

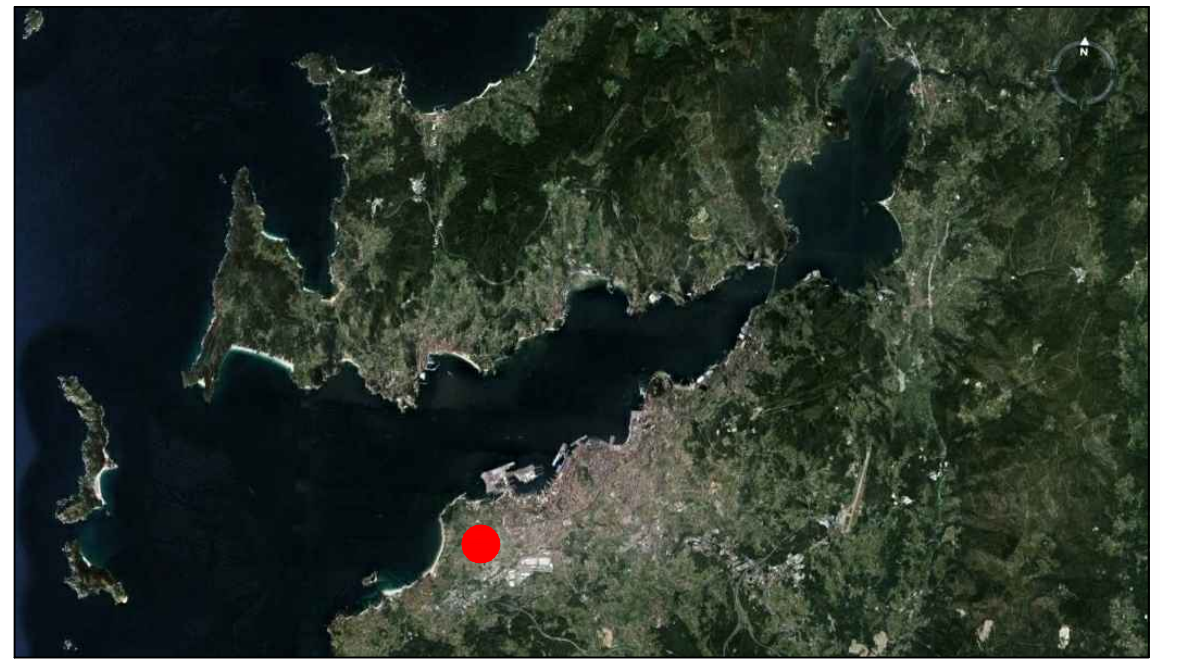


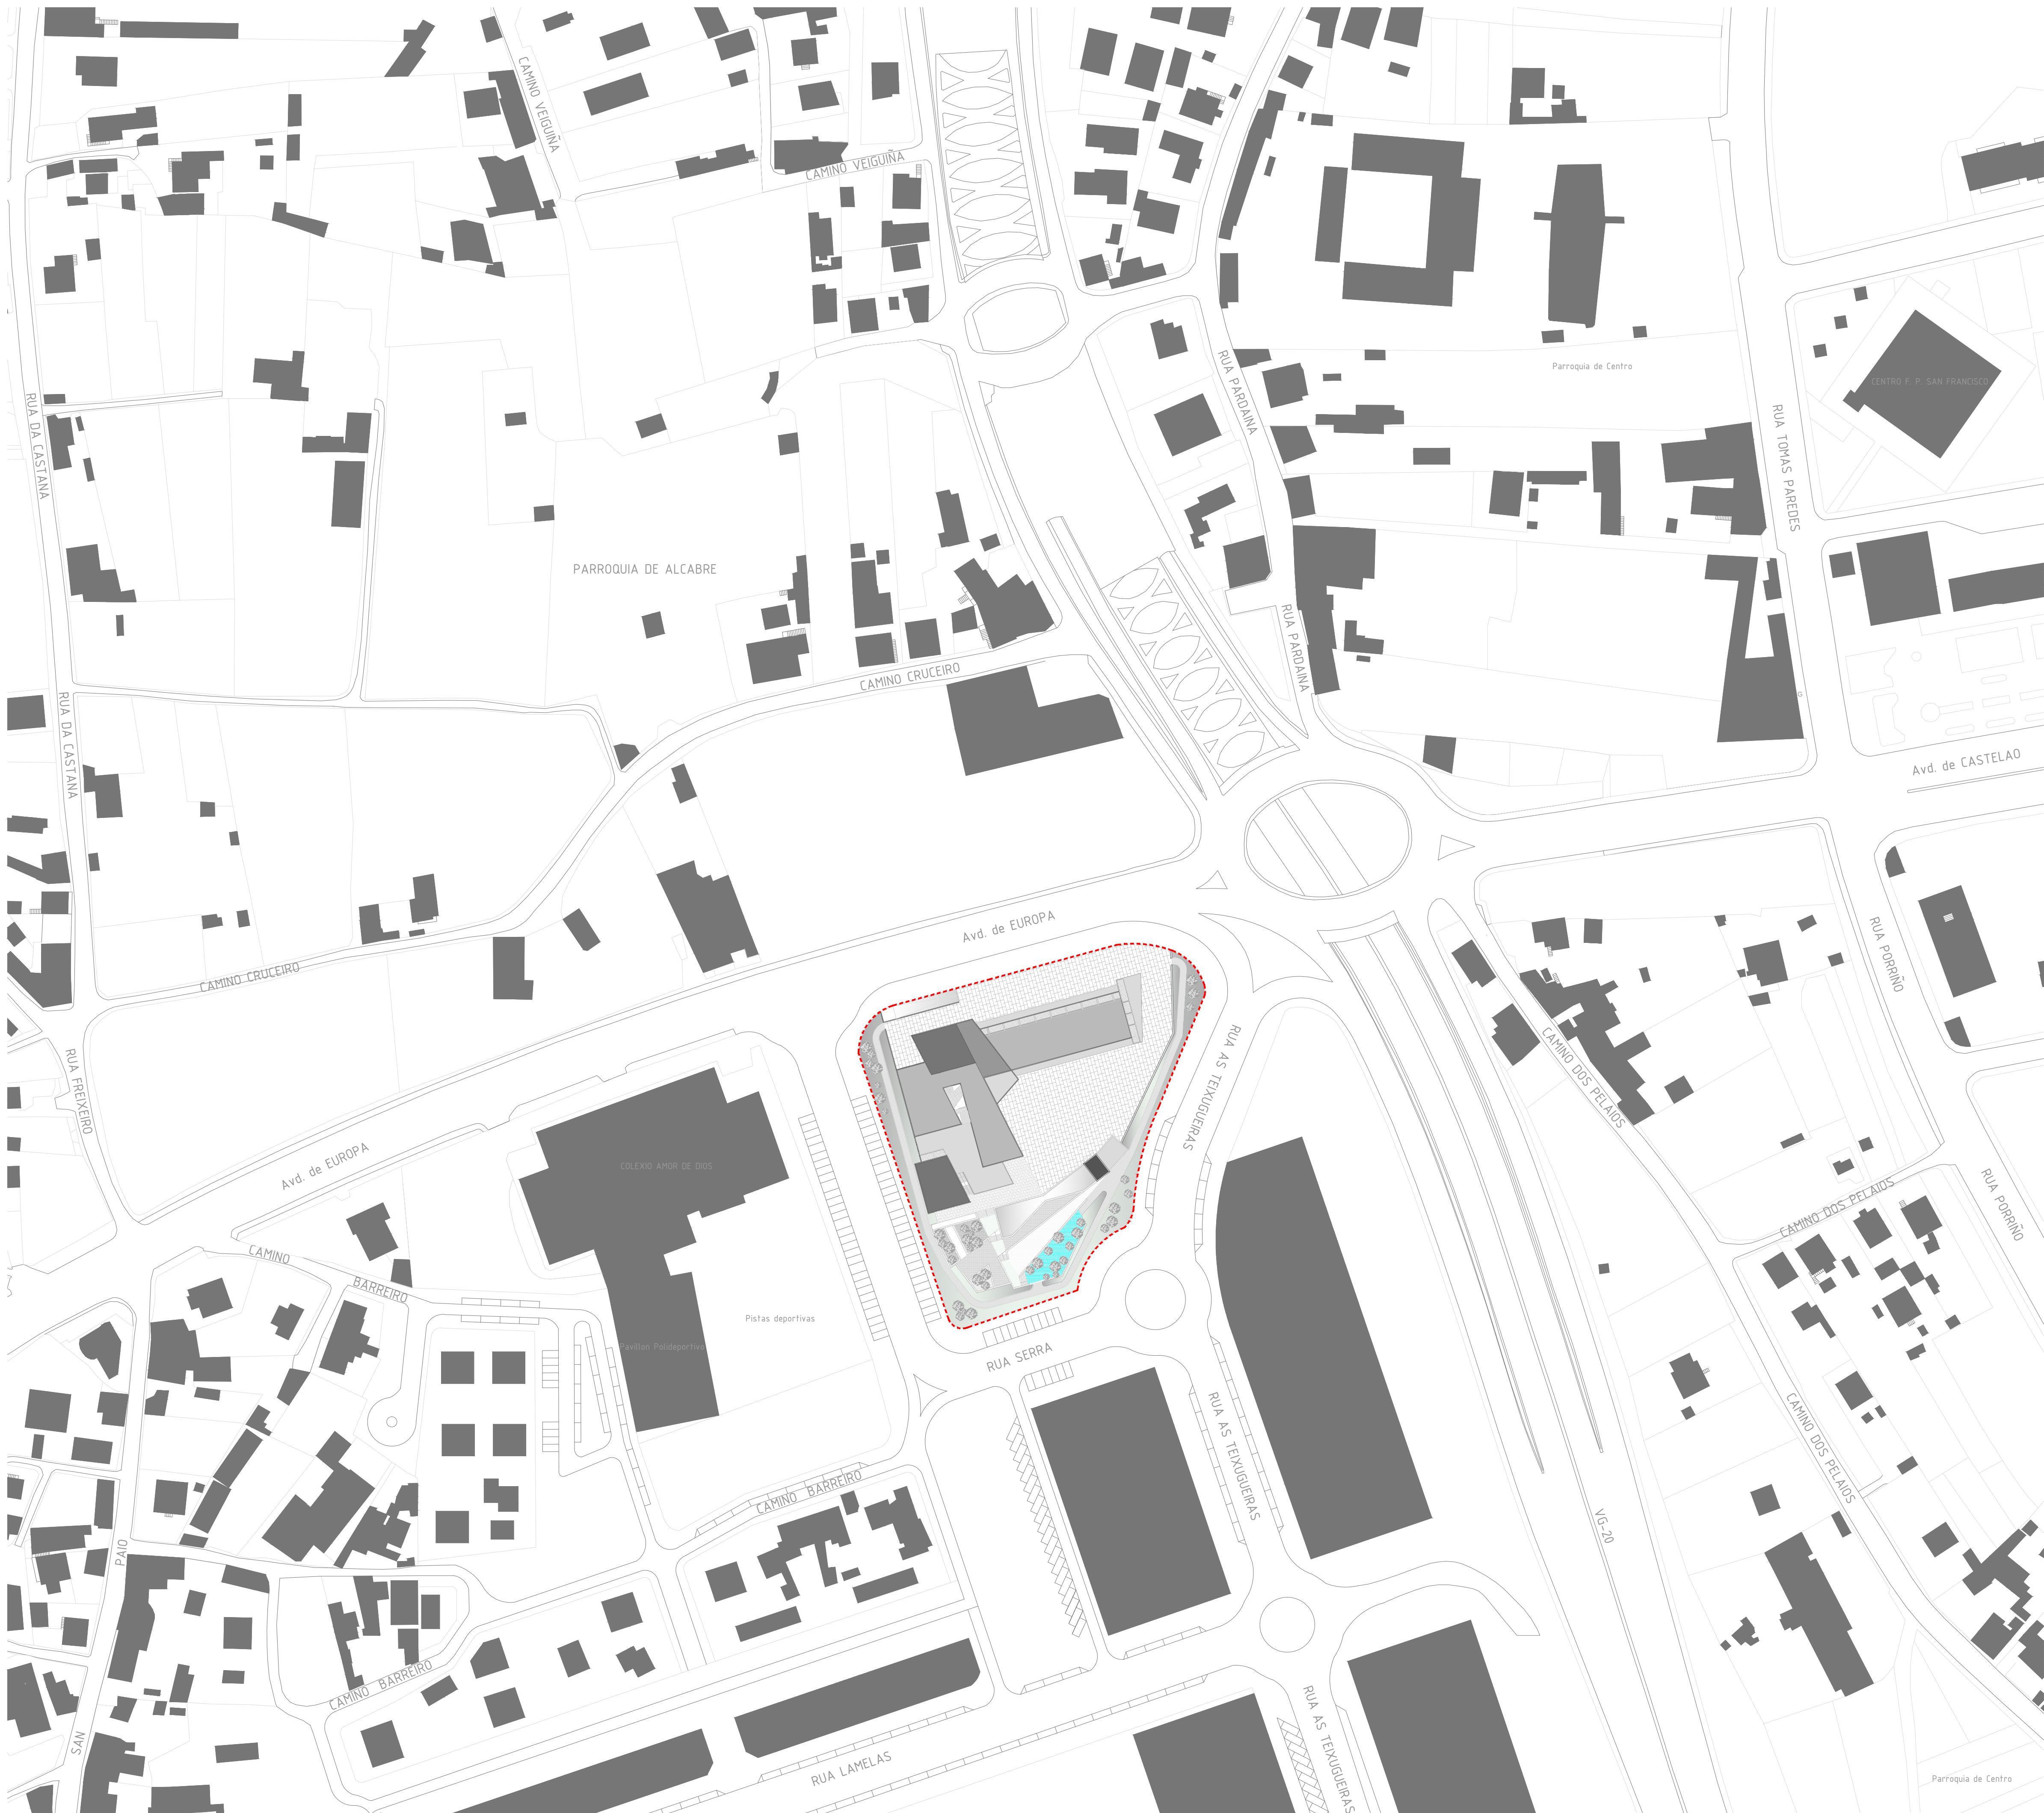


----- Limite del Terreno de Intervención

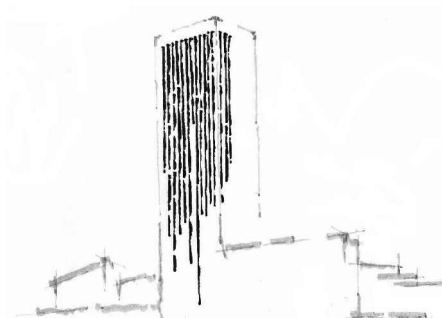


Parque Auxiliar de Bombeiros de Vigo

Planta de Localización	Escala: 1/2000	2.01
Maestrado de Arquitectura e Urbanismo Vicente Aparicio González 537-08 E S G Septiembre 2014 Avd. Europa, Vigo		

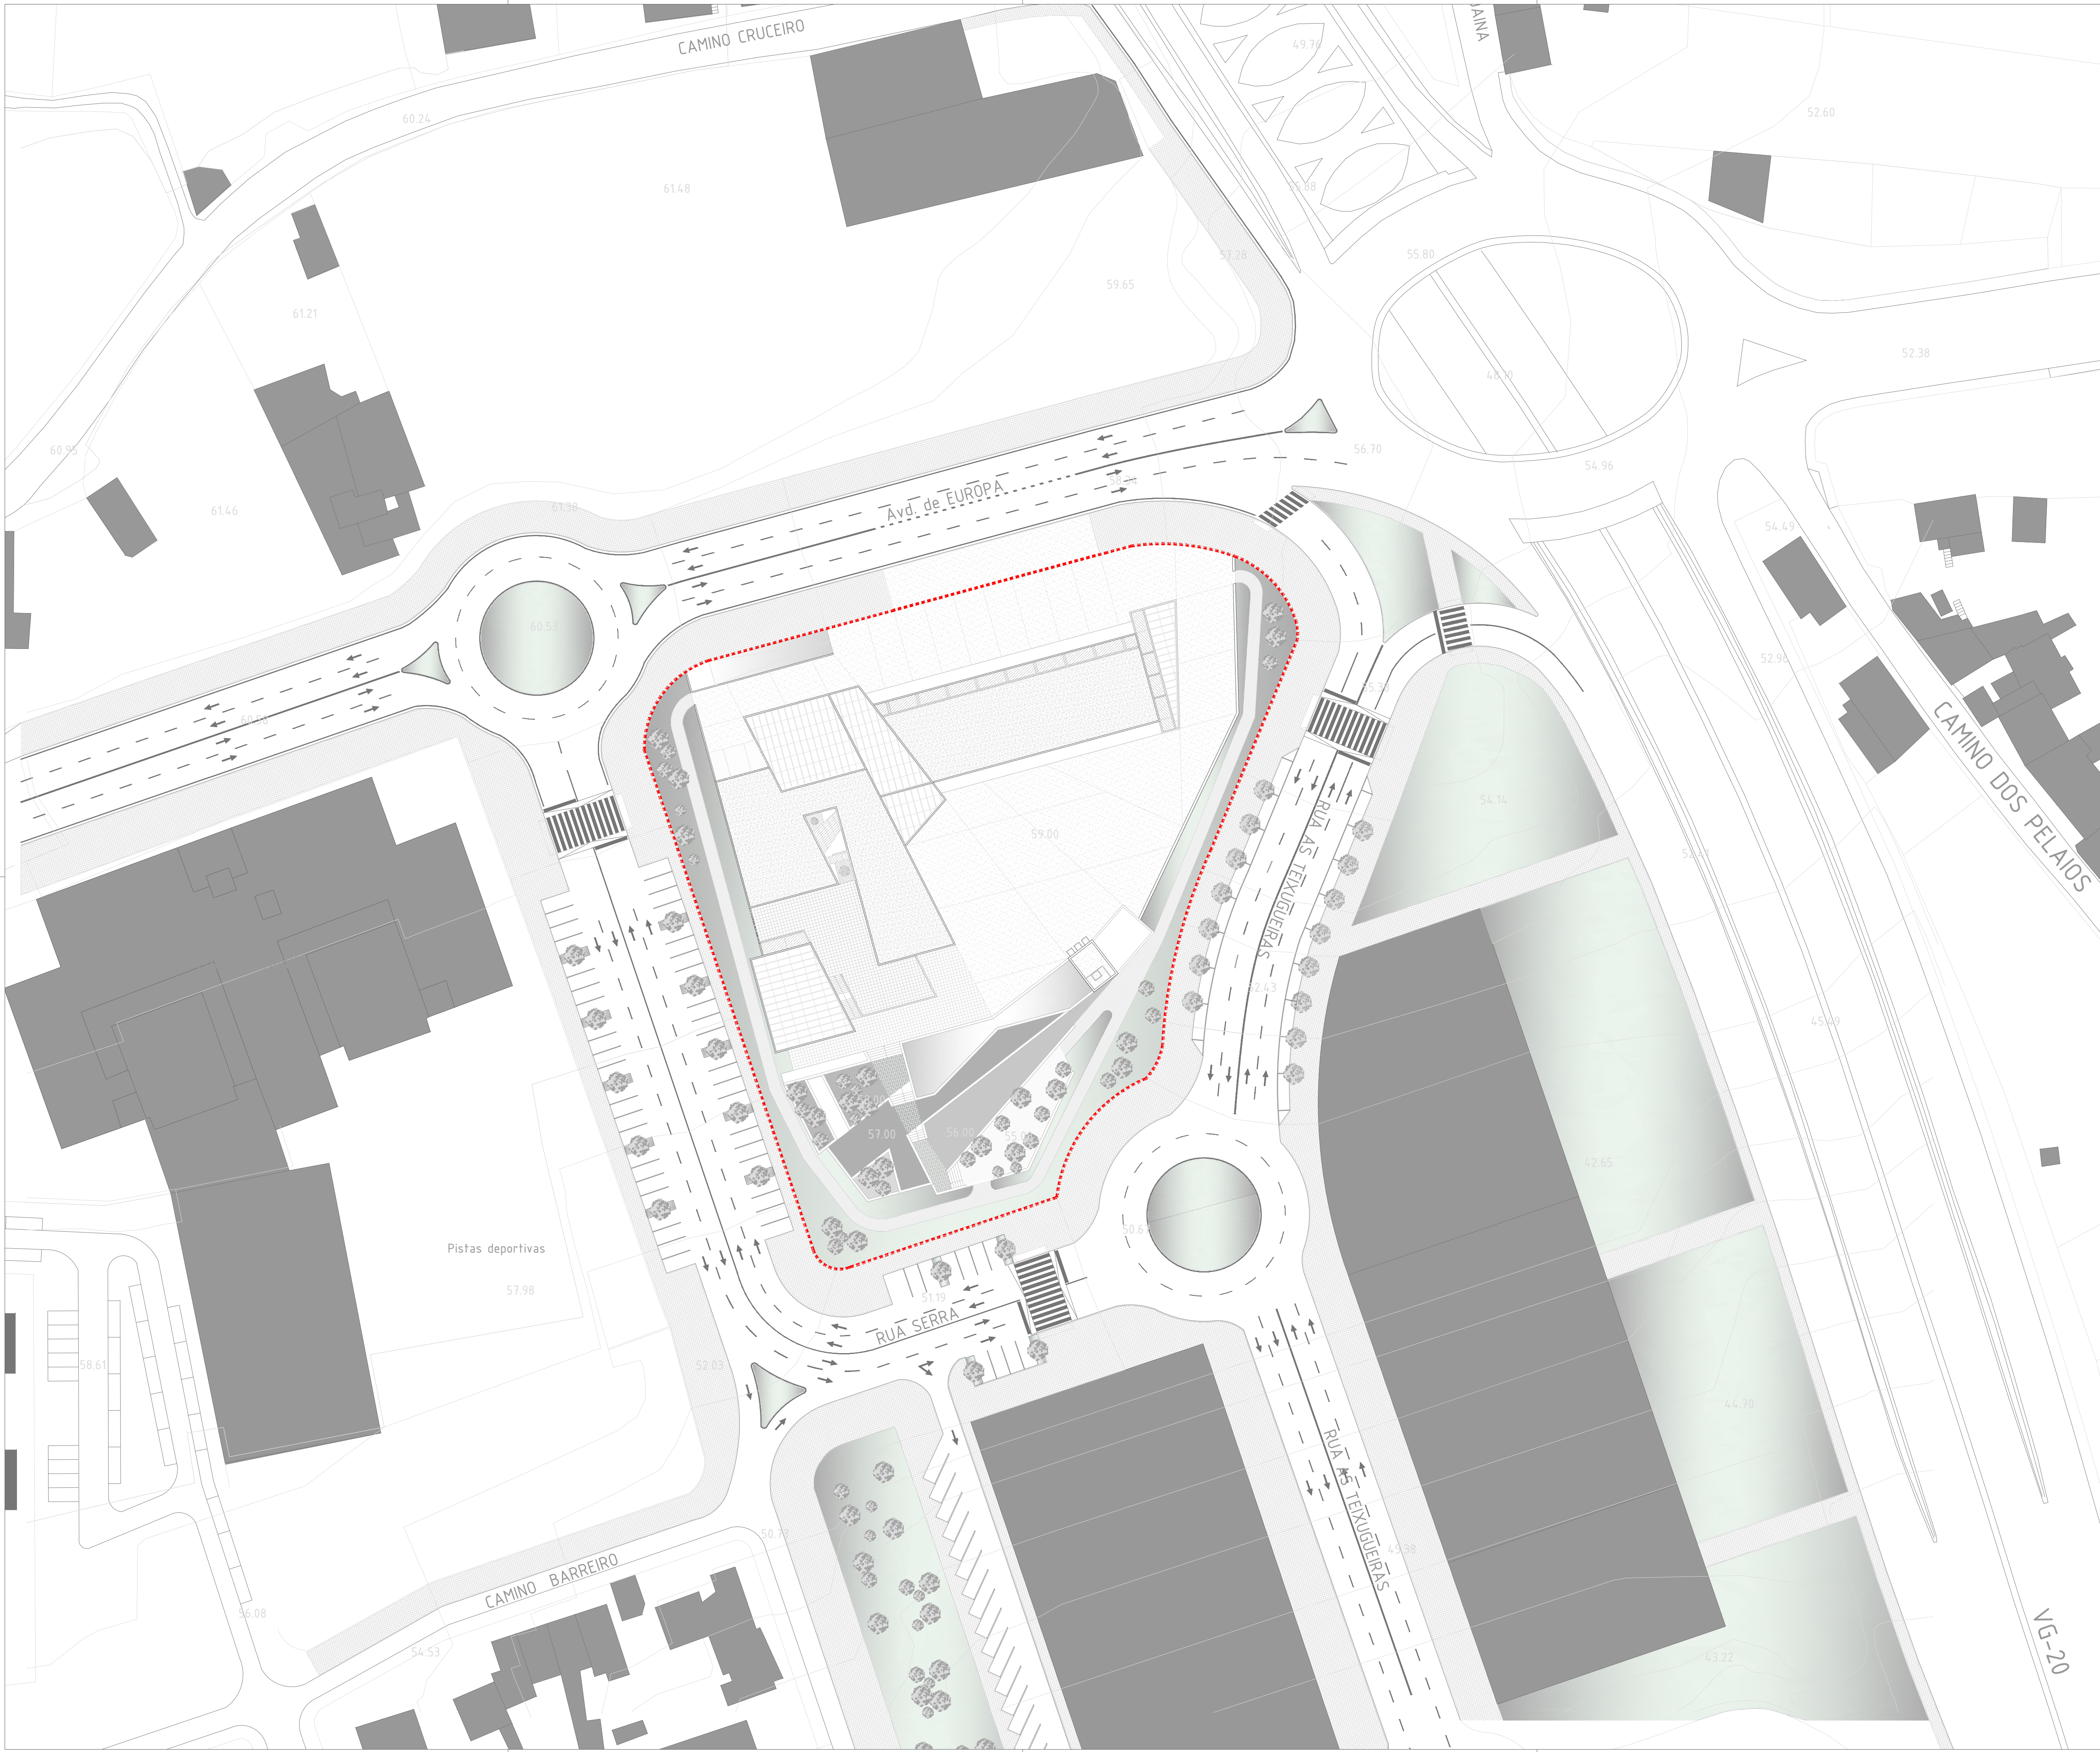


----- Limite del Terreno de Intervención

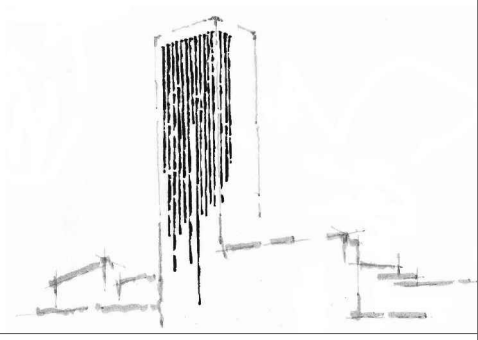

Parque Auxiliar de Bombeiros de Vigo

Planta de Implantación		Escala: 1/500		2.02
I	Maestrado de Arquitectura e Urbanismo		E S G	
	Vicente Aparicio González 537-08		Septiembre 2014	


Avd. Europa, Vigo

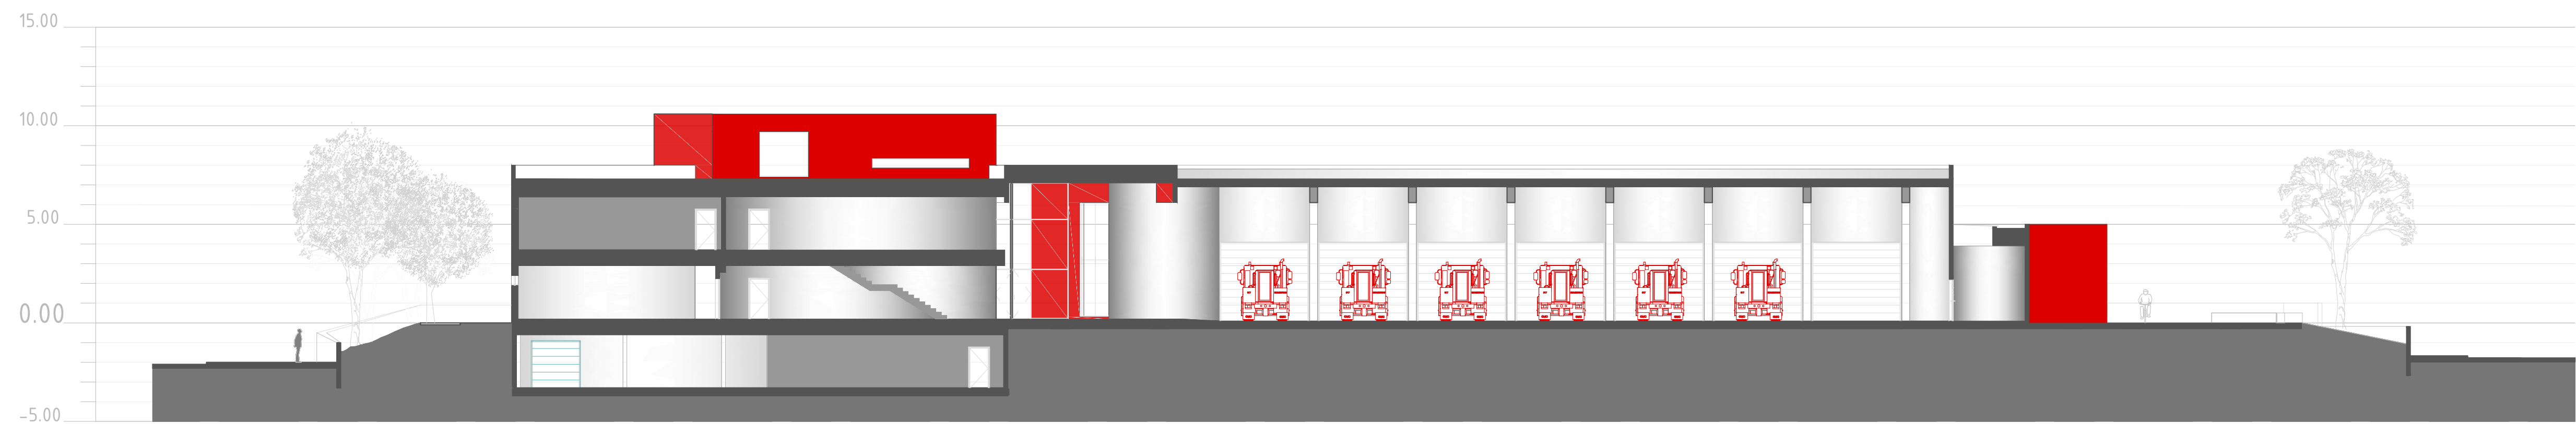


Perfil A




Perfil B

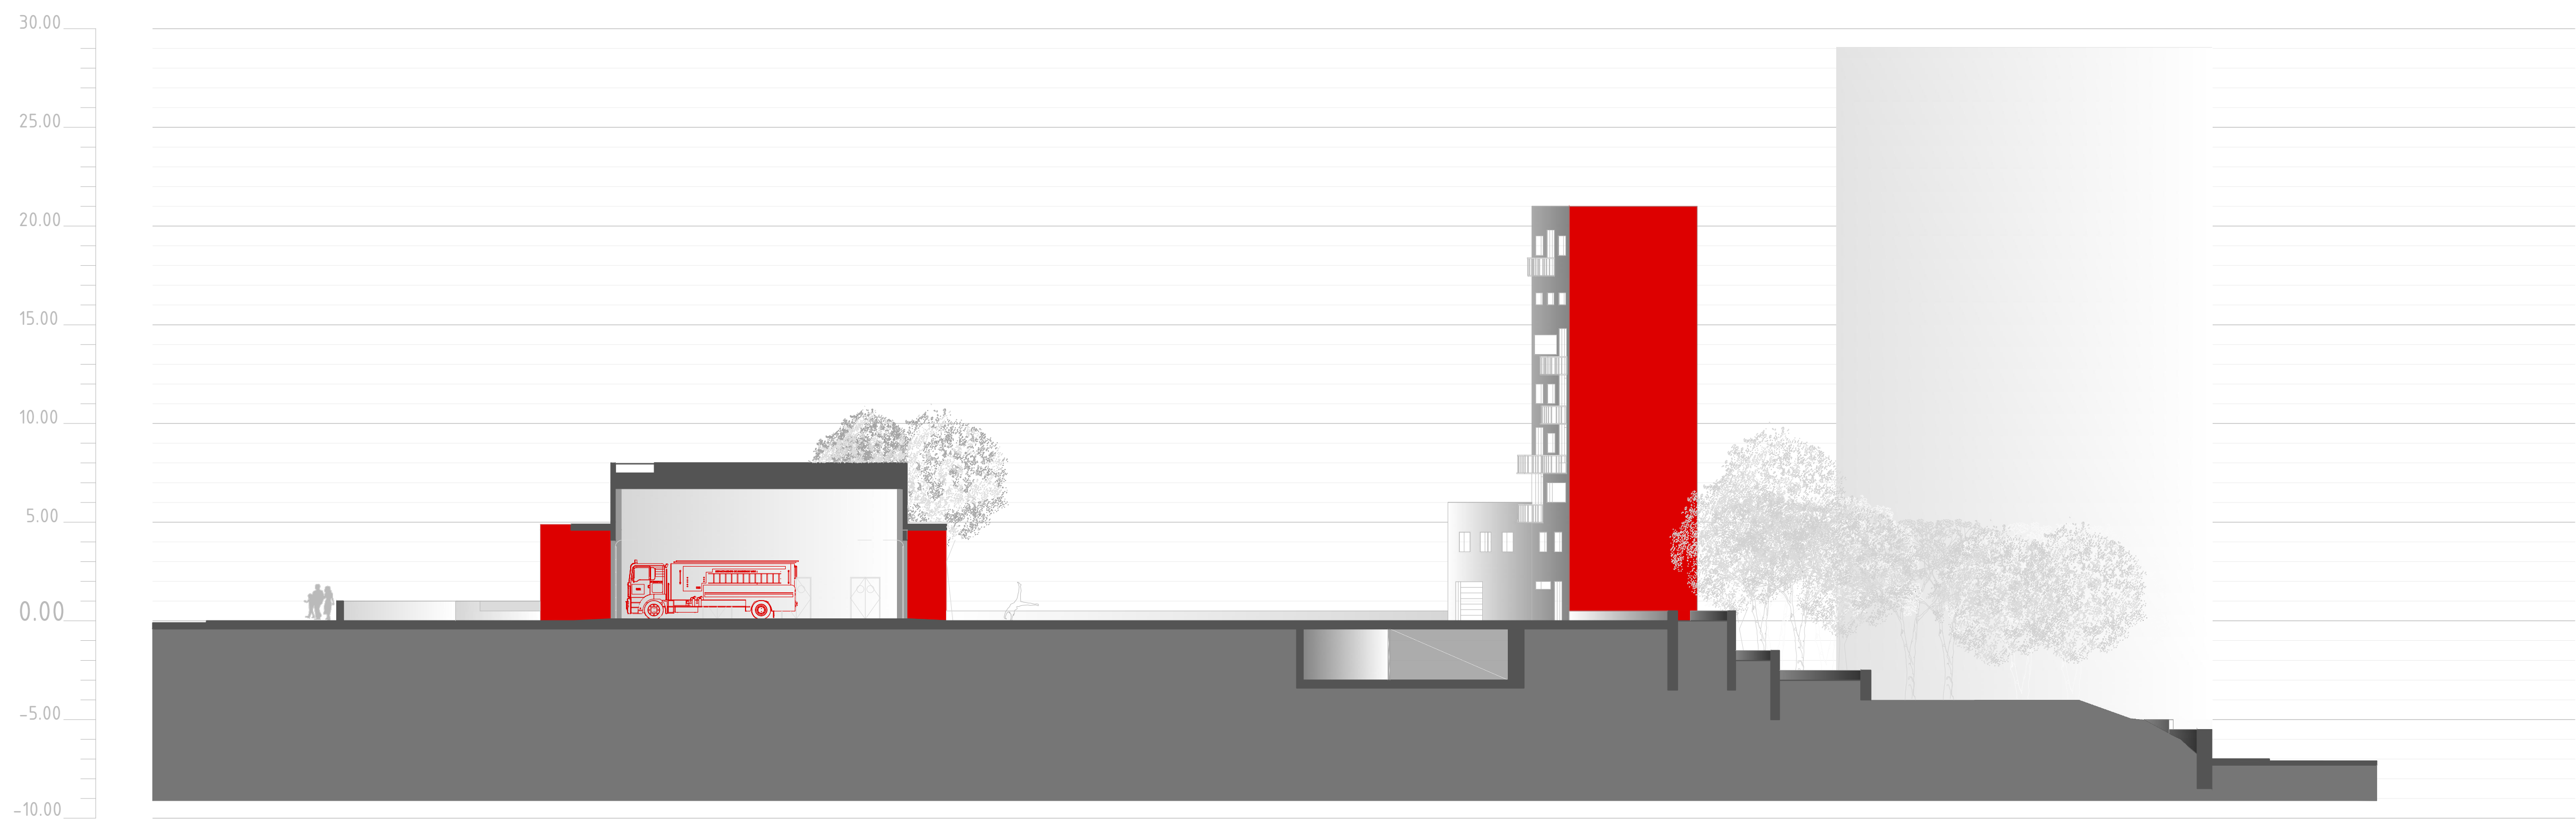


Perfil C

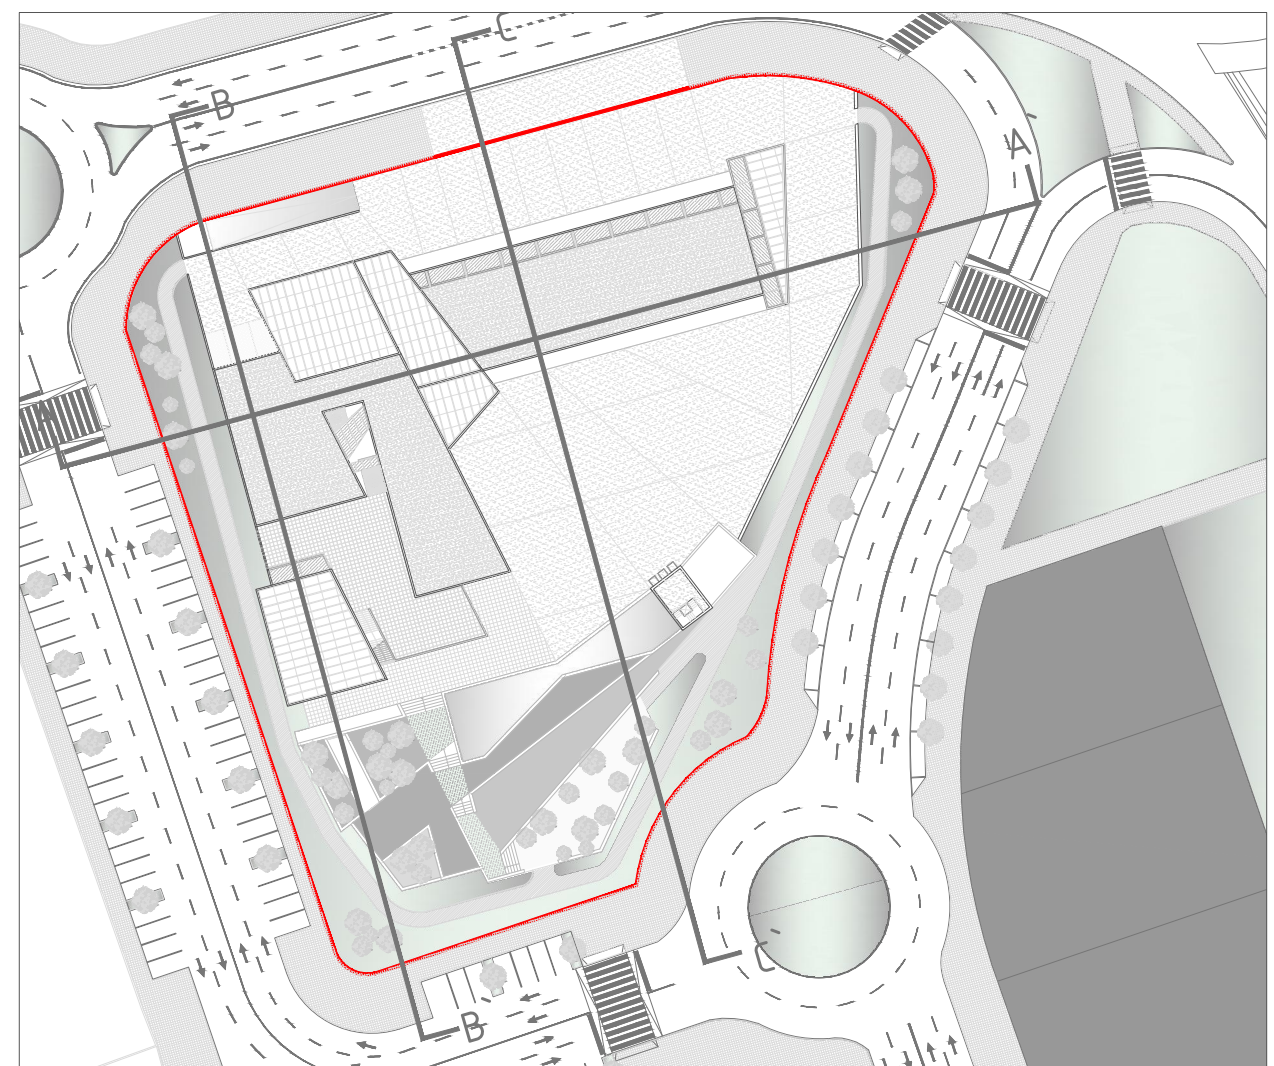

Escala: 1/1000

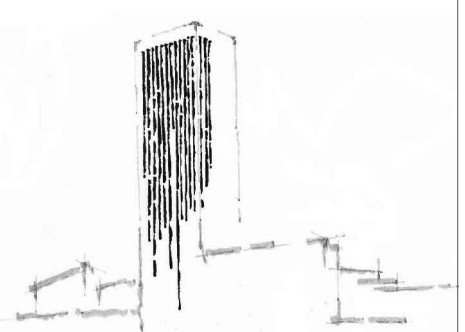

Parque Auxiliar de Bombeiros de Vigo

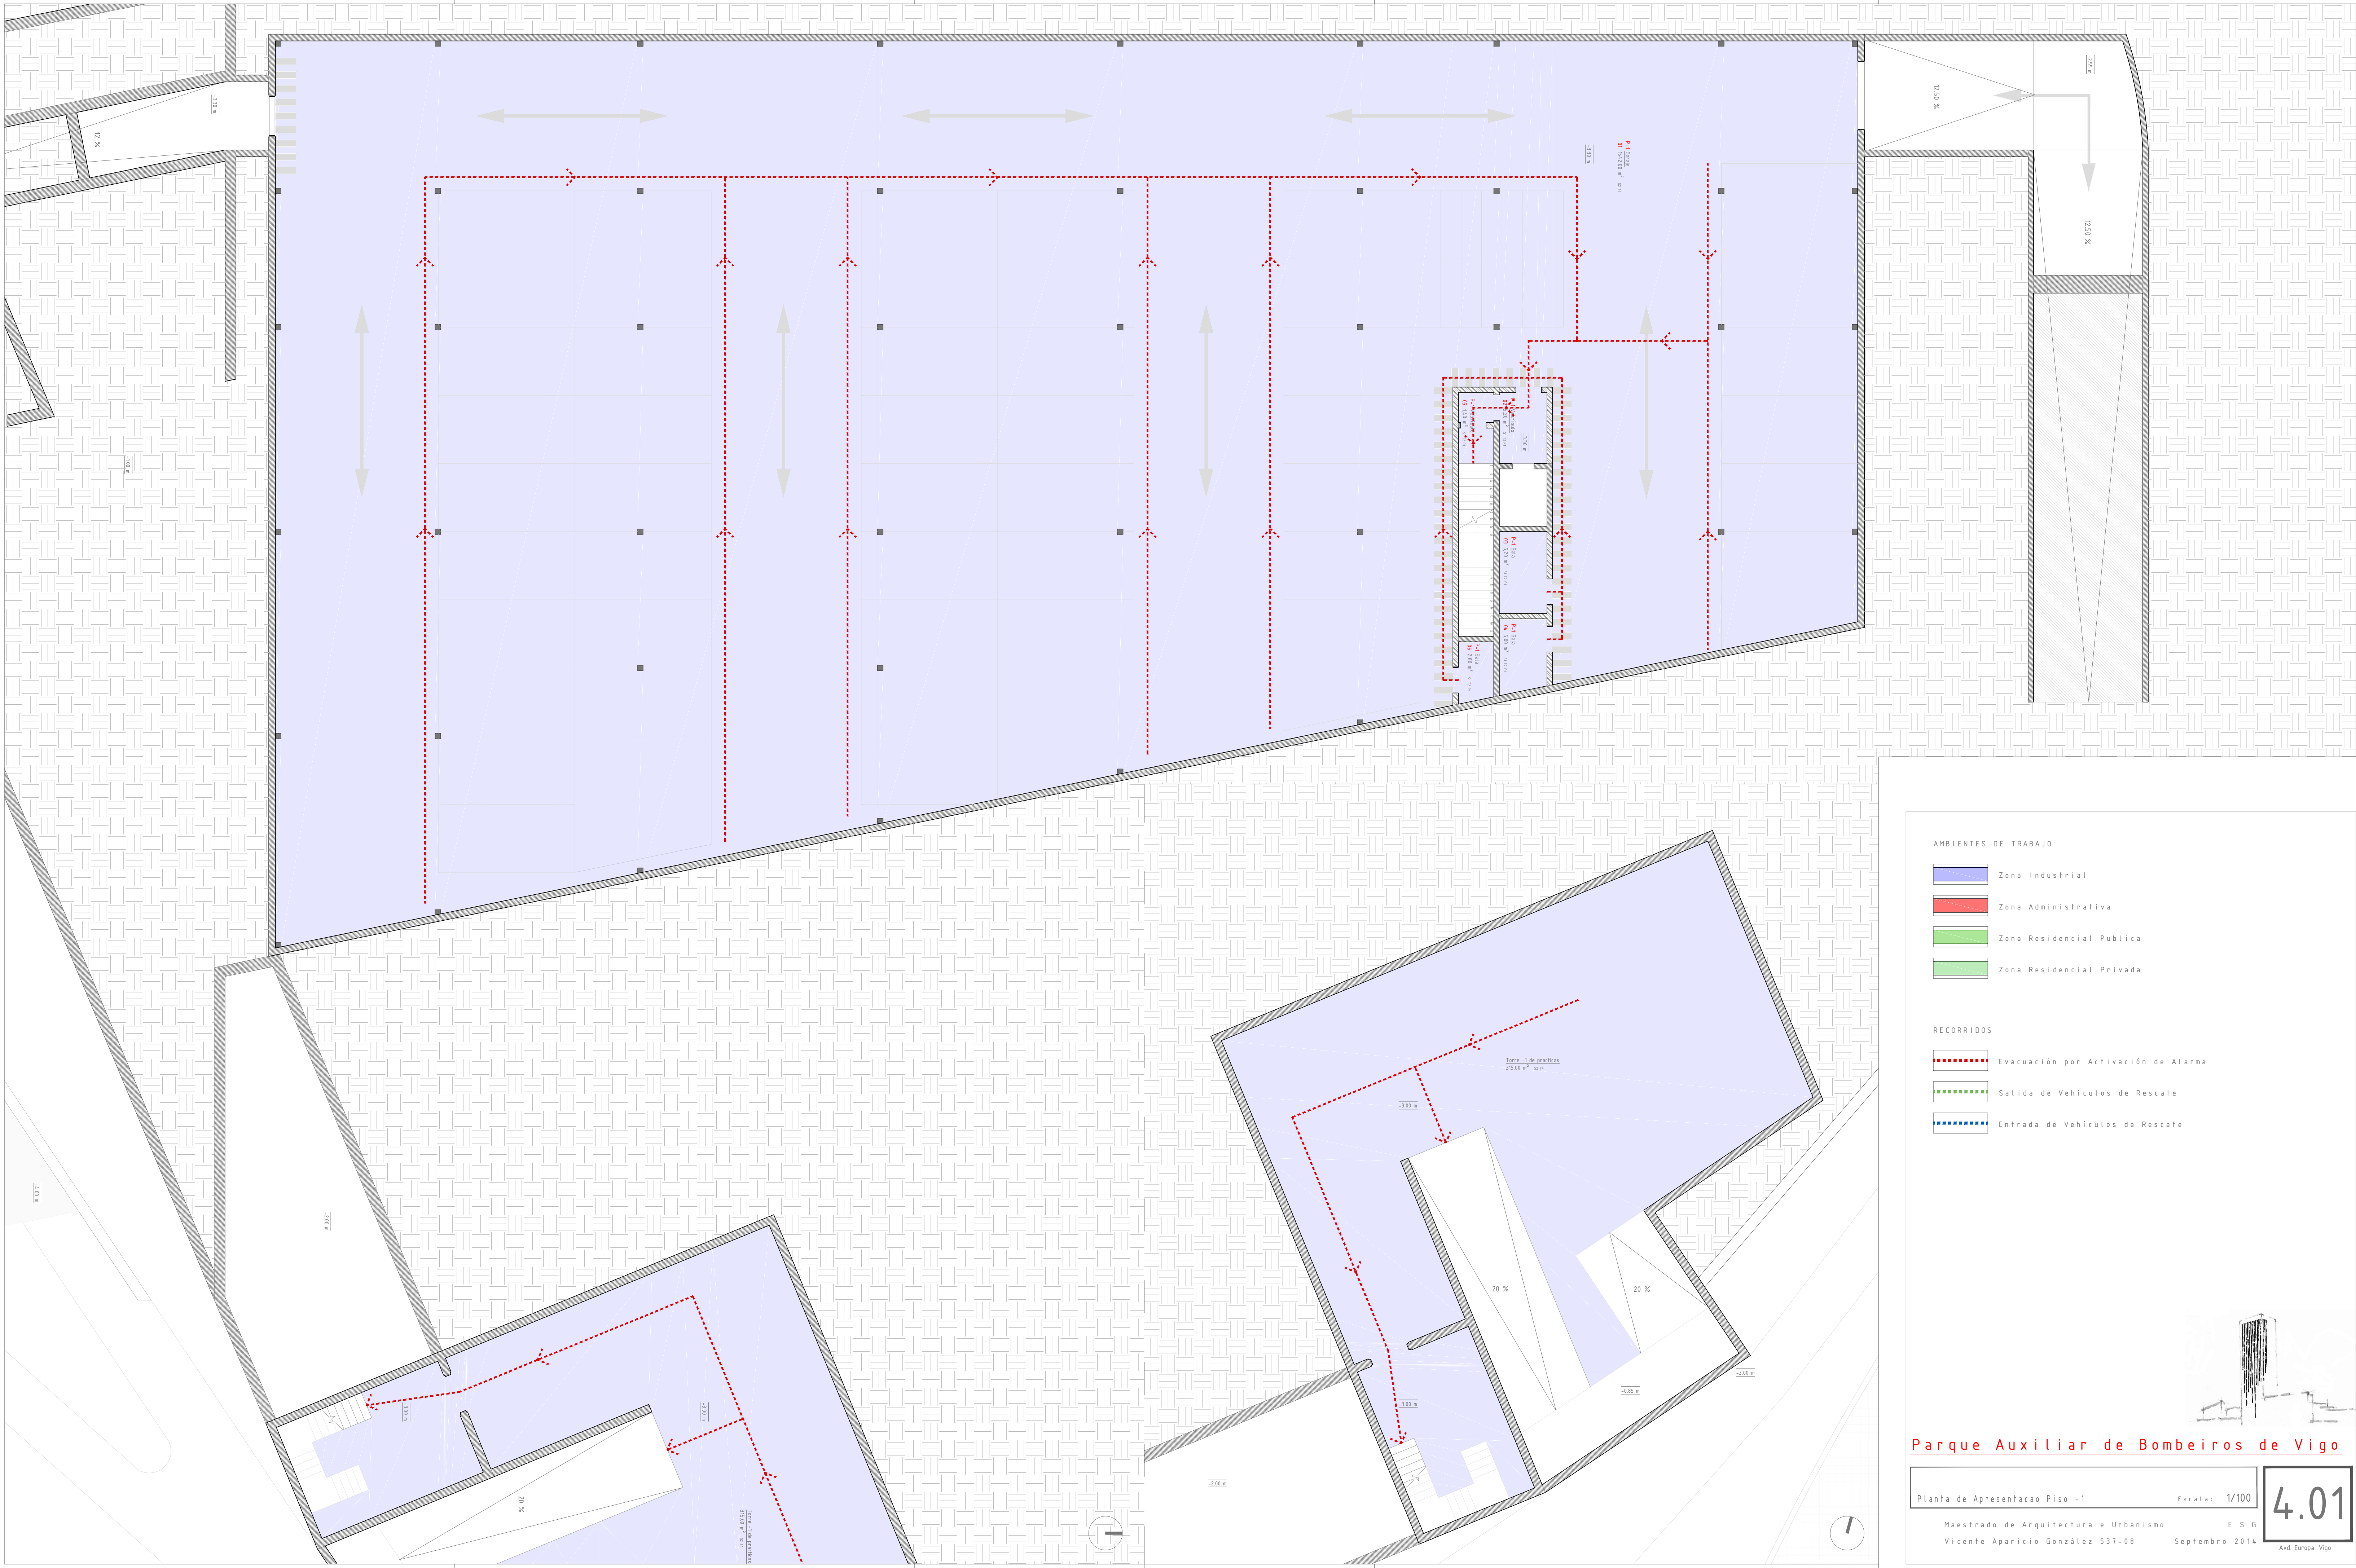

AMBIENTES DE TRABAJO

- Zona Industrial
- Zona Administrativa
- Zona Residencial Pública
- Zona Residencial Privada

RECORRIDOS

- Evacuación por Activación de Alarma
- Salida de Vehículos de Rescate
- Entrada de Vehículos de Rescate


Parque Auxiliar de Bombeiros de Vigo

Planta de Apresentação Piso -1 Escala: 1/100

Maestrado de Arquitectura e Urbanismo E S G
Vicente Aparicio González 537-08 Septiembre 2014

4.01

Avd. Europa, Vigo

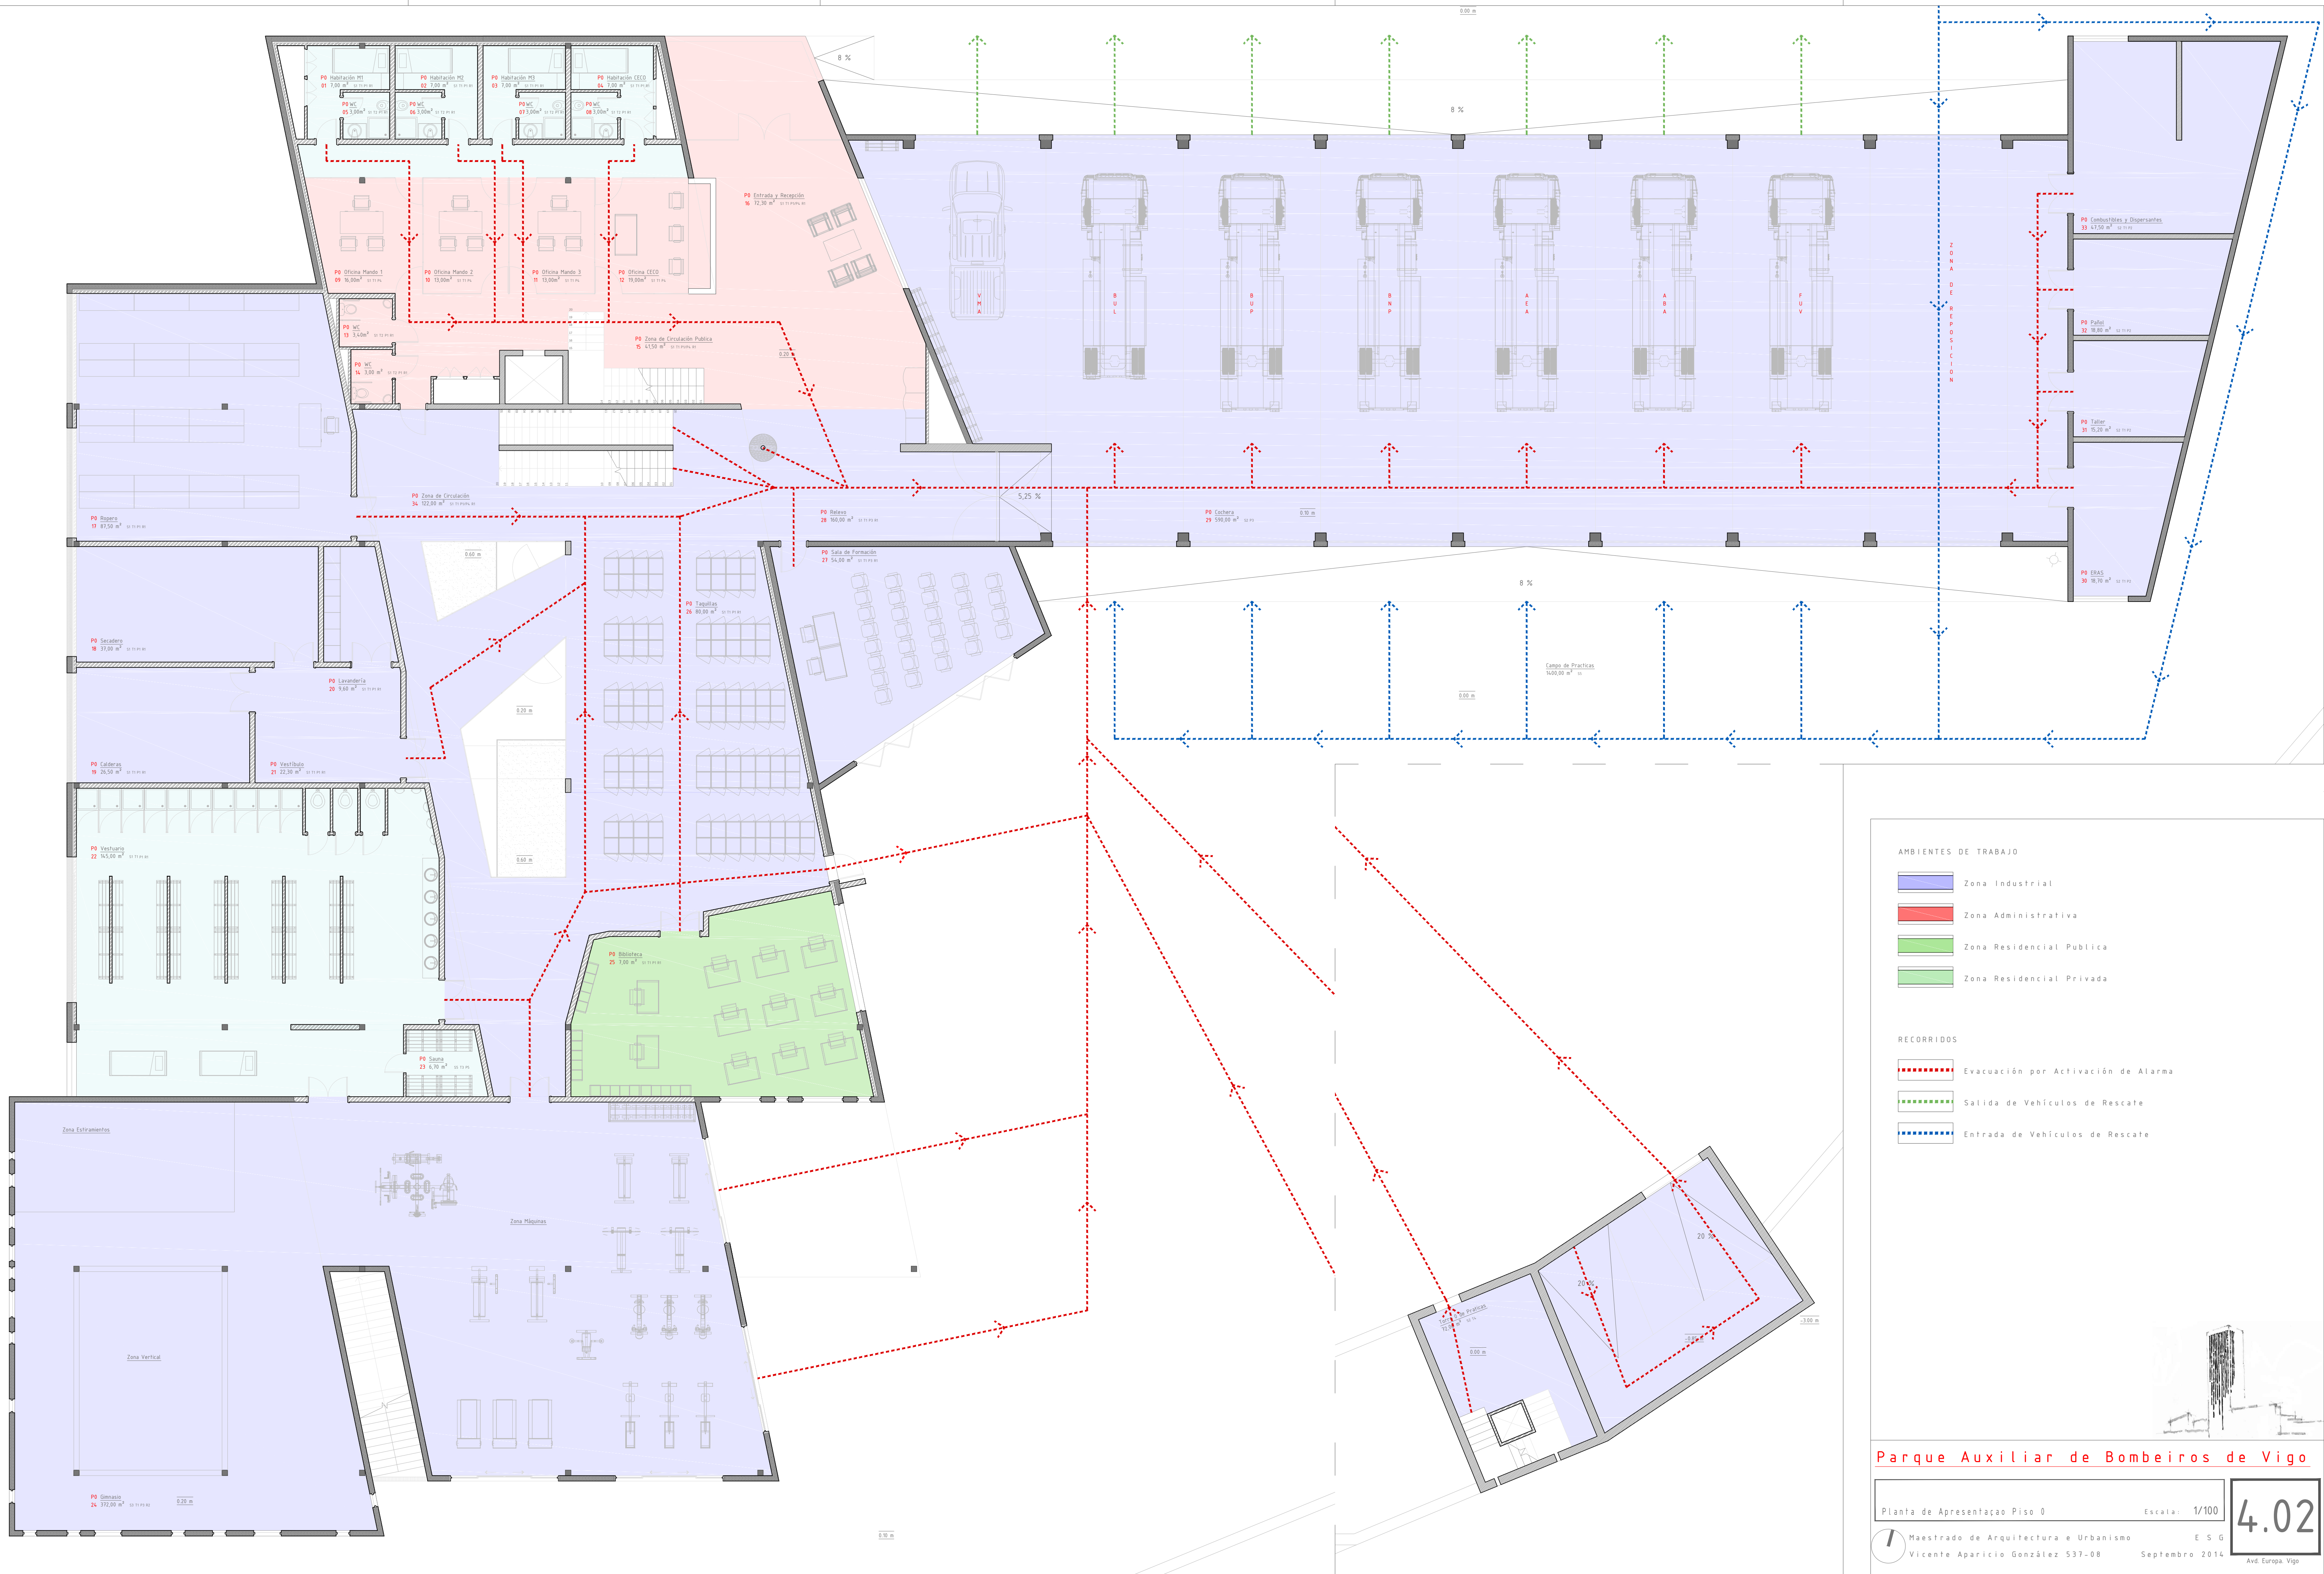

AMBIENTES DE TRABAJO

- Zona Industrial
- Zona Administrativa
- Zona Residencial Publica
- Zona Residencial Privada

RECORRIDOS

- Evacuación por Activación de Alarma
- Salida de Vehículos de Rescate
- Entrada de Vehículos de Rescate

Parque Auxiliar de Bombeiros de Vigo

Planta de Apresentação Piso 0



Escala: 1/100

Maestrado de Arquitectura e Urbanismo

Vicente Aparicio González 537-08

Septiembre 2014

4.02

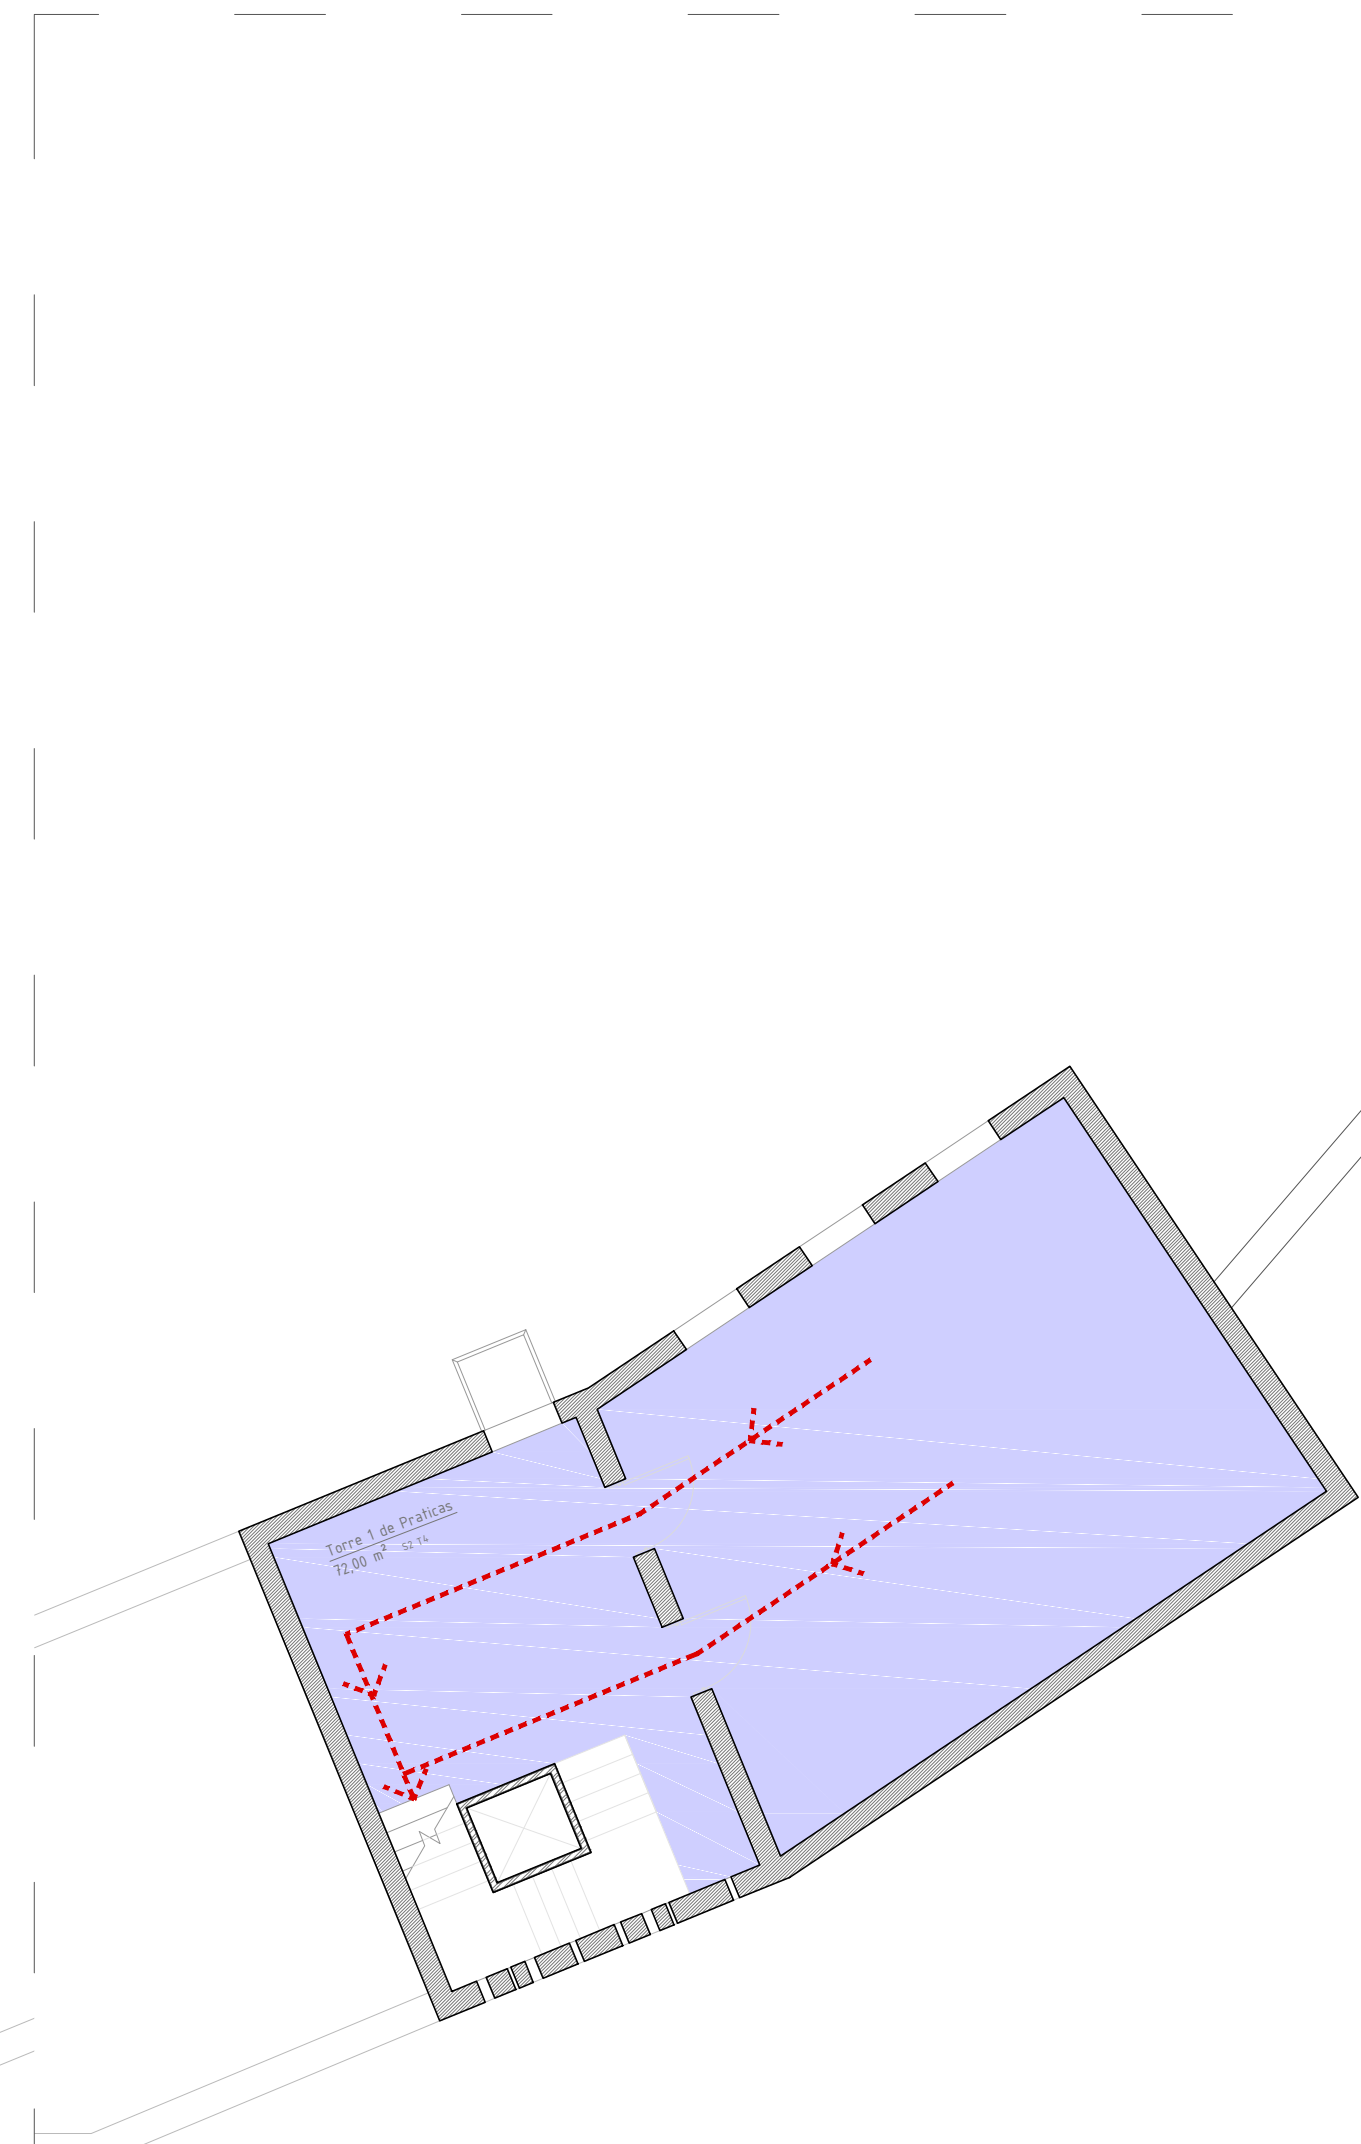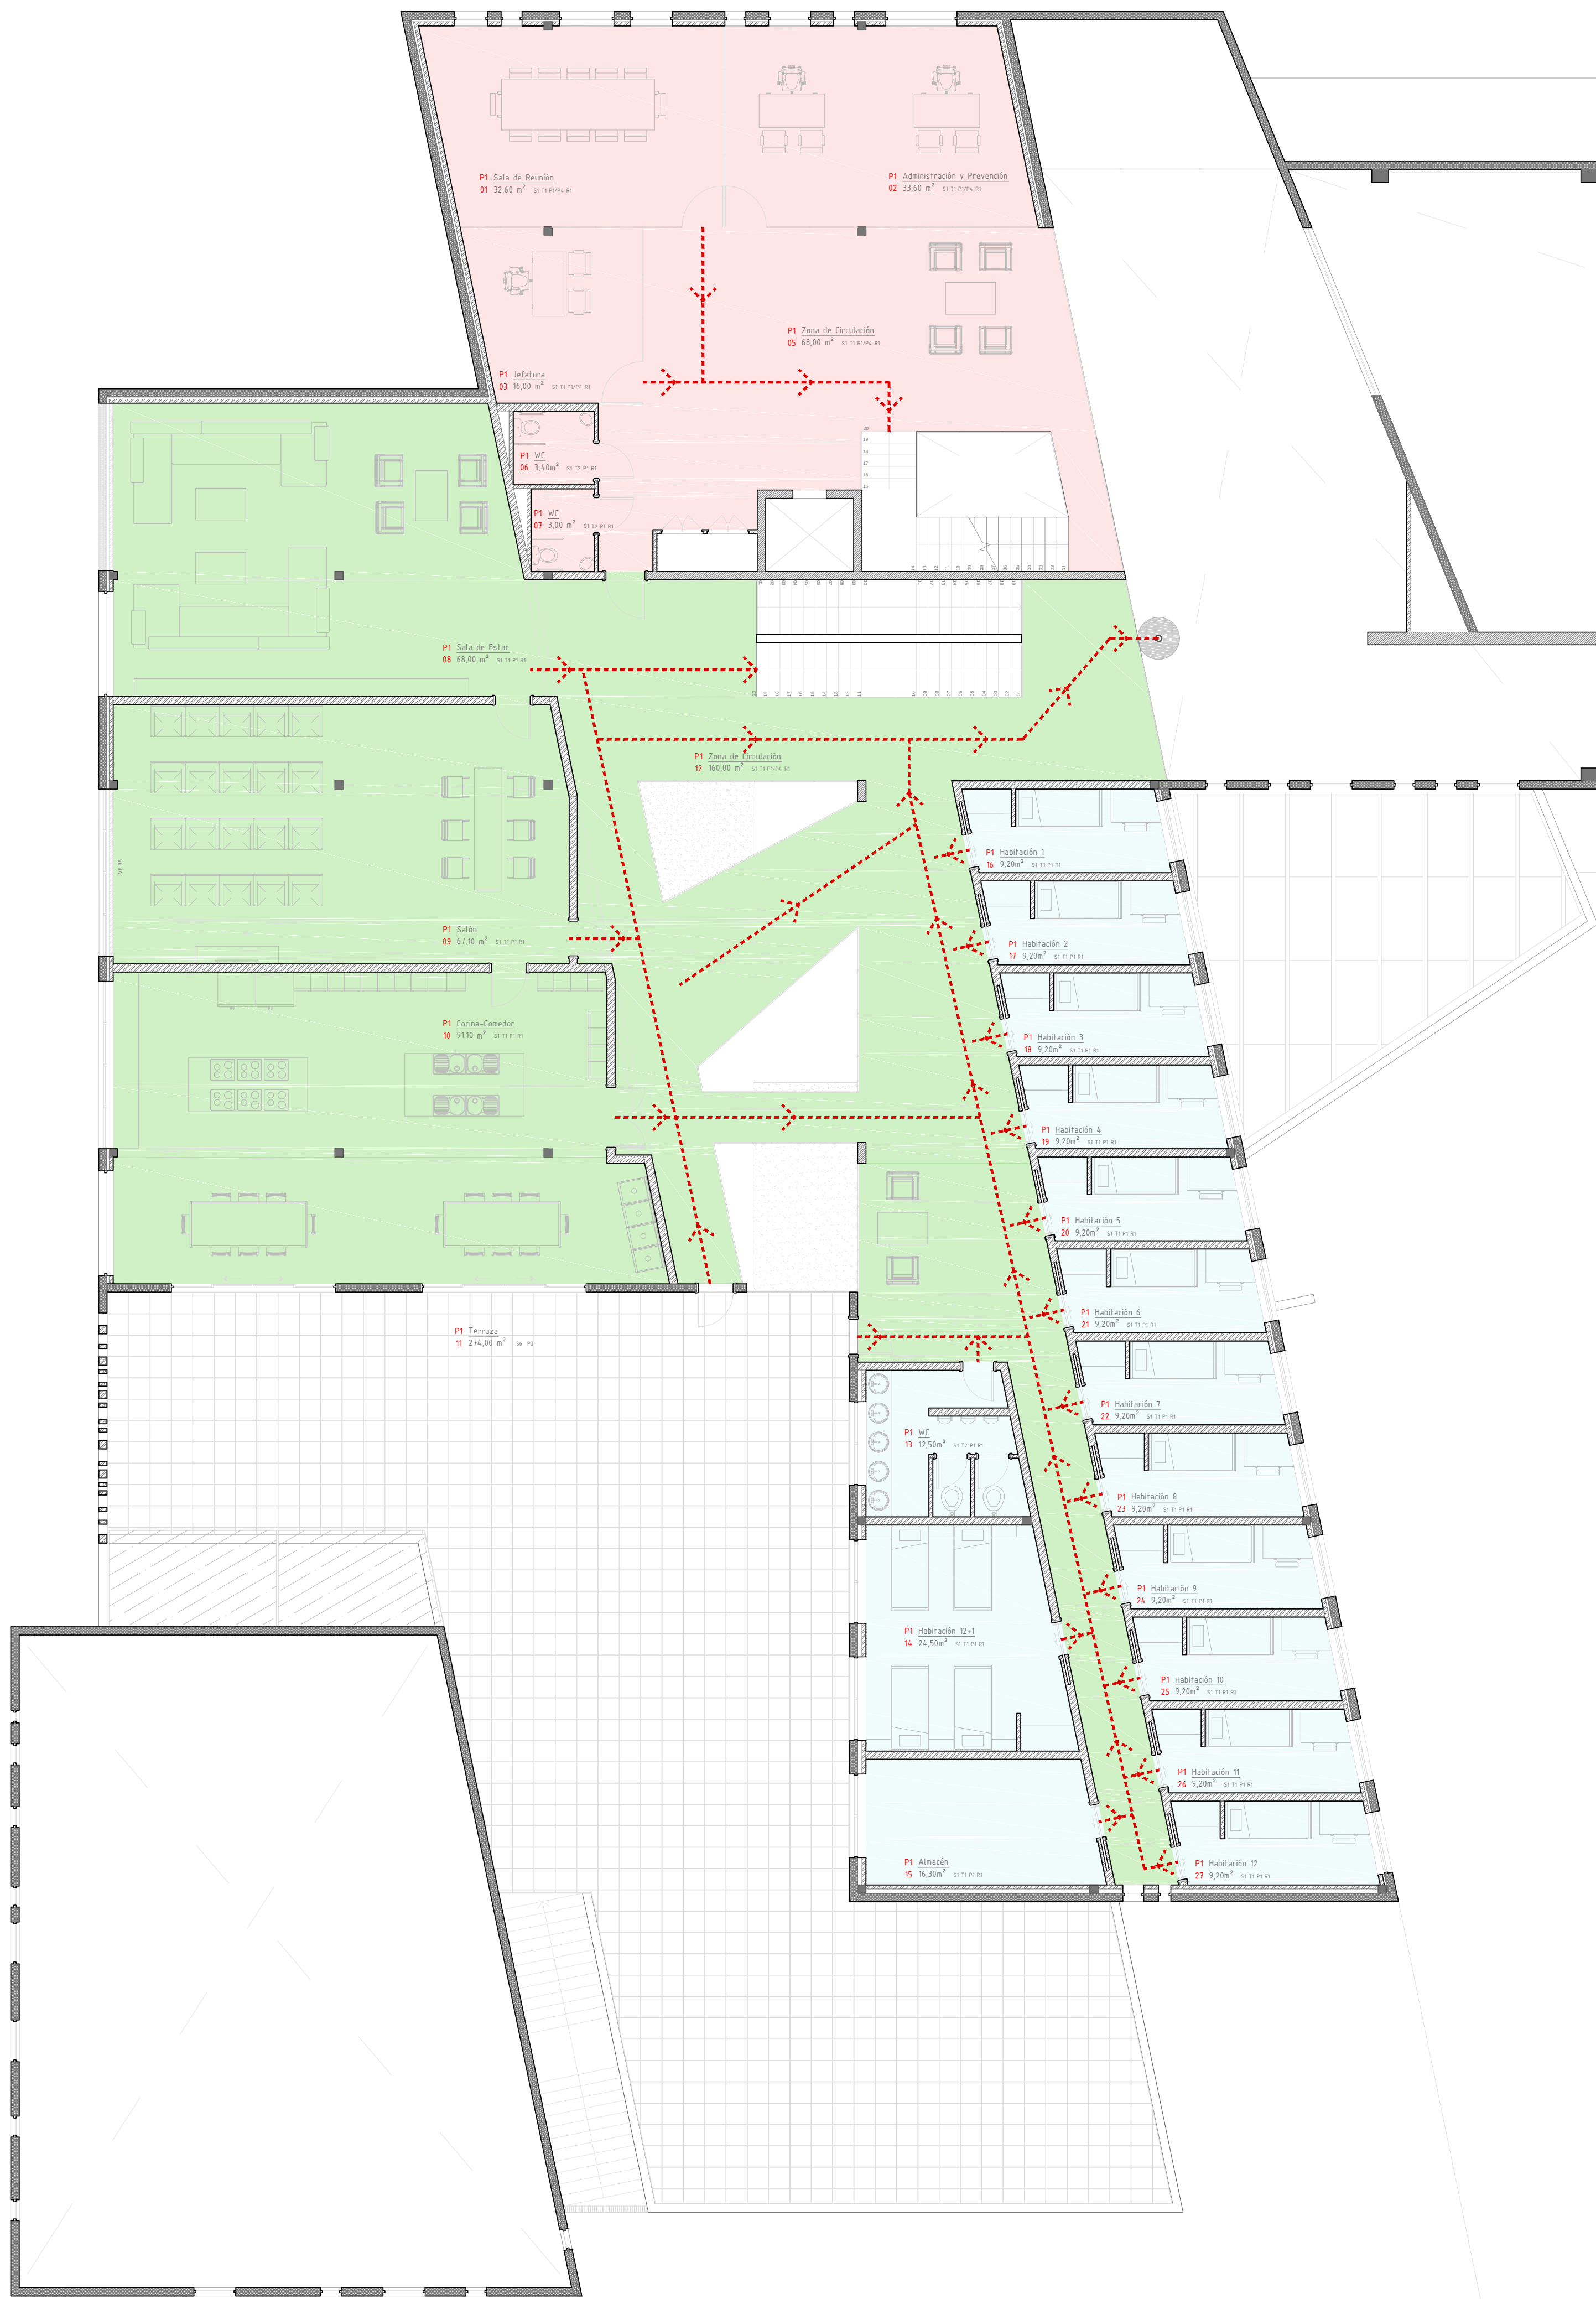

AMBIENTES DE TRABAJO

- Zona Industrial
- Zona Administrativa
- Zona Residencial Publica
- Zona Residencial Privada

RECORRIDOS

- Evacuación por Activación de Alarma
- Salida de Vehículos de Rescate
- Entrada de Vehículos de Rescate

Planta de Apresentação Piso 1

Escala: 1/100


Maestrado de Arquitectura e Urbanismo


Vicente Aparicio González 537-08

Septembro 2014


Avd. Europa, Vigo

4.03

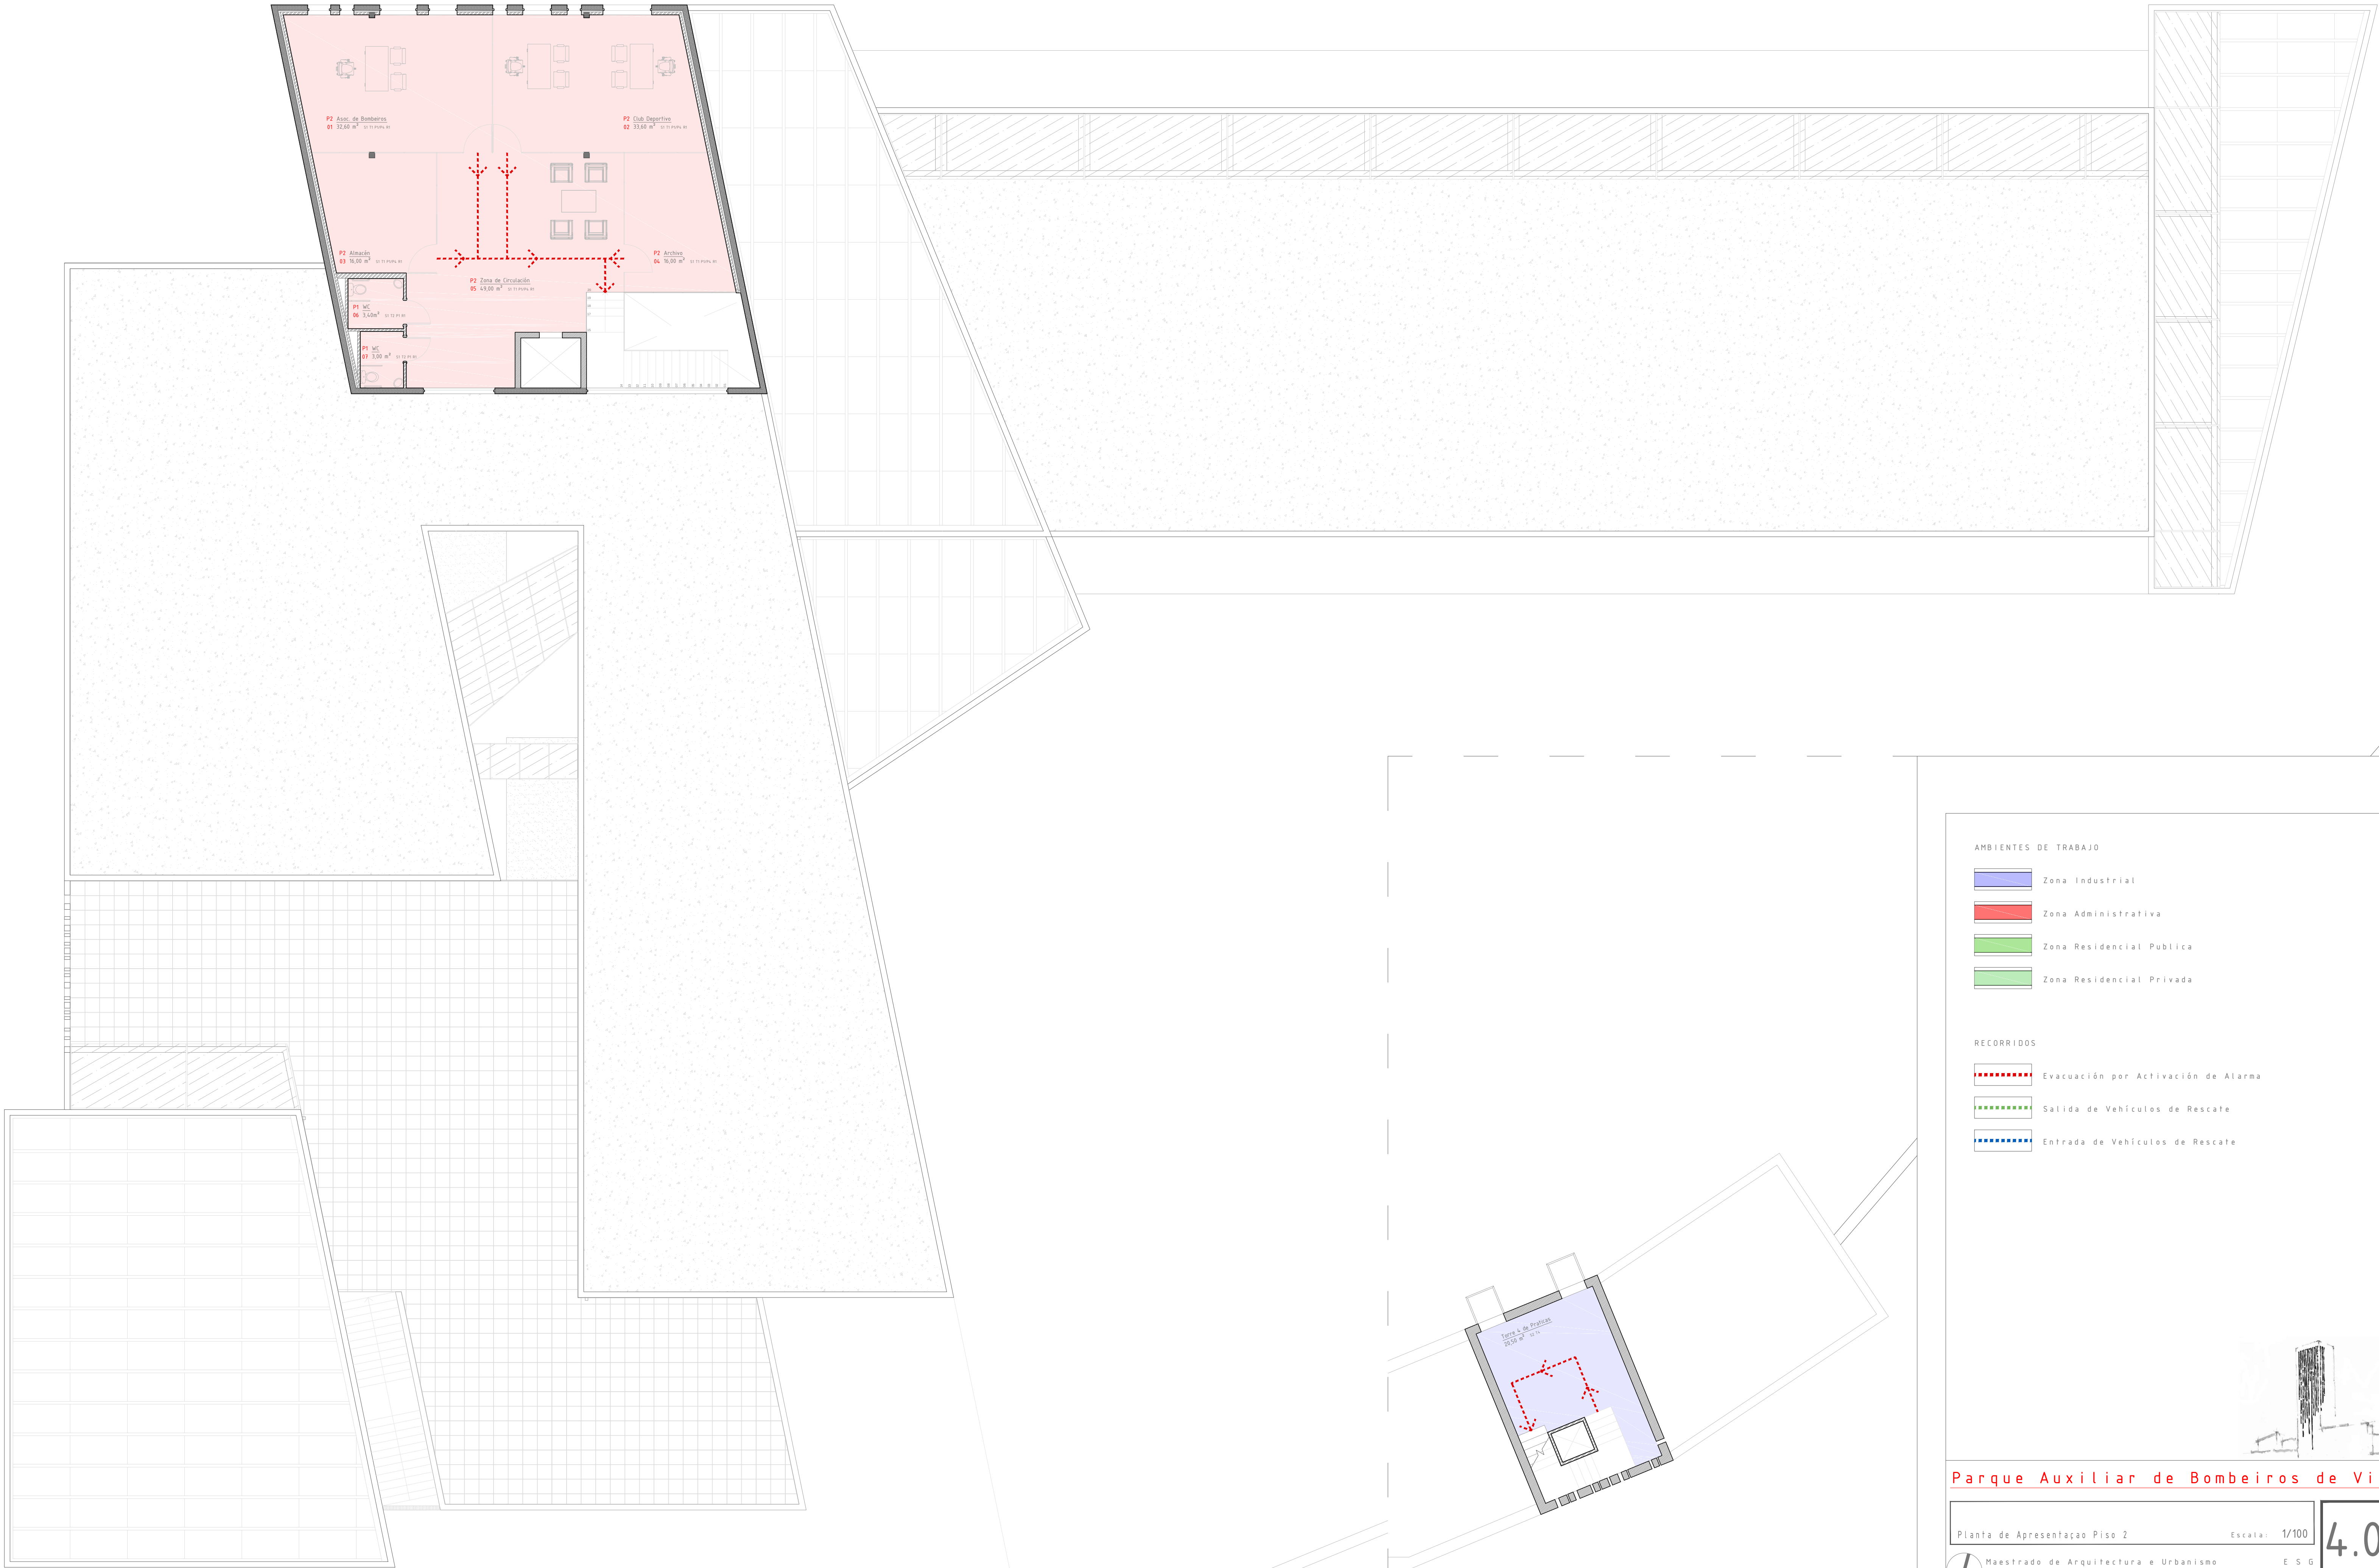


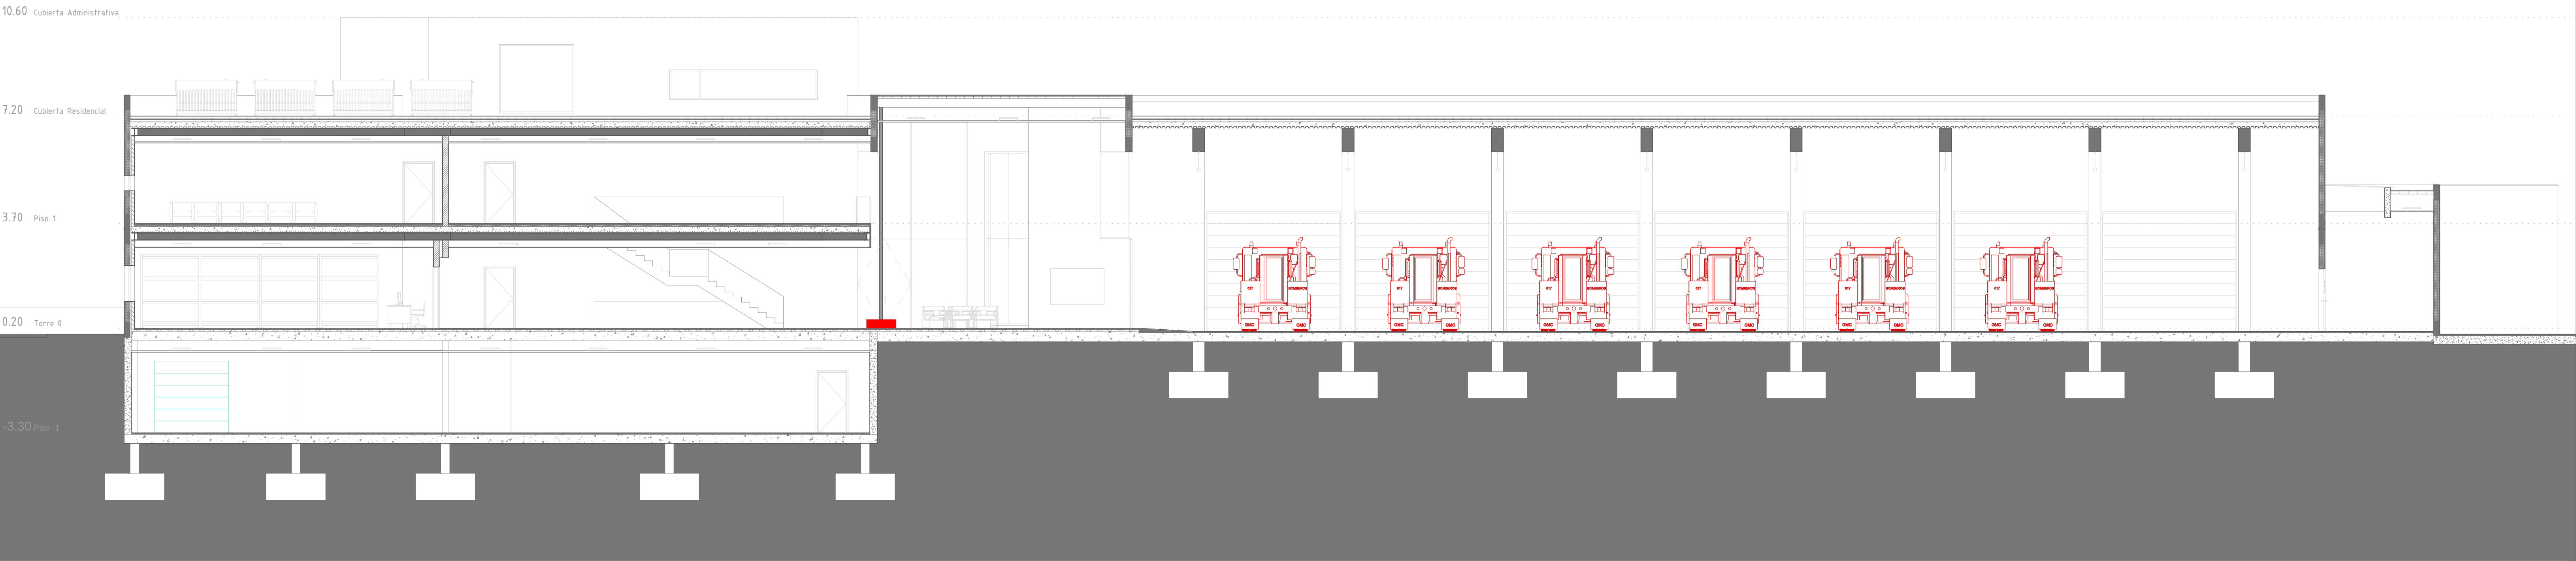


Corte 1

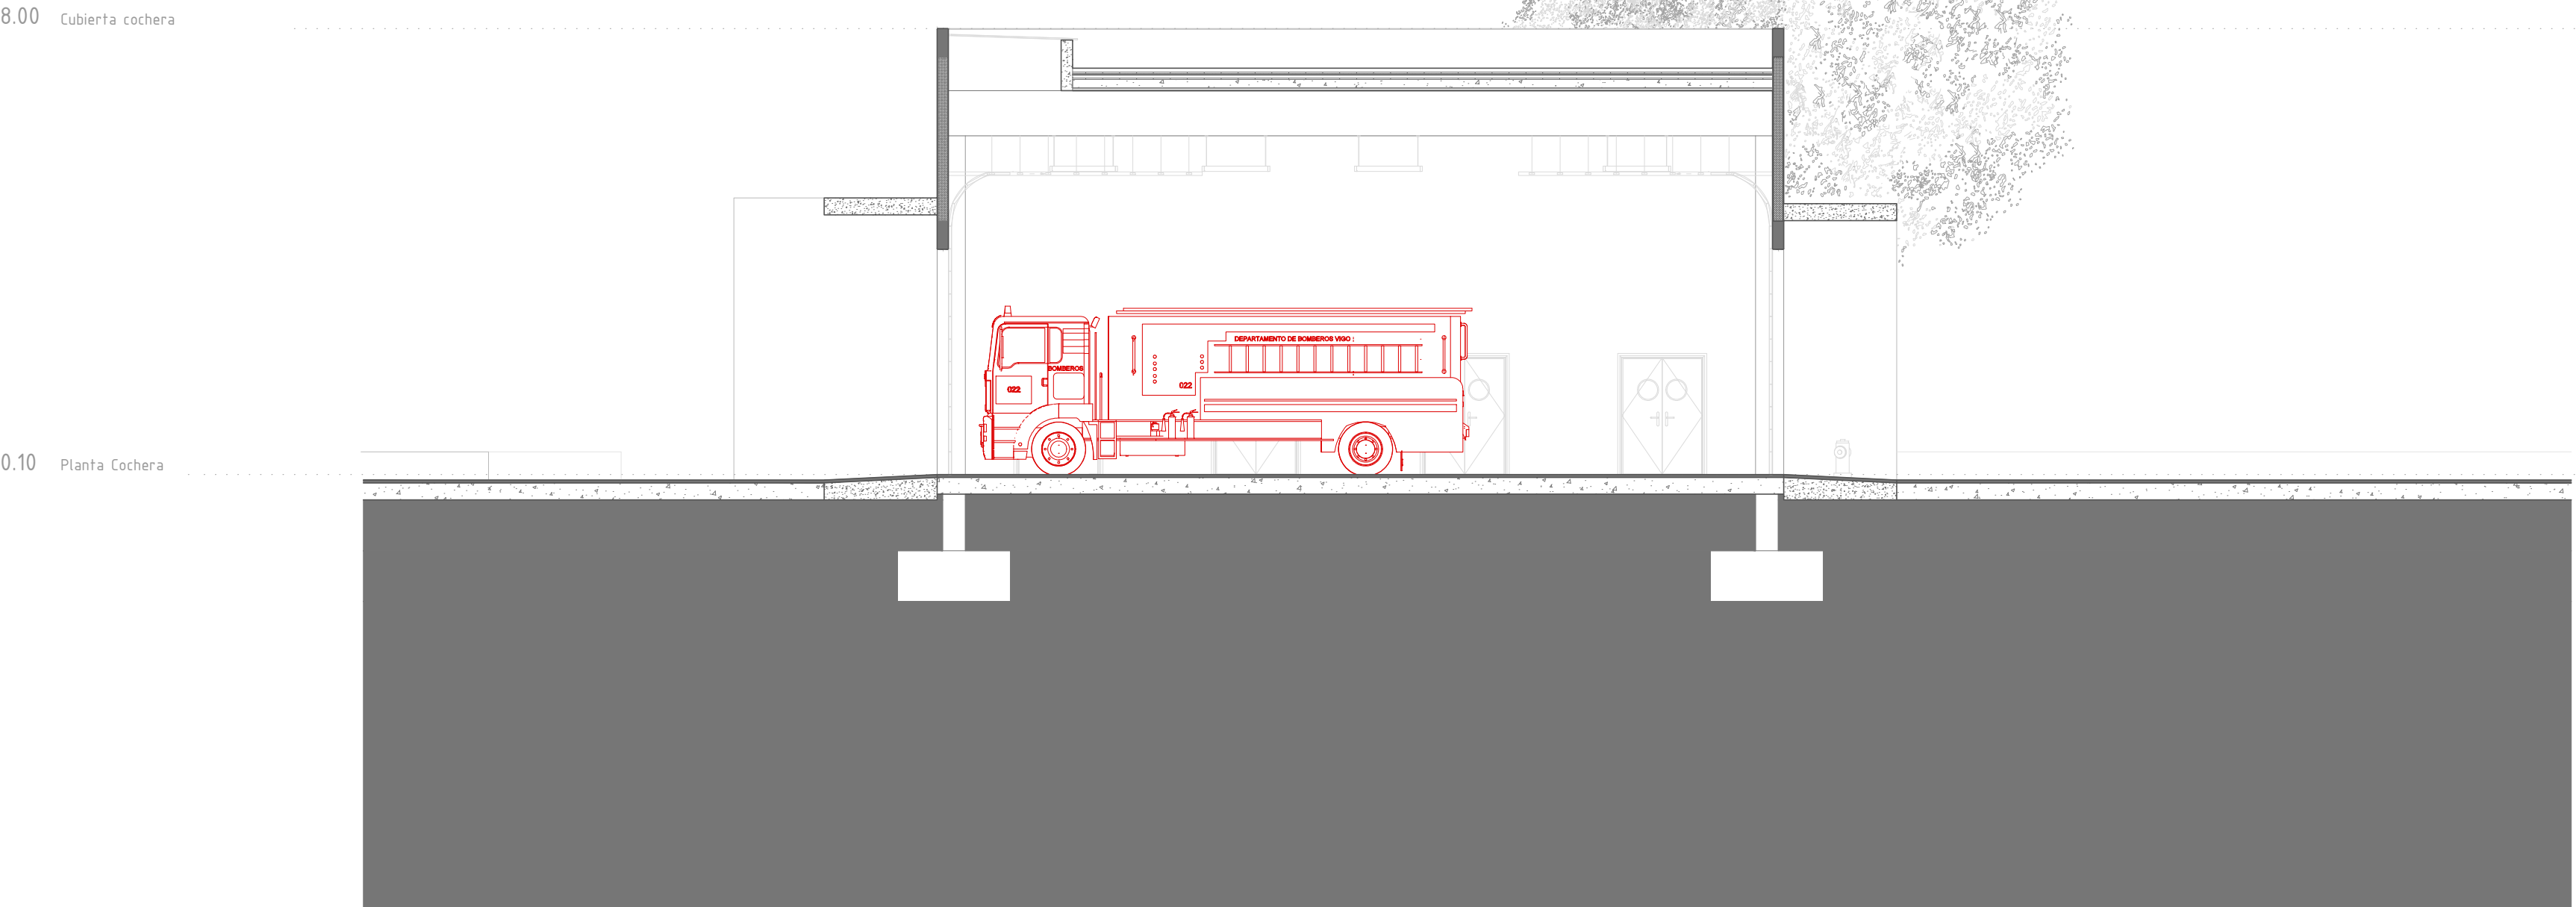


Corte 2

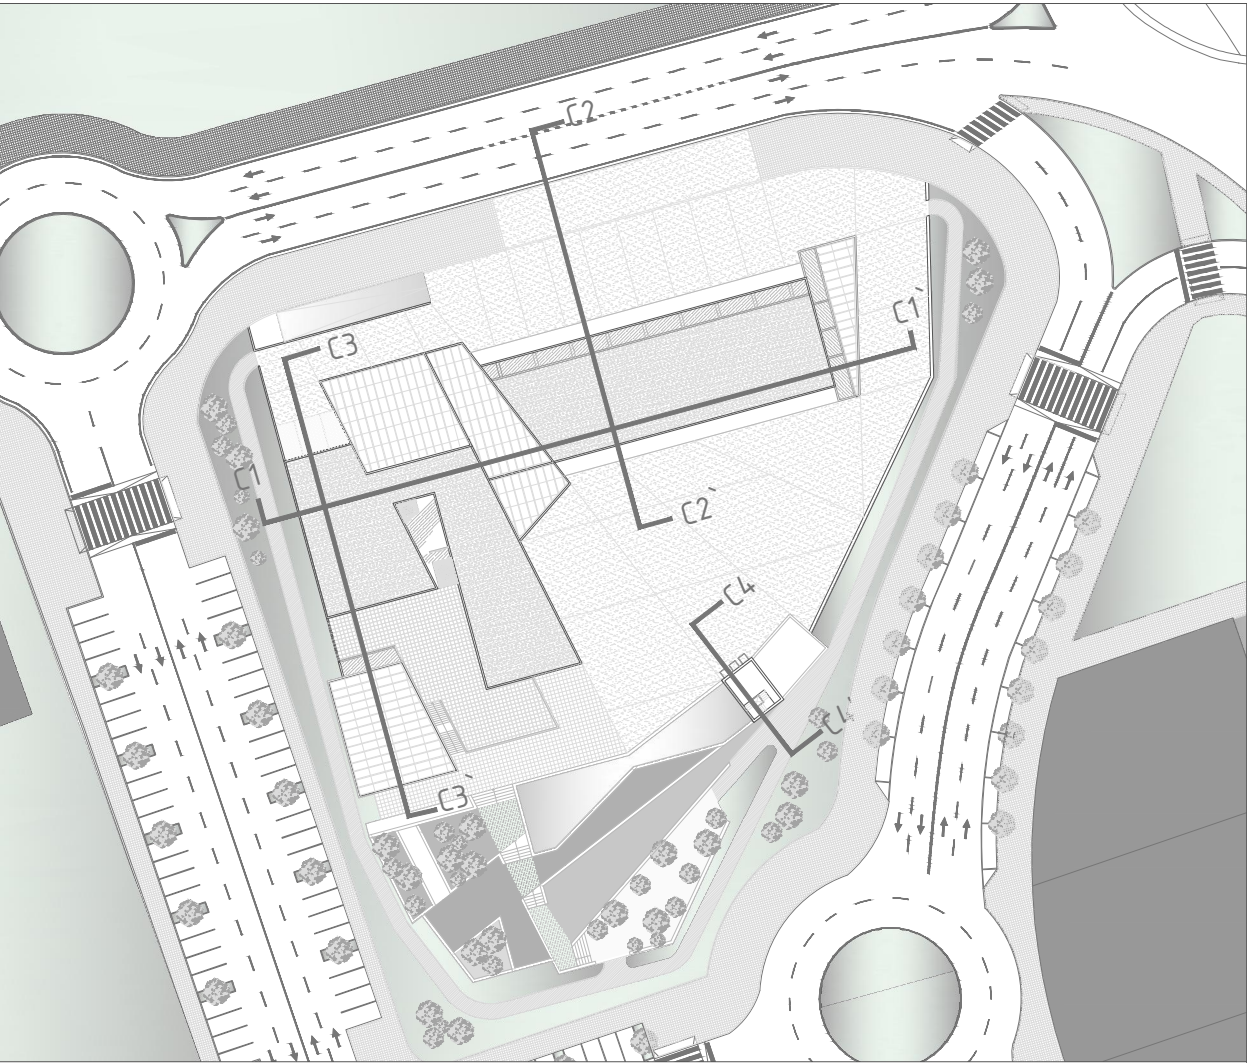


Escala: 1/1000

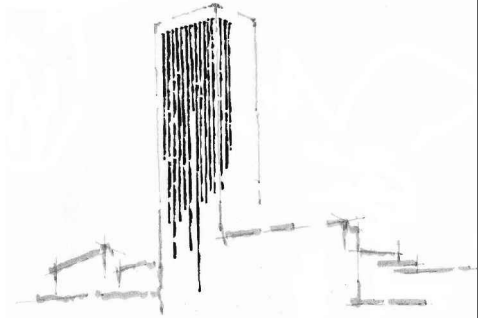


Parque Auxiliar de Bombeiros de Vigo

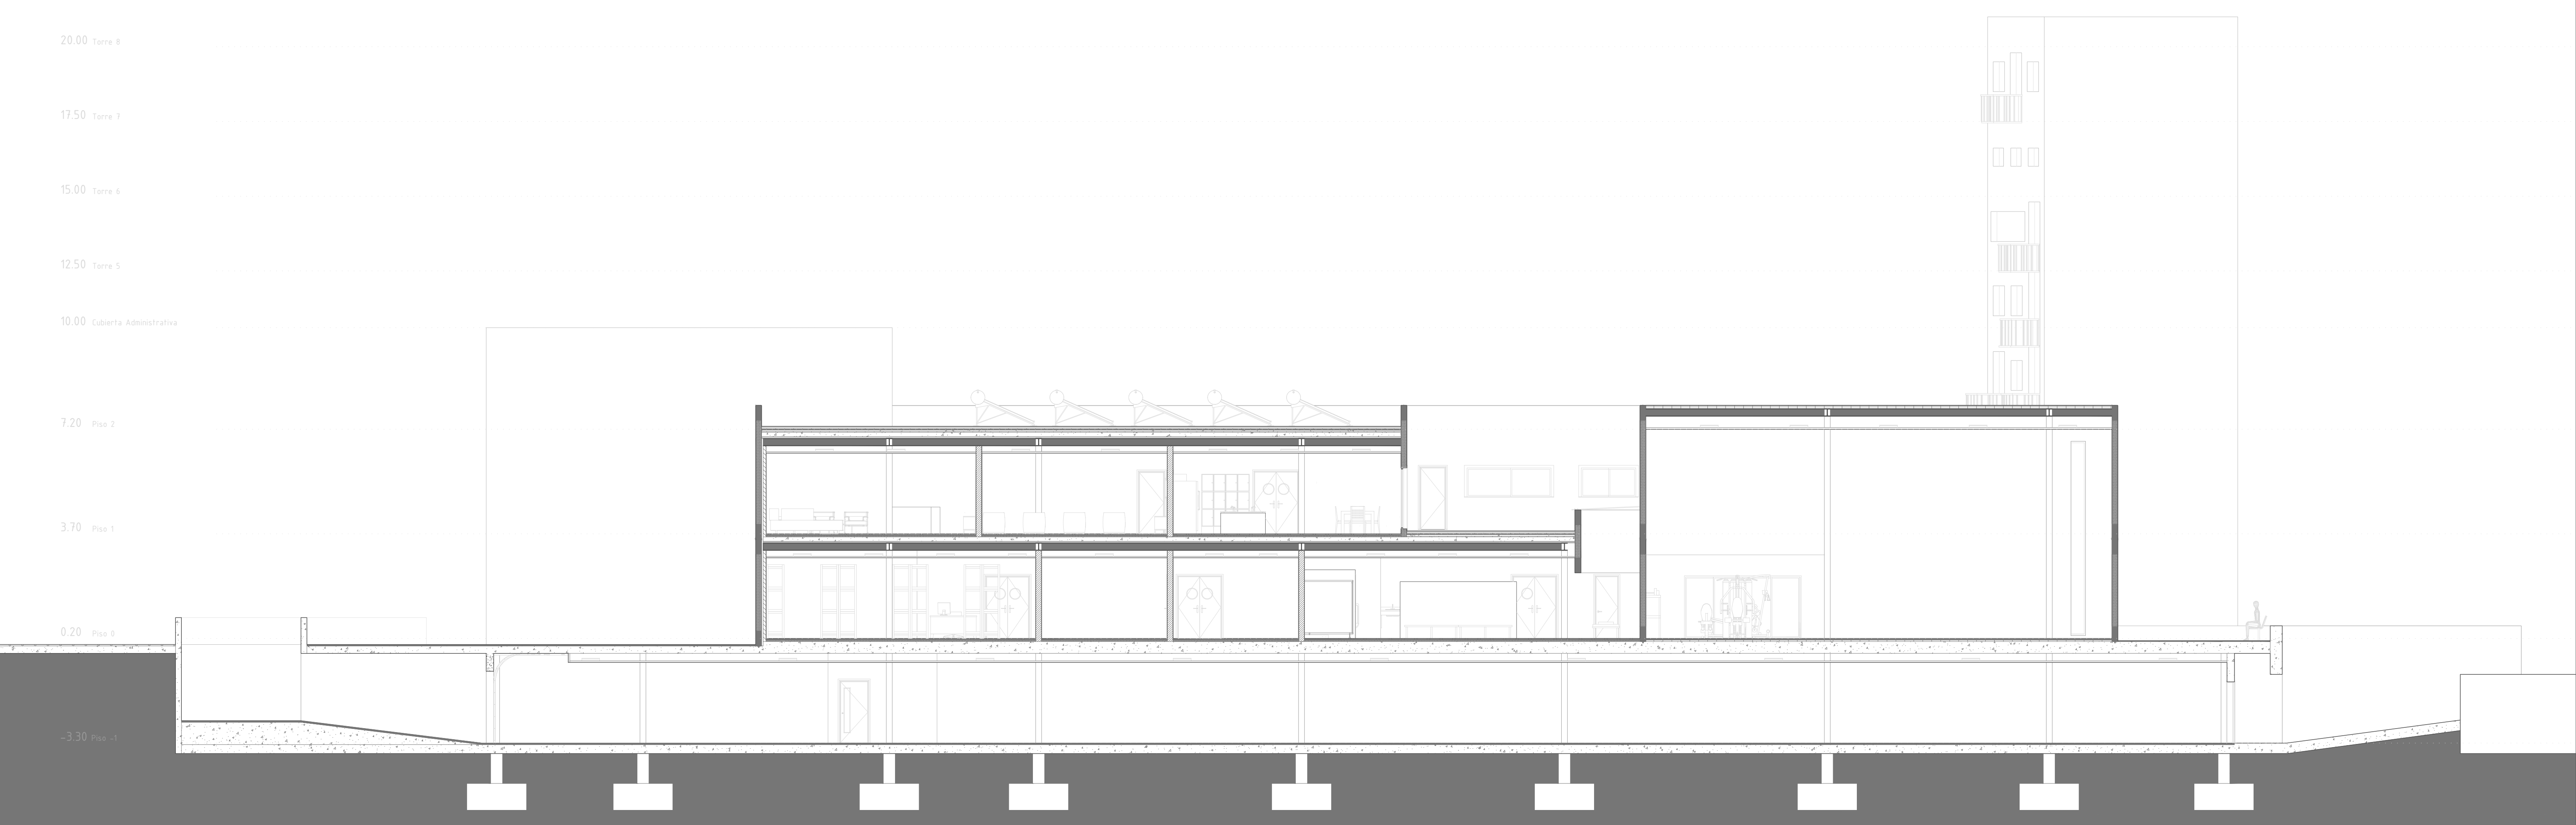


Corte 3

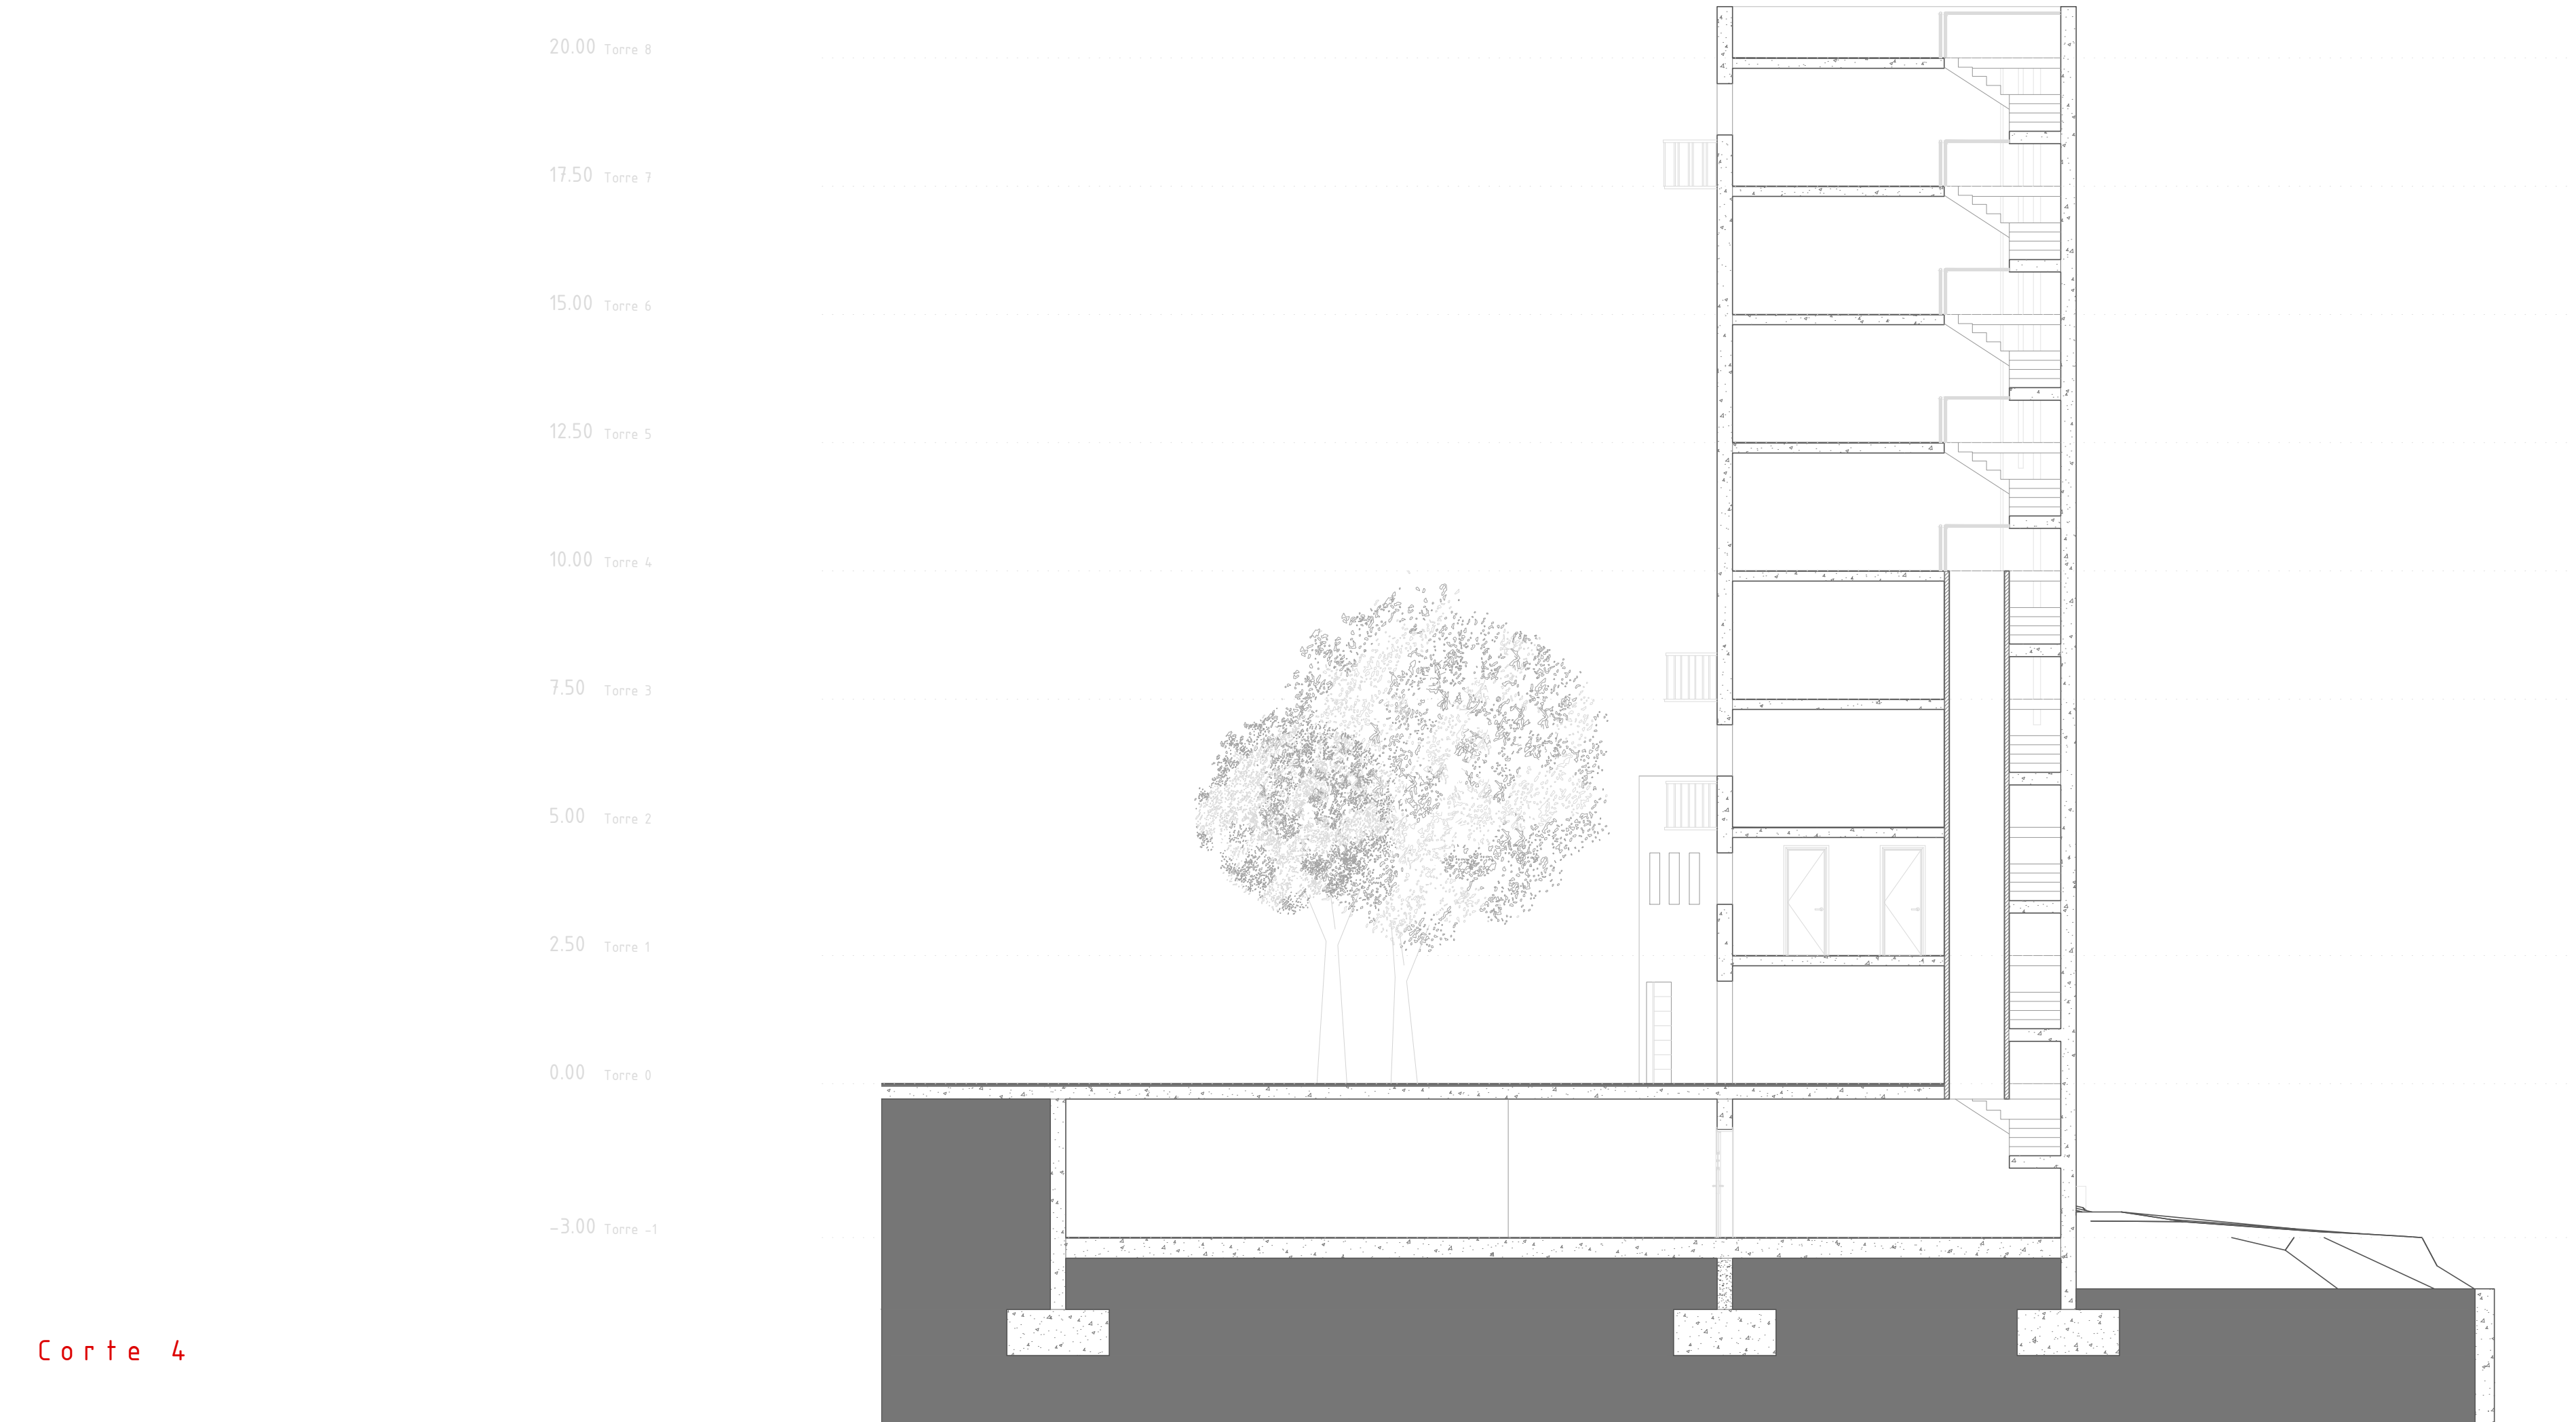


Corte 4

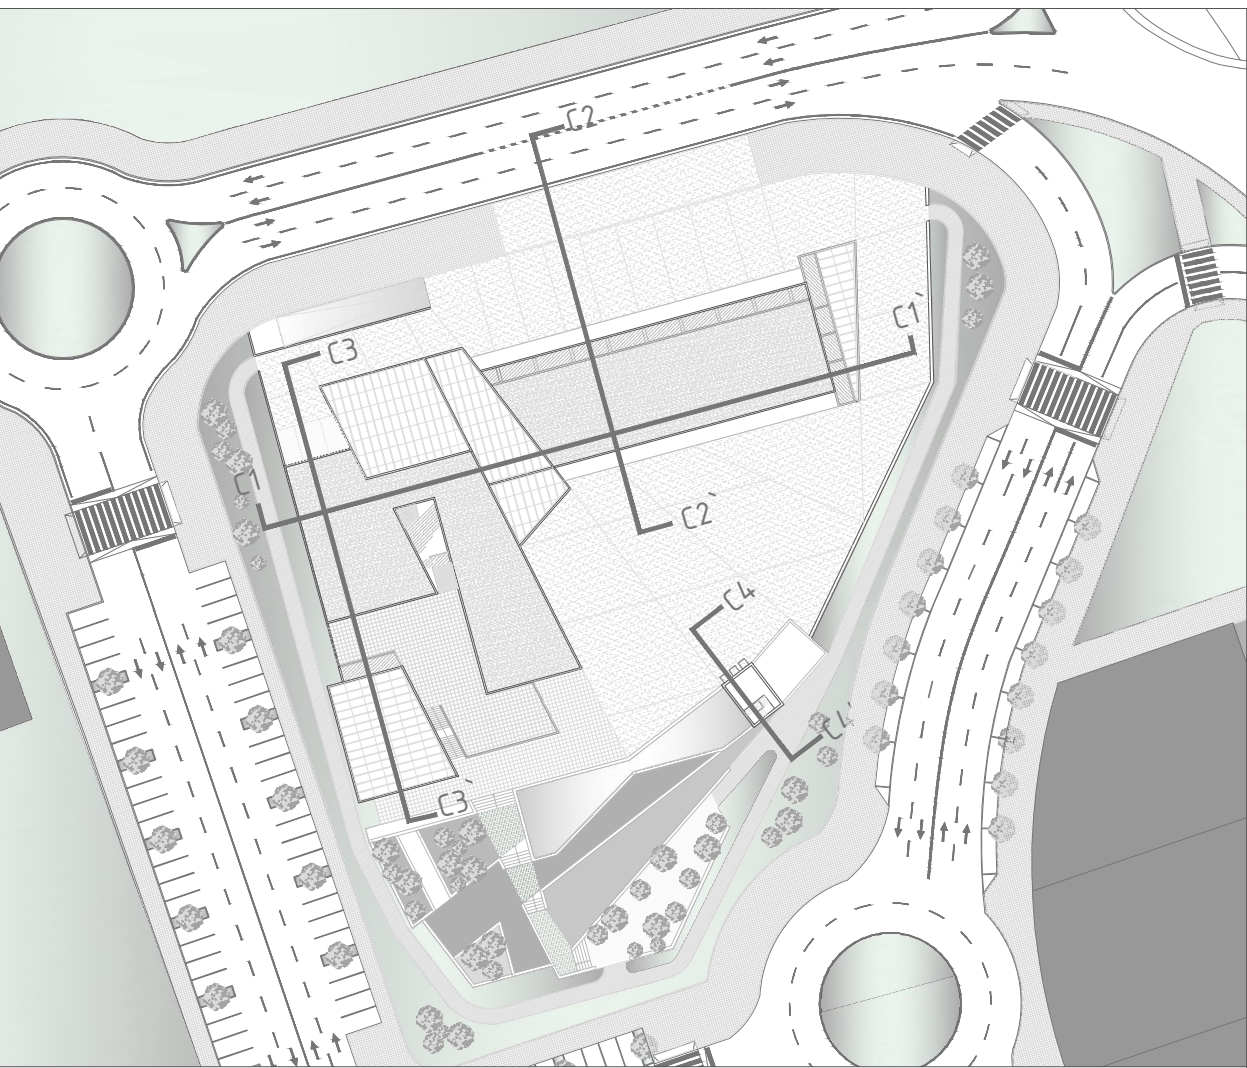


Escala: 1/1000

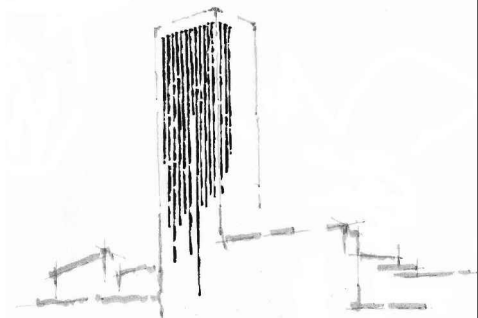

Parque Auxiliar de Bombeiros de Vigo

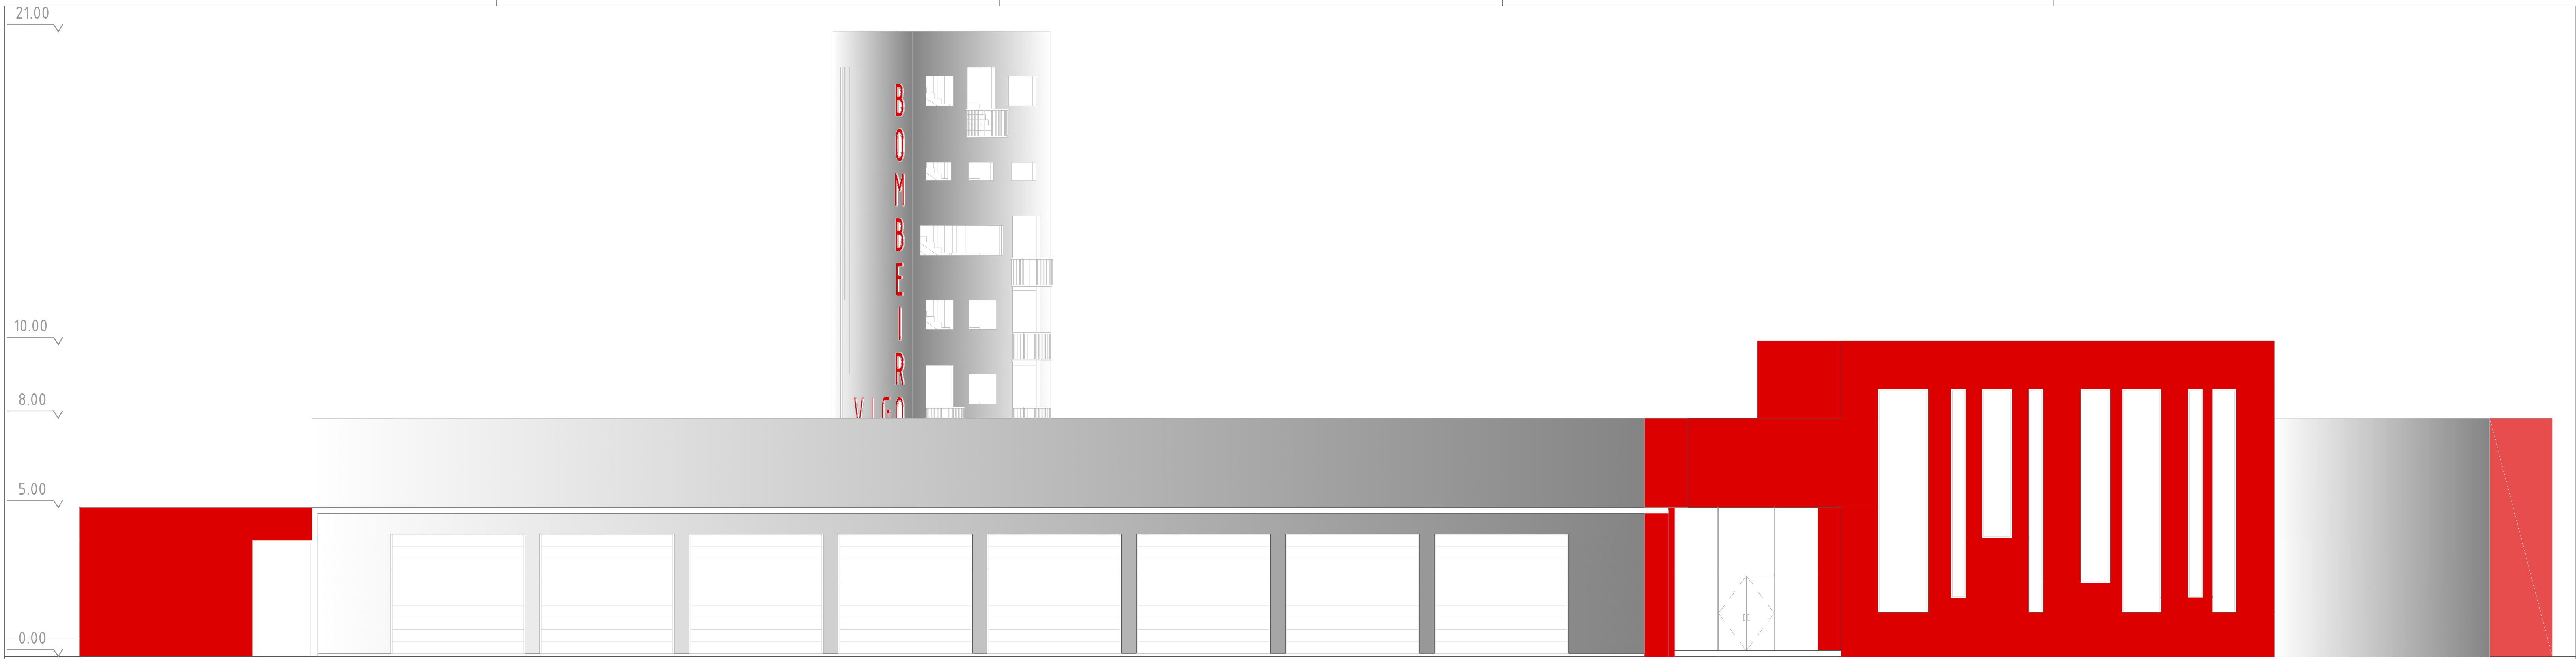


Alzado Norte

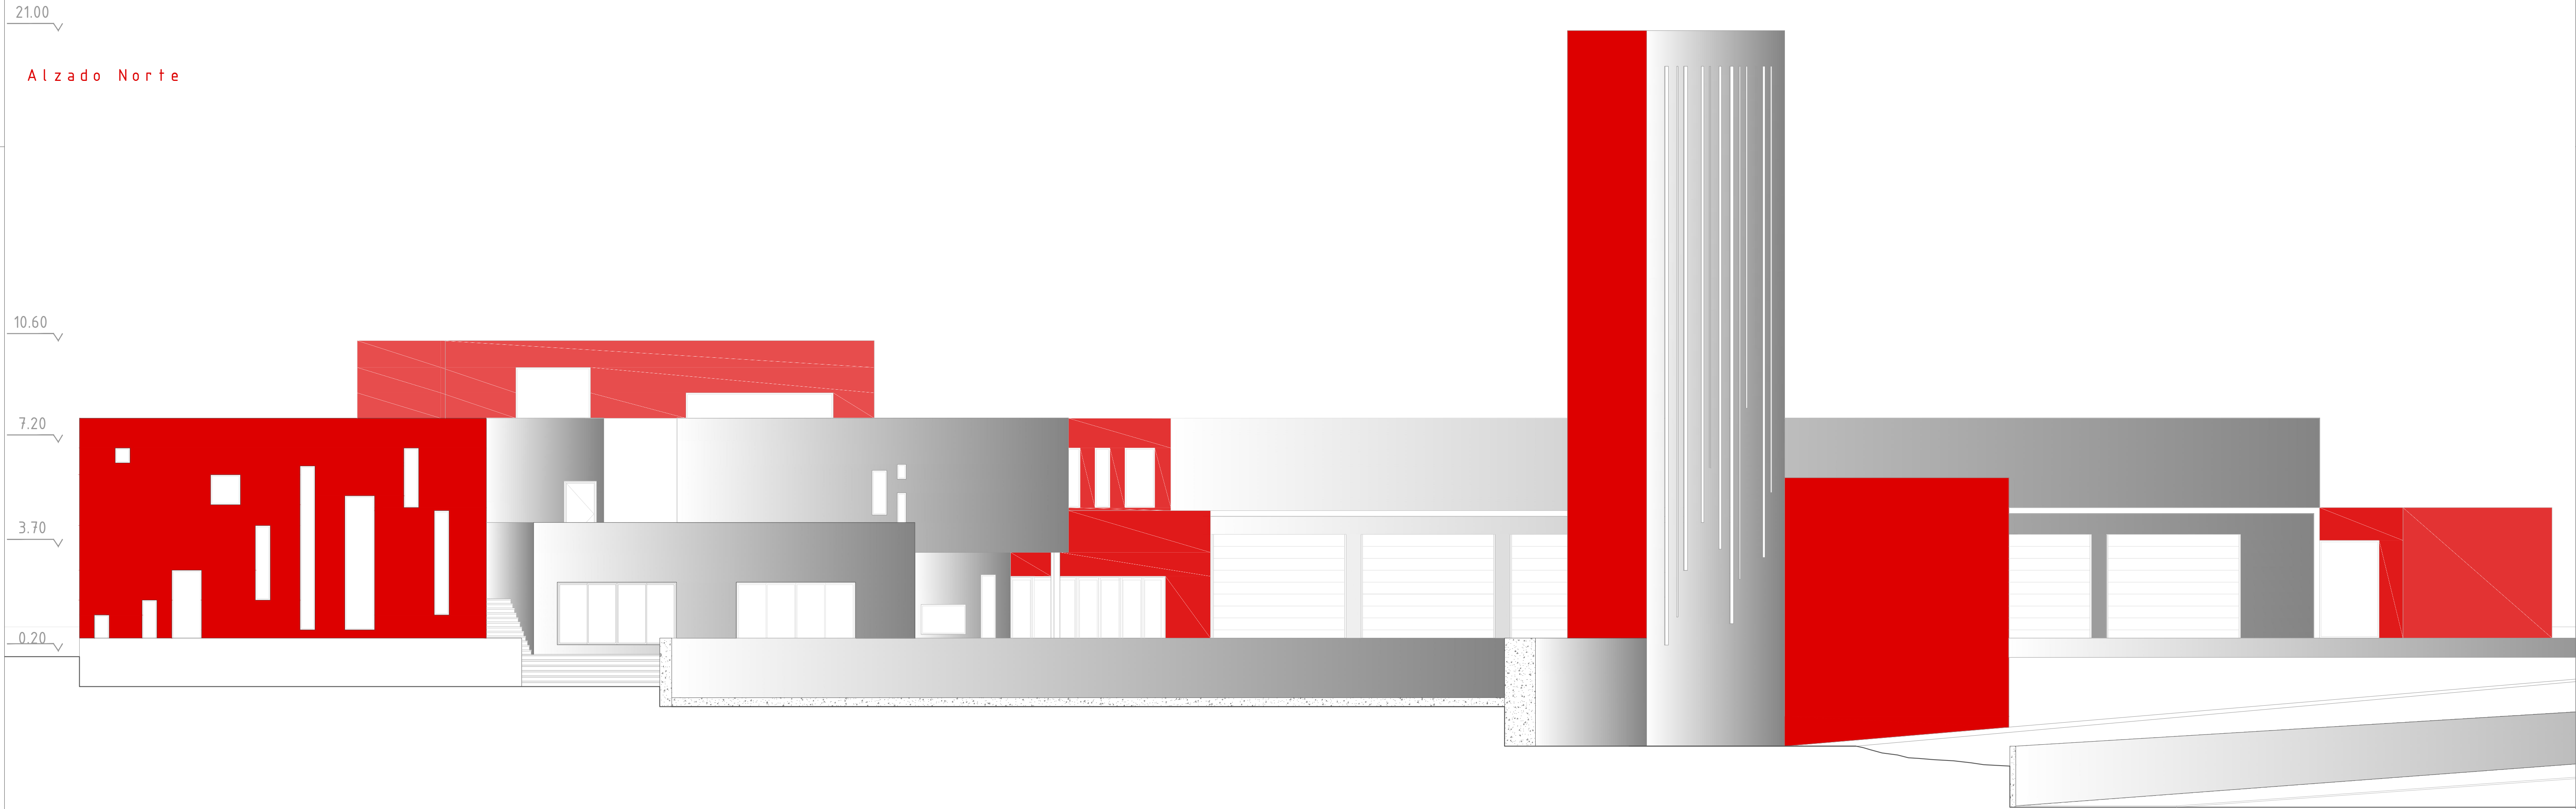

Alzado Sur

Parque Auxiliar de Bombeiros de Vigo

Alzados de Apresentação Norte y Sur	Escala: 1/100	4.07
Maestrado de Arquitectura e Urbanismo	E S G	
Vicente Aparicio González 537-08	Septiembre 2014	
		Avd. Europa, Vigo

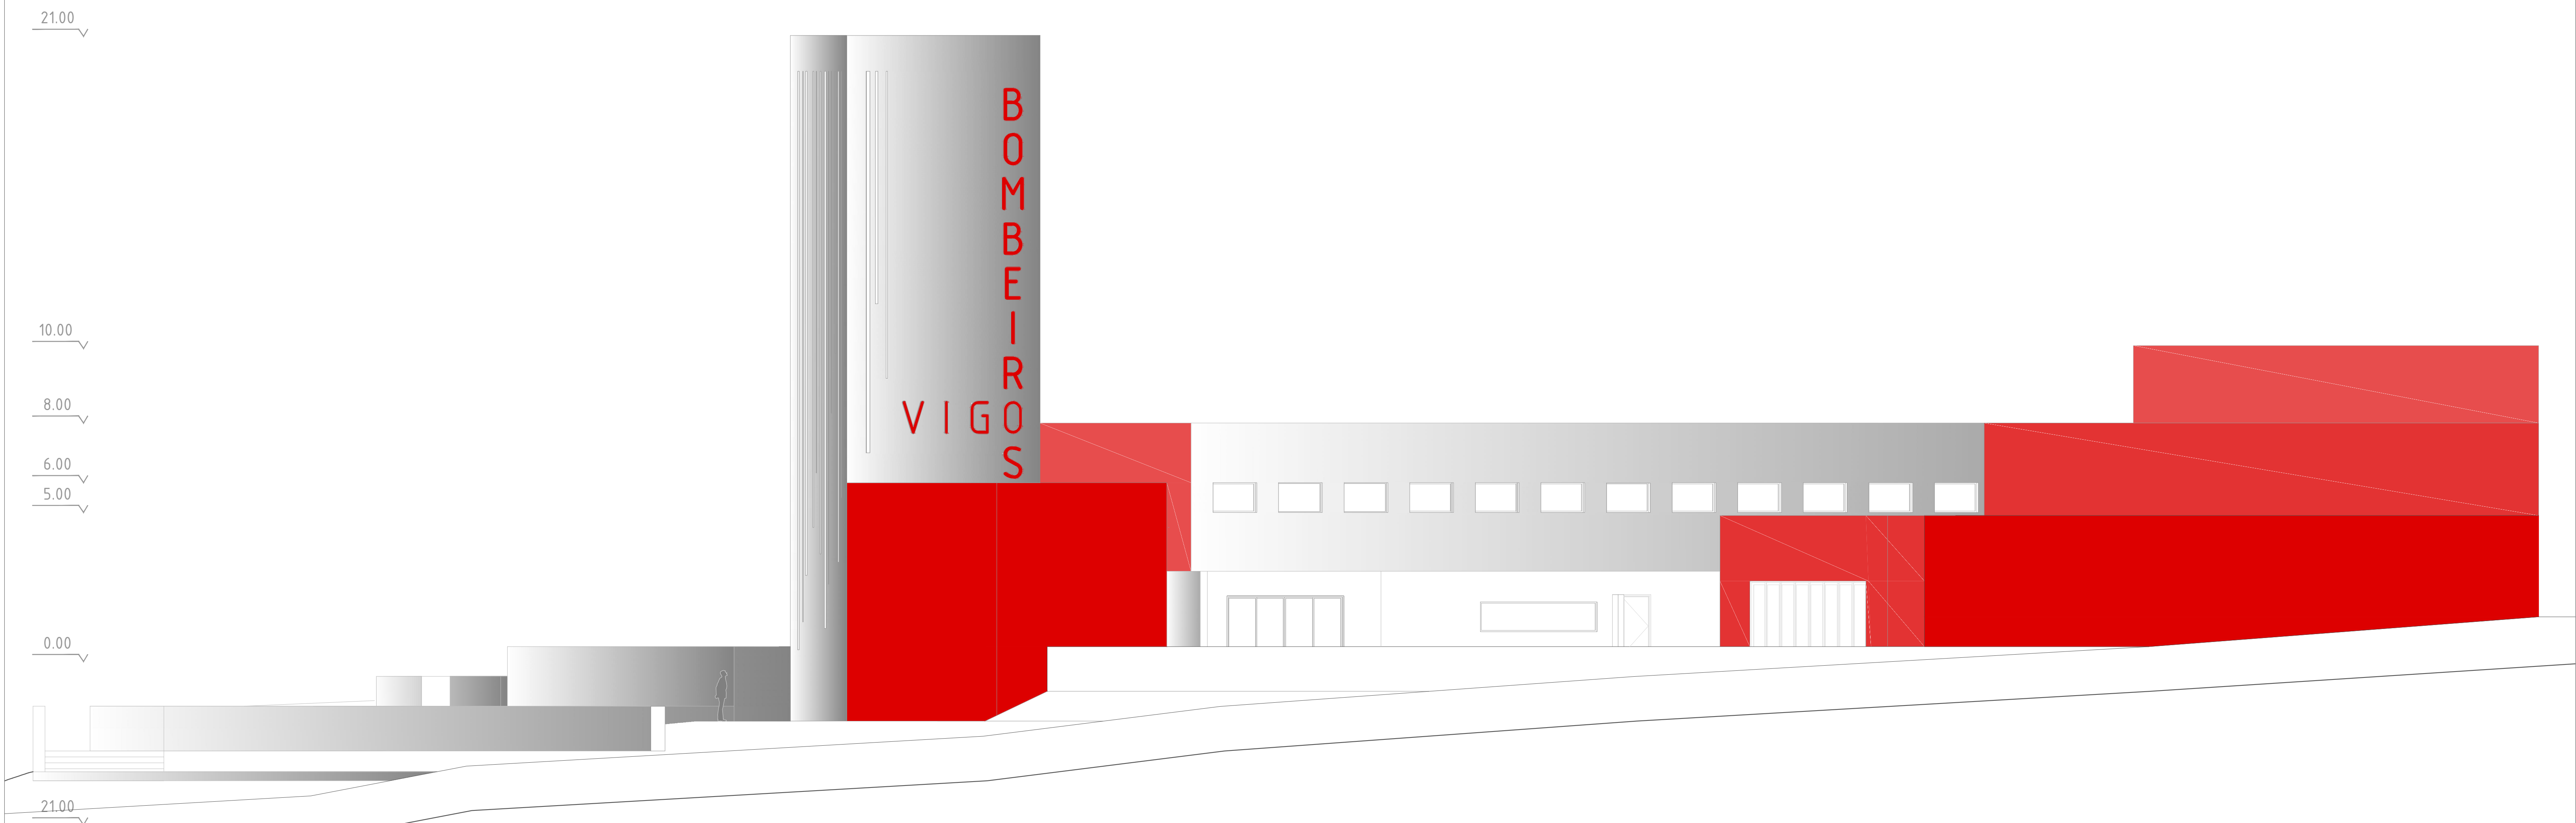

Alzado Este



Alzado Oeste


Parque Auxiliar de Bombeiros de Vigo

Alzados de Apresentação Este y Oeste	Escala: 1/100
Maestrado de Arquitectura e Urbanismo	E S G
Vicente Aparicio González 537-08	Septiembre 2014

4.08


Avd. Europa, Vigo



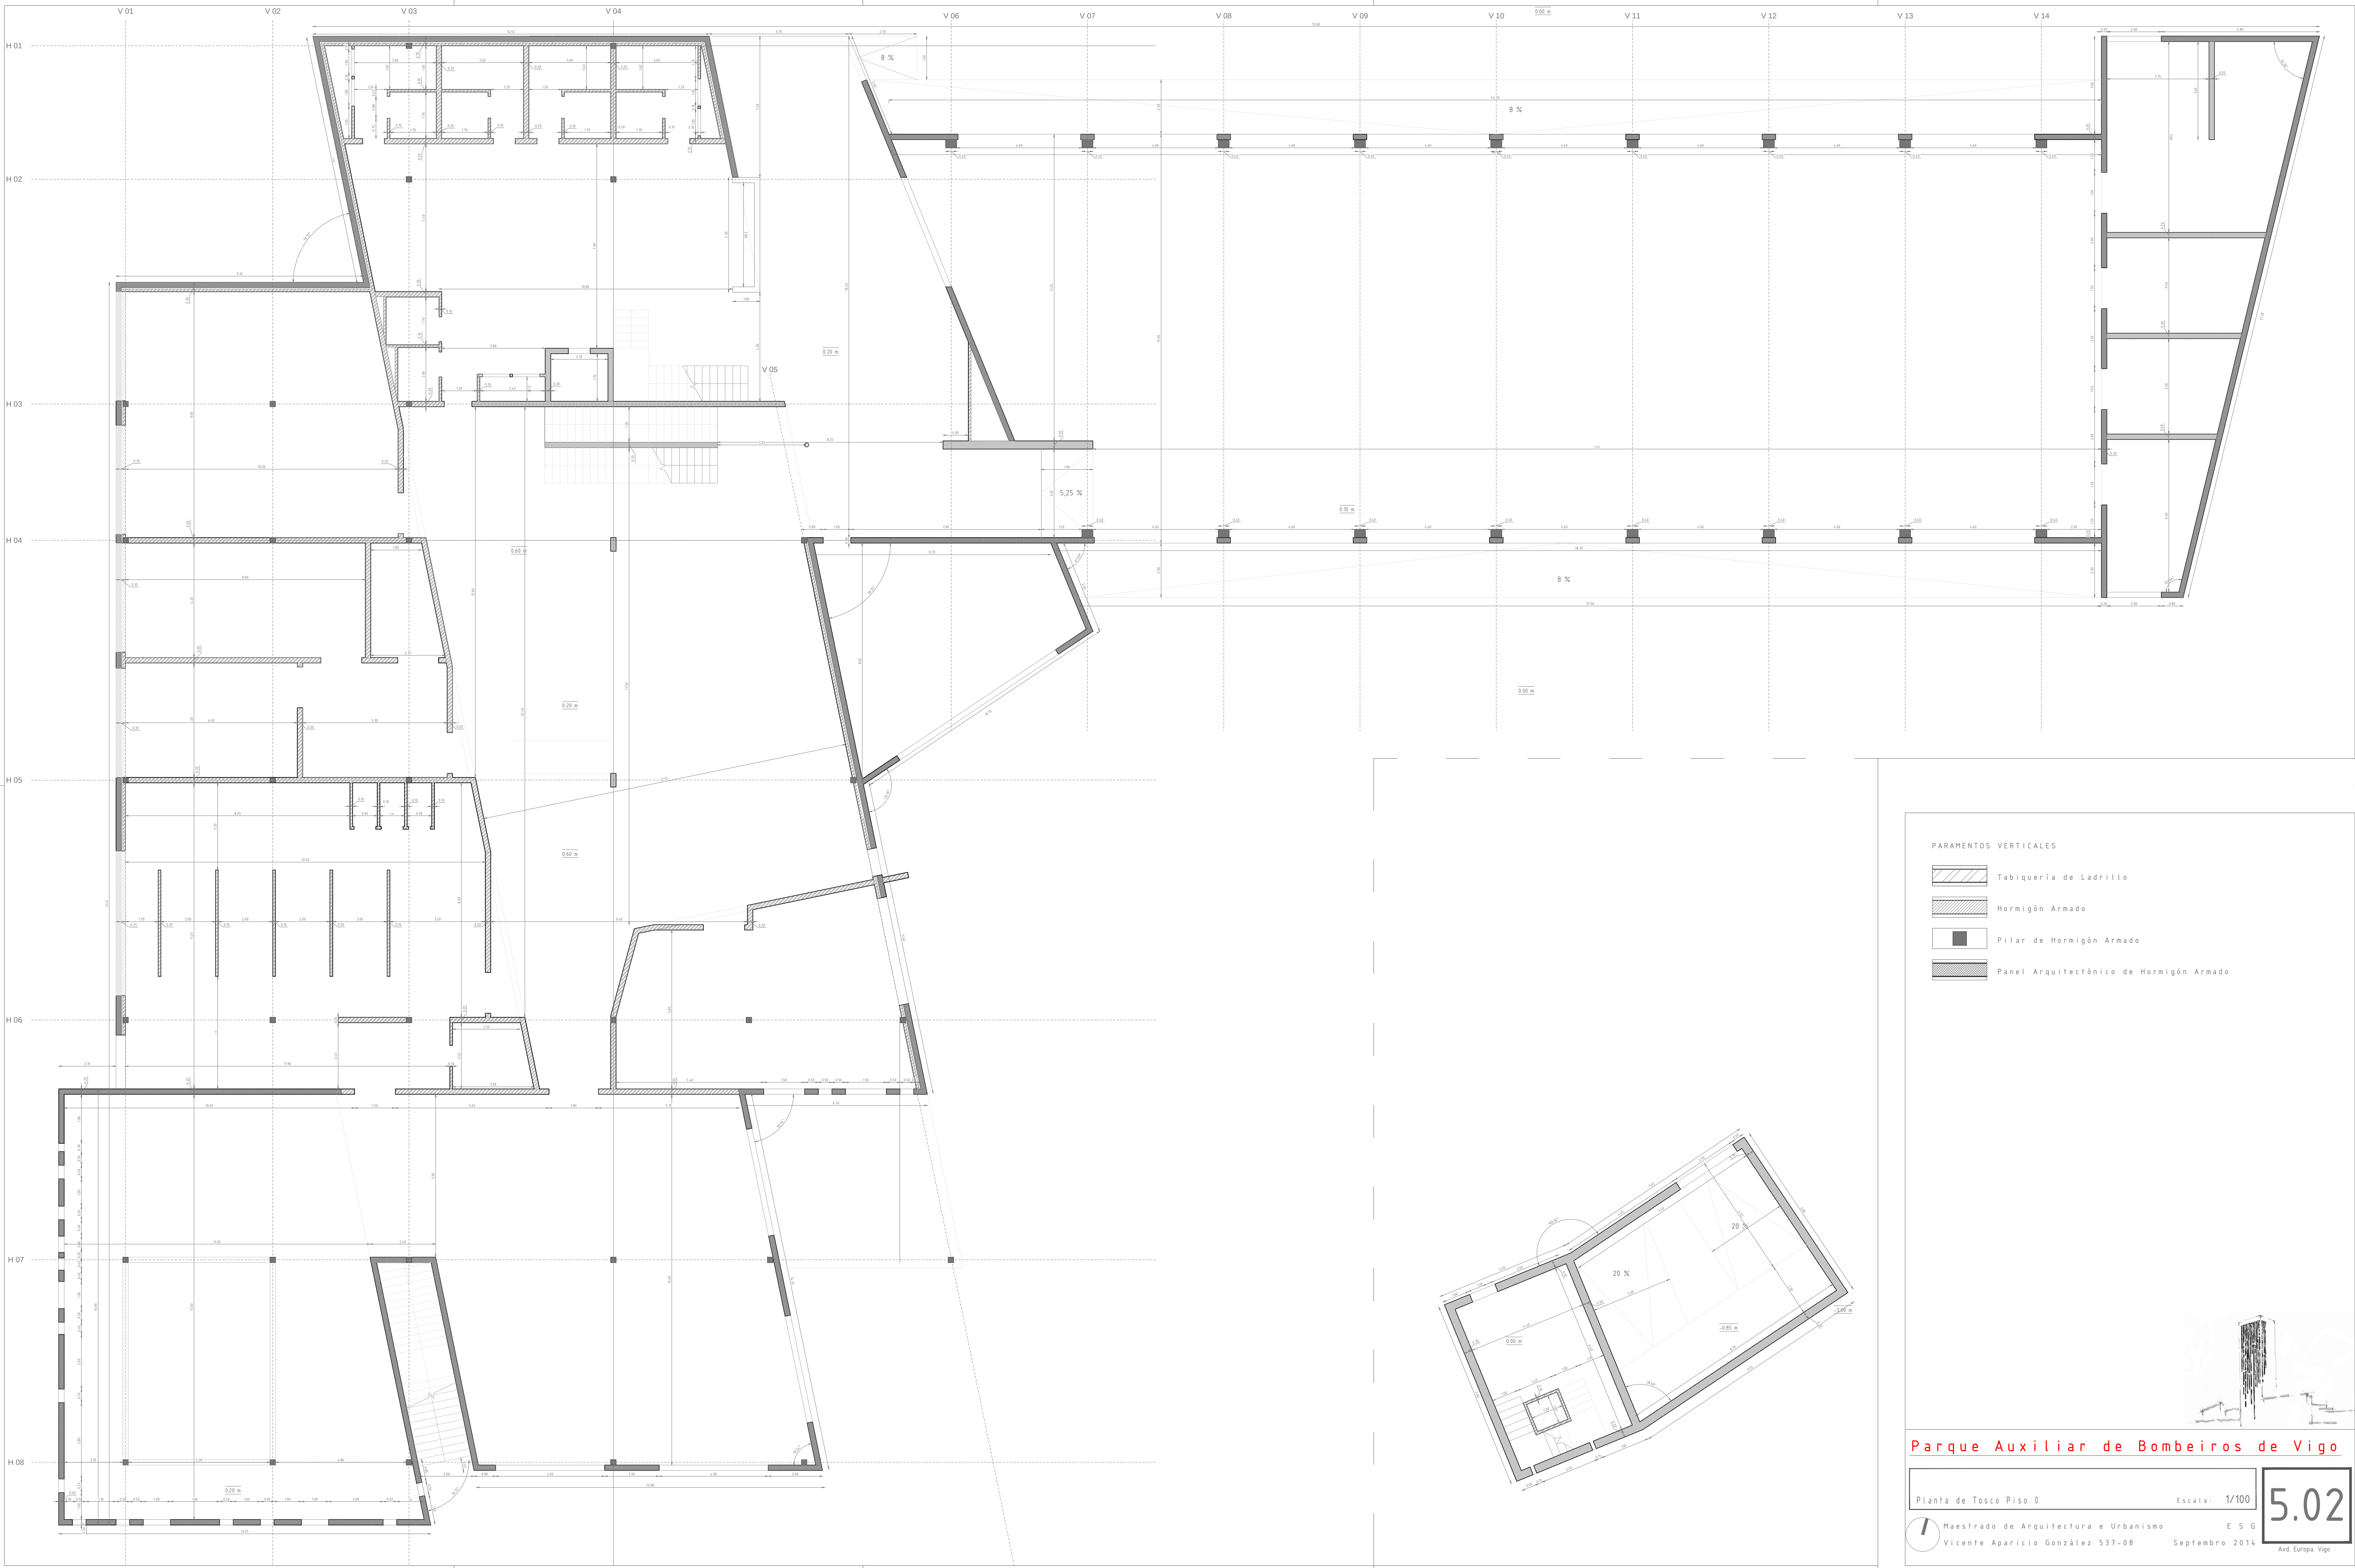

- PARAMENTOS VERTICALES
- Tabiquería de Ladrillo
 - Hormigón Armado
 - Pilar de Hormigón Armado
 - Panel Arquitectónico de Hormigón Armado

Parque Auxiliar de Bombeiros de Vigo

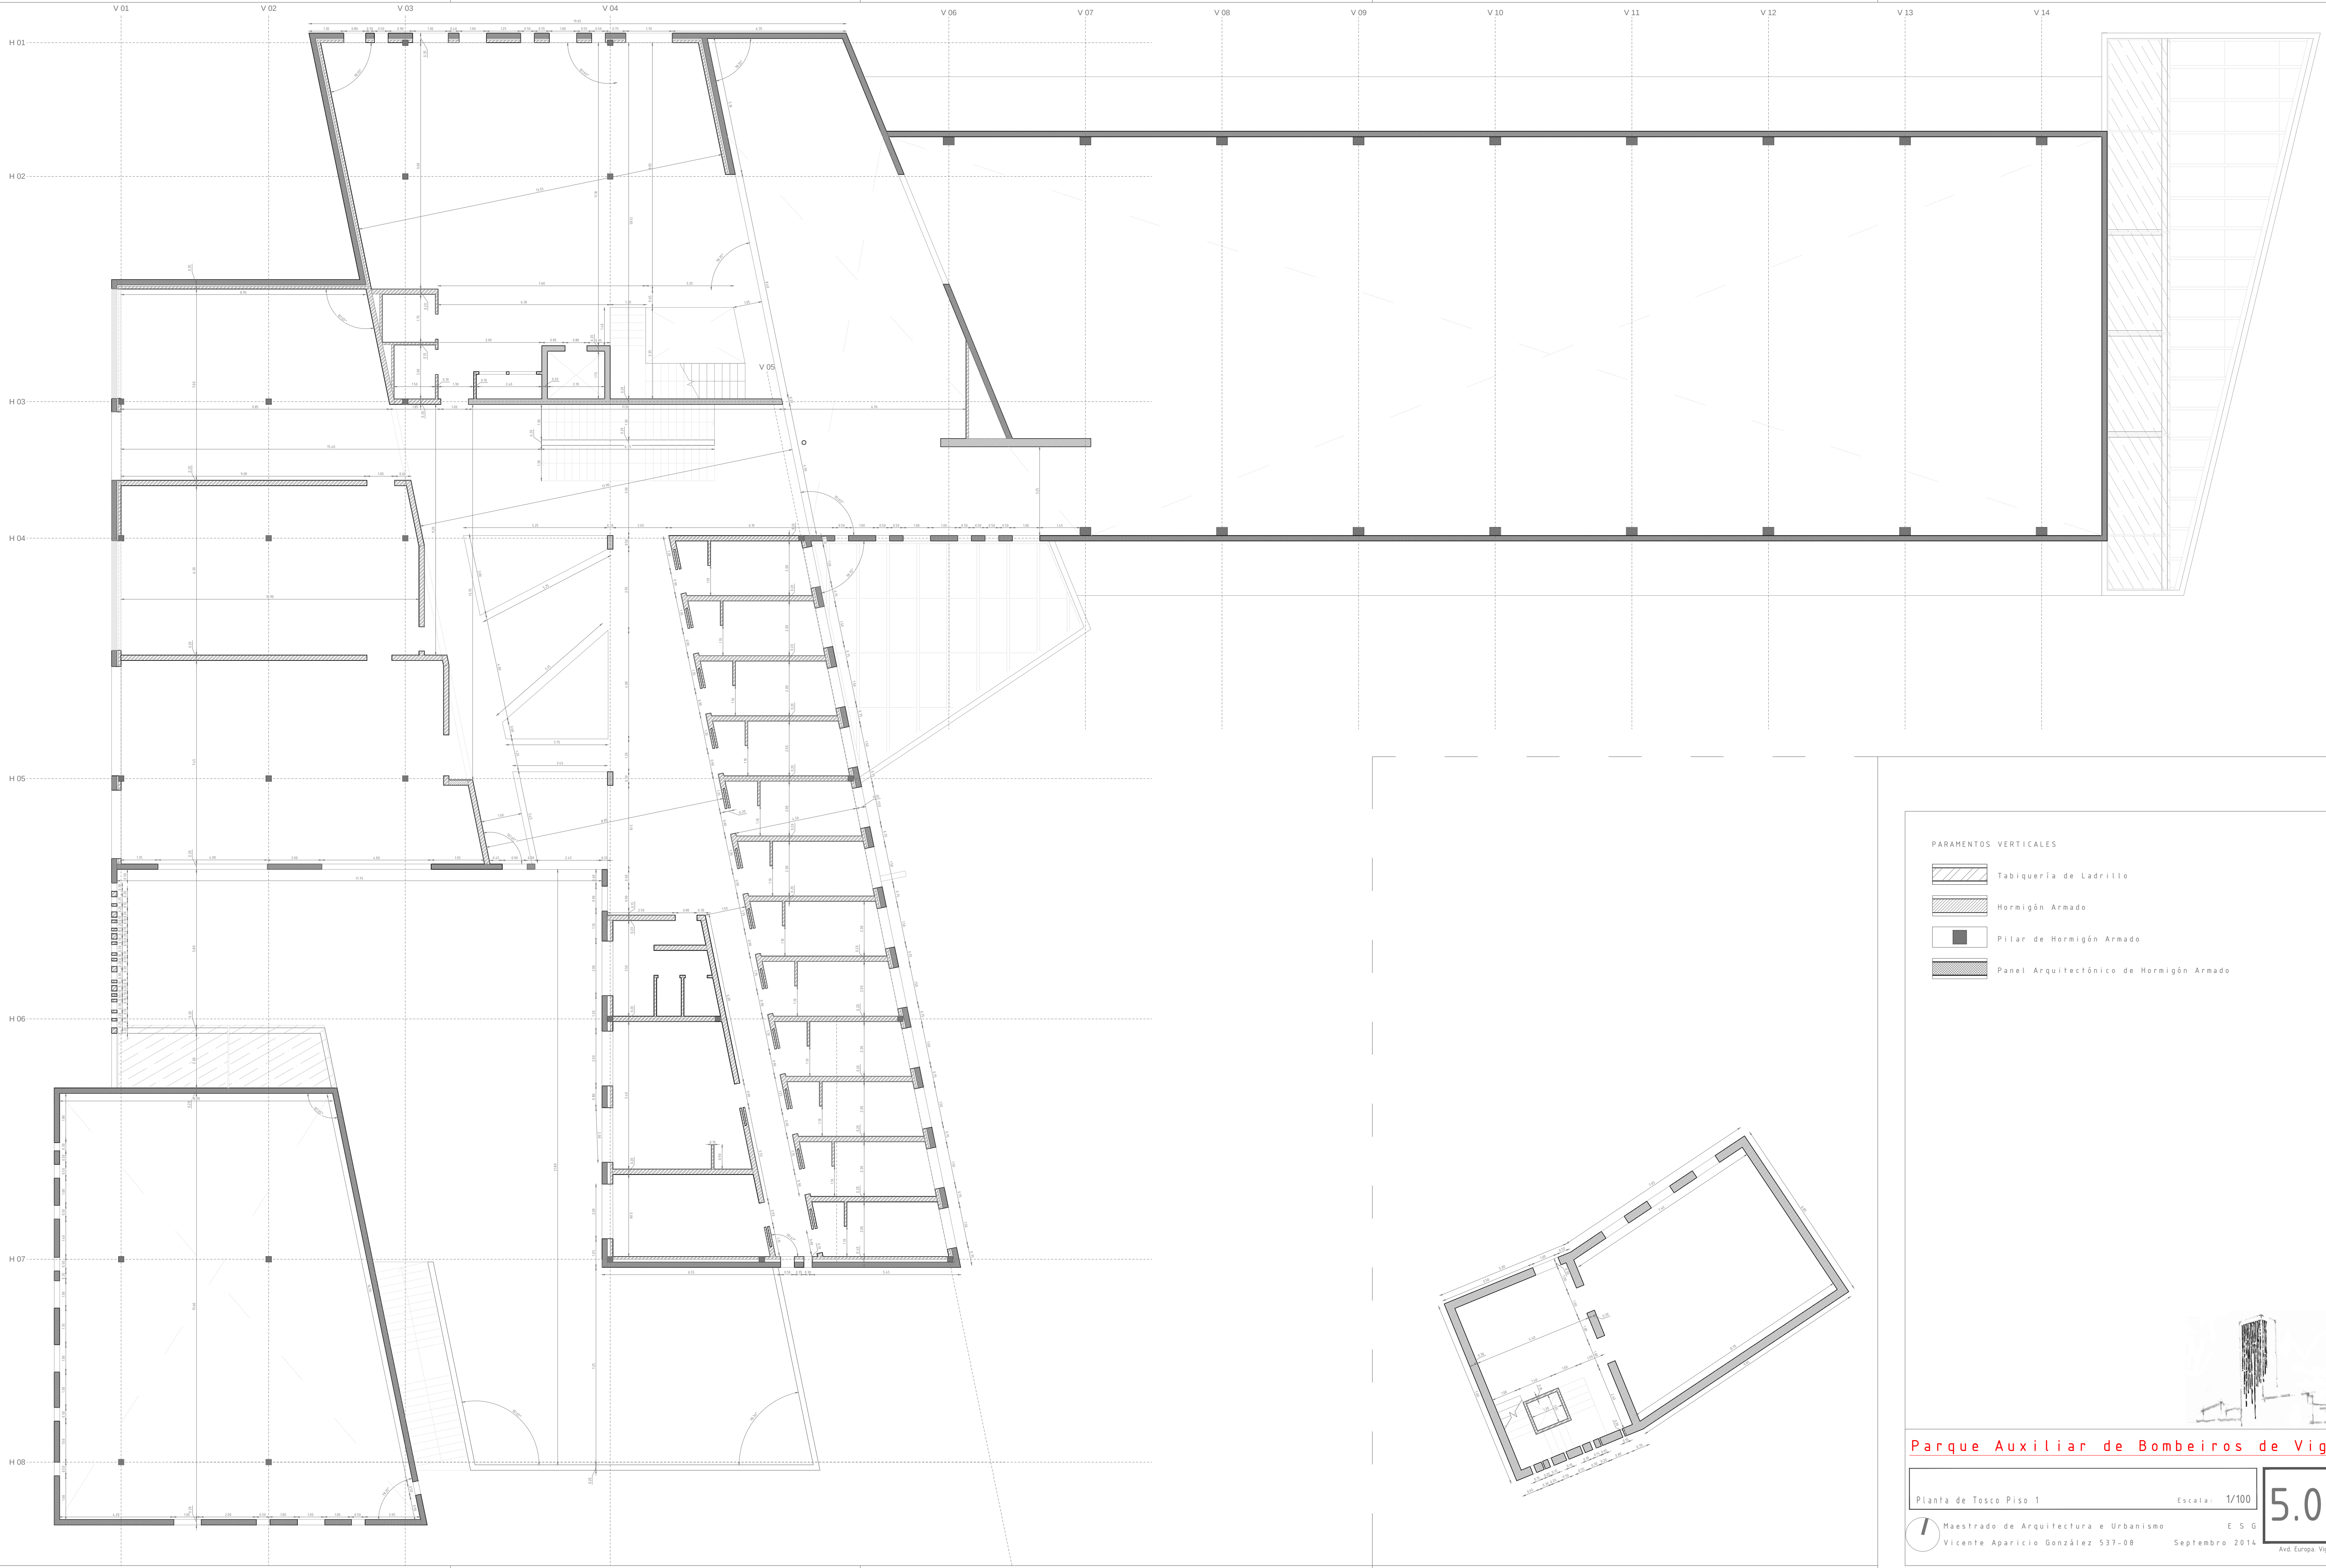

- PARAMENTOS VERTICALES
- Tabiquería de Ladrillo
 - Hormigón Armado
 - Pilar de Hormigón Armado
 - Panel Arquitectónico de Hormigón Armado

Parque Auxiliar de Bombeiros de Vigo

Planta de Tostco Piso 1



Escala: 1/100

Maestrado de Arquitectura e Urbanismo
Vicente Aparicio González 537-08

E S G
Septiembre 2014


5.03

Avd. Europa, Vigo

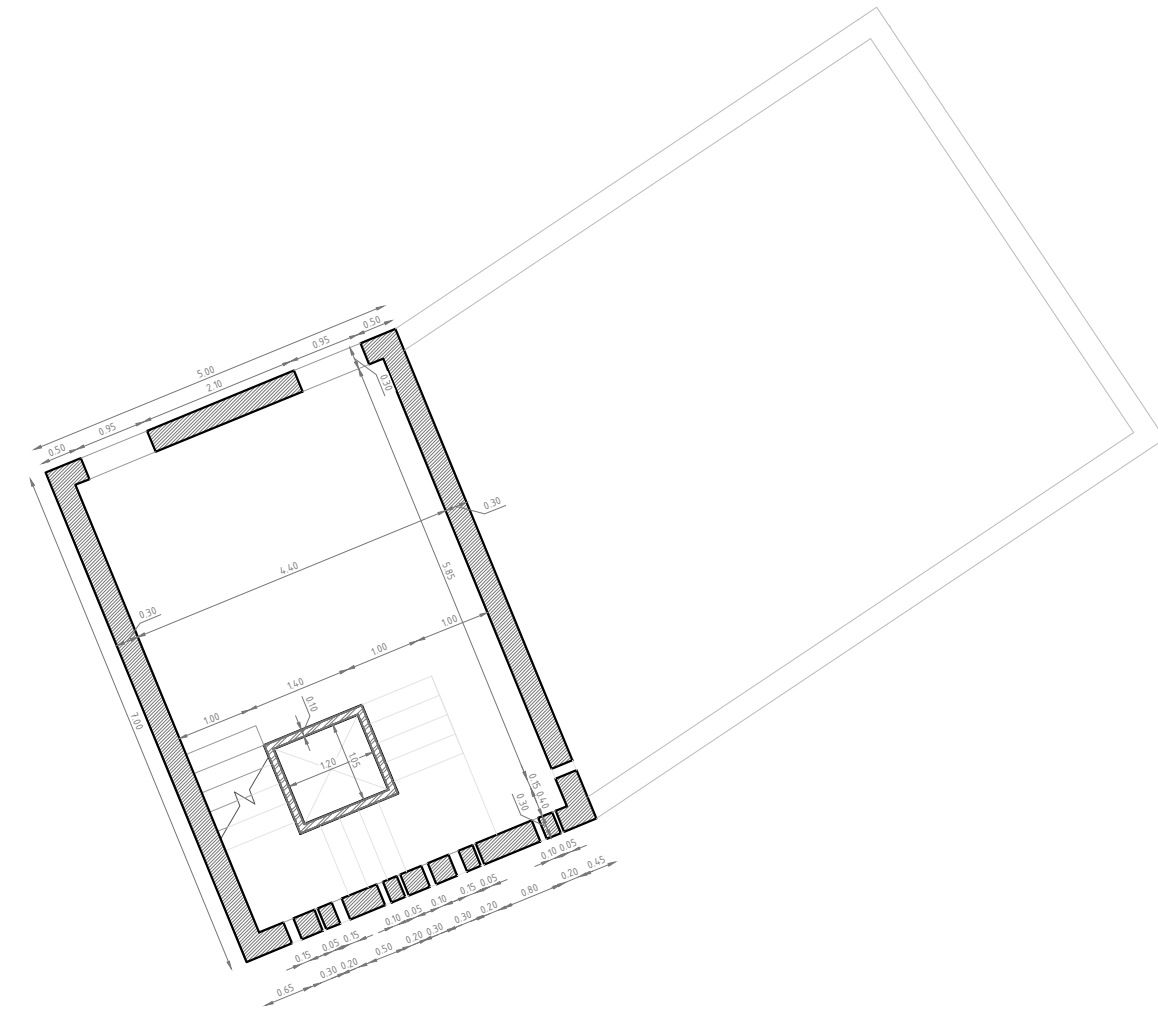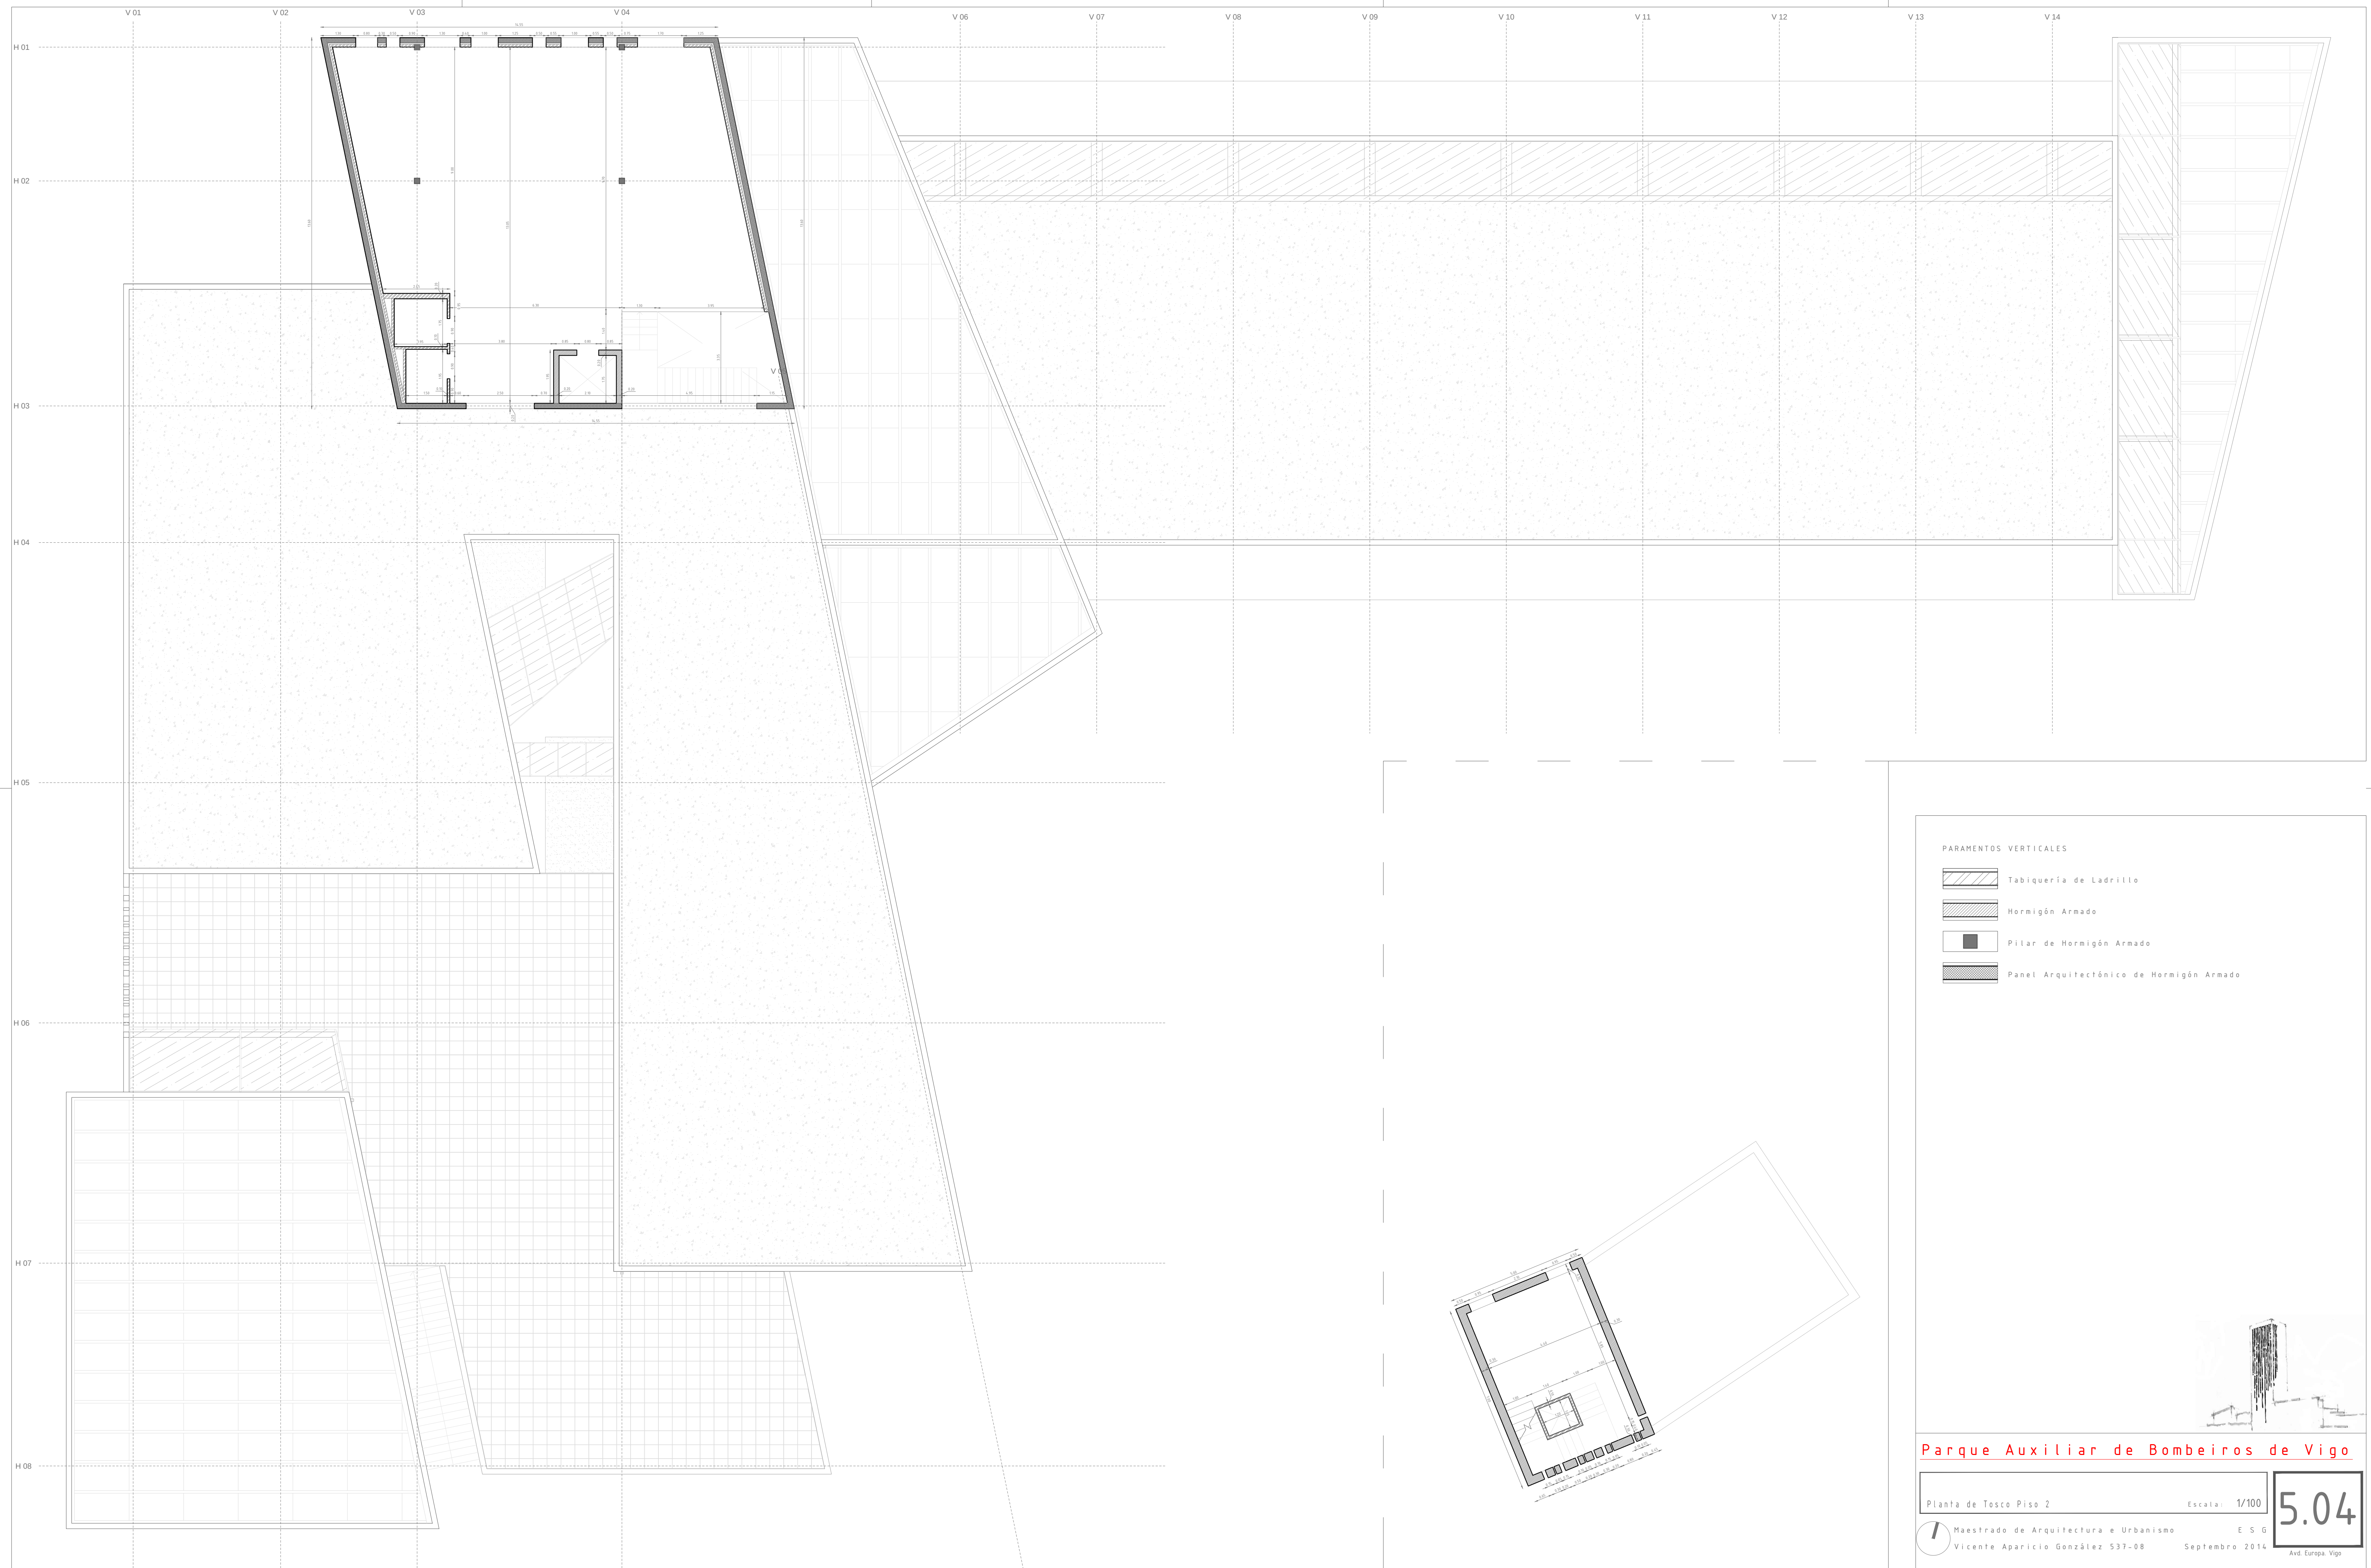

PARAMENTOS VERTICALES

	Tabiquería de Ladrillo
	Hormigón Armado
	Pilar de Hormigón Armado
	Panel Arquitectónico de Hormigón Armado

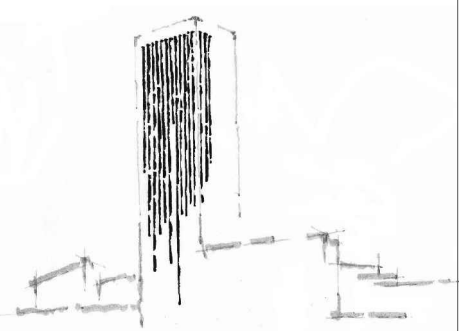


Parque Auxiliar de Bombeiros de Vigo

Planta de Tosco Piso 2 Escala: 1/100


 Maestrado de Arquitectura e Urbanismo E S G

Vicente Aparicio González 537-08 Septiembre 2014


Avd. Europa, Vigo

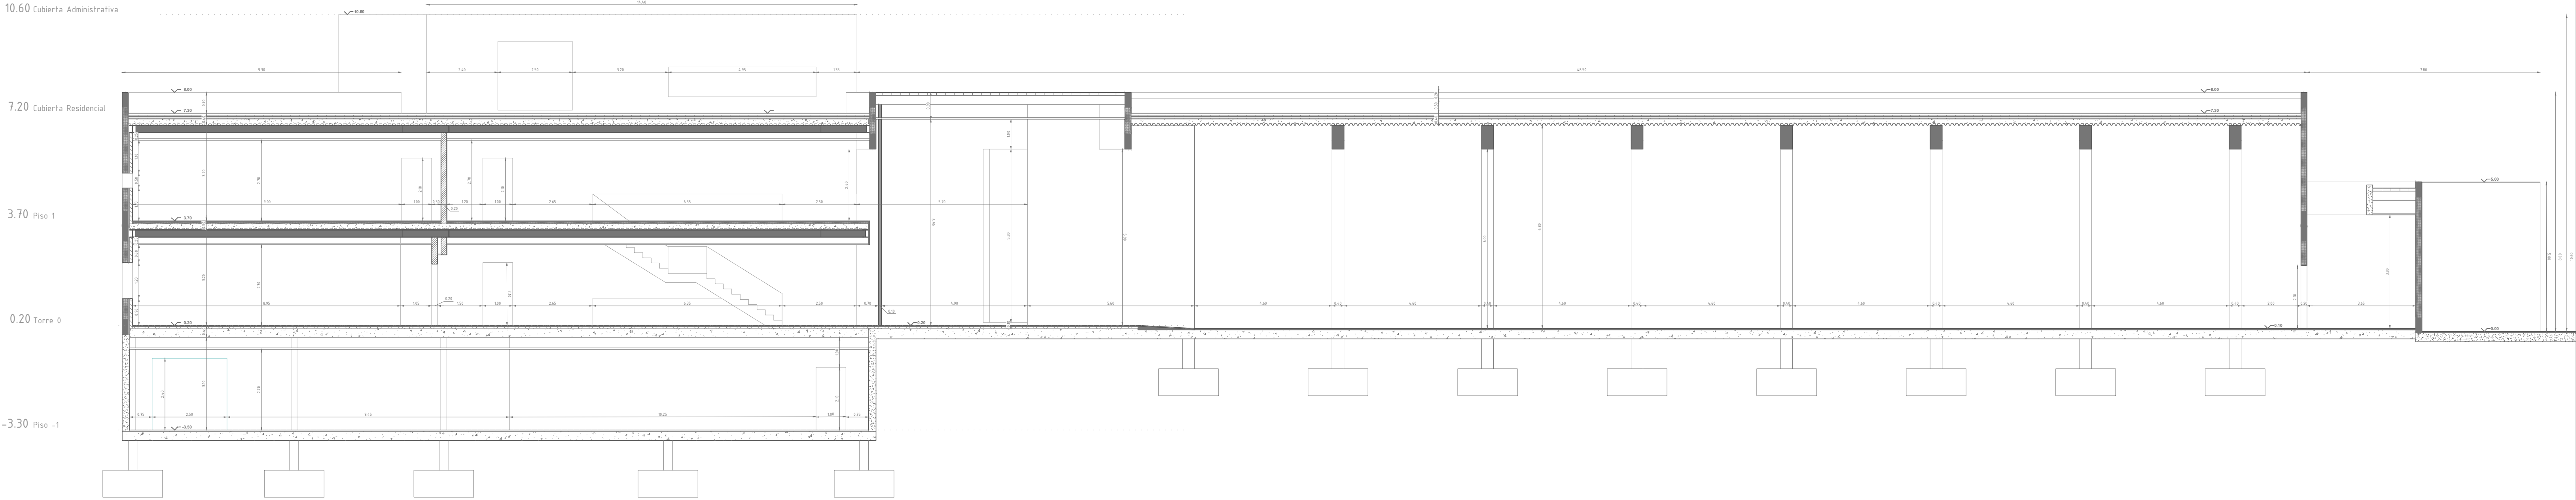


Corte 1

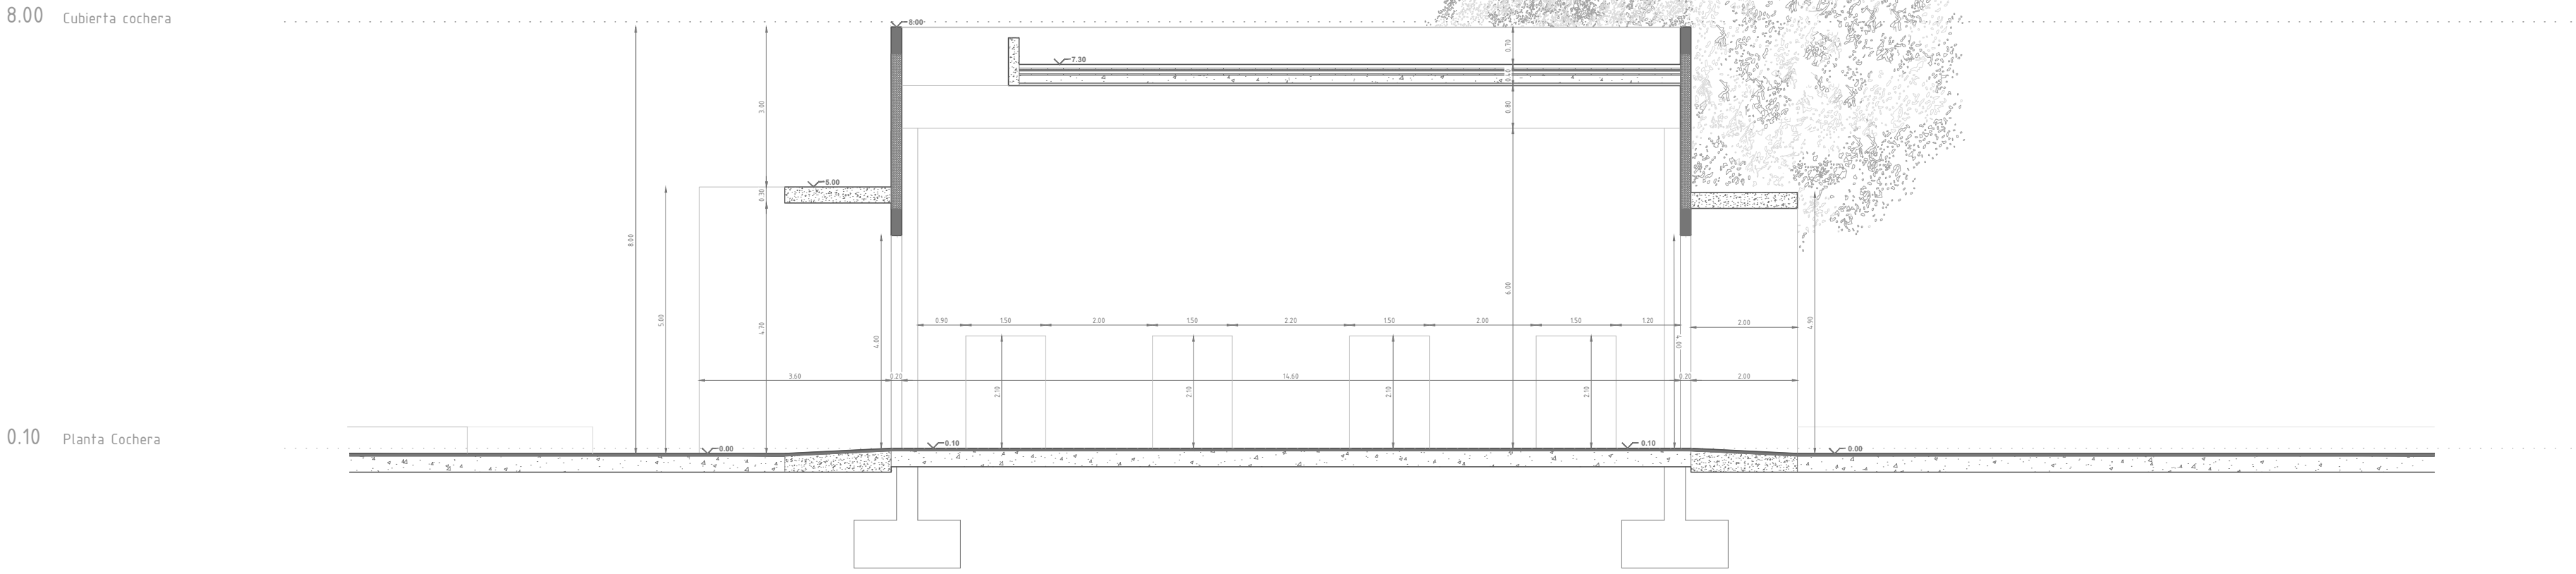

Corte 2

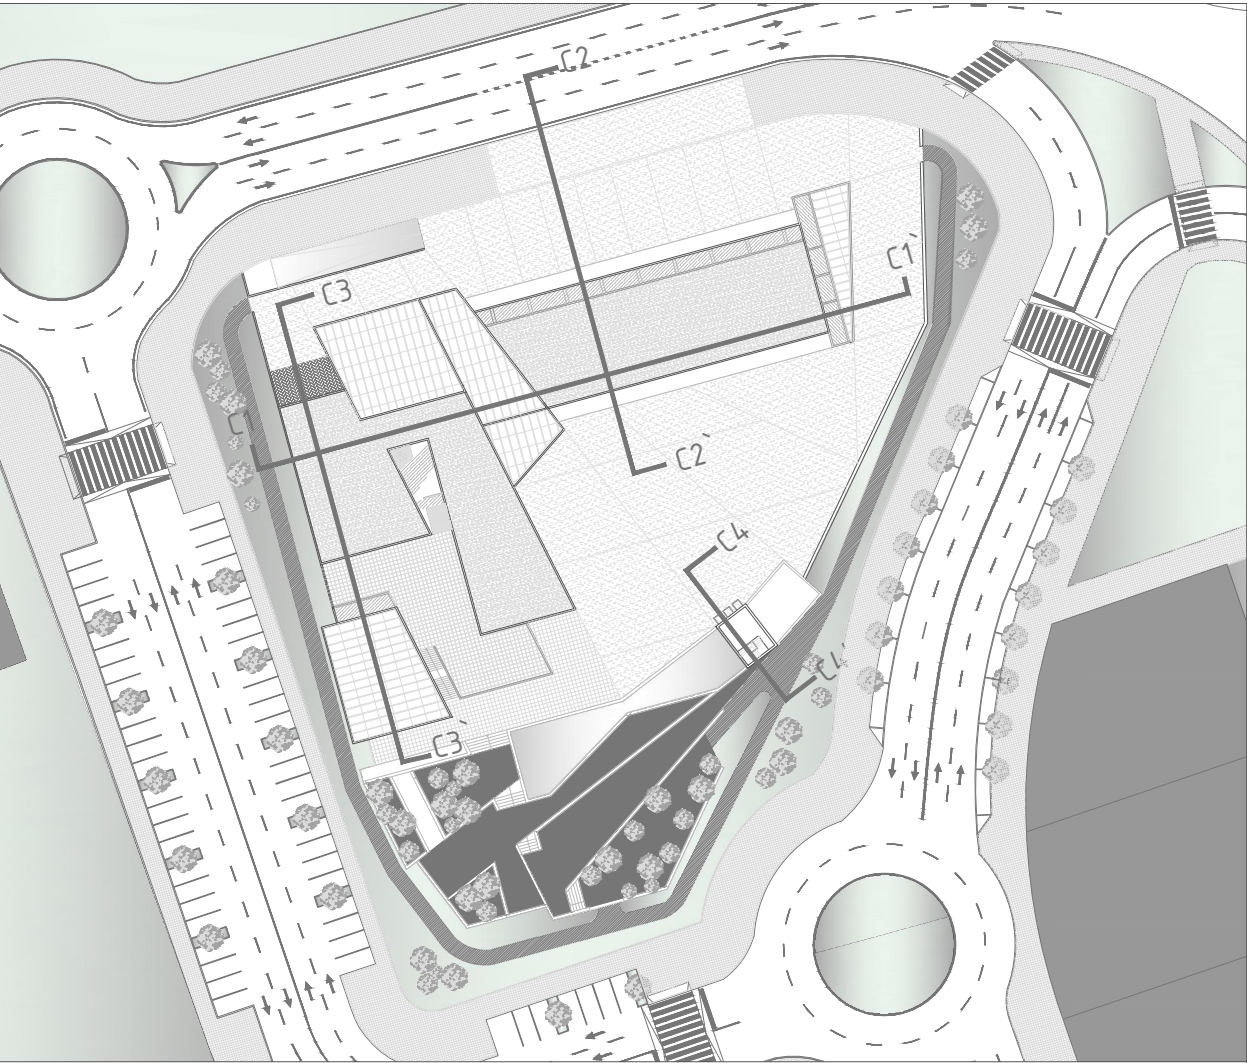


Escala: 1/1000

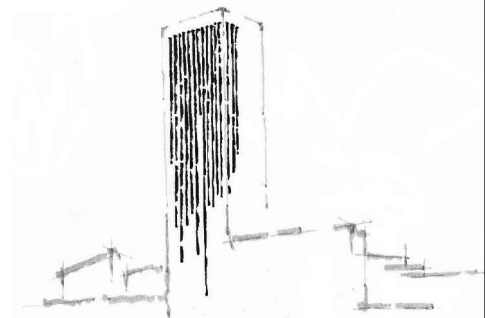


Parque Auxiliar de Bombeiros de Vigo


Cortes de Tosto C1 y C2		Escala: 1/100	5.05
Maestrado de Arquitectura e Urbanismo		E S G	
Vicente Aparicio González 537-08		Septiembre 2014	Avd. Europa, Vigo

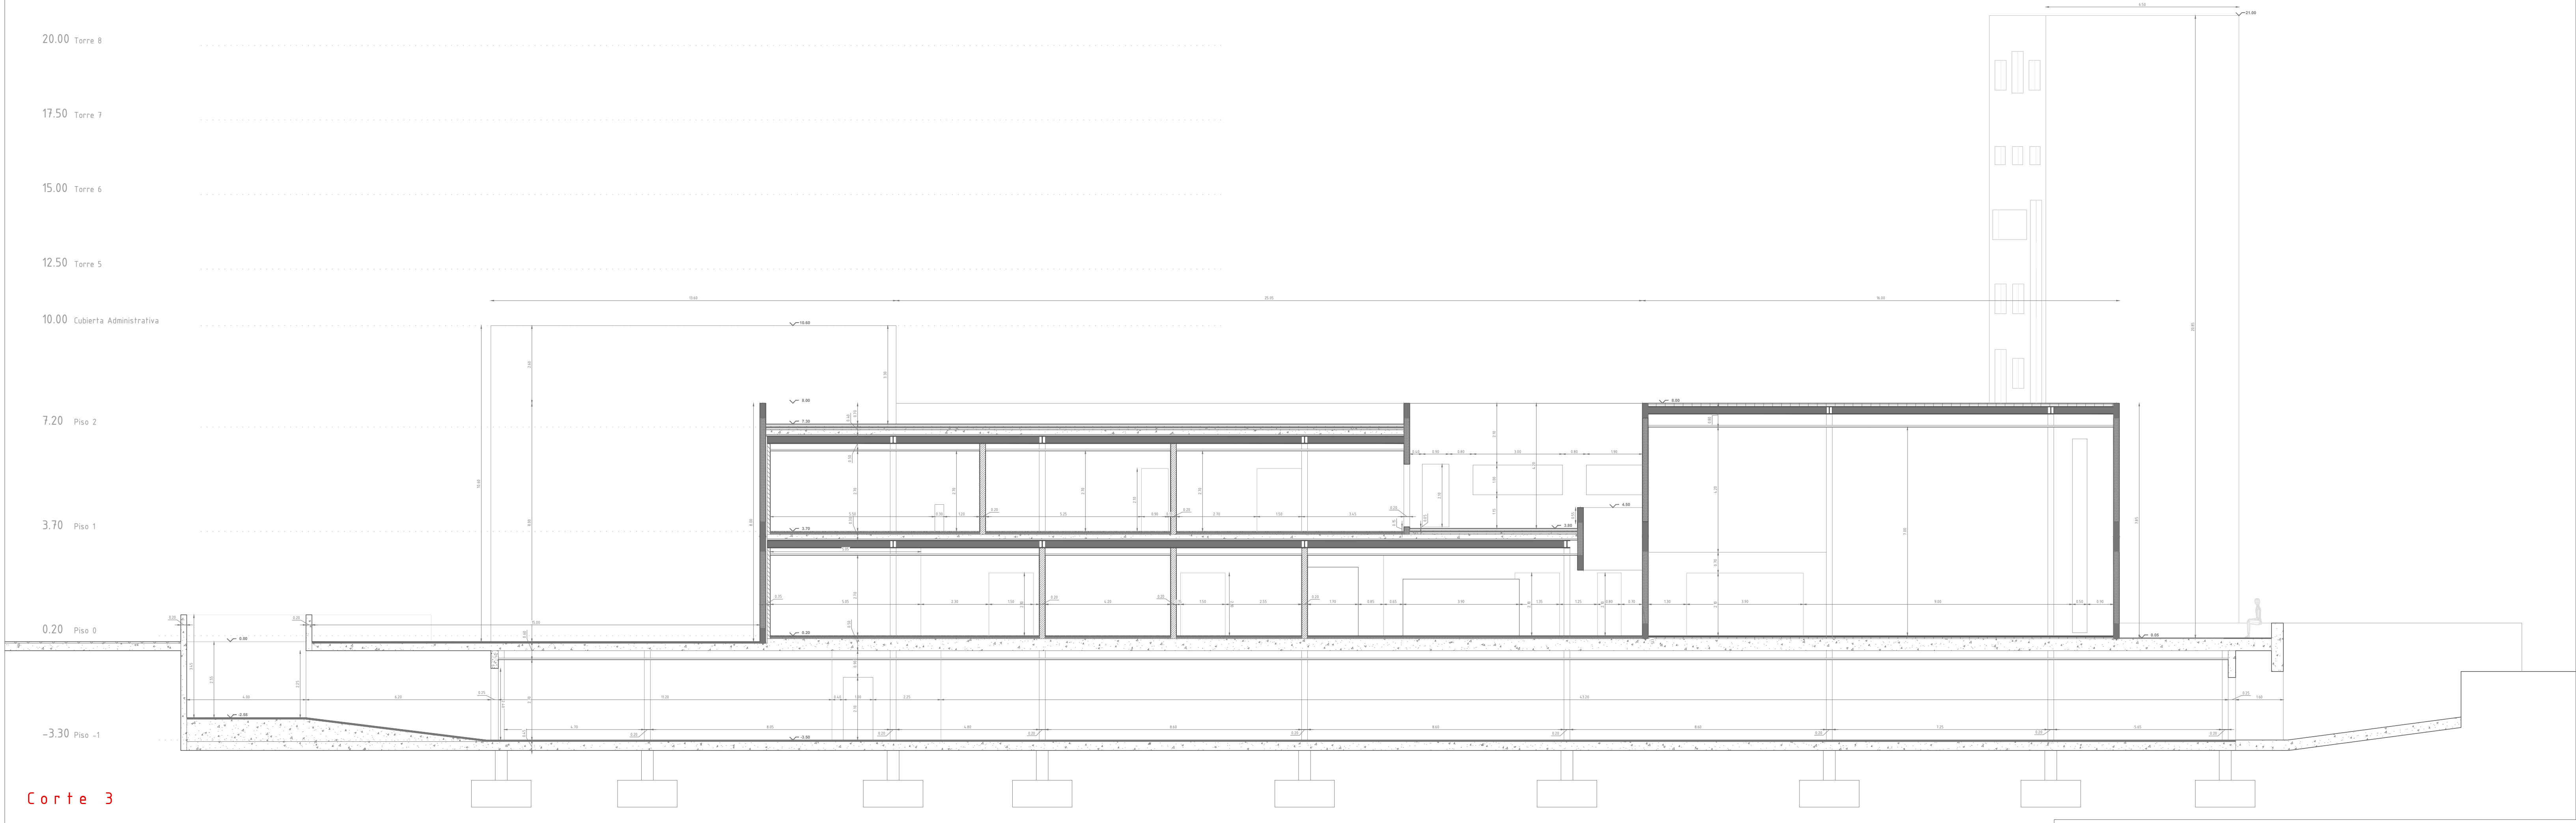


Corte 3

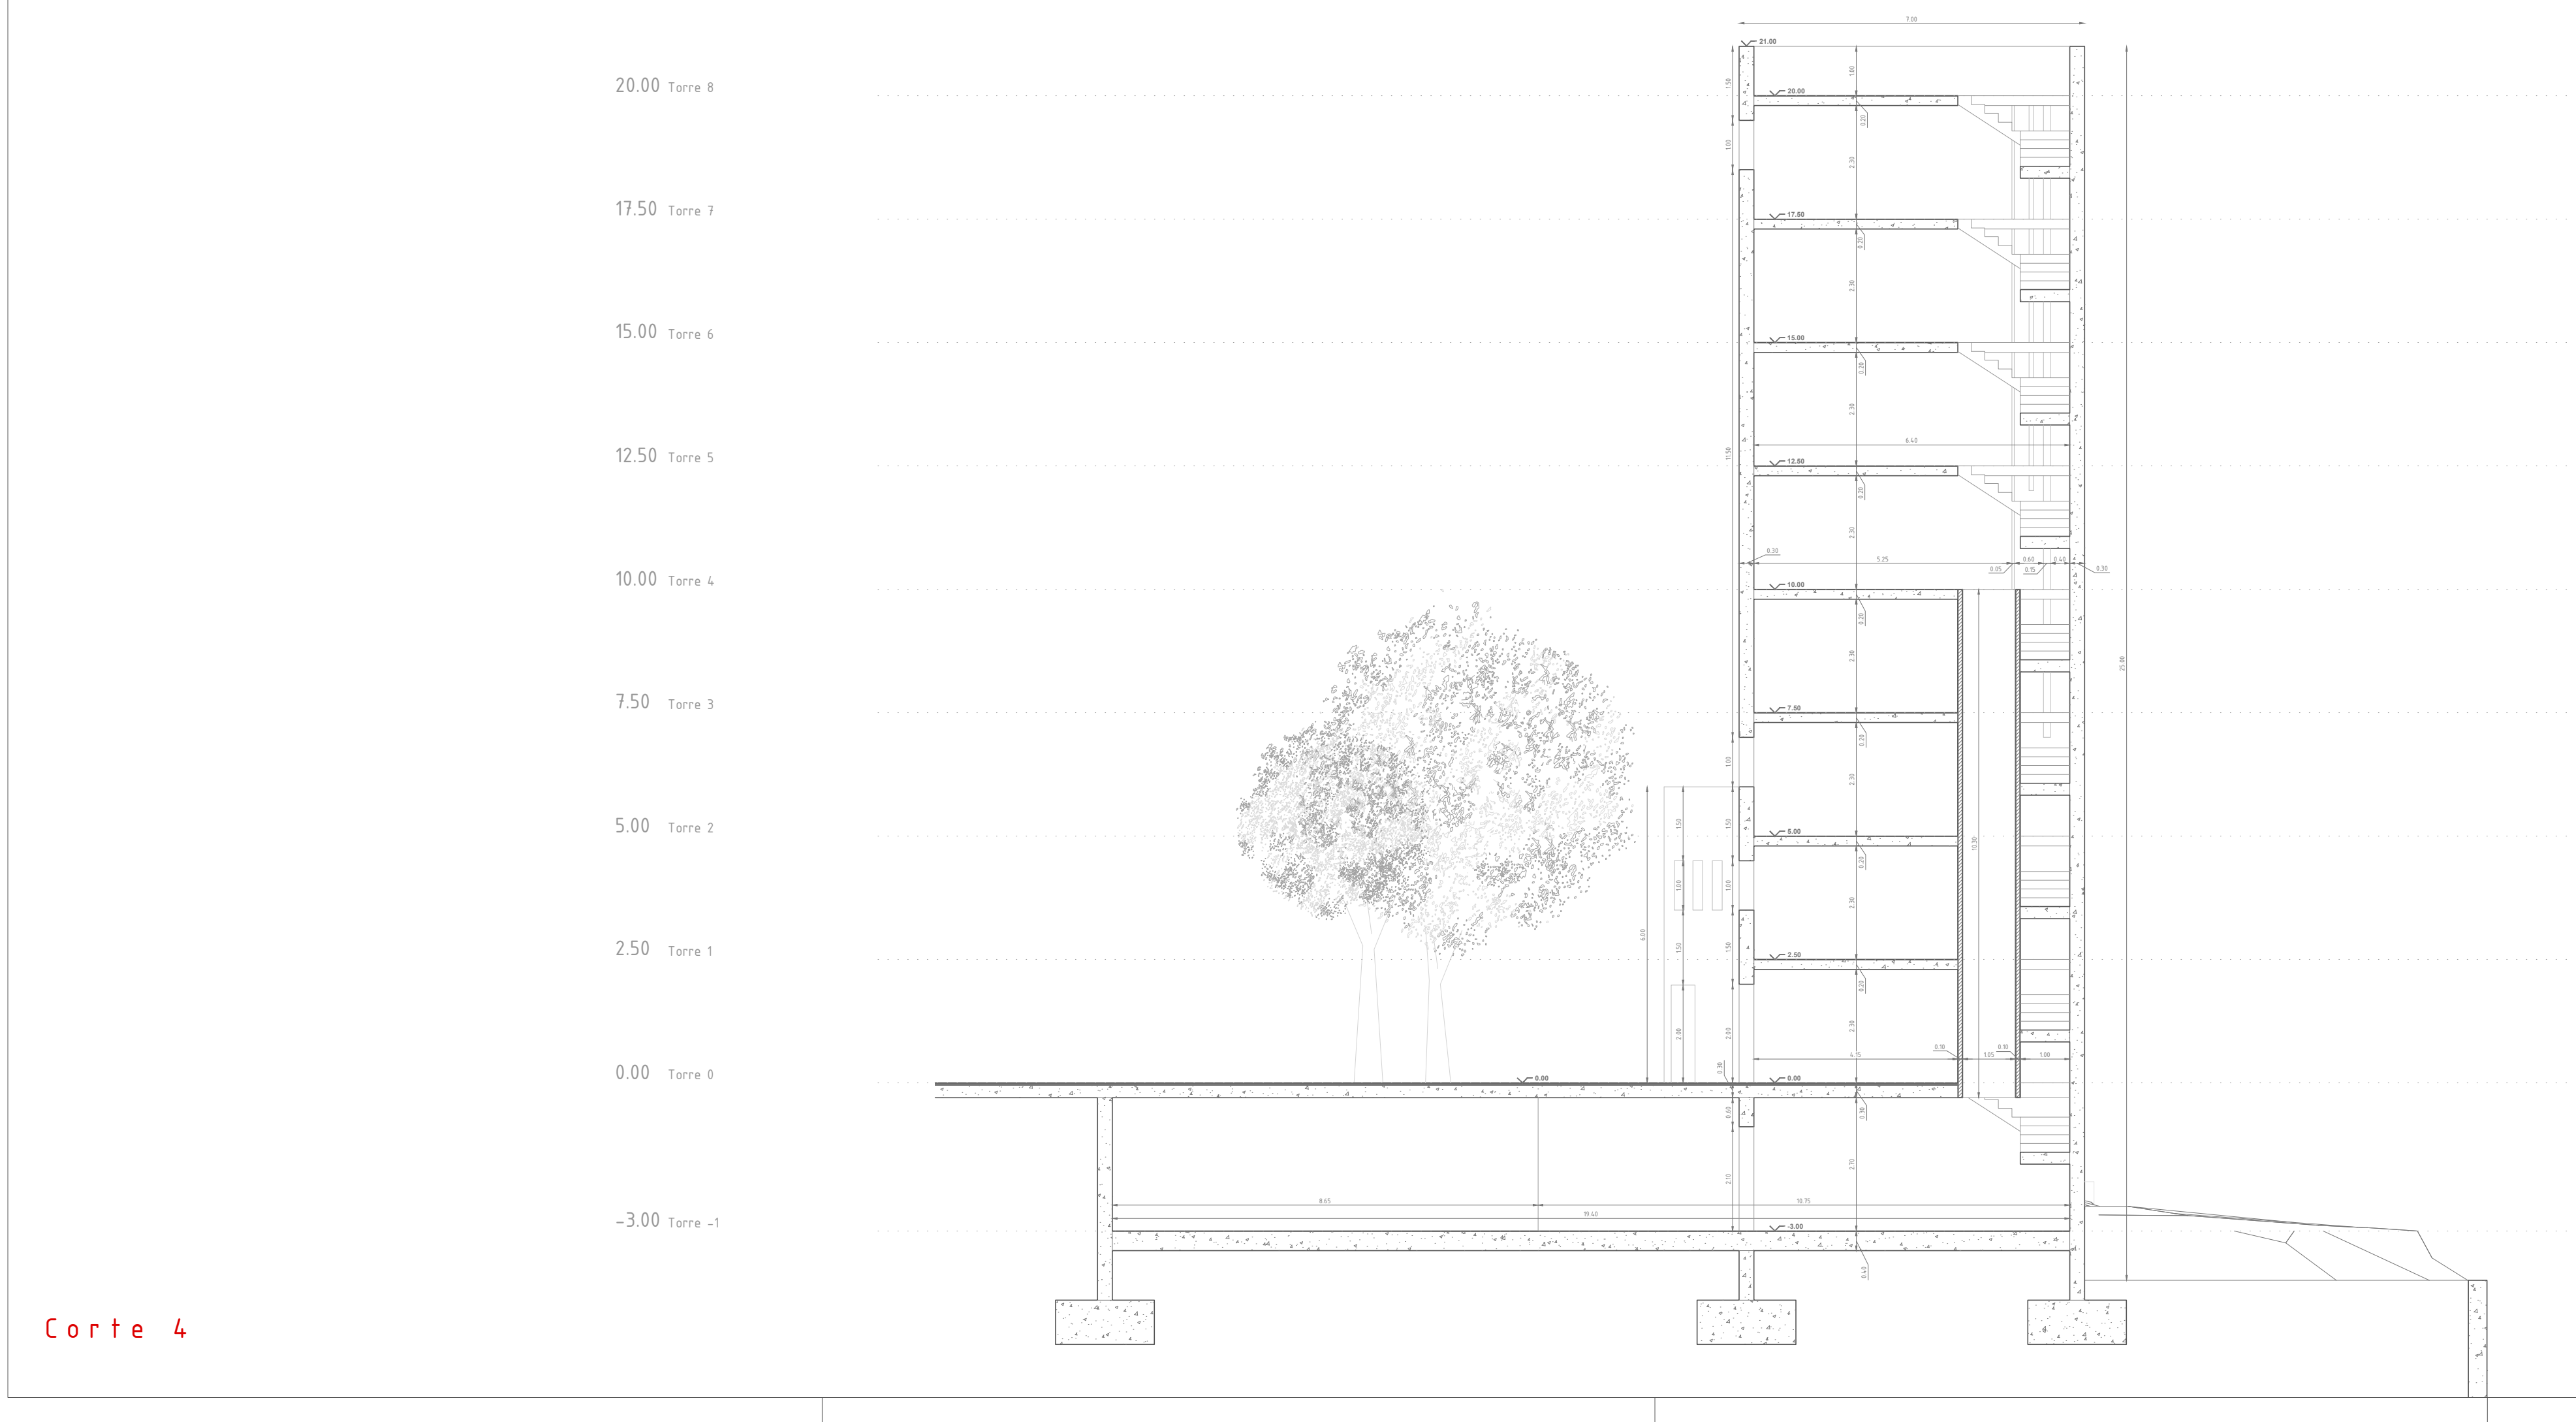

Corte 4

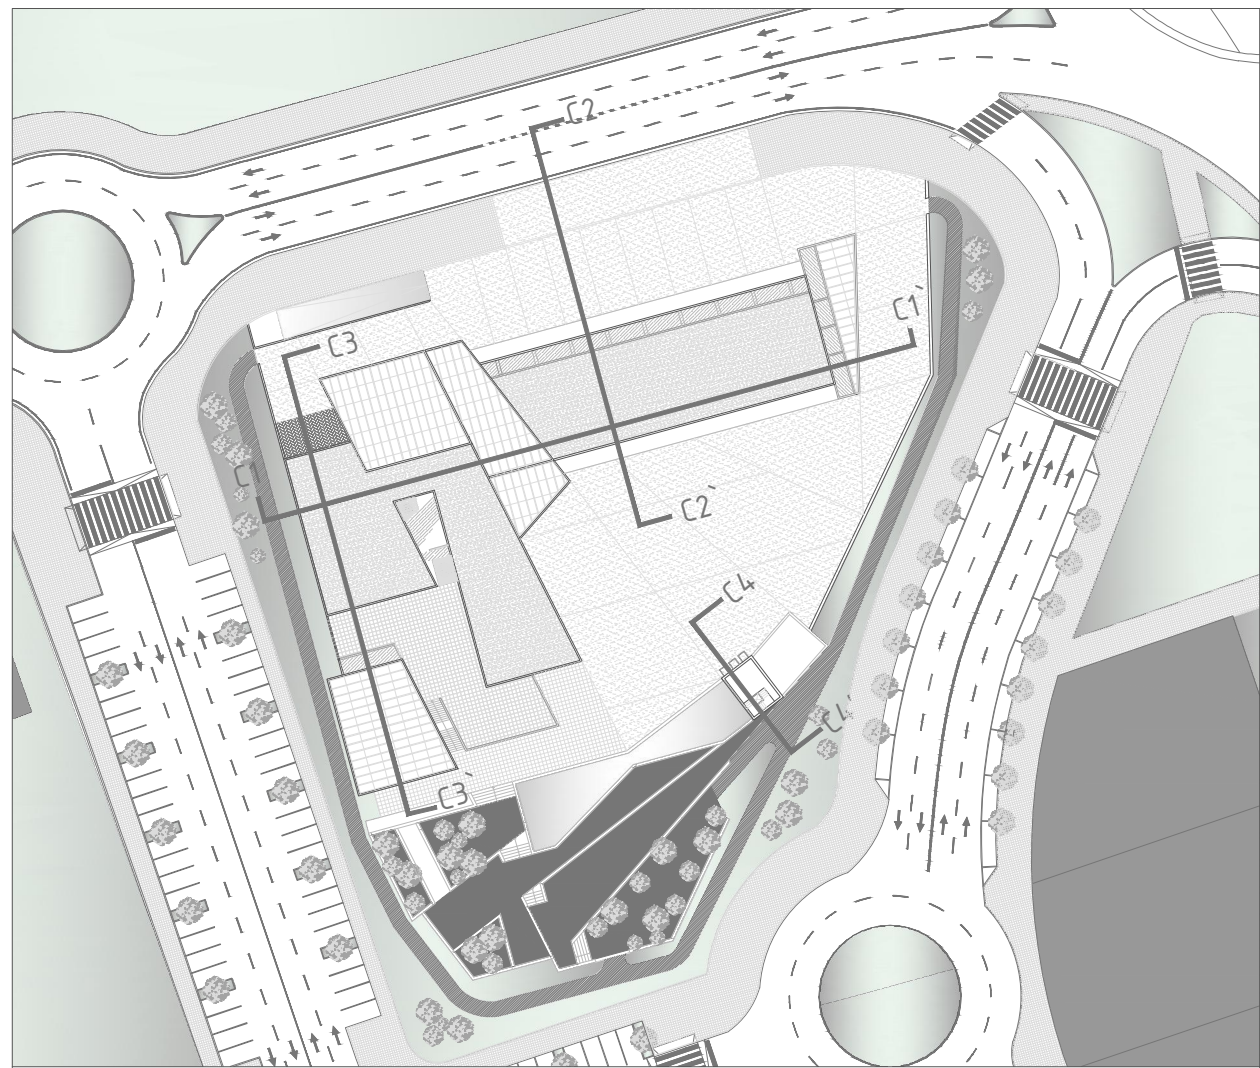


Escala: 1/1000

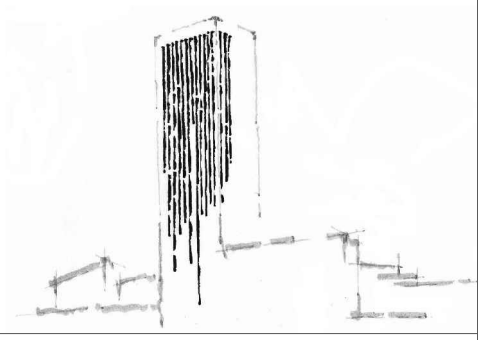

Parque Auxiliar de Bombeiros de Vigo



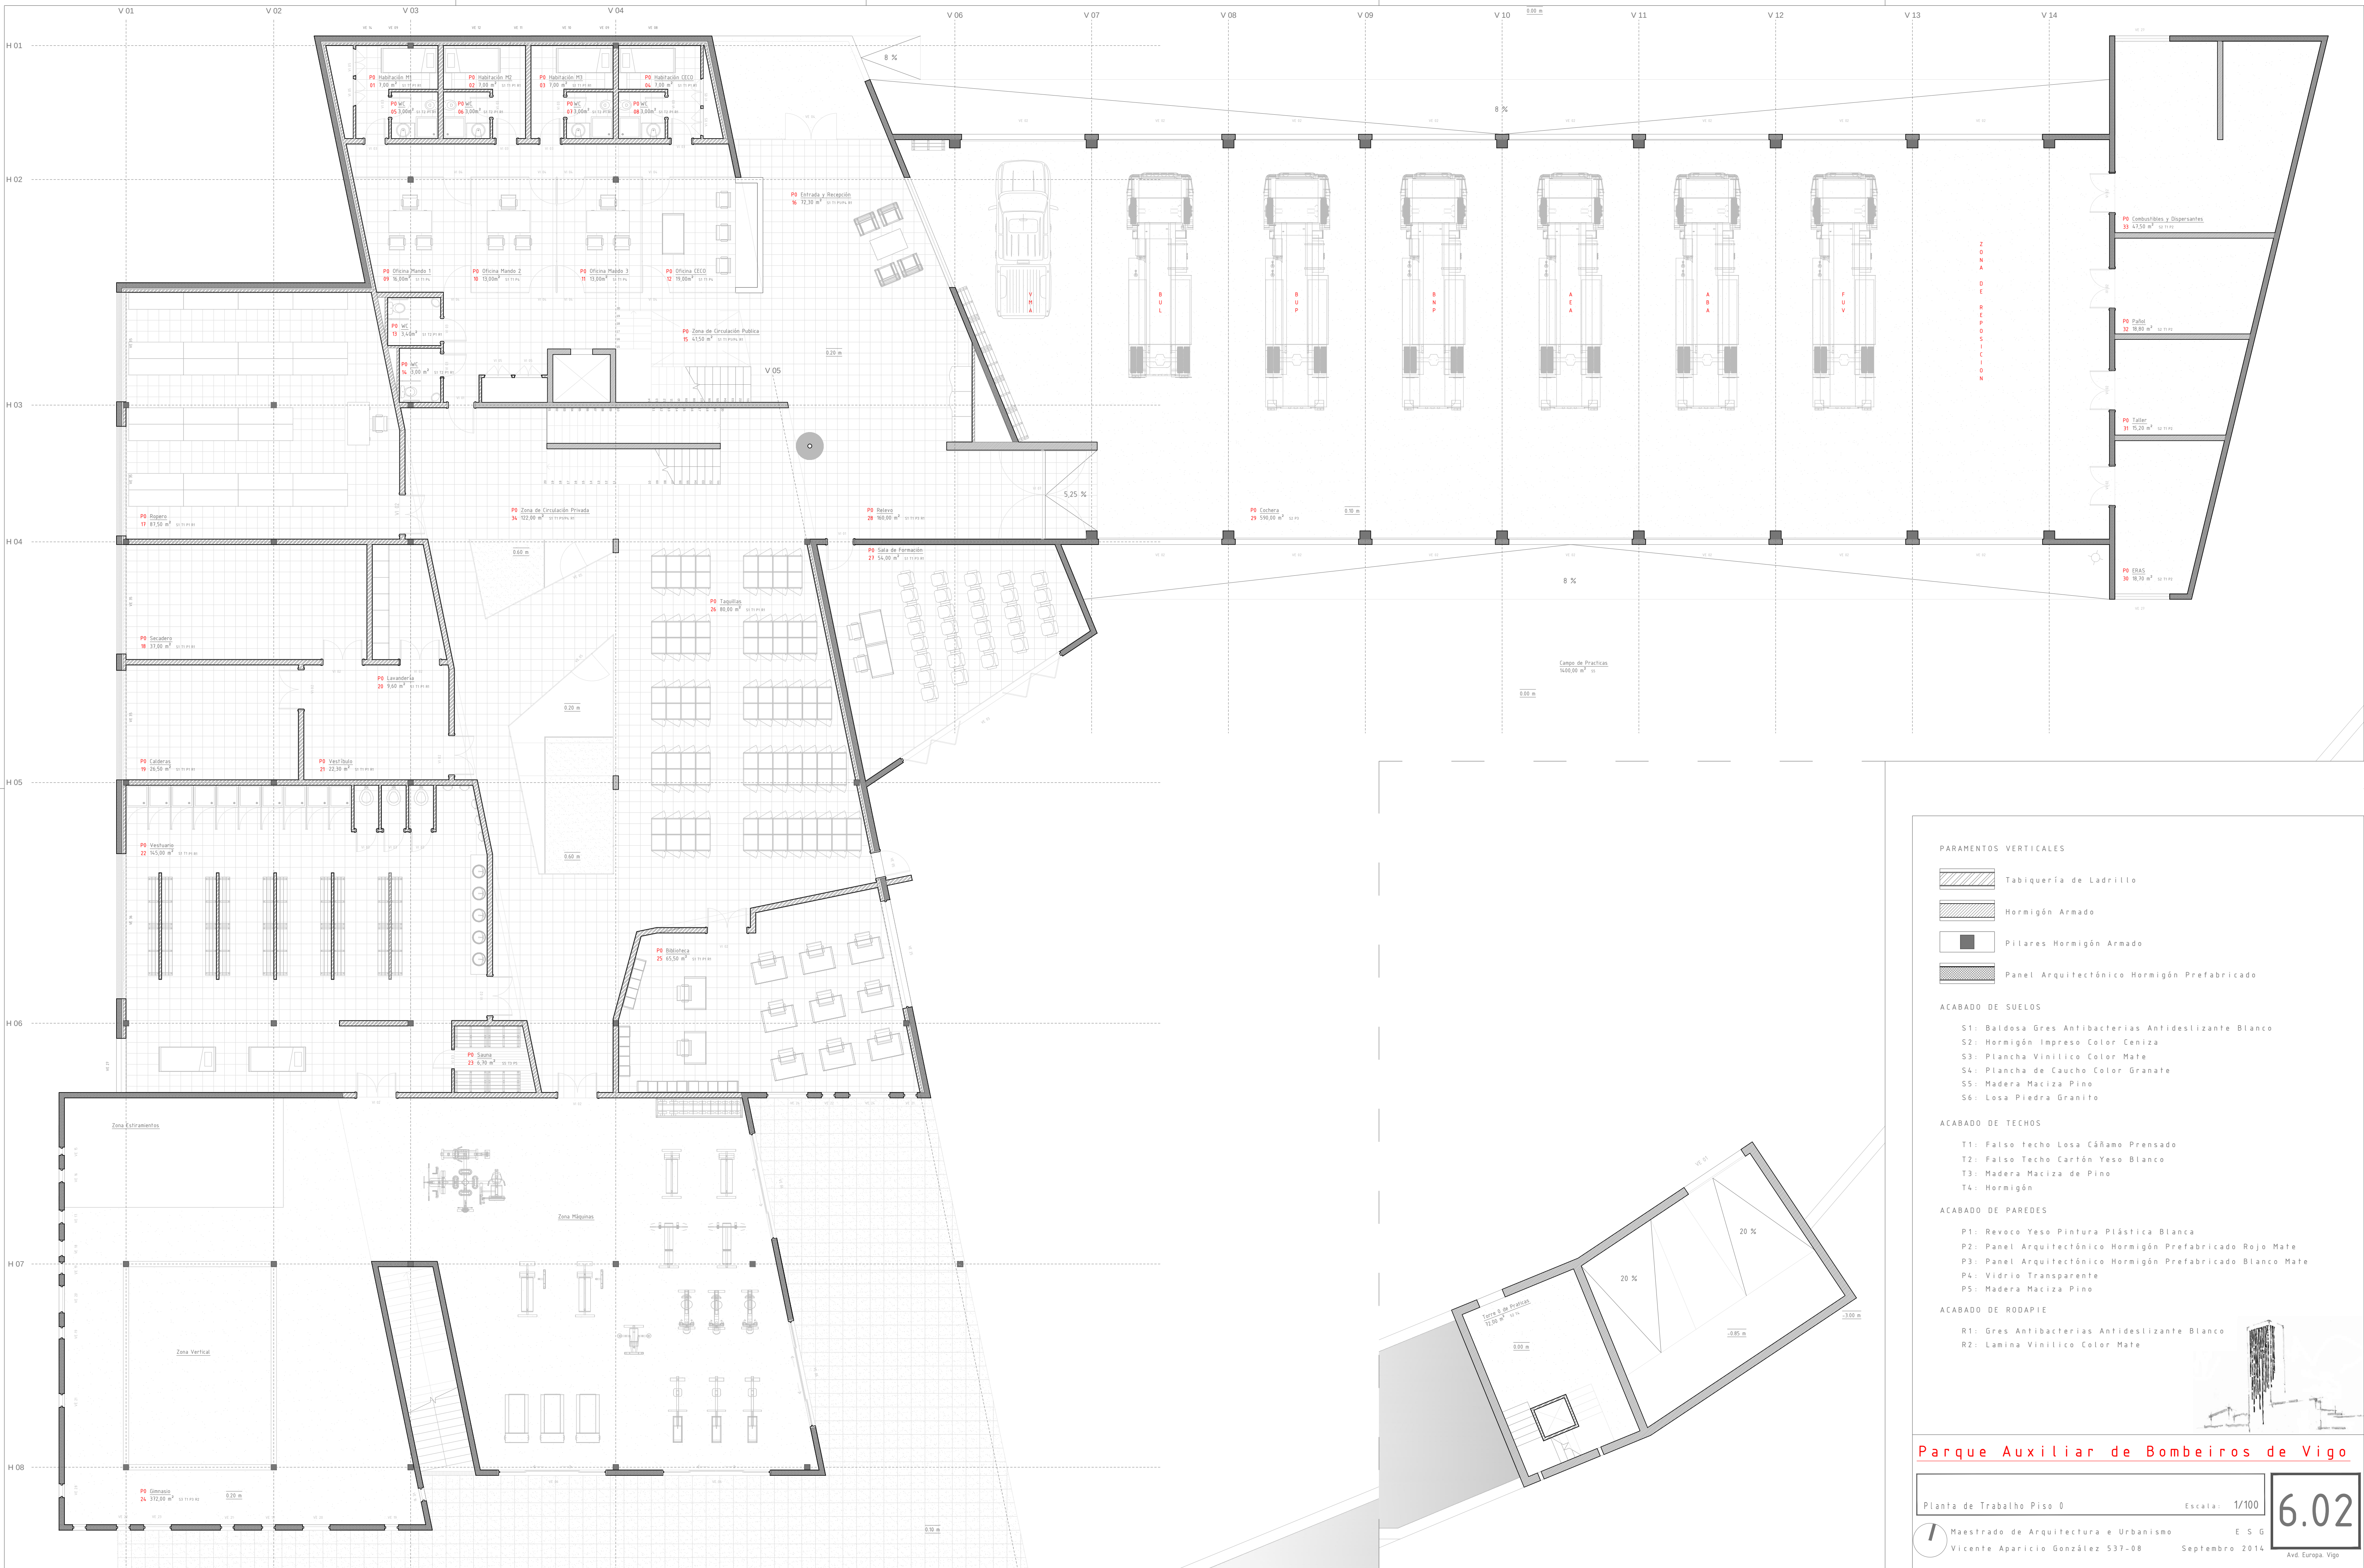

PARAMENTOS VERTICALES

- Tabiquería de Ladrillo
- Hormigón Armado
- Pilares Hormigón Armado
- Panel Arquitectónico Hormigón Prefabricado

ACABADO DE SUELOS

- S1: Baldosa Gres Antibacterias Antideslizante Blanco
- S2: Hormigón Impreso Color Ceniza
- S3: Plancha Vinílico Color Mate
- S4: Plancha de Caucho Color Granate
- S5: Madera Maciza Pino
- S6: Losa Piedra Granito

ACABADO DE TECHOS

- T1: Falso techo Losa Cáñamo Prensado
- T2: Falso Techo Cartón Yeso Blanco
- T3: Madera Maciza de Pino
- T4: Hormigón

ACABADO DE PAREDES

- P1: Revoco Yeso Pintura Plástica Blanca
- P2: Panel Arquitectónico Hormigón Prefabricado Rojo Mate
- P3: Panel Arquitectónico Hormigón Prefabricado Blanco Mate
- P4: Vidrio Transparente
- P5: Madera Maciza Pino

ACABADO DE RODAPIE

- R1: Gres Antibacterias Antideslizante Blanco
- R2: Lamina Vinílico Color Mate

Parque Auxiliar de Bombeiros de Vigo

Planta de Trabalho Piso 0

Escala: 1/100

6.02


Maestrado de Arquitectura e Urbanismo


Vicente Aparicio González 537-08

E S G

Septembro 2014

Avd. Europa, Vigo

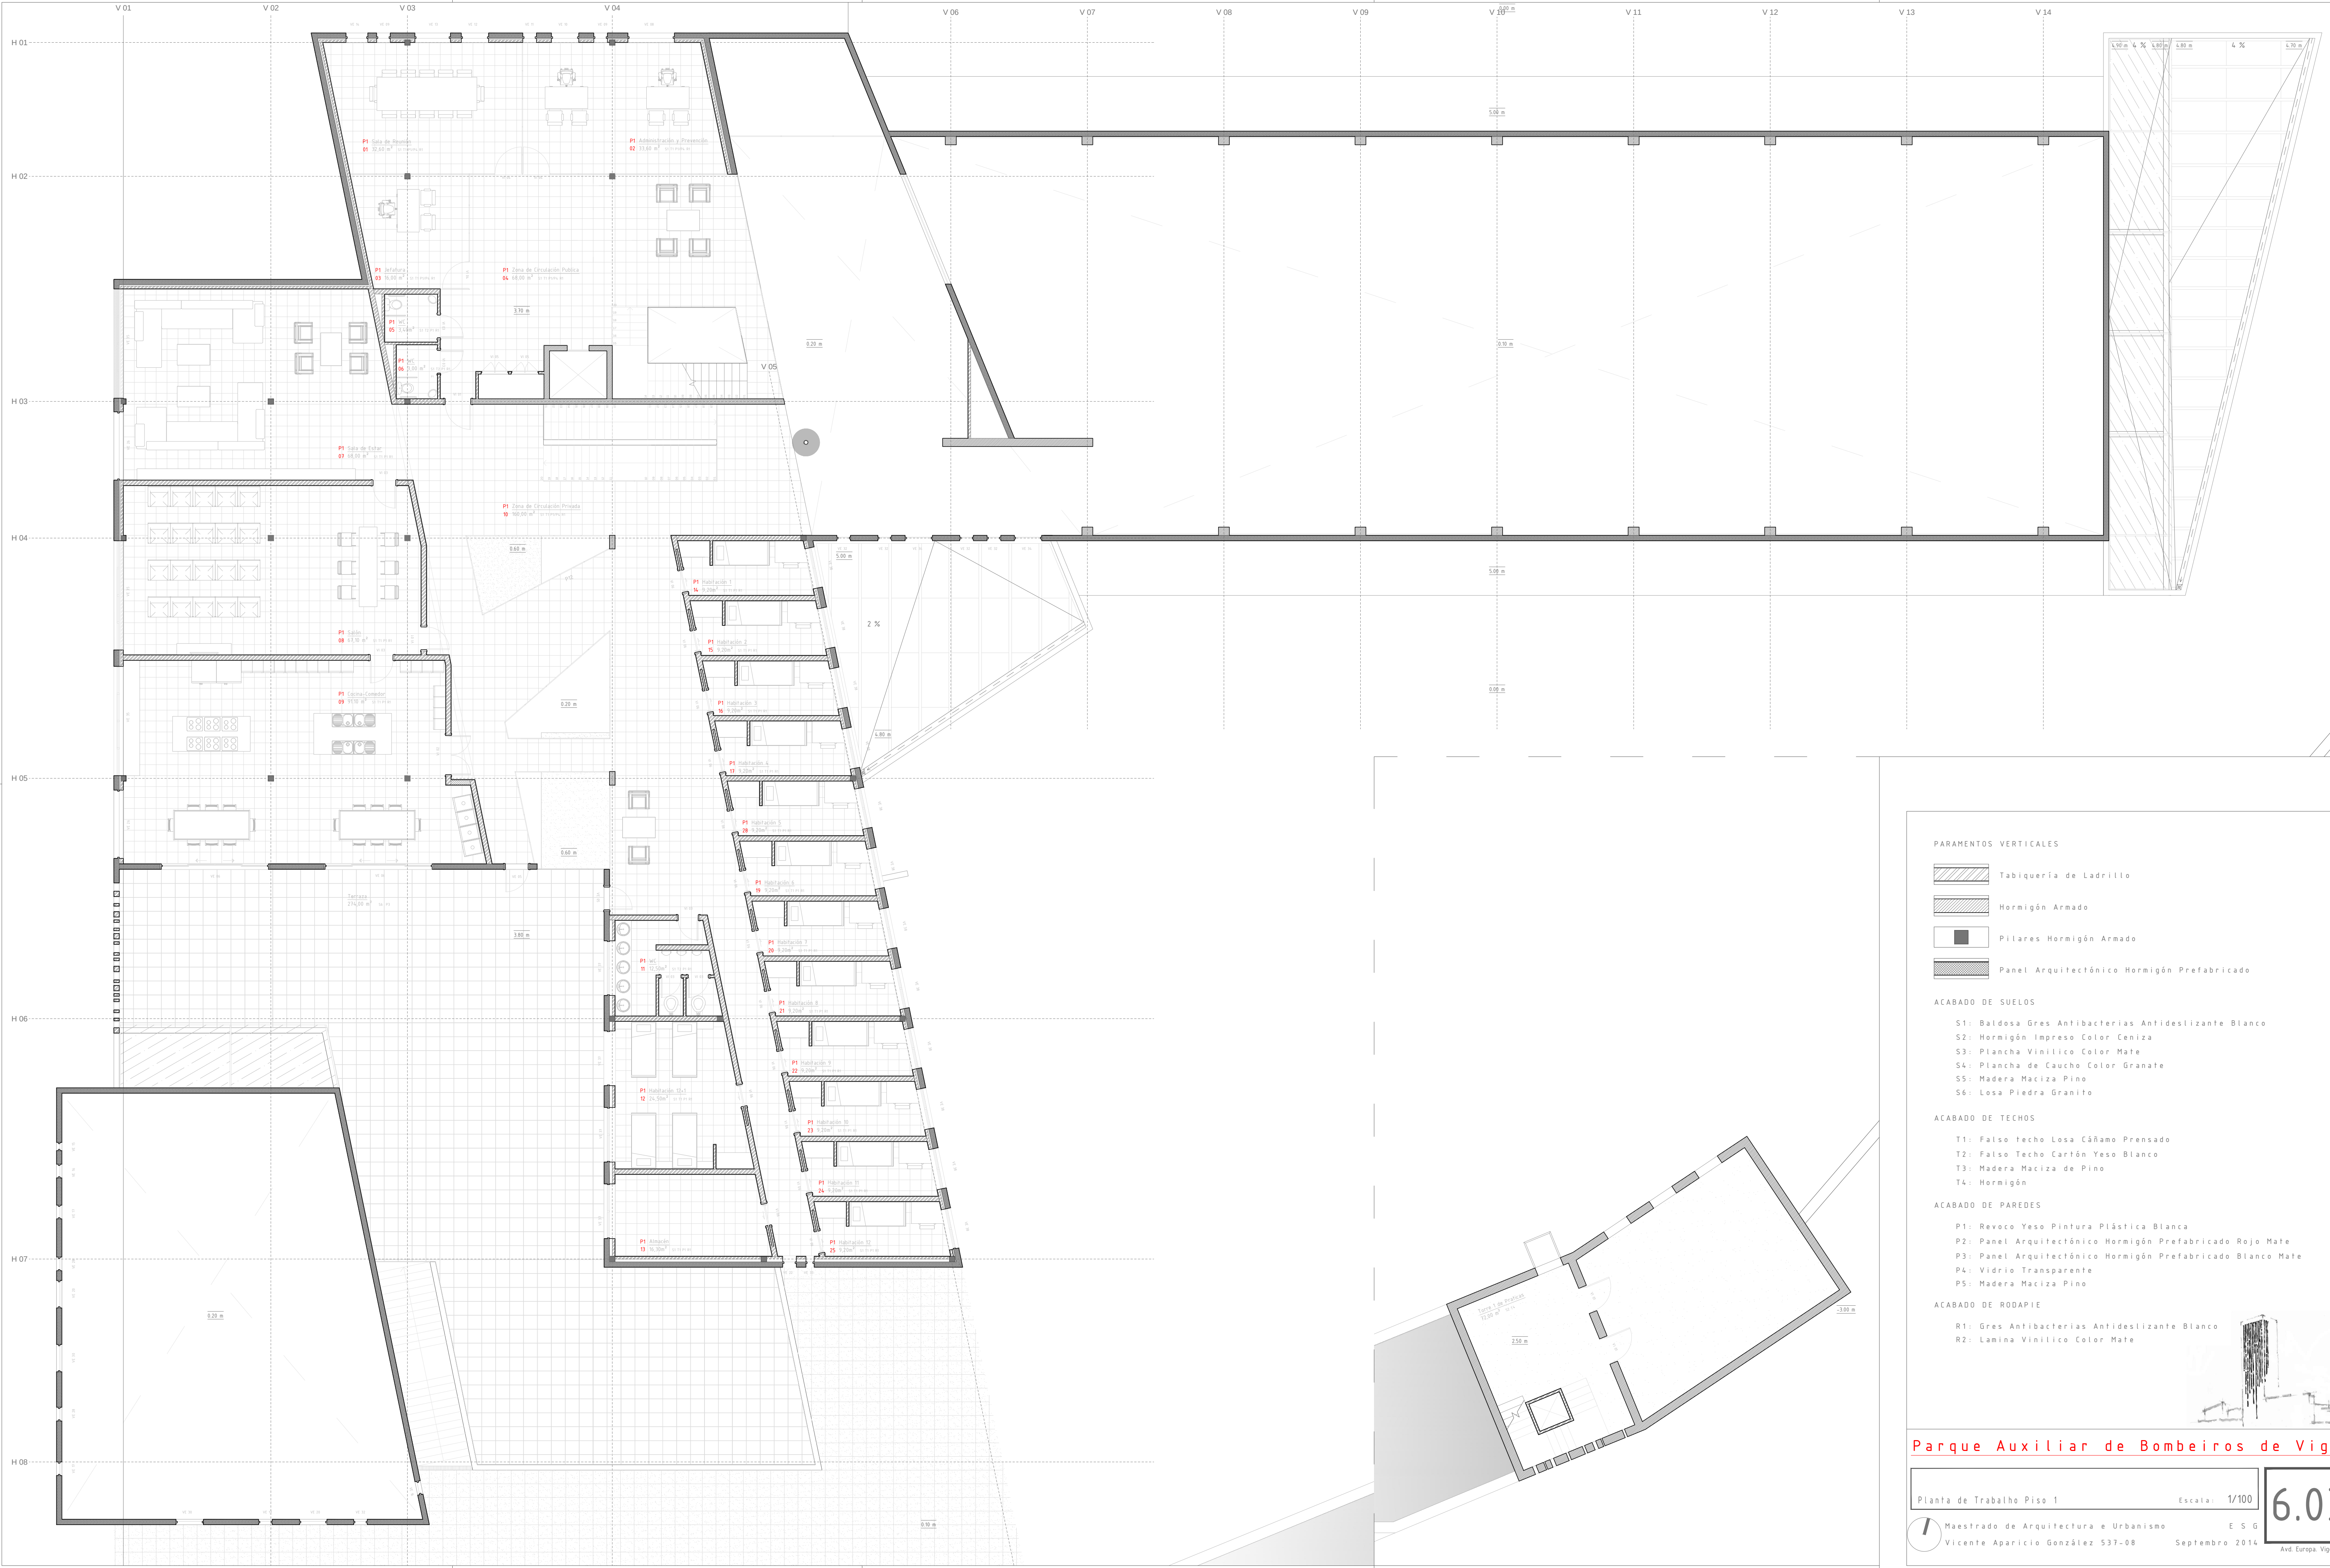

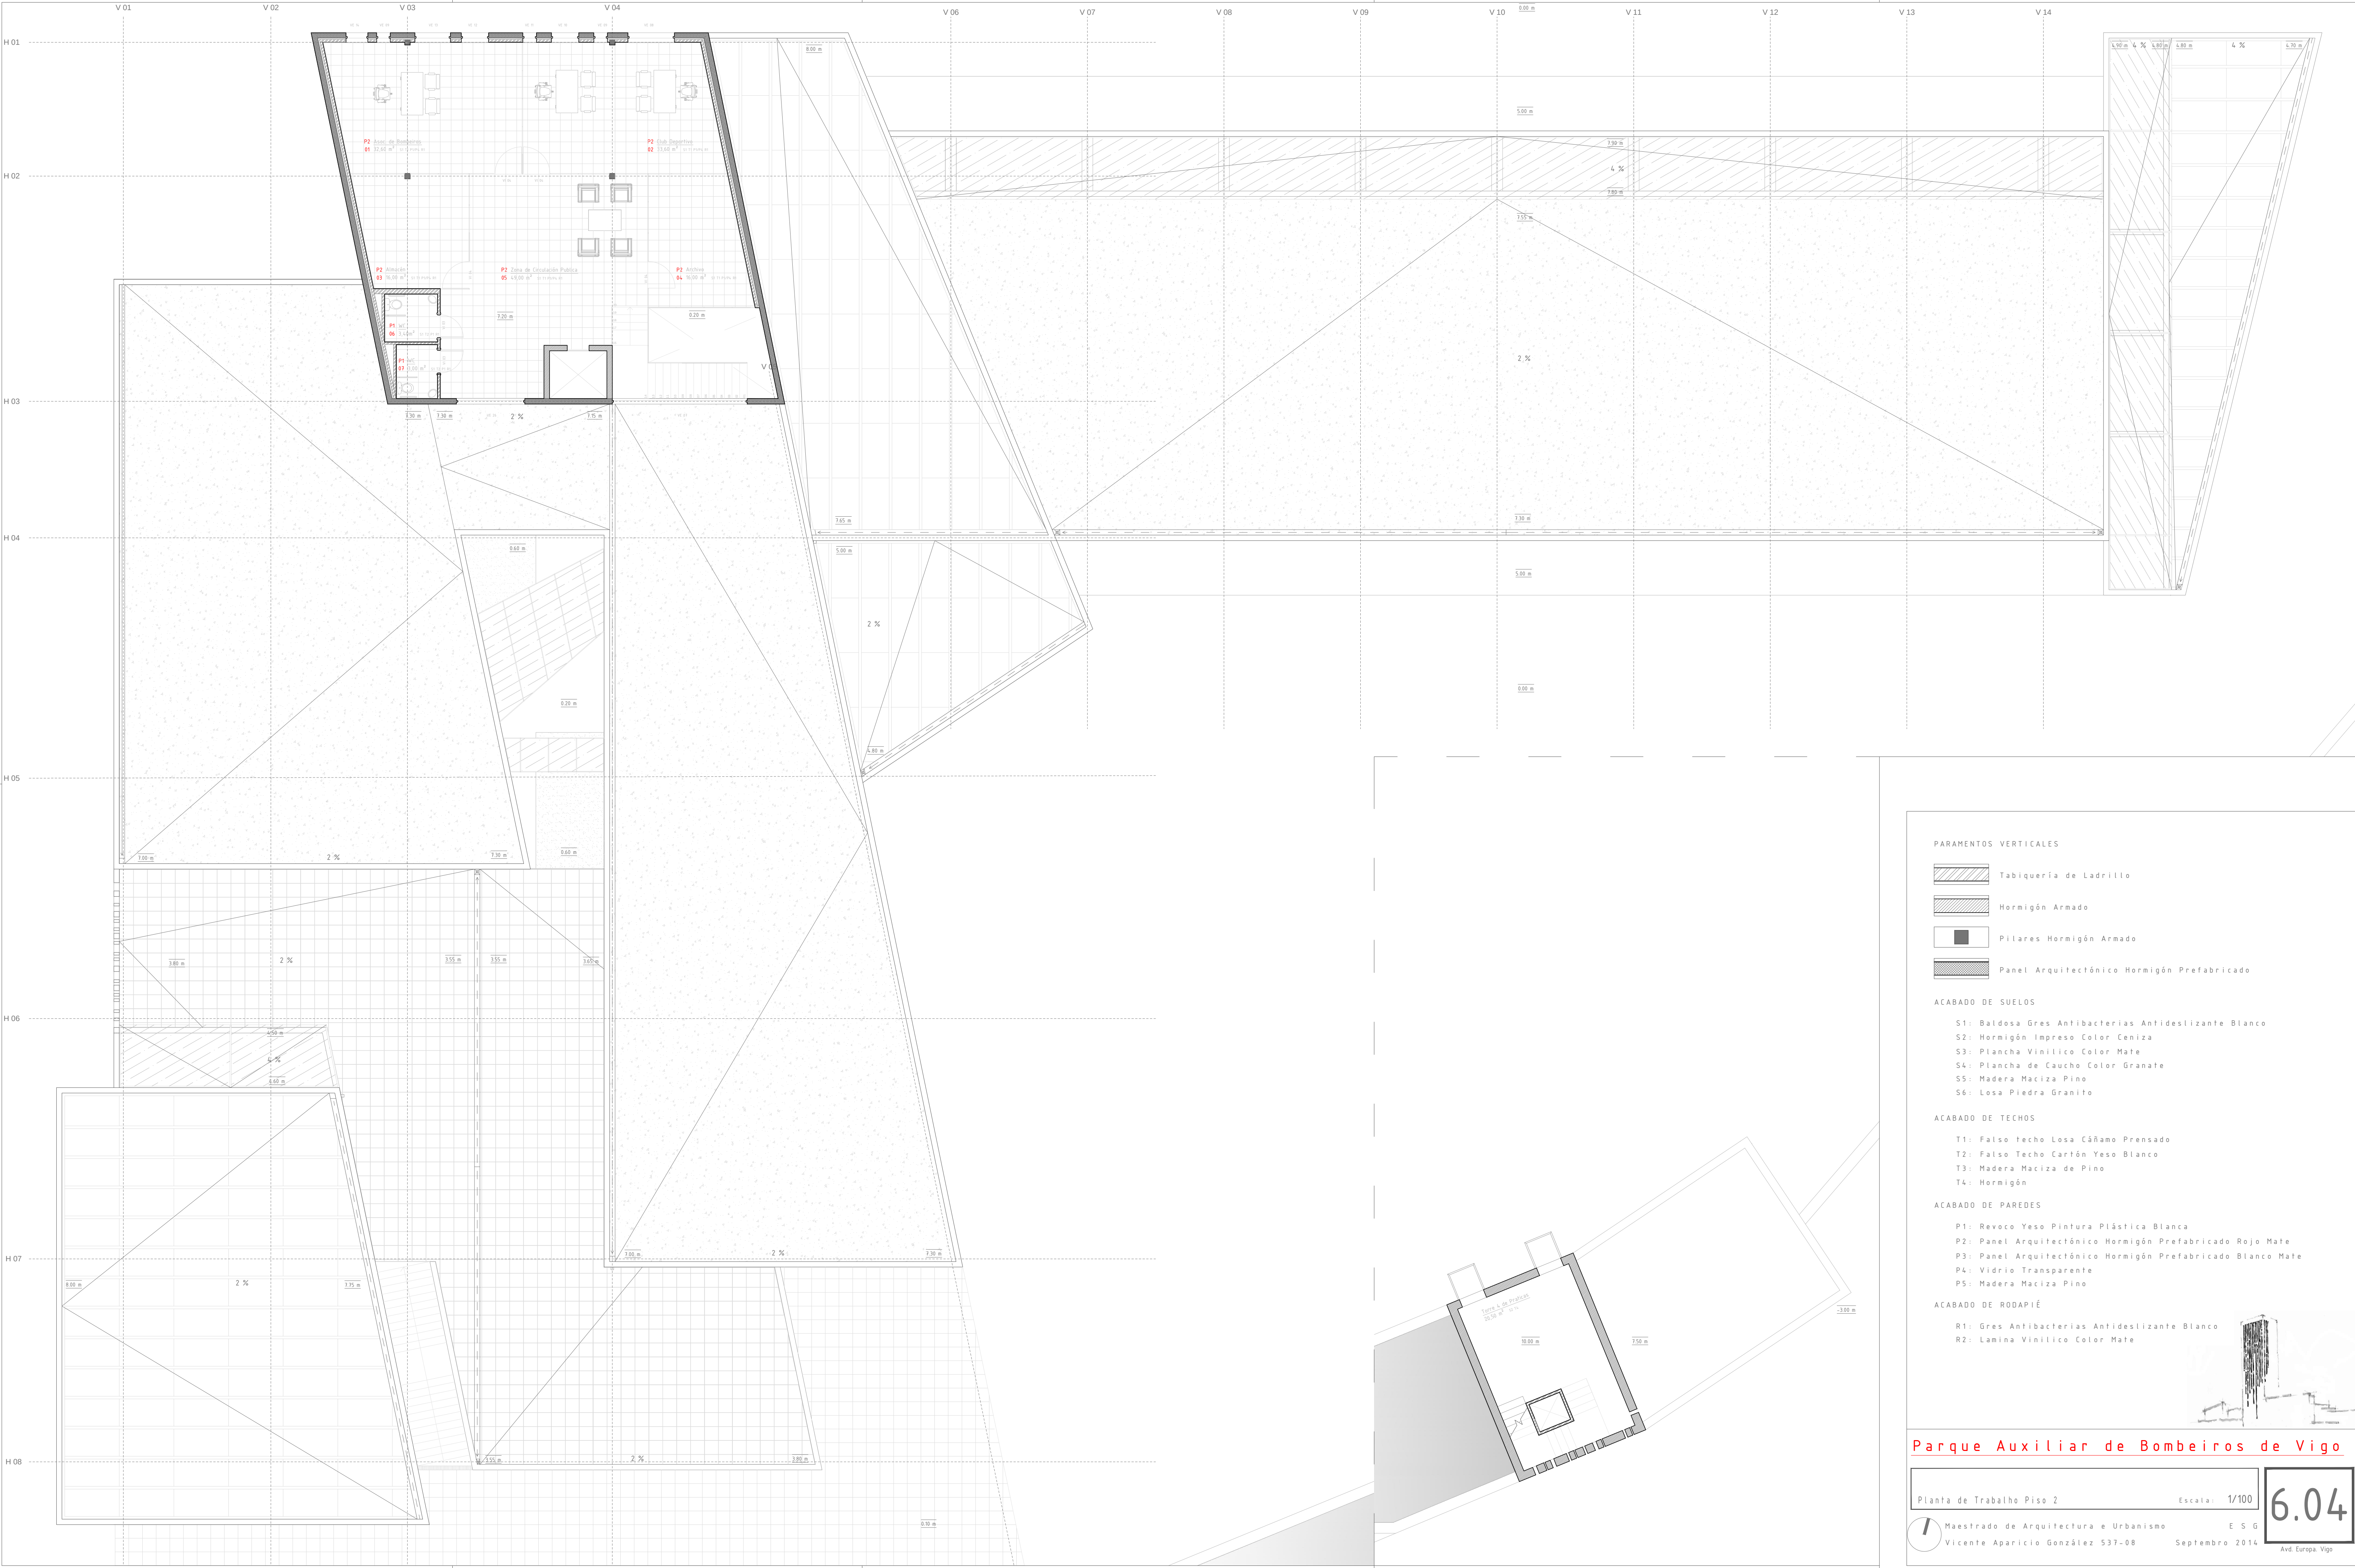

PARAMENTOS VERTICALES

- Tabiquería de Ladrillo
- Hormigón Armado
- Pilares Hormigón Armado
- Panel Arquitectónico Hormigón Prefabricado

ACABADO DE SUELOS

- S1: Baldosa Gres Antibacterias Antideslizante Blanco
- S2: Hormigón Impreso Color Ceniza
- S3: Plancha Vinílico Color Mate
- S4: Plancha de Caucho Color Granate
- S5: Madera Maciza Pino
- S6: Losa Piedra Granito

ACABADO DE TECHOS

- T1: Falso techo Losa Cáñamo Prensado
- T2: Falso Techo Cartón Yeso Blanco
- T3: Madera Maciza de Pino
- T4: Hormigón

ACABADO DE PAREDES

- P1: Revoco Yeso Pintura Plástica Blanca
- P2: Panel Arquitectónico Hormigón Prefabricado Rojo Mate
- P3: Panel Arquitectónico Hormigón Prefabricado Blanco Mate
- P4: Vidrio Transparente
- P5: Madera Maciza Pino

ACABADO DE RODAPIÉ

- R1: Gres Antibacterias Antideslizante Blanco
- R2: Lamina Vinílico Color Mate

Parque Auxiliar de Bombeiros de Vigo

Planta de Trabajo Piso 2

Escala: 1/100


6.04

Maestrado de Arquitectura e Urbanismo
Vicente Aparicio González 537-08

E S G

Septiembre 2014

Avd. Europa, Vigo

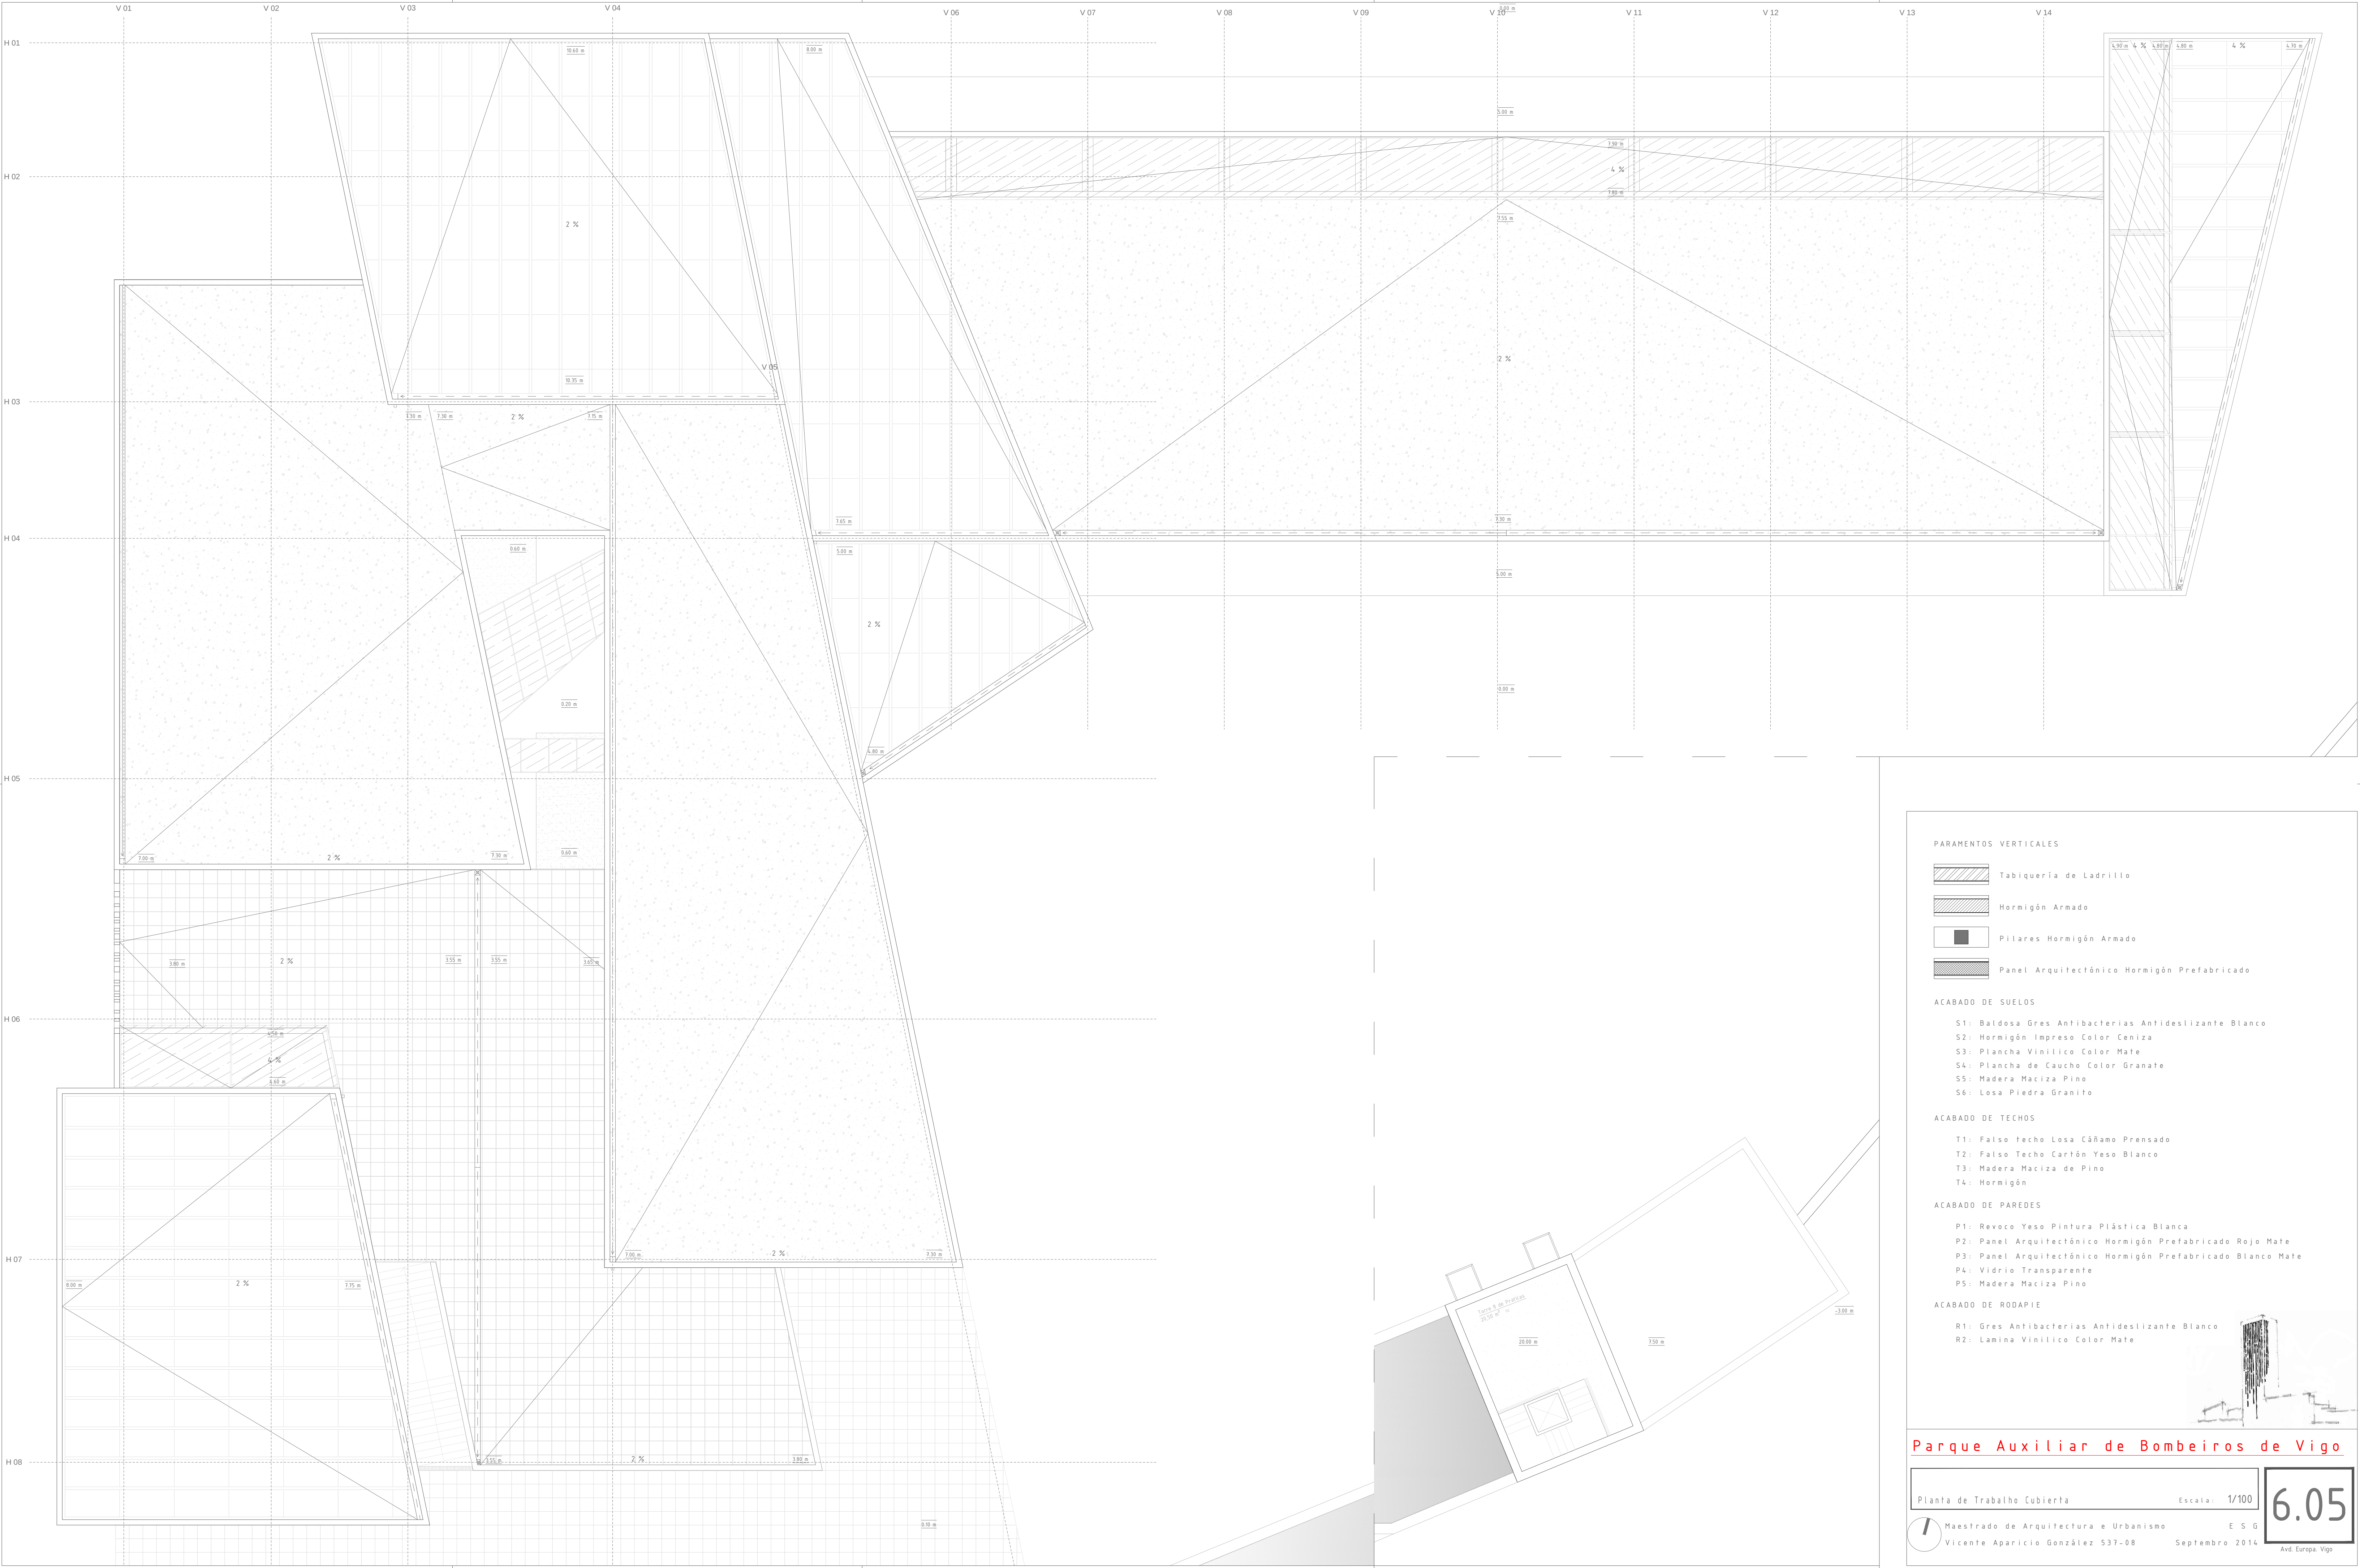


- PARAMENTOS VERTICALES
- Tabiquería de Ladrillo
 - Hormigón Armado
 - Pilares Hormigón Armado
 - Panel Arquitectónico Hormigón Prefabricado

- ACABADO DE SUELOS
- S1: Baldosa Gres Antibacterias Antideslizante Blanco
 - S2: Hormigón Impreso Color Ceniza
 - S3: Plancha Vinílico Color Mate
 - S4: Plancha de Caucho Color Granate
 - S5: Madera Maciza Pino
 - S6: Losa Piedra Granito


- ACABADO DE TECHOS
- T1: Falso techo Losa Cáñamo Prensado
 - T2: Falso Techo Cartón Yeso Blanco
 - T3: Madera Maciza de Pino
 - T4: Hormigón

- ACABADO DE PAREDES
- P1: Revoco Yeso Pintura Plástica Blanca
 - P2: Panel Arquitectónico Hormigón Prefabricado Rojo Mate
 - P3: Panel Arquitectónico Hormigón Prefabricado Blanco Mate
 - P4: Vidrio Transparente
 - P5: Madera Maciza Pino

- ACABADO DE RODAPIE
- R1: Gres Antibacterias Antideslizante Blanco
 - R2: Lamina Vinílico Color Mate

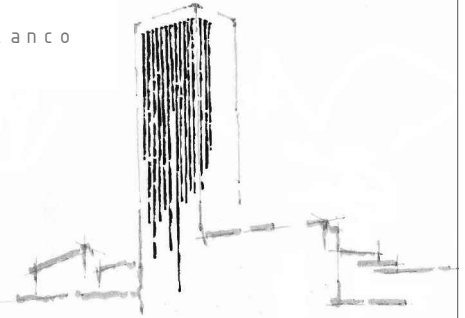

Parque Auxiliar de Bombeiros de Vigo

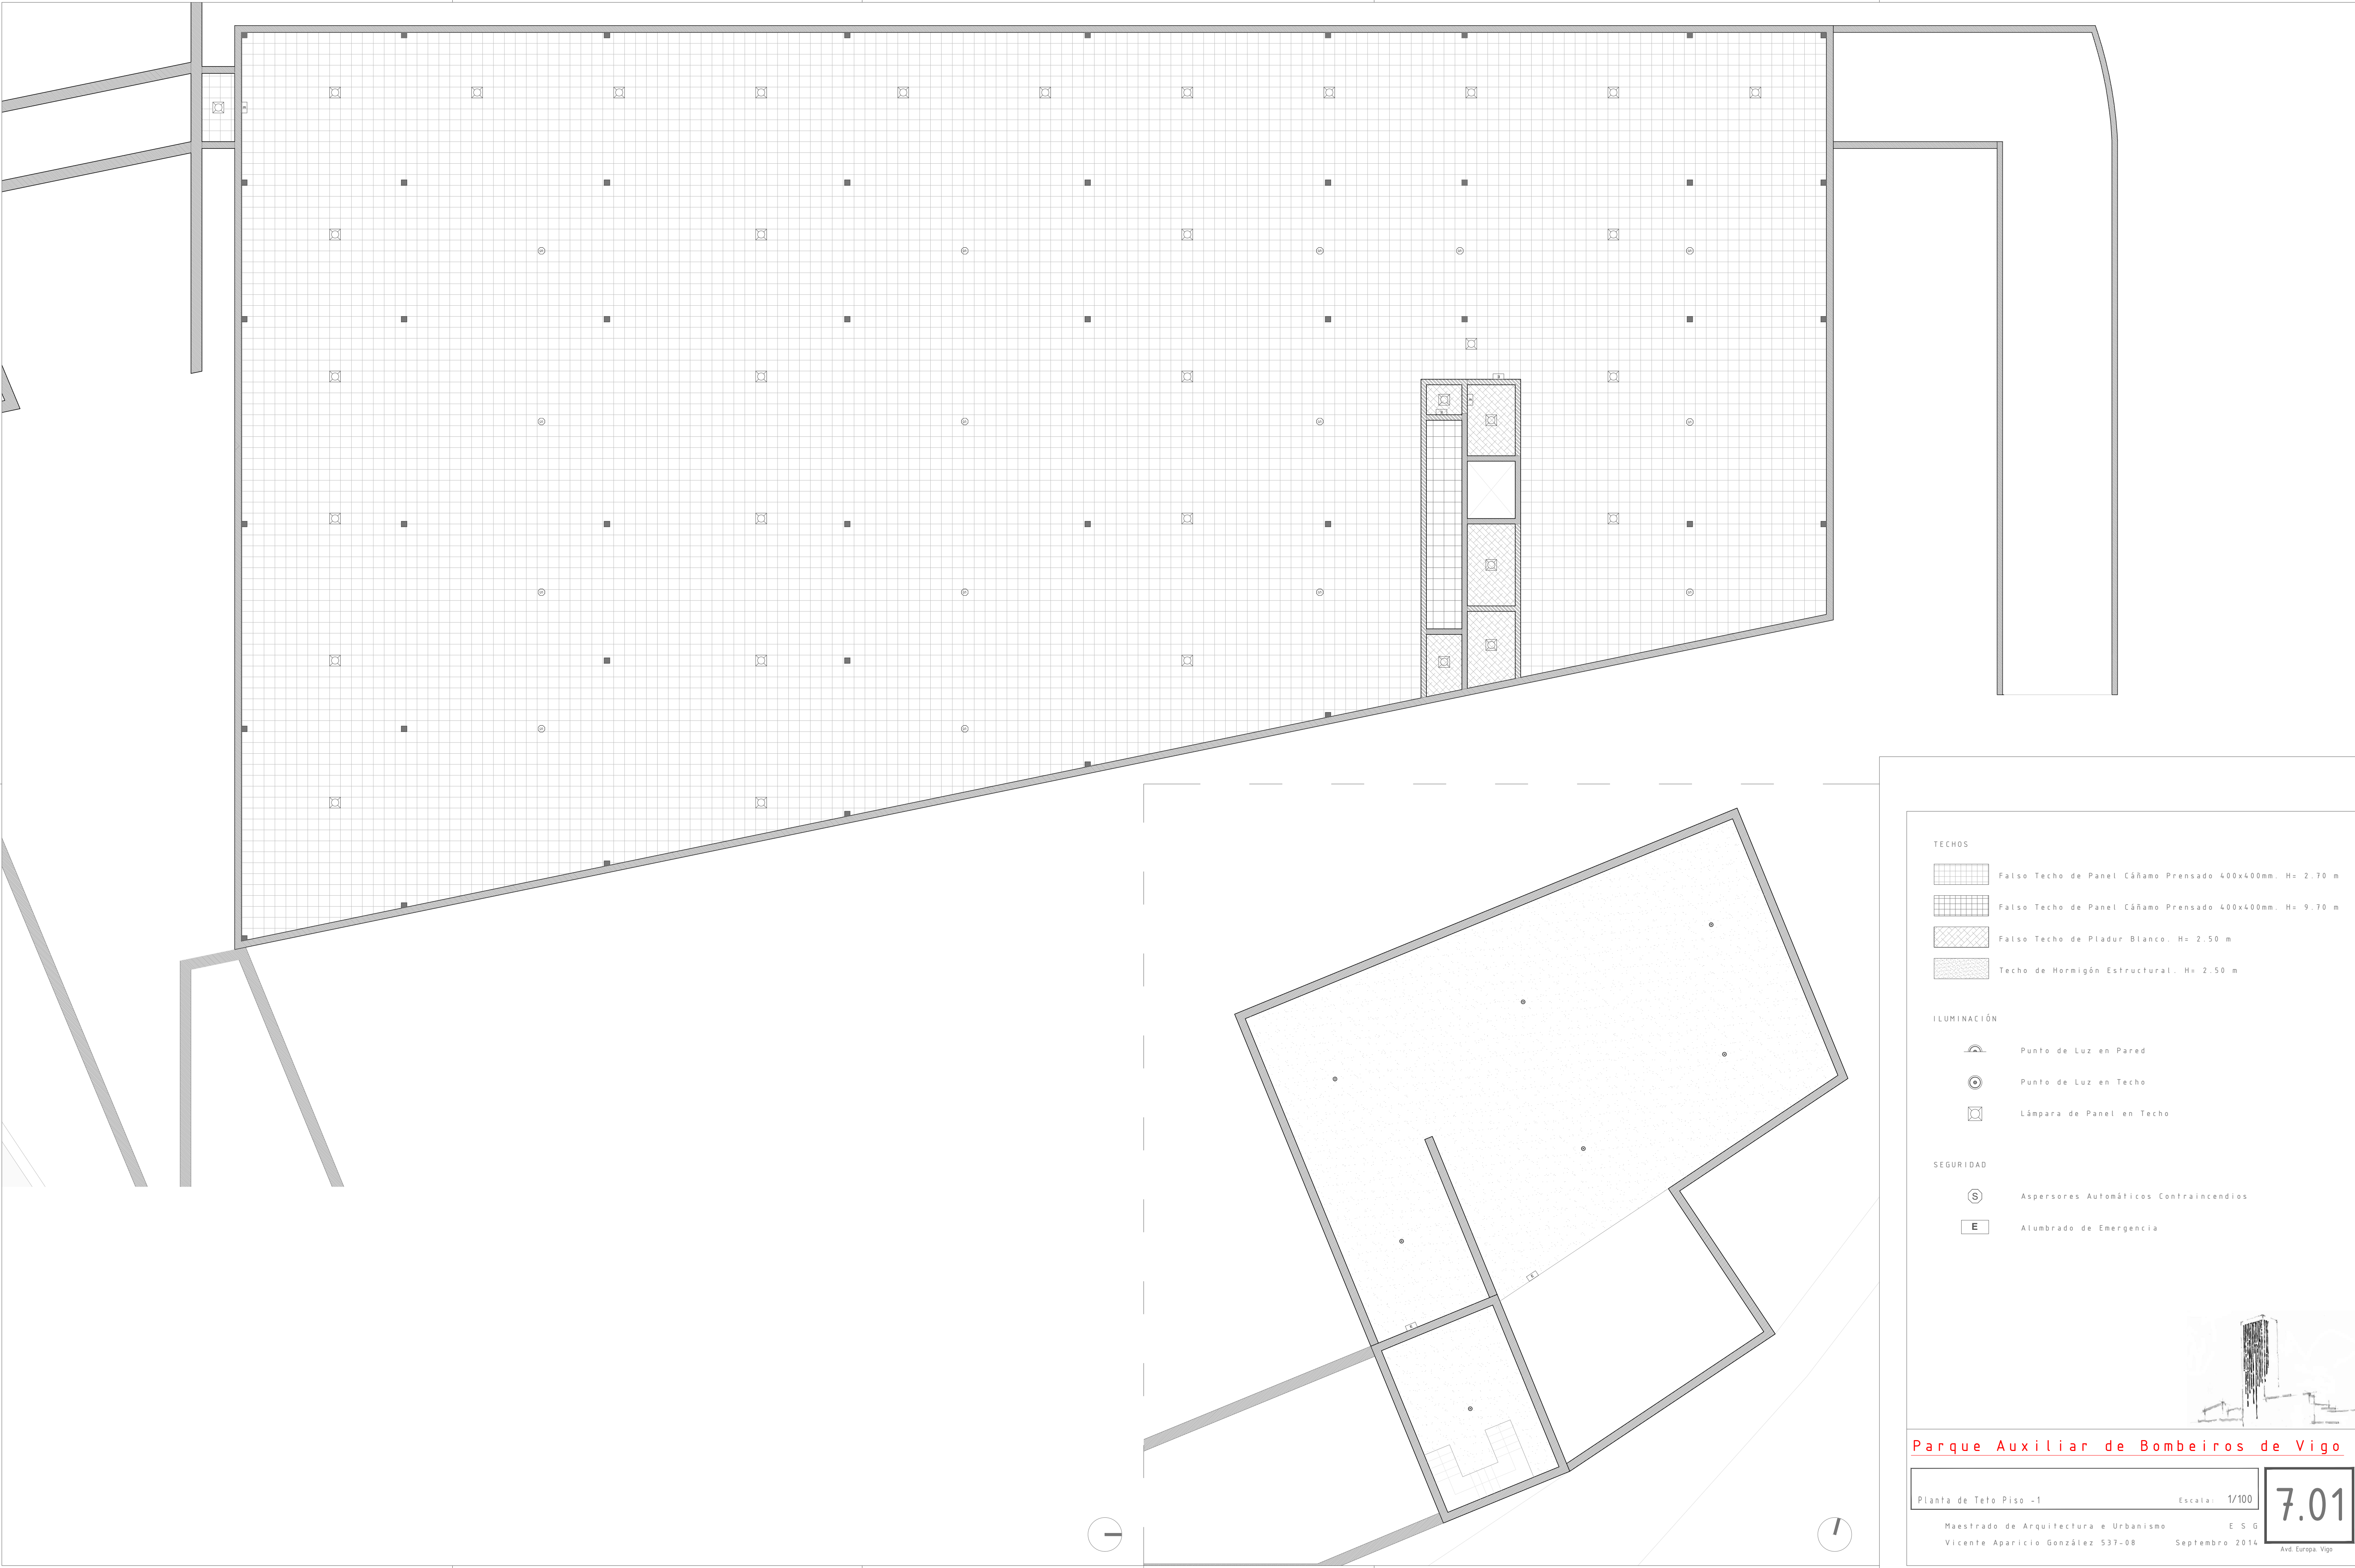


- TECHOS
- Falso Techo de Panel C6Ramo Prensado 400x400mm. H= 2.70 m
 - Falso Techo de Panel C6Ramo Prensado 400x400mm. H= 9.70 m
 - Falso Techo de Pladur Blanco. H= 2.50 m
 - Techo de Hormig6n Estructural. H= 2.50 m

- ILUMINACI6N
- Punto de Luz en Pared
 - Punto de Luz en Techo
 - L6mpara de Panel en Techo


- SEGURIDAD
- Aspersores Autom6ticos Contraincendios
 - Alumbrado de Emergencia





Parque Auxiliar de Bombeiros de Vigo

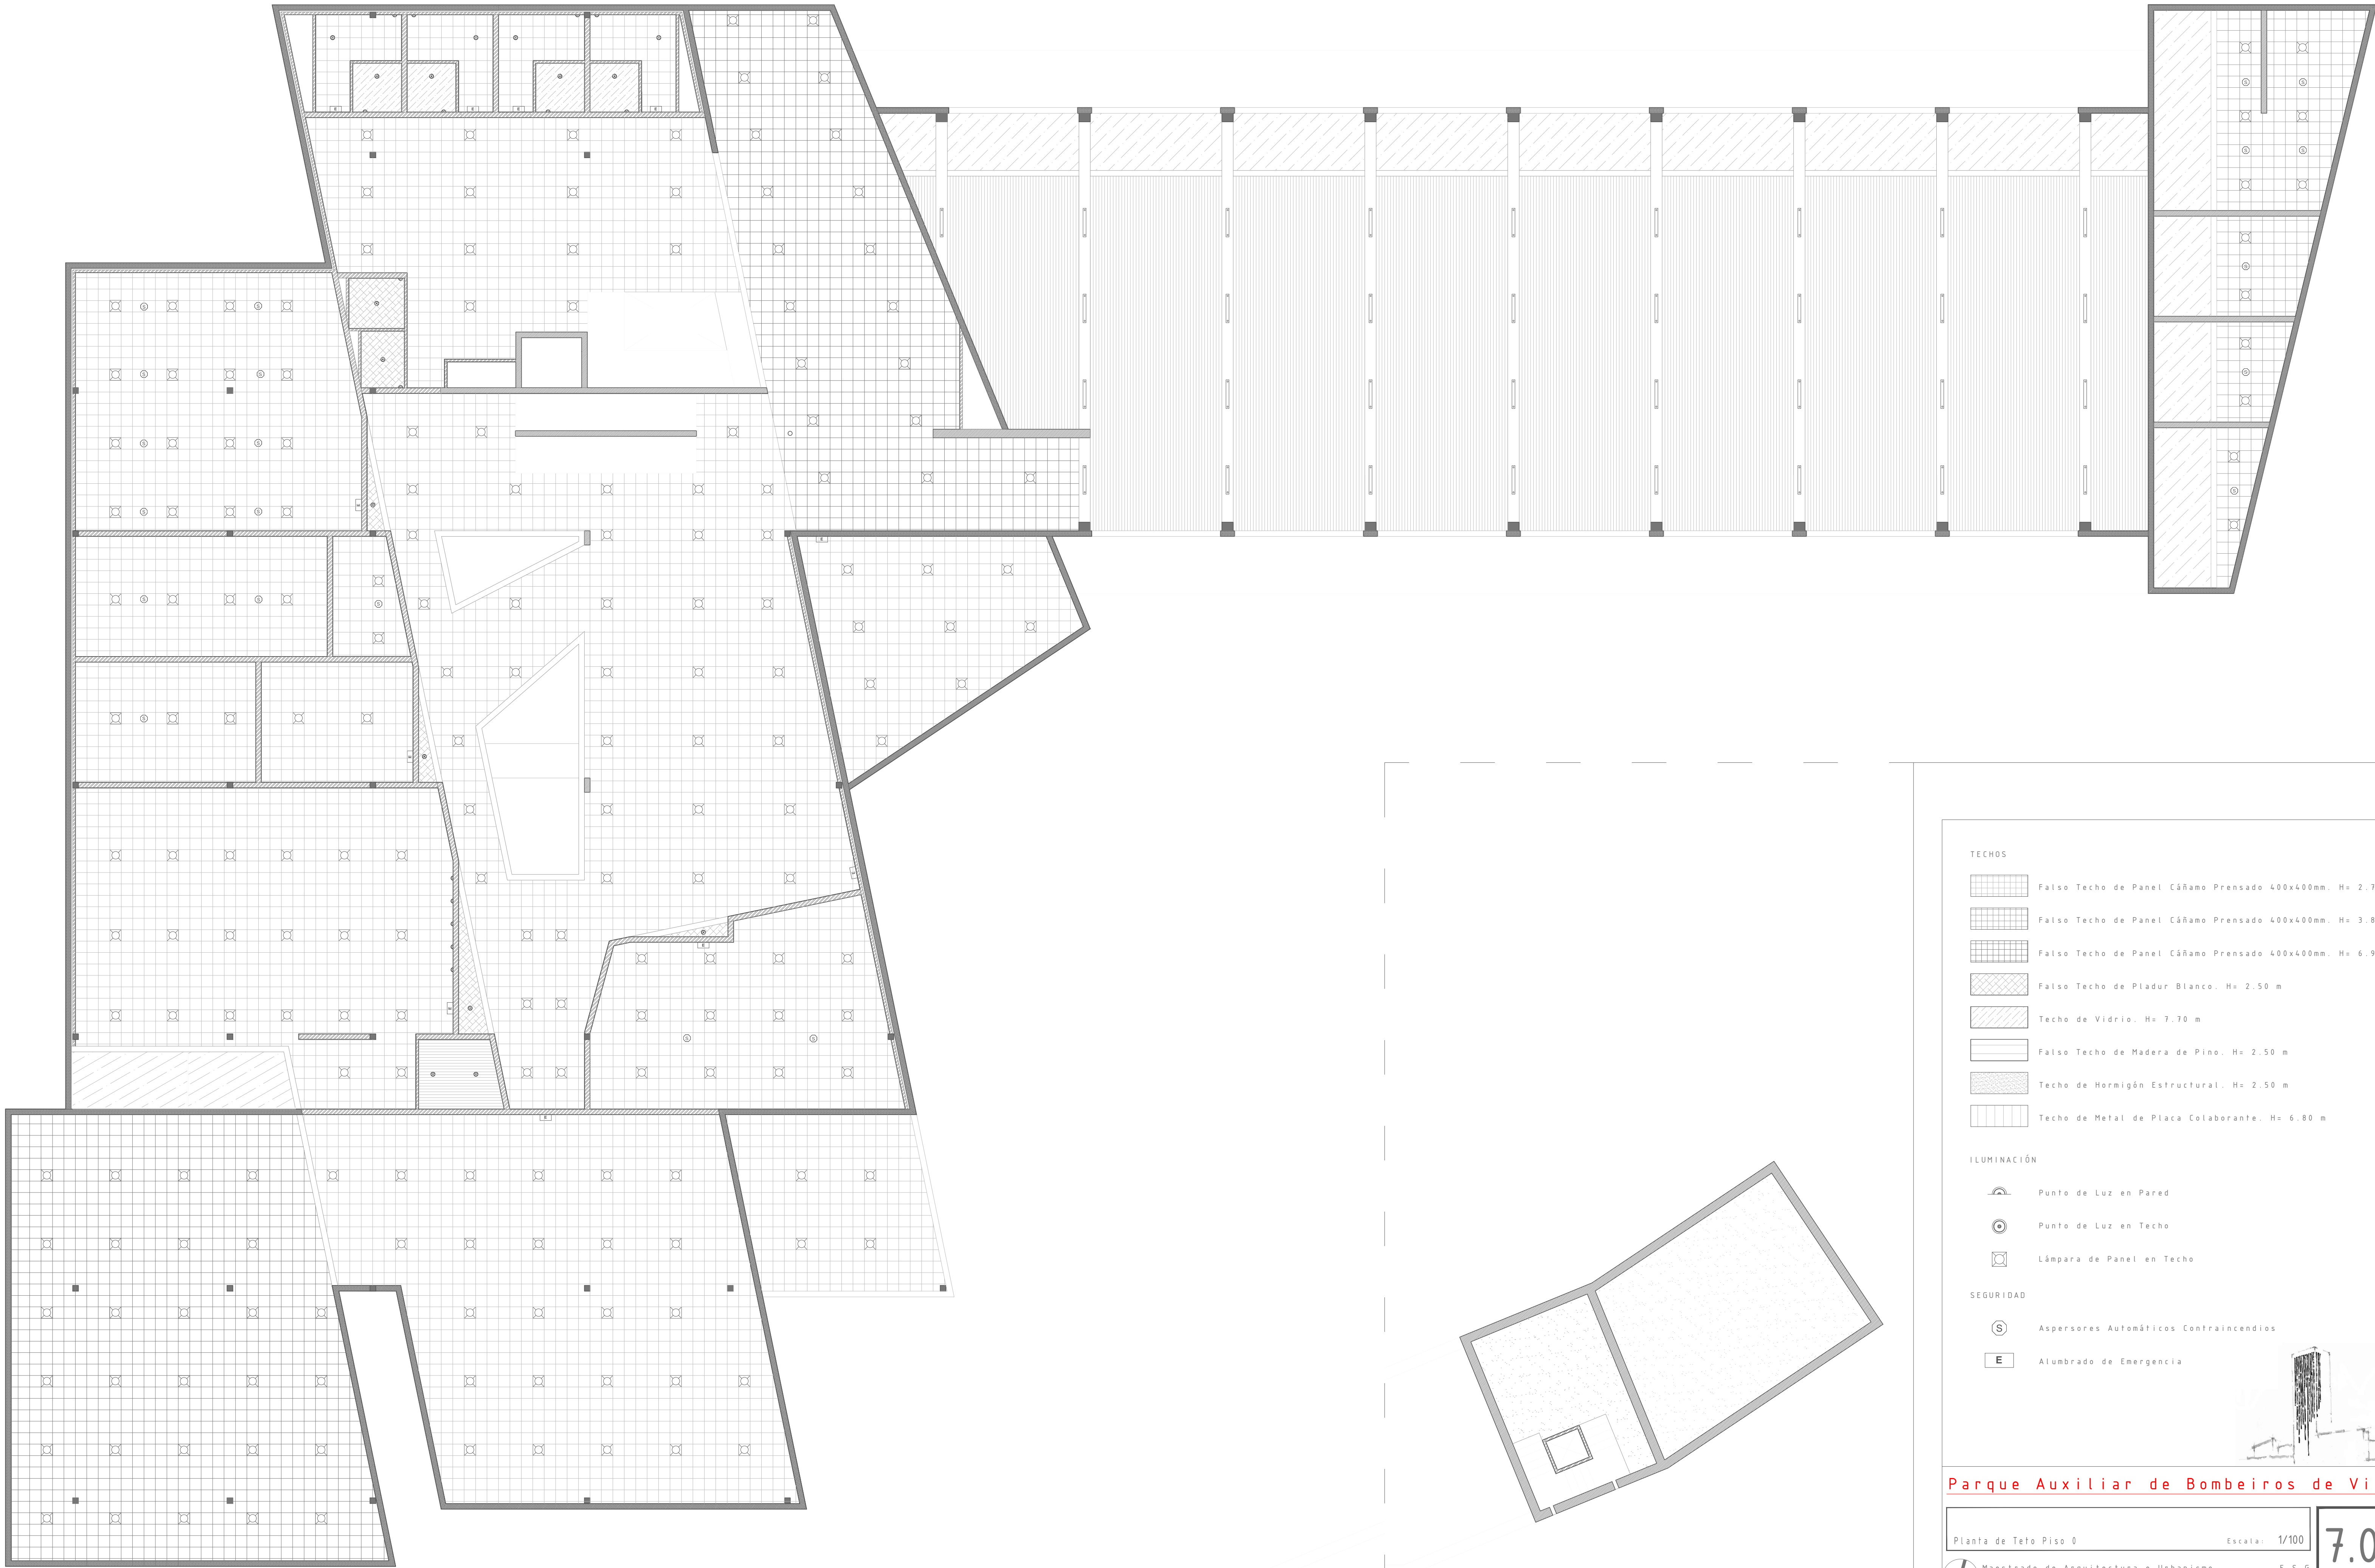

TECHOS

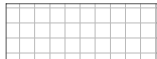 Falso Techo de Panel Cáñamo Prensado 400x400mm. H= 2.70 m

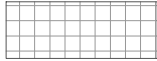 Falso Techo de Panel Cáñamo Prensado 400x400mm. H= 3.80 m

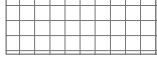
 Falso Techo de Panel Cáñamo Prensado 400x400mm. H= 6.90 m

 Falso Techo de Pladur Blanco. H= 2.50 m

 Techo de Vidrio. H= 7.70 m

 Falso Techo de Madera de Pino. H= 2.50 m

 Techo de Hormigón Estructural. H= 2.50 m

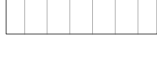 Techo de Metal de Placa Colaborante. H= 6.80 m

ILUMINACIÓN

 Punto de Luz en Pared


 Punto de Luz en Techo

 Lámpara de Panel en Techo

SEGURIDAD

 Aspersores Automáticos Contraincendios

 Alumbrado de Emergencia

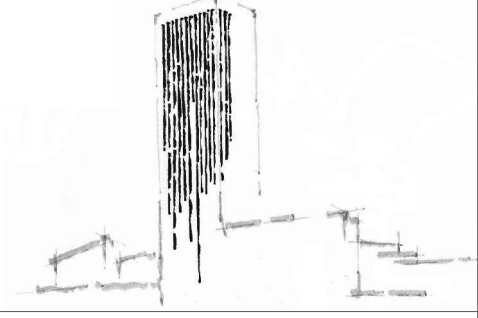

Parque Auxiliar de Bombeiros de Vigo

Planta de Teto Piso 0


Escala: 1/100

 Maestrado de Arquitectura e Urbanismo
Vicente Aparicio González 537-08


E S G
Septiembre 2014

7.02


Avd. Europa, Vigo

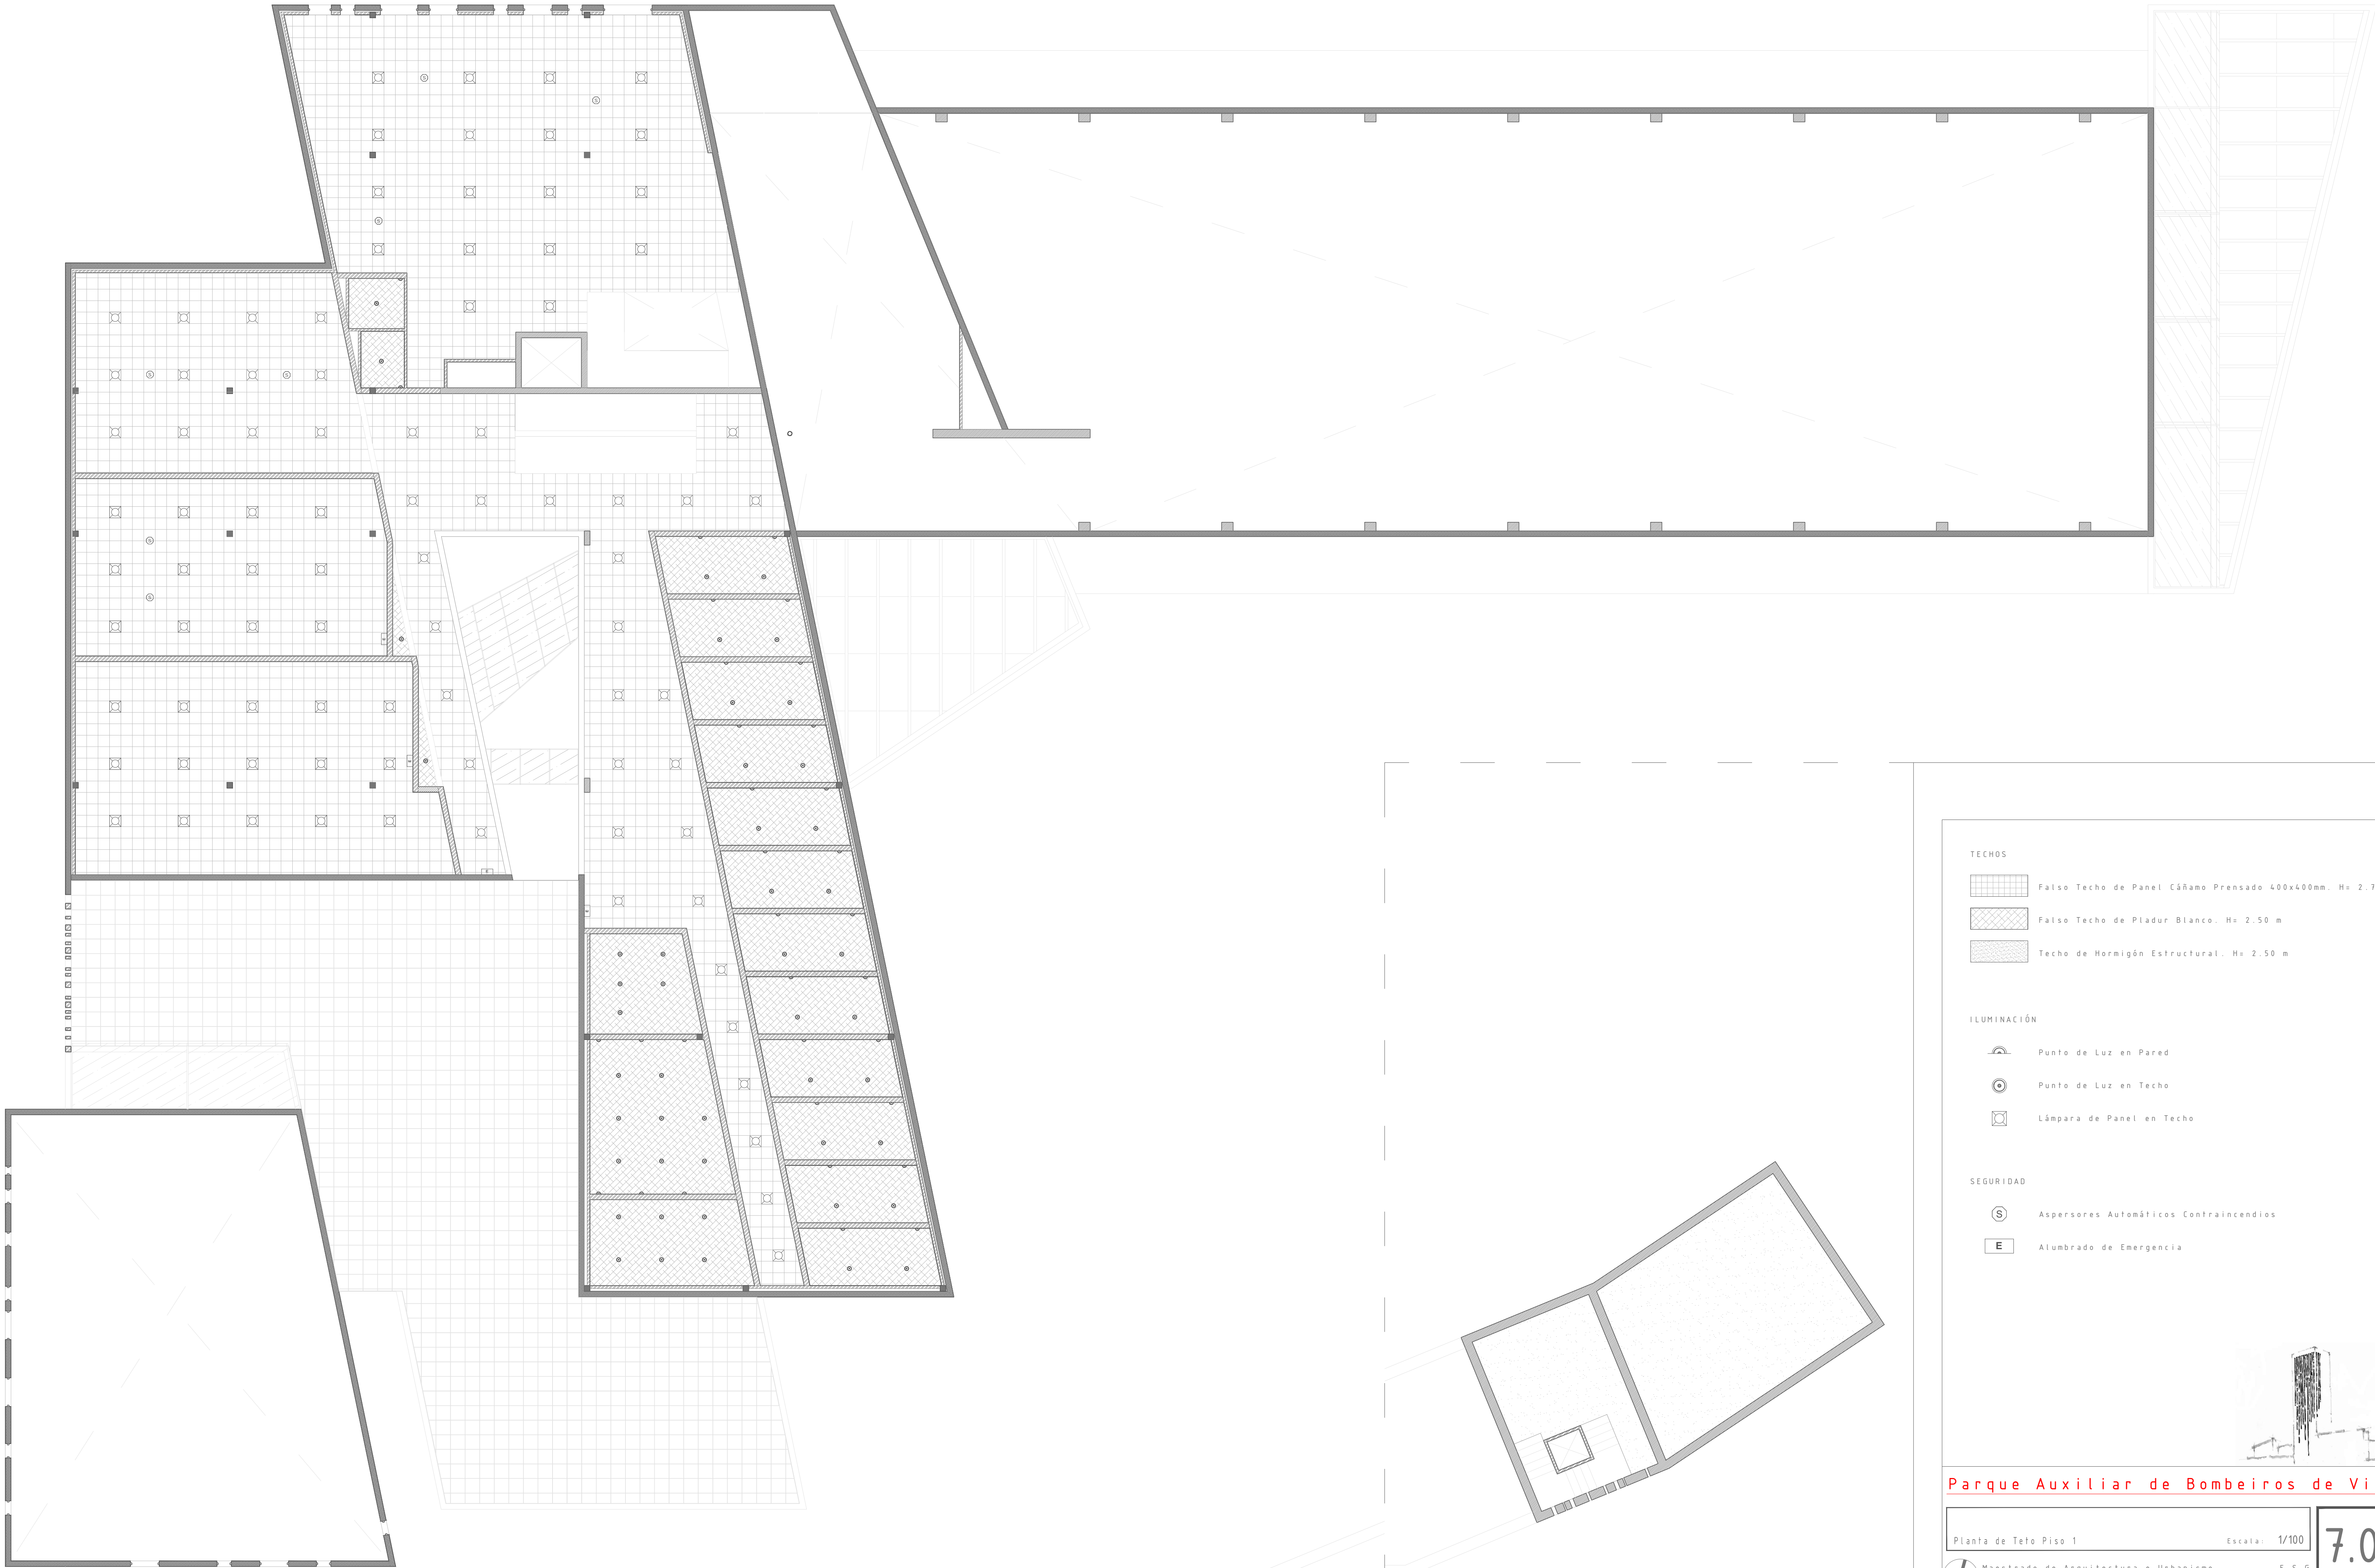


- TECHOS
- Falso Techo de Panel C6Ramo Prensado 400x400mm. H= 2.70 m
 - Falso Techo de Pladur Blanco. H= 2.50 m
 - Techo de Hormigón Estructural. H= 2.50 m
- ILUMINACIÓN
- Punto de Luz en Pared
 - Punto de Luz en Techo
 - Lámpara de Panel en Techo
- SEGURIDAD
- Aspersores Automáticos Contraincendios
 - Alumbrado de Emergencia

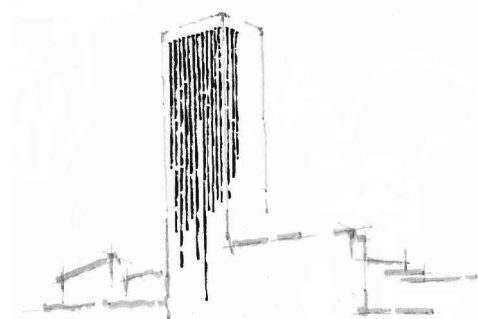


Parque Auxiliar de Bombeiros de Vigo

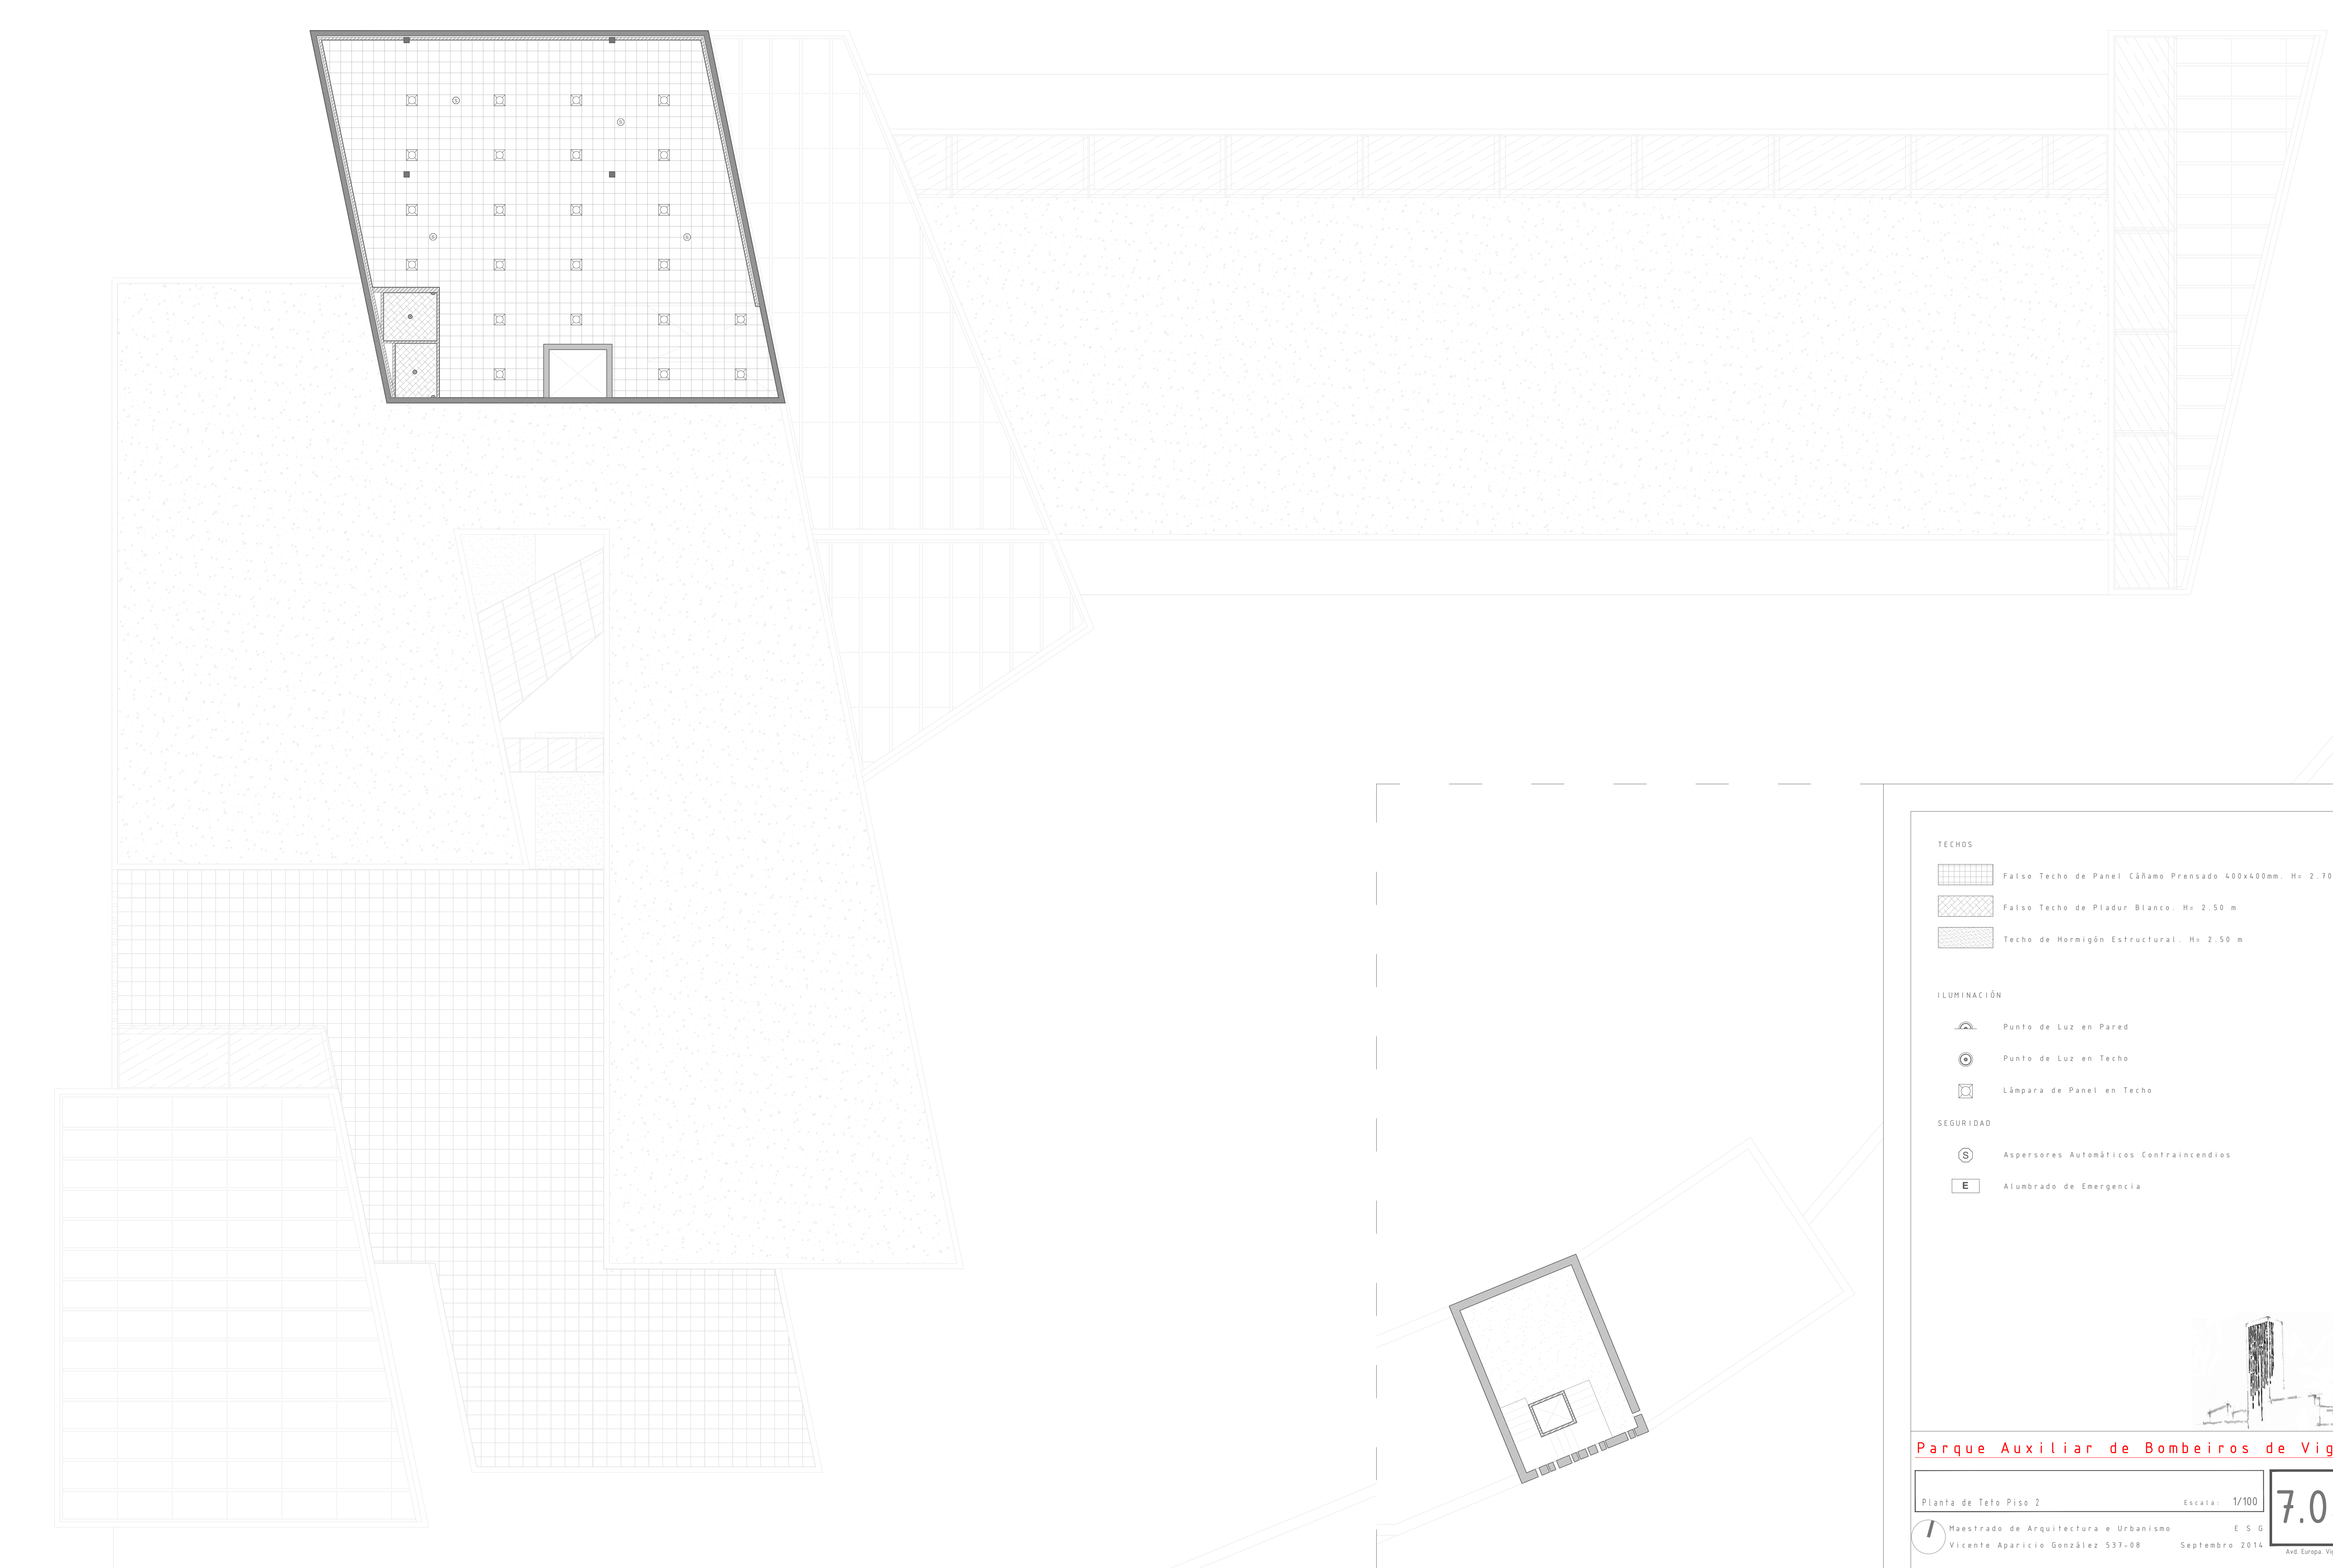


- TECHOS
- Falso Techo de Panel C3ñamo Prensado 400x400mm. H= 2.70 m
 - Falso Techo de Pladur Blanco. H= 2.50 m
 - Techo de Hormig3n Estructural. H= 2.50 m
- ILUMINACI3N
- Punto de Luz en Pared
 - Punto de Luz en Techo
 - L3mpara de Panel en Techo
- SEGURIDAD
- Aspersores Autom3ticos Contraincendios
 - Alumbrado de Emergencia

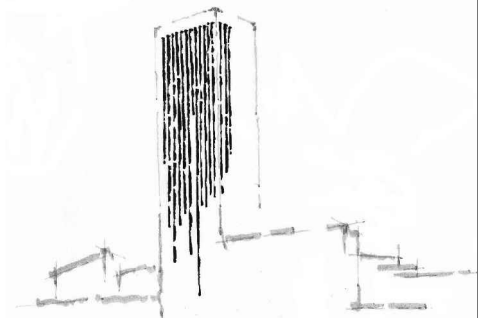


Parque Auxiliar de Bombeiros de Vigo

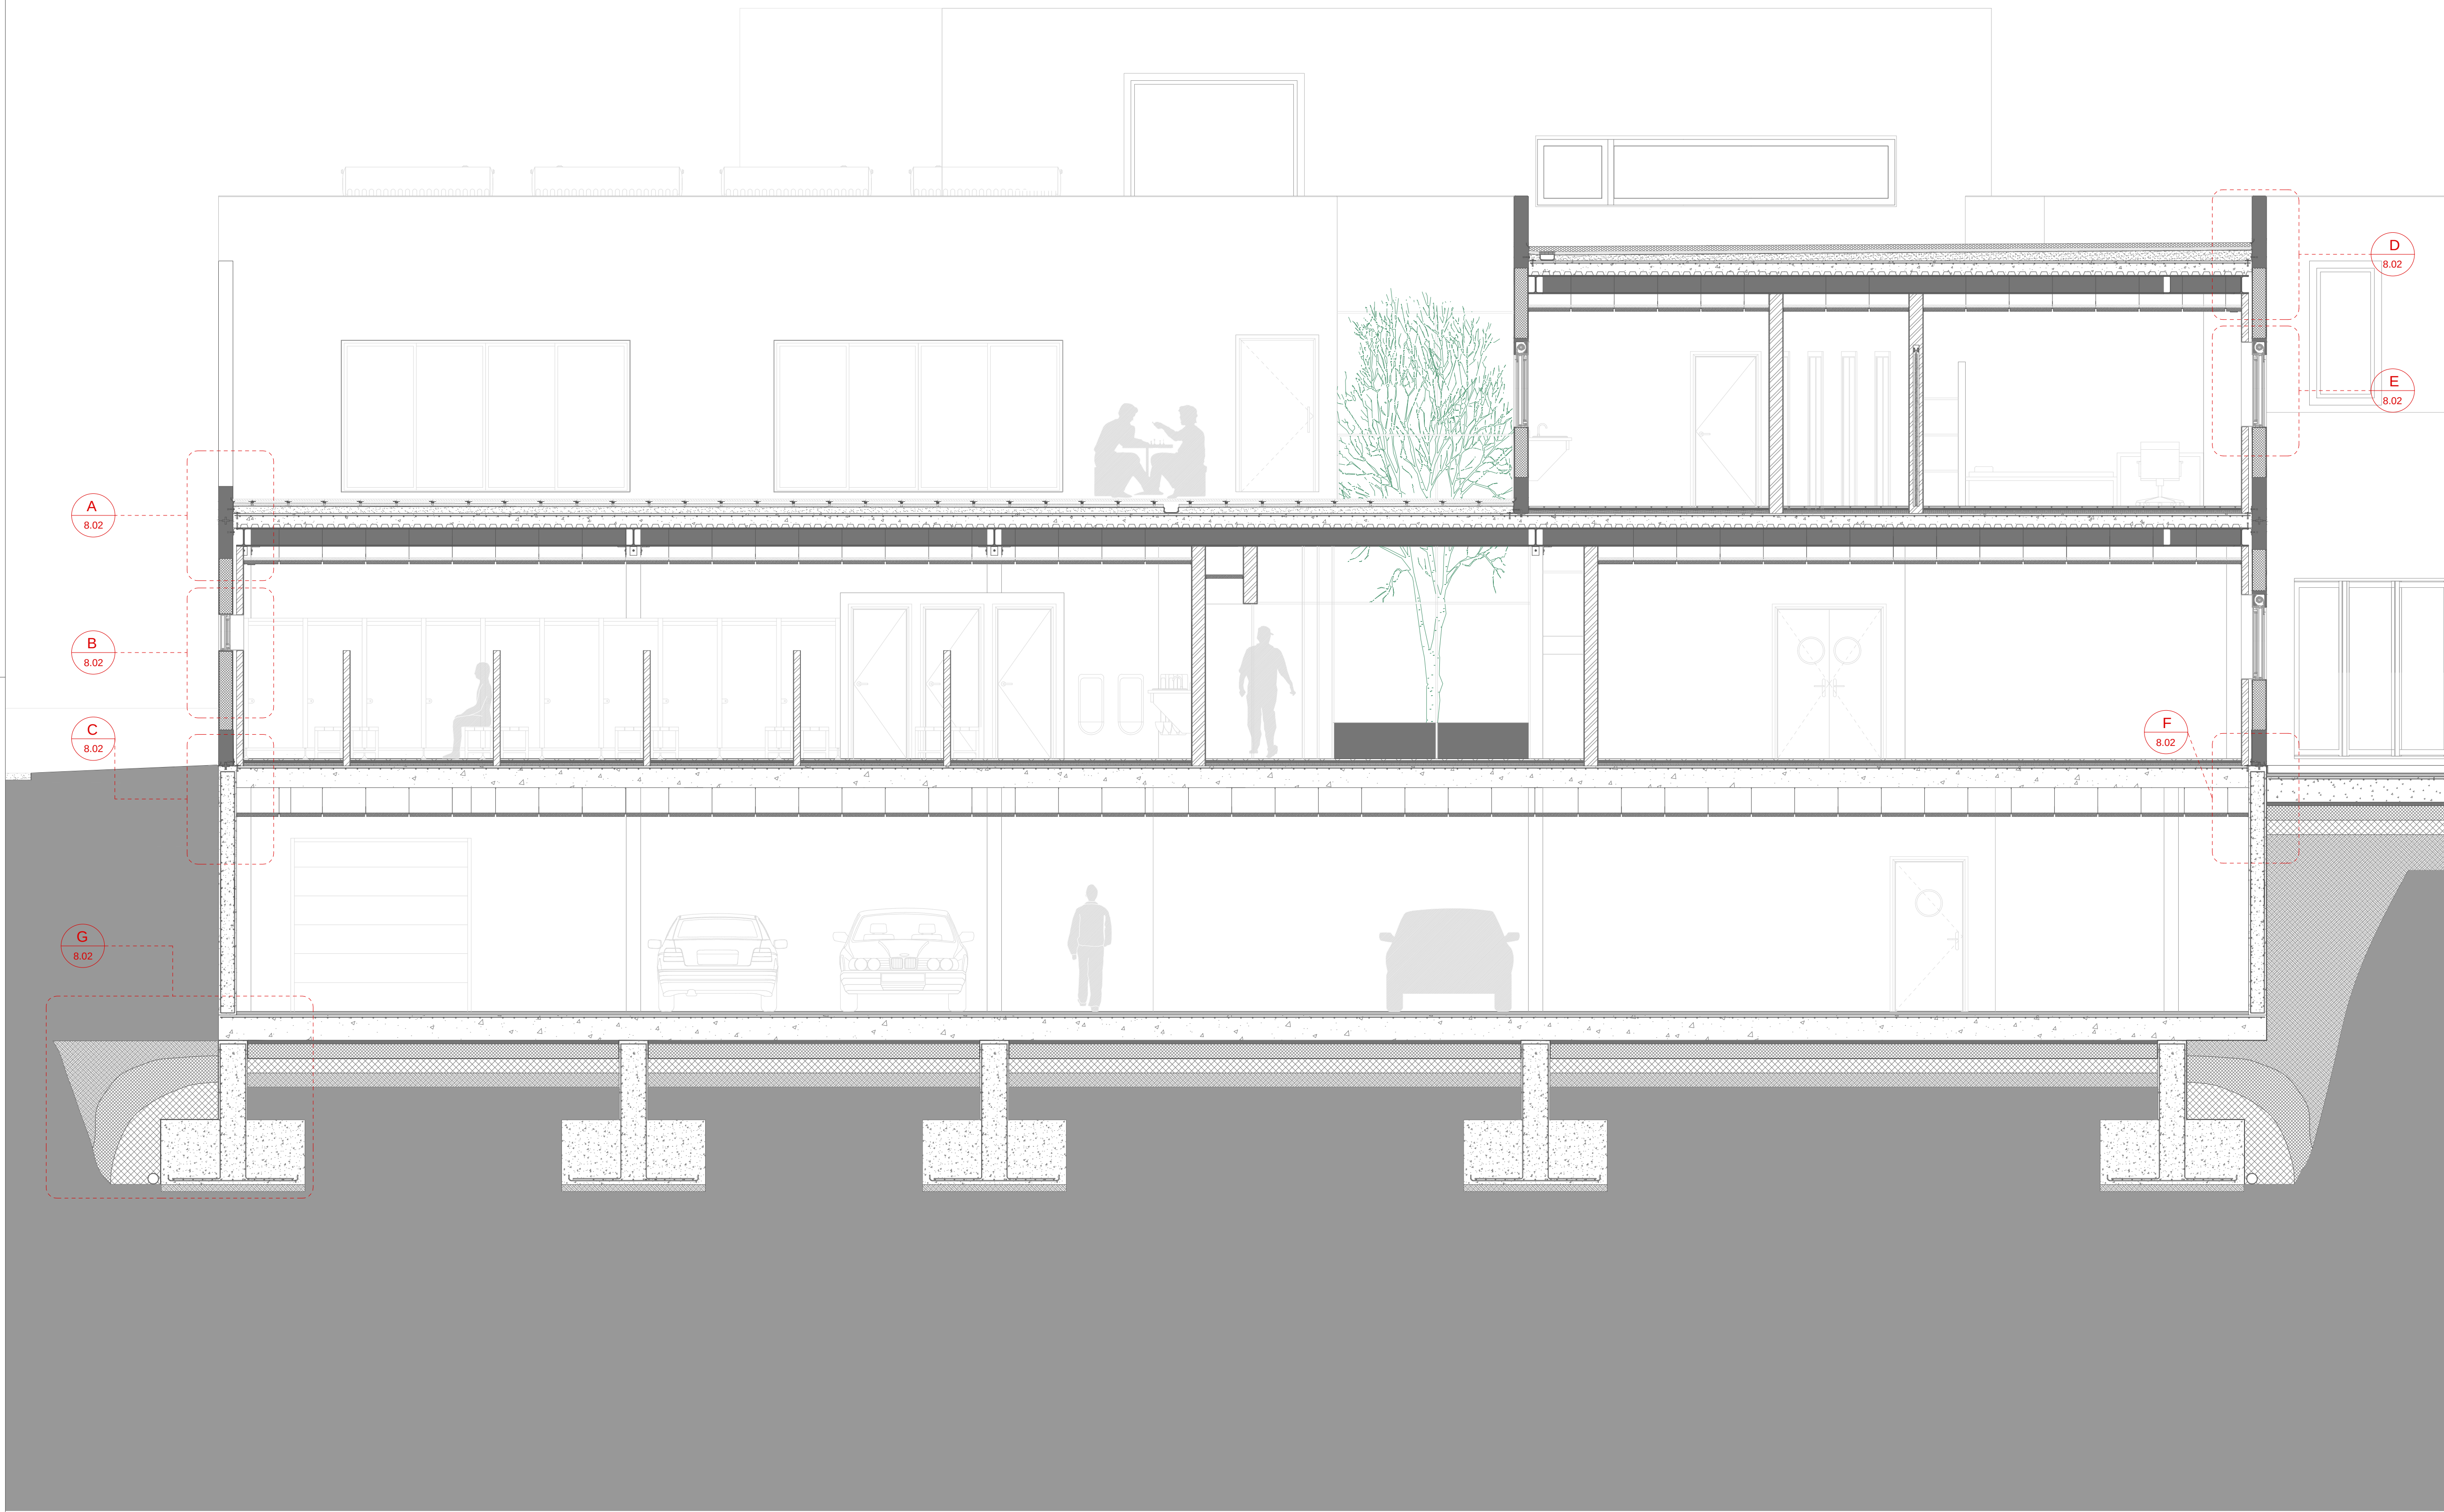

C.C.

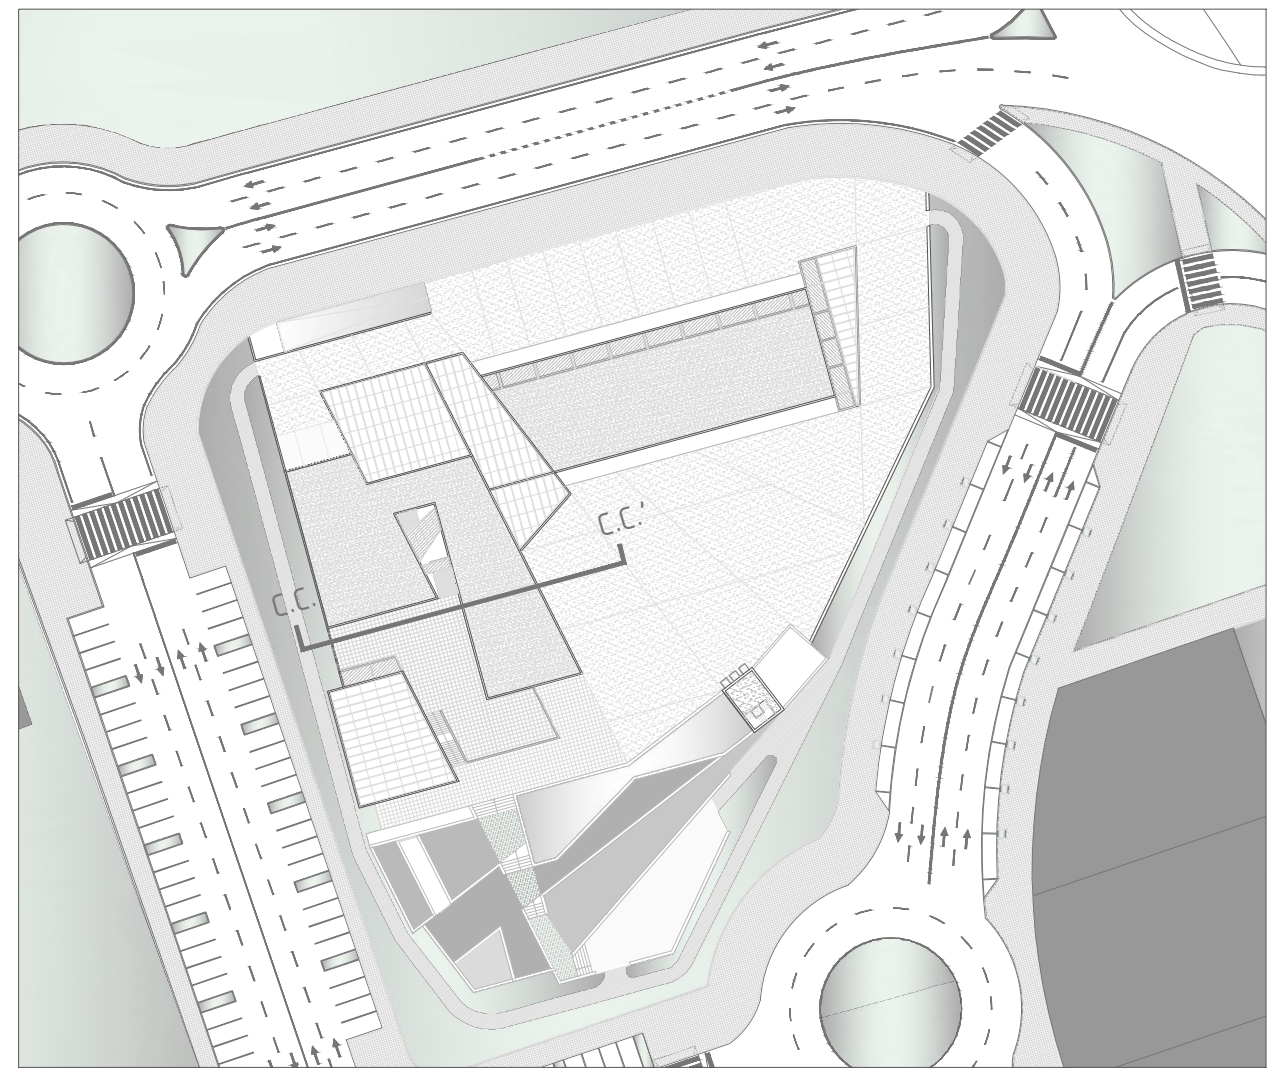


Escala: 1/1000

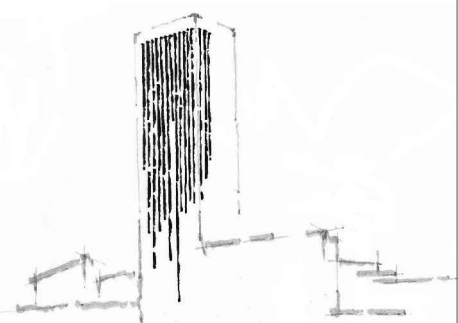


Parque Auxiliar de Bombeiros de Vigo

Corte Constructivo da Fachada		Escala: 1/50	8.01
Maestrado de Arquitectura e Urbanismo Vicente Aparicio González 537-08		E S G Septembro 2014	


Avd. Europa, Vigo

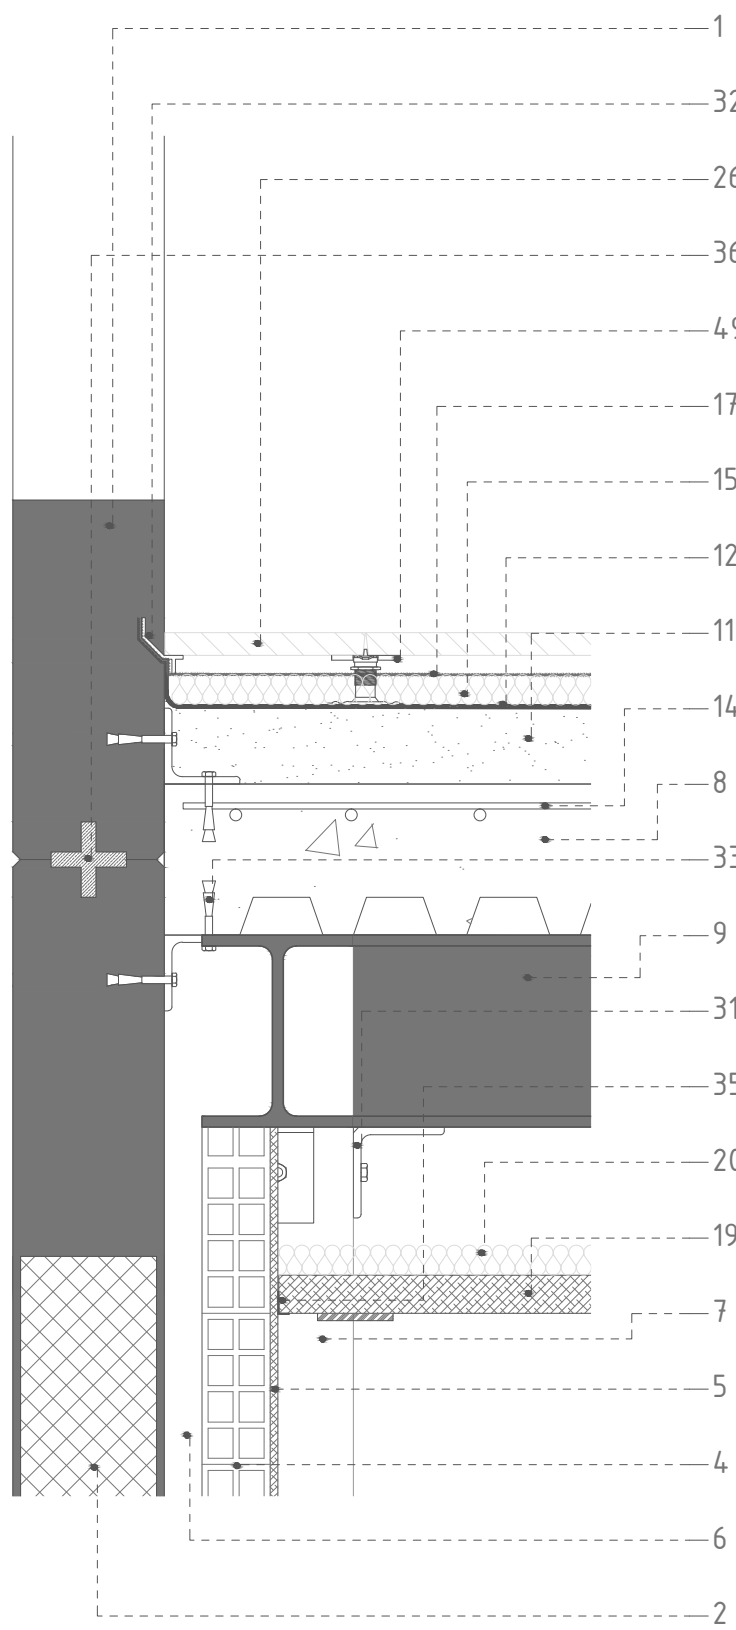


CC' A

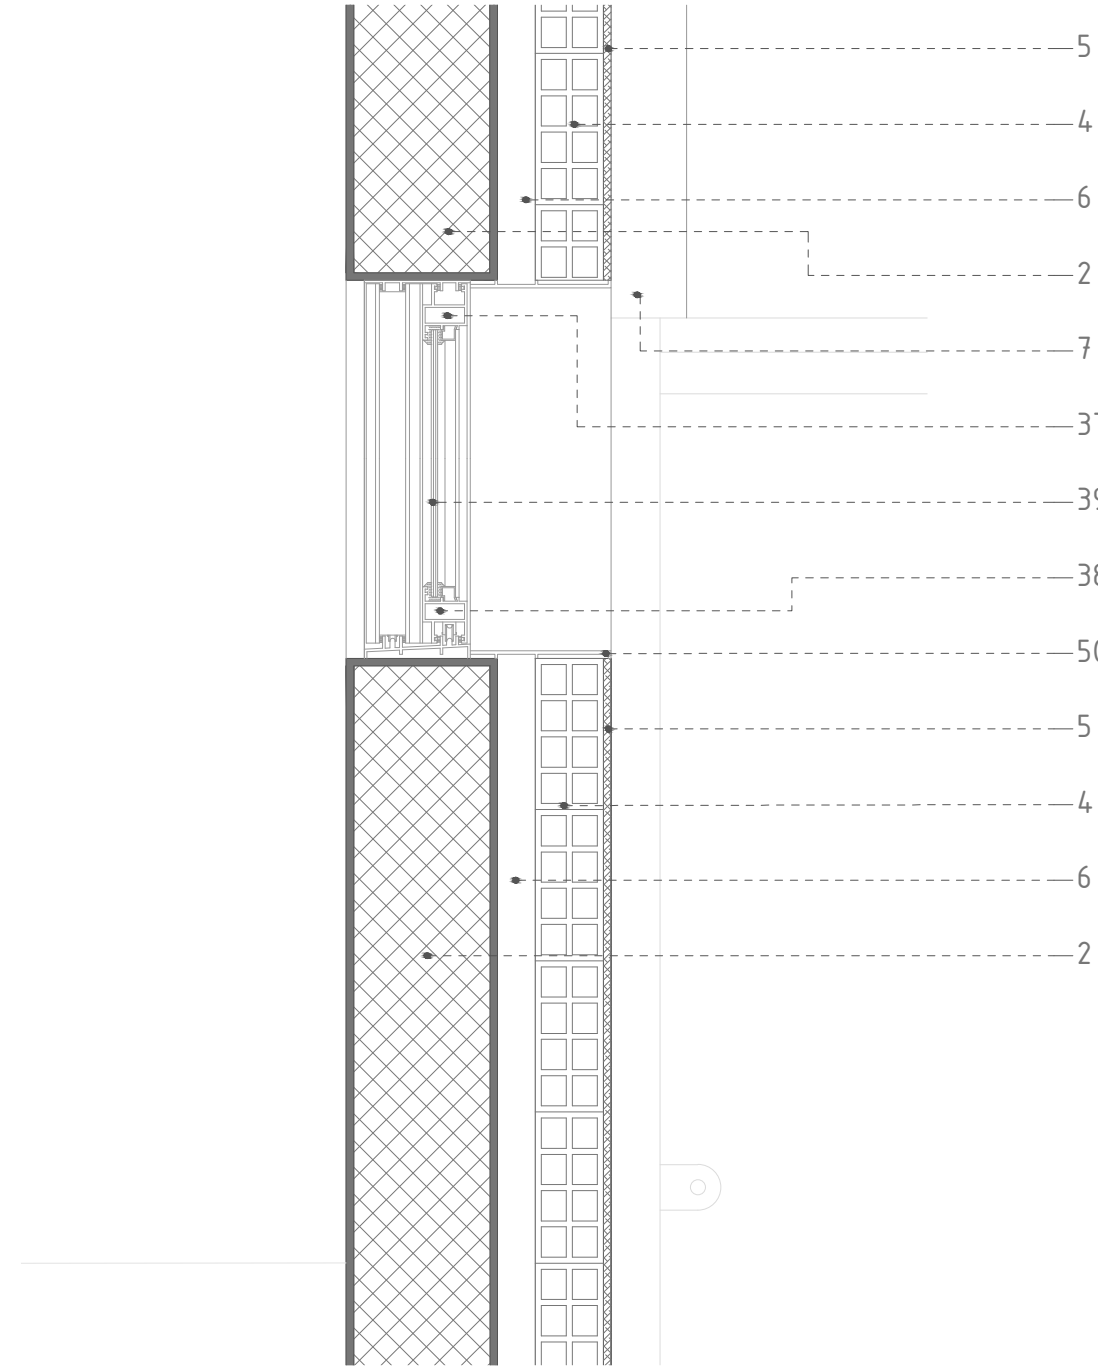

CC' B

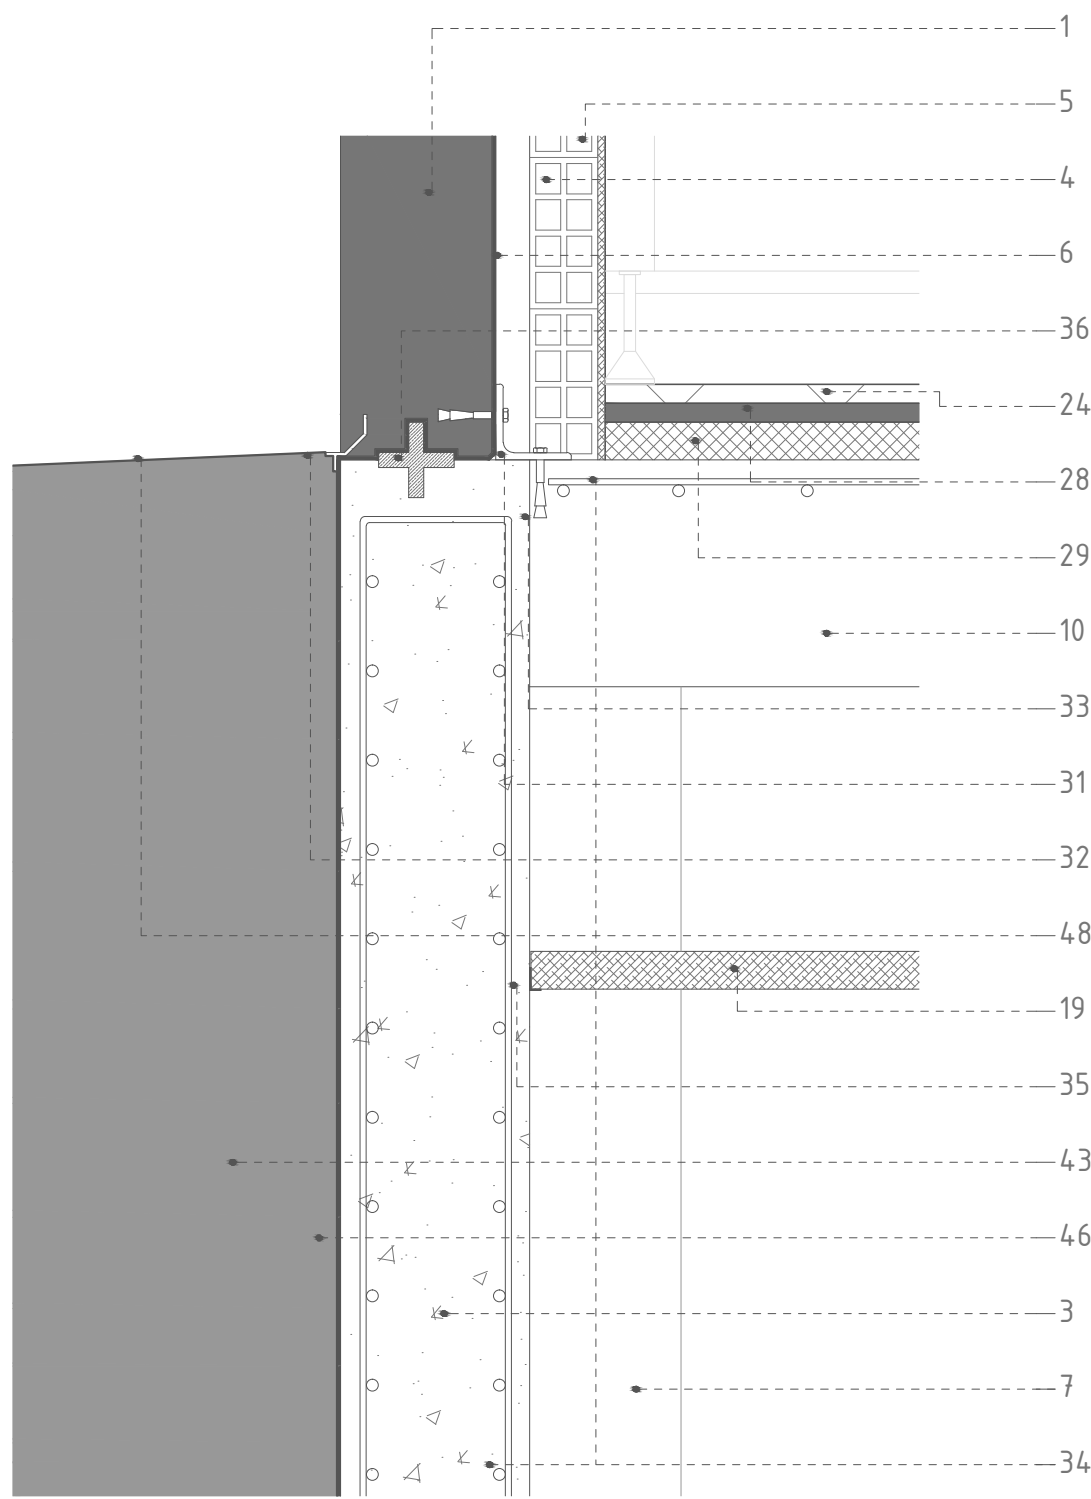


CC' C

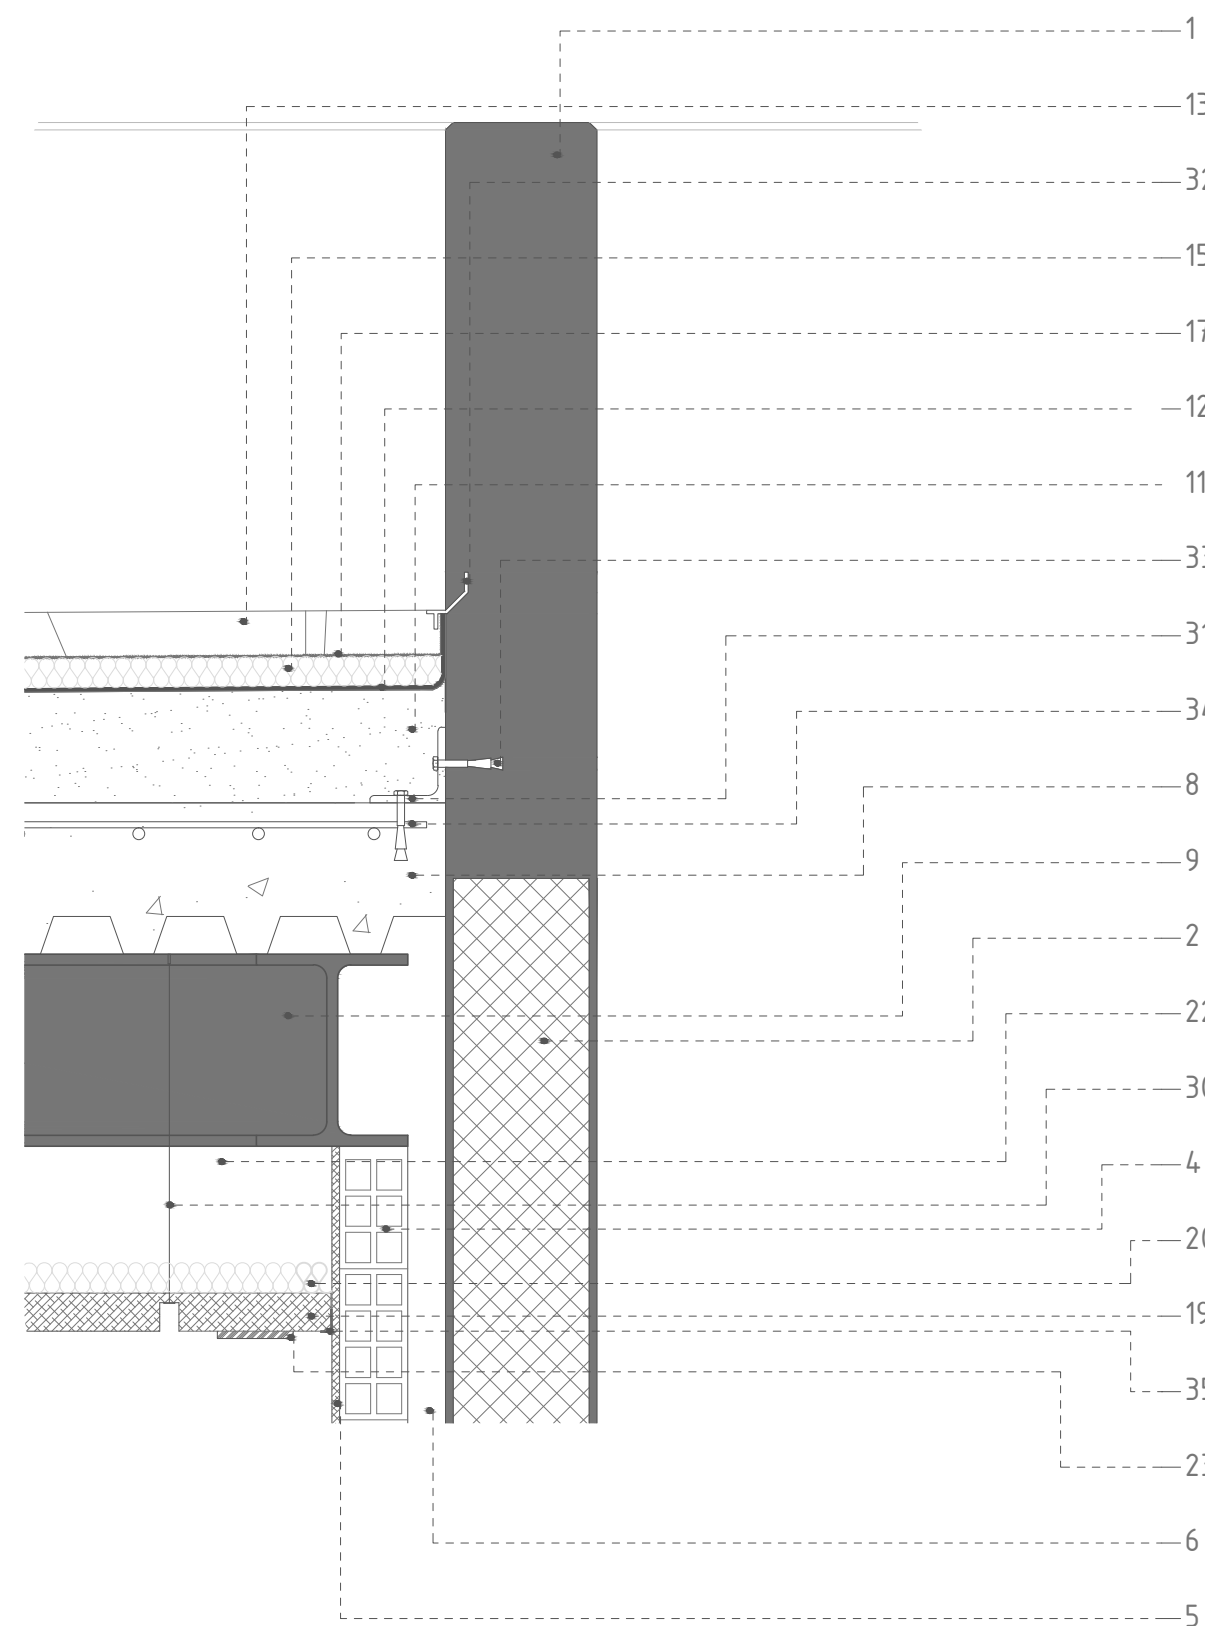


CC' D

Relación de Materiales y Elementos Constructivos


1. Panel de Hormigón Arquitectónico Prefabricado de 200 mm Autoportante. (PHAP).
2. Aislante incorporado en el PHAP.
3. Muro de Hormigón Armado.
4. Tabiquería de ladrillo.
5. Revoco de areado con pintura mate.
6. Cámara de aire.
7. Pilar de Hormigón.
8. Forjado ligero de hormigón armado con chapa colaborante de 200 mm.
9. Viga de metal HP-250x85.
10. Forjado de hormigón armado.
11. Mortero aligerado con arlita para formación de pendientes.
12. Lamina impermeabilizante de oxiasfalto modificado armada con film de polietileno con capa de separación formada por un velo de fibra de vidrio.
13. Grava de río de 10 cm de espesor, con diámetros de 15 a 22 mm.
14. Tela pitonada drenante.
15. Paneles rígidos de polietileno extruido de 40 mm.
16. Barrera de vapor.
17. Lamina de geotextil de poliéster.
18. Canaón oculto.
19. Falso techo con paneles de cáñamo prensado de 400x400x40 mm.
20. Aislamiento acústico en lana de roca de 40 mm.
21. Luminarias empotradas en el techo.
22. Conducción de sistema de climatización.
23. Rejilla de sistema de climatización.
24. Pavimento de loseta de gres antideslizante de 400x400x25 mm.
25. Pavimento de hormigón impreso.
26. Pavimento de losa de piedra granito 600x600 mm.
27. Pavimento de vinilo.
28. Mortero de nivelación armado con fibras de polipropileno.
29. Aislamiento aéreo a ruidos de impacto de 40 mm.
30. Fijación metálica galvanizada de sujeción del falso techo en T.
31. Perfil de metal 100x100 mm.
32. Perfil de metal para sellado de laminas incorporado de fabrica en el PHAP según diseño.
33. Tornillo de expansión de acero de 10 mm.
34. Varilla de forjado.
35. Fijación metálica galvanizada perimetral de falso techo.
36. Junta de goma de alta durabilidad de asentamiento para PHAP.
37. Dintel de ventana de aluminio anodizado.
38. Alféizar de ventana de aluminio anodizado.
39. Vidrio climalit duplo laminado para exterior.
40. Grava de mayor granulometría.
41. Grava de menor granulometría.
42. Tierra compactada.
43. Tierra natural.
44. Zapata.
45. Tubería C.M. 150 mm.
46. Lamina impermeable de hoja bituminosa.
47. Hormigón de limpieza.
48. Sustrato vegetal.
49. Fijación metálica en acero niveladora para losas de piedra.
50. Perfilieria de aluminio anodizado.
51. Persiana de aluminio con aislamiento poliuretano inyectado.
52. Guía de persiana en aluminio anodizado.
53. Tambor recogedor de persiana en galvanizado.

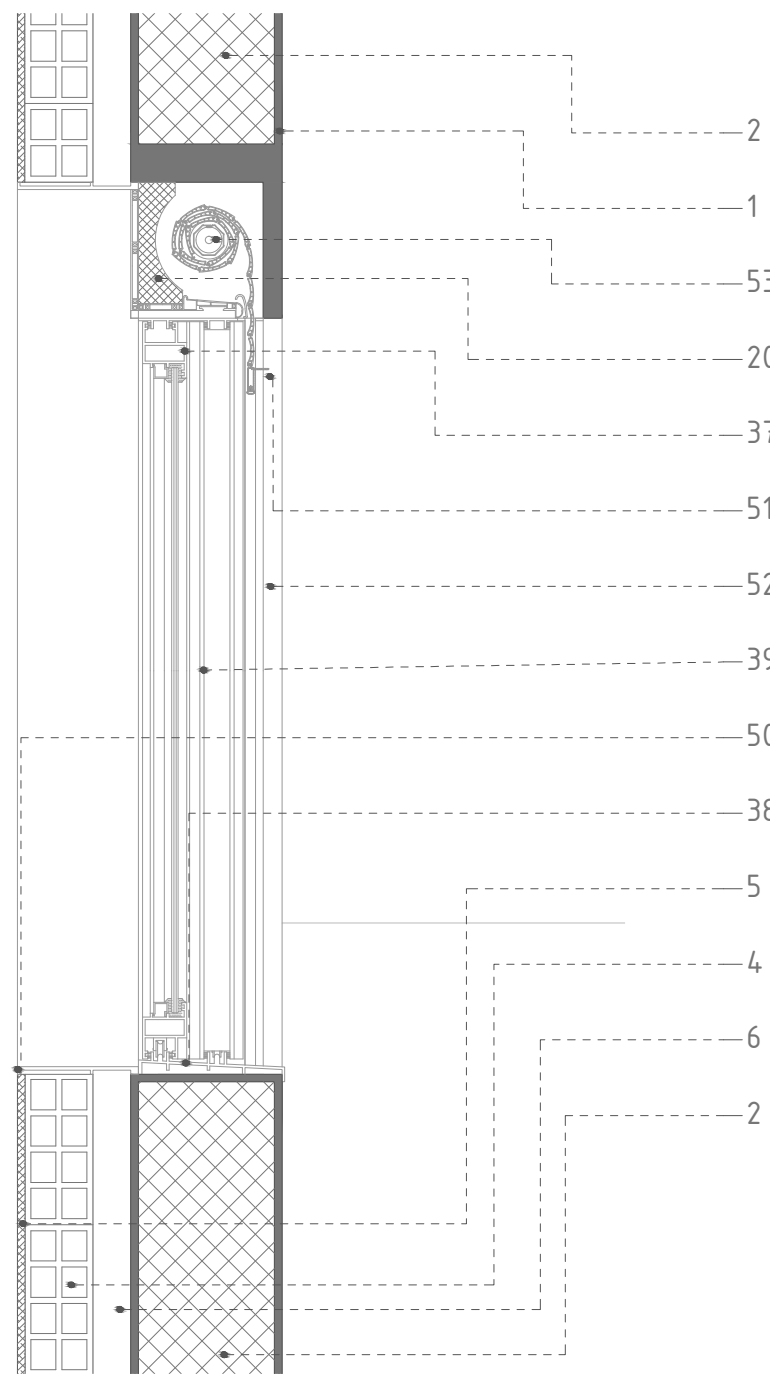

CC' E

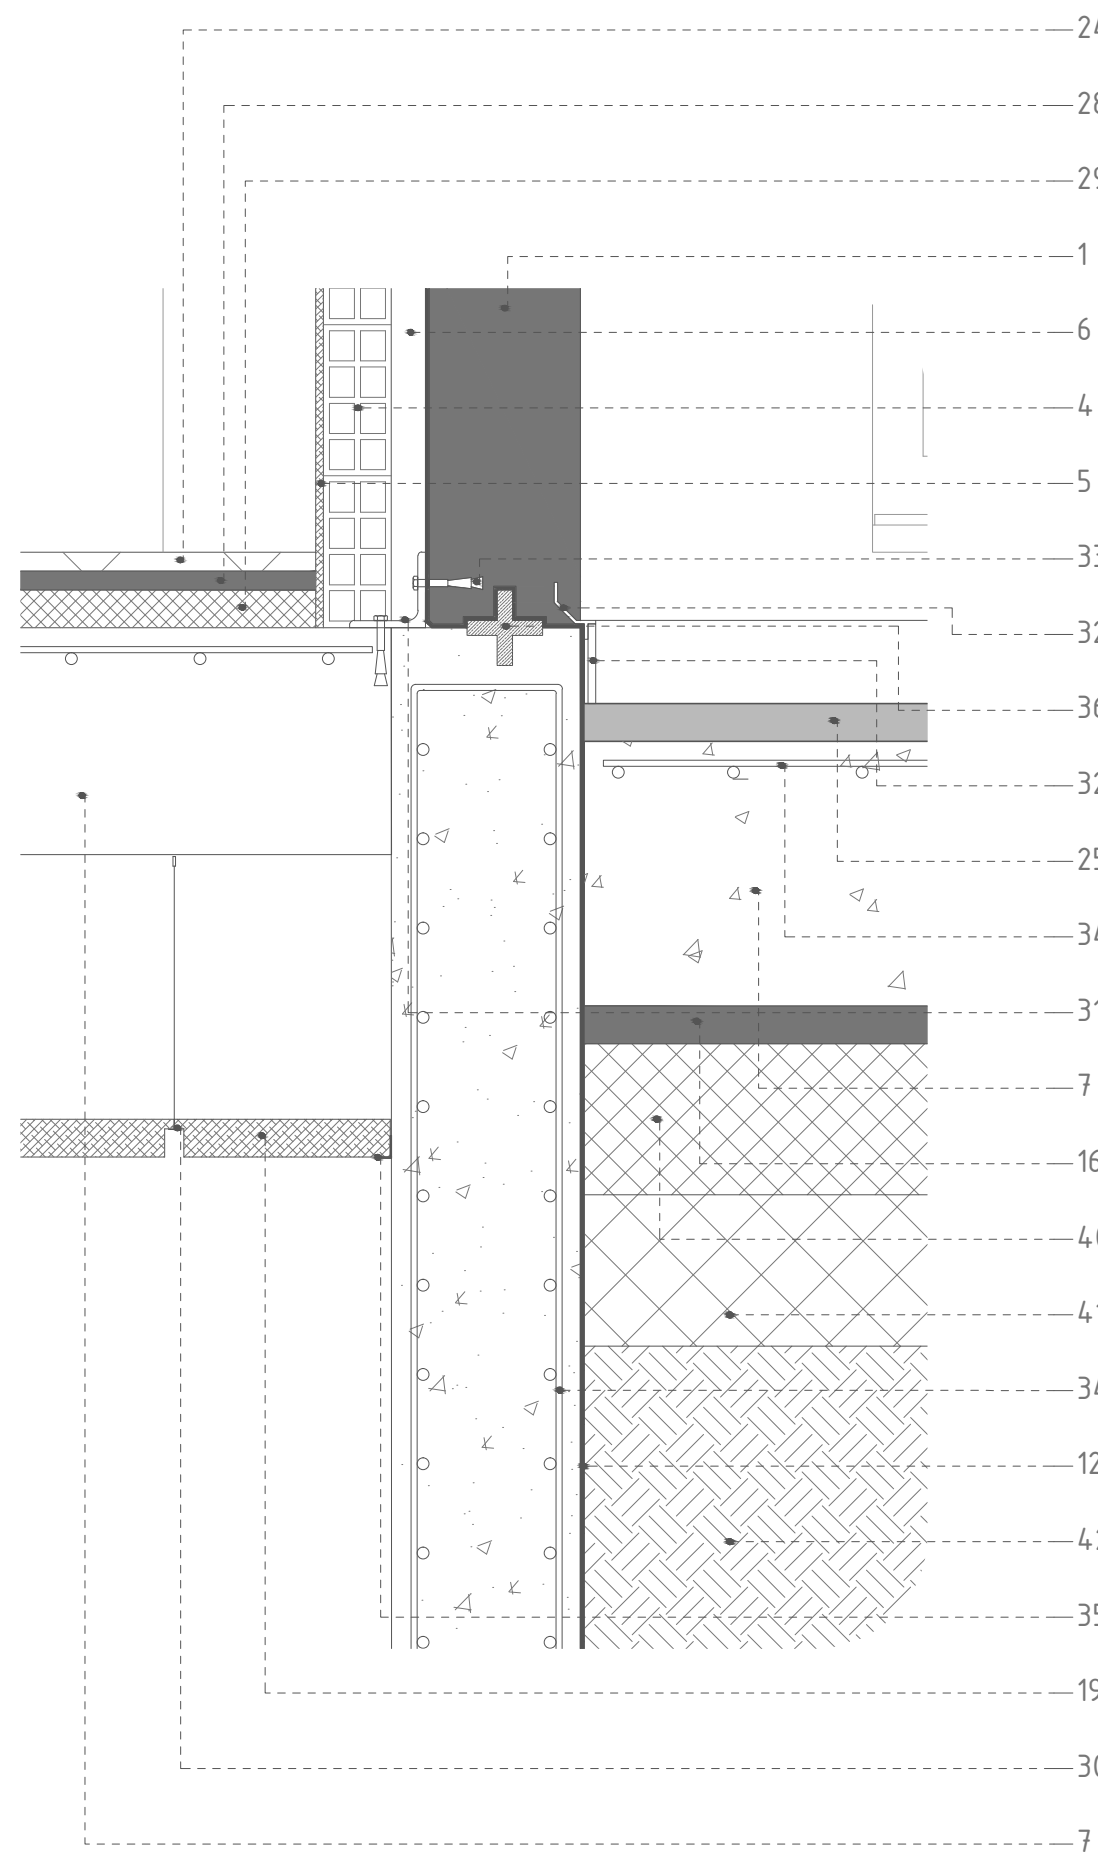

CC' F

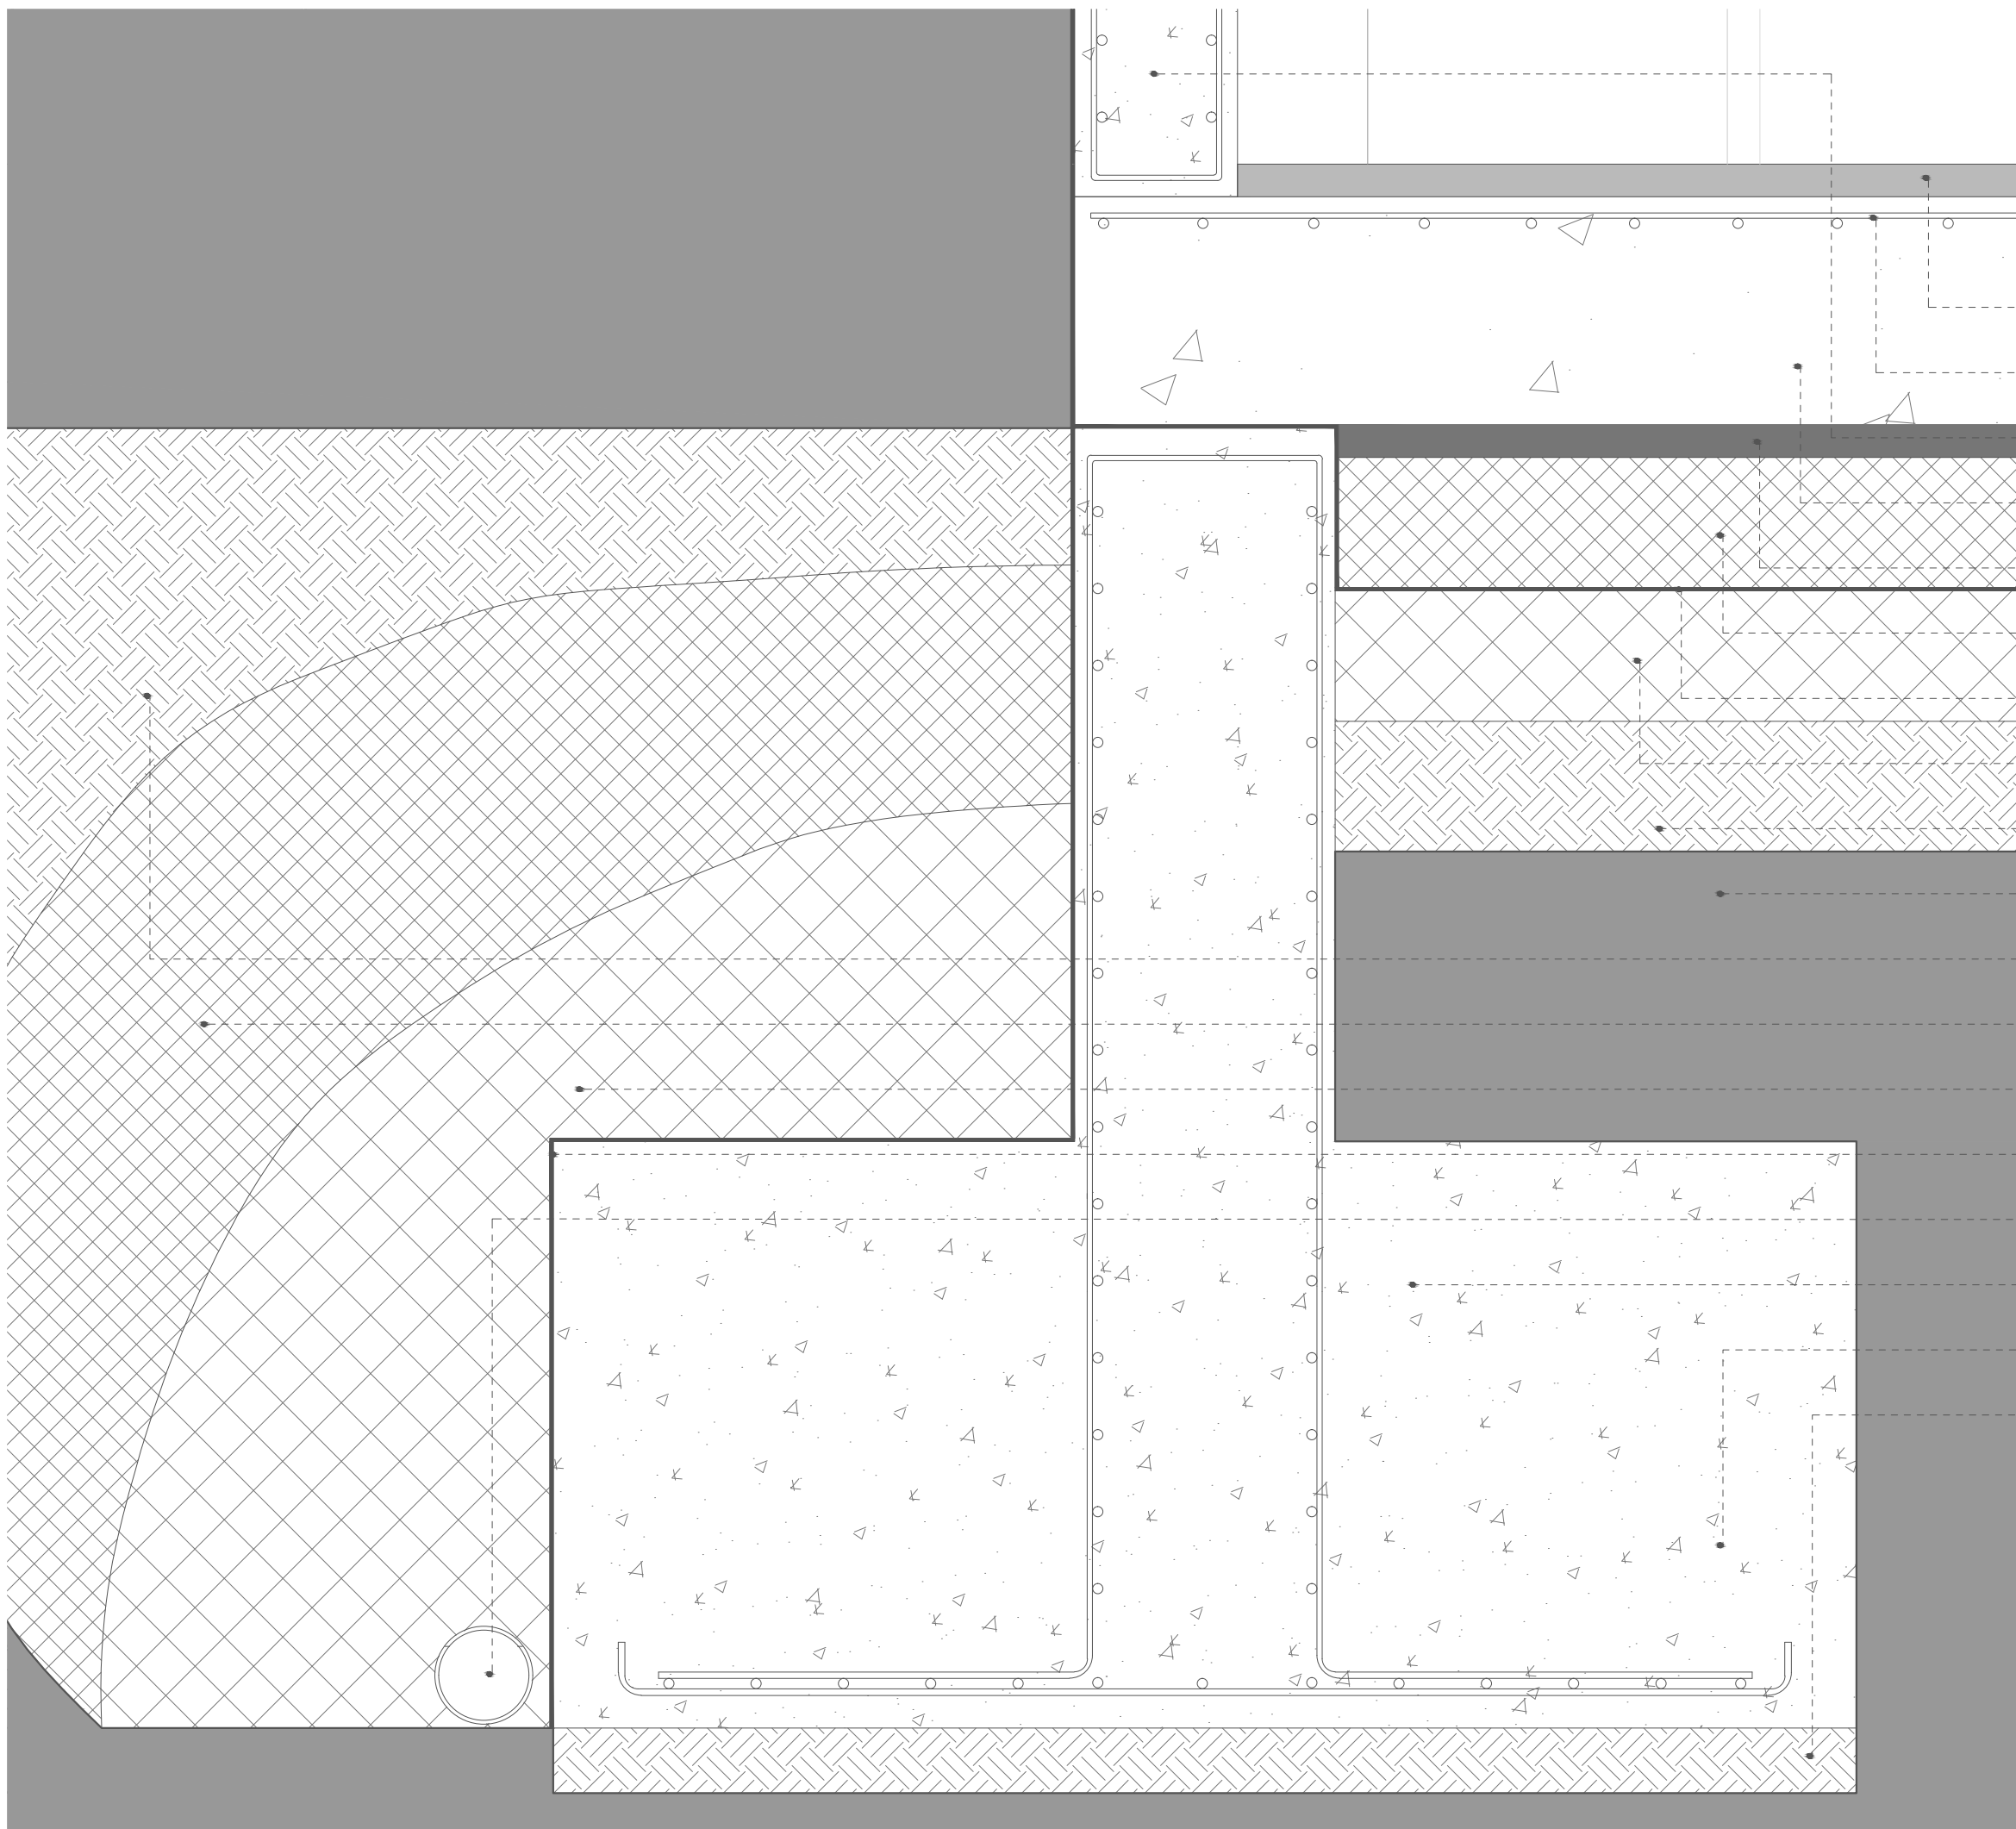

CC' G

Parque Auxiliar de Bombeiros de Vigo

Corte Constructivo da Fachada

Escala: 1/20

Maestrado de Arquitectura e Urbanismo
Vicente Aparicio González 537-08

E S G

Septembro 2014

Avd. Europa, Vigo

8.02

DESIGNACIÓN	VE 01	VE 02	VE 03
CANTIDAD	Piso -1:1 Piso 0:0 Piso 1:0 Piso 2:0	Piso -1:0 Piso 0:15 Piso 1:0 Piso 2:0	Piso -1:0 Piso 0:1 Piso 1:0 Piso 2:0
DIMENSIONES DEL VANO	(2.50 x 2.50)	(4.00 x 4.50)	(7.00 x 2.50)
DIMENSIONES DE LA HOJA	(2.50 x 2.50)	(4.00 x 4.50)	(0.85x 2.25)
MATERIAL DE ACABADO	Panel prefabricado de chapa zincada y lacada	Panel prefabricado de chapa zincada y lacada	Aluminio anodizado
VIDRIO	No	No	Vidrio duplo laminado interior/exterior
VISAGRAS	De serie	De serie	De serie
CERRADURA	De serie	De serie	De serie
TIRADOR	De comando y de llave	De comando y de llave	De serie
APERTURA	Corredera vertical	Corredera vertical	tipo fuelle

DESIGNACIÓN	VE 04	VE 05	VE 06	VE 07
CANTIDAD	Piso -1:0 Piso 0:1 Piso 1:0 Piso 2:0	Piso -1:0 Piso 0:11 Piso 1:2 Piso 2:0	Piso -1:0 Piso 0:11 Piso 1:2 Piso 2:0	Piso -1:0 Piso 0:0 Piso 1:0 Piso 2:1
DIMENSIONES DEL VANO	(2.00 x 3.00)	(1.00 x 2.10)	(4.00 x 2.10)	(5.00 x 0.50)
DIMENSIONES DE LA HOJA	(1.00 x 2.975)	(1.00x 2.10)	(1.00x 2.05)	(0.95x 0.90) (3.95x0.90)
MATERIAL DE ACABADO	Hoja de Vidrio	Hoja de Vidrio	Aluminio anodizado	Aluminio anodizado
VIDRIO			Vidrio duplo laminado interior/exterior	Vidrio duplo laminado interior/exterior
VISAGRAS	De serie	De serie	De serie	De serie
CERRADURA	De serie	De serie	De serie	De serie
TIRADOR	Barra vertical (0.025x0.35) Inox	Barra vertical (0.025x0.35) Inox	De serie	De serie
APERTURA	90A	90A	Corredera	Sistema de 1 hoja oscilobatiente y 1 hoja fija

DESIGNACIÓN	VE 08	VE 15	VE 25	VE 35
CANTIDAD	01 02 01 01 01 01 01	02 03 05 01 03 04 03 02 01 02	01 03 03 03 01 02 01 05 01 02	07 01 04 12
DIMENSIONES DEL VANO	1,65x7,50 1,30x7,00 1,10x6,00 0,50x7,5 1,00x4,50 1,30x7,50 0,80x7,50	1,20x4,50 1,50x4,50 0,50x4,50 0,80x4,70 0,50x4,50 1,10x4,50 0,50x4,50 0,50x4,50 1,10x7,50 1,50x7,50	4,00x7,00 2,50x7,00 3,00x7,00 0,50x7,50 0,50x7,00 1,10x7,00 1,10x7,50 0,50x7,00 0,50x7,00 1,00x7,00	4,00x4,50 5,30x7,50 1,10x7,00 1,55x7,00
DIMENSIONES DE LA HOJA	Según fabricante	Según fabricante	Según fabricante	Según fabricante
MATERIAL DE ACABADO	Aluminio anodizado	Aluminio anodizado	Aluminio anodizado	Aluminio anodizado
VIDRIO	Vidrio duplo laminado interior/exterior	Vidrio duplo laminado interior/exterior	Vidrio duplo laminado interior/exterior	Vidrio duplo laminado por el exterior
VISAGRAS	De serie	De serie	De serie	De serie
CERRADURA	De serie	De serie	De serie	De serie
TIRADOR	De serie	De serie	De serie	De serie
APERTURA	Sistema de 1 hoja oscilobatiente	Sistema de 1 hoja pivotante sobre eje central	Sistema de 1 hoja fija	Sistema de hojas correderas. Con persianas VE37 y 38

Parque Auxiliar de Bombeiros de Vigo

Mapa de Vaos Exteriores

Escala: 1/50

9.01


Maestrado de Arquitectura e Urbanismo

E S G


Vicente Aparicio González 537-08

Septiembre 2014

Avd. Europa, Vigo

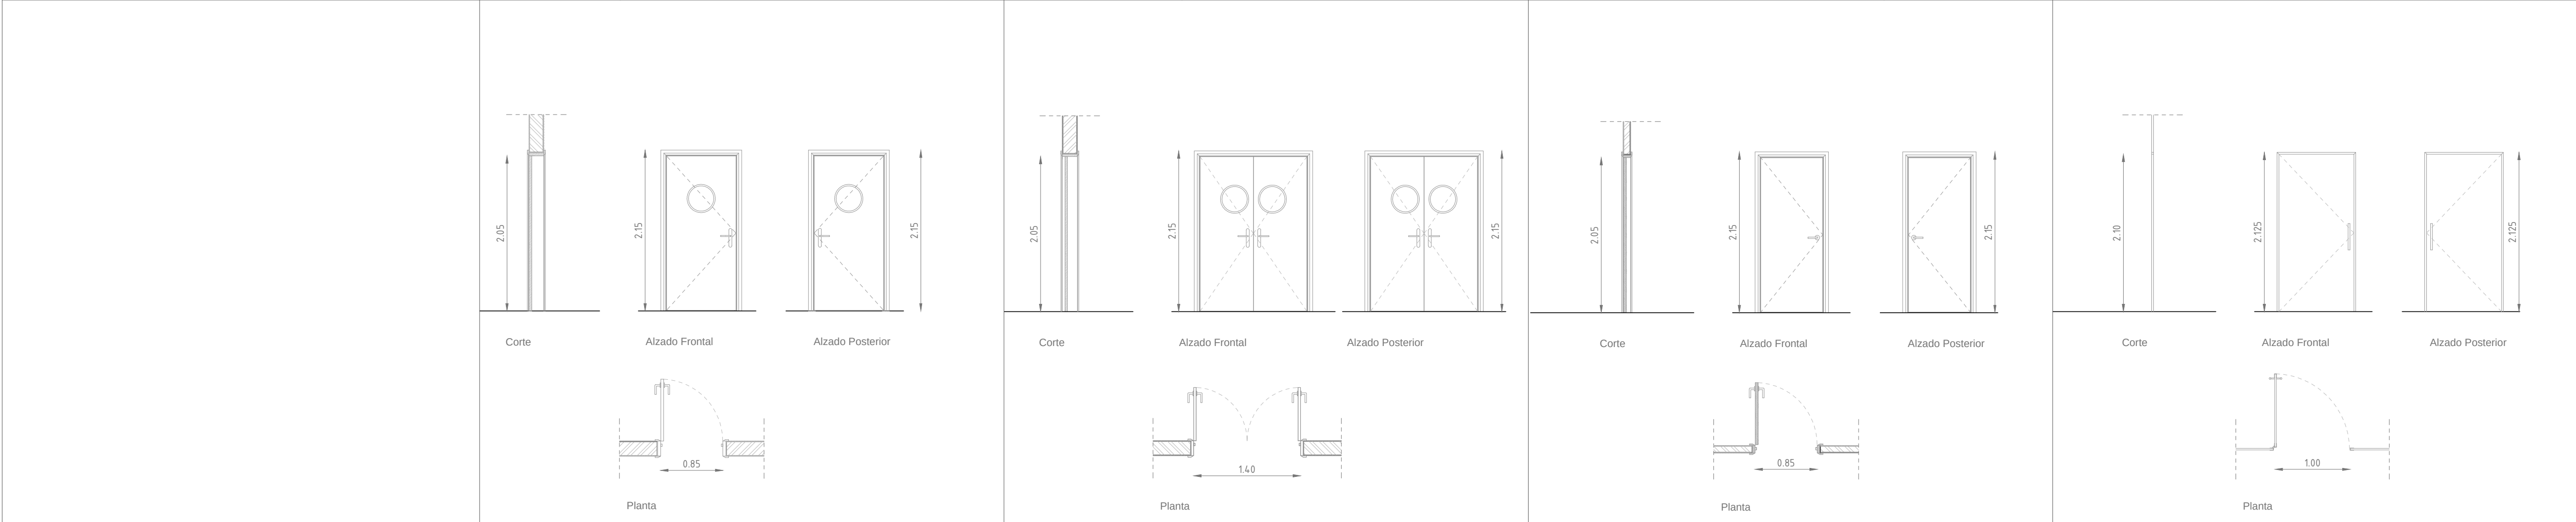



DESIGNACIÓN	VI 01	VI 02	VI 03	VI 04
CANTIDAD	Piso -1:6 Piso 0:3 Piso 1:7 Piso 2:0	Piso -1:2 Piso 0:13 Piso 1:1 Piso 2:0	Piso -1:0 Piso 0:14 Piso 1:4 Piso 2:2	Piso -1:0 Piso 0:8 Piso 1:3 Piso 2:4
DIMENSIONES DEL VANO (foscó)	(0.90 x 2.10)	(1.50 x 2.10)	(0.90 x 2.10)	(0.90 x 2.10)
DIMENSIONES DE LA HOJA	(0.85 x 2.05)	(0.70 x 2.05)	(0.85 x 2.05)	(0.85 x 2.05)
MATERIAL DE ACABADO	Chapa de acero con refuerzos metálicos. RF 90	Chapa de acero con refuerzos metálicos. RF 90	Madera de roble laminada	Hoja de Vidrio
VIDRIO	Si: 1 circular con diametro de 0.35	Si: 2 circular con diametro de 0.35	No	—
VISAGRAS	De serie	De serie	De serie	De serie
CERRADURA	De serie	De serie	De serie	De serie
TIRADOR	Tipo RC 25 Inox	Tipo RC 25 Inox	Tipo RC 25 Inox	Barra vertical (0.025x0.35) Inox
APERTURA	90A	90A	90A	90A

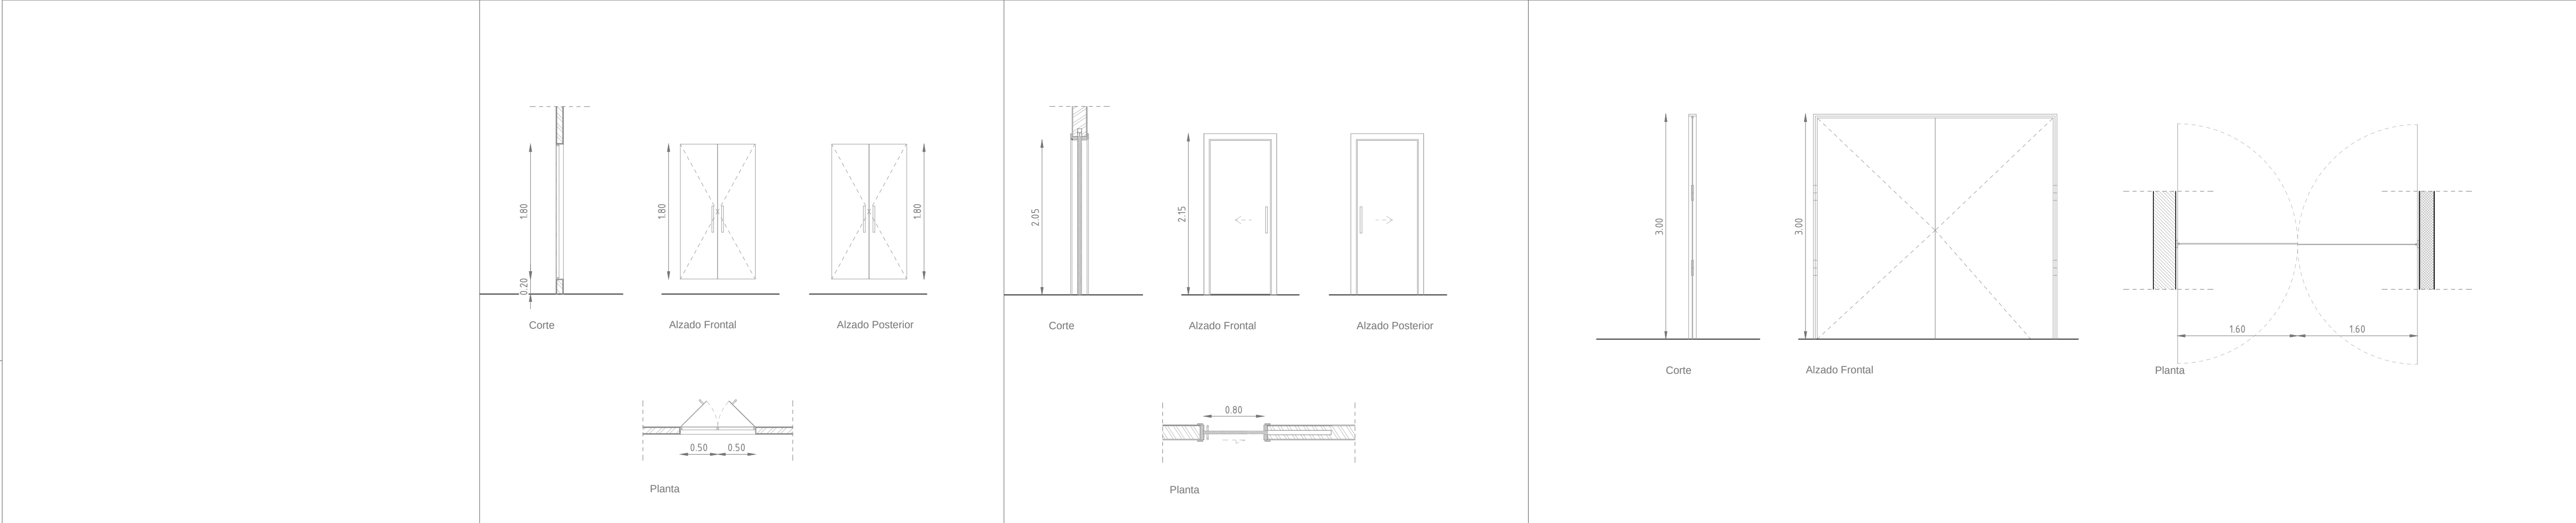




DESIGNACIÓN	VI 05	VI 06	VI 07
CANTIDAD	Piso -1:0 Piso 0:6 Piso 1:2 Piso 2:0	Piso -1:0 Piso 0:0 Piso 1:14 Piso 2:0	Piso -1:0 Piso 0:1 Piso 1:0 Piso 2:0
DIMENSIONES DEL VANO (foscó)	(1.00 x 1.80)	(0.90 x 2.15)	(3.20 x 3.00)
DIMENSIONES DE LA HOJA	(0.50 x 1.80)	(0.80 x 2.15)	(1.60 x 3.00)
MATERIAL DE ACABADO	Madera de roble laminada	Madera de roble laminada	Vinilo traslucido
VIDRIO	No	No	No
VISAGRAS	De serie	De serie	No
CERRADURA	De serie	De serie	No
TIRADOR	Barra vertical (0.025x0.35) Inox	Barra vertical (0.025x0.35) Inox	No
APERTURA	90A	Corredera	180A



Parque Auxiliar de Bombeiros de Vigo

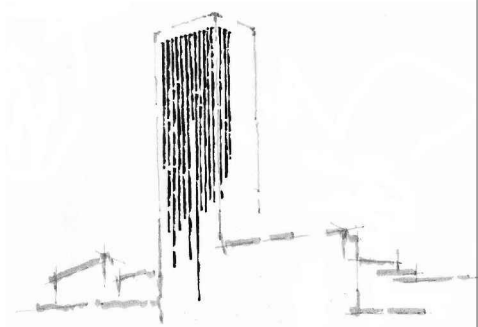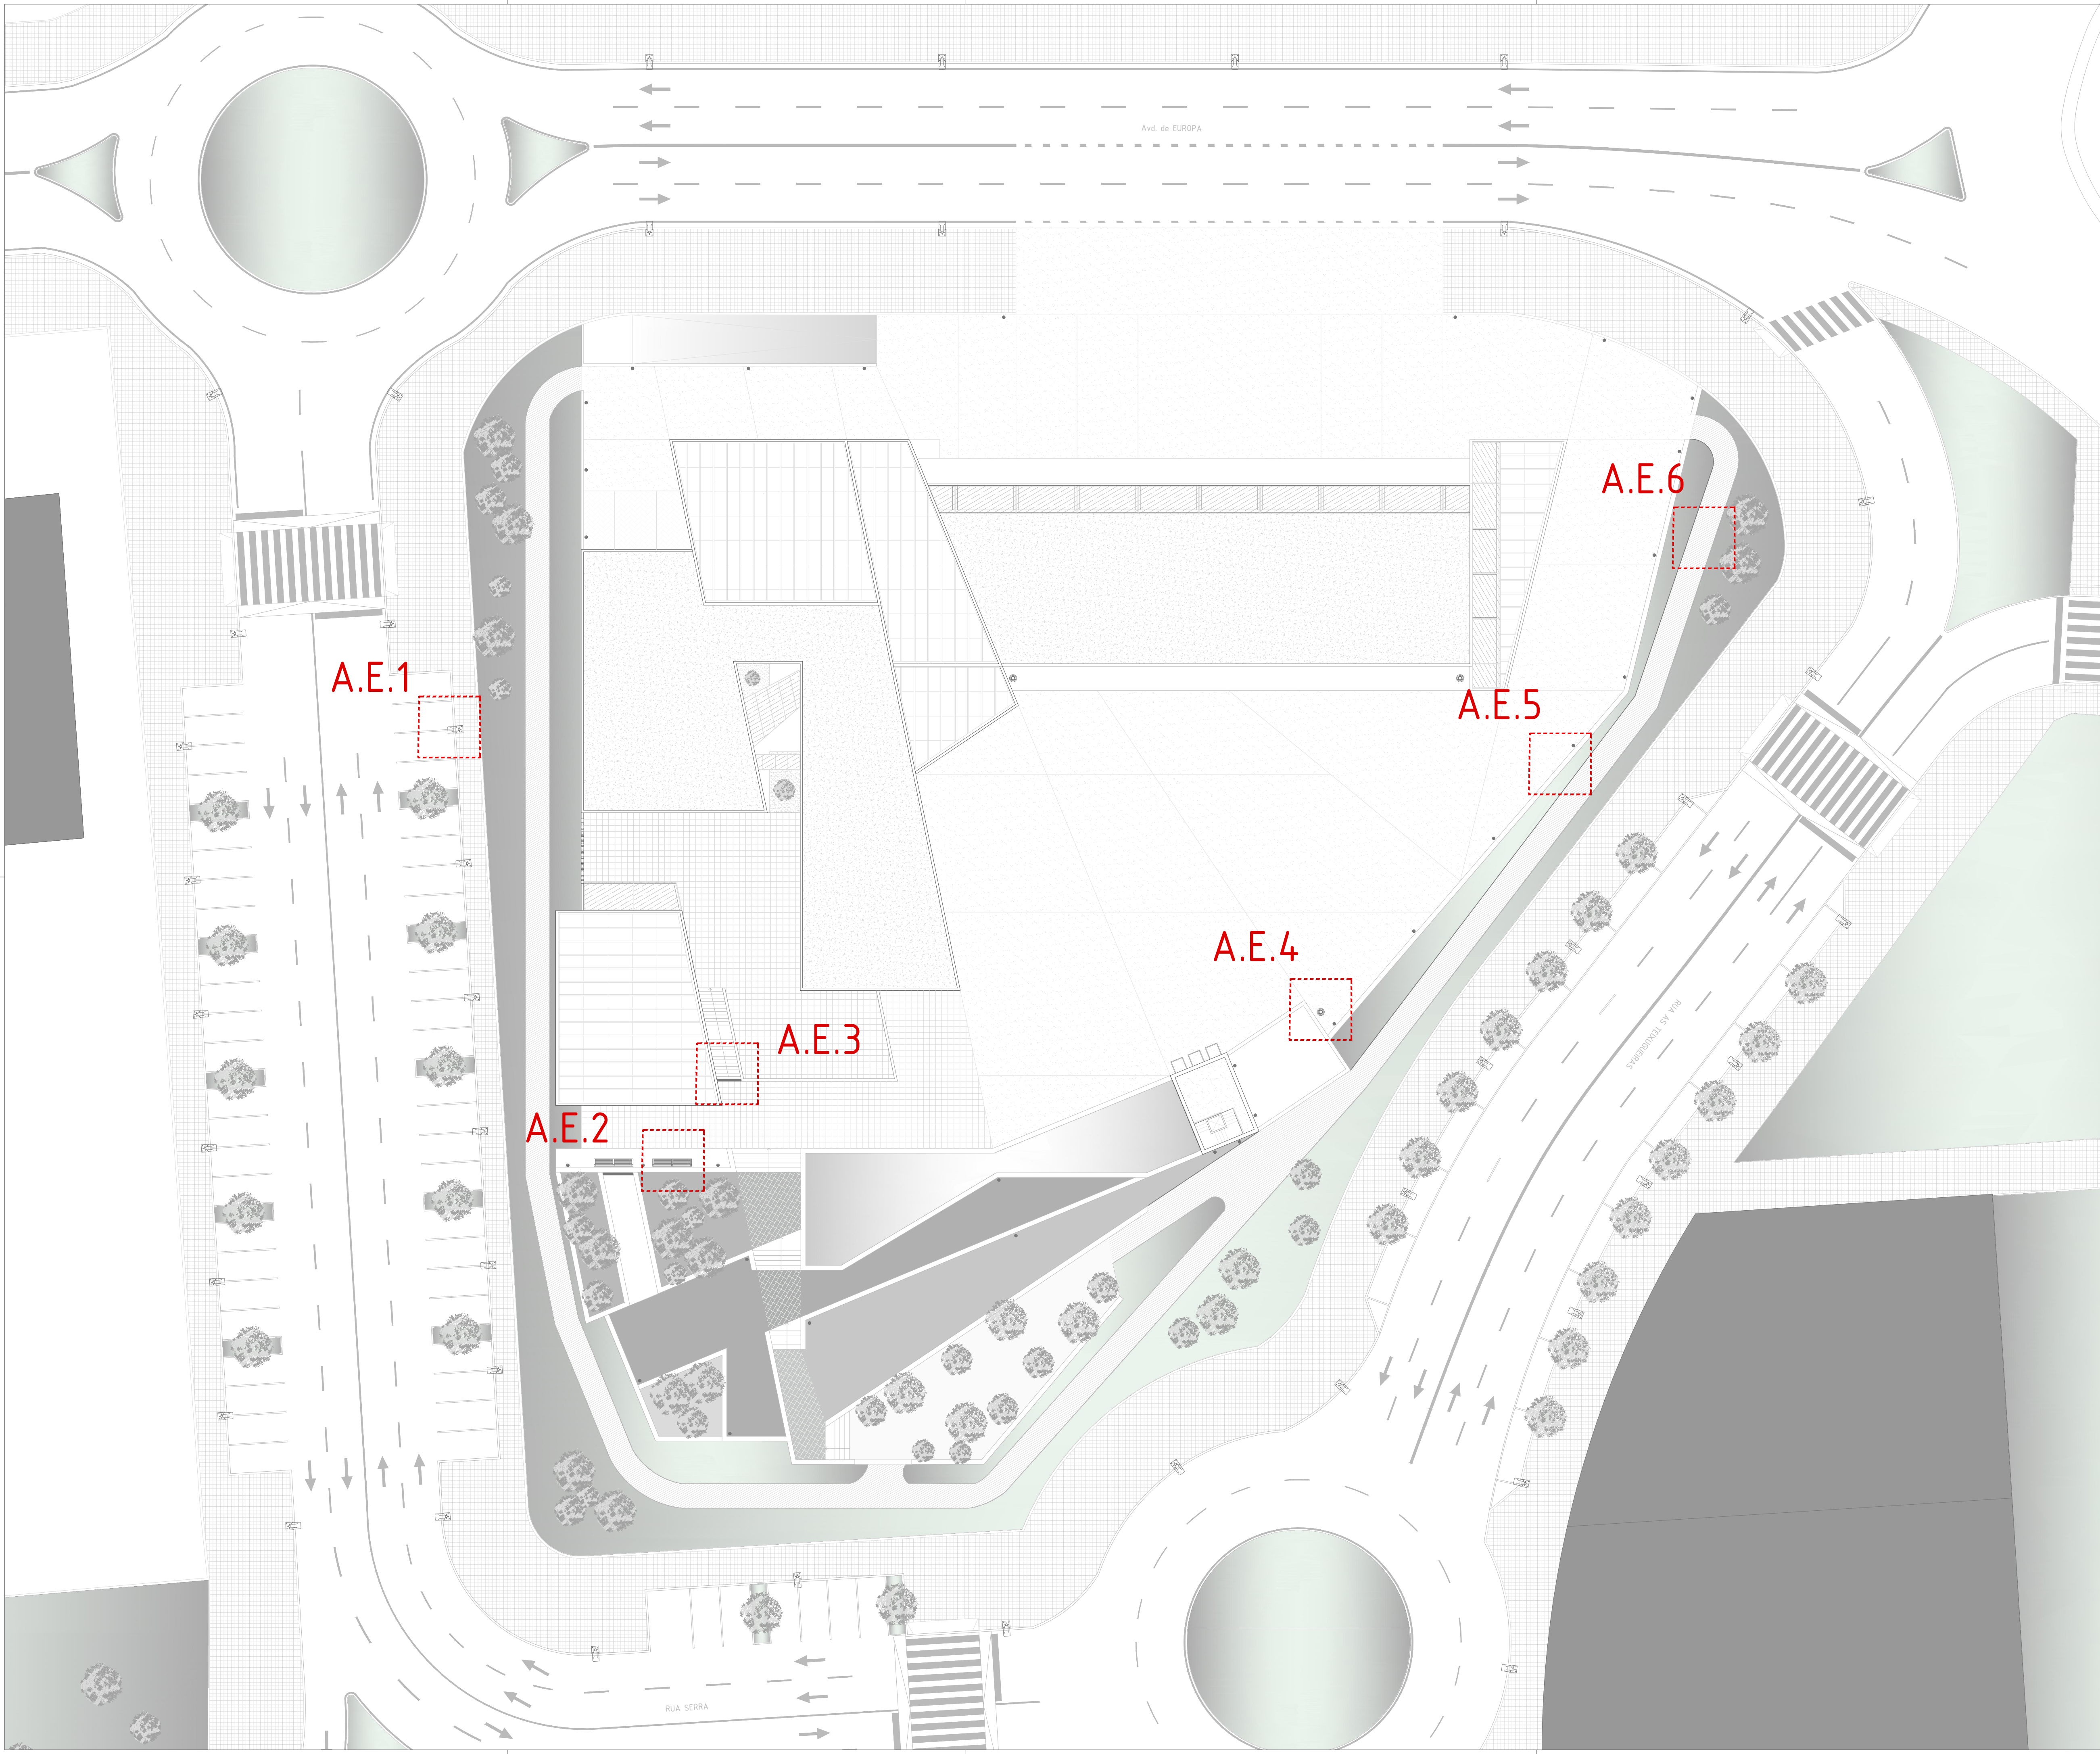

Parque Auxiliar de Bombeiros de Vigo

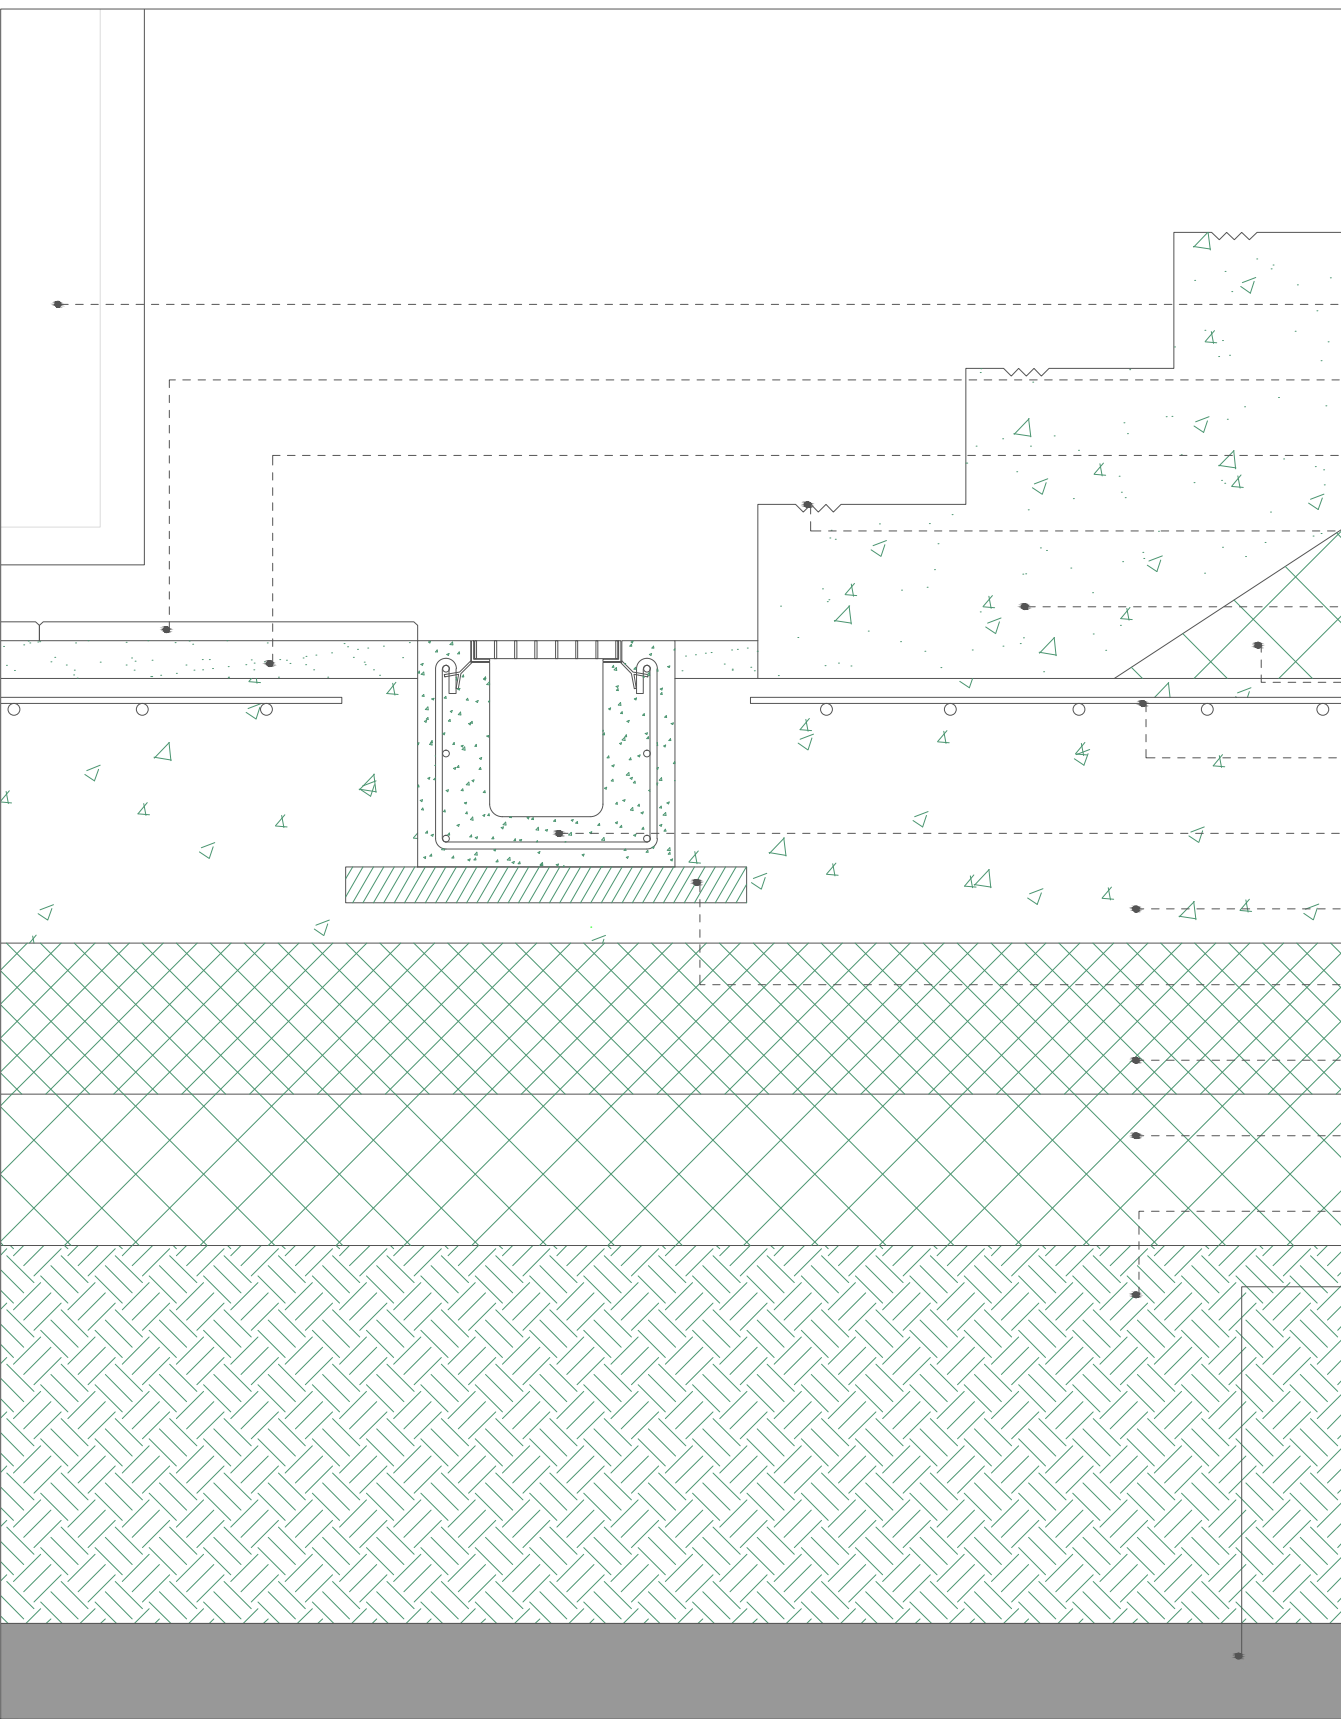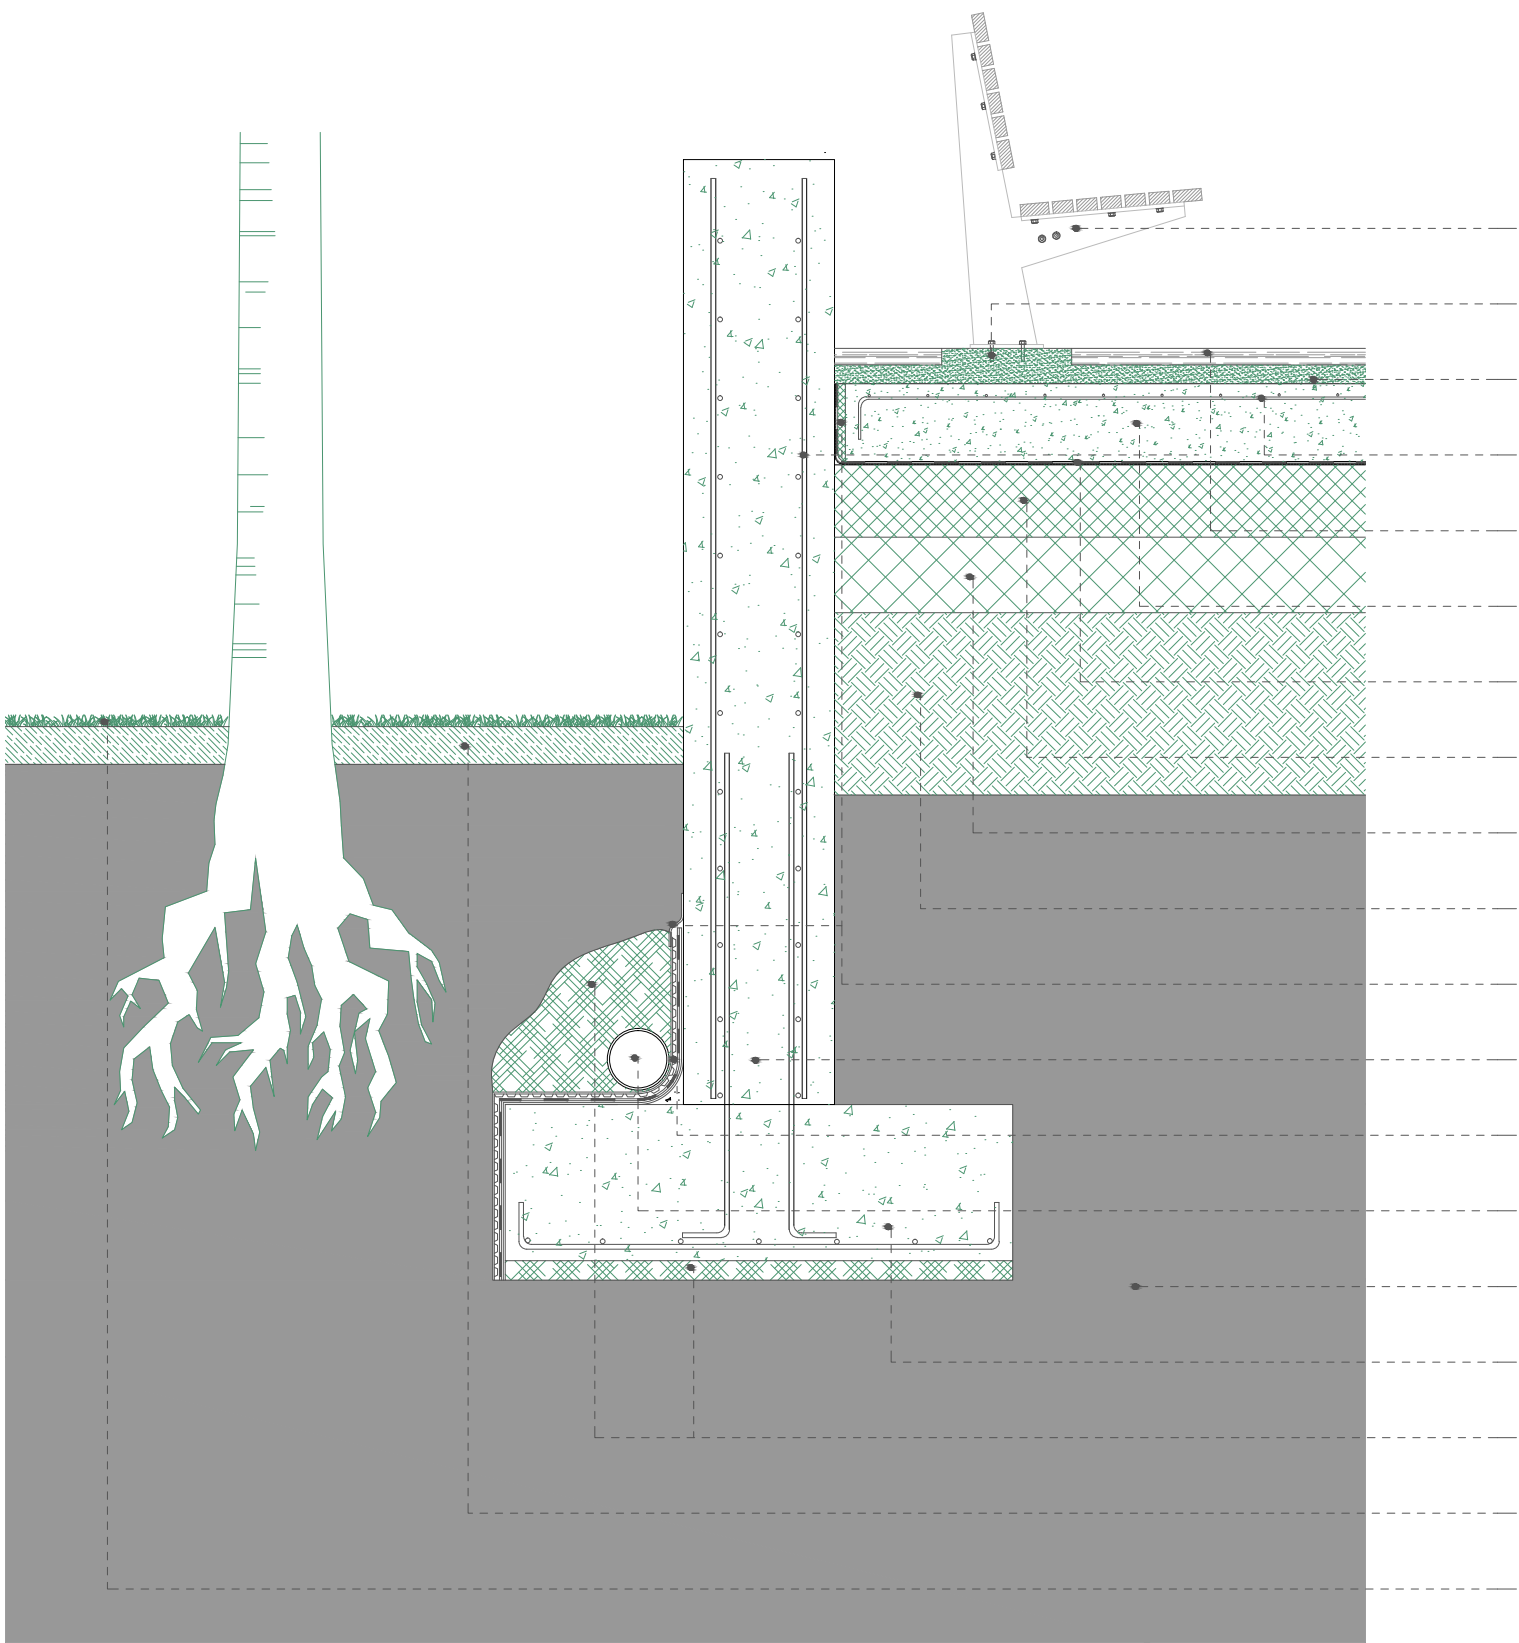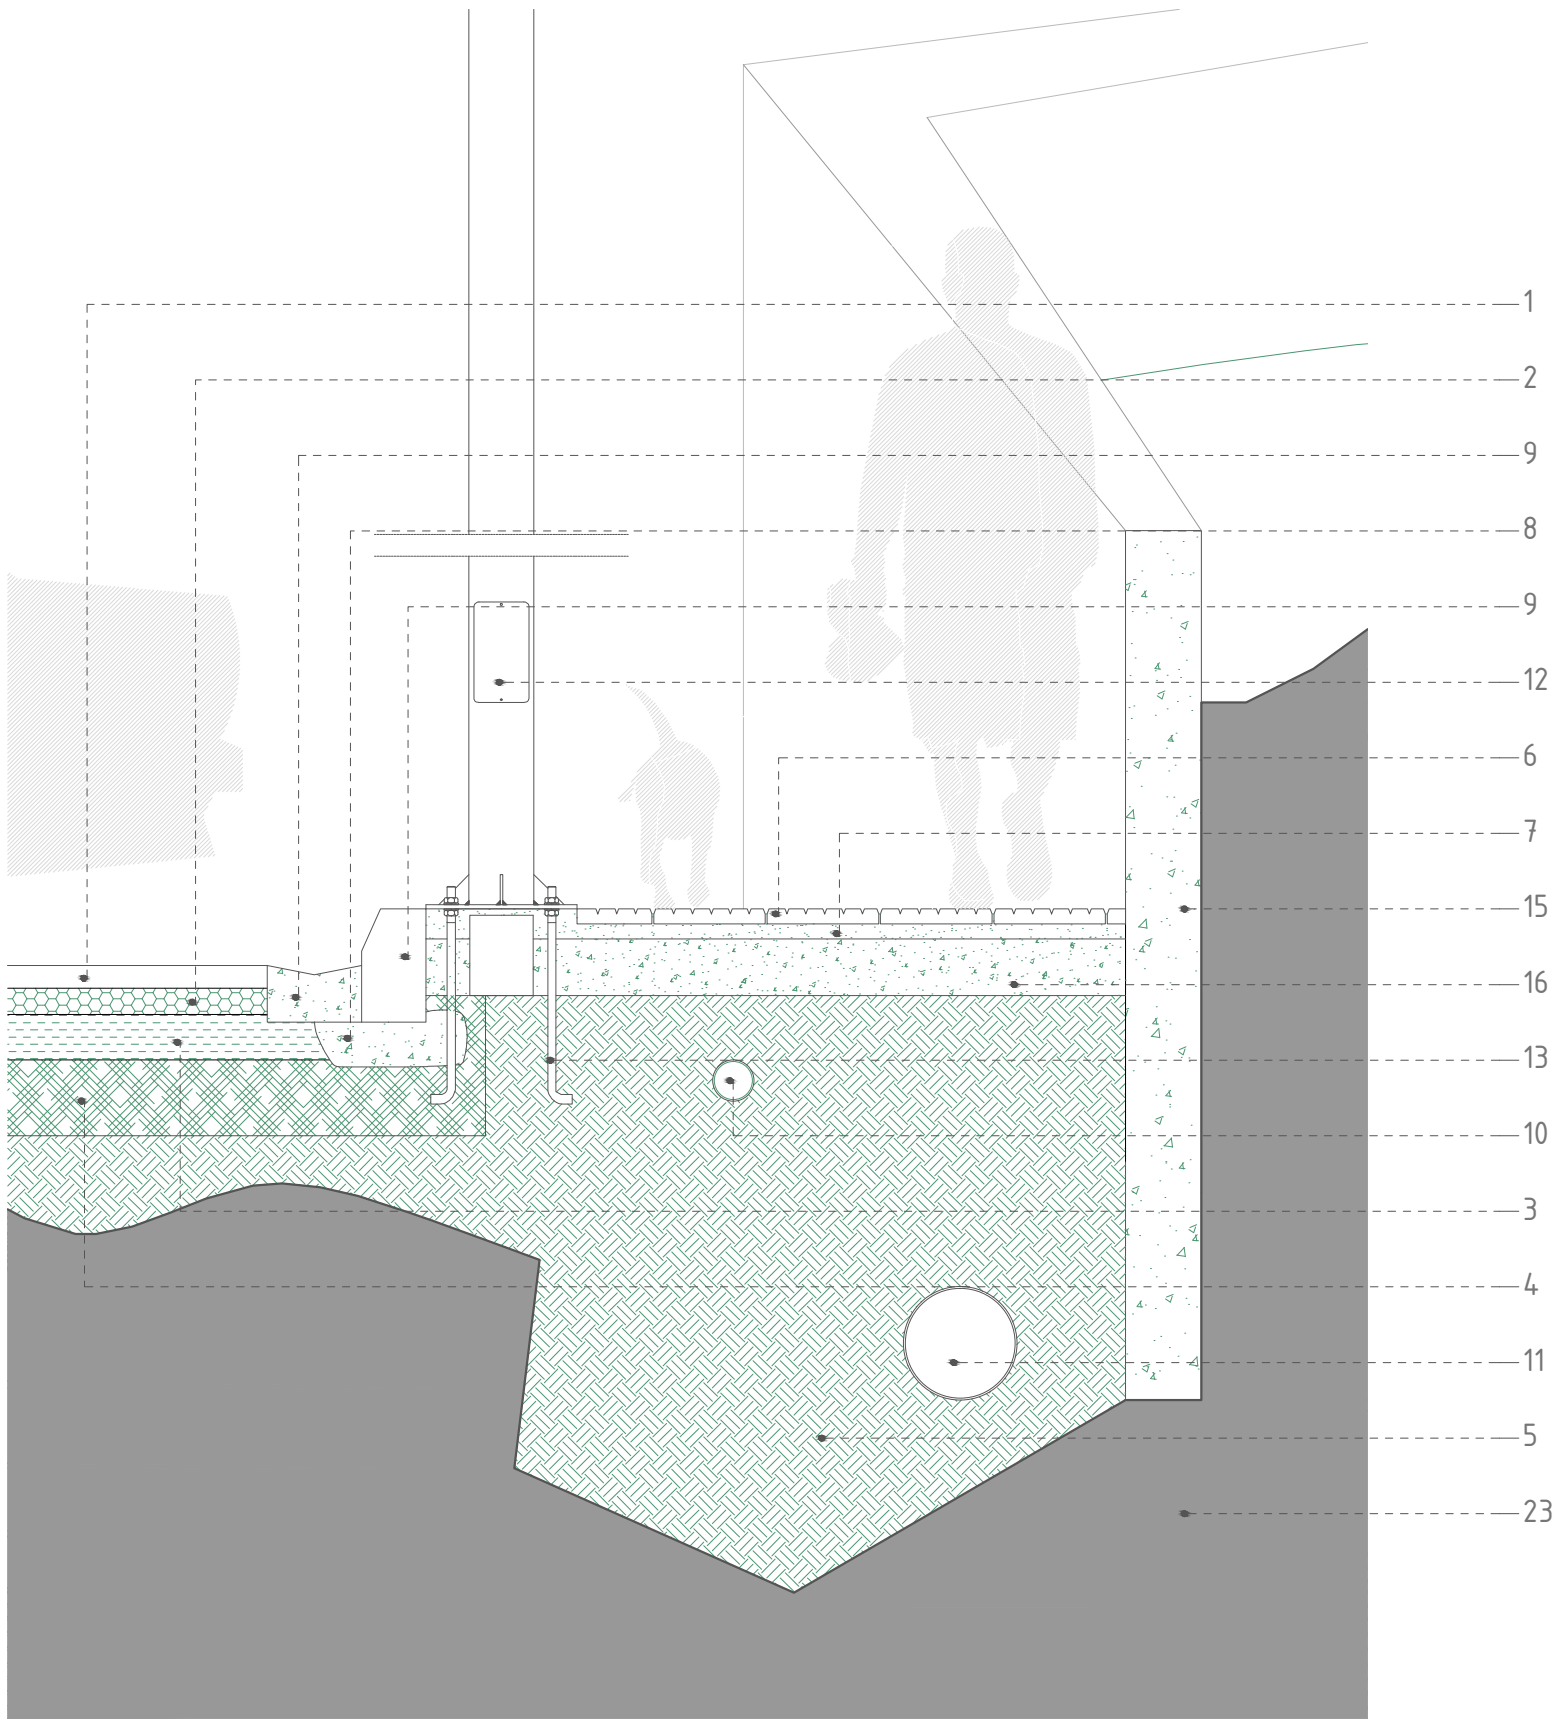

- Relación de Materiales y Elementos Constructivos
1. Capa de rodadura. Mezcla bituminosa en caliente tipo D-20 E=0 mm.
 2. Capa intermedia. Mezcla bituminosa en caliente tipo S-25 E=70 mm.
 3. Capa de base. Mezcla bituminosa en caliente tipo G-25 E=120 mm.
 4. Zahorra.
 5. Tierra compactada.
 6. Pavimento de losetas de 300x300 mm.
 7. Capa de asiento de mortero de 20 mm.
 8. Cimiento de hormigón.
 9. Pieza de hormigón prefabricado.
 10. Red de abastecimiento.
 11. Red de alcantarillado.
 12. Farola.
 13. Tornillo de anclaje al suelo.
 14. Banco con madera IP para exteriores.
 15. Muro de hormigón armado.
 16. Solera de hormigón armado.
 17. Varilla de hormigón armado.
 18. Lamina impermeabilizante de oxiasfalto modificado armada con film de polietileno con capa de separación formada por un velo de fibra de vidrio.
 19. Tela pitonada drenante.
 20. Tubería C.M. 150 mm.
 21. Grava de mayor granulometría.
 22. Grava de menor granulometría.
 23. Tierra natural.
 24. Tierra vegetal.
 25. Sustrato de césped plantado.
 26. Canaleta prefabricada.
 27. Mortero aligerado con arlita para formación de pendientes.
 28. Hidrante de doble salida con racor tipo Barcelona de 70 mm.
 29. Luminaria en piso de proyección hacia arriba de 100W y 220 v.
 30. Caja de registro de luminaria.
 31. Tubo de conducción eléctrica.
 32. Registro para alojar luminaria en concreto armado prefabricado.
 33. Perfil de metal.
 34. Zapata.
 35. Tope protección de membranas.
 36. Pavimento de losas de caucho 500x500 mm.
 37. VE 16.
 38. Dibujo antideslizante.
 39. Escalera de hormigón armado.
 40. Pavimento de hormigón impreso
 41. Tapa de Registro de acceso a válvula de corte.
 42. Válvula de corte de red de abastecimiento

A . E . 1





1 / 20

A . E . 2


1 / 20

A . E . 3

1 / 10

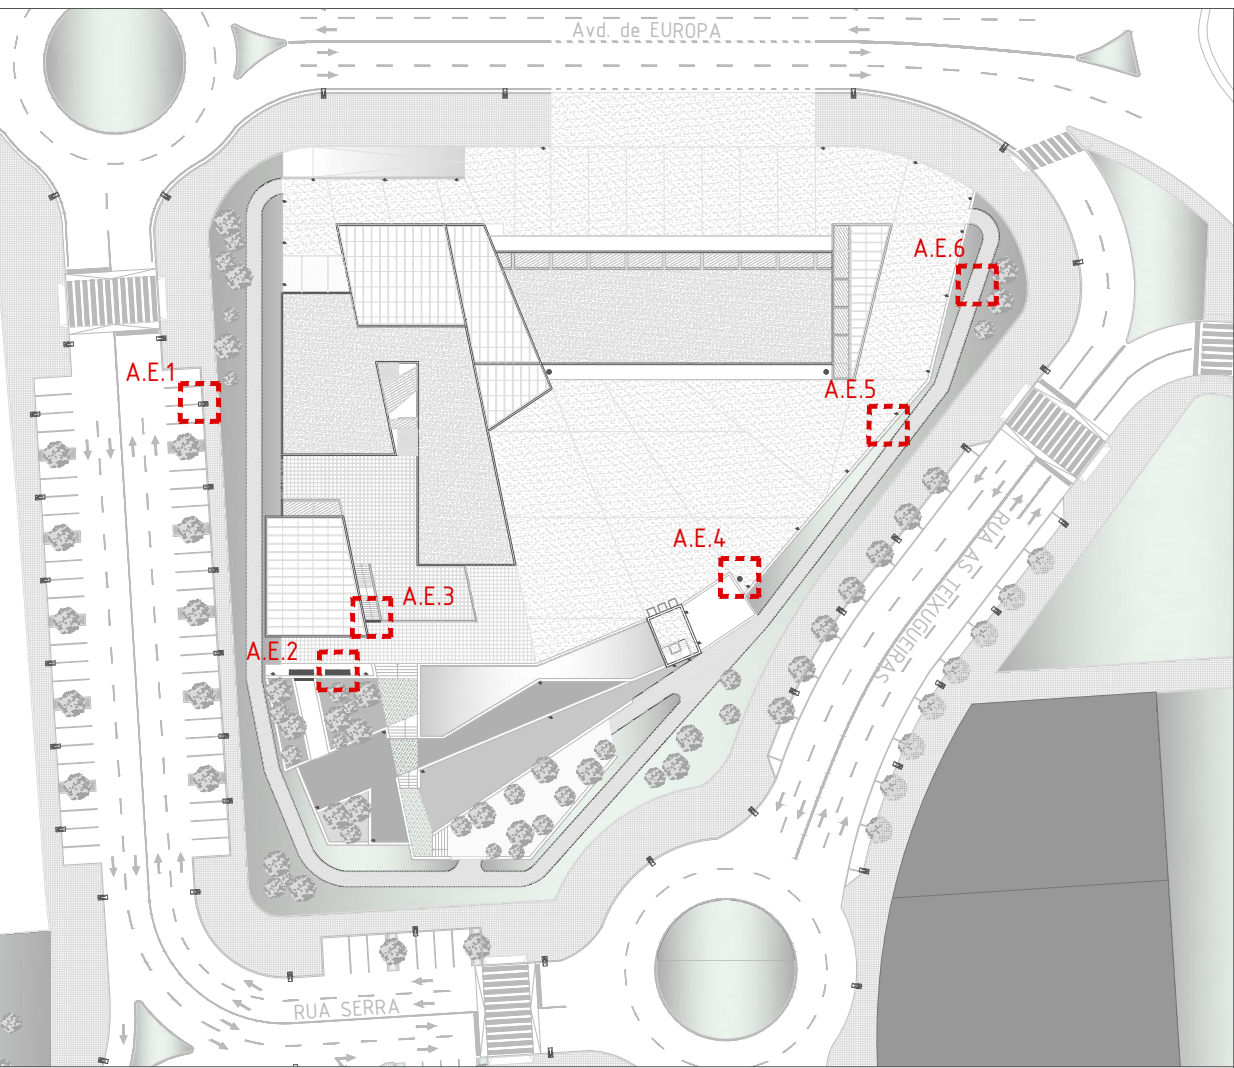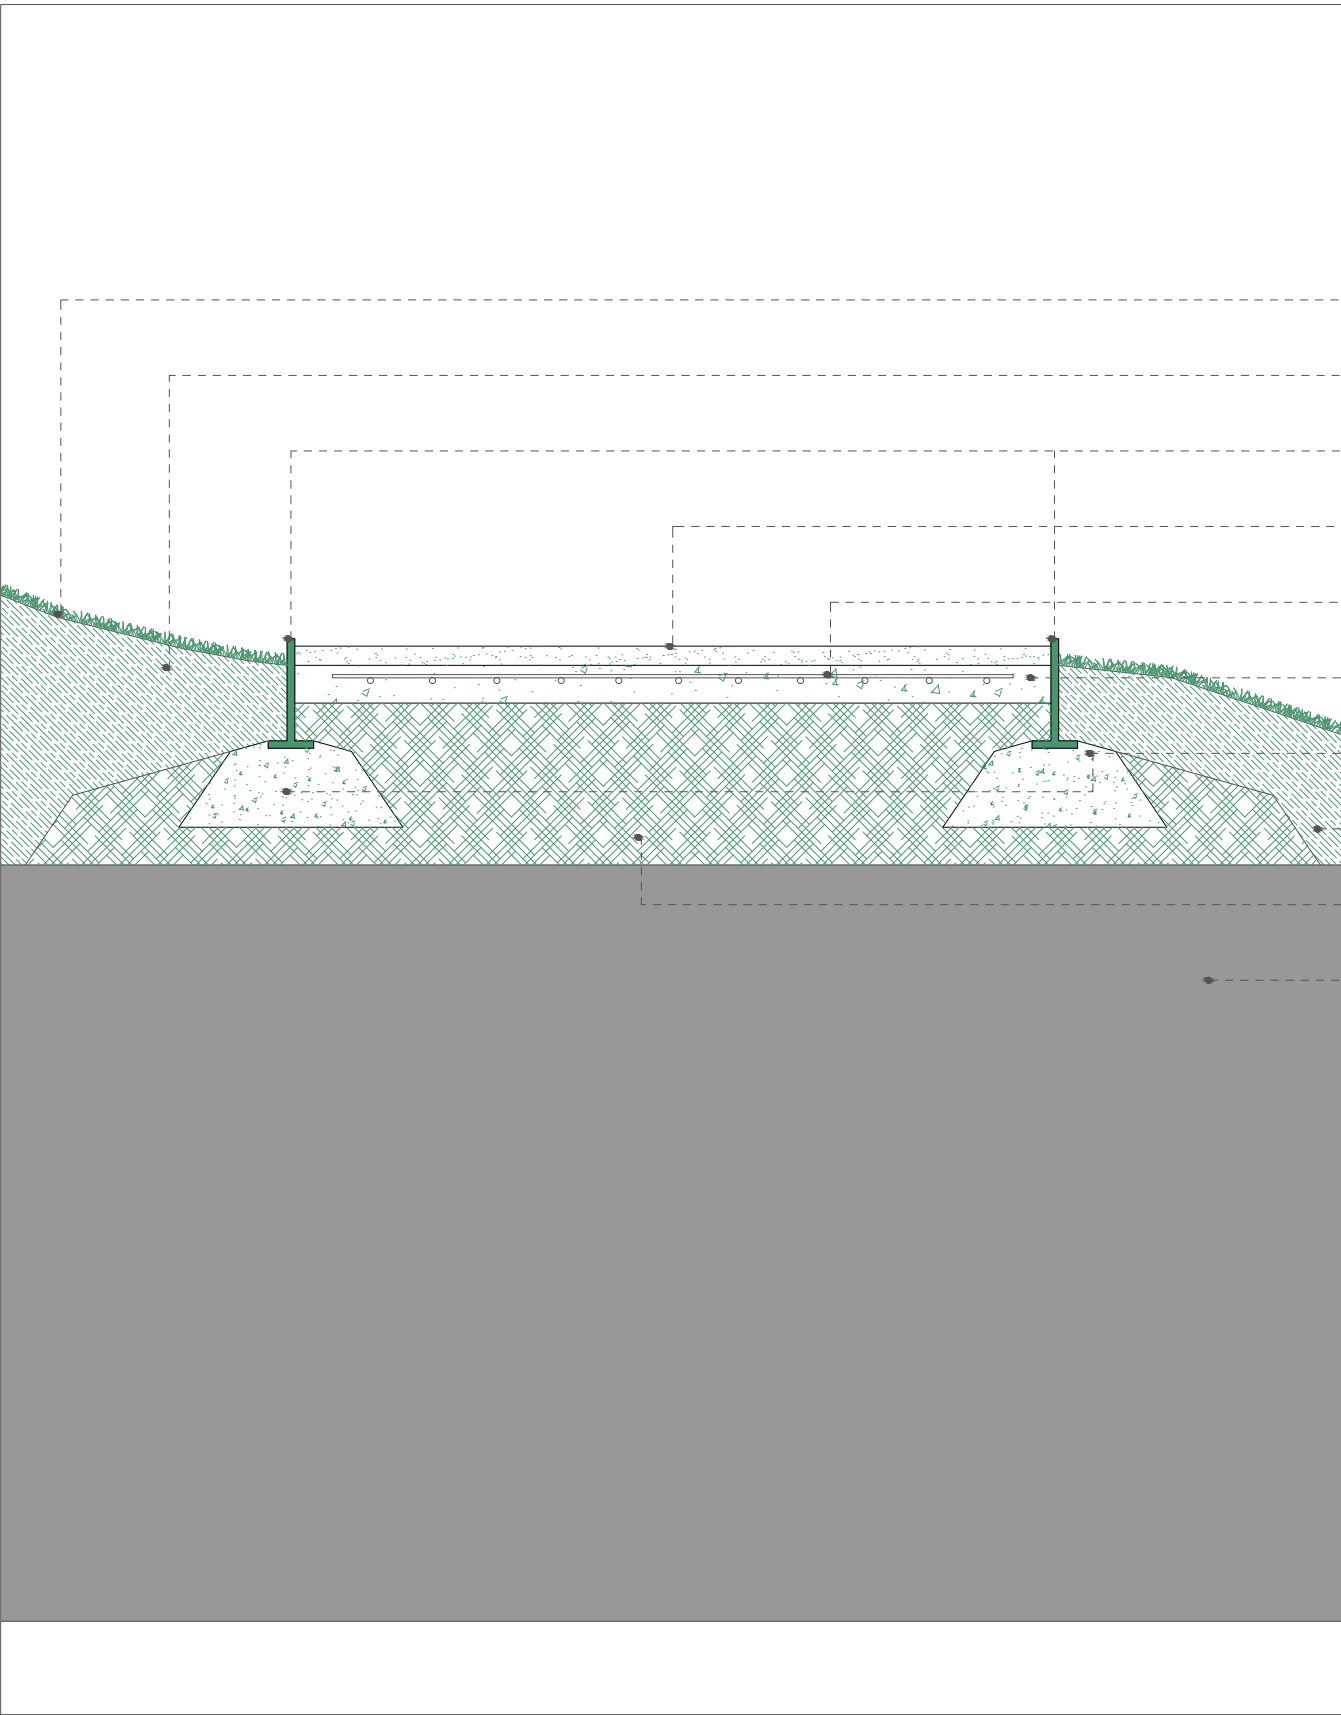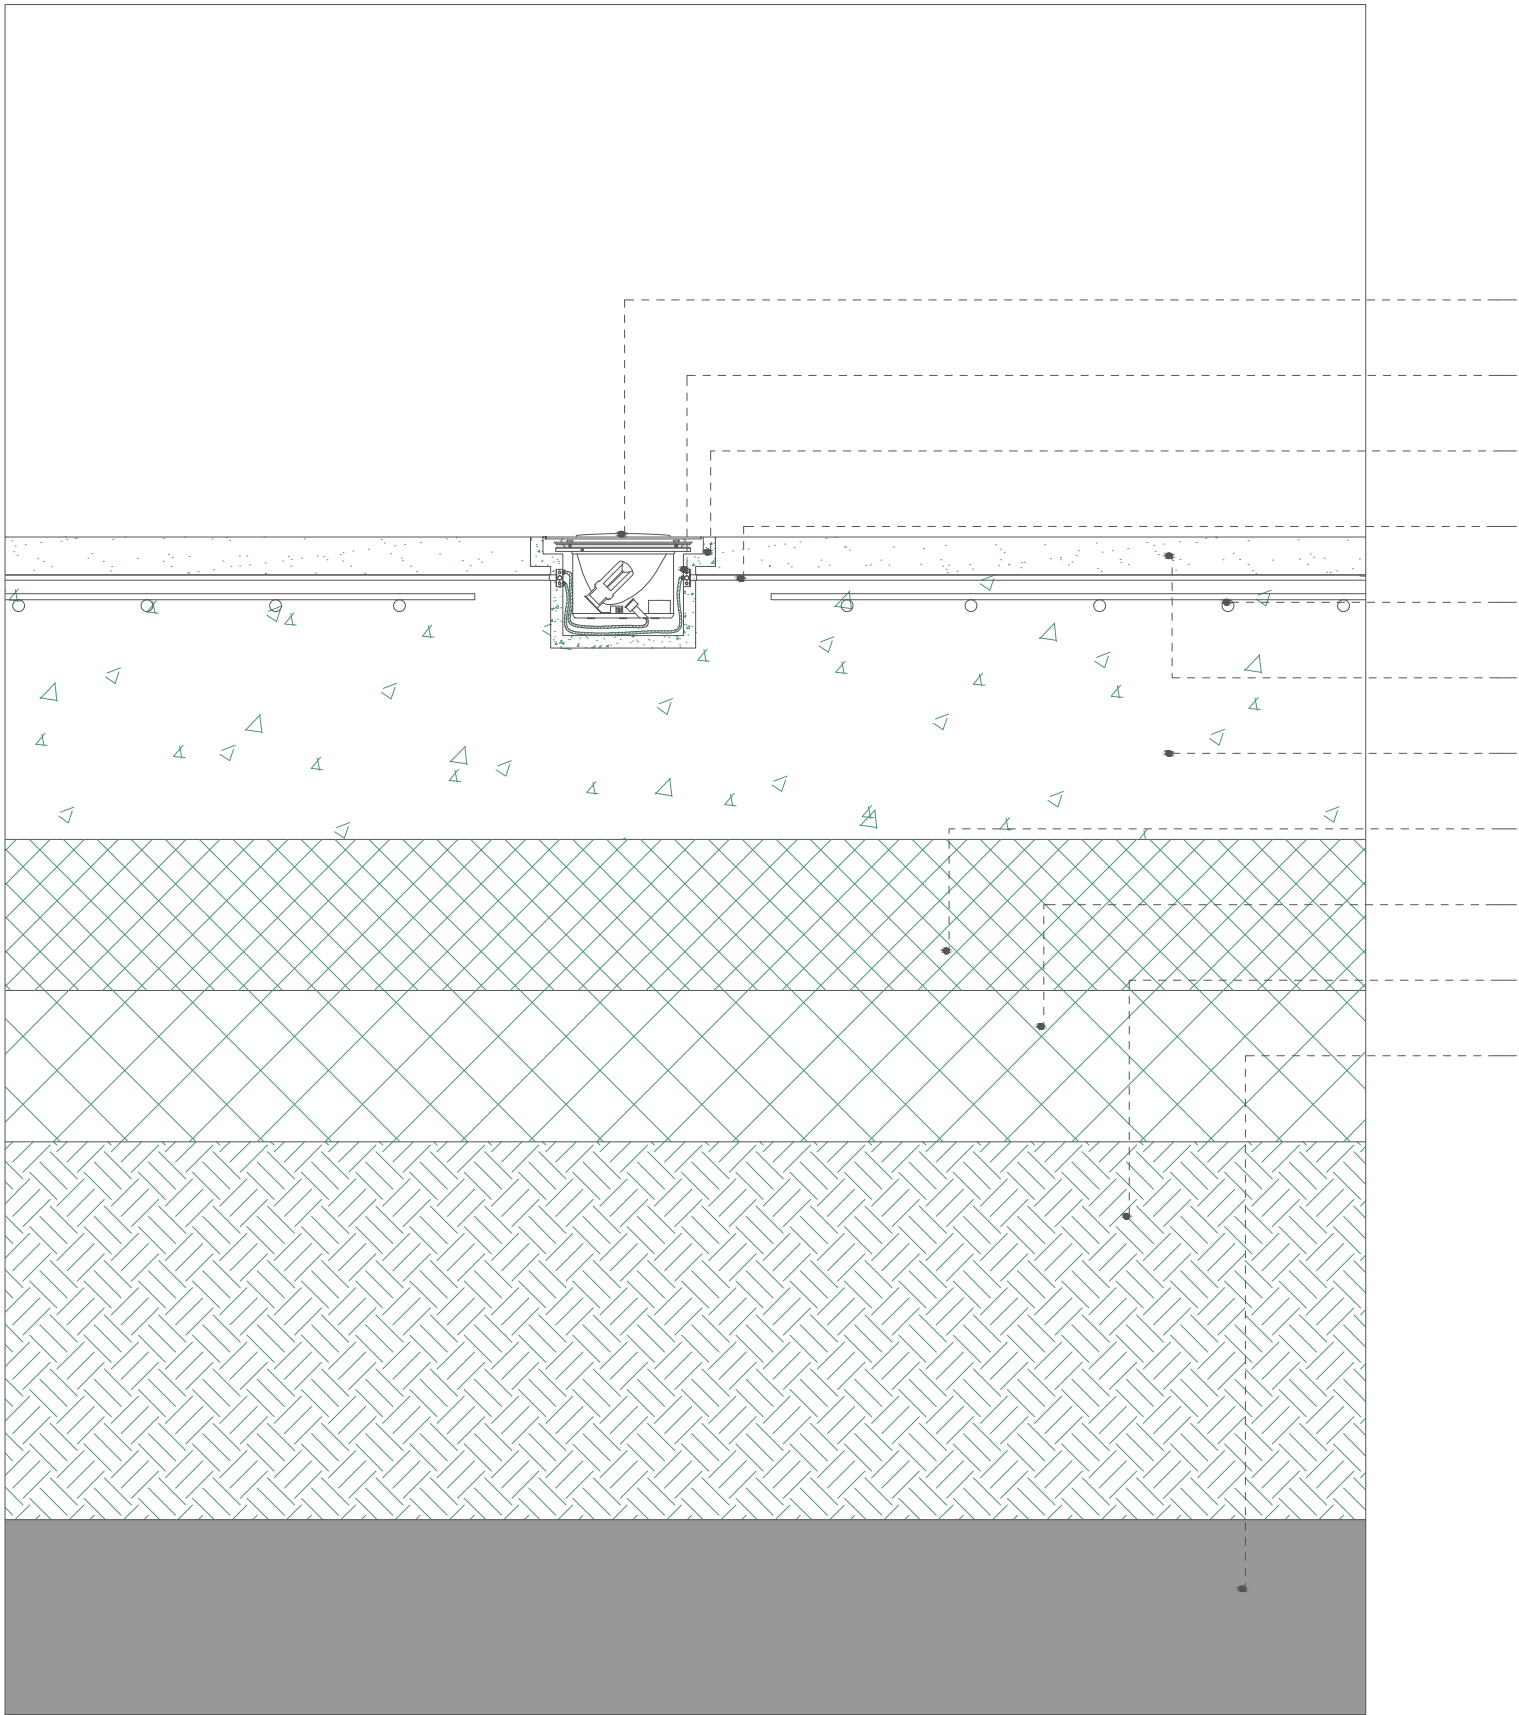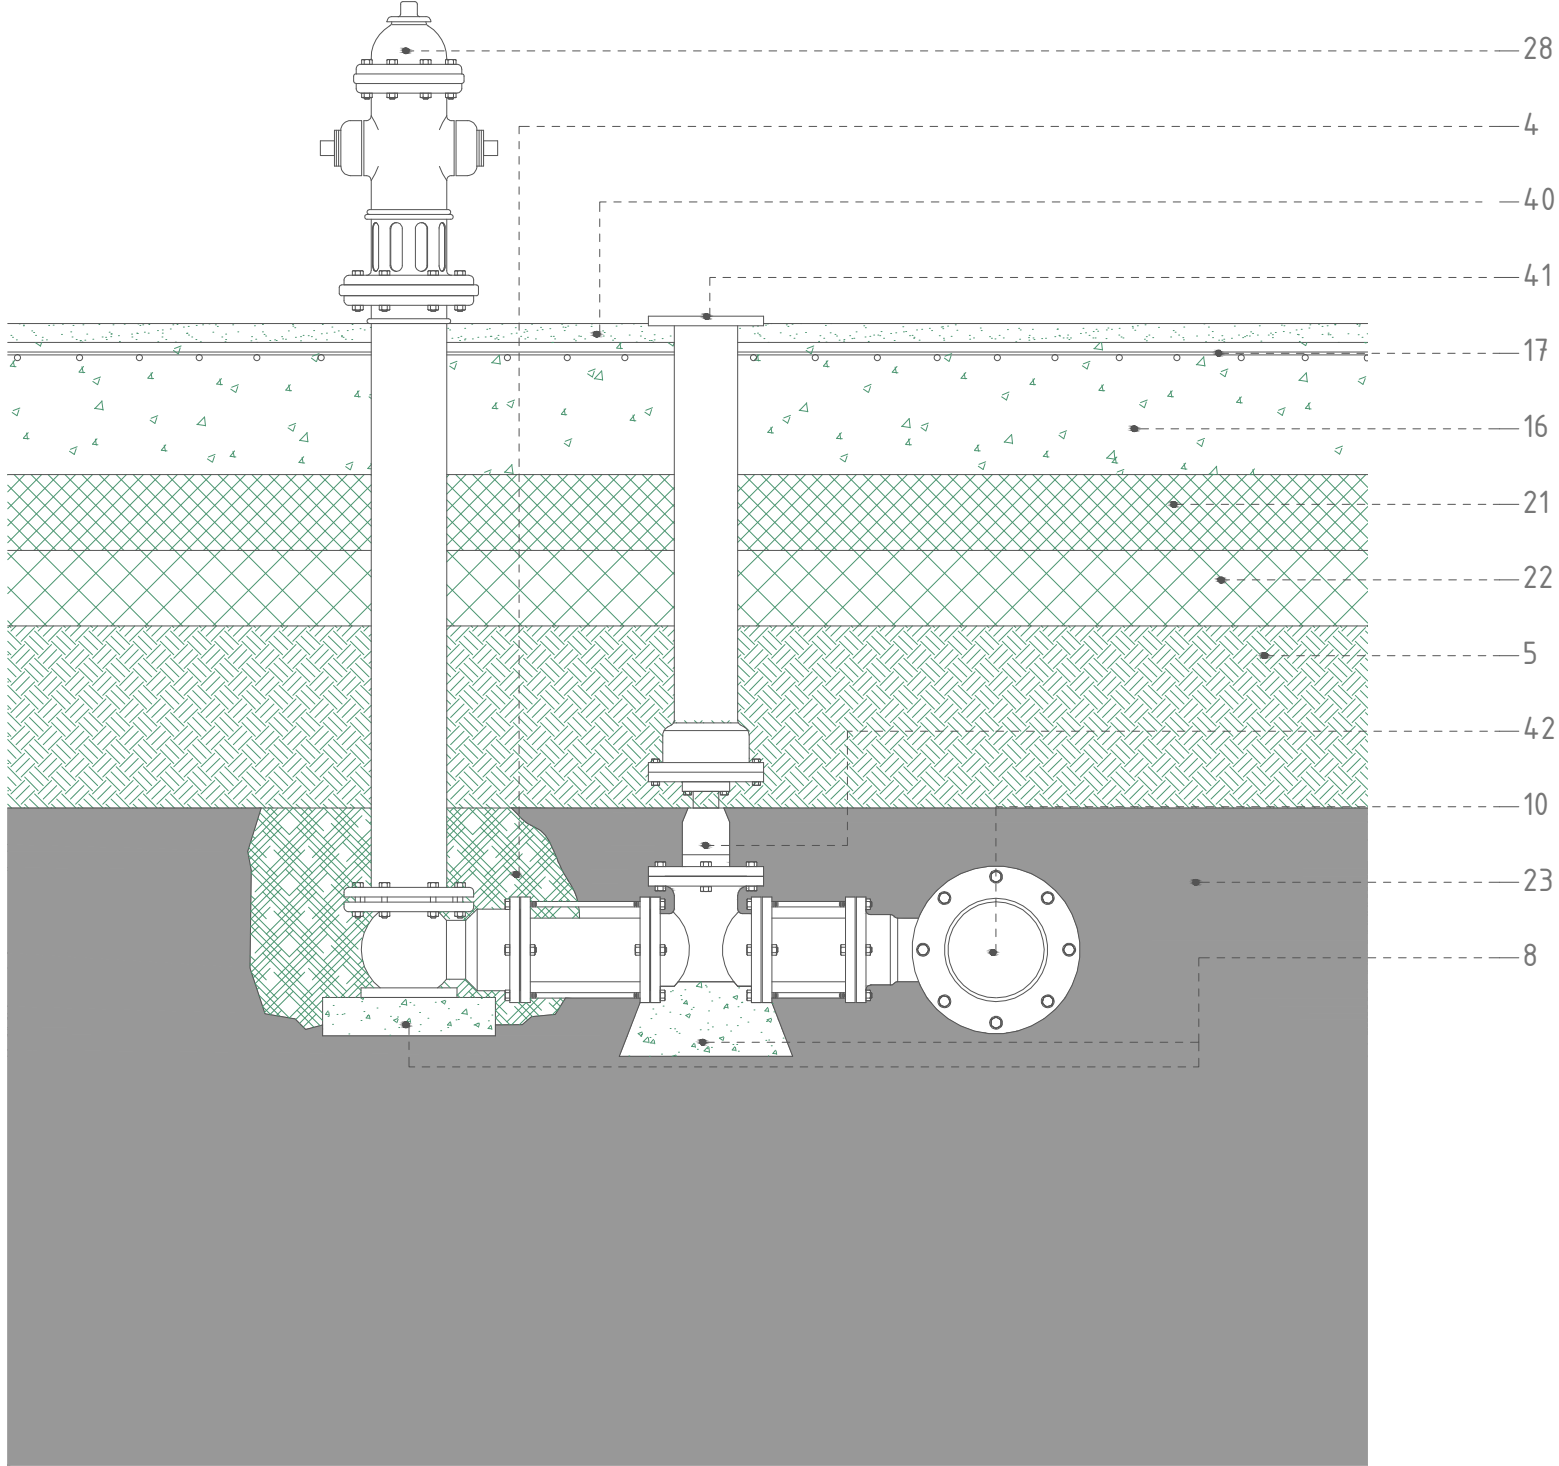

Escala: 1 / 1000

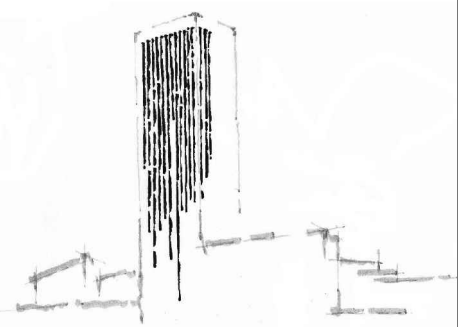

Parque Auxiliar de Bombeiros de Vigo

A . E . 4


1 / 20

A . E . 5


1 / 10

A . E . 6


1 / 20

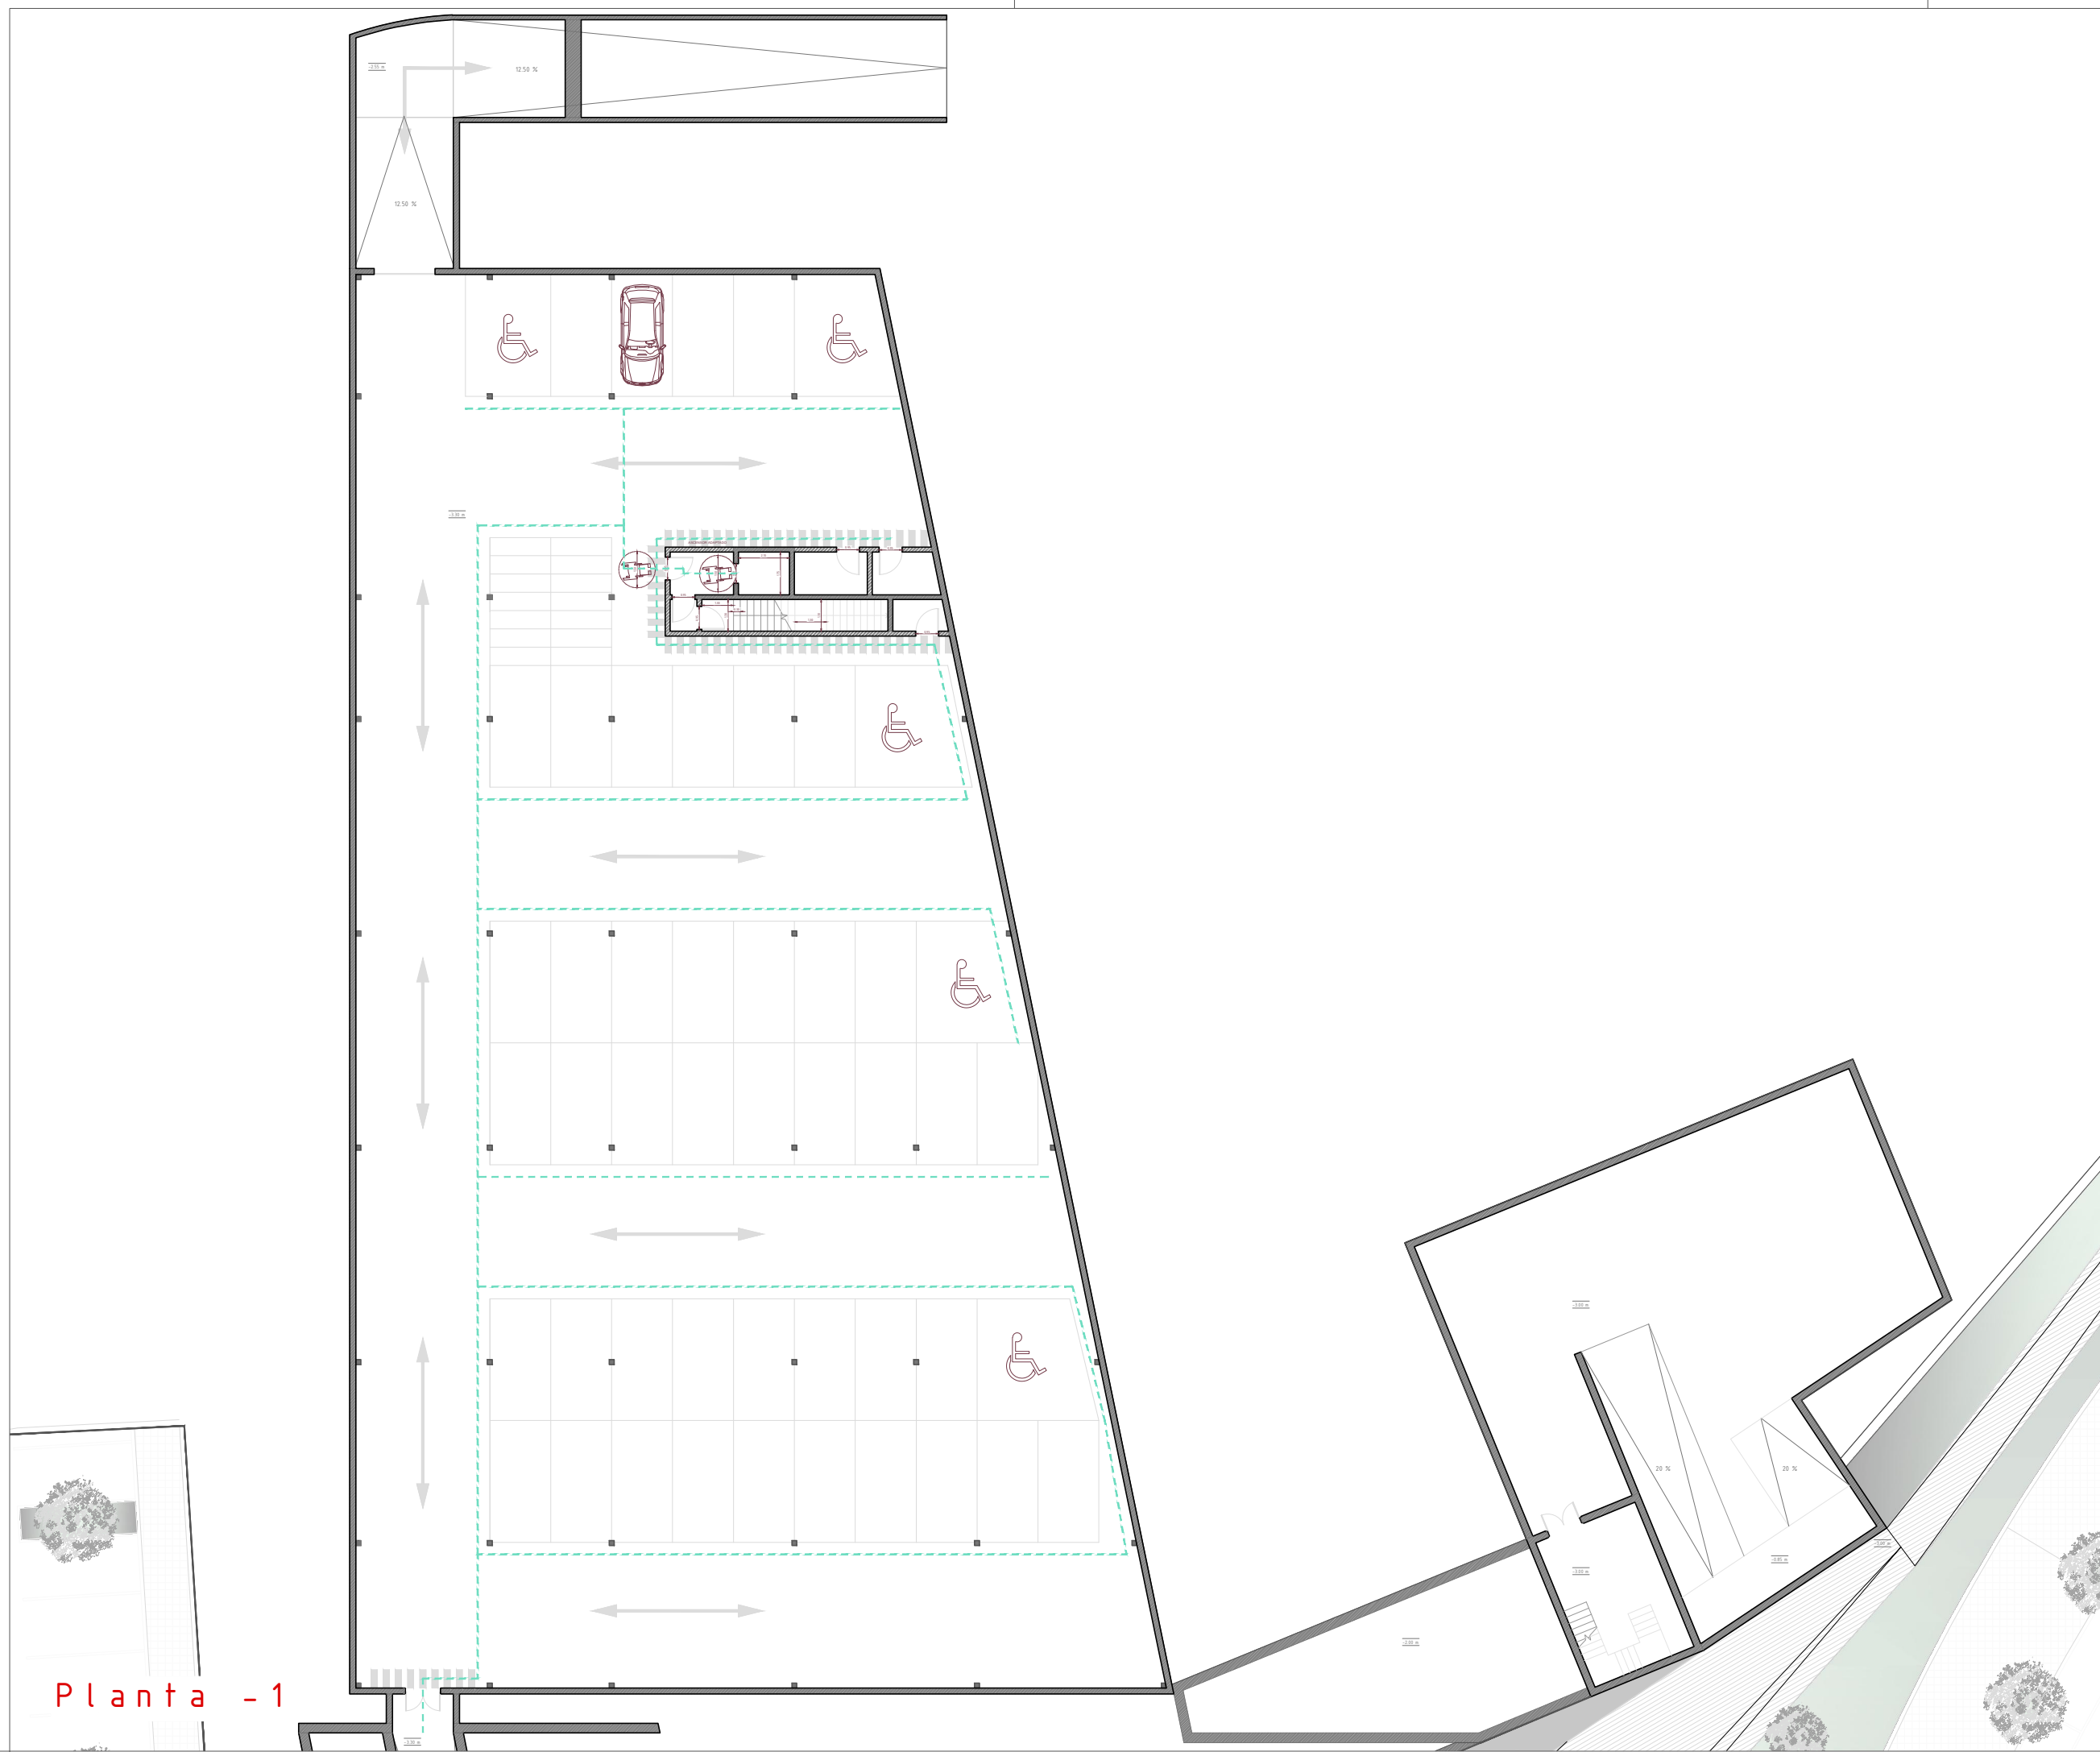


Planta -1

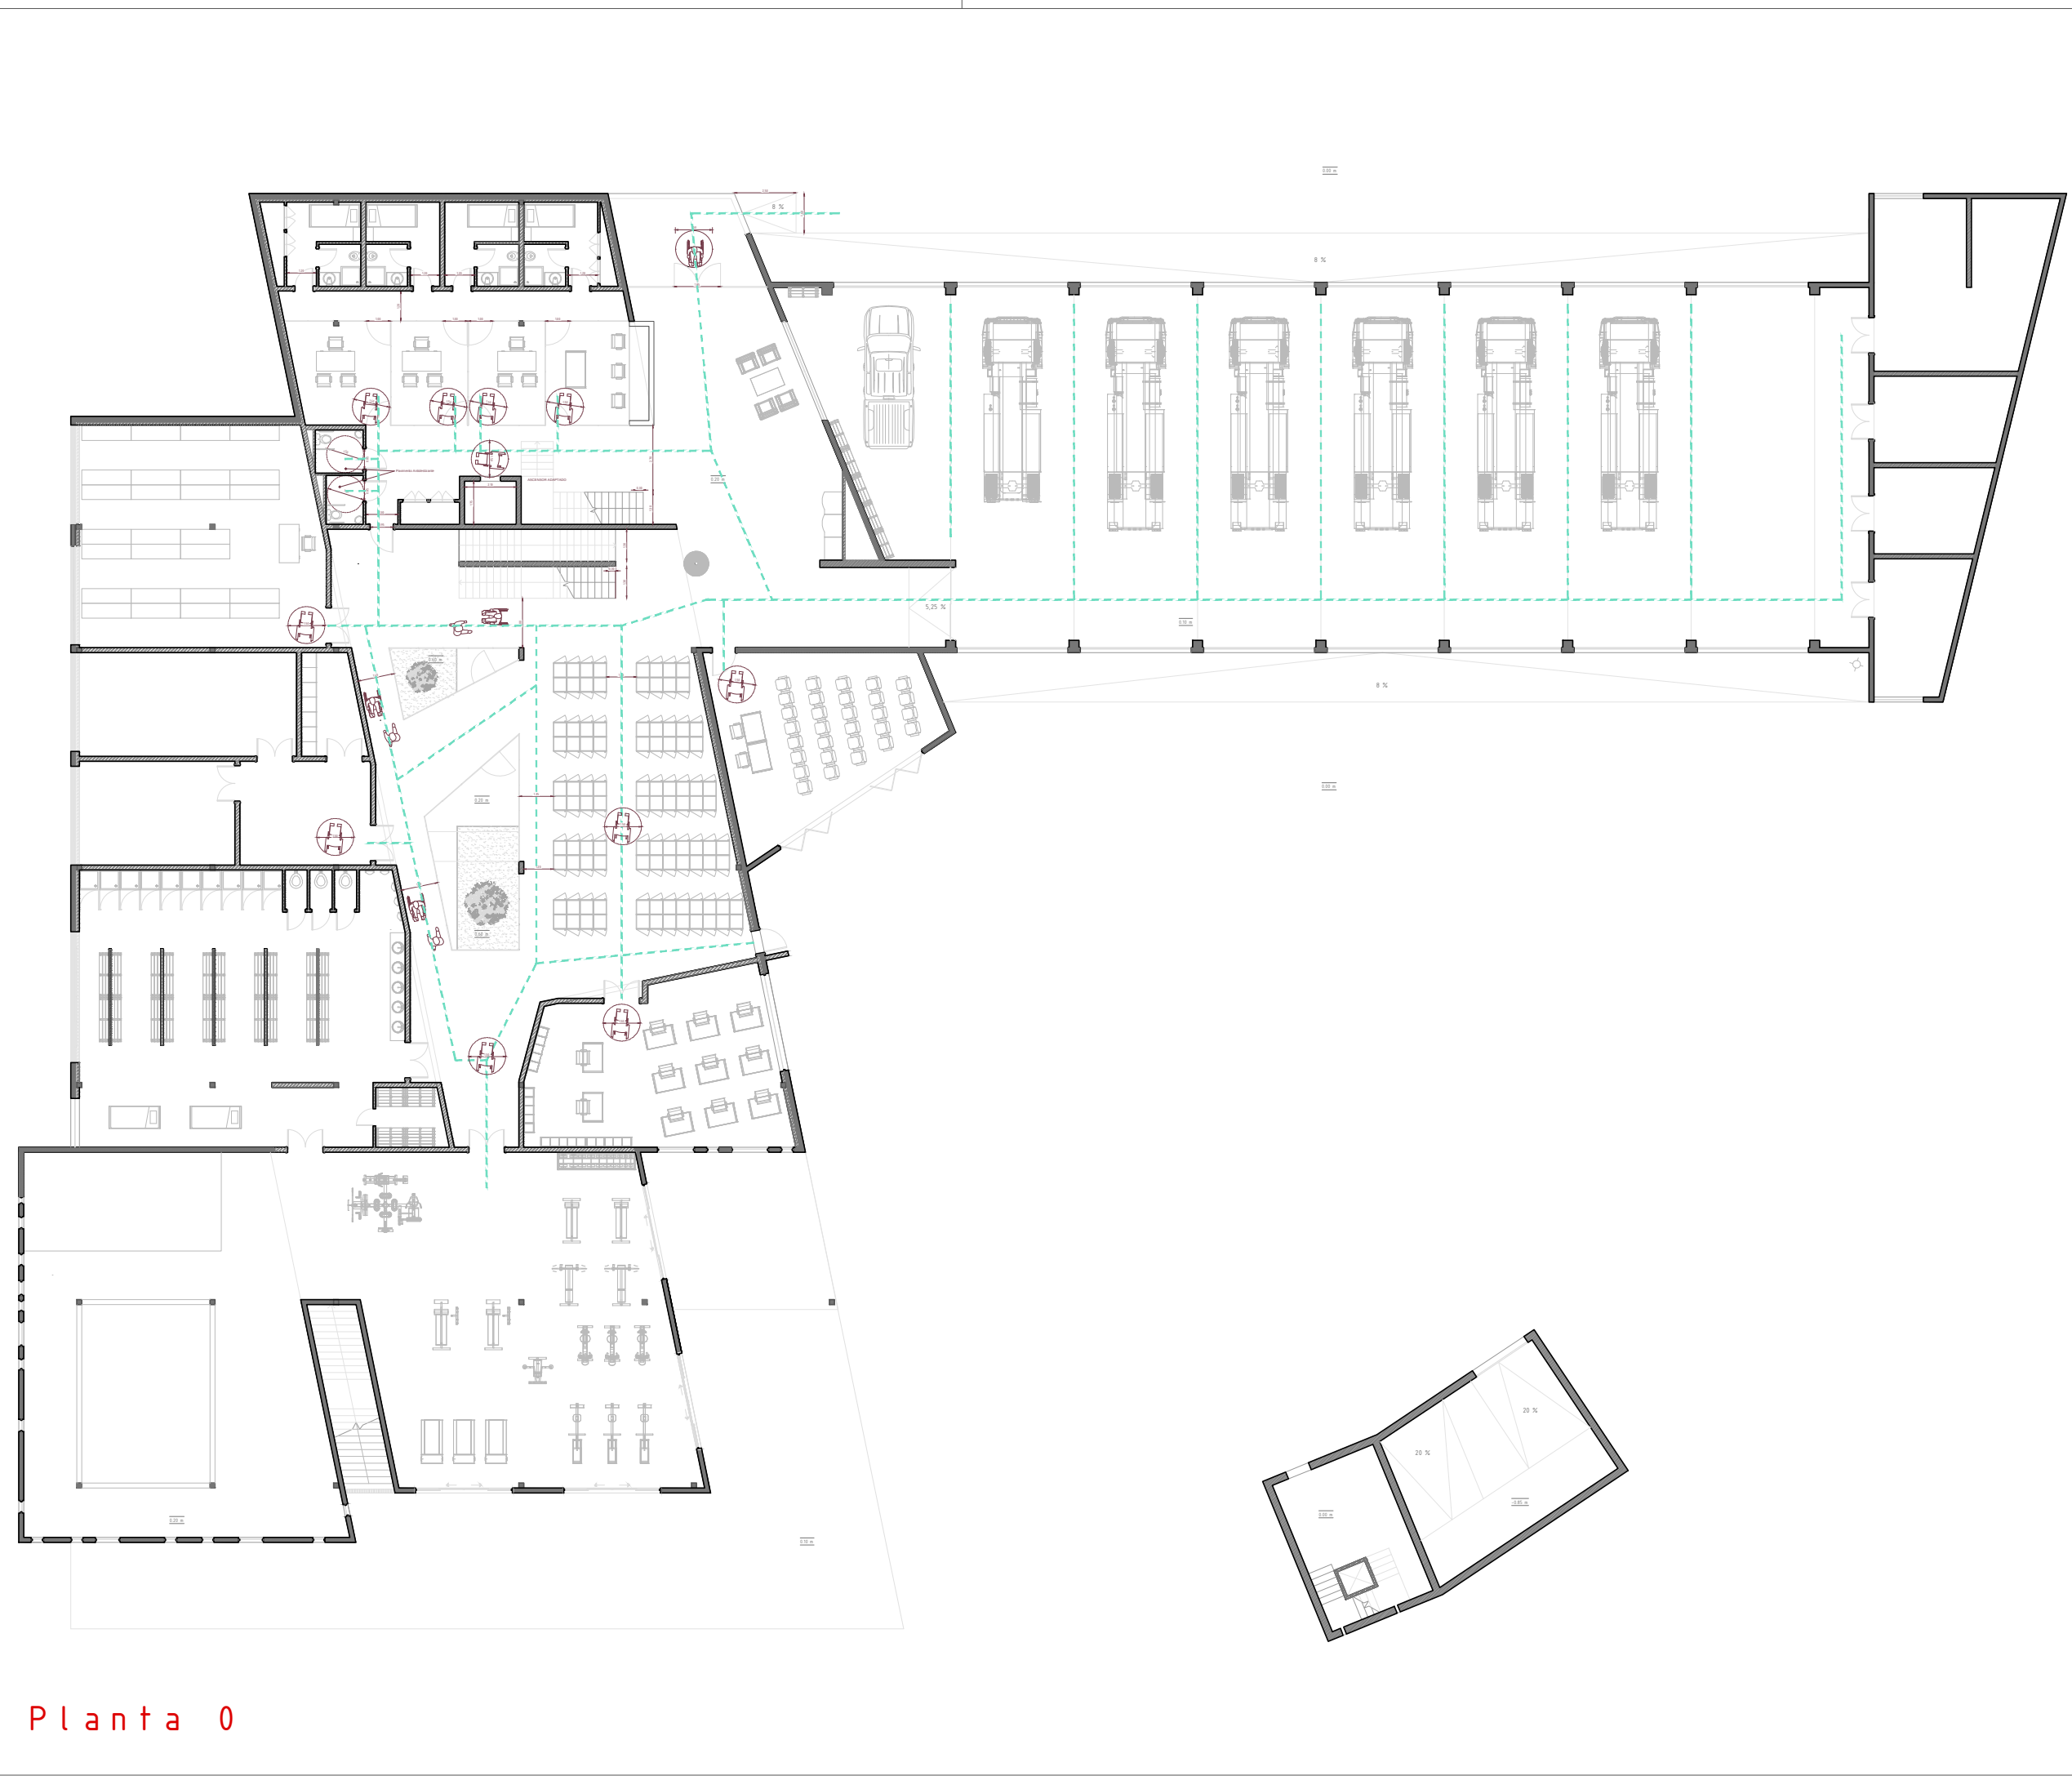

Planta 0

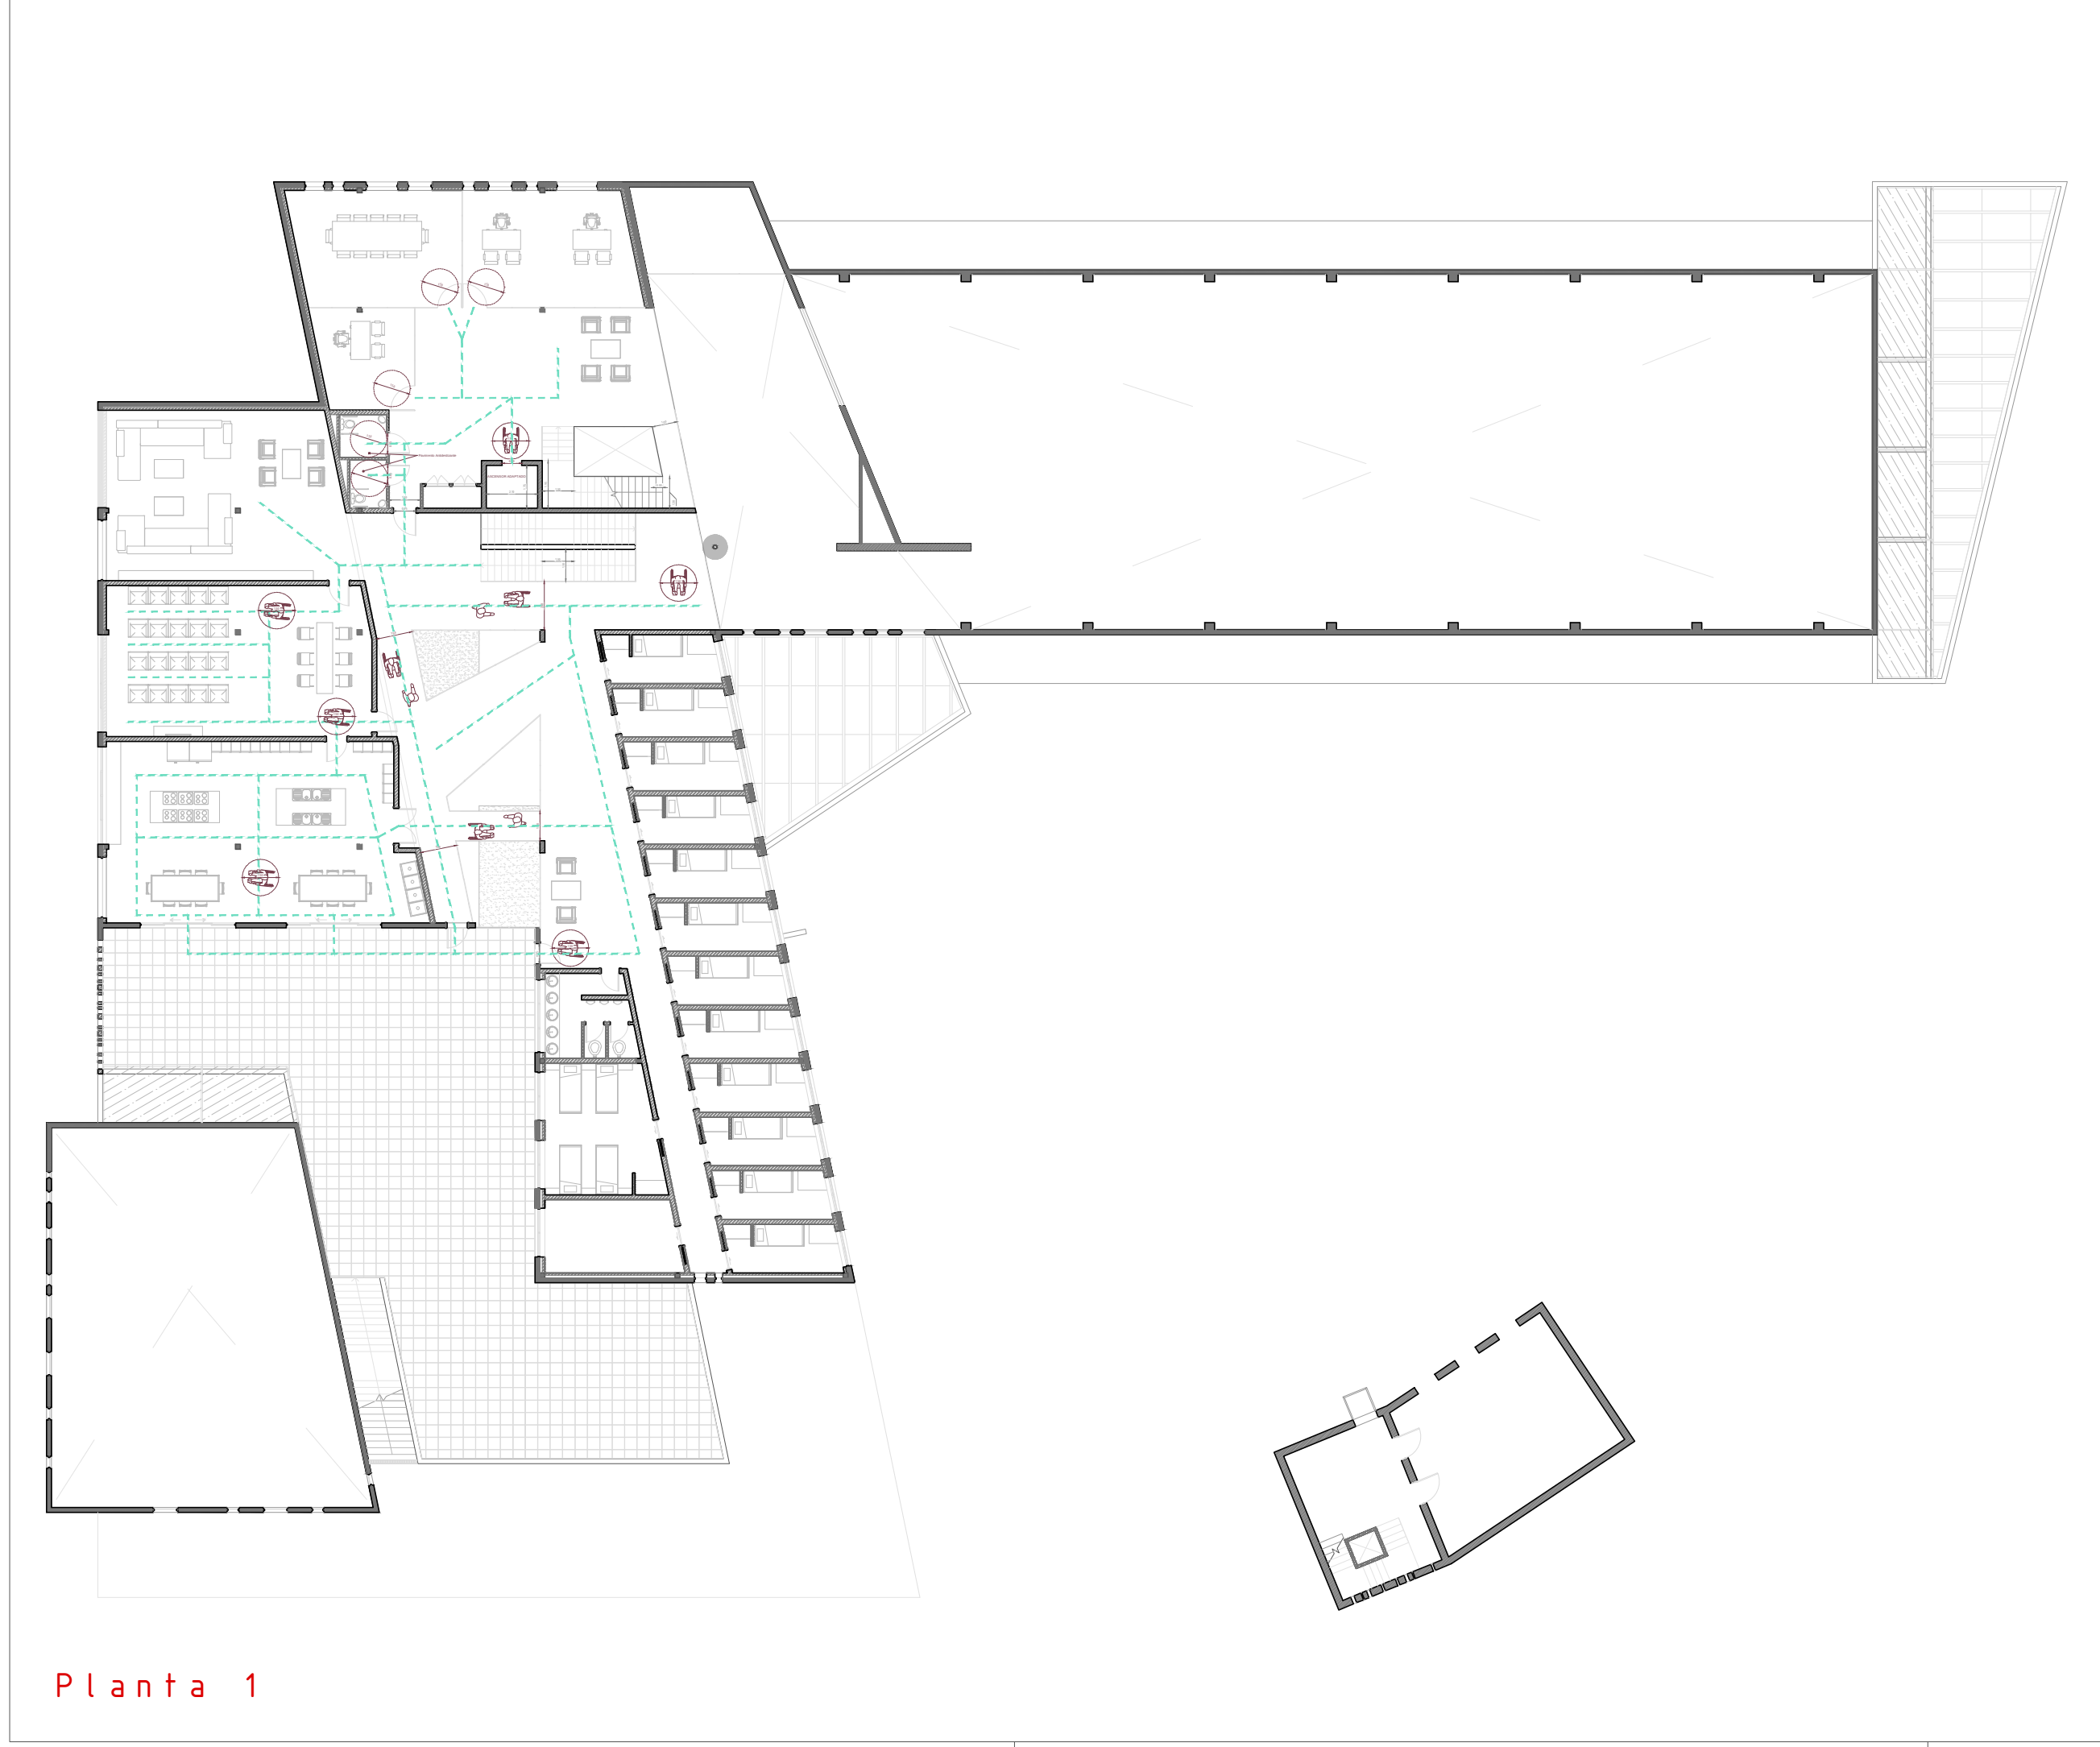


Planta 1

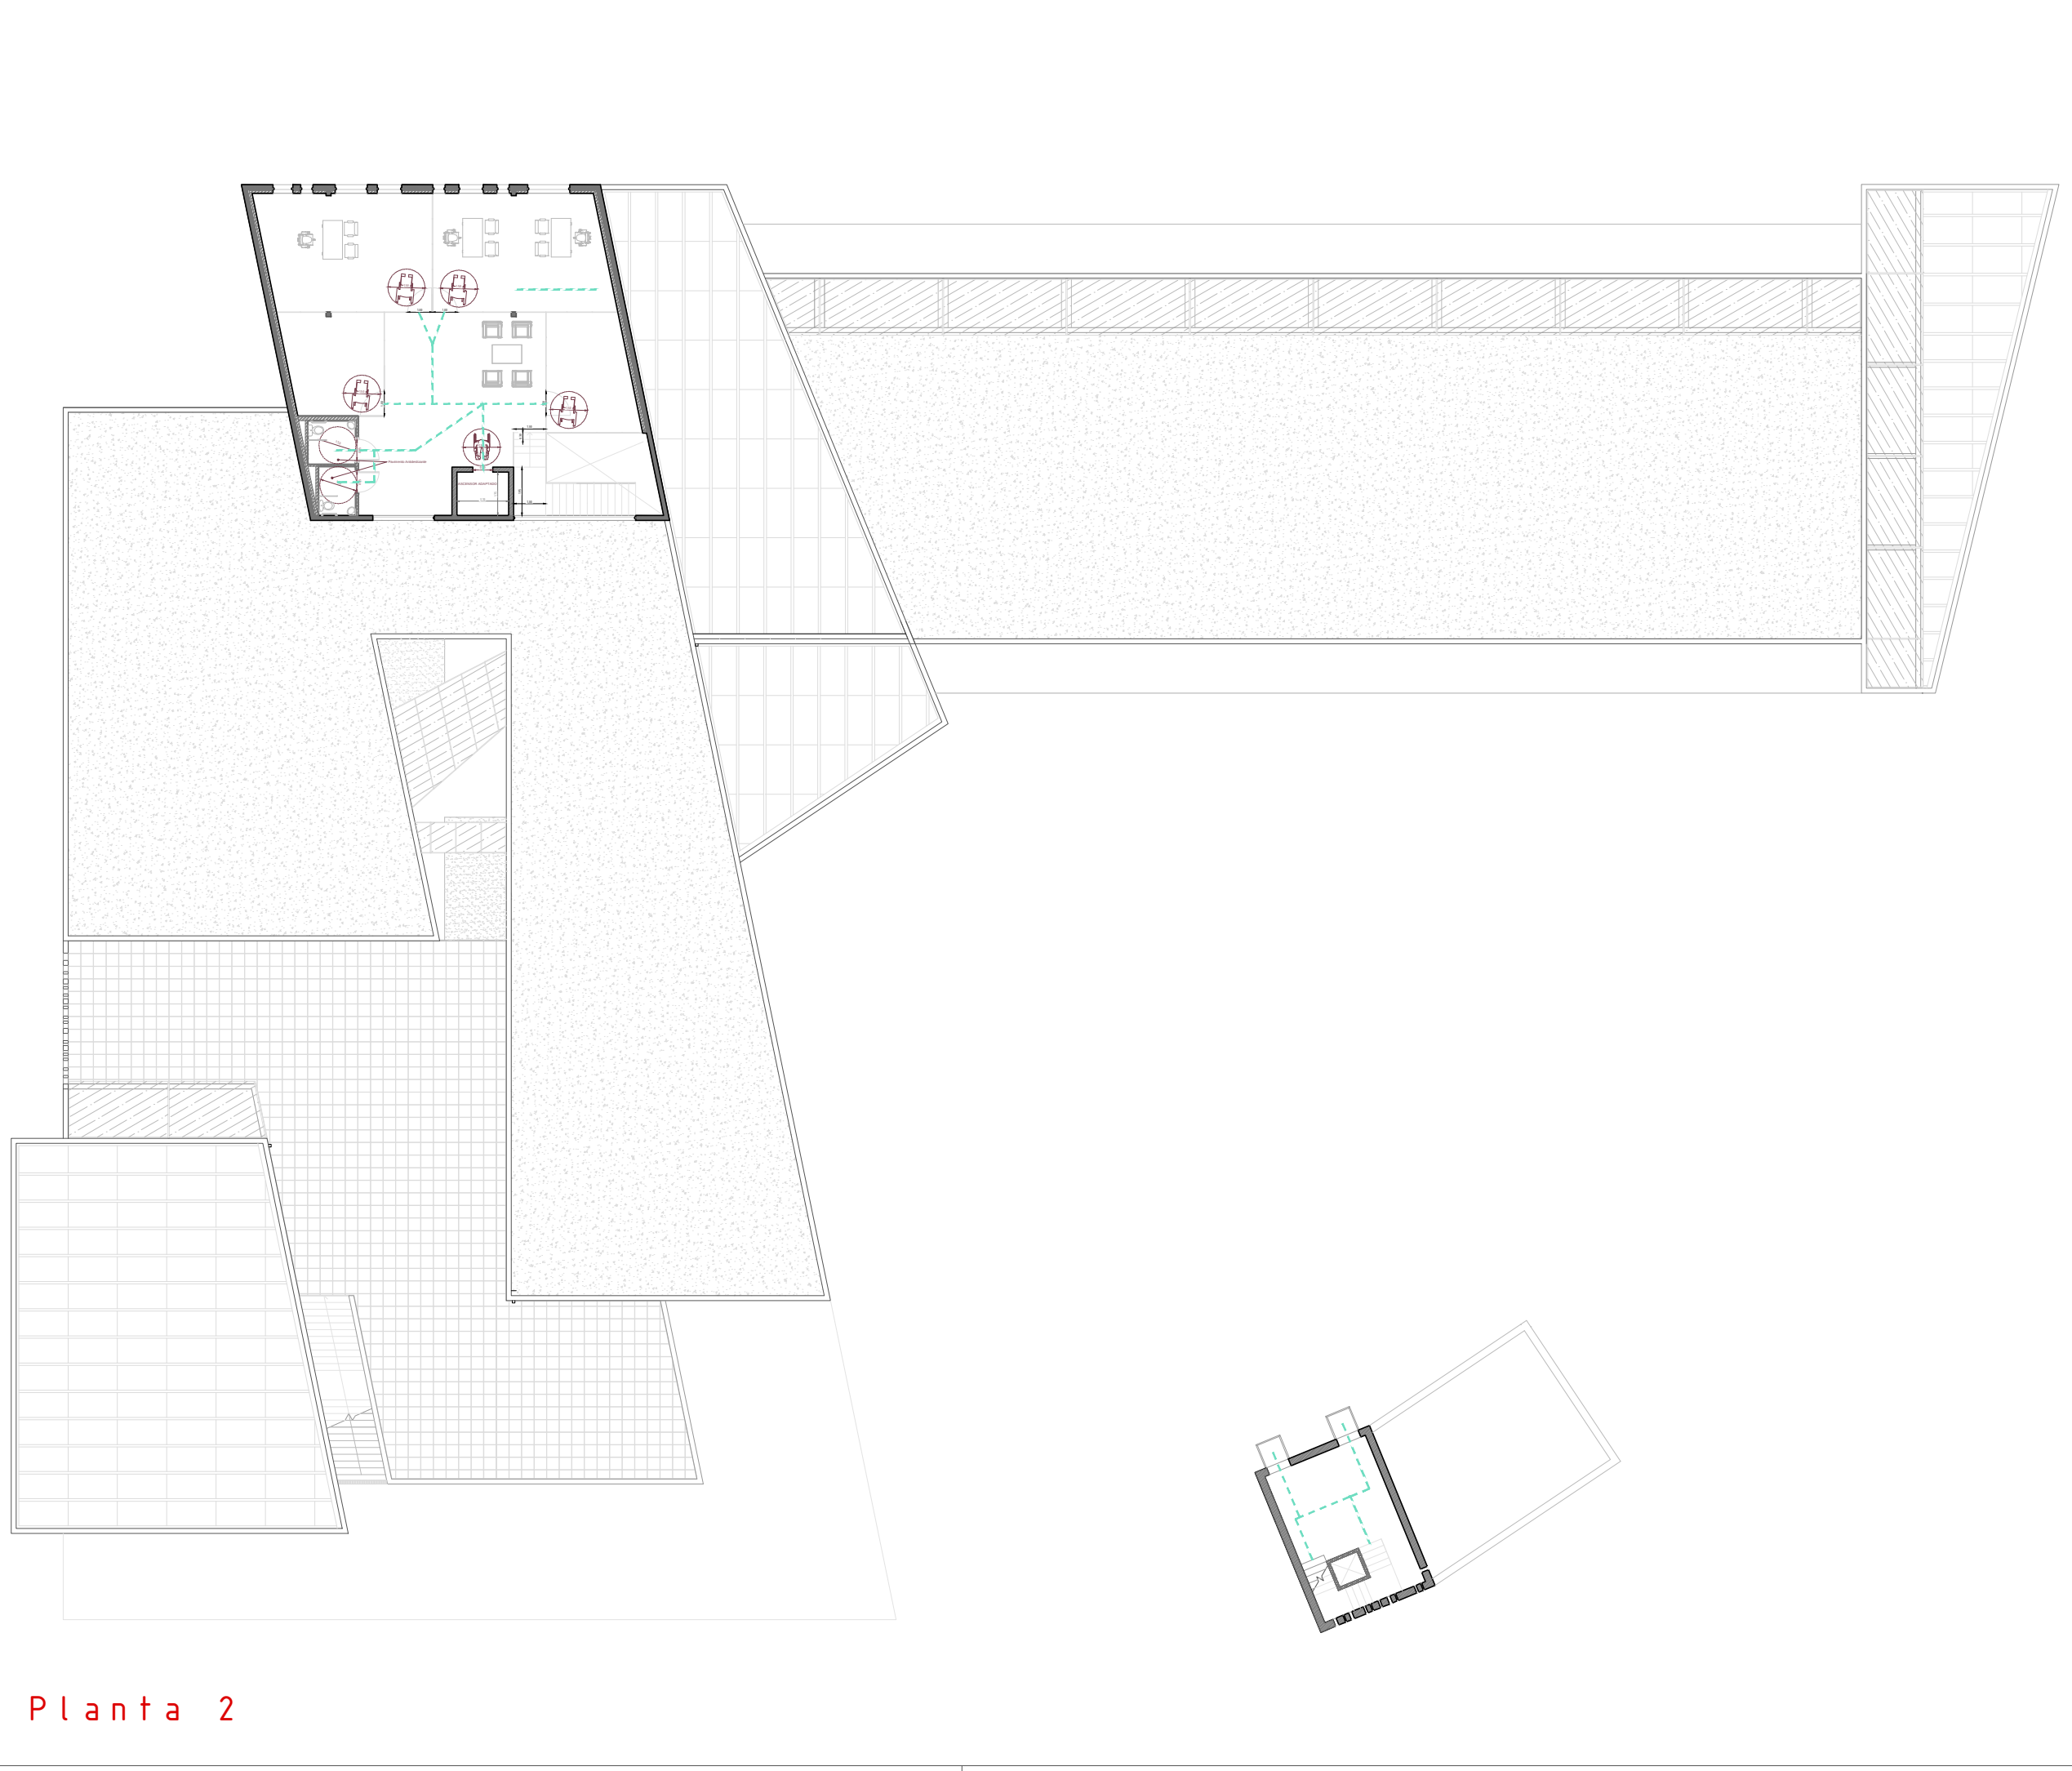

Planta 2

 Recorrido de accesibilidad

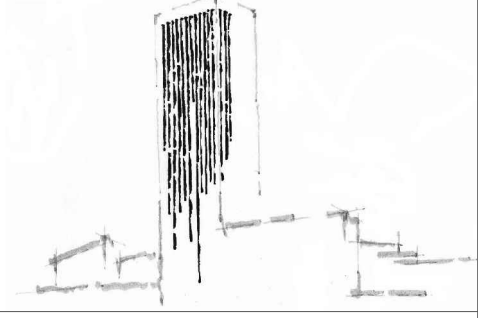

Parque Auxiliar de Bombeiros de Vigo

Plantas de Accesibilidade Piso -1,0,1,2	Escala: 1/250	11.01
 Maestrado de Arquitectura e Urbanismo Vicente Aparicio González 537-08 E S G Septiembre 2014 Avd. Europa, Vigo		