




■ Pavimentado
■ Arbolado
■ Carretera
■ Viñedos
Curvas de nivel cada 5 metros

DISCIPLINA: A50 - Disertación de Proyecto de Arquitectura		escuela superior gallaecia
PROYECTO: Programa habitacional en Fraga (Picoña), Salceda de Caselas		PLANO N°: 1
ALUMNO: Ludmila Castro Fiorito	PLANO: Planta de Localización	ESCALA: 1/1000

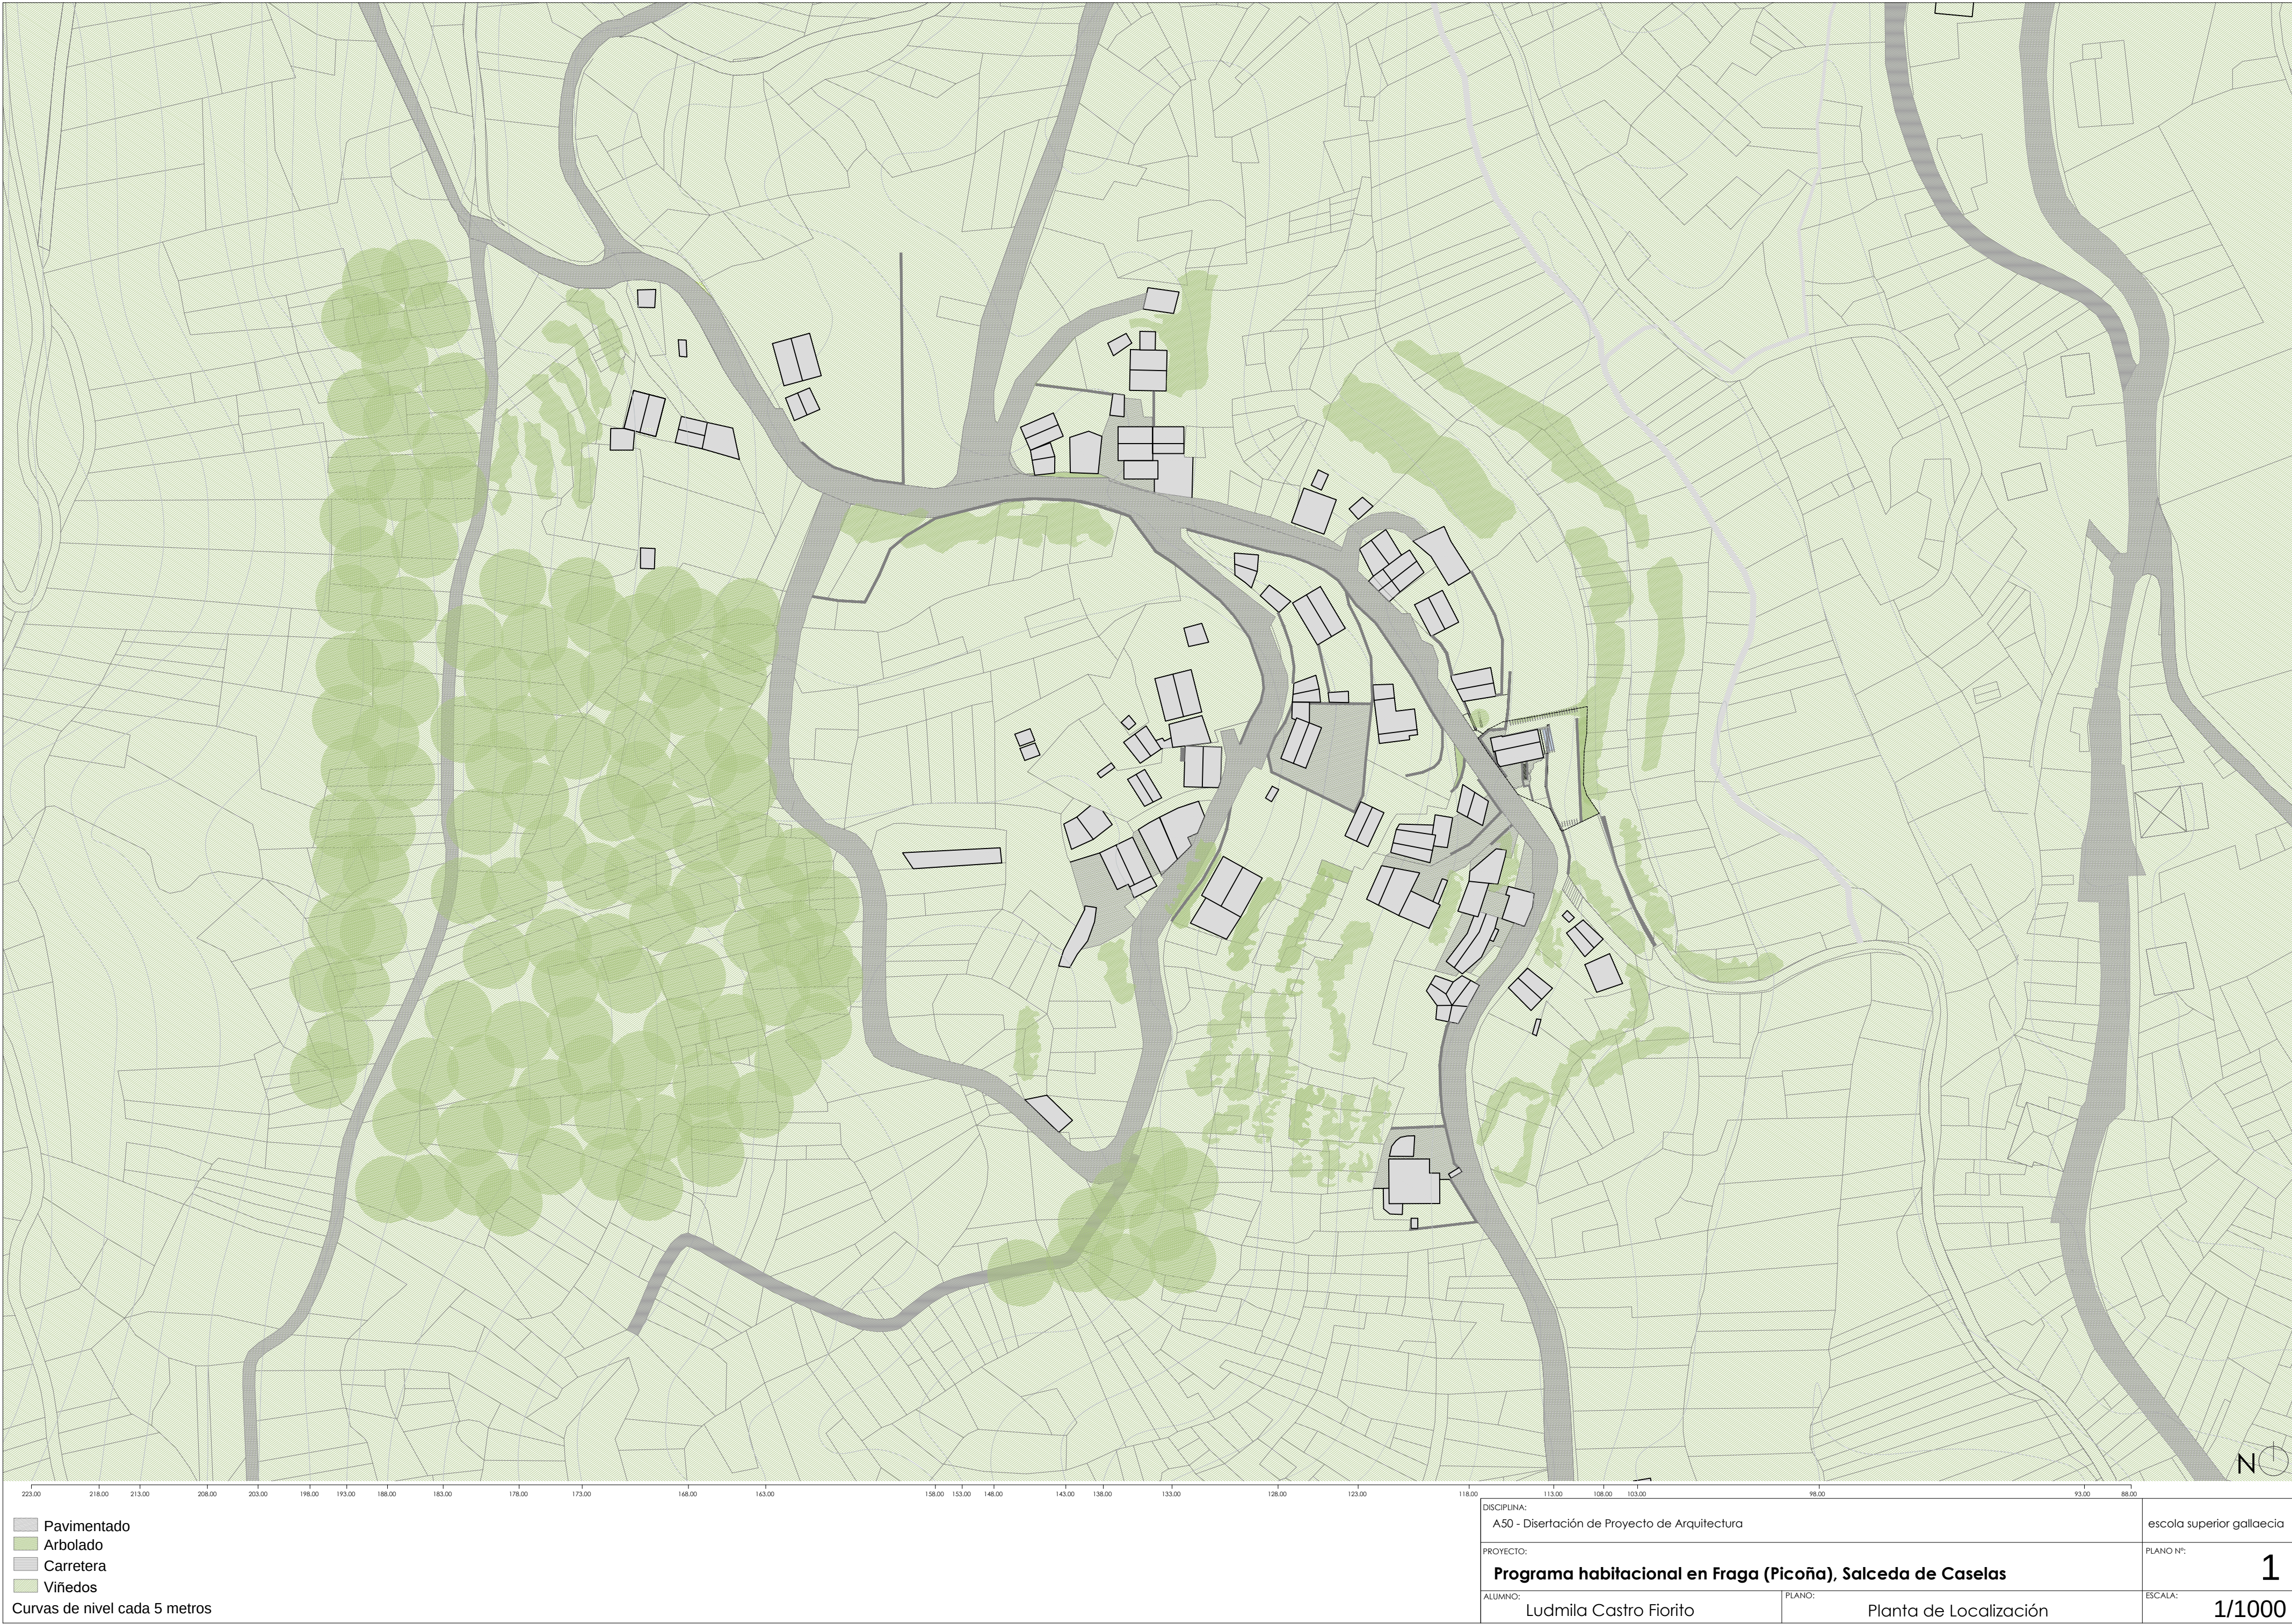

143.00138.00133.00128.00123.00118.00113.00		DISCIPLINA: A50 - Disertación de Proyecto de Arquitectura		escuela superior gallaecia
PROYECTO: Programa habitacional en Fraga (Picoña), Salceda de Caselas		PLANOS: 2.01		PLANO Nº:
ALUMNO: Ludmila Castro Fiorito		PLANTA: Planta de implantación		ESCALA: 1/200



Caretera

Proyecto: zona exterior

Proyecto


Proyecto
zona exterior

zona pública peatonal


Construcción existente

zona privada

Perfil propuesta 1

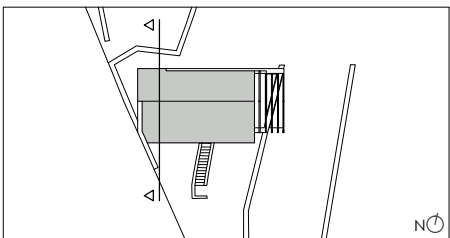


DISCIPLINA: A50 - Disertación de Proyecto de Arquitectura		escuela superior gallaecia
PROYECTO: Programa habitacional en Fraga (Picoña), Salceda de Caselas		PLANO Nº: 2.02
ALUMNO: Ludmila Castro Fiorito	PLANO: Perfil de inserción	ESCALA: 1/200

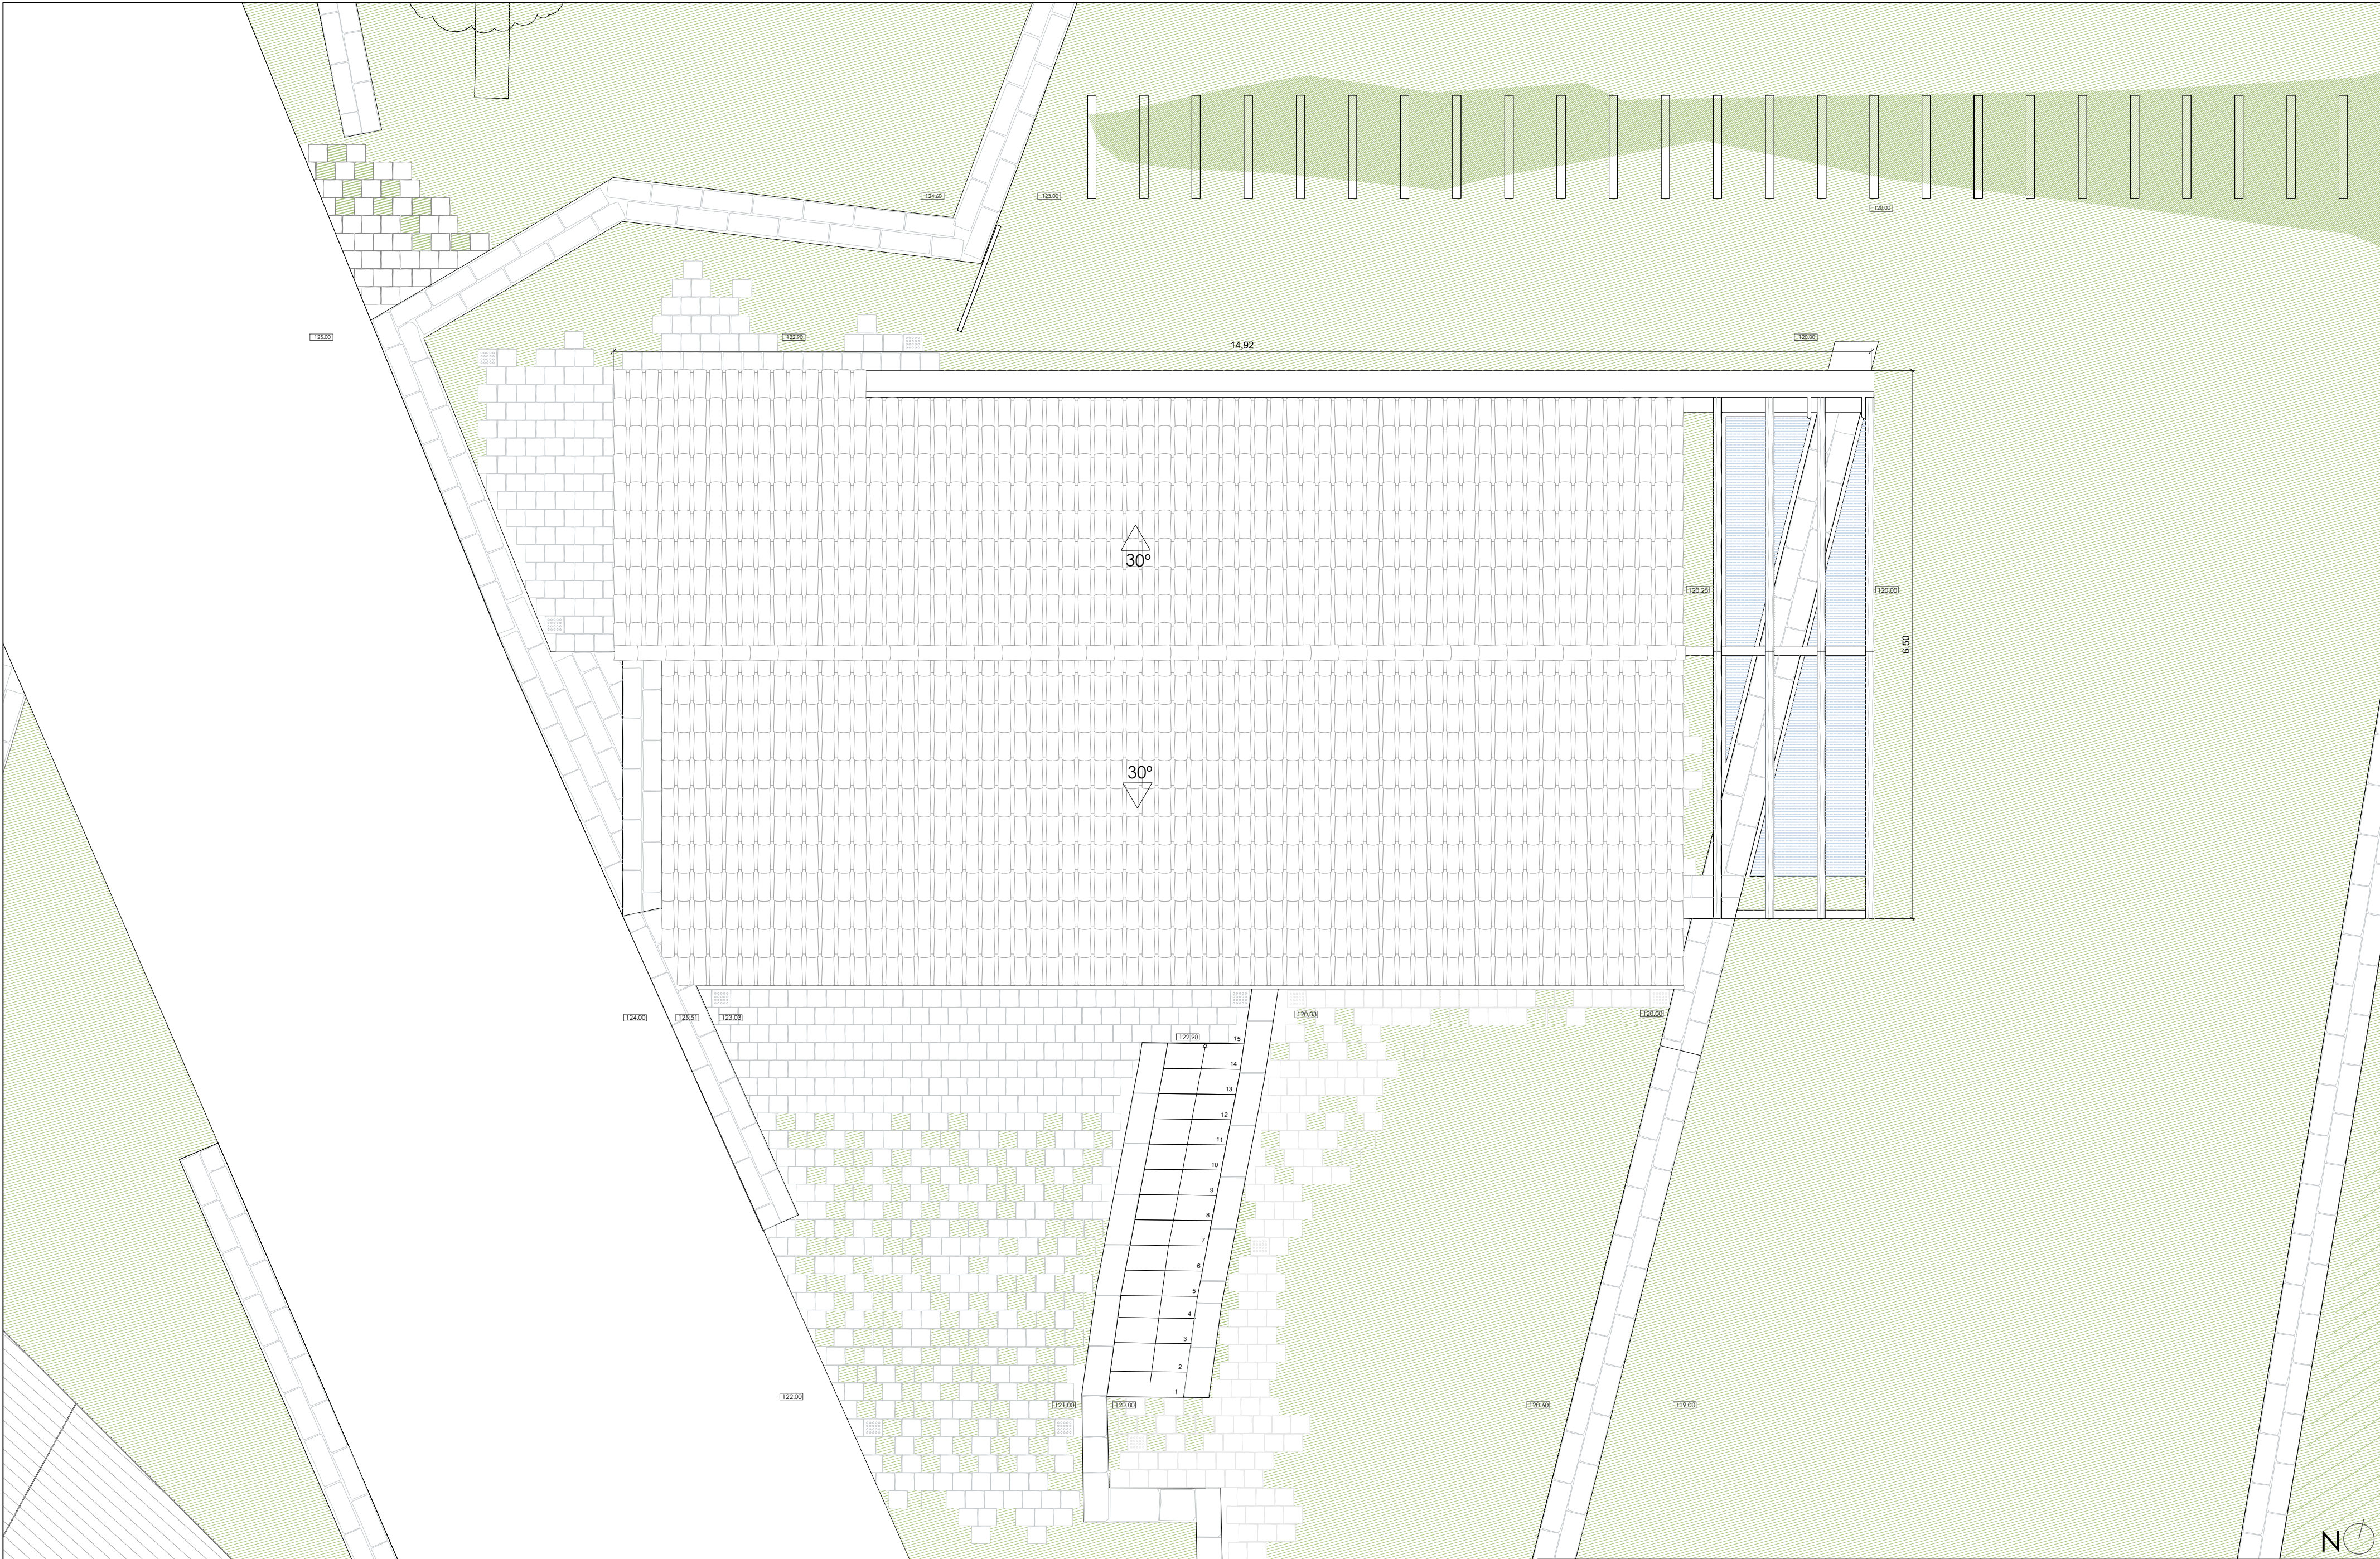


NOTA: Se ha tomado como cota de proyecto la cota 0.00 siendo la cota de levantamento de 123 m

DISCIPLINA: A50 - Disertación de Proyecto de Arquitectura		escuela superior gallaecia
PROYECTO: Programa habitacional en Fraga (Picoña), Salceda de Caselas		PLANO Nº: 3.01
ALUMNO: Ludmila Castro Fiorito	PLANO: Planta presentación: Planta cubierta	ESCALA: 1/50

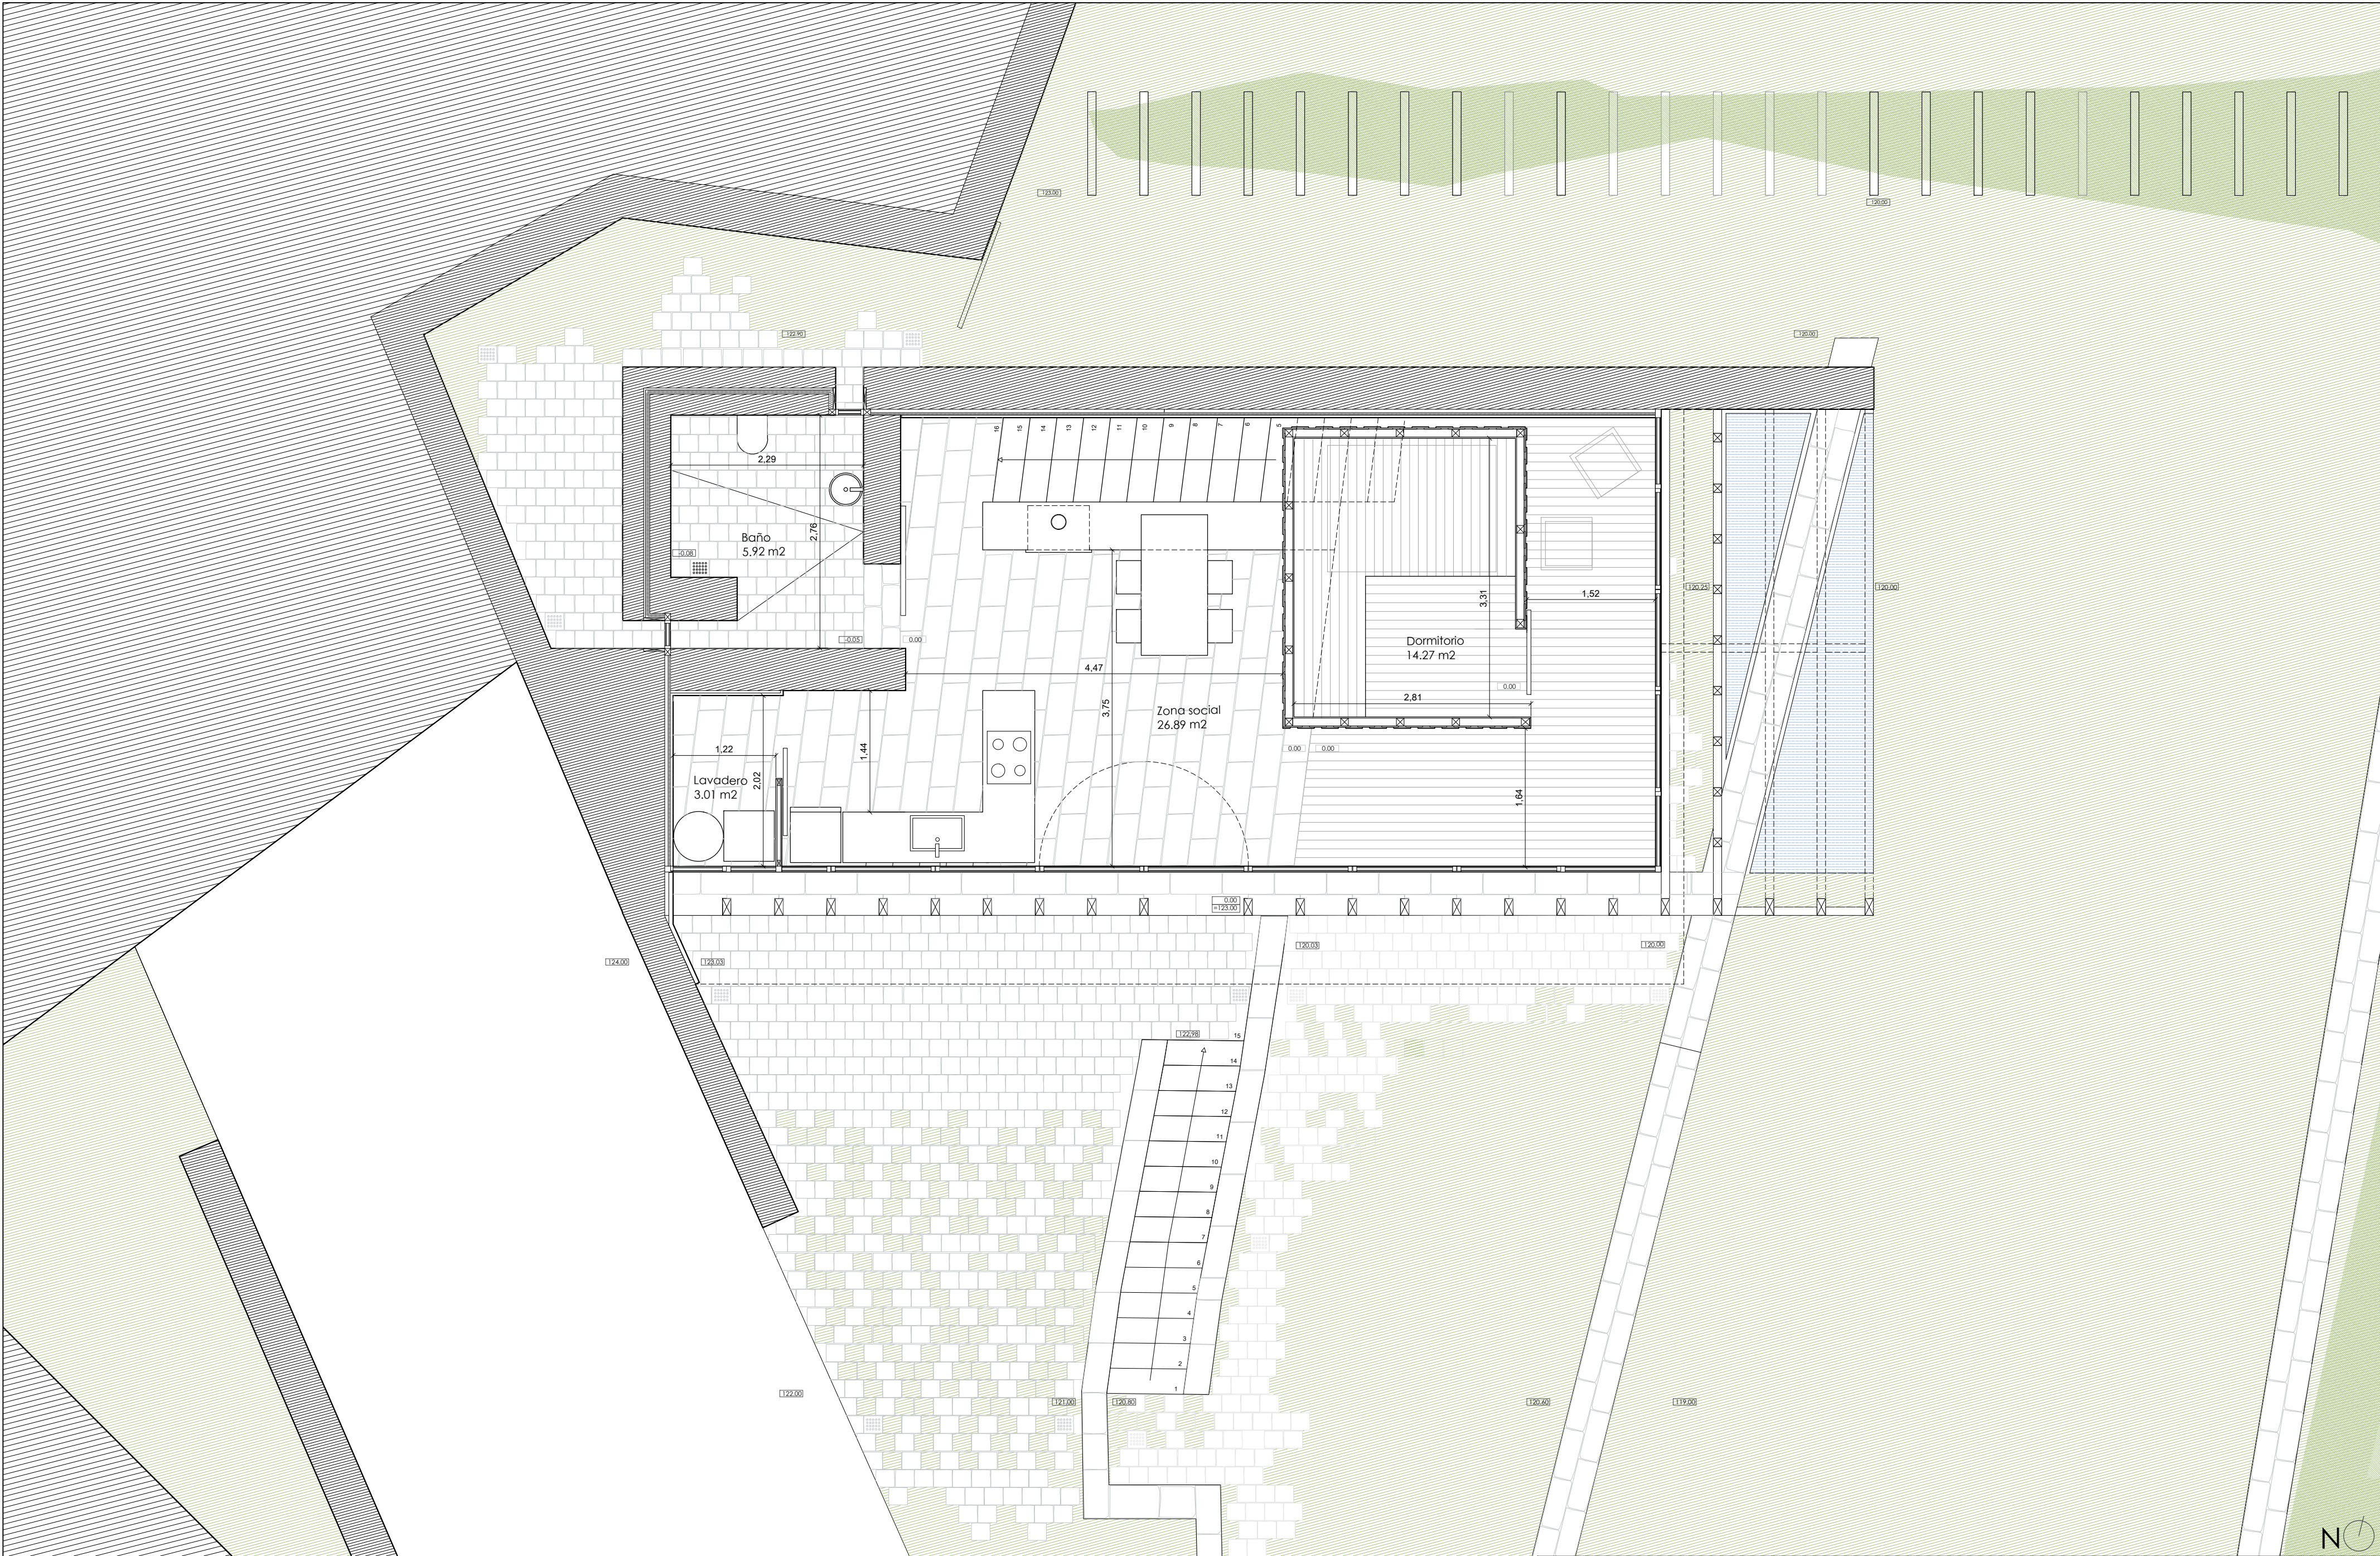


NOTA: Se ha tomado como cota de proyecto la cota 0.00 siendo la cota de levantamiento de 123 m


DISCIPLINA: A50 - Disertación de Proyecto de Arquitectura		escuela superior gallaecia
PROYECTO: Programa habitacional en Fraga (Picoña), Salceda de Caselas		PLANO Nº: 3.02
ALUMNO: Ludmila Castro Fiorito	PLANO: Planta presentación: Planta alta	ESCALA: 1/50

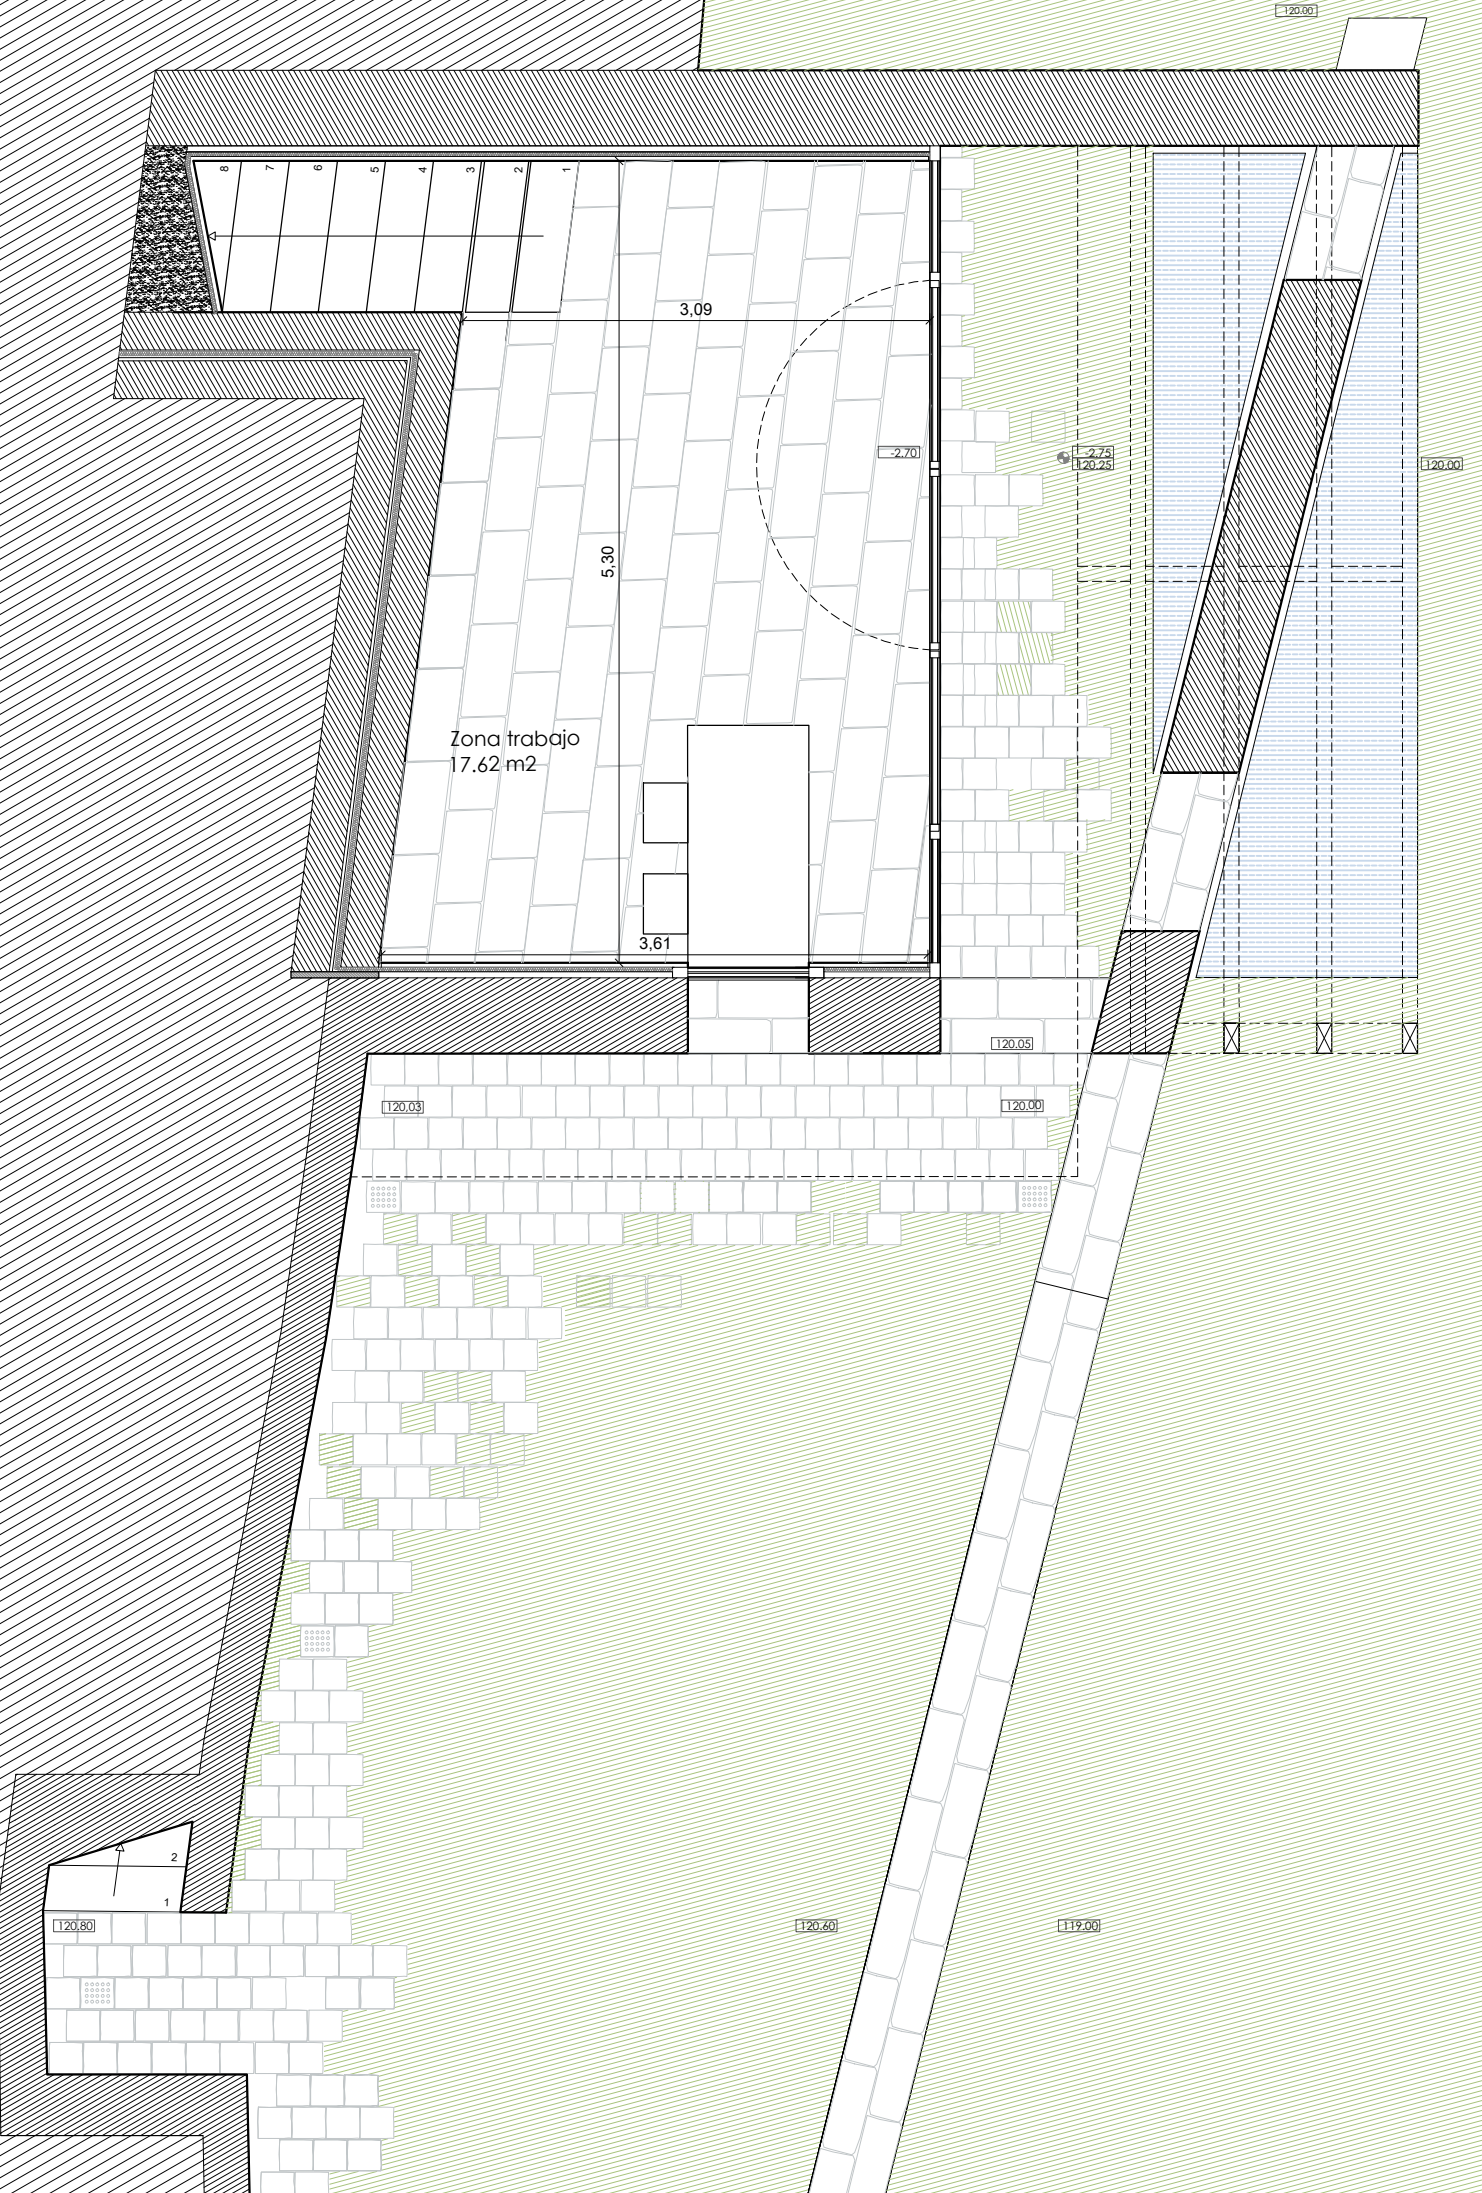

DISCIPLINA:		A50 - Dissertação de Projeto de Arquitectura		escola superior gallaecia
PROYECTO:				PLANO Nº:
Programa habitacional en Fraga (Picoña), Salceda de Caselas				3.03
ALUMNO:	Ludmila Castro Fiorito	PLANO:	Planta presentación: Planta baja	ESCALA:
				1/50

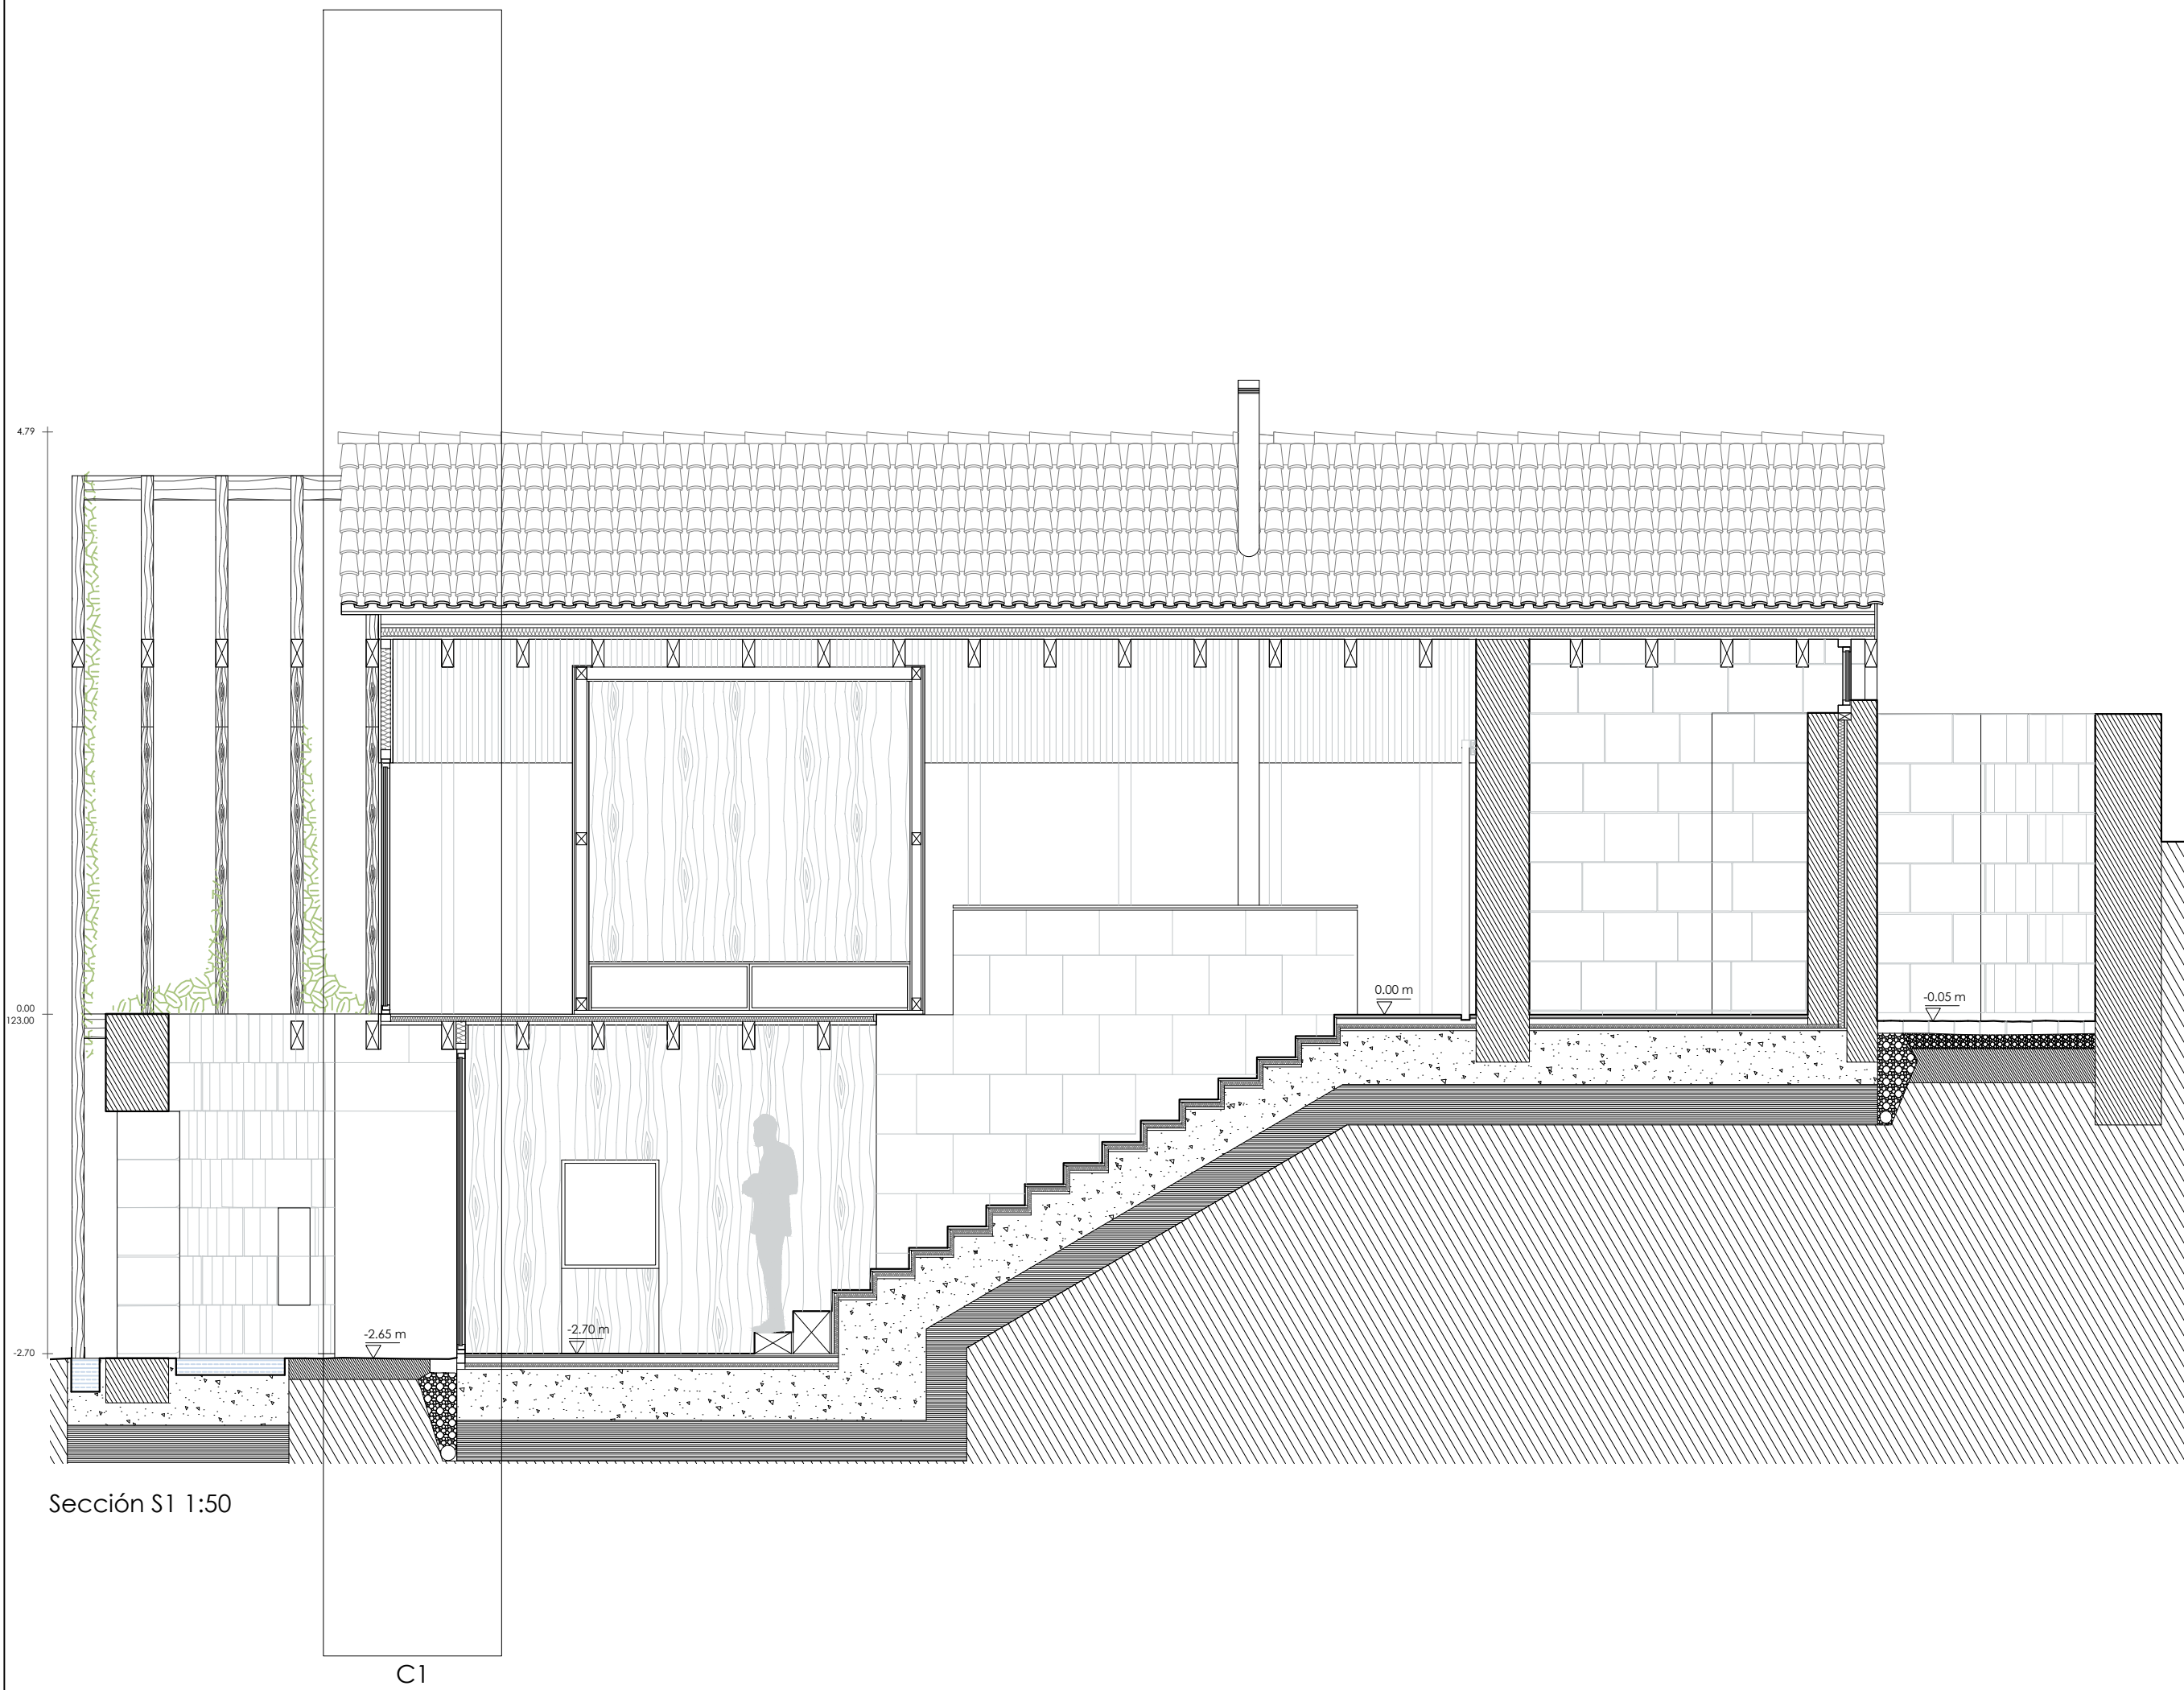

Sección S1 1:50

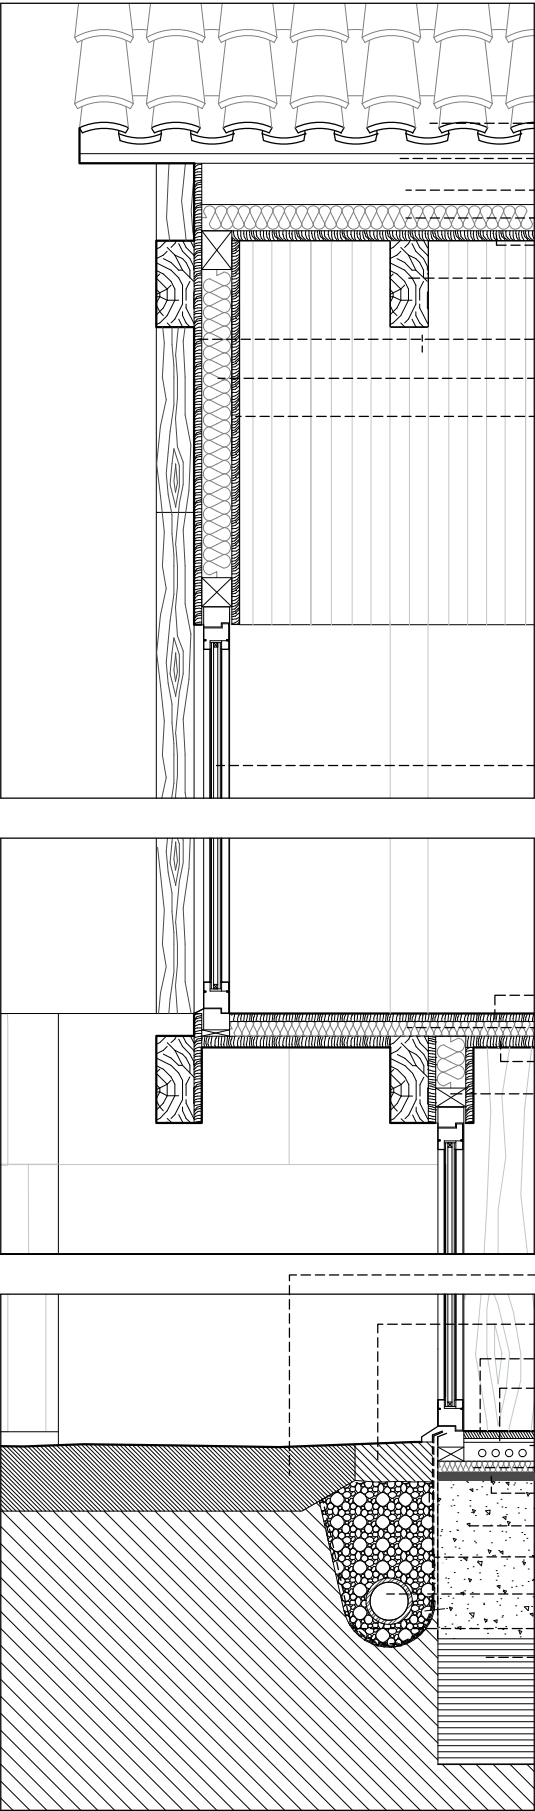

Corte constructivo C1 1:20


- Teja del país
- Contra ripado de madera laminada 2 cm espesor
- Subteja 7 cm de espesor
- Aislamiento de aglomerado de corcho 7 cm
- Madera en "serraçao" de pino silvestre 2 cm espesor
- Viga madera laminada pino silvestre 10x20 cm NP1- NP2
- Madera en "serraçao" de pino silvestre 2 cm espesor
- Aislamiento de aglomerado de corcho
- Madera en "serraçao" de pino silvestre 2 cm espesor

----- Carpintería madera de pino silvestre


- Tarima denominada machihembrado de madera de pino silvestre
- Aislamiento aglomerado de corcho + Rastrelado de pino silvestre
- Madera en "serraçao" de pino silvestre
- Viga madera laminada pino silvestre 10x20 cm NP1- NP2

- Terreno compacto
- Adoquín granito albero
- Losa de granito albero pulido
- Mortero deagarre
- Capa de recrecio de mortero de cemento (suelo radiante)
- Aislamiento de aglomerado de corcho
- Capa nivelación
- Solera de hormigón armado 40 cm
- Impermeabilización muro
- Tubo de drenaje 12 cm de diámetro
- Filtro drenante geotextil
- Grava


Cotas en metros.
NOTA: Se ha tomado como cota de proyecto la cota 0.00 siendo la cota de levantamiento de 123 m

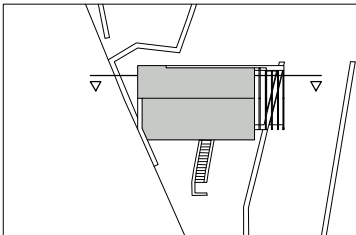


DISCIPLINA: A50 - Disertación de Proyecto de Arquitectura		escuela superior gallaecia
PROYECTO: Programa habitacional en Fraga (Picoña), Salceda de Caselas		PLANO Nº: 3.04
ALUMNO: Ludmila Castro Fiorito	PLANO: Sección 1 y Corte constructivo C1	ESCALA: VARIAS

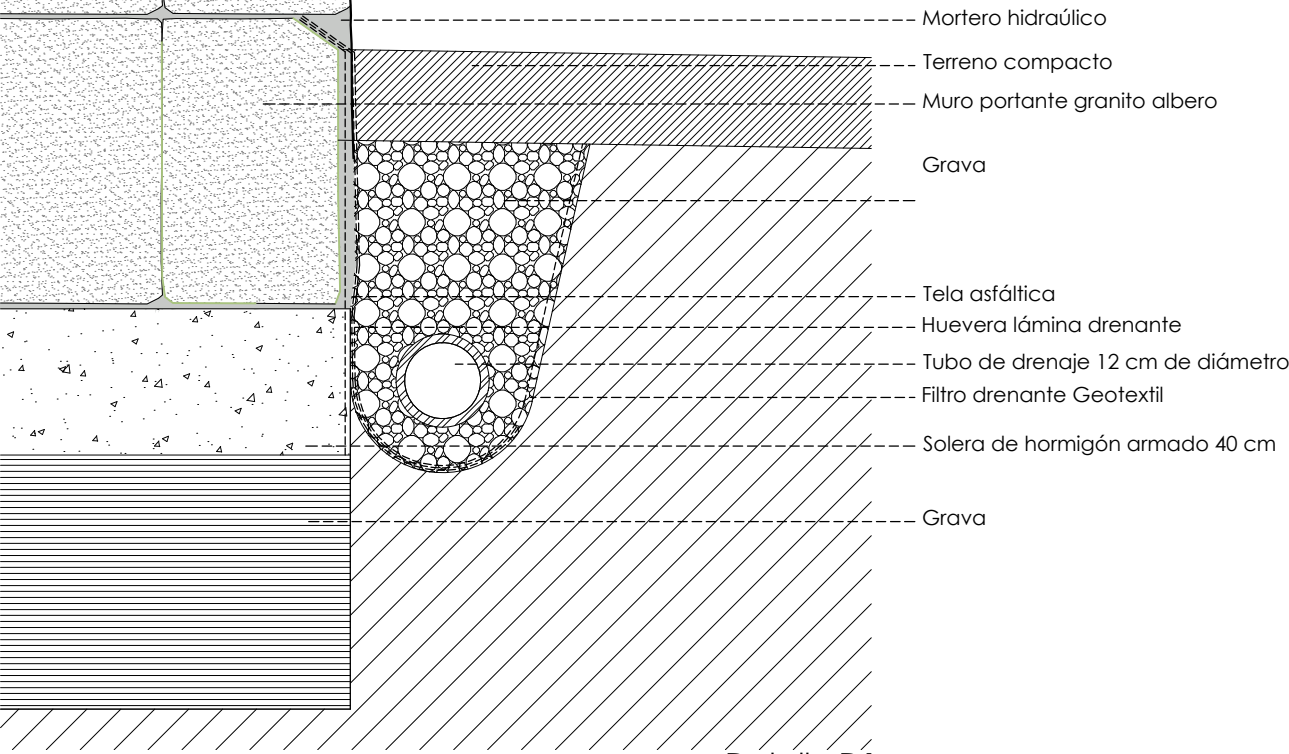


Detalle D1

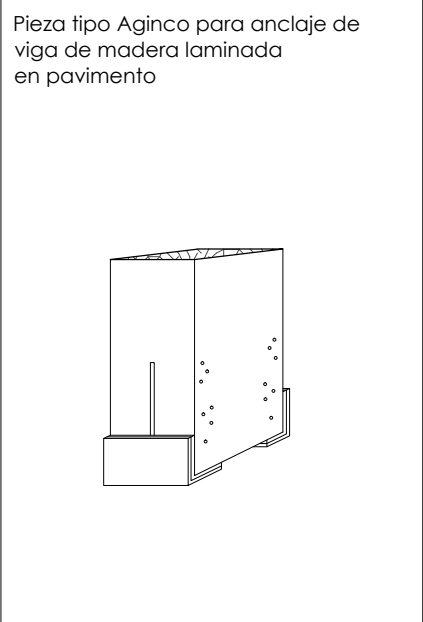

Detalle D2-1

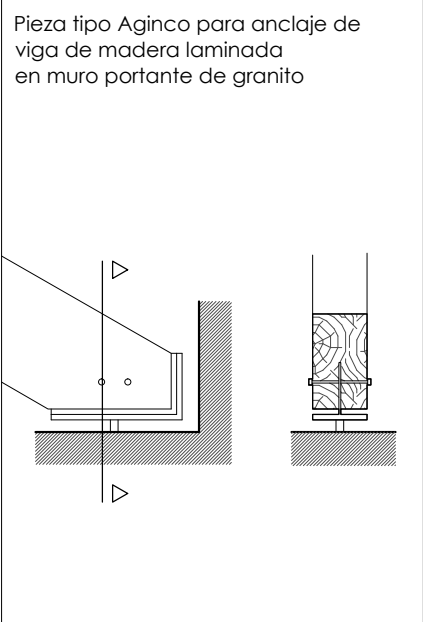


Detalle D2-3

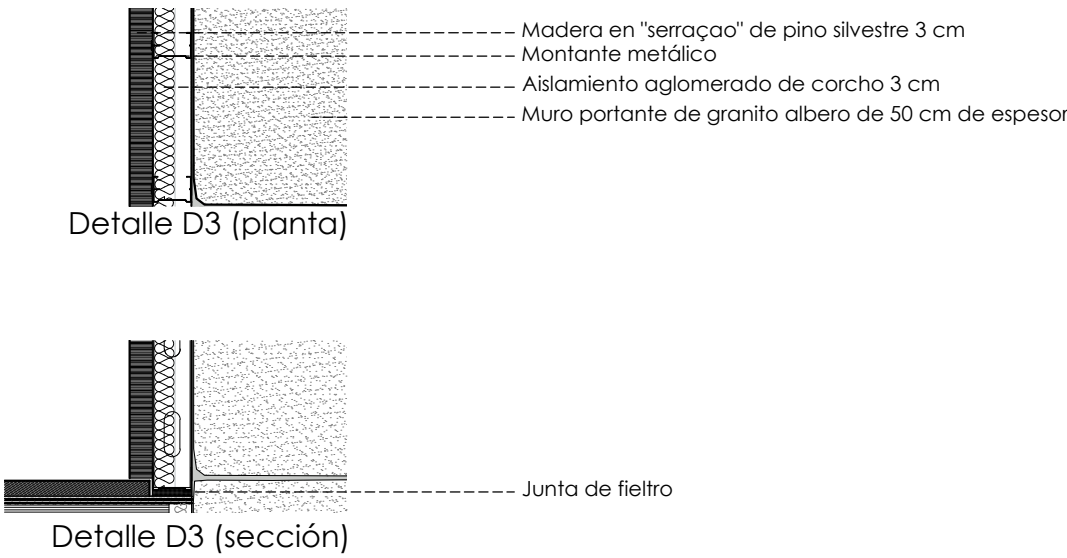


Detalle D3 (planta)

Detalle D3 (sección)

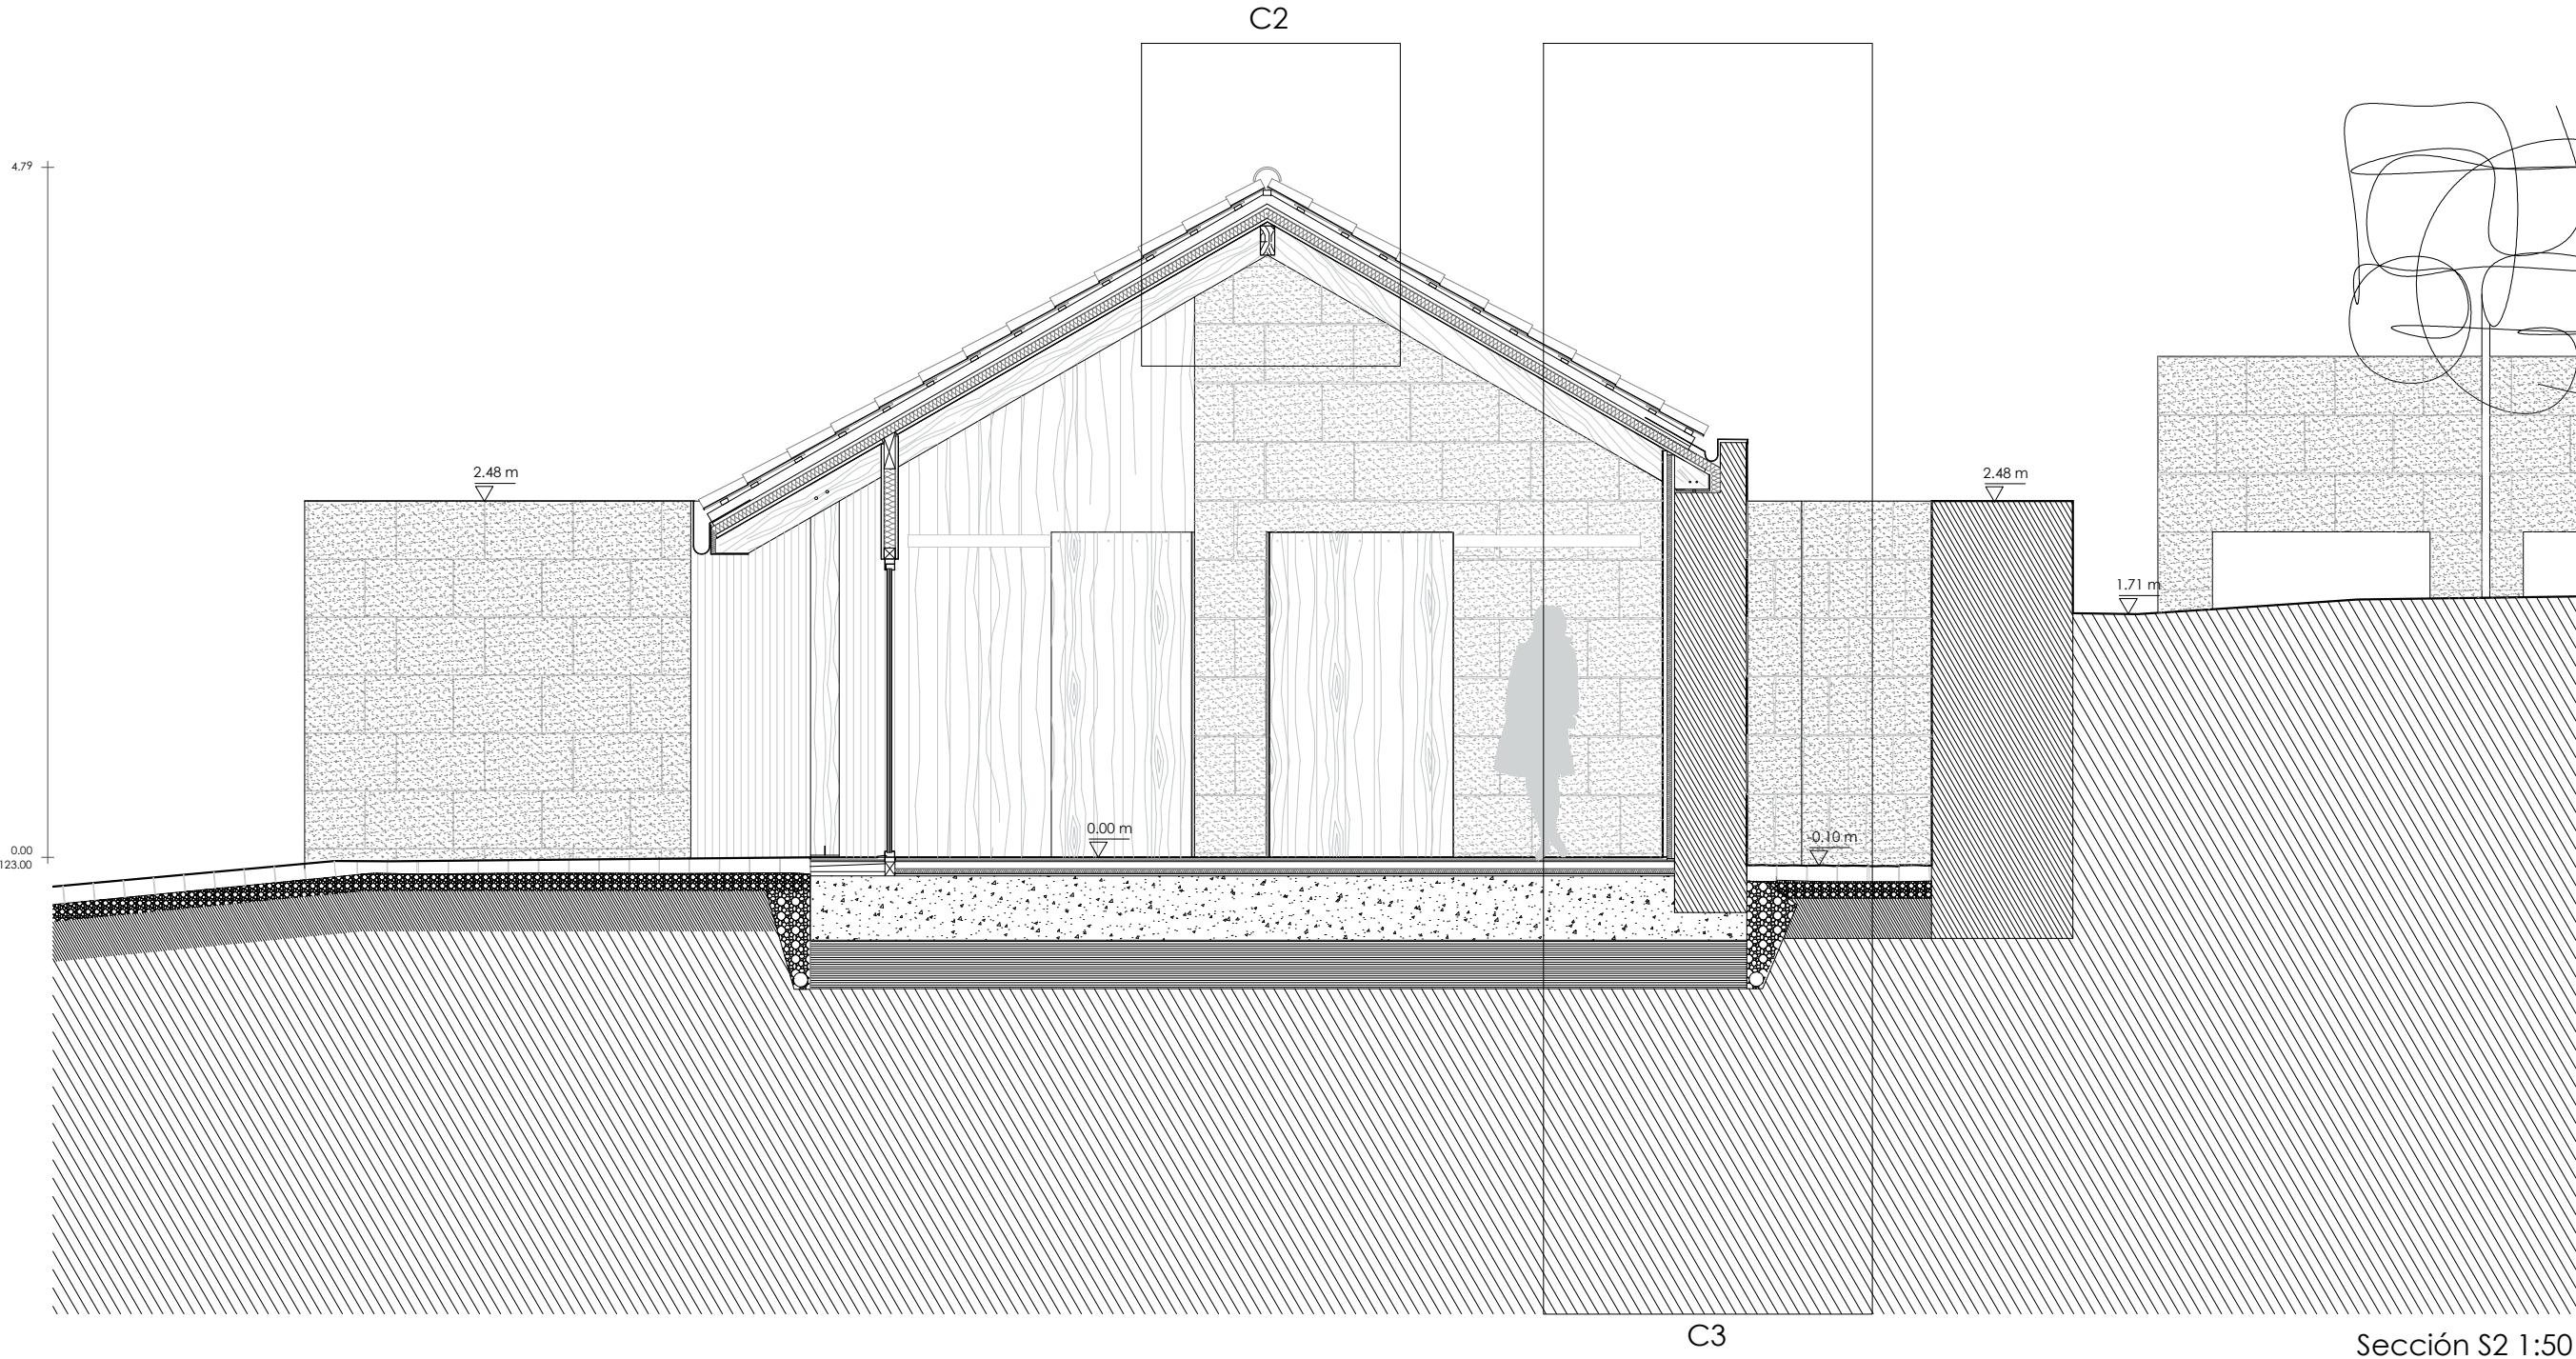

C3


Sección S2 1:50

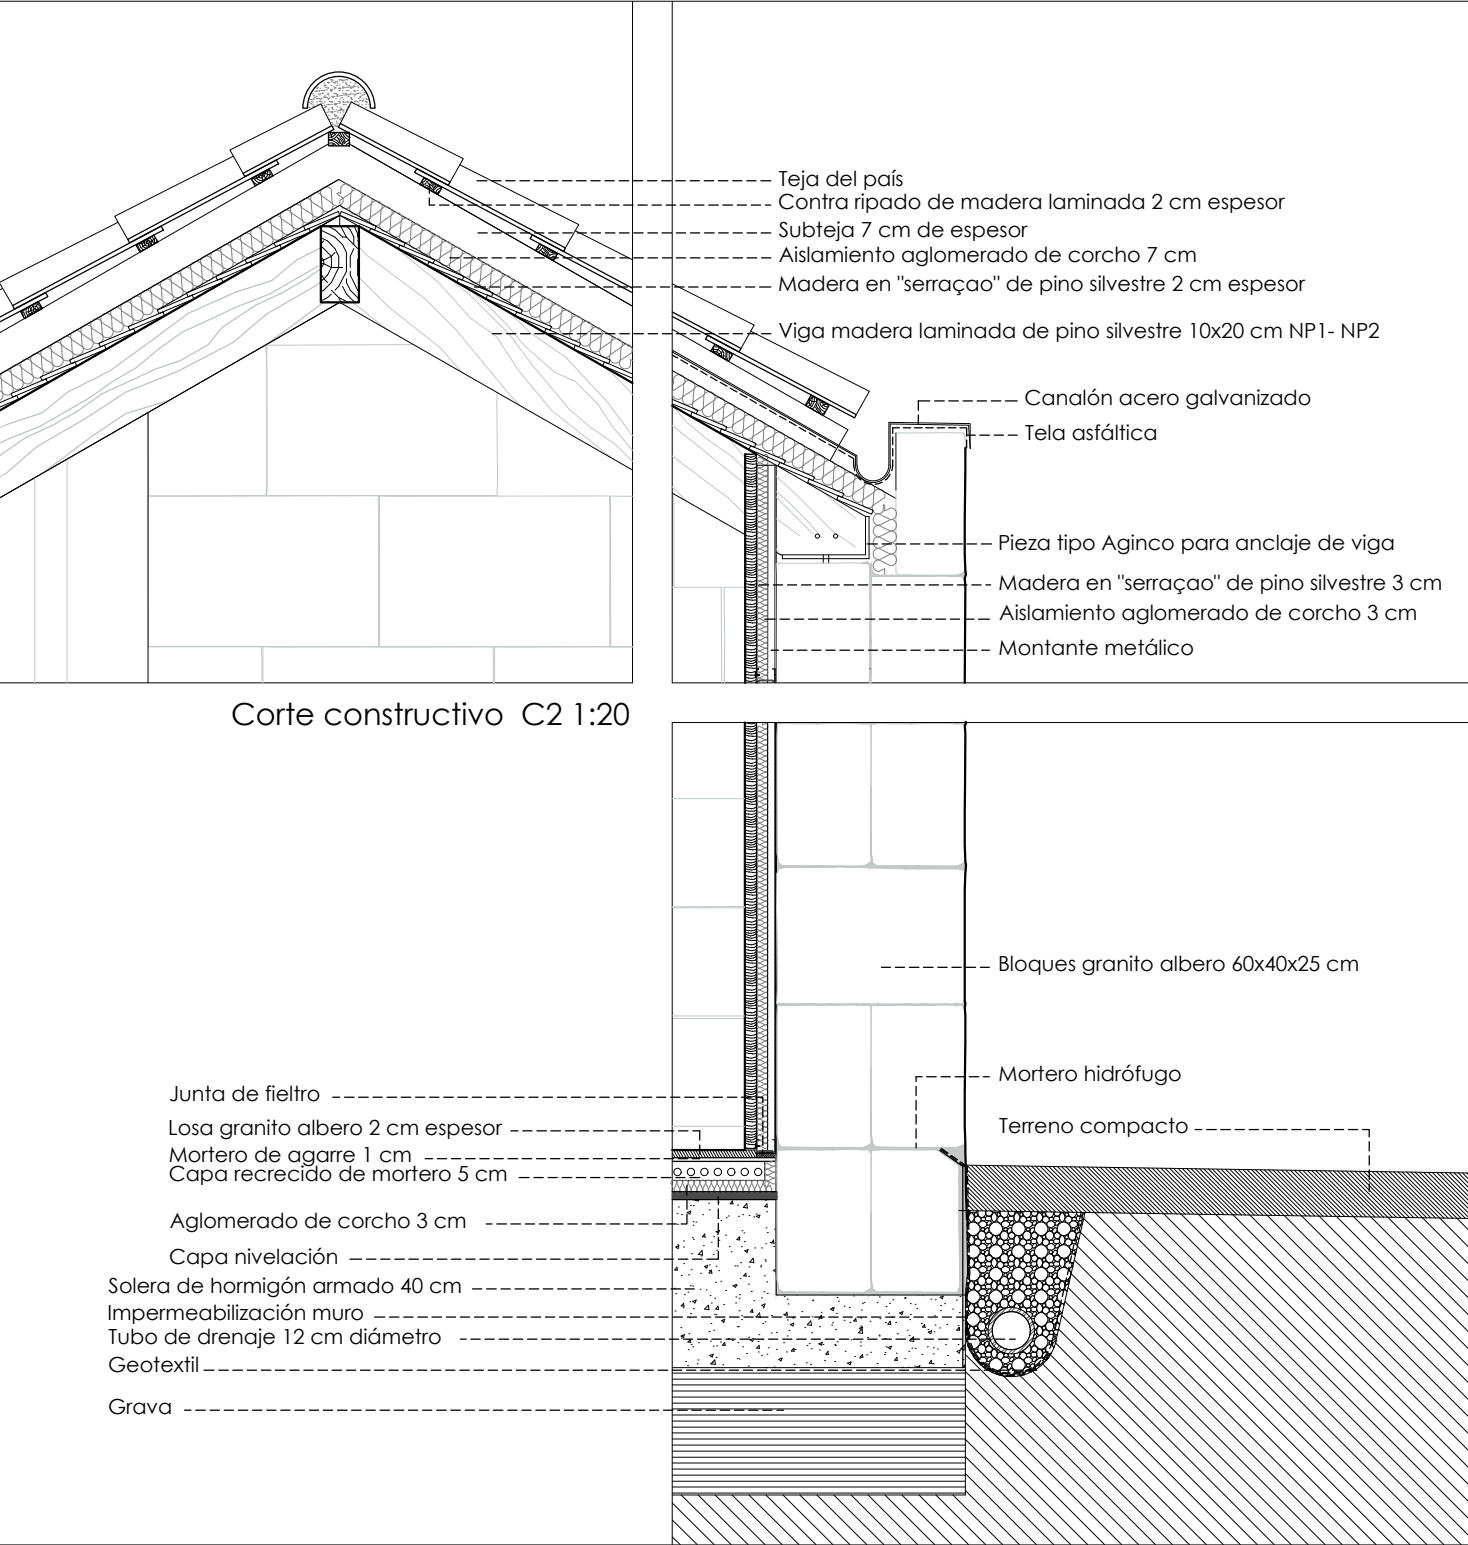


Corte constructivo C2 1:20

Corte constructivo C3 1:20


Cotas en metros.
NOTA: Se ha tomado como cota de proyecto la cota 0.00 siendo la cota de levantamiento de 123 m

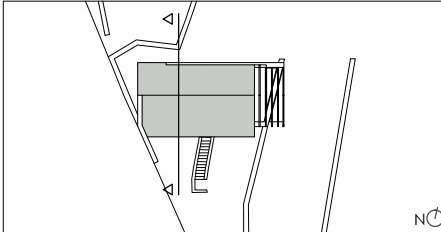

DISCIPLINA: A50 - Disertación de Proyecto de Arquitectura		escuela superior gallaecia
PROYECTO: Programa habitacional en Fraga (Picoña), Salceda de Caselas		PLANO Nº:
ALUMNO: Ludmila Castro Fiorito	PLANO: Sección 2, Cortes C2, C3 y Detalles	ESCALA:

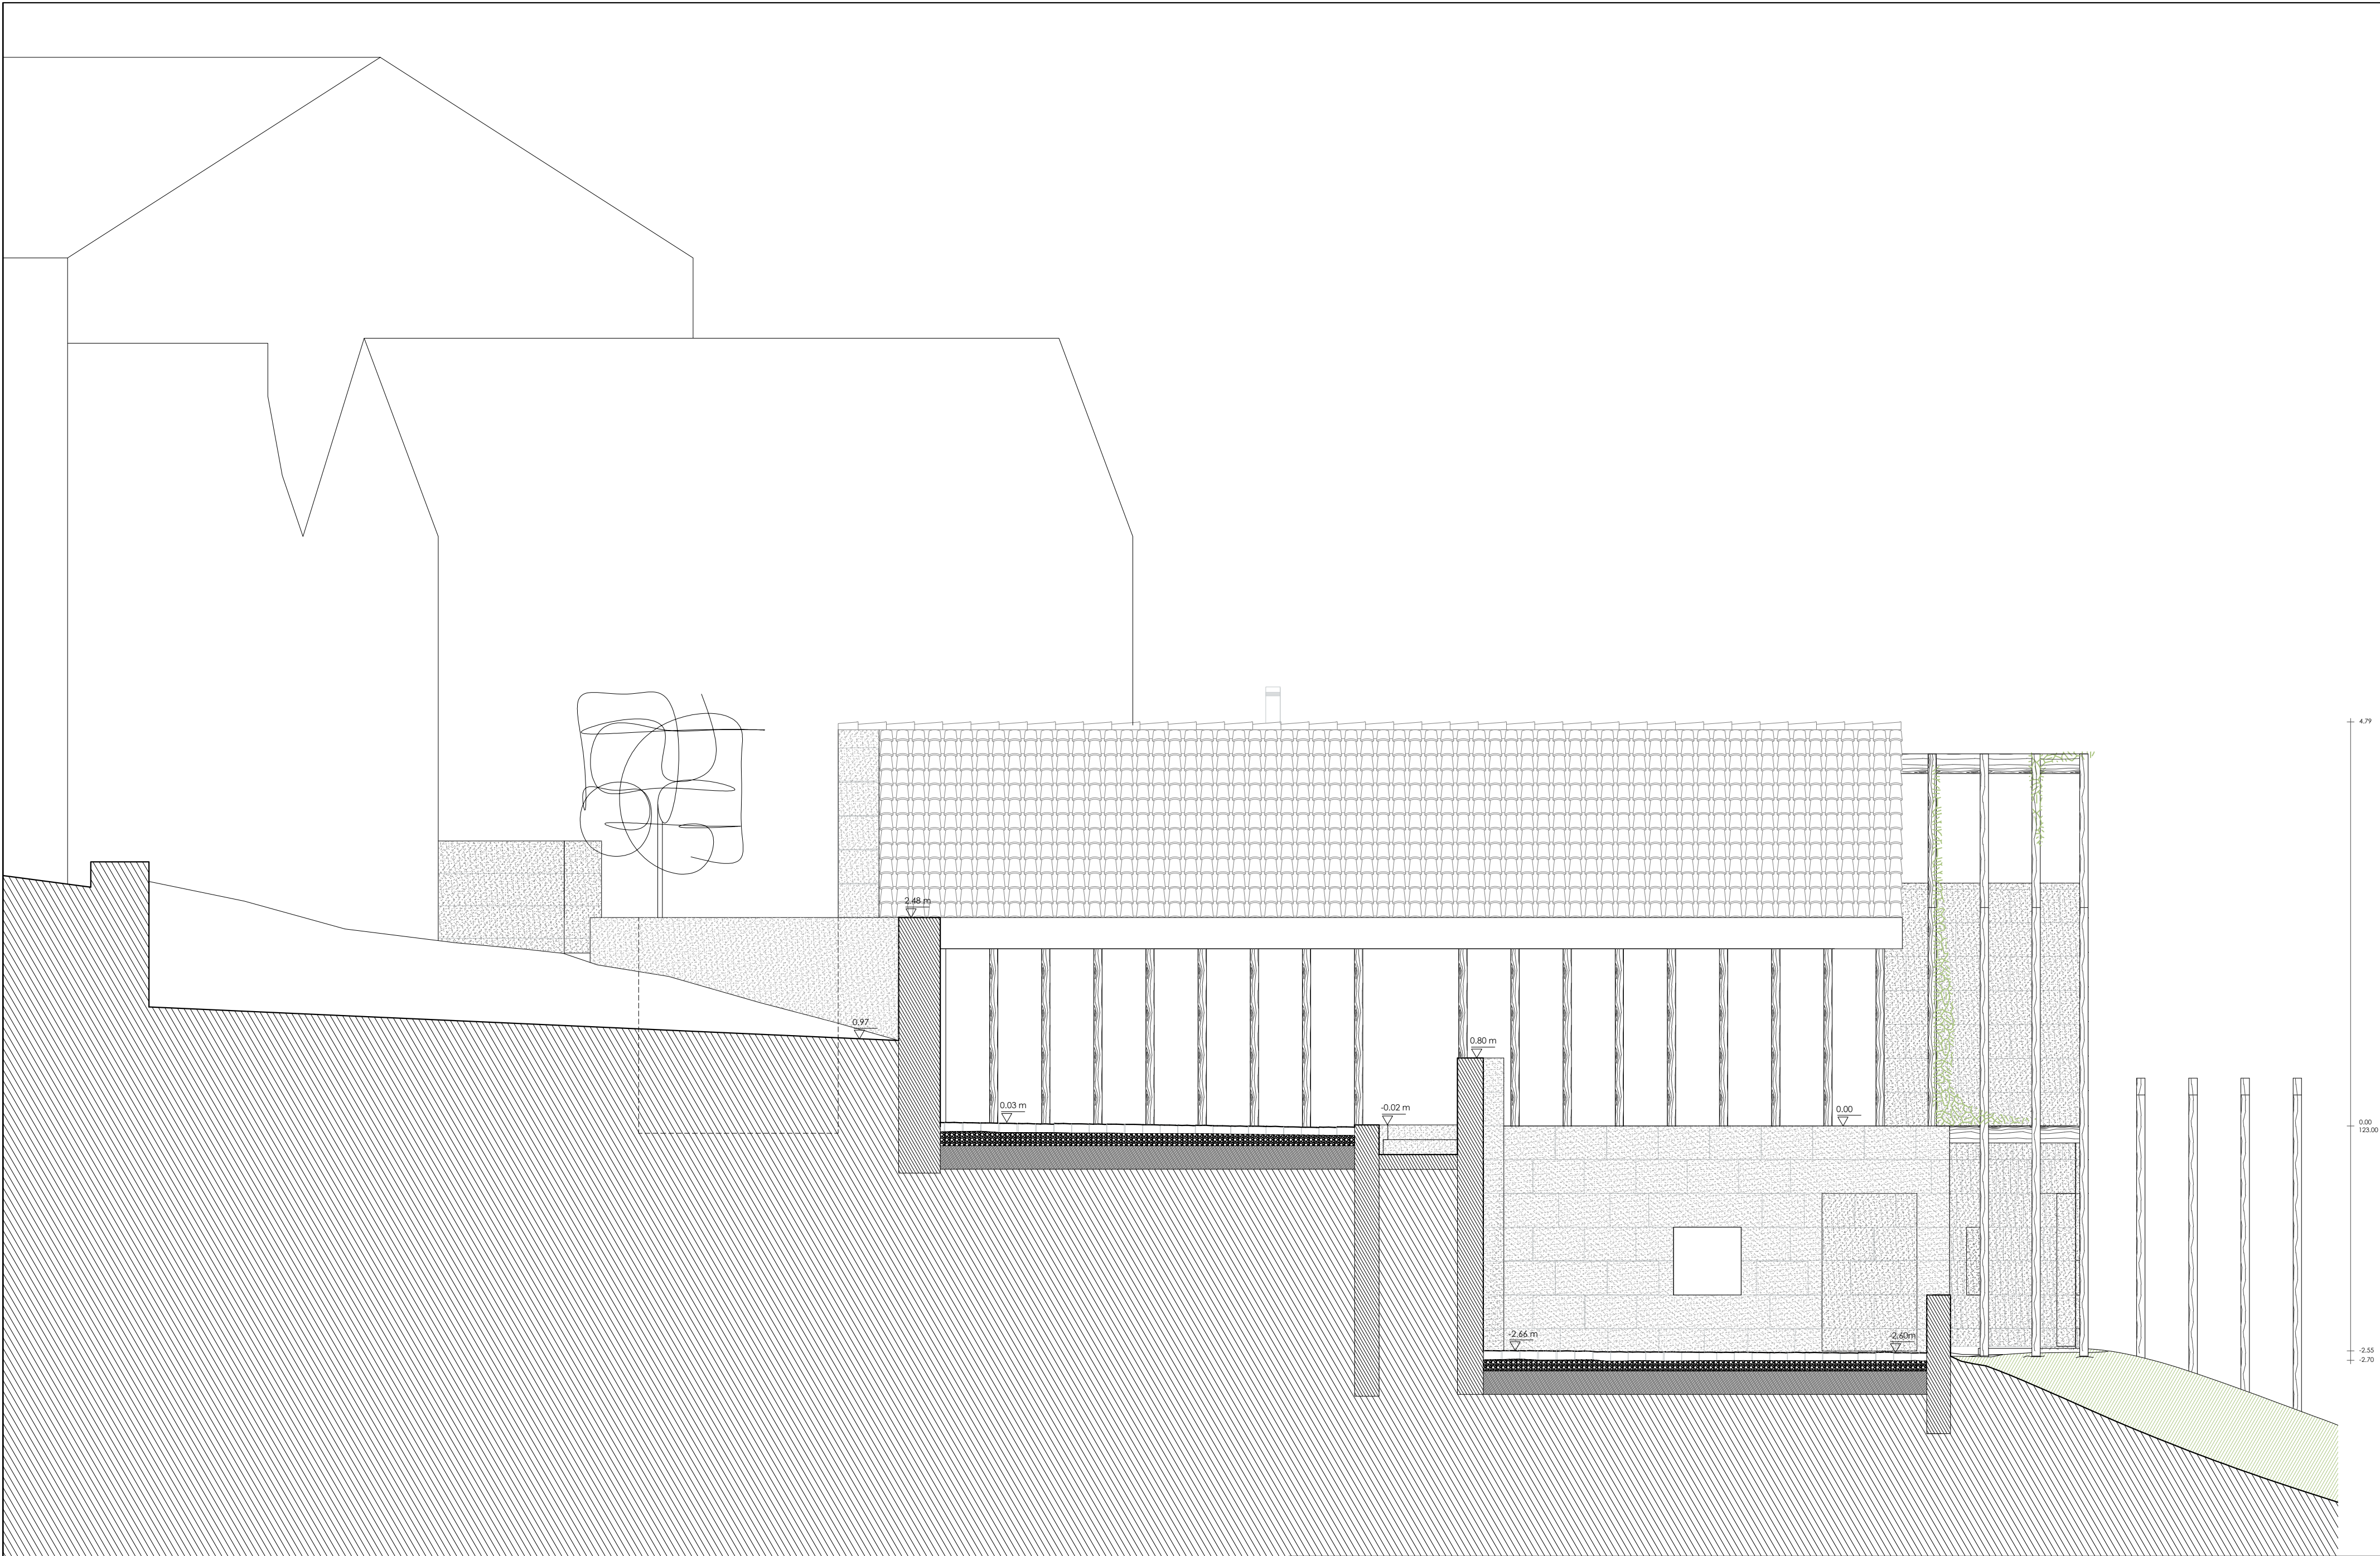


Cotas en metros.
NOTA: Se ha tomado como cota de proyecto la cota 0.00 siendo la cota de levantamiento de 123 m

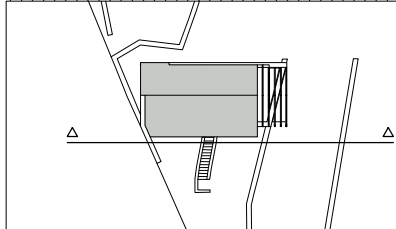


DISCIPLINA: A50 - Disertación de Proyecto de Arquitectura		escuela superior gallaecia
PROYECTO: Programa habitacional en Fraga (Picoña), Salceda de Caselas		PLANO N°: 3.06
ALUMNO: Ludmila Castro Fiorito	PLANO: Planta presentación: Alzados Sur	ESCALA: 1/50




Cotas en metros.
NOTA: Se ha tomado como cota de proyecto la cota 0.00 siendo la cota de levantamiento de 123 m

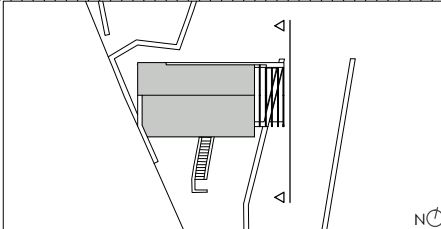


DISCIPLINA: A50 - Disertación de Proyecto de Arquitectura		escuela superior gallaecia
PROYECTO: Programa habitacional en Fraga (Picoña), Salceda de Caselas		PLANO Nº: 3.07
ALUMNO: Ludmila Castro Fiorito	PLANO: Planta presentación: Alzado Este	ESCALA: 1/50

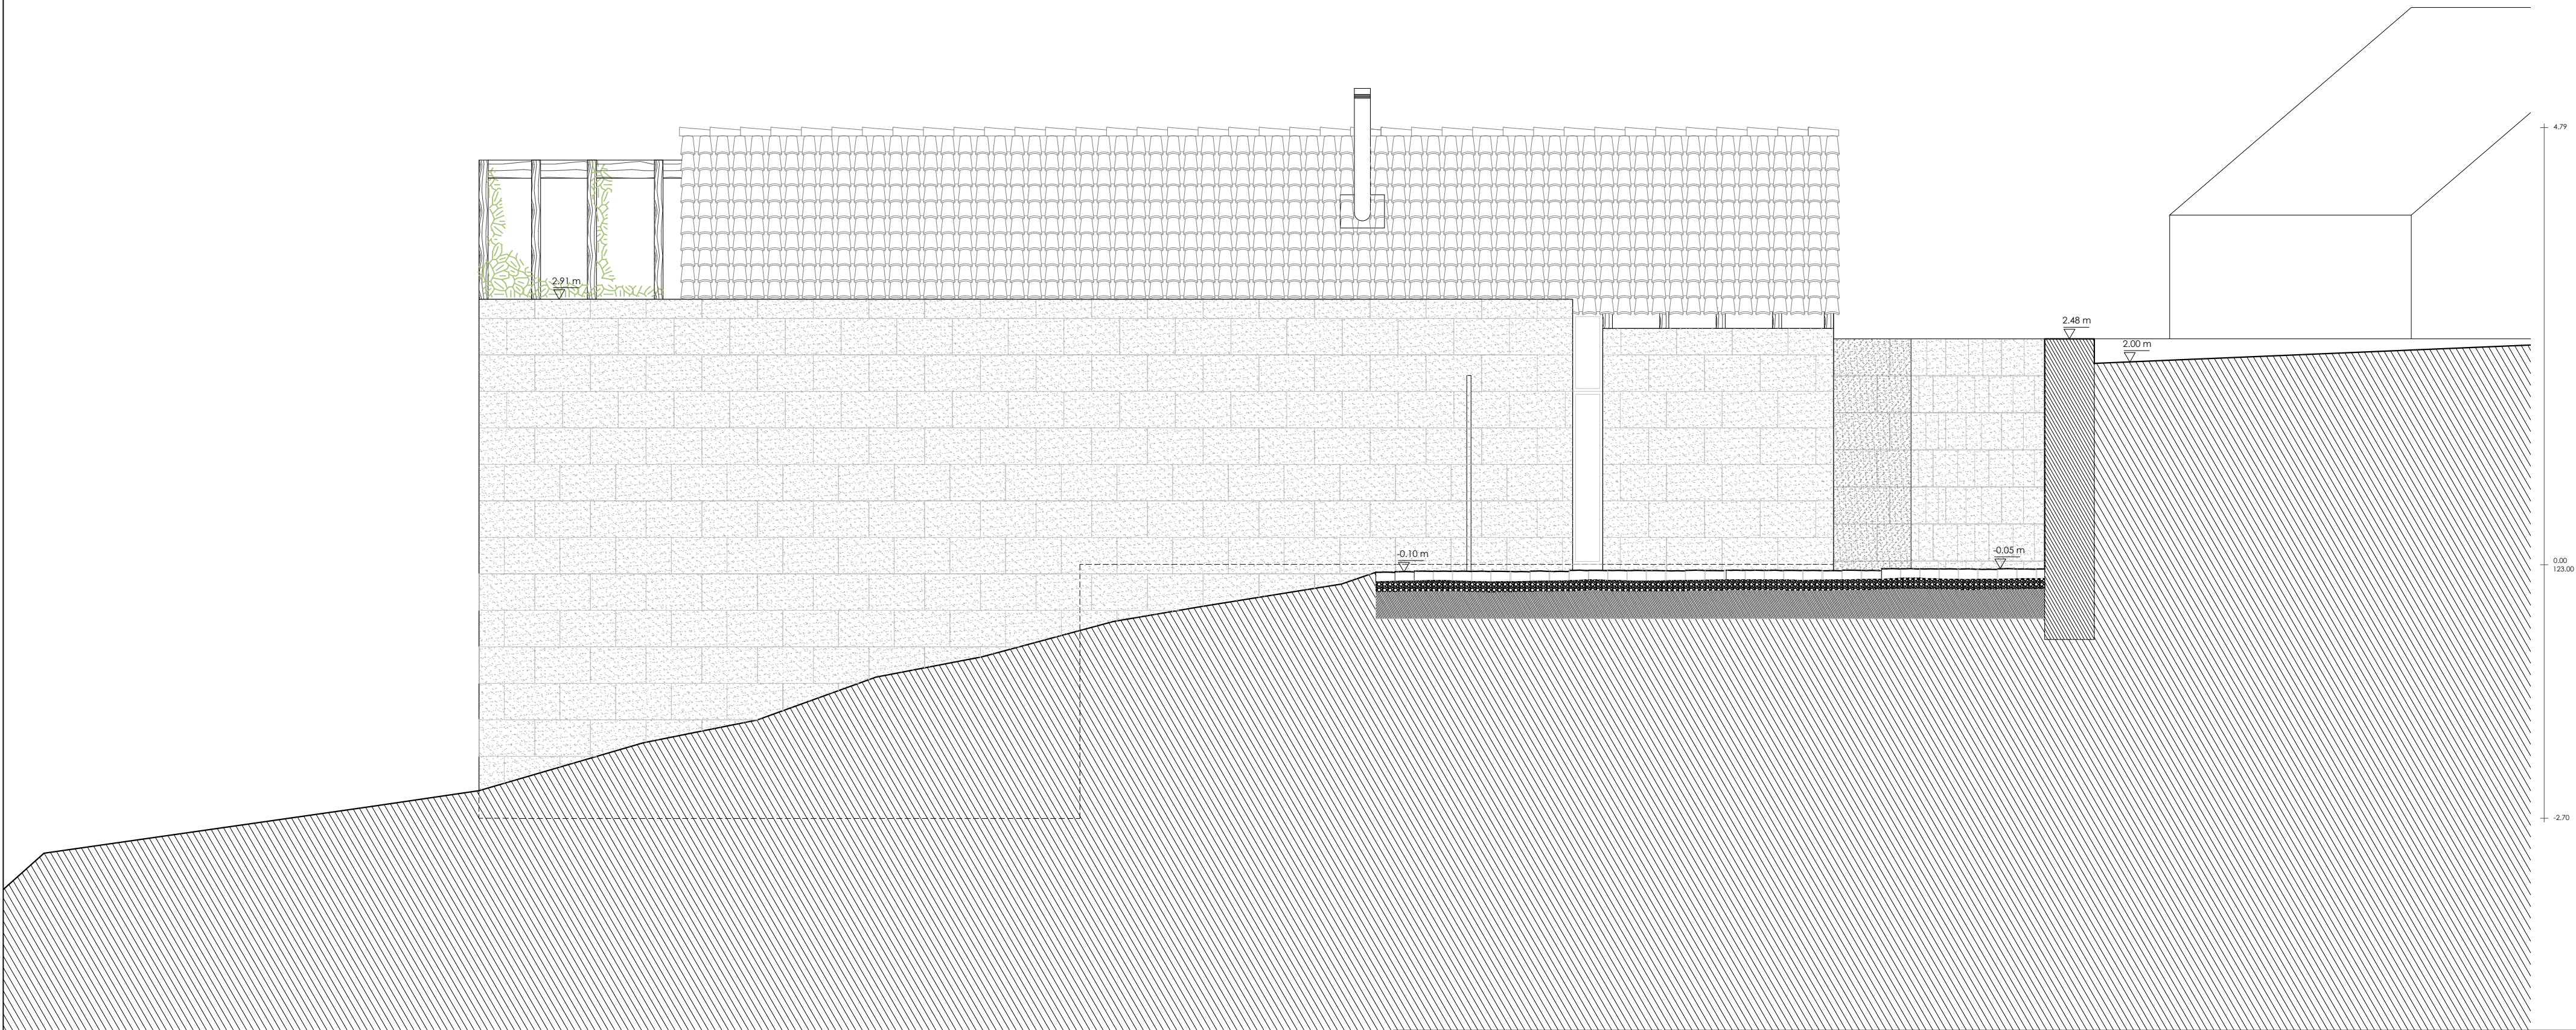


Cotas en metros.
NOTA: Se ha tomado como cota de proyecto la cota 0.00 siendo la cota de levantamiento de 123 m

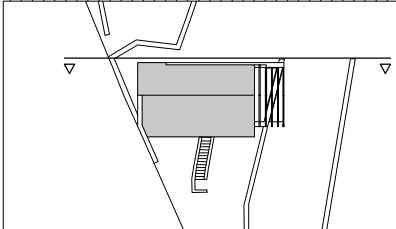



DISCIPLINA: A50 - Disertación de Proyecto de Arquitectura		escuela superior gallaecia
PROYECTO: Programa habitacional en Fraga (Picoña), Salceda de Caselas		PLANO N°: 3.08
ALUMNO: Ludmila Castro Fiorito	PLANO: Planta presentación: Alzados Norte	ESCALA: 1/50

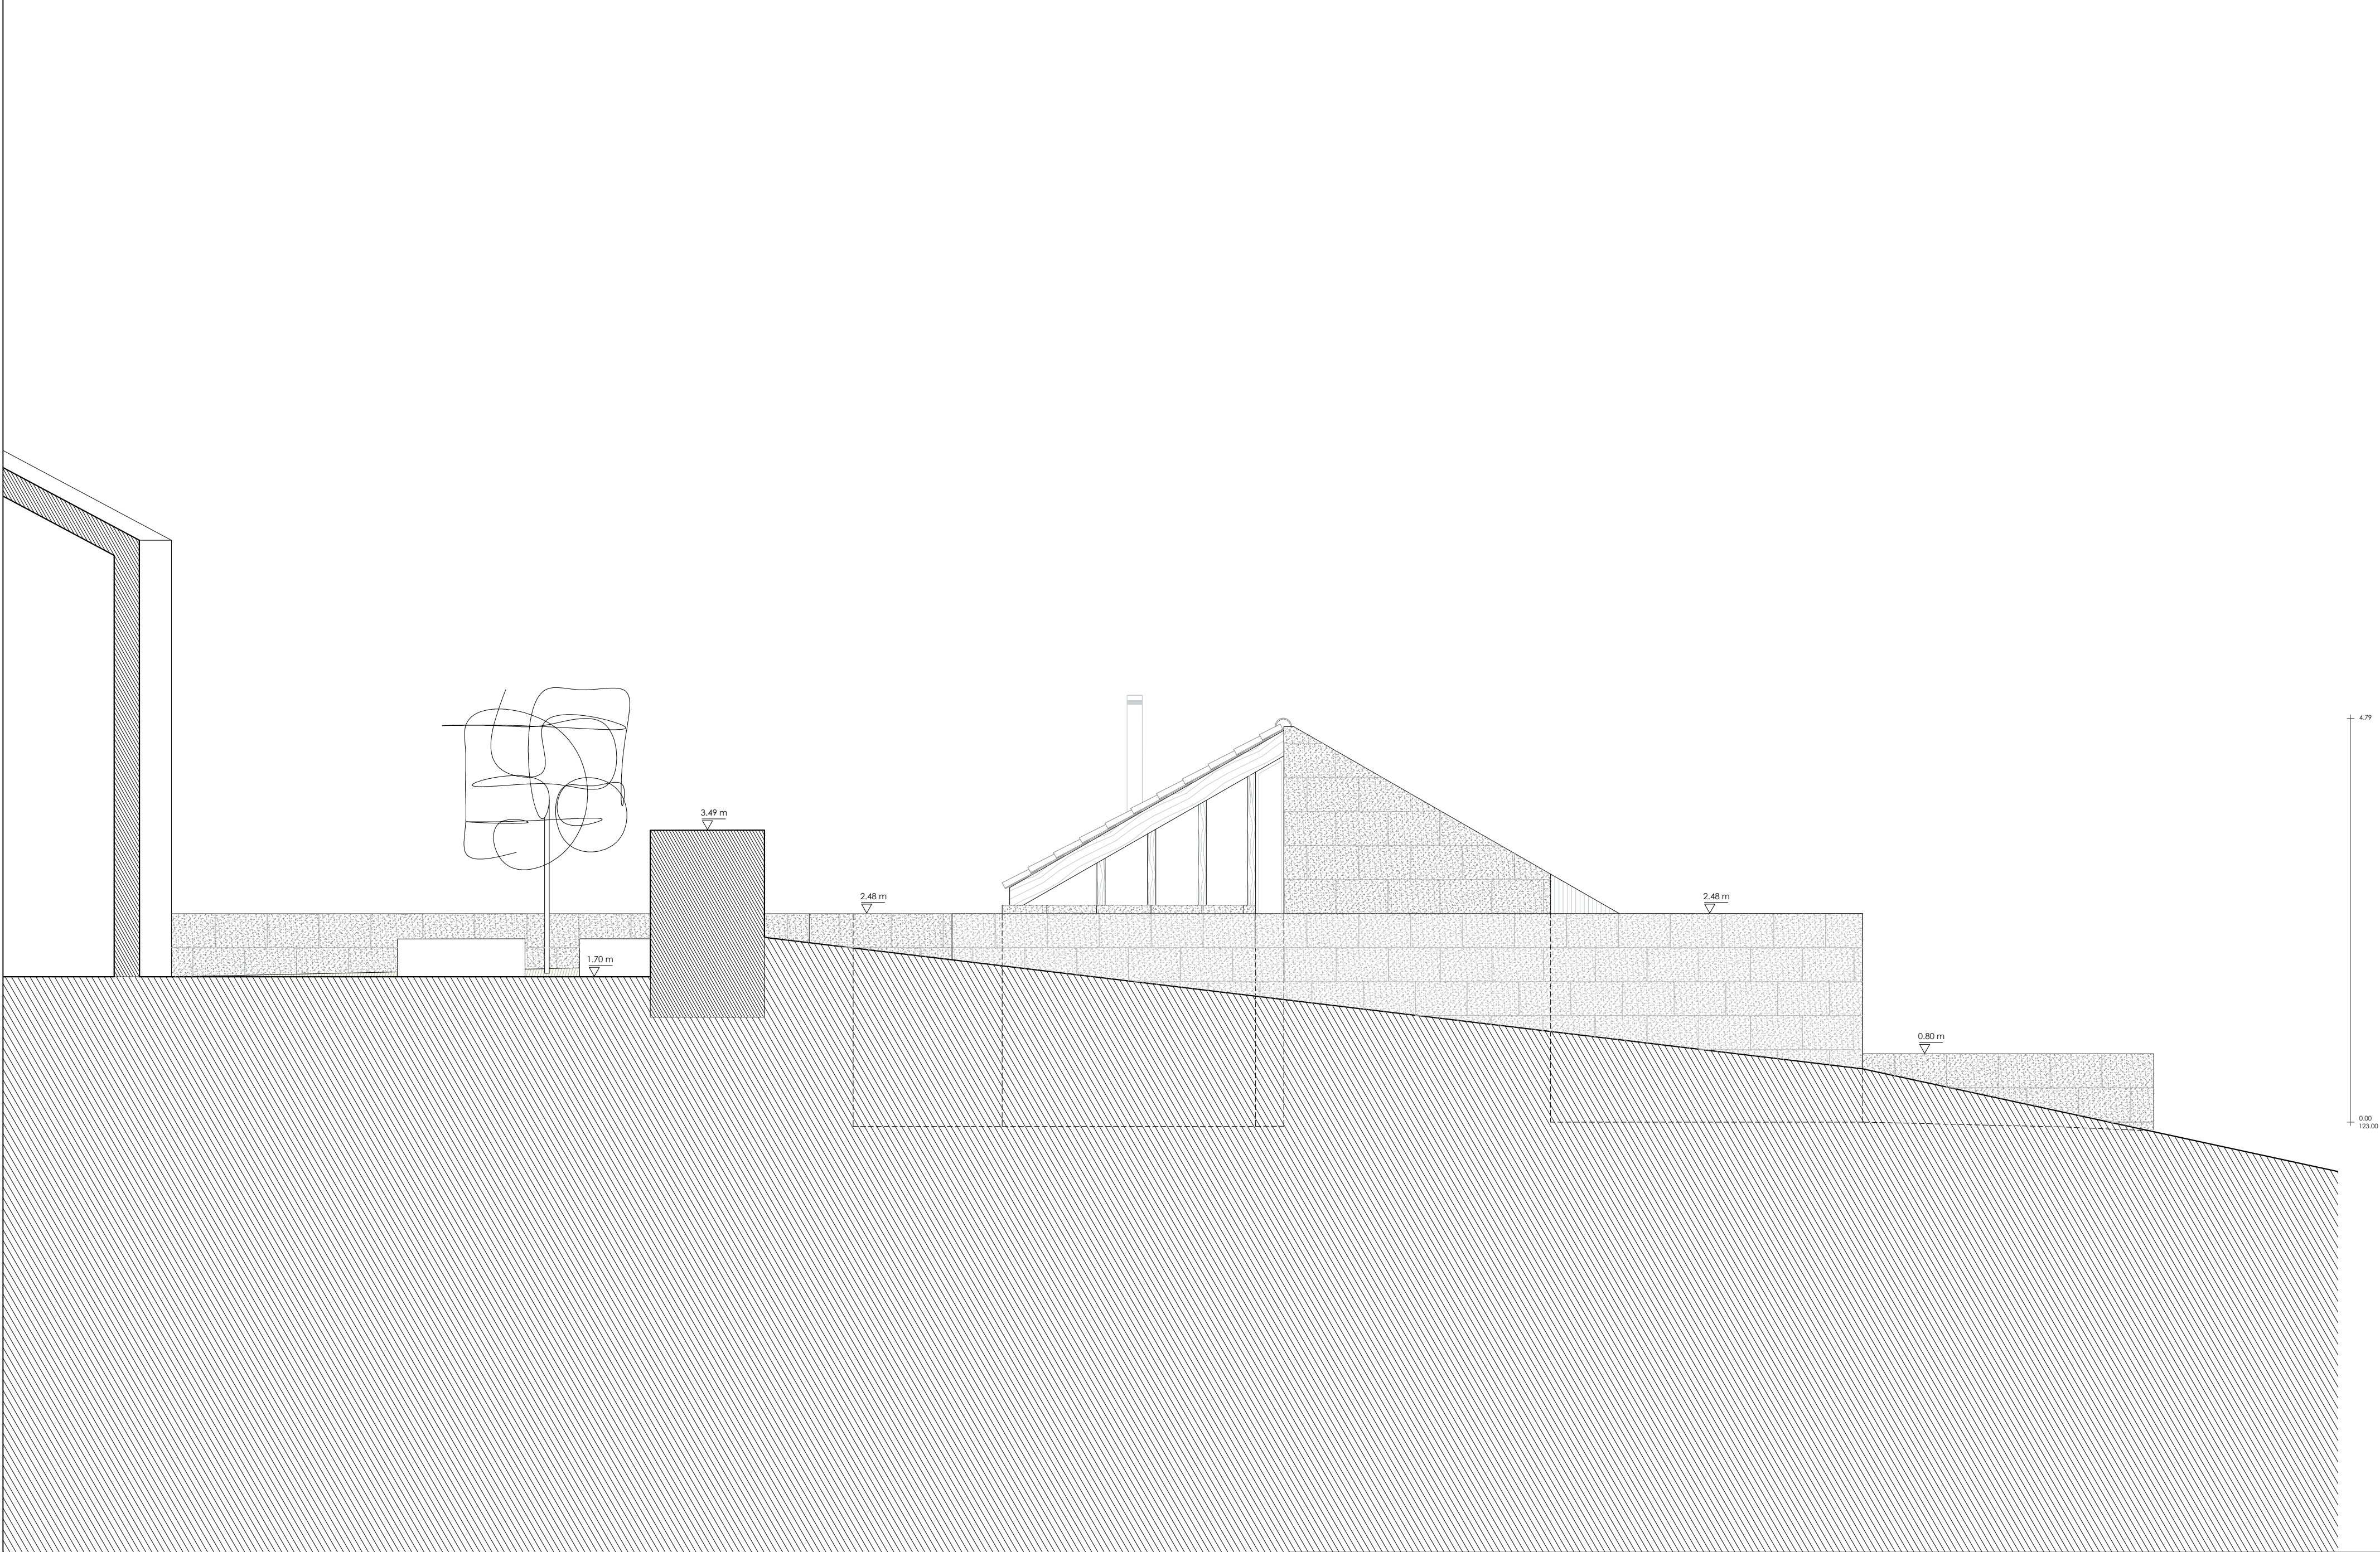

Cotas en metros.
NOTA: Se ha tomado como cota de proyecto la cota 0.00 siendo la cota de levantamento de 123 m

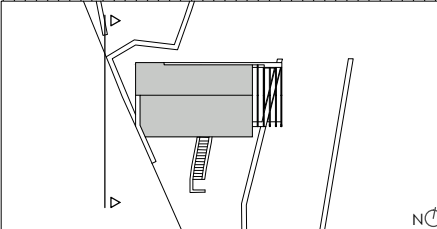


DISCIPLINA: A50 - Disertación de Proyecto de Arquitectura		escuela superior gallaecia
PROYECTO: Programa habitacional en Fraga (Picoña), Salceda de Caselas		PLANO Nº: 3.09
ALUMNO: Ludmila Castro Fiorito	PLANO: Planta presentación: Alzados Oeste	ESCALA: 1/50

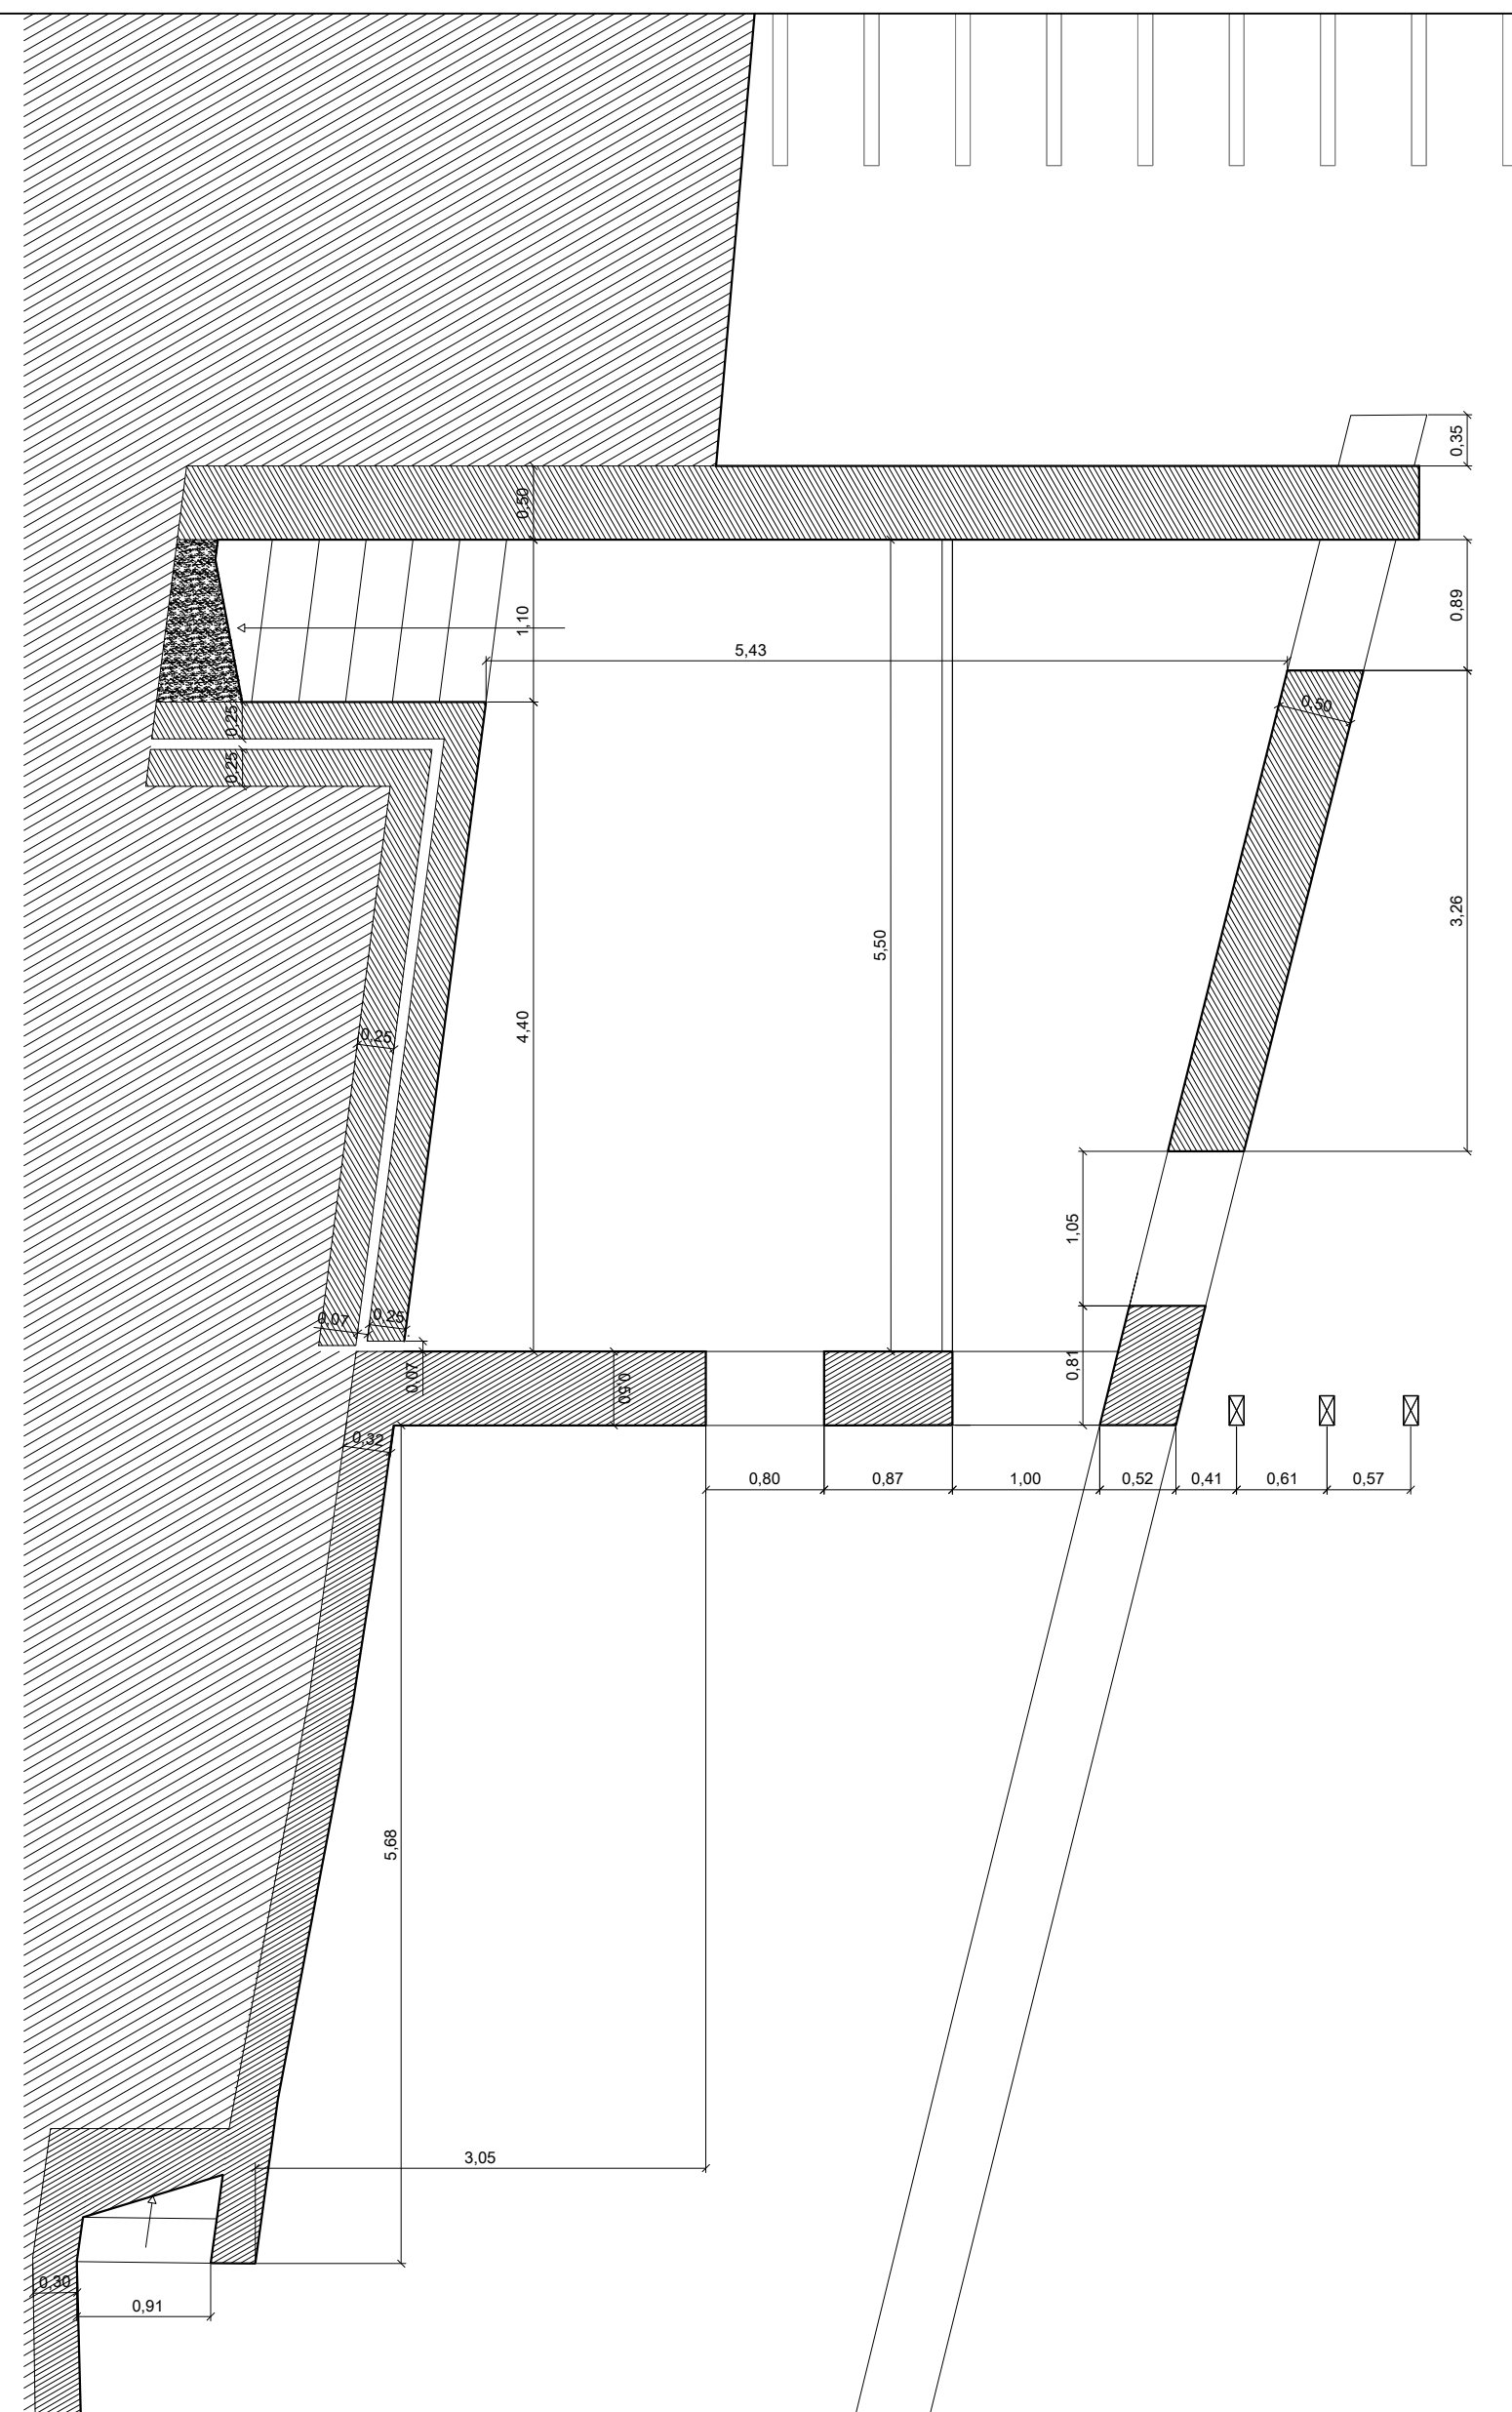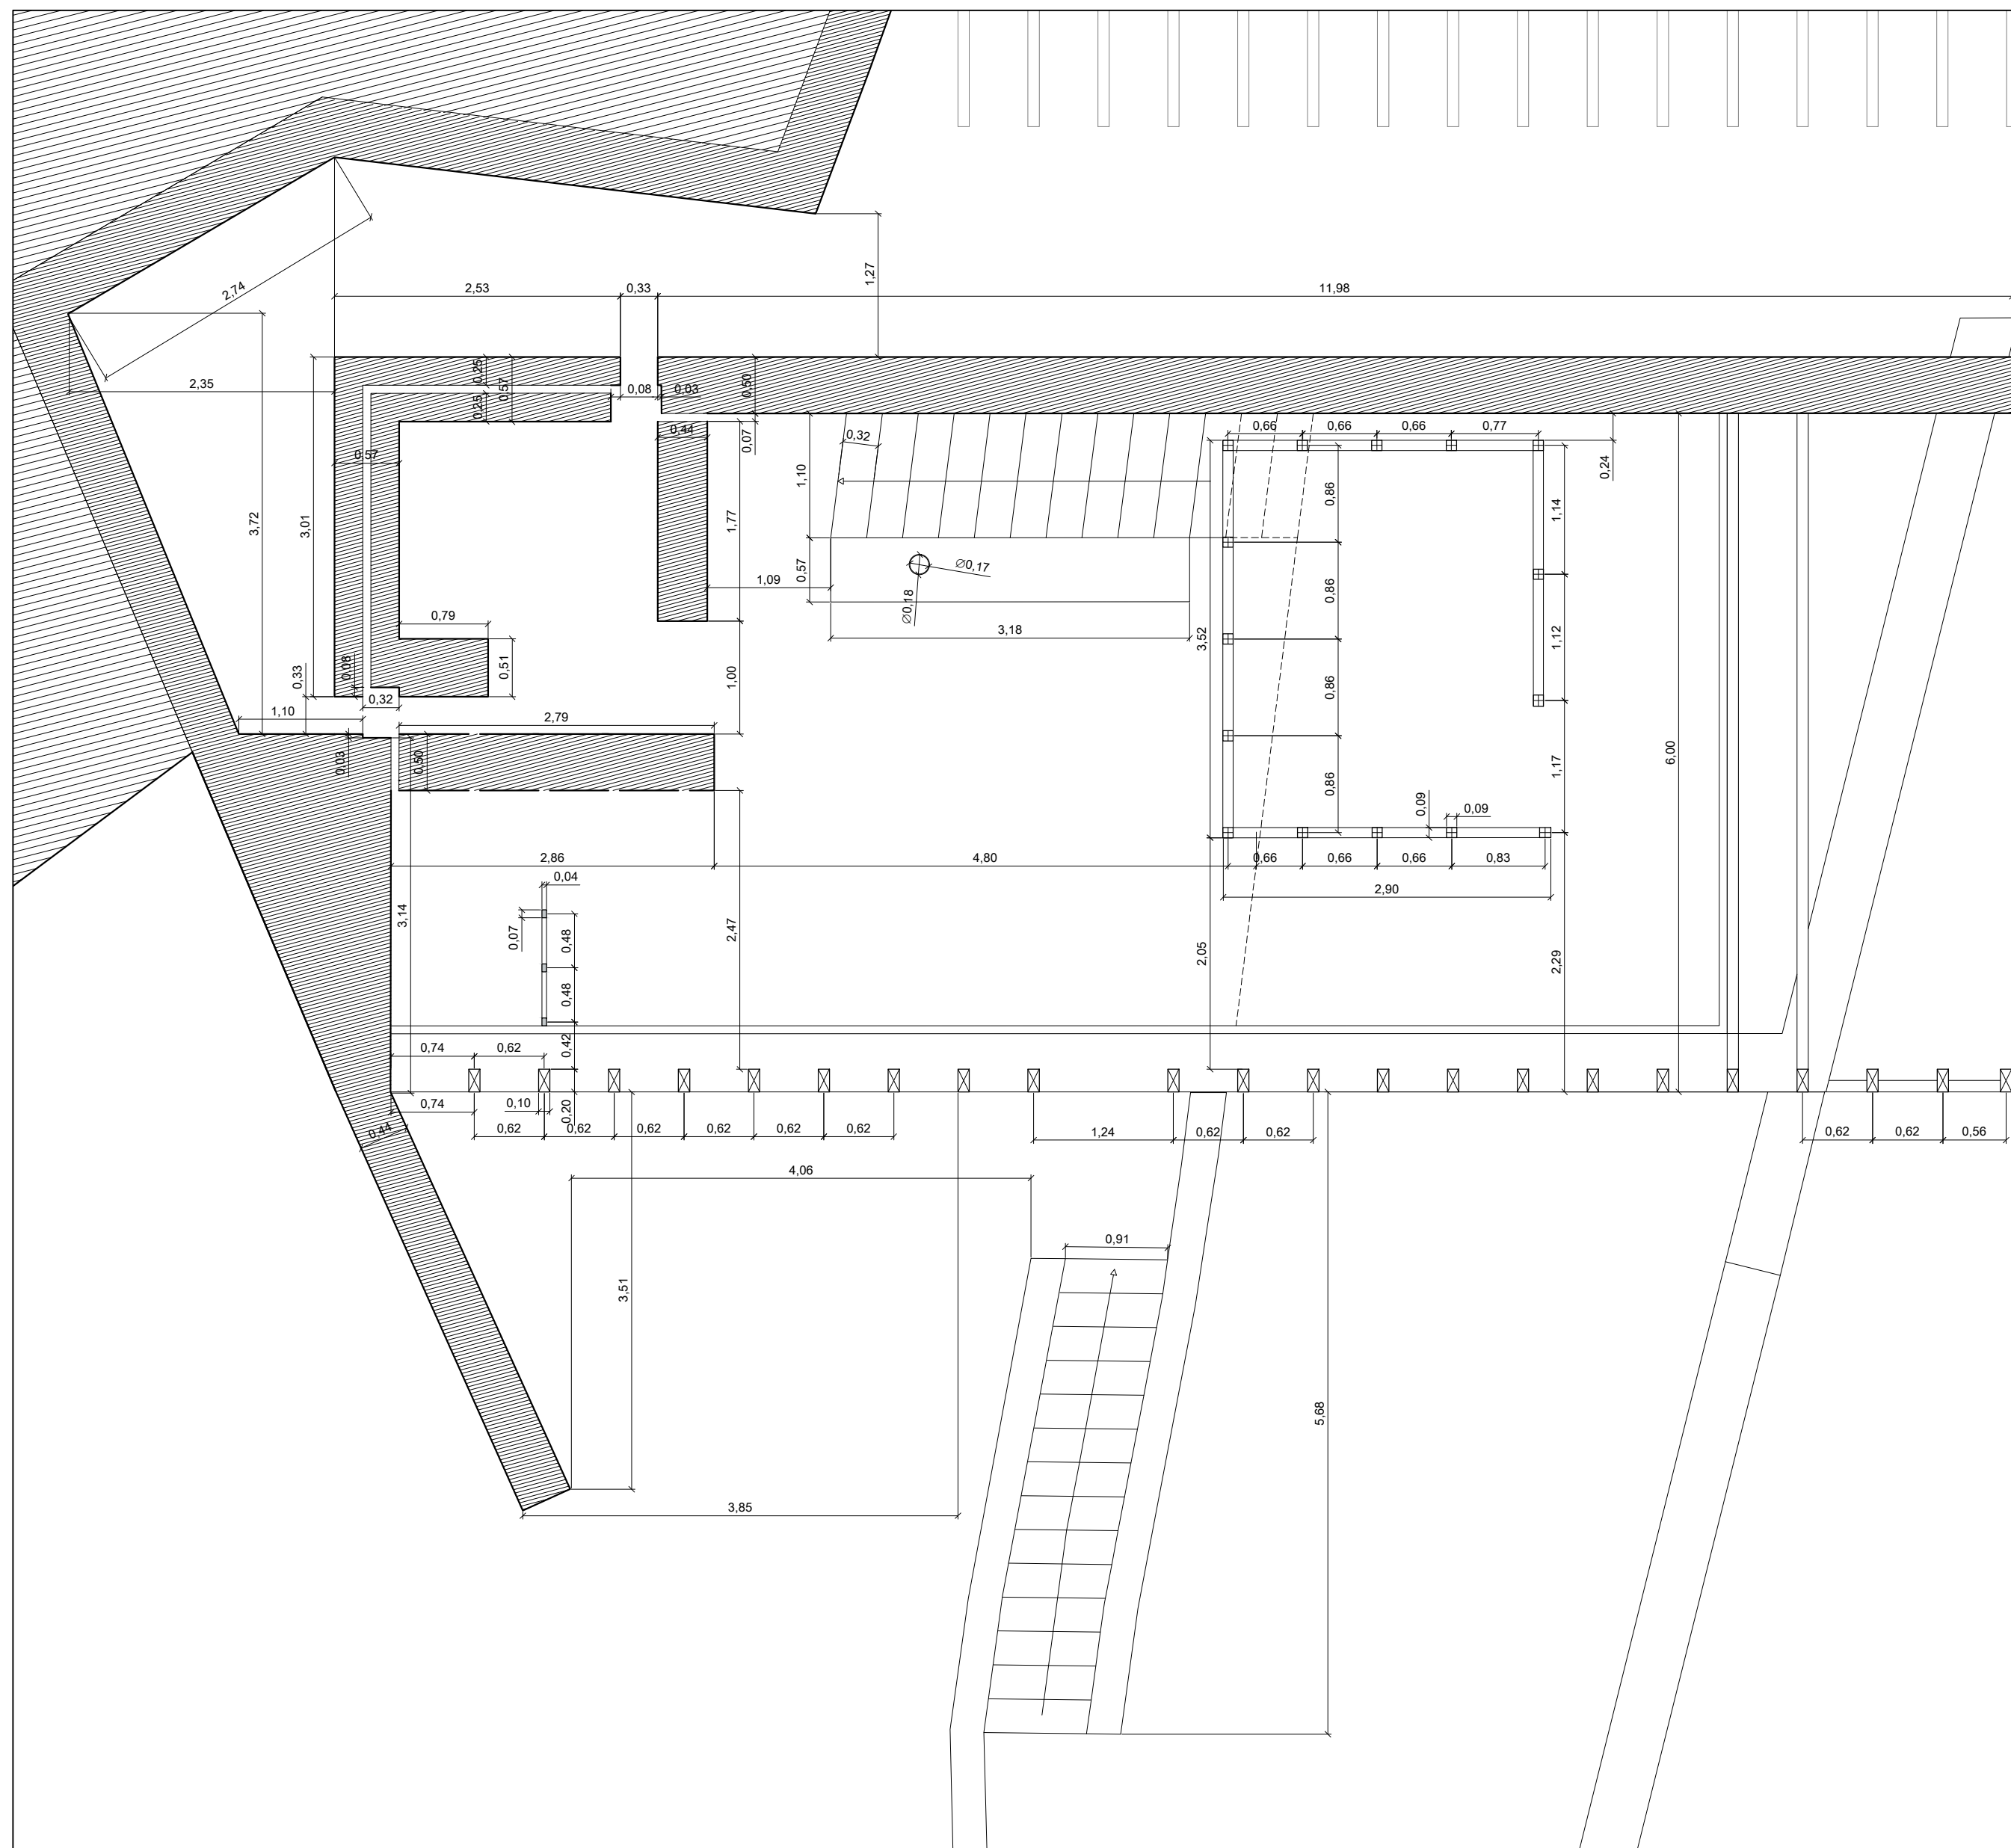


-  Muro doble de perpiaño de piedra granítica tipo Albero
Compuesta de piedras de 25 cm de grueso en su mayoría
Acabado rústico
Colocado con mortero hidrófugo
 -  Montante de madera de pino silvestre de sección constante 10 x 9 cm
 -  Montante de madera de pino silvestre de sección constante 7 x 4 cm
 -  Vigas y pilares de madera laminada encolada homogéneo de 33/ 45 mm de lámina
Sección constante de 10 x 20 cm
Clase resistente GL- 24H
Protección de la madera con clase de penetración NP1 y NP2
Trabajado en taller

DISCIPLINA: A50 - Disertación de Proyecto de Arquitectura		escuela superior gallaecia
PROYECTO: Programa habitacional en Fraga (Picoña), Salceda de Caselas		PLANO Nº: 4.01
ALUMNO: Ludmila Castro Fiorito	PLANO: Planta de toscos: Planta alta y Planta baja	ESCALA: 1/50

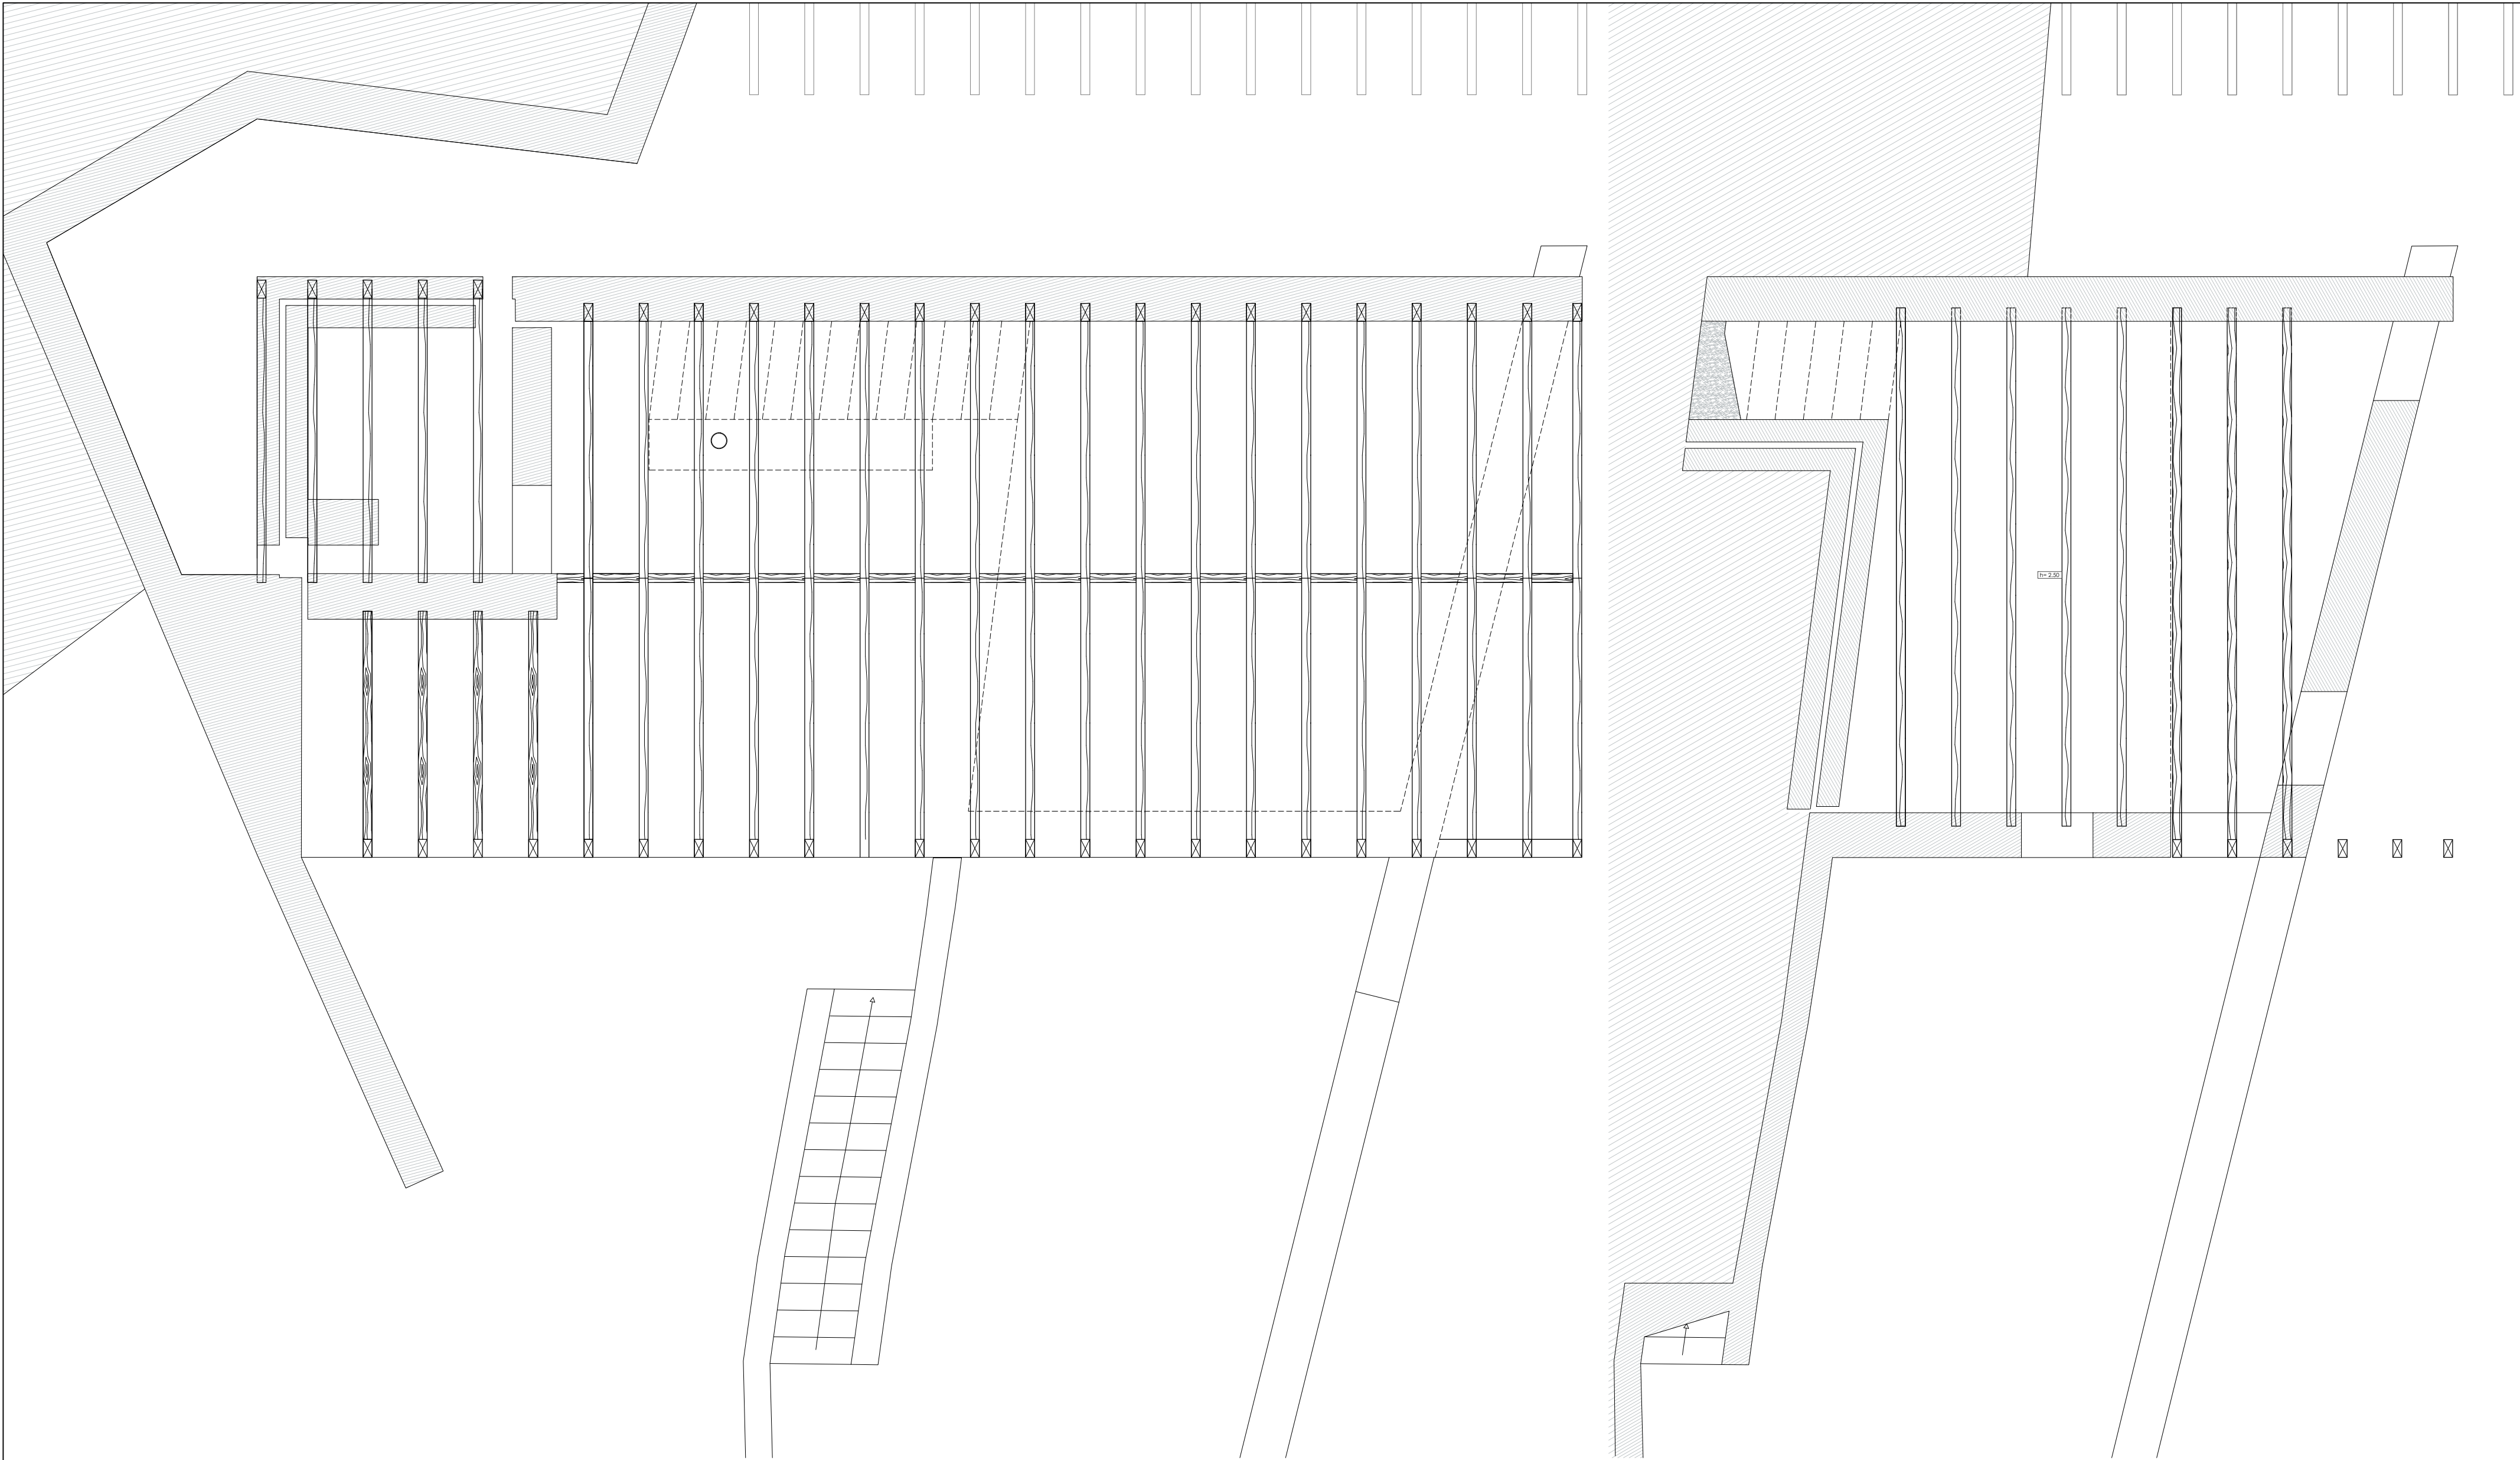

Planta alta

Planta baja

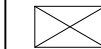-  Hormigón armado
-  Muro doble de perpiaño de piedra granítica tipo Albera
Compuesta de piedras de 25 cm de grueso en su mayoría
Acabado rústico
Colocado con mortero hidrófugo
-  Vigas y pilares de madera laminada encolada homogéneo de 33/ 45 mm de lámina
Sección constante de 10 x 20 cm
Clase resistente GL- 24H
Protección de la madera con clase de penetración NP1 y NP2
Trabajado en taller

Cotas en metros 


DISCIPLINA: A50 - Disertación de Proyecto de Arquitectura		escuela superior gallaecia
PROYECTO: Programa habitacional en Fraga (Picoña), Salceda de Caselas		PLANO Nº: 4.02
ALUMNO: Ludmila Castro Fiorito	PLANO: Toscos: Techos Planta alta y Planta baja	ESCALA: 1/50



- | | |
|---|---|
|  | <p>Vigas y pilares de madera laminada encolada homogéneo de 33/ 45 mm de lámina</p> <p>Sección constante de 10 x 20 cm</p> <p>Clase resistente GL- 24H</p> <p>Protección de la madera con clase de penetración NP1 y NP2</p> <p>Trabajado en taller</p> |
|---|---|




DISCIPLINA:		escuela superior gallega
A50 - Dissertación de Proxecto de Arquitectura		
PROXECTO:		PLANO Nº:
Programa habitacional en Fraga (Picoña), Salceda de Caselas		4.03
ALUMNO:	PLANO:	ESCALA:
Ludmila Castro Fiorito	Seccións de toscos	1/50

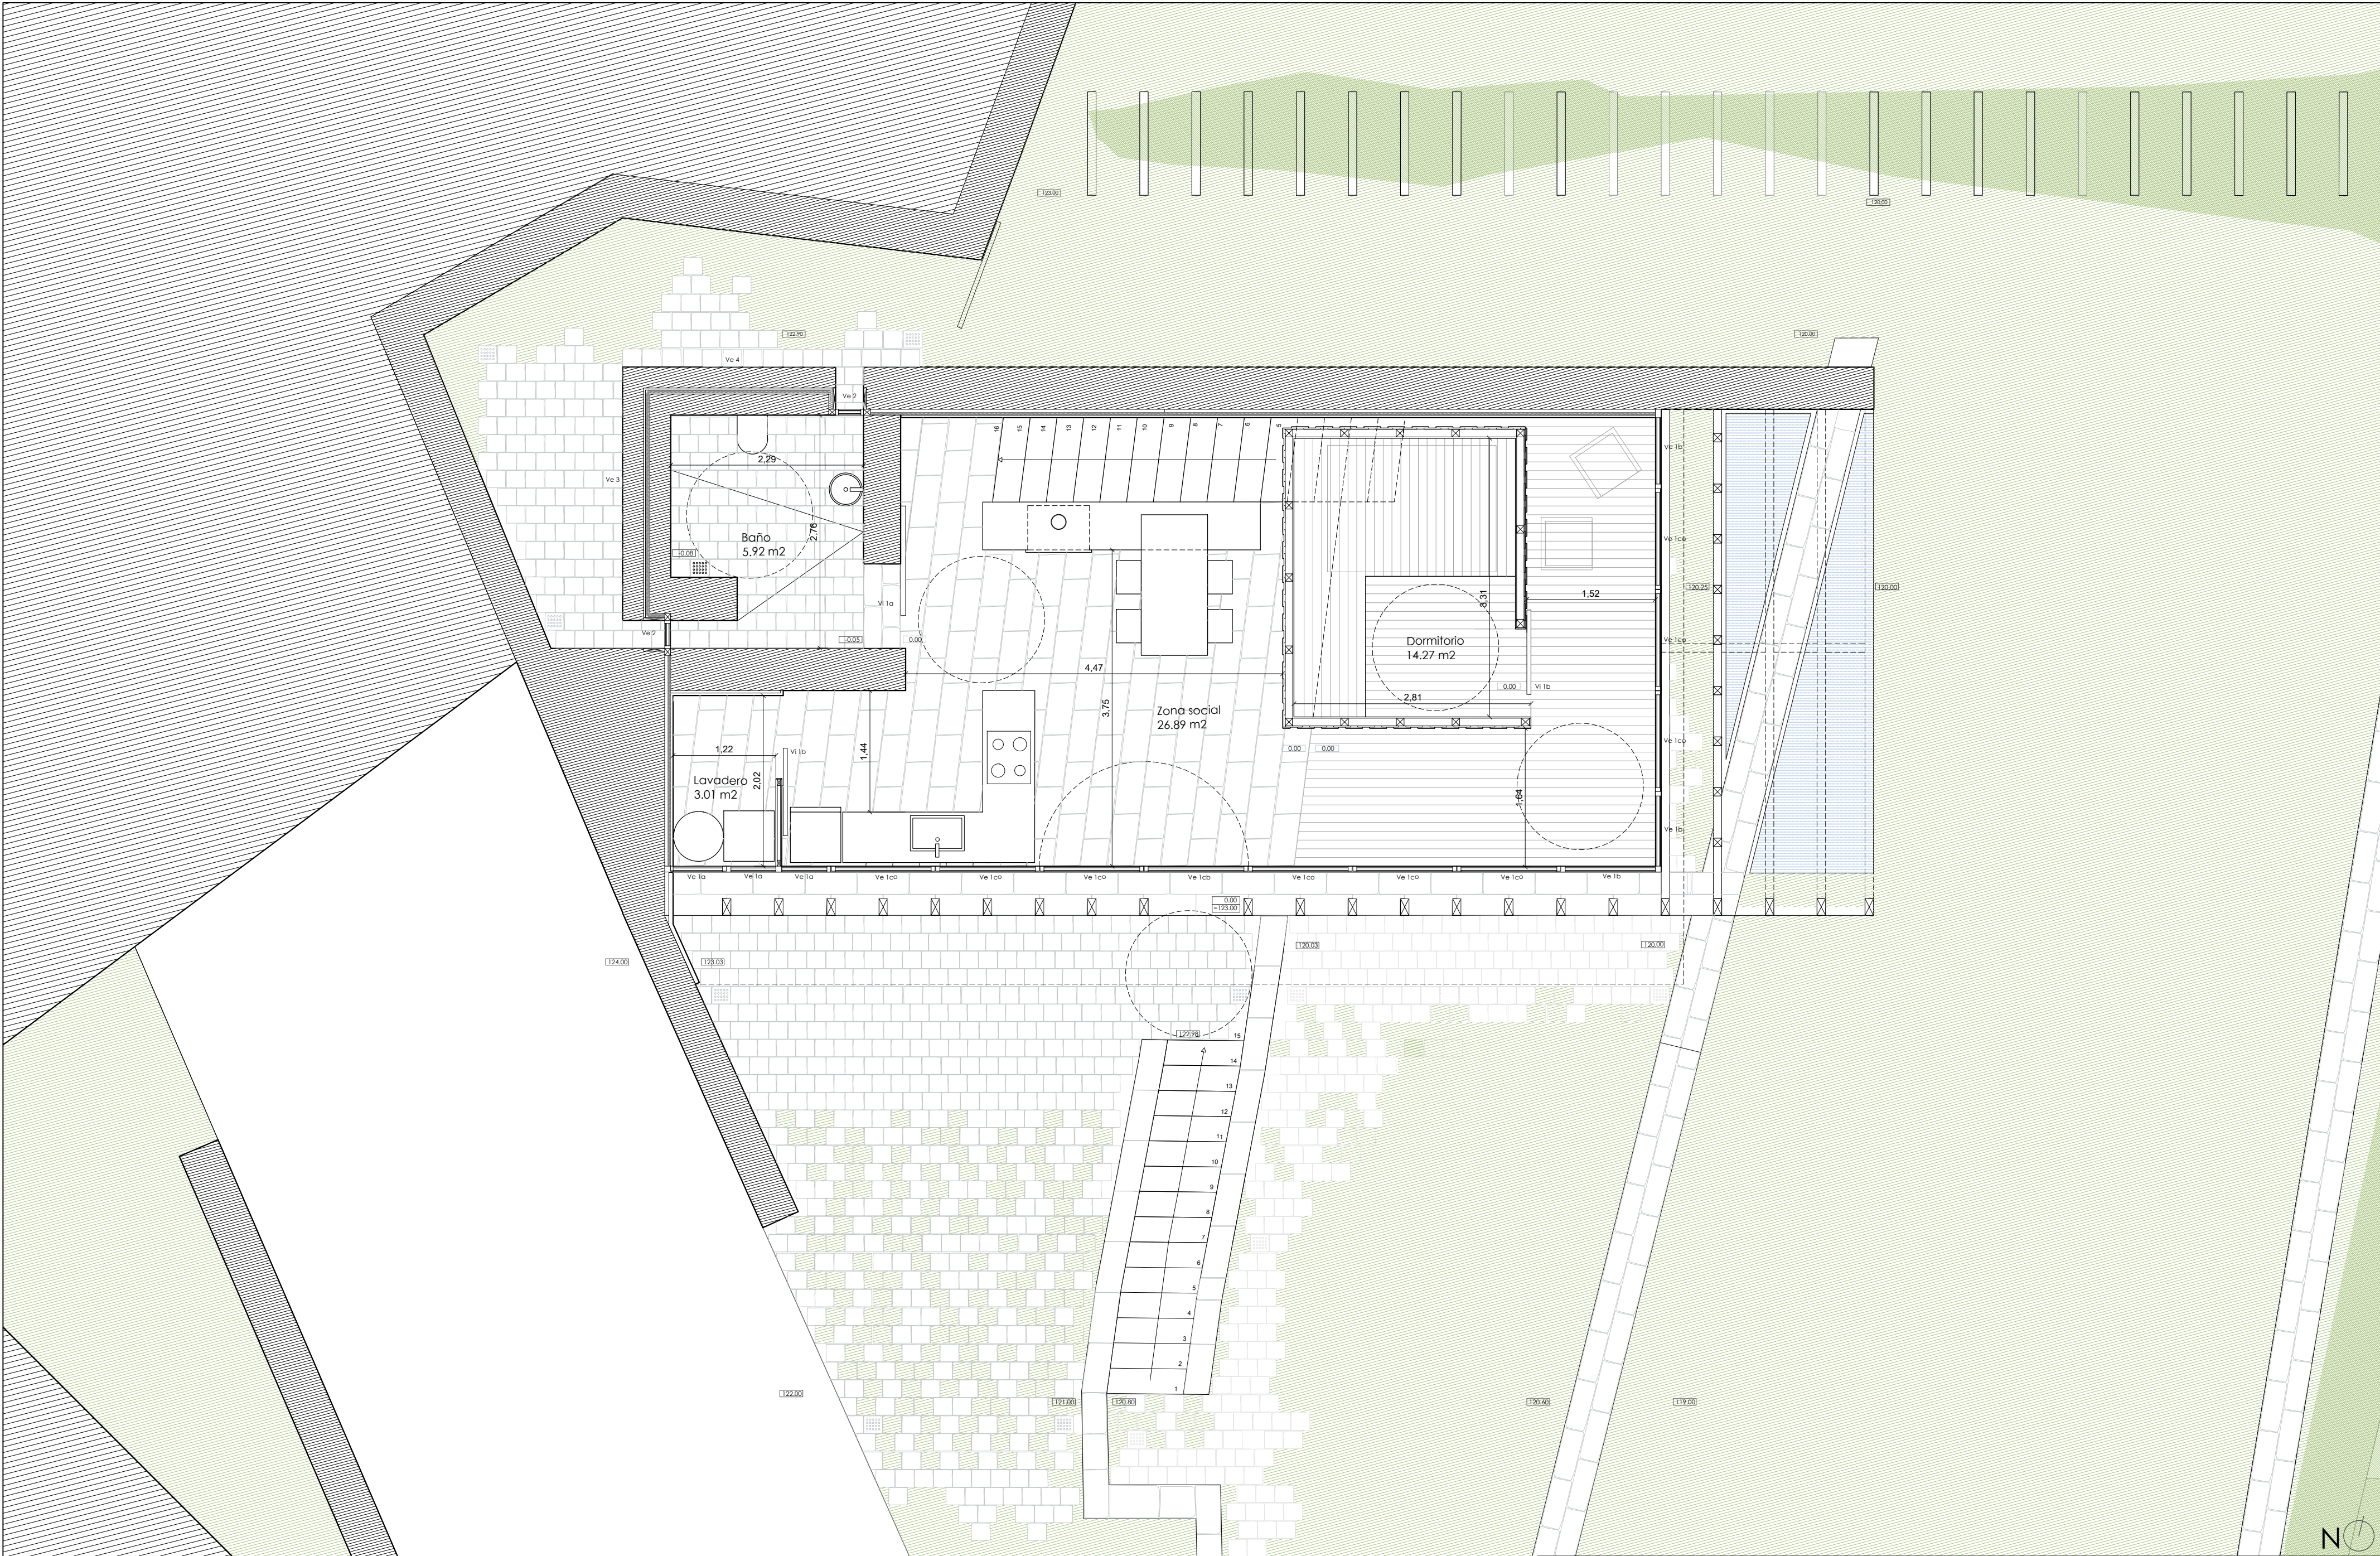


NOTA: Se ha tomado como cota de proyecto la cota 0.00 siendo la cota de levantamiento de 123 m

DISCIPLINA: A50 - Disertación de Proyecto de Arquitectura		escuela superior gallaecia	
PROYECTO: Programa habitacional en Fraga (Picoña), Salceda de Caselas		PLANO Nº: 5.01	
ALUMNO: Ludmila Castro Fiorito	PLANO: Planta trabajo: Planta alta	ESCALA: 1/50	

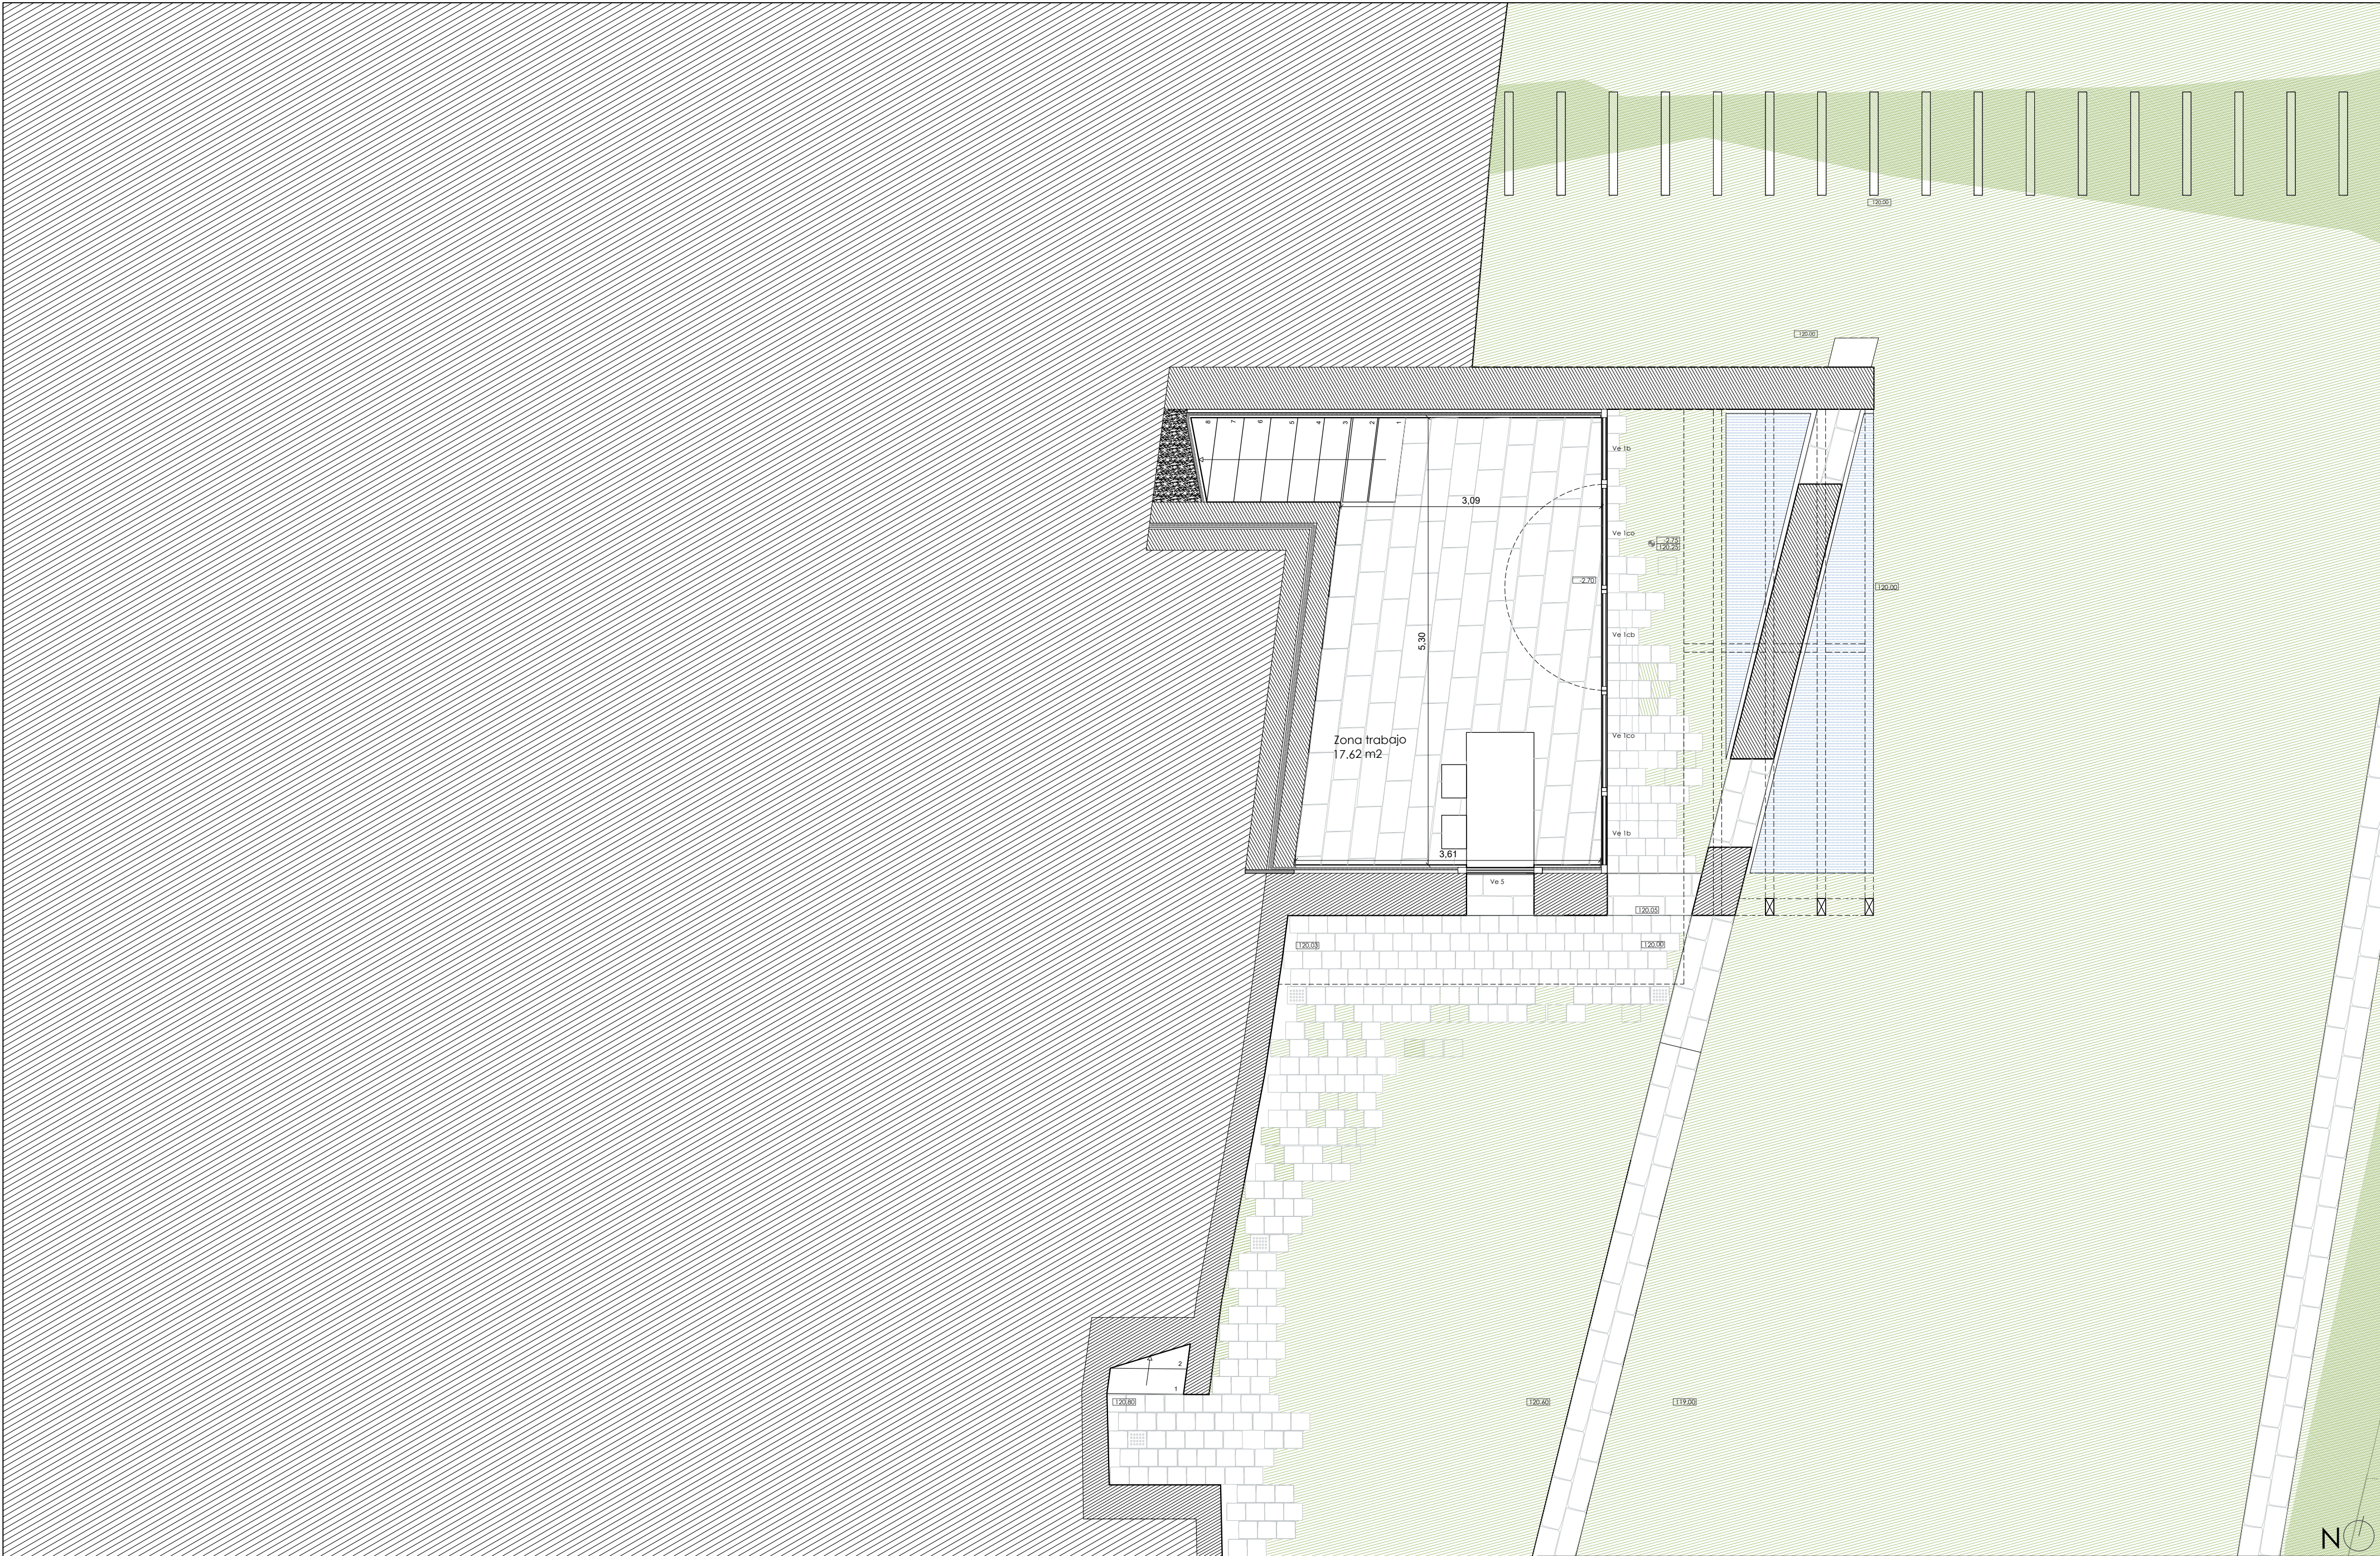


NOTA: Se ha tomado como cota de proyecto la cota 0.00 siendo la cota de levantamento de 123 m

A50 - Disertación de Proyecto de Arquitectura		escola superior gallaecia	
PROYECTO:		PLANO Nº:	
Programa habitacional en Fraga (Picoña), Salceda de Caselas		5.02	
ALUMNO:		ESCALA:	
Ludmila Castro Fiorito		Planta trabajo: Planta baja	
		1/50	

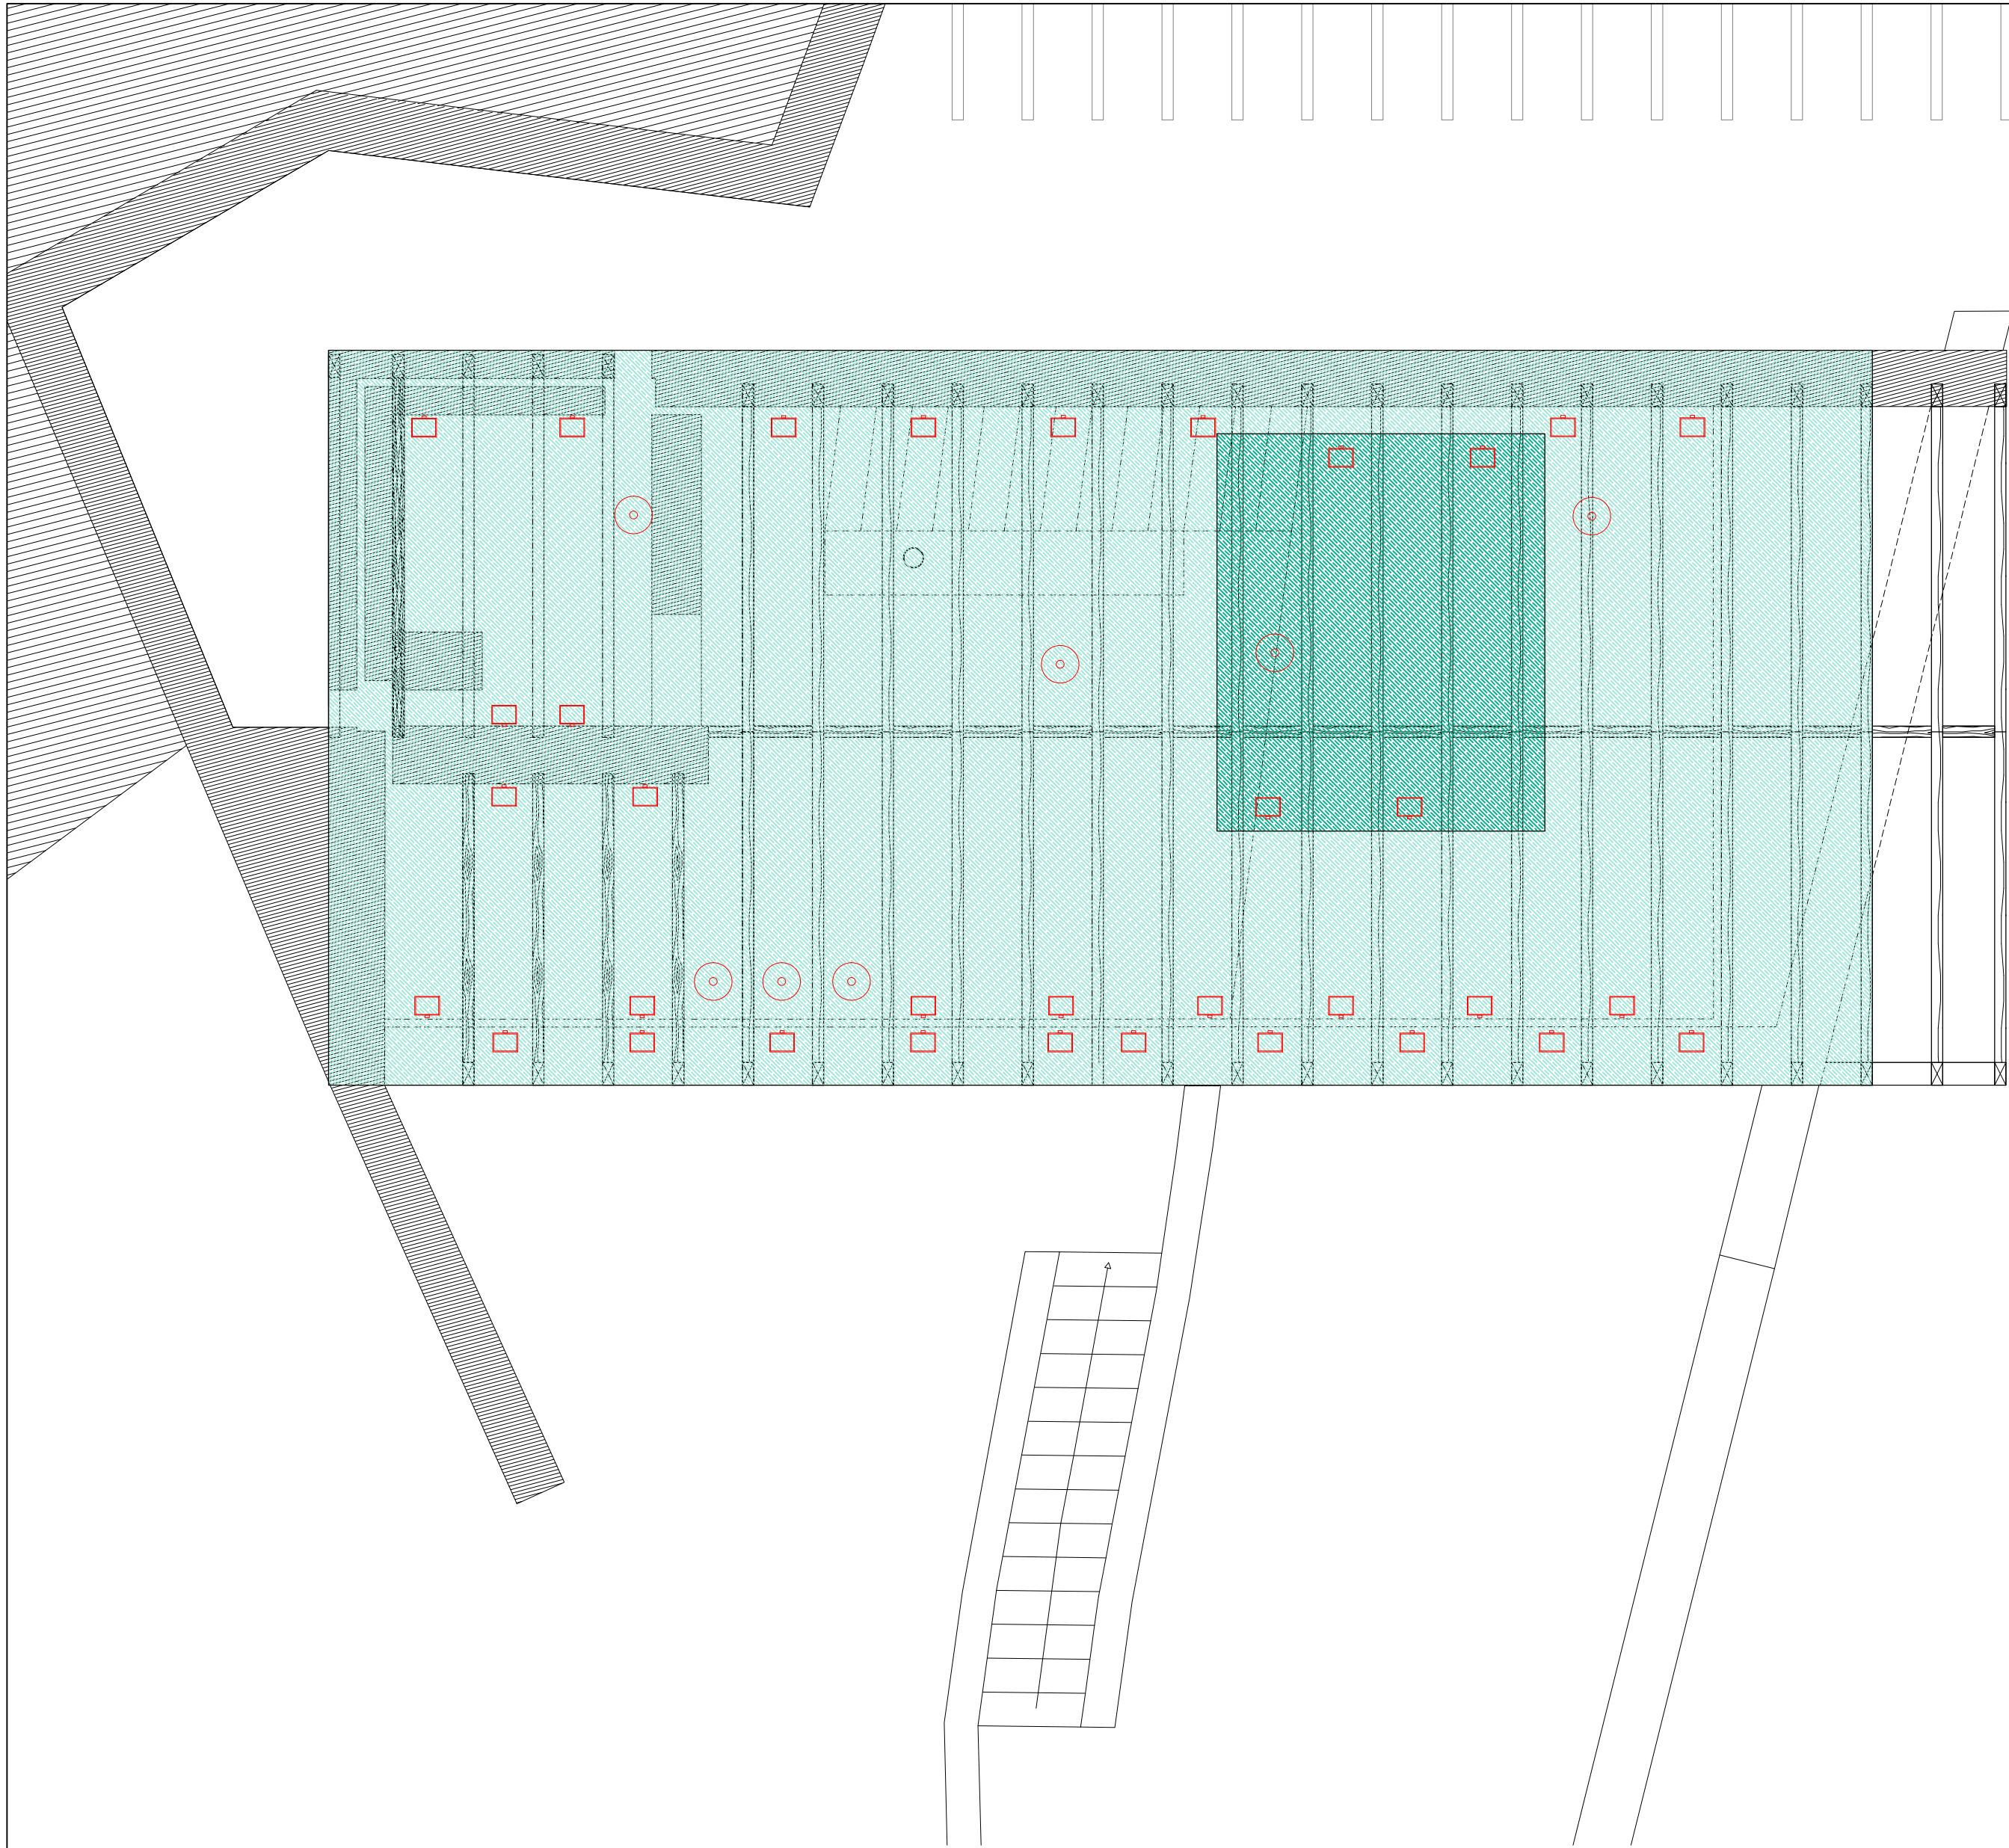

Planta alta

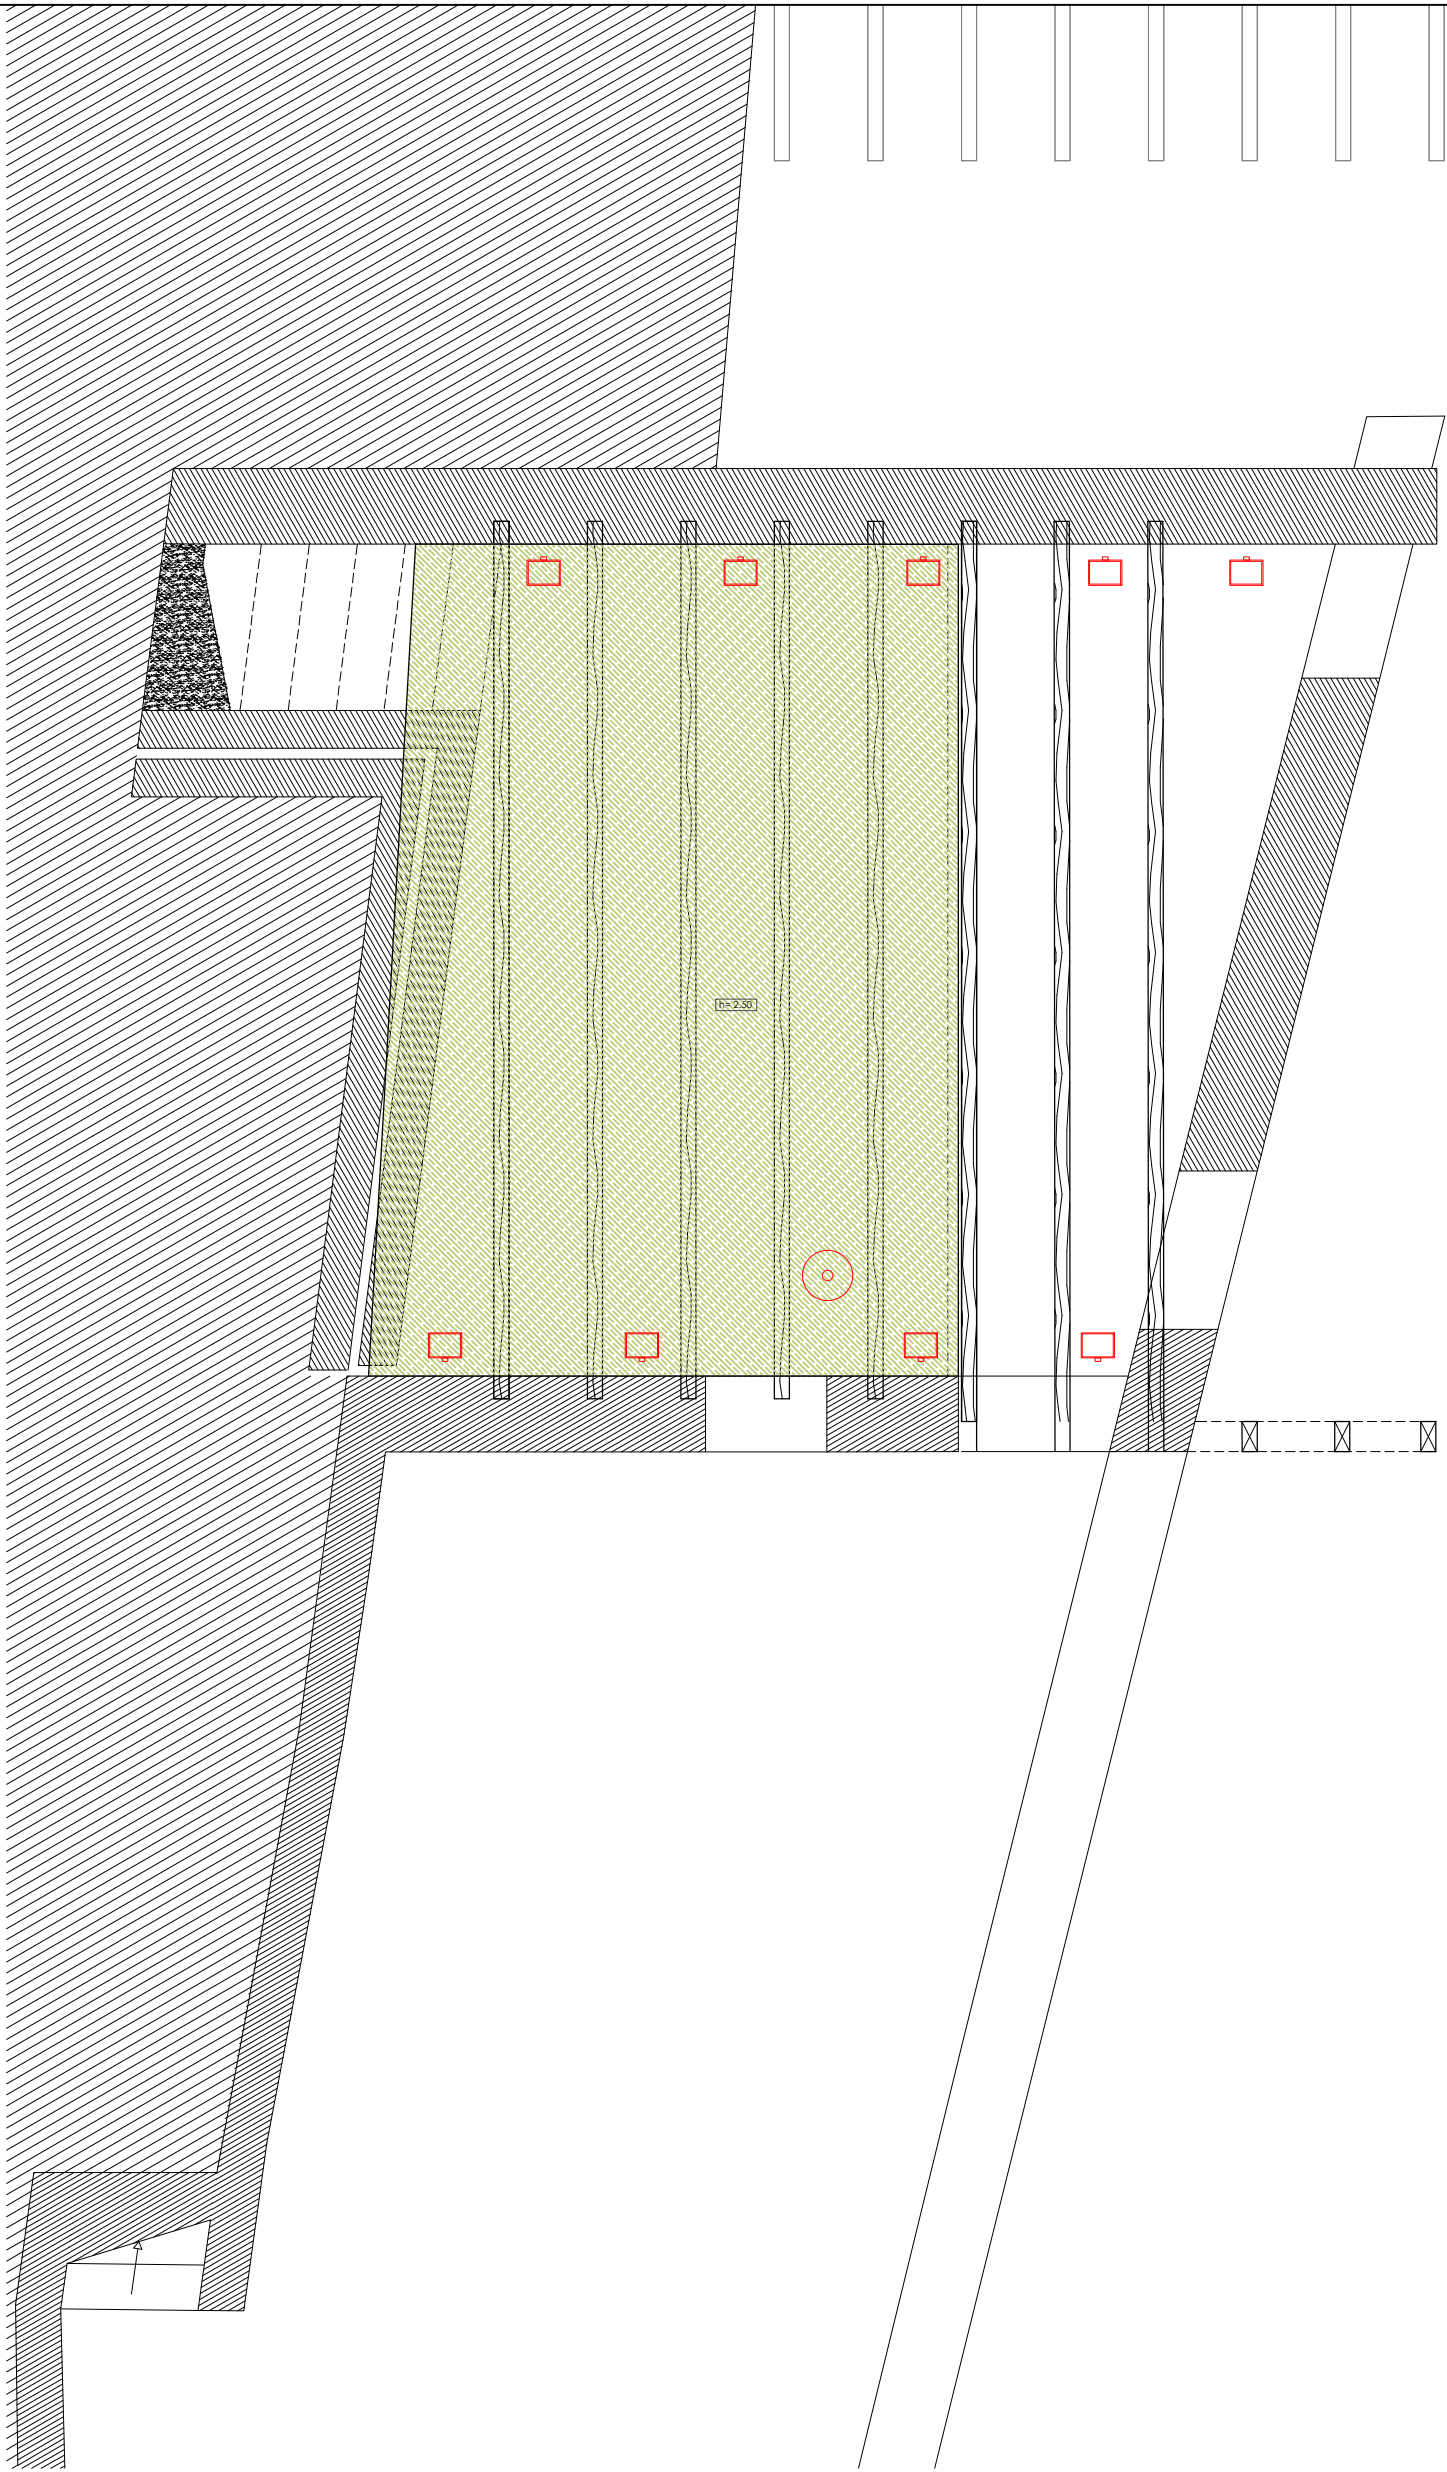

Planta baja

Base de cubierta inclinada
con acabado de:
Entablado de madera en "serraçao"
con estructura de madera vista
Altura variable: 3.77 a 4.41 m

Base de cubierta inclinada
con acabado de:
Entablado de madera en "serraçao".
Altura variable: 2.71 a 4.41 m


Base de suelo de planta superior
con acabado inferior de:
Machihembrado de madera de pino silvestre
con estructura de madera vista
Altura: 2.50 m

Luminaria colgada de techo fabricado en cobre.
Lámpara de Led de iluminación general- directa.

Aplicador de pared de radiación directa- indirecta.
Fabricado en cobre.



DISCIPLINA: A50 - Disertación de Proyecto de Arquitectura		escola superior gallaecia
PROYECTO: Programa habitacional en Fraga (Picoña), Salceda de Caselas		PLANO Nº: 6
ALUMNO: Ludmila Castro Fiorito	PLANO: Planta de techos	ESCALA: 1/50

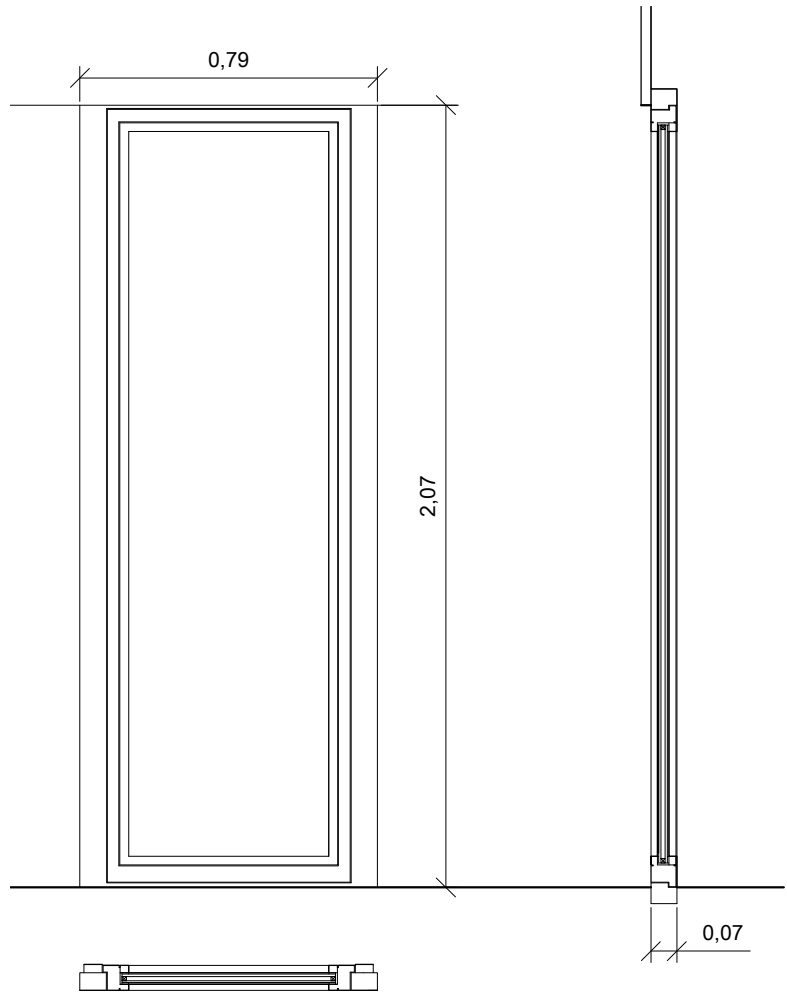

Designación: **Ve 1a**


Cantidad: 3 unidades

Dimensión de la hoja: 79 x 207 x 7 cm

Material de acabado: Madera de pino silvestre

Vidrio: Climalit

Apertura: Fija

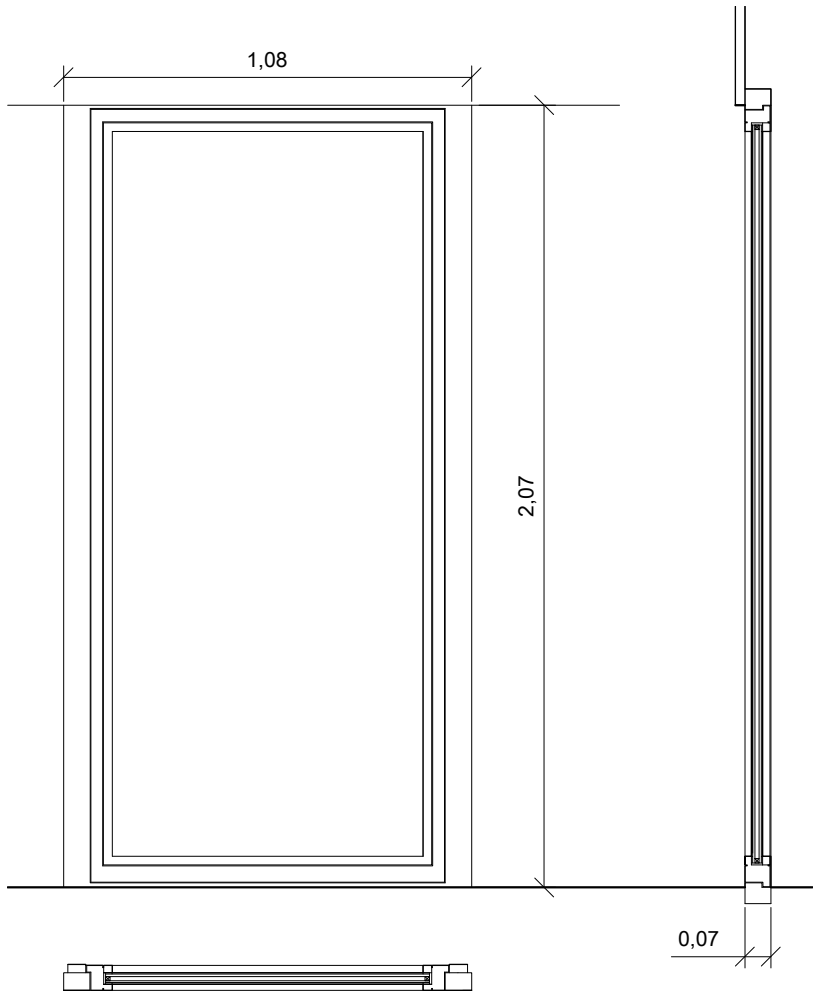

Designación: **Ve 1b**


Cantidad: 5 unidades

Dimensión de la hoja: 108 x 207 x 7 cm

Material de acabado: Madera de pino silvestre

Vidrio: Climalit

Apertura: Fija

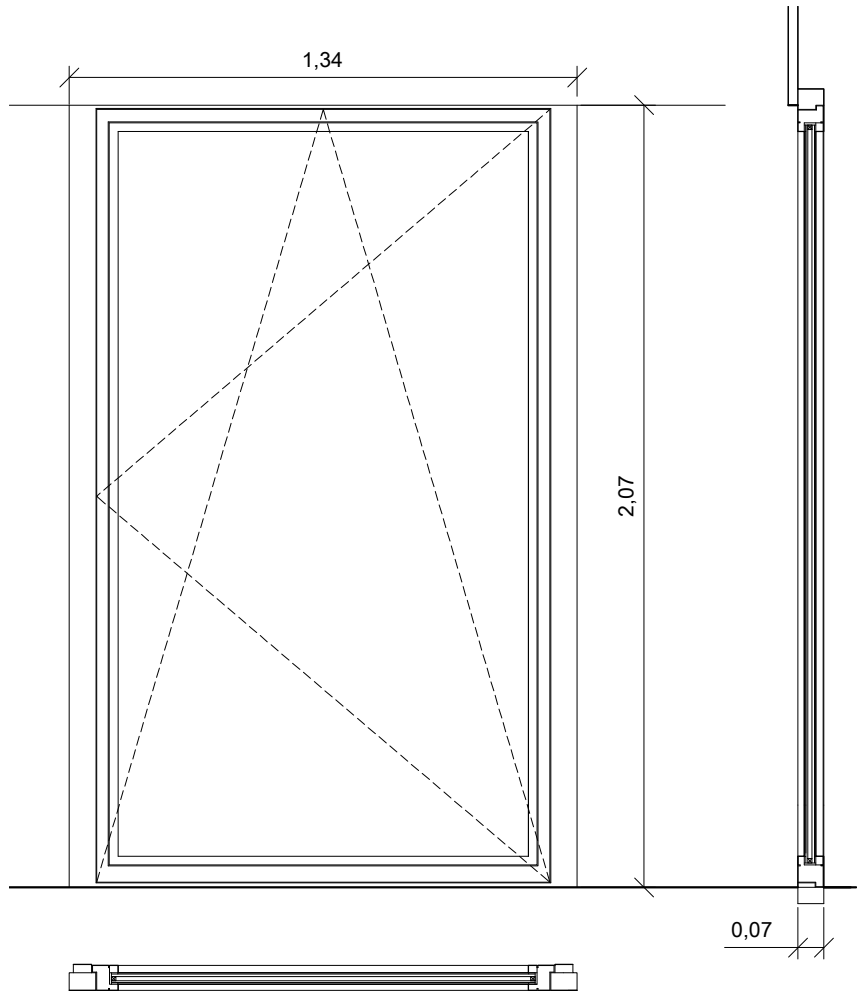

Designación: **Ve 1c**

Cantidad: 13 unidades

Dimensión de la hoja: 134 x 207 x 7 cm

Material de acabado: Madera de pino silvestre


Vidrio: Climalit

Bisagras: De serie

Cerradura: De serie

Tirador: Cobre

Apertura: Batiente (Ve01cb); Oscilante (Ve01co)

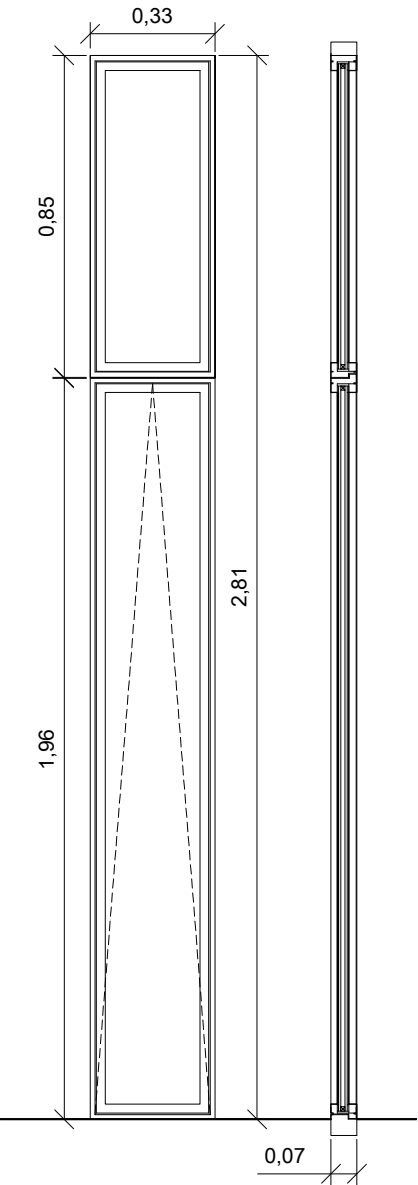

Designación: **Ve 2**

Cantidad: 2 unidades

Dimensión de la hoja: 281 x 33 x 7 cm

Material de acabado: Madera de pino silvestre


Vidrio: Climalit


Bisagras: De serie

Cerradura: De serie

Tirador: Cobre

Apertura: Paño superior fijo; paño inferior oscilante

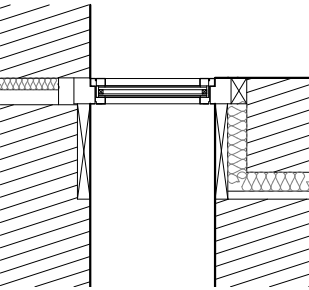

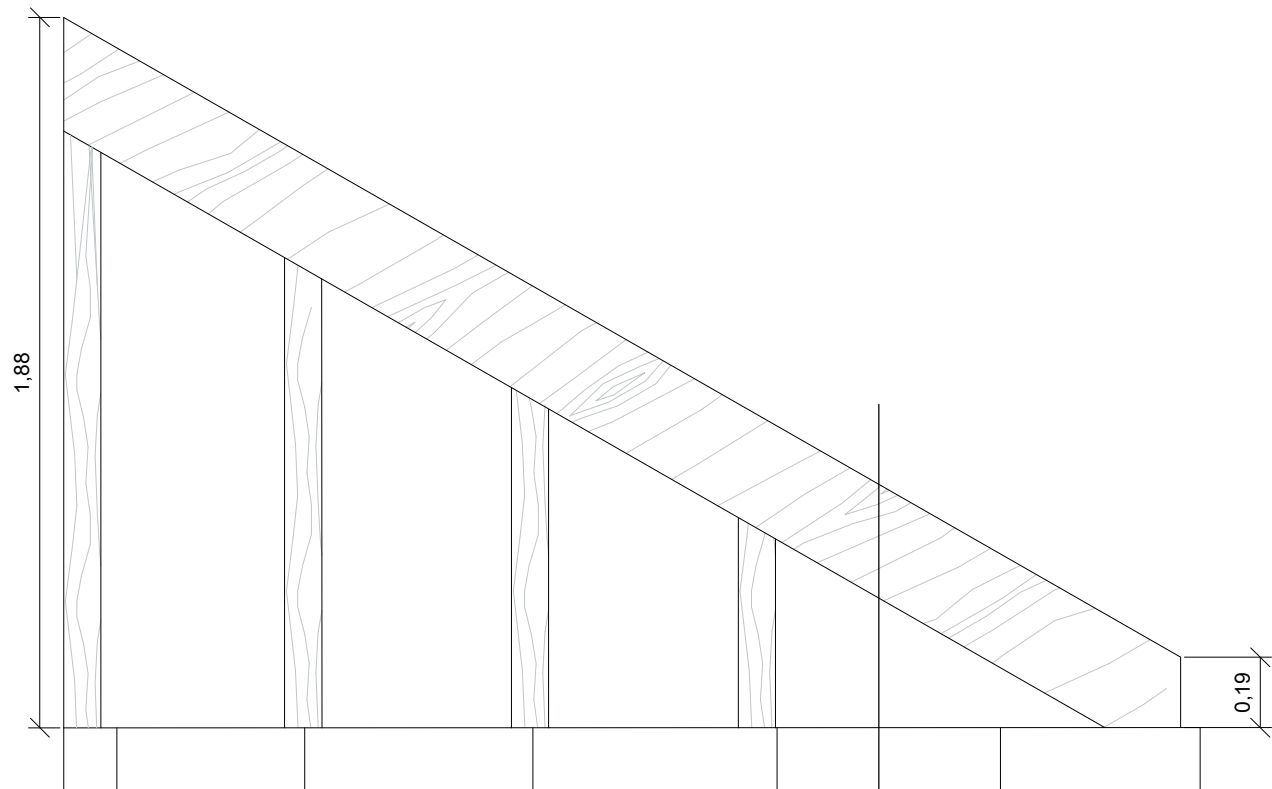

Designación: **Ve 3**




Cantidad: 1 unidad

Dimensión de la hoja: Variable x 276 x 7 cm

Material de acabado: Madera de pino silvestre

Vidrio: Climalit

Apertura: Fijo

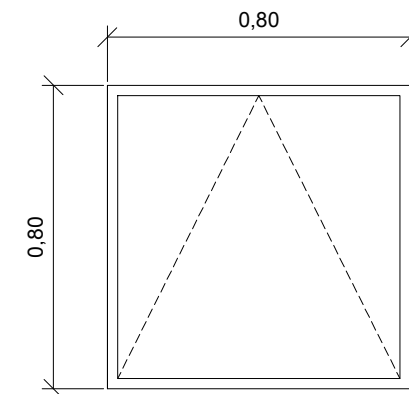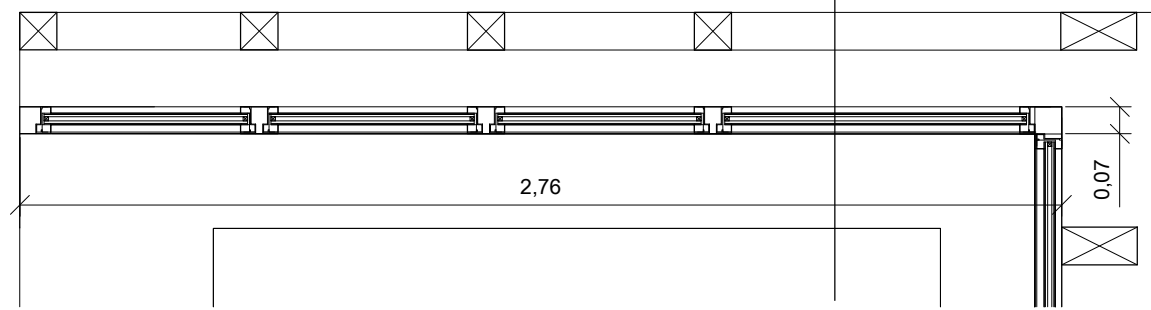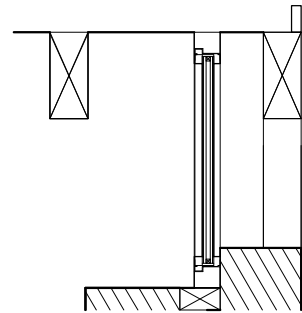

Designación: **Ve 5**

Cantidad: 1 unidad

Dimensión de la hoja: 80 x 80 x 7 cm

Material de acabado: Madera de pino silvestre




Vidrio: Climalit

Bisagras: De serie

Cerradura: De serie

Tirador: Cobre

Apertura: Oscilante

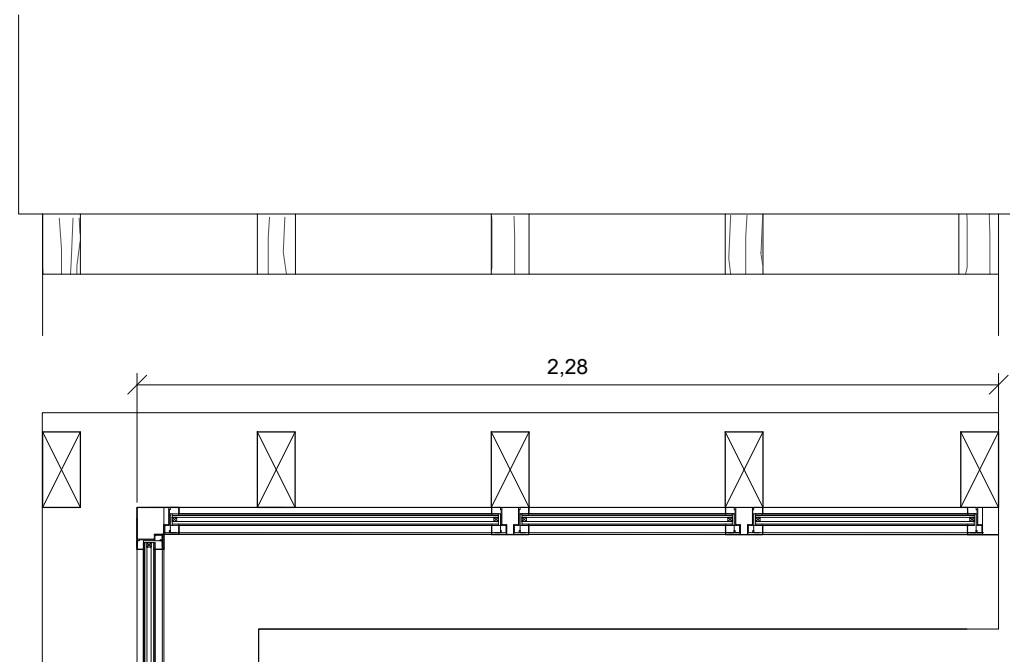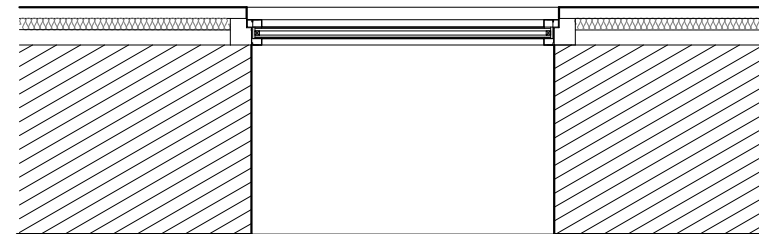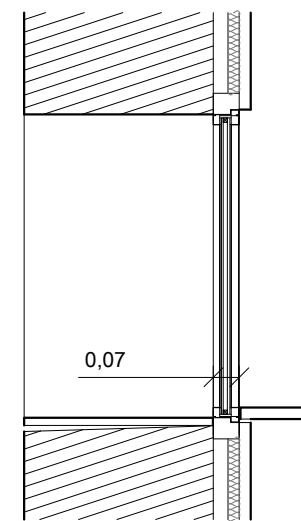

Designación: **Ve 4**


Cantidad: 1 unidad

Dimensión de la hoja: 228 x 22 x 7 cm


Material de acabado: Madera de pino silvestre

Vidrio: Climalit

Apertura: Fijo

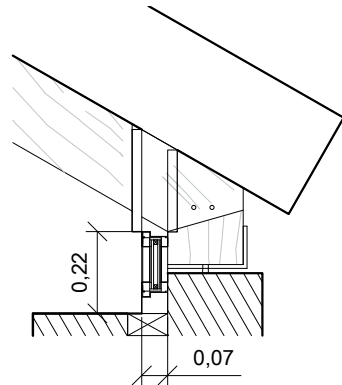

DISCIPLINA: A50 - Disertación de Proyecto de Arquitectura		escuela superior gallaecia
PROYECTO: Vivienda unifamiliar de uso transitorio en Fraga (Picoña), Salceda de Caselas		PLANO N°: 7.02
ALUMNO: Ludmila Castro Fiorito	PLANO: Mapa carpintería exterior	ESCALA: 1/20

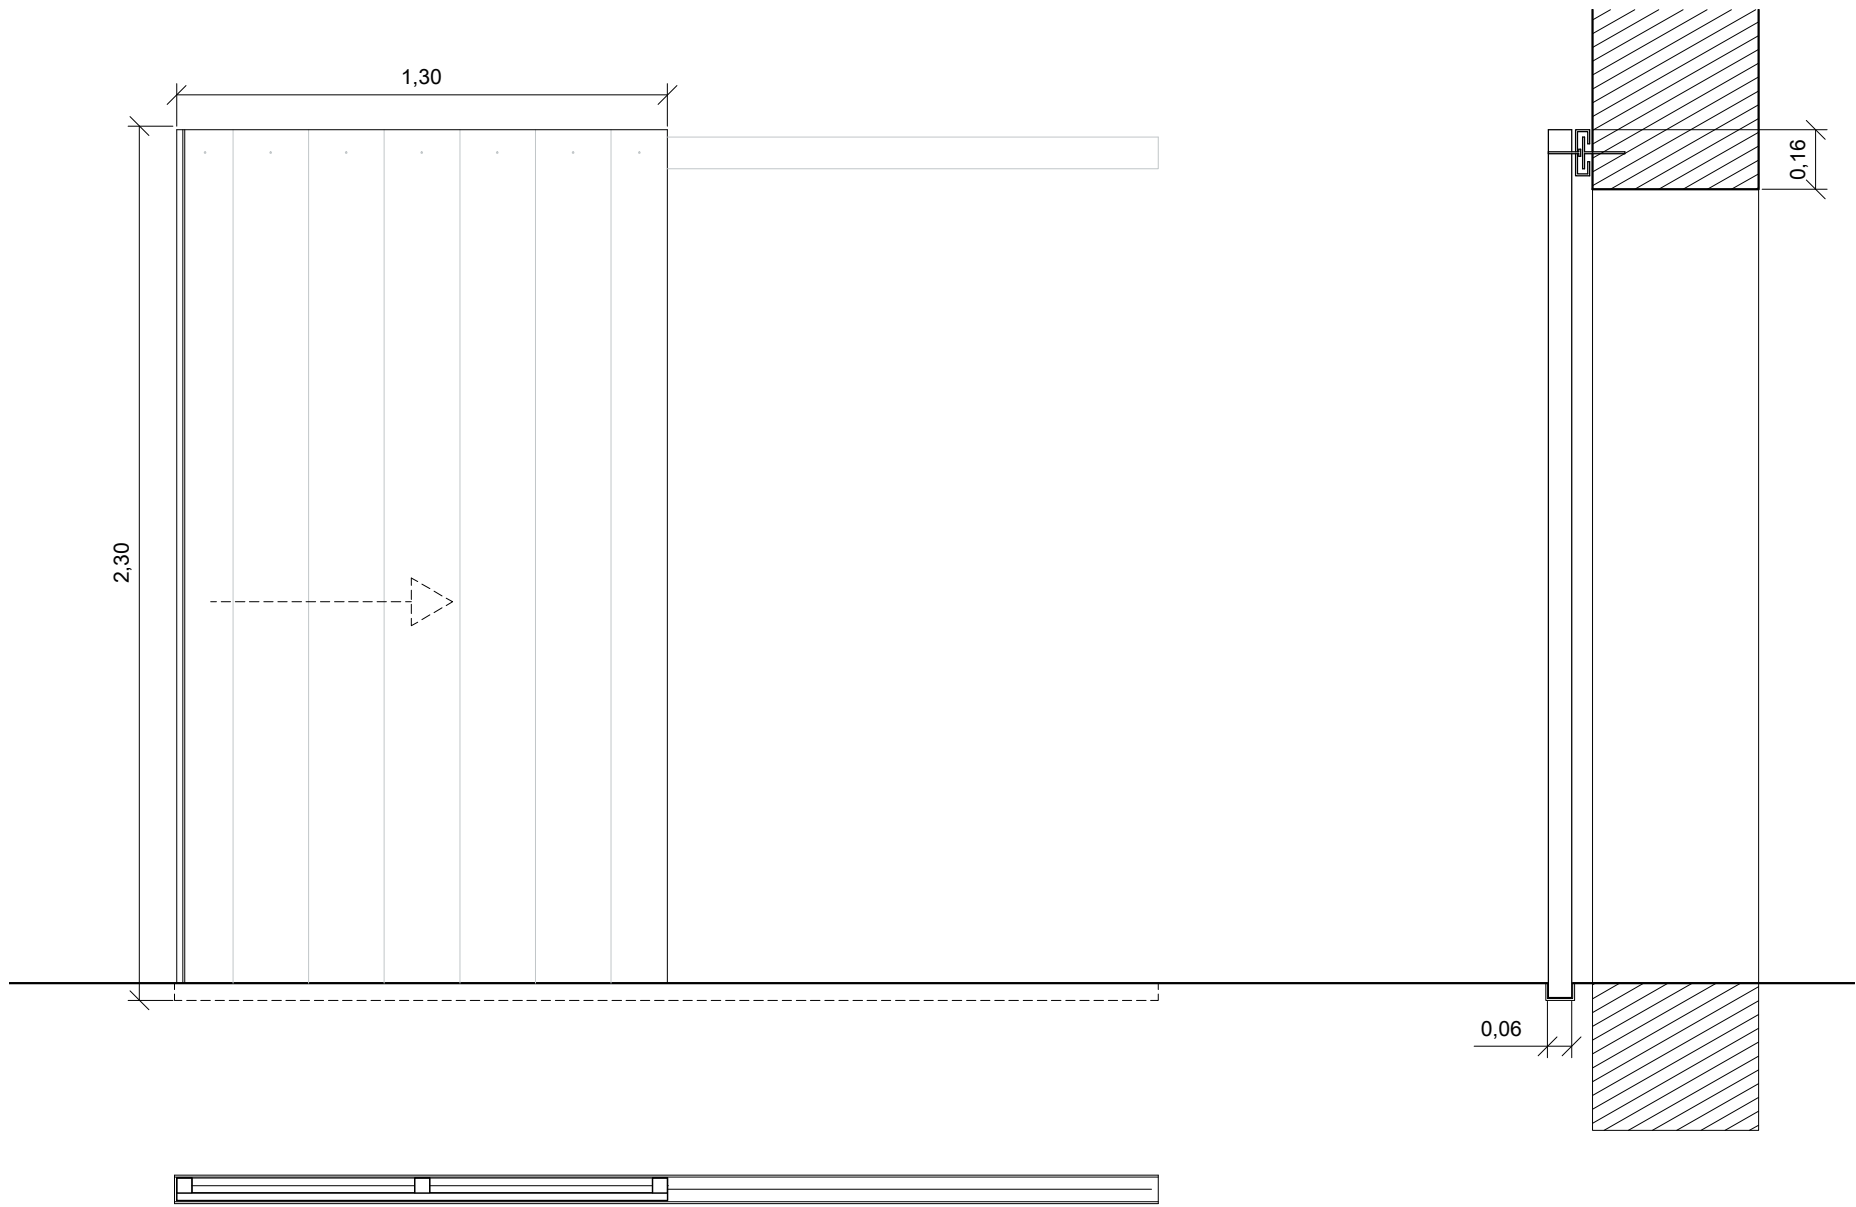

Designación: **VI 1a**

Cantidad: 1 unidad

Dimensión de la hoja: 130 x 230 x 6 cm

Material de acabado: Madera de pino silvestre en "serração" sobre estructura metálica


Vidrio: No

Bisagras: De serie

Cerradura: De serie

Tirador: Cobre

Apertura: Corredera

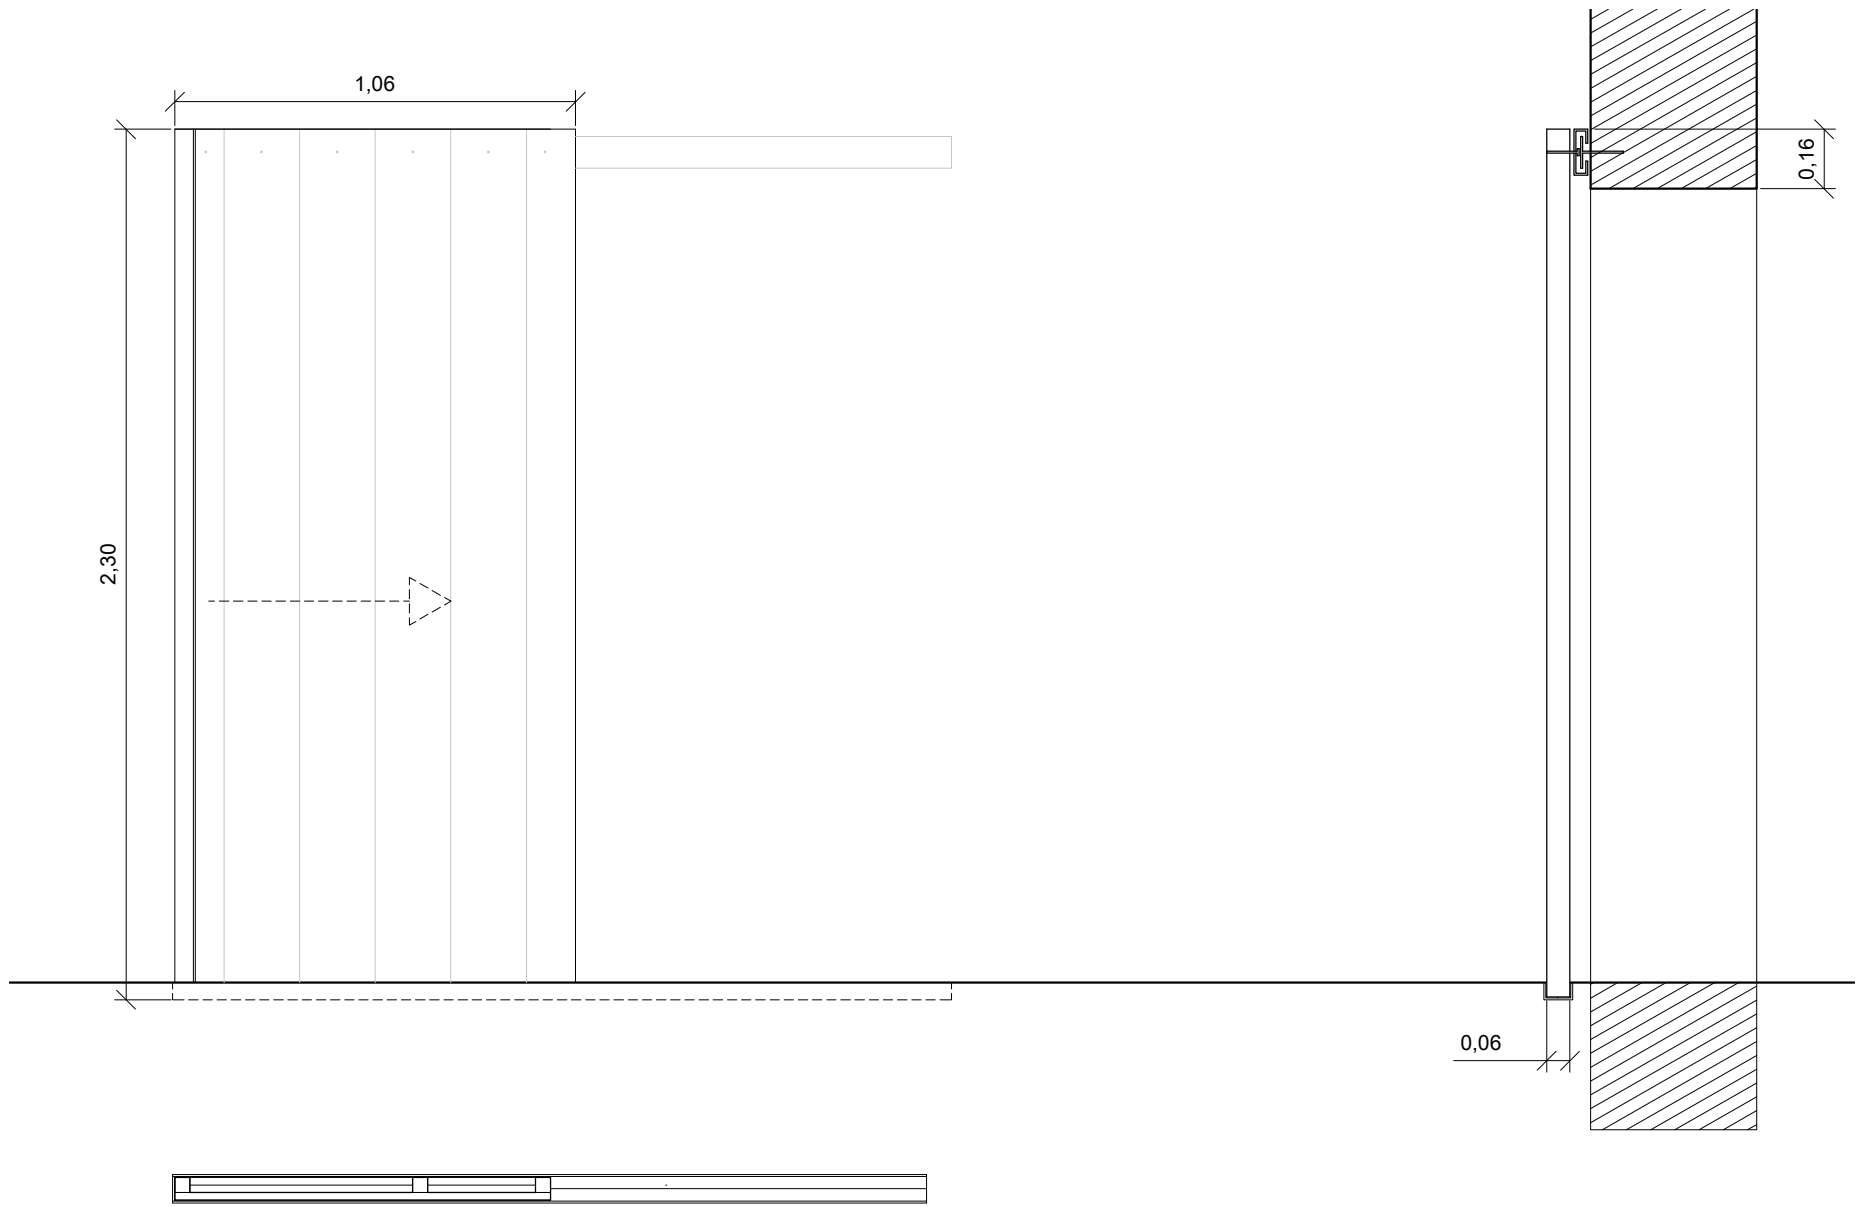

Designación: **VI 1b**

Cantidad: 2 unidades

Dimensión de la hoja: 106 x 230 x 6 cm

Material de acabado: Madera de pino silvestre en "serração" sobre estructura metálica

Vidrio: No

Bisagras: De serie

Cerradura: De serie


Tirador: Cobre

Apertura: Corredera



NOTA: Se ha tomado como cota de proyecto la cota 0.00 siendo la cota de levantamiento de 123 m

DISCIPLINA: A50 - Disertación de Proyecto de Arquitectura		escuela superior gallaecia	
PROYECTO: Programa habitacional en Fraga (Picoña), Salceda de Caselas		PLANO Nº: 8	
ALUMNO: Ludmila Castro Fiorito	PLANO: Arreglos exteriores	ESCALA: 1/100	

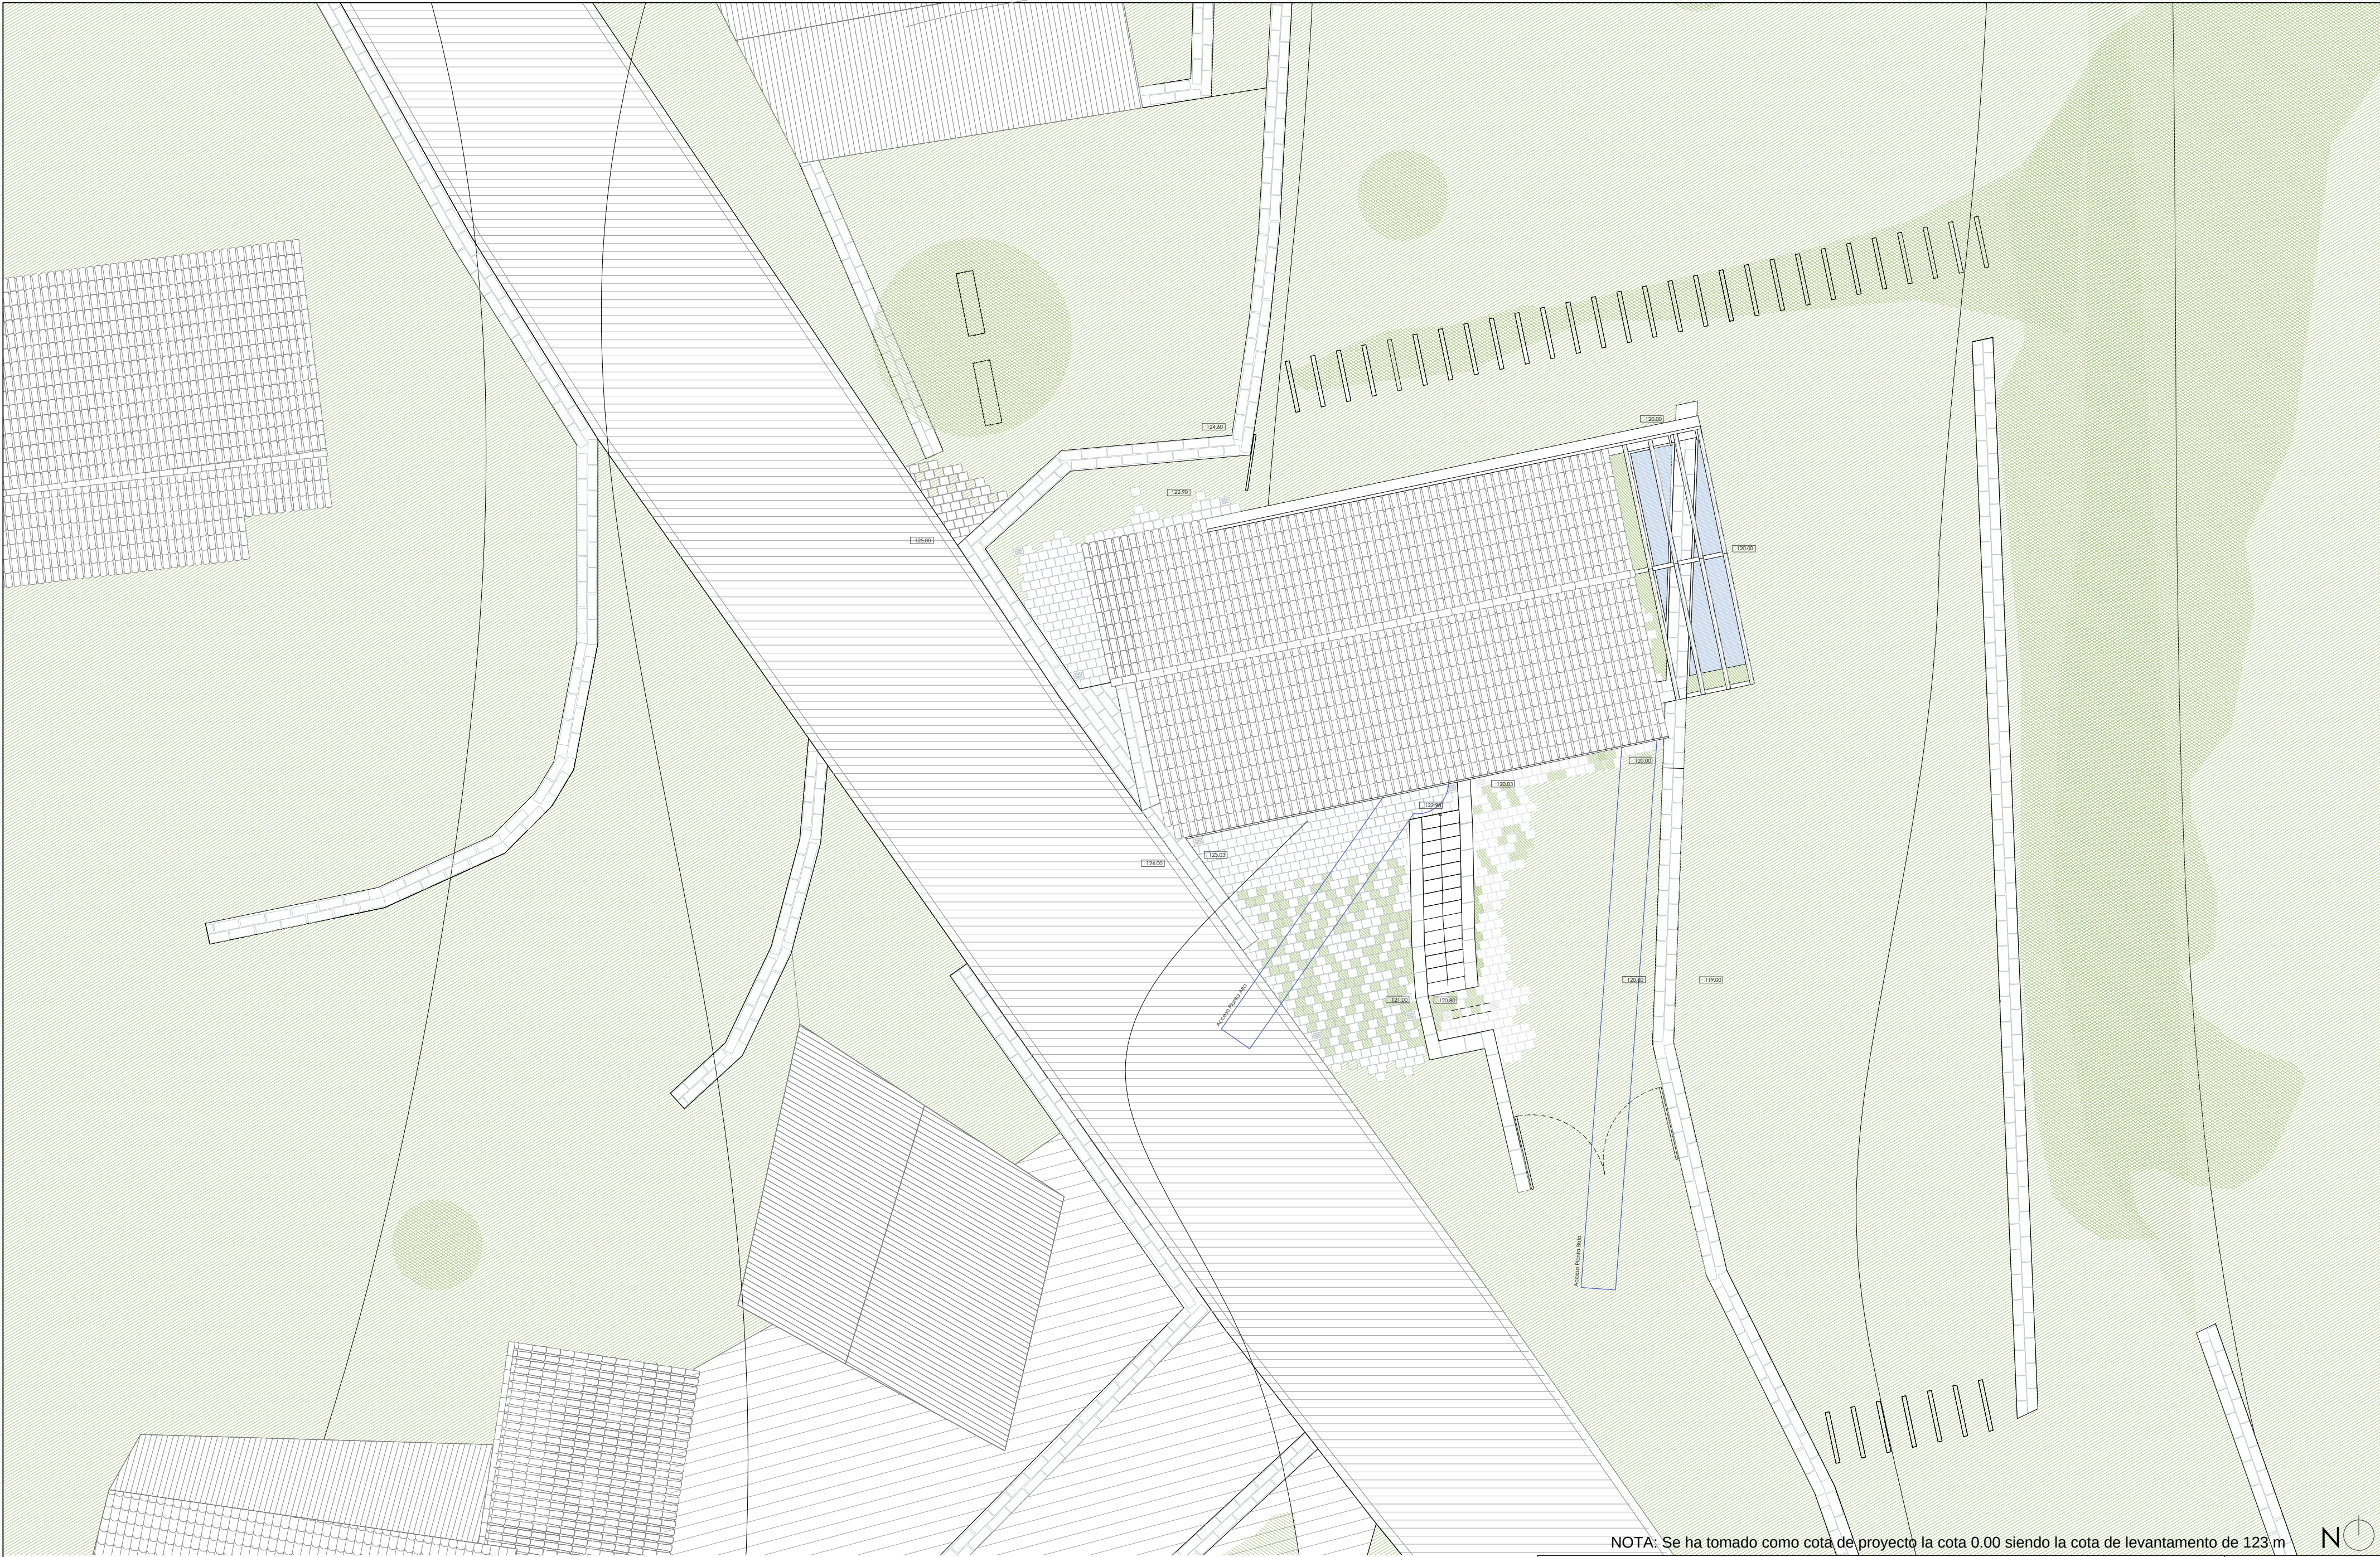

NOTA: Se ha tomado como cota de proyecto la cota 0.00 siendo la cota de levantamiento de 123 m

- Pavimentado

Arbolado

Carretera


Viñedos
- Adoquines

Cubierta de teja

Cubierta chapa ondulada


Agua
- Curvas de nivel cada 5 metros

DISCIPLINA: A50 - Disertación de Proyecto de Arquitectura		escuela superior gallaecia	
PROYECTO: Programa habitacional en Fraga (Picoña), Salceda de Caselas		PLANO Nº: 9.01	
ALUMNO: Ludmila Castro Fiorito	PLANO: Planta accesibilidad: envolvente		ESCALA: 1/100

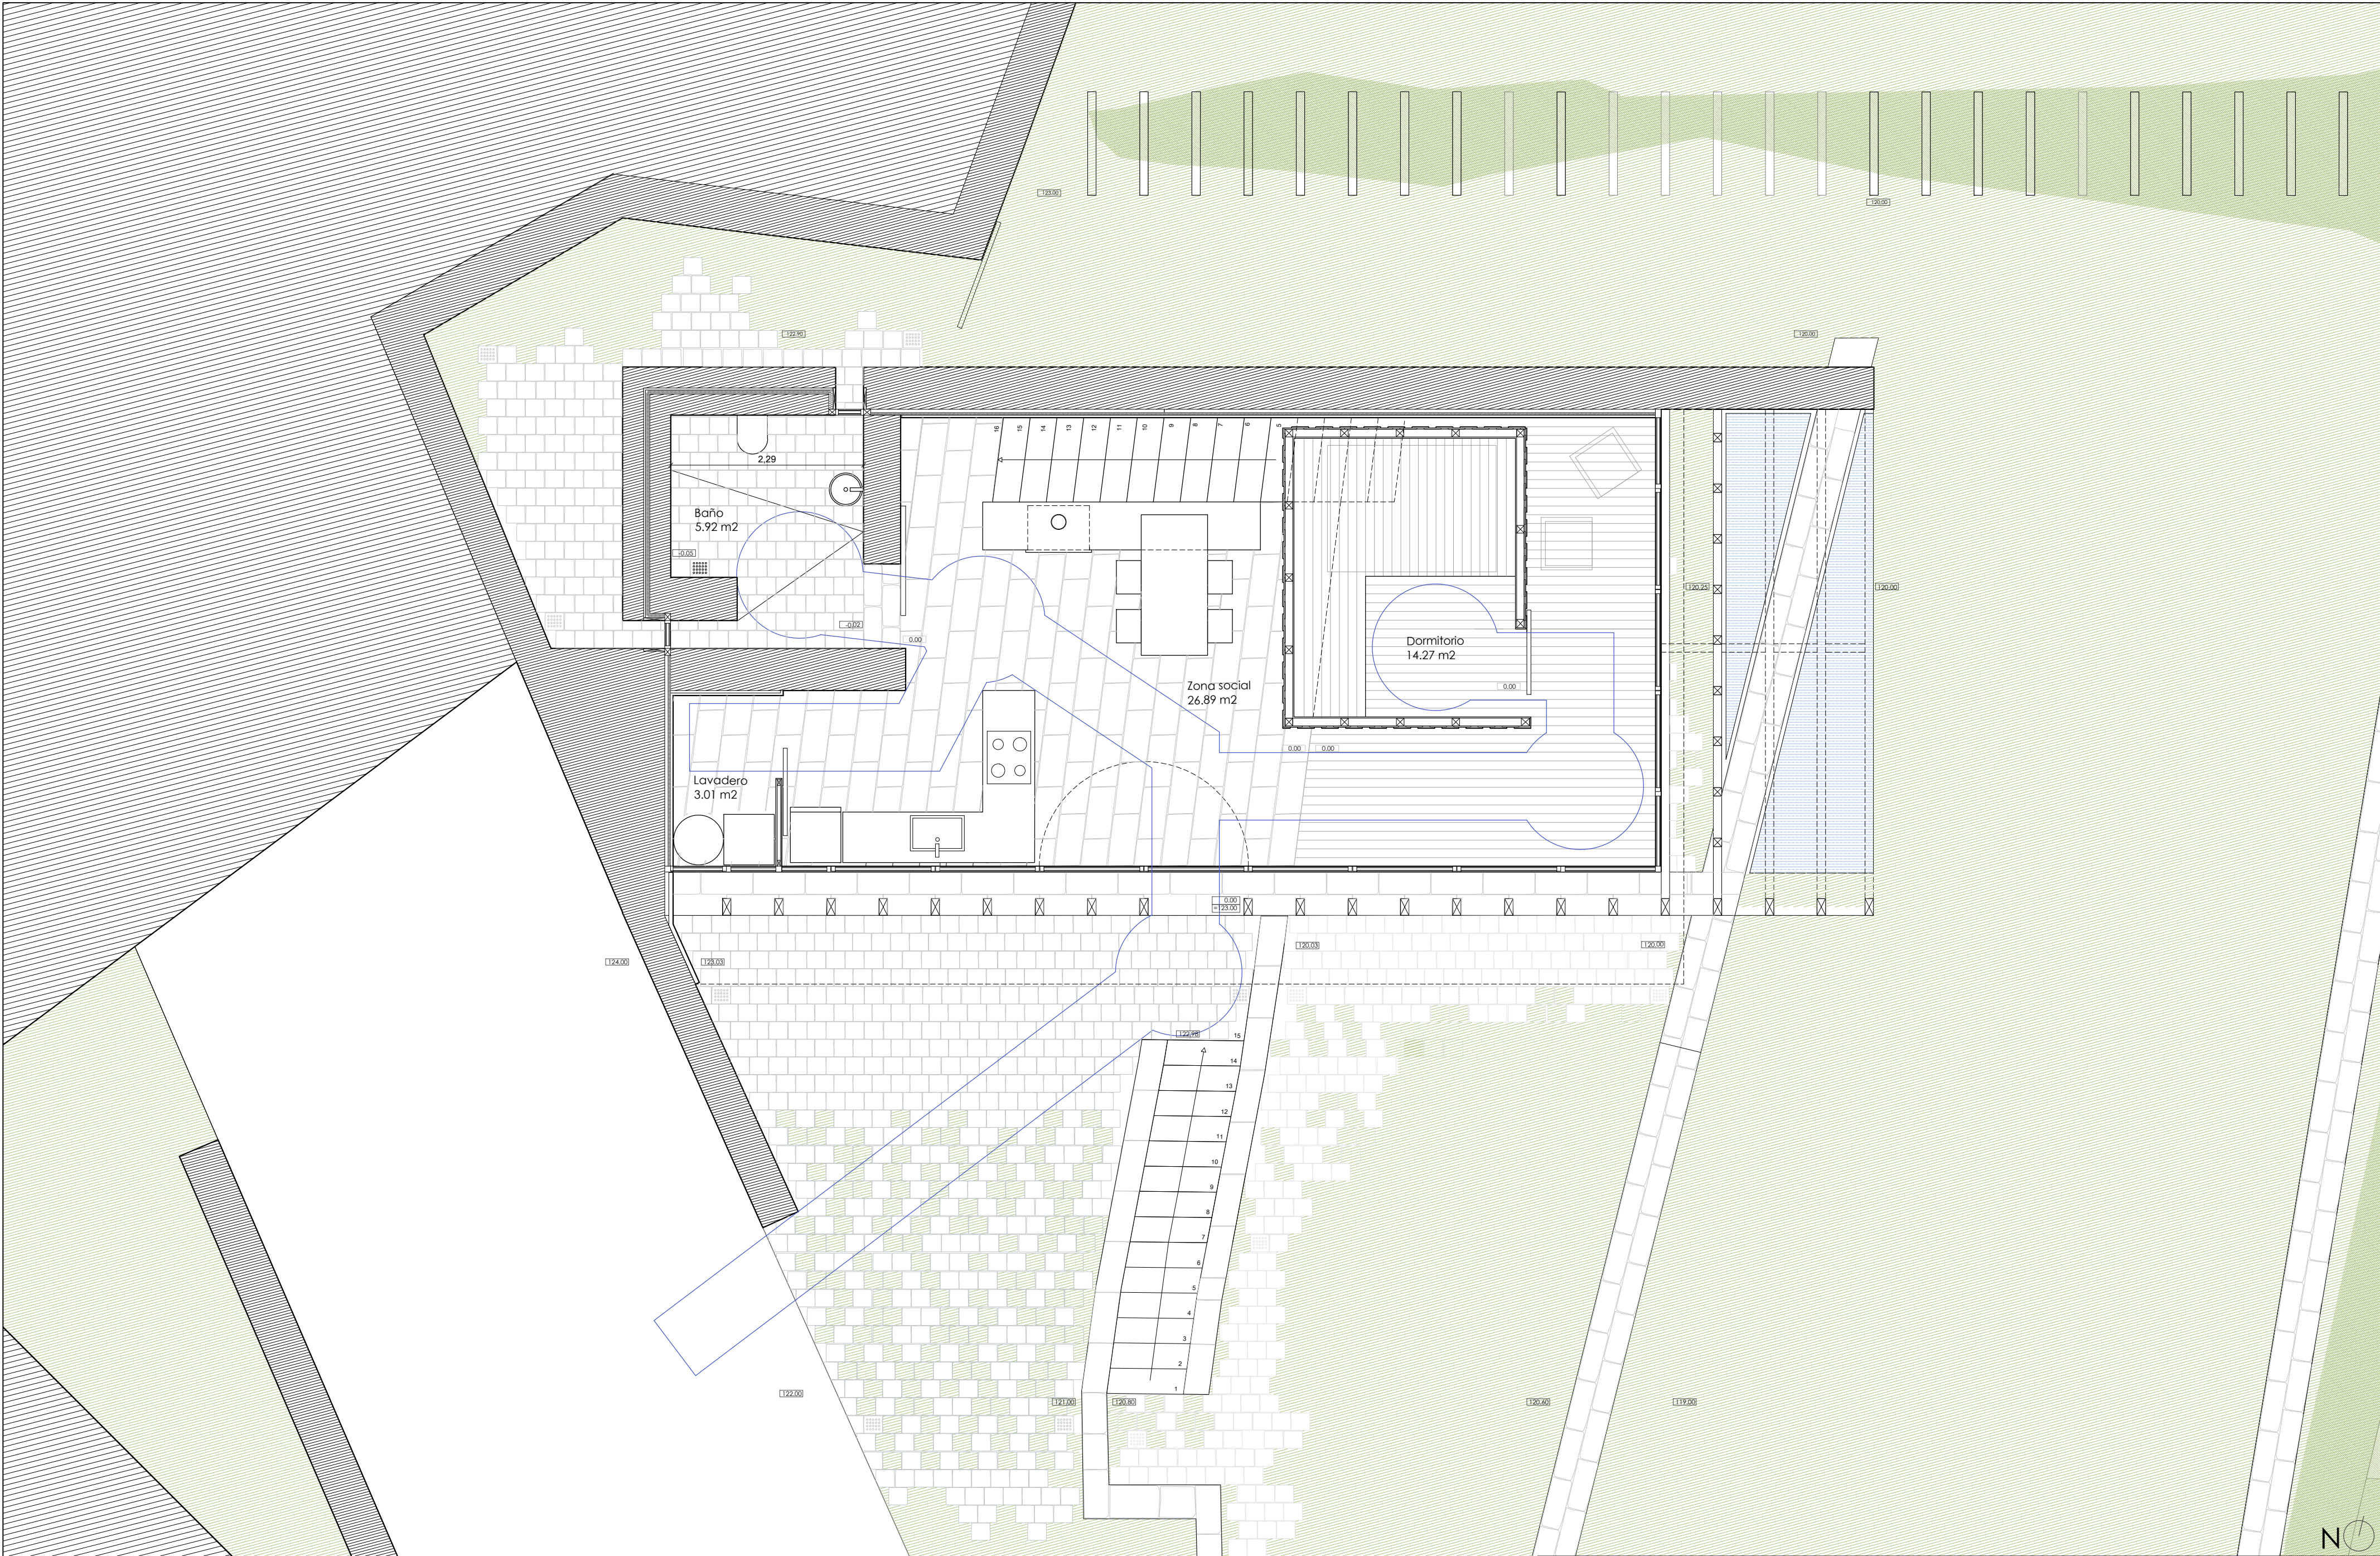

NOTA: Se ha tomado como cota de proyecto la cota 0.00 siendo la cota de levantamiento de 123 m

DISCIPLINA: A50 - Disertación de Proyecto de Arquitectura		escuela superior gallaecia
PROYECTO: Programa habitacional en Fraga (Picoña), Salceda de Caselas		PLANO N°: 9.02
ALUMNO: Ludmila Castro Fiorito	PLANO: Planta accesibilidad: planta alta	ESCALA: 1/50

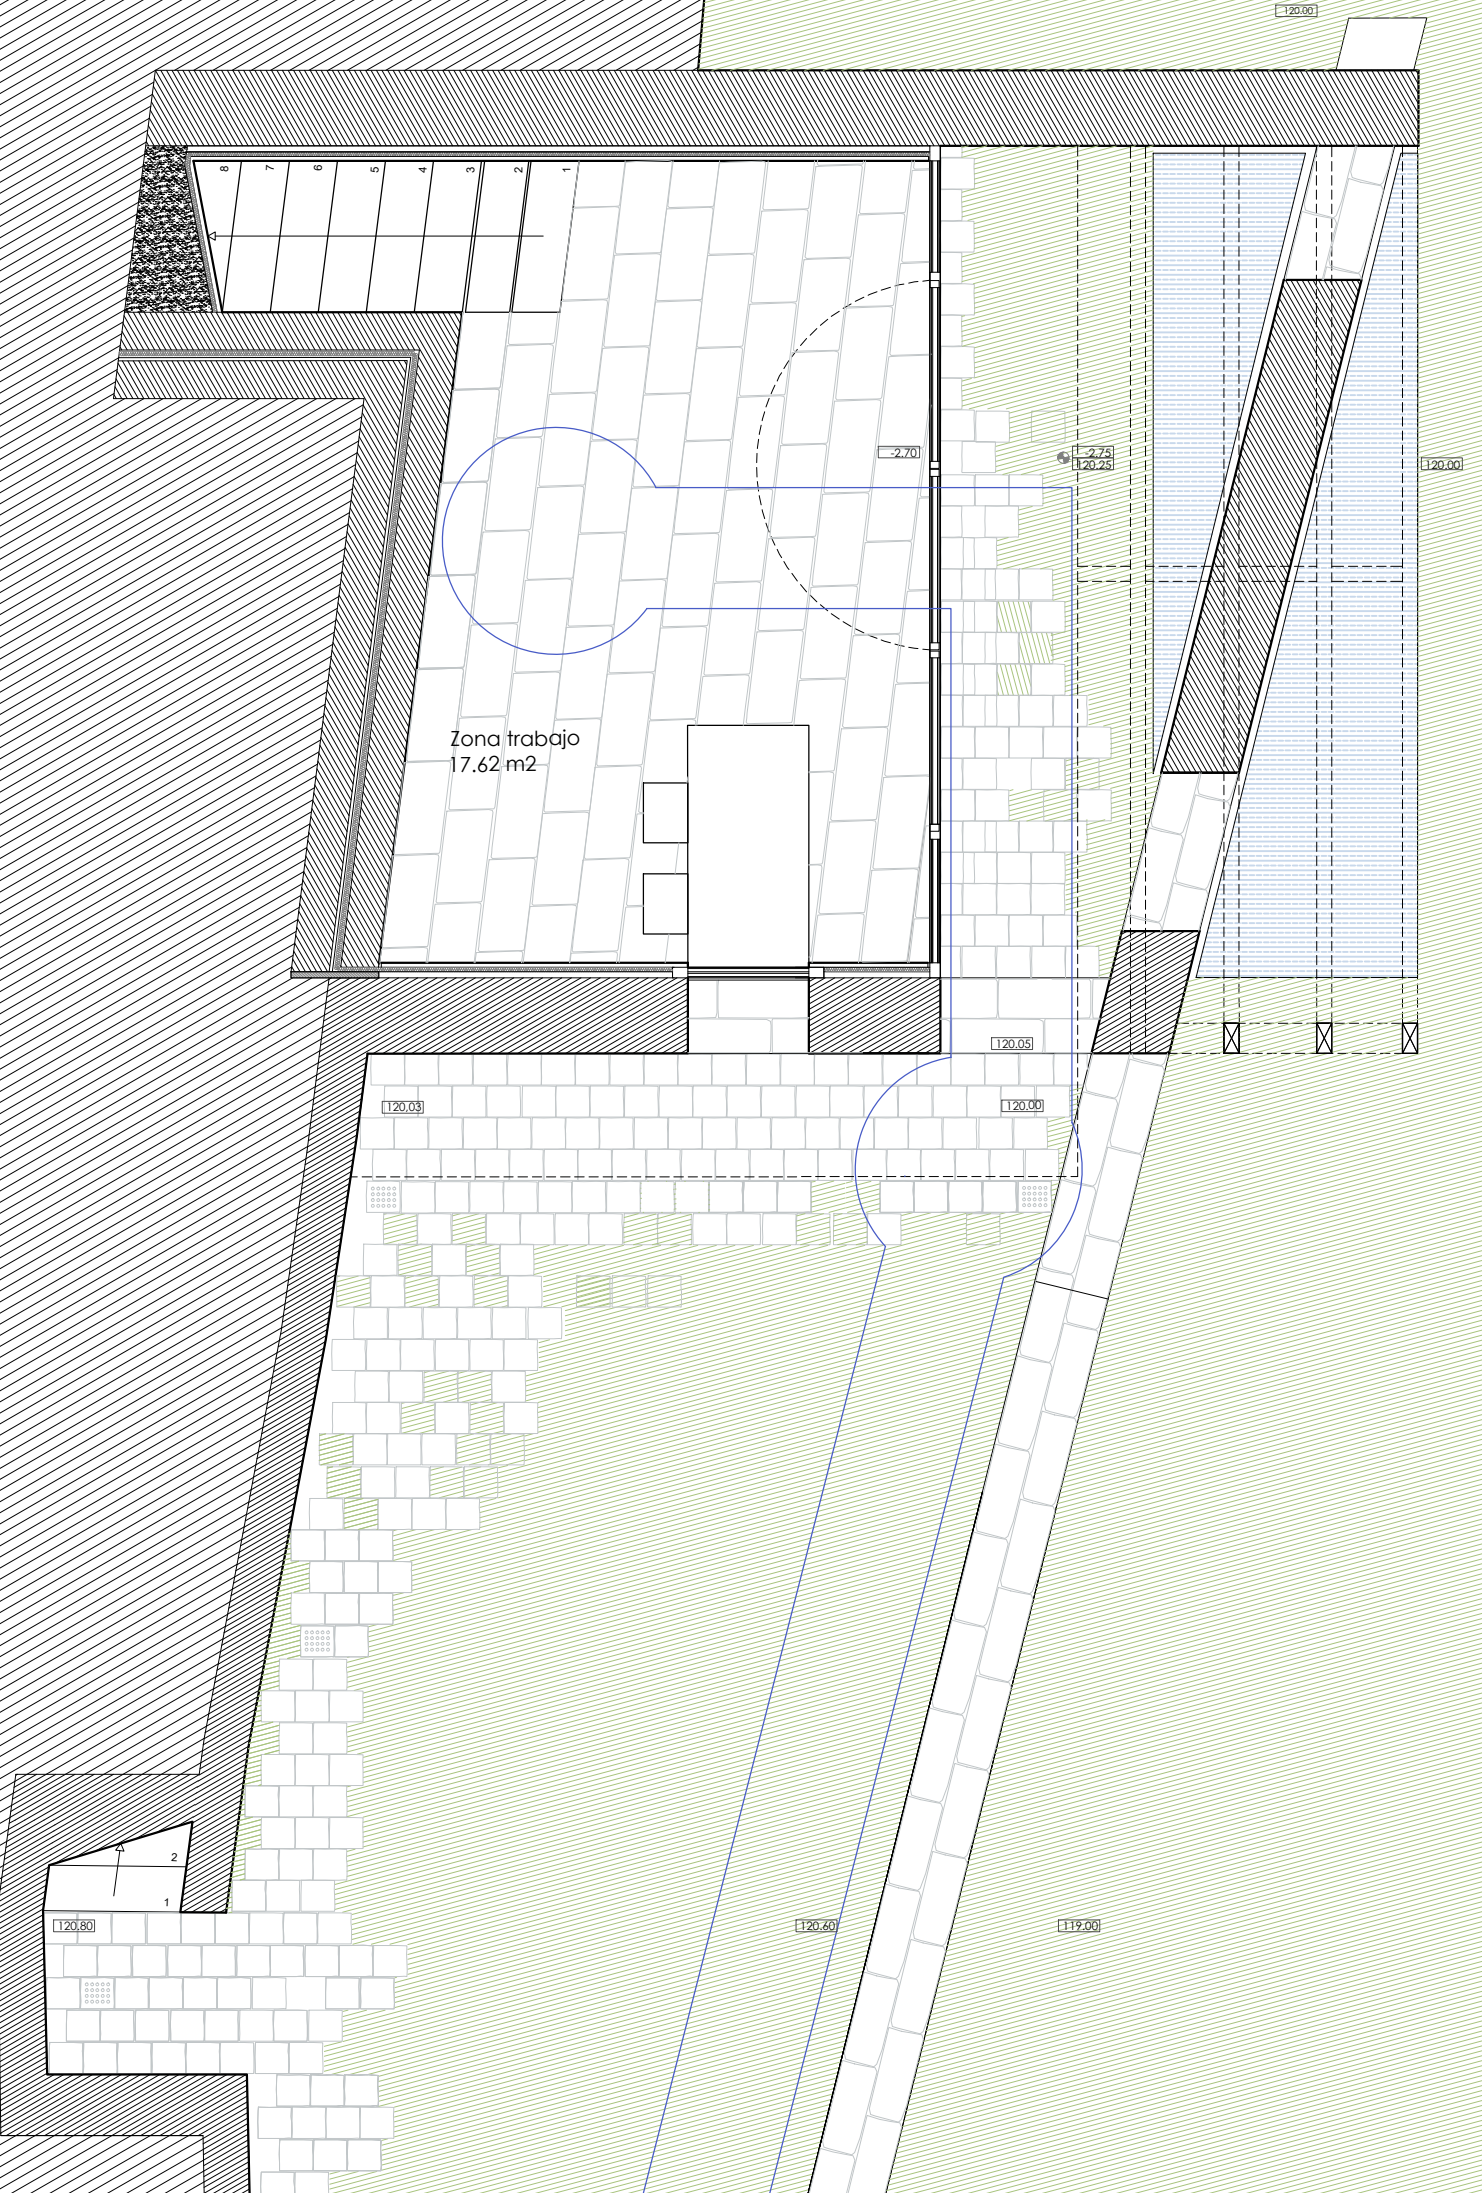

DISCIPLINA: A50 - Disertación de Proyecto de Arquitectura		escuela superior gallaecia
PROYECTO: Programa habitacional en Fraga (Picoña), Salceda de Caselas		PLANO Nº: 9.03
ALUMNO: Ludmila Castro Fiorito	PLANO: Planta accesibilidad: planta baja	ESCALA: 1/50