


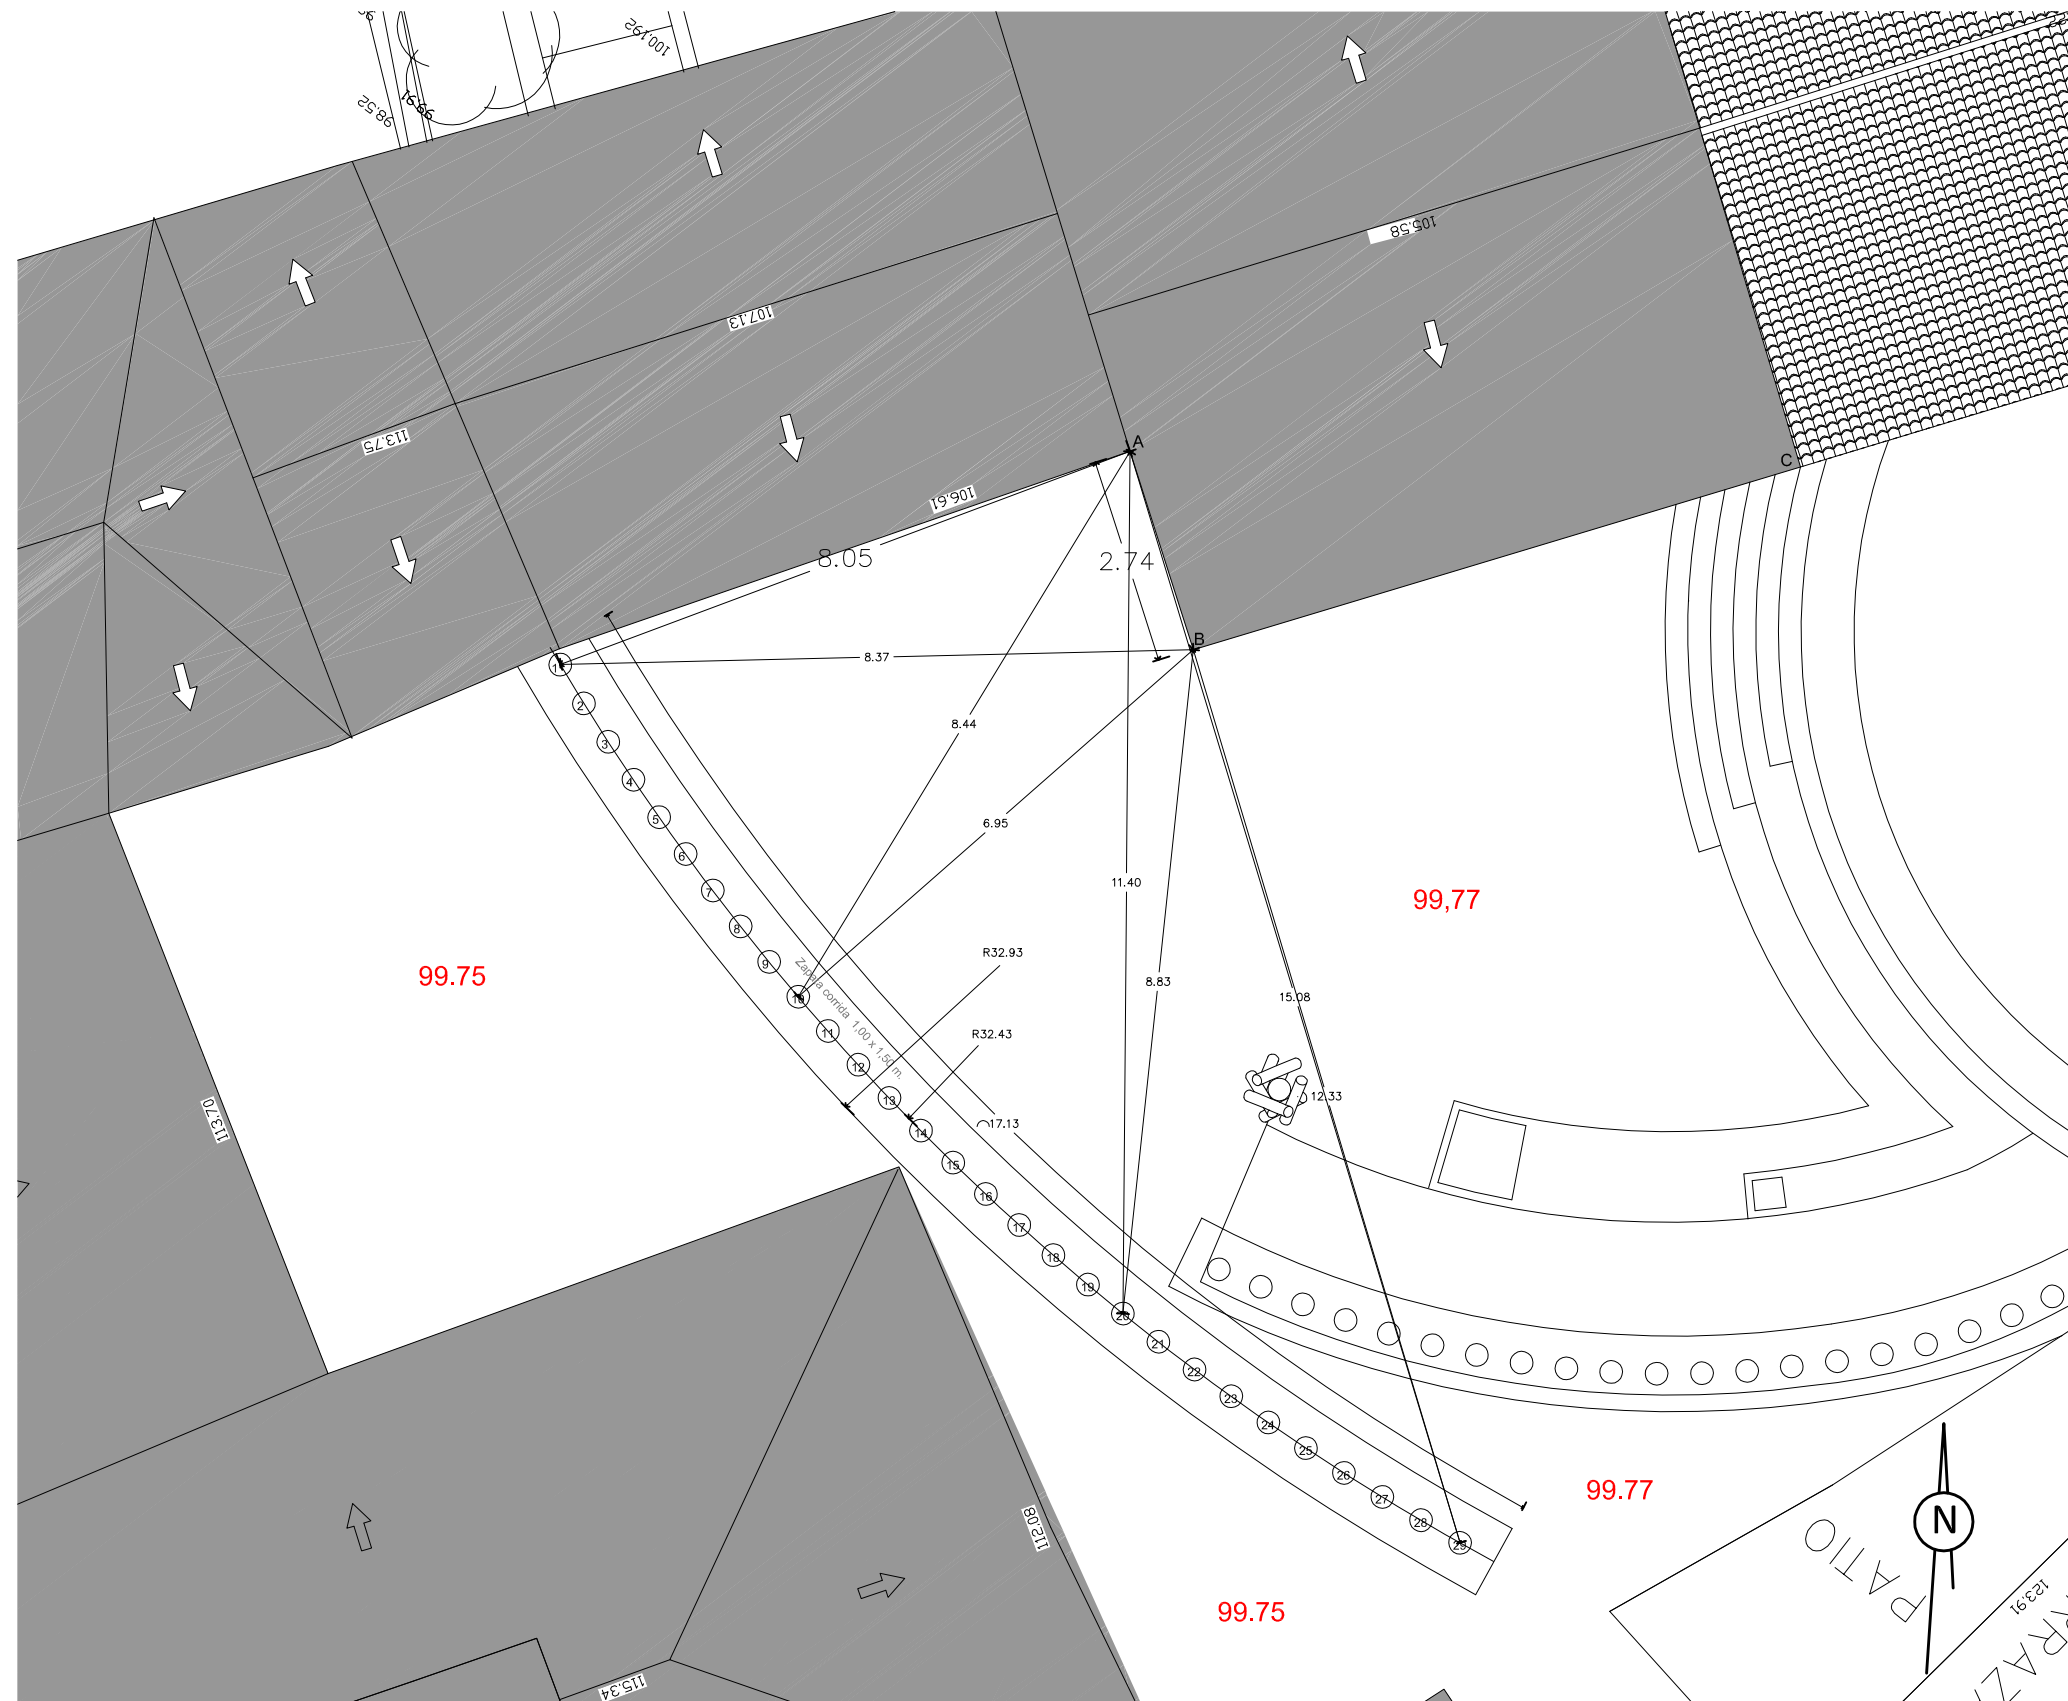


Planta replanteo de elementos verticais_Grupo 1_esc: 1/100

Cadro de replanteo de elementos verticais_Grupo 1

Número de elemento	Altura (m)	Cota orientación da pista base	Ubicación (centro do elemento) Puntos de referencia							
			A	B	C	D	E	F	G	H
1	7.30	100.02	8.05	8.37						
2	7.70	100.02	7.95	8.09						
3	8.10	100.02	7.90	7.83						
4	8.40	100.02	7.87	7.60						
5	8.70	100.02	7.89	7.40						
6	9.10	100.02	7.93	7.24						
7	9.50	100.02	8.01	7.11						
8	9.20	100.02	8.12	7.02						
9	10.30	100.02	8.27	6.96						
10	10.90	100.02	8.44	6.95						
11	10.10	100.02	8.64	6.98						
12	11.20	100.02	8.87	7.05						
13	11.90	100.02	9.13	7.16						
14	10.60	100.02	9.40	7.31						
15	12.00	100.02	9.69	7.49						
16	11.60	100.02	10.00	7.70						
17	11.70	100.02	10.34	7.95						
18	11.20	100.02	10.70	8.22						
19	11.70	100.02	11.04	8.51						
20	12.30	100.02	11.40	8.83						
21	12.80	100.02	11.78	9.16						
22	13.10	100.02	12.17	9.52						
23	13.20	100.02	12.57	9.89						
24	14.40	100.02	12.98	10.27						
25	14.00	100.02	13.39	10.66						
26	14.80	100.02	13.80	11.07						
27	15.00	100.02	14.23	11.48						
28	14.60	100.02	14.65	11.90						
29	14.10	100.02	15.08	12.33						

99.77 Cota de terreo compactado previo a realización da soleira

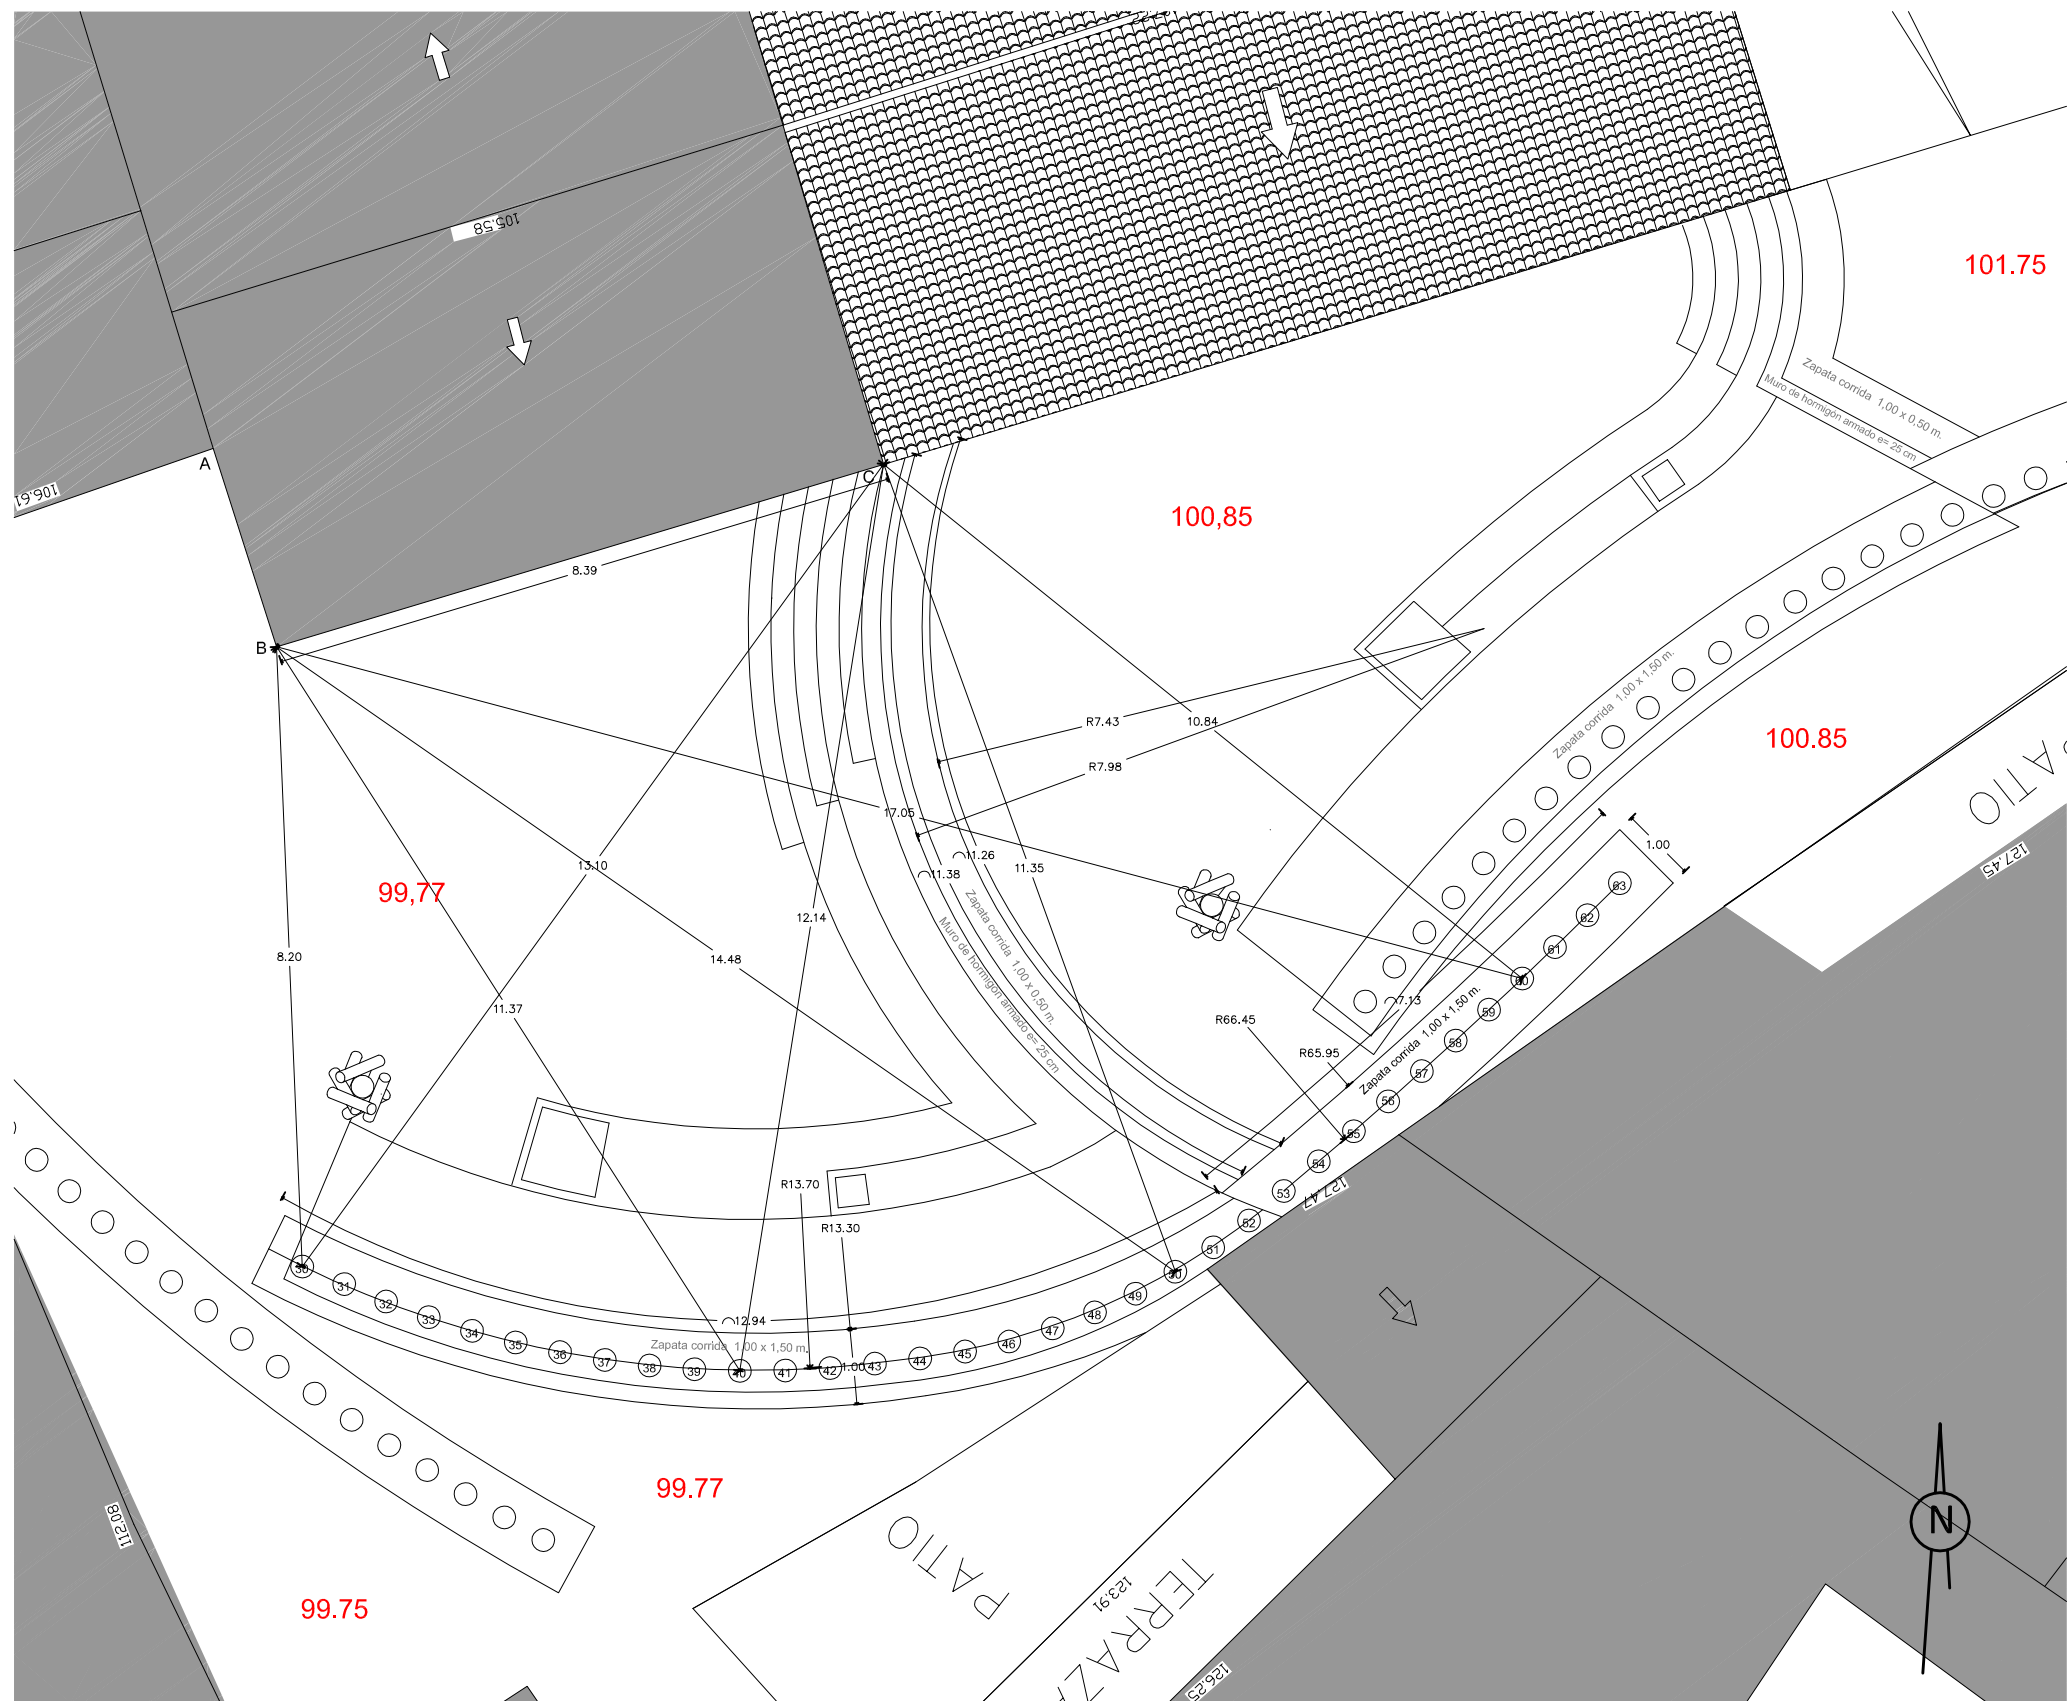


Planta replanteo de elementos verticais_Grupo 2_esc: 1/100

Cadro de replanteo de elementos verticais_Grupo 2

Número de elemento	Altura (m)	Cota orientación da pista base	Ubicación (centro do elemento) Puntos de referencia							
			A	B	C	D	E	F	G	H
30	7.80	100.02	8.20	13.10						
31	8.20	100.02	8.47	12.98						
32	9.10	100.02	8.78	12.88						
33	10.00	100.02	9.10	12.78						
34	10.70	100.02	9.41	12.69						
35	11.80	100.02	9.73	12.59						
36	12.60	100.02	10.05	12.50						
37	13.10	100.02	10.38	12.41						
38	14.00	100.02	10.71	12.31						
39	14.30	100.02	11.04	12.23						
40	14.20	100.02	11.37	12.14						
41	16.10	100.02	11.70	12.05						
42	15.40	100.02	12.03	11.97						
43	16.60	100.02	12.35	11.89						
44	16.50	100.02	12.69	11.83						
45	17.60	100.02	13.03	11.79						
46	17.10	100.02	13.35	11.72						
47	18.00	100.02	13.68	11.64						
48	19.40	100.02	13.95	11.56						
49	18.60	100.02	14.22	11.46						
50	19.10	100.02	14.48	11.35						
51	19.80	100.02	14.72	11.24						
52	20.80	100.02	14.99	11.11						
53	20.00	101.10	15.14	10.97						
54	20.90	101.10	15.37	10.87						
55	21.70	101.10	15.62	10.79						
56	22.30	101.10	15.88	10.70						
57	22.90	101.10	16.16	10.73						
58	22.90	101.10	16.44	10.74						
59	24.20	101.10	16.74	10.78						
60	25.70	101.10	17.05	10.84						
61	25.30	101.10	17.37	10.84						
62	26.20	101.10	17.70	11.05						
63	25.90	101.10	18.04	11.20						

101.75 Cota de terreno compactado previo a realización da soleira

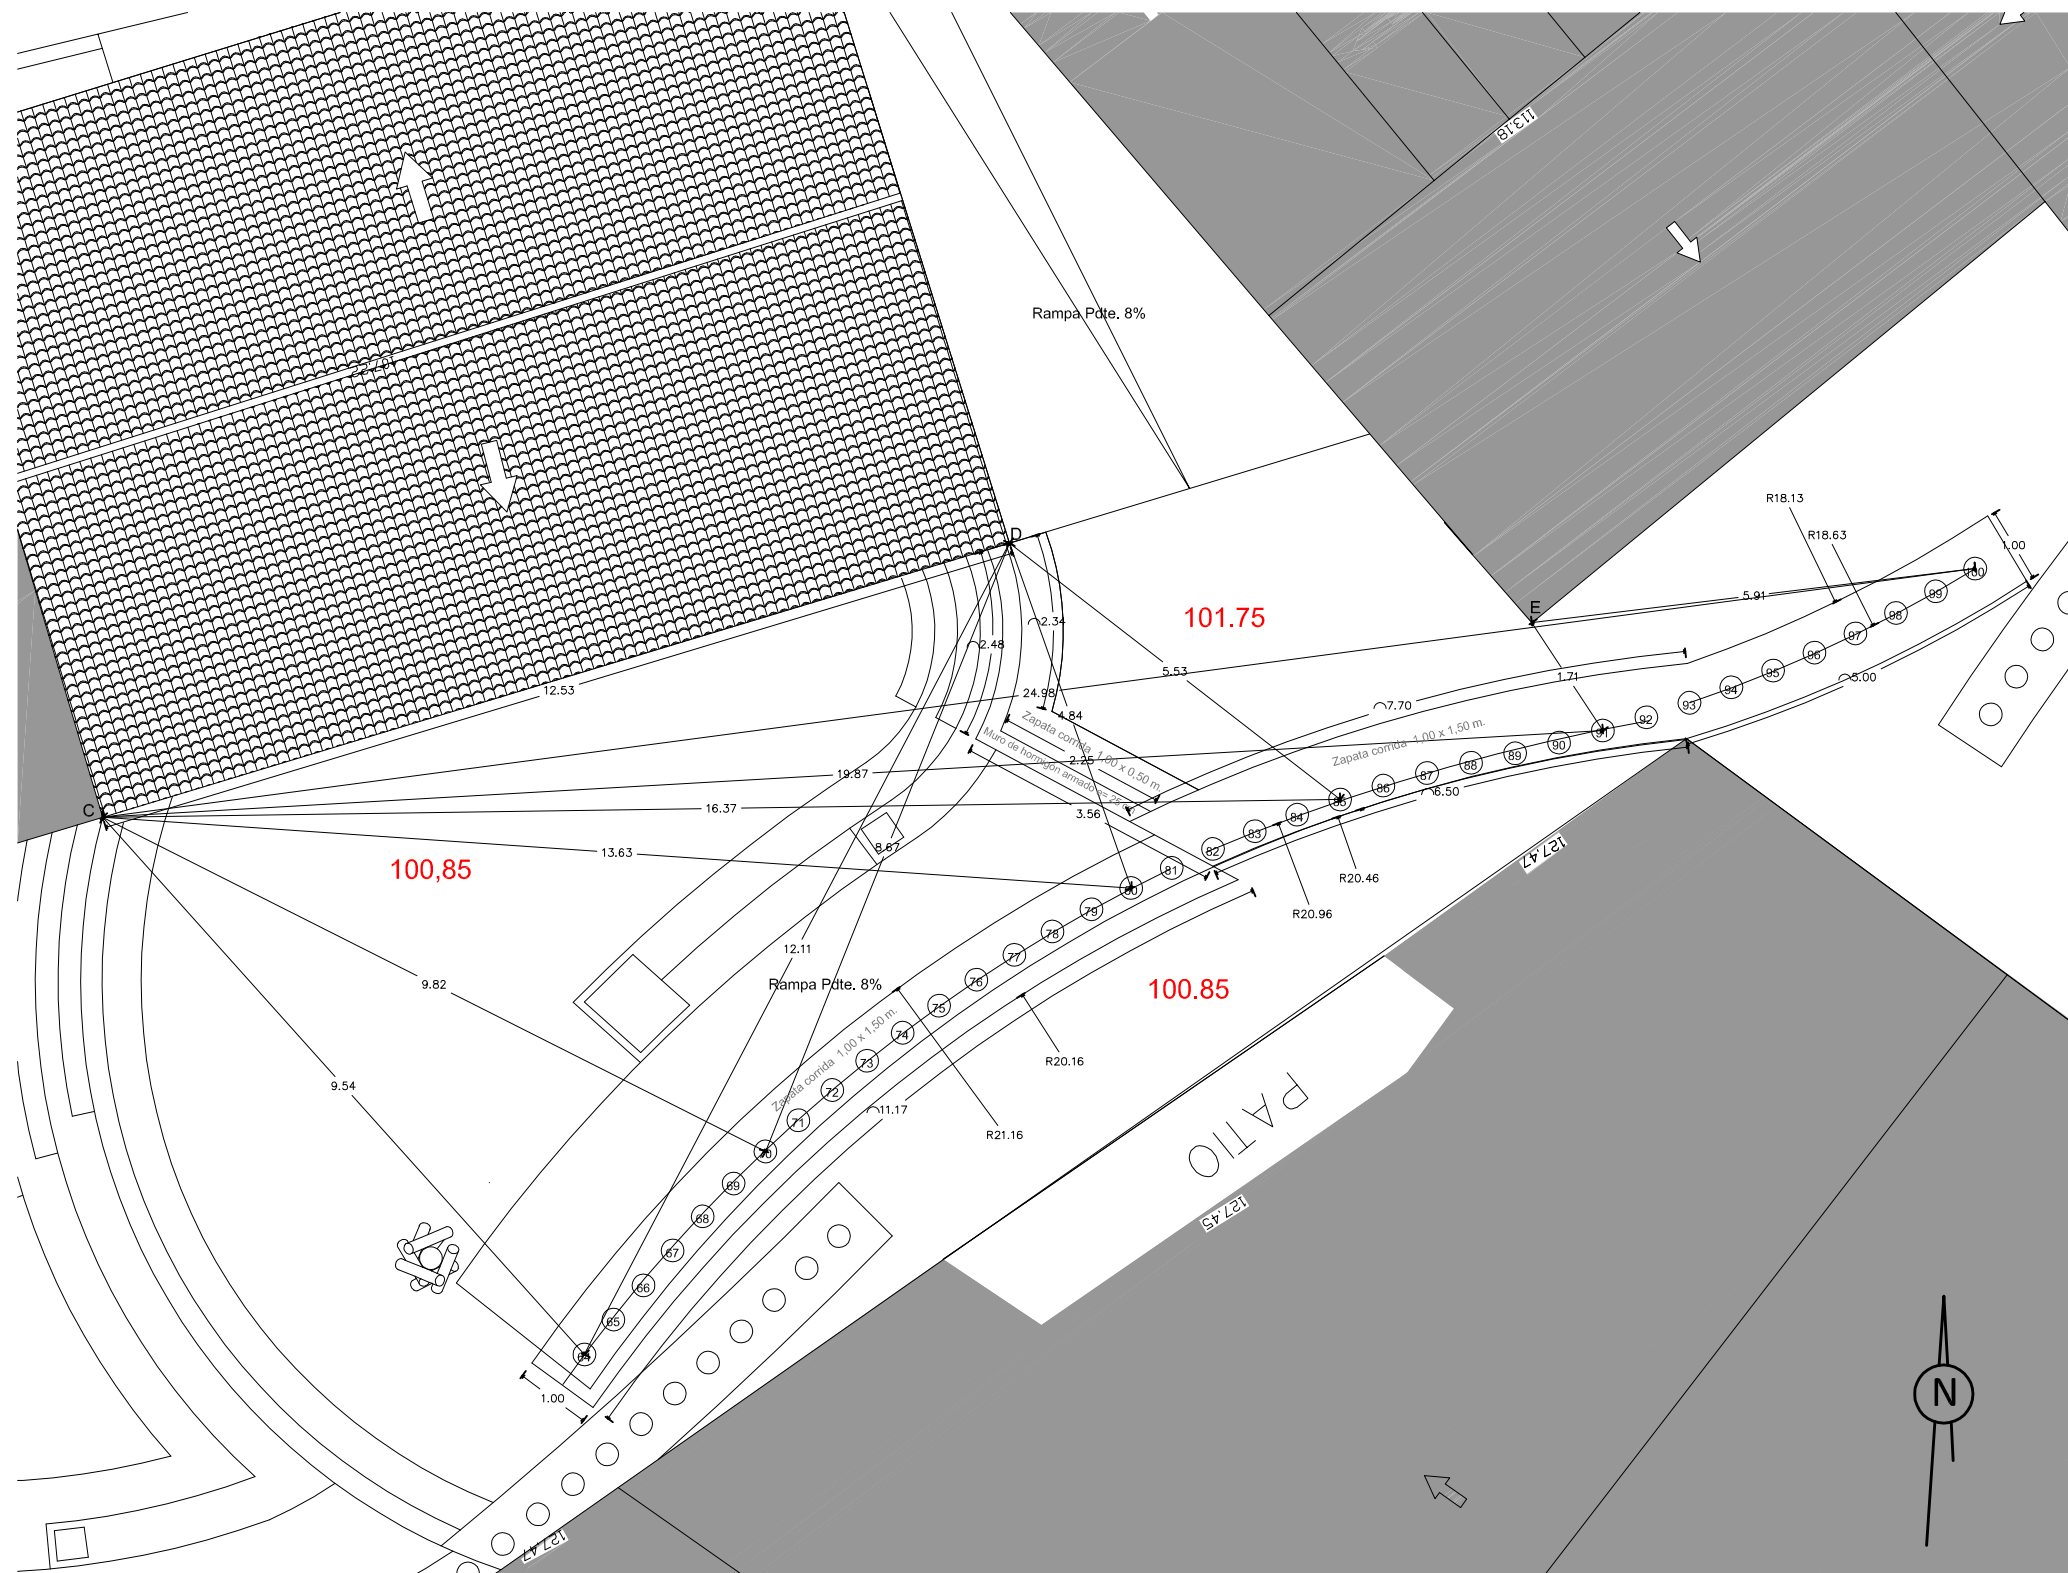


Planta de replanteo de elementos verticais_Grupo 3_esc: 1/100

Cadro de replanteo de elementos verticais_Grupo 3

Número de elemento	Altura (m)	Cota orientación da pista base	Ubicación (centro do elemento) Puntos de referencia							
			A	B	C	D	E	F	G	H
64	17.40	101.10	9.54	12.11						
65	18.00	101.10	9.47	11.53						
66	18.60	101.10	9.46	10.95						
67	19.40	101.10	9.47	10.36						
68	18.90	101.10	9.53	9.78						
69	20.10	101.10	9.65	9.22						
70	21.20	101.10	9.82	8.67						
71	22.80	101.10	10.03	8.13						
72	21.70	101.10	10.30	7.60						
73	22.90	101.10	10.61	7.10						
74	23.50	101.10	10.96	6.63						
75	25.20	101.10	11.34	6.19						
76	25.70	101.10	11.75	5.79						
77	24.80	101.10	12.20	5.44						
78	25.90	101.10	12.65	5.17						
79	27.20	101.10	13.11	4.96						
80	26.60	101.10	13.61	4.84						
81	25.70	101.10	14.15	4.80						
82	28.60	102.00	14.69	4.86						
83	27.20	102.00	15.24	5.00						
84	28.90	102.00	14.48	5.23						
85	28.40	102.00	16.37	5.53						
86	26.60	102.00	16.94	5.89						
87	28.40	102.00	17.52	6.30						
88	27.20	102.00	18.11	6.76						
89	26.30	102.00	18.70	7.24						
90	27.50	102.00	19.29							
91	28.40	102.00	19.87		1.71					
92	27.30	102.00	20.46		1.96					
93	26.50	102.00	21.04		2.34					
94	25.20	102.00	21.61		2.77					
95	26.80	102.00	22.18		3.25					
96	26.00	102.00	22.74		3.78					
97	25.00	102.00	23.31		4.28					
98	26.50	102.00	23.87		4.82					
99	23.40	102.00	24.43		5.36					
100	24.20	102.00	24.98		5.91					


100.85
101.75 Cotas de terreo compactado previo a realización da soleira

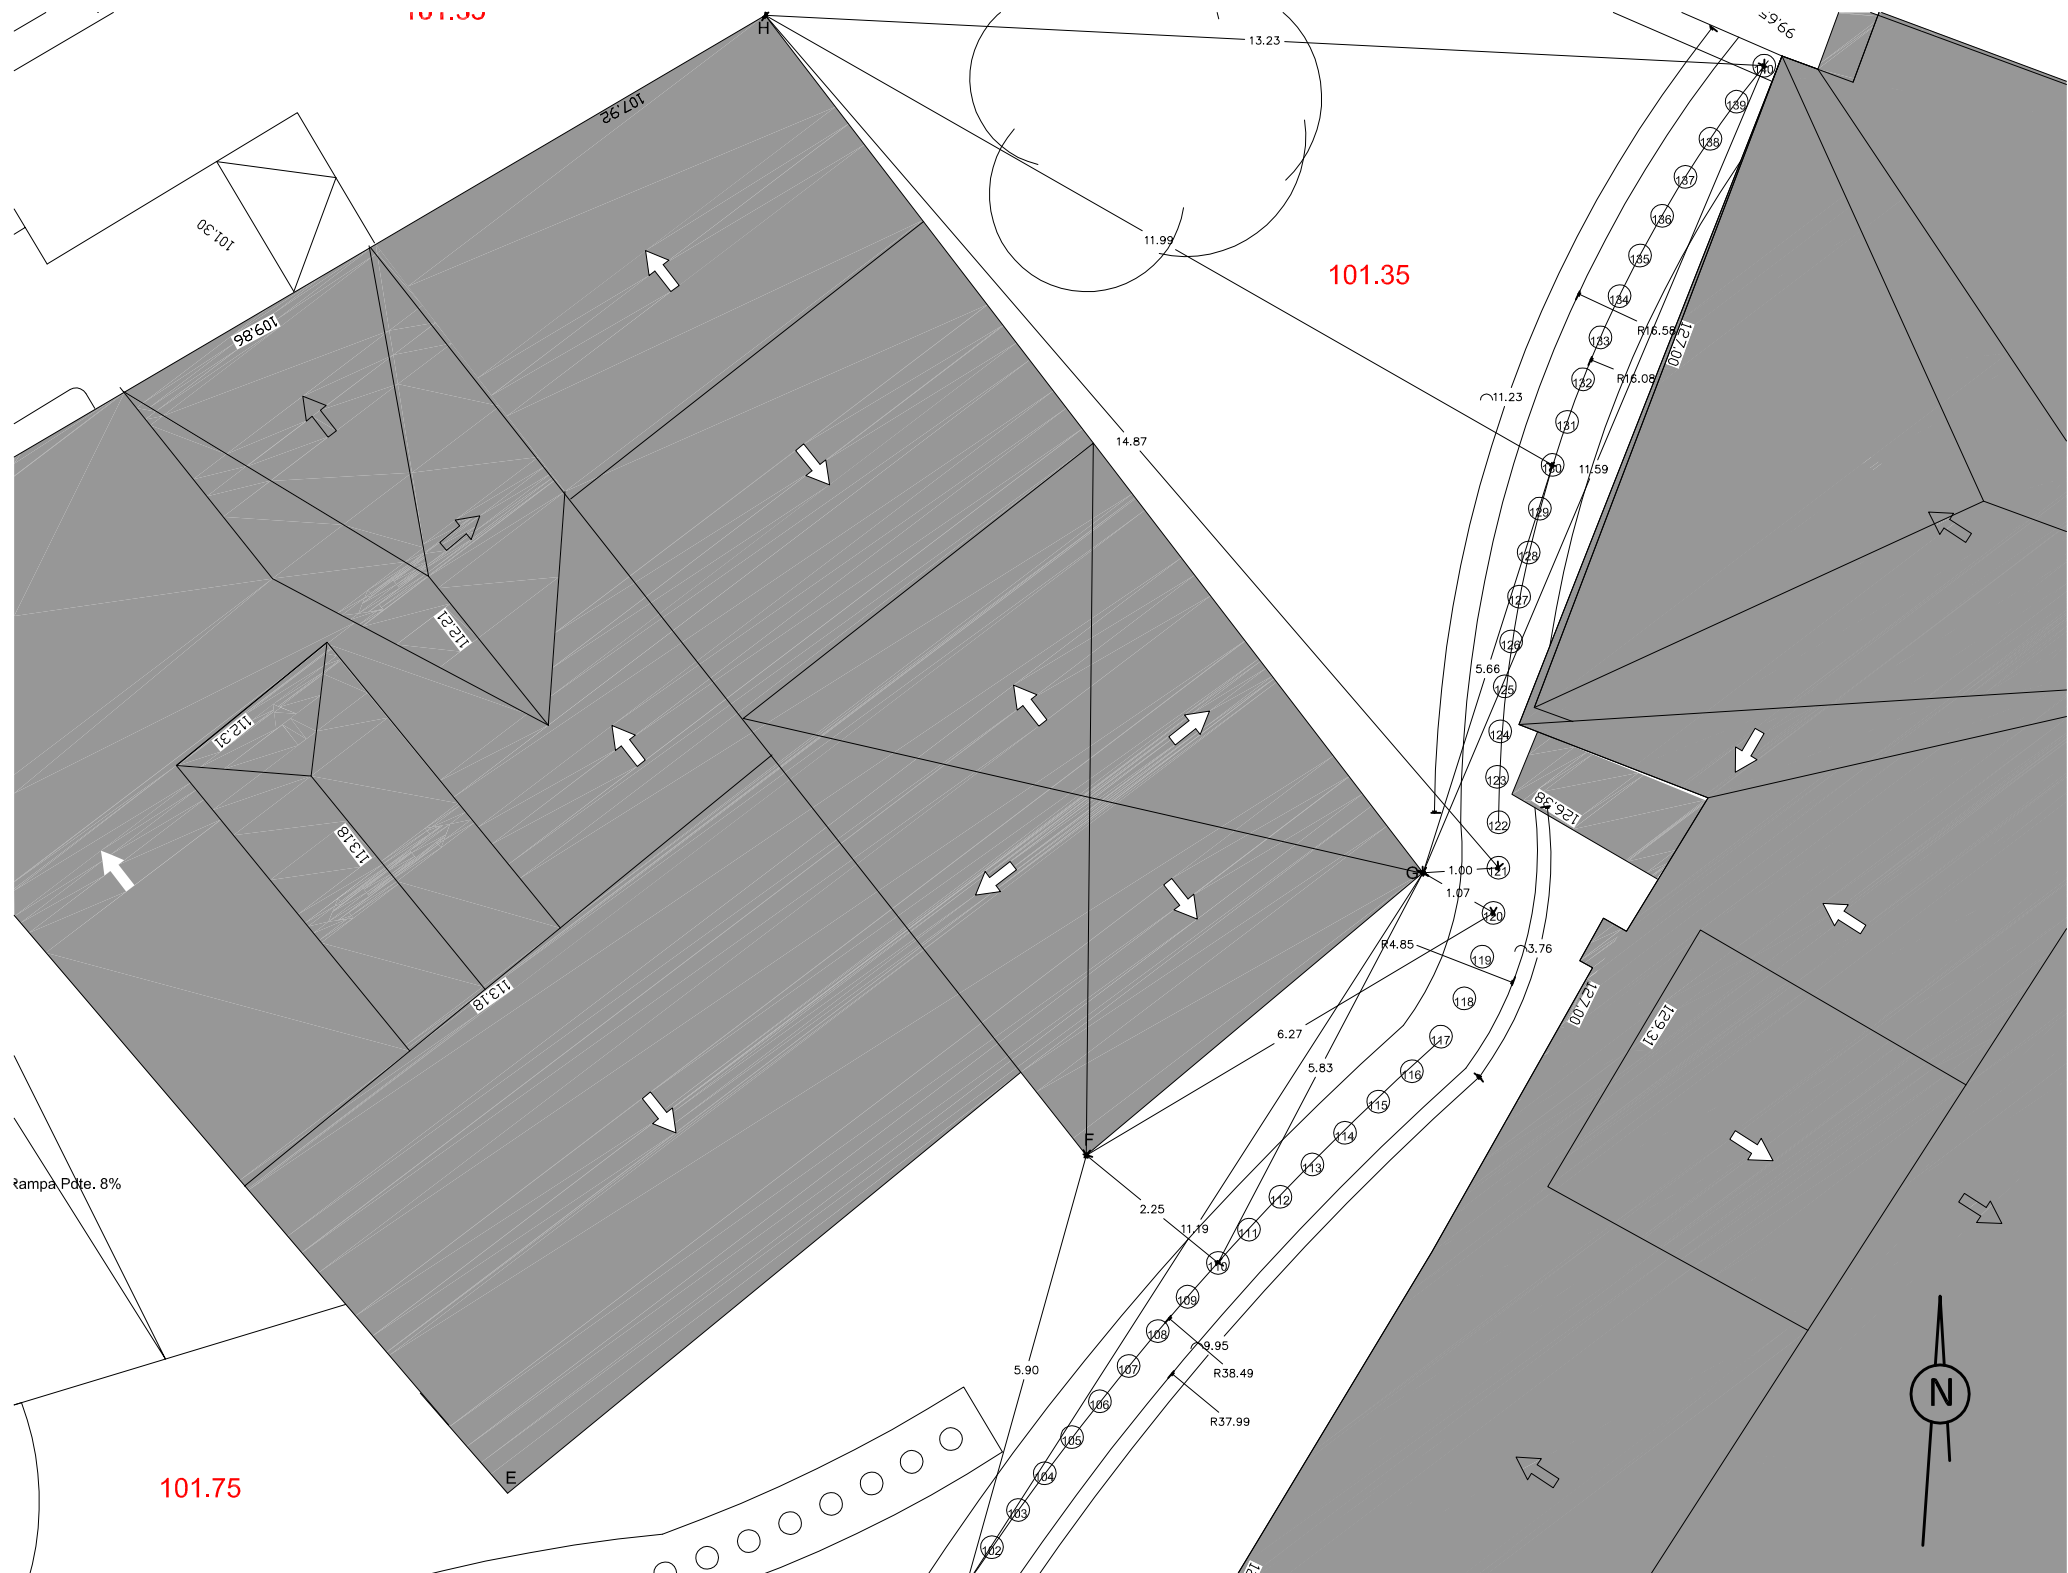


Planta de replanteo de elementos verticais_Grupo 4_esc: 1/100

Cadro de replanteo de elementos verticais_Grupo 4


Número de elemento	Altura (m)	Cota orientación da pista base	Ubicación (centro do elemento) Puntos de referencia							
			A	B	C	D	E	F	G	H
101	20.30	101.60					5.90	11.19		
102	19.30	101.60					5.33	10.59		
103	20.80	101.60					4.78	9.98		
104	22.10	101.60					4.24	9.39		
105	23.10	101.60					3.73	8.79		
106	24.40	101.60					3.25	8.19		
107	25.10	101.60					2.84	7.60		
108	24.50	101.60					2.51	7.00		
109	25.90	101.60					2.30	6.41		
110	26.20	101.60					2.25	5.83		
111	26.70	101.60					2.36	5.25		
112	26.30	101.60					2.62	4.68		
113	27.50	101.60					2.99	4.13		
114	27.00	101.60					3.43	3.59		
115	27.30	101.60					3.92	3.08		
116	28.20	101.60					4.45	2.63		
117	27.40	101.60					4.95	2.18		
118	27.80	101.60					5.41	1.75		
119	28.50	101.60					5.23	1.36		
120	27.30	101.60					6.27	1.07		
121	28.40	101.60					1.00	14.87		
122	26.90	101.60					1.20	14.42		
123	27.00	101.60					1.60	13.97		
124	27.80	101.60					2.13	13.57		
125	26.20	101.60					2.69	13.21		
126	27.20	101.60					3.27	12.86		
127	26.40	101.60					3.87	12.59		
128	25.90	101.60					4.46	12.35		
129	27.00	101.60					5.05	12.15		
130	25.60	101.60					5.66	11.99		
131	25.90	101.60					6.26	11.89		
132	26.60	101.60					6.86	11.84		
133	25.80	101.60					7.46	11.84		
134	27.20	101.60					8.06	11.89		
135	26.50	101.60					8.65	11.89		
136	25.50	101.60					9.24	12.16		
137	27.10	101.60					9.84	12.36		
138	26.10	101.60					10.47	12.61		
139	24.80	101.60					11.00	12.90		
140	25.90	101.60					11.59	13.23		

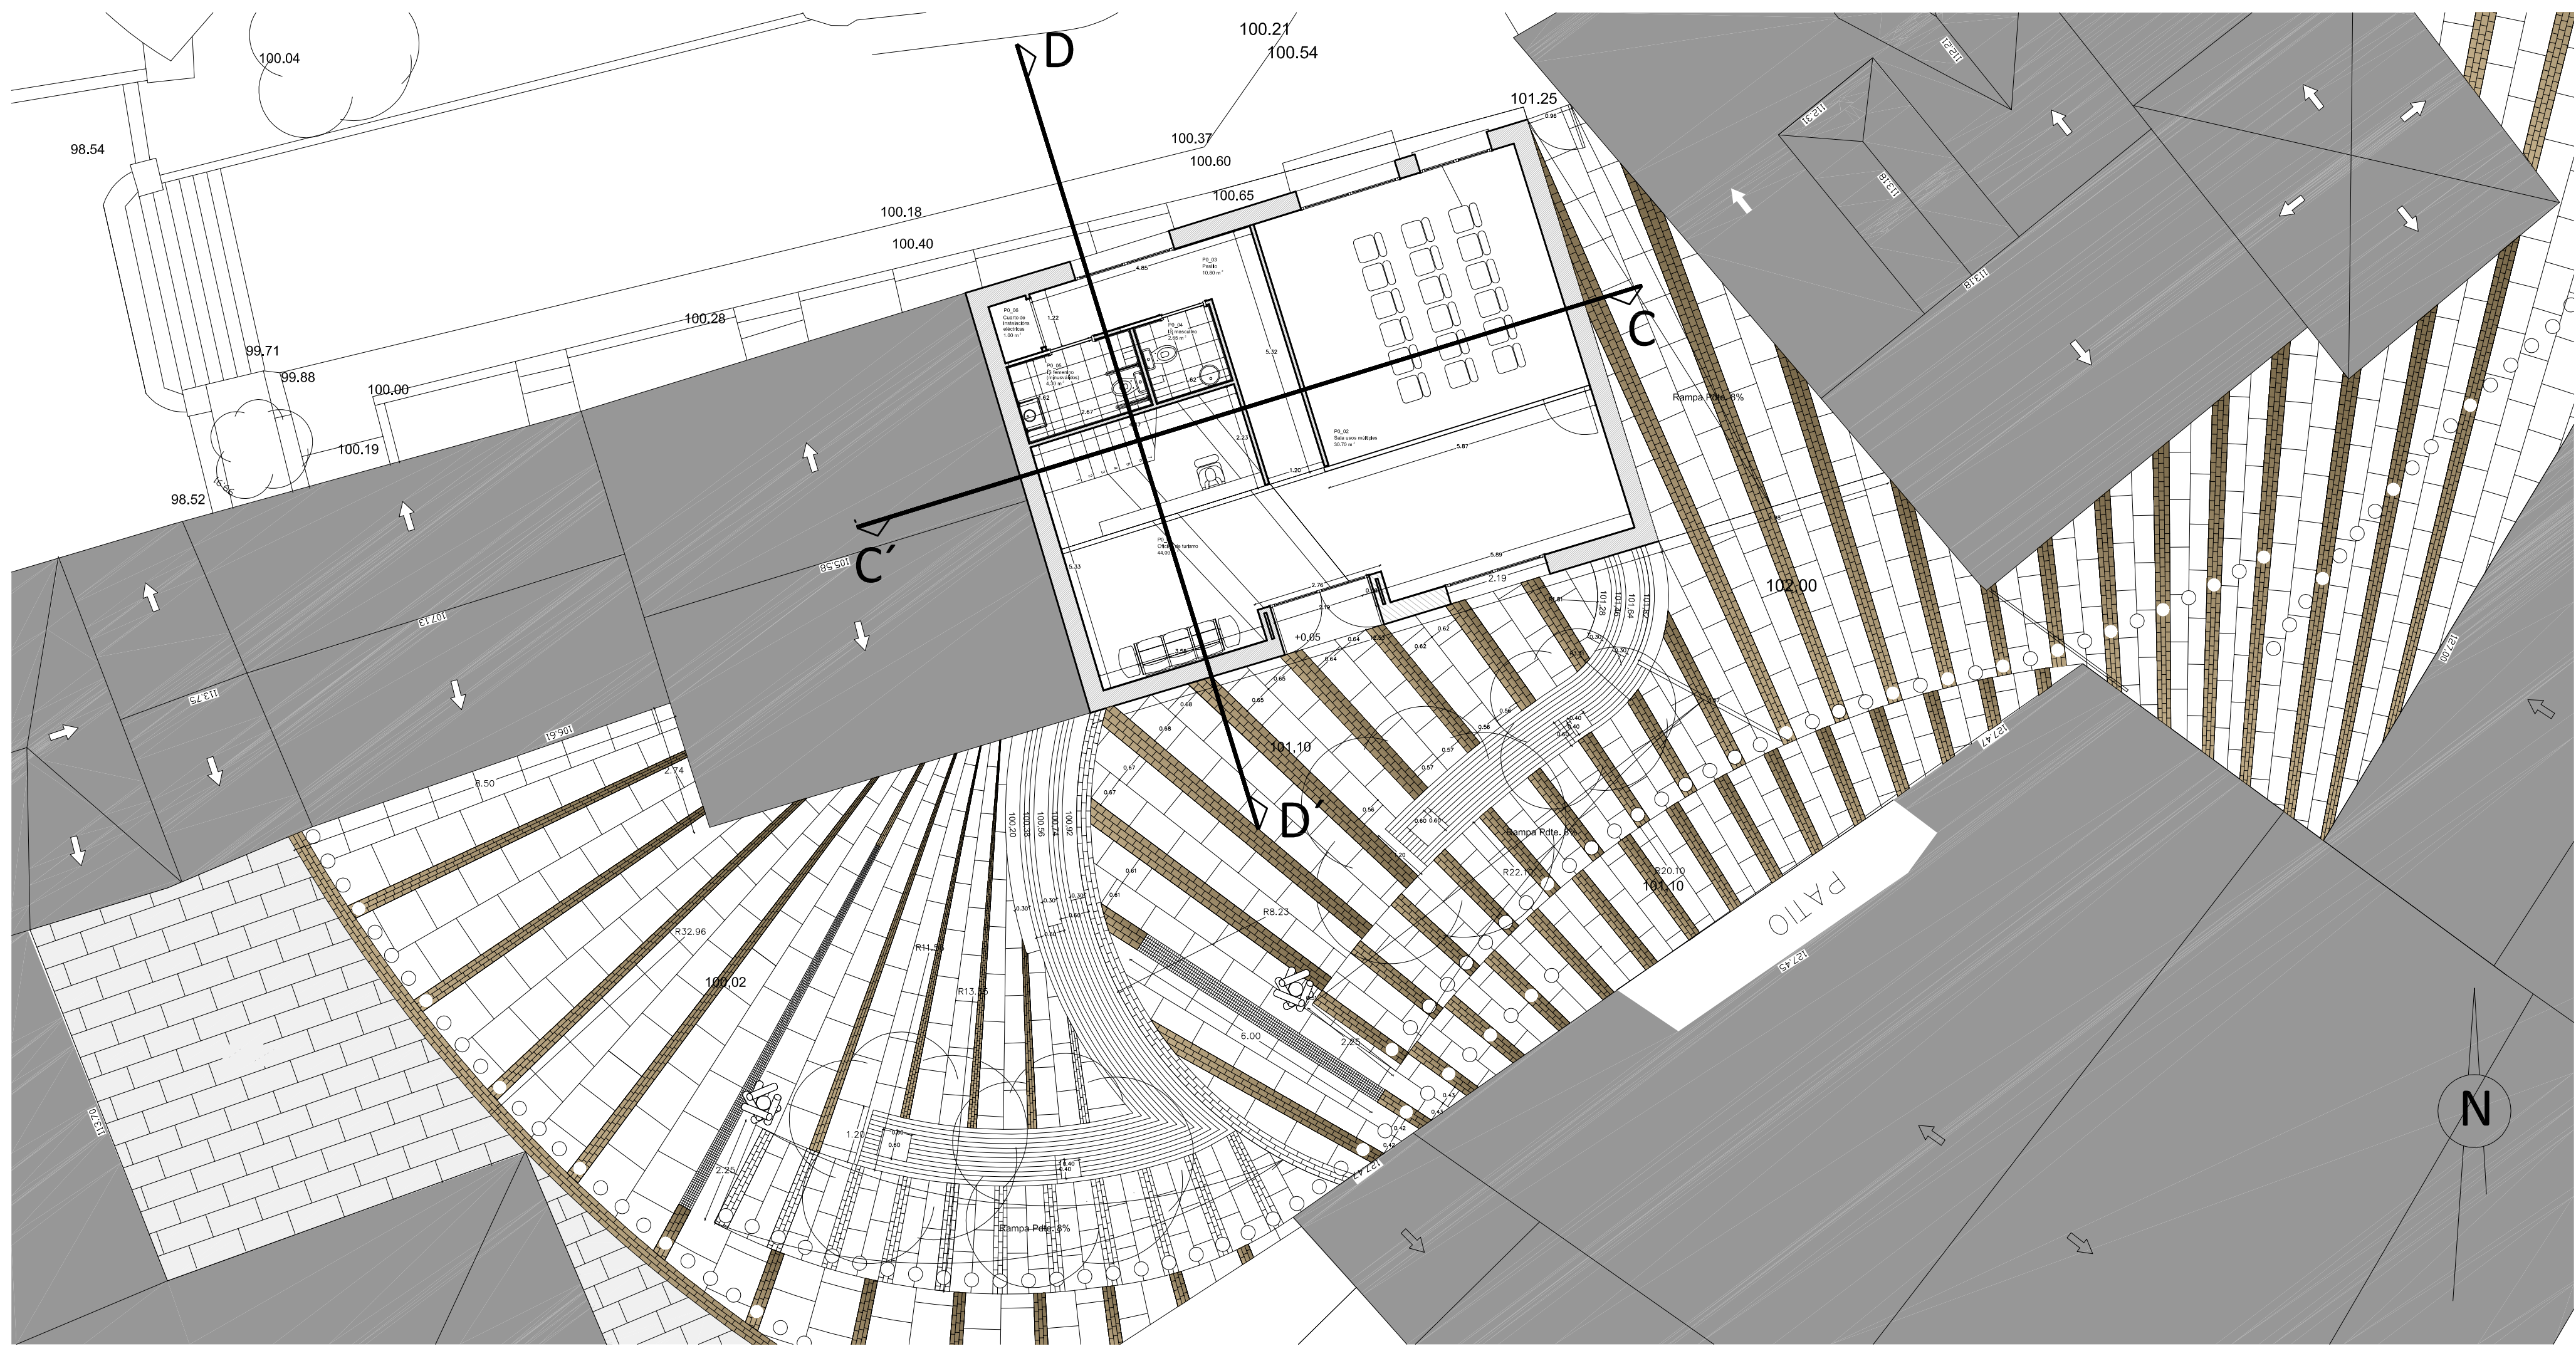


Planta baixa (oficina de turismo)_esc: 1/100

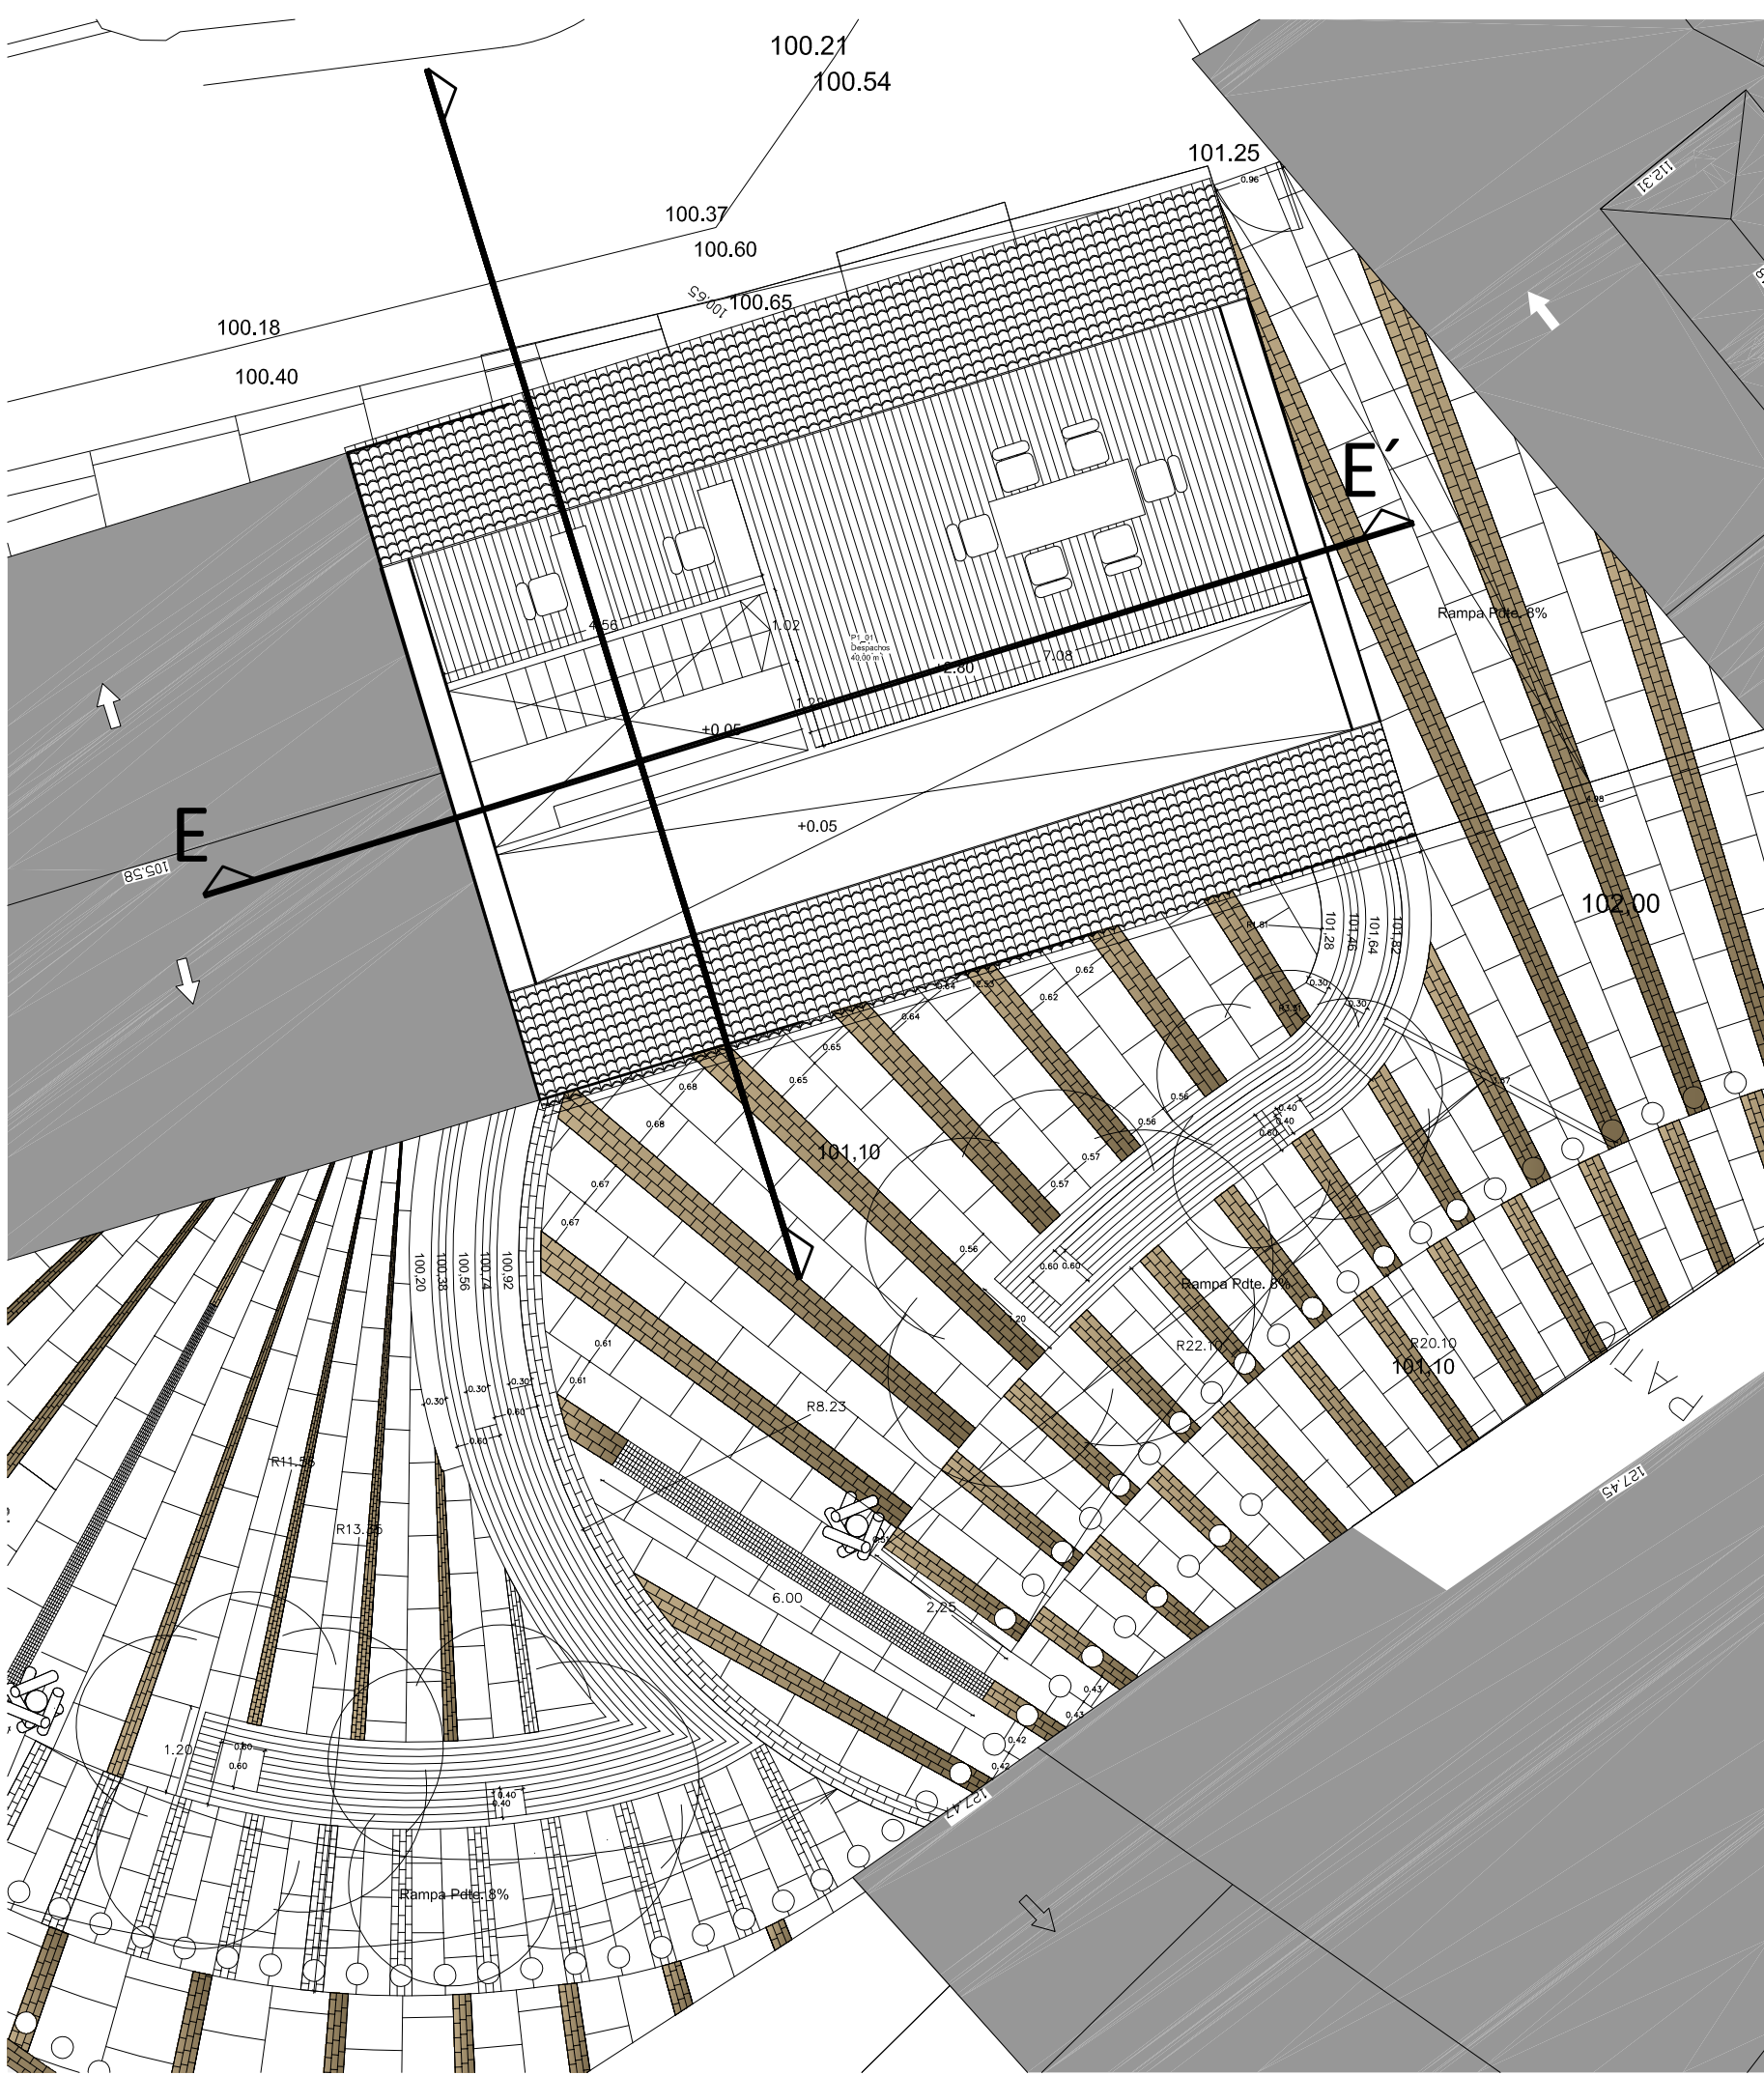


Planta alta (oficina de turismo)_esc: 1/100

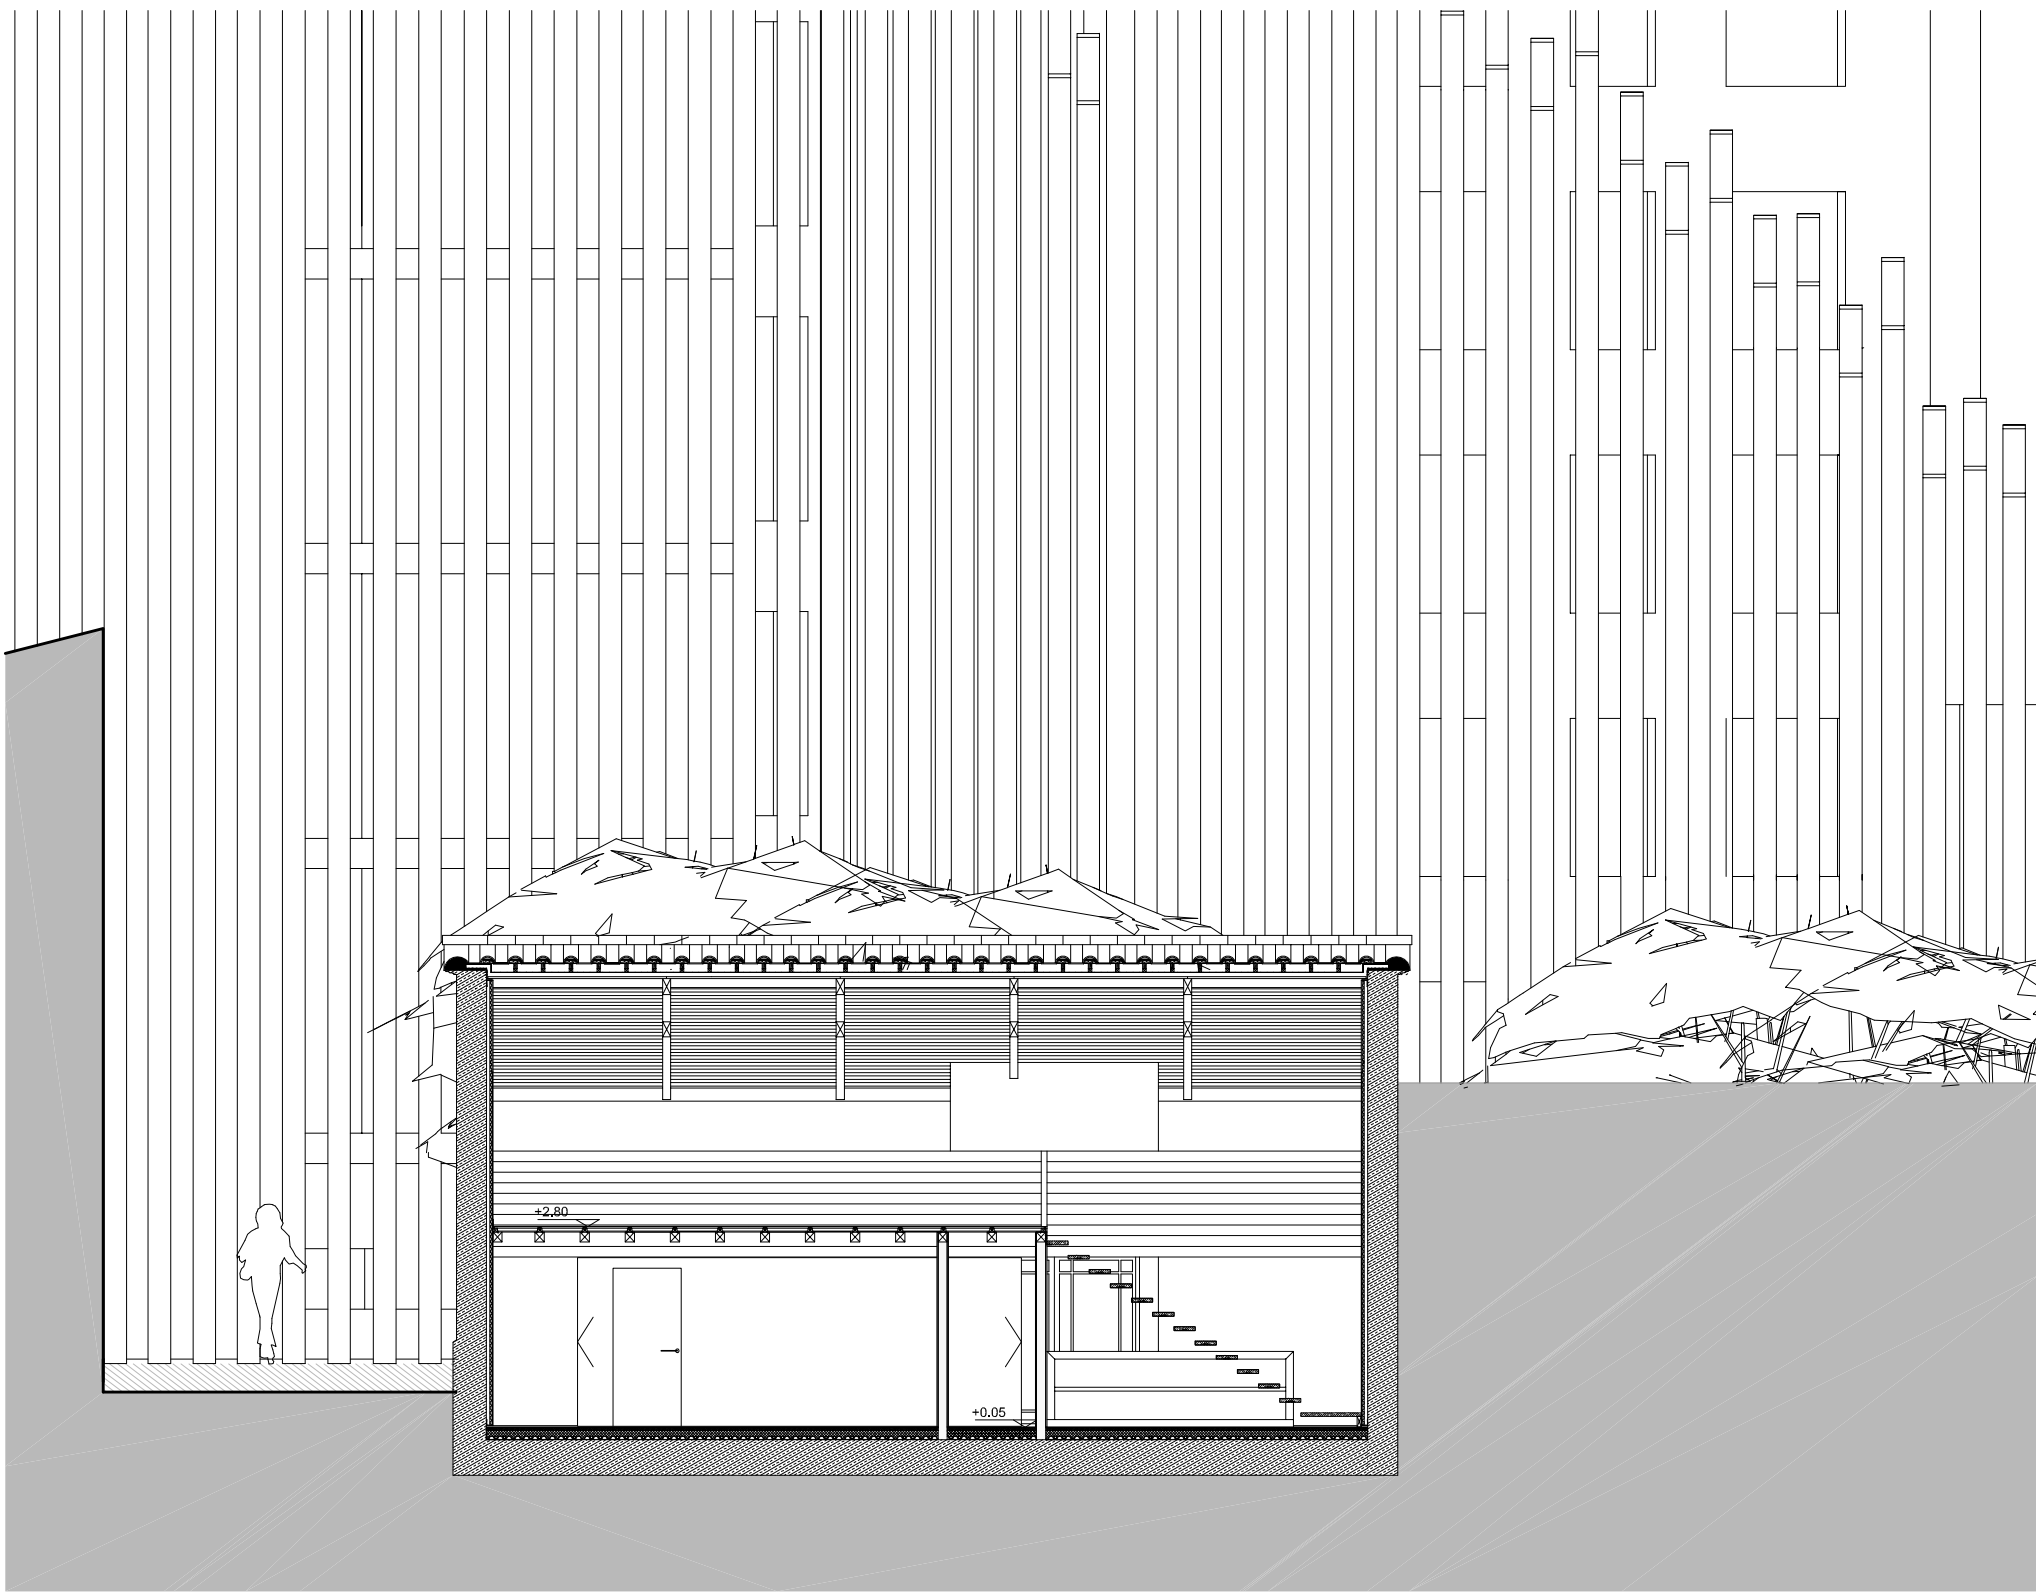

Oficina de turismo_Sección C - C'_esc: 1/100

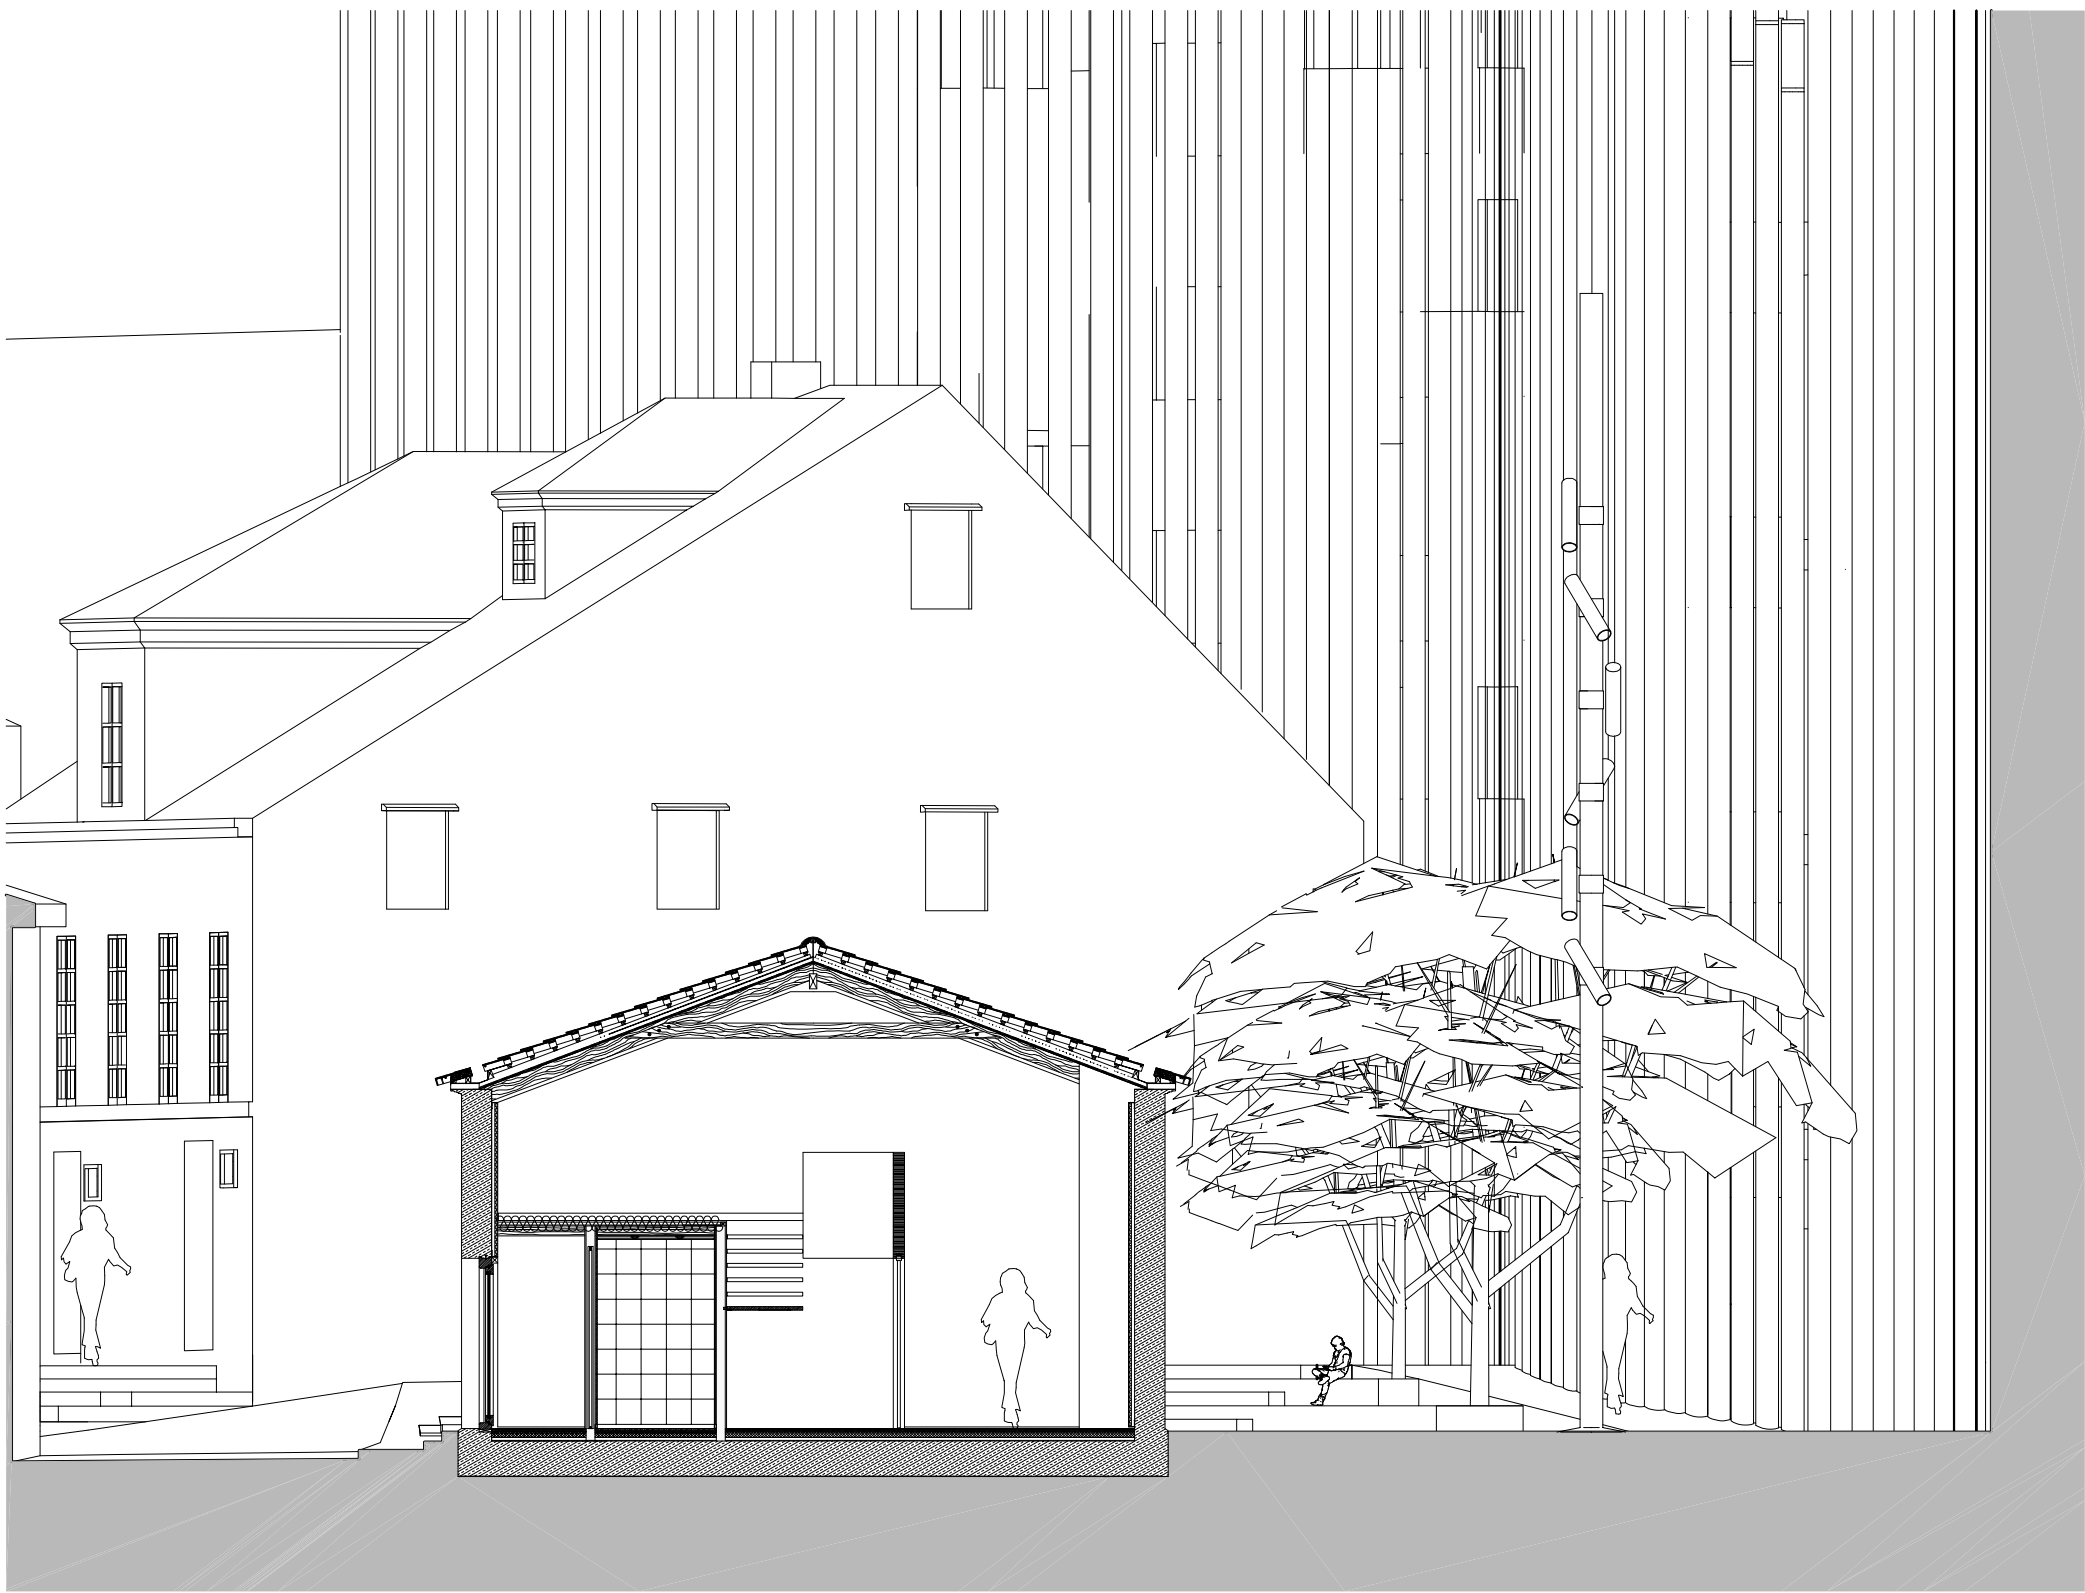

Oficina de turismo_Sección D - D'_esc: 1/100

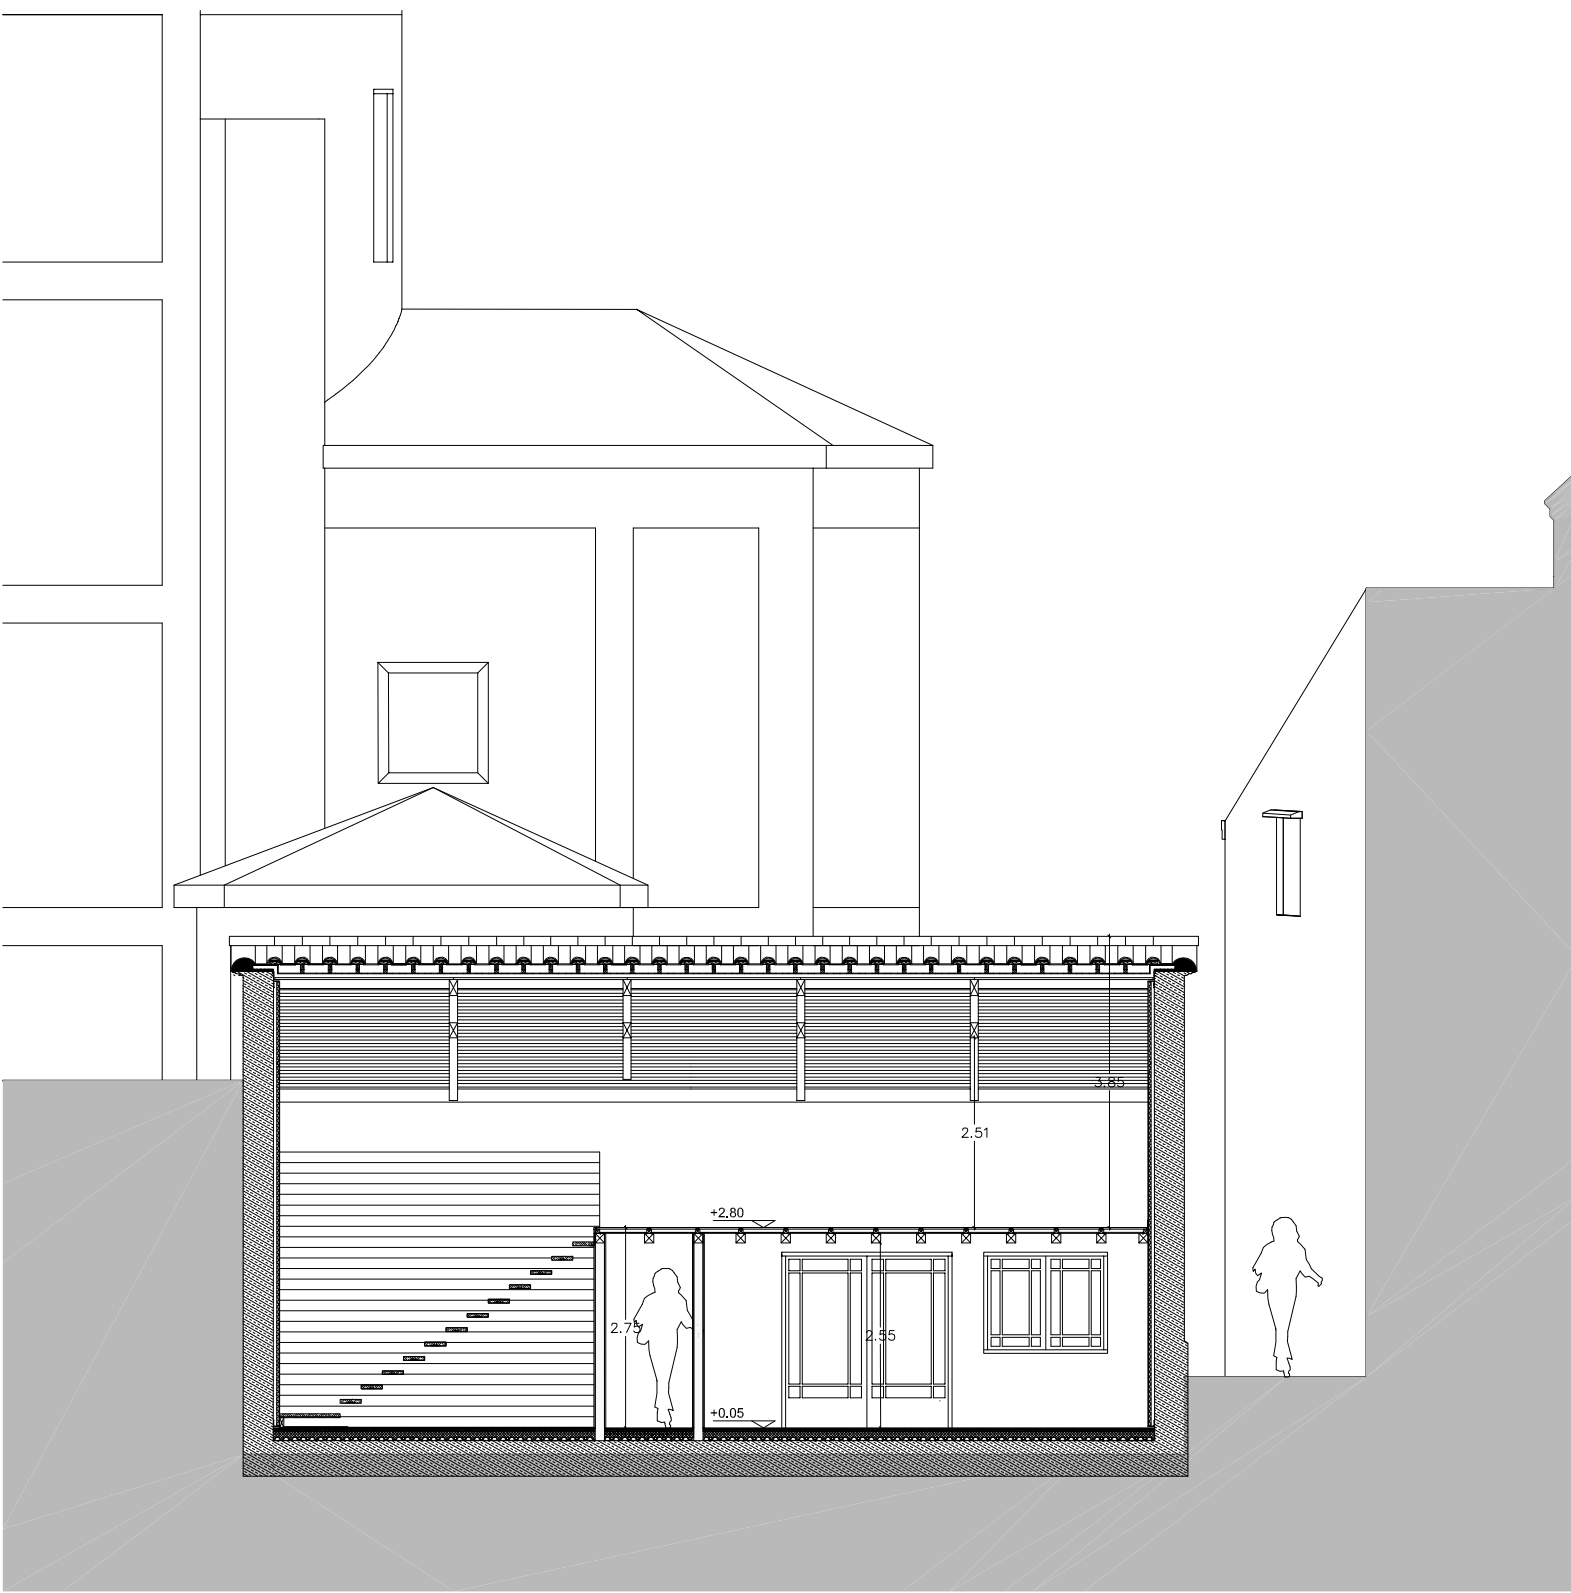

Oficina de turismo_Sección E - E'_esc: 1/100

A problemática das medianeiras.
Rehabilitación urbana no entorno da Colexiata da Peregrina en Pontevedra

PROXECTO DE EXECUCIÓN
OFICINA DE TURISMO (plantas e seccións)

Mestrado de arquitectura e urbanismo
Roberto Pérez Boga 533/08


Escala 1/100

Traballo de Proxecto - ESG
Marzo 2015

2.09



Alzado Praza da Peregrina(estado actual)_esc: 1/200

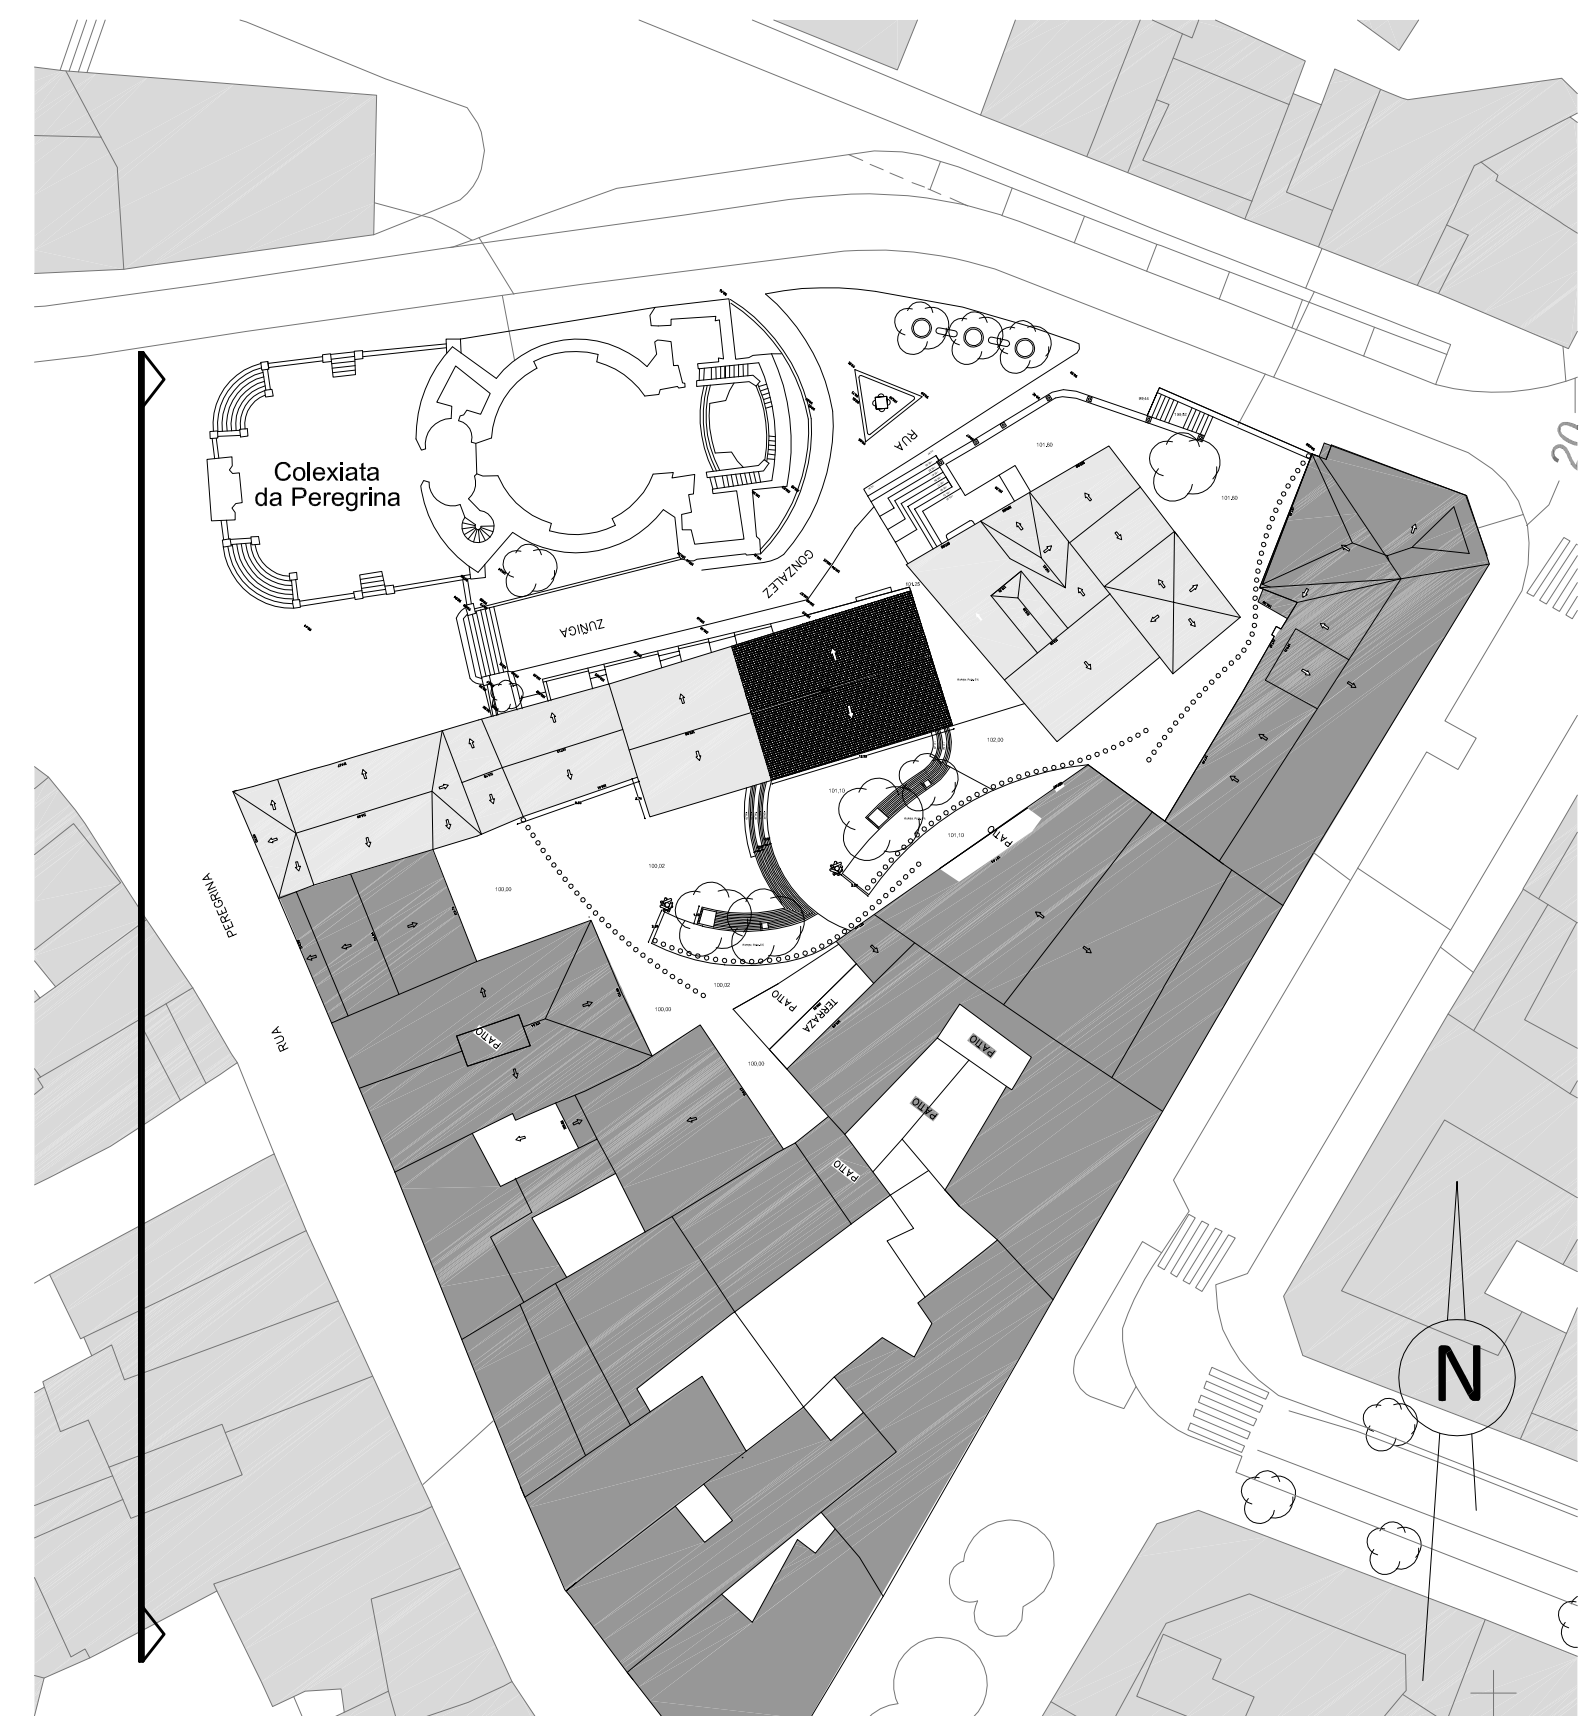

Planta de emprazamento_esc: 1/500



Alzado Praza da Peregrina (proposta)_esc: 1/200



Vista (estado actual)



Vista(proposta)

A problemática das medianeiras.
Rehabilitación urbana no entorno da Colexiata da Peregrina en Pontevedra

PROXECTO DE EXECUCIÓN
ALZADO PRAZA DA PEREGRINA (actual e proposta) Escala 1/200
Mestrado de arquitectura e urbanismo
Roberto Pérez Boga 533/08
Traballo de Proxecto - ESG
Marzo 2015


2.10



Alzado Rúa Benito Corbal(estado actual)_esc: 1/200



Alzado Rúa Benito Corbal (proposta)_esc: 1/200

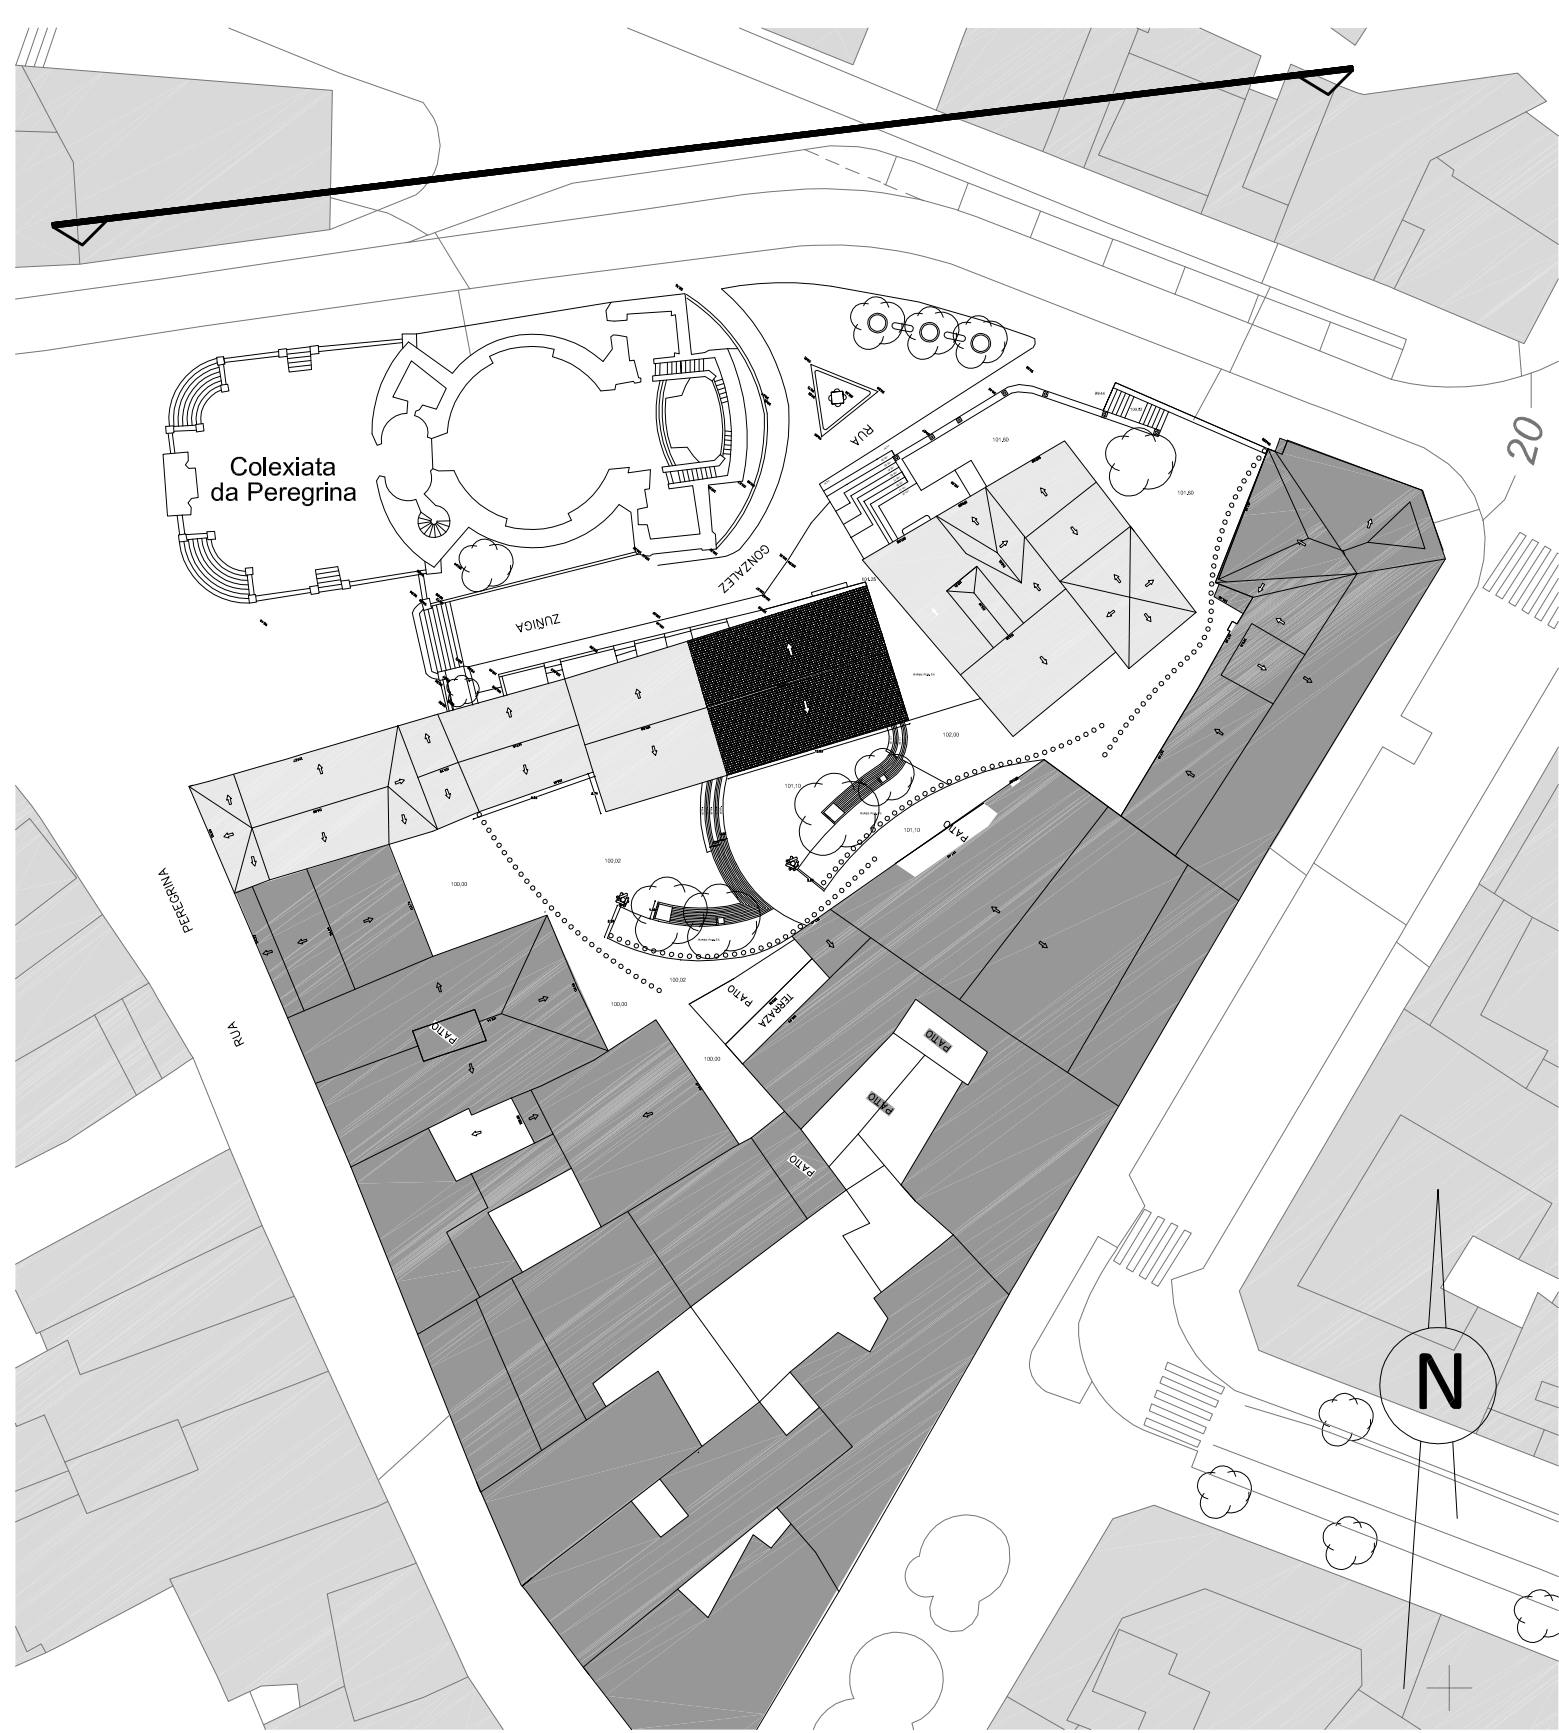

Planta de emprazamento_esc: 1/500



Vista (estado actual)



Vista(proposta)

A problemática das medianeiras.
Rehabilitación urbana no entorno da Colexiata da Peregrina en Pontevedra

PROXECTO DE EXECUCIÓN
ALZADO RÚA BENITO CORBAL (actual e proposta)
Mestrado de arquitectura e urbanismo
Roberto Pérez Boga 533/08


Escala 1/200

Traballo de Proxecto - ESG
Marzo 2015

2.11



Alzado Rúa González Zuñiga(estado actual)_esc: 1/200

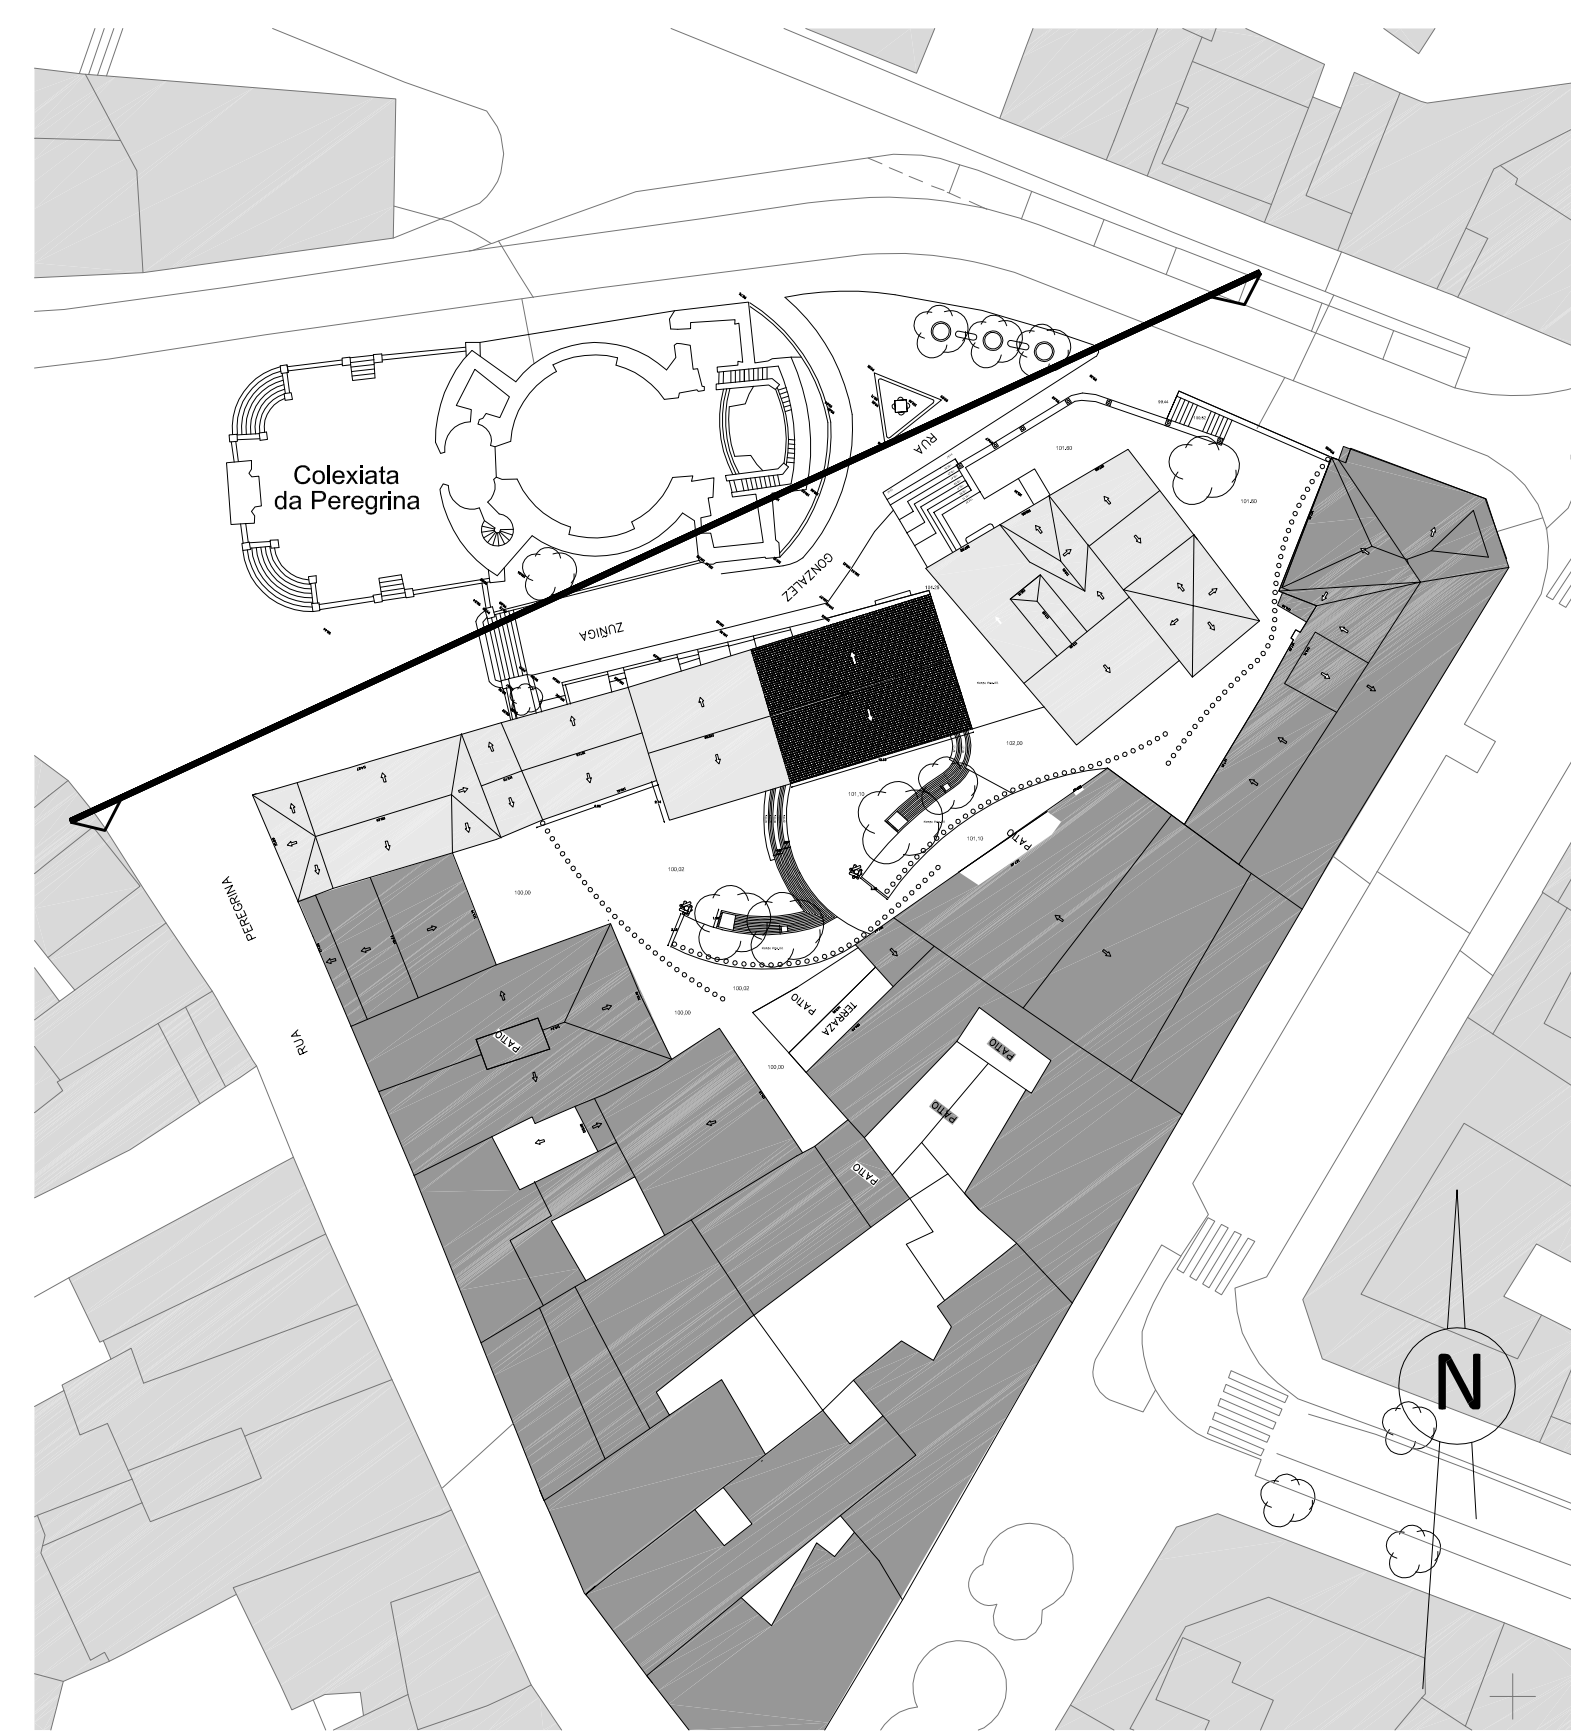

Planta de emplacements_esc: 1/500



Alzado Rúa González Zuñiga(proposta)_esc: 1/200



Vista (estado actual)




Vista(proposta)


A problemática das medianeiras.
Rehabilitación urbana no entorno da Colexiata da Peregrina en Pontevedra



Sección lonxitudinal A - A'(estado actual)_esc: 1/200

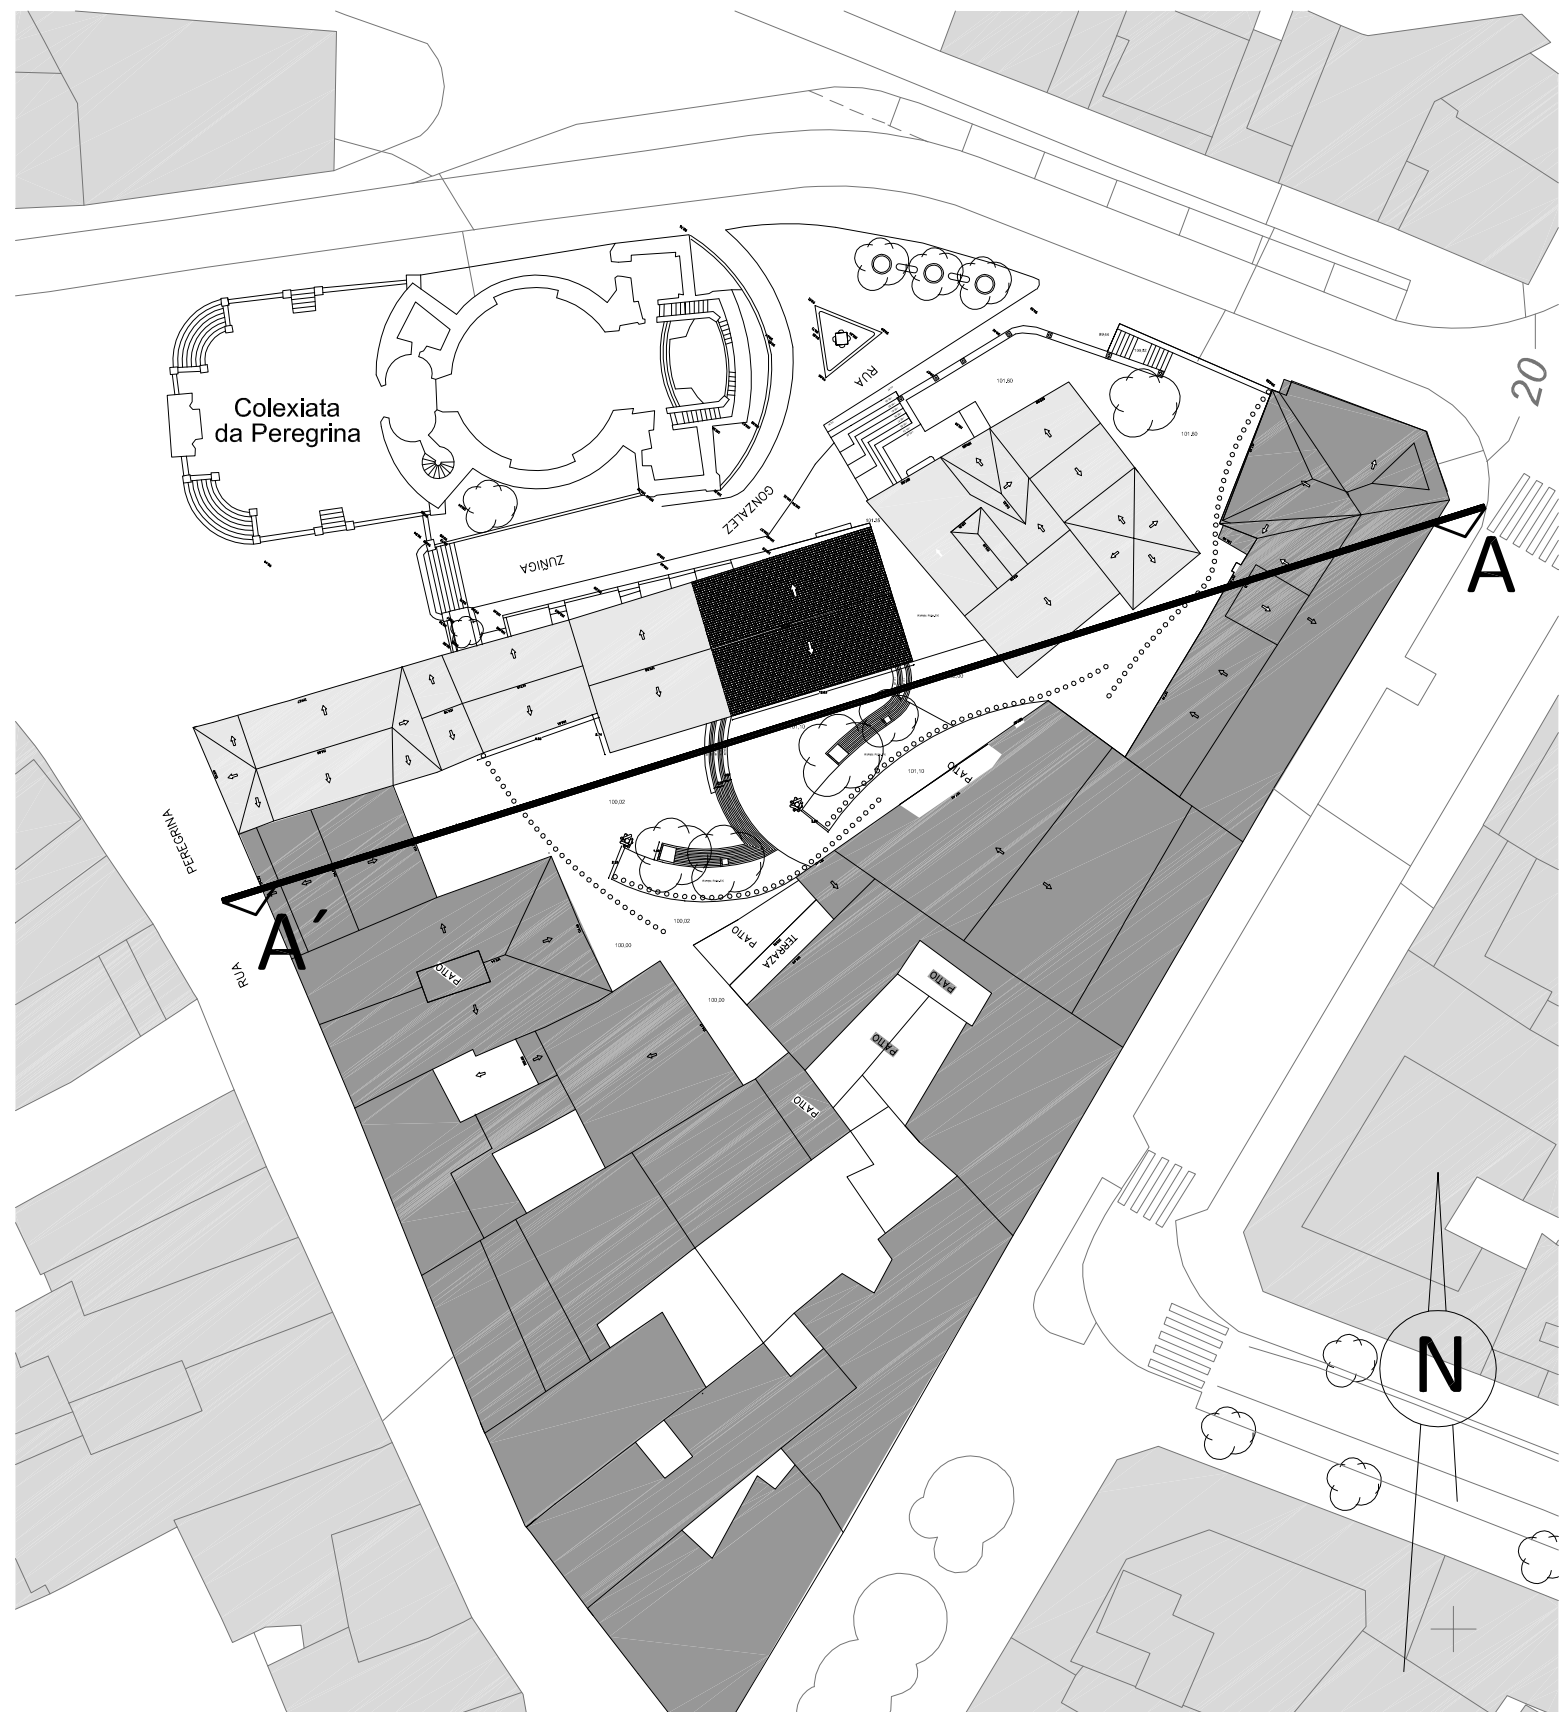


Planta de emprazamento_esc: 1/500

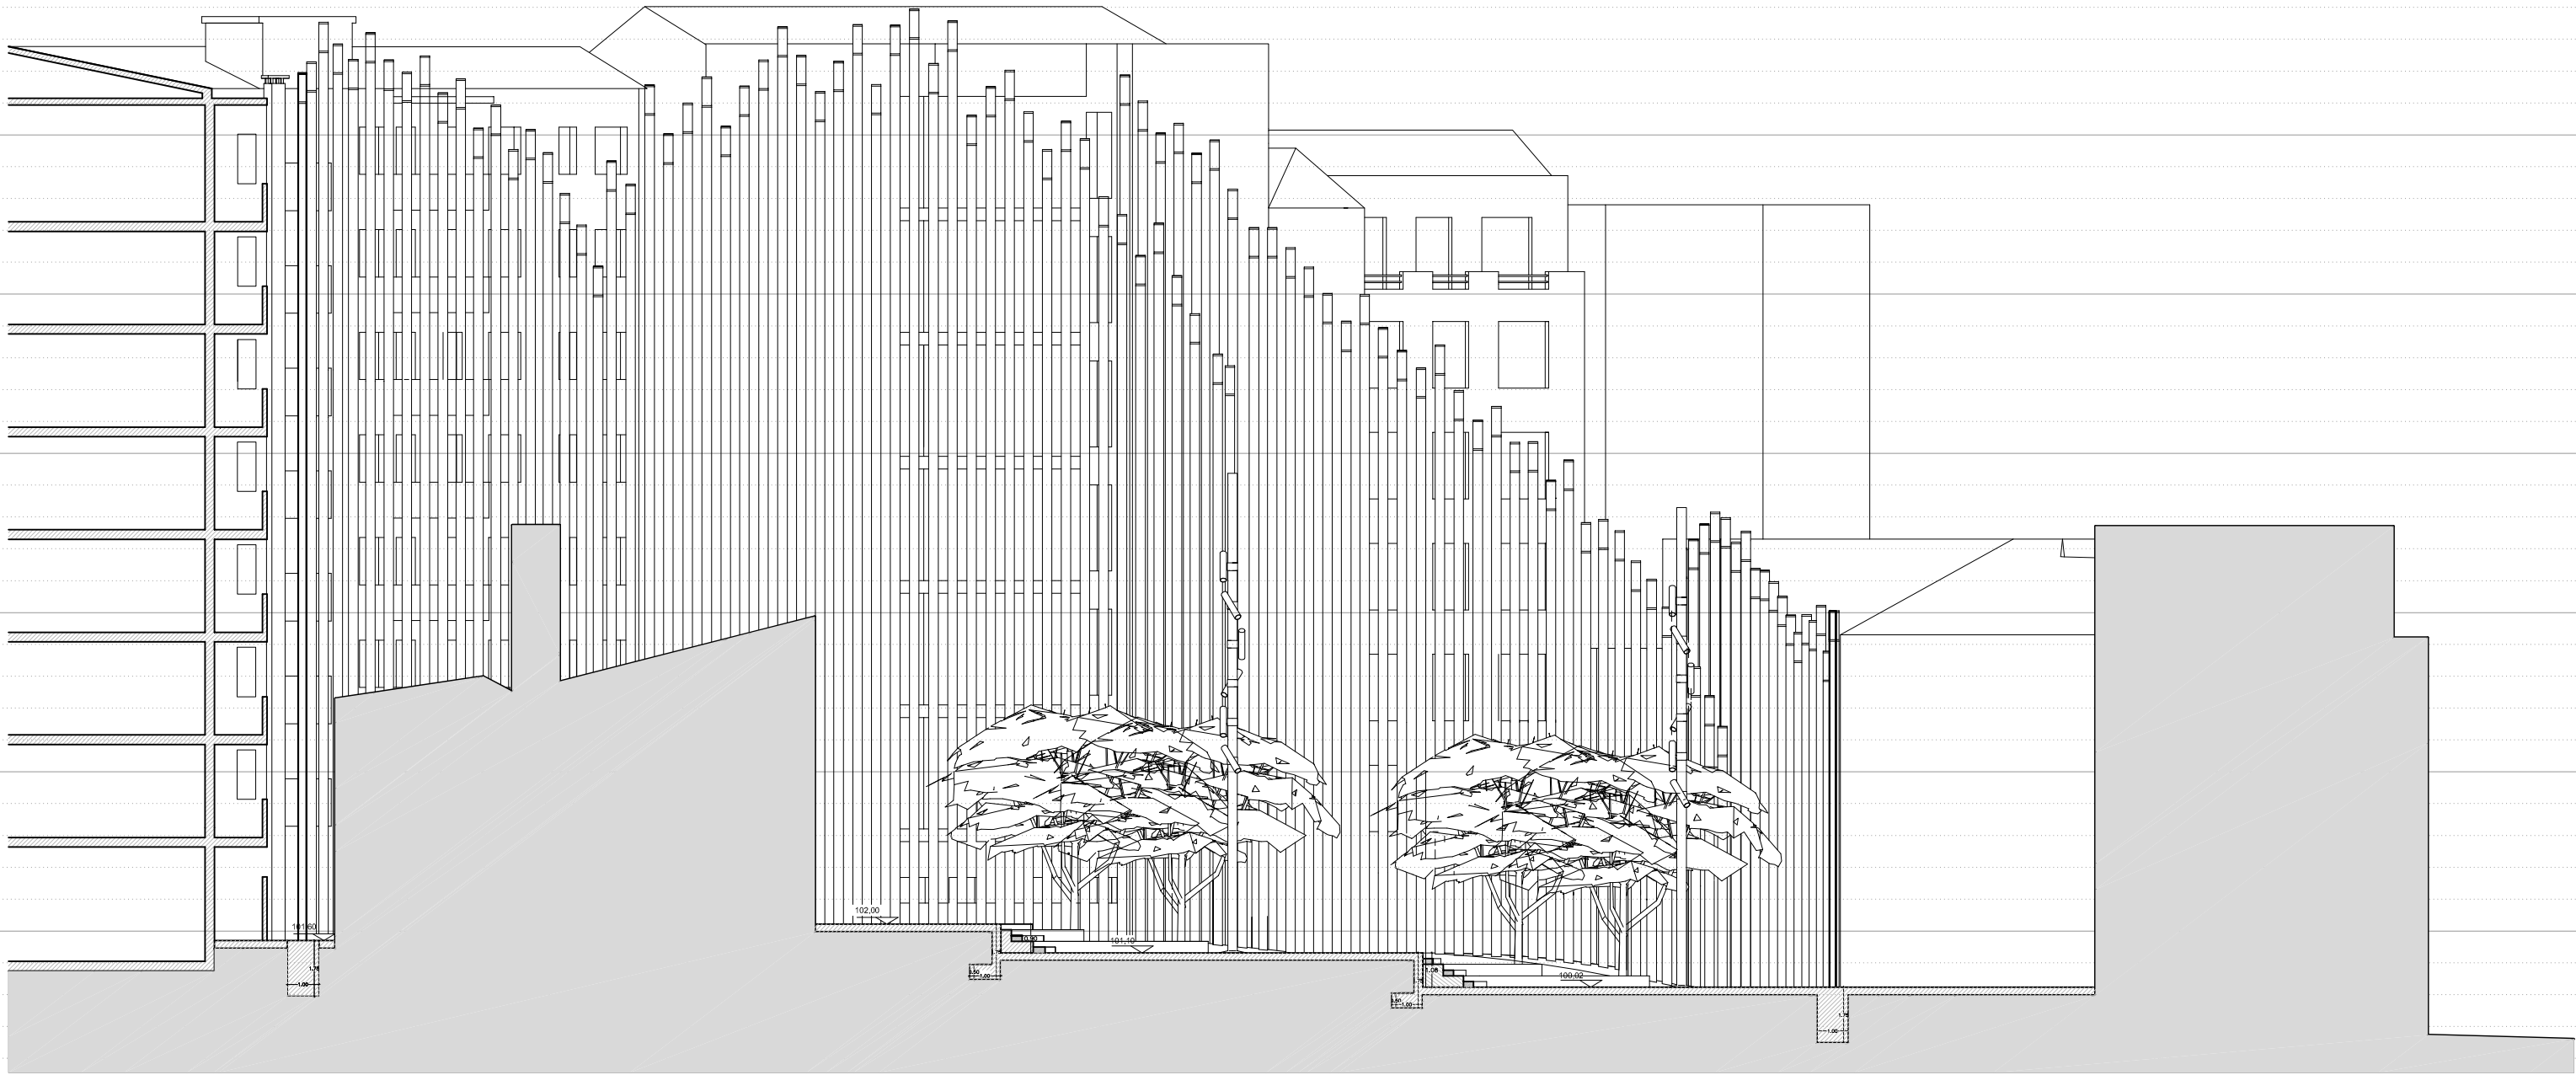

Sección lonxitudinal A - A'(proposta)_esc: 1/200



Vista (estado actual)

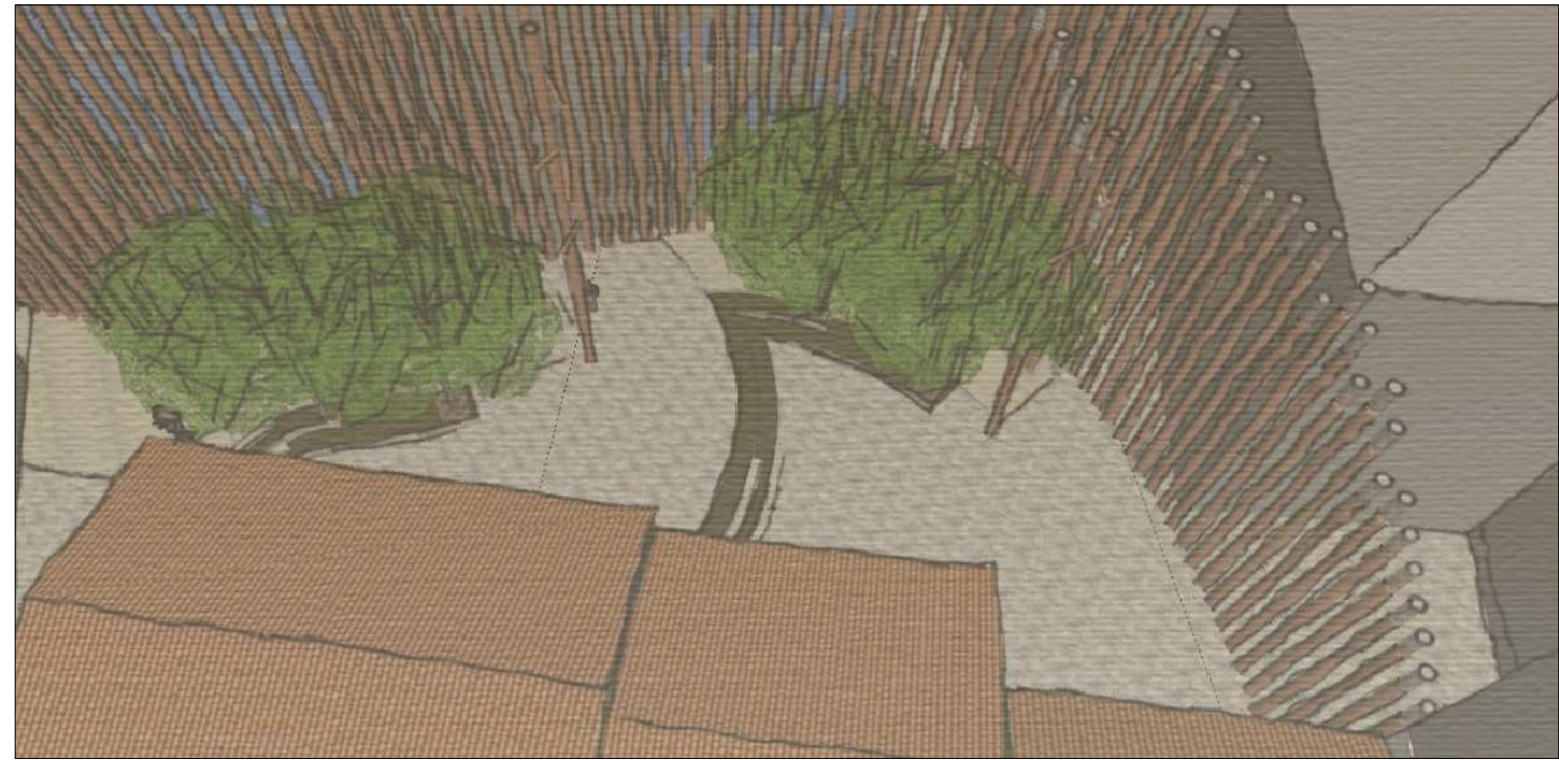


Vista(proposta)



Sección transversal B - B' (estado actual)_esc: 1/200



Sección transversal B - B' (proposta)_esc: 1/200

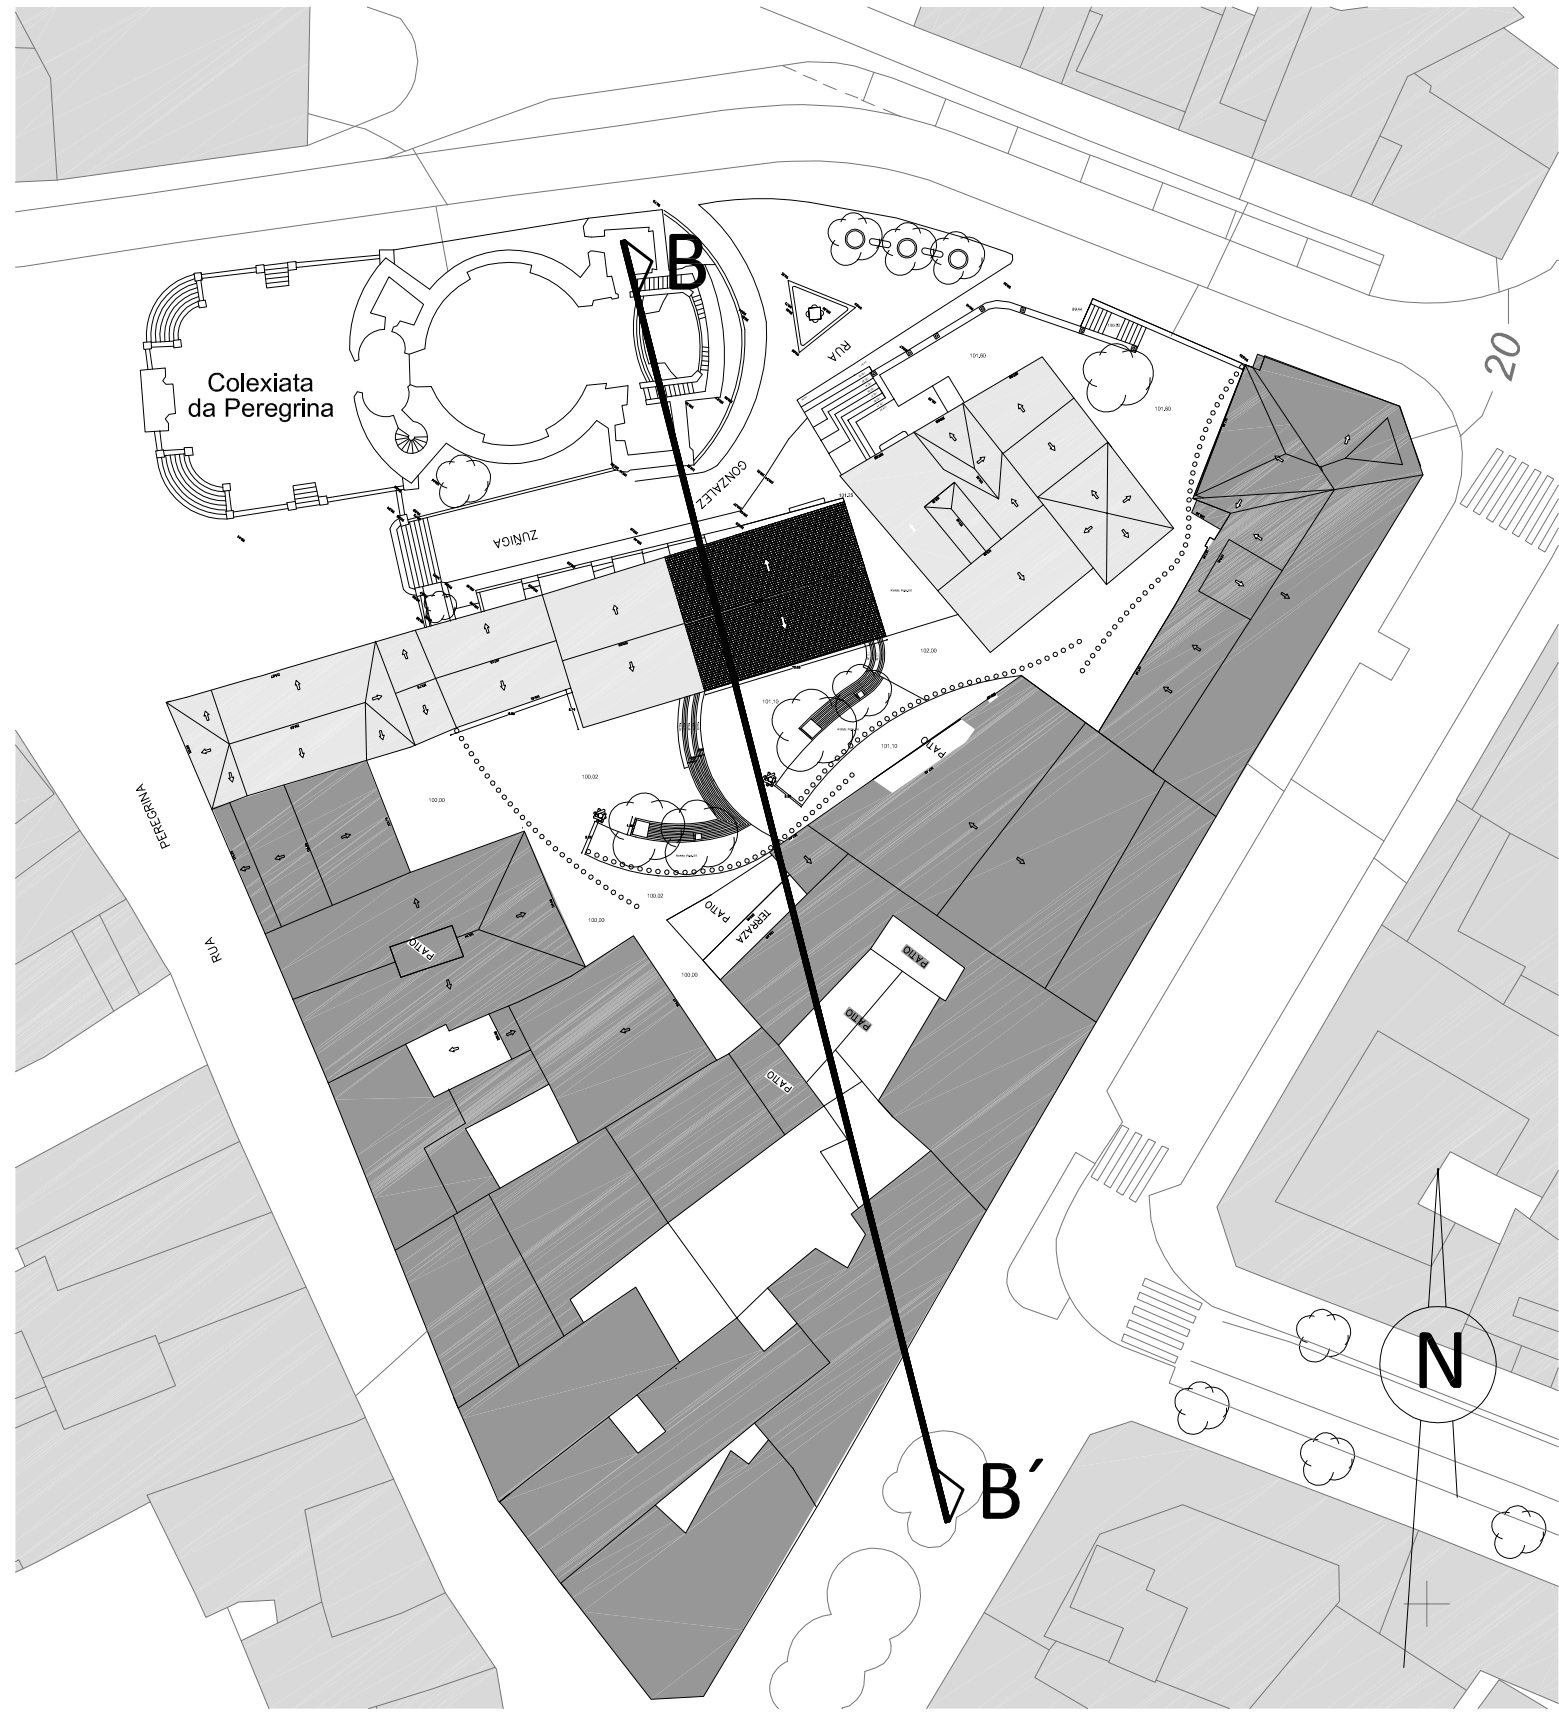

Planta de emprazamento_esc: 1/500



Vista (estado actual)



Vista(proposta)

A problemática das medianeiras.
Rehabilitación urbana no entorno da Colexiata da Peregrina en Pontevedra

PROXECTO DE EXECUCIÓN
SECCIÓN TRANSVERSAL (actual e proposta)


Mestrado de arquitectura e urbanismo
Roberto Pérez Boga 533/08

Escala 1/200

Traballo de Proxecto - ESG
Marzo 2015


2.14

Colexiata da Peregrina

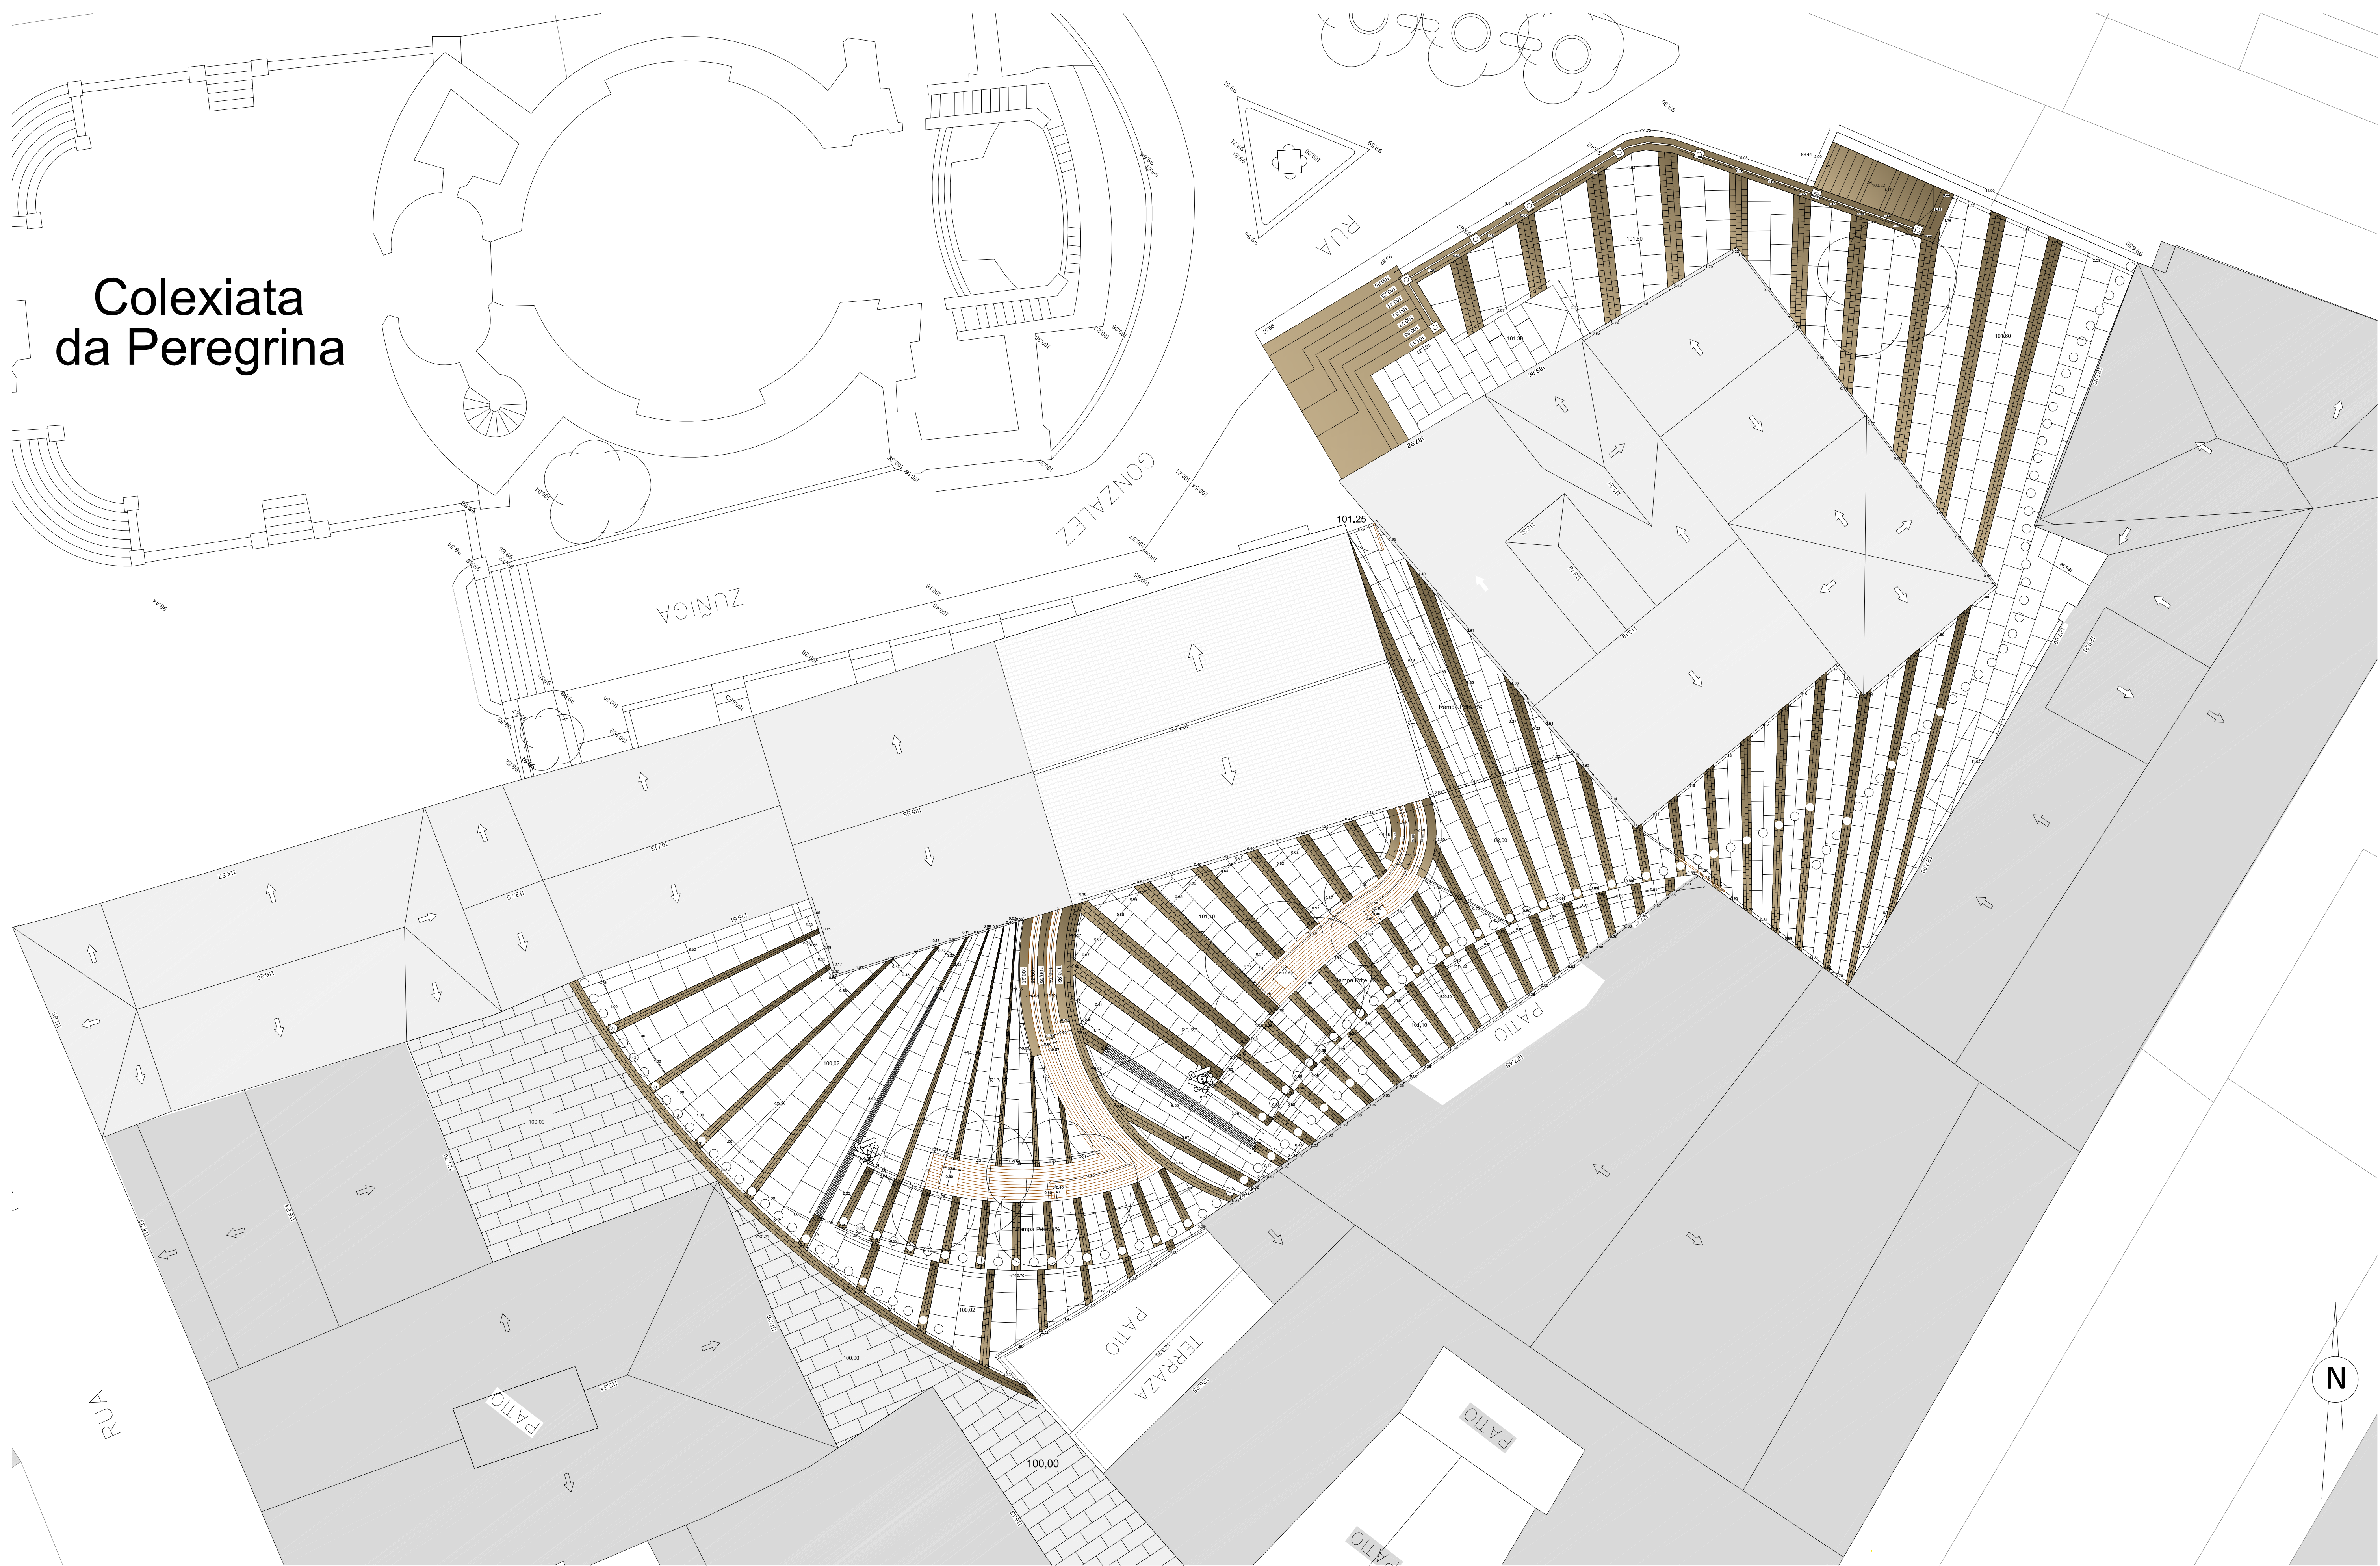

Detalles Pavimentos_esc: 1/100

- | | | | |
|--|---|--|---|
| | Adoquinado de granito pais de 50 mm de grosor | | Lousas de granitoAlbero de 50 mm de espesor. |
| | Chanzo macizo de granito 30x18 cm | | Sumidoiro lonxitudinal con rexilla de aceiro galvanizado. |
| | Tarima de madeira IPE para exteriores | | |

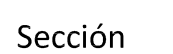

A problemática das medianeiras.
Rehabilitación urbana no entorno da Colexiata da Peregrina en Pontevedra


PROXECTO DE EXECUCIÓN
DETALLES CONSTRUCTIVOS (urbanización)

Mestrado de arquitectura e urbanismo
Roberto Pérez Boga 533/08

Escala 1/20

Traballo de Proxecto - ESG
Marzo 2015


2.16

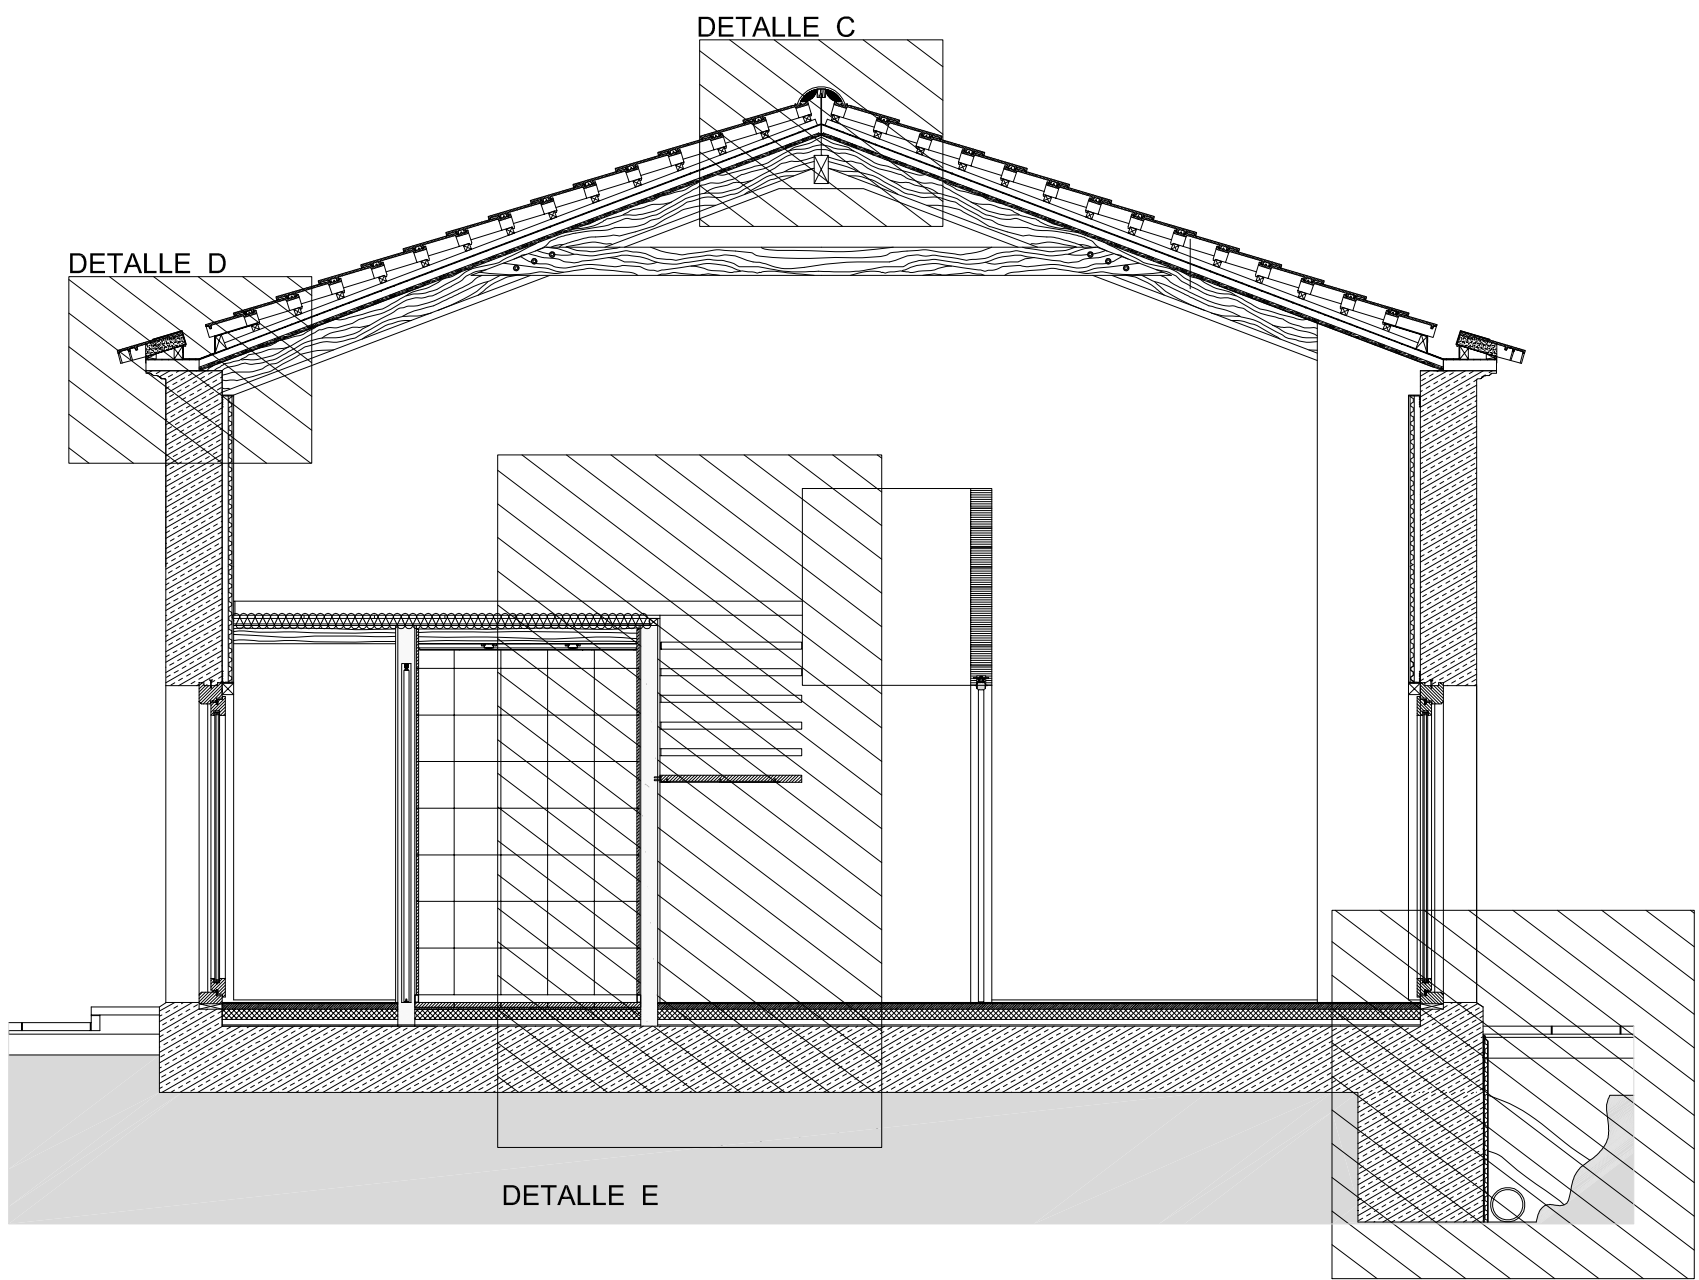

Sección lonxitudinal A - A' _esc: 1/50


DETALLE C

- Tella de remate de cumieira_
- Marco de madeira
- Morteiro
- Tella mixta
- Sistema de dobre ripado de madeira
- Impermeabilizante
- Ilante térmico de poliestireno
- Soporte de madeira machihembrada
- Apolo metálico
- Estrutura de madeira transversal
- Viga de madeira antlostre lonxitudinal

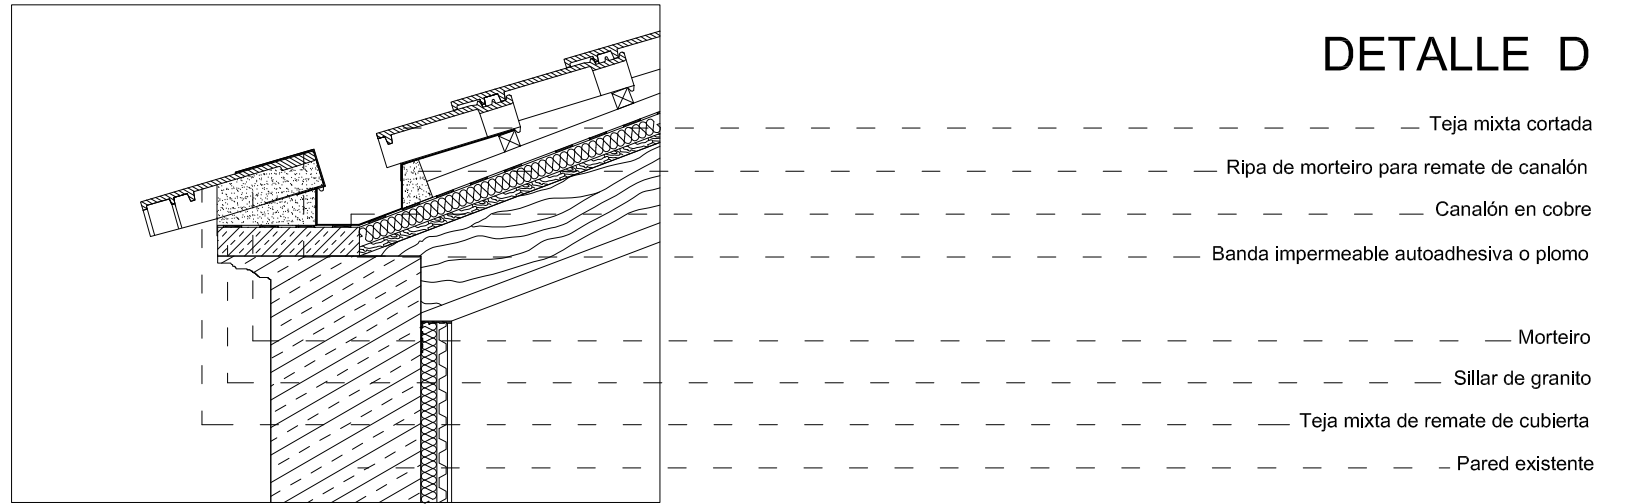

DETALLE D

- Teja mixta cortada
- Ripa de morteiro para remate de canalón
- Canalón en cobre
- Banda impermeable autoadhesiva o plomo
- Morteiro
- Sillar de granito
- Teja mixta de remate de cubierta
- Pared existente

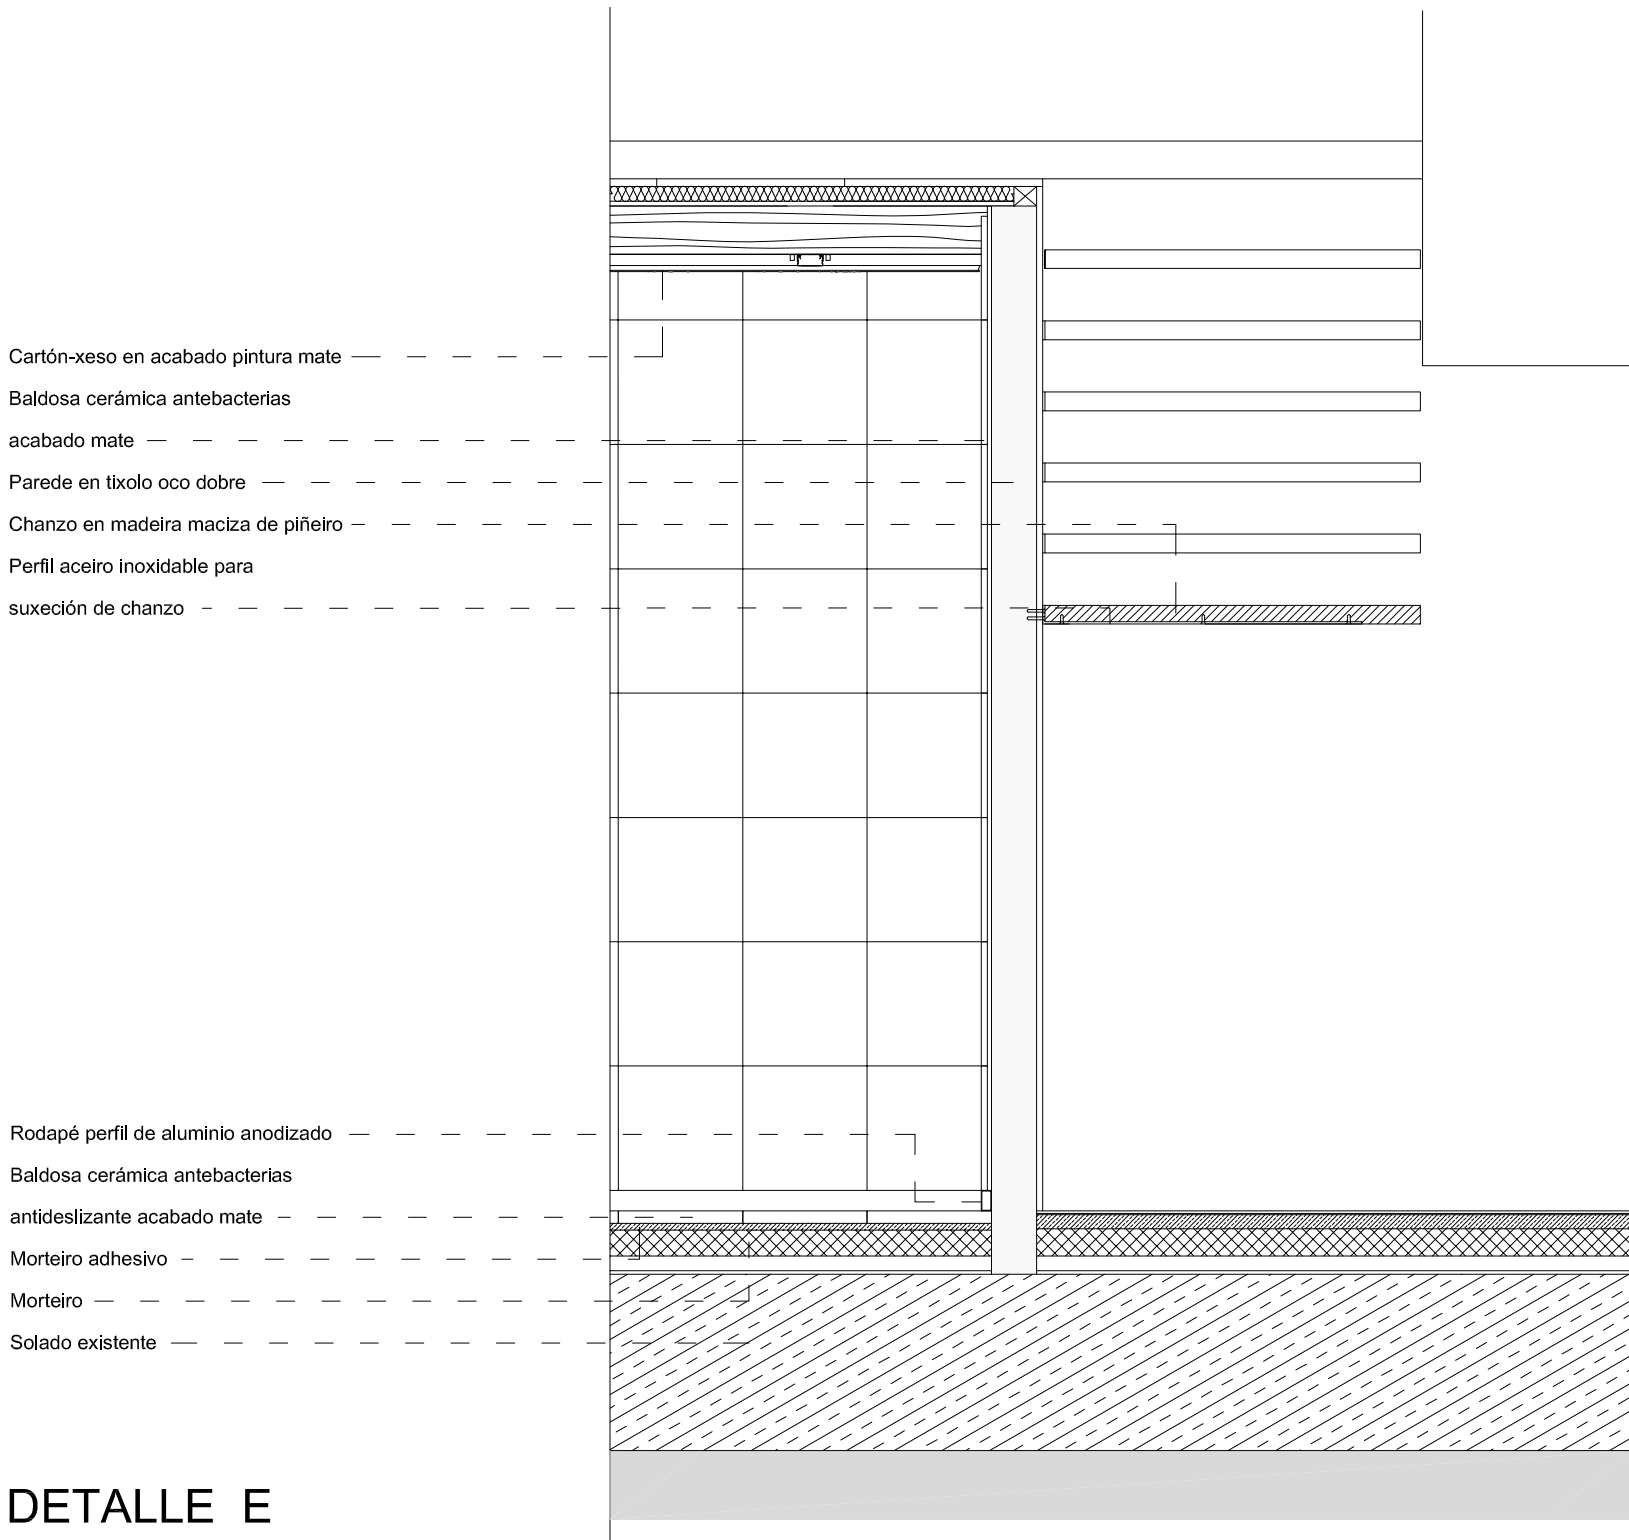

DETALLE E

- Cartón-xeso en acabado pintura mate
- Baldosa cerámica antibacterias
- acabado mate
- Pared en tixolo oco dobre
- Chanzo en madeira maciza de piñeiro
- Perfil aceiro inoxidable para suxección de chanzo

- Rodapé perfil de aluminio anodizado
- Baldosa cerámica antibacterias
- antideslizante acabado mate
- Morteiro adhesivo
- Morteiro
- Solado existente



- Tella de remate de cumieira
- Tella mixta
- Sistema de dobre ripado de madeira
- Impermeabilizante
- Ilante térmico: Poliestireno de 5 cm.
- Soporte de madeira machihembrada
- Tella de remate de aleiro
- Morteiro
- Remate en cantoneira de aceiro inoxidable
- Revoco areado sobre unha malla protectora de fibra de vidro
- Tela Pitonada
- Ilamiento térmico

- Tarima de táboas machihembradas
- Rastrel para fixación de tarima
- Falso teito de táboas
- Ilamiento térmico de lá de roca
- Vigas de madeira
- Rodapé de madeira

- Lámina de polietileno
- Ilante con tetóns
- Morteiro
- Pasta reguladora
- Adhesivo para vinilos
- Pavimento vinílico
- Tubo de calefacción radiante
- Pared Existente

- Pavimento de Terrazo
- Argamasa de asentamento
- Masa de formigón
- Terra compactada
- Grava maior granulometría
- Grava menor granulometría
- Terreo natural
- Impermeabilizante
- Tela pitonada
- Xeotextil


DETALLE A

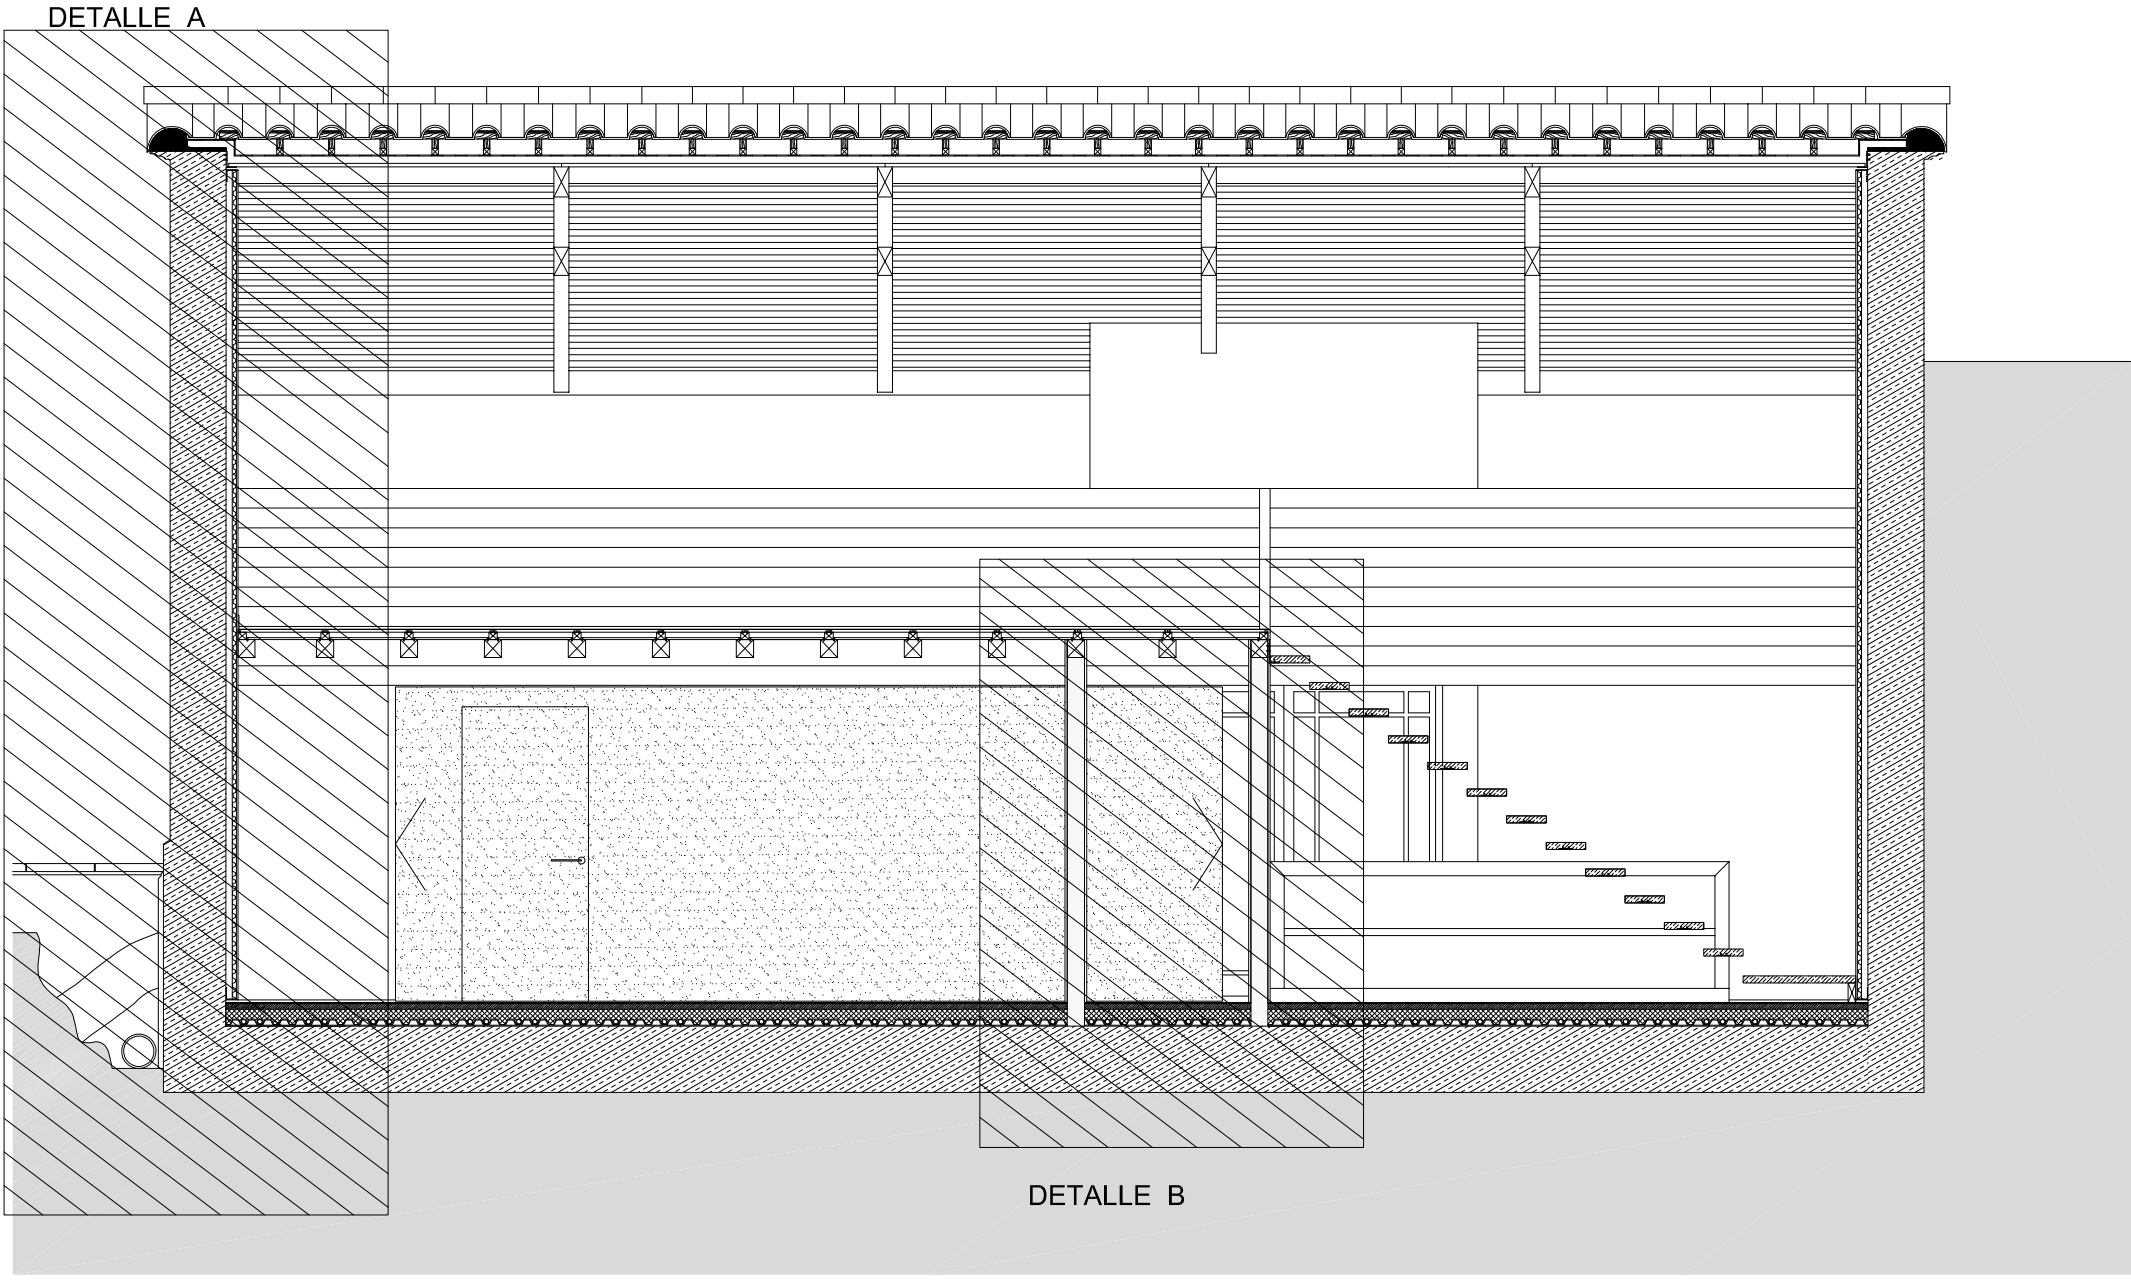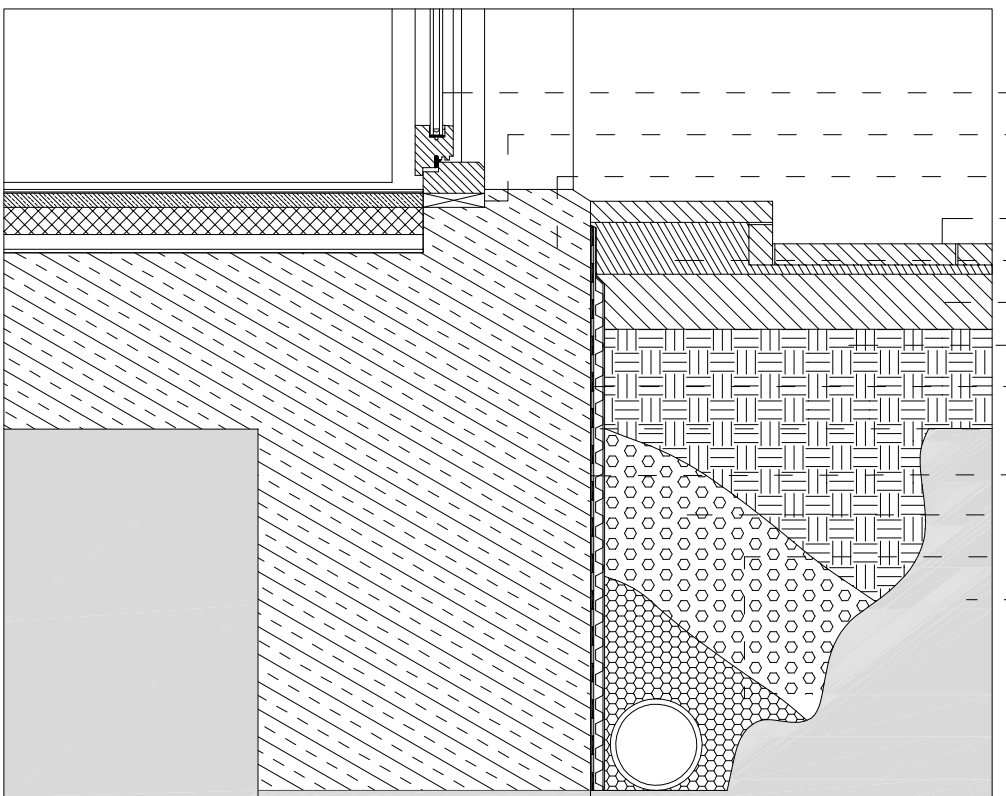

Sección transversal B - B' _esc: 1/50

DETALLE B

- Viga de madeira laminada
- Perfil aceiro inoxidable para suxección chanzo e protección ante o tránsito
- Chanzos de madeira maciza de piñeiro
- Perfil de aceiro inoxidable para suxección de chanzos
- Pared en tixolo oco dobre
- Revoco pintado en color blanco mate
- Porta corredoiira a modo de tabique
- Pavimento vinílico
- Adhesivo para vinilos
- Pasta reguladora
- Morteiro
- Lámina de polietileno
- Ilante con tetóns
- Tubo de calefacción radiante
- Solado Existente
- Terreo natural

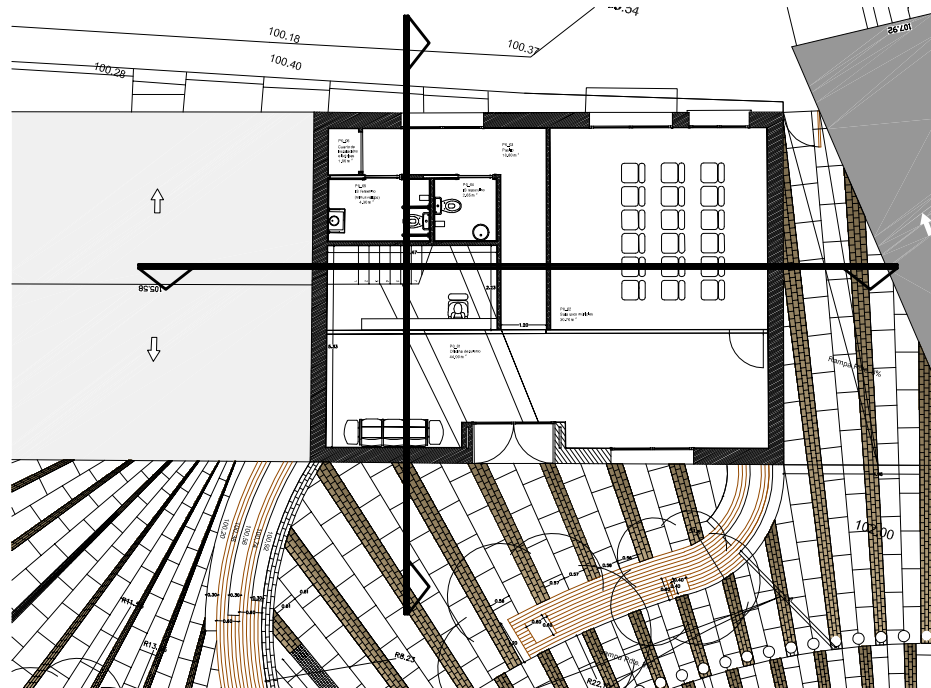

A problemática das medianeiras.
Rehabilitación urbana no entorno da Colexiata da Peregrina en Pontevedra

PROXECTO DE EXECUCIÓN
DETALLES CONSTRUCTIVOS (Oficina de turismo)
Mestrado de arquitectura e urbanismo
Roberto Pérez Boga 533/08

Escala 1/20

Traballo de Proxecto - ESG
Marzo 2015

DETALLE F

- Fiestra de madeira de dúas follas con dobre acristalamiento 5-6-3+3
- Marco de madeira
- Pared existente
- Pavimento de lousas pedra
- Argamasa de asentamento
- Masa de formigón
- Terra compactada
- Impermeabilizante
- Tela pitonada
- Xeotextil
- Grava maior granulometría
- Grava menor granulometría
- Terreo natural