


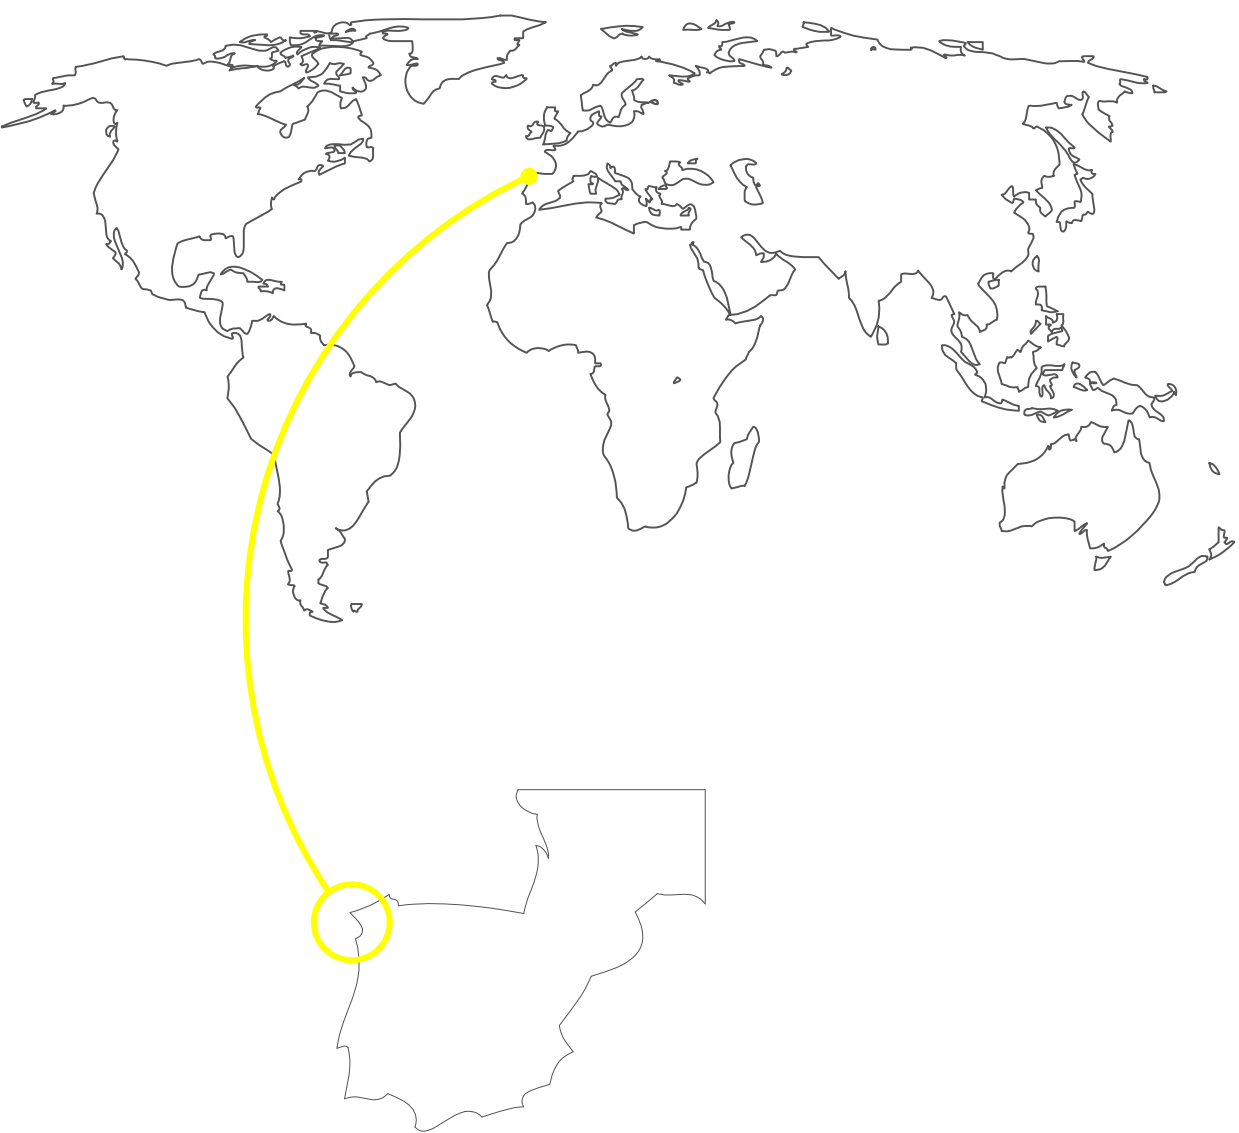

VIGO

GALICIA, ESPAÑA

109.6 km²

297.817 habitantes

198.537 hab. centro urbano

250.000 cruceristas/año

PARQUES URBANOS



O CASTRO (reformado)

- SUPERFICIE: 20 Ha
- PENDIENTES: FUERTES
- EQUIPAMIENTO: FORTALEZA, PARQUE INFANTIL, ESTANQUE, CAFETERÍAS, MUSEO, ÁREAS DEPORTIVAS, PARQUE CANINO
- ÚNICO PARQUE INTRAURBANO

CASTRELOS

- SUPERFICIE: 23 Ha
- PENDIENTES: SUAVES
- EQUIPAMIENTO: PAZO, PARQUE INFANTIL, ESTANQUE, AUDITORIO, MUSEO, ÁREAS DEPORTIVAS
- PRINCIPAL PARQUE DE LA CIUDAD

A GUÍA

- SUPERFICIE: 22 Ha
- PENDIENTES: FUERTES
- EQUIPAMIENTO: IGLESIA, ÁREAS DEPORTIVAS
- GRAN PARTE FORESTAL

SAN ROQUE

- SUPERFICIE: 0.17 Ha
- PENDIENTES: SUAVES
- EQUIPAMIENTO: PAZO, PRIVADO DE USO PÚBLICO

A BOUZA

- SUPERFICIE: 0.47 Ha
- PENDIENTES: SUAVES
- EQUIPAMIENTO: PARQUE INFANTIL, ÁREAS DEPORTIVAS
- USO REDUCIDO

PROYECTO O CASTRO. VALOR E INTERVENCIÓN, VIGO

ALUMNO ENRIQUE URDIALES CARRO

NÚMERO

789-12

ORIENTADOR

JOÃO LEITE

COORDINADORA

MÓNICA ALCINDOR

PLANO

FECHA

MAR-2017


ESCALA

1:10000


NORTE

01

LOCALIZACIÓN

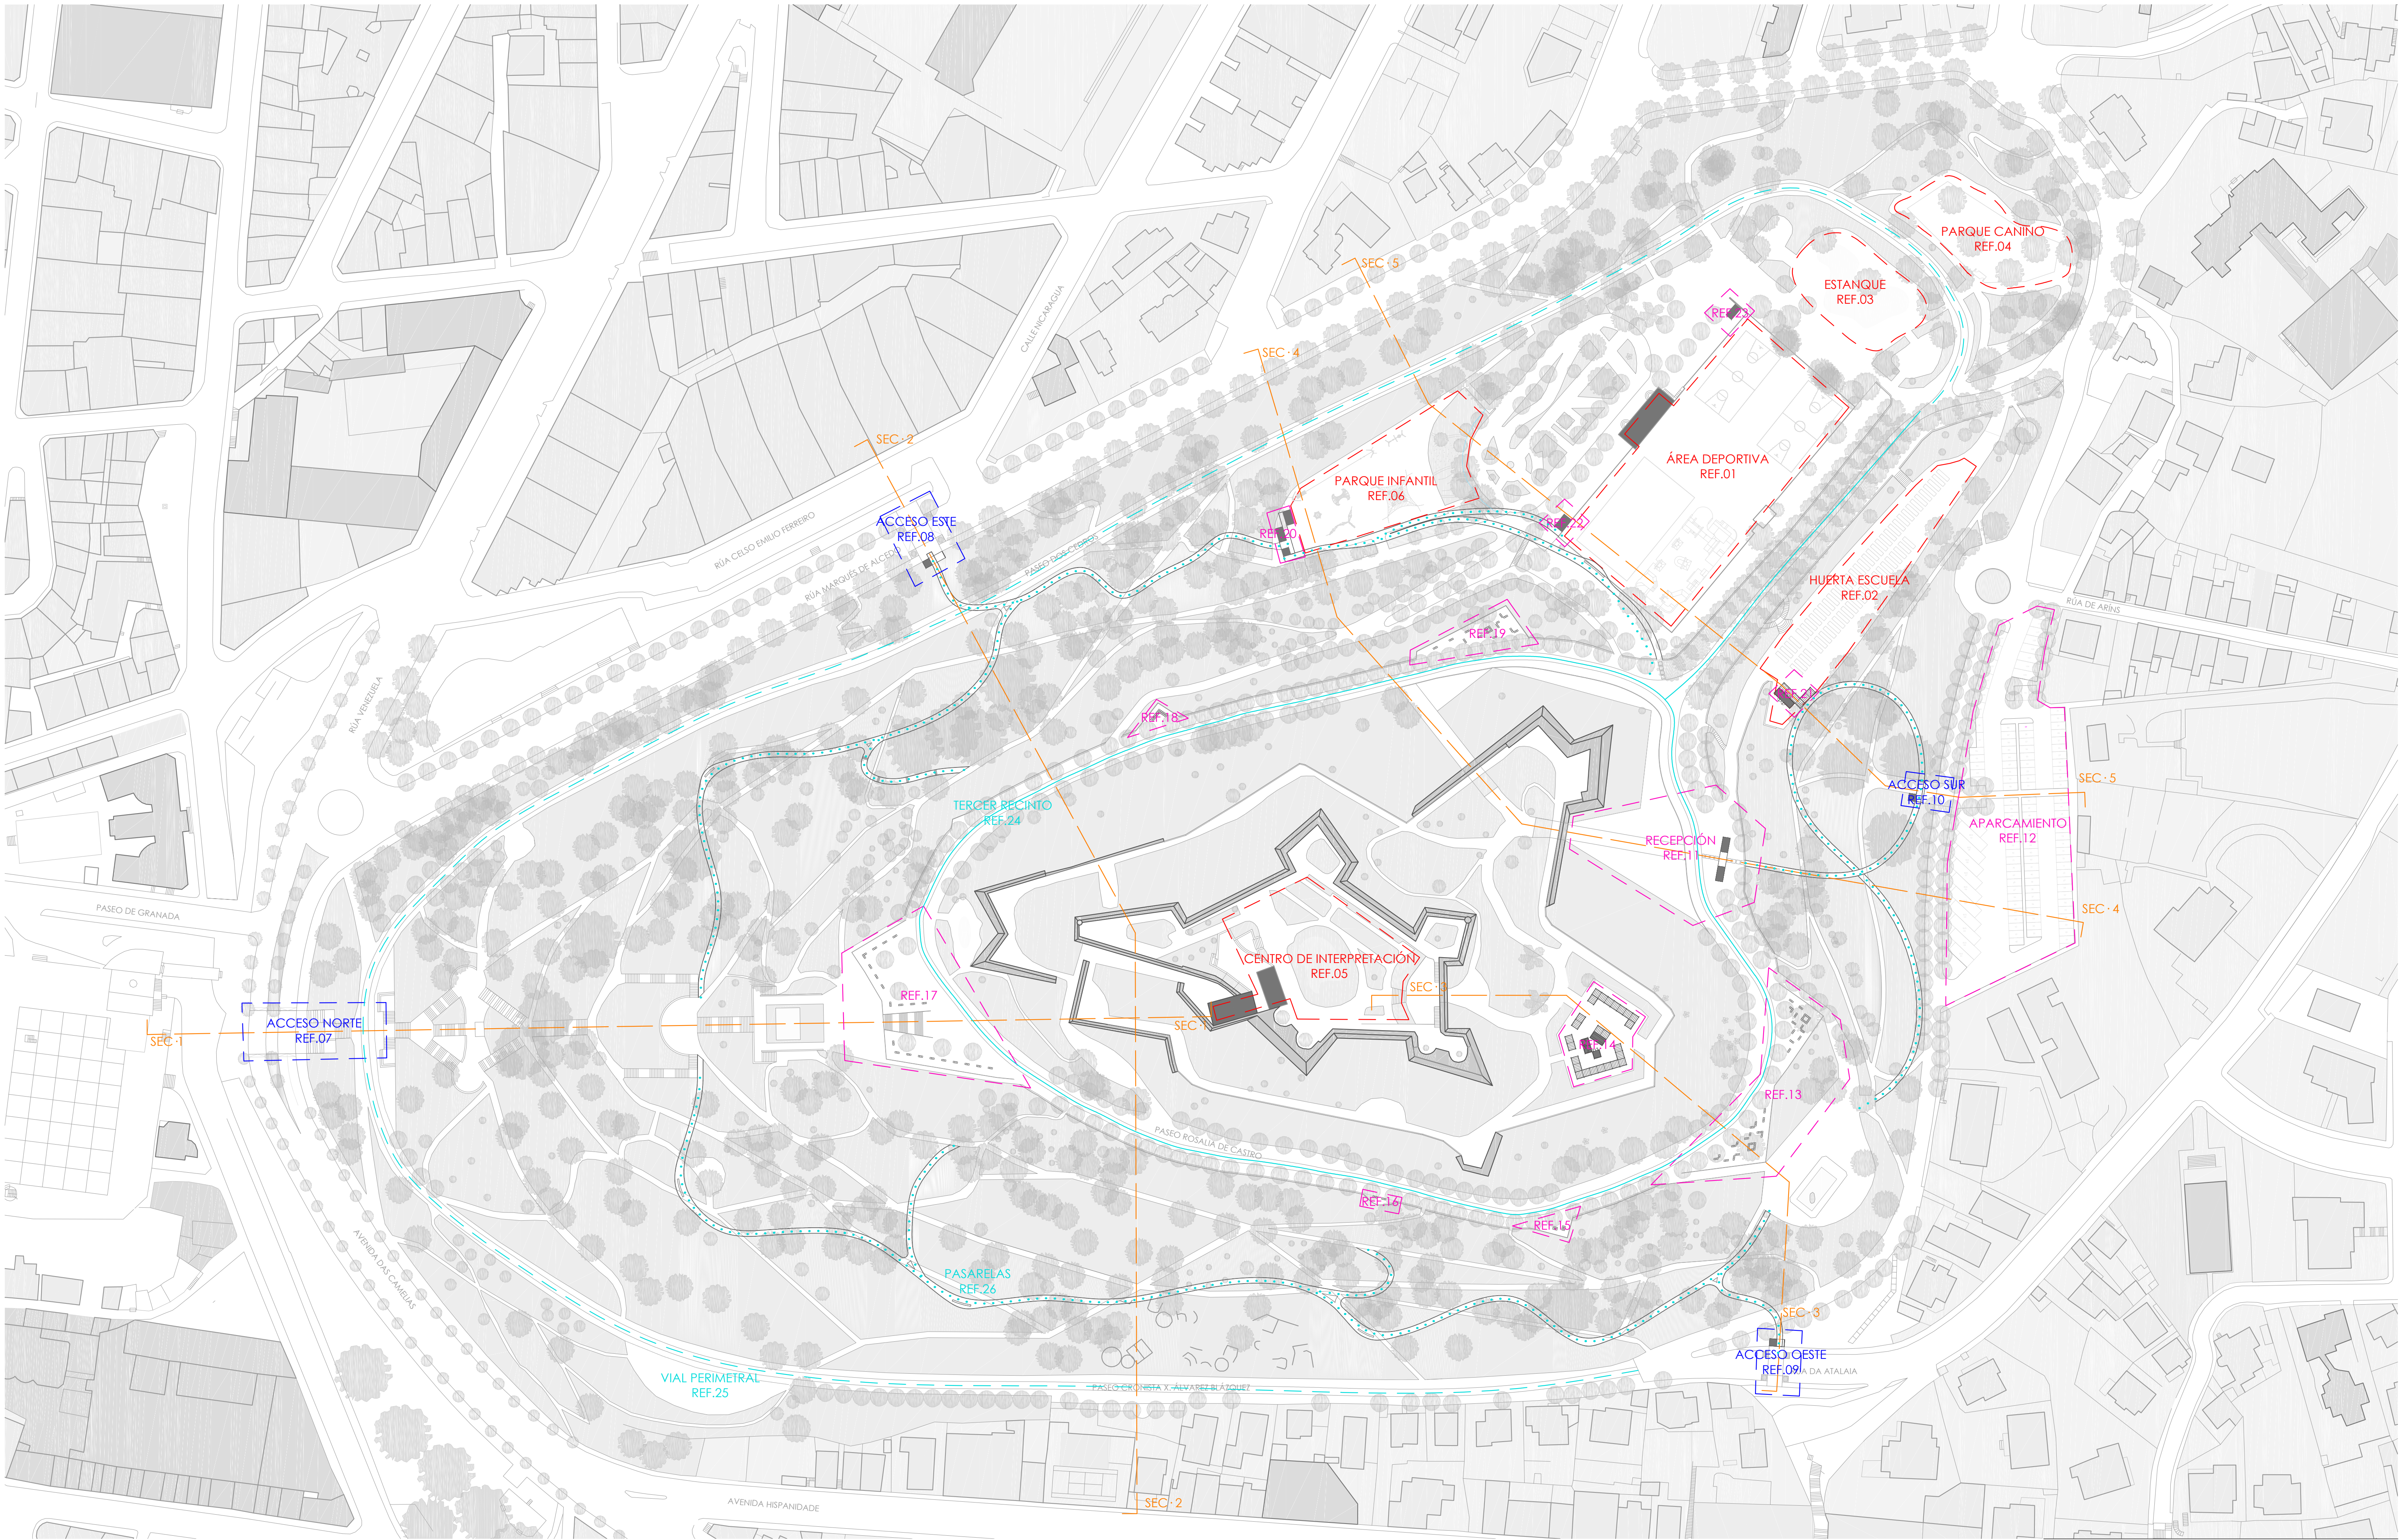

ZONAS A PROYECTAR		ACCESOS		ZONAS DETALLADAS		VIALES		SECCIONES	
REF.01	ZONA DEPORTIVA	REF.07	ACCESO NORTE	REF.11	REF.17	REF.24	TERCER RECINTO	SEC.1	
REF.02	HUERTA ESCUELA	REF.08	ACCESO ESTE	REF.12	REF.18	REF.25	VIA PERIMETRAL	SEC.2	
REF.03	ESTANQUE	REF.09	ACCESO OESTE	REF.13	REF.19	REF.26	PASARELAS	SEC.3	
REF.04	PARQUE CANINO	REF.10	ACCESO SUR	REF.14	REF.20			SEC.4	
REF.05	CENTRO DE INTERPRETACION			REF.15	REF.21			SEC.5	
REF.06	PARQUE INFANTIL			REF.16	REF.22				

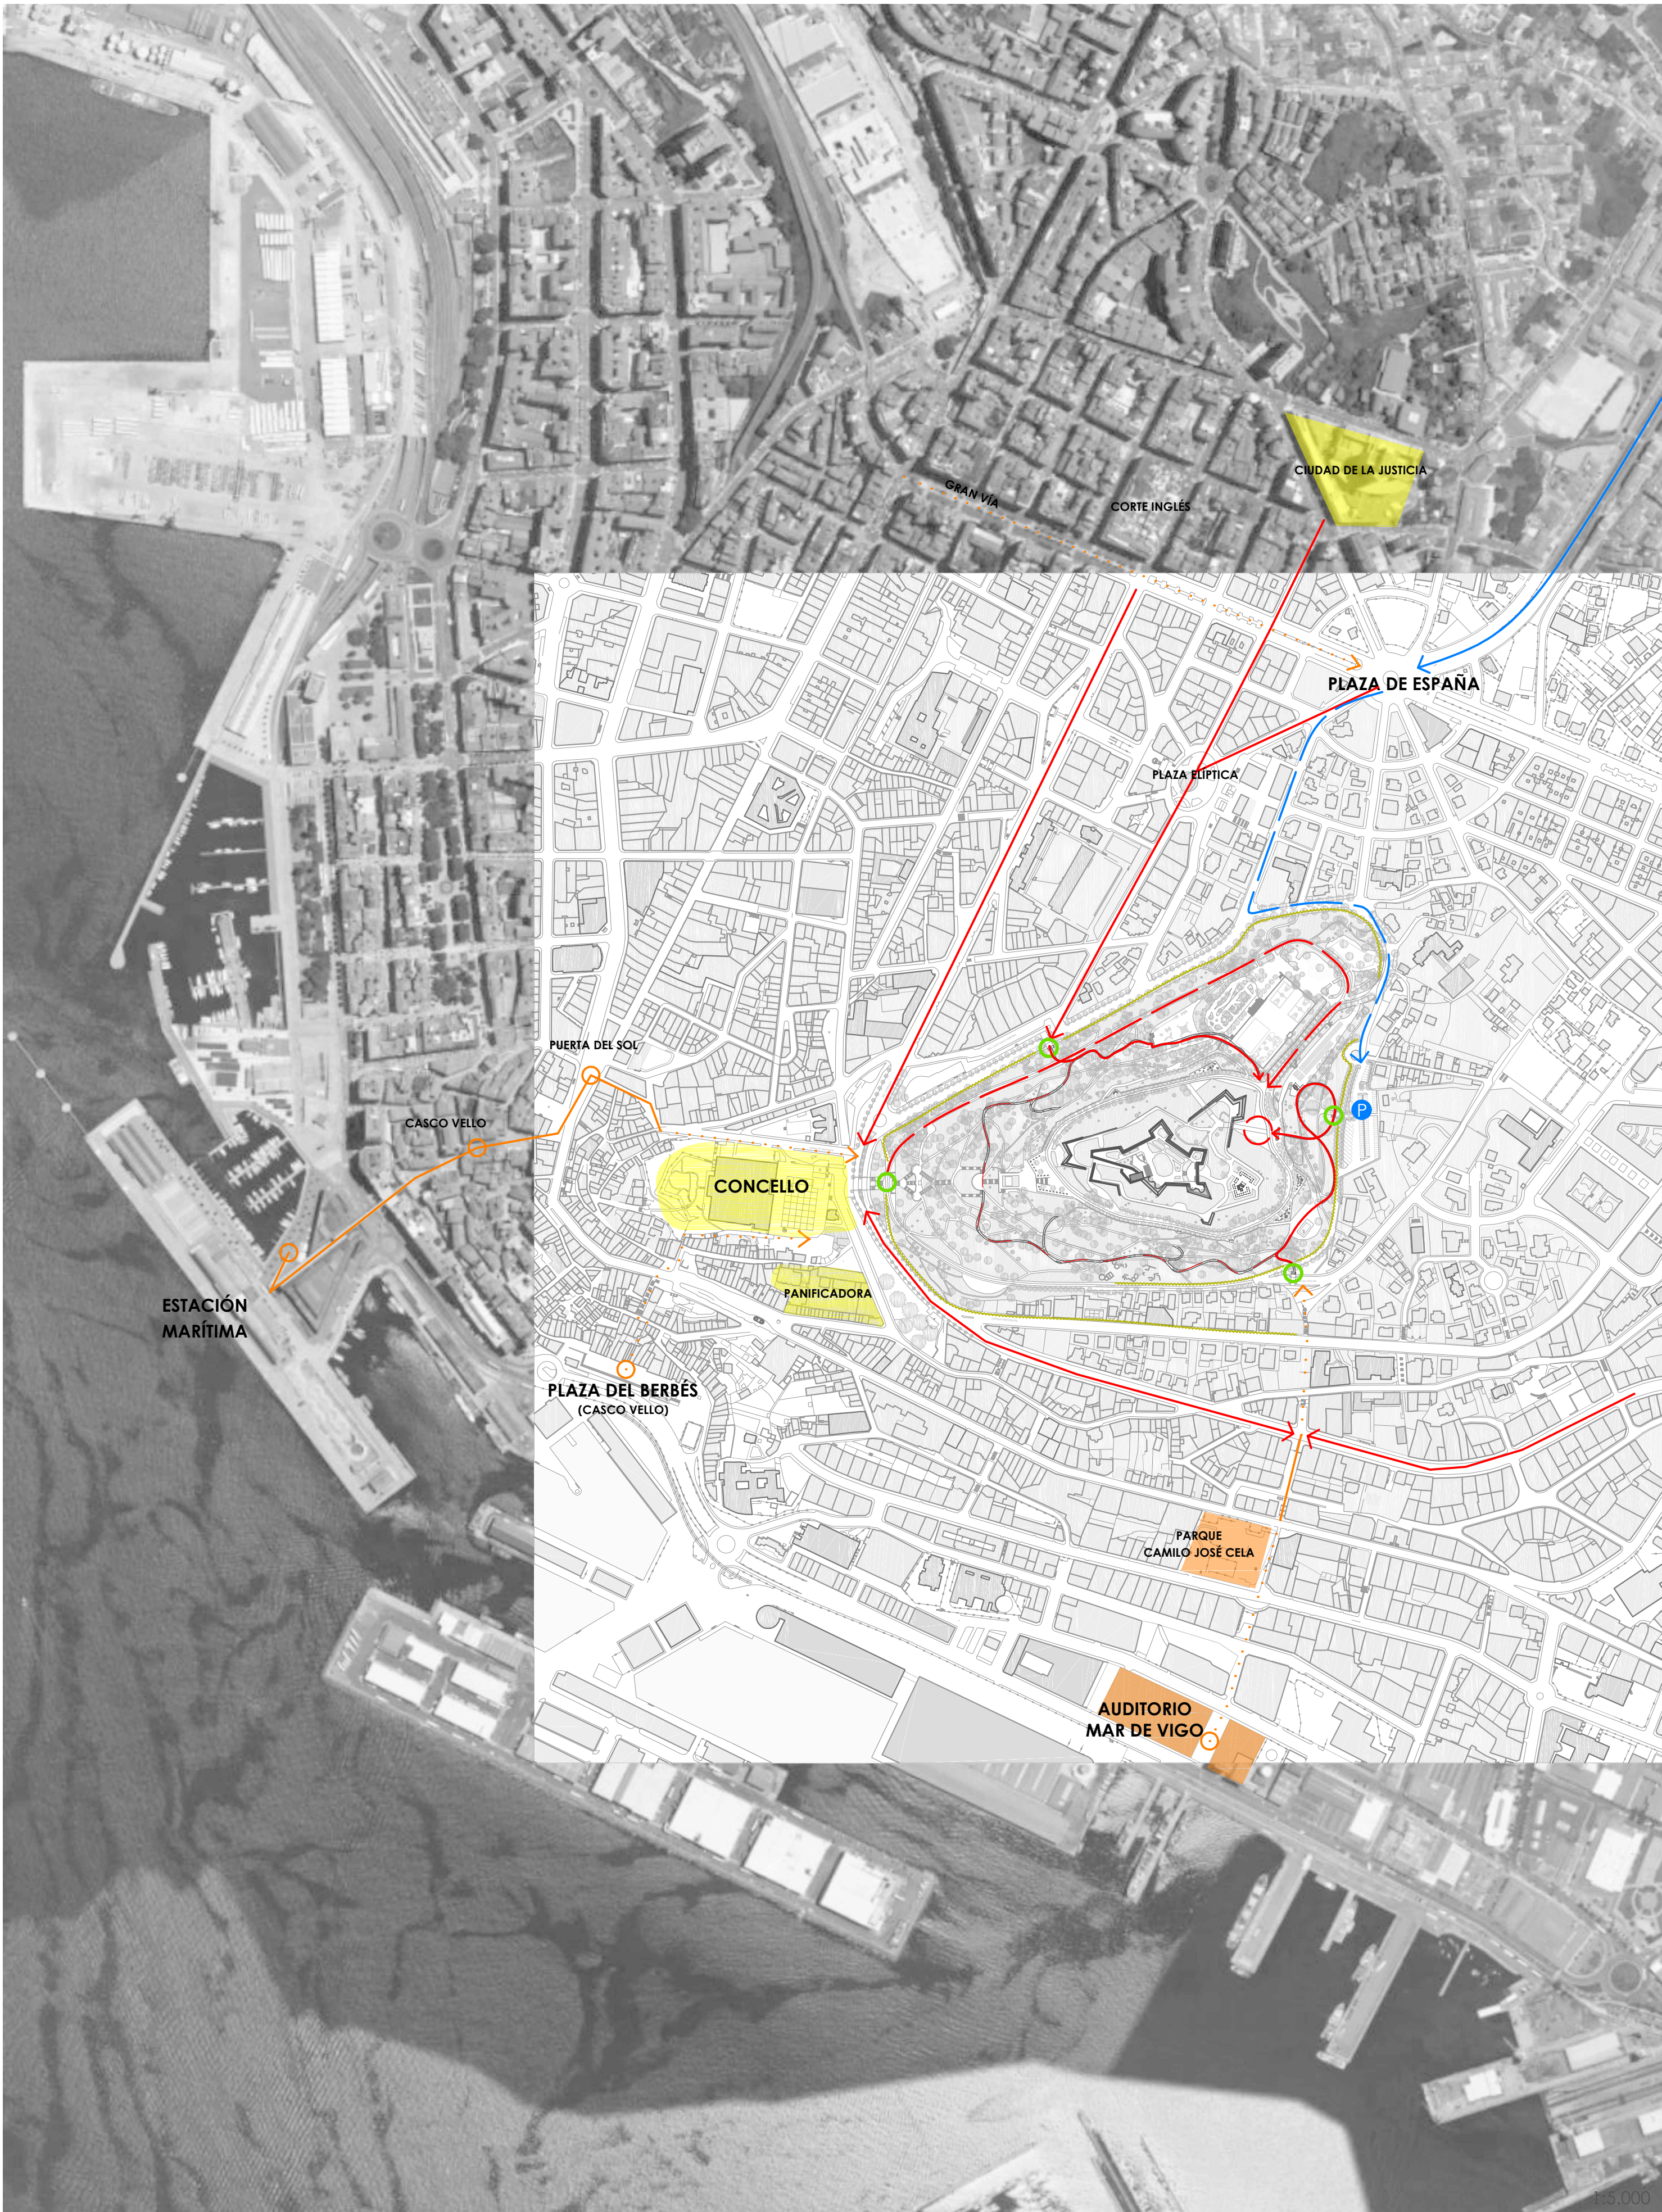

COSER ESTRUCTURA URBANA

REMATE DE PROYECTOS DE 'VIGO VERTICAL', EN MARCHA POR EL CONCELLO, QUE ACTUALMENTE TERMINAN EN LA FALDA DEL PARQUE. CONECTIVIDAD ACCESIBLE DE ESTOS PUNTOS DE ENCUENTRO CON ESTRUCTURA INTERNA DEL PARQUE. FACILITAR EL ACCESO SIN ESFUERZOS HASTA LA FORTALEZA CUMBRE

PROYECTOS DE 'VIGO VERTICAL'

- RUTA EN FUNCIONAMIENTO
- RUTA EN PROYECTO/EJECUCIÓN
- OTROS PROYECTOS EN DESARROLLO

ACCESOS AL PARQUE

- ACCESO Y ELEVACIÓN DE COTA
- PASARELAS Y RUTA SUPERIOR
- LÍMITE TOPOGRÁFICO DEL MONTE

RUTAS AL PARQUE

- ACCESO DESDE MADRID/PORTUGAL
- ACCESO RODADO PROPUESTO
- CONVERGENCIA DE RUTAS DE SUAVE PENDIENTE



VALORIZACIÓN INTERNA

ACTUACIÓN PARA POTENCIAR LOS DISTINTOS VALORES ANALIZADOS SEGUN VOLUMEN I DEL PRESENTE PROYECTO.

VALOR HISTÓRICO - IDENTITARIO

- CONSOLIDAR TRAZADO DEL 1º Y 2º RECINTO
- RECUPERAR SIMBOLICAMENTE TRAZADO ORIGINAL DEL TERCER RECINTO
- ÁREA DE RESPETO: ELIMINACIÓN DE ÁRBOLES INVASORAS Y QUE OCULTEN LA FORTALEZA. ELIMINACIÓN DE SENDEROS INTERMEDIOS DE ASCENSO Y RECUPERACIÓN DE IMAGEN IDENTITARIA EXTERIOR

VALOR NATURAL - SOCIAL

- ACCESOS MEDIANTE ASCENSORES. ACCESIBILIDAD.
- PASARELAS ELEVADAS ACCESIBLES. ACERCAMIENTO A LA NATURALEZA Y VISTAS
- CIRCUITO PASEO Y DEPORTIVO PRINCIPAL REFORZADO
- CIRCUITO DEPORTIVO SECUNDARIO NUEVO
- NUEVOS EQUIPAMIENTOS

VALOR ECONÓMICO

- ACCESO MEDIANTE BUS AUTÓNOMO ELÉCTRICO DESDE PRINCIPAL ACCESO TURÍSTICO
- PUNTOS DE RESTAURACIÓN DE APOYO
- PUNTO DE INFORMACIÓN TURÍSTICA
- APARCAMIENTO POSTERIOR

VALOR DE INVESTIGACIÓN

- TODO EL ÁREA DEL MONTE ESTARÁ SUJETA A UNA PRECAUCIÓN ARQUEOLÓGICA, POR ELLO:
- LOS APOYOS DE LAS PASARELAS PUEDEN VARIAR DE UBICACIÓN.
 - LOS ASCENSORES IDEN. REDUCIENDO EL IMPACTO EN SUBSUELO FRENTE A OTROS SISTEMAS.
 - LOS EQUIPAMIENTOS DE APOYO SERÁN MEDIANTE MÓDULOS SIN CIMENTACIÓN PROFUNDA.

PROYECTO O CASTRO. VALOR E INTERVENCIÓN. VIGO			
ALUMNO ENRIQUE URDIALES CARRO	NÚMERO 789-12		
ORIENTADOR JOÃO LEITE	COORDINADORA MÓNICA ALCINDOR		
PLANO	FECHA MAR-2017	Nº PLANO	02
ESTRATEGIA URBANA		E1:5000 1:2000	NORTE



DEMOLICIÓN - CONSTRUCCIÓN

- EDIFICIOS Y ÁRBOLES ELIMINADOS
- EDIFICIOS REFORMADOS
- NUEVA INTERVENCIÓN



ÁRBOLES DE HOJA CADUCA

- PLÁTANOS
- OTROS (ARCE, CHOPO, ROBLE, ETC.)
- NUEVOS EJEMPLARES

ÁRBOLES DE HOJA PERENNE

- CAMELIAS
- MAGNOLIOS
- OTROS (LAUREL, ACACIAS, ETC.)

CONÍFERAS

- PINOS, CEDROS, ABETOS, ETC.

PALMERAS

- PALMA CANARIA, YUCCAS, ETC.

ÁRBOLES ELIMINADOS


- CEDROS, PINOS, ROBLES, ETC.

PROYECTO	O CASTRO, VIGO	NÚMERO	789-12
ALUMNO	ENRIQUE URDIALES CARRO	COORDINADORA	MÓNICA ALCINDOR
ORIENTADOR	JOÃO LEITE	FECHA	MAR-2017
PLANO		ESCALA	1:1000
ARBOLADO		Nº PLANO	06



- PAVIMENTOS

 - SOLERA DE HORMIGÓN CON ÁRIDO FINO LAVADO
 - TERRIZO CONTINUO ECOLÓGICO TIPO ARIPAQ
 - TABLA DE MADERA RIESGO 4
 - CELOSÍA DE HORMIGÓN
- CUBO DE GRANITO 10x10cm CON MARCO RETÍCULA DE GRANITO DE 30x30
 - JABRE COMPACTO PREEXISTENTE
 - ZONAS DE DETALLE

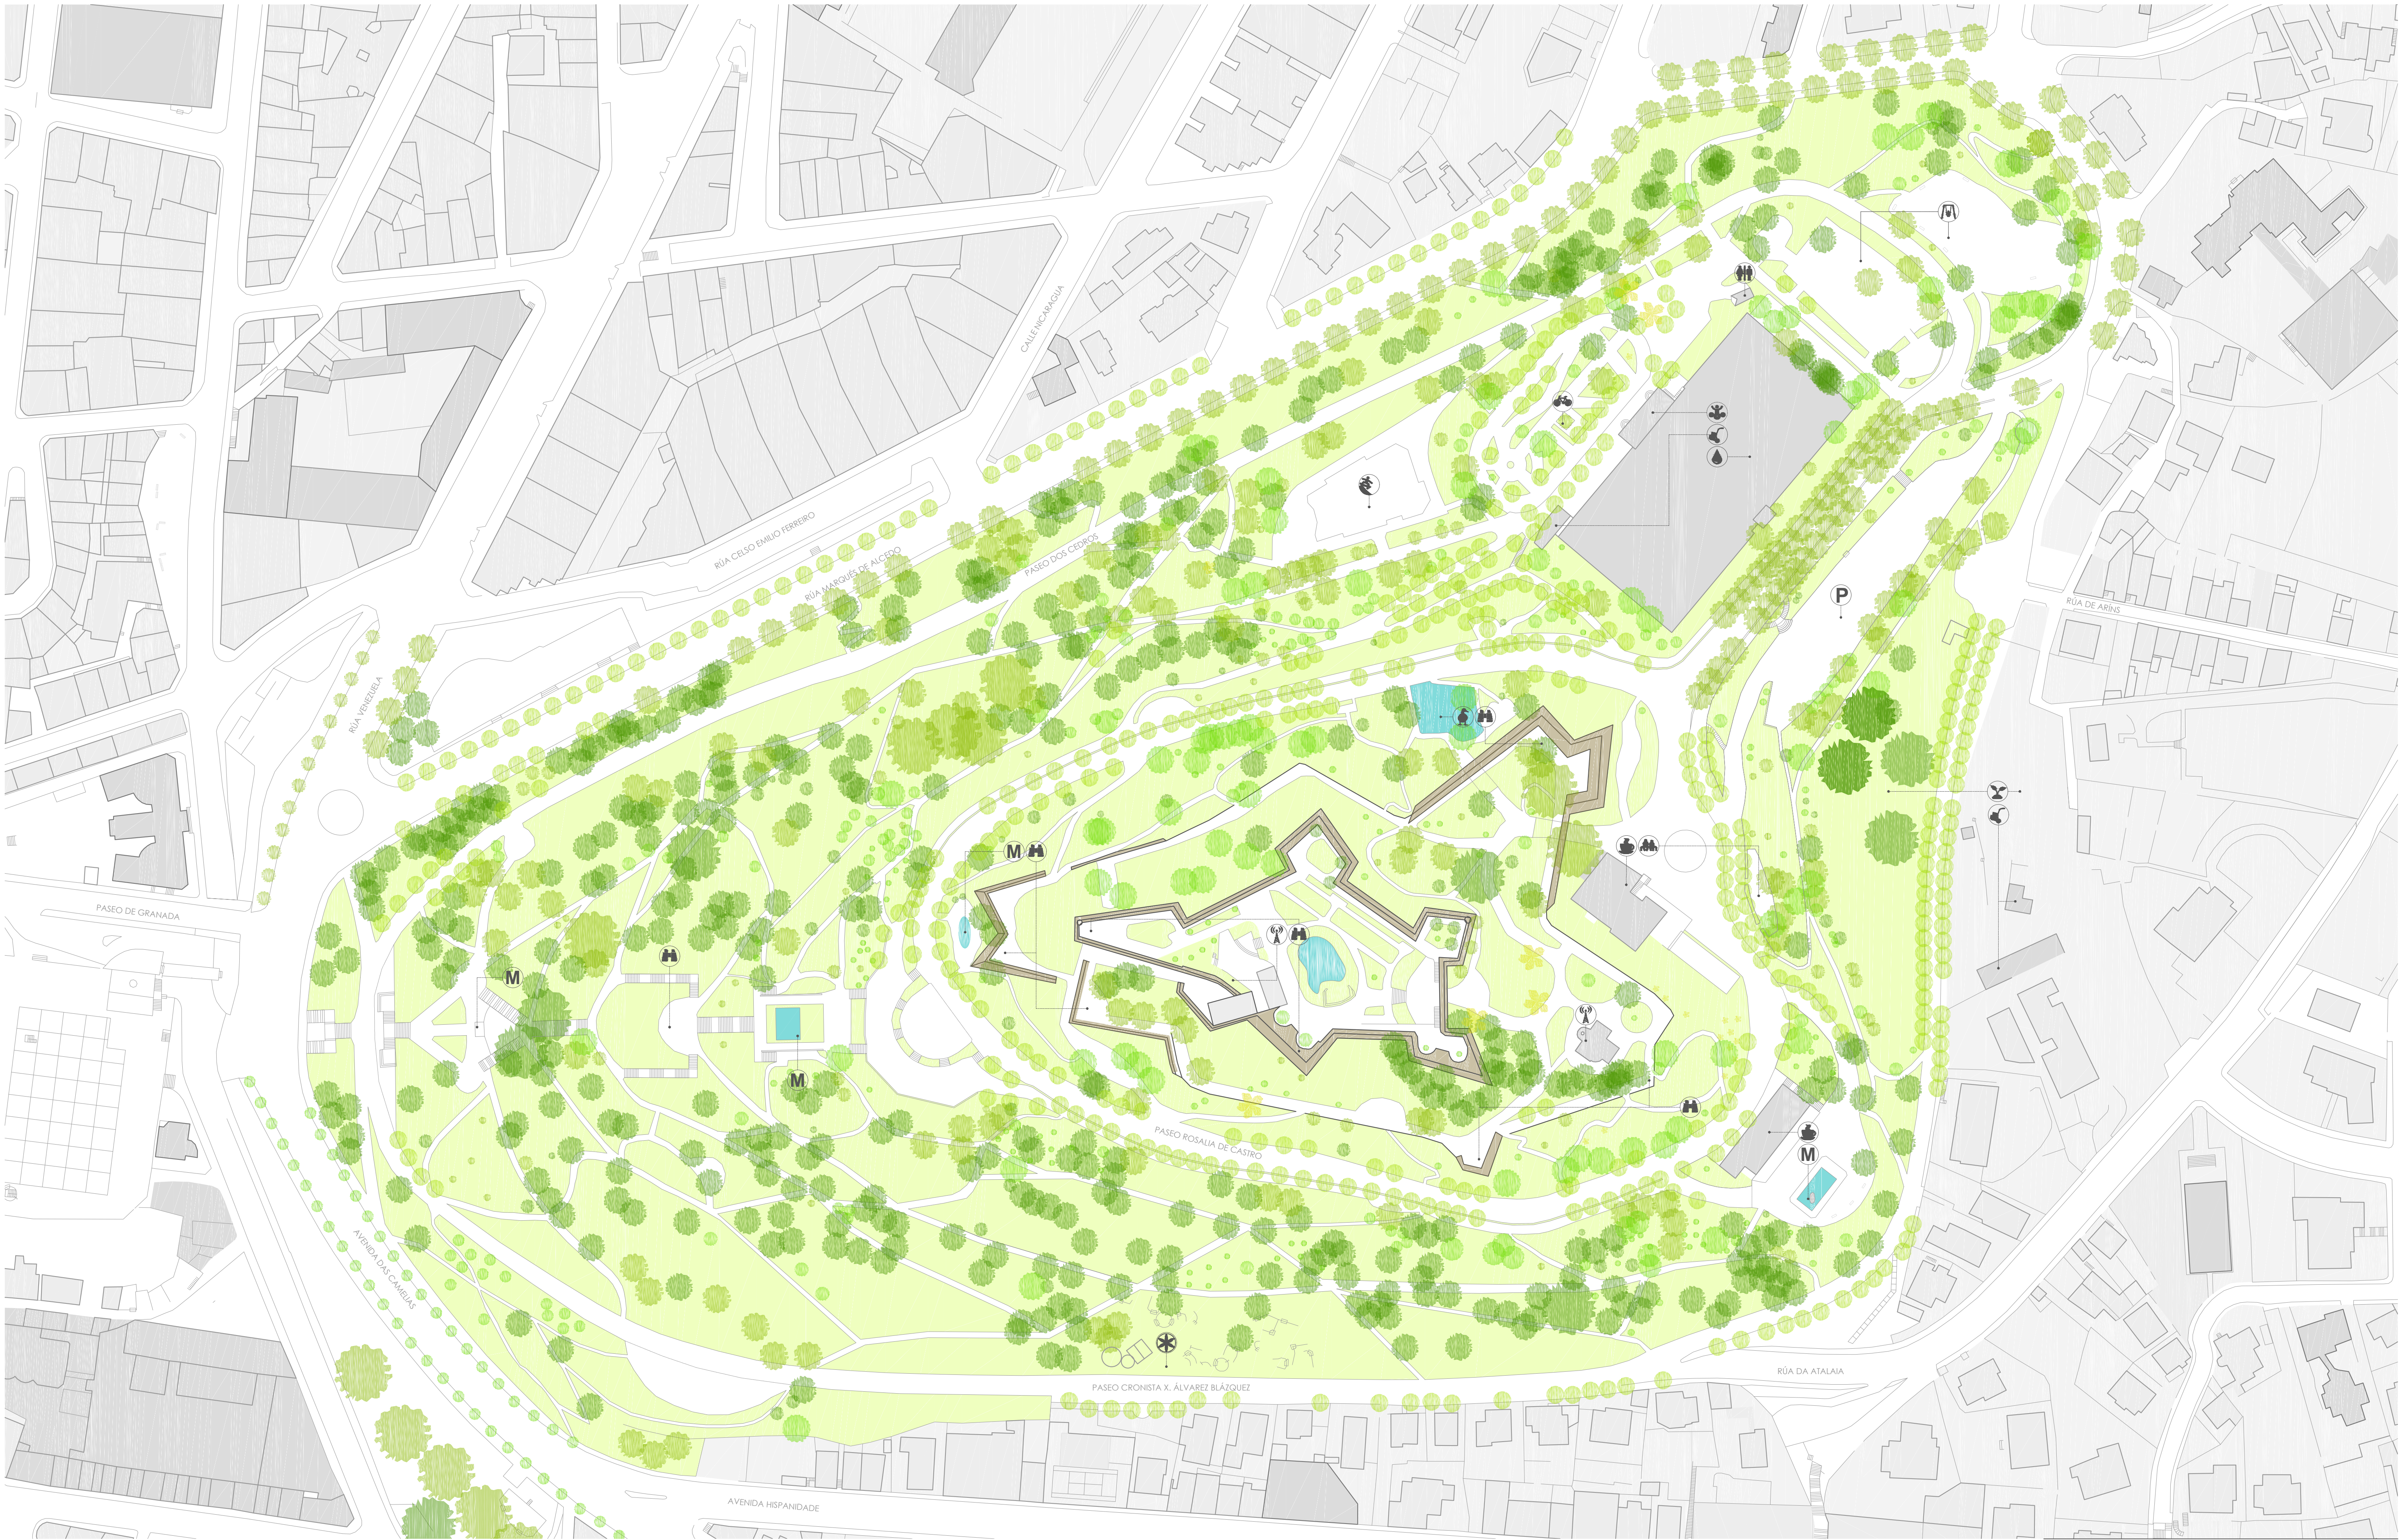

MOVILIDADE

APARCAMENTO

EQUIPAMENTOS

CIRCUITO DE EDUCACIÓN VIAL
 PARQUE INFANTIL
 ESTANQUE
 PISTA DE SKATE

PUNTO JOVEN
 CAFETERÍA

TURISMO

YACIMIENTO CASTREÑO

CONTEMPLACIÓN

MONUMENTO
 MIRADOR
 ZONA DE DESCANSO

MANTENIMIENTO

ALMACÉN
 DEPÓSITO MUNICIPAL DE AGUA
 VIVERO MUNICIPAL

PROYECTO
O CASTRO. VALOR E INTERVENCIÓN, VIGO

ALUMNO
ENRIQUE URDIALES CARRO

ORIENTADOR
JOÃO LEITE

PLANO
MAR-2017

ESTADO PREVIO

ESCALA
1:1000

NÚMERO
789-12

COORDINADORA
MÓNICA ALCINDOR

FECHA
MAR-2017

Nº PLANO
03





MOVILIDAD

- AUTOBÚS AUTÓNOMO ELÉCTRICO
- APARCAMIENTO
- ASCENSOR
- ESCALERAS

EQUIPAMIENTOS

- KIOSCO
- HUERTA ESCUELA
- ESTANQUE
- PARQUE CANINO

- CIRCUITO DE EDUCACIÓN VIAL
- PARQUE INFANTIL
- PUNTO JOVEN
- PISTAS DEPORTIVAS

TURISMO

- CENTRO DE INTERPRETACIÓN
- YACIMIENTO CASTREÑO
- INFORMACIÓN

CONTEMPLACIÓN

- MONUMENTO
- MIRADOR
- ZONA DE DESCANSO

MANTENIMIENTO

- ALMACÉN
- DEPÓSITO MUNICIPAL DE AGUA

PROYECTO
O CASTRO. VALOR E INTERVENCIÓN, VIGO

ALUMNO
ENRIQUE URDIALES CARRO

NÚMERO
789-12

ORIENTADOR
JOÃO LEITE

COORDINADORA
MÓNICA ALCINDOR


PLANO
FECHA
MAR-2017

Nº PLANO
04

ESTADO REFORMADO

ESCALA
1:1000

NORTE

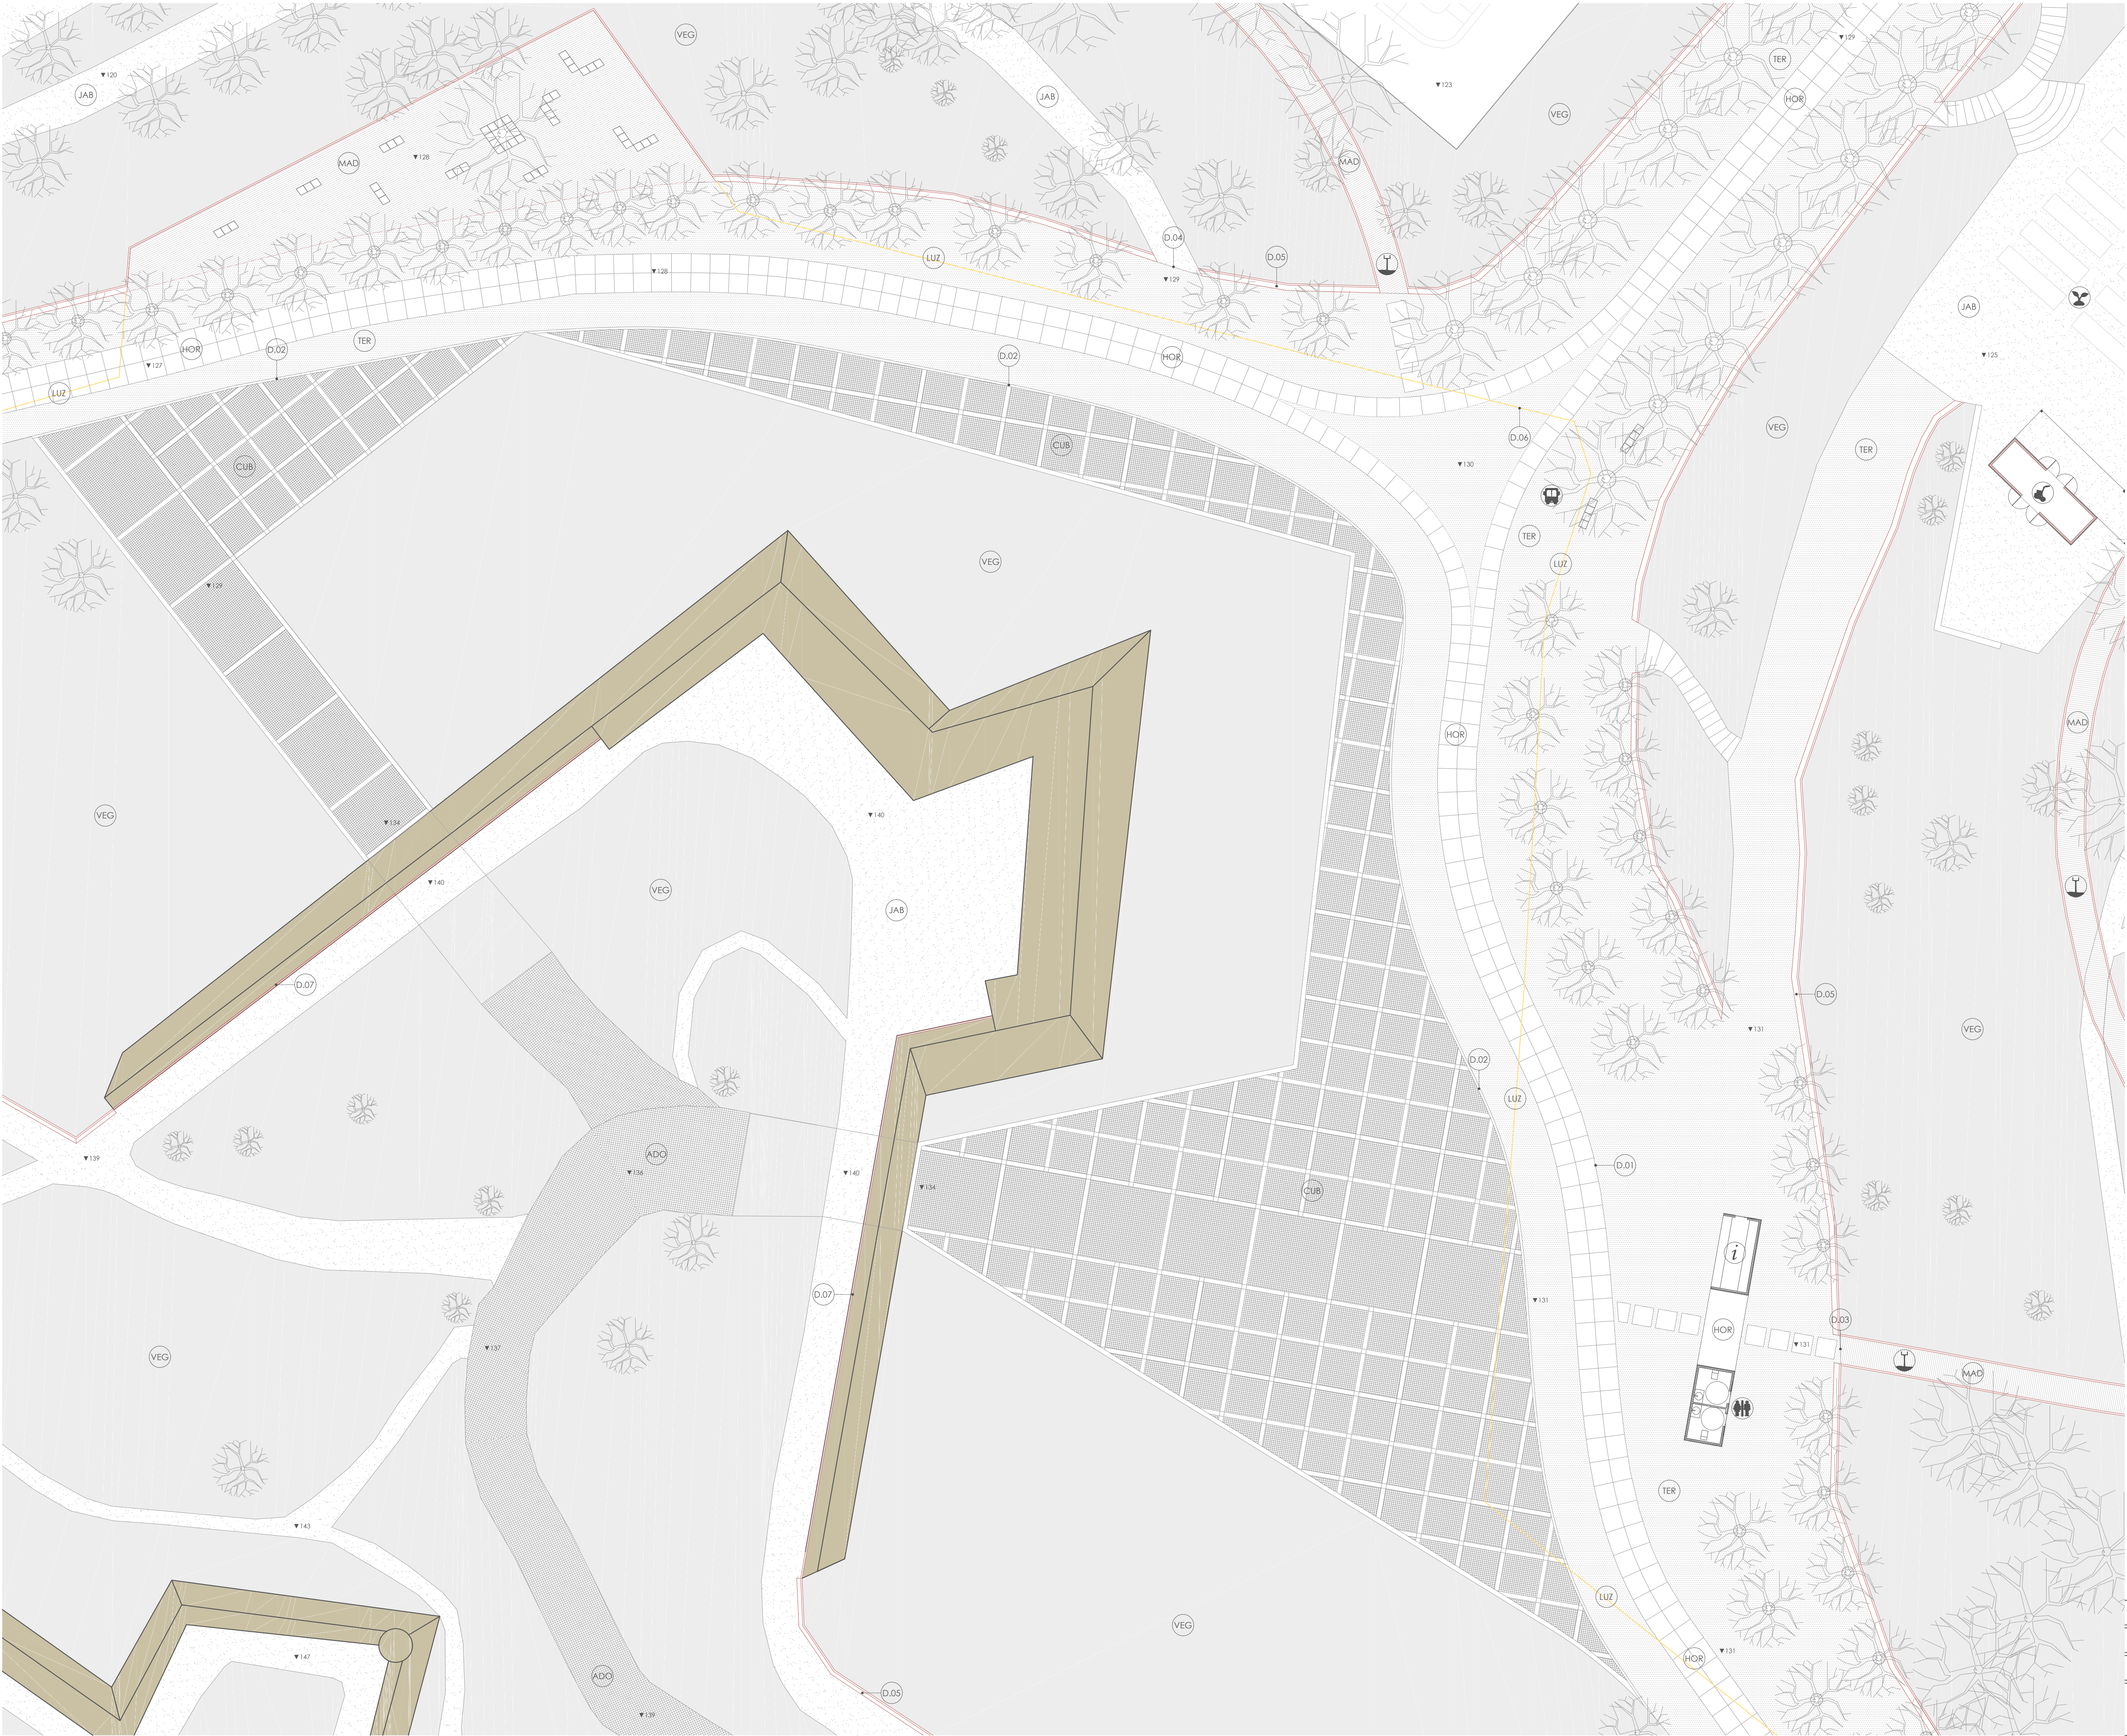


- PAVIMENTOS
- TER TERRIZO CONTINUO ECOLÓGICO TIPO ARIPAQ
 - JAB JABRE
 - HOR SOLERA DE HORMIGÓN CON ÁRIDO FINO LAVADO
 - CUB CUBO DE GRANITO 10x10 cm CON MARCO RETÍCULA DE GRANITO
 - MAD ENTABLADE DE MADERA PINO RIESGO 4
 - ADO ADOQUÍN DE GRANITO PREEXISTENTE
 - VEG HIERBA O VEGETACIÓN DE BAJA ALTURA
 - LUZ GUÍA LUMÍNICA

- DETALLES
- D.01 TRANSICIÓN HORMIGÓN - TERRIZO
 - D.02 TRANSICIÓN CUBO DE GRANITO - TERRIZO
 - D.03 TRANSICIÓN MADERA - TERRIZO
 - D.04 TRANSICIÓN TERRIZO - JABRE
 - D.05 TALUD DE CORTÉN
 - D.06 GUÍA LUMÍNICA
 - D.07 BARANDILLA DE PROTECCIÓN


- EQUIPAMIENTO
- PASARELA ELEVADA
 - PUESTO DE INFORMACIÓN Y TURISMO
 - ASEOS
 - PARADA AUTOBÚS AUTÓNOMO ELÉCTRICO
 - ALMACÉN
 - HUERTA ESCUELA



PROYECTO		O CASTRO. VIGO
ALUMNO	ENRIQUE URDIALES CARRO	NÚMERO
ORIENTADOR	JOÃO LEITE	789-12
PLANO	COORIENTADORA	MÓNICA ALCINDOR
FECHA		Nº PLANO
MAR-2017		05
ESCALA		NORTE
1:1000		

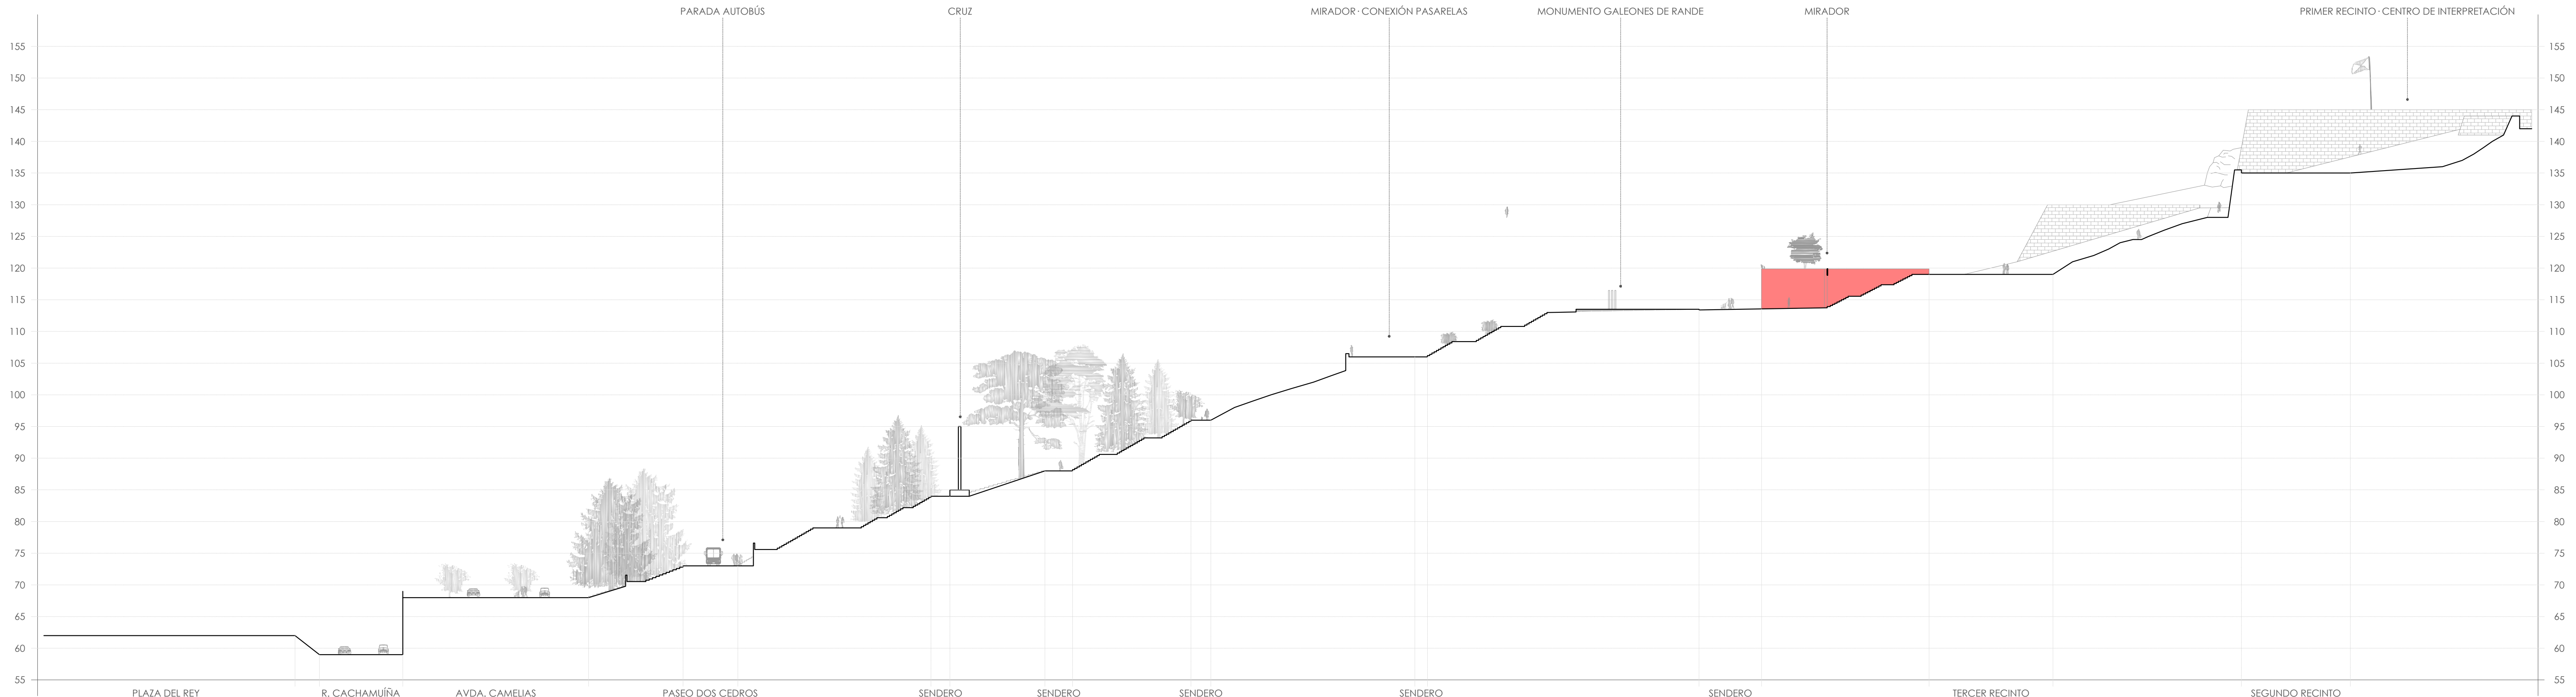


SECCIÓN · 01

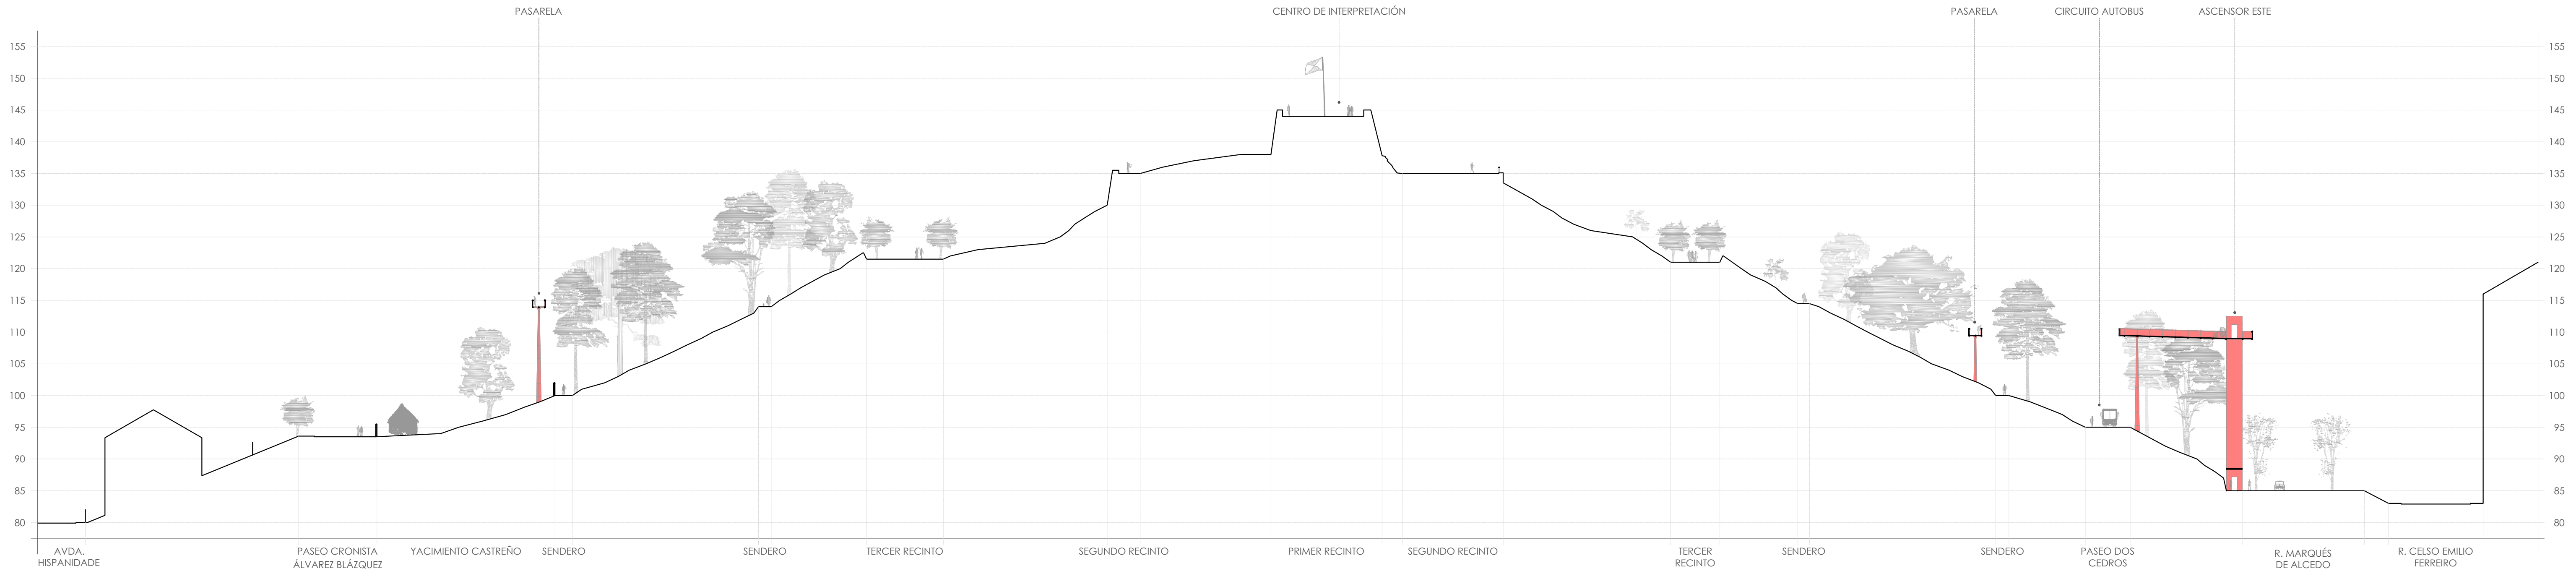


SECCIÓN · 02


PROYECTO			
O CASTRO, VIGO			
ALUMNO		NÚMERO	
ENRIQUE URDIALES CARRO		769-12	
ORIENTADOR		COORDINADORA	
JOÃO LEITE		MÓNICA ALCINDOR	
PLANO		FECHA	Nº PLANO
SECCIONES		MAR-2017	11
01 · 02		ESCALA	
		1:500	

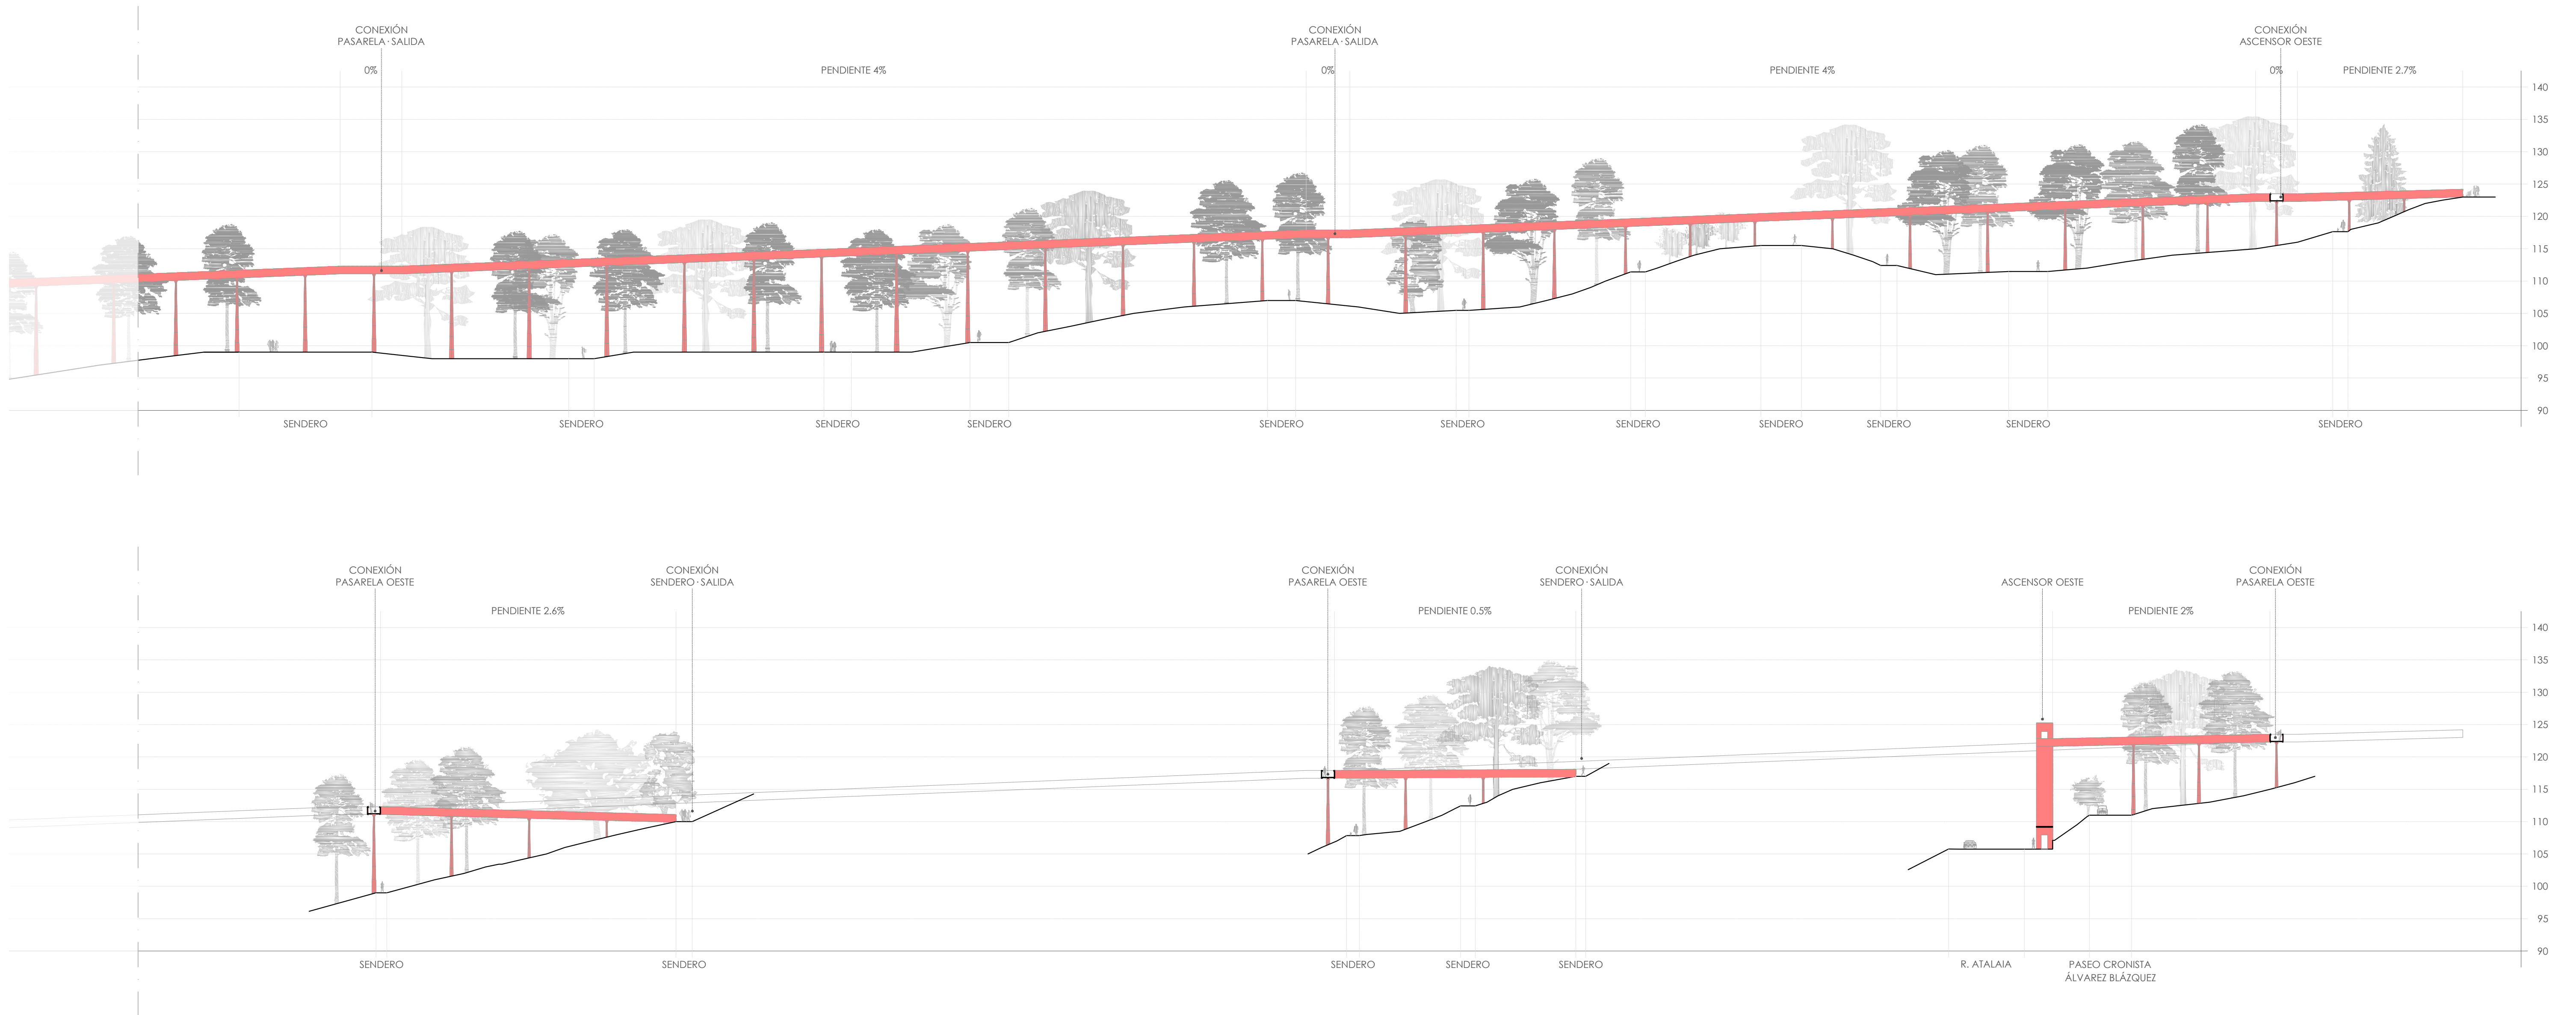


PROYECTO		
O CASTRO. VALOR E INTERVENCIÓN, VIGO		
ALUMNO	NÚMERO	
ENRIQUE URDIALES CARRO	769-12	
ORIENTADOR	COORDINADORA	
JOÃO LEITE	MÓNICA ALCINDOR	
PLANO	FECHA	Nº PLANO
DESPLIEGUE PASARELA OESTE	MAR-2017	20
	ESCALA	
	1:500	

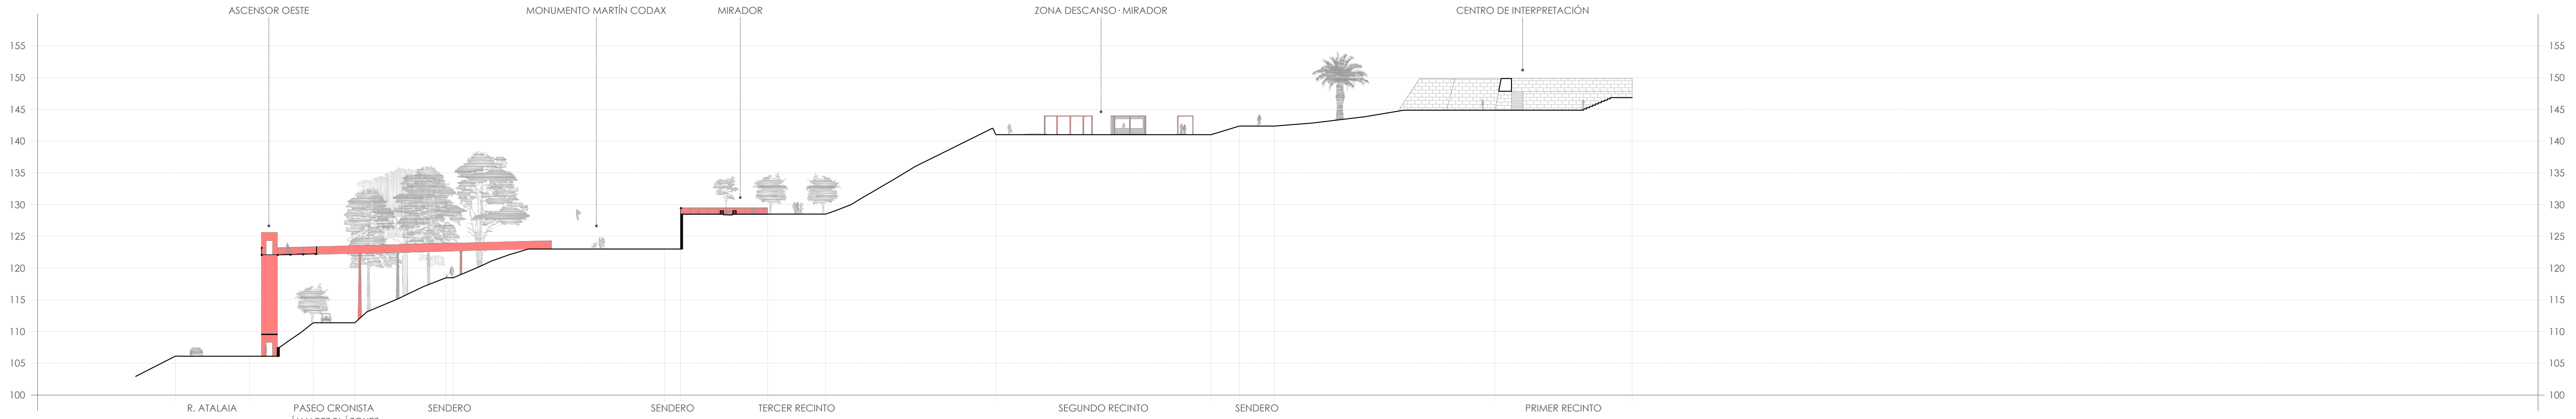


SECCIÓN · 03

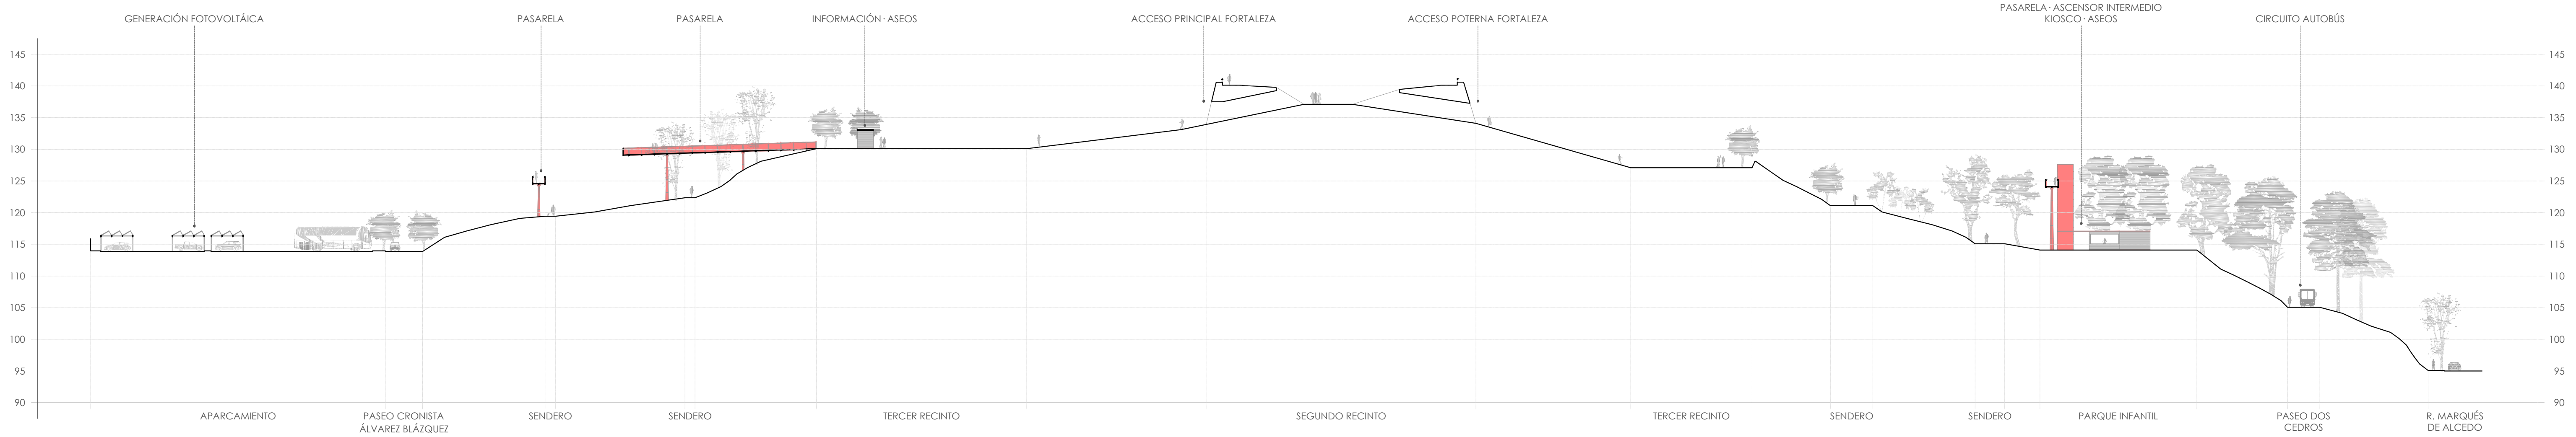

SECCIÓN · 04

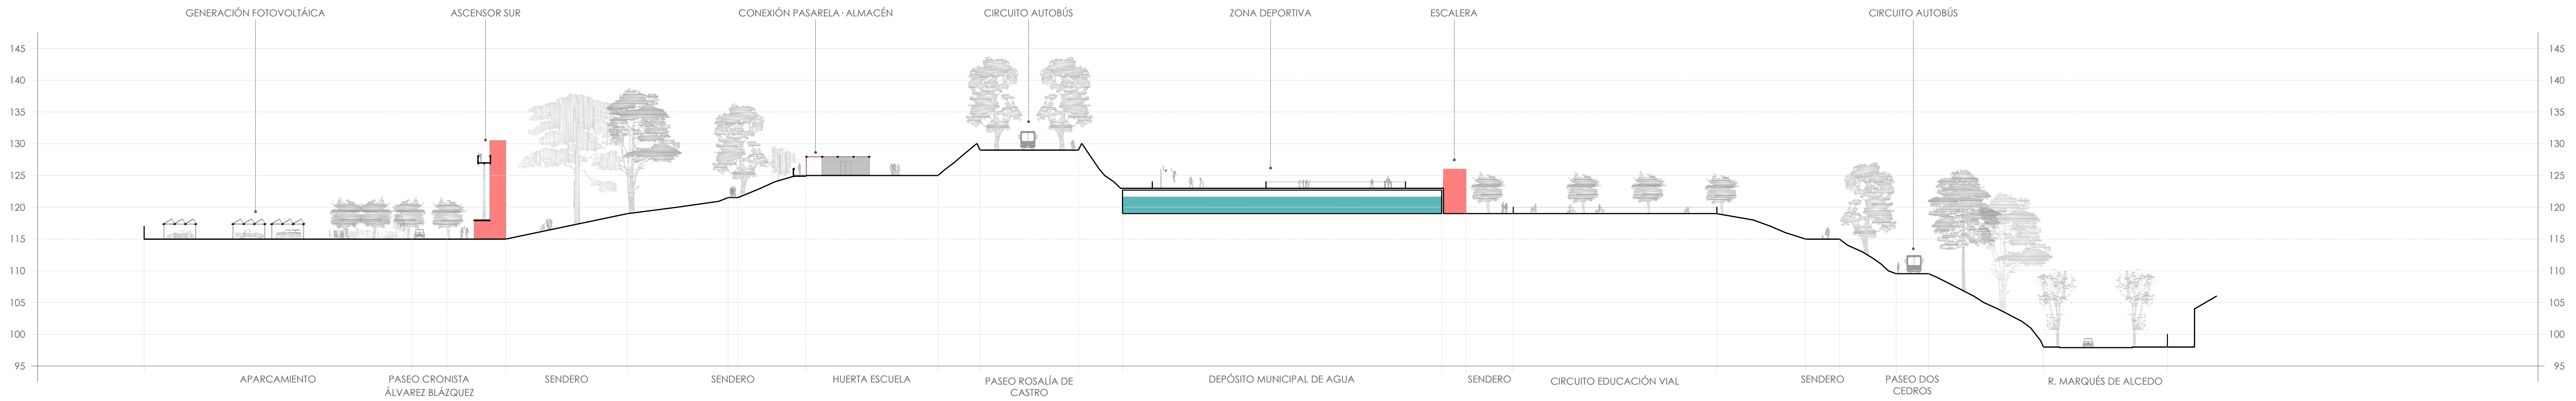


SECCIÓN · 05

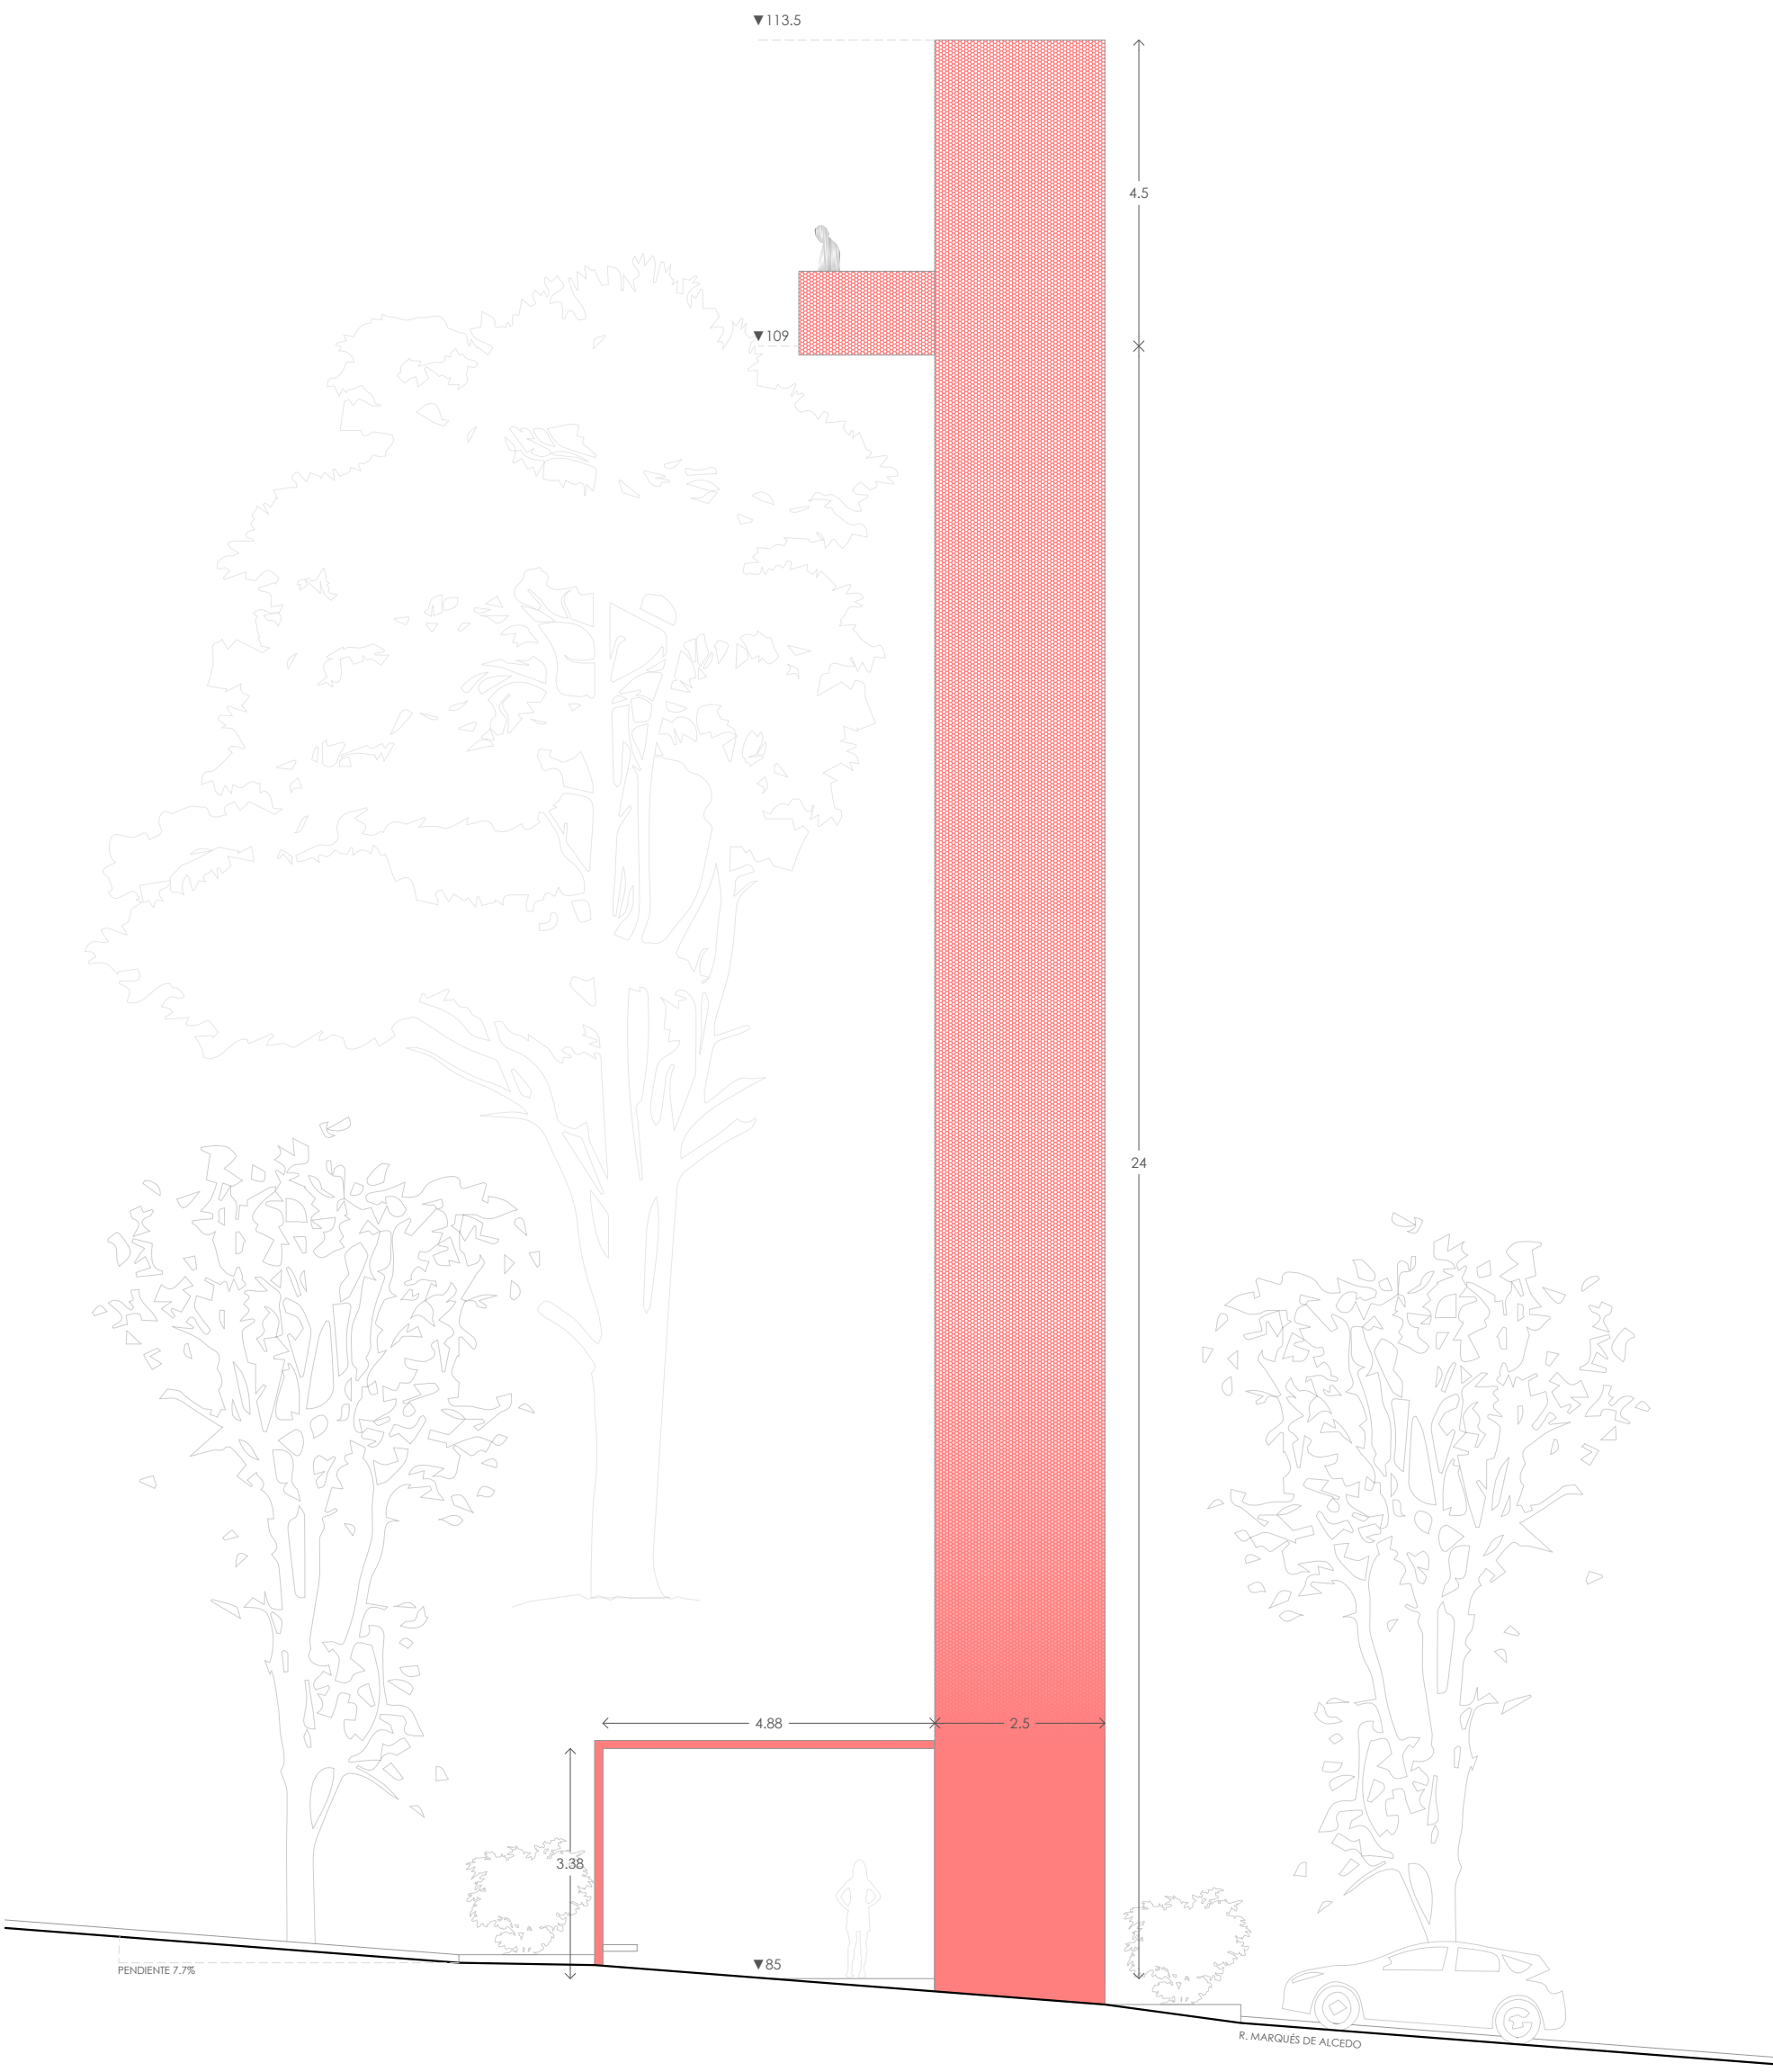


ACCESO ESTE
REF. 08

ALZADO 1:100
PLANTA 1:200

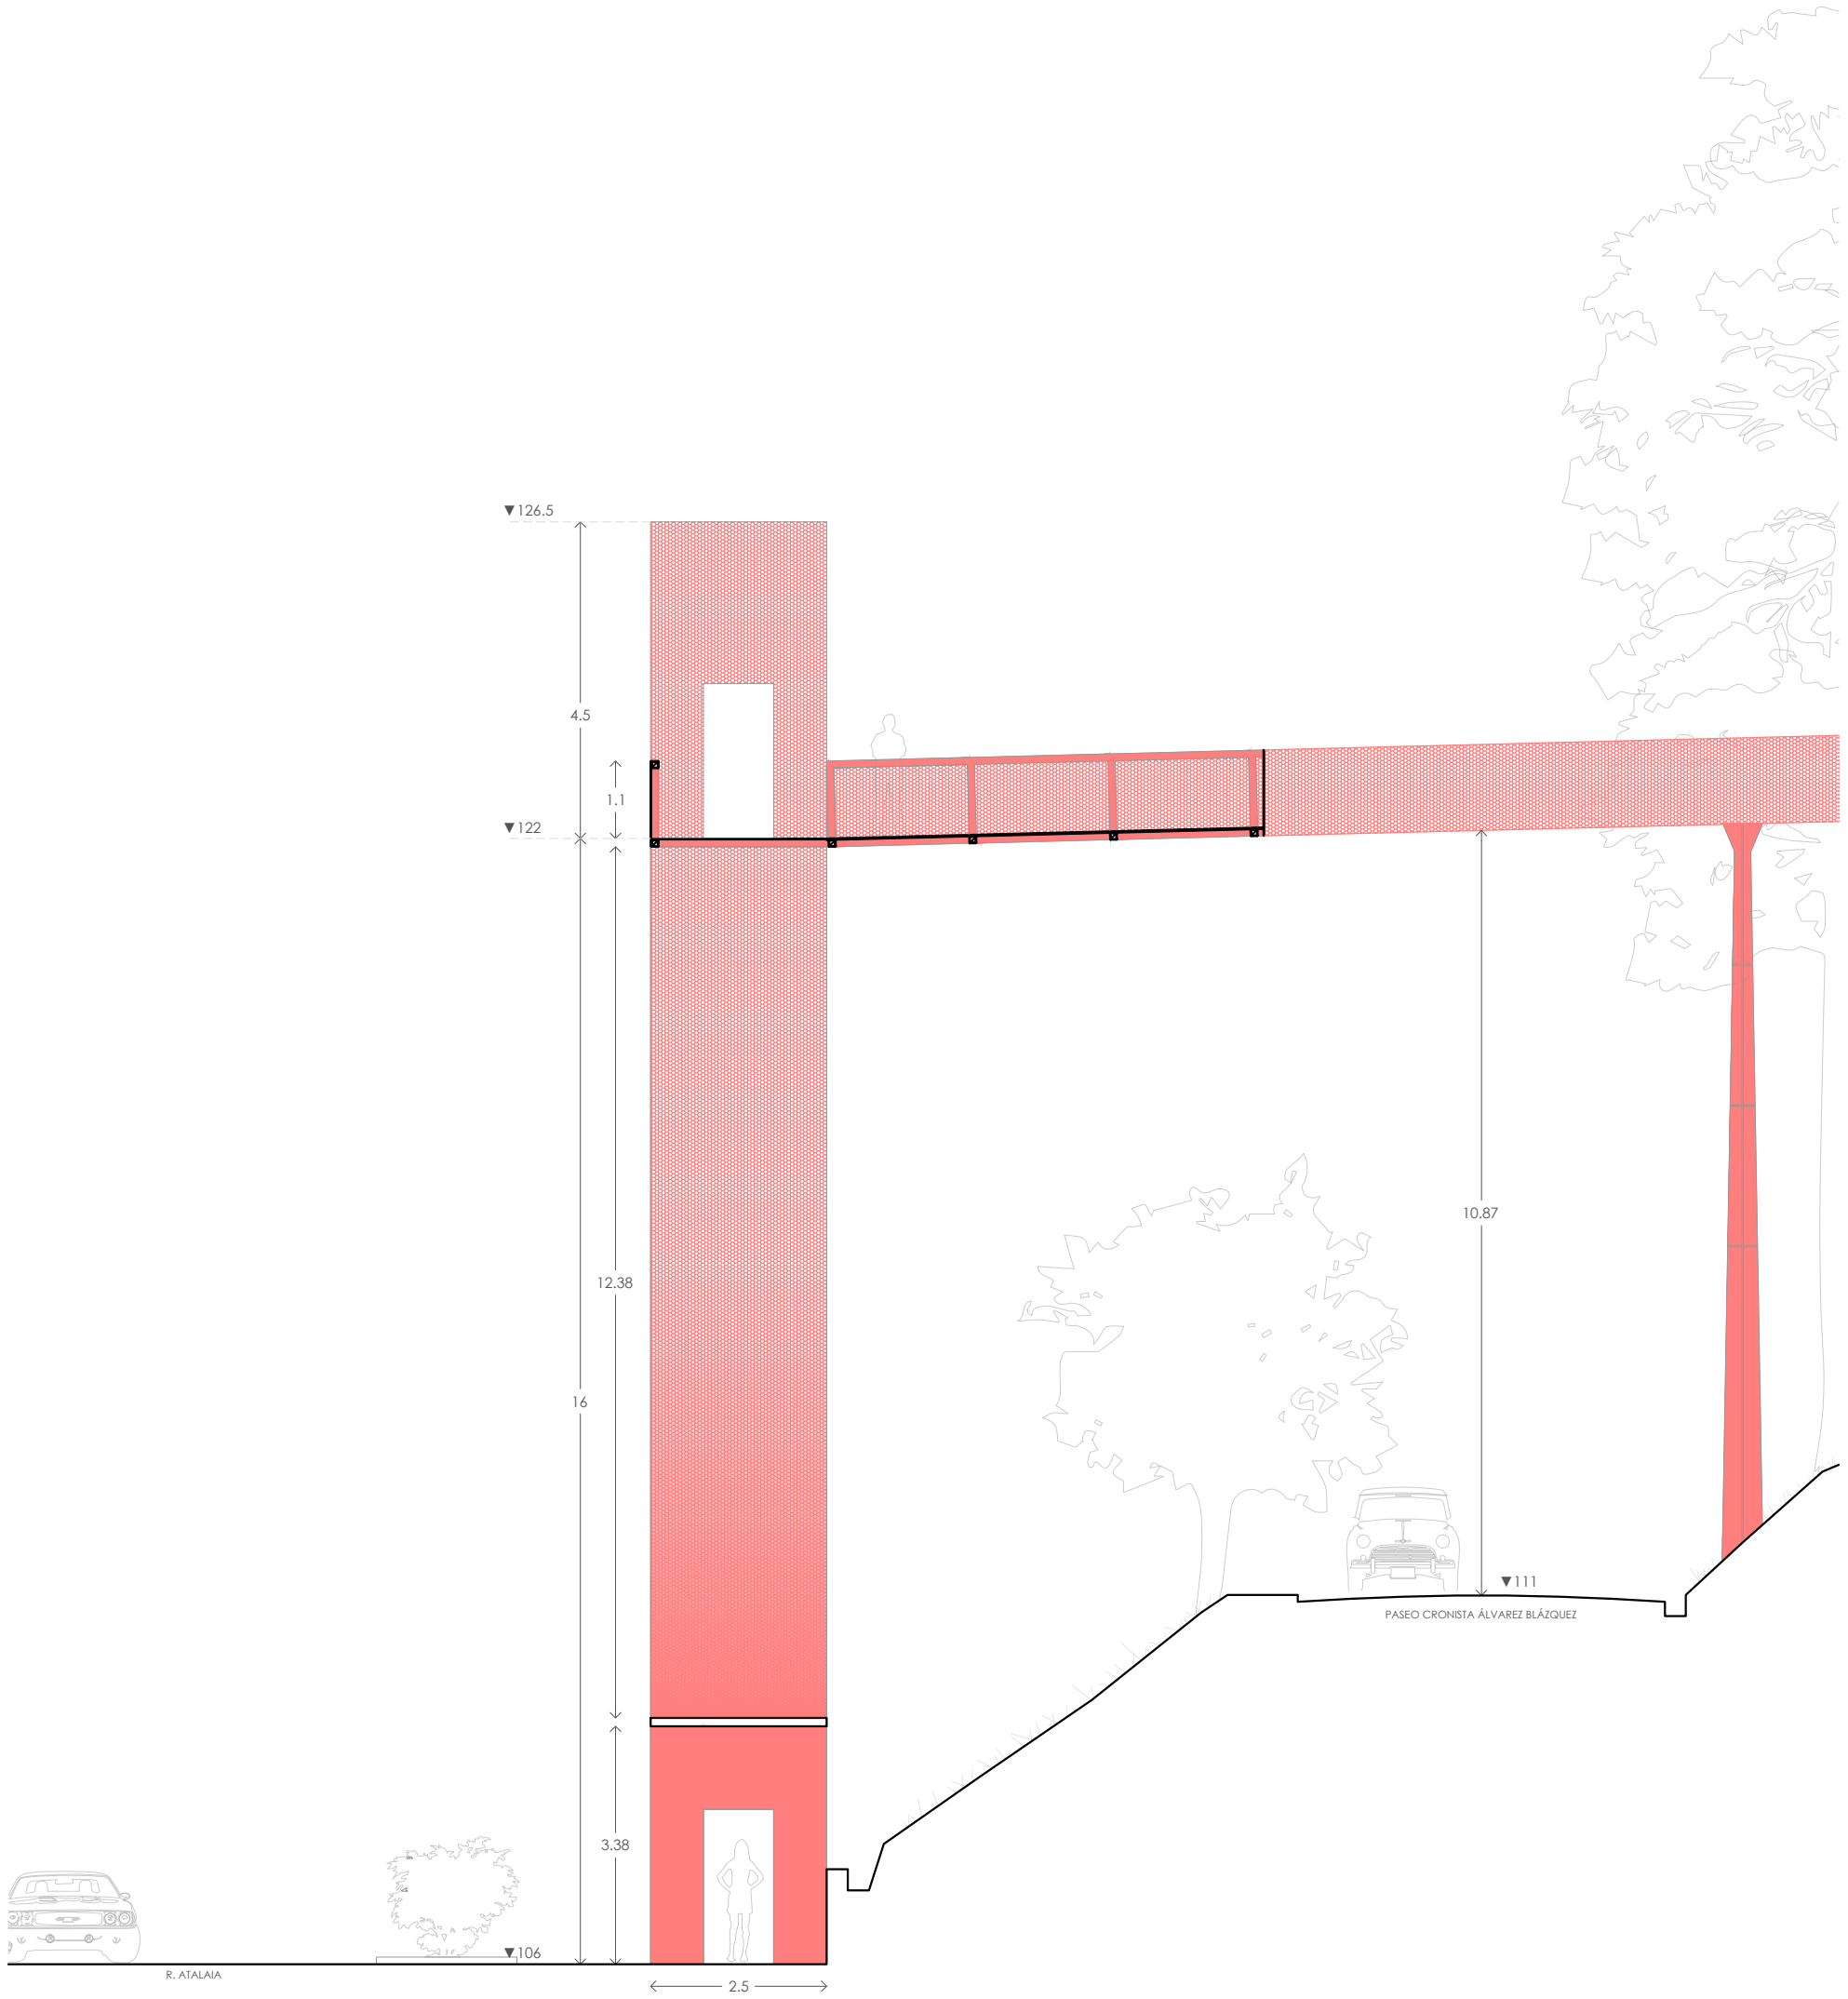


ACCESO OESTE
REF. 09

ALZADO 1:100
PLANTA 1:200

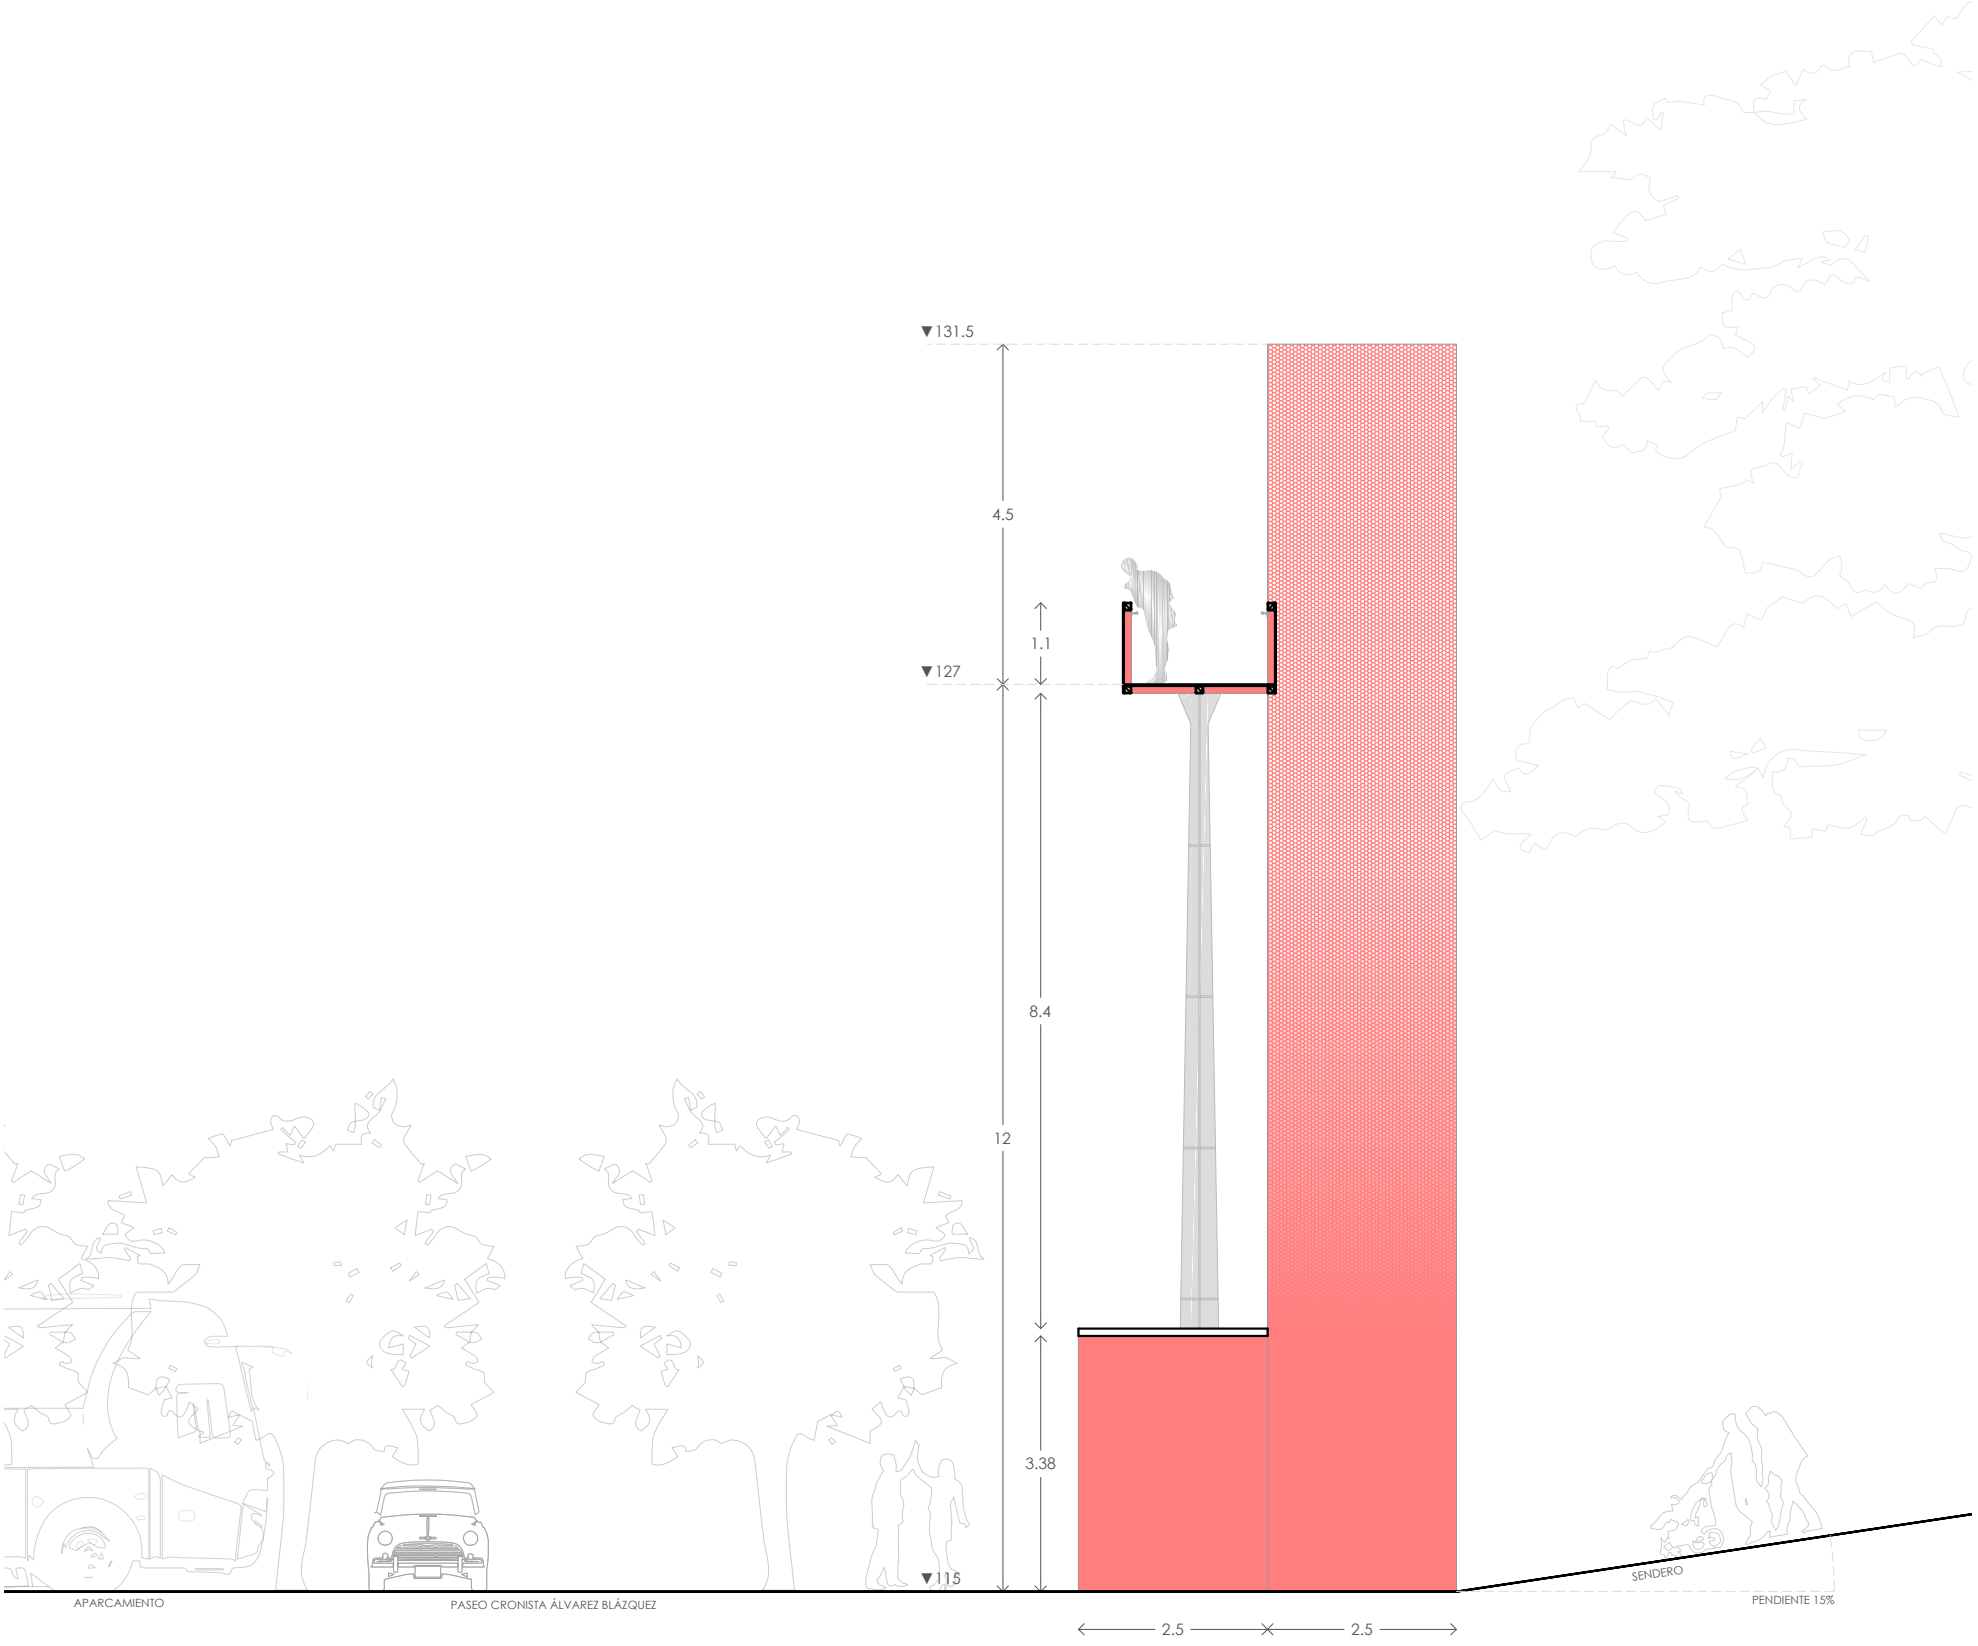


ACCESO SUR
REF. 10


ALZADO 1:100
PLANTA 1:200

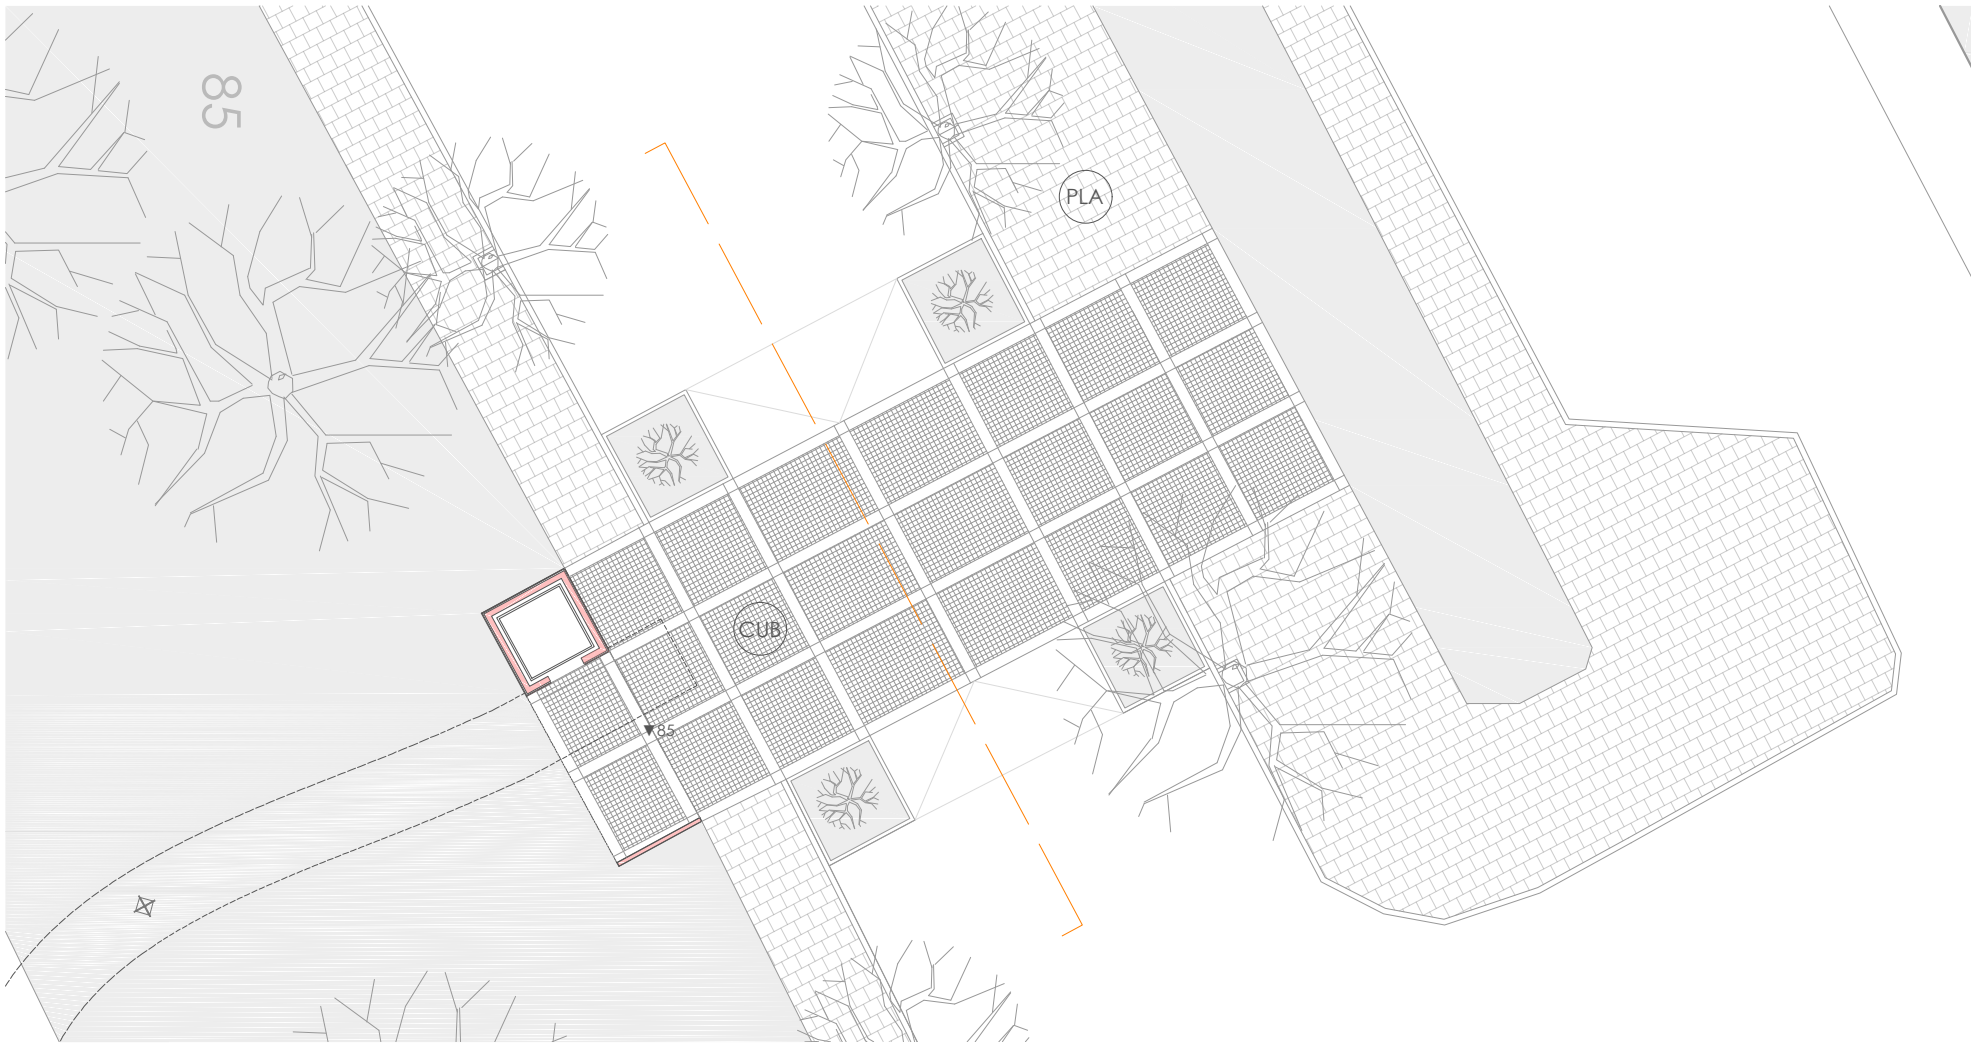

PAVIMENTOS

- CUB CUBO DE GRANITO 10x10 cm CON MARCO RETÍCULA DE GRANITO
- JAB JABRE
- PLA PLAQUETA PREEXISTENTE

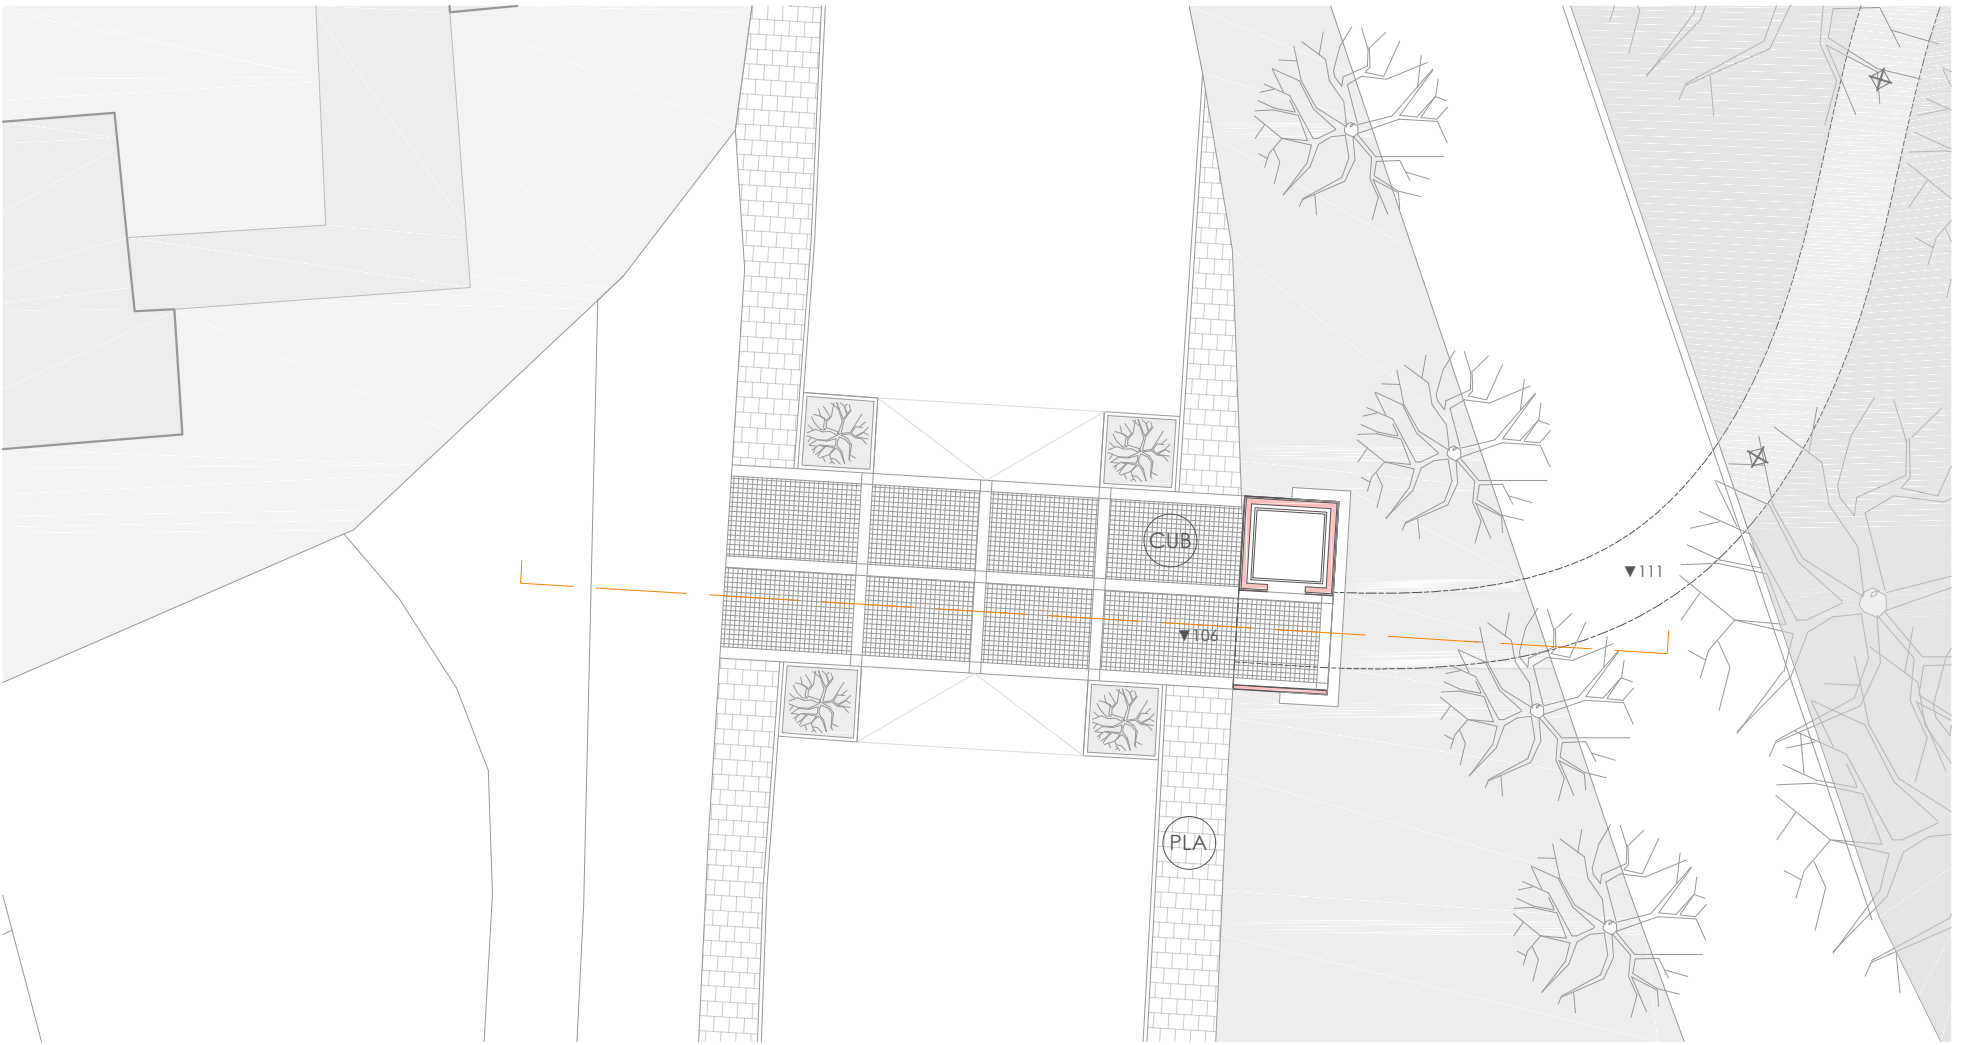


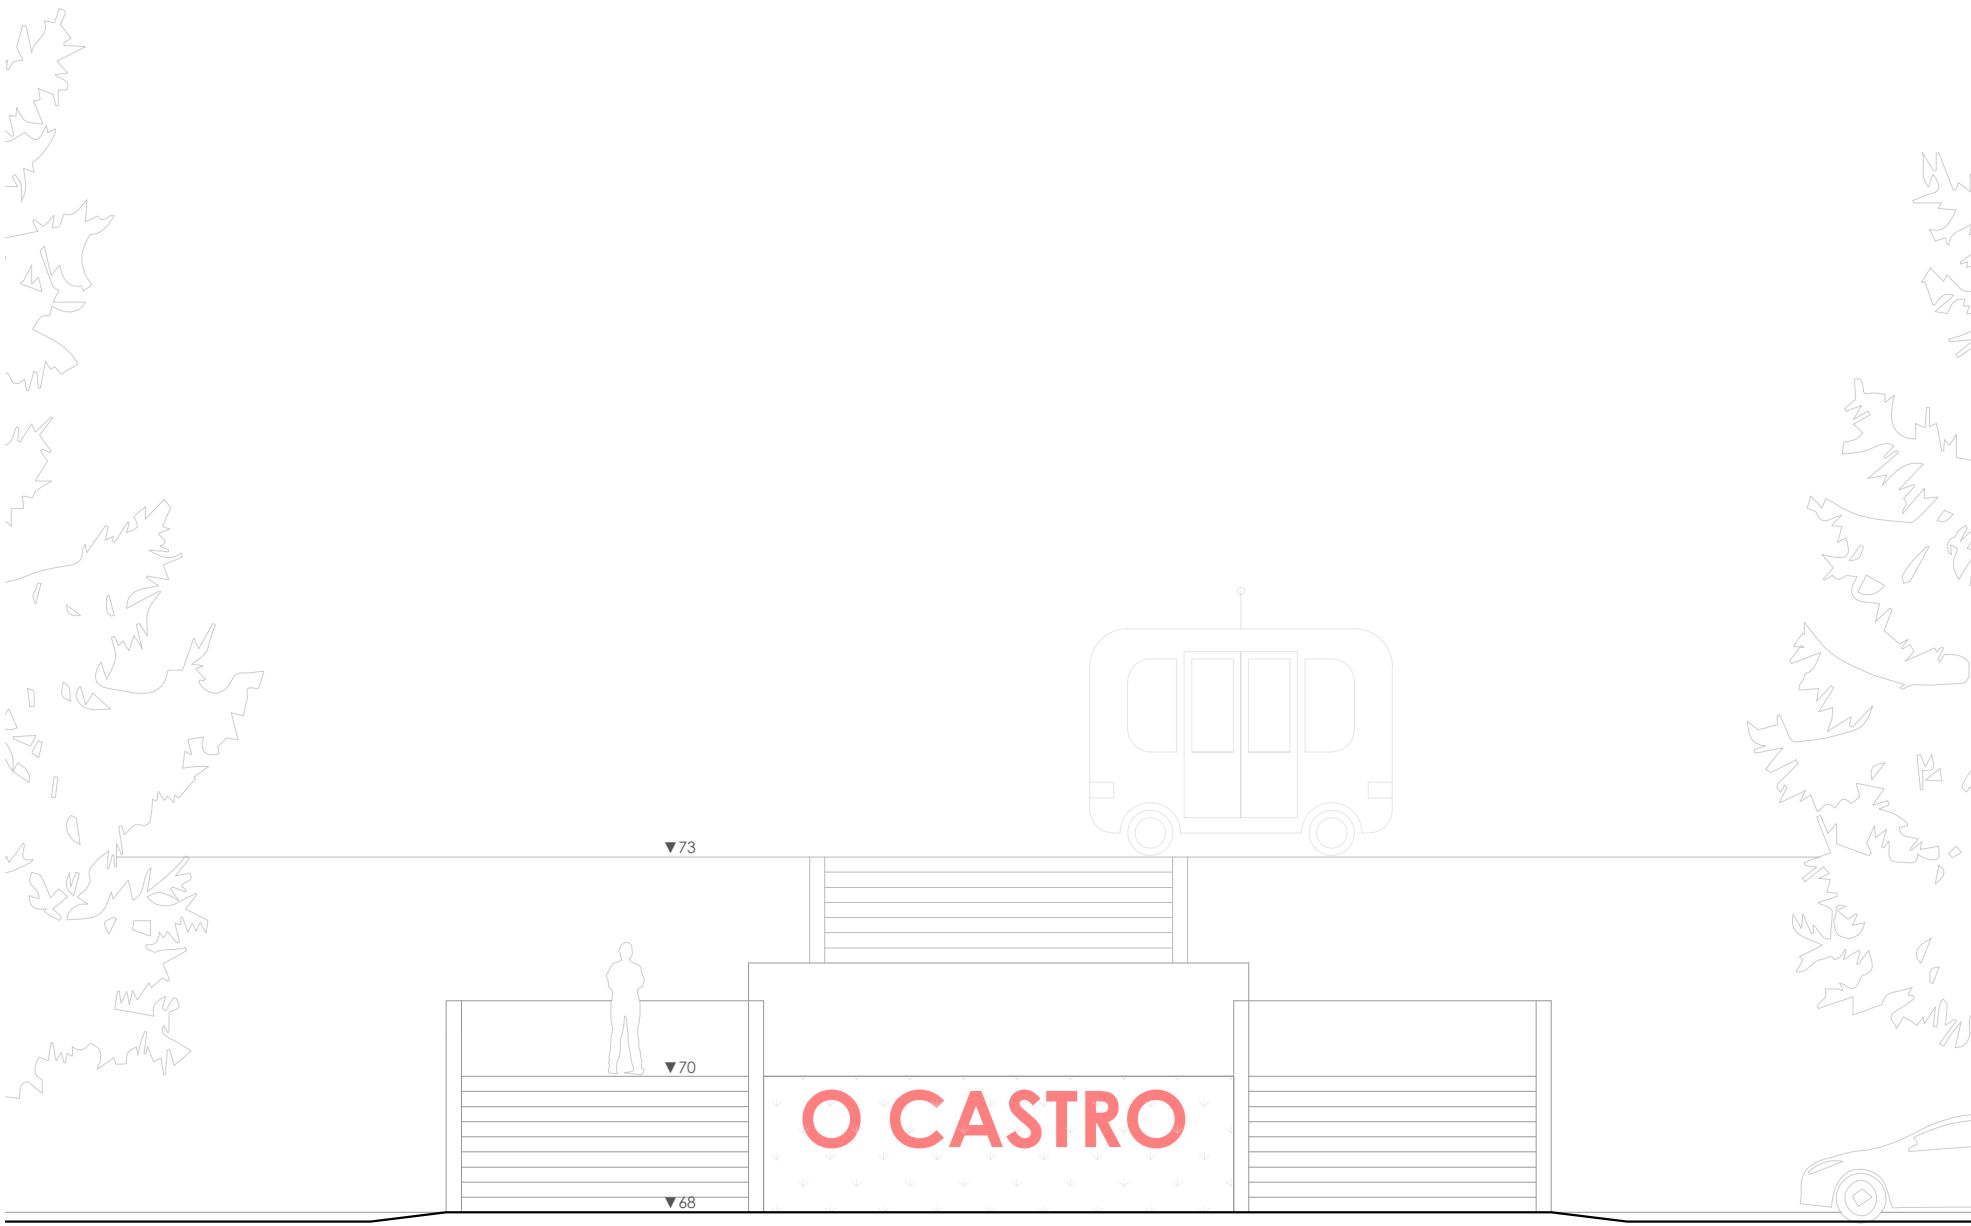

ACCESO NORTE

REF. 07


ALZADO 1:100
PLANTA 1:200

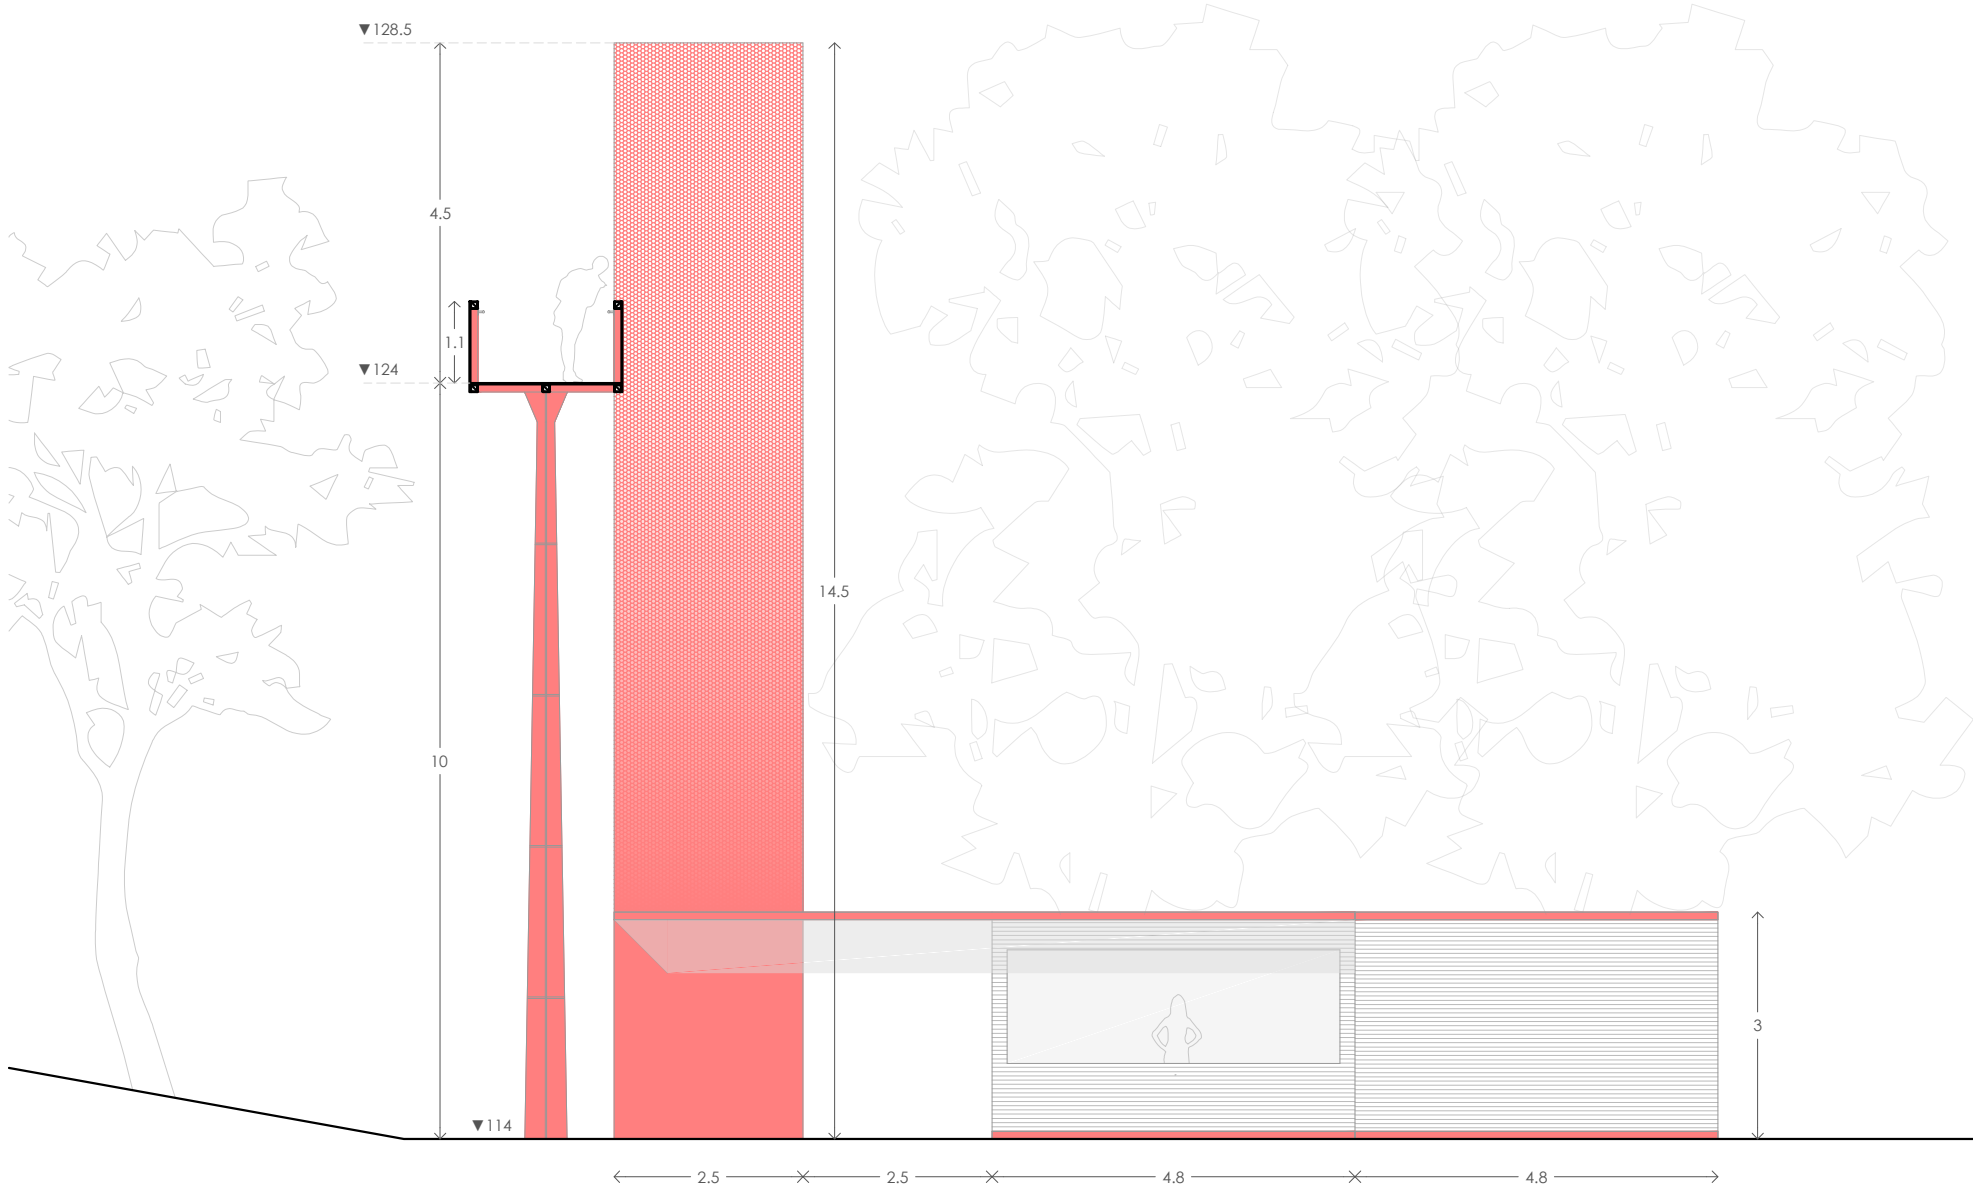

ASCENSOR INTERMEDIO

REF. 20



ALZADO 1:100
PLANTA 1:200

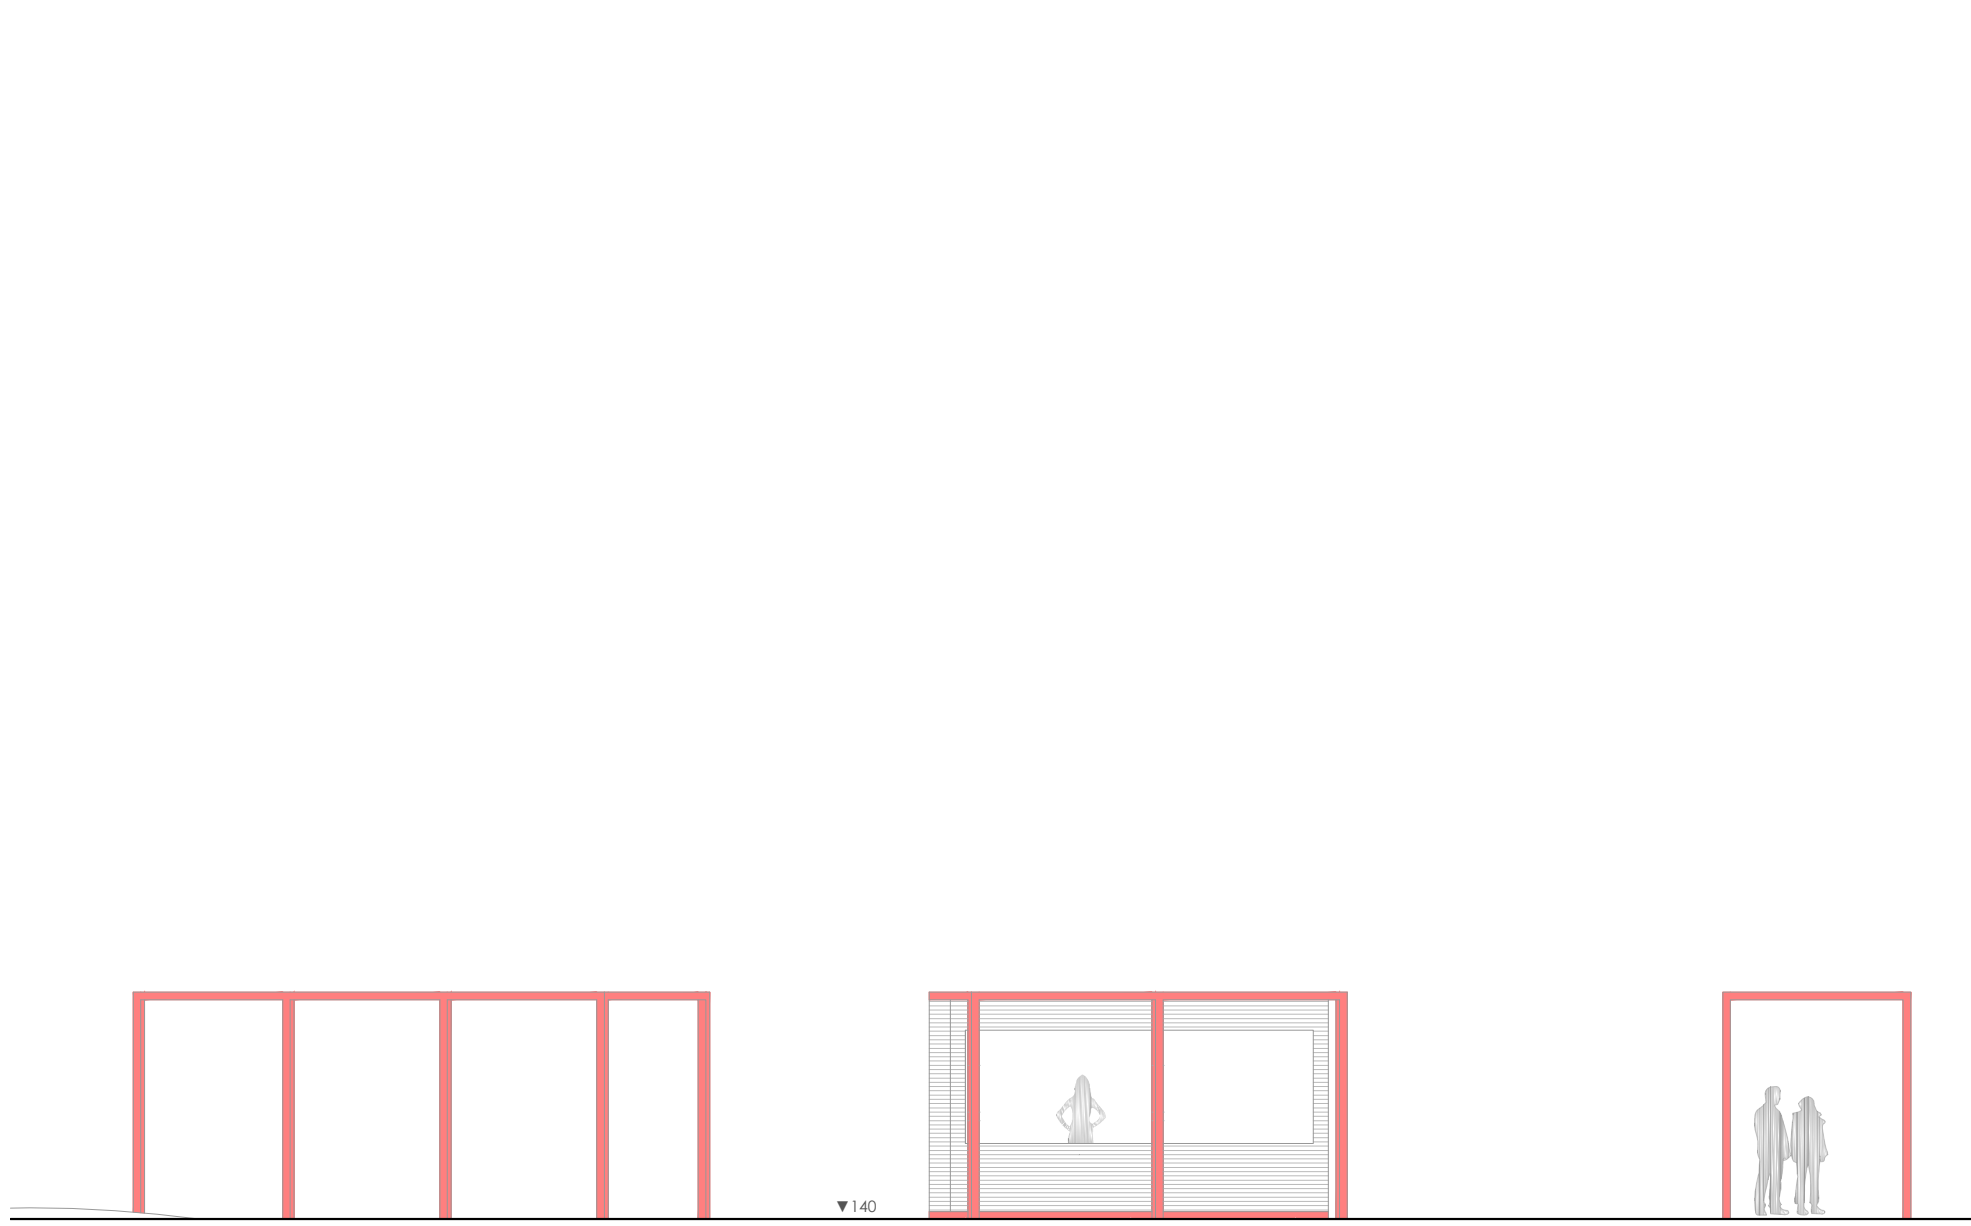

ZONA DE DESCANSO

REF. 14

ALZADO 1:100
PLANTA 1:200

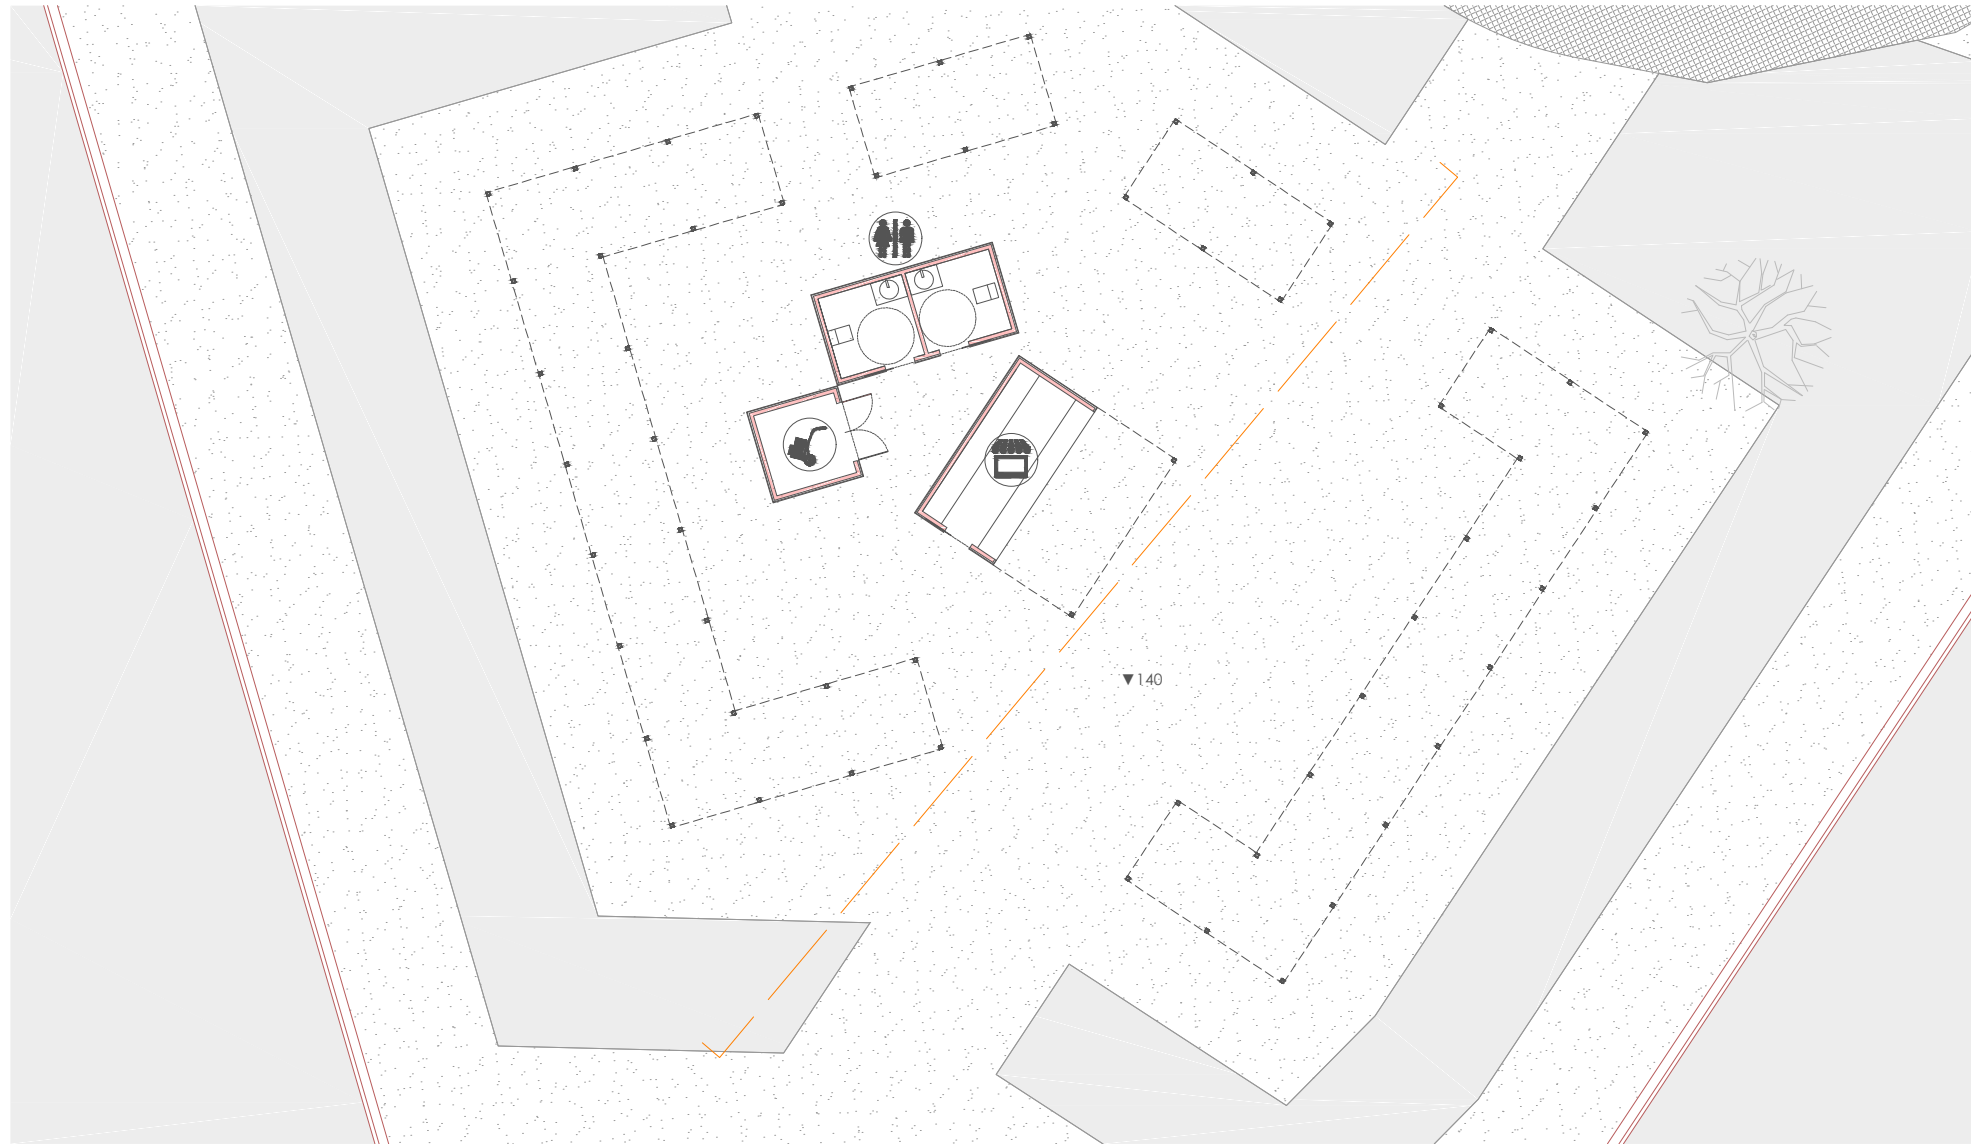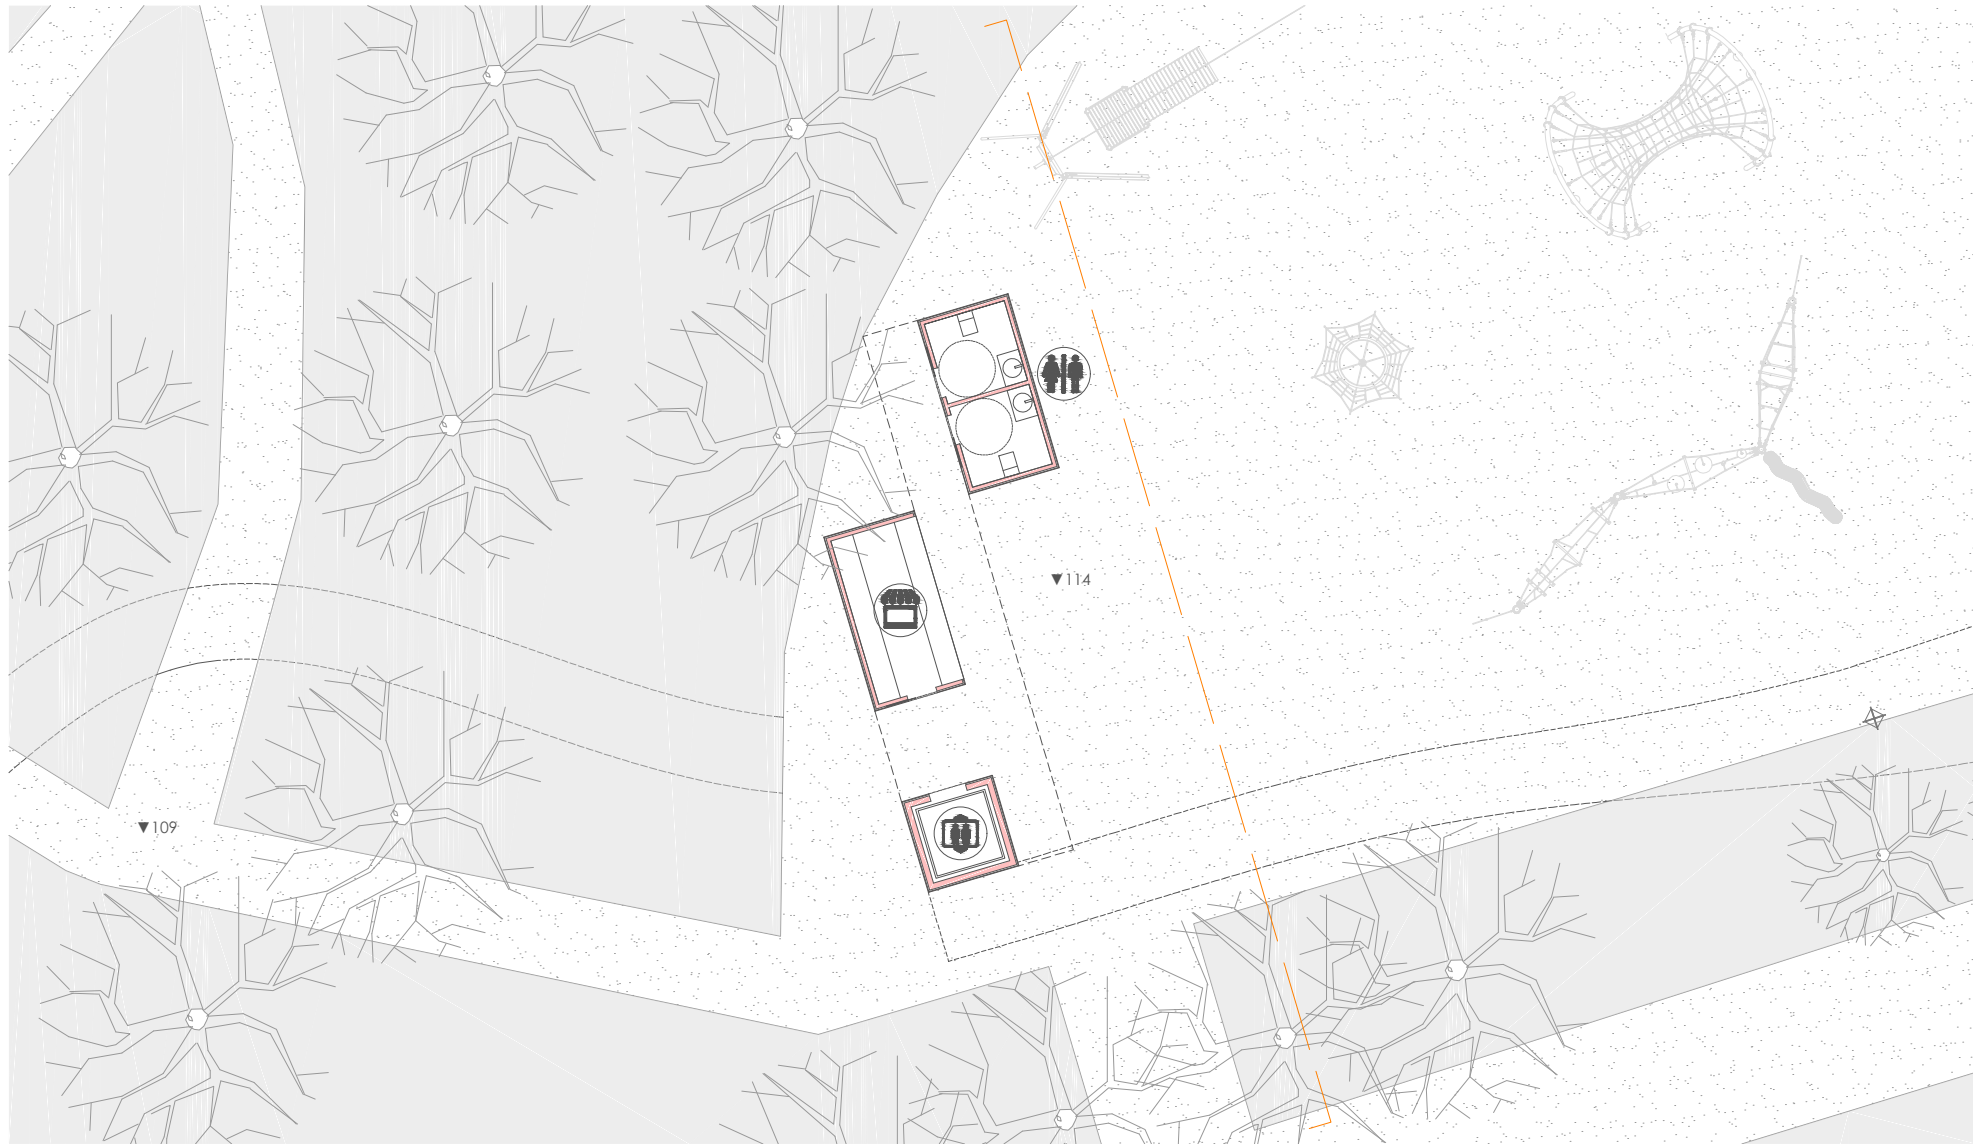


PAVIMENTOS

- (CUB) CUBO DE GRANITO 10x10 cm CON MARCO RETÍCULA DE GRANITO
- (JAB) JABRE
- (PLA) PLAQUETA PREEXISTENTE
- (TER) TERRIZO CONTINUO ECOLÓGICO TIPO ARIPAQ
- (HOR) SOLERA DE HORMIGÓN CON ÁRIDO FINO LAVADO
- (ADO) ADOQUÍN DE GRANITO PREEXISTENTE

EQUIPAMIENTOS

- (ASE) ASEOS
- (PAR) PARADA AUTOBÚS AUTÓNOMO ELÉCTRICO
- (ALM) ALMACÉN
- (HUE) HUERTA ESCUELA
- (ASC) ASCENSOR
- (KIO) KIOSCO

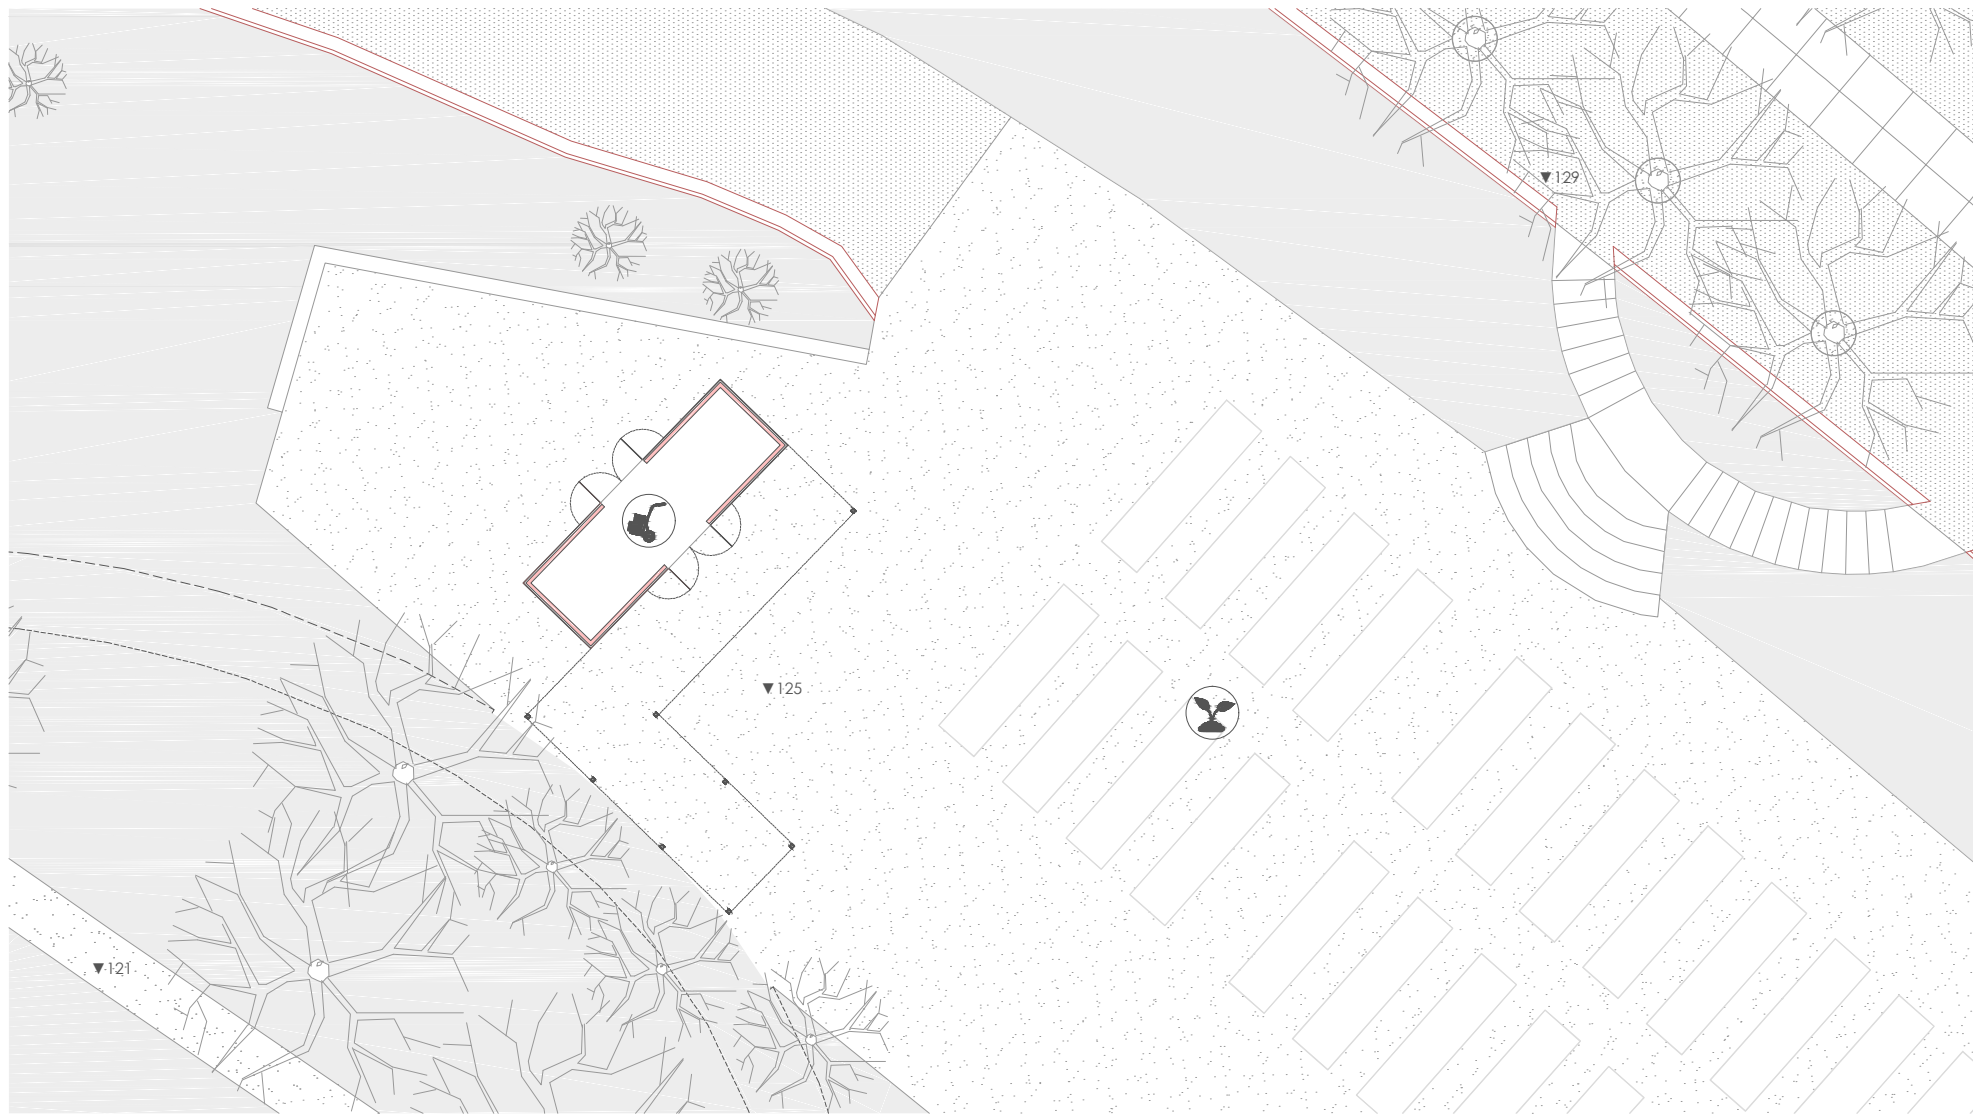

ALMACEN HUERTA ESCUELA


REF. 21

PLANTA 1:200




REF. 13

PLANTA 1:200
PLANTA 1:200

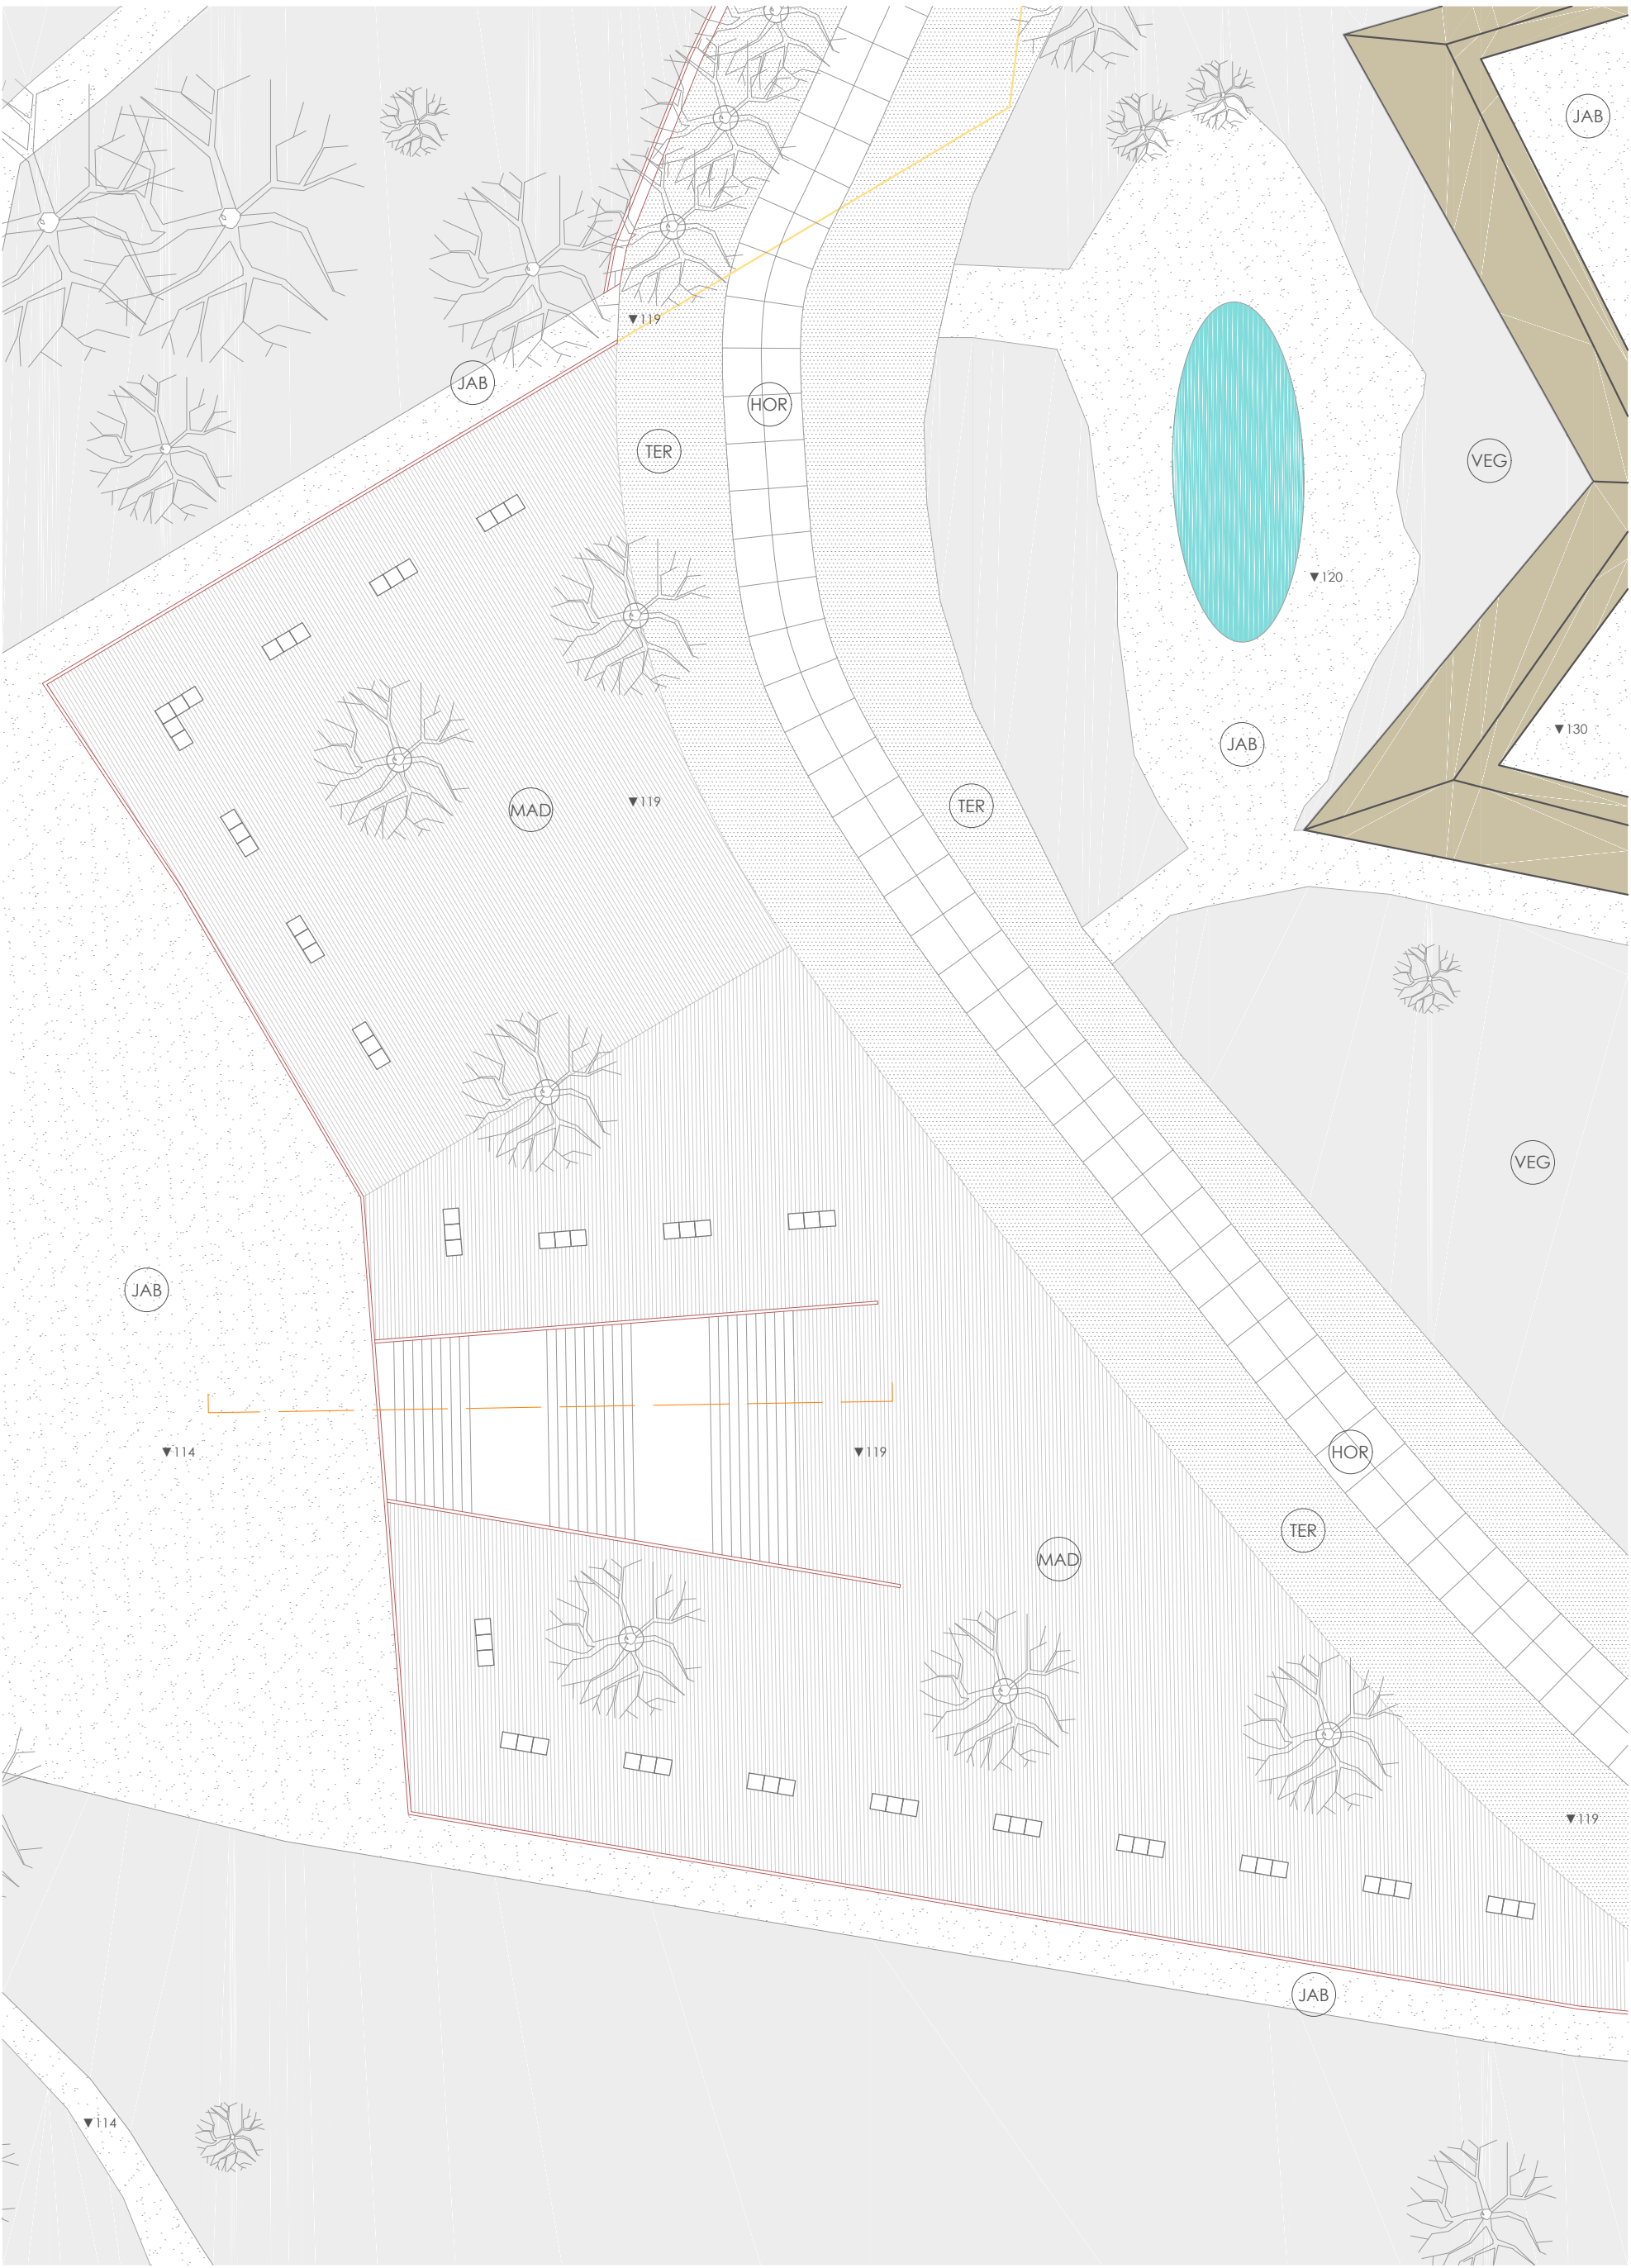

REF. 15

PLANTA 1:200
PLANTA 1:200

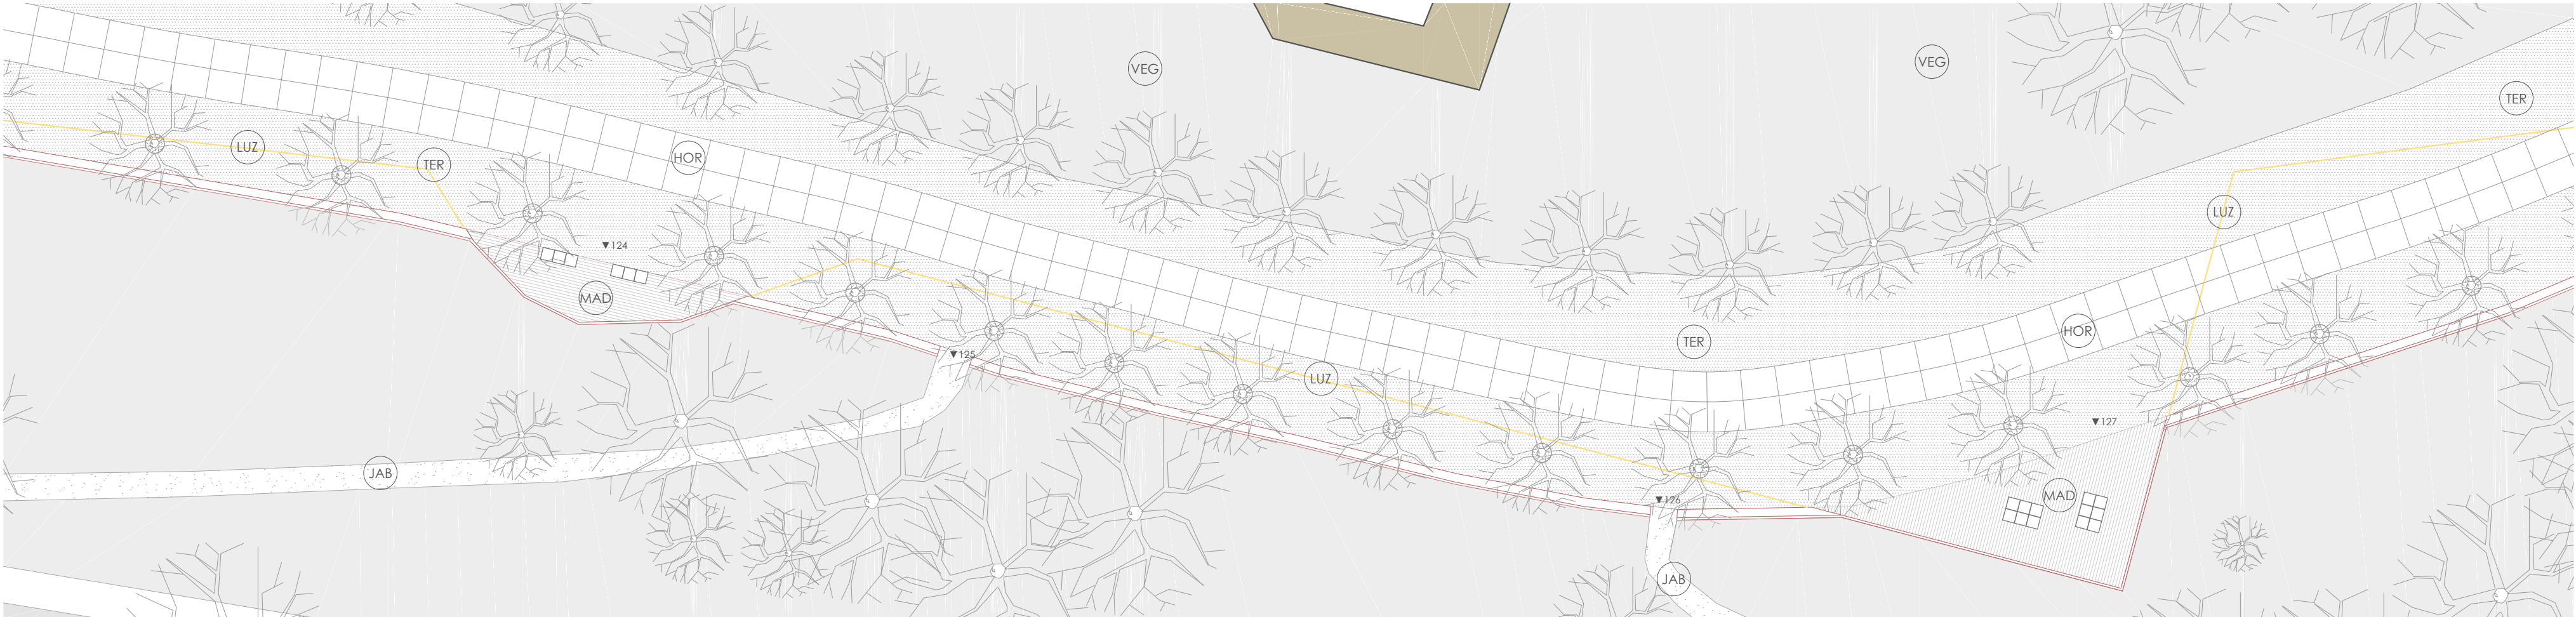

REF. 16

PAVIMENTOS

- TER

TERRIZO CONTINUO ECOLÓGICO TIPO ARIPAQ
- HOR


SOLERA DE HORMIGÓN CON ÁRIDO FINO LAVADO
- MAD

ENTABLADO DE MADERA PINO RIESGO 4
- LUZ

GUÍA LUMÍNICA
- JAB


JABRE
- VEG

HIERBA O VEGETACIÓN DE BAJA ALTURA

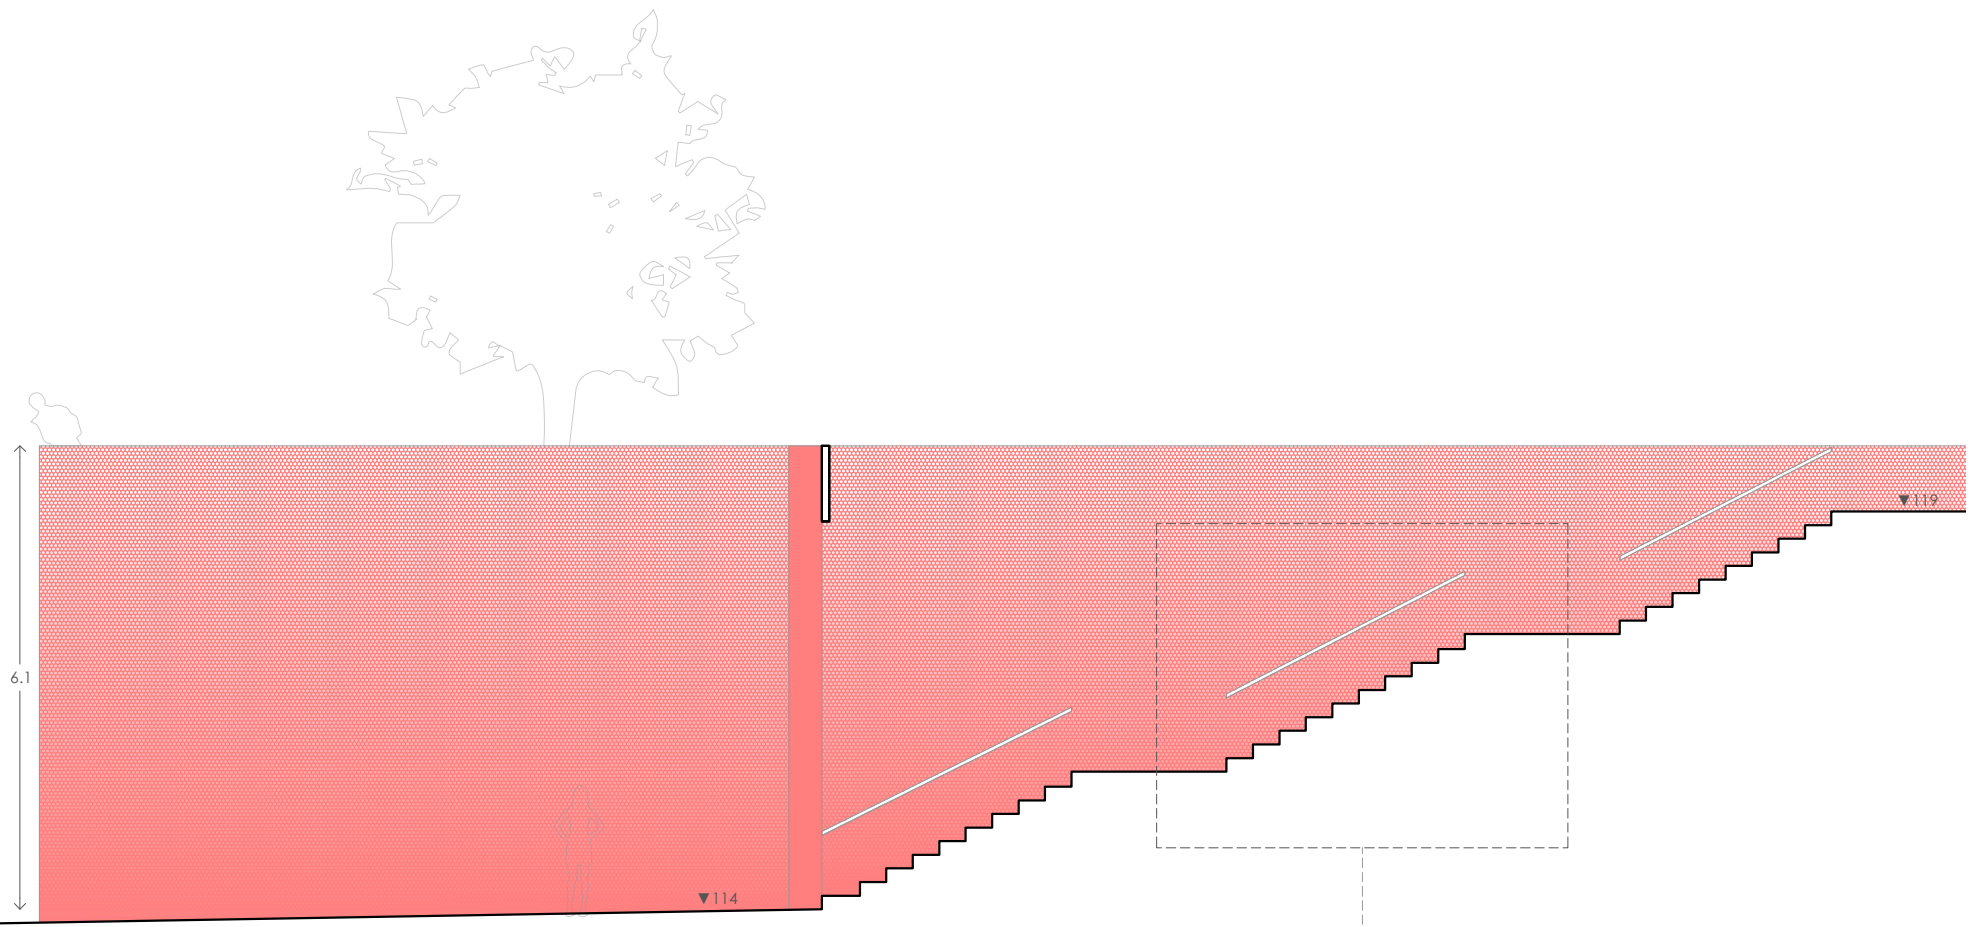


REF. 17

ALZADO 1:100

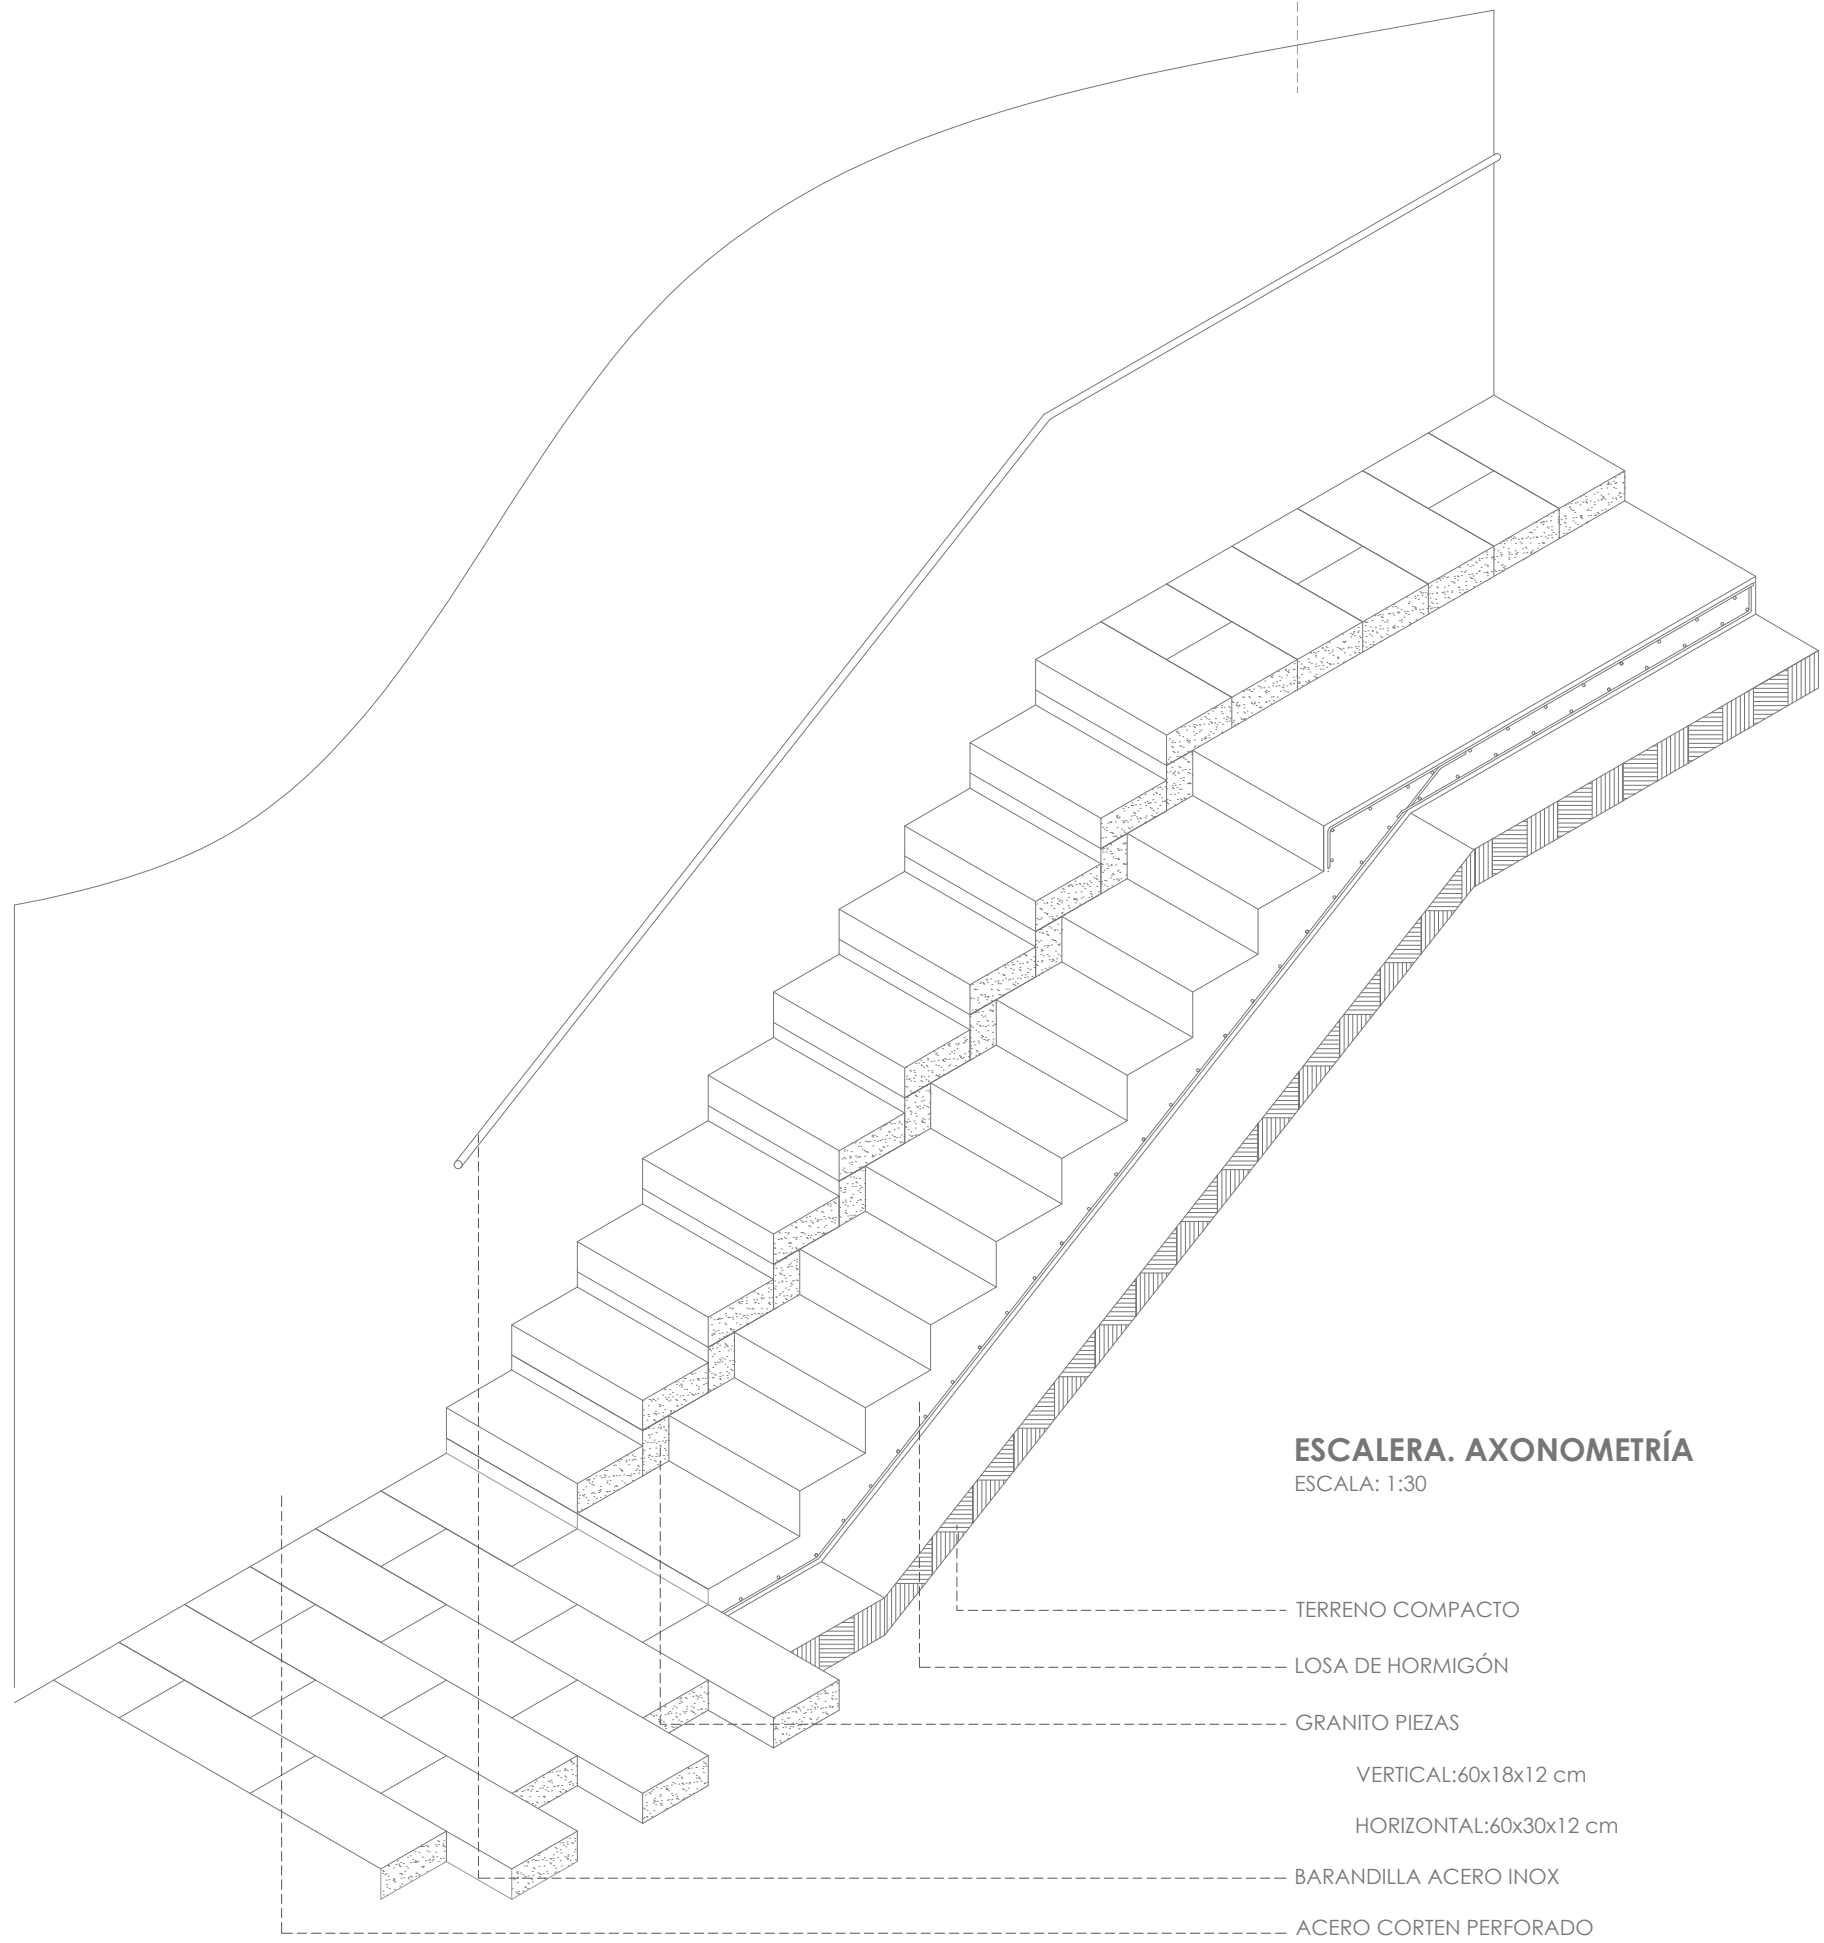


ESCALERA. AXONOMETRÍA
ESCALA: 1:30

PROYECTO O CASTRO, VIGO: VALOR E INTERVENCIÓN			
ALUMNO ENRIQUE URDIALES CARRO		NÚMERO 789-12	
ORIENTADOR JOÃO LEITE		COORDINADORA MÓNICA ALCINDOR	
PLANO	FECHA MAR-2017	Nº PLANO 16	
MIRADORES REF.13 · 15 · 16 · 17		ESCALA 1:200 1:100	

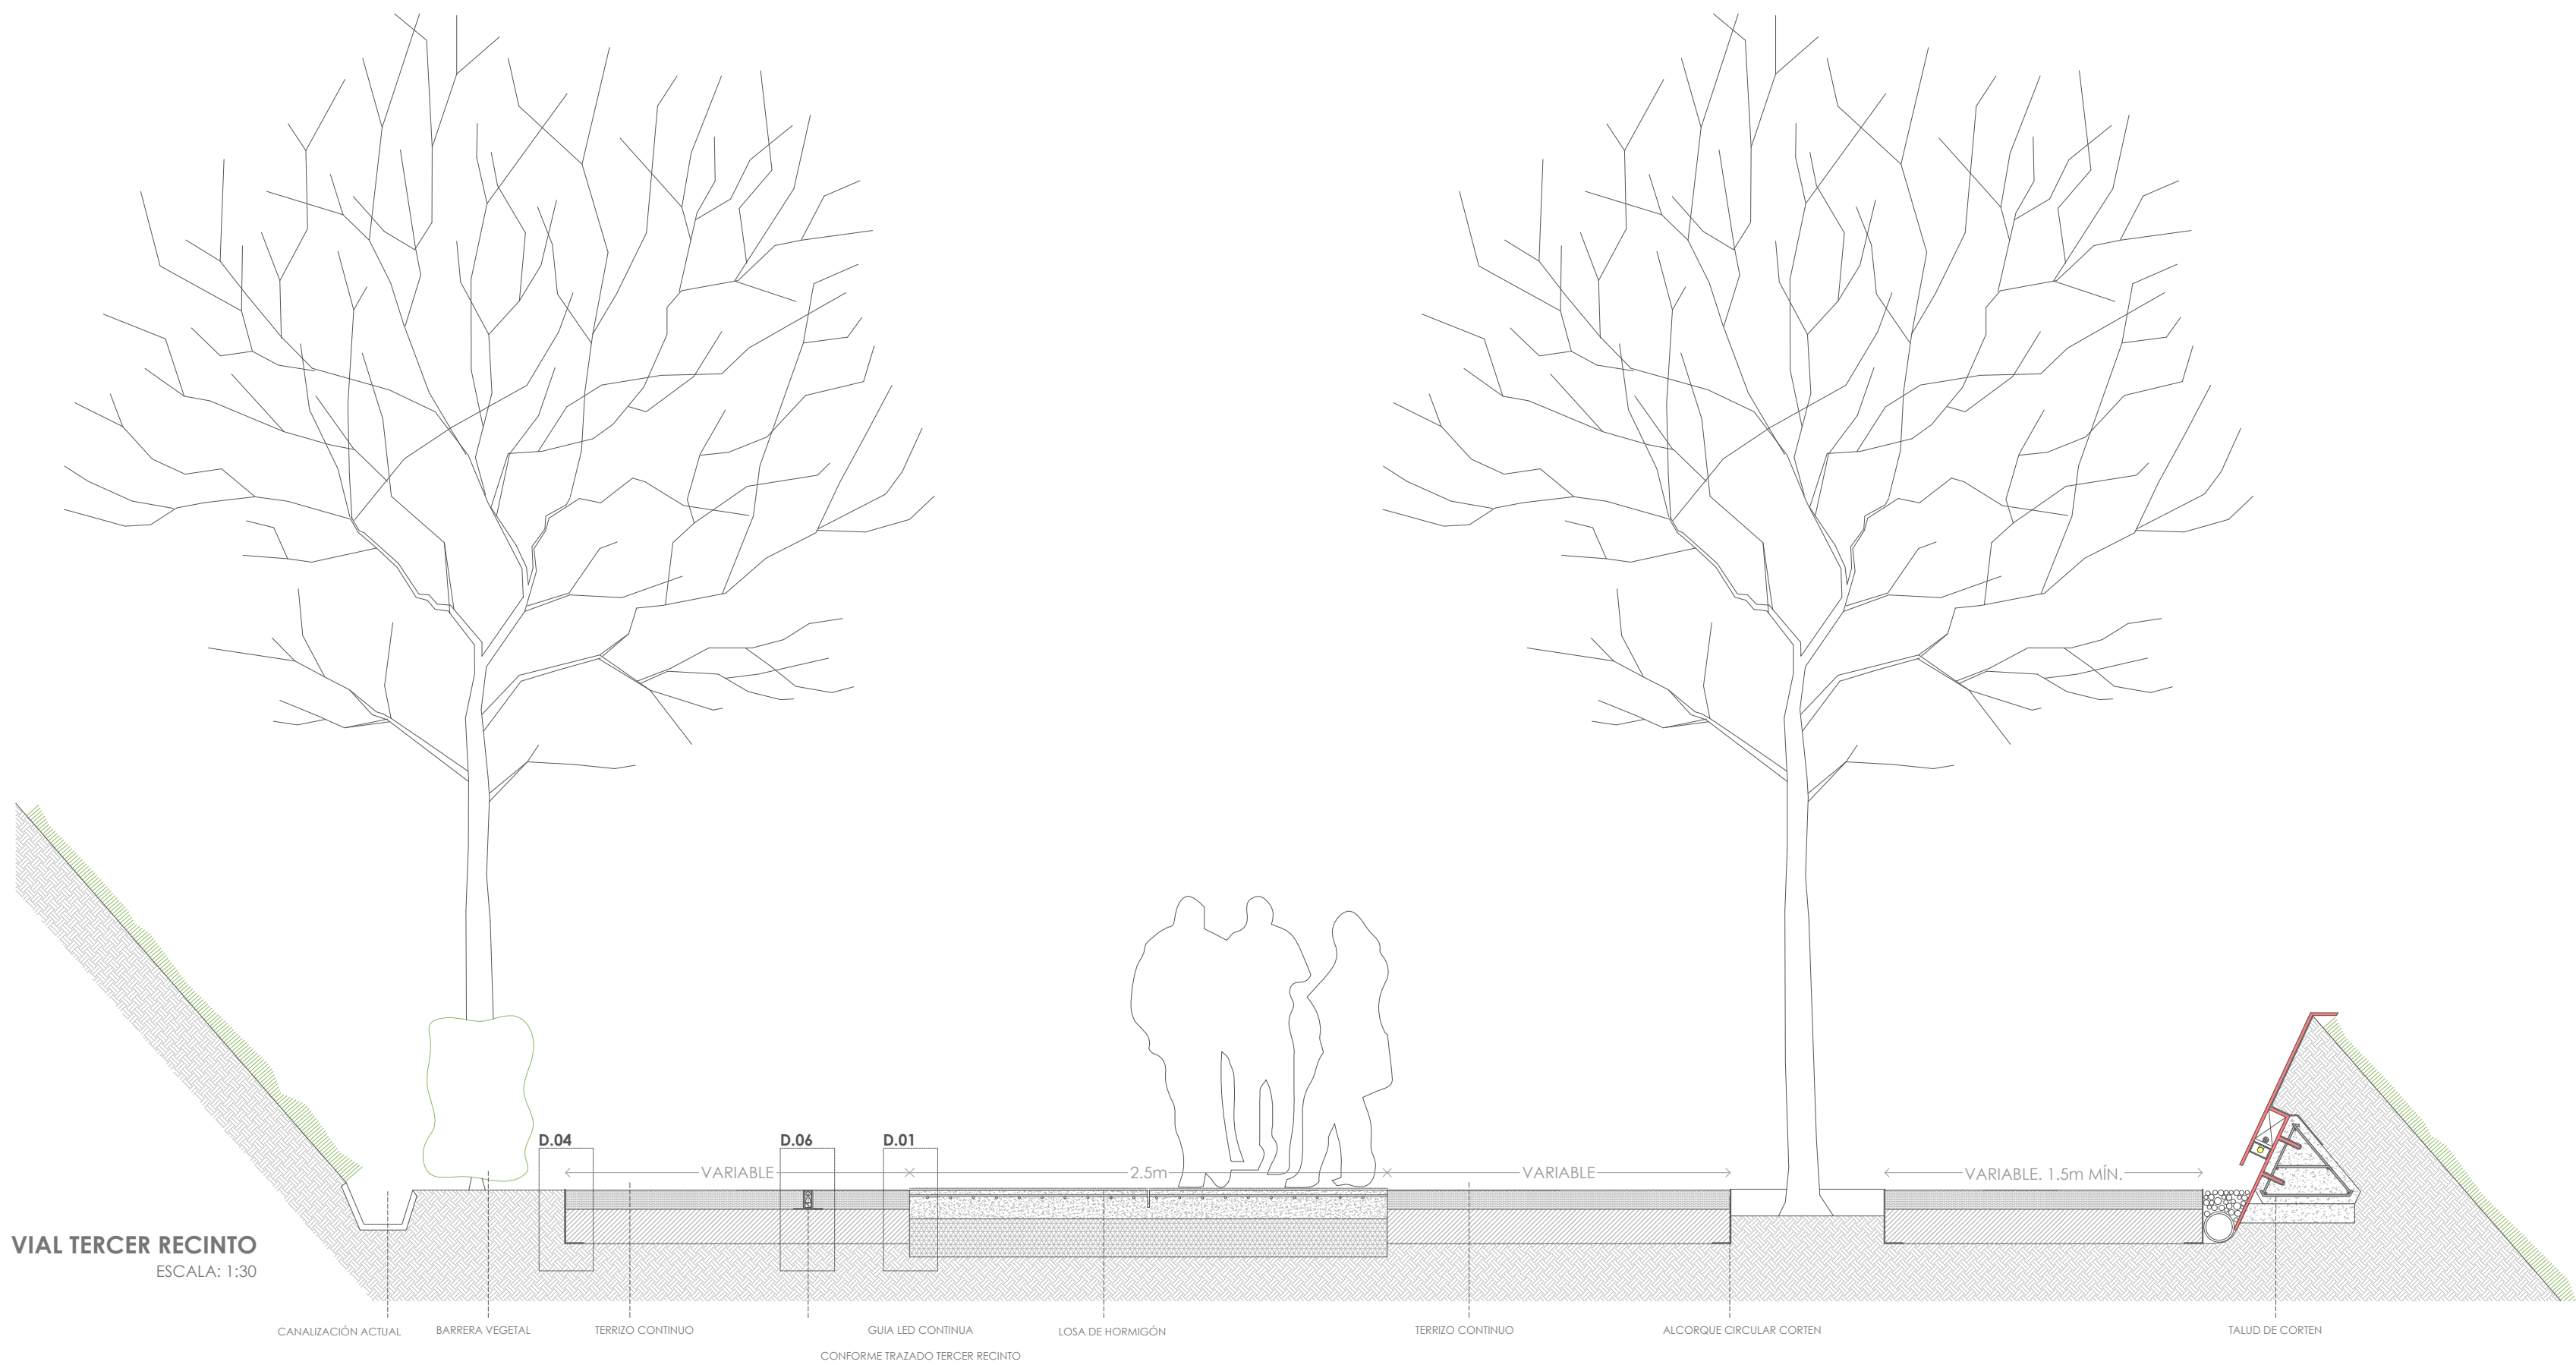


D.02

D.02 CUBO DE GRANITO - TERRIZO
ESCALA: 1:10

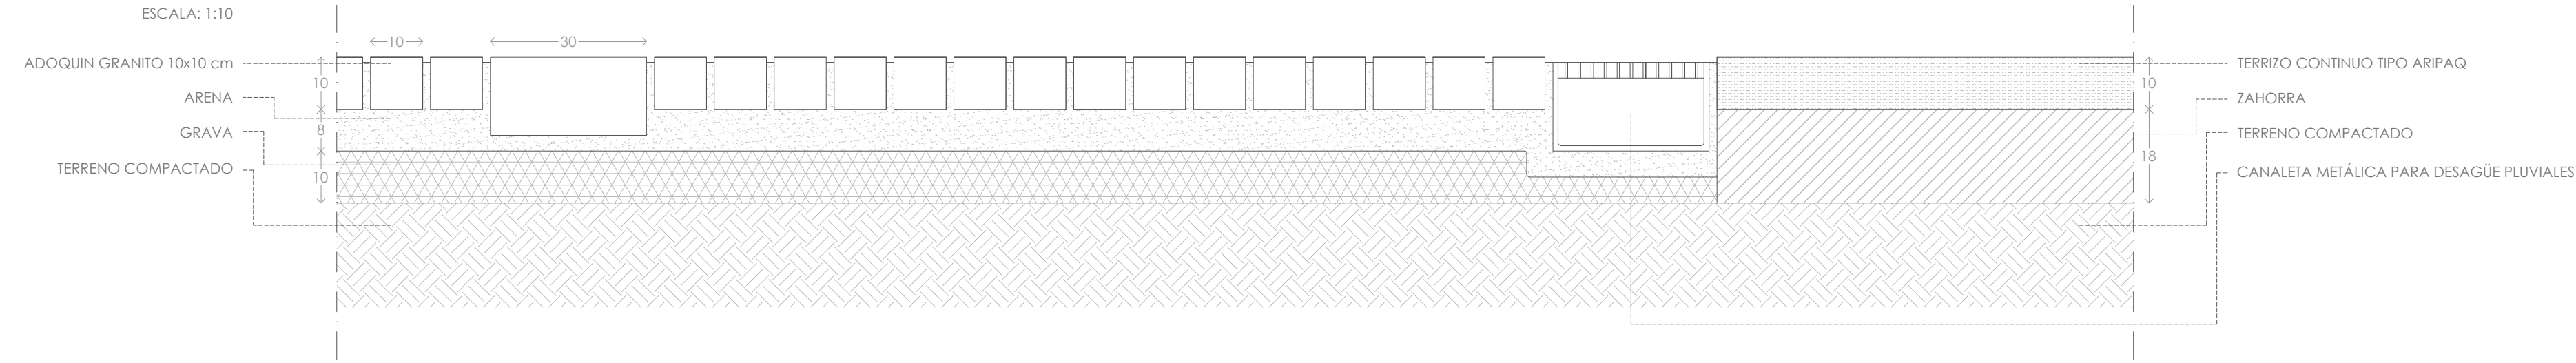


D.01

D.01 HORMIGÓN - TERRIZO
ESCALA: 1:10

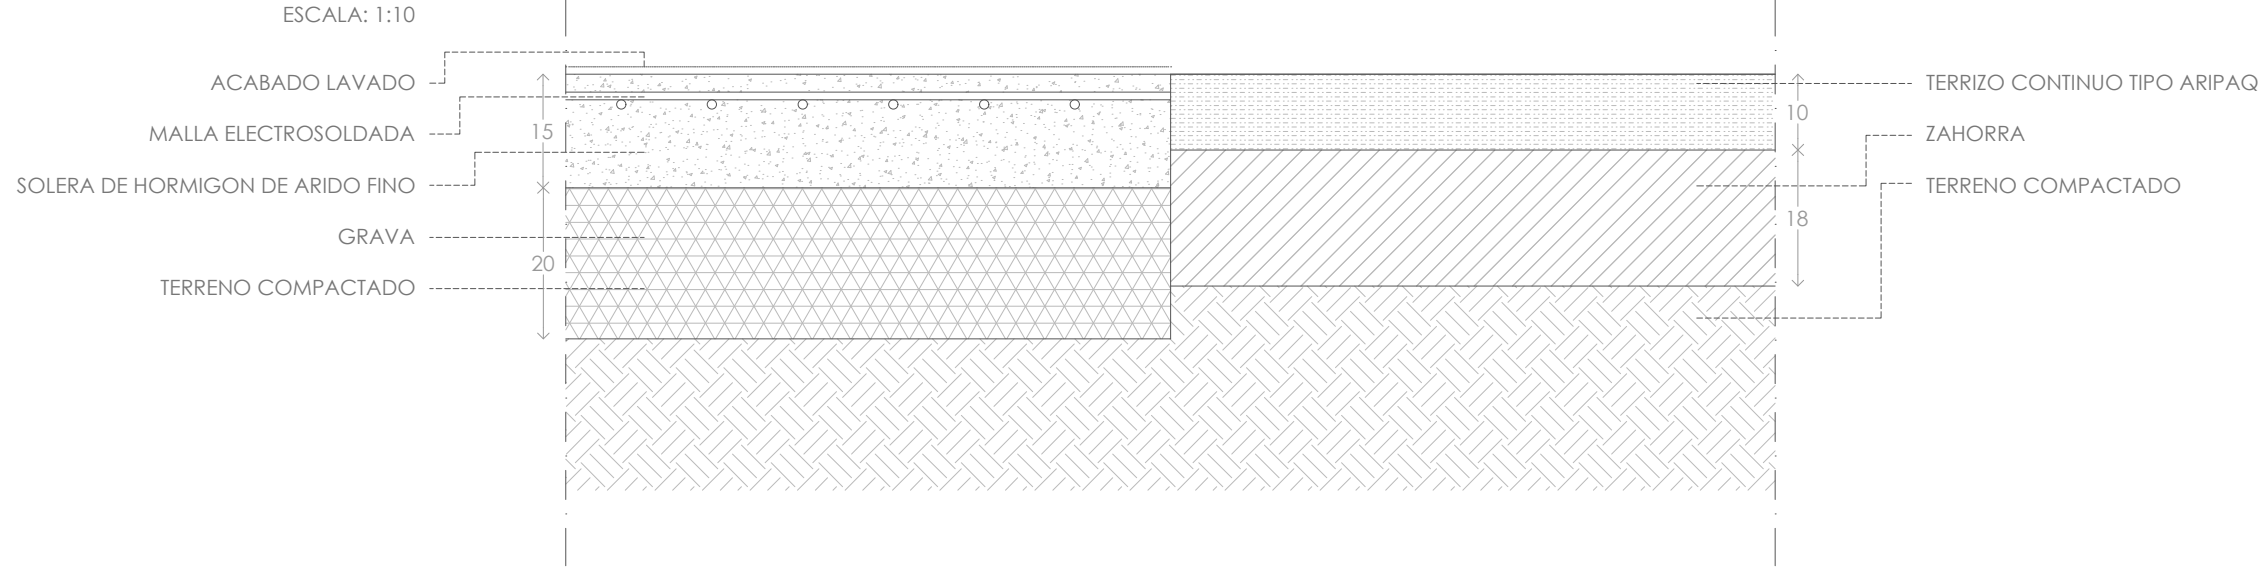


D.04

D.04 TERRIZO - JABRE
ESCALA: 1:10

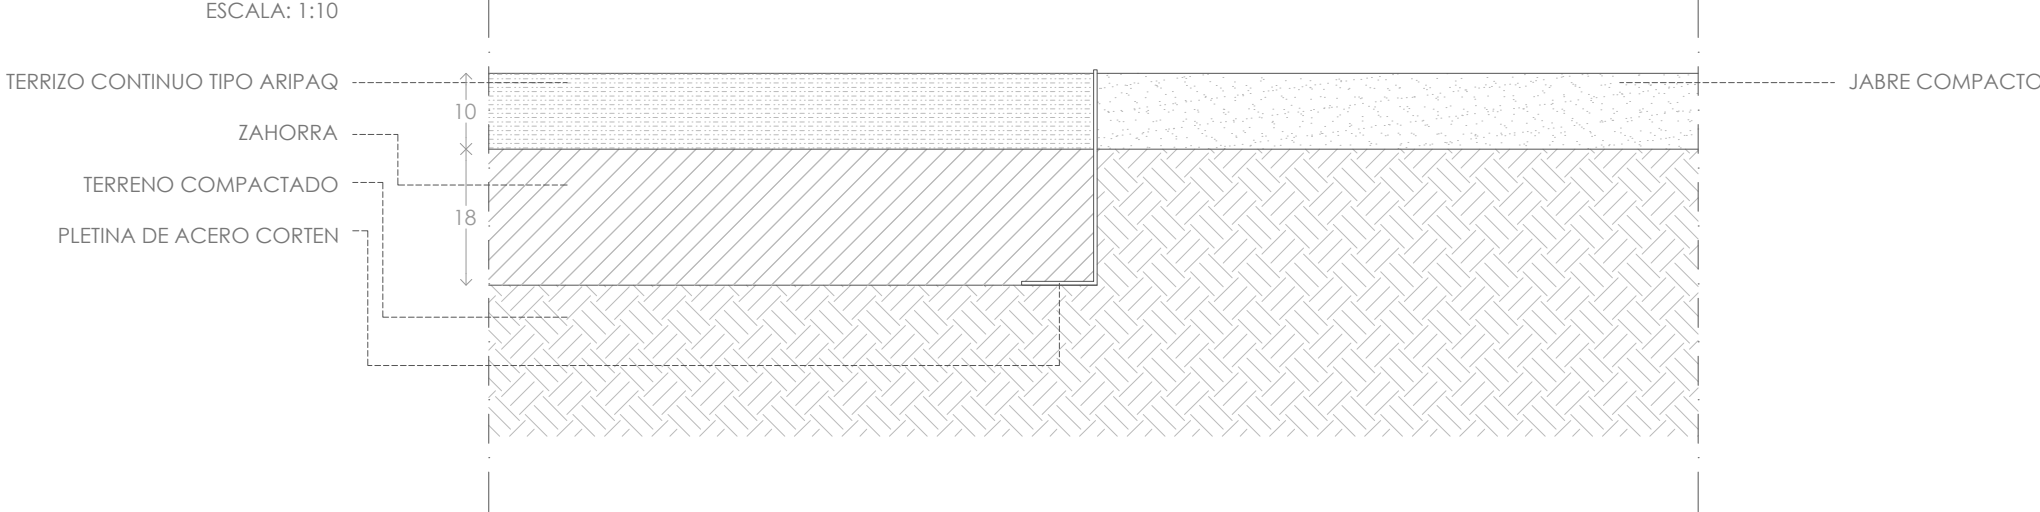


D.06

D.06 GUÍA LUMÍNICA
ESCALA: 1:10

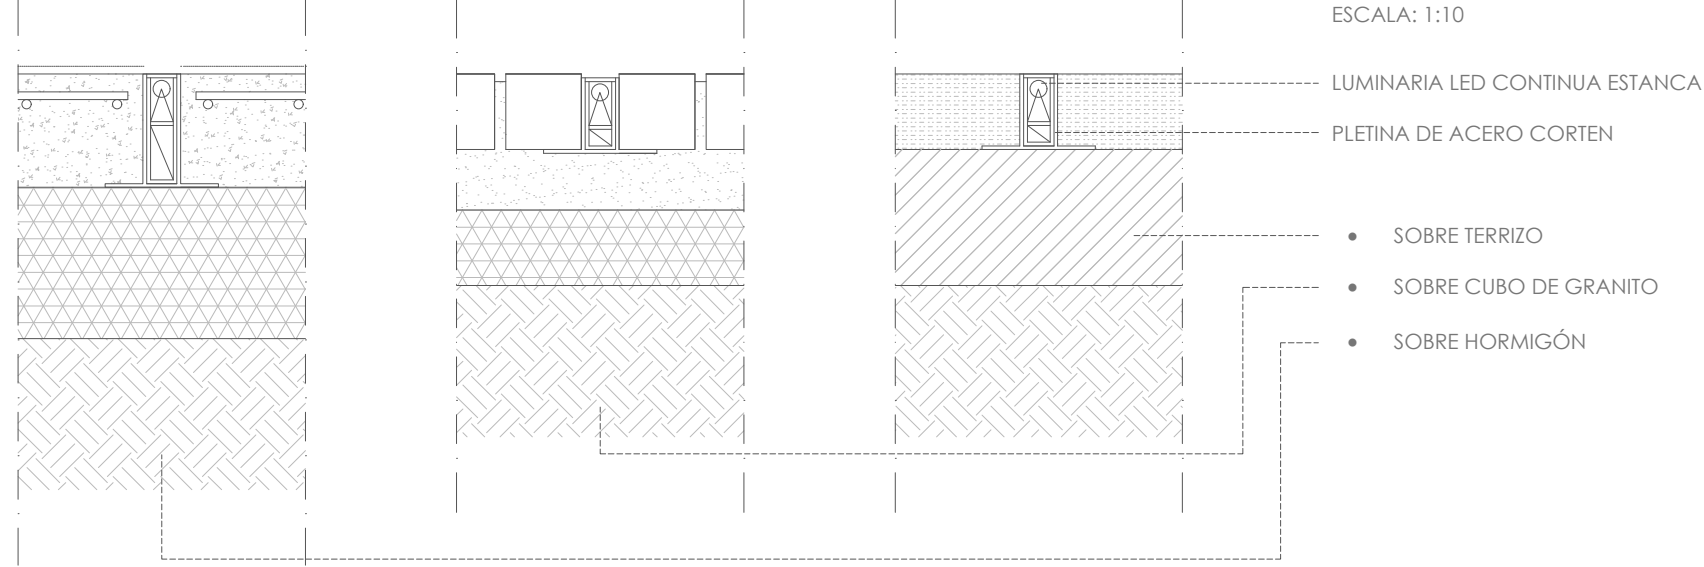


D.03

D.05 TALUD DE CORTEN
ESCALA: 1:10

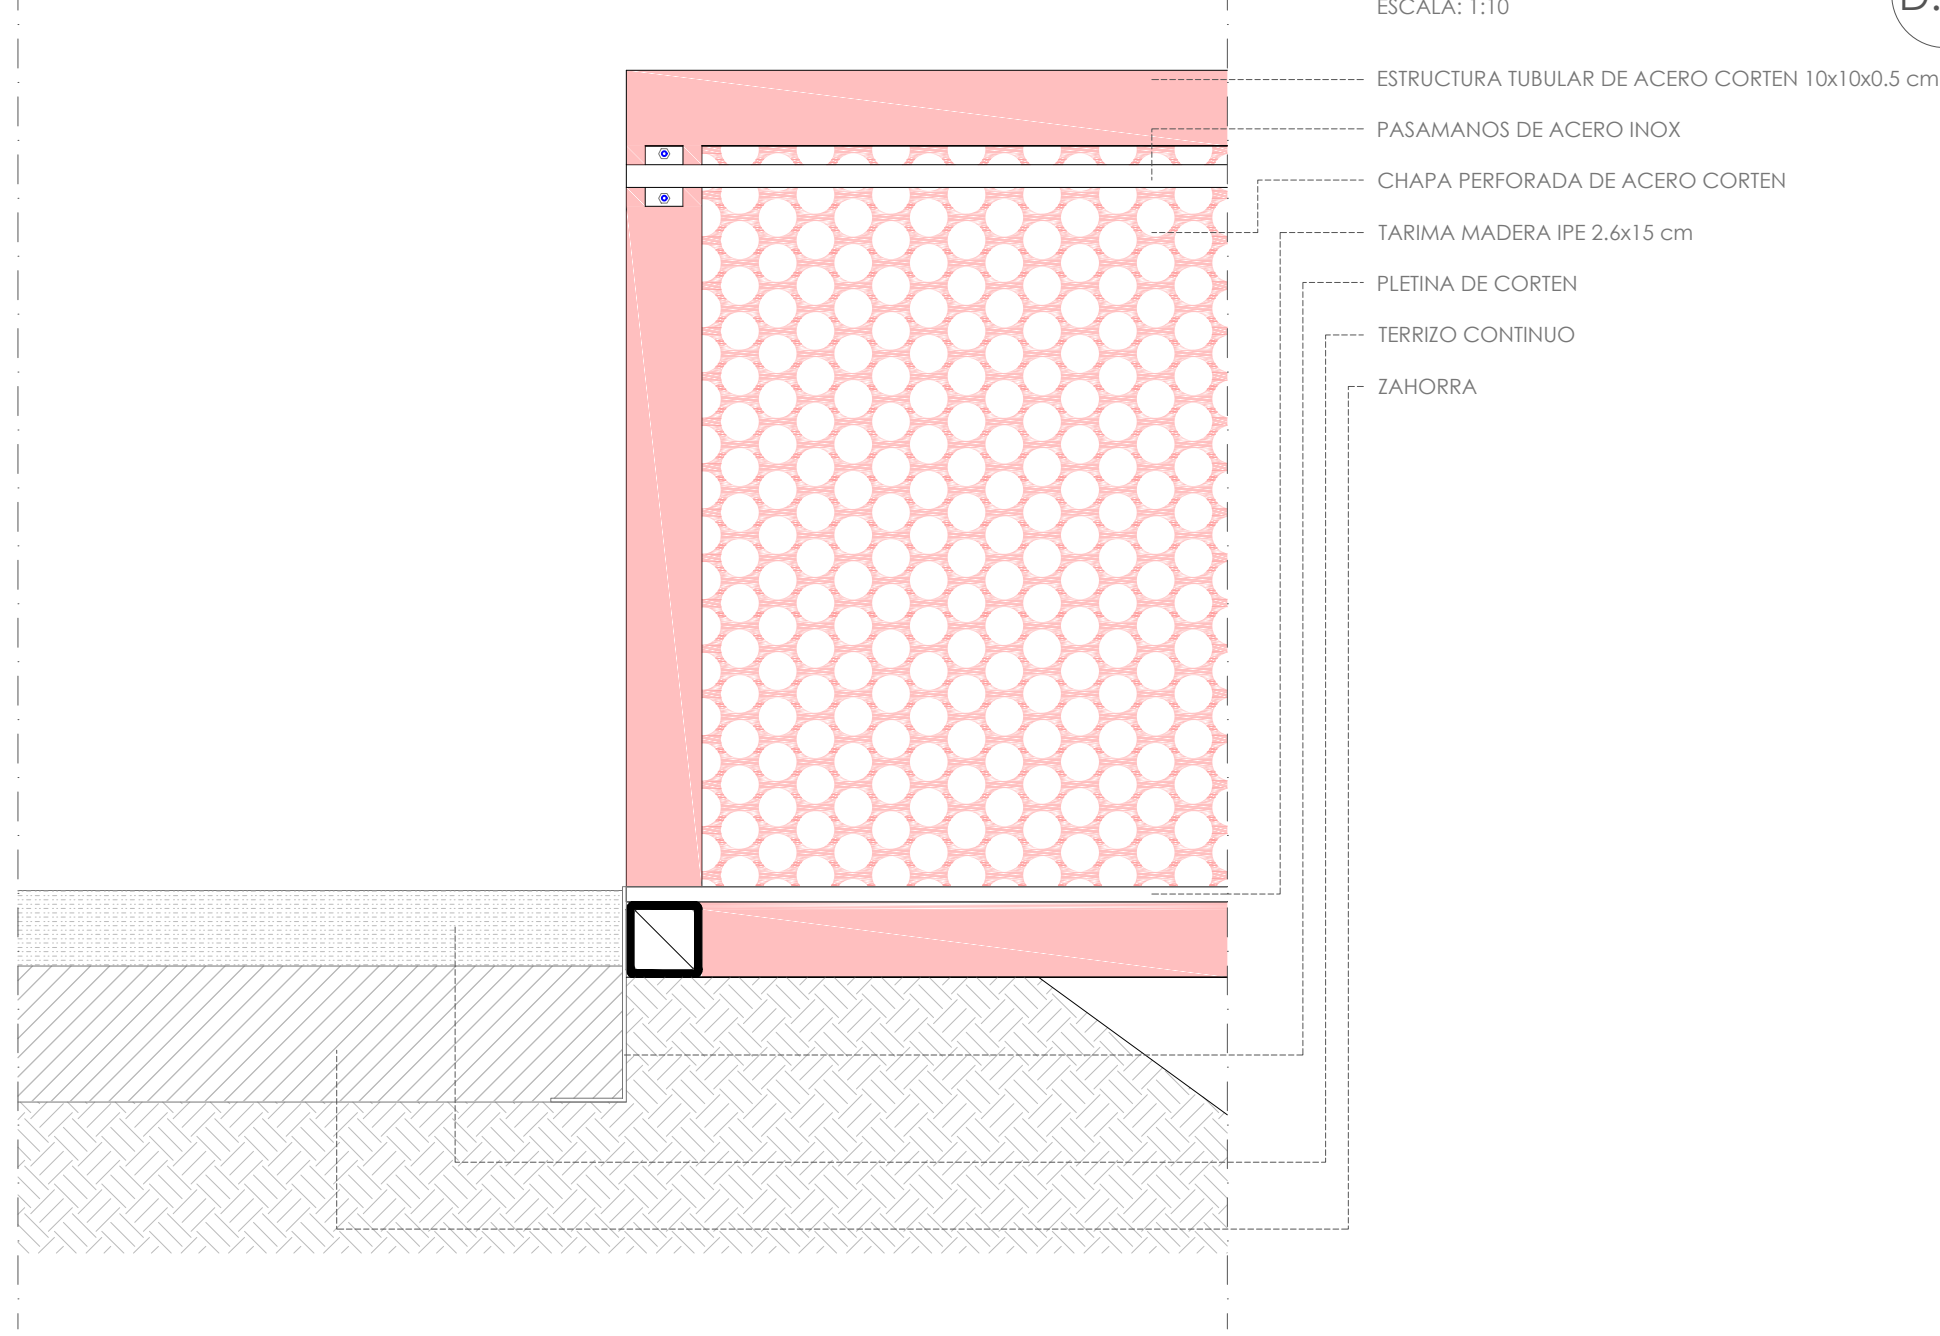

D.05


D.05 TALUD DE CORTEN
ESCALA: 1:10

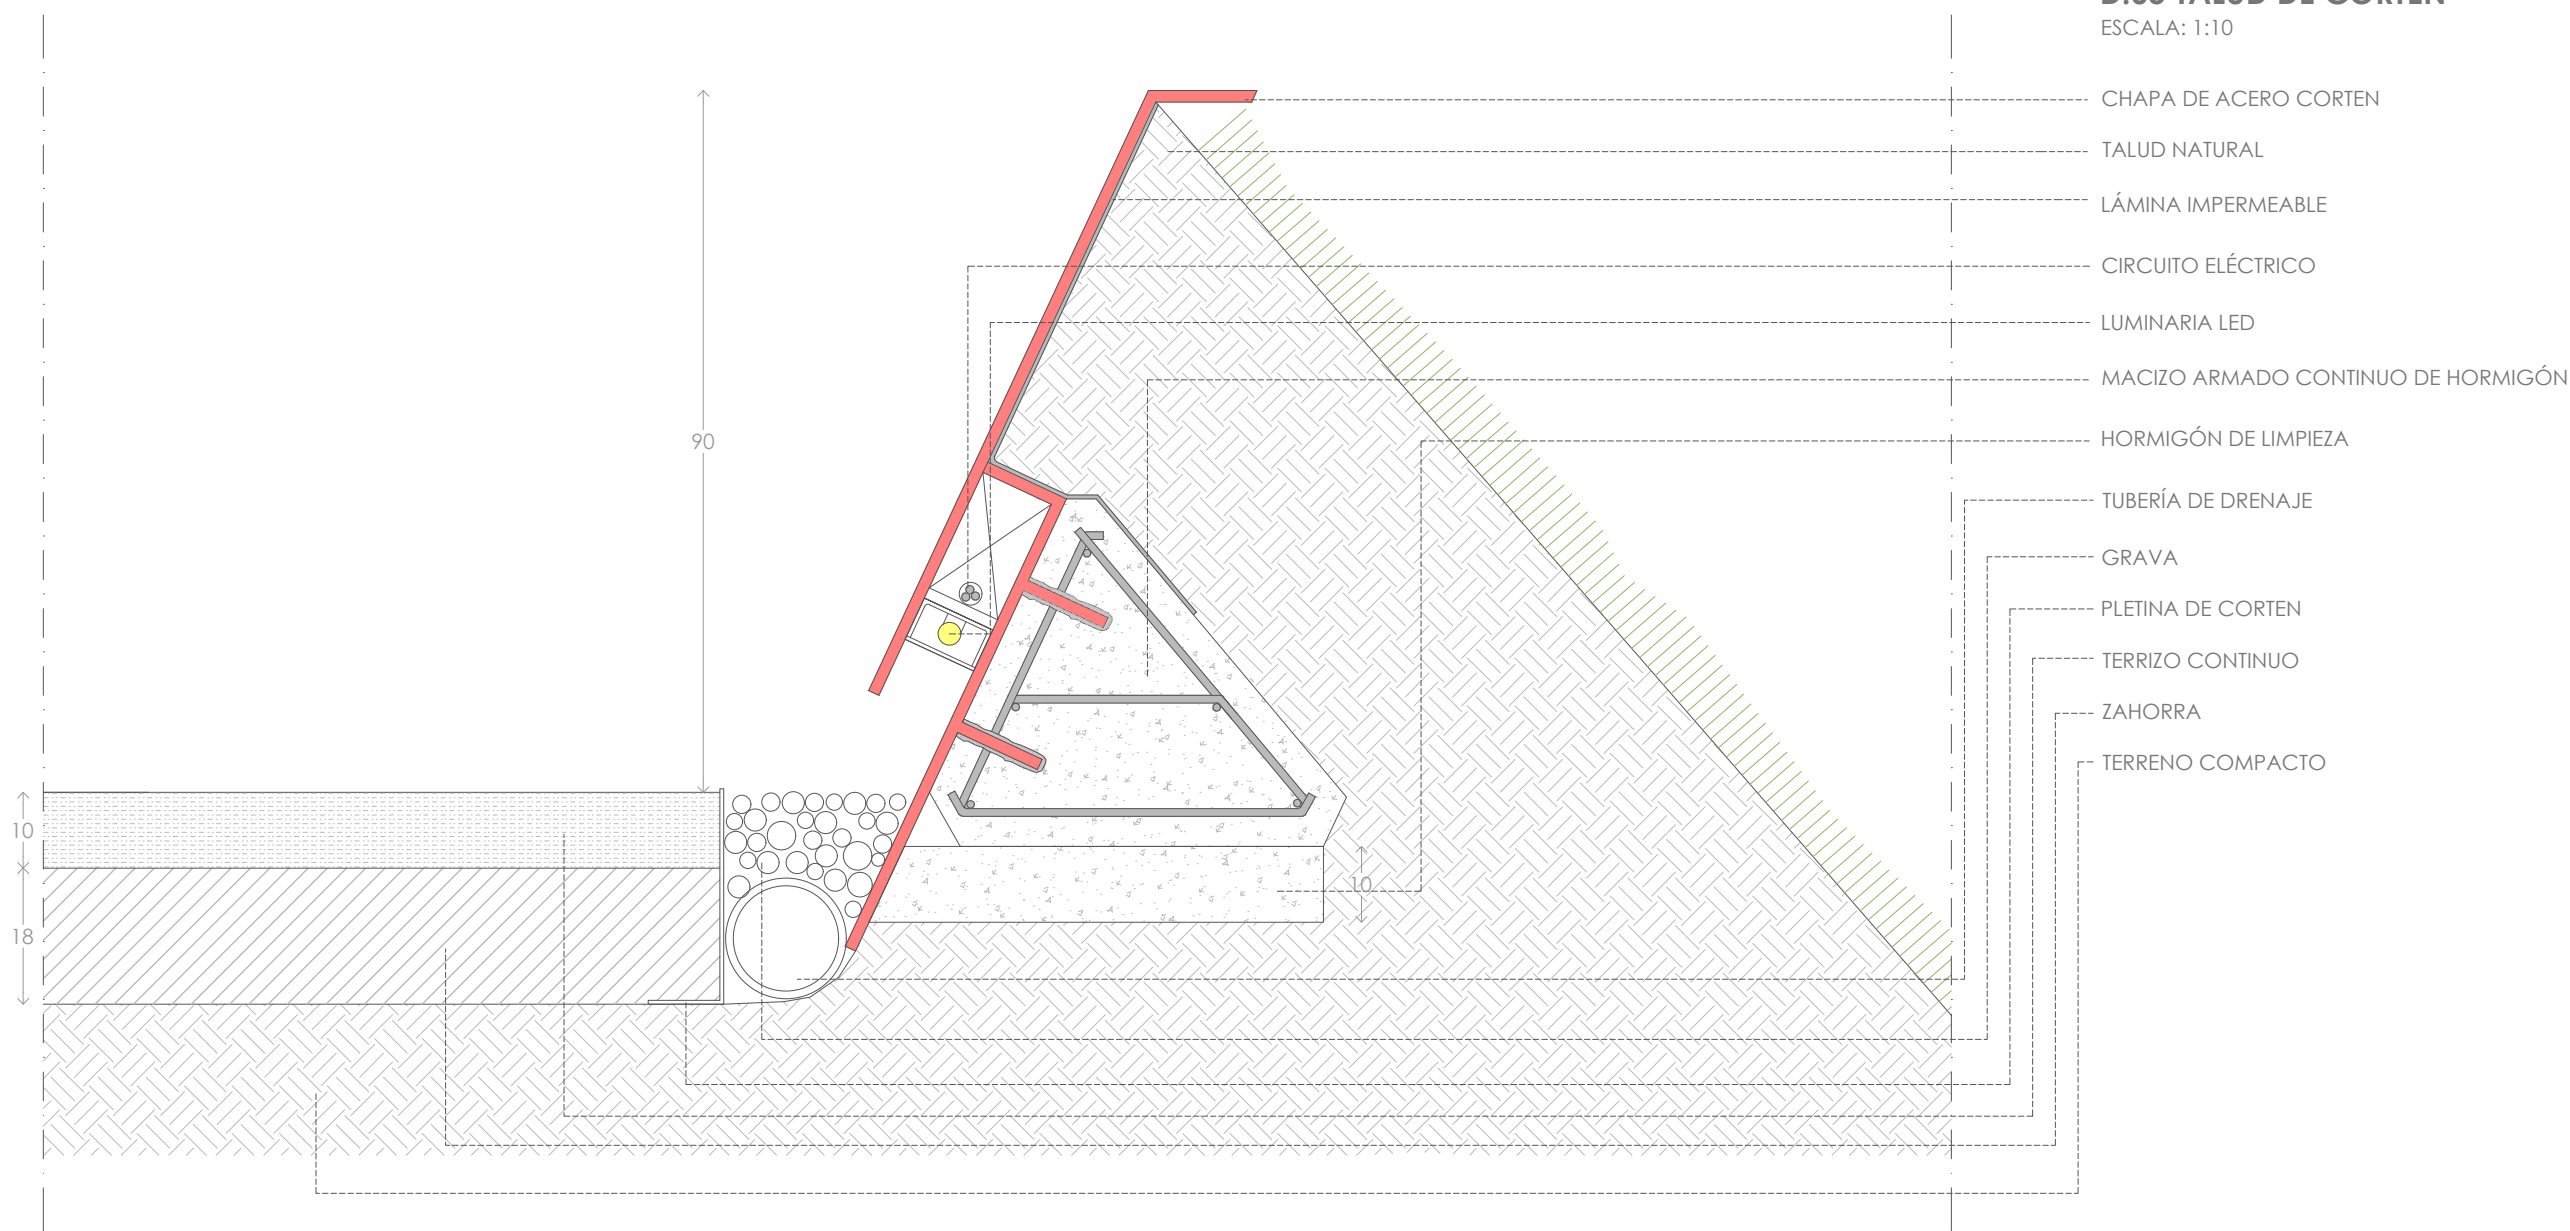


DETALLES

- | | |
|---|---------------------------------|
| D.01 TRANSICIÓN HORMIGÓN - TERRIZO | D.04 TRANSICIÓN TERRIZO - JABRE |
| D.02 TRANSICIÓN CUBO DE GRANITO - TERRIZO | D.03 TALUD DE CORTEN |
| D.03 TRANSICIÓN MADERA - TERRIZO | D.06 GUÍA LUMÍNICA |




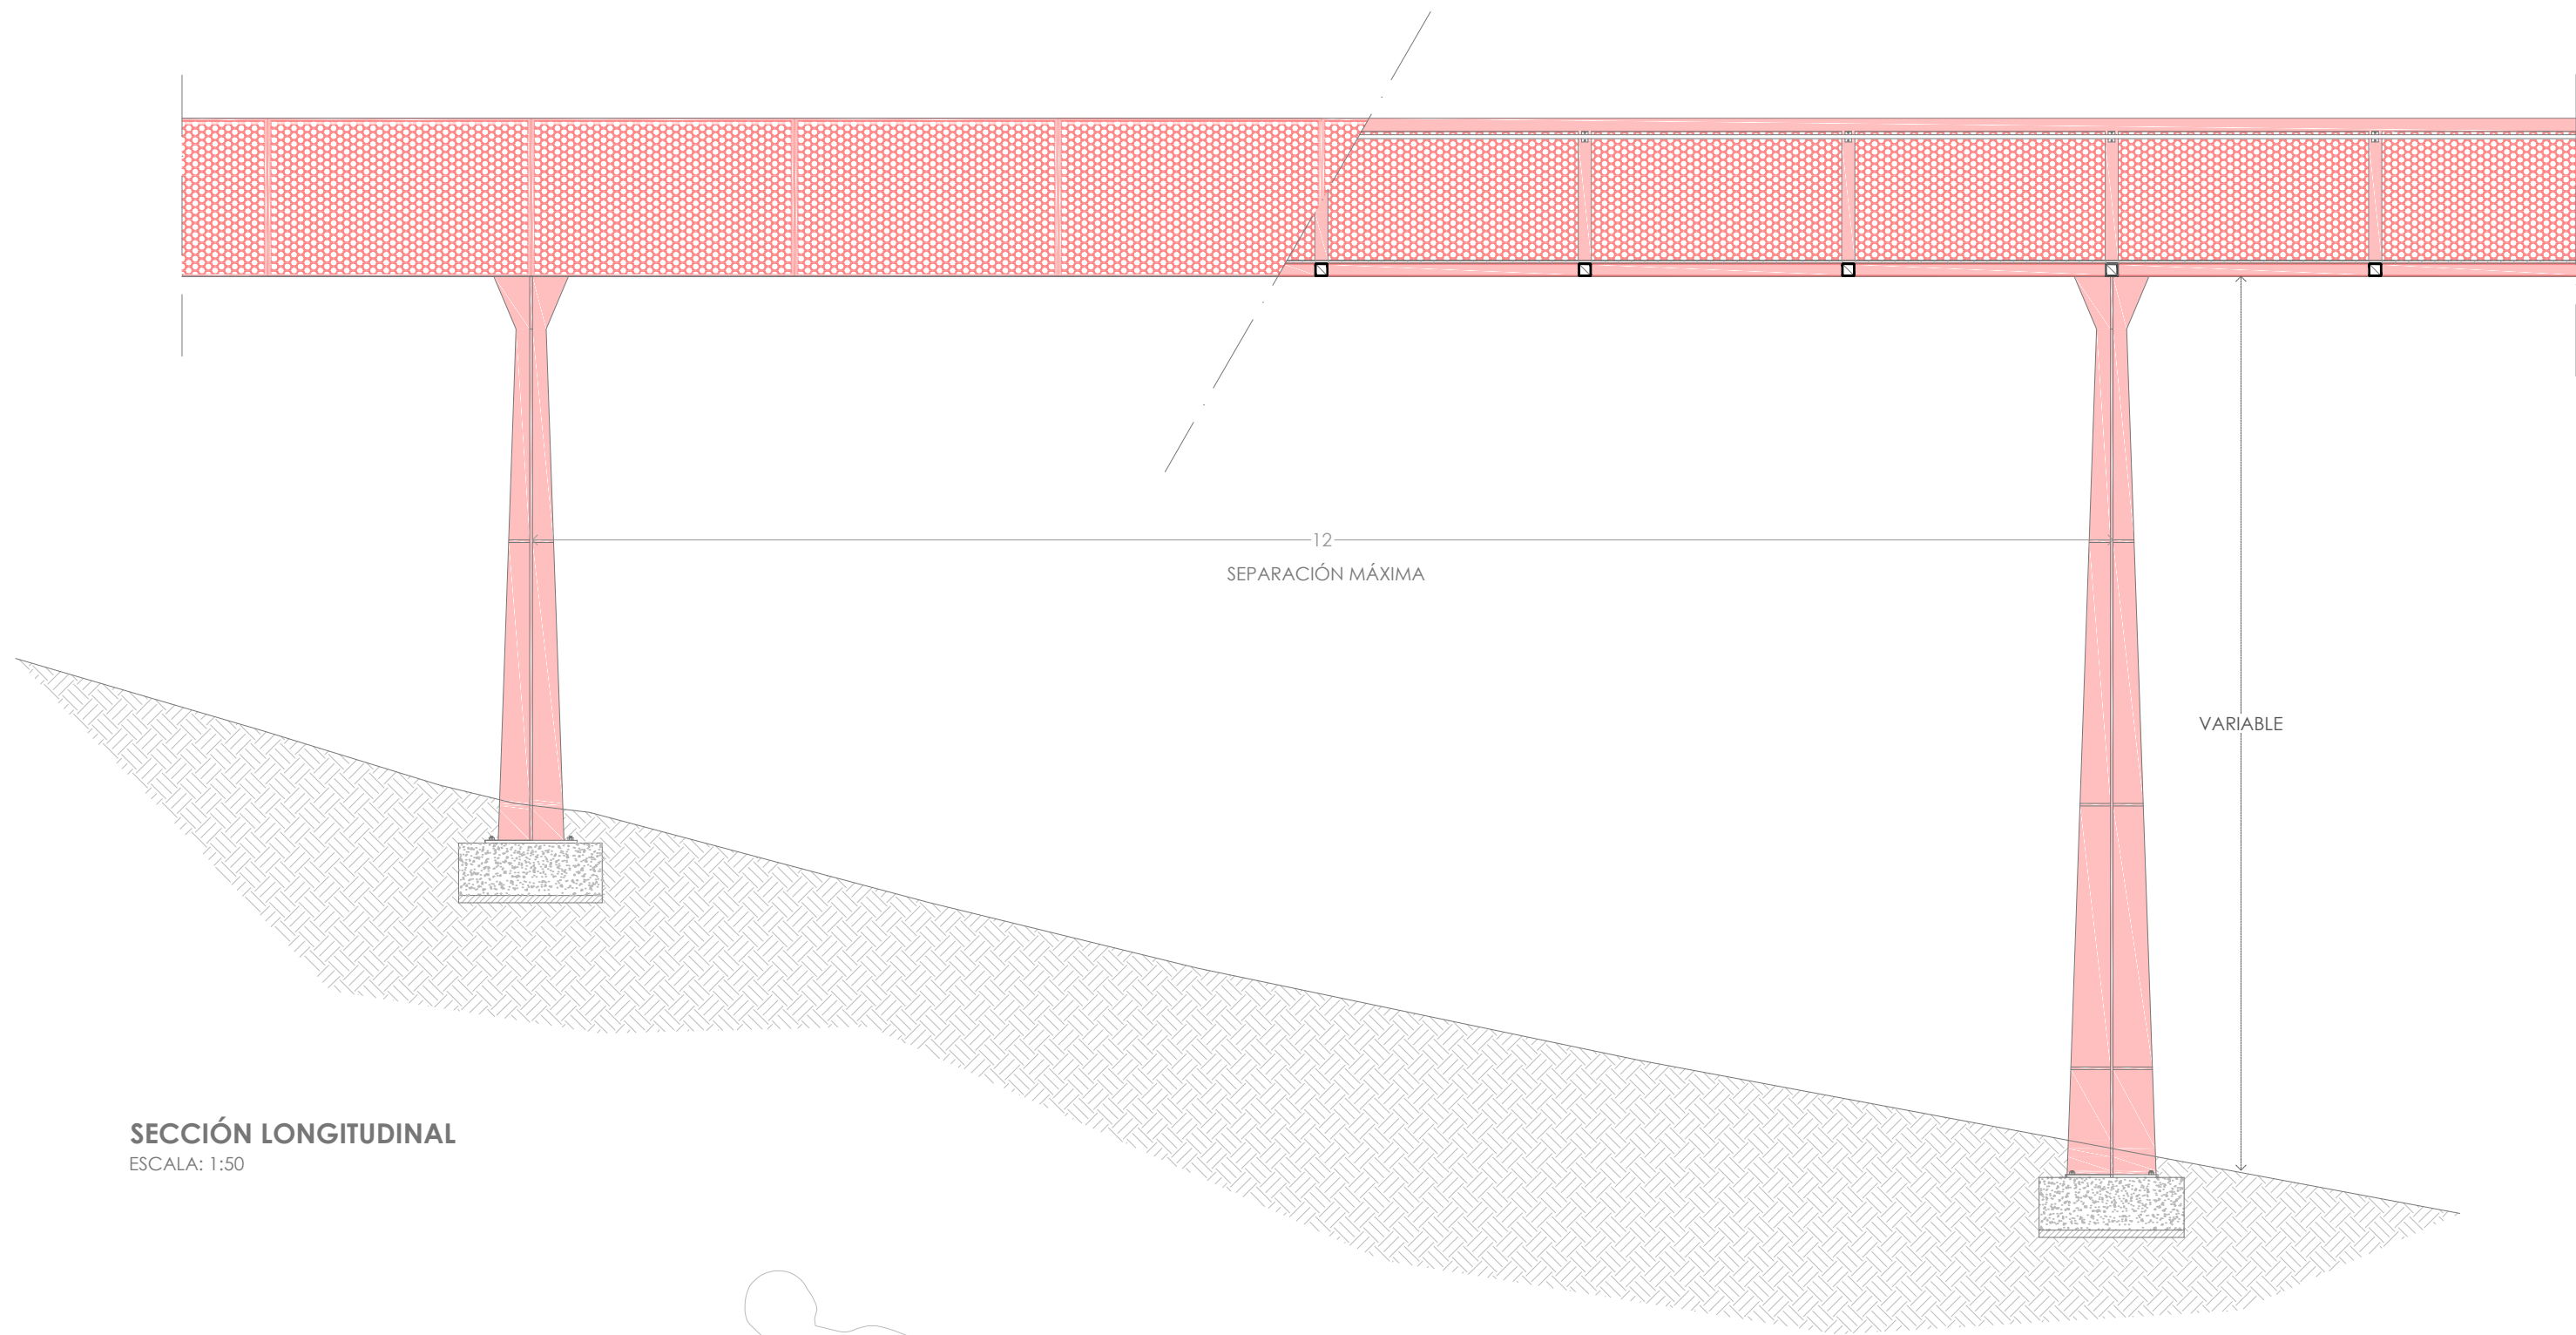


SECCIÓN LONGITUDINAL
ESCALA: 1:50

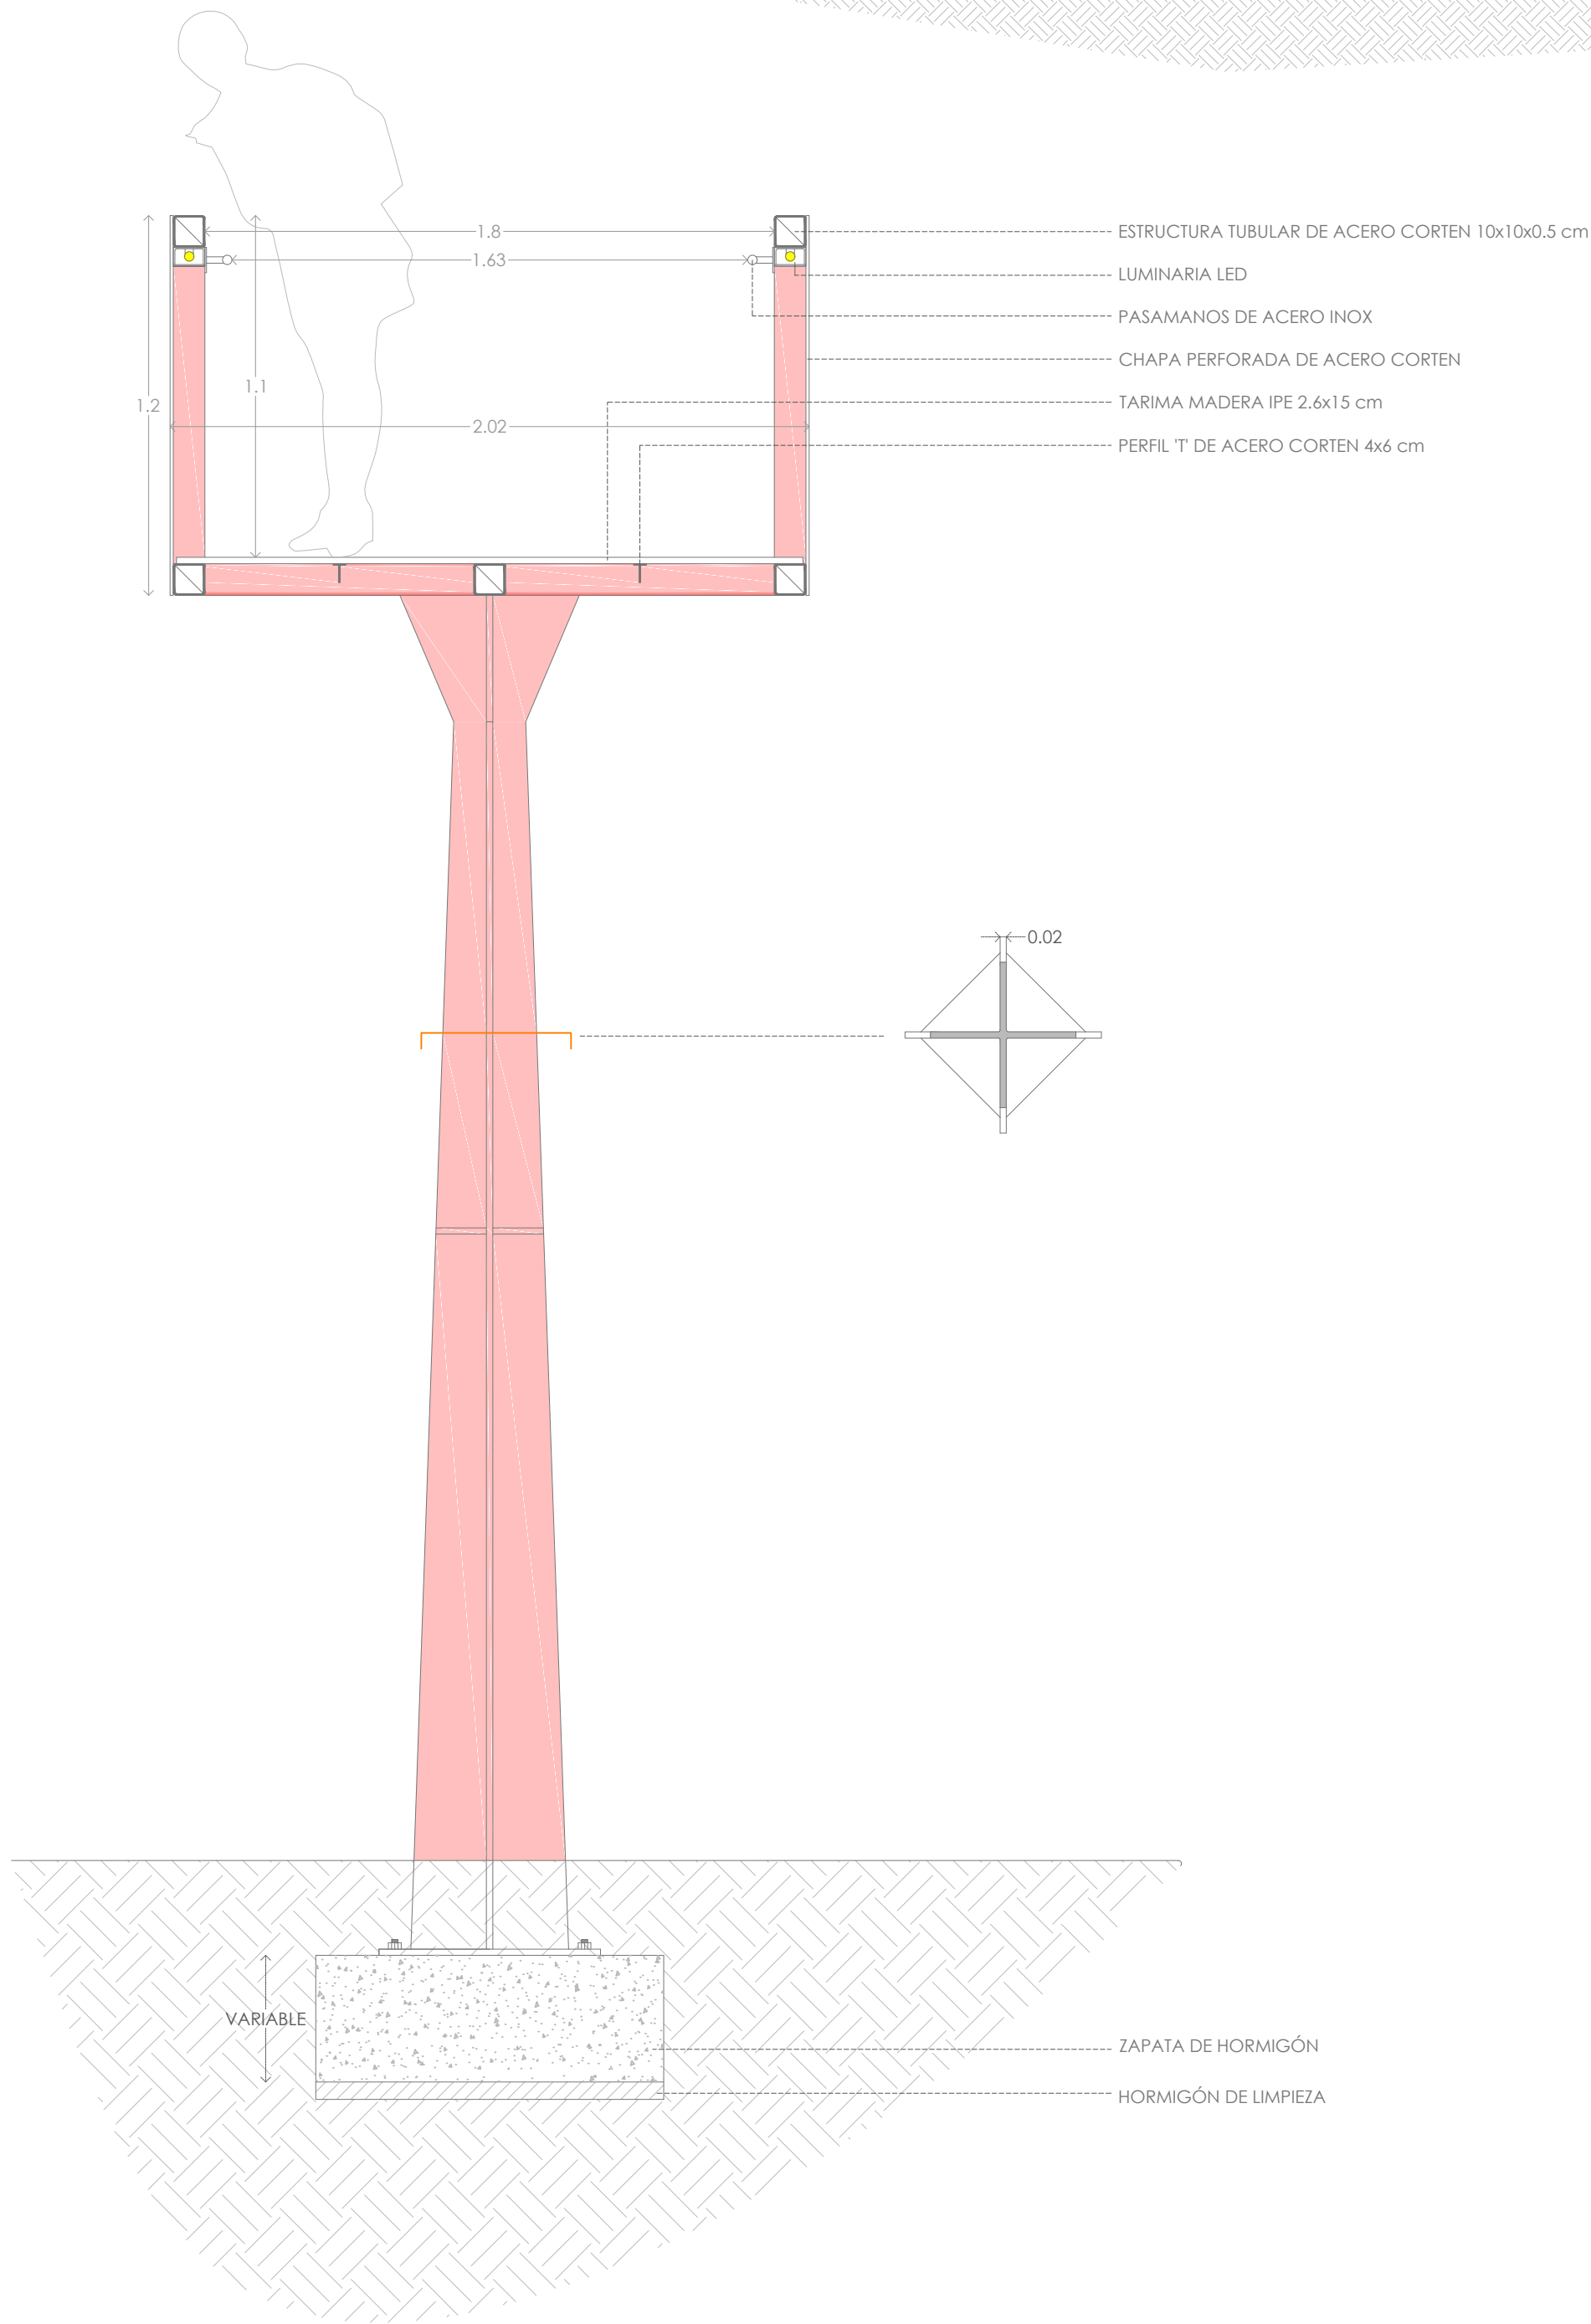


SECCIÓN TRANSVERSAL
ESCALA: 1:20

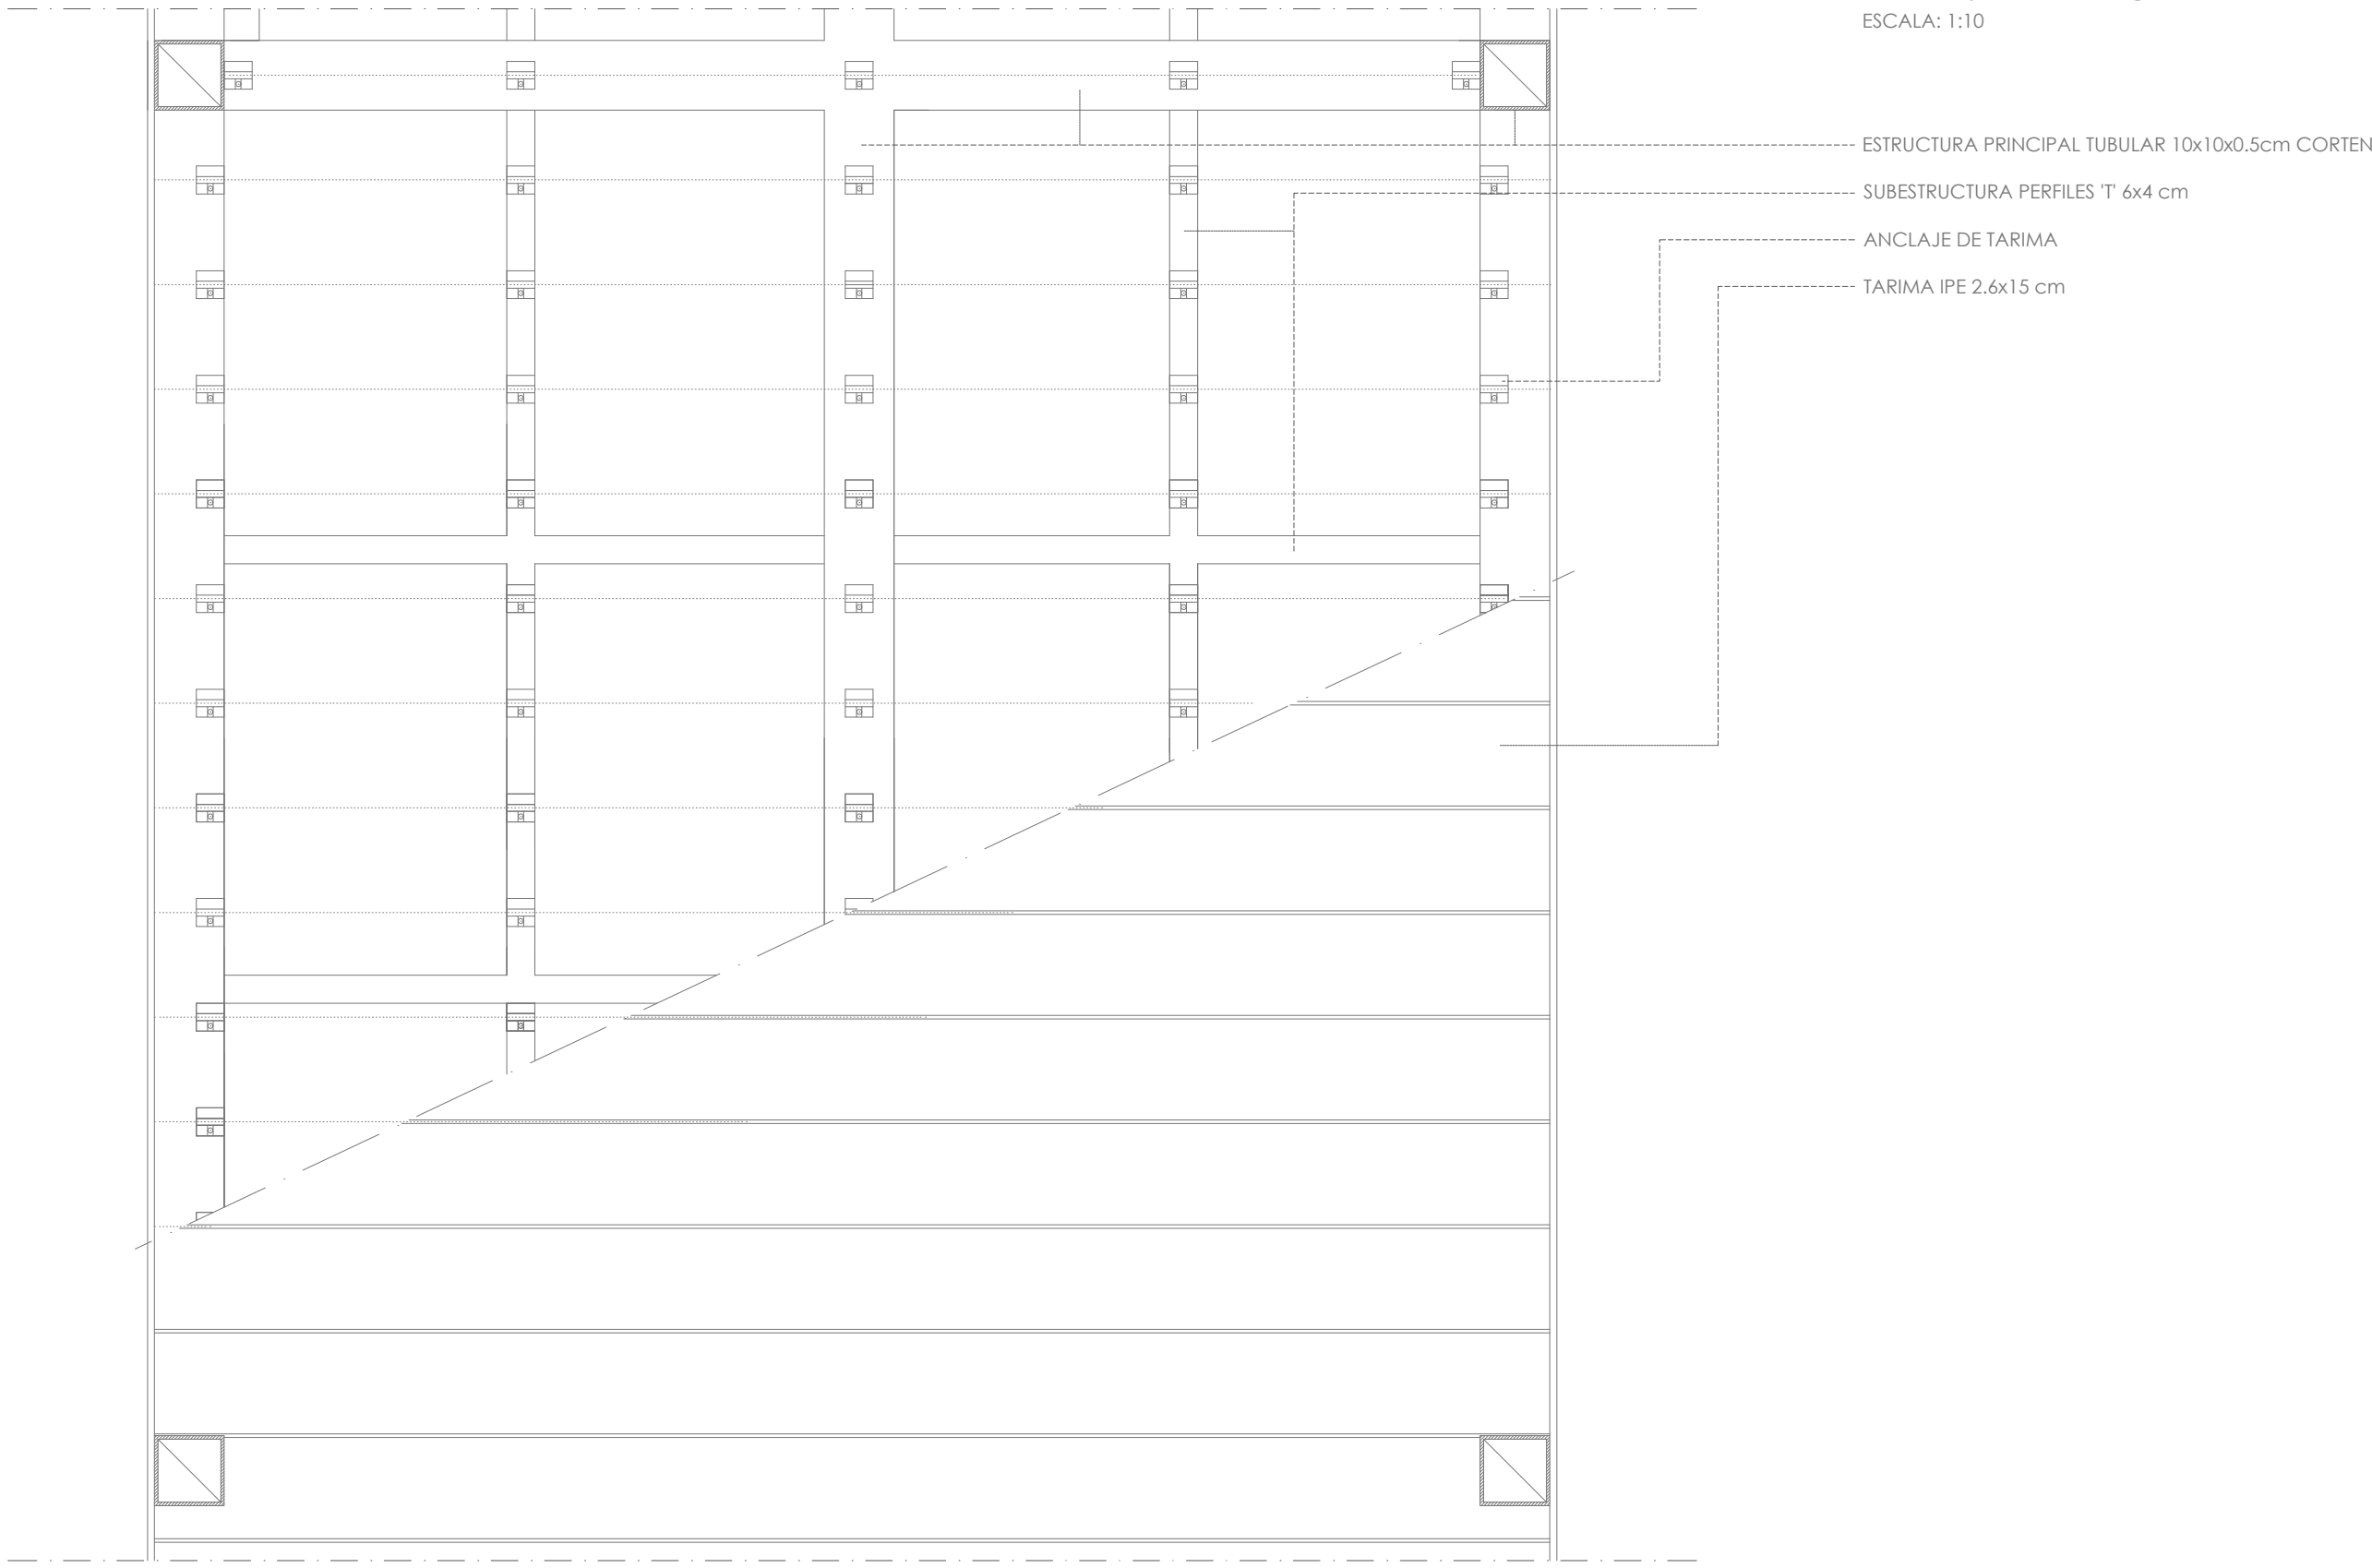


PLANTA. PAVIMENTO
ESCALA: 1:10

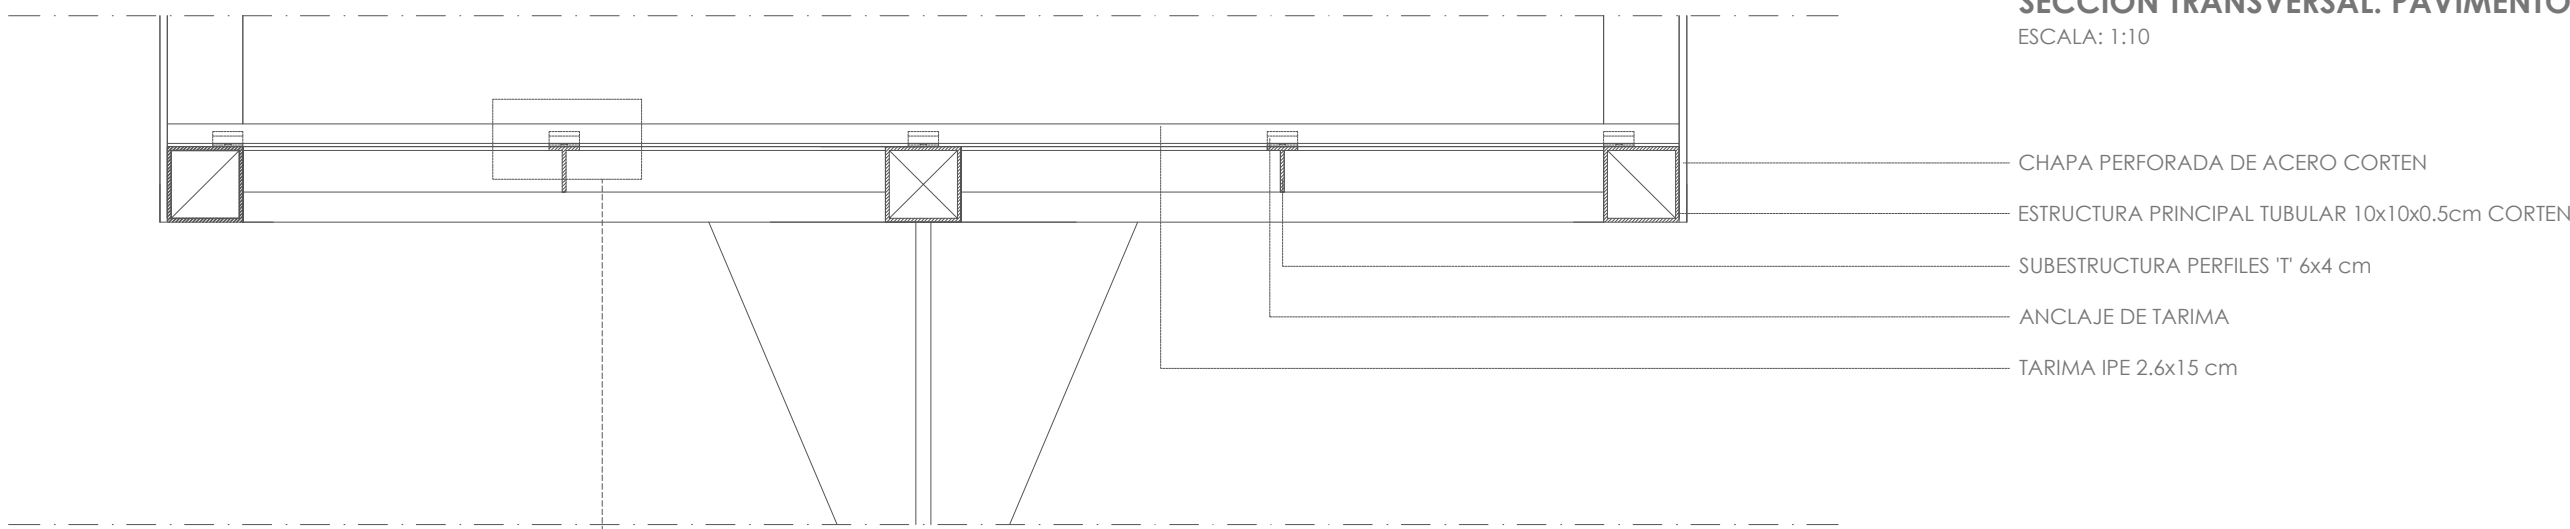

SECCIÓN TRANSVERSAL. PAVIMENTO
ESCALA: 1:10

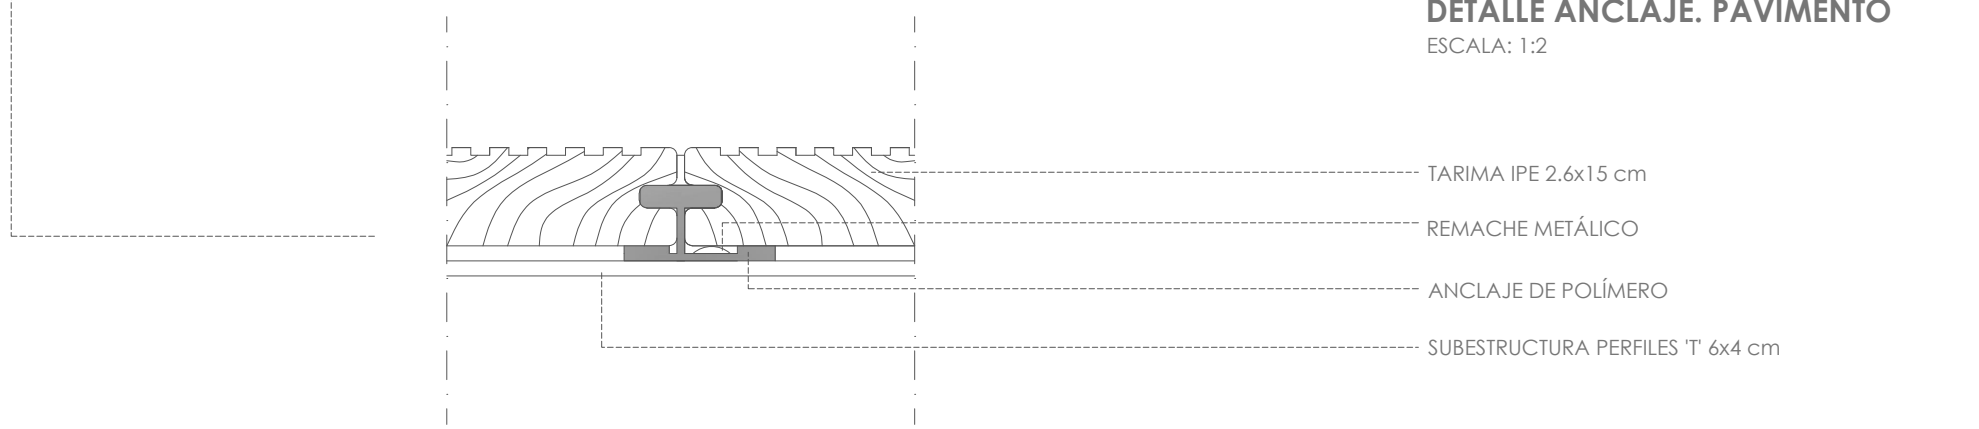


DETALLE ANCLAJE. PAVIMENTO
ESCALA: 1:2

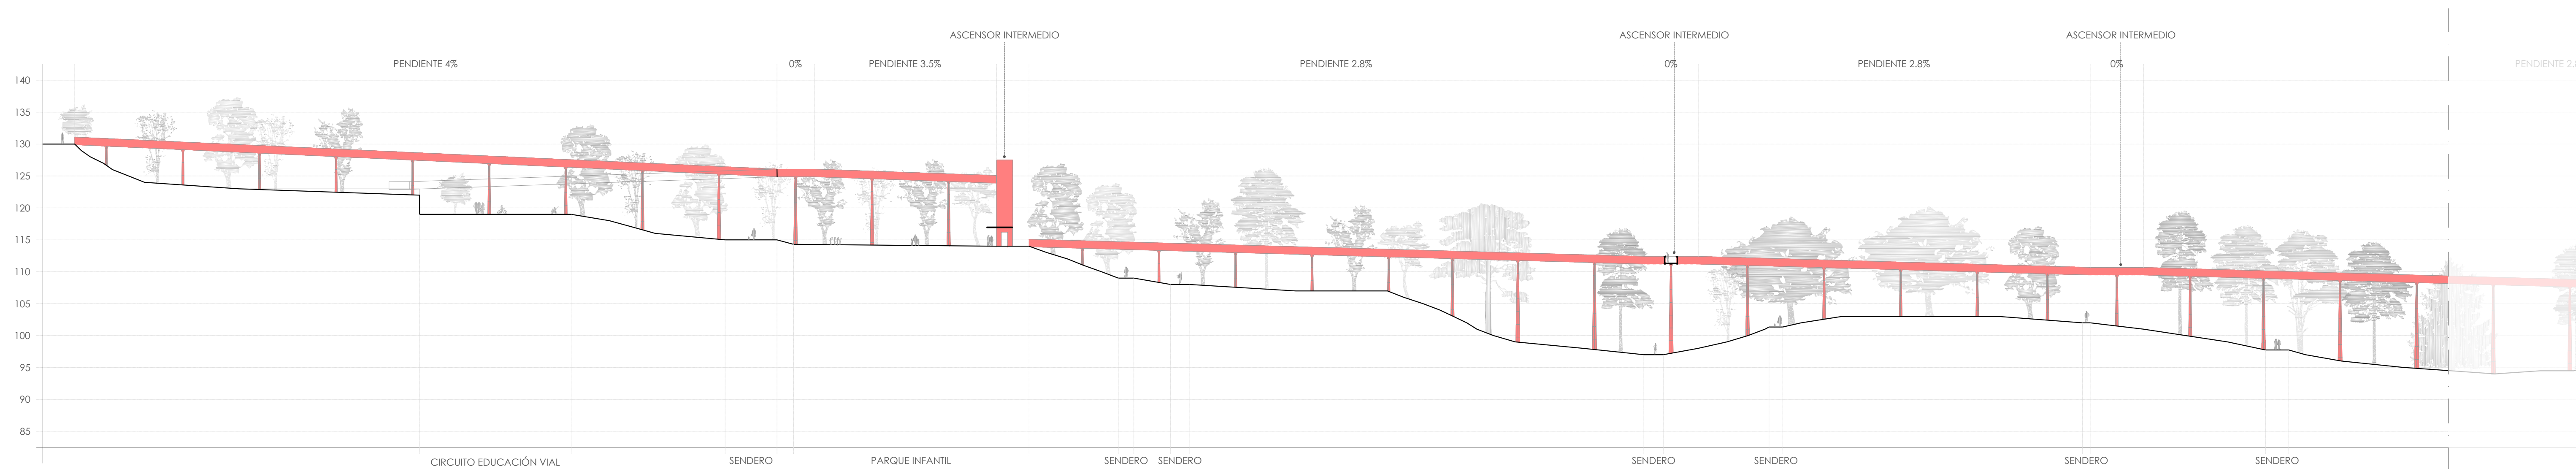




PASARELA ESTE · DESPLIEGUE

PROYECTO		O CASTRO. VALOR E INTERPRETACIÓN. VIGO
ALUMNO	ENRIQUE URDIALES CARRO	NÚMERO 769-12
ORIENTADOR	JOÃO LEITE	COORDINADORA MÓNICA ALCINDOR
PLANO	DESPLIEGUE PASARELA ESTE	FECHA MAR-2017
		ESCALA 1:500

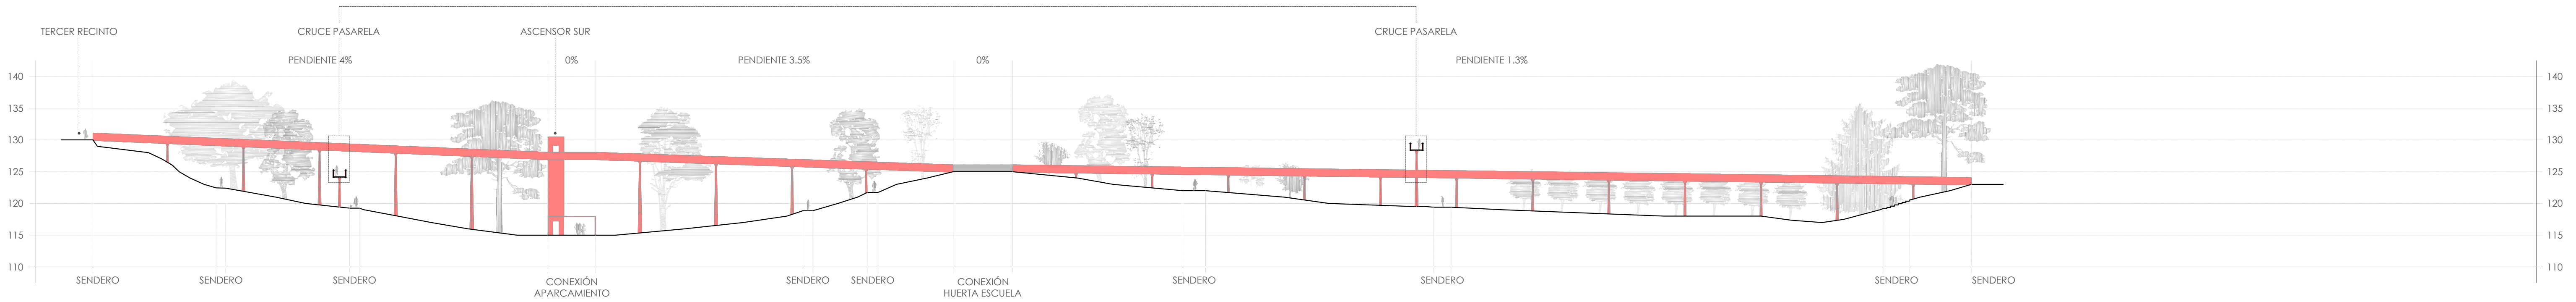

PASARELA SUR · DESPLIEGUE

PROYECTO		O CASTRO, VIGO
ALUMNO	ENRIQUE URDIALES CARRO	NÚMERO 769-12
ORIENTADOR	JOÃO LEITE	COORDINADORA MÓNICA ALCINDOR
PLANO	DESPLIEGUE PASARELA SUR	FECHA MAR-2017 ESCALA 1:500
		Nº PLANO 21

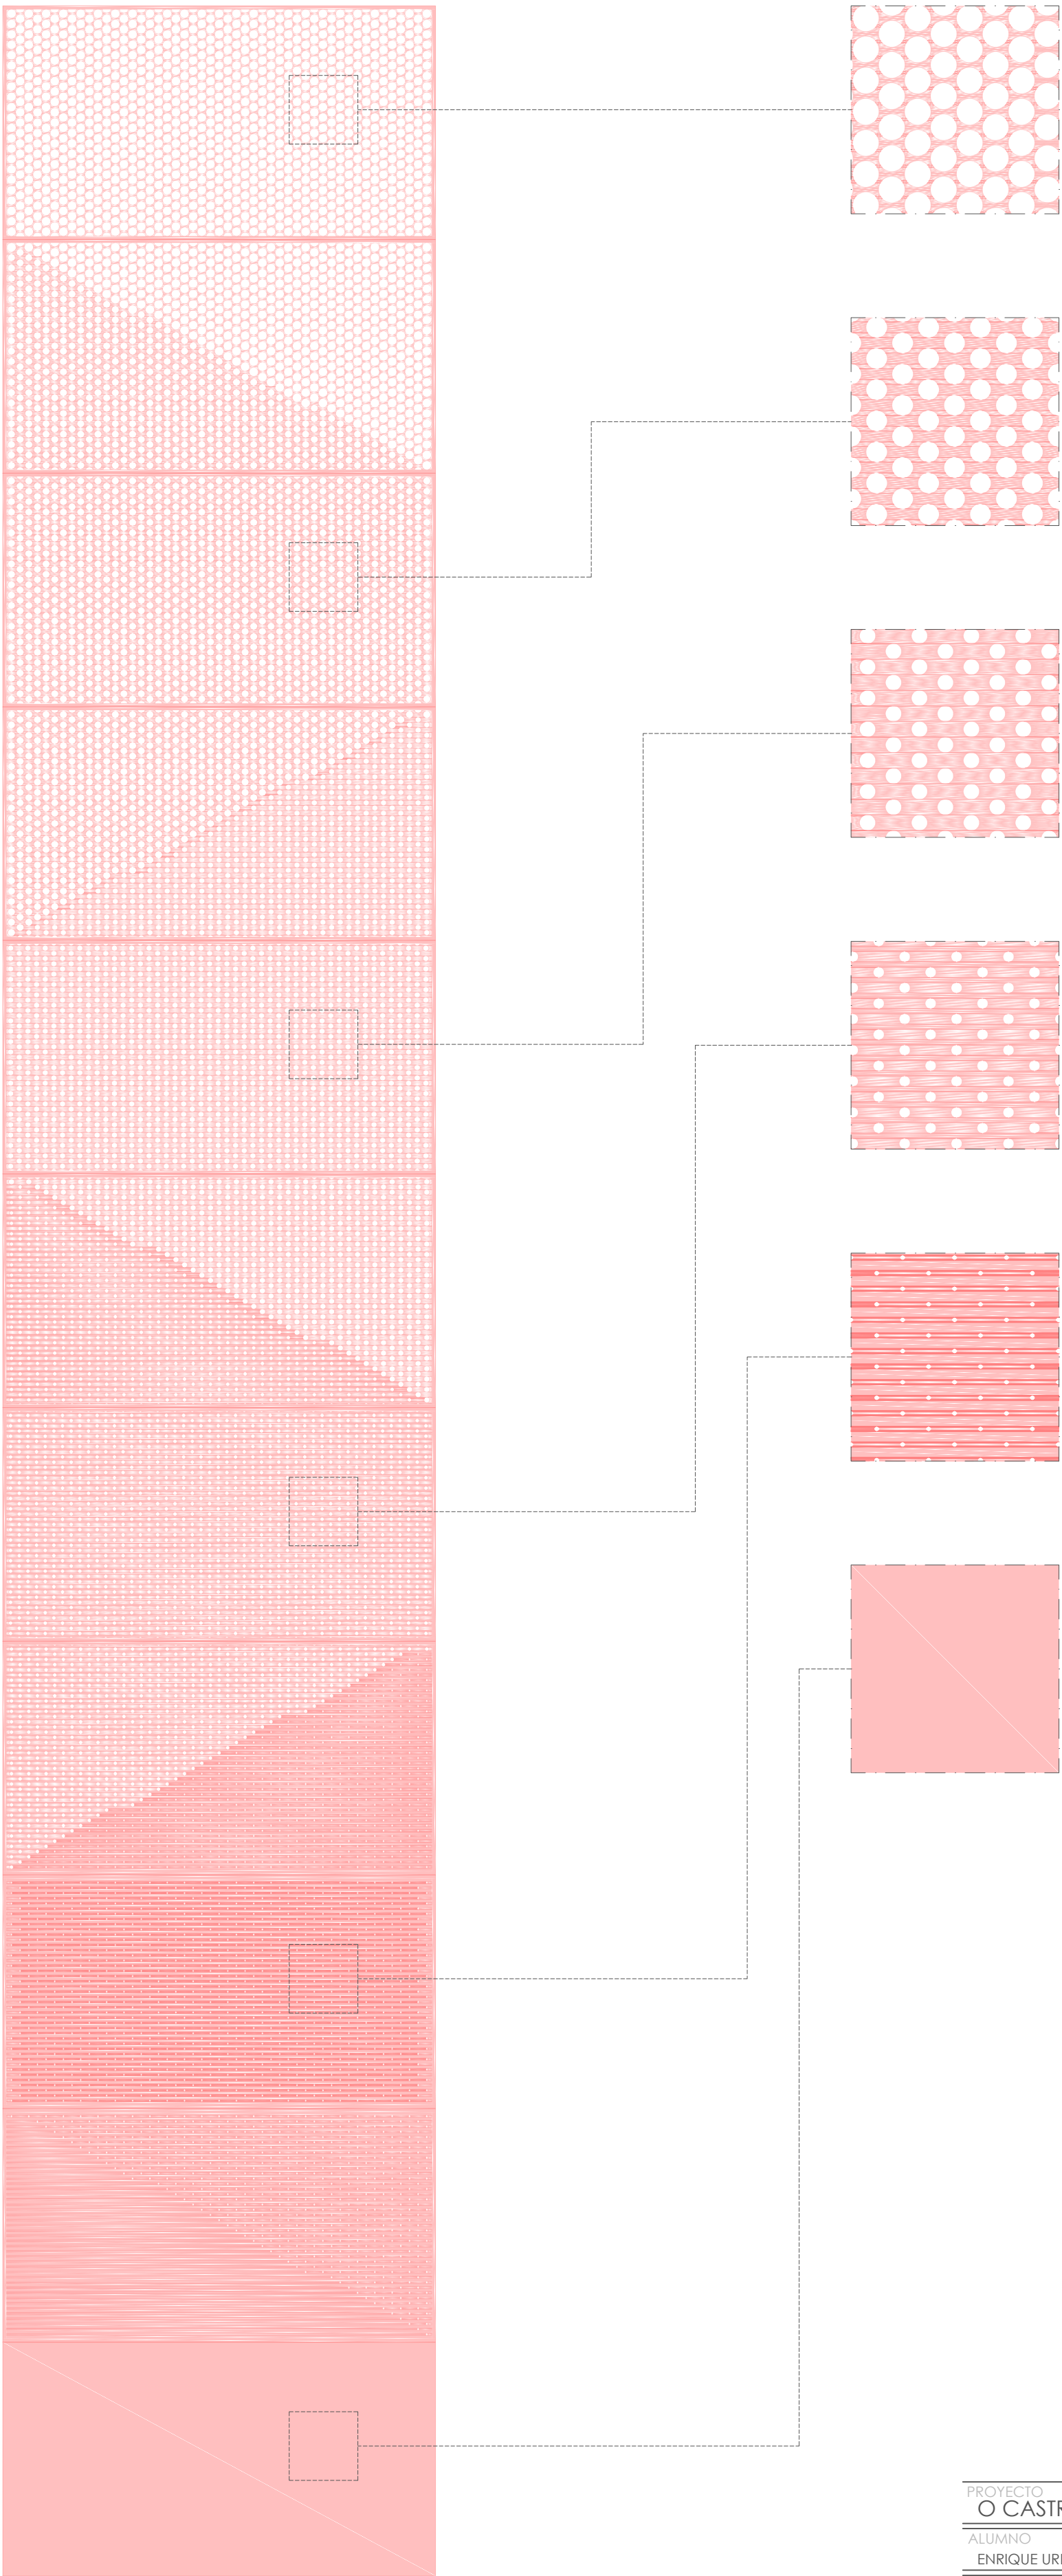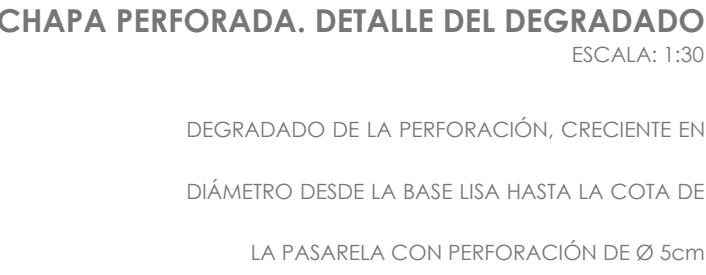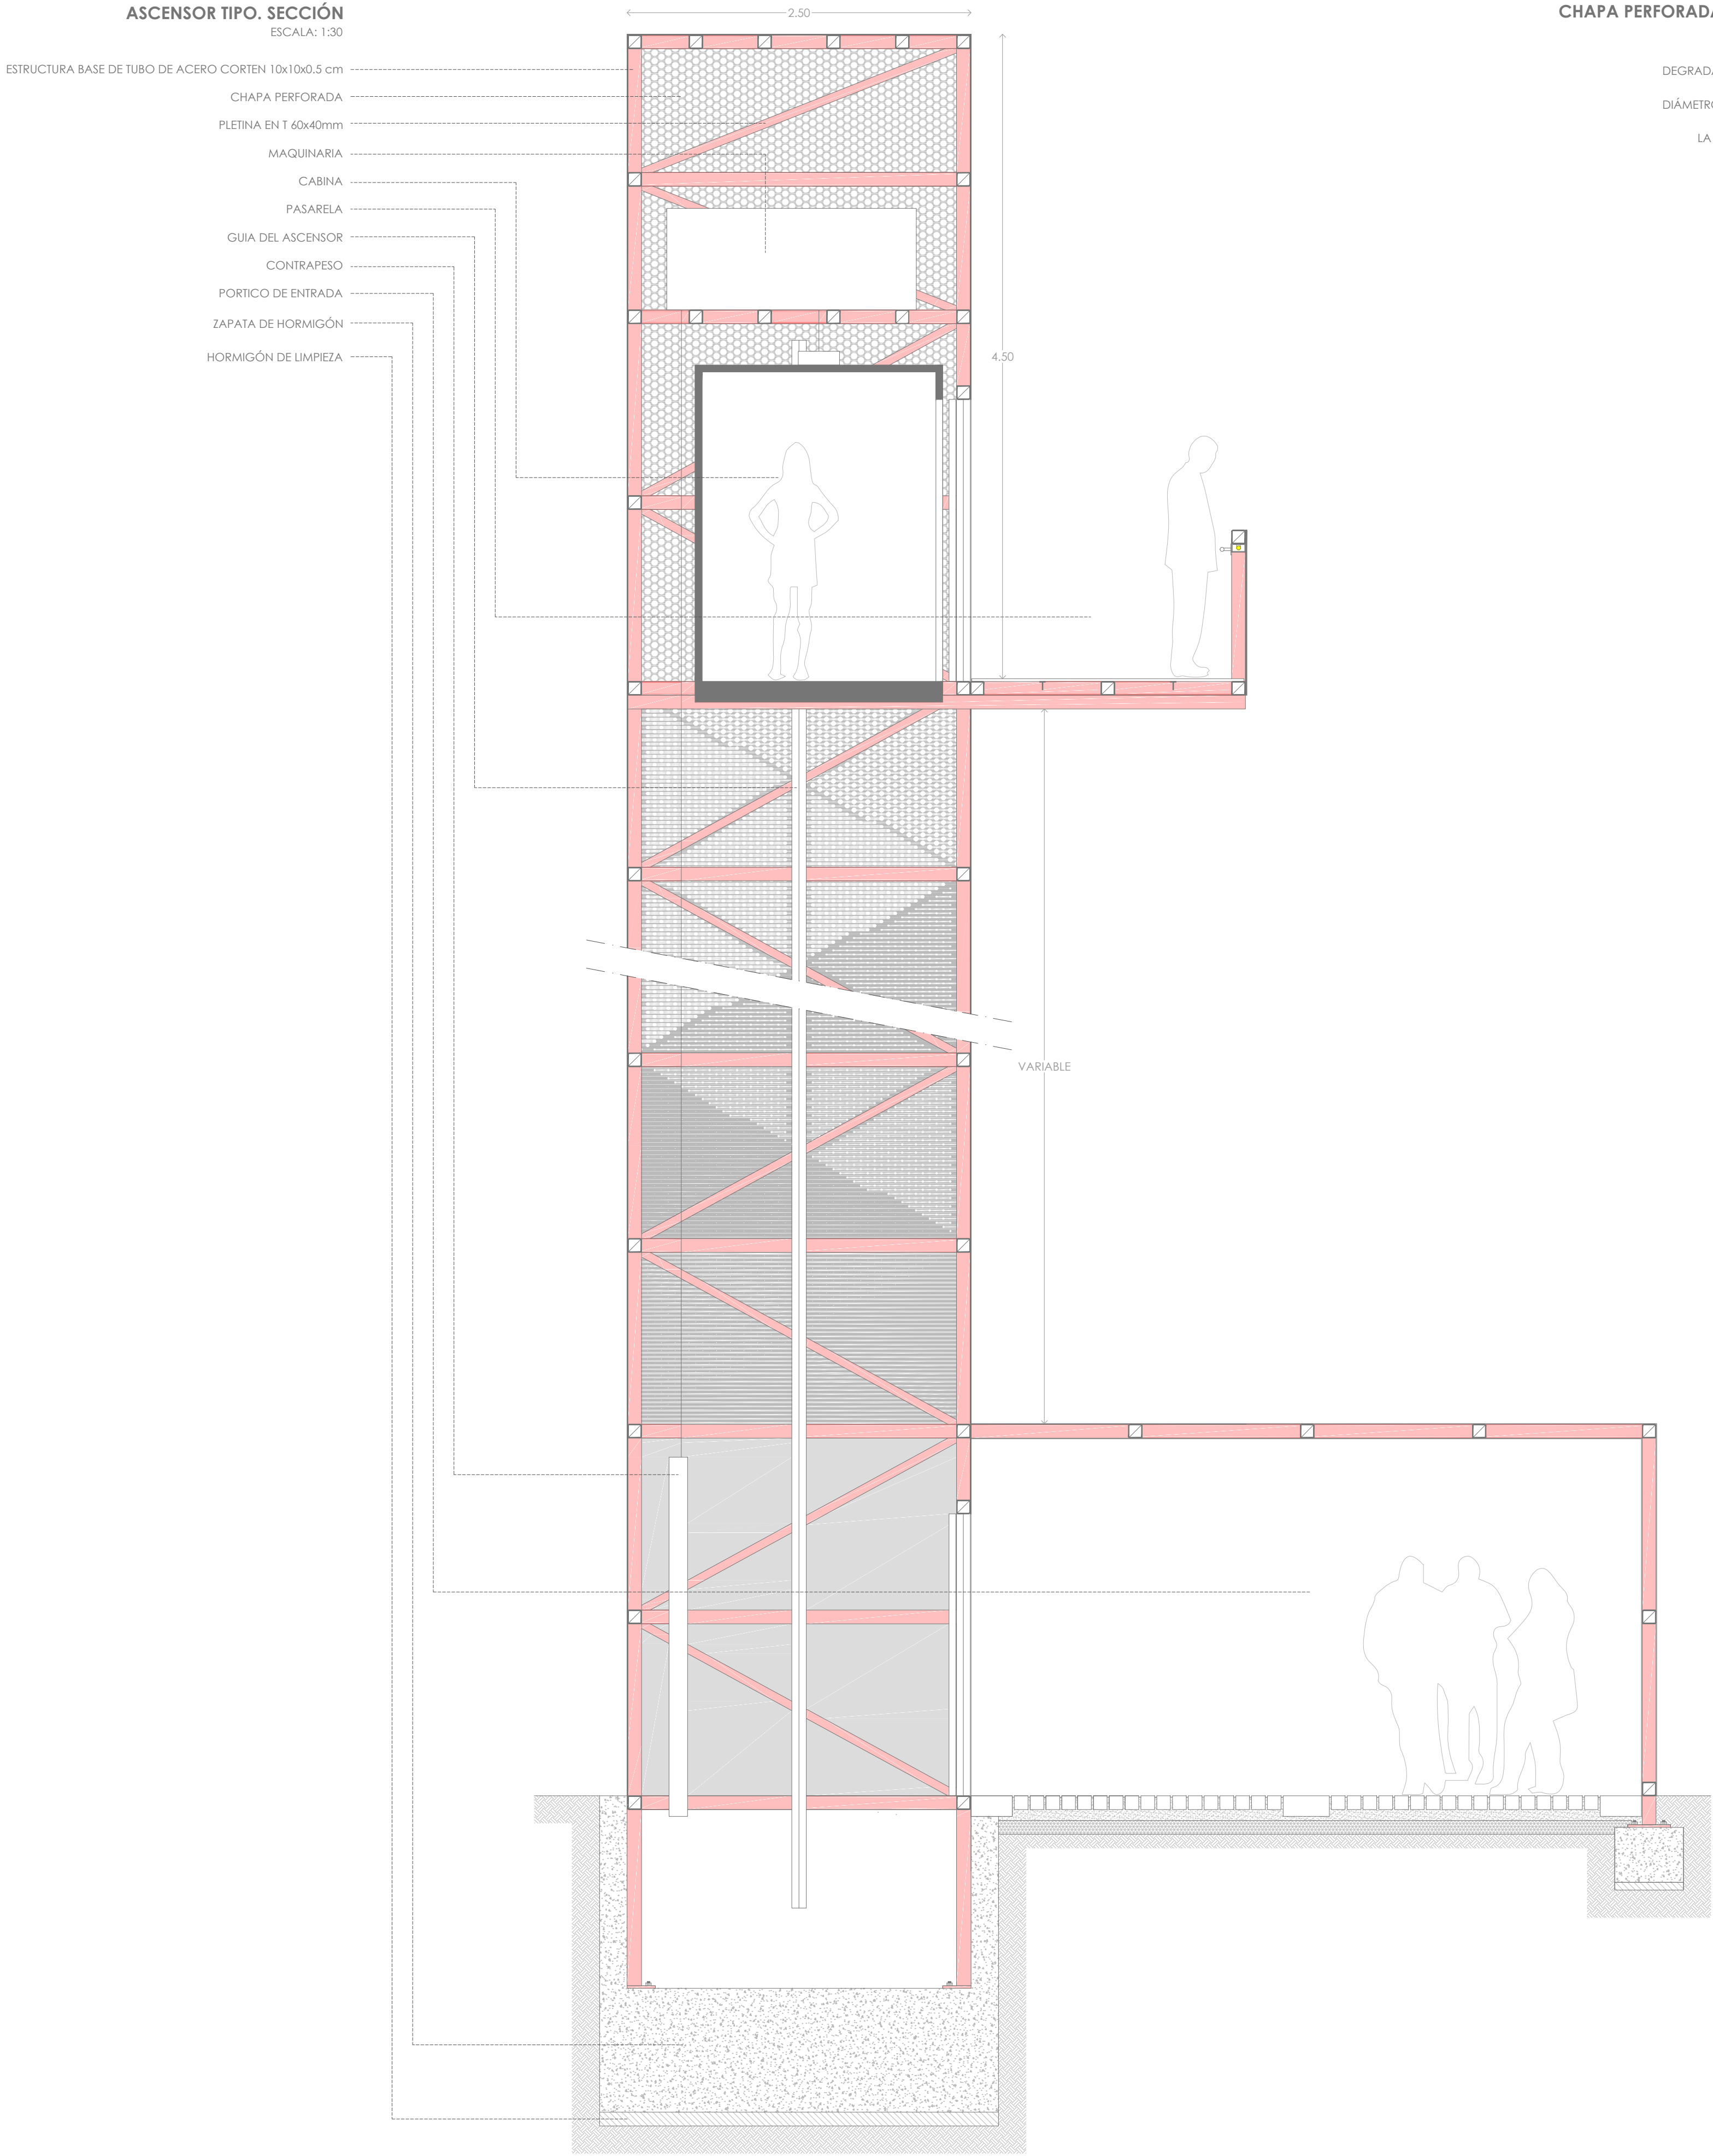

PERFORACIÓN SUPERIOR. Ø5cm
ESCALA: 1:10

PERFORACIÓN MEDIA. Ø4cm
ESCALA: 1:10

PERFORACIÓN MEDIA. Ø3cm
ESCALA: 1:10

PERFORACIÓN MEDIA. Ø2cm
ESCALA: 1:10

PERFORACIÓN INICIAL. Ø1cm
ESCALA: 1:10

CHAPA LISA.
ESCALA: 1:10