



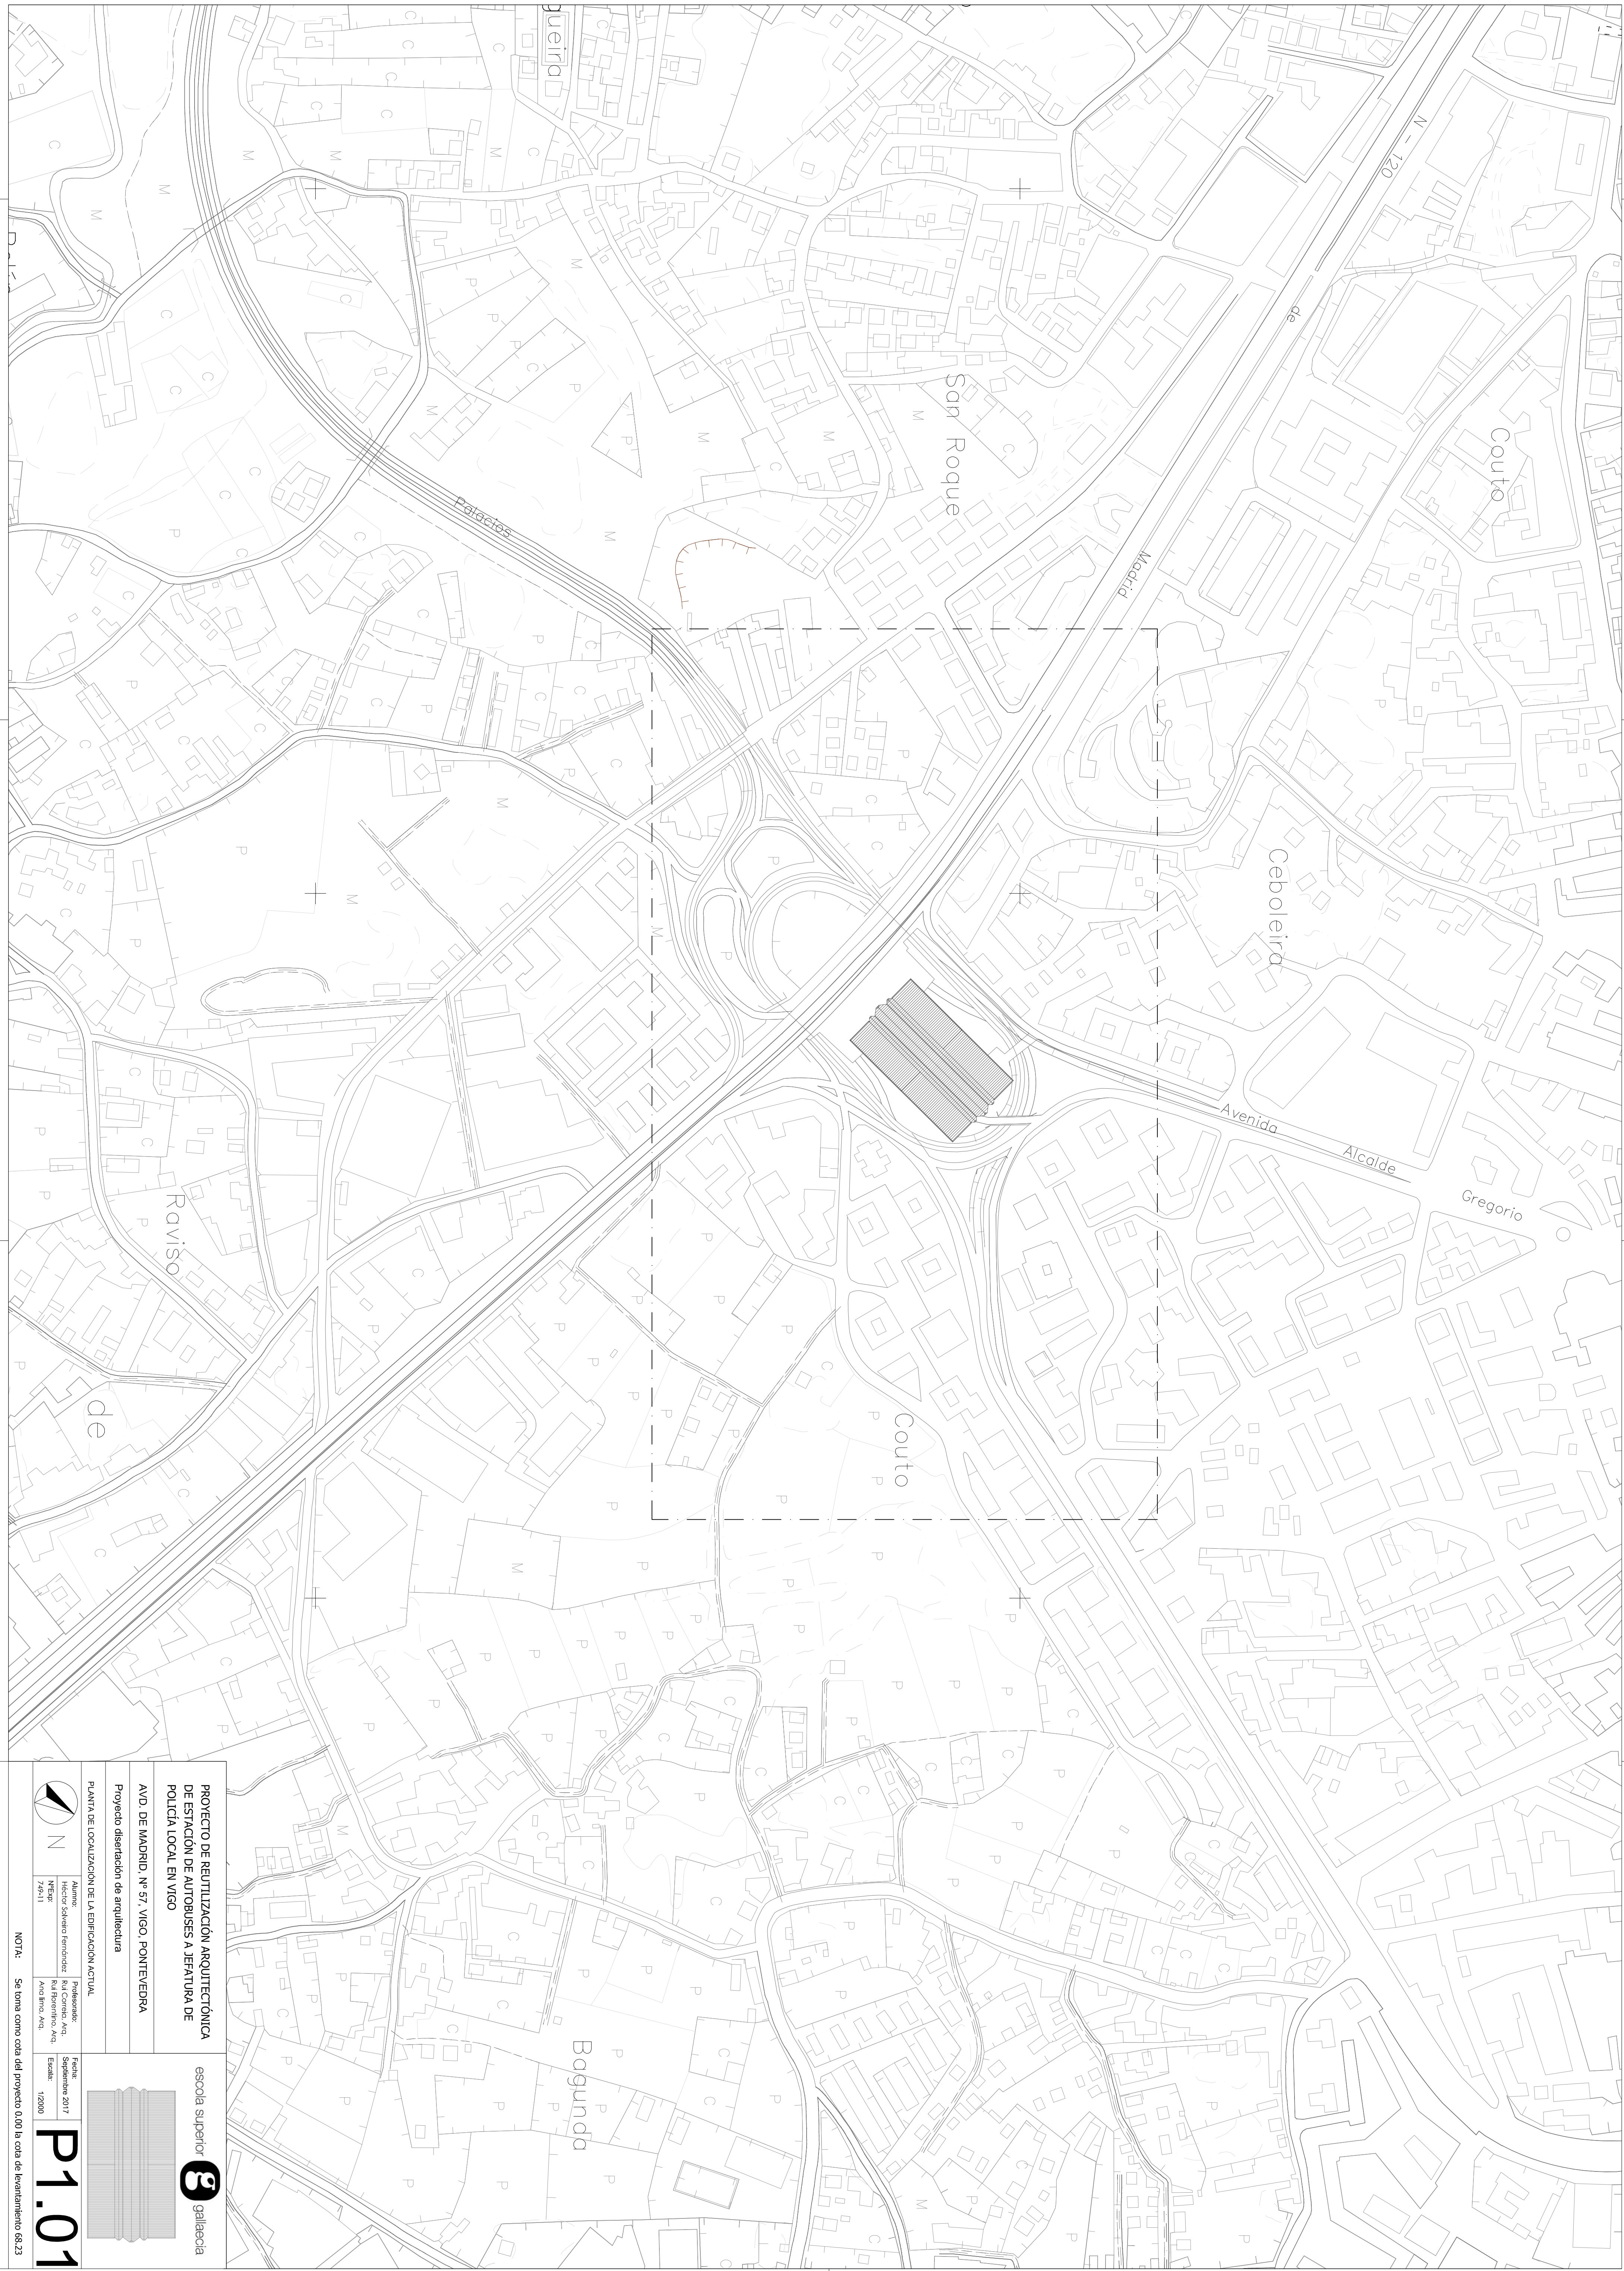

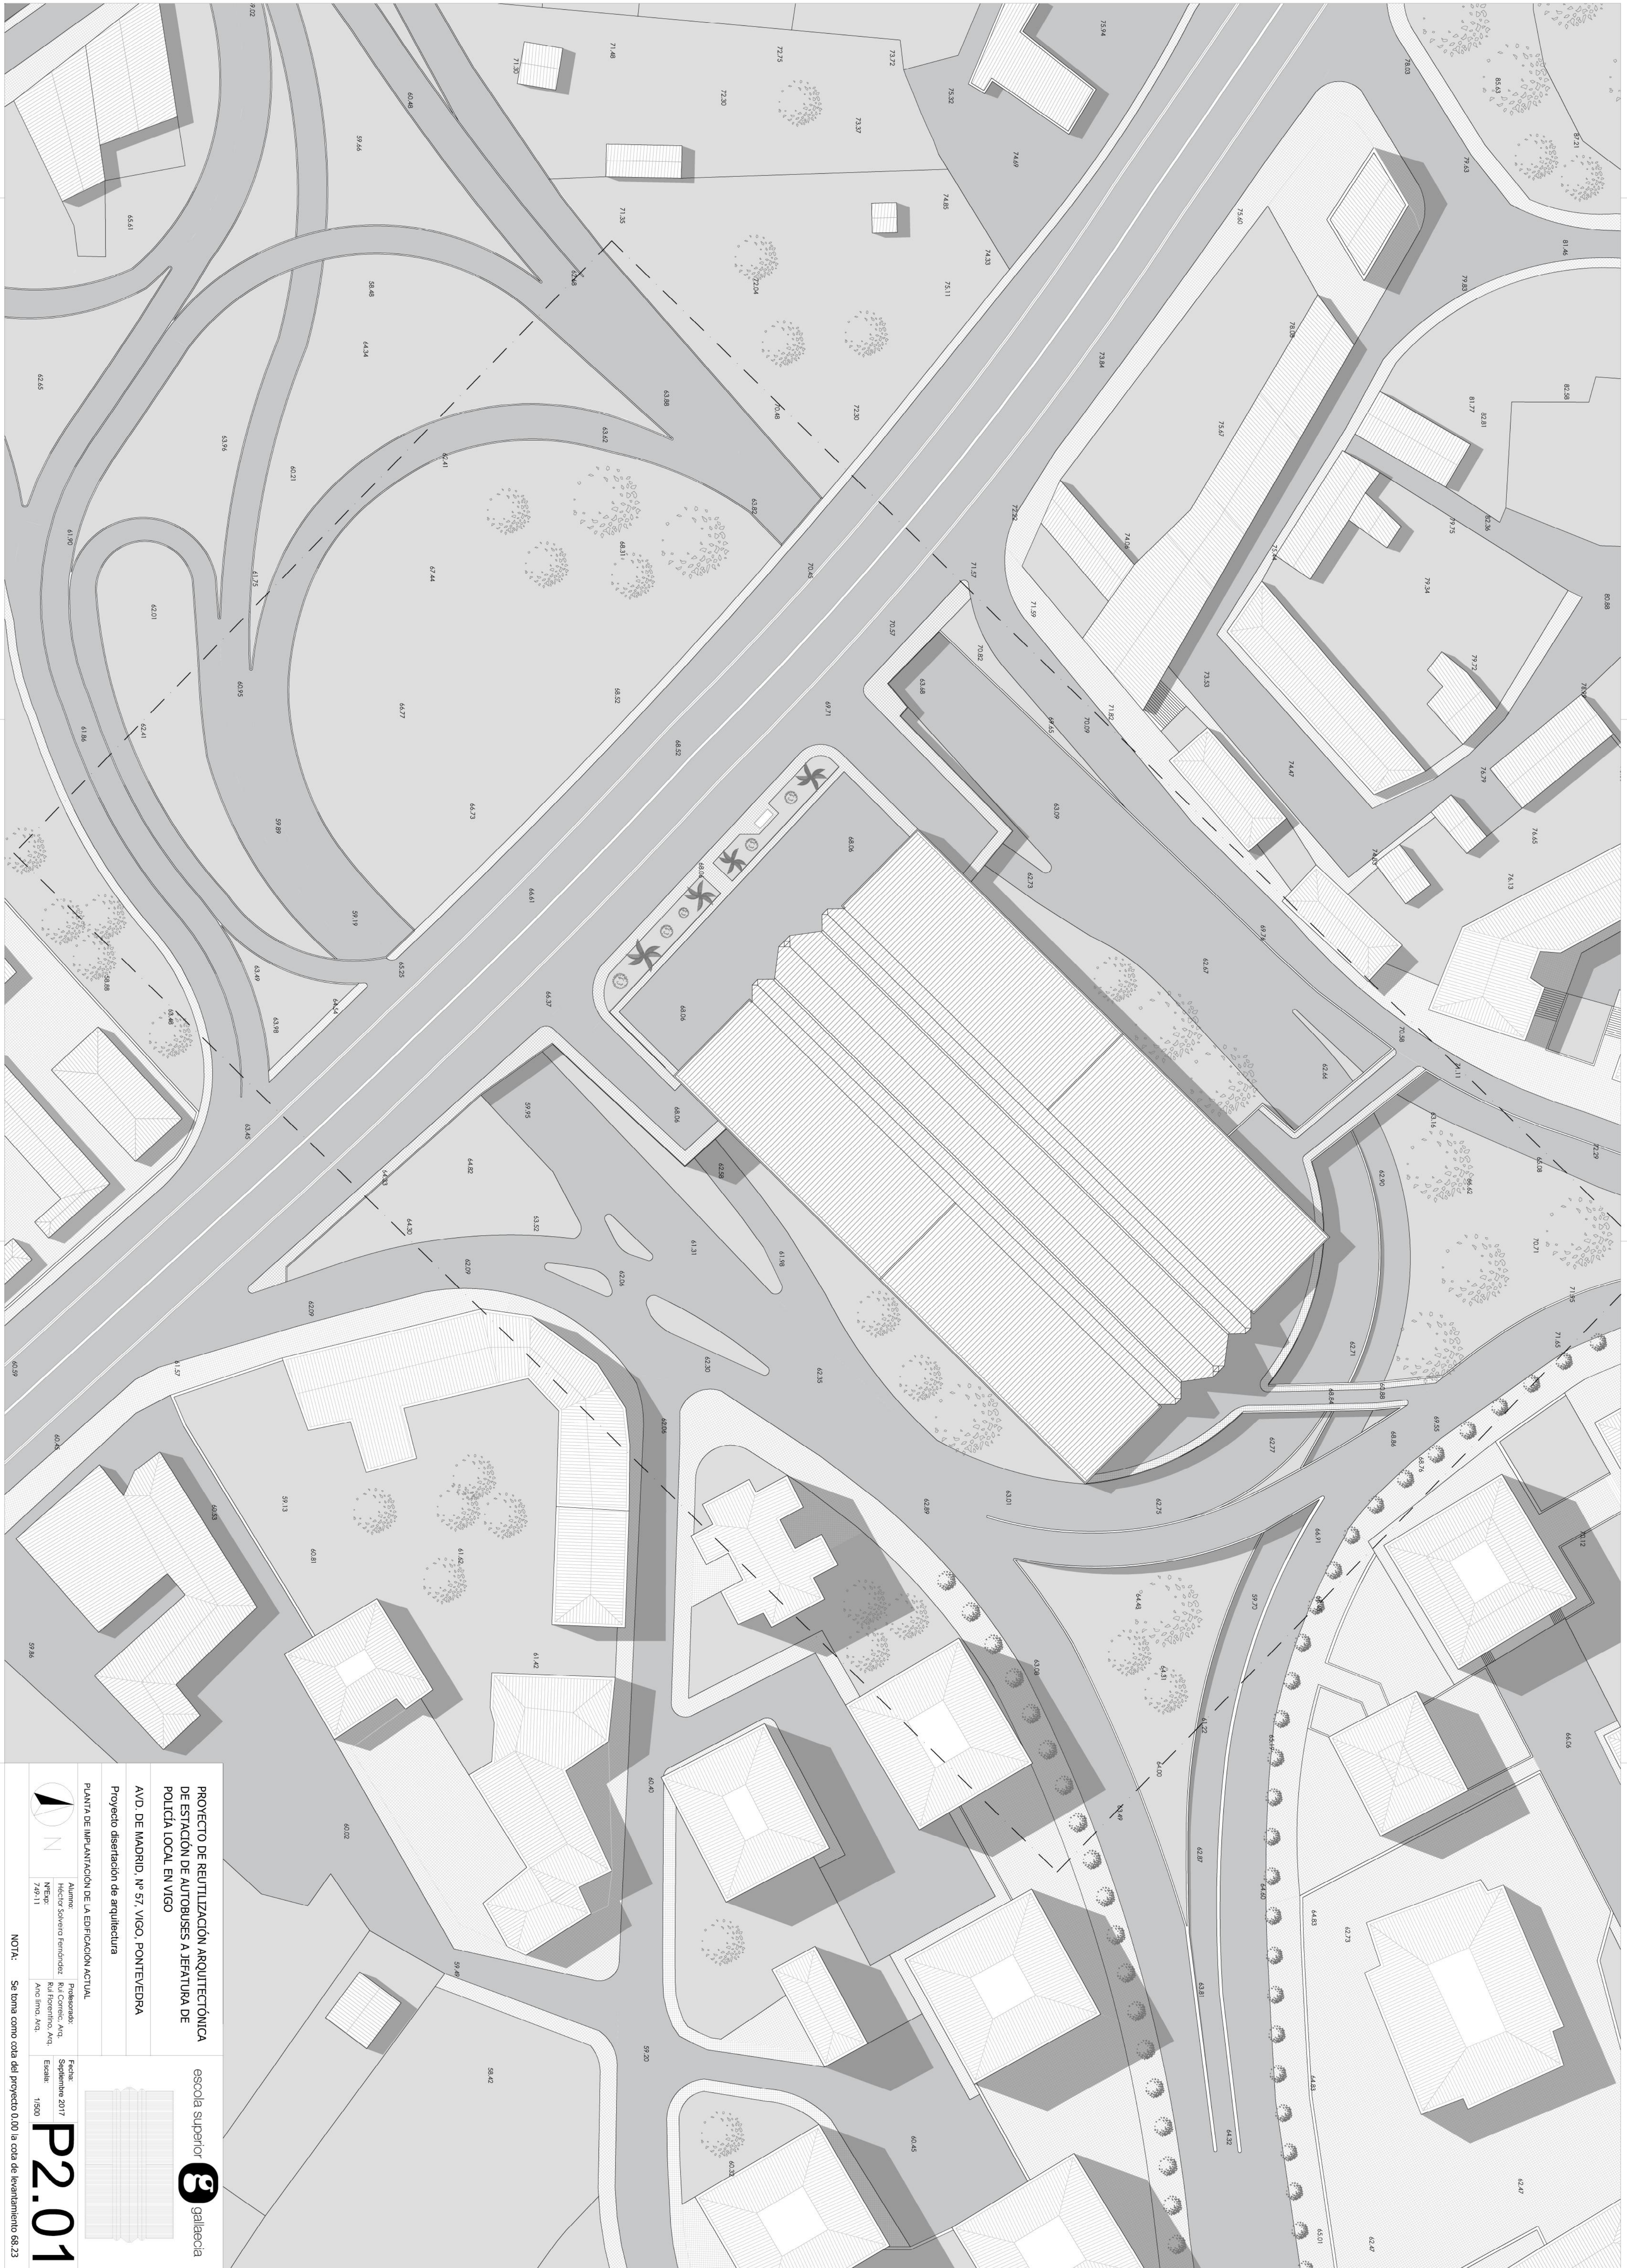


PROYECTO DE REUTILIZACIÓN ARQUITECTÓNICA DE ESTACIÓN DE AUTOBUSES A JERAFURA DE POLICÍA LOCAL EN VIGO

AVD. DE MADRID, Nº 57, VIGO, PONTEDUEIRA

Proyecto disertación de arquitectura

escola superior  galicia

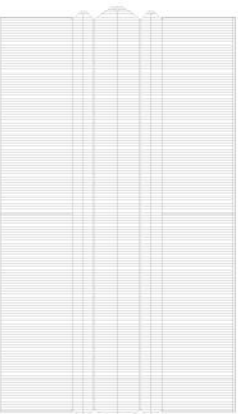



N

Alumno:
Héctor Sotero Fernández
Nº Exp:
749-11


Profesorado:
Rui Corneio, Arg.
Rui Coimbra, Arg.
Ana Inês, Arg.

Fecha:
Setembro 2017


Escala:
1/500

NOTA:


Se toma como cota del proyecto 0.00 la cota de levantamiento 62.23

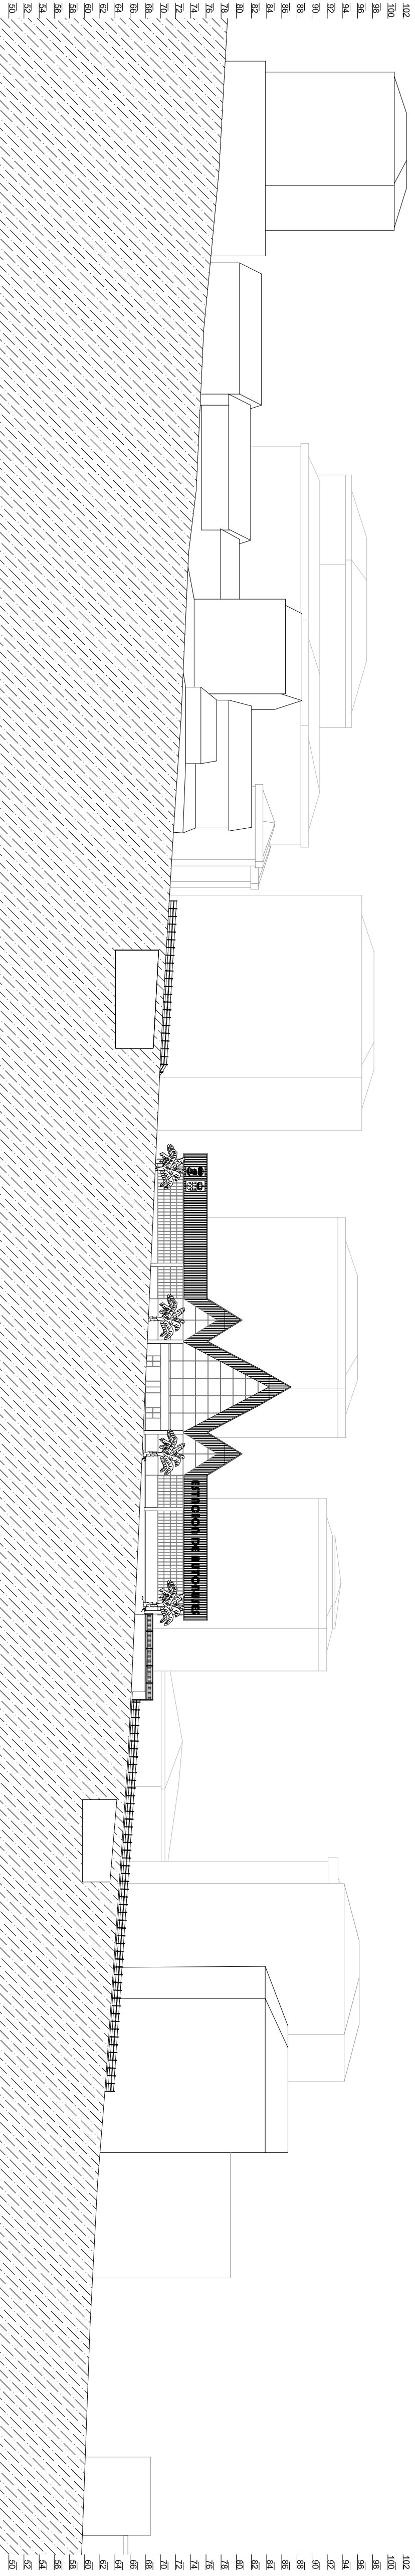


Perfil transversal de la edificación actual

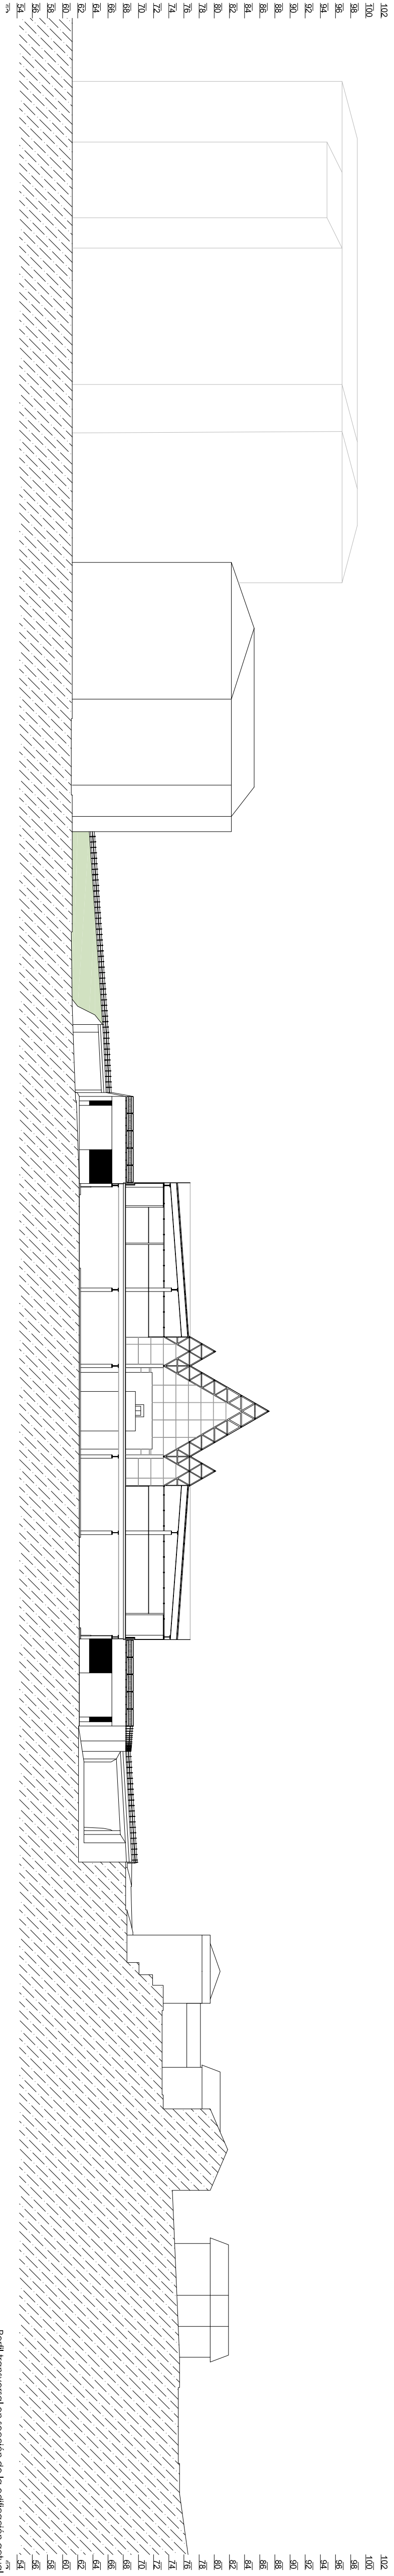

Perfil transversal en sección de la edificación actual

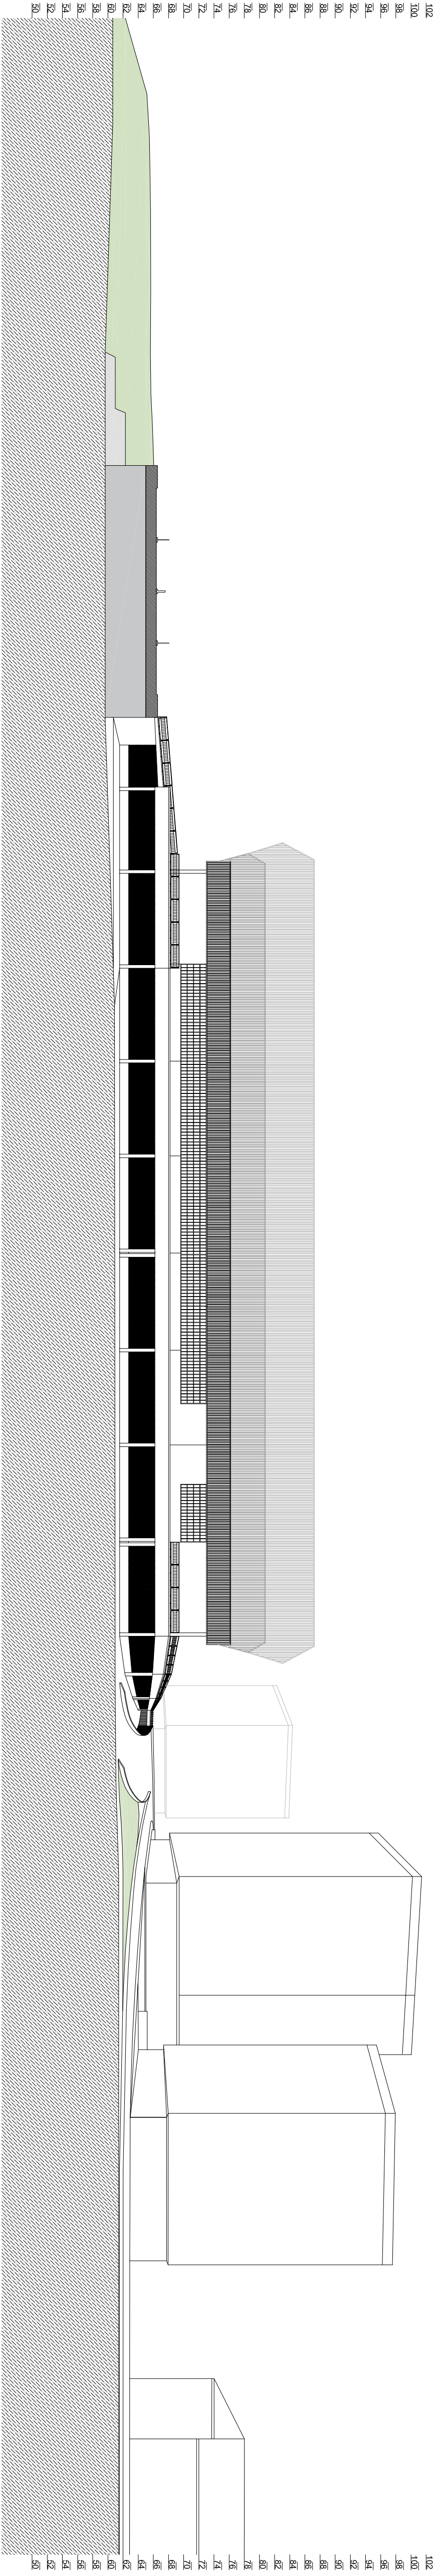

Perfil longitudinal de la edificación actual

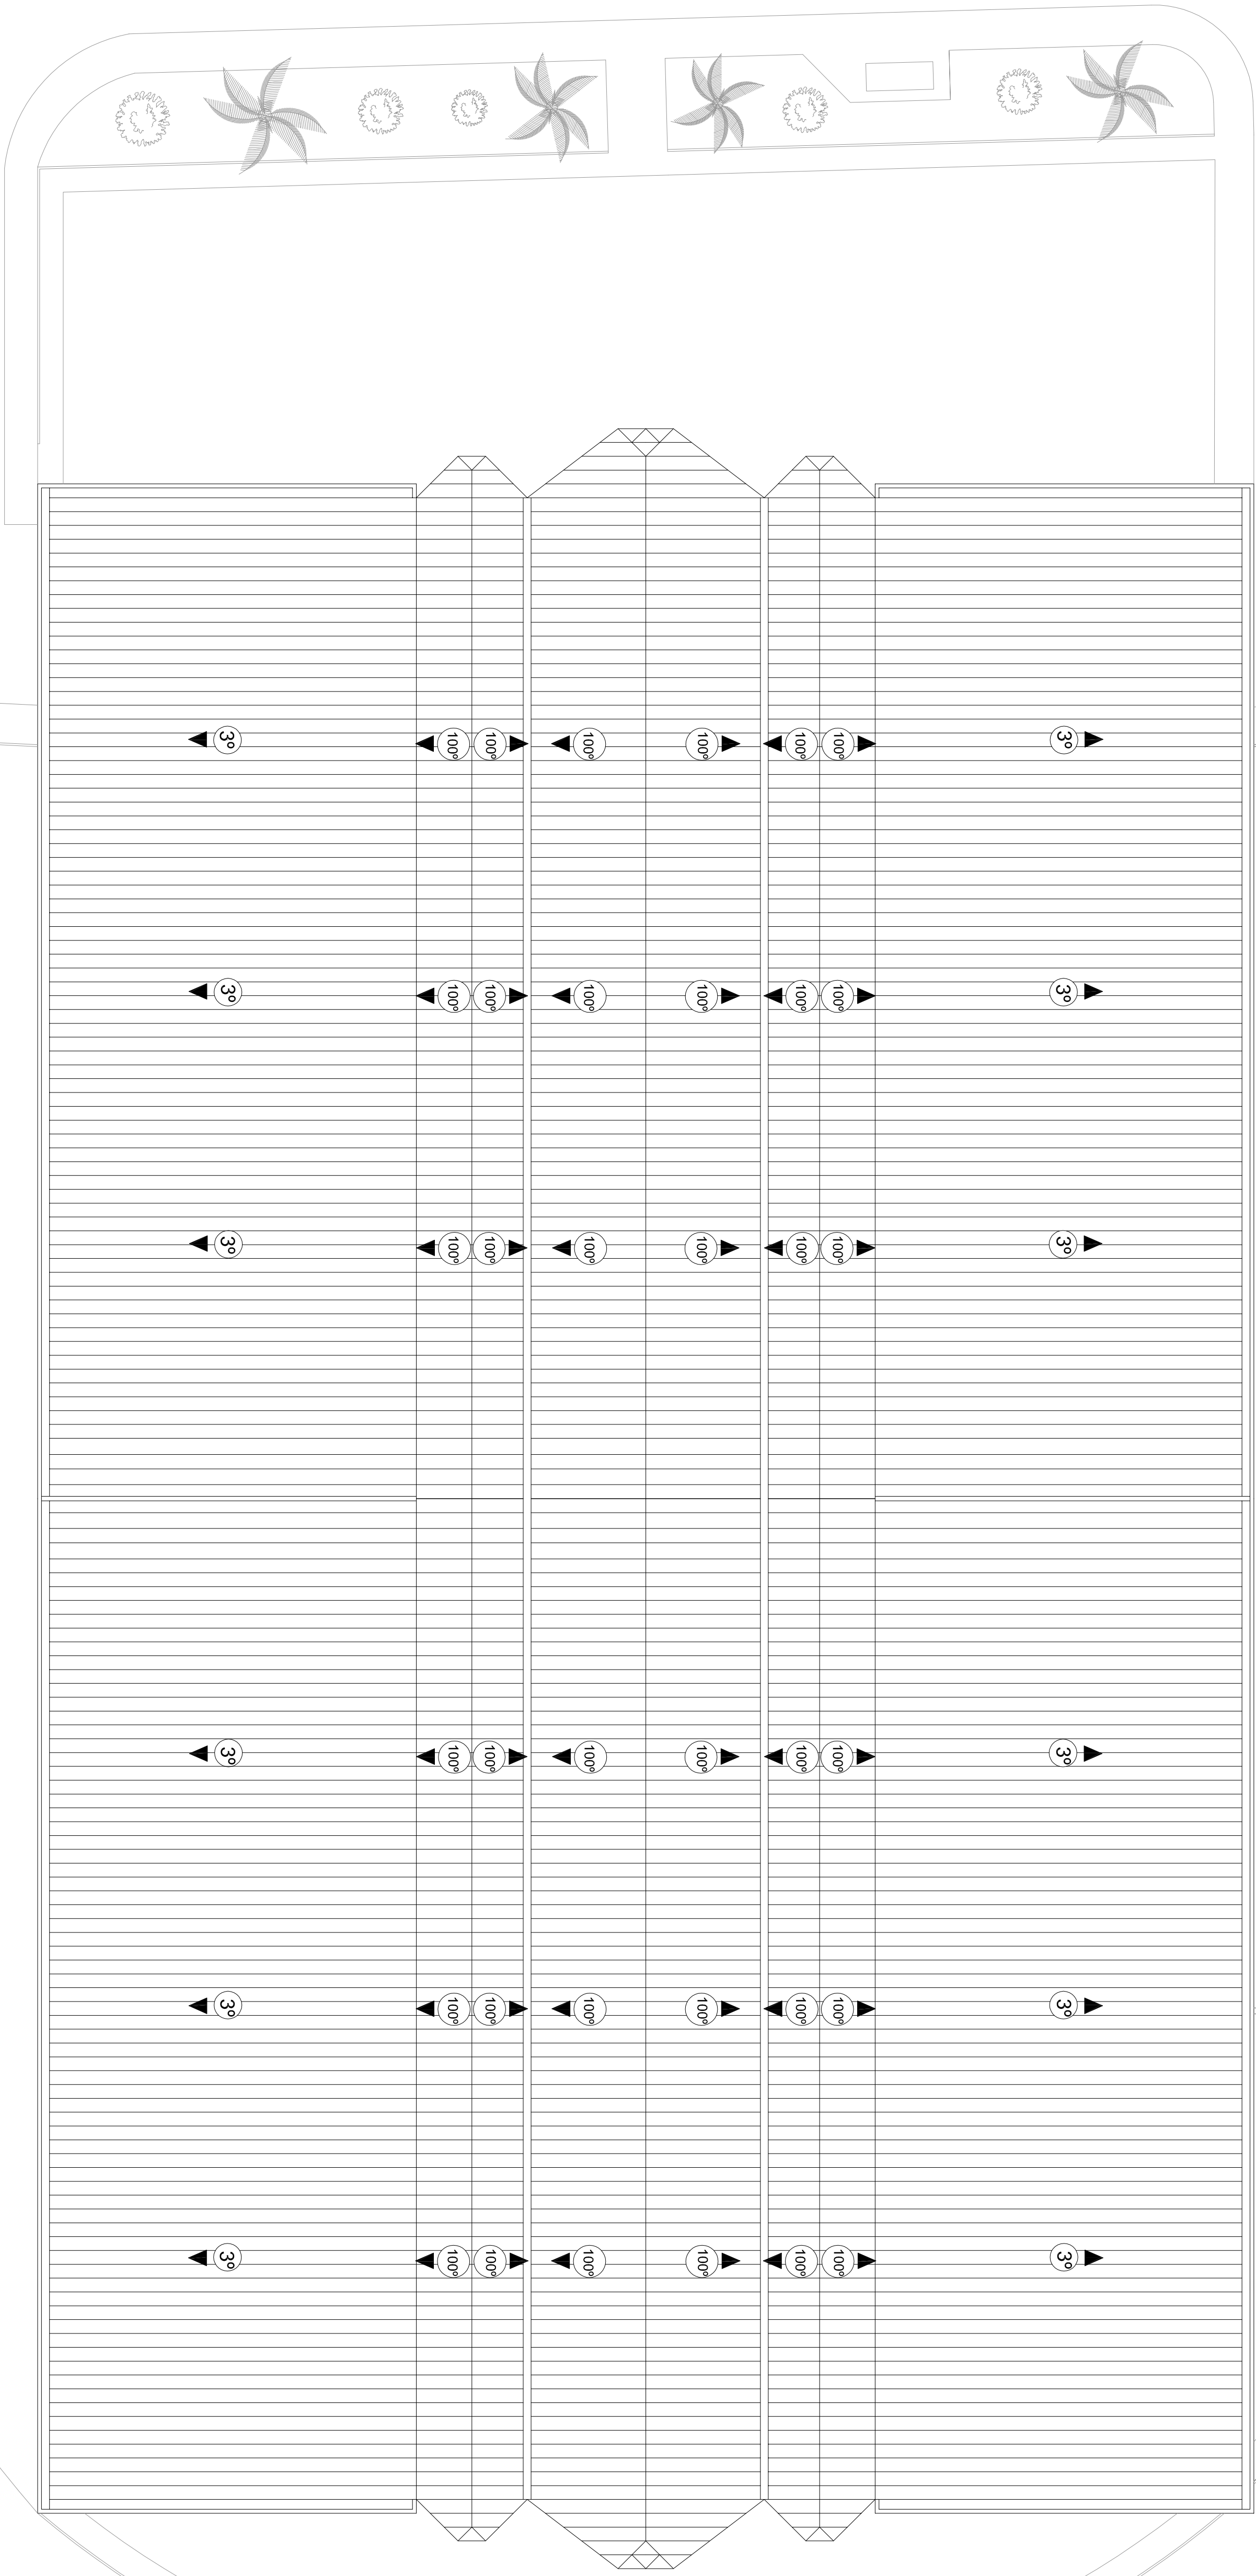



PROYECTO DE REUTILIZACIÓN ARQUITECTÓNICA
DE ESTACIÓN DE AUTOBUSES A JEFATURA DE
POLICÍA LOCAL EN VIGO

AVD. DE MADRID, Nº 57, VIGO, PONTEVEDRA

Proyecto disertación de arquitectura

escola superior  galicea

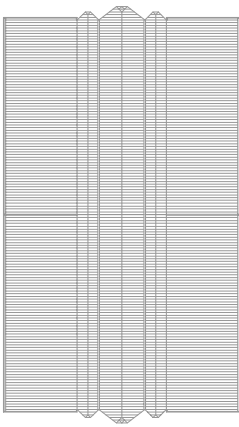

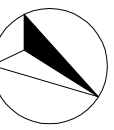
N

Alumno:
Héctor Sánchez Fernández
NºExp: 749-11


Profesorado:
Rui Corredo, Arq.
Ana Inés, Arq.

Fecha:
Septiembre 2017
Escala:
1/200

Feche:
Setembro 2017
Escala:
1/200

P3.01

NOTA: Se toma como cota del proyecto 0.00 la cota de levantamiento 68.23

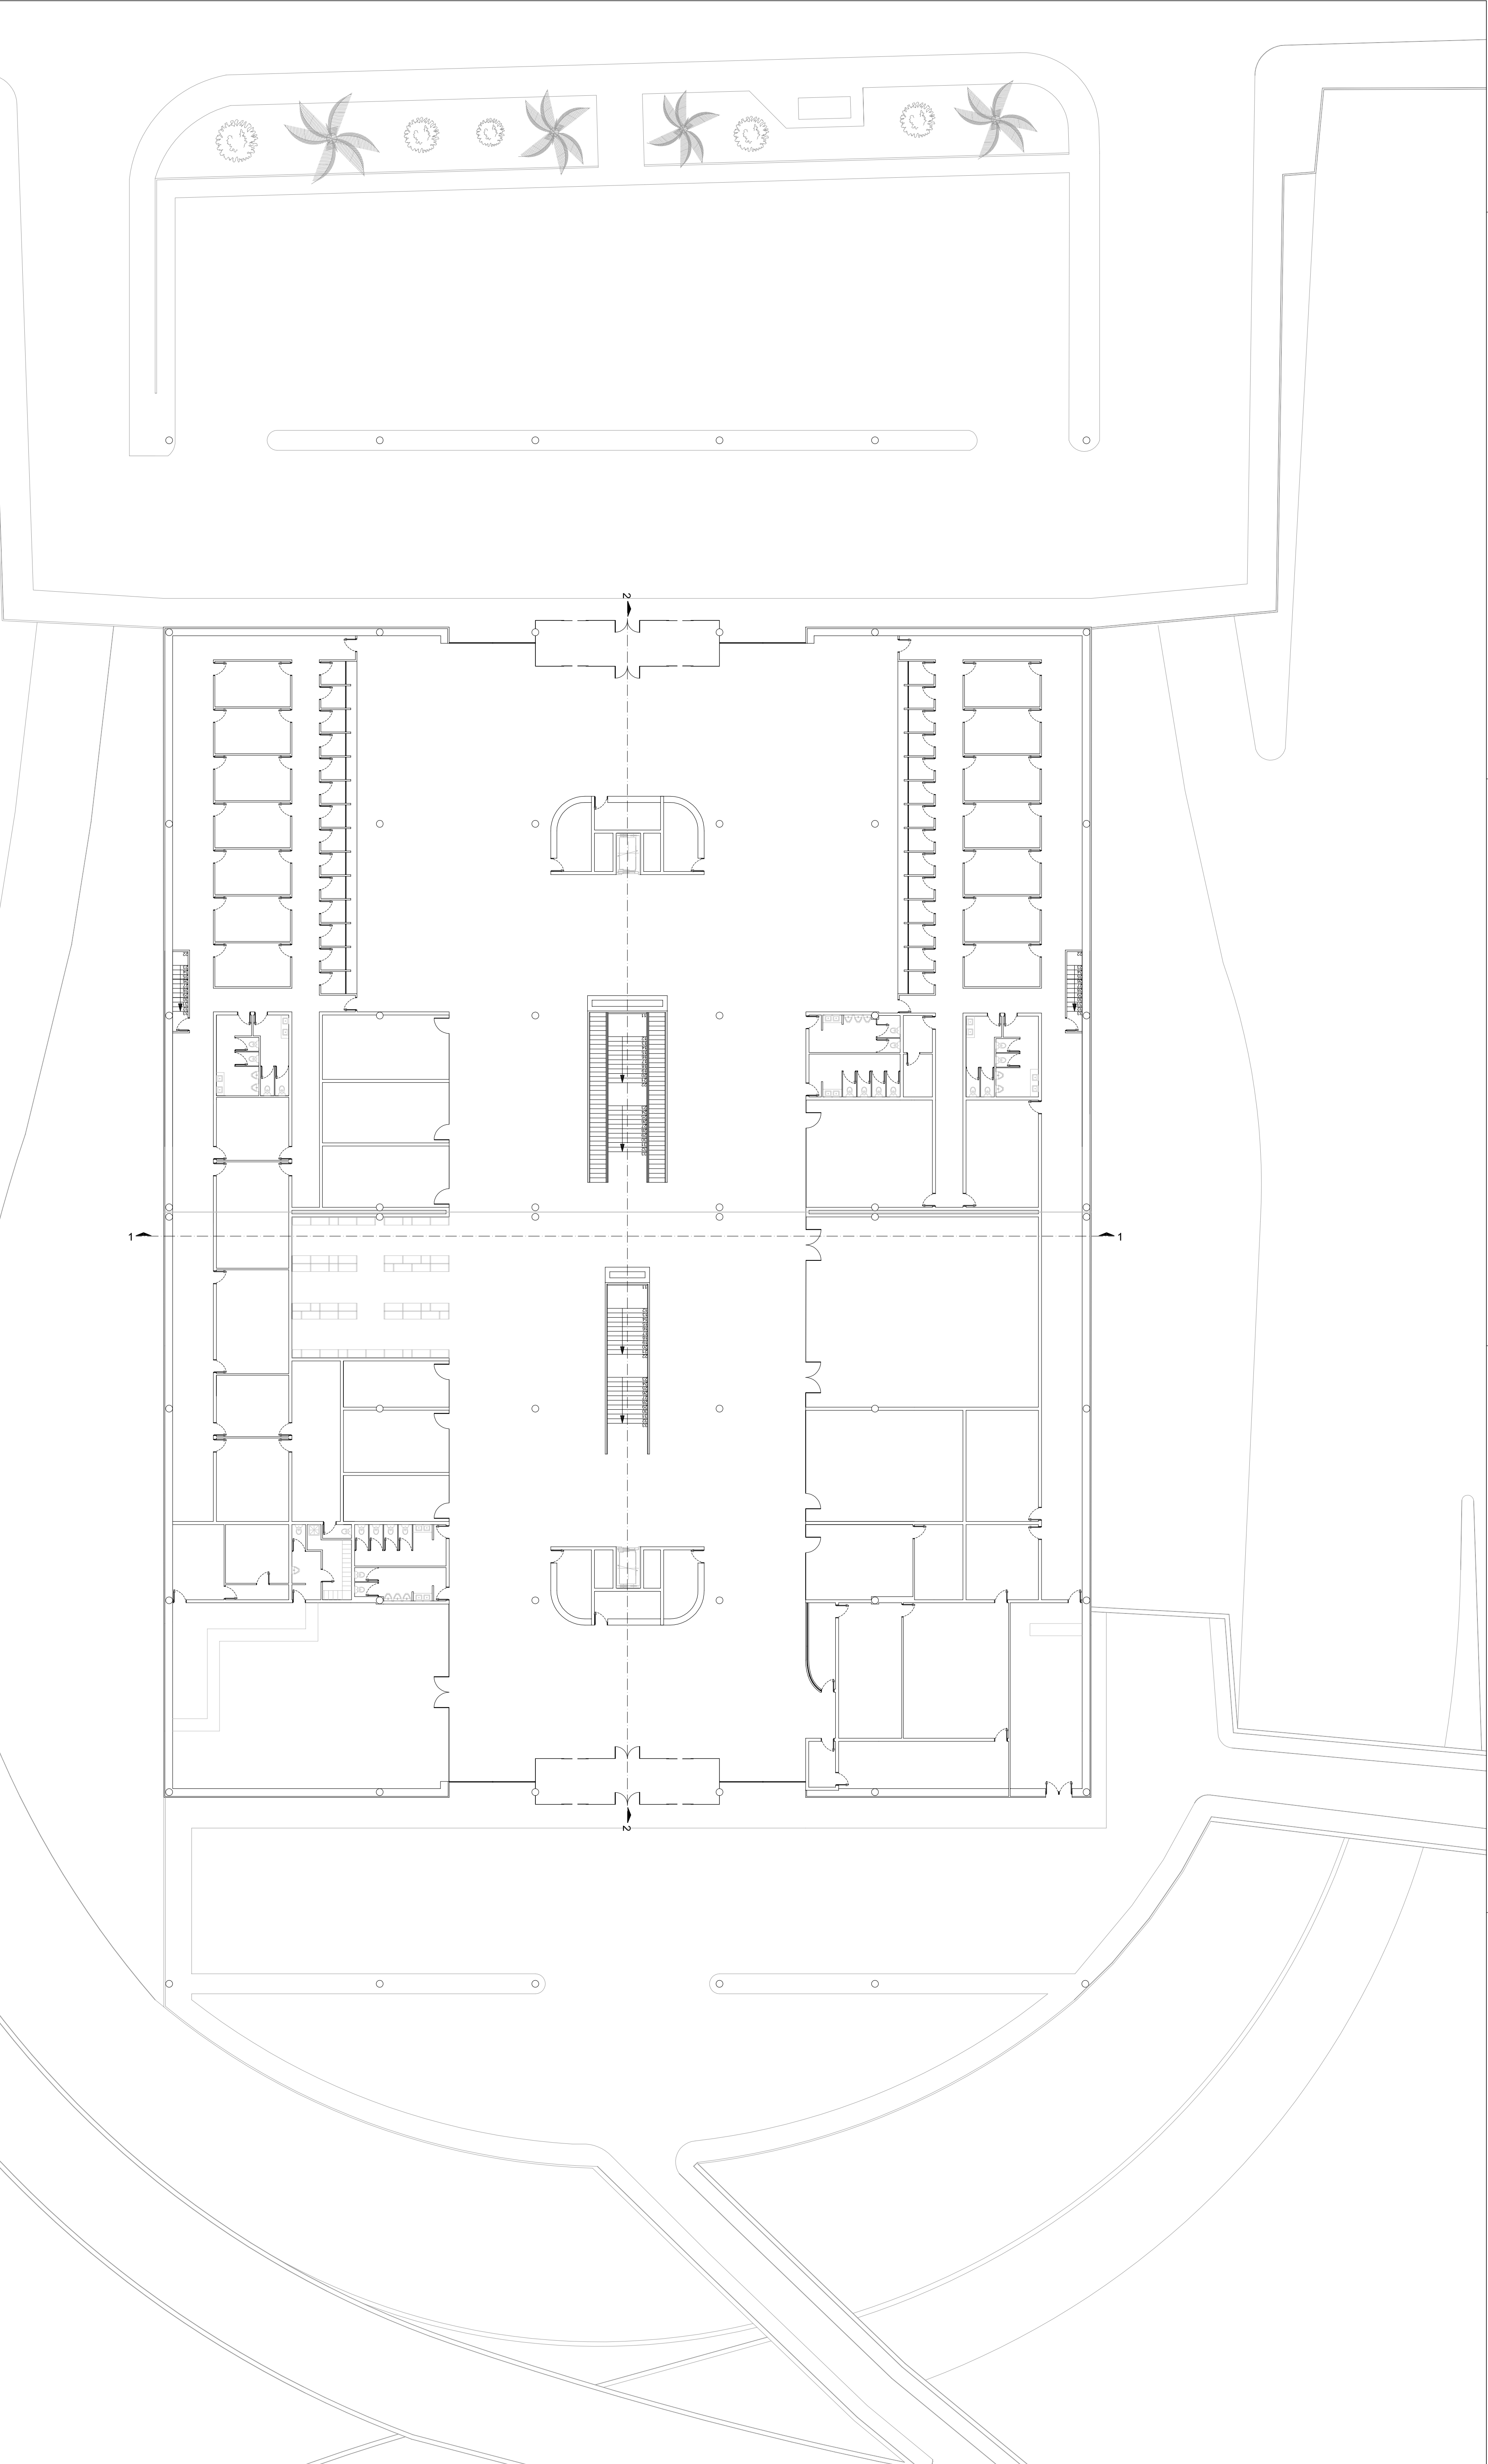


PROYECTO DE REUTILIZACIÓN ARQUITECTÓNICA
DE ESTACIÓN DE AUTOBUSES A JEFATURA DE
POLICÍA LOCAL EN VIGO

AVD. DE MADRID, Nº 57, VIGO, PONTEVEDRA

Proyecto disertación de arquitectura


PLANTA PRINCIPAL DE LA EDIFICACIÓN ACTUAL

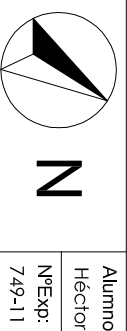

Alumno:
Héctor Sánchez Fernández
Nº Exp:
749-11


Profesorado:
Rui Corredo, Arq.
Rui Pereira, Arq.
Ana Irina, Arq.

Fecha:
Septiembre 2017
Escala:
1/200

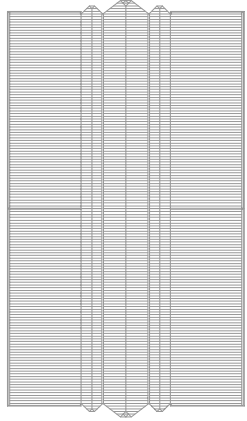

P3.02

NOTA: Se toma como cota del proyecto 0.00 la cota de levantamiento 68.23

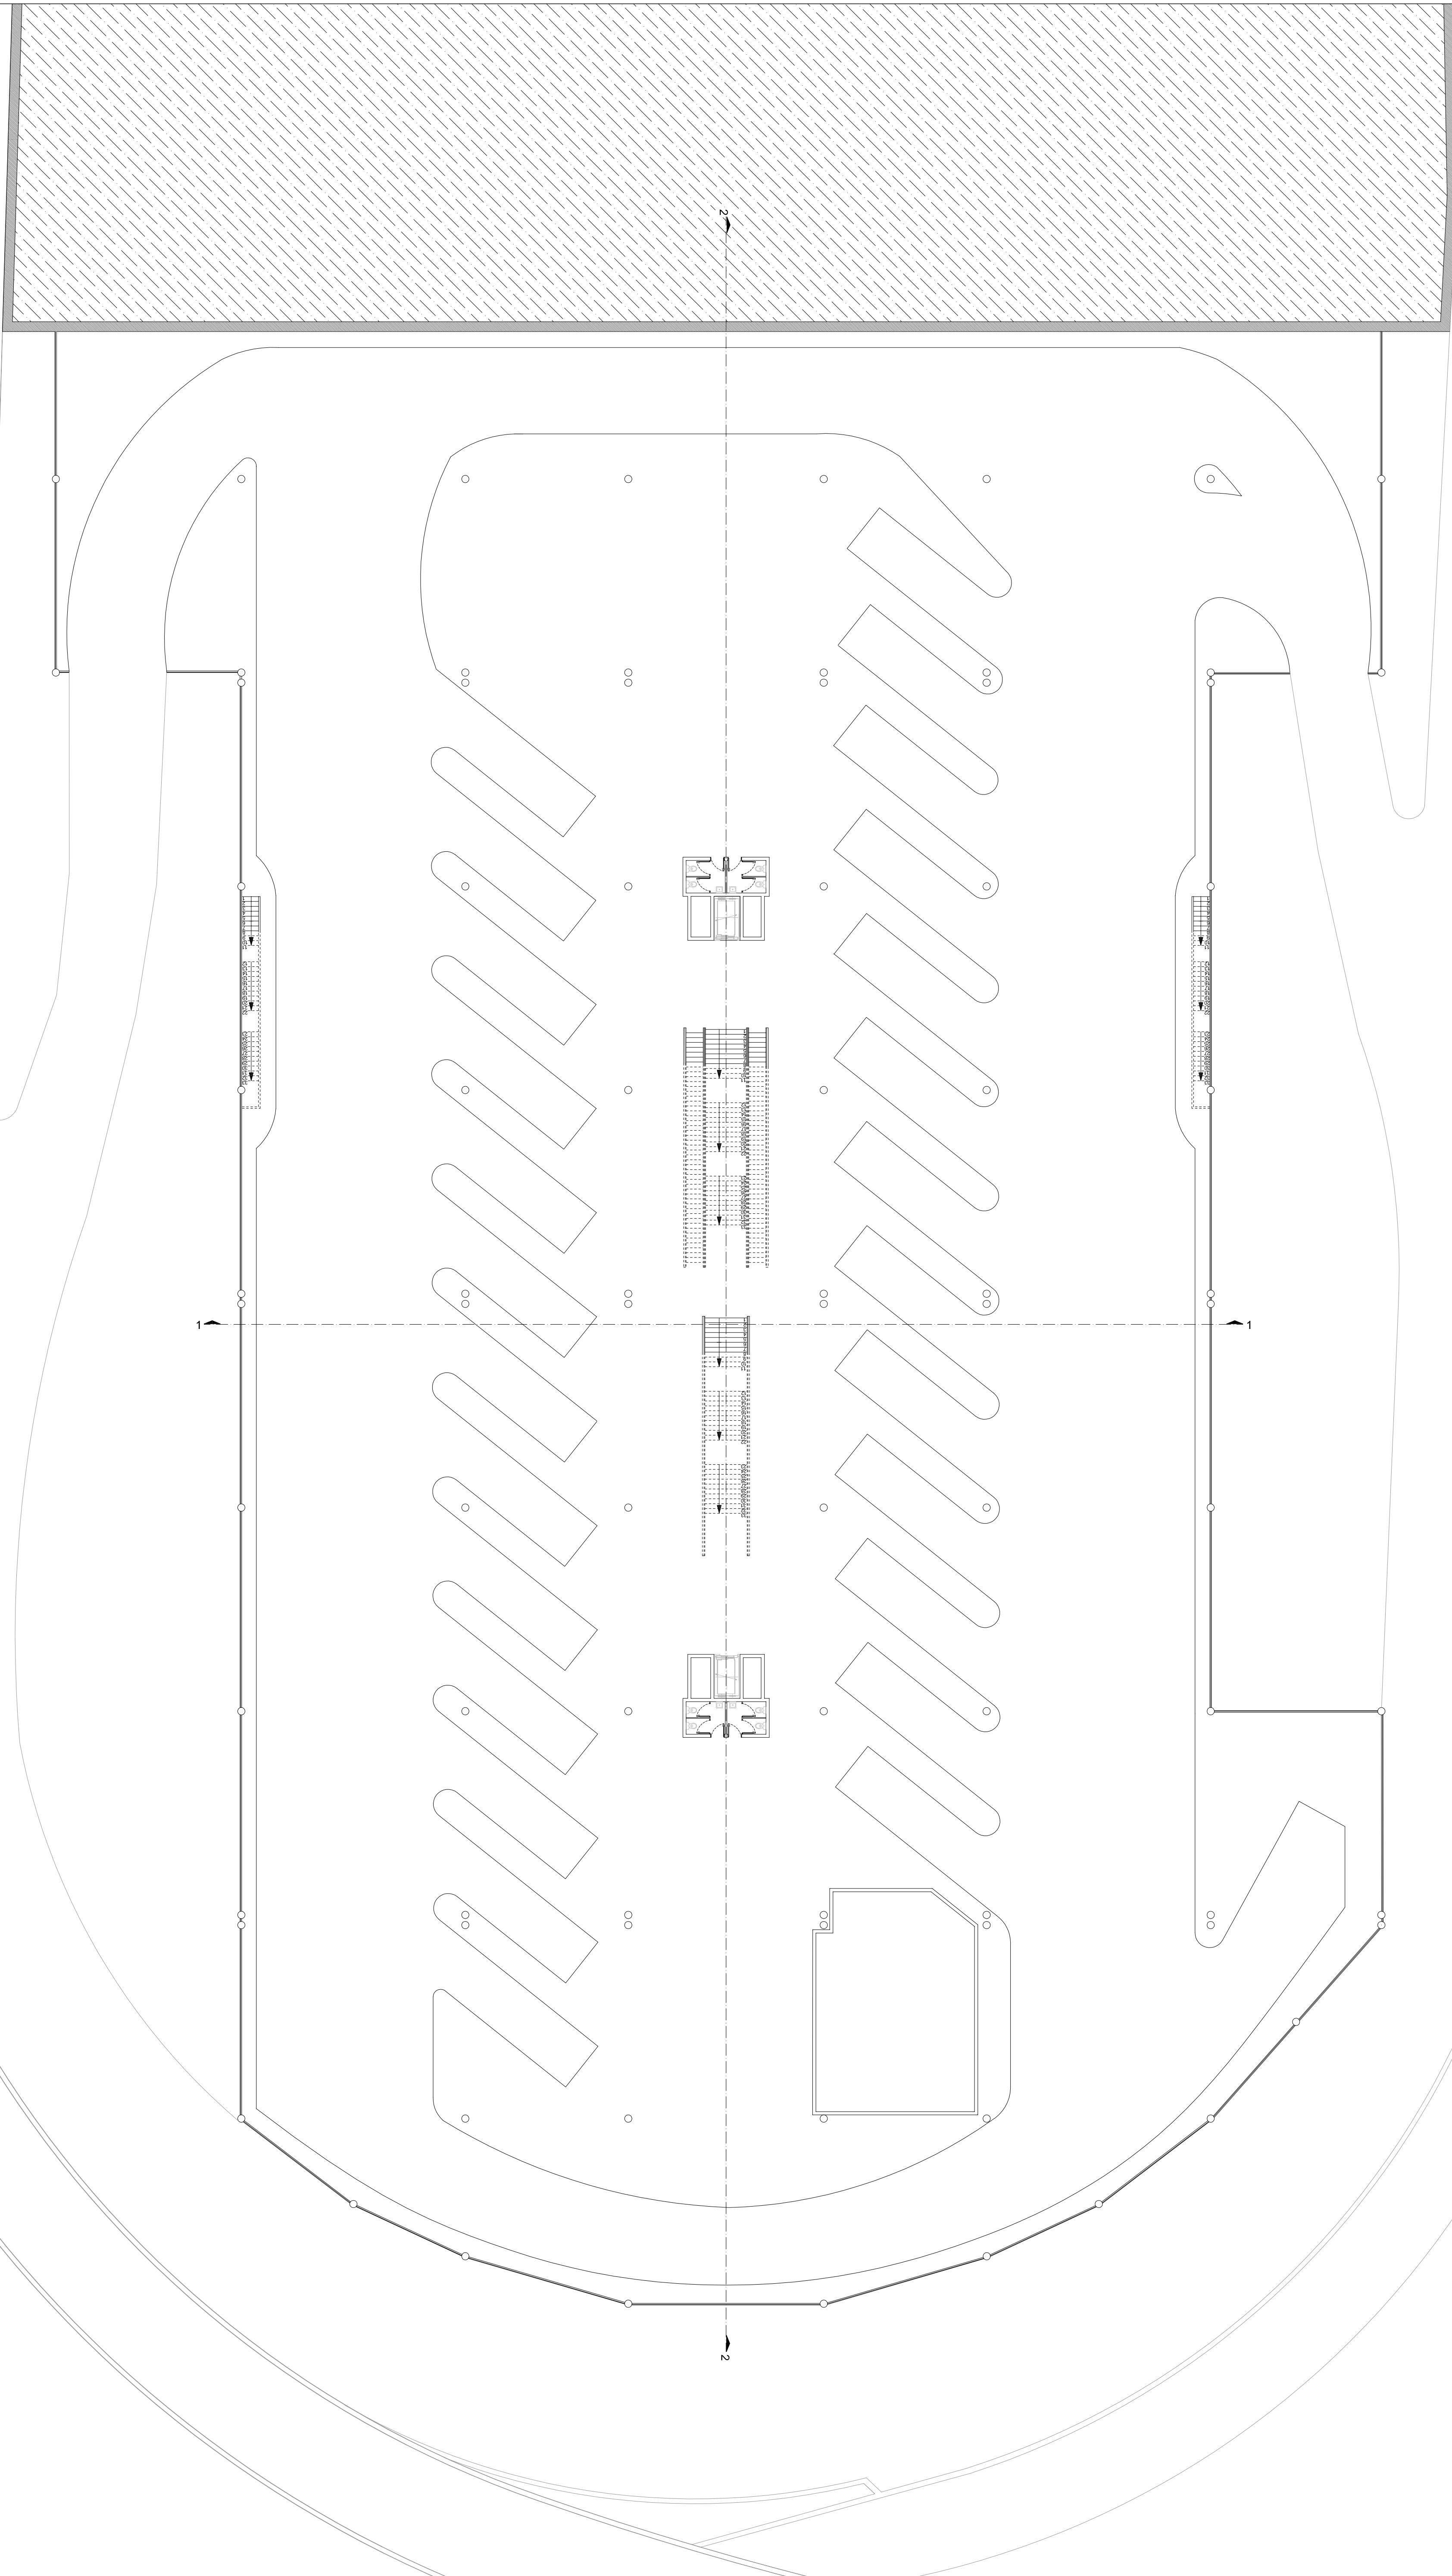


PROYECTO DE REUTILIZACIÓN ARQUITECTÓNICA
DE ESTACIÓN DE AUTOBUSES A JEFATURA DE
POLICÍA LOCAL EN VIGO

AVD. DE MADRID, Nº 57, VIGO, PONTEVEDRA

Proyecto disertación de arquitectura

PLANTA SOTANO DE LA EDIFICACIÓN ACTUAL

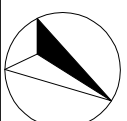

N

Alumno:
Héctor Sánchez Fernández
Nº Exp:
749-11





Profesorado:
Rui Corredo, Arqu.
Rui Pereira, Arqu.
Ana Iria, Arqu.

Fecha:
Septiembre 2017
Escala:
1/200


P3.03




NOTA: Se toma como cota del proyecto 0.00 la cota de levantamiento 68.23

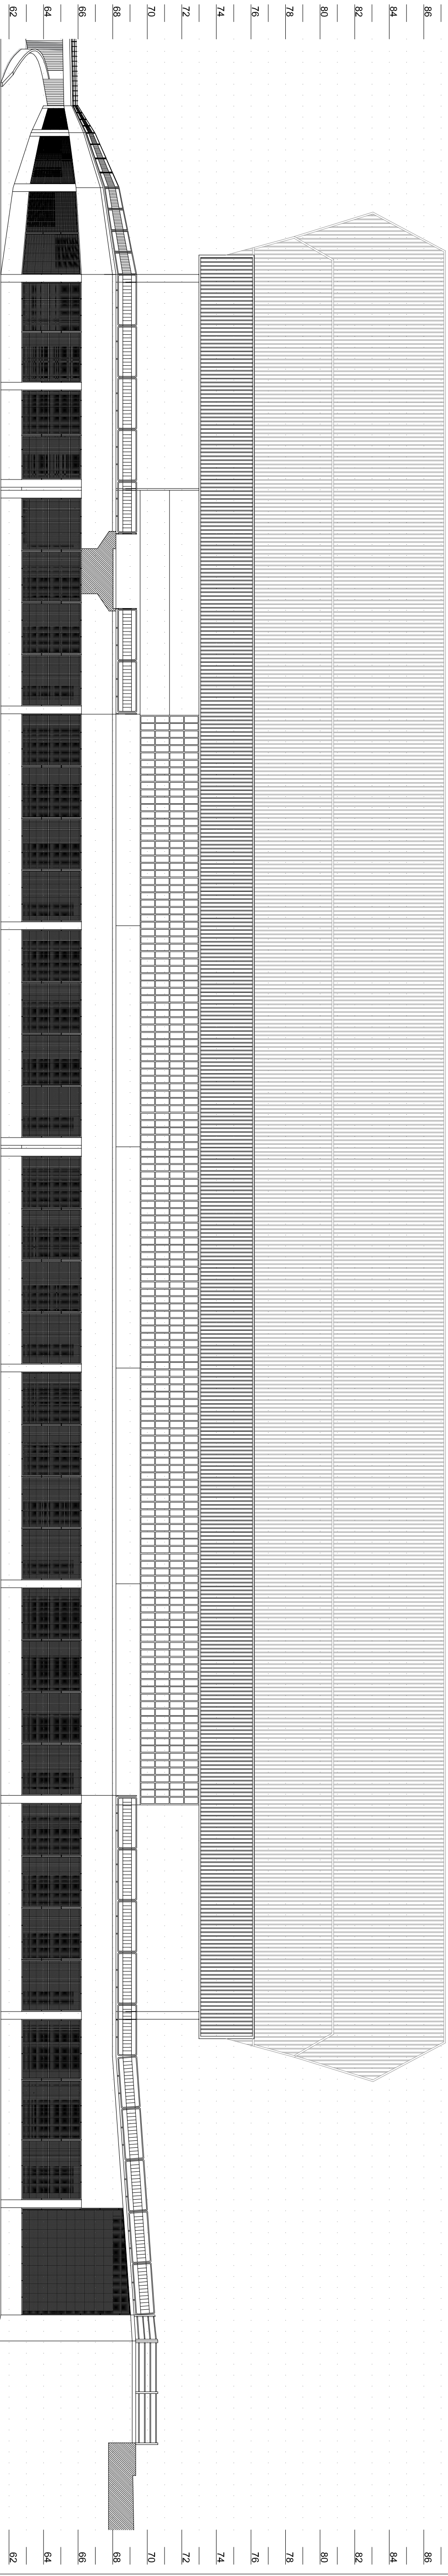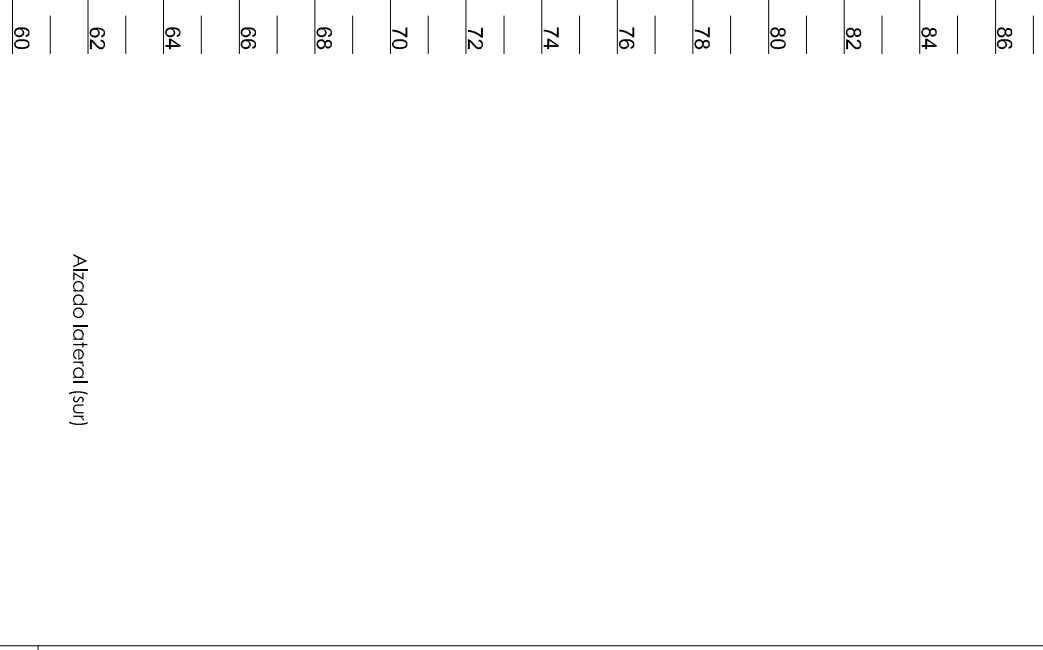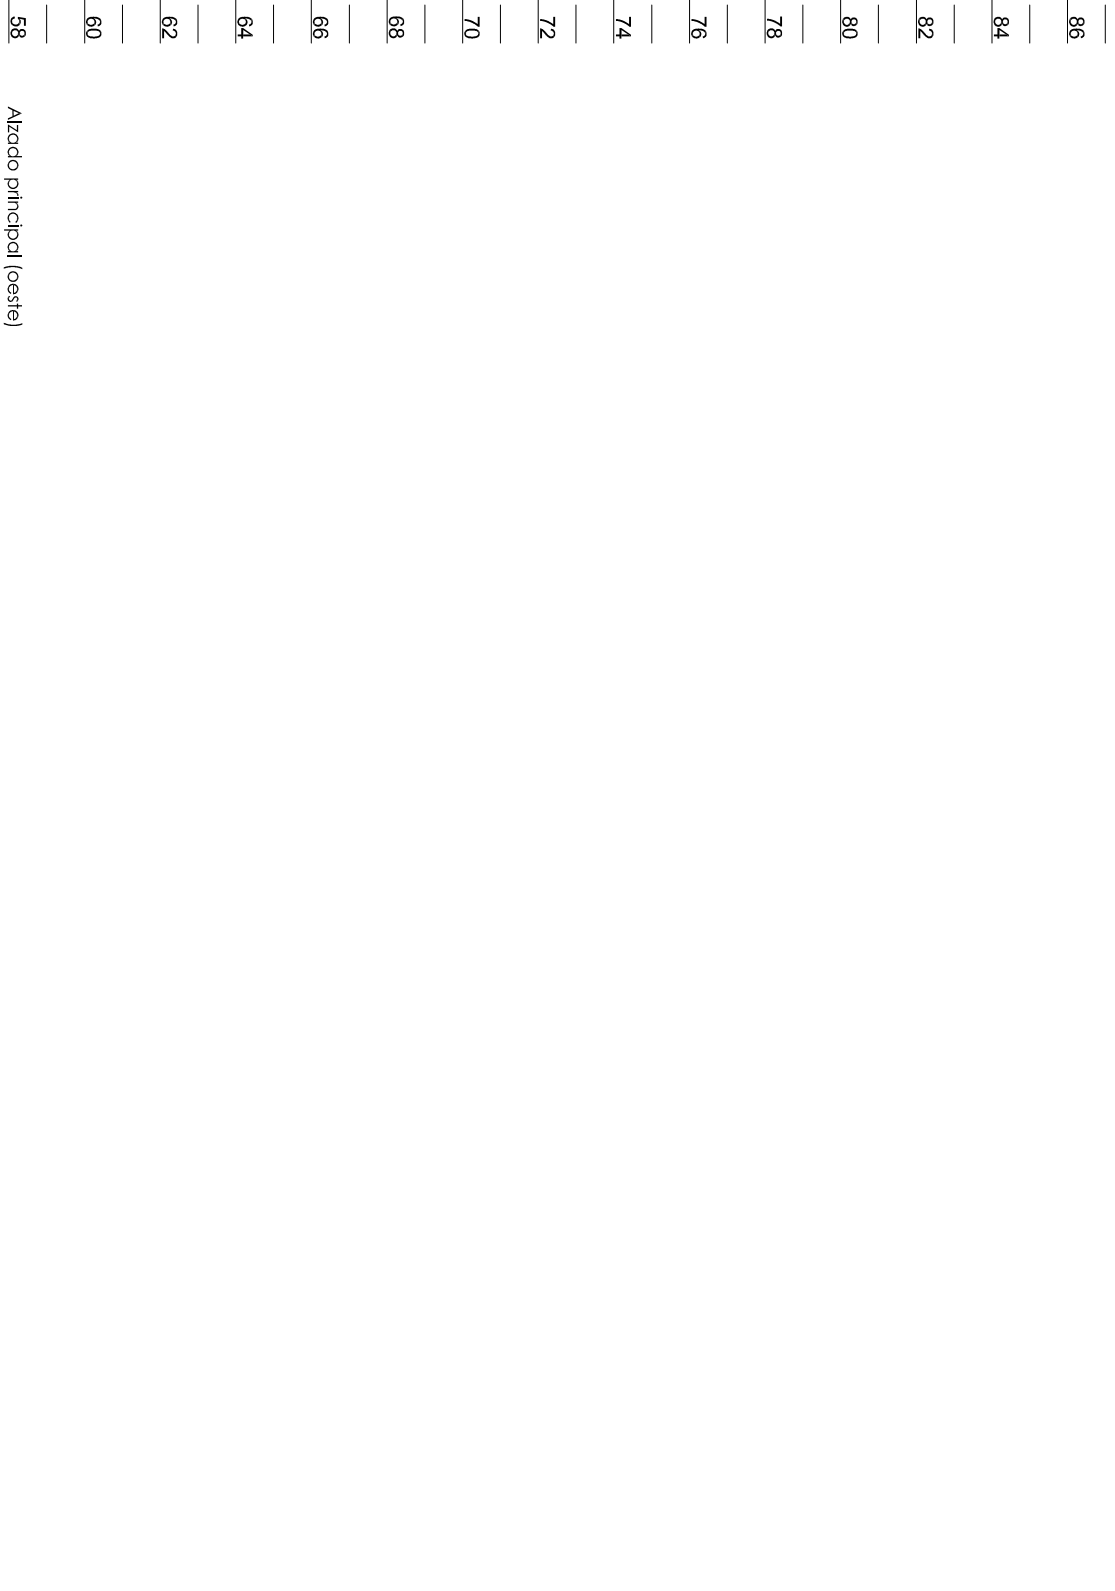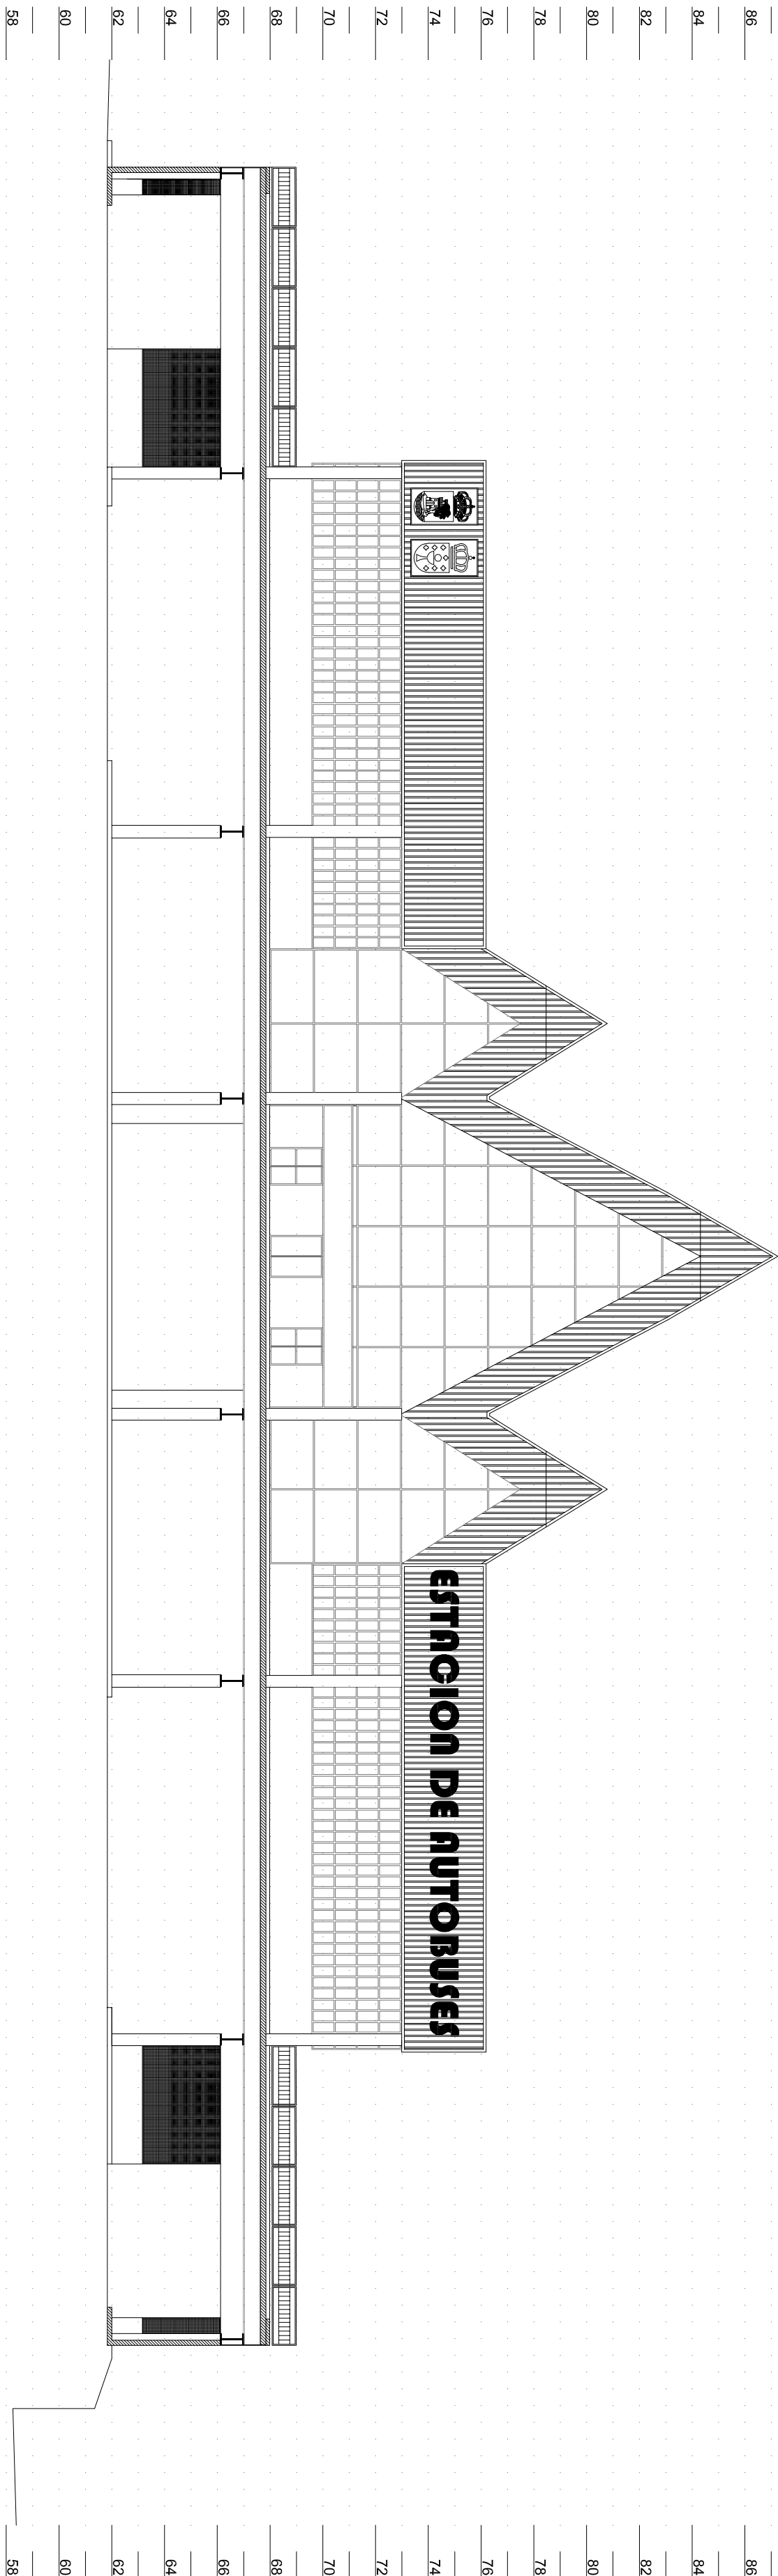


Alzado lateral (norte)

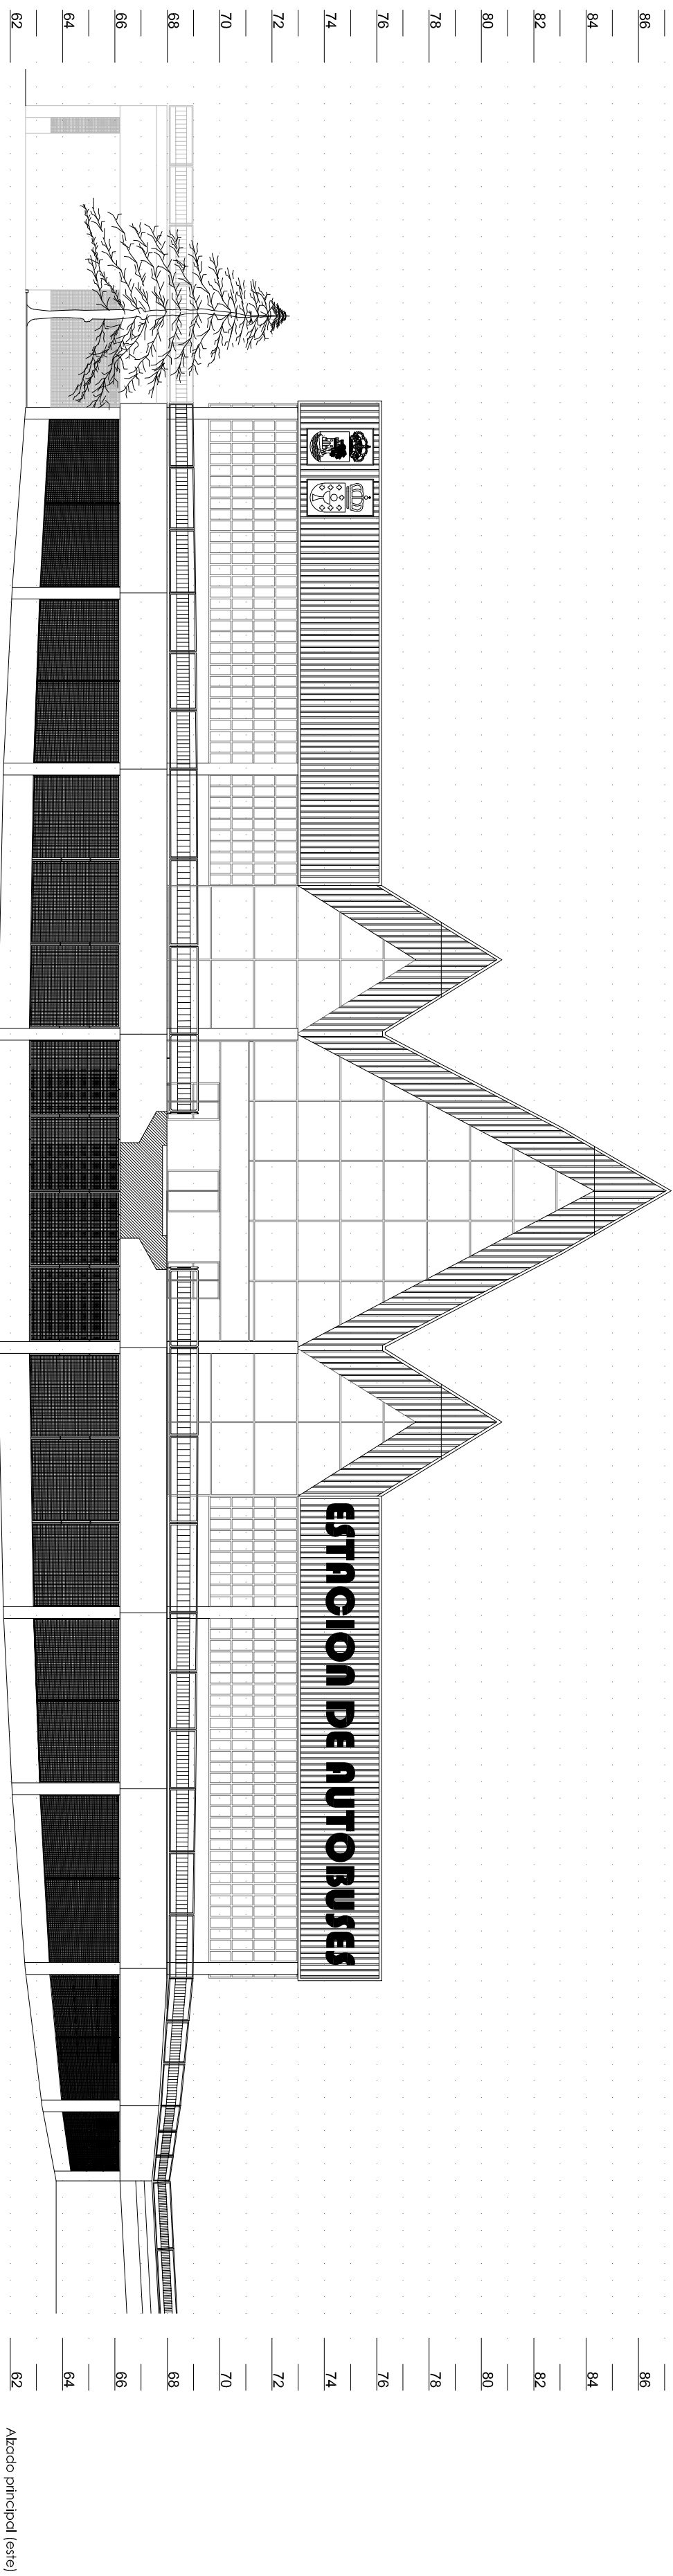

Alzado principal (este)

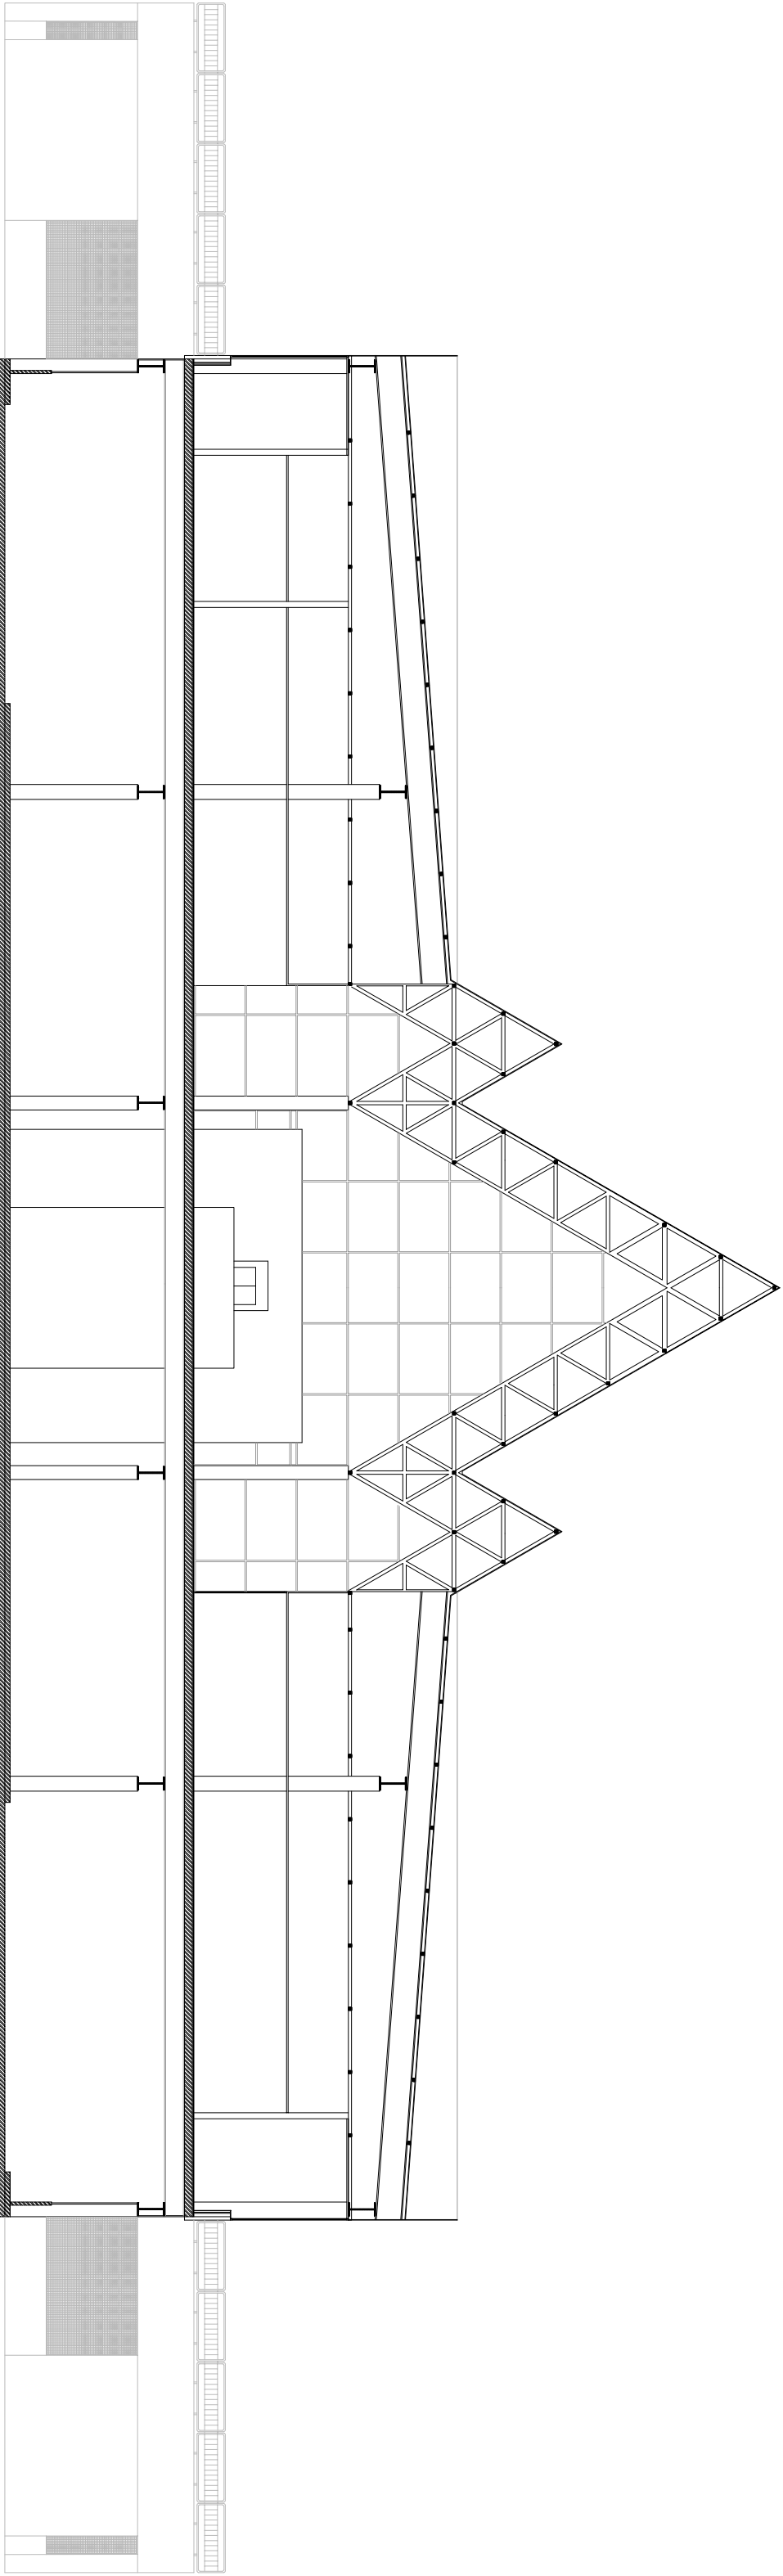

Sección transversal 1-1

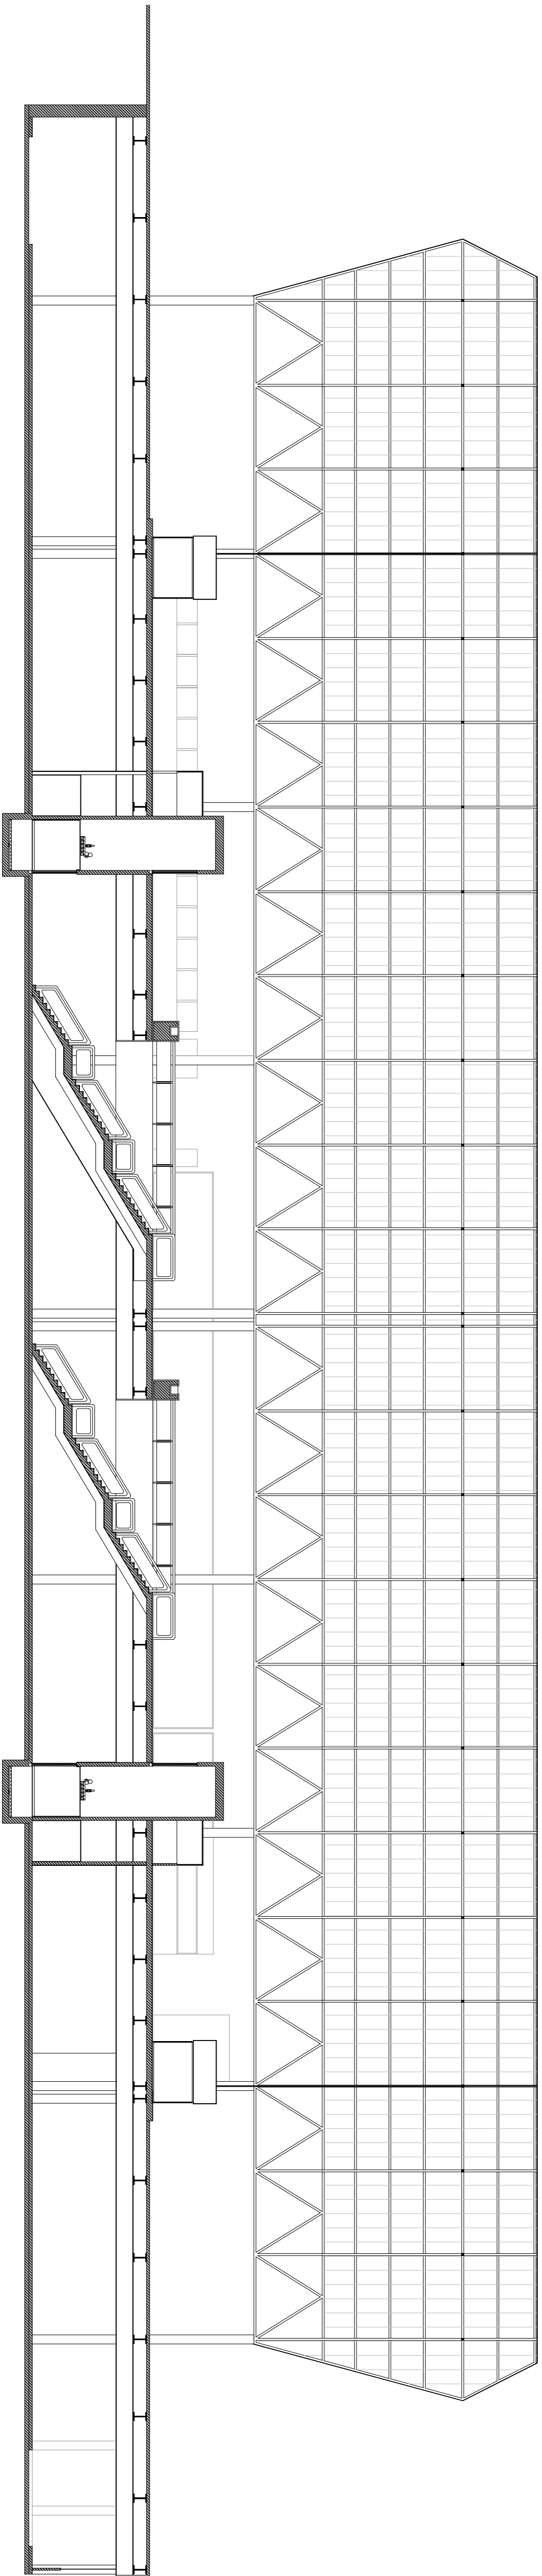

Sección longitudinal 2-2


PROYECTO DE REUTILIZACIÓN ARQUITECTÓNICA
DE ESTACIÓN DE AUTOBUSES A JEFATURA DE
POLICÍA LOCAL EN VIGO

AVD. DE MADRID, Nº 57, VIGO, PONTEVEDRA

Proyecto disertación de arquitectura

PROYECTO DE REUTILIZACIÓN ARQUITECTÓNICA DE ESTACIÓN DE AUTOBUSES A JEFAURA DE POLICÍA LOCAL EN VIGO			escuela superior  gallega	
AVD. DE MADRID, Nº 57, VIGO, PONTEVEDRA				
Proyecto deensación de arquitectura				
SECCIÓN TRANSVERSAL Y LONGITUDINAL DE LA EDIFICACIÓN ACTUAL				
Alumno: Héctor Sánchez Fernández Nº Exp: 749-11		Profesorado: Rui Corredo, Arg. Paulo Pereira, Arg. Ana Inés, Arg.		Fecha: Septiembre 2017 Escala: 1/200
				
			P3.05	

NOTA: Se toma como cota del proyecto 0.00 la cota de levantamiento 68.23

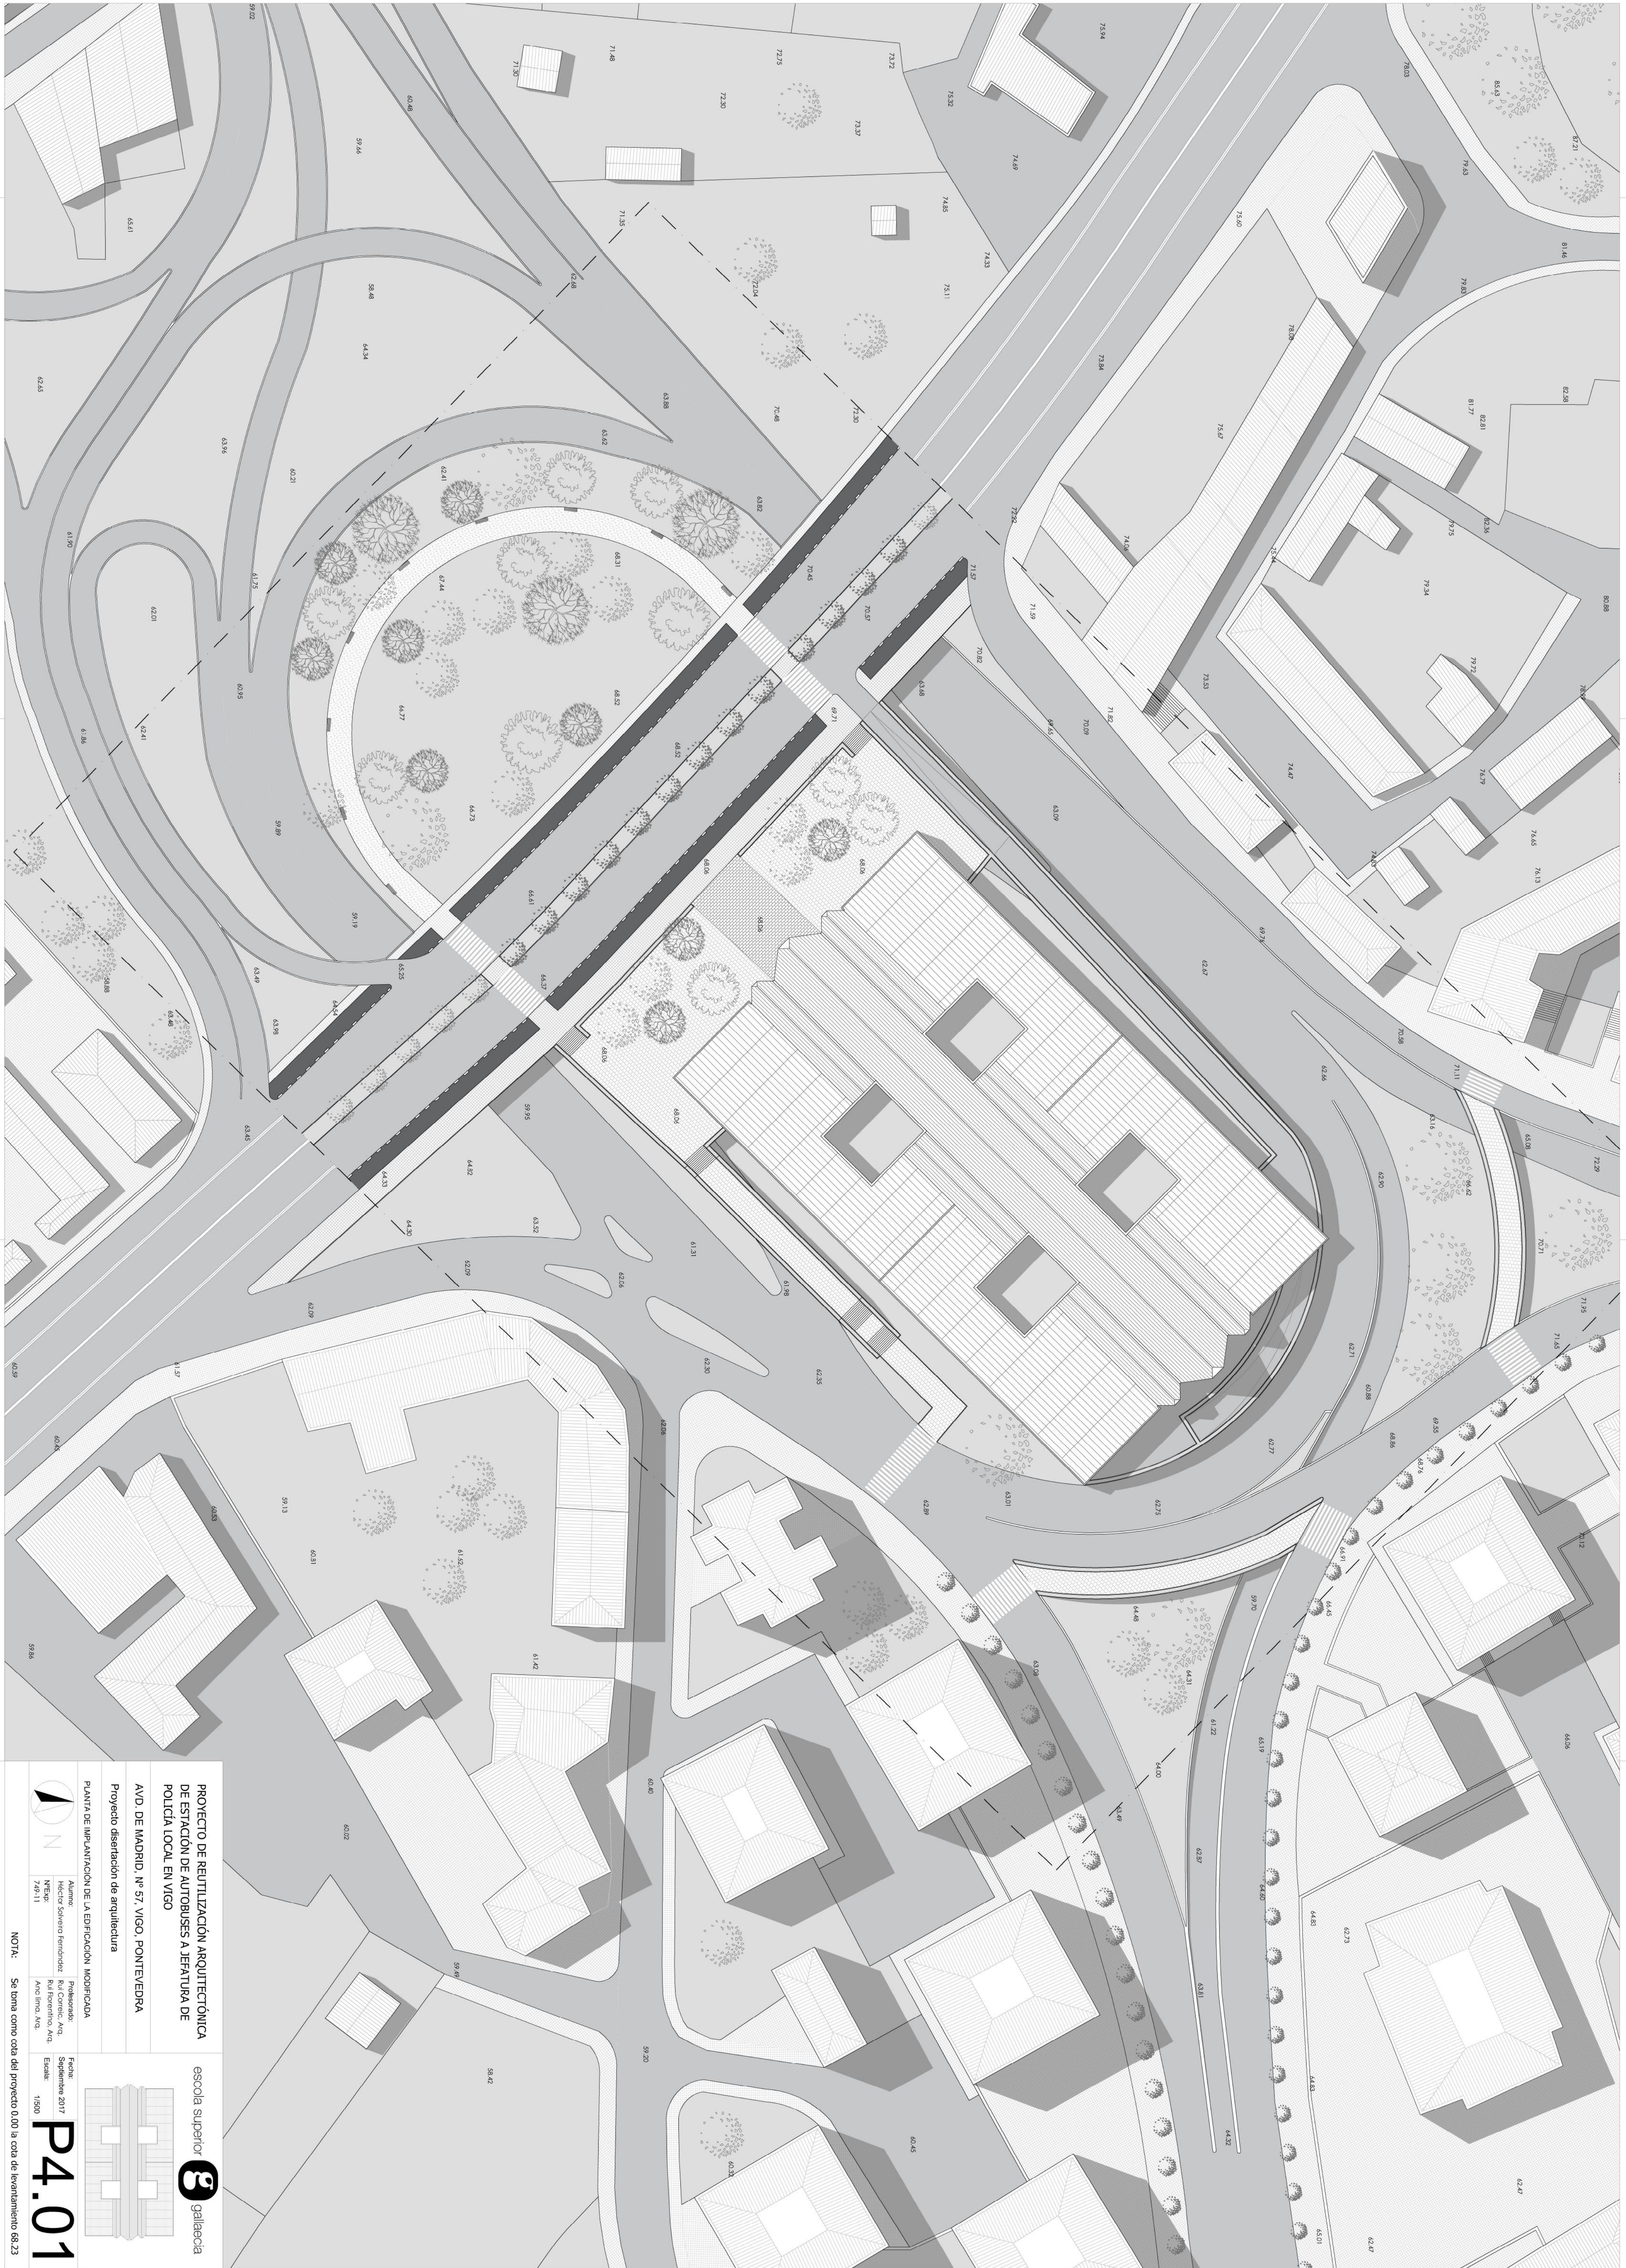


PROYECTO DE REUTILIZACIÓN ARQUITECTÓNICA
DE ESTACIÓN DE AUTOBUSES A JERATURA DE
POLICÍA LOCAL EN VIGO

AVD. DE MADRID, Nº 57, VIGO, PONTEVEDRA

Proyecto disertación de arquitectura

escola superior  galicia

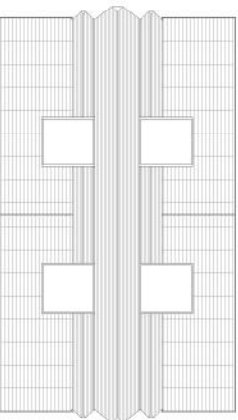



N


Alumno:
Héctor Sotelo Fernández
RUI, Comunic. Arqu.
AECI, Inq. Arqu.

Fecha:
Septiembre 2017
Escala:
1/500


NOTA:
Se toma como cota del proyecto 0.00 la cota de levantamiento 60.23

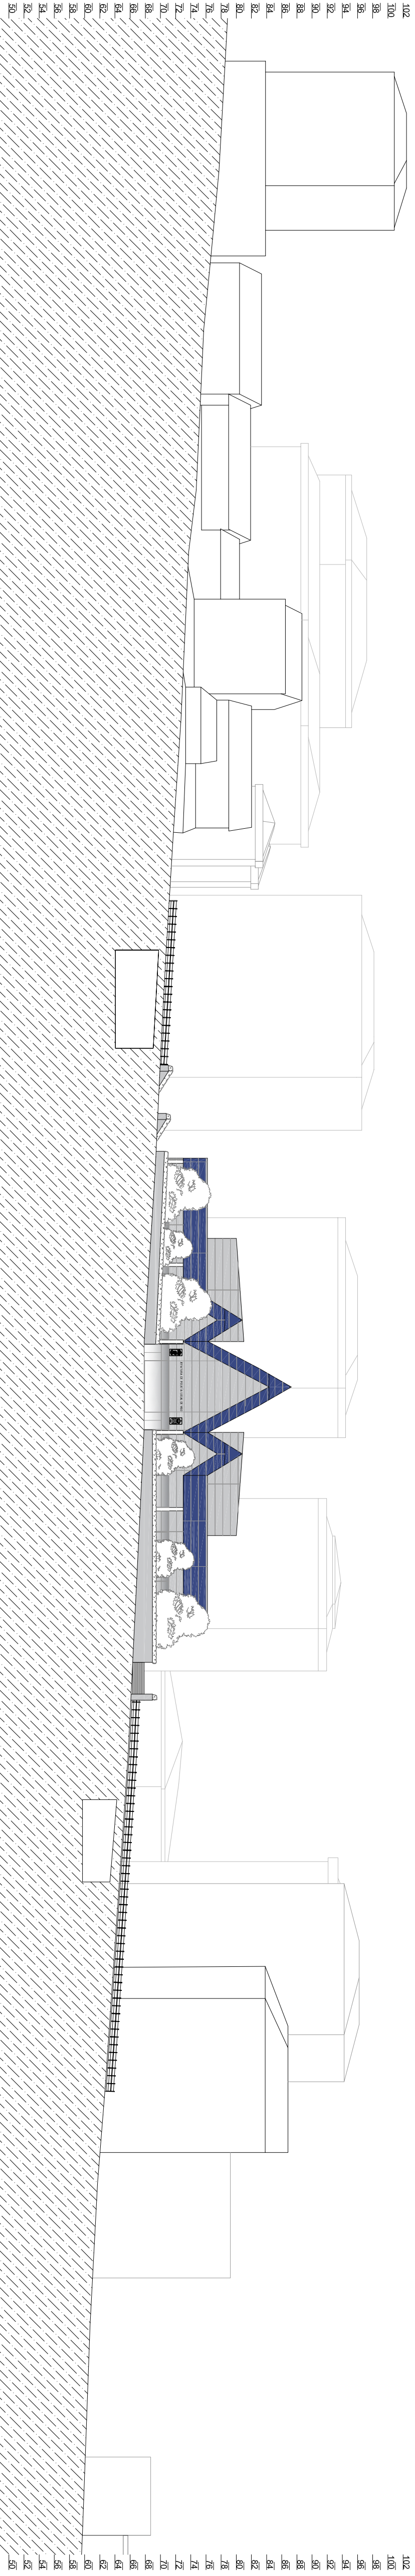


Perfil transversal de la edificación modificada

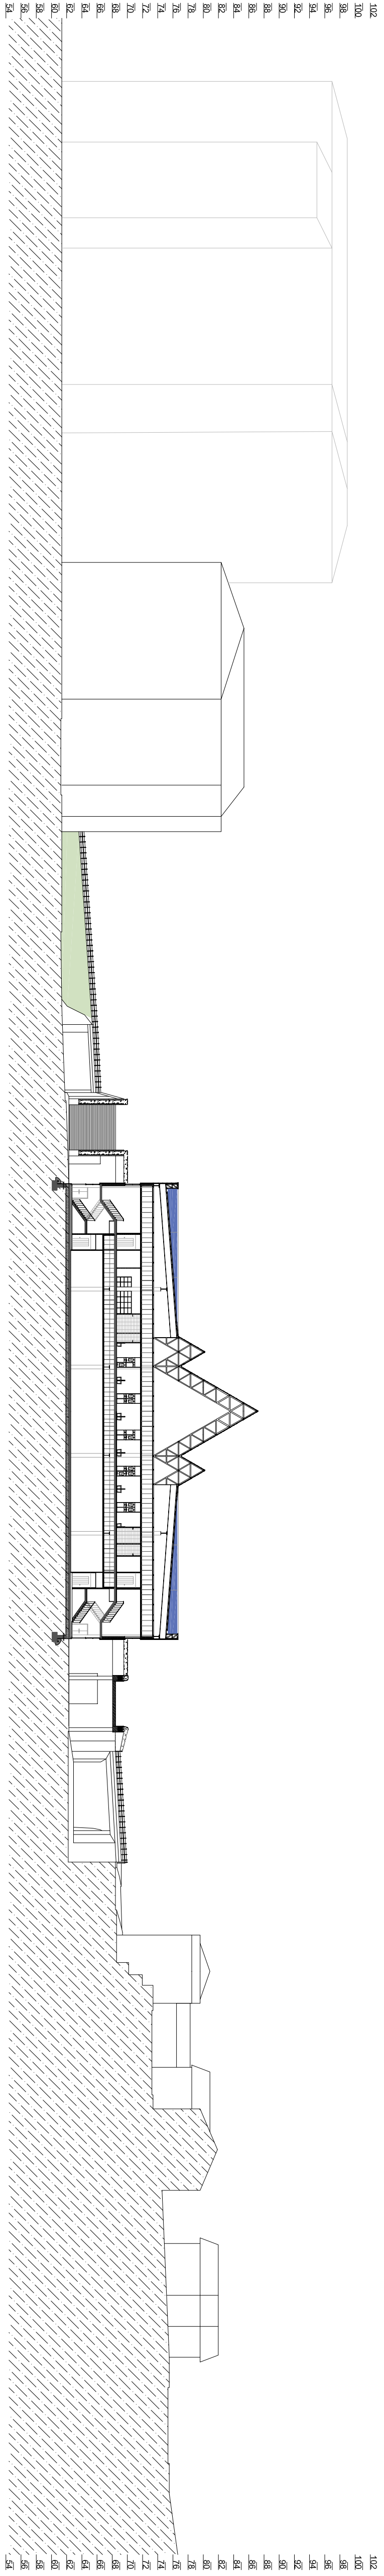

Perfil transversal en sección de la edificación modificada

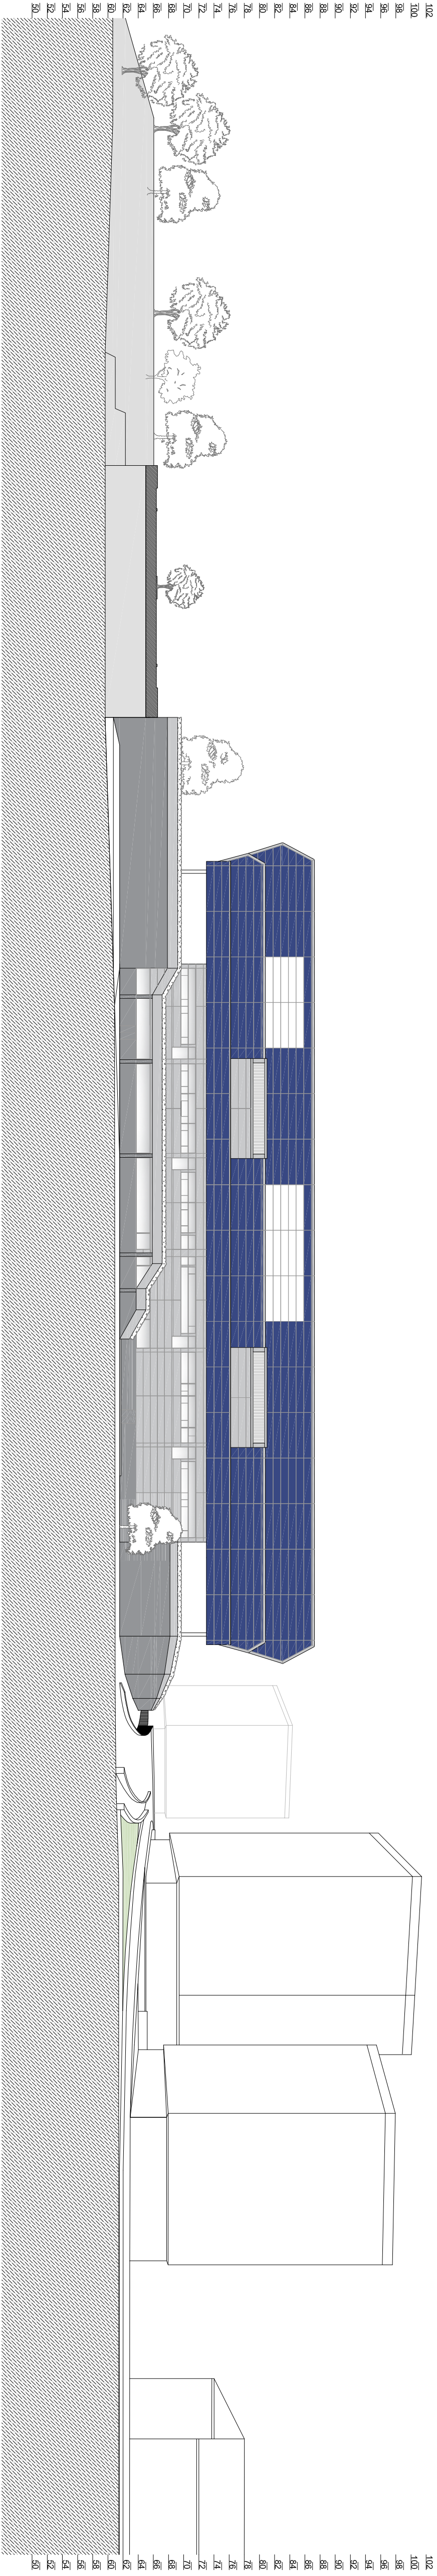

Perfil longitudinal de la edificación modificada

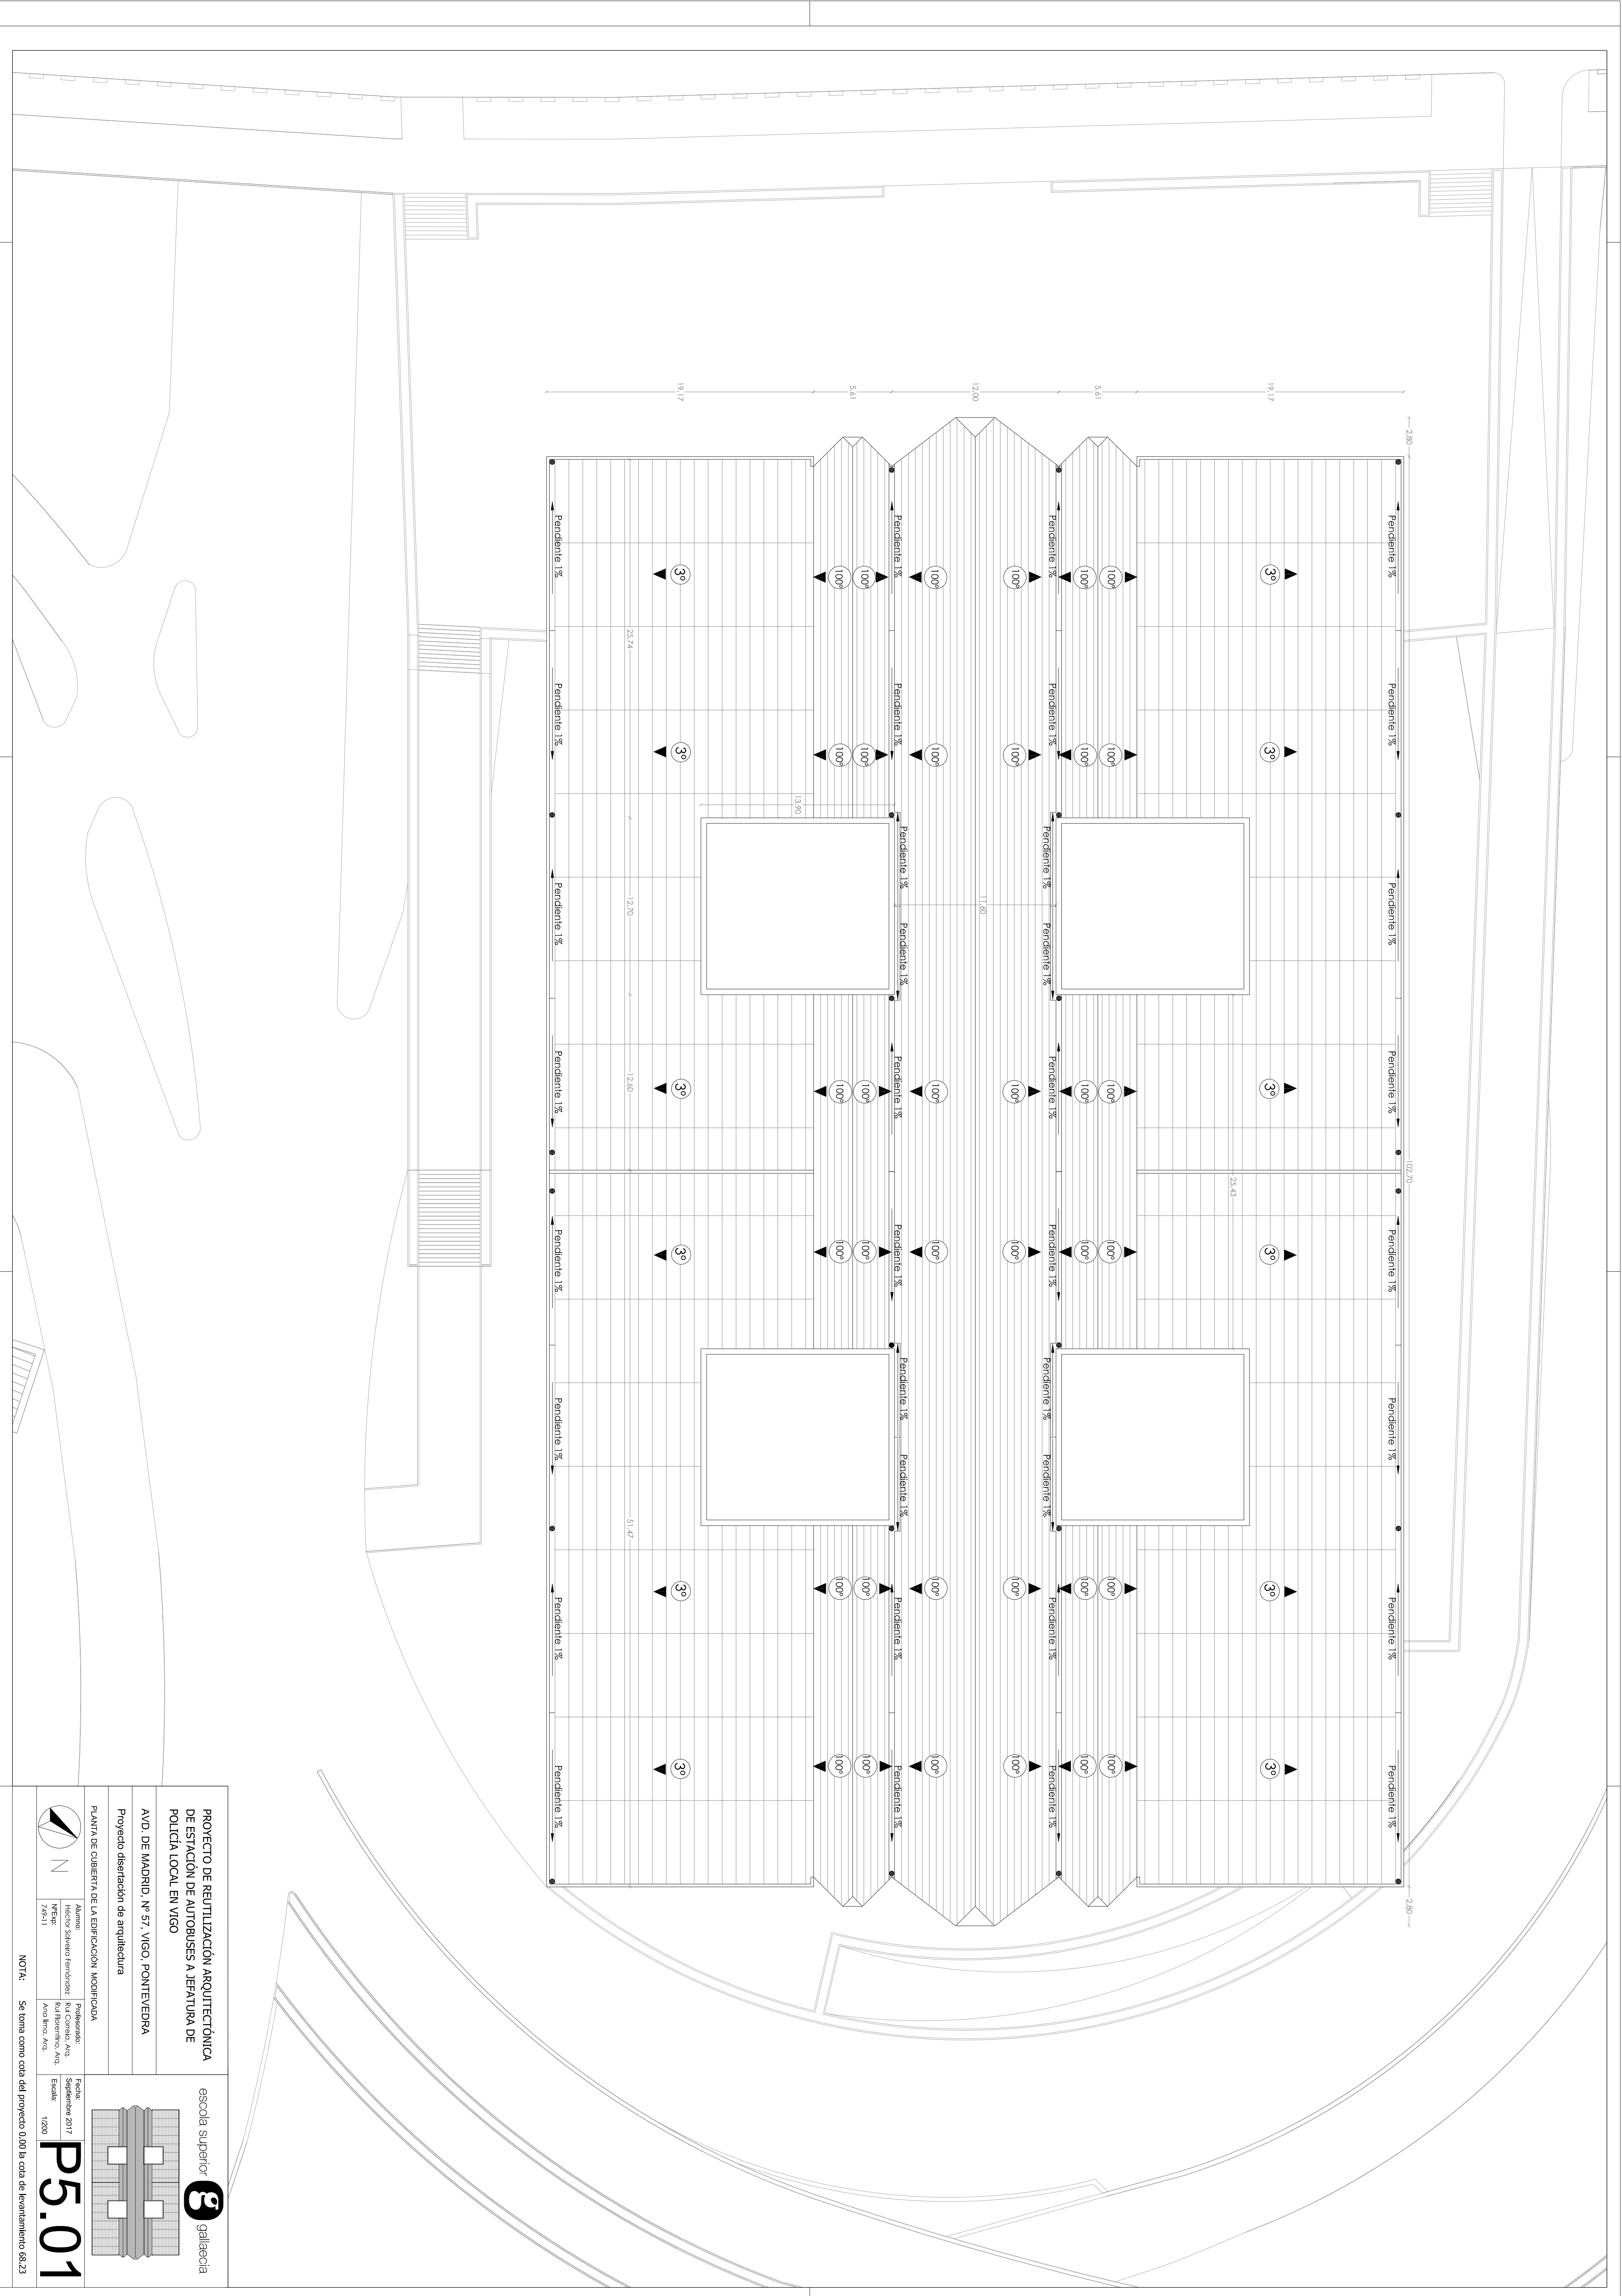

PROYECTO DE REUTILIZACIÓN ARQUITECTÓNICA
DE ESTACIÓN DE AUTOBUSES A JEFATURA DE
POLICÍA LOCAL EN VIGO

AVD. DE MADRID, Nº 57, VIGO, PONTEVEDRA

Proyecto disertación de arquitectura

PLANTA DE CUBIERTA DE LA EDIFICACIÓN MODIFICADA

escola superior

galicea

Fecha:
Septiembre 2017


Escala:
1/200

Alumno:
Héctor Sánchez Fernández
Nº Exp:
749-11

Profesorado:
Rui Corredo, Arqu.
Rui Pereira, Arqu.
Ana Inés, Arqu.

N

NOTA:
Se toma como cota del proyecto 0,00 la cota de levantamiento 68,23

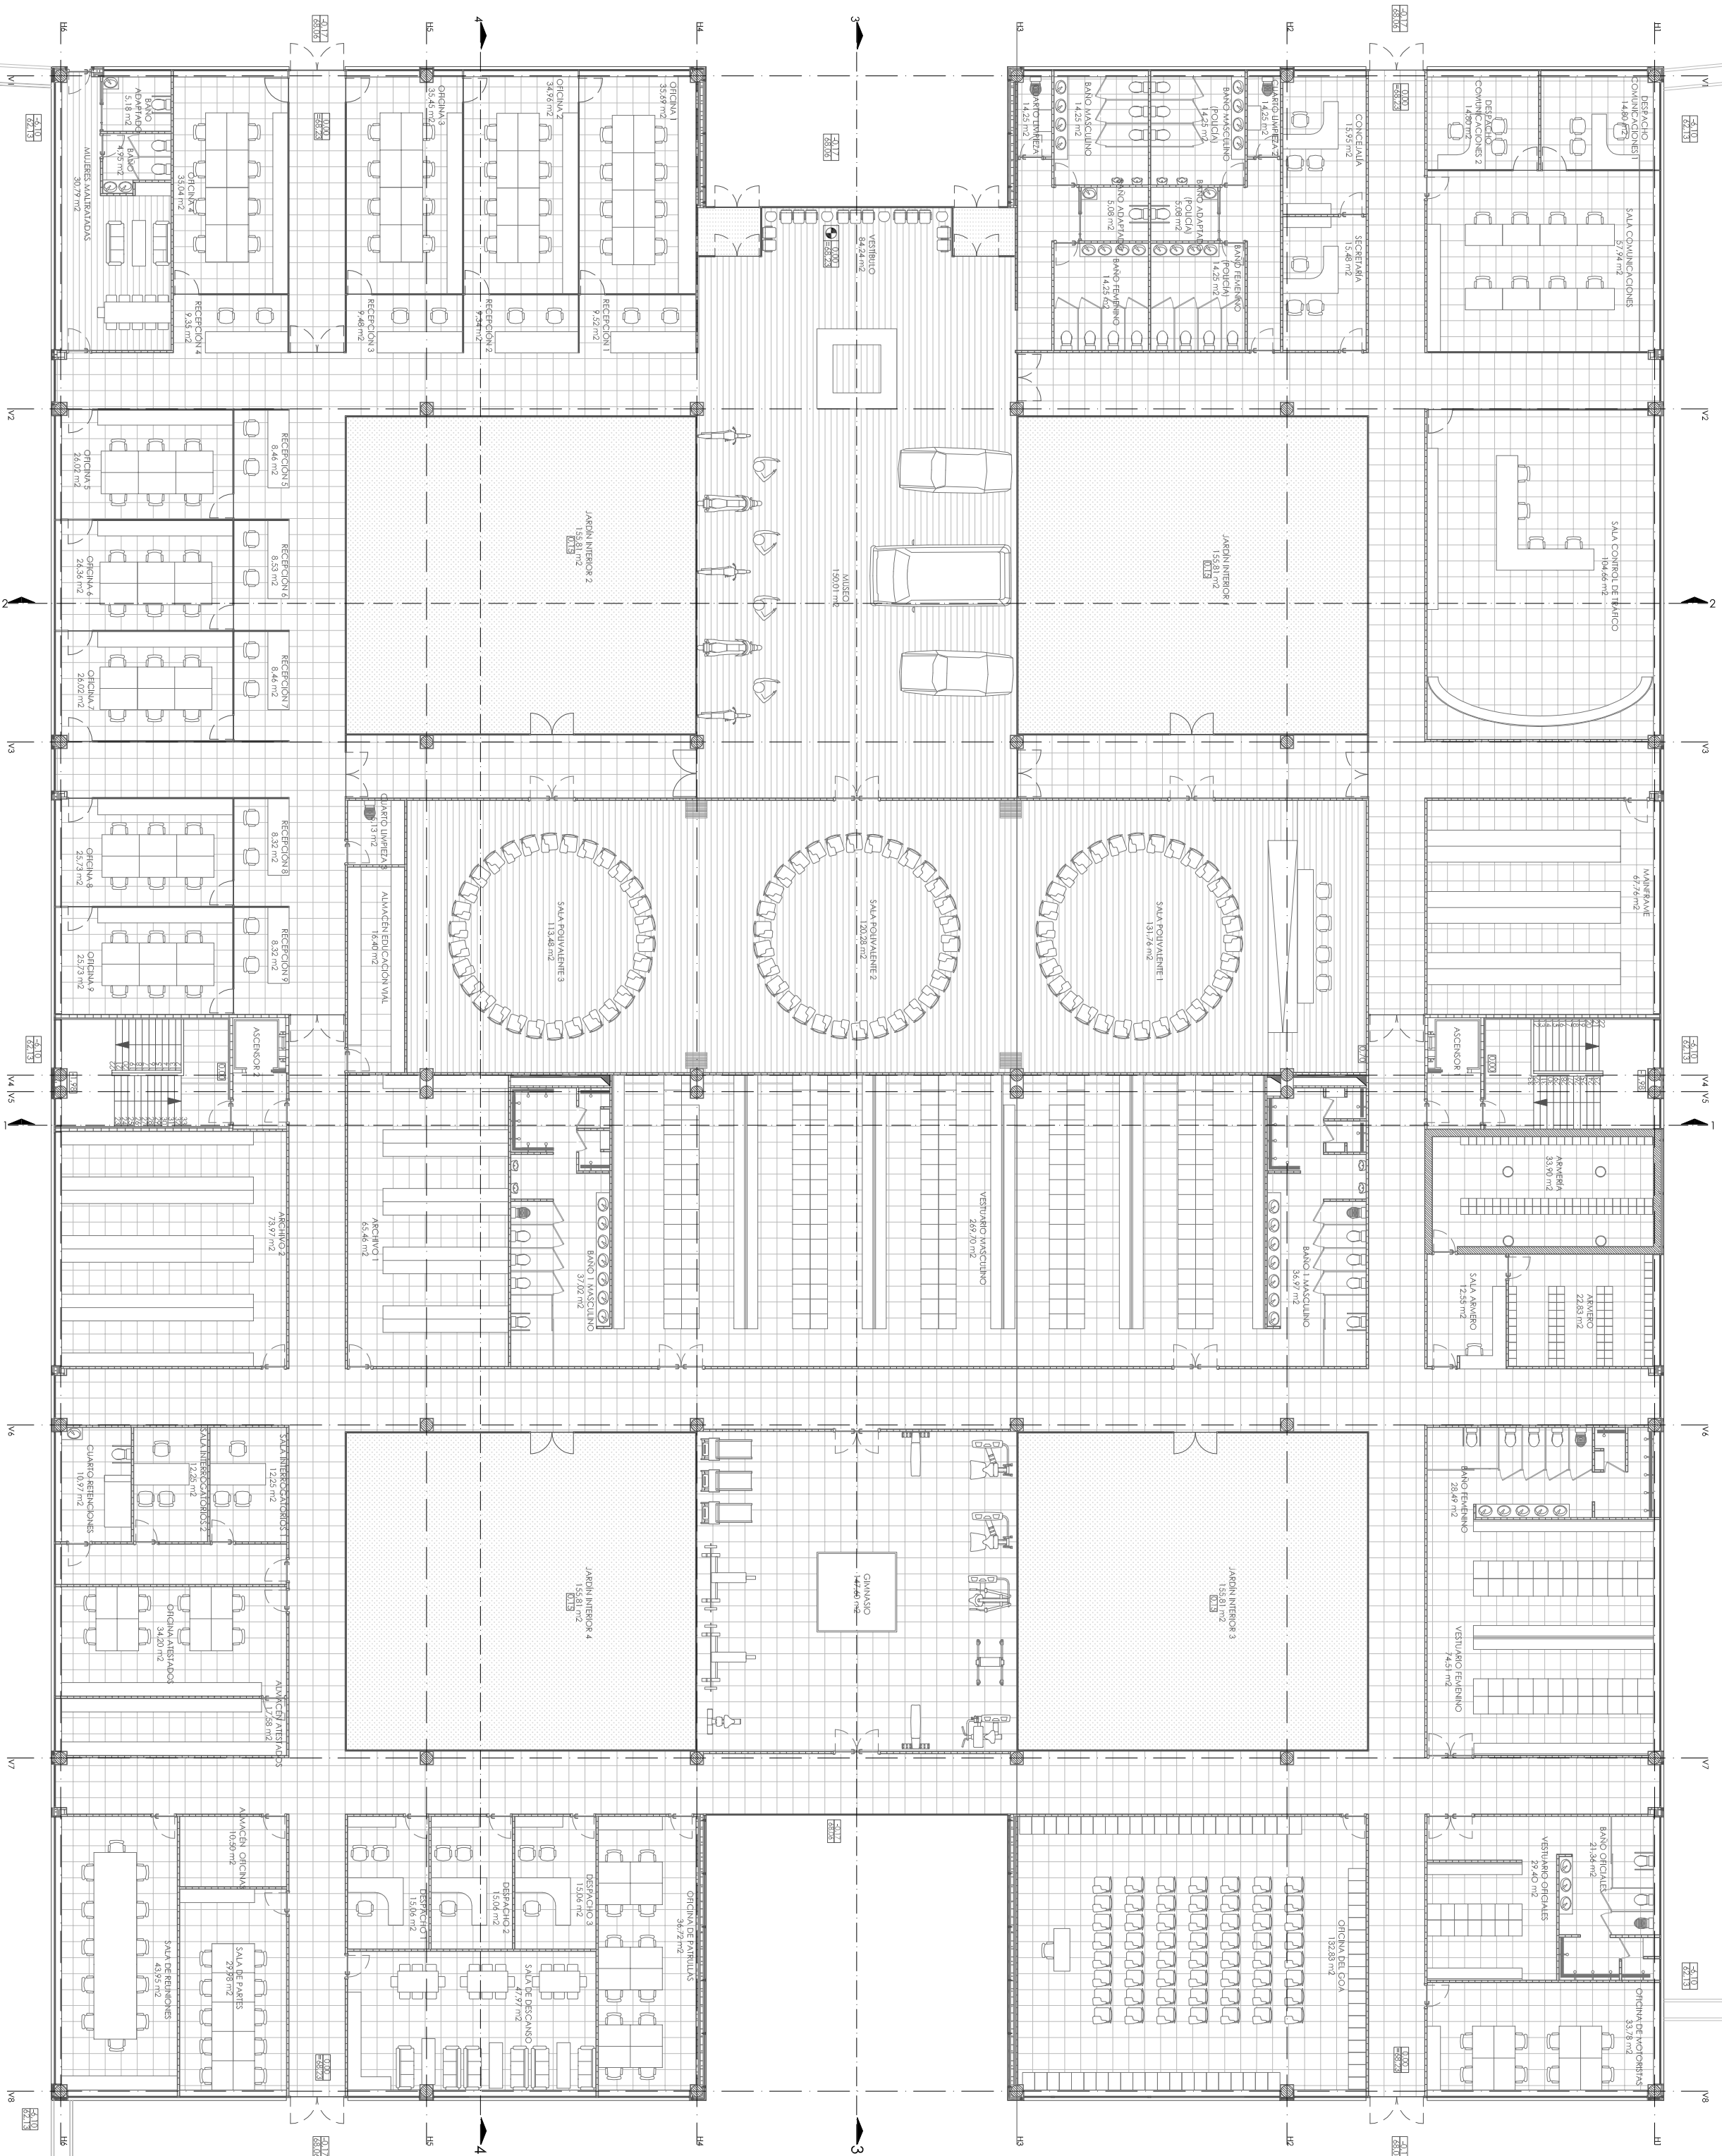


PROYECTO DE REUTILIZACIÓN ARQUITECTÓNICA
DE ESTACIÓN DE AUTOBUSES A JEFATURA DE
POLICÍA LOCAL EN VIGO

AVD. DE MADRID, Nº 57, VIGO, PONTEVEDRA


Proyecto disertación de arquitectura

PLANTA DE APRESENTACIÓN DEL PISO 0 ESTADO MODIFICADO

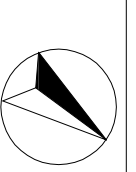	Alumno: Héctor Sánchez Fernández	Profesorado: Rui Corredo, Arqu.
N	WExp: 7/9/11	Rui Corredo, Arqu.


NOTA: Se toma como cota del proyecto 0.00 la cota de levantamiento 68.23

escola superior  galacia

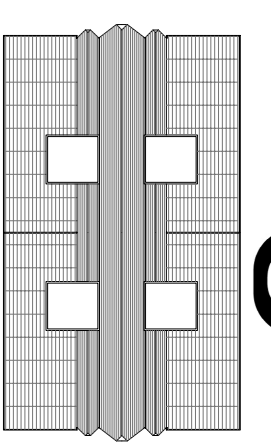

Fecha:
Septiembre 2017
Escala:
1/200

P5.02

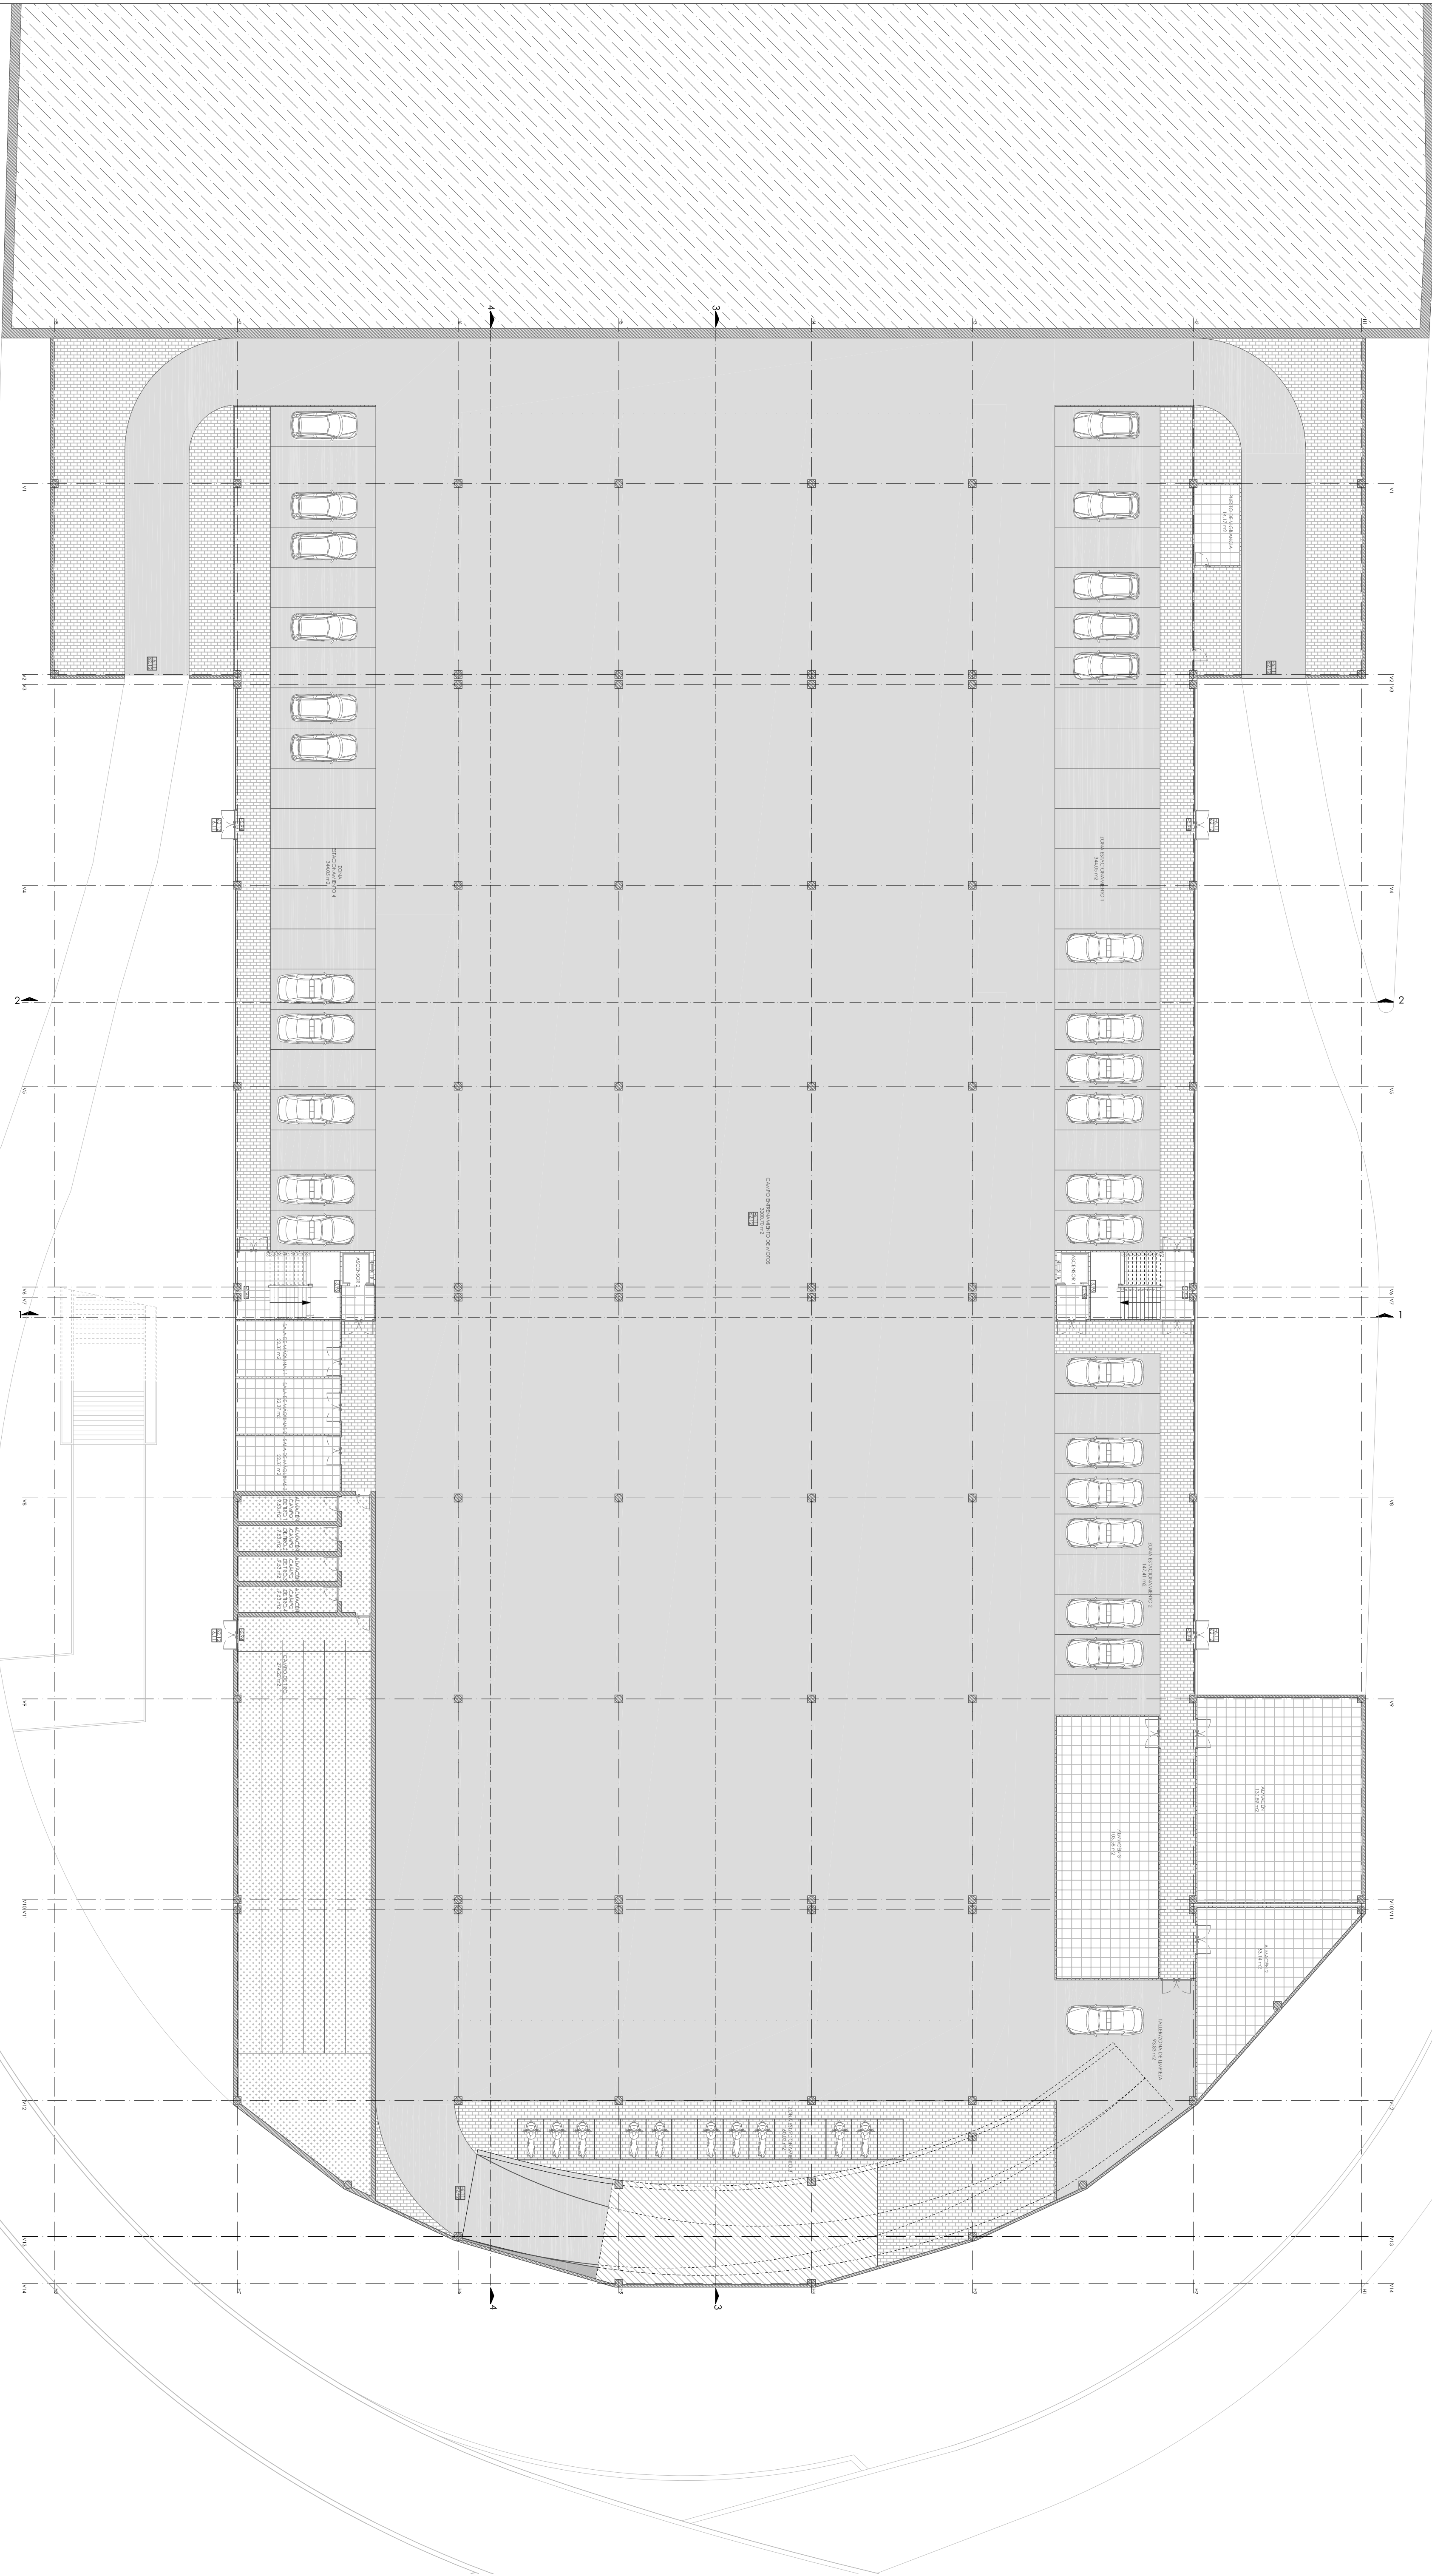


PROYECTO DE REUTILIZACIÓN ARQUITECTÓNICA
DE ESTACIÓN DE AUTOBUSES A JEFATURA DE
POLICÍA LOCAL EN VIGO

AVD. DE MADRID, Nº 57, VIGO, PONTEVEDRA

Proyecto disertación de arquitectura


PLANTA DE REPRESENTACIÓN DEL PISO -1 ESTADO MODIFICADO

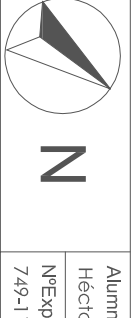

Alumno:
Héctor Sánchez Fernández
NºExp:
749-11

Profesorado:
Rafael Corredo, Arqu.
Rafael Corredo, Arqu.





Fecha:
Septiembre 2017
Escala:
1/200




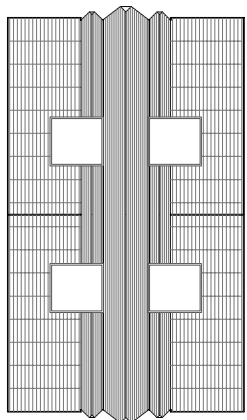


escola superior **3** galicea

P5.03

NOTA: Se toma como cota del proyecto 0.00 la cota de levantamiento 68.23

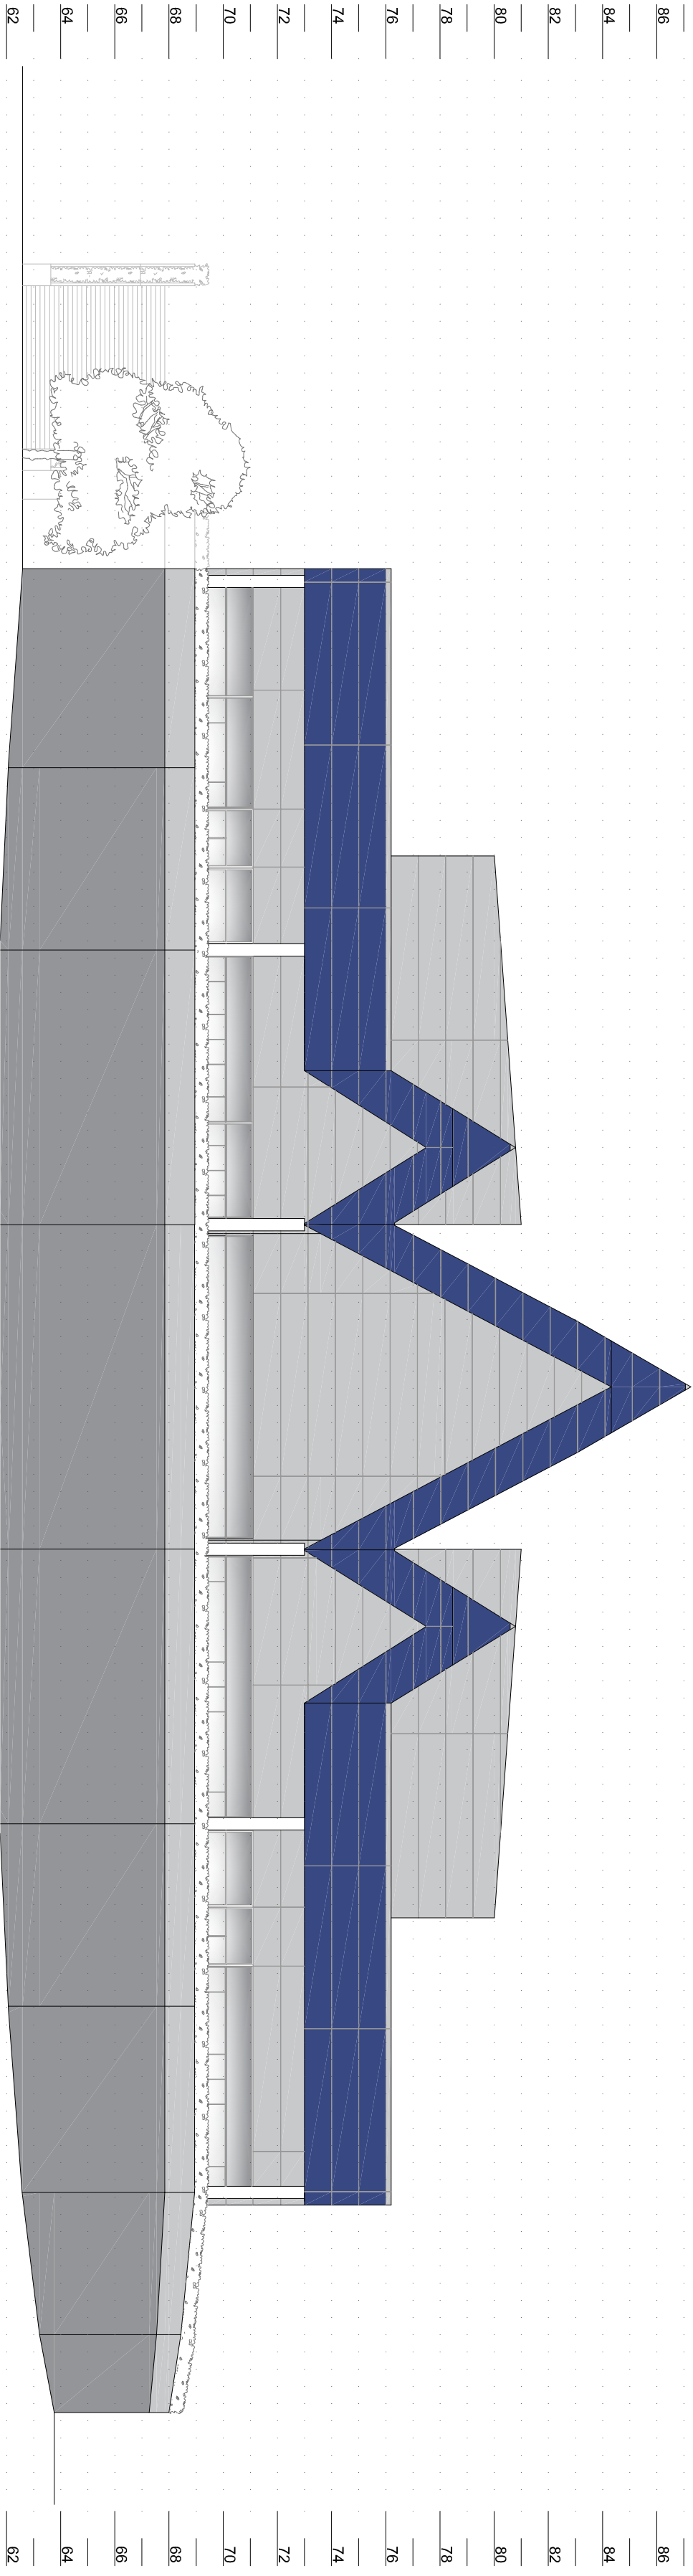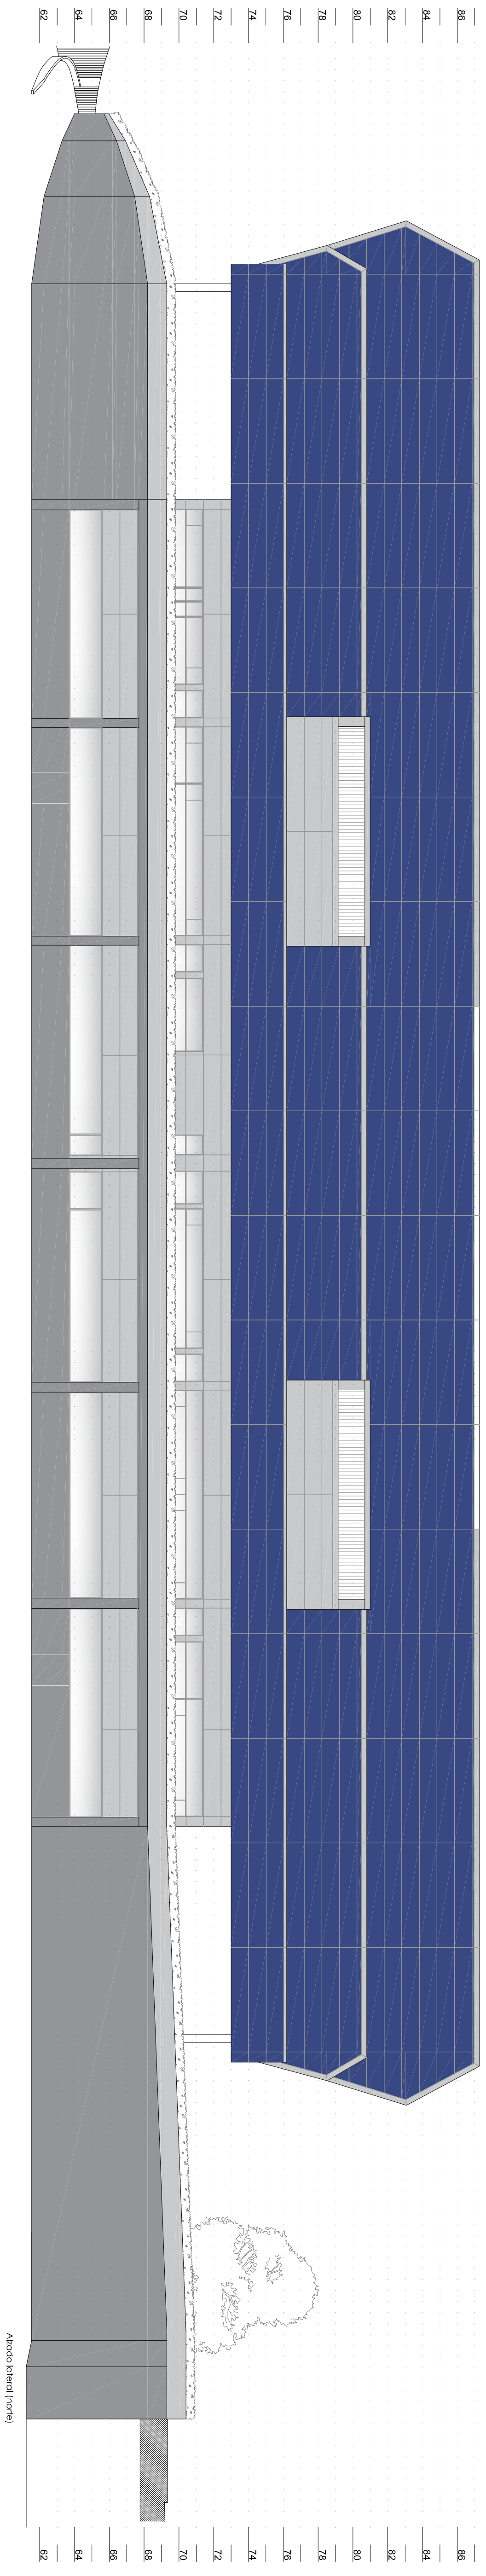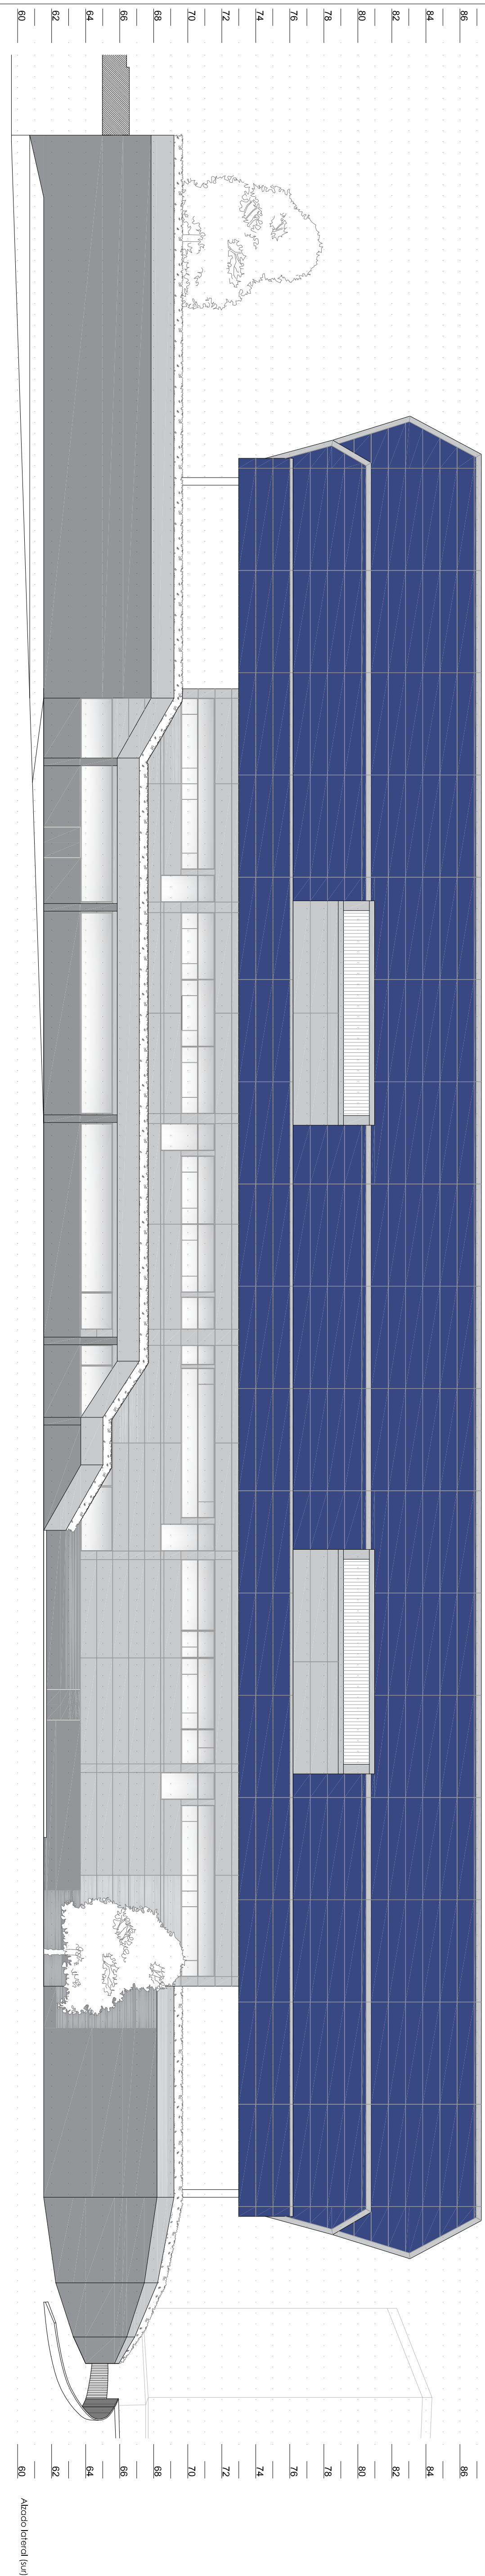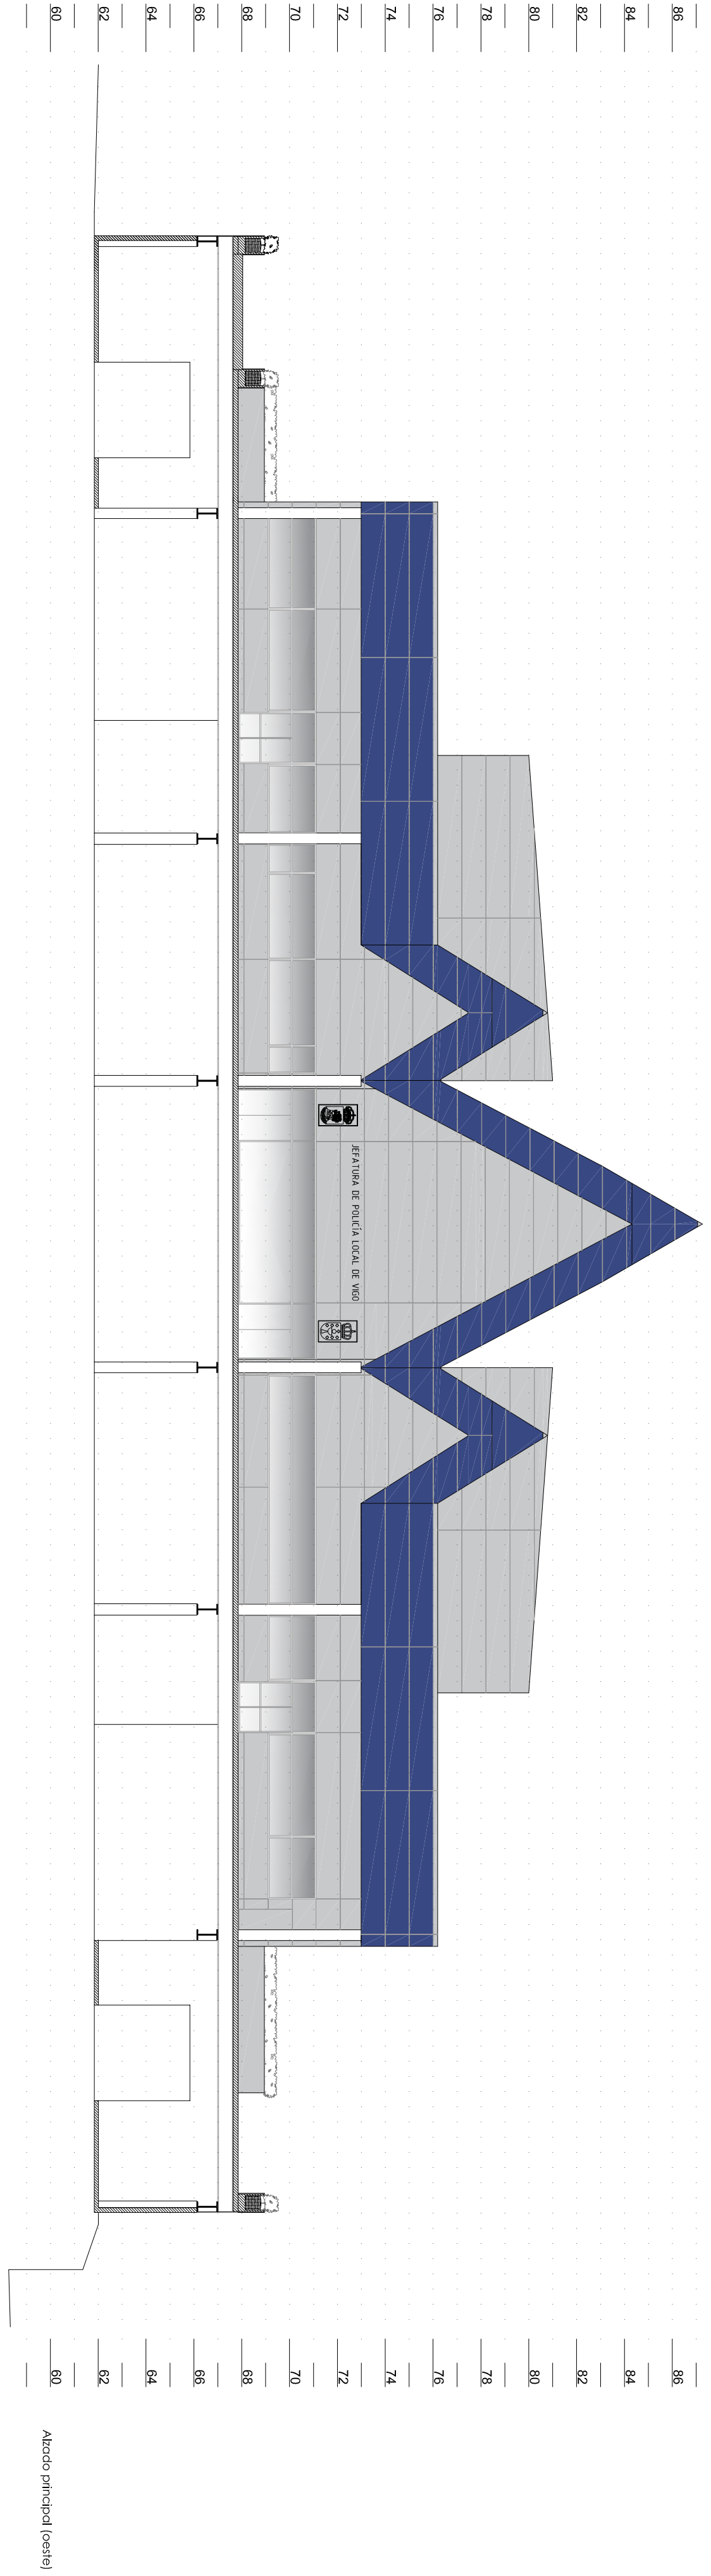

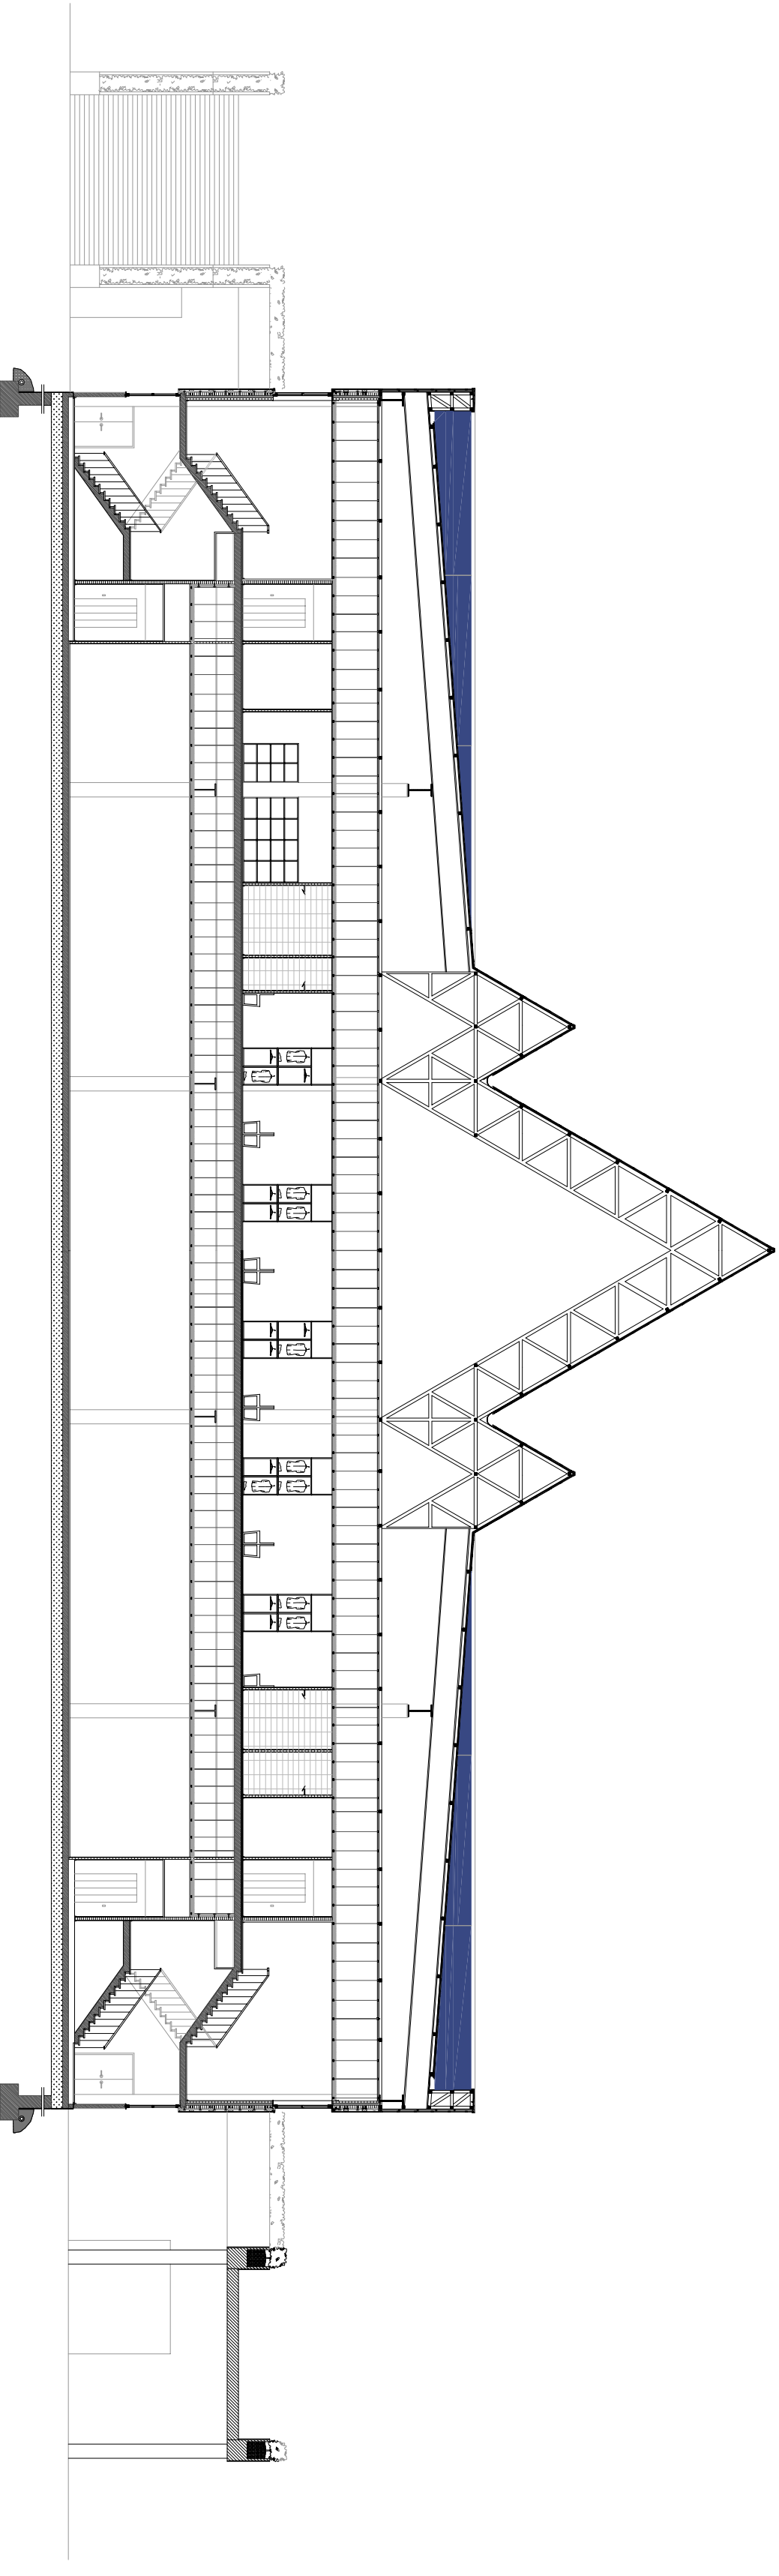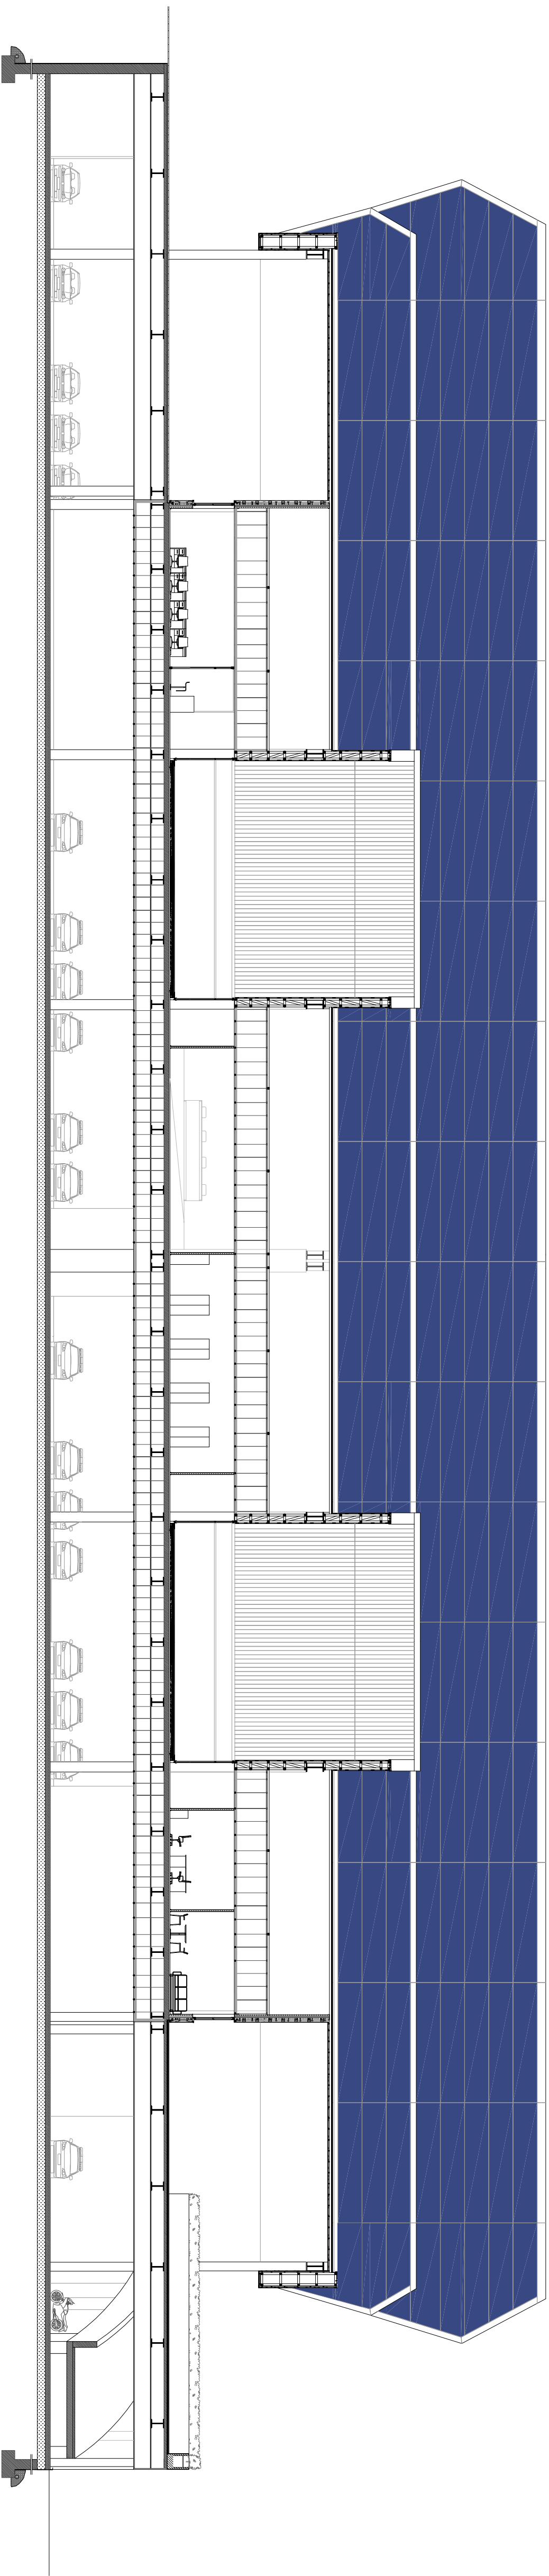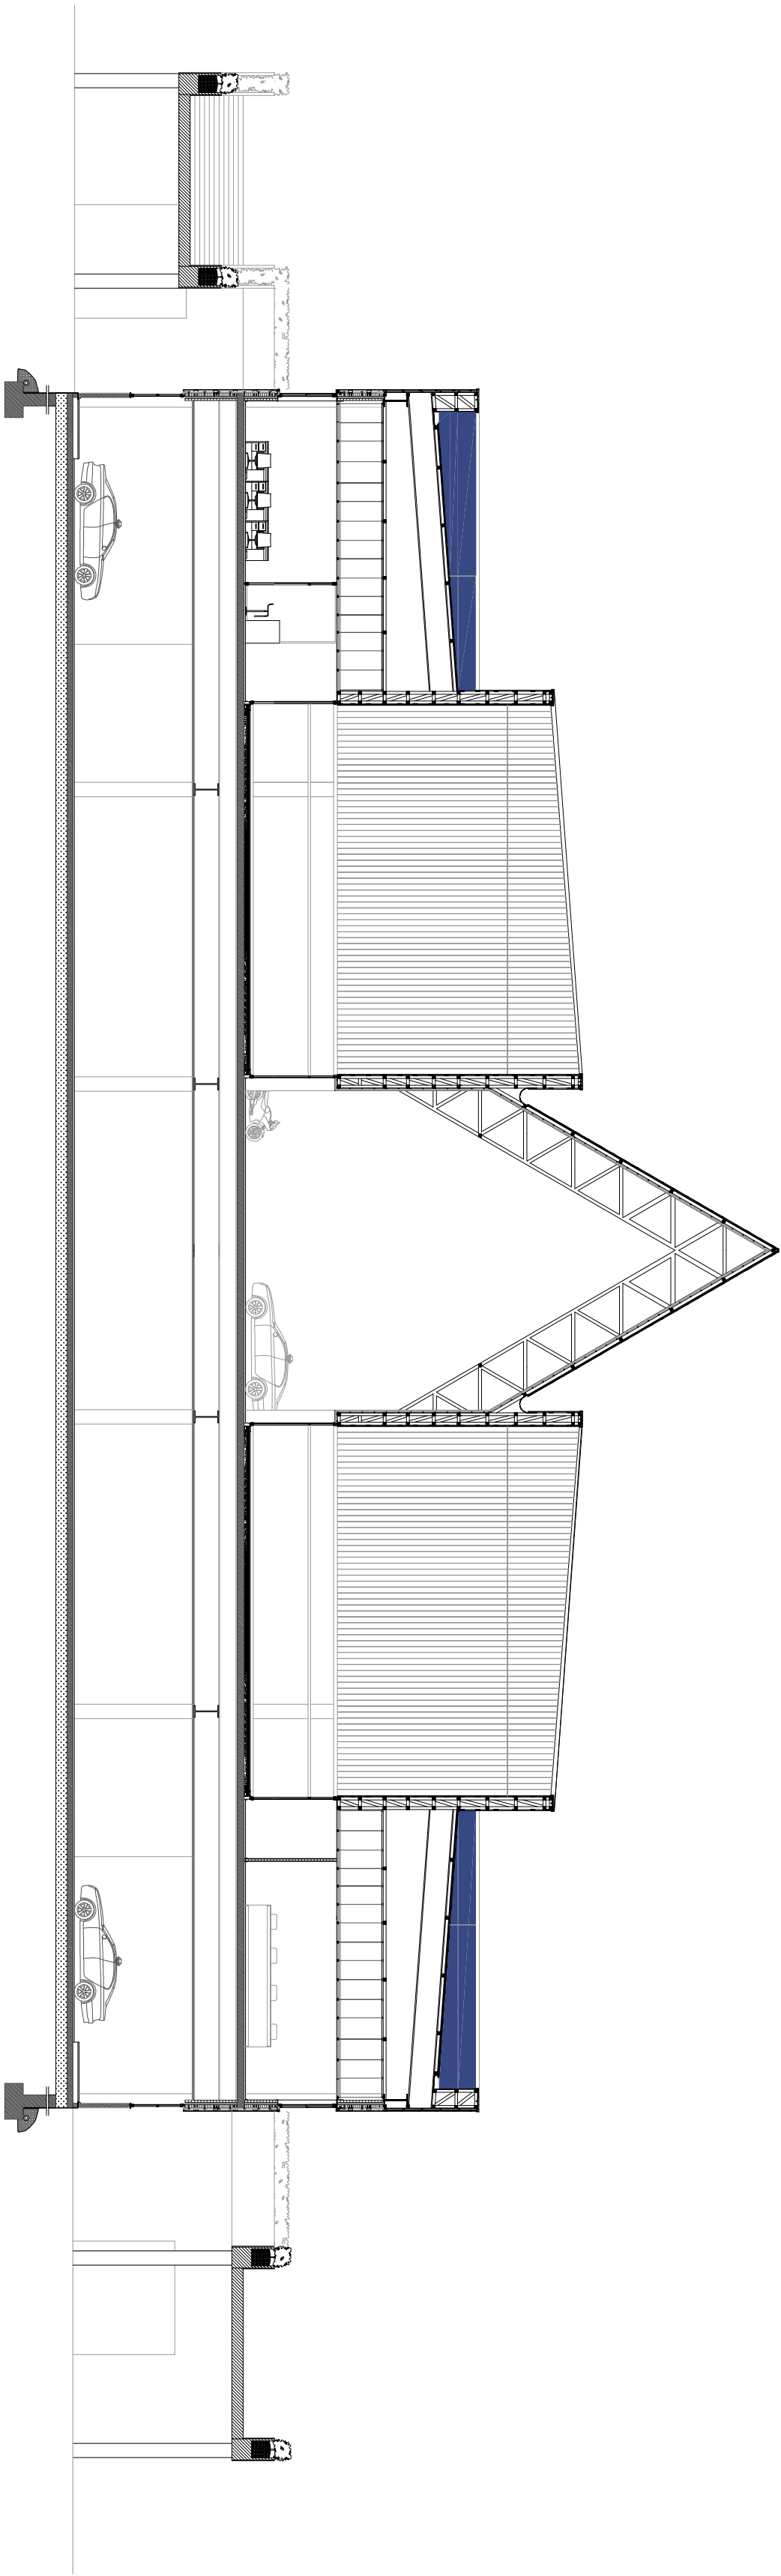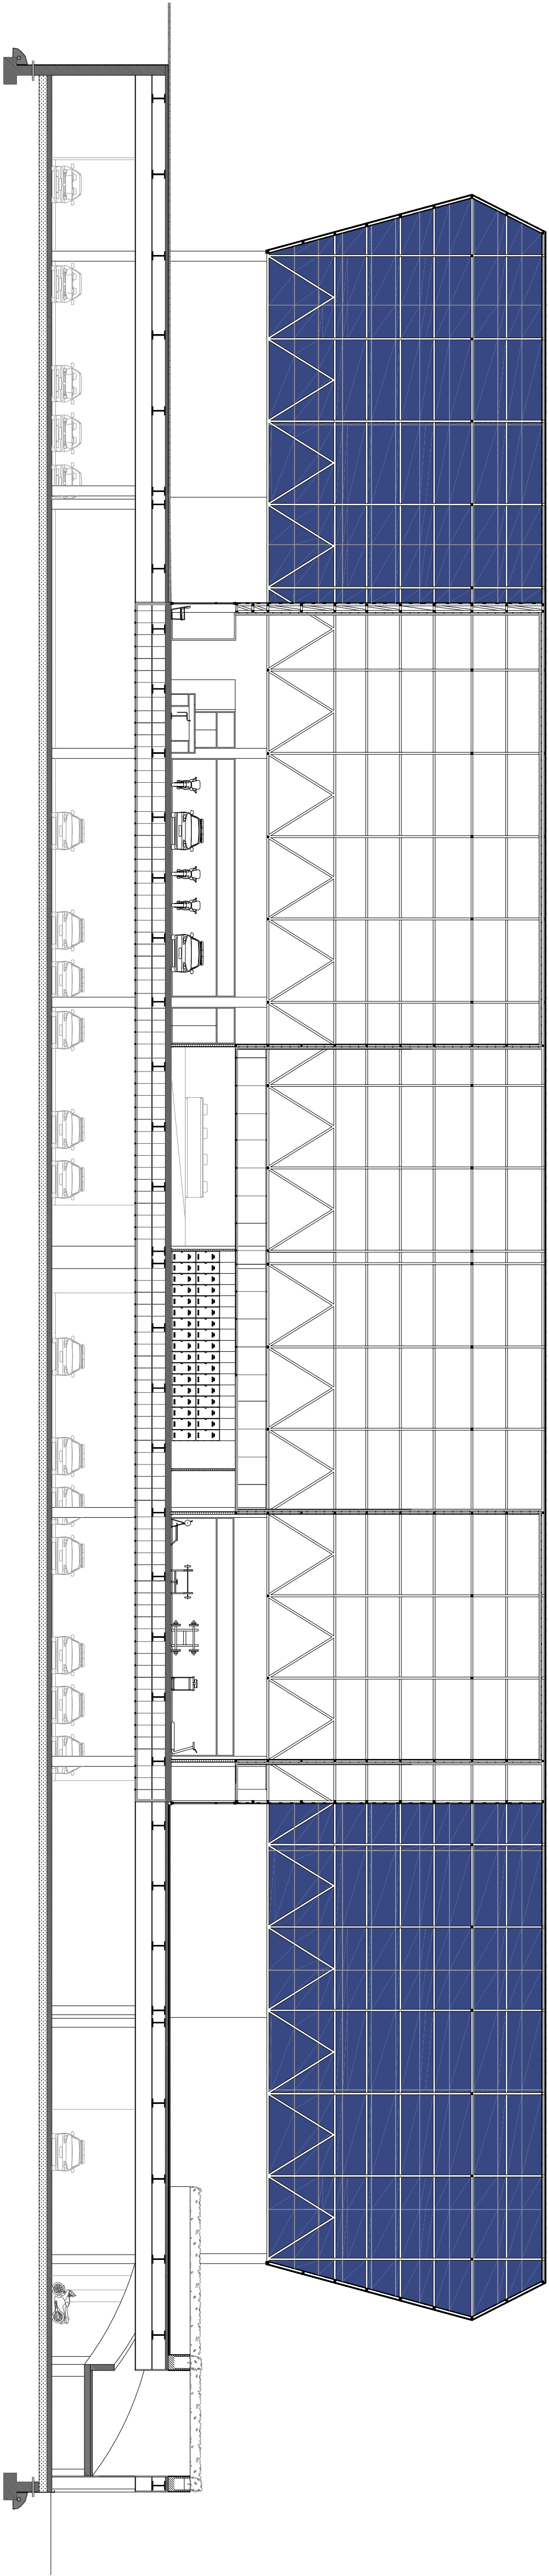


PROYECTO DE REUTILIZACIÓN ARQUITECTÓNICA
DE ESTACIÓN DE AUTOBUSES A JEFATURA DE
POLICÍA LOCAL EN VIGO

AVD. DE MADRID, Nº 57, VIGO, PONTEVEDRA

Proyecto de adaptación de arquitectura

SECCIONES TRANSVERSALES Y LONGITUDINALES ESTADO MODIFICADO

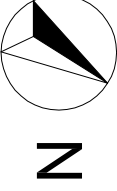

Alumno:
Héctor Sáiz
Máster:
7º de 11


Profesorado:
Profesor RAJ Borell
Profesor RAJ Corral
Profesor Ayo Ilino

Fecha:
Junio 2017

Escala:
1/200





escuela superior

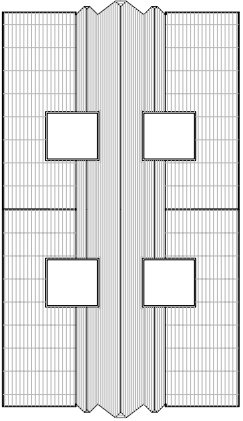

P5.05


NOTA: Se toma como cota del proyecto 0.00 la cota de levantamiento 68.23

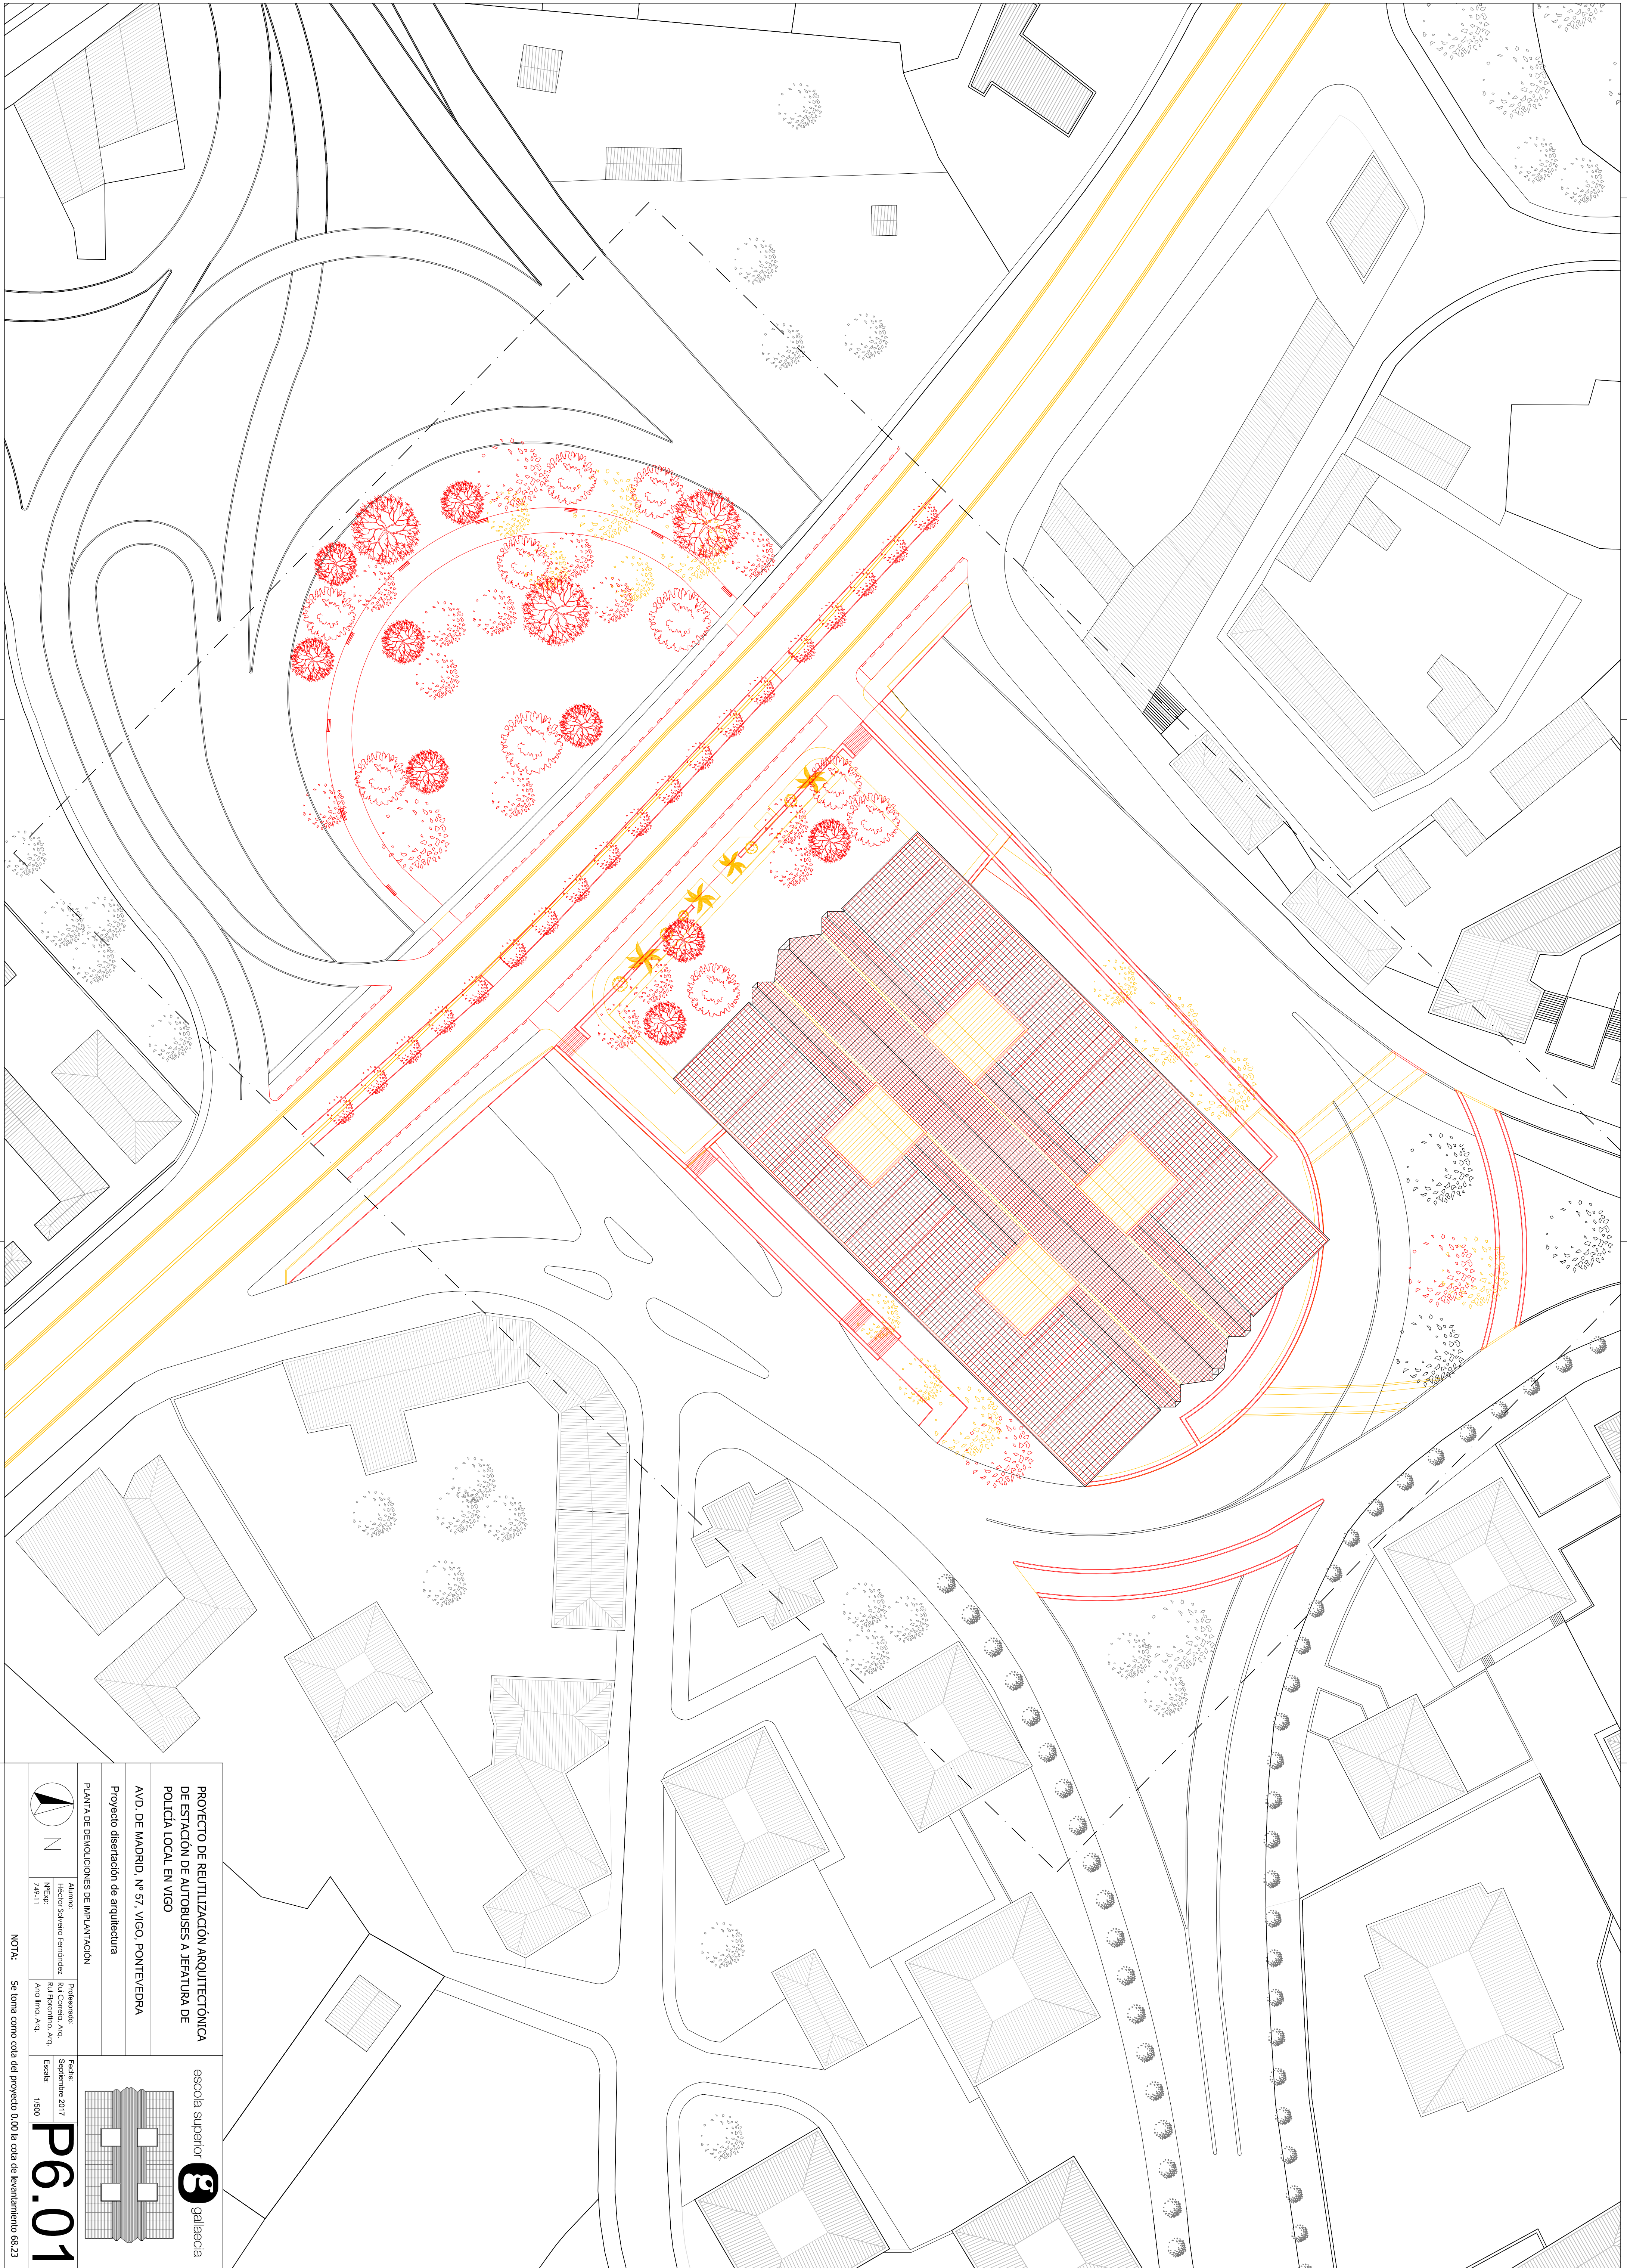

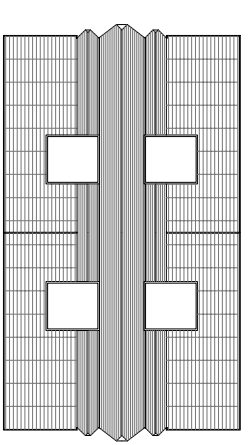PROYECTO DE REUTILIZACIÓN ARQUITECTÓNICA DE ESTACIÓN DE AUTOBUSES A JEFATURA DE POLICÍA LOCAL EN VIGO		escola superior  galicea	
AVD. DE MADRID, Nº 57, VIGO, PONTEVEDRA			
Proyecto disertación de arquitectura			
PLANTA DE DEMOLICIONES DE IMPLANTACIÓN			
 N	Alumno: Héctor Sánchez Fernández 1º Esp. 7/9/11	Profesorado: Juli Corral, Arq. Julio Benito, Arq. Ana Irigoyen, Arq.	Fecha: Septiembre 2017 Escala: 1/500

NOTA: Se toma como cota del proyecto 0.00 la cota de levantamiento 68.23

P6.01

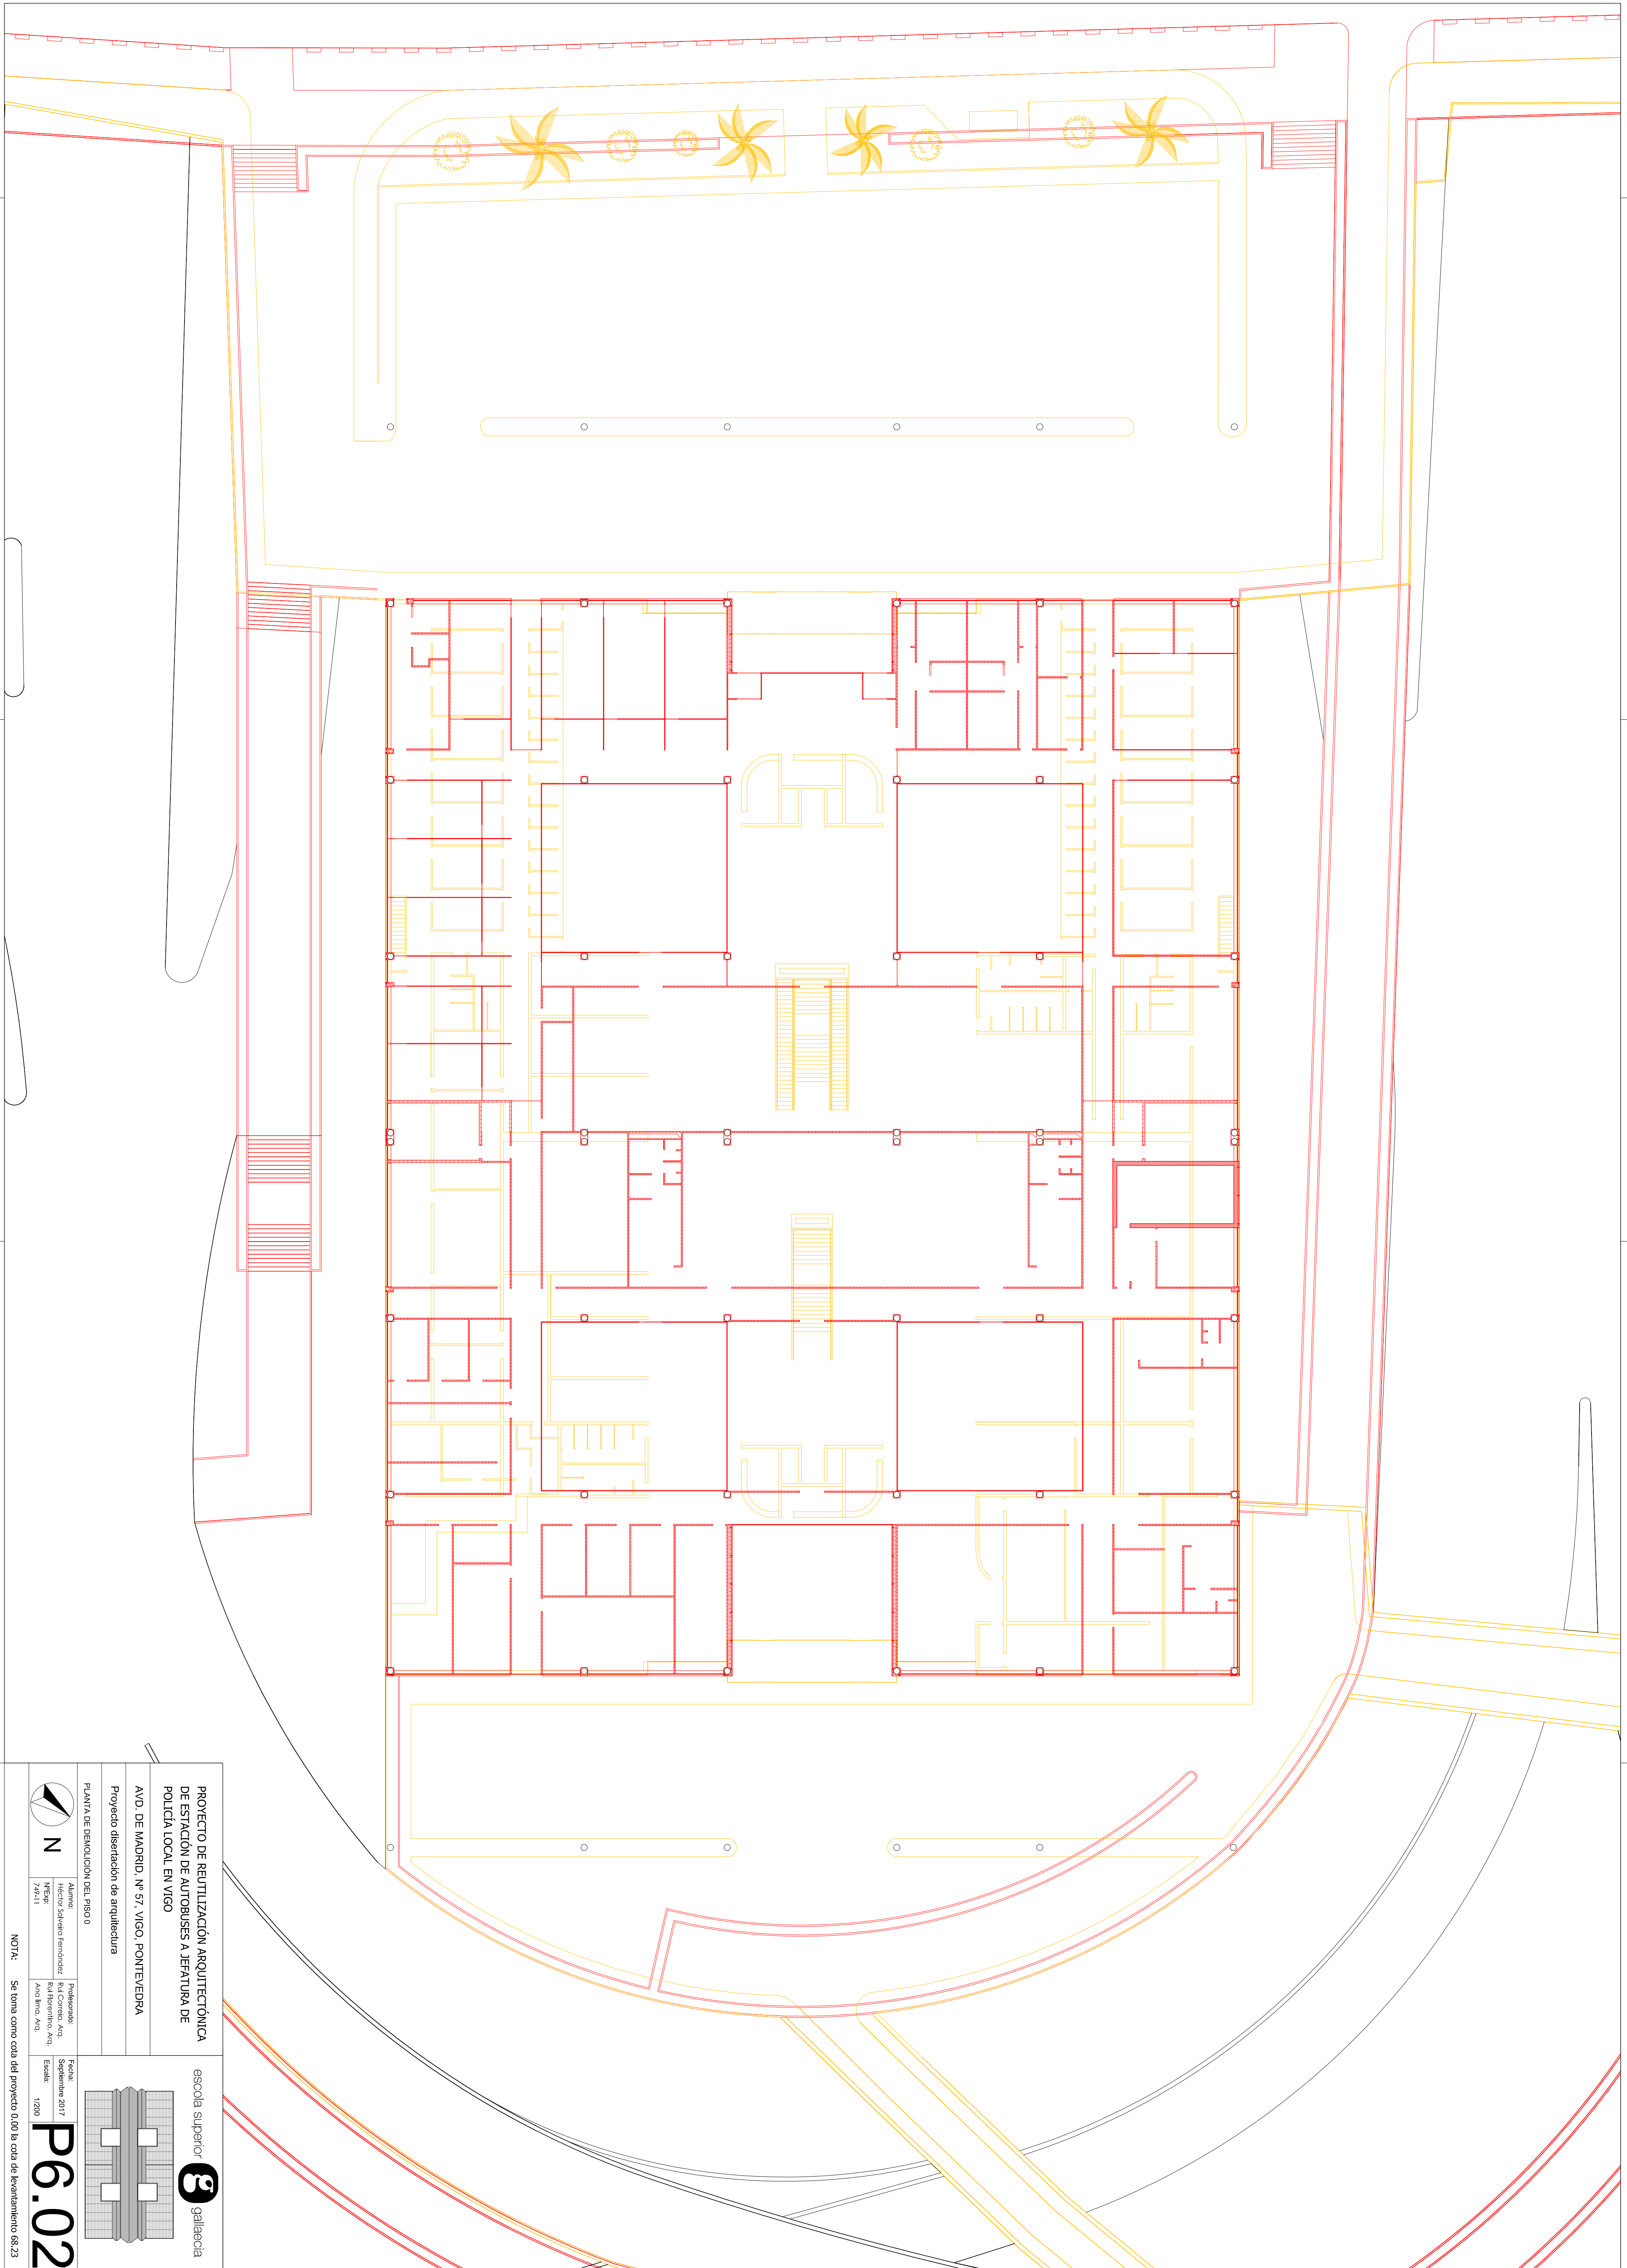


PROYECTO DE REUTILIZACIÓN ARQUITECTÓNICA
DE ESTACIÓN DE AUTOBUSES A JEFATURA DE
POLICÍA LOCAL EN VIGO

AVD. DE MADRID, Nº 57, VIGO, PONTEVEDRA

Proyecto disertación de arquitectura


escola superior  galicea

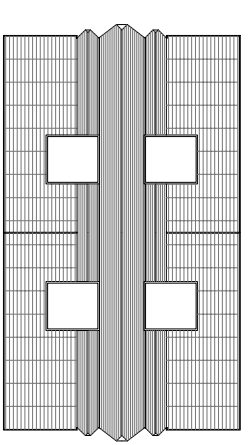


PLANTA DE DEMOLICIÓN DEL PISO 0	Alumno: Héctor Salazar Fernández Nº Exp: 749-11	Profesorado: Juli Corredo, Arq. Juli Pelegrino, Arq. Ana Inés, Arq.	Fecha: Septiembre 2017 Escala: 1/200
---------------------------------	--	--	---

NOTA:

Se toma como cota del proyecto 0.00 la cota de levantamiento 68.23

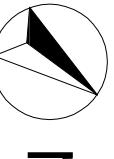
N

P6.02

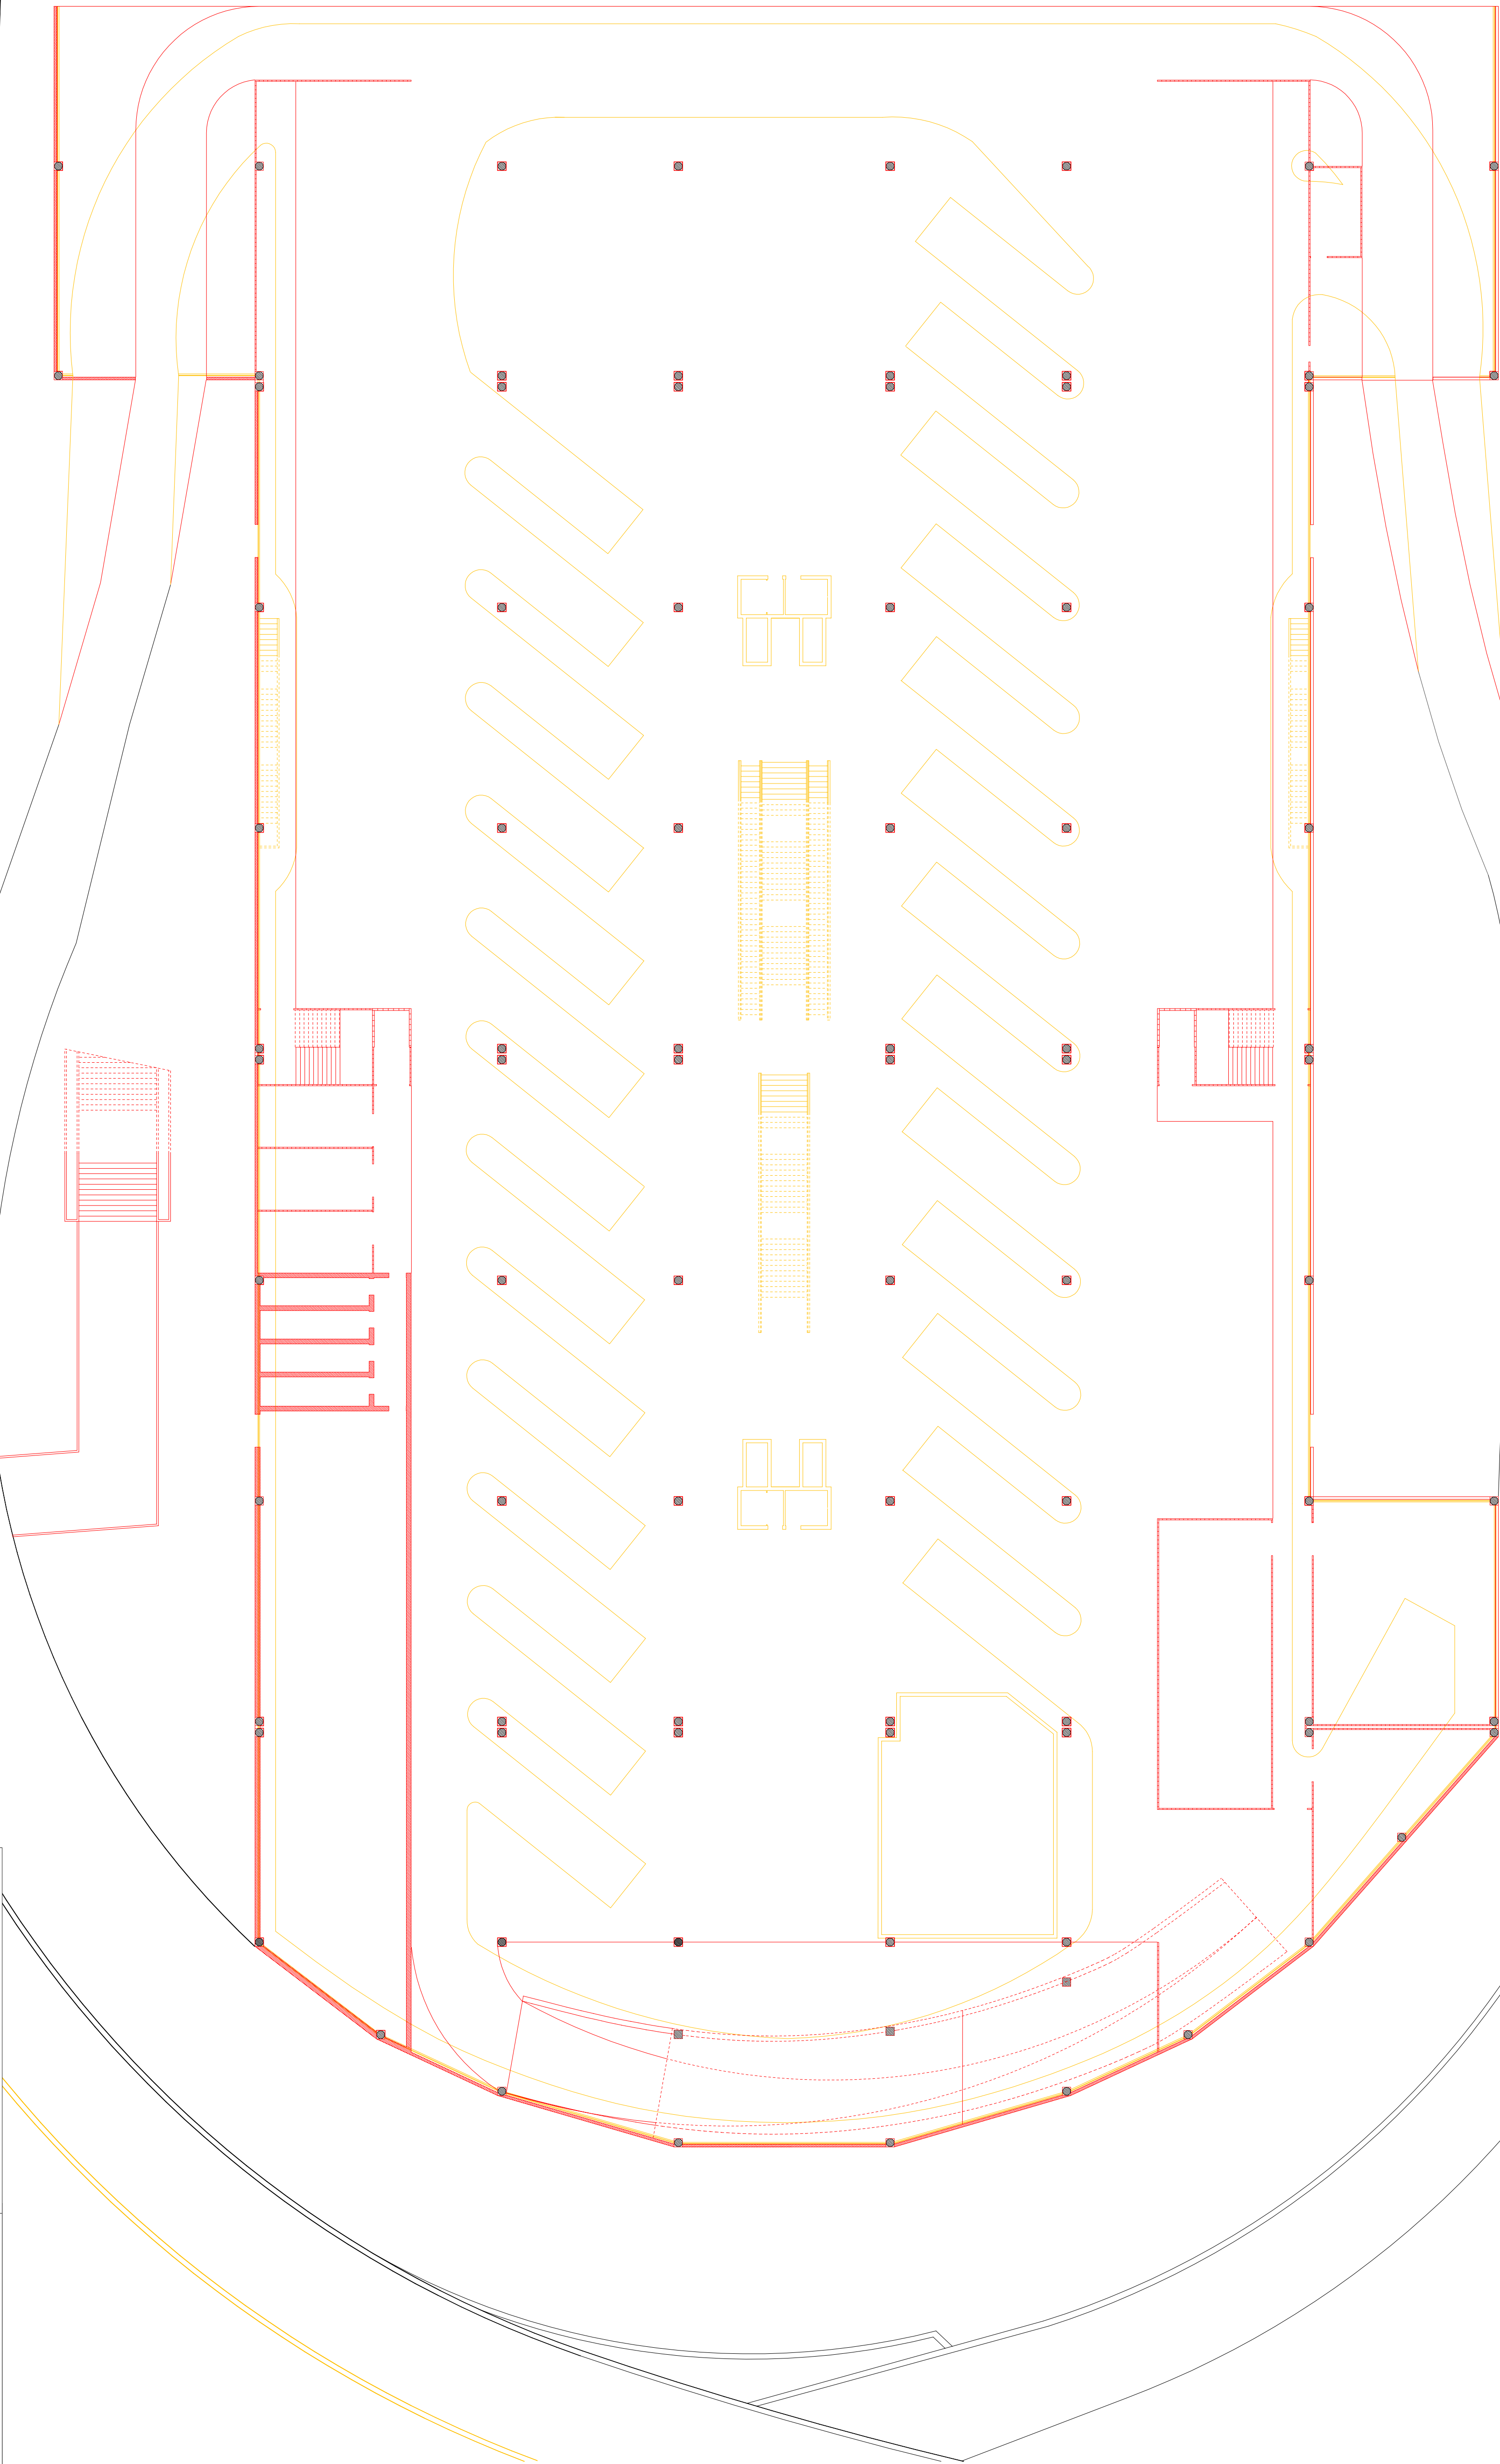


PROYECTO DE REUTILIZACIÓN ARQUITECTÓNICA
DE ESTACIÓN DE AUTOBUSES A JEFATURA DE
POLICÍA LOCAL EN VIGO

AVD. DE MADRID, Nº 57, VIGO, PONTEVEDRA

Proyecto disertación de arquitectura


PLANTA DE DEMOLICIÓN DEL PISO - 1

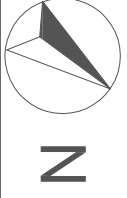

Alumno:
Héctor Salgado Fernández
NºExp:
749-11

Profesorado:
Juli Corredo, Arq.
Juli Corredo, Arq.
Ana Inés, Arq.


Fecha:
Septiembre 2017
Escala:
1/200

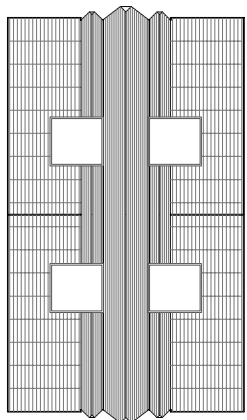


escola superior **3** galicea

P6.03


NOTA: Se toma como cota del proyecto 0.00 la cota de levantamiento 68.23

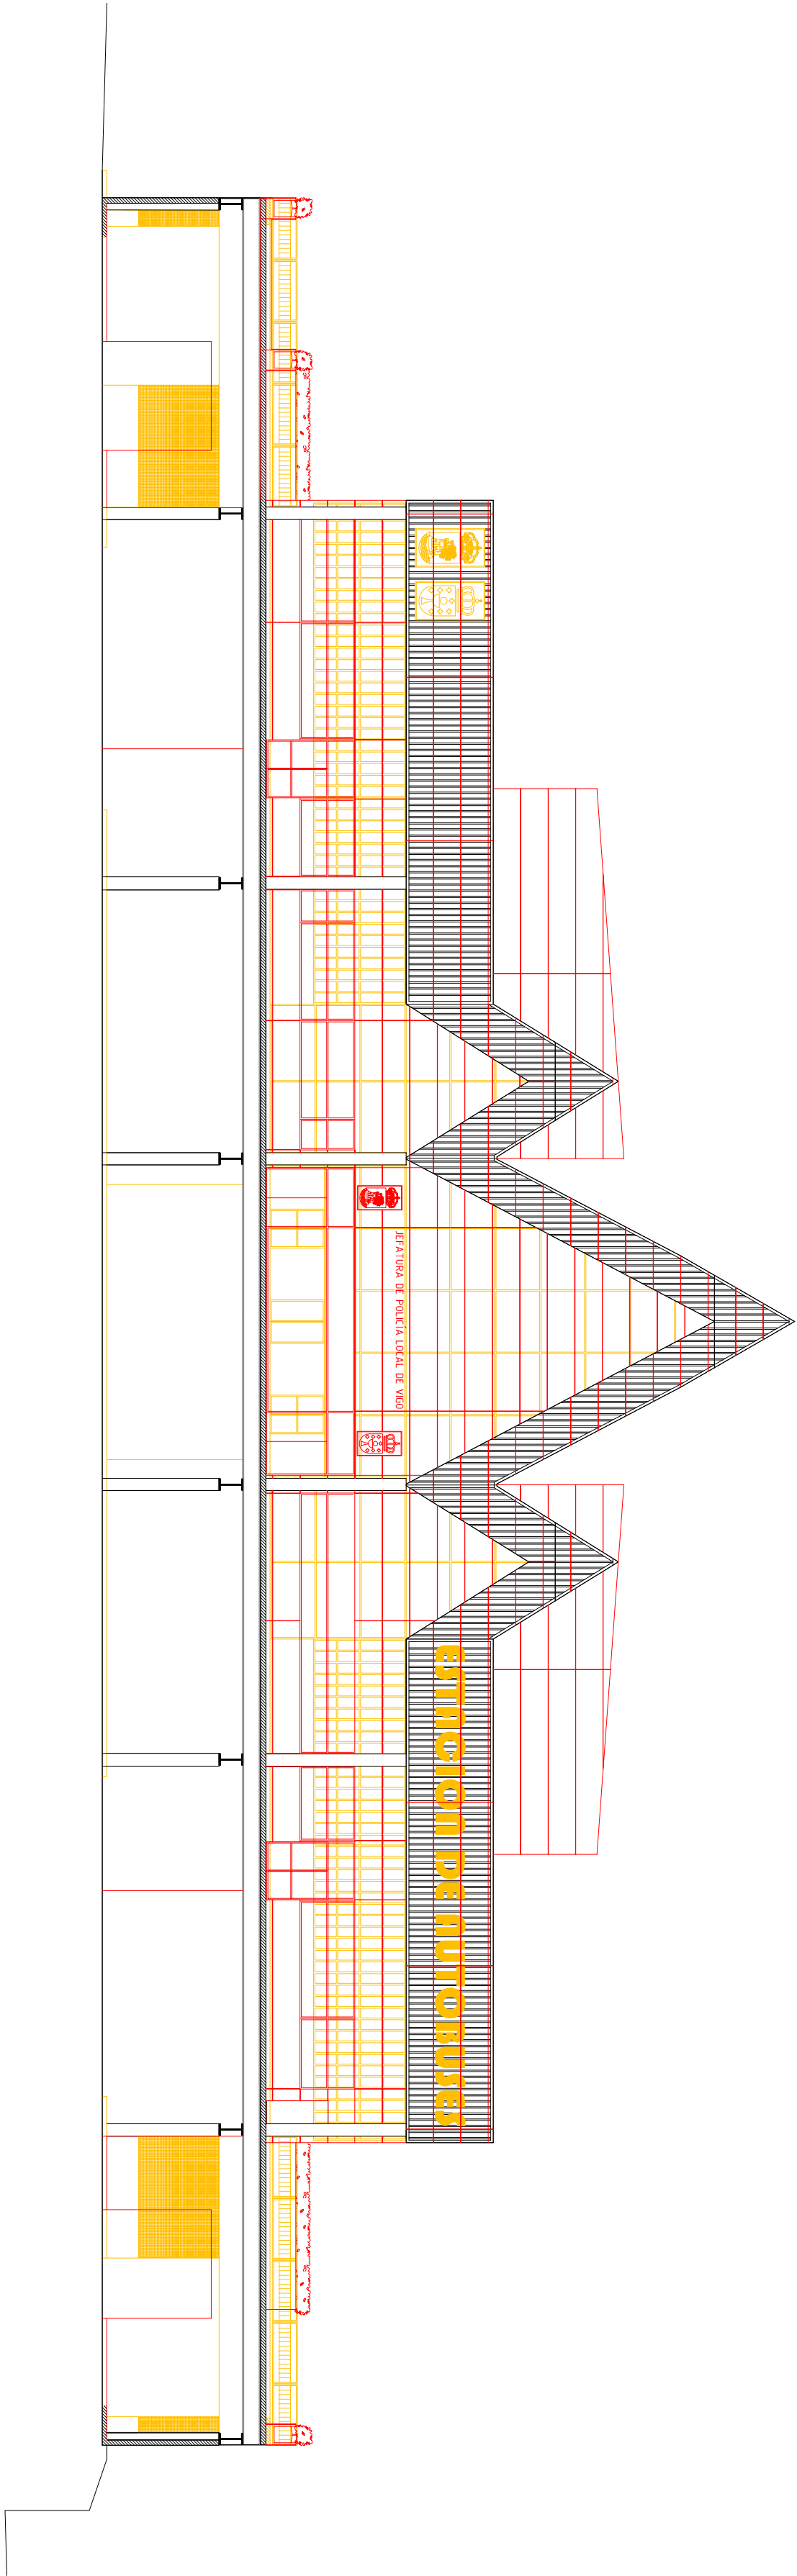


Alzado principal (este)

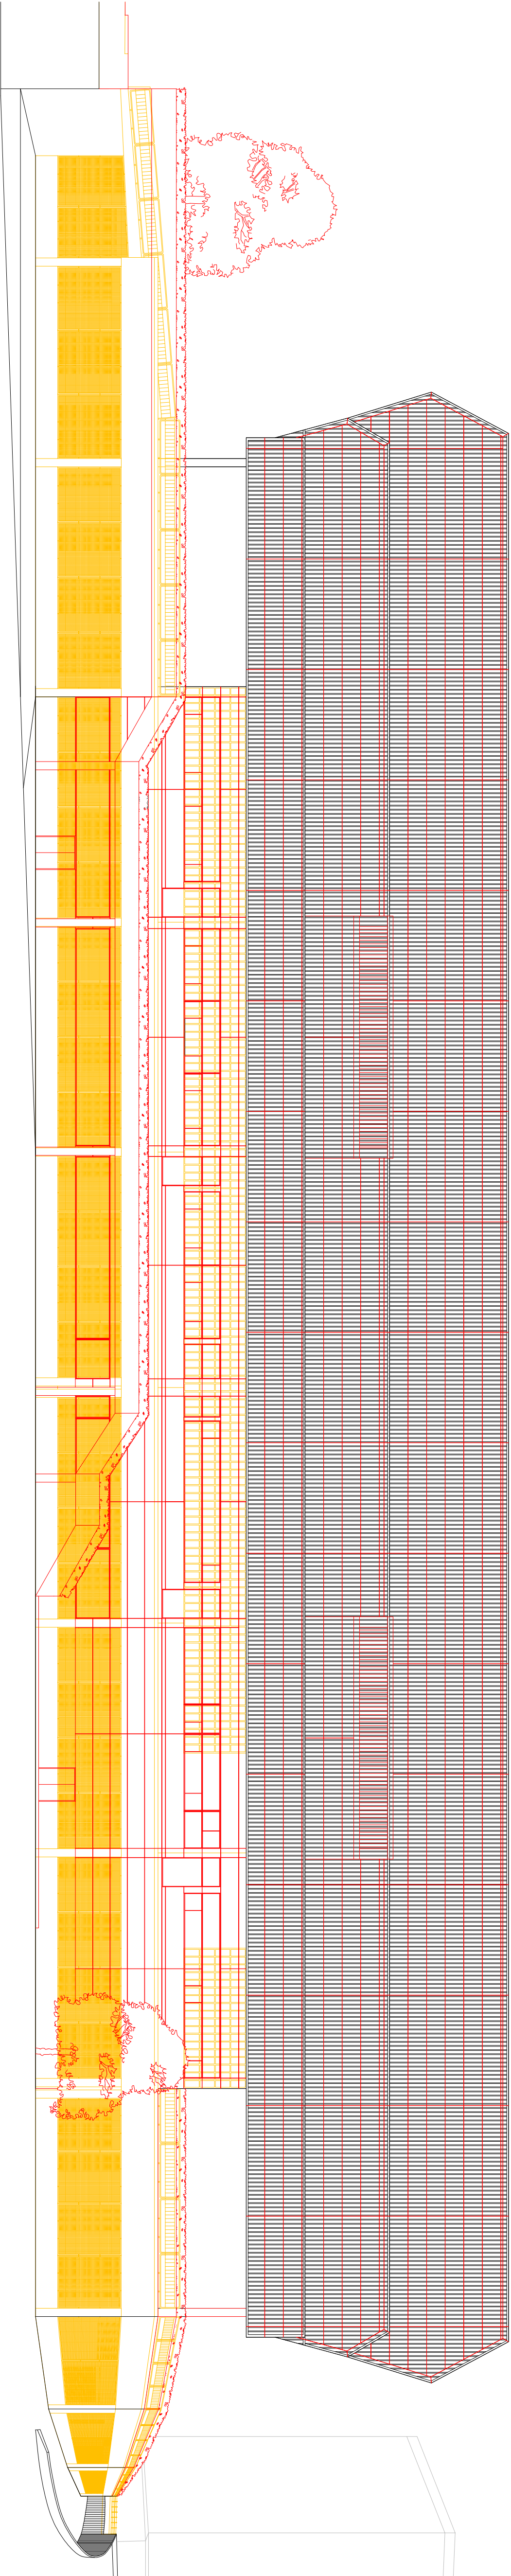

Alzado principal (sur)

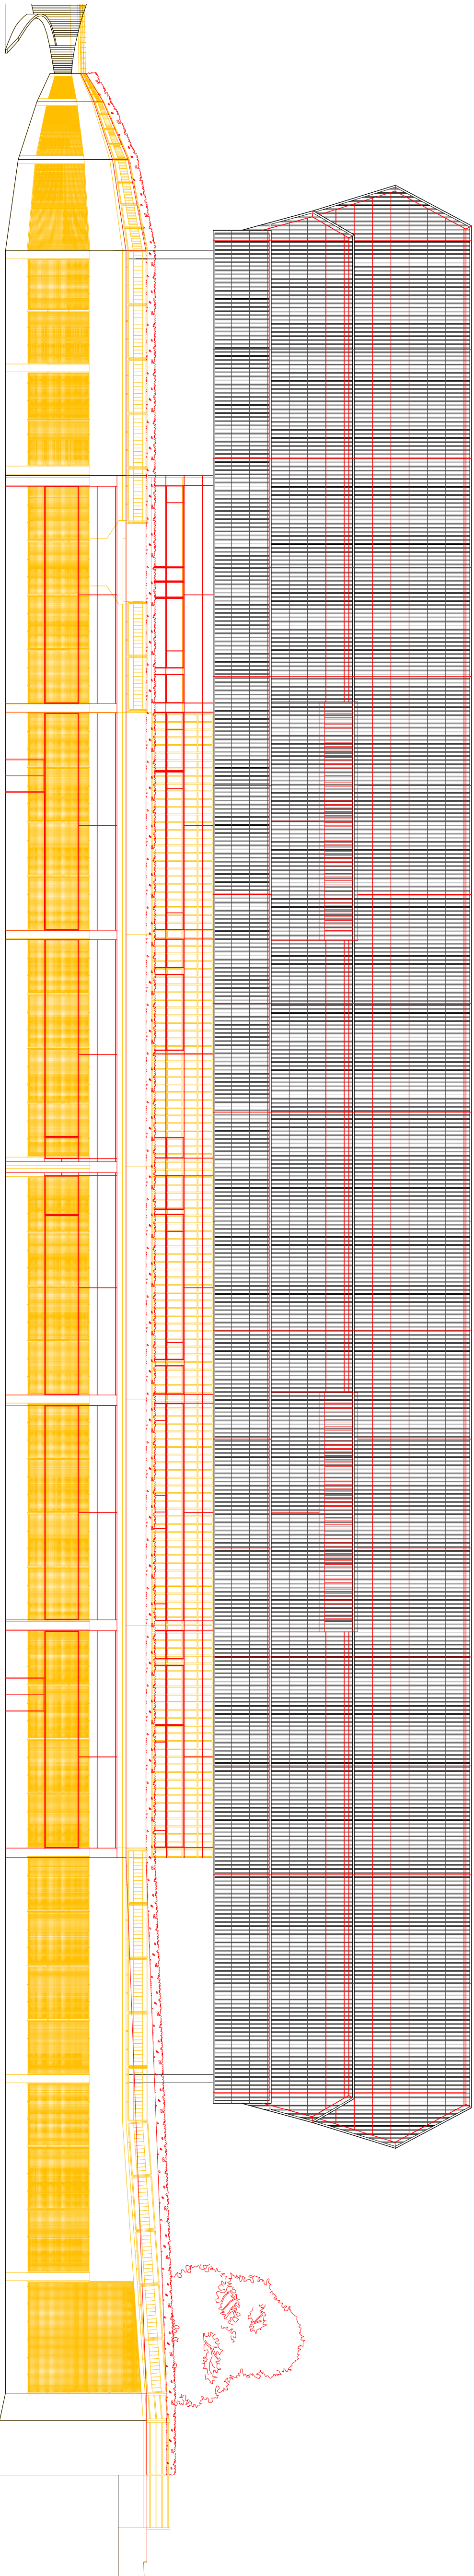

Alzado principal (norte)

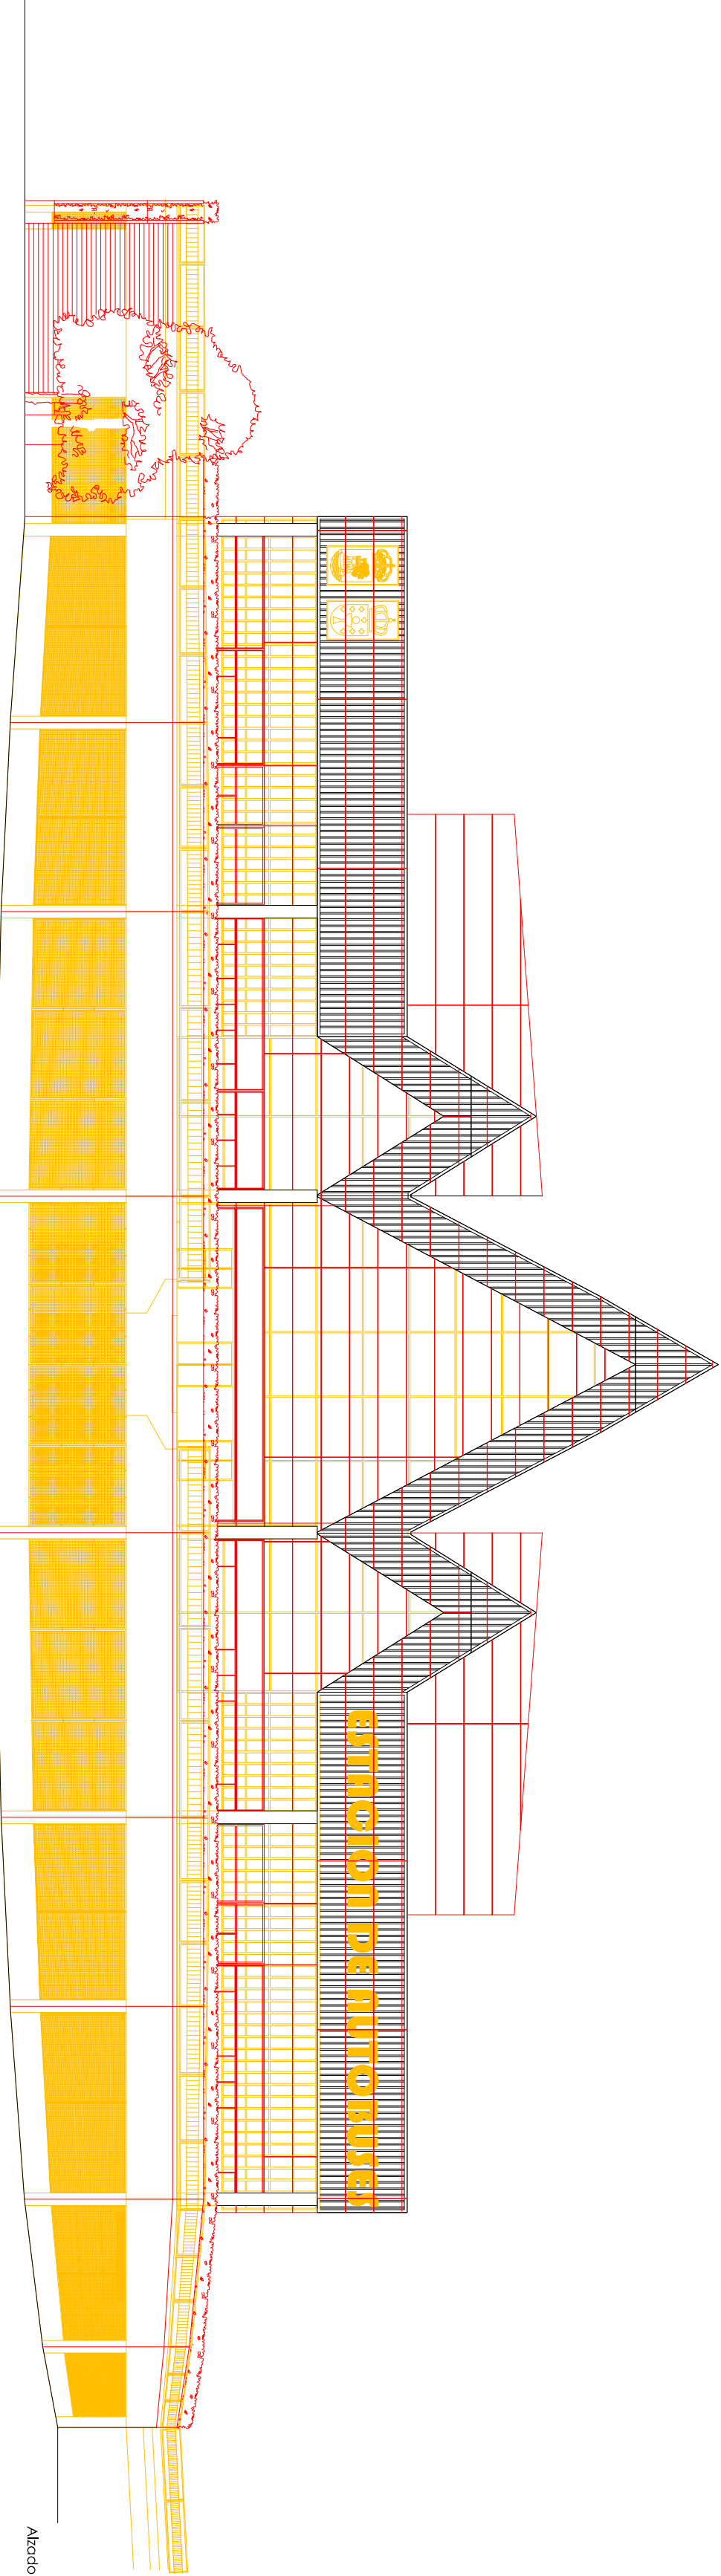

Alzado principal (este)

PROYECTO DE REUTILIZACIÓN ARQUITECTÓNICA
DE ESTACIÓN DE AUTOBUSES A JEFATURA DE
POLICÍA LOCAL EN VIGO

AVD. DE MADRID, Nº 57, VIGO, PONTEVEDRA

Proyecto disertación de arquitectura


DEMOLICIÓN DE ALZADOS PRINCIPALES Y LATERALES

Alumno:
Héctor Sánchez Fernández
NºEsp:
749-11

Profesorado:
Rui Corredo, Arq.
Sul Pelegrino, Arq.
Ana Irina, Arq.



Fecha:
Septiembre 2017
Escala:
1/200

escola superior  galicea

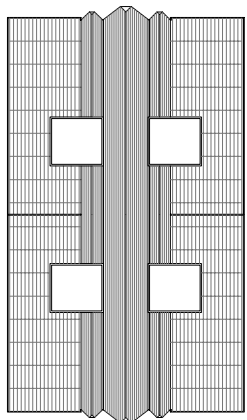

P6.04

NOTA: Se toma como cota del proyecto 0.00 la cota de levantamiento 68.23

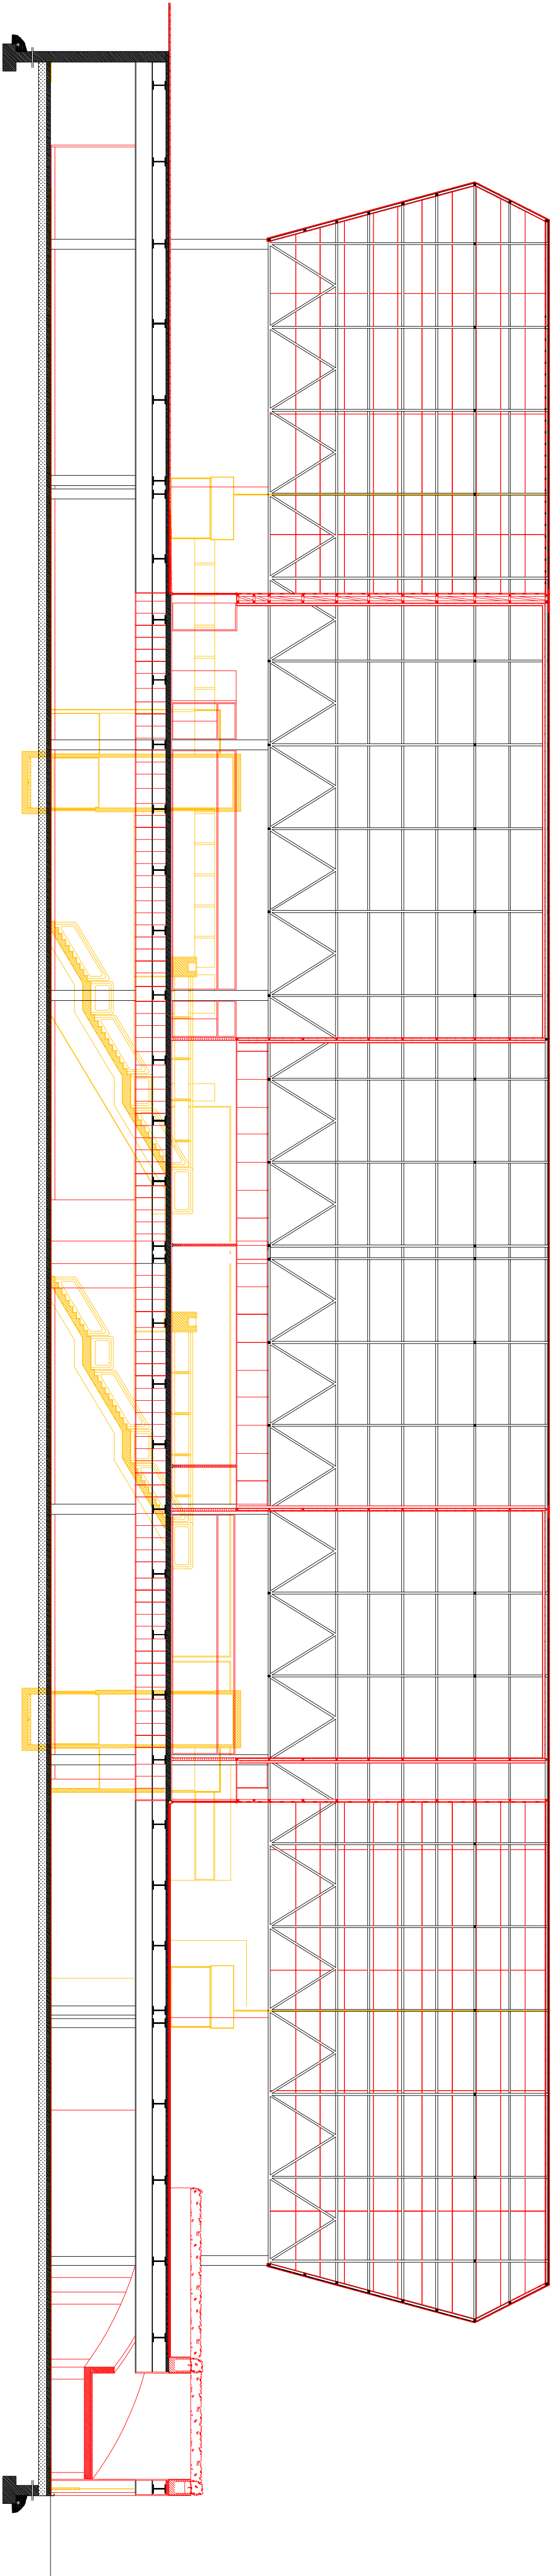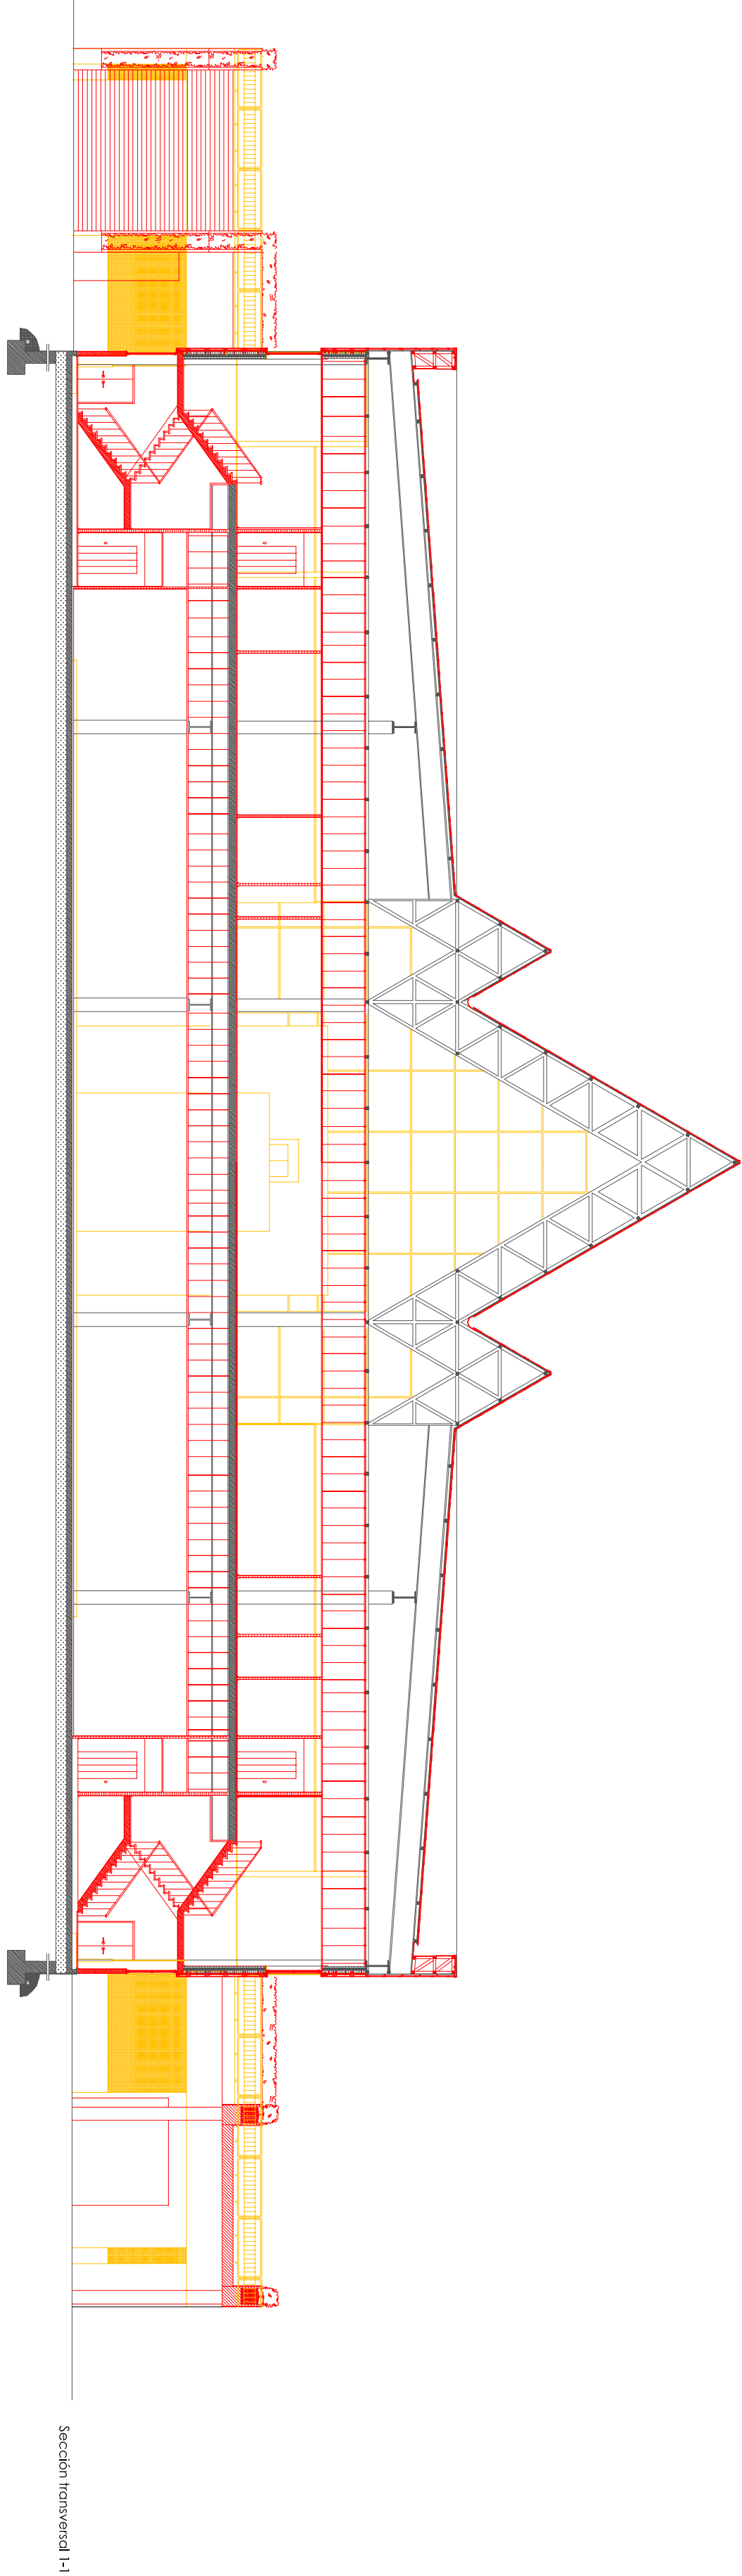

Sección longitudinal 2-2


PROYECTO DE REUTILIZACIÓN ARQUITECTÓNICA
DE ESTACIÓN DE AUTOBUSES A JEFATURA DE
POLICÍA LOCAL EN VIGO

AVD. DE MADRID, Nº 57, VIGO, PONTEVEDRA

Proyecto de adaptación de arquitectura


SECCIÓN TRANSVERSAL Y LONGITUDINAL DE DEMOLICIONES

Alumno:	Profesorado:	Fecha:
Héctor Salgado Ferrandiz	Raúl Corredo, Ato,	Septiembre 2017
NTExo:	Raúl Florentino, Ato,	Entalle:
7454-11	Araceli Irujo, Ato,	1/200

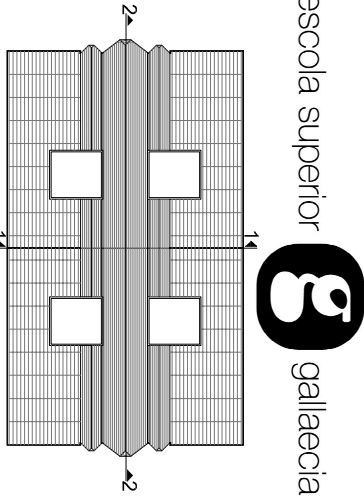

P6.05

NOTA: Se toma como cota del proyecto 0,00 la cota de levantamiento 68,23

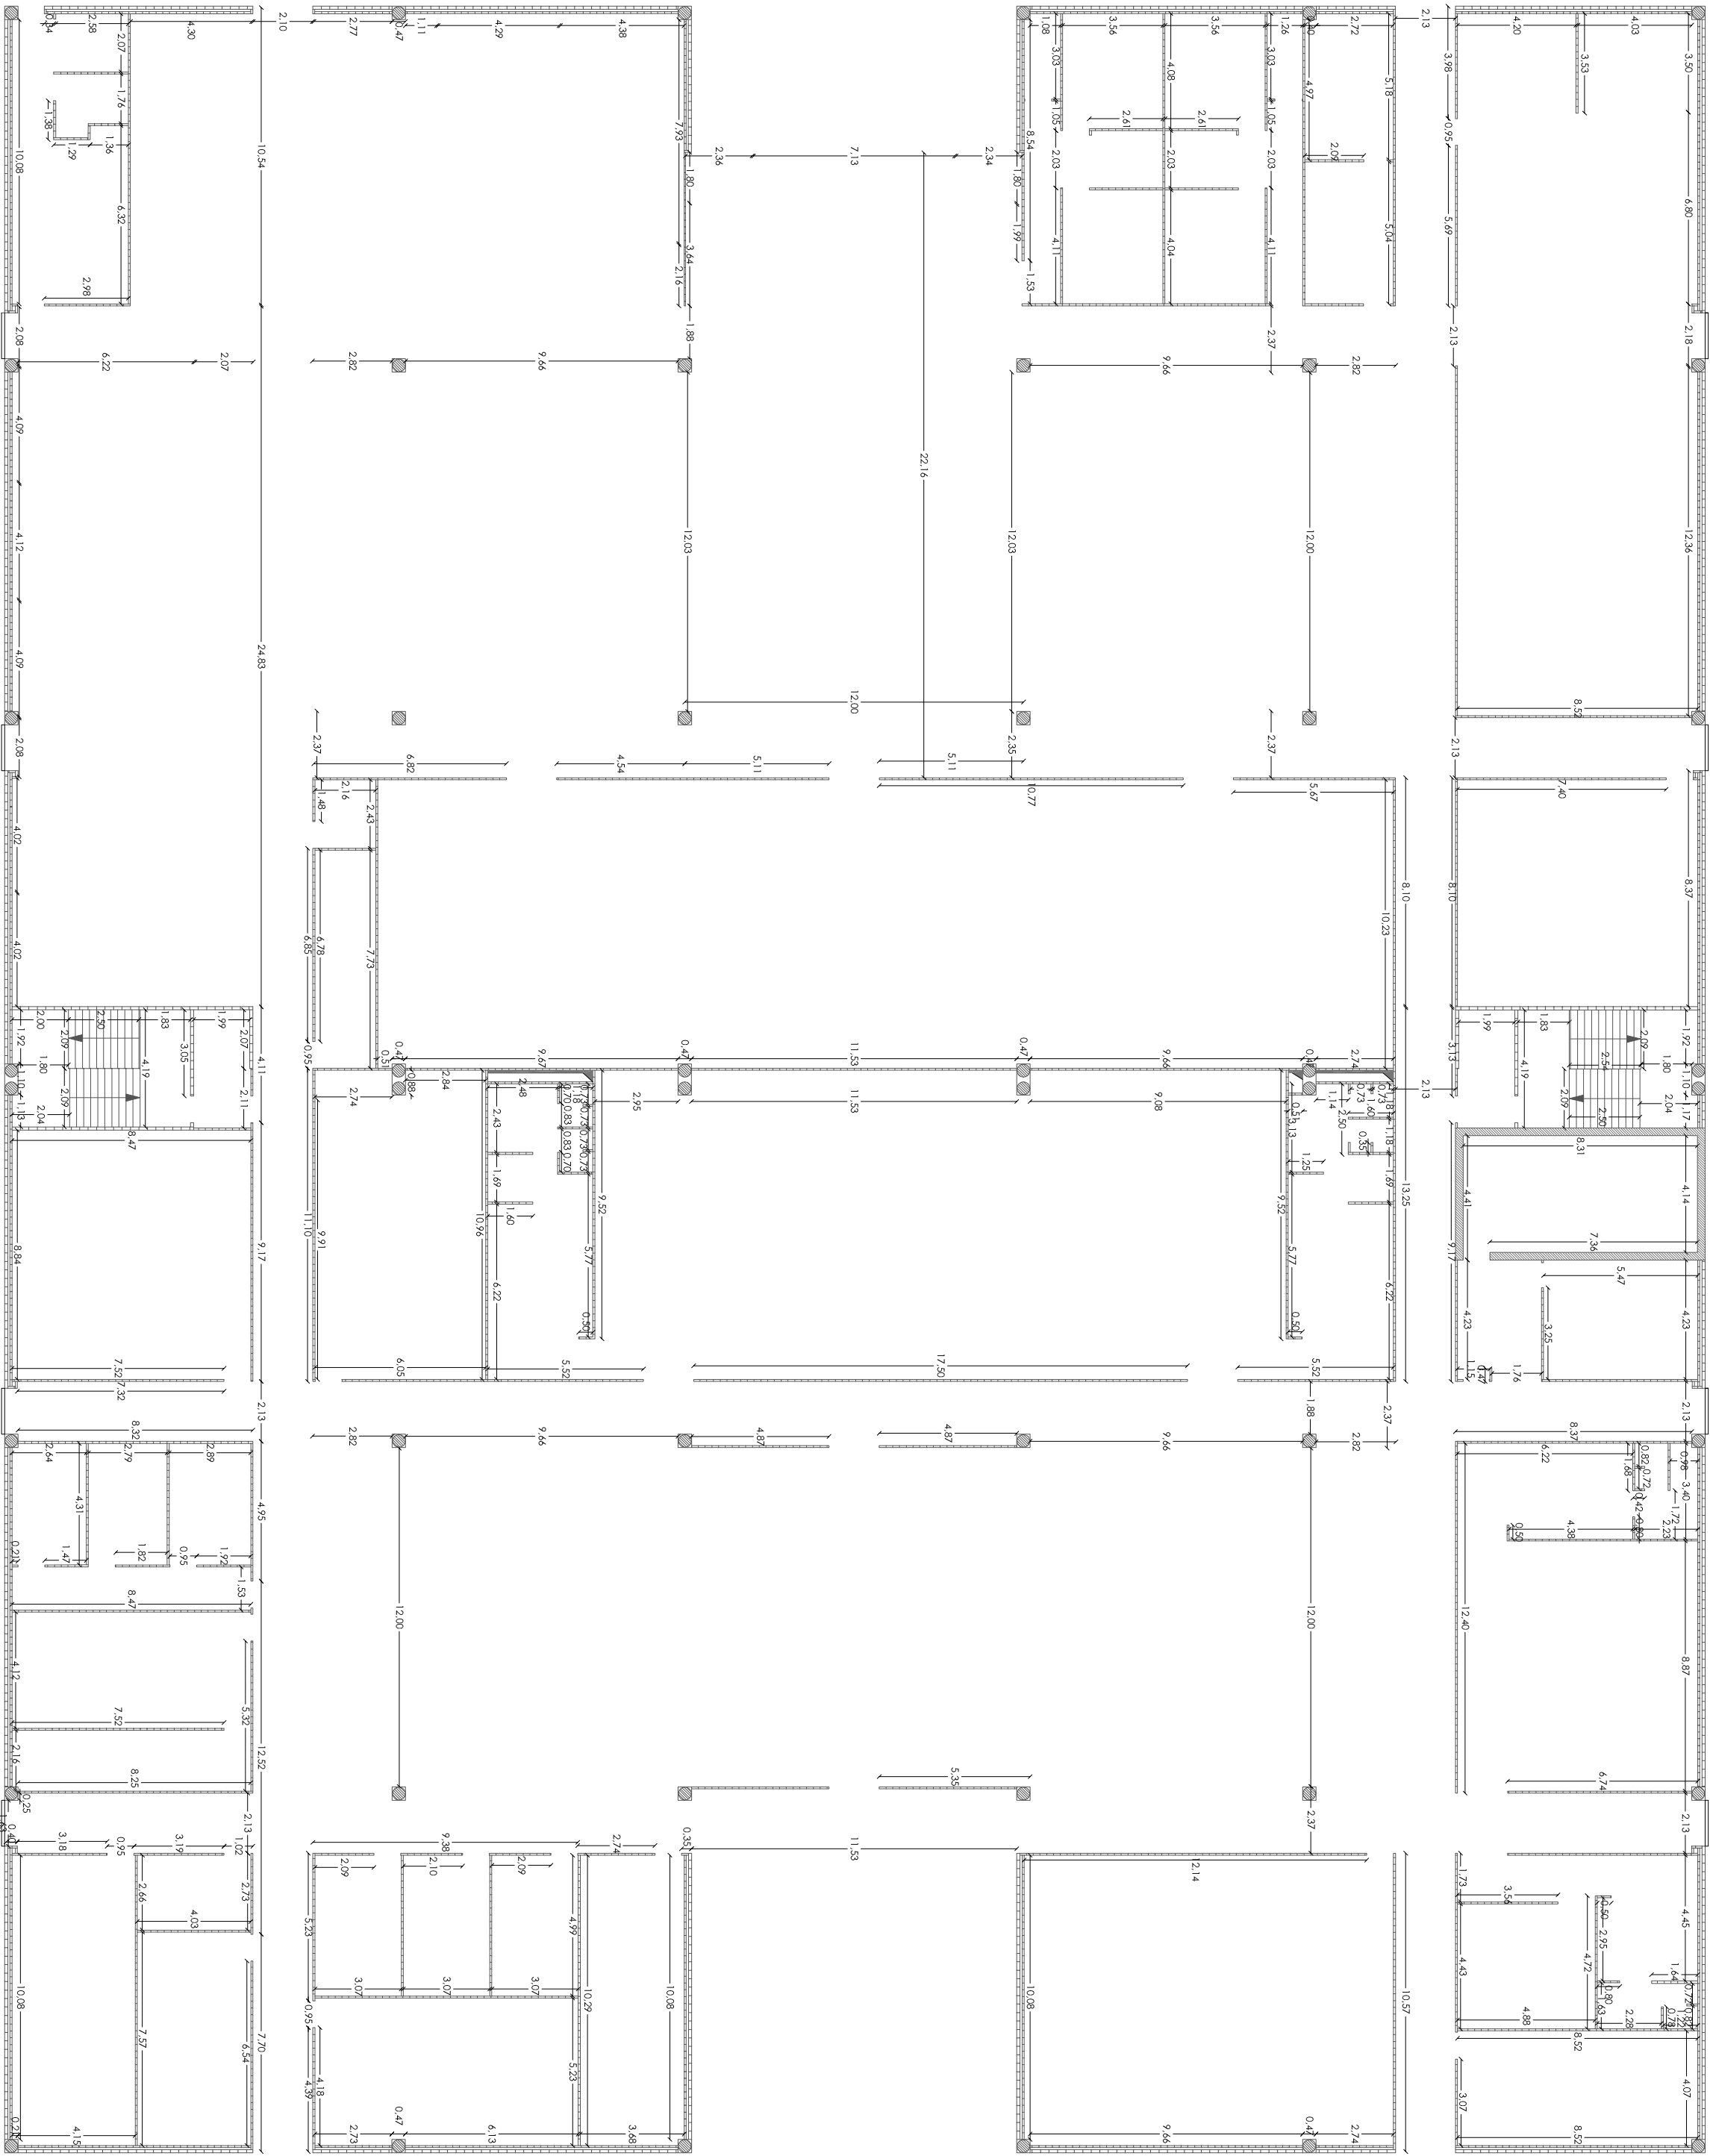


PROYECTO DE REUTILIZACIÓN ARQUITECTÓNICA
DE ESTACIÓN DE AUTOBUSES A JEFATURA DE
POLICÍA LOCAL EN VIGO

AVD. DE MADRID, Nº 57, VIGO, PONTEVEDRA


Proyecto disertación de arquitectura

PLANTA DE TERCEROS DEL PISO I

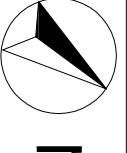	Alumno: Héctor Sánchez Fernández Nº Exp: 749-11	Profesorado: Rui Corredo, Arq. Rui Pereira, Arq. Ana Inés, Arq.
--	--	--

escola superior




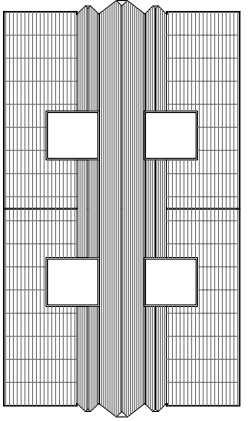

Fecha:
Septiembre 2017
Escala:
1/200

P7.01

NOTA: Se toma como cota del proyecto 0.00 la cota de levantamiento 68.23

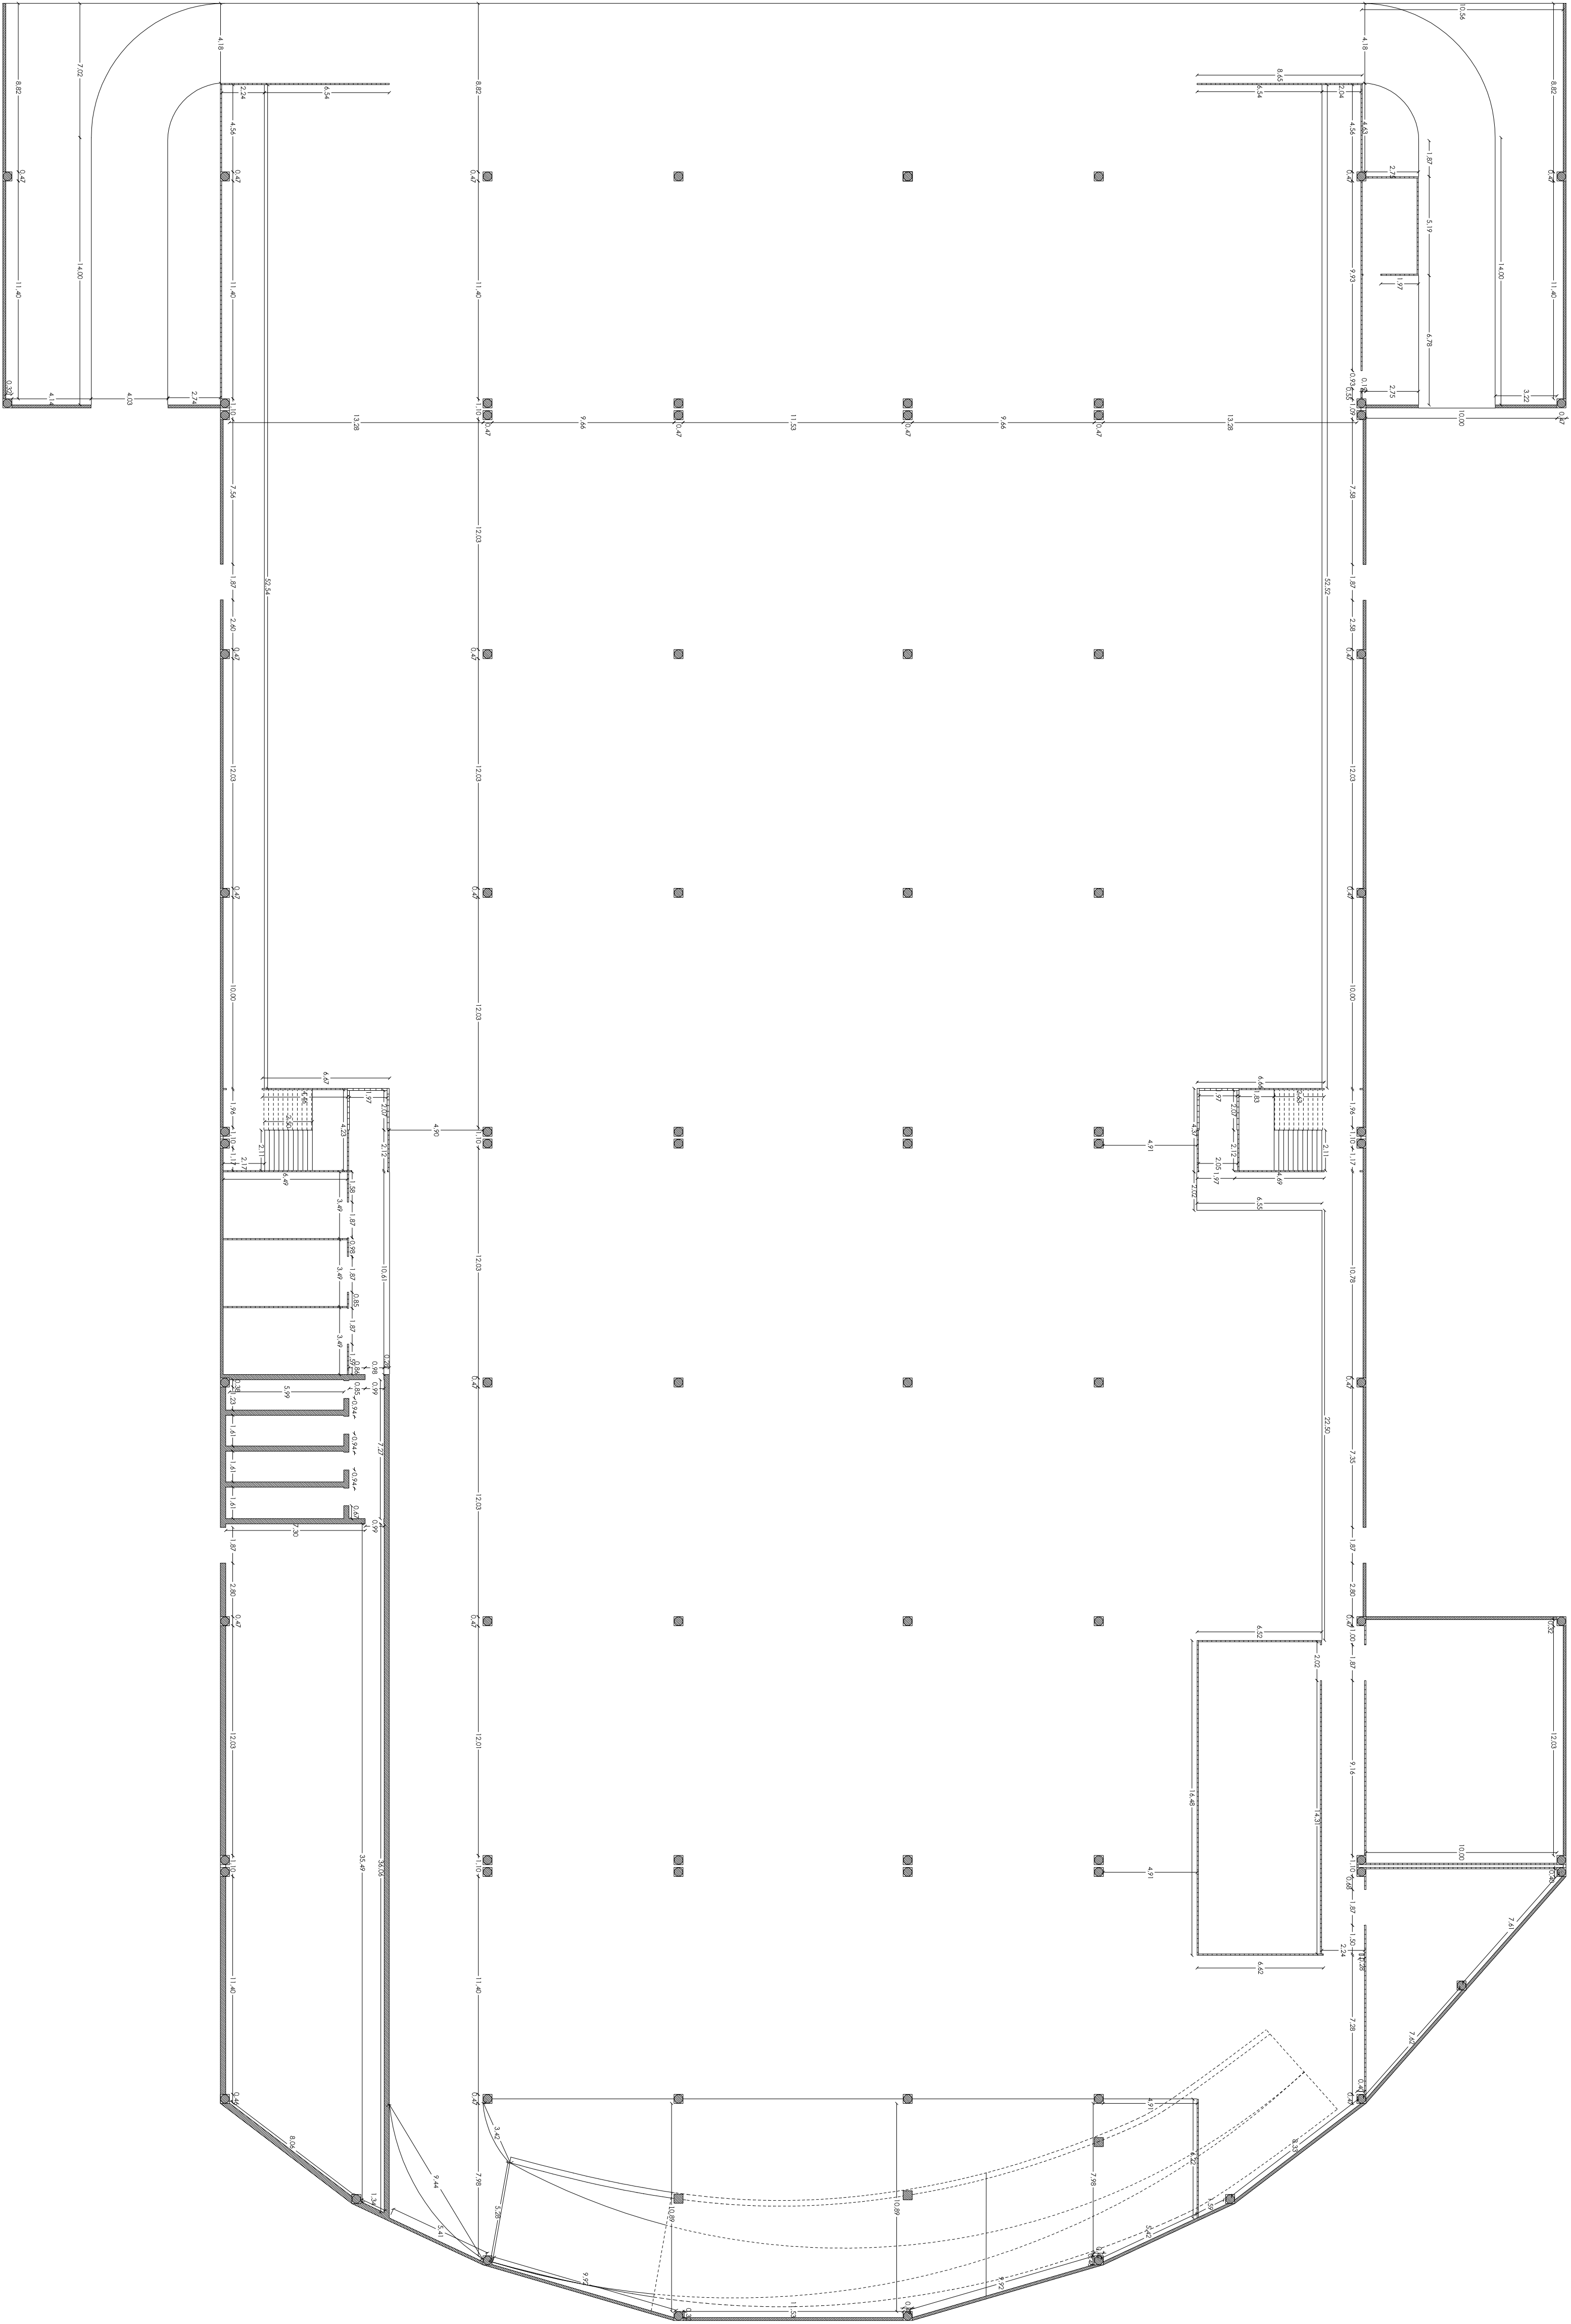


PROYECTO DE REUTILIZACIÓN ARQUITECTÓNICA
DE ESTACIÓN DE AUTOBUSES A JEFATURA DE
POLICÍA LOCAL EN VIGO

AVD. DE MADRID, Nº 57, VIGO, PONTEVEDRA

Proyecto disertación de arquitectura

PLANTA DE TERCEROS DEL PISO -1

	Alumno: Héctor Sánchez Fernández NºEsp: 749-11	Profesorado: Rafael Cornejo, Arquitecto Rafael Cornejo, Arquitecto Ana Inés, Arquitecta
--	---	--

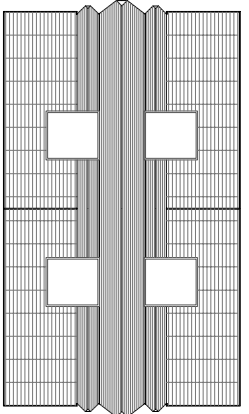


escola superior  galicia


Fecha:
Septiembre 2017
Escala:
1/200

P7.02


NOTA: Se toma como cota del proyecto 0.00 la cota de levantamiento 68.23

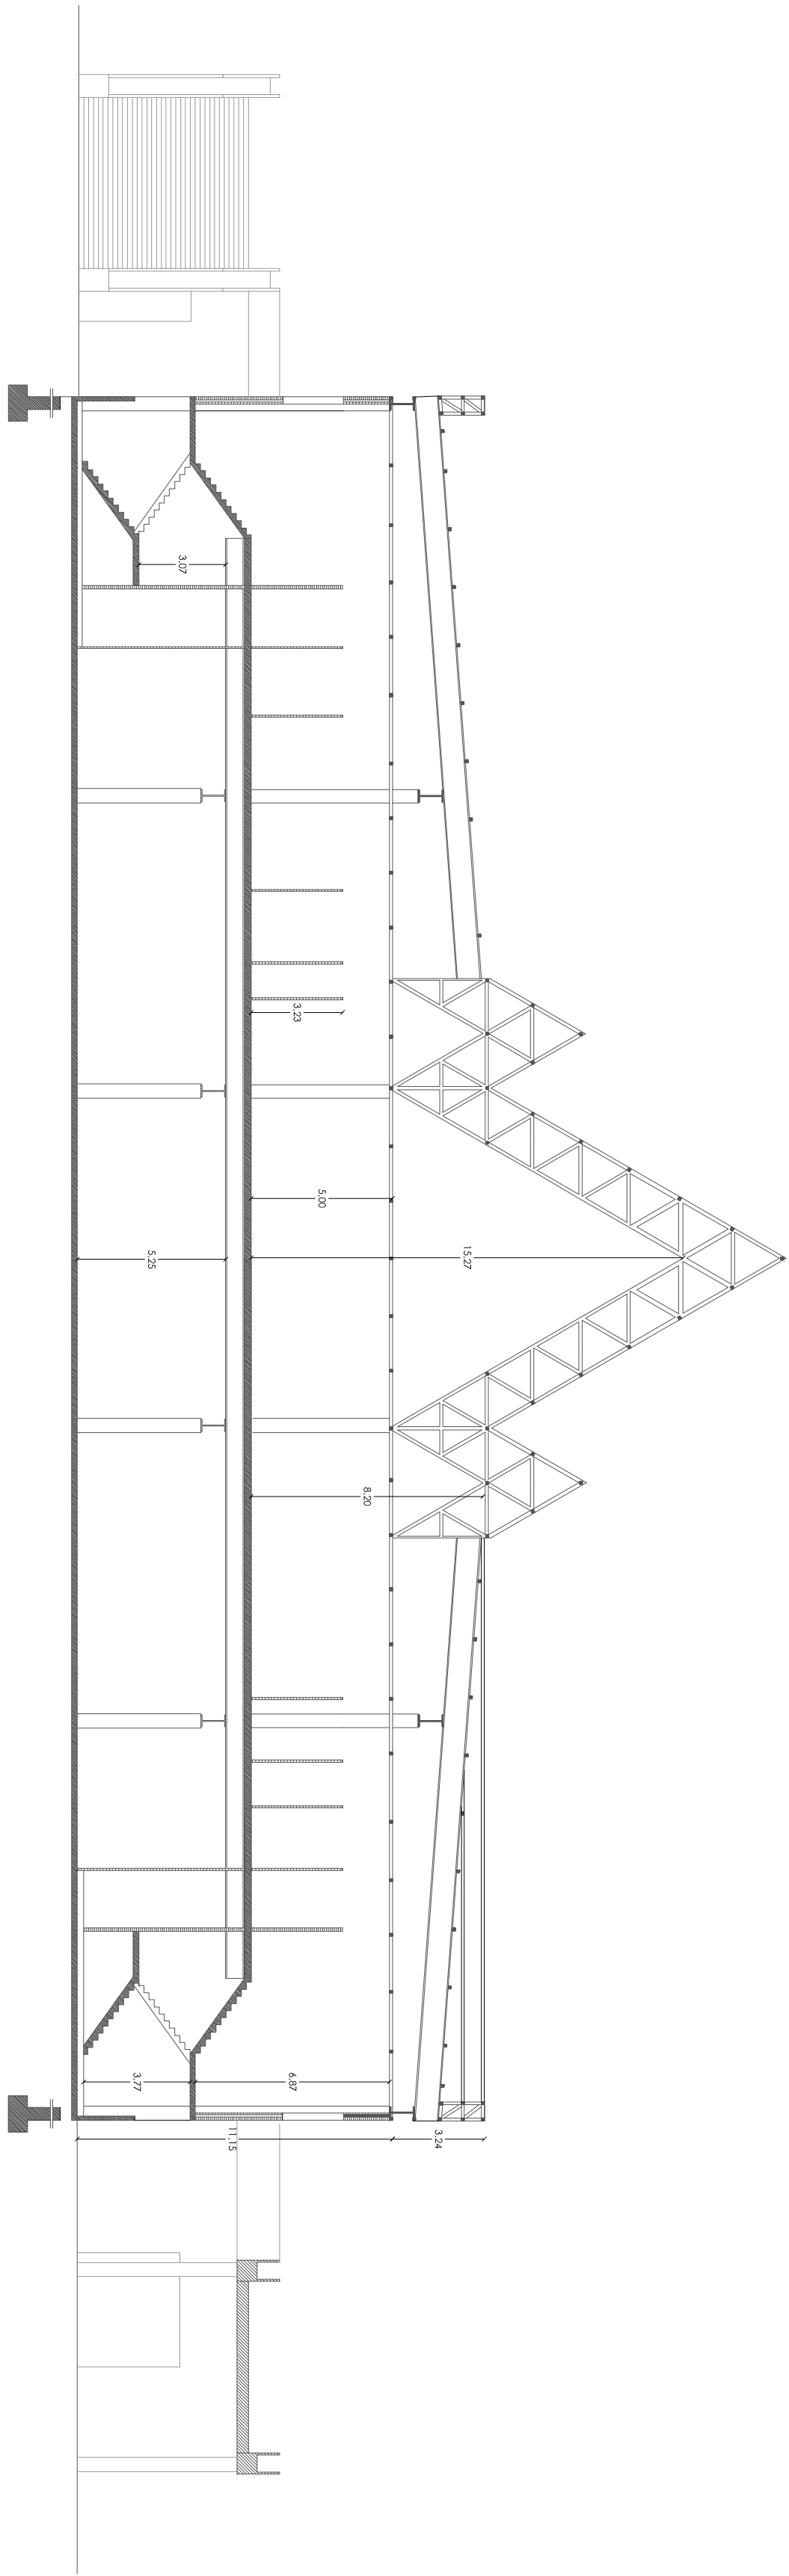


Sección 1-1

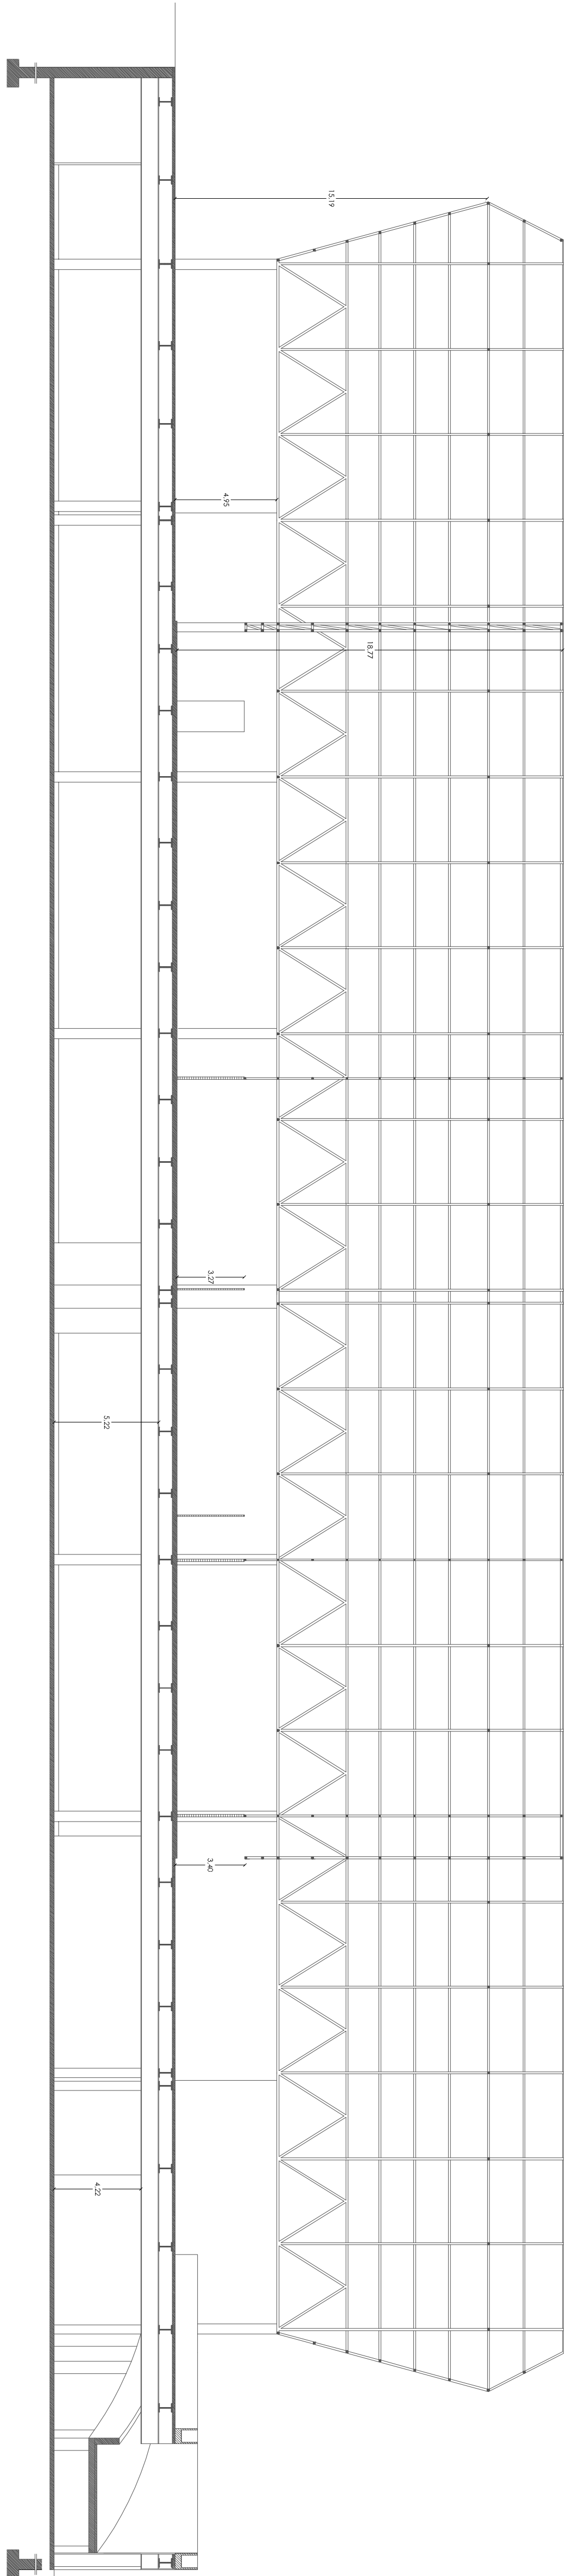

Sección 3-3

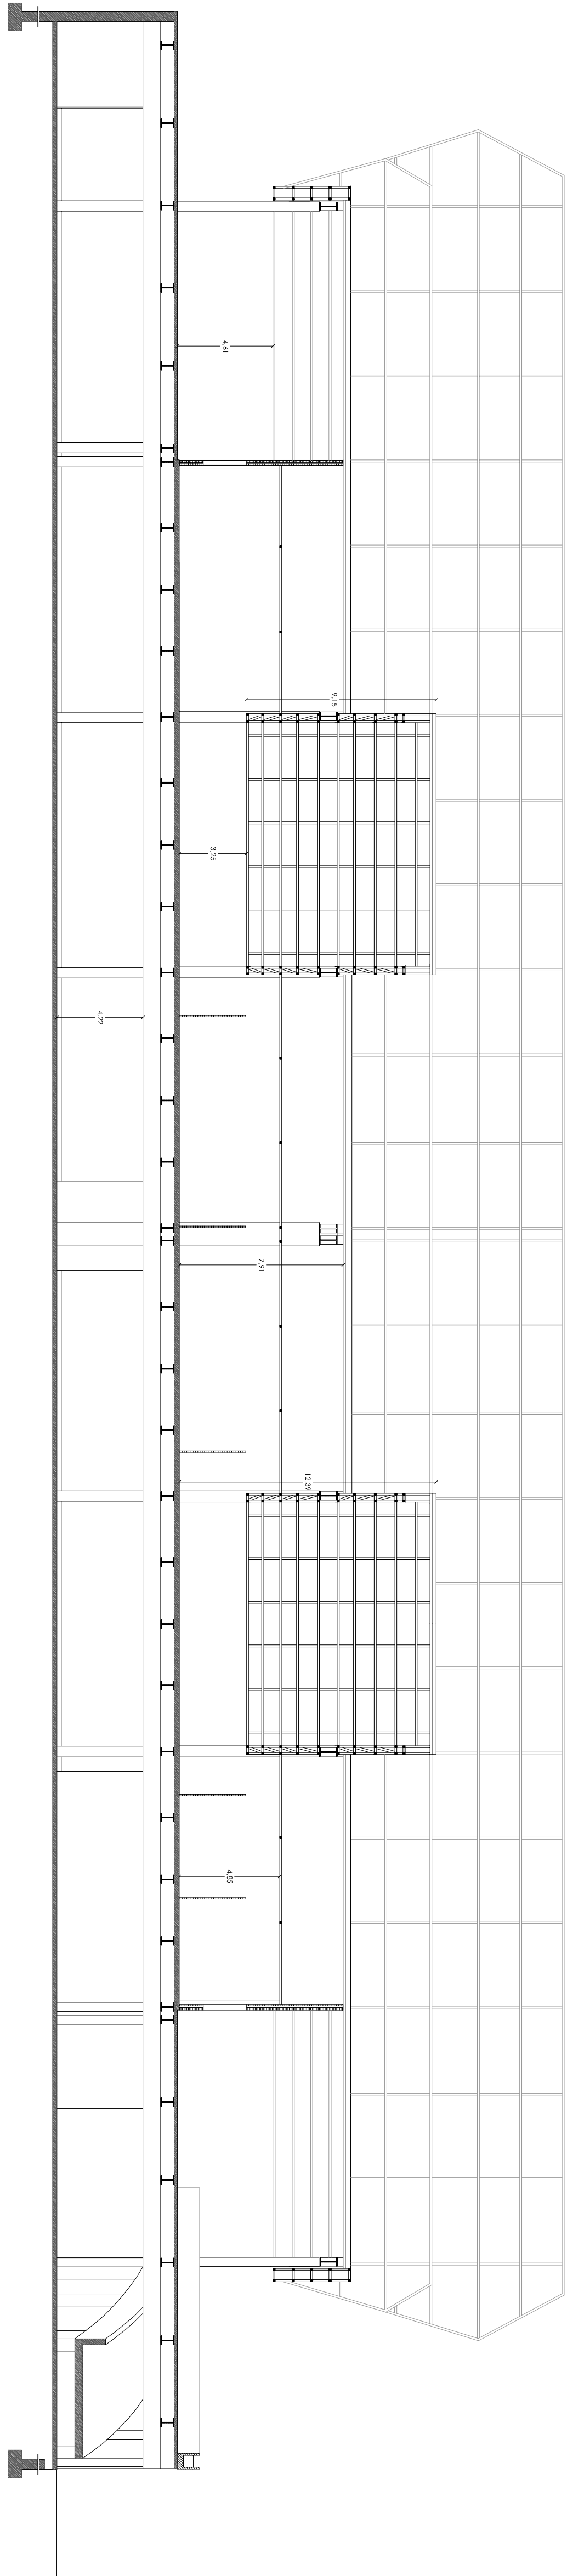

Sección 4-4

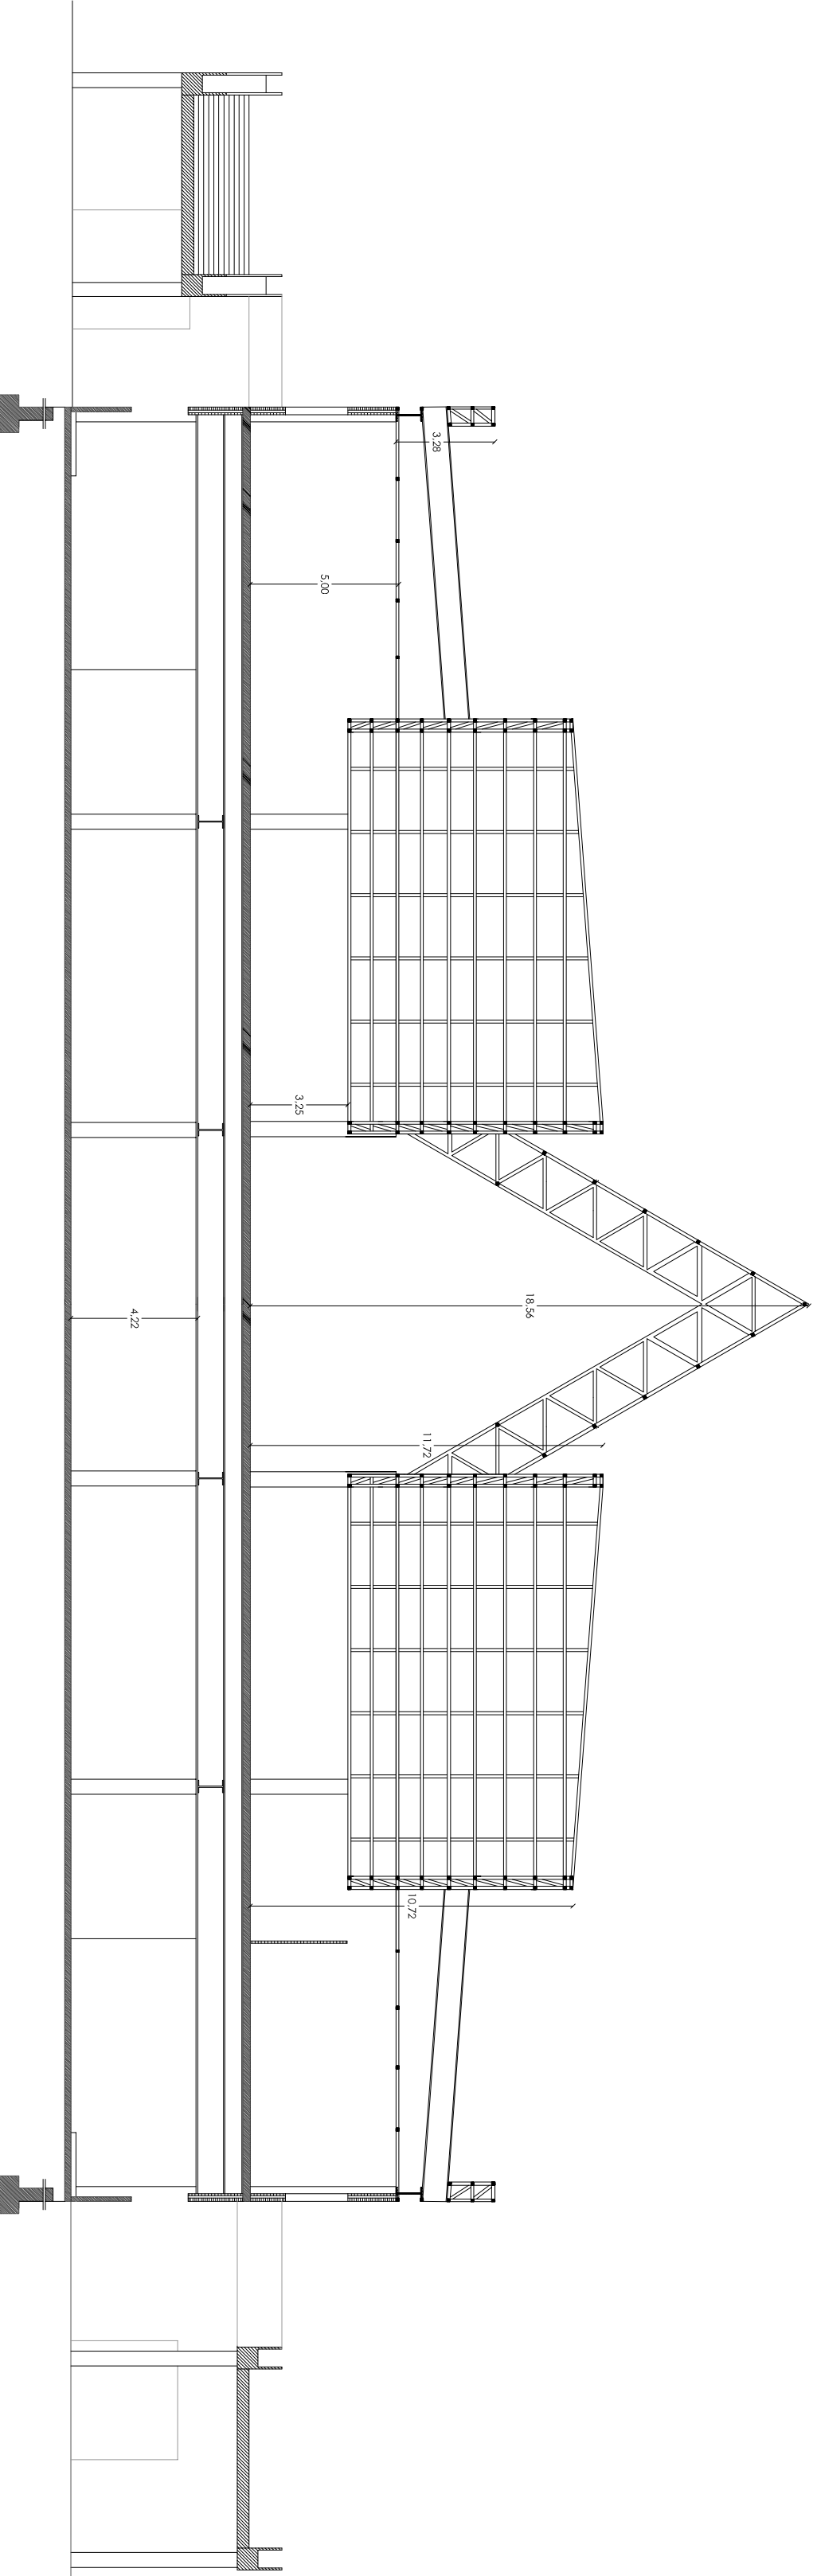

Sección 2-2


PROYECTO DE REUTILIZACIÓN ARQUITECTÓNICA
DE ESTACIÓN DE AUTOBUSES A JEFATURA DE
POLICÍA LOCAL EN VIGO

AVD. DE MADRID, Nº 57, VIGO, PONTEVEDRA

Proyecto disertación de arquitectura

SECCIONES TRANSVERSALES Y LONGITUDINALES DE TOSCOS	
Alumno: Iñéstor Sotomayor Fernández, 749-11	Profesorado: Rafael Cornejo, Arq. Ana Llana, Arq.


Fecha:
Septiembre 2017
Escala:
1/200

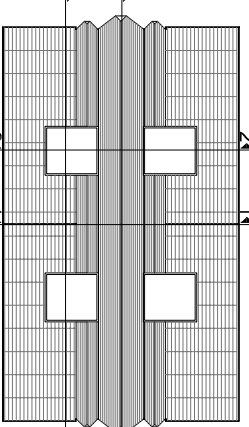


P7.03

escola superior  galicea

NOTA: Se toma como cota del proyecto 0.00 la cota de levantamiento 68.23

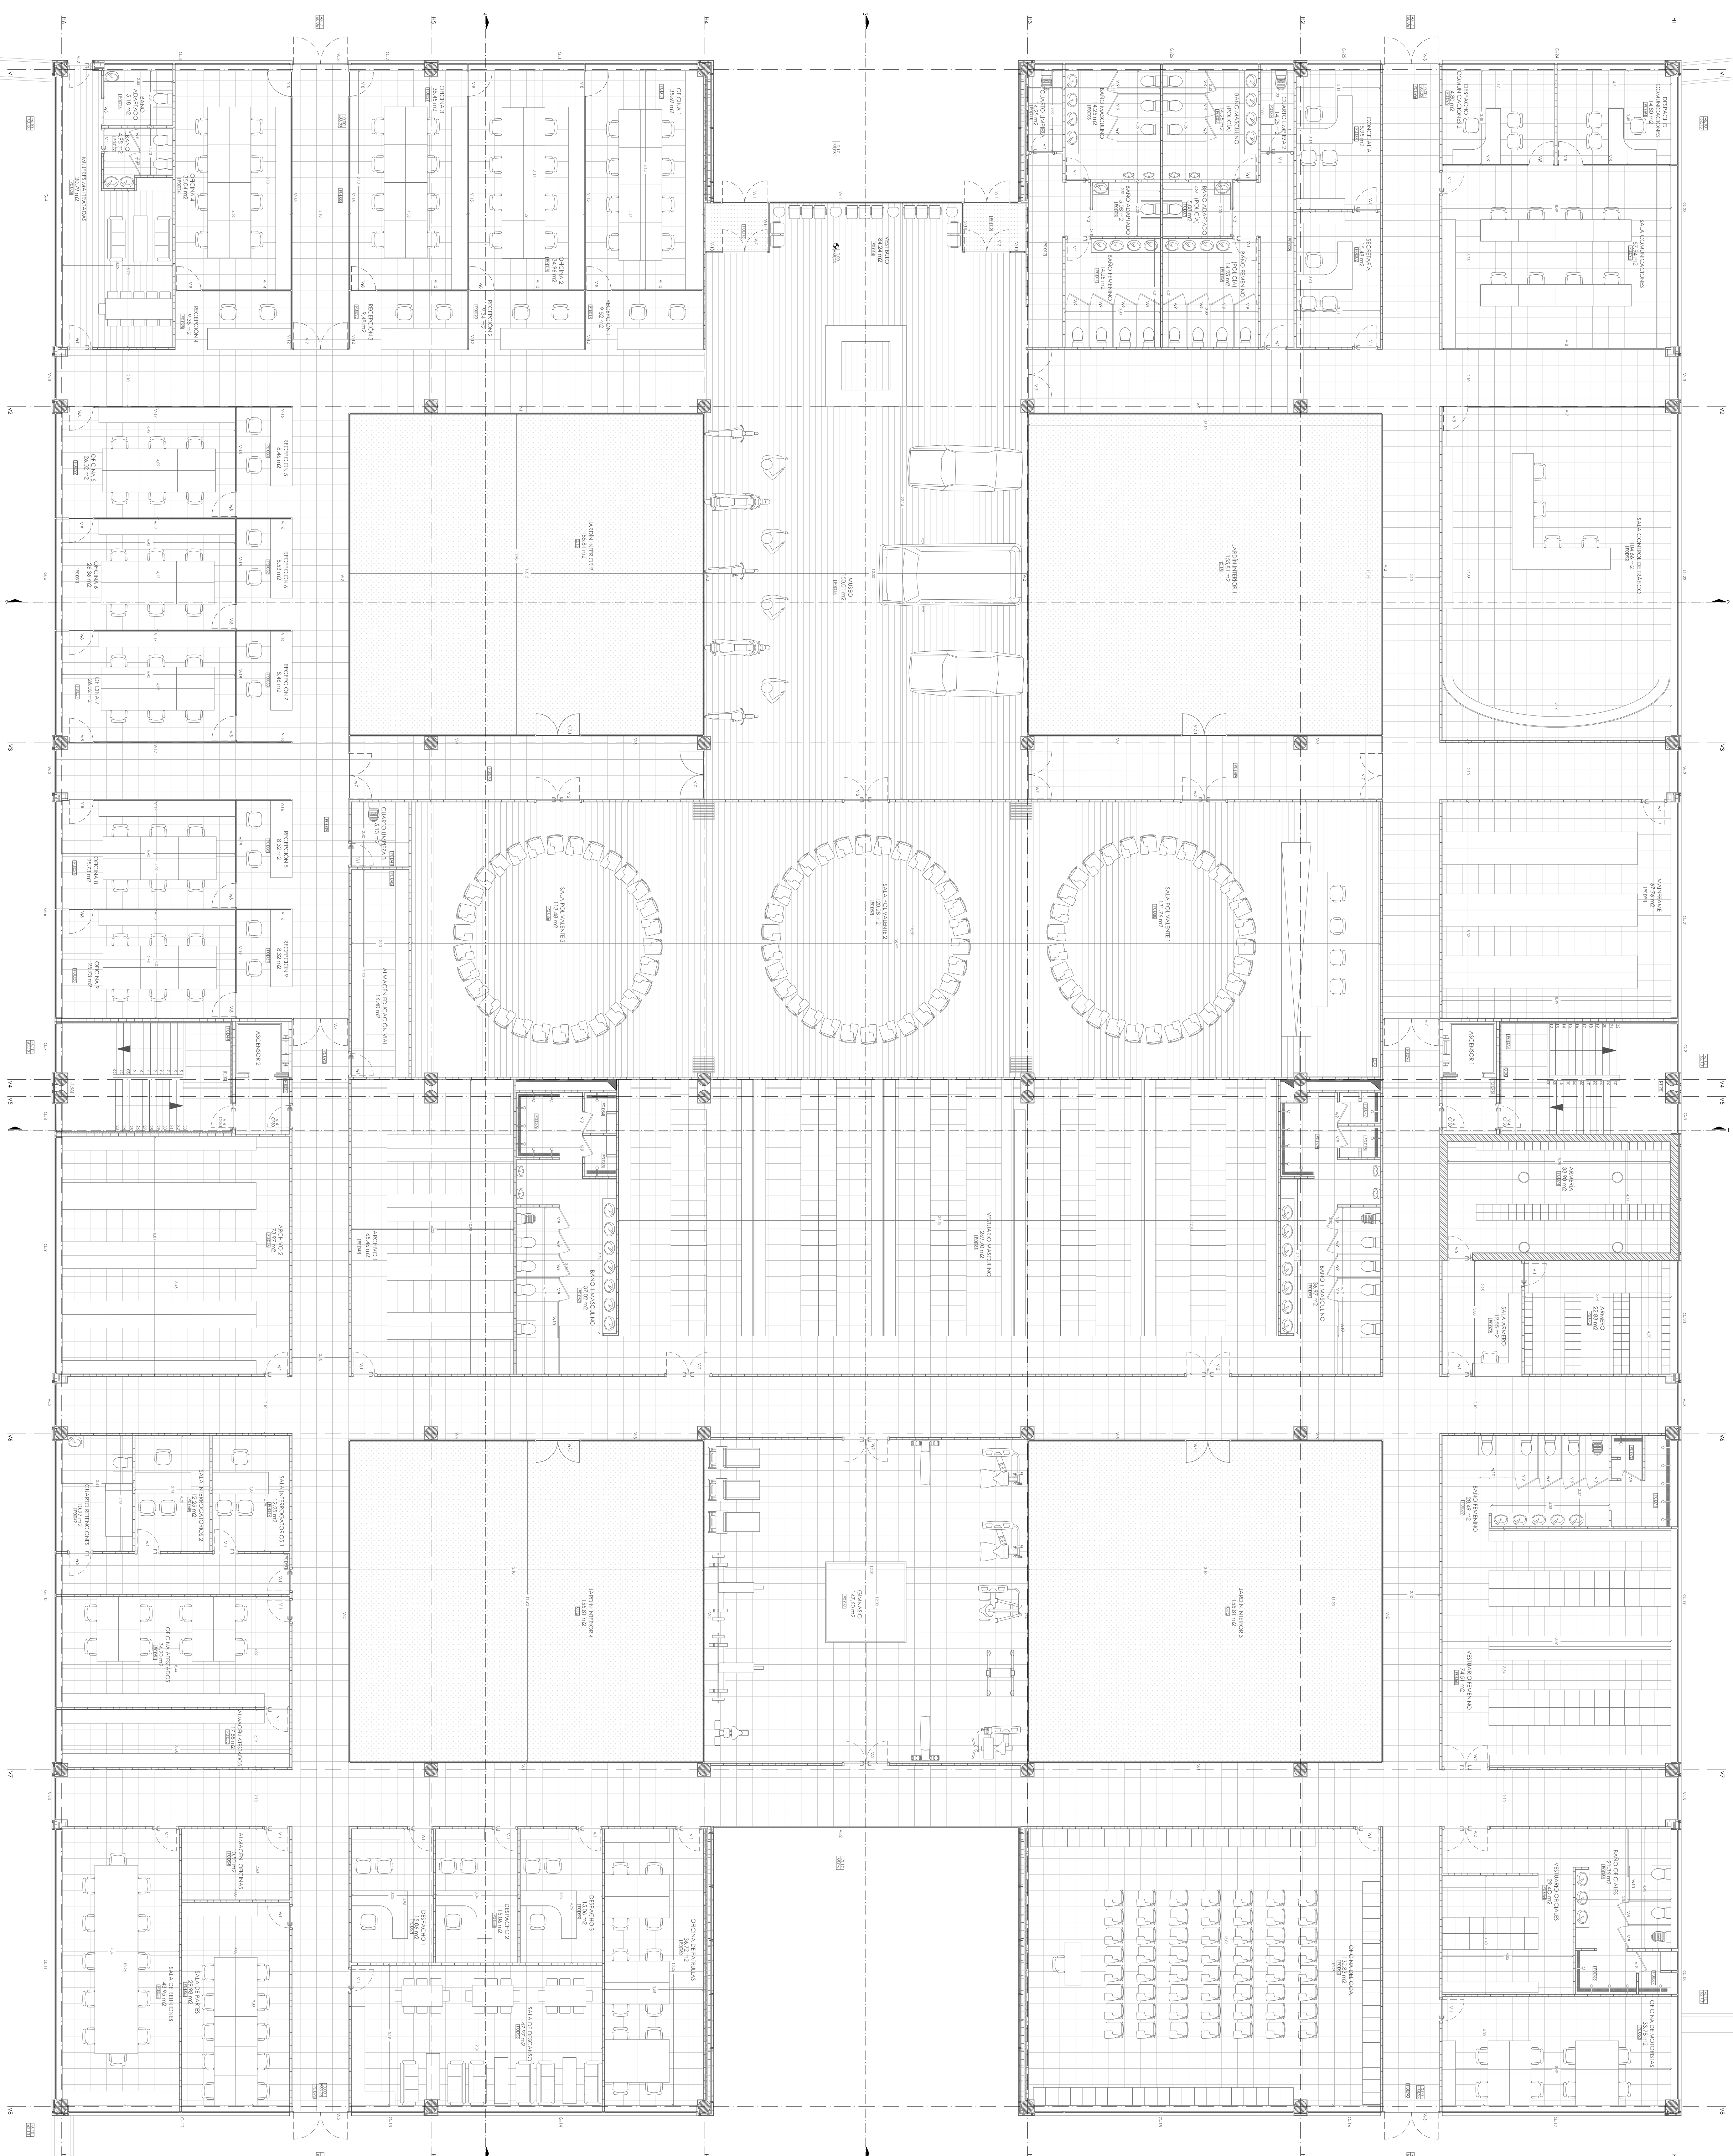

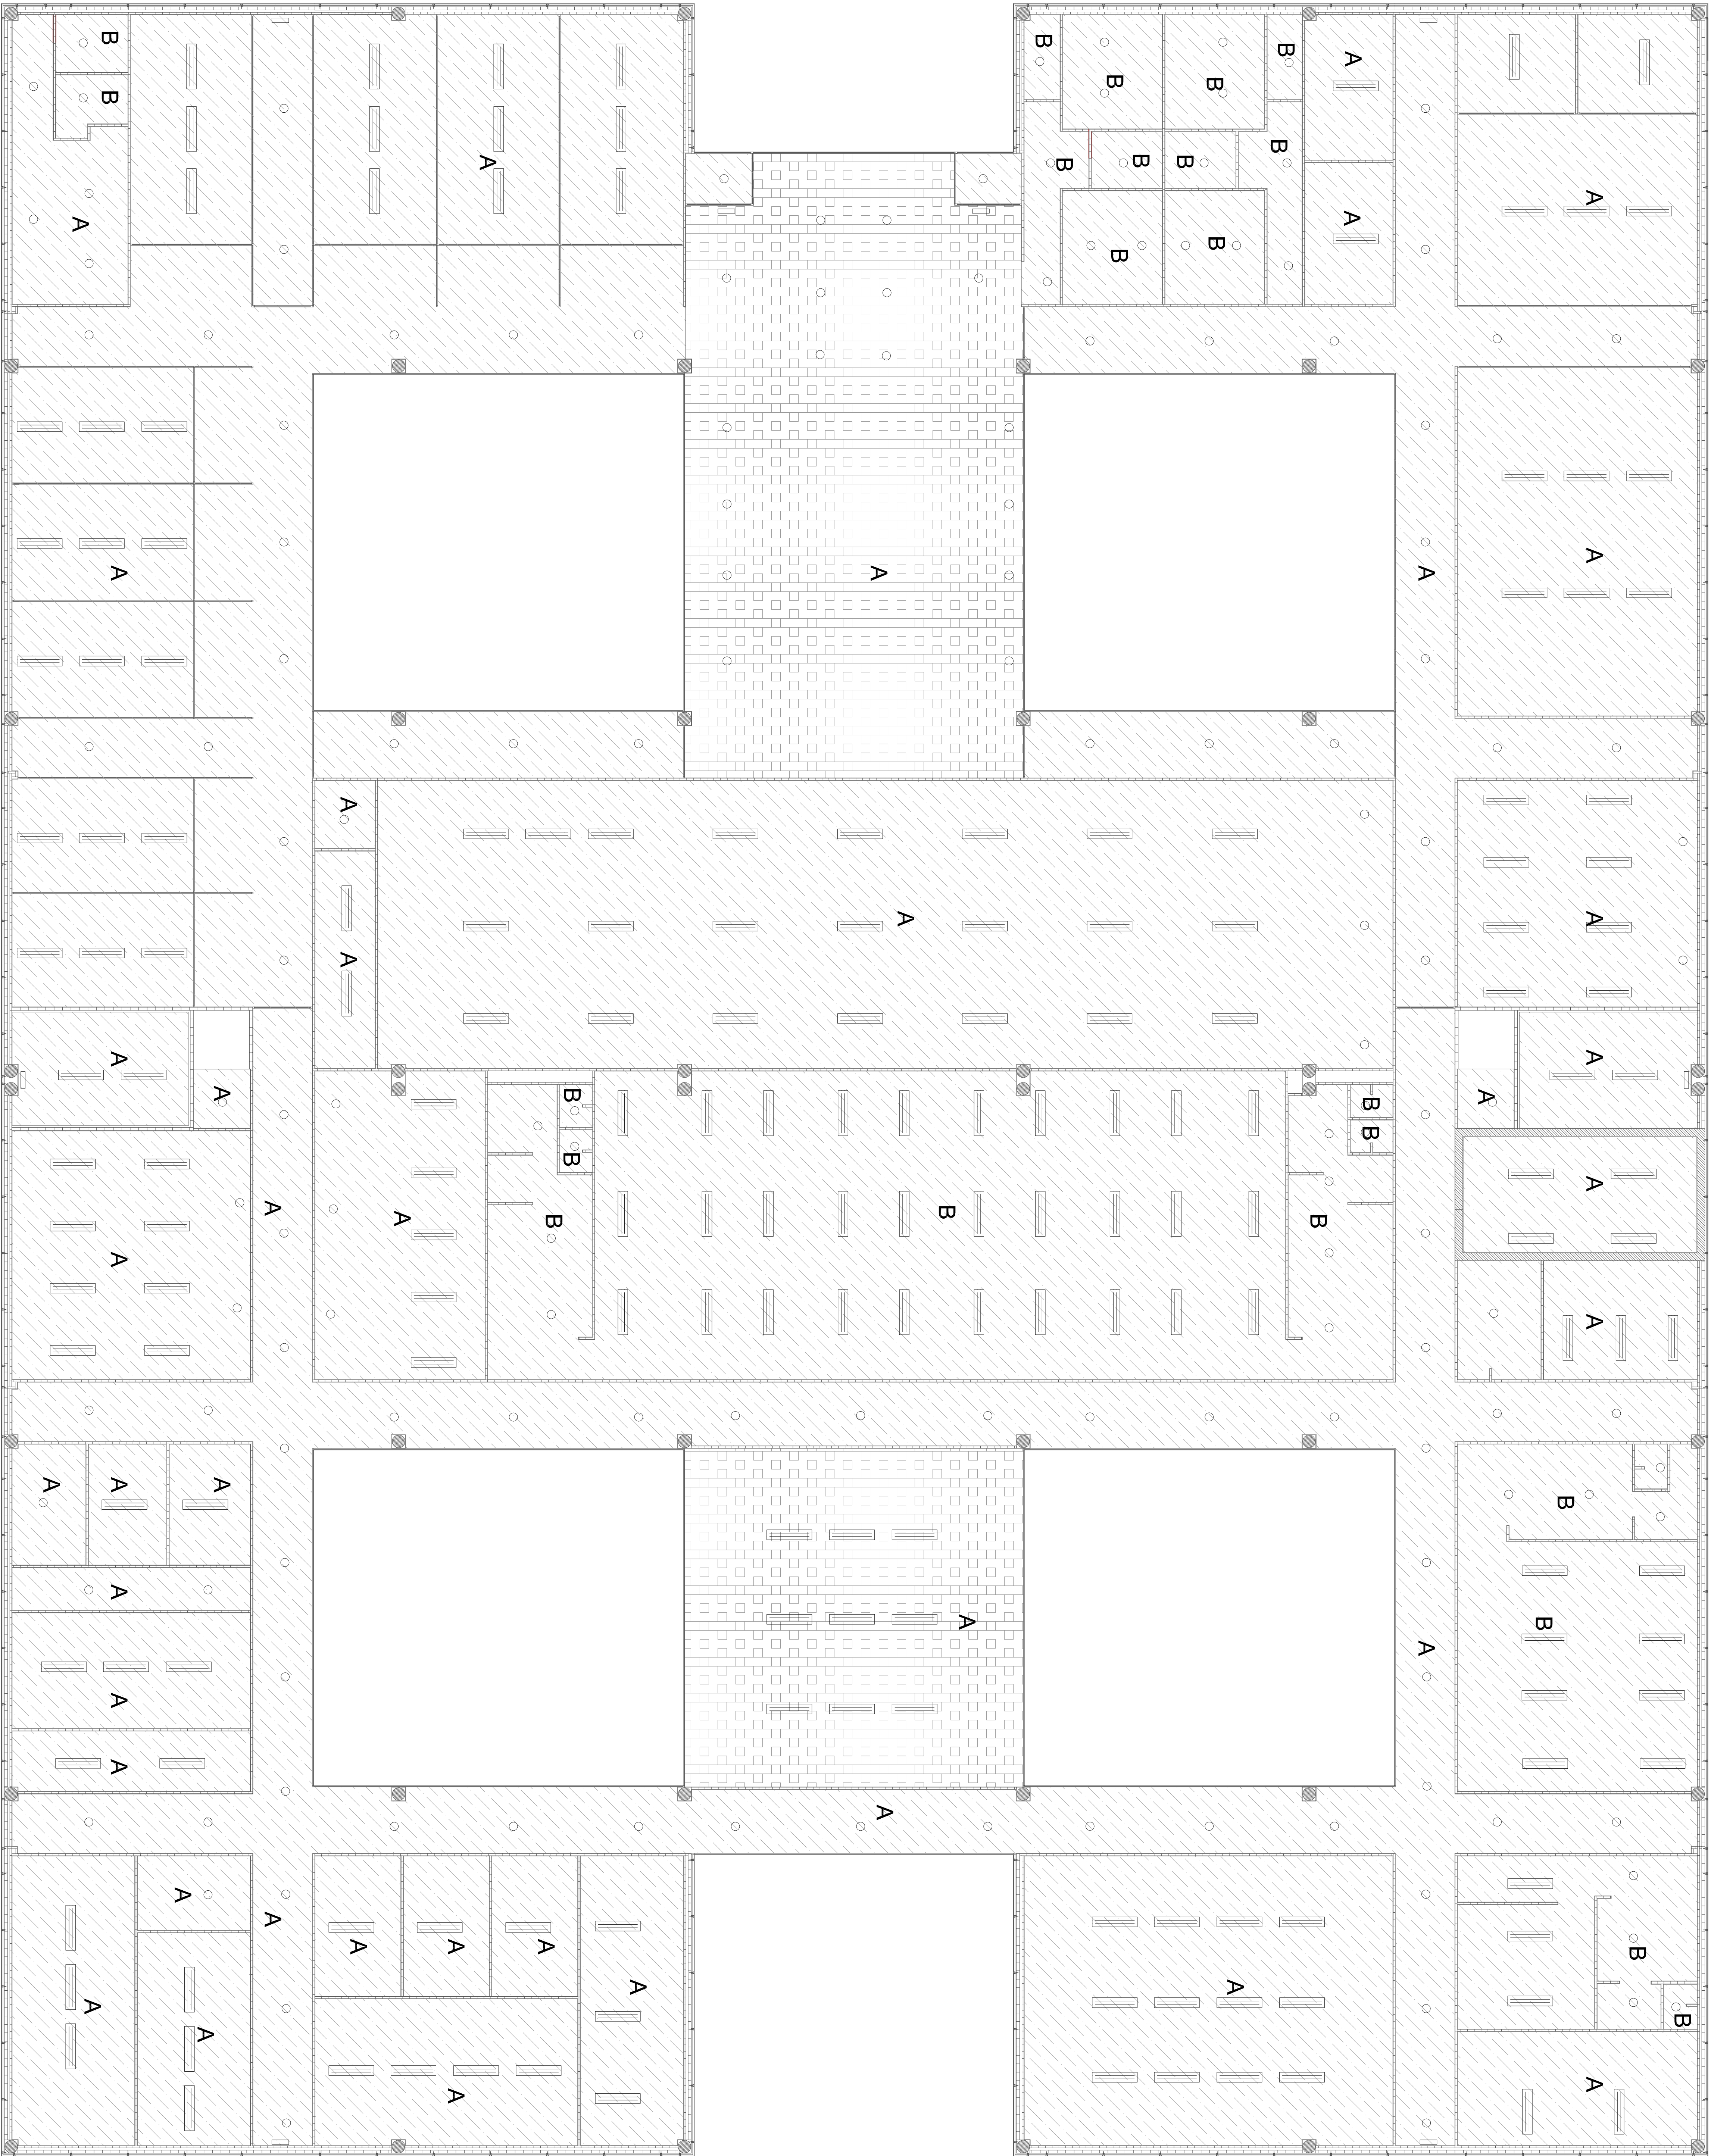

LEYENDA PLANTA DE TECHOS

Iluminación (estructura)

Materialidad

A-Viso acorazado

B-Viso acorazado hidráulico

C-Corrido (Haba mineral)

D-Estructura cara vista

Alfombría fijas techo

3.12m

4.24m

5.77m


19.20m

PROYECTO DE REHABILITACIÓN ARQUITECTÓNICA
DE ESTACIÓN DE AUTOBUSES A JERATURA DE
POLICIA LOCAL EN VICO

AVD DE MADRID Nº 57, VIGO, PONTEVEDRA

Proyecto diseñado de arquitectura

PLANTA DE TECHOS DE LA PLANTA 0

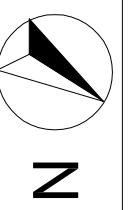


VERA


1951

NOTA:

Se toma como cota del proyecto 0.00 la cota de levantamiento 66.23

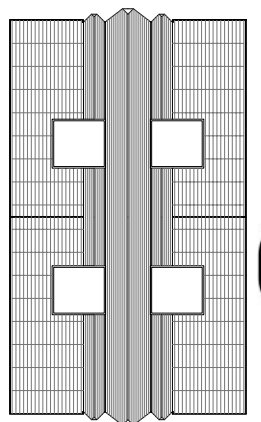

P9.01

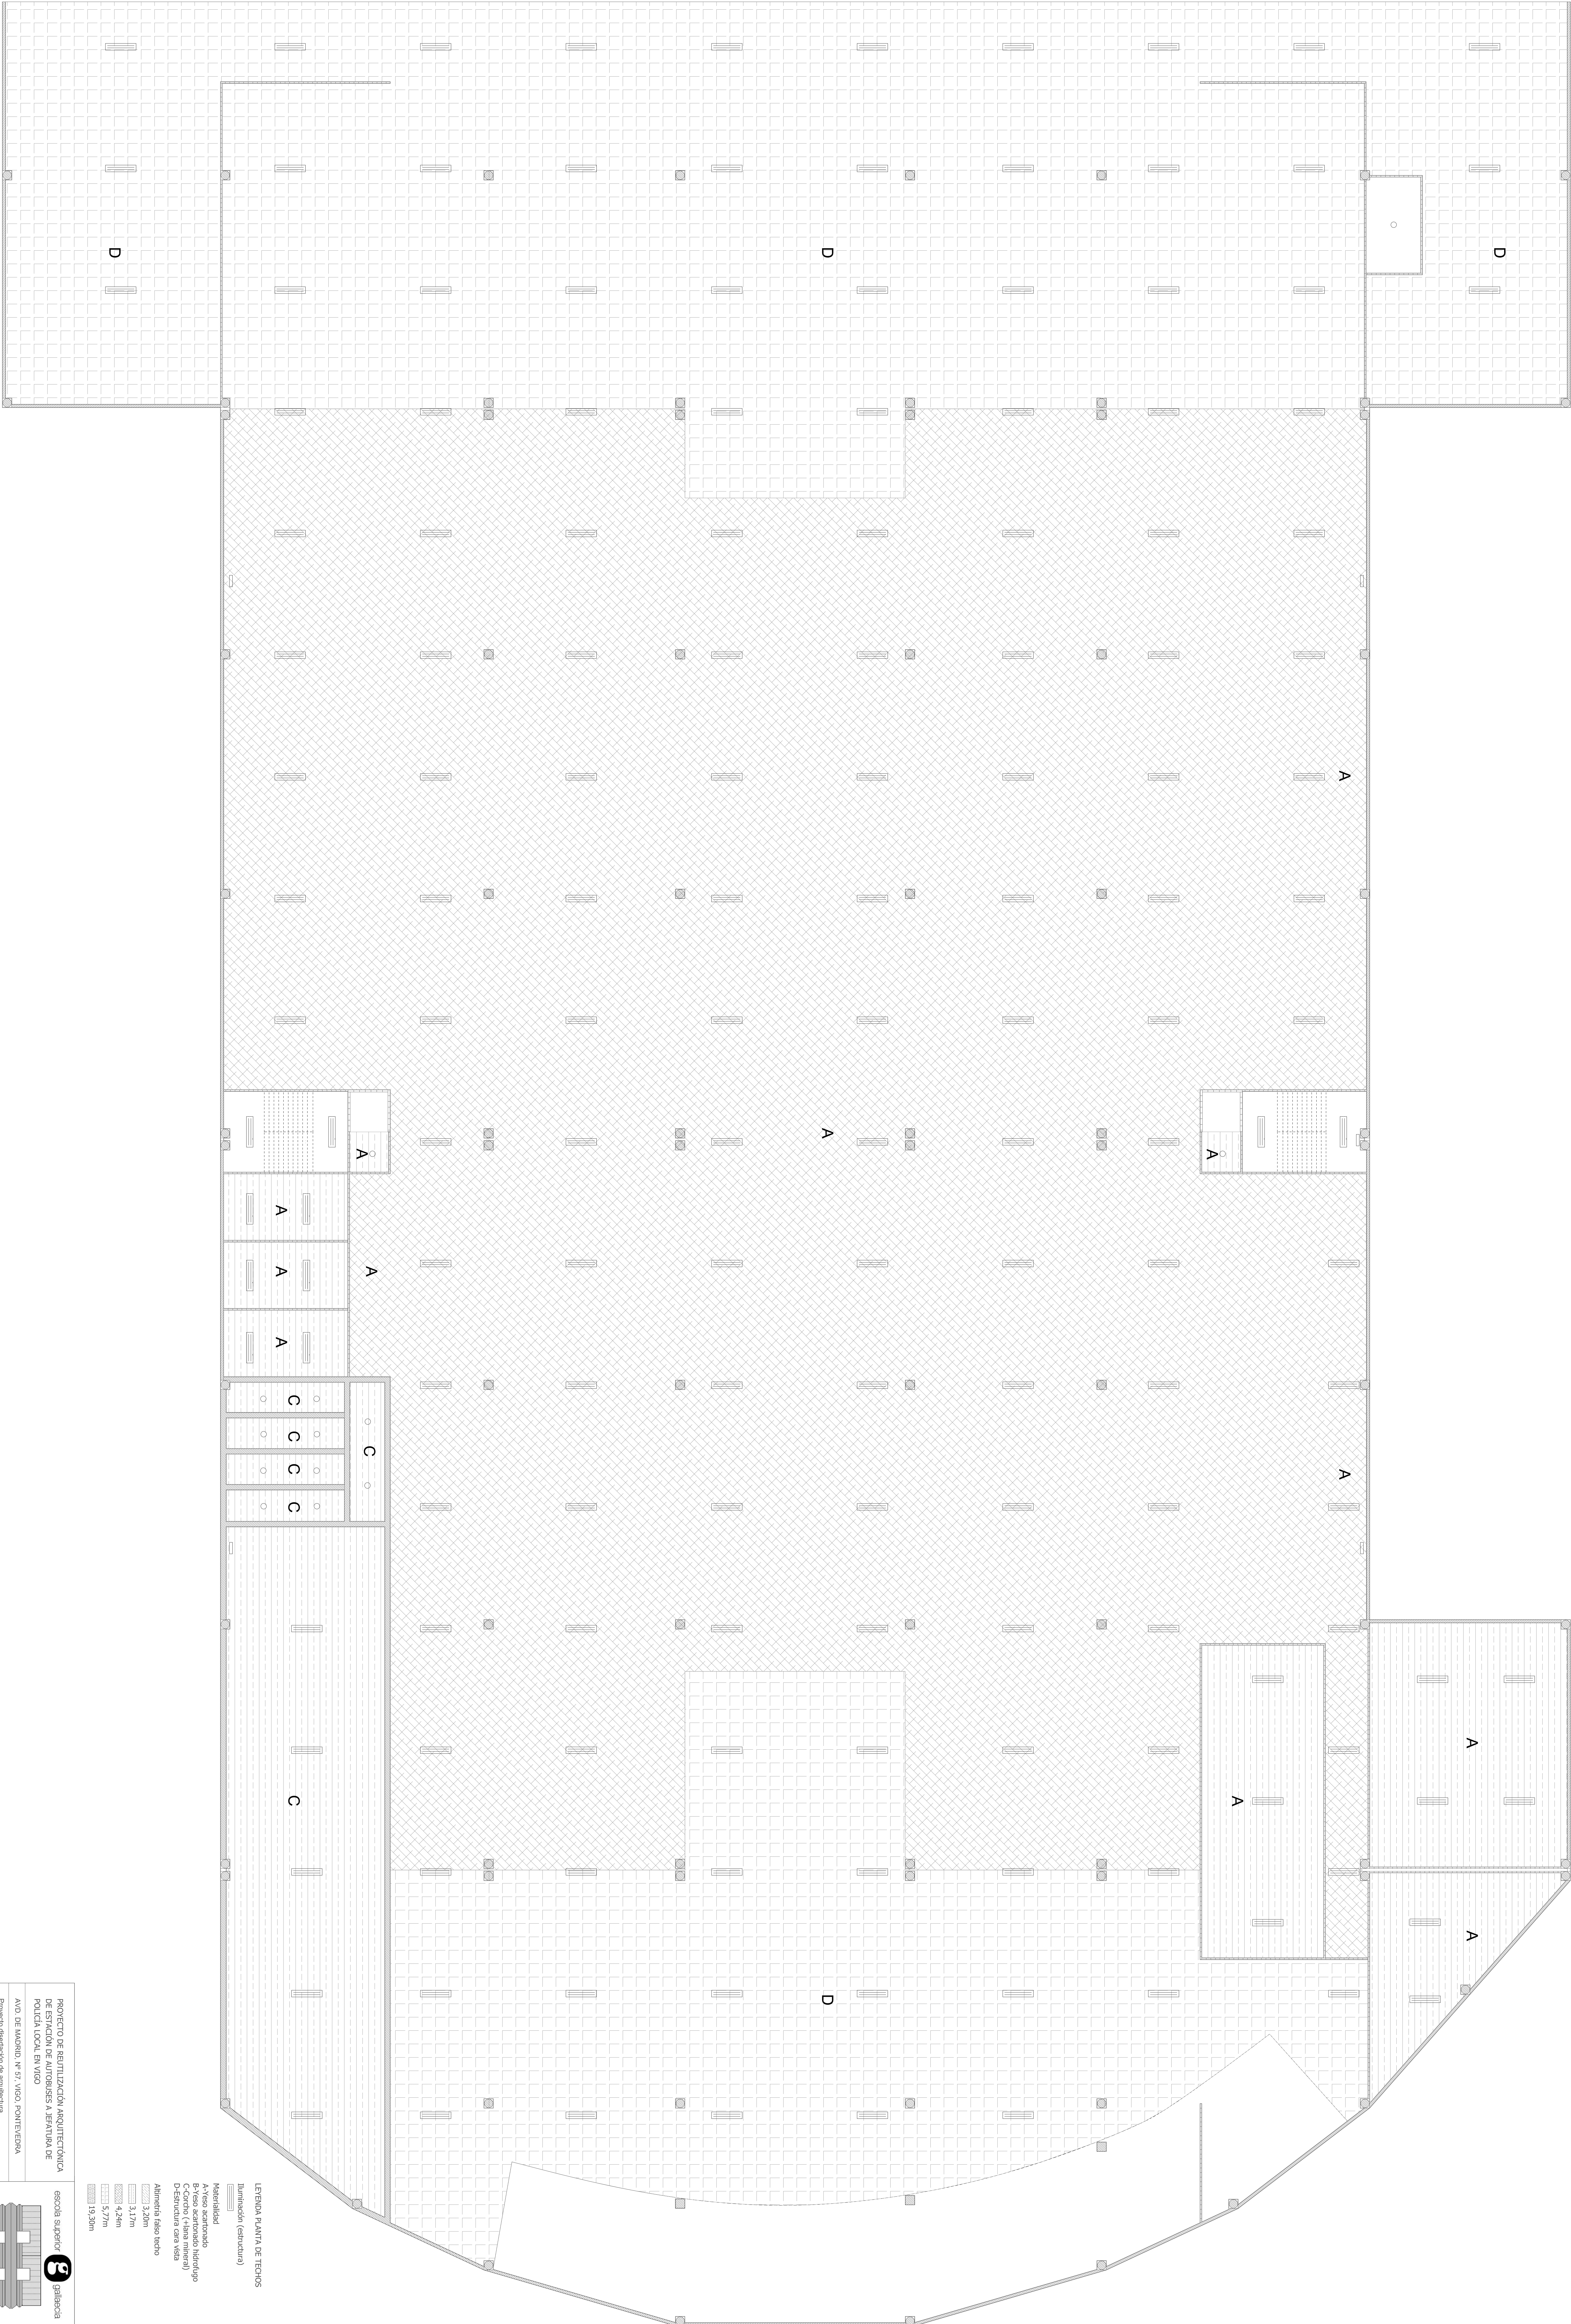

LEYENDA PLANTA DE TECHOS

Iluminador (estructura)

Materialidad

A-Vista acartonado

B-Vista acartonado (interior)

C-Estructura cara vista

D-Estructura cara vista

Alfombrado falso techo


3,22m

3,17m

4,24m

5,77m

19,30m

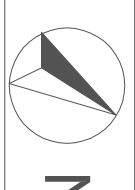





N

NOTA: Se toma como cota del proyecto 0,00 la cota de levantamiento 82,23

escuela superior

galería



P9.02

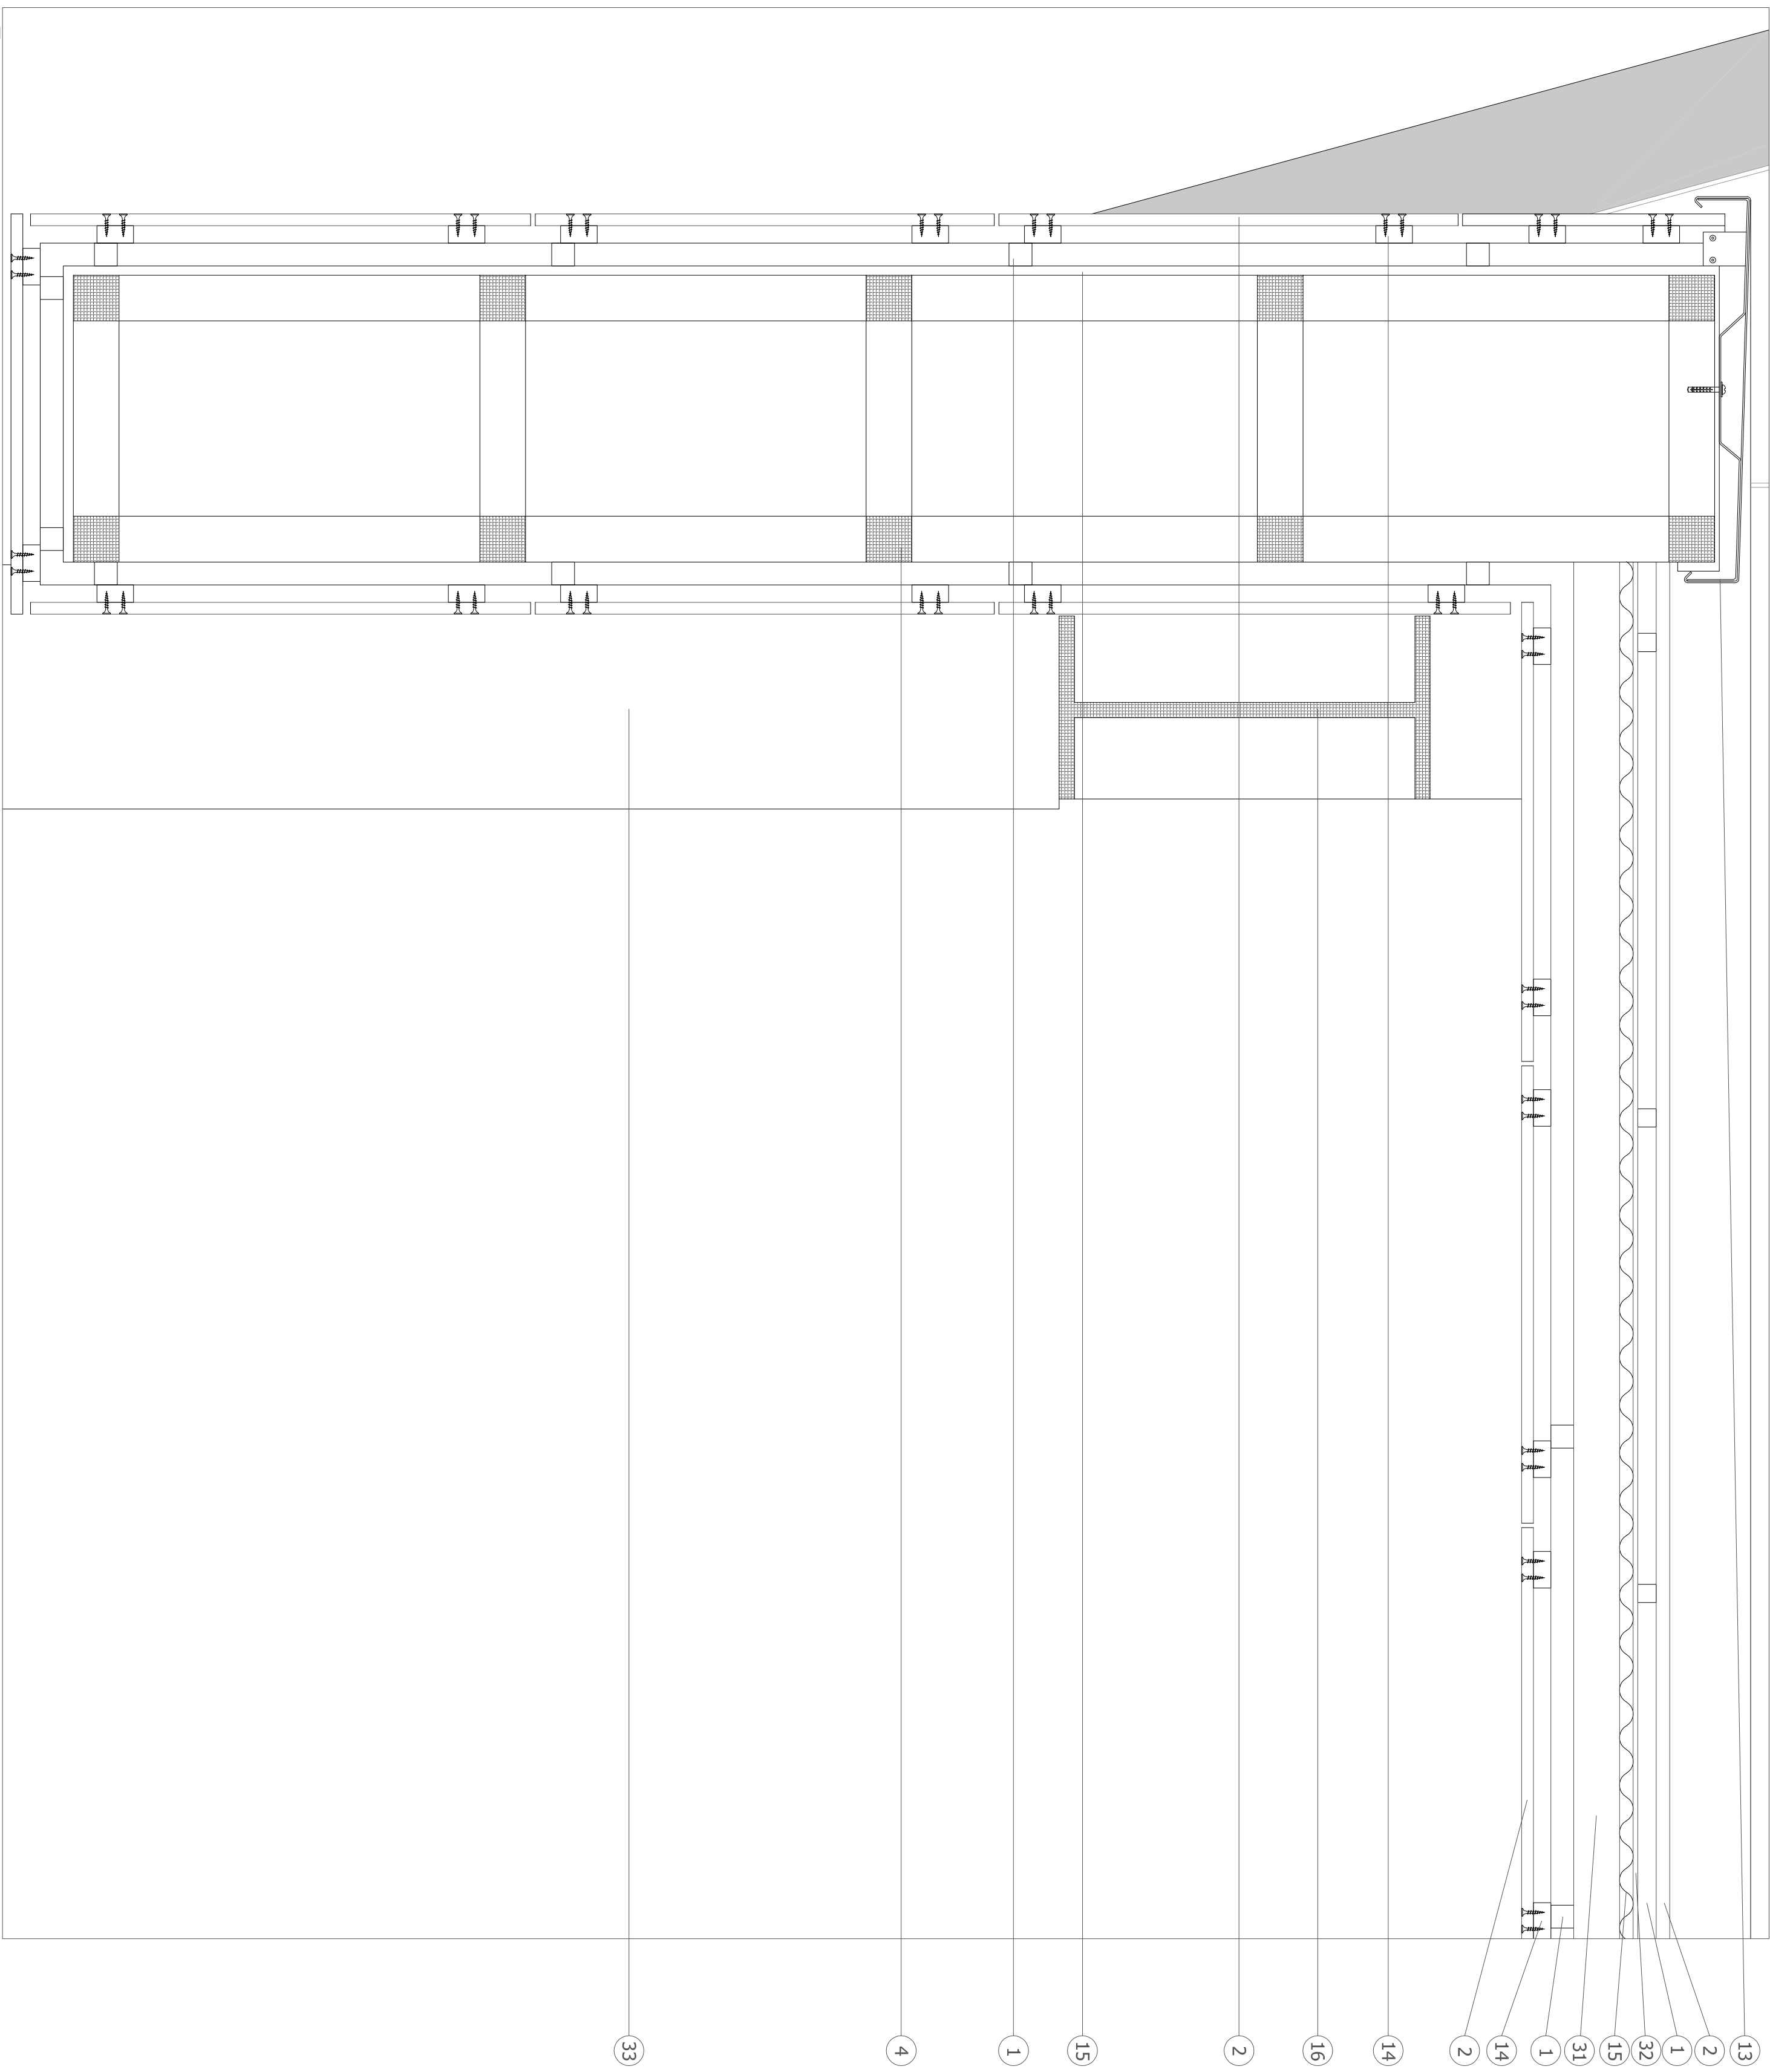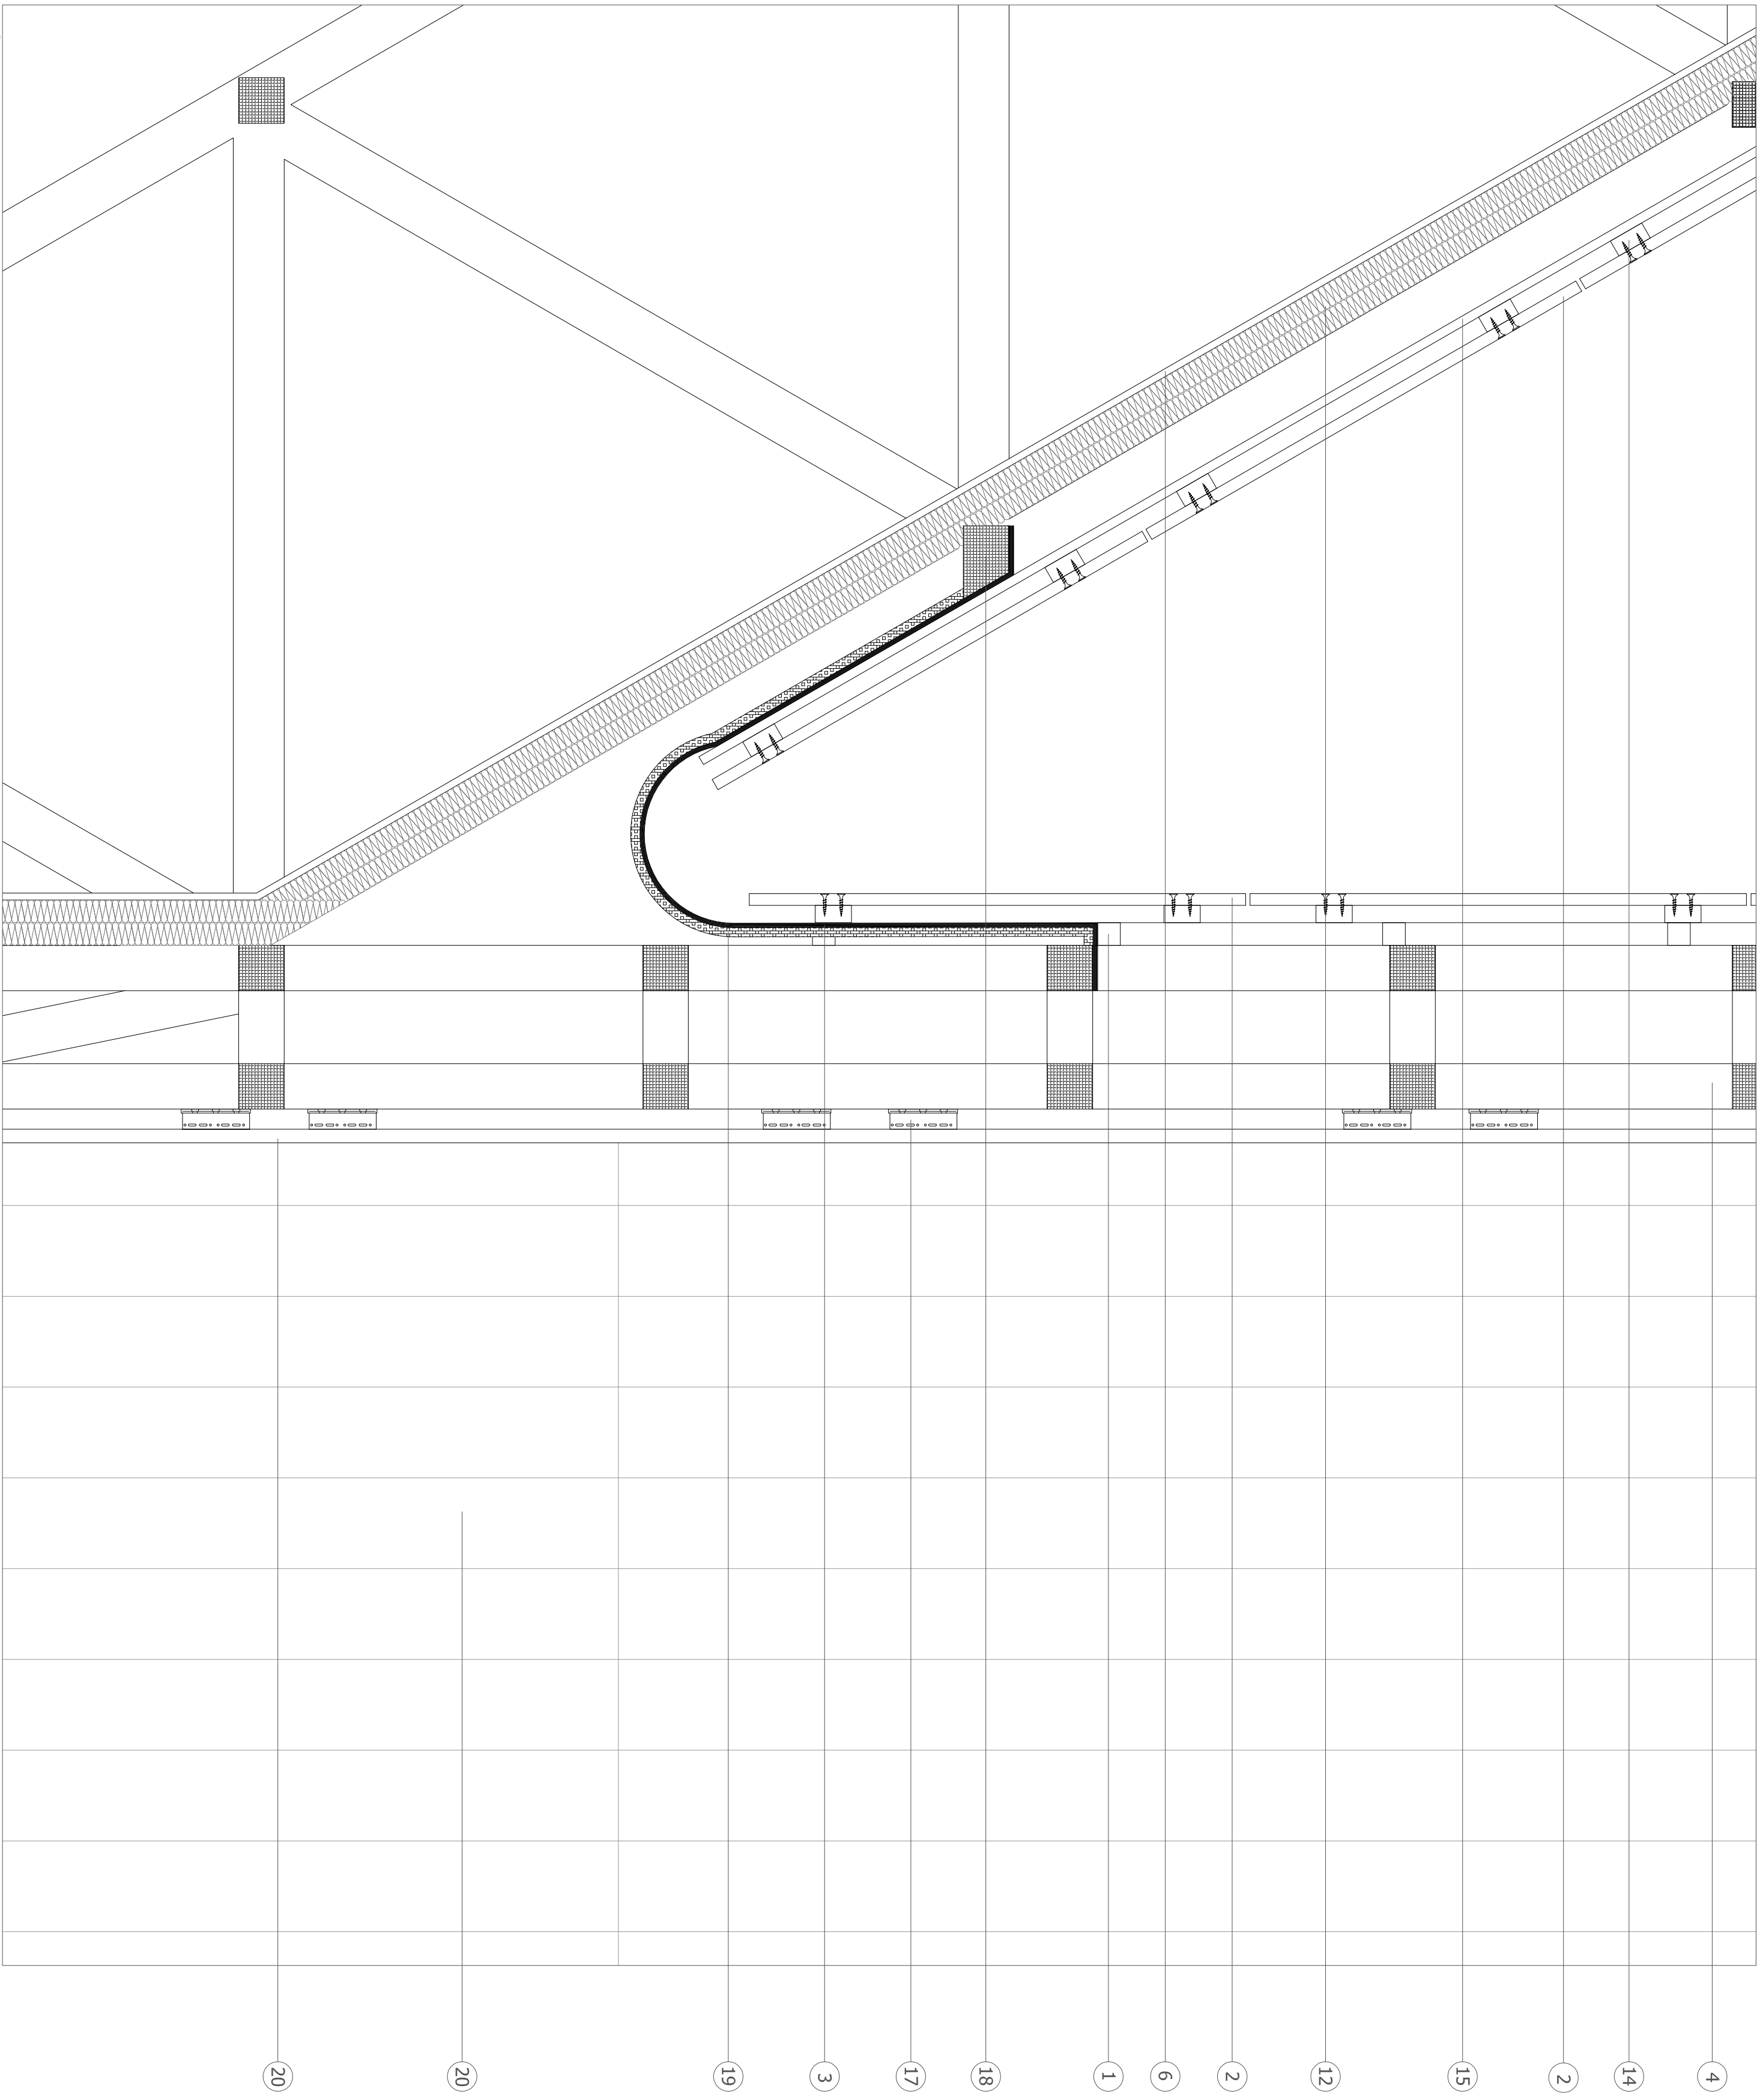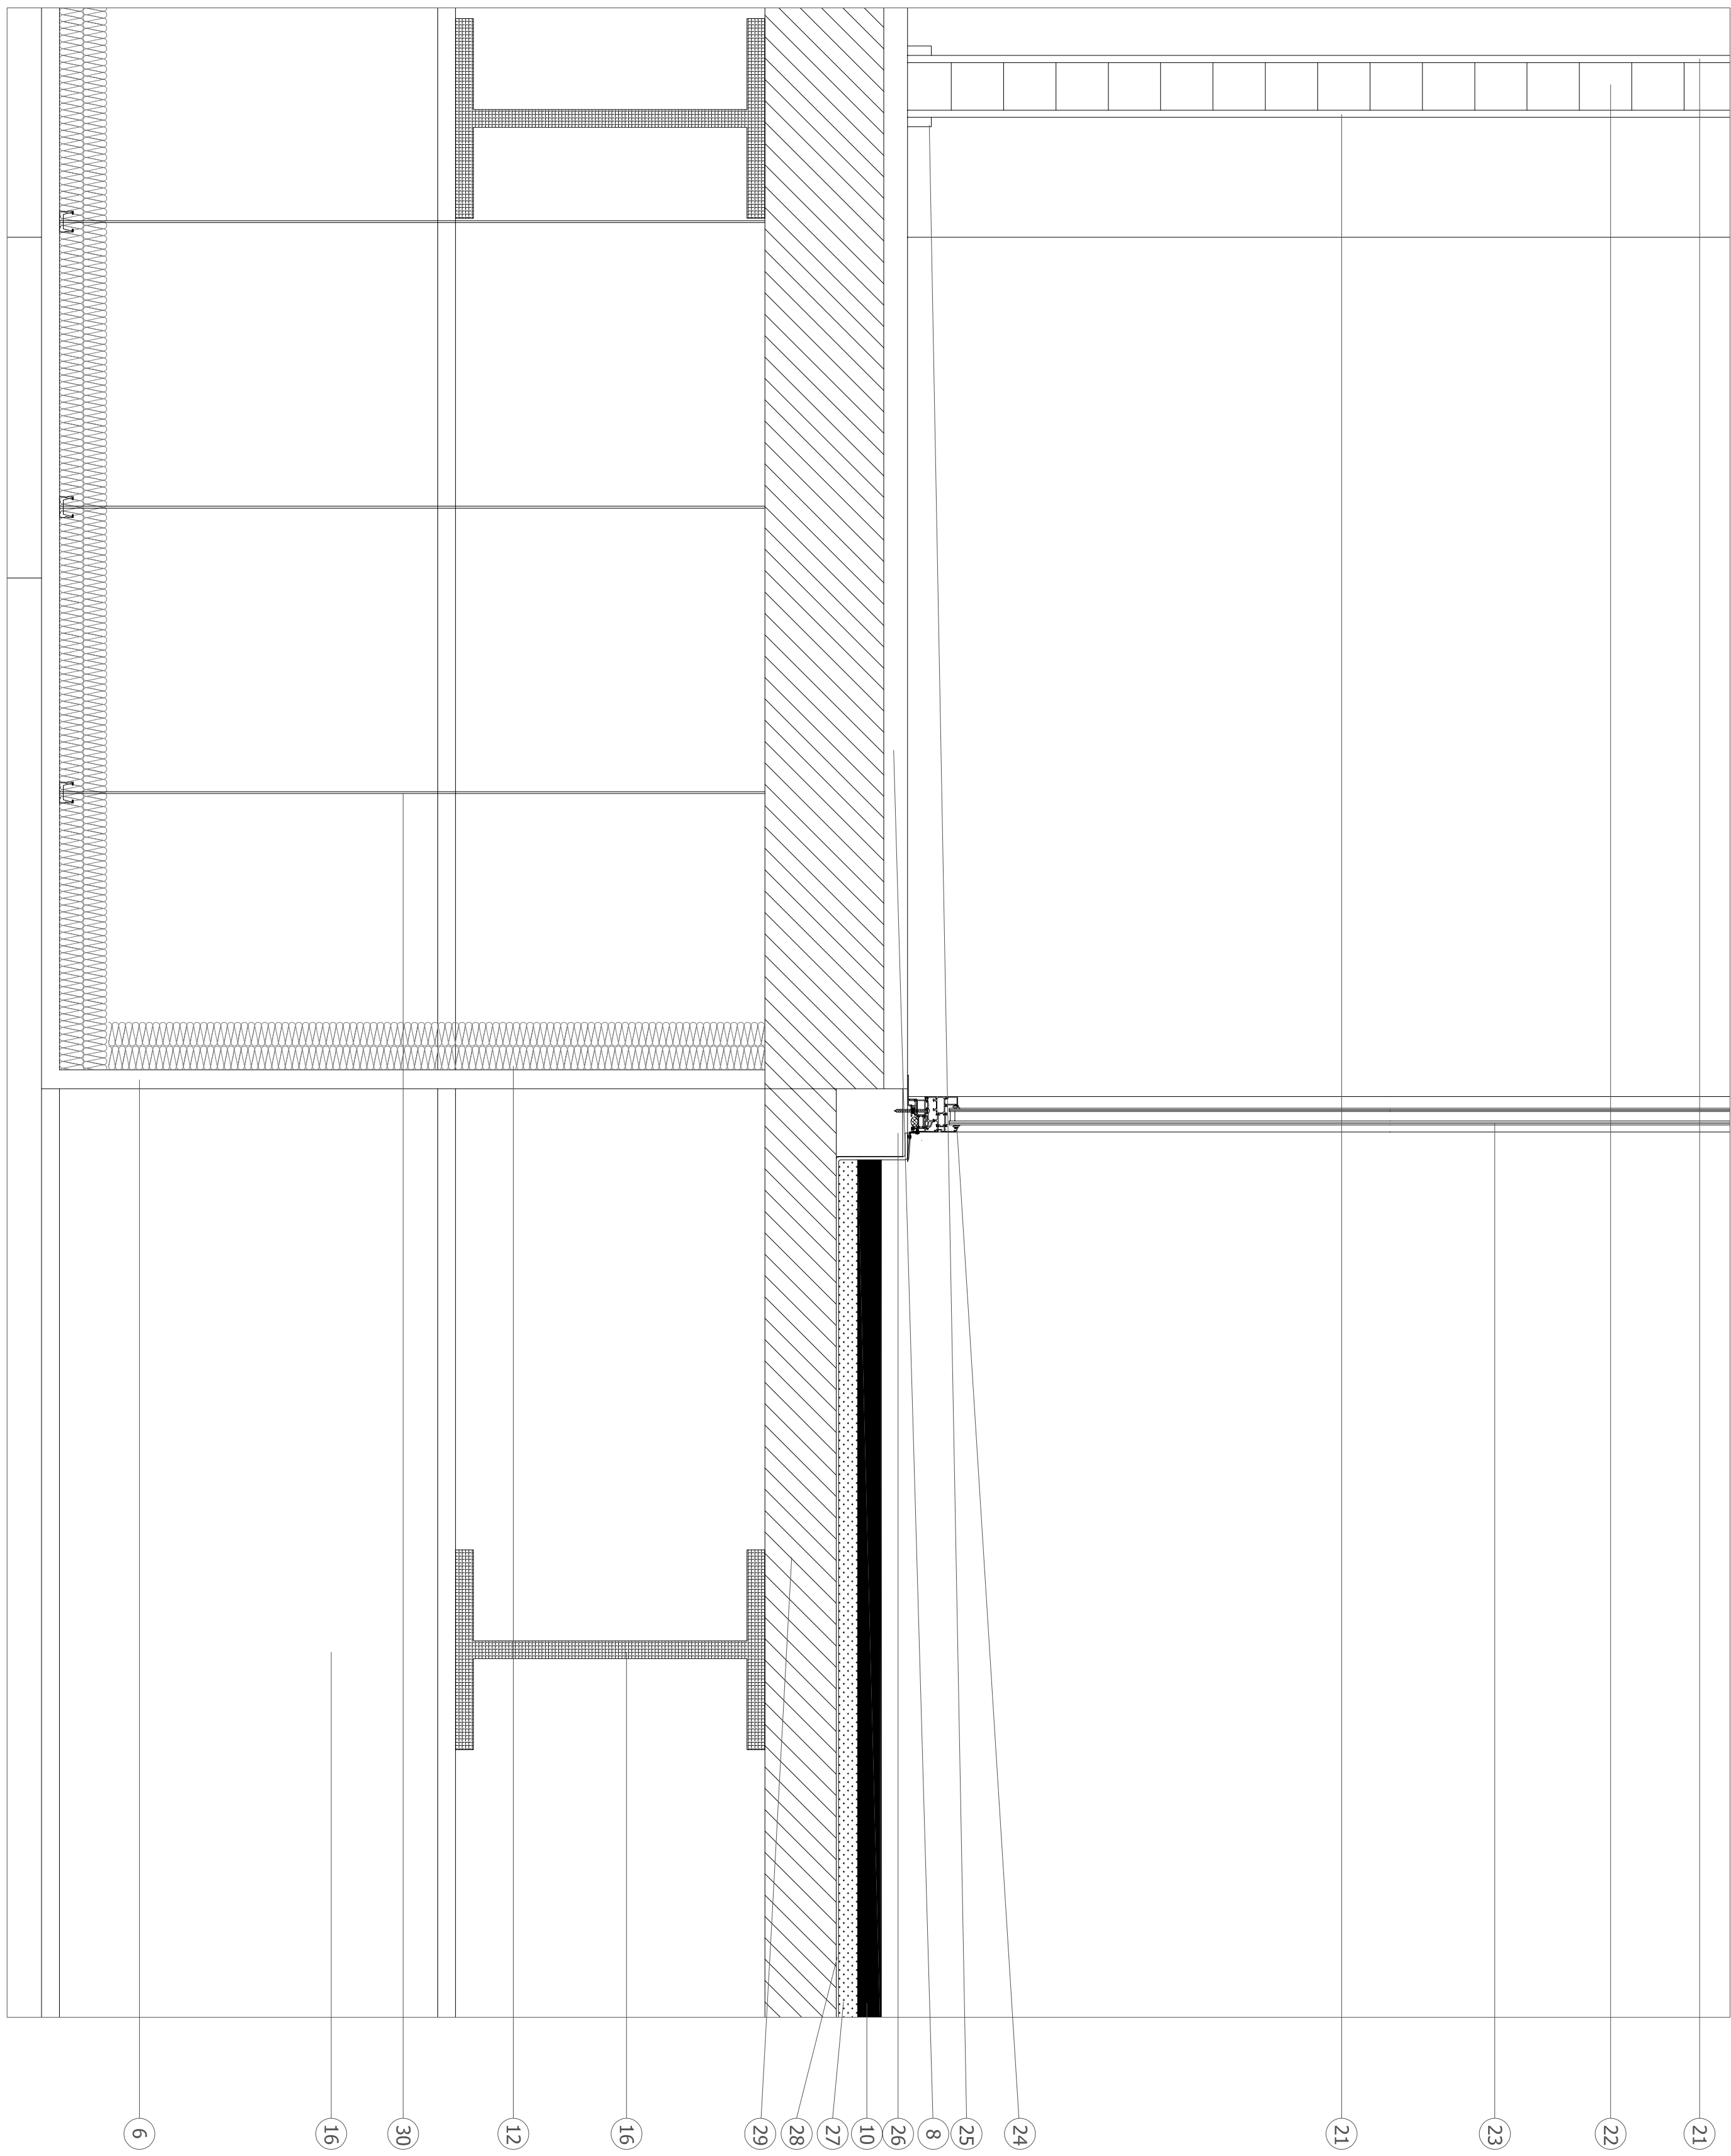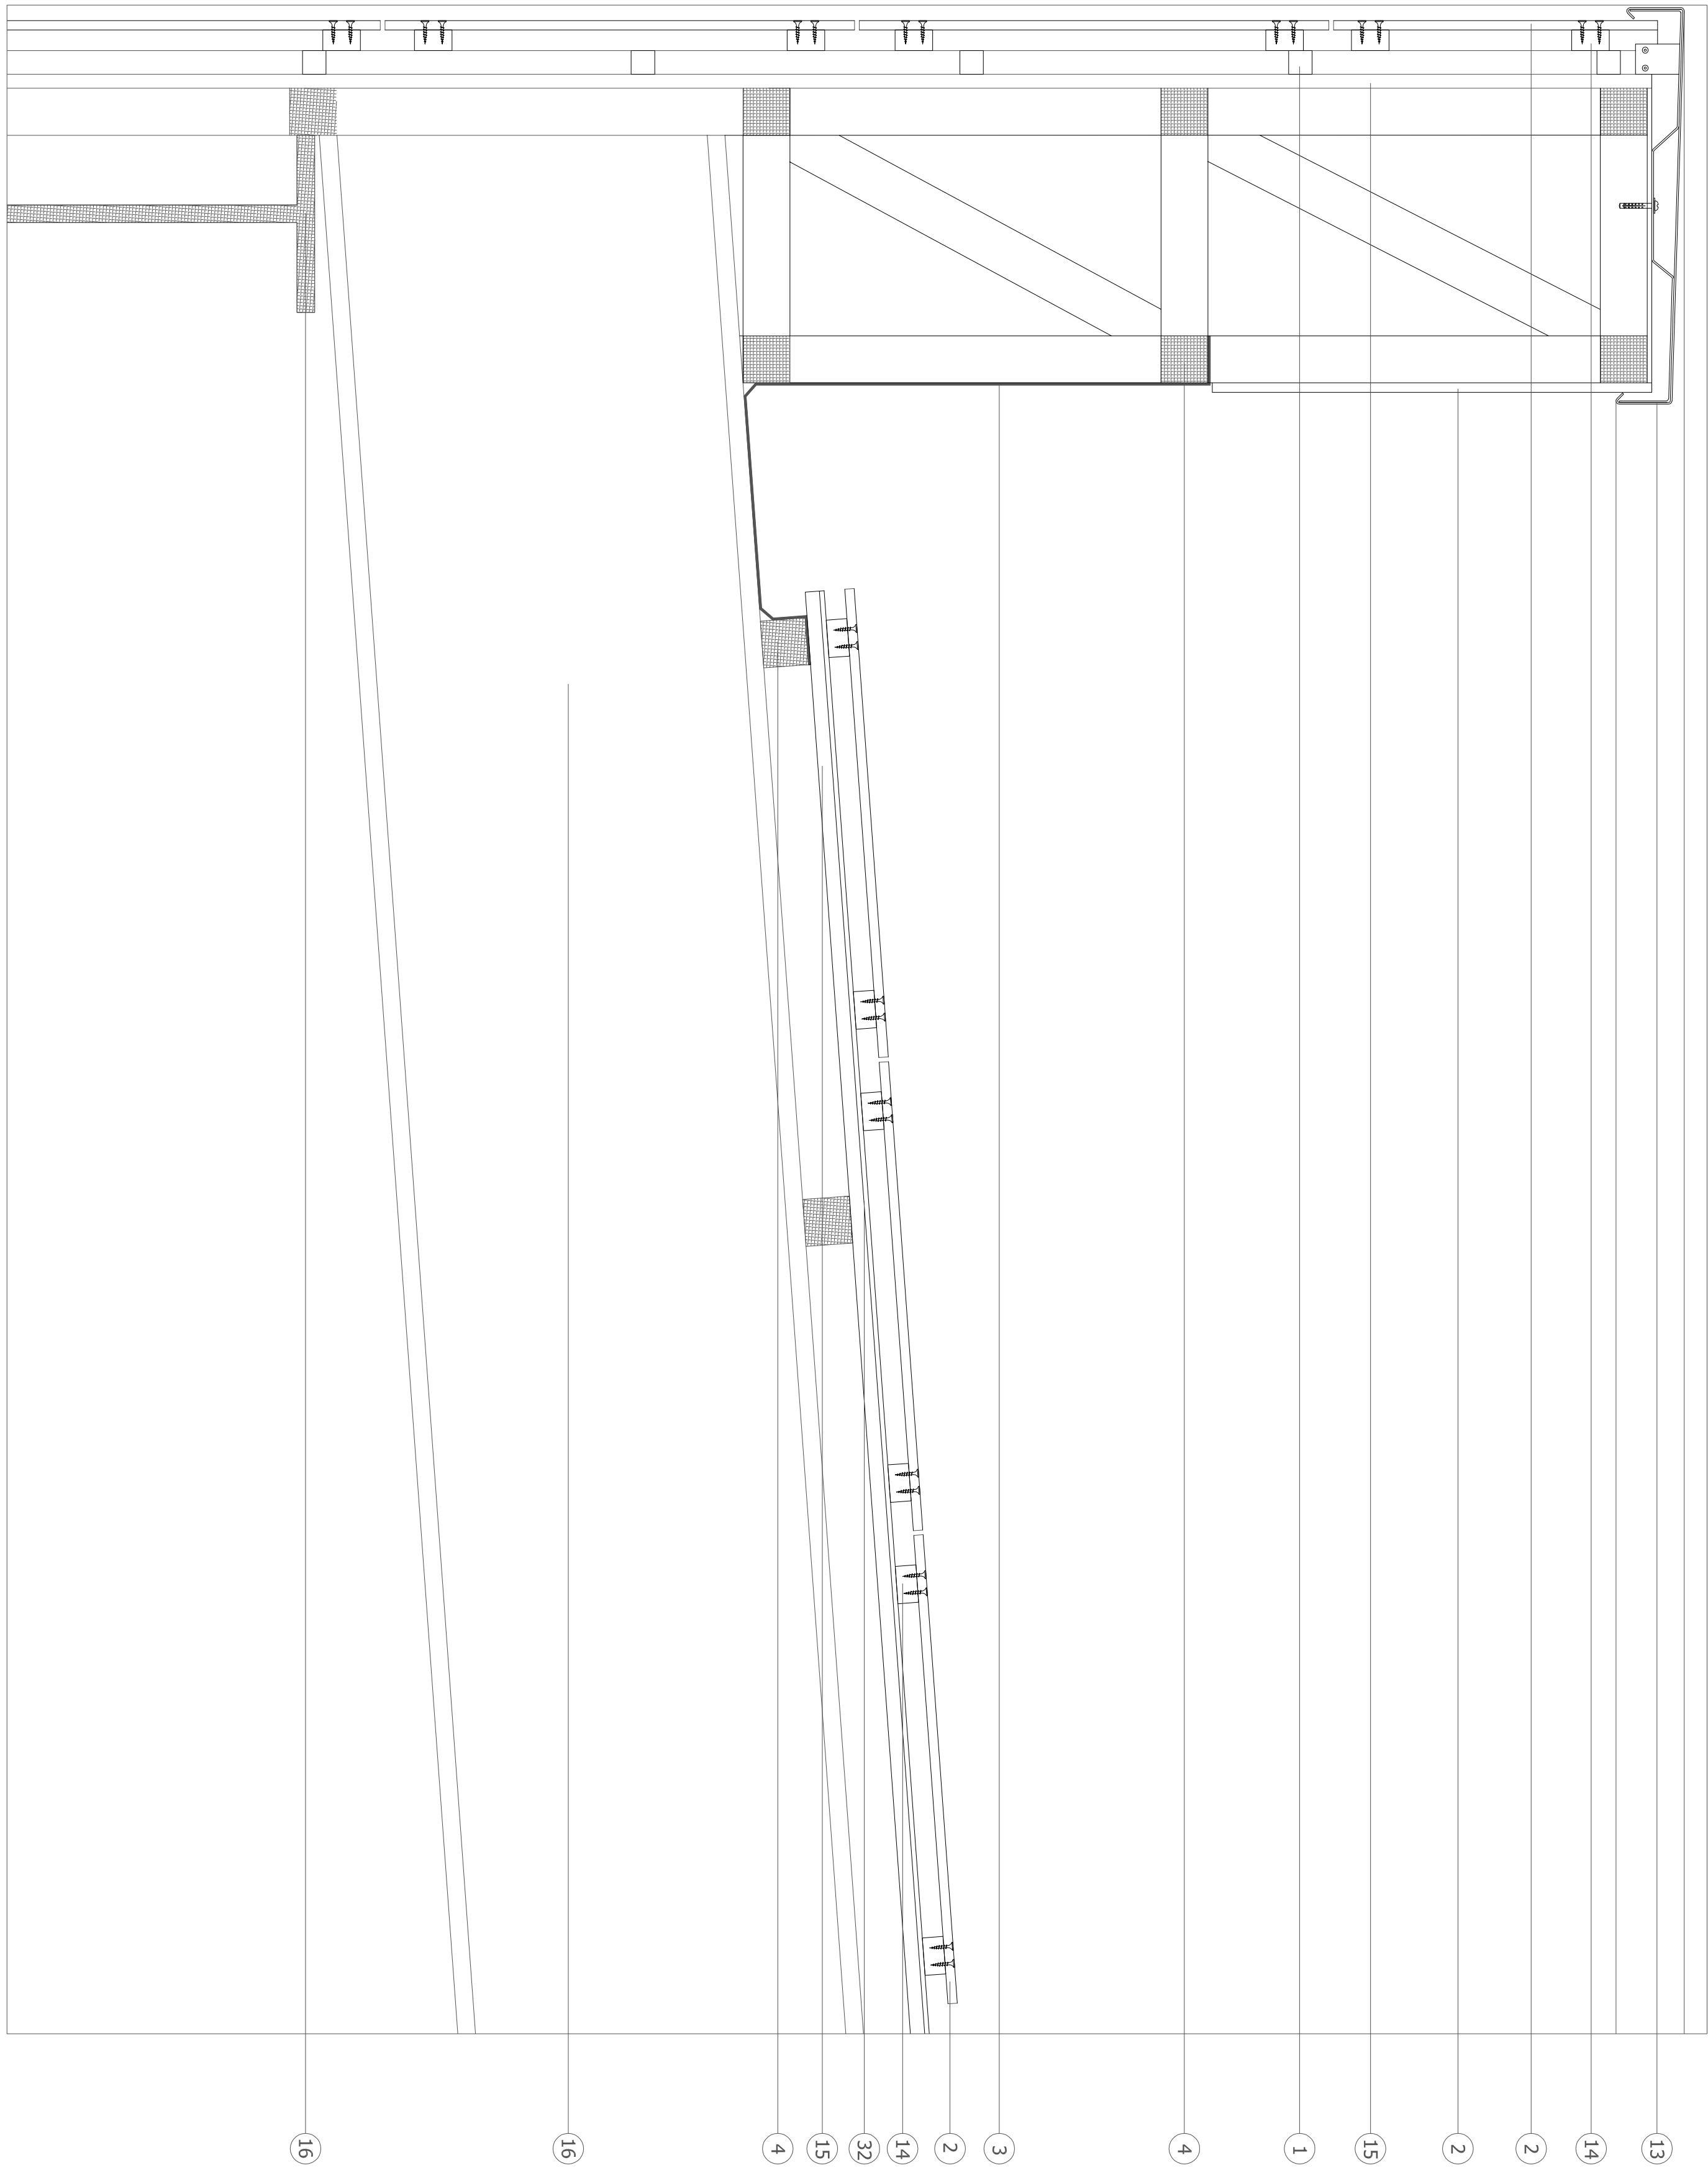

- PORMENORES.
- A. Encuentro de faldón de cubierta con pélico.
B. Encuentro cubierta inclinada y peso de pélico.
C. Encuentro de ventana y pavimento exterior.
D. Encuentro de cubierta con faldón lateral.
E. Encuentro de fachada con parte superior de
F. Encuentro de fachada con parte inferior de
G. Encuentro fachada con pavimento exterior.
H. Encuentro ventana con pélico.

LEYENDA CORTES

1. Estructura de soporte de aluminio
2. Material de acabado tipo "TRESPAX" o similar
3. Canalista de zinc
4. Sello de caucho
5. Bandejas de aluminio lacado de cobertura
6. Paneles de yeso acartonado
7. Adoquines de piedra anticlasticante
8. Cajas de granito pulido de gran formato
9. Pavimento asfáltico para vehículos
10. Pavimento asfáltico para vehículos
11. Muro de bloques de hormigón prefabricado
12. Fachada térmica para fachada ventilada de lana de roca mineral
13. Pieza de ensarte de fachada de aluminio
14. Perfilado de aluminio tipo "TRESPAX" o similar
15. Paneles de fibrocemento tipo "Onidulux" existentes
16. Perfil PPV de acero estructural existente
17. Mensula de aluminio
18. Estructura de acero existente reforzada para apoyo de canalista
19. Sello de aluminio tipo "TRESPAX" o similar
20. Material de acabado tipo "TRESPAX" o similar, imitación madera
21. Enlucido de cemento
22. Fachada de ladrillo
23. Ventana de cobre hoja tipo "CLIMALUX" con rotura de puente térmico
24. Sello de aluminio tipo "TRESPAX" o similar
25. Botón de aluminio
26. Pieza de hormigón prefabricada de soporte
27. Reliño de grava
28. Capa de drenaje impermeable
29. Sello de caucho
30. Sello metálico para panel de yeso acartonado de falsos techos
31. Cercas de acero existentes
32. Pegamento epoxi tipo "BOSTON" o similar
33. Pilar de hormigón armado existente
34. Canalista de zinc
35. Sello de caucho
36. Fijación de polipropileno, cabeza de 50 mm
37. Tabiquería de ladrillo de hueco semibloque
38. Anclaje de barnices de aluminio de cabeza hexagonal
39. Perfil PPV (20x20)
40. Sello de aluminio
41. Mortero de cemento de fijación
42. Pieza metálica de anclaje de laminas de jardín
43. Membrana impermeabilizante de cobre capa
44. Laminas anti-ácidas
45. Sello de caucho
46. Esquina de poliestir semi-rígida
47. Rejilla metálica
48. Mortero de nivelación
49. Mortero de formación de pendientes

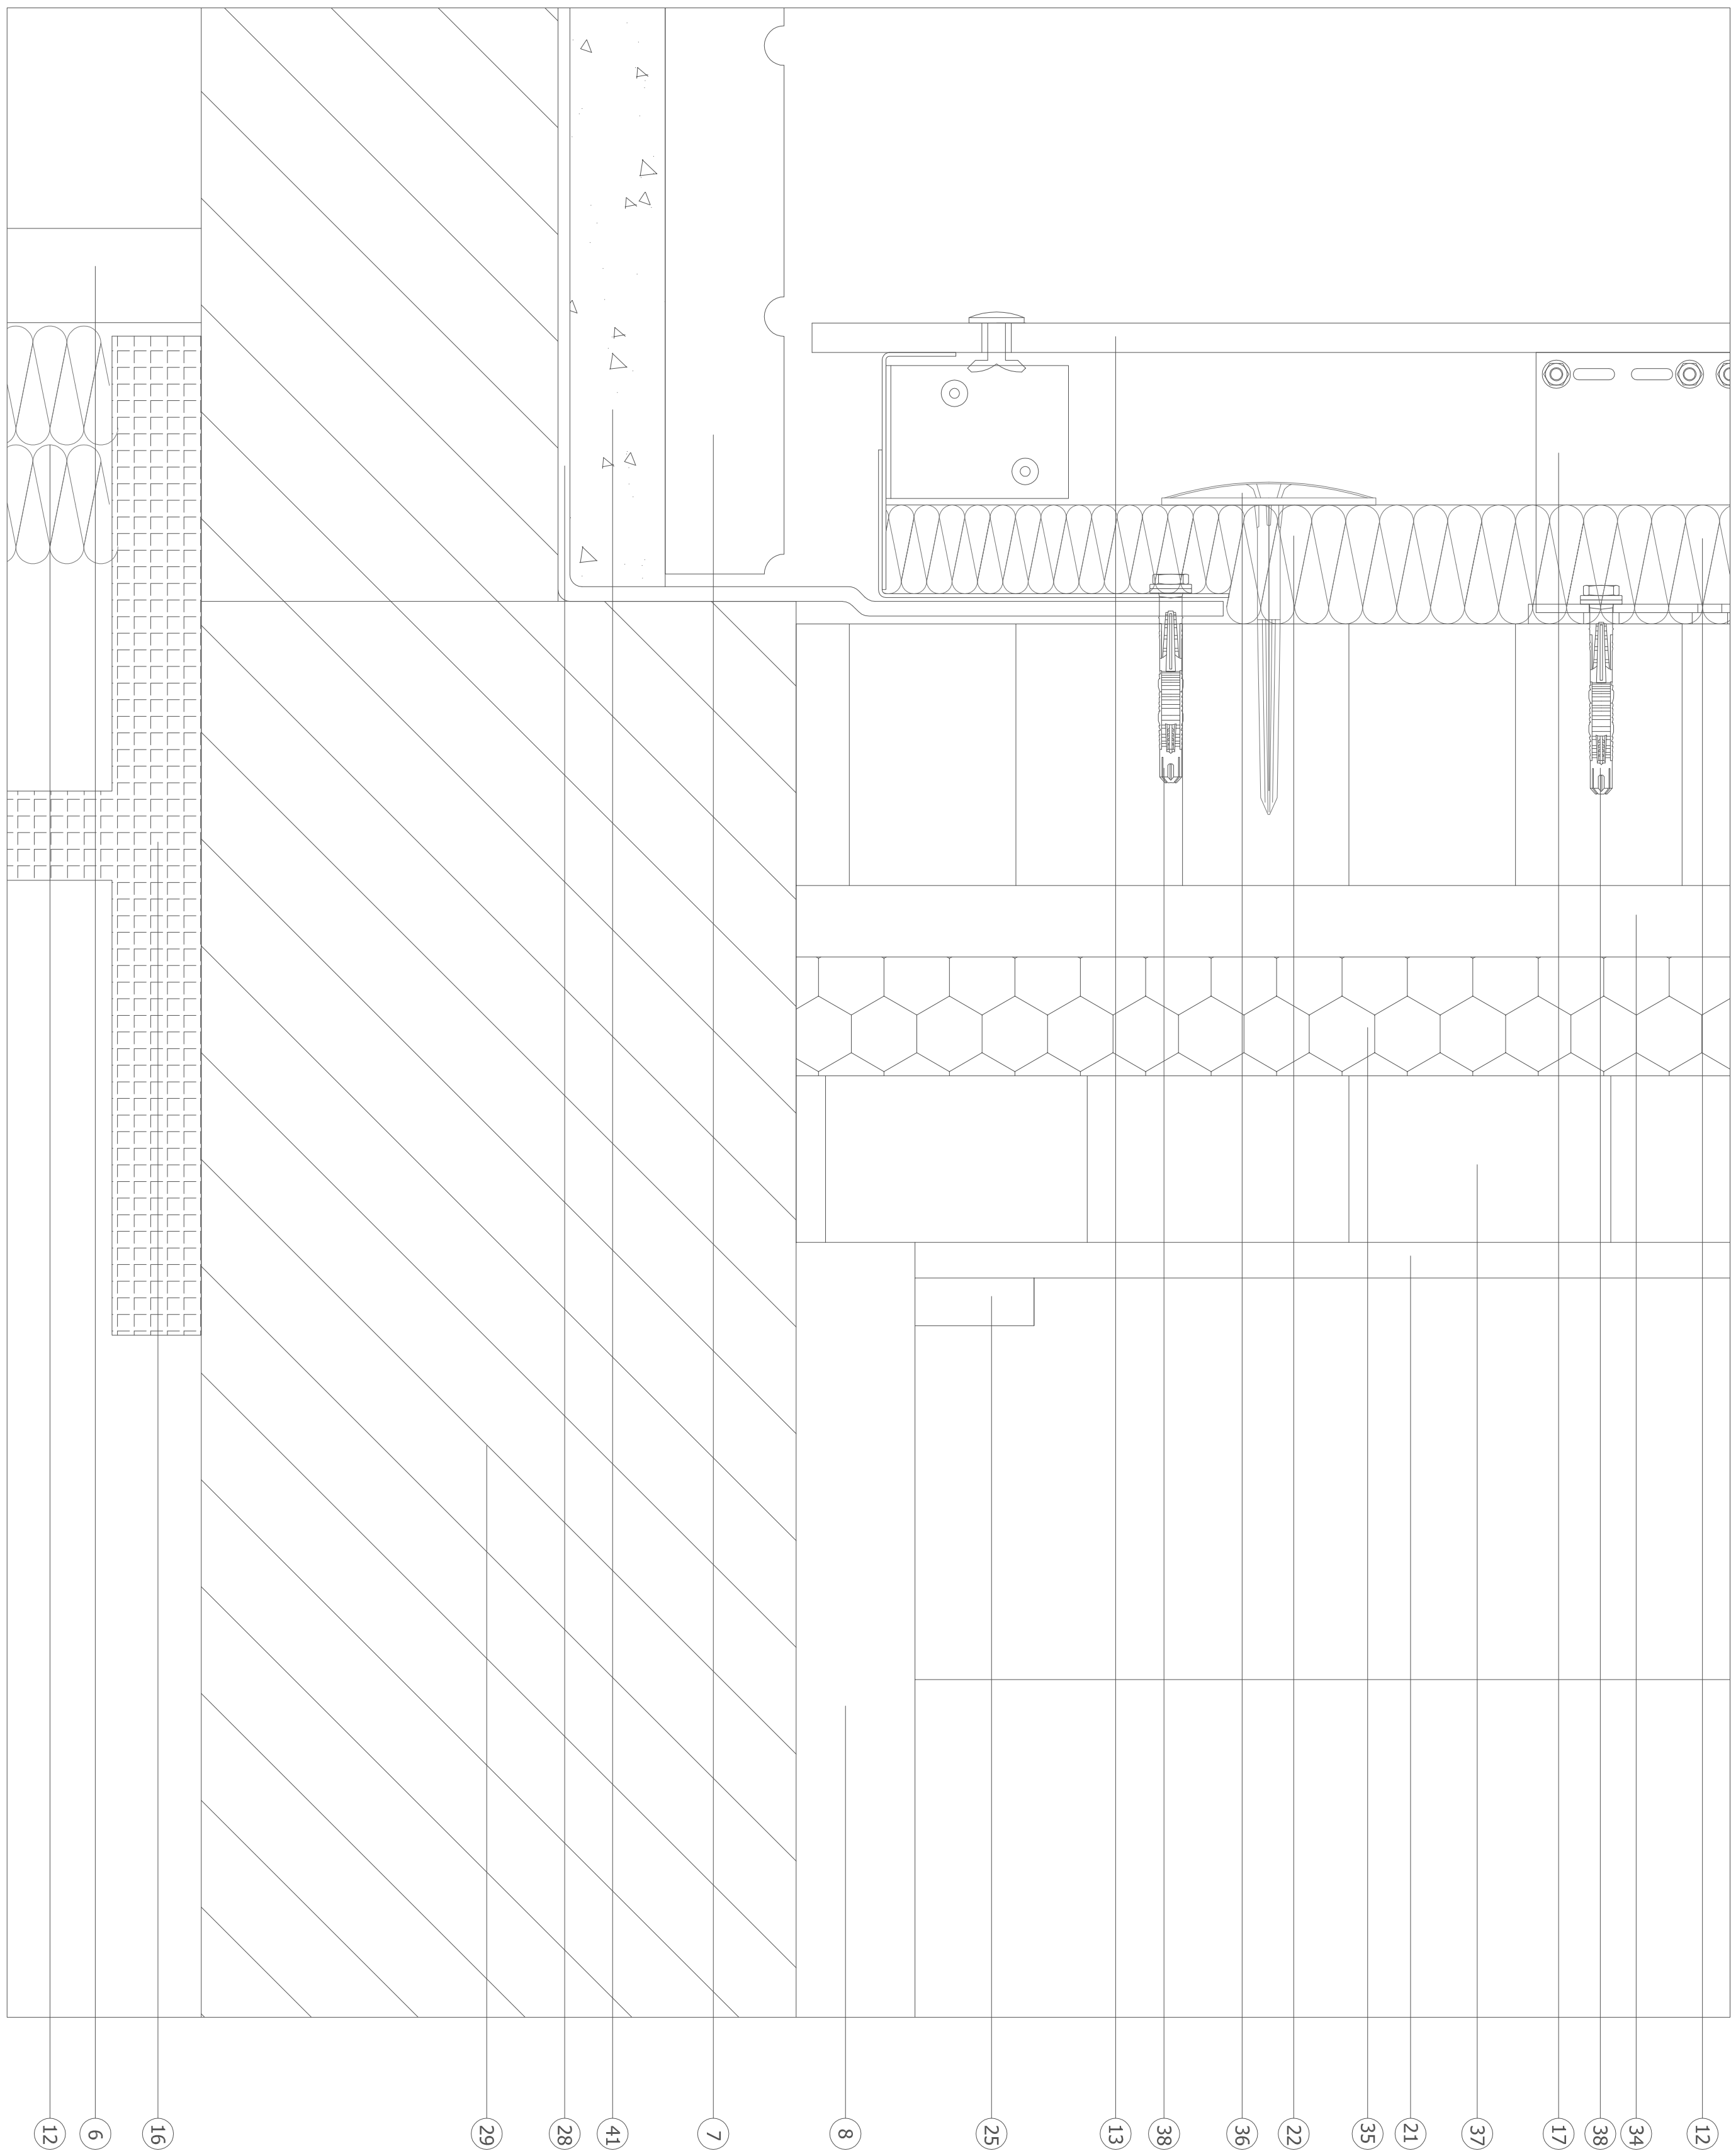
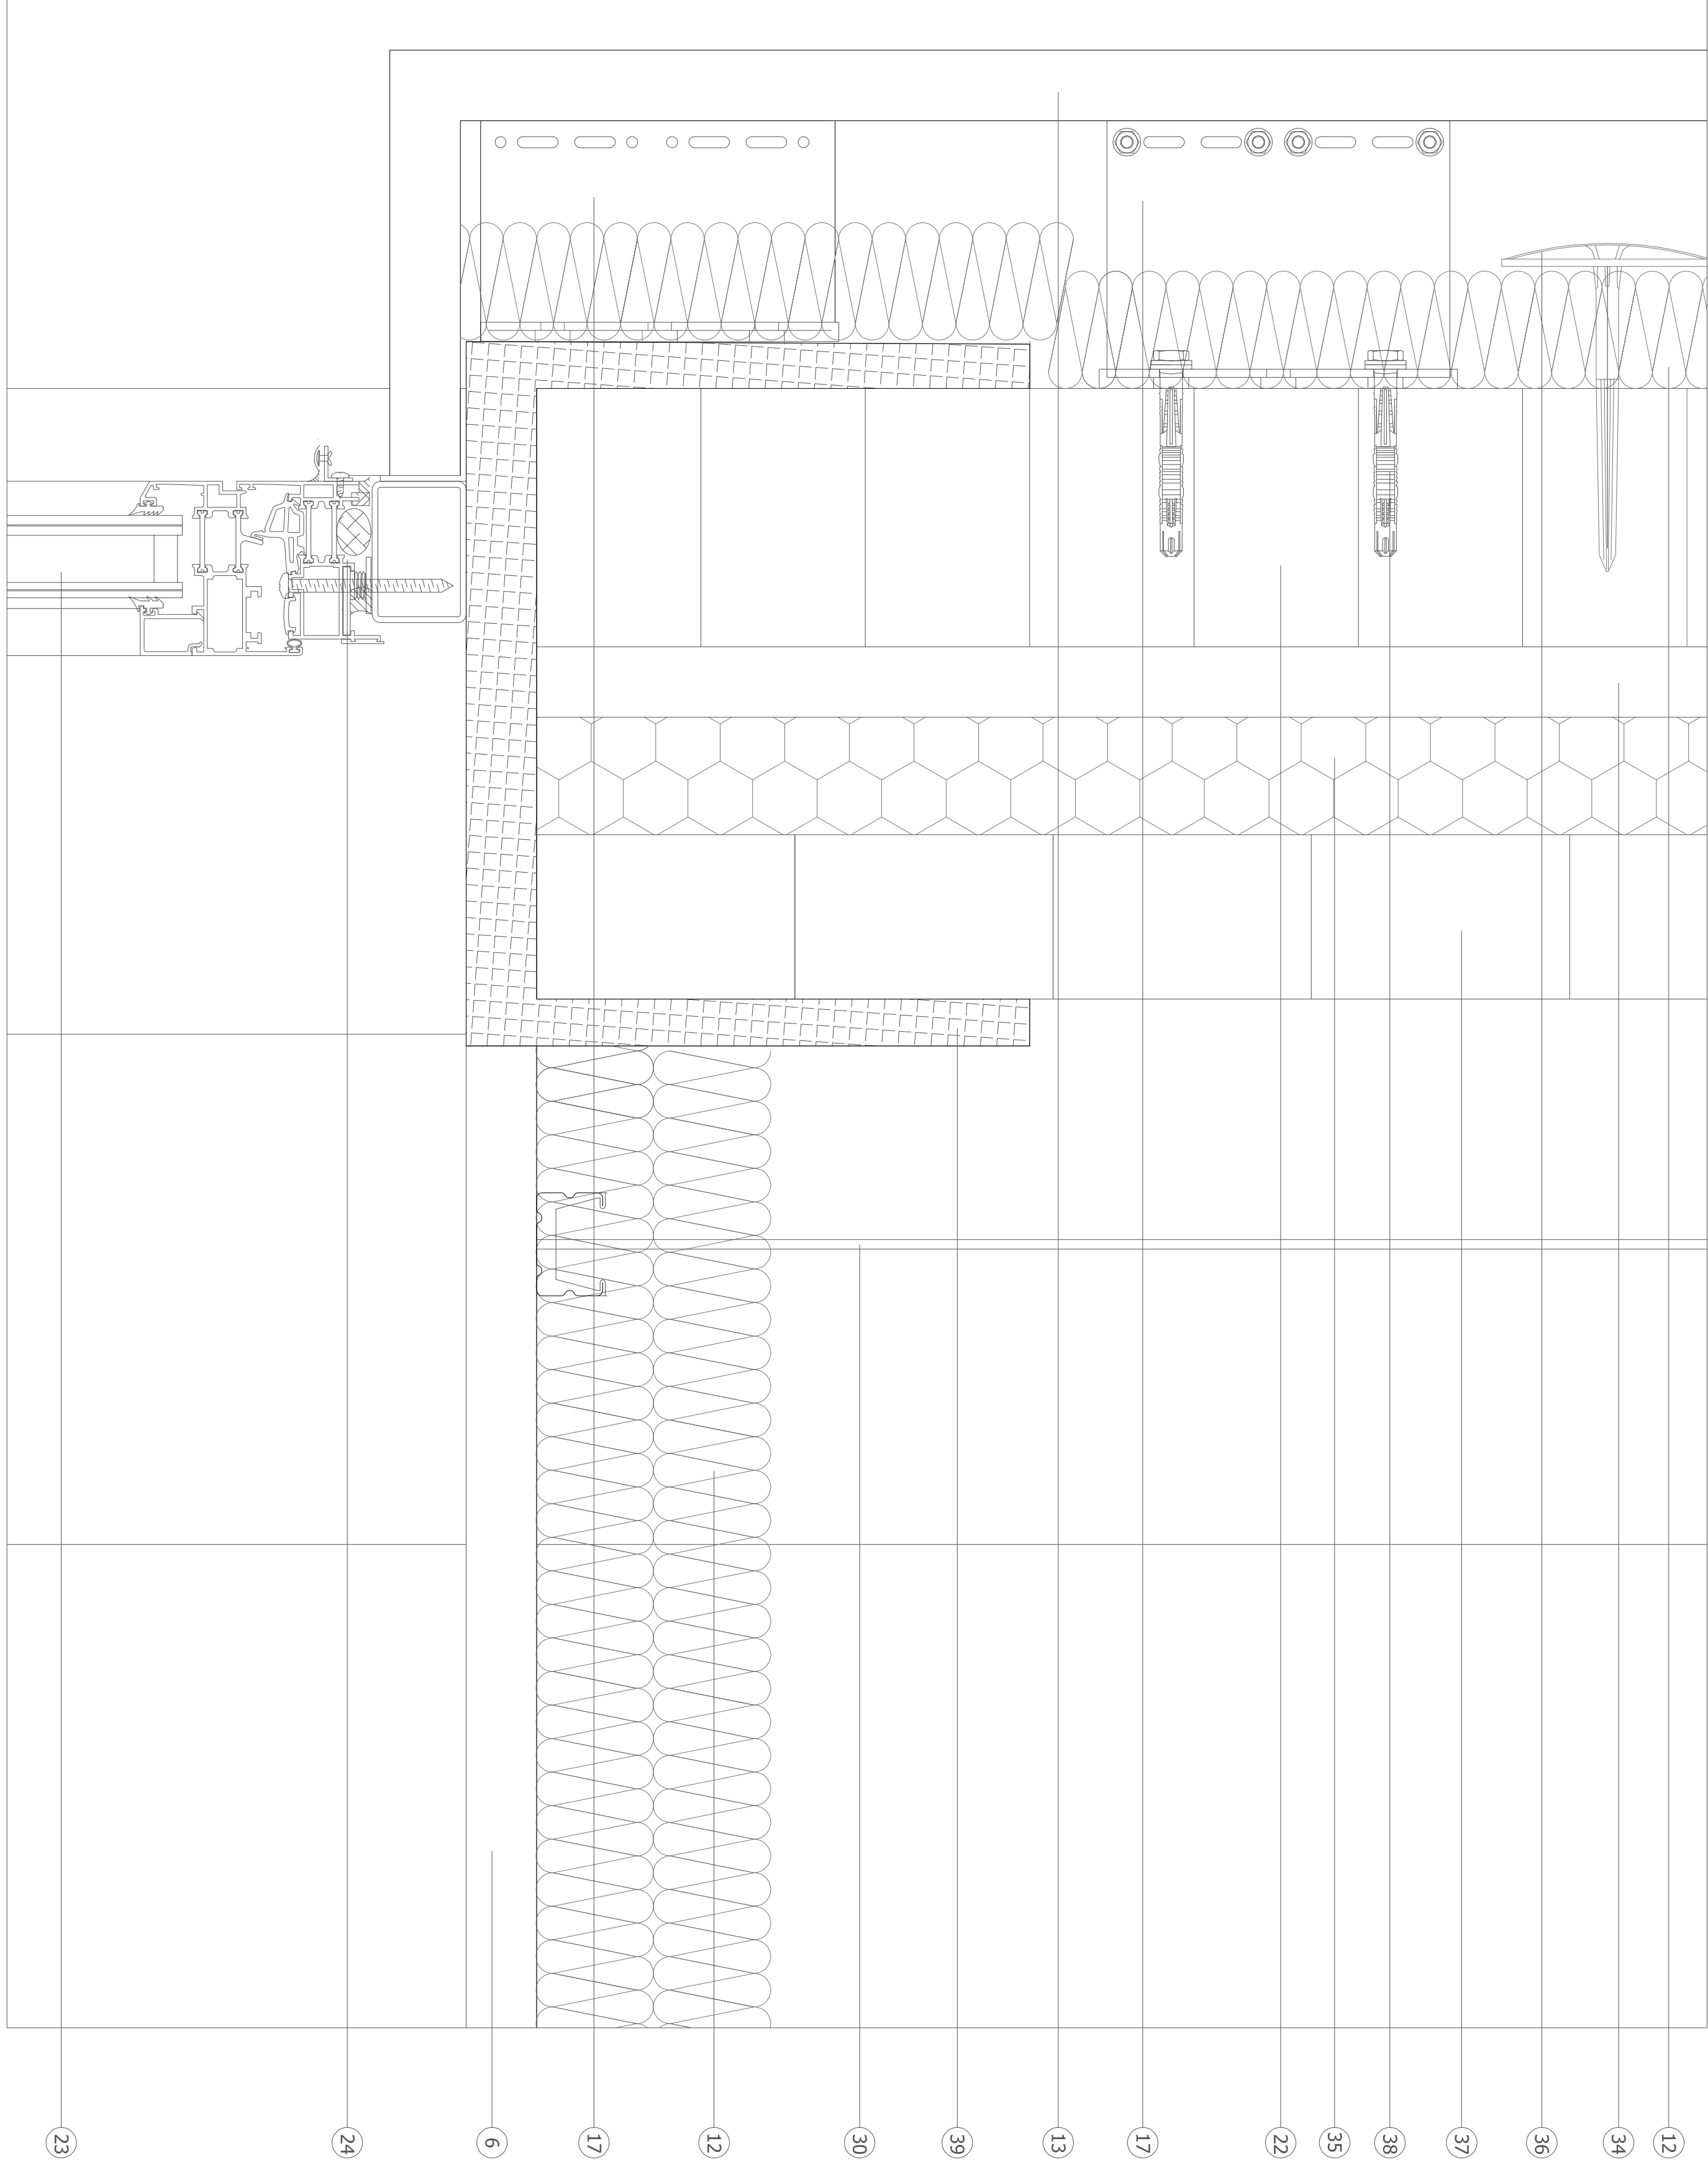


PORMENORES:

- A. Encuentro de faldón de cubierta con péalo.
- B. Encuentro cubierta inclinada y péalo de péalo.
- C. Encuentro de ventana y pavimento exterior.
- D. Encuentro de cubierta con faldón lateral.
- E. Encuentro de fachada con parte superior de.
- F. Encuentro de fachada con parte inferior de ventana.
- G. Encuentro fachada con pavimento exterior.
- H. Encuentro ventana con péalo.

LEYENDA CORTES

1. Estructura de soporte de aluminio
2. Material de acabado tipo "TRESPAX" o similar
3. Canalina de PVC
4. Suelo de hormigón armado
5. Bandejas de aluminio lacado de cobrón
6. Paneles de yeso acartonado
7. Adoquines de piedra anticiclizante
8. Losa de grout pulido de gran formato
9. Pavimento asfáltico para vehículos
10. Muro de bloques de hormigón prefabricado
11. Asiento térmico para fachada ventilada de lana de roca mineral
12. Pieza de ensamble de fachada de aluminio
13. Perfilado de aluminio para fachada ventilada de acero inox.
17. Mensula de aluminio
18. Estructura de acero existente reforzada para apoyo de canalita
19. Estructura de acero existente reforzada para apoyo de canalita
20. Material de acabado tipo "TRESPAX" o similar, imitación madera
21. Entosado de cemento
22. Fachada de ladrillo
23. Ventana de cobre hoja tipo "CLIMALIT" con rotura de puente térmico
24. Rotura de puente térmico
25. Rotura de puente térmico
26. Pieza de hormigón prefabricada de soporte
27. Relevo de grava
28. Capa de drenaje impermeable
29. Suelo de hormigón armado
30. Suelo de hormigón armado
31. Cercas de acero existentes
32. Pegamento epoxi tipo "BOSTIC" o similar
33. Pilar de hormigón armado existente
34. Canalina de PVC
35. Suelo de hormigón armado existente
36. Fijación de polipropileno, cabeza de 50 mm
37. Tabiquería de ladrillo de hueco semio
38. Andén de baldosas de aluminio de cabeza hexagonal
39. Perfilado de aluminio
40. Perfilado de aluminio
41. Muro de cemento de fijación
42. Pieza metálica de anclaje de barandas de jardín
43. Membrana impermeabilizante de cobre capa
44. Laminas anti-ácidas
45. Laminas anti-ácidas
46. Esquina de polister semi-rígida
47. Rejilla metálica
48. Muro de mampostería
49. Muro de formación de pendientes

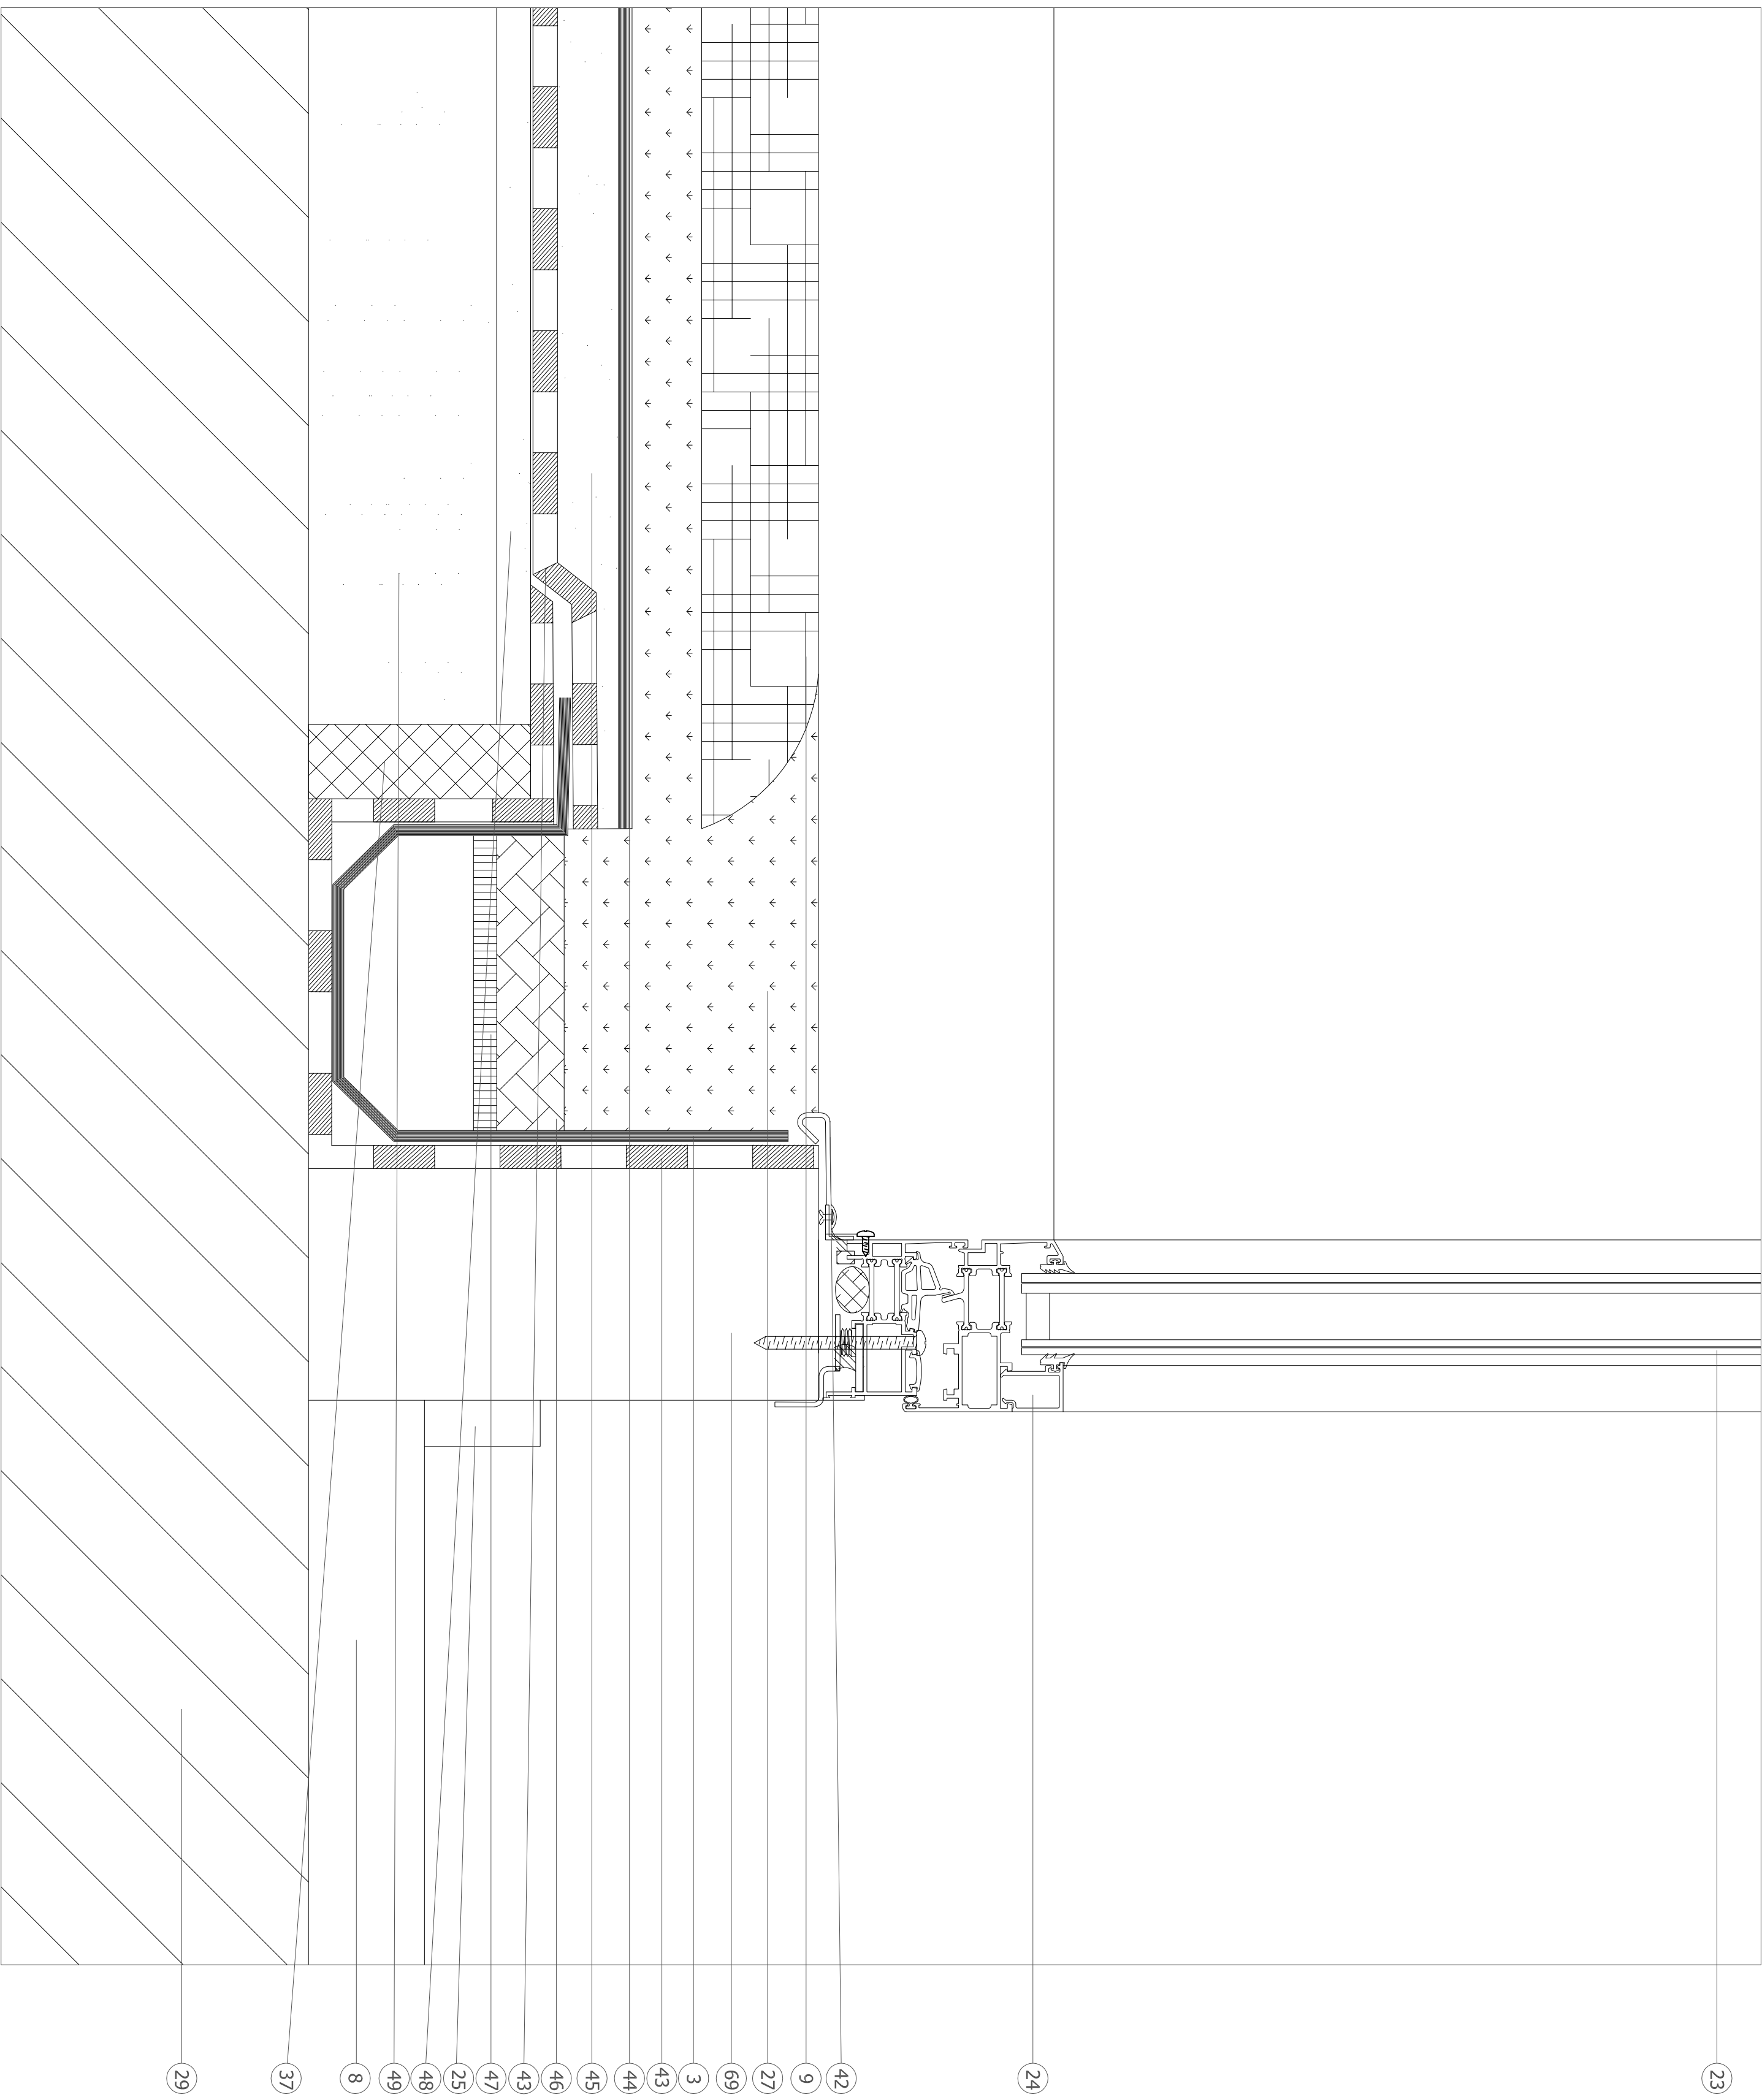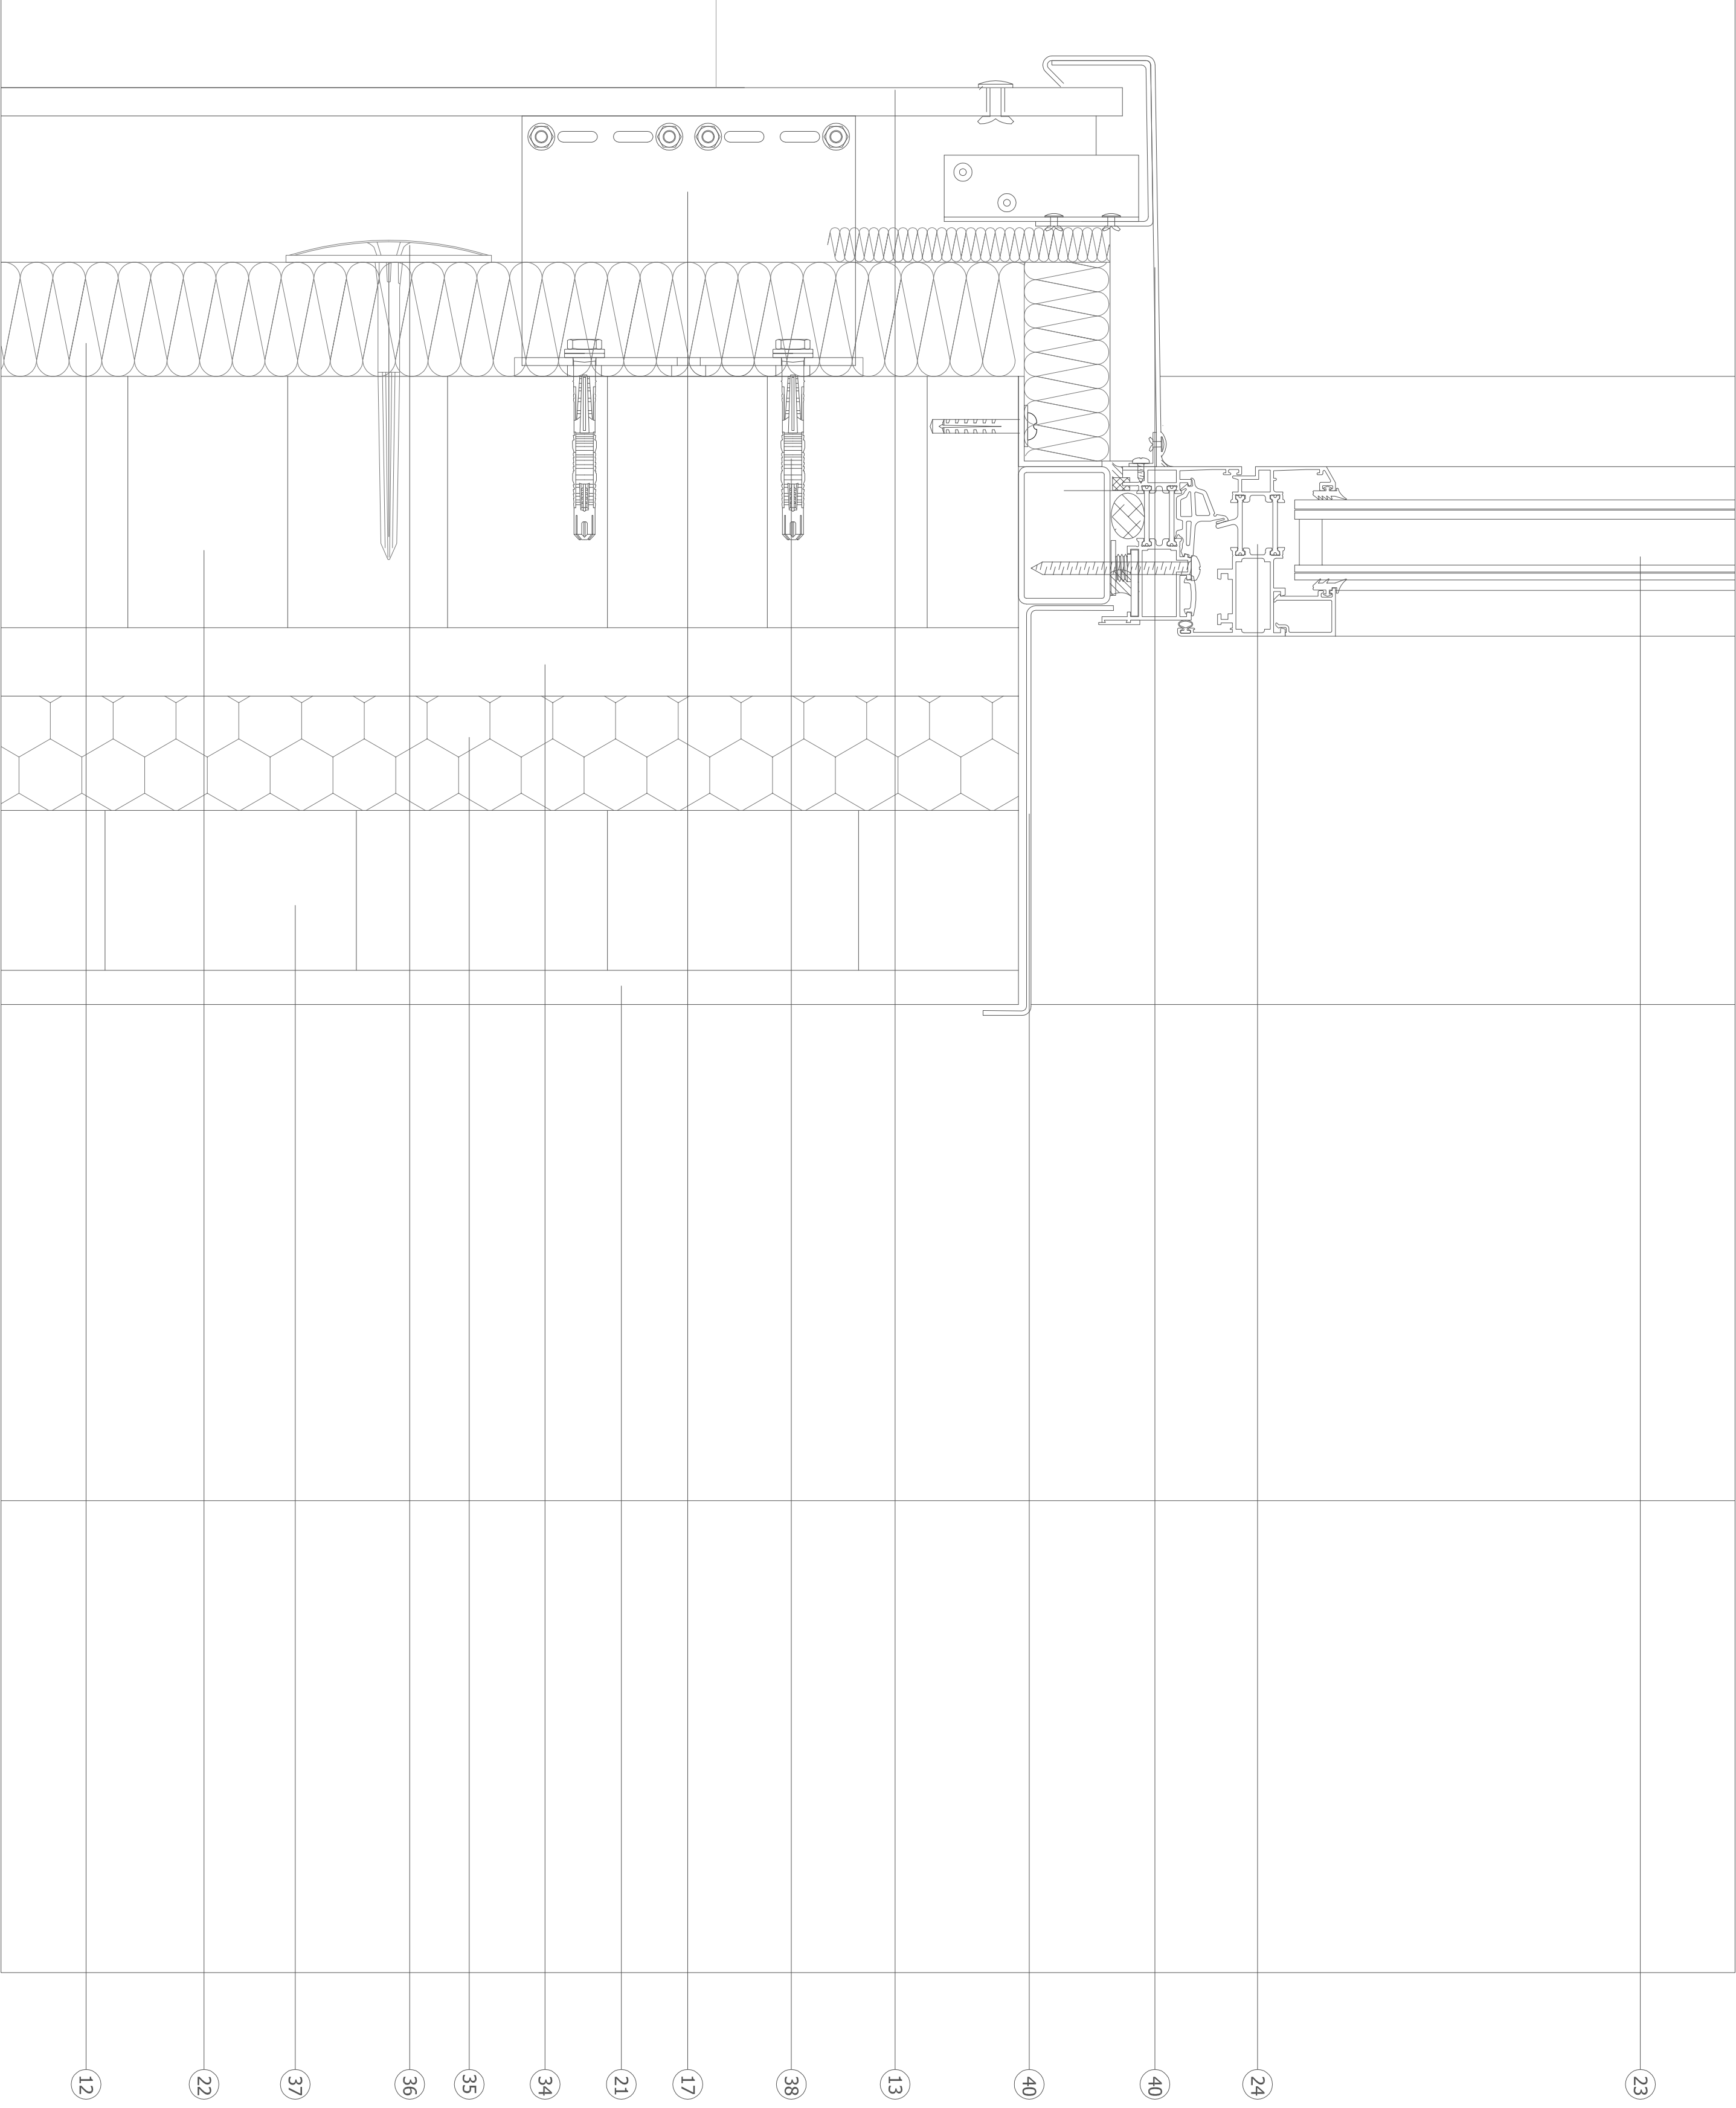

The figure consists of 13 sub-diagrams labeled V/1 through V/13, arranged vertically. Each diagram shows a stage in the construction of a complex architectural drawing, likely a floor plan or section of a building. The diagrams are as follows:

- V/1:** A simple rectangle with a vertical line on the right side.
- V/2:** The rectangle from V/1 with a vertical line added on the left side, creating a narrow strip on the left.
- V/3:** The rectangle from V/2 with a vertical line added on the right side, creating a narrow strip on the right.
- V/4:** The rectangle from V/3 with a vertical line added on the left side, creating a narrow strip on the left.
- V/5:** The rectangle from V/4 with a vertical line added on the right side, creating a narrow strip on the right.
- V/6:** The rectangle from V/5 with a vertical line added on the left side, creating a narrow strip on the left.
- V/7:** The rectangle from V/6 with a vertical line added on the right side, creating a narrow strip on the right.
- V/8:** The rectangle from V/7 with a vertical line added on the left side, creating a narrow strip on the left.
- V/9:** The rectangle from V/8 with a vertical line added on the right side, creating a narrow strip on the right.
- V/10:** The rectangle from V/9 with a vertical line added on the left side, creating a narrow strip on the left.
- V/11:** The rectangle from V/10 with a vertical line added on the right side, creating a narrow strip on the right.
- V/12:** The rectangle from V/11 with a vertical line added on the left side, creating a narrow strip on the left.
- V/13:** The final completed drawing, showing a complex arrangement of vertical lines and shaded areas, representing a detailed architectural plan.

3		
4		
5		
9		
1/2		
8		
11/2		
6		
10		
11/2		

The figure consists of 11 sub-diagrams labeled G-6 through G-11, arranged vertically. Each diagram shows a grid of cells with some cells containing dashed lines representing edges. The construction proceeds from G-6 to G-11, showing the addition of new cells and edges.

- G-6:** A grid with 4 columns and 2 rows. The top row has 4 cells, and the bottom row has 4 cells. The top-right cell (row 1, column 4) contains a dashed line forming a triangle.
V _{0,2}		
V _{0,3}		
V _{0,4}		
V _{0,5}		

$\alpha = 6$				
$\alpha = 7$				

MAIA DE ADOs									
Mapa de usos intencionales									
Nº	Altura (m)	Área (m²)	Espesor (mm)	Material	Tipos de cristal				
Número Unidades	Altura (m)	Área (m²)	Espesor (mm)	Material	Tipos de cristal				
V1	34	2,20	0,92	35	Madera DM	X			
V1	2	3,20	0,61	45	Aluminio lacado				
V1	2	3,20	1,9	45	Aluminio lacado				
V1	2	3,20	2,2	45	Aluminio lacado				
V1	3	3,20	3,41	45	Aluminio lacado				
V1	4	3,20	3,88	45	Aluminio lacado				
V1	5	3,20	7,22	45	Aluminio lacado				
V1	6	3,20	2,11	45	Aluminio lacado				
V1	6	3,20	3,32	45	Aluminio lacado				
V1	6	3,20	3,19	45	Aluminio lacado				
V1	2	3,20	3,1	45	Aluminio lacado				
Mapa de usos extenciones									
V1	2	3,20	0,61	45	Aluminio lacado				
V1	2	3,20	1,9	45	Aluminio lacado				
V1	2	3,20	2,2	45	Aluminio lacado				
V1	3	3,20	3,41	45	Aluminio lacado				
V1	4	3,20	3,88	45	Aluminio lacado				
V1	5	3,20	7,22	45	Aluminio lacado				
V1	6	3,20	2,11	45	Aluminio lacado				
V1	6	3,20	3,32	45	Aluminio lacado				
V1	6	3,20	3,19	45	Aluminio lacado				
V1	2	3,20	3,1	45	Aluminio lacado				

Va 1	2	2.20	2.10	45	Aluminio lacado	Tipo cimanit	4+12-5mm
Va 2	1	2.20	0.90	60	Materia DM lacado	Tipo cimanit	4+12-5mm
Va 3	4	2.20	2.10	45	Aluminio lacado	Tipo cimanit	4+12-5mm
Va3.1	4	2.20	1.85	45	Acero inoxidable	X	
Va 4	69	1.00	1.00	45	Aluminio lacado	Tipo cimanit	4+12-5mm
Ge 1	1	2.00	9.67	45	Aluminio lacado	Tipo cimanit	4+12-5mm
Ge 2	1	2.00	2.77	45	Aluminio lacado	Tipo cimanit	4+12-5mm
Ge 3	1	2.00	6.93	45	Aluminio lacado	Tipo cimanit	4+12-5mm
Ge 4	1	2.00	10.06	45	Aluminio lacado	Tipo cimanit	4+12-5mm
Ge 5	1	2.00	12.03	45	Aluminio lacado	Tipo cimanit	4+12-5mm
Ge 6	1	2.00	8.08	45	Aluminio lacado	Tipo cimanit	4+12-5mm
Ge 7	1	2.00	1.87	45	Aluminio lacado	Tipo cimanit	4+12-5mm
Ge 8	1	2.00	1.06	45	Aluminio lacado	Tipo cimanit	4+12-5mm
Ge 9	1	2.00	8.8	45	Aluminio lacado	Tipo cimanit	4+12-5mm
Ge 10	1	2.00	12.03	45	Aluminio lacado	Tipo cimanit	4+12-5mm
Ge 11	1	2.00	10.07	45	Aluminio lacado	Tipo cimanit	4+12-5mm
Ge 12	1	2.00	8.29	45	Aluminio lacado	Tipo cimanit	4+12-5mm
Ge 13	1	2.00	2.76	45	Aluminio lacado	Tipo cimanit	4+12-5mm
Ge 14	1	2.00	9.67	45	Aluminio lacado	Tipo cimanit	4+12-5mm
Ge 15	1	2.00	9.66	45	Aluminio lacado	Tipo cimanit	4+12-5mm
Ge 16	1	2.00	2.77	45	Aluminio lacado	Tipo cimanit	4+12-5mm
Ge 17	1	2.00	8.33	45	Aluminio lacado	Tipo cimanit	4+12-5mm
Ge 18	1	2.00	10.07	45	Aluminio lacado	Tipo cimanit	4+12-5mm
Ge 19	1	2.00	12.03	45	Aluminio lacado	Tipo cimanit	4+12-5mm
Ge 20	1	2.00	4.21	45	Aluminio lacado	Tipo cimanit	4+12-5mm
Ge 21	1	2.00	8.03	45	Aluminio lacado	Tipo cimanit	4+12-5mm
Ge 22	1	2.00	12.03	45	Aluminio lacado	Tipo cimanit	4+12-5mm
Ge 23	1	2.00	10.06	45	Aluminio lacado	Tipo cimanit	4+12-5mm
Ge 24	1	2.00	8.29	45	Aluminio lacado	Tipo cimanit	4+12-5mm
Ge 25	1	2.00	2.76	45	Aluminio lacado	Tipo cimanit	4+12-5mm
Ge 26	1	2.00	9.67	45	Aluminio lacado	Tipo cimanit	4+12-5mm
Va 1	1	3.20	6.80	45	Aluminio lacado	Tipo cimanit	4+12-5mm
Va 2	1	3.20	11.40	45	Aluminio lacado	Tipo cimanit	4+12-5mm
Va 3	8	3.20	1.60	45	Aluminio lacado	Tipo cimanit	4+12-5mm
Va 4	5	1.90	12.02	45	Aluminio lacado	Tipo cimanit	4+12-5mm
Va 5	2	1.90	12.02	45	Aluminio lacado	Tipo cimanit	4+12-5mm
Va 6	1	1.90	12.02	45	Aluminio lacado	Tipo cimanit	4+12-5mm
Va 7	1	1.90	12.02	45	Aluminio lacado	Tipo cimanit	4+12-5mm

PROYECTO DE REUTILIZACIÓN ARQUITECTÓNICA DE ESTACIÓN DE AUTOMÓVILES A PEZUÑA DE POLICIA LOCAL EN BARRIO AVD. DE MADRID, Nº 57, VIGO, CONTENDERIA		escala superior 	
Proyecto de rehabilitación de la edificación			
MEMORIA DE CANTERREJA			
Autor/a M.ª JOSÉ GARCÍA GONZÁLEZ	Fecha de Emisión: 2017	Fecha de Emisión: 2017	
TÍTULO 7.01.11	P.º de Emisión: 2017	Fecha de Emisión: 2017	
160		160	

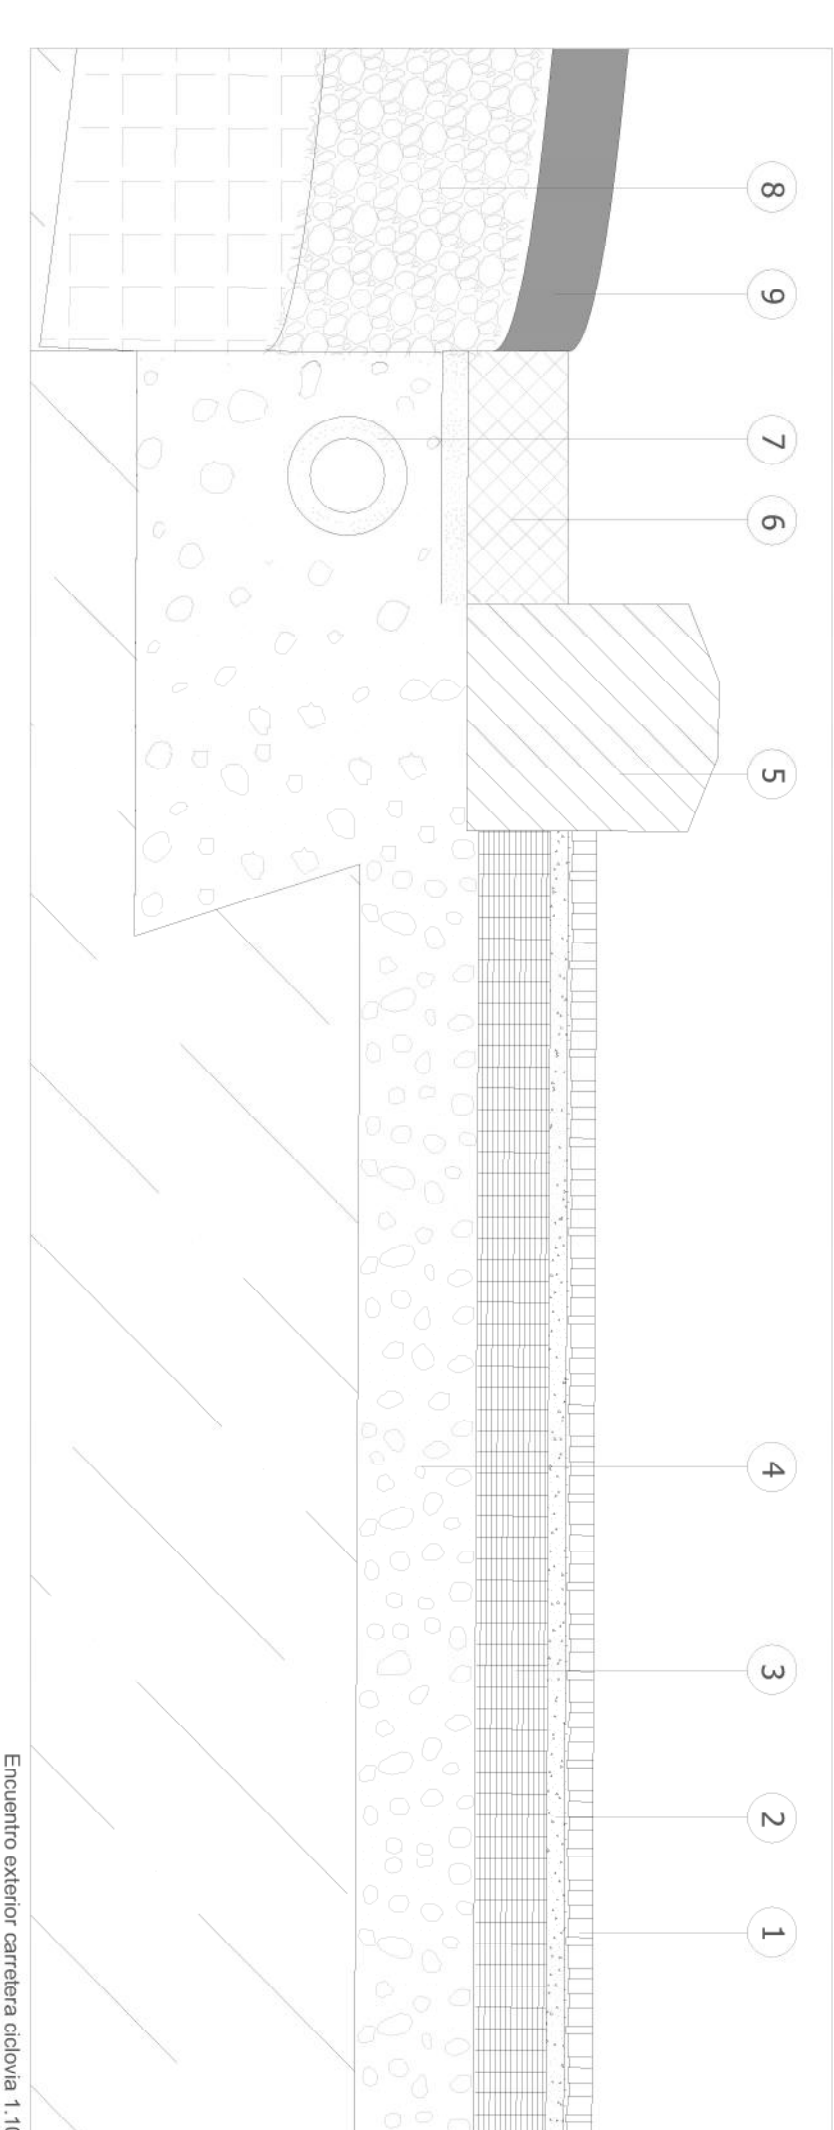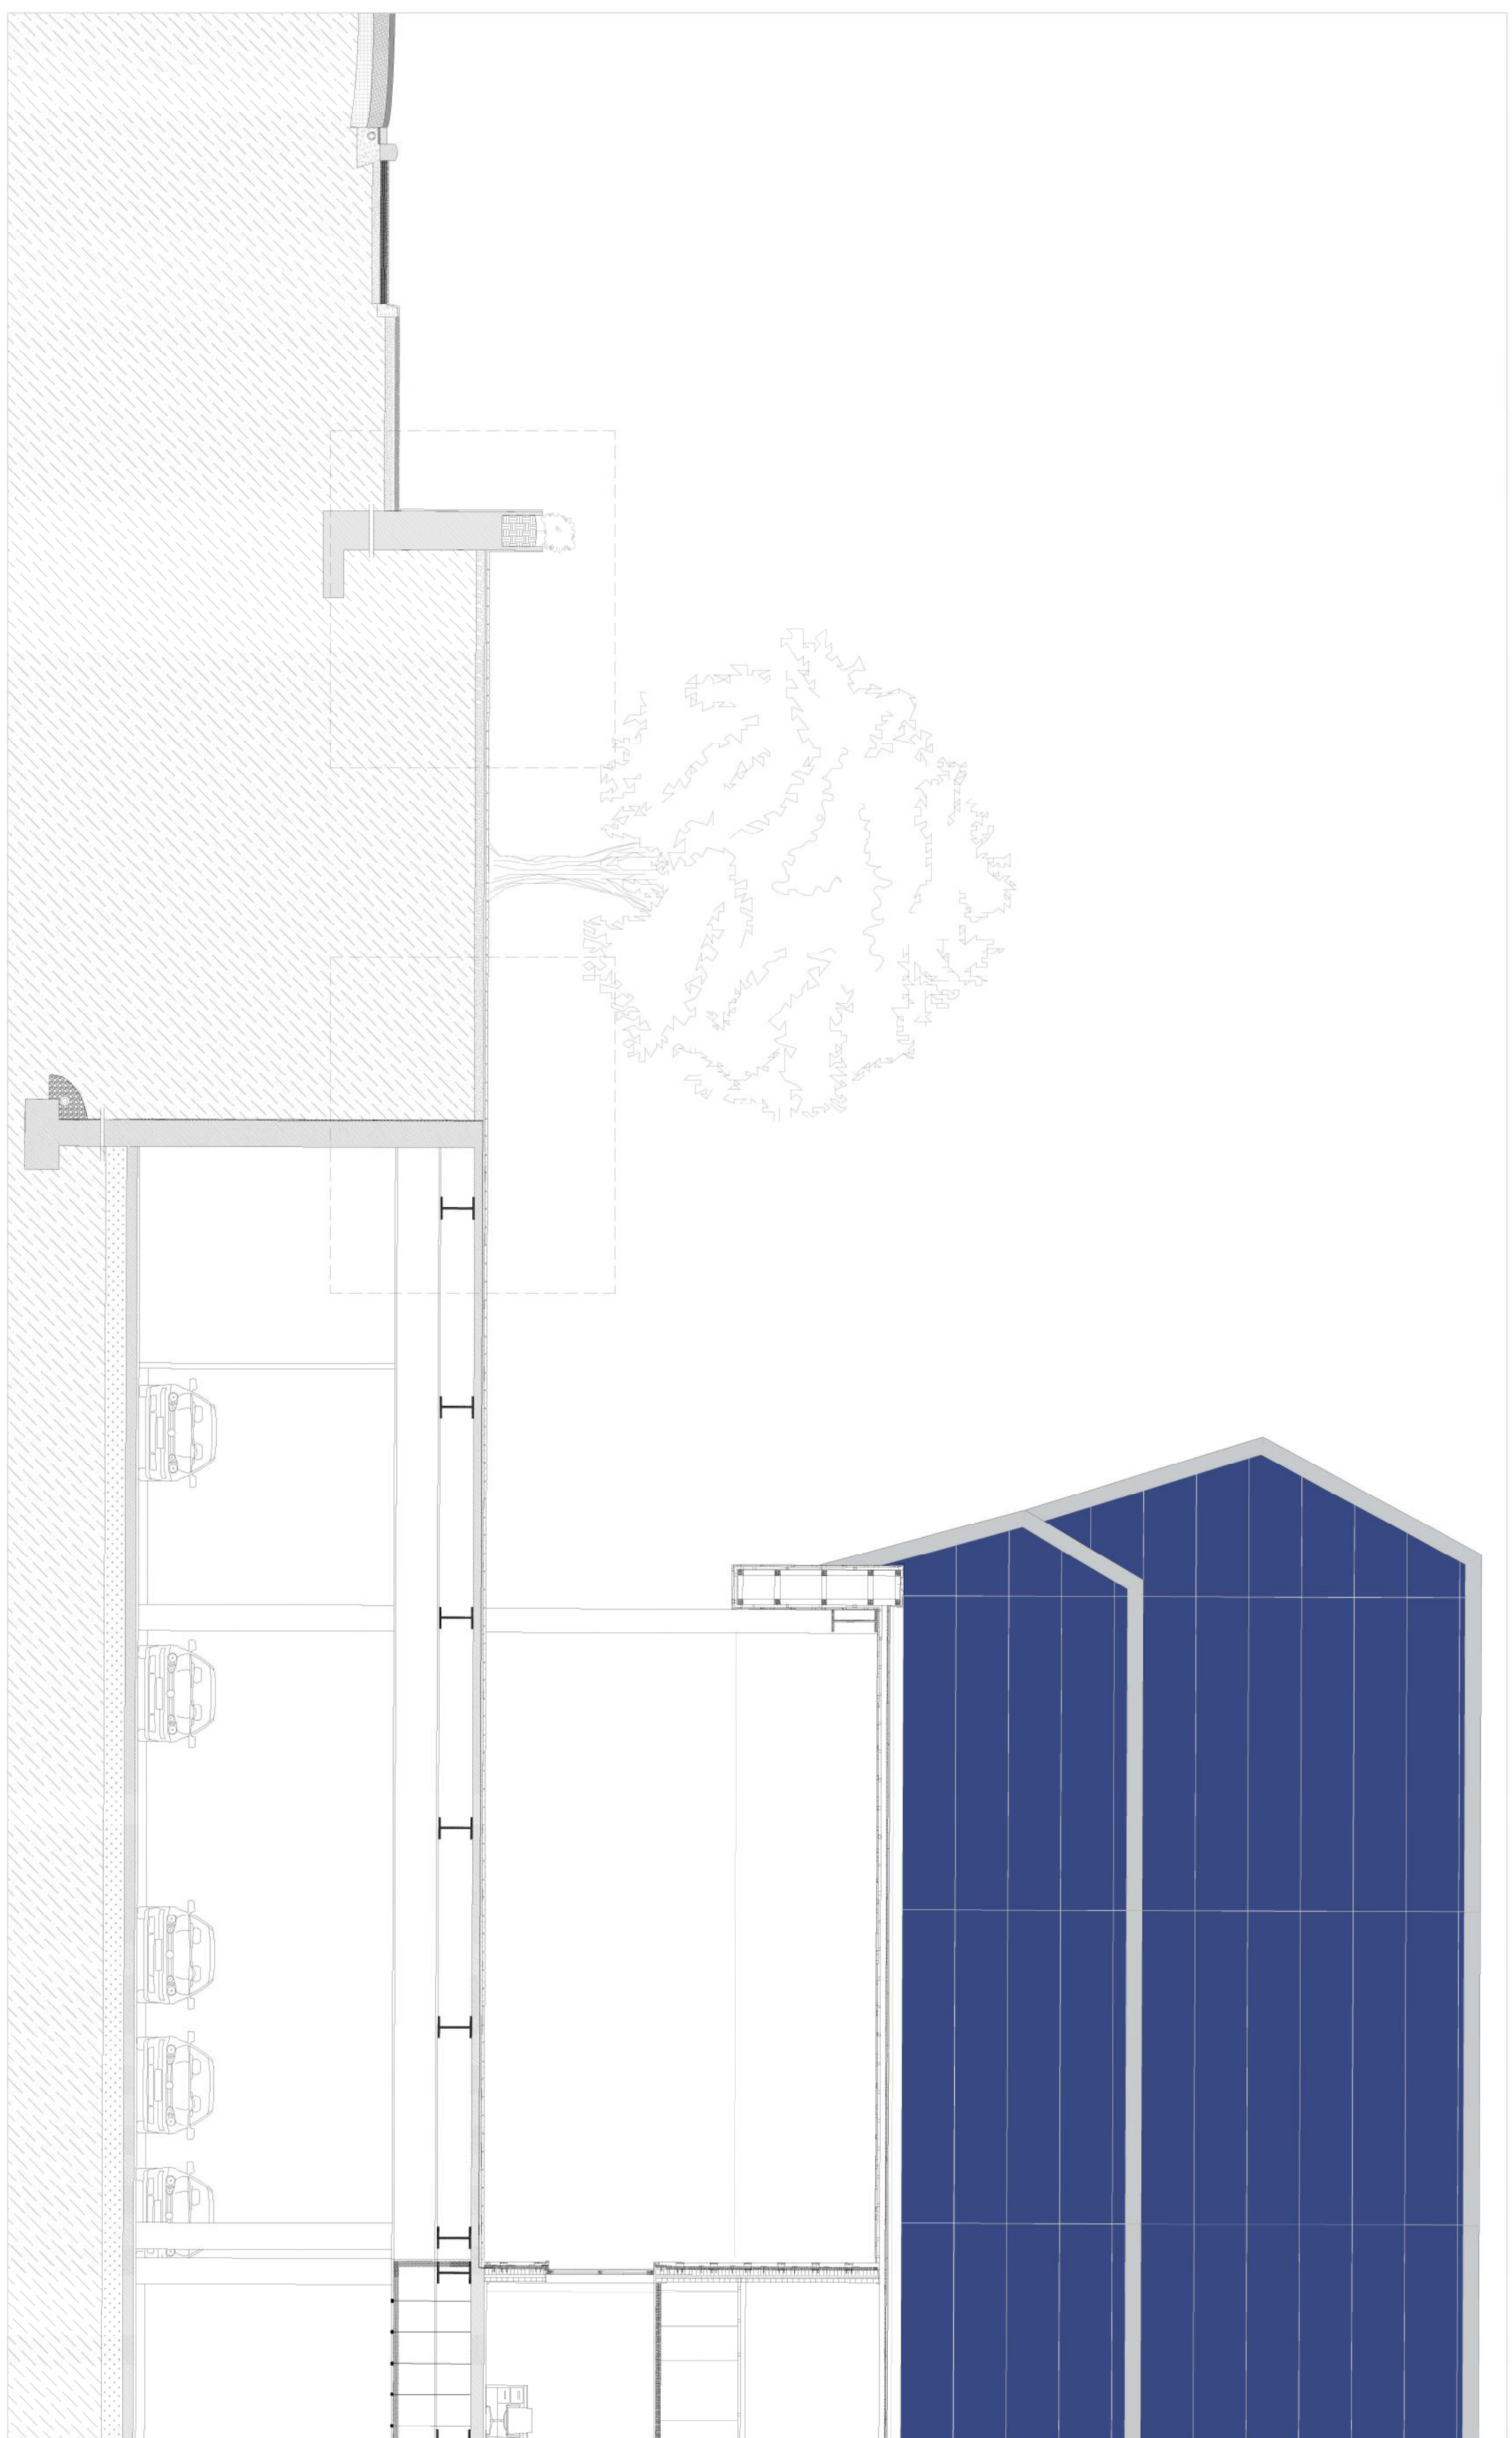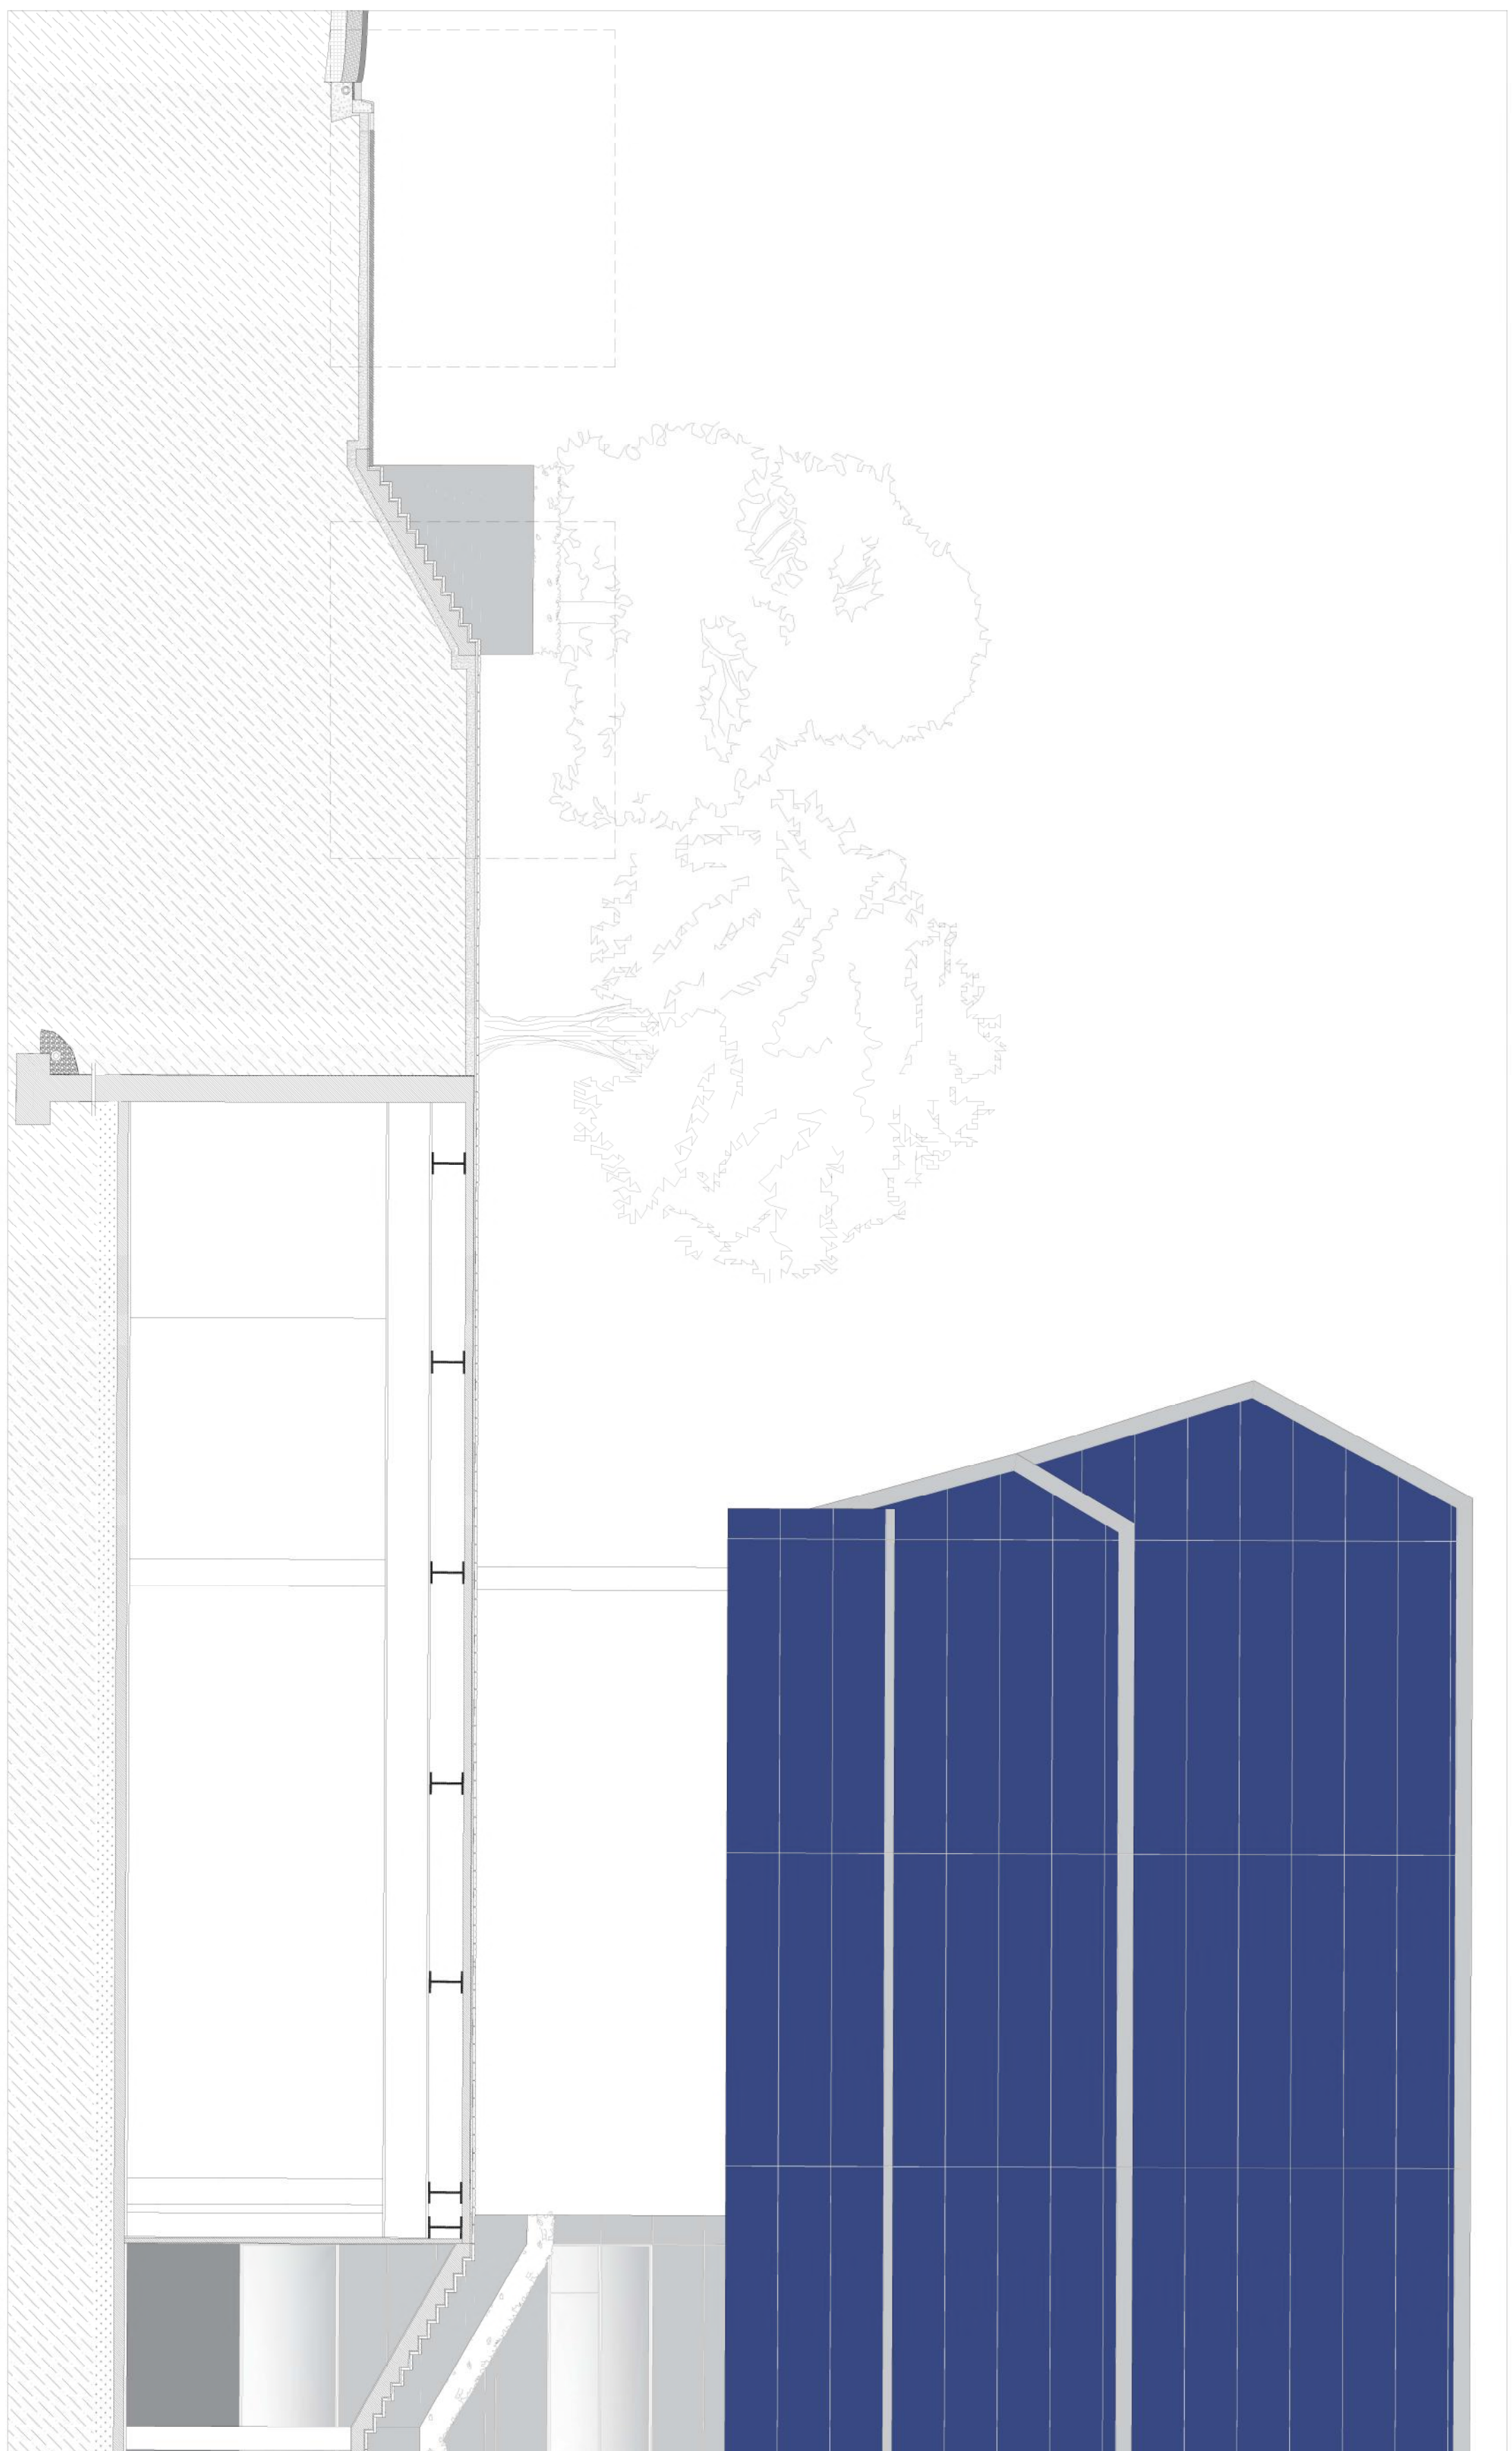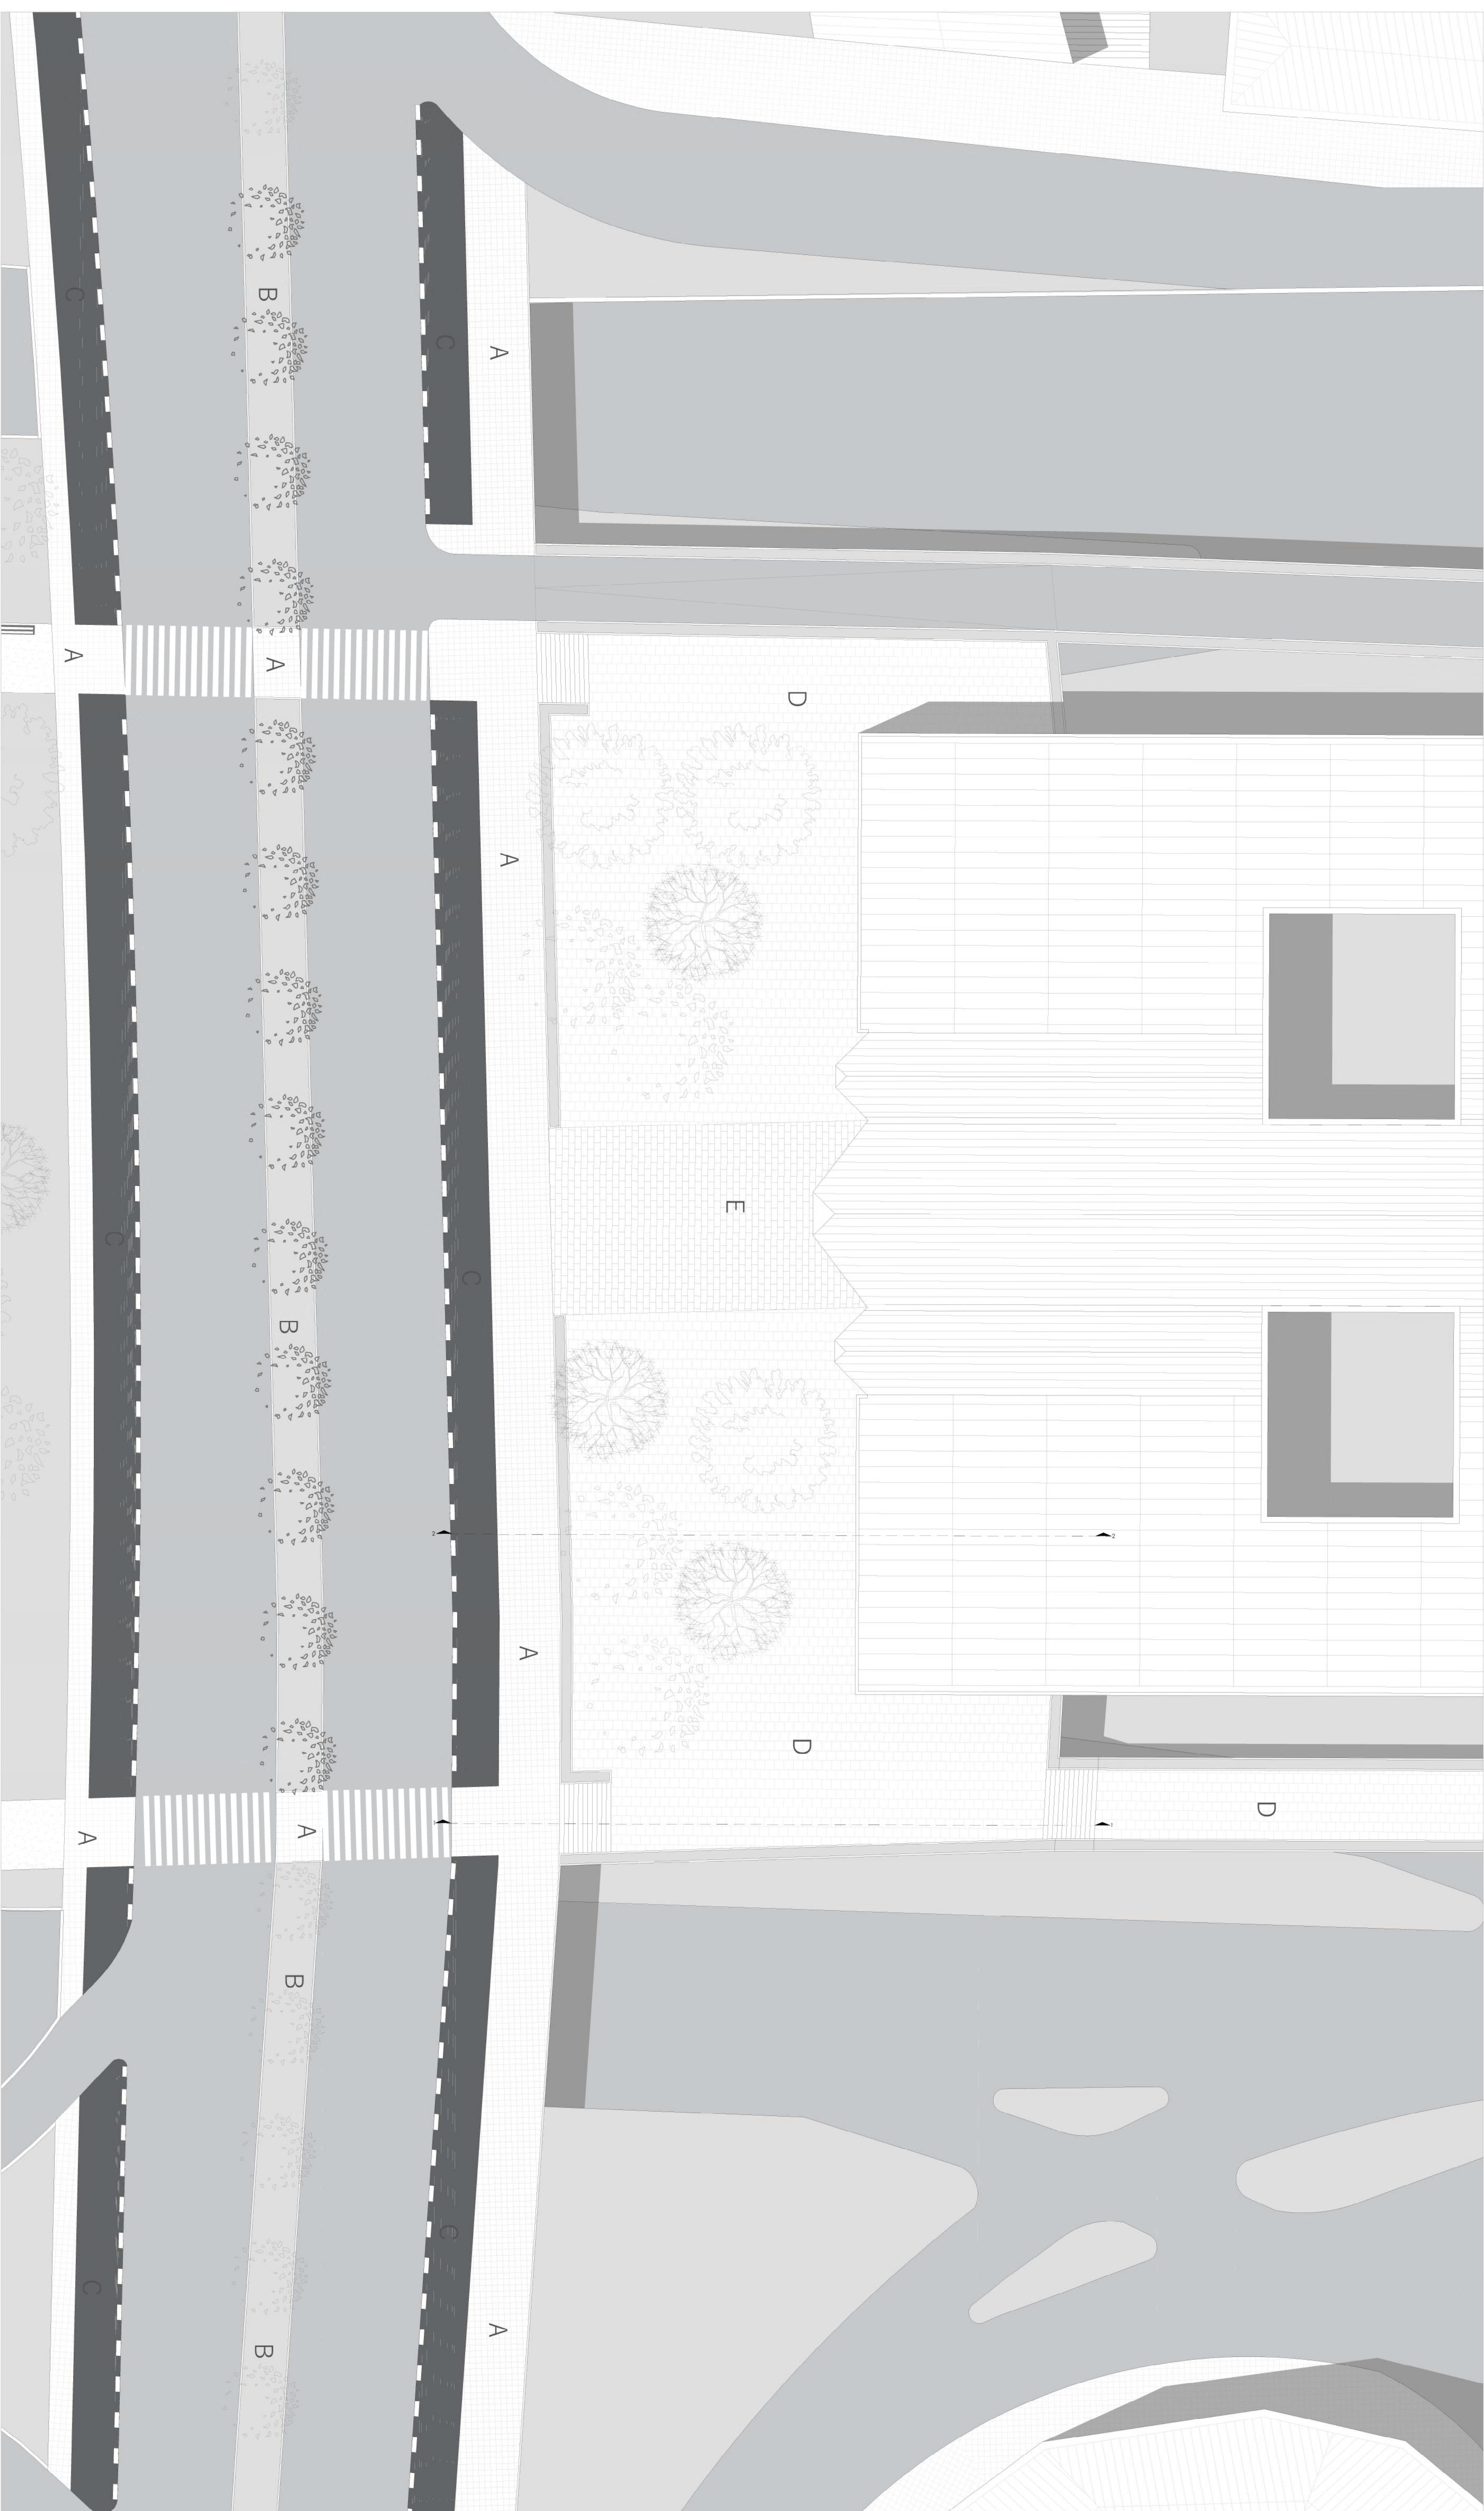

LEYENDA ARREGLOS EXTERIORES

Materialidad de acabamiento

A-Adoquín vial público existente;
B-Zona acordonada

C-Ciclovia (Gaucha)

D-Adoquín de gran

E-Adoquin de granito gris 20x10cm

Pormenor encuentro exterior

1. Gaúcho.
2. Cama de arena

3. Guarnición de con

4. Capa de hormigón

5. Borillo preabric

7. Tubo de drenaje.

8. Capa de grava de compacta.

10. Adoquin de gran

11. Mortero de cema

12. Jardinera prefabricada de

13. Tierra vegetal.

14. *Plancha metálica gris.*

15. Rampa de hormigón armada

16. Con una mezcla de granito gris.

18. Forjado y muro de contención de

normigón armado e

2000

escola s

DE

RA

DE ESTACION DE AUTOBUSES A JEFATURA DE
POLICIA LOCAL EN VIGO

AVD. DE MADRID, N.º 57, VIGO, PONTEVEDRA

Proyecto disertación de arquitectura

ARREGLOS EXTERIORES

ARREGLOS EXTERIORES

Alumno:	Hector Sotelo Fernandez	Procedencia:	Ku Camela, Ag.
INTEC:	749.11		Ku Iytingo, Ag.
			Ang Iira, Ag.

NOTA: Se toma

NOTA: Se toma

NOTA: Se toma

