PROYECTO BASE

2.01	Planta de localización	(Esc.: 1/1000_1/5000)
2.02	Planta de implantación	(Esc.: 1/500)
2.03	Perfiles de inserción de la propuesta	(Esc.: 1/500)
2.04	Planta Piso 0 Sector A	(Esc.: 1/100)
2.05	Planta Piso 0 Sector B	(Esc.: 1/100)
2.06	Planta piso 1 Sector A	(Esc.: 1/100)
2.07	Planta piso 1 Sector B	(Esc.: 1/100)
2.08	Planta piso 2 Sector A	(Esc.: 1/100)
2.09	Planta de cubierta Sector A	(Esc.: 1/100)
2.10	Planta de cubierta Sector B	(Esc.: 1/100)
2.11	Cortes longitudinales	(Esc.: 1/100)
2.12	Corte transversal	(Esc.: 1/100)
2.13	Alzados de caracterización general del edificio	(Esc.: 1/200)
2.14	Alzado principal	(Esc.: 1/100)
2.15	Alzado posterior	(Esc.: 1/100)

PROYECTO EJECUCIÓN

2.16	Planta toscos piso 0 Sector A	(Esc: 1/100)
2.17	Planta toscos piso 0 Sector B	(Esc: 1/100)
2.18	Planta toscos piso 1 Sector A	(Esc: 1/100)
2.19	Planta toscos piso 1 Sector B	(Esc: 1/100)
2.20	Planta toscos piso 2 Sector A	(Esc: 1/100)
2.21	Planta trabajo-pavimentos piso 0 Sector A	(Esc: 1/100)
2.22	Planta trabajo-pavimentos piso 0 Sector B	(Esc: 1/100)
2.23	Planta trabajo-pavimentos piso 1 Sector A	(Esc: 1/100)
2.24	Planta trabajo-pavimentos piso 1 Sector B	(Esc: 1/100)
2.25	Planta trabajo-pavimentos piso 2 Sector A	(Esc: 1/100)
2.26	Planta techos piso 0 Sector A	(Esc: 1/100)
2.27	Planta techos piso 0 Sector B	(Esc: 1/100)
2.28	Planta techos piso 1 Sector A - B	(Esc: 1/100)
2.29	Planta techos piso 2 Sector A	(Esc: 1/100_1/50)
2.30	Cortes	(Esc: 1/50)
2.31	Cortes	(Esc: 1/50)
2.32	Cortes	(Esc: 1/50)
2.33	Cortes constructivos de fachada y cubierta	(Esc: 1/20)
2.34	Detalles constructivos de escalera general	(Esc: 1/50_1/20)
2.35	Detalles constructivos de escalera emergencia	(Esc: 1/50_1/20)
2.36	Detalles constructivos de rampas.	(Esc: 1/50_1/20)
2.37	Detalles constructivos modulo UHV	(Esc: 1/50_1/20)
2.38	Detalles constructivos modulo UHV	(Esc: 1/50_1/20)
2.39	Detalles constructivos modulo UHV	(Esc: 1/50_1/20)
2.40	Detalles constructivos	(Esc: s/p)
2.41	Mapa de vaos exteriores	(Esc: s/p)
2.42	Mapa de vaos exteriores	(Esc: s/p)
2.43	Mapa de vaos exteriores-interiores	(Esc: s/p)
2.44	Mapa de vaos interiores	(Esc: s/p)
2.45	Arranxos exteriores	(Esc: s/p)

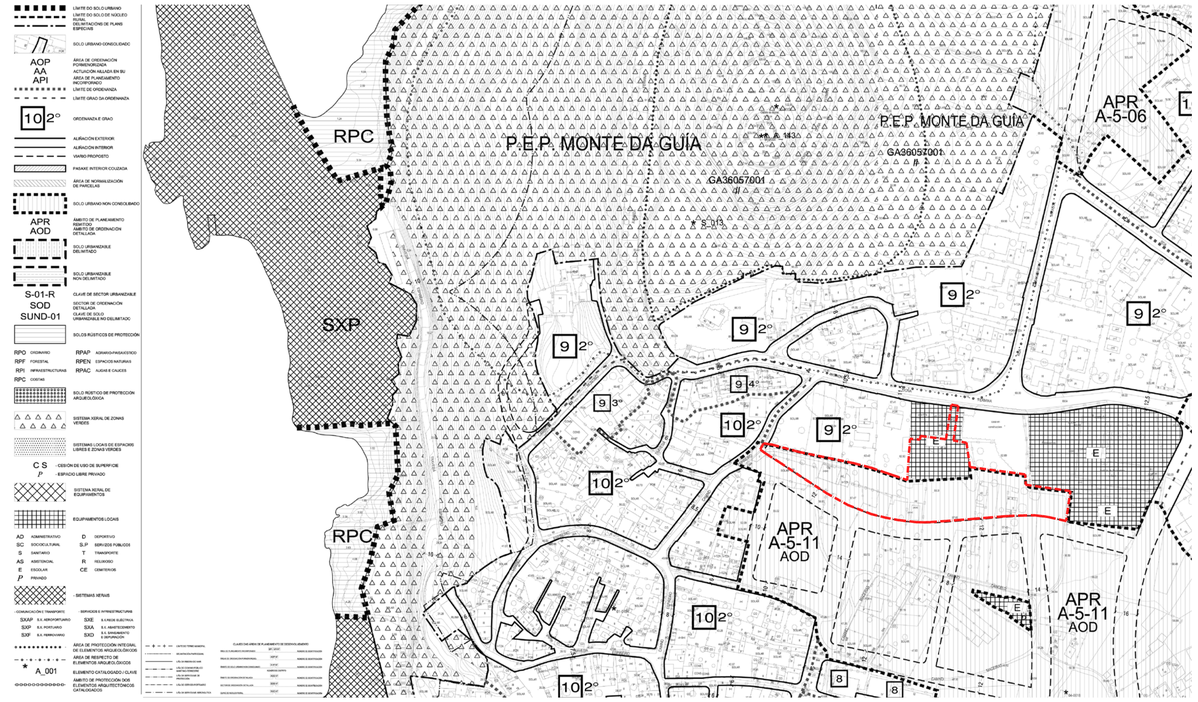

PXOM 2008_aprovacion definitiva

ORTOFOTO LOCALIZACIÓN

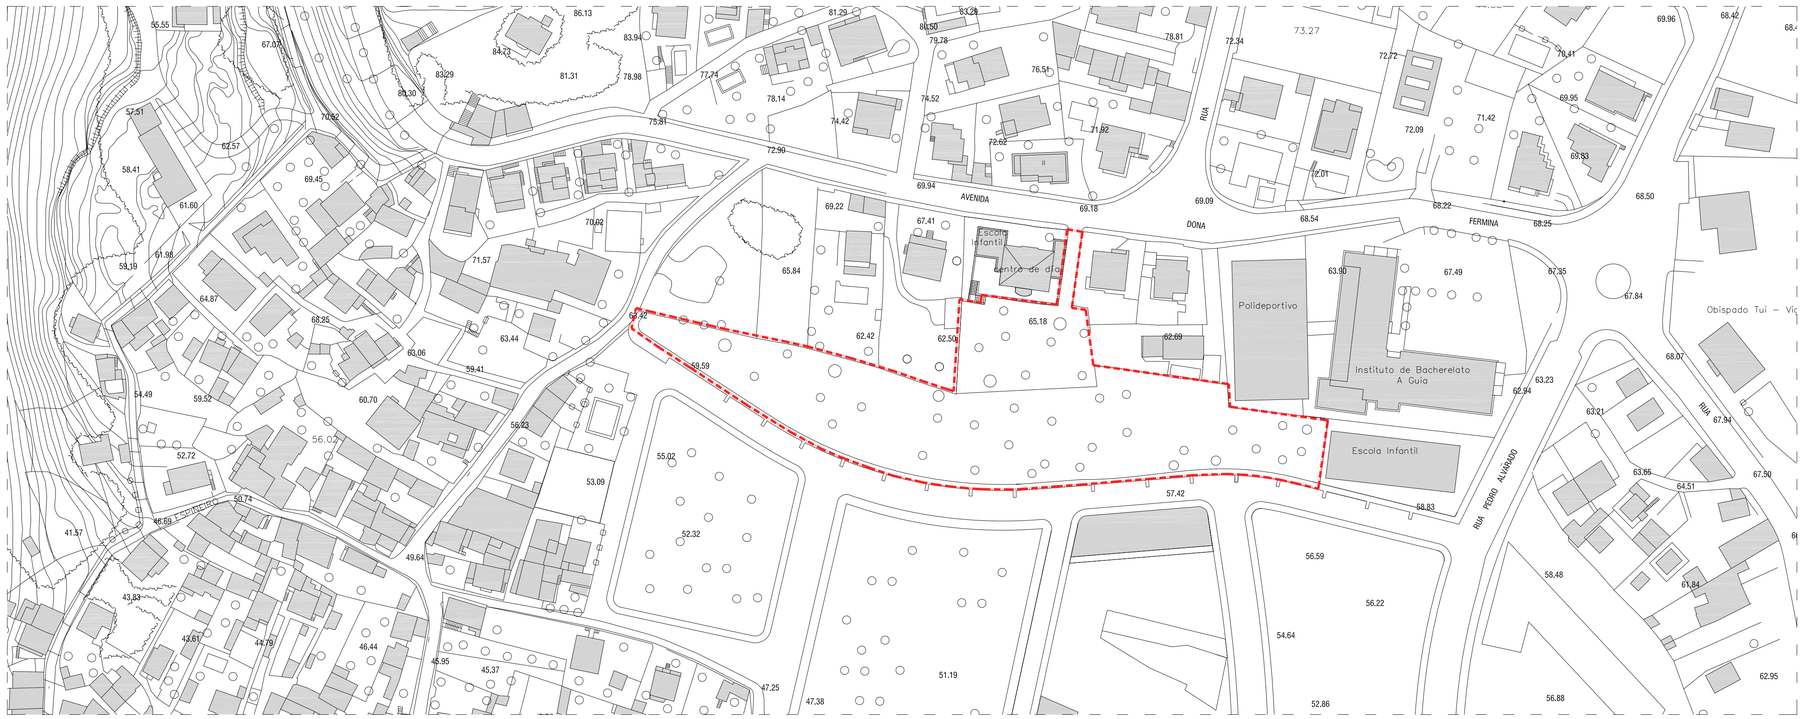

PLANTA LOCALIZACIÓN; Esc: 1/1000

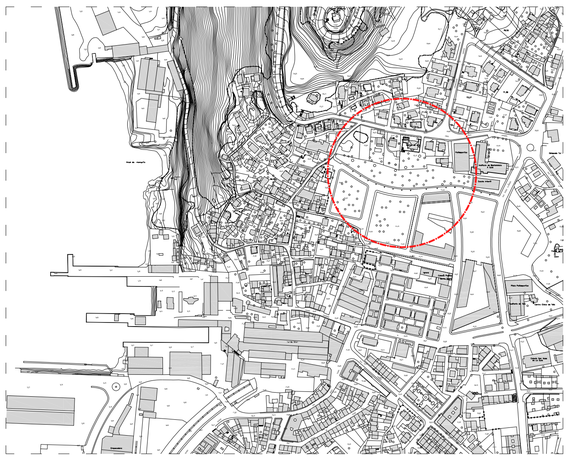

PLANTA LOCALIZACIÓN; Esc: 1/5000

LIMITE INTERVENCIÓN

LA APROXIMACION DEL HOGAR A LA GERIATRIA

[ ]R[ ]E[ ]S[ ]I[ ]D[ ]E[ ]N[ ]C[ ]I[ ]A[ ]E[ ]N[ ]V[ ]I[ ]G[ ]O[ ]

MESTRADO INTEGRADO EN ARQUITECTURA E URBANISMO · ESCOLA SUPERIOR GALLAECIA · LUZ MARIA MORGADE GARCIA · 415/05

SEPTIEMBRE 2012

ESCALA 1/1000 1/5000

PLANTA LOCALIZACION 2.01

PROYECTO BASE

PLANTA IMPLANTACION; Esc: 1/500

FOTO AÉREA LOCALIZACIÓN; Esc: s/n

FOTO AÉREA LOCALIZACIÓN; Esc: s/n

PANORÁMICA VISTAS DESDE PARCELA; Esc: s/n

LIMITE INTERVENCIÓN

LA APROXIMACION DEL HOGAR A LA GERIATRIA
[ ]R[ ]E[ ]S[ ]I[ ]D[ ]E[ ]N[ ]C[ ]I[ ]A[ ]E[ ]N[ ]V[ ]I[ ]G[ ]O[ ]

MESTRADO INTEGRADO EN ARQUITECTURA E URBANISMO · ESCOLA SUPERIOR GALLAECIA · LUZ MARIA MORGADE GARCIA · 415/05

SEPTIEMBRE 2012

ESCALA 1/500

PLANTA IMPLANTACION

2.02

PROYECTO BASE

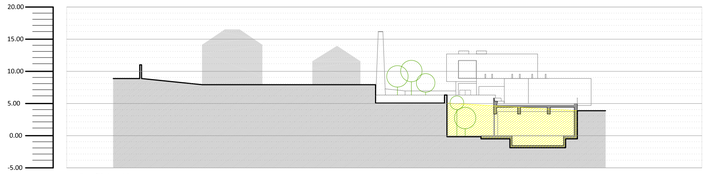

Perfil A - A`

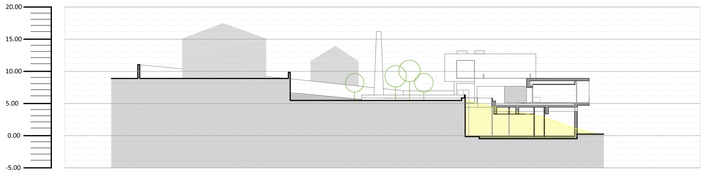

Perfil B - B`

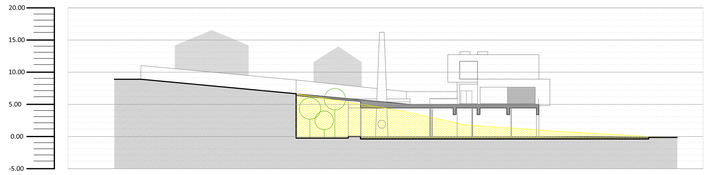

Perfil C - C`

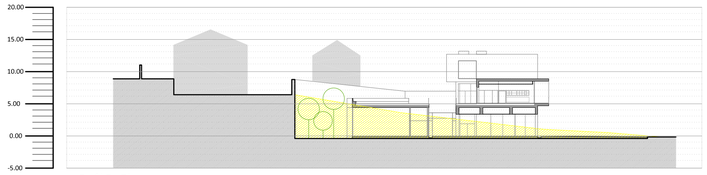

Perfil D - D`

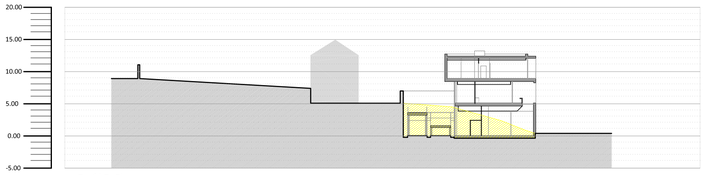

Perfil E -E`

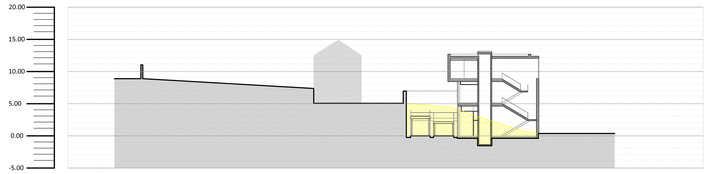

Perfil F - F`

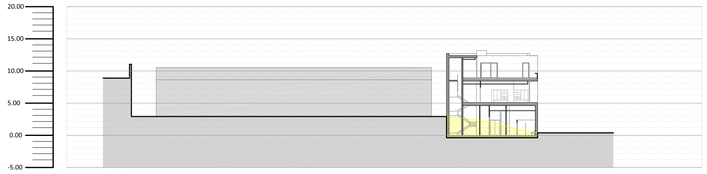

Perfil G - G`

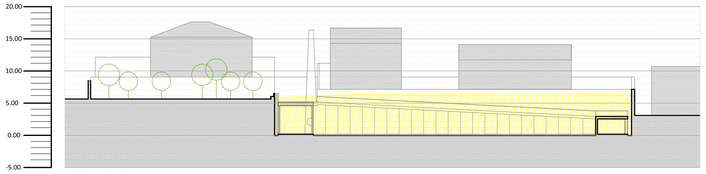

Perfil H - H`

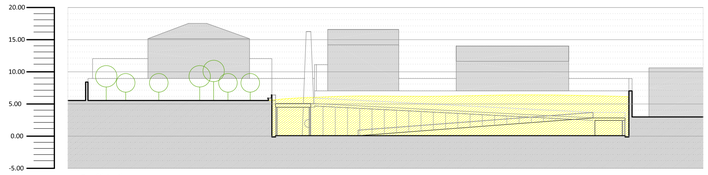

Perfil I - I`

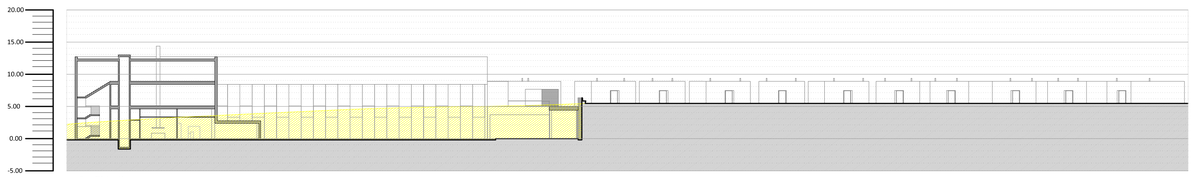

Perfil J - J`

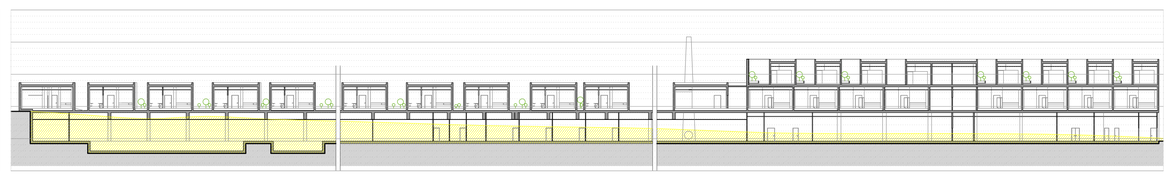

Perfil K - K`

PLANTA DEMARCACIÓN CORTES; Esc: 1/500

EXCAVACIÓN

RELLENO

COTA DE SOLERA 59.85, IGUAL A 0.00 EN PROYECTO

N

LA APROXIMACION DEL HOGAR A LA GERIATRIA

[ ]R[ ]E[ ]S[ ]I[ ]D[ ]E[ ]N[ ]C[ ]I[ ]A[ ]E[ ]N[ ]V[ ]I[ ]G[ ]O[ ]

MESTRADO INTEGRADO EN ARQUITECTURA E URBANISMO - ESCOLA SUPERIOR GALLAECIA - LUZ MARIA MORGADE GARCIA - 415/05

SEPTIEMBRE 2012

ESCALA 1/500

PERFILES DE INSERCCION DE LA PROPUESTA EN TOPOGRAFIA EXISTENTE

2.03

PROYECTO BASE

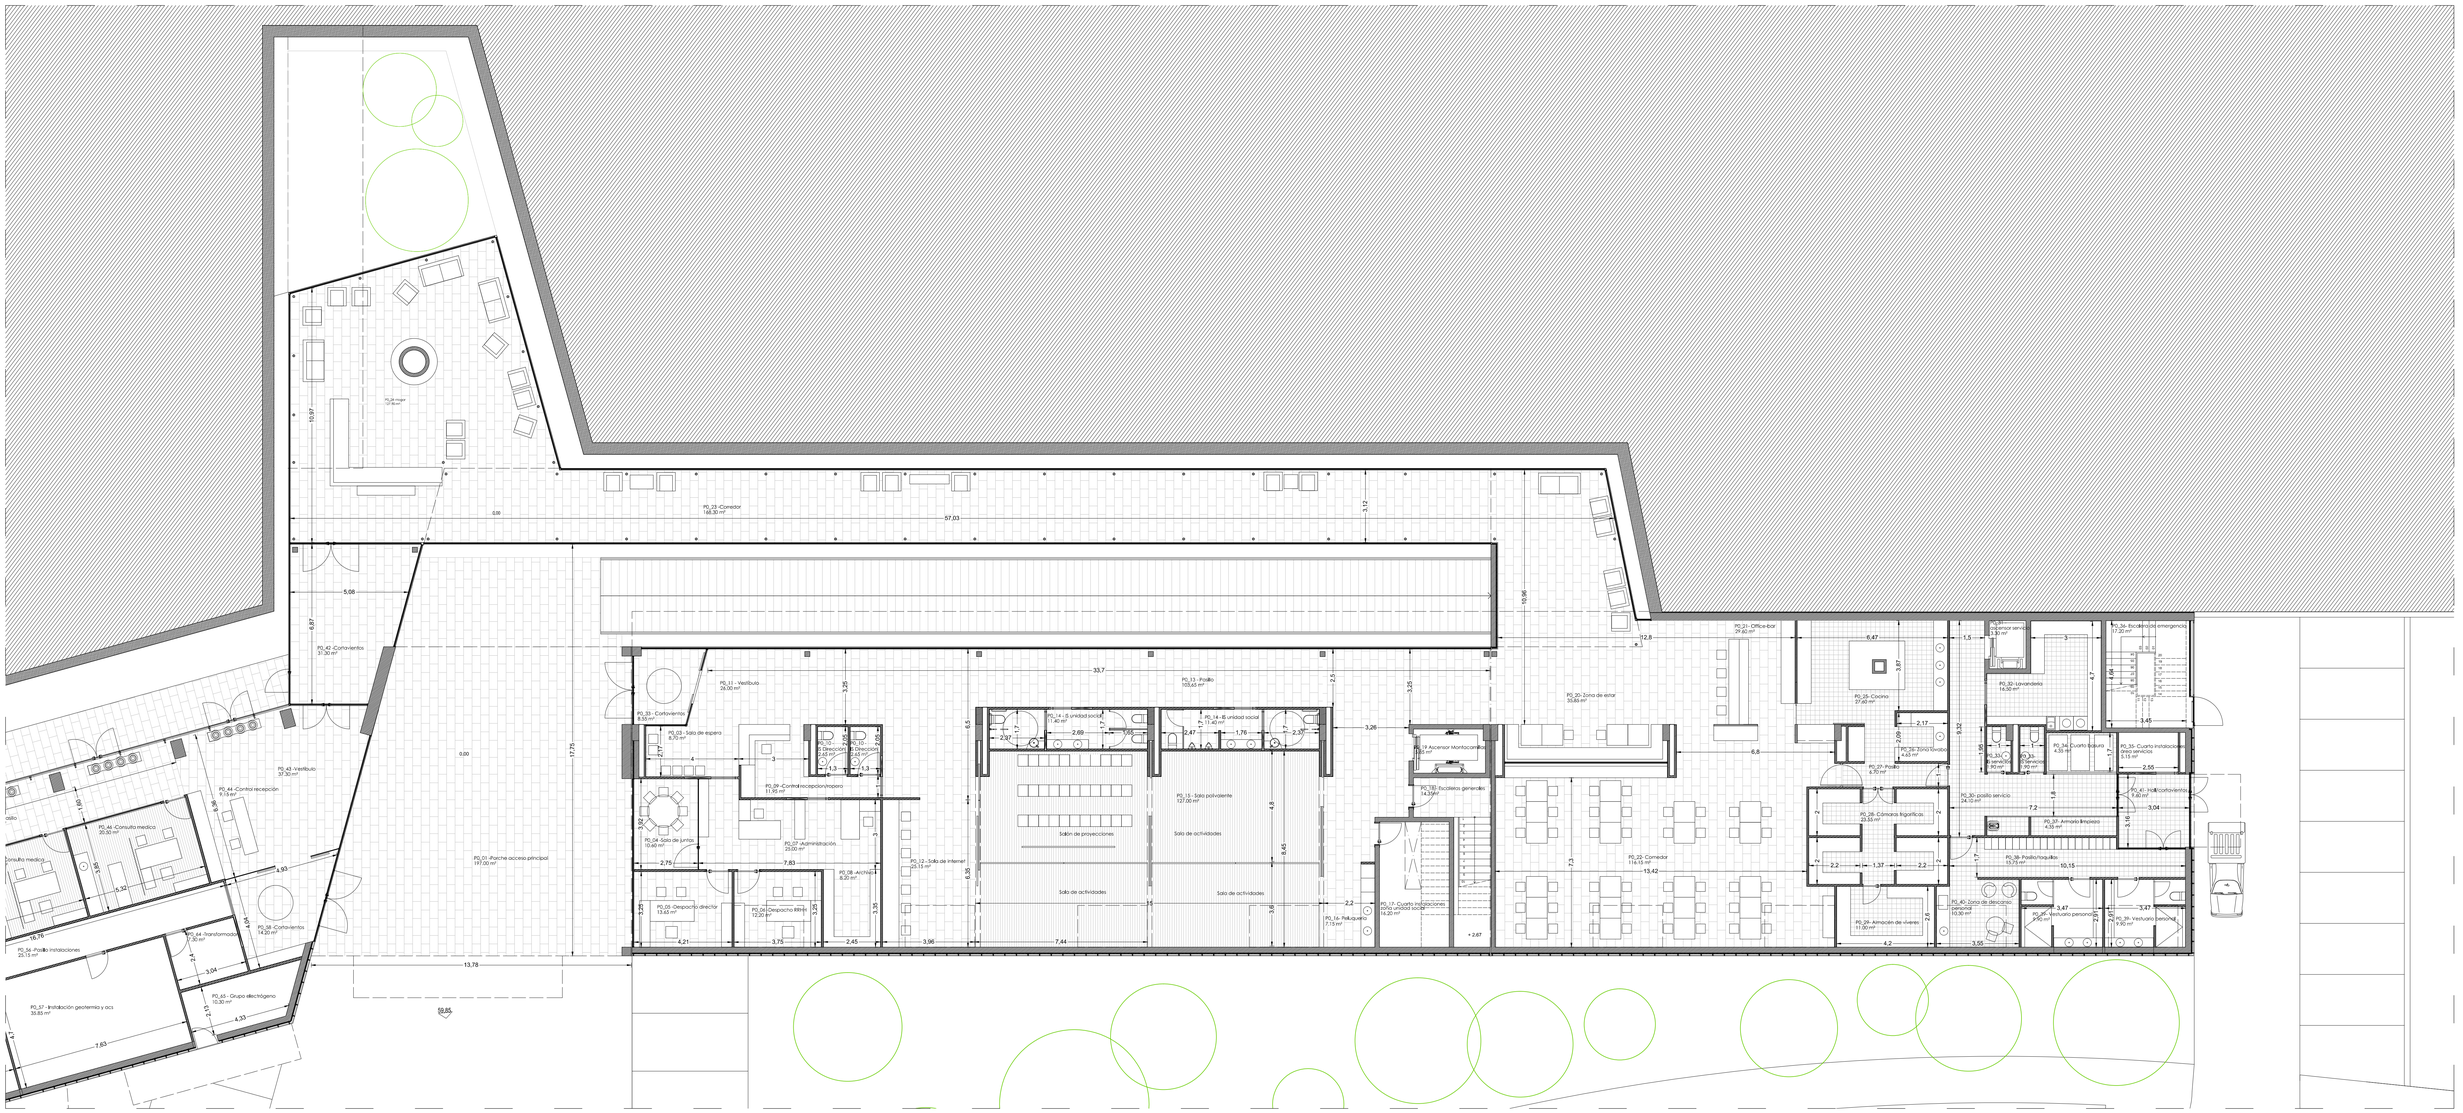

LA APROXIMACION DEL HOGAR A LA GERIATRIA

[ ]R[ ]E[ ]S[ ]I[ ]D[ ]E[ ]N[ ]C[ ]I[ ]A[ ]E[ ]N[ ]V[ ]I[ ]G[ ]O[ ]

MESTRADO INTEGRADO EN ARQUITECTURA E URBANISMO . ESCOLA SUPERIOR GALLAECIA - LUIZ MARIA MORGADE GARCIA - 415/05

SEPTIEMBRE 2012

ESCALA 1/100

PLANTA PISO 0
PLANTA SECTOR A

2.04

PROYECTO BASE

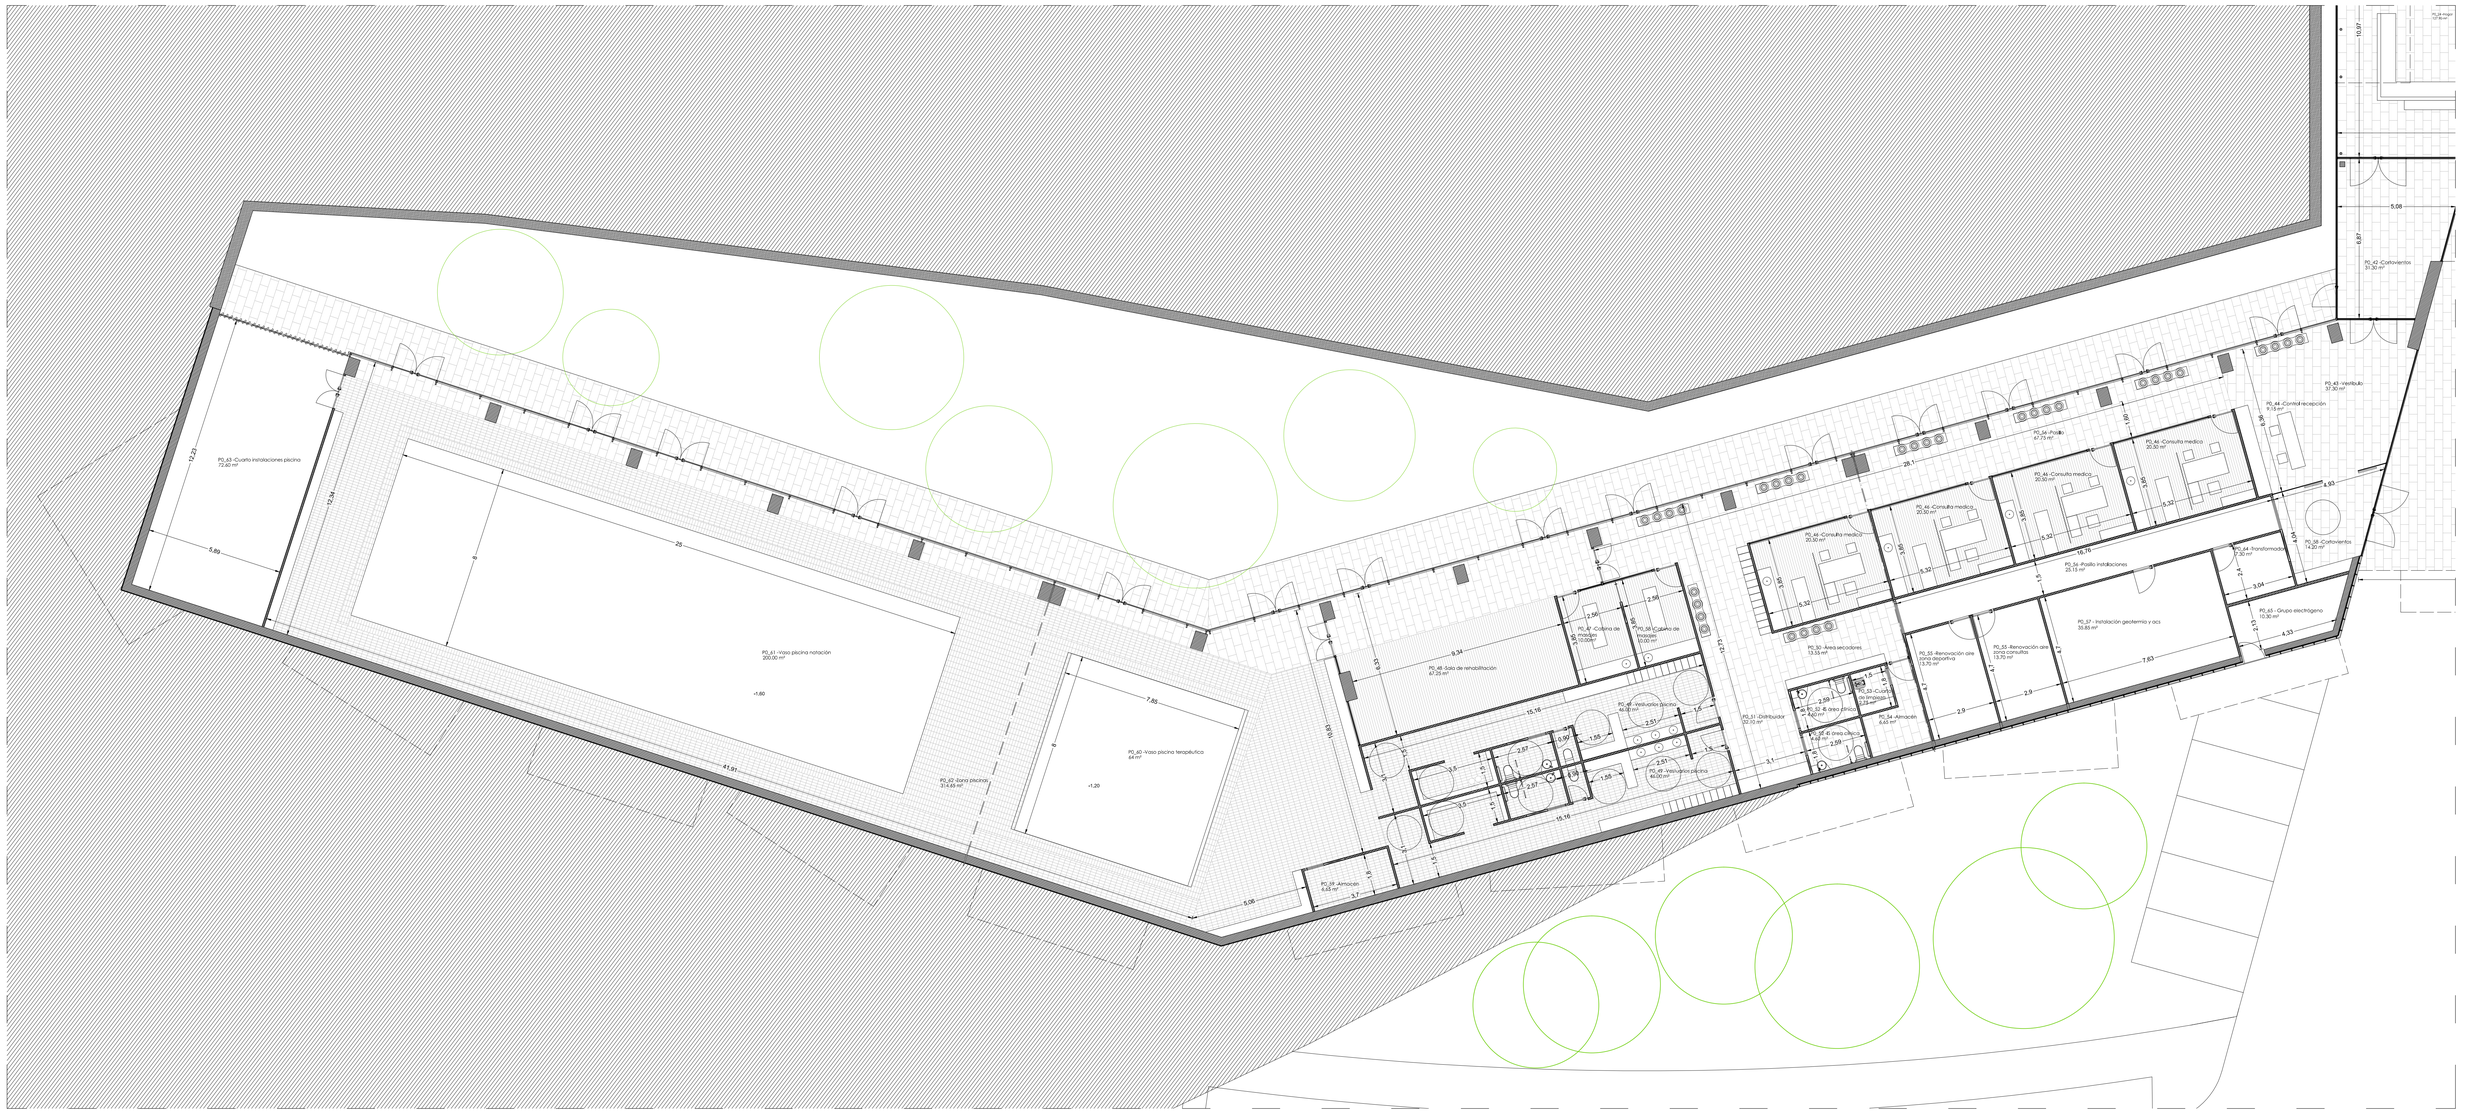

LA APROXIMACION DEL HOGAR A LA GERIATRIA

[R][E][S][I][D][E][N][C][I][A][E][N][V][I][G][O]

MESTRADO INTEGRADO EN ARQUITECTURA E URBANISMO · ESCOLA SUPERIOR GALLAECIA · LUIZ MARIA MORGADE GARCIA · 415/05

SEPTIEMBRE 2012

ESCALA 1/100

PLANTA PISO 0
PLANTA SECTOR B

2.05

PROYECTO BASE

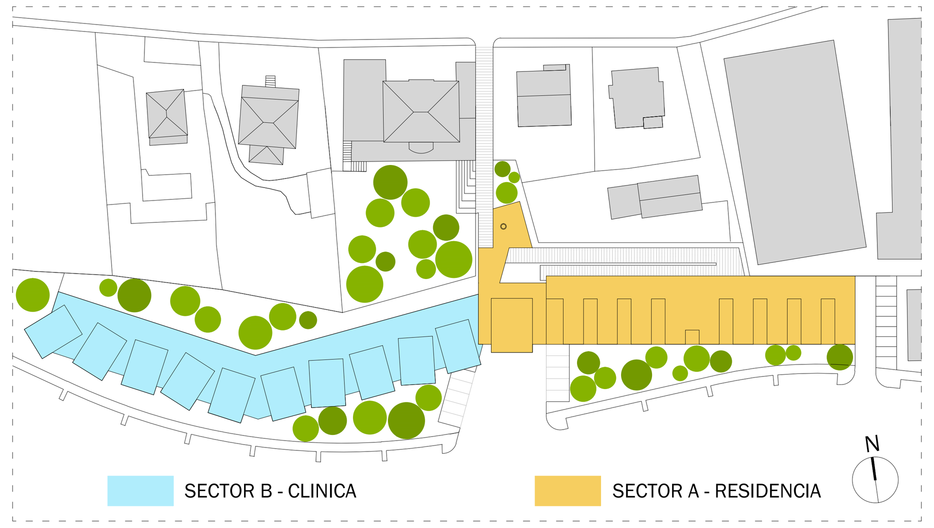

LA APROXIMACION DEL HOGAR A LA GERIATRIA

[ ]R[ ]E[ ]S[ ]I[ ]D[ ]E[ ]N[ ]C[ ]I[ ]A[ ]E[ ]N[ ]V[ ]I[ ]G[ ]O[ ]

MESTRADO INTEGRADO EN ARQUITECTURA E URBANISMO · ESCOLA SUPERIOR GALLAECIA · LUZ MARIA MORGADE GARCIA · 415/05

SEPTIEMBRE 2012

ESCALA 1/100

PLANTA PISO 1
PLANTA SECTOR A

2.06

PROYECTO BASE

LA APROXIMACION DEL HOGAR A LA GERIATRIA

[ ]R[ ]E[ ]S[ ]I[ ]D[ ]E[ ]N[ ]C[ ]I[ ]A[ ]E[ ]N[ ]V[ ]I[ ]G[ ]O[ ]

MESTRADO INTEGRADO EN ARQUITECTURA E URBANISMO - ESCOLA SUPERIOR GALLAECIA - LUIZ MARIA MORGADE GARCIA - 415/05

SEPTIEMBRE 2012

ESCALA 1/100

PLANTA PISO 1
PLANTA SECTOR B

2.07

PROYECTO BASE

LA APROXIMACION DEL HOGAR A LA GERIATRIA

[ ]R[ ]E[ ]S[ ]I[ ]D[ ]E[ ]N[ ]C[ ]I[ ]A[ ]E[ ]N[ ]V[ ]I[ ]G[ ]O[ ]

MESTRADO INTEGRADO EN ARQUITECTURA E URBANISMO · ESCOLA SUPERIOR GALLAECIA · LUIZ MARIA MORGADE GARCIA · 415/05

SEPTIEMBRE 2012

ESCALA 1/100

PLANTA PISO 2
PLANTA SECTOR A

2.08

PROYECTO EJECUCION

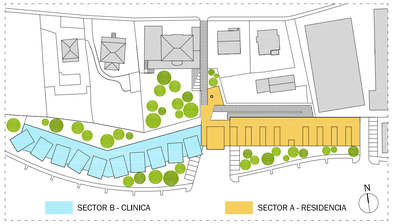

LA APROXIMACION DEL HOGAR A LA GERIATRIA

[ ]R[ ]E[ ]S[ ] I[ ]D[ ]E[ ]N[ ]C[ ]I[ ]A[ ]E[ ]N[ ]V[ ]I[ ]G[ ]O[ ]

MESTRADO INTEGRADO EN ARQUITECTURA E URBANISMO - ESCOLA SUPERIOR GALLAECIA - LUIZ MARIA MORGADE GARCIA - 415/05

SEPTIEMBRE 2012

ESCALA 1/100

PLANTA CUBIERTA
PLANTA SECTOR A

2.09

PROYECTO BASE

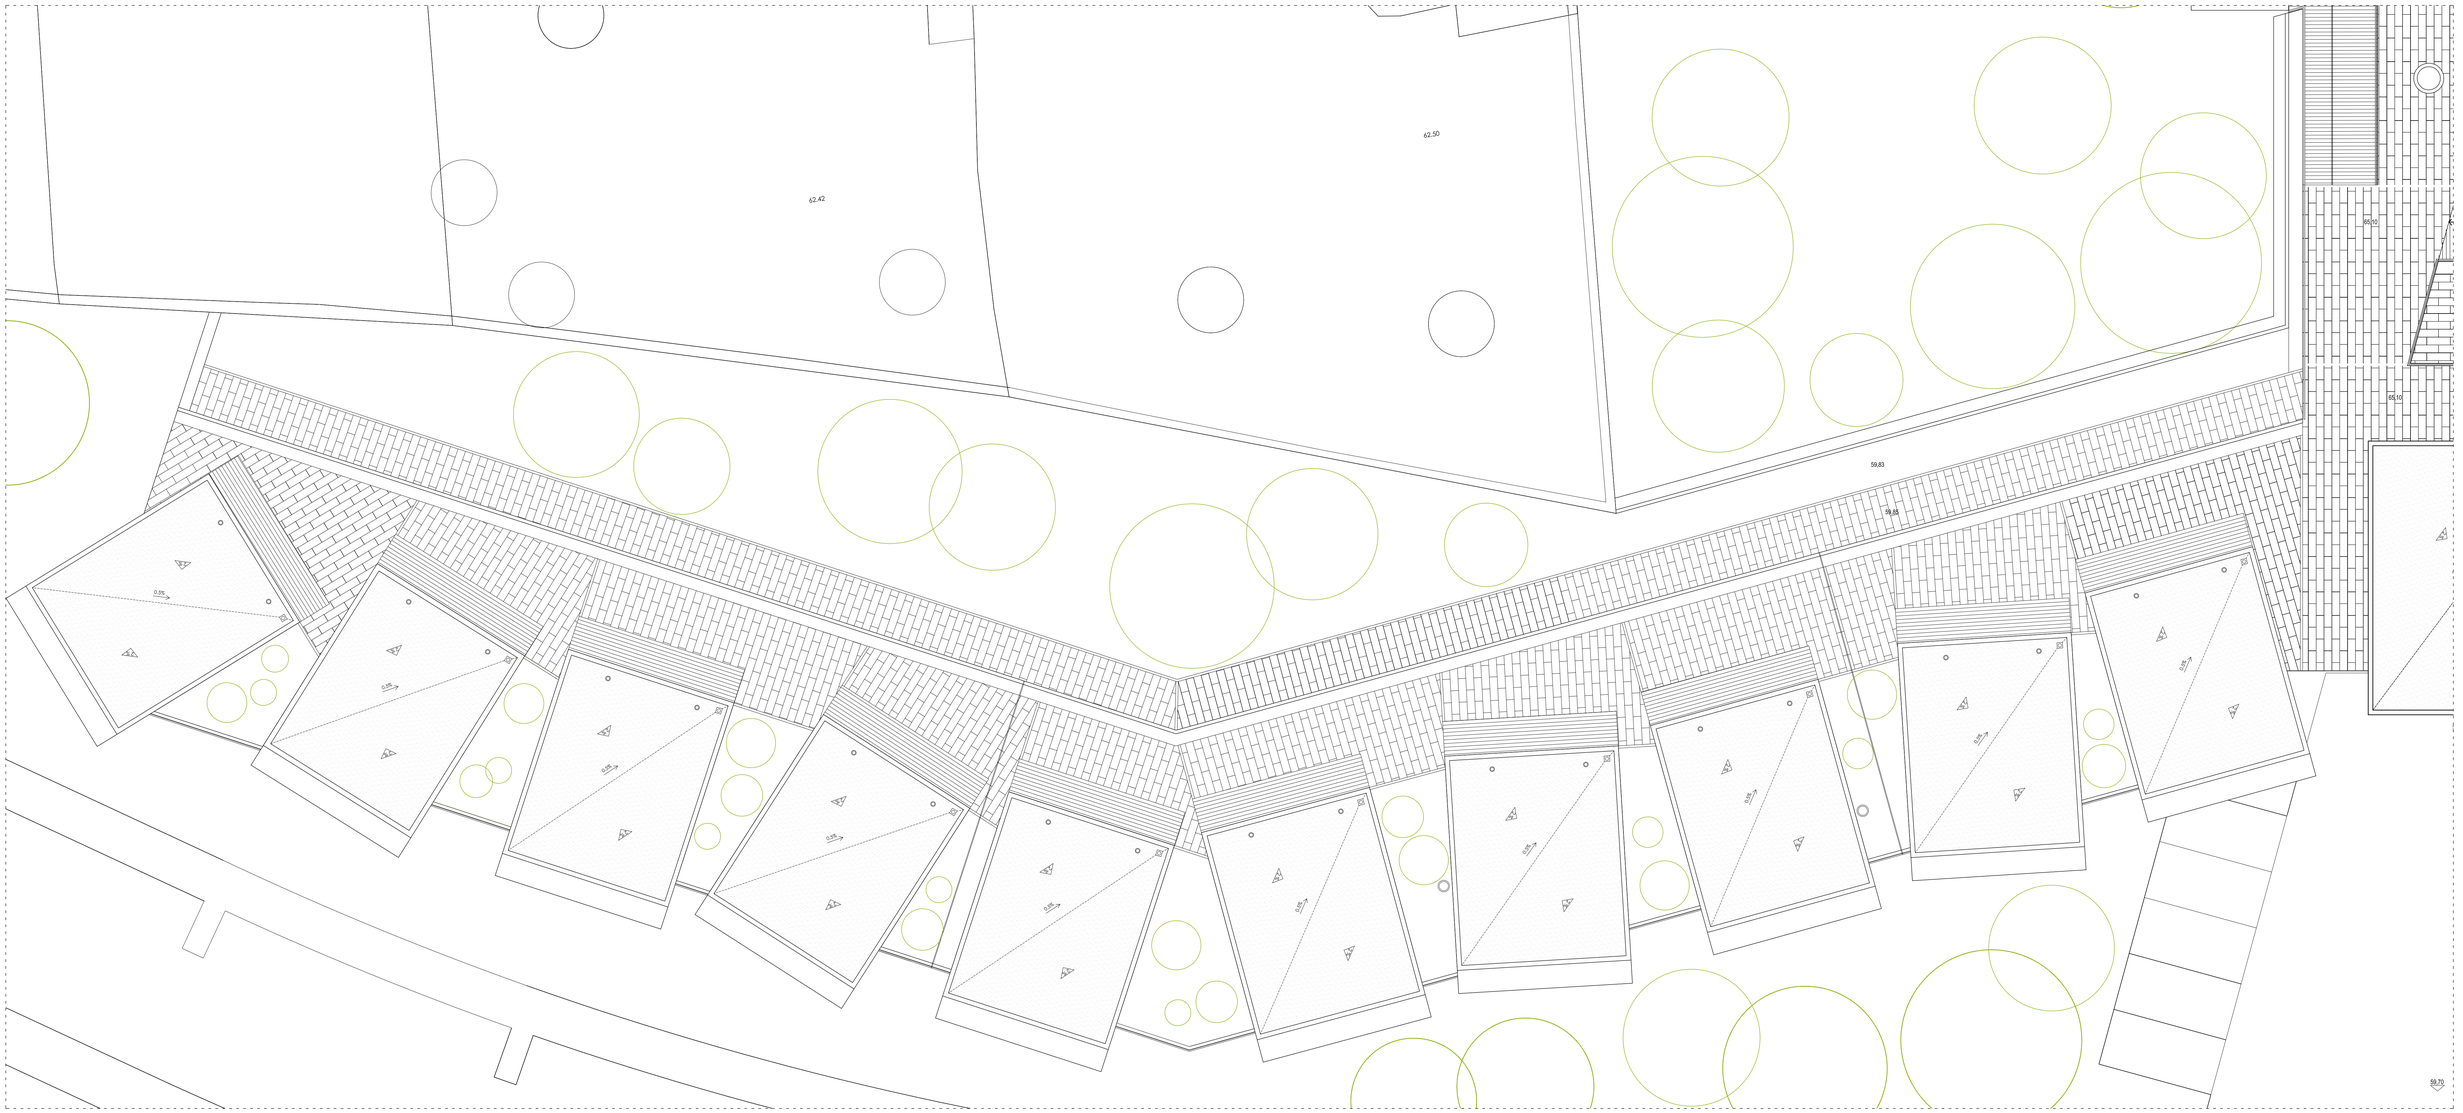

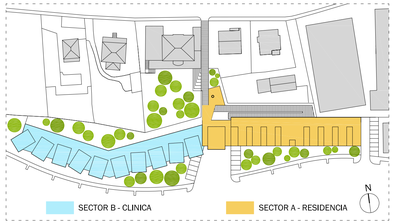

LA APROXIMACION DEL HOGAR A LA GERIATRIA

[ ]R[ ]E[ ]S[ ]I[ ]D[ ]E[ ]N[ ]C[ ]I[ ]A[ ]E[ ]N[ ]V[ ]I[ ]G[ ]O[ ]

MESTRADO INTEGRADO EN ARQUITECTURA E URBANISMO - ESCOLA SUPERIOR GALLAECIA - LUIZ MARIA MORGADE GARCIA - 4.15/05

SEPTIEMBRE 2012

ESCALA 1/100

PLANTA CUBIERTA
PLANTA SECTOR B

2.10

PROYECTO BASE

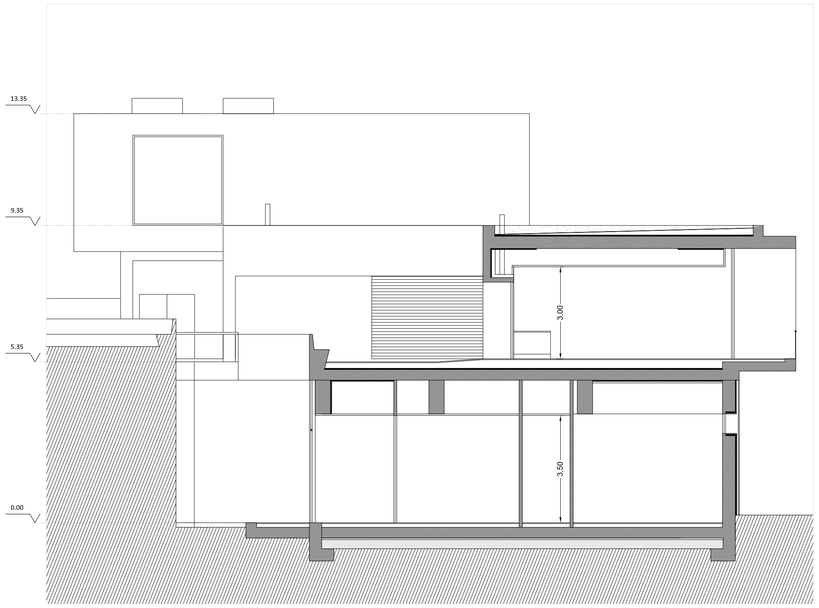

CORTE A -A'; Esc:1/100

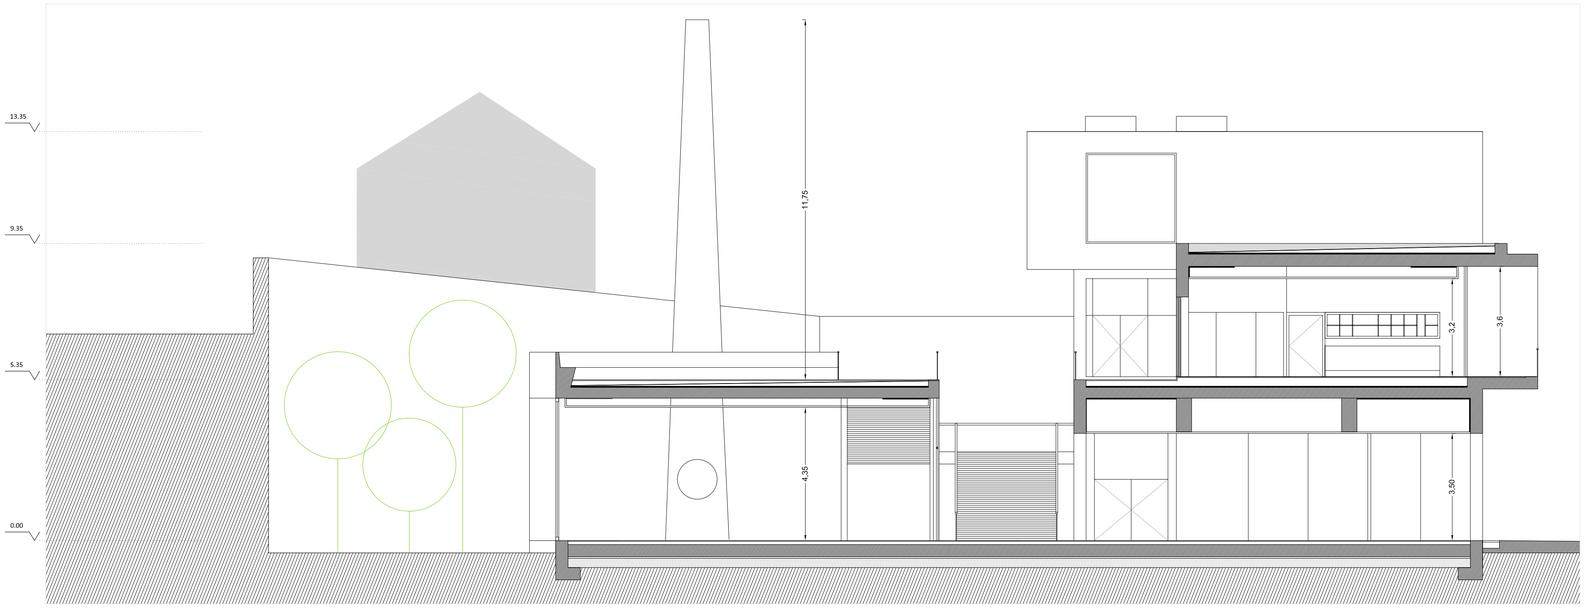

CORTE B -B'; Esc:1/100

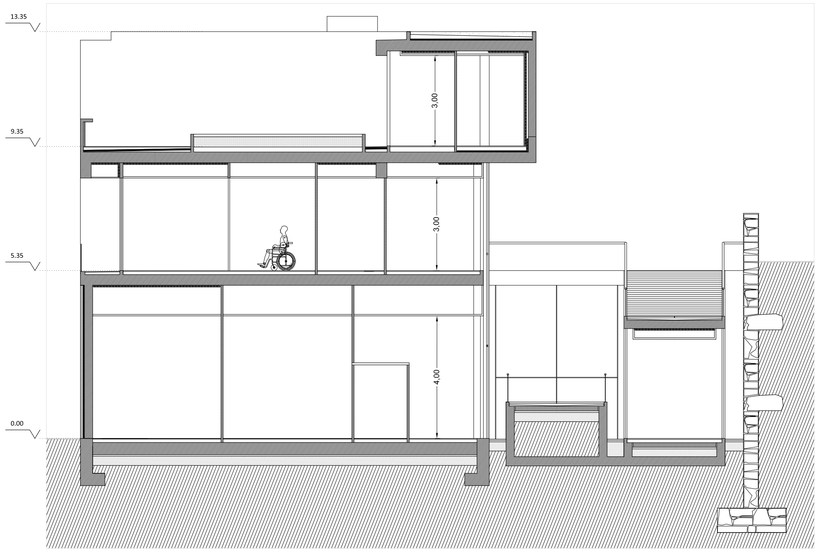

CORTE C -C'; Esc:1/100

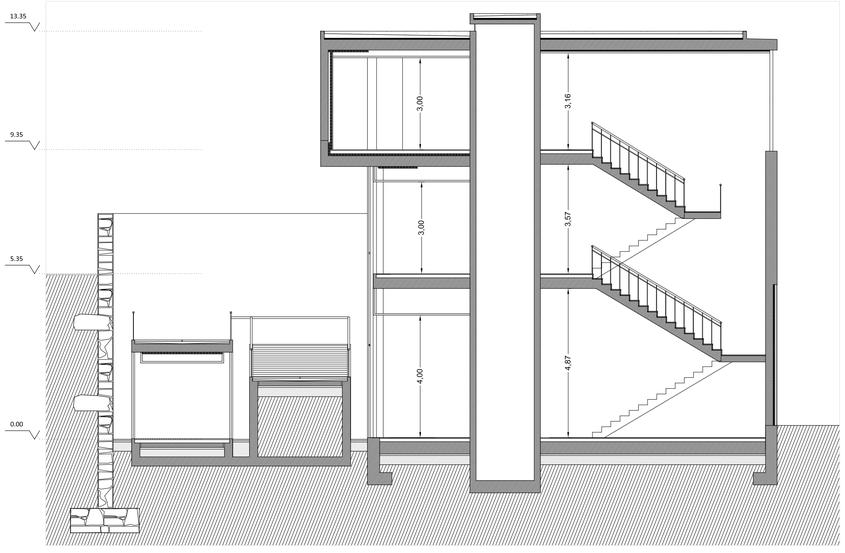

CORTE D - D'; Esc:1/100

CORTE E - E'; Esc:1/100

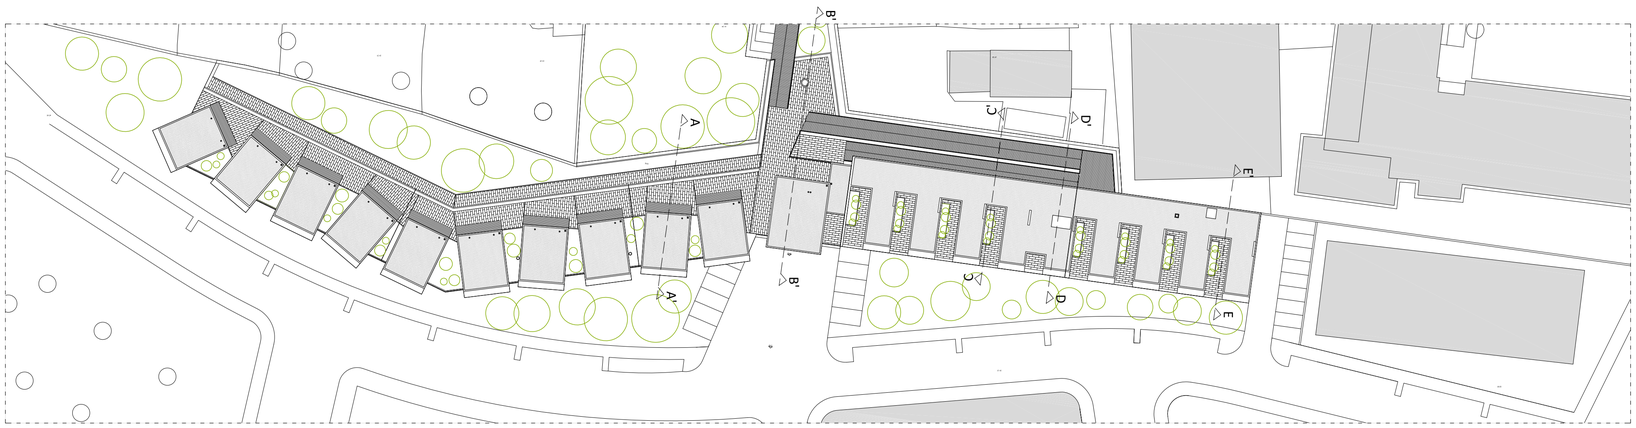

LOCALIZACIÓN CORTES'; Esc:1/500

N

LA APROXIMACION DEL HOGAR A LA GERIATRIA

[ ]R[ ]E[ ]S[ ]I[ ]D[ ]E[ ]N[ ]C[ ]I[ ]A[ ]E[ ]N[ ]V[ ]I[ ]G[ ]O[ ]

MESTRADO INTEGRADO EN ARQUITECTURA E URBANISMO · ESCOLA SUPERIOR GALLAECIA · LUZ MARIA MORGADE GARCIA · 415/05

SEPTIEMBRE 2012

ESCALA 1/100 1/500

CORTES LONGITUDINALES 2.11

PROYECTO BASE

CORTE TRANSVERSAL_SECTOR B; Esc: 1/100

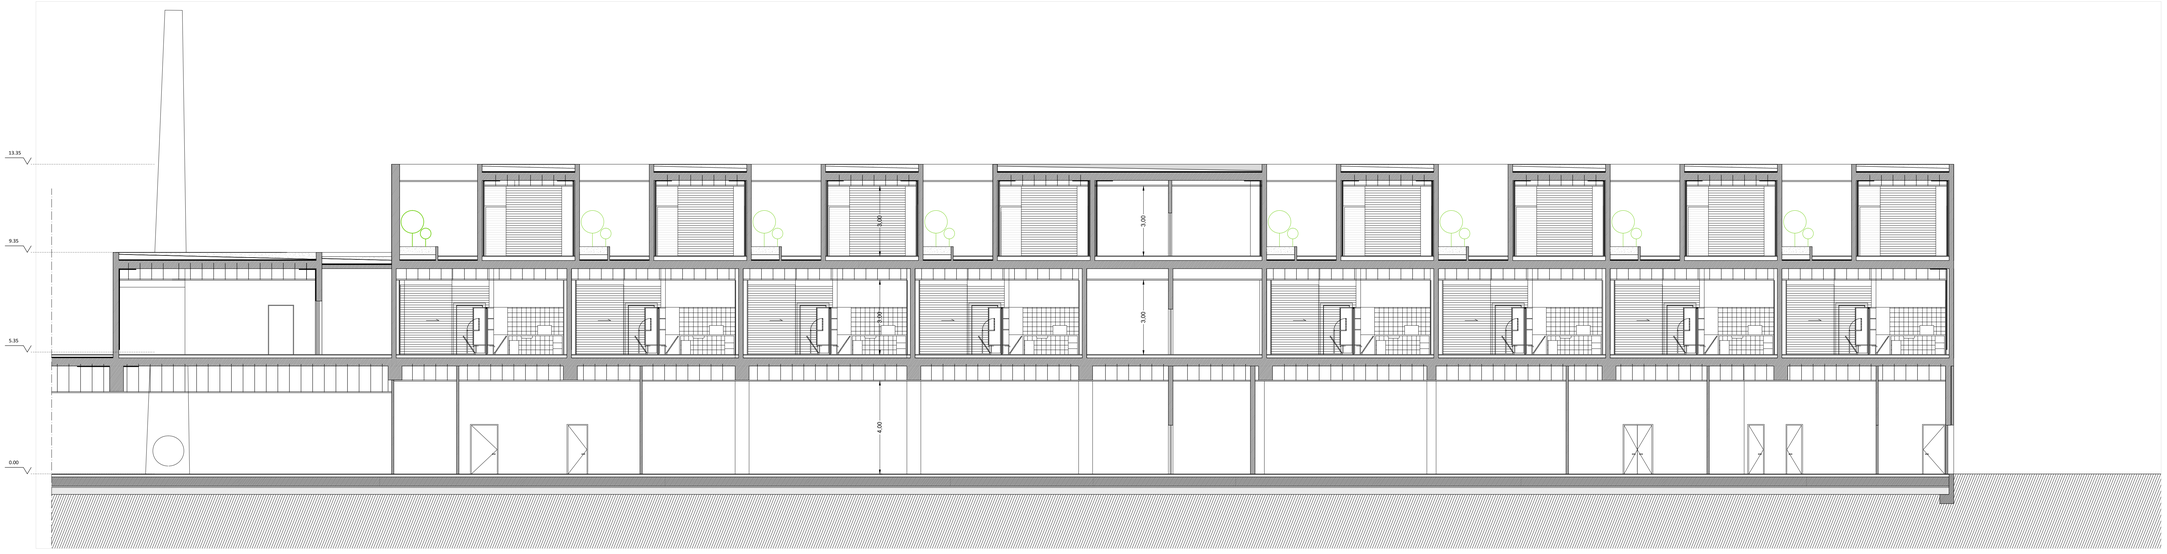

CORTE TRANSVERSAL_SECTOR A; Esc: 1/100

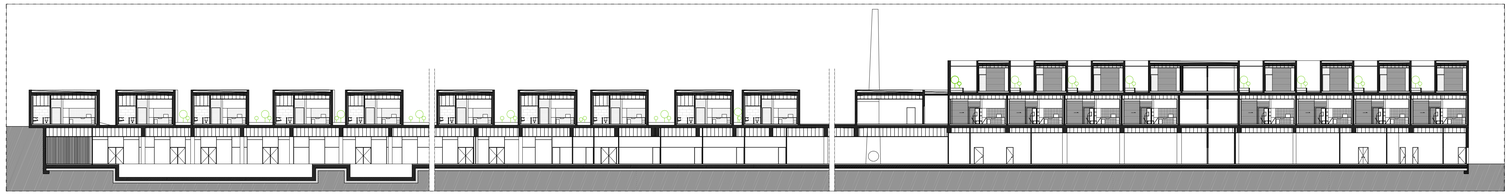

CORTE TRANSVERSAL_VISTA GENERAL

LA APROXIMACION DEL HOGAR A LA GERIATRIA

TRABAJO DE INVESTIGACION

MESTRADO INTEGRADO EN ARQUITECTURA E URBANISMO · ESCOLA SUPERIOR GALLAECIA · LUIZ MARIA MORGADE GARCIA · 415/05

SEPTIEMBRE 2012

ESCALA 1/100

CORTE TRANSVERSAL 2.12

PROYECTO BASE

ALZADO PRINCIPAL_SUR_VISTA GENERAL; Esc: 1/200

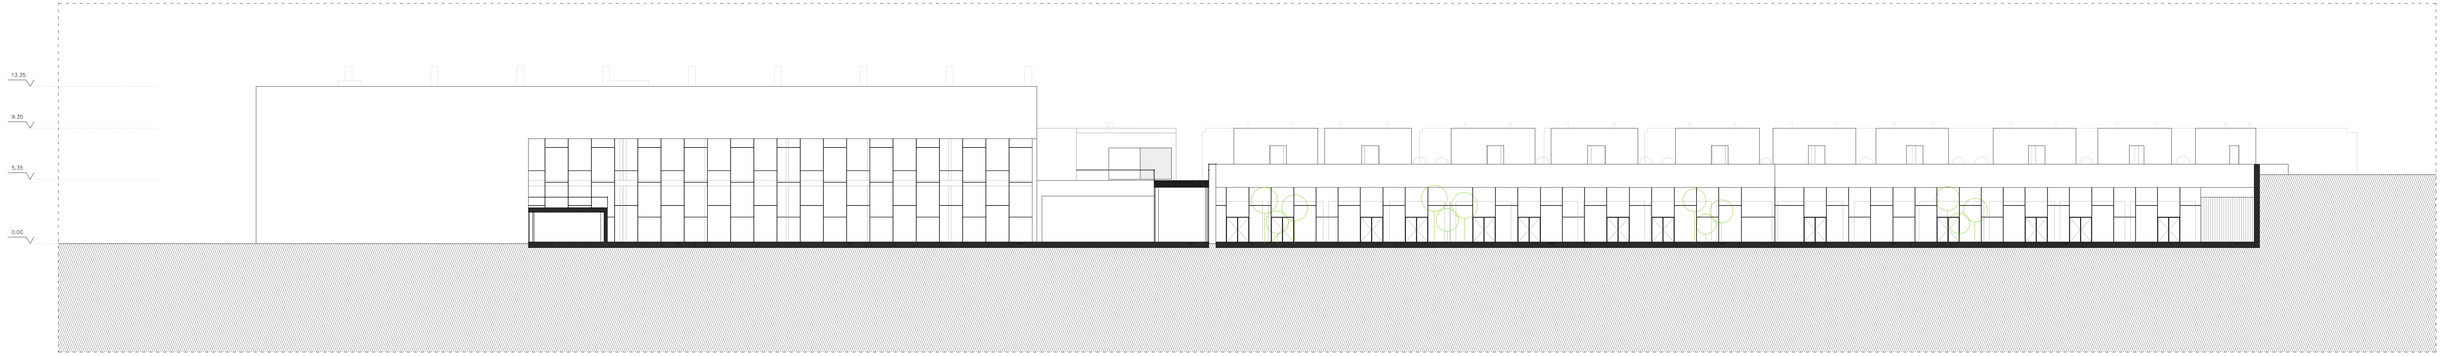

ALZADO POSTERIOR_NORTE_VISTA GENERAL; Esc: 1/200

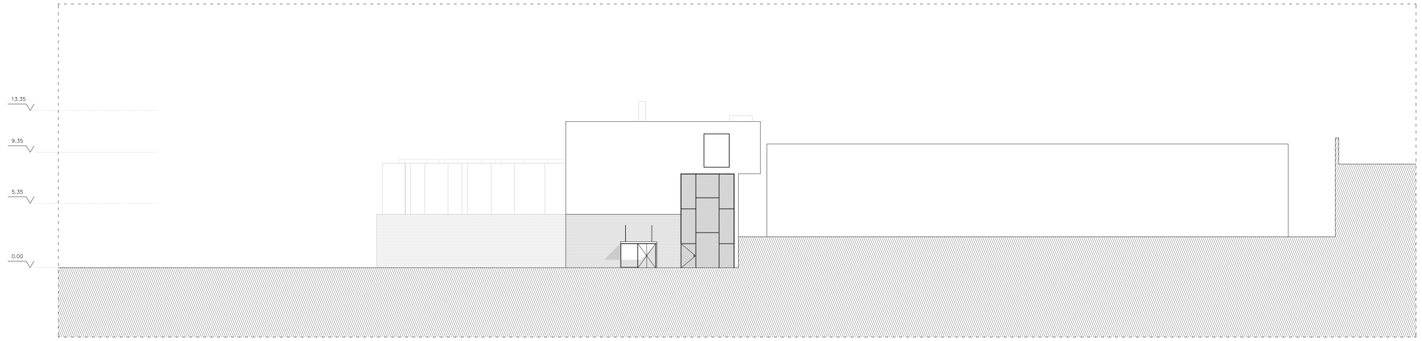

ALZADO LATERAL_ESTE_VISTA GENERAL; Esc: 1/200

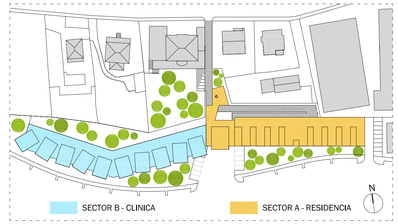

LA APROXIMACION DEL HOGAR A LA GERIATRIA

TRABAJO DE INVESTIGACION

MESTRADO INTEGRADO EN ARQUITECTURA E URBANISMO - ESCOLA SUPERIOR GALLAECIA - LUIZ MARIA MORGADE GARCIA - 415/05

SEPTIEMBRE 2012

ESCALA 1/200

ALZADOS DE CARACTERIZACION GENERAL DEL EDIFICIO

2.13

PROYECTO BASE

ALZADO PRINCIPAL_SECTOR B; Esc: 1/100

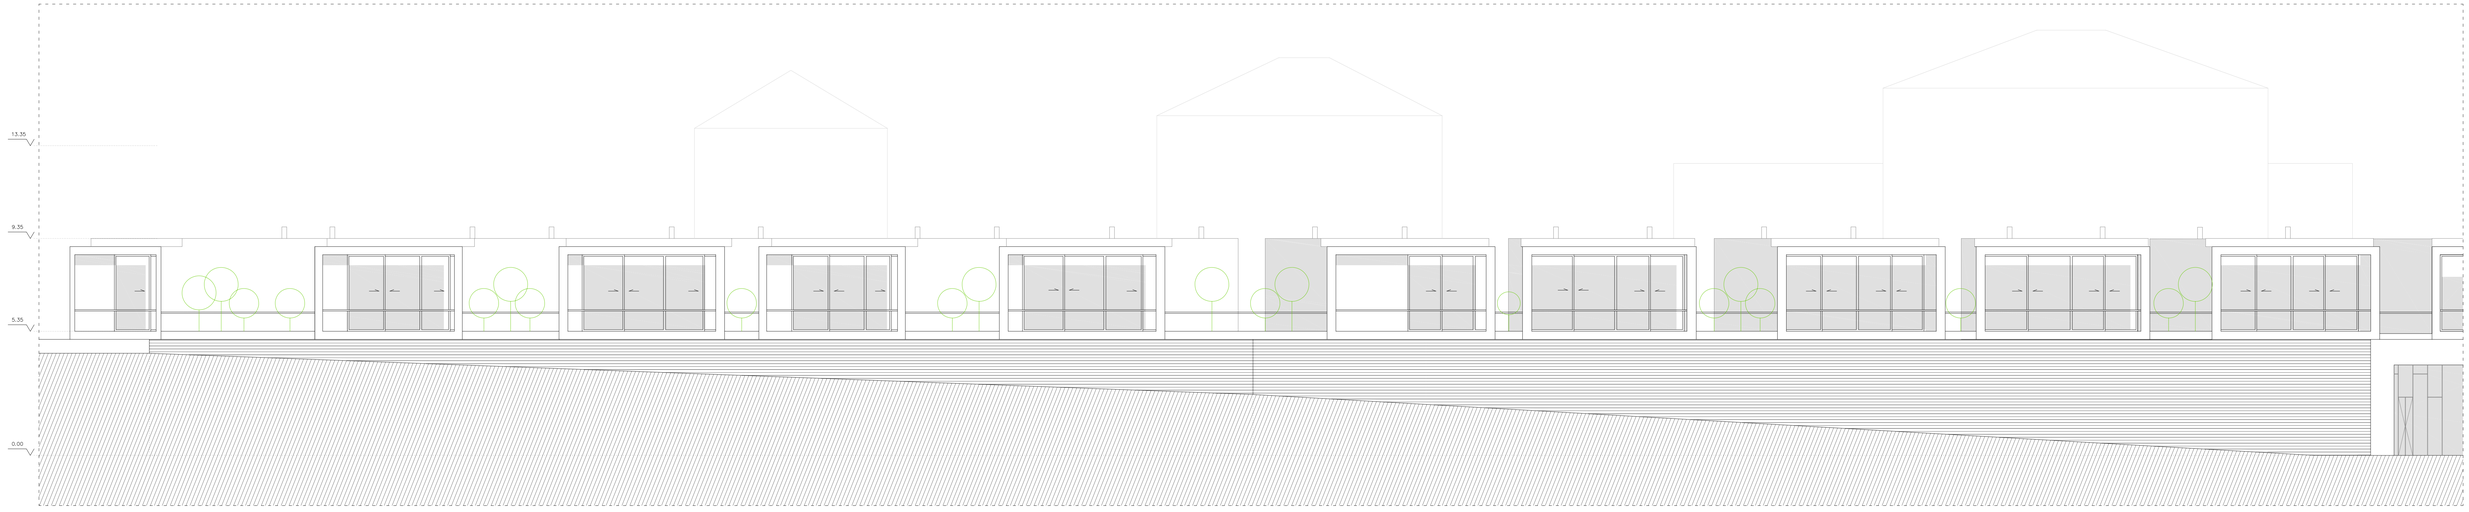

ALZADO PRINCIPAL_SECTOR A; Esc: 1/100

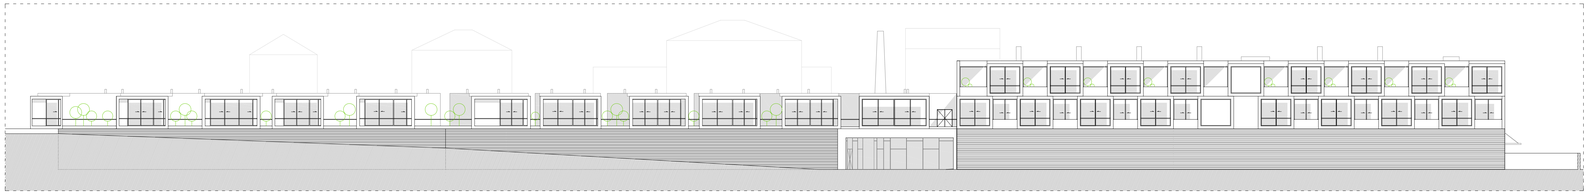

ALZADO PRINCIPAL_VISTA GENERAL

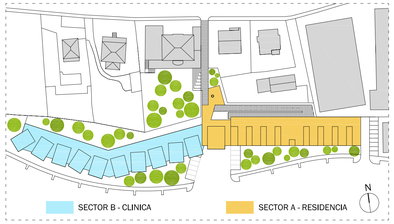

LA APROXIMACION DEL HOGAR A LA GERIATRIA

[ ]R[ ]E[ ]S[ ]I[ ]D[ ]E[ ]N[ ]C[ ]I[ ]A[ ]E[ ]N[ ]V[ ]I[ ]G[ ]O[ ]

MESTRADO INTEGRADO EN ARQUITECTURA E URBANISMO - ESCOLA SUPERIOR GALLAECIA - LUIZ MARIA MORGADE GARCIA - 415/05

SEPTIEMBRE 2012

ESCALA 1/100

ALZADO PRINCIPAL 2.14

PROYECTO BASE

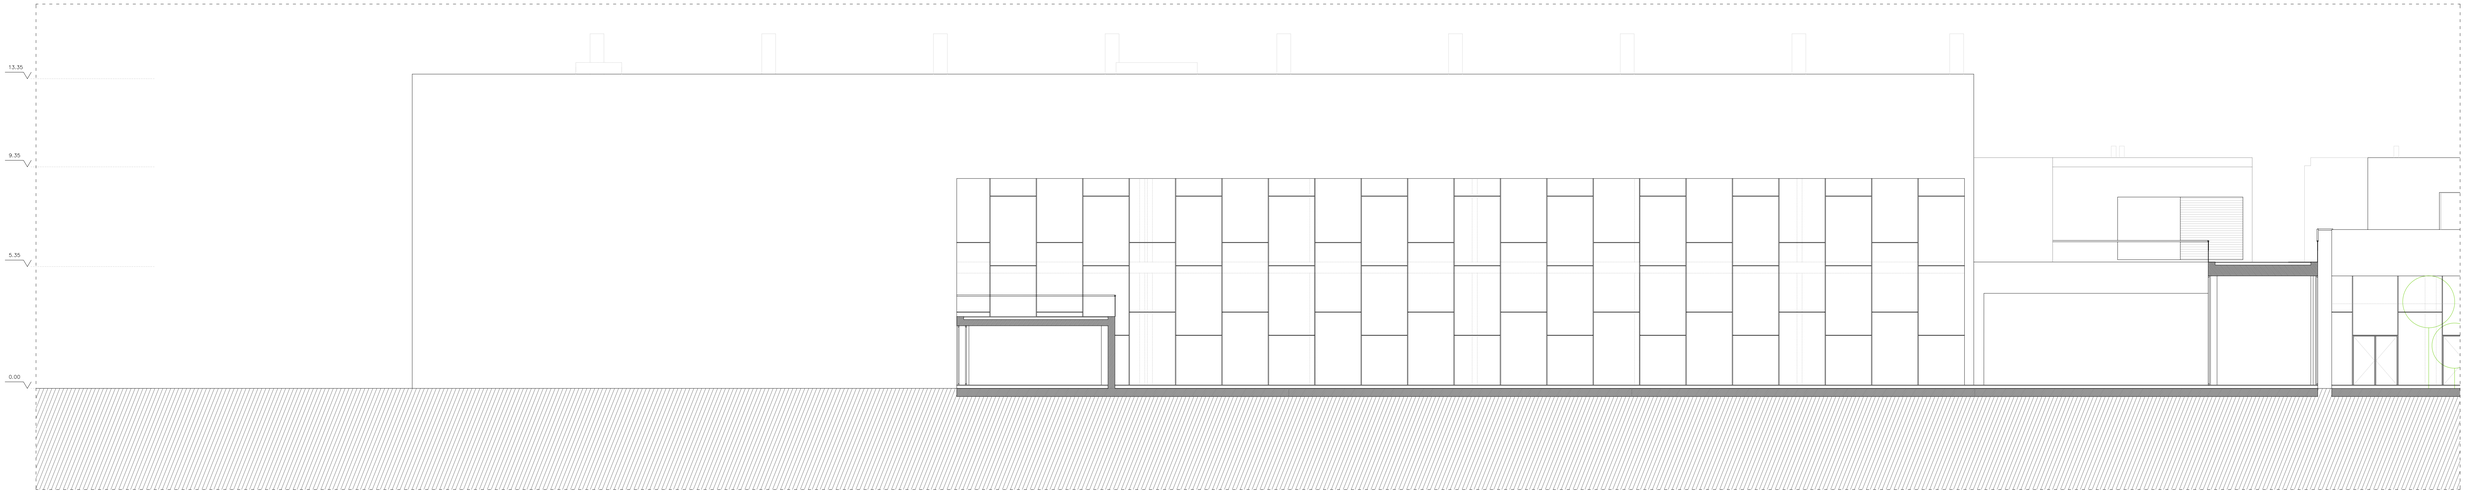

ALZADO POSTERIOR_SECTOR A; Esc: 1/100

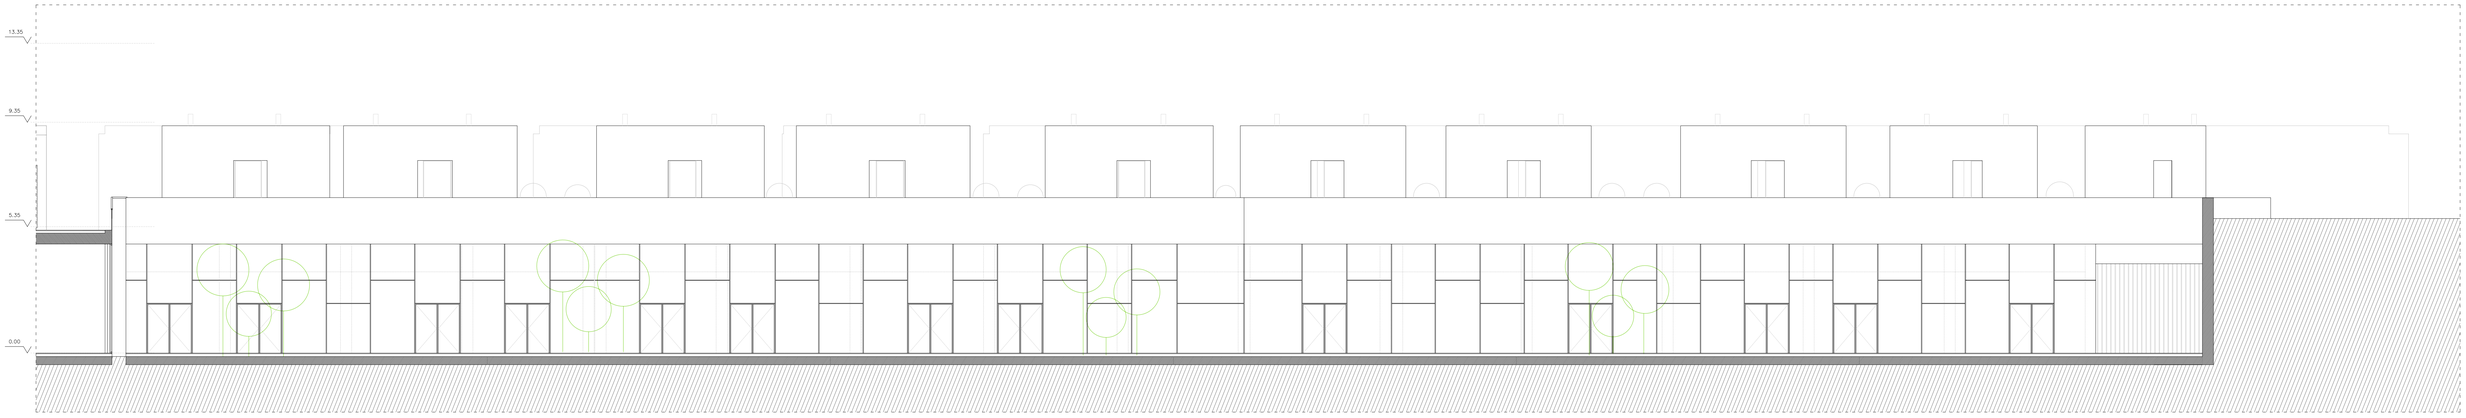

ALZADO POSTERIOR_SECTOR B; Esc: 1/100

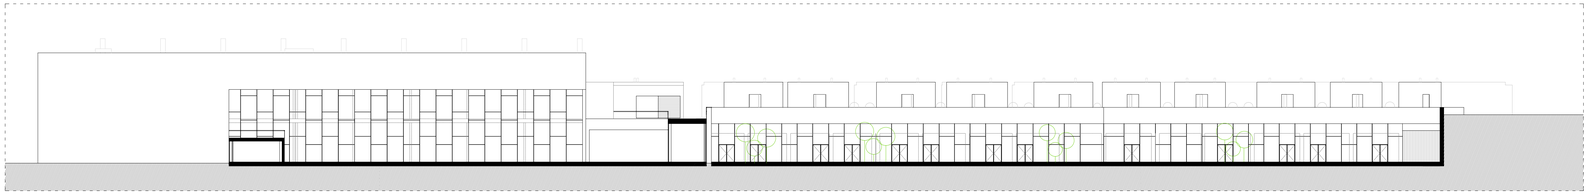

ALZADO POSTERIOR_VISTA GENERAL

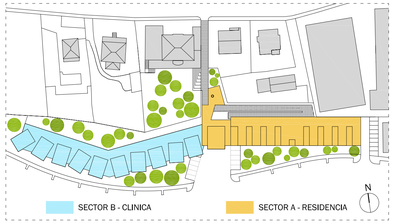

LA APROXIMACION DEL HOGAR A LA GERIATRIA

[R][E][S][I][D][E][N][C][I][A][E][N][V][I][G][O]

MESTRADO INTEGRADO EN ARQUITECTURA E URBANISMO - ESCOLA SUPERIOR GALLAECIA - LUIZ MARIA MORGADE GARCIA - 415/05

SEPTIEMBRE 2012

ESCALA 1/100

ALZADO POSTERIOR 2.15

PROYECTO BASE

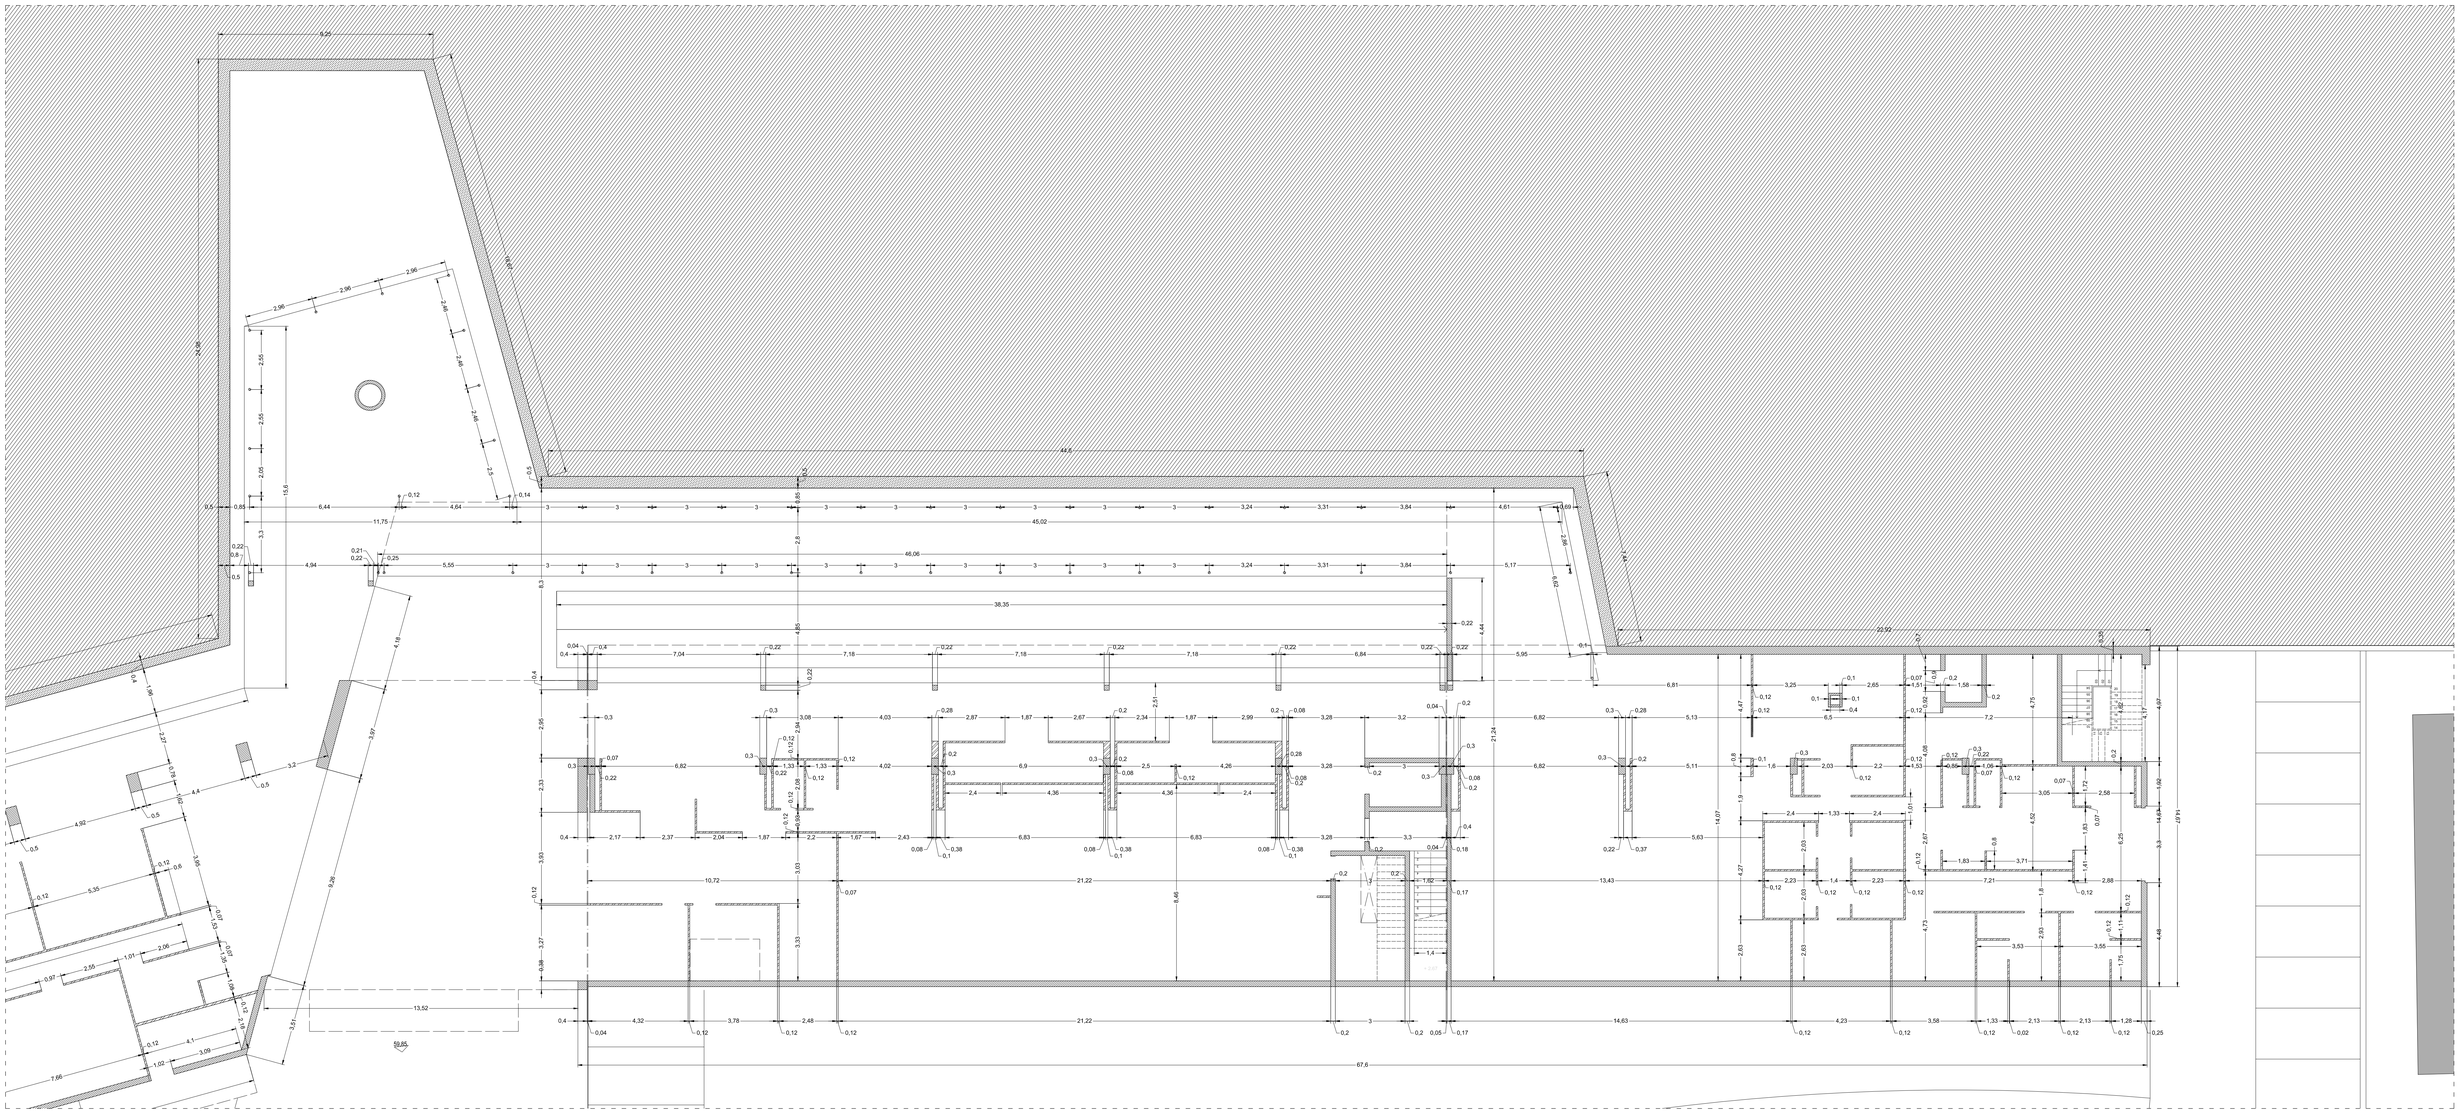

HORMIGON

LADRILLO

PIEDRA

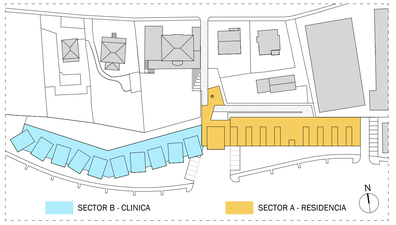

LA APROXIMACION DEL HOGAR A LA GERIATRIA

[ ]R[ ]E[ ]S[ ]I[ ]D[ ]E[ ]N[ ]C[ ]I[ ]A[ ]E[ ]N[ ]V[ ]I[ ]G[ ]O[ ]

MESTRADO INTEGRADO EN ARQUITECTURA E URBANISMO · ESCOLA SUPERIOR GALLAECIA · LUIZ MARIA MORGADE GARCIA · 415/05

ESCALA 1/100

PLANTA DE TOSCOS PISO 0
PLANTA SECTOR A

SEPTIEMBRE 2012

2.16

PROYECTO EJECUCION

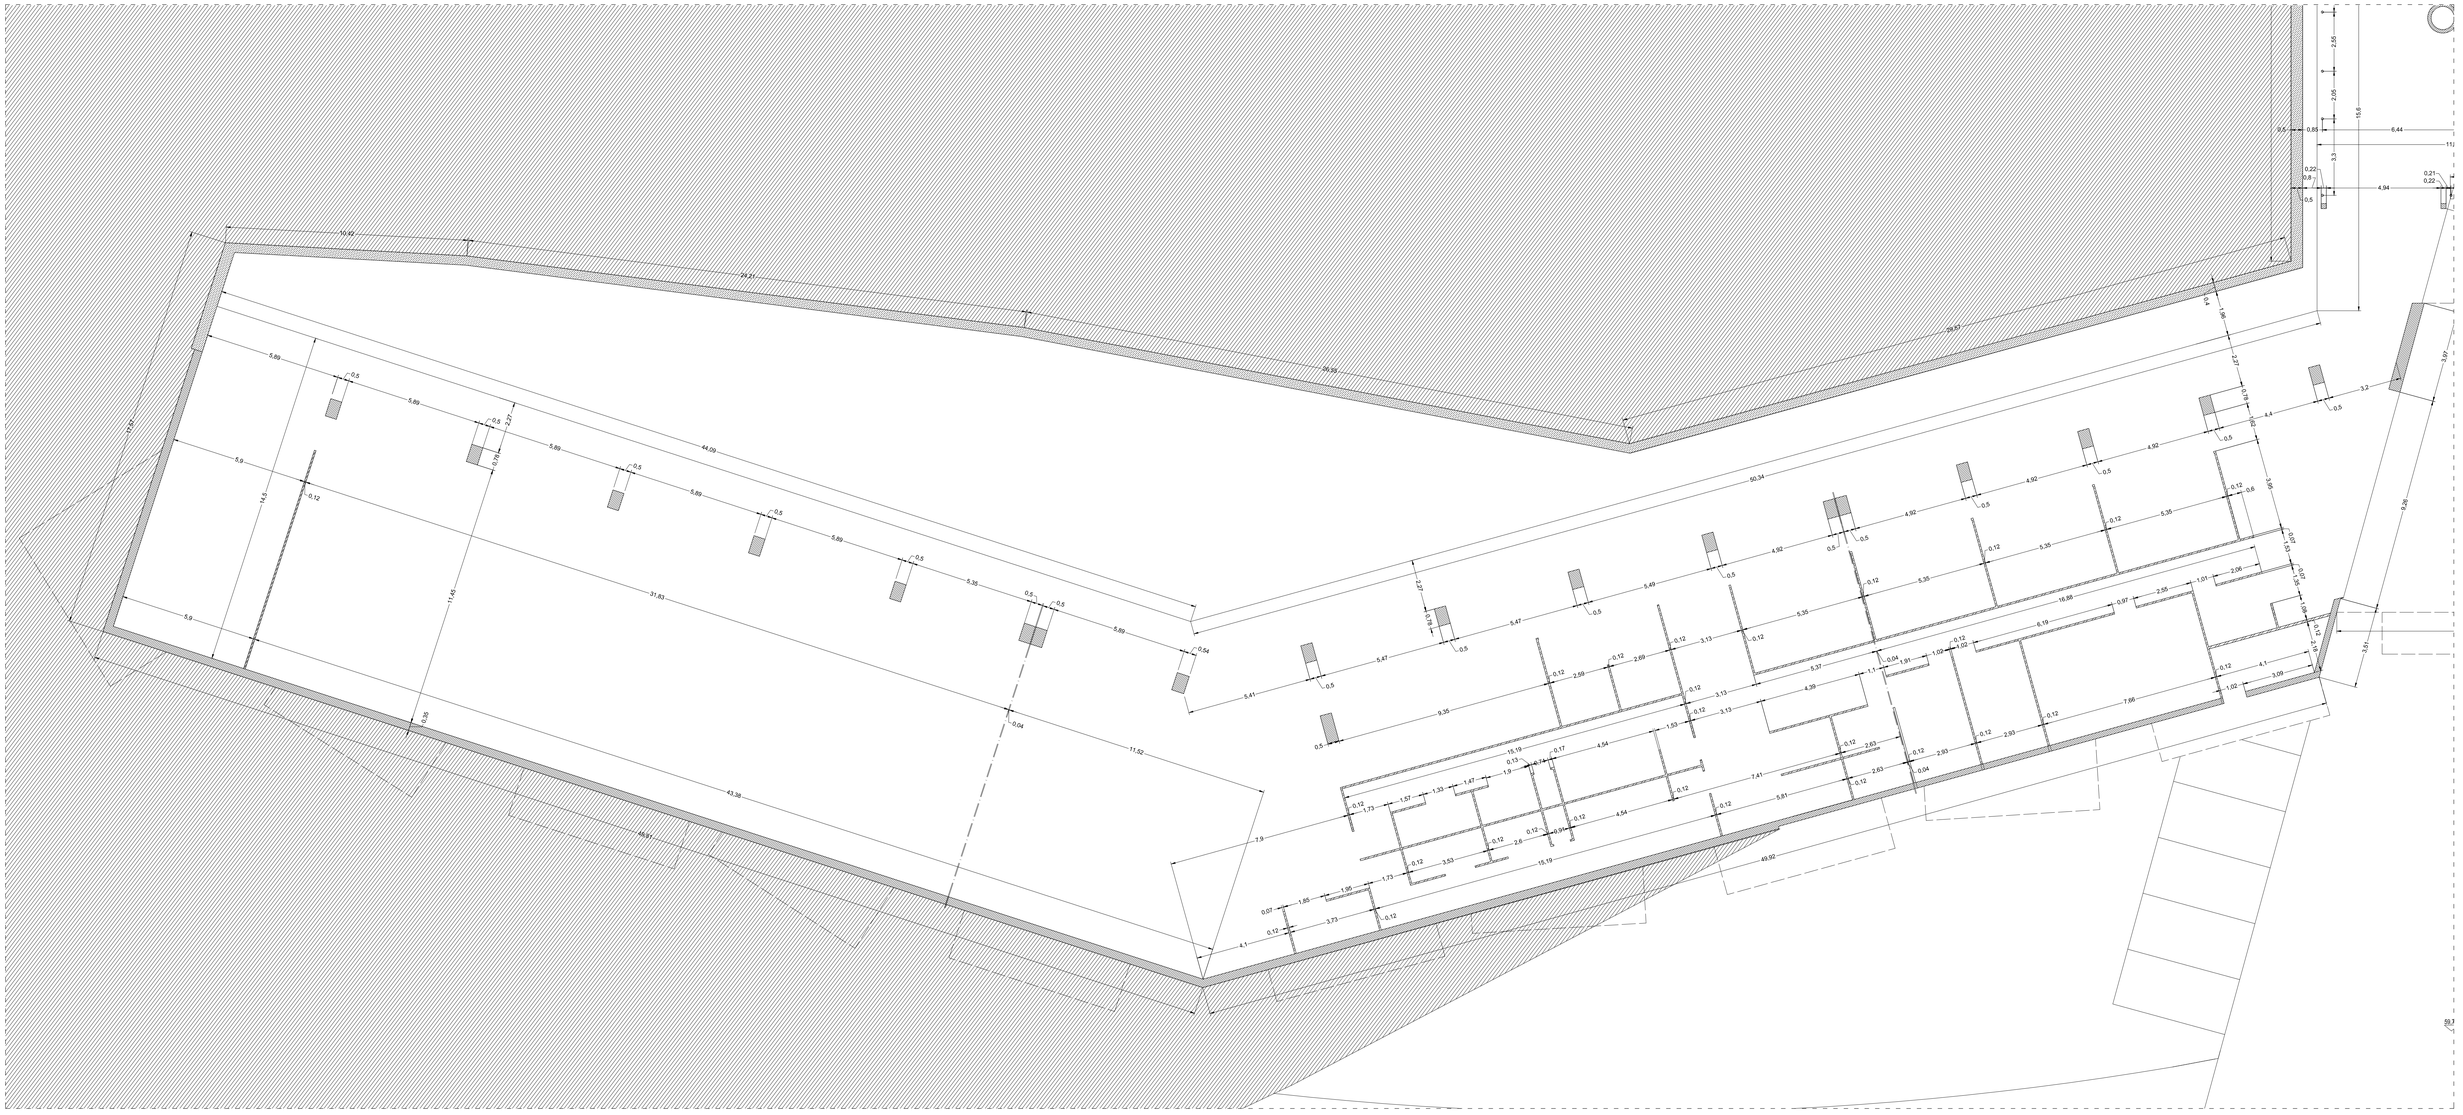

HORMIGON

LADRILLO

PIEDRA

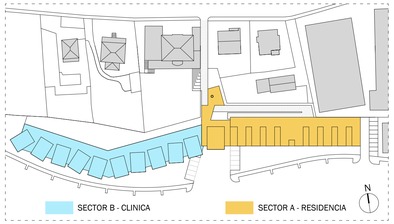

LA APROXIMACION DEL HOGAR A LA GERIATRIA

[ ]R[ ]E[ ]S[ ]I[ ]D[ ]E[ ]N[ ]C[ ]I[ ]A[ ]E[ ]N[ ]V[ ]I[ ]G[ ]O[ ]

MESTRADO INTEGRADO EN ARQUITECTURA E URBANISMO · ESCOLA SUPERIOR GALLAECIA · LUIZ MARIA MORGADE GARCIA · 415/05

SEPTIEMBRE 2012

ESCALA 1/100

PLANTA DE TOSCOS PISO 0
PLANTA SECTOR B

2.17

PROYECTO EJECUCION

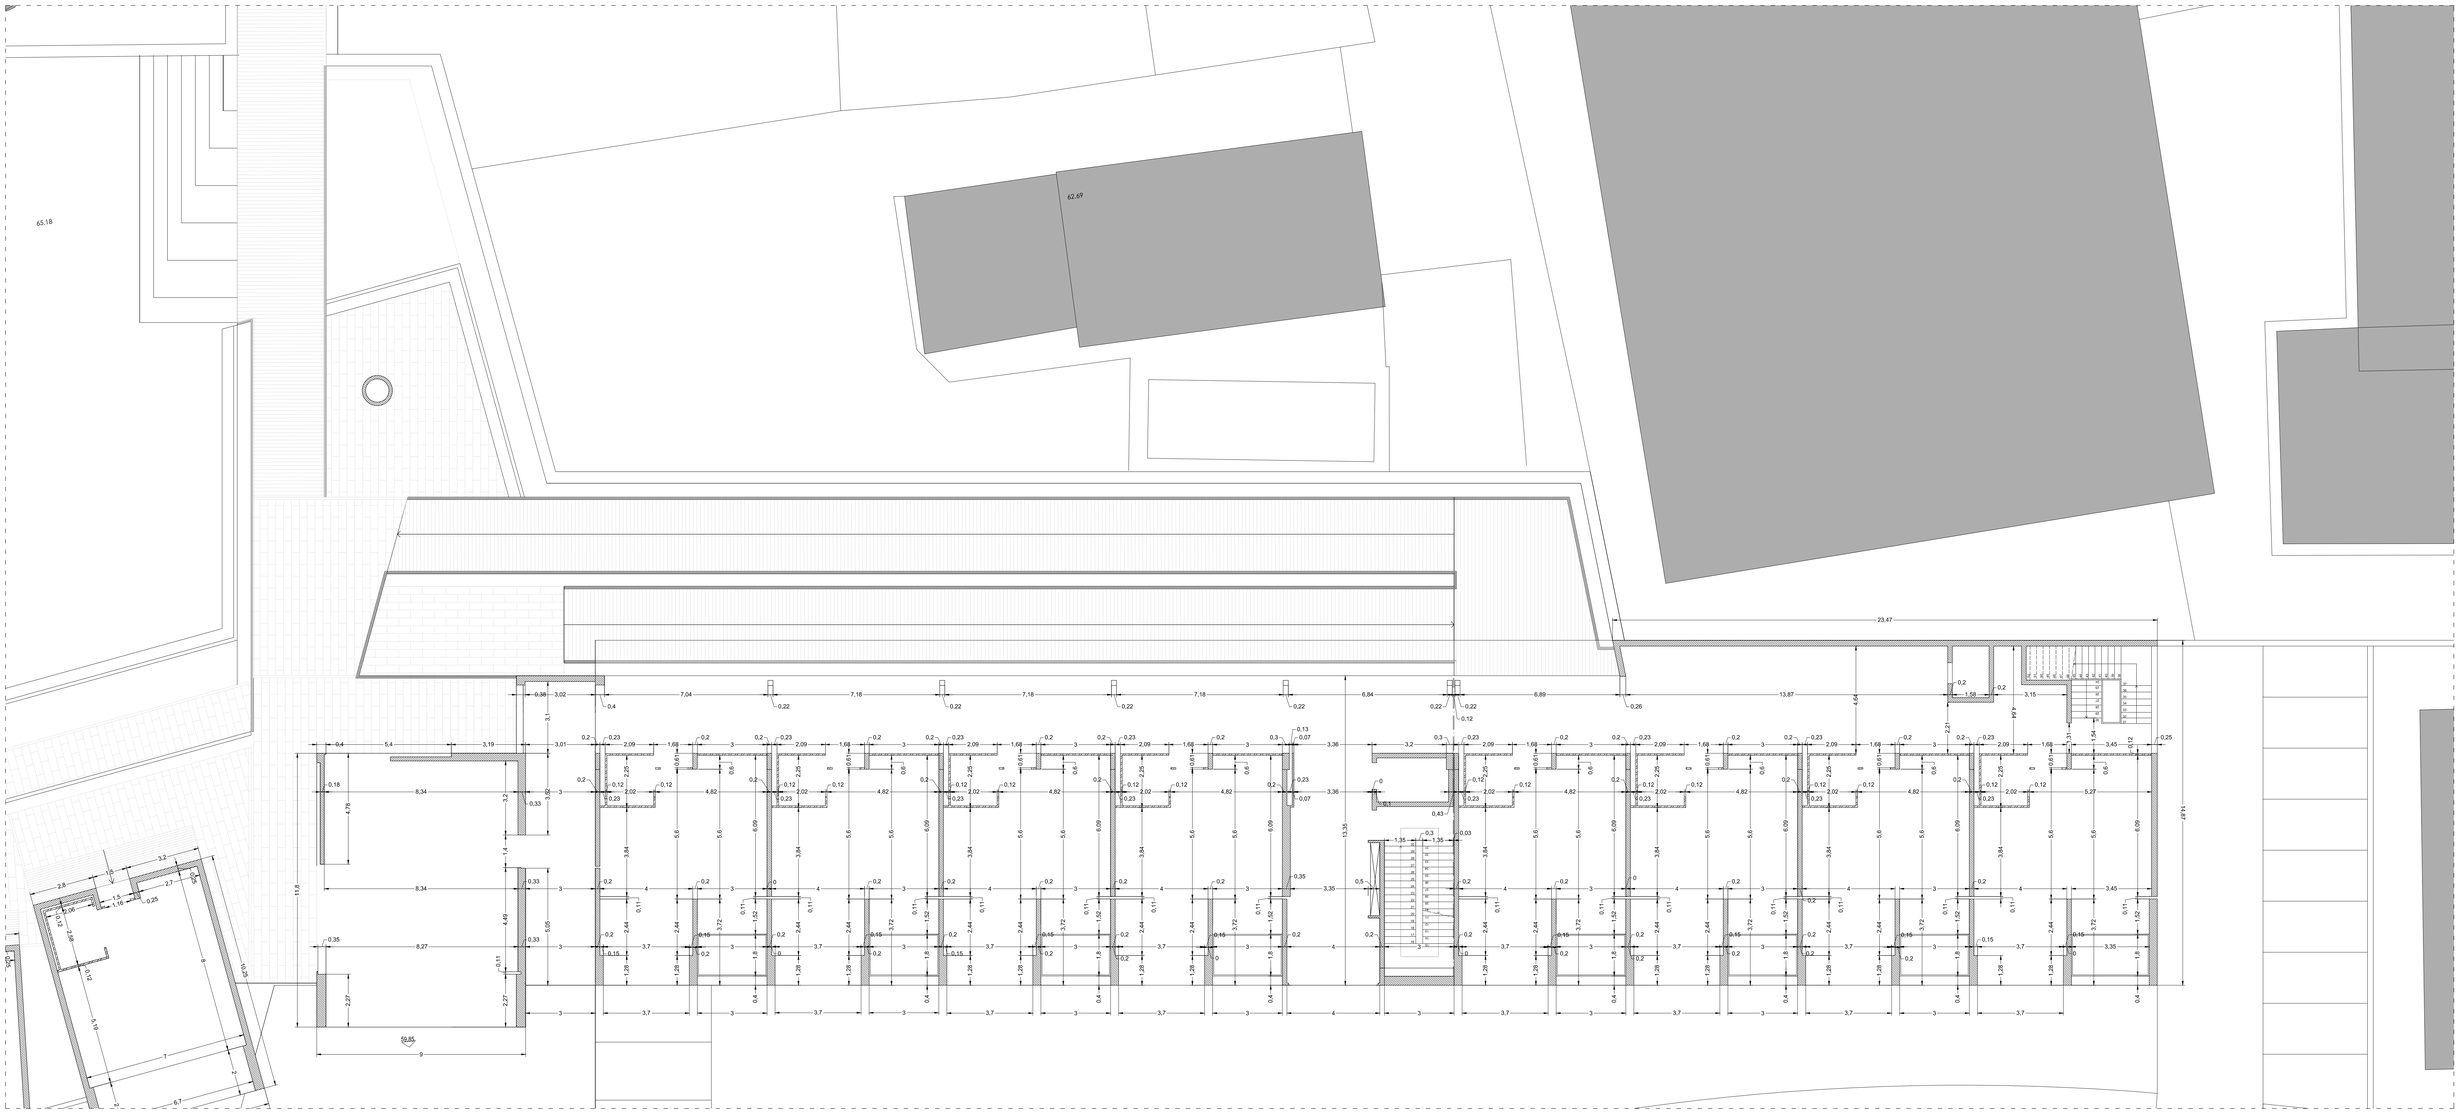

LA APROXIMACION DEL HOGAR A LA GERIATRIA

[ ]R[ ]E[ ]S[ ]I[ ]D[ ]E[ ]N[ ]C[ ]I[ ]A[ ]E[ ]N[ ]V[ ]I[ ]G[ ]O[ ]

MESTRADO INTEGRADO EN ARQUITECTURA E URBANISMO · ESCOLA SUPERIOR GALLAECIA · LUIZ MARIA MORGADE GARCIA · 415/05

SEPTIEMBRE 2012

ESCALA 1/100

PLANTA DE TOSCOS PISO 1
PLANTA SECTOR A

2.18

PROYECTO EJECUCION

LA APROXIMACION DEL HOGAR A LA GERIATRIA

[ ]R[ ]E[ ]S[ ]I[ ]D[ ]E[ ]N[ ]C[ ]I[ ]A[ ]E[ ]N[ ]V[ ]I[ ]G[ ]O[ ]

MESTRADO INTEGRADO EN ARQUITECTURA E URBANISMO · ESCOLA SUPERIOR GALLAECIA · LUIZ MARIA MORGADE GARCIA · 415/05

SEPTIEMBRE 2012

ESCALA 1/100

PLANTA DE TOSCOS PISO 1
PLANTA SECTOR B

2.19

PROYECTO EJECUCION

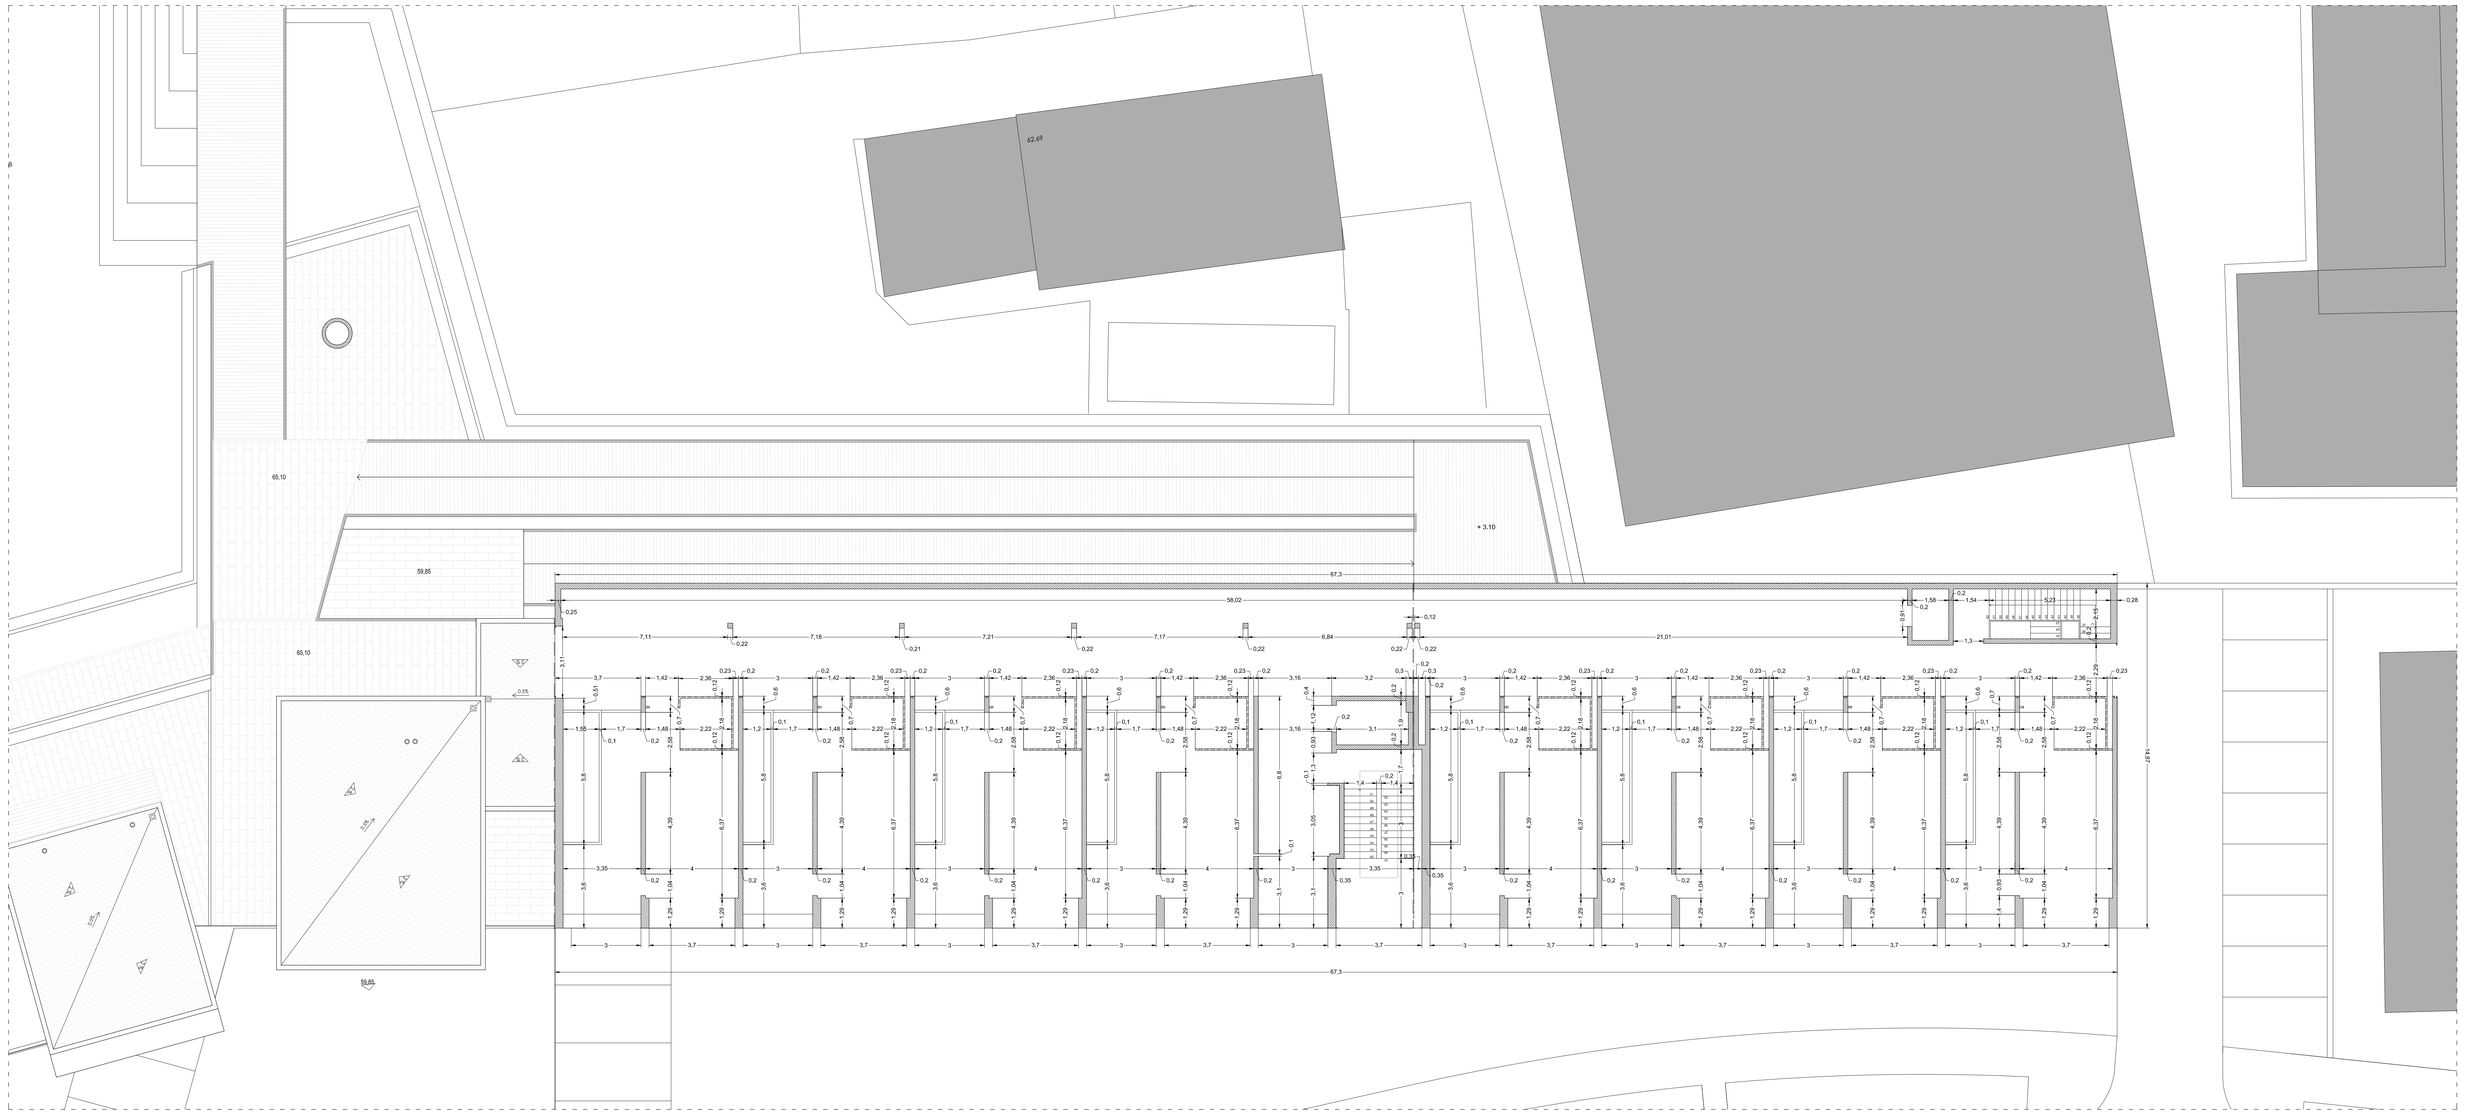

LA APROXIMACION DEL HOGAR A LA GERIATRIA

[ ]R[ ]E[ ]S[ ][ ]I[ ][ ]D[ ]E[ ]N[ ]C[ ]I[ ]A[ ]E[ ]N[ ]V[ ]I[ ]G[ ]O[ ]

MESTRADO INTEGRADO EN ARQUITECTURA E URBANISMO . ESCOLA SUPERIOR GALLAECIA - LUIZ MARIA MORGADE GARCIA - 415/05

SEPTIEMBRE 2012

ESCALA 1/100

PLANTA DE TOSCOS PISO 2
PLANTA SECTOR A

2.20

PROYECTO EJECUCION

PLANTA BAJA. SECTOR A

- **PORCHE DE ACCESO PRINCIPAL**
  SUPERFICIE ÚTIL 197,00m²
  ALTURA 4,00m
  HUECOS VE 4, VE 5, VE 7, VE 8, VE 9

P0_01	MATERIAL	ACABADO
TECHO	Falso techo de fibras de abeto aglomerado con cemento.	Color blanco.
PAREDES	Fachada ventilada de piedra.	Tratamiento protector e hidrofugante de la piedra.
PAVIMENTO	Placas de pizarra de 35x70cm de 4cm de espesor.	Apomazada.
RODAPIE		
OTROS	Paramentos verticales acristalados con perfilaría metálica.	Acero inoxidable mate.

- **CORTAVIENTOS**
  SUPERFICIE ÚTIL 8,55 m²
  ALTURA 4,00 m
  HUECOS VE 5, VI 13

P0_02	MATERIAL	ACABADO
TECHO	Falso techo de cartón yeso.	Pintura plástica blanca código NCS-500N-Mate.
PAREDES	Hormigón en su estado original.	Revestimiento de látex.
PAVIMENTO	Placas de pizarra de 35x70cm de 2cm de espesor.	Apomazada.
RODAPIE		
OTROS	Paramentos verticales acristalados con perfilaría metálica.	Acero inoxidable mate.

- **SALA DE ESPERA**
  SUPERFICIE ÚTIL 8,70 m²
  ALTURA 4,00 m
  HUECOS VI13, VI4

P0_03	MATERIAL	ACABADO
TECHO	Falso techo de cartón yeso.	Pintura plástica blanca código NCS-500N-Mate.
PAREDES	Ladrillo hueco doble a tabicón guarnecido de yeso de 15mm	Pintura plástica blanca código NCS-500N-Mate.
PAVIMENTO	Placas de pizarra de 35x70cm de 2cm de espesor.	Apomazada.
RODAPIE	De DM lacado de 10cm y 1,5cm de espesor enrasado con el enlucido.	Lacado en blanco código NCS-500N-Satinado.
OTROS		

- **SALA DE JUNTAS**
  SUPERFICIE ÚTIL 10,60m²
  ALTURA 4,00m
  HUECOS VE 4, VI 14

P0_04	MATERIAL	ACABADO
TECHO	Falso techo de cartón yeso.	Pintura plástica blanca código NCS-500N-Mate.
PAREDES	Ladrillo hueco doble a tabicón guarnecido de yeso de 15mm	Pintura plástica blanca código NCS-500N-Mate.
PAVIMENTO	Placas de pizarra de 35x70cm de 2cm de espesor.	Apomazada.
RODAPIE	De DM lacado de 10cm y 1,5cm de espesor enrasado con el enlucido.	Lacado en blanco código NCS-500N-Satinado.
OTROS		

- **DESPACHO DIRECTOR**
  SUPERFICIE ÚTIL 13,65 m²
  ALTURA 4,00 m
  HUECOS VE 4, VI 5

P0_05	MATERIAL	ACABADO
TECHO	Falso techo de cartón yeso.	Pintura plástica blanca código NCS-500N-Mate.
PAREDES	Ladrillo hueco doble a tabicón guarnecido de yeso de 15mm	Pintura plástica blanca código NCS-500N-Mate.
PAVIMENTO	Placas de pizarra de 35x70cm de 2cm de espesor.	Apomazada.
RODAPIE	De DM lacado de 10cm y 1,5cm de espesor enrasado con el enlucido.	Lacado en blanco código NCS-500N-Satinado.
OTROS		

- **DESPACHO RRHH**
  SUPERFICIE ÚTIL 12,20 m²
  ALTURA 4,00 m
  HUECOS VI 5

P0_06	MATERIAL	ACABADO
TECHO	Falso techo de cartón yeso.	Pintura plástica blanca código NCS-500N-Mate.
PAREDES	Ladrillo hueco doble a tabicón guarnecido de yeso de 15mm	Pintura plástica blanca código NCS-500N-Mate.
PAVIMENTO	Placas de pizarra de 35x70cm de 2cm de espesor.	Apomazada.
RODAPIE	De DM lacado de 10cm y 1,5cm de espesor enrasado con el enlucido.	Lacado en blanco código NCS-500N-Satinado.
OTROS		

- **ADMINISTRACIÓN**
  SUPERFICIE ÚTIL 25,00m²
  ALTURA 4,00m
  HUECOS VI 4

P0_07	MATERIAL	ACABADO
TECHO	Falso techo de cartón yeso.	Pintura plástica blanca código NCS-500N-Mate.
PAREDES	Ladrillo hueco doble a tabicón guarnecido de yeso de 15mm	Pintura plástica blanca código NCS-500N-Mate.
PAVIMENTO	Placas de pizarra de 35x70cm de 2cm de espesor.	Apomazada.
RODAPIE	De DM lacado de 10cm y 1,5cm de espesor enrasado con el enlucido.	Lacado en blanco código NCS-500N-Satinado.
OTROS		

- **ARCHIVO**
  SUPERFICIE ÚTIL 8,20 m²
  ALTURA 4,00 m
  HUECOS

P0_08	MATERIAL	ACABADO
TECHO	Falso techo de cartón yeso.	Pintura plástica blanca código NCS-500N-Mate.
PAREDES	Ladrillo hueco doble a tabicón guarnecido de yeso de 15mm	Pintura plástica blanca código NCS-500N-Mate.
PAVIMENTO	Placas de pizarra de 35x70cm de 2cm de espesor.	Apomazada.
RODAPIE	De DM lacado de 10cm y 1,5cm de espesor enrasado con el enlucido.	Lacado en blanco código NCS-500N-Satinado.
OTROS		

- **CONTROL RECEPCIÓN/ROPERO**
  SUPERFICIE ÚTIL 11,95 m²
  ALTURA 4,00 m
  HUECOS VI 4, VI 5

P0_09	MATERIAL	ACABADO
TECHO	Falso techo de cartón yeso.	Pintura plástica blanca código NCS-500N-Mate.
PAREDES	Ladrillo hueco doble a tabicón guarnecido de yeso de 15mm.	Pintura plástica blanca código NCS-500N-Mate.
PAVIMENTO	Placas de pizarra de 35x70cm de 2cm de espesor.	Apomazada.
RODAPIE	De DM lacado de 10cm y 1,5cm de espesor enrasado con el enlucido.	Lacado en blanco código NCS-500N-Satinado.
OTROS	Paramentos verticales acristalados con perfilaría metálica.	Acero inoxidable mate.

- **IS DIRECCIÓN**
  SUPERFICIE ÚTIL 2,65m²
  ALTURA 2,40m
  HUECOS VI 5

P0_10	MATERIAL	ACABADO
TECHO	Losa de 10cm de espesor con enfoscado de mortero de cemento de 15mm	Pintura plástica blanca código NCS-500N-Mate.
PAREDES	Ladrillo hueco doble a tabicón enfoscado de mortero de cemento de 15mm	Alicatado con gres "CINCA" serie nova arquitectura 10x10cm blanco mate.
PAVIMENTO	Placas de pizarra de 35x70cm de 2cm de espesor.	Apomazada.
RODAPIE		
OTROS		

- **VESTIBULO**
  SUPERFICIE ÚTIL 26,00 m²
  ALTURA 4,00 m
  HUECOS VI13, VI4, VE 6

P0_11	MATERIAL	ACABADO
TECHO	Falso techo de cartón yeso.	Pintura plástica blanca código NCS-500N-Mate.
PAREDES	Ladrillo hueco doble a tabicón guarnecido de yeso de 15mm	Pintura plástica blanca código NCS-500N-Mate.
PAVIMENTO	Placas de pizarra de 35x70cm de 2cm de espesor.	Apomazada.
RODAPIE	De DM lacado de 10cm y 1,5cm de espesor enrasado con el enlucido.	Lacado en blanco código NCS-500N-Satinado.
OTROS		

- **SALA DE INTERNET**
  SUPERFICIE ÚTIL 25,15 m²
  ALTURA 4,00 m
  HUECOS

P0_12	MATERIAL	ACABADO
TECHO	Falso techo de cartón yeso.	Pintura plástica blanca código NCS-500N-Mate.
PAREDES	Ladrillo hueco doble a tabicón guarnecido de yeso de 15mm	Pintura plástica blanca código NCS-500N-Mate.
PAVIMENTO	Placas de pizarra de 35x70cm de 2cm de espesor.	Apomazada.
RODAPIE	De DM lacado de 10cm y 1,5cm de espesor enrasado con el enlucido.	Lacado en blanco código NCS-500N-Satinado.
OTROS		

- **PASILLO**
  SUPERFICIE ÚTIL 103,65 m²
  ALTURA 4,00 m
  HUECOS VE 6, VI 4, VI 1, VI 5, VI11

P0_13	MATERIAL	ACABADO
TECHO	Falso techo de cartón yeso.	Pintura plástica blanca código NCS-500N-Mate.
PAREDES	Ladrillo hueco doble a tabicón guarnecido de yeso de 15mm.	Pintura plástica blanca código NCS-500N-Mate.
PAVIMENTO	Placas de pizarra de 35x70cm de 2cm de espesor.	Apomazada.
RODAPIE	De DM lacado de 10cm y 1,5cm de espesor enrasado con el enlucido.	Lacado en blanco código NCS-500N-Satinado.
OTROS	Paramentos verticales acristalados con perfilaría metálica.	Acero inoxidable mate.

- **IS UNIDAD SOCIAL**
  SUPERFICIE ÚTIL 10,70m²
  ALTURA 2,40m
  HUECOS VI 4, VI 6

P0_14	MATERIAL	ACABADO
TECHO	Losa de 10cm de espesor con enfoscado de mortero de cemento de 15mm	Pintura plástica blanca código NCS-500N-Mate.
PAREDES	Ladrillo hueco doble a tabicón enfoscado de mortero de cemento de 15mm	Alicatado con gres "CINCA" serie nova arquitectura 10x10cm blanco mate.
PAVIMENTO	Placas de pizarra de 35x70cm de 2cm de espesor.	Apomazada.
RODAPIE		
OTROS	Cabina inodoro formada con paneles de compacto fenólico de 12mm de espesor.	Color amarillo.

- **SALA POLIVALENTE**
  SUPERFICIE ÚTIL 127,00 m²
  ALTURA 4,00 m
  HUECOS VI 11, VI 12

P0_15	MATERIAL	ACABADO
TECHO	Falso techo de cartón yeso.	Pintura plástica blanca código NCS-500N-Mate.
PAREDES	Ladrillo hueco doble a tabicón guarnecido de yeso de 15mm	Pintura plástica blanca código NCS-500N-Mate.
PAVIMENTO	Tarima de madera maciza de iroko 10 x 1,8 cm colocada a rompe juntas.	Barniz de poliuretano mate antisilófagos.
RODAPIE	De DM lacado de 10cm y 1,5cm de espesor enrasado con el enlucido.	Lacado en blanco código NCS-500N-Satinado.
OTROS	Mamparas móviles de madera de tarima de iroko 10m1,8cm.	Barniz de poliuretano mate antisilófagos.

- **PELUQUERÍA**
  SUPERFICIE ÚTIL 7,15 m²
  ALTURA 4,00 m
  HUECOS VI 11

P0_16	MATERIAL	ACABADO
TECHO	Falso techo de cartón yeso.	Pintura plástica blanca código NCS-500N-Mate.
PAREDES	Ladrillo hueco doble a tabicón enfoscado de mortero de cemento de 15mm	Alicatado con gres "CINCA" serie nova arquitectura 10x10cm blanco mate altura 2,10m.
PAVIMENTO	Placas de pizarra de 35x70cm de 2cm de espesor.	Apomazada.
RODAPIE	De DM lacado de 10cm y 1,5cm de espesor enrasado con el enlucido.	Lacado en blanco código NCS-500N-Satinado.
OTROS		

- **CUARTO INSTALACIONES ZONA UNIDAD SOCIAL**
  SUPERFICIE ÚTIL 16,20m²
  ALTURA 2,40m
  HUECOS VI 5

P0_17	MATERIAL	ACABADO
TECHO	Losa de hormigón del forjado de la planta primera.	
PAREDES	Muros de hormigón armado y tabique ladrillo hueco doble.	Enfoscado de mortero de cemento de 1,5cmm
PAVIMENTO	Losa de hormigón armado con recrecido de mortero de cemento de 10 cm.	Fratasado mecánicamente.
RODAPIE		
OTROS		

- **ESCALERAS GENERALES**
  SUPERFICIE ÚTIL 14,35 m²
  ALTURA
  HUECOS VI 1

P0_18	MATERIAL	ACABADO
TECHO	Cubierta de losa de hormigón armado.	Revestimiento de látex.
PAREDES	Muros de hormigón armado.	Revestimiento de látex.
PAVIMENTO	Placas de pizarra de 35x70cm de 2cm de espesor.	Apomazada.
RODAPIE		
OTROS	Barandilla de estructura metálica con pasamanos de madera de iroko.	Barniz de poliuretano mate antisilófagos.

- **ASCENSOR MONTACAMILLAS**
  SUPERFICIE ÚTIL 5,85 m²
  ALTURA
  HUECOS

P0_19	MATERIAL	ACABADO
TECHO		
PAREDES	Muros de hormigón armado.	
PAVIMENTO		
RODAPIE		
OTROS		

- **ZONA DE ESTAR**
  SUPERFICIE ÚTIL 35,85m²
  ALTURA 4,00m
  HUECOS

P0_20	MATERIAL	ACABADO
TECHO	Falso techo de cartón yeso.	Pintura plástica blanca código NCS-500N-Mate.
PAREDES	Ladrillo hueco doble a tabicón guarnecido de yeso de 15mm	Pintura plástica blanca código NCS-500N-Mate.
PAVIMENTO	Placas de pizarra de 35x70cm de 2cm de espesor.	Apomazada.
RODAPIE	De DM lacado de 10cm y 1,5cm de espesor enrasado con el enlucido.	Lacado en blanco código NCS-500N-Satinado.
OTROS	Paramentos verticales acristalados con perfilaría metálica.	Acero inoxidable mate.

- **OFFICE-BAR**
  SUPERFICIE ÚTIL 29,60 m²
  ALTURA 4,00 m
  HUECOS VI 10

P0_21	MATERIAL	ACABADO
TECHO	Falso techo de cartón yeso.	Pintura plástica blanca código NCS-500N-Mate.
PAREDES	Ladrillo hueco doble a tabicón guarnecido de yeso de 15mm	Pintura plástica blanca código NCS-500N-Mate.
PAVIMENTO	Placas de pizarra de 35x70cm de 2cm de espesor.	Apomazada.
RODAPIE	De DM lacado de 10cm y 1,5cm de espesor enrasado con el enlucido.	Lacado en blanco código NCS-500N-Satinado.
OTROS	Paramentos verticales acristalados con perfilaría metálica.	Acero inoxidable mate.

- **COMEDOR**
  SUPERFICIE ÚTIL 116,15 m²
  ALTURA 4,00 m
  HUECOS VI 8

P0_22	MATERIAL	ACABADO
TECHO	Falso techo de cartón yeso.	Pintura plástica blanca código NCS-500N-Mate.
PAREDES	Ladrillo hueco doble a tabicón guarnecido de yeso de 15mm	Pintura plástica blanca código NCS-500N-Mate.
PAVIMENTO	Placas de pizarra de 35x70cm de 2cm de espesor.	Apomazada.
RODAPIE	De DM lacado de 10cm y 1,5cm de espesor enrasado con el enlucido.	Lacado en blanco código NCS-500N-Satinado.
OTROS		

- **CORREDOR**
  SUPERFICIE ÚTIL 168,30m²
  ALTURA pendiente 5%
  HUECOS VE 19, VE 7, VE 18

P0_23	MATERIAL	ACABADO
TECHO	Rampa de losa de hormigón armado con revestimiento de entarimado de madera de iroko 10x1,8cm	Barniz de poliuretano mate antisilófagos.
PAREDES	Paramentos verticales acristalados con perfilaría metálica.	Acero inoxidable mate.
PAVIMENTO	Placas de pizarra de 35x70cm de 2cm de espesor.	Apomazada.
RODAPIE		
OTROS		

- **HOGAR**
  SUPERFICIE ÚTIL 127,90 m²
  ALTURA 4,35 m
  HUECOS VE7, VE17, VE16, VE15, VI14

P0_24	MATERIAL	ACABADO
TECHO	Falso techo de entarimado de madera de iroko 10x1,8cm	Barniz de poliuretano mate antisilófagos.
PAREDES	Paramentos verticales acristalados con perfilaría metálica.	Acero inoxidable mate.
PAVIMENTO	Placas de pizarra de 35x70cm de 2cm de espesor.	Apomazada.
RODAPIE		
OTROS	Formación de chimenea de leña de hormigón armado.	Revestimiento de látex.

- **COCINA**
  SUPERFICIE ÚTIL 27,60 m²
  ALTURA 4,00 m
  HUECOS VI 10, VI 9

P0_25	MATERIAL	ACABADO
TECHO	Falso techo de fibras de abeto aglomerado con cemento.	Color blanco.
PAREDES	Ladrillo hueco doble a tabicón enfoscado de mortero de cemento de 15mm	Alicatado con gres "CINCA" serie nova arquitectura 20x20cm blanco mate.
PAVIMENTO	Losa de hormigón armado de planta baja.	Solado de gres "CINCA" serie nova arquitectura antideslizante blanco de 20x20cm
RODAPIE		
OTROS		

- **ZONA LAVABO**
  SUPERFICIE ÚTIL 4,65m²
  ALTURA 4,00m
  HUECOS

P0_26	MATERIAL	ACABADO
TECHO	Falso techo de fibras de abeto aglomerado con cemento.	Color blanco.
PAREDES	Ladrillo hueco doble a tabicón enfoscado de mortero de cemento de 15mm	Alicatado con gres "CINCA" serie nova arquitectura 20x20cm blanco mate.
PAVIMENTO	Losa de hormigón armado de planta baja.	Solado de gres "CINCA" serie nova arquitectura antideslizante blanco de 20x20cm
RODAPIE		
OTROS		

- **PASILLO**
  SUPERFICIE ÚTIL 6,70 m²
  ALTURA 4,00 m
  HUECOS VI 8, VI 7, VI 5

P0_27	MATERIAL	ACABADO
TECHO	Falso techo de fibras de abeto aglomerado con cemento.	Color blanco.
PAREDES	Ladrillo hueco doble a tabicón enfoscado de mortero de cemento de 15mm	Alicatado con gres "CINCA" serie nova arquitectura 20x20cm blanco mate.
PAVIMENTO	Losa de hormigón armado de planta baja.	Solado de gres "CINCA" serie nova arquitectura antideslizante blanco de 20x20cm
RODAPIE		
OTROS		

- **ASCENSOR DE SERVICIO**
  SUPERFICIE ÚTIL 3,30 m²
  ALTURA 5,35 m
  HUECOS

P0_31	MATERIAL	ACABADO
TECHO		
PAREDES	Muros de hormigón armado.	
PAVIMENTO		
RODAPIE		
OTROS		

- **LAVANDERÍA**
  SUPERFICIE ÚTIL 16,50m²
  ALTURA 4,00m
  HUECOS VI 4

P0_32	MATERIAL	ACABADO
TECHO	Falso techo fibras de abeto aglomerado con cemento.	Color blanco.
PAREDES	Ladrillo hueco doble a tabicón enfoscado de mortero de cemento de 15mm	Alicatado con gres "CINCA" serie nova arquitectura 20x20cm blanco mate.
PAVIMENTO	Losa de hormigón armado de planta baja.	Solado de gres "CINCA" serie nova arquitectura antideslizante blanco de 20x20cm
RODAPIE		
OTROS		

- **IS SERVICIOS**
  SUPERFICIE ÚTIL 1,90 m²
  ALTURA 4,00 m
  HUECOS VI 5

P0_33	MATERIAL	ACABADO
TECHO	Losa de 10cm de espesor con enfoscado de mortero de cemento de 15mm	Pintura plástica blanca código NCS-500N-Mate.
PAREDES	Ladrillo hueco doble a tabicón enfoscado de mortero de cemento de 15mm	Alicatado con gres "CINCA" serie nova arquitectura 10x10cm blanco mate.
PAVIMENTO	Losa de hormigón armado de planta baja.	Solado de gres "CINCA" serie nova arquitectura antideslizante blanco de 20x20cm
RODAPIE		
OTROS		

- **ARMARIO LIMPIEZA**
  SUPERFICIE ÚTIL 4,35 m²
  ALTURA 4,00 m
  HUECOS

P0_37	MATERIAL	ACABADO
TECHO	Falso techo fibras de abeto aglomerado con cemento.	Color blanco.
PAREDES	Ladrillo hueco doble a tabicón enfoscado de mortero de cemento de 15mm	Alicatado con gres "CINCA" serie nova arquitectura 20x20cm blanco mate.
PAVIMENTO	Losa de hormigón armado de planta baja.	Solado de gres "CINCA" serie nova arquitectura antideslizante blanco de 20x20cm
RODAPIE		
OTROS		

- **PASILLO TAQUILLAS**
  SUPERFICIE ÚTIL 15,75 m²
  ALTURA 4,00m
  HUECOS VI 5, VI 2, VI 5

P0_38	MATERIAL	ACABADO
TECHO	Falso techo fibras de abeto aglomerado con cemento.	Color blanco.
PAREDES	Ladrillo hueco doble a tabicón enfoscado de mortero de cemento de 15mm	Alicatado con gres "CINCA" serie nova arquitectura 20x20cm blanco mate.
PAVIMENTO	Losa de hormigón armado de planta baja.	Solado de gres "CINCA" serie nova arquitectura antideslizante blanco de 20x20cm
RODAPIE		
OTROS		

- **VESTUARIOS PERSONAL**
  SUPERFICIE ÚTIL 9,90 m²
  ALTURA 4,00 m
  HUECOS VI 5, VI 6

P0_39	MATERIAL	ACABADO
TECHO	Falso techo de fibras de abeto aglomerado con cemento.	Color blanco.
PAREDES	Ladrillo hueco doble a tabicón altura 2,50m enfoscado de mortero de cemento de 15mm	Alicatado con gres "CINCA" serie nova arquitectura 20x20cm blanco mate.
PAVIMENTO	Losa de hormigón armado de planta baja.	Solado de gres "CINCA" serie nova arquitectura antideslizante blanco de 20x20cm
RODAPIE		
OTROS		

- **CAMARAS FRIGORIFICAS**
  SUPERFICIE ÚTIL 23,55 m²
  ALTURA 4,00 m
  HUECOS VI 7, VI 5

P0_28	MATERIAL	ACABADO
TECHO	Falso techo de fibras de abeto aglomerado con cemento.	Color blanco.
PAREDES	Ladrillo hueco doble a tabicón enfoscado de mortero de cemento de 15mm	Alicatado con gres "CINCA" serie nova arquitectura 20x20cm blanco mate.
PAVIMENTO	Losa de hormigón armado de planta baja.	Solado de gres "CINCA" serie nova arquitectura antideslizante blanco de 20x20cm
RODAPIE		
OTROS		

- **ALMACEN DE VIVERES**
  SUPERFICIE ÚTIL 11,00m²
  ALTURA 4,00m
  HUECOS VI 5

P0_29	MATERIAL	ACABADO
TECHO	Falso techo fibras de abeto aglomerado con cemento.	Color blanco.
PAREDES	Ladrillo hueco doble a tabicón enfoscado de mortero de cemento de 15mm	Alicatado con gres "CINCA" serie nova arquitectura 20x20cm blanco mate.
PAVIMENTO	Losa de hormigón armado de planta baja.	Solado de gres "CINCA" serie nova arquitectura antideslizante blanco de 20x20cm
RODAPIE		
OTROS		

- **PASILLO SERVICIO**
  SUPERFICIE ÚTIL 24,10 m²
  ALTURA 4,00 m
  HUECOS VI 5, VI 4, VI 13

P0_30	MATERIAL	ACABADO
TECHO	Falso techo fibras de abeto aglomerado con cemento.	Color blanco.
PAREDES	Ladrillo hueco doble a tabicón enfoscado de mortero de cemento de 15mm	Alicatado con gres "CINCA" serie nova arquitectura 20x20cm blanco mate.
PAVIMENTO	Losa de hormigón armado de planta baja.	Solado de gres "CINCA" serie nova arquitectura antideslizante blanco de 20x20cm
RODAPIE		
OTROS		

- **CUARTO BASURA**
  SUPERFICIE ÚTIL 4,35 m²
  ALTURA 4,00 m
  HUECOS

P0_34	MATERIAL	ACABADO
TECHO	Falso techo fibras de abeto aglomerado con cemento.	Color blanco.
PAREDES	Ladrillo hueco doble a tabicón enfoscado de mortero de cemento de 15mm	Alicatado con gres "CINCA" serie nova arquitectura 20x20cm blanco mate.
PAVIMENTO	Losa de hormigón armado de planta baja.	Solado de gres "CINCA" serie nova arquitectura antideslizante blanco de 20x20cm
RODAPIE		
OTROS		

- **CUARTO INSTALACIONES AREA DE SERVICIOS**
  SUPERFICIE ÚTIL 5,15m²
  ALTURA 5,00m
  HUECOS VI 4

P0_35	MATERIAL	ACABADO
TECHO	Losa de hormigón del forjado de la planta primera.	
PAREDES	Muros de hormigón armado y tabique ladrillo hueco doble.	Enfoscado de mortero de cemento de 1,5cmm
PAVIMENTO	Losa de hormigón armado con recrecido de mortero de cemento de 10 cm.	Fratasado mecánicamente.
RODAPIE		
OTROS		

- **ESCALERA DE EMERGENCIA**
  SUPERFICIE ÚTIL 17,20 m²
  ALTURA 5,35 m
  HUECOS VE 1

P0_36	MATERIAL	ACABADO
TECHO	Cubierta de losa de hormigón armado.	
PAREDES	Muros de hormigón armado.	
PAVIMENTO	Losa de hormigón con recrecido de mortero de cemento de 10cm.	Fratasado mecánicamente.
RODAPIE		
OTROS	Barandilla de estructura metálica con pasamanos de madera de iroko.	Barniz de poliuretano mate antisilófagos.

- **ZONA DE DESCANSO PERSONAL**
  SUPERFICIE ÚTIL 10,30 m²
  ALTURA 4,00 m
  HUECOS

P0_40	MATERIAL	ACABADO
TECHO	Falso techo fibras de abeto aglomerado con cemento.	Color blanco.
PAREDES	Ladrillo hueco doble a tabicón enfoscado de mortero de cemento de 15mm	Alicatado con gres "CINCA" serie nova arquitectura 20x20cm blanco mate.
PAVIMENTO	Losa de hormigón armado de planta baja.	Solado de gres "CINCA" serie nova arquitectura antideslizante blanco de 20x20cm
RODAPIE		
OTROS		

- **HALL-CORTAVIENTOS**
  SUPERFICIE ÚTIL 9,60m²
  ALTURA 4,00m
  HUECOS VI 3, VI 2, VE 2

P0_41	MATERIAL	ACABADO
TECHO	Falso techo fibras de abeto aglomerado con cemento.	Color blanco.
PAREDES	Ladrillo hueco doble a tabicón enfoscado de mortero de cemento de 15mm	Alicatado con gres "CINCA" serie nova arquitectura 20x20cm blanco mate.
PAVIMENTO	Losa de hormigón armado de planta baja.	Solado de gres "CINCA" serie nova arquitectura antideslizante blanco de 20x20cm
RODAPIE		
OTROS	Paramentos verticales acristalados con perfilaría metálica.	Acero inoxidable mate.

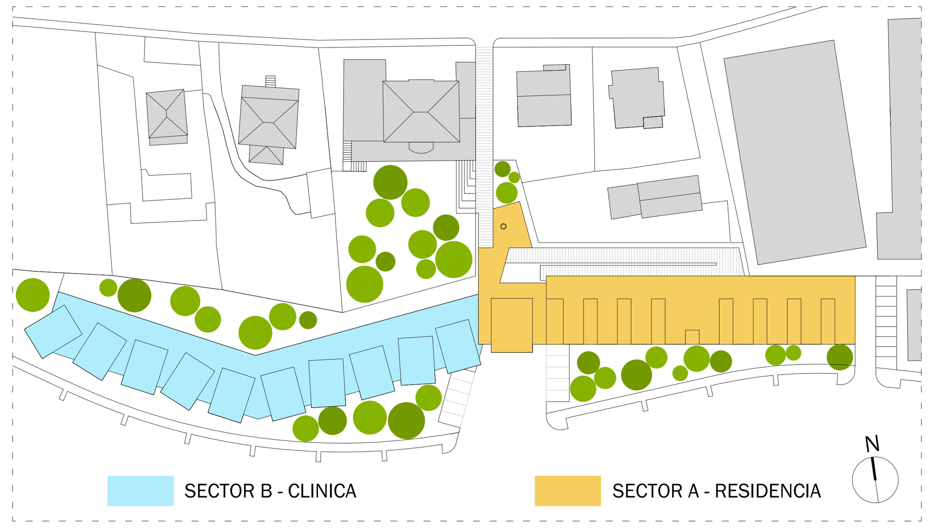

LA APROXIMACION DEL HOGAR A LA GERIATRIA
[ ]R[ ]E[ ]S[ ]I[ ]D[ ]E[ ]N[ ]C[ ]I[ ]A[ ]E[ ]N[ ]V[ ]I[ ]G[ ]O[ ]

MESTRADO INTEGRADO EN ARQUITECTURA E URBANISMO · ESCOLA SUPERIOR GALLAECIA · LUZ MARIA MORGADE GARCIA · 415/05

SEPTIEMBRE 2012

ESCALA 1/100

PLANTA TRABAJO-PAVIMENTOS PISO 0
PLANTA SECTOR A

2.21

PROYECTO EJECUCION

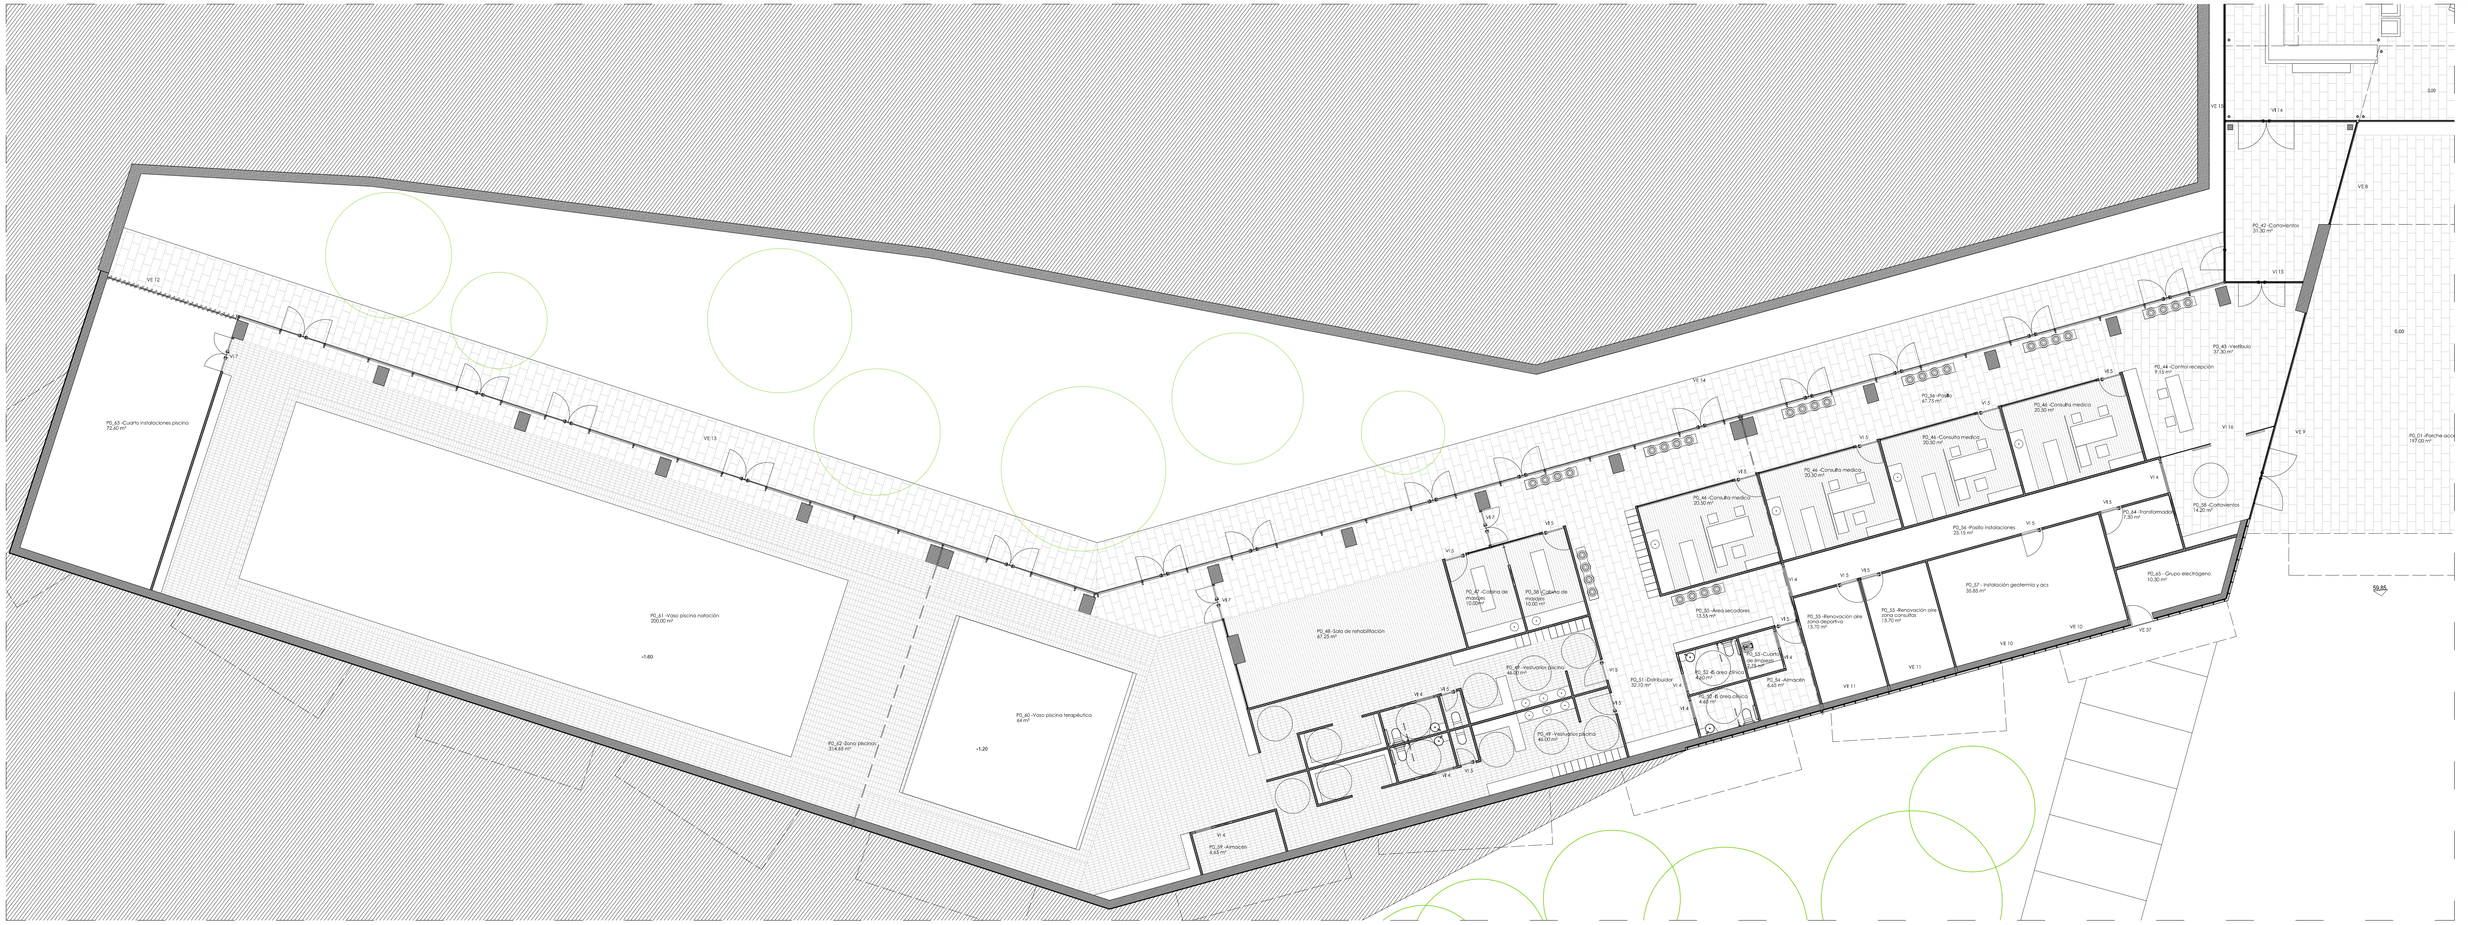

PLANTA BAJA. SECTOR B

- **CORTAMVENTOS**
  SUPERFICIE ÚTIL 31,30 m²
  ALTURA 4,00 m
  HUECOS VI15, VE8, VE14, VE15

P0_42	MATERIAL	ACABADO
TECHO	Falso techo de entarimado de madera de rinno 10x1,8cm	Barniz de poliuretano mate antideslizante.
PAREDES	Paramentos verticales acristalados con perfilaría metálica.	Acero inoxidable mate.
PAVIMENTO	Piezas de piza-ra de 35x70cm de 2cm de espesor.	Aporcelada.
RODAPIE		
OTROS		

- **PASILLO**
  SUPERFICIE ÚTIL 67,75 m²
  ALTURA 3,50 m
  HUECOS VE 14, VI 5, VI 7

P0_45	MATERIAL	ACABADO
TECHO	Falso techo de cartón yeso.	Pintura plástica blanca obligo NCS.500N Mate.
PAREDES	Muros de hormigón armado.	Pintura plástica blanca obligo NCS.500N Mate.
PAVIMENTO	Piezas de piza-ra de 35x70cm de 2cm de espesor.	Aporcelada.
RODAPIE		
OTROS	Paramentos verticales acristalados con perfilaría metálica.	Acero inoxidable mate.

- **SALA DE REHABILITACIÓN**
  SUPERFICIE ÚTIL 67,25 m²
  ALTURA 3,50 m
  HUECOS VI 5, VI 7, VE 14

P0_48	MATERIAL	ACABADO
TECHO	Falso techo de cartón yeso.	Pintura plástica blanca obligo NCS.500N Mate.
PAREDES	Lastrio hueco doble a tabicón guarnecido de peso de 15t/m	Pintura plástica blanca obligo NCS.500N Mate.
PAVIMENTO	Tarima de madera maciza de rinno 10 x 1,8 cm colocada a rompe juntas	Barniz de poliuretano mate antideslizante.
RODAPIE	De DM lacado de 10cm y 1,5cm de espesor enlazado con el entarimado.	Lacado en blanco obligo NCS.500N Satinado.
OTROS	Frisos de hormigón armado.	Revestimiento de ídtec.

- **DISTRIBUIDOR**
  SUPERFICIE ÚTIL 32,10 m²
  ALTURA 4,00 m
  HUECOS VI 5, VI 4

P0_51	MATERIAL	ACABADO
TECHO	Falso techo Forex de aleteo aglomerado con cemento.	Color blanco.
PAREDES	Lastrio hueco doble a tabicón guarnecido de peso de 15t/m	Pintura plástica blanca obligo NCS.500N Mate.
PAVIMENTO	Piezas de piza-ra de 35x70cm de 2cm de espesor.	Aporcelada.
RODAPIE	De DM lacado de 10cm y 1,5cm de espesor enlazado con el entarimado.	Lacado en blanco obligo NCS.500N Satinado.
OTROS		

- **ALMACÉN**
  SUPERFICIE ÚTIL 6,65 m²
  ALTURA 4,00 m
  HUECOS VI 4, VI 5

P0_54	MATERIAL	ACABADO
TECHO	Falso techo Forex de aleteo aglomerado con cemento.	Color blanco.
PAREDES	Lastrio hueco doble a tabicón enfoscado de mortero de cemento de 15 m.	Alcatado con gres "ONCA" serie nova arq.tectura 20x20cm blanco mate.
PAVIMENTO	Piezas de piza-ra de 35x70cm de 2cm de espesor.	Aporcelada.
RODAPIE		
OTROS		

- **INSTALACION GEOTERMIA Y ACS**
  SUPERFICIE ÚTIL 35,85m²
  ALTURA 5,00m
  HUECOS VI 5, VE 10

P0_57	MATERIAL	ACABADO
TECHO	Losa de hormigón del forjado de la planta primera.	Color blanco.
PAREDES	Muros de hormigón armado y lastrio de hueco doble.	Enfoscado de mortero de cemento de 1,5cm/m²
PAVIMENTO	Losa de hormigón armado con recreido de mortero de cemento de 10 cm.	Fratasado mecánicamente.
RODAPIE		
OTROS		

- **VASO PISCINA TETAPÚLTICA**
  SUPERFICIE ÚTIL 64,00m²
  ALTURA 1,20m
  HUECOS

P0_60	MATERIAL	ACABADO
TECHO	Falso techo Forex de aleteo aglomerado con cemento.	Color blanco.
PAREDES	Muros de hormigón armado.	Solado de gres "ONCA" serie Pavi Antideslizante 11,5x24cm color azul.
PAVIMENTO	Losa de hormigón armado.	Solado de gres "ONCA" serie Pavi Antideslizante 11,5x24cm color azul.
RODAPIE		
OTROS		

- **CUARTO INSTALACIONES PISCINAS**
  SUPERFICIE ÚTIL 72,60m²
  ALTURA 5,00m
  HUECOS VE 12, VI 7

P0_63	MATERIAL	ACABADO
TECHO	Losa de hormigón del forjado de la planta primera.	
PAREDES	Muros de hormigón armado y tabiquer ladrillo hueco doble.	Enfoscado de mortero de cemento de 1,5cm/m²
PAVIMENTO	Losa de hormigón armado con recreido de mortero de cemento de 10 cm.	Fratasado mecánicamente.
RODAPIE		
OTROS		

- **VESTÍBULO**
  SUPERFICIE ÚTIL 37,30 m²
  ALTURA 3,50 m
  HUECOS VI 16, VI 15, VE 14, VE 9

P0_43	MATERIAL	ACABADO
TECHO	Falso techo de cartón yeso.	Pintura plástica blanca obligo NCS.500N Mate.
PAREDES	Lastrio hueco doble a tabicón guarnecido de peso de 15t/m	Pintura plástica blanca obligo NCS.500N Mate.
PAVIMENTO	Piezas de piza-ra de 35x70cm de 2cm de espesor.	Aporcelada.
RODAPIE	De DM lacado de 10cm y 1,5cm de espesor enlazado con el entarimado.	Lacado en blanco obligo NCS.500N Satinado.
OTROS	Paramentos verticales acristalados con perfilaría metálica.	Acero inoxidable mate.

- **CONSULTA MÉDICA**
  SUPERFICIE ÚTIL 20,50 m²
  ALTURA 3,50 m
  HUECOS VI 5

P0_46	MATERIAL	ACABADO
TECHO	Falso techo de cartón yeso.	Pintura plástica blanca obligo NCS.500N Mate.
PAREDES	Lastrio hueco doble a tabicón guarnecido de peso de 15t/m	Pintura plástica blanca obligo NCS.500N Mate.
PAVIMENTO	Tarima de madera maciza de rinno 10 x 1,8 cm colocada a rompe juntas	Barniz de poliuretano mate antideslizante.
RODAPIE	De DM lacado de 10cm y 1,5cm de espesor enlazado con el entarimado.	Lacado en blanco obligo NCS.500N Satinado.
OTROS	Paramentos verticales acristalados con perfilaría metálica.	Acero inoxidable mate.

- **VESTUARIOS PISCINA**
  SUPERFICIE ÚTIL 46,00 m²
  ALTURA 4,00 m
  HUECOS VI 4, VI 7, VI 5, VE 13

P0_49	MATERIAL	ACABADO
TECHO	Falso techo Forex de aleteo aglomerado con cemento.	Color blanco.
PAREDES	Lastrio hueco doble a tabicón enfoscado de mortero de cemento de 15t/m	Alcatado con gres "ONCA" serie nova arq.tectura 20x20cm blanco mate.
PAVIMENTO	Piezas de piza-ra de 35x70cm de 2cm de espesor.	Aporcelada.
RODAPIE		
OTROS		

- **IS AREA CLÍNICA**
  SUPERFICIE ÚTIL 4,60 m²
  ALTURA 4,00 m
  HUECOS VI 4

P0_52	MATERIAL	ACABADO
TECHO	Falso techo Forex de aleteo aglomerado con cemento.	Color blanco.
PAREDES	Lastrio hueco doble a tabicón enfoscado de mortero de cemento de 15t/m	Alcatado con gres "ONCA" serie nova arq.tectura 20x20cm blanco mate.
PAVIMENTO	Piezas de piza-ra de 35x70cm de 2cm de espesor.	Aporcelada.
RODAPIE		
OTROS		

- **CUARTO INSTALACIONES**
  SUPERFICIE ÚTIL 13,70m²
  ALTURA 5,00m
  HUECOS VE 11, VI 5

P0_55	MATERIAL	ACABADO
TECHO	Losa de hormigón del forjado de la planta primera.	
PAREDES	Muros de hormigón armado y tabiquer ladrillo hueco doble.	Enfoscado de mortero de cemento de 1,5cm/m²
PAVIMENTO	Losa de hormigón armado con recreido de mortero de cemento de 10 cm.	Fratasado mecánicamente.
RODAPIE		
OTROS		

- **CORTAMVENTOS**
  SUPERFICIE ÚTIL 14,20 m²
  ALTURA 3,50 m
  HUECOS VI 16, VI 4, VE 9

P0_58	MATERIAL	ACABADO
TECHO	Falso techo de cartón yeso.	
PAREDES	Lastrio hueco doble a tabicón guarnecido de peso de 15t/m	Pintura plástica blanca obligo NCS.500N Mate.
PAVIMENTO	Piezas de piza-ra de 35x70cm de 2cm de espesor.	Aporcelada.
RODAPIE	De DM lacado de 10cm y 1,5cm de espesor enlazado con el entarimado.	Lacado en blanco obligo NCS.500N Satinado.
OTROS	Paramentos verticales acristalados con perfilaría metálica.	Acero inoxidable mate.

- **VASO PISCINA NATACIÓN**
  SUPERFICIE ÚTIL 200,00m²
  ALTURA 1,60m
  HUECOS

P0_61	MATERIAL	ACABADO
TECHO	Falso techo Forex de aleteo aglomerado con cemento.	Color blanco.
PAREDES	Muros de hormigón armado.	Solado de gres "ONCA" serie Pavi Antideslizante 11,5x24cm color azul.
PAVIMENTO	Losa de hormigón armado.	Solado de gres "ONCA" serie Pavi Antideslizante 11,5x24cm color azul.
RODAPIE		
OTROS		

- **TRANSFORMADOR**
  SUPERFICIE ÚTIL 7,30 m²
  ALTURA 5,00m
  HUECOS VI 5

P0_64	MATERIAL	ACABADO
TECHO	Losa de hormigón del forjado de la planta primera.	
PAREDES	Muros de hormigón armado y tabiquer ladrillo hueco doble.	Enfoscado de mortero de cemento de 1,5cm/m²
PAVIMENTO	Losa de hormigón armado con recreido de mortero de cemento de 10 cm.	Fratasado mecánicamente.
RODAPIE		
OTROS		

- **CONTROL RECEPCIÓN**
  SUPERFICIE ÚTIL 9,15 m²
  ALTURA 3,50 m
  HUECOS

P0_44	MATERIAL	ACABADO
TECHO	Falso techo de cartón yeso.	Pintura plástica blanca obligo NCS.500N Mate.
PAREDES	Lastrio hueco doble a tabicón guarnecido de peso de 15t/m	Pintura plástica blanca obligo NCS.500N Mate.
PAVIMENTO	Piezas de piza-ra de 35x70cm de 2cm de espesor.	Aporcelada.
RODAPIE	De DM lacado de 10cm y 1,5cm de espesor enlazado con el entarimado.	Lacado en blanco obligo NCS.500N Satinado.
OTROS	Paramentos verticales acristalados con perfilaría metálica.	Acero inoxidable mate.

- **CABINA DE MASAJES**
  SUPERFICIE ÚTIL 10,00 m²
  ALTURA 3,50 m
  HUECOS VI 5

P0_47	MATERIAL	ACABADO
TECHO	Falso techo de cartón yeso.	Pintura plástica blanca obligo NCS.500N Mate.
PAREDES	Lastrio hueco doble a tabicón guarnecido de peso de 15t/m	Pintura plástica blanca obligo NCS.500N Mate.
PAVIMENTO	Tarima de madera maciza de rinno 10 x 1,8 cm colocada a rompe juntas	Barniz de poliuretano mate antideslizante.
RODAPIE	De DM lacado de 10cm y 1,5cm de espesor enlazado con el entarimado.	Lacado en blanco obligo NCS.500N Satinado.
OTROS	Paramentos verticales acristalados con perfilaría metálica.	Acero inoxidable mate.

- **AREA SECADORES**
  SUPERFICIE ÚTIL 13,55 m²
  ALTURA 4,00 m
  HUECOS VI 4

P0_50	MATERIAL	ACABADO
TECHO	Falso techo Forex de aleteo aglomerado con cemento.	Color blanco.
PAREDES	Lastrio hueco doble a tabicón guarnecido de peso de 15t/m	Pintura plástica blanca obligo NCS.500N Mate.
PAVIMENTO	Piezas de piza-ra de 35x70cm de 2cm de espesor.	Aporcelada.
RODAPIE	De DM lacado de 10cm y 1,5cm de espesor enlazado con el entarimado.	Lacado en blanco obligo NCS.500N Satinado.
OTROS		

- **CUARTO LIMPIEZA**
  SUPERFICIE ÚTIL 2,75 m²
  ALTURA 4,00 m
  HUECOS VI 4

P0_53	MATERIAL	ACABADO
TECHO	Falso techo Forex de aleteo aglomerado con cemento.	Color blanco.
PAREDES	Lastrio hueco doble a tabicón enfoscado de mortero de cemento de 15t/m	Alcatado con gres "ONCA" serie nova arq.tectura 20x20cm blanco mate.
PAVIMENTO	Piezas de piza-ra de 35x70cm de 2cm de espesor.	Aporcelada.
RODAPIE		
OTROS		

- **PASILLO INSTALACIONES**
  SUPERFICIE ÚTIL 25,15 m²
  ALTURA 5,00m
  HUECOS VI 4, VI 5

P0_56	MATERIAL	ACABADO
TECHO	Losa de hormigón del forjado de la planta primera.	
PAREDES	Muros de hormigón armado y tabiquer ladrillo hueco doble.	Enfoscado de mortero de cemento de 1,5cm/m²
PAVIMENTO	Losa de hormigón armado con recreido de mortero de cemento de 10 cm.	Fratasado mecánicamente.
RODAPIE		
OTROS		

- **ALMACÉN**
  SUPERFICIE ÚTIL 6,65m²
  ALTURA 2,50m
  HUECOS VI 4

P0_59	MATERIAL	ACABADO
TECHO	Falso techo Forex de aleteo aglomerado con cemento.	Color blanco.
PAREDES	Lastrio hueco doble a tabicón enfoscado de mortero de cemento de 15t/m	Alcatado con gres "ONCA" serie Pavi 20x20cm blanco mate.
PAVIMENTO	Losa de hormigón armado de planta baja.	Solado de gres "ONCA" serie Pavi Antideslizante 11,5x24cm color azul.
RODAPIE		
OTROS		

- **ZONA PISCINAS**
  SUPERFICIE ÚTIL 314,69m²
  ALTURA 4,00m
  HUECOS VE 13, VE 14, VI 7, VI 4

P0_62	MATERIAL	ACABADO
TECHO	Falso techo Forex de aleteo aglomerado con cemento.	Color blanco.
PAREDES	Muros de hormigón armado y tabiquer ladrillo hueco doble.	Solado de gres "ONCA" serie Pavi Antideslizante 11,5x24cm color azul.
PAVIMENTO	Losa de hormigón armado.	Solado de gres "ONCA" serie Pavi Antideslizante 11,5x24cm color azul.
RODAPIE		
OTROS	Paramentos verticales acristalados con perfilaría metálica.	Acero inoxidable mate.

- **GRUPO ELECTROGENO**
  SUPERFICIE ÚTIL 10,30 m²
  ALTURA 5,00m
  HUECOS VE 37

P0_65	MATERIAL	ACABADO
TECHO	Losa de hormigón del forjado de la planta primera.	
PAREDES	Muros de hormigón armado y tabiquer ladrillo hueco doble.	Enfoscado de mortero de cemento de 1,5cm/m²
PAVIMENTO	Losa de hormigón armado con recreido de mortero de cemento de 10 cm.	Fratasado mecánicamente.
RODAPIE		
OTROS		

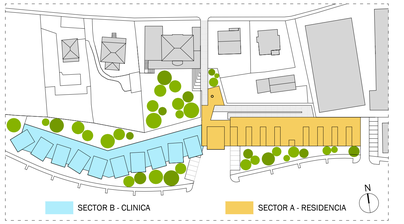

LA APROXIMACION DEL HOGAR A LA GERIATRIA
[T R A B A J O] [F I N A L] [D E] [C A R R E R A] [I N V I E R N O]

MESTRADO INTEGRADO EN ARQUITECTURA E URBANISMO - ESCOLA SUPERIOR GALLAECIA - LUZ MARIA MORGADE GARCIA - 415/05

SEPTIEMBRE 2012

ESCALA 1/100

PLANTA TRABAJO-PAVIMENTOS PISO 0
PLANTA SECTOR B

2.22

PROYECTO EJECUCION

PLANTA PRIMERA. SECTOR A

- **VESTÍBULO CORTAVIENTOS**
  SUPERFICIE ÚTIL 23,45m²
  ALTURA 3,20m
  HUECOS VE 25, VI 19, VI 5, VE 26

P1_01	MATERIAL	ACABADO
TECHO	Falso techo de cartón yeso.	Pintura plástica blanca código NCS-S0504-N4m.
PAREDES	Muros de hormigón armado.	Revestimiento de ídem.
PAVIMENTO	Placas de pizarra de 35x70cm de 4cm de espesor.	Aporrazada.
RODAPIE		
OTROS	Paramentos verticales acristalados con perfilería metálica.	Acero inoxidable mate.

- **PASILLO / ESTAR**
  SUPERFICIE ÚTIL 280,80 m²
  ALTURA 3,00 m
  HUECOS VE6, VI19, VI20, VI1, VE29, VI4

P1_02	MATERIAL	ACABADO
TECHO	Falso techo de cartón yeso.	Pintura plástica blanca código NCS-S0504-N4m.
PAREDES	Ladrillo hueco doble a tabón enfoscado de mortero 1,5cm.	Aplacado de piezas 30x70cm, 1,5cm de espesor, recibido con 1,8 m/m y pintura blanca.
PAVIMENTO	Terrina de madera inacia de mino 10 x 1,8 cm colocada a rompe juntas y cepada de piza a 30 x 10.	Barniz de pavimentos mate antideslizante.
RODAPIE	De DM acado de 15cm y 1,5cm de espesor enrasado con el encuello.	Piza aporrazada.
OTROS	Paredes de hormigón armado. Paramentos verticales acristalados con perfilería metálica.	Lacado en blanco código NCS-S0504-Sat nado.
		Revestimiento de ídem.

- **BALCÓN**
  SUPERFICIE ÚTIL 14,85m²
  ALTURA
  HUECOS VE 26

P1_03	MATERIAL	ACABADO
TECHO		
PAREDES	Muros de hormigón armado.	Revestimiento de ídem.
PAVIMENTO	Placas de pizarra de 35x70cm de 4cm de espesor.	Aporrazada.
RODAPIE		
OTROS	Barandilla de vidrio con doble acristalamiento de 6+6 con barra de tubular y pasamanos de madera de roble.	Barniz de poliuretano mate antideslizante.

- **CONTROL ENFERMERÍA**
  SUPERFICIE ÚTIL 11,00 m²
  ALTURA 3,00 m
  HUECOS VI 4

P1_04	MATERIAL	ACABADO
TECHO	Falso techo de cartón yeso.	Pintura plástica blanca código NCS-S0504-Mate.
PAREDES	Aplacado de cartón yeso sobre perfilería metálica.	Pintura plástica blanca código NCS-S0504-Mate.
PAVIMENTO	Placas de pizarra de 35x70cm de 4cm de espesor.	Aporrazada.
RODAPIE	De DM acado de 15cm y 1,5cm de espesor enrasado con el encuello.	Lacado en blanco código NCS-S0504-Sat nado.
OTROS		

- **IS ASISTIDO PÚBLICO**
  SUPERFICIE ÚTIL 4,25 m²
  ALTURA 3,00 m
  HUECOS VI 4

P1_05	MATERIAL	ACABADO
TECHO	Falso techo de cartón yeso.	Pintura plástica blanca código NCS-S0504-Mate.
PAREDES	Aplacado de cartón yeso trasdosado sobre perfilería metálica.	Acabado con grés "CREA" serie rinna arquitectura 20x20cm blanco mate.
PAVIMENTO	Placas de pizarra de 35x70cm de 4cm de espesor.	Aporrazada.
RODAPIE		
OTROS		

- **ALMACÉN**
  SUPERFICIE ÚTIL 5,55 m²
  ALTURA 3,00 m
  HUECOS VI 4

P1_06	MATERIAL	ACABADO
TECHO	Falso techo de cartón yeso.	Pintura plástica blanca código NCS-S0504-Mate.
PAREDES	Aplacado de cartón yeso sobre perfilería metálica.	Pintura plástica blanca código NCS-S0504-Mate.
PAVIMENTO	Placas de pizarra de 35x70cm de 4cm de espesor.	Aporrazada.
RODAPIE	De DM acado de 15cm y 1,5cm de espesor enrasado con el encuello.	Lacado en blanco código NCS-S0504-Sat nado.
OTROS		

- **OFICIO LIMPIO**
  SUPERFICIE ÚTIL 2,00 m²
  ALTURA 3,00 m
  HUECOS

P1_07	MATERIAL	ACABADO
TECHO	Falso techo de cartón yeso.	Pintura plástica blanca código NCS-S0504-Mate.
PAREDES	Aplacado de cartón yeso sobre perfilería metálica.	Pintura plástica blanca código NCS-S0504-Mate.
PAVIMENTO	Placas de pizarra de 35x70cm de 4cm de espesor.	Aporrazada.
RODAPIE	De DM acado de 15cm y 1,5cm de espesor enrasado con el encuello.	Lacado en blanco código NCS-S0504-Sat nado.
OTROS		

- **OFICIO SUCIO**
  SUPERFICIE ÚTIL 2,00 m²
  ALTURA 3,00 m
  HUECOS

P1_08	MATERIAL	ACABADO
TECHO	Falso techo de cartón yeso.	Pintura plástica blanca código NCS-S0504-Mate.
PAREDES	Aplacado de cartón yeso sobre perfilería metálica.	Pintura plástica blanca código NCS-S0504-Mate.
PAVIMENTO	Placas de pizarra de 35x70cm de 4cm de espesor.	Aporrazada.
RODAPIE	De DM acado de 15cm y 1,5cm de espesor enrasado con el encuello.	Lacado en blanco código NCS-S0504-Sat nado.
OTROS		

- **ACCESO ASCENSOR**
  SUPERFICIE ÚTIL 3,45 m²
  ALTURA 3,00 m
  HUECOS VI 4

P1_09	MATERIAL	ACABADO
TECHO	Falso techo de cartón yeso.	Pintura plástica blanca código NCS-S0504-Mate.
PAREDES	Aplacado de cartón yeso sobre perfilería metálica.	Pintura plástica blanca código NCS-S0504-Mate.
PAVIMENTO	Placas de pizarra de 35x70cm de 4cm de espesor.	Aporrazada.
RODAPIE	De DM acado de 15cm y 1,5cm de espesor enrasado con el encuello.	Lacado en blanco código NCS-S0504-Sat nado.
OTROS		

- **CUARTO DE LIMPIEZA**
  SUPERFICIE ÚTIL 2,50 m²
  ALTURA 3,00 m
  HUECOS VI 20

P1_10	MATERIAL	ACABADO
TECHO	Falso techo de cartón yeso hidrófugo.	Pintura plástica blanca código NCS-S0504-Mate.
PAREDES	Aplacado de cartón yeso hidrófugo sobre perfilería metálica.	Acabado con grés "CREA" serie rinna arquitectura 20x20cm blanco mate.
PAVIMENTO	Placas de pizarra de 35x70cm de 4cm de espesor.	Aporrazada.
RODAPIE		
OTROS		

- **ASCENSOR MONTACAMILLAS**
  SUPERFICIE ÚTIL 5,85 m²
  ALTURA
  HUECOS

P1_11	MATERIAL	ACABADO
TECHO		
PAREDES	Muros de hormigón armado.	
PAVIMENTO		
RODAPIE		
OTROS		

- **ASCENSOR DE SERVICIO**
  SUPERFICIE ÚTIL 3,30 m²
  ALTURA
  HUECOS

P1_12	MATERIAL	ACABADO
TECHO		
PAREDES	Muros de hormigón armado.	
PAVIMENTO		
RODAPIE		
OTROS		

- **ESCALERA DE EMERGENCIA**
  SUPERFICIE ÚTIL 18,60 m²
  ALTURA
  HUECOS VE 1, VI 1

P1_13	MATERIAL	ACABADO
TECHO		
PAREDES	Muros de hormigón armado.	
PAVIMENTO	Losa de hormigón con recrecido de mortero de cemento de 10cm.	Fratasado mecánicamente.
RODAPIE		
OTROS	Barandilla de exit ucitura metálica con pasamanos de madera de roble.	Barniz de poliuretano mate antideslizante.

- **ESCALERAS GENERALES**
  SUPERFICIE ÚTIL 22,55 m²
  ALTURA
  HUECOS VE 1

P1_14	MATERIAL	ACABADO
TECHO		
PAREDES	Muros de hormigón armado.	
PAVIMENTO	Placas de pizarra de 35x70cm de 2cm de espesor.	Aporrazada.
RODAPIE		
OTROS	Barandilla de exit ucitura metálica con pasamanos de madera de roble.	Barniz de poliuretano mate antideslizante.

- **UHV IS**
  SUPERFICIE ÚTIL 4,25 m²
  ALTURA 2,30m
  HUECOS VI 4

P1-UHV-IS	MATERIAL	ACABADO
TECHO	Falso techo de enfarinado de roca con rebanqueo de 15 cm	Barniz de poliuretano mate antideslizante.
PAREDES	Tabiquería de cartón hueso hidrófugo con aislante de piza 35x70 con esquinas y juntas de microcemento.	Piza aporrazada y micro-cemento blanco.
PAVIMENTO	Losa de hormigón con recrecido de mortero hidrófugo de cemento de 10cm y micro-cemento.	Color crema con invermeabilizante.
RODAPIE	Micro-cemento.	Media caña.
OTROS		

- **LHV HALL**
  SUPERFICIE ÚTIL 3,00m²
  ALTURA 3,00m
  HUECOS VI 20, VI 4, VI 17

P1_UHV-H	MATERIAL	ACABADO
TECHO	Falso techo de cartón yeso hidrófugo.	Pintura plástica blanca código NCS-S0504-Mate.
PAREDES	Ladrillo hueco doble a tabón enfoscado de mortero 1,5cm.	Pintura plástica blanca código NCS-S0504-Mate.
PAVIMENTO	Terrina de madera inacia de mino 10 x 1,8 cm colocada a rompe juntas.	Barniz de poliuretano mate antideslizante.
RODAPIE	De DM acado de 15cm y 1,5cm de espesor enrasado con el encuello.	Lacado en blanco código NCS-S0504-Sat nado.
OTROS	Estructura pilar hormigón armado vista.	Revestimiento de ídem.

- **LHV OFFICE/ESTAR**
  SUPERFICIE ÚTIL 18,00m²
  ALTURA 3,00m
  HUECOS VI 22, VE 28

P1_UHV-E	MATERIAL	ACABADO
TECHO	Falso techo de cartón yeso hidrófugo.	Pintura plástica blanca código NCS-S0504-Mate.
PAREDES	Muro de hormigón armado. Aplacado de cartón yeso con recrecido de mortero de cemento de 1,5 cm	Revestimiento ídem. Acabado con grés "CREA" serie rinna arquitectura 20x20cm blanco mate.
PAVIMENTO	Terrina de madera inacia de mino 10 x 1,8 cm colocada a rompe juntas.	Barniz de poliuretano mate antideslizante.
RODAPIE		
OTROS		

- **LHV HABITACIÓN**
  SUPERFICIE ÚTIL 24,45m²
  ALTURA 3,00m
  HUECOS VI 17, VI 21, VI 22, VE 27

P1_UHV-D	MATERIAL	ACABADO
TECHO	Falso techo de cartón yeso hidrófugo.	Pintura plástica blanca código NCS-S0504-Mate.
PAREDES	Paramos de cartón yeso aplacado a pertilería metálica.	Pintura plástica blanca código NCS-S0504-Mate.
PAVIMENTO	Terrina de madera inacia de mino 10 x 1,8 cm colocada a rompe juntas.	Barniz de poliuretano mate antideslizante.
RODAPIE	DM acado de 15cm y 1,5cm de espesor enrasado con la pared y el encuello.	Lacado en blanco código NCS-S0504-Sat nado.
OTROS	Puerta inacia de enfarinado de madera de roca de 10x1,8cm	Barniz de poliuretano mate antideslizante.

- **LHV BALCÓN 1**
  SUPERFICIE ÚTIL 4,65m²
  ALTURA 3,30m
  HUECOS VE 27

P1_UHV-B1	MATERIAL	ACABADO
TECHO	Losa de hormigón armado.	
PAREDES	Muros de hormigón armado.	
PAVIMENTO	Placas de pizarra 75x30cm.	Aporrazada.
RODAPIE		
OTROS	Barandilla de doble acristalamiento de 6+6 con barra de tubular inoxinar y pasamanos de madera de roble.	Barniz de poliuretano mate antideslizante.

- **LHV BALCÓN 2**
  SUPERFICIE ÚTIL 3,35 m²
  ALTURA 3,30m
  HUECOS VE 28

P1_UHV-B2	MATERIAL	ACABADO
TECHO	Losa de hormigón armado.	
PAREDES	Muros de hormigón armado.	
PAVIMENTO	Terrina de madera inacia de mino 10 x 1,8 cm colocada a rompe juntas.	Barniz de poliuretano mate antideslizante.
RODAPIE		
OTROS	Barandilla de hormigón con enrinnea de ancho 40cm altura 75cm aflura.	

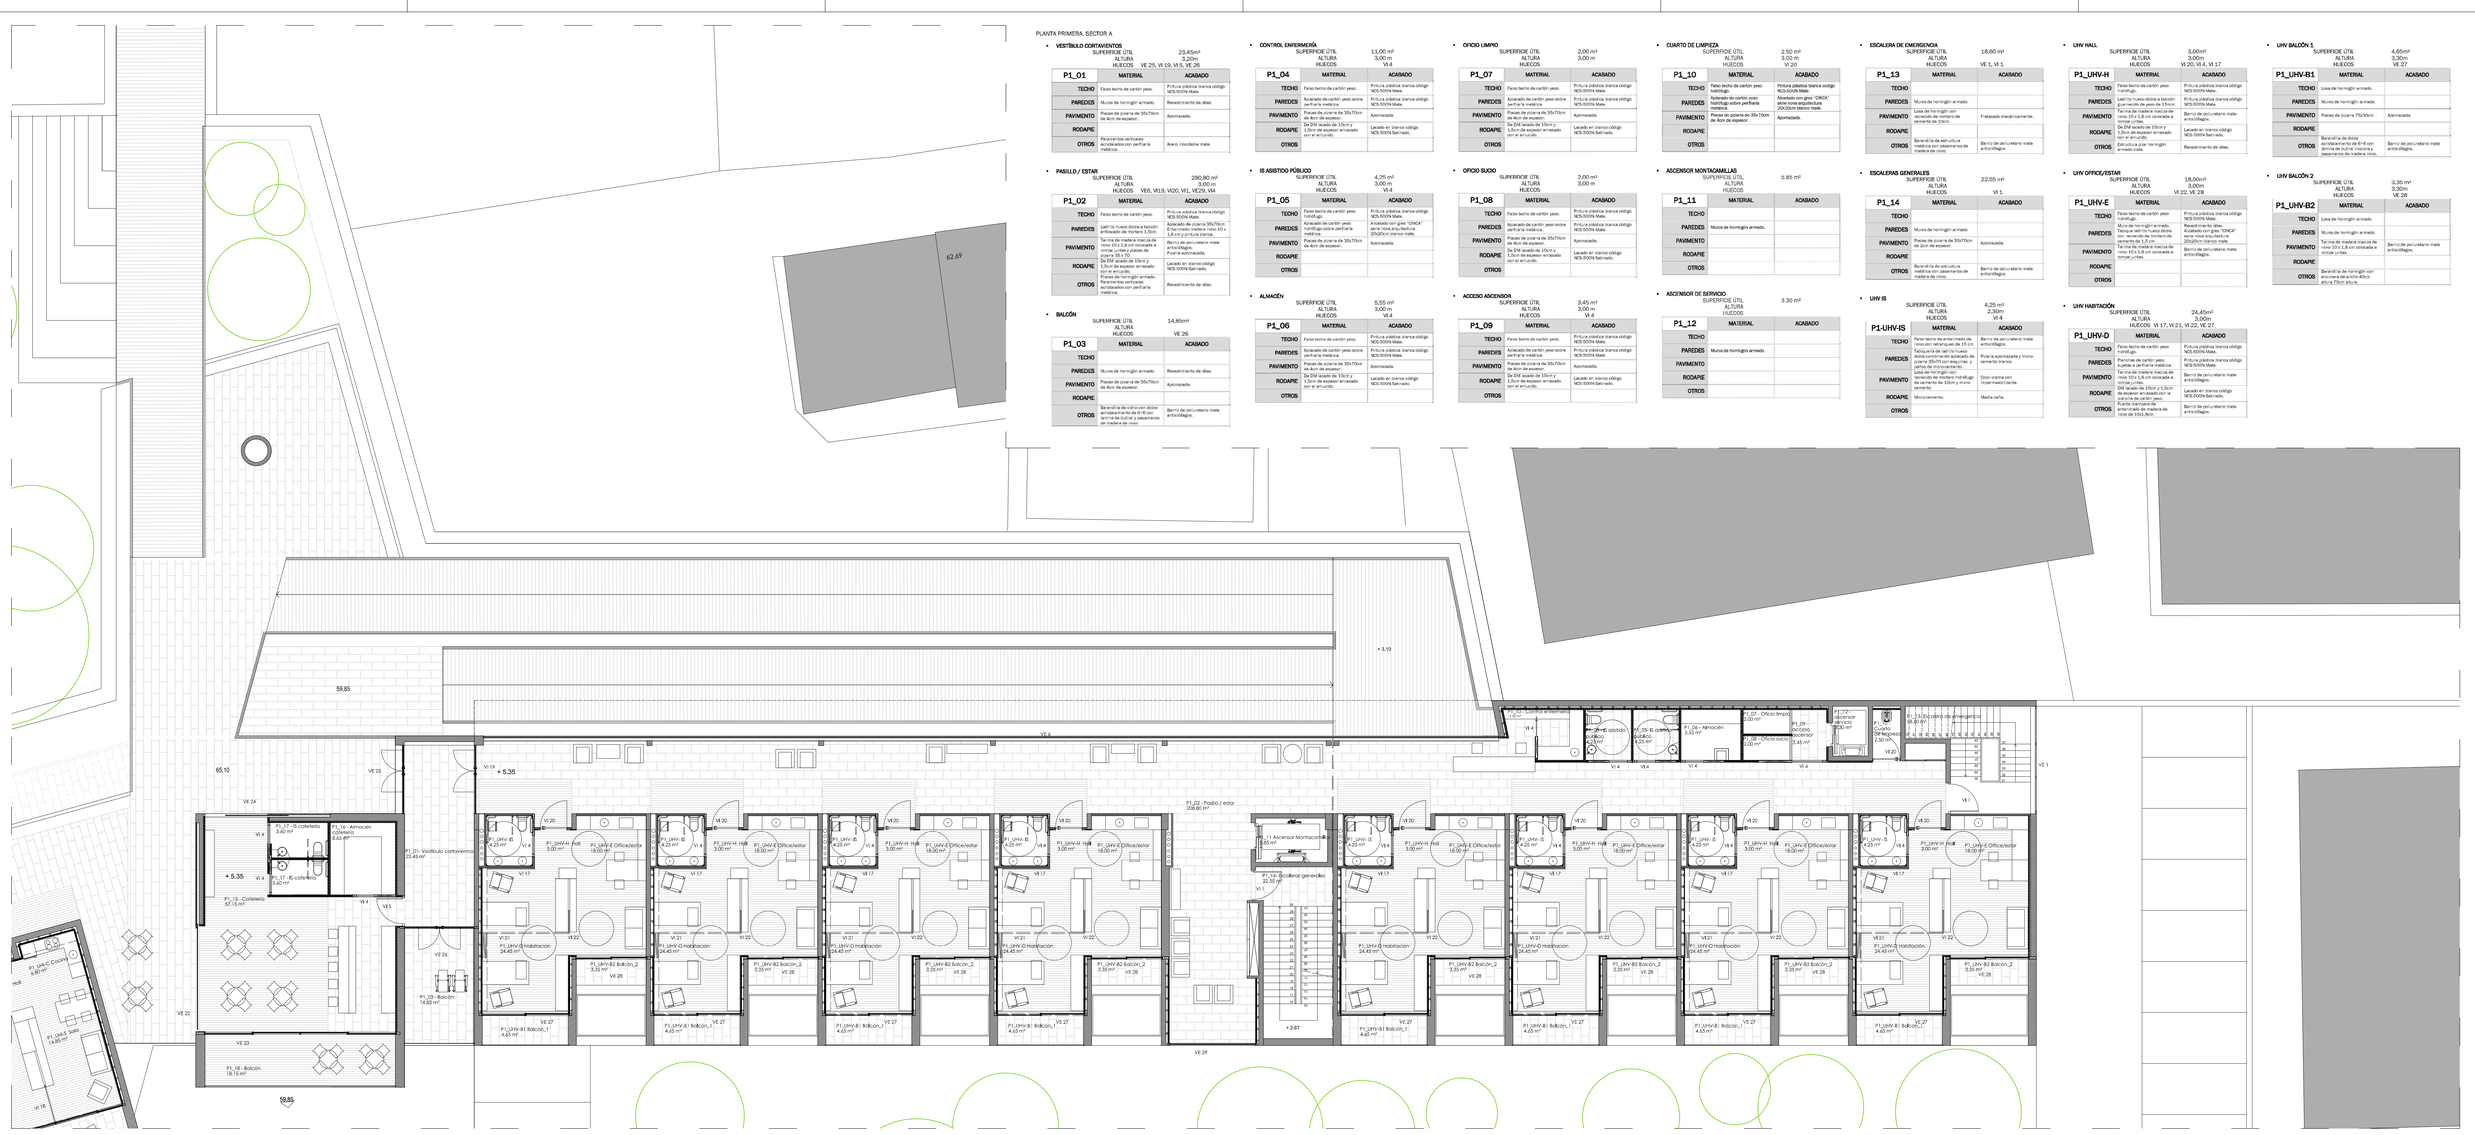

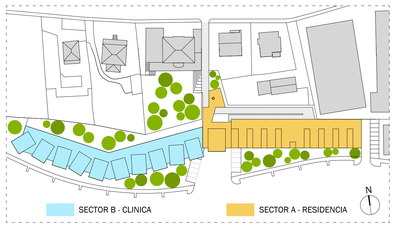

LA APROXIMACION DEL HOGAR A LA GERIATRIA

[R][E][S][I][D][E][N][C][I][A][E][N][V][I][G][O]

MESTRADO INTEGRADO EN ARQUITECTURA E URBANISMO · ESCOLA SUPERIOR GALLAECIA · LUIZ MARIA MORGADE GARCIA · 415/05

SEPTIEMBRE 2012

ESCALA 1/100

PLANTA TRABAJO-PAVIMENTOS PISO 1
PLANTA SECTOR A

2.23

PROYECTO EJECUCION

PLANTA PRIMERA. SECTOR B

- **CAFETERIA**

SUPERFICIE ÚTIL 57,15m²
ALTURA 3,10 m
HUECOS VE 24, VI 4, VE 22 VE 23, VI 5

P1_15	MATERIAL	ACABADO
TECHO	Falso techo de cartón yeso.	Pintura plástica blanca obligo NCS 5009 Mate.
PAREDES	Aplacado de cartón yeso sobre perfilaría metálica con aislante.	Pintura plástica blanca obligo NCS 5009 Mate.
PAVIMENTO	Tarima de madera maciza de roble 125 x 1,8 cm colocada a rompe juntas.	Barniz de poliuretano mate antideslizante.
RODAPIE	DM lacado de 10cm y 1,5cm de espesor enrasado con la plancha de cartón yeso.	Lacado en blanco obligo NCS 5009 Satinado.
OTROS		

- **IS CAFETERIA**

SUPERFICIE ÚTIL 3,60 m²
ALTURA 3,10 m
HUECOS VI 4

P1_17	MATERIAL	ACABADO
TECHO	Falso techo de cartón yeso hidrófugo.	Pintura plástica blanca obligo NCS 5009 Mate.
PAREDES	Aplacado de cartón yeso hidrófugo sobre perfilaría metálica.	Alisatado con gres "CINCA" serie nova arquitectura 20x20cm blanco mate.
PAVIMENTO	Peldaño de piedra de 35x70cm de 4cm de espesor.	Apomazada.
RODAPIE		
OTROS		

- **LHI HABITACIÓN**

SUPERFICIE ÚTIL 19,10m²
ALTURA 3,00m
HUECOS VI 17, VI 18, VE 20

P1_UHI-D	MATERIAL	ACABADO
TECHO	Falso techo de cartón yeso hidrófugo.	Pintura plástica blanca obligo NCS 5009 Mate.
PAREDES	Planchas de cartón yeso sujetas a perfilaría metálica.	Pintura plástica blanca obligo NCS 5009 Mate.
PAVIMENTO	Tarima de madera maciza de roble 125 x 1,8 cm colocada a rompe juntas.	Barniz de poliuretano mate antideslizante.
RODAPIE	DM lacado de 10cm y 1,5cm de espesor enrasado con la plancha de cartón yeso.	Lacado en blanco obligo NCS 5009 Satinado.
OTROS	Puerta marquesa de entarimado de madera de roble de 10x1,8cm	Barniz de poliuretano mate antideslizante.

- **LHI HALL**

SUPERFICIE ÚTIL 3,90 m²
ALTURA 3,00m
HUECOS VE 21, VI 4, VI 17, VE 20

P1_UHI-H	MATERIAL	ACABADO
TECHO	Falso techo de cartón yeso.	Pintura plástica blanca obligo NCS 5009 Mate.
PAREDES	Ladrillo hueco doble a tabicón guarnecido de yeso de 15cm.	Pintura plástica blanca obligo NCS 5009 Mate.
PAVIMENTO	Tarima de madera maciza de roble 125 x 1,8 cm colocada a rompe juntas.	Barniz de poliuretano mate antideslizante.
RODAPIE	De DM lacado de 10cm y 1,5cm de espesor enrasado con el encuentro.	Lacado en blanco obligo NCS 5009 Satinado.
OTROS	Estructura pilar hormigón armado vista.	Revestimiento de silex.

- **LHI SALA**

SUPERFICIE ÚTIL 14,85 m²
ALTURA 3,00m
HUECOS VI 18, VE 20

P1_UHI-S	MATERIAL	ACABADO
TECHO	Falso techo de cartón yeso hidrófugo.	Pintura plástica blanca obligo NCS 5009 Mate.
PAREDES	Planchas de cartón yeso hidrófugas sobre perfilaría metálica.	Alisatado con gres "CINCA" serie nova arquitectura 20x20cm blanco mate.
PAVIMENTO	Tarima de madera maciza de roble 125 x 1,8 cm colocada a rompe juntas.	Barniz de poliuretano mate antideslizante.
RODAPIE	DM lacado de 10cm y 1,5cm de espesor enrasado con el encuadre.	Lacado en blanco obligo NCS 5009 Satinado.
OTROS		

- **ALMACÉN CAFETERÍA**

SUPERFICIE ÚTIL 8,65m²
ALTURA 3,10m
HUECOS VI 4

P1_16	MATERIAL	ACABADO
TECHO	Falso techo de cartón yeso hidrófugo.	Pintura plástica blanca obligo NCS 5009 Mate.
PAREDES	Planchas de cartón yeso hidrófugas sujetas a perfilaría metálica.	Revestimiento silex. Alisatado con gres "CINCA" serie nova arquitectura 20x20cm blanco mate.
PAVIMENTO	Peaces de picera 75x30cm.	Apomazada.
RODAPIE		
OTROS		

- **BALCÓN CAFETERÍA**

SUPERFICIE ÚTIL 18,15m²
ALTURA 3,30m
HUECOS VE 23

P1_18	MATERIAL	ACABADO
TECHO	Losa de hormigón armado.	
PAREDES	Muros de hormigón armado.	
PAVIMENTO	Tarima de madera maciza de roso 10 x 1,8 cm colocada a rompe juntas.	Barniz de poliuretano mate antideslizante.
RODAPIE		
OTROS	Barandilla de doble acristalamiento de 6+6 con tirorria de butiral incolora y pasamanos de madera roso.	Barniz de poliuretano mate antideslizante.

- **LHI IS**

SUPERFICIE ÚTIL 5,15m²
ALTURA 2,30m
HUECOS VI 4

P1_UHI-IS	MATERIAL	ACABADO
TECHO	Falso techo de entarimado de roso con separuas de 15 cm	Barniz de poliuretano mate antideslizante.
PAREDES	Tablaperfil de sellr.to hueso doble contrchapado aplacado de piceira 35x70 con esquinas y cantos de madera roso. Lisa de hormigón con recreido de mortero hidrófugo de cemento de 15cm y mcmo. cemento.	Pcera aporcacada y mcmo cemento blanco.
PAVIMENTO		Color crema con rcperesistente
RODAPIE	Mcvcamento.	Meda cafe.
OTROS		

- **LHI COCINA**

SUPERFICIE ÚTIL 6,80m²
ALTURA 3,00m

P1_UHI-C	MATERIAL	ACABADO
TECHO	Falso techo de cartón yeso hidrófugo.	Pintura plástica blanca obligo NCS 5009 Mate.
PAREDES	Planchas de cartón yeso hidrófugas sobre perfilaría metálica.	Alisatado con gres "CINCA" serie nova arquitectura 20x20cm blanco mate.
PAVIMENTO	Tarima de madera maciza de roso 10 x 1,8 cm colocada a rompe juntas.	Barniz de poliuretano mate antideslizante.
RODAPIE		
OTROS		

- **LHI TERRAZA**

SUPERFICIE ÚTIL 13,20m²
ALTURA 3,30m
HUECOS VE 20

P1_UHI-T	MATERIAL	ACABADO
TECHO		
PAREDES	Muros de hormigón armado.	
PAVIMENTO	Peaces de piceira 75x30cm.	Apomazada.
RODAPIE		
OTROS	Barandilla de doble acristalamiento de 6+6 con tirorria de butiral incolora y pasamanos de madera roso.	Barniz de poliuretano mate antideslizante.

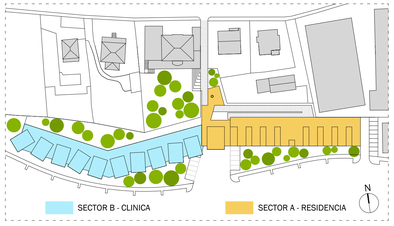

LA APROXIMACION DEL HOGAR A LA GERIATRIA
[ ]R[E]S[I]D[E]N[C]I[A]E[N]V[I]G[O]
MESTRADO INTEGRADO EN ARQUITECTURA E URBANISMO · ESCOLA SUPERIOR GALLAECIA · LUIZ MARIA MORGADE GARCIA · 415/05

SEPTIEMBRE 2012

ESCALA 1/100

PLANTA TRABAJO-PAVIMENTOS PISO 1
PLANTA SECTOR B

2.24

PROYECTO EJECUCION

PLANTA SEGUNDA. SECTOR A

- **PASILLO**
  SUPERFICIE ÚTIL 173,20 m²
  ALTURA 3,00 m
  HUECOS VE 36 VE34, V020, V44, V45, VE30

P2_01	MATERIAL	ACABADO
TECHO	Falso techo de cartón yeso.	Pintura plástica blanca código NCS-S0074-Mate.
PAREDES	Ladrillo hueco doble a tabicón. Enfoscado maestra: mino 15 y 1,5 cm y pintura blanca.	Alicatado de pizarra 15x70cm. Enfoscado maestra: mino 15 y 1,5 cm y pintura blanca.
PAVIMENTO	Tarima de madera maciza de roble 15 x 1,8 cm colocada a rompe juntas y piezas de pizarra 30 x 70.	Barrido de pavimento mate antideslizante. Pizarra apomazada.
RODAPIE	Del lavado de 10cm y 1,5cm de espesor enrasado con el encuadre.	Lacado en blanco código NCS-S0074-Satinado.
OTROS	Piezas de hormigón armado. Paramentos verticales acristalados con perfilería.	Revestimiento de obra.

- **SALA ESTAR**
  SUPERFICIE ÚTIL 21,45 m²
  ALTURA 3,00 m
  HUECOS

P2_02	MATERIAL	ACABADO
TECHO	Falso techo de cartón yeso.	Pintura plástica blanca código NCS-S0074-Mate.
PAREDES	Plancha de cartón yeso con perfilería metálica.	Pintura plástica blanca código NCS-S0074-Mate.
PAVIMENTO	Piezas de pizarra 35 x 70.	Apomazada.
RODAPIE	Del lavado de 10cm y 1,5cm de espesor enrasado con el encuadre.	Lacado en blanco código NCS-S0074-Satinado.
OTROS	Pilar de hormigón visto.	Revestimiento de obra.

- **CONTROL ENFERMERÍA**
  SUPERFICIE ÚTIL 6,40 m²
  ALTURA 3,00 m
  HUECOS VI 4

P2_03	MATERIAL	ACABADO
TECHO	Falso techo de cartón yeso.	Pintura plástica blanca código NCS-S0074-Mate.
PAREDES	Aplacado de cartón yeso sobre perfilería metálica.	Pintura plástica blanca código NCS-S0074-Mate.
PAVIMENTO	Piezas de pizarra de 35x70cm de dúo de espesor.	Apomazada.
RODAPIE	Del lavado de 10cm y 1,5cm de espesor enrasado con el encuadre.	Lacado en blanco código NCS-S0074-Satinado.
OTROS		

- **ENFERMERÍA**
  SUPERFICIE ÚTIL 7,30 m²
  ALTURA 3,00 m
  HUECOS VI 4

P2_04	MATERIAL	ACABADO
TECHO	Falso techo de cartón yeso.	Pintura plástica blanca código NCS-S0074-Mate.
PAREDES	Aplacado de cartón yeso sobre perfilería metálica.	Pintura plástica blanca código NCS-S0074-Mate.
PAVIMENTO	Piezas de pizarra de 35x70cm de dúo de espesor.	Apomazada.
RODAPIE	De DM lacado de 10cm y 1,5cm de espesor enrasado con el encuadre.	Lacado en blanco código NCS-S0074-Satinado.
OTROS		

- **BAÑO GERIATRICO**
  SUPERFICIE ÚTIL 10,40 m²
  ALTURA 3,00 m
  HUECOS VI 20

P2_05	MATERIAL	ACABADO
TECHO	Falso techo de cartón yeso. hidrófugo.	Pintura plástica blanca código NCS-S0074-Mate.
PAREDES	Aplacado de cartón yeso hidrófugo sobre perfilería metálica.	Alicatado con gres "CINCA" serie nova arquitectura 20x20cm blanco mate.
PAVIMENTO	Piezas de pizarra de 35x70cm de dúo de espesor.	Apomazada.
RODAPIE		
OTROS		

- **ALMACÉN**
  SUPERFICIE ÚTIL 10,85 m²
  ALTURA 3,00 m
  HUECOS VI 4

P2_06	MATERIAL	ACABADO
TECHO	Falso techo de cartón yeso.	Pintura plástica blanca código NCS-S0074-Mate.
PAREDES	Aplacado de cartón yeso sobre perfilería metálica.	Pintura plástica blanca código NCS-S0074-Mate.
PAVIMENTO	Piezas de pizarra de 35x70cm de dúo de espesor.	Apomazada.
RODAPIE	De DM lacado de 10cm y 1,5cm de espesor enrasado con el encuadre.	Lacado en blanco código NCS-S0074-Satinado.
OTROS		

- **SALA ESTAR/OFFICE**
  SUPERFICIE ÚTIL 31,20 m²
  ALTURA 3,00 m
  HUECOS

P2_07	MATERIAL	ACABADO
TECHO	Falso techo de cartón yeso.	Pintura plástica blanca código NCS-S0074-Mate.
PAREDES	Plancha de cartón yeso con perfilería metálica.	Pintura plástica blanca código NCS-S0074-Mate.
PAVIMENTO	Piezas de pizarra de 35x70cm de dúo de espesor.	Apomazada.
RODAPIE	DM lacado de 10cm y 1,5cm de espesor enrasado con el encuadre.	Lacado en blanco código NCS-S0074-Satinado.
OTROS	Pilar de hormigón visto.	Revestimiento de obras.

- **ALMACÉN**
  SUPERFICIE ÚTIL 8,20m²
  ALTURA 3,00 m
  HUECOS VI 4

P2_08	MATERIAL	ACABADO
TECHO	Falso techo de cartón yeso.	Pintura plástica blanca código NCS-S0074-Mate.
PAREDES	Aplacado de cartón yeso sobre perfilería metálica.	Pintura plástica blanca código NCS-S0074-Mate.
PAVIMENTO	Piezas de pizarra de 35x70cm de dúo de espesor.	Apomazada.
RODAPIE	De DM lacado de 10cm y 1,5cm de espesor enrasado con el encuadre.	Lacado en blanco código NCS-S0074-Satinado.
OTROS		

- **ISABSTIDO PÚBLICO**
  SUPERFICIE ÚTIL 4,25 m²
  ALTURA 3,00 m
  HUECOS VI 4

P2_09	MATERIAL	ACABADO
TECHO	Falso techo de cartón yeso hidrófugo.	Pintura plástica blanca código NCS-S0074-Mate.
PAREDES	Aplacado de cartón yeso hidrófugo sobre perfilería metálica.	Alicatado con gres "CINCA" serie nova arquitectura 20x20cm blanco mate.
PAVIMENTO	Piezas de pizarra de 35x70cm de dúo de espesor.	Apomazada.
RODAPIE		
OTROS		

- **CUARTO DE LIMPIEZA**
  SUPERFICIE ÚTIL 2,80m²
  ALTURA 3,00m
  HUECOS VI 4

P2_10	MATERIAL	ACABADO
TECHO	Falso techo de cartón yeso hidrófugo.	Pintura plástica blanca código NCS-S0074-Mate.
PAREDES	Aplacado de cartón yeso hidrófugo sobre perfilería metálica.	Alicatado con gres "CINCA" serie nova arquitectura 20x20cm blanco mate.
PAVIMENTO	Piezas de pizarra de 35x70cm de dúo de espesor.	Apomazada.
RODAPIE		
OTROS		

- **ALMACÉN**
  SUPERFICIE ÚTIL 5,55 m²
  ALTURA 3,00 m
  HUECOS VI 4

P2_11	MATERIAL	ACABADO
TECHO	Falso techo de cartón yeso.	Pintura plástica blanca código NCS-S0074-Mate.
PAREDES	Aplacado de cartón yeso sobre perfilería metálica.	Pintura plástica blanca código NCS-S0074-Mate.
PAVIMENTO	Piezas de pizarra de 35x70cm de dúo de espesor.	Apomazada.
RODAPIE	De DM lacado de 10cm y 1,5cm de espesor enrasado con el encuadre.	Lacado en blanco código NCS-S0074-Satinado.
OTROS		

- **OFICIO LIMPIO**
  SUPERFICIE ÚTIL 2,00 m²
  ALTURA 3,00 m
  HUECOS

P2_12	MATERIAL	ACABADO
TECHO	Falso techo de cartón yeso.	Pintura plástica blanca código NCS-S0074-Mate.
PAREDES	Aplacado de cartón yeso sobre perfilería metálica.	Pintura plástica blanca código NCS-S0074-Mate.
PAVIMENTO	Piezas de pizarra de 35x70cm de dúo de espesor.	Apomazada.
RODAPIE	De DM lacado de 10cm y 1,5cm de espesor enrasado con el encuadre.	Lacado en blanco código NCS-S0074-Satinado.
OTROS		

- **OFICIO SUCIO**
  SUPERFICIE ÚTIL 2,00 m²
  ALTURA 3,00 m
  HUECOS

P2_13	MATERIAL	ACABADO
TECHO	Falso techo de cartón yeso.	Pintura plástica blanca código NCS-S0074-Mate.
PAREDES	Aplacado de cartón yeso sobre perfilería metálica.	Pintura plástica blanca código NCS-S0074-Mate.
PAVIMENTO	Piezas de pizarra de 35x70cm de dúo de espesor.	Apomazada.
RODAPIE	De DM lacado de 10cm y 1,5cm de espesor enrasado con el encuadre.	Lacado en blanco código NCS-S0074-Satinado.
OTROS		

- **ACCESO ASCENSOR**
  SUPERFICIE ÚTIL 3,45 m²
  ALTURA 3,00 m
  HUECOS VI 4

P2_14	MATERIAL	ACABADO
TECHO	Falso techo de cartón yeso.	Pintura plástica blanca código NCS-S0074-Mate.
PAREDES	Aplacado de cartón yeso sobre perfilería metálica.	Pintura plástica blanca código NCS-S0074-Mate.
PAVIMENTO	Piezas de pizarra de 35x70cm de dúo de espesor.	Apomazada.
RODAPIE	De DM lacado de 10cm y 1,5cm de espesor enrasado con el encuadre.	Lacado en blanco código NCS-S0074-Satinado.
OTROS		

- **ASCENSOR MONTACAMILLAS**
  SUPERFICIE ÚTIL 5,85 m²
  ALTURA
  HUECOS

P2_15	MATERIAL	ACABADO
TECHO		
PAREDES	Muros de hormigón armado.	
PAVIMENTO		
RODAPIE		
OTROS		

- **ASCENSOR DE SERVICIO**
  SUPERFICIE ÚTIL 3,30 m²
  ALTURA
  HUECOS

P2_16	MATERIAL	ACABADO
TECHO		
PAREDES	Muros de hormigón armado.	
PAVIMENTO		
RODAPIE		
OTROS		

- **ESCALERAS DE EMERGENCIA**
  SUPERFICIE ÚTIL 14,55 m²
  ALTURA VI 1
  HUECOS

P2_17	MATERIAL	ACABADO
TECHO		
PAREDES	Muros de hormigón armado.	
PAVIMENTO	Losa de hormigón con resistencia de peso de 13cm/m.	Fratasado mecánicamente.
RODAPIE		
OTROS	Barandilla de estructura metálica con pasamanos de madera de roble.	Barniz de poliuretano mate antideslizante.

- **ESCALERAS GENERALES**
  SUPERFICIE ÚTIL 18,70 m²
  ALTURA VI 1
  HUECOS

P2_18	MATERIAL	ACABADO
TECHO		
PAREDES	Muros de hormigón armado.	
PAVIMENTO	Piezas de pizarra de 35x70cm	Apomazada.
RODAPIE		
OTROS	Barandilla de estructura metálica con pasamanos de madera de roble.	Barniz de poliuretano mate antideslizante.

- **UHA IS**
  SUPERFICIE ÚTIL 4,70 m²
  ALTURA 2,30m
  HUECOS VI 4

P2 UHA-IS	MATERIAL	ACABADO
TECHO	Falso techo de entarimado de roble con rastreguera de 15 cm	Barniz de poliuretano mate antideslizante.
PAREDES	Tablaguella de ladrillo hueco doble cerámico aplacado de pizarra 35x70 con esquinas y piezas especiales de pizarra	Pizarra apomazada y microcemento blanco.
PAVIMENTO	Losa de hormigón con recrecido de mortero hidrófugo de cemento de 10cm y acero electrosoldado.	Color crema con impermeabilizante.
RODAPIE	Microcemento.	Media caña.
OTROS		

- **UHA HALL**
  SUPERFICIE ÚTIL 2,70m²
  ALTURA 3,00m
  HUECOS VI 20, VE 33

P2_UHA-H	MATERIAL	ACABADO
TECHO	Falso techo de cartón yeso hidrófugo.	Pintura plástica blanca código NCS-S0074-Mate.
PAREDES	Ladrillo hueco doble a tabicón. Enfoscado de yeso de 15mm.	Pintura plástica blanca código NCS-S0074-Mate.
PAVIMENTO	Tarima de madera maciza de roble 15 x 1,8 cm colocada a rompe juntas.	Barniz de poliuretano mate antideslizante.
RODAPIE	De DM lacado de 15cm y 1,5cm de espesor enrasado con el encuadre.	Lacado en blanco código NCS-S0074-Satinado.
OTROS	Estructura pilar hormigón armado vista.	Revestimiento de obras.

- **UHA HABITACIÓN**
  SUPERFICIE ÚTIL 29,55m²
  ALTURA 3,00m
  HUECOS VI 17, VE 33, VI 23, VE 32, VE 31

P2_UHA-D	MATERIAL	ACABADO
TECHO	Falso techo de cartón yeso hidrófugo.	Pintura plástica blanca código NCS-S0074-Mate.
PAREDES	Plancha de cartón yeso y pizarra y cartería metálica.	Pintura plástica blanca código NCS-S0074-Mate.
PAVIMENTO	Tarima de madera maciza de roble 15 x 1,8 cm colocada a rompe juntas.	Barniz de poliuretano mate antideslizante.
RODAPIE	De DM lacado de 10cm y 1,5cm de espesor enrasado con la plancha de cartón yeso.	Lacado en blanco código NCS-S0074-Satinado.
OTROS	Falso techo de entarimado de madera de roble de 10x1,8cm	Barniz de poliuretano mate antideslizante.

- **UHA TERRAZA**
  SUPERFICIE ÚTIL 26,10m²
  ALTURA
  HUECOS VE 34, VE 33, VE 32

P2_UHA-T	MATERIAL	ACABADO
TECHO		
PAREDES	Muros de hormigón armado.	
PAVIMENTO	Piezas de pizarra 70x30cm.	Apomazada.
RODAPIE		
OTROS	Barandilla de doble entablamento de 6+6 con barra de bulbe inoxidable y pasamanos de madera de roble.	Barniz de poliuretano mate antideslizante.

- **UHA BALCÓN**
  SUPERFICIE ÚTIL 4,65m²
  ALTURA 3,30m
  HUECOS VE 31

P2_UHA-B	MATERIAL	ACABADO
TECHO	Losa de hormigón armado.	
PAREDES	Muros de hormigón armado.	
PAVIMENTO	Tarima de madera maciza de roble 15 x 1,8 cm colocada a rompe juntas.	Barniz de poliuretano mate antideslizante.
RODAPIE		
OTROS	Barandilla de hormigón con entrisma de ancho 60cm altura 75cm altura.	Revestimiento de obras.

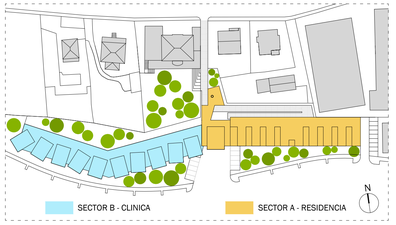

LA APROXIMACION DEL HOGAR A LA GERIATRIA
[R][E][S][I][D][E][N][C][I][A][E][N][V][I][G][O]

MESTRADO INTEGRADO EN ARQUITECTURA E URBANISMO - ESCOLA SUPERIOR GALLAECIA - LUIZ MARIA MORGADE GARCIA - 415/05

ESCALA 1/100

PLANTA TRABAJO-PAVIMENTOS PISO 2
PLANTA SECTOR A

SEPTIEMBRE 2012

2.25

PROYECTO EJECUCION

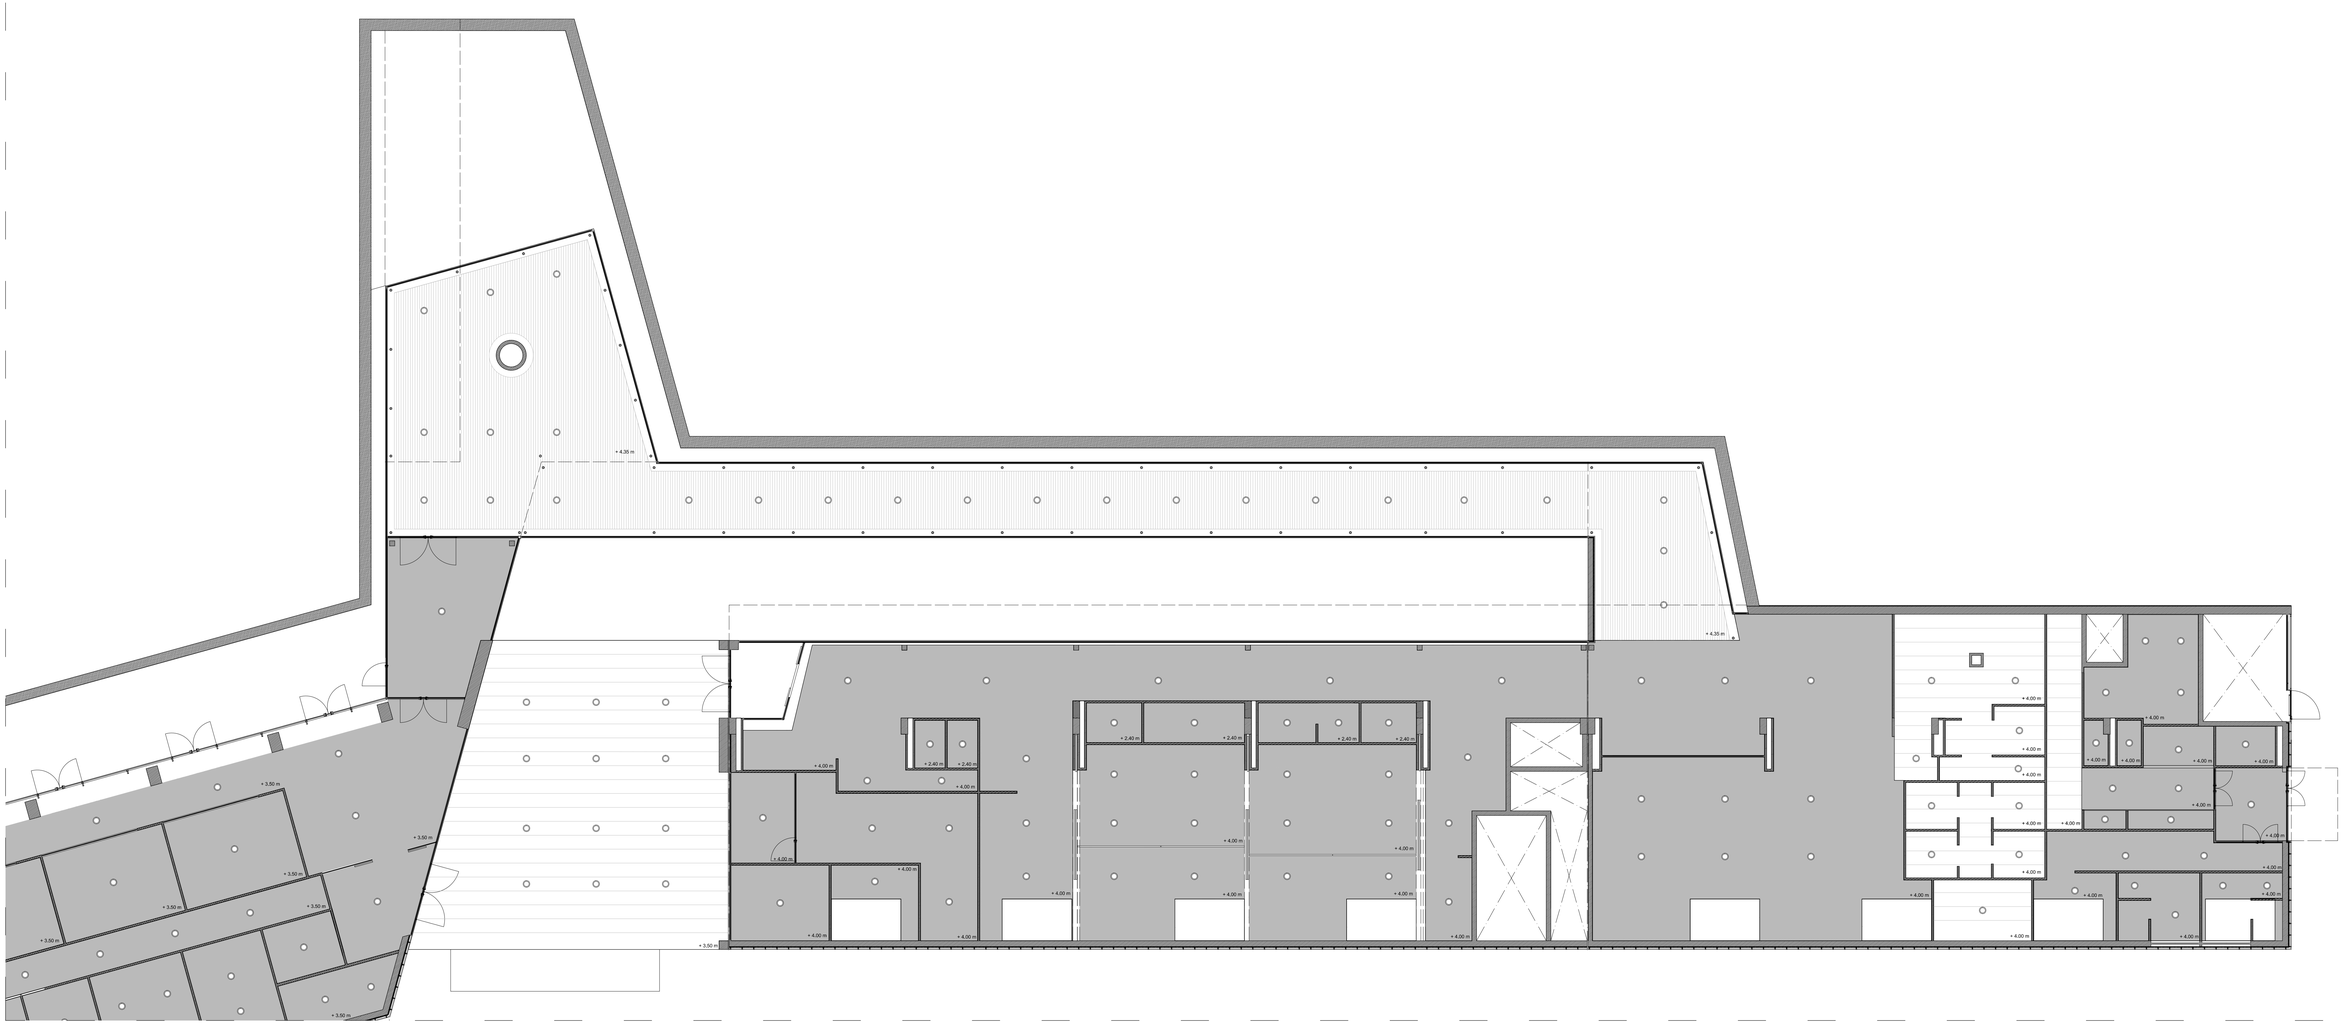

Falso techo continuo y liso formado por placas de yeso cartonado

Falso techo de entarimado de madera iroko

Falso techo de paneles acústicos de fibras extra-finas de abeto aglomerado con cemento blanco

Falso techo de tarima de madera de iroko con tratamiento hidrófugo

Hormigón

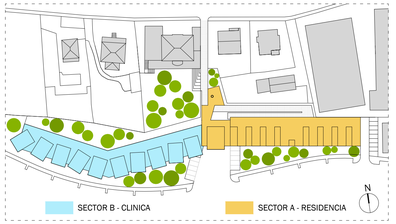

LA APROXIMACION DEL HOGAR A LA GERIATRIA

[ ]R[ ]E[ ]S[ ]I[ ]D[ ]E[ ]N[ ]C[ ]I[ ]A[ ]E[ ]N[ ]V[ ]I[ ]G[ ]O[ ]

MESTRADO INTEGRADO EN ARQUITECTURA E URBANISMO · ESCOLA SUPERIOR GALLAECIA · LUIZ MARIA MORGADE GARCIA · 415/05

SEPTIEMBRE 2012

ESCALA 1/100

PLANTA TECHOS PISO 0
PLANTA SECTOR A

2.26

PROYECTO EJECUCION

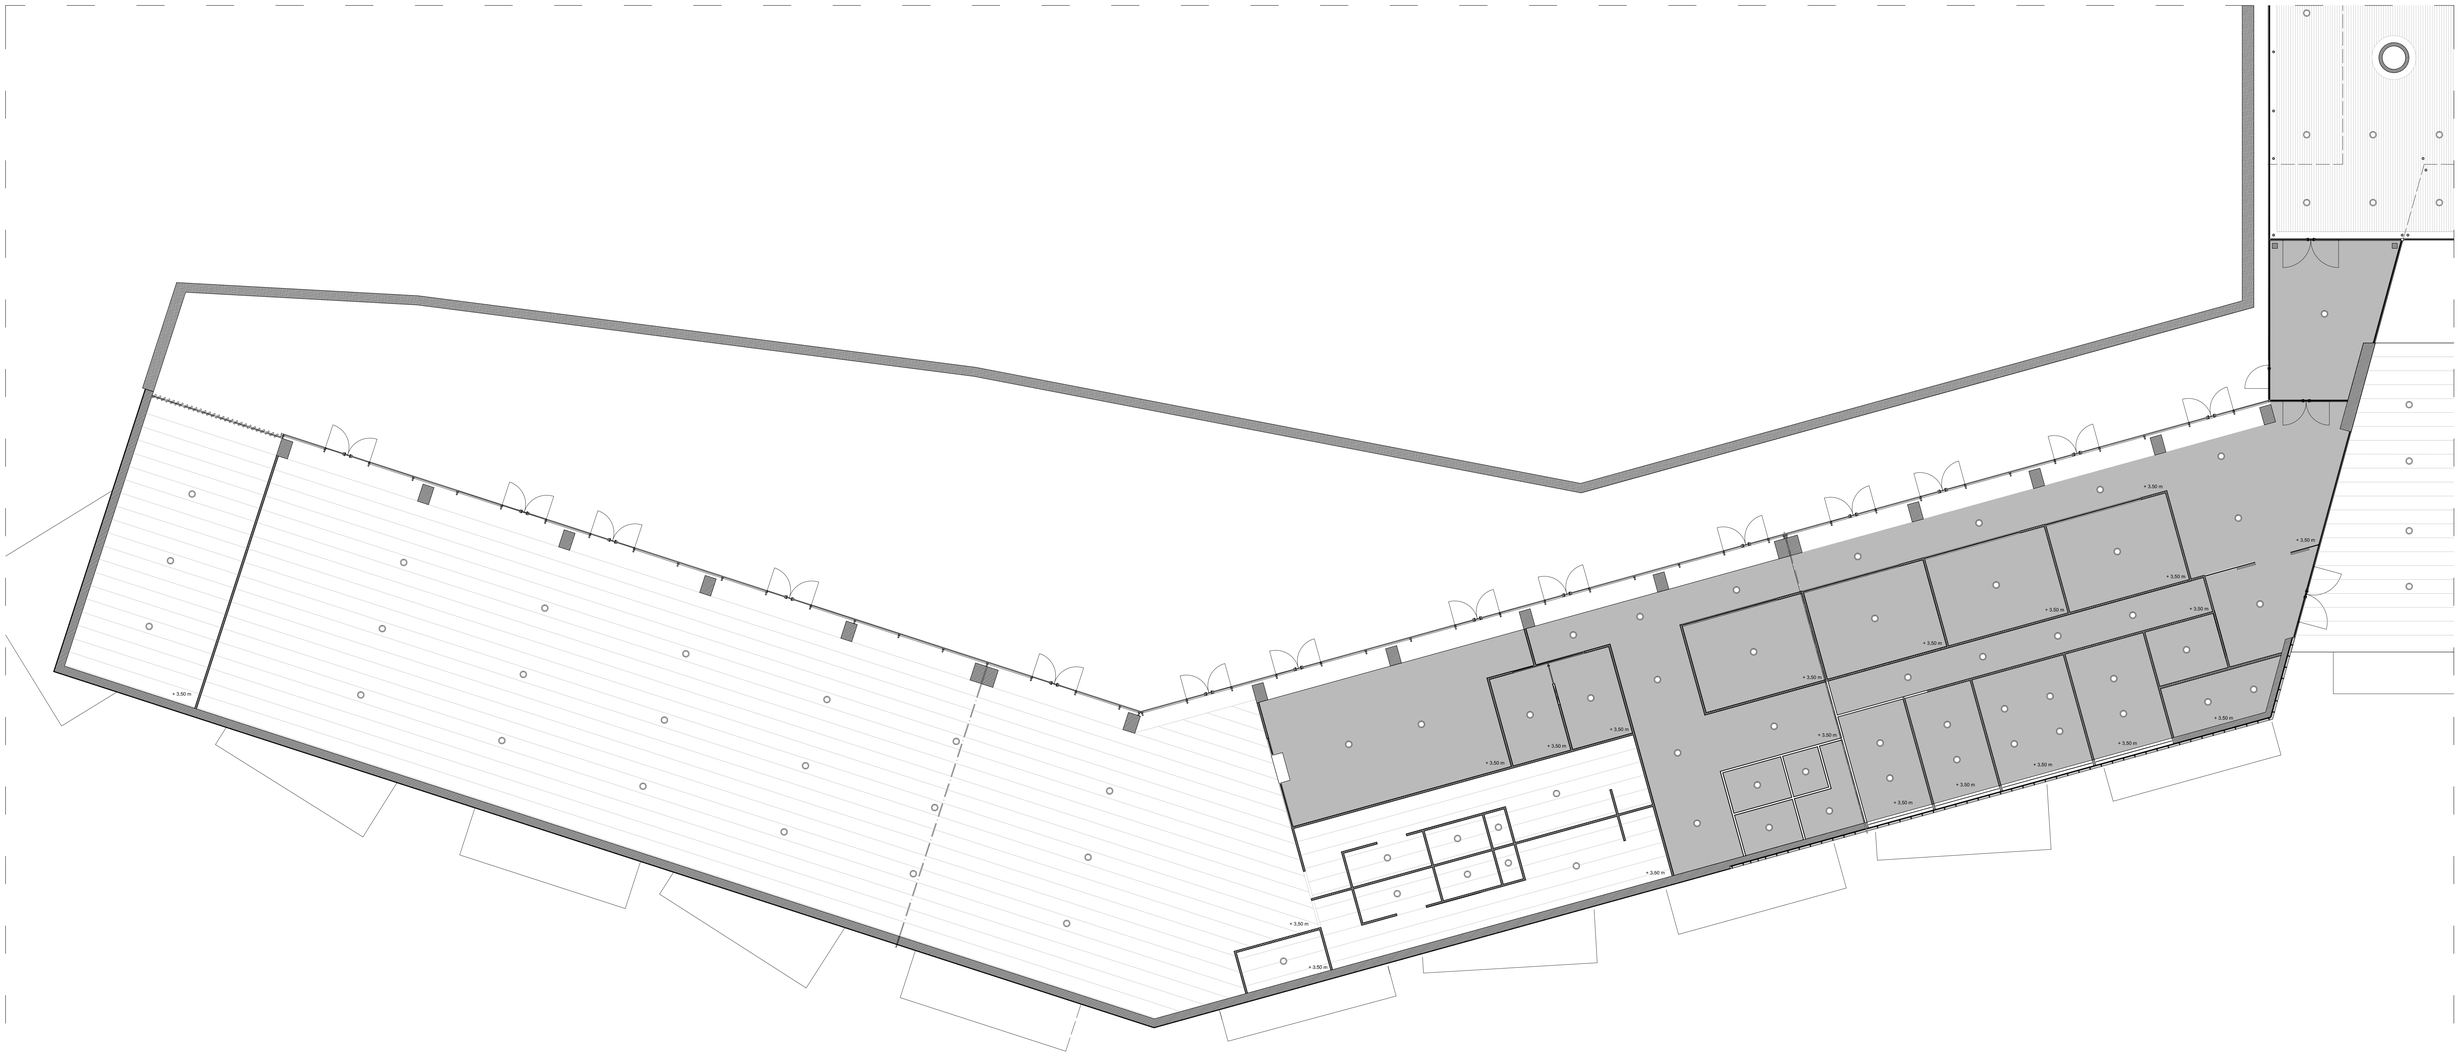

Falso techo continuo y liso formado por placas de yeso cartonado

Falso techo de entarimado de madera iroko

Falso techo de paneles acústicos de fibras extra-finas de abeto aglomerado con cemento blanco

Falso techo de tarima de madera de iroko con tratamiento hidrófugo

Hormigón

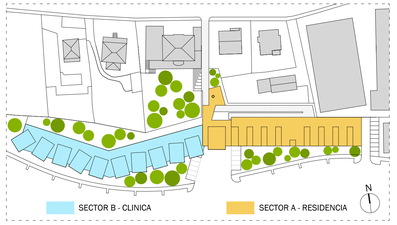

LA APROXIMACION DEL HOGAR A LA GERIATRIA

[ ]R[ ]E[ ]S[ ]I[ ]D[ ]E[ ]N[ ]C[ ]I[ ]A[ ]E[ ]N[ ]V[ ]I[ ]G[ ]O[ ]

MESTRADO INTEGRADO EN ARQUITECTURA E URBANISMO · ESCOLA SUPERIOR GALLAECIA · LUIZ MARIA MORGADE GARCIA · 415/05

SEPTIEMBRE 2012

ESCALA 1/100

PLANTA TECHOS PISO 0
PLANTA SECTOR B

2.27

PROYECTO EJECUCION

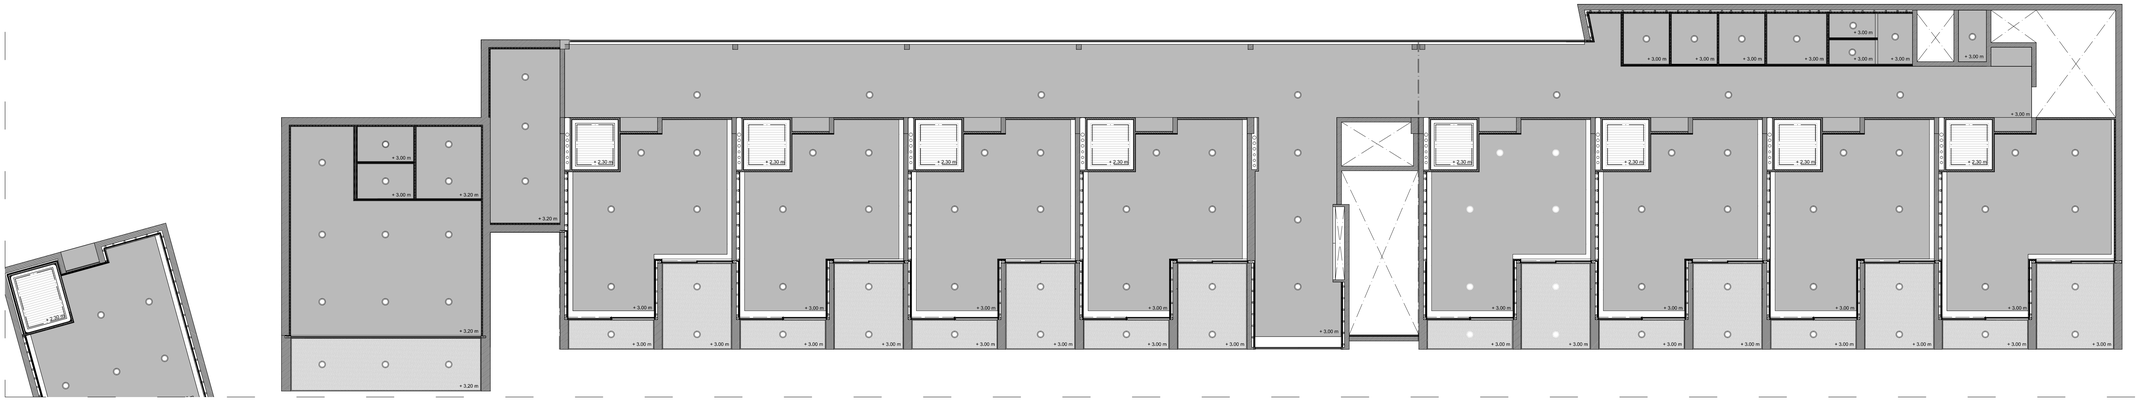

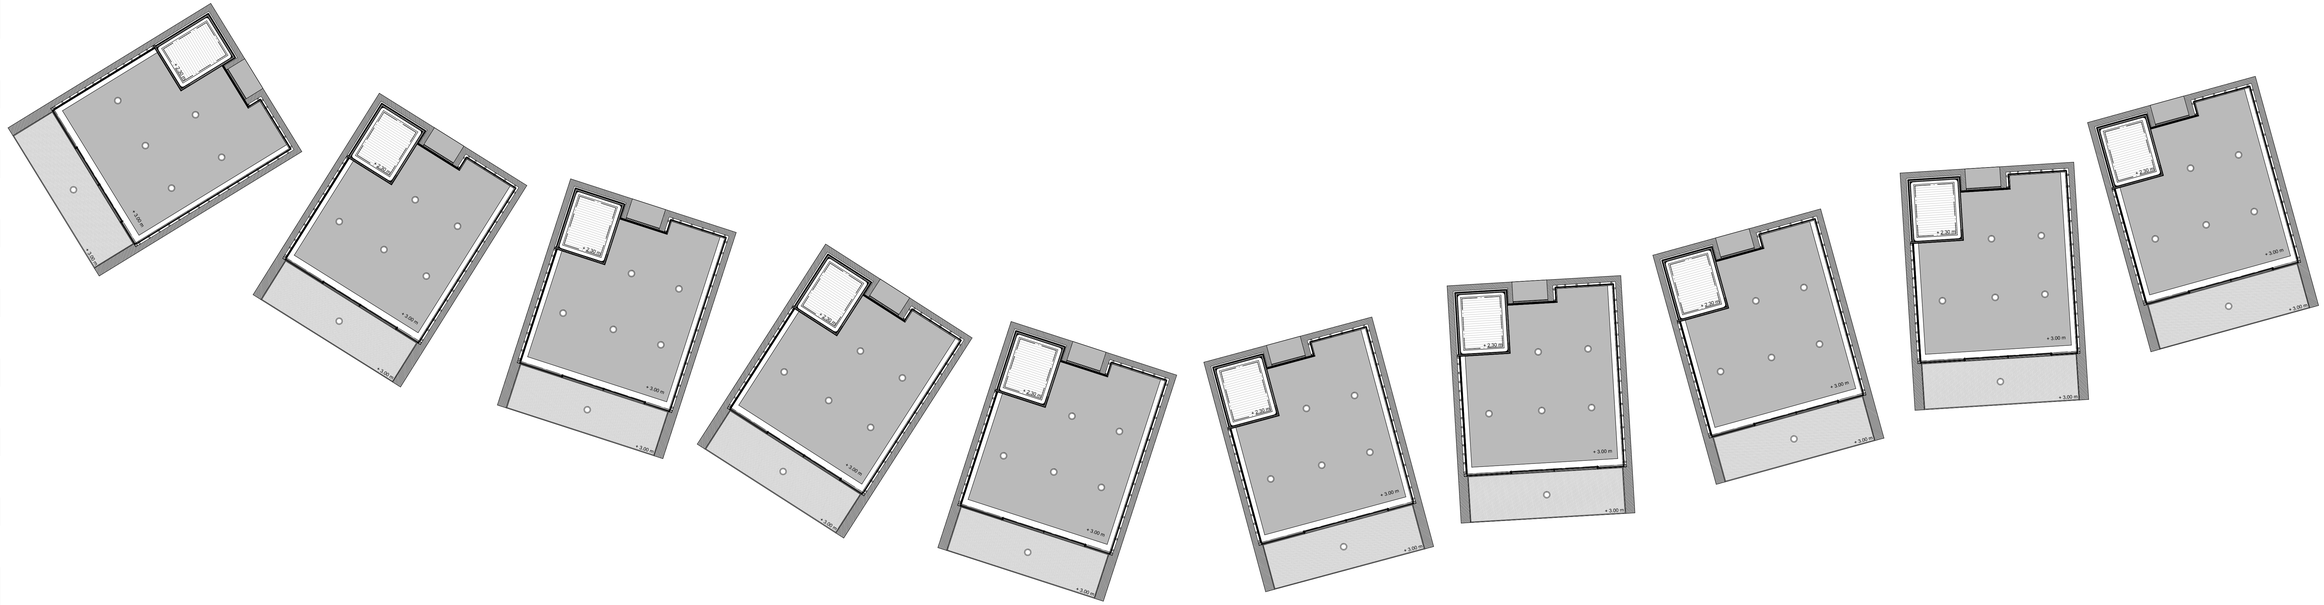

Falso techo continuo y liso formado por placas de yeso cartonado

Falso techo de entarimado de madera iroko

Falso techo de paneles acústicos de fibras extra-finas de abeto aglomerado con cemento blanco

Falso techo de tarima de madera de iroko con tratamiento hidrófugo

Hormigón

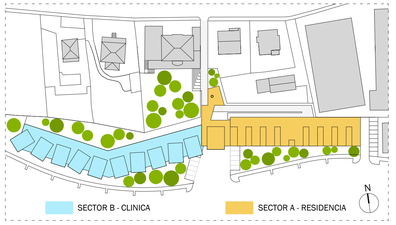

LA APROXIMACION DEL HOGAR A LA GERIATRIA

[ ]R[ ]E[ ]S[ ]I[ ]D[ ]E[ ]N[ ]C[ ]I[ ]A[ ]E[ ]N[ ]V[ ]I[ ]G[ ]O[ ]

MESTRADO INTEGRADO EN ARQUITECTURA E URBANISMO · ESCOLA SUPERIOR GALLAECIA · LUIZ MARIA MORGADE GARCIA · 415/05

SEPTIEMBRE 2012

ESCALA 1/100

PLANTA TECHOS PISO 1
PLANTA SECTOR A - B

2.28

PROYECTO EJECUCION

PLANTA PISO 2_SECTOR A; Esc: 1/100

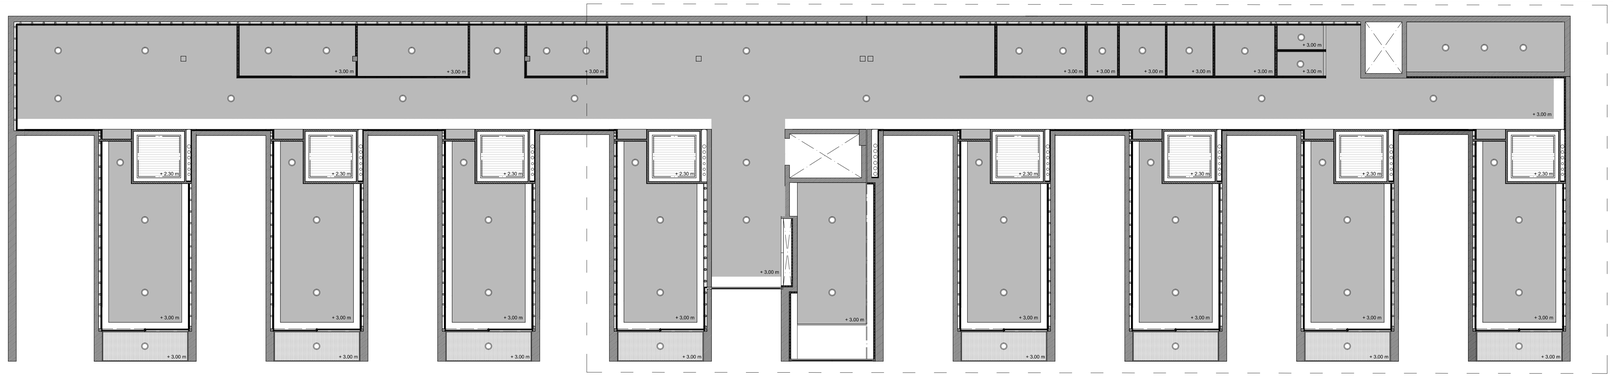

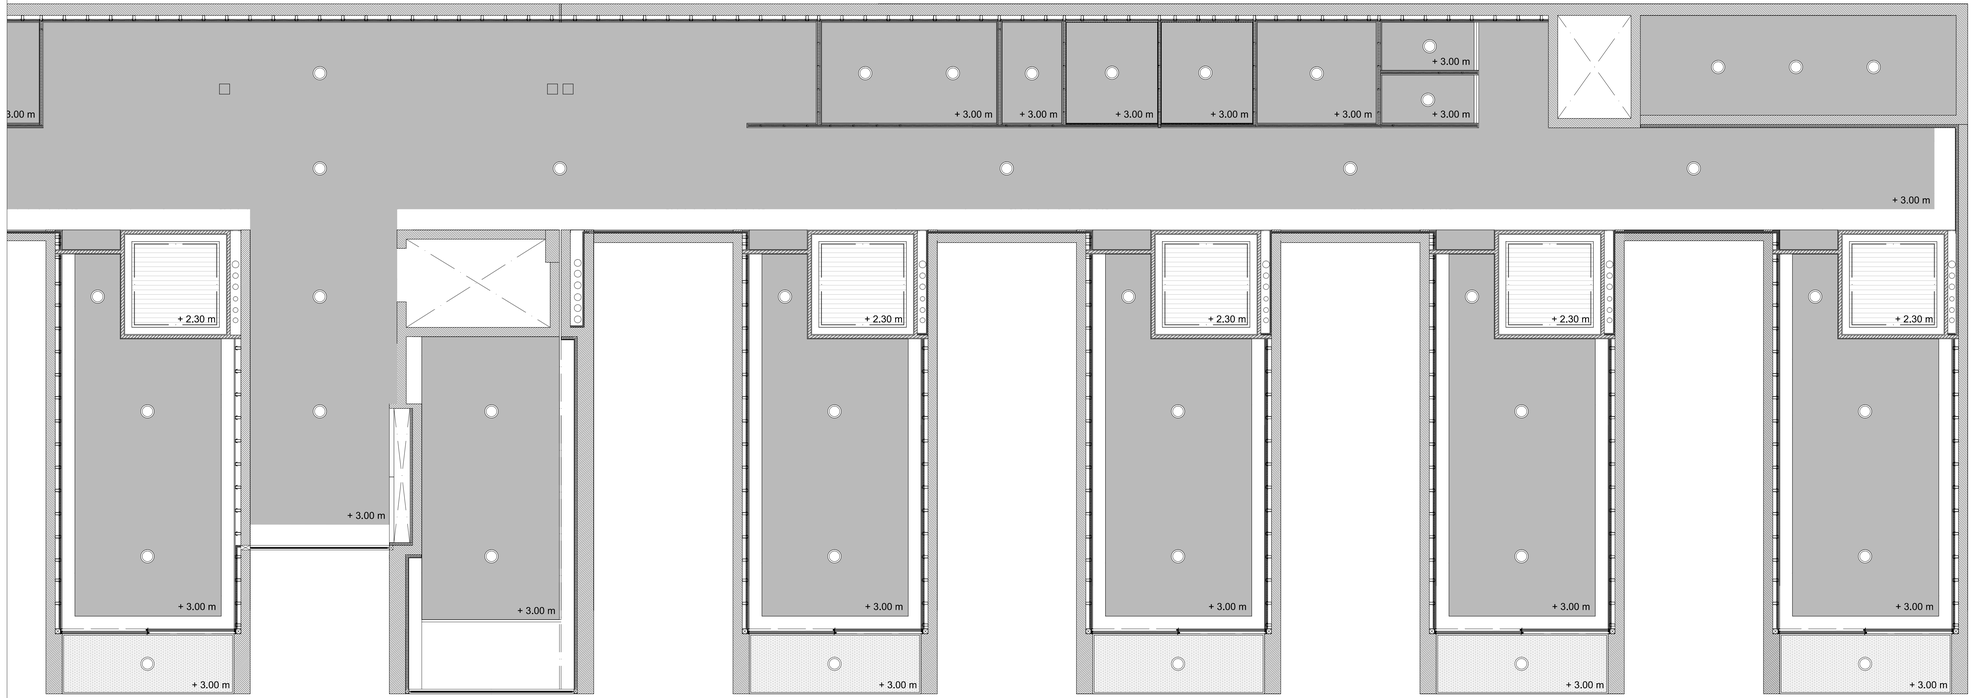

Falso techo continuo y liso formado por placas de yeso cartonado

Falso techo de entarimado de madera iroko

Falso techo de paneles acústicos de fibras extra-finas de abeto aglomerado con cemento blanco

Falso techo de tarima de madera de iroko con tratamiento hidrófugo

Hormigón

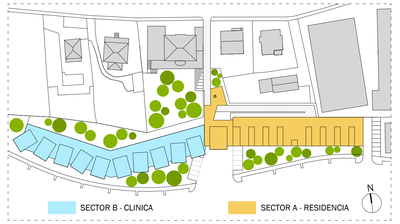

DETALLE PLANTA PISO 2_SECTOR A; Esc: 1/50

LA APROXIMACION DEL HOGAR A LA GERIATRIA

[ ]R[ ]E[ ]S[ ]I[ ]D[ ]E[ ]N[ ]C[ ]I[ ]A[ ]E[ ]N[ ]V[ ]I[ ]G[ ]O[ ]

MESTRADO INTEGRADO EN ARQUITECTURA E URBANISMO · ESCOLA SUPERIOR GALLAECIA · LUIZ MARIA MORGADE GARCIA · 415/05

SEPTIEMBRE 2012

ESCALA 1/100 1/50

PLANTA TECHOS PISO 2
PLANTA SECTOR A

2.29

PROYECTO EJECUCION

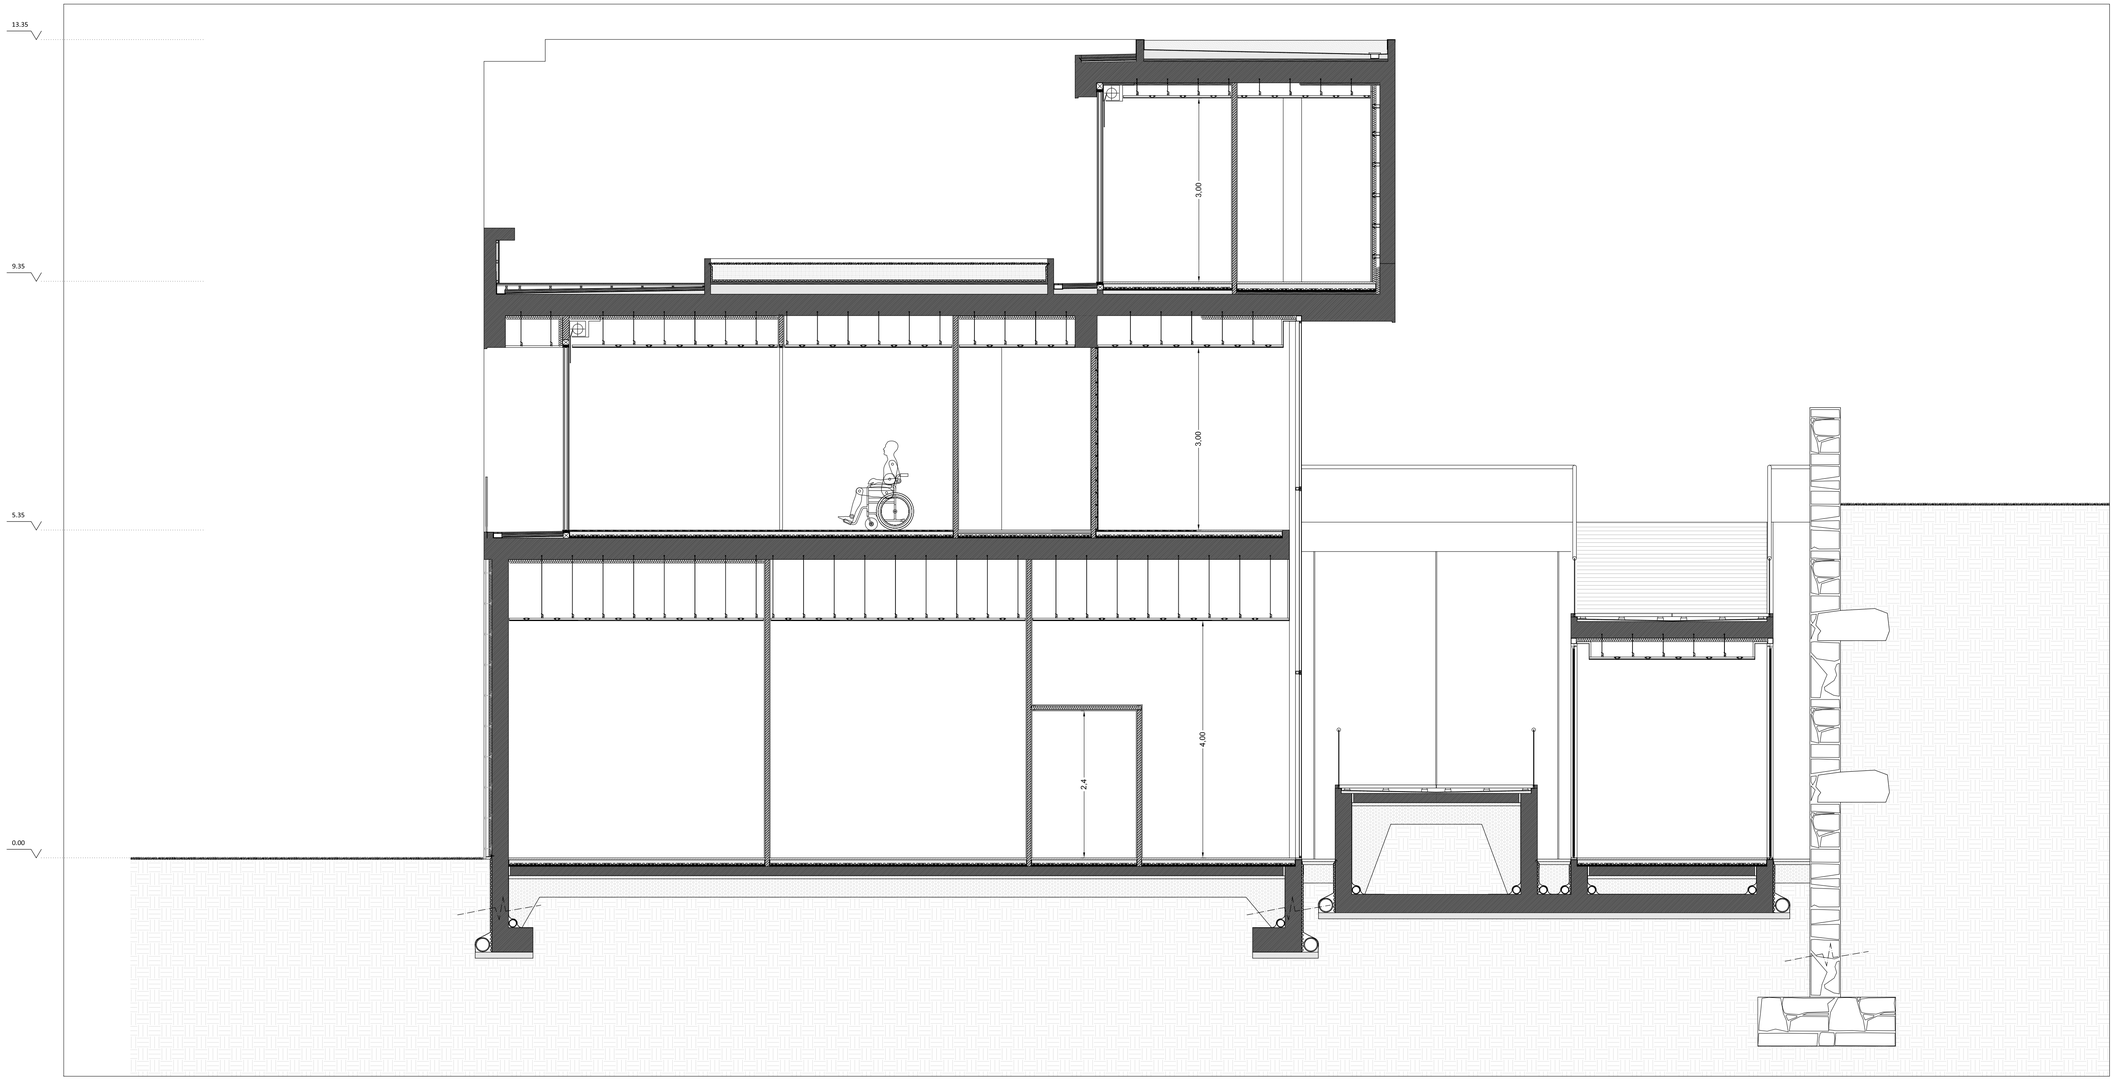

CORTE C - C'; Esc: 1/50

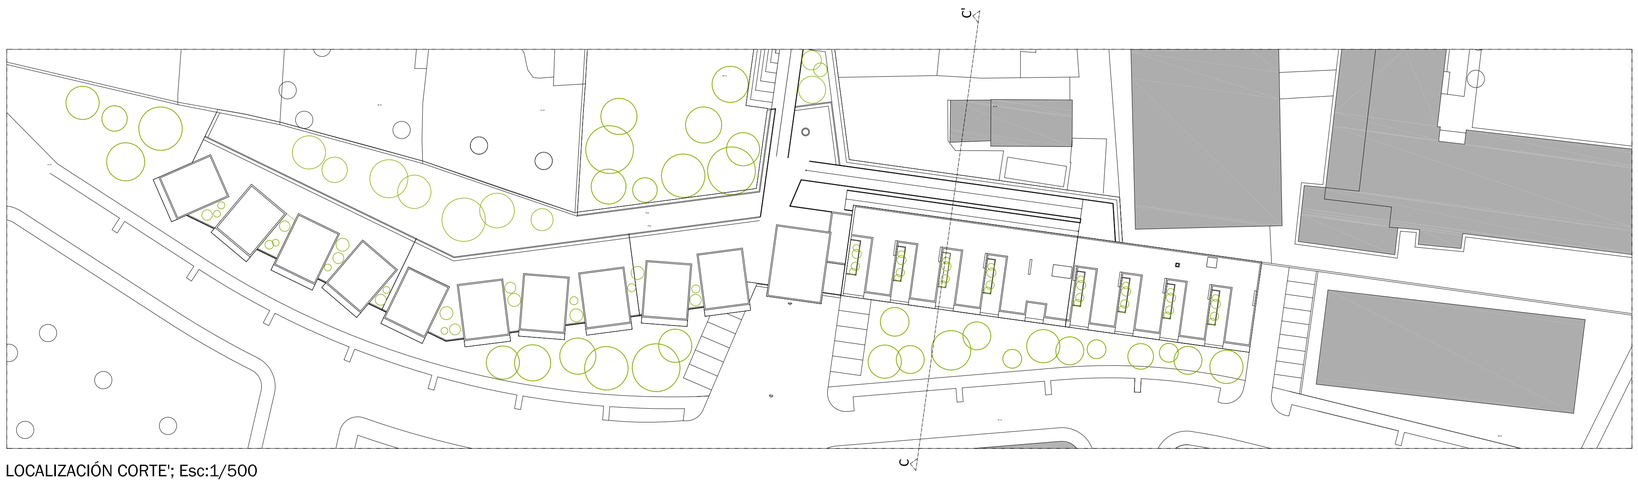

LOCALIZACIÓN CORTE'; Esc:1/500

LA APROXIMACION DEL HOGAR A LA GERIATRIA

[ ]R[ ]E[ ]S[ ]I[ ]D[ ]E[ ]N[ ]C[ ]I[ ]A[ ]E[ ]N[ ]V[ ]I[ ]G[ ]O[ ]

MESTRADO INTEGRADO EN ARQUITECTURA E URBANISMO · ESCOLA SUPERIOR GALLAECIA · LUZ MARIA MORGADE GARCIA · 415/05

SEPTIEMBRE 2012

ESCALA 1/50

CORTE 2.30

PROYECTO EJECUCION

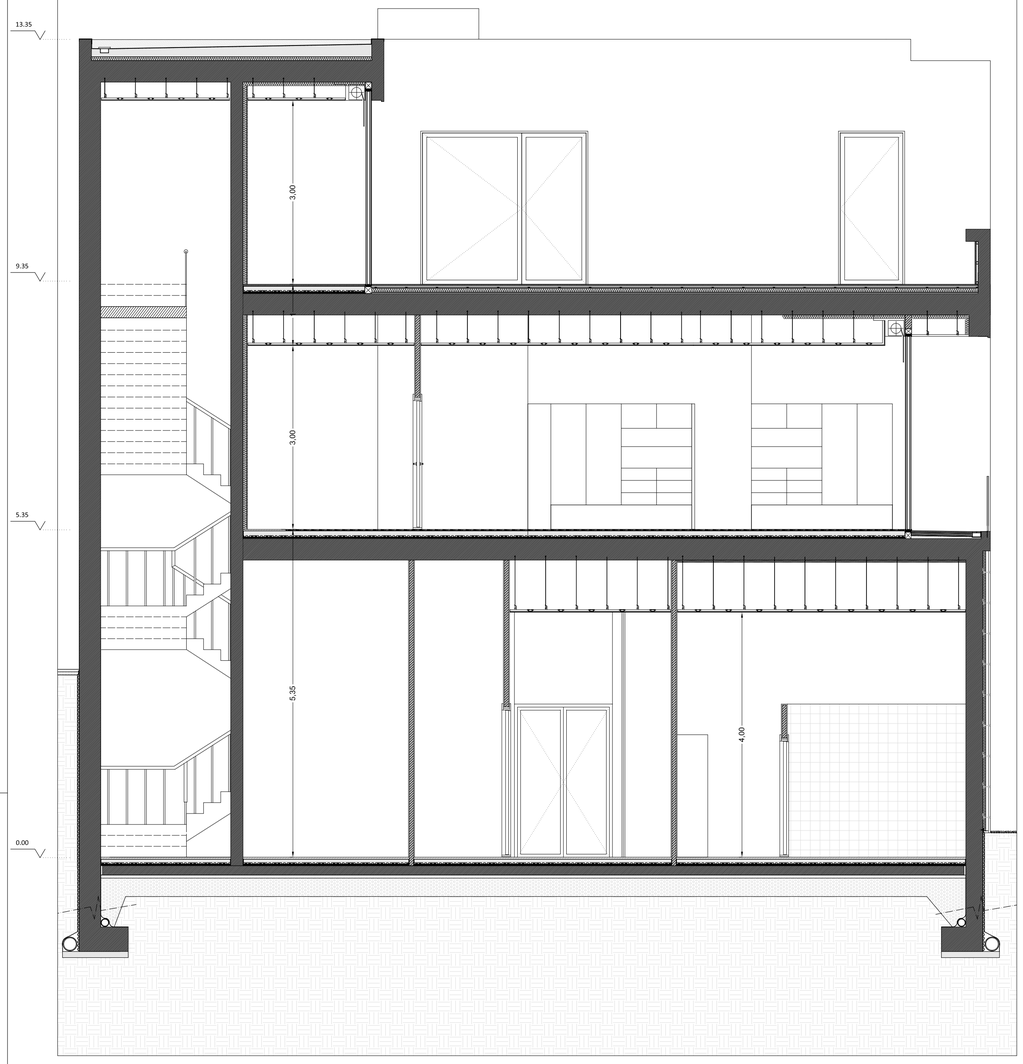

CORTE E - E'; Esc: 1/50

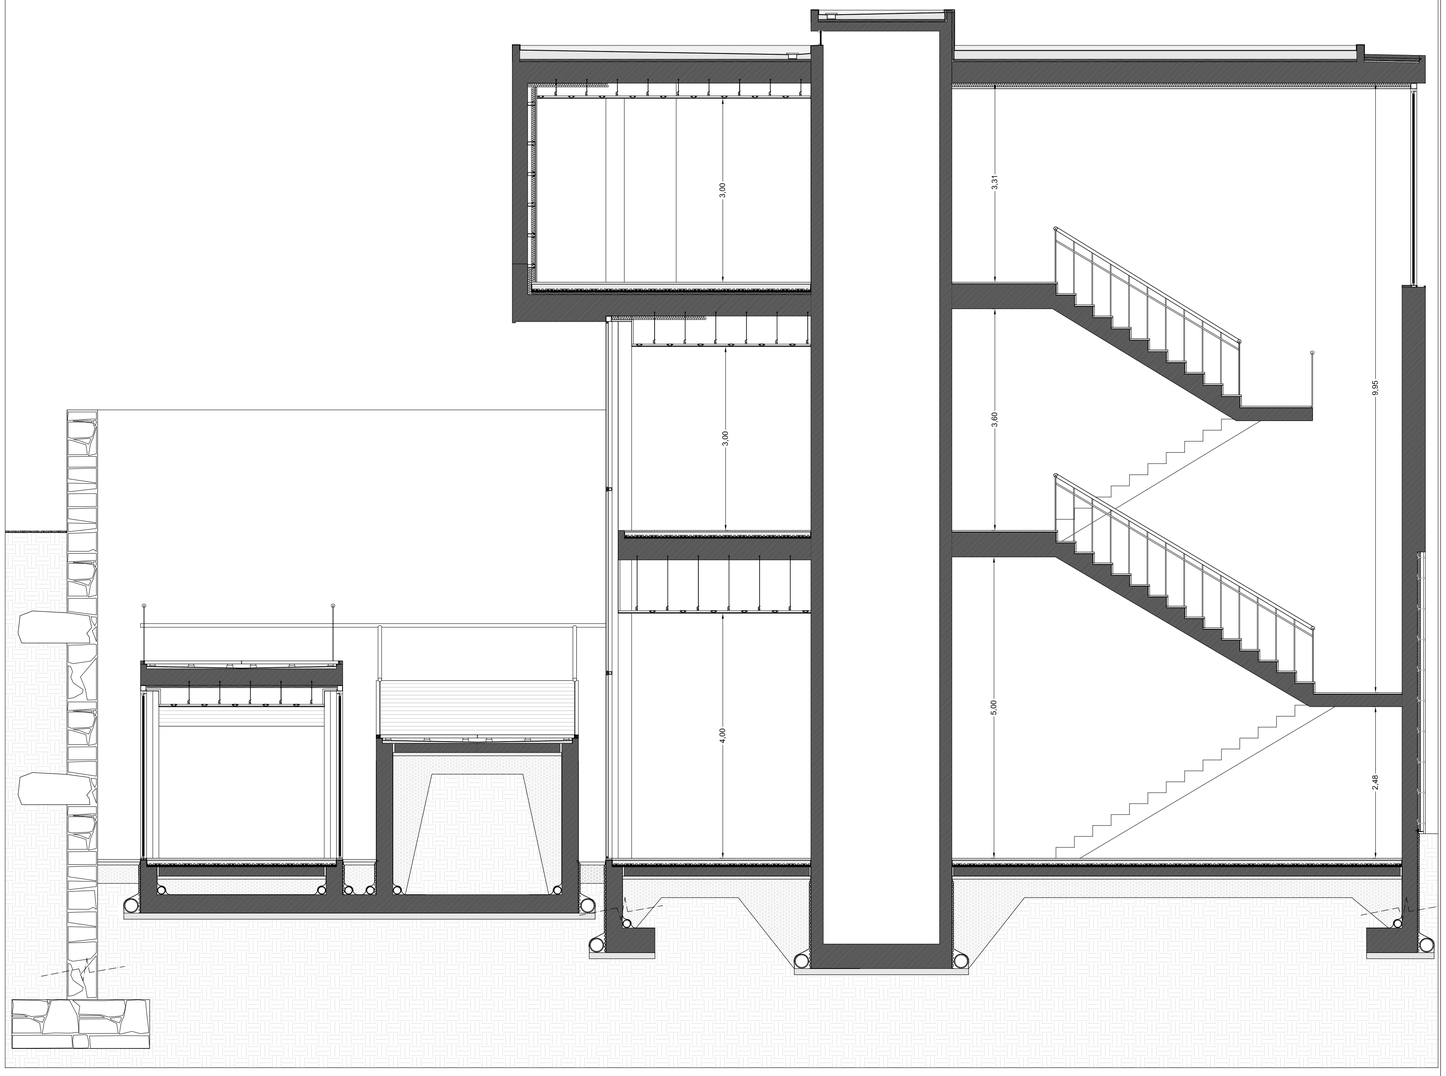

CORTE D - D'; Esc: 1/50

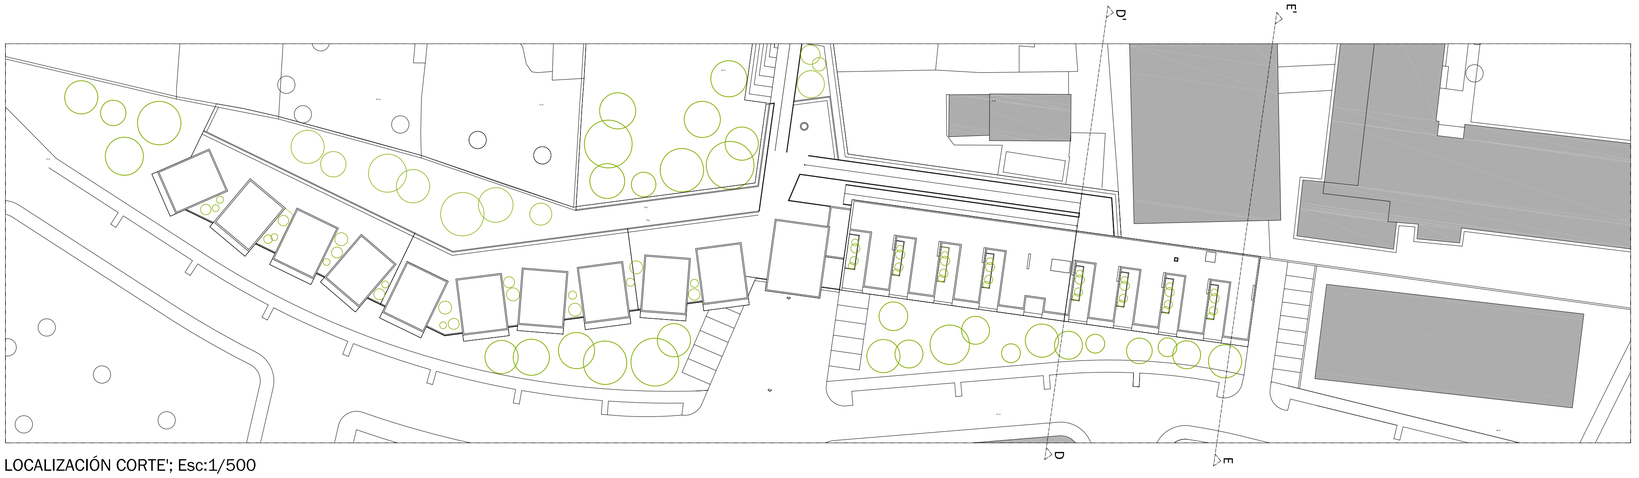

LOCALIZACIÓN CORTE'; Esc:1/500

LA APROXIMACION DEL HOGAR A LA GERIATRIA

[ ]R[ ]E[ ]S[ ]I[ ]D[ ]E[ ]N[ ]C[ ]I[ ]A[ ]E[ ]N[ ]V[ ]I[ ]G[ ]O[ ]

MESTRADO INTEGRADO EN ARQUITECTURA E URBANISMO · ESCOLA SUPERIOR GALLAECIA · LUZ MARIA MORGADE GARCIA · 415/05

SEPTIEMBRE 2012

ESCALA 1/50

CORTE 2.31

PROYECTO EJECUCION

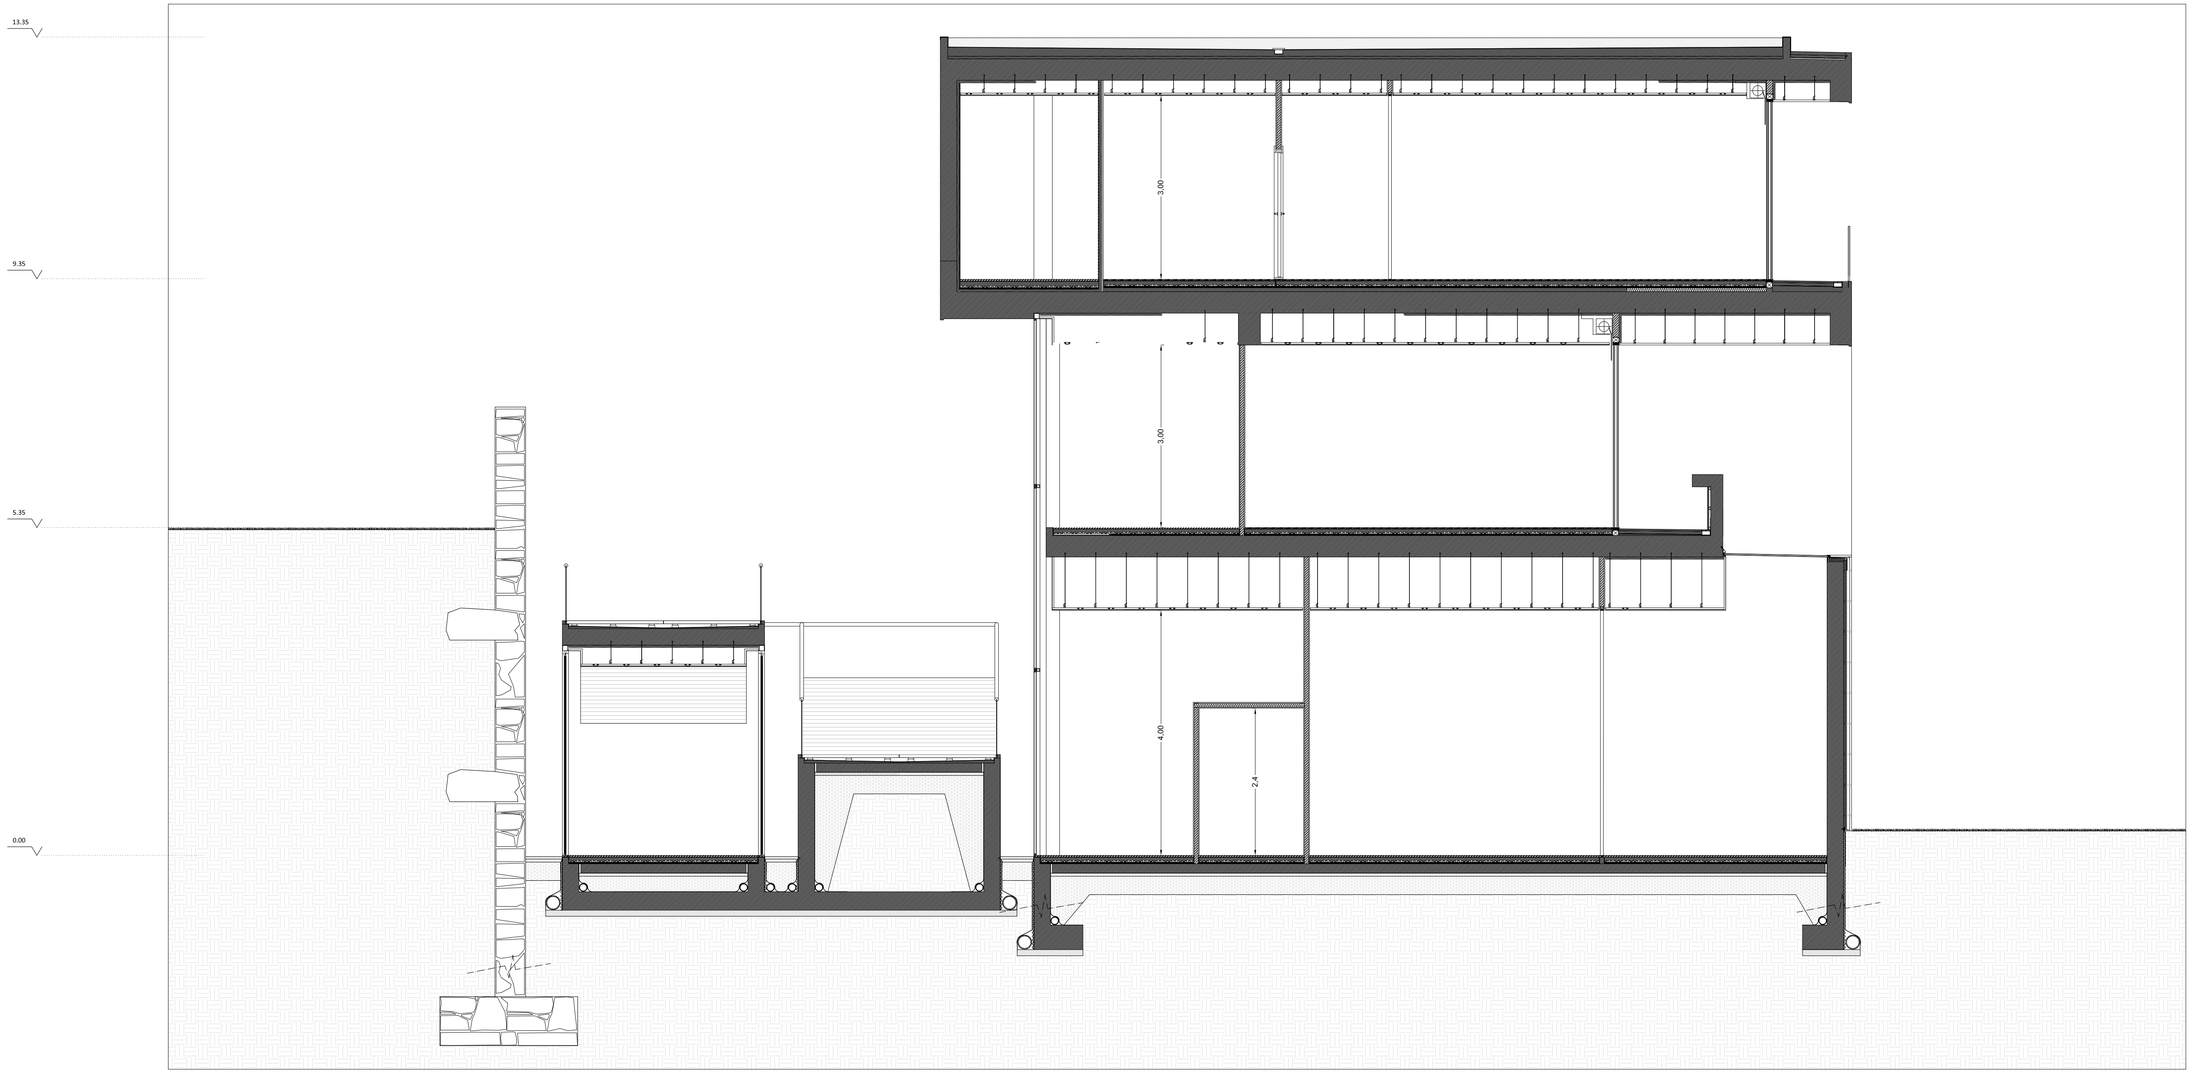

CORTE L - L'; Esc: 1/50

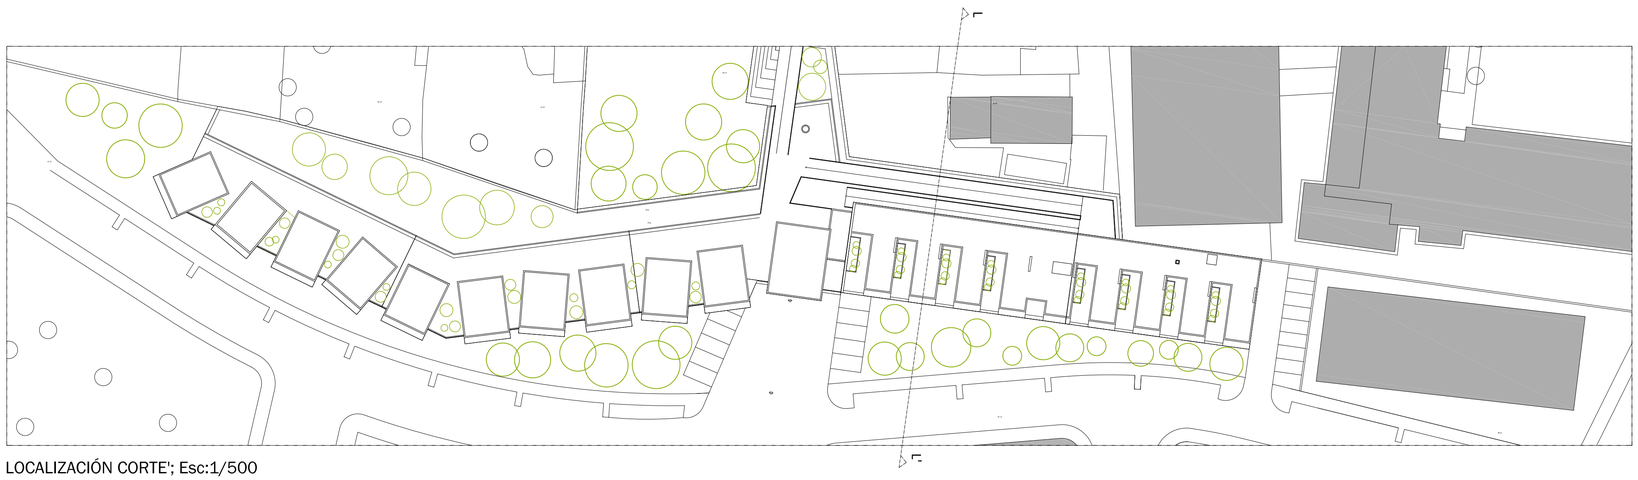

LOCALIZACIÓN CORTE'; Esc:1/500

LA APROXIMACION DEL HOGAR A LA GERIATRIA

[ ]R[ ]E[ ]S[ ]I[ ]D[ ]E[ ]N[ ]C[ ]I[ ]A[ ]E[ ]N[ ]V[ ]I[ ]G[ ]O[ ]

MESTRADO INTEGRADO EN ARQUITECTURA E URBANISMO · ESCOLA SUPERIOR GALLAECIA · LUZ MARIA MORGADE GARCIA · 415/05

SEPTIEMBRE 2012

ESCALA 1/50

CORTE 2.32

PROYECTO EJECUCION

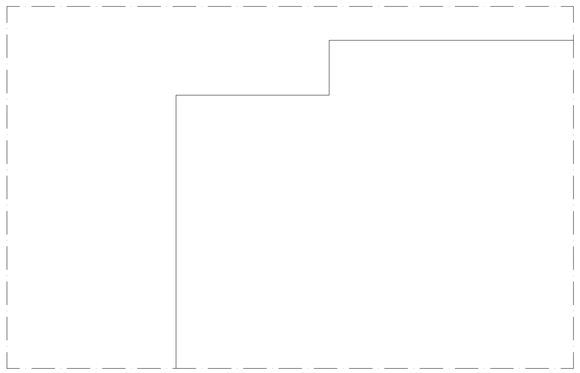

Canto rodado blanco ø 50 – 100 mm
Fieltro Geotéxtil
Remate de aluminio anodizado con goterón
Lámina impermeabilizante bicapa adherida
Murete perimetral de hormigón armado
Capa de hormigón celular para formación de pendientes
Aislamiento térmico de panel rígido de poliestireno extrusionado
Estructura de hormigón armada
Caja de persiana
Aislamiento térmico de panel rígido de poliestireno extrusionado
Falso techo continuo y liso formado por placas de yeso cartonado
Carpintería de acero inoxidable para puertas correderas

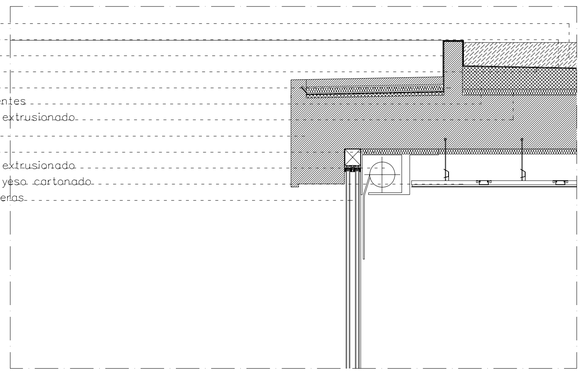

Remate de aluminio anodizado con goterón
Canto rodado blanco ø 50 – 100 mm
Caleira
Fieltro Geotéxtil
Lámina impermeabilizante bicapa adherida
Capa de hormigón celular para formación de pendientes
Aislamiento térmico de panel rígido de poliestireno extrusionado
Estructura de hormigón armado
Aislamiento térmico de panel rígido de poliestireno extrusionado
Doble aplacado de cartón yeso con aislante y estructura metálica
Falso techo continuo y liso formado por placas de yeso cartonado

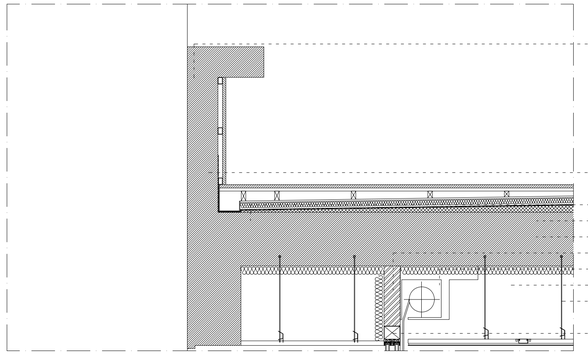

Barandilla de hormingón armado
Carpintería de acero inoxidable para puertas correderas
Losa de pizarra de 70 X 35
Aislamiento térmico de panel rígido de poliestireno extrusionado
Fieltro Geotéxtil
Murete perimetral de hormigón armado
Substrato con humus y arcilla reciclada
Lámina impermeabilizante bicapa adherida
Losas de hormigon sujetas por estructura metálica
Tela pitonada
Fieltro Geotéxtil
Capa de hormigón celular para formación de pendientes
Estructura de hormigón armado
Tabicón de ladrillo
Caja de persiana
Aislamiento térmico de panel rígido de poliestireno extrusionado
Falso techo continuo y liso formado por placas de yeso cartonado
Estructura de hormigón armado
Carpintería de acero inoxidable para puertas correderas

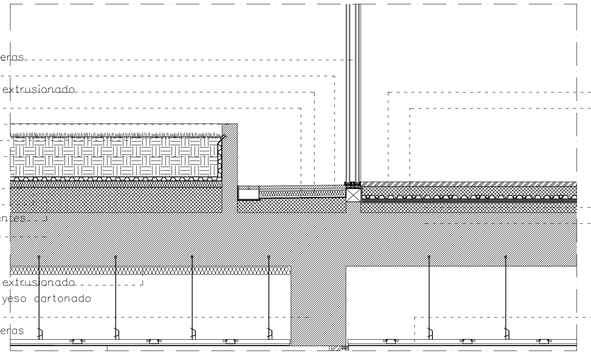

Doble aplacado de planchas de cartón yeso con aislante y estructura metálica sujeta en la Estructura de hormigón armado.
Losas de pizarra de 75 X 30 cm.
Suelo radiante sobre losa de hormigón con una espuma acústica de polietileno en lámina de 3mm con posterior film de polietileno de alta densidad de 1mm para su posterior colocación de planchas rígidas de poliestireno expandido de 2 cm, después el suelo radiante con una capa de mortero para formación de suelo radiante
Capa de mortero
Forjado de hormigón armado
Aislamiento térmico de panel rígido de poliestireno e
Falso techo continuo y liso formado por placas de yeso cartonado
Carpintería de acero inoxidable de un ventanal fijo que permite la ventilación del interior

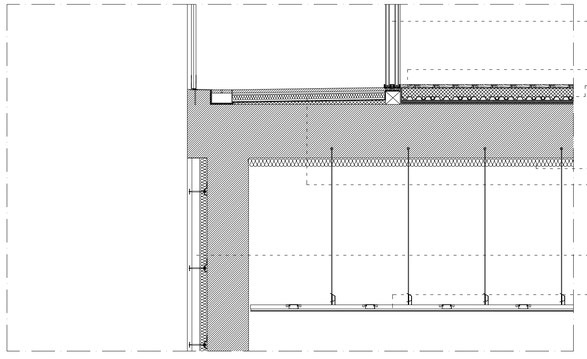

Carpintería de acero inoxidable para puertas correderas
Albañilería de ladrillo
Losa de pizarra de 70 X 35
Tarima de madera maciza de iroko
Suelo radiante sobre losa de hormigón con una espuma acústica de polietileno en lámina de 3mm con posterior film de polietileno de alta densidad de 1mm para su posterior colocación de planchas rígidas de poliestireno expandido de 2 cm, después el suelo radiante con una capa de mortero para formación de suelo radiante
Aislamiento térmico de panel rígido de poliestireno extrusionado
Capa de hormigón de formación de pendientes sobre la que se coloca una lamina impermeabilizante protegida por un fieltro geotéxtil. Colocación de un panel rígido de aislamiento térmico de poliestireno extrusionado y acabado con losas de pizarra de 75 X 30
Sistema de fachada ventilada de losas de granito, 10 cm de cámara de aire y 5 cm de aislamiento térmico anclados mediante un sistema mecánico a la estructura de hormigón
Falso techo continuo y liso formado por placas de yeso cartonado

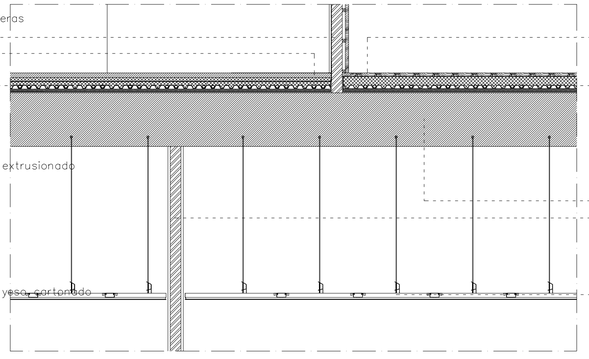

Tarima de madera maciza de iroko pegada de 10 X 1,8 cm
Estructura de hormigón armado
Losas de pizarra de 75 X 30 cm
Suelo radiante sobre losa de hormigón con una espuma acústica de polietileno en lámina de 3mm con posterior film de polietileno de alta densidad de 1mm para su posterior colocación de planchas rígidas de poliestireno expandido de 2 cm, después el suelo radiante con una capa de mortero para formación de suelo radiante
Forjado de hormigón armado
Albañilería de ladrillo
Carpintería de acero inoxidable de un ventanal fijo que permite la ventilación del interior
Falso techo continuo y liso formado por placas de yeso cartonado
Carpintería de acero inoxidable de un ventanal fijo que permite la ventilación del interior

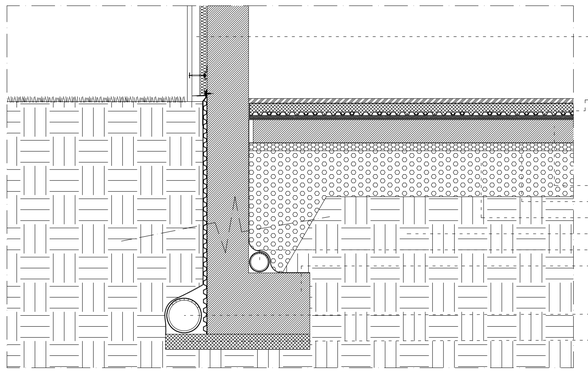

Sistema de fachada ventilada de losas de granito, 10 cm de cámara de aire y 5 cm de aislamiento térmico anclados mediante un sistema mecánico a la estructura de hormigón
Suelo radiante sobre losa de hormigón con una espuma acústica de polietileno en lámina de 3mm con posterior film de polietileno de alta densidad de 1mm para su posterior colocación de planchas rígidas de poliestireno expandido de 2 cm, después el suelo radiante con una capa de mortero para formación de suelo radiante
Solera de hormigón armado
Arena de río
Encachado de grava
Tierra natural
Dreno interior de la zapata recubierto con un fieltro geotextil
Zapata de hormigón armado
Dreno exterior de la zapata recubierto de un fieltro geotextil
Hormigón de limpieza

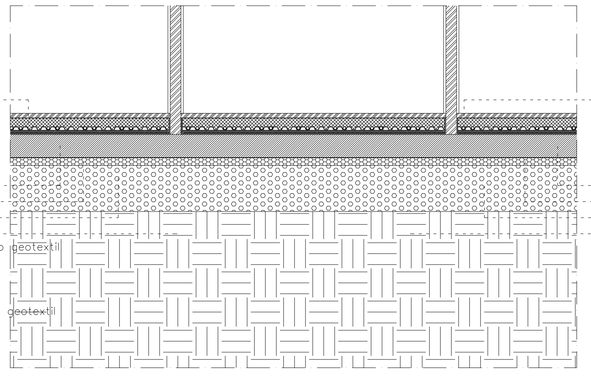

Encachado de grava bajo una capa de arena de río recubierto con cantos rodados
Suelo radiante sobre losa de hormigón con una espuma acústica de polietileno en lámina de 3mm con posterior film de polietileno de alta densidad de 1mm para su posterior colocación de planchas rígidas de poliestireno expandido de 2 cm, después el suelo radiante con una capa de mortero para formación de suelo radiante
Solera de hormigón armado
Arena de río
Encachado de grava
Tierra natural
Dreno interior de la zapata recubierto con un fieltro geotextil
Zapata de hormigón armado
Dreno exterior de la zapata recubierto de un fieltro geotextil
Hormigón de limpieza

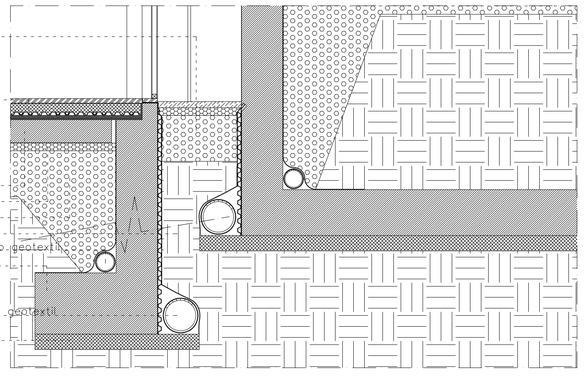

LA APROXIMACION DEL HOGAR A LA GERIATRIA
[ ]R[ ]E[ ]S[ ]I[ ]D[ ]E[ ]N[ ]C[ ]I[ ]A[ ]E[ ]N[ ]V[ ]I[ ]G[ ]O[ ]

MESTRADO INTEGRADO EN ARQUITECTURA E URBANISMO · ESCOLA SUPERIOR GALLAECIA · LUZ MARIA MORGADE GARCIA · 415/05

SEPTIEMBRE 2012

ESCALA 1/20

CORTES CONSTRUCTIVOS
FACHADA Y CUBIERTA

2.33

PROYECTO EJECUCIÓN

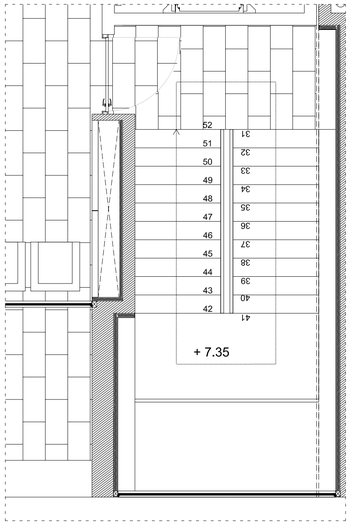

ESCALERA GENERAL_P2; Esc:1/50

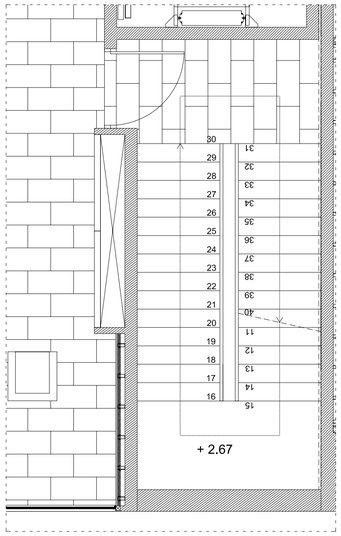

ESCALERA GENERAL_P1; Esc:1/50

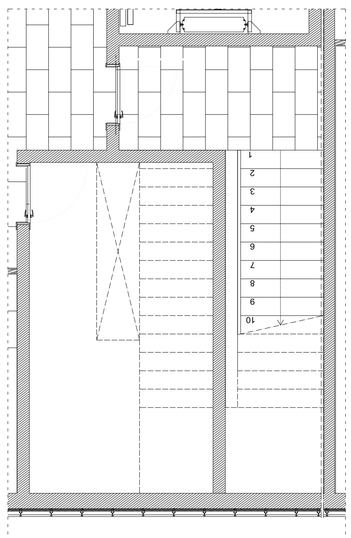

ESCALERA GENERAL_P0; Esc:1/50

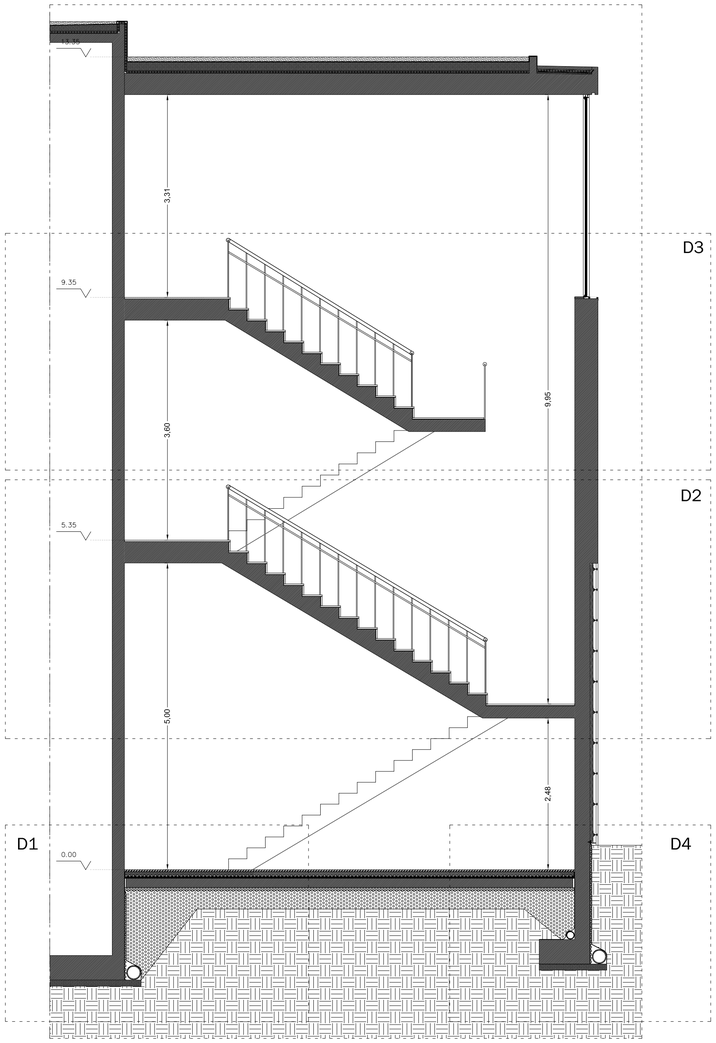

ESCALERA GENERAL_corte; Esc:1/50

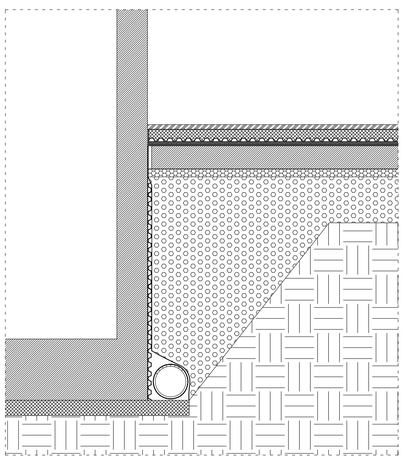

D1; Esc.:1/20

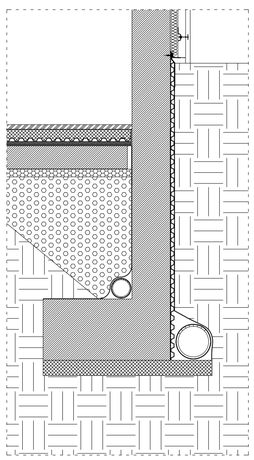

D2; Esc.:1/20

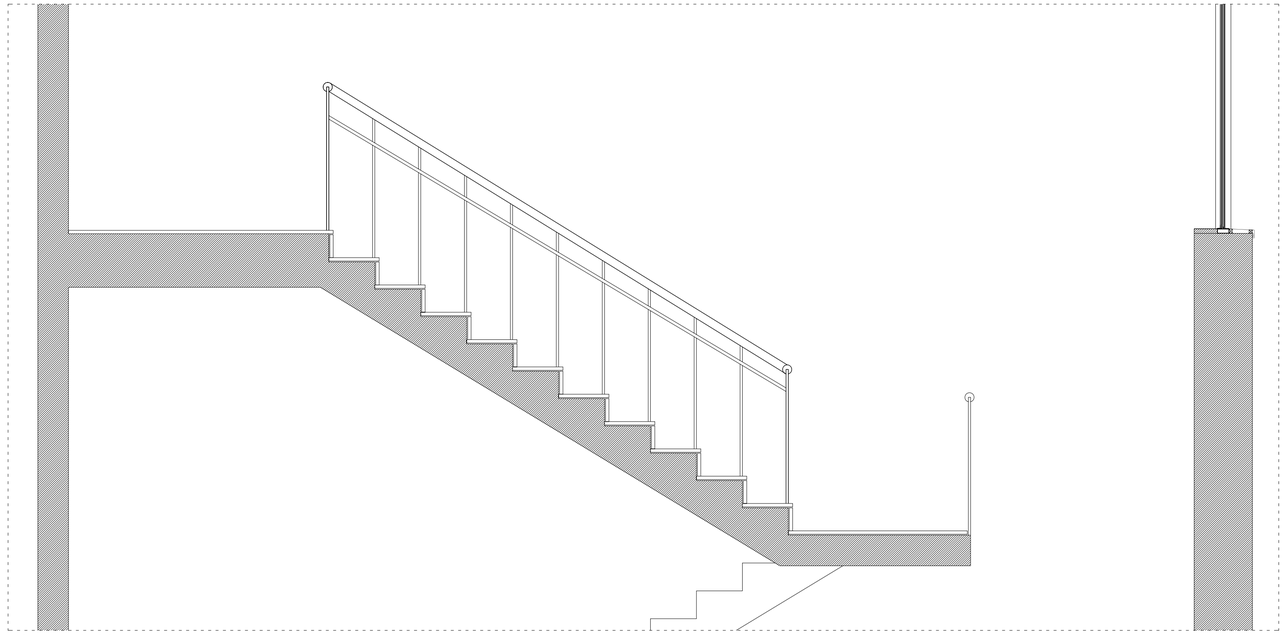

D3; Esc.. 1/20

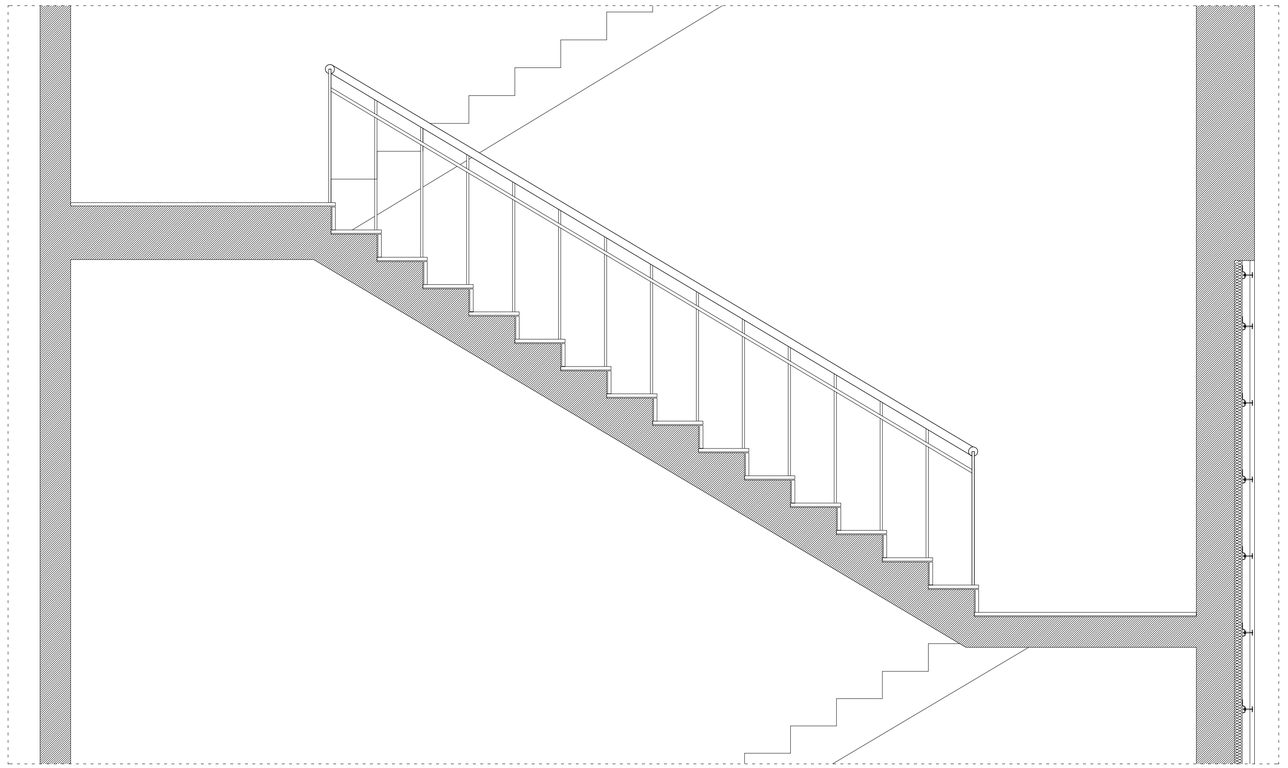

D4; Esc.. 1/20

LA APROXIMACION DEL HOGAR A LA GERIATRIA

[ ]R[ ]E[ ]S[ ]I[ ]D[ ]E[ ]N[ ]C[ ]I[ ]A[ ]E[ ]N[ ]V[ ]I[ ]G[ ]O[ ]

MESTRADO INTEGRADO EN ARQUITECTURA E URBANISMO · ESCOLA SUPERIOR GALLAECIA · LUZ MARIA MORGADE GARCIA · 415/05

SEPTIEMBRE 2012

ESCALA 1/50 1/20

ESCALERA GENERAL
DETALLES CONSTRUCTIVOS

2.34

PROYECTO EJECUCION

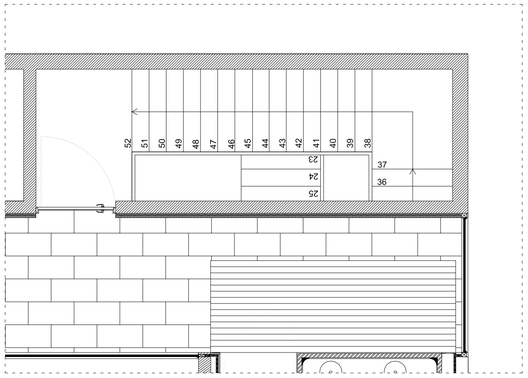

ESCALERAS DE EMERGENCIA_P2; Esc:1/50

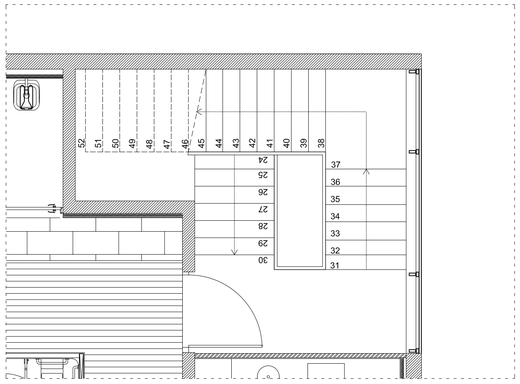

ESCALERAS DE EMERGENCIA_P1; Esc:1/50

ESCALERAS DE EMERGENCIA_P0; Esc:1/50

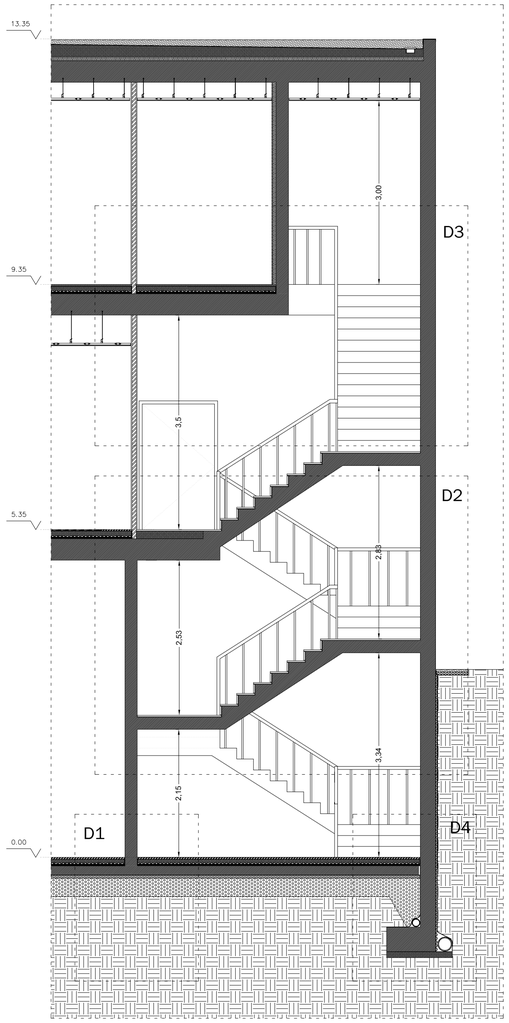

ESCALERAS GENERALES_corte; Esc:1/50

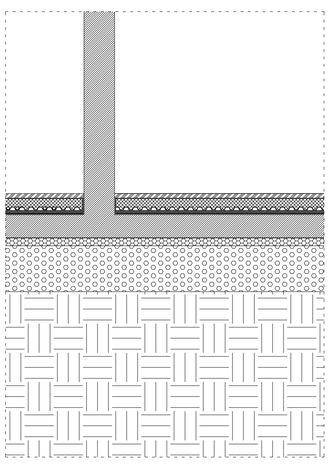

D1; Esc.:1/20

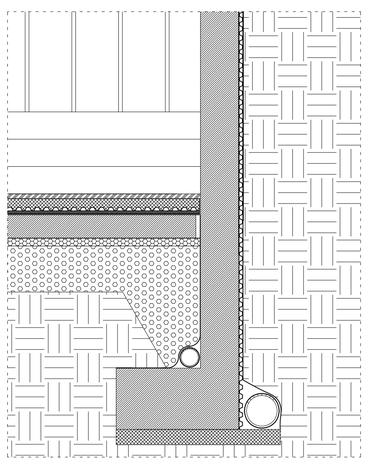

D2; Esc.:1/20

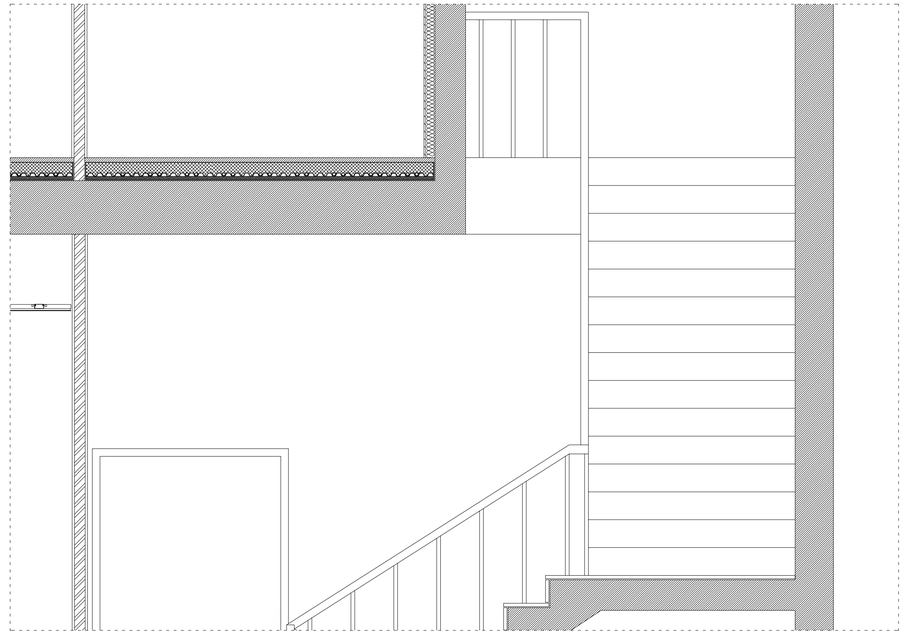

D3; Esc.. 1/20

D4; Esc.. 1/20

LA APROXIMACION DEL HOGAR A LA GERIATRIA

[ ]R[ ]E[ ]S[ ]I[ ]D[ ]E[ ]N[ ]C[ ]I[ ]A[ ]E[ ]N[ ]V[ ]I[ ]G[ ]O[ ]

MESTRADO INTEGRADO EN ARQUITECTURA E URBANISMO · ESCOLA SUPERIOR GALLAECIA · LUZ MARIA MORGADE GARCIA · 415/05

SEPTIEMBRE 2012

ESCALA 1/50 1/20

ESCALERA EMERGENCIA
DETALLES CONSTRUCTIVOS

2.35

PROYECTO EJECUCION

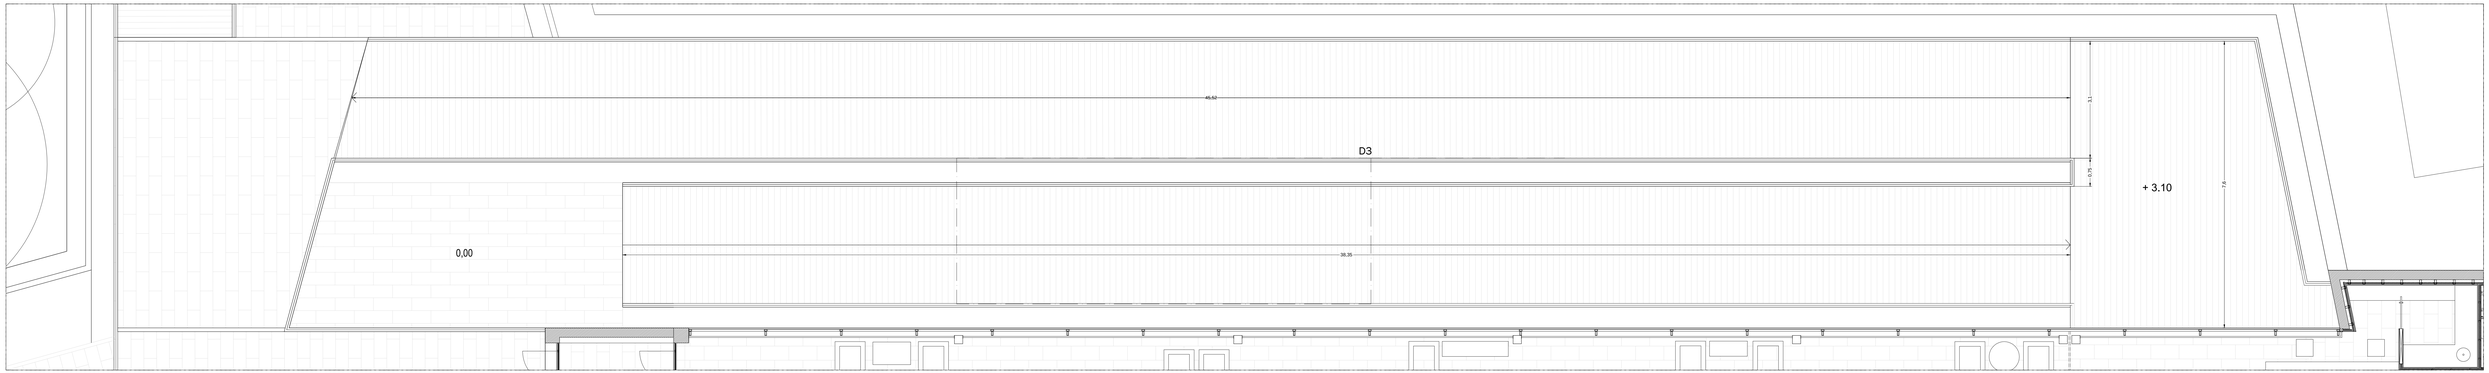

PLANTA RAMPA_P2; Esc:1/50

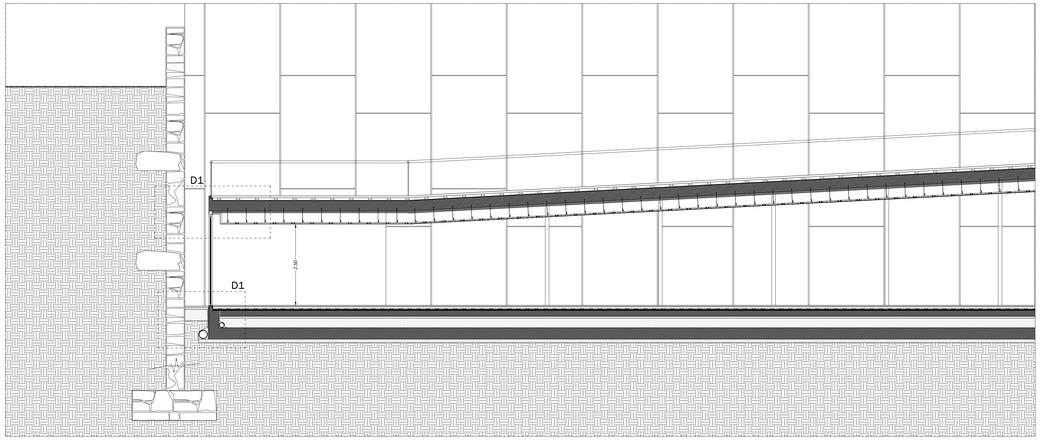

CORTE LONGITUDINAL; Esc:1/50

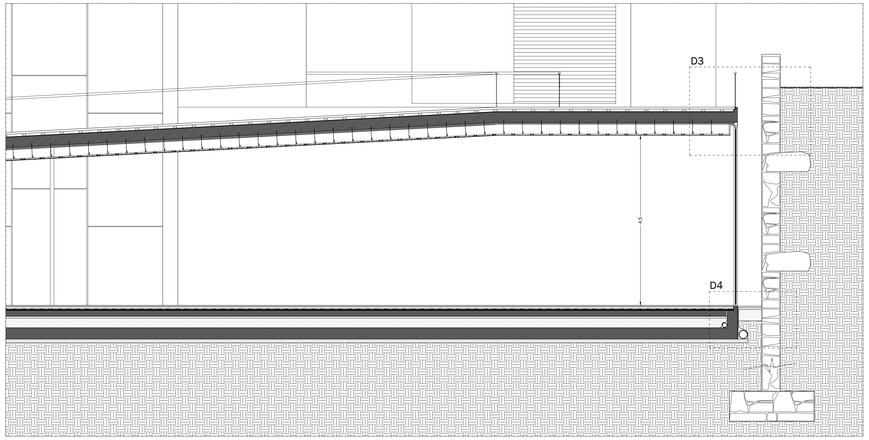

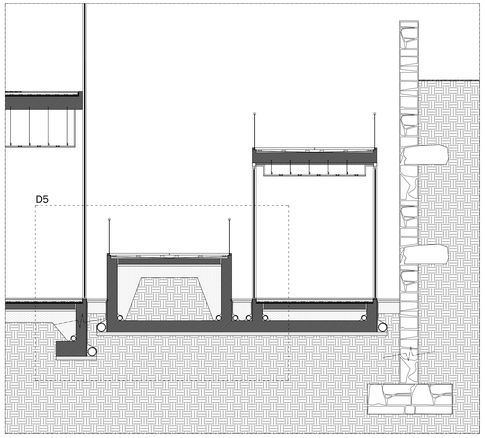

CORTE TRANSVERSAL RAMPA; Esc:1/50

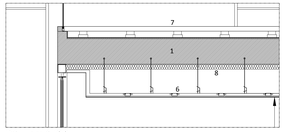

D1, Esc: 1/20

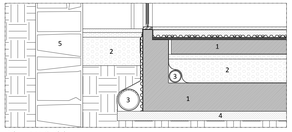

D2, Esc: 1/20

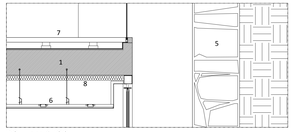

D3, Esc: 1/20

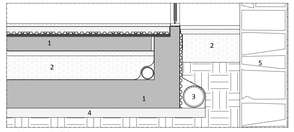

D4, Esc: 1/20

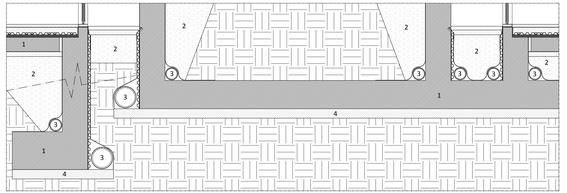

D5, Esc: 1/20

1 - Hormigón
2 - Encachado de grava
3 - Tubo de dreno
4 - Hormigón de limpieza
5 - Muro de contención de tierra
6 - Falso techo de lamas de madera
7 - Entarimado de madera
8 - Aislamiento térmico

LA APROXIMACION DEL HOGAR A LA GERIATRIA
RESIDENCIA VIGO

MESTRADO INTEGRADO EN ARQUITECTURA E URBANISMO · ESCOLA SUPERIOR GALLAECIA · LUZ MARIA MORGADE GARCIA · 415/05

SEPTIEMBRE 2012

ESCALA 1/50 1/20

RAMPA CAMINO EXTERIOR
DETALLES CONSTRUCTIVOS

2.36
PROYECTO EJECUCION

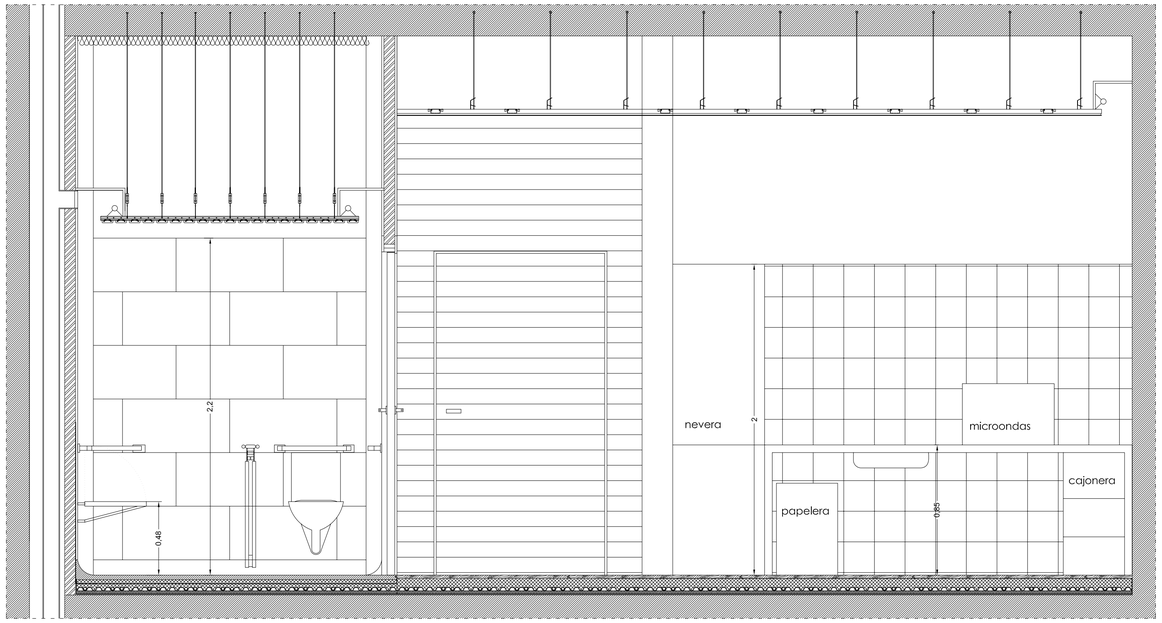

CORTE A - A'; Esc:1/20

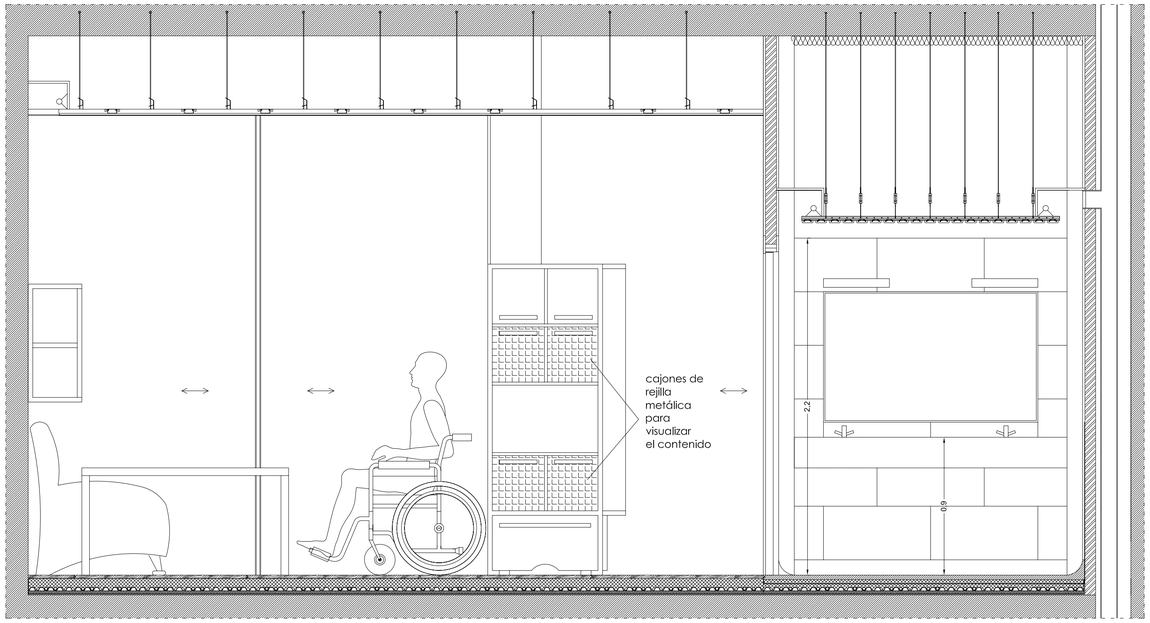

CORTE B - B'; Esc:1/20

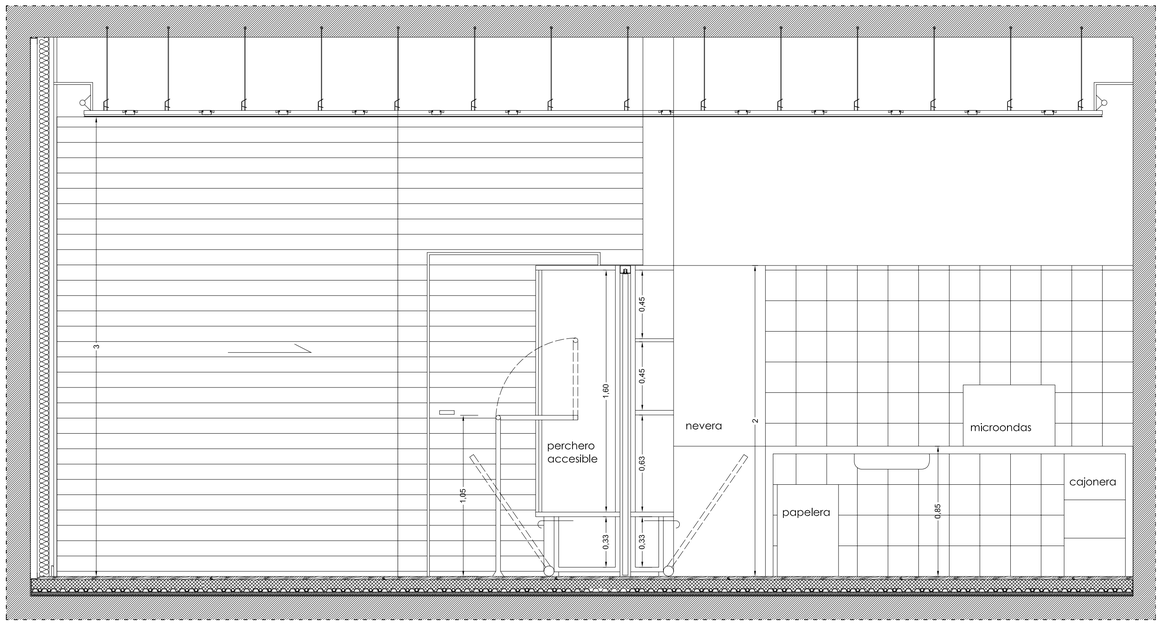

CORTE C - C'; Esc:1/20

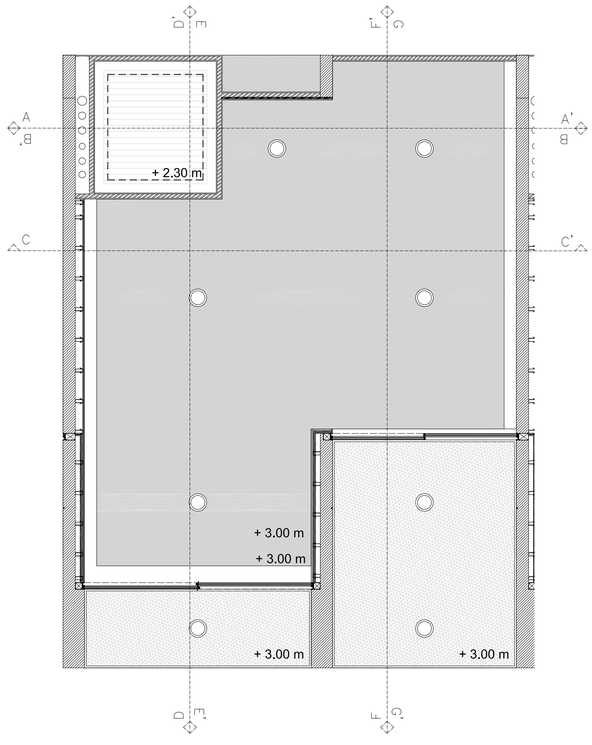

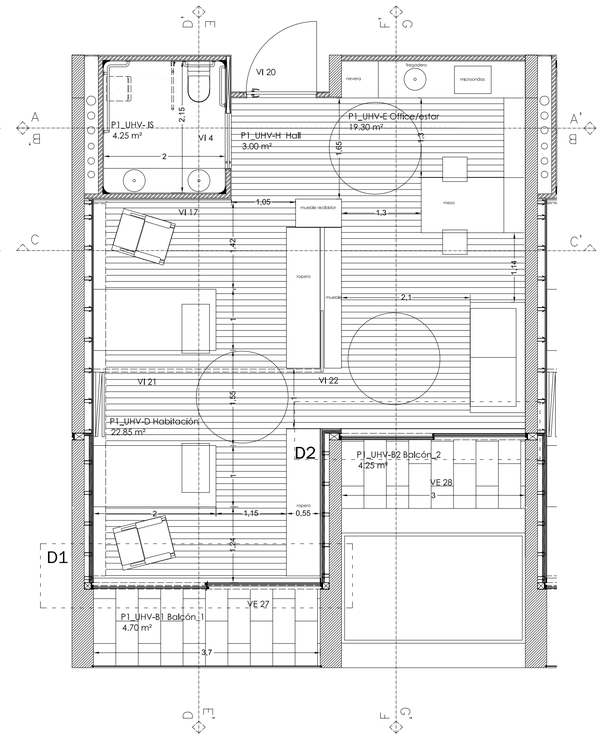

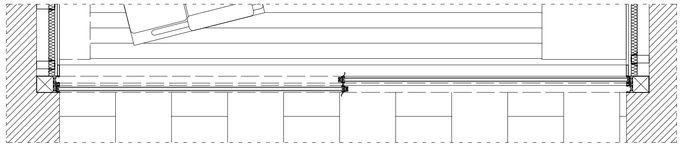

D1; Esc:1/20

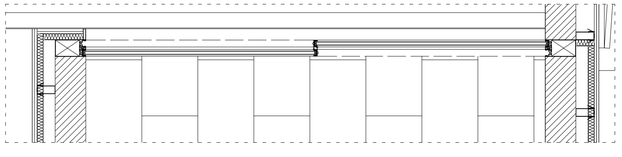

D2; Esc:1/20

LA APROXIMACION DEL HOGAR A LA GERIATRIA

[ ]R[ ]E[ ]S[ ]I[ ]D[ ]E[ ]N[ ]C[ ]I[ ]A[ ]E[ ]N[ ]V[ ]I[ ]G[ ]O[ ]

MESTRADO INTEGRADO EN ARQUITECTURA E URBANISMO · ESCOLA SUPERIOR GALLAECIA · LUZ MARIA MORGADE GARCIA · 415/05

SEPTIEMBRE 2012

ESCALA 1/20 1/50

MODULO UHV
DETALLES CONSTRUCTIVOS

2.37

PROYECTO EJECUCION

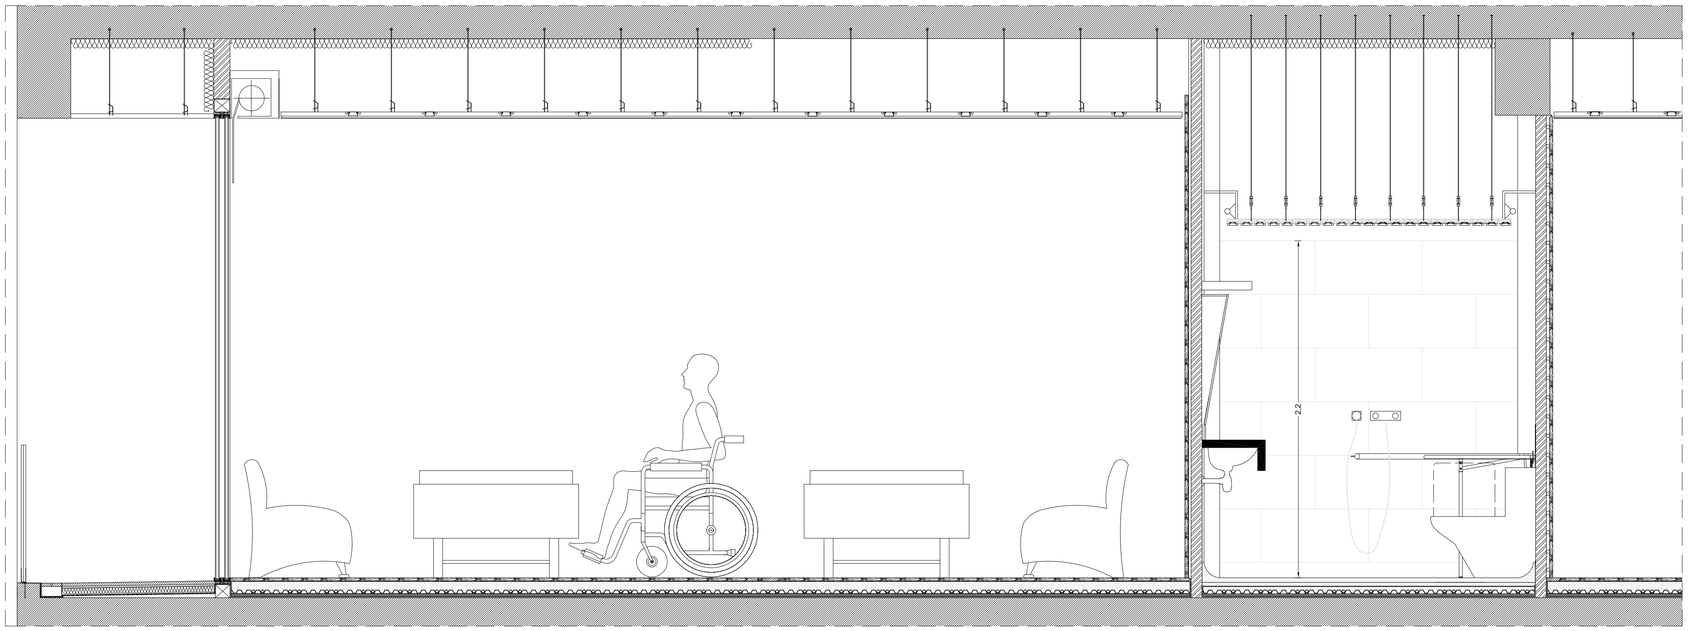

CORTE D - D'; Esc:1/20

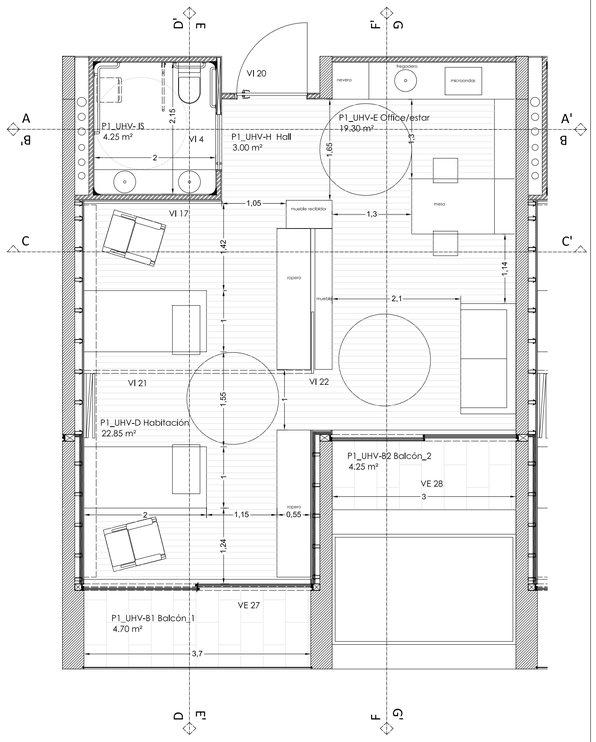

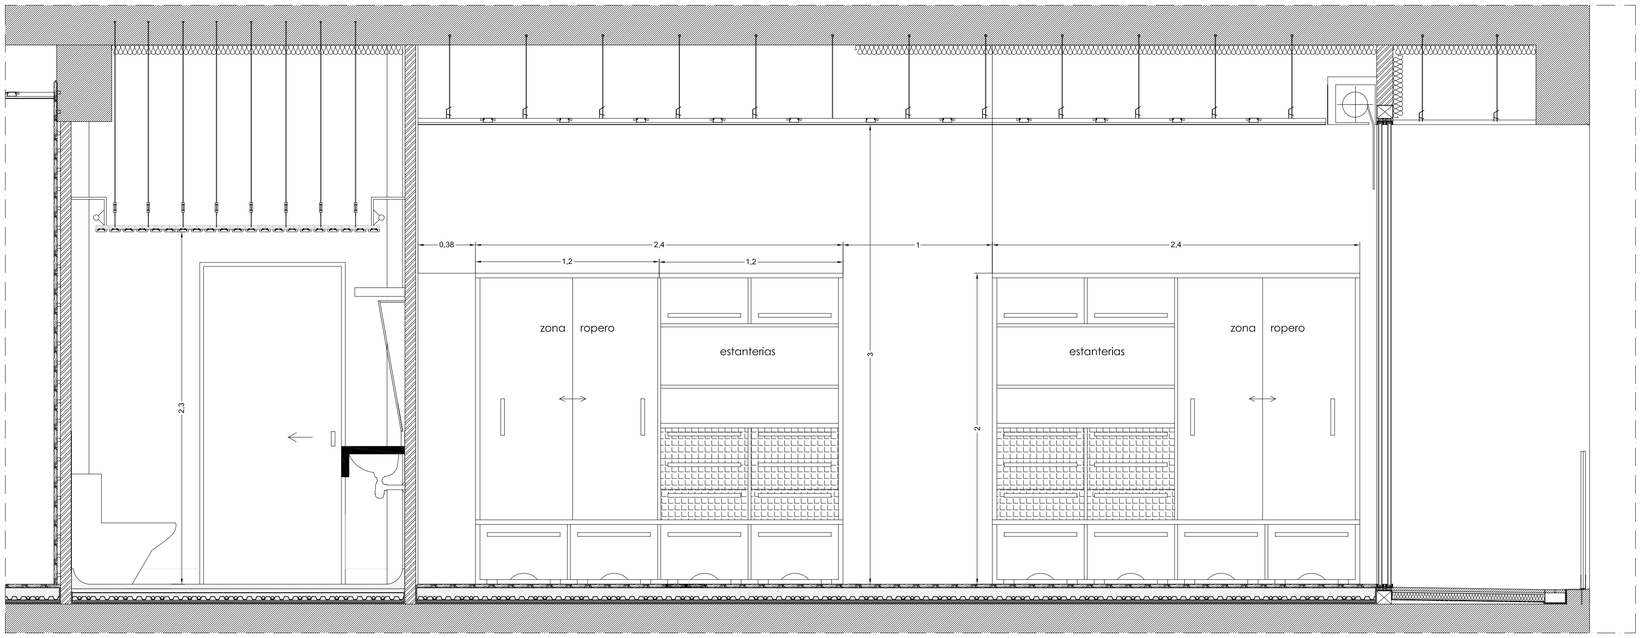

CORTE E - E'; Esc:1/20

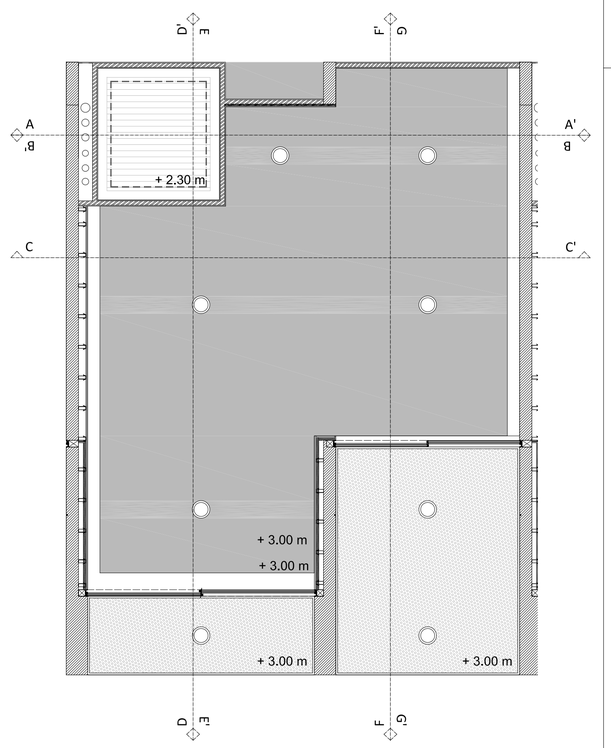

LA APROXIMACION DEL HOGAR A LA GERIATRIA

[ ]R[ ]E[ ]S[ ]I[ ]D[ ]E[ ]N[ ]C[ ]I[ ]A[ ]E[ ]N[ ]V[ ]I[ ]G[ ]O[ ]

MESTRADO INTEGRADO EN ARQUITECTURA E URBANISMO · ESCOLA SUPERIOR GALLAECIA · LUZ MARIA MORGADE GARCIA · 415/05

SEPTIEMBRE 2012

ESCALA 1/20 1/50

MODULO UHV
DETALLES CONSTRUCTIVOS

2.38

PROYECTO EJECUCION

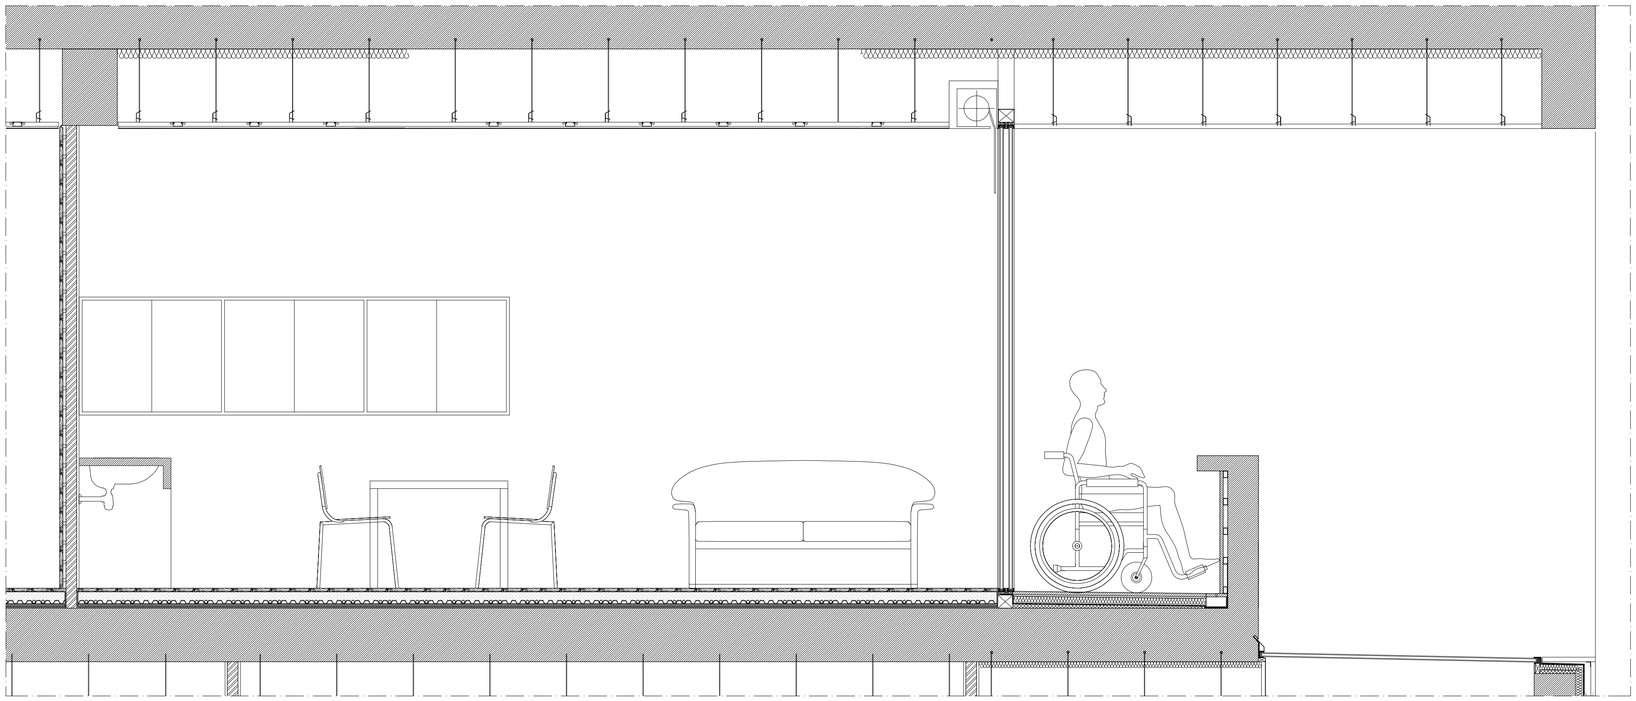

CORTE G - G'; Esc:1/20

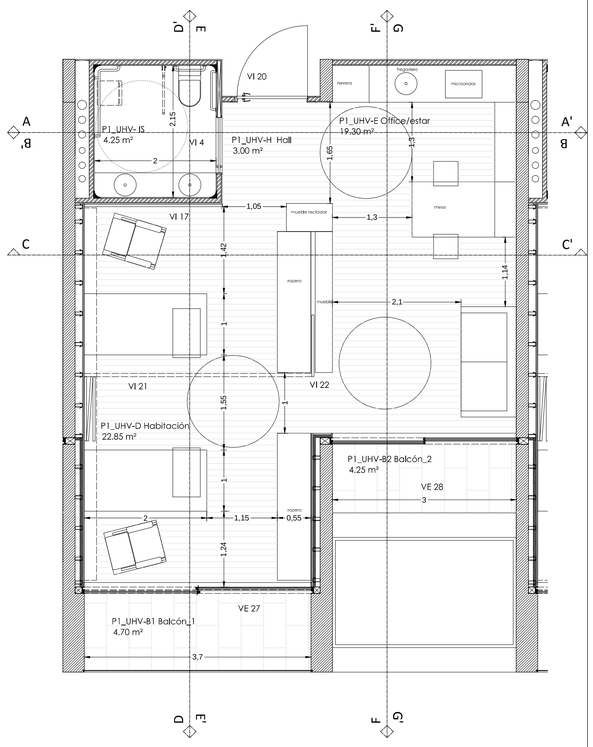

CORTE F - F'; Esc:1/20

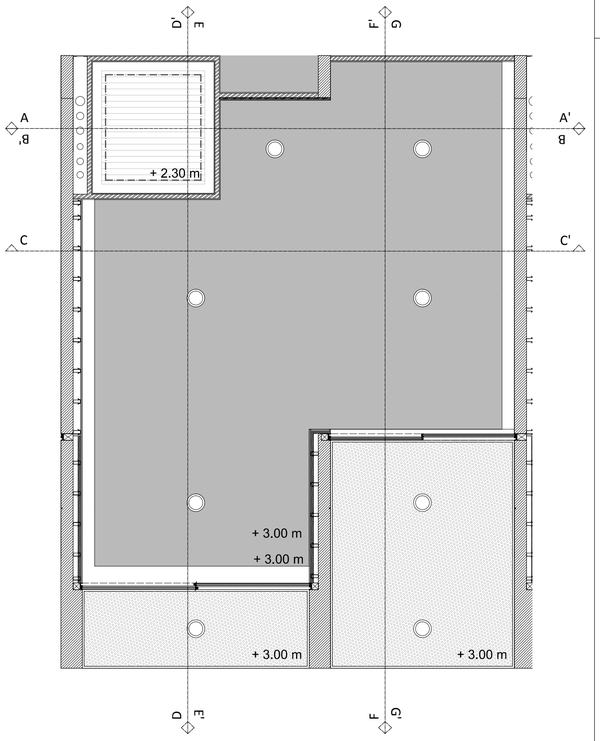

LA APROXIMACION DEL HOGAR A LA GERIATRIA

[ ]R[ ]E[ ]S[ ]I[ ]D[ ]E[ ]N[ ]C[ ]I[ ]A[ ]E[ ]N[ ]V[ ]I[ ]G[ ]O[ ]

MESTRADO INTEGRADO EN ARQUITECTURA E URBANISMO · ESCOLA SUPERIOR GALLAECIA · LUZ MARIA MORGADE GARCIA · 415/05

SEPTIEMBRE 2012

ESCALA 1/20 1/50

MODULO UHV
DETALLES CONSTRUCTIVOS

2.39

PROYECTO EJECUCION

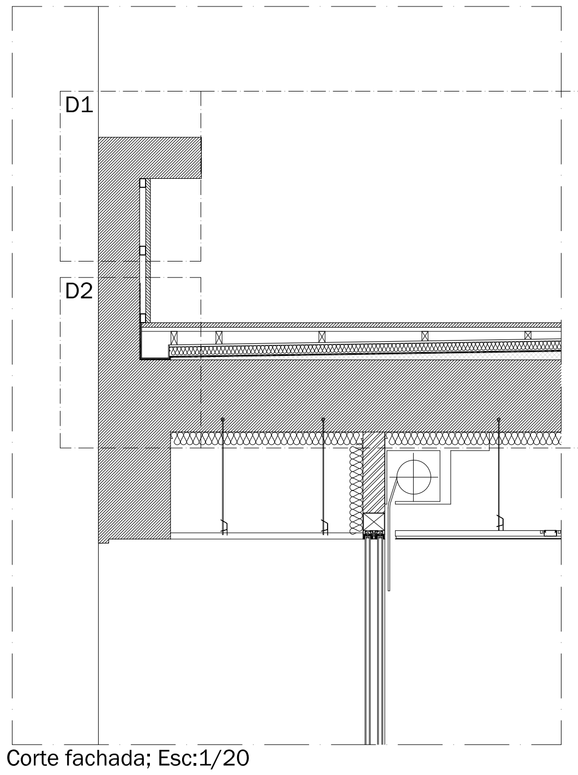

Corte fachada; Esc:1/20

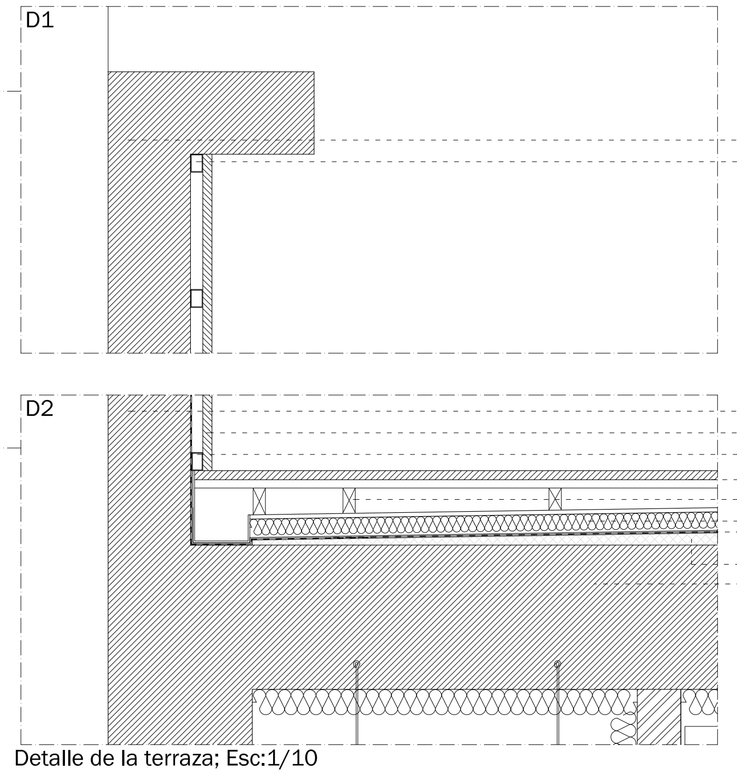

Barandilla de hormingón armado
Tubulares metálicos para la sujección del revestimiento
Chimenea metálica
Canto rodado blanco Ø 50 - 100 mm
Fieltro Geotéxtil
Lámina impermeabilizante bicapa adherida
Barrera para vapor
Capa de hormigón celular para formación de pendientes
Aislamiento térmico de panel rígido de poliestireno extrusionado
Forjado de hormigón armado

Barandilla de hormingón armado
Losa de hormigón
Tubulares metálicos para la sujección del revestimiento
Losa de pizarra de 70 X 35
Taco de pino rojo para nivelar el pavimento
Aislamiento térmico de panel rígido de poliestireno extrusionado
Lámina impermeabilizante bicapa adherida bajo un geotéxtil
Capa de hormigón celular para formación de pendientes
Forjado de hormigón armado

Detalle de la terraza; Esc:1/10

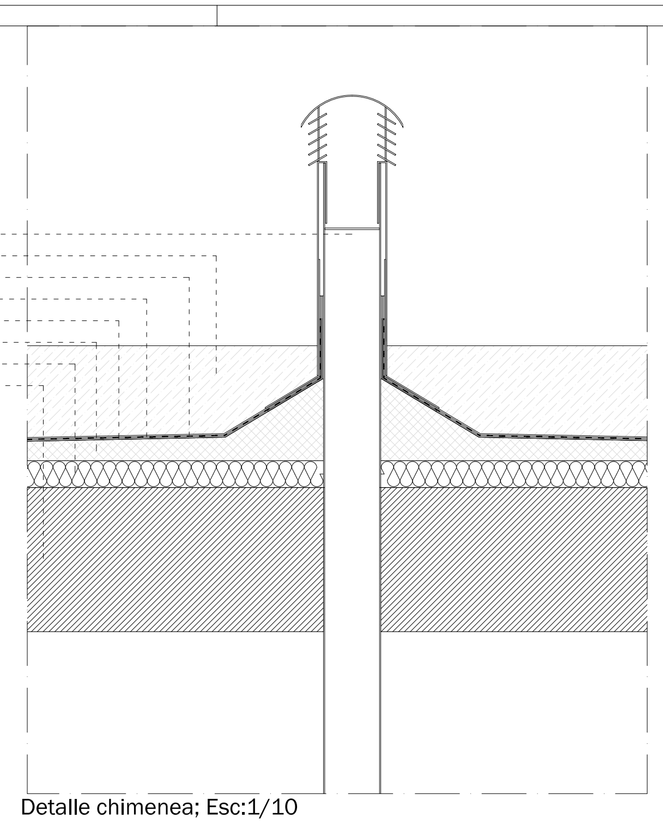

Detalle chimenea; Esc:1/10

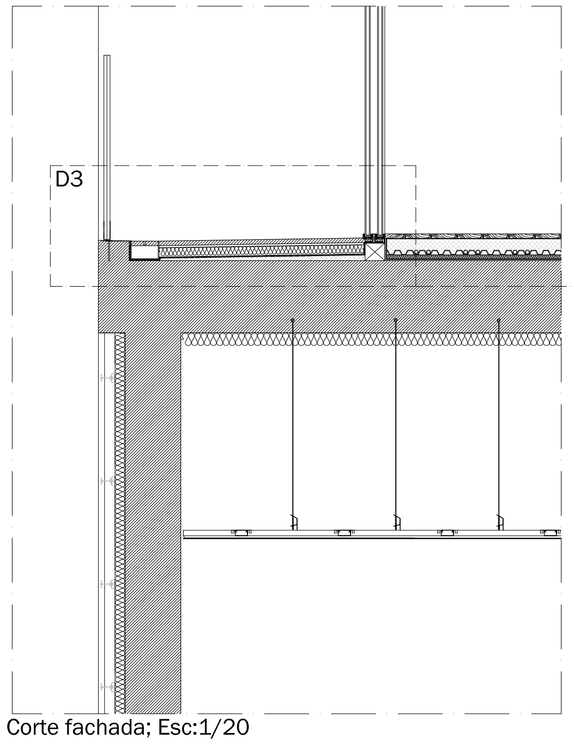

Corte fachada; Esc:1/20

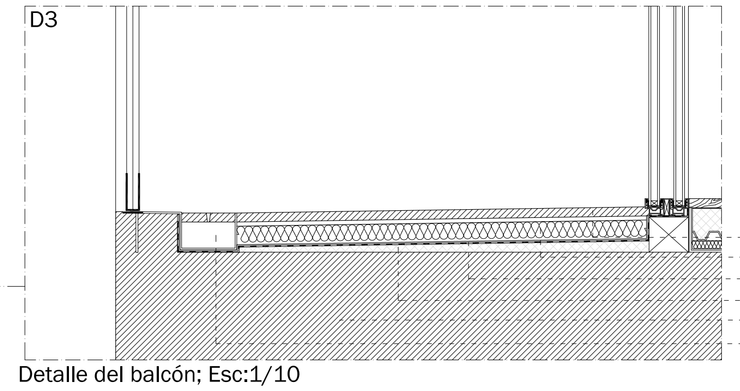

Canaleta
Aislamiento térmico de panel rígido de poliestireno extrusionado
Lámina impermeabilizante bicapa adherida bajo un geotéxtil
Capa de hormigón celular para formación de pendientes
Remate de aluminio anodizado con goterón
Forjado de hormigón armado
Rejilla metálica de ventilación
Losa de pizarra de 70 X 35
Aislamiento térmico de panel rígido de poliestireno extrusionado
Lámina impermeabilizante bicapa adherida bajo un geotéxtil
Capa de hormigón celular para formación de pendientes
Forjado de hormigón armado
Canaleta

Detalle del balcón; Esc:1/10

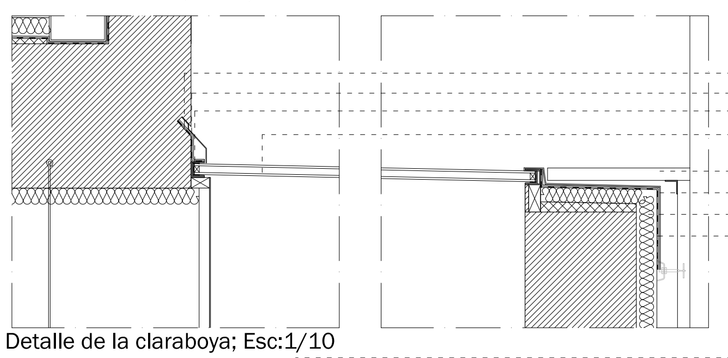

Lámina impermeabilizante bicapa adherida bajo un geotéxtil
Perfilería metálica con deposito para evacuación de las aguas pluviales
Carpintería metálica de acero inoxidable
Vidrio duplo
Piedra de remate
Perfilería metálica con deposito para evacuación de las aguas pluviales
Aislamiento térmico de panel rígido de poliestireno extrusionado
Lámina impermeabilizante bicapa adherida bajo un geotéxtil

Detalle de la claraboya; Esc:1/10

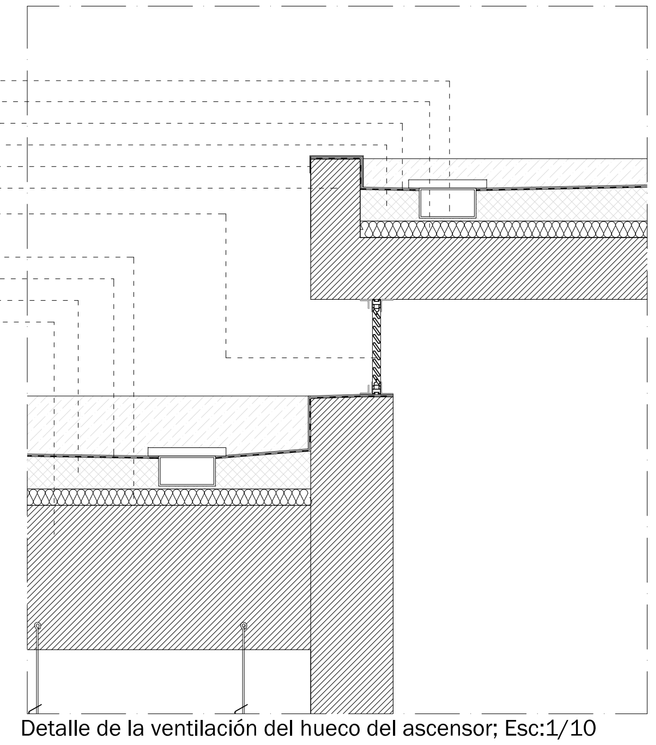

Detalle de la ventilación del hueco del ascensor; Esc:1/10

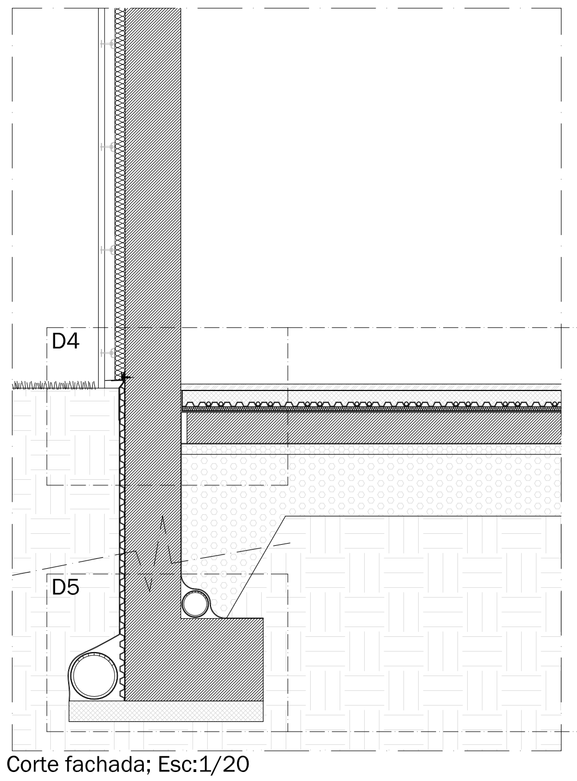

Corte fachada; Esc:1/20

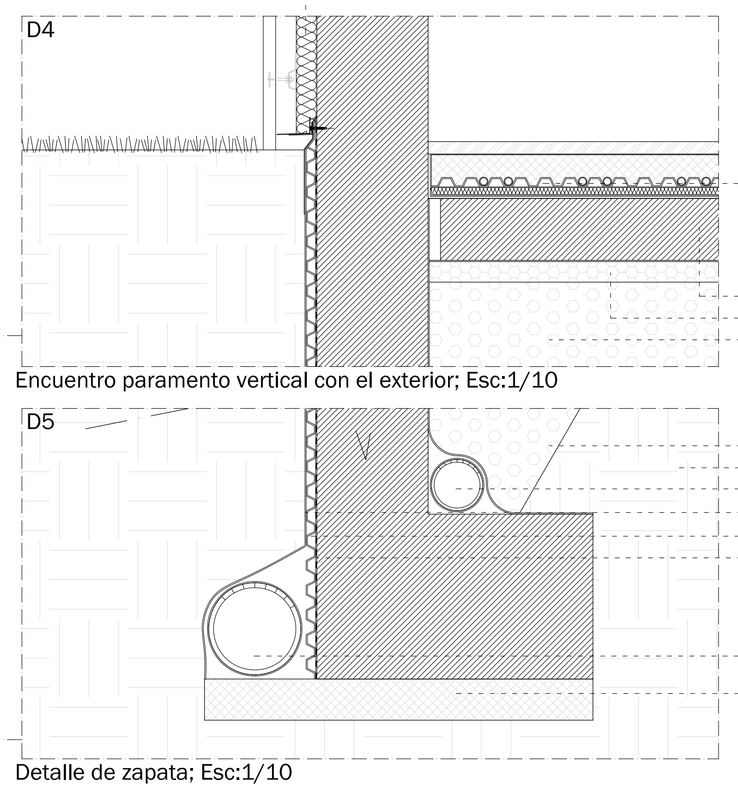

Sistema de fachada ventilada de losas de granito, 10 cm de cámara de aire y 5 cm de aislamiento térmico anclados mediante un sistema mecánico a la estructura de hormigón
Remate de aluminio anodizado con goterón
Canaleta
Aislamiento térmico de panel rígido de poliestireno extrusionado
Lámina impermeabilizante bicapa adherida bajo un geotéxtil
Capa de hormigón celular para formación de pendientes
Forjado de hormigón armado
Suelo radiante sobre losa de hormigón con una espuma acústica de polietileno en lámina de 3mm con posterior film de polietileno de alta densidad de 1mm para su posterior colocación de planchas rígidas de poliestireno expandido de 2 cm, después el suelo radiante con una capa de mortero para formación de suelo radiante
Solera de hormgión armado
Arena de río
Encachado de grava

Encuentro paramento vertical con el exterior; Esc:1/10

Encachado de grava
Tierra natural
Dreno interior de la zapata recubierto con un fieltro geotextil
Fieltro geotextil
Tela pitonada
Lámina impermeabilizante bicapa adherida

Dreno exterior de la zapata recubierto de un fieltro geotextil
Hormigón de limpieza

Detalle de zapata; Esc:1/10

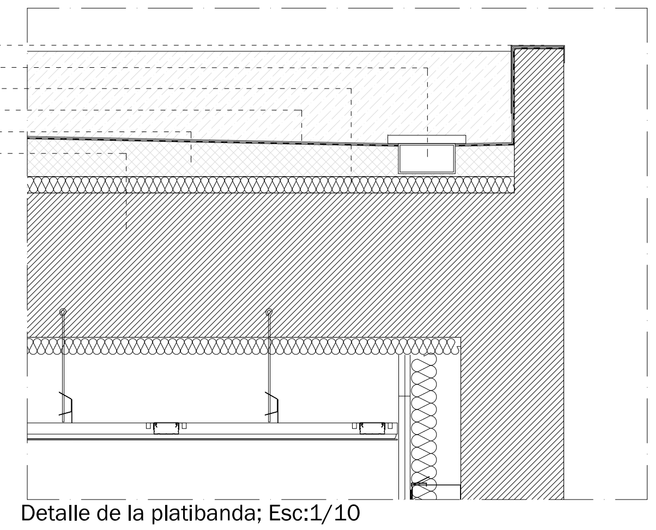

Detalle de la platibanda; Esc:1/10

LA APROXIMACION DEL HOGAR A LA GERIATRIA
[ ]R[ ]E[ ]S[ ]I[ ]D[ ]E[ ]N[ ]C[ ]I[ ]A[ ]E[ ]N[ ]V[ ]I[ ]G[ ]O[ ]

MESTRADO INTEGRADO EN ARQUITECTURA E URBANISMO · ESCOLA SUPERIOR GALLAECIA · LUZ MARIA MORGADE GARCIA · 415/05

ESCALA S/P

DETALLES CONSTRUCTIVOS

SEPTIEMBRE 2012

2.40

PROYECTO EJECUCION

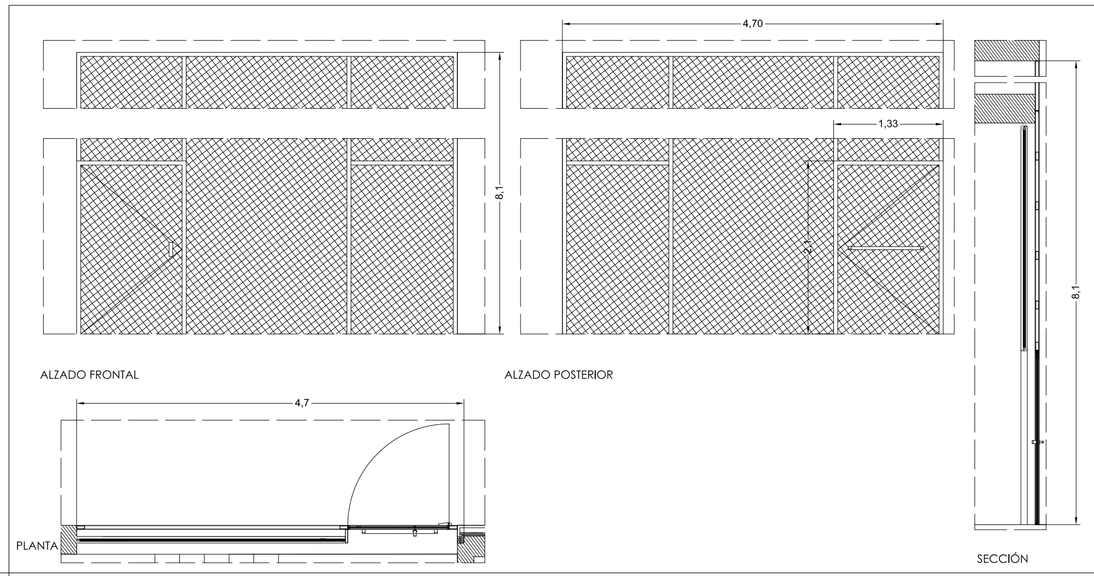

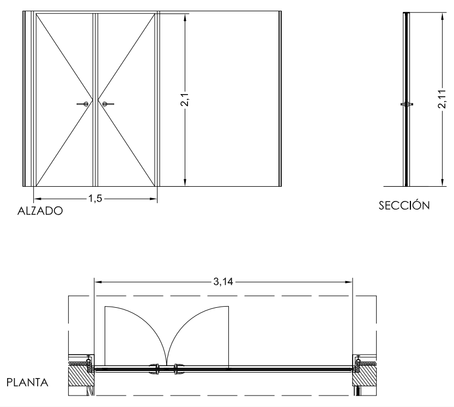

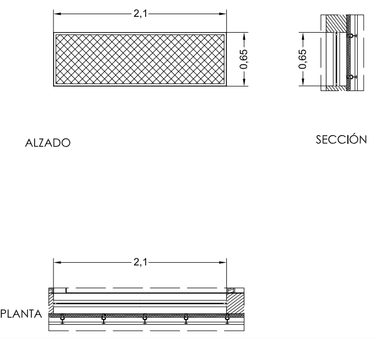

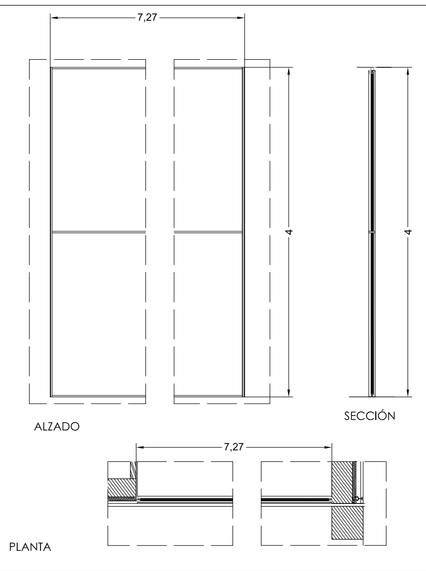

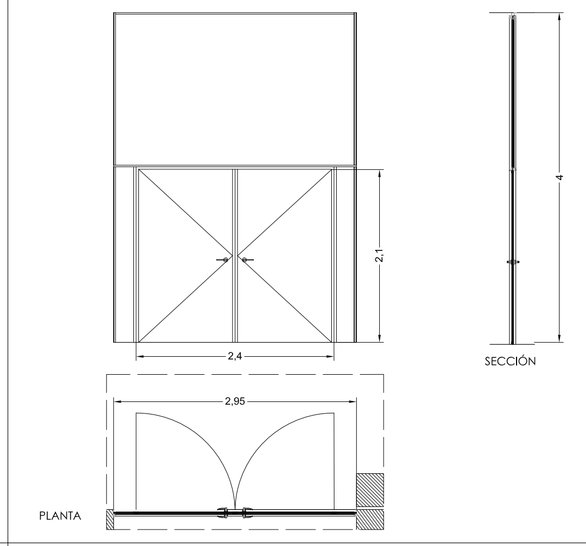

REFERENCIA	VE 1	VE 2	VE 3	VE 4	VE 5
UNIDADES	1	1	2	1	1
MATERIAL	acero inoxidable/ chapa de acero microperforada	acero inoxidable	acero inoxidable	acero inoxidable	acero inoxidable
DIMENSIÓNS	3,93 x 8,10	3,14 x 2,11	2,10 x 0,65	7,27 x 4,00	4,00 x 2,95
DIM. DE ABERTURA	1,20 x 2,10	1,50x 2,10	-----	-----	2,40 x 2,10
TIPO DE ABERTURA	abatible en el eje vertical / fijo	abatible en el eje vertical / fijo	fijo	fijo	abatible en el eje vertical / fijo
TIPO DE VIDRO	Vidrio doble laminado (3+3) + 6 +(3+3)	Vidrio doble laminado (3+3) + 6 +(3+3)	-----	Vidrio doble laminado (3+3) + 6 +(3+3)	Vidrio doble laminado (3+3) + 6 +(3+3)
OBSERVACIÓNS					

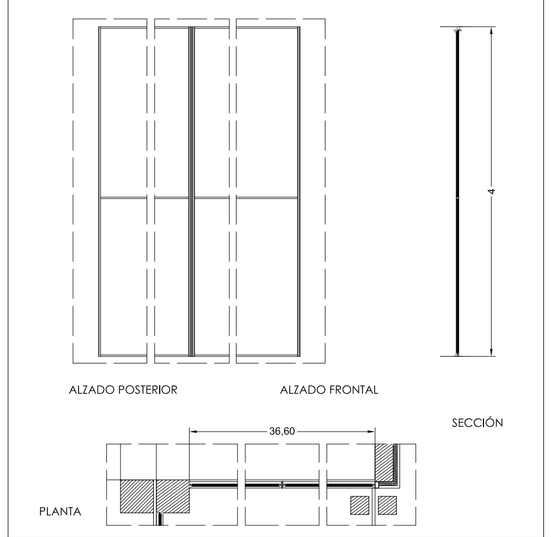

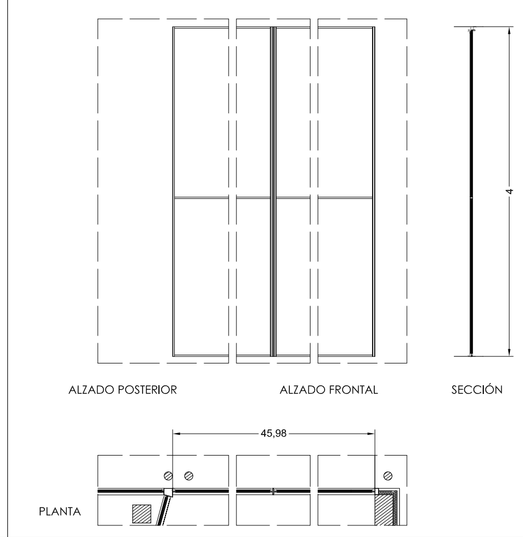

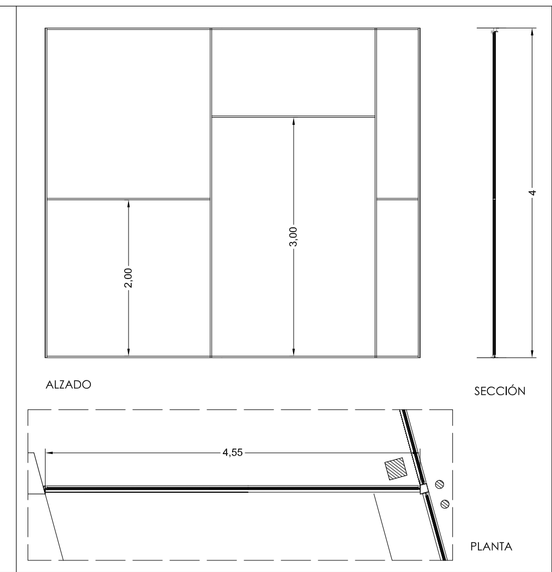

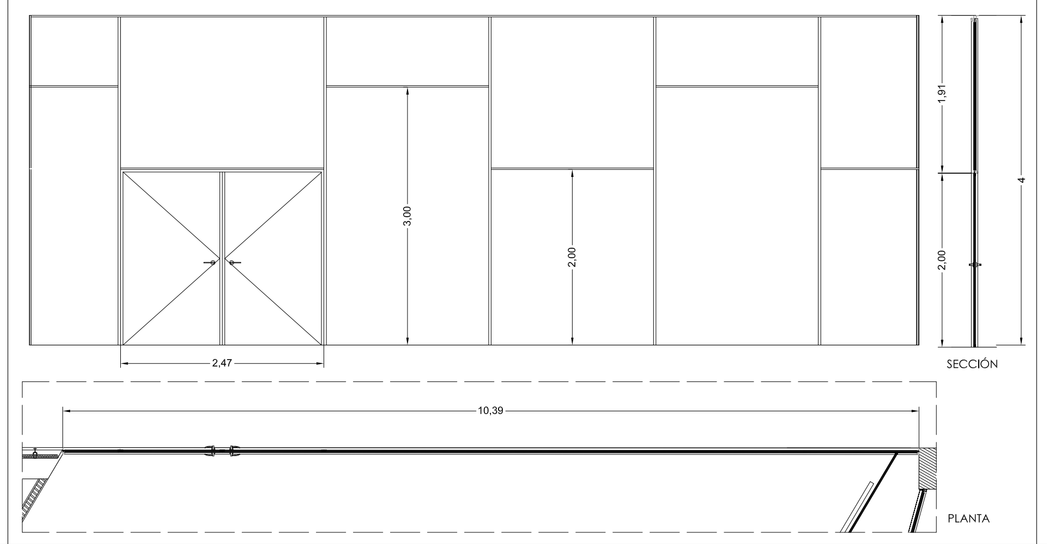

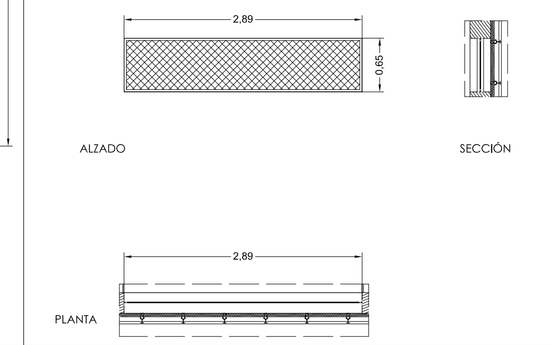

REFERENCIA	VE 6	VE 7	VE 8	VE 9	VE 10
UNIDADES	1	1	1	1	3
MATERIAL	acero inoxidable	acero inoxidable	acero inoxidable	acero inoxidable	acero inoxidable
DIMENSIÓNS	36,60 x 4,00	45,98 x 4,00	4,55 x 4,00	10,39 x 4,00	3,25 x 0,65
DIM. DE ABERTURA	-----	-----	-----	2,47 x 2,10	-----
TIPO DE ABERTURA	fijo	fijo	fijo	abatible en el eje vertical / fijo	fijo
TIPO DE VIDRO	Vidrio doble laminado (3+3) + 6 +(3+3)	Vidrio doble laminado (3+3) + 6 +(3+3)	Vidrio doble laminado (3+3) + 6 +(3+3)	Vidrio doble laminado (3+3) + 6 +(3+3)	-----
OBSERVACIÓNS					

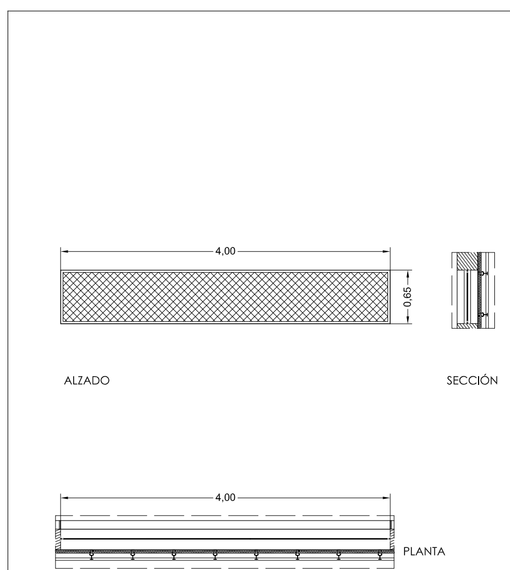

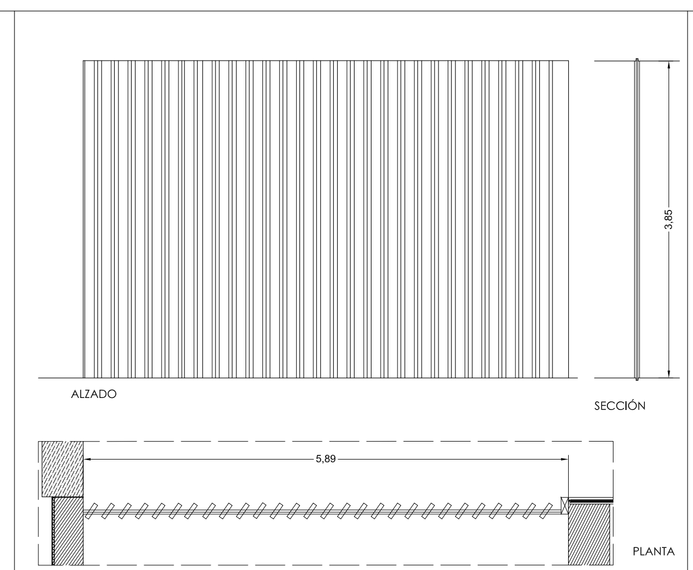

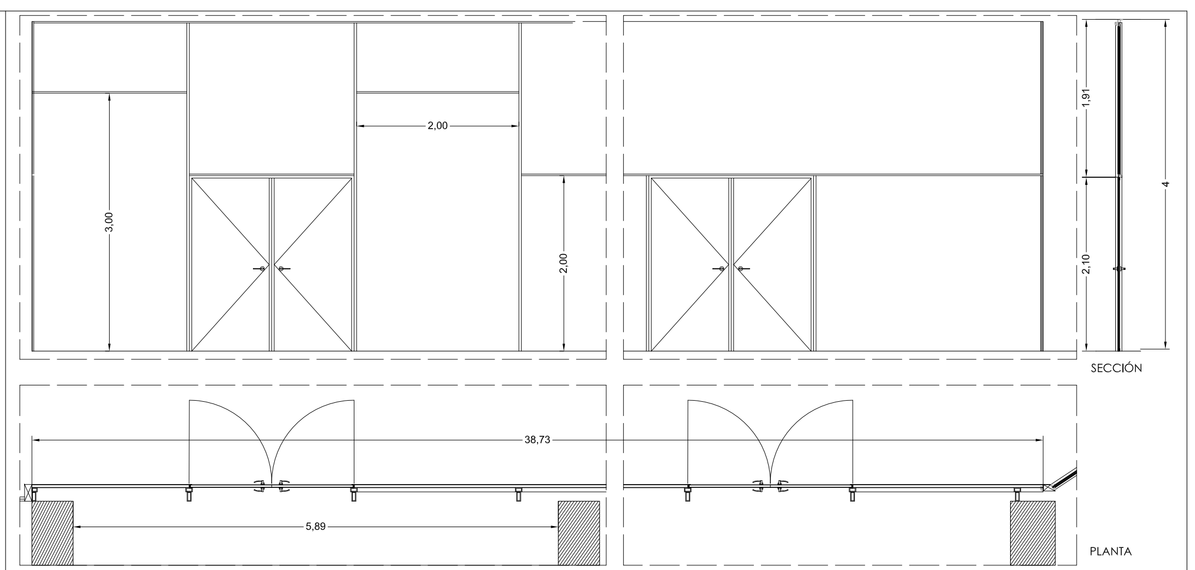

REFERENCIA	VE 11	VE 12	VE 13
UNIDADES	1	1	1
MATERIAL	acero inoxidable	acero inoxidable / madera de iroko	acero inoxidable
DIMENSIÓNS	3,35 x 0,65	5,89 x 4,00	38,73 x 4,00
DIM. DE ABERTURA	-----	-----	2 x (2 x 2,10)
TIPO DE ABERTURA	fijo	fijo	abatible en el eje vertical / fijo
TIPO DE VIDRO	-----	-----	Vidrio doble laminado (3+3) + 6 +(3+3)
OBSERVACIÓNS			

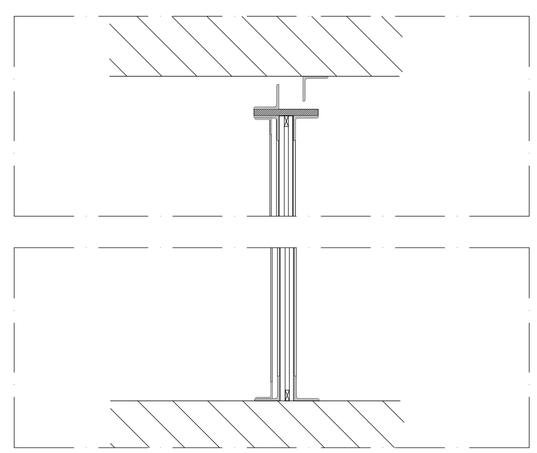

Detalle tipo ventana perfileria metalica fija; Esc: 1/5

LA APROXIMACION DEL HOGAR A LA GERIATRIA

[ ]R[ ]E[ ]S[ ]I[ ]D[ ]E[ ]N[ ]C[ ]I[ ]A[ ]E[ ]N[ ]V[ ]I[ ]G[ ]O[ ]

MESTRADO INTEGRADO EN ARQUITECTURA E URBANISMO · ESCOLA SUPERIOR GALLAECIA · LUZ MARIA MORGADE GARCIA · 415/05

SEPTIEMBRE 2012

ESCALA S/P

MAPA DE VAOS EXTERIORES

2.41

PROYECTO EJECUCION

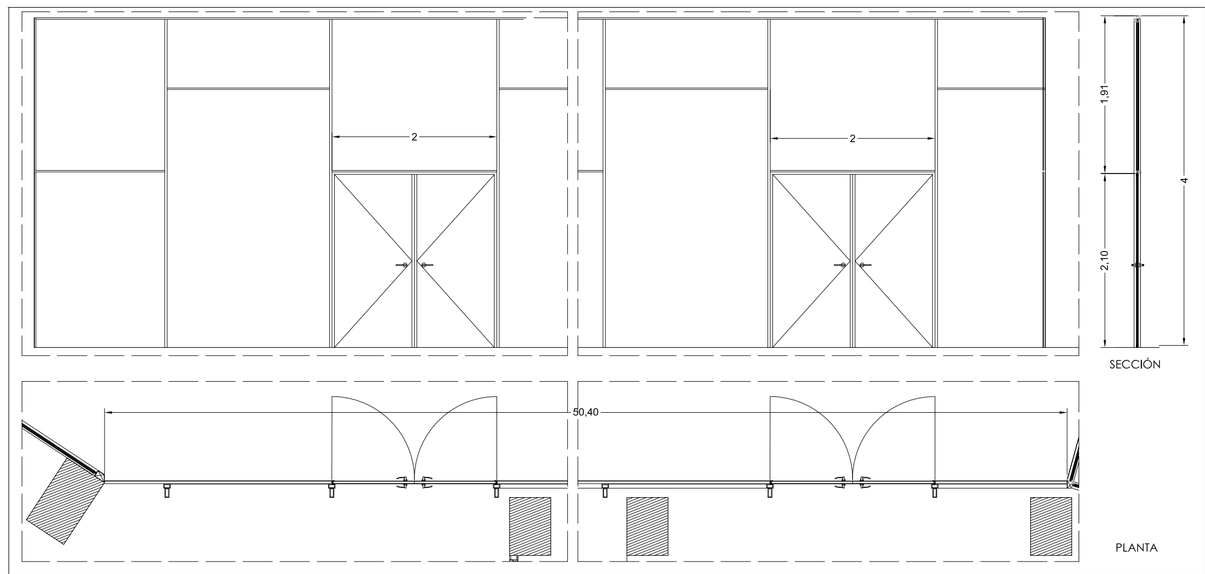

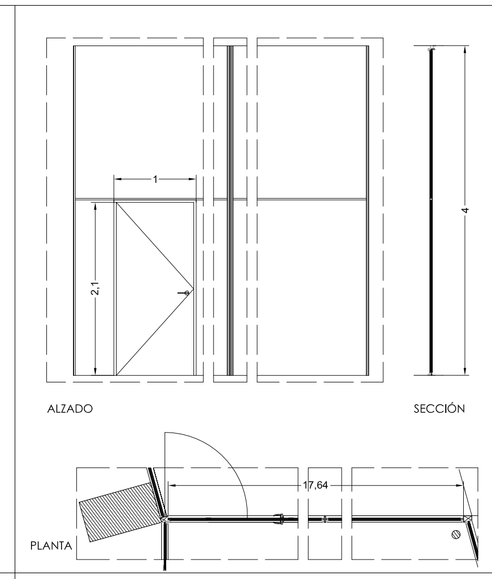

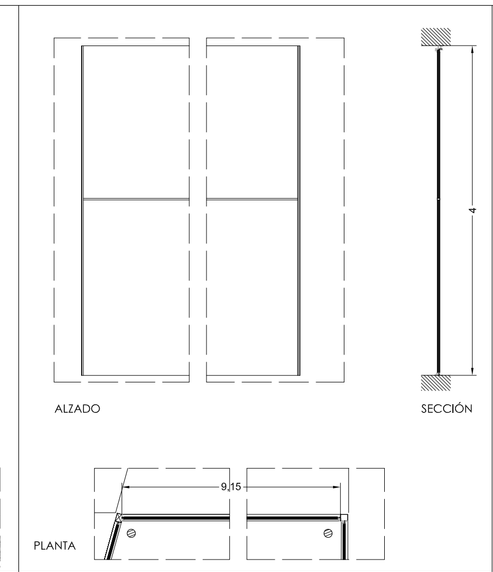

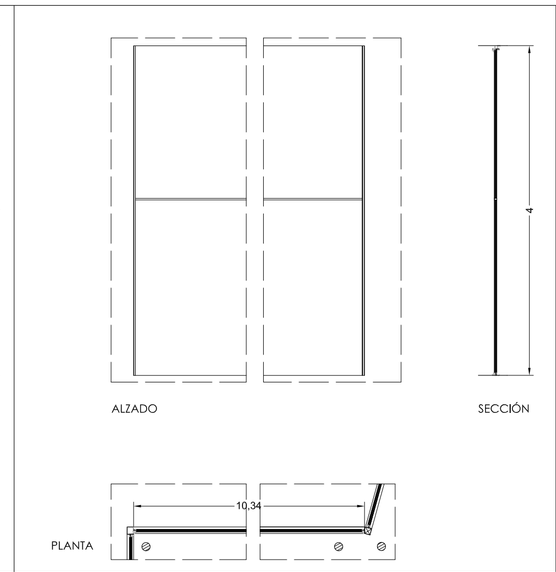

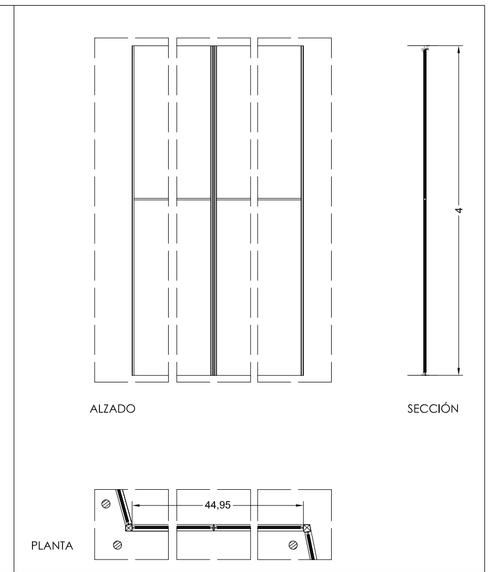

REFERENCIA	VE 14	VE 15	VE 16	VE 17	VE 18
UNIDADES	1	1	1	1	1
MATERIAL	acero inoxidable	acero inoxidable	acero inoxidable	acero inoxidable	acero inoxidable
DIMENSIÓNS	50,40 x 4,00	17,64 x 4,00	9,15 x 4,00	10,34 x 4,00	44,95 x 4,00
DIM. DE ABERTURA	2 x (2 x 2,10)	1,00 x 2,10	-----	-----	-----
TIPO DE ABERTURA	abatible en el eje vertical / fijo	abatible en el eje vertical / fijo	fijo	fijo	fijo
TIPO DE VIDRO	Vidrio doble laminado (3+3) + 6 +(3+3)	Vidrio doble laminado (3+3) + 6 +(3+3)	Vidrio doble laminado (3+3) + 6 +(3+3)	Vidrio doble laminado (3+3) + 6 +(3+3)	Vidrio doble laminado (3+3) + 6 +(3+3)
OBSERVACIÓNS					

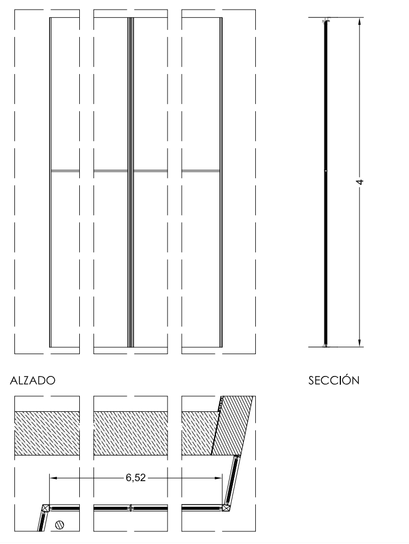

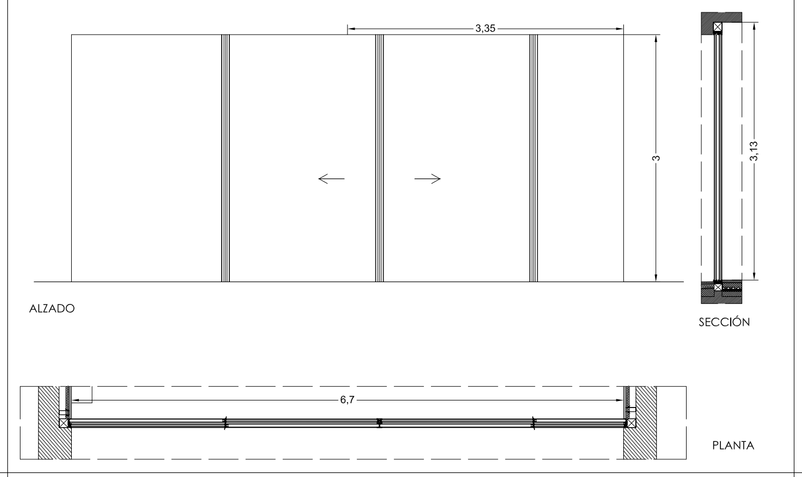

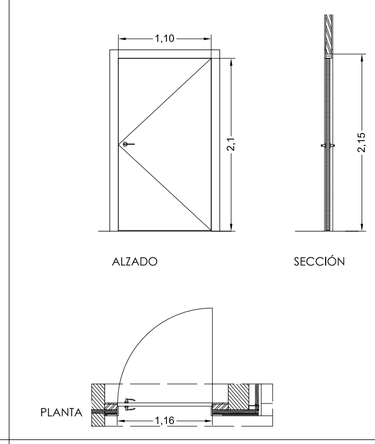

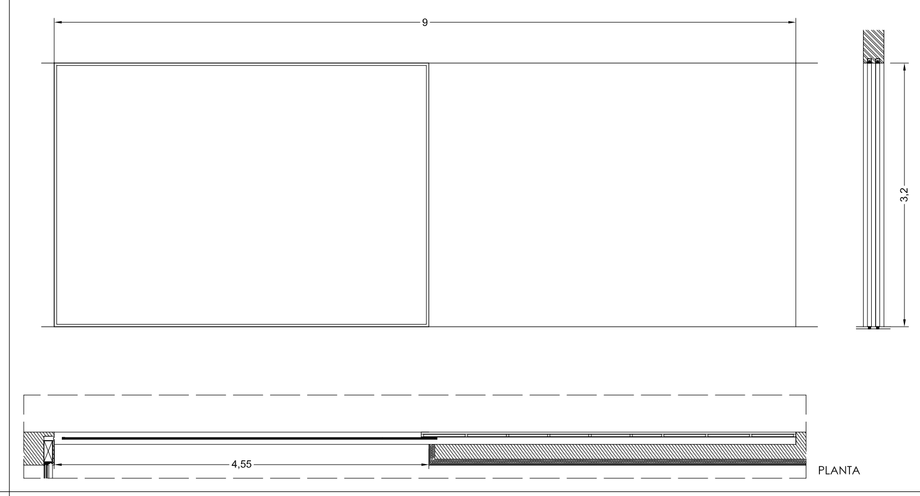

REFERENCIA	VE 19	VE 20	VE 21	VE 22
UNIDADES	1	10	10	1
MATERIAL	acero inoxidable	aluminio	entarimado de madera de iroko	acero inoxidable / madera de iroko / perfilería metálica / chapa metálica blindada
DIMENSIÓNS	6,52 x 4,00	6,70 x 3,13	1,16x 2,15	9,00 x 3,20
DIM. DE ABERTURA	-----	3,35 x 3,00	1,10 x 2,10	4,55 x 3,20
TIPO DE ABERTURA	fijo	puerta de correr	abatible en el eje vertical	puerta de correr
TIPO DE VIDRO	Vidrio doble laminado (3+3) + 6 +(3+3)	Vidrio doble laminado (3+3) + 6 +(3+3)	-----	Vidrio doble laminado (3+3) + 6 +(3+3)
OBSERVACIÓNS				

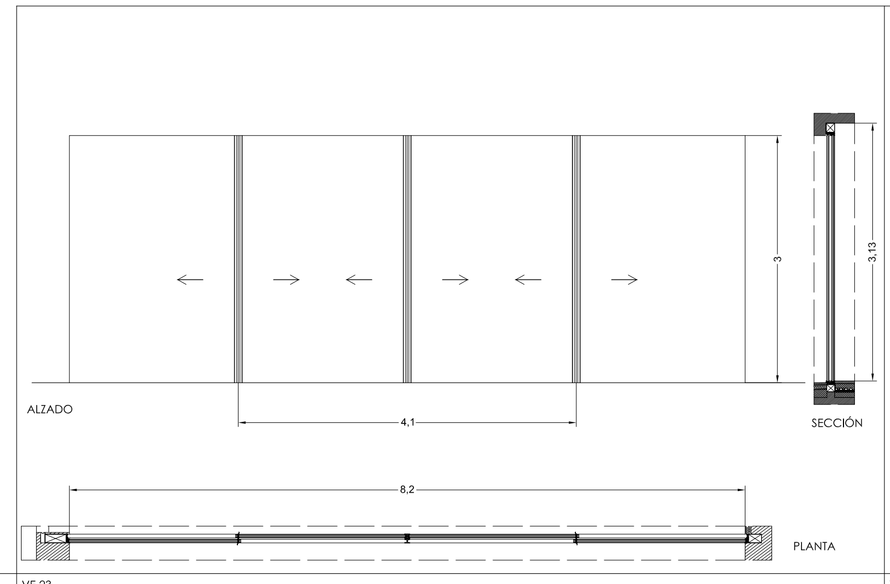

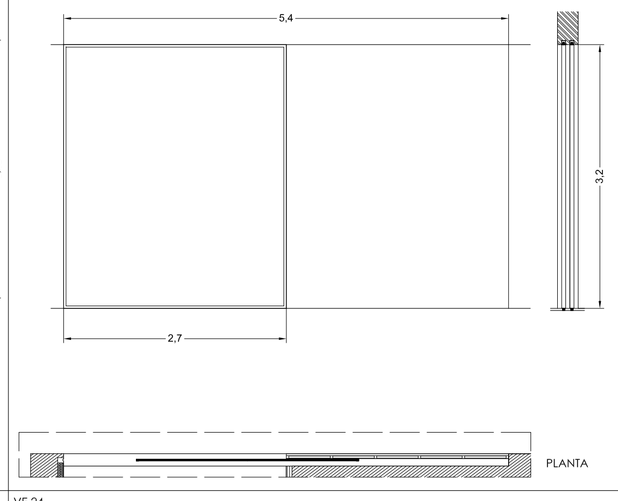

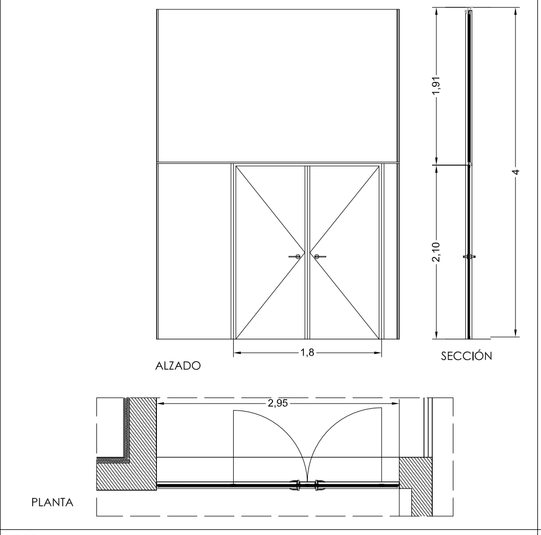

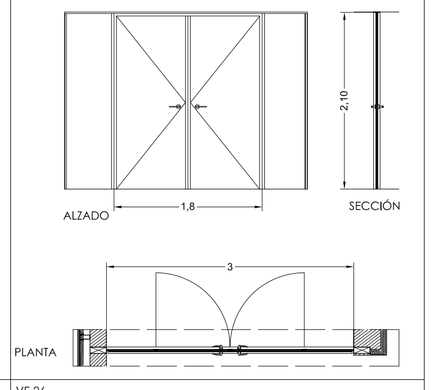

REFERENCIA	VE 23	VE 24	VE 25	VE 26
UNIDADES	1	1	1	1
MATERIAL	aluminio	acero inoxidable / madera de iroko / perfilería metálica / chapa metálica blindada	acero inoxidable	acero inoxidable
DIMENSIÓNS	8,20 x 3,13	5,40 x 3,20	2,95 x 4,00	3,00 x 2,10
DIM. DE ABERTURA	4,10 x 3,00	2,70 x 3,20	1,80 x 2,10	1,80 x 2,10
TIPO DE ABERTURA	puertas de correr	puerta de correr	abatible en el eje vertical / fijo	abatible en el eje vertical / fijo
TIPO DE VIDRO	Vidrio doble laminado (3+3) + 6 +(3+3)	Vidrio doble laminado (3+3) + 6 +(3+3)	Vidrio doble laminado (3+3) + 6 +(3+3)	Vidrio doble laminado (3+3) + 6 +(3+3)
OBSERVACIÓNS				

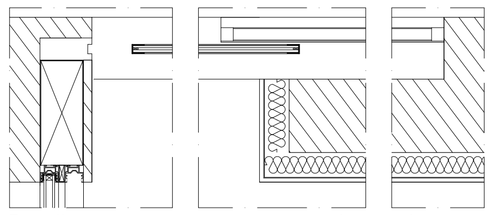

Detalle puerta correr - contra madera y chapa blindada; Esc: 1/10

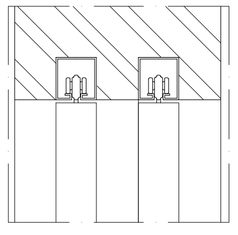

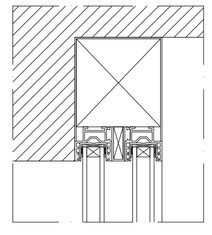

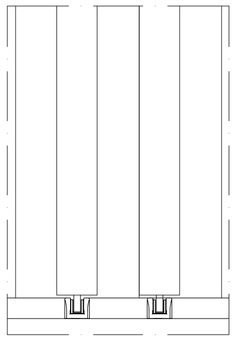

Detalle sección puerta correr contra madera y chapa blindada; Esc: 1/5

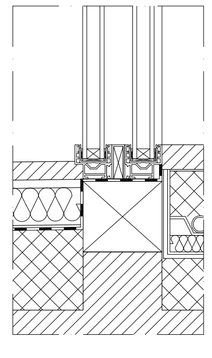

Detalle tipo ventana correr aluminio; Esc: 1/5

LA APROXIMACION DEL HOGAR A LA GERIATRIA

[ ]R[E][S][I][D][E][N][C][I][A][E][N][V][I][G][O][ ]

MESTRADO INTEGRADO EN ARQUITECTURA E URBANISMO · ESCOLA SUPERIOR GALLAECIA · LUZ MARIA MORGADE GARCIA · 415/05

SEPTIEMBRE 2012

ESCALA S/P

MAPA DE VAOS EXTERIORES

2.42

PROYECTO EJECUCION

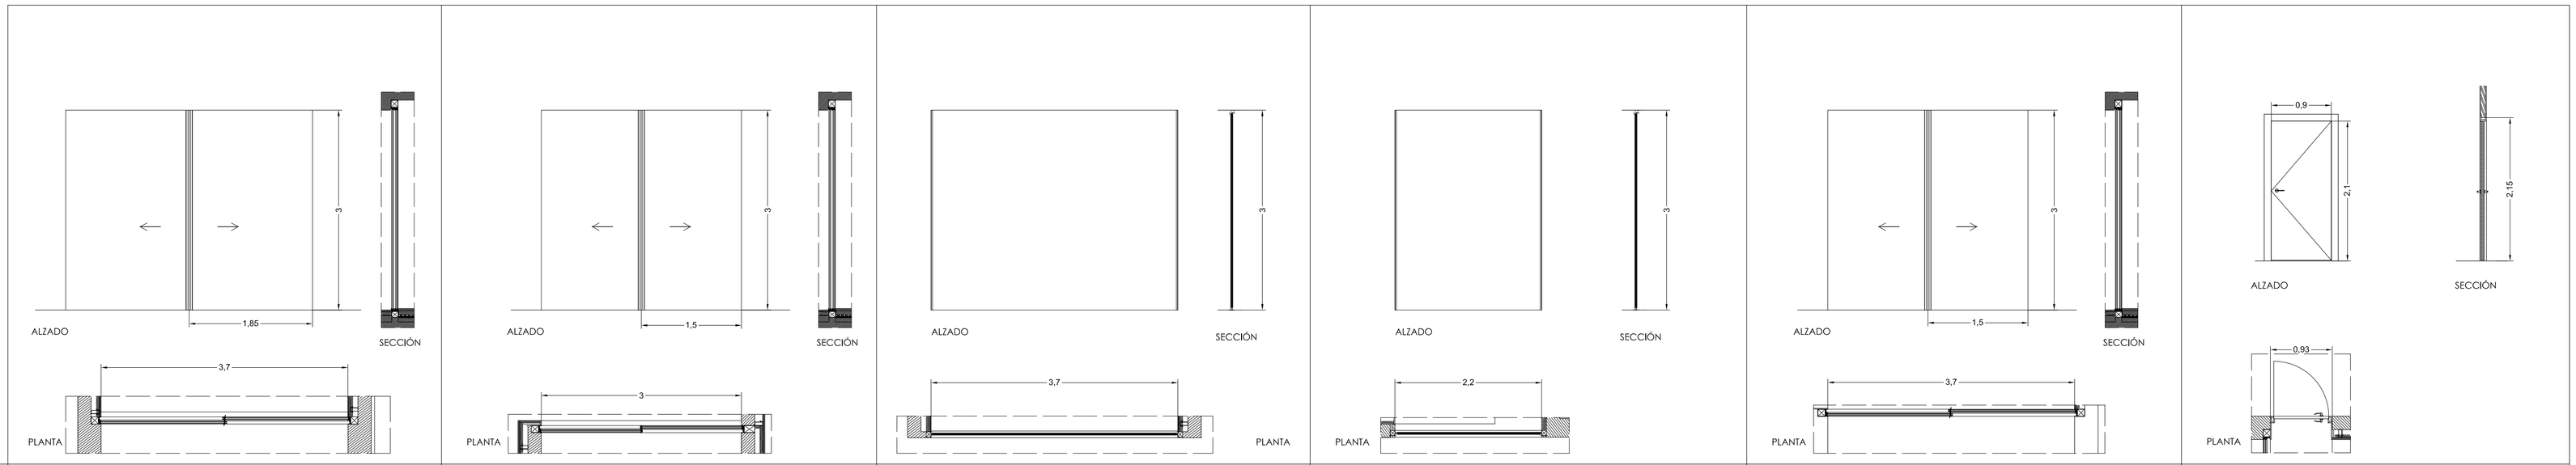

REFERENCIA	VE 27	VE 28	VE 29	VE 30	VE 31	VE 32
UNIDADES	8	8	1	1	8	8
MATERIAL	aluminio	acero inoxidable	acero inoxidable	acero inoxidable	aluminio	acero inoxidable
DIMENSIÓNS	3,70 x 3,00	3,00 x 3,00	3,70 x 3,00	2,20 x 3,00	3,70 x 3,00	0,93 x 2,15
DIM. DE ABERTURA	1,85 x 3,00	1,50 x 3,00	-----	-----	1,50 x 3,00	0,90 x 2,10
TIPO DE ABERTURA	puerta de correr	abatible en el eje vertical / fijo	fijo	fijo	puerta de correr	abatible en el eje vertical
TIPO DE VIDRO	Vidrio doble laminado (3+3) + 6 +(3+3)	Vidrio doble laminado (3+3) + 6 +(3+3)	Vidrio doble laminado (3+3) + 6 +(3+3)	Vidrio doble laminado (3+3) + 6 +(3+3)	Vidrio doble laminado (3+3) + 6 +(3+3)	Vidrio doble laminado (3+3) + 6 +(3+3)
OBSERVACIÓNS						

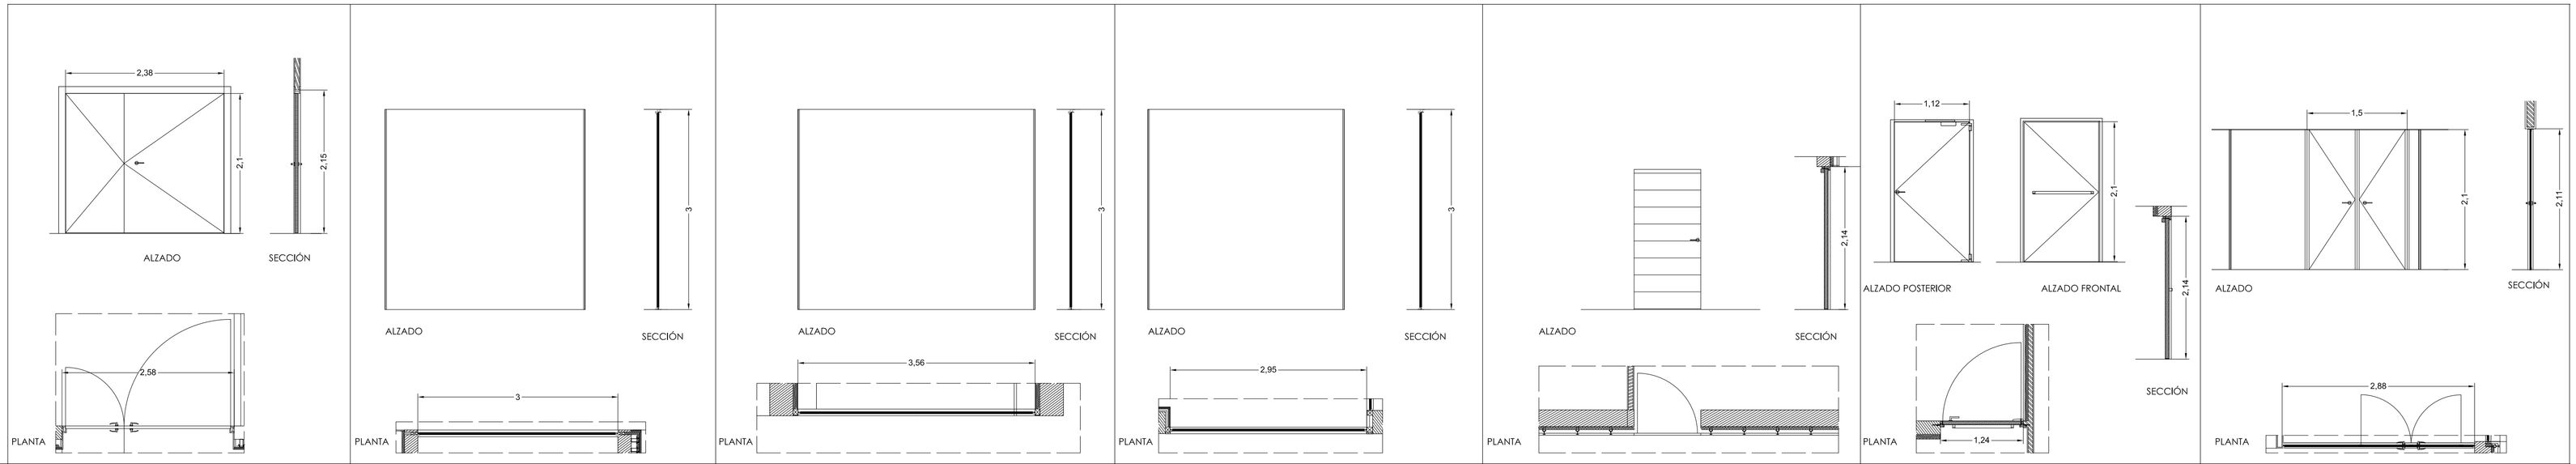

REFERENCIA	VE 33	VE 34	VE 35	VE 36	VE 37	VI 1	VI 2
UNIDADES	8	8	1	1	1	5	1
MATERIAL	acero inoxidable	acero inoxidable	acero inoxidable	acero inoxidable		chapa de acero	acero inoxidable
DIMENSIÓNS	2,58 x 2,15	3,00 x 3,00	3,56 x 3,00	2,95 x 3,00		1,24 x 2,14	2,88 x 2,11
DIM. DE ABERTURA	2,38 x 2,10	-----	-----	-----	-----	1,12 x 2,10	1,5 x 2,10
TIPO DE ABERTURA	abatible en el eje vertical	fijo	fijo	fijo	abatible en el eje vertical	abatible en el eje vertical	abatible en el eje vertical / fijo
TIPO DE VIDRO	Vidrio doble laminado (3+3) + 6 +(3+3)	Vidrio doble laminado (3+3) + 6 +(3+3)	Vidrio doble laminado (3+3) + 6 +(3+3)	Vidrio doble laminado (3+3) + 6 +(3+3)	-----	-----	Vidrio doble laminado (3+3) + 6 +(3+3)
OBSERVACIÓNS							

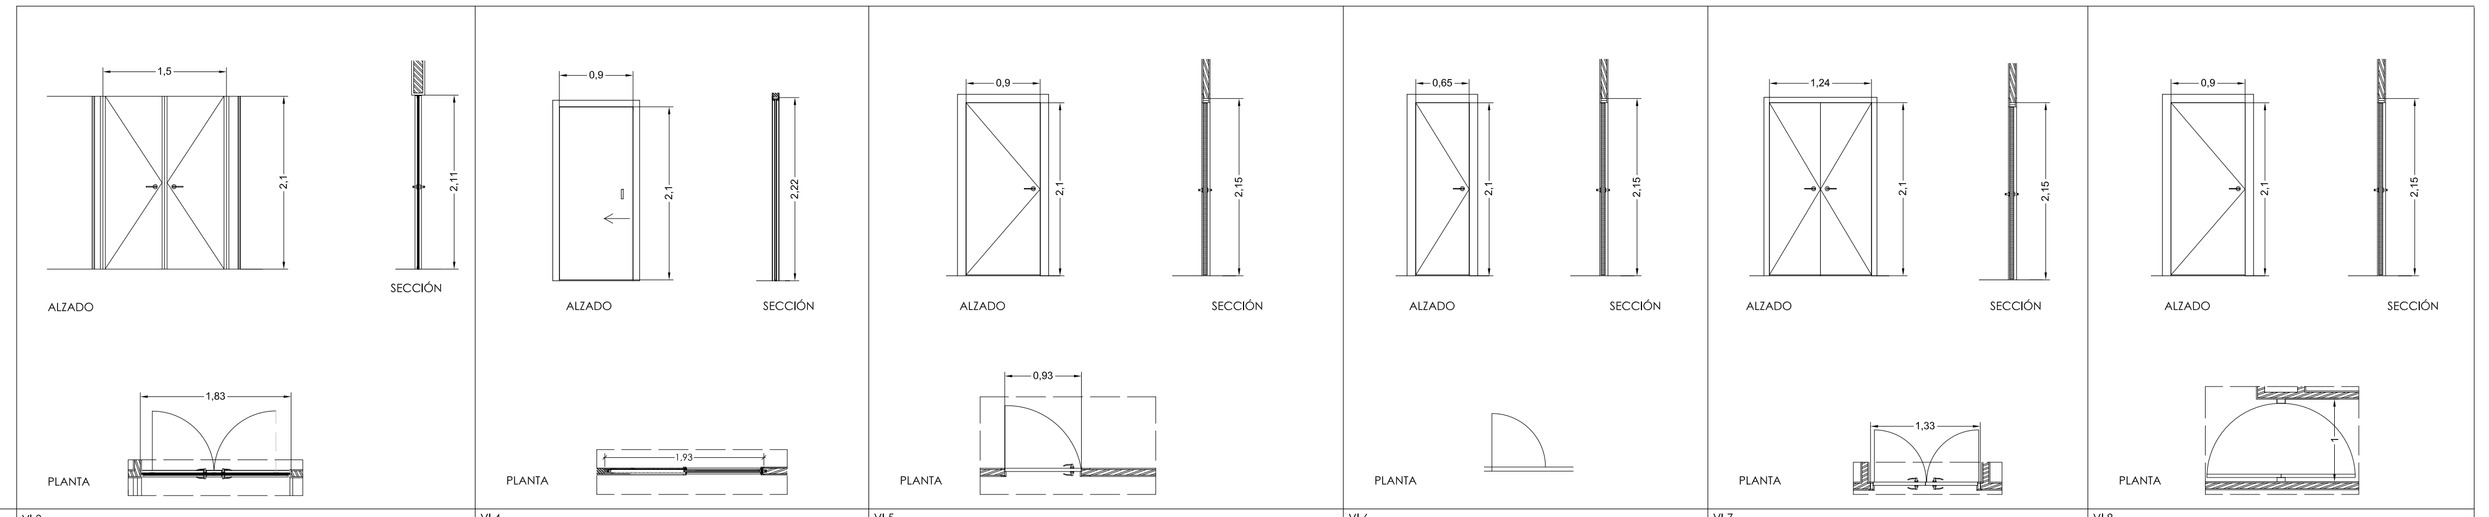

REFERENCIA	VI 3	VI 4	VI 5	VI 6	VI 7	VI 8
UNIDADES	1	55	28	5	4	1
MATERIAL	acero inoxidable	DM lacadas en blanco ncs 0500N satinado	DM lacadas en blanco ncs 0500N satinado	DM lacadas en blanco ncs 0500N satinado	DM lacadas en blanco ncs 0500N satinado	DM lacadas en blanco ncs 0500N satinado
DIMENSIÓNS	1,83 x 2,11	1,93 x 2,22	0,93 x 2,15	0,65 x 2,10	1,33 x 2,15	1,00 x 2,15
DIM. DE ABERTURA	1,5 x 2,10	0,90 x 2,10	0,90 x 2,10	0,70 x 2,15	1,24 x 2,10	0,90 x 2,10
TIPO DE ABERTURA	abatible en el eje vertical / fijo	puerta de correr embutida	abatible en el eje vertical	abatible en el eje vertical	abatible en el eje vertical	abatible en el eje vertical
TIPO DE VIDRO	Vidrio doble laminado (3+3) + 6 +(3+3)	-----	-----	-----	-----	-----
OBSERVACIÓNS						

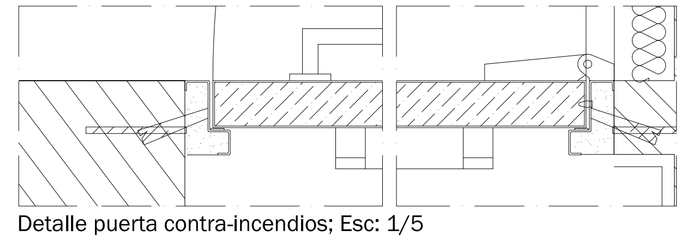

Detalle puerta contra-incendios; Esc: 1/5

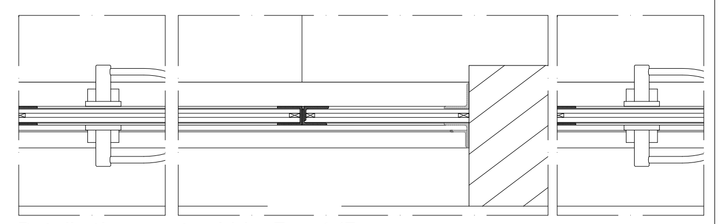

Detalle tipo puerta vidrio; Esc: 1/5

LA APROXIMACION DEL HOGAR A LA GERIATRIA

[R][E][S][I][D][E][N][C][I][A][E][N][V][I][G][O]

MESTRADO INTEGRADO EN ARQUITECTURA E URBANISMO - ESCOLA SUPERIOR GALLAECIA - LUZ MARIA MORGADE GARCIA - 415/05

ESCALA S/P

SEPTIEMBRE 2012

MAPA DE VAOS
EXTERIORES - INTERIORES

2.43

PROYECTO EJECUCION

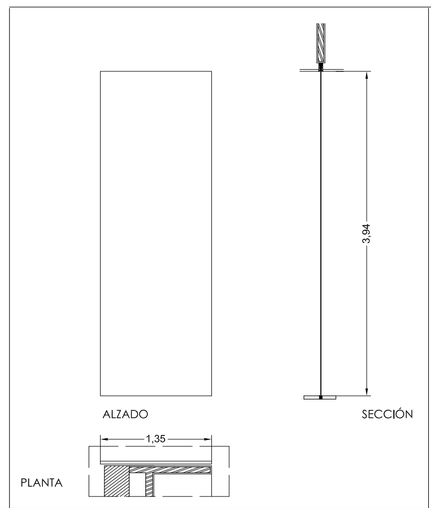

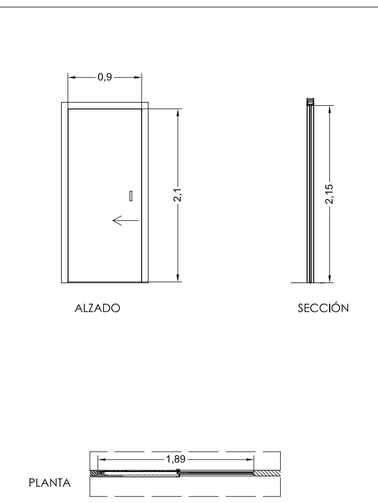

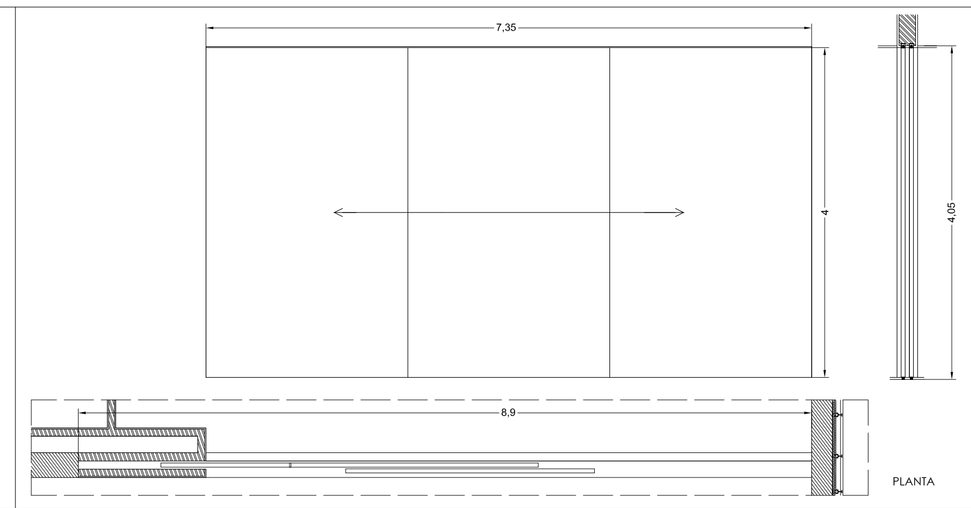

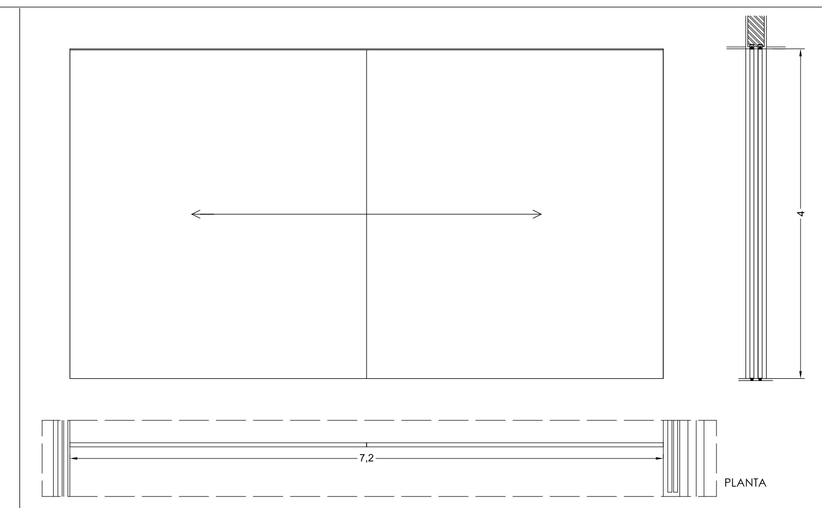

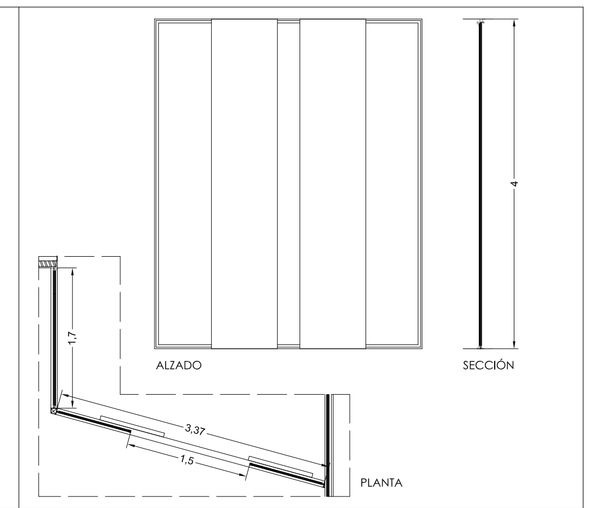

REFERENCIA	VI 9	VI 10	VI 11	VI 12	VI 13
UNIDADES	1	1	3	2	1
MATERIAL	DM lacadas en blanco ncs 0500N satinado	DM lacadas en blanco ncs 0500N satinado	entarimado de madera de ínoko	entarimado de madera de ínoko	acero inoxidable
DIMENSIÓNS	1,35 x 3,94	0,90 x 2,10	7,35 x 4,05	7,20 x 4,05	1,37 x 4,00 / 1,70 x 4,00
DIM. DE ABERTURA	1,35 x 4,00	1,89 x 2,15	7,35 x 4,00	7,20 x 4,00	1,50 x 4,00
TIPO DE ABERTURA	puerta de correr	puerta de correr	puertas de correr	puertas de correr	puerta de correr / fijo
TIPO DE VIDRO	- - - - -	- - - - -	- - - - -	- - - - -	Vidrio doble laminado (3+3) + 6 +(3+3)
OBSERVACIÓNS					

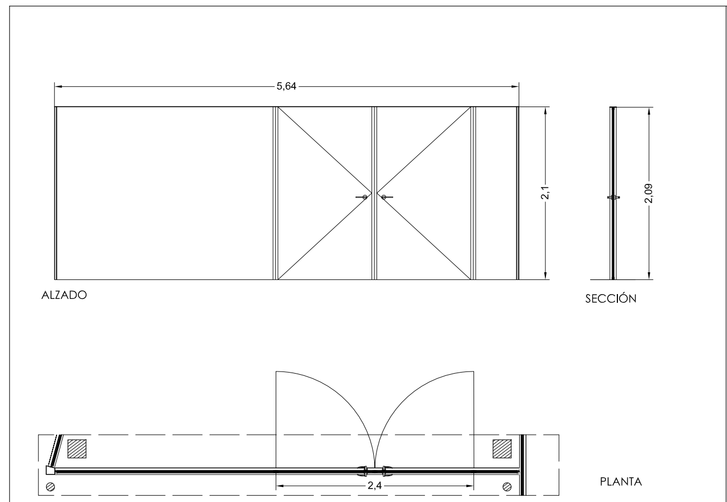

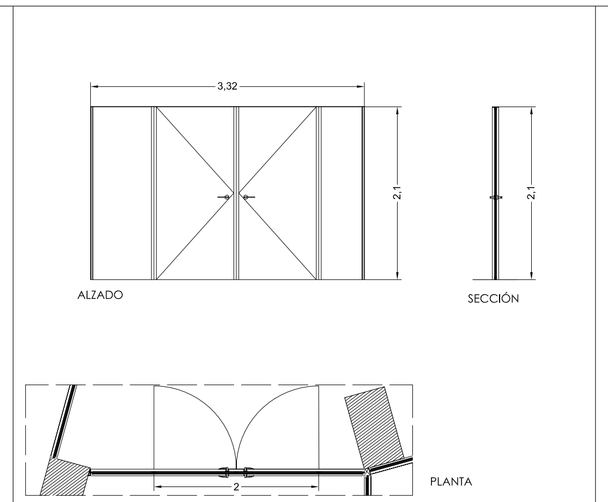

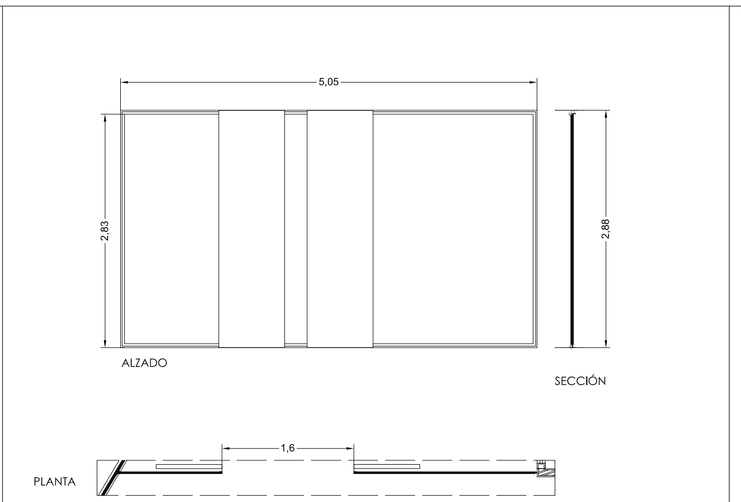

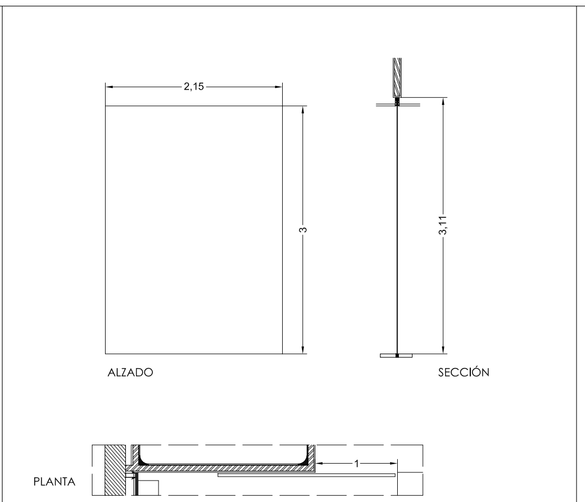

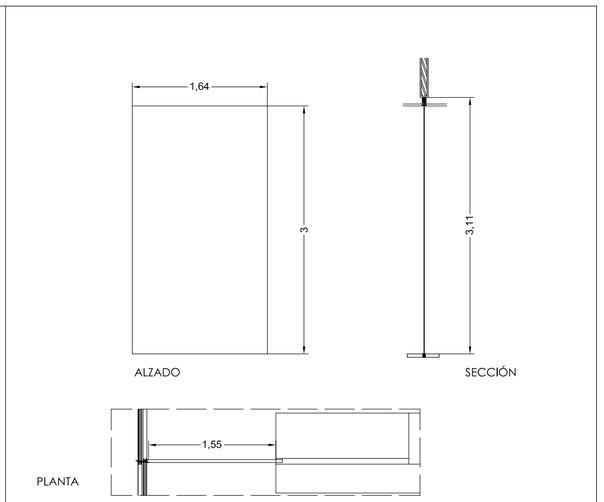

REFERENCIA	VI 14	VI 15	VI 16	VI 17	VI 18
UNIDADES	1	1	1	18	10
MATERIAL	acero inoxidable	acero inoxidable	acero inoxidable	DM lacadas en blanco ncs 0500N satinado	DM lacadas en blanco ncs 0500N satinado
DIMENSIÓNS	5,64 x 2,10	3,32 x 2,10	5,05 x 2,88	1,00 x 3,11	1,64 x 3,00
DIM. DE ABERTURA	2,40 x 2,09	2,00 x 2,10	1,60 x 2,83	2,15 x 3,00	1,55 x 3,11
TIPO DE ABERTURA	abatible en el eje vertical / fijo	abatible en el eje vertical / fijo	puerta de correr / fijo	puerta de correr	puerta de correr
TIPO DE VIDRO	Vidrio doble laminado (3+3) + 6 +(3+3)	Vidrio doble laminado (3+3) + 6 +(3+3)	Vidrio doble laminado (3+3) + 6 +(3+3)	- - - - -	- - - - -
OBSERVACIÓNS					

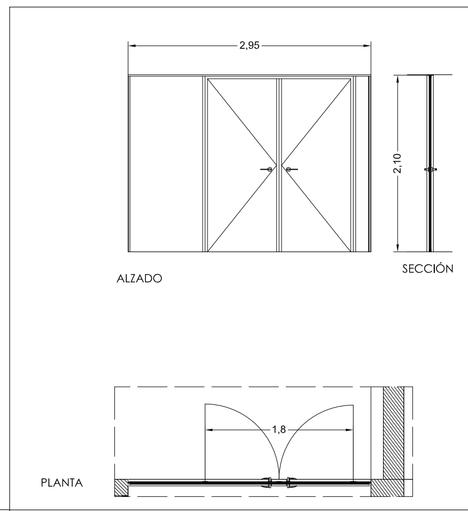

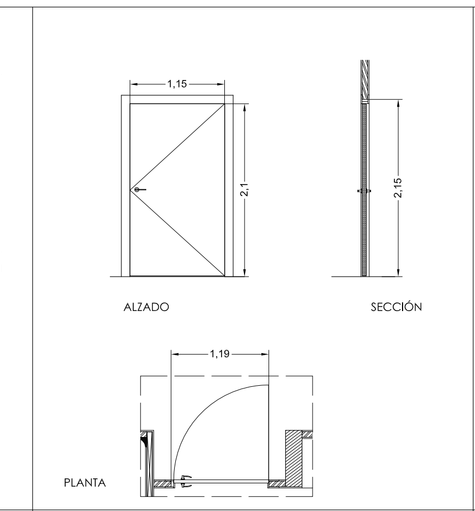

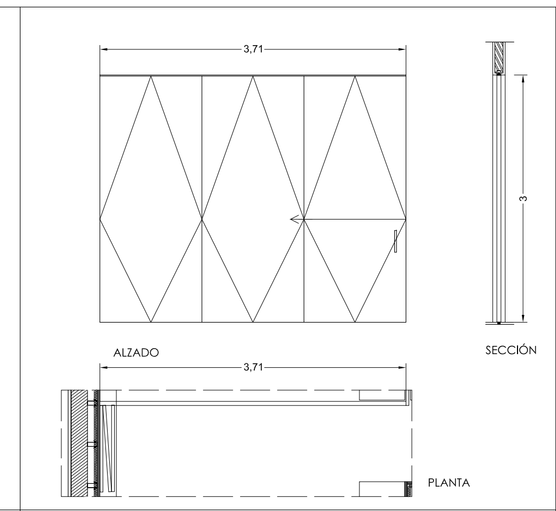

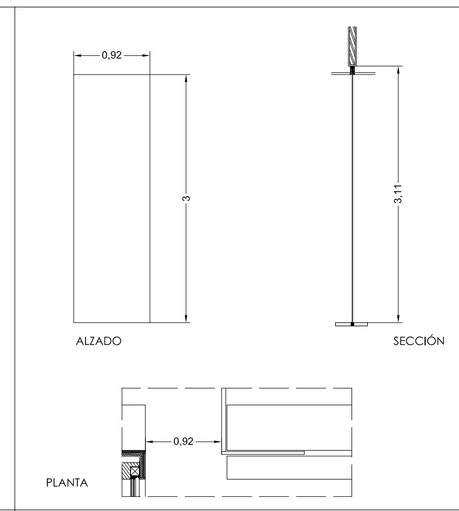

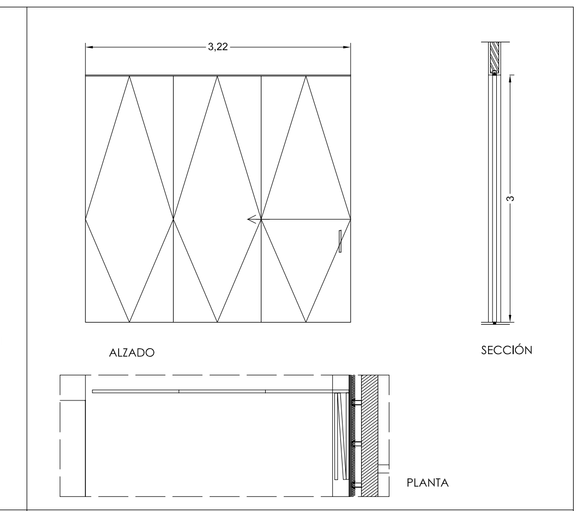

REFERENCIA	VI 19	VI 20	VI 21	VI 22	VI 23
UNIDADES	1	19	8	8	8
MATERIAL	acero inoxidable	entarimado de madera de ínoko	DM lacadas en blanco ncs 0500N satinado	DM lacadas en blanco ncs 0500N satinado	DM lacadas en blanco ncs 0500N satinado
DIMENSIÓNS	2,95 x 2,10	1,19 x 2,15	3,71 x 3,00	0,92 x 3,11	3,22 x 3,00
DIM. DE ABERTURA	1,80 x 2,10	1,15 x 2,10	3,71 x 3,00	0,92 x 3,00	3,22 x 3,00
TIPO DE ABERTURA	abatible en el eje vertical / fijo	abatible en el eje vertical	puerta de correr	puerta de correr	puerta de correr
TIPO DE VIDRO	Vidrio doble laminado (3+3) + 6 +(3+3)	- - - - -	- - - - -	- - - - -	- - - - -
OBSERVACIÓNS					

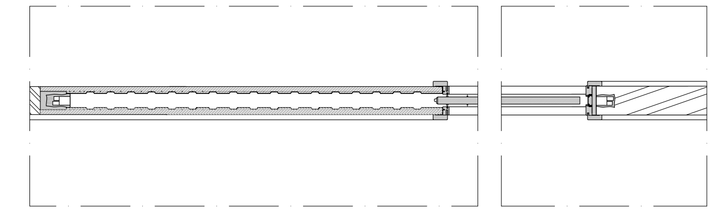

Detalle tipo puerta vidrio; Esc: 1/10

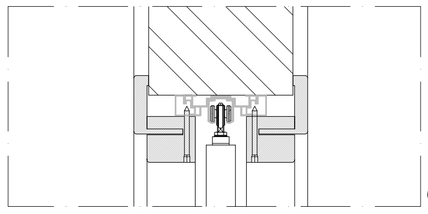

Guia puerta correr; Esc: 1/5

LA APROXIMACION DEL HOGAR A LA GERIATRIA

[ ]R[ ]E[ ]S[ ]I[ ]D[ ]E[ ]N[ ]C[ ]I[ ]A[ ]E[ ]N[ ]V[ ]I[ ]G[ ]O[ ]

MESTRADO INTEGRADO EN ARQUITECTURA E URBANISMO · ESCOLA SUPERIOR GALLAECIA · LUZ MARIA MORGADE GARCIA · 415/05

SEPTIEMBRE 2012

ESCALA 1/50 1/5

MAPA DE VAOS INTERIORES

2.44

PROYECTO EJECUCION

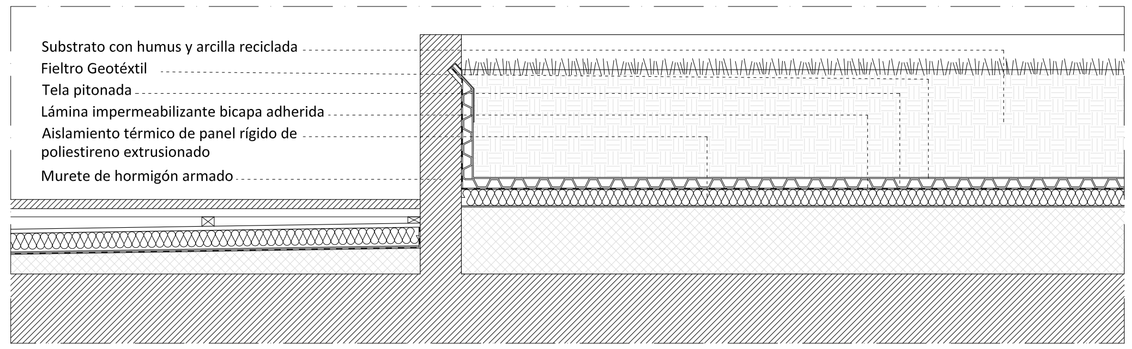

CORTE AA'_detalle de la jardinera de la cubierta del módulo; Esc: 1/10

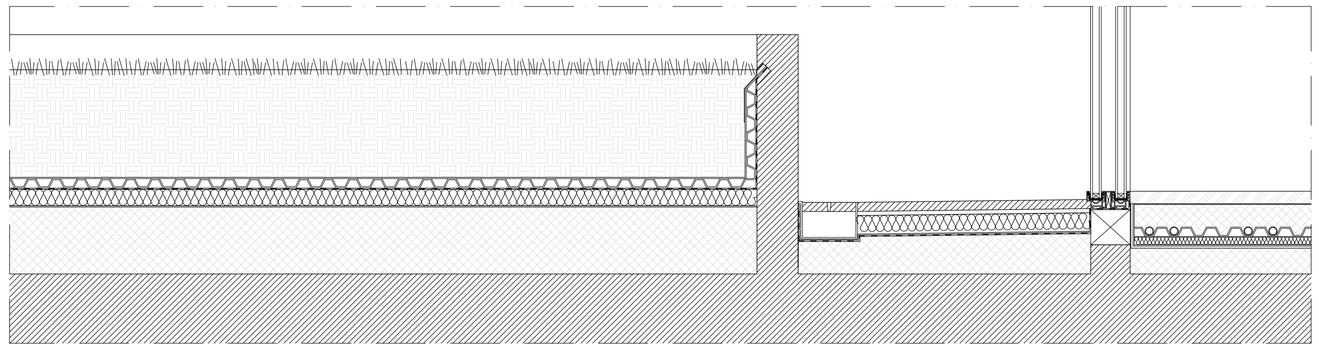

CORTE AA'_detalle de la jardinera de la cubierta del módulo; Esc: 1/10

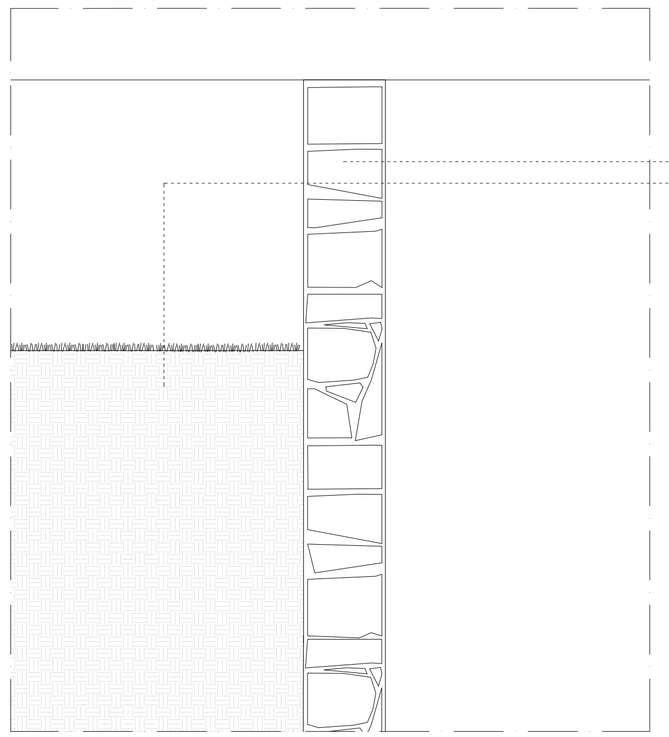

CORTE BB'; Esc: 1/10

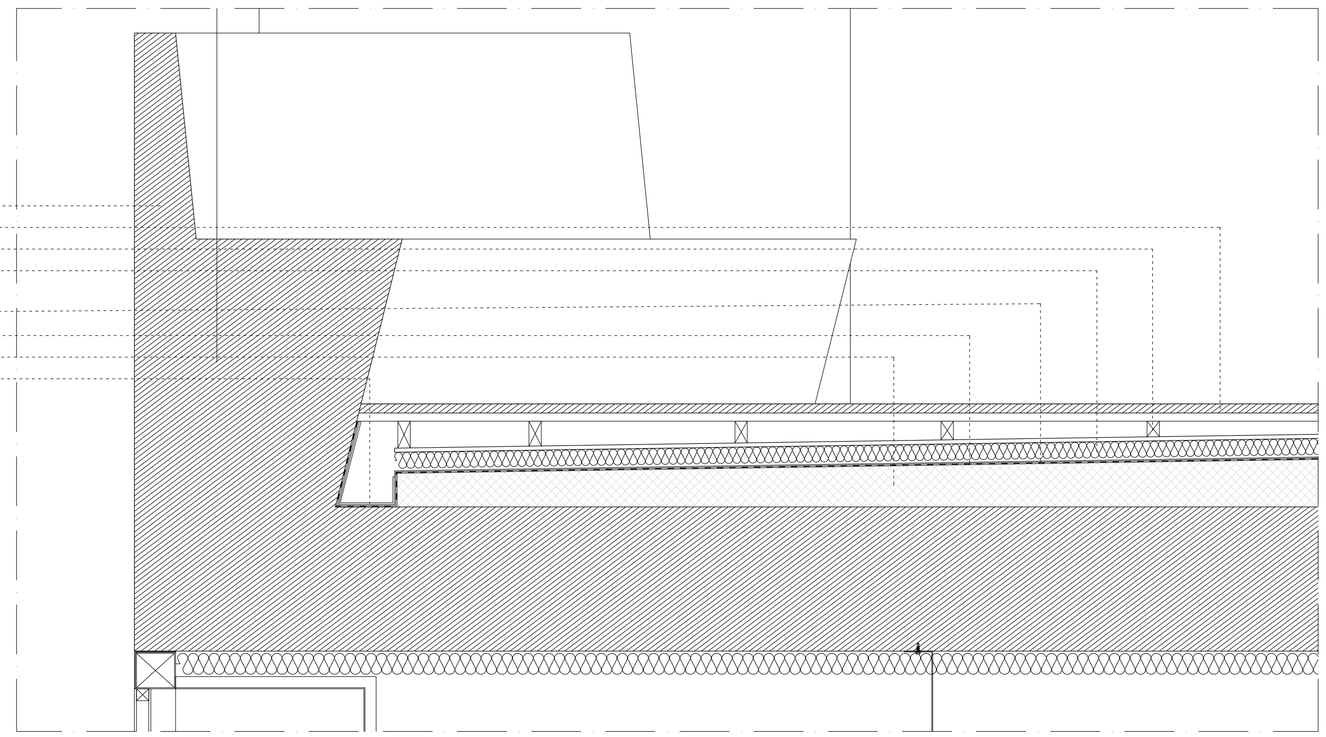

CORTE BB'_Cubierta transitable de acceso a los UHI; Esc: 1/10

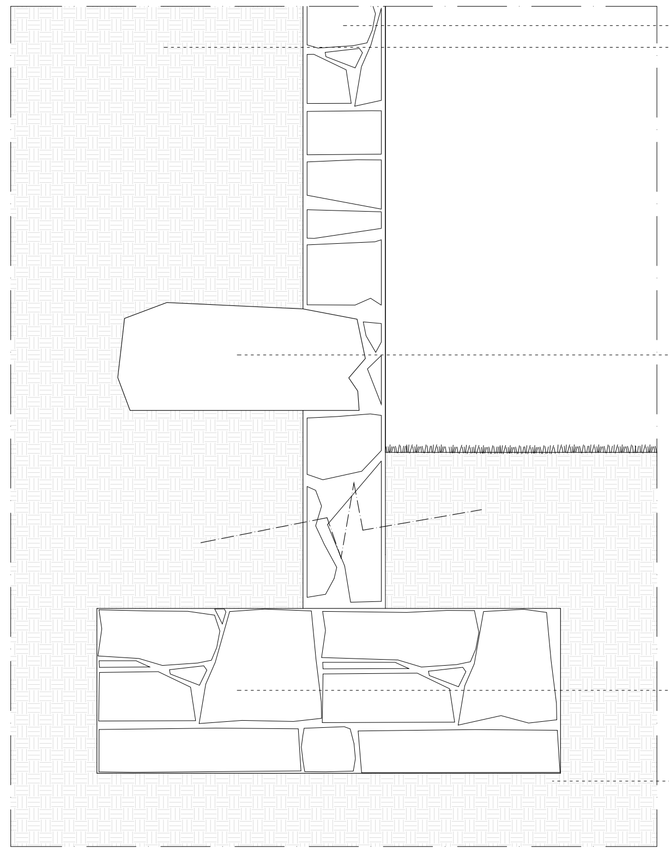

CORTE BB'; Esc: 1/10

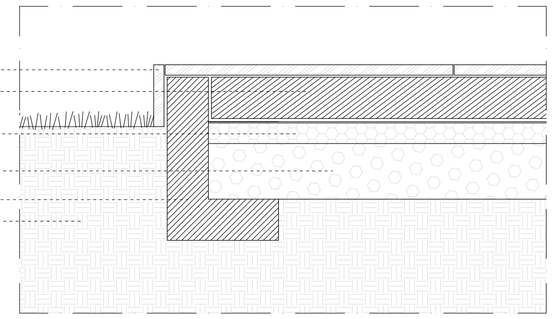

CORTE BB'_ remate paseo; Esc: 1/10

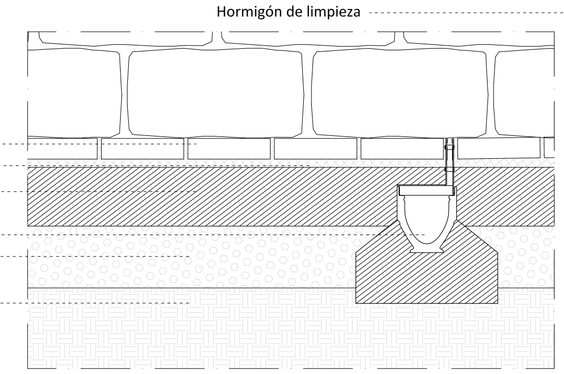

CORTE CC'; Esc: 1/10

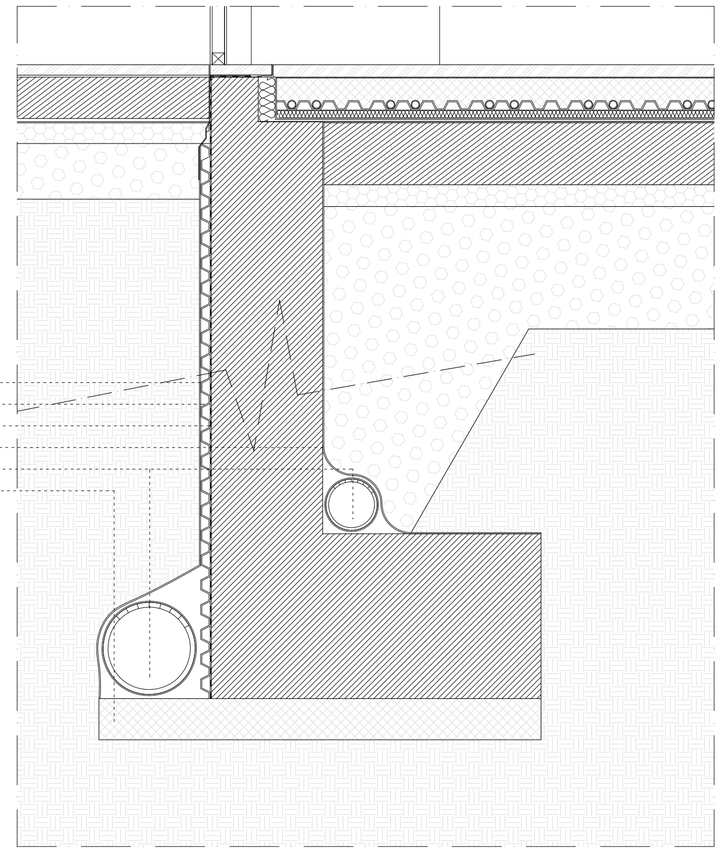

CORTE BB'_encuentro con el edificio; Esc: 1/10

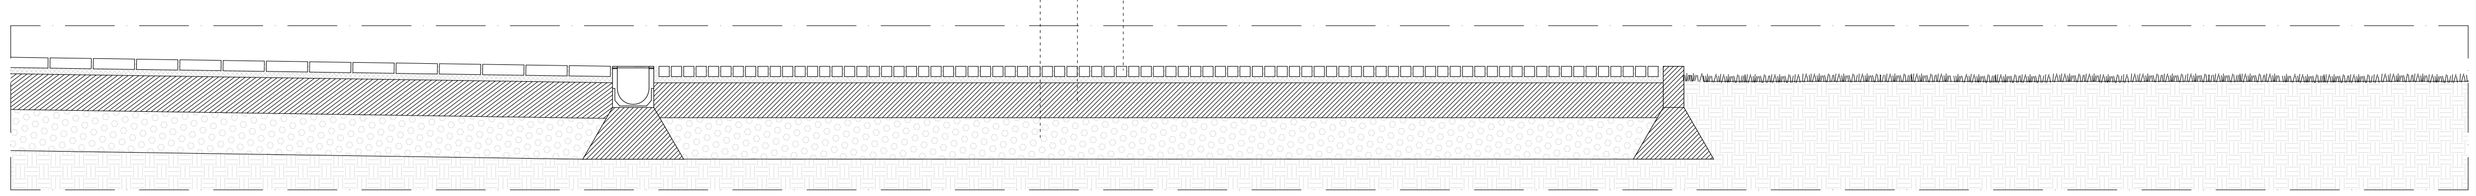

CORTE DD'; Esc: 1/20

LA APROXIMACION DEL HOGAR A LA GERIATRIA

[ ]R[ ]E[ ]S[ ]I[ ]D[ ]E[ ]N[ ]C[ ]I[ ]A[ ]E[ ]N[ ]V[ ]I[ ]G[ ]O[ ]

MESTRADO INTEGRADO EN ARQUITECTURA E URBANISMO - ESCOLA SUPERIOR GALLAECIA - LUZ MARIA MORGADE GARCIA - 415/05

SEPTIEMBRE 2012

ESCALA S/P

ARRANXOS EXTERIORES
DETALLES CONSTRUCTIVOS

2.45

PROYECTO EJECUCIÓN