0.0.0 | "La Metalúrgica" - Avd. García Barbón Nº 70 - SUPERFICIE TOTAL DE PARCELA= 6.038,00 m²

Escala gráfica 1/1000

0 10 20 40 60 80 100m.

REFERENCIAS DE HOJAS CARTOGRÁFICAS

6-L	6-M	6-N	**PLANO TOPOGRÁFICO** SERVICIO CARTOGRÁFICO MUNICIPAL GERENCIA DE URBANISMO **AYUNTAMIENTO DE VIGO**
7-L	7-M	7-N	

Revisiones:

SIGNOS CONVENCIONALES:

- Carretera
- Camino
- Ferrocarril
- Línea eléctrica - Alta tensión
- Línea eléctrica - Media tensión
- Línea eléctrica - Baja Tensión
- Línea telefónica
- Muro, pared
- Alambrada
- Muro de contención
- Edificación, nº plantas
- Construcción
- Límite de parcela
- Río, regato
- Canal
- Límite de provincia
- Límite de ayuntamiento
- Manantial, fuente, pozo
- Registro, sumidero
- Torre, poste, farola
- Curvas de nivel
- Punto de cota
- Masa arbórea, árbol

INFORMACIÓN CARTOGRÁFICA:

PROYECCIÓN U. T. M. FUSO 29 T, ALTITUDES REFERIDAS AL NIVEL MEDIO DEL MAR EN ALICANTE, VUELO FOTOGRAMÉTRICO REALIZADO POR AZIMUT, NOVIEMBRE 2005.

NORTE

"LA METALÚRGICA" | SALA DE CONCIERTOS DE VIGO

"La Metalúrgica" - Avd. García Barbón Nº 70 - Ayuntamiento de Vigo


PLANTA DE LOCALIZACIÓN

1.01

ESCALA 1/1.000 | SEPT. 2017

Miguel Mejido Beiro | E.S.G. #729_11| Escuela Superior Galiaecia | ASO_PROYECTO DISERTACIÓN

2016-2017 | ETSAV | PFC ILUMINACIÓN | MIGUEL MEJIDO BEIRO | ASO_PROYECTO DISERTACIÓN | SEPTIEMBRE 2017

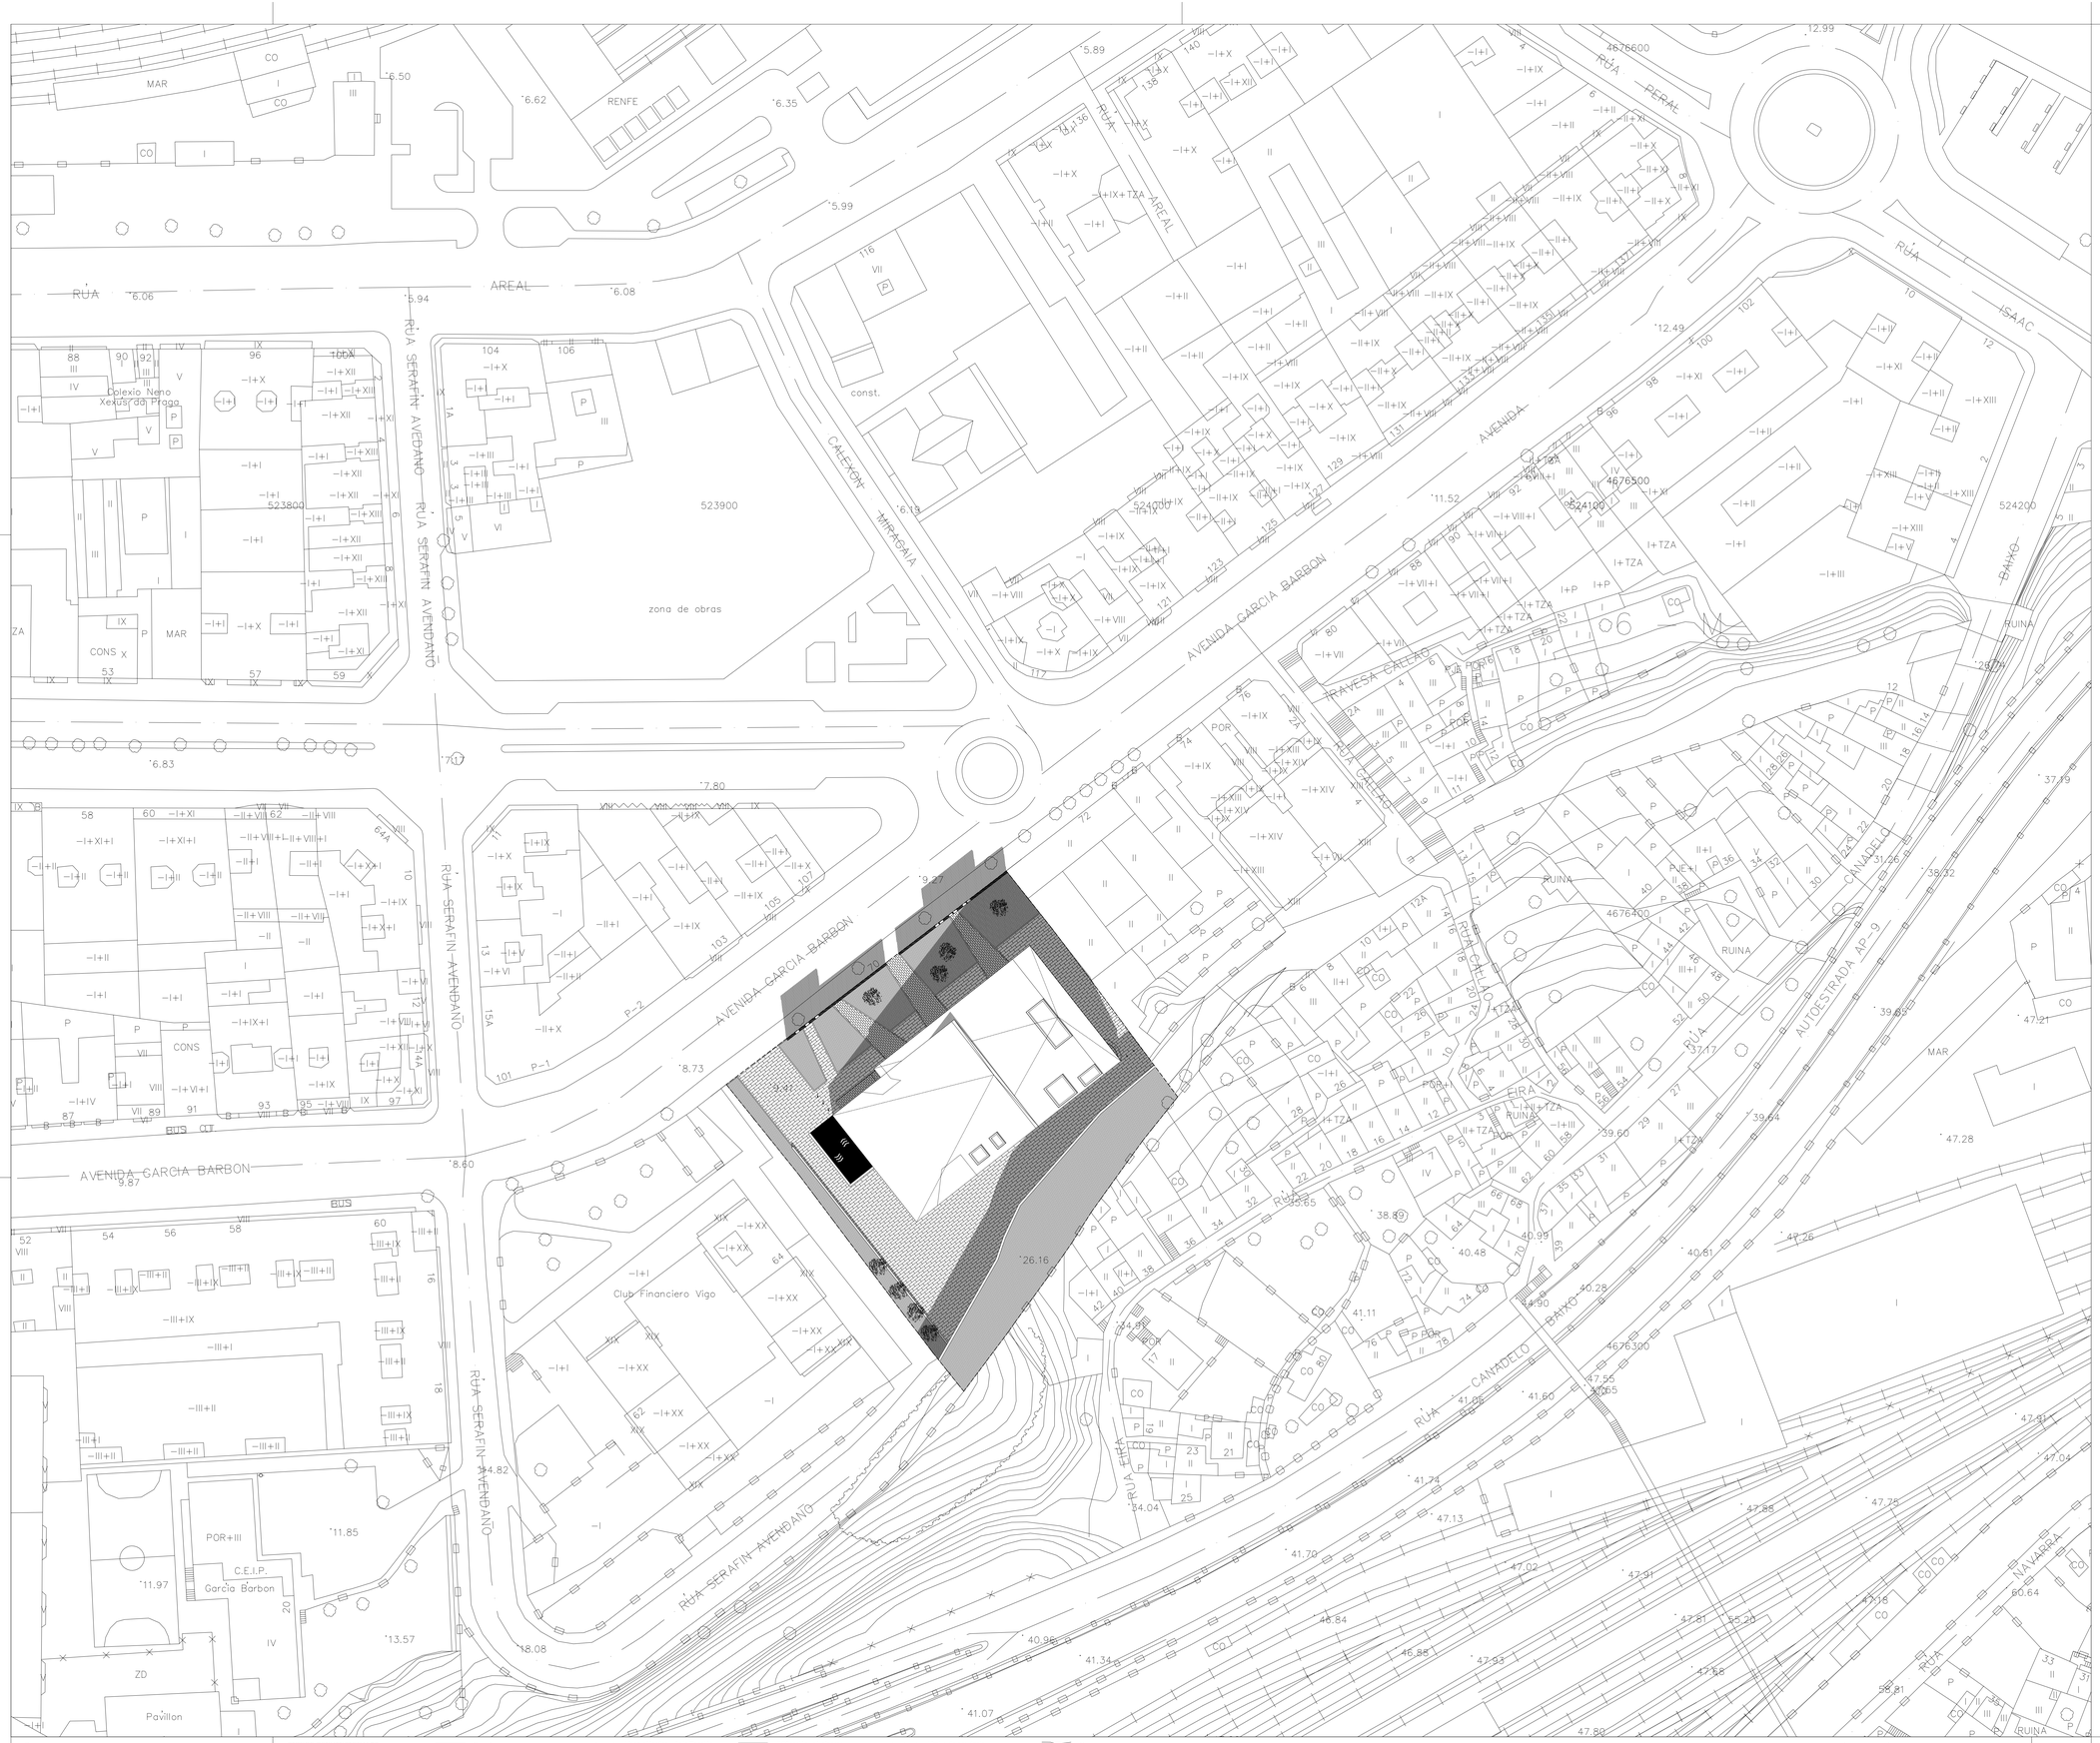

Escala gráfica 1/500

0 5 10 20 30 40 50m.

REFERENCIAS DE HOJAS CARTOGRÁFICAS

6-L	6-M	6-N	
7-L	7-M	7-N	

PLANO TOPOGRÁFICO
SERVICIO CARTOGRÁFICO MUNICIPAL
GERENCIA DE URBANISMO
AYUNTAMIENTO DE VIGO

Revisiones:

SIGNOS CONVENCIONALES:

- Carretera
- Camino
- Ferrocarril
- Línea eléctrica - Alta tensión
- Línea eléctrica - Media tensión
- Línea eléctrica - Baja Tensión
- Línea telefónica
- Muro, pared
- Alambrada
- Muro de contención
- Edificación, nº plantas
- Construcción
- Límite de parcela
- Río, regato
- Canal
- Límite de provincia
- Límite de ayuntamiento
- Manantial, fuente, pozo
- Registro, sumidero
- Torre, poste, farola
- Curvas de nivel
- Punto de cota
- Masa arbórea, árbol

INFORMACIÓN CARTOGRÁFICA:

PROYECCIÓN U. T. M. FUSO 29 T, ALTITUDES REFERIDAS AL NIVEL MEDIO DEL MAR EN ALICANTE, VUELO FOTOGRAMÉTRICO REALIZADO POR AZIMUT, NOVIEMBRE 2005.

NORTE

"LA METALÚRGICA" | SALA DE CONCIERTOS DE VIGO
"La Metalúrgica" - Avd. García Barbón Nº 70 - Ayuntamiento de Vigo

--

2.01

PLANTA DE IMPLANTACIÓN

ESCALA 1/500 | SEPT.2017


Miguel Mejido Beiro | E.S.G. #729_11| Escuela Superior Galiaecia

ASO_PROYECTO DISERTACIÓN

Autodesk Education Product. Use only for educational purposes. Not for resale. AUTODESK, AUTOCAD and 3DS MAX are registered trademarks of Autodesk, Inc. and/or its subsidiaries and/or affiliates in the USA and/or other countries. All rights reserved.

ESTE

OESTE

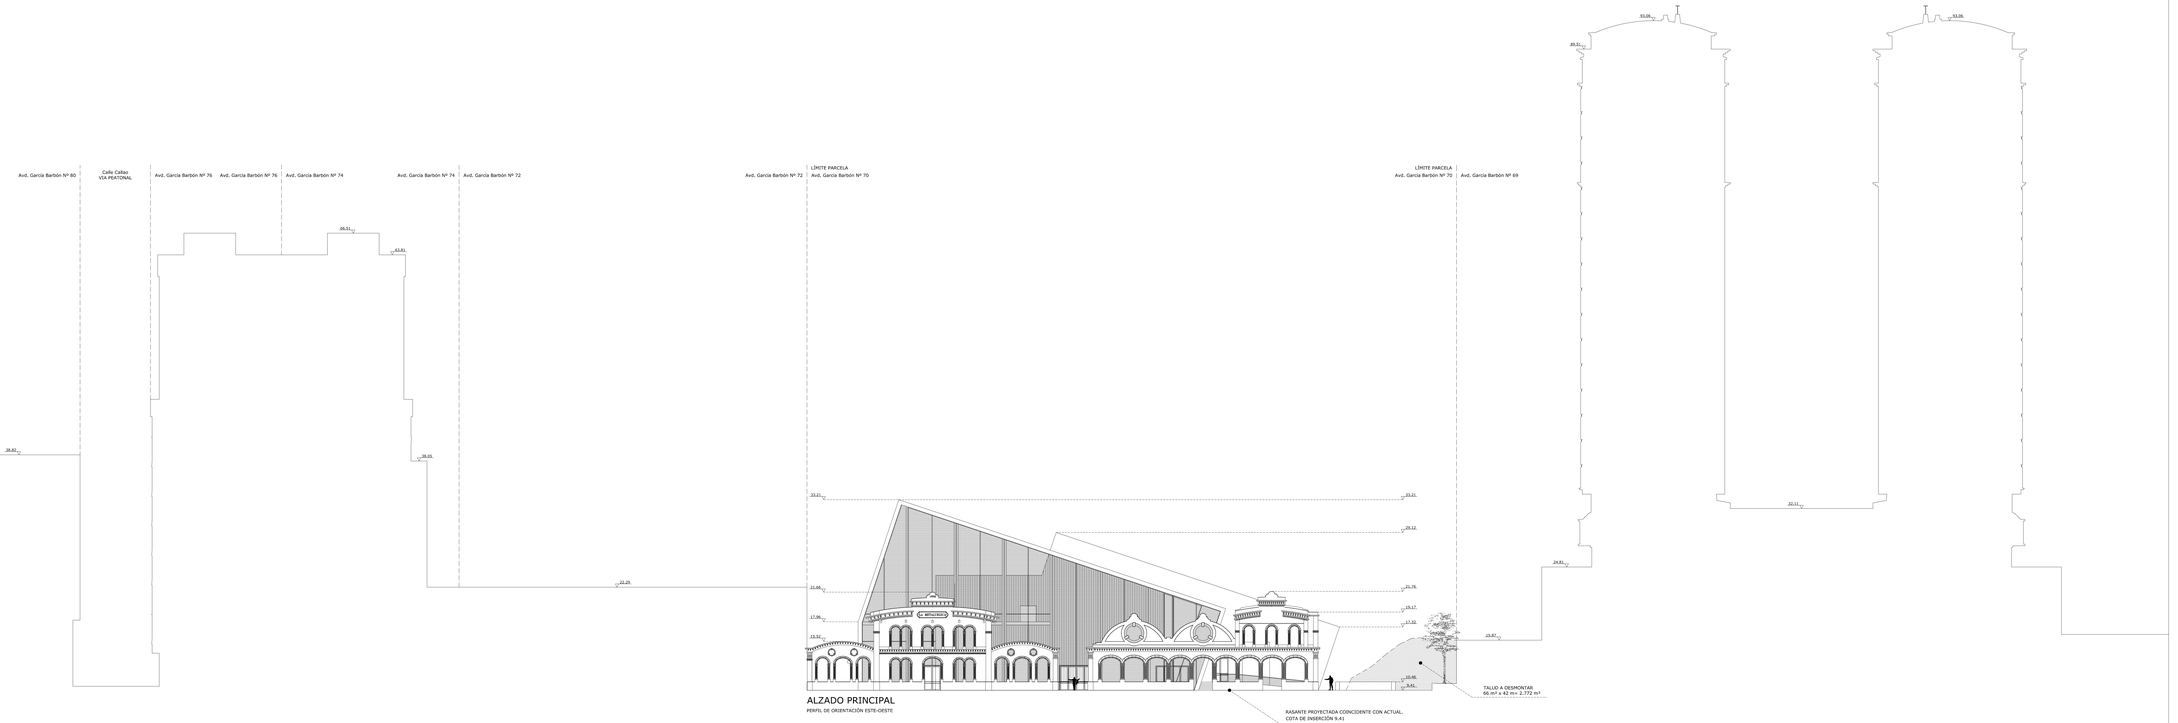

ALZADO PRINCIPAL

PERFIL DE ORIENTACIÓN ESTE-OESTE

Escala gráfica 1/200

0 1 2 4 6 8 10m.

PERFILES DEL TERRENO SEGÚN HOJAS CARTOGRÁFICAS MUNICIPALES:

6-L	6-M	6-N
7-L	7-M	7-N

PLANO TOPOGRÁFICO
SERVICIO CARTOGRÁFICO MUNICIPAL
GERENCIA DE URBANISMO
AYUNTAMIENTO DE VIGO

Revisiones:

CRITERIOS DE INSERCIÓN:
PROYECTO SOBRE RASANTE ACTUAL.
COINCIDENTE CON PLATAFORMA EXISTENTE
EN COTA 9.41m

COTAS:
REFERENCIADAS PARTIENDO DE LOS
NIVELES DE LAS HOJAS CARTOGRÁFICAS
NIVEL DE CALLE EN COTA 9.41m

NOTA:
LA PARCELA DISPONE DE LOS SIGUIENTES SERVICIOS URBANÍSTICOS:
ELECTRICIDAD, AGUA, ALCANTARILLADO Y TELECOMUNICACIONES.

"LA METALÚRGICA" | SALA DE CONCIERTOS DE VIGO
Tpa Metalúrgica" - Avd. García Barbón Nº 70 - Ayuntamiento de Vigo

PERFIL POR FACHADA DE INSERCIÓN EJE ESTE-OESTE

Miguel Mejido Bero | E.S.G. #729_11| Escuela Superior Gallaecia


-- | 2.02

ESCALA 1/200 | SEPT.2017

ASG_PROYECTO DISSERTACIÓN

ESTE

OESTE

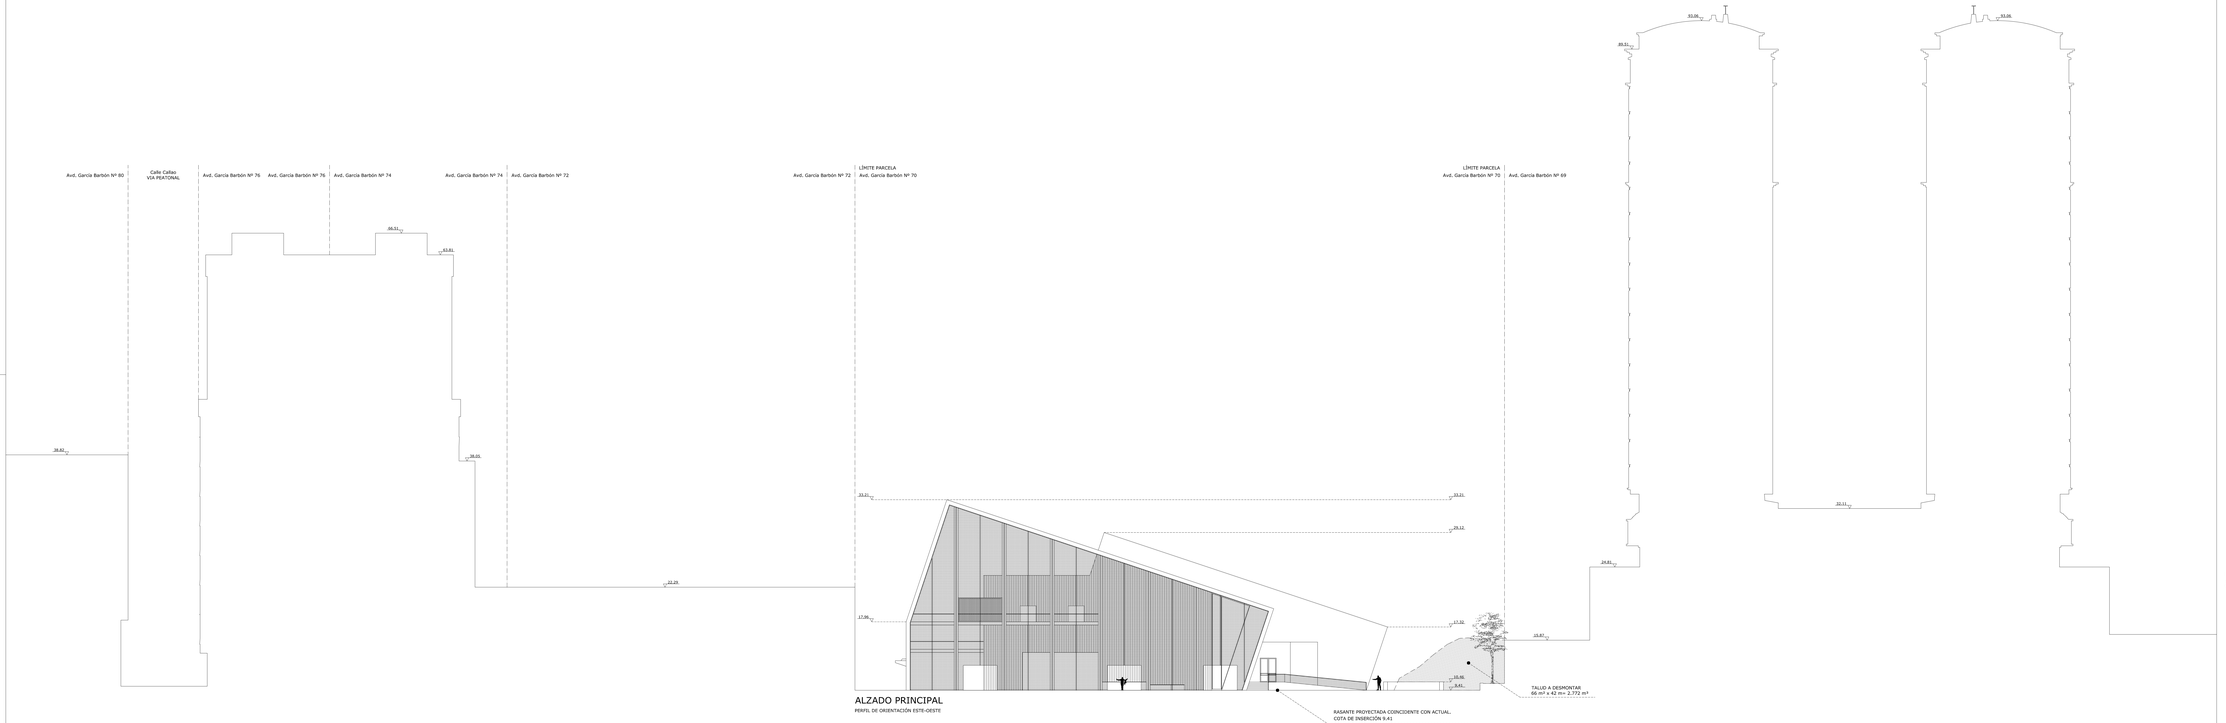

ALZADO PRINCIPAL

PERFIL DE ORIENTACIÓN ESTE-OESTE

Escala gráfica 1/200

0 1 2 4 6 8 10m.

PERFILES DEL TERRENO SEGÚN HOJAS CARTOGRÁFICAS MUNICIPALES:

6-L	6-M	6-N
7-L	7-M	7-N

PLANO TOPOGRÁFICO
SERVICIO CARTOGRÁFICO MUNICIPAL
GERENCIA DE URBANISMO
AYUNTAMIENTO DE VIGO

Revisiones:

CRITERIOS DE INSERCIÓN:
PROYECTO SOBRE RASANTE ACTUAL.
COINCIDENTE CON PLATAFORMA EXISTENTE
EN COTA 9.41m

COTAS:
REFERENCIADAS PARTIENDO DE LOS
NIVELES DE LAS HOJAS CARTOGRÁFICAS
NIVEL DE CALLE EN COTA 9.41m

NOTA:
LA PARCELA DISPONE DE LOS SIGUIENTES SERVICIOS URBANÍSTICOS:
ELECTRICIDAD, AGUA, ALCANTARILLADO Y TELECOMUNICACIONES.

"LA METALÚRGICA" | SALA DE CONCIERTOS DE VIGO
Tipi Metalúrgica" - Avd. García Barbón Nº 70 - Ayuntamiento de Vigo

PERFIL DE INSERCIÓN EJE ESTE-OESTE

Miguel Mejido Bero | E.S.G. #729_11| Escuela Superior Gallaecia


-- | 2.03

ESCALA 1/200 | SEPT.2017

ASG_PROYECTO DISSERTACIÓN

NORTE

SUR

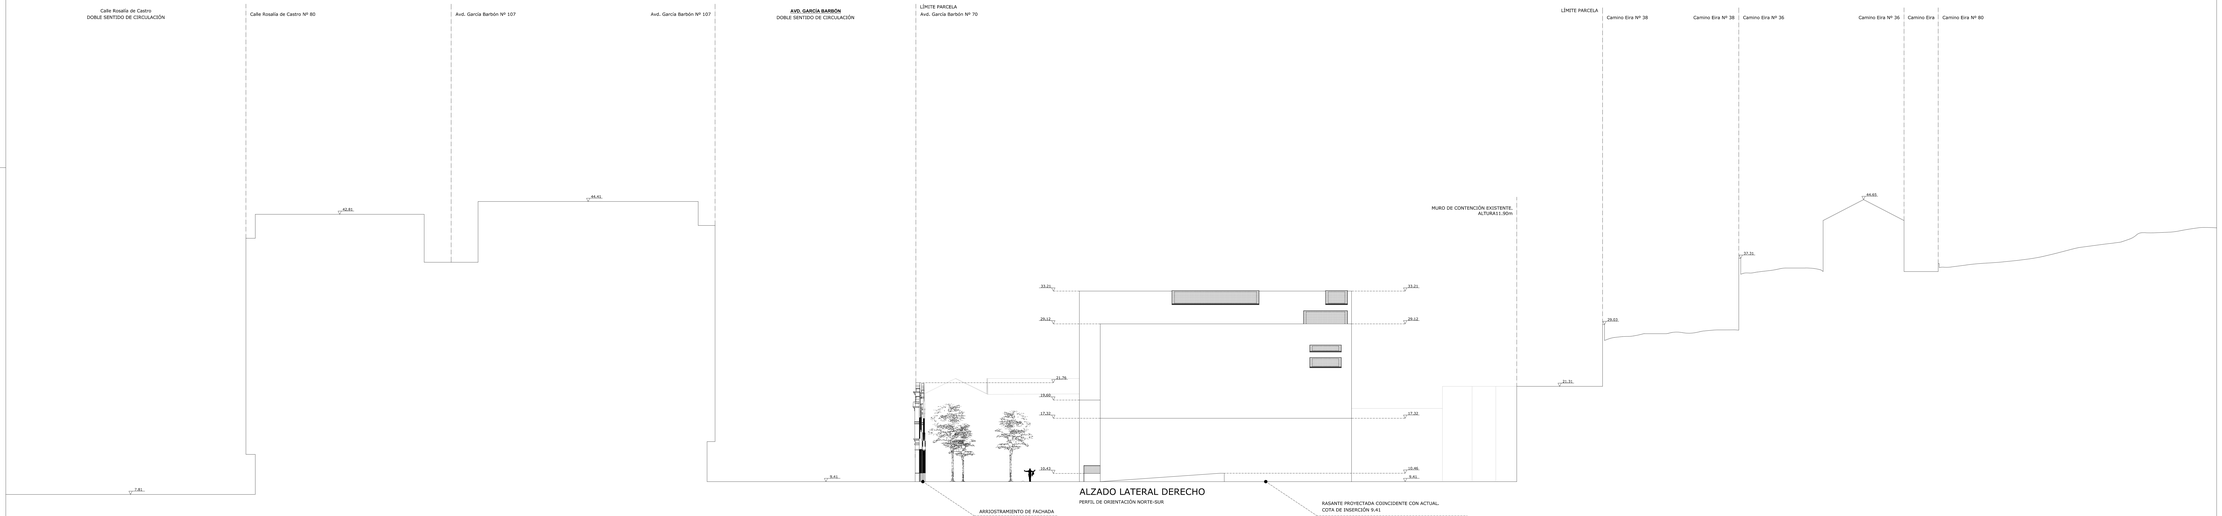

ALZADO LATERAL DERECHO

PERFIL DE ORIENTACIÓN NORTE-SUR

Escala gráfica 1/200

0 1 2 4 6 8 10m.

PERFILES DEL TERRENO SEGÚN HOJAS CARTOGRÁFICAS MUNICIPALES:

6-L	6-M	6-N
7-L	7-M	7-N

PLANO TOPOGRÁFICO
SERVICIO CARTOGRÁFICO MUNICIPAL
GERENCIA DE URBANISMO
AYUNTAMIENTO DE VIGO

Revisiones:

CRITERIOS DE INSERCIÓN:
PROYECTO SOBRE RASANTE ACTUAL,
COINCIDENTE CON PLATAFORMA EXISTENTE
EN COTA 9.41m

COTAS:
REFERENCIADAS PARTIENDO DE LOS
NIVELES DE LAS HOJAS CARTOGRÁFICAS
NIVEL DE CALLE EN COTA 9.41m

NOTA:
LA PARCELA DISPONE DE LOS SIGUIENTES SERVICIOS URBANÍSTICOS:
ELECTRICIDAD, AGUA, ALCANTARILLADO Y TELECOMUNICACIONES.

"LA METALÚRGICA" | SALA DE CONCIERTOS DE VIGO
Tipi Metalúrgica" - Avd. García Barbón Nº 70 - Ayuntamiento de Vigo

PERFIL DE INSERCIÓN EJE NORTE-SUR


Miguel Mejido Bero | E.S.G. #729_11| Escuela Superior Gallaecia

-- | 2.04

ESCALA 1/200 | SEPT.2017

ASG_PROYECTO DISSERTACIÓN

COPIA PARCIAL PARA USO DOCENTE DE LA PROPIEDAD

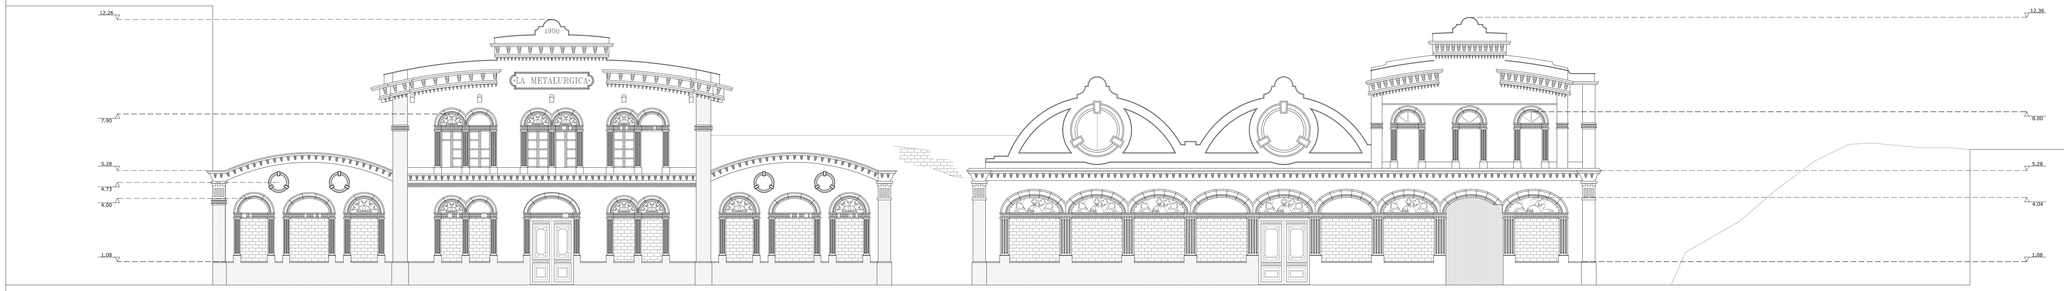


ALZADO PRINCIPAL | ESCALA 1/100

ORIENTACIÓN NORTE


Escala gráfica 1/100

0 1 2 4 6 8 10m.

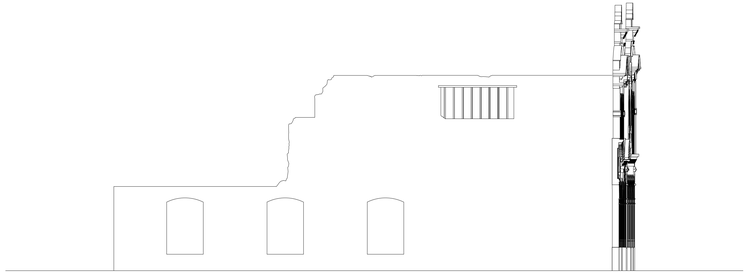

ALZADO LATERAL IZQUIERDO

ORIENTACIÓN ESTE

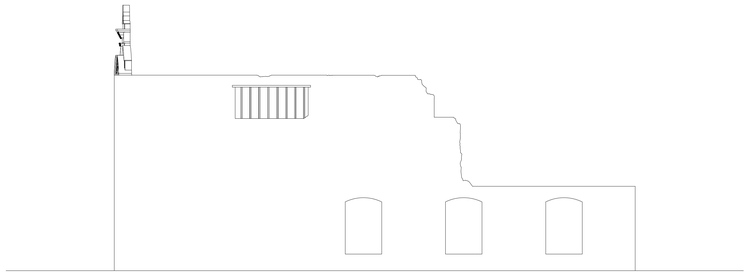

ALZADO LATERAL DERECHO

ORIENTACIÓN OESTE

Revisiones:

LEYENDA | MATERIALES:

CANTERÍA

LADRILLO MACIZO

LADRILLO HD

LADRILLO MACIZO REVESTIDO Y PINTADO

NOTA:

Carpintería de madera y elementos decorativos en forja en **mal estado de conservación.**

"LA METALÚRGICA" | SALA DE CONCIERTOS DE VIGO

"La Metalúrgica" - Avd. García Barbón Nº 70 - Ayuntamiento de Vigo

FACHADA. LEVANTAMIENTO DE ESTADO ACTUAL

Miguel Mejido Beiro | E.S.G. #729_11| Escuela Superior Gallaecia

--


3.01


ESCALA 1/100

SEPT.2017

A50_PROYECTO DISERTACIÓN


DOCUMENTO Autocad | CREATE | LIBRE Arch | MASS_MEDIOAMB_SUPERMARKET_07_2017

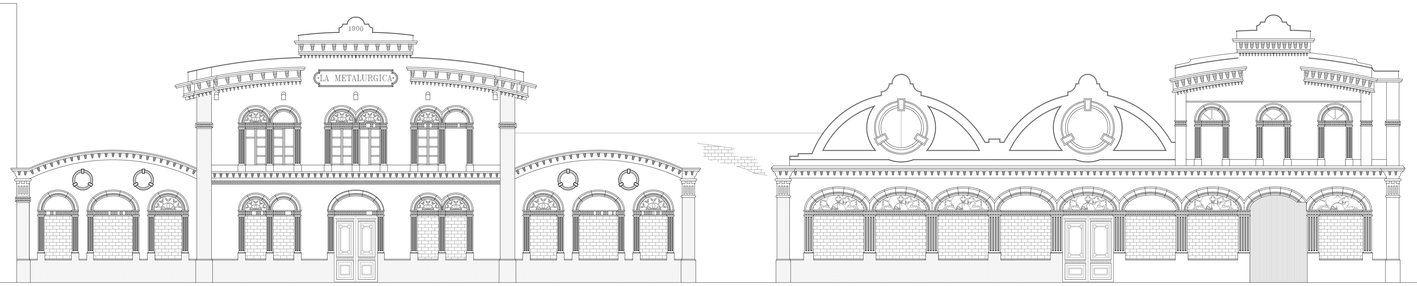

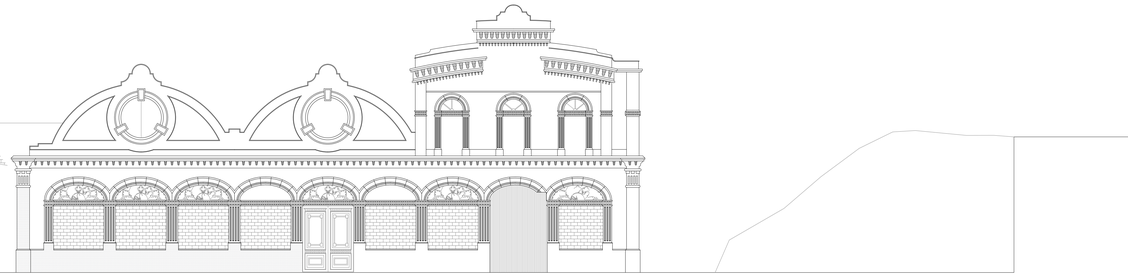

ALZADO PRINCIPAL | ESCALA 1/100

ORIENTACIÓN NORTE

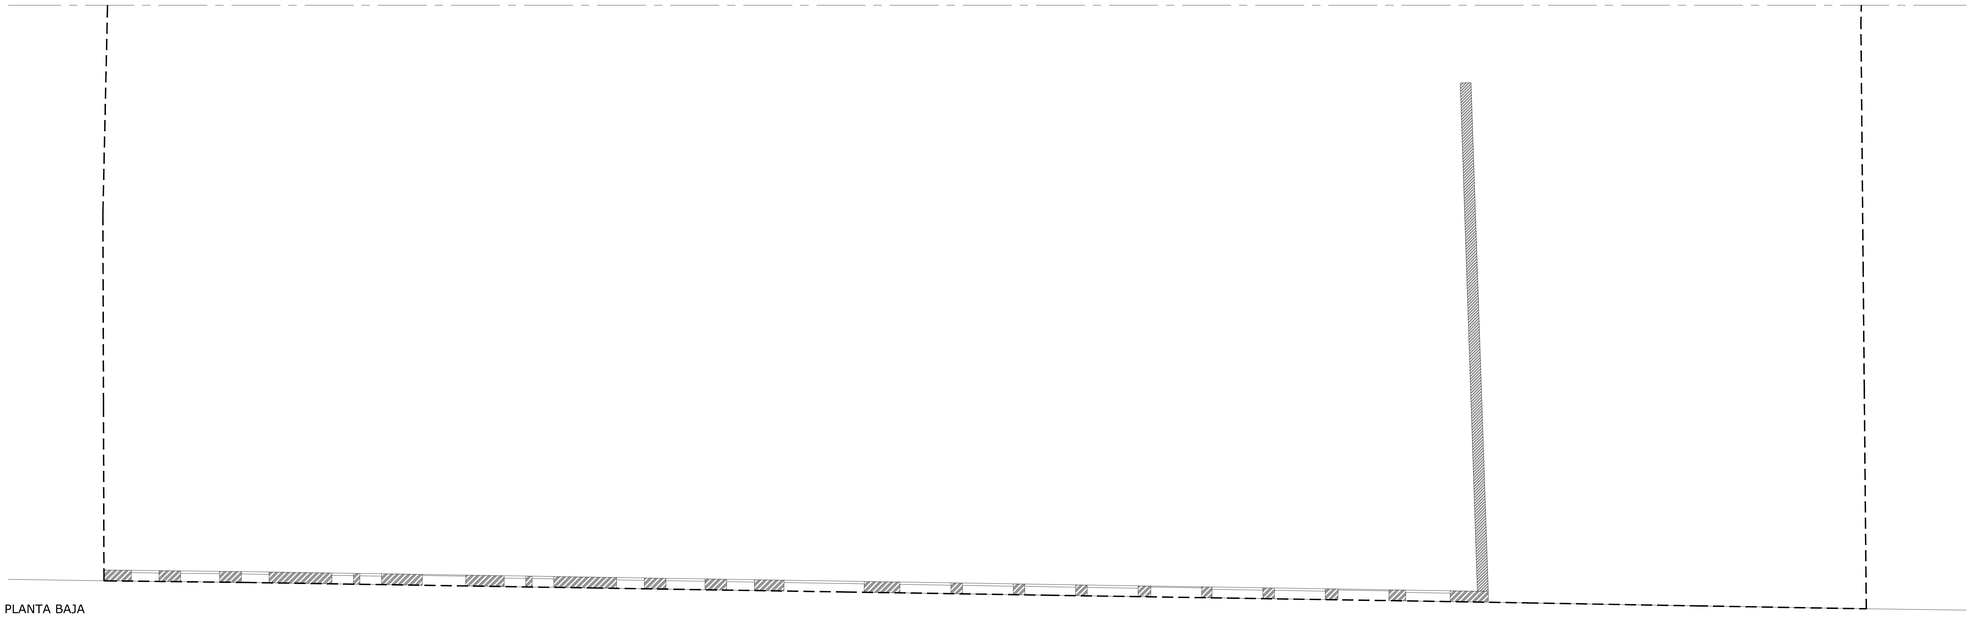

PLANTA BAJA

ESTADO ACTUAL

Escala gráfica 1/100

0 1 2 4 6 8 10m.

Revisiones:

LEYENDA | MATERIALES:

CANTERÍA

LADRILLO MACIZO

LADRILLO HD

LADRILLO MACIZO REVESTIDO Y PINTADO

NOTA:

Carpintería de madera y elementos decorativos en forja en **mal estado de conservación.**

NORTE

"LA METALÚRGICA" | SALA DE CONCIERTOS DE VIGO

"La Metalúrgica" - Avd. García Barbón Nº 70 - Ayuntamiento de Vigo

FACHADA. LEVANTAMIENTO DE ESTADO ACTUAL

Miguel Mejjido Beiro | E.S.G. #729_11| Escuela Superior Gallaecia

--


3.02

ESCALA 1/100

SEPT.2017

A50_PROYECTO DISERTACIÓN

DOCUMENTO Escala: 1:100 | FORMATO: A1 | MASA, MEDIO MURAL, JUAN GUTIÉRREZ © 2017

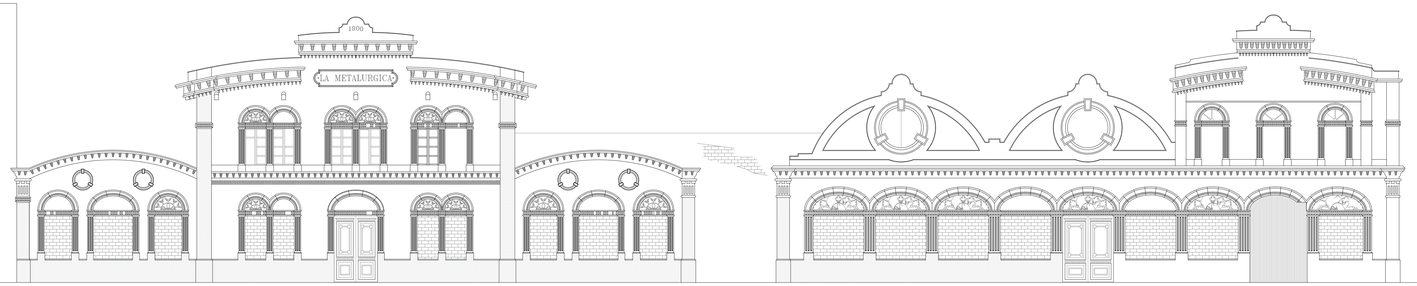

ALZADO PRINCIPAL | ESCALA 1/100

ORIENTACIÓN NORTE



Escala gráfica 1/100

0 1 2 4 6 8 10m.

Revisiones:

LEYENDA | MATERIALES:

CANTERÍA

LADRILLO MACIZO

LADRILLO HD

LADRILLO MACIZO REVESTIDO Y PINTADO


NOTA:

Carpintería de madera y elementos decorativos en forja en **mal estado de conservación.**

NORTE

"LA METALÚRGICA" | SALA DE CONCIERTOS DE VIGO "La Metalúrgica" - Avd. García Barbón Nº 70 - Ayuntamiento de Vigo	--	3.03
FACHADA. LEVANTAMIENTO DE ESTADO ACTUAL	ESCALA 1/100	SEPT.2017
Miguel Meijido Beiro | E.S.G. #729_11| Escuela Superior Galiaecia	A50_PROYECTO DISERTACIÓN	

DOCUMENTO Autocad | CREADO | MODIFICADO_JUNIO SEPTIEMBRE 17_2017

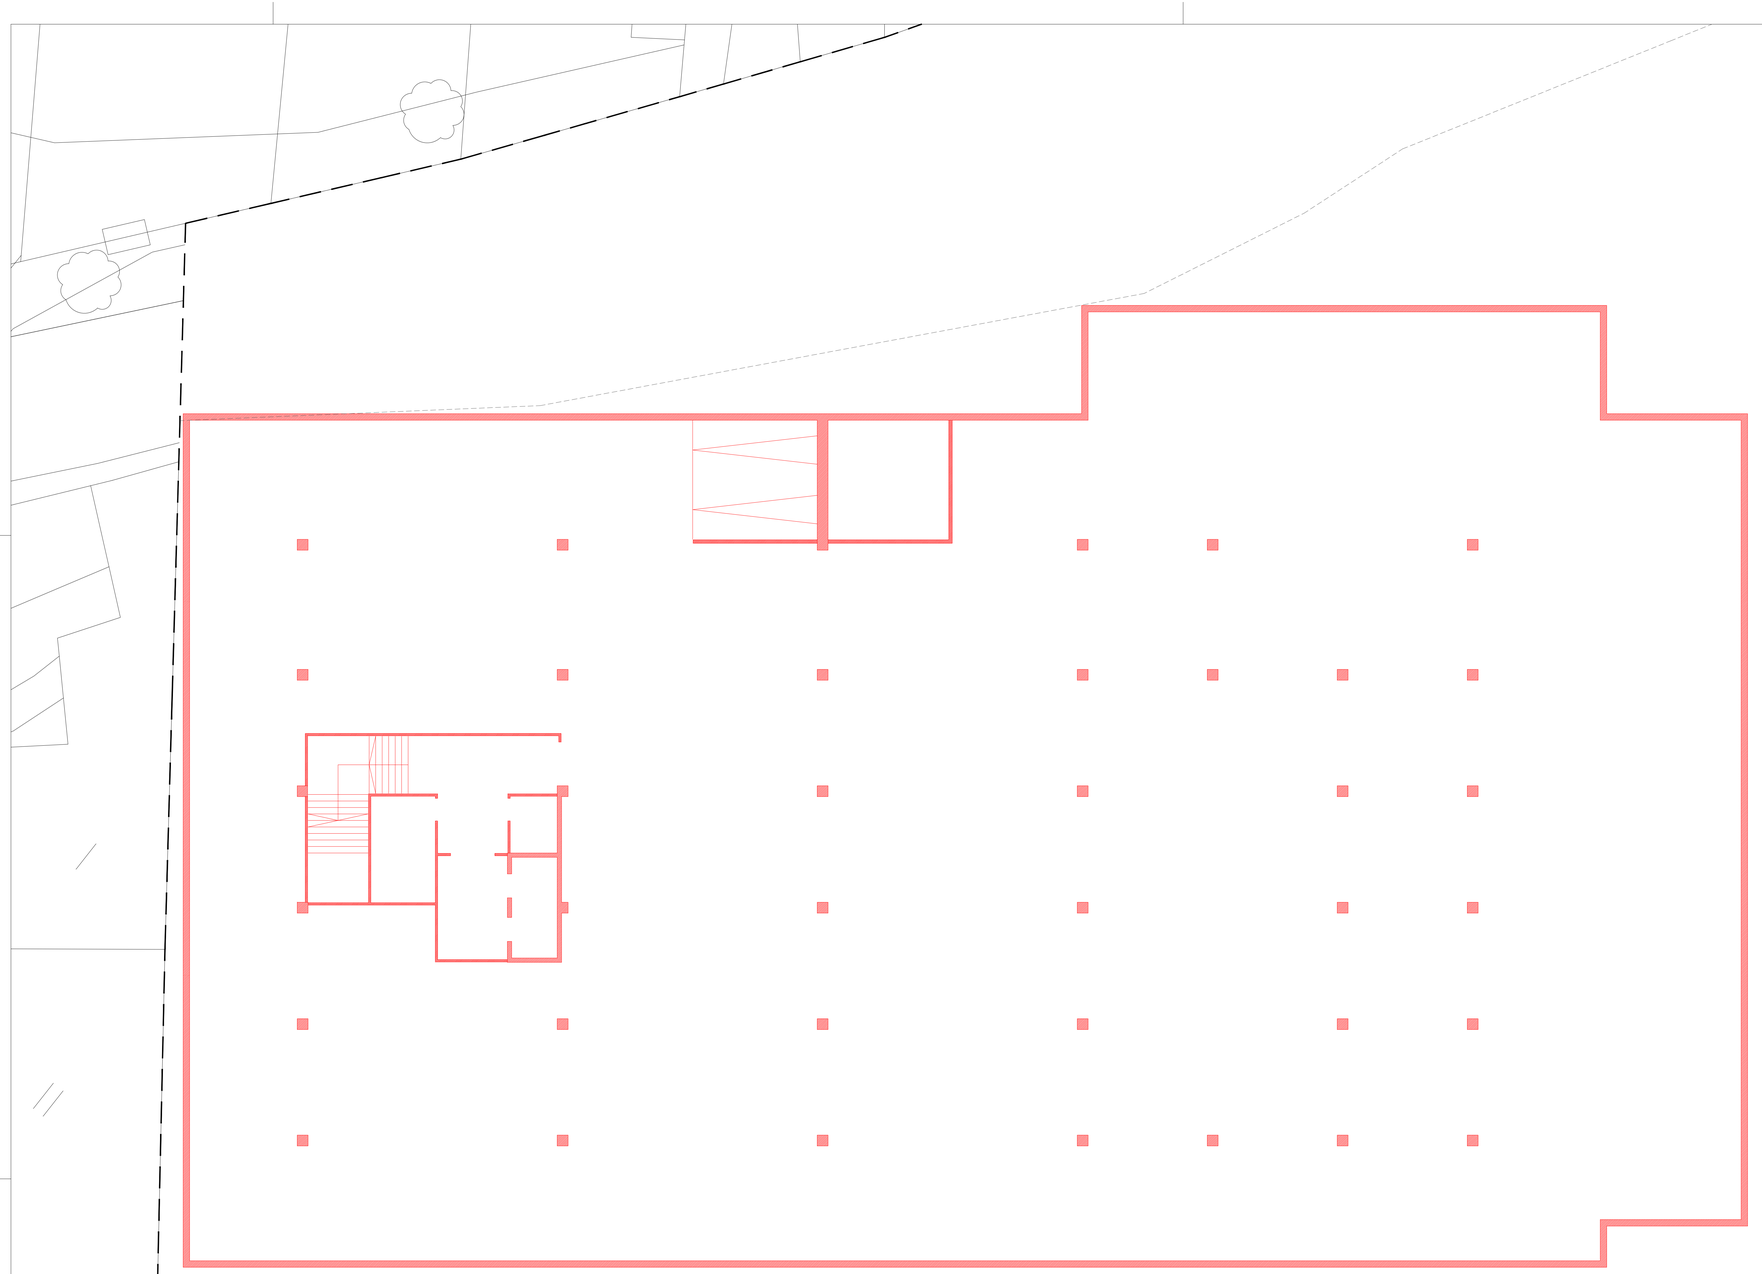

Escala gráfica 1/100

0 1 2 4 6 8 10m.

Revisiones:

LEYENDA :

- A CONSTRUIR
- EXISTENTE A DEMOLER
- EXISTENTE A MANTENER

NOTA:

NO MEDIR LOS DISEÑOS, USAR LAS ACOTACIONES.

EN CASO DE INCOHERENCIA ENTRE DISEÑOS LA ESCALA QUE PREVALECE SERÁ LA MÁS AMPLIADA.

NORTE


"LA METALÚRGICA" | SALA DE CONCIERTOS DE VIGO

"La Metalúrgica" - Avd. García Barbón Nº 70 - Ayuntamiento de Vigo

PLANO DE CONSTRUCCIÓN/DEMOLICIÓN | PLANTA S02

Miguel Meijido Beiro | E.S.G. #729_11| Escuela Superior Galiaecia

--	4.01
ESCALA 1/100	SEPT.2017
A50_PROYECTO DISERTACIÓN	

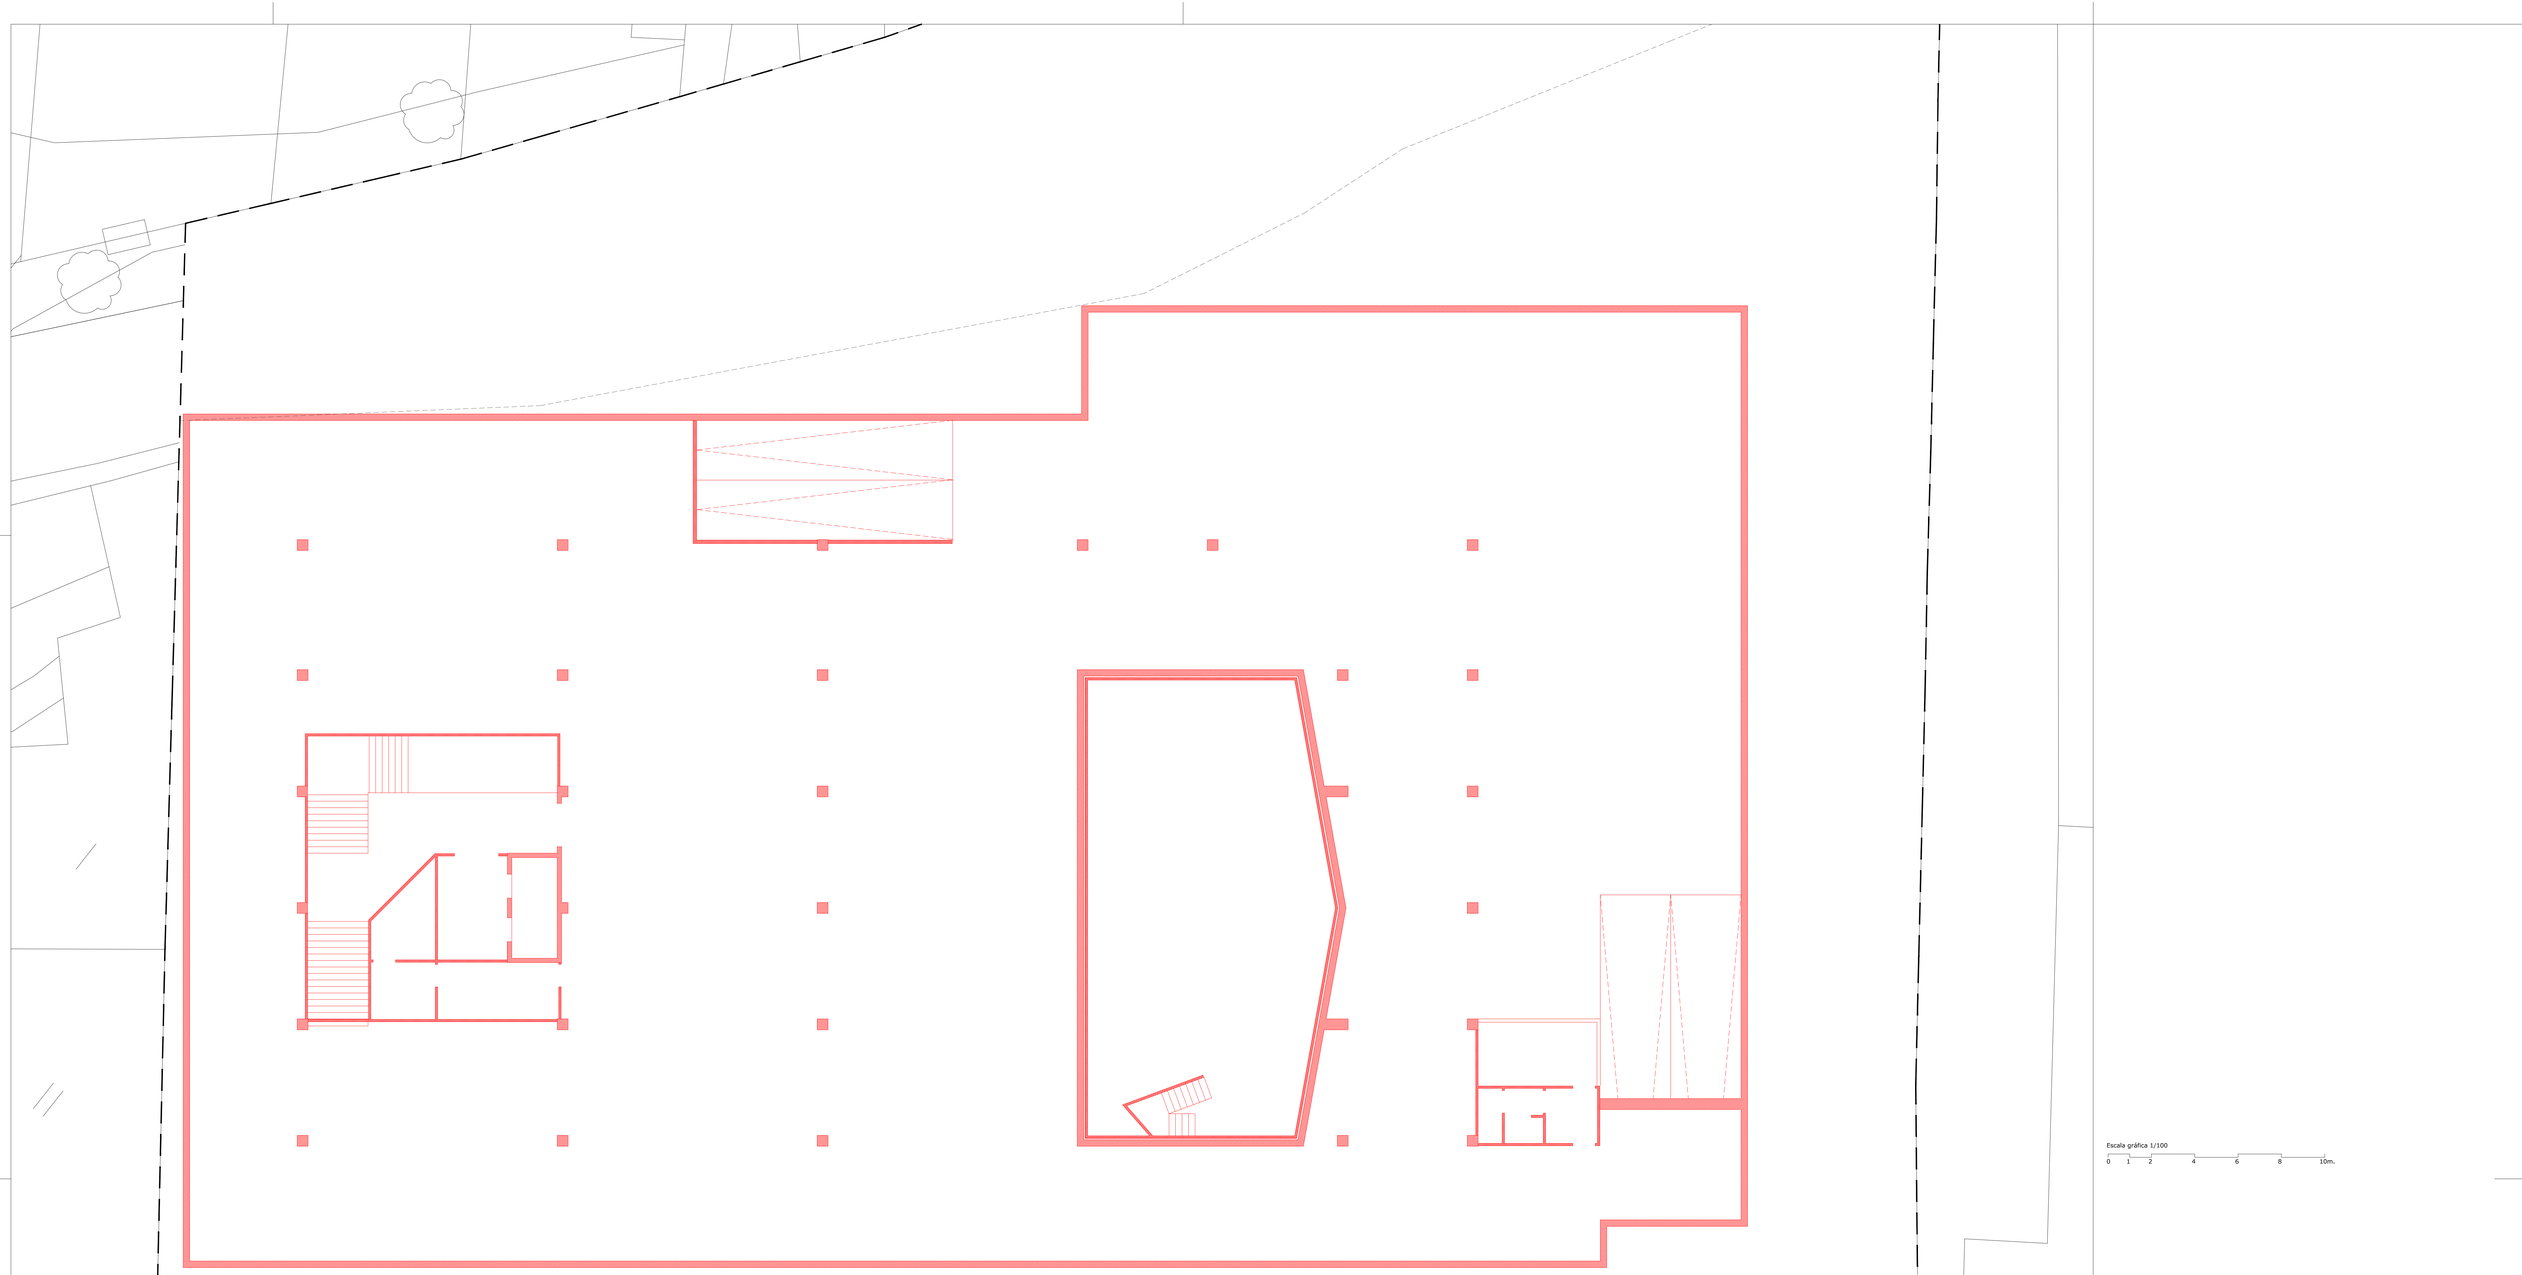

Escala gráfica 1/100

0 1 2 4 6 8 10m.

Revisiones:

LEYENDA :

- A CONSTRUIR
- EXISTENTE A DEMOLER
- EXISTENTE A MANTENER

NOTA:

NO MEDIR LOS DISEÑOS, USAR LAS ACOTACIONES.

EN CASO DE INCOHERENCIA ENTRE DISEÑOS LA ESCALA QUE PREVALECE SERÁ LA MÁS AMPLIADA.

NORTE

"LA METALÚRGICA" | SALA DE CONCIERTOS DE VIGO

"La Metalúrgica" - Avd. García Barbón Nº 70 - Ayuntamiento de Vigo

PLANO DE CONSTRUCCIÓN/DEMOLICIÓN | PLANTA S01


Miguel Mejido Beiro | E.S.G. #729_11| Escuela Superior Galiaecia

-- | 4.02

ESCALA 1/100 | SEPT.2017

AS0_PROYECTO DISERTACIÓN

[AUTOCAD 2018 (Student Version)] - [2018-09-14 - MIGUEL MEJIDO BEIRO_PLANTA SEPTIEMBRE 09.2017]

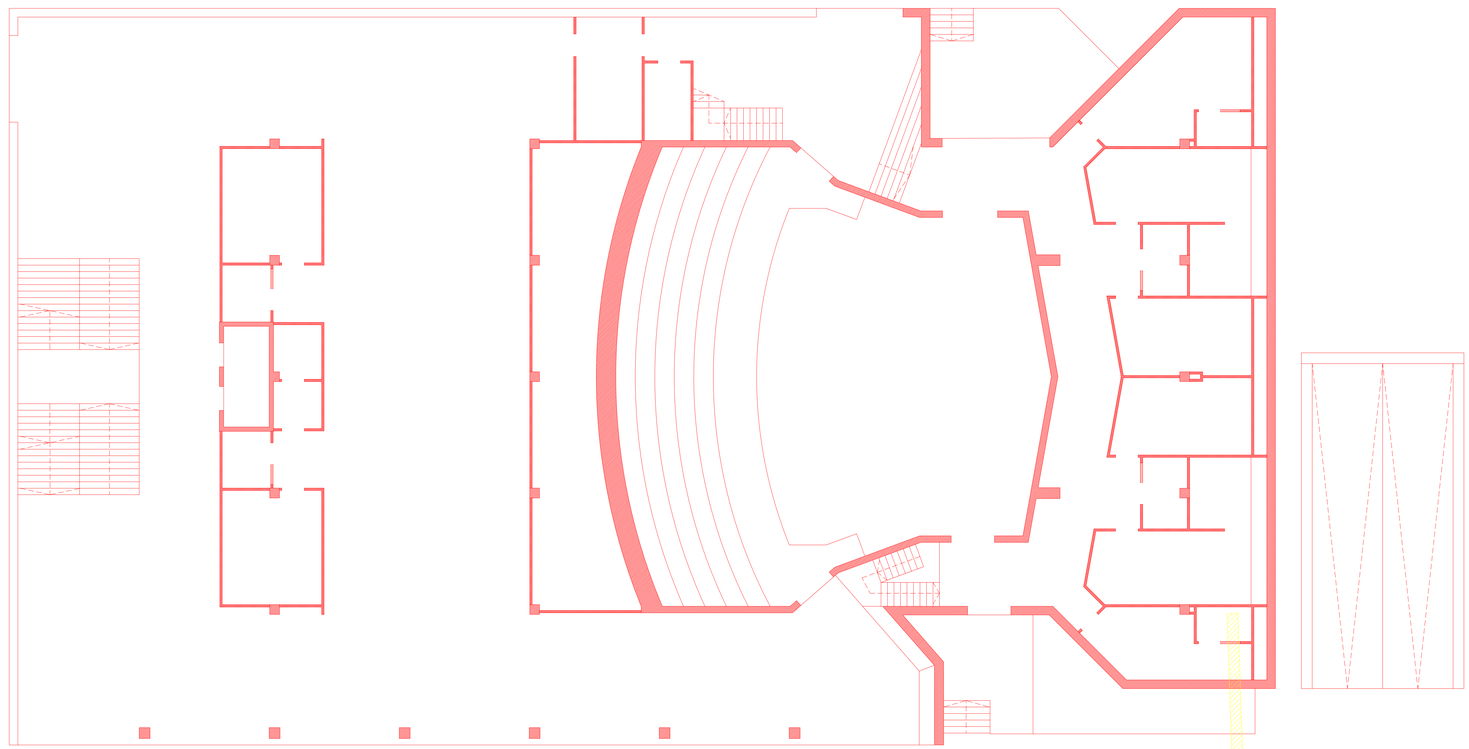

Escala gráfica 1/100

0 1 2 4 6 8 10m.

Revisiones:

LEYENDA :

- A CONSTRUIR
- EXISTENTE A DEMOLER
- EXISTENTE A MANTENER

NOTA:

NO MEDIR LOS DISEÑOS, USAR LAS ACOTACIONES.

EN CASO DE INCOHERENCIA ENTRE DISEÑOS LA ESCALA QUE PREVALECE SERÁ LA MÁS AMPLIADA.

NORTE

"LA METALÚRGICA" | SALA DE CONCIERTOS DE VIGO

"La Metalúrgica" - Avd. García Barbón Nº 70 - Ayuntamiento de Vigo

PLANO DE CONSTRUCCIÓN/DEMOLICIÓN | PLANTA 00

Miguel Mejido Beiro | E.S.G. #729_11| Escuela Superior Galiaecia

--


4.03

ESCALA 1/100

SEPT.2017

AS0_PROYECTO DISERTACIÓN

[AUTOCAD trial] G:\ETSA\Tesis\4 ANO\4.03 - LEVANTAMIENTO - MALO - MIGUEL MEJIDO BEIRO_4.03 SEPTIEMBRE 09.2017

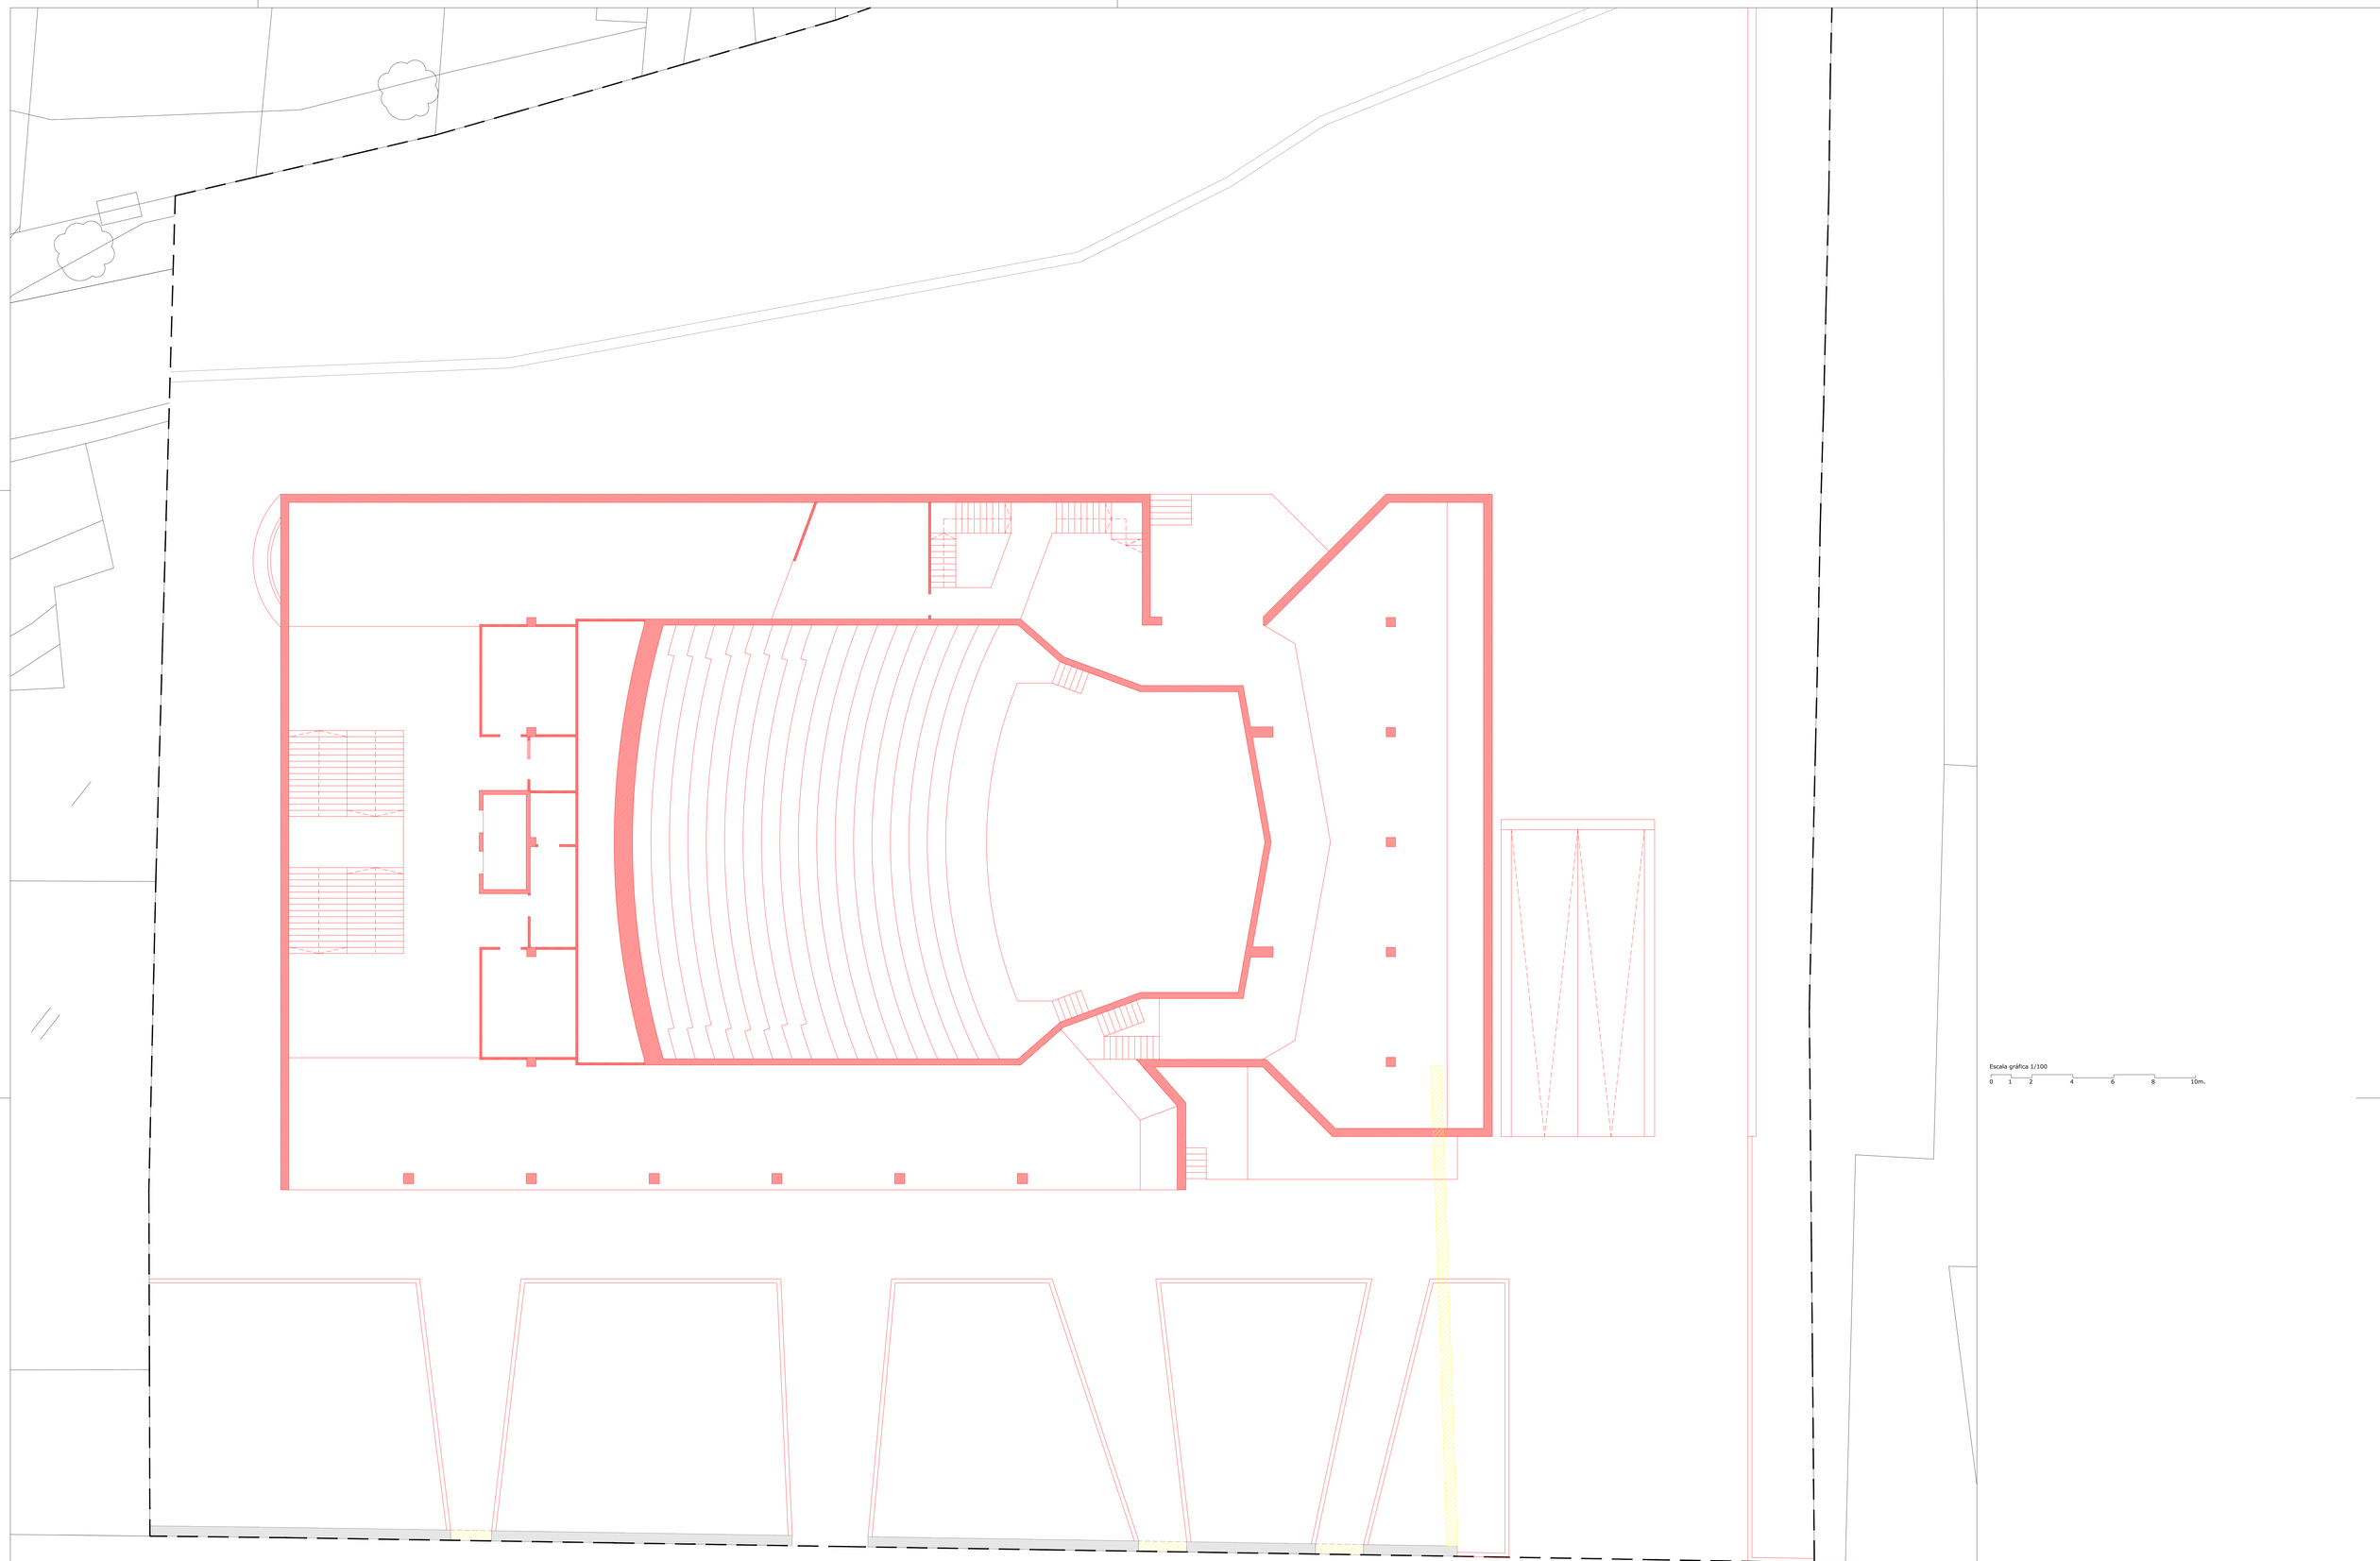

Escala gráfica 1/100

0 1 2 4 6 8 10m.

Revisiones:

LEYENDA :

- A CONSTRUIR
- EXISTENTE A DEMOLER
- EXISTENTE A MANTENER

NOTA:

NO MEDIR LOS DISEÑOS, USAR LAS ACOTACIONES.

EN CASO DE INCOHERENCIA ENTRE DISEÑOS LA ESCALA QUE PREVALECE SERÁ LA MÁS AMPLIADA.

NORTE

"LA METALÚRGICA" | SALA DE CONCIERTOS DE VIGO

"La Metalúrgica" - Avd. García Barbón Nº 70 - Ayuntamiento de Vigo

PLANO DE CONSTRUCCIÓN/DEMOLICIÓN | PLANTA 01

Miguel Mejido Beiro | E.S.G. #729_11| Escuela Superior Galiaecia

--


4.04

ESCALA 1/100

SEPT.2017

A50_PROYECTO DISERTACIÓN

ACAD2017-VIA1.DWG, 4.04 Cotas para el Plano 01 - 1:100 (A1), 4/09/2017 - 09:00:00, 4/09/2017 - 09:00:00

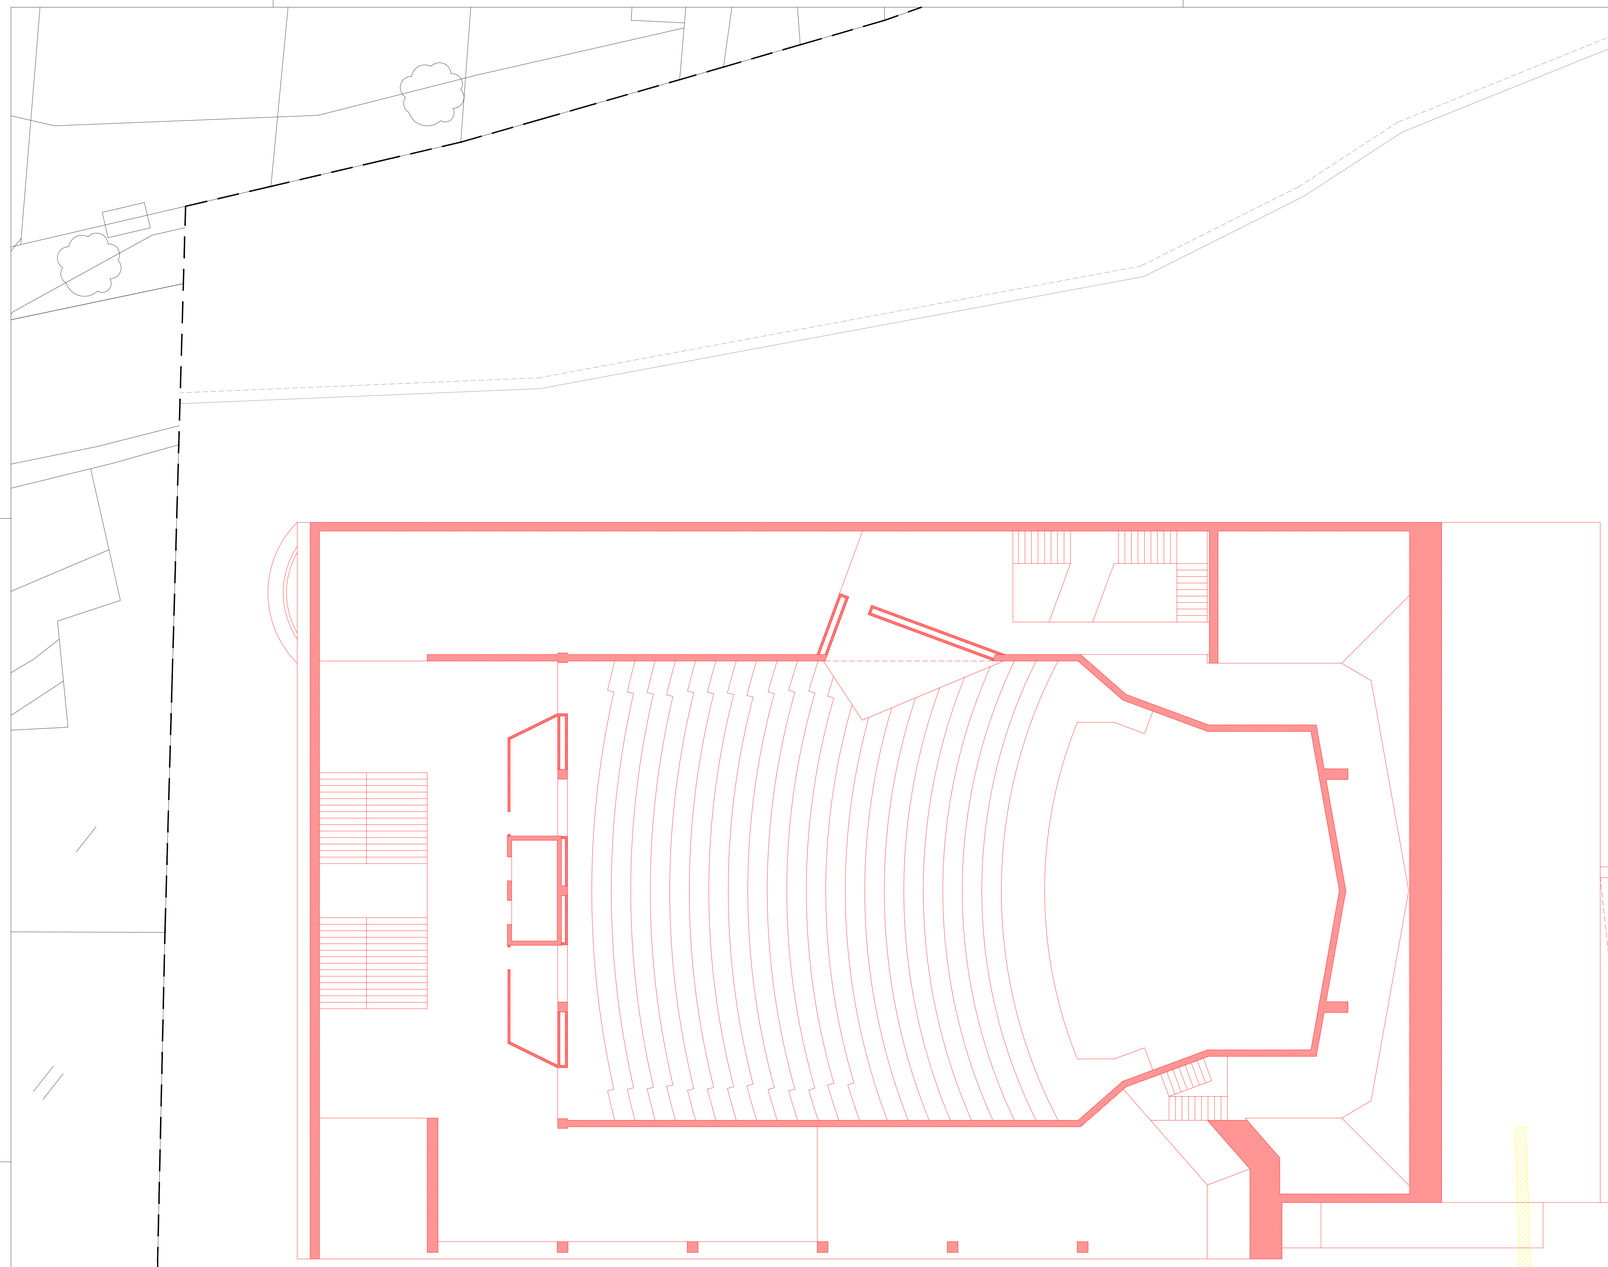

Escala gráfica 1/100

0 1 2 4 6 8 10m.

Revisiones:

LEYENDA :

- A CONSTRUIR
- EXISTENTE A DEMOLER
- EXISTENTE A MANTENER

NOTA:

NO MEDIR LOS DISEÑOS, USAR LAS ACOTACIONES.

EN CASO DE INCOHERENCIA ENTRE DISEÑOS LA ESCALA QUE PREVALECE SERÁ LA MÁS AMPLIADA.

NORTE

"LA METALÚRGICA" | SALA DE CONCIERTOS DE VIGO


"La Metalúrgica" - Avd. García Barbón Nº 70 - Ayuntamiento de Vigo

PLANO DE CONSTRUCCIÓN/DEMOLICIÓN | PLANTA 02

Miguel Meijido Beiro | E.S.G. #729_11| Escuela Superior Galiaecia

--	4.05
ESCALA 1/100	SEPT.2017
A50_PROYECTO DISERTACIÓN	

Copyright Ley de la Propiedad Intelectual. Los derechos de autor pertenecen al autor. Prohibida su reproducción sin autorización. SEPTIEMBRE DE 2017

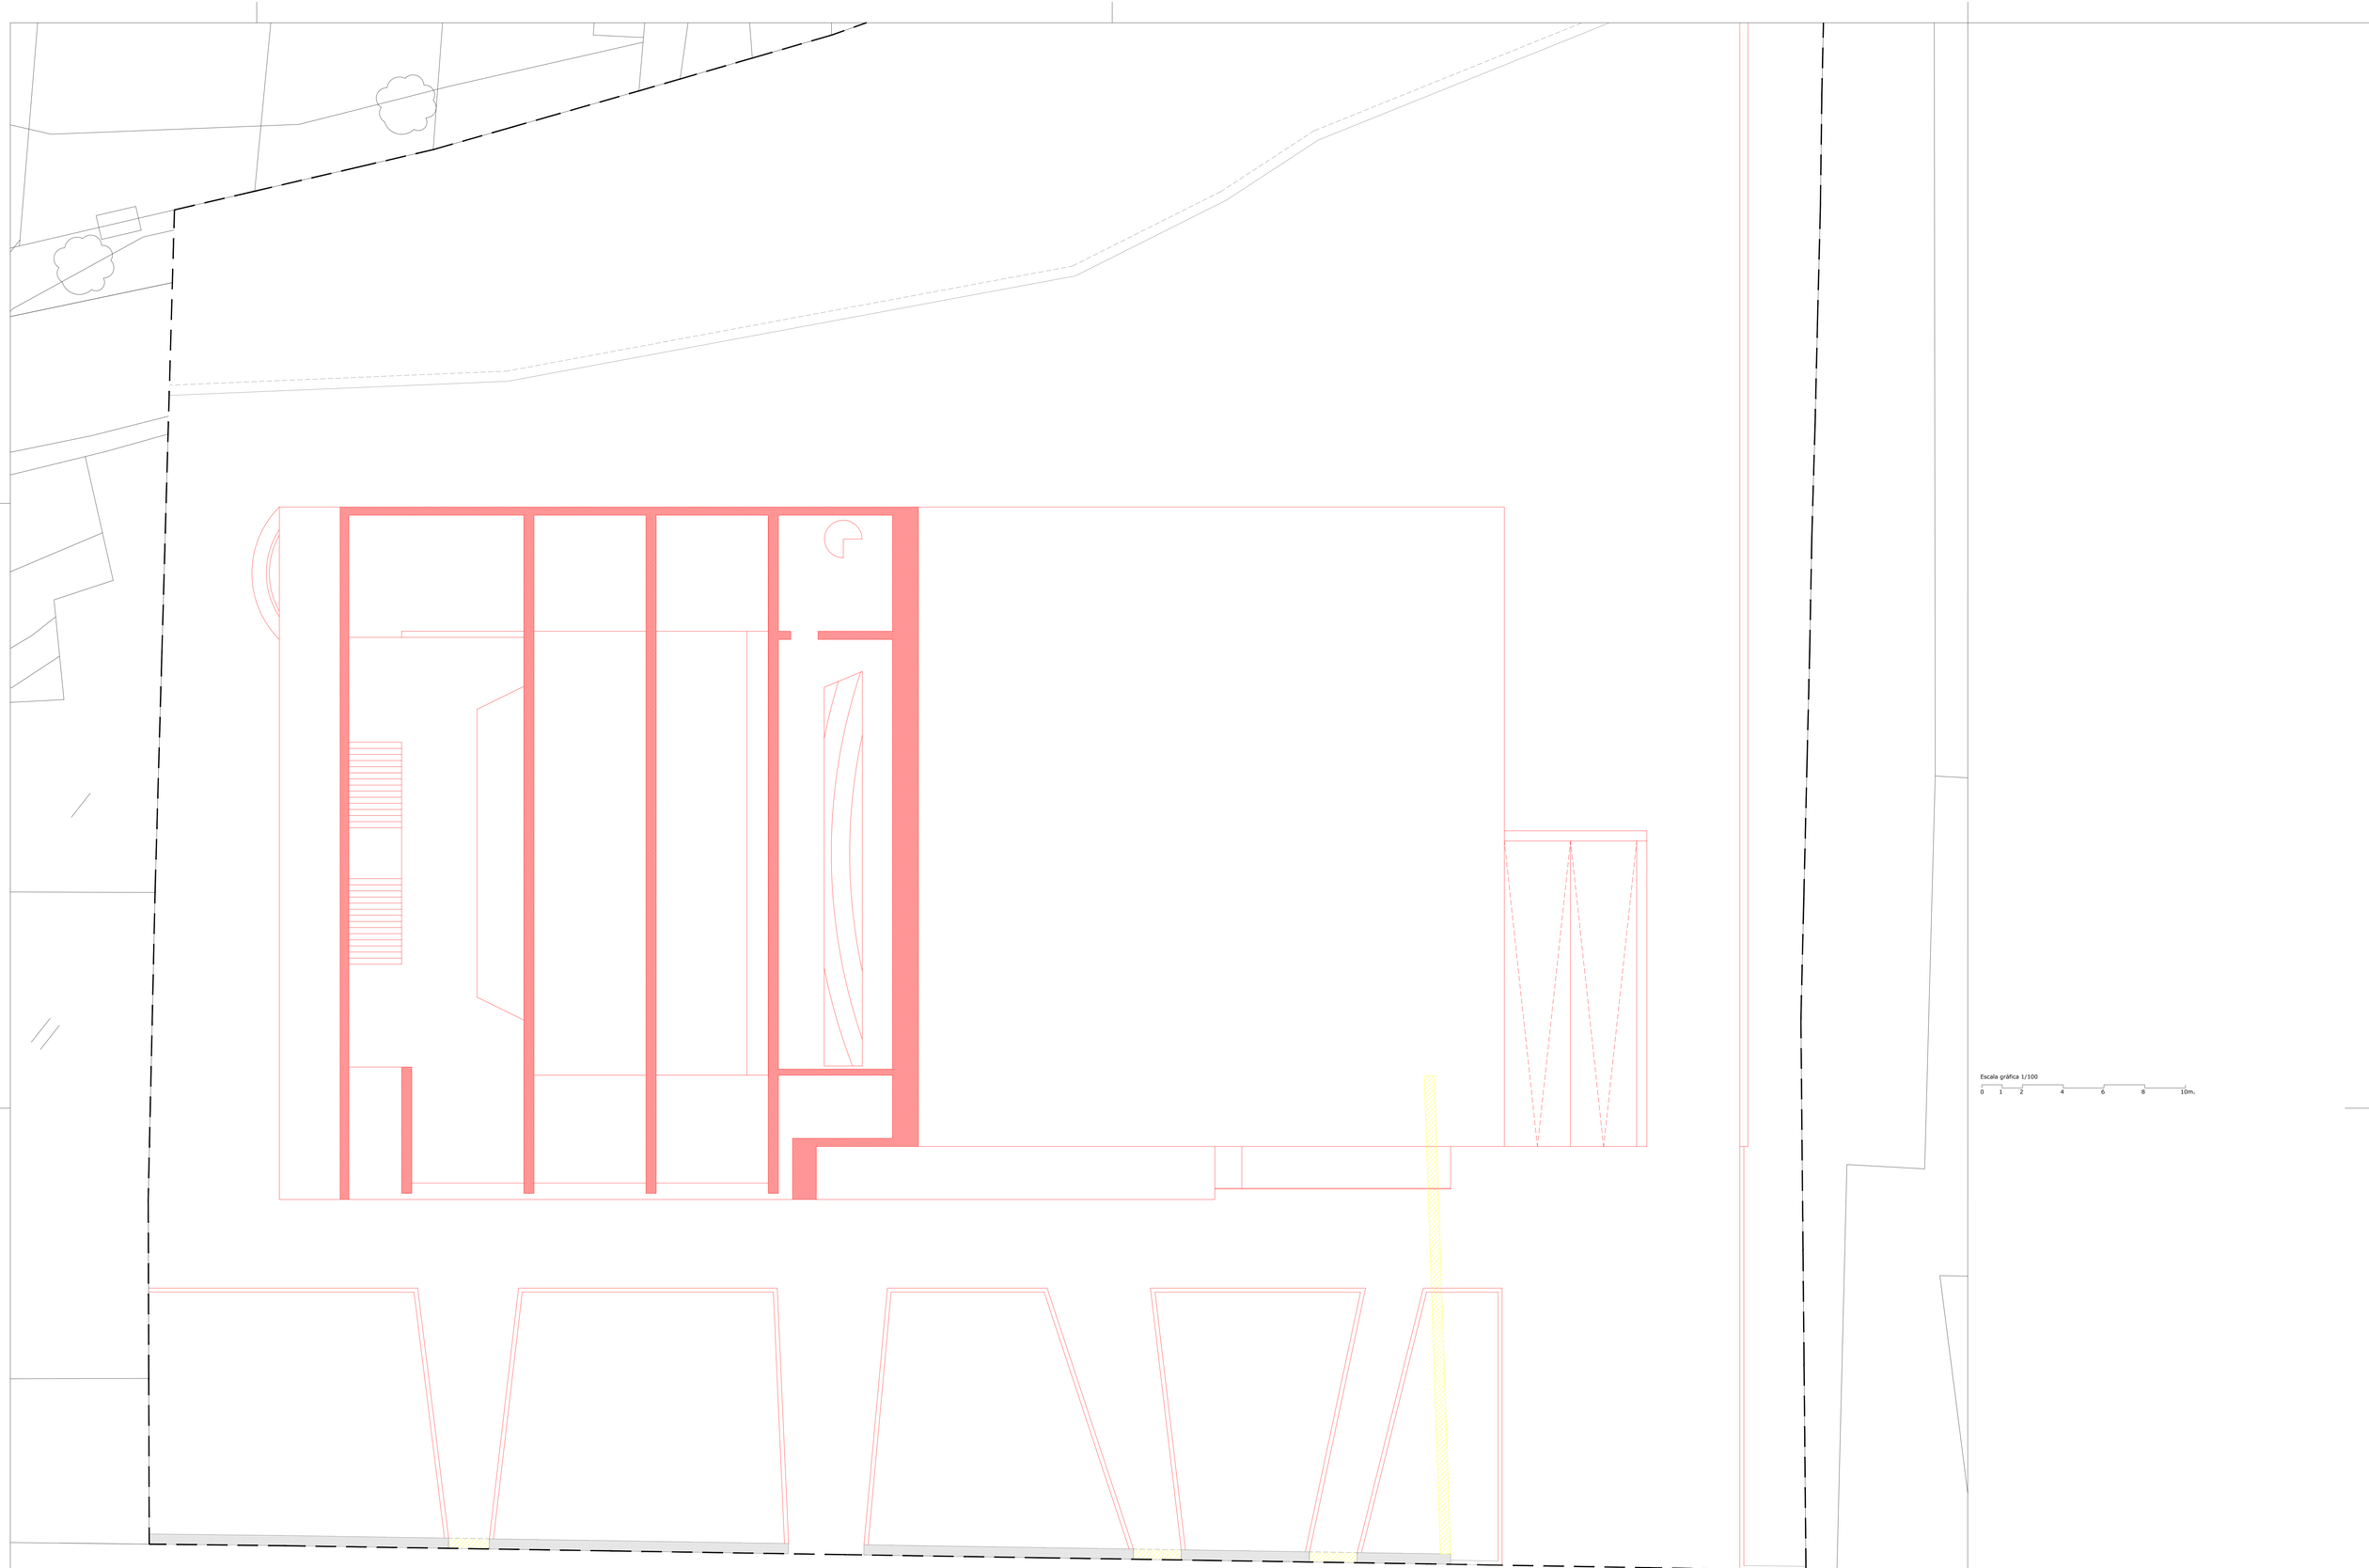

Revisiones:

LEYENDA :

- A CONSTRUIR
- EXISTENTE A DEMOLER
- EXISTENTE A MANTENER

NOTA:

NO MEDIR LOS DISEÑOS, USAR LAS ACOTACIONES.

EN CASO DE INCOHERENCIA ENTRE DISEÑOS LA ESCALA QUE PREVALECE SERÁ LA MÁS AMPLIADA.

NORTE

"LA METALÚRGICA" | SALA DE CONCIERTOS DE VIGO

"La Metalúrgica" - Avd. García Barbón Nº 70 - Ayuntamiento de Vigo

PLANO DE CONSTRUCCIÓN/DEMOLICIÓN | PLANTA 03

Miguel Mejido Beiro | E.S.G. #729_11| Escuela Superior Galiaecia

--	4.06
ESCALA 1/100	SEPT.2017
A50_PROYECTO DISERTACIÓN	

QUINTO CUA DE TATAMI M1 DE 2.00 M (ver) - BAÑOS - BAÑOS PÚBLICOS - DISTRIBUIDOR - 07.17

Escala gráfica 1/100

0 1 2 4 6 8 10m.

Revisiones:

LEYENDA :

- A CONSTRUIR
- EXISTENTE A DEMOLER
- EXISTENTE A MANTENER

NOTA:

NO MEDIR LOS DISEÑOS, USAR LAS ACOTACIONES.

EN CASO DE INCOHERENCIA ENTRE DISEÑOS LA ESCALA QUE PREVALECE SERÁ LA MÁS AMPLIADA.

NORTE

"LA METALÚRGICA" | SALA DE CONCIERTOS DE VIGO

"La Metalúrgica" - Avd. García Barbón Nº 70 - Ayuntamiento de Vigo

PLANO DE CONSTRUCCIÓN/DEMOLICIÓN |CUBIERTA

Miguel Mejido Beiro | E.S.G. #729_11| Escuela Superior Galiaecia

--


4.07

ESCALA 1/100


SEPT.2017

AS0_PROYECTO DISERTACIÓN

QUINTO CUVE 10 TAPLAN 80 EX | 200 mm | MASS. MEMB 4 MM APP | TAPTHERM XR 20 | 50

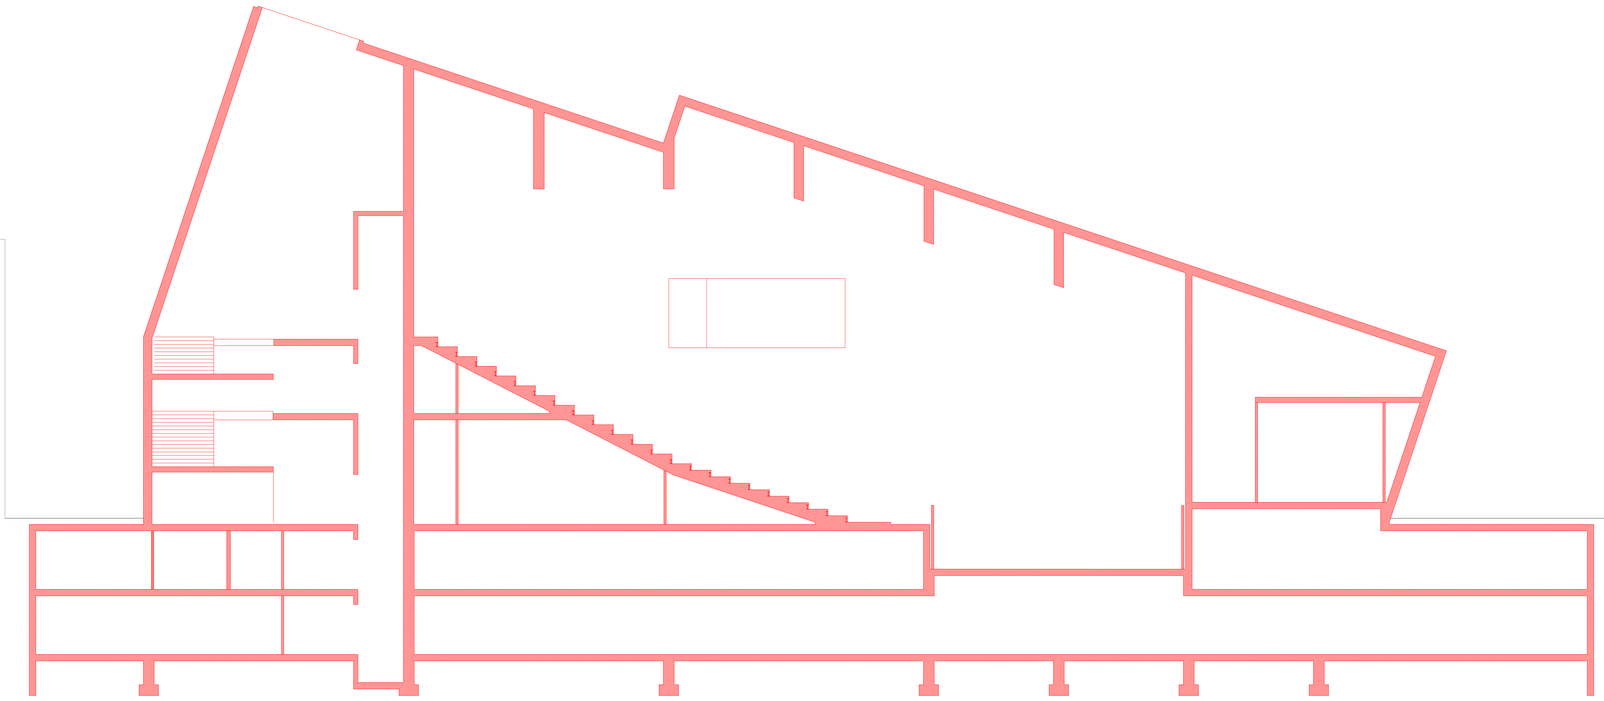

CORTE A-A

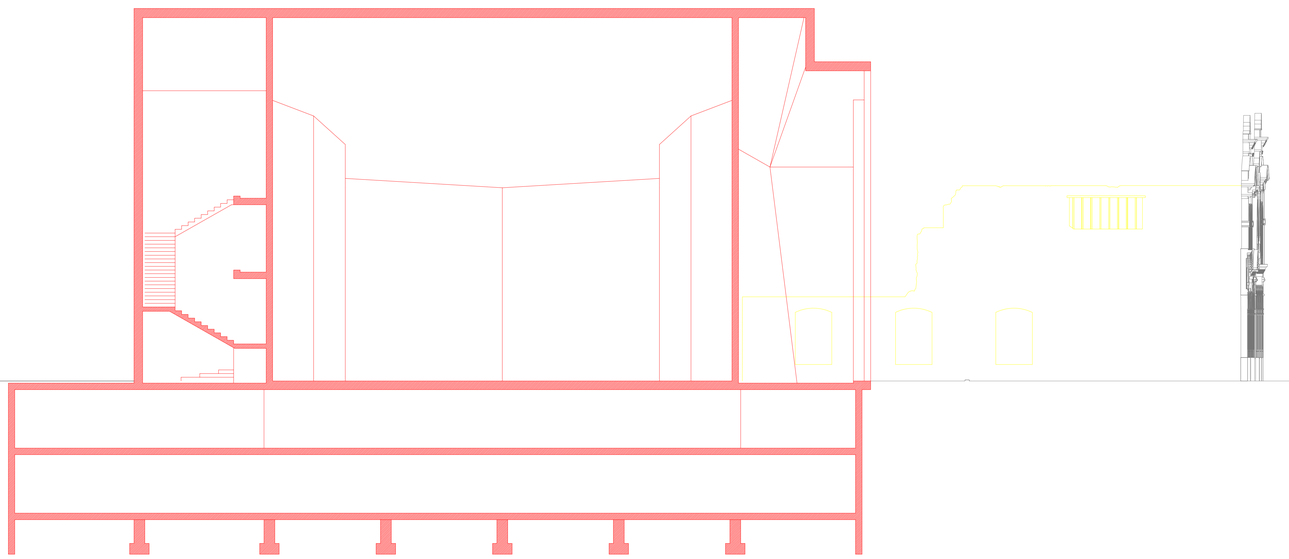

CORTE B-B

Escala gráfica 1/100

0 1 2 4 6 8 10m.

Revisiones:

LEYENDA :

- A CONSTRUIR
- EXISTENTE A DEMOLER
- EXISTENTE A MANTENER

NOTA:

NO MEDIR LOS DISEÑOS, USAR LAS ACOTACIONES.

EN CASO DE INCOHERENCIA ENTRE DISEÑOS LA ESCALA QUE PREVALECE SERÁ LA MÁS AMPLIADA.

"LA METALÚRGICA" | SALA DE CONCIERTOS DE VIGO


"La Metalúrgica" - Avd. García Barbón Nº 70 - Ayuntamiento de Vigo

PLANO DE CONSTRUCCIÓN/DEMOLICIÓN | CORTES

Miguel Meijido Beiro | E.S.G. #729_11| Escuela Superior Galiaecia


--	4.08
ESCALA 1/100	SEPT.2017
A50_PROYECTO DISERTACIÓN	

ESTE PLANO ES PROPIEDAD DE MIGUEL MEIJIDO BEIRO | 2017 | MADRID, ESPAÑA | ÚLTIMA REVISIÓN: 28 SEPTIEMBRE DE 2017

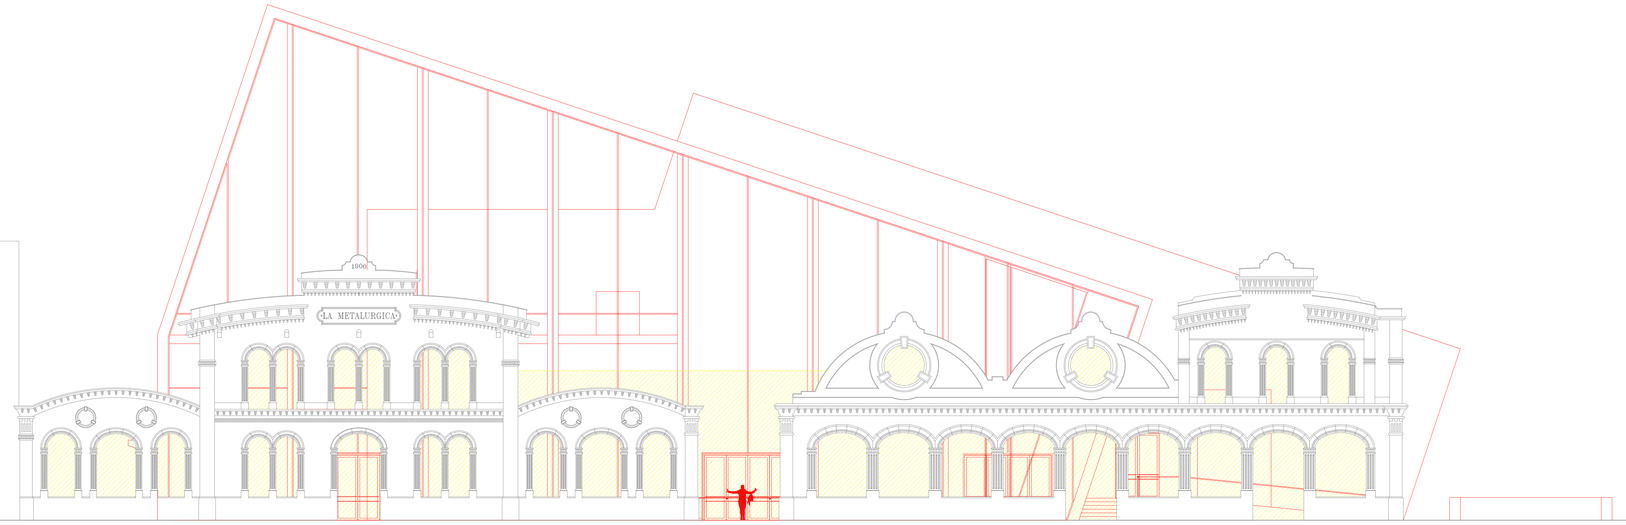


ALZADO PRINCIPAL

ORIENTACIÓN NORTE

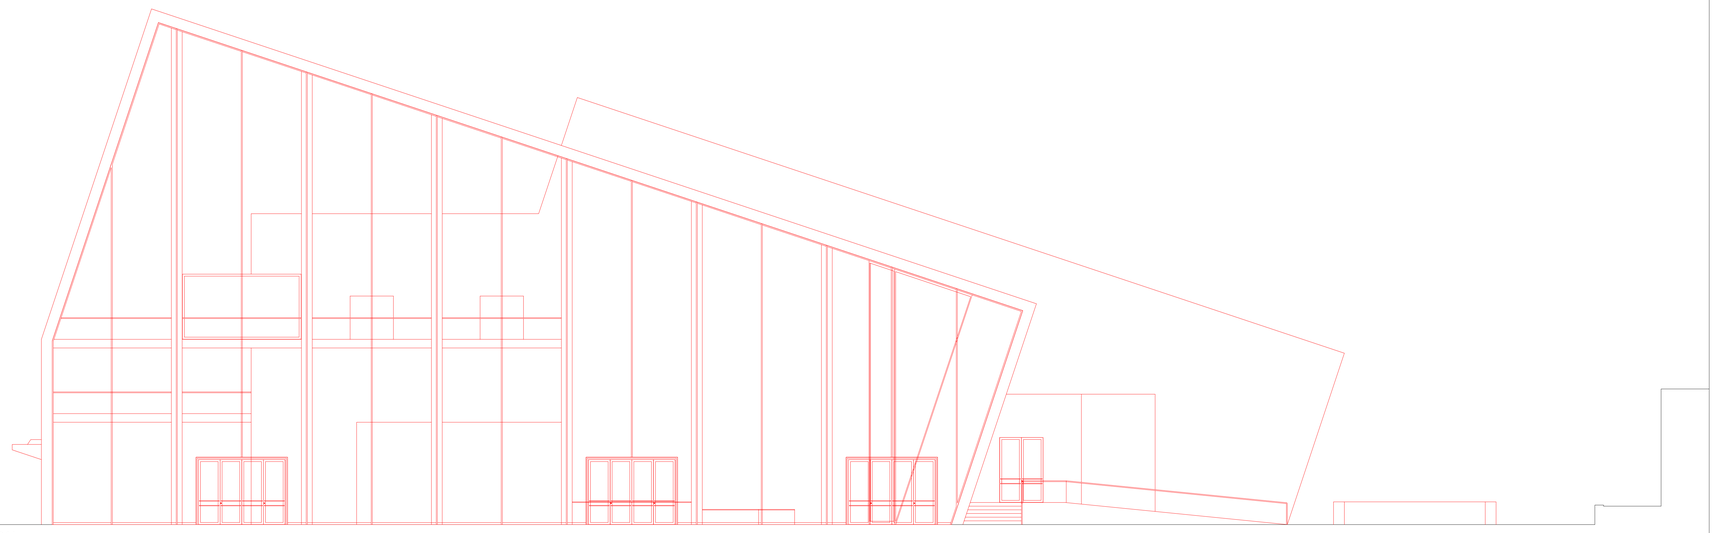

ALZADO PRINCIPAL

ORIENTACIÓN NORTE

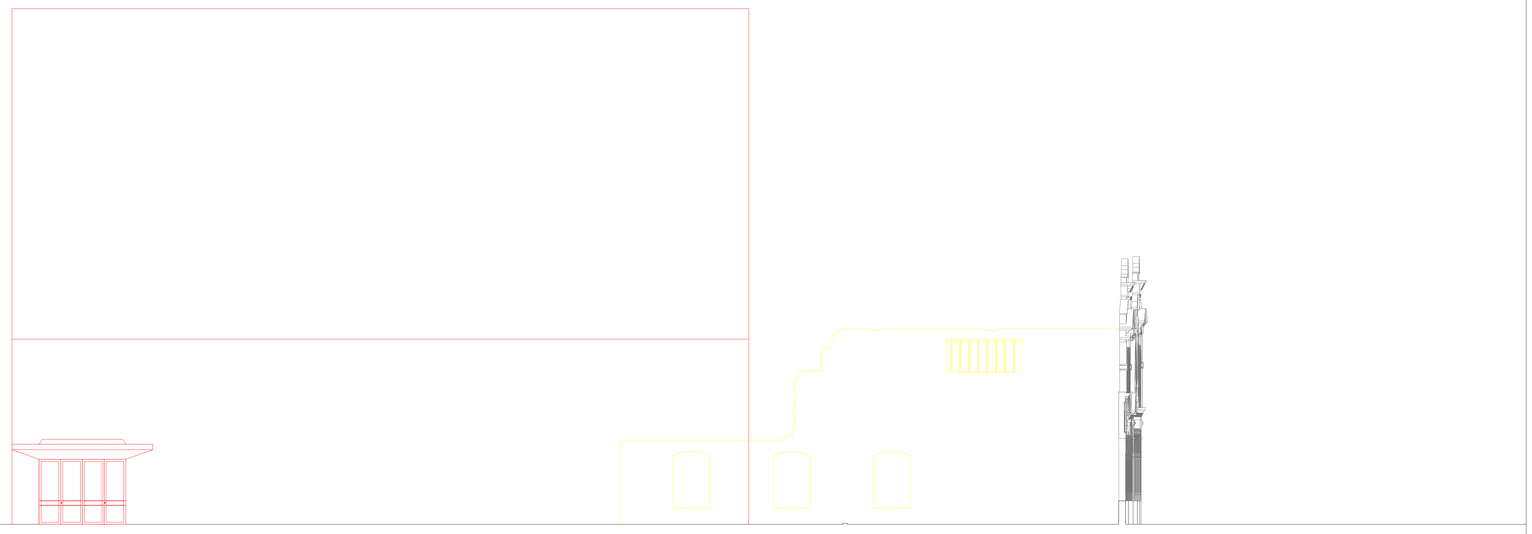

ALZADO LATERAL IZQUIERDO

ORIENTACIÓN ESTE

Escala gráfica 1/100

0 1 2 4 6 8 10m.

Revisiones:

LEYENDA :

- A CONSTRUIR
- EXISTENTE A DEMOLER
- EXISTENTE A MANTENER

NOTA:

NO MEDIR LOS DISEÑOS, USAR LAS ACOTACIONES.

EN CASO DE INCOHERENCIA ENTRE DISEÑOS LA ESCALA QUE PREVALECE SERÁ LA MÁS AMPLIADA.

"LA METALÚRGICA" | SALA DE CONCIERTOS DE VIGO

"La Metalúrgica" - Avd. García Barbón Nº 70 - Ayuntamiento de Vigo

PLANO DE CONSTRUCCIÓN/DEMOLICIÓN | ALZADOS

Miguel Meijido Beiro | E.S.G. #729_11| Escuela Superior Galiaecia


--	4.09
ESCALA 1/100	SEPT.2017
A50_PROYECTO DISERTACIÓN	

GUARDAR COMO: 50 CATALOGO ARCHIVO 2 LIMPIO.dwg, 4.09 ALZADOS, 4.09 ALZADOS.dwg, 4.09 ALZADOS.pdf, SEPTIEMBRE 28 2017



ALZADO LATERAL DERECHO

ORIENTACIÓN OESTE

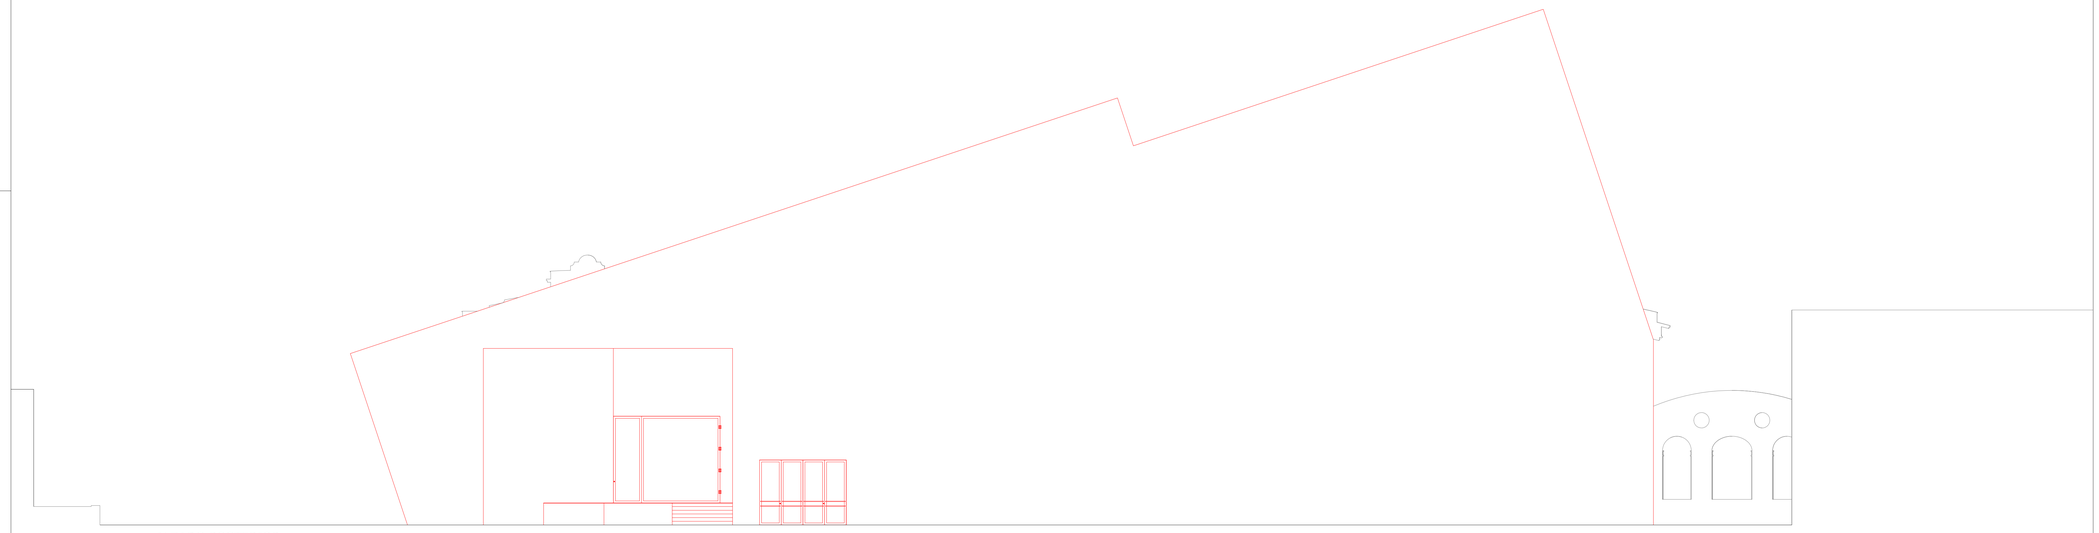

ALZADO POSTERIOR

ORIENTACIÓN SUR

Escala gráfica 1/100

0 1 2 4 6 8 10m.

Revisiones:

LEYENDA :

- A CONSTRUIR
- EXISTENTE A DEMOLER
- EXISTENTE A MANTENER

NOTA:

NO MEDIR LOS DISEÑOS, USAR LAS ACOTACIONES.

EN CASO DE INCOHERENCIA ENTRE DISEÑOS LA ESCALA QUE PREVALECE SERÁ LA MÁS AMPLIADA.

"LA METALÚRGICA" | SALA DE CONCIERTOS DE VIGO

"La Metalúrgica" - Avd. García Barbón Nº 70 - Ayuntamiento de Vigo

PLANO DE CONSTRUCCIÓN/DEMOLICIÓN | ALZADOS

Miguel Mejido Beiro | E.S.G. #729_11| Escuela Superior Galiaecia

--	4.10
ESCALA 1/100	SEPT.2017
A50_PROYECTO DISERTACIÓN	

DUNHO CHAT: DUNHO.MEJIDO.BEIRO@GMAIL.COM - MAIL: MIGUEL.MEJIDO.BEIRO@USC.ES - SEPTIEMBRE DE 2017

PLANTA_S02_SÓTANO 02

Proyección desde 1,80m

Cota parking -7,02m

Escala gráfica 1/100

0 1 2 4 6 8 10m.

LEYENDA | MATERIALES:

HORMIGÓN

LADRILLO

AISLAMIENTO TÉRMICO XPS

RESINA EPOXI

PARKING S02:

76 PLAZAS DE APARCAMIENTO

COTAS DE PAVIMENTOS:

PLANTA 03	A=14,44 | PISO ACABADO T=14,44 | PISO TOSCO	PLANTA 01	A=4,10 | PISO ACABADO T=4,00 | PISO TOSCO	PLANTA S01	A=-4,02 | PISO ACABADO T=-4,12 | PISO TOSCO
PLANTA 02	A=7,53 | PISO ACABADO T=7,43 | PISO TOSCO	PLANTA 00	A=-1,02 | PISO ACABADO T=-1,12 | PISO TOSCO	PLANTA S02	A=-7,02 | PISO ACABADO T=-7,12 | PISO TOSCO

NOTA:

NO MEDIR LOS DISEÑOS, USAR LAS ACOTACIONES.

EN CASO DE INCOHERENCIA ENTRE DISEÑOS LA ESCALA QUE PREVALECE SERÁ LA MÁS AMPLIADA.

NORTE

Revisiones:

"LA METALÚRGICA" | SALA DE CONCIERTOS DE VIGO

"La Metalúrgica" - Avd. García Barbón Nº 70 - Ayuntamiento de Vigo


PLANO DE PRESENTACIÓN | PLANTA S02

Miguel Meijido Beiro | E.S.G. #729_11| Escuela Superior Galiaecia

-- | 5.01

ESCALA 1/100 | SEPT.2017

AS0_PROYECTO DISERTACIÓN

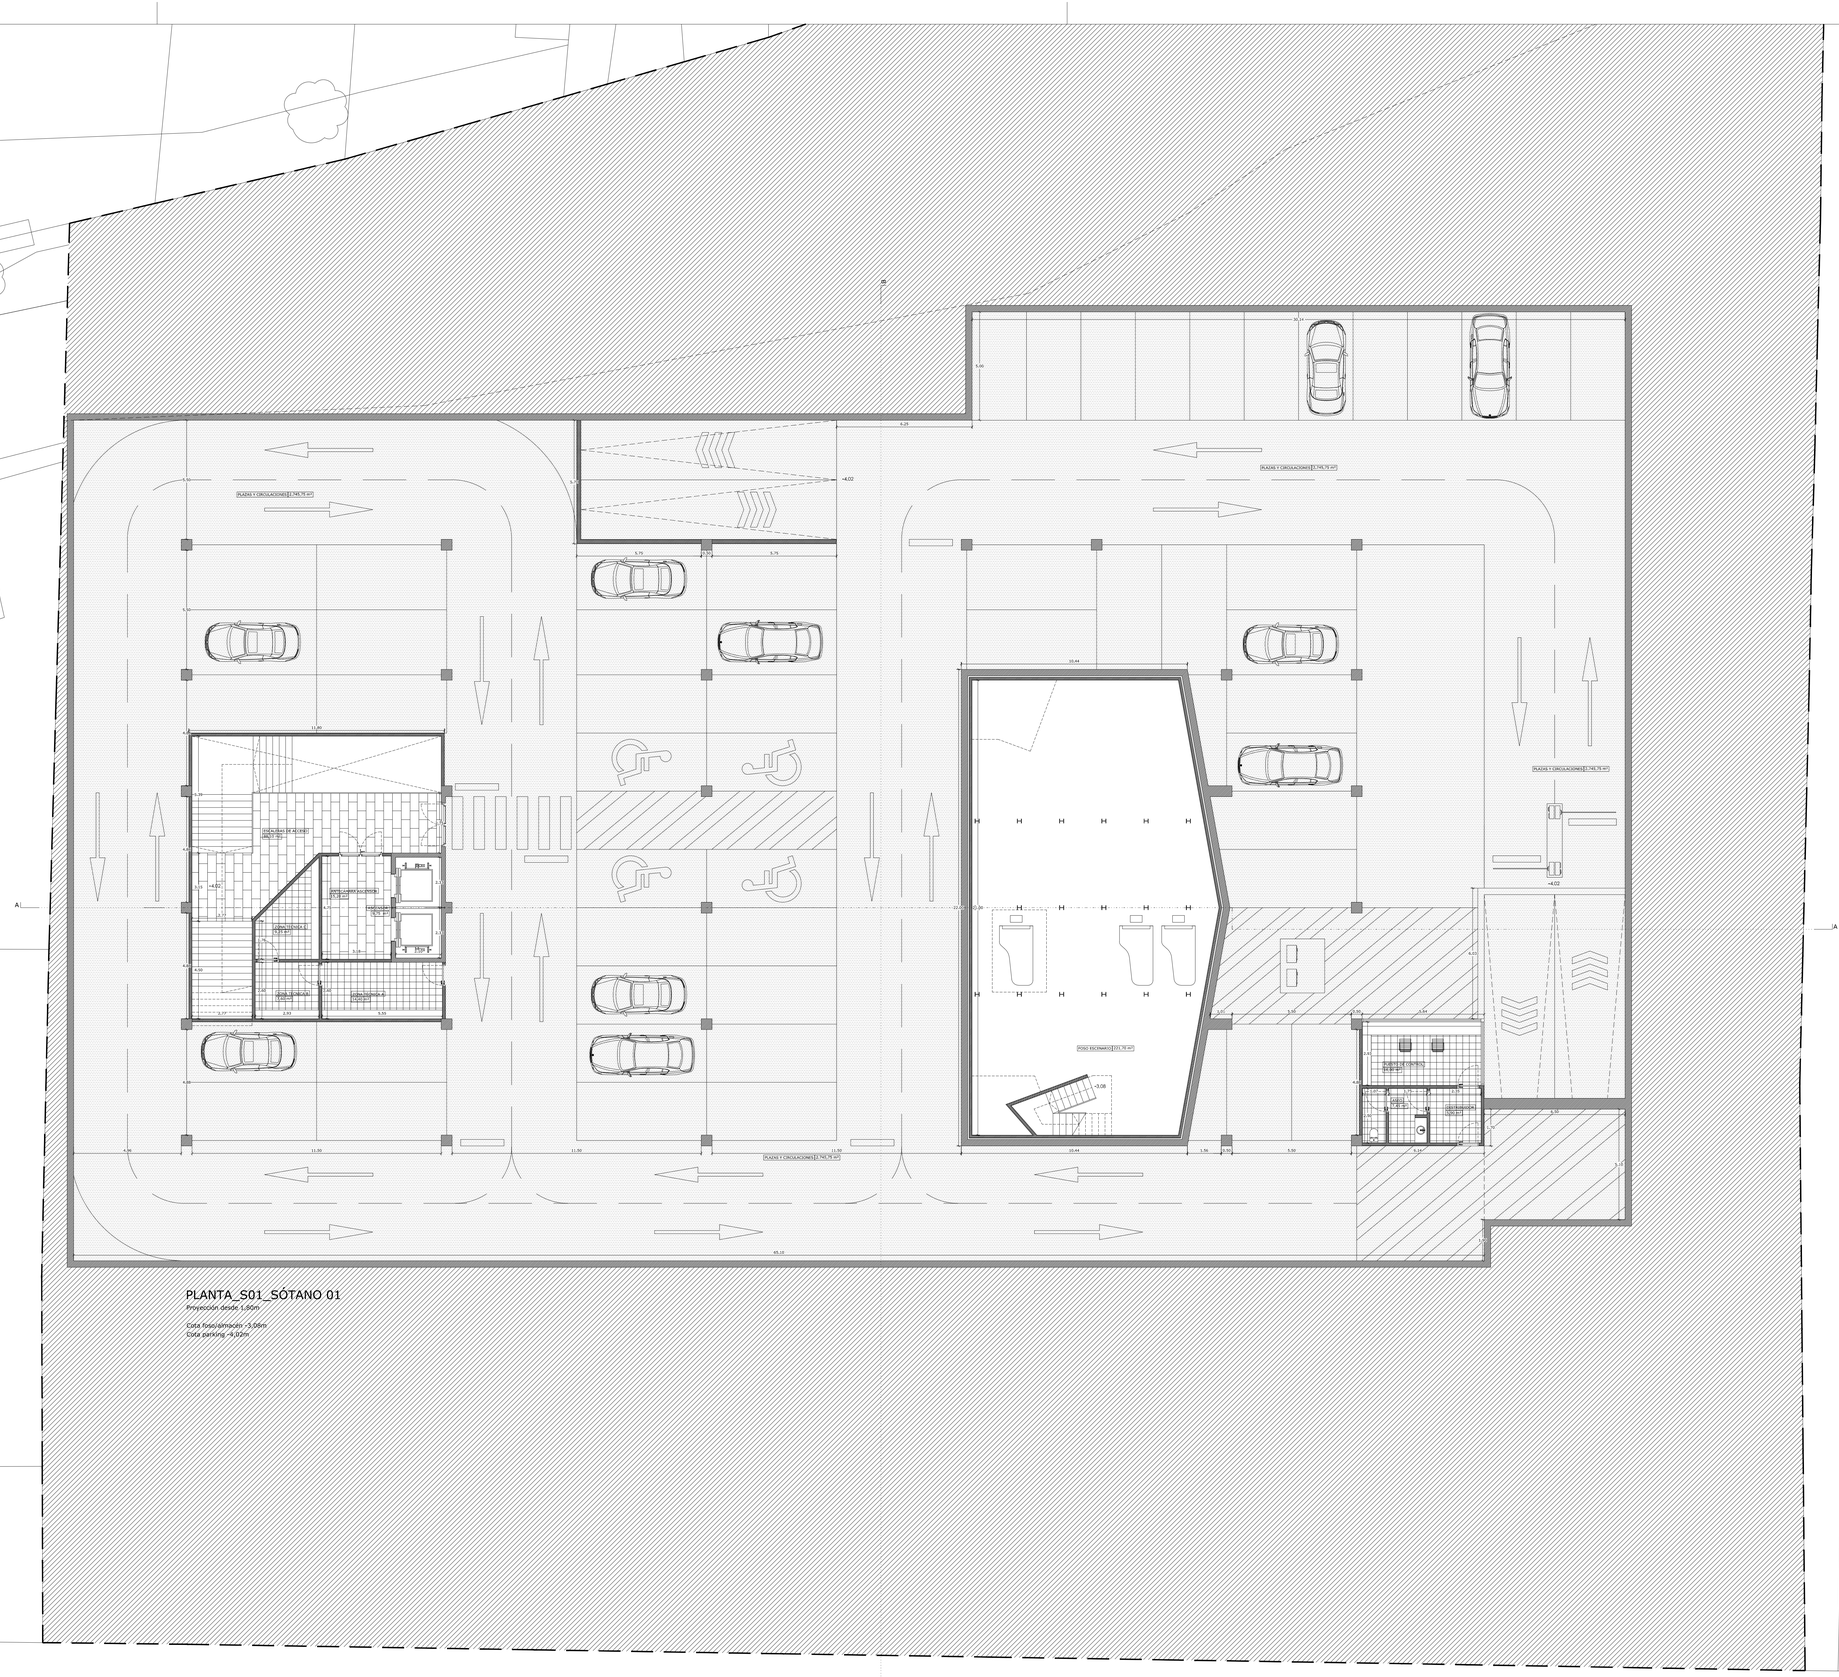

PLANTA_S01_SÓTANO 01

Proyección desde 1,80m

Cota foso/almacén -3,08m
Cota parking -4,30m

Escala gráfica 1/100

0 1 2 4 6 8 10m.

Revisiones:

LEYENDA | MATERIALES:

HORMIGÓN
LADRILLO
AISLAMIENTO TÉRMICO XPS
RESINA EPOXI

PARKING S01:

52 PLAZAS DE APARCAMIENTO, DE LAS CUALES 4 SON ADAPTADAS DE USO PRIORITARIO

COTAS DE PAVIMENTOS:

PLANTA 03	A=14,44 | PISO ACABADO T=14,44 | PISO TOSCO	PLANTA 01	A=4,10 | PISO ACABADO T=4,00 | PISO TOSCO	PLANTA S01	A=-4,02 | PISO ACABADO T=-4,12 | PISO TOSCO
PLANTA 02	A=7,53 | PISO ACABADO T=7,43 | PISO TOSCO	PLANTA 00	A=-1,02 | PISO ACABADO T=-1,12 | PISO TOSCO	PLANTA S02	A=-7,02 | PISO ACABADO T=-7,12 | PISO TOSCO

NOTA:

NO MEDIR LOS DISEÑOS, USAR LAS ACOTACIONES.

EN CASO DE INCOHERENCIA ENTRE DISEÑOS LA ESCALA QUE PREVALECE SERÁ LA MÁS AMPLIADA.

NORTE


"LA METALÚRGICA" | SALA DE CONCIERTOS DE VIGO


"La Metalúrgica" - Avd. García Barbón Nº 70 - Ayuntamiento de Vigo

PLANO DE PRESENTACIÓN | PLANTA S01

Miguel Mejido Beiro | E.S.G. #729_11| Escuela Superior Galiaecia

--	5.02
ESCALA 1/100	SEPT.2017
A50_PROYECTO DISERTACIÓN	

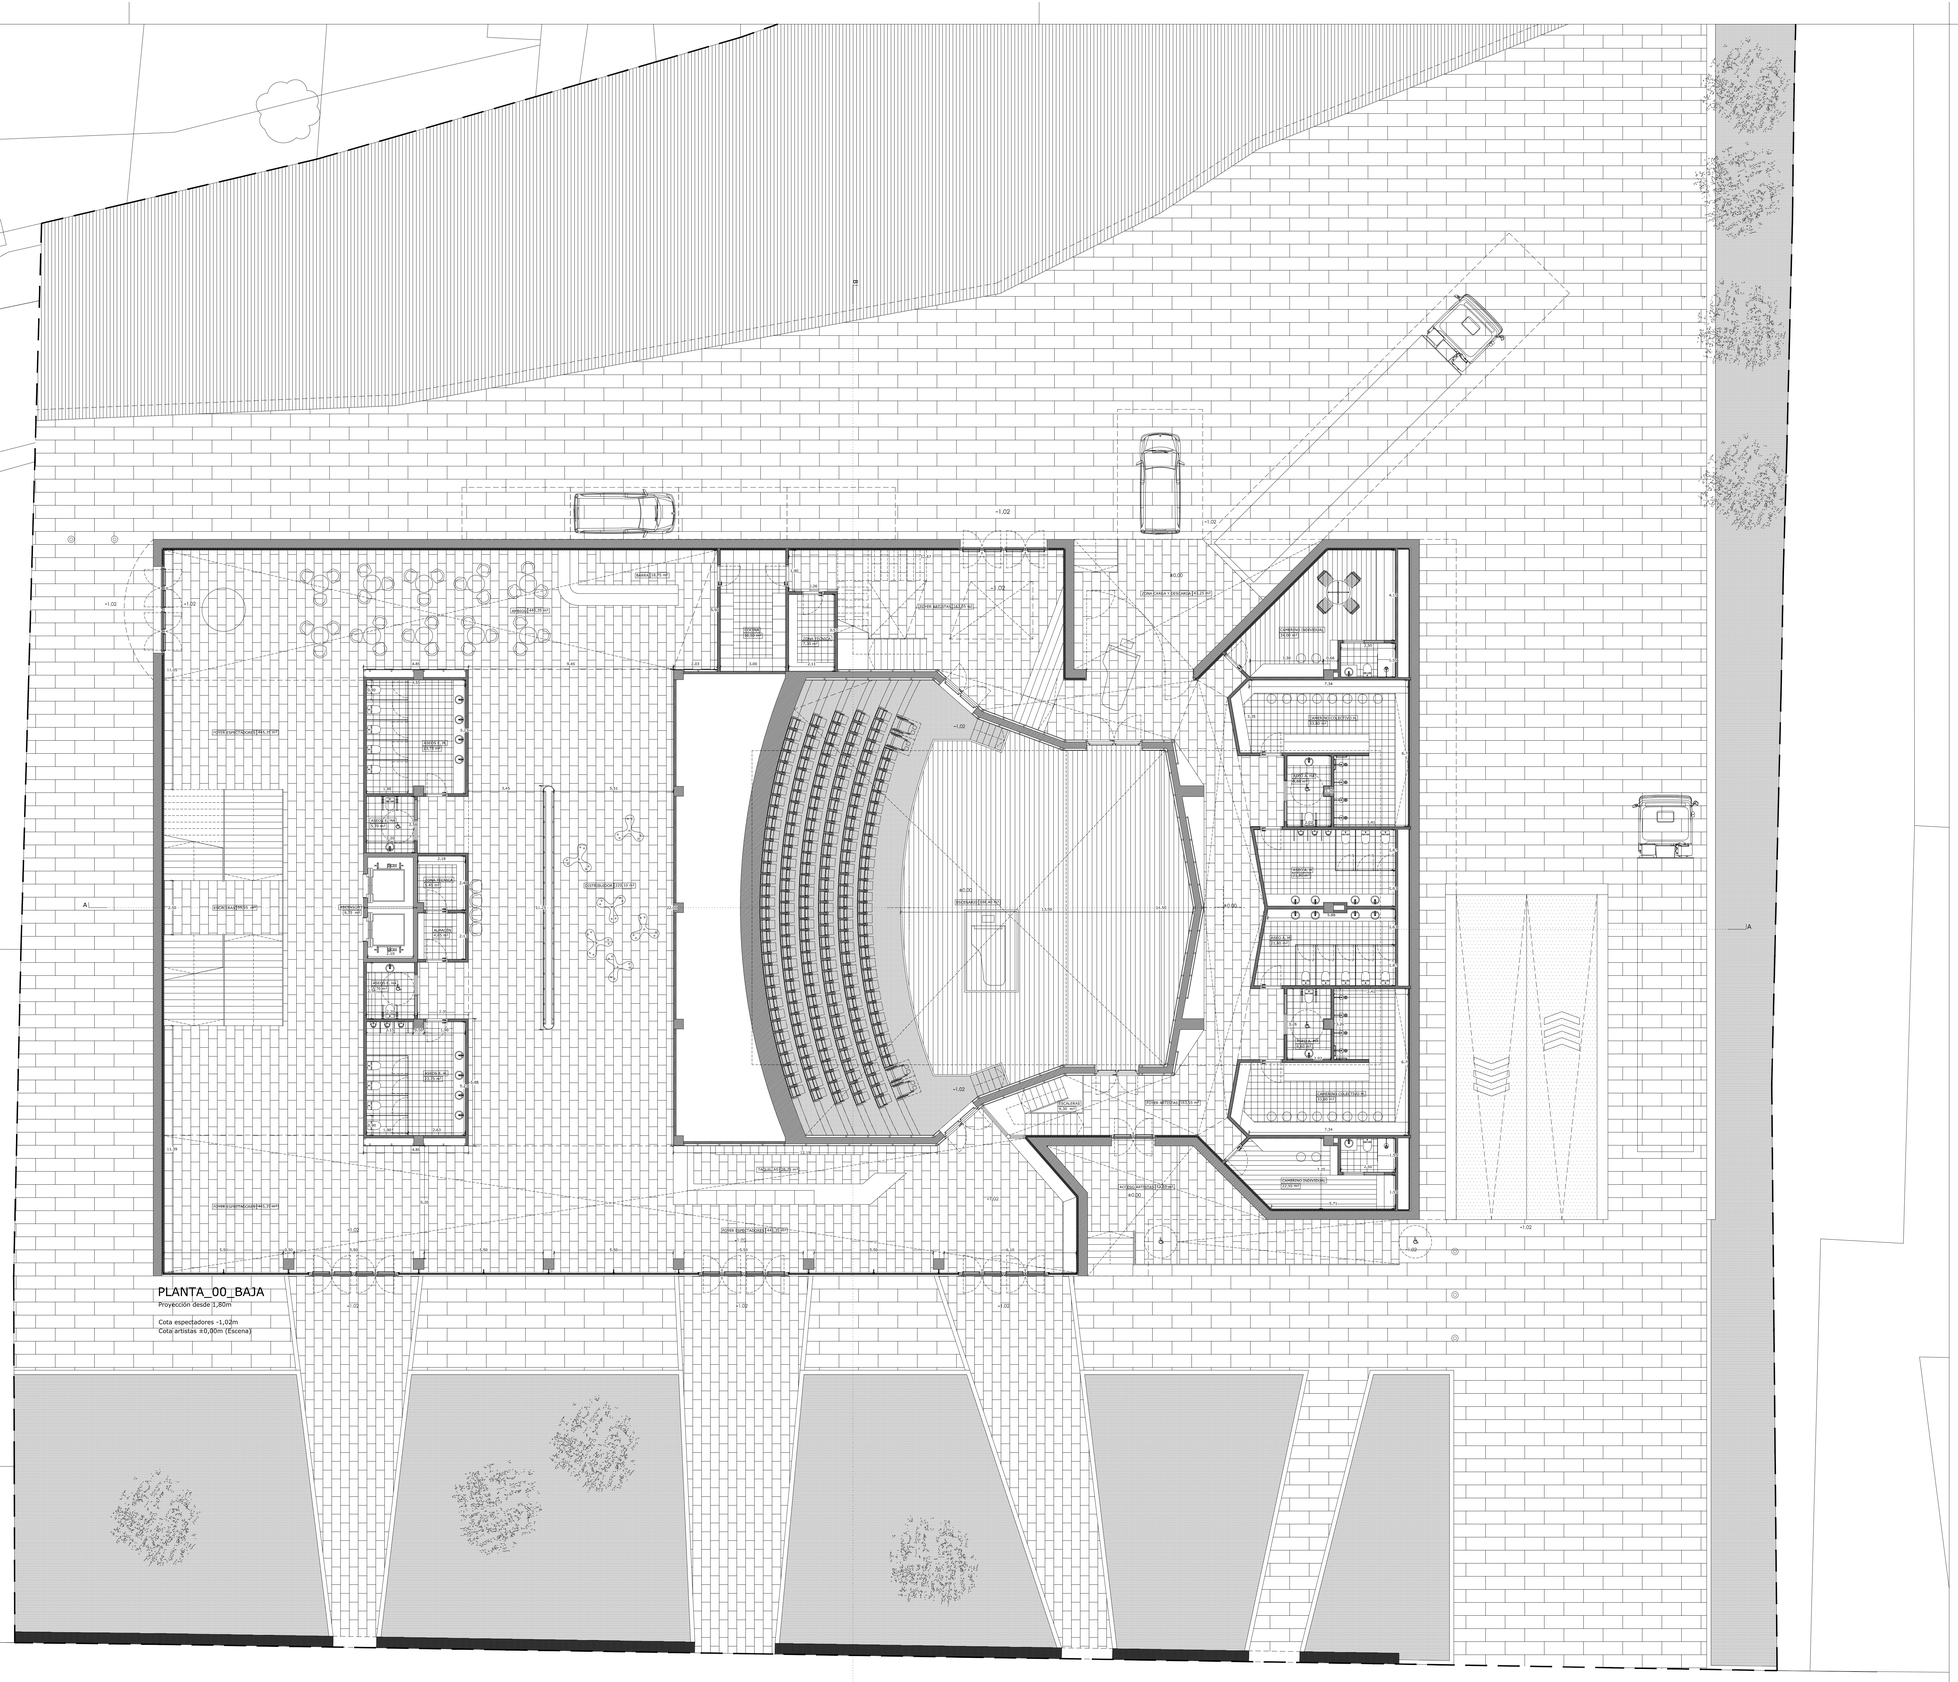
-1.02
±0.00
+1.02
A
B
ESCALERA 1
ESCALERA 2
ESCALERA

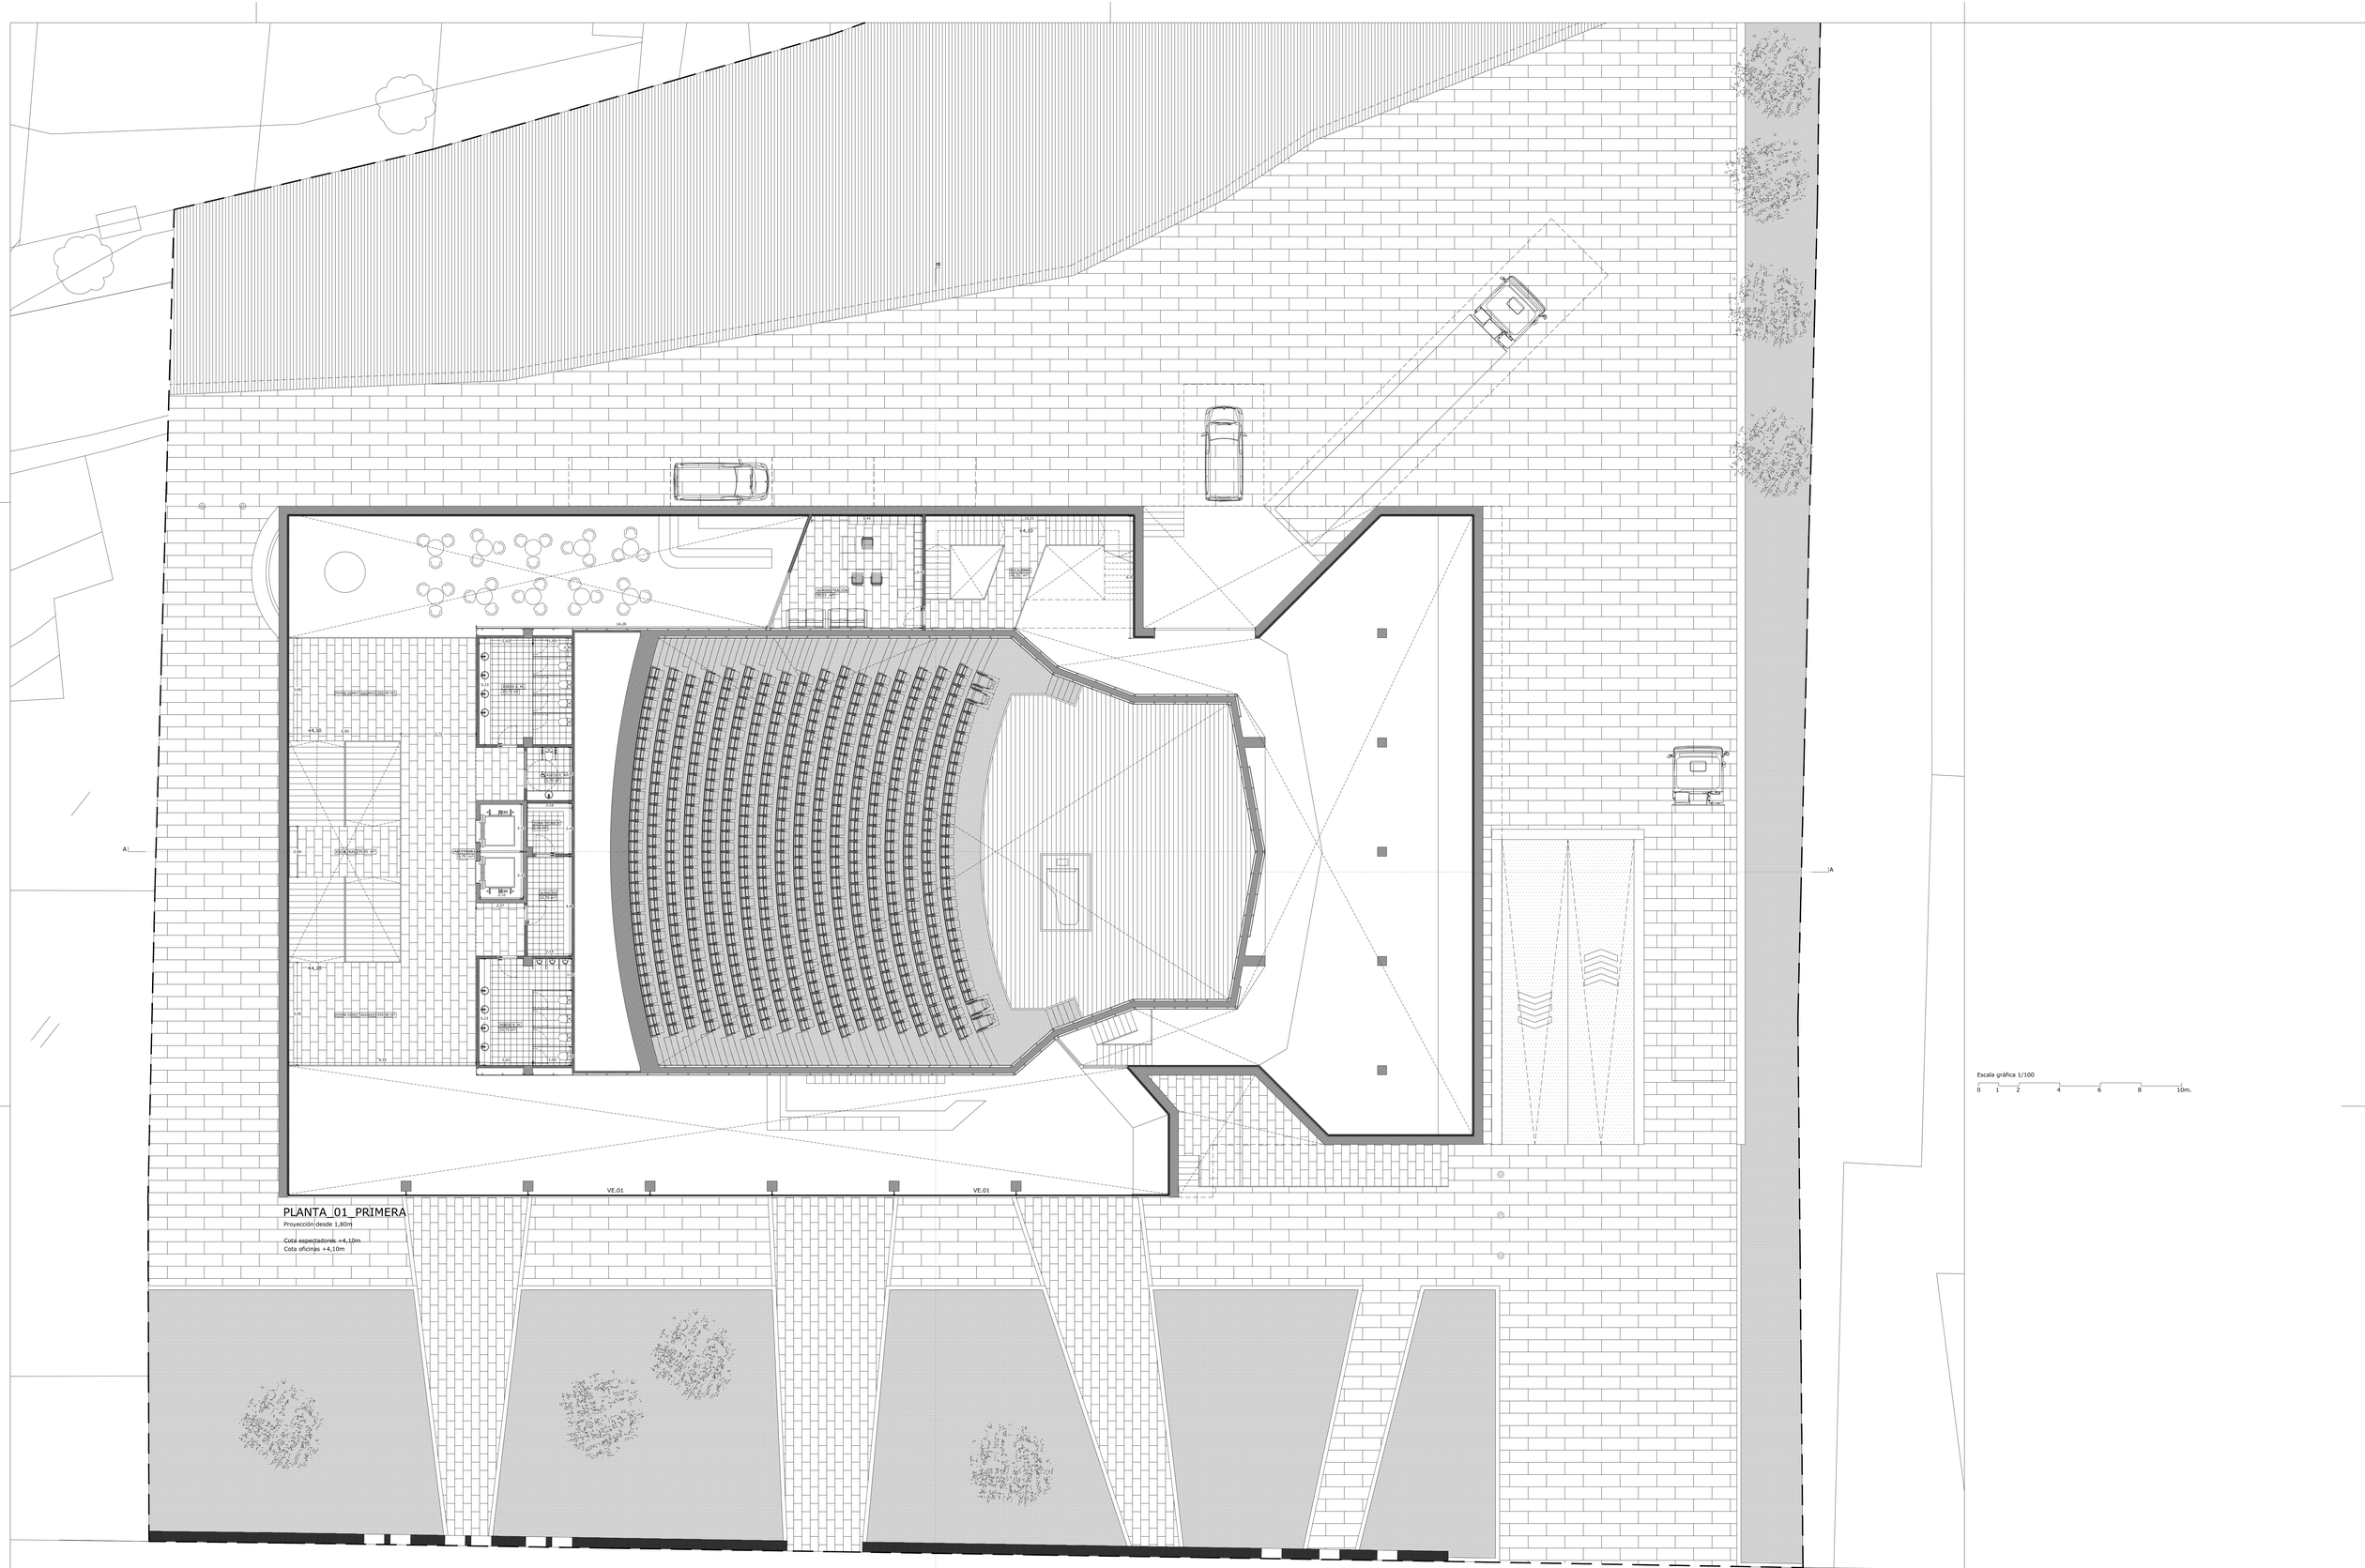

Revisiones:

LEYENDA | MATERIALES:

- HORMIGÓN
- LADRILLO
- AISLAMIENTO TÉRMICO — XPS
- PIZARRA — 40cm x 80cm x 2cm
- GRES PORCELÁNICO — 30cm x 30cm x 2cm
- GRANITO — 60cm x 90cm x 3cm

COTAS DE PAVIMENTOS:

PLANTA 03	A=14.44 | PISO ACABADO T=14.44 | PISO TOSCO	PLANTA 01	A=4.10 | PISO ACABADO T=4.00 | PISO TOSCO	PLANTA S01	A=-4.02 | PISO ACABADO T=-4.12 | PISO TOSCO
PLANTA 02	A=7.53 | PISO ACABADO T=7.43 | PISO TOSCO	PLANTA 00	A=-1.02 | PISO ACABADO T=-1.12 | PISO TOSCO	PLANTA S02	A=-7.02 | PISO ACABADO T=-7.12 | PISO TOSCO

NOTA:

NO MEDIR LOS DISEÑOS, USAR LAS ACOTACIONES.

EN CASO DE INCOHERENCIA ENTRE DISEÑOS LA ESCALA QUE PREVALECE SERÁ LA MÁS AMPLIADA.

NORTE

"LA METALÚRGICA" | SALA DE CONCIERTOS DE VIGO

"La Metalúrgica" - Avd. García Barbón Nº 70 - Ayuntamiento de Vigo

PLANO DE PRESENTACIÓN | PLANTA 01


Miguel Meijido Beiro | E.S.G. #729_11| Escuela Superior Galiaecia

-- | 5.04


ESCALA 1/100 | SEPT.2017

A50_PROYECTO DISERTACIÓN

[AUTOCAD 2016 Student Version] 05-09-17 - 10:09:54 min. MEJIDO - MEIJIDO_ESPAÑA_ETS SEPTIEMBRE 29 2017

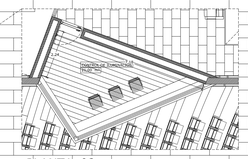

PLANTA_02

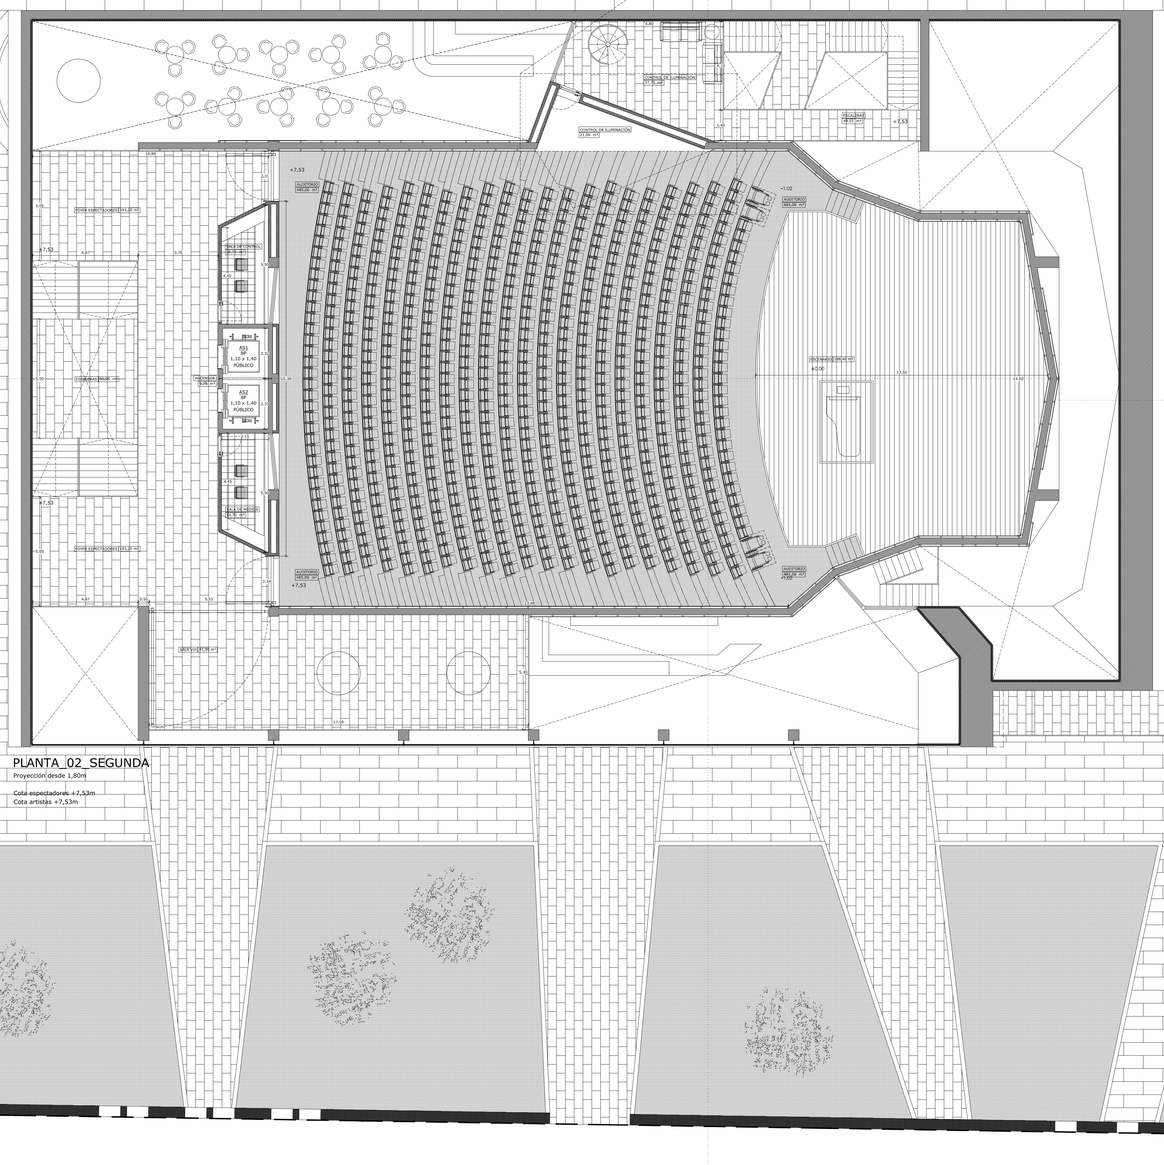

PLANTA_02_SEGUNDA

Proyección desde 1,80m

Cota espectadores +7,53m

Cota artistas +7,53m

Escala gráfica 1/100

0 1 2 4 6 8 10m.

Revisiones:

LEYENDA | MATERIALES:

- HORMIGÓN
- LADRILLO
- AISLAMIENTO TÉRMICO XPS
- PIZARRA 40cm x 80cm x 2cm
- GRES PORCELÁNICO 30cm x 30cm x 2cm
- GRANITO 60cm x 90cm x 3cm

COTAS DE PAVIMENTOS:

PLANTA 03	A=14,44 | PISO ACABADO	PLANTA 01	A=4,10 | PISO ACABADO	PLANTA S01	A=-4,02 | PISO ACABADO
	T=14,44 | PISO TOSCO		T=4,00 | PISO TOSCO		T=-4,12 | PISO TOSCO
PLANTA 02	A=7,53 | PISO ACABADO	PLANTA 00	A=-1,02 | PISO ACABADO	PLANTA S02	A=-7,02 | PISO ACABADO
	T=7,43 | PISO TOSCO		T=-1,12 | PISO TOSCO		T=-7,12 | PISO TOSCO

NOTA:

NO MEDIR LOS DISEÑOS, USAR LAS ACOTACIONES.

EN CASO DE INCOHERENCIA ENTRE DISEÑOS LA ESCALA QUE PREVALECE SERÁ LA MÁS AMPLIADA.

NORTE


"LA METALÚRGICA" | SALA DE CONCIERTOS DE VIGO


"La Metalúrgica" - Avd. García Barbón Nº 70 - Ayuntamiento de Vigo

PLANO DE PRESENTACIÓN | PLANTA 02

Miguel Meijido Beiro | E.S.G. #729_11| Escuela Superior Galiaecia

--	5.05
ESCALA 1/100	SEPT.2017
A50_PROYECTO DISERTACIÓN	

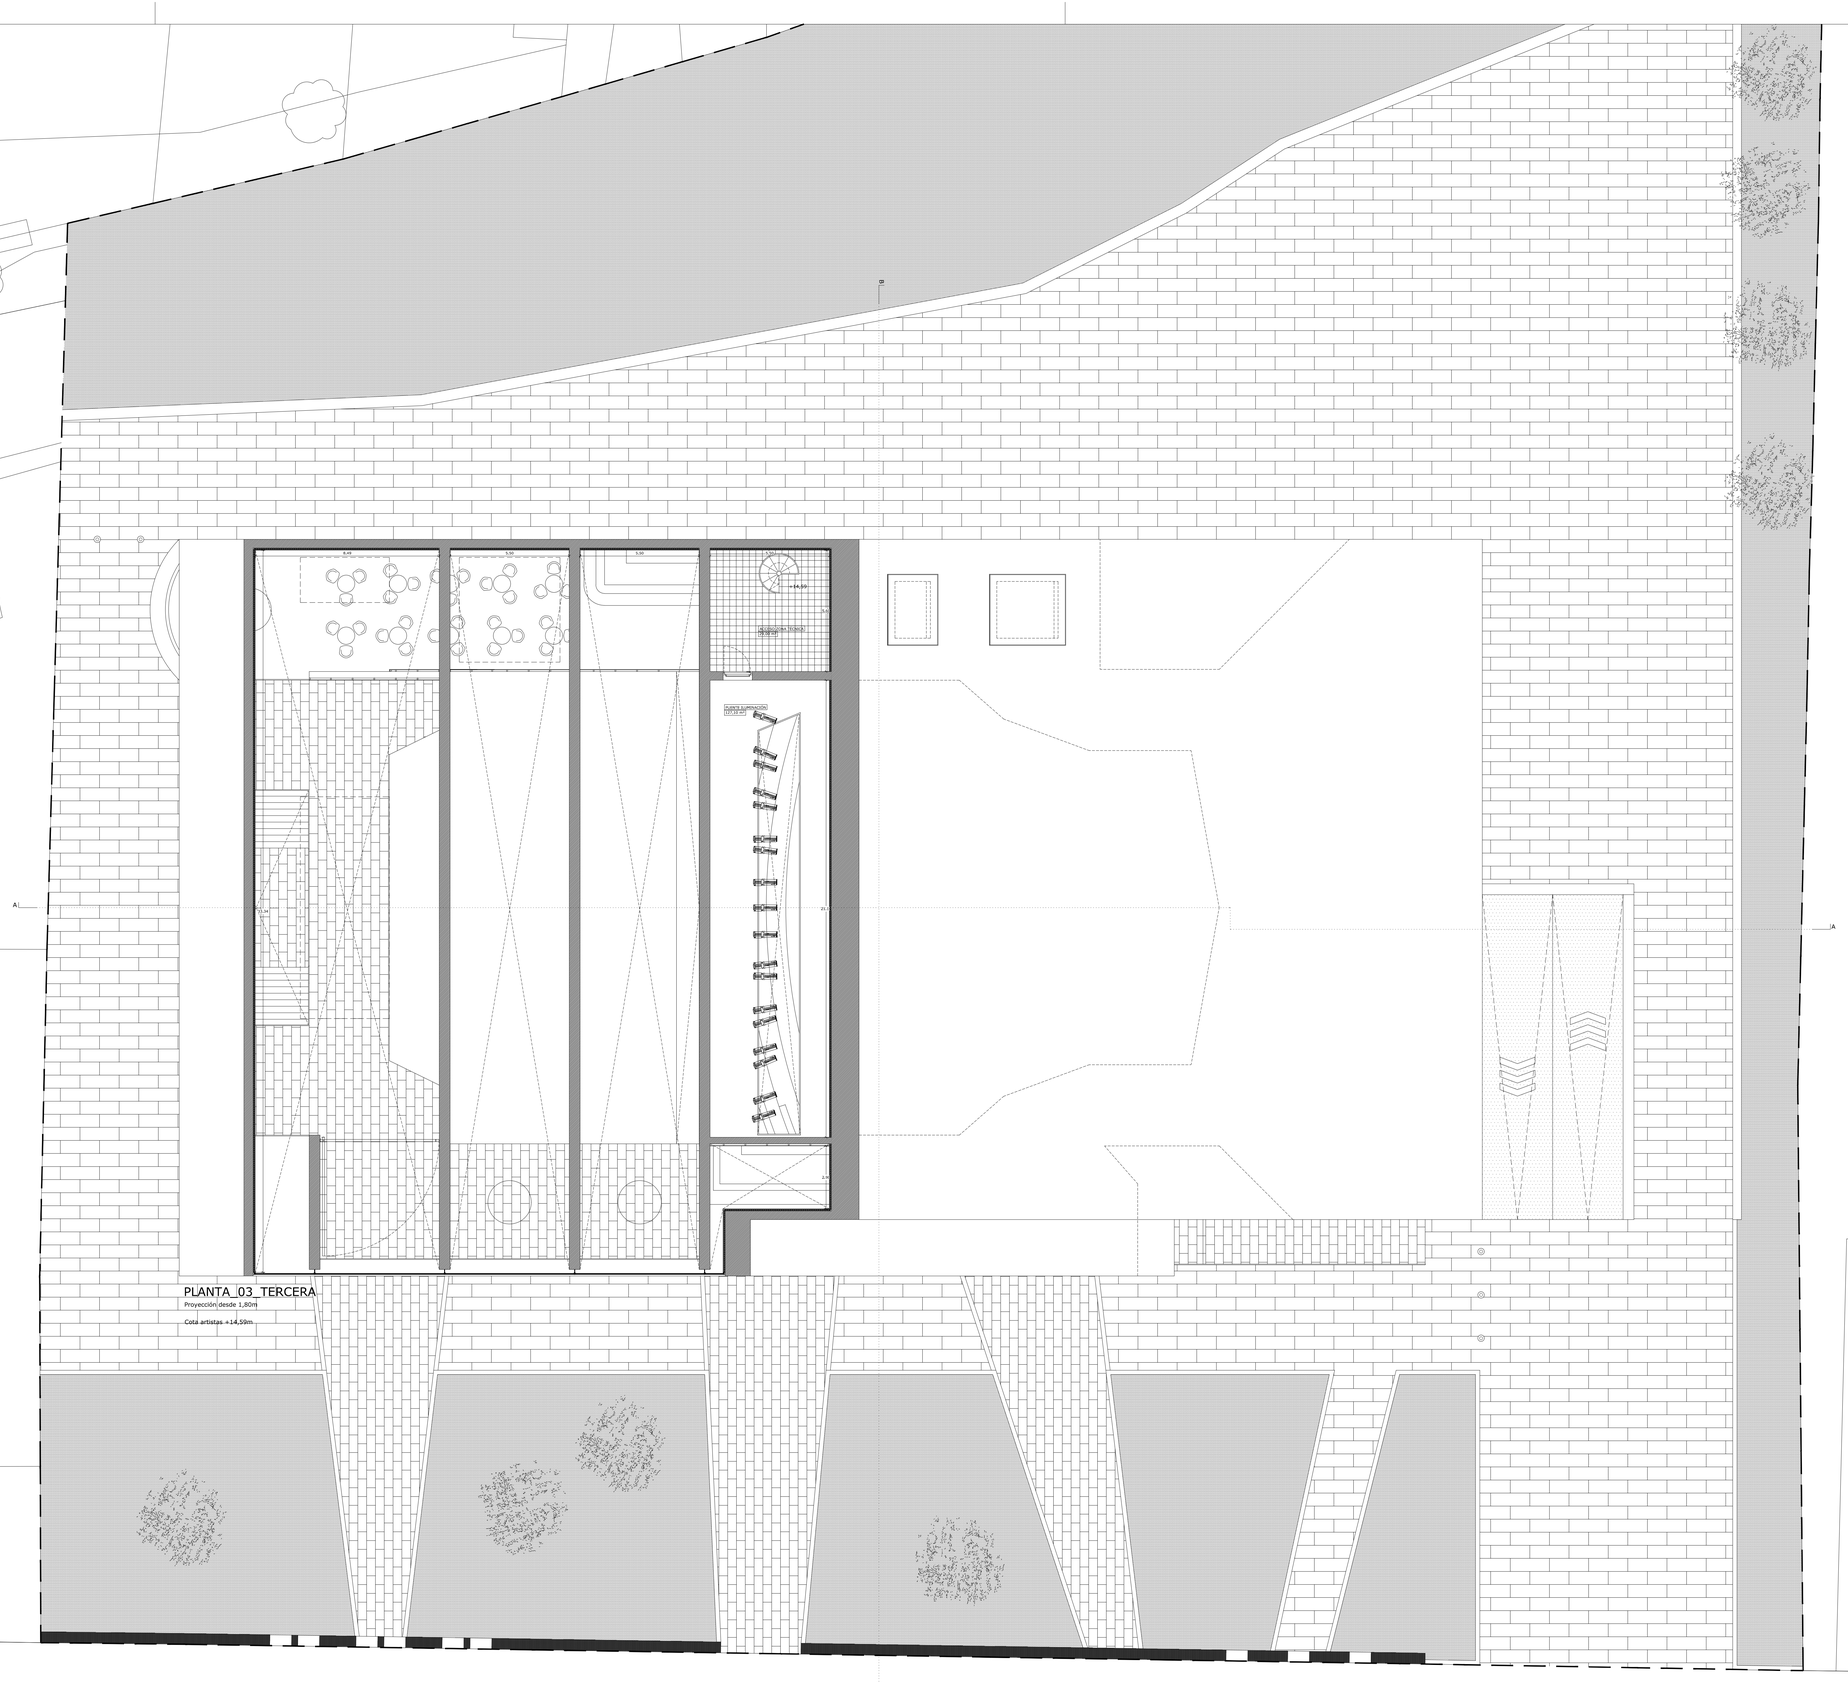
5,49
5,50
5,50
+14,59
+11,59
+11,59
+8,59
+8,59
+8

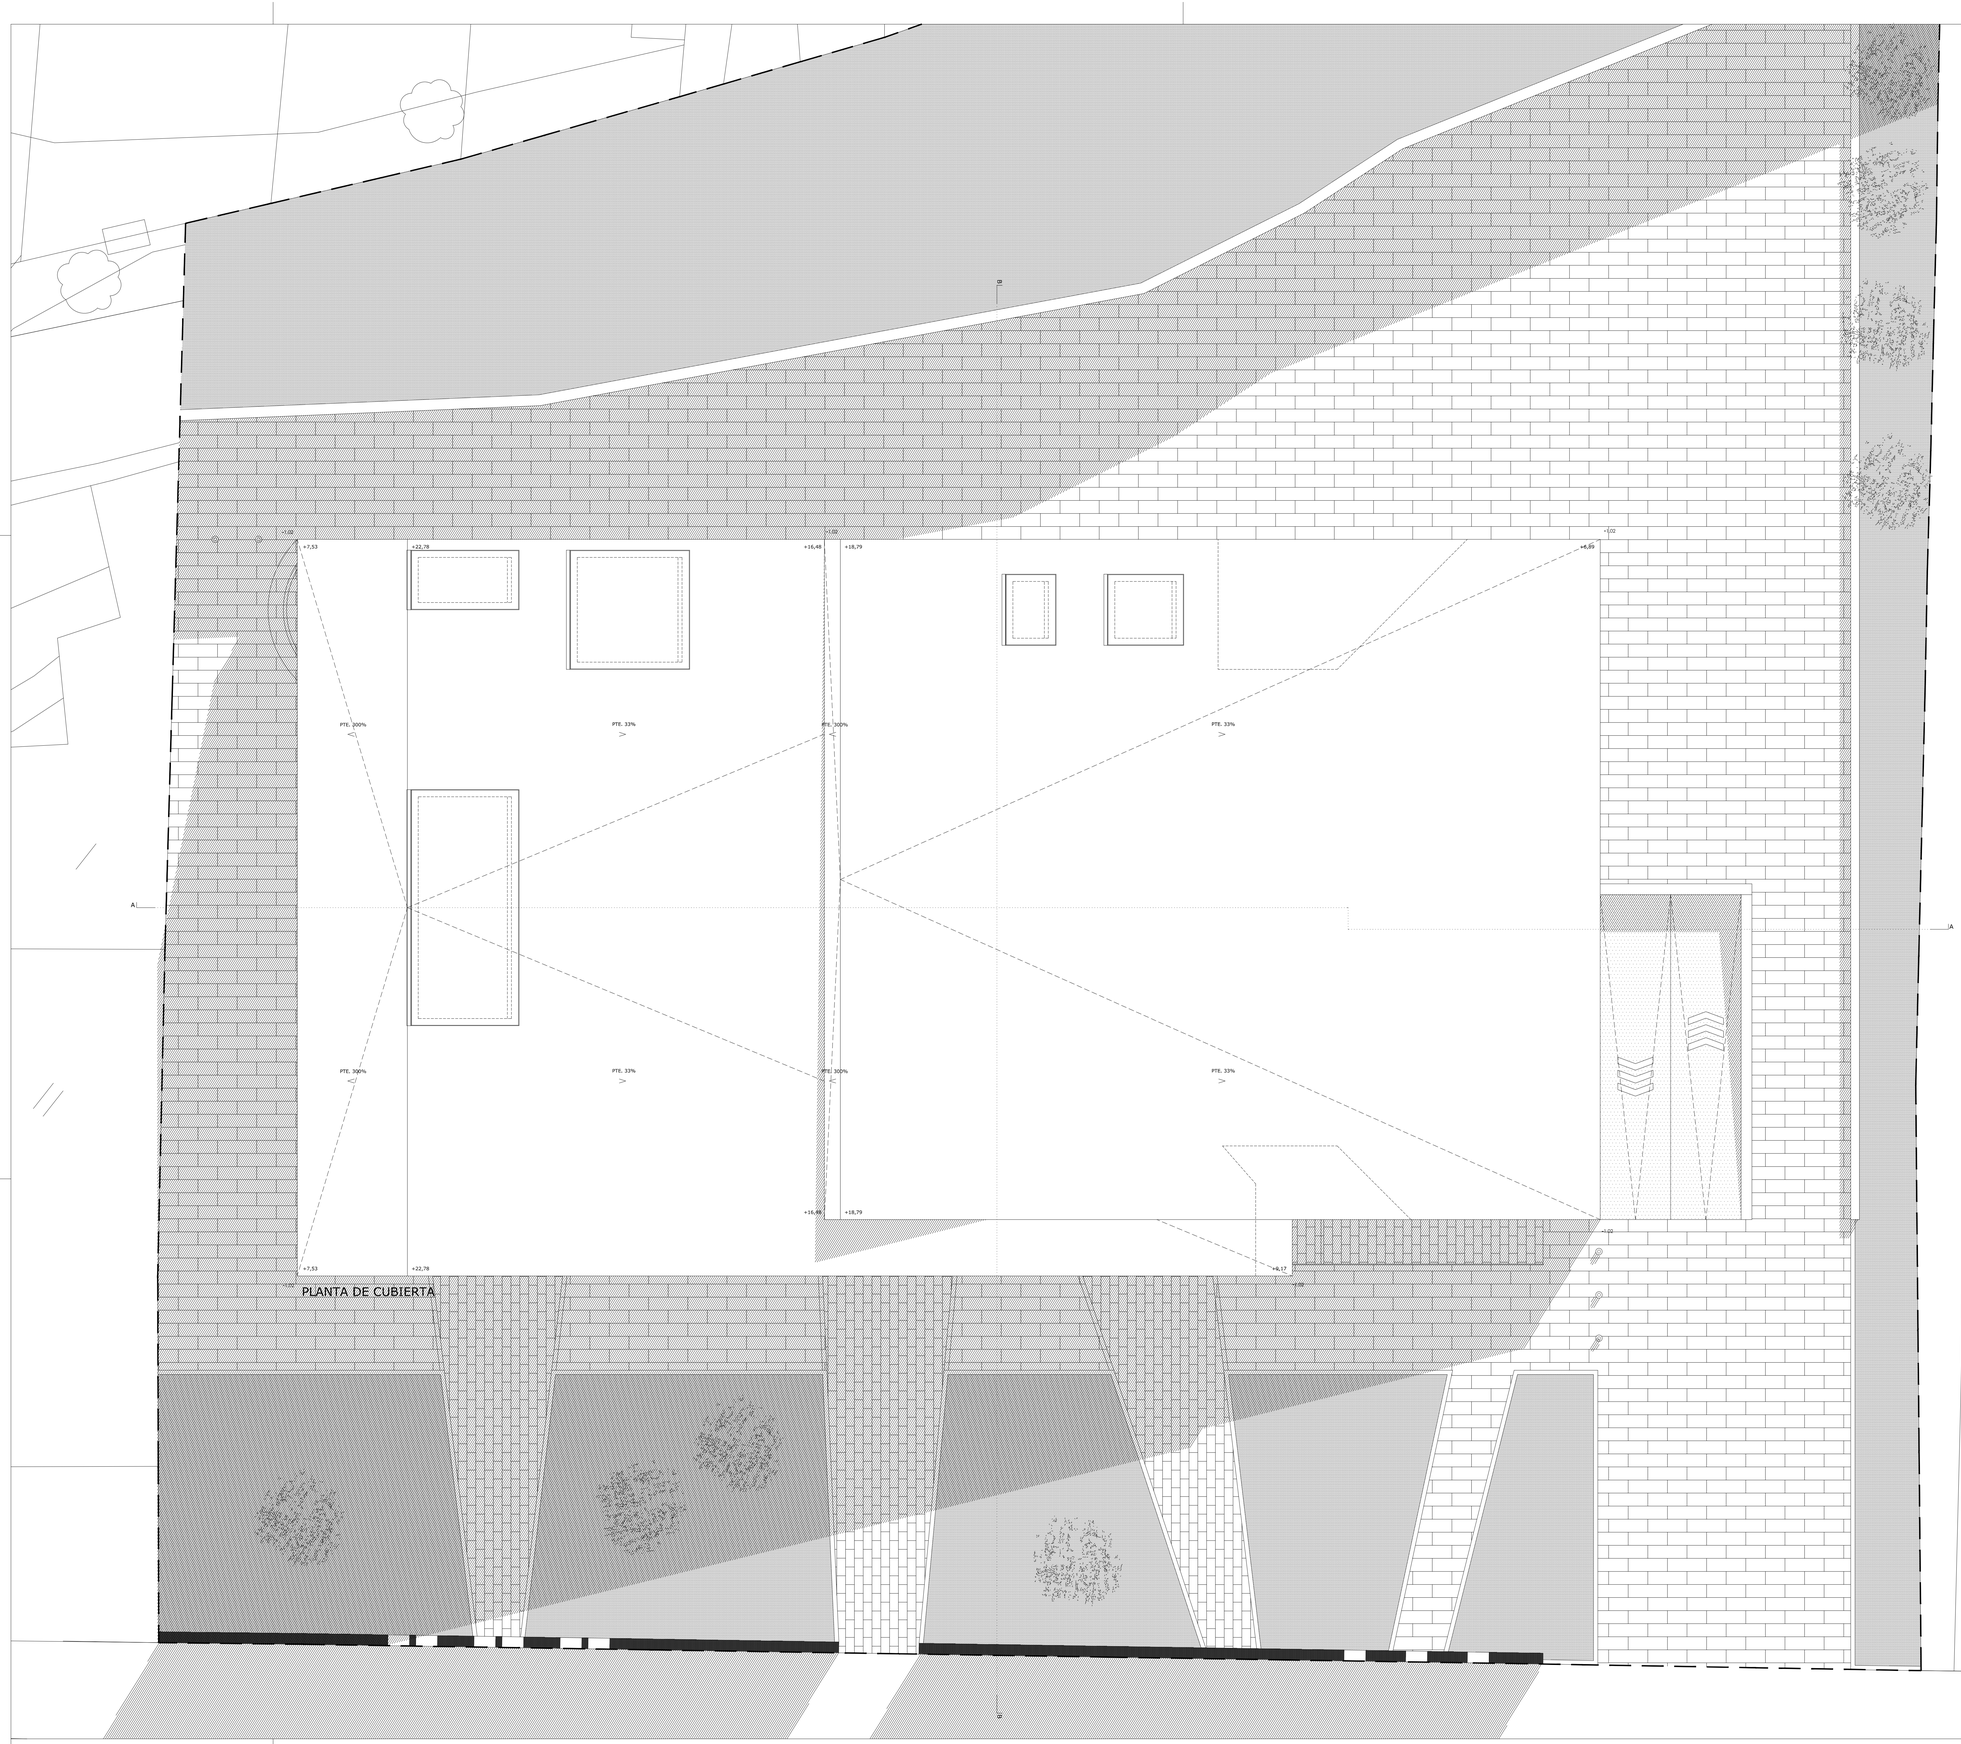

Escala gráfica 1/100

0 1 2 4 6 8 10m.

Revisiones:

LEYENDA | MATERIALES:

ACABADO PINTADO NEGRO RAL 7021*

LT - LIMATESA
LH - LIMAHOYA

COTAS DE PAVIMENTOS:

PLANTA 03	A=14,44 | PISO ACABADO T=14,44 | PISO TOSCO	PLANTA 01	A=4,10 | PISO ACABADO T=4,00 | PISO TOSCO	PLANTA S01	A=-4,02 | PISO ACABADO T=-4,12 | PISO TOSCO
PLANTA 02	A=7,53 | PISO ACABADO T=7,43 | PISO TOSCO	PLANTA 00	A=-1,02 | PISO ACABADO T=-1,12 | PISO TOSCO	PLANTA S02	A=-7,02 | PISO ACABADO T=-7,12 | PISO TOSCO

***NOTA:**
ACABADO EN NEGRO A EXCEPCIÓN DE LA FACHADA ORIGINAL DE "LA METALÚRGICA", QUE RECIBE TRATAMIENTO SEGÚN LO INDICADO EN FICHA A_92 (FXOM 2008).

NORTE


"LA METALÚRGICA" | SALA DE CONCIERTOS DE VIGO
"La Metalúrgica" - Avd. García Barbón Nº 70 - Ayuntamiento de Vigo

PLANO DE PRESENTACIÓN | PLANTA DE CUBIERTA


Miguel Meijido Beiro | E.S.G. #729_11| Escuela Superior Galiaecia

--	5.07
ESCALA 1/100	SEPT.2017
A50_PROYECTO DISERTACIÓN	

QUINTO | LOS SOMOSAGUAS BICUBE | 2018 ed.cc. MADRID, ARQUITECTURA SEPTIEMBRE DE 2017

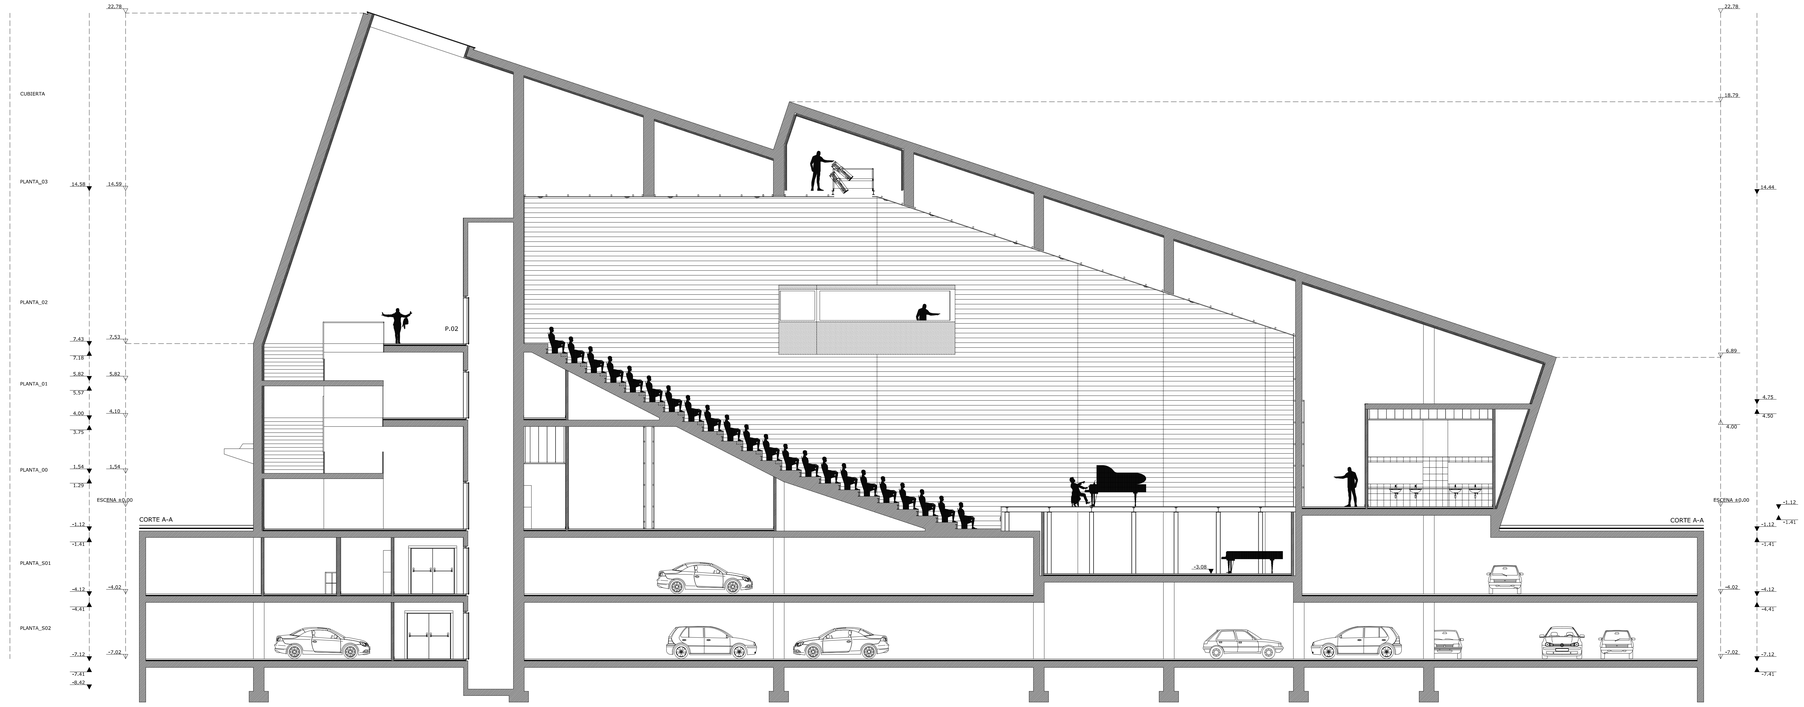

CORTE A-A

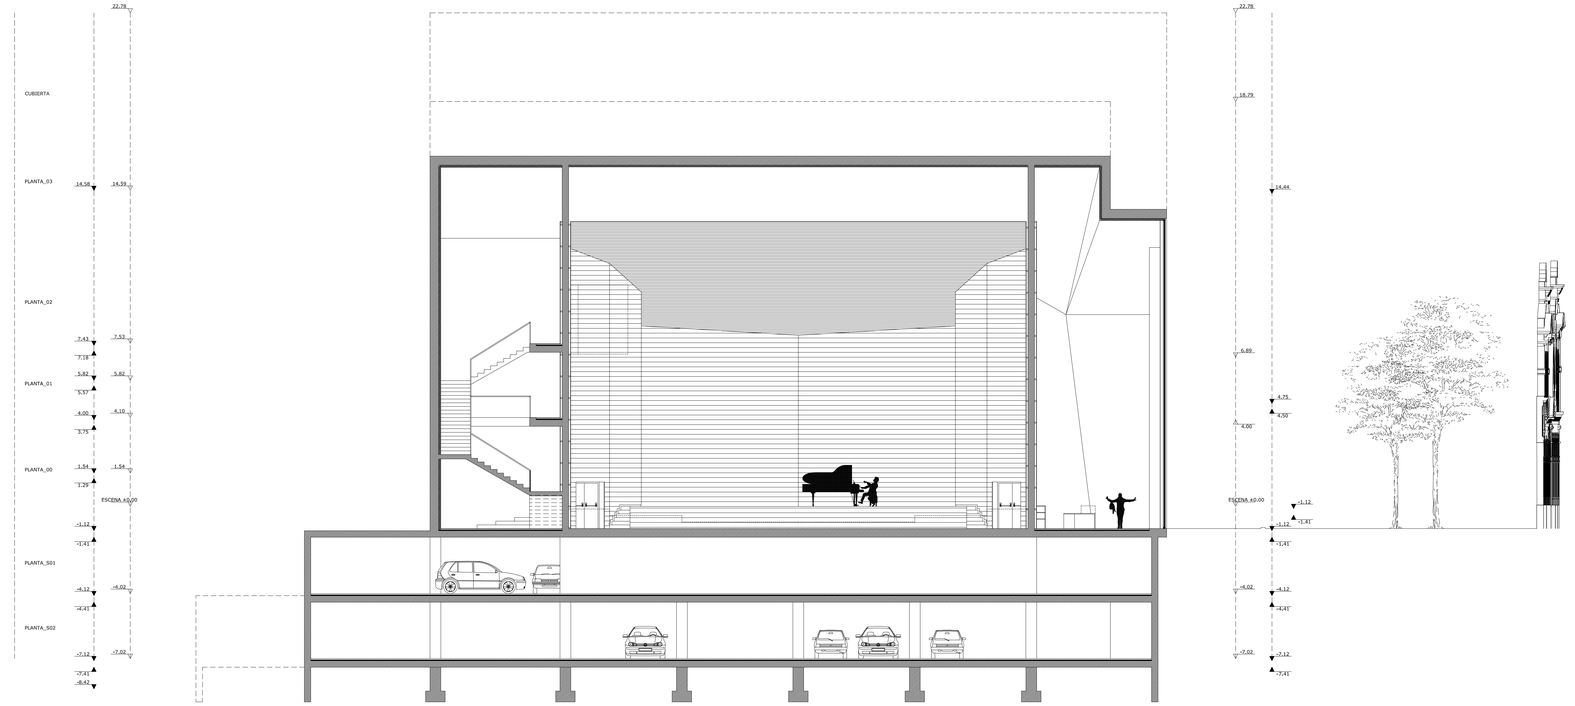

CORTE B-B

Escala gráfica 1/100

0 1 2 4 6 8 10m.

Revisiones:

LEYENDA | MATERIALES:

HORMIGÓN

LADRILLO

AISLAMIENTO TÉRMICO

Aplicación MADERA DE PINO acabado quemado tipo "Shou – Sugi – Ban" medidas 120 x 22 x 2,2cm. Colocado sobre rastrelado de pino (8 x 5cm./1m.)

COTAS DE PAVIMENTOS:

PLANTA 03	A=14,44 | PISO ACABADO T=14,44 | PISO TOSCO	PLANTA 01	A=4,10 | PISO ACABADO T=4,00 | PISO TOSCO	PLANTA S01	A=-4,02 | PISO ACABADO T=-4,12 | PISO TOSCO
PLANTA 02	A=7,53 | PISO ACABADO T=7,43 | PISO TOSCO	PLANTA 00	A=-1,02 | PISO ACABADO T=-1,12 | PISO TOSCO	PLANTA S02	A=-7,02 | PISO ACABADO T=-7,12 | PISO TOSCO

NOTA:

NO MEDIR LOS DISEÑOS, USAR LAS ACOTACIONES.

EN CASO DE INCOHERENCIA ENTRE DISEÑOS LA ESCALA QUE PREVALECE SERÁ LA MÁS AMPLIADA.

"LA METALÚRGICA" | SALA DE CONCIERTOS DE VIGO

"La Metalúrgica" - Avd. García Barbón Nº 70 - Ayuntamiento de Vigo

PLANO DE PRESENTACIÓN | CORTE A-A | CORTE B-B


Miguel Mejido Beiro | E.S.G. #729_11| Escuela Superior Galiaecia


-- | 5.08

ESCALA 1/100 | SEPT.2017

AS0_PROYECTO DISERTACIÓN

[ALMACÉN] 17.171_SALA de MÚSICA_GARCÍA BARBÓN 70 VIGO_MIGUEL MEJIDO BEIRO_ESCALA 1:100 (A1 en vez de A3)_SEPTIEMBRE DE 2017

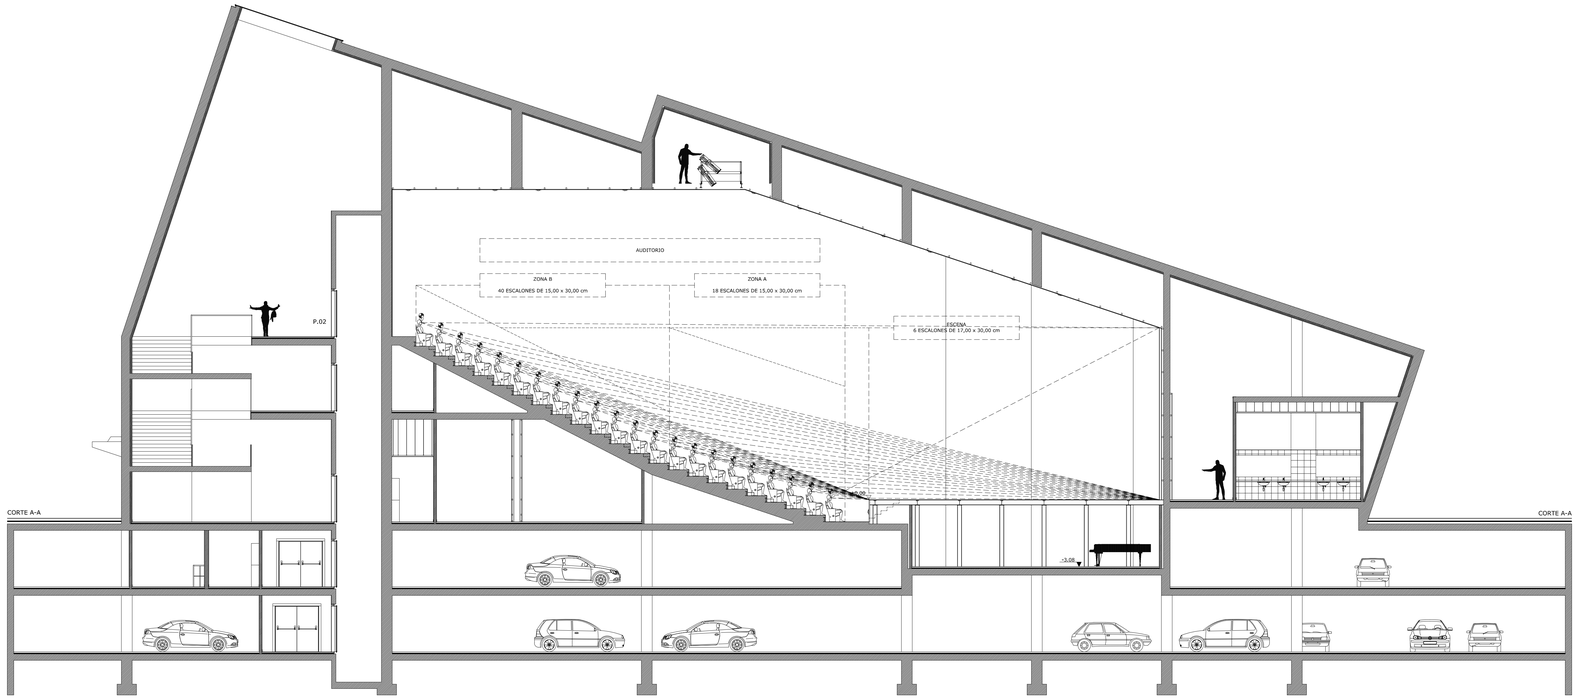

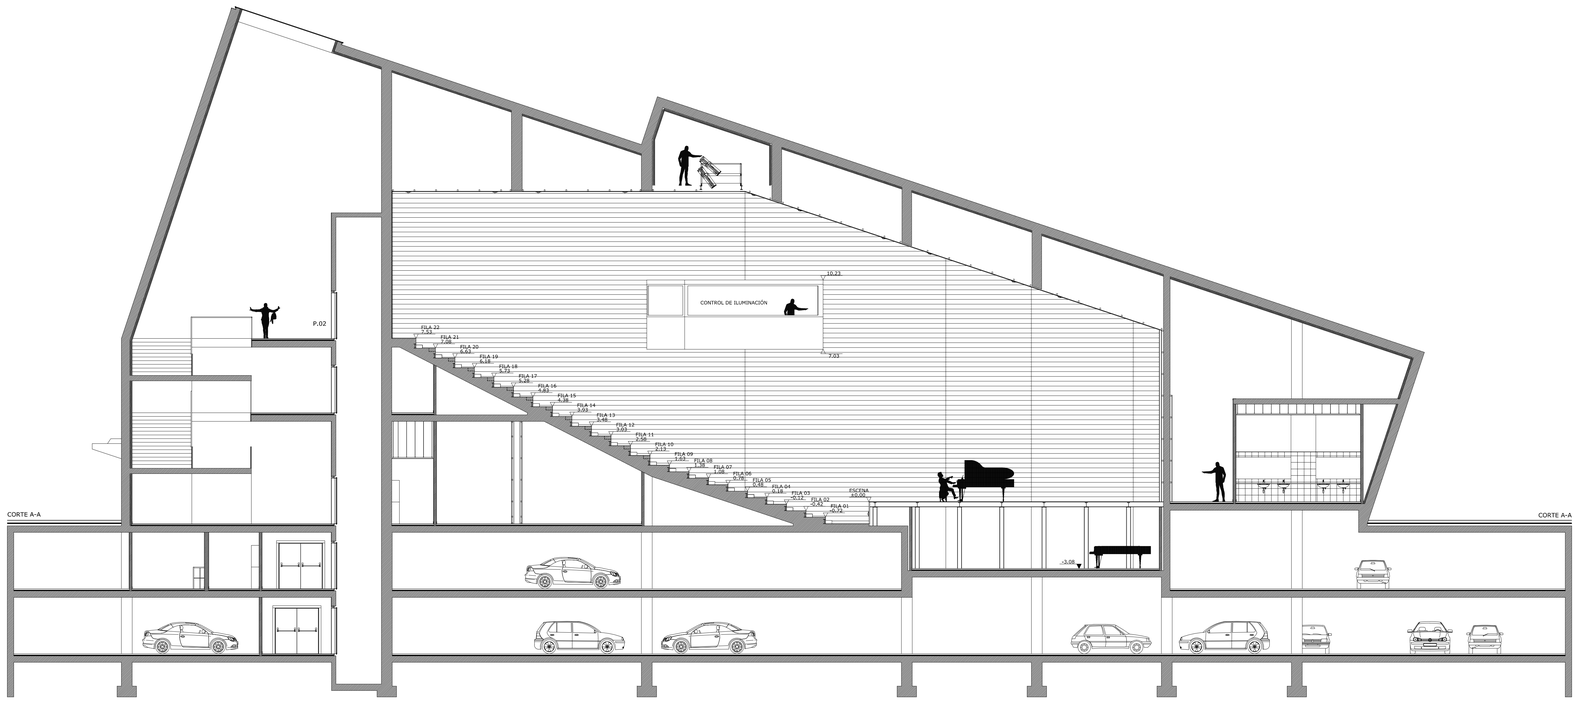

Escala gráfica 1/100

0 1 2 4 6 8 10m.

Revisiones:

LEYENDA | MATERIALES:

HORMIGÓN

LADRILLO

AISLAMIENTO TÉRMICO

Aplicación MADERA DE PINO acabado quemado
tipo "Shou – Sugi – Ban" medidas 120 x 22 x 2,2cm.
Colocado sobre rastrelado de pino (8 x 5cm./1m.)

COTAS DE PAVIMENTOS:

PLANTA 03	A=14.44 | PISO ACABADO T=14.44 | PISO TOSCO	PLANTA 01	A=4.10 | PISO ACABADO T=4.00 | PISO TOSCO	PLANTA S01	A=-4.02 | PISO ACABADO T=-4.12 | PISO TOSCO
PLANTA 02	A=7,53 | PISO ACABADO T=7,43 | PISO TOSCO	PLANTA 00	A=-1.02 | PISO ACABADO T=-1,12 | PISO TOSCO	PLANTA S02	A=-7.02 | PISO ACABADO T=-7,12 | PISO TOSCO

NOTA:

NO MEDIR LOS DISEÑOS, USAR LAS ACOTACIONES.
EN CASO DE INCOHERENCIA ENTRE DISEÑOS LA ESCALA QUE PREVALECE SERÁ LA MÁS AMPLIADA.


"LA METALÚRGICA" | SALA DE CONCIERTOS DE VIGO
"La Metalúrgica" - Avd. García Barbón Nº 70 - Ayuntamiento de Vigo

PLANO DE PRESENTACIÓN | CORTE A-A | ISÓPTICA


Miguel Mejido Beiro | E.S.G. #729_11| Escuela Superior Galiaecia

--	5.09
ESCALA 1/100	SEPT.2017
AS0_PROYECTO DISERTACIÓN	

[ARCH_1] [T3] [5A.Sección] [5.09] [A0] - MIGUEL MEJIDO BEIRO | [2017] [A0 - SEPTIEMBRE 30 2017]

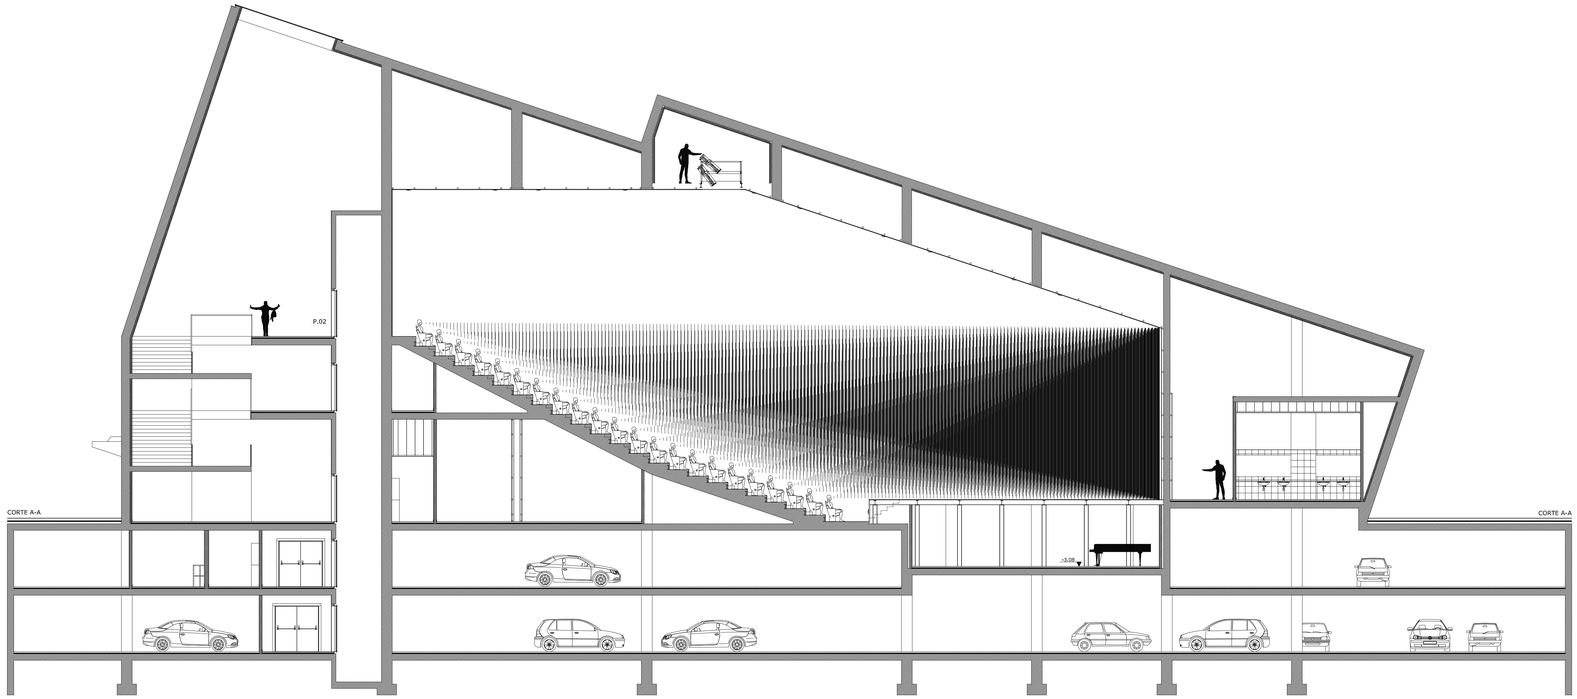



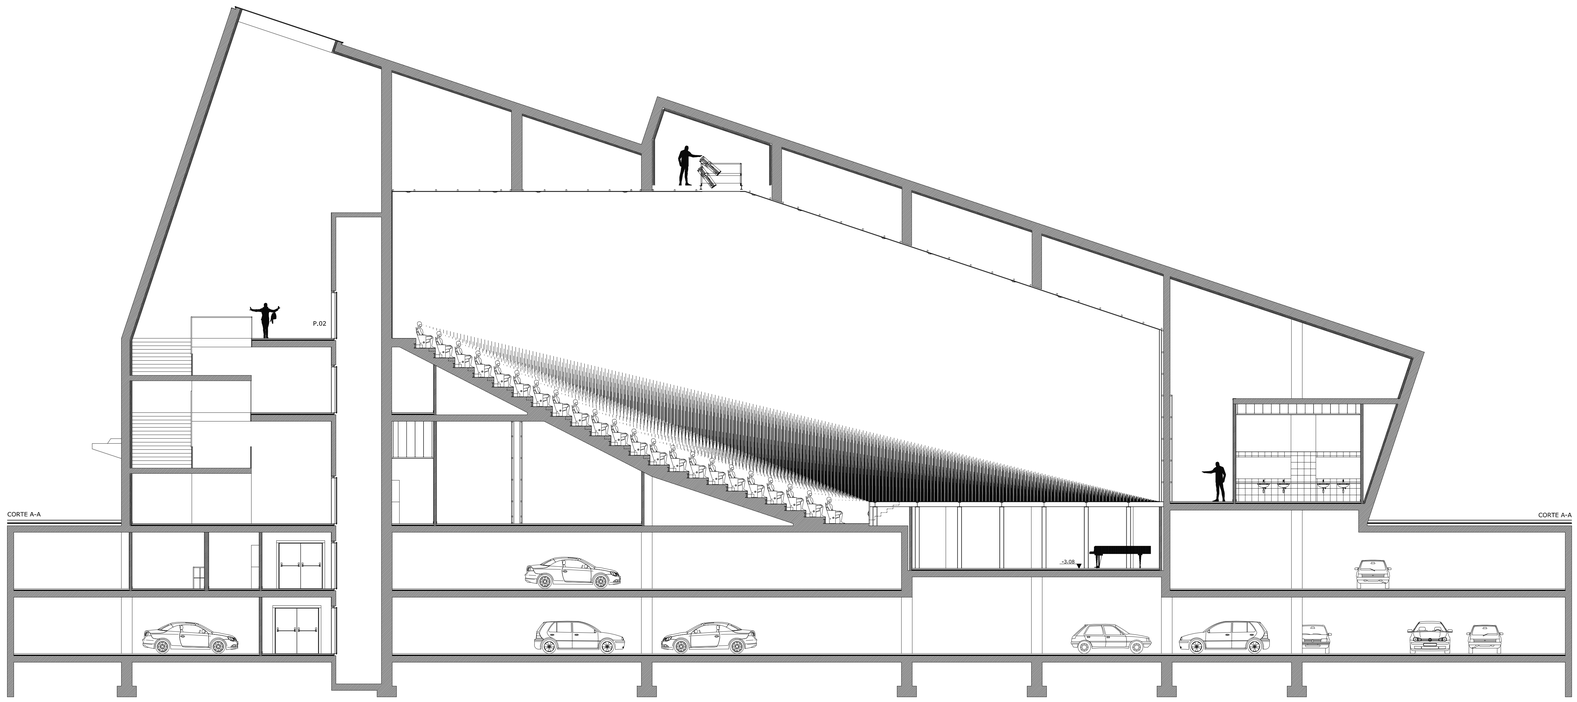



Escala gráfica 1/100

0 1 2 4 6 8 10m.

Revisiones:

LEYENDA | MATERIALES:

HORMIGÓN

LADRILLO

AISLAMIENTO TÉRMICO

Aplicación MADERA DE PINO acabado quemado
tipo "Shou – Sugi – Ban" medidas 120 x 22 x 2,2cm.
Colocado sobre rastrelado de pino (8 x 5cm./1m.)

COTAS DE PAVIMENTOS:

PLANTA 03	A=14.44 | PISO ACABADO T=14.44 | PISO TOSCO	PLANTA 01	A=4.10 | PISO ACABADO T=4.00 | PISO TOSCO	PLANTA S01	A=-4.02 | PISO ACABADO T=-4.12 | PISO TOSCO
PLANTA 02	A=7,53 | PISO ACABADO T=7,43 | PISO TOSCO	PLANTA 00	A=-1.02 | PISO ACABADO T=-1.12 | PISO TOSCO	PLANTA S02	A=-7.02 | PISO ACABADO T=-7.12 | PISO TOSCO

NOTA:

NO MEDIR LOS DISEÑOS, USAR LAS ACOTACIONES.

EN CASO DE INCOHERENCIA ENTRE DISEÑOS LA ESCALA QUE PREVALECE SERÁ LA MÁS AMPLIADA.

"LA METALÚRGICA" | SALA DE CONCIERTOS DE VIGO


"La Metalúrgica" - Avd. García Barbón Nº 70 - Ayuntamiento de Vigo

PLANO DE PRESENTACIÓN | CORTE A-A | ISÓPTICA

Miguel Mejido Beiro | E.S.G. #729_11| Escuela Superior Gallaecia

--	5.10
ESCALA 1/100	SEPT.2017
A50_PROYECTO DISERTACIÓN	

[ARCH-1.10.01-10-PLANO-PRESENTACIÓN-CORTE-A-A-ISÓPTICA-SEPTIEMBRE-PE-2017]

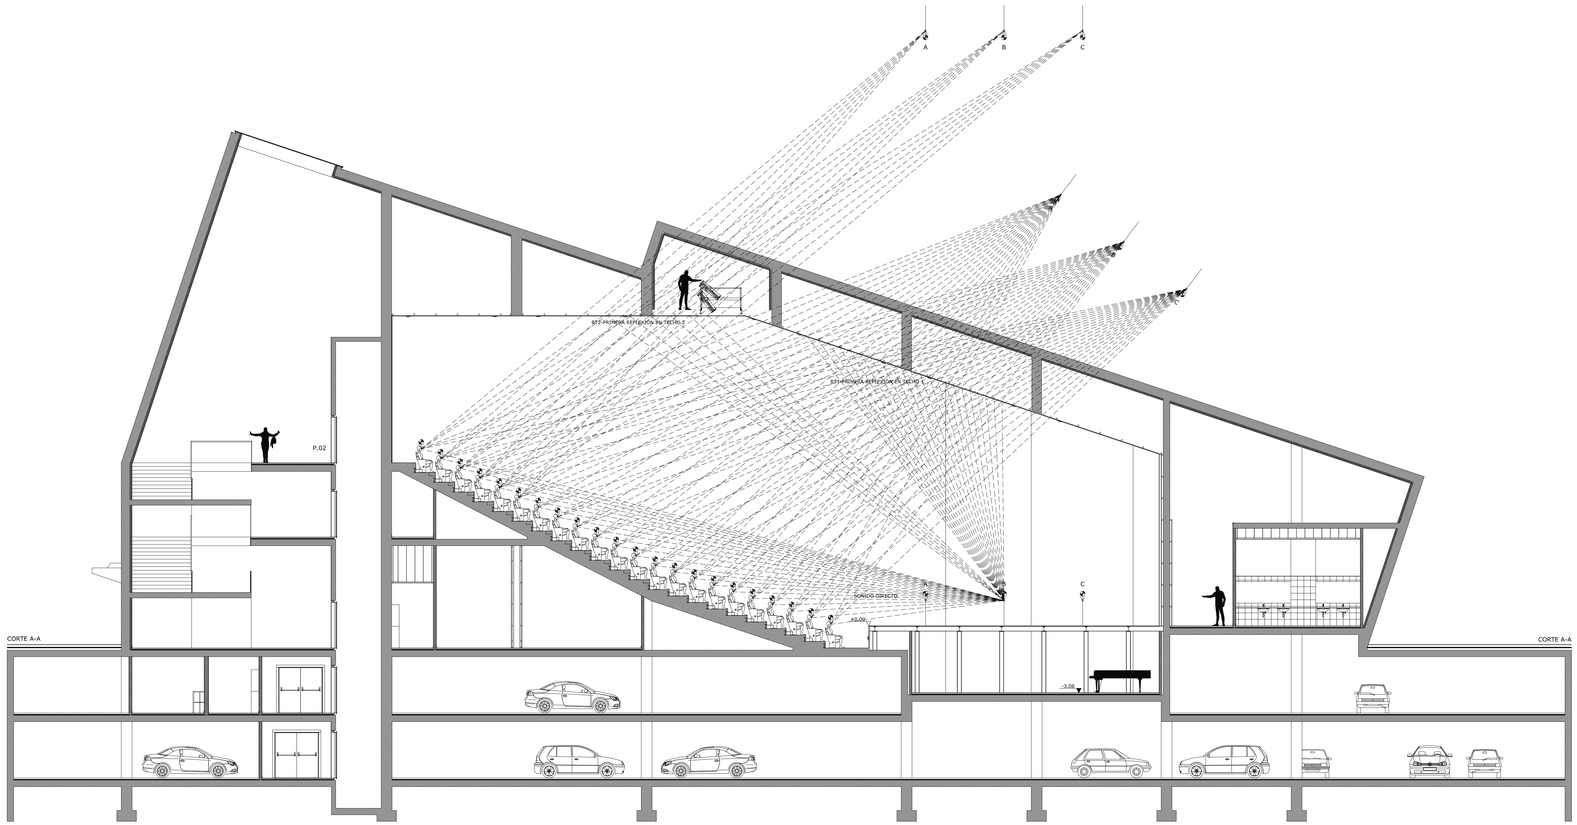

Escala gráfica 1/100

0 1 2 4 6 8 10m.

Revisiones:

LEYENDA | MATERIALES:

HORMIGÓN

LADRILLO

AISLAMIENTO TÉRMICO

Aplicación MADERA DE PINO acabado quemado
tipo "Shou – Sugi – Ban" medidas 120 x 22 x 2,2cm.
Colocado sobre rastrelado de pino (8 x 5cm./1m.)

COTAS DE PAVIMENTOS:

PLANTA 03	A=14.44 | PISO ACABADO T=14.44 | PISO TOSCO	PLANTA 01	A=4.10 | PISO ACABADO T=4.00 | PISO TOSCO	PLANTA S01	A=-4.02 | PISO ACABADO T=-4.12 | PISO TOSCO
PLANTA 02	A=7.53 | PISO ACABADO T=7.43 | PISO TOSCO	PLANTA 00	A=-1.02 | PISO ACABADO T=-1.12 | PISO TOSCO	PLANTA S02	A=-7.02 | PISO ACABADO T=-7.12 | PISO TOSCO

NOTA:

NO MEDIR LOS DISEÑOS, USAR LAS ACOTACIONES.

EN CASO DE INCOHERENCIA ENTRE DISEÑOS LA ESCALA QUE PREVALECE SERÁ LA MÁS AMPLIADA.

"LA METALÚRGICA" | SALA DE CONCIERTOS DE VIGO


"La Metalúrgica" - Avd. García Barbón Nº 70 - Ayuntamiento de Vigo

PLANO DE PRESENTACIÓN | CORTE A-A | ACÚSTICA

Miguel Mejido Beiro | E.S.G. #729_11| Escuela Superior Gallaecia


--	5.11
ESCALA 1/100	SEPT.2017
A50_PROYECTO DISERTACIÓN	

ARCHICAD 17 x86 Student | CINECA product | MASS_MODELMAN_SAVE SOFTWARE © 2017

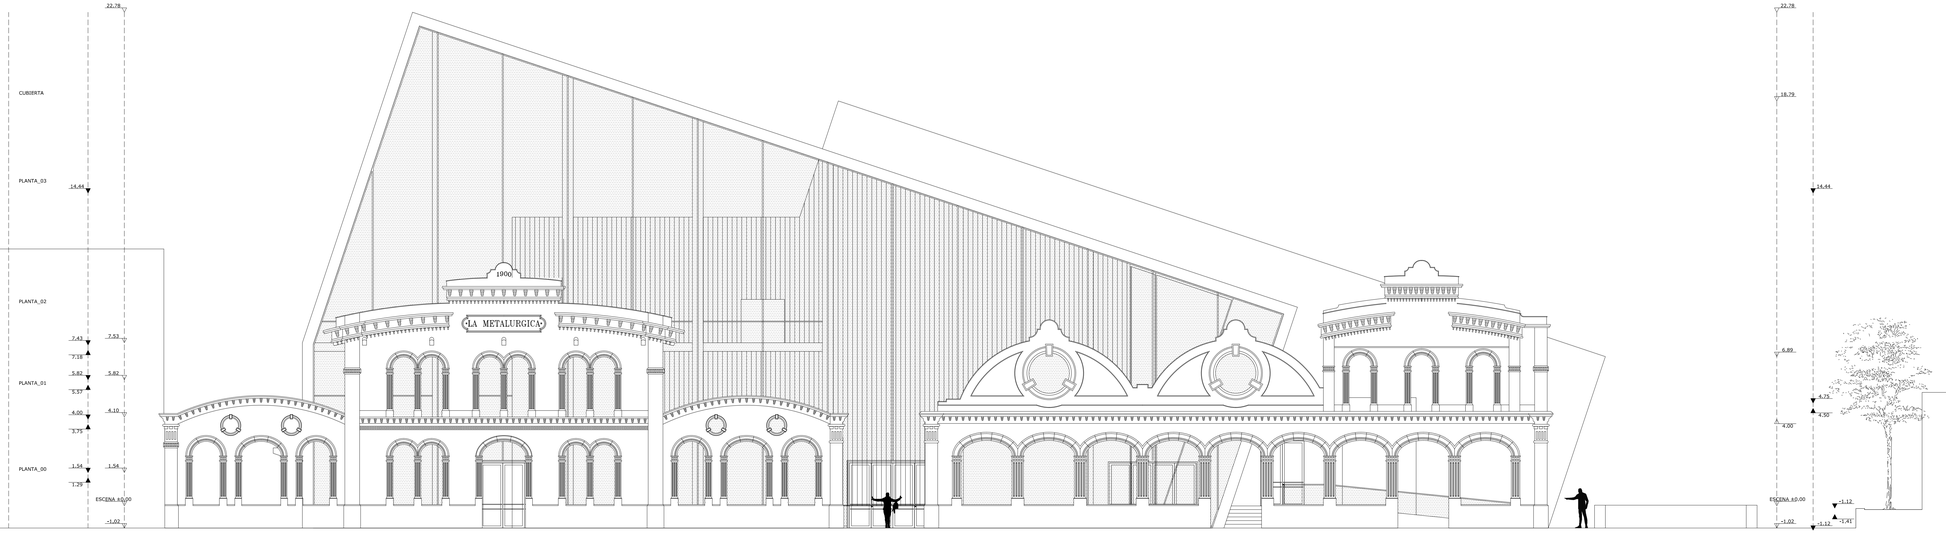


ALZADO PRINCIPAL

ORIENTACIÓN NORTE

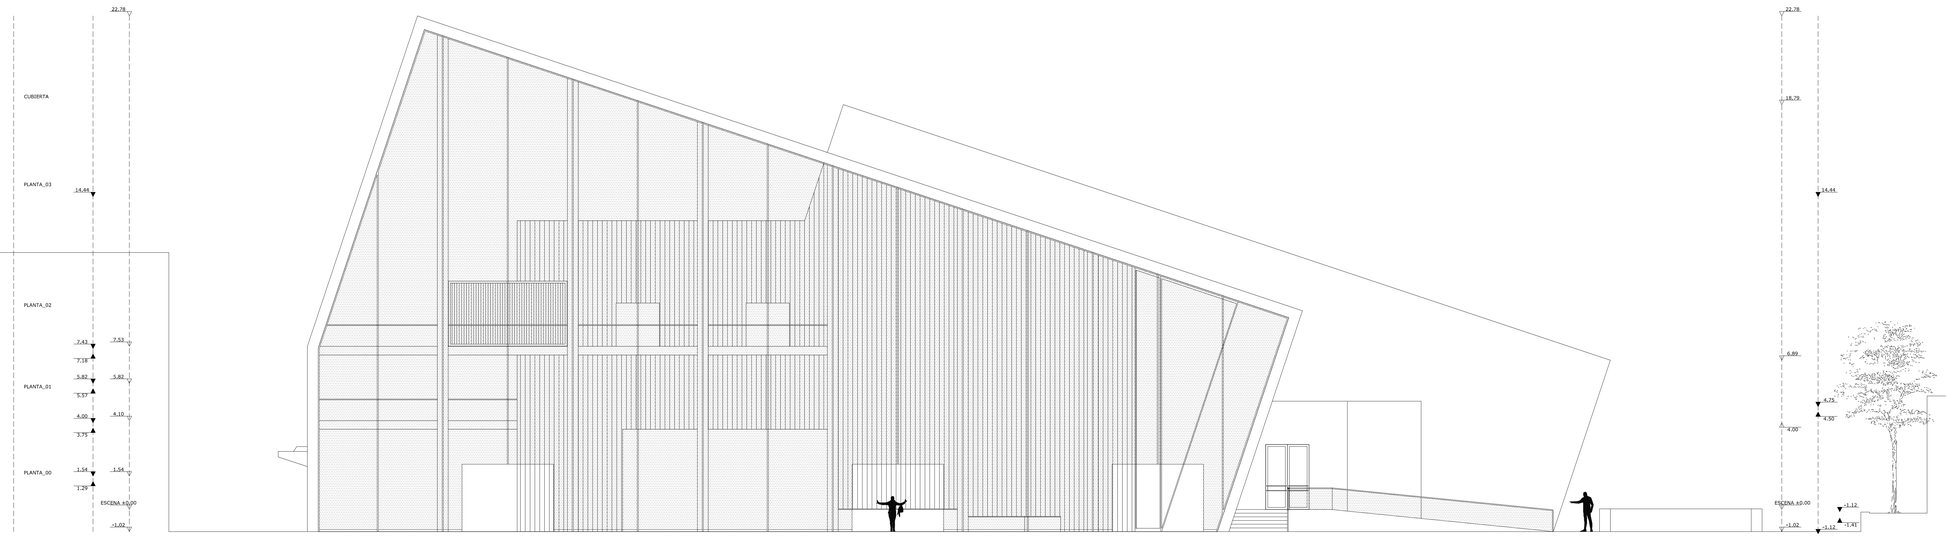

ALZADO PRINCIPAL

ORIENTACIÓN NORTE

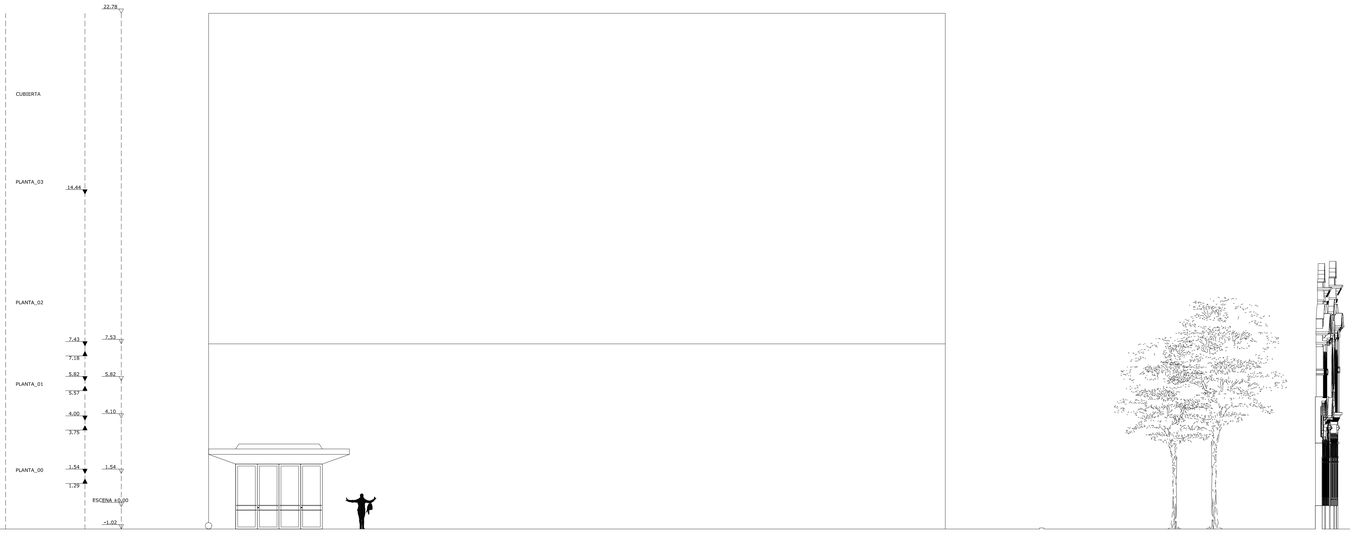

ALZADO LATERAL IZQUIERDO

ORIENTACIÓN ESTE

Escala gráfica 1/100

0 1 2 4 6 8 10m.

Revisiones:

LEYENDA | MATERIALES:

ACABADO PINTADO
NEGRO RAL 7021*

COTAS DE PAVIMENTOS:

PLANTA 03	A=14.44 | PISO ACABADO T=14.44 | PISO TOSCO	PLANTA 01	A=4,10 | PISO ACABADO T=4,00 | PISO TOSCO	PLANTA S01	A=-4,02 | PISO ACABADO T=-4,12 | PISO TOSCO
PLANTA 02	A=7,53 | PISO ACABADO T=7,43 | PISO TOSCO	PLANTA 00	A=-1,02 | PISO ACABADO T=-1:12 | PISO TOSCO	PLANTA S02	A=-7,02 | PISO ACABADO T=-7,12 | PISO TOSCO

***NOTA:**

ACABADO EN NEGRO A EXCEPCIÓN DE LA FACHADA ORIGINAL DE "LA METALÚRGICA", QUE RECIBE TRATAMIENTO SEGÚN LO INDICADO EN FICHA A_92 (PXOM 2008).

"LA METALÚRGICA" | SALA DE CONCIERTOS DE VIGO

"La Metalúrgica" - Avd. García Barbón Nº 70 - Ayuntamiento de Vigo

PLANO DE PRESENTACIÓN | ALZADO NORTE Y ESTE


Miguel Meijido Beiro | E.S.G. #729_11| Escuela Superior Galiaecia

-- | 5.12

ESCALA 1/100 | SEPT.2017


AS0_PROYECTO DISERTACIÓN

2017-09-27 | 12:26:39 | Archivo: 5.12 ALZADOS NORTE Y ESTE.dwg | Plot Style: MEMORIA_GRIS_ESTUDIANTE.ctb | Layout: 5.12

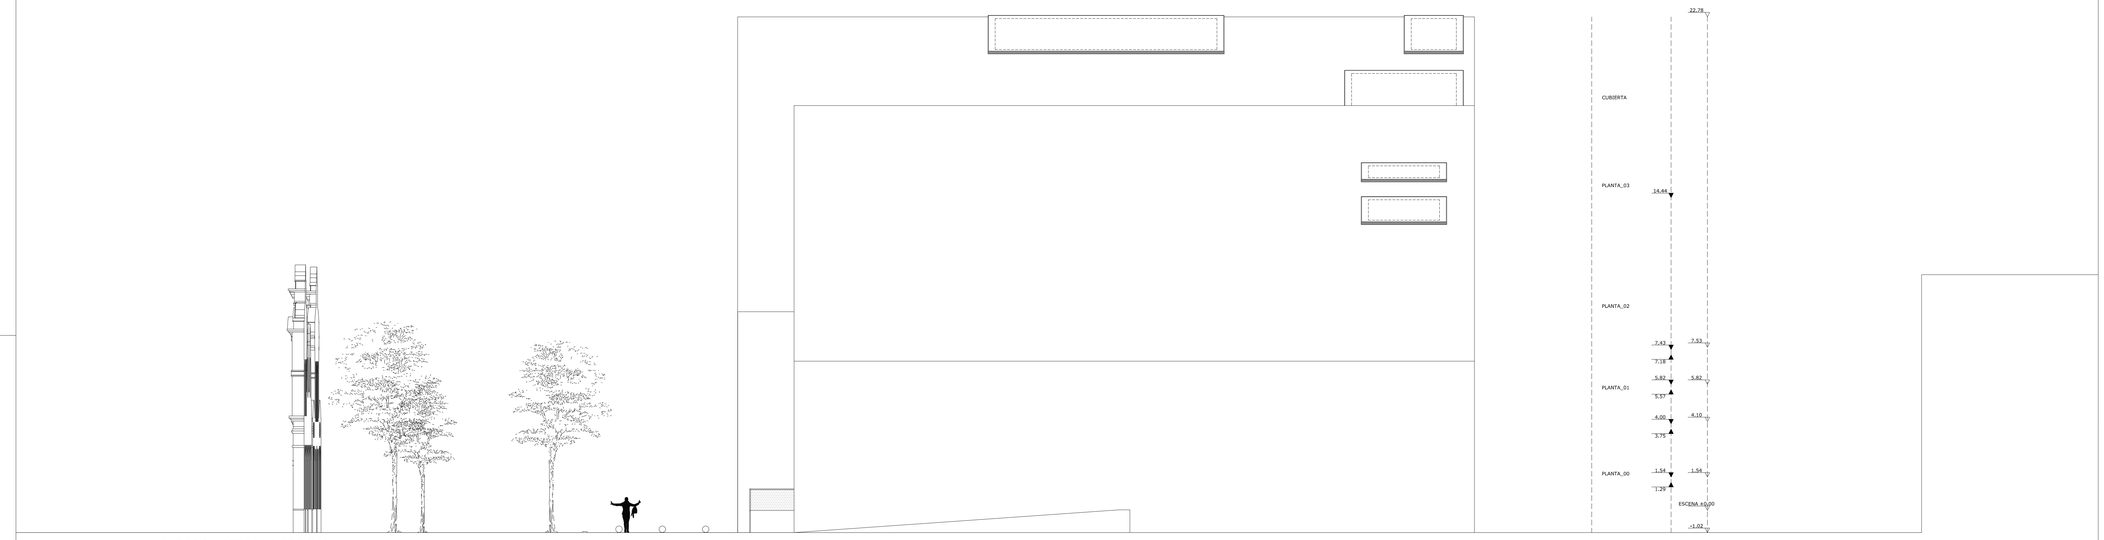

ALZADO LATERAL DERECHO

ORIENTACIÓN OESTE

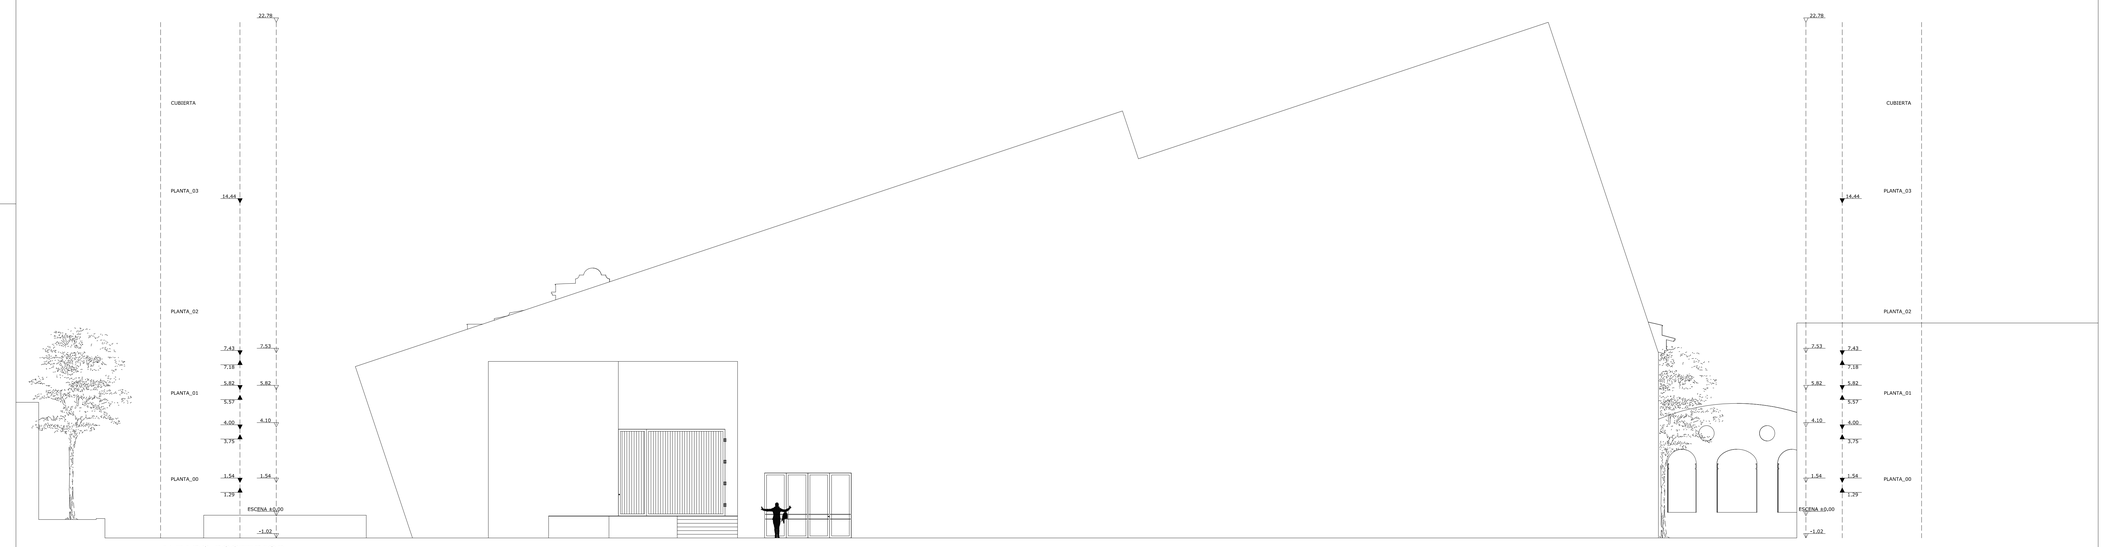

ALZADO POSTERIOR

ORIENTACIÓN SUR

Escala gráfica 1/100

0 1 2 4 6 8 10m.

Revisiones:

LEYENDA | MATERIALES:

ACABADO PINTADO NEGRO RAL 7021*

COTAS DE PAVIMENTOS:

PLANTA 03	A=14.44 | PISO ACABADO T=14.44 | PISO TOSCO	PLANTA 01	A=4.10 | PISO ACABADO T=4.00 | PISO TOSCO	PLANTA S01	A=-4.02 | PISO ACABADO T=-4.12 | PISO TOSCO
PLANTA 02	A=7,53 | PISO ACABADO T=7,43 | PISO TOSCO	PLANTA 00	A=-1.02 | PISO ACABADO T=-1,12 | PISO TOSCO	PLANTA S02	A=-7.02 | PISO ACABADO T=-7,12 | PISO TOSCO

***NOTA:**

ACABADO EN NEGRO A EXCEPCIÓN DE LA FACHADA ORIGINAL DE "LA METALÚRGICA", QUE RECIBE TRATAMIENTO SEGÚN LO INDICADO EN FICHA A_92 (FXOM 2008).

"LA METALÚRGICA" | SALA DE CONCIERTOS DE VIGO


"La Metalúrgica" - Avd. García Barbón Nº 70 - Ayuntamiento de Vigo

PLANO DE PRESENTACIÓN | ALZADOS OESTE Y SUR

Miguel Mejido Beiro | E.S.G. #729_11| Escuela Superior Gallaecia

--	5.13
ESCALA 1/100	SEPT.2017
A50_PROYECTO DISERTACIÓN	

[ANTICS] | [ES] 50 PLANOS DE EXAMEN | [ARCH]_ARQUEO-DIGITAL.PLN SEPTIEMBRE DE 2017

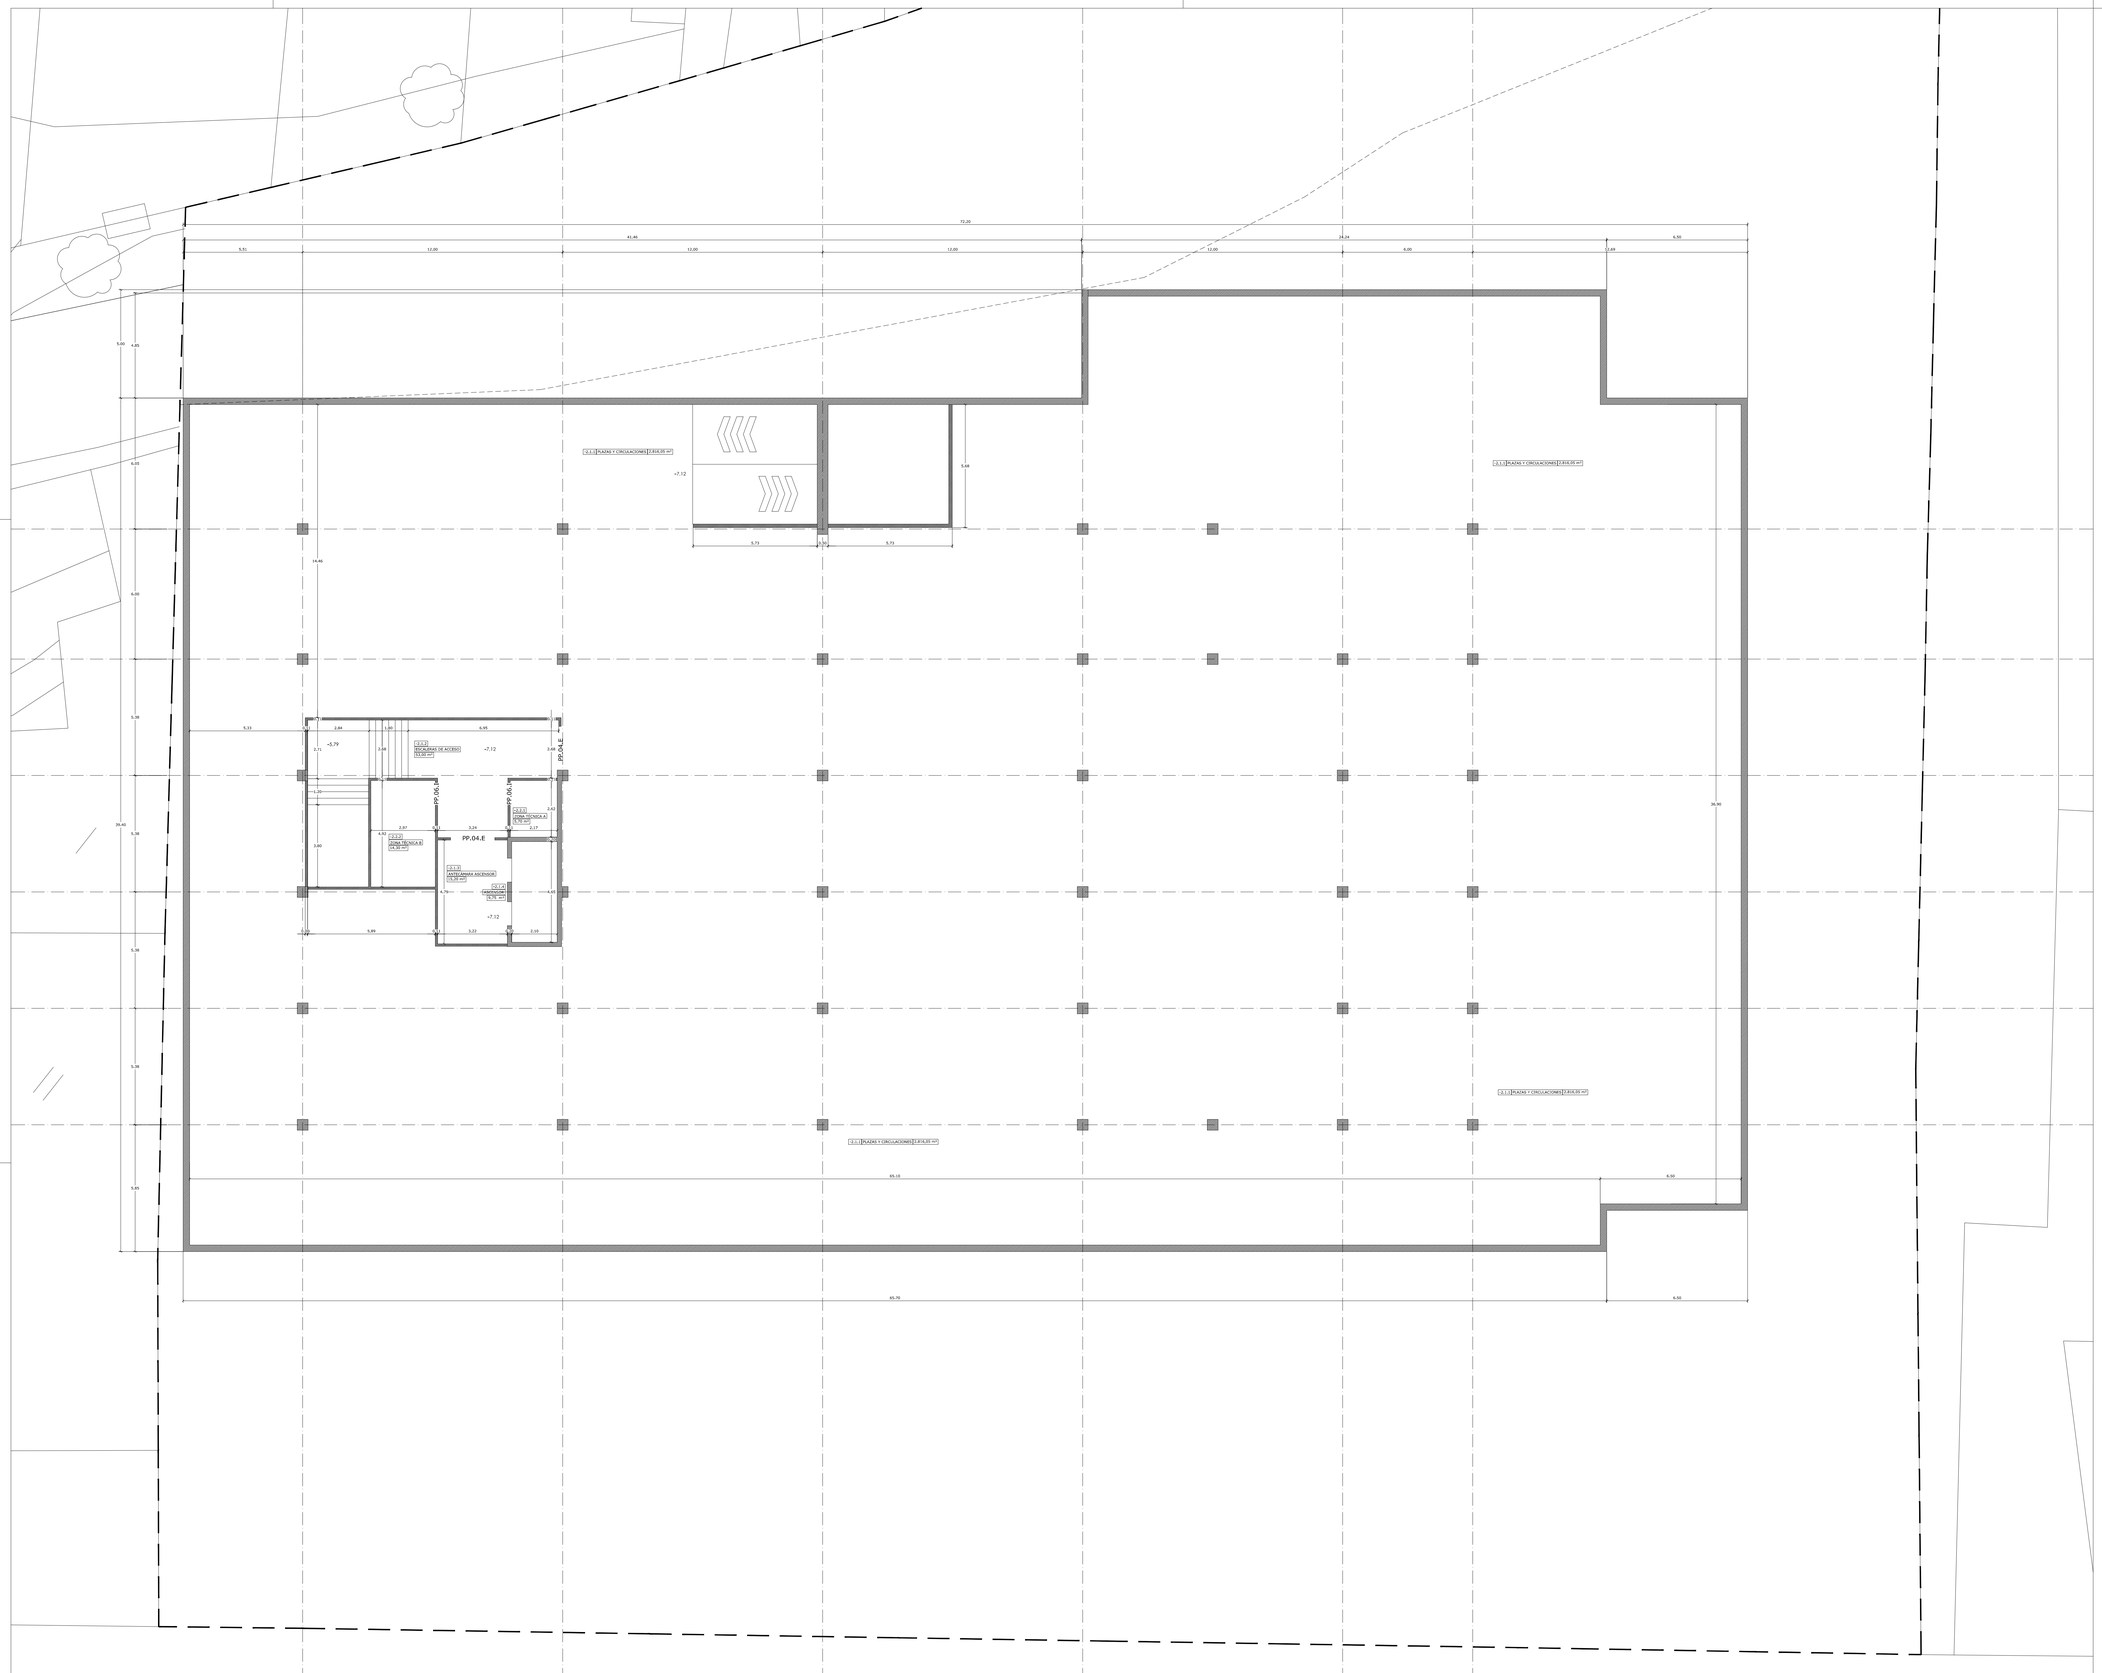

Escala gráfica 1/100

0 1 2 4 6 8 10m.

CÓDIGO ESPACIAL	COMPARTIMIENTO	OBS.	ÁREAS
-2.0.0	PARKING		2.914,00 m²
-2.1.1	PLAZAS Y CIRCULACIONES		2.816,05 m²
-2.1.2	ESCALERAS DE ACCESO		53,00 m²
-2.1.3	ANTECÁMARA ASCENSOR		15,20 m²
-2.1.4	ASCENSOR	AS1+AS2	9,75 m²
-2.2.1	ZONA TÉCNICA A		5,70 m²
-2.2.2	ZONA TÉCNICA B		14,30 m²

Revisiones:

LEYENDA | MATERIALES:

HORMIGÓN

LADRILLO

CODIFICACIÓN DE VANOS:

PP.00.E - PUERTA DE PASO EXTERIOR
PP.00.I - PUERTA DE PASO INTERIOR
VE.00 - VENTANA

COTAS DE PAVIMENTOS:

PLANTA 03	A=14,44 | PISO ACABADO T=14,44 | PISO TOSCO	PLANTA 01	A=4,10 | PISO ACABADO T=4,00 | PISO TOSCO	PLANTA S01	A=-4,02 | PISO ACABADO T=-4,12 | PISO TOSCO
PLANTA 02	A=7,53 | PISO ACABADO T=7,43 | PISO TOSCO	PLANTA 00	A=-1,02 | PISO ACABADO T=-1,12 | PISO TOSCO	PLANTA S02	A=-7,02 | PISO ACABADO T=-7,12 | PISO TOSCO

NOTA:

NO MEDIR LOS DISEÑOS, USAR LAS ACOTACIONES.

EN CASO DE INCOHERENCIA ENTRE DISEÑOS LA ESCALA QUE PREVALECE SERÁ LA MÁS AMPLIADA.

NORTE

"LA METALÚRGICA" | SALA DE CONCIERTOS DE VIGO

"La Metalúrgica" - Avd. García Barbón Nº 70 - Ayuntamiento de Vigo

PLANO DE TOSCOS | PLANTA S02


Miguel Meijido Beiro | E.S.G. #729_11| Escuela Superior Galiaecia

-- | 6.01

ESCALA 1/100 | SEPT.2017

AS0_PROYECTO DISERTACIÓN

COPYRIGHT © 2017 Miguel Meijido Beiro | E.S.G. #729_11 | Escuela Superior Galiaecia | ALL RIGHTS RESERVED | SEPTEMBER 29, 2017

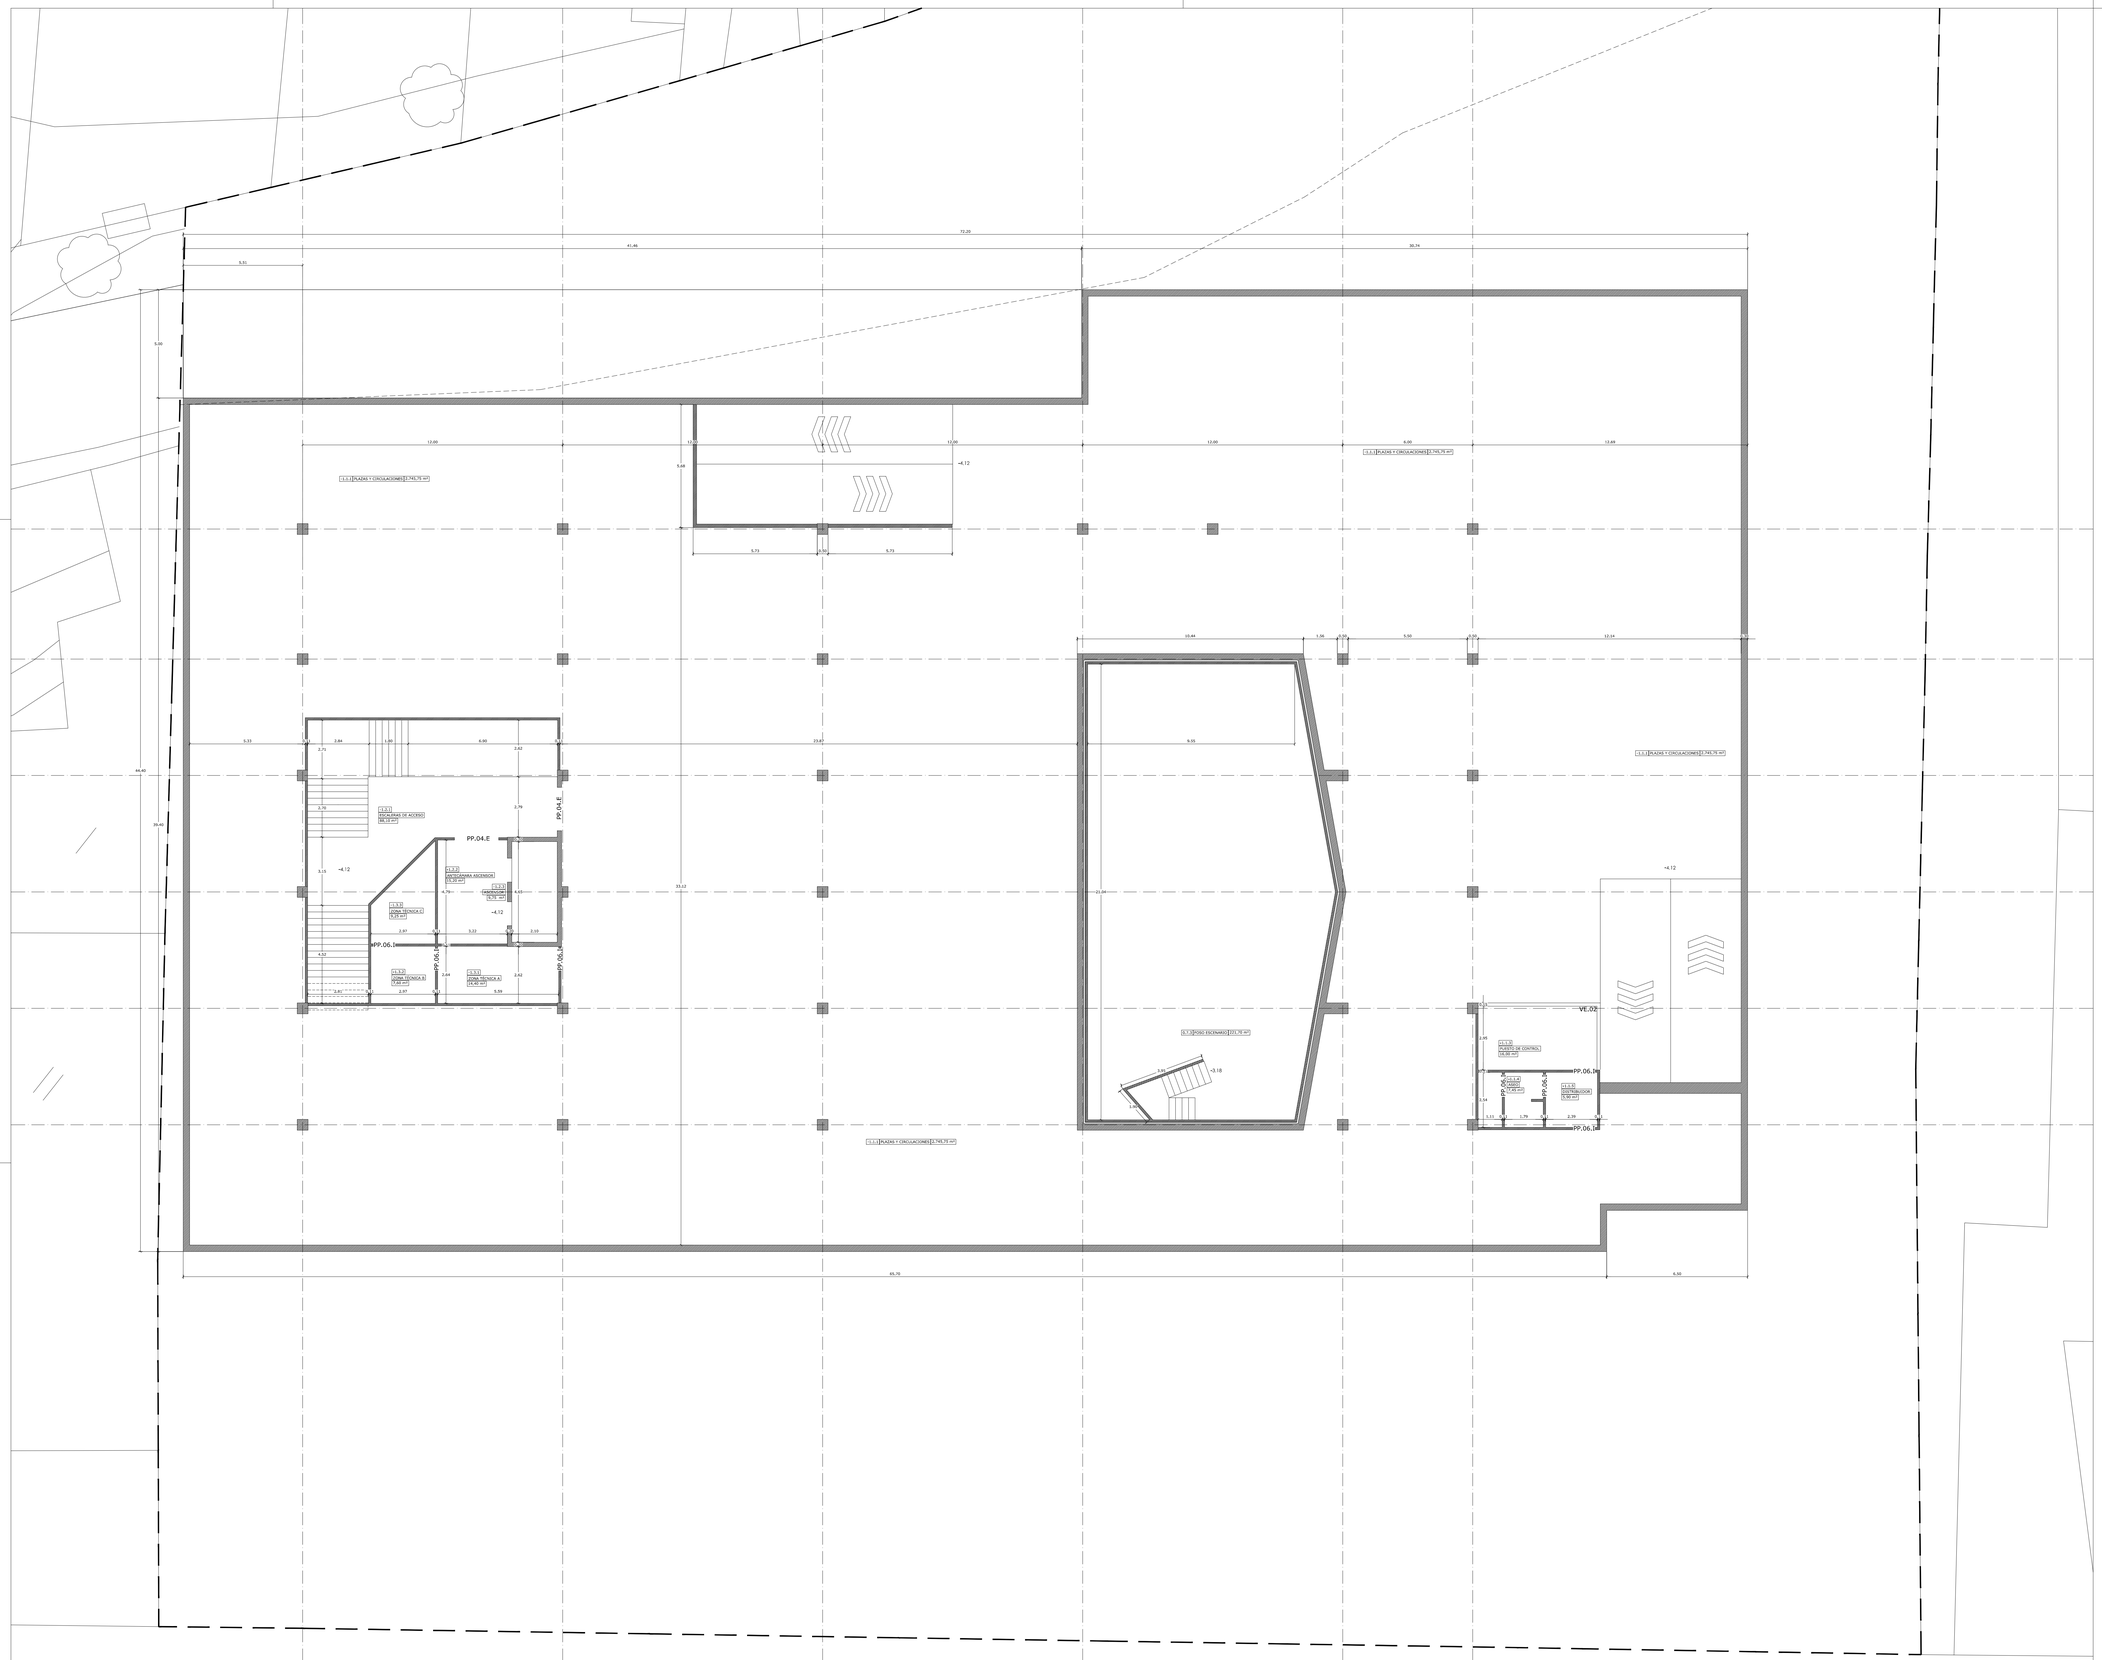

Escala gráfica 1/100

0 1 2 4 6 8 10m.

CÓDIGO ESPACIAL	COMPARTIMIENTO	OBS.	ÁREAS
-1.0.0	PARKING		2.950,00 m²
-1.1.1	PLAZAS Y CIRCULACIONES		2.745,75 m²
-1.1.2	CONTROL DE ACCESOS		30,60 m²
-1.1.3	PUESTO DE CONTROL		16,00 m²
-1.1.4	ASEO		7,45 m²
-1.1.5	DISTRIBUIDOR		5,90 m²
-1.2.1	ESCALERAS DE ACCESO		88,10 m²
-1.2.2	ANTECÁMARA ASCENSOR		15,20 m²
-1.2.3	ASCENSOR	AS1+AS2	9,75 m²
-1.3.1	ZONA TÉCNICA A		14,40 m²
-1.3.2	ZONA TÉCNICA B		7,60 m²
-1.3.3	ZONA TÉCNICA C		9,25 m²

Revisiones:

LEYENDA | MATERIALES:

HORMIGÓN

LADRILLO

CODIFICACIÓN DE VANOS:

PP.00.E - PUERTA DE PASO EXTERIOR
PP.00.I - PUERTA DE PASO INTERIOR
VE.00 - VENTANA

COTAS DE PAVIMENTOS:

PLANTA 03	A=14,44 | PISO ACABADO T=14,44 | PISO TOSCO	PLANTA 01	A=4,10 | PISO ACABADO T=4,00 | PISO TOSCO	PLANTA S01	A=-4,02 | PISO ACABADO T=-4,12 | PISO TOSCO
PLANTA 02	A=7,53 | PISO ACABADO T=7,43 | PISO TOSCO	PLANTA 00	A=-1,02 | PISO ACABADO T=-1,12 | PISO TOSCO	PLANTA S02	A=-7,02 | PISO ACABADO T=-7,12 | PISO TOSCO

NOTA:

NO MEDIR LOS DISEÑOS, USAR LAS ACOTACIONES.

EN CASO DE INCOHERENCIA ENTRE DISEÑOS LA ESCALA QUE PREVALECE SERÁ LA MÁS AMPLIADA.

NORTE

"LA METALÚRGICA" | SALA DE CONCIERTOS DE VIGO

"La Metalúrgica" - Avd. García Barbón Nº 70 - Ayuntamiento de Vigo

PLANO DE TOSCOS | PLANTA S01


Miguel Meijido Beiro | E.S.G. #729_11| Escuela Superior Galiaecia


-- | 6.02

ESCALA 1/100 | SEPT.2017

AS0_PROYECTO DISERTACIÓN

DERECHOS Y USO DE ESTA PLANO © MIGUEL MEIJIDO BEIRO | SEPTIEMBRE DE 2017

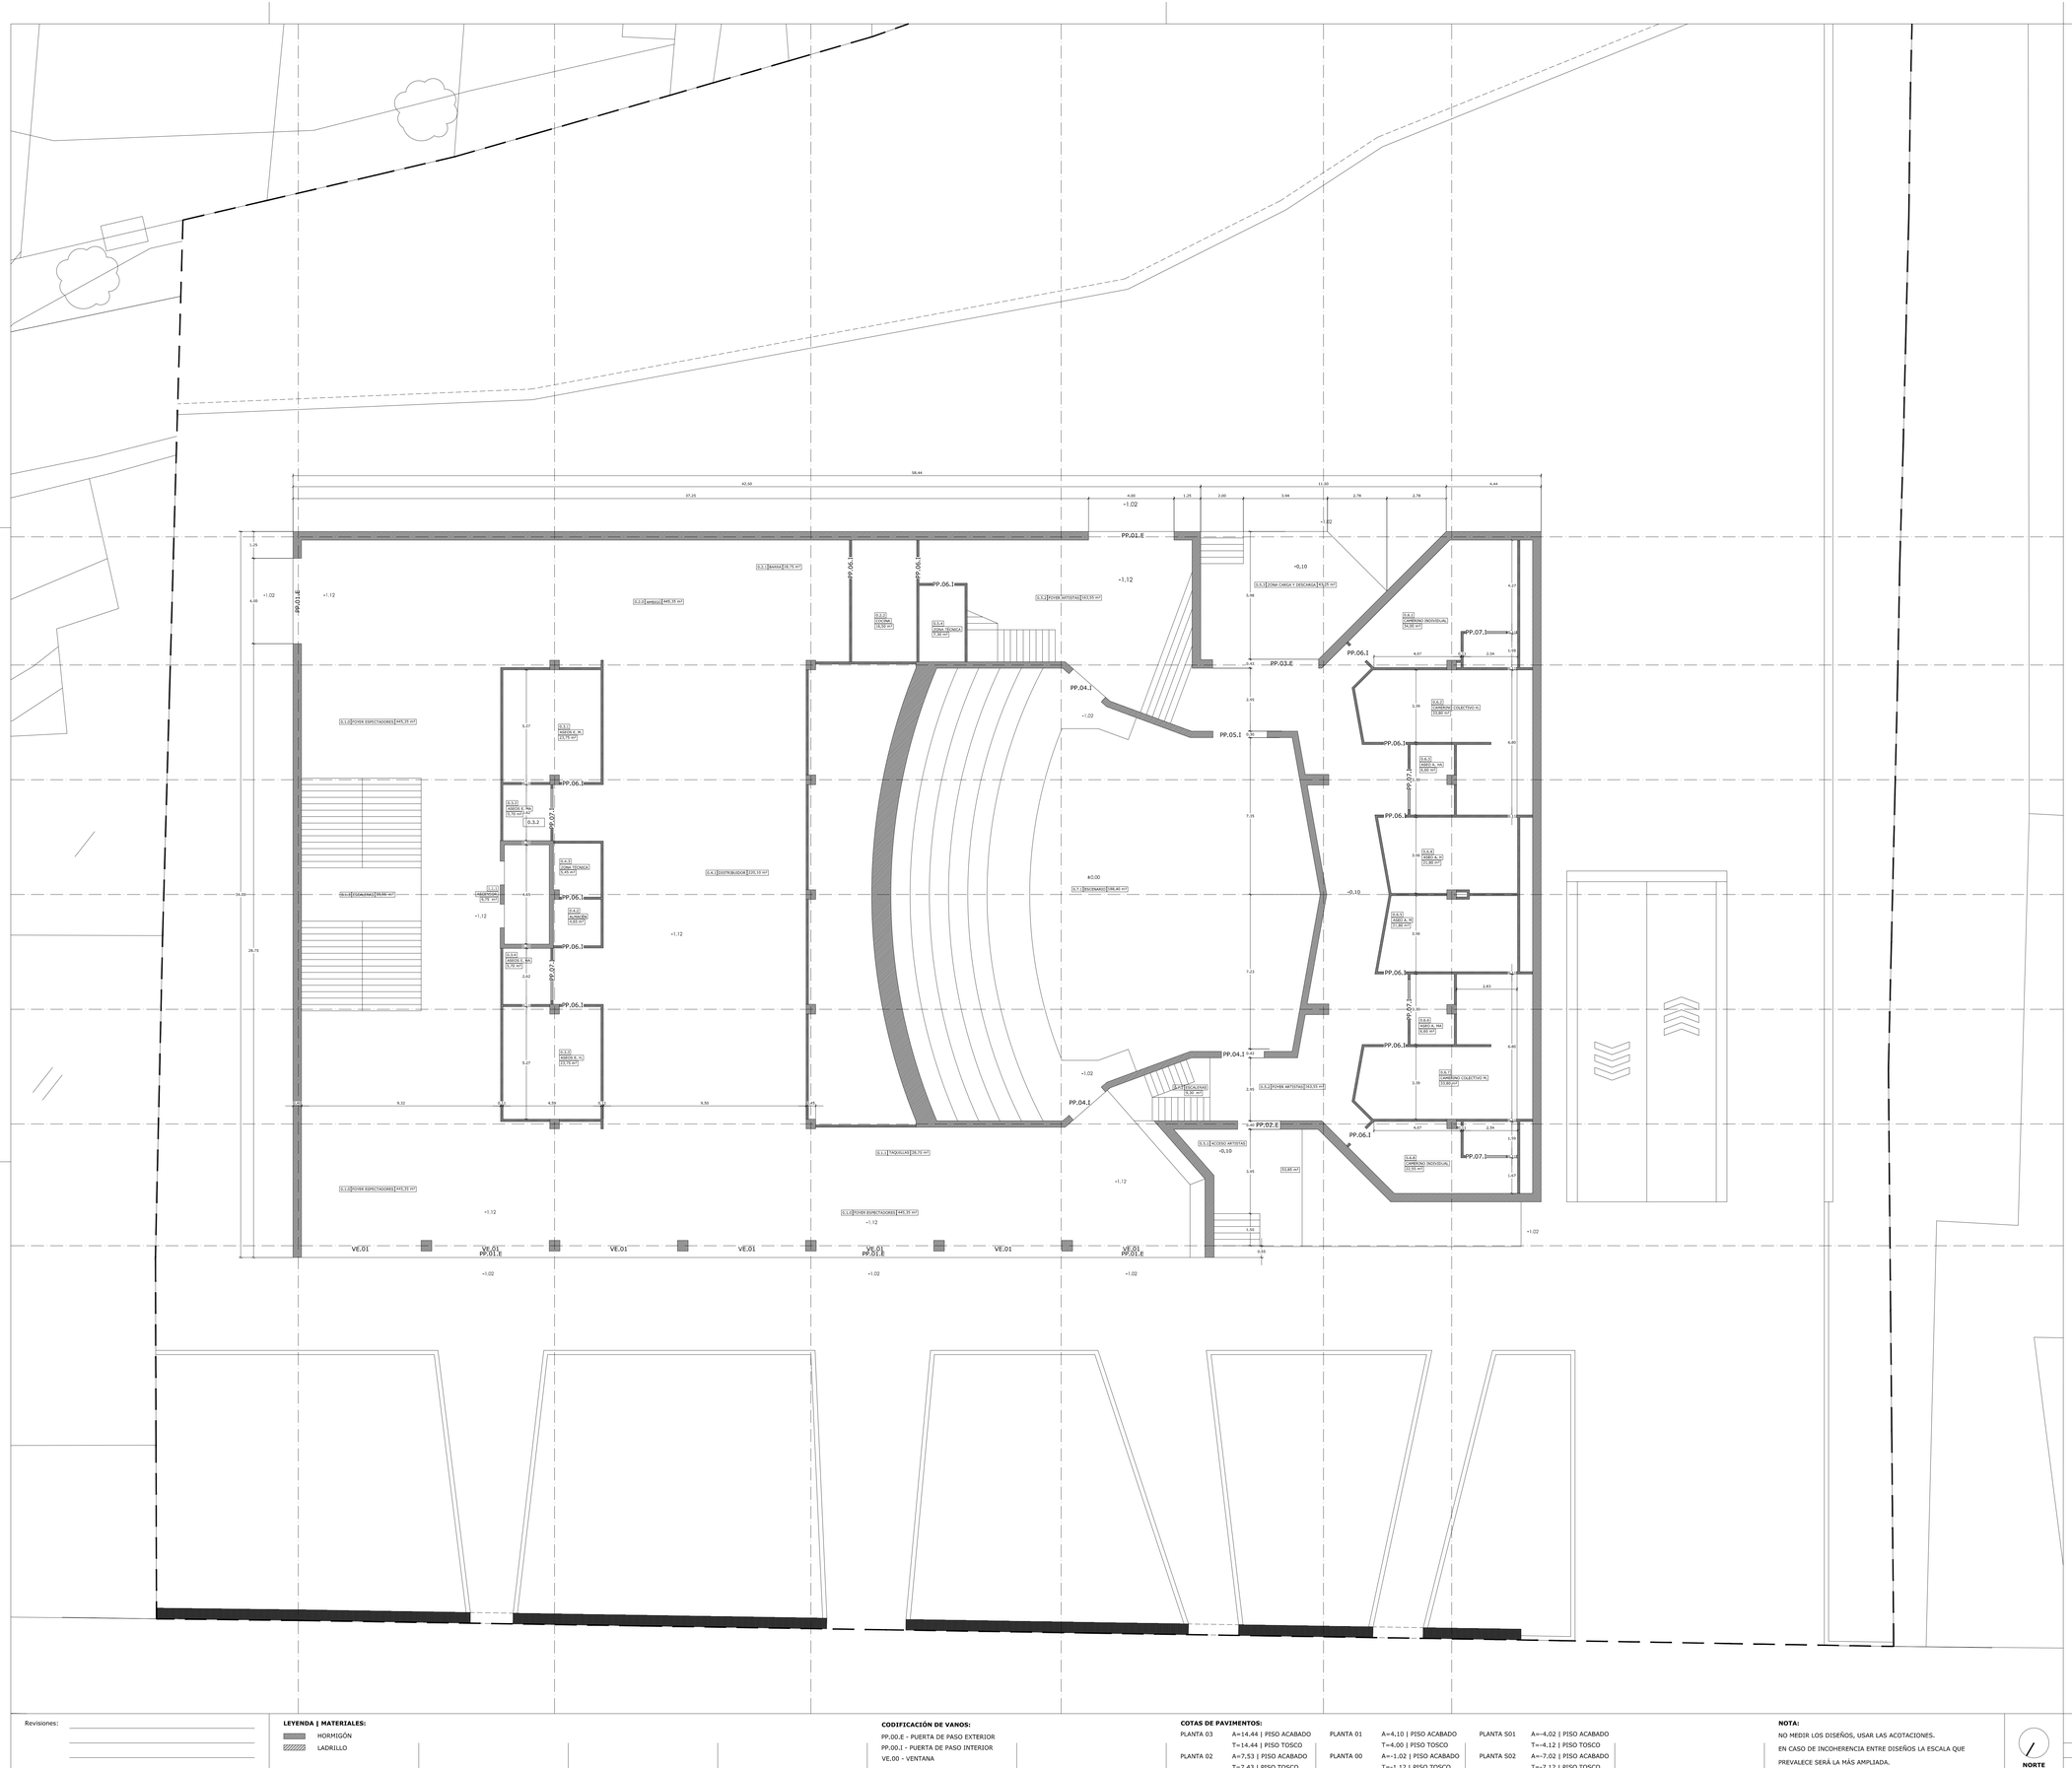
58.44
42.50
37.25
4.00
1.25
2.00
3.94
2.79
2.79
11.50
4.44
+1.02
PP.01.E
PP.06.1
PP.05.1
PP.06.1
PP.07.1
PP.03.E
PP.04.1
PP.05.1
PP.06.1
PP.07.1
PP.06.1
PP.04.1
PP.02.E
PP.06.1
PP.07.1
0.1.1 ENTRADA [5,75 m²]
0.1.2 ANFIBIO [445,35 m²]
0.1.3 TAQUILLAS [28,75 m²]
0.2.0 AMBIGÚ [157,75 m²]
0.3.1 ASEOS ESPECTADORES [23,75 m²]
0.3.2 ASEOS ESPECTADORES [5,70 m²]
0.3.3 ASEOS ESPECTADORES [23,75 m²]
0.3.4 ASEOS ESPECTADORES [5,70 m²]
0.4.1 DISTRIBUIDOR [220,10 m²]
0.4.2 ALMACÉN [4,65 m²]
0.4.3 ZONA TÉCNICA [5,45 m²]
0.5.1 ACCESO ARTISTAS [53,85 m²]
0.5.2 FOYER ARTISTAS [163,55 m²]
0.5.3 ZONA CARGA Y DESCARGA [43,25 m²]
0.5.4 ZONA TÉCNICA [7,30 m²]
0.6.0 CAMERINOS [200,40 m²]
0.6.1 CAMERINO INDIVIDUAL [34,00 m²]
0.6.2 CAMERINO COLECTIVO [33,80 m²]
0.6.3 ASEOS ARTISTAS [6,60 m²]
0.6.4 ASEOS ARTISTAS [21,80 m²]
0.6.5 ASEOS ARTISTAS [21,80 m²]
0.6.6 ASEOS ARTISTAS [6,60 m²]
0.6.7 CAMERINO COLECTIVO [33,80 m²]
0.6.8 CAMERINO INDIVIDUAL [22,55 m²]
0.7.1 ESCENARIO [188,40 m²]
0.7.2 ESCALERAS [9,30 m²]
0.7.3 FOSO [221,70 m²]
0.1.2 ASCENSOR [9,75 m²]
0.1.3 ESCALERAS [59,95 m²]
0.2.1 BARRA [18,75 m²]
0.2.2 COCINA [16,50 m²]
0.4.1 DISTRIBUIDOR [220,10 m²]
0.4.2 ALMACÉN [4,65 m²]
0.4.3 ZONA TÉCNICA [5,45 m²]
0.5.1 ACCESO ARTISTAS [53,85 m²]
0.5.2 FOYER ARTISTAS [163,55 m²]
0.5.3 ZONA CARGA Y DESCARGA [43,25 m²]
0.5.4 ZONA TÉCNICA [7,30 m²]
0.6.1 CAMERINO INDIVIDUAL [34,00 m²]
0.6.2 CAMERINO COLECTIVO [33,80 m²]
0.6.3 ASEOS ARTISTAS [6,60 m²]
0.6.4 ASEOS ARTISTAS [21,80 m²]
0.6.5 ASEOS ARTISTAS [21,80 m²]
0.6.6 ASEOS ARTISTAS [6,60 m²]
0.6.7 CAMERINO COLECTIVO [33,80 m²]
0.6.8 CAMERINO INDIVIDUAL [22,55 m²]
0.7.1 ESCENARIO [188,40 m²]
0.7.2 ESCALERAS [9,30 m²]
0.7.3 FOSO [221,70 m²]
0.1.1 TAQUILLAS [28,75 m²]
0.1.2 ASCENSOR [9,75 m²]
0.1.3 ESCALERAS [59,95 m²]
0.2.1 BARRA [18,75 m²]
0.2.2 COCINA [16,50 m²]
0.3.1 ASEOS ESPECTADORES [23,75 m²]
0.3.2 ASEOS ESPECTADORES [5,70 m²]
0.3.3 ASEOS ESPECTADORES [23,75 m²]
0.3.4 ASEOS ESPECTADORES [5,70

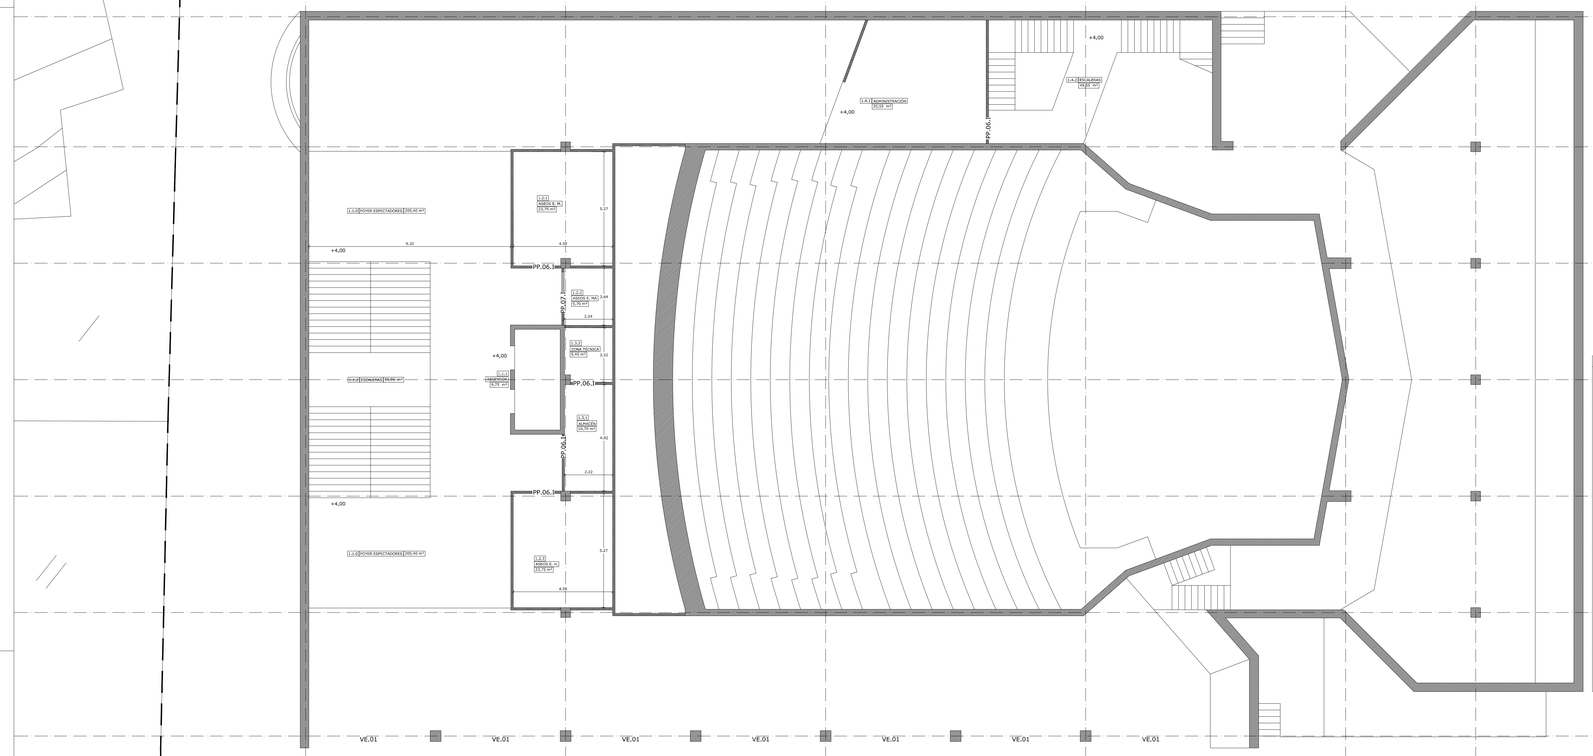

Escala gráfica 1/100

0 1 2 4 6 8 10m.

CÓDIGO ESPACIAL	COMPARTIMIENTO	OBS.	ÁREAS
1.0.0	SALA DE CONCIERTOS		1.903,00 m²
1.1.0	FOYER ESPECTADORES	PLANTA_1	205,40 m²
1.1.1	ASCENSOR	AS1+AS2	9,75 m²
1.1.2	ESCALERAS		59,95 m²
1.2.1	ASEOS ESPECTADORES	MUJERES	23,75 m²
1.2.2	ASEOS ESPECTADORES	MIXTO ADAPTADO	5,70 m²
1.2.3	ASEOS ESPECTADORES	HOMBRES	23,75 m²
1.3.1	ALMACÉN		10,70 m²
1.3.2	ZONA TÉCNICA		5,45 m²
1.4.0	OFICINAS		91,70 m²
1.4.1	ADMINISTRACIÓN		35,55 m²
1.4.2	ESCALERAS		56,15 m²

Revisiones:

LEYENDA | MATERIALES:

HORMIGÓN

LADRILLO

CODIFICACIÓN DE VANOS:

PP.00.E - PUERTA DE PASO EXTERIOR
PP.00.I - PUERTA DE PASO INTERIOR
VE.00 - VENTANA

COTAS DE PAVIMENTOS:

PLANTA 03	A=14,44 | PISO ACABADO T=14,44 | PISO TOSCO	PLANTA 01	A=4,10 | PISO ACABADO T=4,00 | PISO TOSCO	PLANTA S01	A=-4,02 | PISO ACABADO T=-4,12 | PISO TOSCO
PLANTA 02	A=7,53 | PISO ACABADO T=7,43 | PISO TOSCO	PLANTA 00	A=-1,02 | PISO ACABADO T=-1:12 | PISO TOSCO	PLANTA S02	A=-7,02 | PISO ACABADO T=-7,12 | PISO TOSCO

NOTA:

NO MEDIR LOS DISEÑOS, USAR LAS ACOTACIONES.

EN CASO DE INCOHERENCIA ENTRE DISEÑOS LA ESCALA QUE PREVALECE SERÁ LA MÁS AMPLIADA.

NORTE

"LA METALÚRGICA" | SALA DE CONCIERTOS DE VIGO

"La Metalúrgica" - Avd. García Barbón Nº 70 - Ayuntamiento de Vigo

PLANO DE TOSCOS | PLANTA 01


Miguel Mejido Beiro | E.S.G. #729_11| Escuela Superior Galiaecia

-- | 6.04

ESCALA 1/100 | SEPT.2017

A50_PROYECTO DISERTACIÓN

20170927 | 151.3 PLANO 6.04 PLANTA 01 | 1/100 | varios | A0/A1 | RENDER+ENLACE | SEPTIEMBRE 2017

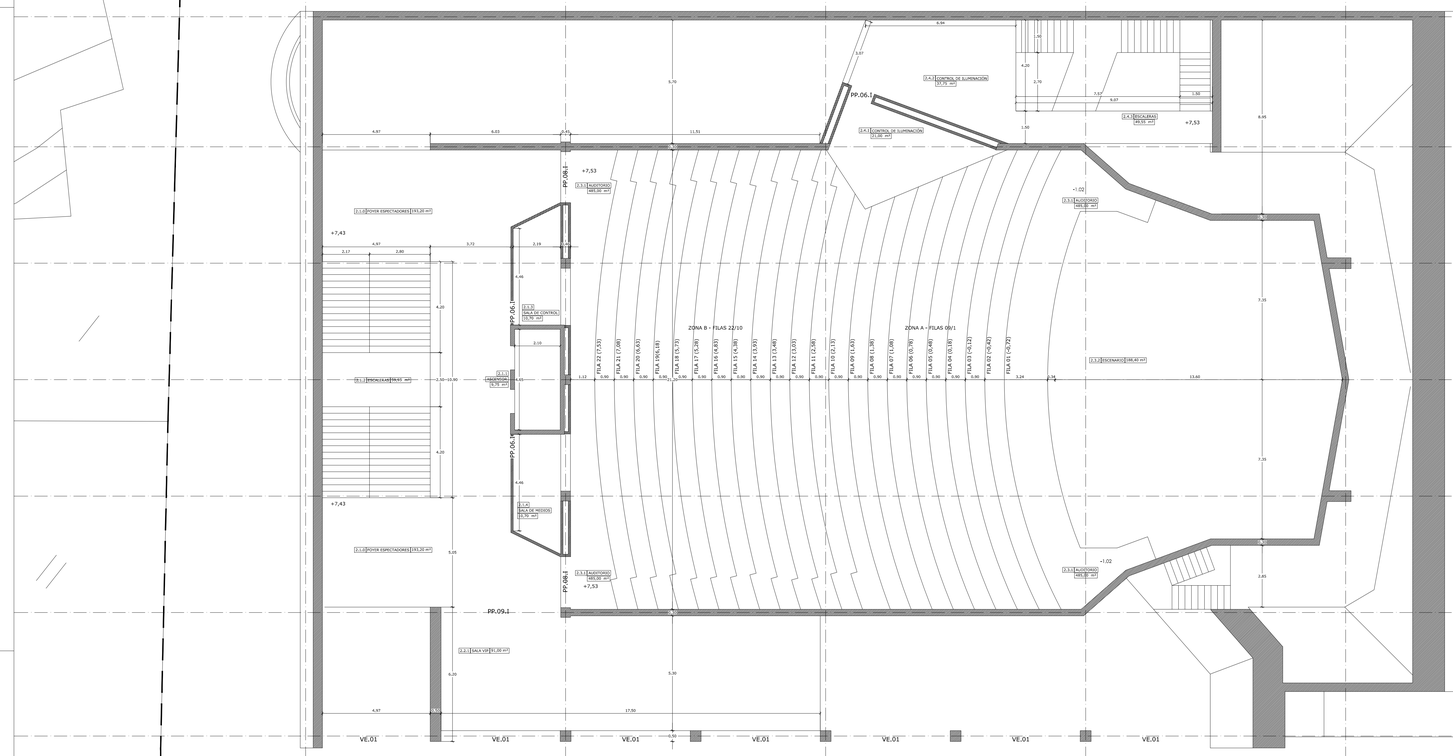

Escala gráfica 1/100

0 1 2 4 6 8 10m.

CÓDIGO ESPACIAL	COMPARTIMIENTO	OBS.	ÁREAS
2.0.0	SALA DE CONCIERTOS		1.756,35 m²
2.1.0	FOYER ESPECTADORES	PLANTA_2	193,20 m²
2.1.1	ASCENSOR	AS1+AS2	9,75 m²
2.1.2	ESCALERAS		59,95 m²
2.1.3	SALA DE CONTROL		10,70 m²
2.1.4	SALA DE MEDIOS		10,70 m²
2.2.1	SALA VIP		91,00 m²
2.3.0	RECINTO ESCÉNICO		673,40 m²
2.3.1	AUDITORIO		485,00 m²
2.3.2	VACÍO DEL ESCENARIO		188,40 m²
2.4.1	CONTROL DE ILUMINACIÓN		21,00 m²
2.4.2	CONTROL DE ILUMINACIÓN		37,75 m²
2.4.3	ESCALERAS		49,55 m²

Revisiones:

LEYENDA | MATERIALES:
HORMIGÓN
LADRILLO

CODIFICACIÓN DE VANOS:
PP.00.E - PUERTA DE PASO EXTERIOR
PP.00.I - PUERTA DE PASO INTERIOR
VE.00 - VENTANA

COTAS DE PAVIMENTOS:

PLANTA 03	A=14,44 | PISO ACABADO T=14,44 | PISO TOSCO	PLANTA 01	A=4,10 | PISO ACABADO T=4,00 | PISO TOSCO	PLANTA S01	A=-4,02 | PISO ACABADO T=-4,12 | PISO TOSCO
PLANTA 02	A=7,53 | PISO ACABADO T=7,43 | PISO TOSCO	PLANTA 00	A=-1,02 | PISO ACABADO T=-1,12 | PISO TOSCO	PLANTA S02	A=-7,02 | PISO ACABADO T=-7,12 | PISO TOSCO

NOTA:
NO MEDIR LOS DISEÑOS, USAR LAS ACOTACIONES.
EN CASO DE INCOHERENCIA ENTRE DISEÑOS LA ESCALA QUE PREVALECE SERÁ LA MÁS AMPLIADA.

NORTE

"LA METALÚRGICA" | SALA DE CONCIERTOS DE VIGO
"La Metalúrgica" - Avd. García Barbón Nº 70 - Ayuntamiento de Vigo

PLANO DE TOSCOS | PLANTA 02


Miguel Mejido Beiro | E.S.G. #729_11| Escuela Superior Gallaecia

-- | 6.05

ESCALA 1/100 | SEPT.2017

AS0_PROYECTO DISERTACIÓN

20/09/17 - 13:51, D:\Trabajos\#729_11\#729 varios_BASICO_REVIT_2018\06 SEPTIEMBRE 20.rvt

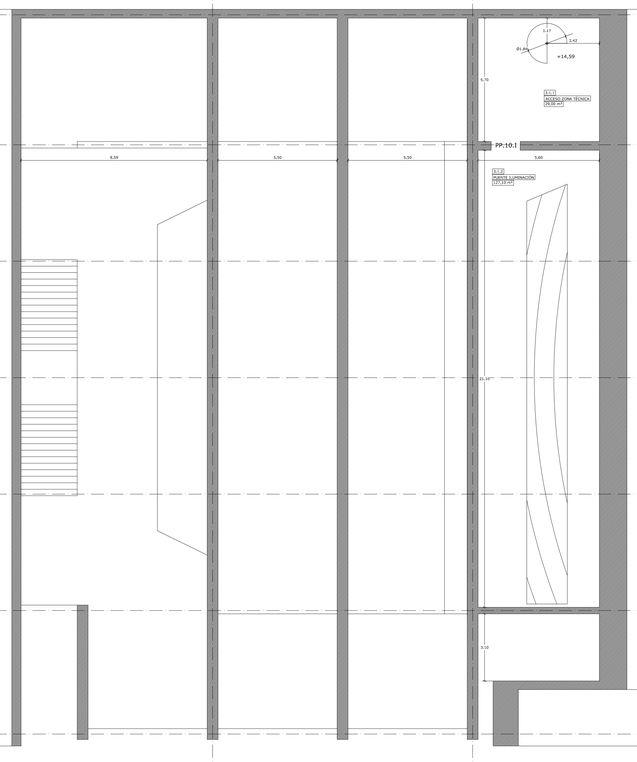

Escala gráfica 1/100

0 1 2 4 6 8 10m.

CÓDIGO ESPACIAL	COMPARTIMIENTO	OBS.	ÁREAS
3.0.0	ZONA TÉCNICA		250,65 m²
3.1.1	ACCESO		29,00 m²
3.1.2	PUENTE ILUMINACIÓN		127,10 m²

Revisiones:

LEYENDA | MATERIALES:

HORMIGÓN

LADRILLO

CODIFICACIÓN DE VANOS:

PP.00.E - PUERTA DE PASO EXTERIOR
PP.00.I - PUERTA DE PASO INTERIOR
VE.00 - VENTANA

COTAS DE PAVIMENTOS:

PLANTA 03	A=14,44 | PISO ACABADO T=14,44 | PISO TOSCO	PLANTA 01	A=4,10 | PISO ACABADO T=4,00 | PISO TOSCO	PLANTA S01	A=-4,02 | PISO ACABADO T=-4,12 | PISO TOSCO
PLANTA 02	A=7,53 | PISO ACABADO T=7,43 | PISO TOSCO	PLANTA 00	A=-1,02 | PISO ACABADO T=-1,12 | PISO TOSCO	PLANTA S02	A=-7,02 | PISO ACABADO T=-7,12 | PISO TOSCO

NOTA:

NO MEDIR LOS DISEÑOS, USAR LAS ACOTACIONES.
EN CASO DE INCOHERENCIA ENTRE DISEÑOS LA ESCALA QUE PREVALECE SERÁ LA MÁS AMPLIADA.

NORTE

"LA METALÚRGICA" | SALA DE CONCIERTOS DE VIGO
"La Metalúrgica" - Avd. García Barbón Nº 70 - Ayuntamiento de Vigo

PLANO DE TOSCOS | PLANTA 03


Miguel Mejido Beiro | E.S.G. #729_11| Escuela Superior Galiaecia

-- | 6.06


ESCALA 1/100 | SEPT.2017

AS0_PROYECTO DISERTACIÓN

ALMACÉN | CAN OUTSIDE MUSEUM | CAMPUS vivo | MÁSTER HABITAR | SEPTIEMBRE 2017

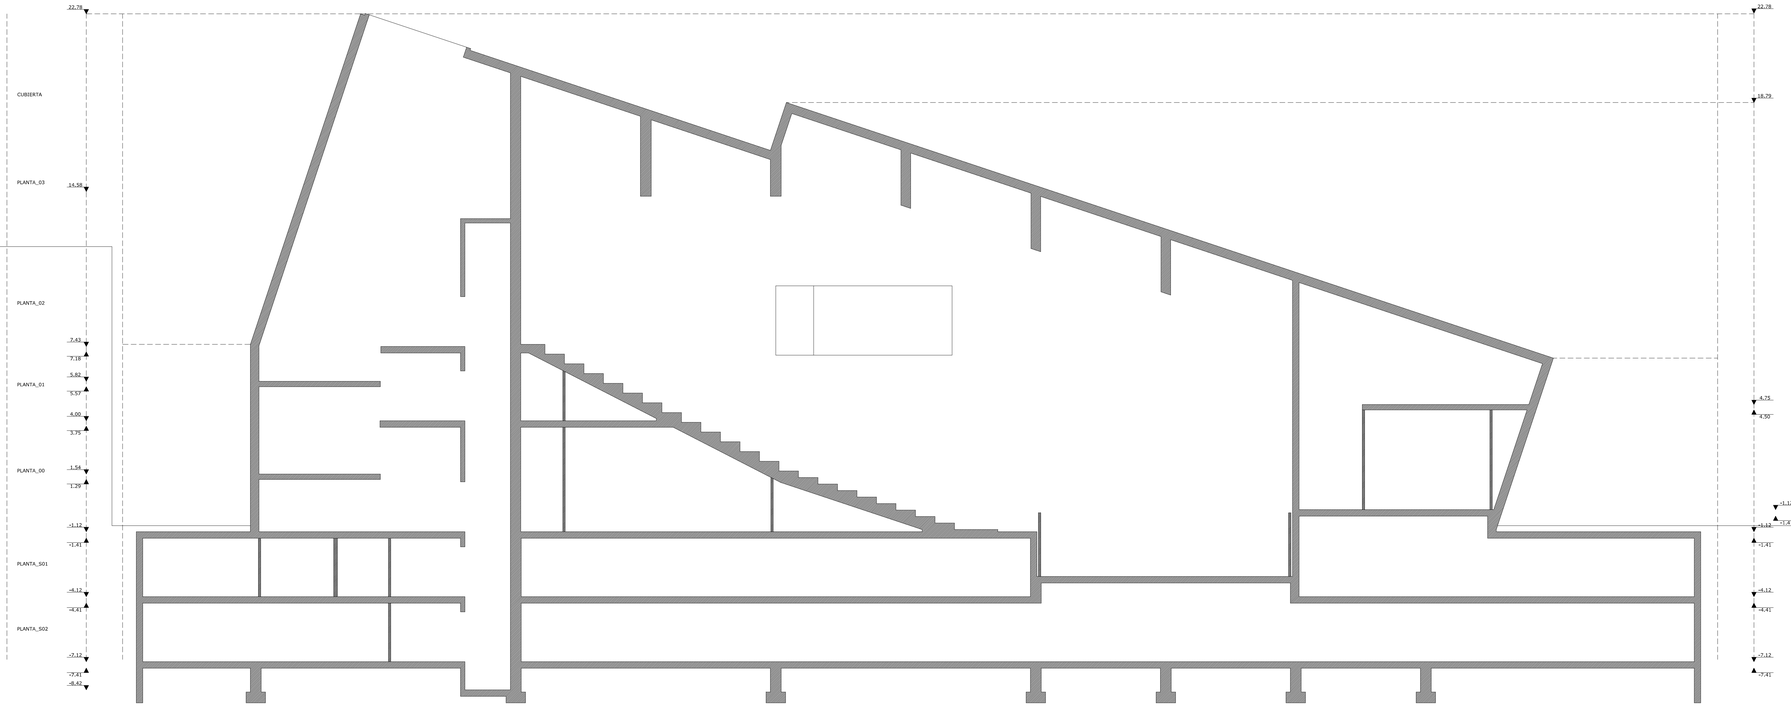

CORTE A-A

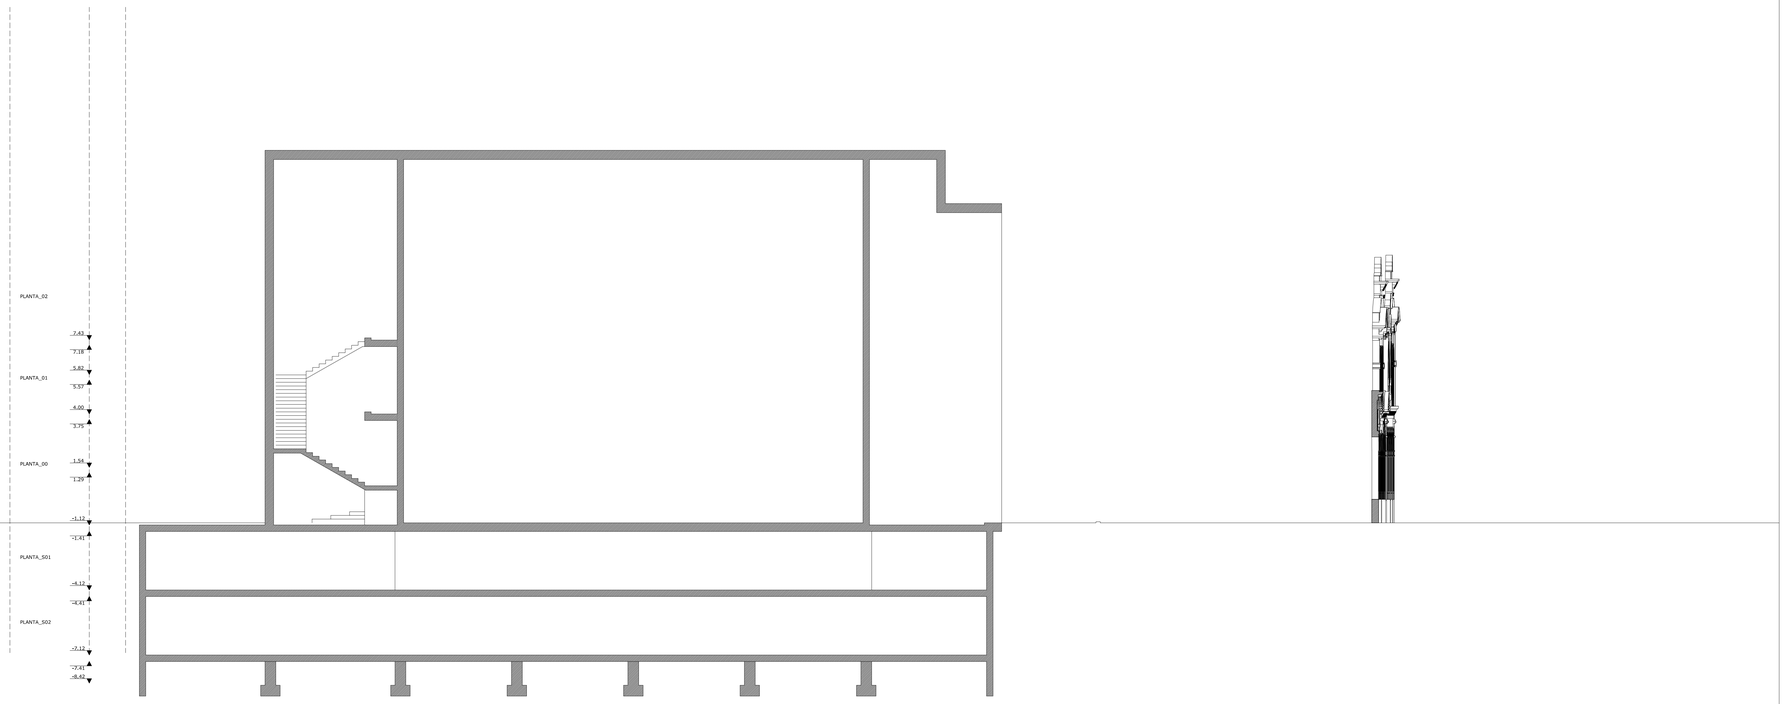

CORTE B-B

Escala gráfica 1/100

0 1 2 4 6 8 10m.

Revisiones:

LEYENDA | MATERIALES:

HORMIGÓN

LADRILLO

CODIFICACIÓN DE VANOS:

PP.00.E - PUERTA DE PASO EXTERIOR
PP.00.I - PUERTA DE PASO INTERIOR
VE.00 - VENTANA

COTAS DE PAVIMENTOS:

PLANTA 03	A=14.44 | PISO ACABADO T=14.44 | PISO TOSCO	PLANTA 01	A=4.10 | PISO ACABADO T=4.00 | PISO TOSCO	PLANTA S01	A=-4.02 | PISO ACABADO T=-4.12 | PISO TOSCO
PLANTA 02	A=7,53 | PISO ACABADO T=7.43 | PISO TOSCO	PLANTA 00	A=-1.02 | PISO ACABADO T=-1.12 | PISO TOSCO	PLANTA S02	A=-7.02 | PISO ACABADO T=-7.12 | PISO TOSCO

NOTA:

NO MEDIR LOS DISEÑOS, USAR LAS ACOTACIONES.
EN CASO DE INCOHERENCIA ENTRE DISEÑOS LA ESCALA QUE PREVALECE SERÁ LA MÁS AMPLIADA.


"LA METALÚRGICA" | SALA DE CONCIERTOS DE VIGO
"La Metalúrgica" - Avd. García Barbón Nº 70 - Ayuntamiento de Vigo


PLANO DE TOSCOS | CORTE A-A | CORTE B-B

Miguel Mejido Beiro | E.S.G. #729_11| Escuela Superior Gallaecia

--	6.07
ESCALA 1/100	SEPT.2017
AS0_PROYECTO DISERTACIÓN	

[ENTER] | [A.R.T.A] [ALZADO] [PLANTA] [SECCIÓN] [DETALLE] [ESPACIO] 03.2017

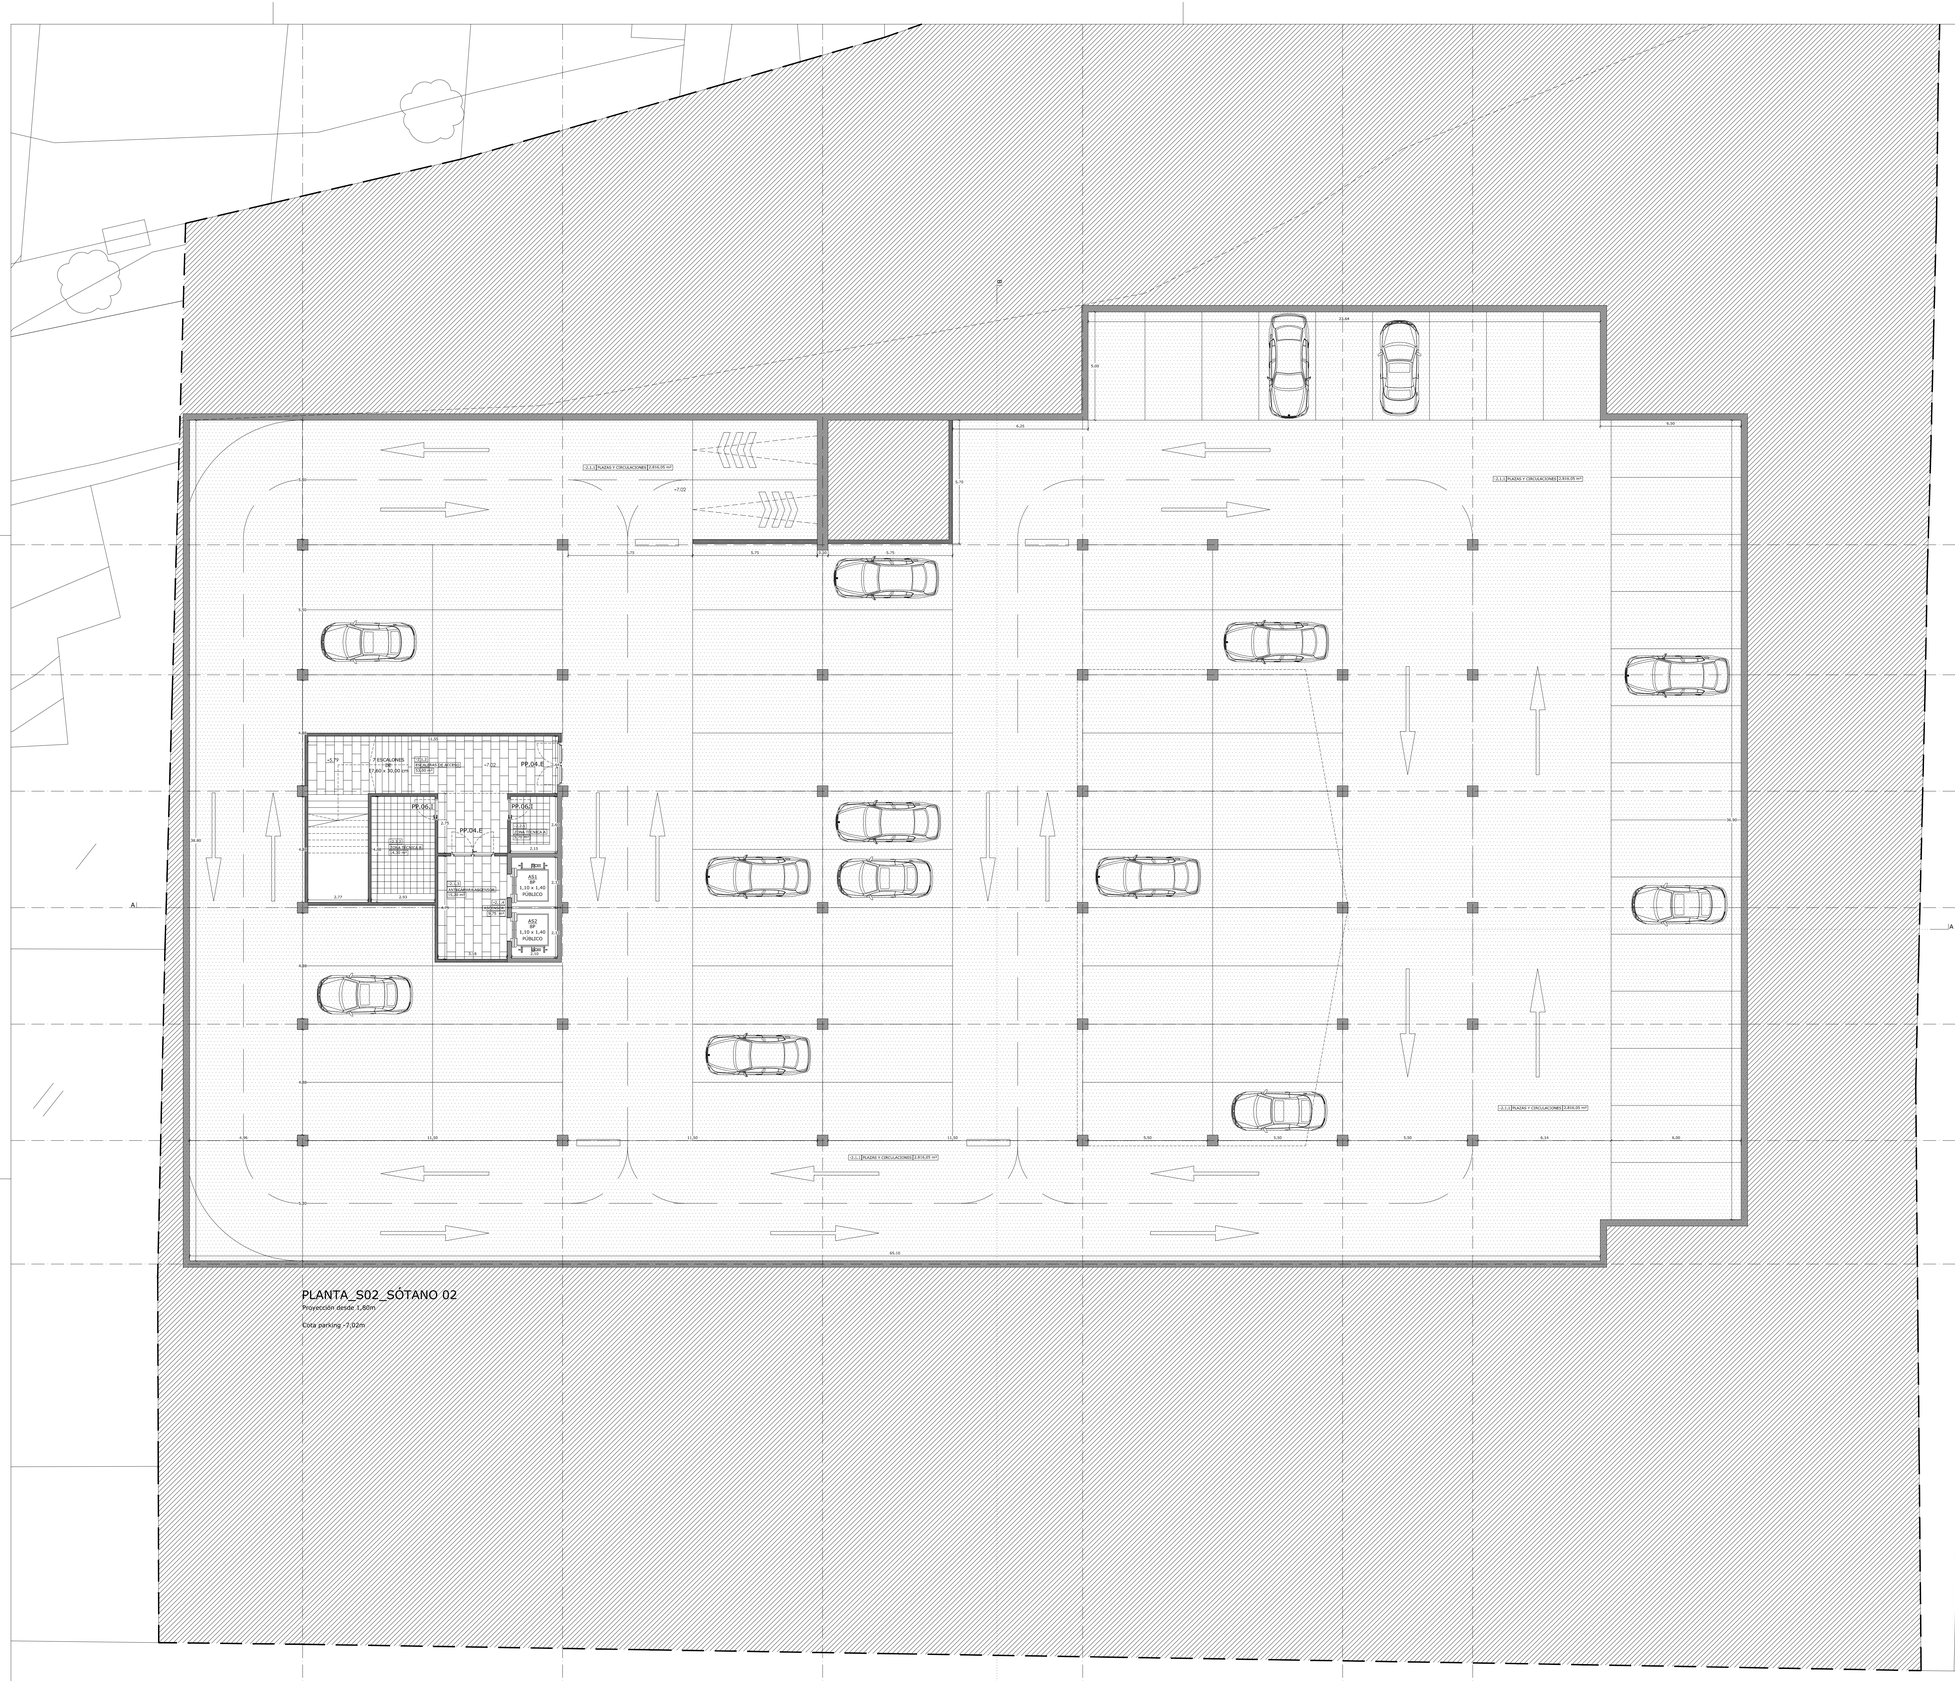
PP.00.E
PP.00.I
PP.04.E
PP.05.I
PP.05.I
PP.04.E
-5,79
7 ESCALONES
17,80 × 30,00 cm
+7,02
ESCALERA DE ACCESO
15,00 m²
ESCALERA DE ACCESO
15,00 m²
ANTECÁMARA ASCENSOR
15,20 m²
ANTECÁMARA ASCENSOR
15,20 m²
ASCENSOR
AS1
1,10 × 1,40
PÚBLICO
ASCENSOR
AS2
1,10 × 1,40
PÚBLICO
ZONA TÉCNICA A
5,70 m²
ZONA TÉCNICA B
14,30 m²
-2.1.1 PLAZAS Y CIRCULACIONES 2.816,05 m²
-2.1.1 PLAZAS Y CIRCULACIONES 2.816,05 m²
-2.1.1 PLAZAS Y CIRCULACIONES 2.816,05 m²
-2.1.1 PLAZAS Y CIRCULACIONES 2.816,05 m²
A
A
65,10
36,80
36,80
21,64
6,00
5,00
6,35
6,35
5,75
5,75
5,75

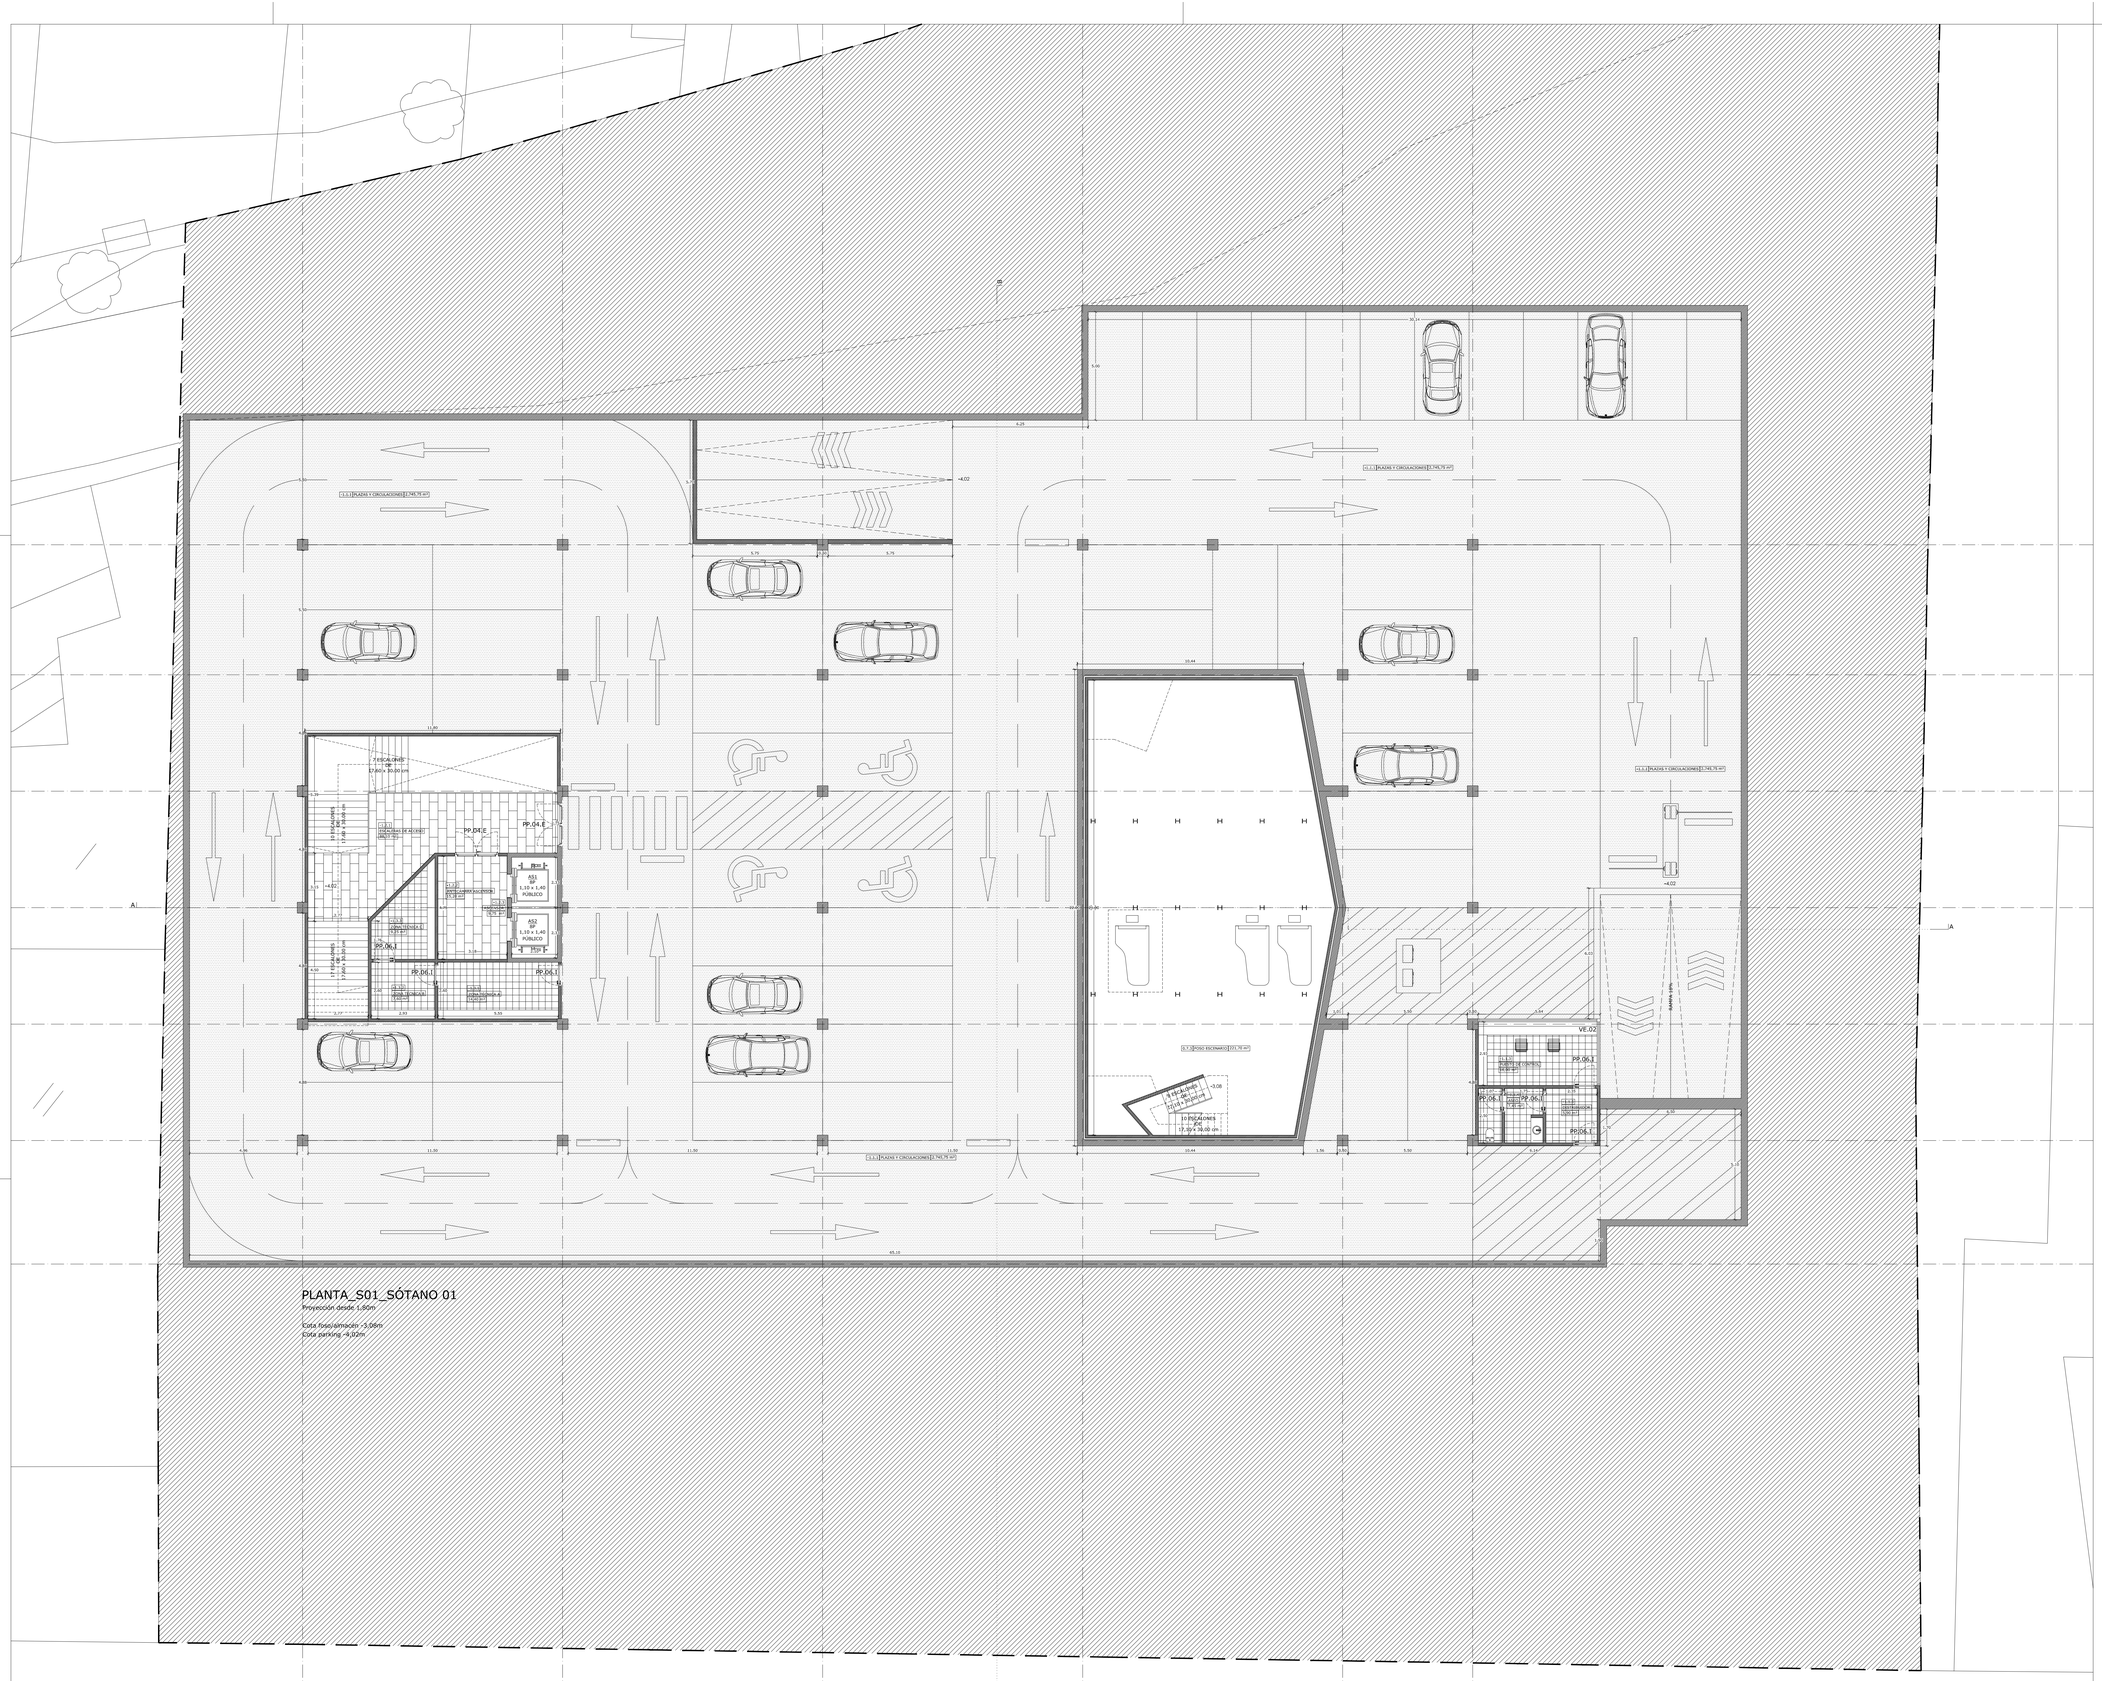

PLANTA_S01_SÓTANO 01

Proyección desde 1,80m

Cota foso/almacén -3,08m

Cota parking -4,02m

Escala gráfica 1/100

0 1 2 4 6 8 10m.

CÓDIGO ESPACIAL	COMPARTIMIENTO	OBS.	ÁREAS
-1.0.0	PARKING		2.950,00 m²
-1.1.1	PLAZAS Y CIRCULACIONES		2.745,75 m²
-1.1.2	CONTROL DE ACCESOS		30,60 m²
-1.1.3	PUESTO DE CONTROL		16,00 m²
-1.1.4	ASEO		7,45 m²
-1.1.5	DISTRIBUIDOR		5,90 m²
-1.2.1	ESCALERAS DE ACCESO		88,10 m²
-1.2.2	ANTECÁMARA ASCENSOR		15,20 m²
-1.2.3	ASCENSOR	AS1+AS2	9,75 m²
-1.3.1	ZONA TÉCNICA A		14,40 m²
-1.3.2	ZONA TÉCNICA B		7,60 m²
-1.3.3	ZONA TÉCNICA C		9,25 m²

Revisiones:

LEYENDA | MATERIALES:

HORMIGÓN · LADRILLO · AISLAMIENTO TÉRMICO · RESINA EPOXI

PARKING S01:

52 PLAZAS DE APARCAMIENTO,
DE LAS CUALES 4 SON ADAPTADAS
DE USO PRIORITARIO

COTAS DE PAVIMENTOS:

PLANTA 03	A=14,44 | PISO ACABADO T=14,44 | PISO TOSCO	PLANTA 01	A=4,10 | PISO ACABADO T=4,00 | PISO TOSCO	PLANTA S01	A=-4,02 | PISO ACABADO T=-4,12 | PISO TOSCO
PLANTA 02	A=7,53 | PISO ACABADO T=7,43 | PISO TOSCO	PLANTA 00	A=-1,02 | PISO ACABADO T=-1,12 | PISO TOSCO	PLANTA S02	A=-7,02 | PISO ACABADO T=-7,12 | PISO TOSCO

CODIFICACIÓN DE VANOS:

PP.00.E - PUERTA DE PASO EXTERIOR
PP.00.I - PUERTA DE PASO INTERIOR
VE.00 - VENTANA

NOTA:

NO MEDIR LOS DISEÑOS, USAR LAS ACOTACIONES.
EN CASO DE INCOHERENCIA ENTRE DISEÑOS LA ESCALA QUE PREVALECE SERÁ LA MÁS AMPLIADA.

NORTE

"LA METALÚRGICA" | SALA DE CONCIERTOS DE VIGO
"La Metalúrgica" - Avd. García Barbón Nº 70 - Ayuntamiento de Vigo


PLANO DE TRABAJO | PLANTA S01

Miguel Meijido Beiro | E.S.G. #729_11| Escuela Superior Gallaecia

-- | 7.02

ESCALA 1/100 | SEPT.2017

AS0_PROYECTO DISERTACIÓN

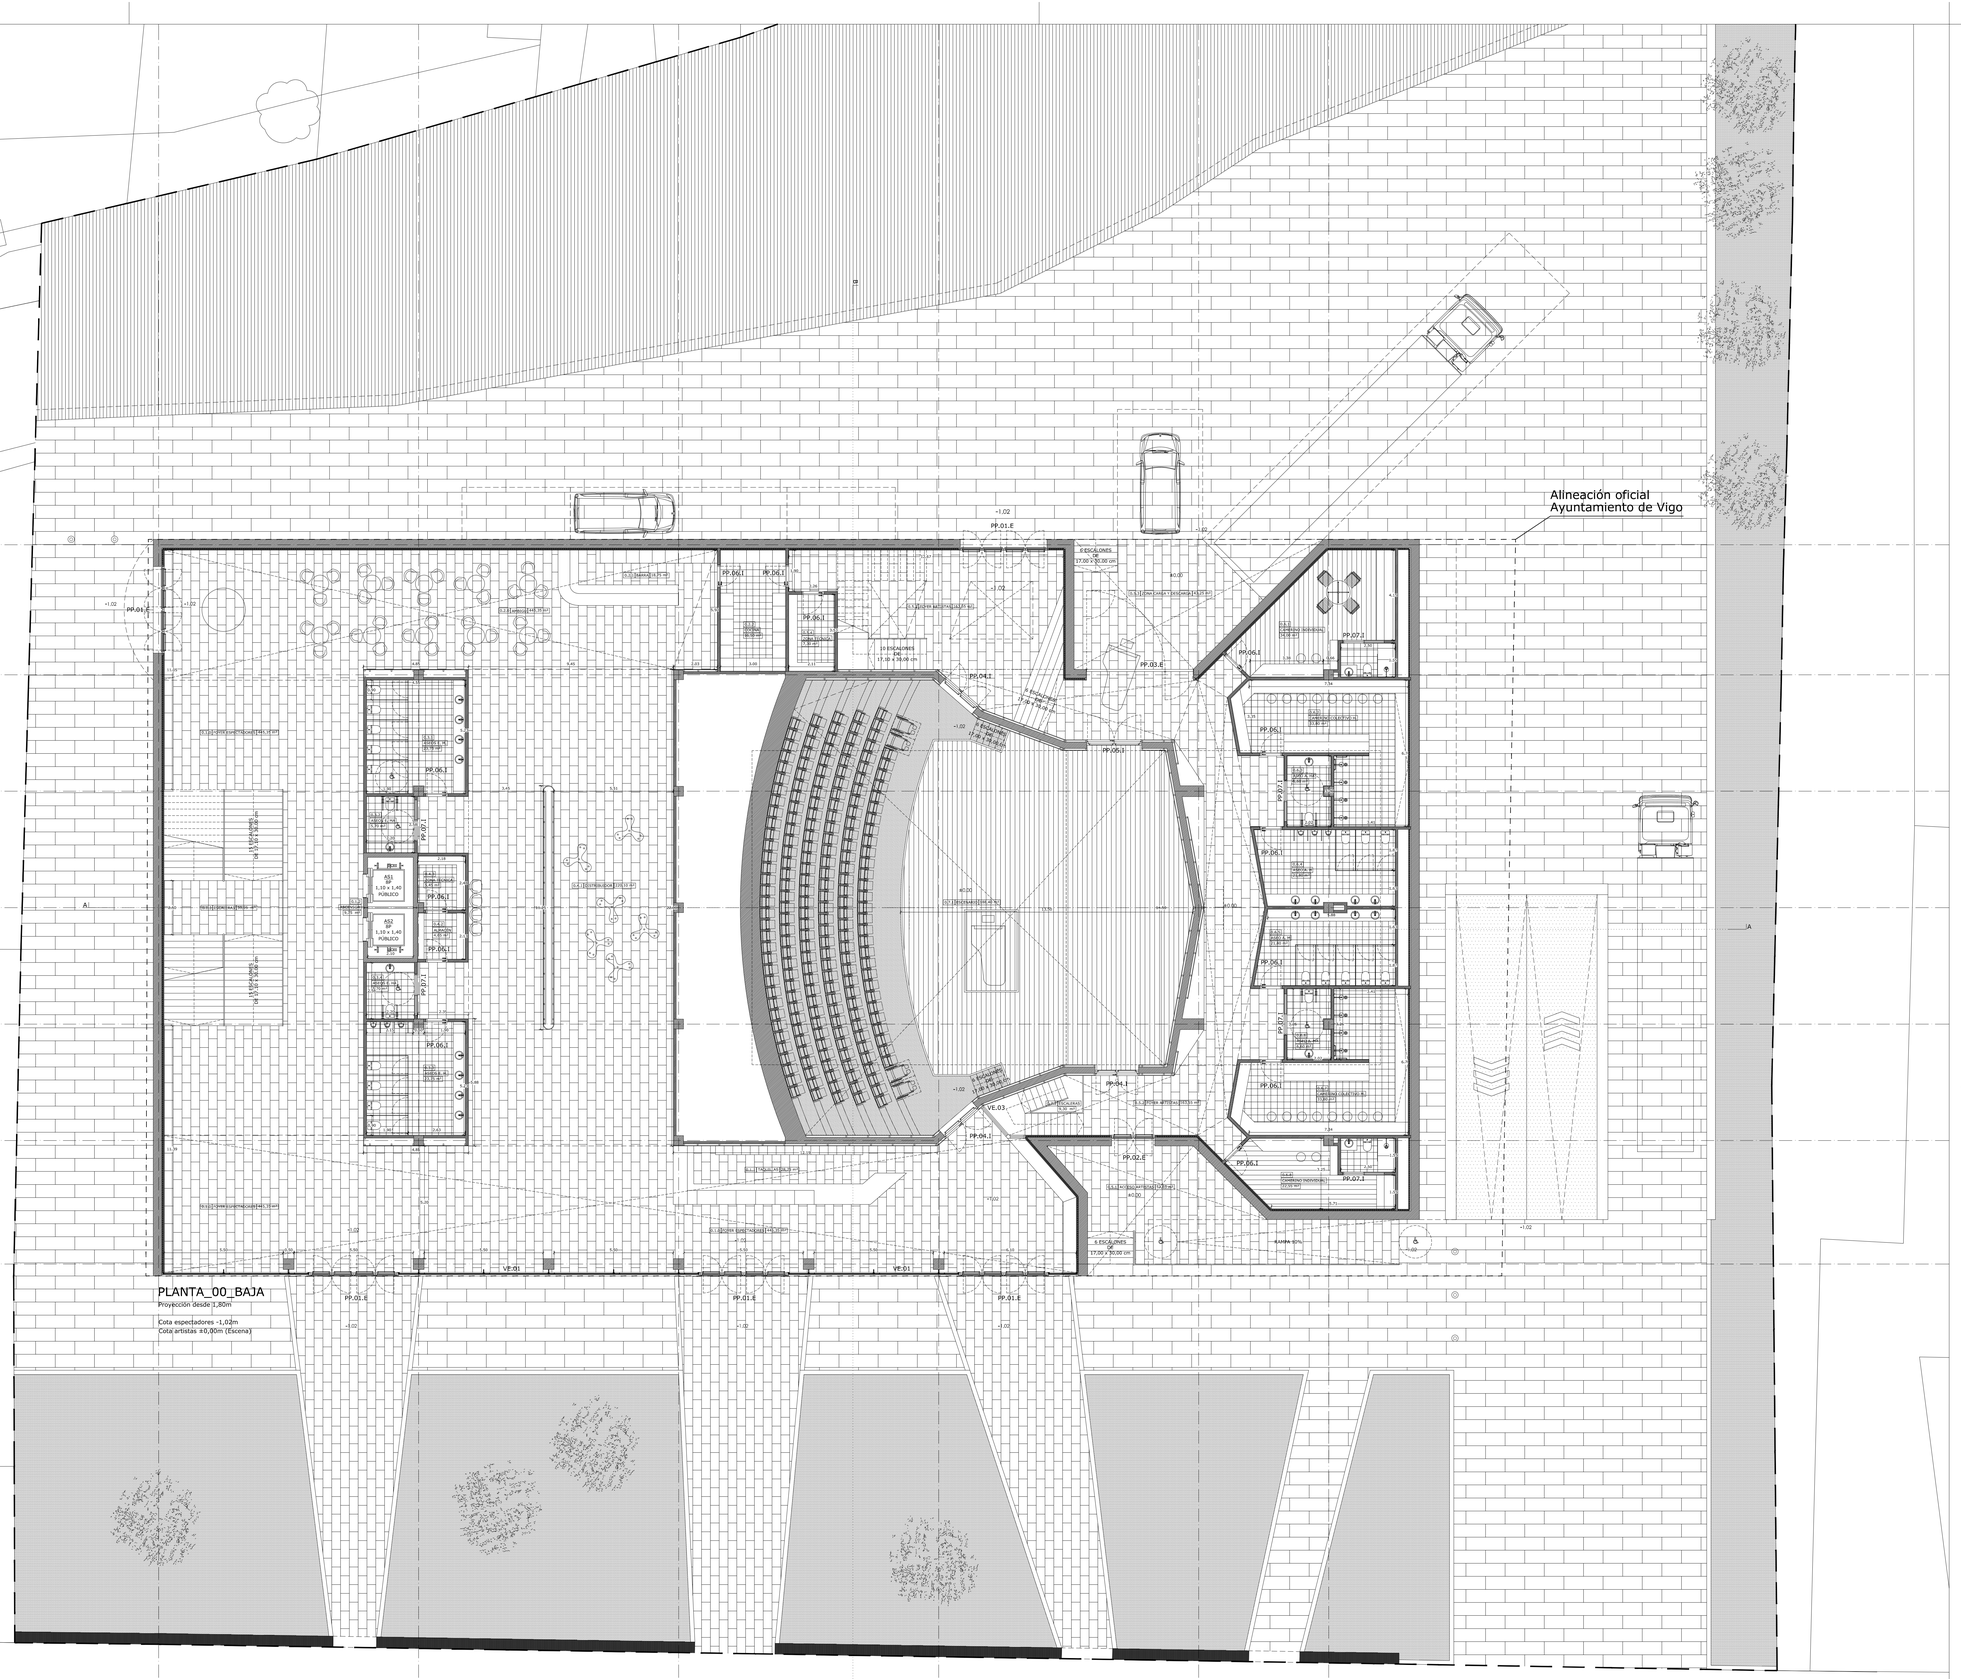

CÓDIGO ESPACIAL	COMPARTIMIENTO	OBS.	ÁREAS
0.0.0	SALA DE CONCIERTOS		1.976,65 m²
0.1.0	FOYER ESPECTADORES	PLANTA_0	445,35 m²
0.1.1	TAQUILLAS		28,75 m²
0.1.2	ASCENSOR	AS1+AS2	9,75 m²
0.1.3	ESCALERAS		59,95 m²
0.2.0	AMBIGÚ		157,75 m²
0.2.1	BARRA		18,75 m²
0.2.2	COCINA		16,50 m²
0.3.1	ASEOS ESPECTADORES	MUJERES	23,75 m²
0.3.2	ASEOS ESPECTADORES	MUJERES ADAPTADO	5,70 m²
0.3.3	ASEOS ESPECTADORES	HOMBRES	23,75 m²
0.3.4	ASEOS ESPECTADORES	HOMBRES ADAPTADO	5,70 m²
0.4.1	DISTRIBUIDOR		220,10 m²
0.4.2	ALMACÉN		4,65 m²
0.4.3	ZONA TÉCNICA		5,45 m²
0.5.1	ACCESO ARTISTAS		53,85 m²
0.5.2	FOYER ARTISTAS		163,55 m²
0.5.3	ZONA CARGA Y DESCARGA		43,25 m²
0.5.4	ZONA TÉCNICA		7,30 m²
0.6.0	CAMERINOS		200,40 m²
0.6.1	CAMERINO INDIVIDUAL		34,00 m²
0.6.2	CAMERINO COLECTIVO	HOMBRES	33,80 m²
0.6.3	ASEOS ARTISTAS	HOMBRES ADAPTADO	6,60 m²
0.6.4	ASEOS ARTISTAS	HOMBRES	21,80 m²
0.6.5	ASEOS ARTISTAS	MUJERES	21,80 m²
0.6.6	ASEOS ARTISTAS	MUJERES ADAPTADO	6,60 m²
0.6.7	CAMERINO COLECTIVO	MUJERES	33,80 m²
0.6.8	CAMERINO INDIVIDUAL		22,55 m²
0.7.1	ESCENARIO		188,40 m²
0.7.2	ESCALERAS		9,30 m²
0.7.3	FOSO		221,70 m²

Revisiones:

LEYENDA | MATERIALES:

HORMIGÓN · LADRILLO · AISLAMIENTO TÉRMICO XPS · PIZARRA 40cm x 80cm x 2cm · GRES PORCELÁNICO 30cm x 30cm x 2cm · GRANITO 60cm x 90cm x 3cm

COTAS DE PAVIMENTOS:

PLANTA 03	A=14,44 | PISO ACABADO T=14,44 | PISO TOSCO	PLANTA 01	A=4,10 | PISO ACABADO T=4,00 | PISO TOSCO	PLANTA S01	A=-4,02 | PISO ACABADO T=-4,12 | PISO TOSCO
PLANTA 02	A=7,53 | PISO ACABADO T=7,43 | PISO TOSCO	PLANTA 00	A=-1,02 | PISO ACABADO T=-1,12 | PISO TOSCO	PLANTA S02	A=-7,02 | PISO ACABADO T=-7,12 | PISO TOSCO

CODIFICACIÓN DE VANOS:

PP.00.E - PUERTA DE PASO EXTERIOR
PP.00.I - PUERTA DE PASO INTERIOR
VE.00 - VENTANA

NOTA:

NO MEDIR LOS DISEÑOS, USAR LAS ACOTACIONES.
EN CASO DE INCOHERENCIA ENTRE DISEÑOS LA ESCALA QUE PREVALECE SERÁ LA MÁS AMPLIADA.

NORTE

"LA METALÚRGICA" | SALA DE CONCIERTOS DE VIGO

"La Metalúrgica" - Avd. García Barbón Nº 70 - Ayuntamiento de Vigo


PLANO DE TRABAJO | PLANTA 00

-- | 7.03

Miguel Mejido Beiro | E.S.G. #729_11| Escuela Superior Gallaecia

ESCALA 1/100 | SEPT.2017

AS0_PROYECTO DISERTACIÓN

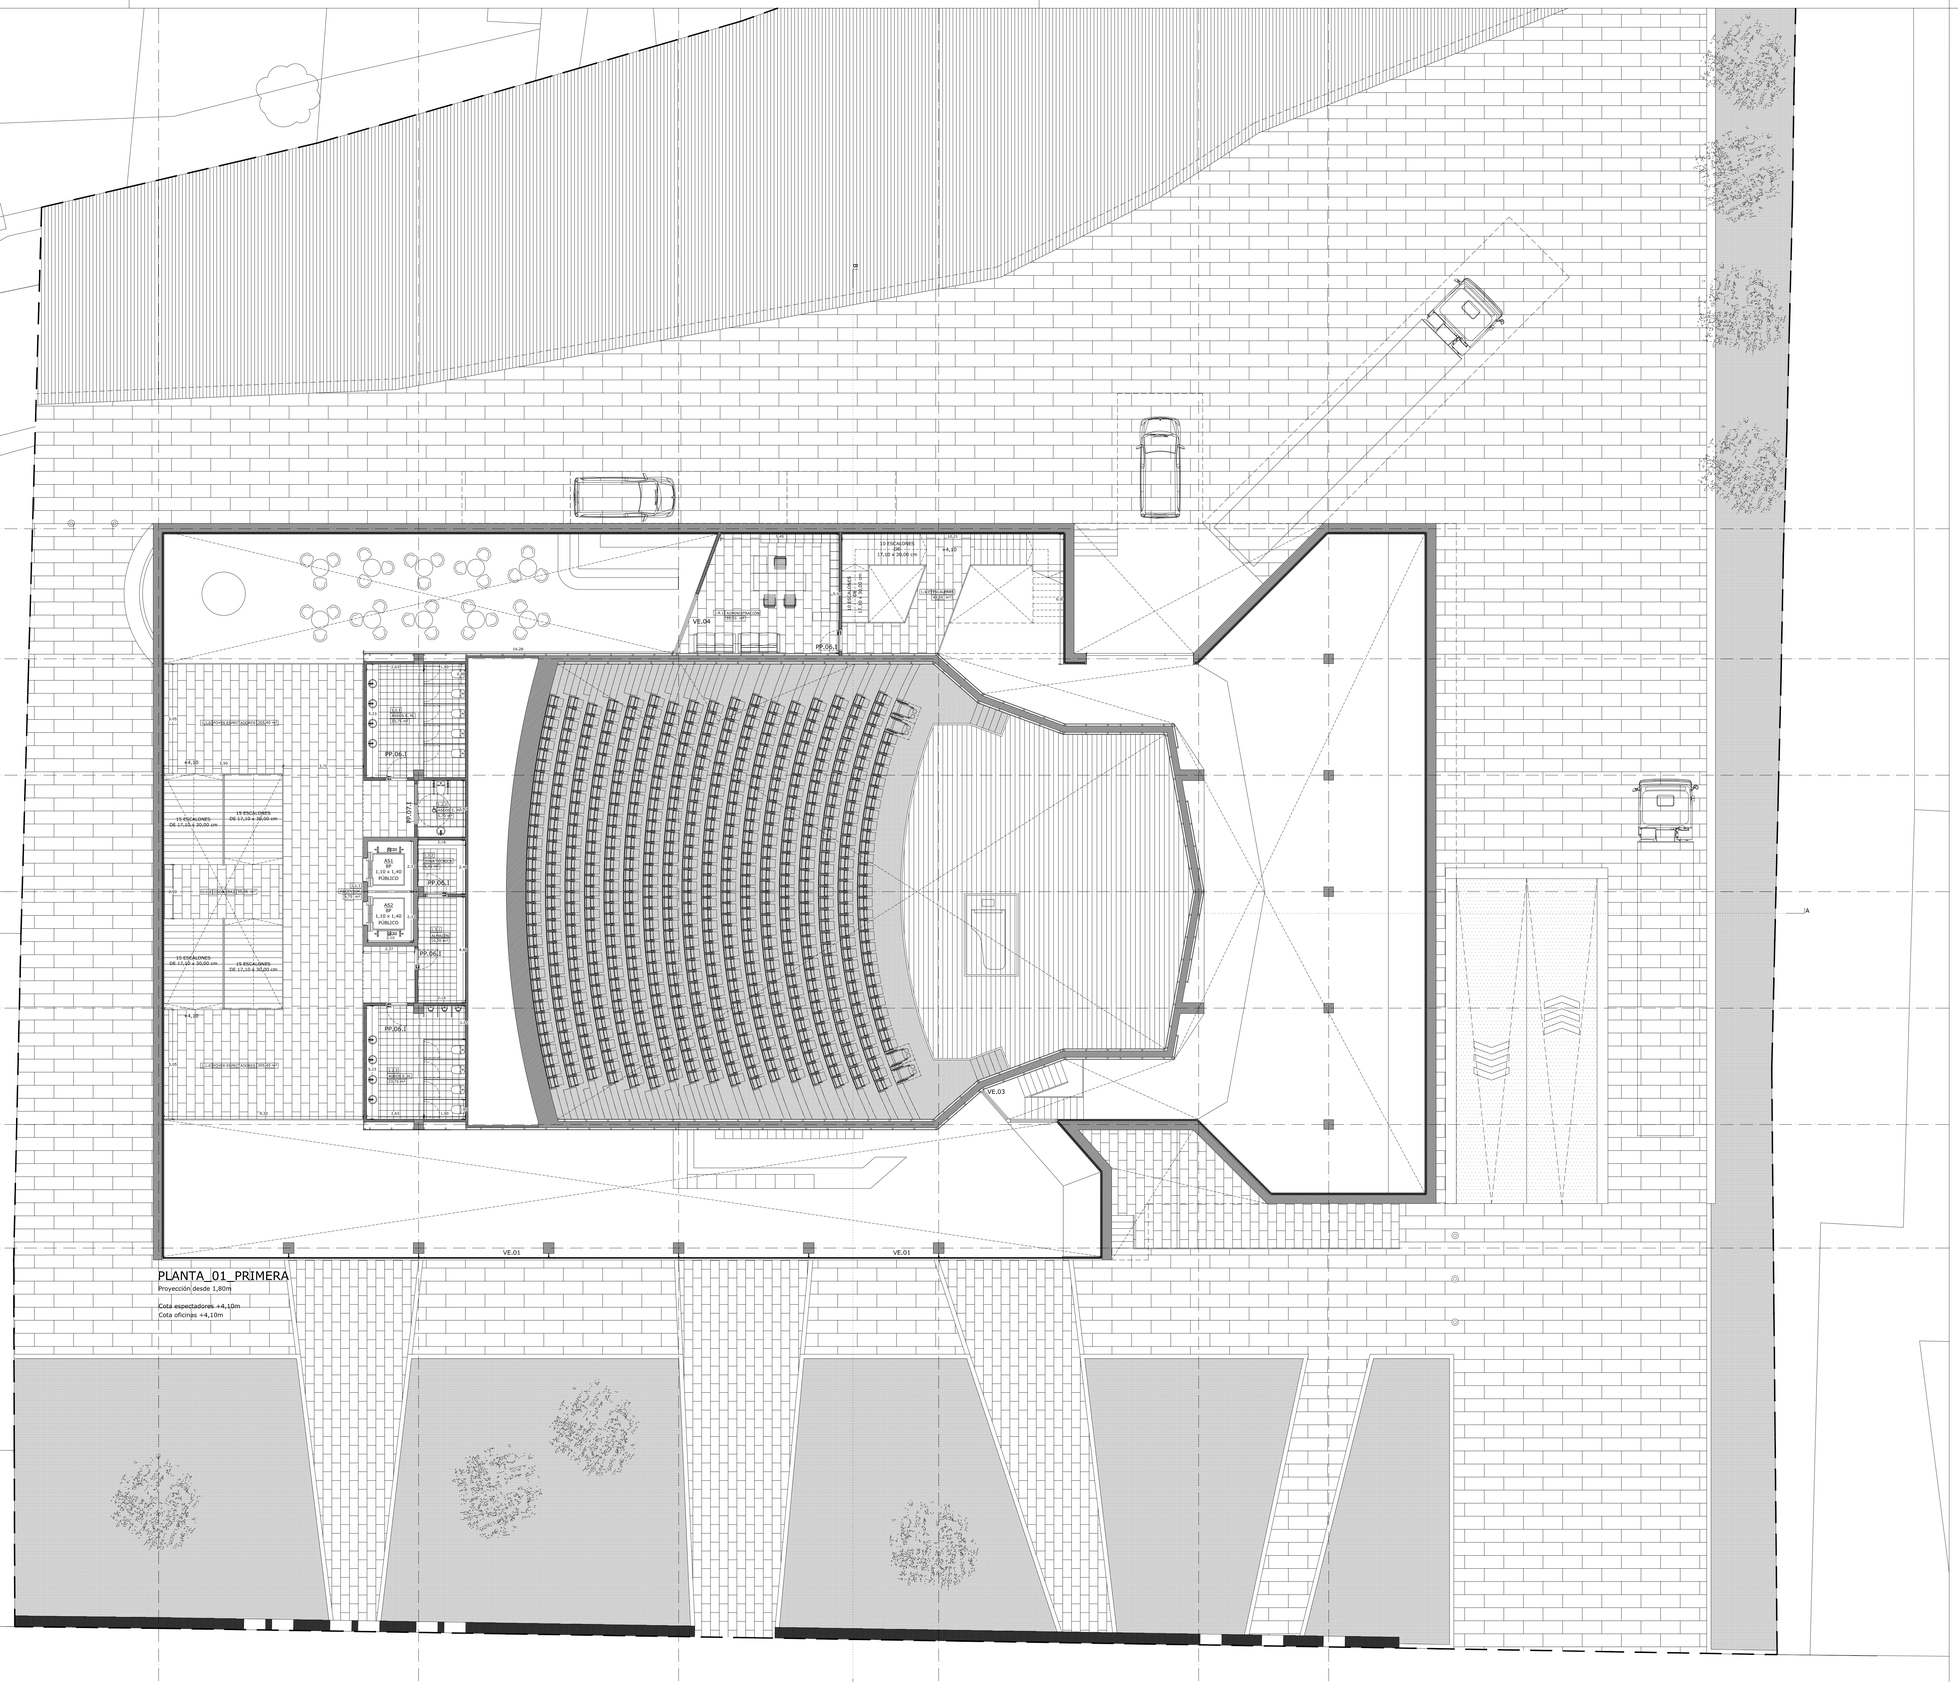

Escala gráfica 1/100

0 1 2 4 6 8 10m.

CÓDIGO ESPACIAL	COMPARTIMIENTO	OBS.	ÁREAS
1.0.0	SALA DE CONCIERTOS		1.903,00 m²
1.1.0	FOYER ESPECTADORES	PLANTA_1	205,40 m²
1.1.1	ASCENSOR	AS1+AS2	9,75 m²
1.1.2	ESCALERAS		59,95 m²
1.2.1	ASEOS ESPECTADORES	MUJERES	23,75 m²
1.2.2	ASEOS ESPECTADORES	MIXTO ADAPTADO	5,70 m²
1.2.3	ASEOS ESPECTADORES	HOMBRES	23,75 m²
1.3.1	ALMACÉN		10,70 m²
1.3.2	ZONA TÉCNICA		5,45 m²
1.4.0	OFICINAS		91,70 m²
1.4.1	ADMINISTRACIÓN		35,55 m²
1.4.2	ESCALERAS		56,15 m²

Revisiones:

LEYENDA | MATERIALES:

HORMIGÓN

LADRILLO

AISLAMIENTO TÉRMICO
XPS

PIZARRA
40cm x 80cm x 2cm

GRES PORCELÁNICO
30cm x 30cm x 2cm

COTAS DE PAVIMENTOS:

PLANTA 03	A=14,44 | PISO ACABADO T=14,44 | PISO TOSCO	PLANTA 01	A=4,10 | PISO ACABADO T=4,00 | PISO TOSCO	PLANTA S01	A=-4,02 | PISO ACABADO T=-4,12 | PISO TOSCO
PLANTA 02	A=7,53 | PISO ACABADO T=7,43 | PISO TOSCO	PLANTA 00	A=-1,02 | PISO ACABADO T=-1,12 | PISO TOSCO	PLANTA S02	A=-7,02 | PISO ACABADO T=-7,12 | PISO TOSCO

CODIFICACIÓN DE VANOS:

PP.00.E - PUERTA DE PASO EXTERIOR
PP.00.I - PUERTA DE PASO INTERIOR
VE.00 - VENTANA

NOTA:

NO MEDIR LOS DISEÑOS, USAR LAS ACOTACIONES.

EN CASO DE INCOHERENCIA ENTRE DISEÑOS LA ESCALA QUE PREVALECE SERÁ LA MÁS AMPLIADA.

NORTE

"LA METALÚRGICA" | SALA DE CONCIERTOS DE VIGO
"La Metalúrgica" - Avd. García Barbón Nº 70 - Ayuntamiento de Vigo

PLANO DE TRABAJO | PLANTA 01


Miguel Meijido Beiro | E.S.G. #729_11| Escuela Superior Gallaecia

-- | 7.04


ESCALA 1/100 | SEPT.2017

AS0_PROYECTO DISERTACIÓN

[AUTOCAD] M:_SCHUHwerk\00 DATOS_MEDIOS_MEDIOS COMPLETOS SOFTWARE\01 DWG\

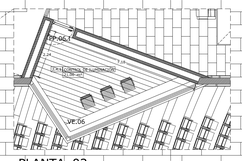

PLANTA_02

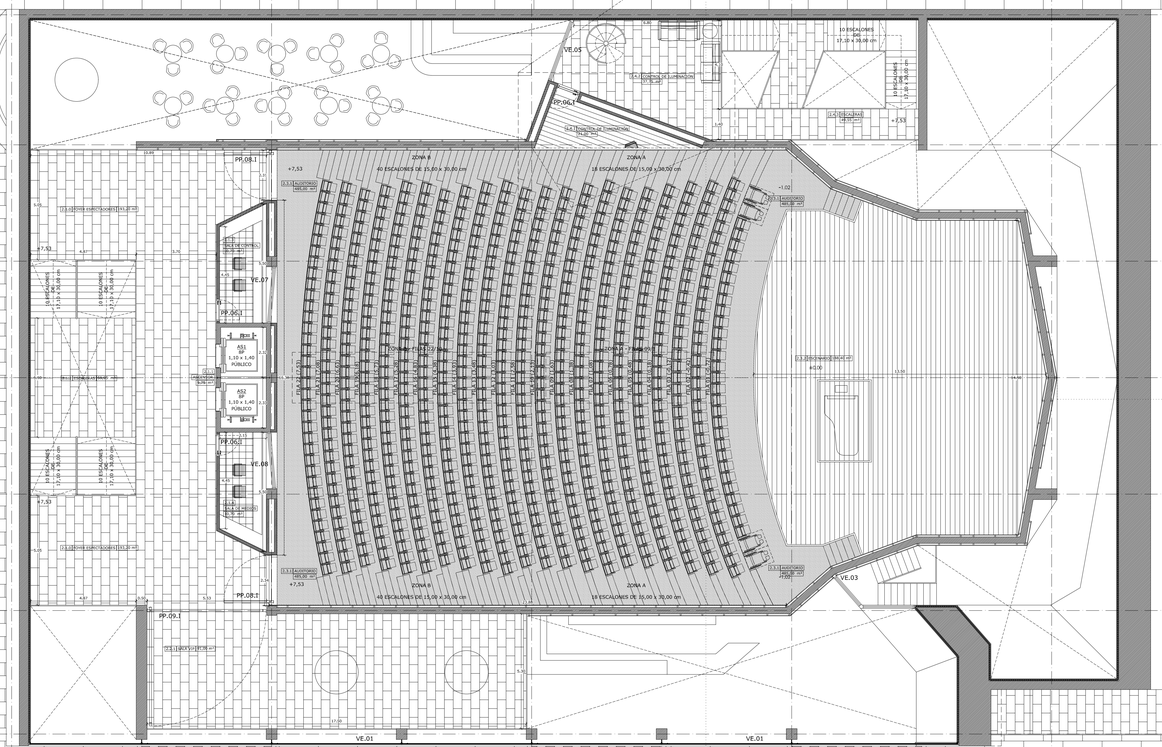

PLANTA_02_SEGUNDA

Proyección desde 1,80m

Cota espectadores +7,53m
Cota artistas +7,53m

Escala gráfica 1/100

0 1 2 4 6 8 10m.

CÓDIGO ESPACIAL	COMPARTIMIENTO	OBS.	ÁREAS
2.0.0	SALA DE CONCIERTOS		1.756,35 m²
2.1.0	FOYER ESPECTADORES	PLANTA_2	193,20 m²
2.1.1	ASCENSOR	AS1+AS2	9,75 m²
2.1.2	ESCALERAS		59,95 m²
2.1.3	SALA DE CONTROL		10,70 m²
2.1.4	SALA DE MEDIOS		10,70 m²
2.2.1	SALA VIP		91,00 m²
2.3.0	RECINTO ESCÉNICO		673,40 m²
2.3.1	AUDITORIO		485,00 m²
2.3.2	VACÍO DEL ESCENARIO		188,40 m²
2.4.1	CONTROL DE ILUMINACIÓN		21,00 m²
2.4.2	CONTROL DE ILUMINACIÓN		37,75 m²
2.4.3	ESCALERAS		49,55 m²

Revisiones:

LEYENDA | MATERIALES:

HORMIGÓN
LADRILLO
AISLAMIENTO TÉRMICO XPS

PIZARRA 40cm x 80cm x 2cm
GRES P. 30cm x 30cm x 2cm
MICROCEMENTO

Aplicación MADERA DE PINO medidas 120 x 22 x 2,2cm.
Colocado sobre rastrelado de pino (8 x 5cm./1m.)

Aplicación MADERA DE PINO acabado quemado
tipo "Shou – Sugi – Ban" medidas 120 x 22 x 2,2cm.
Colocado sobre rastrelado de pino (8 x 5cm./1m.)

COTAS DE PAVIMENTOS:

PLANTA 03	A=14.44 | PISO ACABADO T=14.44 | PISO TOSCO	PLANTA 01	A=4.10 | PISO ACABADO T=4.00 | PISO TOSCO	PLANTA S01	A=-4.02 | PISO ACABADO T=-4.12 | PISO TOSCO
PLANTA 02	A=7,53 | PISO ACABADO T=7.43 | PISO TOSCO	PLANTA 00	A=-1.02 | PISO ACABADO T=-1.12 | PISO TOSCO	PLANTA S02	A=-7.02 | PISO ACABADO T=-7.12 | PISO TOSCO

CODIFICACCIÓN DE VANOS:

PP.00.E – PUERTA DE PASO EXTERIOR
PP.00.I – PUERTA DE PASO INTERIOR
VE.00 - VENTANA

NOTA:

NO MEDIR LOS DISEÑOS, USAR LAS ACOTACIONES.
EN CASO DE INCOHERENCIA ENTRE DISEÑOS LA ESCALA QUE PREVALECE SERÁ LA MÁS AMPLIADA.

NORTE


"LA METALÚRGICA" | SALA DE CONCIERTOS DE VIGO
"La Metalúrgica" - Avd. García Barbón Nº 70 - Ayuntamiento de Vigo

PLANO DE TRABAJO | PLANTA 02

Miguel Meijido Beiro | E.S.G. #729_11| Escuela Superior Galiaecia

-- | 7.05
ESCALA 1/100 | SEPT.2017
A50_PROYECTO DISERTACIÓN

[AUTOCAD] A3 | Cortesía de BIM & CLOUD.es, BIM3D - MODELADO BIM, 2016 - SOFTWARE DE USO

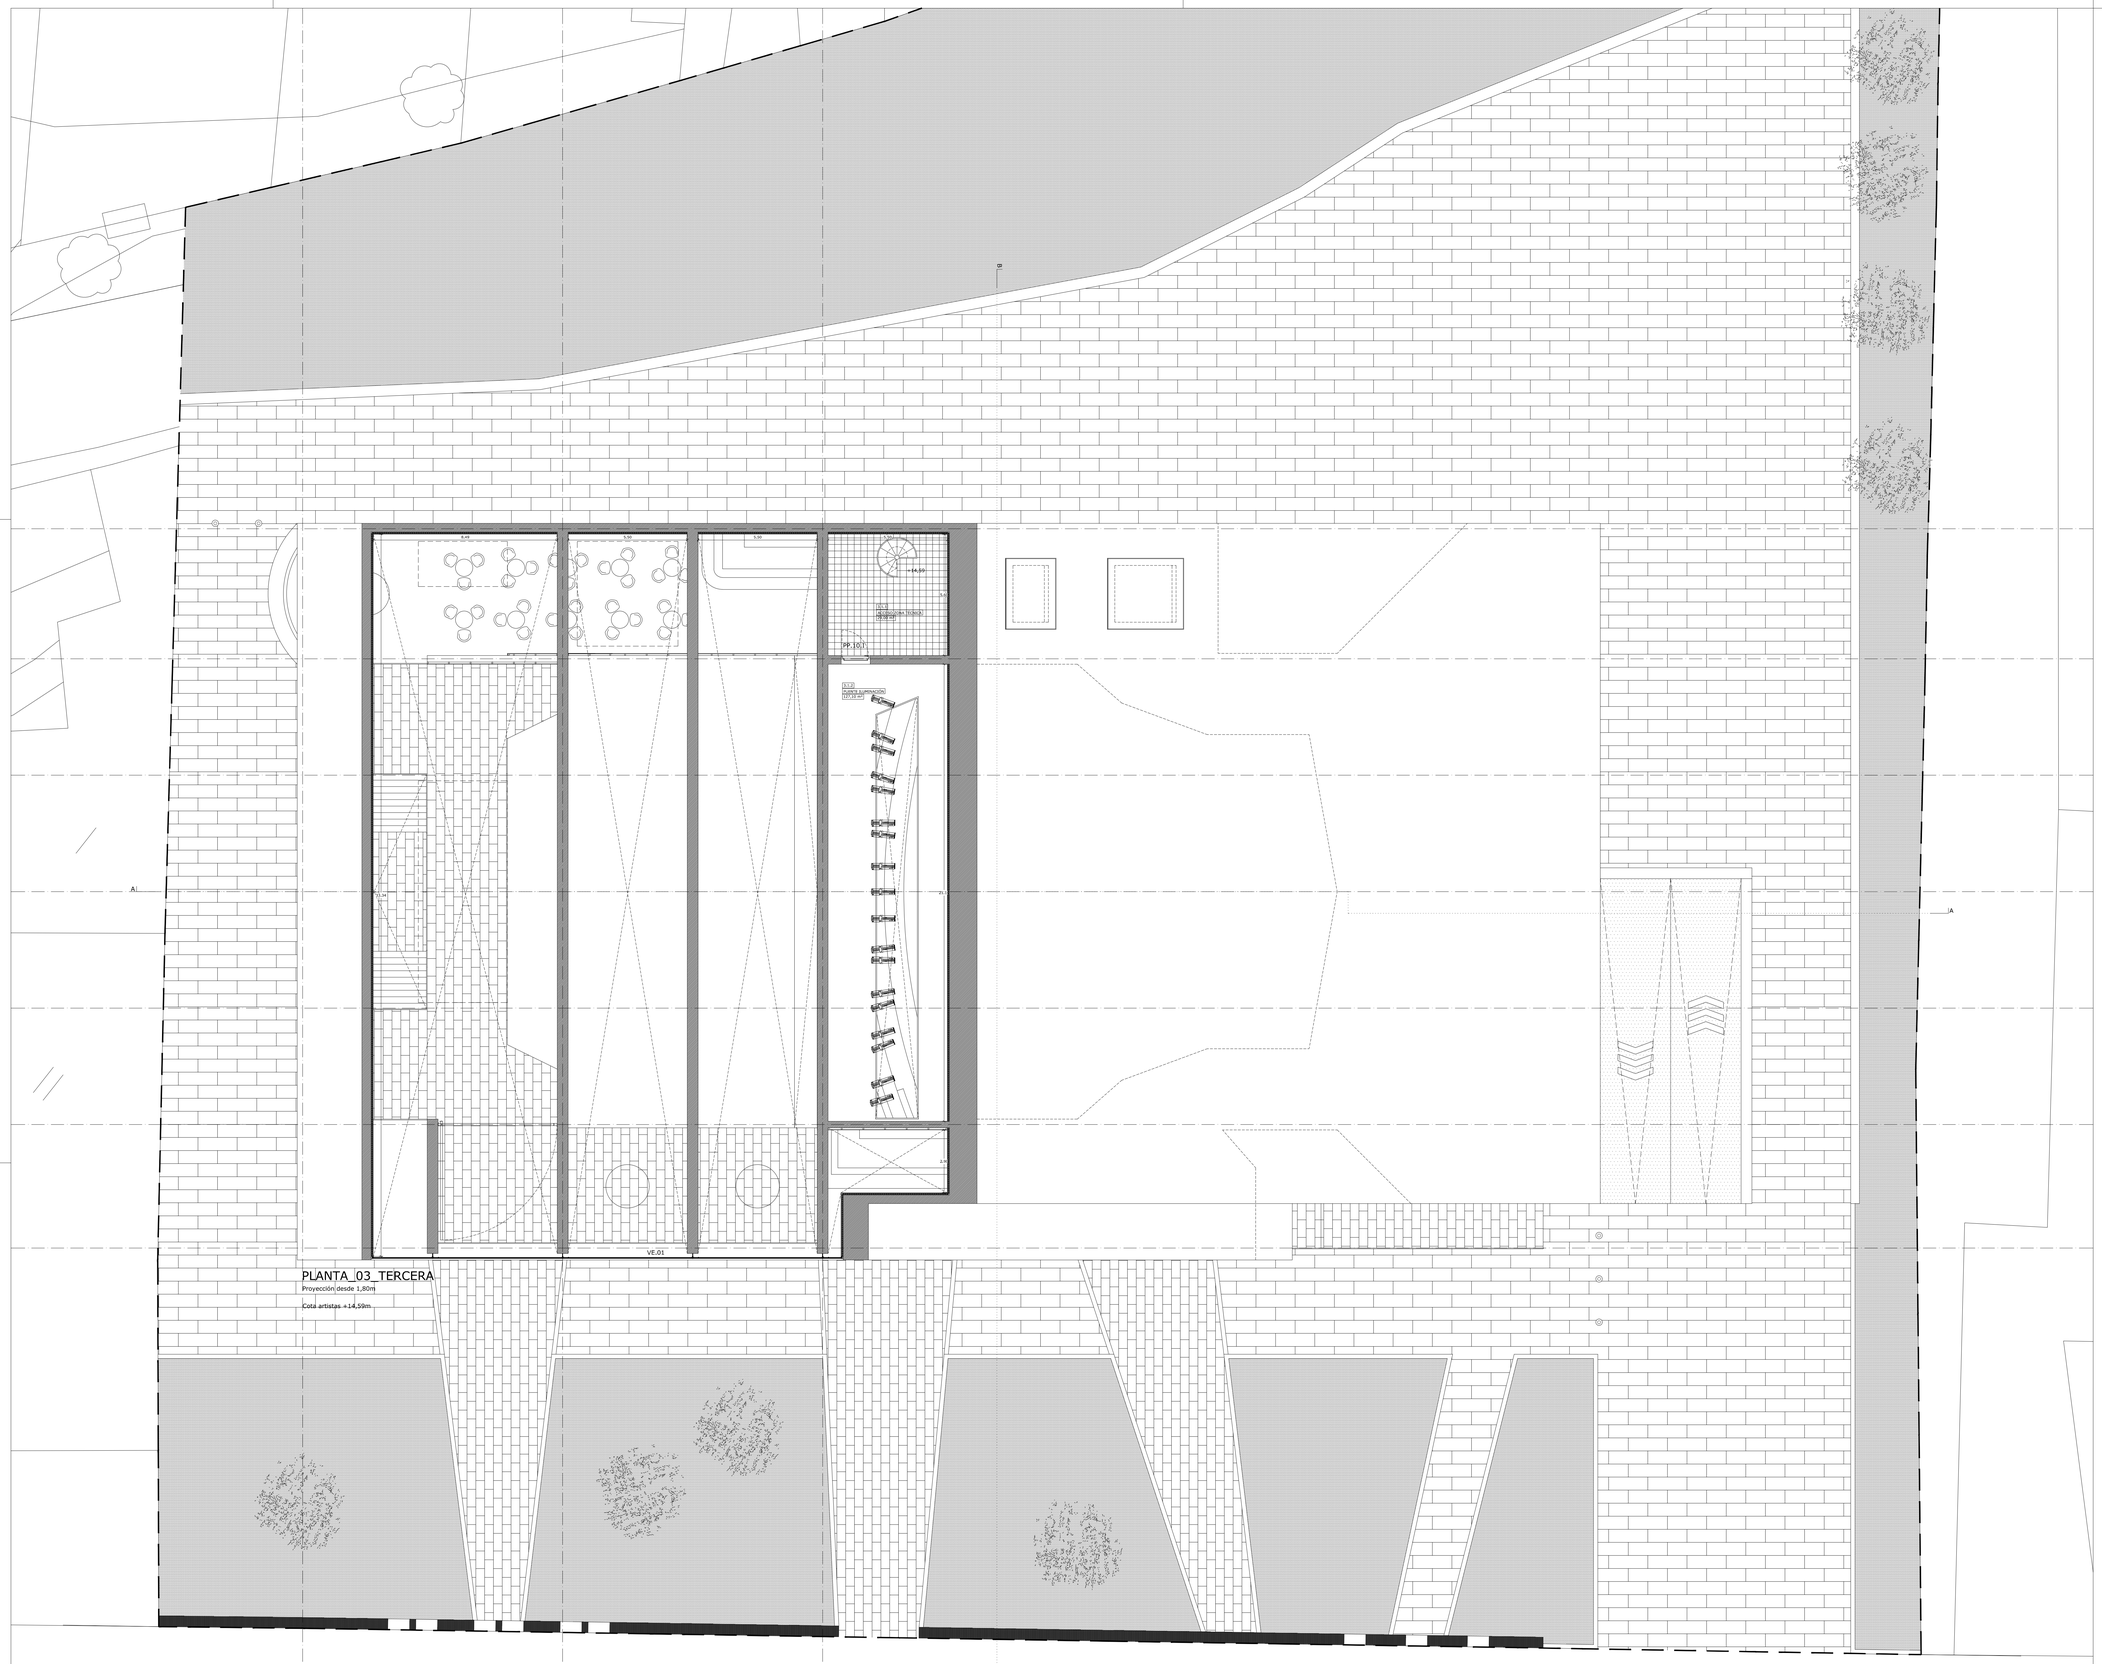

Escala gráfica 1/100

0 1 2 4 6 8 10m.

CÓDIGO ESPACIAL	COMPARTIMIENTO	OBS.	ÁREAS
3.0.0	ZONA TÉCNICA		250,65 m²
3.1.1	ACCESO		29,00 m²
3.1.2	PUENTE ILUMINACIÓN		127,10 m²

Revisiones:

LEYENDA | MATERIALES:

HORMIGÓN

LADRILLO

AISLAMIENTO TÉRMICO
XPS

COTAS DE PAVIMENTOS:

PLANTA 03	A=14,44 | PISO ACABADO T=14,44 | PISO TOSCO	PLANTA 01	A=4,10 | PISO ACABADO T=4,00 | PISO TOSCO	PLANTA S01	A=-4,02 | PISO ACABADO T=-4,12 | PISO TOSCO
PLANTA 02	A=7,53 | PISO ACABADO T=7,43 | PISO TOSCO	PLANTA 00	A=-1,02 | PISO ACABADO T=-1,12 | PISO TOSCO	PLANTA S02	A=-7,02 | PISO ACABADO T=-7,12 | PISO TOSCO

CODIFICACIÓN DE VANOS:

PP.00.E - PUERTA DE PASO EXTERIOR
PP.00.I - PUERTA DE PASO INTERIOR
VE.00 - VENTANA

NOTA:

NO MEDIR LOS DISEÑOS, USAR LAS ACOTACIONES.
EN CASO DE INCOHERENCIA ENTRE DISEÑOS LA ESCALA QUE PREVALECE SERÁ LA MÁS AMPLIADA.

NORTE


"LA METALÚRGICA" | SALA DE CONCIERTOS DE VIGO
"La Metalúrgica" - Avd. García Barbón Nº 70 - Ayuntamiento de Vigo

PLANO DE TRABAJO | PLANTA 03

Miguel Meijido Beiro | E.S.G. #729_11| Escuela Superior Galiaecia

-- | 7.06
ESCALA 1/100 | SEPT.2017
A50_PROYECTO DISERTACIÓN

DUPONT | MEC 50 NATURAL® 80 GR | 1000 M² m² | MEDIO EMPLEADO: SEPTIEMBRE DE 2017

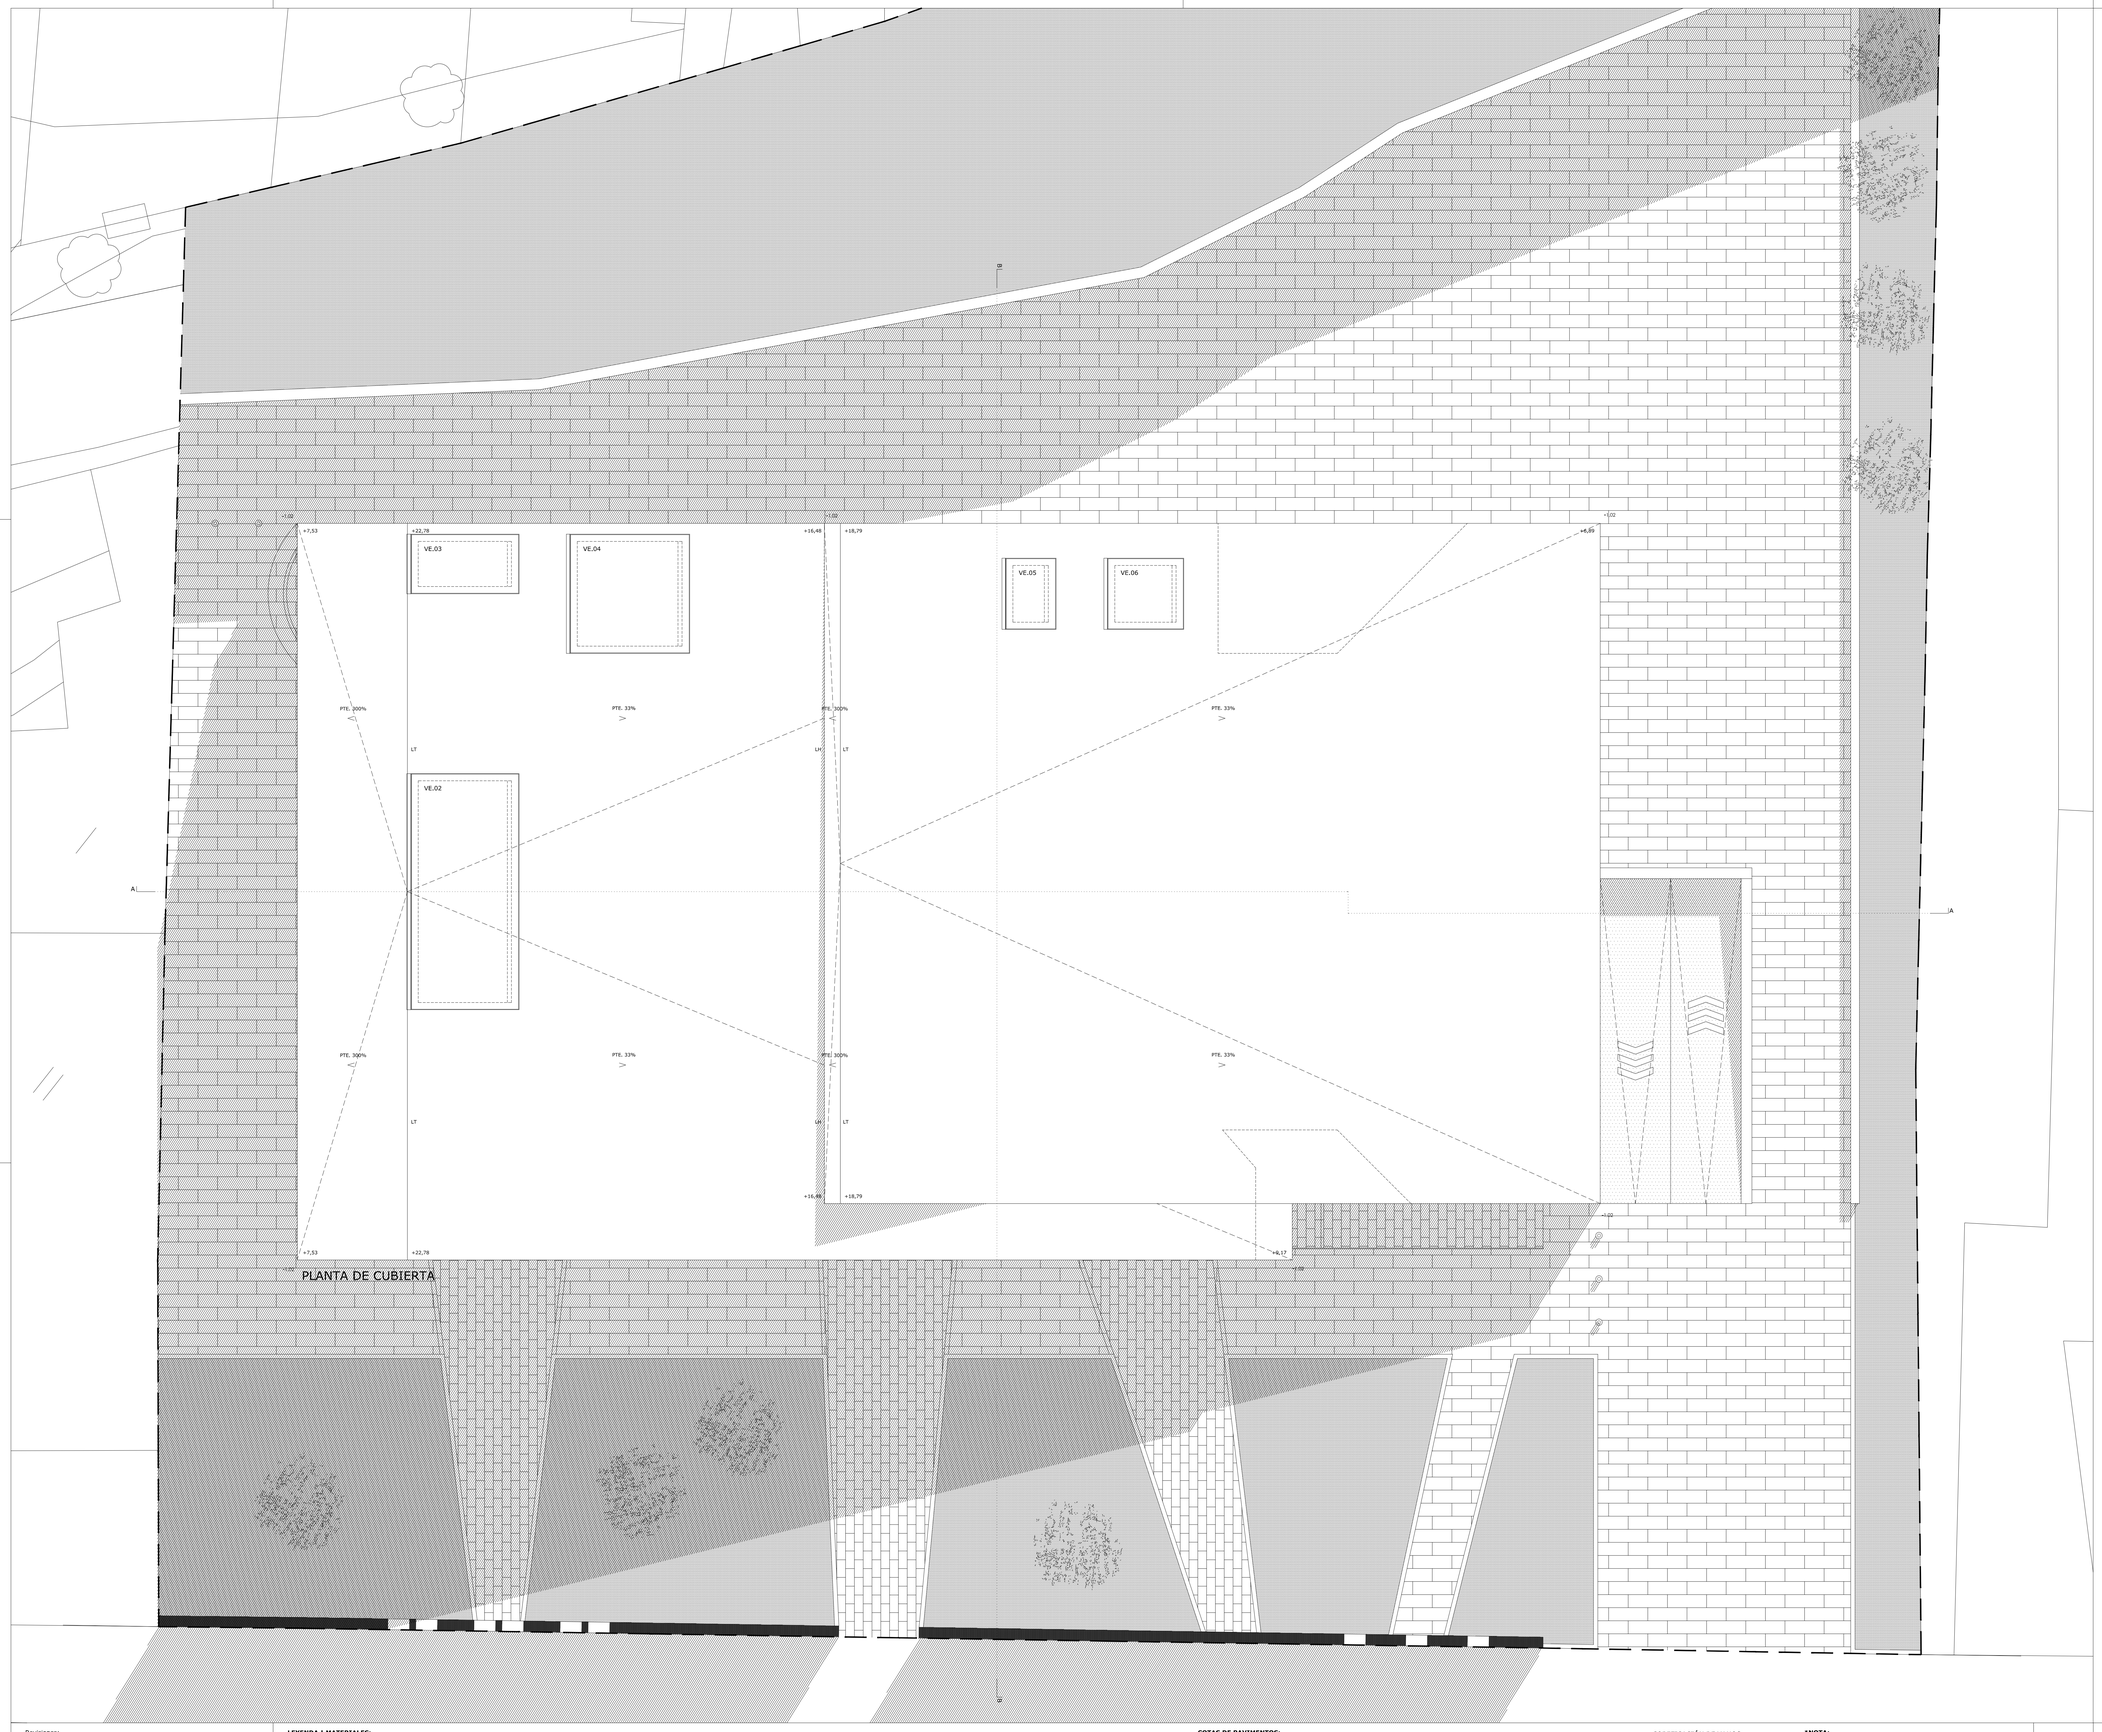

Escala gráfica 1/100

0 1 2 4 6 8 10m.

Revisiones:

LEYENDA | MATERIALES:

ACABADO PINTADO NEGRO RAL 7021*

LT - LIMATESA
LH - LIMAHOYA

COTAS DE PAVIMENTOS:

PLANTA 03	A=14,44 | PISO ACABADO T=14,44 | PISO TOSCO	PLANTA 01	A=4,10 | PISO ACABADO T=4,00 | PISO TOSCO	PLANTA S01	A=-4,02 | PISO ACABADO T=-4,12 | PISO TOSCO		
PLANTA 02	A=7,53 | PISO ACABADO T=7,43 | PISO TOSCO	PLANTA 00	A=-1,02 | PISO ACABADO T=-1,12 | PISO TOSCO	PLANTA S02	A=-7,02 | PISO ACABADO T=-7,12 | PISO TOSCO		

CODIFICACIÓN DE VANOS:

PP.00.E - PUERTA DE PASO EXTERIOR
PP.00.I - PUERTA DE PASO INTERIOR
VE.00 - VENTANA

***NOTA:**

ACABADO EN NEGRO A EXCEPCIÓN DE LA FACHADA ORIGINAL DE "LA METALÚRGICA", QUE RECIBE TRATAMIENTO SEGÚN LO INDICADO EN FICHA A_92 (FXOM 2008).

NORTE

"LA METALÚRGICA" | SALA DE CONCIERTOS DE VIGO

"La Metalúrgica" - Avd. García Barbón Nº 70 - Ayuntamiento de Vigo

PLANO DE TRABAJO | PLANTA DE CUBIERTA


Miguel Mejido Beiro | E.S.G. #729_11| Escuela Superior Gallaecia


-- | 7.07

ESCALA 1/100 | SEPT.2017

AS0_PROYECTO DISERTACIÓN

[autor] | MEJ | [e-mail] | [tel] | [web] | [dirección] | [ciudad] | [país] | [fecha] SEPTIEMBRE DE 2017

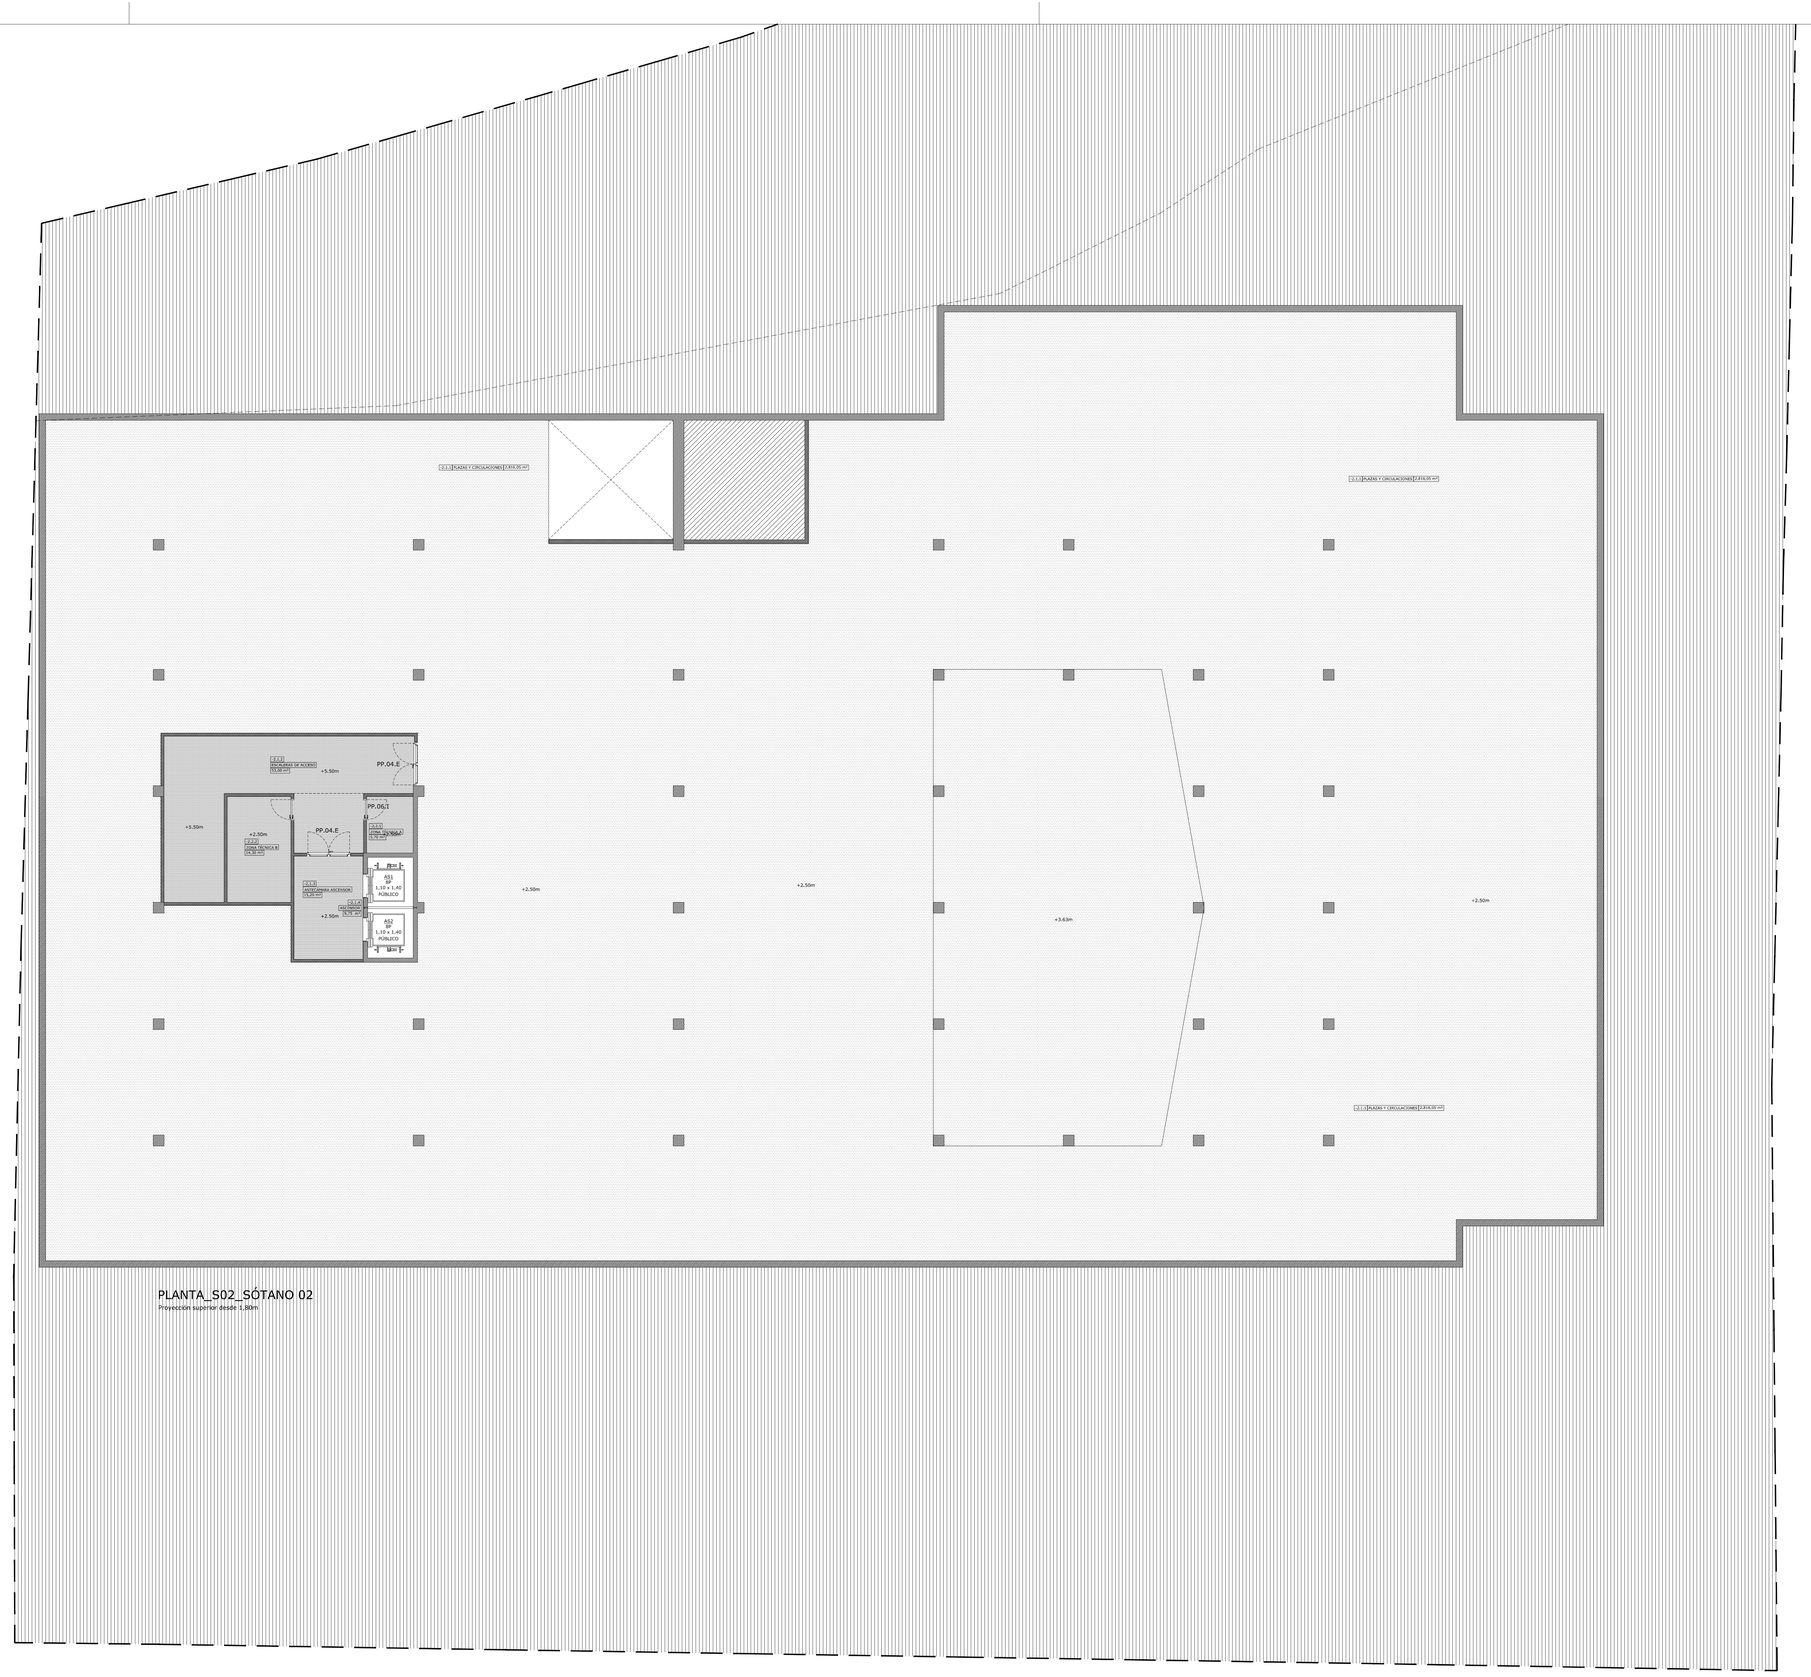
+2,50m
+5,50m
+3,63m
PP.04.E
PP.06.E
PP.04.E
+2,50m
+2,50m
+2,50m
+2,50m
+5,50m
+2,50m
+2,50m
+2

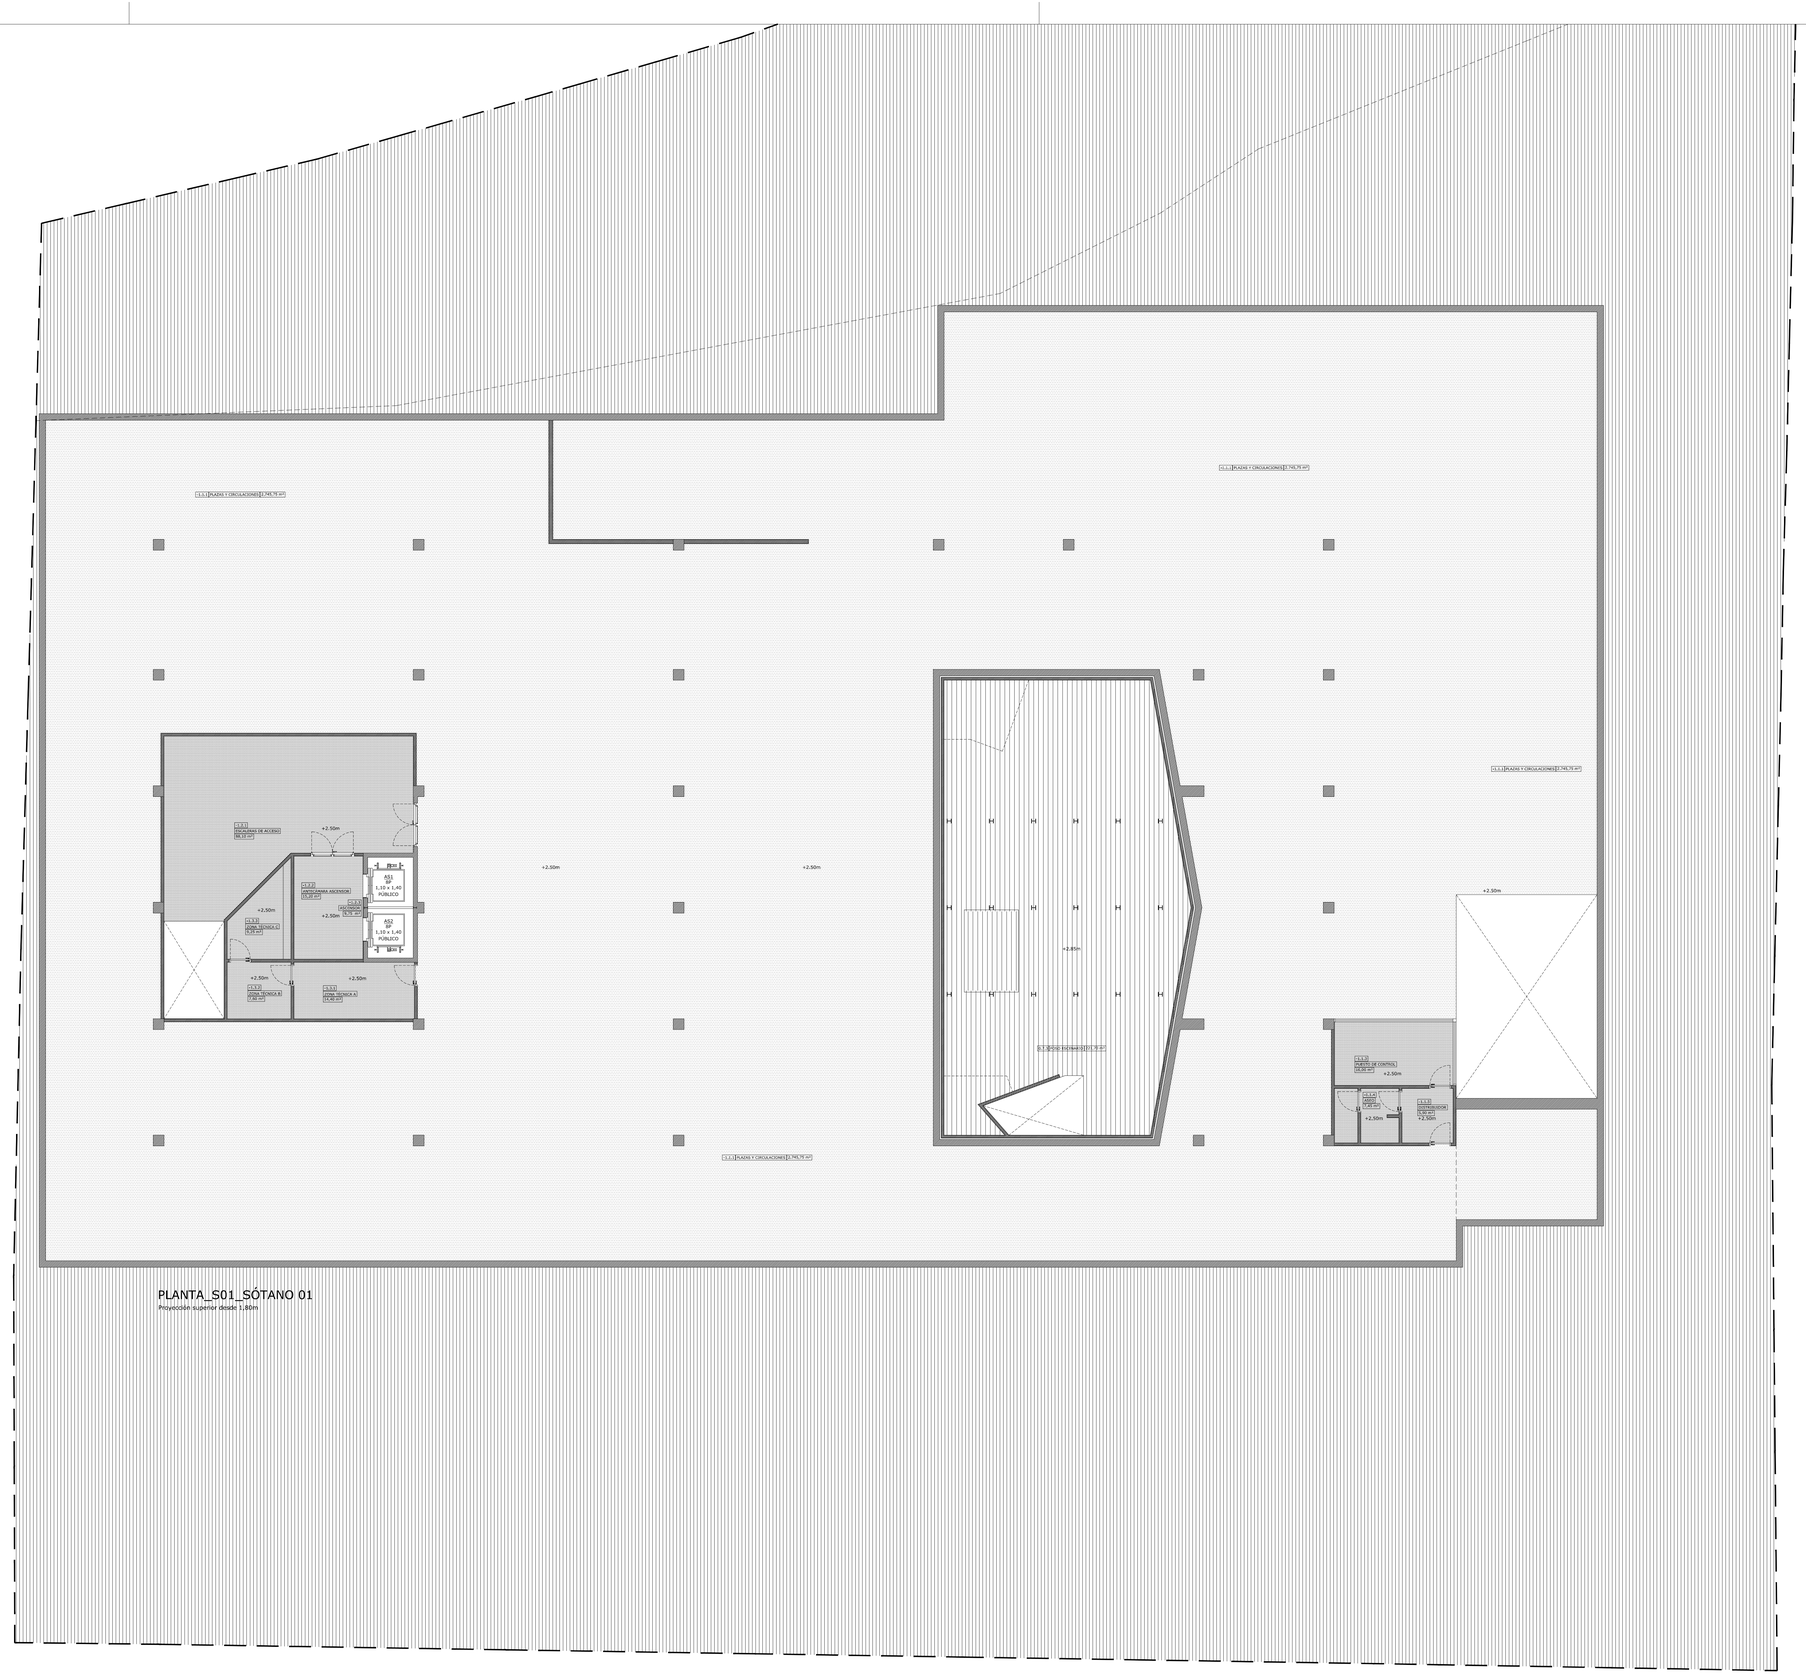

PLANTA_S01_SÓTANO 01

Proyección superior desde 1,80m

Escala gráfica 1/100

0 1 2 4 6 8 10m.

Revisiones:

LEYENDA | MATERIALES:

- HORMIGÓN
- LADRILLO
- AISLAMIENTO

LEYENDA | TECHOS:

Aplicación MADERA DE PINO acabado quemado tipo "Shou – Sugi – Ban" medidas 120 x 22 x 2,2cm. Colocado sobre rastrelado de pino (8 x 5cm./1m.)

Acabado pintado en NEGRO RAL 7021

Acabado pintado en BLANCO RAL 9003

NOTA:

COTAS DE TECHOS DETERMINADAS DESDE SUELO TERMINADO.

NO MEDIR LOS DISEÑOS, USAR LAS ACOTACIONES.

EN CASO DE INCOHERENCIA ENTRE DISEÑOS LA ESCALA QUE PREVALECE SERÁ LA MÁS AMPLIADA.

NORTE


"LA METALÚRGICA" | SALA DE CONCIERTOS DE VIGO


"La Metalúrgica" - Avd. García Barbón Nº 70 - Ayuntamiento de Vigo

PLANO DE TECHOS | PLANTA S01

Miguel Meijido Beiro | E.S.G. #729_11| Escuela Superior Galiaecia


--	8.02
ESCALA 1/100	SEPT.2017
A$0_PROYECTO DISERTACIÓN	

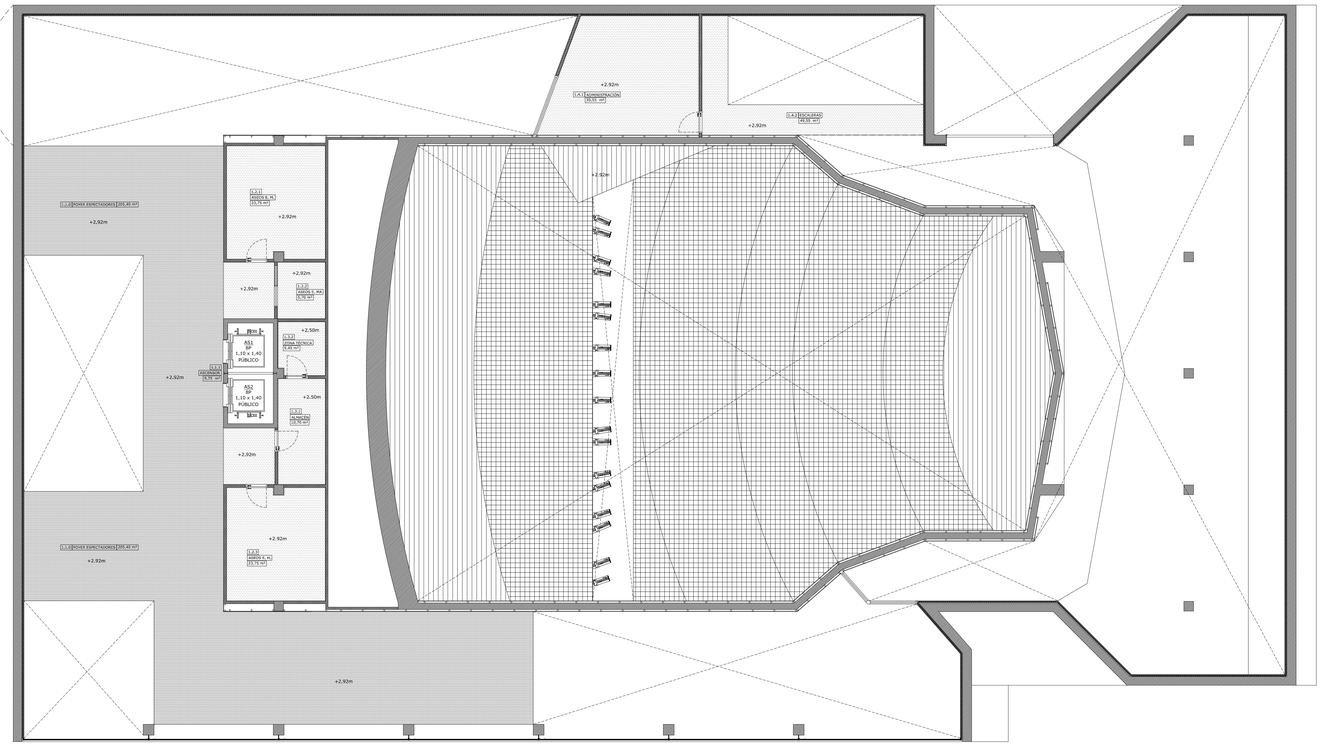

+2.92m
G_A.1 ADMINISTRACIÓN 35,55 m²
+2.92m
G_A.2 ESCALERAS 48,56 m²
+2.92m
G_1.2 ESCENA 441,35 m²
+2.92m
G_1.1 ESCENA 59,55 m²
+2.92m
G_1.3 ESCENA 441,35 m²
+2.92m
G_1.1 ESCENA 59,55 m²
+2.92m
G_A.1 ADMINISTRACIÓN 35,55 m²
+2.92m
G_A.2 ESCALERAS 48,56 m²
+2.92m
G_1.2 ESCENA 441,35 m²
+2.92m
G_A.1 ADMINISTRACIÓN 35,55 m²
+2.92m
G_A.2 ESCALERAS 48,56 m²
+2.92m
G_1.2 ESCENA 441,35 m²
+2.92m
G_1.1 ESCENA 59,55 m²
+2.92m
G_1.3 ESCENA 441,35 m²
+2.92m
G_1.1 ESCENA 59,55

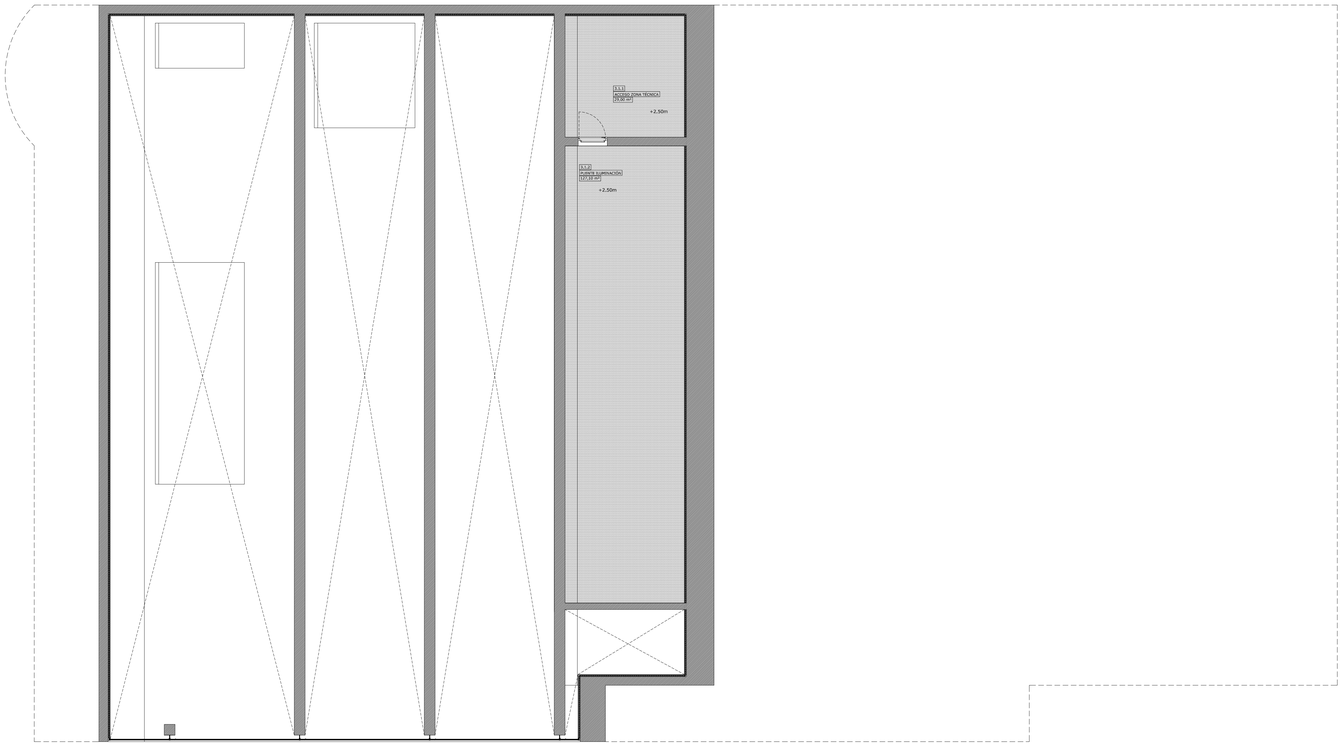

PLANTA_03_TERCERA

Proyección superior desde 1,80m

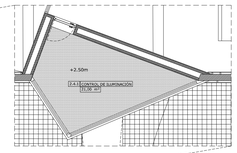

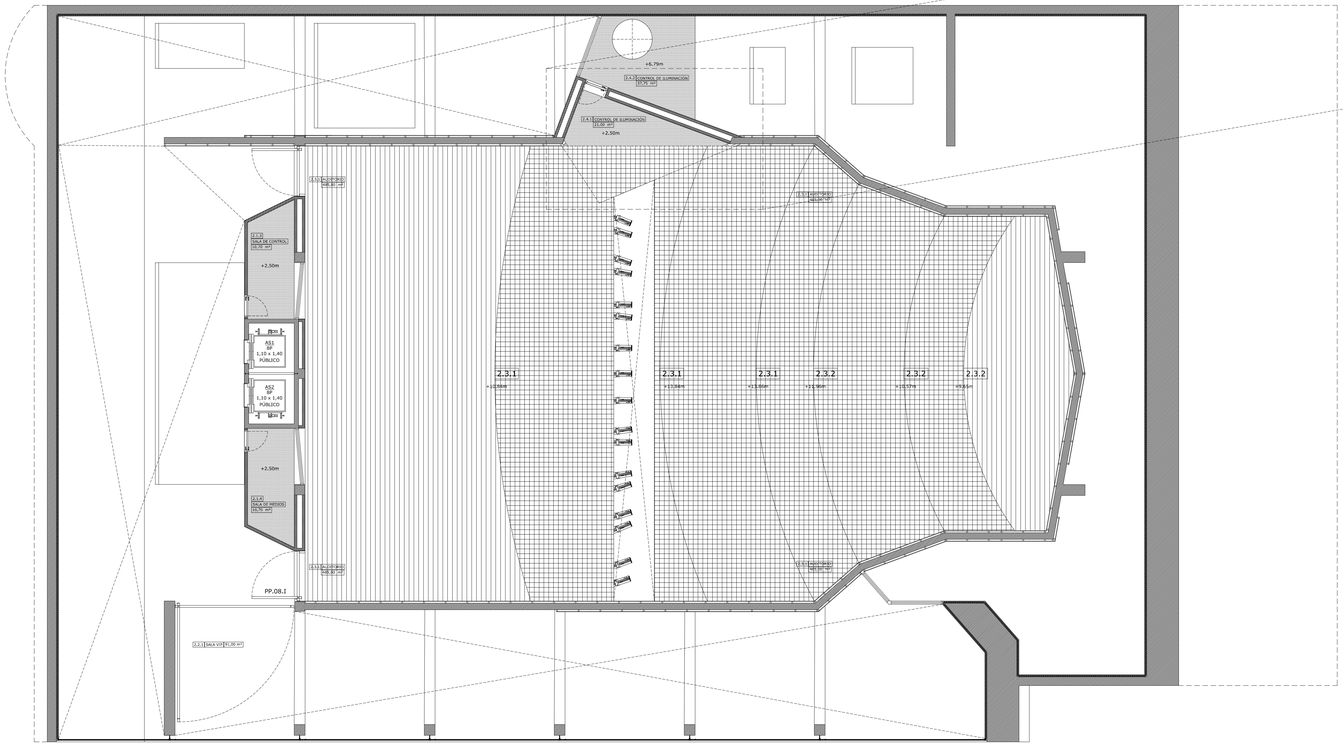

PLANTA_02_SEGUNDA

Proyección superior desde 1,80m

Escala gráfica 1/100

0 1 2 4 6 8 10m.

Revisiones:

LEYENDA | MATERIALES:

- HORMIGÓN
- LADRILLO
- AISLAMIENTO

LEYENDA | TECHOS:

Aplicación MADERA DE PINO acabado quemado tipo "Shou – Sugi – Ban" medidas 120 x 22 x 2,2cm. Colocado sobre rastrelado de pino (8 x 5cm./1m.)

Reflectores acústicos en MADERA DE PINO acabado quemado tipo "Shou – Sugi – Ban" dimensionado según proyecto acústico.

Acabado pintado en NEGRO RAL 7021

Acabado pintado en BLANCO RAL 9003

NOTA:

COTAS DE TECHOS DETERMINADAS DESDE SUELO TERMINADO.

NO MEDIR LOS DISEÑOS, USAR LAS ACOTACIONES.

EN CASO DE INCOHERENCIA ENTRE DISEÑOS LA ESCALA QUE PREVALECE SERÁ LA MÁS AMPLIADA.

NORTE

"LA METALÚRGICA" | SALA DE CONCIERTOS DE VIGO

"La Metalúrgica" - Avd. García Barbón Nº 70 - Ayuntamiento de Vigo

PLANO DE TECHOS | PLANTA 02 - 03


Miguel Mejido Beiro | E.S.G. #729_11| Escuela Superior Gallaecia


-- | ESCALA 1/100 | SEPT.2017


8.04


A50_PROYECTO DISERTACIÓN


[LAYOUT: 1:1 for full sheet A0 841 x 1189 mm] - SAVED: 18/09/2017 - 09:57:47 PM - SEPTEMBER 18 2017

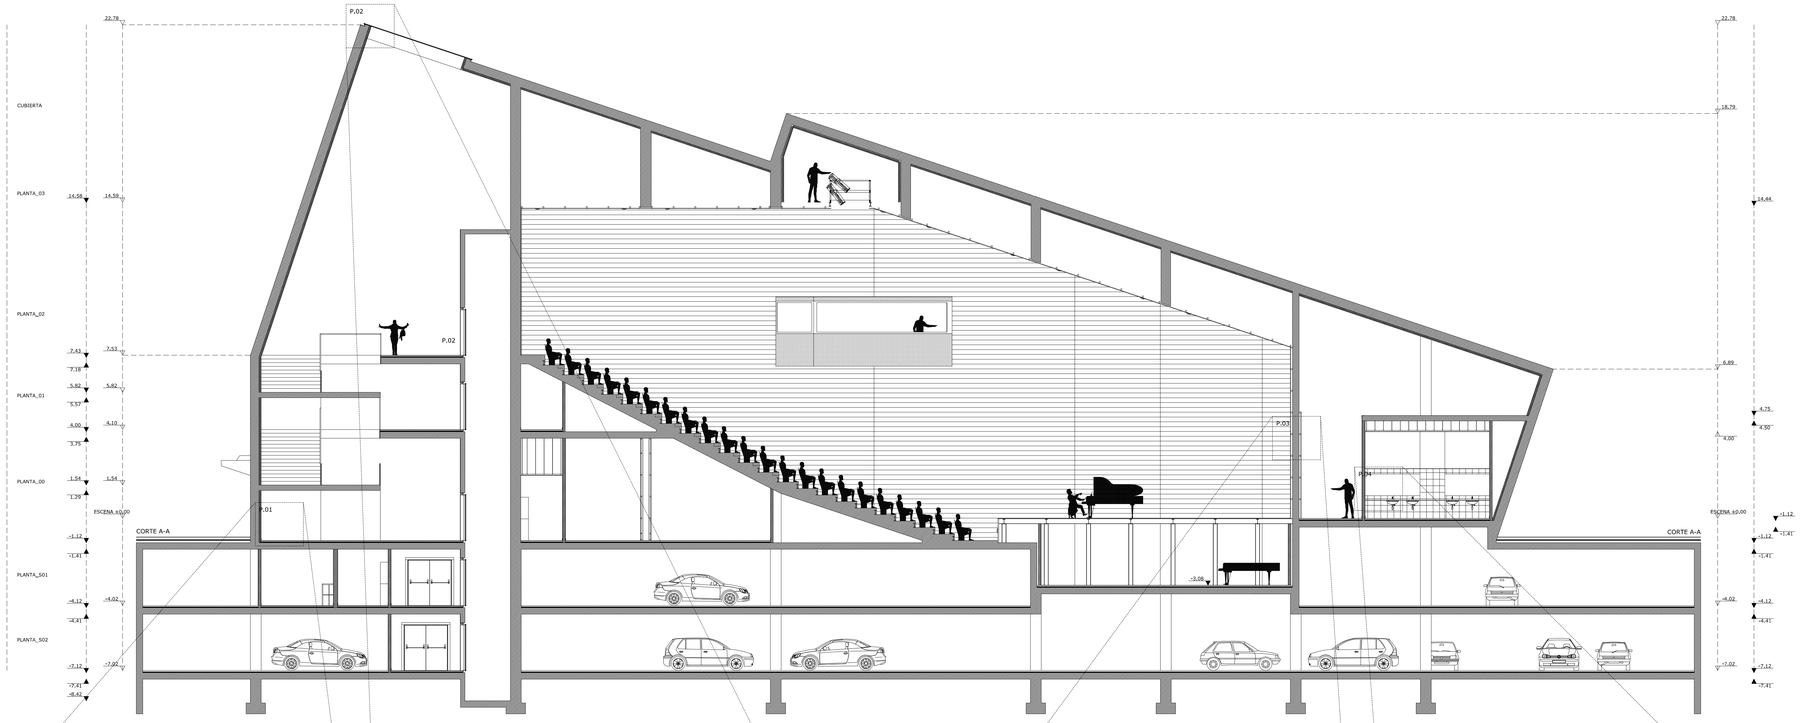

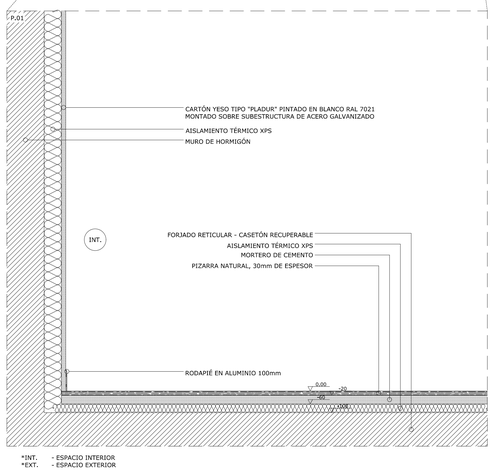

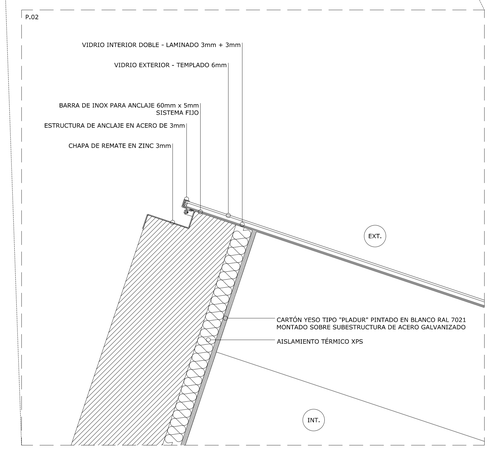

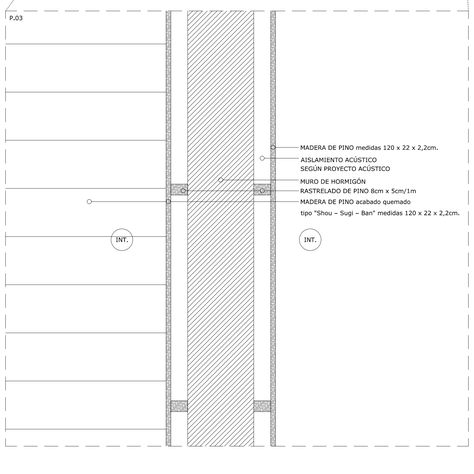

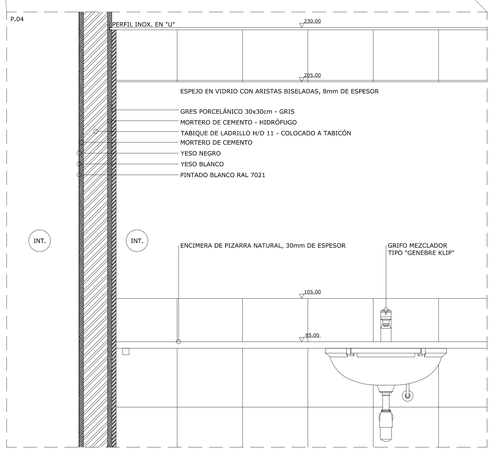

*INT. - ESPACIO INTERIOR
*EXT. - ESPACIO EXTERIOR

Revisiones:

LEYENDA | MATERIALES:

HORMIGÓN | LADRILLO | AISLAMIENTO TÉRMICO

COTAS DE PAVIMENTOS:

PLANTA 03	A=14.44 | PISO ACABADO T=14.44 | PISO TOSCO	PLANTA 01	A=4.10 | PISO ACABADO T=4.00 | PISO TOSCO	PLANTA S01	A=-4.02 | PISO ACABADO T=-4.12 | PISO TOSCO
PLANTA 02	A=7.53 | PISO ACABADO T=7.43 | PISO TOSCO	PLANTA 00	A=-1.02 | PISO ACABADO T=-1.12 | PISO TOSCO	PLANTA S02	A=-7.02 | PISO ACABADO T=-7.12 | PISO TOSCO

NOTA:

NO MEDIR LOS DISEÑOS, USAR LAS ACOTACIONES.

EN CASO DE INCOHERENCIA ENTRE DISEÑOS LA ESCALA QUE PREVALECE SERÁ LA MÁS AMPLIADA.


"LA METALÚRGICA" | SALA DE CONCIERTOS DE VIGO
"La Metalúrgica" - Avd. García Barbón Nº 70 - Ayuntamiento de Vigo

PLANO DE CORTE CONSTRUCTIVO Y PORMENORES

Miguel Meijido Beiro | E.S.G. #729_11| Escuela Superior Galliaecia

-- | 9.01
E.1/100-1/10 | SEPT.2017
A50_PROYECTO DISERTACIÓN

MURO CORTINA - CÓDIGO: VE.01

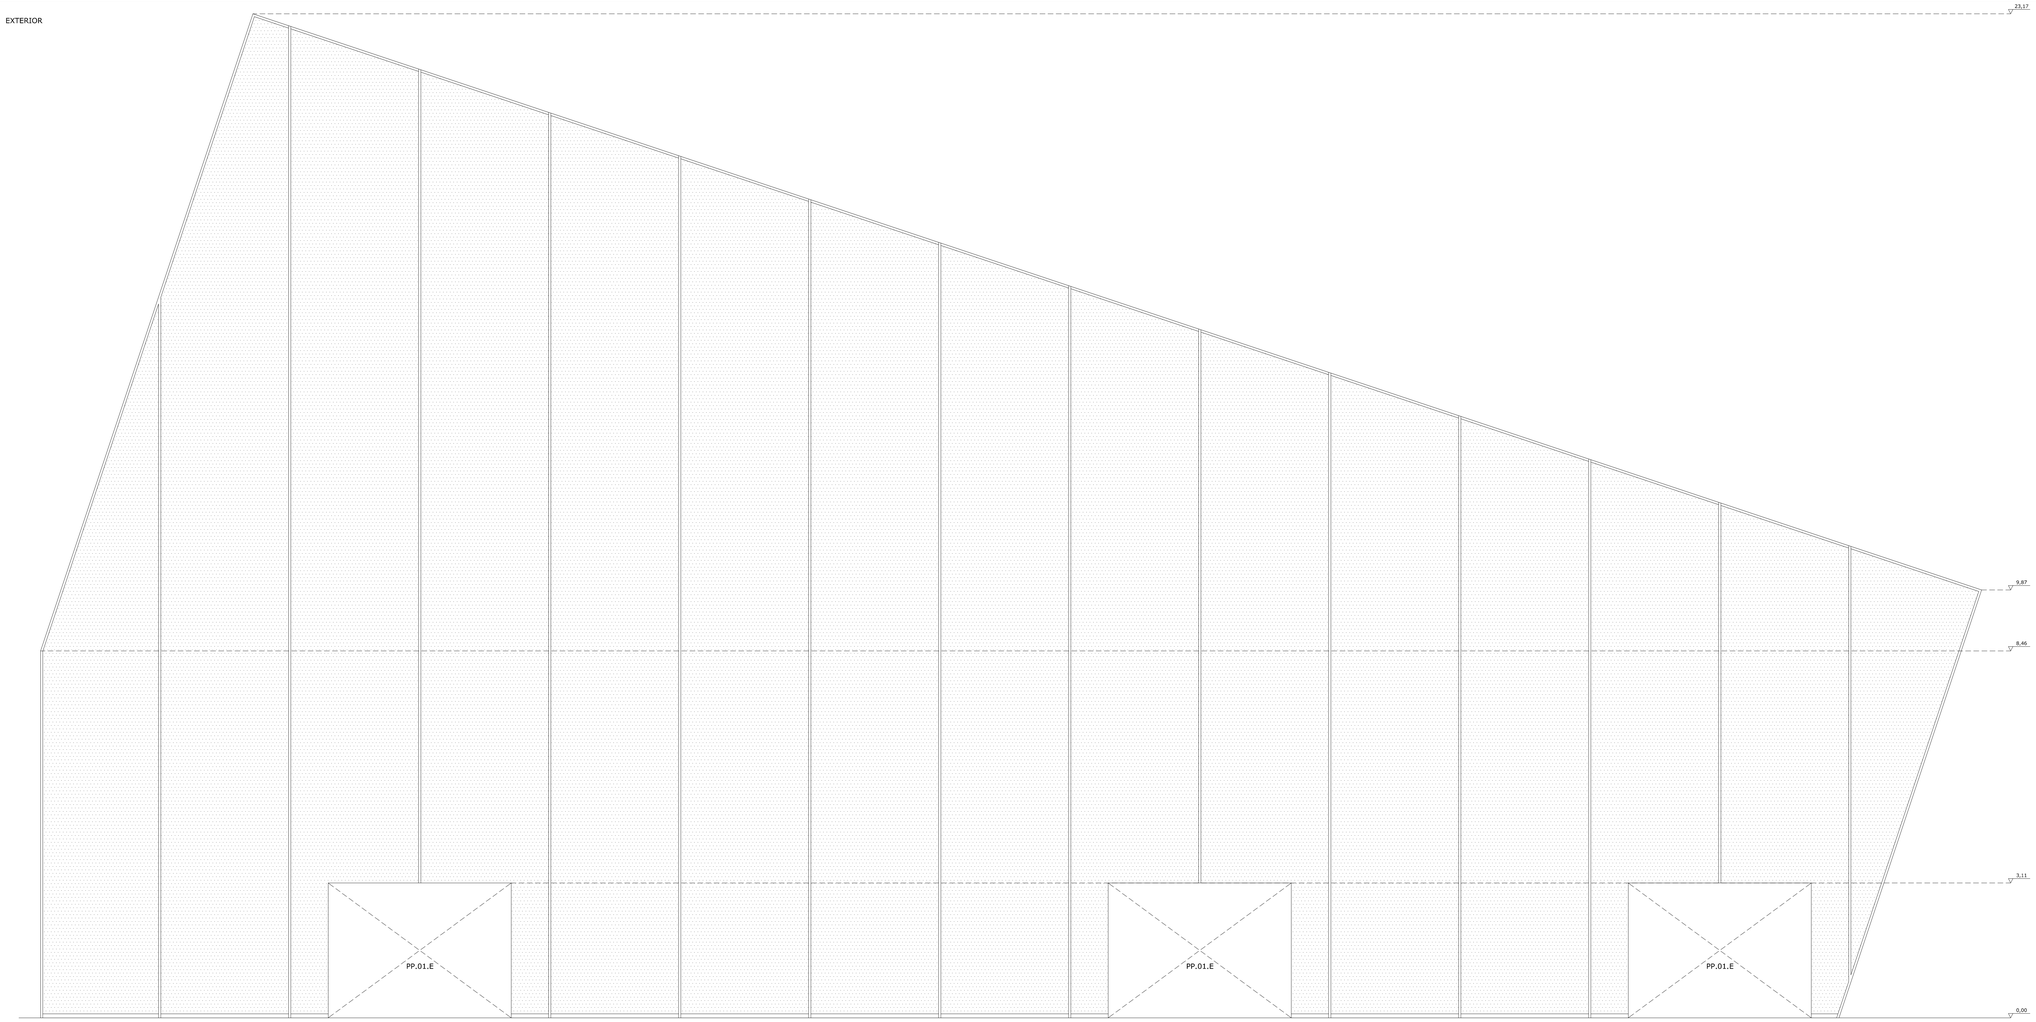


CARACTERÍSTICAS:
Muro cortina ESTRUCTURAL tipo "CORTIZO EQUITY"
Interejes c/6m anclados a estructura de H.A. | Acristalamiento con vidrio laminado 6+6+12+6 | Perfilería lacada en negro RAL 7021
Sin apertura | Admite código de carpintería PP.01.E (x3 uds.)

LOCALIZACIÓN:
Fachada principal. PLANTAS 00, 01, 02, 03 - Espacios 0.1.0 (1 Ud.)

VE.01

DETALLE PERFILERÍA PARA MURO CORTINA - CÓDIGO: VE.01

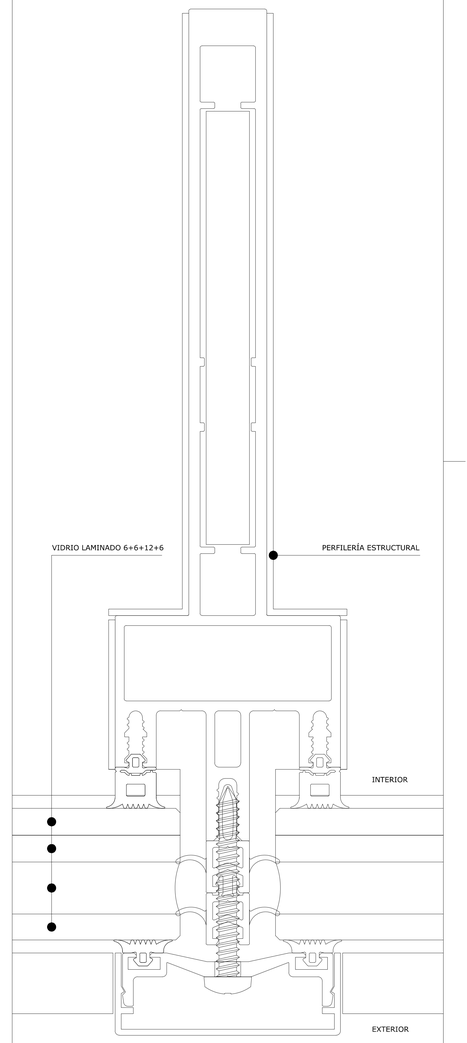


E 1/10


VE.01

PUERTA DE PASO - CÓDIGO: PP.01.E

EXTERIOR

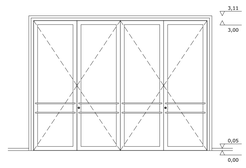

INTERIOR

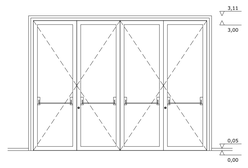


CARACTERÍSTICAS:
Carpintería metálica sobre muro cortina tipo "CORTIZO EQUITY"
x4 hojas de 1,00m x 3,00m | Vidrio 6+6 sobre marco de acero inoxidable | Color negro RAL 7021
Apertura de doble sentido con barras antipánico sobrepuestas en cara interior

LOCALIZACIÓN:
PLANTA 00 - Espacios 0.1.0 (4 Uds.) y 0.5.2 (1 Ud.)


PP.01.E

PUERTA DE PASO - CÓDIGO: PP.02.E

EXTERIOR

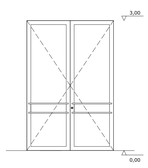

INTERIOR

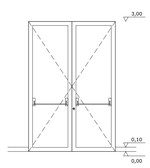


CARACTERÍSTICAS:
Carpintería metálica
x2 hojas de 1,00m x 3,00m | Vidrio 6+6 sobre marco de acero inoxidable | Color negro RAL 7021
Apertura de doble sentido con barras antipánico sobrepuestas en cara interior

LOCALIZACIÓN:
PLANTA 00 - Espacios 0.5.1 (1 Ud.)


PP.02.E

PUERTA DE PASO - CÓDIGO: PP.03.E

EXTERIOR

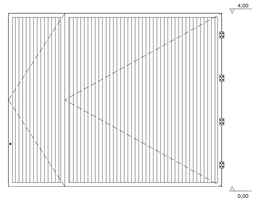

INTERIOR

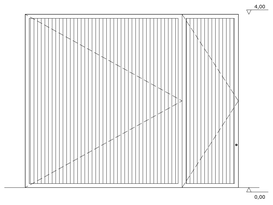

CARACTERÍSTICAS:
Portal de acero abatible de doble puerta para carga y descarga
x1 hoja (carga/descarga) de 3,61m x 4,00m | x1 hoja (peatonal) de 1,30m x 4,00m | Color negro RAL 7021
Apertura de doble sentido con barras antipánico sobrepuestas en cara interior

LOCALIZACIÓN:
PLANTA 00 - Espacio 0.5.3 (1 Ud.)

PP.03.E

Escala gráfica 1/50

0 0,5 1 2 3 4 5m.

Revisiones:

CODIFICACIÓN DE VANOS:

PP.00.E - PUERTA DE PASO EXTERIOR
PP.00.I - PUERTA DE PASO INTERIOR
VE.00 - VENTANA

COTAS DE PAVIMENTOS:

PLANTA 03	A=14,44 | PISO ACABADO T=14,44 | PISO TOSCO	PLANTA 01	A=4,10 | PISO ACABADO T=4,00 | PISO TOSCO	PLANTA S01	A=-4,02 | PISO ACABADO T=-4,12 | PISO TOSCO
PLANTA 02	A=7,53 | PISO ACABADO T=7,43 | PISO TOSCO	PLANTA 00	A=-1,02 | PISO ACABADO T=-1,12 | PISO TOSCO	PLANTA S02	A=-7,02 | PISO ACABADO T=-7,12 | PISO TOSCO

NOTA:

NO MEDIR LOS DISEÑOS, USAR LAS ACOTACIONES. EN CASO DE INCOHERENCIA ENTRE DISEÑOS LA ESCALA QUE PREVALECE SERÁ LA MÁS AMPLIADA.

"LA METALÚRGICA" | SALA DE CONCIERTOS DE VIGO
"La Metalúrgica" - Avd. García Barbón Nº 70 - Ayuntamiento de Vigo

MAPA DE VANOS EXTERIORES


Miguel Meijido Beiro | E.S.G. #729_11| Escuela Superior Galiaecia

--	10.01
ESCALA 1/50	SEPT.2017
A50_PROYECTO DISERTACIÓN	


ARCHIVO T 11/17 TFG Software de BIM_UD2 Revit_MEIJIDO_MIGUEL_SEPTIEMBRE 2017

PUERTA DE PASO - CÓDIGO: PP.04.I

EXTERIOR

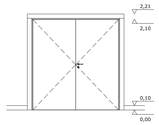

INTERIOR

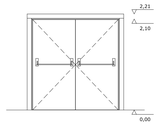


CARACTERÍSTICAS:
Puerta metálica con núcleo de MDF y aislamiento acústico >60db(A)
x2 hojas de 0,98m x 2,10m | Color negro RAL 7021
Un sentido de apertura, con barras antipánico sobrepuestas en cara interior

LOCALIZACIÓN:
PLANTA 00 - Espacios 2.3.1 (2 Uds.) y 2.3.1 (1 Ud.)
PLANTA S01 - Espacios -1.2.1 (1 Ud.) y -1.2.2 (1 Ud.)
PLANTA S02 - Espacios -2.1.2 (1 Ud.) y -2.1.3 (1 Ud.)


PP.04.I

PUERTA DE PASO - CÓDIGO: PP.05.I

EXTERIOR

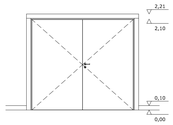

INTERIOR

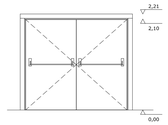


CARACTERÍSTICAS:
Puerta metálica con núcleo de MDF y aislamiento acústico >60db(A)
x2 hojas de 1,15m x 2,10m | Color negro RAL 7021
Un sentido de apertura, con barras antipánico sobrepuestas en cara interior

LOCALIZACIÓN:
PLANTA 00 - Espacio 0.7.1 (1 Ud.)


PP.05.I

PUERTA DE PASO - CÓDIGO: PP.06.I

EXTERIOR

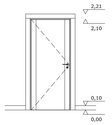

INTERIOR

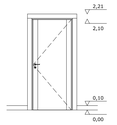


CARACTERÍSTICAS:
Carpintería de madera fresada y lacada en blanco con núcleo macizo de pino
x1 hojas abatible de 0,92m x 2,10m | Color blanco RAL 9003
Un sentido de apertura

LOCALIZACIÓN:
PLANTA 02 - Espacios 2.1.3 (1 Ud.), 2.1.4 (1 Ud.) y 2.4.1 (1 Ud.)
PLANTA 01 - Espacios 1.2.1 (1 Ud.), 1.2.3 (1 Ud.), 1.3.1 (1 Ud.), 1.3.2 (1 Ud.) y 1.4.1 (1 Ud.)
PLANTA 00 - Espacios 0.2.2 (2 Uds.), 0.3.1 (1 Ud.), 0.4.3 (1 Ud.), 0.4.4 (1 Ud.), 0.5.4 (1 Ud.), 0.6.1 (1 Ud.), 0.6.2 (1 Ud.), 0.6.4 (1 Ud.), 0.6.5 (1 Ud.), 0.6.7 (1 Ud.) y 0.6.8 (1 Ud.)
PLANTA S01 - Espacios -1.1.3 (1 Ud.), -1.1.4 (1 Ud.), -1.1.5 (1 Ud.), -1.3.1 (1 Ud.), -1.3.2 (1 Ud.) y -1.3.3 (1 Ud.)
PLANTA S02 - Espacios -2.1.1 (1 Ud.) y -2.2.1 (1 Ud.)


PP.06.I

PUERTA DE PASO - CÓDIGO: PP.06.I

EXTERIOR

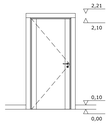

INTERIOR

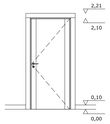


CARACTERÍSTICAS:
Carpintería de madera fresada y lacada en blanco con núcleo macizo de pino
x1 hojas abatible de 0,92m x 2,10m | Color blanco RAL 9003
Un sentido de apertura

LOCALIZACIÓN:
PLANTA 02 - Espacios 2.1.3 (1 Ud.), 2.1.4 (1 Ud.) y 2.4.1 (1 Ud.)
PLANTA 01 - Espacios 1.2.1 (1 Ud.), 1.2.3 (1 Ud.), 1.3.1 (1 Ud.), 1.3.2 (1 Ud.) y 1.4.1 (1 Ud.)
PLANTA 00 - Espacios 0.2.2 (2 Uds.), 0.3.1 (1 Ud.), 0.4.2 (1 Ud.), 0.4.3 (1 Ud.), 0.5.4 (1 Ud.), 0.6.1 (1 Ud.), 0.6.2 (1 Ud.), 0.6.4 (1 Ud.), 0.6.5 (1 Ud.), 0.6.7 (1 Ud.) y 0.6.8 (1 Ud.)
PLANTA S01 - Espacios -1.1.3 (1 Ud.), -1.1.4 (1 Ud.), -1.1.5 (1 Ud.), -1.3.1 (1 Ud.), -1.3.2 (1 Ud.) y -1.3.3 (1 Ud.)
PLANTA S02 - Espacios -2.2.1 (1 Ud.) y -2.2.2 (1 Ud.)


PP.06.I

PUERTA DE PASO - CÓDIGO: PP.07.I

EXTERIOR

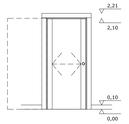

INTERIOR

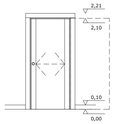


CARACTERÍSTICAS:
Carpintería de madera fresada y lacada en blanco con núcleo macizo de pino
x1 hoja corredera de 0,92m x 2,10m | Color blanco RAL 9003
Montada sobre estructura metálica tipo "cassonetto"

LOCALIZACIÓN:
PLANTA 01 - Espacios 1.2.2 (1 Ud.)
PLANTA 00 - Espacios 0.3.2 (1 Ud.), 0.3.4 (1 Ud.), 0.6.1 (1 Ud.), 0.6.3 (1 Ud.), 0.6.6 (1 Ud.) y 0.6.8 (1 Ud.)


PP.07.I

PUERTA DE PASO - CÓDIGO: PP.08.I

EXTERIOR

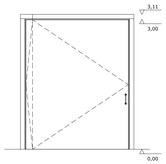

INTERIOR

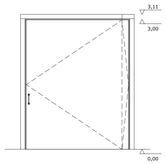


CARACTERÍSTICAS:
Puerta metálica con núcleo de MDF y aislamiento acústico >60db(A)
x1 hoja de 1,20m x 2,10m | Color negro RAL 7021
Un sentido de apertura, pivotante con eje descentrado

LOCALIZACIÓN:
PISO 02 - Espacio 2.3.1 (2 Uds.)


PP.08.I

PUERTA DE PASO - CÓDIGO: PP.09.I

EXTERIOR

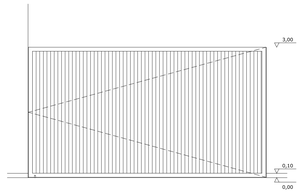

INTERIOR

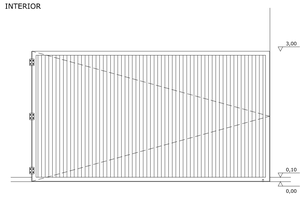


CARACTERÍSTICAS:
Estructura de acero con núcleo aligerado y reforzado, línea de rodaje 50 mm de caucho sintético
x1 hoja de 3,61m x 4,00m | Color negro RAL 7021
Un sentido de apertura, pivotante con eje descentrado

LOCALIZACIÓN:
PLANTA 02 - Espacio 2.2.1 (1 Ud.)


PP.09.I

PUERTA DE PASO - CÓDIGO: PP.10.I

EXTERIOR

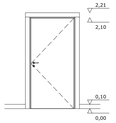

INTERIOR

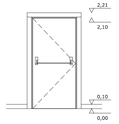

CARACTERÍSTICAS:
Puerta metálica con núcleo de MDF y aislamiento acústico >60db(A)
x1 hoja de 1,20m x 2,10m | Color blanco RAL 9003
Un sentido de apertura, con barra antipánico sobrepuesta en cara interior

LOCALIZACIÓN:
PISO 03 - Espacio 3.1.2 (1 Ud.)

PP.10.I

Escala gráfica 1/50

0 0,5 1 2 3 4 5m.

Revisiones:

CODIFICACIÓN DE VANOS:

PP.00.E - PUERTA DE PASO EXTERIOR
PP.00.I - PUERTA DE PASO INTERIOR
VE.00 - VENTANA

COTAS DE PAVIMENTOS:

PLANTA 03	A=14,44 | PISO ACABADO	PLANTA 01	A=4,10 | PISO ACABADO	PLANTA S01	A=-4,02 | PISO ACABADO
	T=14,44 | PISO TOSCO		T=4,00 | PISO TOSCO		T=-4,12 | PISO TOSCO
PLANTA 02	A=7,53 | PISO ACABADO	PLANTA 00	A=-1,02 | PISO ACABADO	PLANTA S02	A=-7,02 | PISO ACABADO
	T=7,43 | PISO TOSCO		T=-1,12 | PISO TOSCO		T=-7,12 | PISO TOSCO

NOTA:

NO MEDIR LOS DISEÑOS, USAR LAS ACOTACIONES. EN CASO DE INCOHERENCIA ENTRE DISEÑOS LA ESCALA QUE PREVALECE SERÁ LA MÁS AMPLIADA.

"LA METALÚRGICA" | SALA DE CONCIERTOS DE VIGO
"La Metalúrgica" - Avd. García Barbón Nº 70 - Ayuntamiento de Vigo

MAPA DE VANOS INTERIORES (PP)

Miguel Mejido Beiro | E.S.G. #729_11| Escuela Superior Gallaecia

--

10.02


ESCALA 1/50

SEPT.2017

A50_PROYECTO DISERTACIÓN

VENTANAL - CÓDIGO: VE.02

INTERIOR

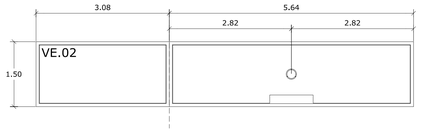


CARACTERÍSTICAS:
Sistema fijo de carpintería metálica, color INOX natural lijado
Proyección en verdadera magnitud
Vidrio laminado 3+3. Seccionado según fabricante y montado en estructura de acero inox con silicona transparente

LOCALIZACIÓN:
PLANTA S01 - Espacio -1.1.3 (1 Ud.)

VE.02

VENTANAL - CÓDIGO: VE.03

INTERIOR

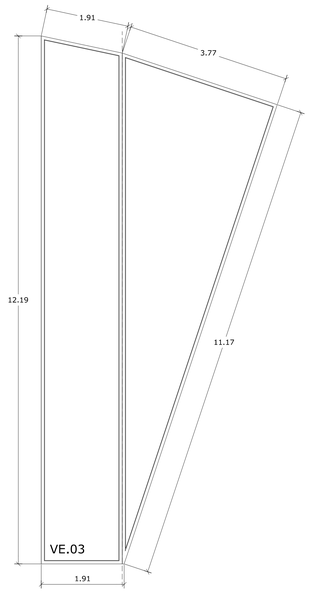


CARACTERÍSTICAS:
Sistema fijo de carpintería metálica. Color negro RAL 7021
Proyección en verdadera magnitud
Vidrio ACÚSTICO laminado 3+3. Seccionado según fabricante y montado en estructura de acero

LOCALIZACIÓN:
PLANTA 00 - Espacio 0.7.2 (1 Ud.)

VE.03

VENTANAL - CÓDIGO: VE.04

INTERIOR

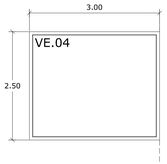


CARACTERÍSTICAS:
Sistema fijo de carpintería metálica, color INOX natural lijado
Proyección en verdadera magnitud
Vidrio laminado 3+3. Seccionado según fabricante y montado en estructura de acero inox con silicona transparente

LOCALIZACIÓN:
PLANTA 01 - Espacio 1.4.1 (1 Ud.)

VE.04

VENTANAL - CÓDIGO: VE.05

INTERIOR

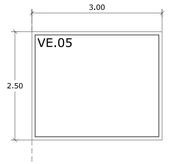


CARACTERÍSTICAS:
Sistema fijo de carpintería metálica, color INOX natural lijado
Proyección en verdadera magnitud
Vidrio laminado 3+3. Seccionado según fabricante y montado en estructura de acero inox con silicona transparente

LOCALIZACIÓN:
PLANTA 02 - Espacio 2.4.2 (1 Ud.)

VE.05

VENTANAL - CÓDIGO: VE.06

INTERIOR

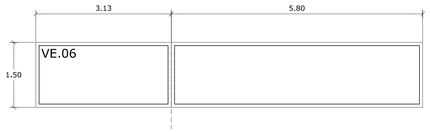


CARACTERÍSTICAS:
Sistema fijo de carpintería metálica. Color negro RAL 7021
Proyección en verdadera magnitud
Vidrio ACÚSTICO laminado 3+3. Seccionado según fabricante y montado en estructura de acero

LOCALIZACIÓN:
PLANTA 02 - Espacio 2.4.1 (1 Ud.)

VE.06

VENTANAL - CÓDIGO: VE.07

INTERIOR

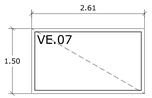


CARACTERÍSTICAS:
Sistema fijo de carpintería metálica. Color negro RAL 7021
Proyección en verdadera magnitud. Colocación según criterio acústico.
Vidrio ACÚSTICO laminado 3+3. Seccionado según fabricante y montado en estructura de acero

LOCALIZACIÓN:
PLANTA 02 - Espacio 2.3.1 (1 Ud.)

VE.07

VENTANAL - CÓDIGO: VE.08

INTERIOR

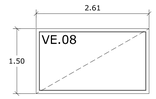

CARACTERÍSTICAS:
Sistema fijo de carpintería metálica. Color negro RAL 7021
Proyección en verdadera magnitud. Colocación según criterio acústico.
Vidrio ACÚSTICO laminado 3+3. Seccionado según fabricante y montado en estructura de acero

LOCALIZACIÓN:
PLANTA 02 - Espacio 2.3.1 (1 Ud.)

VE.08

Escala gráfica 1/50



Revisiones:

CODIFICACIÓN DE VANOS:

PP.00.E - PUERTA DE PASO EXTERIOR
PP.00.I - PUERTA DE PASO INTERIOR
VE.00 - VENTANA

COTAS DE PAVIMENTOS:

PLANTA 03	A=14,44 | PISO ACABADO	PLANTA 01	A=4,10 | PISO ACABADO	PLANTA S01	A=-4,02 | PISO ACABADO
	T=14,44 | PISO TOSCO		T=4,00 | PISO TOSCO		T=-4,12 | PISO TOSCO
PLANTA 02	A=7,53 | PISO ACABADO	PLANTA 00	A=-1,02 | PISO ACABADO	PLANTA S02	A=-7,02 | PISO ACABADO
	T=7,43 | PISO TOSCO		T=-1,12 | PISO TOSCO		T=-7,12 | PISO TOSCO

NOTA:

NO MEDIR LOS DISEÑOS, USAR LAS ACOTACIONES. EN CASO DE INCOHERENCIA ENTRE DISEÑOS LA ESCALA QUE PREVALECE SERÁ LA MÁS AMPLIADA.

"LA METALÚRGICA" | SALA DE CONCIERTOS DE VIGO
"La Metalúrgica" - Avd. García Barbón Nº 70 - Ayuntamiento de Vigo


MAPA DE VANOS INTERIORES (V)

Miguel Mejido Beiro | E.S.G. #729_11| Escuela Superior Galiaecia

-- | 10.03
ESCALA 1/50 | SEPT.2017
A50_PROYECTO DISERTACIÓN

CLARABOYA - CÓDIGO: VE.09

EXTERIOR

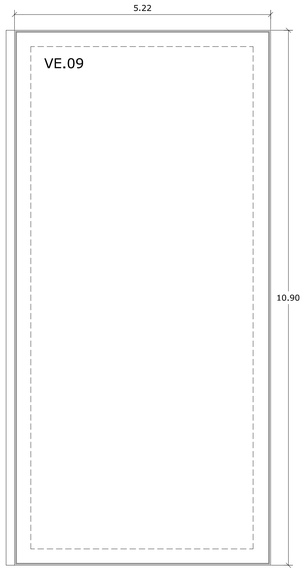


CARACTERÍSTICAS:
Sistema fijo de claraboya sobre cubierta inclinada con 33% de pendiente
Proyección en verdadera magnitud, x1 hoja de 5,22m x 10,90m | Color negro RAL 7021
Vidrio exterior templado y laminado 3+3+16+6. Seccionado según fabricante y montado en estructura de acero inox

LOCALIZACIÓN:
Cubierta sobre PLANTA 02 - Espacio 2.1.0 (1 Ud.)

VE.09

CLARABOYA - CÓDIGO: VE.10

EXTERIOR

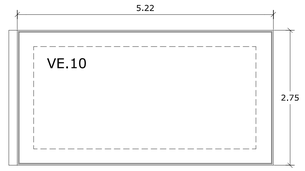

CARACTERÍSTICAS:
Sistema fijo de claraboya sobre cubierta inclinada con 33% de pendiente
Proyección en verdadera magnitud, x1 hoja de 5,22m x 2,75m | Color negro RAL 7021
Vidrio exterior templado y laminado 3+3+16+6. Seccionado según fabricante y montado en estructura de acero inox

LOCALIZACIÓN:
Cubierta sobre PLANTA 00 - Espacio 0.2.0 (1 Ud.)

VE.10

CLARABOYA - CÓDIGO: VE.11

EXTERIOR




CARACTERÍSTICAS:
Sistema fijo de claraboya sobre cubierta inclinada con 33% de pendiente
Proyección en verdadera magnitud, x1 hoja de 5,22m x 5,50m | Color negro RAL 7021
Vidrio exterior templado y laminado 3+3+16+6. Seccionado según fabricante y montado en estructura de acero inox

LOCALIZACIÓN:
Cubierta sobre PLANTA 00 - Espacio 0.2.0 (1 Ud.)

VE.11

CLARABOYA - CÓDIGO: VE.12

EXTERIOR

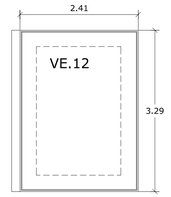

CARACTERÍSTICAS:
Sistema fijo de claraboya sobre cubierta inclinada con 33% de pendiente
Proyección en verdadera magnitud, x1 hoja de 2,41m x 3,29m | Color negro RAL 7021
Vidrio exterior templado y laminado 3+3+16+6. Seccionado según fabricante y montado en estructura de acero inox

LOCALIZACIÓN:
Cubierta sobre PLANTA 02 - Espacio 2.4.3 (1 Ud.)

VE.12

CLARABOYA - CÓDIGO: VE.13

EXTERIOR



CARACTERÍSTICAS:
Sistema fijo de claraboya sobre cubierta inclinada con 33% de pendiente
Proyección en verdadera magnitud, x1 hoja de 3,67m x 3,29m | Color negro RAL 7021
Vidrio exterior templado y laminado 3+3+16+6. Seccionado según fabricante y montado en estructura de acero inox

LOCALIZACIÓN:
Cubierta sobre PLANTA 02 - Espacio 2.4.3 (1 Ud.)

VE.13

Escala gráfica 1/50

0 0,5 1 2 3 4 5m.

Revisiones:

CODIFICACIÓN DE VANOS:

PP.00.E - PUERTA DE PASO EXTERIOR
PP.00.I - PUERTA DE PASO INTERIOR
VE.00 - VENTANA

COTAS DE PAVIMENTOS:

PLANTA 03	A=14.44 | PISO ACABADO	PLANTA 01	A=4.10 | PISO ACABADO	PLANTA S01	A=-4.02 | PISO ACABADO
	T=14.44 | PISO TOSCO		T=4.00 | PISO TOSCO		T=-4.12 | PISO TOSCO
PLANTA 02	A=7.53 | PISO ACABADO	PLANTA 00	A=-1.02 | PISO ACABADO	PLANTA S02	A=-7.02 | PISO ACABADO
	T=7.43 | PISO TOSCO		T=-1.12 | PISO TOSCO		T=-7.12 | PISO TOSCO

NOTA:

NO MEDIR LOS DISEÑOS, USAR LAS ACOTACIONES. EN CASO DE INCOHERENCIA ENTRE DISEÑOS LA ESCALA QUE PREVALECE SERÁ LA MÁS AMPLIADA.

"LA METALÚRGICA" | SALA DE CONCIERTOS DE VIGO
"La Metalúrgica" - Avd. García Barbón Nº 70 - Ayuntamiento de Vigo

--

10.04

MAPA DE CLARABOYAS

ESCALA 1/50 | SEPT.2017

Miguel Meijido Beiro | E.S.G. #729_11| Escuela Superior Gallaecia

AS0_PROYECTO DISERTACIÓN

ZONAS	Nº	COMPARTIMIENTO	ÁREA CONST.	ÁREA ÚTIL	OBS.
PLANTA S02					
PARKING			2.950,00 m²		
	-2.1.1	PLAZAS Y CIRCULACIONES		2.816,05 m²	
	-2.1.2	ESCALERAS DE ACCESO		53,00 m²	
	-2.1.3	ANTECÁMARA ASCENSOR		15,20 m²	
	-2.1.4	ASCENSOR		9,75 m²	AS1+AS2
	-2.2.1	ZONA TÉCNICA A		5,70 m²	
	-2.2.2	ZONA TÉCNICA B		14,30 m²	

PAVIMENTOS (S)								
S1 - RESINA EPOXI GRIS RAL 7037	S2 - SEÑALÉCTICA CLOROCAUCHO ROJO	S3 - GRES PORCELÁNICO 30x30cm - GRIS	S4 - PIZARRA NATURAL 60x30x3cm	S5 - ENTARIMADO PINO 120x22cm	S6 - ENTARIMADO PINO QUEMADO 120x22cm			
●	●							
			●					
		●						
		●						

RODAPIÉS (R)								
R1 - ALUMINIO								
●								
●								
●								
●								

PAREDES (P)								
P1 - APLICACIÓN DE PINO 120x22cm	P2 - APLICACIÓN DE PINO QUEMADO 120x22cm	P3 - ACABADO PINTADO EN BLANCO RAL 9003	P4 - ACABADO PINTADO EN NEGRO RAL 7021					
		●						
		●						
		●						
		●						
		●						

TECHOS (T)								
T1 - ACABADO PINTADO EN BLANCO RAL 9003	T2 - ACABADO PINTADO EN NEGRO RAL 7021	T3 - APLICACIÓN DE PINO QUEMADO 120x22cm						
●								
●								
●								
●								

Revisiones:

"LA METALÚRGICA" | SALA DE CONCIERTOS DE VIGO "La Metalúrgica" - Avd. García Barbón Nº 70 - Ayuntamiento de Vigo	--	11.01
MAPA DE ACABADOS, PLANTA S02	--	SEPT.2017
Miguel Meijido Beiro | E.S.G. #729_11| Escuela Superior Gallaecia	A50_PROYECTO DISERTACIÓN	

01/09/2017 12:07:21 MIGUEL MEIJIDO BEIRO_BORRADOR 4 DE SEPTIEMBRE DE 2017

ZONAS	Nº	COMPARTIMIENTO	ÁREA CONST.	ÁREA ÚTIL	OBS.
PLANTA S01					
PARKING			2.950,00 m²		
	-1.1.1	PLAZAS Y CIRCULACIONES		2.745,75 m²	
	-1.1.2	CONTROL DE ACCESOS		30,60 m²	
	-1.1.3	PUESTO DE CONTROL		16,00 m²	
	-1.1.4	ASEO		7,45 m²	
	-1.1.5	DISTRIBUIDOR		5,90 m²	
	-1.2.1	ESCALERAS DE ACCESO		88,10 m²	
	-1.2.2	ANTECÁMARA ASCENSOR		15,20 m²	
	-1.2.3	ASCENSOR		9,75 m²	AS1+AS2
	-1.3.1	ZONA TÉCNICA A		14,40 m²	
	-1.3.2	ZONA TÉCNICA B		7,60 m²	
	-1.3.3	ZONA TÉCNICA C		9,25 m²	

PAVIMENTOS (S)								
S1 - RESINA EPOXI GRIS RAL 7037	S2 - SEÑALÉCTICA CLOROCAUCHO ROJO	S3 - GRES PORCELÁNICO 30x30cm - GRIS	S4 - PIZARRA NATURAL 60x30x3cm	S5 - ENTARIMADO PINO 120x22cm	S6 - ENTARIMADO PINO QUEMADO 120x22cm			
●	●							
		●						
		●						
		●						
			●					
			●					
			●					
			●					
		●						
		●						
		●						

RODAPIÉS (R)								
R1 - ALUMINIO								
●								
●								
●								
●								
●								
●								
●								
●								
●								

PAREDES (P)								
P1 - APLICACIÓN DE PINO 120x22cm	P2 - APLICACIÓN DE PINO QUEMADO 120x22cm	P3 - ACABADO PINTADO EN BLANCO RAL 9003	P4 - ACABADO PINTADO EN NEGRO RAL 7021					
		●						
		●						
		●						
		●						
		●						
		●						
		●						
		●						
		●						
		●						

TECHOS (T)								
T1 - ACABADO PINTADO EN BLANCO RAL 9003	T2 - ACABADO PINTADO EN NEGRO RAL 7021	T3 - APLICACIÓN DE PINO QUEMADO 120x22cm						
●								
●								
●								
●								
●								
●								
●								
●								
●								

Revisiones:

"LA METALÚRGICA" | SALA DE CONCIERTOS DE VIGO "La Metalúrgica" - Avd. García Barbón Nº 70 - Ayuntamiento de Vigo	--	11.02
MAPA DE ACABADOS, PLANTA S01	--	SEPT.2017
Miguel Meijido Beiro | E.S.G. #729_11| Escuela Superior Gallaecia	A50_PROYECTO DISERTACIÓN	

01/09/2017 12:08:15. MIGUEL MEIJIDO BEIRO_BORRADOR 4 DE SEPTIEMBRE DE 2017

ZONAS	Nº	COMPARTIMIENTO	ÁREA CONST.	ÁREA ÚTIL	OBS.
PLANTA 00					
SALA DE CONCIERTOS			1.976,65 m²		
FOYER ESPECTADORES	0.1.0		445,35 m²		
	0.1.1	TAQUILLAS		28,75 m²	
	0.1.2	ASCENSOR		9,75 m²	AS1+AS2
	0.1.3	ESCALERAS		59,95 m²	
AMBIGÚ	0.2.1	BARRA		18,75 m²	
	0.2.2	COCINA		16,50 m²	
	0.3.1	ASEOS ESPECTADORES		23,75 m²	MUJERES
	0.3.2	ASEOS ESPECTADORES		5,70 m²	MUJERES ADAPTADO
	0.3.3	ASEOS ESPECTADORES		23,75 m²	HOMBRES
	0.3.4	ASEOS ESPECTADORES		5,70 m²	HOMBRES ADAPTADO
	0.4.1	DISTRIBUIDOR		220,10 m²	
	0.4.2	ALMACÉN		4,65 m²	
	0.4.3	ZONA TÉCNICA		5,45 m²	
	0.5.1	ACCESO ARTISTAS		53,85 m²	
	0.5.2	FOYER ARTISTAS		163,55 m²	
	0.5.3	ZONA CARGA Y DESCARGA		43,25 m²	
	0.5.4	ZONA TÉCNICA		7,30 m²	
	0.6.1	CAMERINO INDIVIDUAL		34,00 m²	
	0.6.2	CAMERINO COLECTIVO		33,80 m²	HOMBRES
	0.6.3	ASEOS ARTISTAS		6,60 m²	HOMBRES ADAPTADO
	0.6.4	ASEOS ARTISTAS		21,80 m²	HOMBRES
	0.6.5	ASEOS ARTISTAS		21,80 m²	MUJERES
	0.6.6	ASEOS ARTISTAS		6,60 m²	MUJERES ADAPTADO
	0.6.7	CAMERINO COLECTIVO		33,80 m²	MUJERES
	0.6.8	CAMERINO INDIVIDUAL		22,55 m²	
	0.7.1	ESCENARIO		188,40 m²	
	0.7.2	ESCALERAS		9,30 m²	
	0.7.3	FOSO		221,70 m²	

PAVIMENTOS (S)

S1 - RESINA EPOXI GRIS RAL 7037	S2 - SEÑALÉCTICA CLOROCAUCHO ROJO	S3 - GRES PORCELÁNICO 30x30cm - GRIS	S4 - PIZARRA NATURAL 60x30x3cm	S5 - ENTARIMADO PINO 120x22cm	S6 - ENTARIMADO PINO QUEMADO 120x22cm
			●		
			●		
			●		
			●		
		●			
		●			
		●			
		●			
		●			
		●			
		●			
			●		
		●			
		●			
			●		
			●		
			●		
		●			
		●			
		●			
		●			
		●			
		●			
		●			
		●			
				●	
		●			
		●			

RODAPIÉS (R)

R1 - ALUMINIO
●
●
●
●
●
●

ZONAS	Nº	COMPARTIMIENTO	ÁREA CONST.	ÁREA ÚTIL	OBS.	PAVIMENTOS (S)								RODAPIÉS (R)								PAREDES (P)								TECHOS (T)							
						S1 - RESINA EPOXI GRIS RAL 7037	S2 - SEÑALÉCTICA CLOROCAUCHO ROJO	S3 - GRES PORCELÁNICO 30x30cm - GRIS	S4 - PIZARRA NATURAL 60x30x3cm	S5 - ENTARIMADO PINO 120x22cm	S6 - ENTARIMADO PINO QUEMADO 120x22cm			R1 - ALUMINIO								P1 - APLICACIÓN DE PINO 120x22cm	P2 - APLICACIÓN DE PINO QUEMADO 120x22cm	P3 - ACABADO PINTADO EN BLANCO RAL 9003	P4 - ACABADO PINTADO EN NEGRO RAL 7021					T1 - ACABADO PINTADO EN BLANCO RAL 9003	T2 - ACABADO PINTADO EN NEGRO RAL 7021	T3 - APLICACIÓN DE PINO QUEMADO 120x22cm					
PLANTA 01																																					
SALA DE CONCIERTOS			1.903,00 m²																																		
FOYER ESPECTADORES	1.1.0	'	205,40 m²		PLANTA_1				●					●										●							●							
	1.1.1	ASCENSOR		9,75 m²	AS1+AS2				●																													
	1.1.2	ESCALERAS												●										●														
	1.2.1	ASEOS ESPECTADORES		23,75 m²	MUJERES			●						●										●							●							
	1.2.2	ASEOS ESPECTADORES		5,70 m²	MIXTO ADAPTADO			●						●										●							●							
	1.2.3	ASEOS ESPECTADORES		23,75 m²	HOMBRES			●						●										●							●							
	1.3.1	ALMACÉN		10,70 m²				●						●										●							●							
	1.3.2	ZONA TÉCNICA		5,45 m²				●						●										●							●							
OFICINAS																																					
	1.4.1	ADMINISTRACIÓN		35,55 m²					●					●										●							●							
	1.4.2	ESCALERAS		56,15 m²										●										●														

Revisiones:

"LA METALÚRGICA" | SALA DE CONCIERTOS DE VIGO "La Metalúrgica" - Avd. García Barbón Nº 70 - Ayuntamiento de Vigo	--	11.04
MAPA DE ACABADOS, PLANTA 01	--	SEPT.2017
Miguel Meijido Beiro | E.S.G. #729_11| Escuela Superior Gallaecia	A50_PROYECTO DISERTACIÓN	

01/09/2017 12:08:56. MIGUEL MEIJIDO BEIRO_BORRADOR 4 DE SEPTIEMBRE DE 2017

ZONAS	Nº	COMPARTIMIENTO	ÁREA CONST.	ÁREA ÚTIL	OBS.
PLANTA 02					
SALA DE CONCIERTOS			1.756,35 m²		
FOYER ESPECTADORES	1.1.0	'	193,20 m²		PLANTA_2
	2.1.1	ASCENSOR		9,75 m²	AS1+AS2
	2.1.2	ESCALERAS		59,95 m²	
	2.1.3	SALA DE CONTROL		10,70 m²	
	2.1.4	SALA DE MEDIOS		10,70 m²	
	2.2.1	SALA VIP		91,00 m²	
RECINTO ESCÉNICO	2.3.1	AUDITORIO		485,00 m²	
	2.3.2	VACÍO DEL ESCENARIO		188,40 m²	
	2.4.1	CONTROL DE ILUMINACIÓN		21,00 m²	
	2.4.2	CONTROL DE ILUMINACIÓN		37,75 m²	
	2.4.3	ESCALERAS		49,55 m²	

PAVIMENTOS (S)								
S1 - RESINA EPOXI GRIS RAL 7037	S2 - SEÑALÉCTICA CLOROCAUCHO ROJO	S3 - GRES PORCELÁNICO 30x30cm - GRIS	S4 - PIZARRA NATURAL 60x30x3cm	S5 - ENTARIMADO PINO 120x22cm	S6 - ENTARIMADO PINO QUEMADO 120x22cm			
		●	●		●			
		●	●					
		●						
		●						
		●						
		●						
					●			
					●			
		●						
		●						

RODAPIÉS (R)								
R1 - ALUMINIO								
●								
●								
●								
●								
●								
●								
●								
●								

PAREDES (P)								
P1 - APLICACIÓN DE PINO 120x22cm	P2 - APLICACIÓN DE PINO QUEMADO 120x22cm	P3 - ACABADO PINTADO EN BLANCO RAL 9003	P4 - ACABADO PINTADO EN NEGRO RAL 7021					
		●						
		●						
		●						
		●						
		●						
		●						
●		●						
●								
		●						
		●						
		●						

TECHOS (T)								
T1 - ACABADO PINTADO EN BLANCO RAL 9003	T2 - ACABADO PINTADO EN NEGRO RAL 7021	T3 - APLICACIÓN DE PINO QUEMADO 120x22cm						
●								
	●							
●								
●								
●								
		●						
		●						
	●							
	●							

Revisiones:

"LA METALÚRGICA" | SALA DE CONCIERTOS DE VIGO "La Metalúrgica" - Avd. García Barbón Nº 70 - Ayuntamiento de Vigo	--	11.05
MAPA DE ACABADOS, PLANTA 02	--	SEPT.2017
Miguel Meijido Beiro | E.S.G. #729_11| Escuela Superior Gallaecia	A50_PROYECTO DISERTACIÓN	

01/09/2017 12:09:15. MIGUEL MEIJIDO BEIRO_BORRADOR 4 DE SEPTIEMBRE DE 2017

ZONAS	Nº	COMPARTIMIENTO	ÁREA CONST.	ÁREA ÚTIL	OBS.
PLANTA 03					
ZONA TÉCNICA	3.0.0		250,65 m²		
	3.1.1	ACCESO		29,00 m²	
	3.1.2	PUENTE ILUMINACIÓN		127,10 m²	

PAVIMENTOS (S)								
S1 - RESINA EPOXI GRIS RAL 7037	S2 - SEÑALÉCTICA CLOROCAUCHO ROJO	S3 - GRES PORCELÁNICO 30x30cm - GRIS	S4 - PIZARRA NATURAL 60x30x3cm	S5 - ENTARIMADO PINO 120x22cm	S6 - ENTARIMADO PINO QUEMADO 120x22x2,2cm			
		●						
		●						

RODAPIÉS (R)								
R1 - ALUMINIO								
●								
●								


PAREDES (P)								
P1 - APLICACIÓN DE PINO 120x22cm	P2 - APLICACIÓN DE PINO QUEMADO 120x22cm	P3 - ACABADO PINTADO EN BLANCO RAL 9003	P4 - ACABADO PINTADO EN NEGRO RAL 7021					
		●						
		●						
		●						


TECHOS (T)								
T1 - ACABADO PINTADO EN BLANCO RAL 9003	T2 - ACABADO PINTADO EN NEGRO RAL 7021	T3 - APLICACIÓN PINO QUEMADO 120x22x2,2cm						
●								
●								
●								

Revisiones:


"LA METALÚRGICA" | SALA DE CONCIERTOS DE VIGO "La Metalúrgica" - Avd. García Barbón Nº 70 - Ayuntamiento de Vigo	--	11.06
MAPA DE ACABADOS, PLANTA 03	--	SEPT.2017
Miguel Meijido Beiro | E.S.G. #729_11| Escuela Superior Gallaecia	A50_PROYECTO DISERTACIÓN	

01/09/2017 12:09:39. MIGUEL MEIJIDO BEIRO_BORRADOR 4 DE SEPTIEMBRE DE 2017

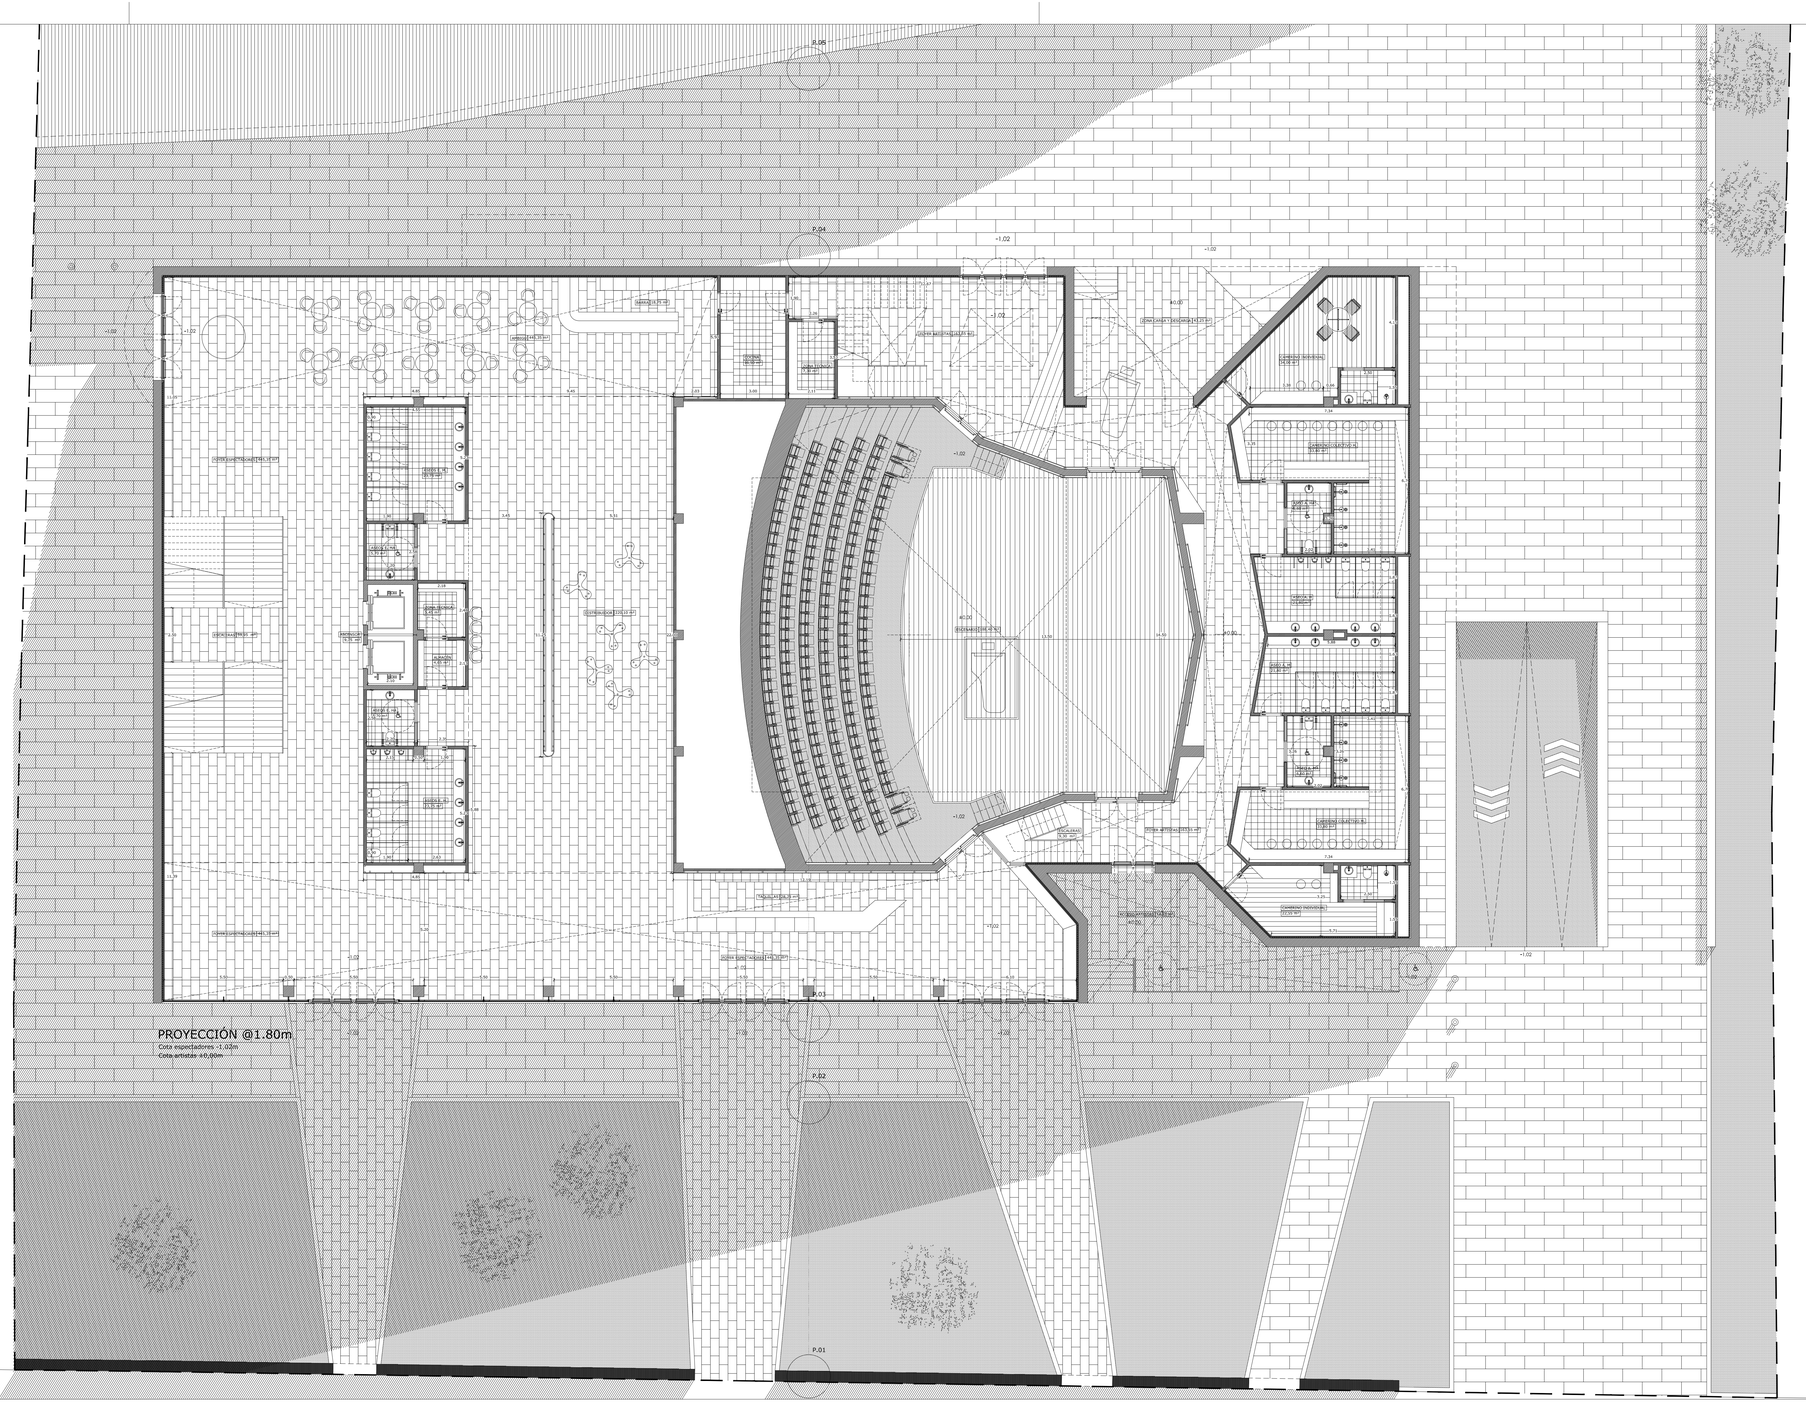


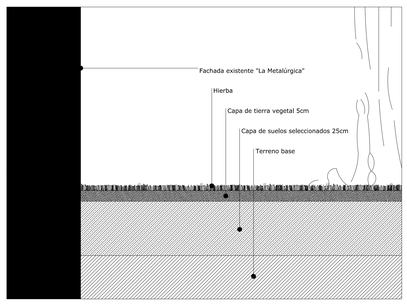


P.02

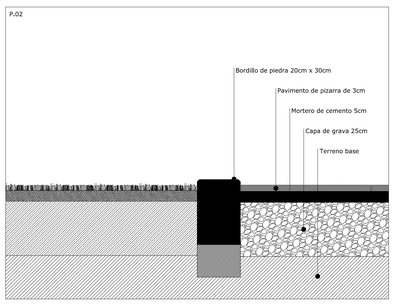


P.03

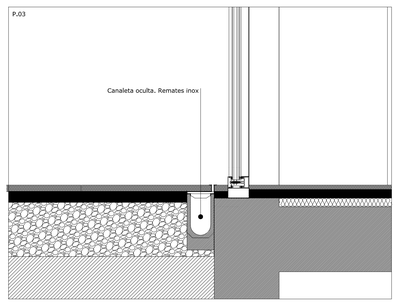

P.04

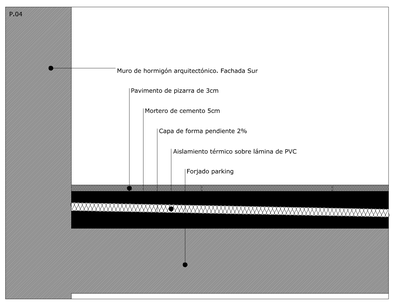

P.05

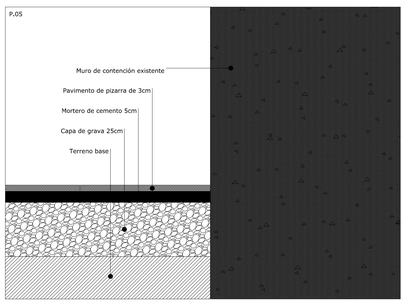

Escala gráfica 1/10

0 10 20 40 60 80 100cm.

Escala gráfica 1/100

0 1 2 4 6 8 10m.

Revisiones:

LEYENDA | MATERIALES:

BOLARDO METÁLICO
Color negro, diámetro 30cm

PIZARRA
40cm x 80cm x 2cm

GRANITO
60cm x 90cm x 3cm

COTAS DE ACCESO:

TODOS LOS ACCESOS AL RECINTO DESDE VÍA PÚBLICA SE REALIZAN AL MISMO NIVEL QUE EL ESPACIO EXTERIOR

COTAS DE PAVIMENTOS:

PLANTA 03	A=14,44 | PISO ACABADO T=14,44 | PISO TOSCO	PLANTA 01	A=4,10 | PISO ACABADO T=4,00 | PISO TOSCO	PLANTA S01	A=-4,02 | PISO ACABADO T=-4,12 | PISO TOSCO
PLANTA 02	A=7,53 | PISO ACABADO T=7,43 | PISO TOSCO	PLANTA 00	A=-1,02 | PISO ACABADO T=-1,12 | PISO TOSCO	PLANTA S02	A=-7,02 | PISO ACABADO T=-7,12 | PISO TOSCO

NOTA:

NO MEDIR LOS DISEÑOS, USAR LAS ACOTACIONES.

EN CASO DE INCOHERENCIA ENTRE DISEÑOS LA ESCALA QUE PREVALECE SERÁ LA MÁS AMPLIADA.

NORTE


"LA METALÚRGICA" | SALA DE CONCIERTOS DE VIGO
"La Metalúrgica" - Avd. García Barbón Nº 70 - Ayuntamiento de Vigo

ARREGLOS EXTERIORES | PLANTA 00

Miguel Meijido Beiro | E.S.G. #729_11| Escuela Superior Galiaecia


--	12.01
E.1/100-1/10	SEPT.2017
A50_PROYECTO DISERTACIÓN	

DOCUMENTO CEDIDO POR PROFESSOR PARA USO EXCLUSIVO DE ALUMNOS. QUEDA PROHIBIDA SU COPIA O DISTRIBUCIÓN

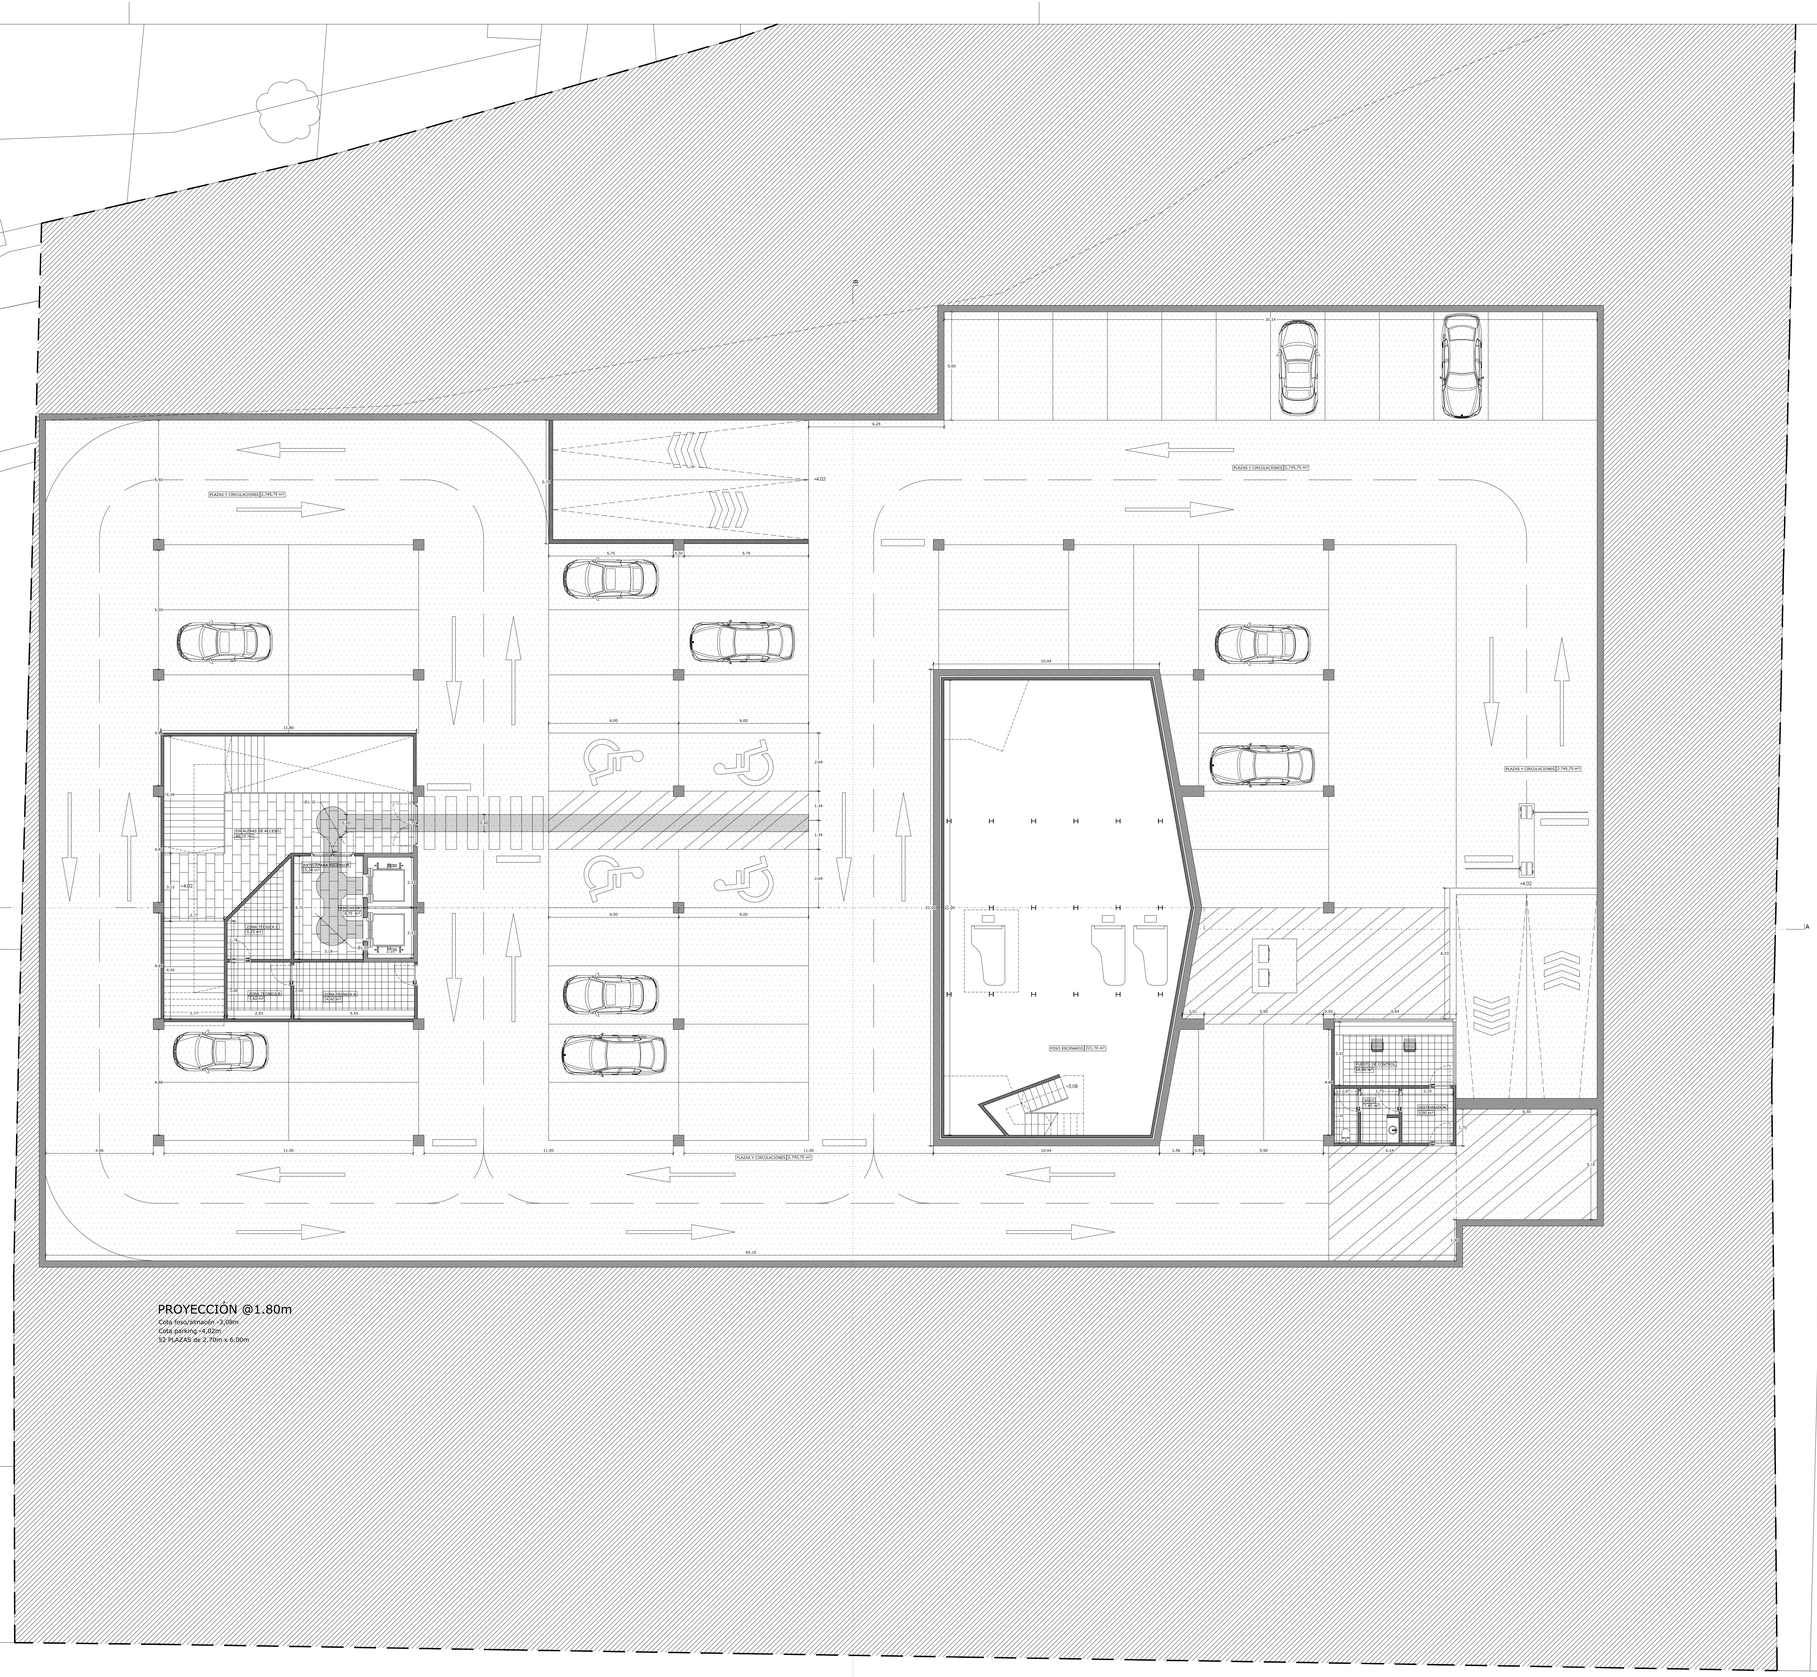
PLAZAS Y CIRCULACIONES [1.745,79 m²]
PLAZAS Y CIRCULACIONES [1.745,79 m²]
PLAZAS Y CIRCULACIONES [1.745,79 m²]
PLAZAS Y CIRCULACIONES [1.745,79 m²]
HUECHARAS DE ACCESO [180,77 m²]
ZONA TÉCNICA 1 [9,29 m²]
ZONA TÉCNICA 2 [9,29 m²]
ZONA TÉCNICA 3 [9,29 m²]
ZONA TÉCNICA 4 [9,29 m²]
ZONA TÉCNICA 5 [9,29 m²]
ZONA TÉCNICA 6 [9,29 m²]
ZONA TÉCNICA 7 [9,29 m²]
ZONA TÉCNICA 8 [9,29 m²]
ZONA TÉCNICA


PROYECCIÓN @1.80m
Cota espectadores -1,02m
Cota artistas +0,90m

ASEO:
ASEOS ADAPTADOS INDEPENDIENTES, CON ESPACIO LIBRE PARA EL GIRO DE DIÁMETRO 1,50m. BARRAS DE APROXIMACIÓN SEGÚN CTE DB SUA.

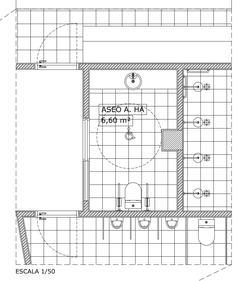

ESCALA 1/50

DUCHA:
DUCHA ADAPTADA EN CAMERINOS COLECTIVOS, CON ESPACIO LIBRE DE 0,80m x 1,20m, BARRAS DE APOYO Y PAVIMENTO CON TRATAMIENTO ANTIDESLIZANTE SEGÚN CTE DB SUA.

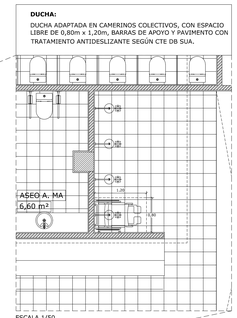

ESCALA 1/50

Escala gráfica 1/50
0 0,5 1 2 3 4 5m.

Escala gráfica 1/100
0 1 2 4 6 8 10m.

Revisiones:

LEYENDA:
ITINERARIO ACCESIBLE SEGÚN CTE SUA
NÚMERO DE PLAZAS ADAPTADAS EN AUDITORIO: 4 PLAZAS PRIORITARIAS
*NOTA: NO EXISTEN DIFERENCIAS DE NIVEL SUPERIORES A 2cm EN CAMBIOS DE PAVIMENTOS

COTAS DE PAVIMENTOS:

PLANTA 03	A=14,44 | PISO ACABADO T=14,44 | PISO TOSCO	PLANTA 01	A=4,10 | PISO ACABADO T=4,00 | PISO TOSCO	PLANTA S01	A=-4,02 | PISO ACABADO T=-4,12 | PISO TOSCO
PLANTA 02	A=7,53 | PISO ACABADO T=7,43 | PISO TOSCO	PLANTA 00	A=-1,02 | PISO ACABADO T=-1,12 | PISO TOSCO	PLANTA S02	A=-7,02 | PISO ACABADO T=-7,12 | PISO TOSCO

CODIFICACIÓN DE VANOS:
PP.00.E - PUERTA DE PASO EXTERIOR
PP.00.I - PUERTA DE PASO INTERIOR
VE.00 - VENTANA

NOTA:
NO MEDIR LOS DISEÑOS, USAR LAS ACOTACIONES.
EN CASO DE INCOHERENCIA ENTRE DISEÑOS LA ESCALA QUE PREVALECE SERÁ LA MÁS AMPLIADA.

NORTE

"LA METALÚRGICA" | SALA DE CONCIERTOS DE VIGO
"La Metalúrgica" - Avd. García Barbón Nº 70 - Ayuntamiento de Vigo

PROYECTO DE ACCESIBILIDAD | PLANTA 00

Miguel Meijido Beiro | E.S.G. #729_11| Escuela Superior Galiaecia

--	13.02
E.1/100 - 1/50	SEPT.2017
A50_PROYECTO DISERTACIÓN	