PLANTA DE TOSCOS PISO 0 (A) COTA 56.60

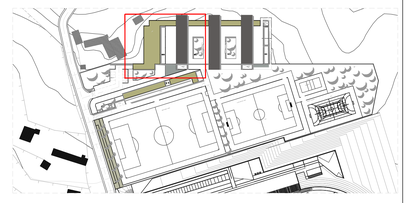

ESCALA 1:1000

ESCOLA SUPERIOR GALLAECIA
Mestrado Integrado | Arquitectura e Urbanismo

Mestrando: Paulo Gomes_nº 363-04

Projecto: arquitectura

Projecto: CENTRO DE TREINO E FORMAÇÃO DESPORTIVA MANUELA MACHADO

Fase: projecto execução

Localização: Meadela - Viana do Castelo

Data: Março 2014

Conteúdo: PLANTA DE TRABALHO (TOSCOS) 0 A

Folha: PL-ARQ-2.10

Escala: 1:100

Nota: Tomou-se como cota de projecto a cota 0.00 sendo a cota de levantamento a 56.00

PISO 2.1036 5,10
ARMAZEM GERAL
Tecto: 4.40m

PISO 2.1038 5,10
MATERIAL DE LIMPEZA
Tecto: 4.40m

PISO 2.1040 5,10
AREA TECNICA
Tecto: 4.40m

PISO 2.1041 5,10
BANHO TURCO
Tecto: 4.40m

PISO 2.1042 5,10
SAUNA
Tecto: 4.40m

PISO 2.1043 5,10
HIDROMASSAGEM
Tecto: 4.40m

PISO 2.1044 5,10
ARRUMOS
Tecto: 4.40m

PISO 2.1046 5,10
ESCADAS EMERGÊNCIA
Tecto: 4.40m

PISO 2.1036 5,10
GALERIA DISTRIBUIÇÃO
Tecto: 4.40m

PISO 2.1045 5,10
HALL DISTRIBUIÇÃO
Tecto: 4.40m

PISO 2.1033 5,15
ACESSOS VERTICAIS
Tecto: 4.40m

PISO 2.1032 5,15
ROUPARIA
Tecto: 4.45m

PISO 2.1033 5,15
ARRECADAÇÃO GERAL
Tecto: 4.40m

PISO 2.1031 5,15
ACESSOS VERTICAIS
Tecto: 4.40m

PISO 2.1032 5,15
BALNEÁRIO A
Tecto: 4.40m

PISO 2.1034 5,15
VEST. FUNCIONÁRIOS
Tecto: 4.40m

PISO 2.1035 5,15
CORREDOR
Tecto: 4.40m

PISO 2.1037 5,15
VEST. FUNCIONÁRIOS
Tecto: 4.40m

PISO 2.1028 5,15
BALNEÁRIO TREINADOR
Tecto: 4.40m

PISO 2.1029 5,15
BALNEÁRIO TREINADOR
Tecto: 4.40m

PISO 2.1030 5,15
GINASIO
Tecto: 4.40m

PISO 2.1031 5,15
I.S. DEF.
Tecto: 4.40m

PISO 2.1027 5,15
I.S. DEF.
Tecto: 4.40m

PISO 2.1026 5,15
I.S. DEF.
Tecto: 4.40m

PISO 2.1025 5,15
BALNEÁRIO B
Tecto: 4.40m

PISO 2.1047 5,10
PÁTIO EXTERIOR
Tecto: -

PISO 2.1039 5,15
ARRUMOS
Tecto: 4.40m

PISO 2.1024 5,15
SALA DE FISIOTERAPIA
Tecto: 4.40m

PISO 2.1023 5,15
GABINETE
Tecto: 4.40m

PISO 2.1021 5,15
GABINETE MEDICO
Tecto: 4.40m

PISO 2.1022 5,15
ARMAZEM
Tecto: 4.40m

PISO 2.1020 5,15
DISPENSA DO DIA
Tecto: 4.40m

PISO 2.1018 5,15
COPA
Tecto: 4.40m

PISO 2.1019 5,15
ZONA DE BALCÃO
Tecto: 4.40m

PISO 2.1016 5,15
BARCAFETARIA
Tecto: 4.40m

PISO 2.1001 4,50
PÁTIO EXTERIOR
Tecto: -

ESCADAS DE EMERGÊNCIA

VOLEIBOL PRAI

ESCALA 1:2000

PLANTA DE TOSCOS PISO 0 (B) COTA 56.60

Nota: Tomou-se como cota de projecto a cota 0.00 sendo a cota de levantamento a 56.00

ESCOLA SUPERIOR GALLAECIA	
Mestrado Integrado | Arquitectura e Urbanismo	Mestrando: Paulo Gomes, nº 363-04
Projecto: CENTRO DE TREINO E FORMAÇÃO DESPORTIVA MANUELA MACHADO	Fase: projecto execução
Localização: Meadela - Viana do Castelo	Data: Março 2014
Conteúdo: PLANTA DE TRABALHO (TOSCOS) PISO 0 B	Folha: PL-ARQ-2.10.1
	Escala: 1:100

PLANTA DE TOSCOS PISO 0 (ÁREA TÉCNICA) COTA 52.00

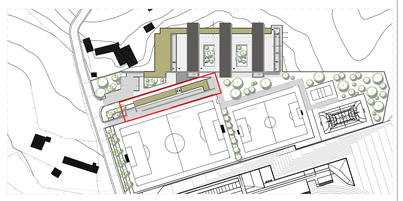

ESCALA 1:2000

N

ESCOLA SUPERIOR GALLAECIA
Mestrado Integrado | Arquitectura e Urbanismo

Mestrando	Projecto
Paulo Gomes, nº 363-04	arquitectura
Projecto	Fase
CENTRO DE TREINO E FORMAÇÃO DESPORTIVA MANUELA MACHADO	projecto execução
Localização	Data
Meadela - Viana do Castelo	Março 2014
Conteúdo	Folha / Escala
PLANTA DE TOSCOS PISO 0 (ÁREA TÉCNICA)	PL-ARQ-2.10.2 / 1:100

Nota: Tomou-se como cota de projecto a cota 0.00 sendo a cota de levantamento a 56.00

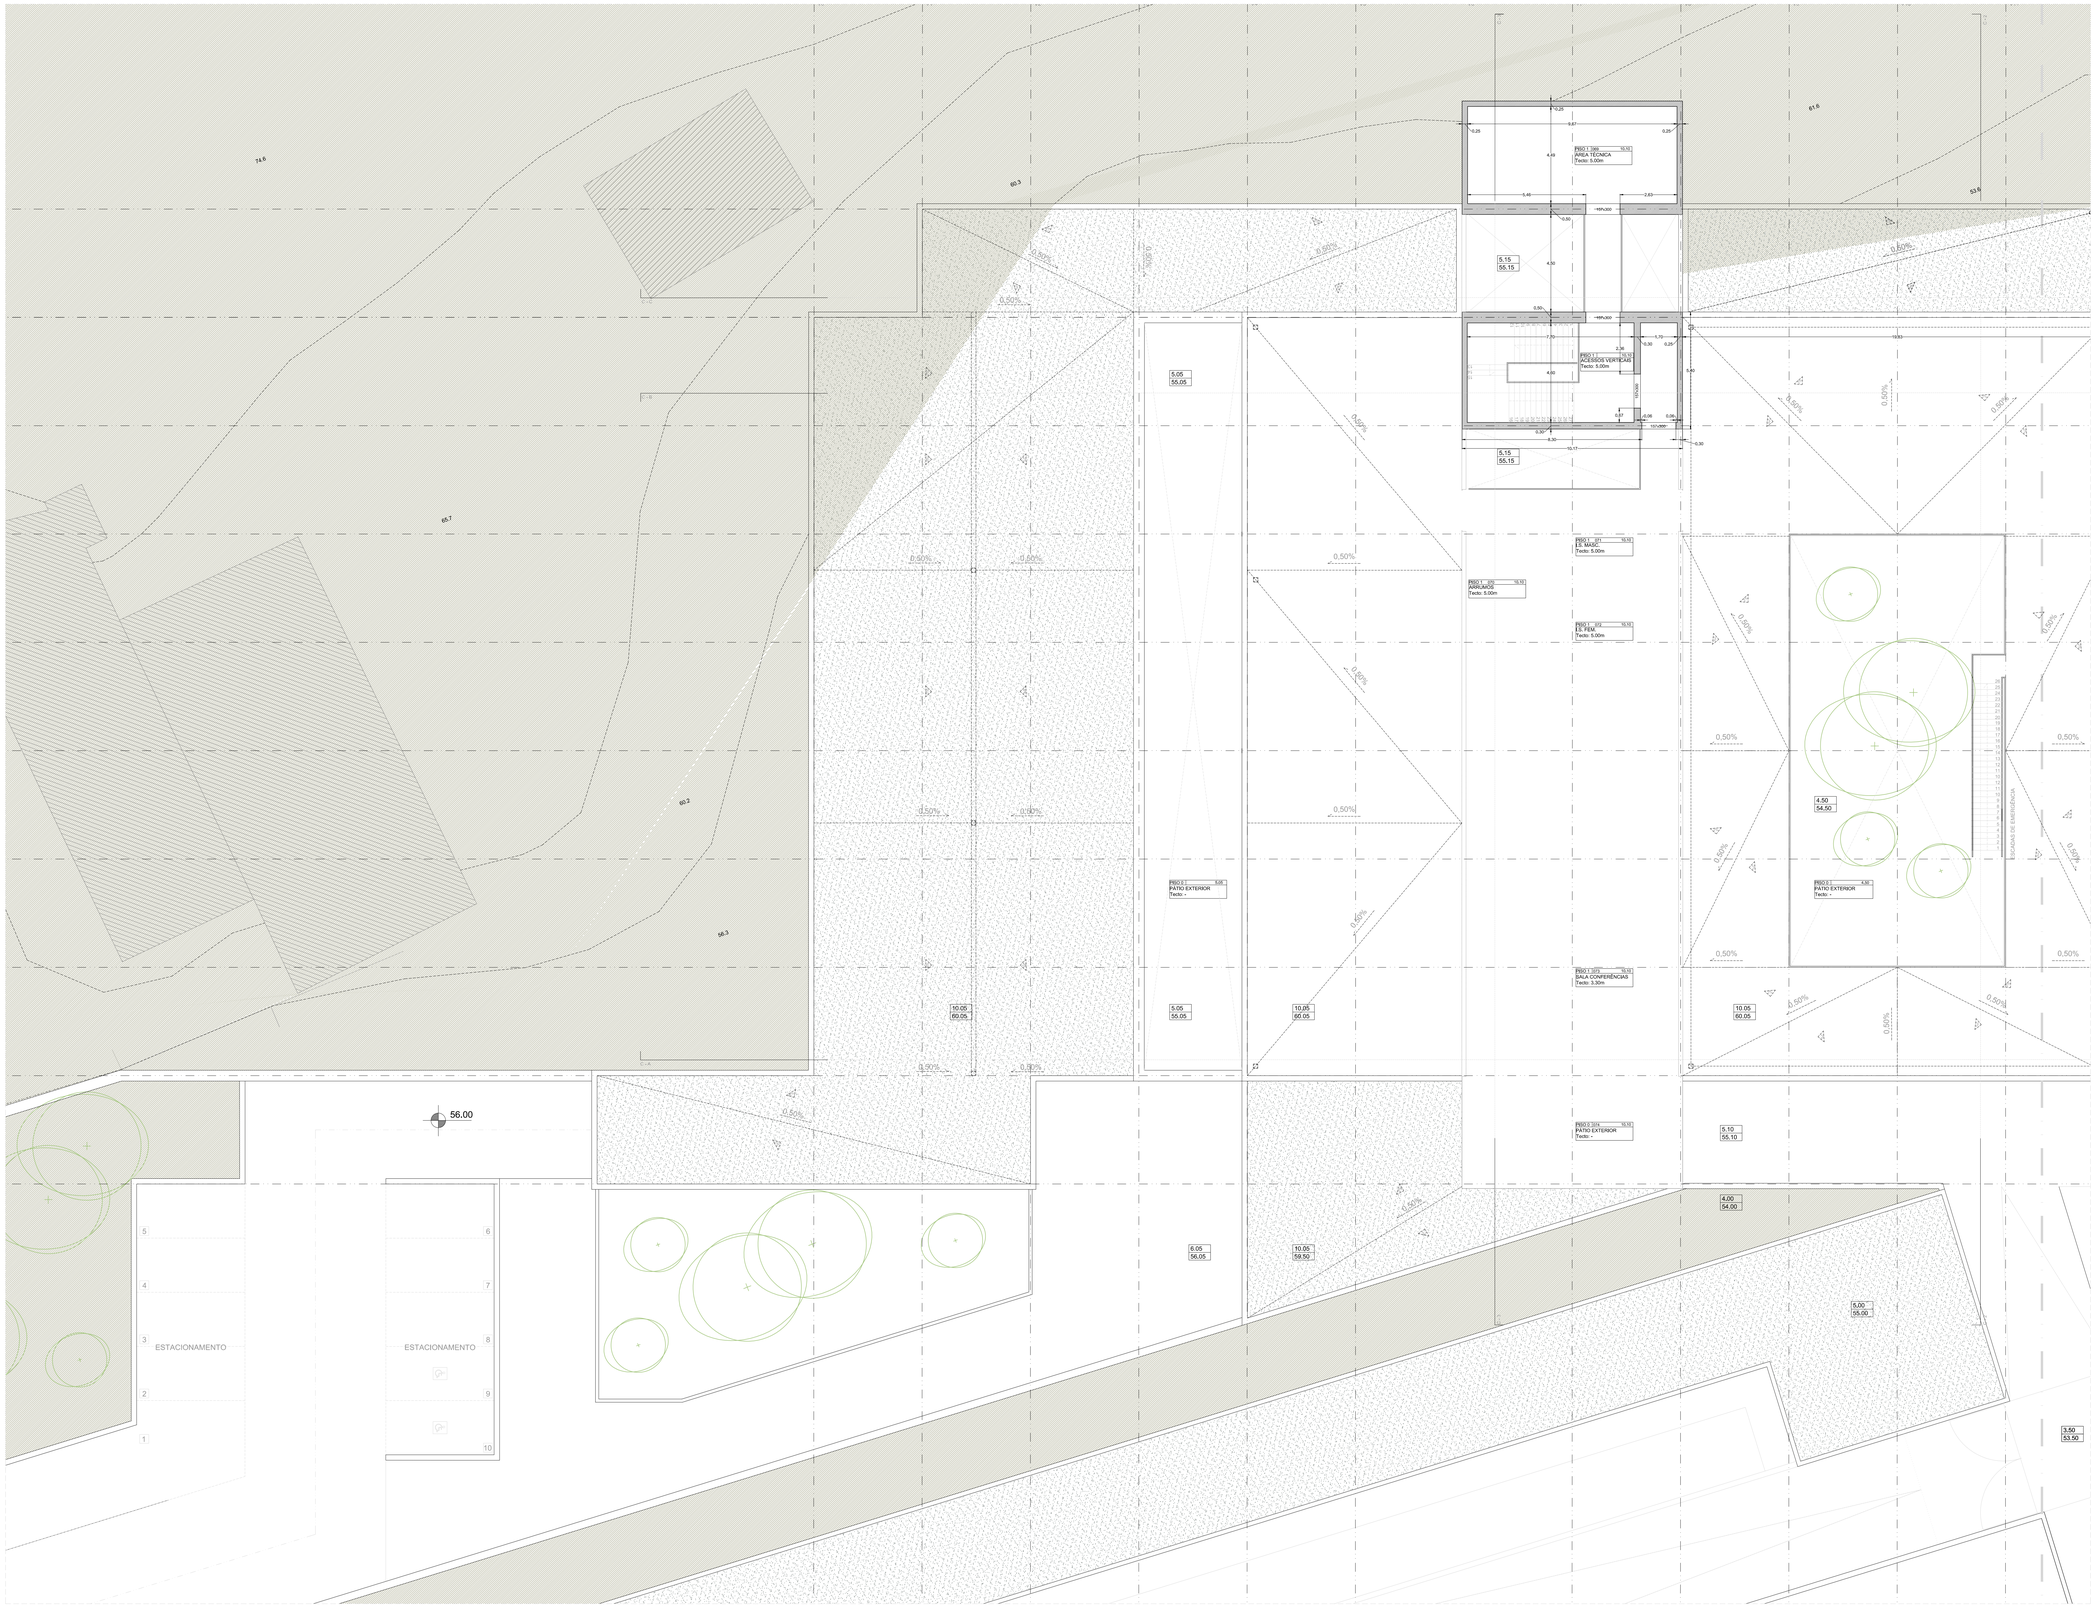

ESCALA 1:2000

PLANTA DE TOSCOS PISO 1 (A) COTA 61.55

Nota: Tomou-se como cota de projecto a cota 0.00 sendo a cota de levantamento a 50.00

ESCOLA SUPERIOR GALLAECIA
Mestrado Integrado | Arquitectura e Urbanismo

Mestrando: Paulo Gomes, nº 363-04

Projecto: arquitectura

Projecto: CENTRO DE TREINO E FORMAÇÃO DESPORTIVA MANUELA MACHADO

Fase: projecto base

Localização: Meadela - Viana do Castelo

Data: Março 2014

Conteúdo: PLANTA DE TOSCOS PISO 1 A

Folha: PL-ARQ-2.10.3

Escala: 1:100

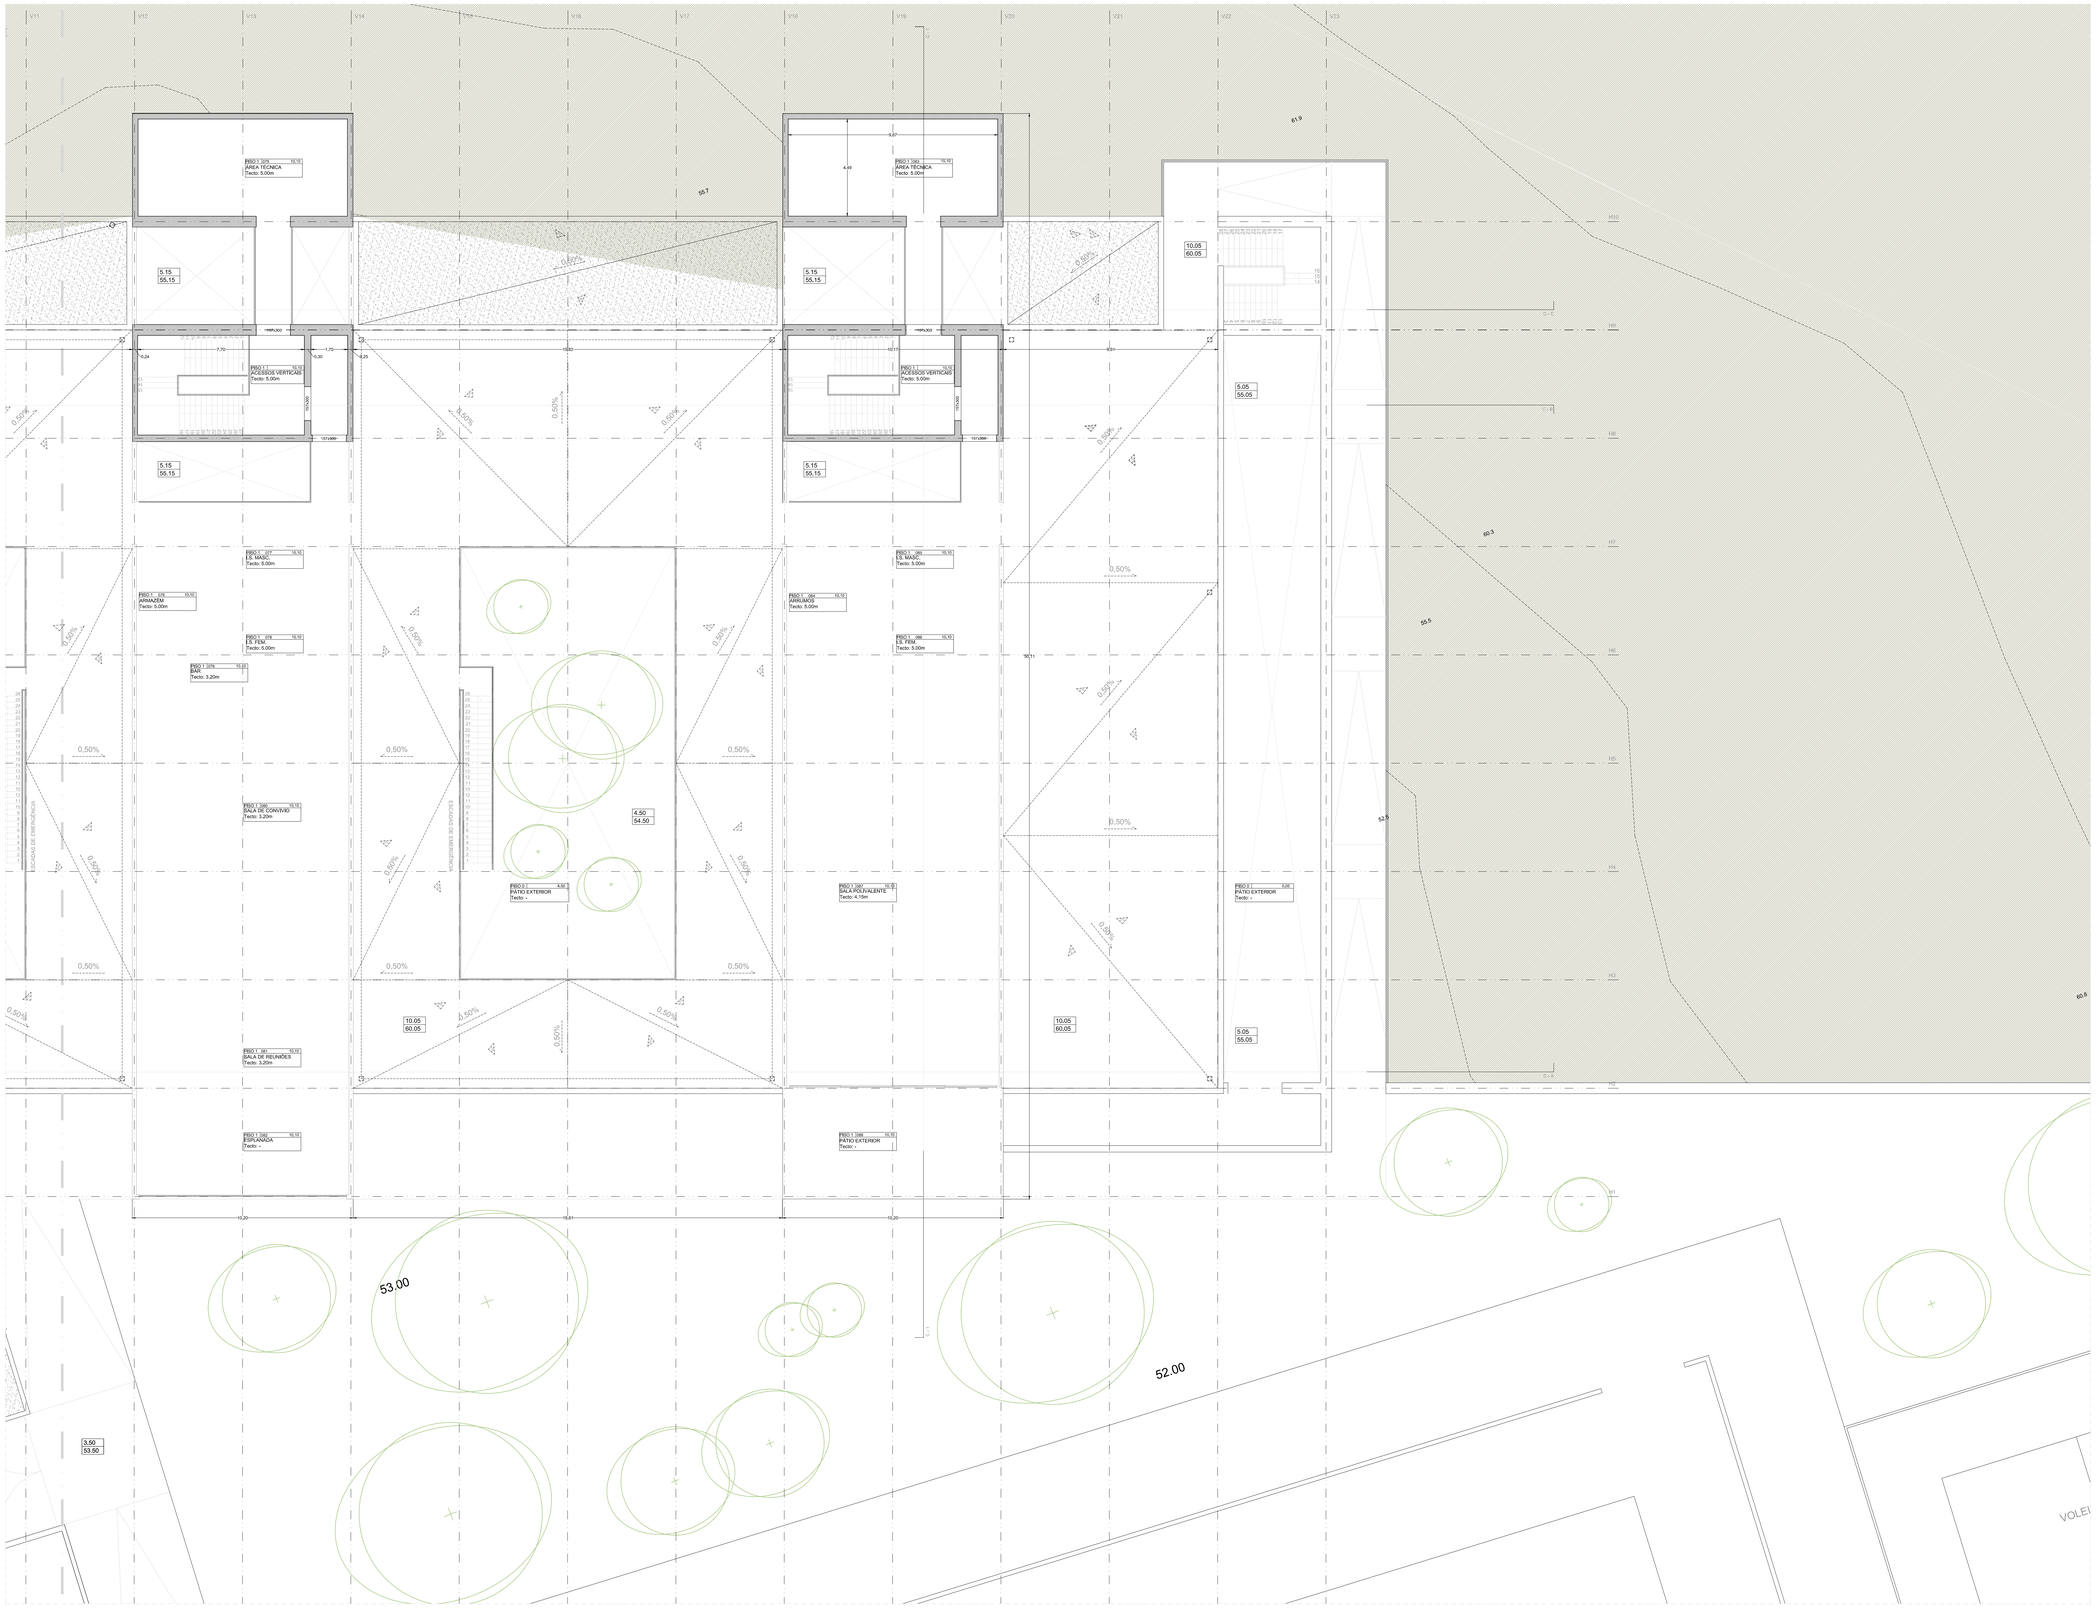

ESCALA 1:2000

Paramentos em Gesso Cartonado

PLANTA DE PISO 1 (B) COTA 61.55

ESCOLA SUPERIOR GALLAECIA Mestrado Integrado | Arquitectura e Urbanismo	Mestrando: Paulo Gomes, nº 353-04	Projecto: arquitectura
Projecto: CENTRO DE TREINO E FORMAÇÃO DESPORTIVA MANUELA MACHADO		Fase: projecto base
Localização: Meadela - Viana do Castelo		Data: Março 2014
Conteúdo: PLANTA DE TOSCOS PISO 1 B	Folha: PL-ARQ-2.10.4	Escala: 1:100

Nota: Tomou-se como cota de projecto a cota 0.00 sendo a cota de levantamento a 50.00

MATERIAL	ACABAMENTOS
TECTOS	TECTOS
01 - Tecto falso em gesso cartonado	01 – Classidur Aquasil Mate – Robbialac
02 - Tecto em betão aparente	02 – Robbialac Vierobeton nr/# 150003, transparente mate.
PAREDES	PAREDES
01 – Paredes em betão aparente	01 – Vierobeton nr/# 150003, transparente mate - Robbialac
02 – Paredes exteriores em elementos leves (sistema LSF) Pavaplan	02- Pintura: repelente à base silonane "Viersil – P – Viersi" – Robbialac
03 – Paredes interiores em elementos leves (sistema LSF) Pavaplan	05 – Pintura de tinta aquosa especial (mate) tipo "Viersil – P – Robbialac
04 – Paredes revestidas a placas de MDF	06 – Plastron aquoso anti-fungos, algas e anti-alcalino – Robbialac
05 – Paredes revestidas a placas de gesso cartonado	05 – Pintura cor casca de ovo "serie 036 – Robbialac"
06 – Paredes revestidas azulejo cerâmico Primus Victoria Technical	
PAVIMENTOS	PAVIMENTOS
01 – Parquet de madeira de carvalho assente ao cutelo	01 – Verlacqua Vierniz Aquoso para Soalhos Fosco/ Brilhante – Robbialac
02 – Pavimento de betão	02 – Impermeabilizante anti-manchas "0153-0111 – Robbialac"
03 – Pavimento em ardósia preta	03 – Amaciada com pedido uniforme e impermeabilizada
RODAPÉ	RODAPÉ
01 – Rodapé em MDF pintado	01 – Pintura cor casca de ovo "serie 036 – Robbialac"
OUTROS	OUTROS

PLAN. Hall de entrada
Área: 58.50m2
Altura: 4.00m
Vãos: V1.03

Material	Acabamentos
Tectos	04
Paredes	05
Pavimentos	03
Rodapés	04
Outros	

PLAN. Recepção
Área: 48.00m2
Altura: 4.00m
Vãos: V1.01

Material	Acabamentos
Tectos	04
Paredes	05
Pavimentos	04
Rodapés	
Outros	

PLAN. Secretaria
Área: 30.50m2
Altura: 4.00m
Vãos: V1.02, V1.03

Material	Acabamentos
Tectos	04
Paredes	05
Pavimentos	03
Rodapés	
Outros	

PLAN. Gab. Administração
Área: 23.10m2
Altura: 3.50m
Vãos: V1.03, V1.10

Material	Acabamentos
Tectos	04
Paredes	05
Pavimentos	03
Rodapés	05
Outros	

PLAN. Biblioteca
Área: 93.75m2
Altura: 3.50m
Vãos: V1.03, V1.10

Material	Acabamentos
Tectos	04
Paredes	05
Pavimentos	05
Rodapés	05
Outros	

PLAN. Sala de estudo
Área: 29.90m2
Altura: 3.50m
Vãos: V1.03

Material	Acabamentos
Tectos	04
Paredes	05
Pavimentos	03
Rodapés	05
Outros	

PLAN. Sala de leitura
Área: 20.90m2
Altura: 3.50m
Vãos: V1.03, V1.10

Material	Acabamentos
Tectos	04
Paredes	05
Pavimentos	03
Rodapés	05
Outros	

PLAN. Sala polivalente
Área: 30.40m2
Altura: 3.50m
Vãos: V1.03, V1.16

Material	Acabamentos
Tectos	04
Paredes	05
Pavimentos	04
Rodapés	05
Outros	

PLAN. Sala formação
Área: 66.90m2
Altura: 3.50m
Vãos: V1.03, V1.04, V1.05

Material	Acabamentos
Tectos	04
Paredes	05
Pavimentos	03
Rodapés	05
Outros	

PLAN. Sala formação
Área: 66.90m2
Altura: 3.50m
Vãos: V1.03, V1.04, V1.05

Material	Acabamentos
Tectos	04
Paredes	05
Pavimentos	03
Rodapés	05
Outros	

PLAN. Sala exposições
Área: 88.20m2
Altura: 3.50m
Vãos: V1.03, V1.10

Material	Acabamentos
Tectos	04
Paredes	05
Pavimentos	05
Rodapés	05
Outros	

PLAN. I.S. Memorilnas
Área: 22.80m2
Altura: 3.50m
Vãos: V1.03, V1.16

Material	Acabamentos
Tectos	04
Paredes	05
Pavimentos	02
Rodapés	05
Outros	

PLAN. I.S. Deficientes
Área: 4.60m2
Altura: 3.50m
Vãos: V1.08

Material	Acabamentos
Tectos	04
Paredes	05
Pavimentos	02
Rodapés	05
Outros	

PLAN. I.S. Femininas
Área: 21.80m2
Altura: 3.50m
Vãos: V1.03, V1.16

Material	Acabamentos
Tectos	04
Paredes	05
Pavimentos	04
Rodapés	05
Outros	

PLAN. Depósito de livros
Área: 29.50m2
Altura: 4.50
Vãos: V1.06

Material	Acabamentos
Tectos	04
Paredes	05
Pavimentos	03
Rodapés	
Outros	

PLAN. Galeria cargas/descargas
Área: 222.60m2
Altura: 4.28m
Vãos: V1.06

Material	Acabamentos
Tectos	04
Paredes	05
Pavimentos	02
Rodapés	
Outros	

PLAN. Estacionamento
Área: 540.00m2
Altura: 3.90m
Vãos: V1.05, V1.06

Material	Acabamentos
Tectos	01
Paredes	01
Pavimentos	02
Rodapés	
Outros	

PLAN. Patio exterior
Área: 194.00m2
Altura: -
Vãos: V1.05, V1.06

Material	Acabamentos
Tectos	
Paredes	02
Pavimentos	08
Rodapés	
Outros	

ESCALA 1:2000

PLANTA DE TRABALHO PISO 0 (A) COTA 56.60

Nota: Tomou-se como cota de projecto a cota 0.00 sendo a cota de levantamento a 56.00

ESCOLA SUPERIOR GALLAECIA Mestrado Integrado	Mestrando Paulo Gomes_nº 363-04	Projecto arquitectura
Projecto CENTRO DE TREINO E FORMAÇÃO DESPORTIVA MANUELA MACHADO		Fase projecto base
Localização Meadela - Viana do Castelo		Data Março 2014
Conteúdo PLANTA DE TRABALHO PISO 0 (A)	Folha PL-ARQ-2.11	Escala 1:100

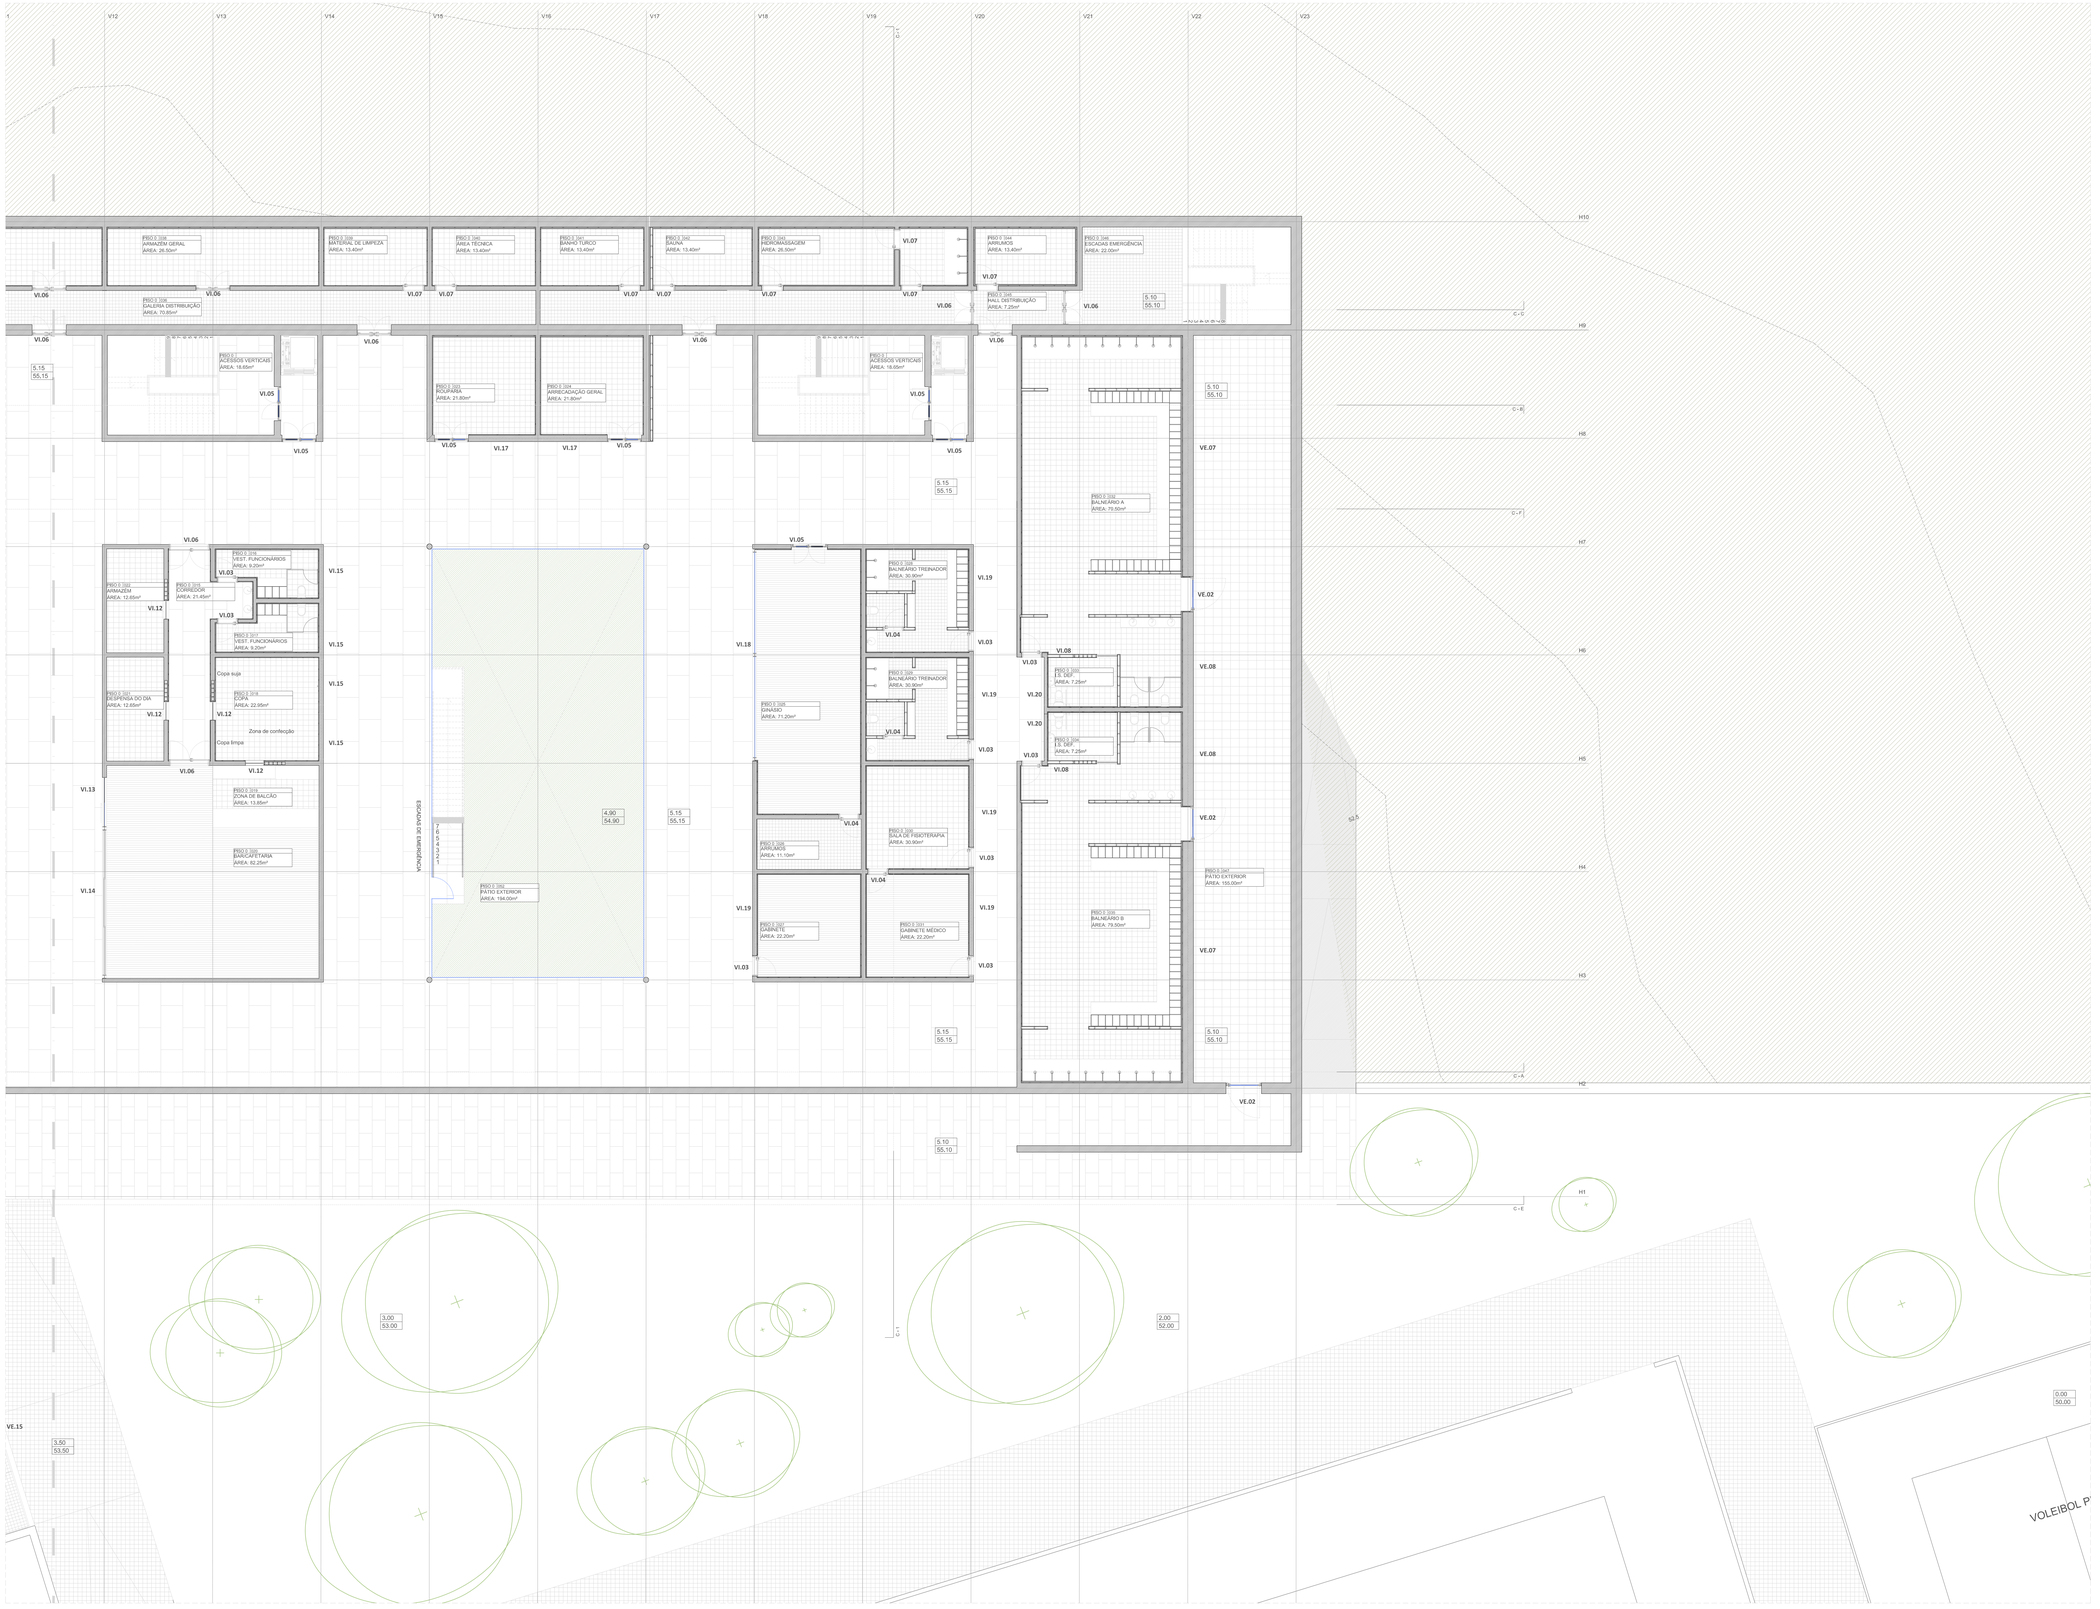

MATERIAL	ACABAMENTOS
TECTOS	TECTOS
01 - Tecto falso em gesso cartonado	01 - Classilux Aquasil Mate - Robbialac
02 - Tecto em betão aparente	02 - Robbialac Vierobeton mPF 150003, transparente mate.
PAREDES	PAREDES
01 - Paredes em betão aparente	01 - Vierobeton mPF 150003, transparente mate - Robbialac
02 - Paredes exteriores em elementos leves (sistema LSF) Pavaplan	02- Pintura repelente à base cloreane "Vierosil - P - Viero" - Robbialac
03 - Paredes interiores em elementos leves (sistema LSF) Pavaplan	03 - Pintura de tinta aquosa especial (mate) tipo "Viersol - P - Robbialac
04 - Paredes revestidas a placas de MDF	04 - Plastron aqueso anti-fungos, algas e anti-alcalino - Robbialac
05 - Paredes revestidas a placas de gesso cartonado	05 - Pintura cor casca de ovo "carie 036 - Robbialac"
06 - Paredes revestidas azulejo cerâmico Primus Victória Technical	
PAVIMENTOS	PAVIMENTOS
01 - Parquet de madeira de carvalho assente ao cutelo	01 - Verlacqua Viemiz Aquoso para Soalhos Fosco/ Brilhante - Robbialac
02 - Pavimento de betão	02 - Impermeabilizante anti-manchas "013-0111 - Robbialac"
03 - Pavimento em ardósia preta	03 - Amaciada com pedrão uniforme e impermeabilizada
RODAPÉ	RODAPÉ
01 - Rodapé em MDF pintado	01 - Pintura cor casca de ovo "carie 036 - Robbialac"
OUTROS	OUTROS

PLAN Corredor
Área: 21.45m2
Altura: 4.20m
Vãos: V1.06

Material	Acabamentos
Tectos	02
Paredes	05 03
Pavimentos	02
Rodapés	
Outros	

PLAN Vest. Funcionarios masc.
Área: 9.20m2
Altura: 4.20m
Vãos: V1.03; V1.15

Material	Acabamentos
Tectos	02
Paredes	05 03
Pavimentos	02
Rodapés	
Outros	

PLAN Vest. Funcionarios fem.
Área: 9.20m2
Altura: 4.20m
Vãos: V1.03; V1.15

Material	Acabamentos
Tectos	02
Paredes	05 03
Pavimentos	02
Rodapés	
Outros	

PLAN Copa
Área: 22.95m2
Altura: 4.20m
Vãos: V1.03; V1.15

Material	Acabamentos
Tectos	01 01
Paredes	04 03
Pavimentos	02 02
Rodapés	01
Outros	

PLAN Zona de balcão
Área: 13.85m2
Altura: 4.20m
Vãos: V1.12

Material	Acabamentos
Tectos	01 01
Paredes	04 03
Pavimentos	02 02
Rodapés	01
Outros	

PLAN Bar/Cafetaria
Área: 62.25m2
Altura: 4.20m
Vãos: V1.06; V1.12; V1.14

Material	Acabamentos
Tectos	02
Paredes	05 03
Pavimentos	02 02
Rodapés	
Outros	

PLAN Despensa do dia
Área: 12.65m2
Altura: 4.20m
Vãos: V1.12

Material	Acabamentos
Tectos	02
Paredes	05 03
Pavimentos	02
Rodapés	
Outros	

PLAN Armazém
Área: 12.65m2
Altura: 4.20m
Vãos: V1.12

Material	Acabamentos
Tectos	02
Paredes	05 03
Pavimentos	02
Rodapés	
Outros	

PLAN Rouparia
Área: 21.80m2
Altura: 4.20m
Vãos: V1.05; V1.17

Material	Acabamentos
Tectos	02
Paredes	05 03
Pavimentos	02
Rodapés	
Outros	

PLAN Arrecadação geral
Área: 21.80m2
Altura: 4.20m
Vãos: V1.05; V1.17

Material	Acabamentos
Tectos	02
Paredes	05 03
Pavimentos	02
Rodapés	
Outros	

PLAN Ginásio
Área: 71.20m2
Altura: 3.65m
Vãos: V1.18; V1.19

Material	Acabamentos
Tectos	01
Paredes	04
Pavimentos	01
Rodapés	01
Outros	

PLAN Arrumos
Área: 11.10m2
Altura: 4.20m
Vãos: V1.19

Material	Acabamentos
Tectos	02
Paredes	05 03
Pavimentos	02
Rodapés	
Outros	

PLAN Gabinete
Área: 22.20m2
Altura: 3.65m
Vãos: I.S; V1.19

Material	Acabamentos
Tectos	01
Paredes	05 03
Pavimentos	01
Rodapés	01
Outros	

PLAN Balneário treinador
Área: 30.90m2
Altura: 3.65
Vãos: V1.03; I.S; V1.19

Material	Acabamentos
Tectos	01
Paredes	05 03
Pavimentos	01
Rodapés	01
Outros	

PLAN Balneário treinador
Área: 30.90m2
Altura: 3.65
Vãos: V1.03; I.S; V1.19

Material	Acabamentos
Tectos	01
Paredes	05 03
Pavimentos	01
Rodapés	01
Outros	

PLAN Sala de Fisioterapia
Área: 30.90m2
Altura: 3.65
Vãos: V1.03; V1.04; V1.19

Material	Acabamentos
Tectos	01
Paredes	05 03
Pavimentos	02
Rodapés	01
Outros	

PLAN Gabinete médico
Área: 22.20m2
Altura: 3.65m
Vãos: V1.03; V1.04; V1.19

Material	Acabamentos
Tectos	01
Paredes	05 03
Pavimentos	01
Rodapés	01
Outros	

PLAN Balneário A
Área: 79.50m2
Altura: 3.65
Vãos: V1.03; V1.04; V1.19

Material	Acabamentos
Tectos	01
Paredes	05 03
Pavimentos	02
Rodapés	01
Outros	

PLAN I. S. Deficientes
Área: 7.25m2
Altura: 3.65
Vãos: V1.06; V1.19

Material	Acabamentos
Tectos	01
Paredes	05 03
Pavimentos	02
Rodapés	01
Outros	

PLAN I. S. Deficientes
Área: 7.25m2
Altura: 3.65
Vãos: V1.06; V1.20

Material	Acabamentos
Tectos	01
Paredes	05 03
Pavimentos	02
Rodapés	01
Outros	

PLAN Balneário B
Área: 79.50m2
Altura: 3.65m
Vãos: V1.03; V1.04; V1.19

Material	Acabamentos
Tectos	01
Paredes	05 03
Pavimentos	02
Rodapés	01
Outros	

PLAN Galeria de distribuição
Área: 70.80m2
Altura: 4.20m
Vãos: V1.06; V1.07

Material	Acabamentos
Tectos	02
Paredes	05 03
Pavimentos	02
Rodapés	
Outros	

PLAN Arrumação geral
Área: 46.80m2
Altura:
Vãos: V1.05; V1.06

Material	Acabamentos
Tectos	02
Paredes	05 03
Pavimentos	02
Rodapés	
Outros	

PLAN Material de limpeza
Área: 13.40m2
Altura: 4.20m
Vãos: V1.07

Material	Acabamentos
Tectos	02
Paredes	05 03
Pavimentos	02
Rodapés	
Outros	

PLAN Área Técnica
Área: 13.40m2
Altura: 4.20m
Vãos: V1.07

Material	Acabamentos
Tectos	02
Paredes	05 03
Pavimentos	02
Rodapés	
Outros	

PLAN Banho turco
Área: 13.40m2
Altura: 3.65m
Vãos: V1.07

Material	Acabamentos
Tectos	01
Paredes	04 03
Pavimentos	02
Rodapés	
Outros	

PLAN Sauna
Área: 13.40m2
Altura: 3.65m
Vãos: V1.07

Material	Acabamentos
Tectos	01
Paredes	04 03
Pavimentos	02
Rodapés	
Outros	

PLAN Hidromassagem
Área: 26.50m2
Altura: 3.65m
Vãos: V1.07

Material	Acabamentos
Tectos	01
Paredes	04 03
Pavimentos	02
Rodapés	
Outros	

PLAN Arrumos
Área: 13.40m2
Altura: 4.20m
Vãos: V1.07

Material	Acabamentos
Tectos	02
Paredes	05 03
Pavimentos	02
Rodapés	
Outros	

PLAN Hall de distribuição
Área: 7.25m2
Altura: 4.20m
Vãos: V1.06; V1.07

Material	Acabamentos
Tectos	02
Paredes	05 03
Pavimentos	02
Rodapés	
Outros	

PLAN Escadas de emergência
Área: 22.00m2
Altura: 4.20m
Vãos: V1.06

Material	Acabamentos
Tectos	02
Paredes	05 03
Pavimentos	02
Rodapés	
Outros	

PLAN Patio exterior
Área: 155.00m2
Altura:
Vãos: V1.05; V1.06

Material	Acabamentos
Tectos	
Paredes	01
Pavimentos	03
Rodapés	
Outros	

ESCALA 1:2000

N

ESCOLA SUPERIOR GALLAECIA Mestrado Integrado	Arquitectura e Urbanismo	Mestrando: Paulo Gomes, nº 363-04	Projecto: arquitectura
Projecto: CENTRO DE TREINO E FORMAÇÃO DESPORTIVA MANUELA MACHADO			Fase: projecto base
Localização: Meadela - Viana do Castelo			Data: Março 2014
Conteúdo: PLANTA DE TRABALHO PISO 0 (B)		Folha: PL-ARQ-2.11.1	Escala: 1:100

Nota: Tomou-se como cota de projecto a cota 0.00 sendo a cota de levantamento a 50.00

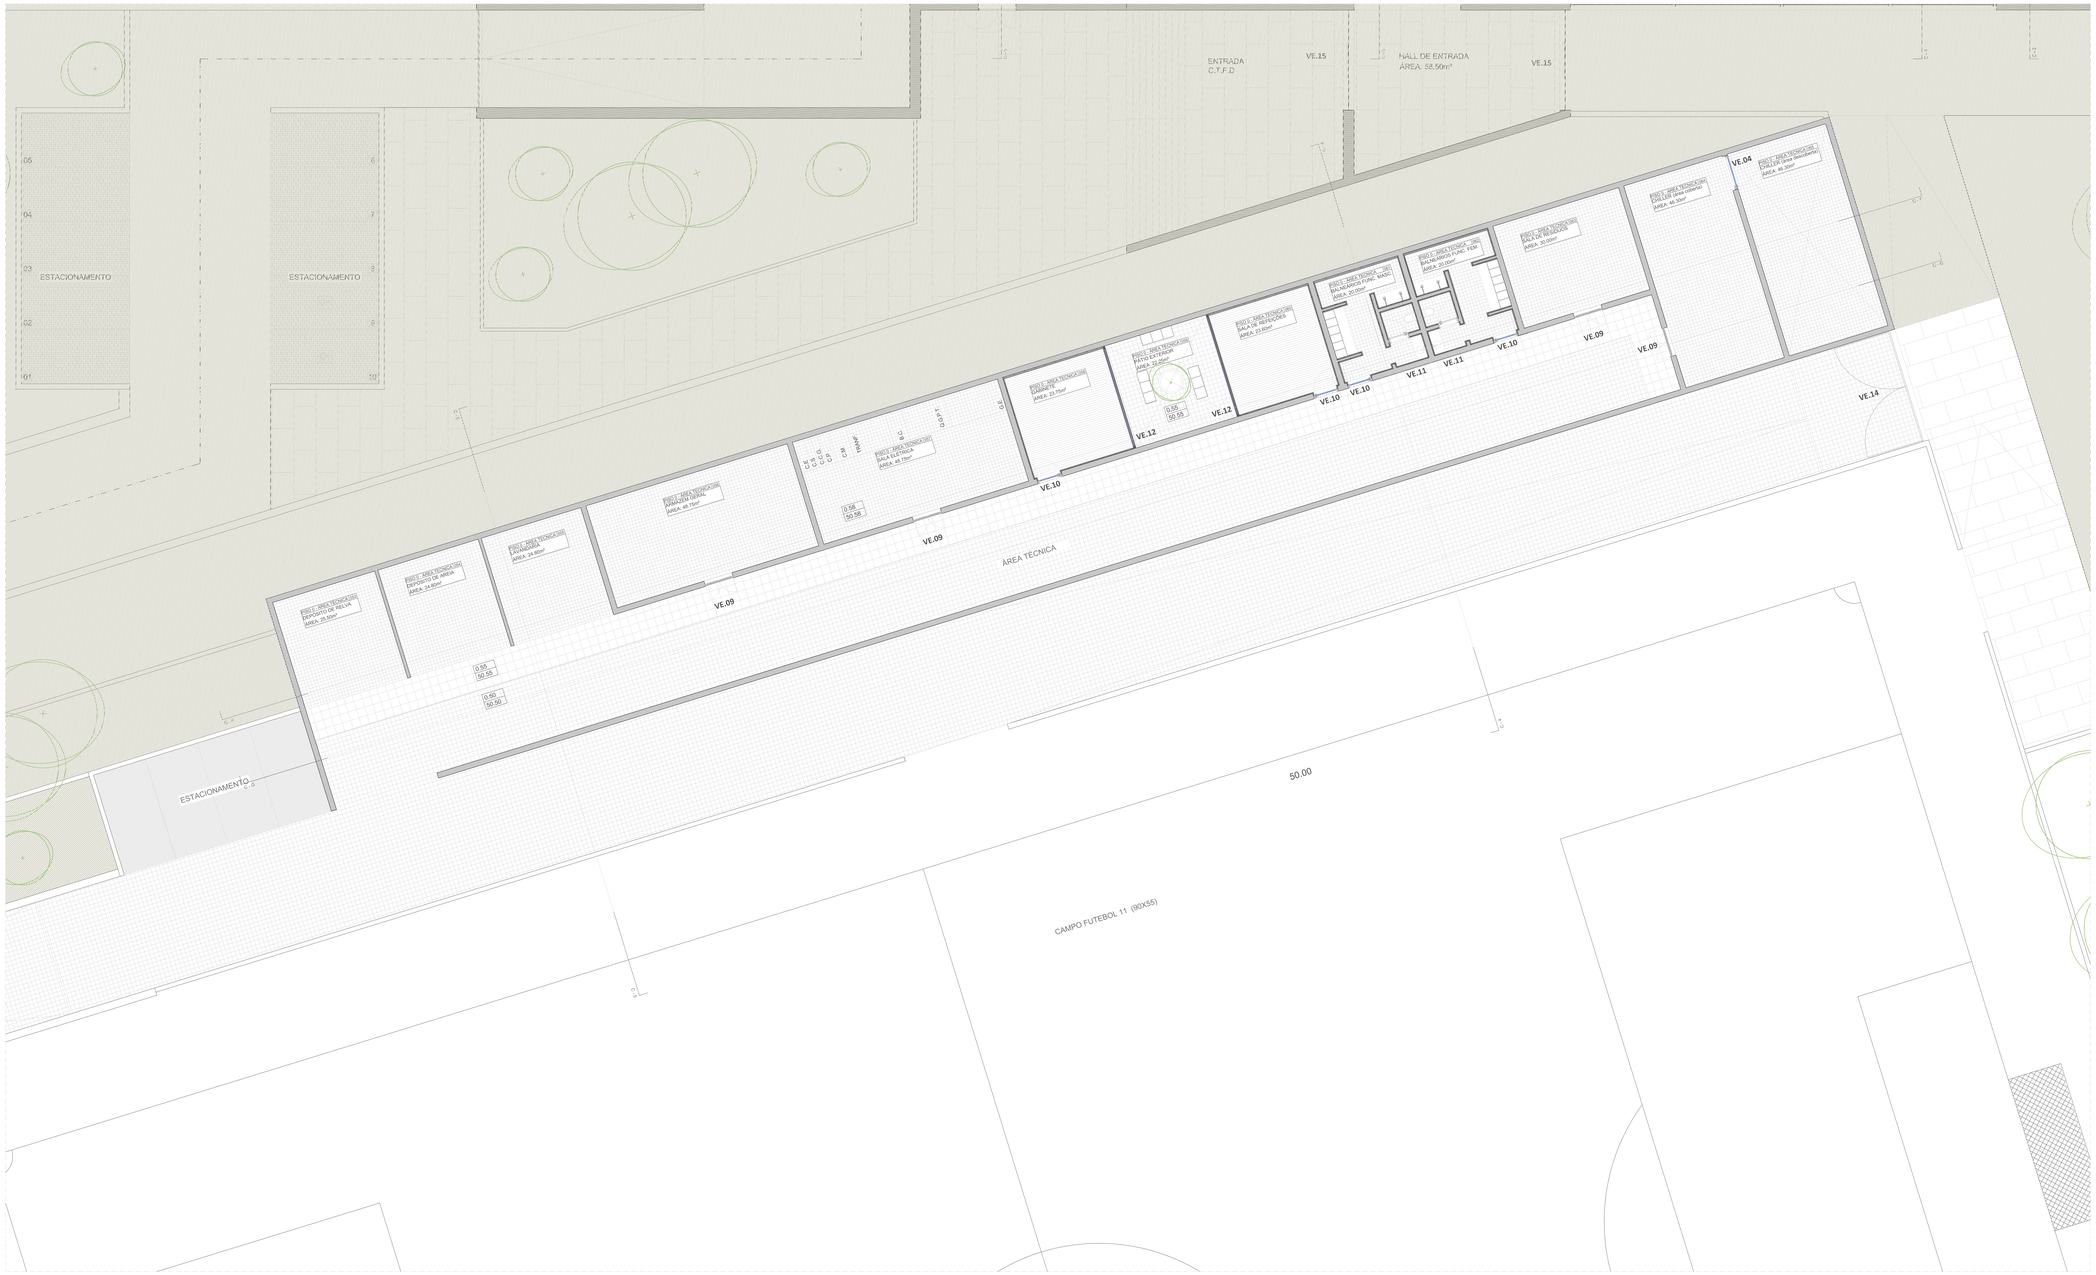
ENTRADA
C.T.F.D
VE.15
HALL DE ENTRADA
ÁREA: 58,50m²
VE.15
ESTACIONAMENTO
ESTACIONAMENTO
ESTACIONAMENTO
05
04
03
02
01
6
7
8
9
10
FISCT - ÁREA TECNOLÓGICA
DEPÓSITO DE AREIA
ÁREA: 25,50m²
FISCT - ÁREA TECNOLÓGICA
SALA DE AREIA
ÁREA: 24,80m²
FISCT - ÁREA TECNOLÓGICA
ARMAZENAGEM
ÁREA: 48,70m²
FISCT - ÁREA TECNOLÓGICA
SALA
ÁREA: 24,80m²
FISCT - ÁREA TECNOLÓGICA
SALA DE ETARIA
ÁREA: 48,70m²
FISCT - ÁREA TECNOLÓGICA
ÁREA DE
ÁREA: 21,75m²
FISCT - ÁREA TECNOLÓGICA
PÁTIO EXTERIOR
ÁREA: 22,20m²
FISCT - ÁREA TECNOLÓGICA
SALA DE REFERÊNCIA
ÁREA: 21,60m²
FISCT - ÁREA TECNOLÓGICA
BALNEÁRIO FUNC. MASC.
ÁREA: 20,00m²
FISCT - ÁREA TECNOLÓGICA
BALNEÁRIO FUNC. FEM.
ÁREA: 20,00m²
FISCT - ÁREA TECNOLÓGICA
SALA DE REUNIÕES
ÁREA: 20,00m²
FISCT - ÁREA TECNOLÓGICA
GABINETE
ÁREA: 46,30m²
FISCT - ÁREA TECNOLÓGICA
ARMAZÉM GERAL
ÁREA: 48,70m²
CX
CX
CX

MATERIAIS	ACABAMENTOS
TECTOS	TECTOS
01 - Tecto falso em gesso cartonado	01 - Classidur Aquasil Mate - Robbialac
02 - Tecto em betão aparente	02 - Robbialac Vierobeton mPF 150003, transparente mate.
PAREDES	PAREDES
01 - Paredes em betão aparente	01 - Vierobeton mPF 150003, transparente mate - Robbialac
02 - Paredes exteriores em elementos leves (sistema LSF) Pavaplan	02- Pintura repelente à base cloreane "Viertrol - P - Viero" - Robbialac
03 - Paredes interiores em elementos leves (sistema LSF) Pavaplan	03 - Pintura de tinta aquosa especial (mate) tipo "Vierosil - P - Robbialac
04 - Paredes revestidas a placas de MDF	04 - Plastron aqueso anti-fungos, algas e anti-alcalino - Robbialac
05 - Paredes revestidas a placas de gesso cartonado	05 - Pintura cor casca de ovo "Lome 036 - Robbialac"
06 - Paredes revestidas azulejo cerâmico Primus Victória Technical	
PAVIMENTOS	PAVIMENTOS
01 - Parquet de madeira de carvalho assente ao cutelo	01 - Verlacqua Vierniz Aqueso para Soalhos Fosco/ Brilhante - Robbialac
02 - Pavimento de betão	02 - Impermeabilizante anti-manchas "0133-0111 - Robbialac"
03 - Pavimento em ardósia preta	03 - Amaciada com padrão uniforme e impermeabilizada
RODAPÉ	RODAPÉ
01 - Rodapé em MDF pintado	01 - Pintura cor casca de ovo "Lome 036 - Robbialac"
OUTROS	OUTROS

PA.01	Área Técnica
Área: 18.65m2	
Altura: 4.88m	
Vãos: VI 06	

	Material	Acabamentos
Tectos	06	06
Paredes	05	05
Pavimentos	02	02
Rodapés		
Outros		

PA.02	Arrumos
Área: 13.50m2	
Altura: 4.88m	
Vãos: VI 03	

	Material	Acabamentos
Tectos	05	05
Paredes	03	03
Pavimentos	02	02
Rodapés	05	05
Outros		

PA.04	I.S. Masculinos
Área: 31.25m2	
Altura: 4.00m	
Vãos: VI 03	

	Material	Acabamentos
Tectos	05	05
Paredes	03	03
Pavimentos	02	02
Rodapés	05	05
Outros		

PA.05	I.S. Femininos
Área: 31.25m2	
Altura: 4.00m	
Vãos: VI 03	

	Material	Acabamentos
Tectos	05	05
Paredes	03	03
Pavimentos	02	02
Rodapés	05	05
Outros		

PA.06	Sala de conferências
Área: 185.00m2	
Altura: 4.30m	
Vãos: VI 05/ VI 05/ VI 14	

	Material	Acabamentos
Tectos	05	05
Paredes	03	03
Pavimentos	02	02
Rodapés	05	05
Outros		

PA.07	Pátio exterior
Área: 45.00m2	
Altura:	
Vãos: VI 14	

	Material	Acabamentos
Tectos		
Paredes	02	02
Pavimentos	02	02
Rodapés		
Outros		

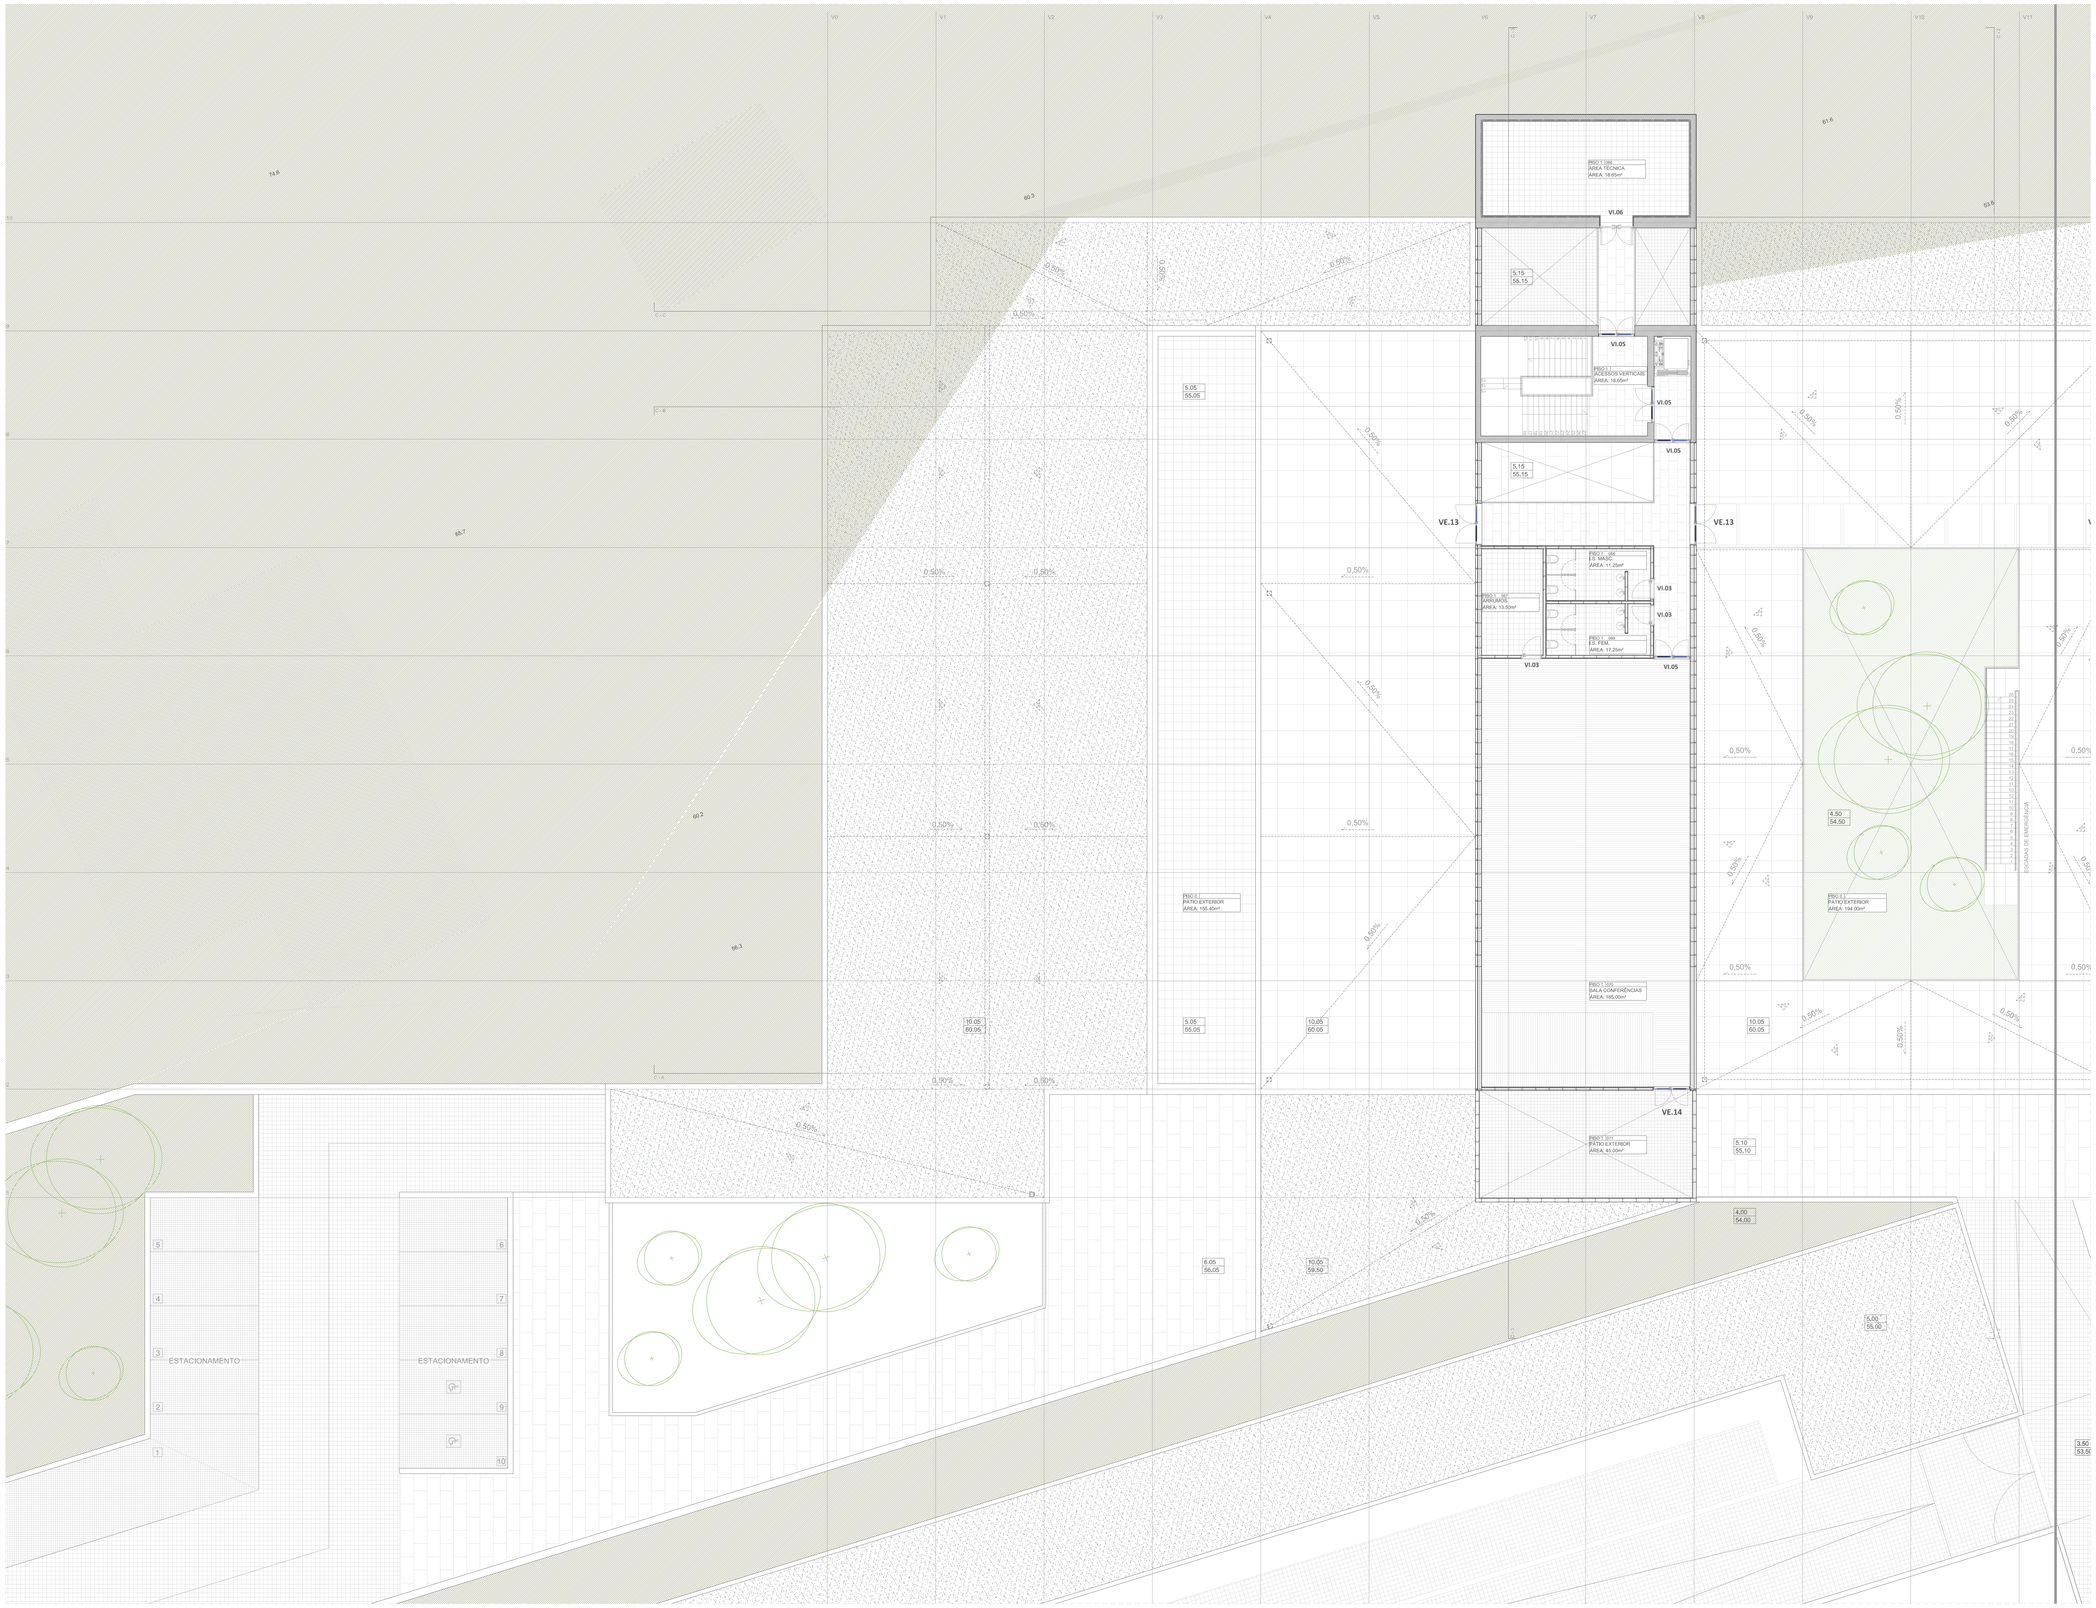

ESCALA 1:2000

PLANTA DE TRABALHO PISO 1 (A) COTA 61.55

Nota: Tomou-se como cota de projecto a cota 0.00 sendo a cota de levantamento a 50.00

ESCOLA SUPERIOR GALLAECIA Mestrado Integrado	Mestrando Paulo Gomes, nº 363-04	Projecto arquitectura
Projecto CENTRO DE TREINO E FORMAÇÃO DESPORTIVA MANUELA MACHADO		Fase projecto base
Localização Meadela - Viana do Castelo		Data Março 2014
Conteúdo PLANTA DE TRABALHO PISO 1 (A)	Folha PL-ARQ-2.12	Escala 1:100

MATERIAL	ACABAMENTOS
TECTOS	TECTOS
01 - Tecto falso em gesso cartonado	01 - Classidur Aquasil Mate - Robbialac
02 - Tecto em betão aparente	02 - Robbialac Vieroberton ref# 150003, transparente mate.
PAREDES	PAREDES
01 - Paredes em betão aparente	01 - Vieroberton ref# 150003, transparente mate - Robbialac
02 - Paredes exteriores em elementos leves (sistema LSF) Pavaplan	02- Pintura repelente à base clibonare "Vierosil – P – Viero" – Robbialac
03 - Paredes interiores em elementos leves (sistema LSF) Pavaplan	03 - Pintura de tinta aquosa especial (mate) tipo "Vierosil – P – Robbialac
04 - Paredes revestidas a placas de MDF	04 - Plastron aquoso anti-fungos, algas e anti-alcalino - Robbialac
05 - Paredes revestidas a placas de gesso cartonado	05 - Pintura cor cassca de ovo "serie 036 – Robbialac."
06 - Paredes revestidas azulejo cerâmico Primus Victória Technical	
PAVIMENTOS	PAVIMENTOS
01 - Parquet de madeira de carvalho assente ao cutelo	01 - Verlacque Verniz Aquoso para Soalhos Fosco/ Brilhante - Robbialac.
02 - Pavimento de betão	02 - Impermeabilizante anti-manchas "0153-0111 – Robbialac"
03 - Pavimento em ardósia preta	03 - Amaciada com pudido uniforme e impermeabilizada
RODAPÉ	RODAPÉ
01 - Rodapé em MDF pintado	01 - Pintura cor cassca de ovo "serie 036 – Robbialac."
OUTROS	OUTROS

PL.01 Área técnica
Área: 18.65m2
Altura: 4.88m
Vãos: VI.06

Material	Acabamentos
Tectos	08
Paredes	06
Pavimentos	02
Rodapés	
Outros	

PL.02 Armazém
Área: 13.50m2
Altura: 4.88m
Vãos: VI.03

Material	Acabamentos
Tectos	05
Paredes	04
Pavimentos	02
Rodapés	05
Outros	

PL.03 I.S. Masculinos
Área: 11.25m2
Altura: 4.00m
Vãos: VI.05

Material	Acabamentos
Tectos	05
Paredes	09
Pavimentos	04
Rodapés	05
Outros	

PL.04 I.S. Femininos
Área: 11.25m2
Altura: 4.00m
Vãos: VI.05

Material	Acabamentos
Tectos	05
Paredes	09
Pavimentos	04
Rodapés	05
Outros	

PL.05 Bar
Área: 12.00m2
Altura: 3.08m
Vãos: VI.04

Material	Acabamentos
Tectos	05
Paredes	05
Pavimentos	01
Rodapés	05
Outros	

PL.06 Sala de convívio
Área: 90.00m2
Altura: 3.08m
Vãos: VI.05, VI.21

Material	Acabamentos
Tectos	05
Paredes	09
Pavimentos	04
Rodapés	05
Outros	

PL.07 Sala de reuniões
Área: 55.00m2
Altura: 3.08m
Vãos: VI.21, VI.16

Material	Acabamentos
Tectos	05
Paredes	09
Pavimentos	01
Rodapés	05
Outros	

PL.08 Esplanada
Área: 43.50m2
Altura: 3.30m
Vãos: VI.15

Material	Acabamentos
Tectos	08
Paredes	09
Pavimentos	02
Rodapés	
Outros	

PL.09 Sala técnica
Área: 18.90m2
Altura: 4.88m
Vãos: VI.03

Material	Acabamentos
Tectos	08
Paredes	09
Pavimentos	04
Rodapés	
Outros	

PL.10 Arrumos
Área: 18.90m2
Altura: 4.88m
Vãos: VI.03

Material	Acabamentos
Tectos	05
Paredes	09
Pavimentos	02
Rodapés	05
Outros	

PL.11 I.S. Masculinos
Área: 11.25m2
Altura: 4.00m
Vãos: VI.05

Material	Acabamentos
Tectos	05
Paredes	09
Pavimentos	04
Rodapés	05
Outros	

PL.12 I.S. Femininos
Área: 11.25m2
Altura: 4.00m
Vãos: VI.05

Material	Acabamentos
Tectos	05
Paredes	09
Pavimentos	04
Rodapés	05
Outros	

PL.13 Sala polivalente
Área: 185.00m2
Altura: 4.88m
Vãos: VI.02, VI.03, VI.04, VI.26

Material	Acabamentos
Tectos	08
Paredes	09
Pavimentos	01
Rodapés	05
Outros	

PL.14 Patio exterior
Área: 45.00m2
Altura:
Vãos: VI.05

Material	Acabamentos
Tectos	
Paredes	02
Pavimentos	02
Rodapés	
Outros	

ESCALA 1:2000

ESCOLA SUPERIOR GALLAECIA
Mestrado Integrado | Arquitectura e Urbanismo

Mestrando: Paulo Gomes_nº 383-04
Projecto: arquitectura
Projecto: CENTRO DE TREINO E FORMAÇÃO DESPORTIVA MANUELA MACHADO
Fase: projecto base
Localização: Meadela - Viana do Castelo
Data: Março 2014
Conteúdo: PLANTA DE TRABALHO PISO 1 (B)
Folha: PL-ARQ-2.12.1
Escala: 1:100

PLANTA DE TRABALHO PISO 1 (B) COTA 61.55

Nota: Tomou-se como cota de projecto a cota 0.00 sendo a cota de levantamento a 50.00

A - Lage de Betão

B - Gesso Cartonado

C - Gesso Cartonado c/ Sistema Modular de Calha Oculta

Detector de incêndios

Luminárias

Luzes de emergência

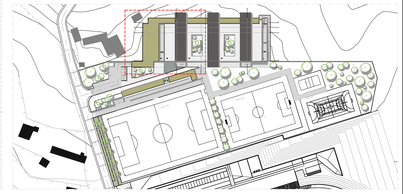

ESCALA 1:2000

PLANTA DE TECTOS PISO 0 (A) COTA 56.60

Nota: Tomou-se como cota de projecto a cota 0.00 sendo a cota de levantamento a 56.00

ESCOLA SUPERIOR GALLAECIA Mestrado Integrado	Mestrando: **Paulo Gomes, nº 363-04**	Projecto: **arquitectura**
Projecto: **CENTRO DE TREINO E FORMAÇÃO DESPORTIVA MANUELA MACHADO**		Fase: **projecto base**
Localização: **Meadela - Viana do Castelo**		Data: **Março 2014**
Conteúdo: **PLANTA DE TECTOS PISO 0 (A)**	Folha: **PL-ARQ-2.13**	Escala: **1:100**

PLANTA DE TECTOS PISO 0 (B) COTA 56.60

A - Lage de Betão

B - Gesso Cartonado

C - Gesso Cartonado c/ Sistema Modular de Calha Oculta

Detector de incêndios

Luminárias

Luzes de emergência

ESCALA 1:2000

ESCOLA SUPERIOR GALLAECIA
Mestrado Integrado | Arquitectura e Urbanismo

Mestrando: Paulo Gomes, nº 353-04

Projecto: arquitectura

Tema: projecto base

Localização: Meadela - Viana do Castelo

Data: Março 2014

Conteúdo: PLANTA DE TECTOS PISO 0 (B)

Folha: PL-ARQ-2.13.1

Escala: 1:100

Nota: Tomou-se como cota de projecto a cota 0.00 sendo a cota de levantamento a 50.00

A - Lage de Betão

B - Gesso Cartonado

C - Gesso Cartonado c/ Sistema Modular de Calha Oculta

Detector de incêndios

Luminárias

Luzes de emergência

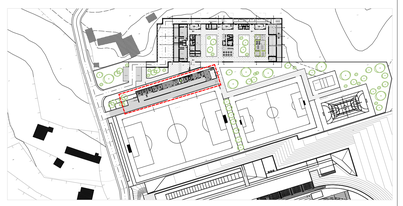

PLANTA DE TECTOS PISO 0 (ÁREA TÉCNICA) COTA 52.00

Nota: Tomou-se como cota de projecto a cota 0.00 sendo a cota de levantamento a 50.00

ESCOLA SUPERIOR GALLAECIA
Mestrado Integrado | Arquitectura e Urbanismo

Mestrando: Paulo Gomes, nº 363-04

Projecto: arquitectura

Projecto: CENTRO DE TREINO E FORMAÇÃO DESPORTIVA MANUELA MACHADO

Fase: projecto base

Localização: Meadela - Viana do Castelo

Data: Março 2014

Conteúdo: PLANTA DE TECTOS PISO 0 (ÁREA TÉCNICA)

Folha: PL-ARQ-2.13.2

Escala: 1:100

A - Lage de Betão

B - Gesso Cartonado

C - Gesso Cartonado c/ Sistema Modular de Calha Oculta

Detector de incêndios

Luminárias

Luzes de emergência

ESCALA 1:2000

ESCOLA SUPERIOR GALLAECIA
Mestrado Integrado | Arquitectura e Urbanismo

Mestrando: Paulo Gomes, nº 363-04

Projecto: arquitectura

Projecto: CENTRO DE TREINO E FORMAÇÃO DESPORTIVA MANUELA MACHADO

Fase: projecto base

Localização: Meadela - Viana do Castelo

Data: Março 2014

Conteúdo: PLANTA DE TECTOS PISO 1 (A)

Folha: PL-ARQ-2.13.3

Escala: 1:100

PLANTA DE TECTOS PISO 1 (A) COTA 61.55

Nota: Tomou-se como cota de projecto a cota 0.00 sendo a cota de levantamento a 50.00

V11 V12 V13 V14 V15 V16 V17 V18 V19 V20 V21 V22 V23

PISO 1 002
AREA TECNICA
AREA: 18.65m²

PISO 1 006
AREA TECNICA
AREA: 18.65m²

4.88m

VI.06

5.15
55.15

VI.05

PISO 1 003
ACESSOS VERTICAIS
AREA: 18.65m²

PISO 1 007
ACESSOS VERTICAIS
AREA: 18.65m²

VE.13

4.16m

VI.03

PISO 1 004
S. MAQ.
AREA: 11.25m²

PISO 1 005
S. MAQ.
AREA: 11.25m²

PISO 1 008
S. MAQ.
AREA: 11.25m²

PISO 1 009
S. MAQ.
AREA: 11.25m²

PISO 1 001
ARMAZEM
AREA: 13.50m²

PISO 1 010
ARRUMOS
AREA: 13.50m²

4.00m

4.88m

PISO 1 011
WC
AREA: 12.00m²

3.08m

PISO 1 012
SALA DE CONVIVIO
AREA: 90.00m²

Vt.21

PISO 1 013
SALA DE REUNIÕES
AREA: 55.00m²

VE.15

PISO 1 014
ARRUMOS
AREA: 43.50m²

ESCADAS DE EMERGÊNCIA

ESCADAS DE EMERGÊNCIA

4.50
54.50

PISO 1
PATIO EXTERIOR
AREA: 194.00m²

PISO 1 015
SALA POLIVALENTE
AREA: 185.00m²

VE.05

PISO 1 016
PATIO EXTERIOR
AREA: 45.00m²

PISO 1
PATIO EXTERIOR
AREA: 155.00m²

10.05
60.05

5.05
55.05

61.9
55.7
60.3
55.5
62.5
60.6

H10 H9 H8 H7 H6 H5 H4 H3 H2 H1

C - C
C - B
C - A

53.00
52.00
3.50
53.50

VOLEIBO

A - Lage de Betão

B - Gesso Cartonado

C - Gesso Cartonado c/ Sistema Modular de Calha Oculta

Detector de incêndios

Luminárias

Luzes de emergência

ESCALA 1:2000

N

PLANTA DE PISO 1 (B) COTA 61.55

Nota: Tomou-se como cota de projecto a cota 0.00 sendo a cota de levantamento a 50.00

ESCOLA SUPERIOR GALLAECIA
Mestrado Integrado | Arquitectura e Urbanismo

Mestrando: Paulo Gomes, nº 363-04

Projecto: arquitectura

Projecto: CENTRO DE TREINO E FORMAÇÃO DESPORTIVA MANUELA MACHADO

Fase: projecto base

Localização: Meadela - Viana do Castelo

Data: Março 2014

Conteúdo: PLANTA DE TECTOS PISO 1 (B)

Folha: PL-ARQ-2.13.4

Escala: 1:100

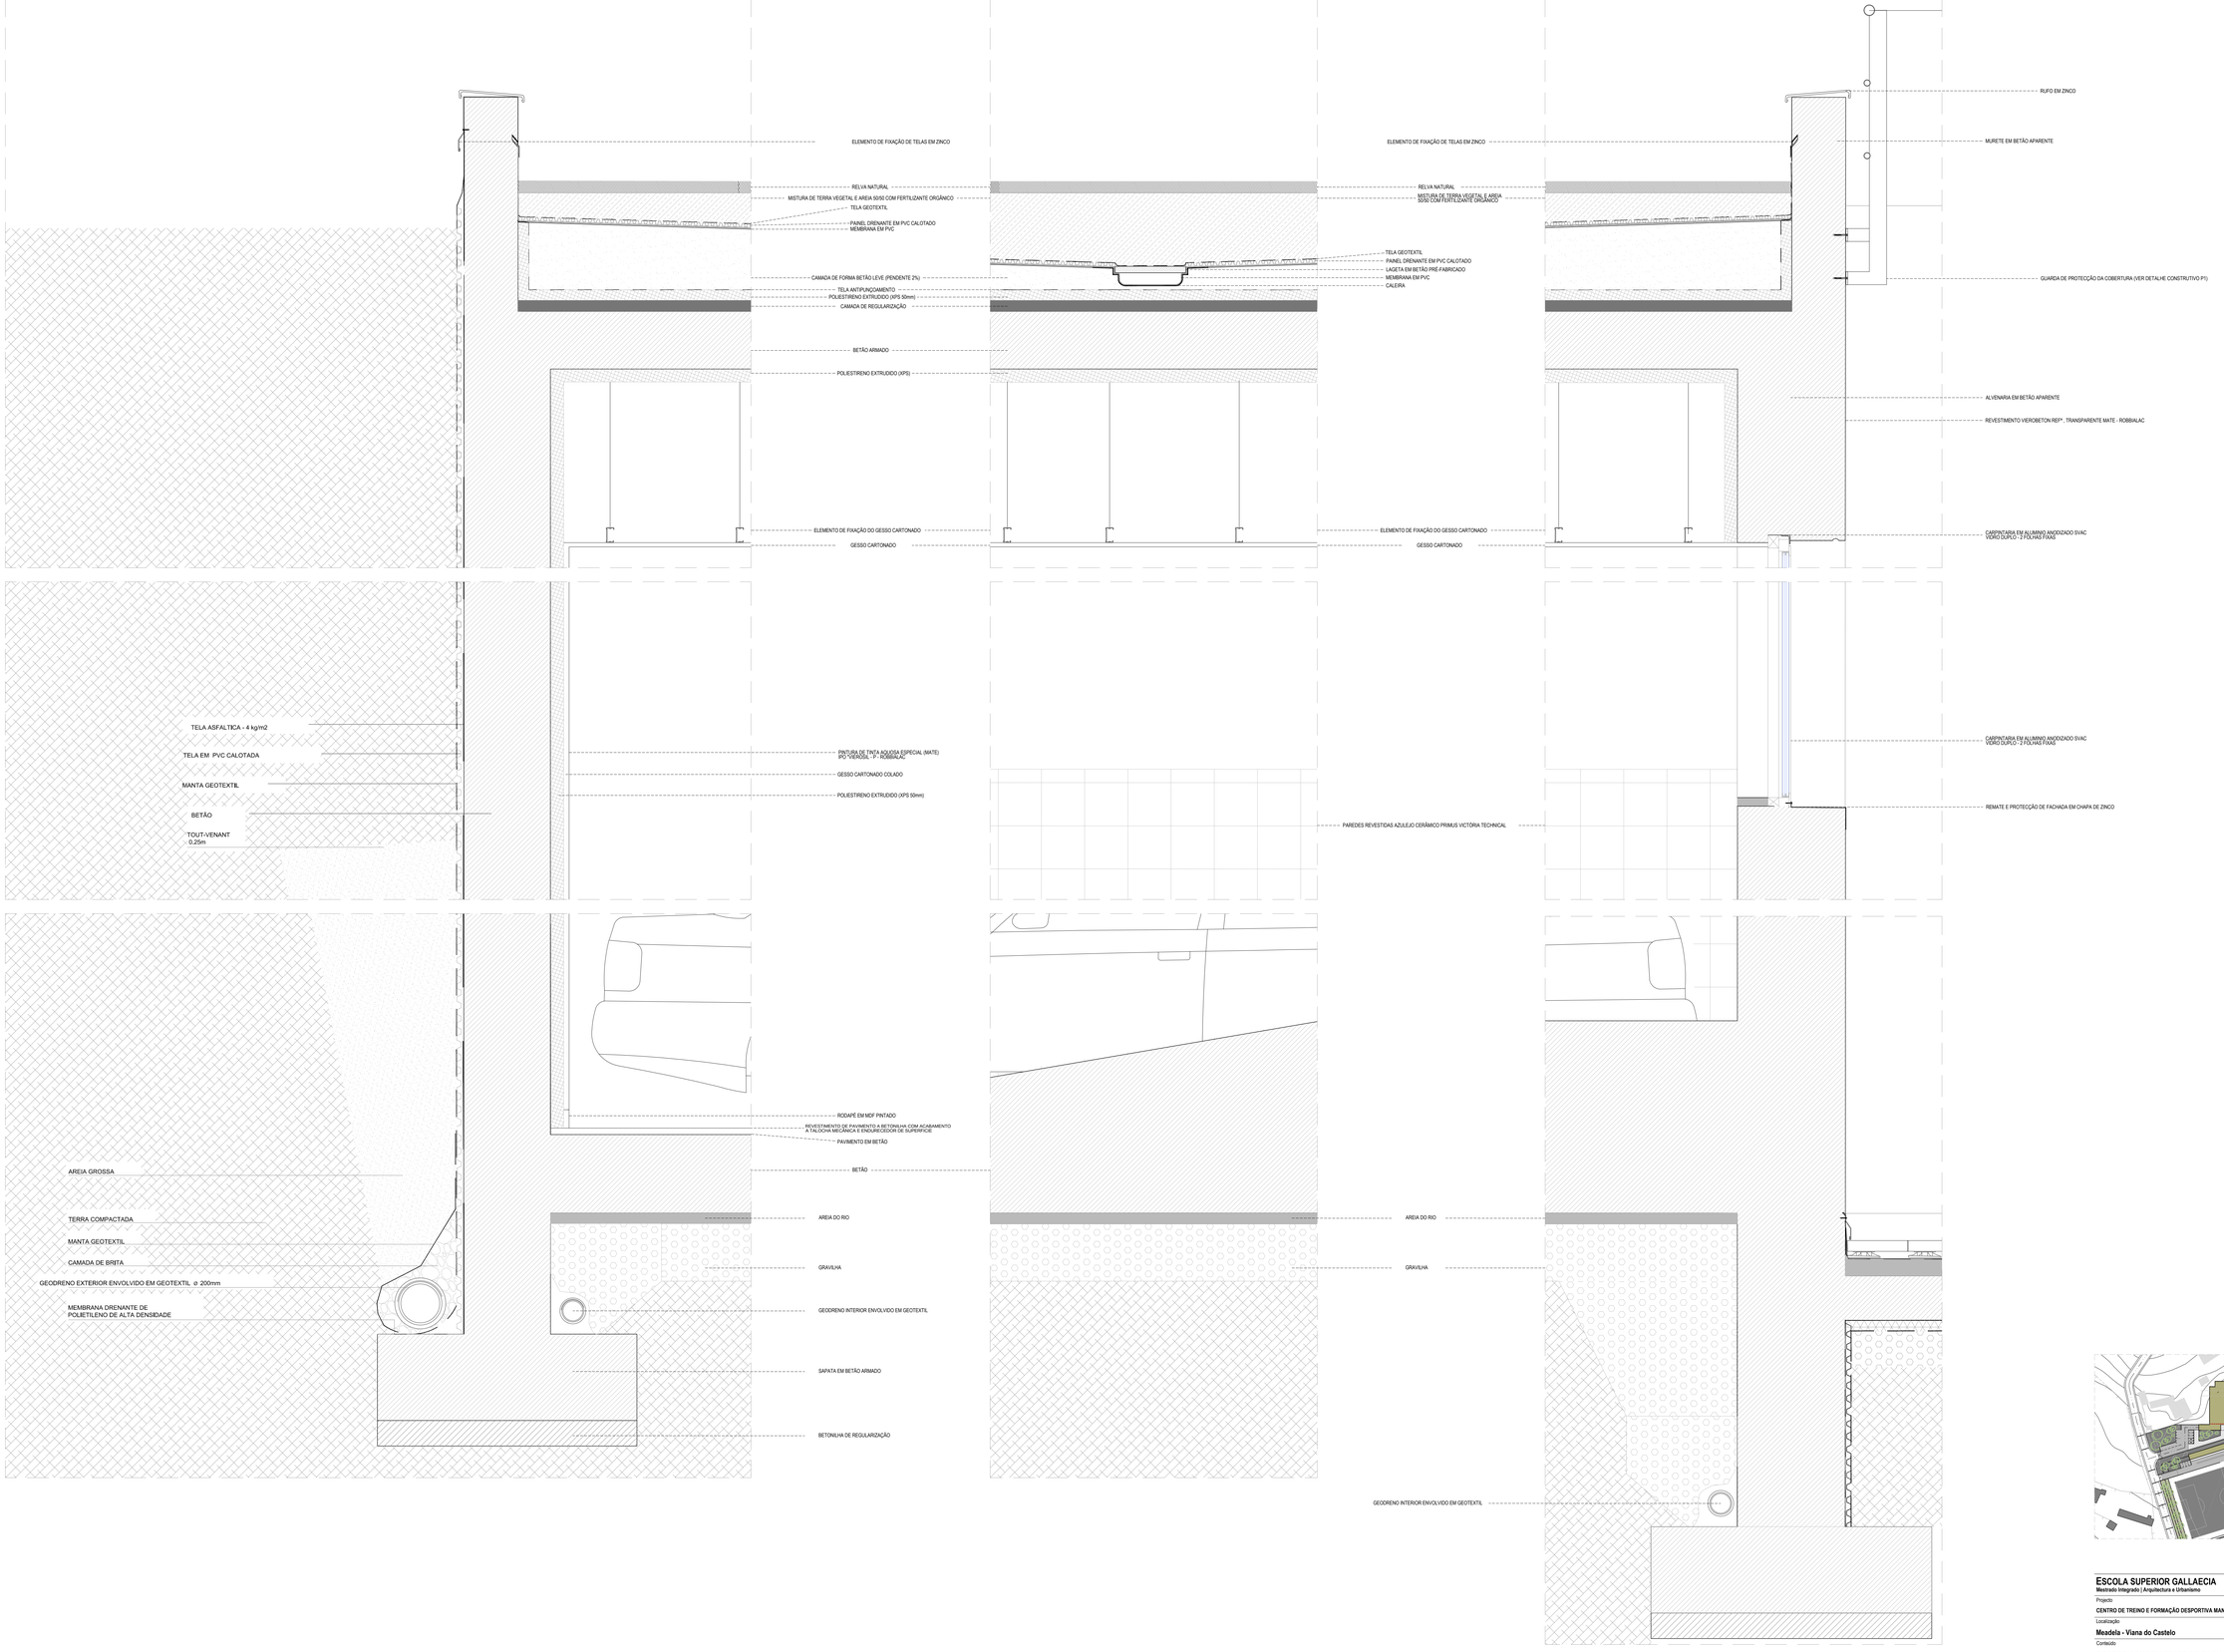

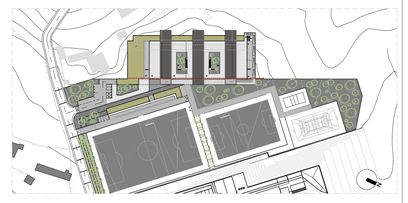

ESCALA 1:2000

ESCOLA SUPERIOR GALLAECIA
Mestrado Integrado | Arquitectura e Urbanismo

Mestrando: **Paulo Gomes, nº 363-04**

Projecto: **arquitectura**

Projecto: **CENTRO DE TREINO E FORMAÇÃO DESPORTIVA MANUELA MACHADO**

Fase: **projecto base**

Localização: **Meadela - Viana do Castelo**

Data: **Março 2014**

Conteúdo: **CORTES CONSTRUTIVOS DE FACHADA E COBERTURA**

Folha: **PL-ARQ-2.15**

Escala: **1:10**

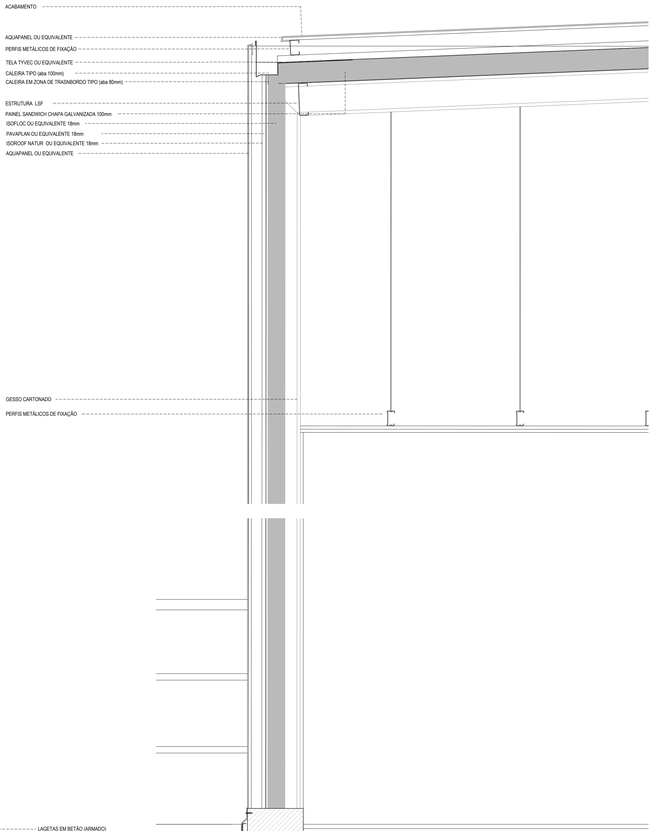

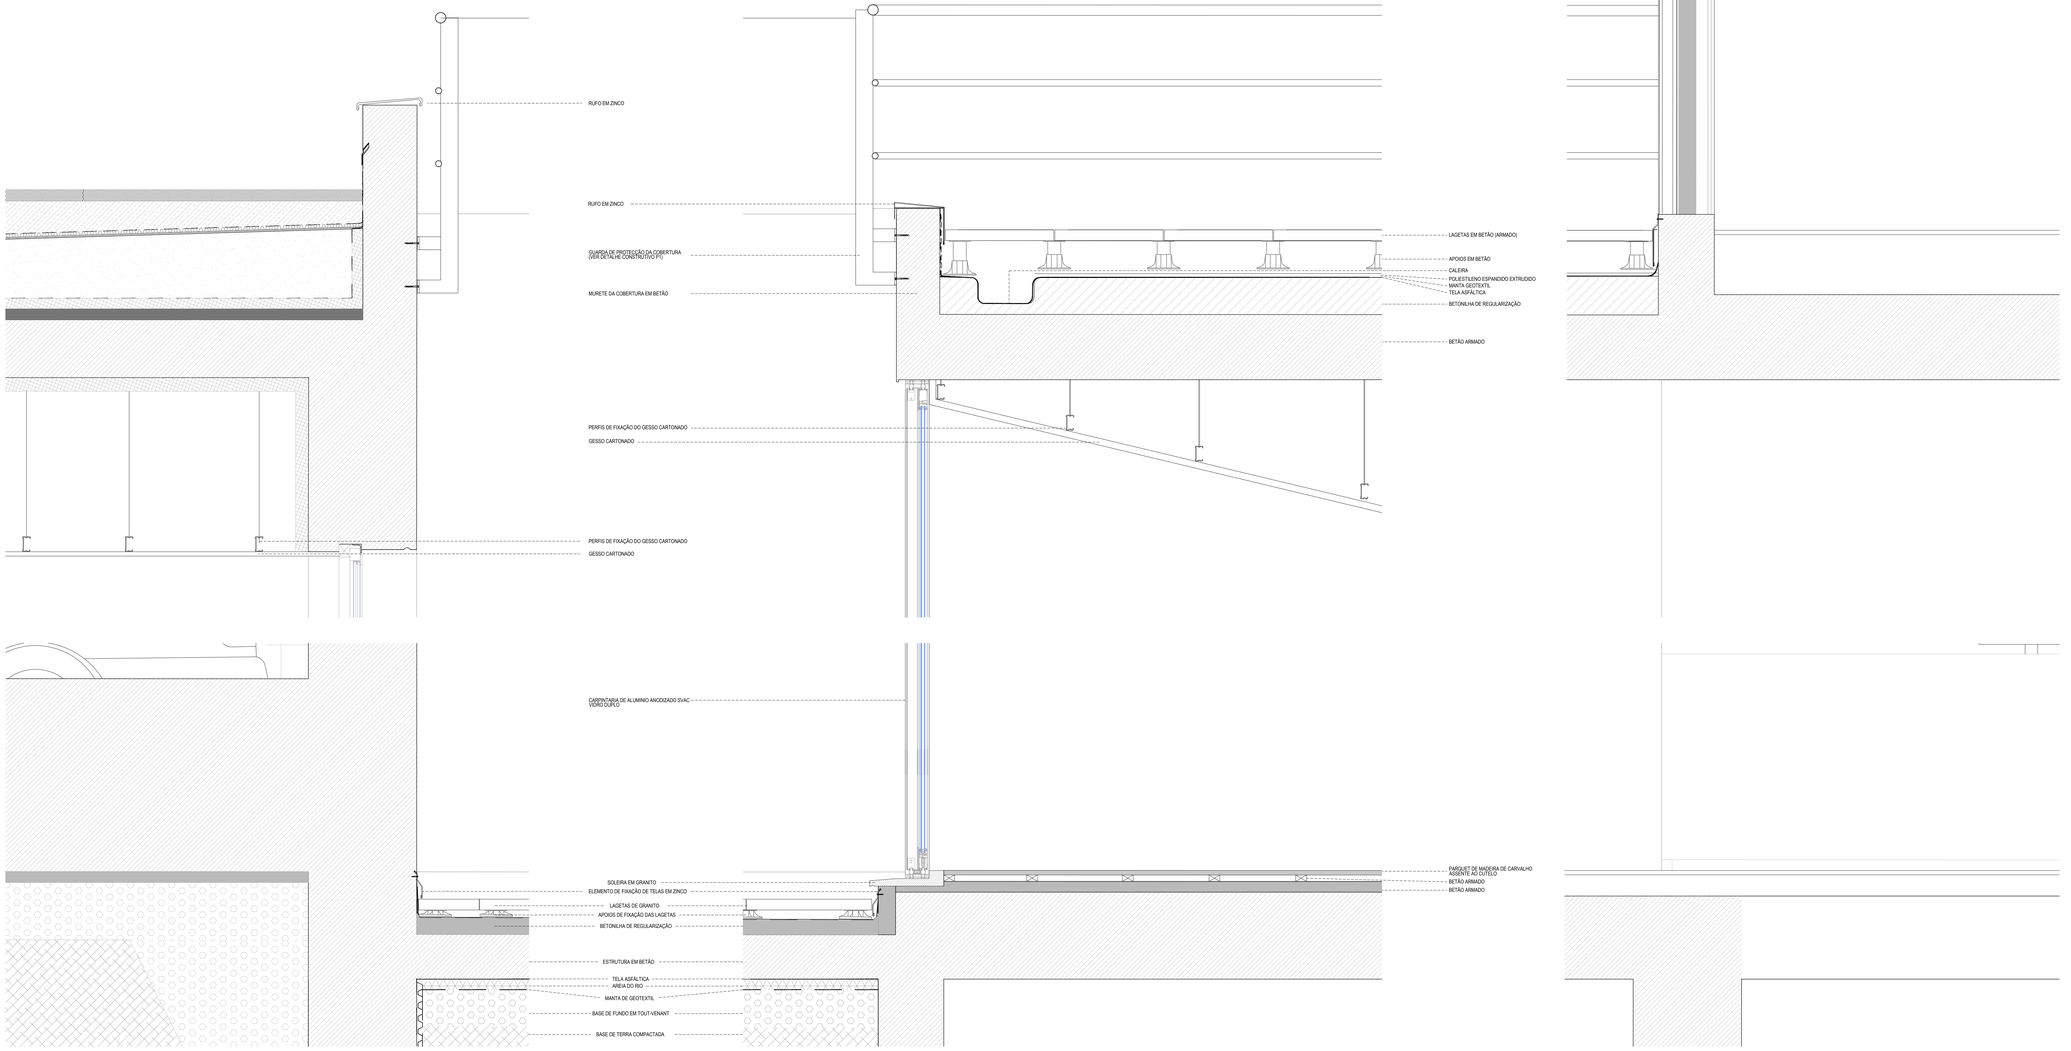

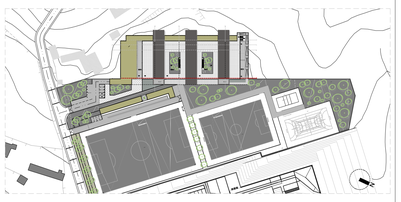

ESCALA 1:2000

ESCOLA SUPERIOR GALLAECIA
Mestrado Integrado | Arquitectura e Urbanismo

Mestrando: Paulo Gomes, nº 363-04

Projecto: arquitectura

Projecto: CENTRO DE TREINO E FORMAÇÃO DESPORTIVA MANUELA MACHADO

Fase: projecto base

Localização: Meadela - Viana do Castelo

Data: Março 2014

Conteúdo: CORTES CONSTRUTIVOS DE FACHADA E COBERTURA

Folha: PL-ARQ-2.15.1

Escala: 1:10

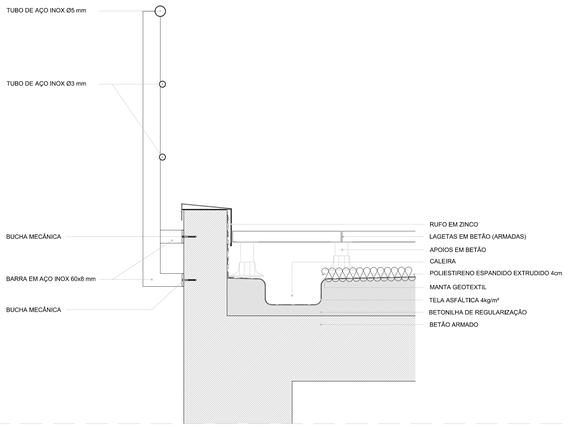

DETALHE CONSTRUTIVO DA COBERTURA INVERTIDA TRANSITAVEL - P1 (ESC. 1/10)
DETALHE CONSTRUTIVO DA GUARDA DE PROTEÇÃO DA COBERTURA

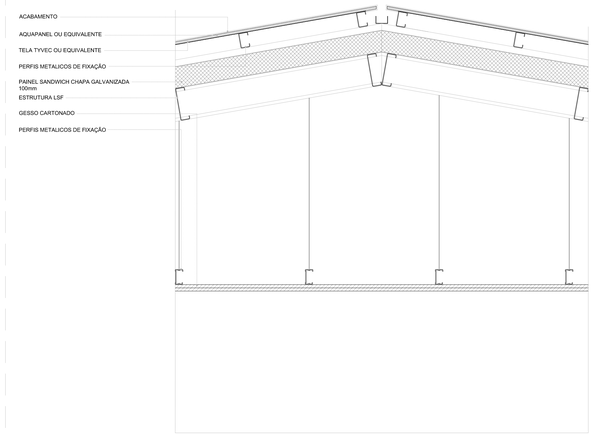

DETALHE CONSTRUTIVO DA COBERTURA DOS MODULOS - P2 (ESC. 1/10)

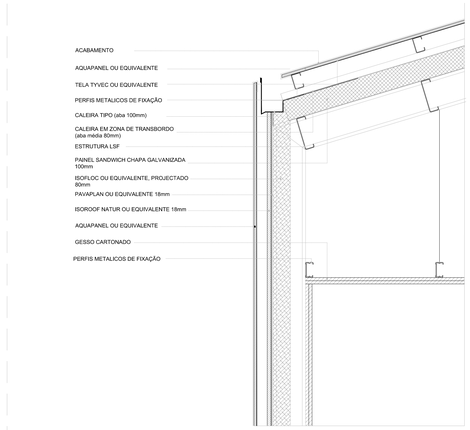

DETALHE CONSTRUTIVO DA COBERTURA DOS MODULOS - P3 (ESC. 1/10)

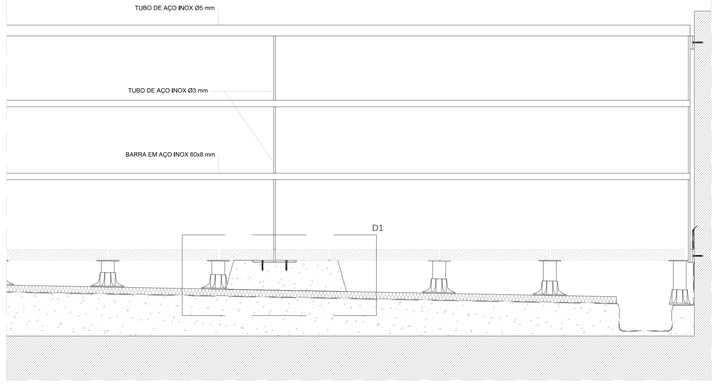

DETALHE CONSTRUTIVO GUARDA PROTECÇÃO DA COBERTURA - P4 - ESC. 1/10

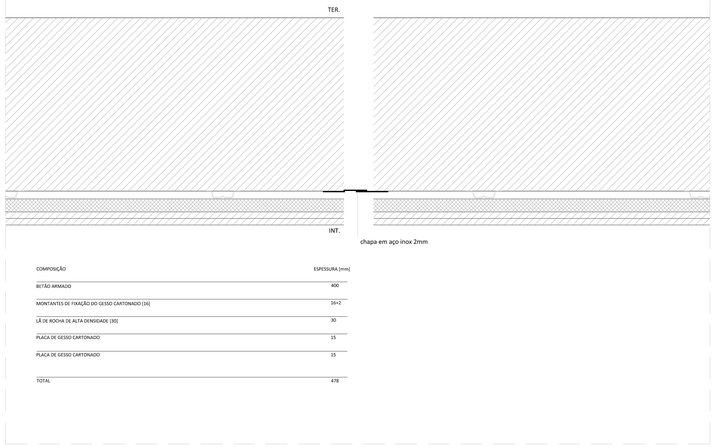

COMPOSIÇÃO	ESPESSURA [mm]
BETÃO ARMADO	400
MONTANTES DE FIXAÇÃO DO GESSO CARTONADO [16]	16+2
LÃ DE ROCHA DE ALTA DENSIDADE [30]	30
PLACA DE GESSO CARTONADO	15
PLACA DE GESSO CARTONADO	15
TOTAL	478

DETALHE CONSTRUTIVO DA JUNTA DE DILATAÇÃO DE PAREDES - ESC. 1/5
DETALHE CONSTRUTIVO DE PAREDE TIPO

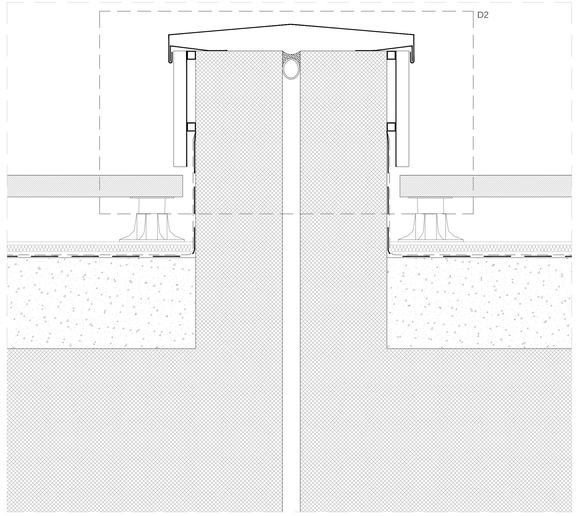

DETALHE CONSTRUTIVO DA JUNTA DE DILATAÇÃO DA COBERTURA - P5 - ESC. 1/5

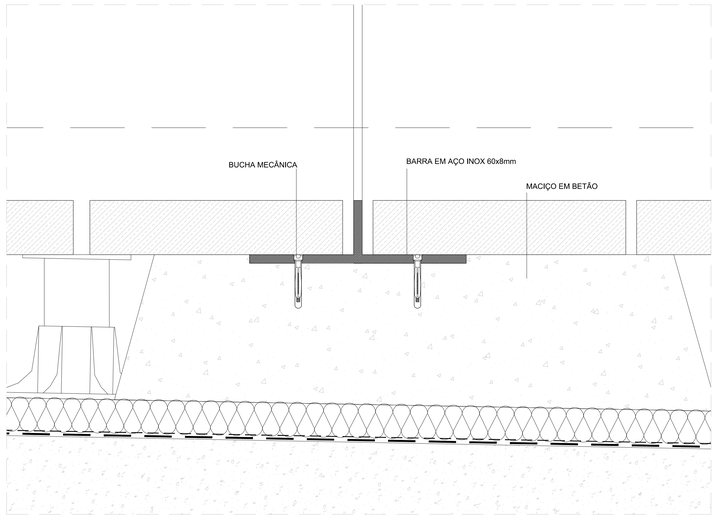

DETALHE CONSTRUTIVO - D1 - ESC. 1/2

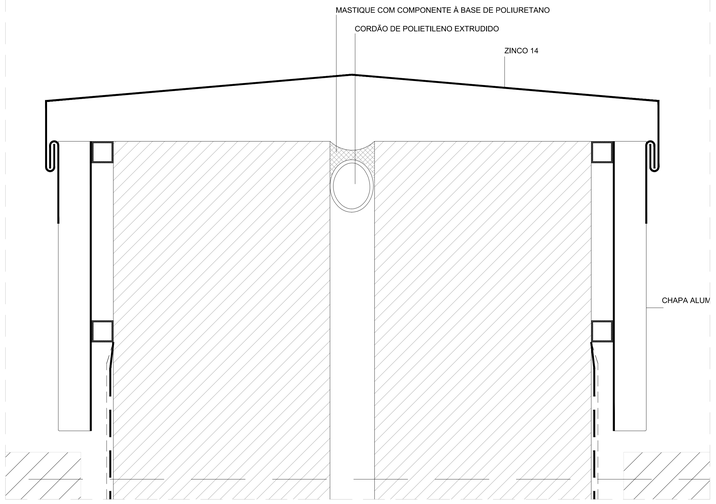

DETALHE CONSTRUTIVO - D2 - ESC. 1/2

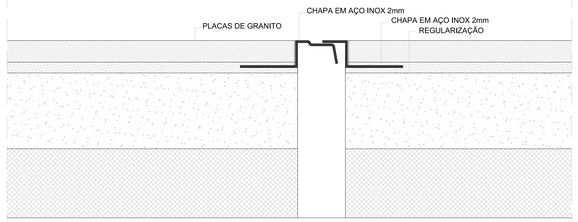

DETALHE CONSTRUTIVO DA JUNTA DE DILATAÇÃO DE PAVIMENTOS - ESC. 1/2

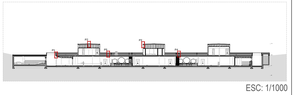

ESC: 1/1000

ESCOLA SUPERIOR GALLAECIA
Mestrado Integrado | Arquitectura e Urbanismo

Mestrando: Paulo Gomes, nº 363-04
Projecto: arquitectura
Projecto: CENTRO DE TREINO E FORMAÇÃO DESPORTIVA MANUELA MACHADO
Fase: projecto base
Localização: Meadela - Viana do Castelo
Data: Setembro 2013
Conteúdo: DETALHES CONSTRUTIVOS
Folha: PL-ARQ- 2.16
Escala: ESCALAS VÁRIAS

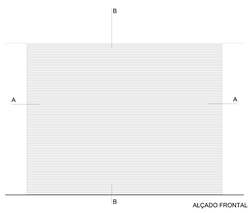

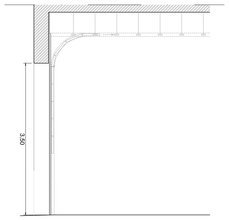

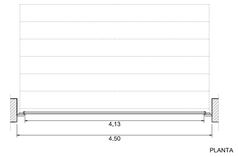

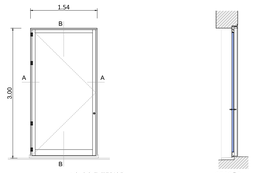

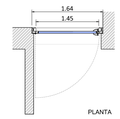

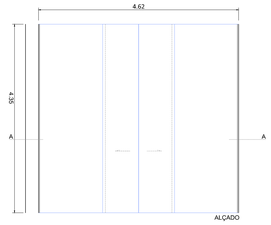

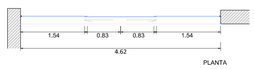

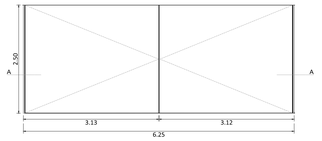

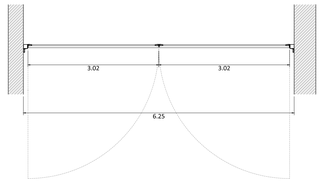

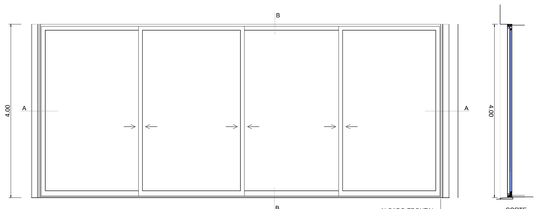

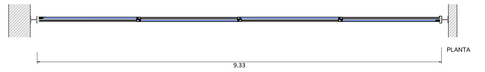

DESIGNAÇÃO / LOCALIZAÇÃO	VE 01 / Piso 0	VE 02 / Piso 0	VE 03 / Piso 0	VE 04 / Piso 0; Area Técnica	VE 05 / Piso 0; Piso 1
QUANTIDADE	1	4	3	3	3
DIMENSÕES DO VÃO	4.50 x 3.50 m	1.64 x 3.00m	4,61 x 4,35m	6,25 x 2,5m	9.33 x 4.00 m
DIMENSÕES DA FOLHA	4.13 x 3.50 m	1.45 x 3.00 m	(2 Folhas Fixas) 1,54 x 4,35 (2 Folhas de Correr) 0,83 x 4,35	6.00 x 2,5m	9.24 x 4.00 m
MATERIAL / ACABAMENTO	Painel prefabricado em chapa zincada e lacada - Perfilado de ferro zincado e lacado	Madeira Kambala Iroko Sas | Pintura e esmalte | Chapa de aluminio Anodizado Cor inox 8mm	Chapa metálica quinada	Porta em chapa de aço inox Perfis e chapa de aço inox Fixação através de parafusos em aço inox	Alumínio anodizado SVAC
VIDRO	----------	Vidro duplo 6+8+5	Vidro temperado 10mm de espessura	----------	Vidro duplo 6+8+5
DOBRADIÇAS	De série	4 Dobradiças de abas de 3" em aço inox	De série	De série	De série
FECHADURAS	De série	1 Fechadura tipo 'Sis' com 60mm de entrada e testa em aço inox	Calhas, motores, sensores de movimento e quadro de controlo adequados ao bom funcionamento do vão	De série	De série
PUXADORES	De comando e chave (portão garagem)	1 Puxador (interior da porta)	.....	De série	De série
ABERTURA	Abertura de correr na vertical (portão garagem)	1 Folha de abrir para fora (abertura exterior só com chave)	Porta automática com 2 folhas fixas e 2 folhas de correr	2 folhas de abrir	Sistema de 4 folhas de correr
PORMENOR					
OBSERVAÇÕES					

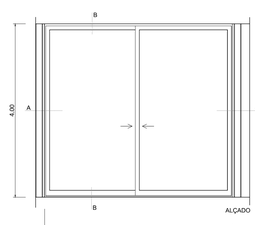

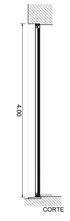

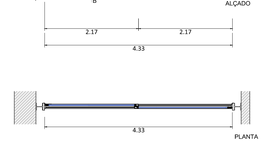

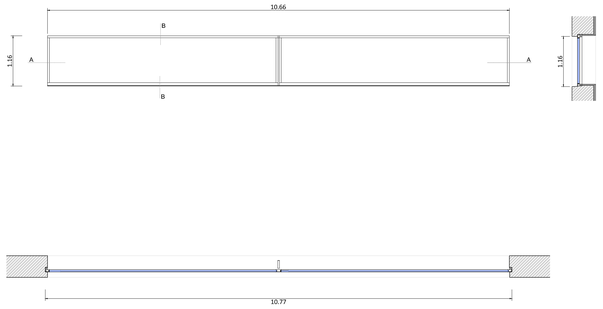

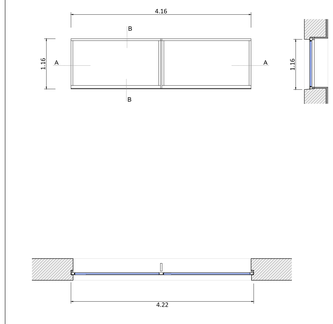

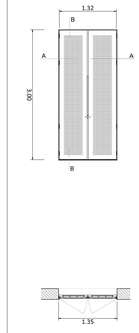

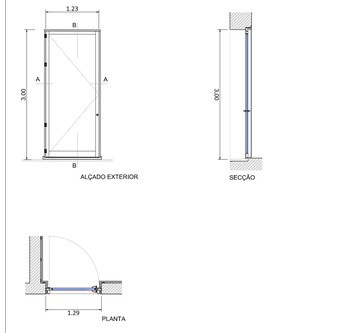

DESIGNAÇÃO / LOCALIZAÇÃO	VE 06 / Piso 0	VE 07 / Piso 0	VE 08 / Piso 0	VE 09 / Piso 0 (área técnica)	VE 10 / Piso 0 (área técnica)
QUANTIDADE	1	2	2	4	04
DIMENSÕES DO VÃO	4.41 x 4.00 m	10.77 x 1.16 m	4.22 x 1.16 m	1.35 x 3.00 m	1.29 x 3.00 m
DIMENSÕES DA FOLHA	4.33 x 4.00 m	10.66 x 1.16 m	4.16 x 1.16 m	1.32 x 3.00 m	1.23 x 3.00 m
MATERIAL / ACABAMENTO	Aluminio anodizado SVAC	Aluminio anodizado SVAC	Aluminio anodizado SVAC	Porta em chapa de aço inox perfurada Perfis e chapa de aço inox Fixação através de parafusos em aço inox	Madeira Kambala Iroko Sas | Pintura e esmalte | Chapa de aluminio Anodizado Cor inox 8mm
VIDRO	Vidro duplo 6+8+5	Vidro duplo laminado 6+8+5	Vidro duplo 6+8+5	----------	Vidro duplo 6+8+5
DOBRADIÇAS	De série	----------	De série	8 Dobradiças de abas de 3" em aço inox	4 Dobradiças de abas de 3" em aço inox
FECHADURAS	De série	----------	De série	1 Fechadura tipo "Sis" com 60mm de entrada e testa em aço inox	1 Fechadura tipo 'Sis' com 60mm de entrada e testa em aço inox
PUXADORES	De série	----------	De série	1 Par de puxadores	1 Puxador (interior da porta)
ABERTURA	Sistema de 2 folhas de correr	3 Folhas Fixas	2 Folhas fixas	2 Folhas de abrir	1 Folha de abrir
PORMENOR					
OBSERVAÇÕES					

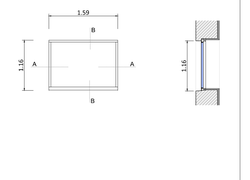

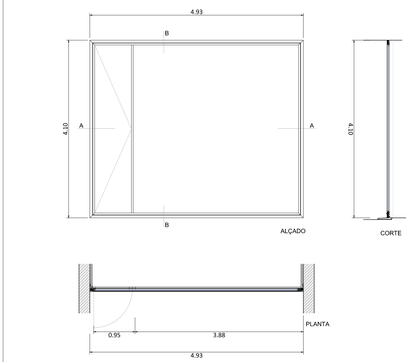

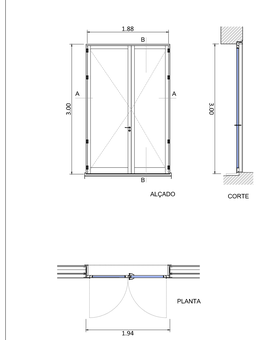

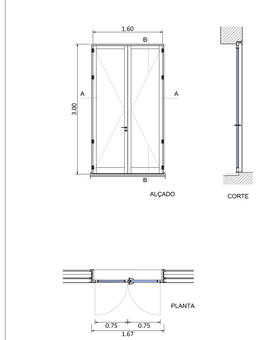

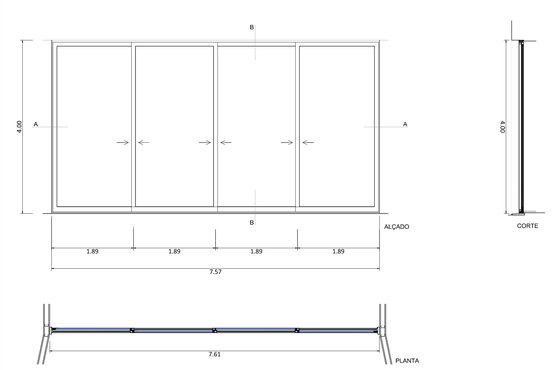

DESIGNAÇÃO / LOCALIZAÇÃO	VE 11 / Piso 0 (área técnica)	VE 12 / Piso 0 (área técnica)	VE 13 / Piso 1	VE 14 / Piso 1	VE 15 / Piso 1
QUANTIDADE	2	2	6	1	1
DIMENSÕES DO VÃO	1.69 x 1.16 m	4.93 x 3.00 m	1.94 x 3.00 m	1.67 x 3.00 m	7.61 x 4.00 m
DIMENSÕES DA FOLHA	1.59 x 1.16 m	Folha de abrir 0.95 x 3.00 m + Folha fixa 3.88 x 3.00	4.93 x 3.00 m	1.60 x 3.00 m	7.57 x 4.00 m
MATERIAL / ACABAMENTO	Aluminio anodizado SVAC	Aluminio anodizado SVAC	Madeira Kambala Iroko Sas | Pintura e esmalte | Chapa de aluminio Anodizado Cor inox 8mm	Madeira Kambala Iroko Sas | Pintura e esmalte | Chapa de aluminio Anodizado Cor inox 8mm	Aluminio anodizado SVAC
VIDRO	Vidro duplo 6+8+5	Vidro duplo 5+6+(3+3)	Vidro duplo 5+6+(3+3)	Vidro duplo 5+6+(3+3)	Vidro duplo 6+8+5
DOBRADIÇAS	De série	De série	4 Dobradiças de abas de 3" em aço inox	4 Dobradiças de abas de 3" em aço inox	De série
FECHADURAS	De série	De série	1 Fechadura tipo 'Sis' com 60mm de entrada e testa em aço inox	1 Fechadura tipo 'Sis' com 60mm de entrada e testa em aço inox	De série
PUXADORES	De série	De série	1 Puxador	1 Puxador	De série
ABERTURA	1 Folhas fixa	1 folha de abrir e 1 fixa em vidro	2 Folhas de abrir	2 Folhas de abrir	Sistema de 4 folhas de correr
PORMENOR					
OBSERVAÇÕES					

ESCOLA SUPERIOR GALLAECIA
Mestrado Integrado | Arquitectura e Urbanismo

Mestrando: Paulo Gomes, nº 363-04

Projecto: arquitectura

Projecto: CENTRO DE TREINO E FORMAÇÃO DESPORTIVA MANUELA MACHADO

Fase: projecto base

Localização: Meadela - Viana do Castelo

Data: Março 2014

Conteúdo: MAPA DE VÃOS (EXTERIORES)

Folha: PL-ARQ-2.17

Escala: 1:50

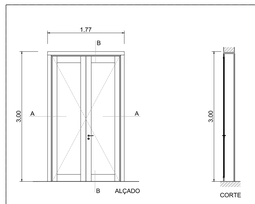

DESIGNAÇÃO / LOCALIZAÇÃO	VI 01 / Piso 0
QUANTIDADE	4
DIMENSÕES DO VÃO	4,50 x 3,50 m
DIMENSÕES DA FOLHA	4,13 x 3,50 m
MATERIAL / ACABAMENTO	Madeira Kambala Iroko Sas | Pintura e esmalte | Contraplacado Okoumé
VIDRO	----------
DOBRADIÇAS	6 Dobradiças de abas de 3" em aço inox
FECHADURAS	1 Fechadura tipo 'Sis' com 60mm de entrada e testa em aço inox
PUXADORES	1 Puxador
ABERTURA	2 Folhas de abrir
PORMENOR	
OBSERVAÇÕES	

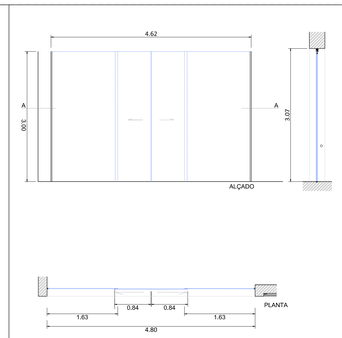

DESIGNAÇÃO / LOCALIZAÇÃO	VI 02 Piso 0
QUANTIDADE	1
DIMENSÕES DO VÃO	4,80 x 3,00m
DIMENSÕES DA FOLHA	(2 Folhas Fixas) 1,63 x 3,00 (2 Folhas de Correr) 0,84 x 3,00
MATERIAL / ACABAMENTO	Chapa metálica quinada de acordo com o caderno de encargos.
VIDRO	Vidro temperado 10mm de espessura
DOBRADIÇAS	De série
FECHADURAS	Calhas, motores, sensores de movimento e quadro de controlo adequados ao bom funcionamento do vão
PUXADORES	
ABERTURA	Porta automática com 2 folhas fixas e 2 folhas de correr
PORMENOR	
OBSERVAÇÕES	

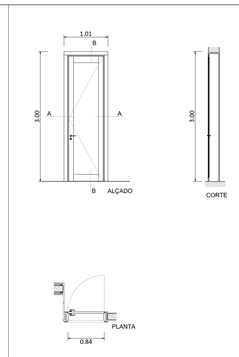

DESIGNAÇÃO / LOCALIZAÇÃO	VI 03 / Piso 0; Área Técnica; Piso 1
QUANTIDADE	29
DIMENSÕES DO VÃO	1,00 x 3,00m
DIMENSÕES DA FOLHA	0,84 x 3,00m
MATERIAL / ACABAMENTO	Madeira Kambala Iroko Sas | Pintura e esmalte | Contraplacado Okoumé
VIDRO	----------
DOBRADIÇAS	6 Dobradiças de abas de 3" em aço inox
FECHADURAS	1 Fechadura tipo 'Sis' com 60mm de entrada e testa em aço inox
PUXADORES	1 Puxador
ABERTURA	1 Folha de abrir
PORMENOR	
OBSERVAÇÕES	

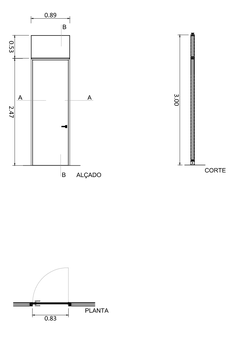

DESIGNAÇÃO / LOCALIZAÇÃO	VI 04 / Piso 0
QUANTIDADE	1
DIMENSÕES DO VÃO	0,89x 3,00m
DIMENSÕES DA FOLHA	0,83 x 3,00m
MATERIAL / ACABAMENTO	Porta divisória Extrusal Indoor Mdf ou aglomerado revestidos com folha de madeira melanina
VIDRO	De série
DOBRADIÇAS	4 Dobradiças de abas de 3" em aço inox
FECHADURAS	1 Fechadura tipo 'Sis' com 60mm de entrada e testa em aço inox
PUXADORES	1 Puxador
ABERTURA	1 Folha de abrir
PORMENOR	
OBSERVAÇÕES	

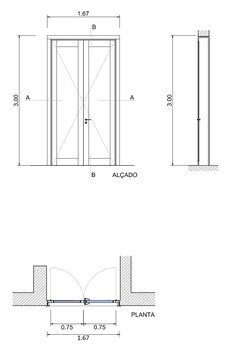

DESIGNAÇÃO / LOCALIZAÇÃO	VI 05 / Piso 0
QUANTIDADE	14
DIMENSÕES DO VÃO	1.67 x 3,00m
DIMENSÕES DA FOLHA	1.50 x 3.00 m
MATERIAL / ACABAMENTO	Madeira Kambala Iroko Sas | Pintura e esmalte | Chapa de aluminio Anodizado Cor inox 8mm
VIDRO	Vidro duplo 6+8+5
DOBRADIÇAS	4 Dobradiças de abas de 3" em aço inox
FECHADURAS	1 Fechadura tipo 'Sis' com 60mm de entrada e testa em aço inox
PUXADORES	1 Puxador
ABERTURA	2 Folhas de abrir
PORMENOR	
OBSERVAÇÕES	

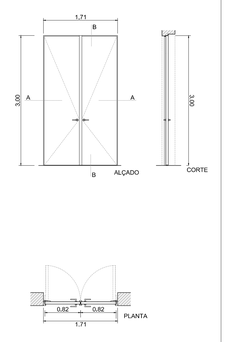

DESIGNAÇÃO / LOCALIZAÇÃO	VI 06 / Piso 0
QUANTIDADE	11
DIMENSÕES DO VÃO	1,71 x 3,00m
DIMENSÕES DA FOLHA	1,64 x 3,00 m
MATERIAL / ACABAMENTO	Chapa de aço, com reforços metálicos
VIDRO	----------
DOBRADIÇAS	De série
FECHADURAS	De série
PUXADORES	De série
ABERTURA	90 °, com mola tipo dorma ref. TS93
PORMENOR	
OBSERVAÇÕES	

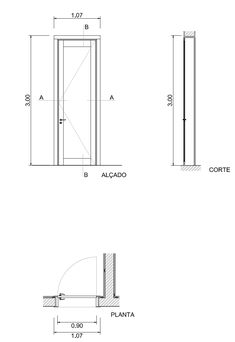

DESIGNAÇÃO / LOCALIZAÇÃO	VI 07 / Piso 0
QUANTIDADE	8
DIMENSÕES DO VÃO	1,67 x 3,00m
DIMENSÕES DA FOLHA	0,90 x 3,00m
MATERIAL / ACABAMENTO	Madeira Kambala Iroko Sas | Pintura e esmalte | Contraplacado Okoumé
VIDRO	----------
DOBRADIÇAS	6 Dobradiças de abas de 3" em aço inox
FECHADURAS	1 Fechadura tipo 'Sis' com 60mm de entrada e testa em aço inox
PUXADORES	1 Puxador
ABERTURA	1 Folha de abrir
PORMENOR	Pormenor P1
OBSERVAÇÕES	

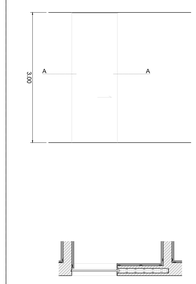

DESIGNAÇÃO / LOCALIZAÇÃO	VI 08 / Piso 0
QUANTIDADE	3
DIMENSÕES DO VÃO	3.04 x 3.00m
DIMENSÕES DA FOLHA	
MATERIAL / ACABAMENTO	Estrutura em MDF Placa de MDF de 12mm pintada a tinta de esmalte a definir
VIDRO	----------
DOBRADIÇAS	Ocultas em modelo e numero que assegurem o bom funcionamento do vão
FECHADURAS	Ocultas em modelo e numero que assegurem o bom funcionamento do vão
PUXADORES	Ocultas em modelo e numero que assegurem o bom funcionamento do vão
ABERTURA	1 Folha de correr
PORMENOR	
OBSERVAÇÕES	

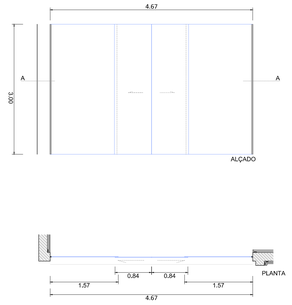

DESIGNAÇÃO / LOCALIZAÇÃO	VI 09 Piso 0
QUANTIDADE	01
DIMENSÕES DO VÃO	4,67 x 3.00m
DIMENSÕES DA FOLHA	(2 Folhas Fixas) 1,57 x 3,00 (2 Folhas de Correr) 0,84 x 3,00
MATERIAL / ACABAMENTO	Chapa metálica quinada de acordo com o caderno de encargos.
VIDRO	Vidro temperado 10mm de espessura
DOBRADIÇAS	De série
FECHADURAS	Calhas, motores, sensores de movimento e quadro de controlo adequados ao bom funcionamento do vão
PUXADORES	
ABERTURA	Porta automática com 2 folhas fixas e 2 folhas de correr
PORMENOR	
OBSERVAÇÕES	

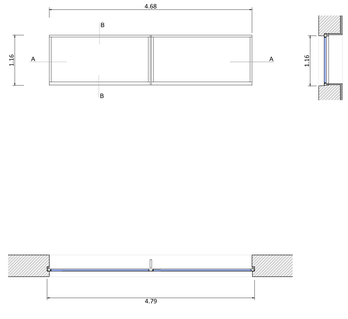

DESIGNAÇÃO / LOCALIZAÇÃO	VI 10 / Piso 0
QUANTIDADE	02
DIMENSÕES DO VÃO	4,79 x 1,16 m
DIMENSÕES DA FOLHA	4,68 x 1.16 m
MATERIAL / ACABAMENTO	Alumínio anodizado SVAC
VIDRO	Vidro duplo 6+8+5
DOBRADIÇAS	----------
FECHADURAS	----------
PUXADORES	----------
ABERTURA	2 Folhas fixas
PORMENOR	
OBSERVAÇÕES	

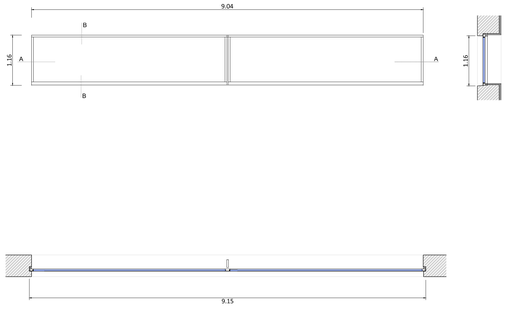

DESIGNAÇÃO / LOCALIZAÇÃO	VI 11 Piso 0
QUANTIDADE	1
DIMENSÕES DO VÃO	9,15 x 1,16m
DIMENSÕES DA FOLHA	9.04x 1.16 m
MATERIAL / ACABAMENTO	Alumínio anodizado SVAC
VIDRO	Vidro duplo 6+8+5
DOBRADIÇAS	----------
FECHADURAS	----------
PUXADORES	----------
ABERTURA	2 Folhas fixas
PORMENOR	
OBSERVAÇÕES	

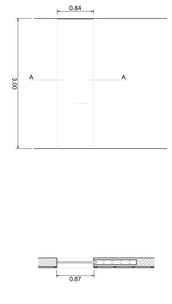

DESIGNAÇÃO / LOCALIZAÇÃO	VI 12 / Piso 0
QUANTIDADE	04
DIMENSÕES DO VÃO	0,87 x 3,00m
DIMENSÕES DA FOLHA	0,84 x 3,00m
MATERIAL / ACABAMENTO	Estrutura em MDF Placa de MDF de 12mm pintada a tinta de esmalte a definir
VIDRO	----------
DOBRADIÇAS	Ocultas em modelo e numero que assegurem o bom funcionamento do vão
FECHADURAS	Ocultas em modelo e numero que assegurem o bom funcionamento do vão
PUXADORES	Ocultas em modelo e numero que assegurem o bom funcionamento do vão
ABERTURA	1 Folha de correr
PORMENOR	
OBSERVAÇÕES	

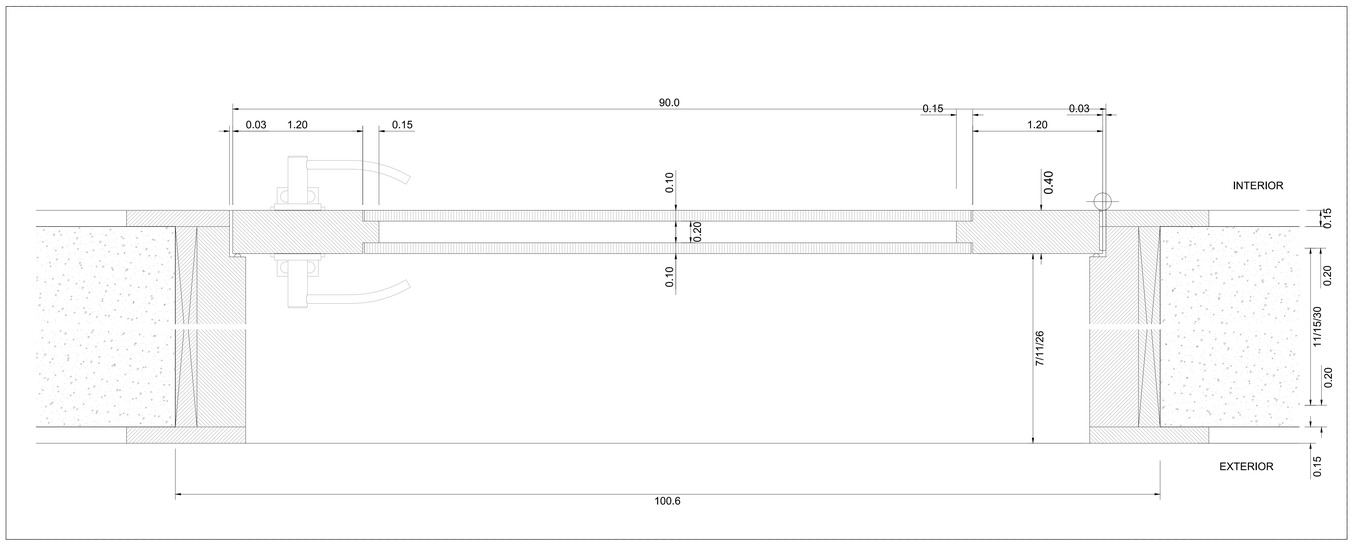

PORMENOR P1 - PORTA MADEIRA (VI 7)
ESC: 1/20

ESCOLA SUPERIOR GALLAECIA
Mestrado Integrado | Arquitectura e Urbanismo

Mestrando: Paulo Gomes, nº 303-04

Projecto: arquitectura

Projecto: CENTRO DE TREINO E FORMAÇÃO DESPORTIVA MANUELA MACHADO

Fase: projecto base

Localização: Meadela - Viana do Castelo

Data: Março 2014

Conteúdo: MAPA DE VÃOS (INTERIORES)

Folha: PL-ARQ-2.17.1

Escala: 1:50; 1:20

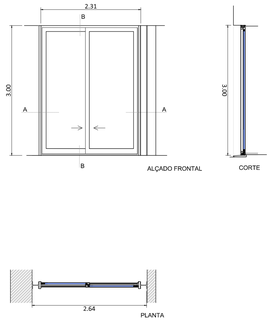

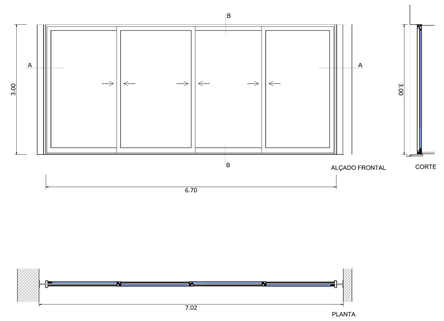

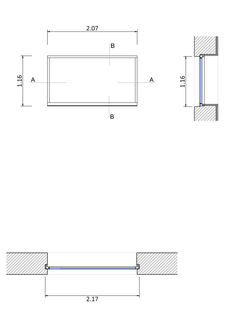

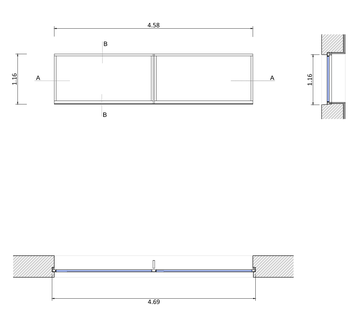

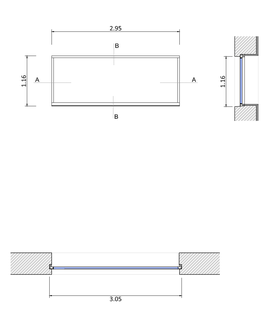

DESIGNAÇÃO / LOCALIZAÇÃO	VI 13 / Piso 0	VI 14 / Piso 0	VI 15 / Piso 0	VI 16 / Piso 0	VI 17 / Piso 0
QUANTIDADE	1	1	4	2	2
DIMENSÕES DO VÃO	2.64 x 3.00 m	7.02 x 3.00 m	2.17 x 1.16 m	4.69 x 1.16 m	3.05 x 1.16 m
DIMENSÕES DA FOLHA	2.31 x 3.00 m	6.70 x 3.00 m	2.07 x 1.16 m	4.58 x 1.16 m	2.95 x 1.16 m
MATERIAL / ACABAMENTO	Alumínio anodizado SVAC	Alumínio anodizado SVAC	Alumínio anodizado SVAC	Alumínio anodizado SVAC	Alumínio anodizado SVAC
VIDRO	Vidro duplo 6+8+5	Vidro duplo 6+8+5	Vidro duplo 6+8+5	Vidro duplo 6+8+5	Vidro duplo 6+8+5
DOBRADIÇAS	Da série	Da série	----------	----------	----------
FECHADURAS	Da série	Da série	----------	----------	----------
PUXADORES	Da série	Da série	----------	----------	----------
ABERTURA	Sistema de 2 folhas de correr	Sistema de 4 folhas de correr	1 Folha Fixa	2 Folhas Fixas	2 Folhas Fixas
PORMENOR					
OBSERVAÇÕES					

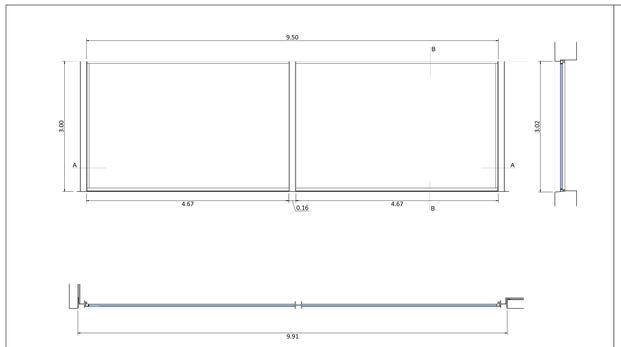

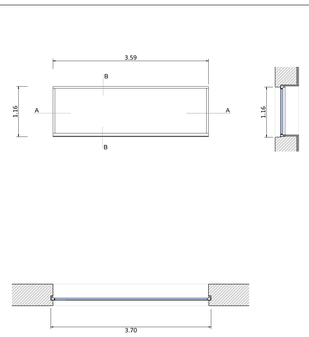

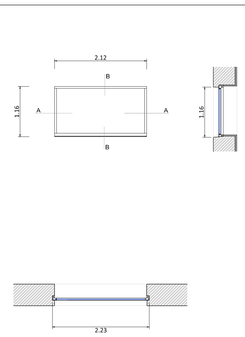

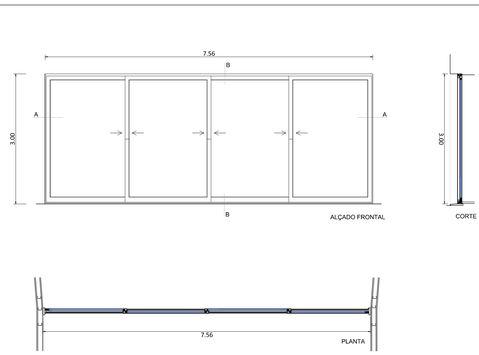

DESIGNAÇÃO / LOCALIZAÇÃO	VI 18 / Piso 0	VI 19 Piso 0	VI 20 / Piso 0	VI 21 / Piso 1
QUANTIDADE	01	05	02	01
DIMENSÕES DO VÃO	9.91 x 3.00 m	3,70 x 1,16m	2,23 x 1,16m	7.56 x 3.00 m
DIMENSÕES DA FOLHA	9.50 x 3.00 m	3,59 x 1,16m	2,12 x 1,16m	7.56 x 3.00 m
MATERIAL / ACABAMENTO	Alumínio anodizado SVAC	Alumínio anodizado SVAC	Alumínio anodizado SVAC	Alumínio anodizado SVAC
VIDRO	Vidro duplo 6+8+5	Vidro duplo 6+8+5	Vidro duplo 6+8+5	Vidro duplo 6+8+5
DOBRADIÇAS	----------	----------	----------	Da série
FECHADURAS	----------	----------	----------	Da série
PUXADORES	----------	----------	----------	Da série
ABERTURA	2 Folhas Fixas	1 Folha Fixa	1 Folha Fixa	Sistema de 4 folhas de correr
PORMENOR				
OBSERVAÇÕES				

ESCOLA SUPERIOR GALLAECIA
Mestrado Integrado | Arquitectura e Urbanismo

Mestrando: **Paulo Gomes, nº 363-04**

Projecto: **arquitectura**

Projecto: **CENTRO DE TREINO E FORMAÇÃO DESPORTIVA MANUELA MACHADO**

Fase: **projecto base**

Localização: **Meadela - Viana do Castelo**

Data: **Março 2014**

Conteúdo: **MAPA DE VÃOS (INTERIORES)**

Folha: **PL-ARQ-2.17.2**

Escala: **1:50**

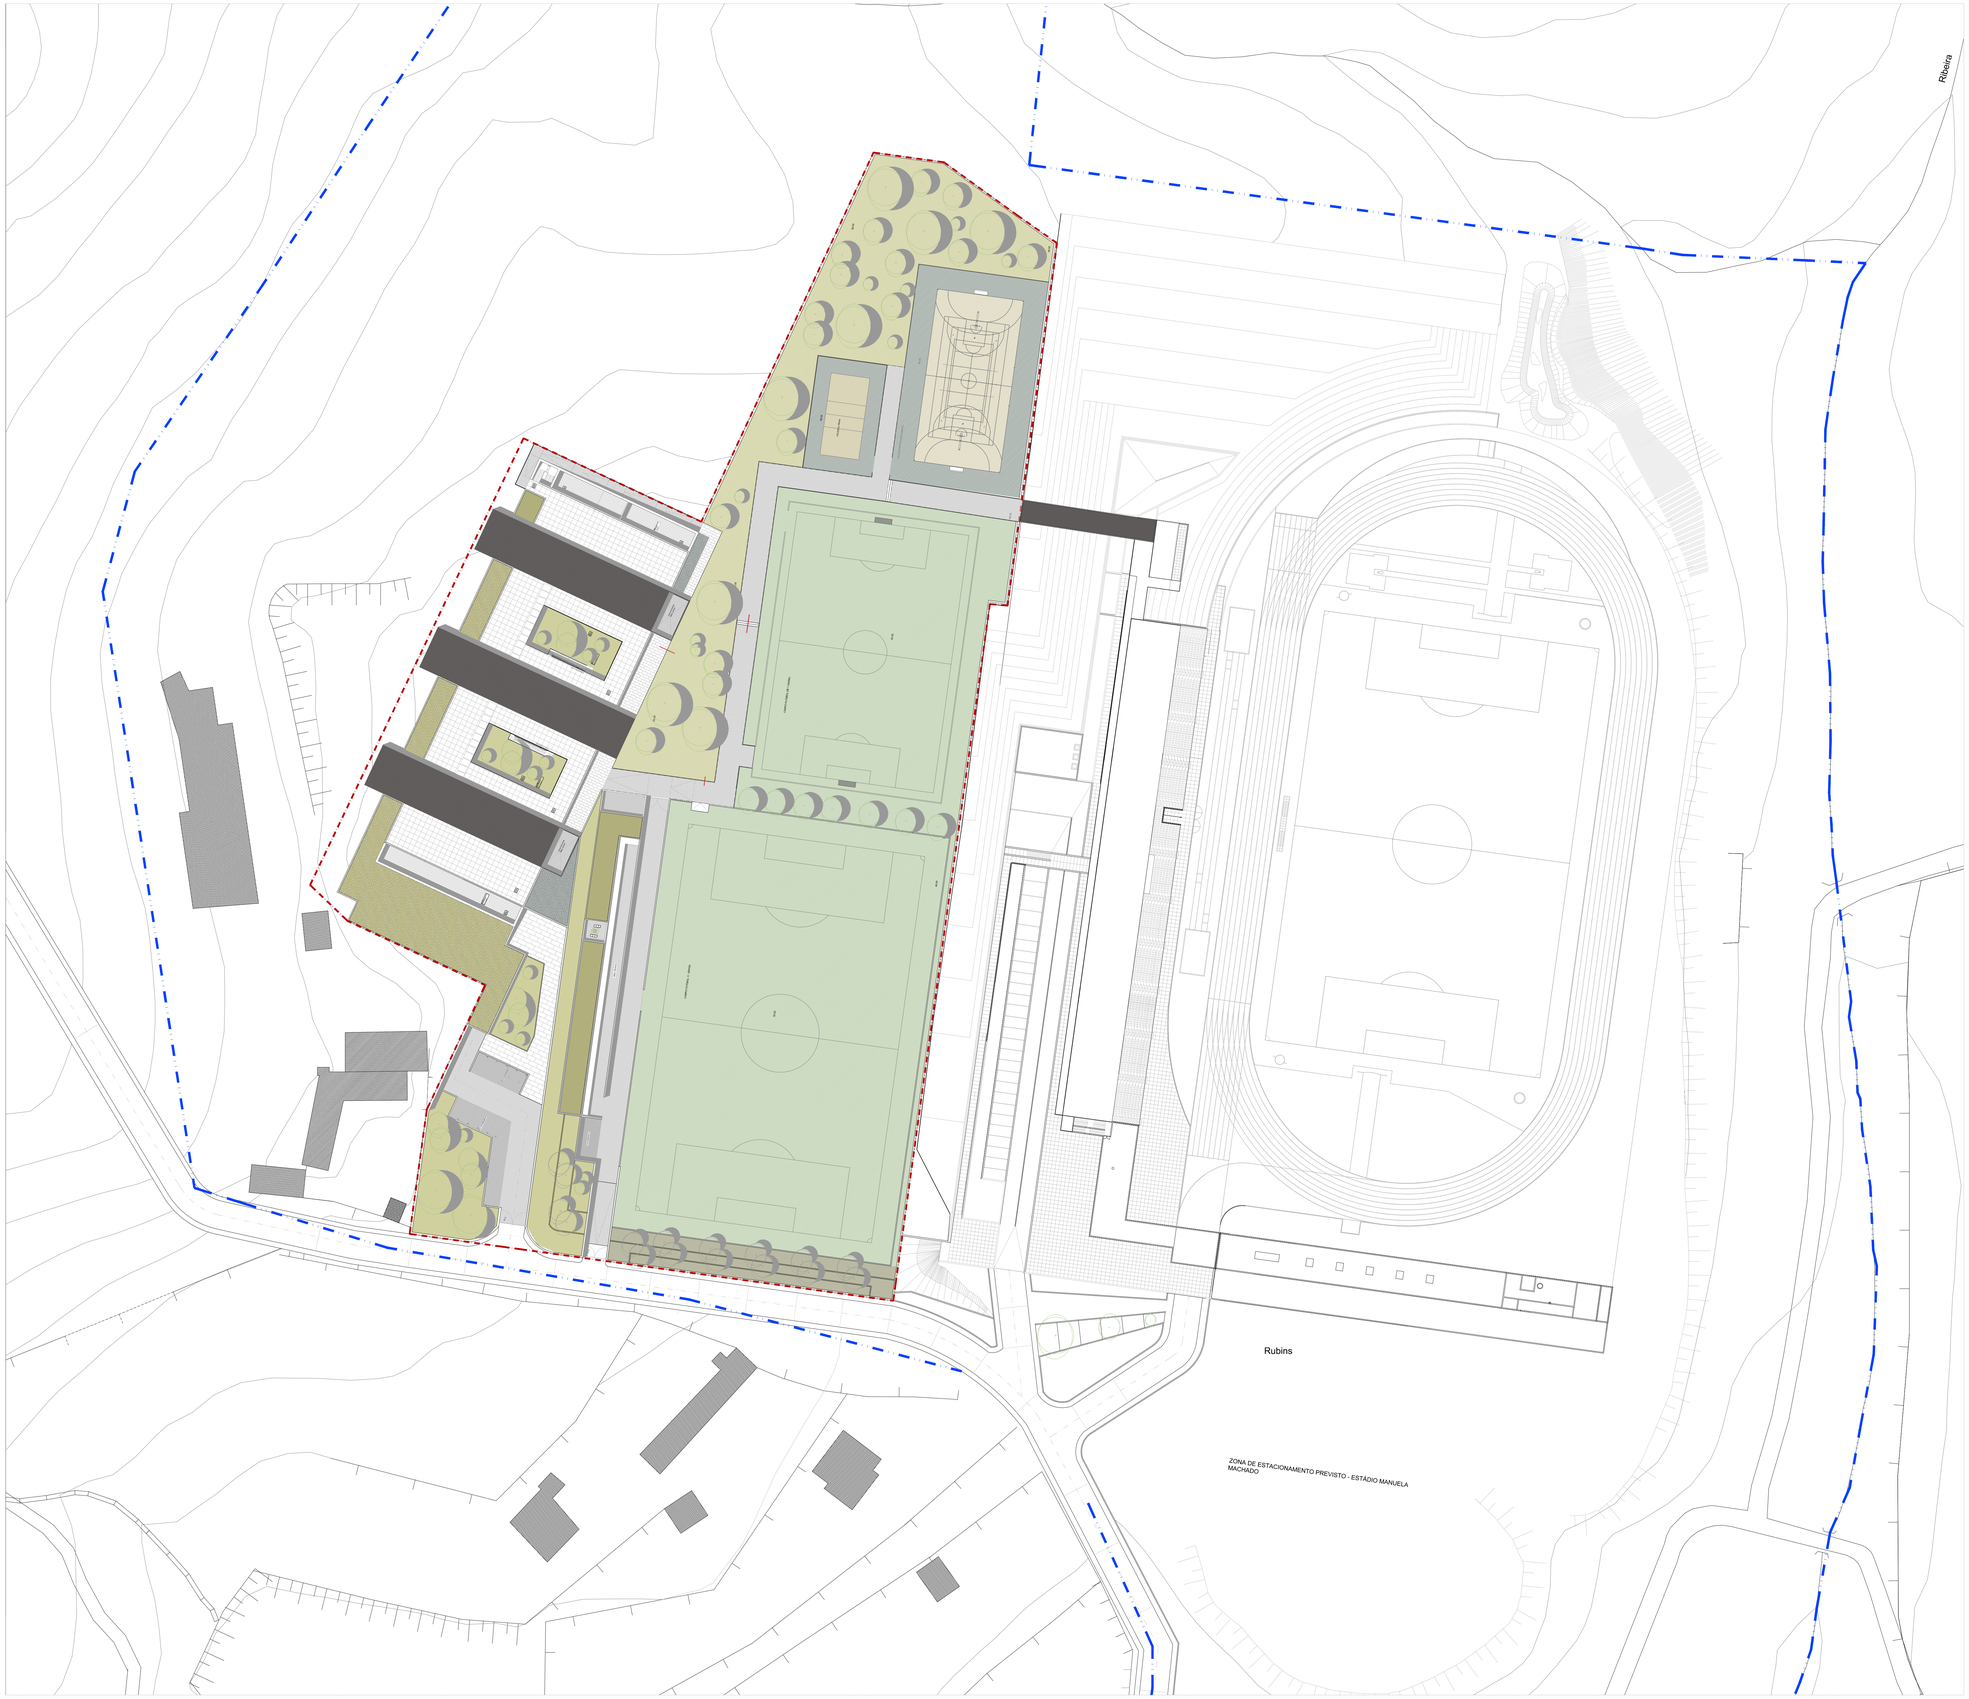

PAVIMENTAÇÃO A PLACAS DE ARDÓSIA

PAVIMENTAÇÃO A MICRO-CUBOS DE GRANITO AMARELO

MARCAÇÃO DOS ESTACIONAMENTOS COM FIADA DE GRANITO AZUL

PAVIMENTAÇÃO A TAPETE ASFÁLTICO

PAVIMENTO FLUTUANTE A LAGETAS DE GRANITO AMARELO

ÁREA AJARDINADA

CAMPO DE TREINO EM RELVA NATURAL

LIMITE DA ÁREA DE INTERVENÇÃO (26.700m2)

ZONA DE EQUIPAMENTOS PROPOSTOS - PDM-VIANA DO CASTELO(143.800m2)

N

ESCOLA SUPERIOR GALLAECIA
Mestrado Integrado | Arquitectura e Urbanismo

Mostrando: Paulo Gomes_nº 353-04

Projecto: arquitectura

Projecto: CENTRO DE TREINO E FORMAÇÃO DESPORTIVA MANUELA MACHADO

Fase: projecto base

Localização: Meadela - Viana do Castelo

Data: Março 2014

Conteúdo: PLANTA DE ARRANJOS EXTERIORES

Folha: PL-ARQ-2.18

Escala: 1:500

PLANTA GERAL - INDICAÇÃO DA PORMENORIZAÇÃO

ESCALA - 1/500

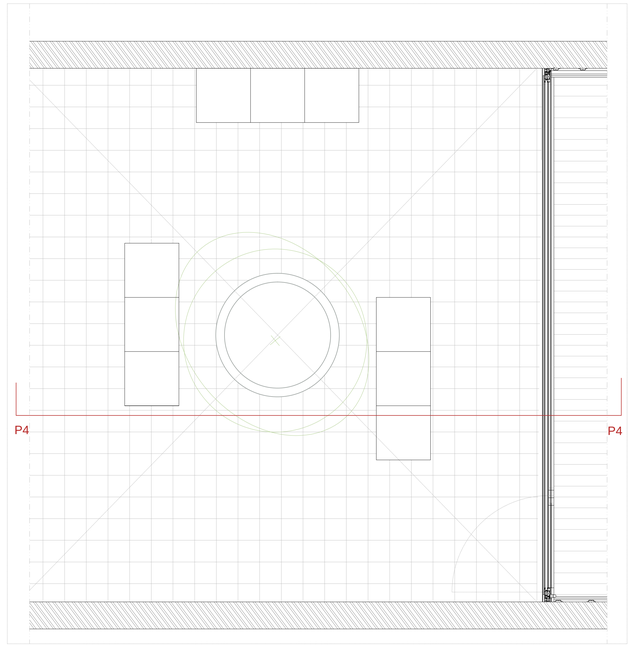

P1 - PLANTA

ESCALA - 1/20

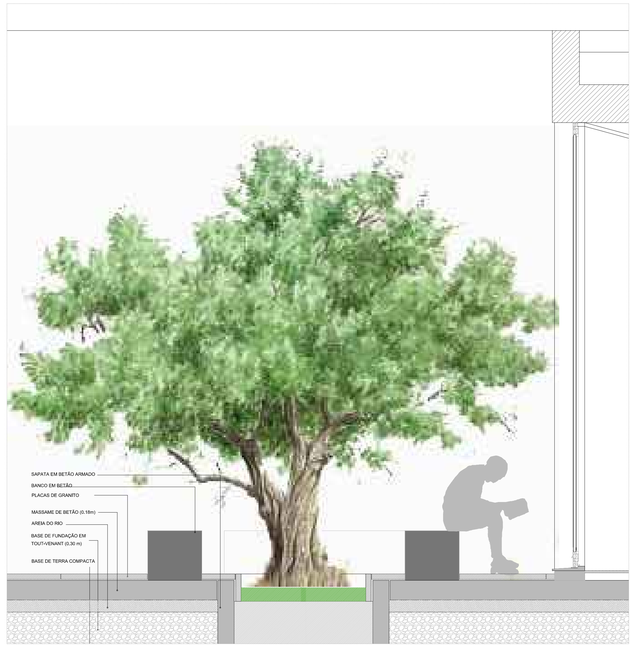

P1 - CORTE/ALÇADO

ESCALA - 1/20

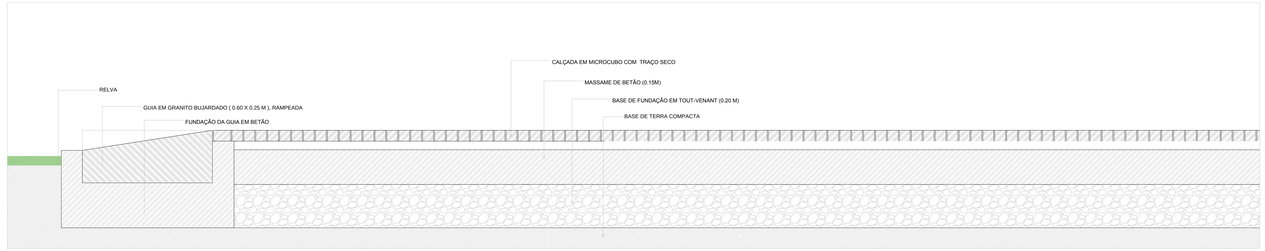

P2

ESCALA - 1/10

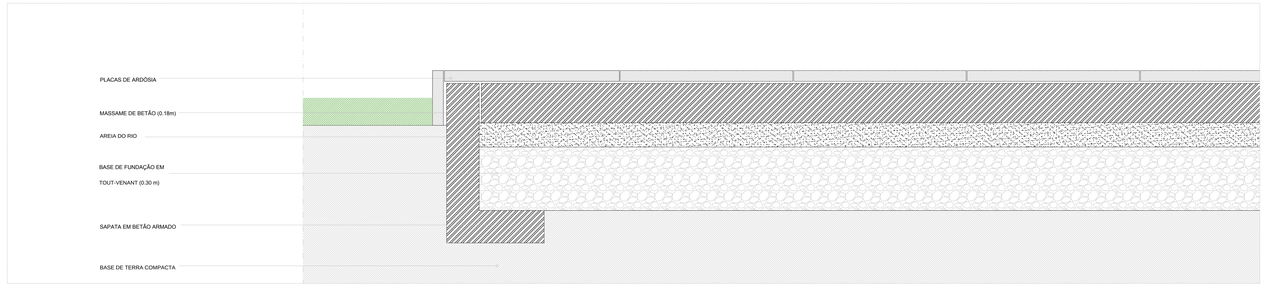

P3

ESCALA - 1/10

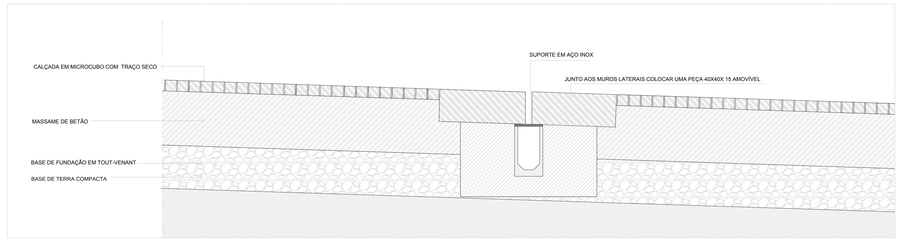

P4

ESCALA - 1/10

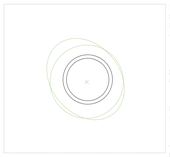

ESCALA - 1/50

A Oliveira (Olea europaea L.), a palavra deriva do latim "oliva", que por sua vez vem do grego ἐλαία (Elaia), em última análise a partir de grego micénico e-ra-wa ("elaiva") ou "óleo").

São árvores baixas de tronco retorcido nativas da parte oriental do Mar Mediterrâneo, bem como do norte do Irã no extremo sul do Mar Cáspio.

É um elemento importante da vegetação mediterrânea e da agricultura desta região. A oliveira prospera no clima mediterrânico, com temperaturas médias anuais entre os 15 e os 20º centígrados entre 500 e 700 milímetros de precipitação.

LIMITE DA ÁREA DE INTERVENÇÃO

ZONA DE EQUIPAMENTOS PROPOSTOS (PDM-VIANA DO CASTELO)

N

ESCOLA SUPERIOR GALLAECIA
Mestrado Integrado | Arquitectura e Urbanismo

Mestrando: **Paulo Gomes, nº 363-04**

Projecto: **arquitectura**

Projecto: **CENTRO DE TREINO E FORMAÇÃO DESPORTIVA MANUELA MACHADO**

Fase: **projecto base**

Localização: **Meadela - Viana do Castelo**

Data: **Março 2014**

Conteúdo: **ARRANJOS EXTERIORES - PORMENORIZAÇÃO**

Folha: **PL-ARQ-2.19**

Escala: **VÁRIAS**