


ÍNDICE DE PEÇAS DESENHADAS

Designação	Escala	Desenho nº
Planta de Localização	1/5000	1
Planta de Implantação	1/200	2.01
Planta de Inserção da Proposta na Topografia Existente	1/200	2.02
Levantamento (plantas, cortes e alçados)	1/100	3.01
Demolição / Construção (plantas, cortes e alçados) – Edifício A	1/100	4.01
Demolição / Construção (plantas, cortes e alçados) – Edifícios B e C	1/100	4.02
Apresentação (plantas, cortes e alçados) – Edifício A	1/100	5.01
Apresentação (plantas, cortes e alçados) – Edifícios B e C	1/100	5.02
Planta de Pavimentos – Edifícios B e C	1/50	5.02A
Apresentação (plantas, cortes e alçados) – Edifício D	1/100	5.03
Planta de Pavimentos – Edifício D	1/50	5.03A
Planta de Trabalho e Toscos – Edifício A	1/50	6.01
Planta de Toscos – Edifícios B e C	1/50	6.02
Planta de Toscos – Edifício D	1/50	6.03
Cortes de Toscos – Edifícios A, B, C e D	1/50 e 1/200	6.04
Planta de Trabalho – Edifícios B e C	1/50	7.01
Planta de Trabalho – Edifício D	1/50	7.02
Planta de Pavimentos e Tetos – Edifício A	1/50	8.01
Planta de Tetos – Edifícios B e C	1/50	8.02
Planta de Tetos – Edifício D	1/50	8.03
Cortes e Pormenores Construtivos – Edifício A	1/100, 1/50 e 1/20	9.01
Pormenores Construtivos – Edifícios B e C	1/50, 1/20 e 1/10	9.02
Pormenores Construtivos – Edifícios B, C e D	1/50, 1/20 e 1/10	9.03
Mapa de Vãos Interiores/Exteriores – Edifício A	1/20	10.01
Mapa de Vãos Interiores/Exteriores – Edifícios B e C	1/20 e 1/50	10.02
Mapa de Vãos Interiores/Exteriores – Edifício D	1/20 e 1/50	10.03
Planta de Arranjos Exteriores	1/200	12.01
Planta de Acessibilidades	1/200	13.01

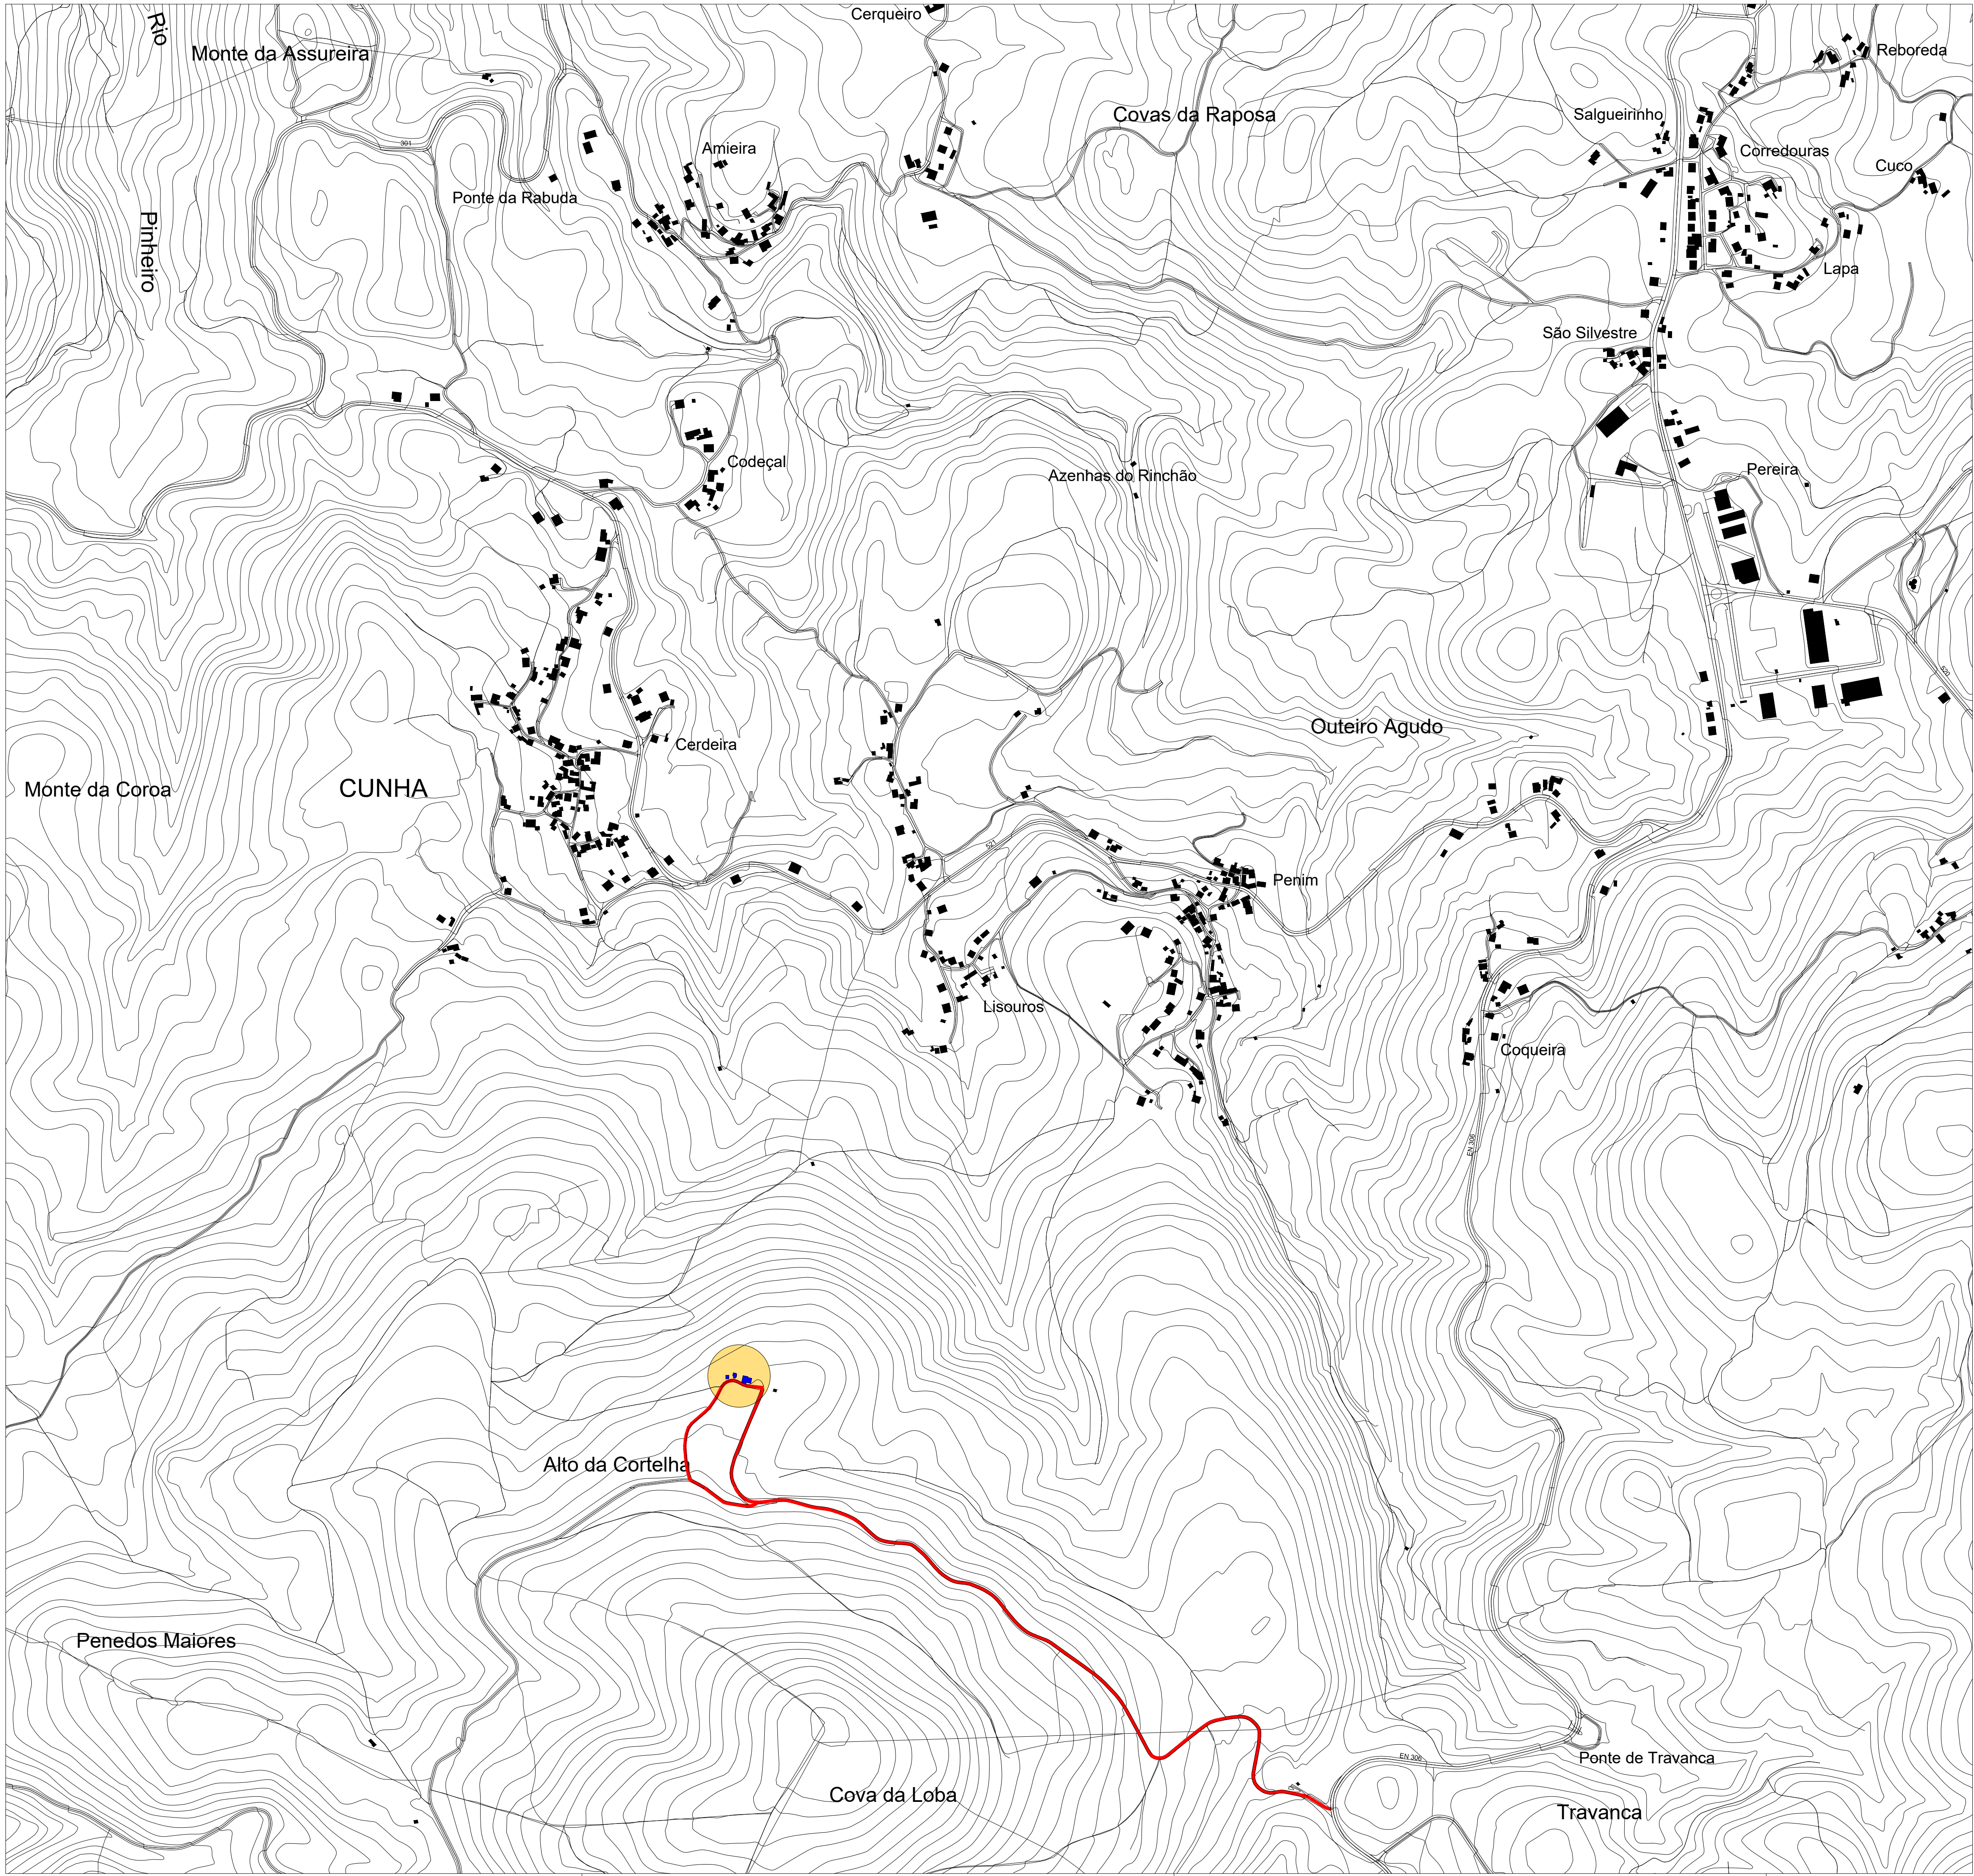


MESTRADO INTEGRADO EM ARQUITETURA E URBANISMO
Jorge Paulo Alvarenga Lages - Cerdeira - Cunha - Paredes de Coura - Julho 2018

LEGENDA:





- Terreno Natural
- Caminho Acesso Casa Florestal
- Edifícios Existentes




MESTRADO INTEGRADO EM ARQUITETURA E URBANISMO
Jorge Paulo Alvarenga Lages - Cerdara - Cunha - Paredes de Coura - Julho 2018

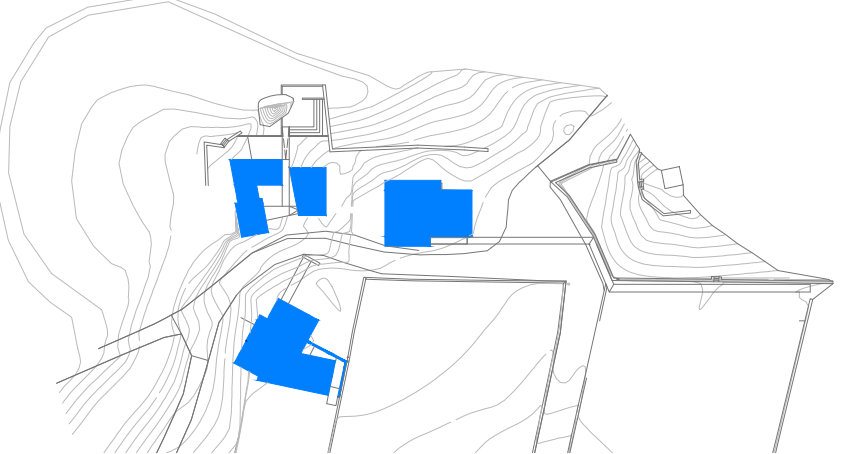









- LEGENDA:
- A Casa florestal
 - B Instalações sanitárias
 - C Cafeteria
 - D Centro de interpretação e monitorização ambiental

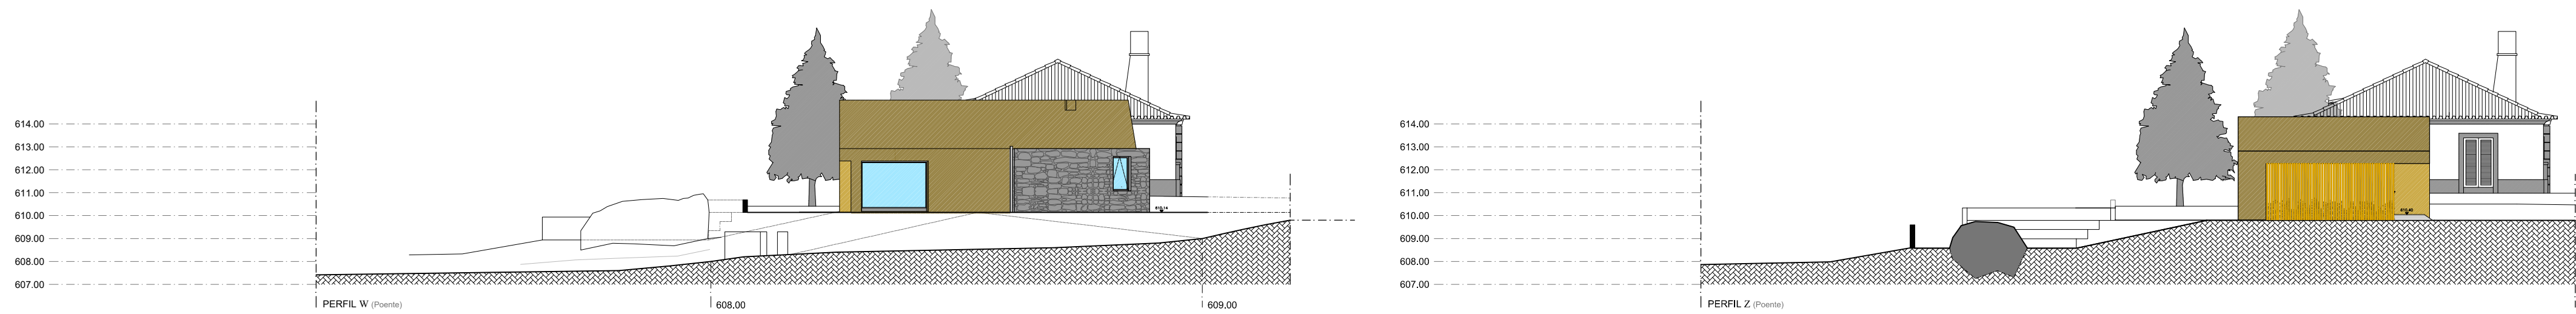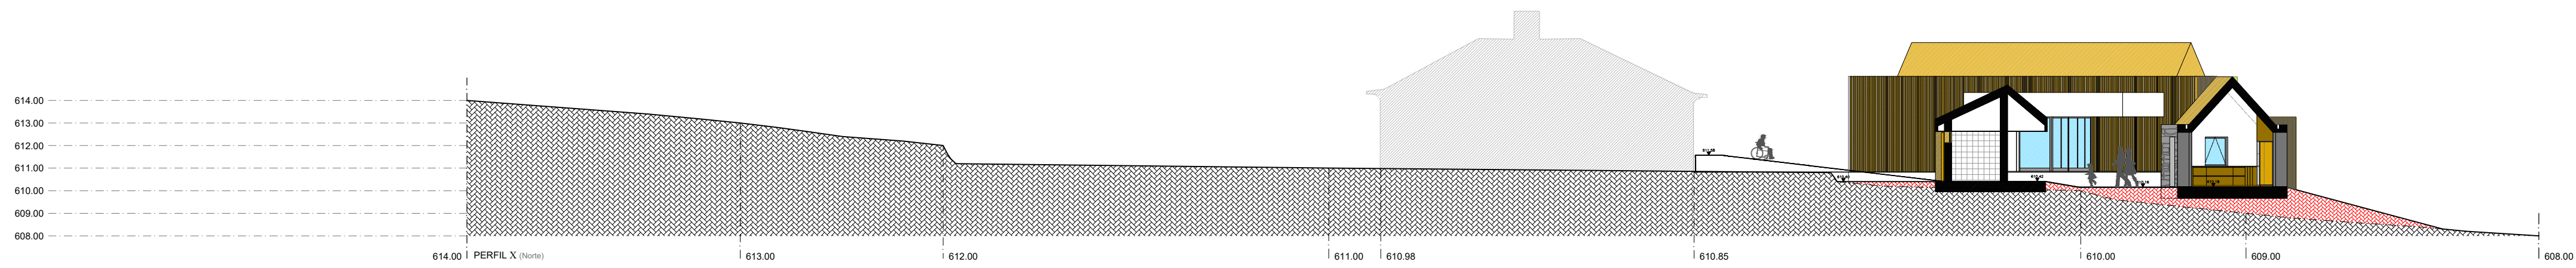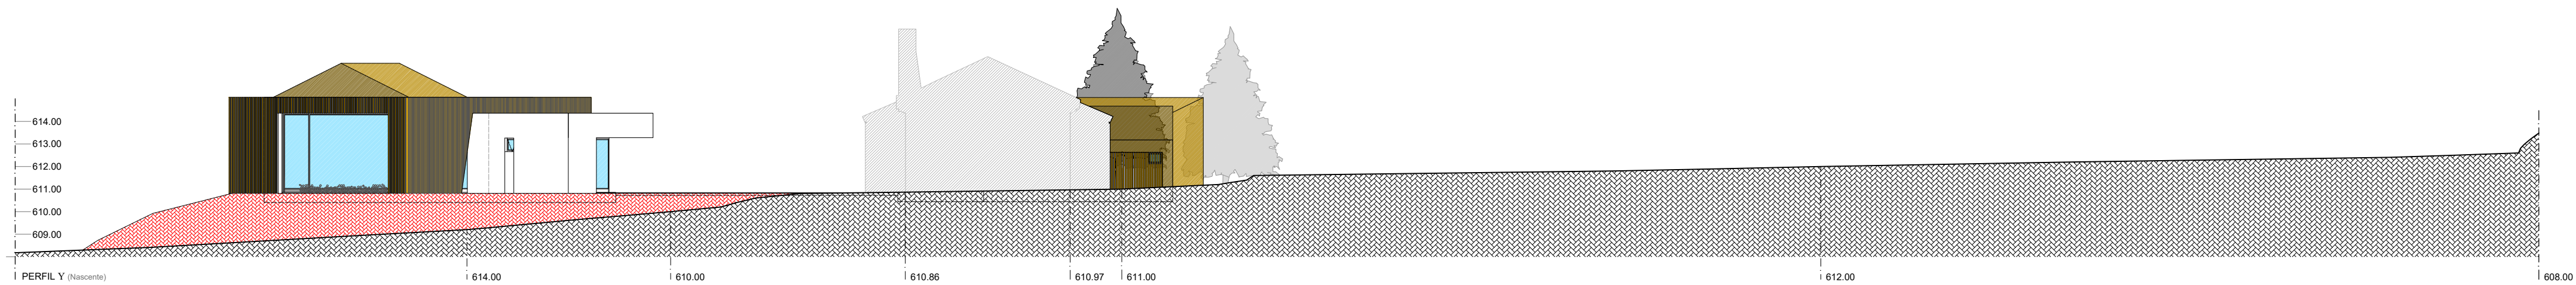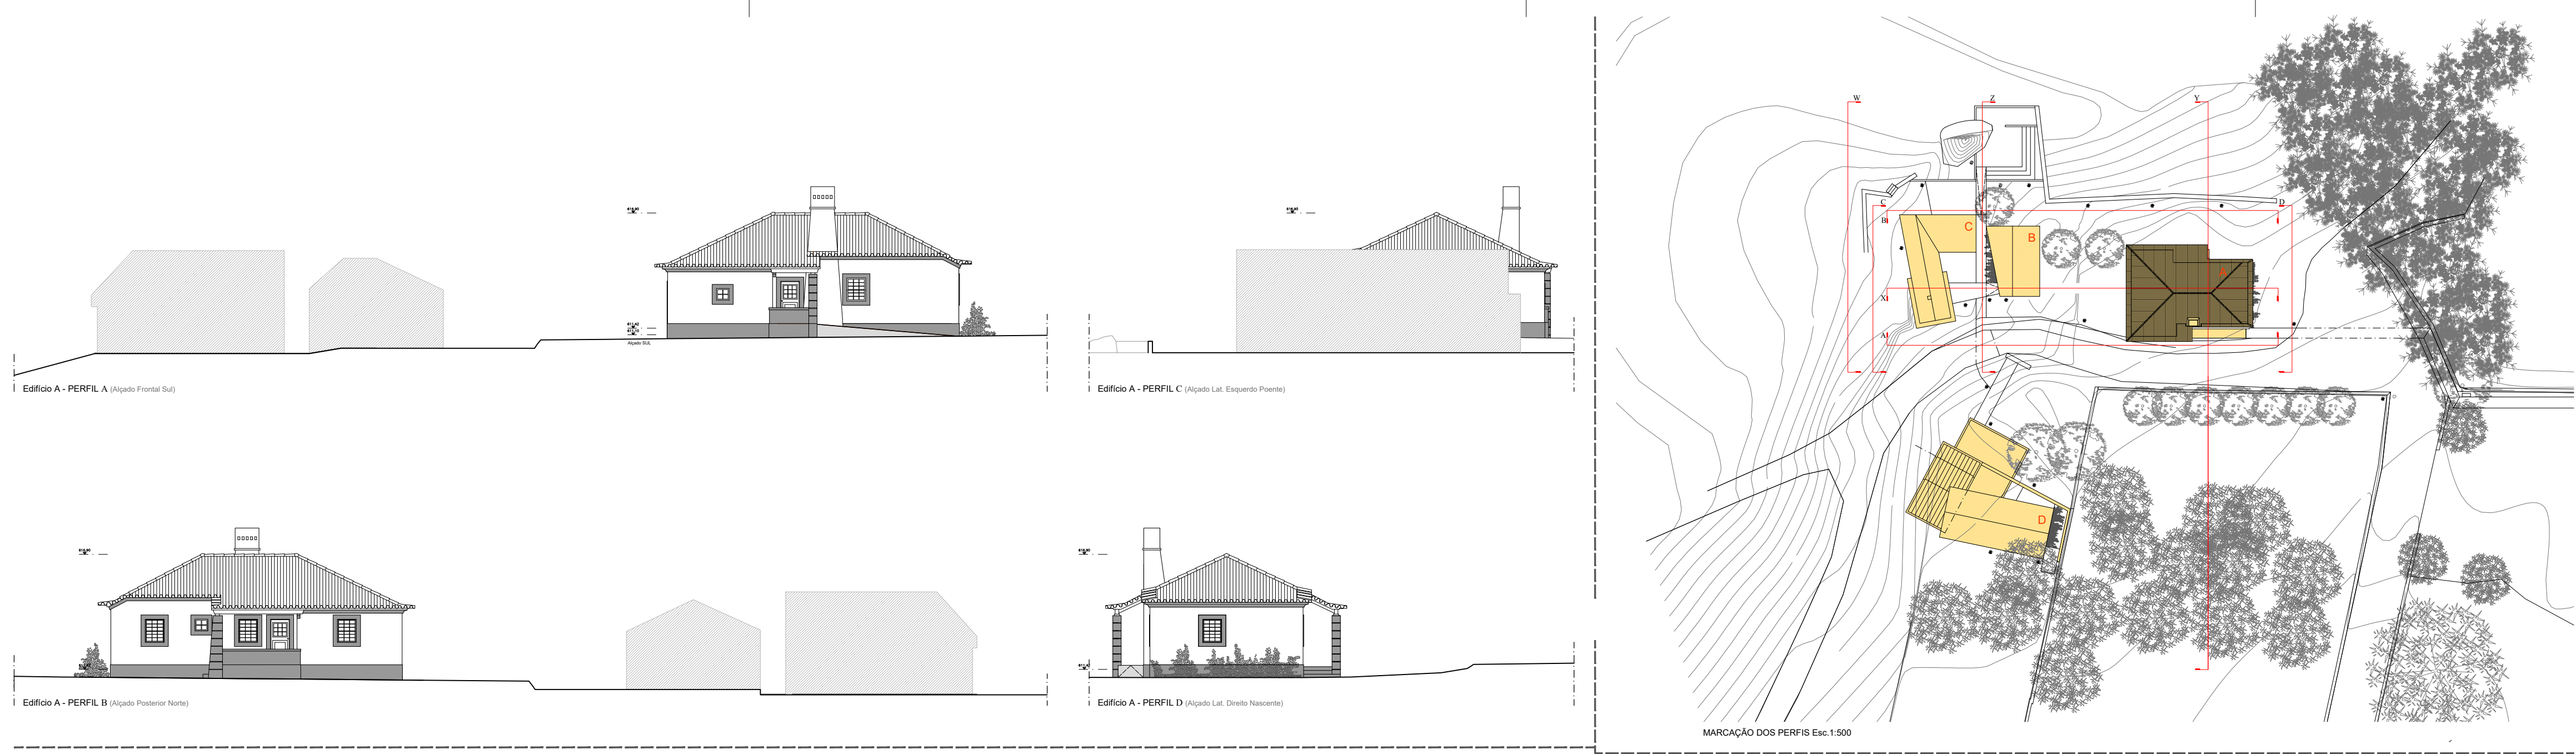

MESTRADO INTEGRADO EM ARQUITETURA E URBANISMO
Jorge Paulo Alvarenga Lages - Cedeira - Cunha - Paredes de Coura - Julho 2018

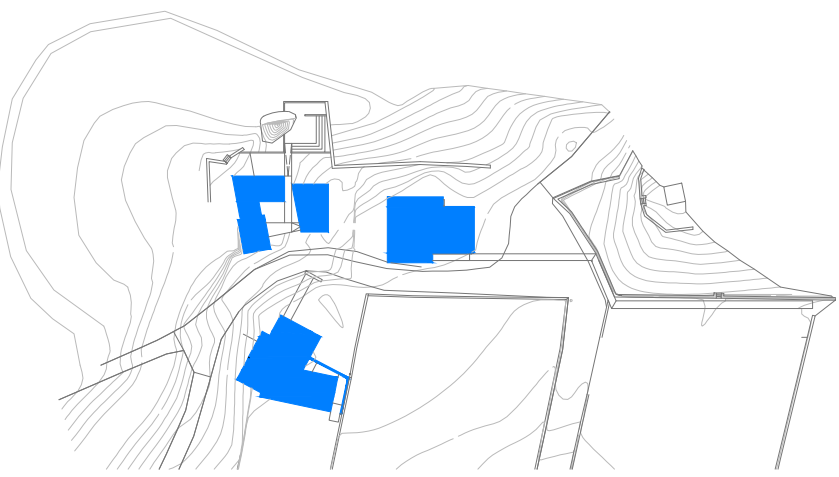


- LEGENDA:
- MANCHA DE SOBREPOSIÇÃO/POSICIONAMENTO DE EDIFÍCIOS
 - PARQUEMENTOS EM GRANITO
 - RAMPAS PROPOSTAS EM GRANITO
 - ARBUSTOS AUTÓCTONES
 - TERRENO NATURAL
 - ATERRO
 - PAREDES EM ETICS PINTADO
 - RIPIADO DE MADEIRA
 - PAREDES RECUPERADAS DE GRANITO COM JUNTA SECA
 - CAIXILHARIA
 - ÁRVORES AUTÓCTONES TIPO "PINHEIRO-DO-MULH" A INTRODUIZIR
 - MARCAÇÃO DOS PERIFIS - EDIFÍCIOS A,B,C,D

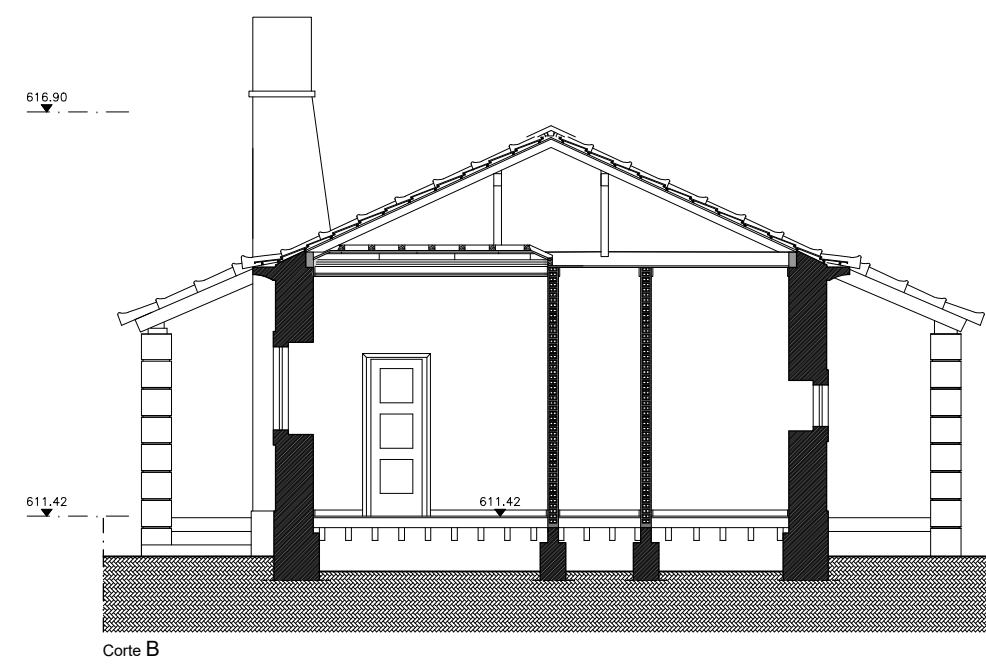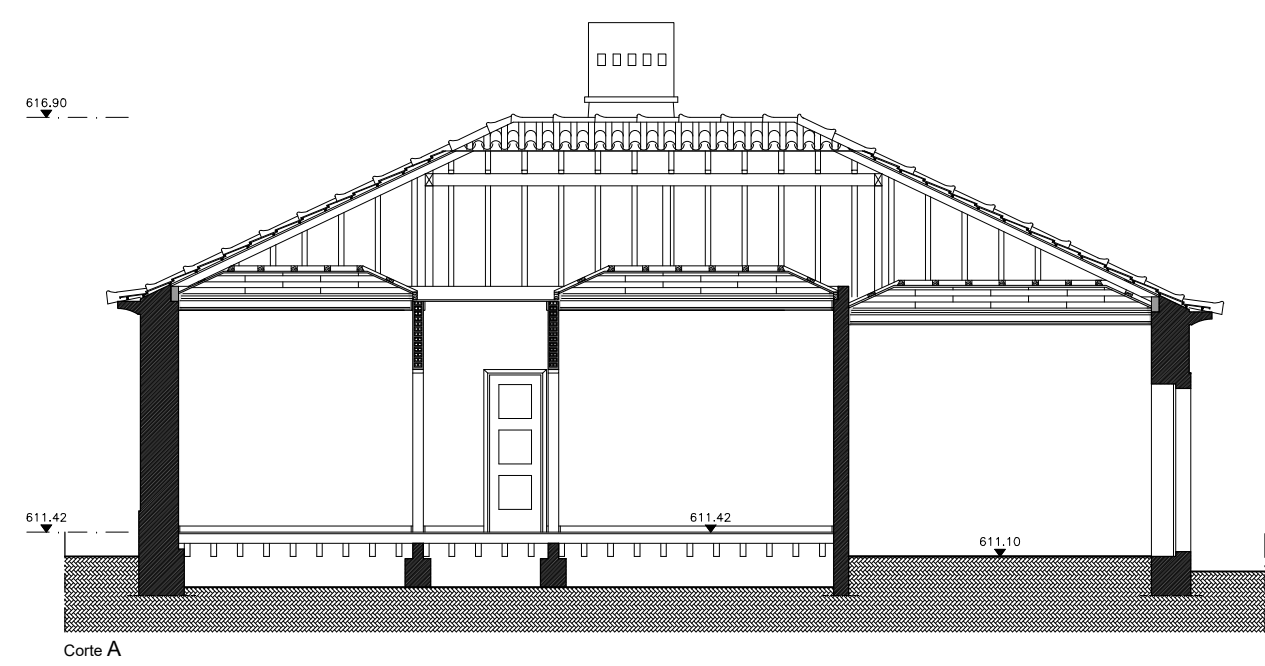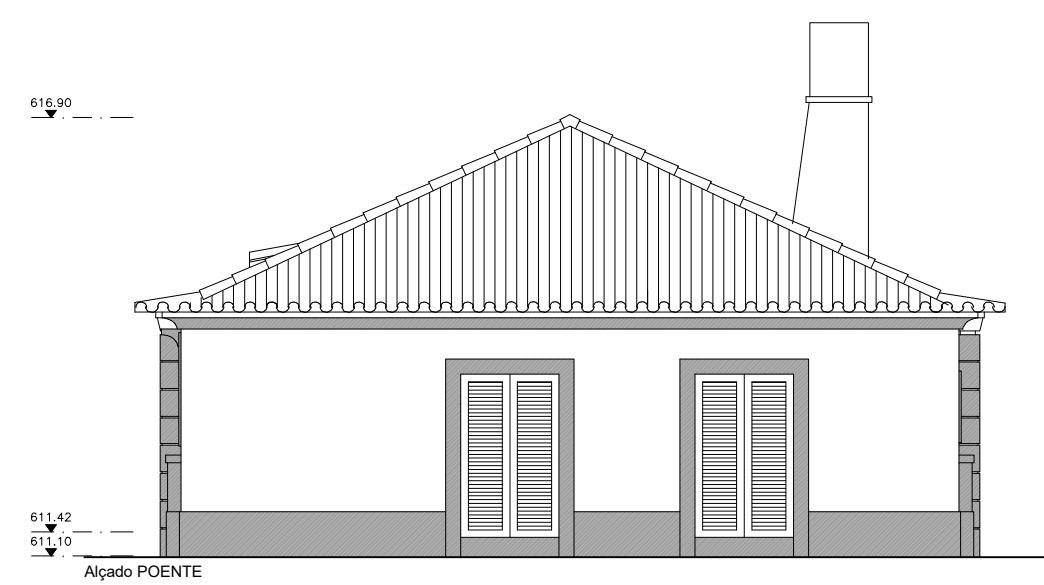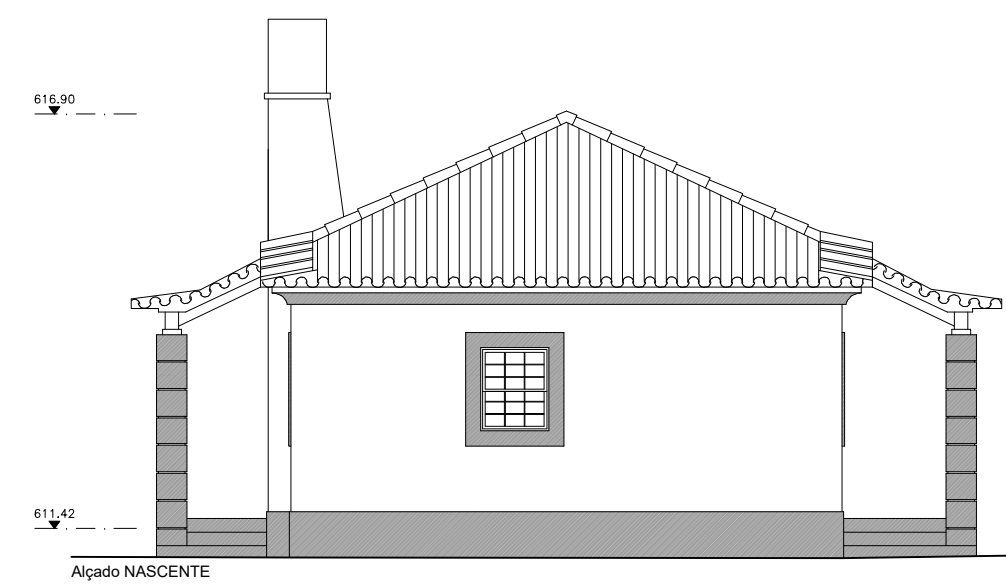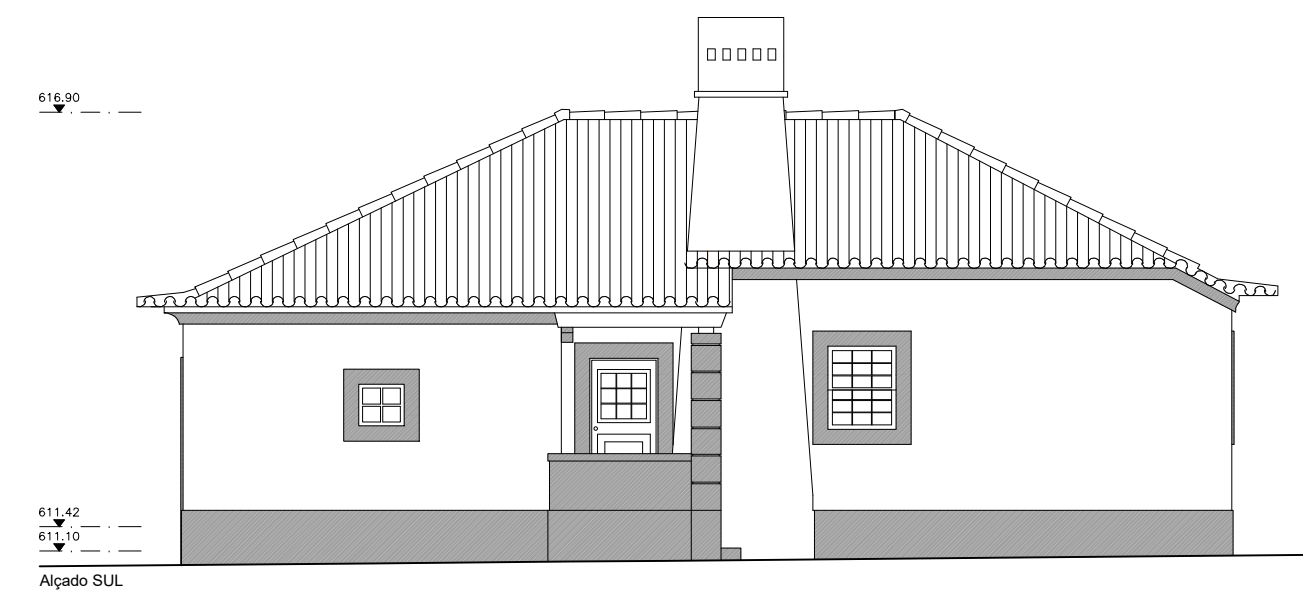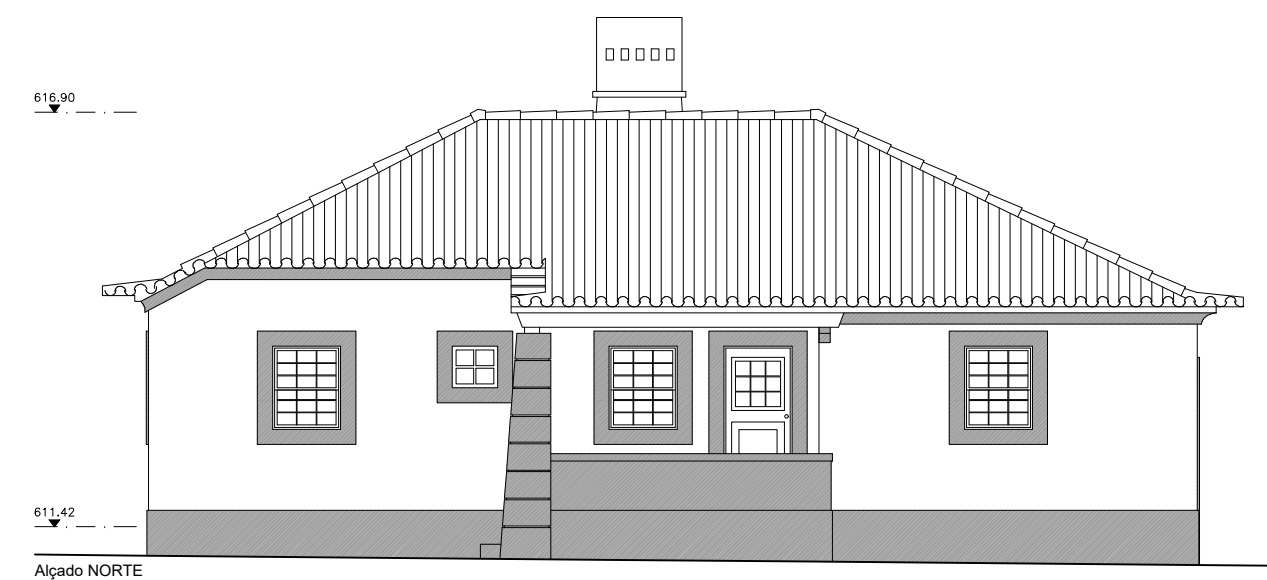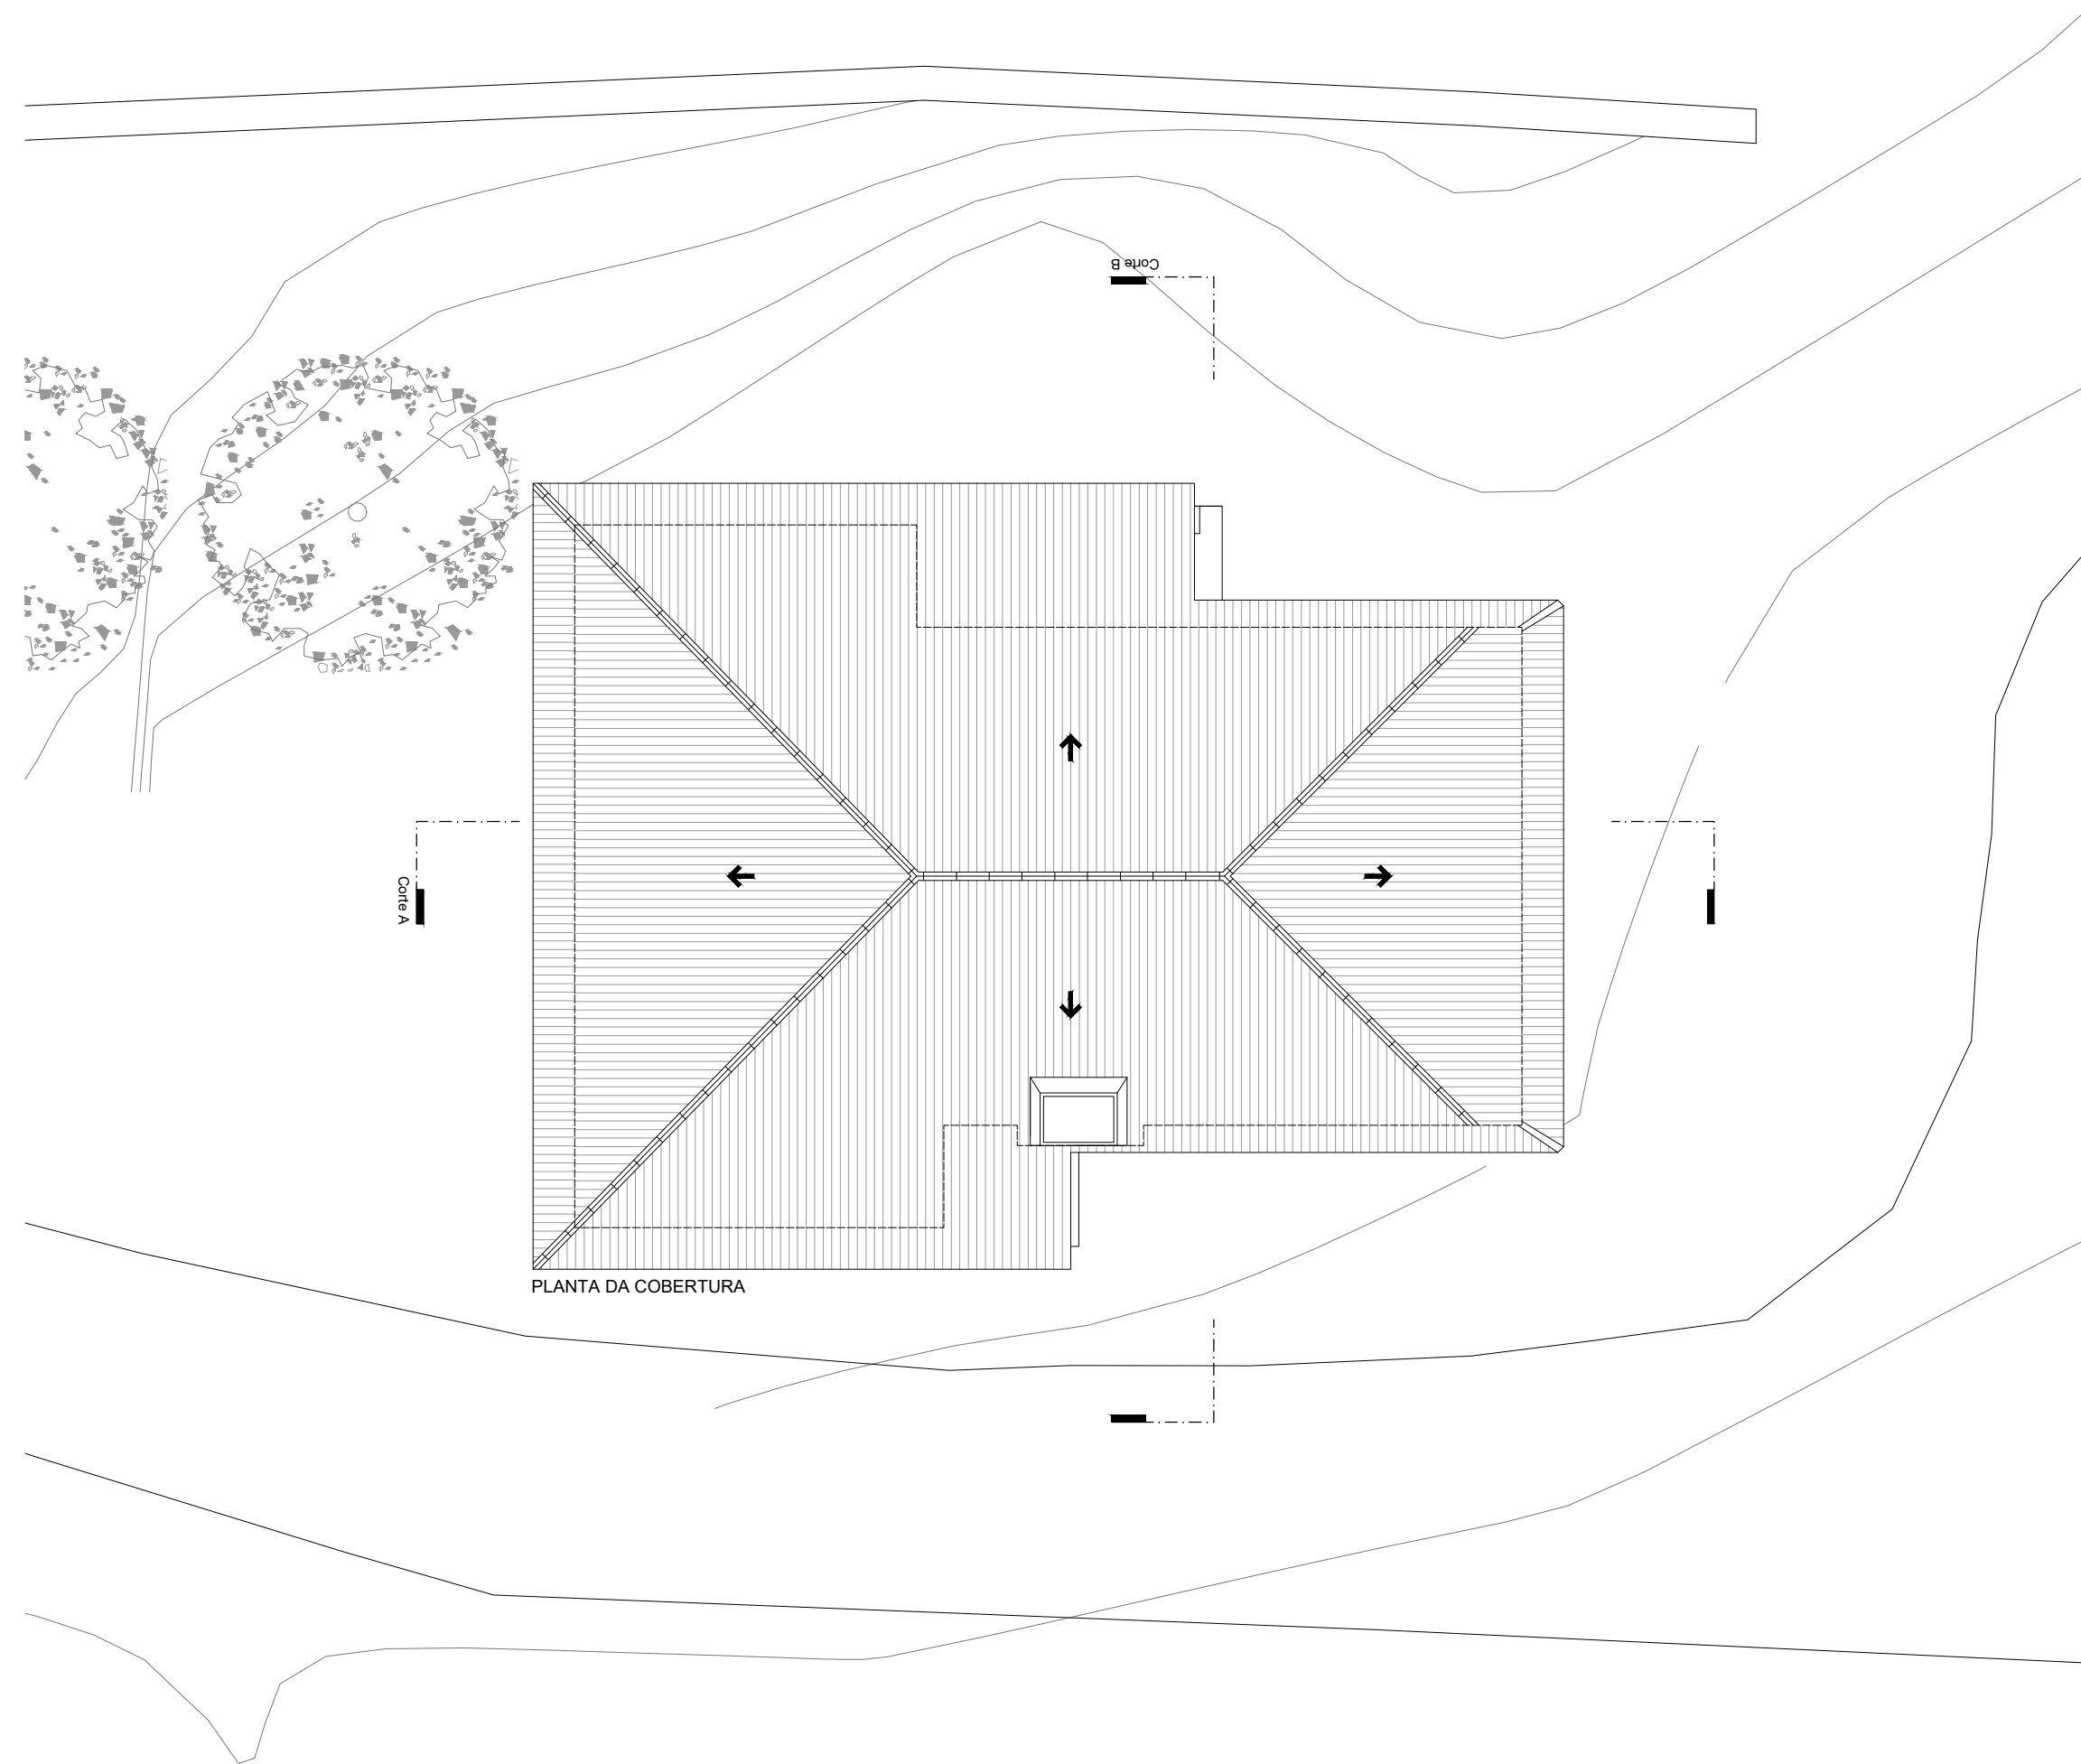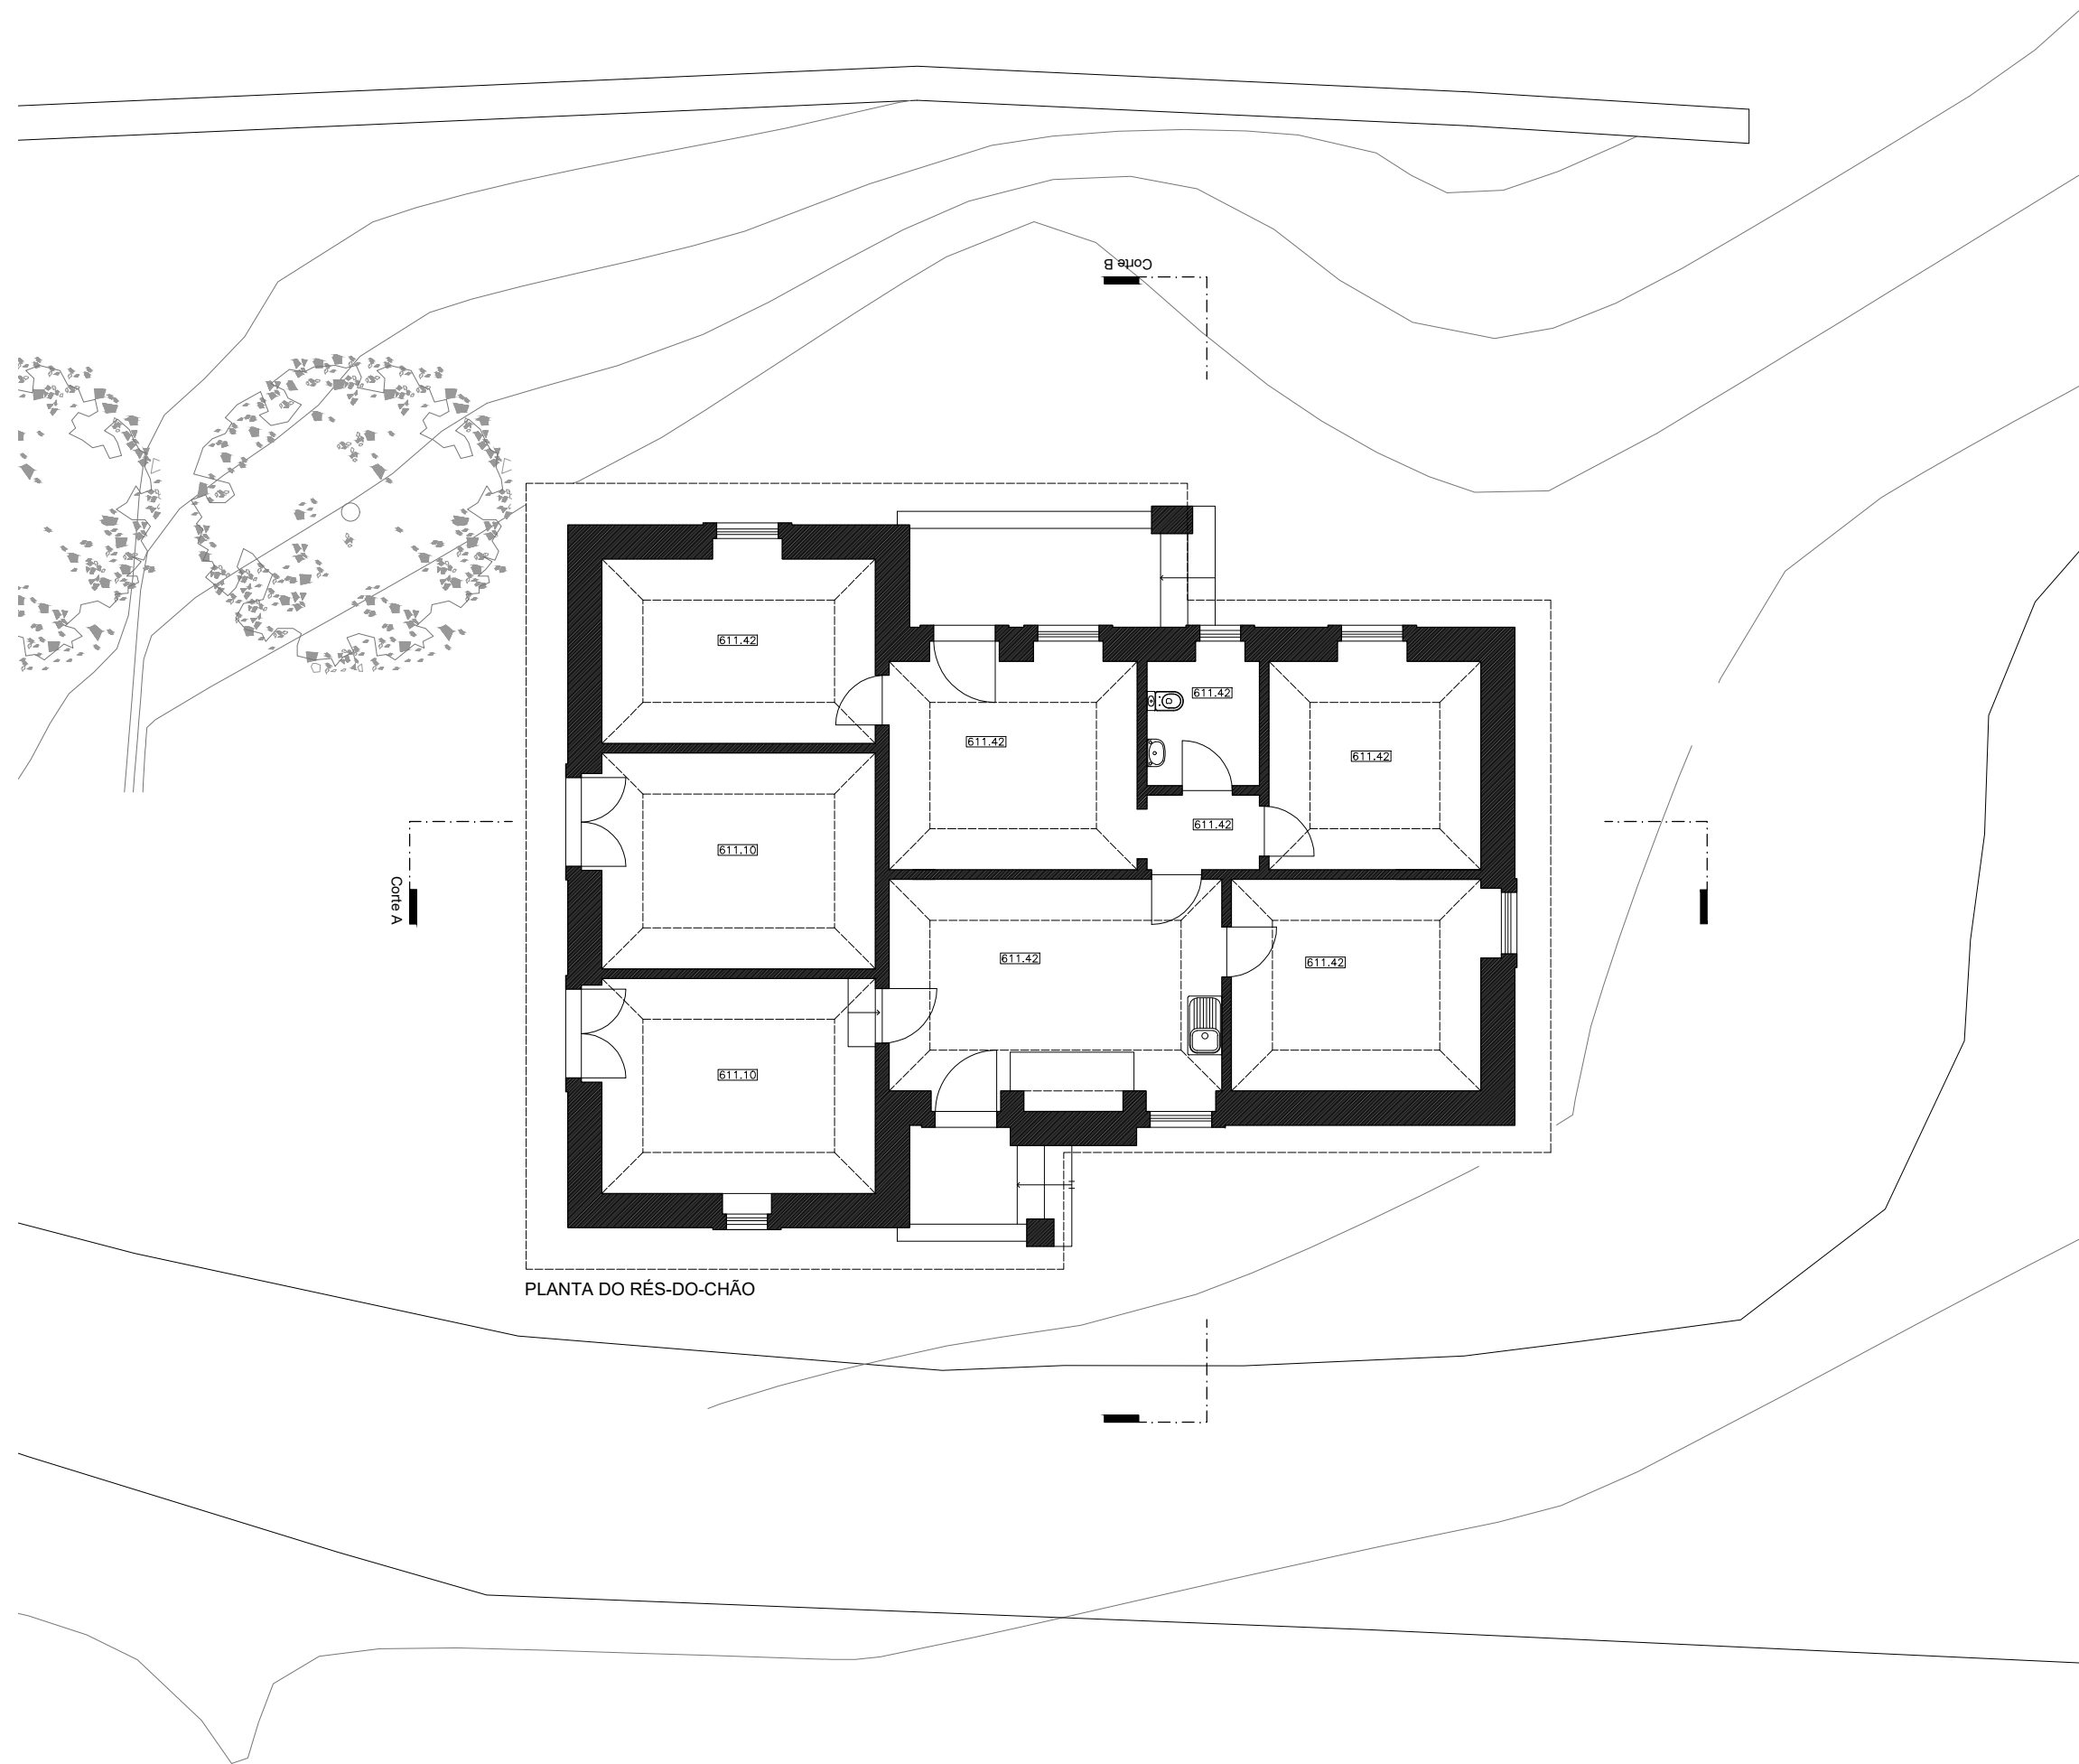


MESTRADO INTEGRADO EM ARQUITETURA E URBANISMO

Jorge Paulo Alvarenga Lages - Cerdeira - Cunha - Paredes de Coura - Julho 2018

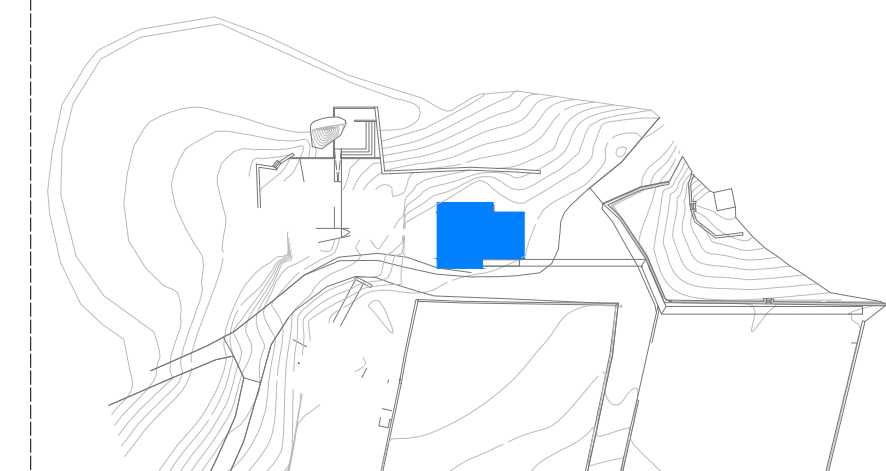


LEGENDA:


- Telha cerâmica de barro vermelho
- Paramentos em pedra de granito
- Lambrim em pedra de granito
- Terreno natural

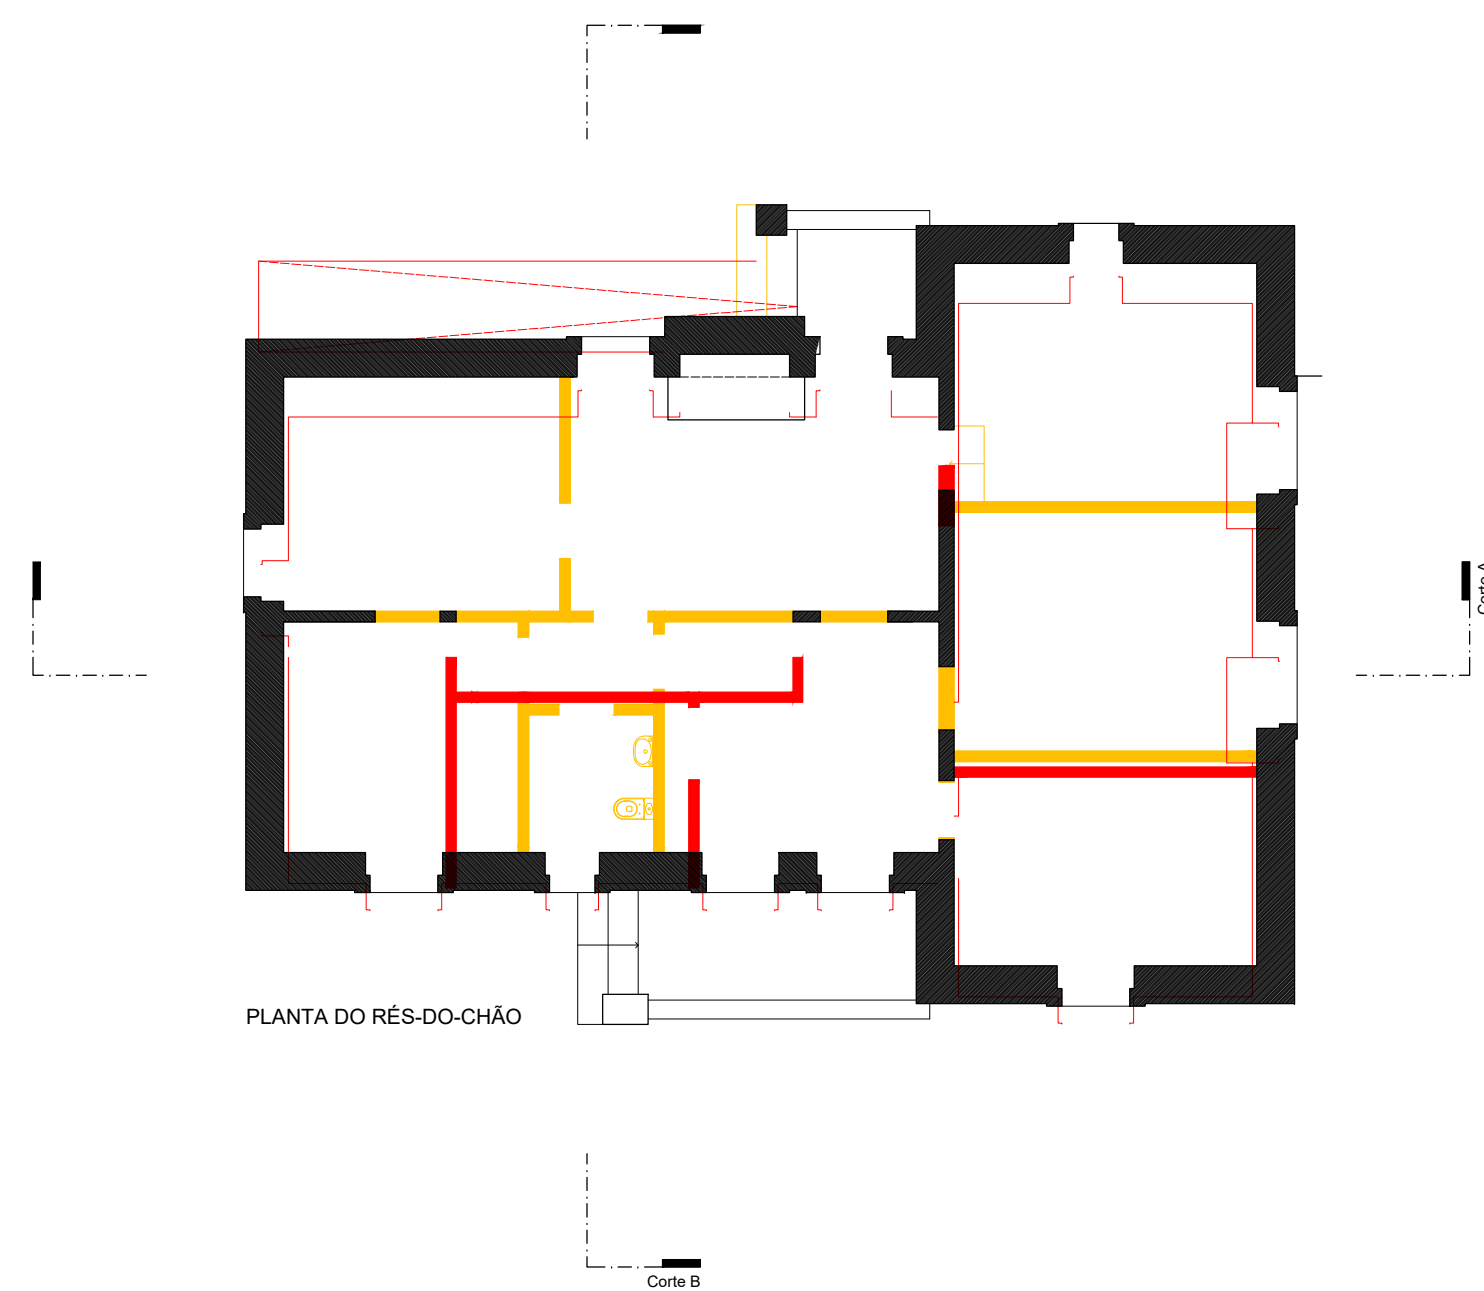


PLANTA DO RÉS-DO-CHÃO

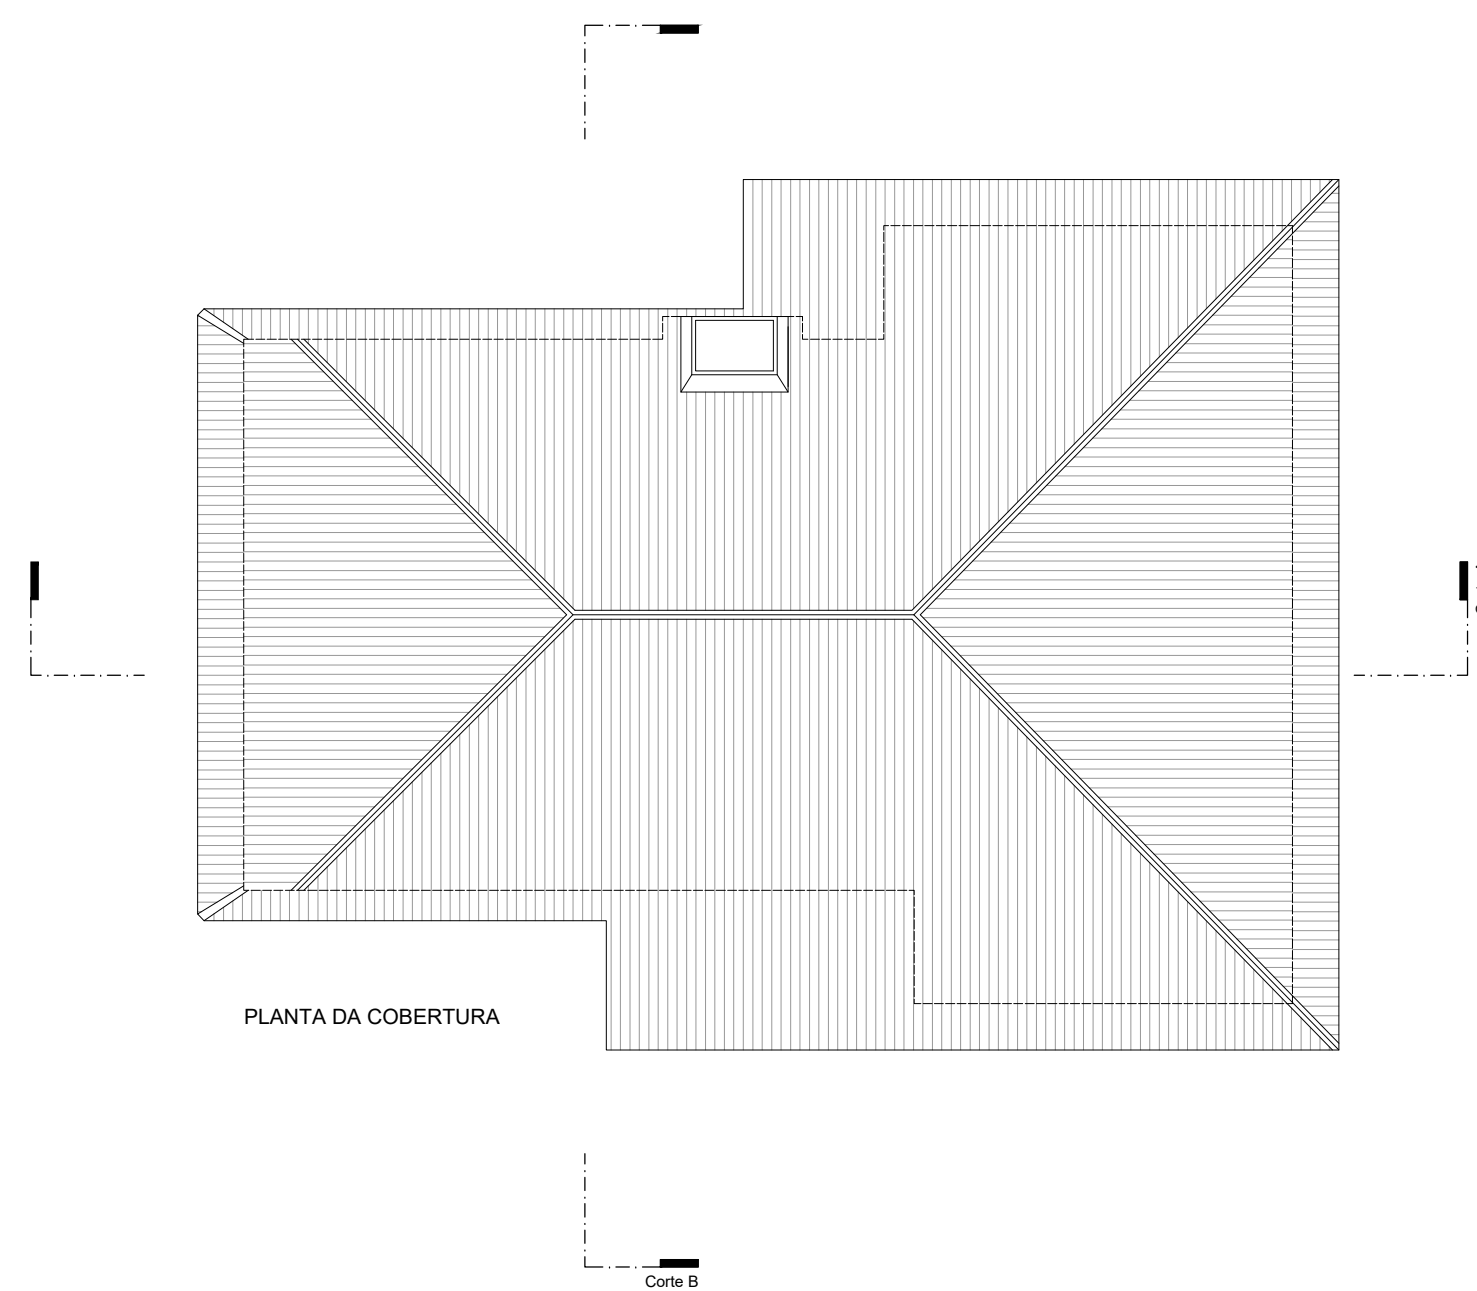


PLANTA DA COBERTURA

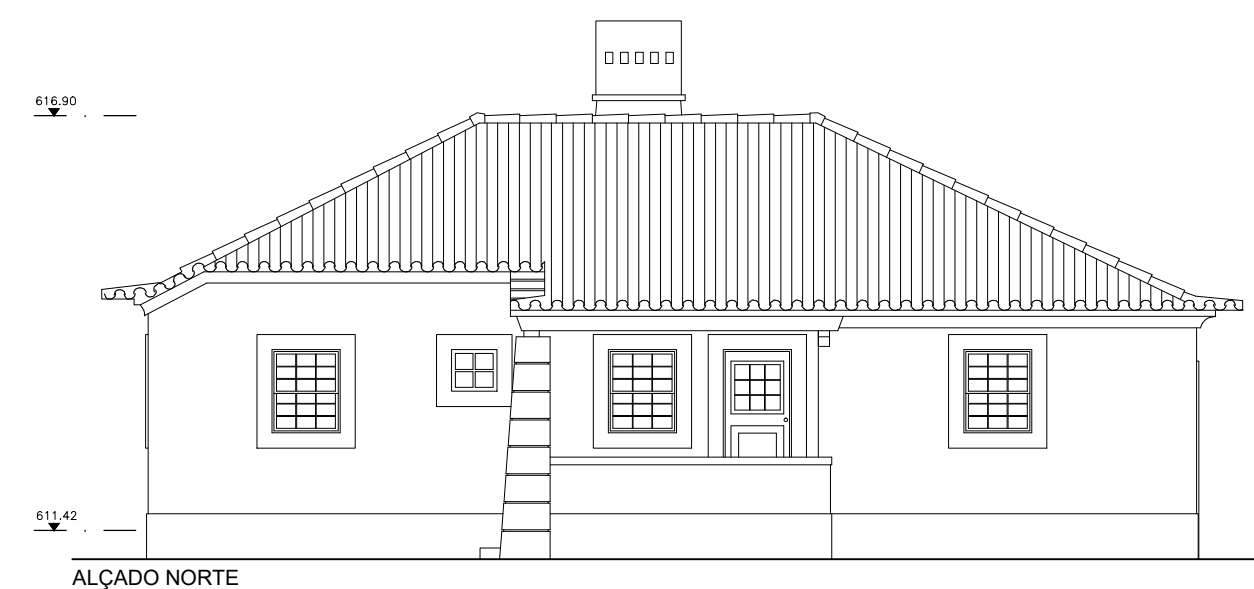


ALÇADO NORTE

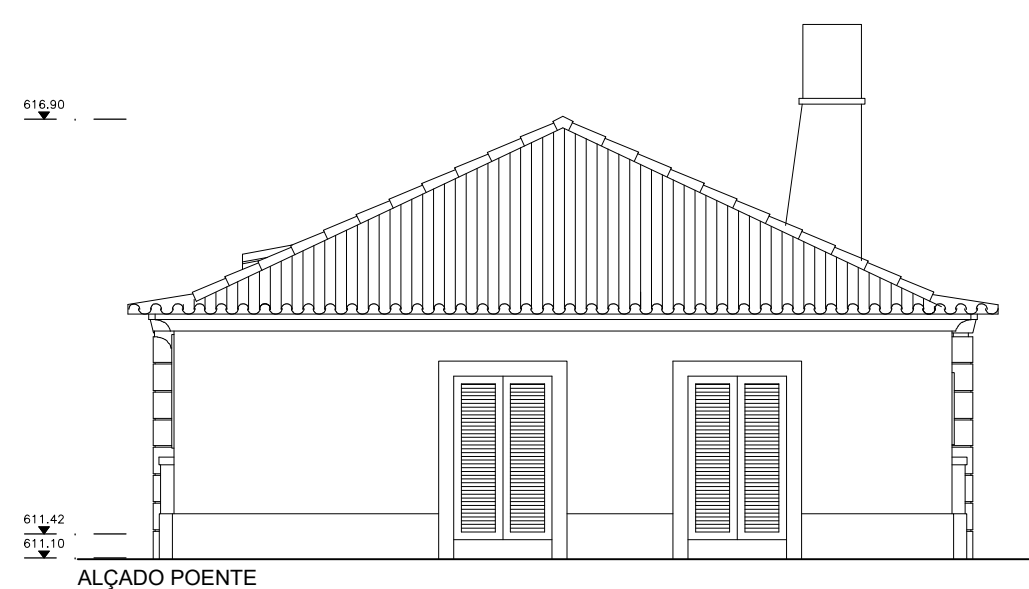


ALÇADO POENTE

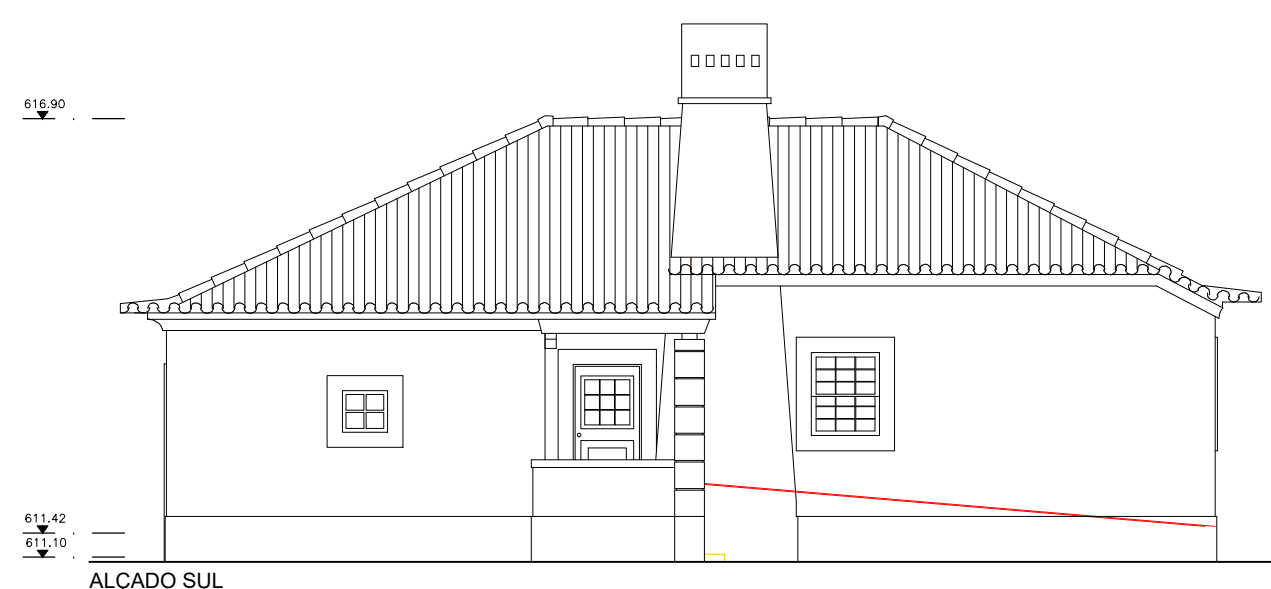


ALÇADO SUL

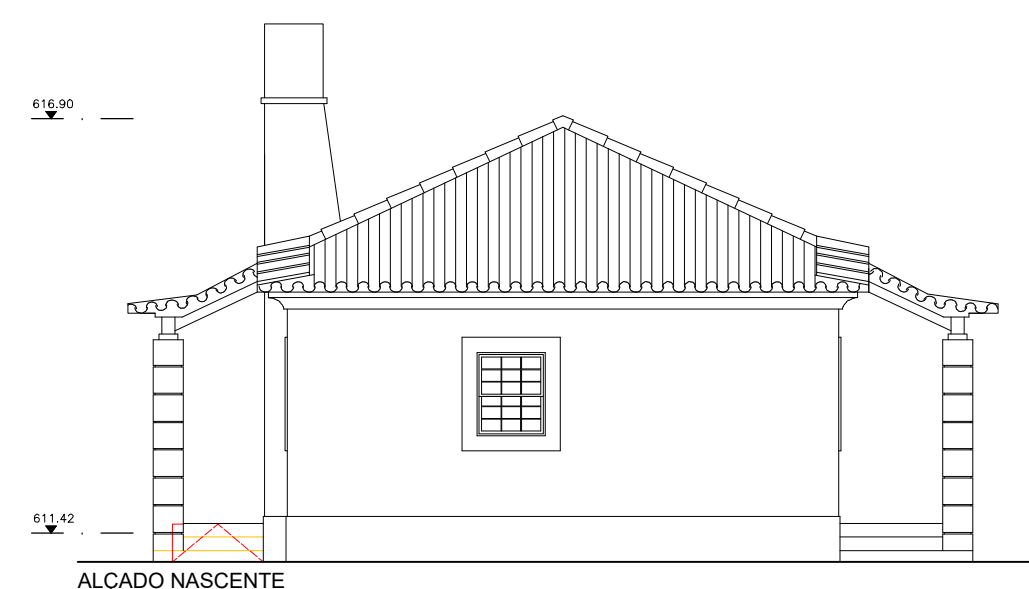

ALÇADO NASCENTE

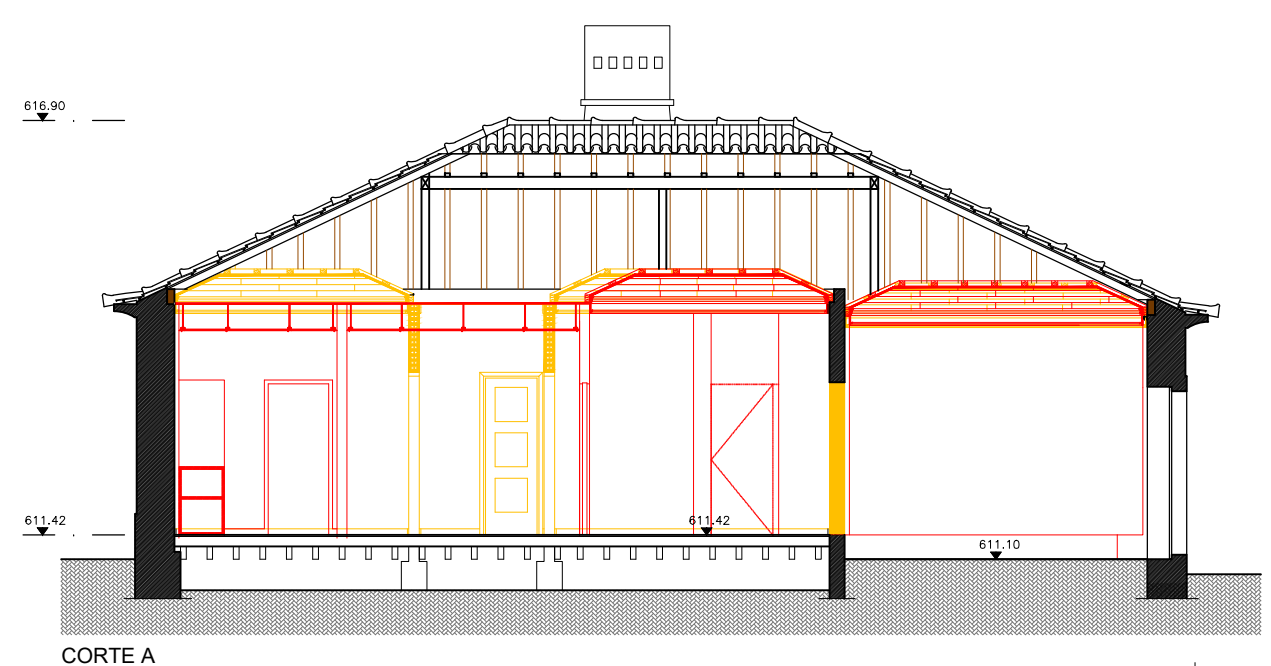


CORTE A

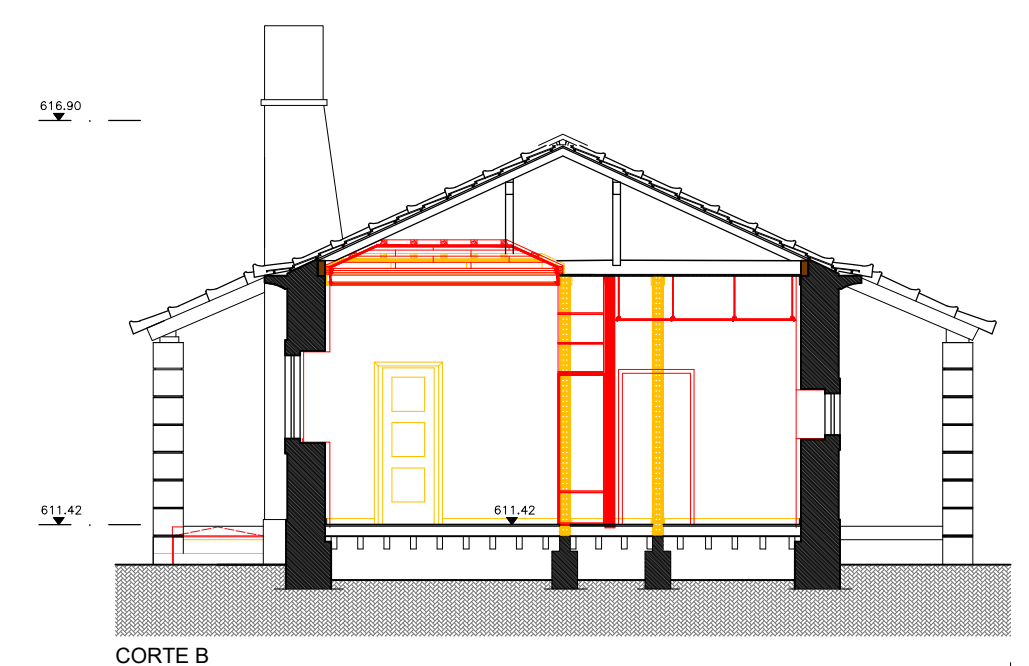









CORTE B

MESTRADO INTEGRADO EM ARQUITETURA E URBANISMO


Jorge Paulo Alvarenga Lages - Cerdeira - Cunha - Paredes de Coura - Julho 2018

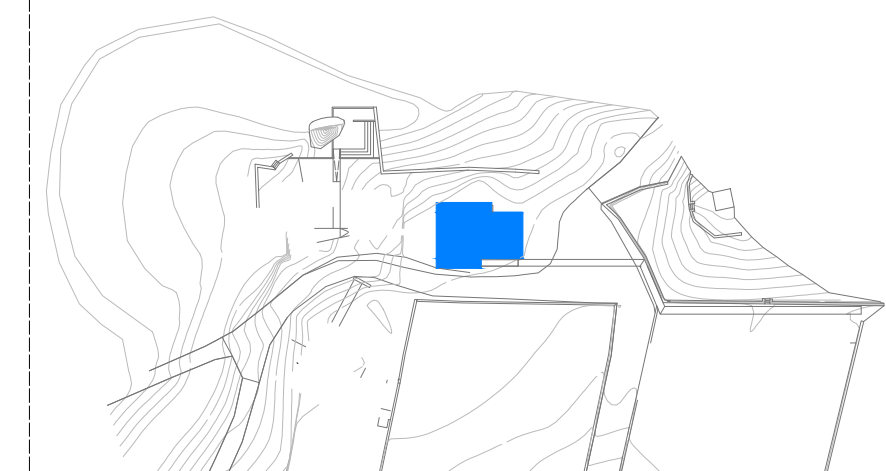


LEGENDA:
A manter
A demolir
A construir

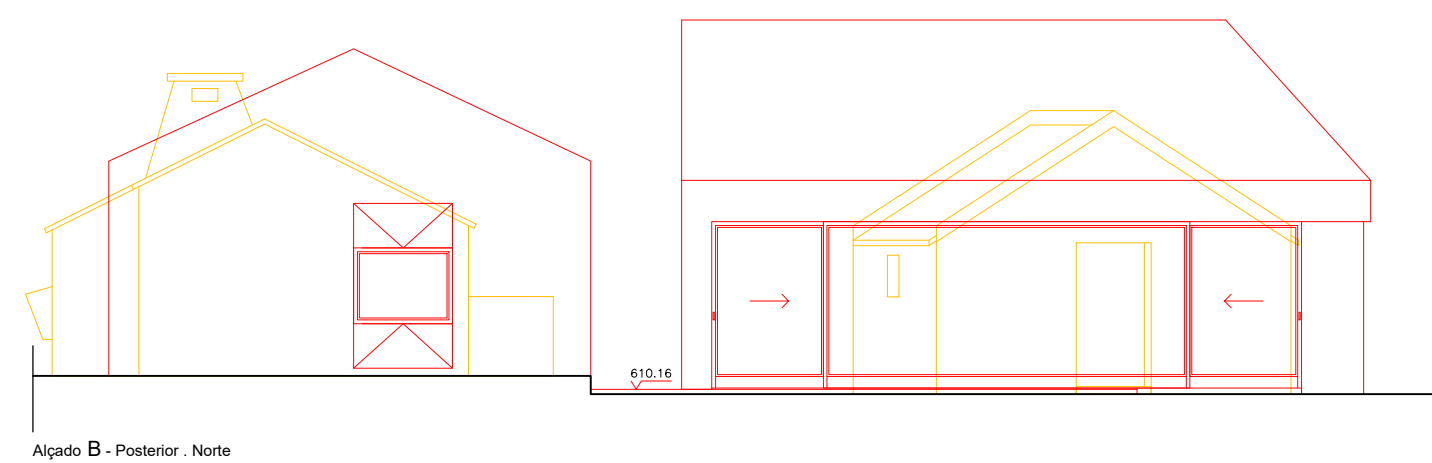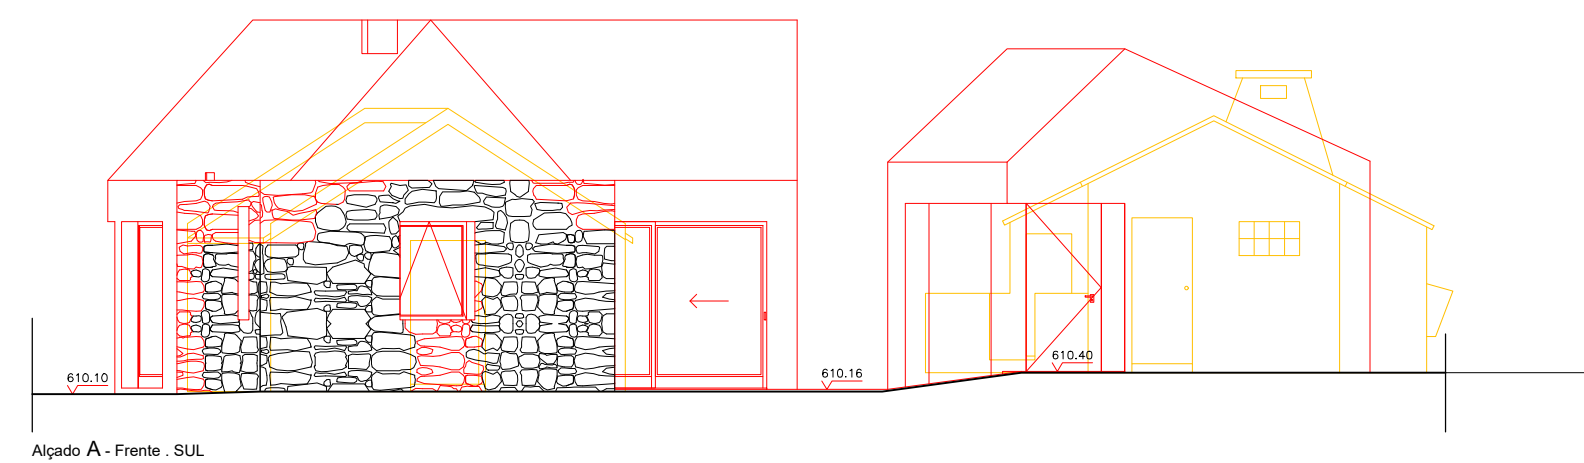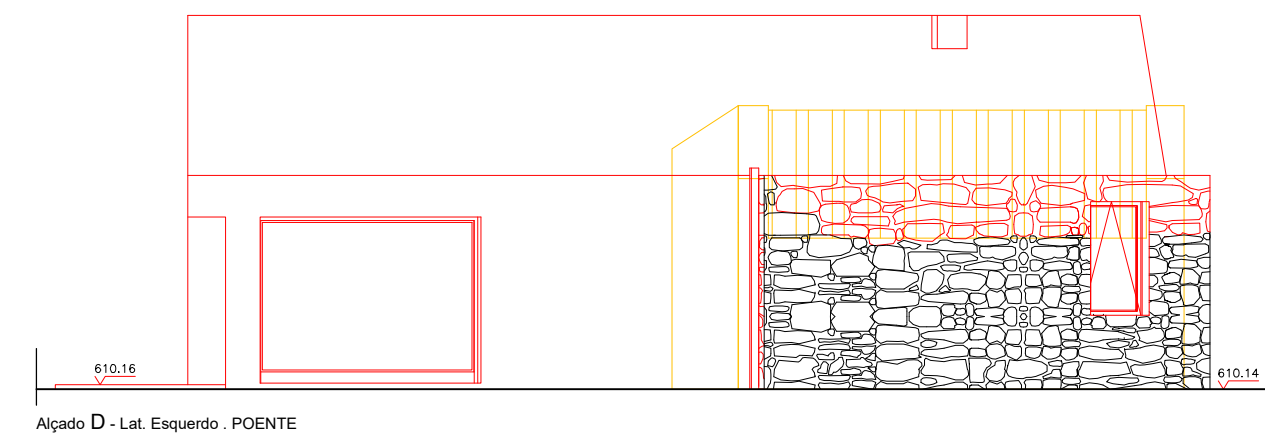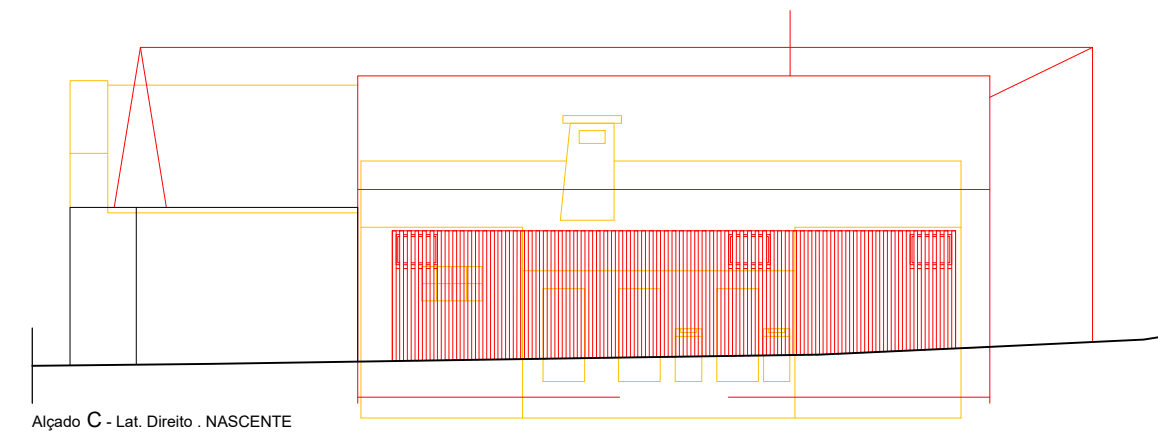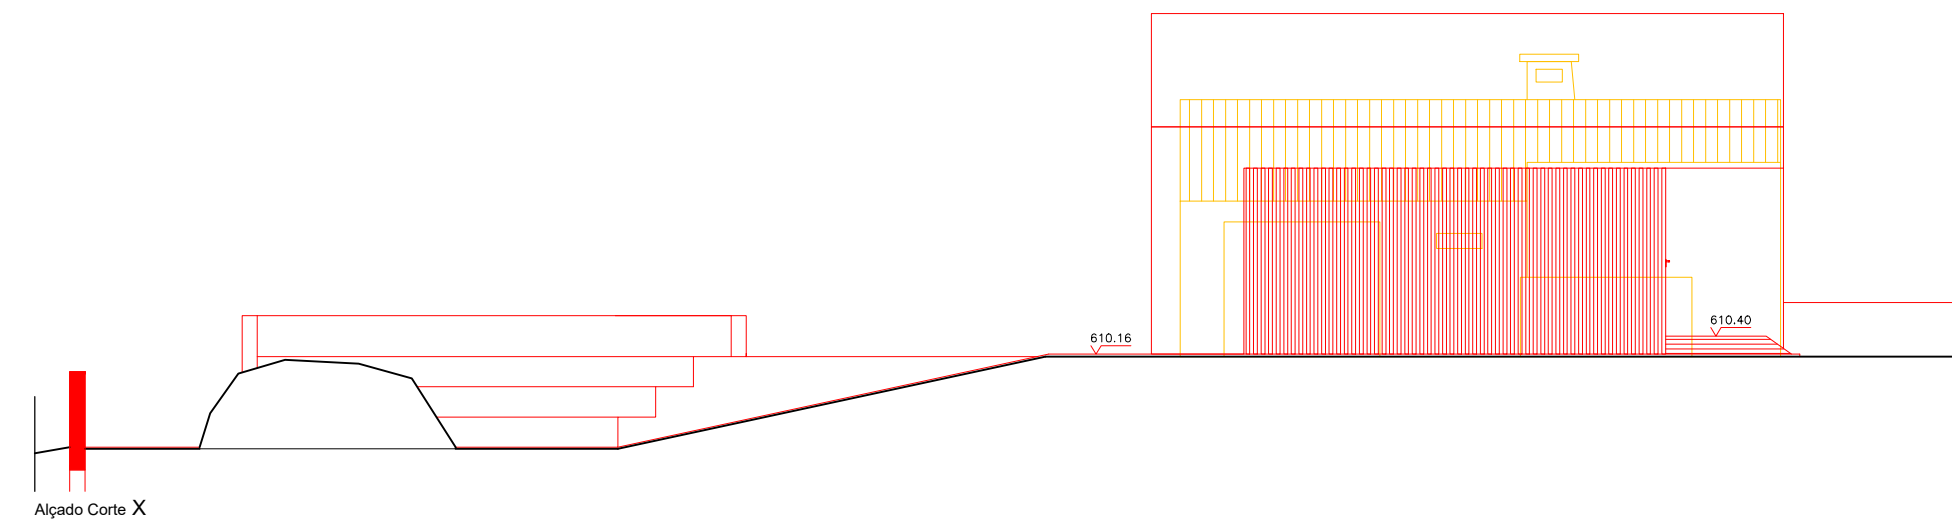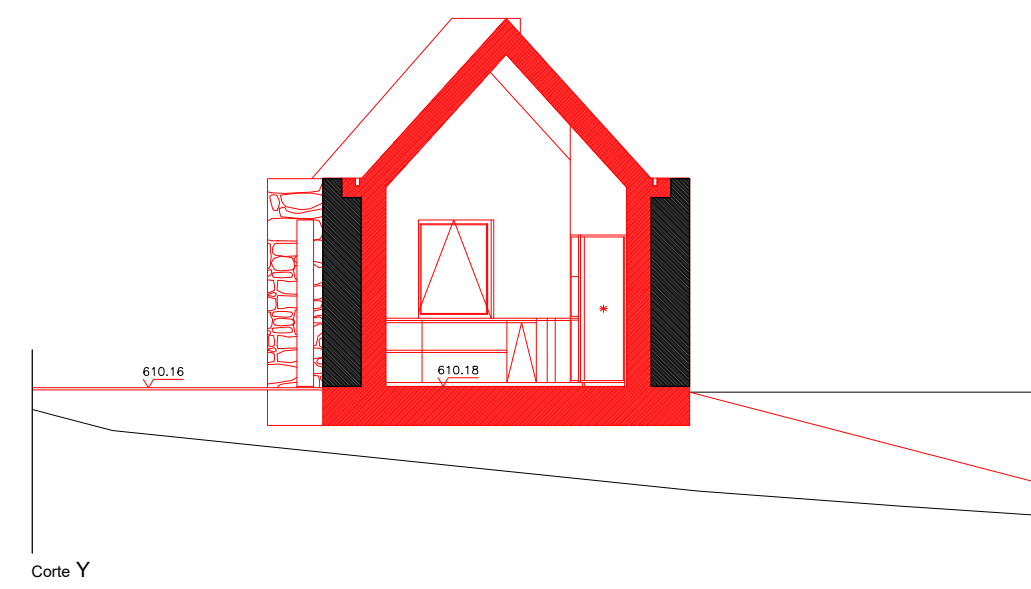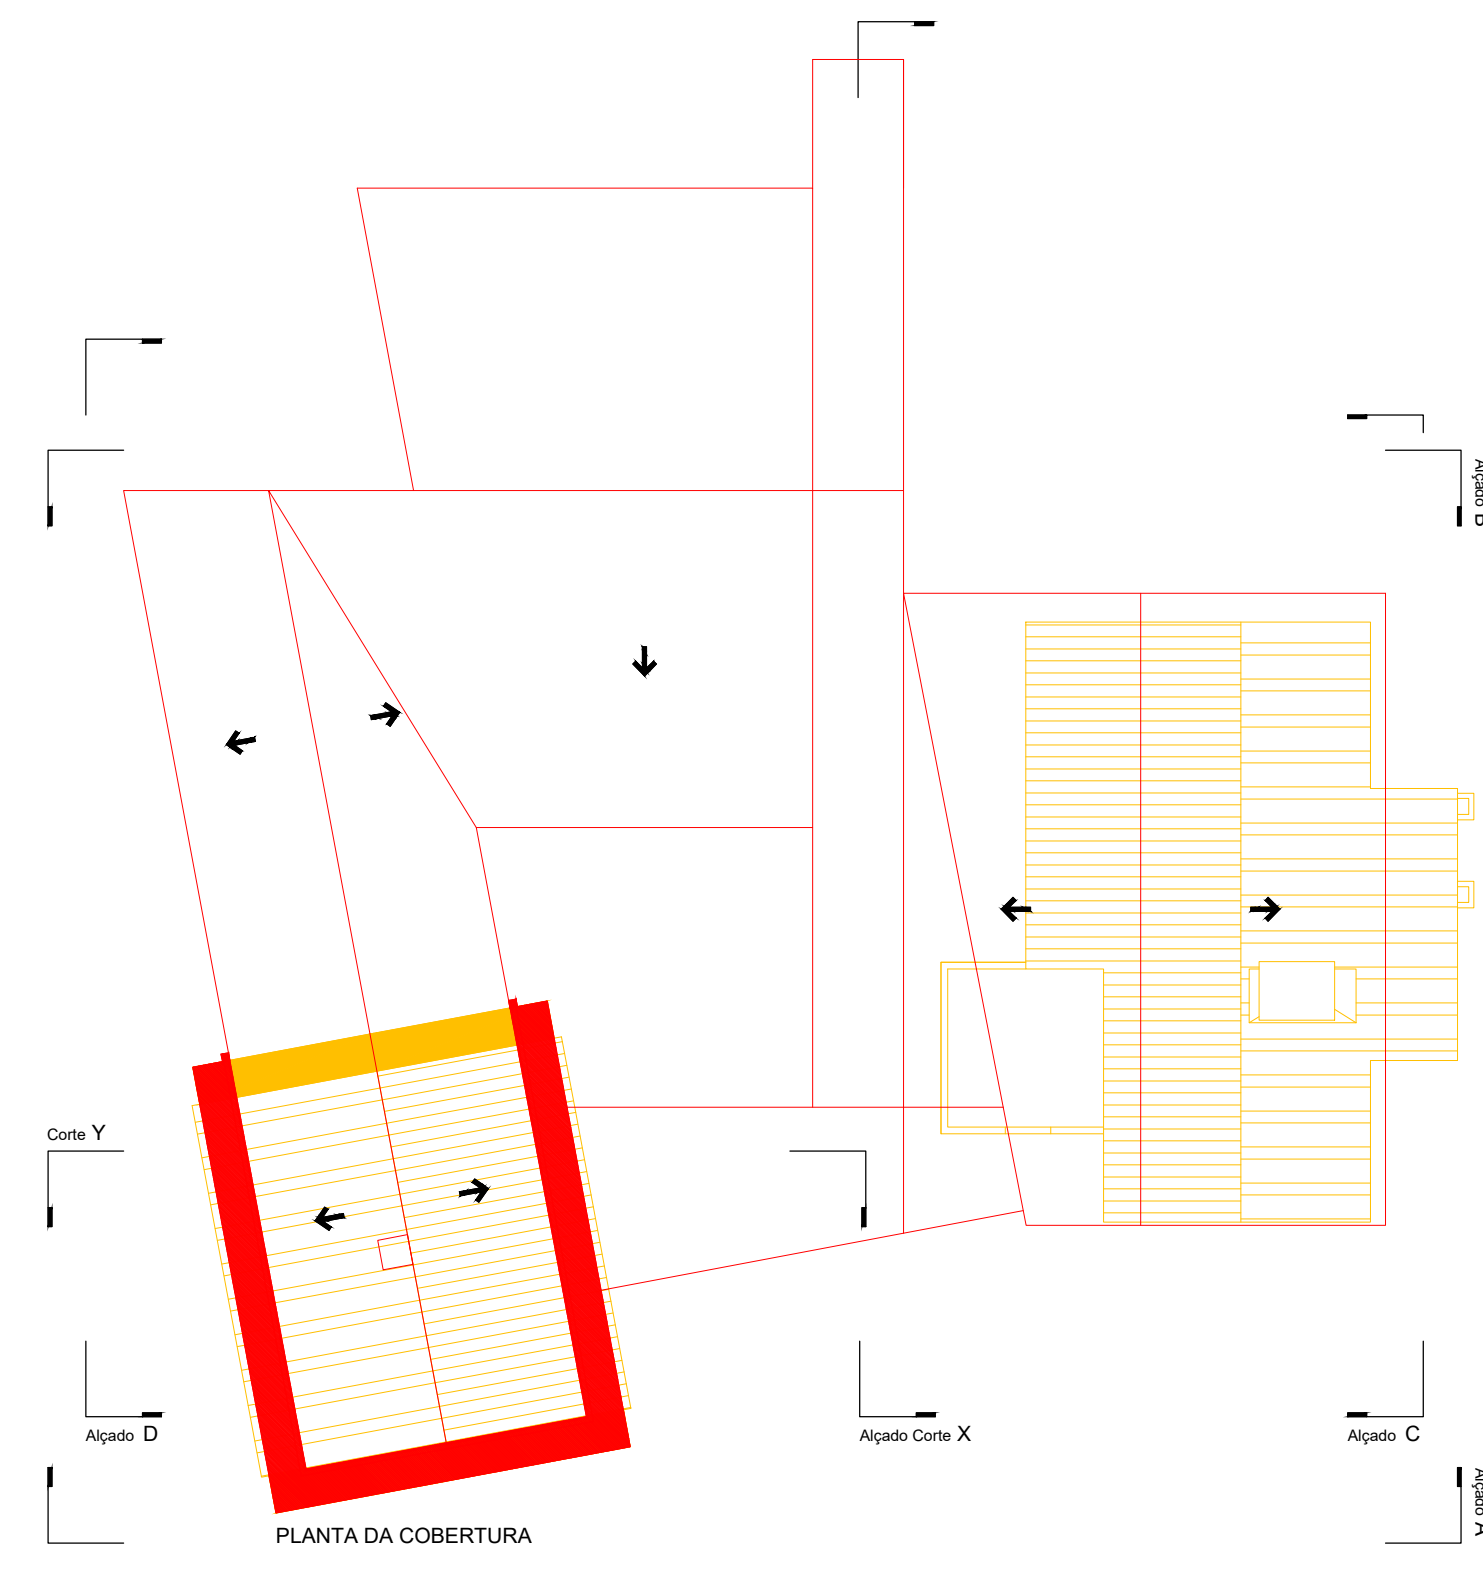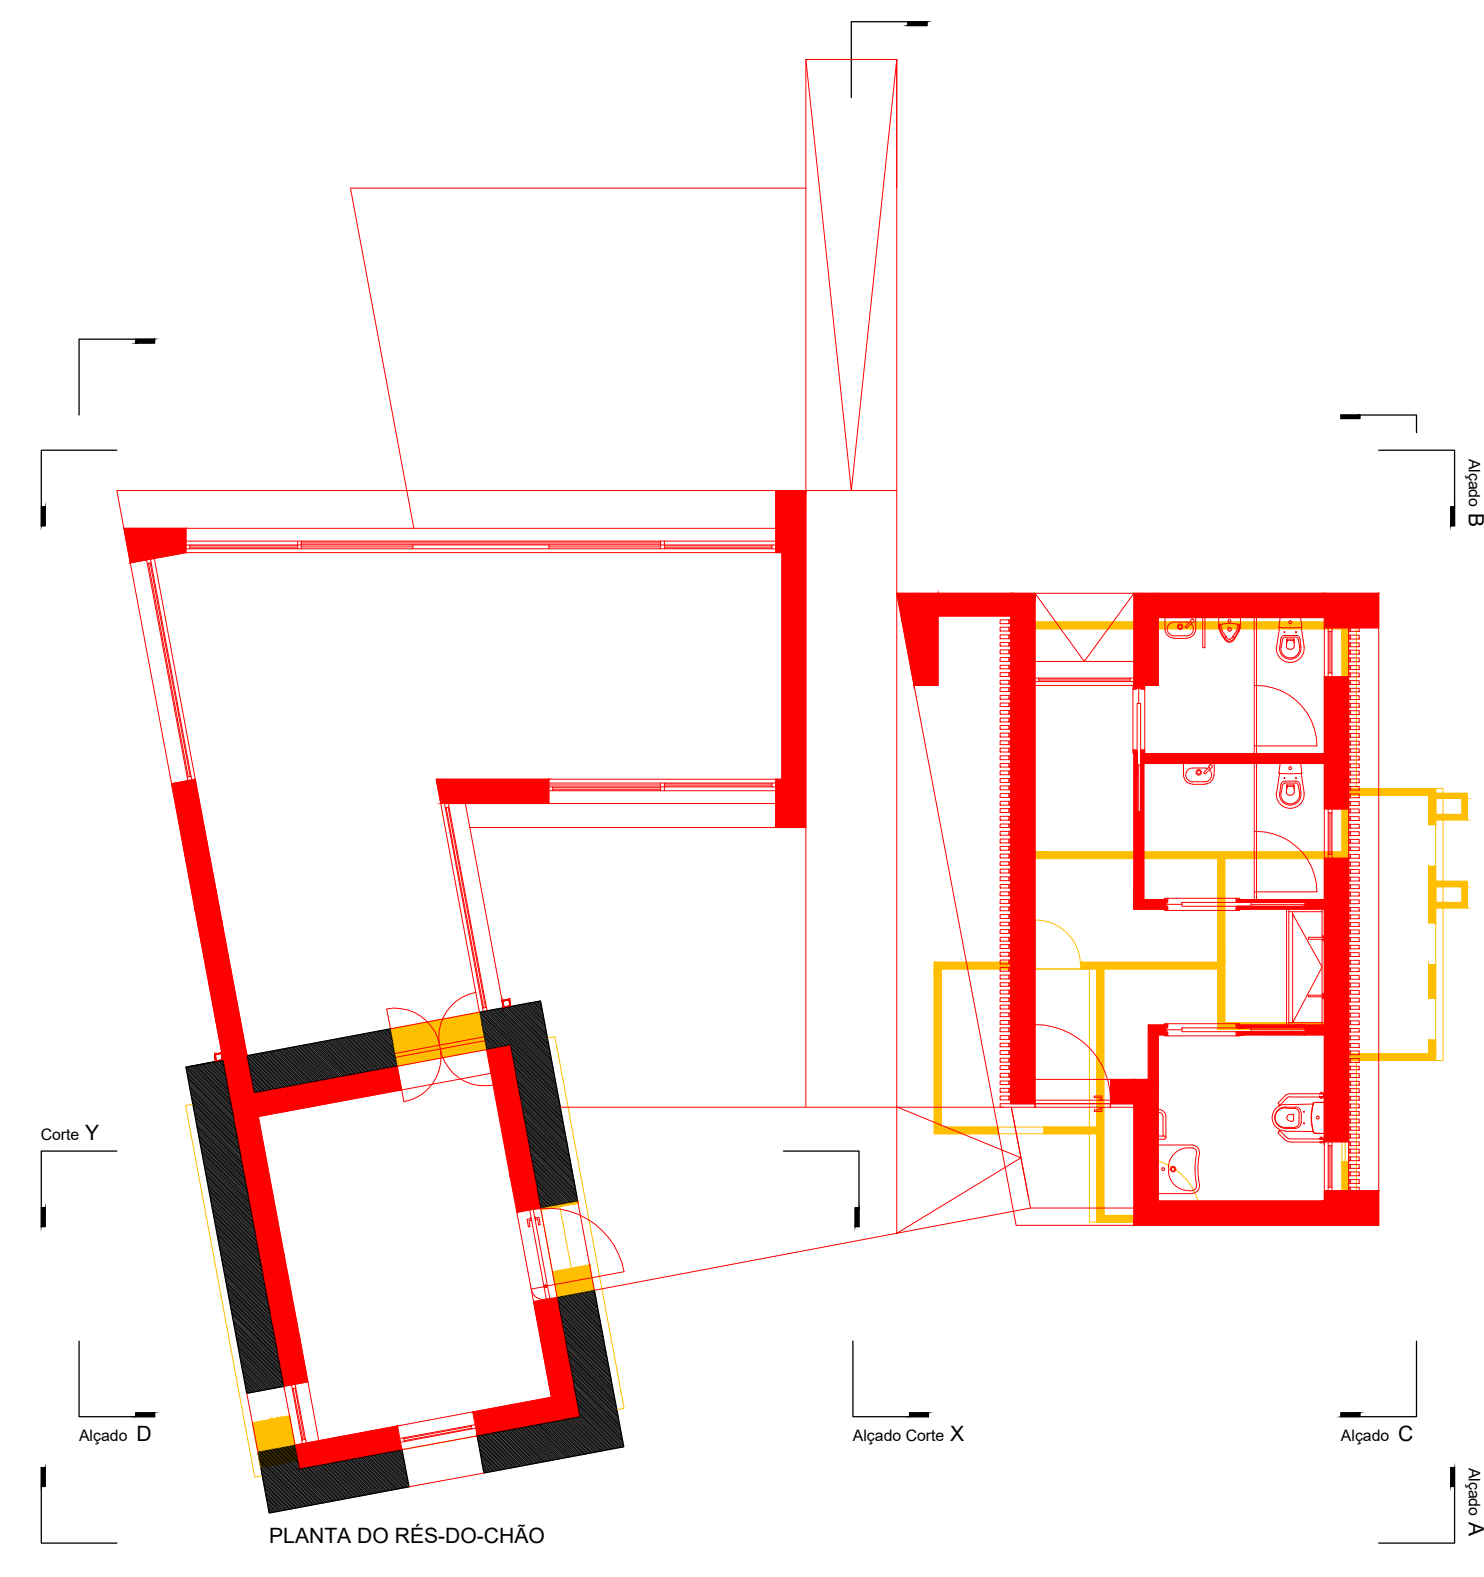


MESTRADO INTEGRADO EM ARQUITETURA E URBANISMO Jorge Paulo Alvarenga Lages - Cerdeira - Cunha - Paredes de Coura - Julho 2018

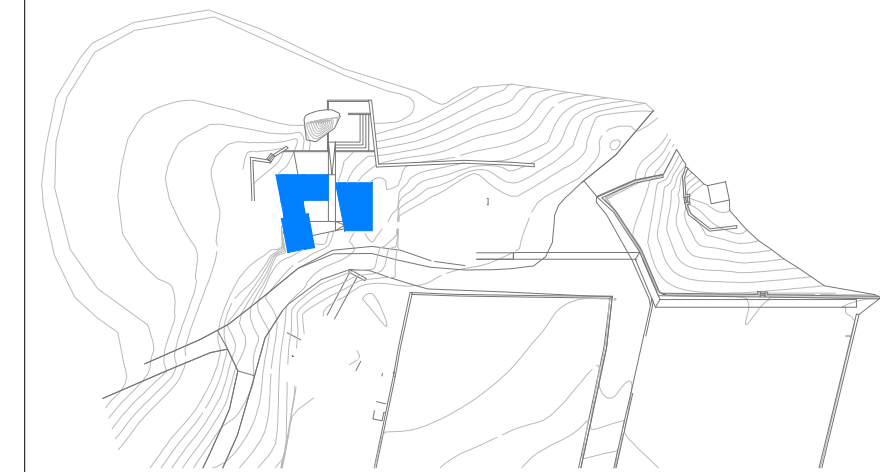


- LEGENDA:
- A manter
 - A demolir
 - A construir

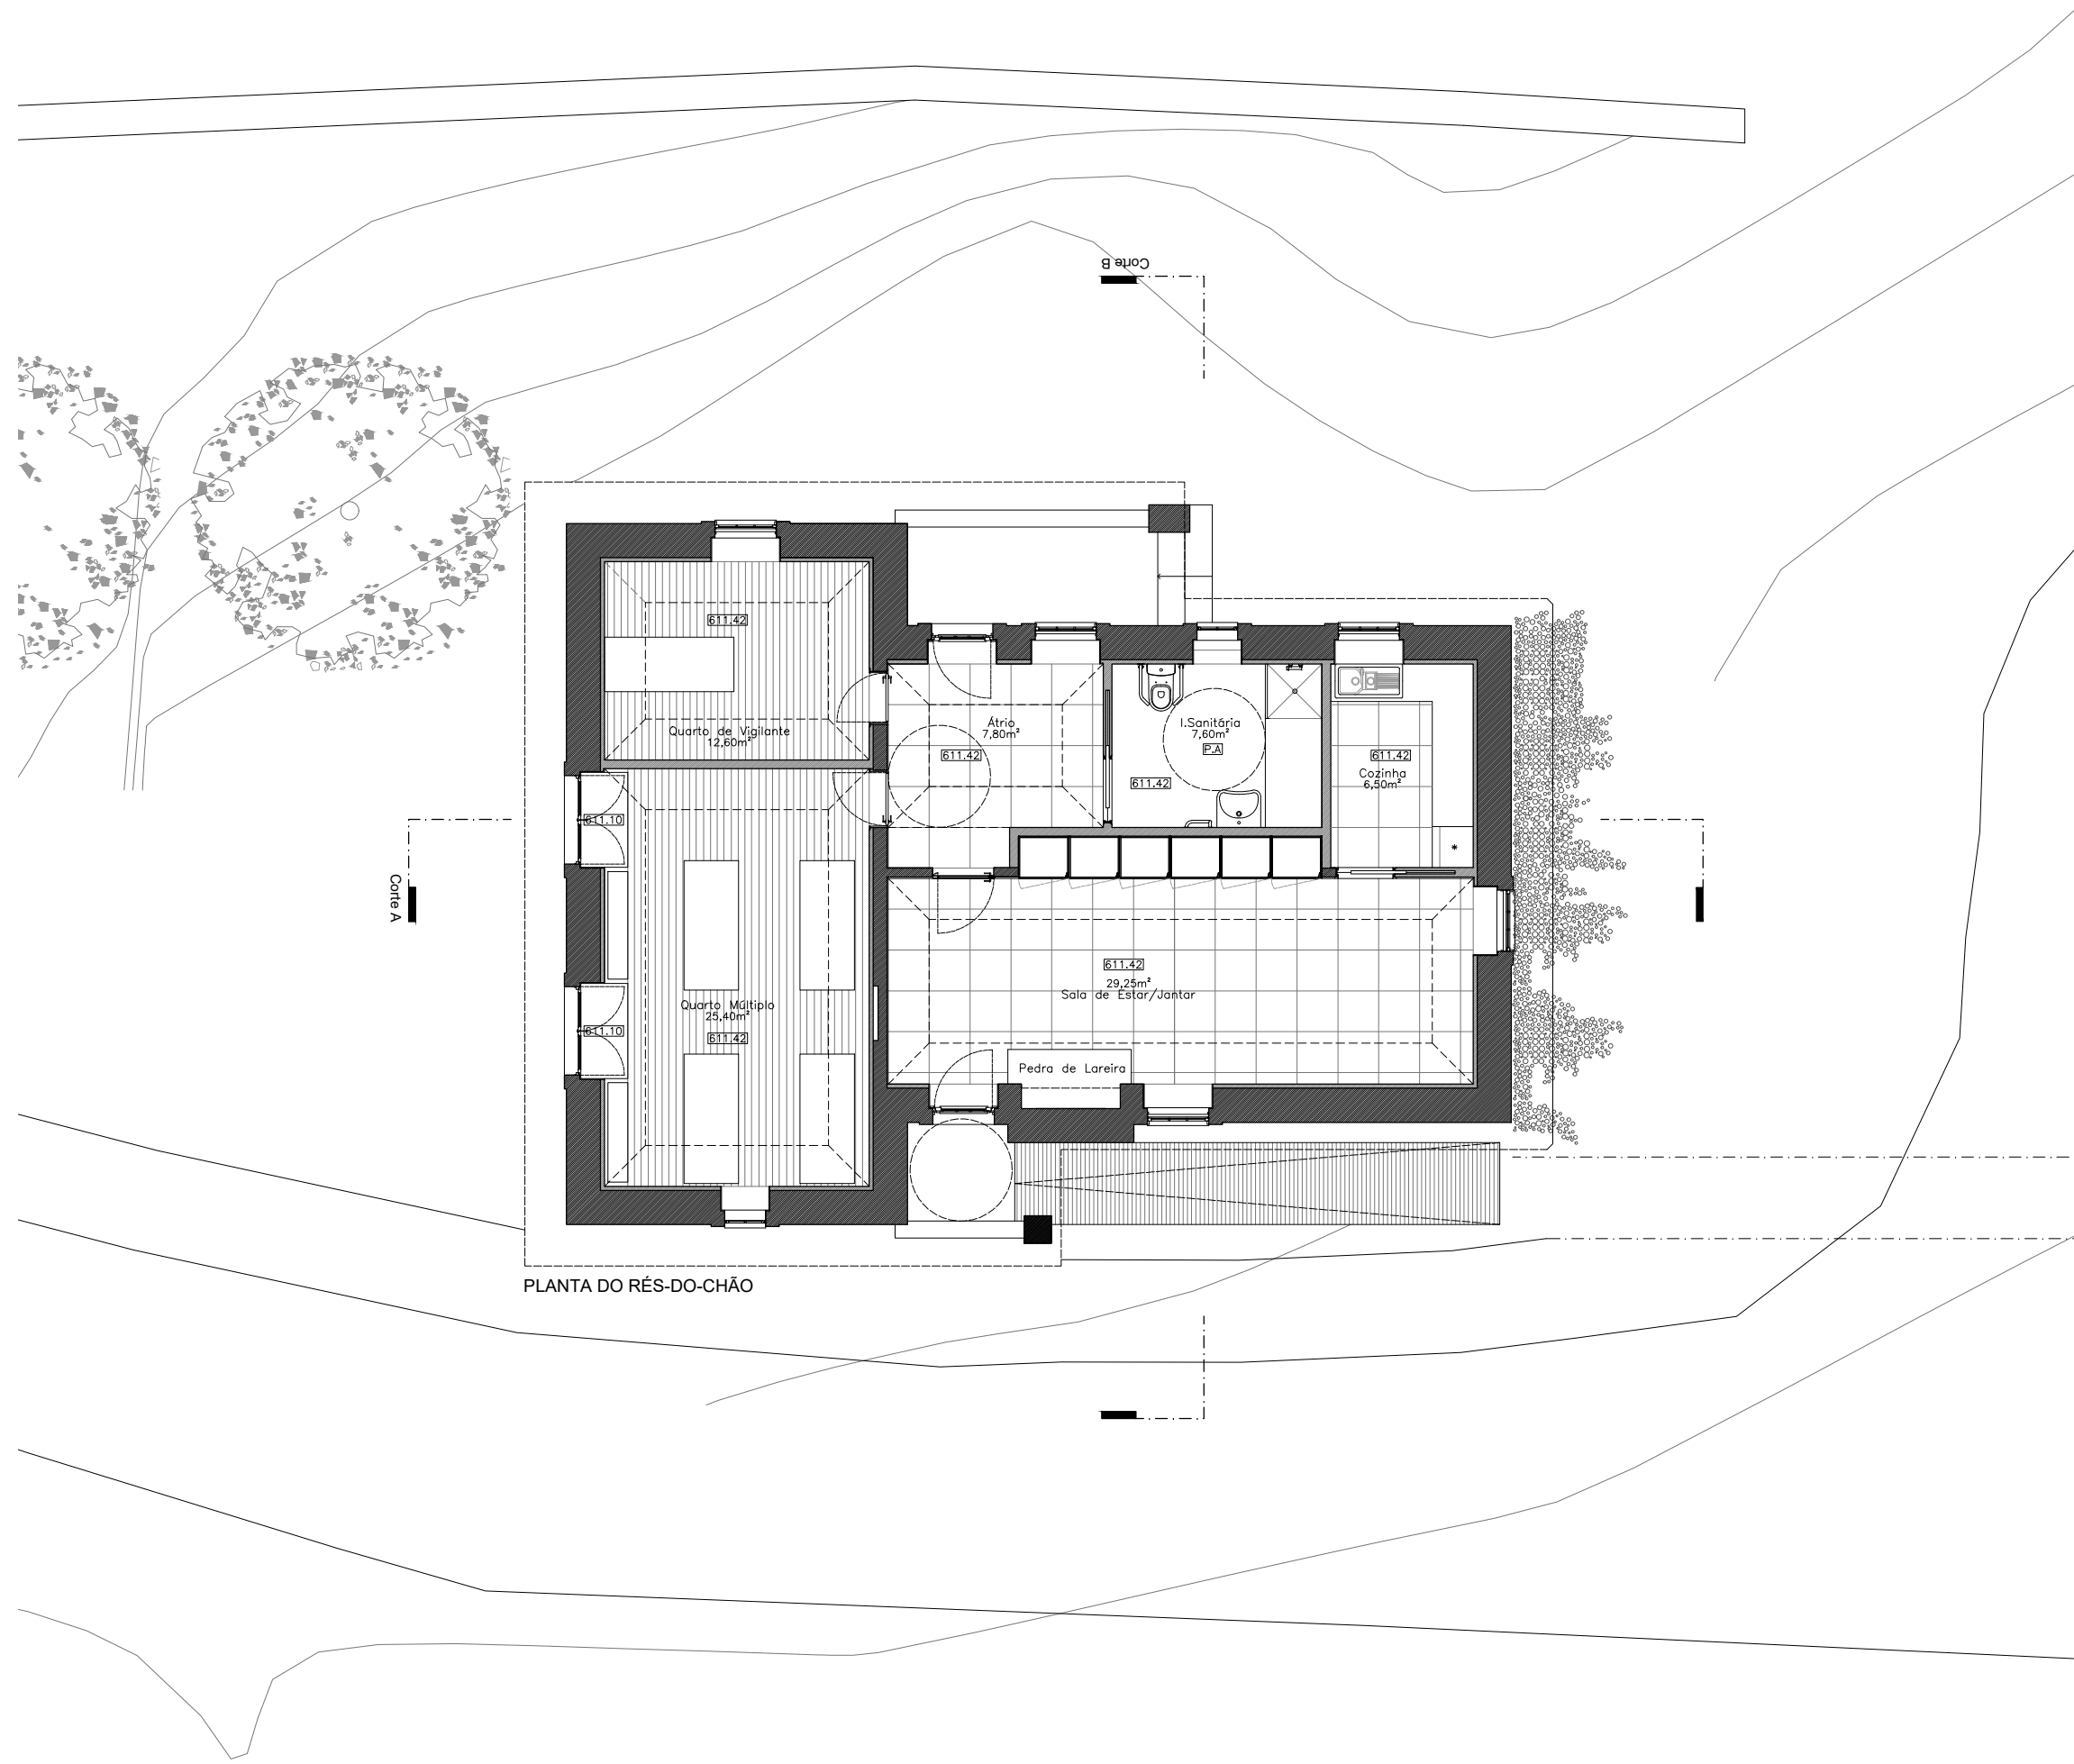

PLANTA DO RÉS-DO-CHÃO

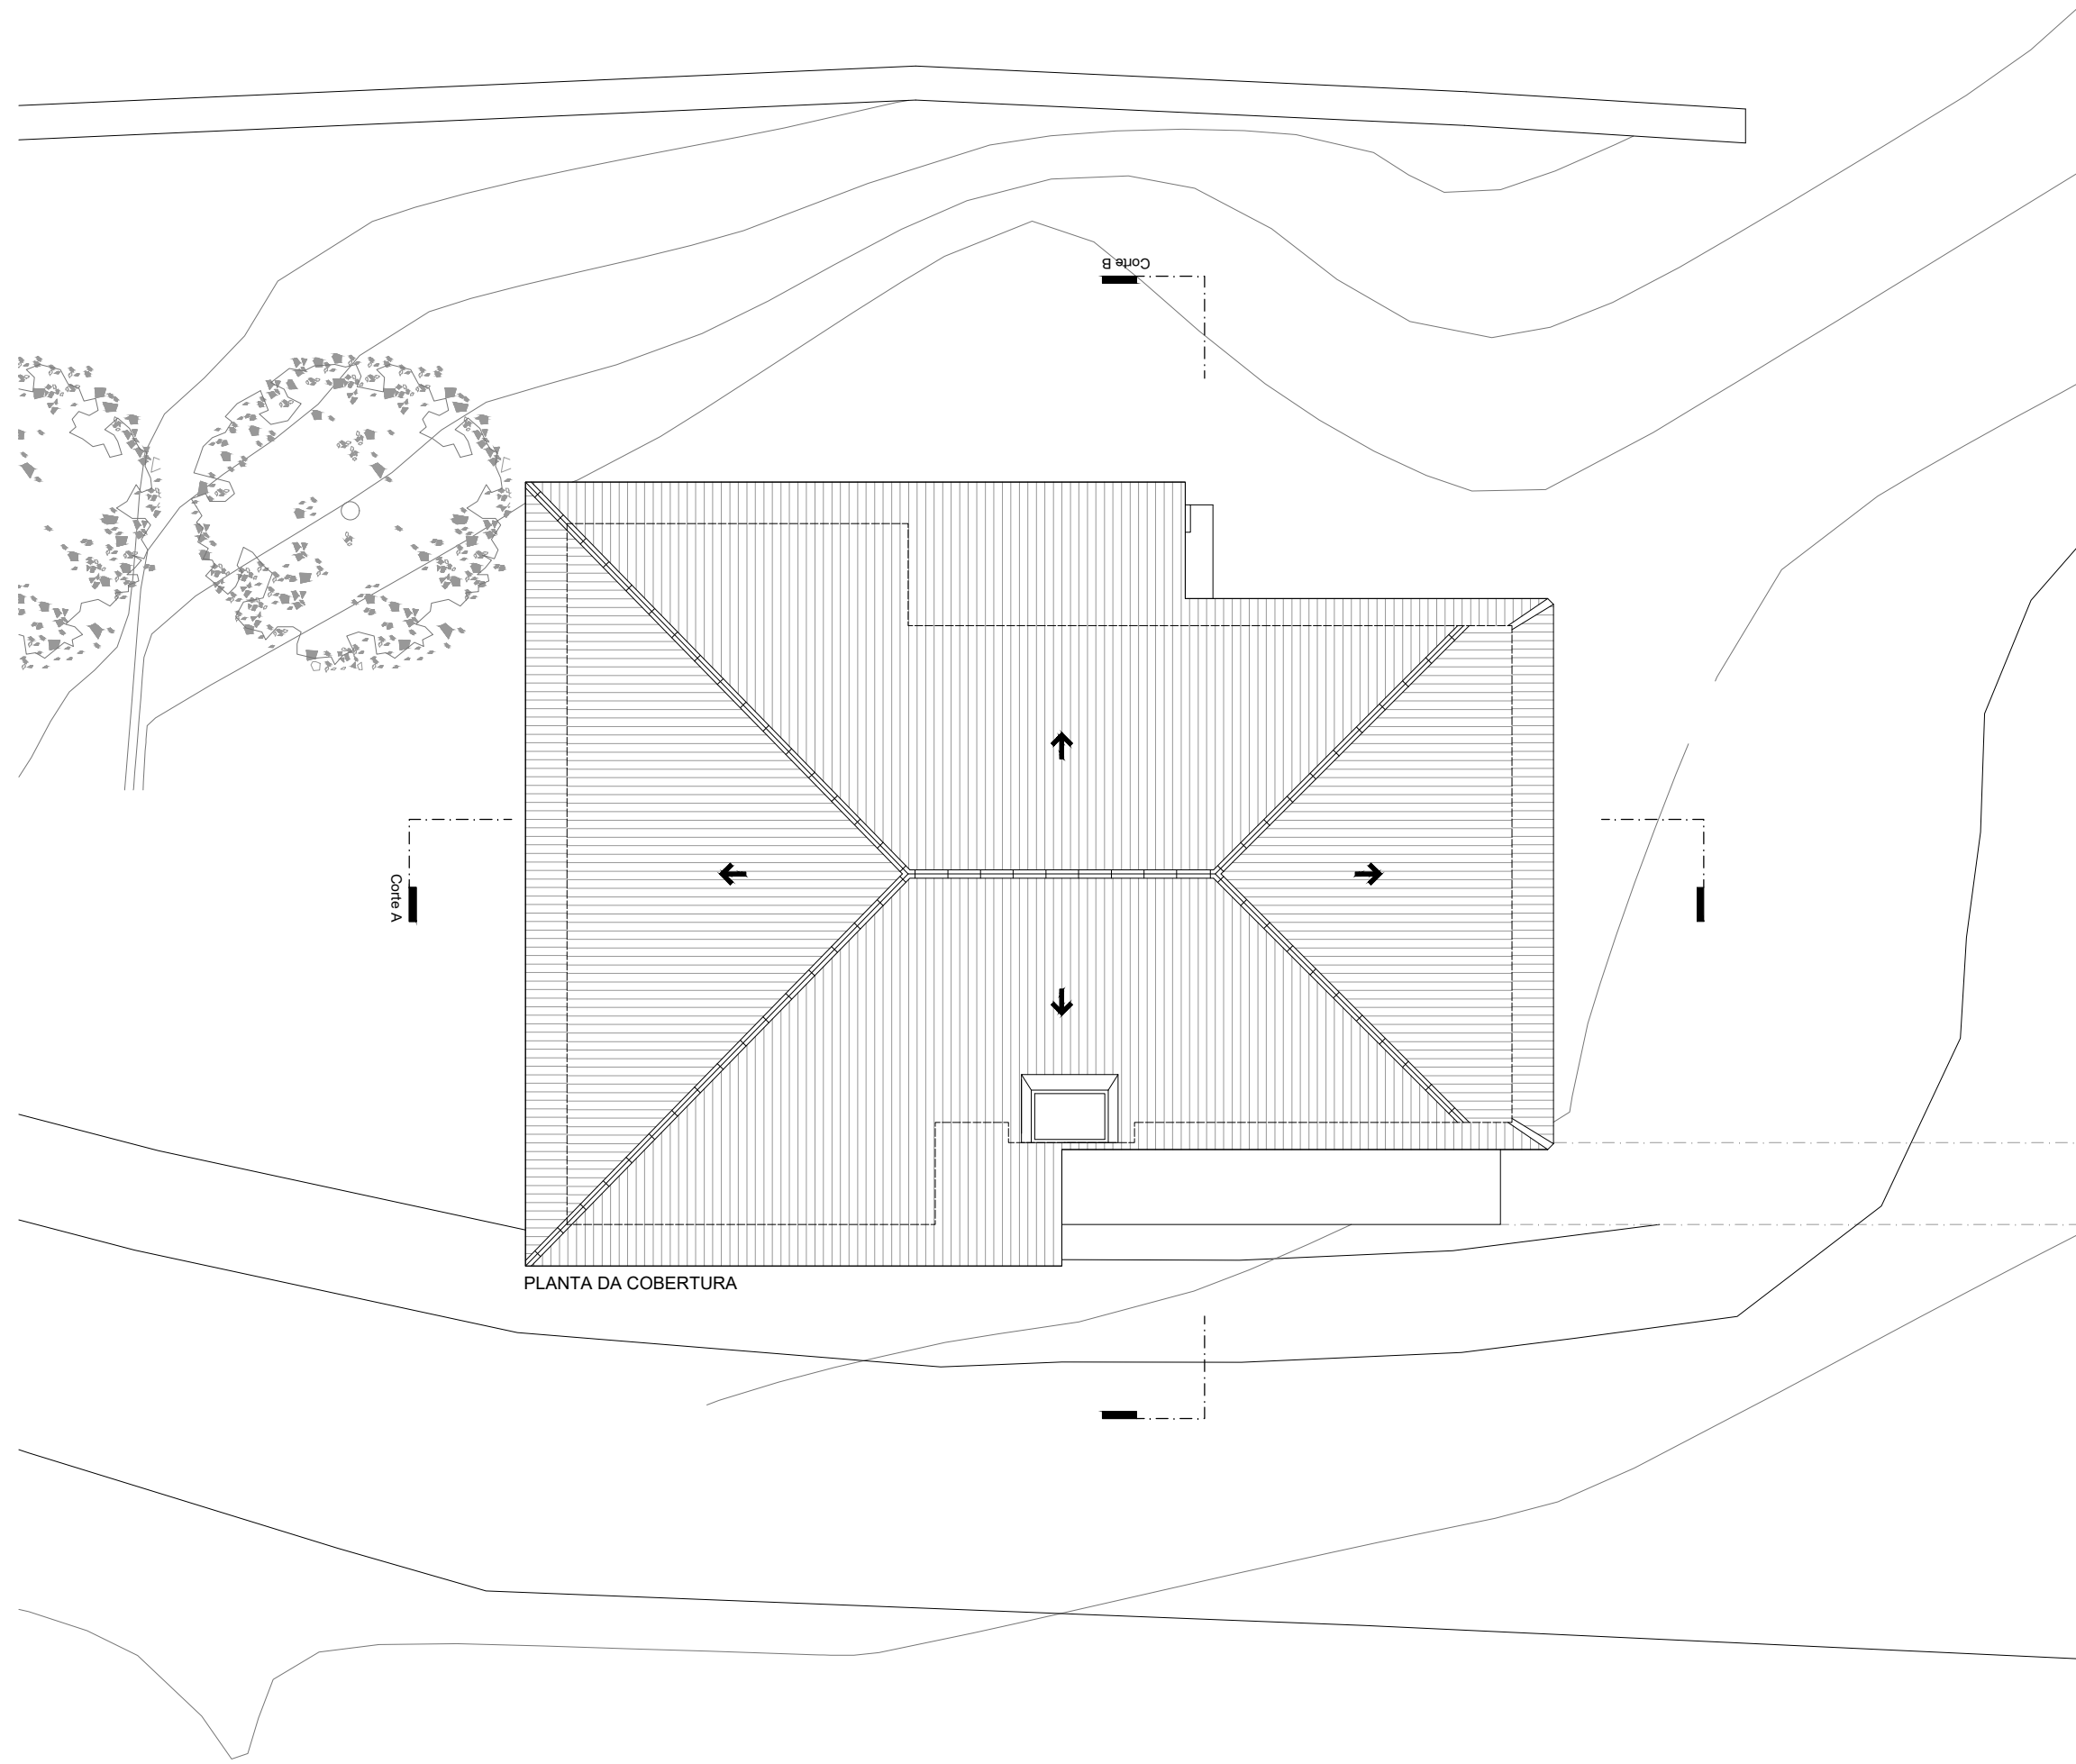


PLANTA DA COBERTURA

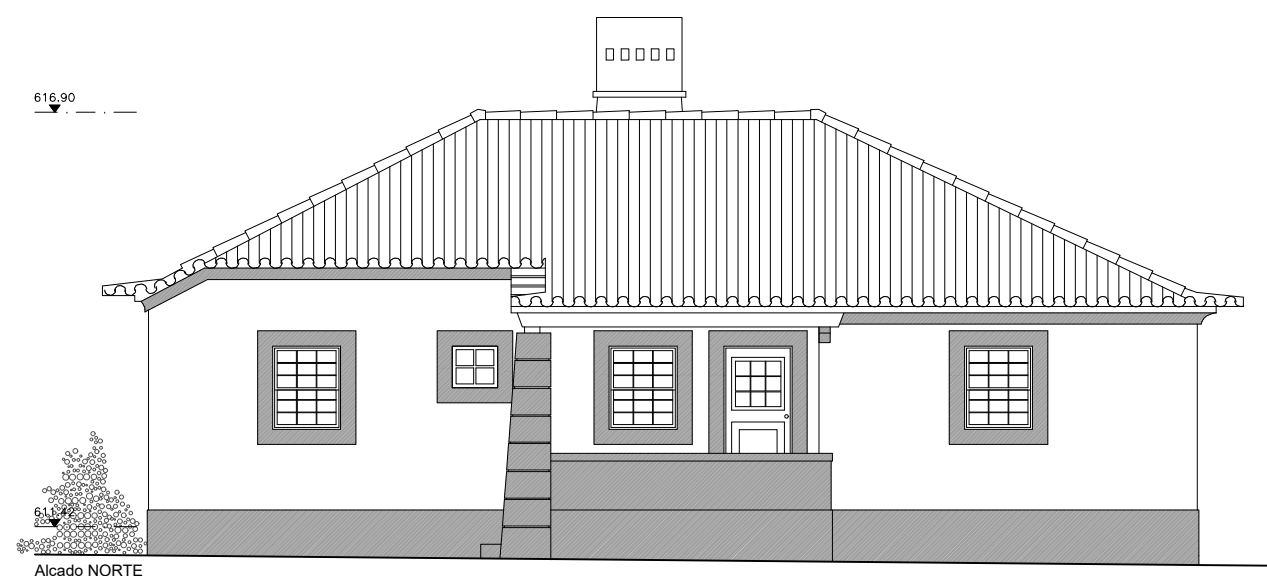


Alçado NORTE




Alçado SUL

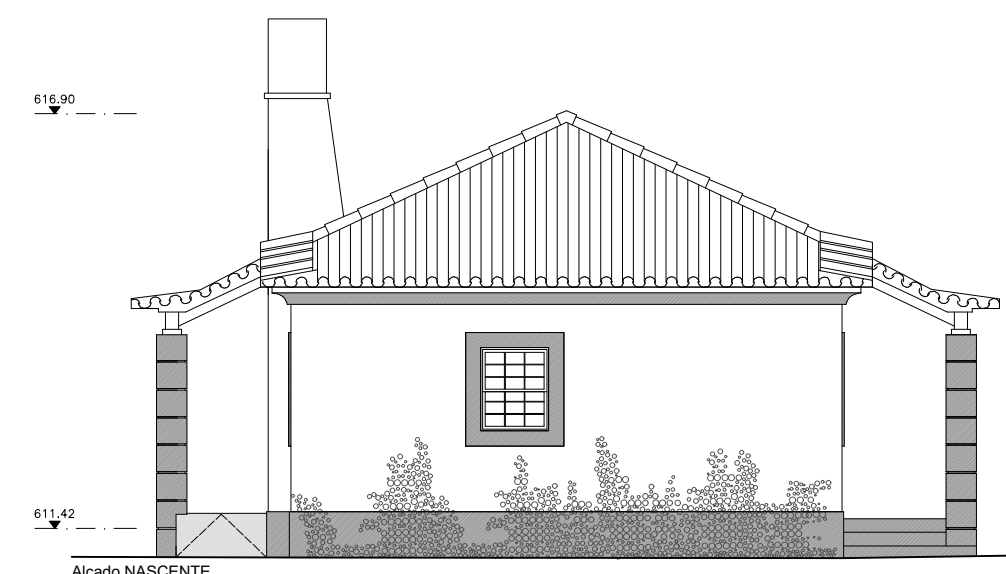


Alçado NASCENTE

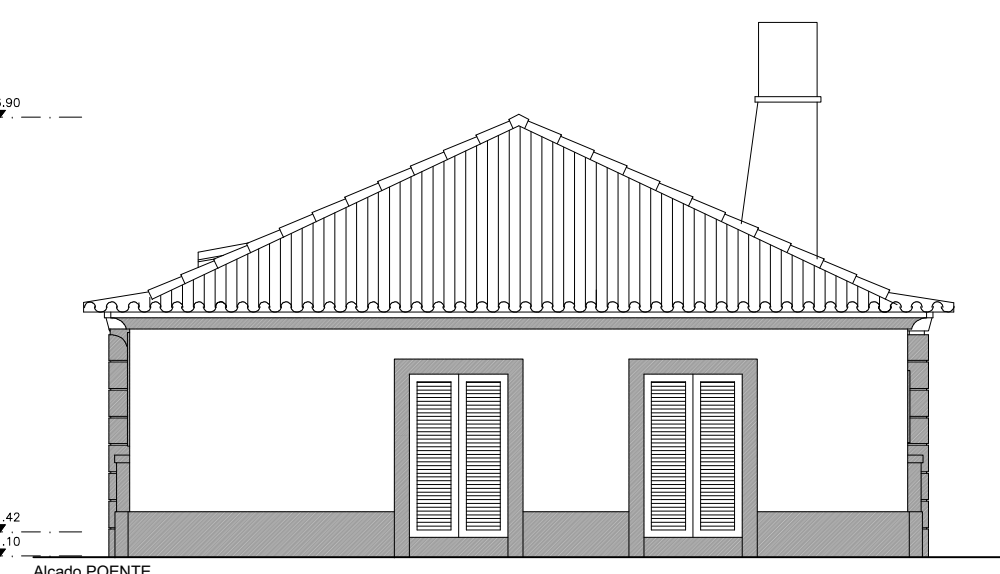


Alçado POENTE

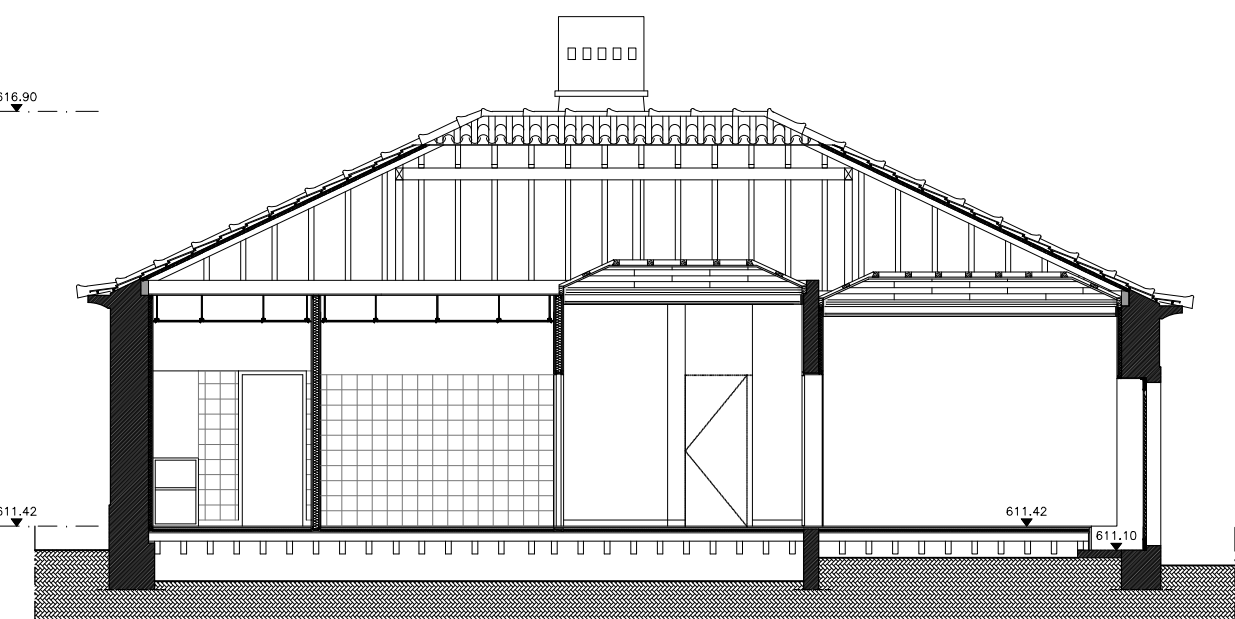

Corte A

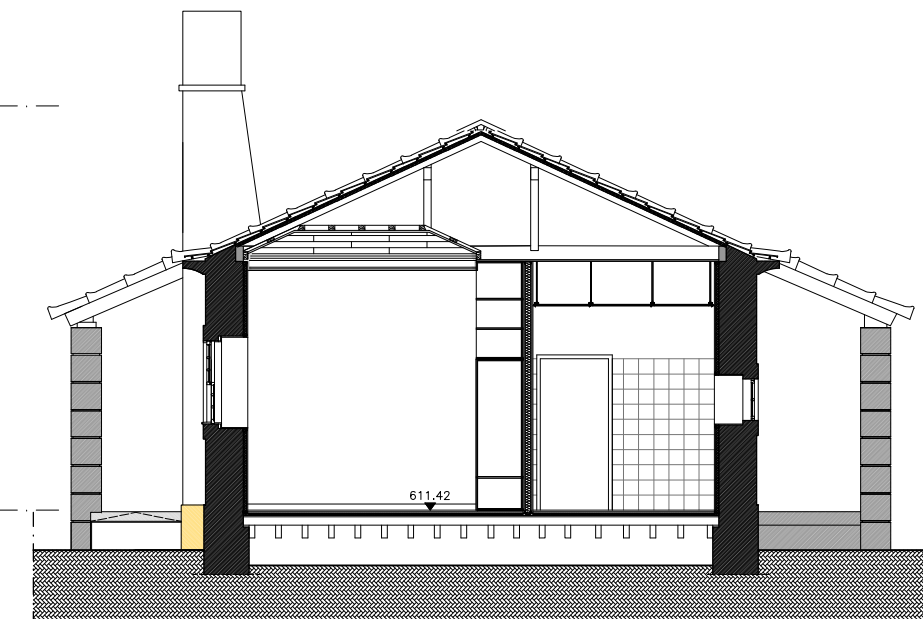


Corte B

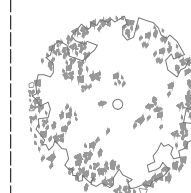

Cupressus lusitanica (cipreste)










MESTRADO INTEGRADO EM ARQUITETURA E URBANISMO

Jorge Paulo Alvarenga Lages - Cerdeira - Cunha - Paredes de Coura - Julho 2018

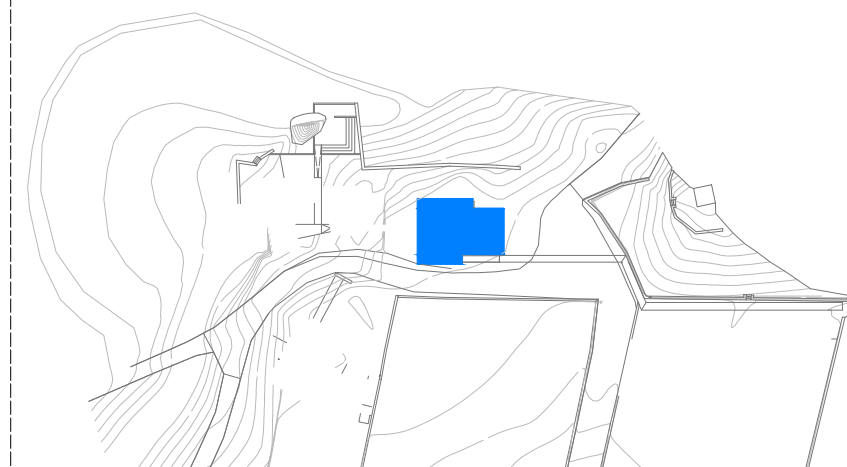


LEGENDA:


- Telha cerâmica de barro vermelho
- Paramentos em pedra de granito
- Lambrim em pedra de granito
- Paredes em azulejo cerâmico
- Pavimento em tijoleira cerâmica
- Pavimento em autonivelante
- Pavimento em soalho de madeira de pinho
- Deck composto
- Arbustos autóctones
- Terreno natural

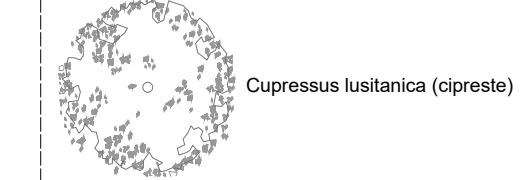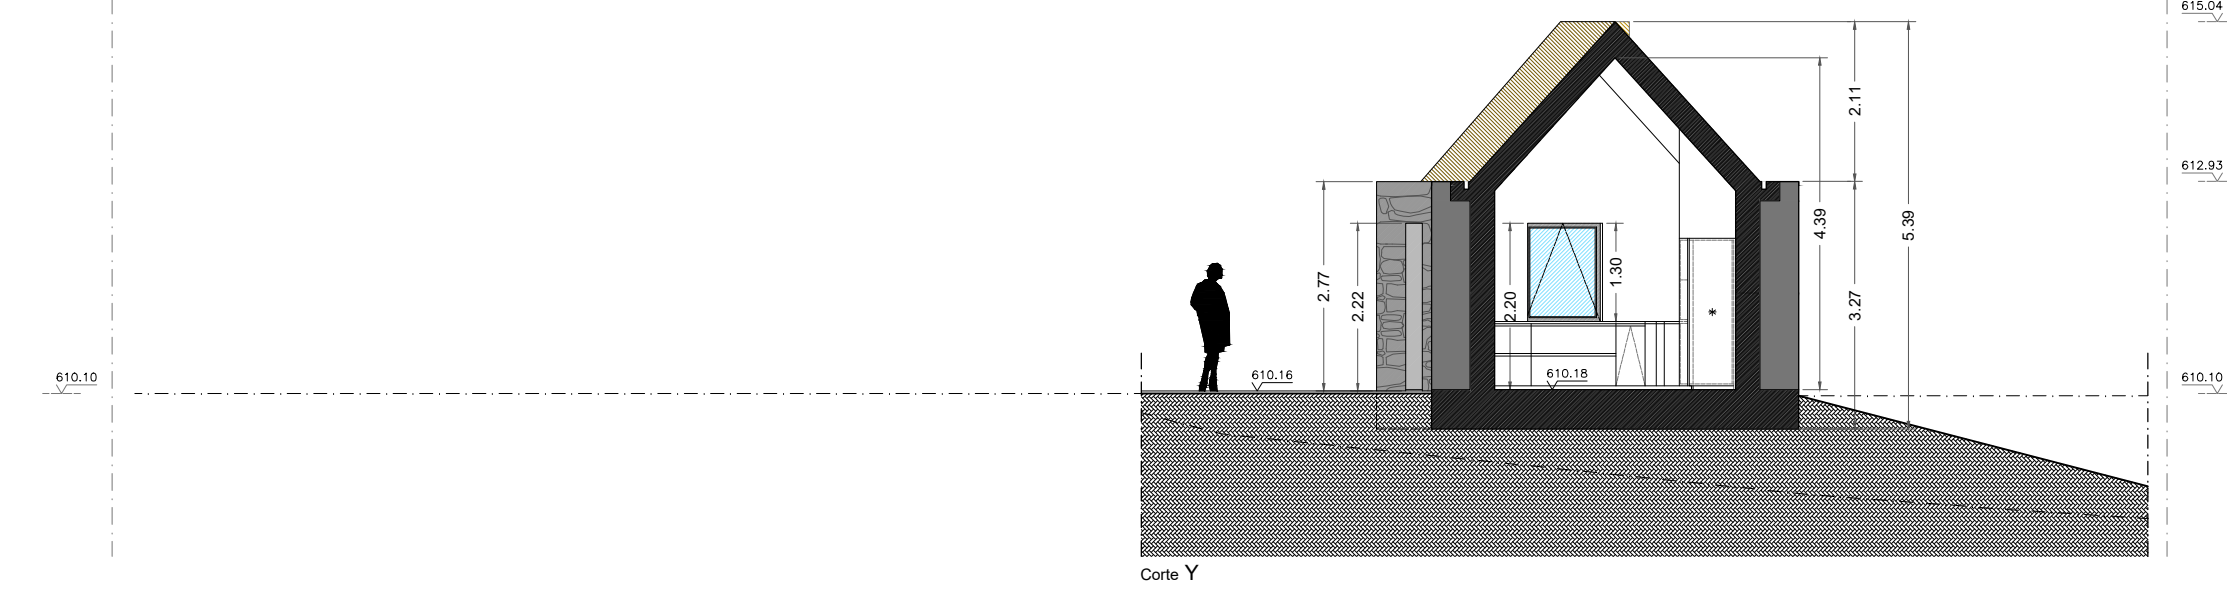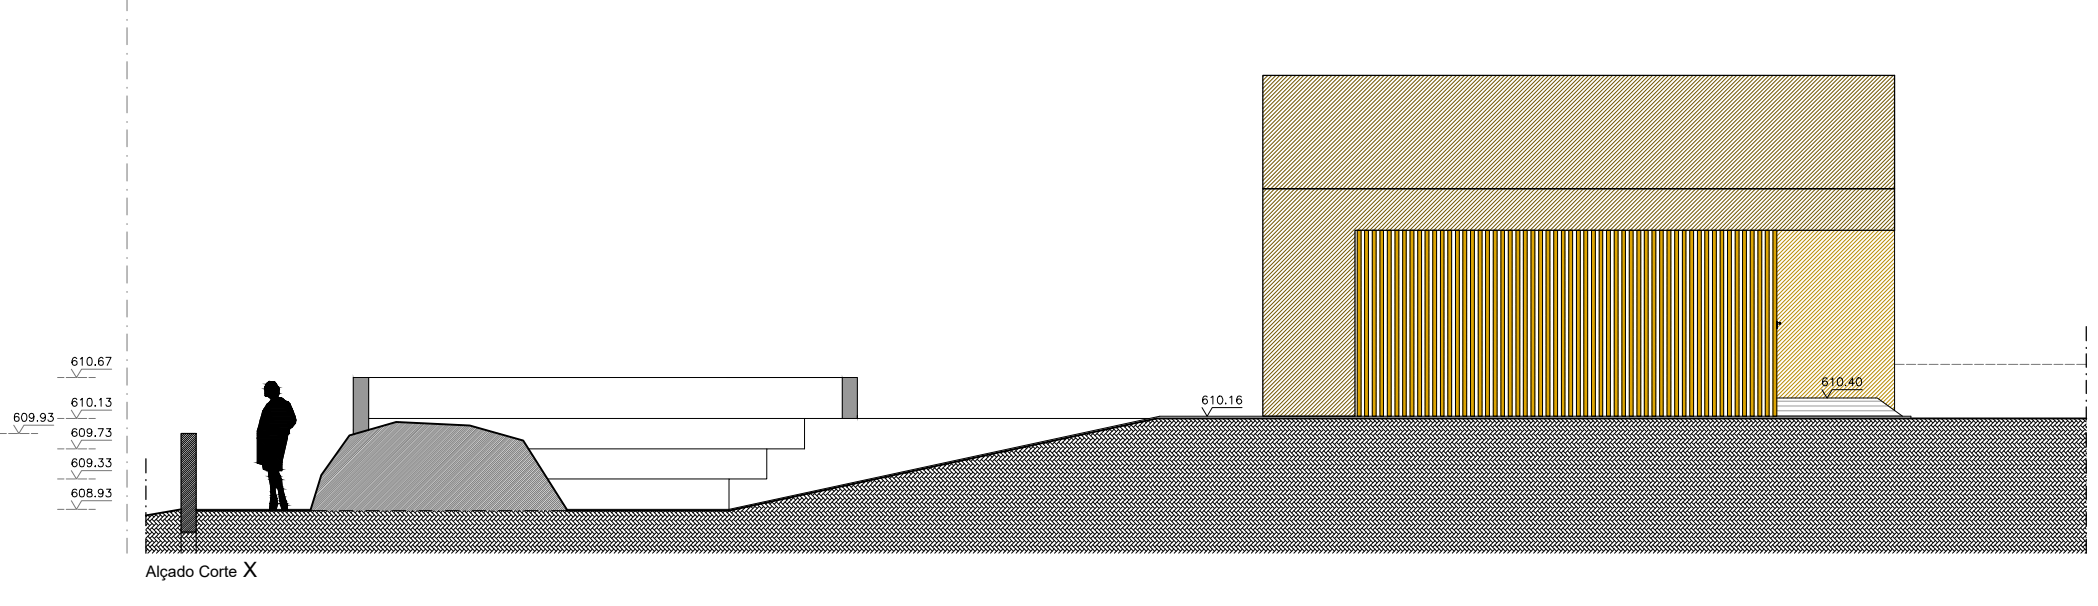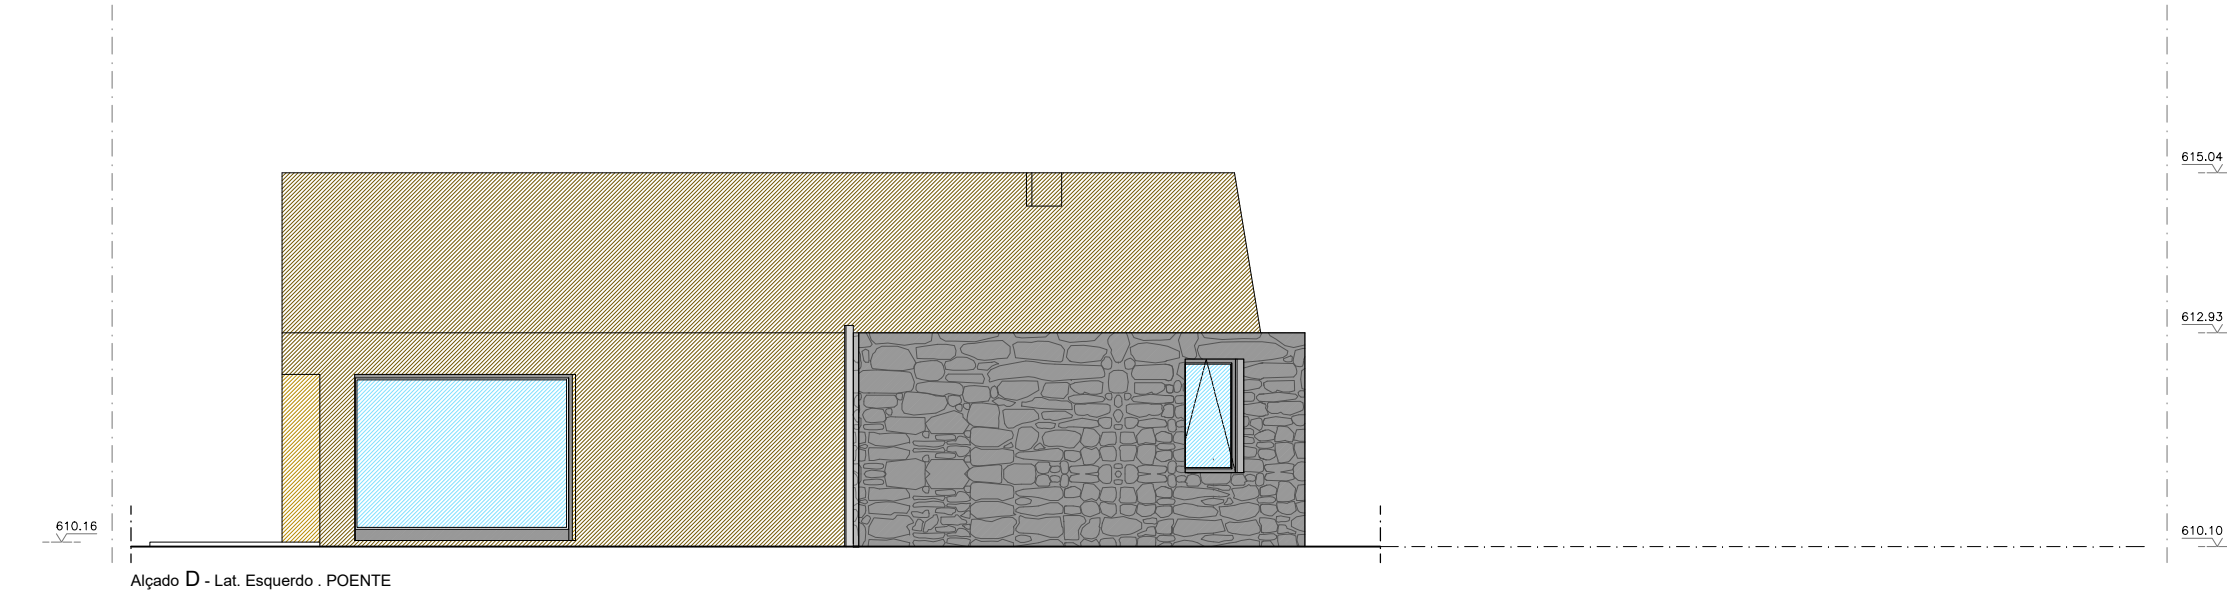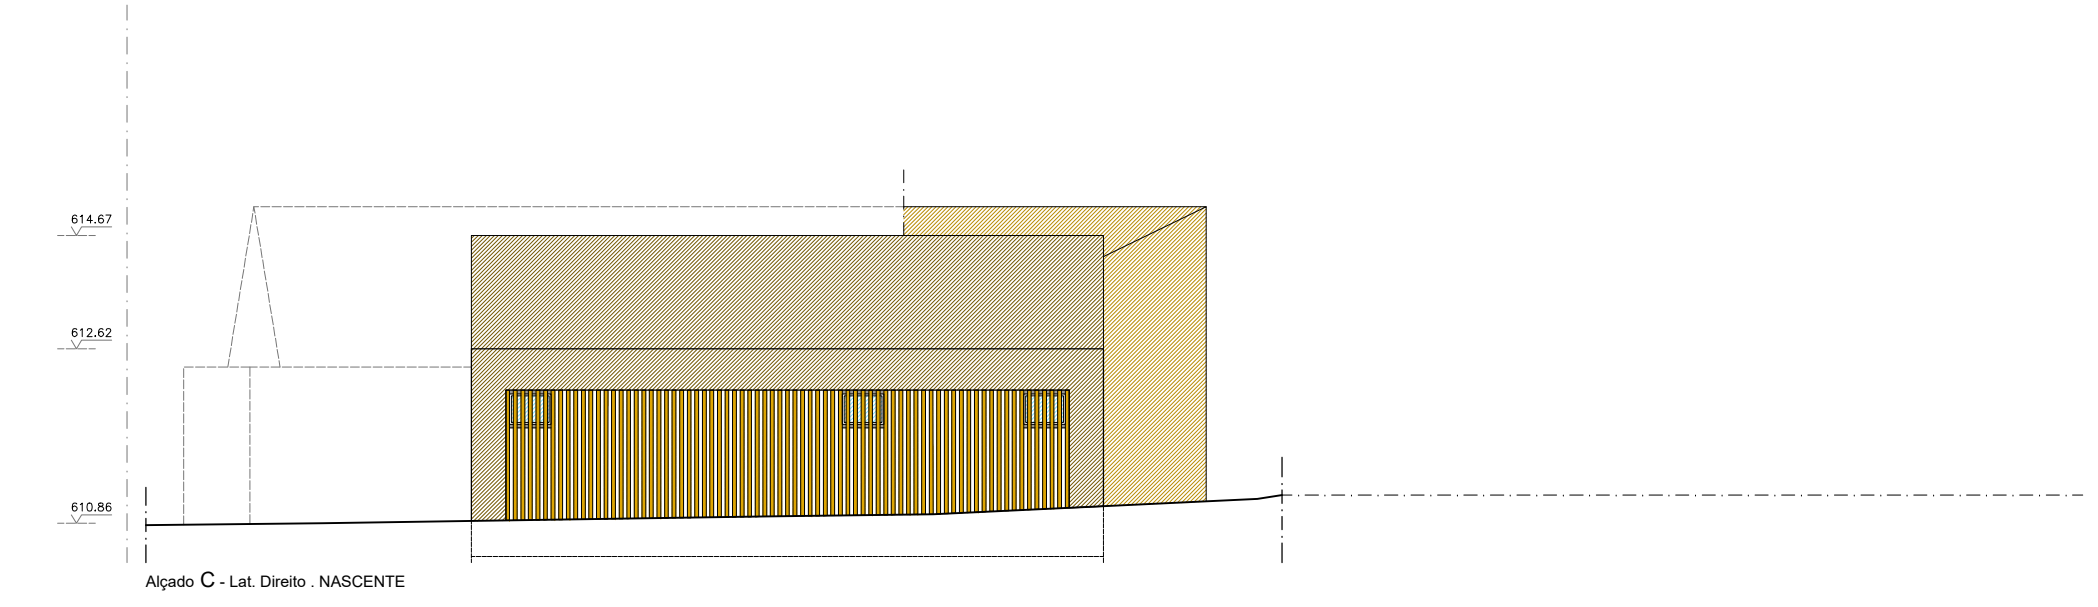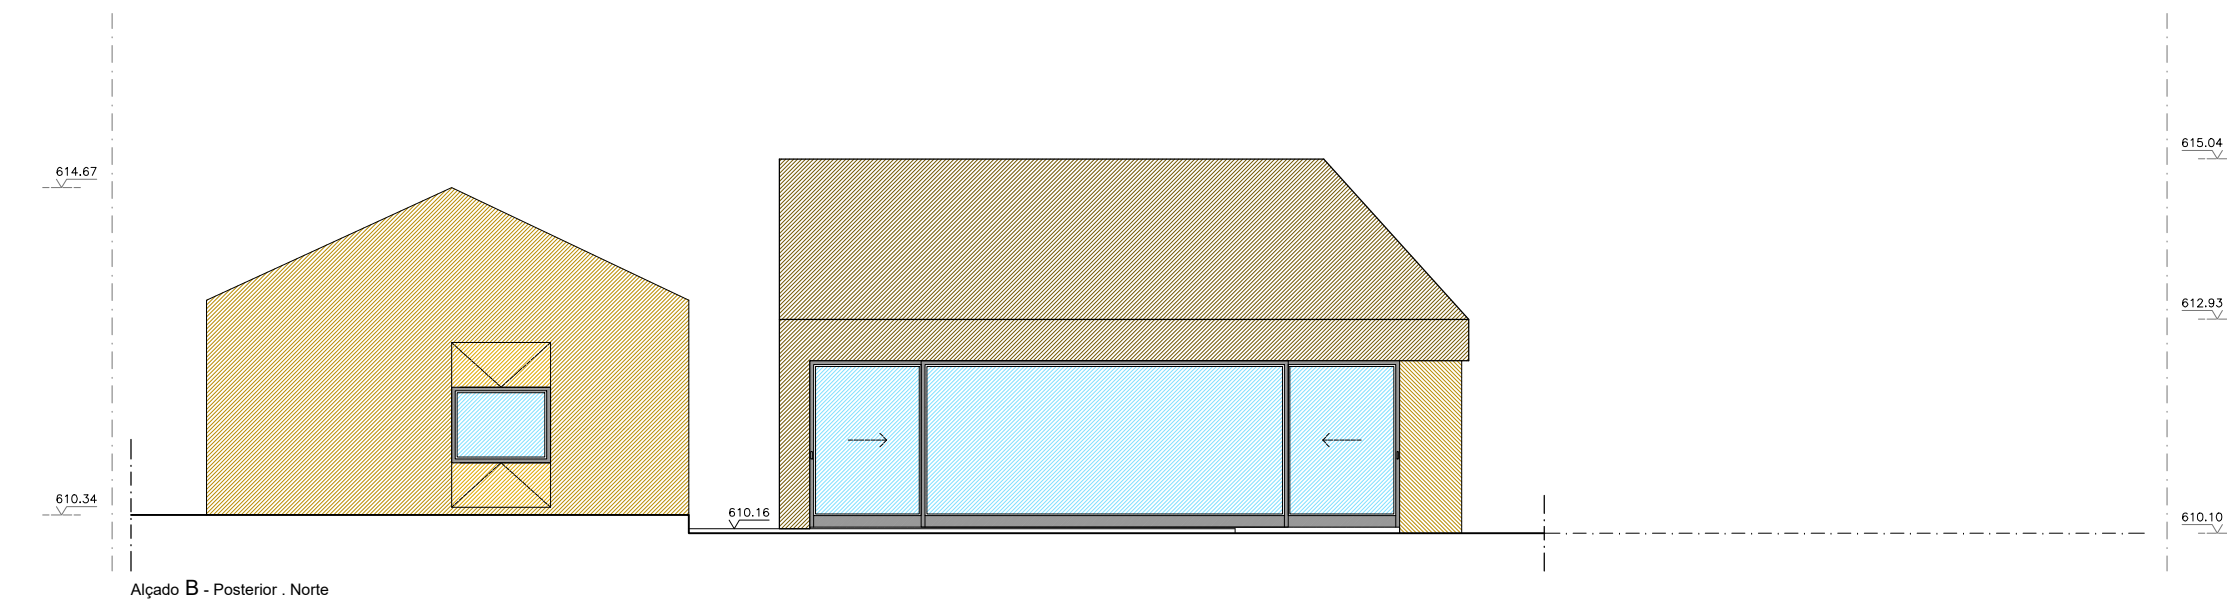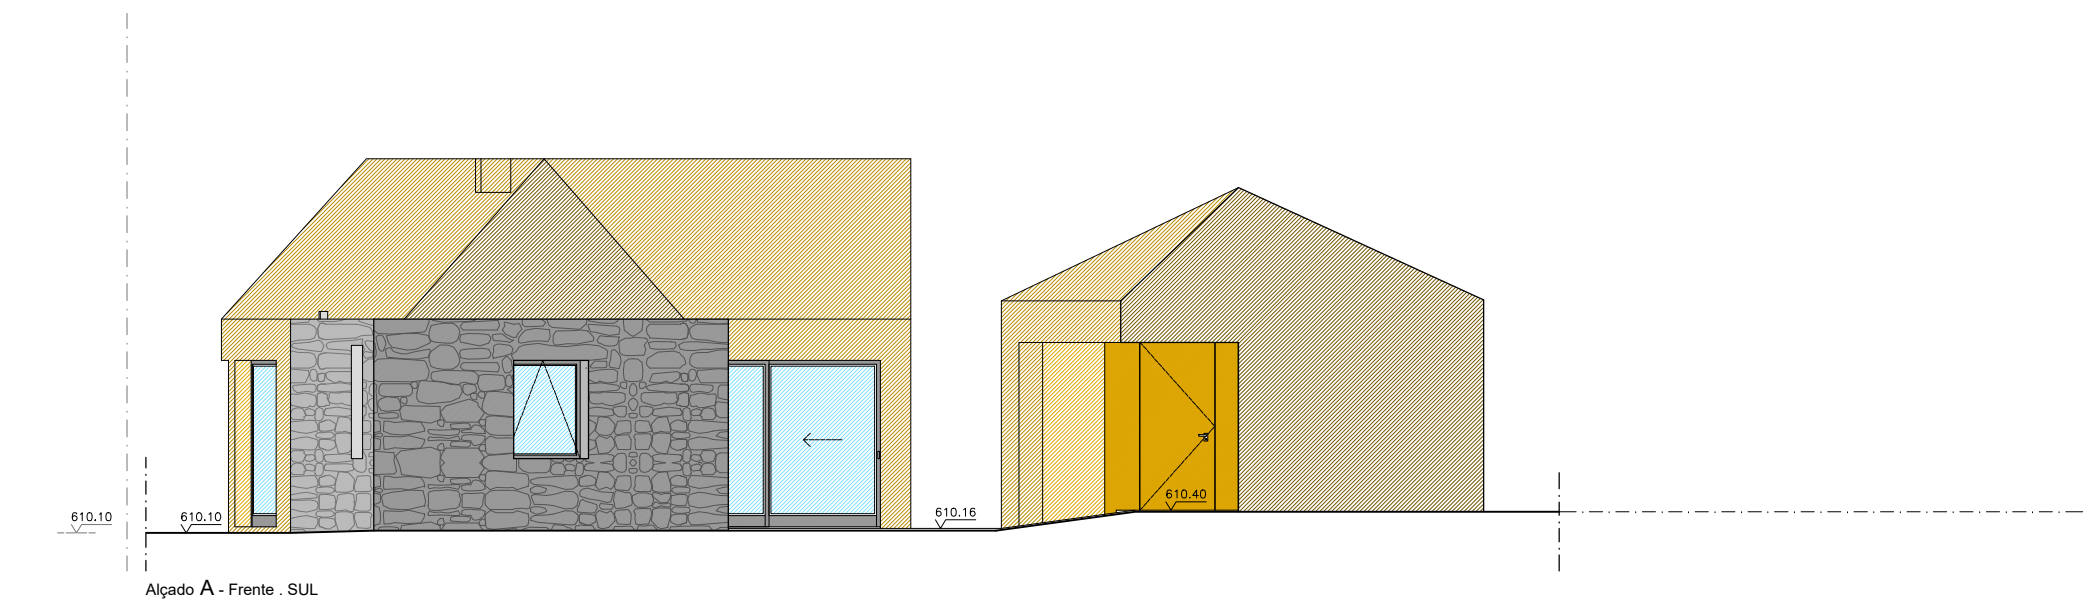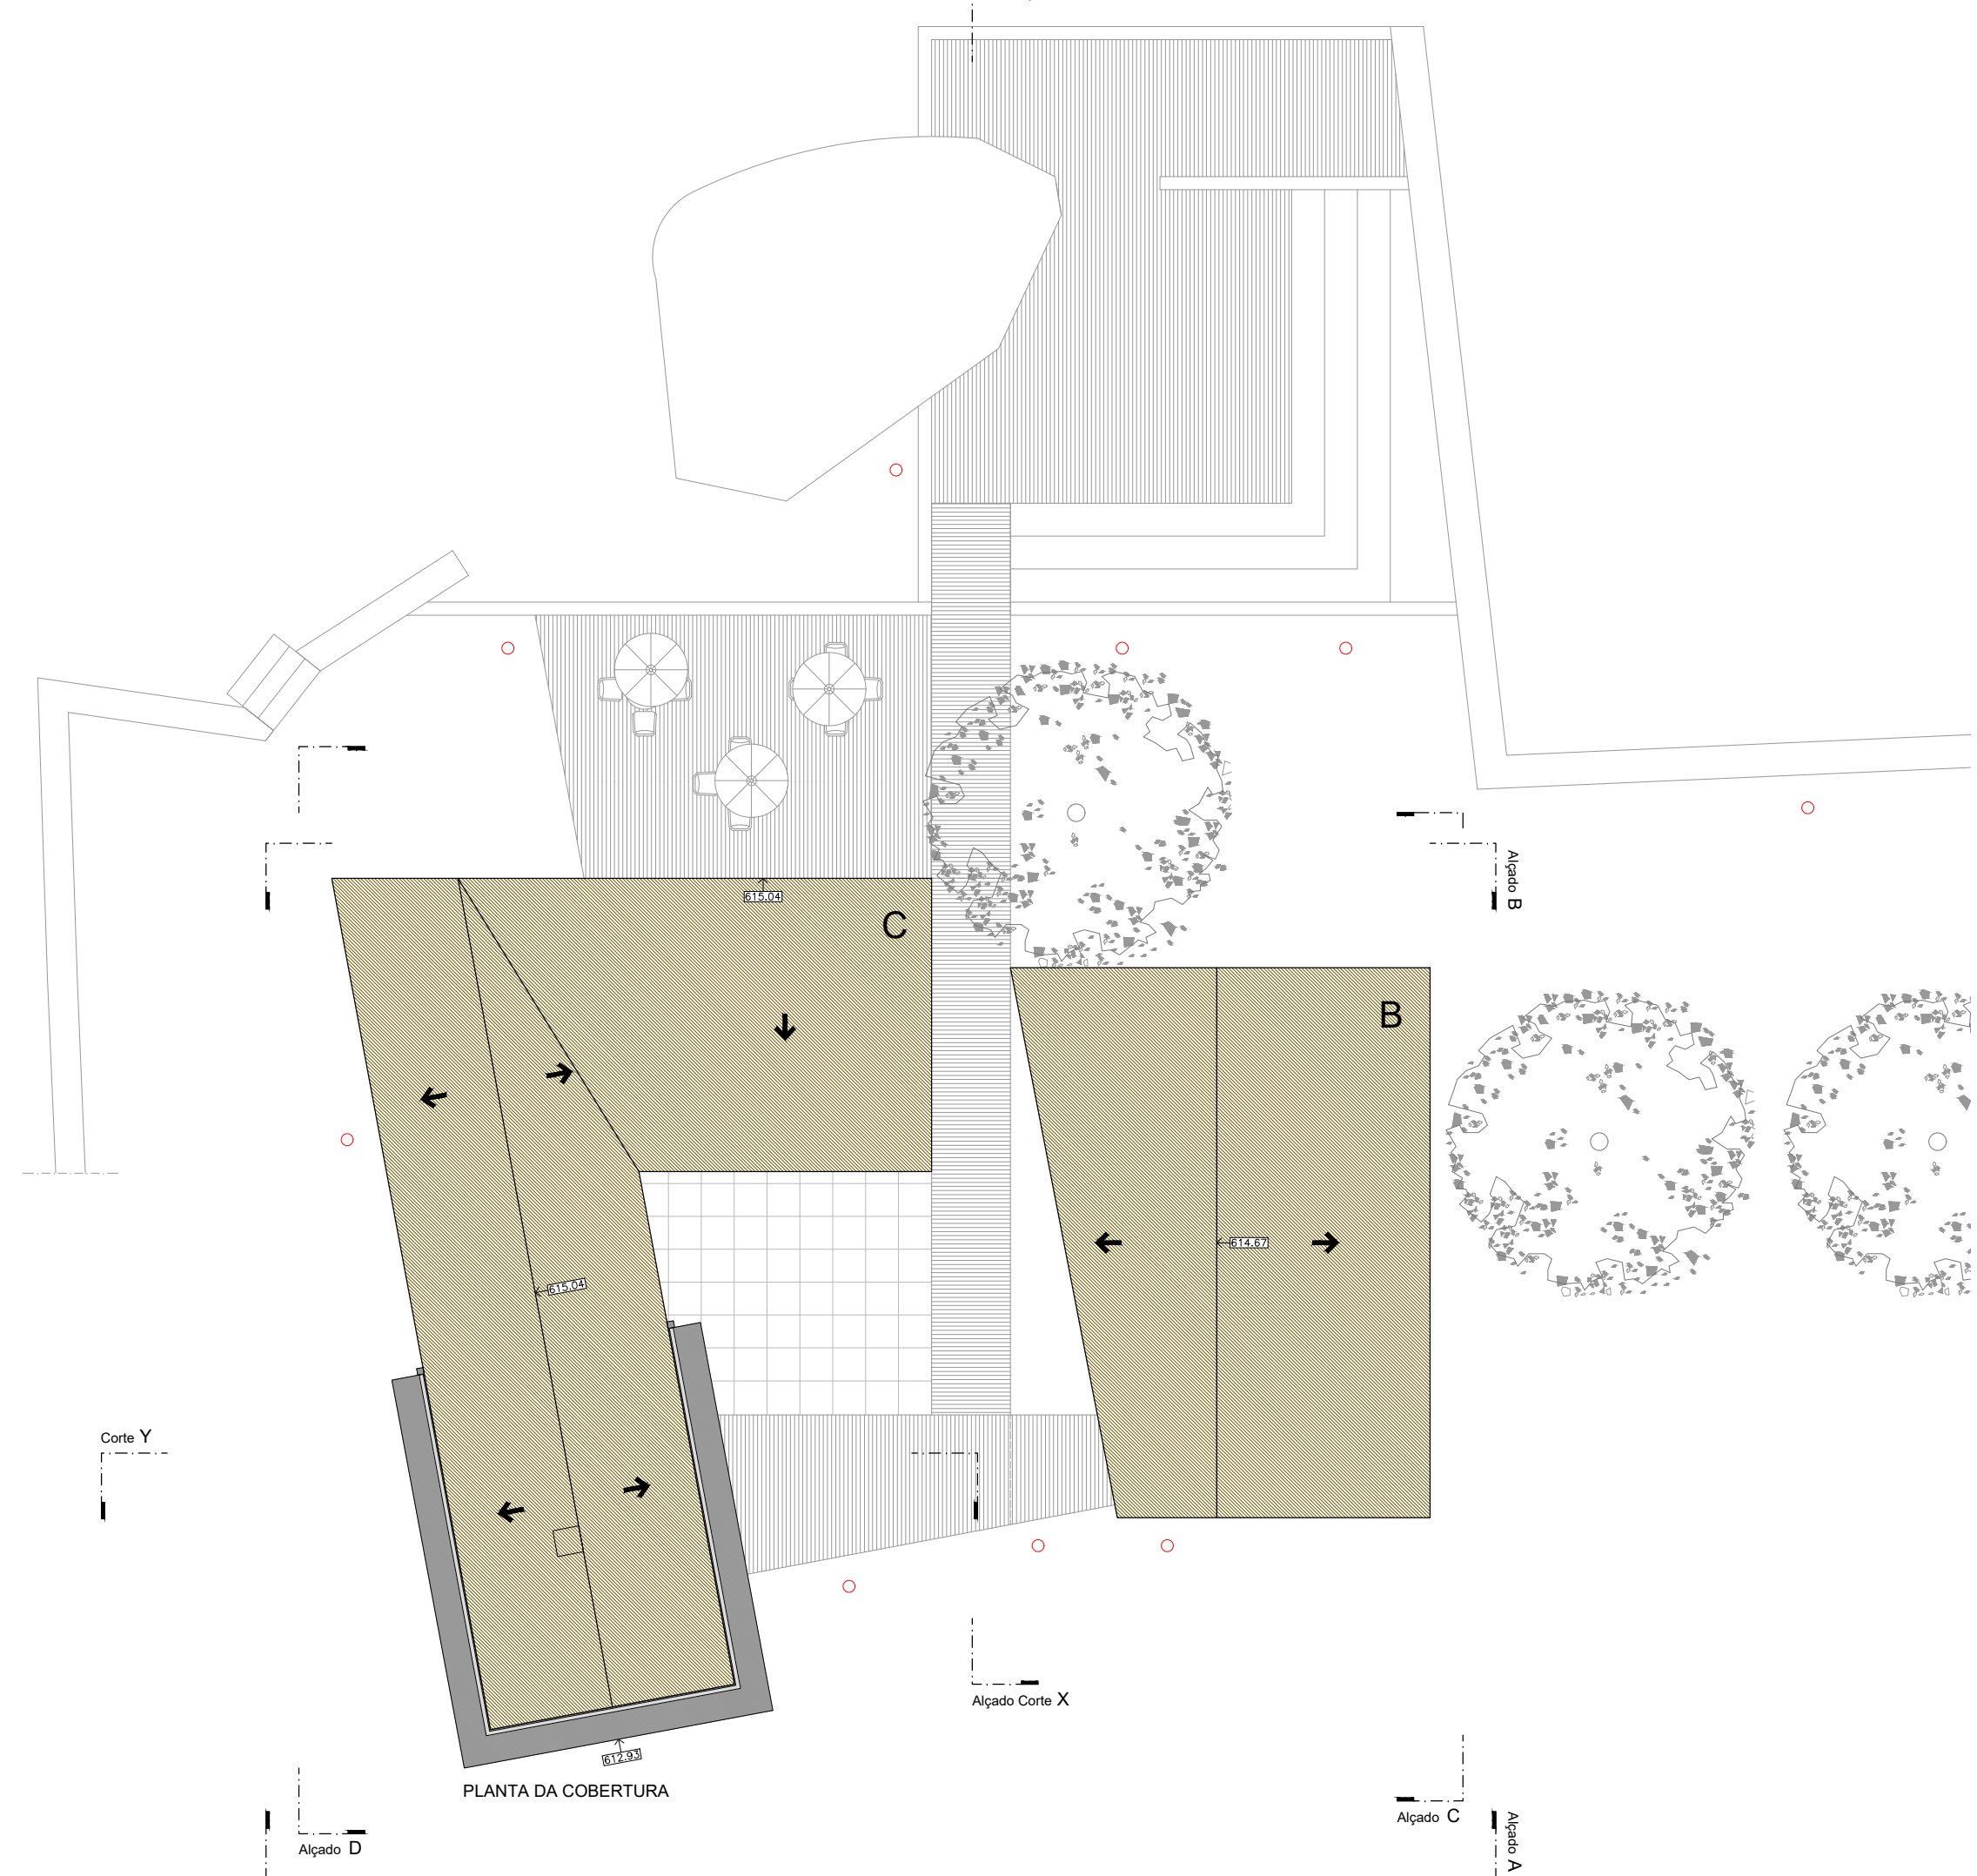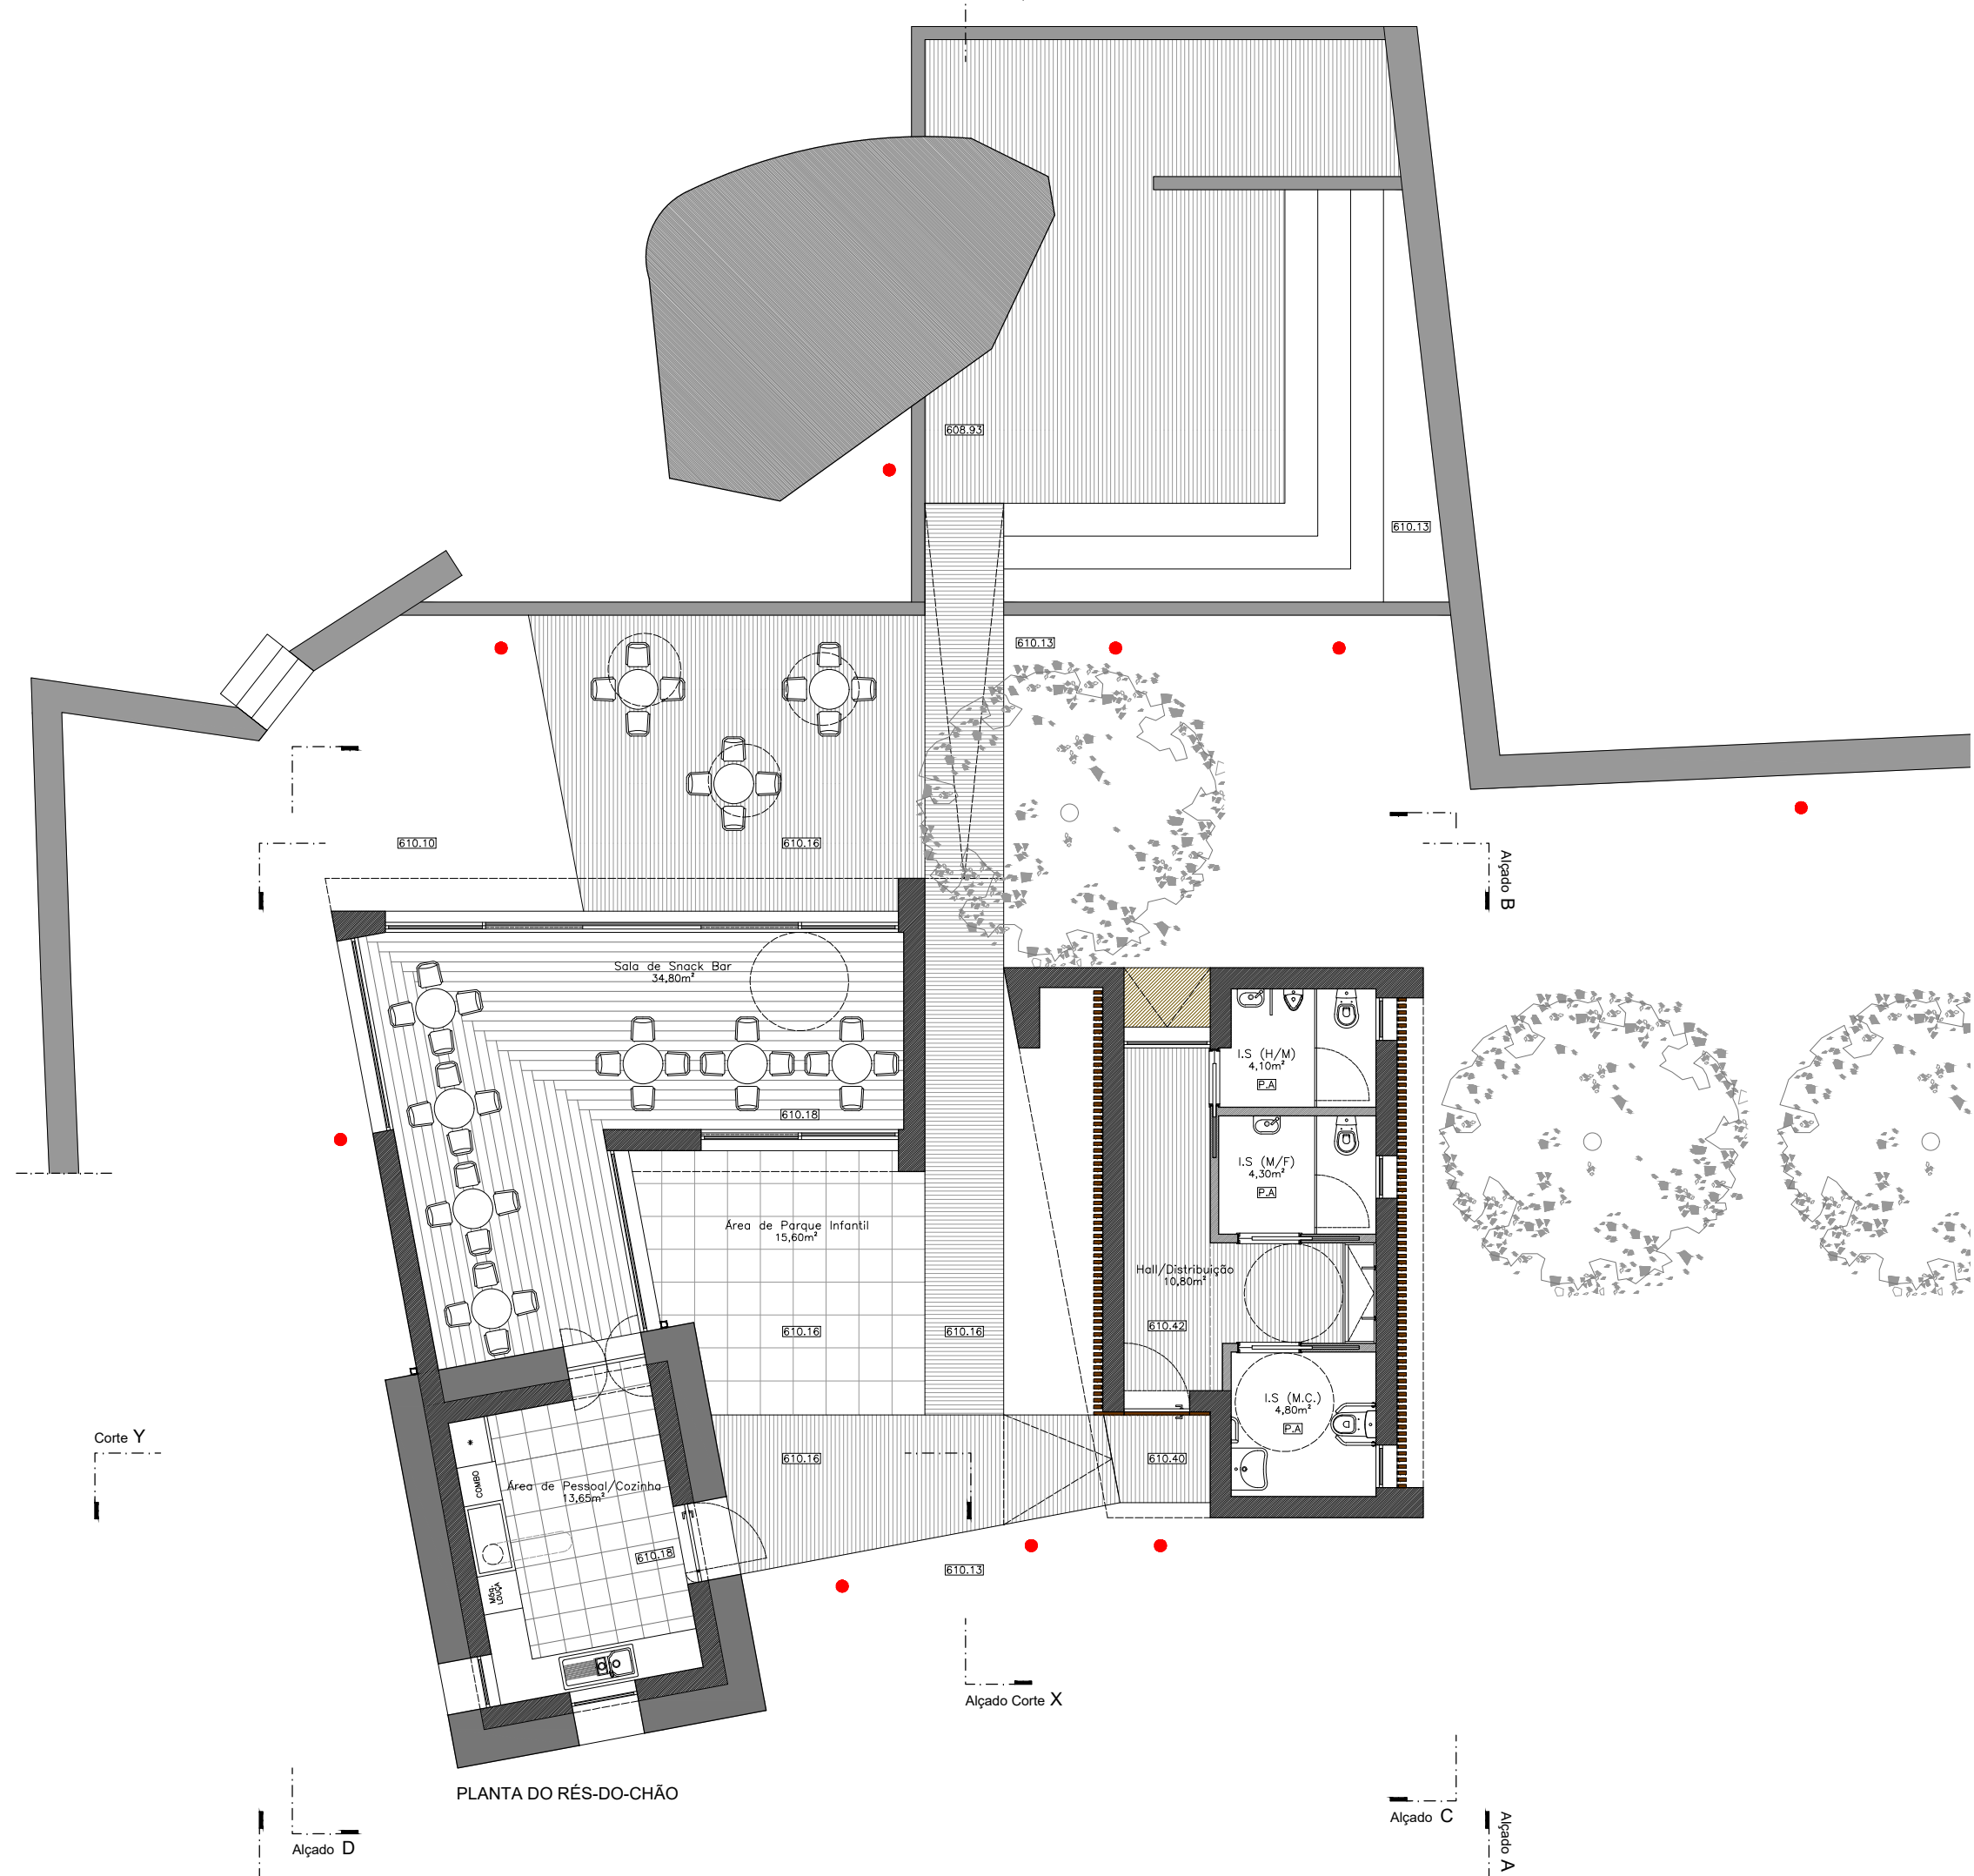

MESTRADO INTEGRADO EM ARQUITETURA E URBANISMO
Jorge Paulo Alvarenga Lages - Cerdeira - Cunha - Paredes de Coura - Julho 2018

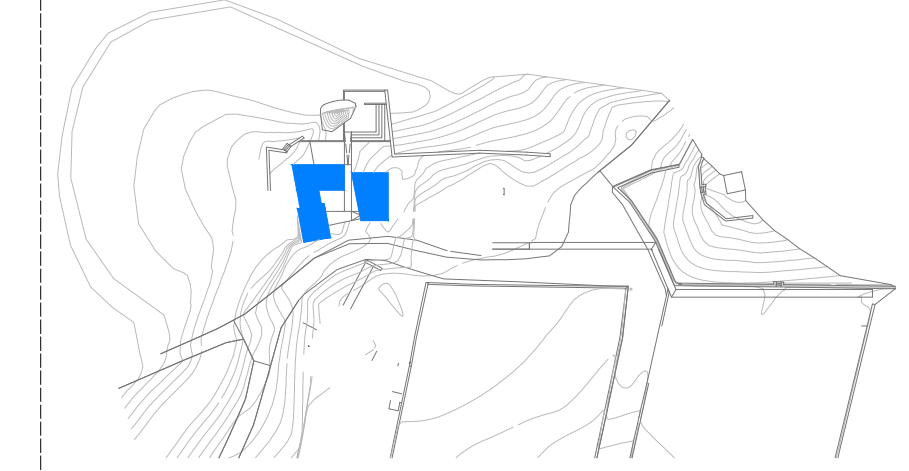


- LEGENDA:
- Deck composto
 - Pavimento em soalho de madeira
 - Pavimento em autonivelante
 - Pavimento em mosaico cerâmico antiderrapante
 - Pavimento em lajetas de borracha reciclada
 - Muros existentes de granito com junta seca
 - Cobertura em Etics pintado a cor castanho
 - Remate de parede de granito com rufo, caleira e tubo quadrado de zinco camarinha
 - Iluminação exterior
 - Penedro/Rocha existente
 - Arbustos autoclones
 - Paredes em Etics pintado a cor castanho
 - Ripado em madeira de pinho tratado
 - Paredes recuperadas, existentes de granito com junta seca
 - Caixa-linha em alumínio a cor antracite com vidro laminado
 - Terreno Natural

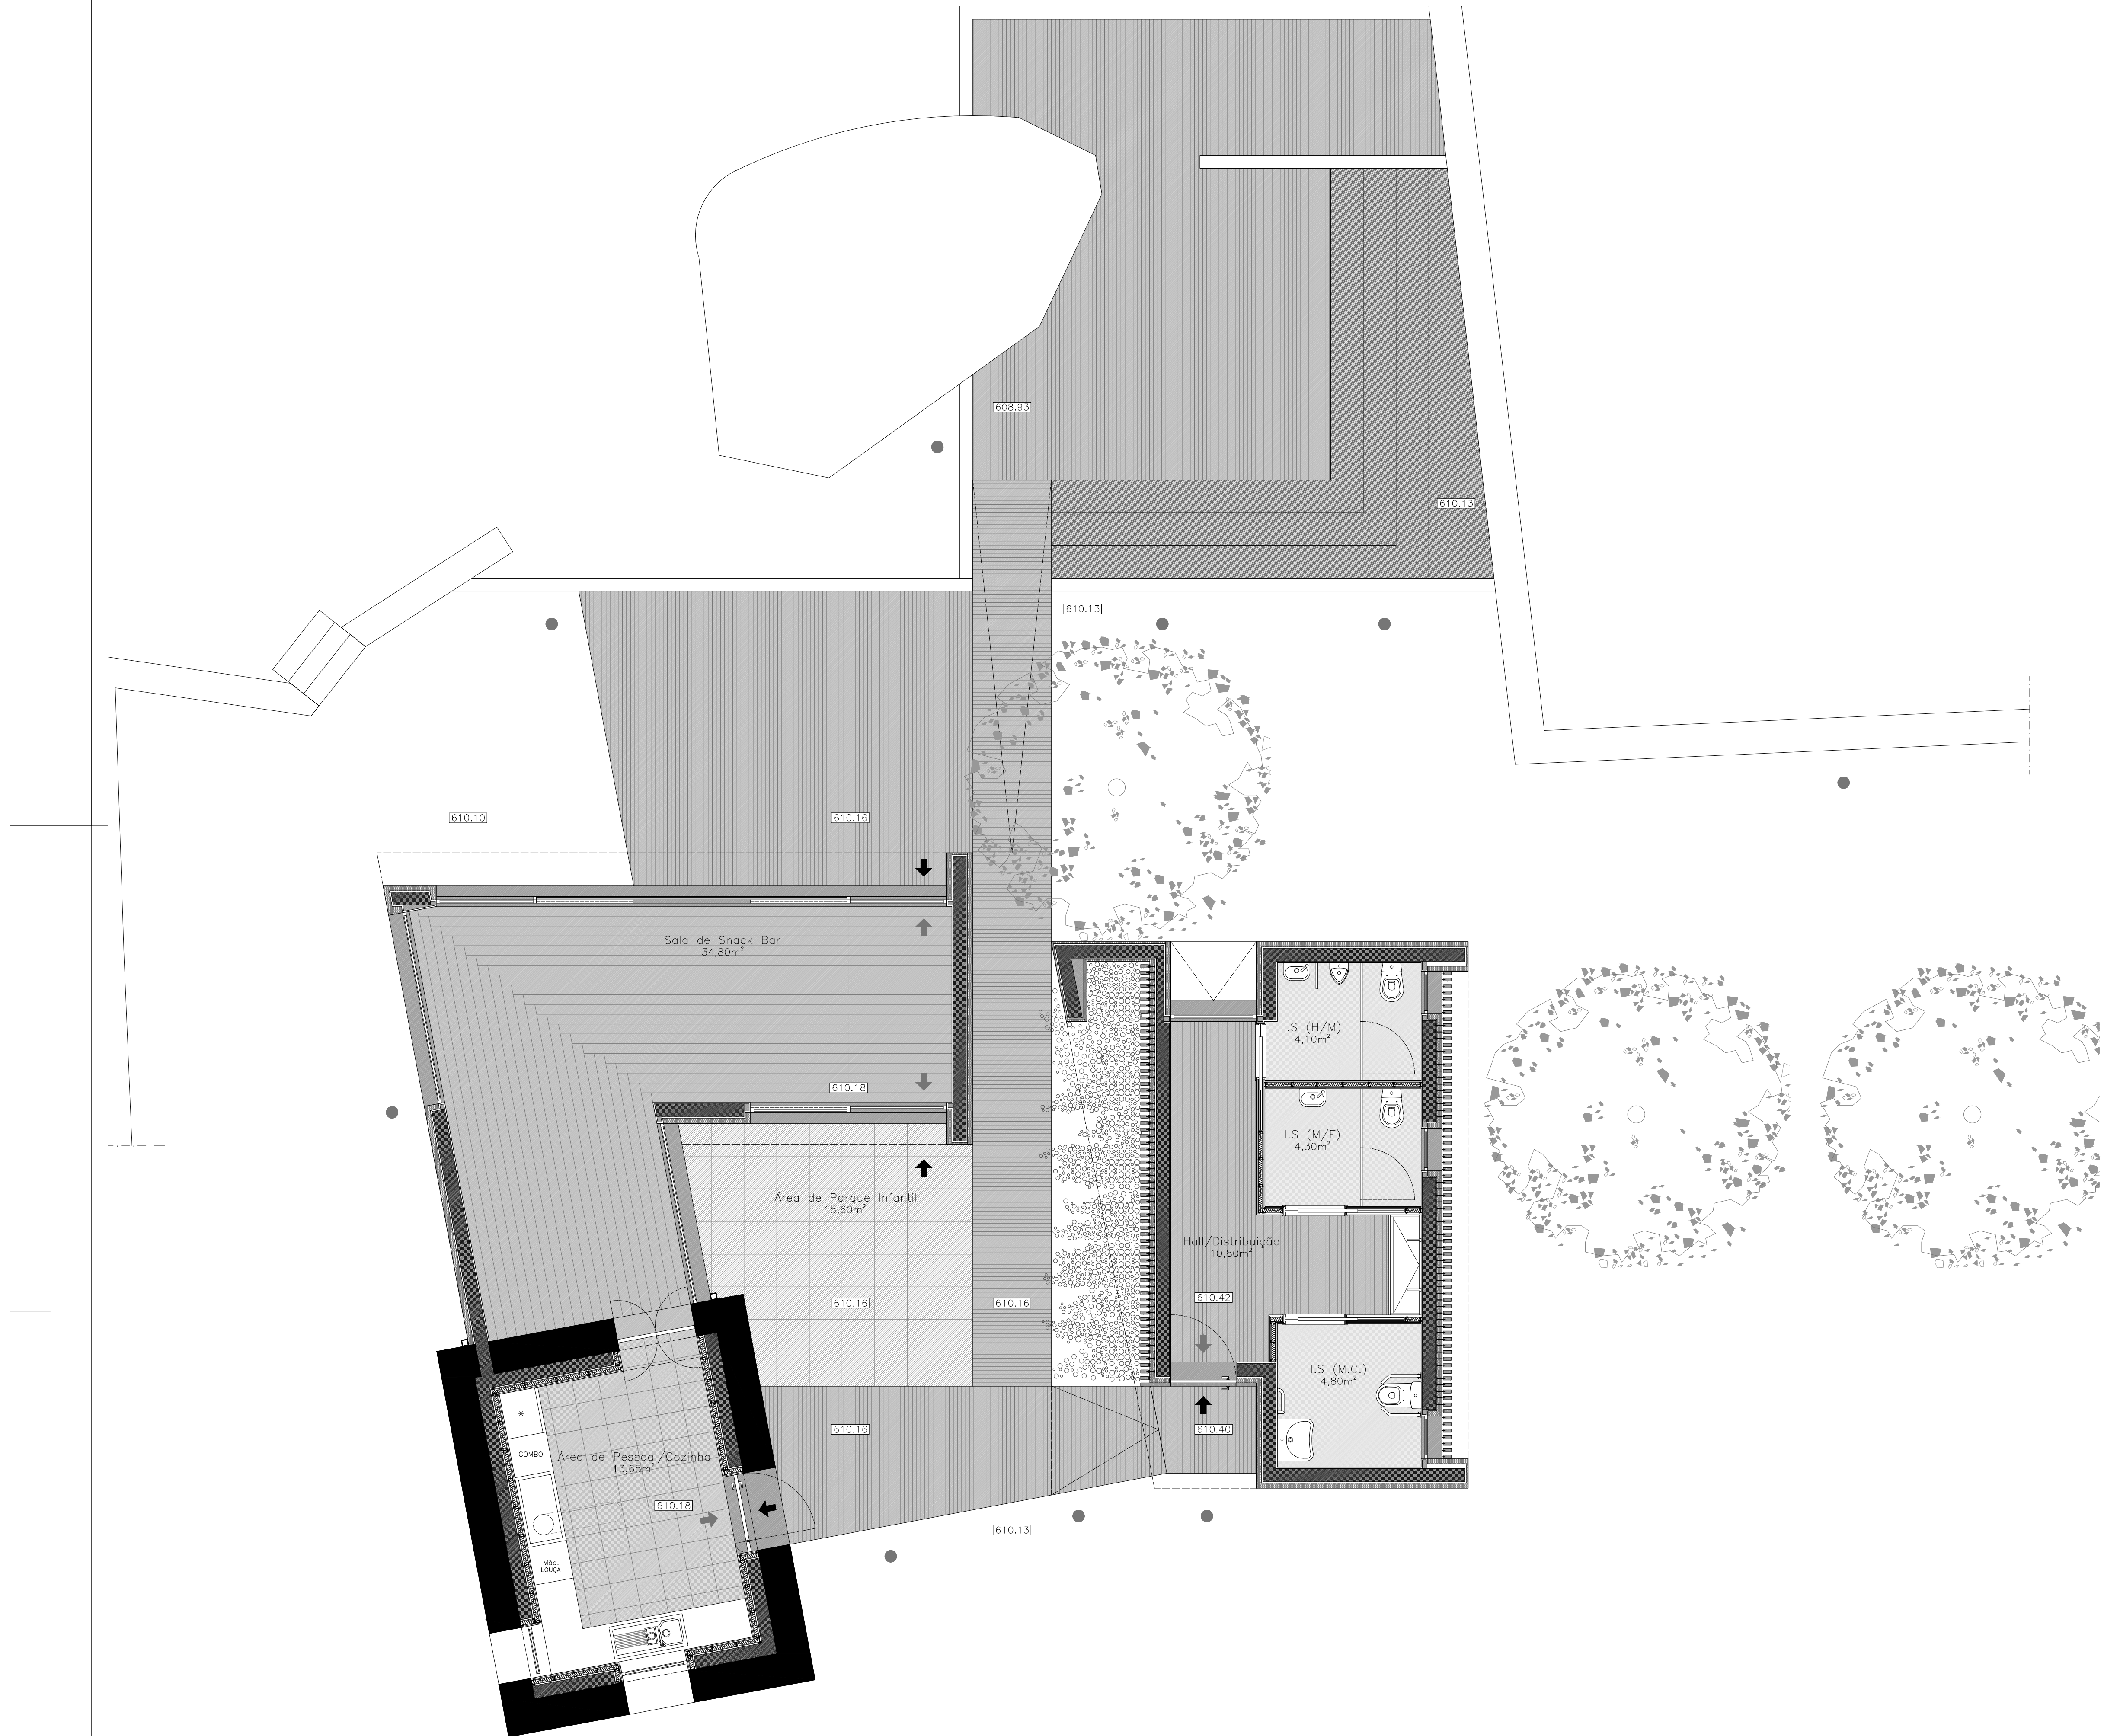


MESTRADO INTEGRADO EM ARQUITETURA E URBANISMO

Jorge Paulo Alvarenga Lages - Cerdeira - Cunha - Paredes de Coura - Julho 2018

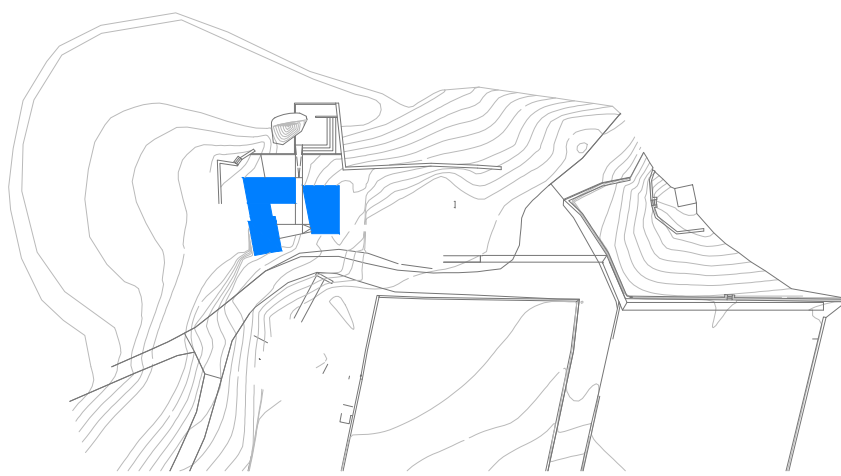


LEGENDA:


- Pavimento cerâmico
- Pavimento autonivelante
- Deck composto
- Soalho de madeira
- Pavimento em lajetas de borracha reciclada
- Soleiras e pitoris em granito da região

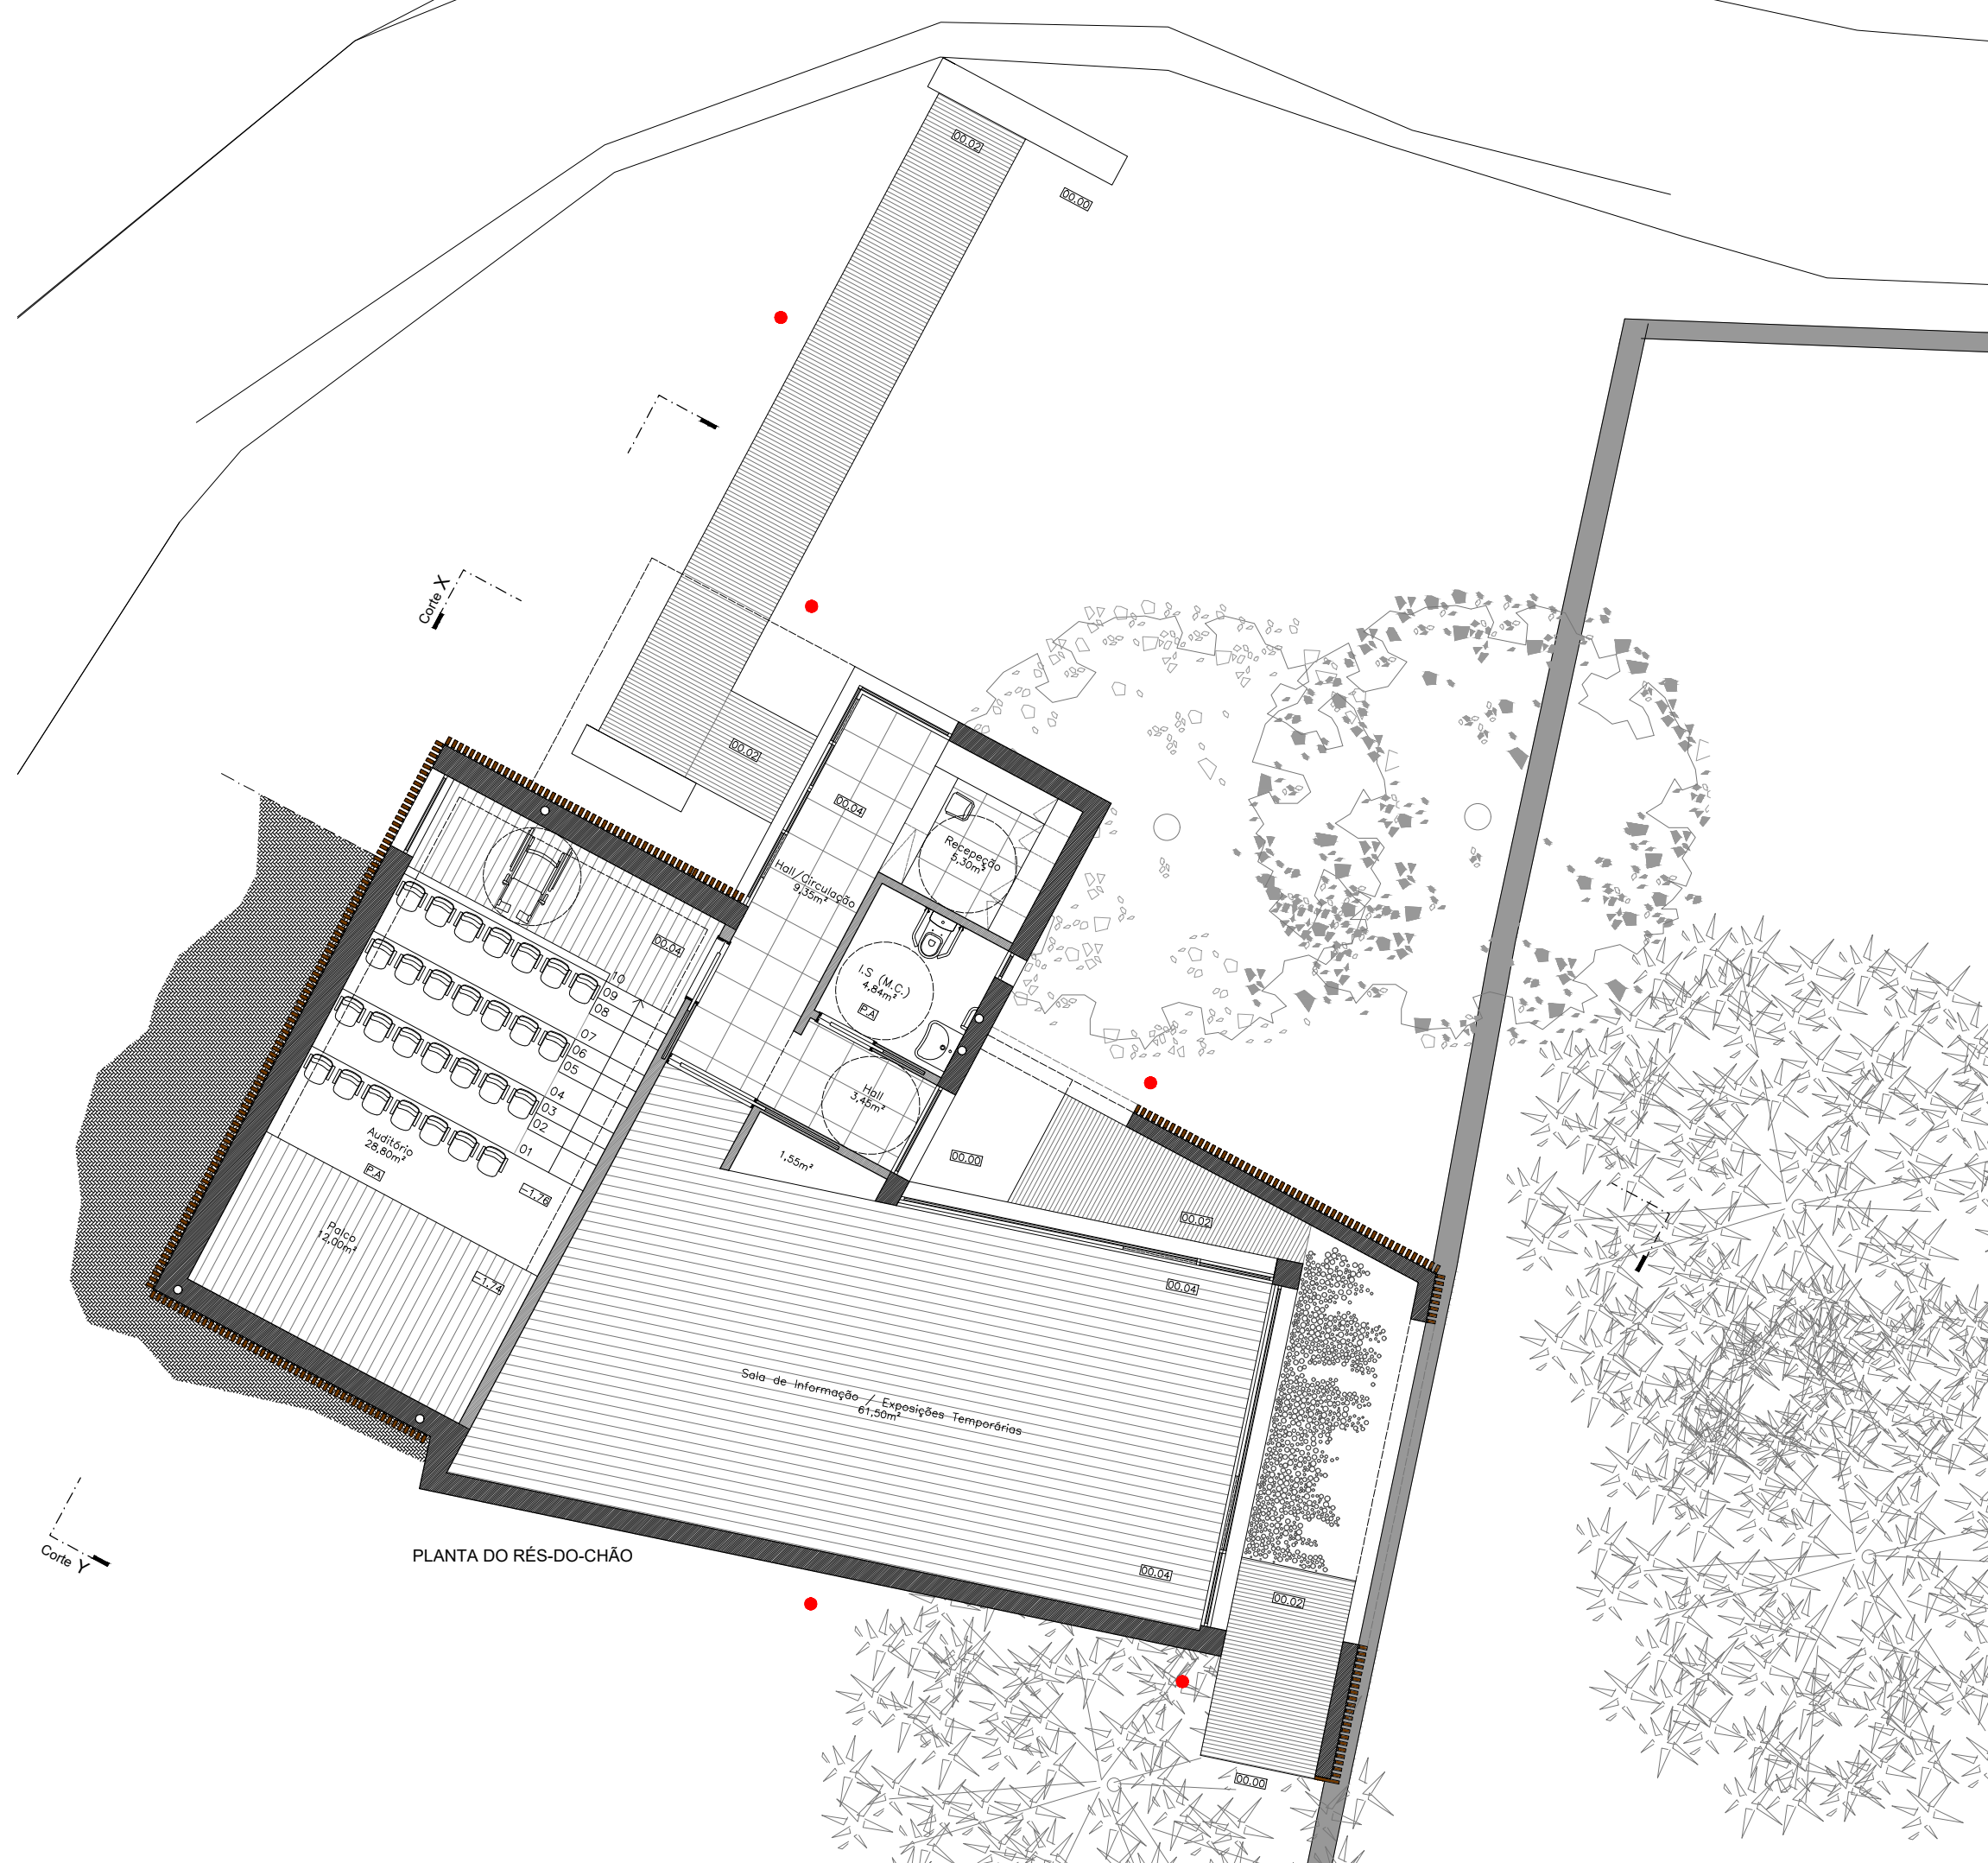


PLANTA DO RÉS-DO-CHÃO

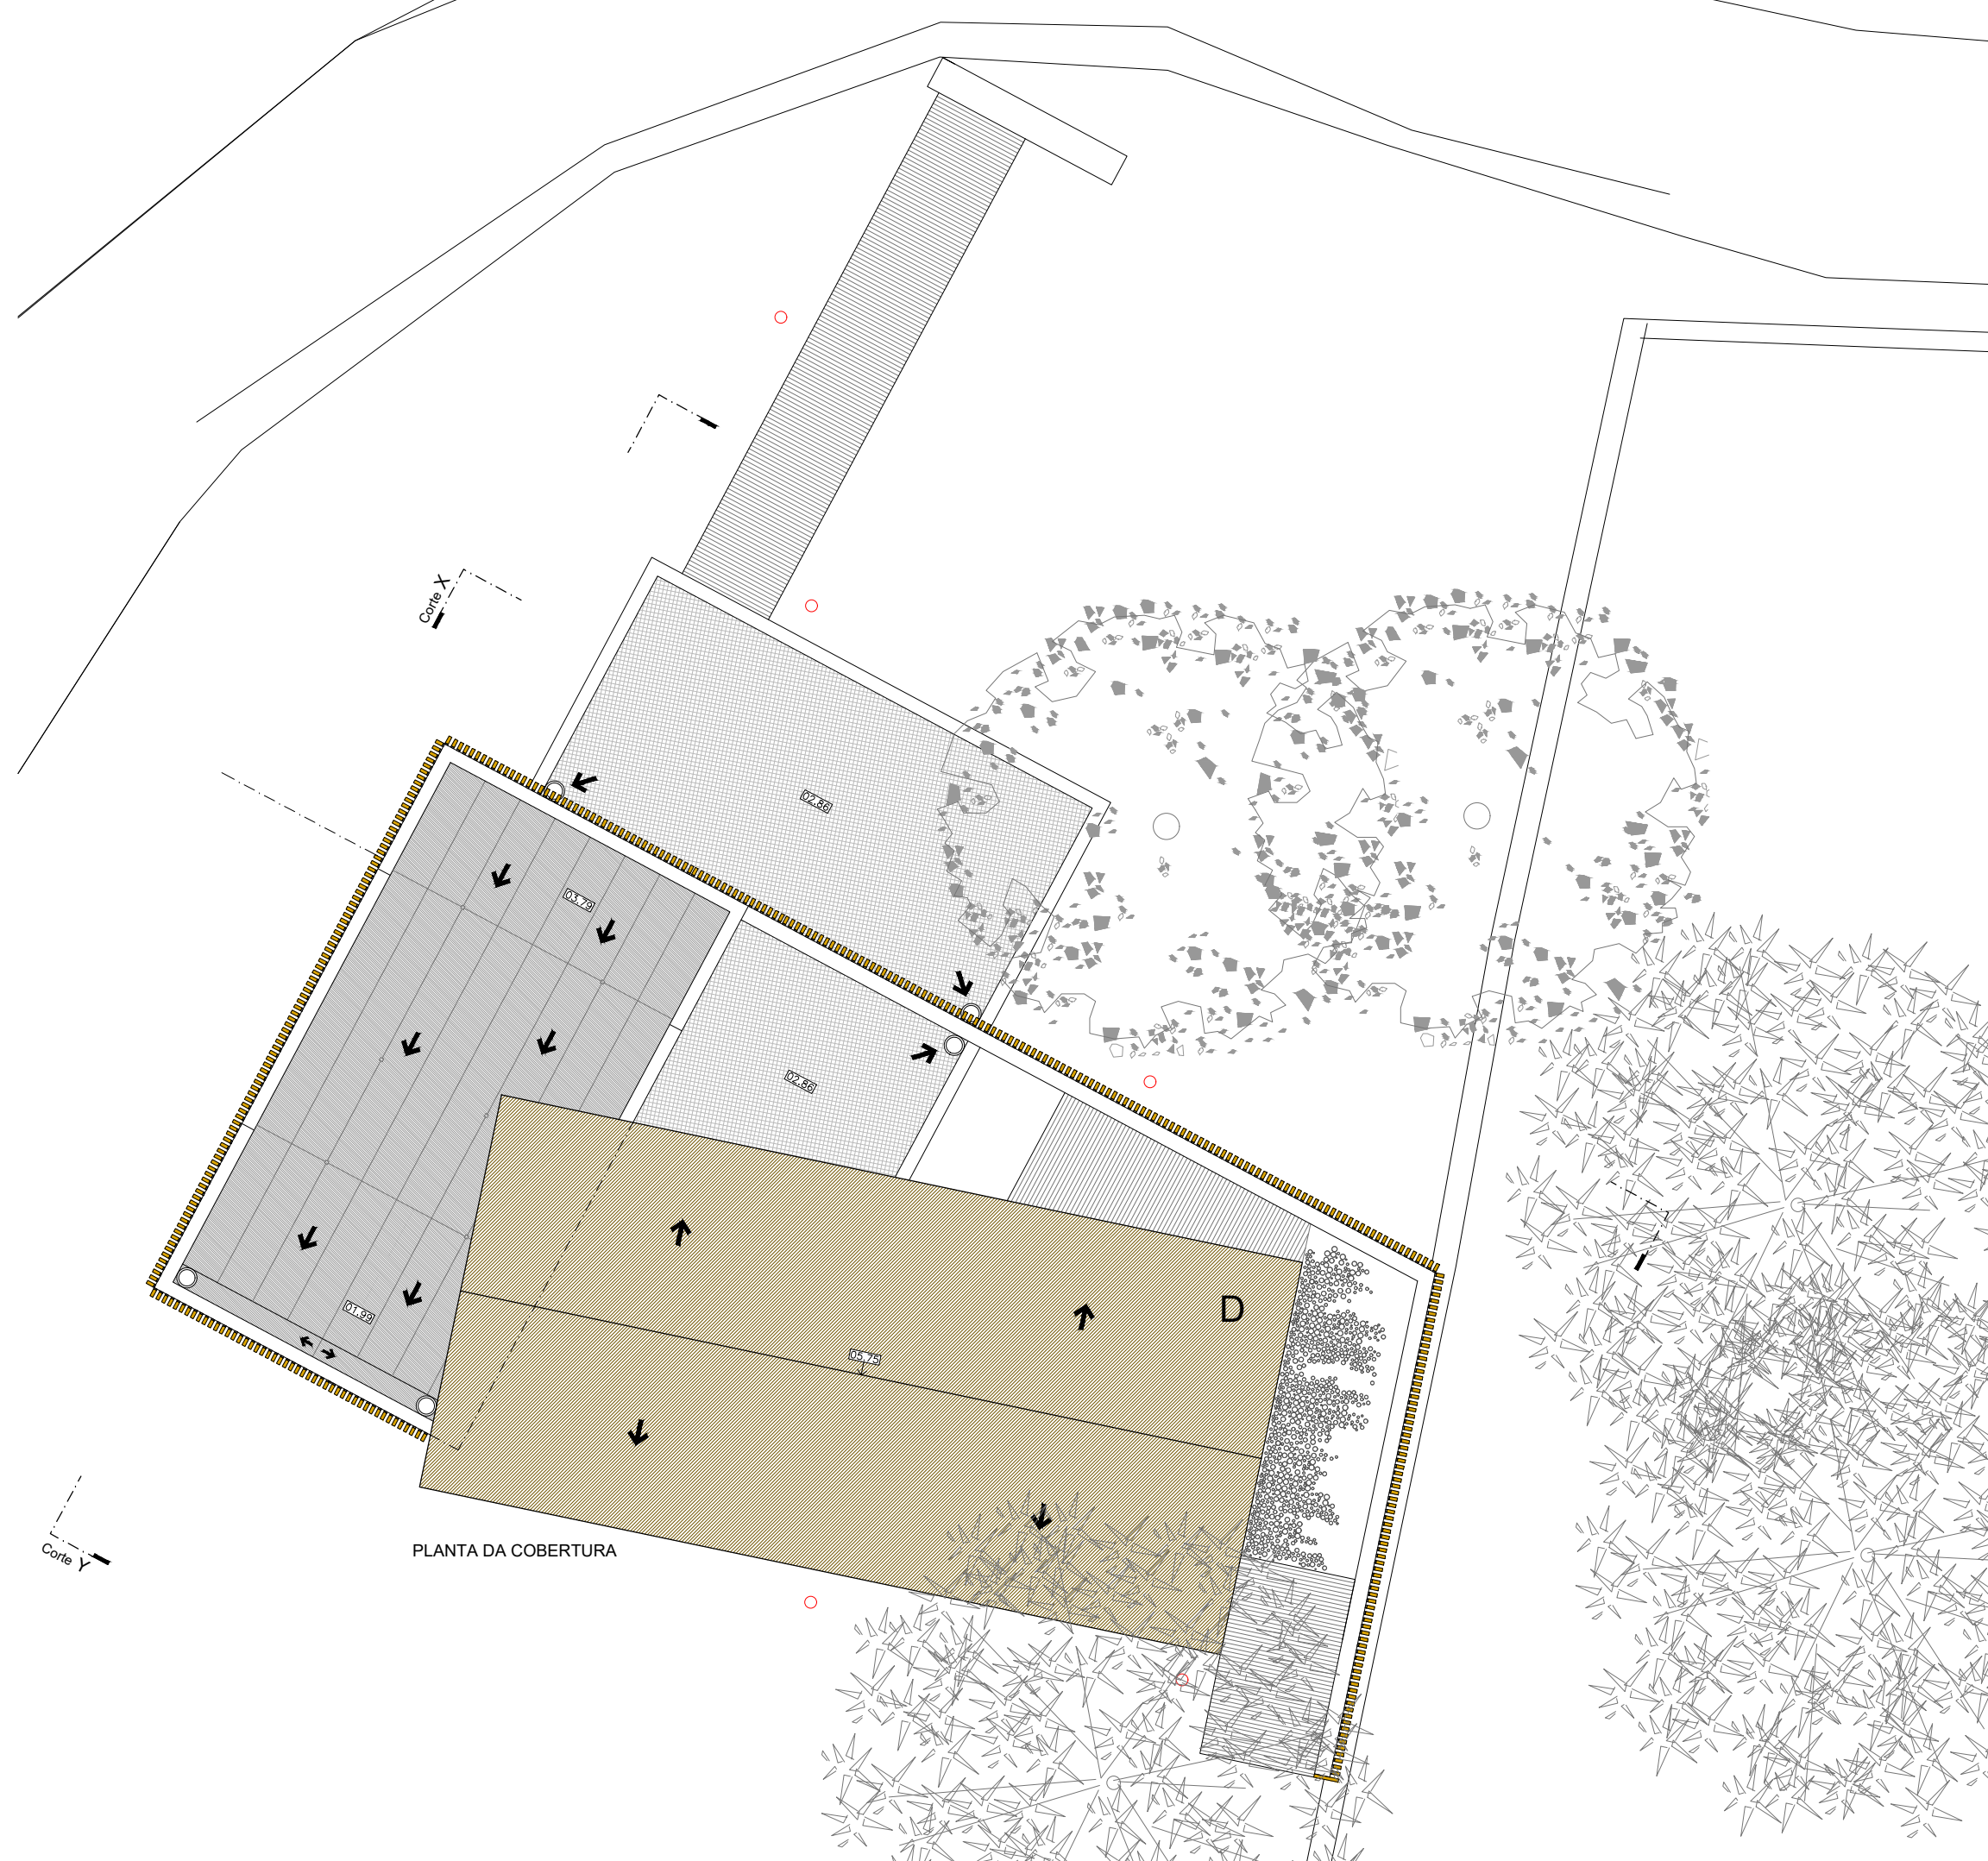

PLANTA DA COBERTURA

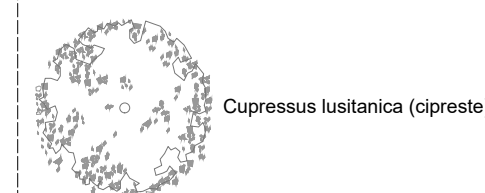


Cupressus lusitanica (cipreste)

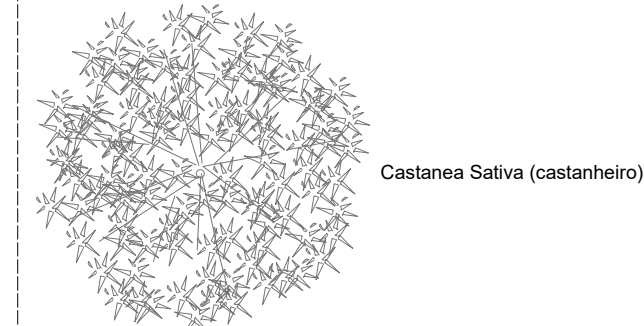

Castanea Sativa (castanheiro)


MESTRADO INTEGRADO EM ARQUITETURA E URBANISMO

Jorge Paulo Alvarenga Lages - Cerdeira - Cunha - Paredes de Coura - Julho 2018

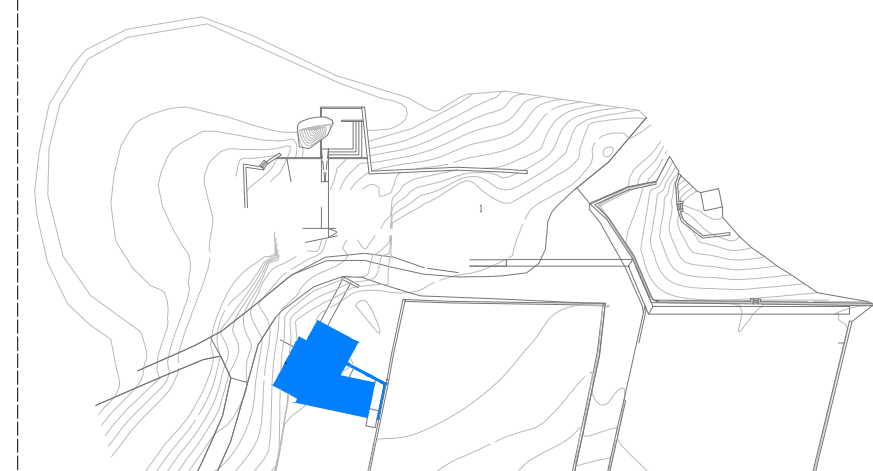


LEGENDA:


- Deck composto
- Soalho em madeira
- Pavimento em tijoleira cerâmica
- Pavimento em autovivelante
- Cobertura em zinco camarinha (ventilação)
- Cobertura com godol/areão
- Cobertura em Etics pintado a cor castanho
- Iluminação exterior
- Arbustos autoctones
- Paredes em Etics pintado a cor castanho
- Ripado em madeira de pinho tratado
- Bancos em bloco de granito da região e muros de granito com junta seca
- Caixailharia em alumínio a cor antracite com vidro laminado
- Terreno Natural

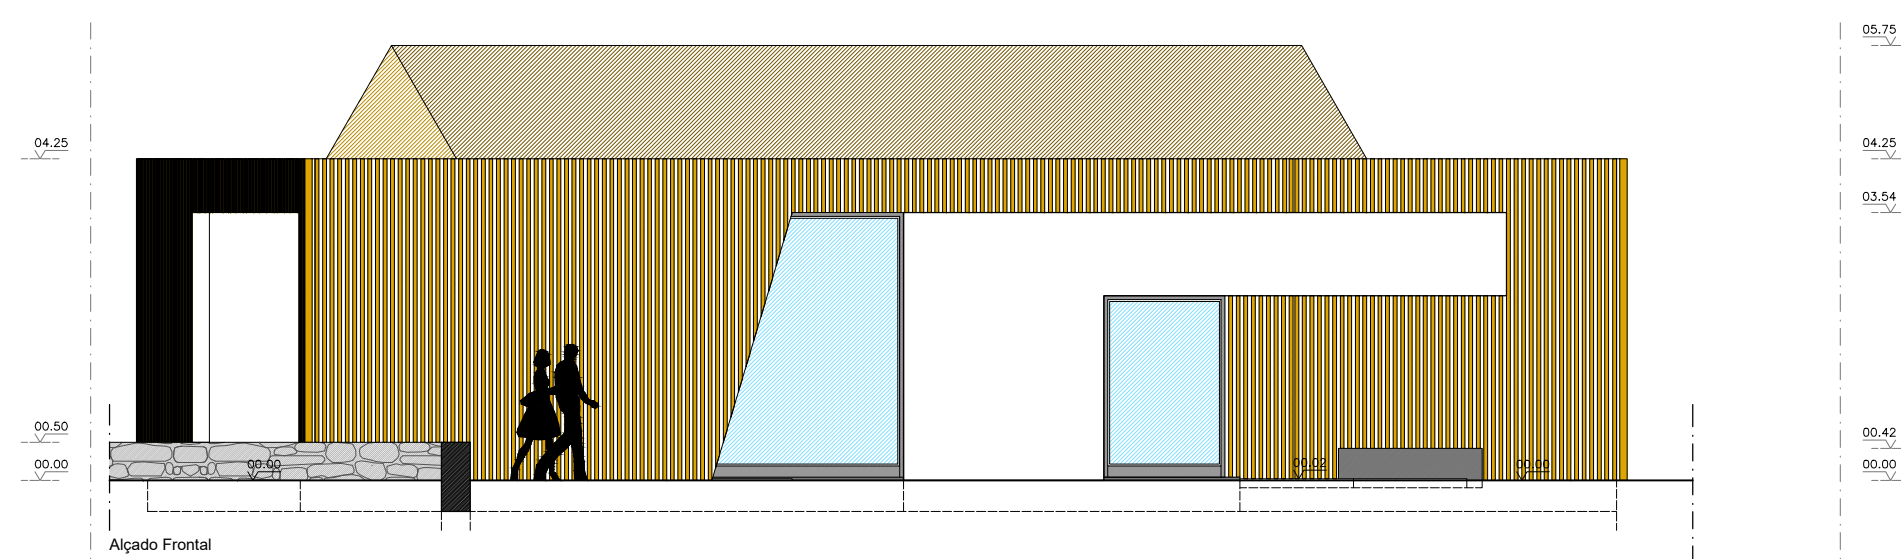


Alçado Frontal

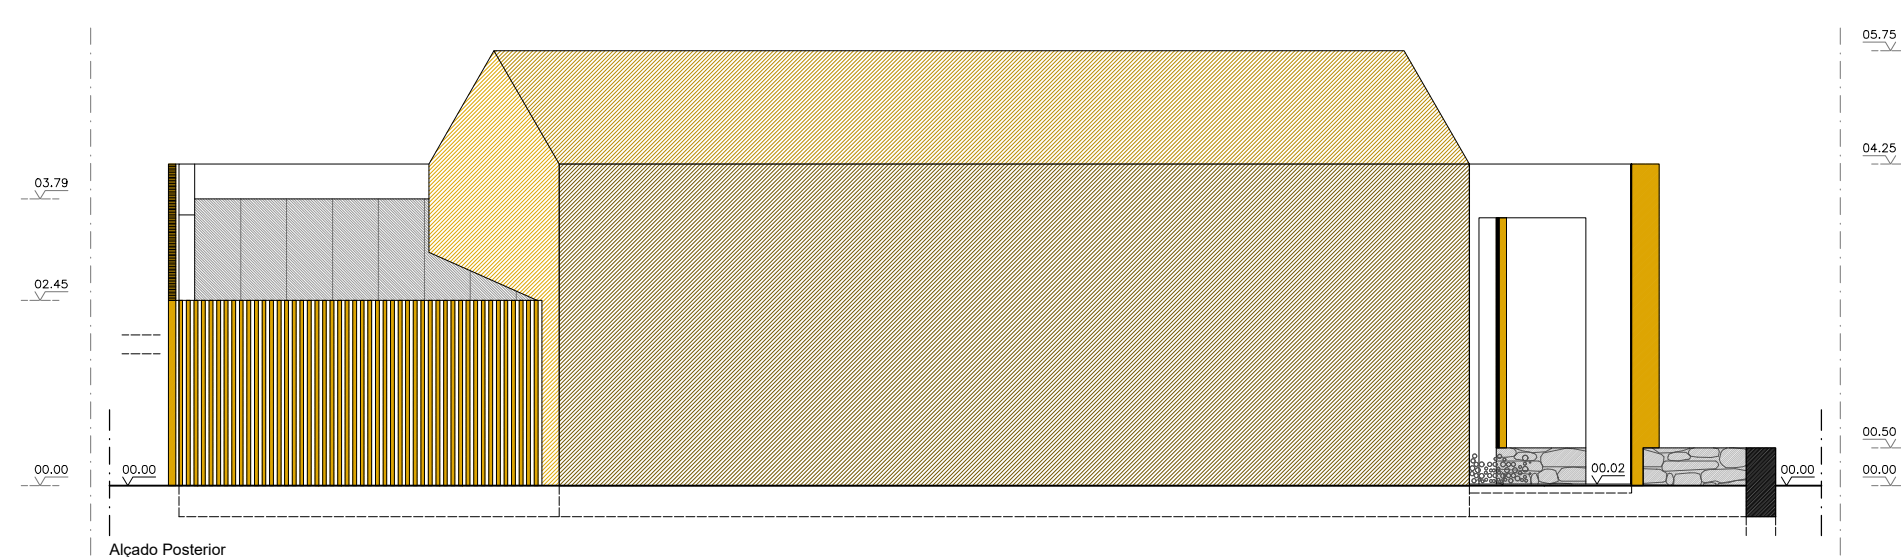


Alçado Posterior

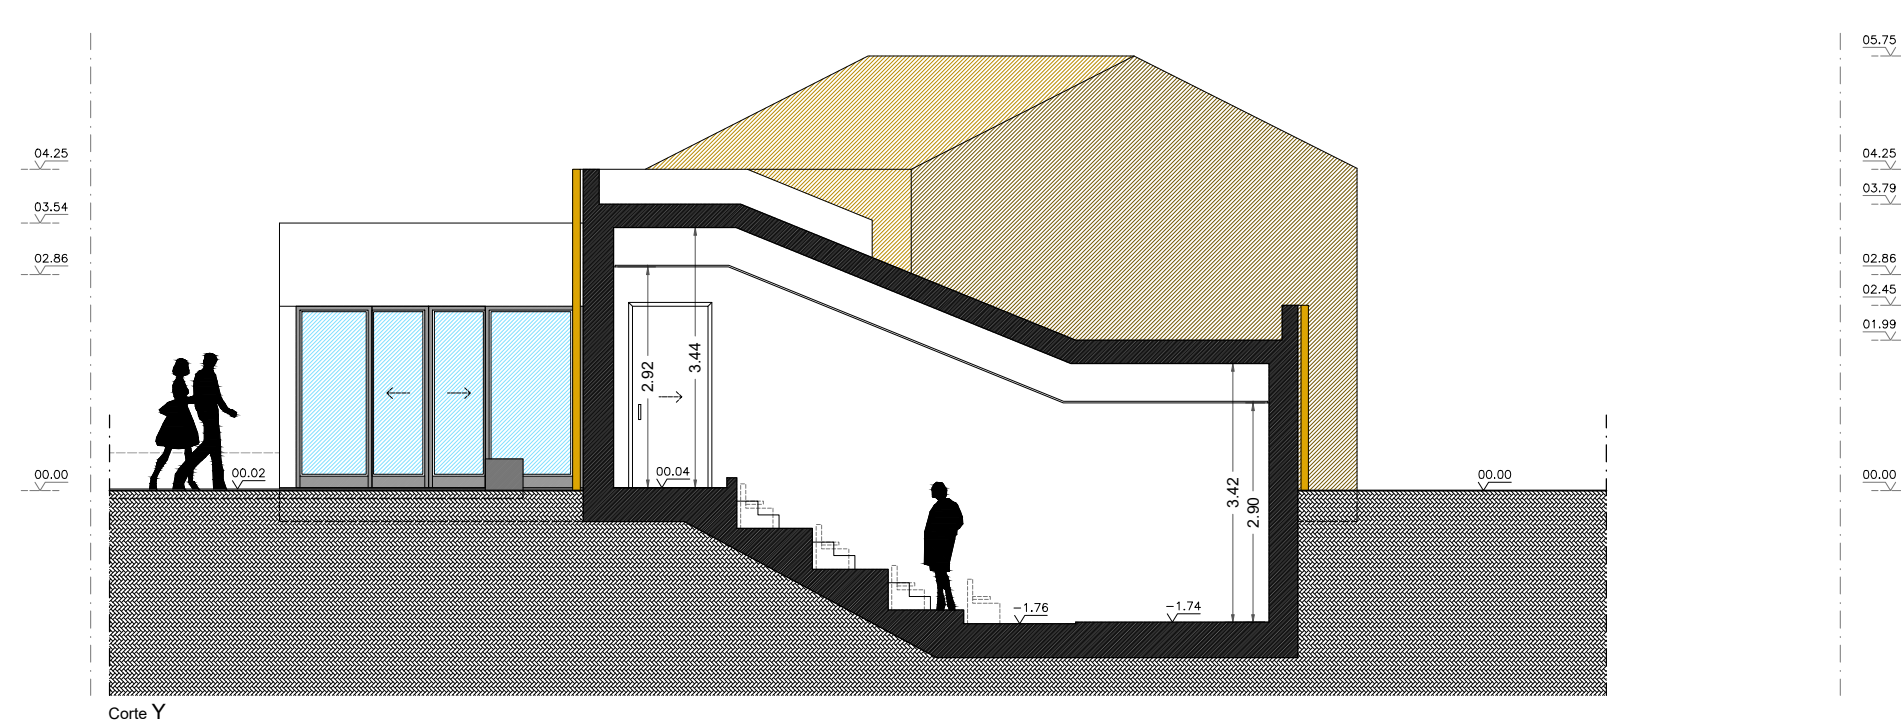


Corte Y

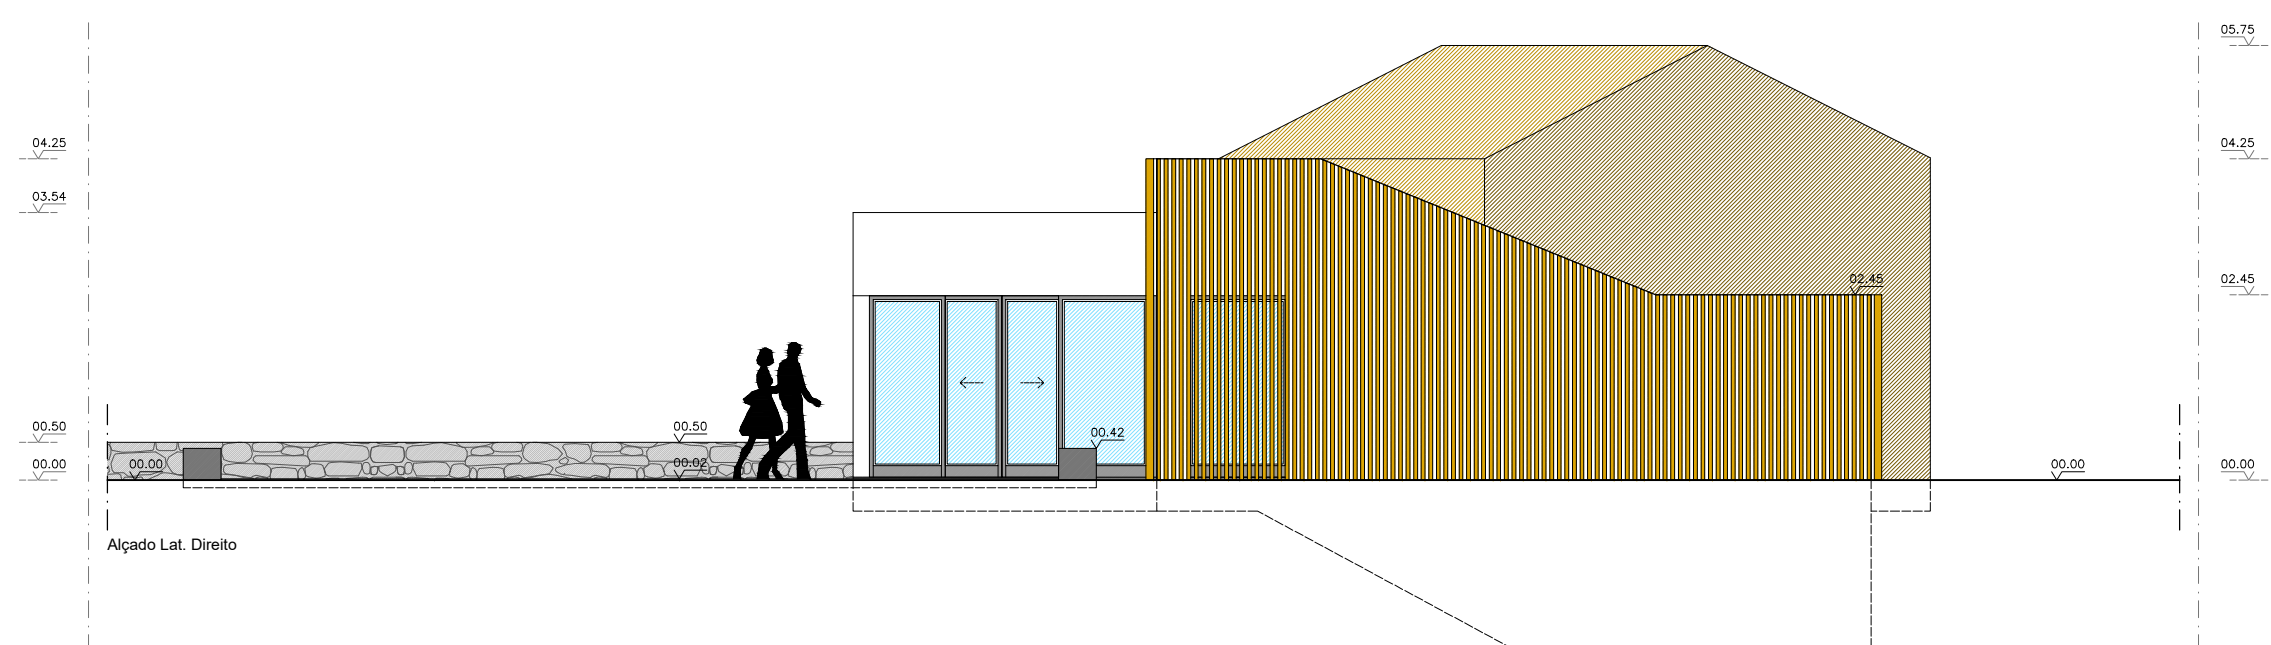


Alçado Lat. Direito

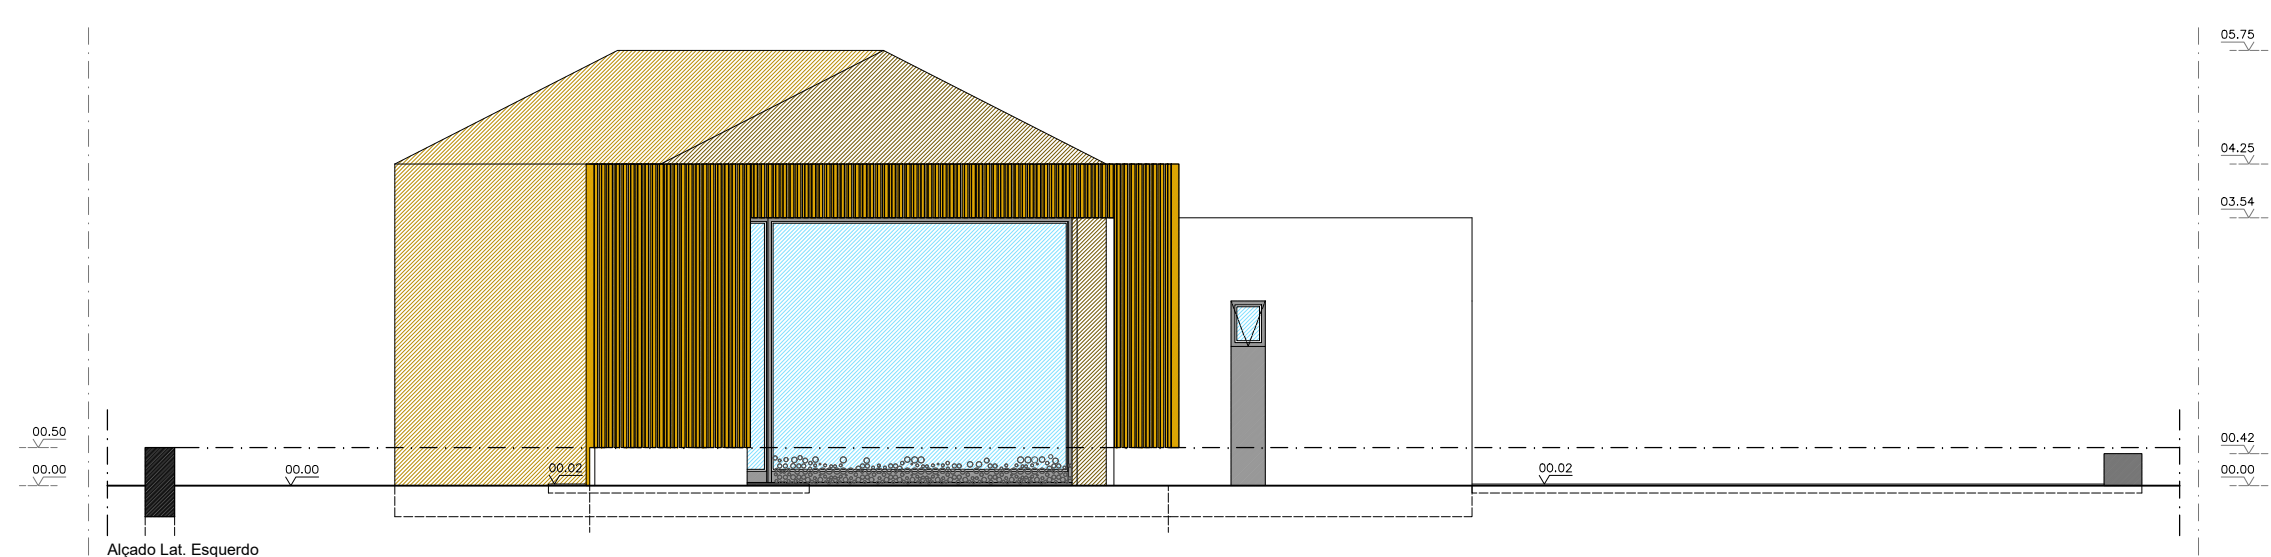

Alçado Lat. Esquerdo

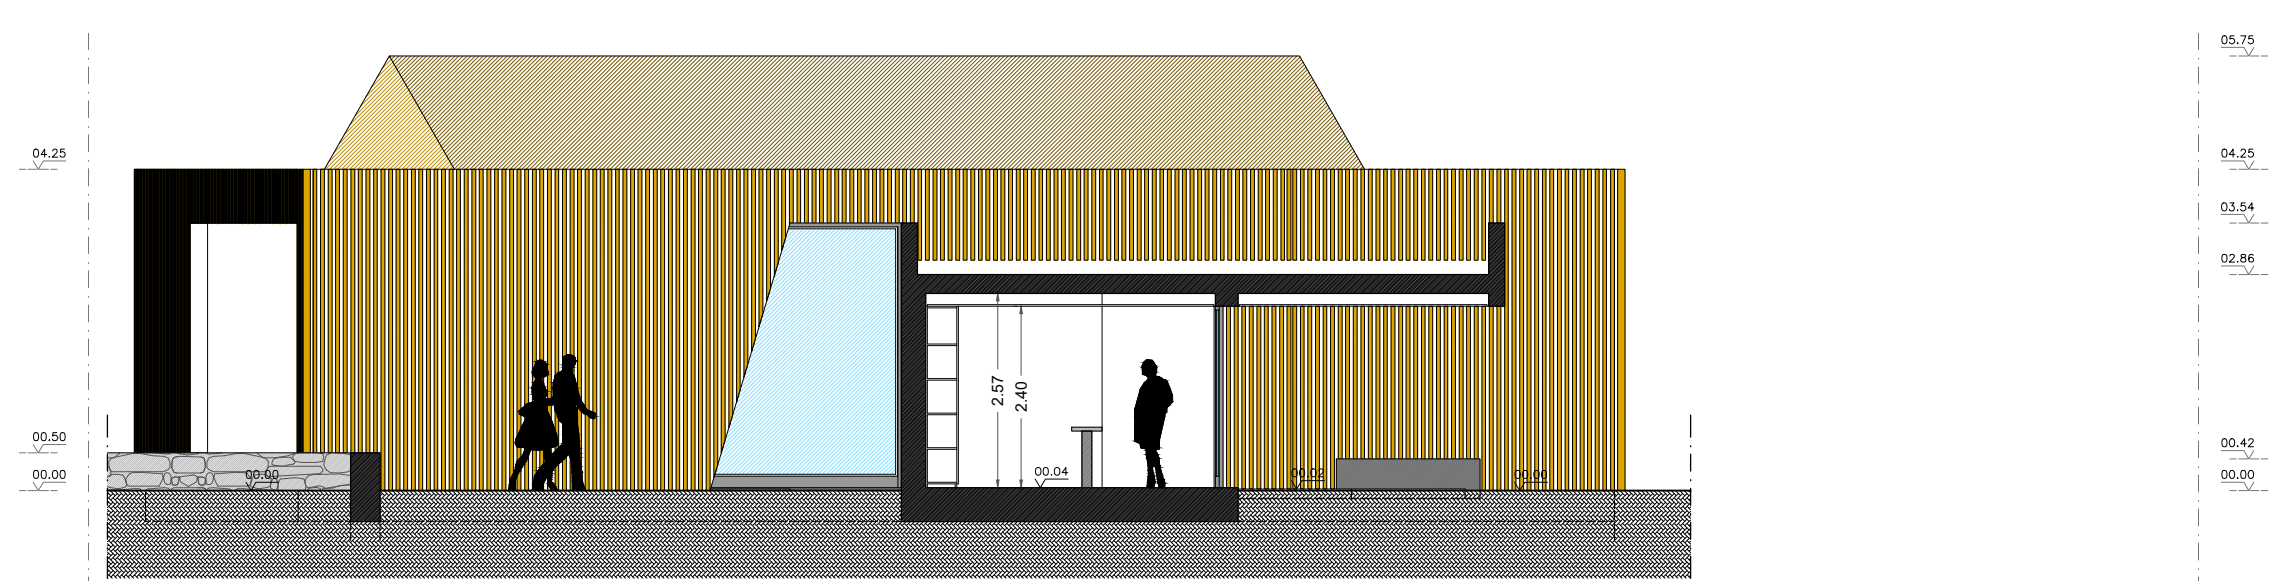


Corte X

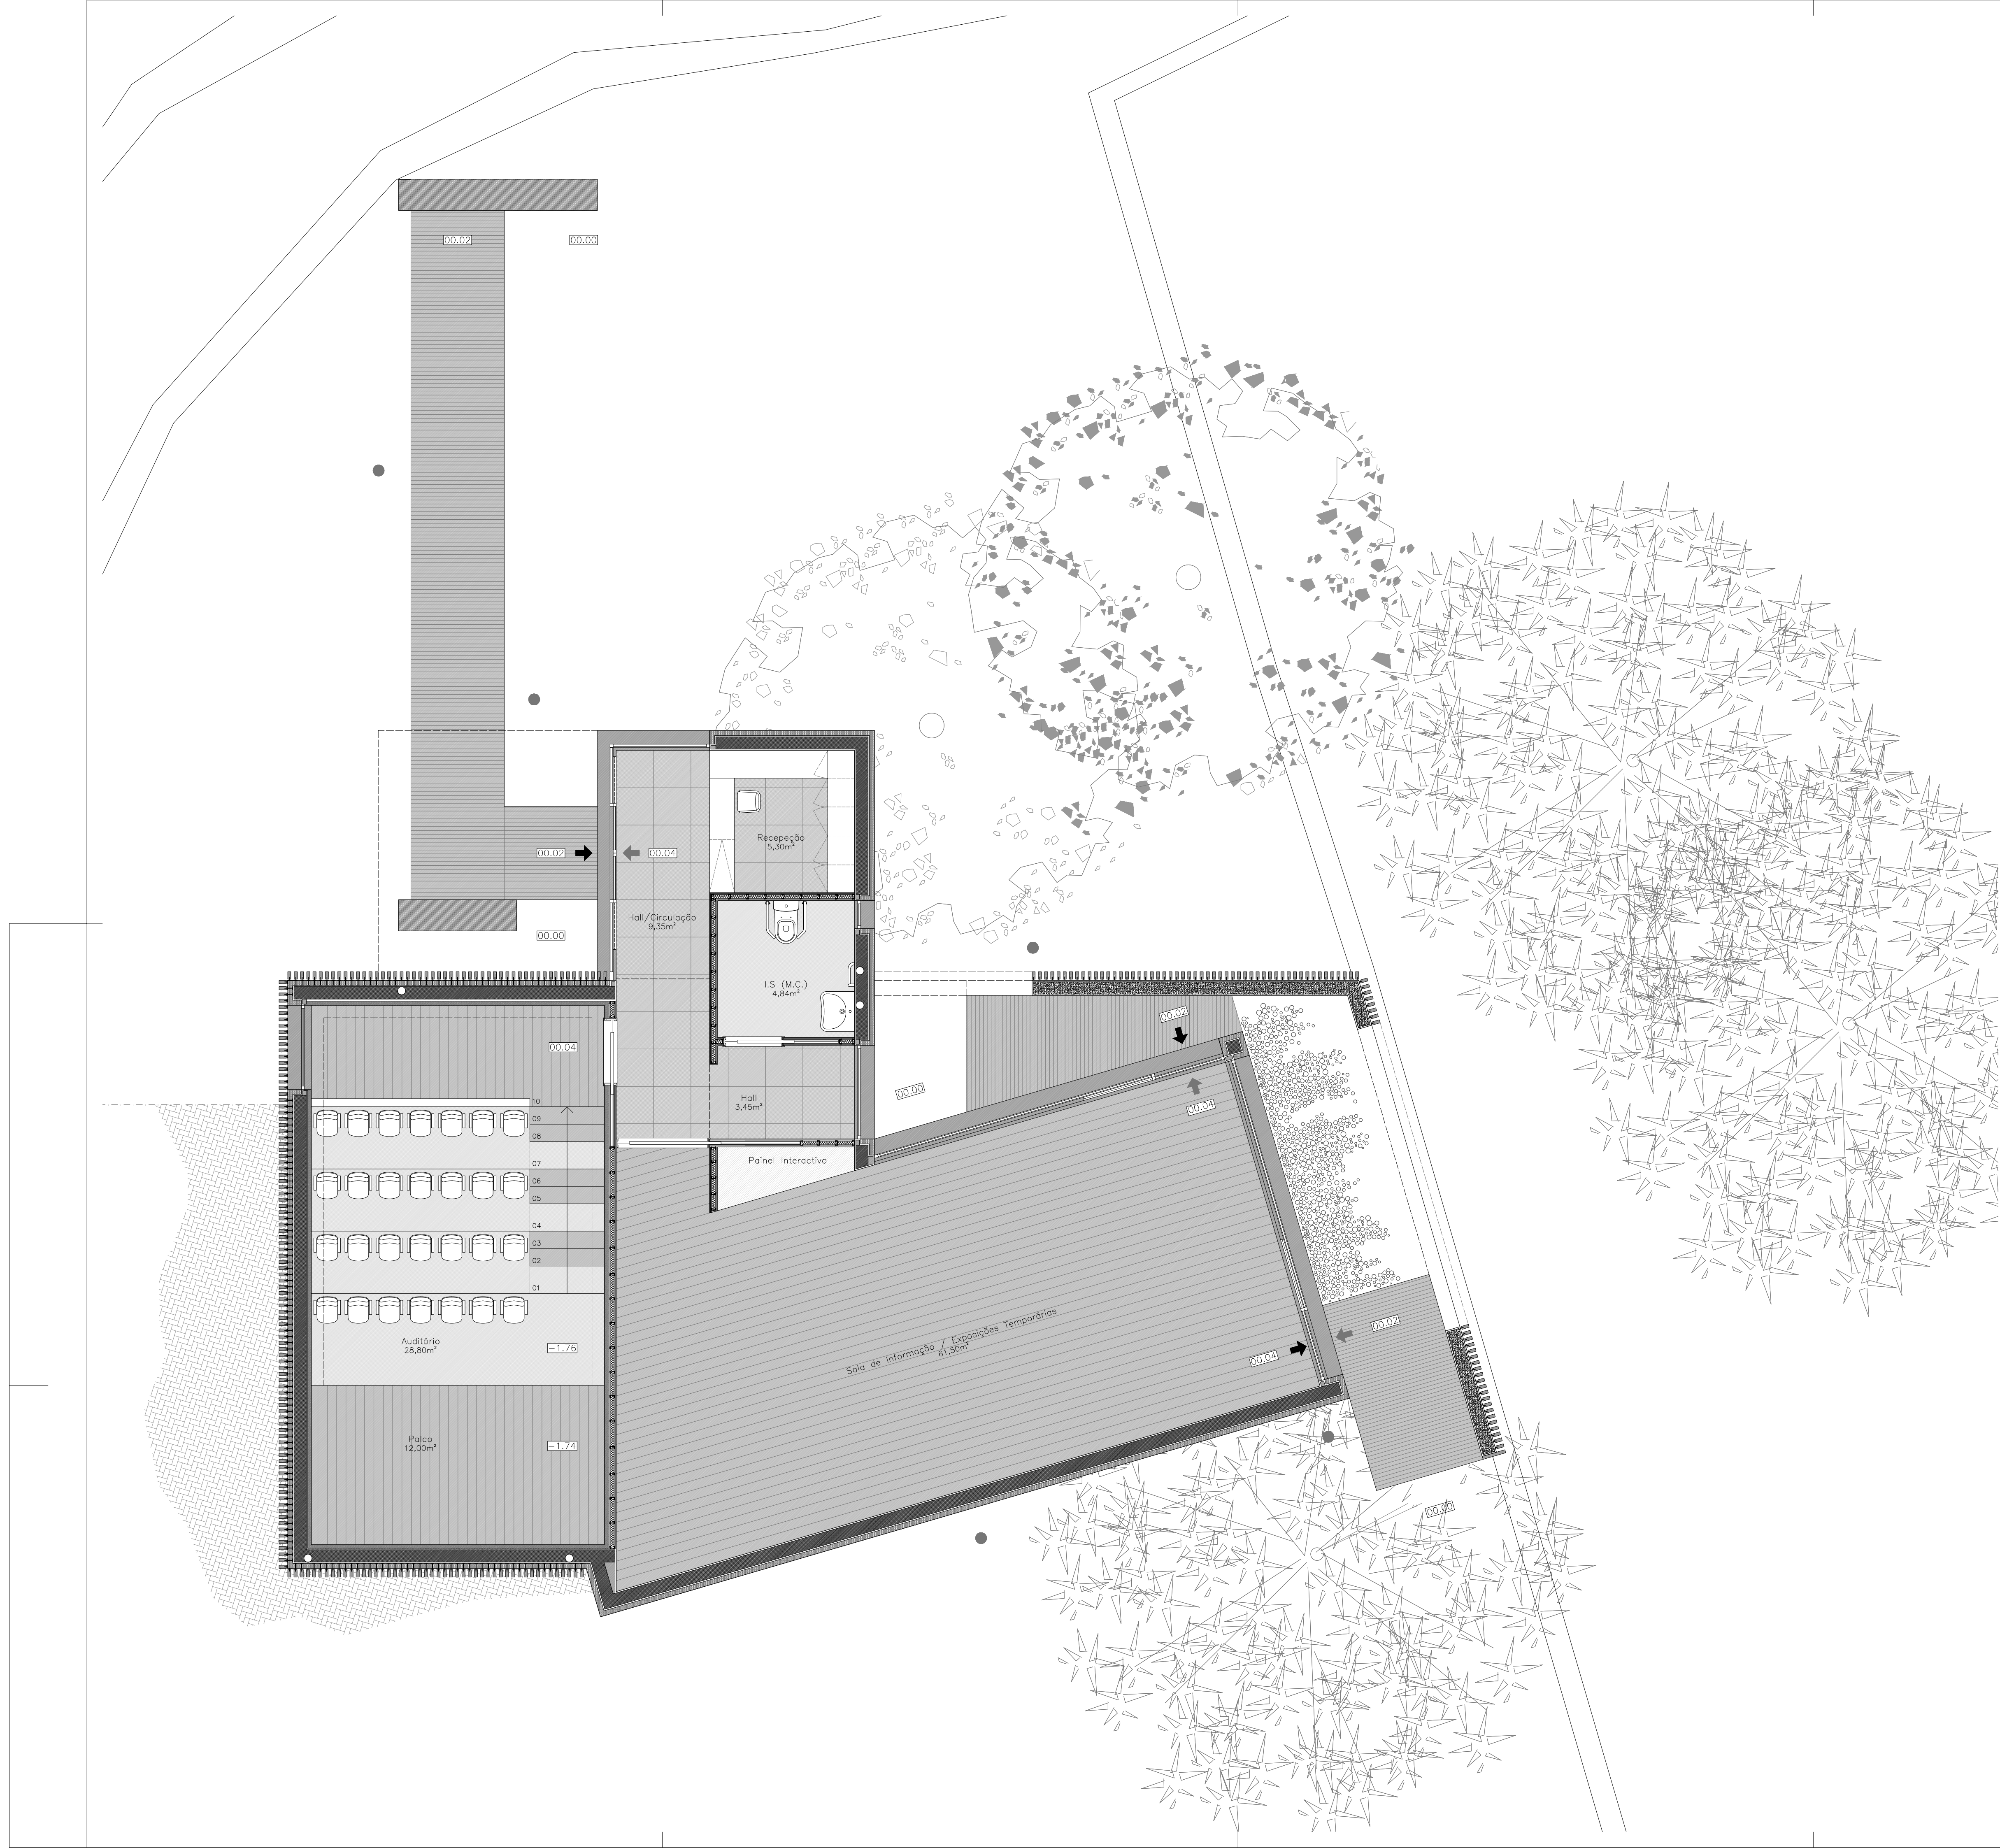



MESTRADO INTEGRADO EM ARQUITETURA E URBANISMO

Jorge Paulo Alvarenga Lages - Cerdeira - Cunha - Paredes de Coura - Julho 2018

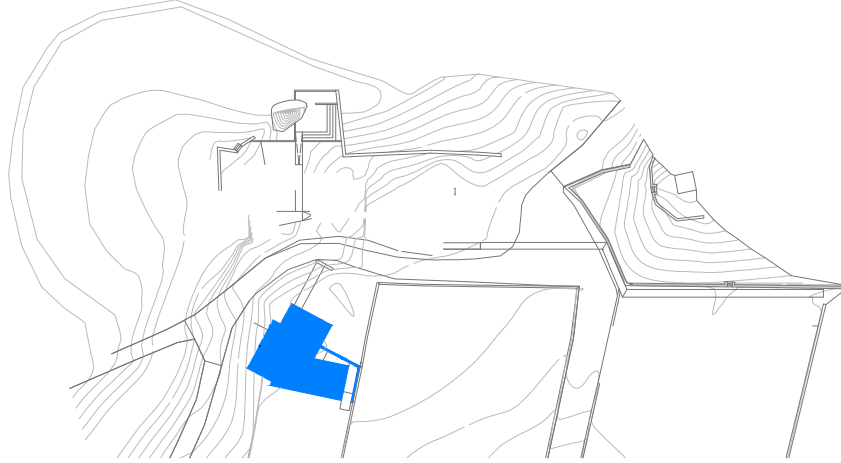


LEGENDA:

- Pavimento cerâmico
- Pavimento autonivelante
- Deck composto
- Soalho em madeira
- Soleiras e peitoris em granito da região

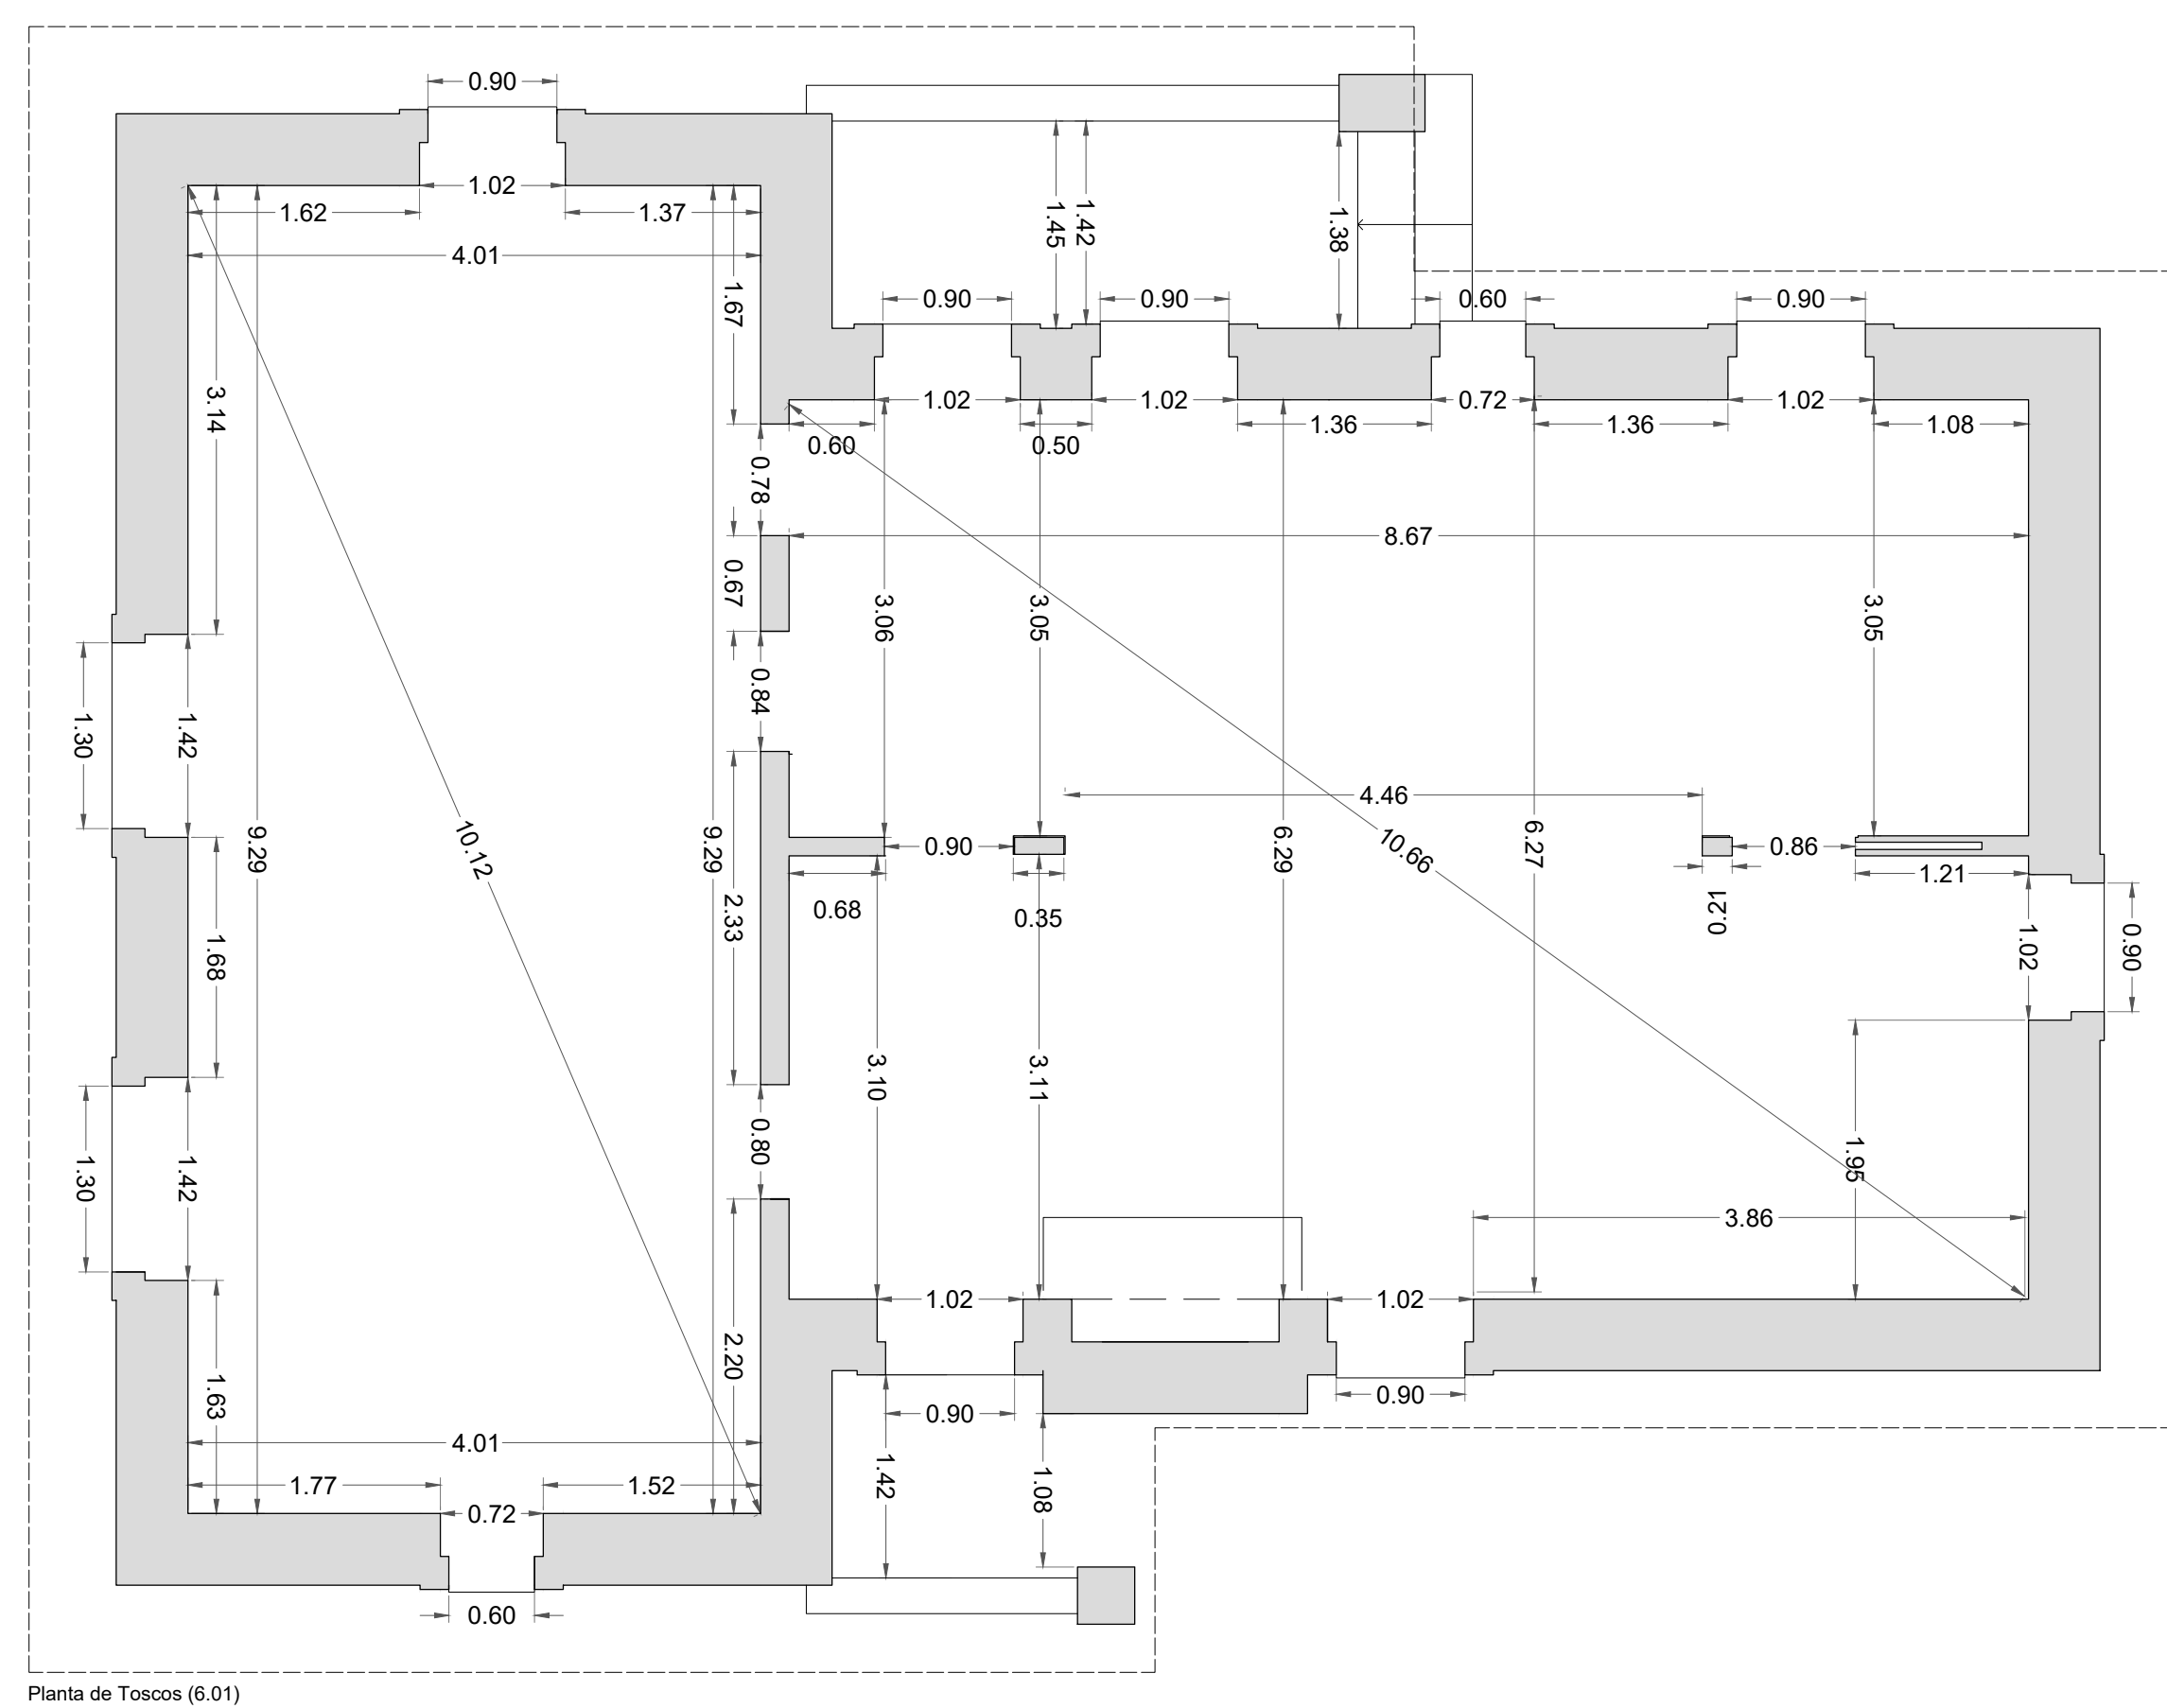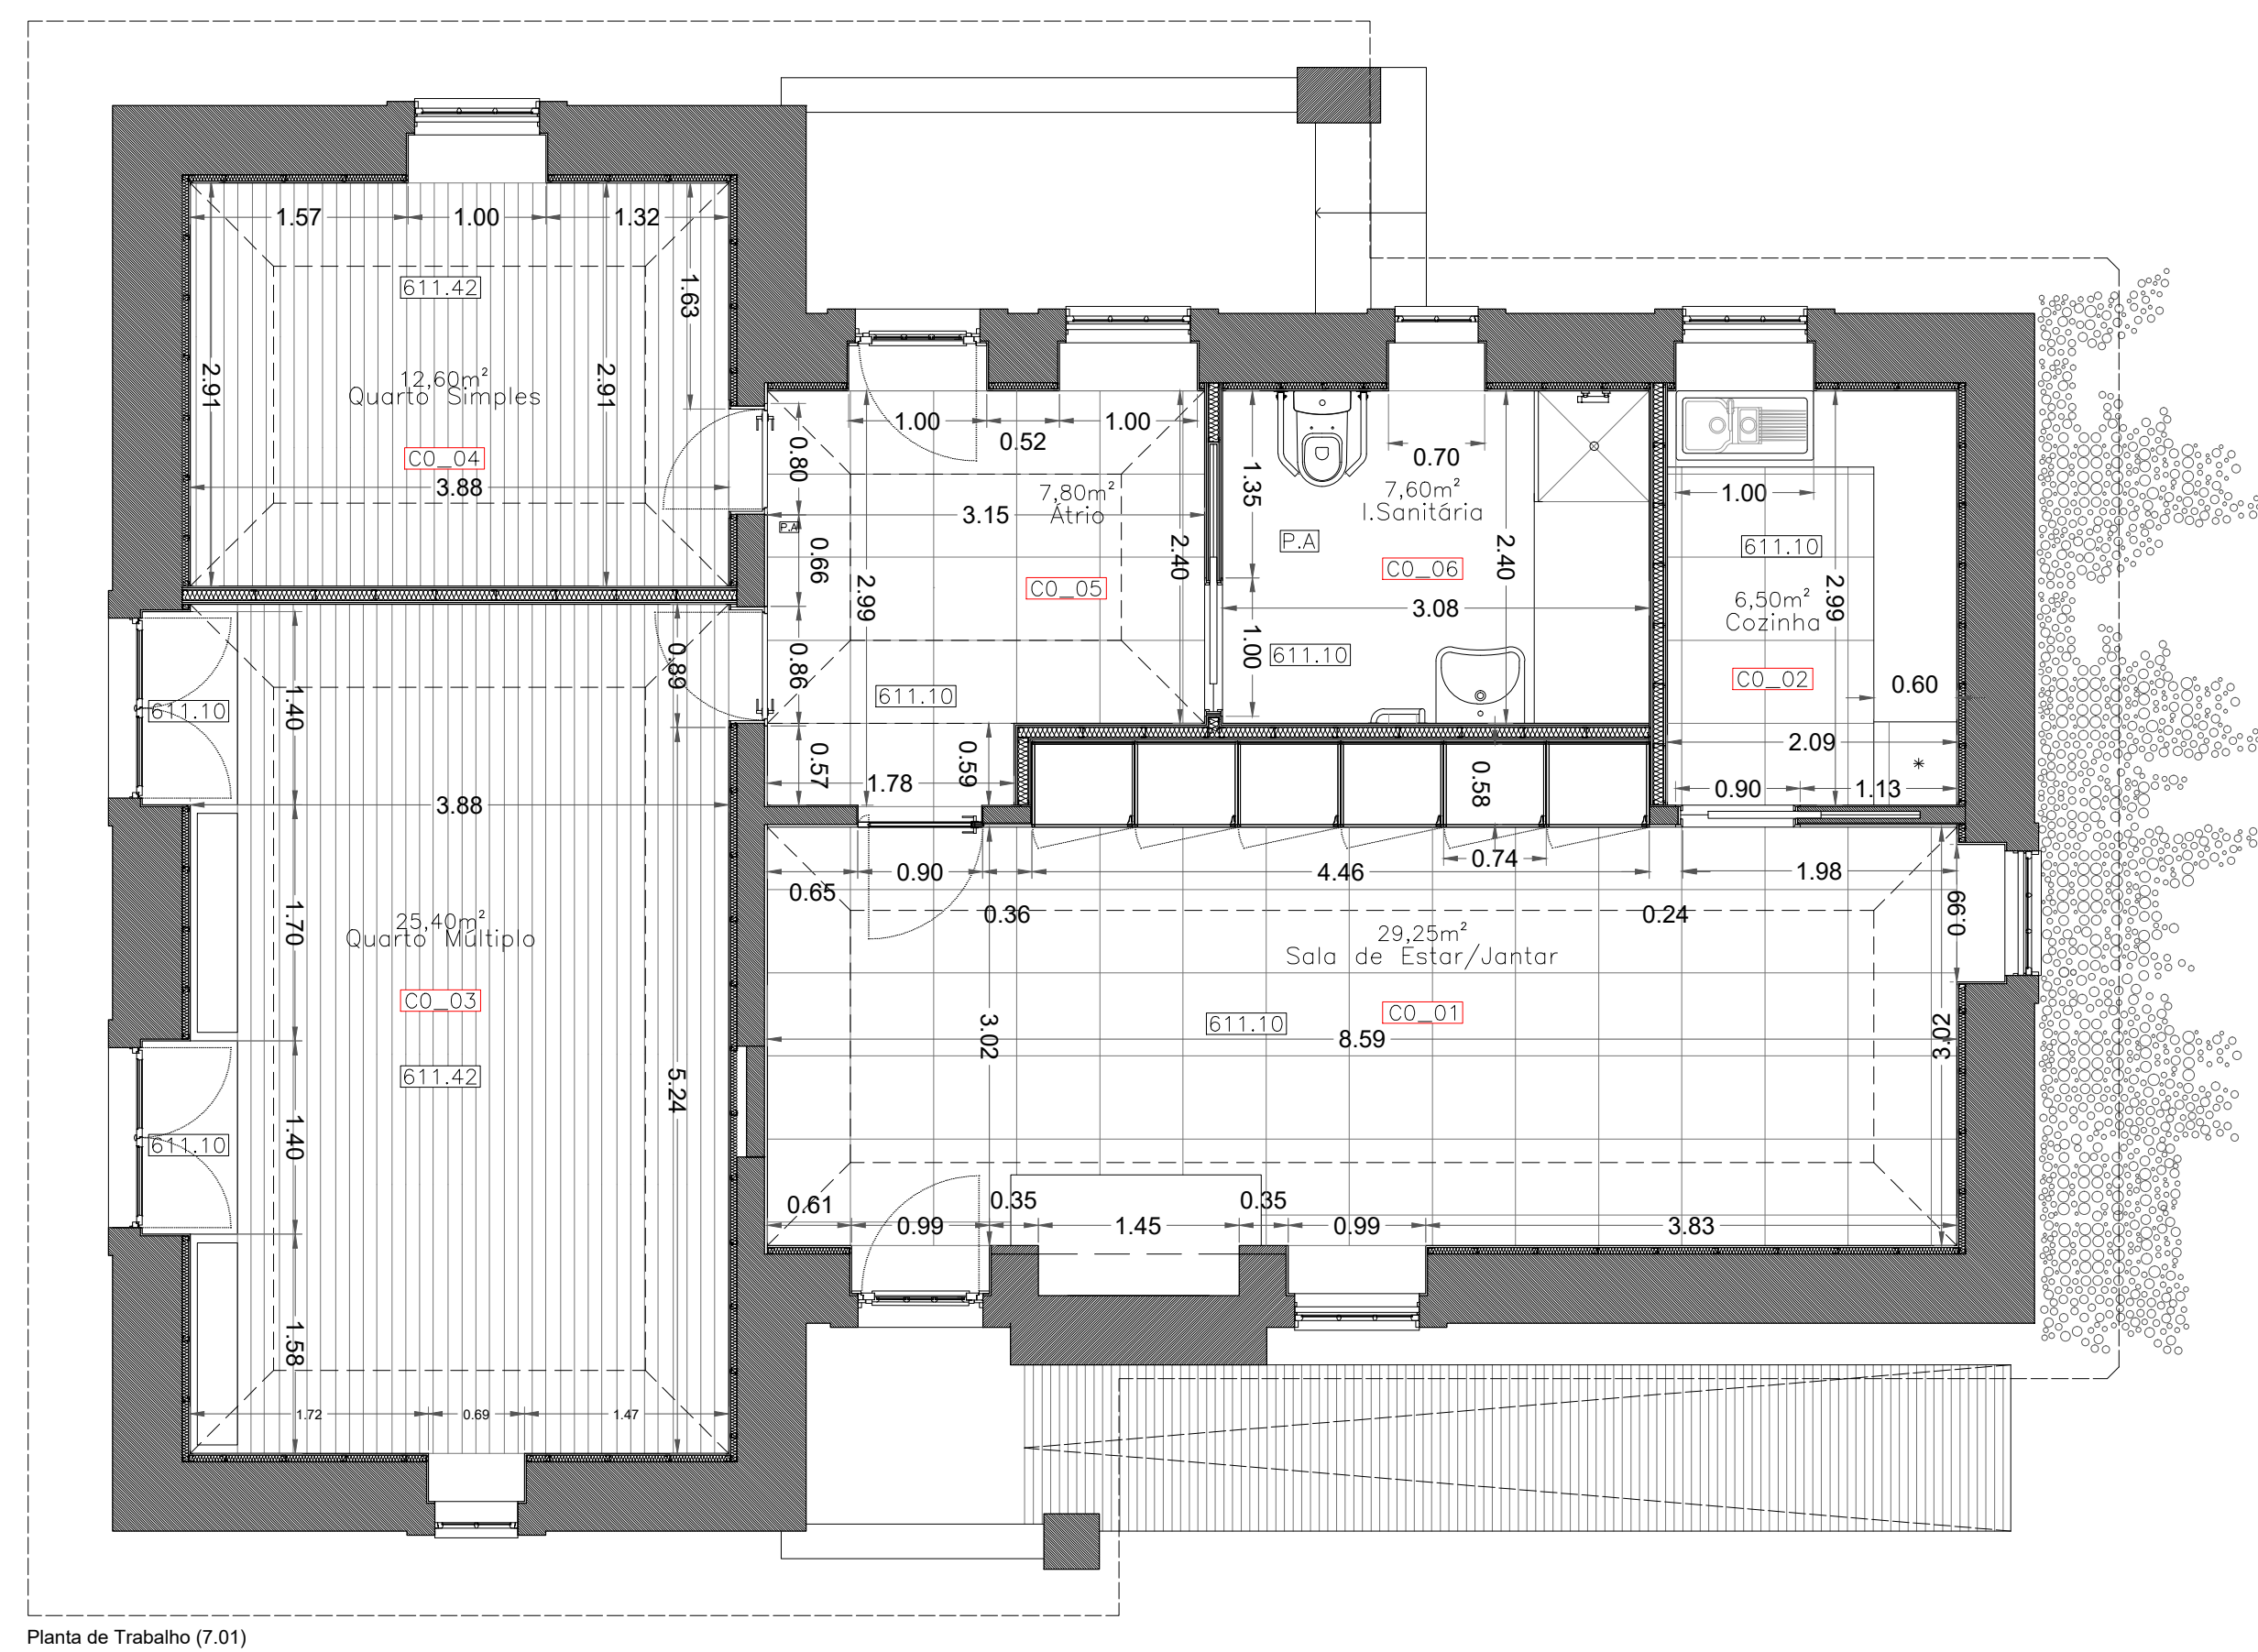

MESTRADO INTEGRADO EM ARQUITETURA E URBANISMO

Jorge Paulo Alvarenga Lages . Cerdeira - Cunha - Paredes de Coura . Julho 2018

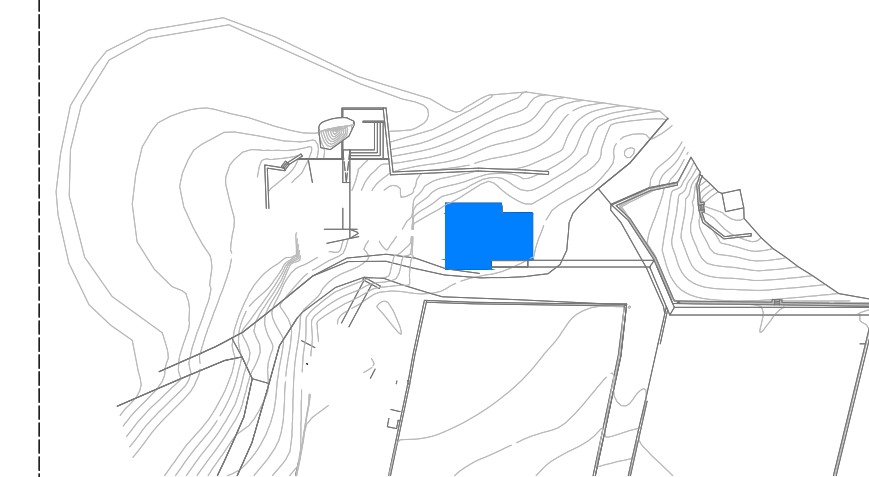

- LEGENDA:**
- | | |
|---|---|
|  | Pavimento em tijoleira cerâmica |
|  | Pavimento em autonivelante |
|  | Deck composto |
|  | Pavimento em soalho de madeira de pinho |
|  | Arbustos autóctones |
|  | Avenaria em pedra (granito) |

P.A.	Pavimento em autonivelante
------	----------------------------





Deck composto

 Pavimento em soalho de madeira de pinho

Arbustos autóctonos


 Alvenaria em pedra (granito)

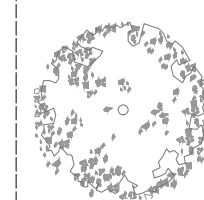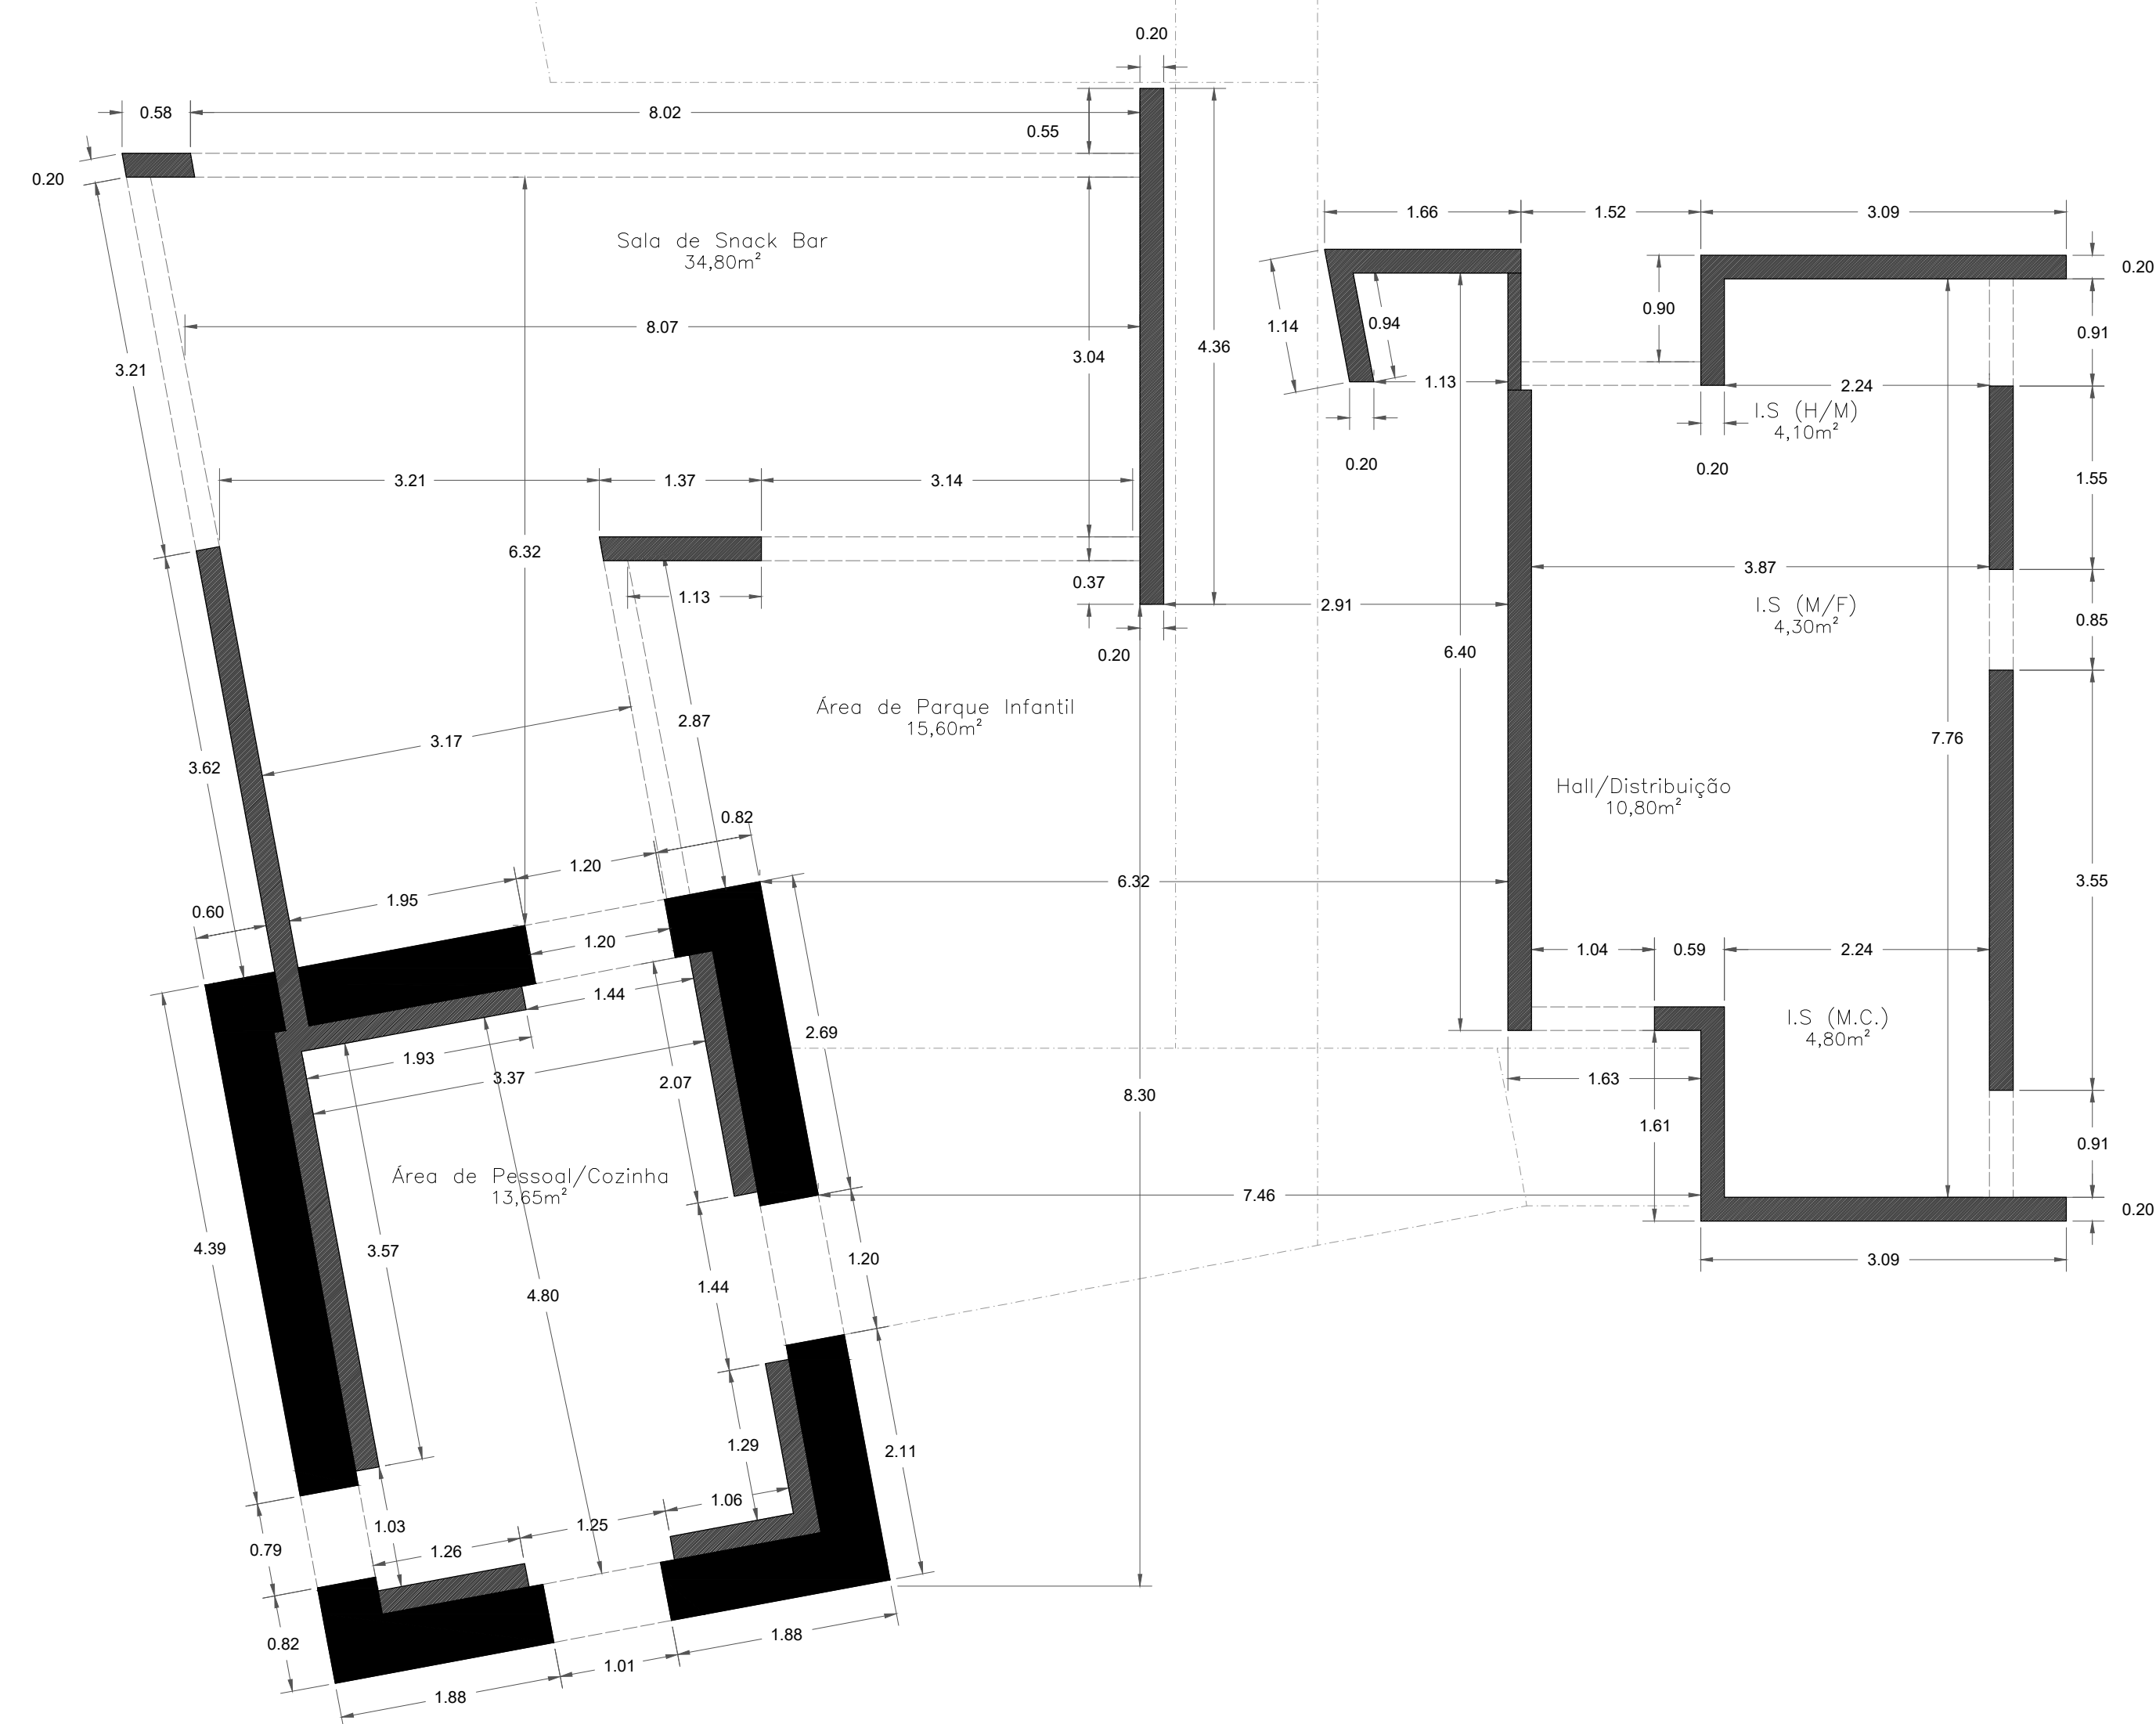

Cupressus lusitana (cipreste)


MESTRADO INTEGRADO EM ARQUITETURA E URBANISMO

Jorge Paulo Alvarenga Lages - Cedeira - Cunha - Paredes de Coura - Julho 2018

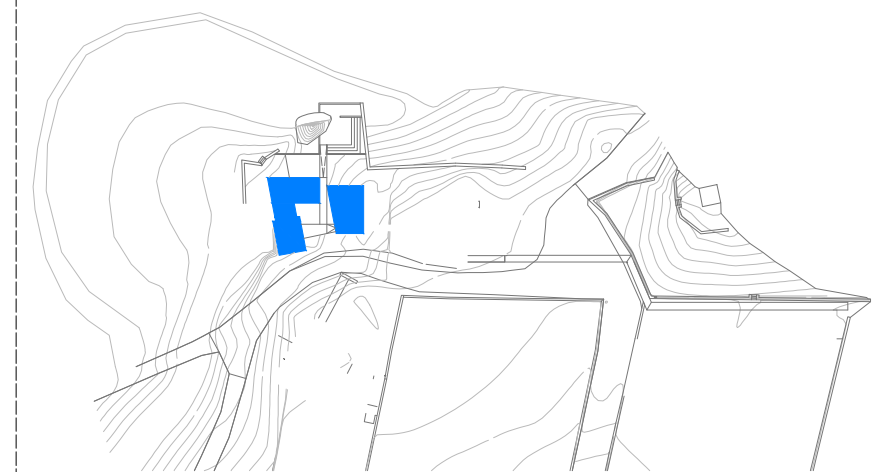


LEGENDA:

- Alvenaria de tipo 30 x 20 x 20cm
- Paredes de pedra existentes a manter

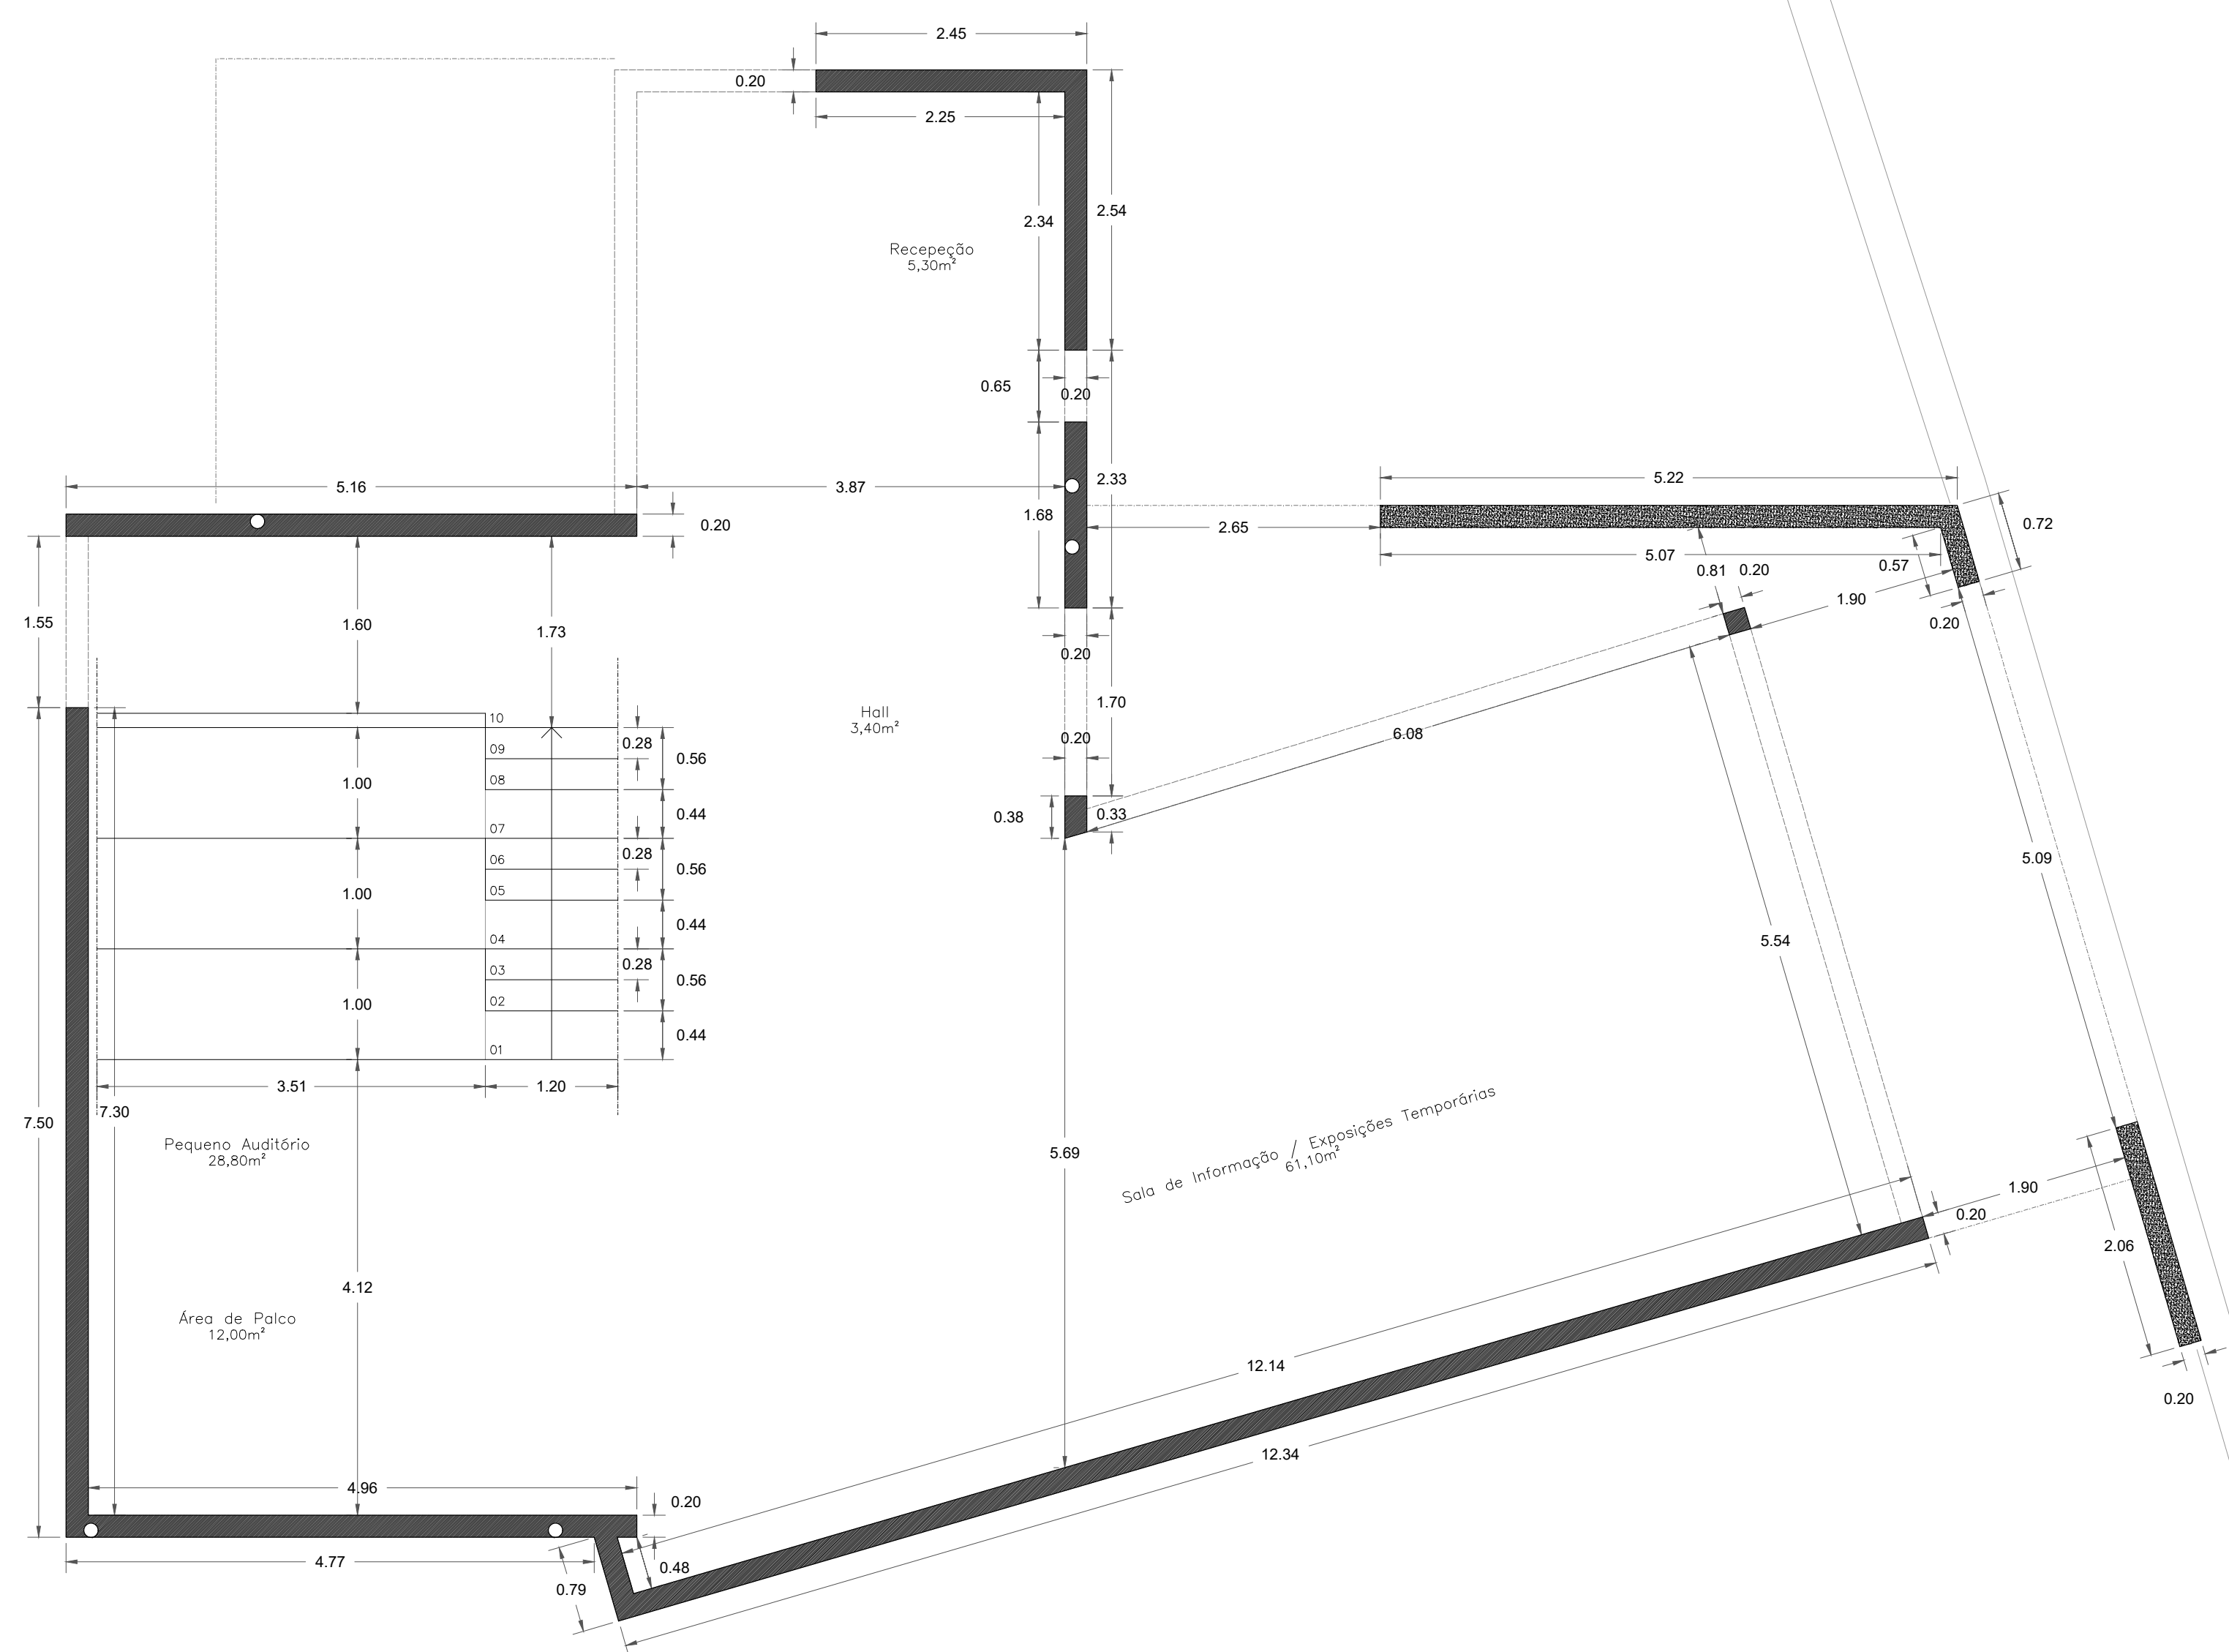


MESTRADO INTEGRADO EM ARQUITETURA E URBANISMO

Jorge Paulo Alvarenga Lages , Cerdeira - Cunha - Paredes de Coura , Julho 2018

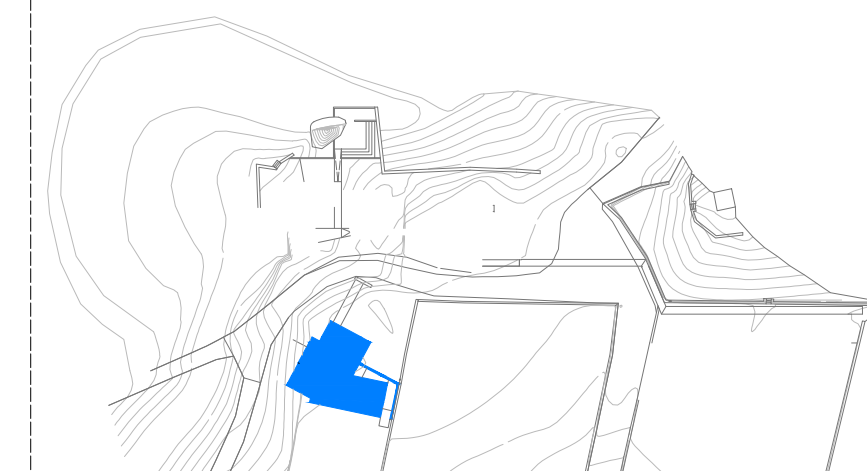


LEGENDA:


- Alvenaria de tijolo 30 x 20 x 20cm
- Parede em betão

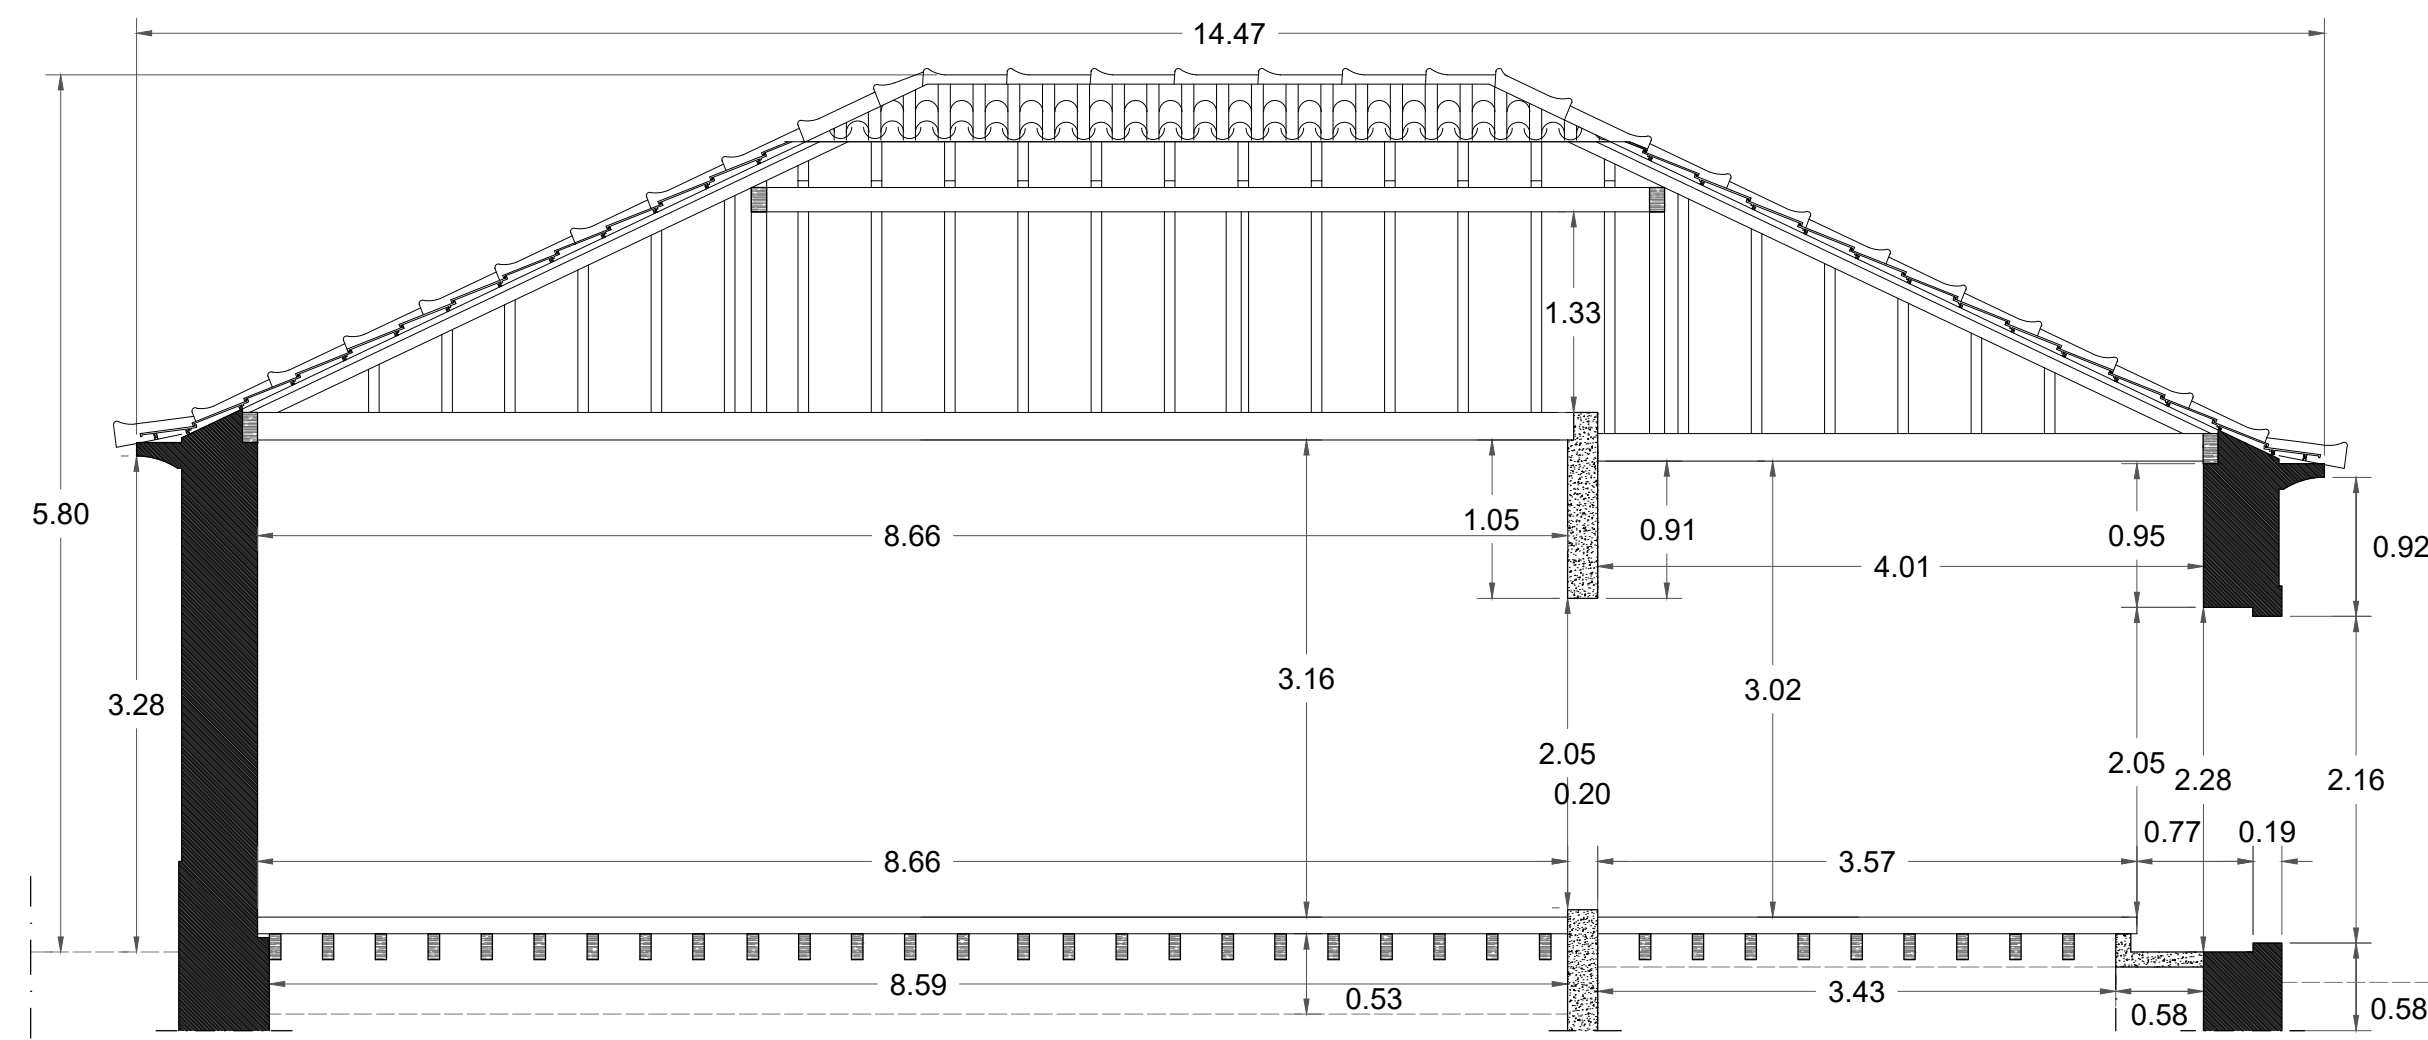


CORTE A - Edifício A
Esc. 1/50

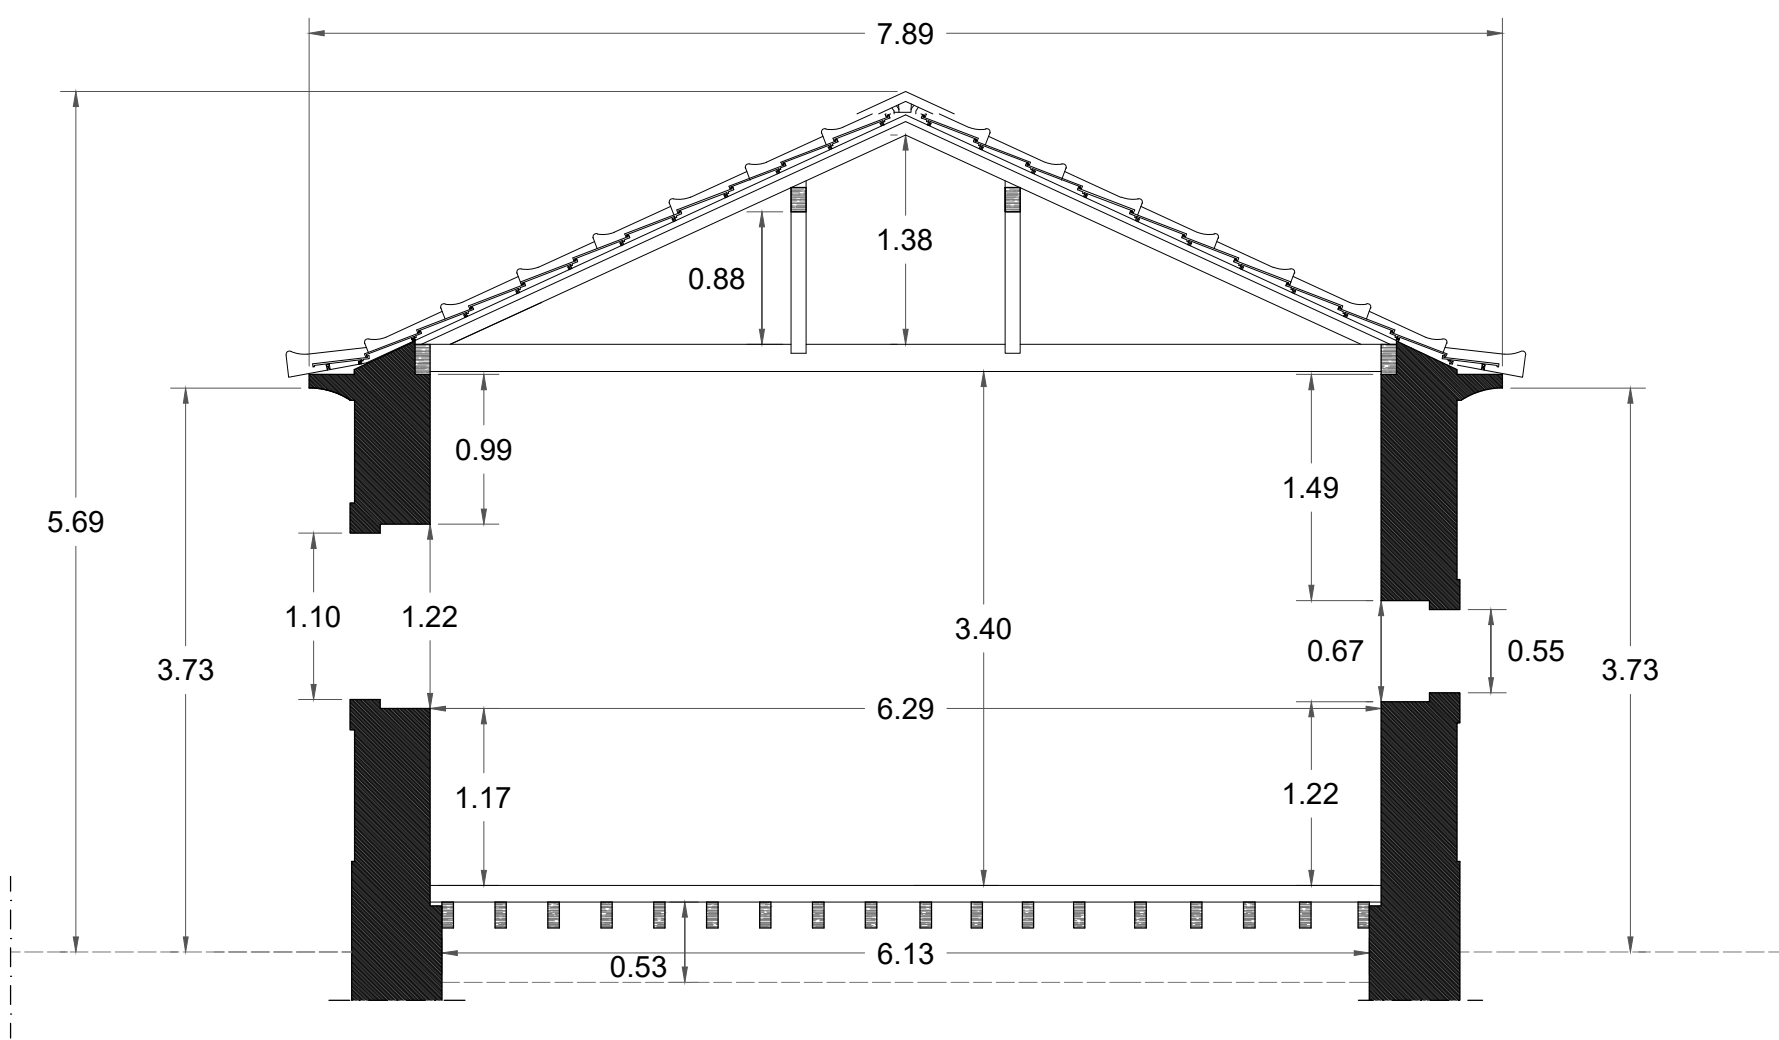



CORTE B - Edifício A
Esc. 1/50

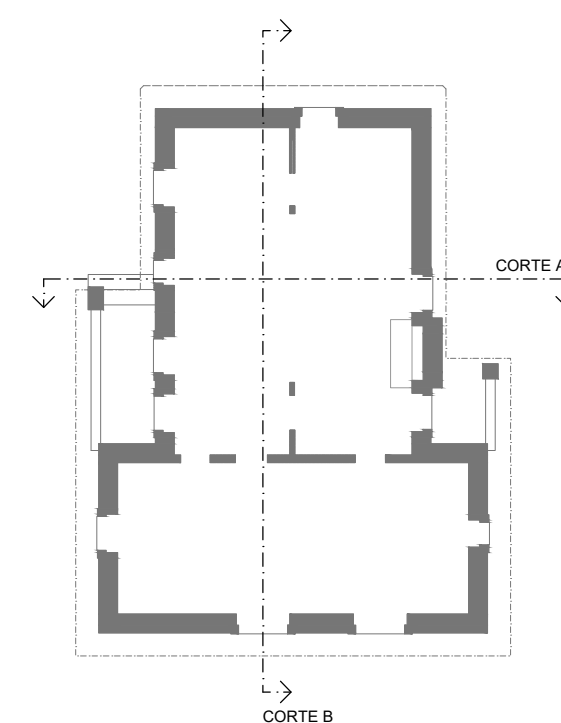


Planta de tocos do piso (I) do edifício A
Esc. 1/200

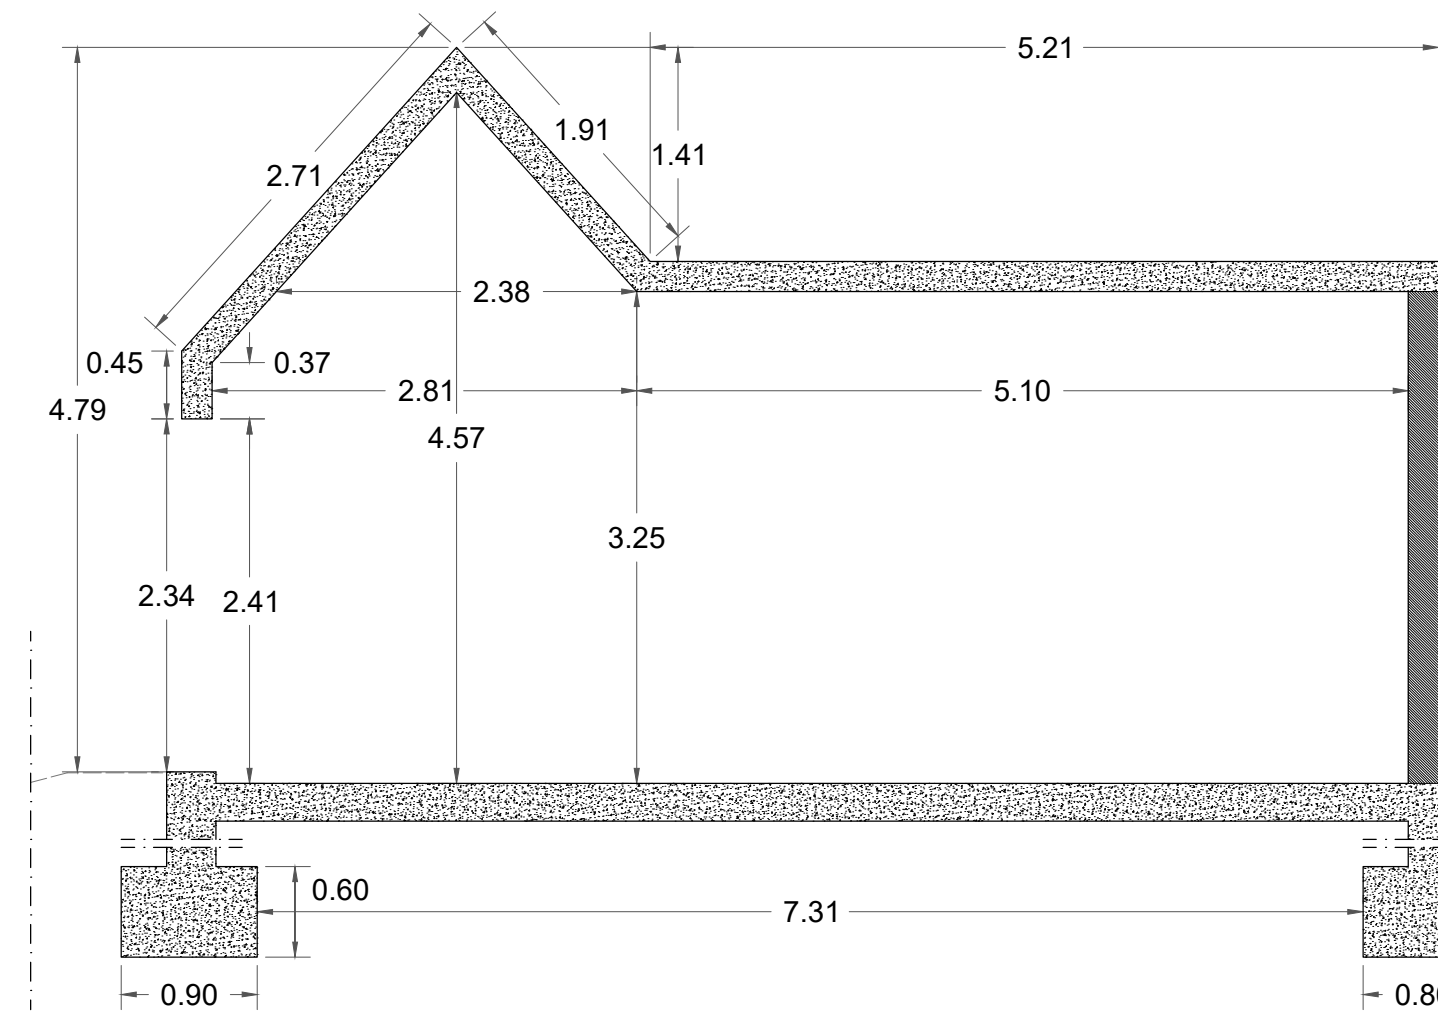


CORTE A - Edifícios B e C
Esc. 1/50

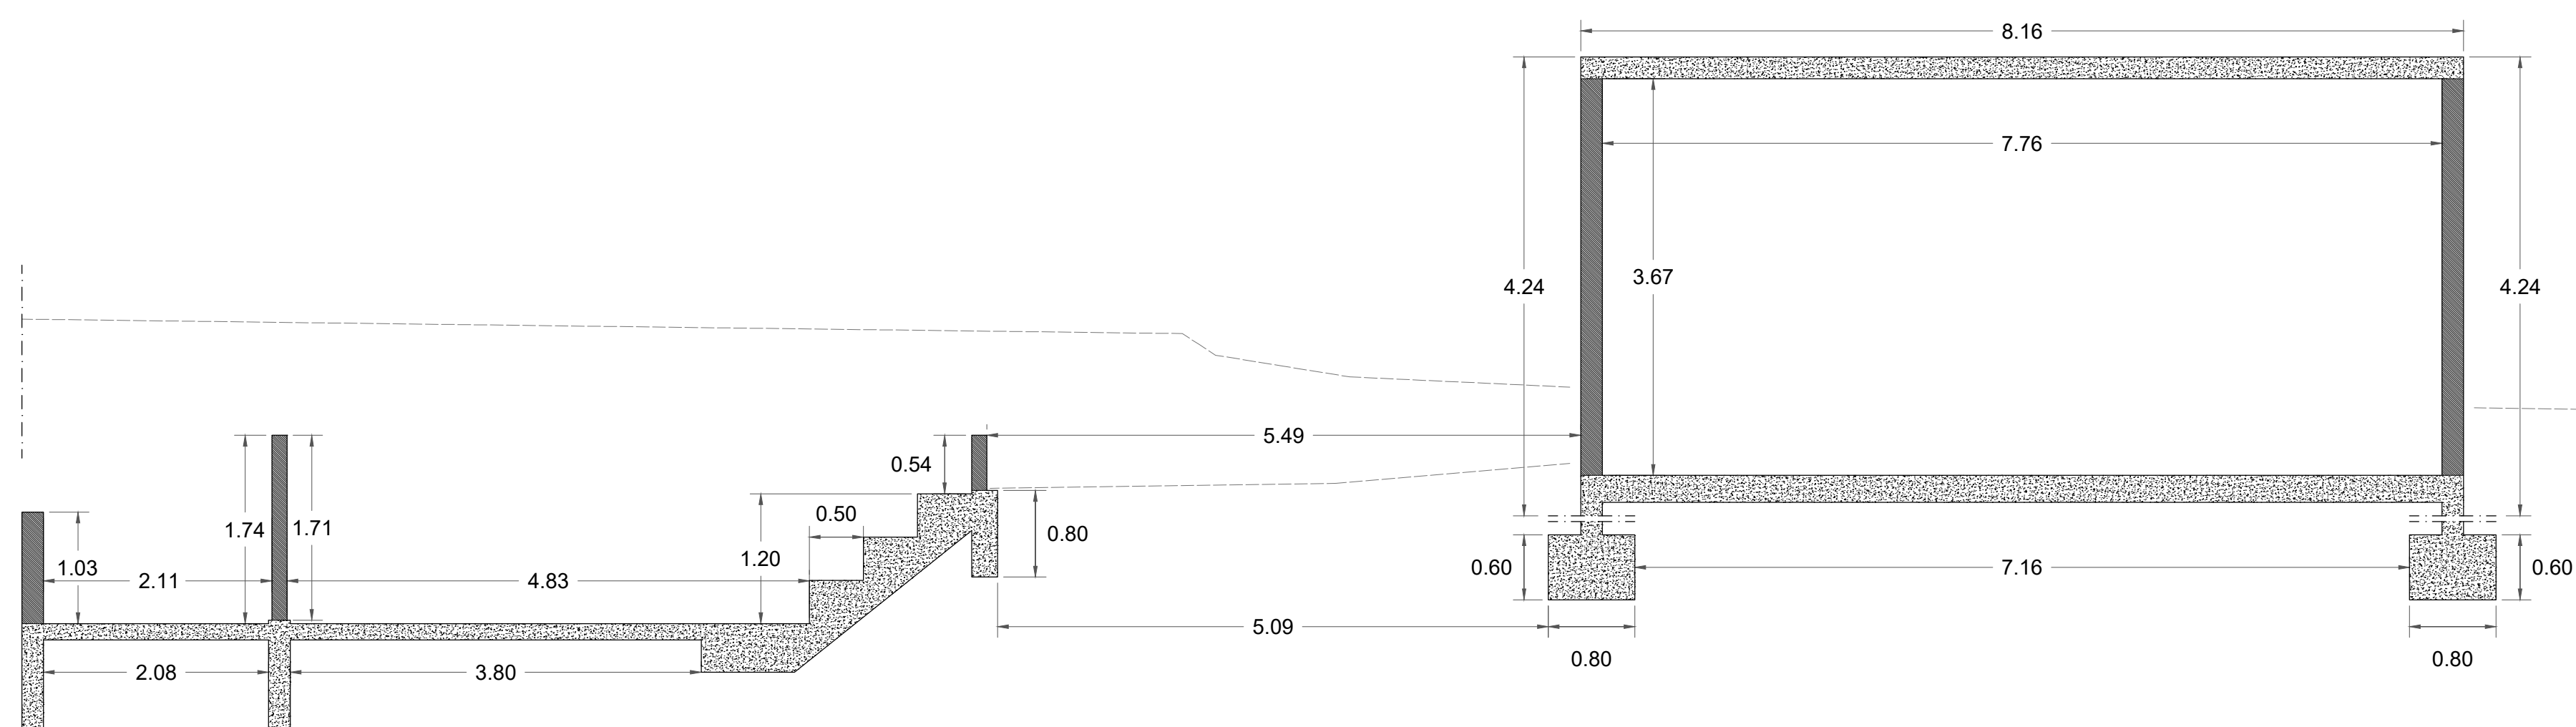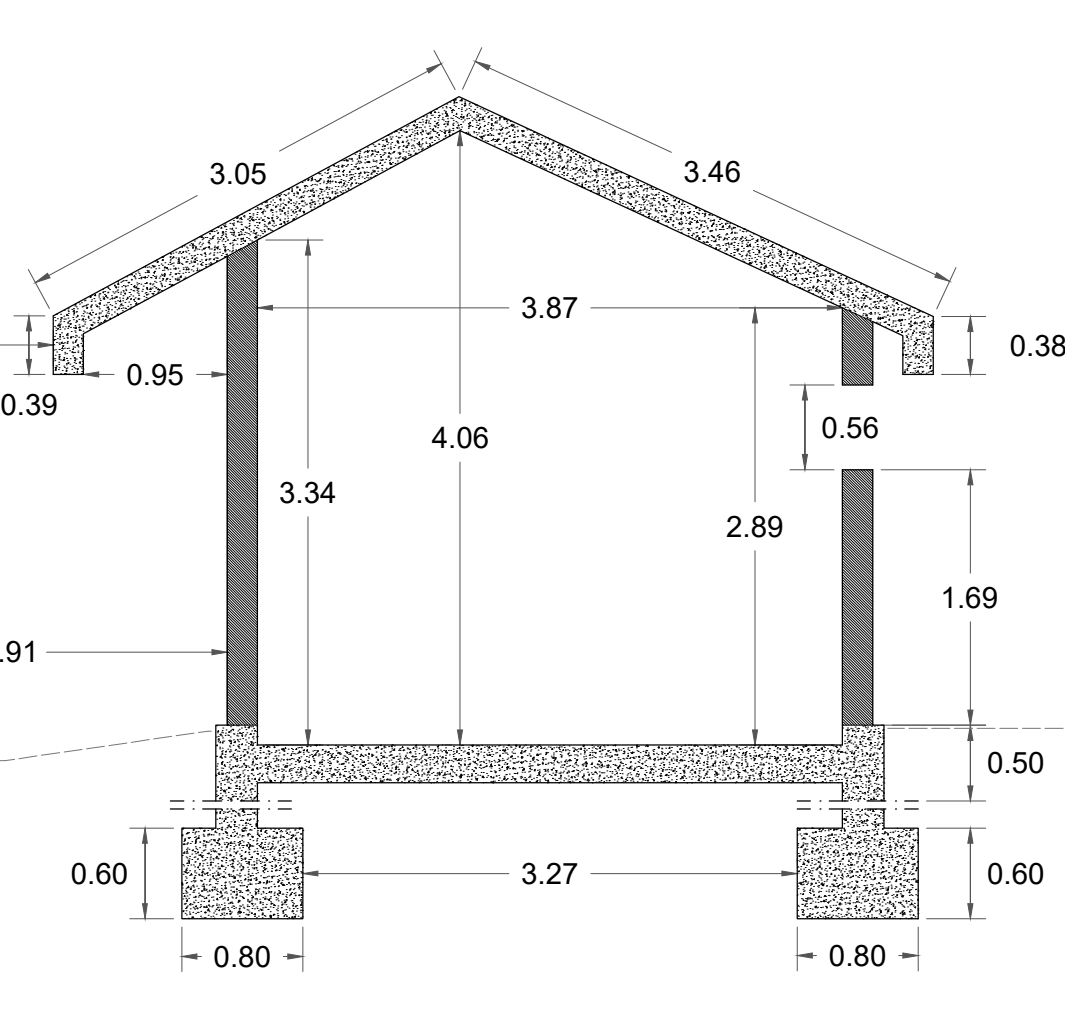


CORTE B - Edifícios B e C
Esc. 1/50

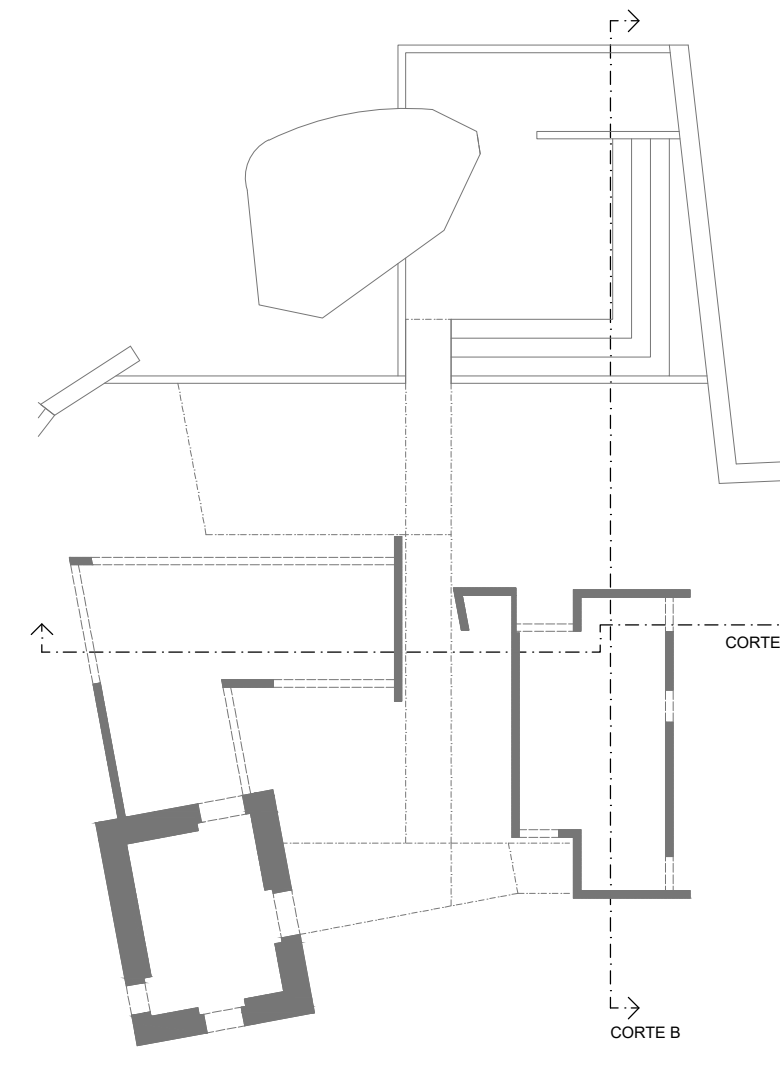


Planta de tocos do piso (I) dos edifícios B e C
Esc. 1/200

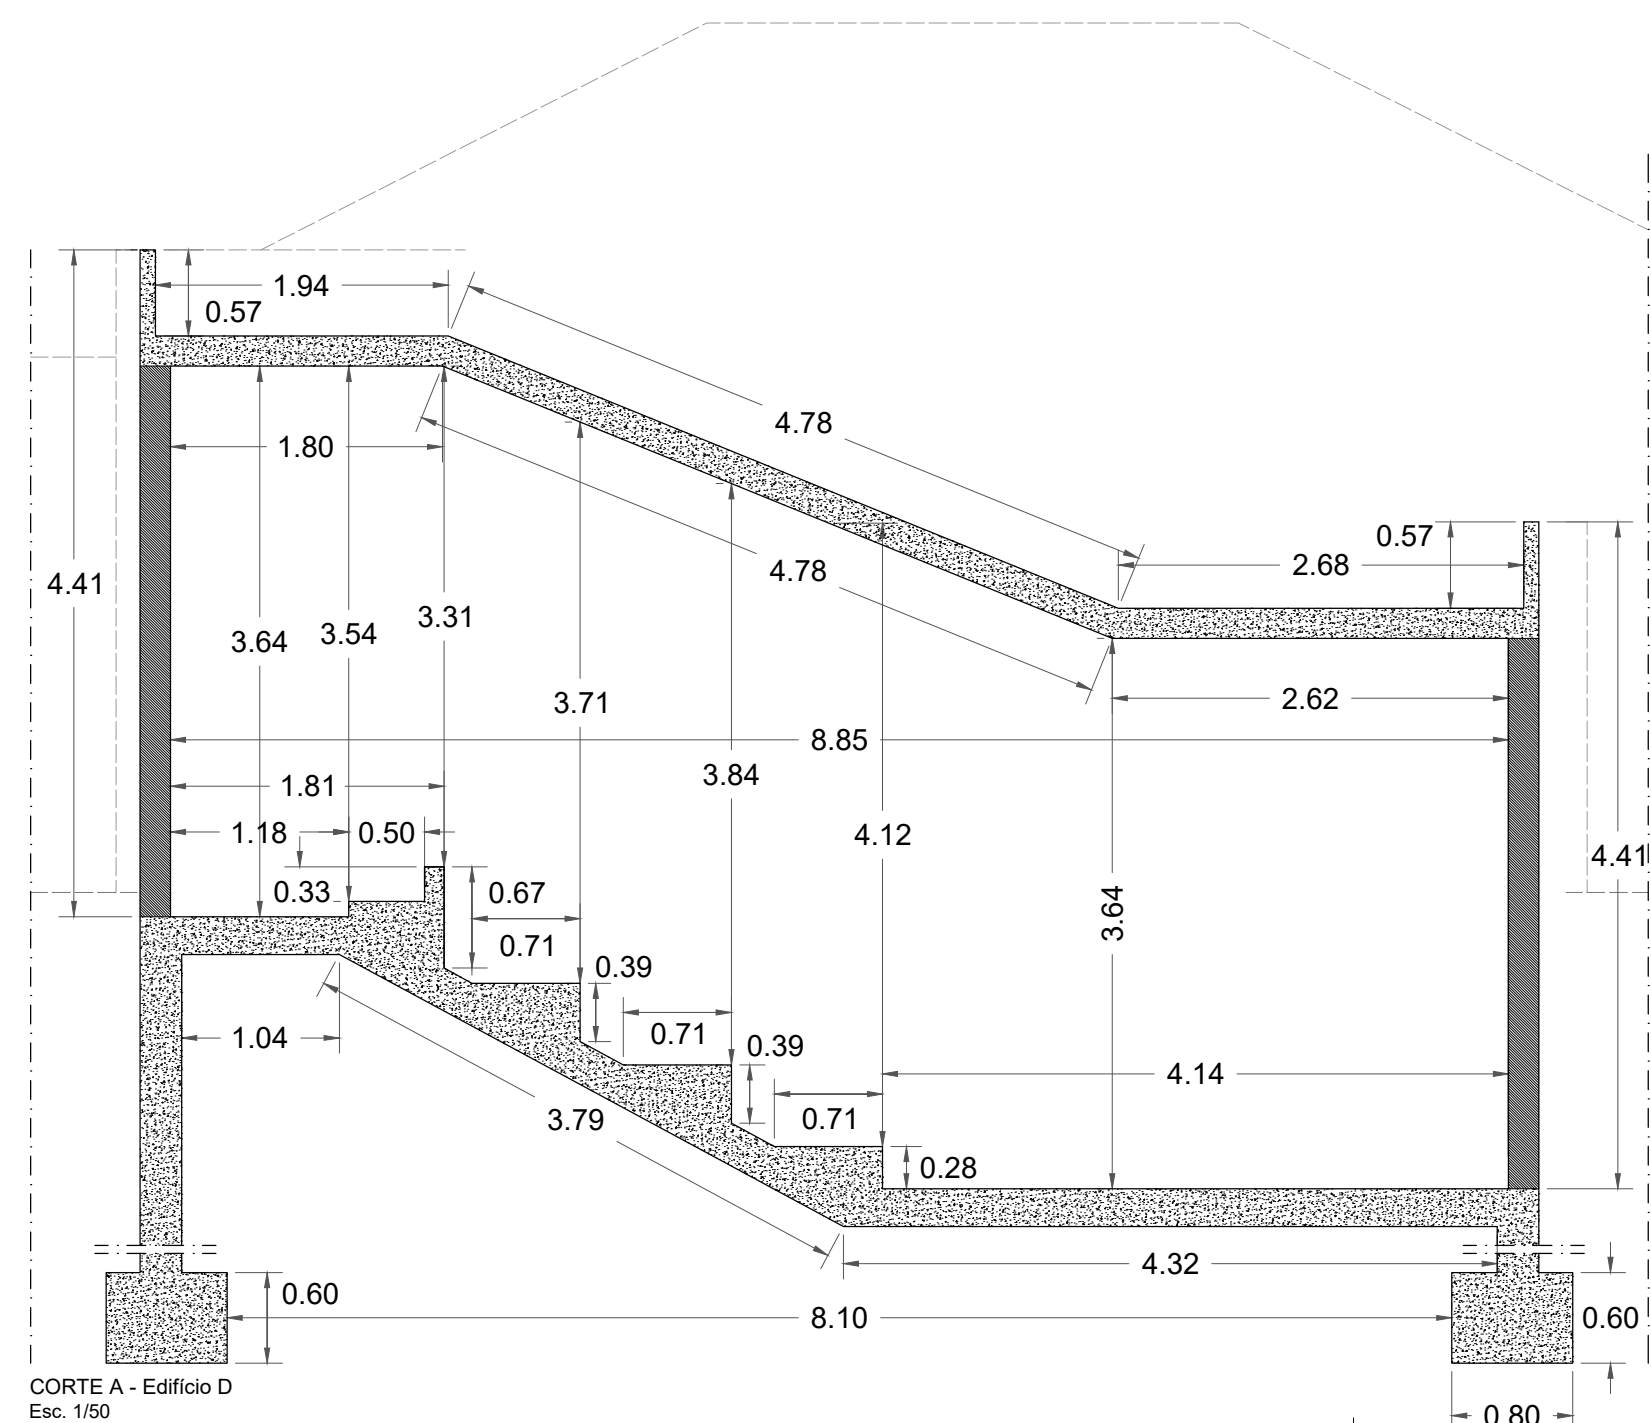

CORTE A - Edifício D
Esc. 1/50

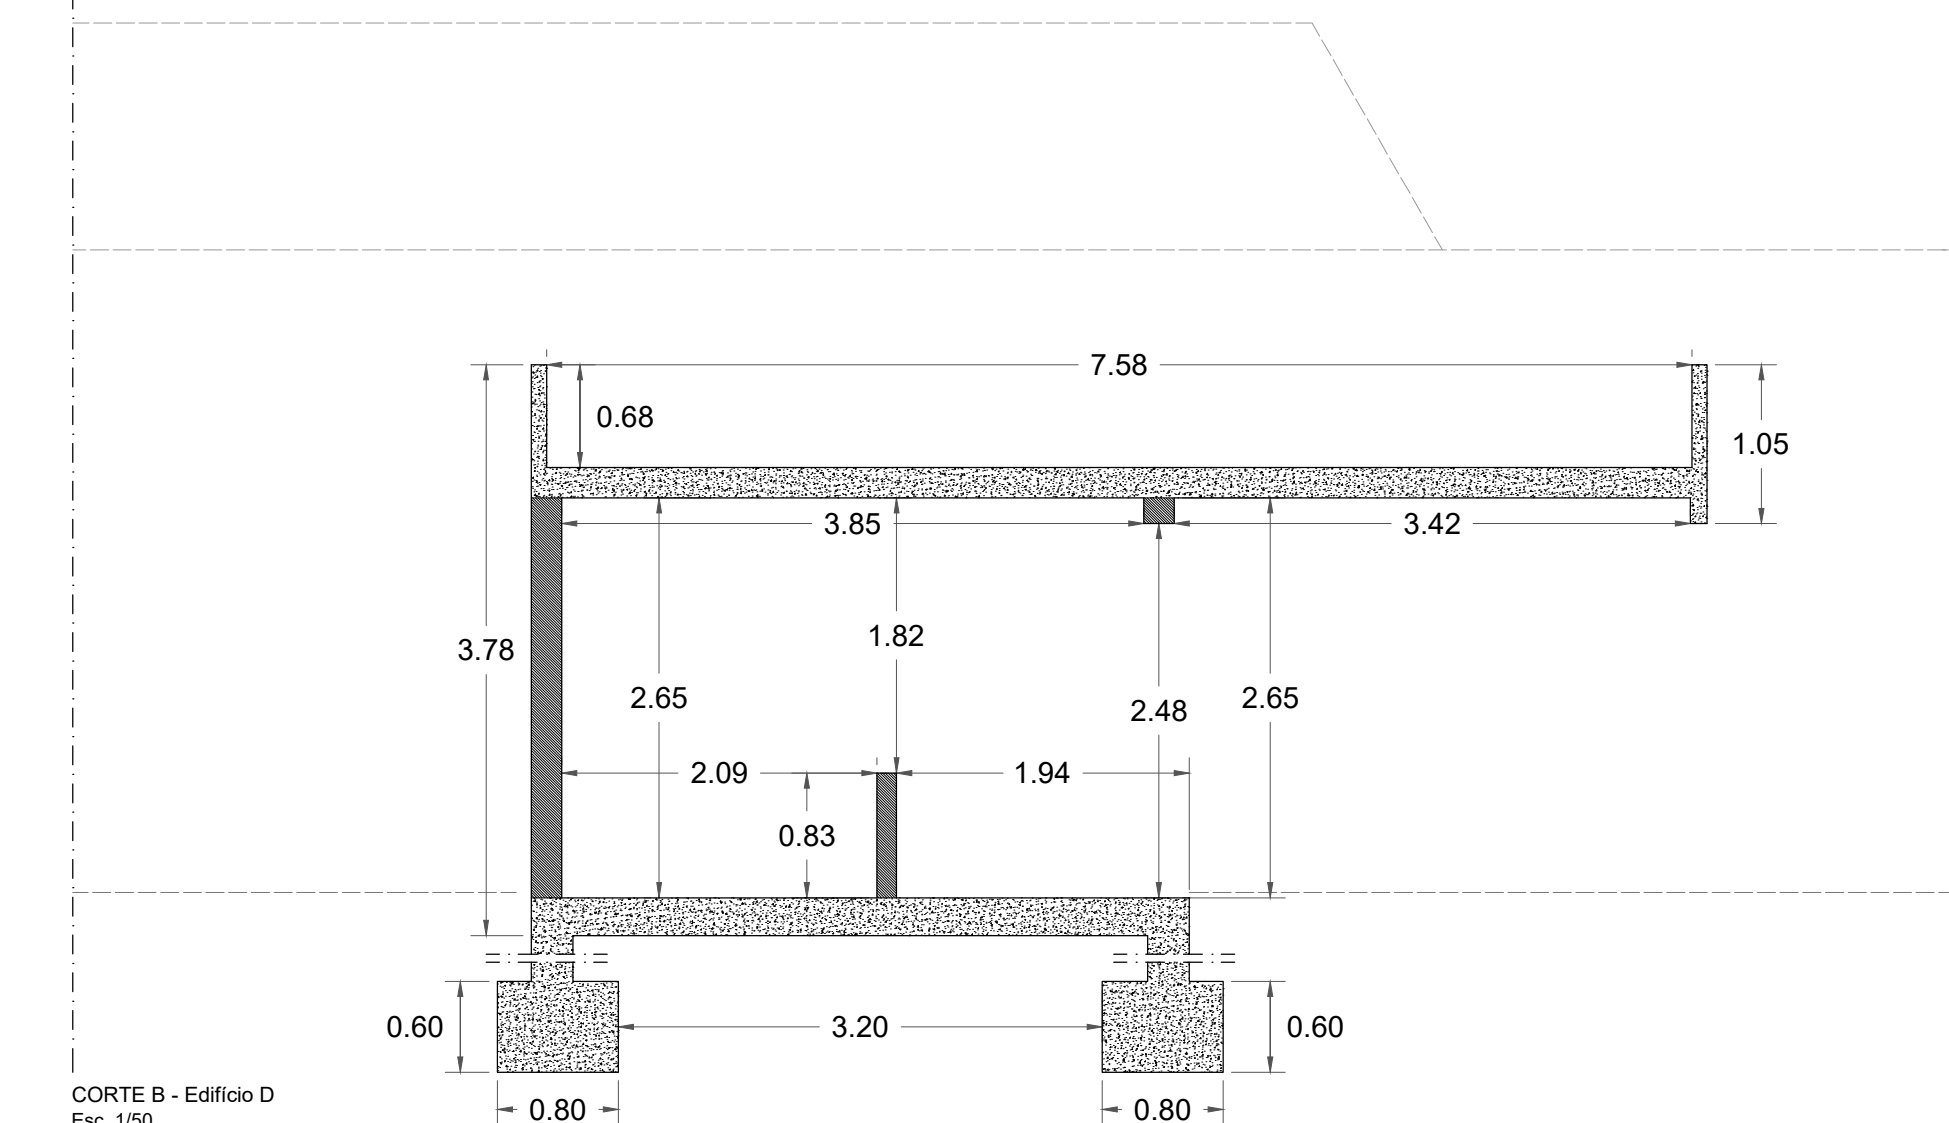


CORTE B - Edifício D
Esc. 1/50

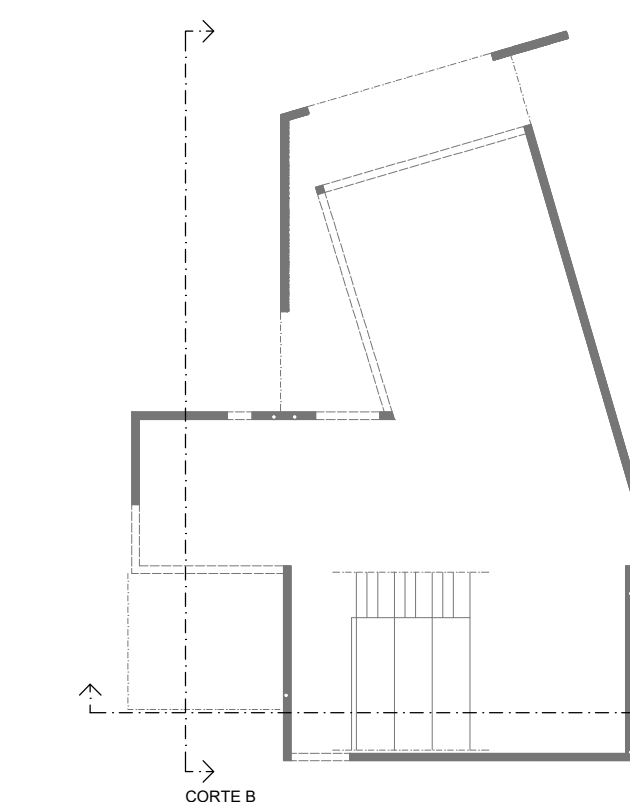

Planta de tocos do piso (I) do edifício D
Esc. 1/200



MESTRADO INTEGRADO EM ARQUITETURA E URBANISMO

Jorge Paulo Alvarenga Lages - Ceideira - Cunha - Paredes de Coura - Julho 2018

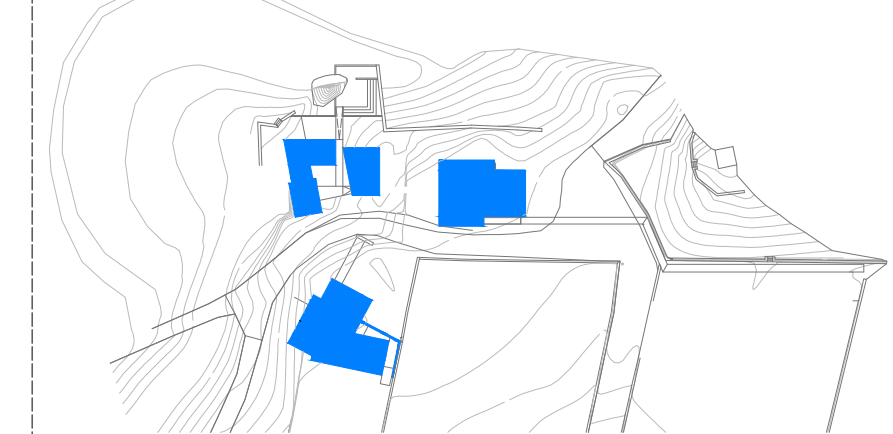

LEGENDA:


- Alvenaria de pedra
- Alvenaria de tijolo 30 x 20 x 20cm
- Paredes em betão
- Madeira tratada (estrutural)

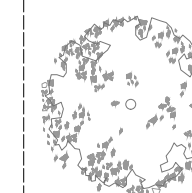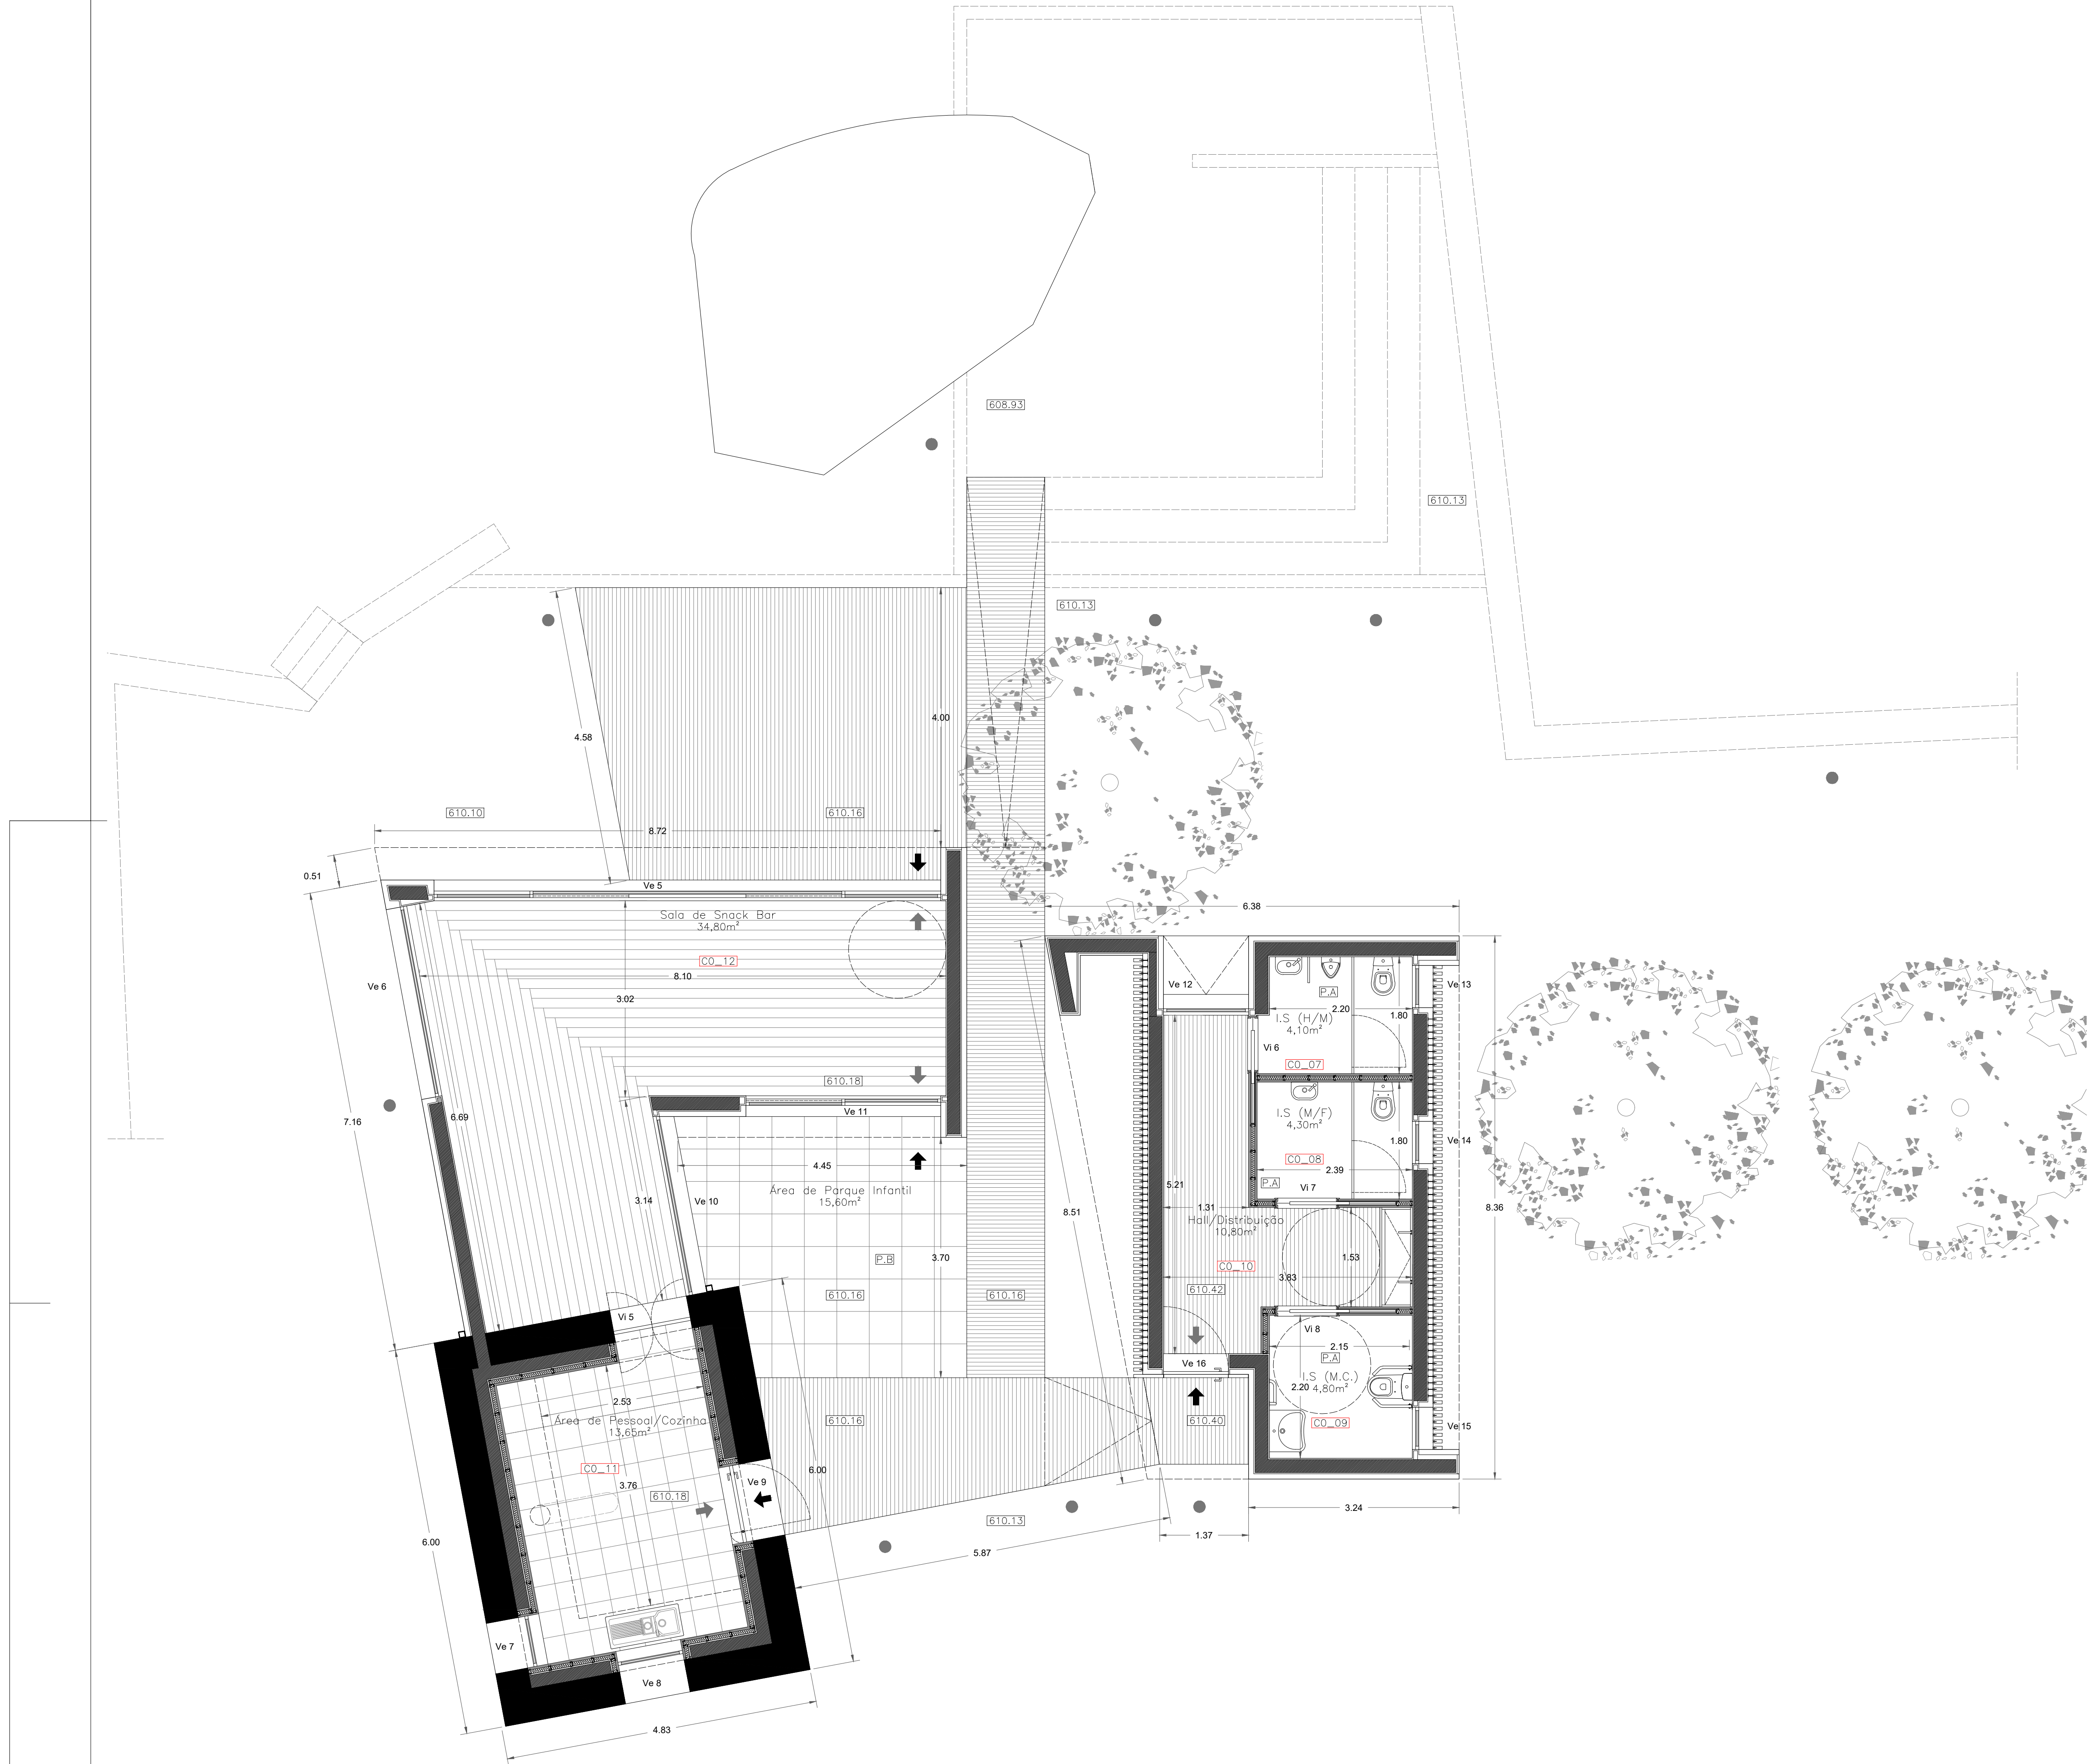

Cupressus lusitanica (cipreste)



MESTRADO INTEGRADO EM ARQUITETURA E URBANISMO

Jorge Paulo Alvarenga Lages - Cerdeira - Cunha - Paredes de Coura - Julho 2018

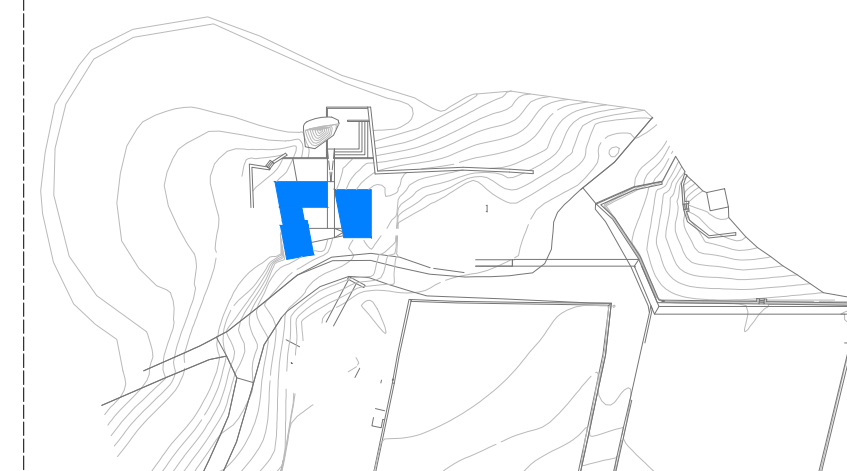


LEGENDA:

- Pavimento cerâmico
- P.A. Pavimento autonivelante
- Deck composto
- Soalho em madeira
- P.B. Pavimento em lajetas de borracha reciclada

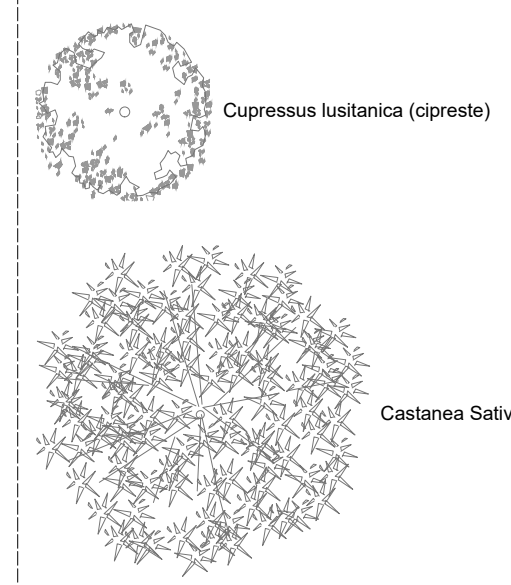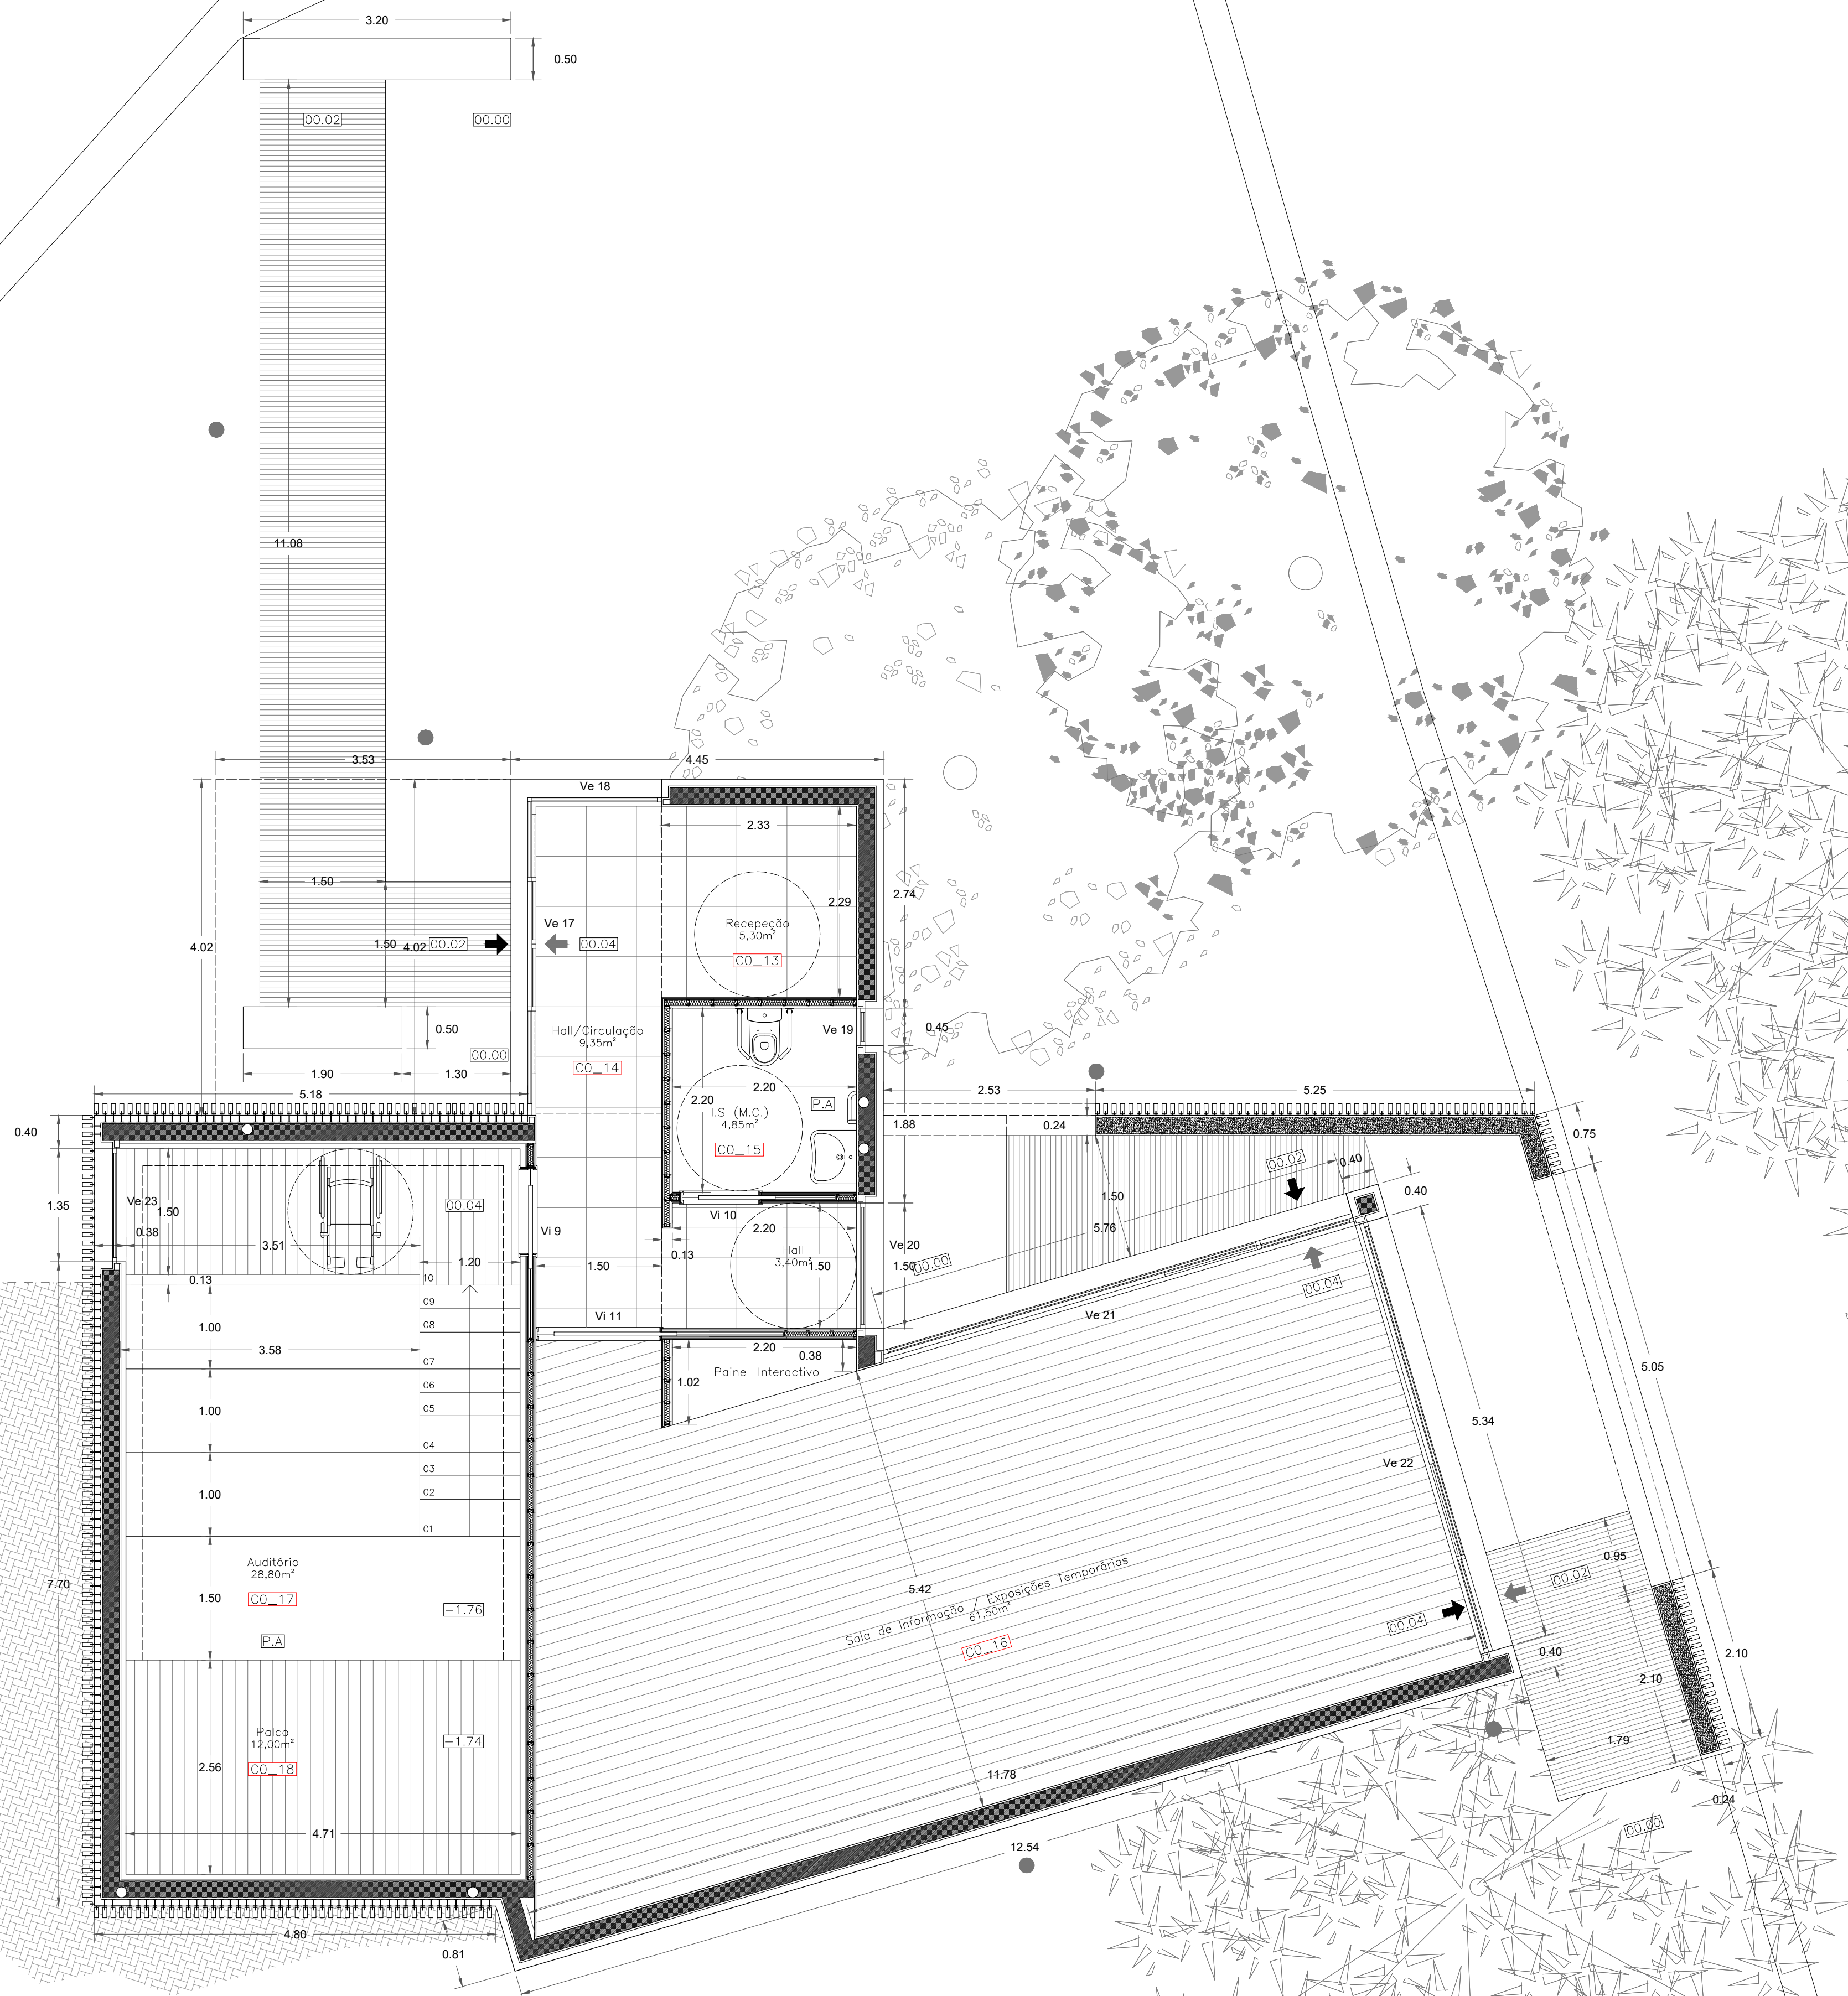


MESTRADO INTEGRADO EM ARQUITETURA E URBANISMO
Jorge Paulo Alvarenga Lages - Cerdeira - Cunha - Paredes de Coura - Julho 2018

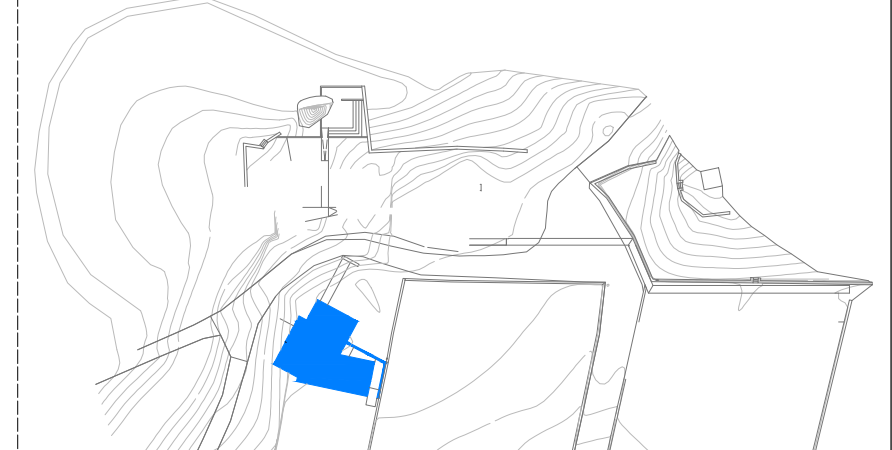

- LEGENDA:**
- Pavimento cerâmico
 - Pavimento autonivelante
 - Deck composto
 - Soalho em madeira
 - Terreno natural




Planta de Pavimentos (8.01a)

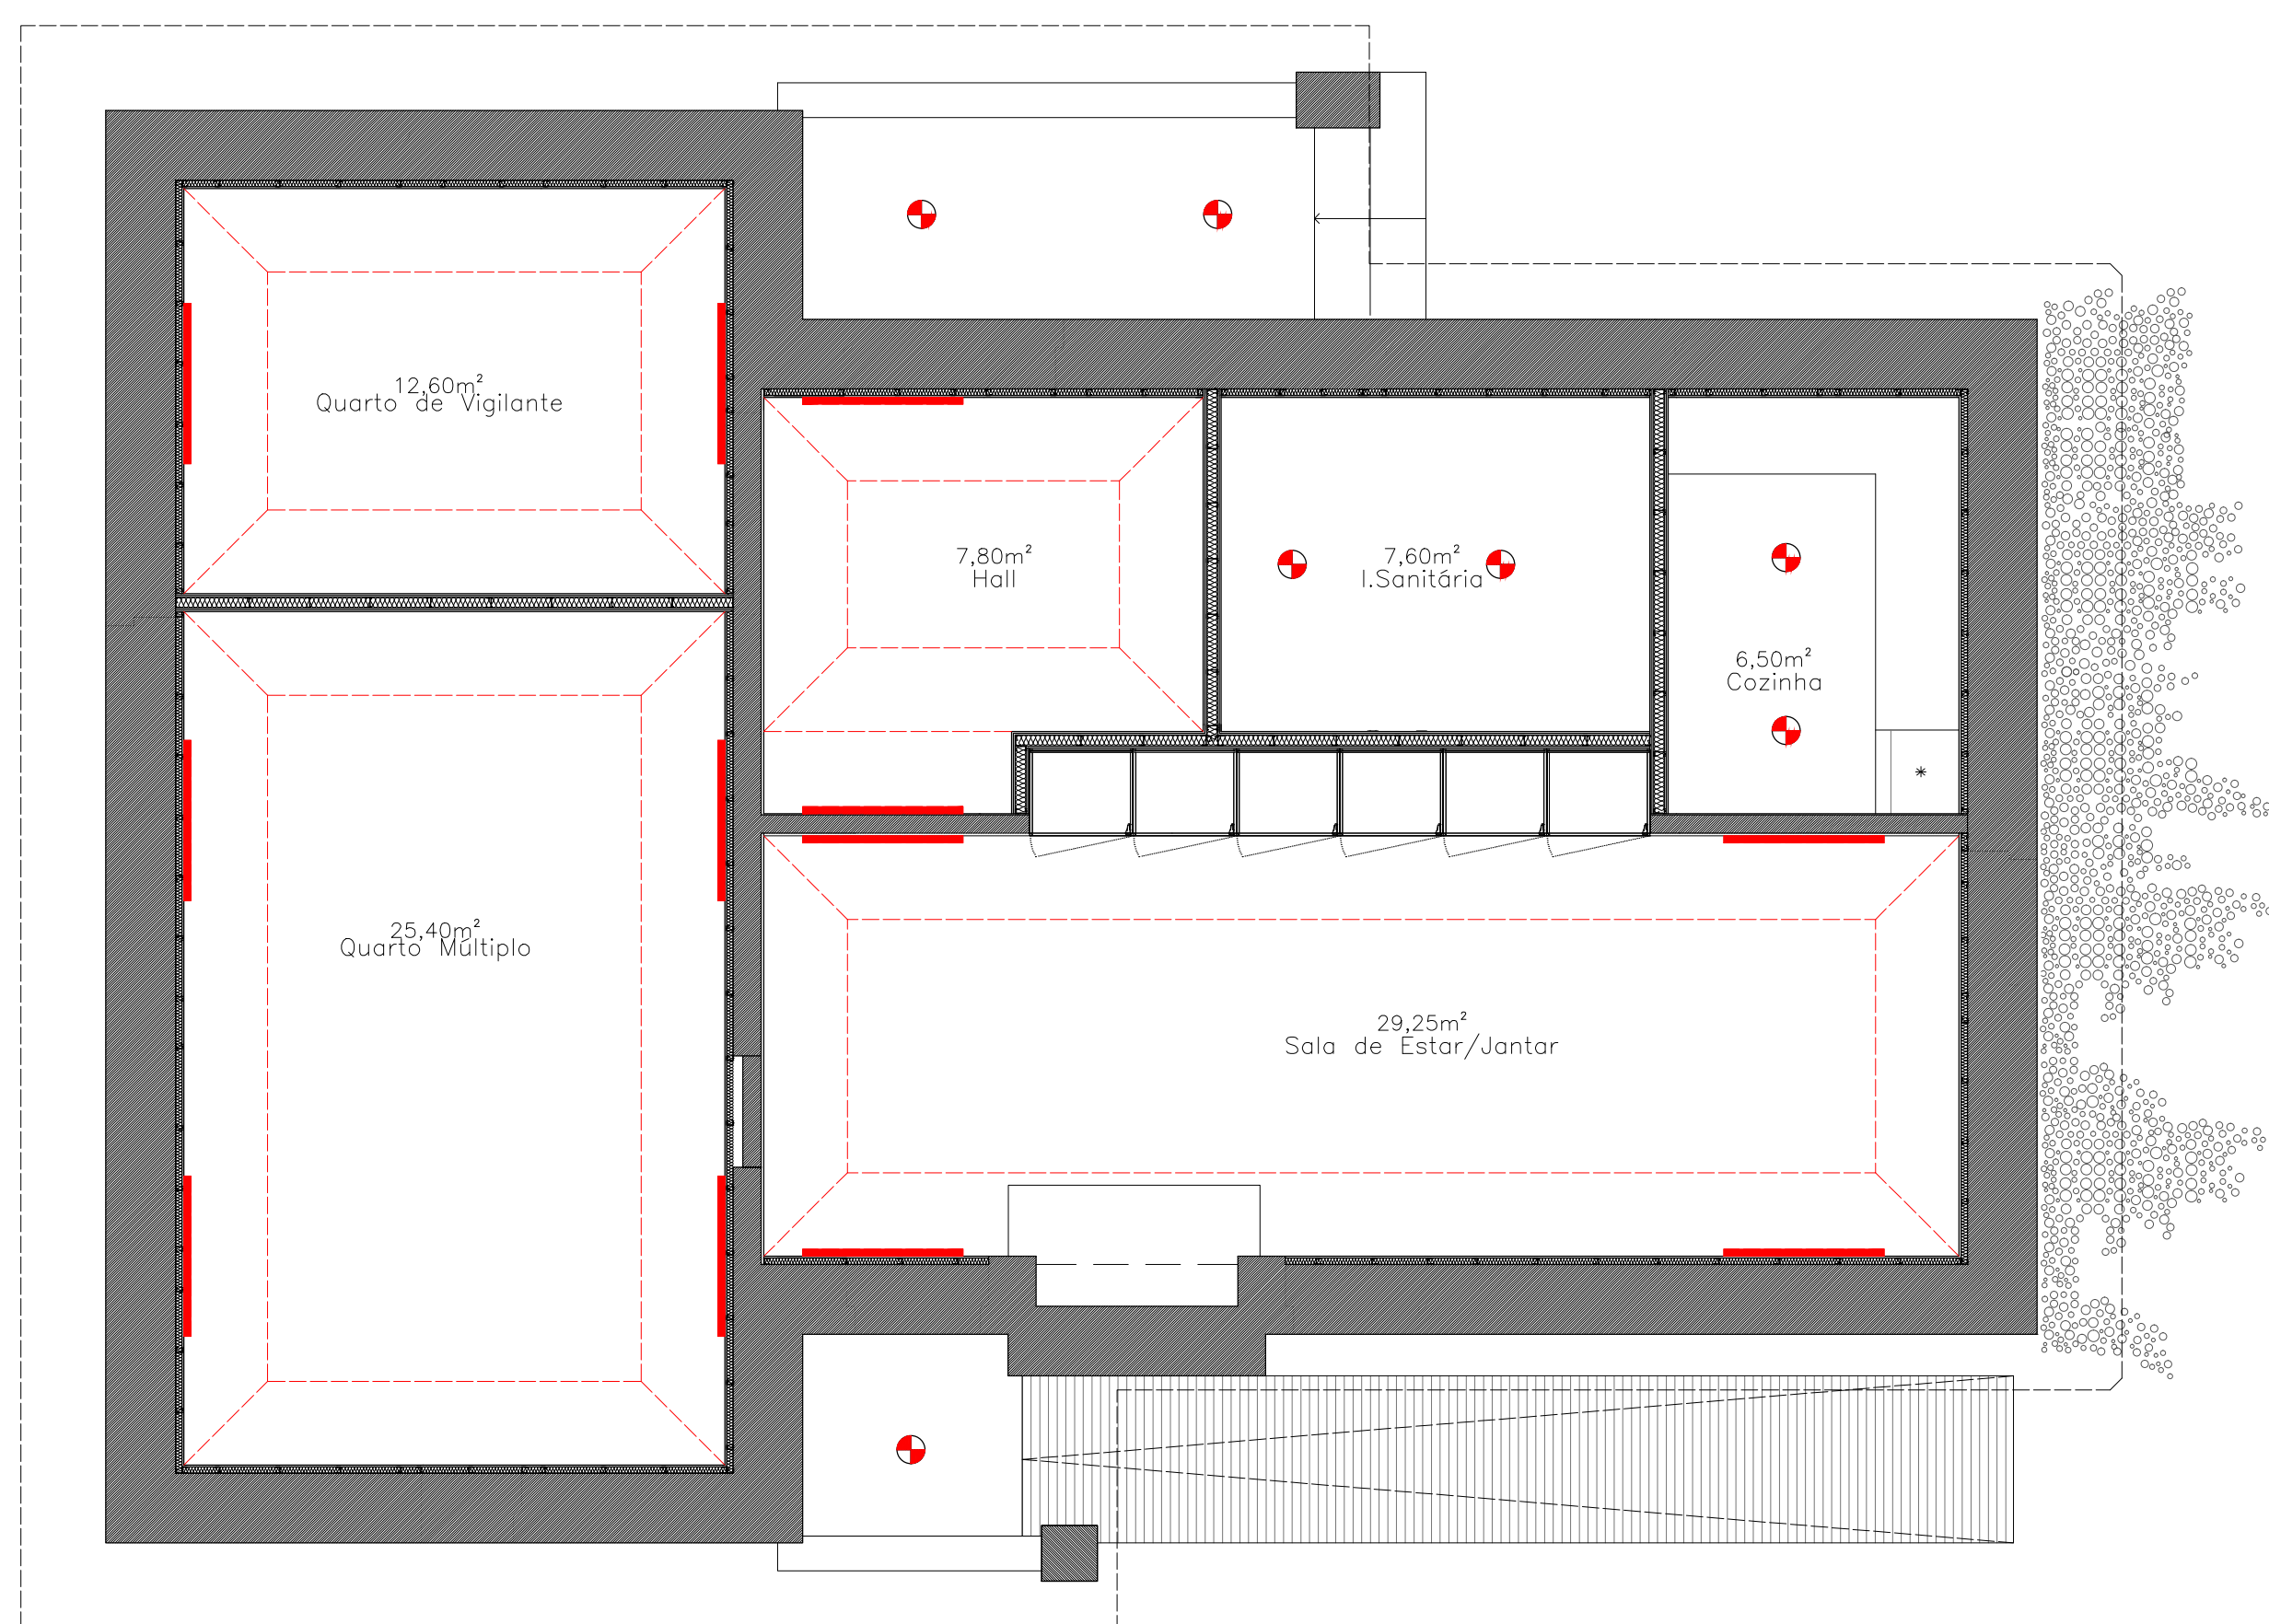

Planta de Tectos (8.01)


MESTRADO INTEGRADO EM ARQUITETURA E URBANISMO

Jorge Paulo Alvarenga Lages - Cedeira - Cunha - Paredes de Coura - Julho 2018

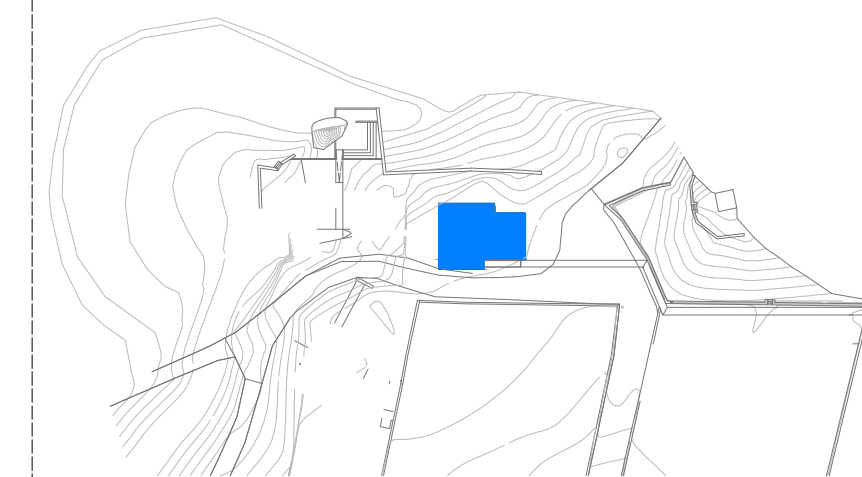


LEGENDA:

- Pavimento em tileira cerâmica
- Pavimento em autonivelante
- Deck composto
- Pavimento em soalho de madeira de pinho
- Soleiras, peitoris e outros elementos em granito da região
- Arbustos autóctones
- Luminária de teto
- Luminária de parede
- Tetos em madeira

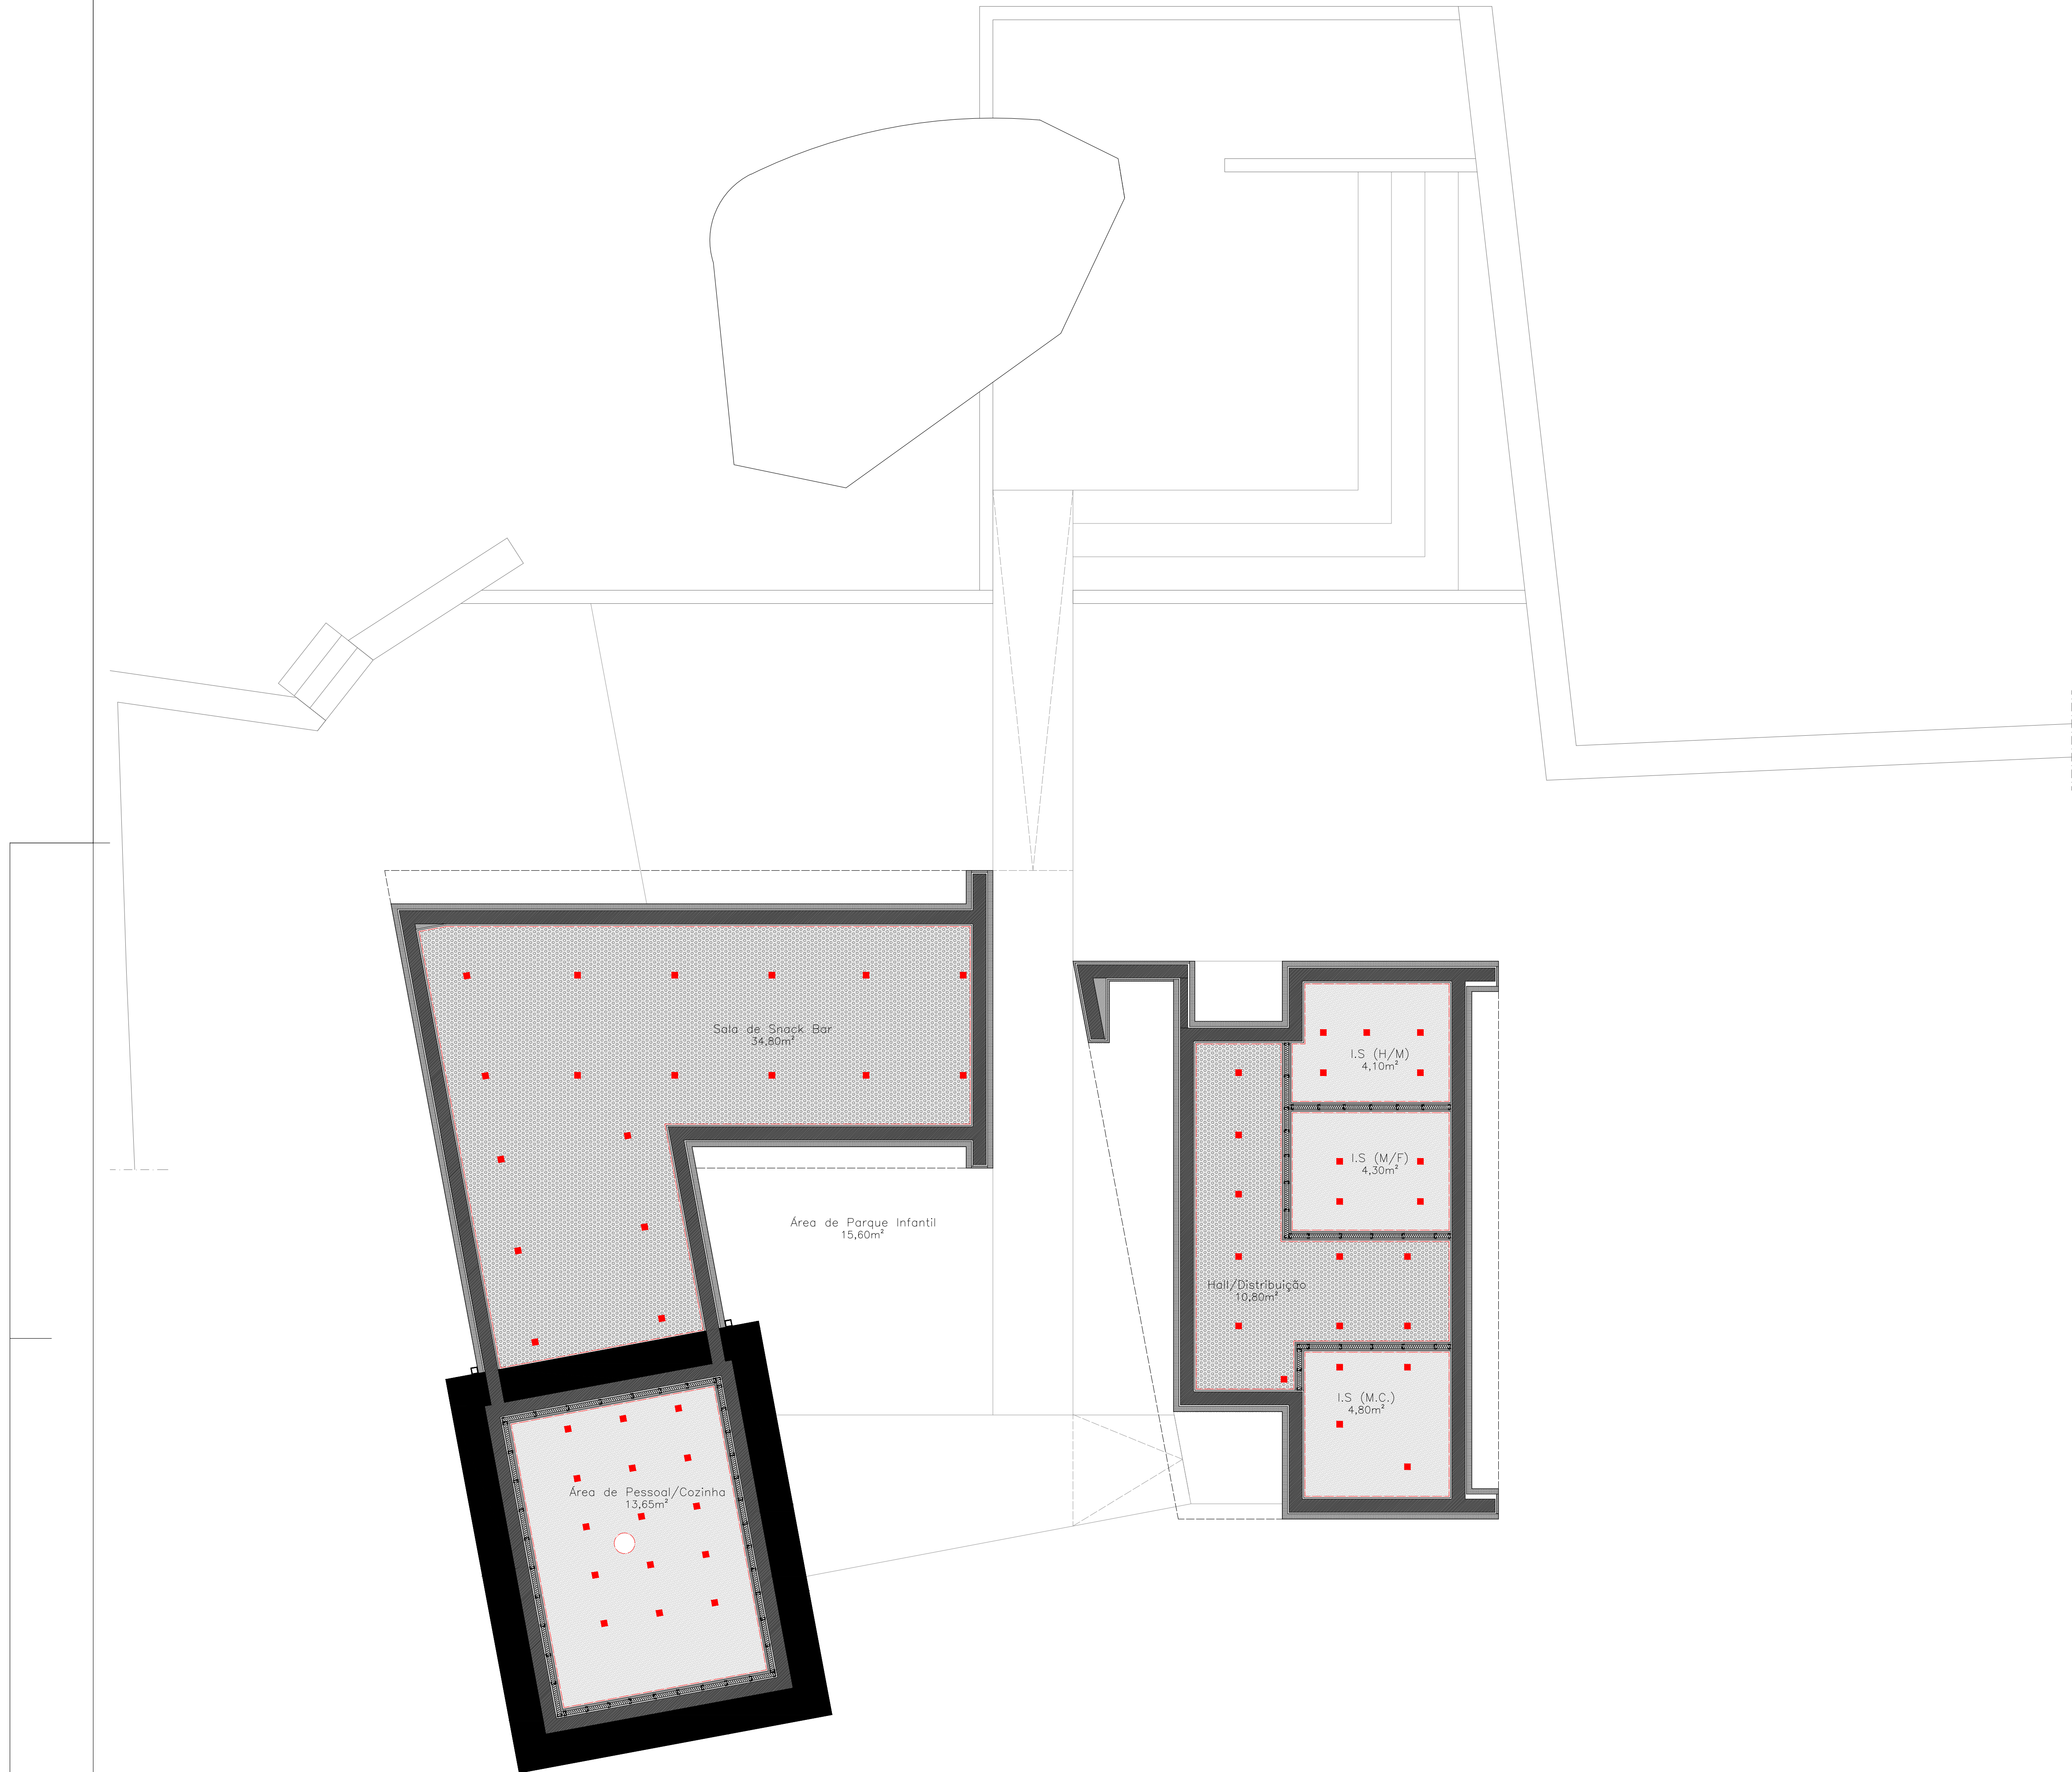

MESTRADO INTEGRADO EM ARQUITETURA E URBANISMO

Jorge Paulo Alvarenga Lages - Cerdeira - Cunha - Paredes de Coura - Julho 2018

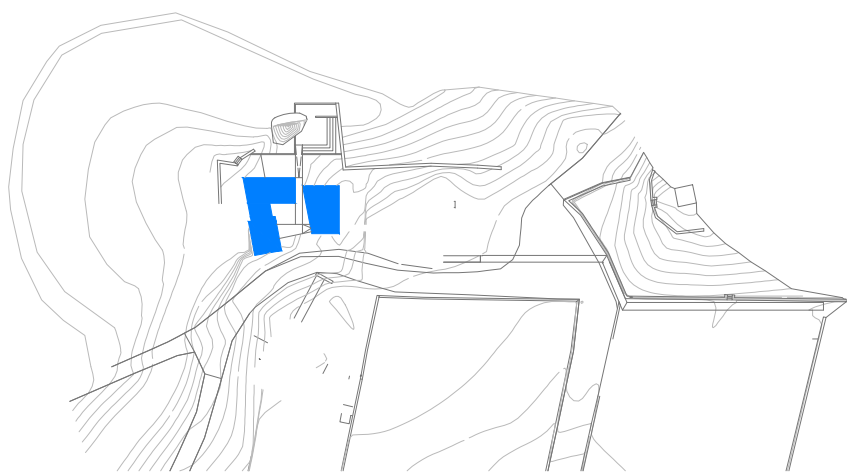


LEGENDA:

- Painel de gesso cartonado com alheta
- Painel de gesso cartonado perfurado
- Ponto de luz




MESTRADO INTEGRADO EM ARQUITETURA E URBANISMO

Jorge Paulo Alvarenga Lages - Cerdeira - Cunha - Paredes de Coura - Julho 2018

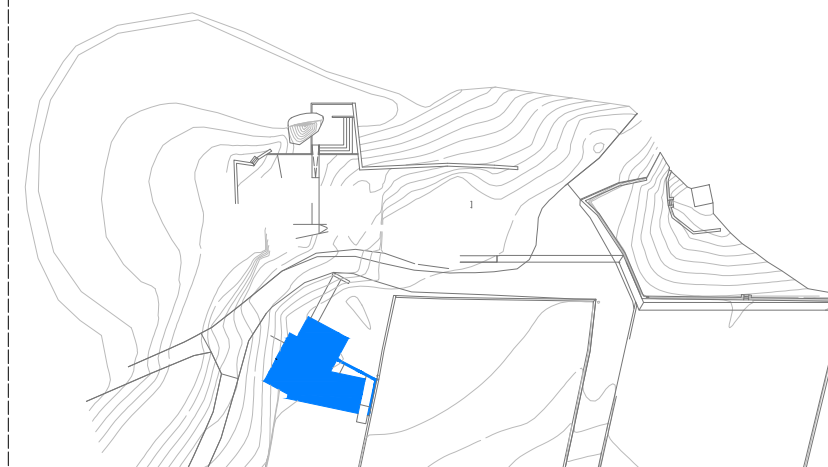


LEGENDA:


- Painel de gesso cartonado com alheta
- Painel de gesso cartonado perfurado
- Ponto de luz
- Calha de luz
- Mangueira de luz

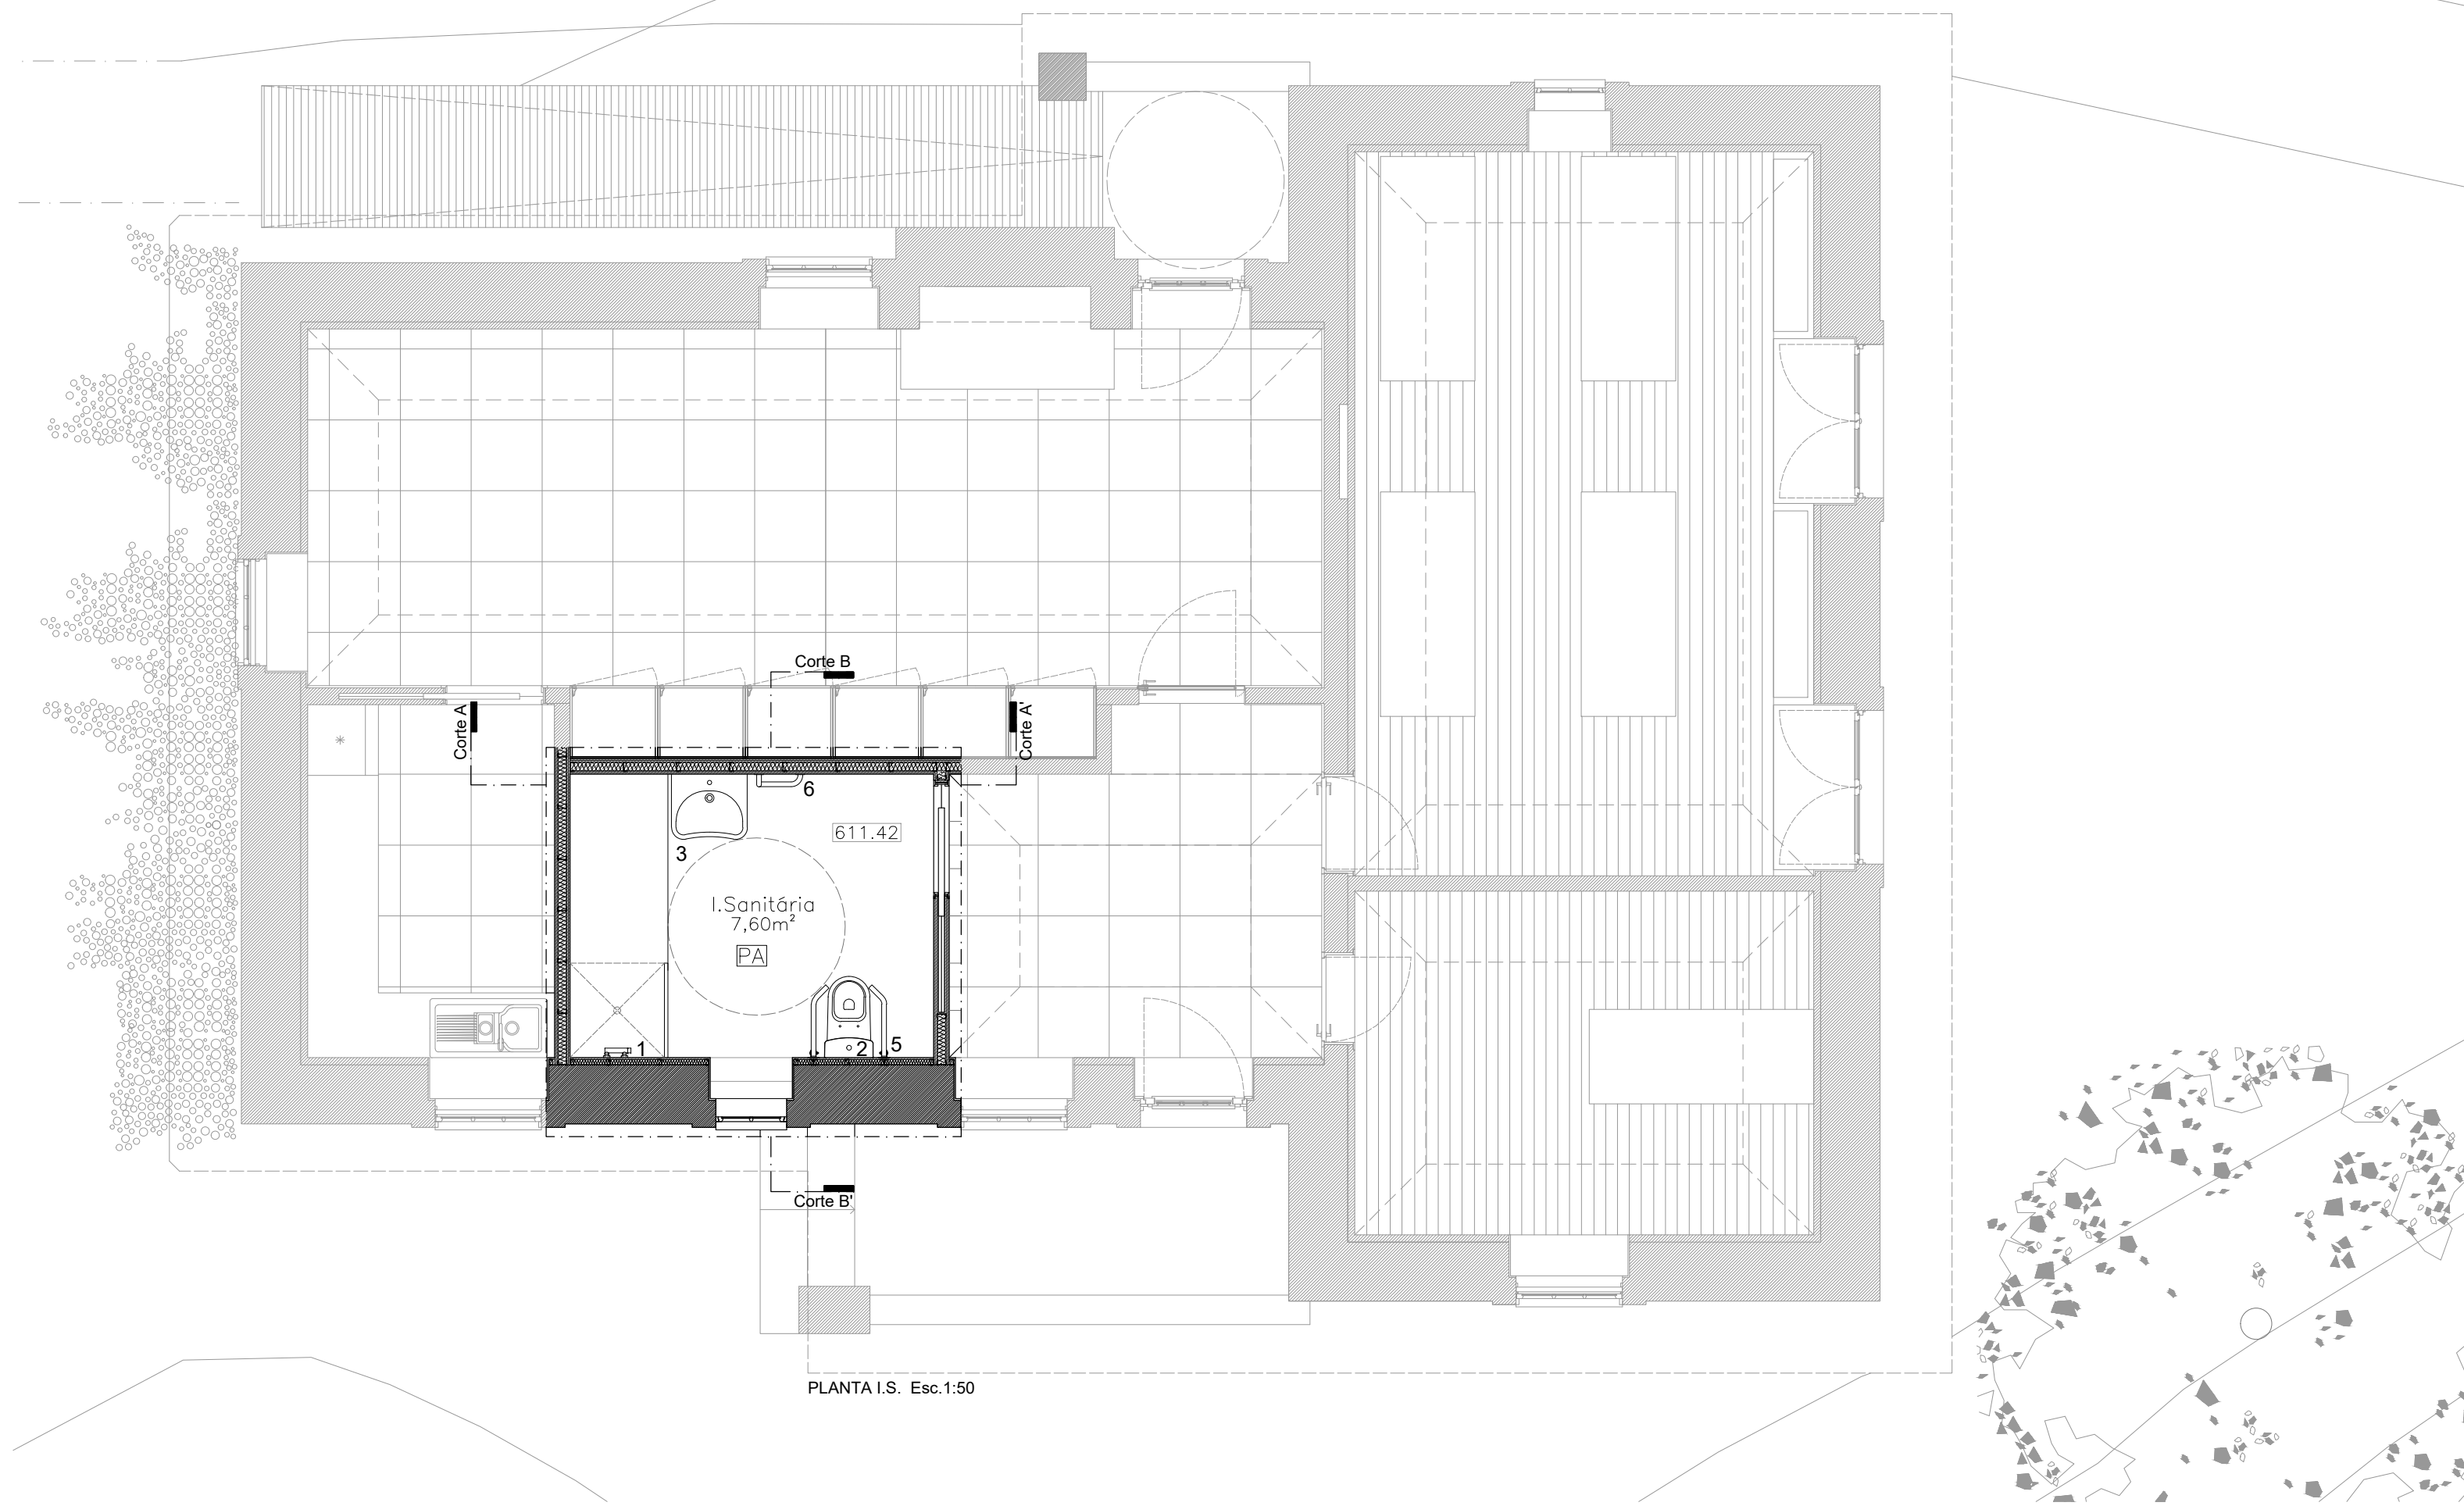


PLANTA I.S. Esc.1:50

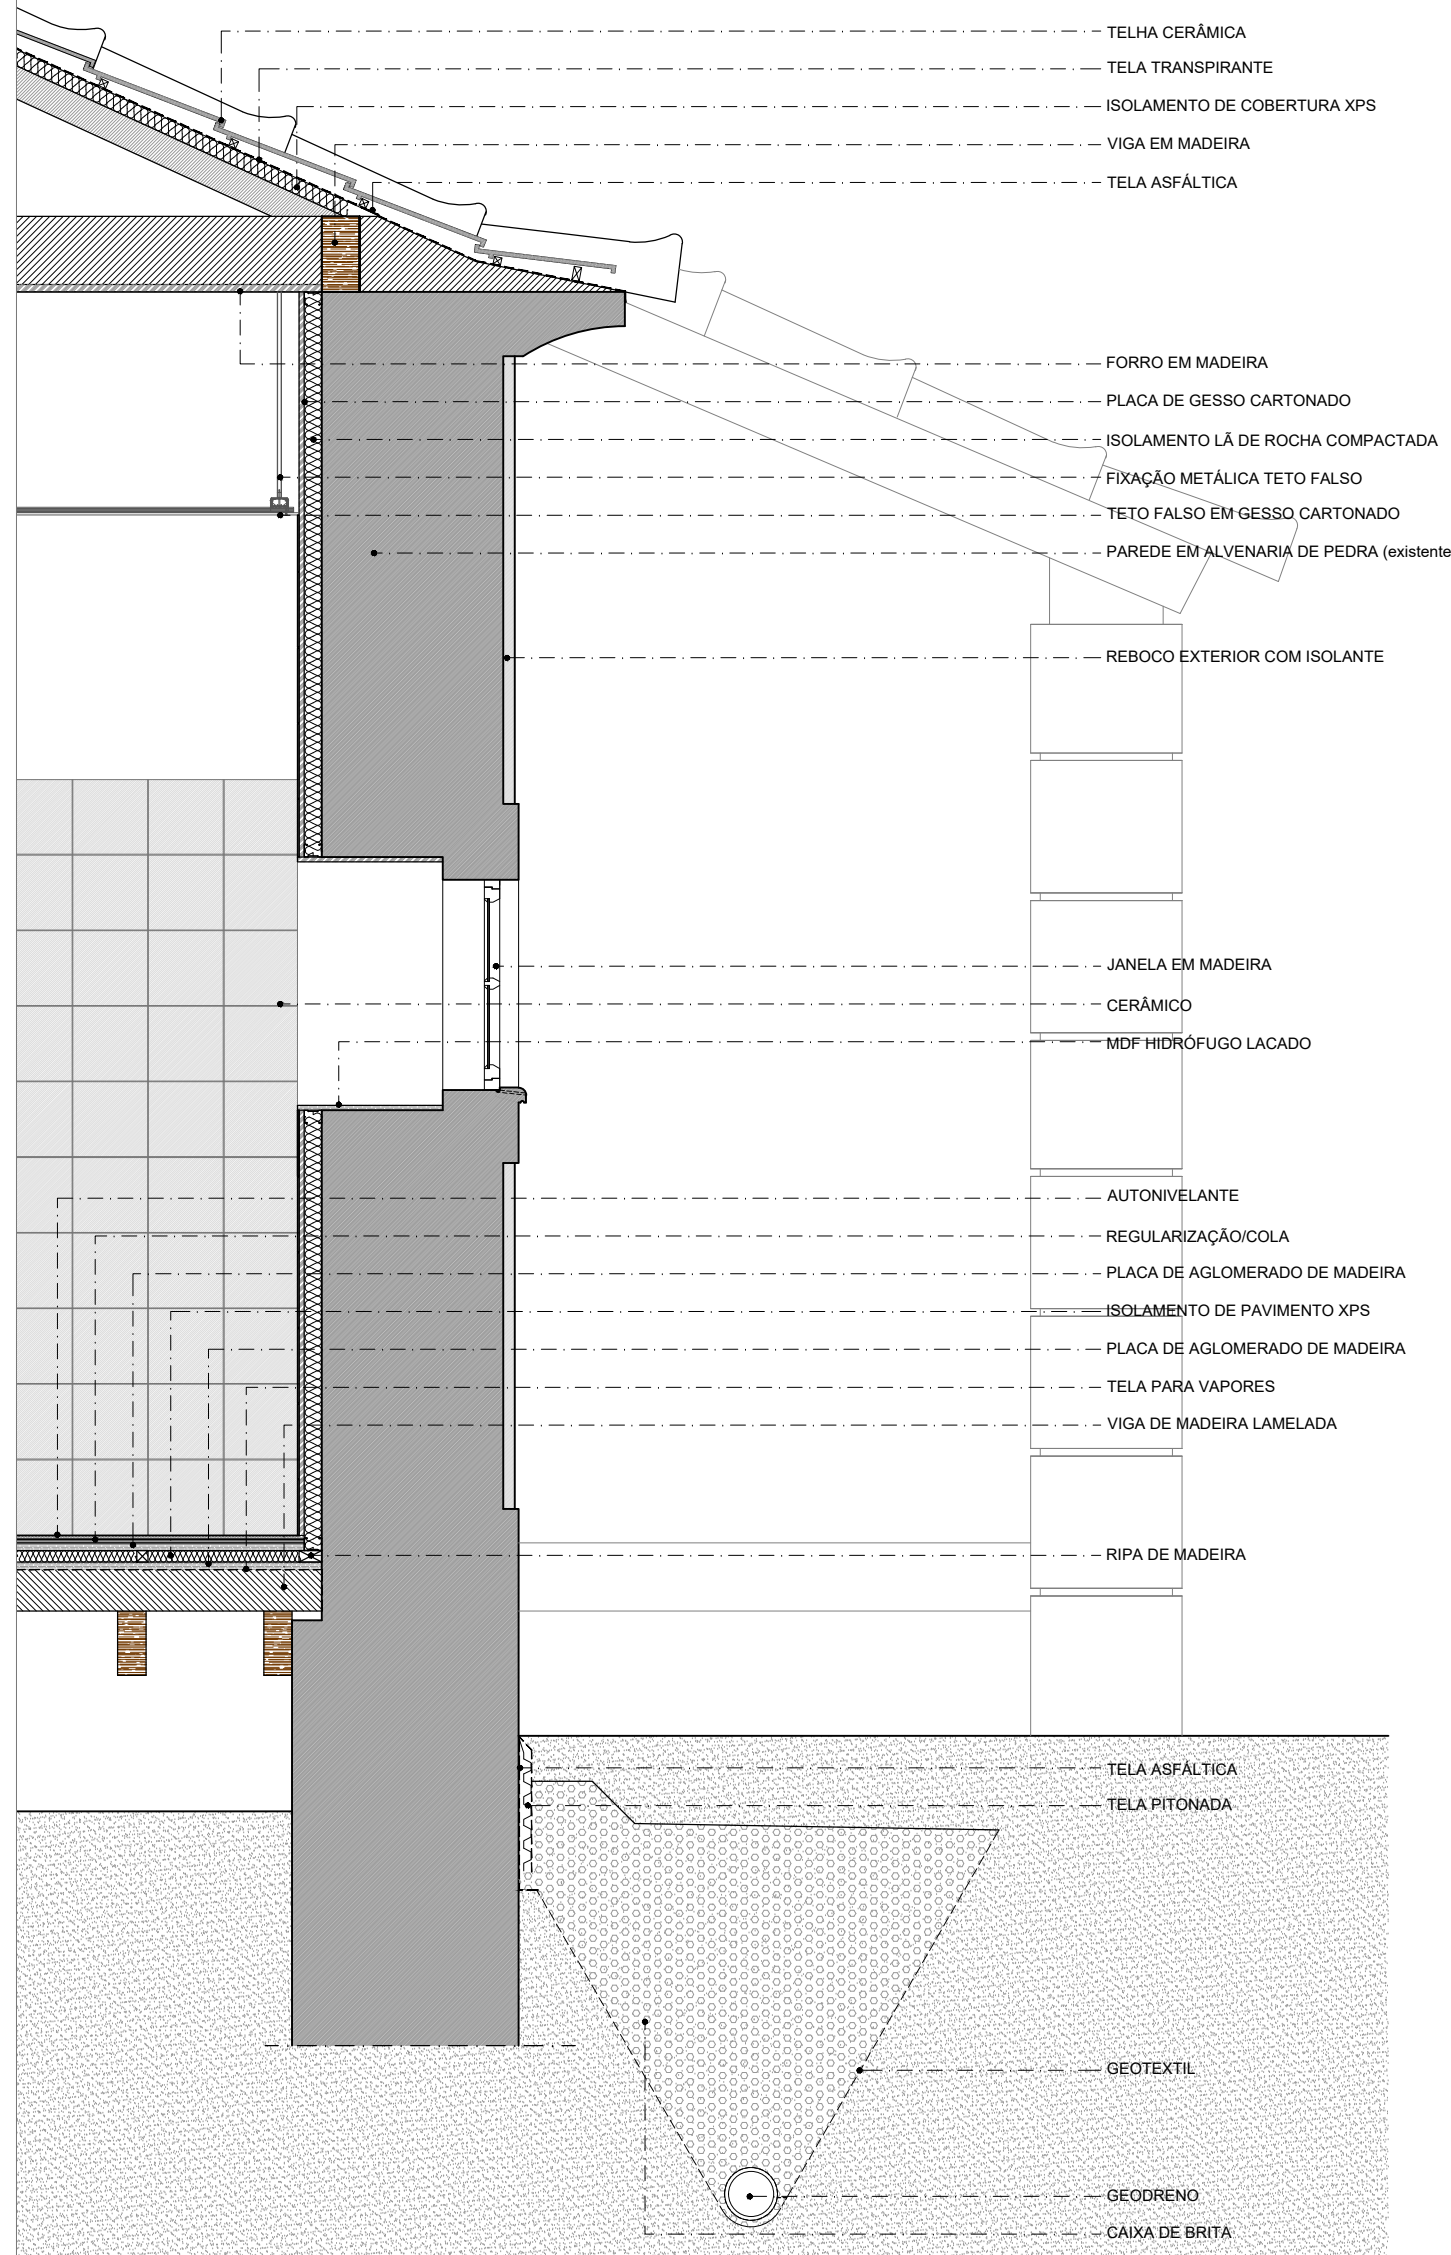


PORMENOR A Esc.1:20

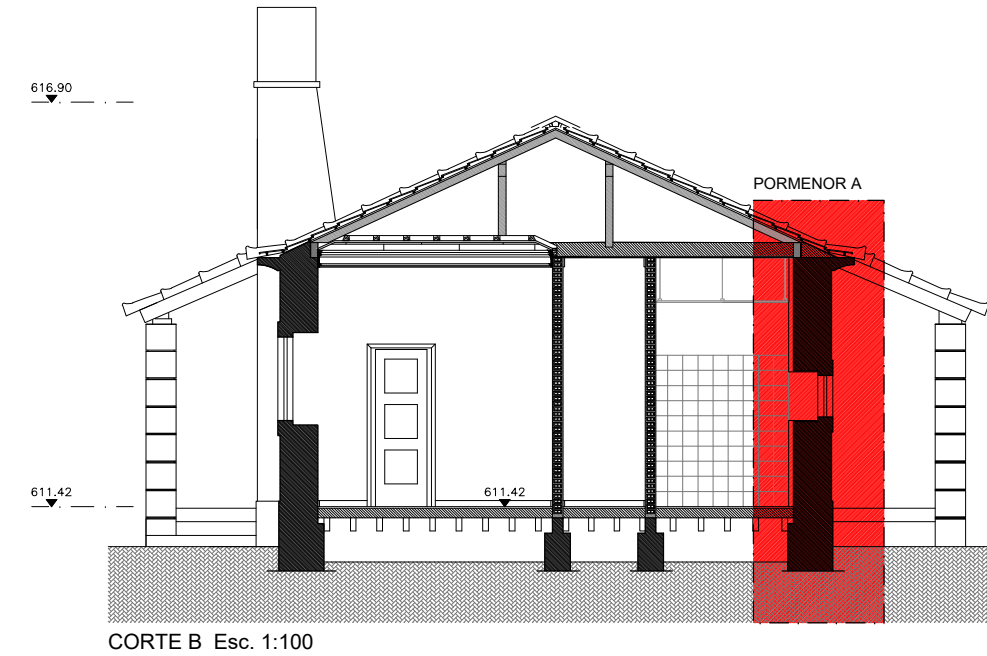

CORTE B Esc. 1:100

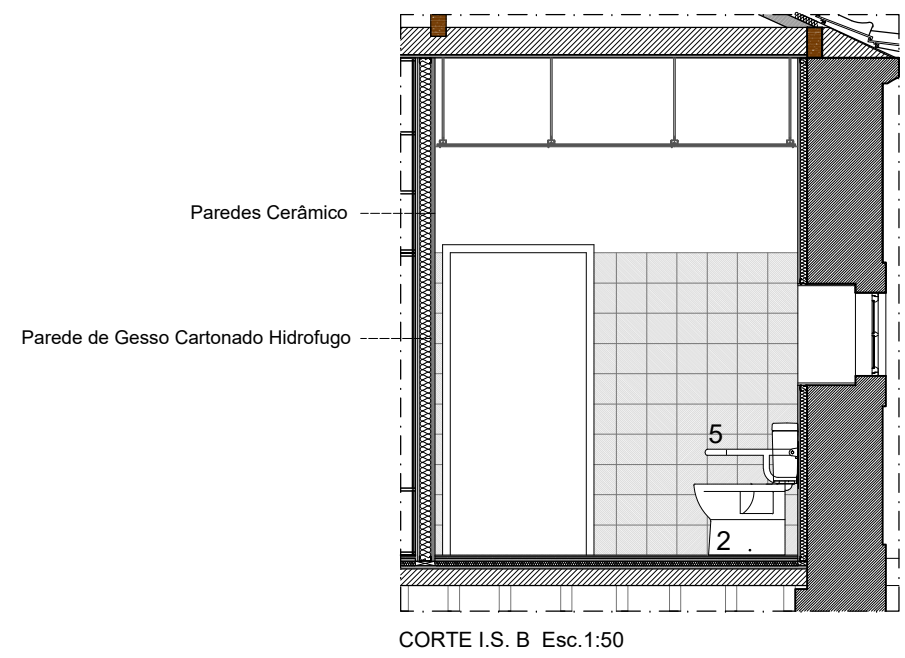


CORTE I.S. B Esc.1:50

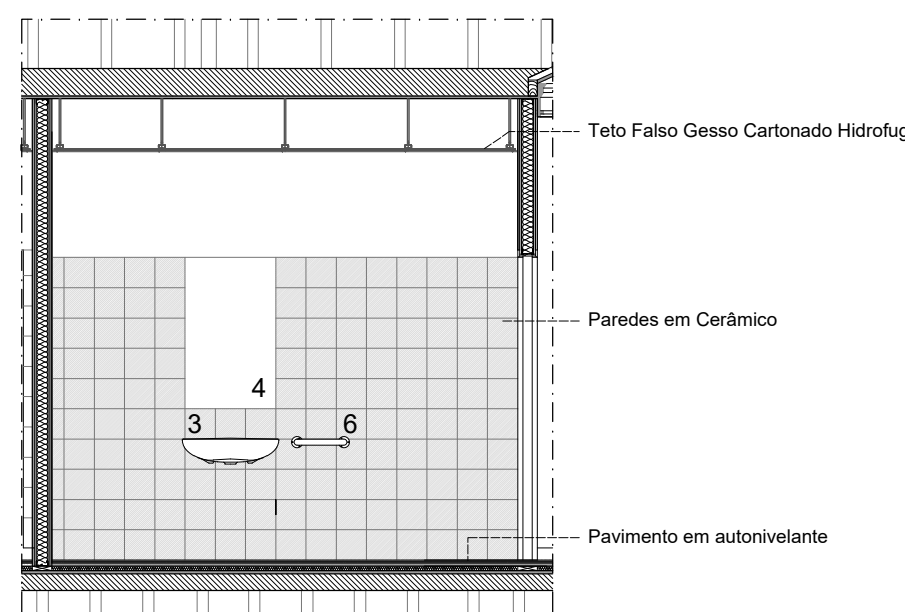

CORTE I.S. A Esc.1:50










MESTRADO INTEGRADO EM ARQUITETURA E URBANISMO

Jorge Paulo Alvarenga Lages - Cerdeira - Cunha - Paredes de Coura - Julho 2018

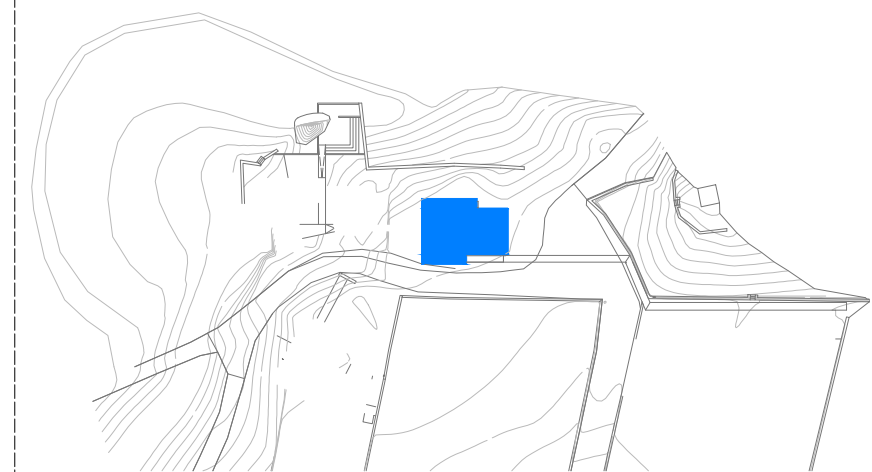


LEGENDA:


- 1 - Base duche
- 2 - Sanita (PMC)
- 3 - Lavatório (PMC)
- 4 - Espelho
- 5 - Barras de parede (PMC)
- 6 - Barra de parede simples (PMC)
- PA - Piso autonivelante

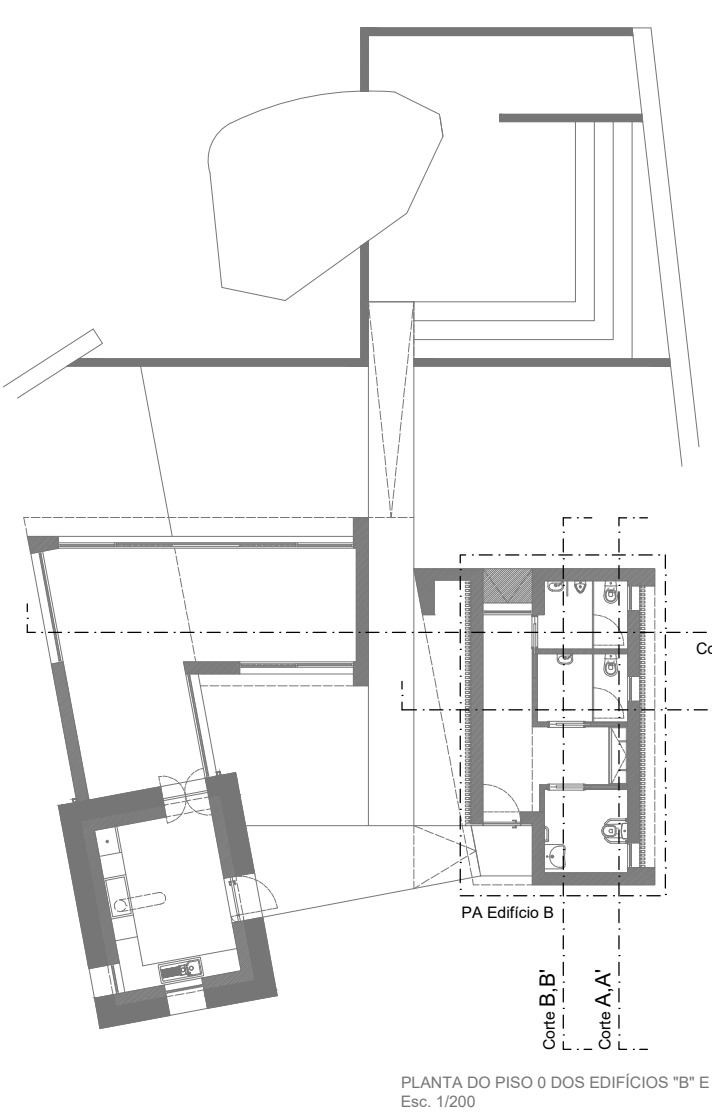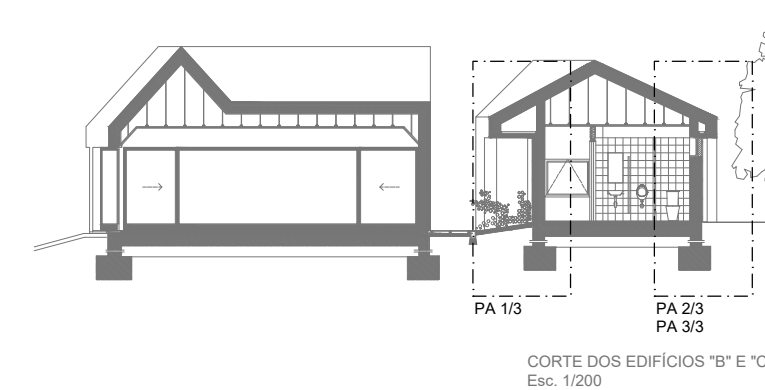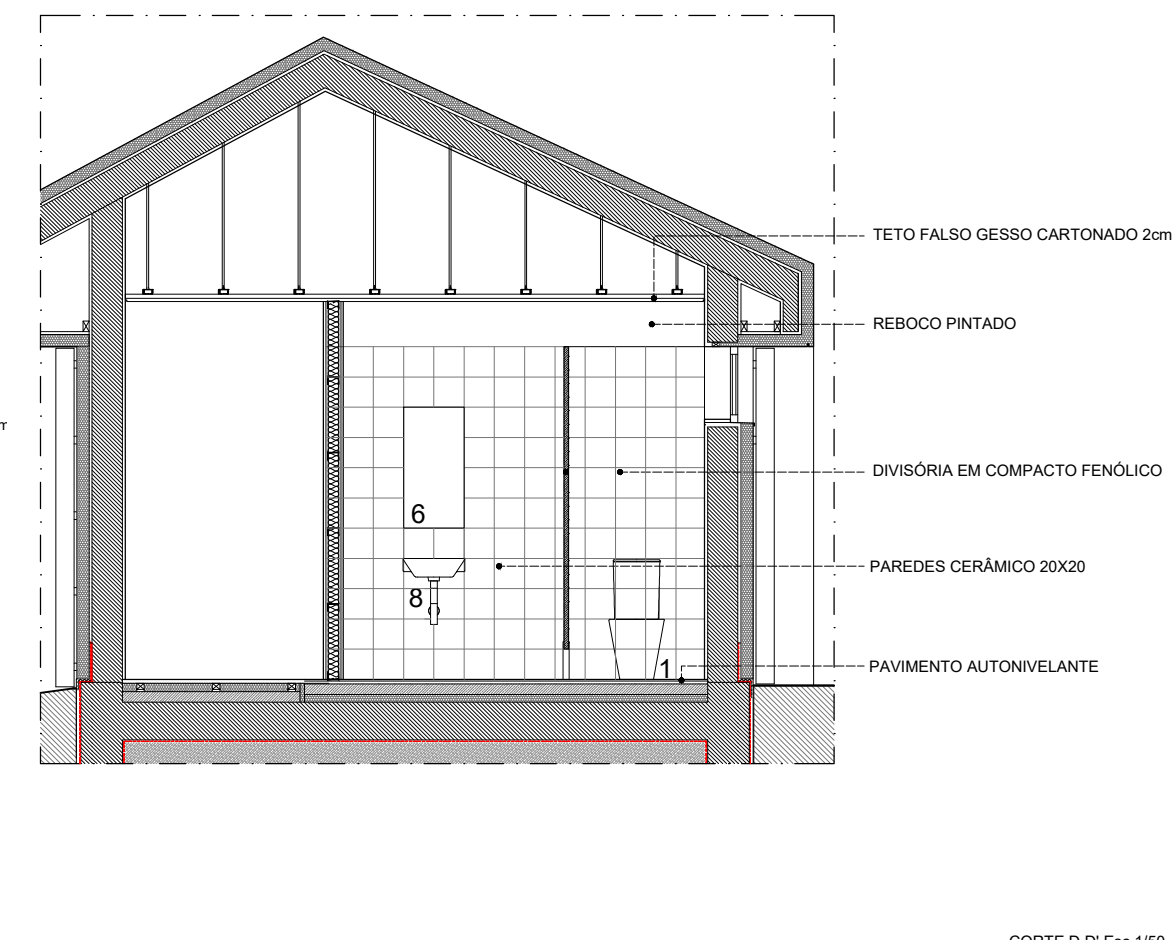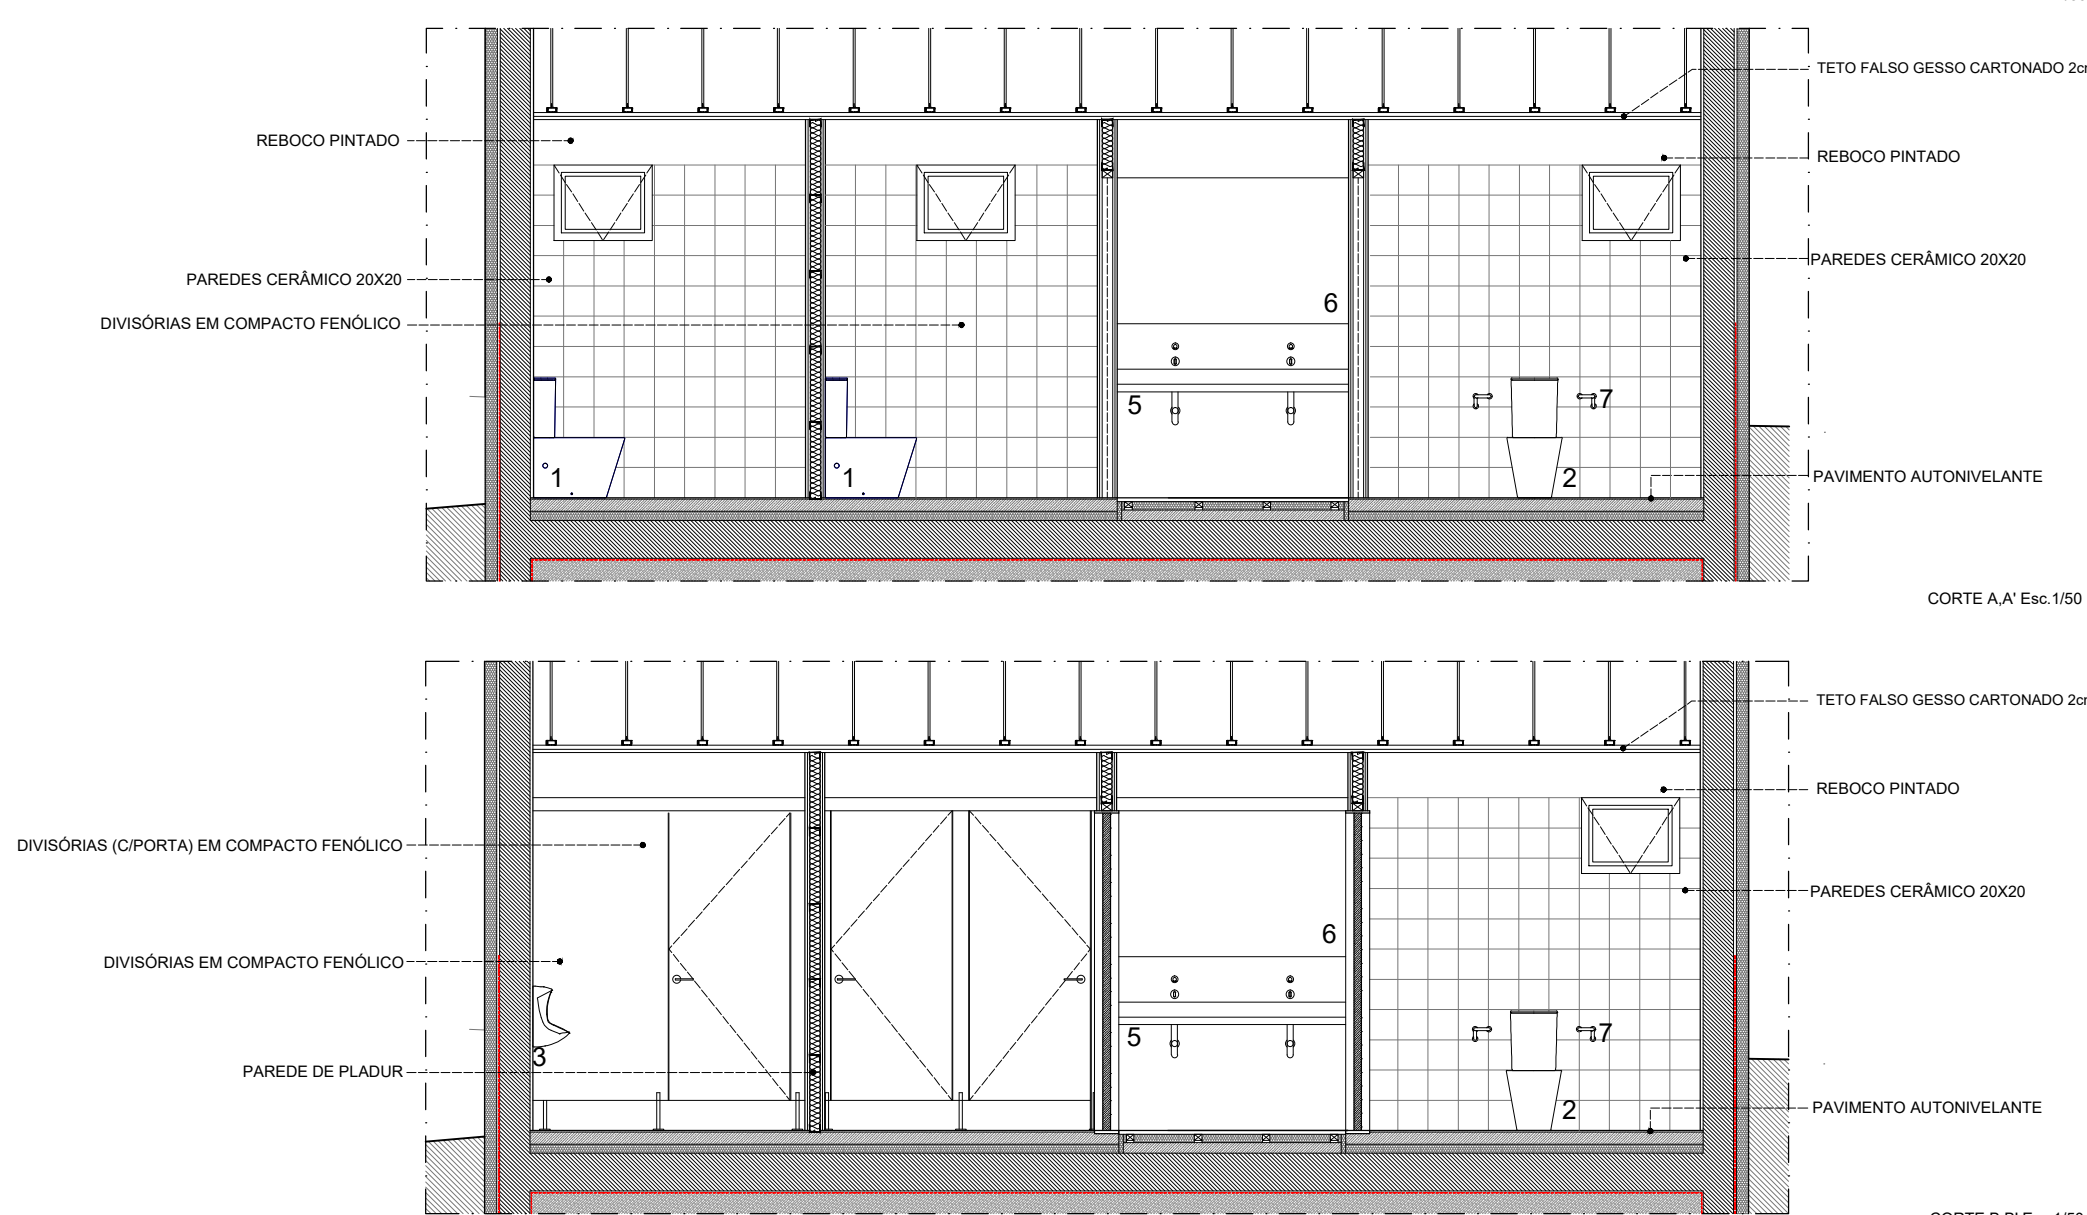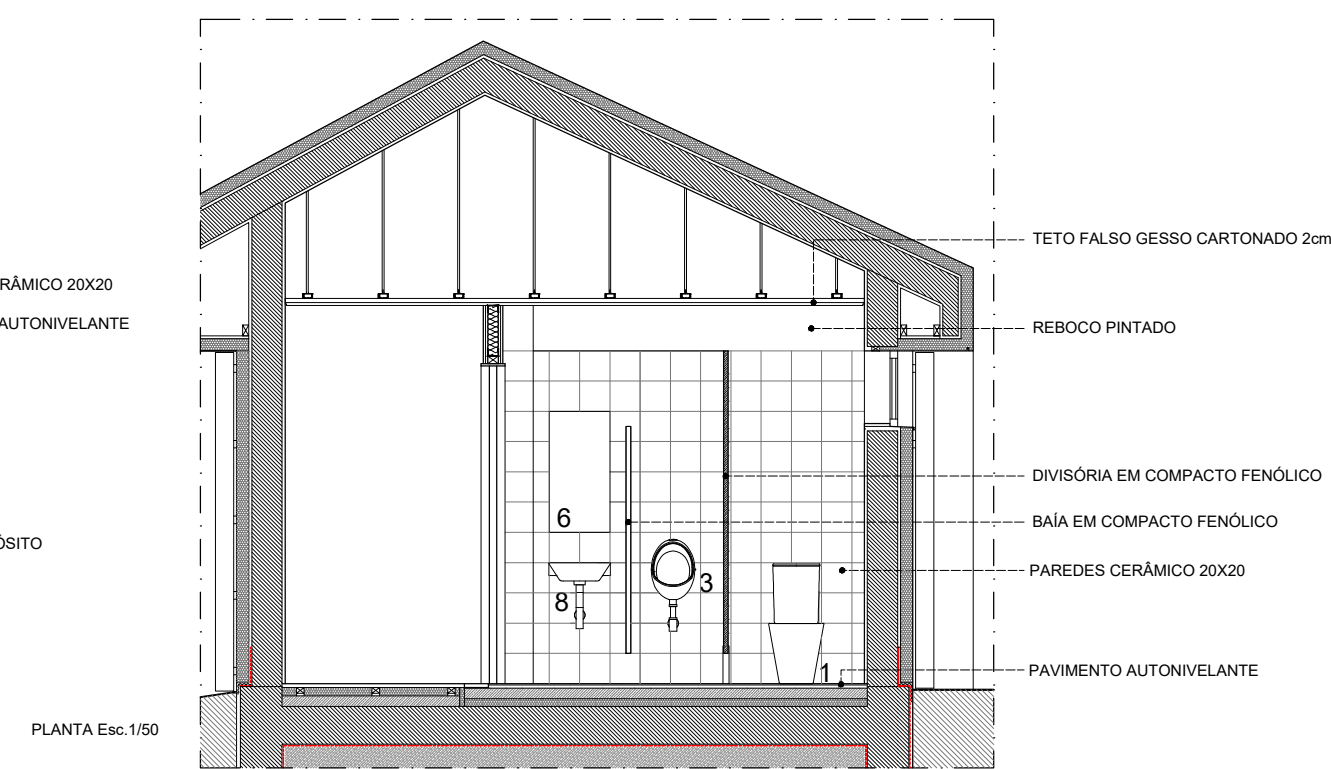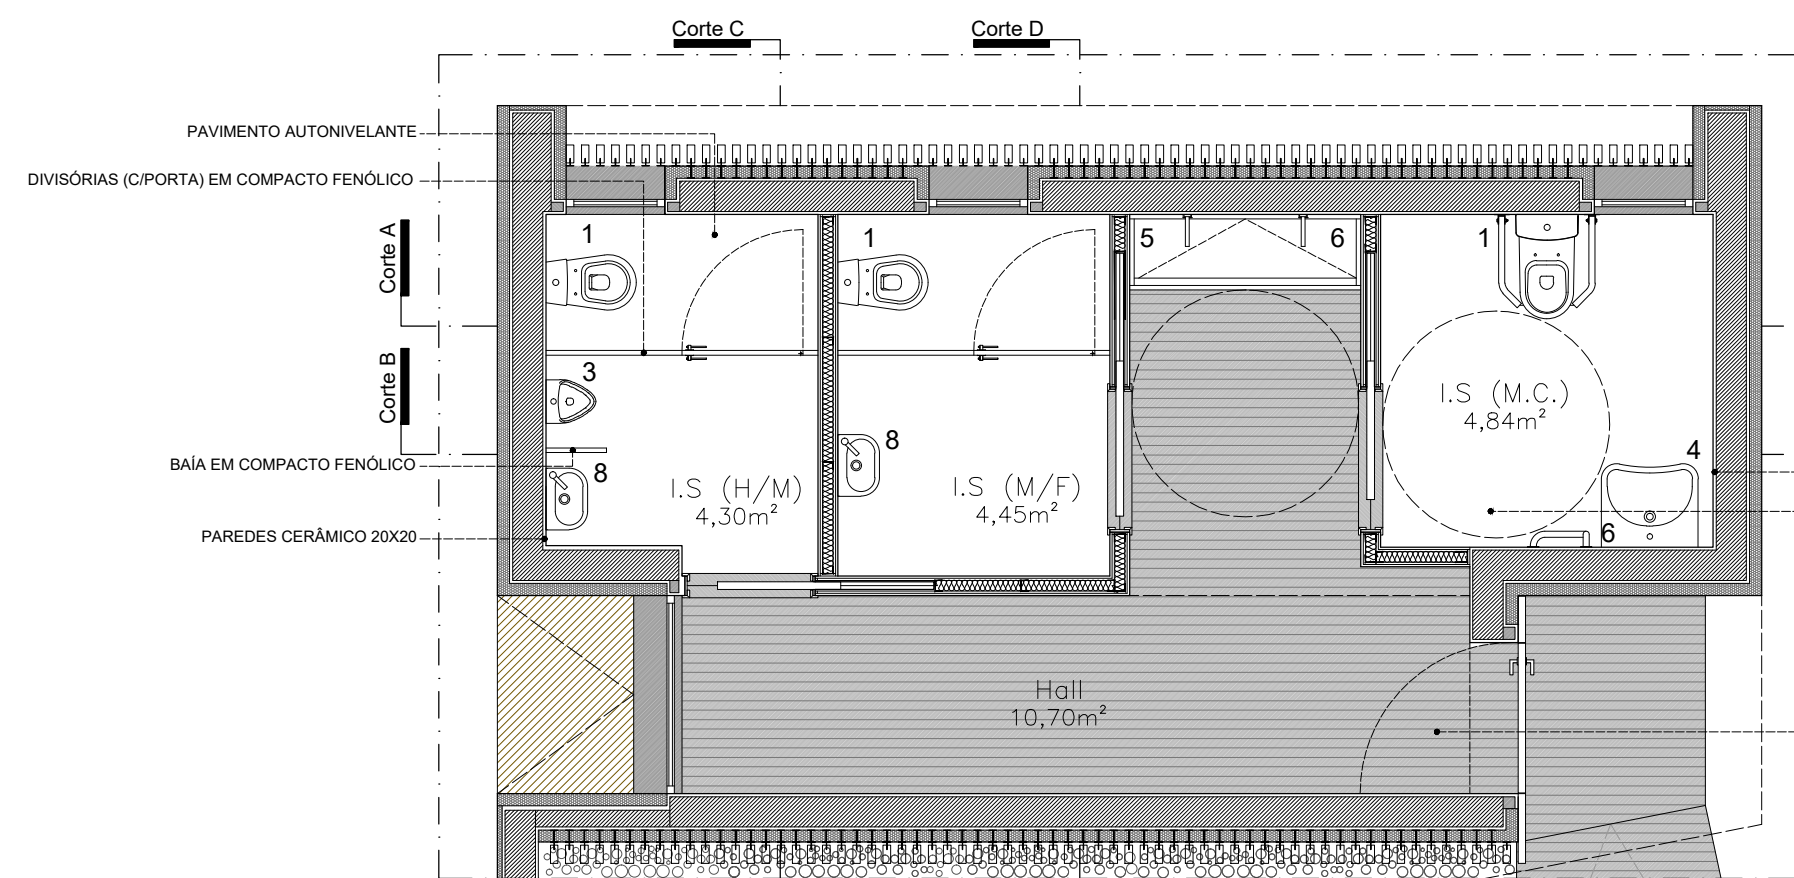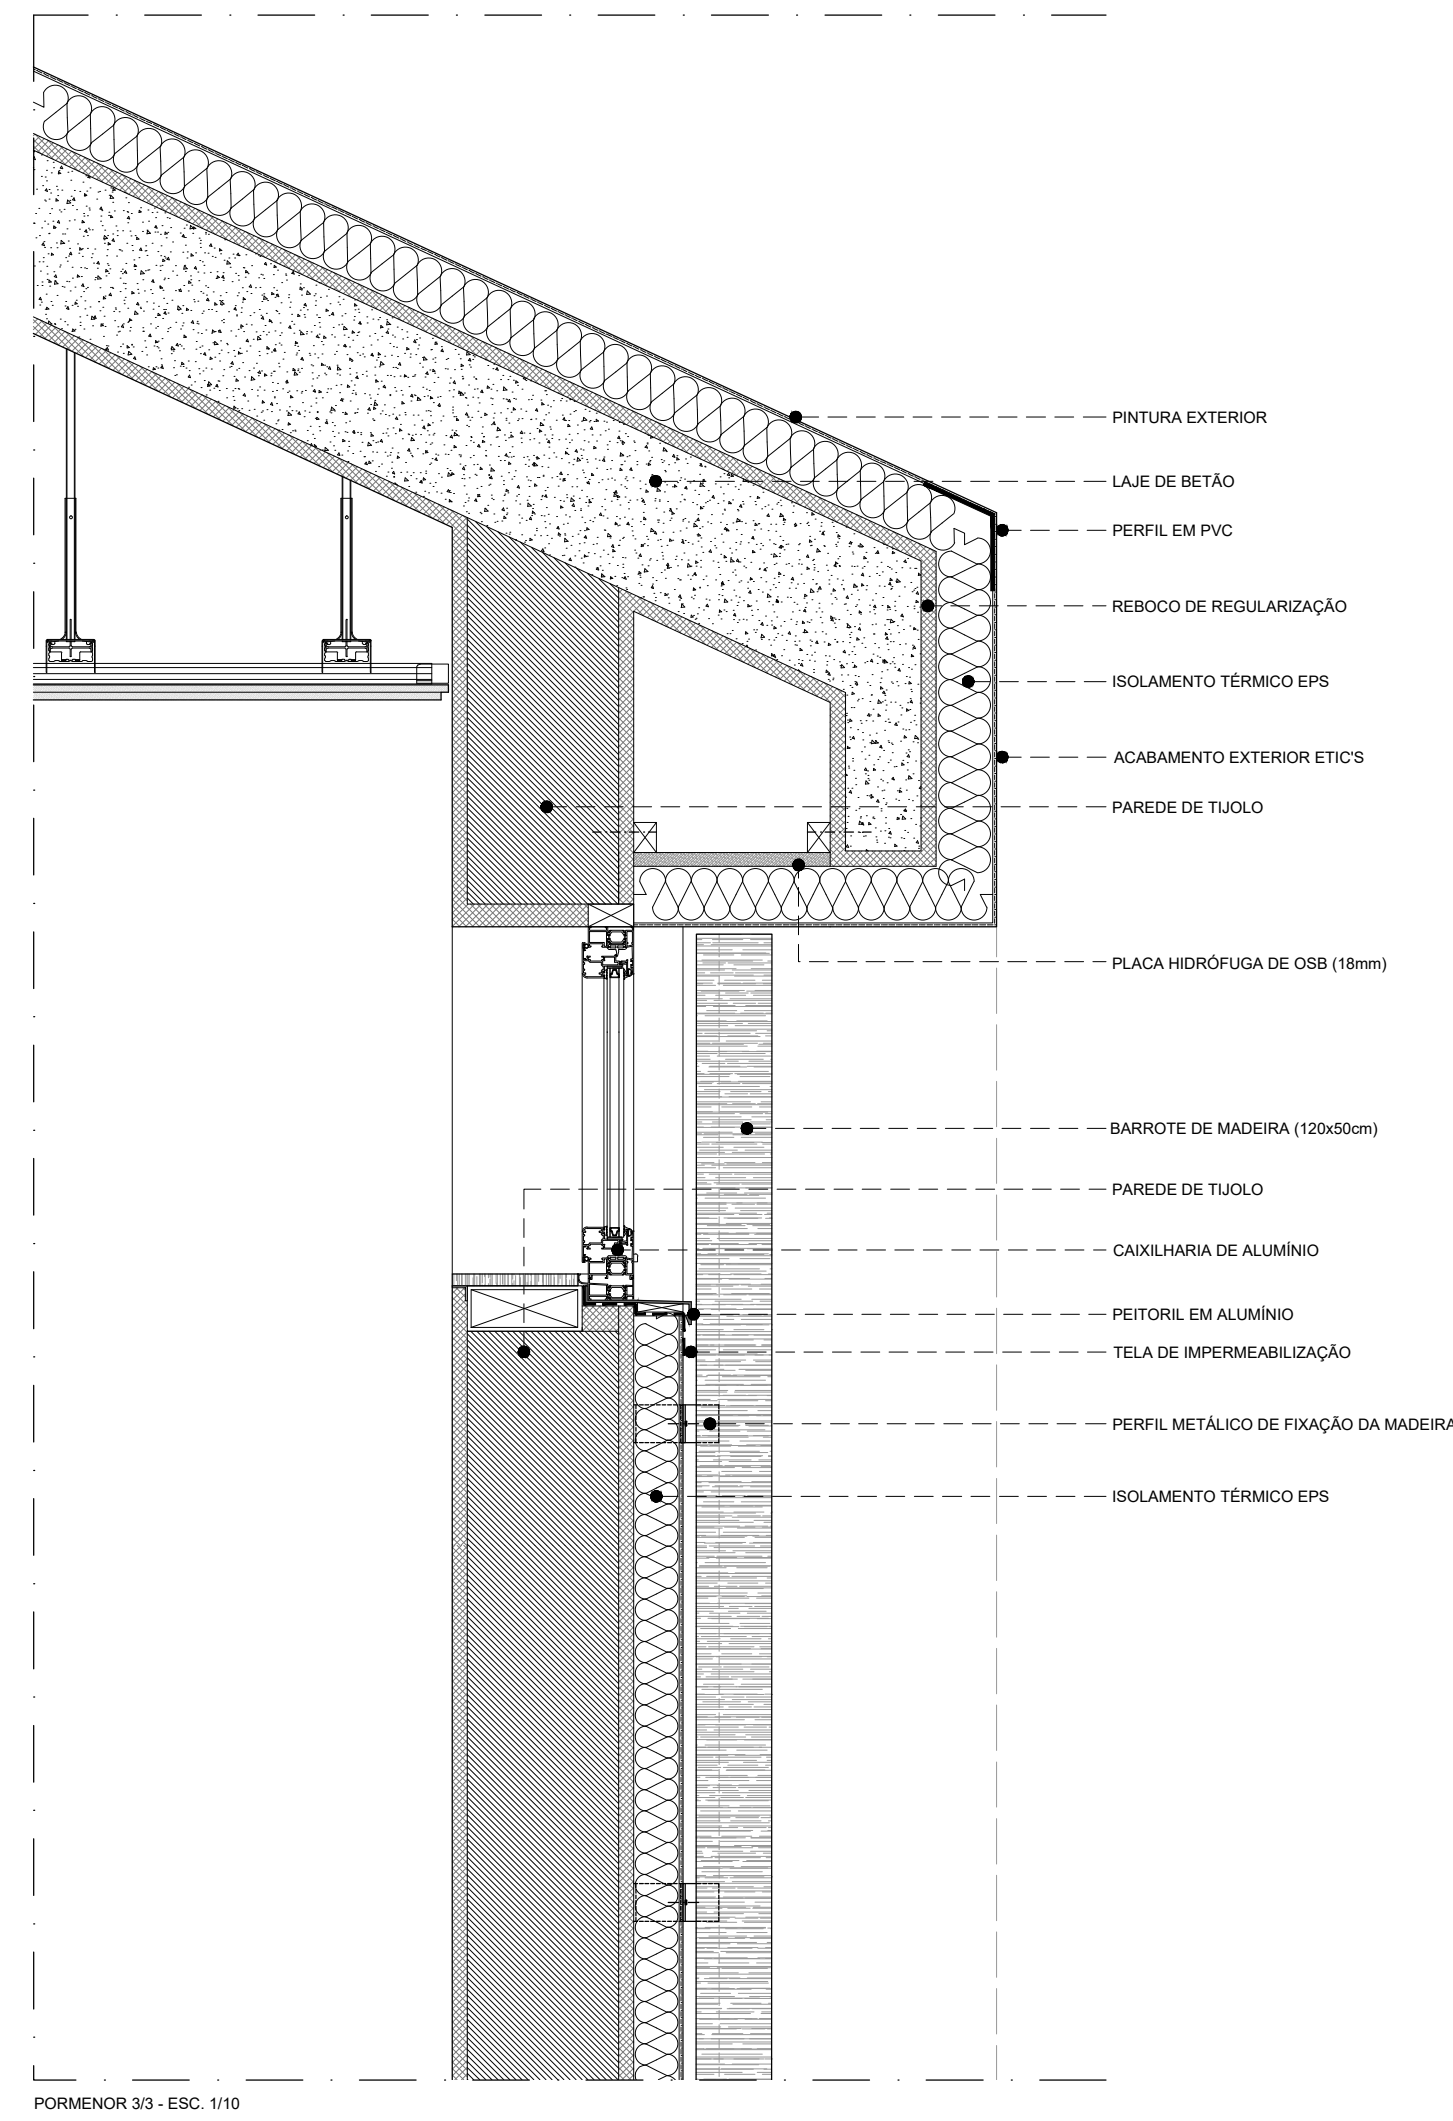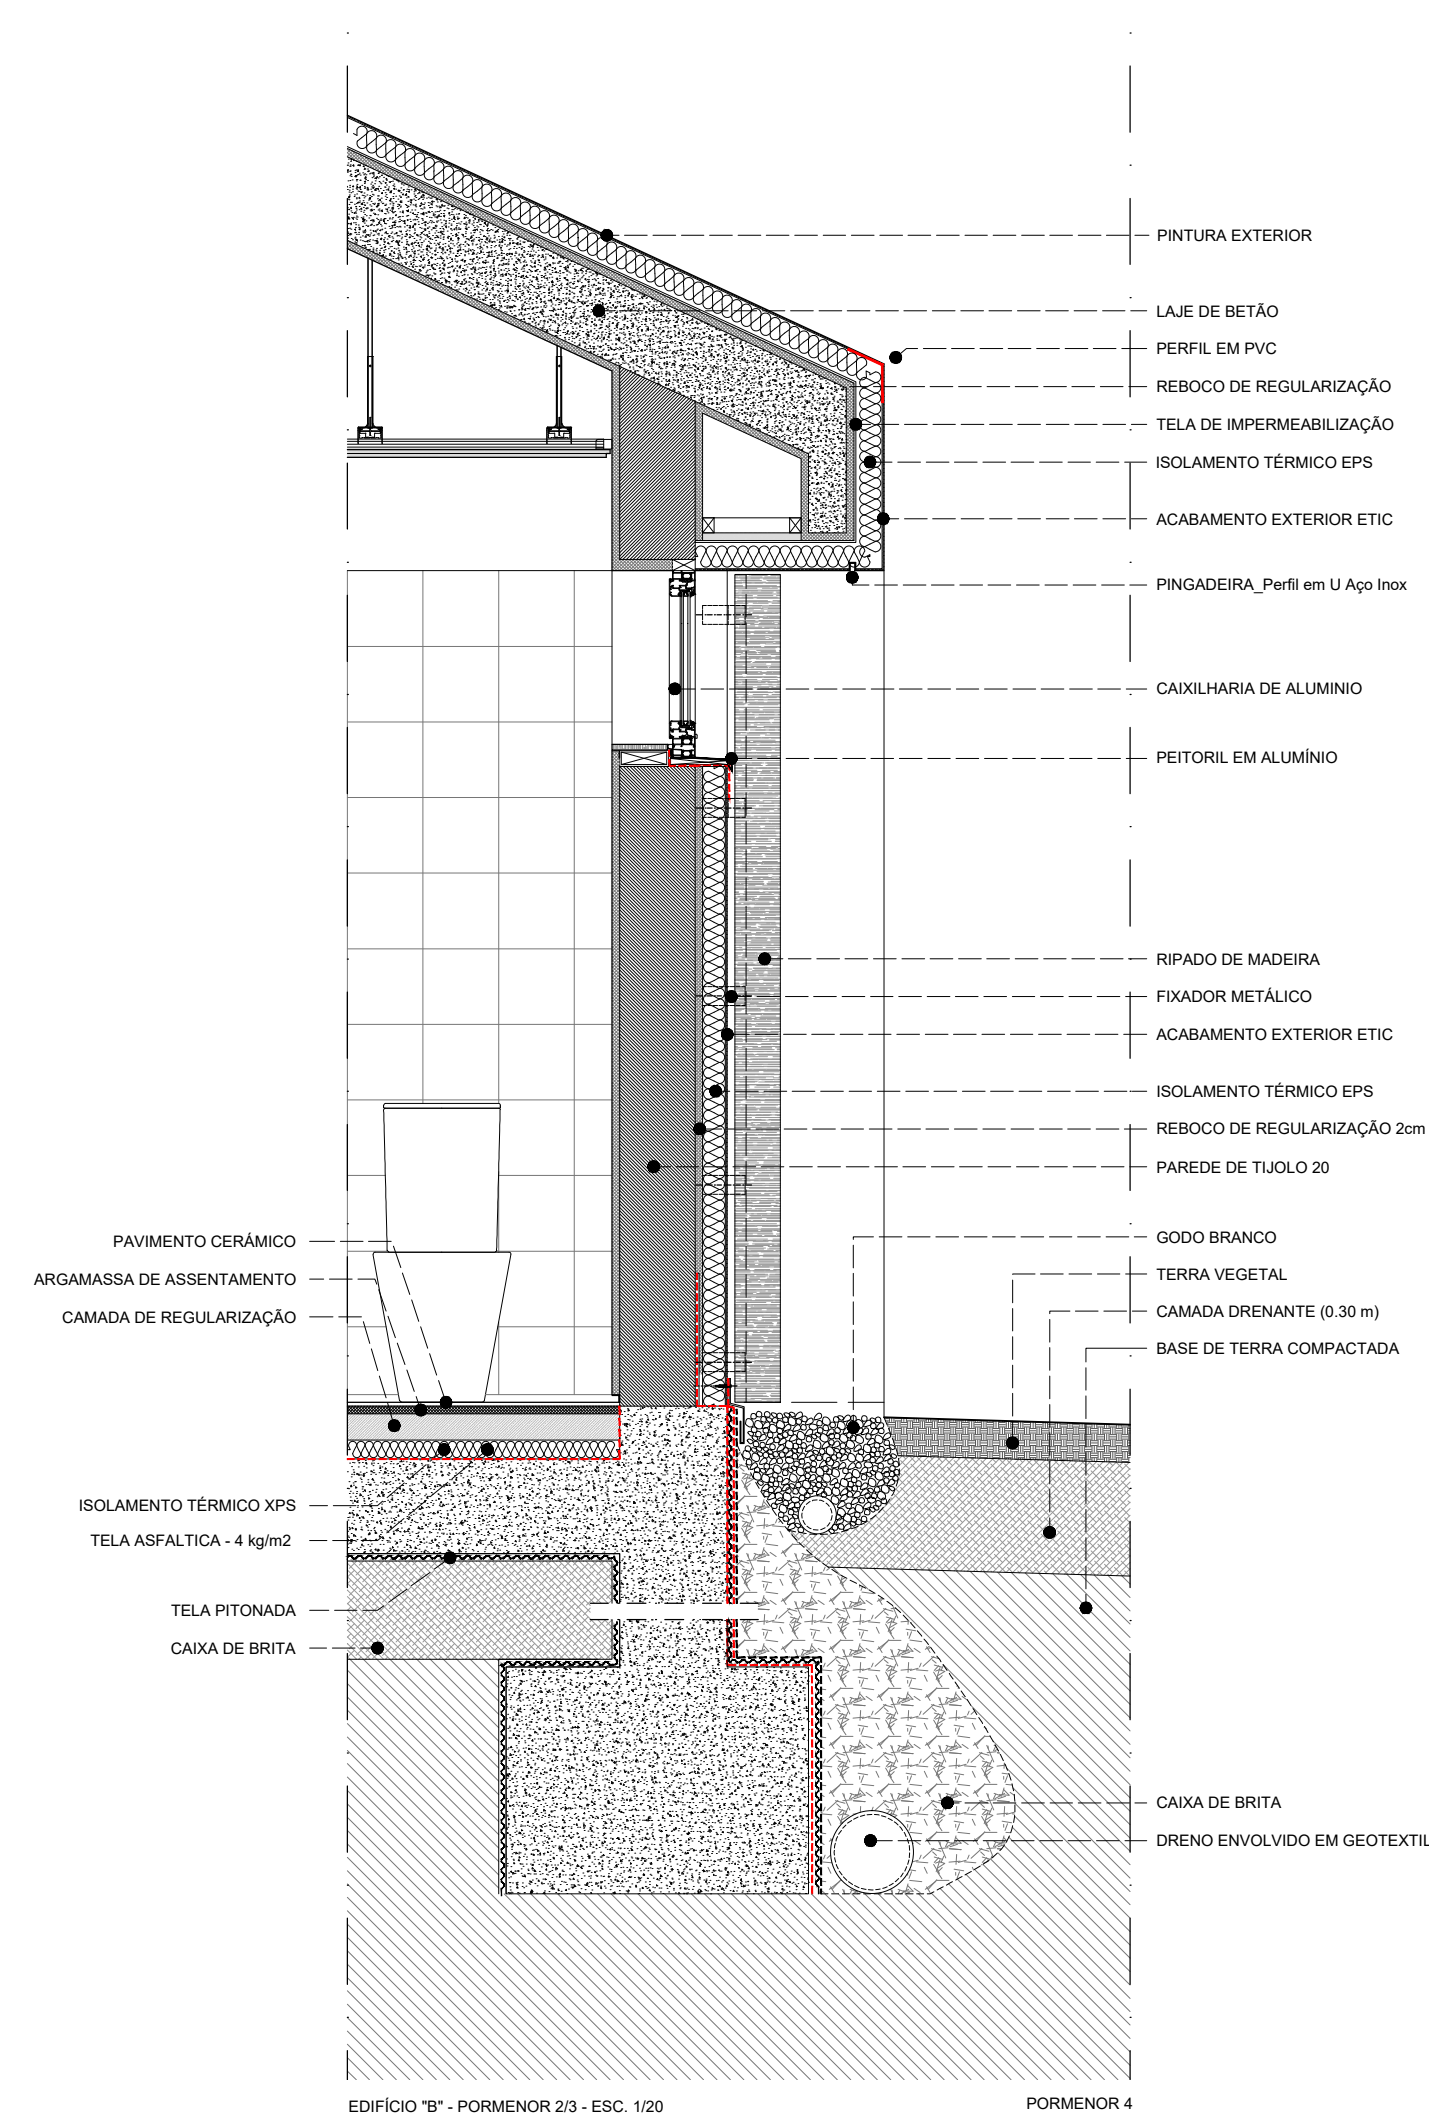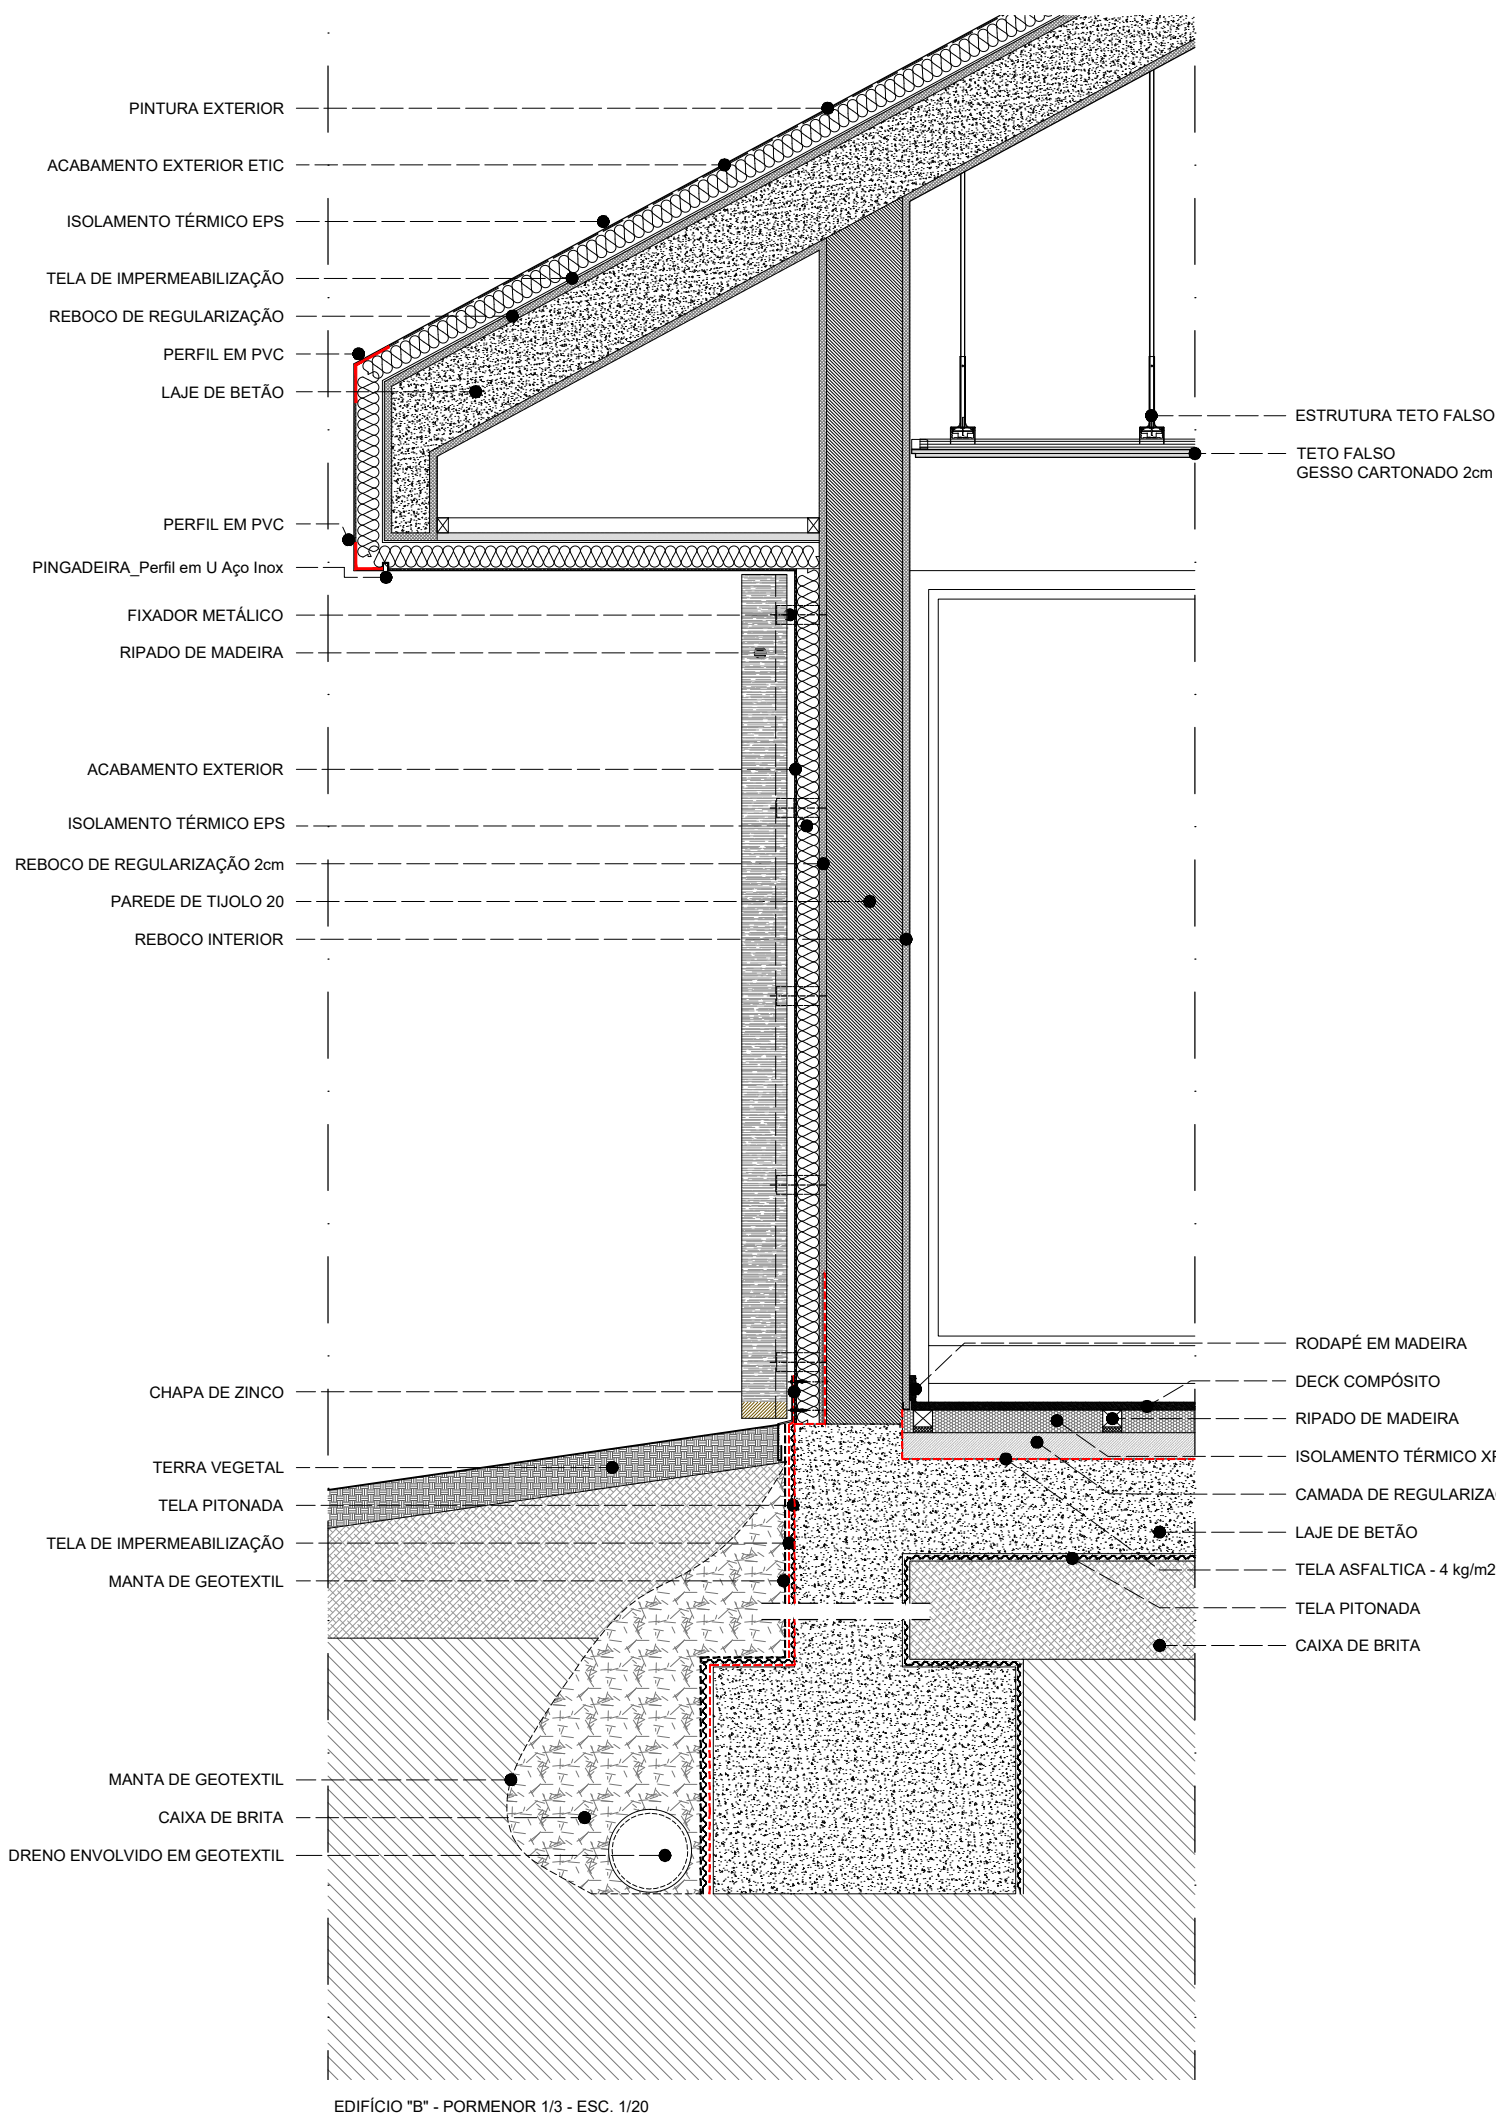


MESTRADO INTEGRADO EM ARQUITETURA E URBANISMO

Jorge Paulo Alvarenga Lages - Ceideira - Cunha - Paredes de Coura - Julho 2018

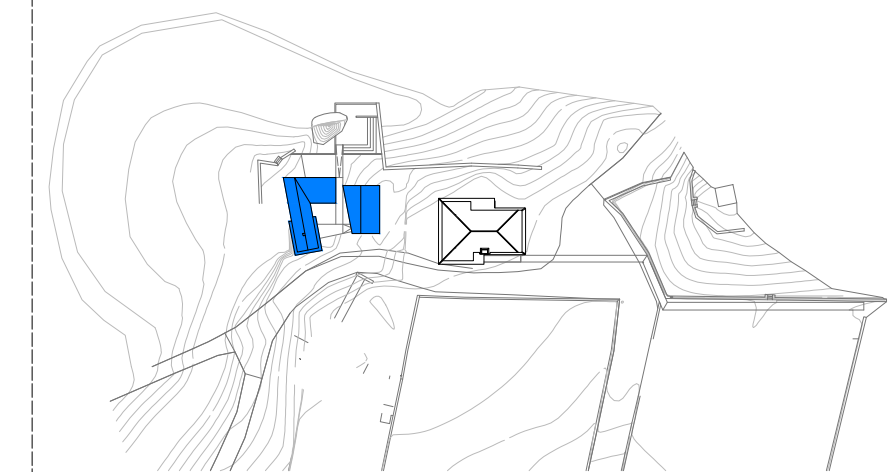


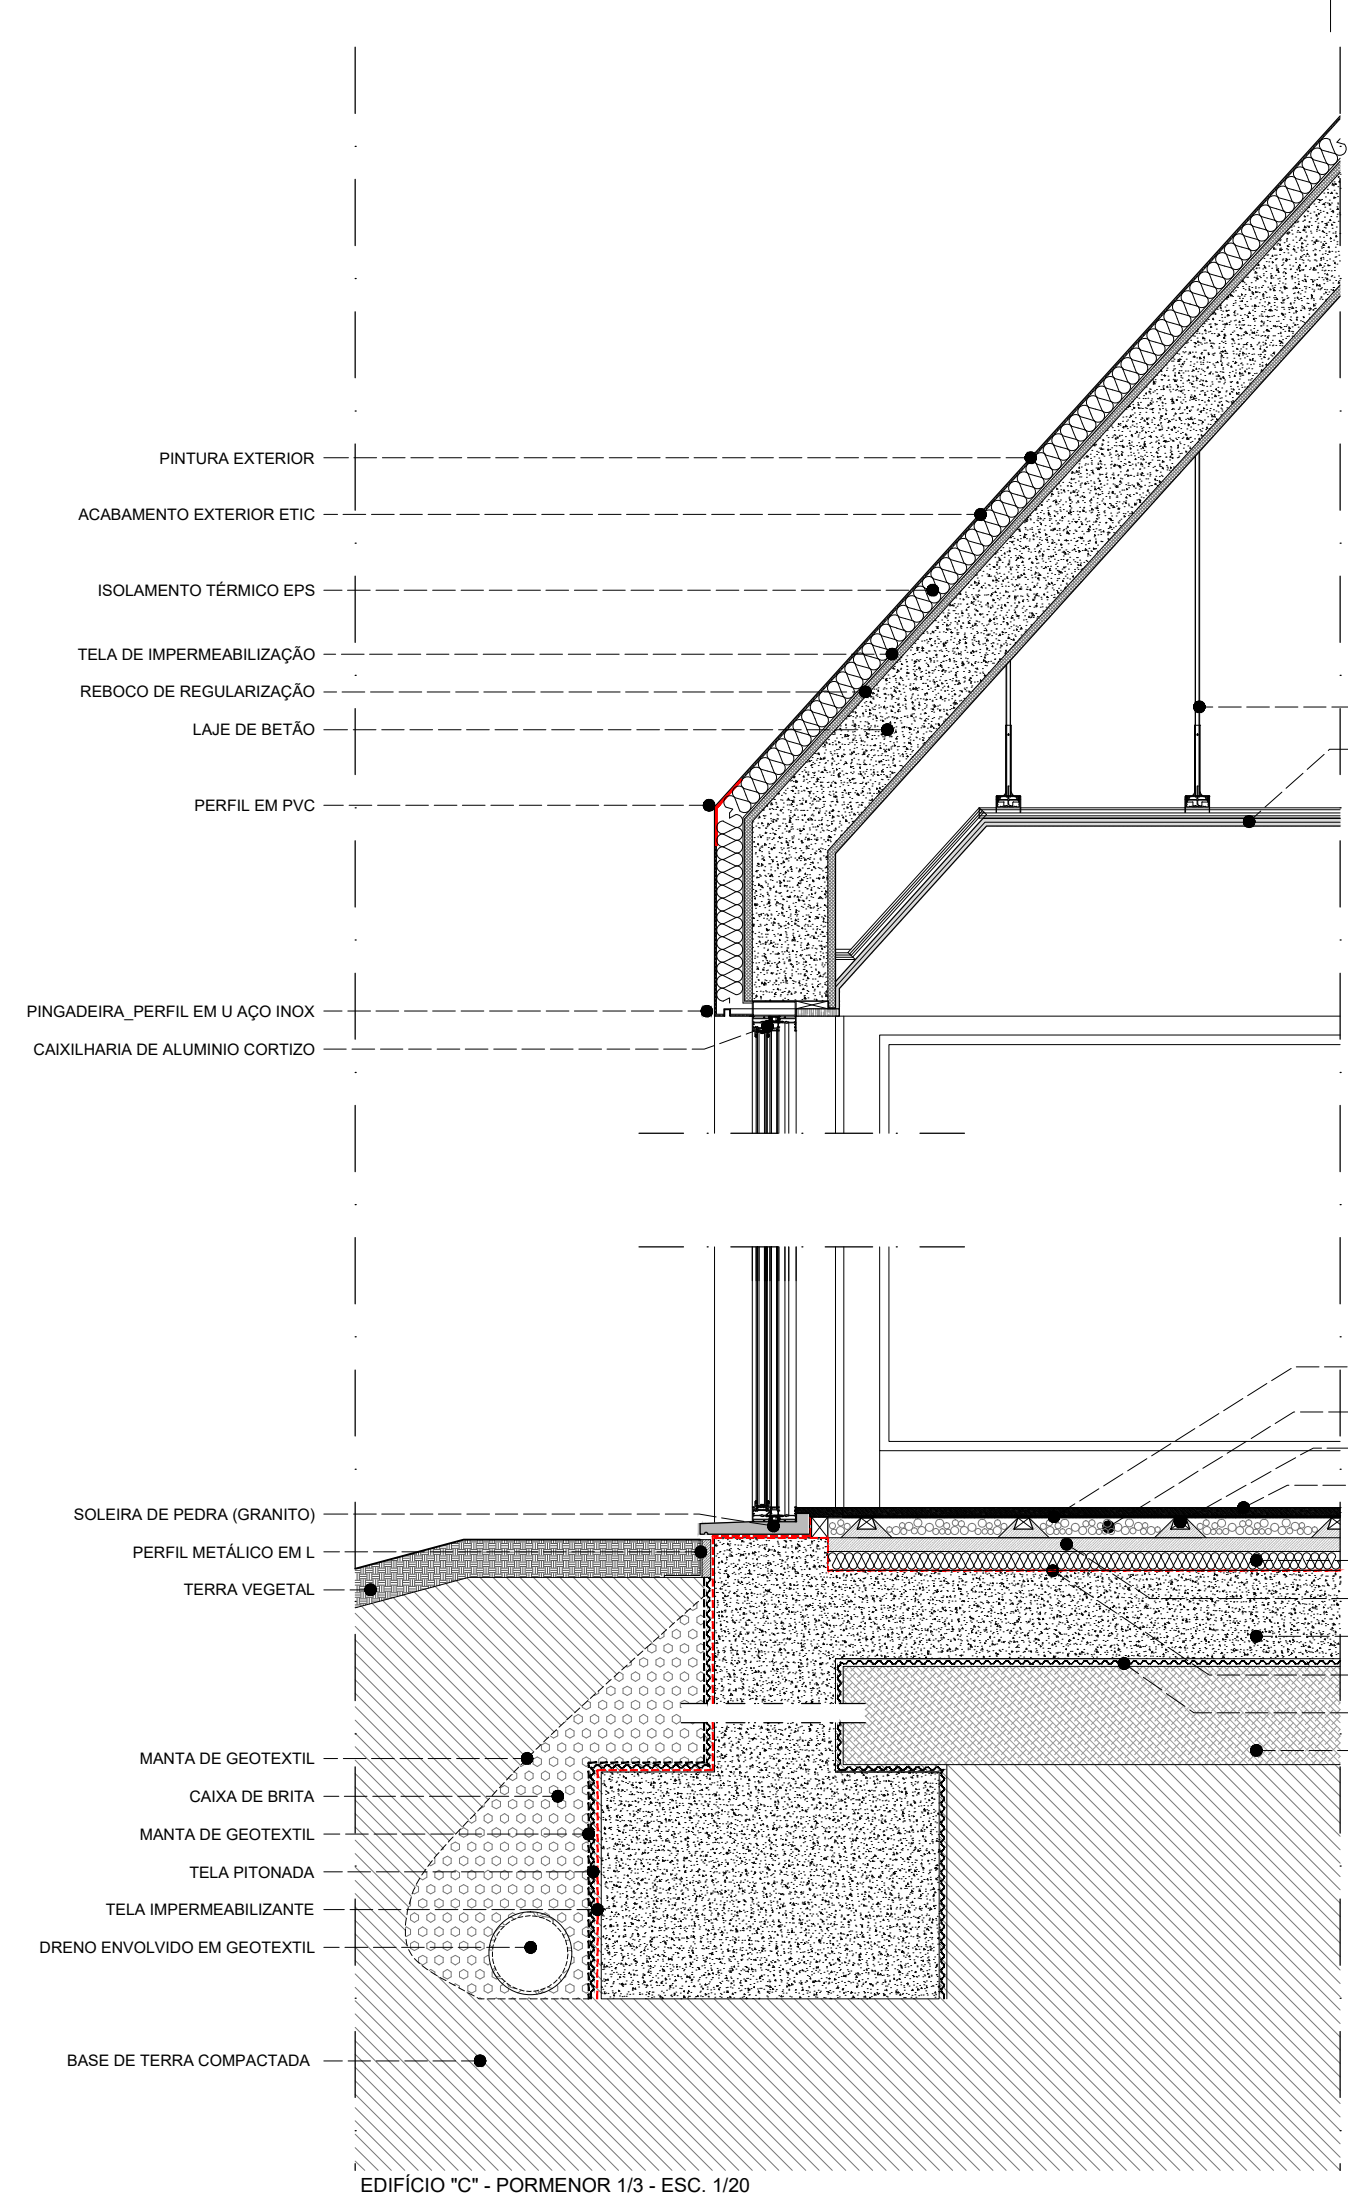


EDIFÍCIO 10 - PORMENOR 10 - ESC. 1/20

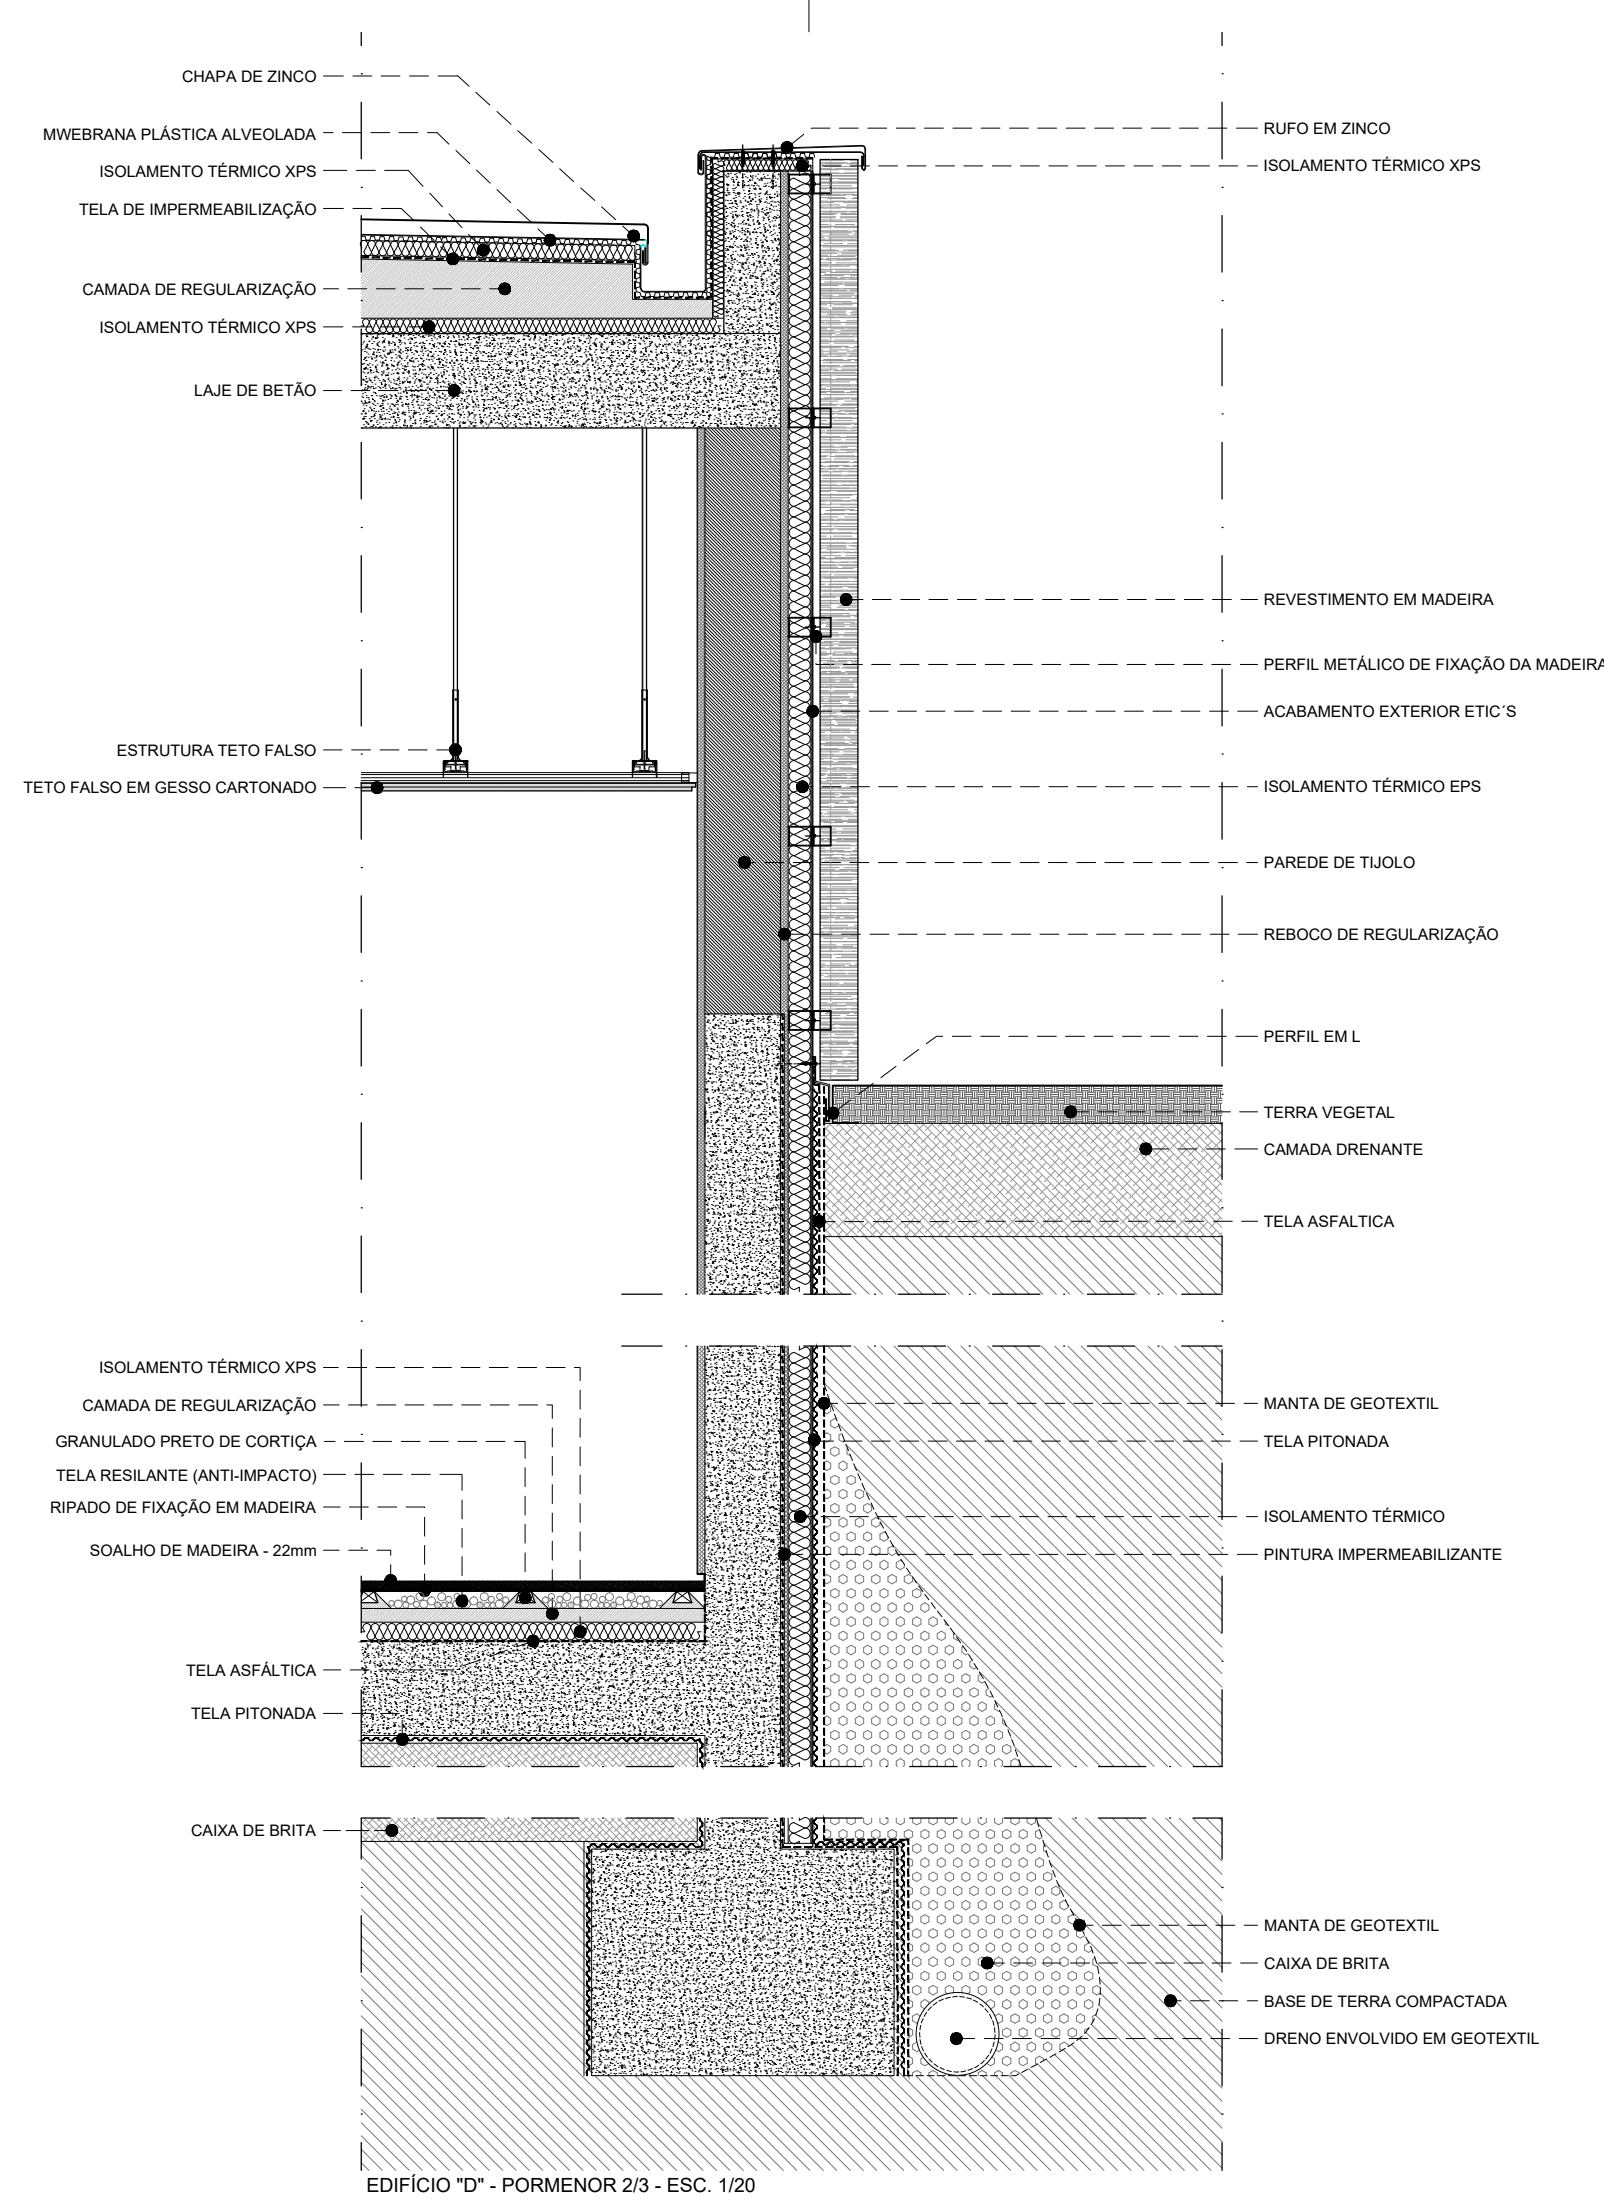


EDIFÍCIO 10 - PORMENOR 23 - ESC. 1/20

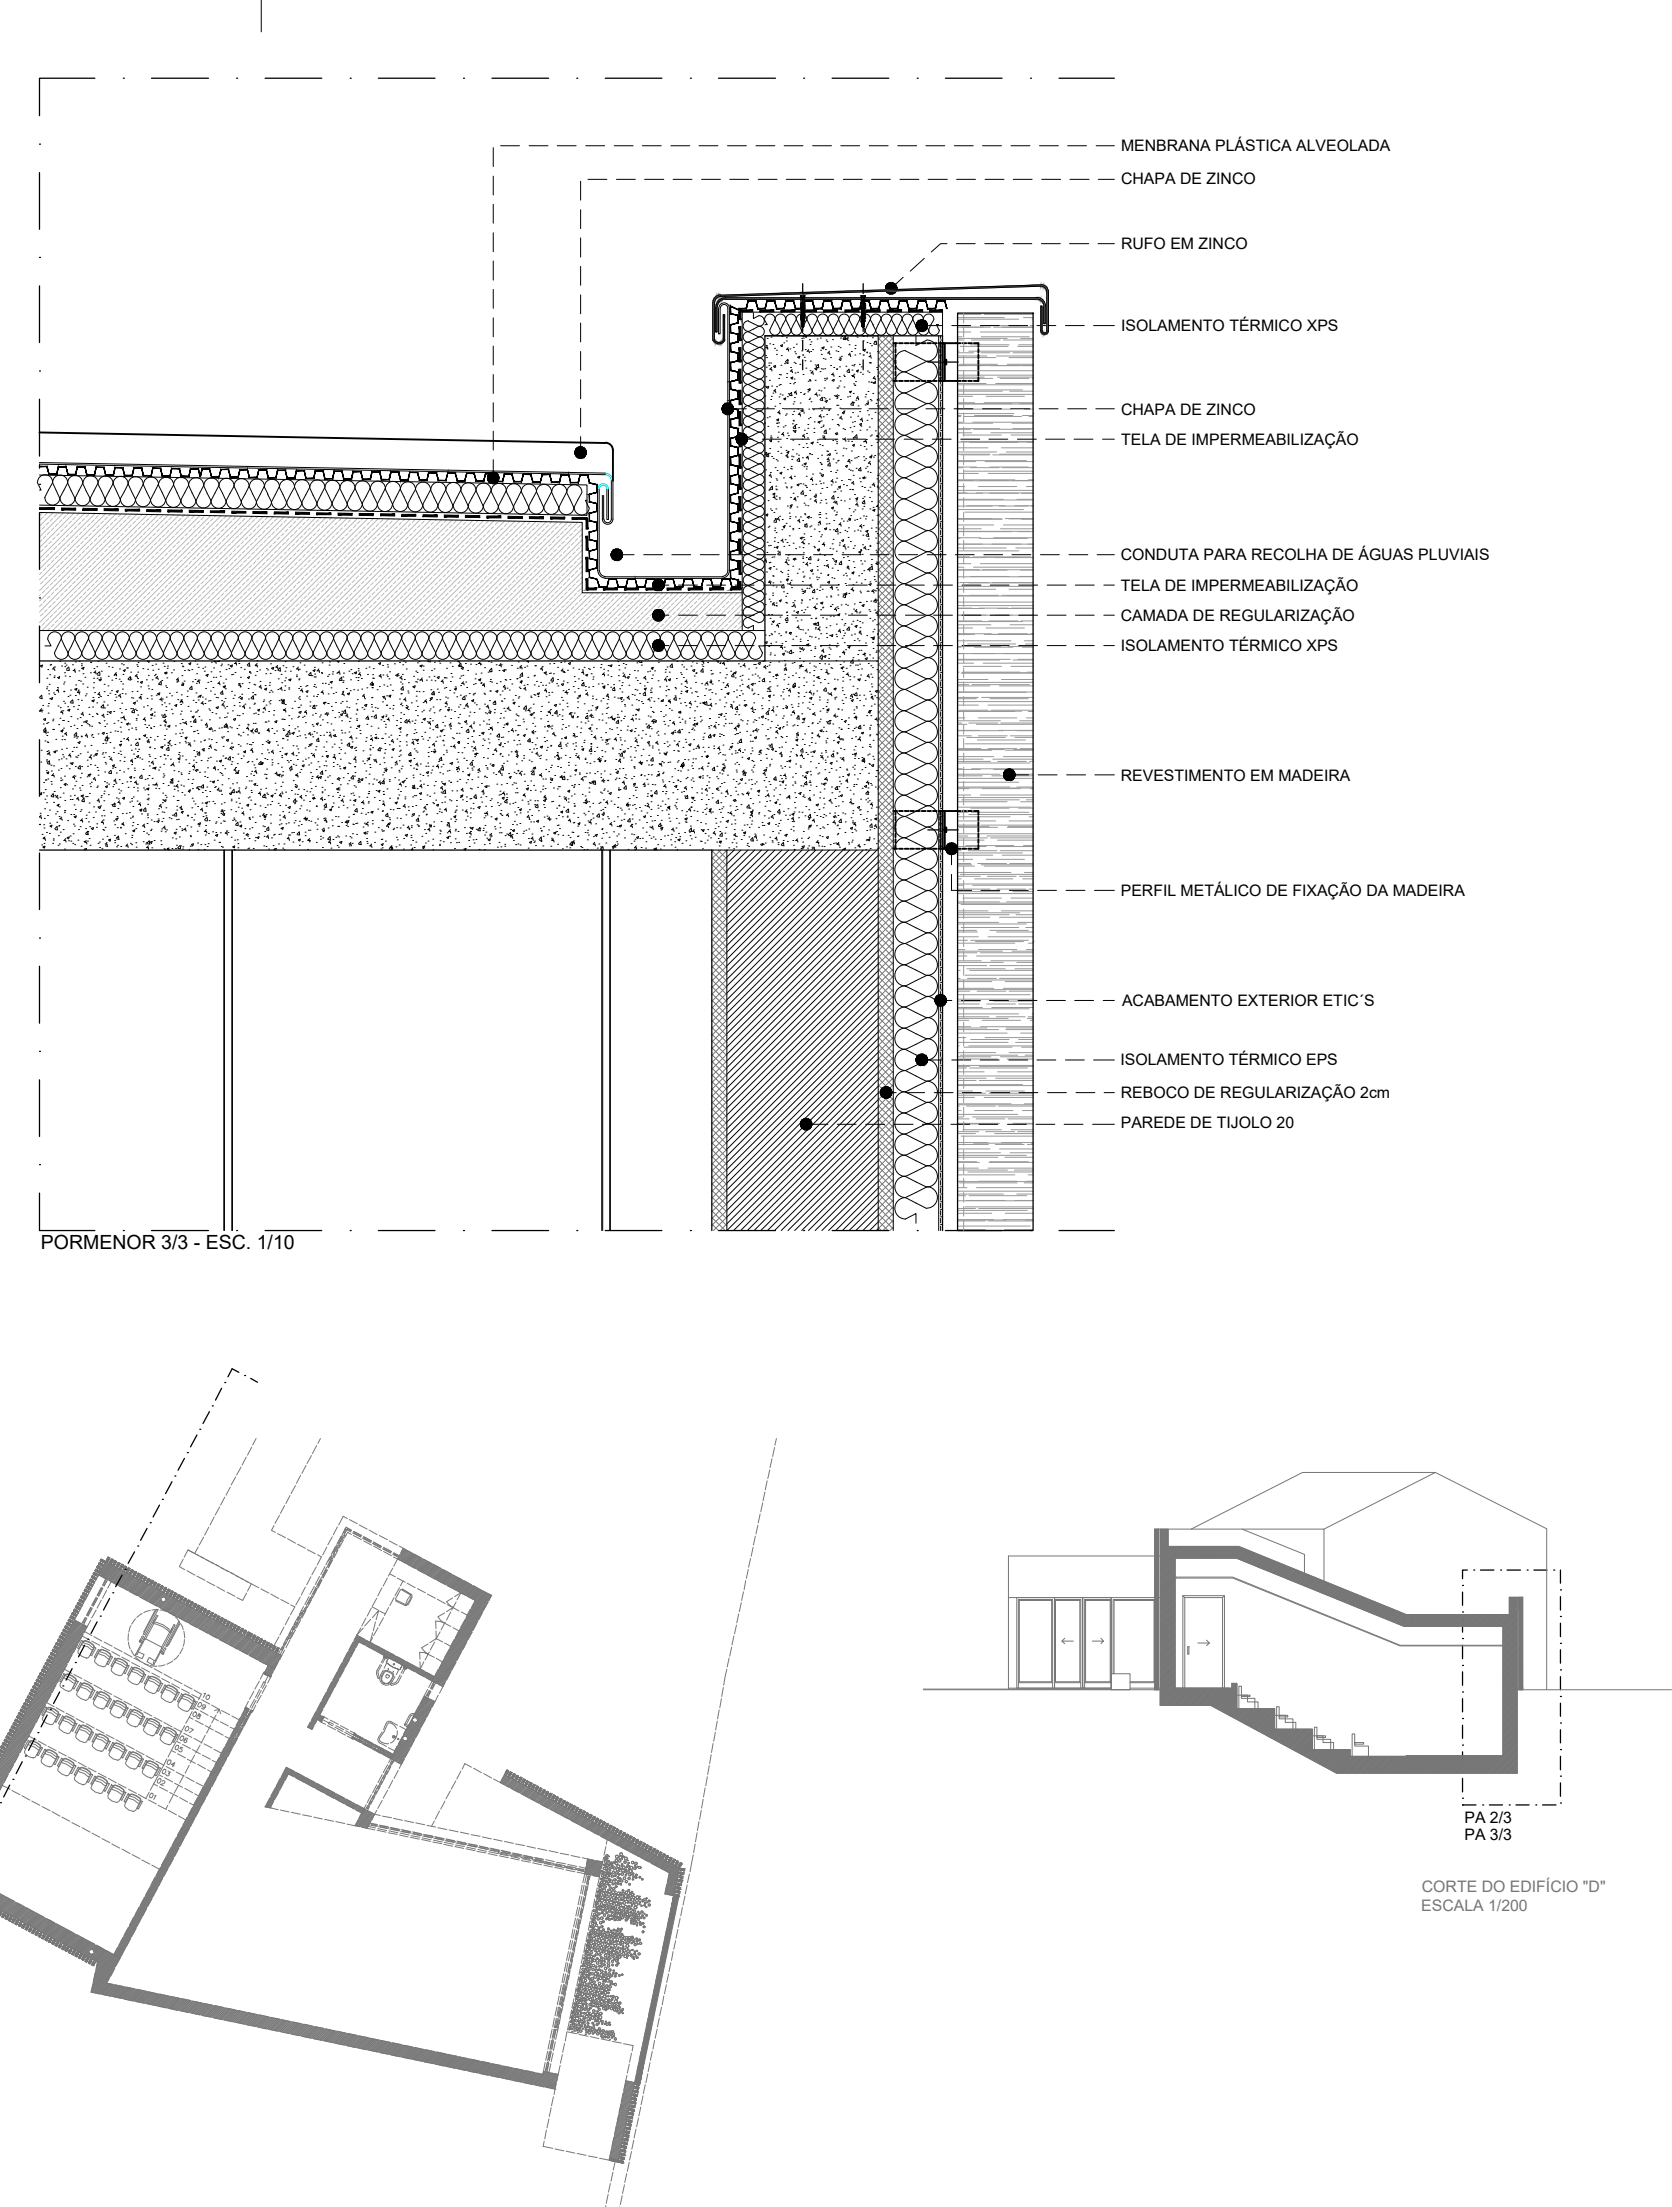


PORMENOR 33 - ESC. 1/10

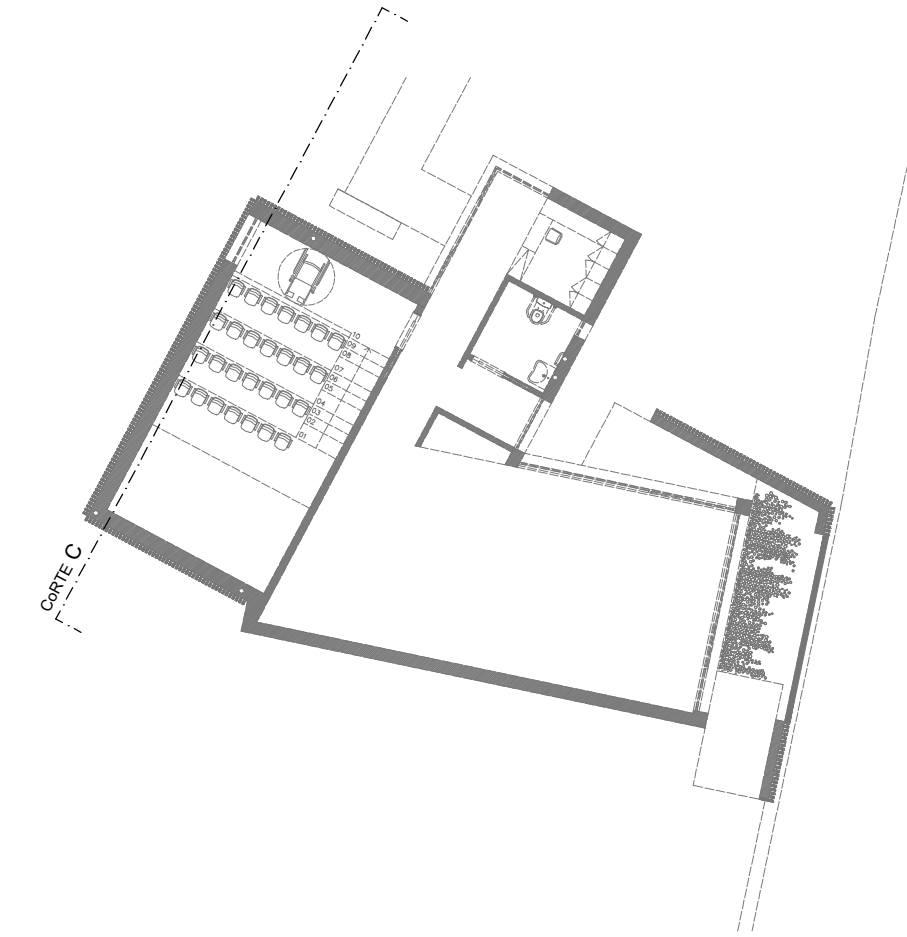


PLANTA DO PISO 0 DO EDIFÍCIO 10
ESCALA 1/200

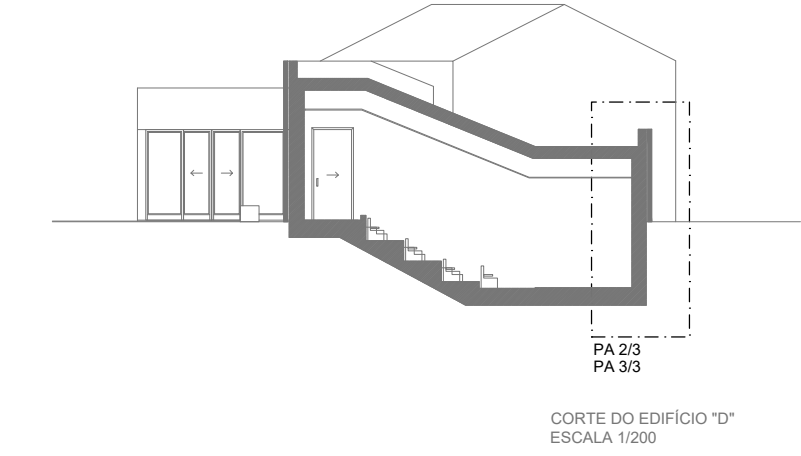


CORTE DO EDIFÍCIO 10
ESCALA 1/200

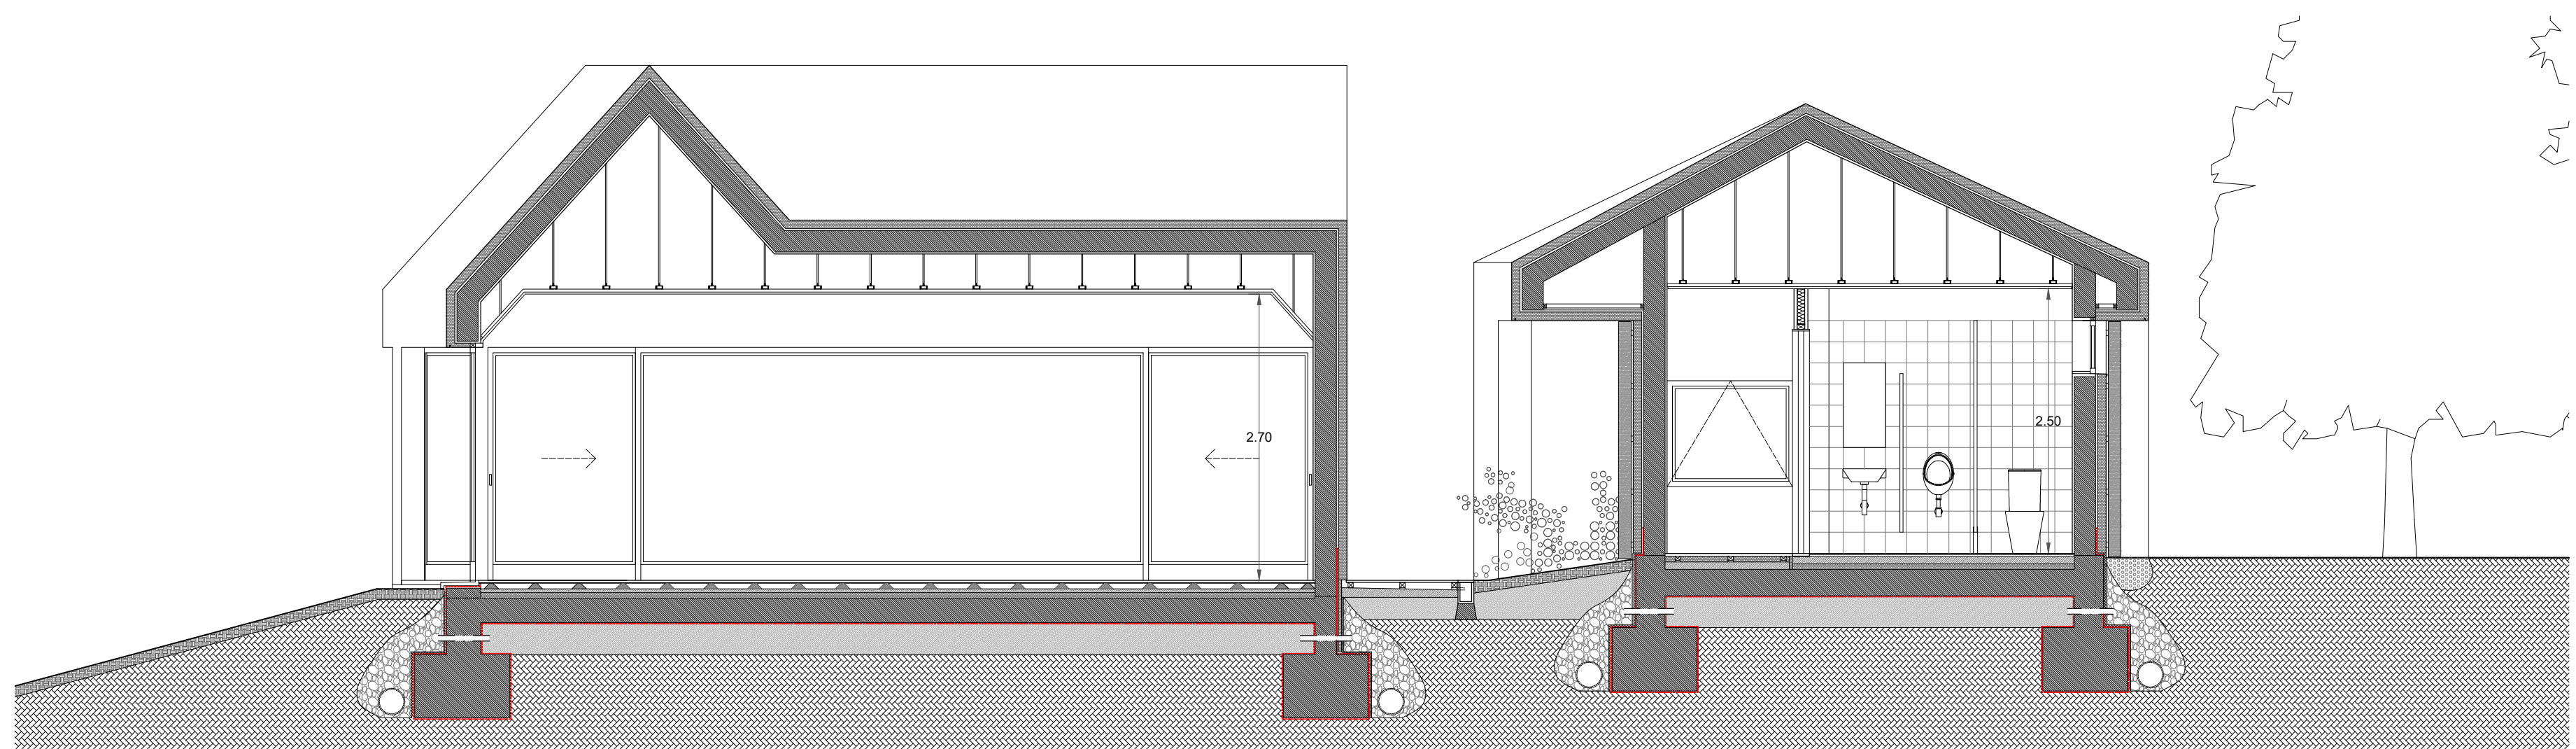

EDIFÍCIO 10 E 10 - CORTE A Esc. 1/50

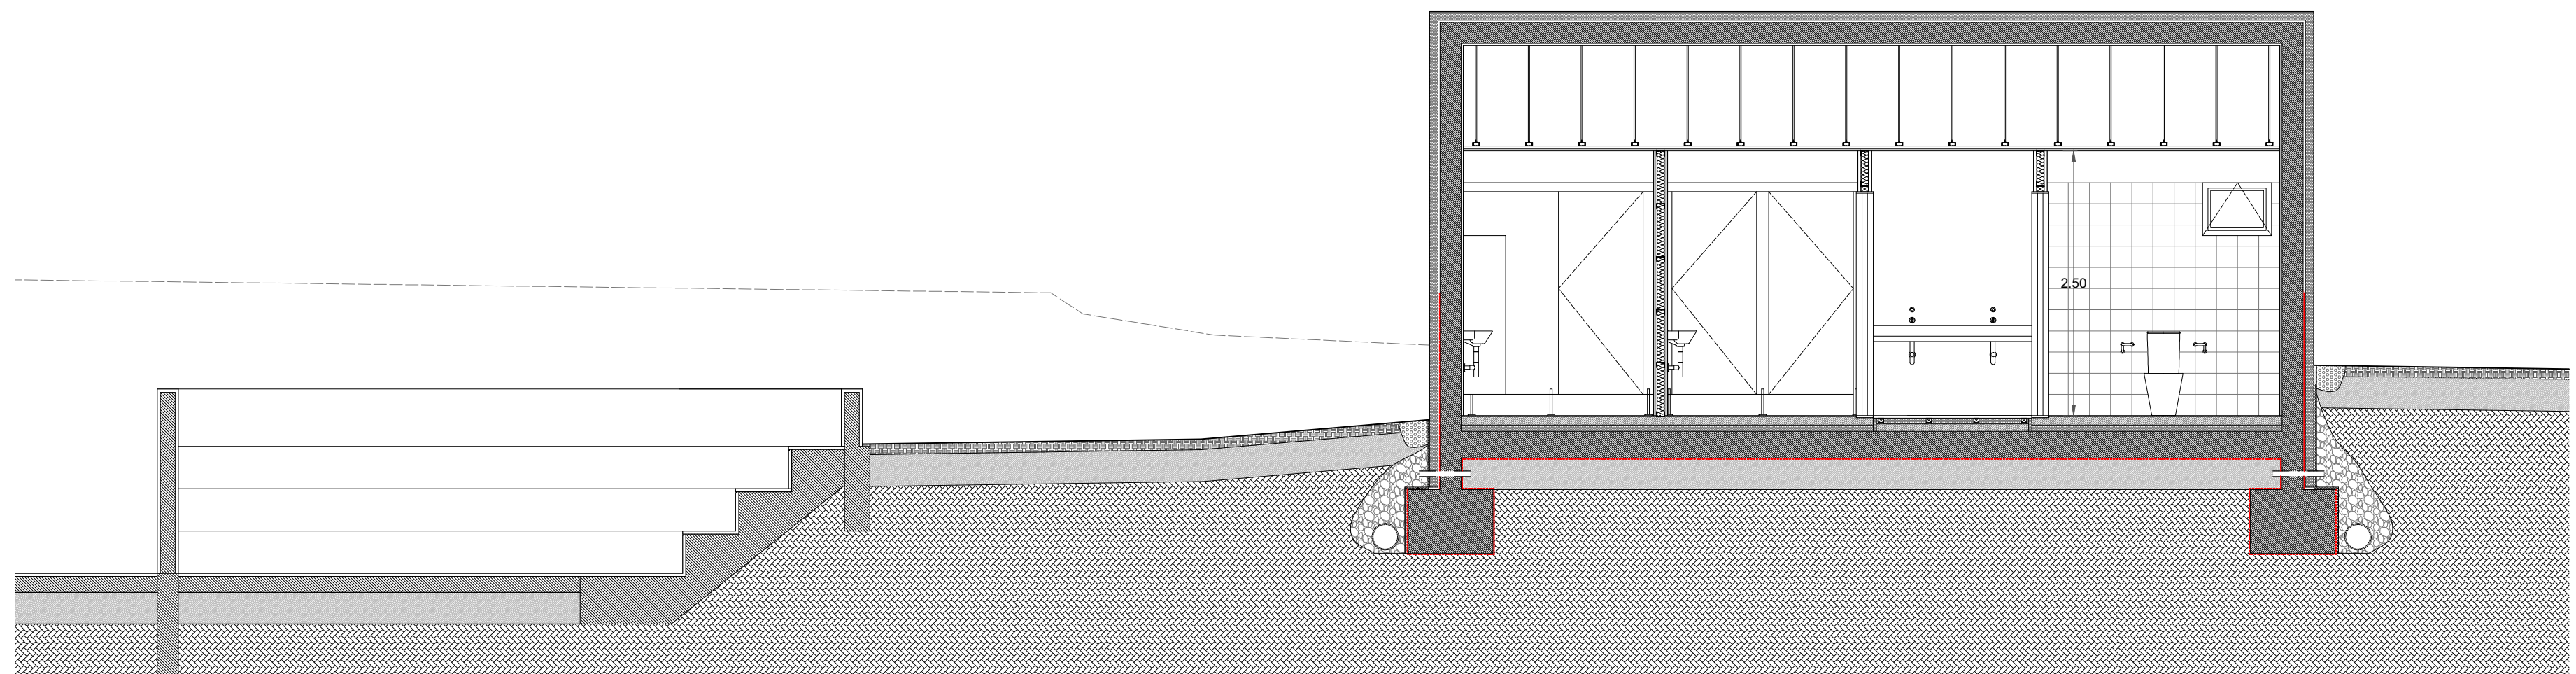


EDIFÍCIO 10 - CORTE B Esc. 1/50

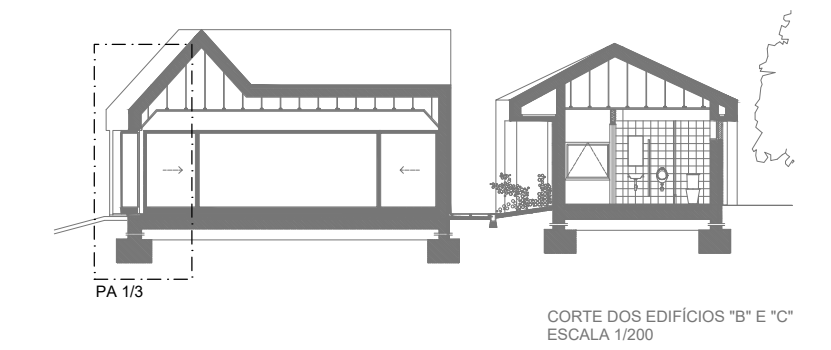

PA 10


CORTE DOS EDIFÍCIOS 10 E 10
ESCALA 1/200

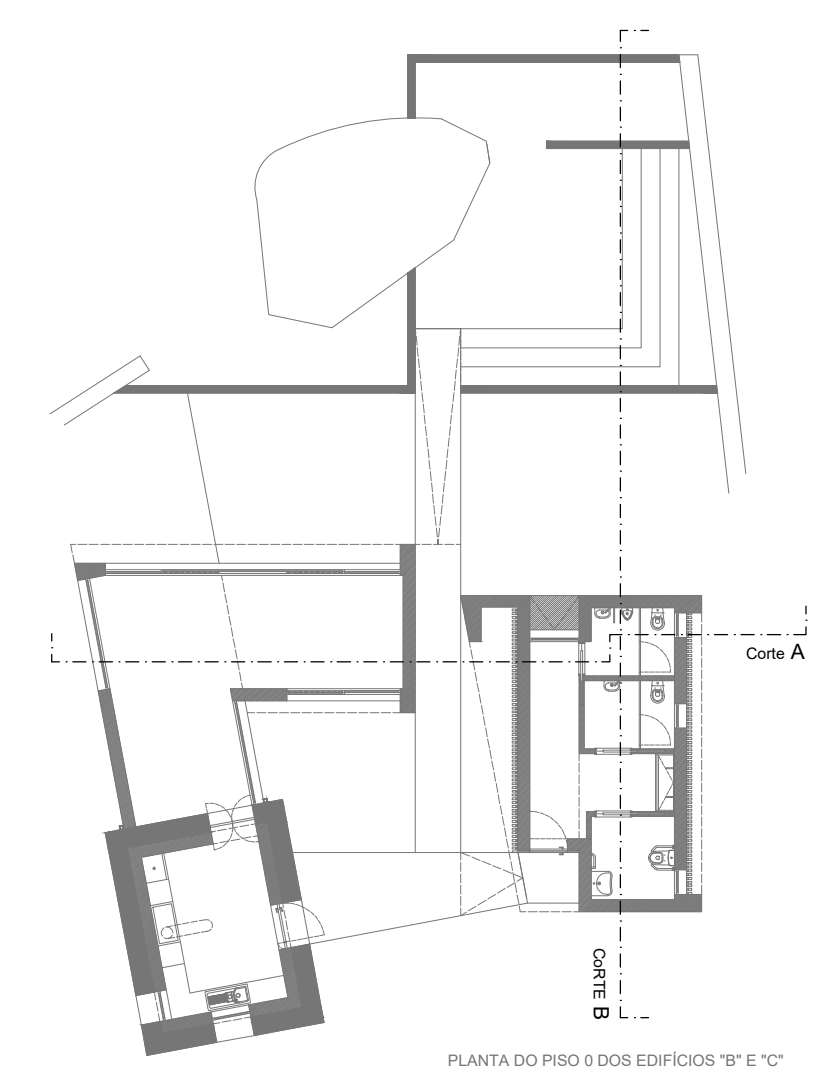


PLANTA DO PISO 0 DOS EDIFÍCIOS 10 E 10
ESCALA 1/200

MESTRADO INTEGRADO EM ARQUITETURA E URBANISMO


Jorge Paulo Alvares Lages - Ceideira - Cunha - Paredes de Coura - Julho 2018

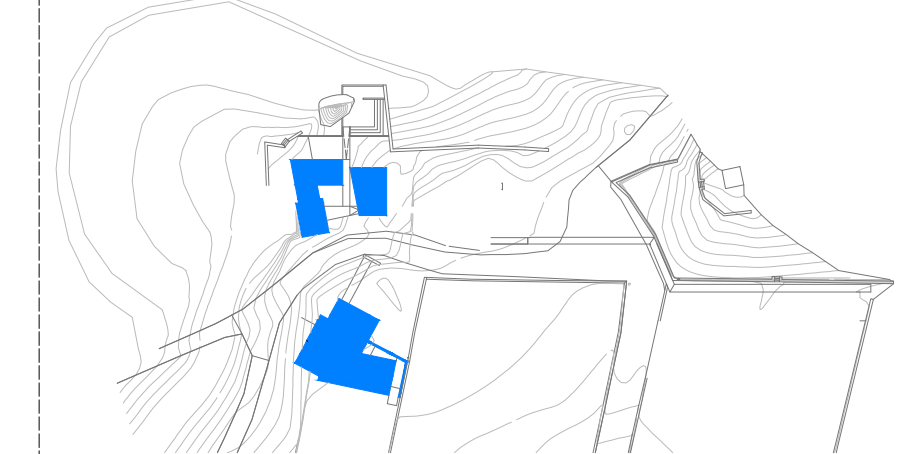


LEGENDA:
PAREDES CERÂMICO 20X20
TERRENO NATURAL

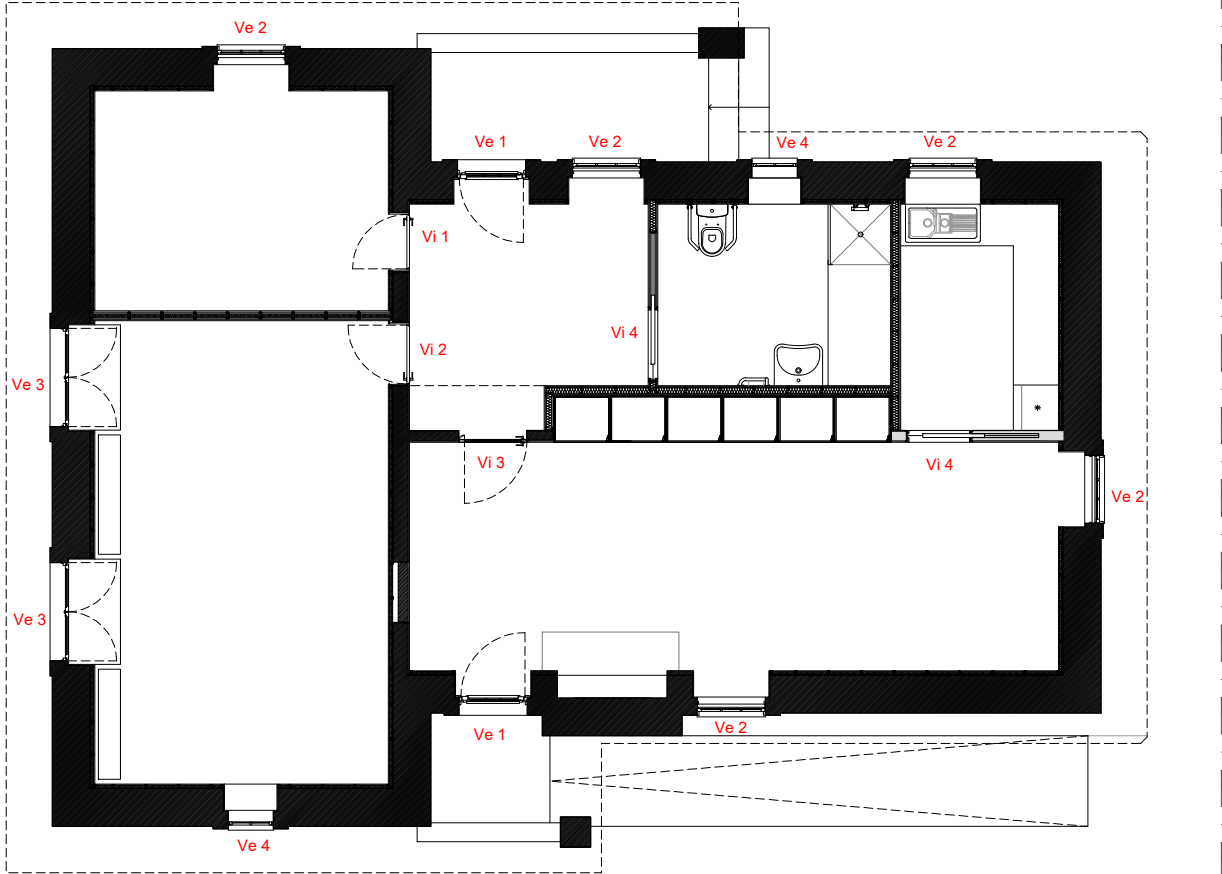


EDIFÍCIO A - Marcação dos Vãos
Escala: 1/100

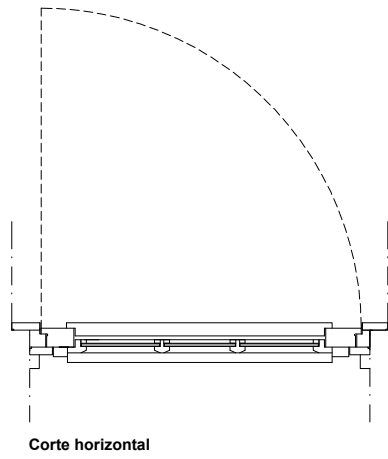


Corte horizontal

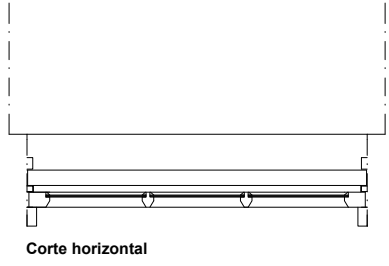


Corte horizontal

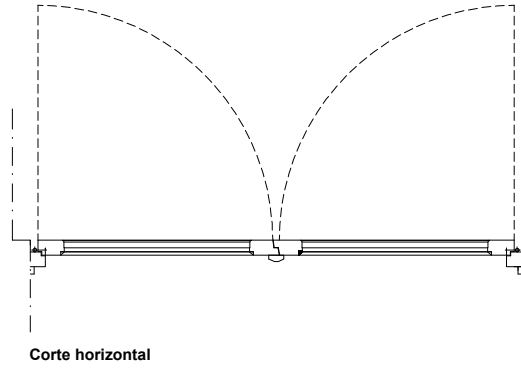


Corte horizontal

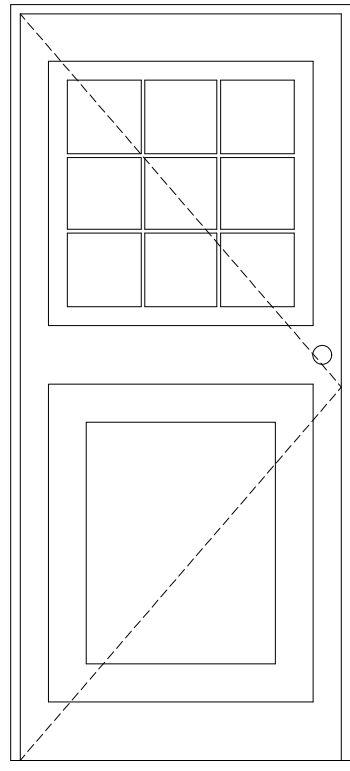


Alçado exterior

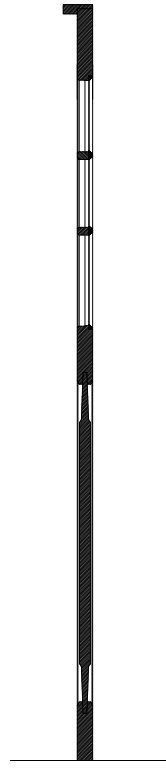


Corte Vertical

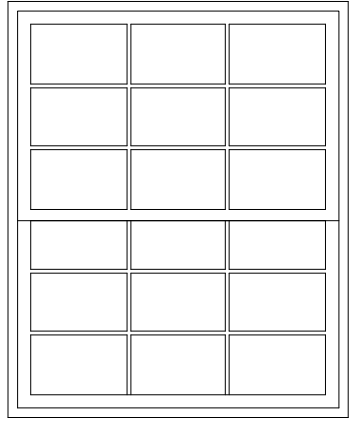


Alçado exterior

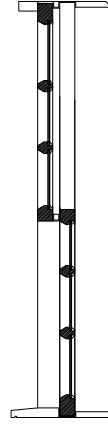

Corte Vertical

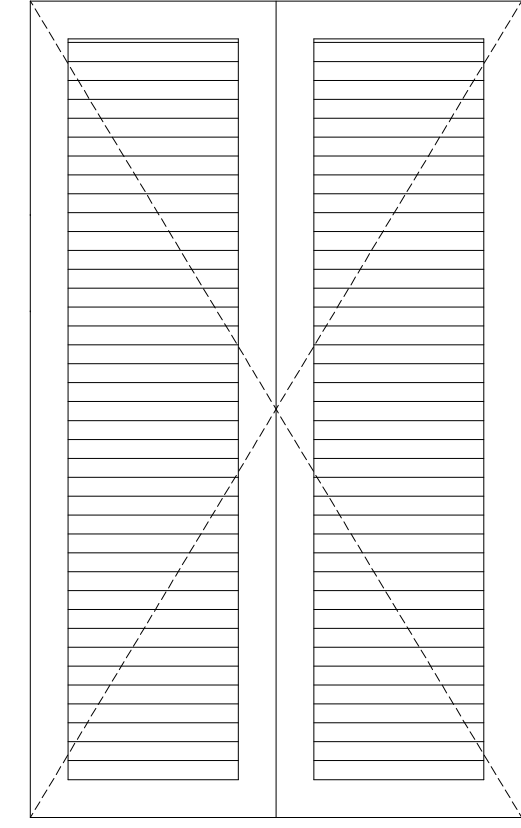

Alçado exterior

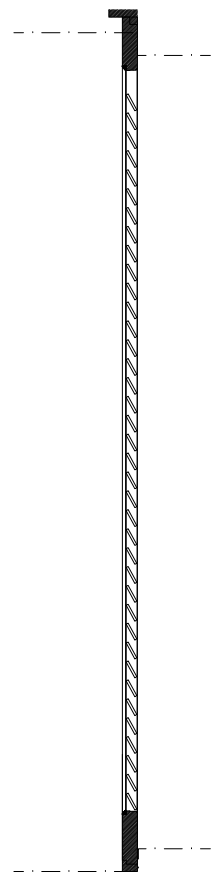


Corte Vertical
















DESIGNAÇÃO	Ve 1	Ve 2	Ve 3
DIMENSÃO (m)	0,90 x 2,00	0,90 x 1,10	1,50 x 2,15
SERIE			
MATERIAL	Madeira tola e vidro	Madeira tola e vidro	Madeira tola e vidro
TIPO	Porta de abrir, um folha	Janela de guilhotina, duas folhas	Porta de abrir, duas folhas
VIDROS (mm)	Vidros interiores 6+6 laminado 'Neutralux', cx ar 12mm e exterior 6mm laminado	Vidros interiores 6+6 laminado 'Neutralux', cx ar 12mm e exterior 6mm laminado	Vidros interiores 6+6 laminado 'Neutralux', cx ar 12mm e exterior 6mm laminado
QUANTIDADE	2	5	2
O.B.S	- Ferragens e acessórios; - Puxador duplo de muleta de aço inox, tipo JNF ref. IN 16.R.04.MR - Ø 16mm. - Fechadura inox - Entrada de chave. - 3 dobradiças de aço inox.	- Ferragens e acessórios; - Puxador duplo de muleta de aço inox, tipo JNF ref. IN 16.R.04.MR - Ø 16mm. - Fechadura inox - Entrada de chave. - 3 dobradiças de aço inox.	- Ferragens e acessórios; - Puxador duplo de muleta de aço inox, tipo JNF ref. IN 16.R.04.MR - Ø 16mm. - Fechadura inox - Entrada de chave. - 3 dobradiças de aço inox.

Nota: Todas as dimensões devem ser verificadas em obra.


MESTRADO INTEGRADO EM ARQUITETURA E URBANISMO

Jorge Paulo Alvarenga Lages - Cerdeira - Cunha - Paredes de Coura - Julho 2018

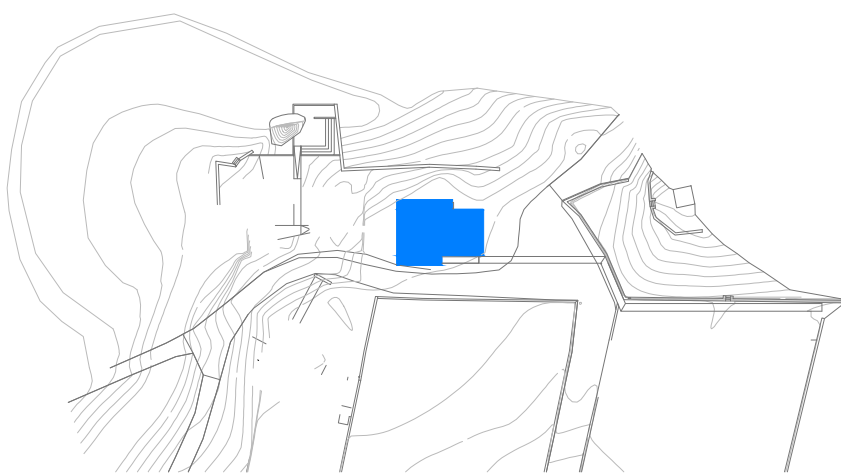


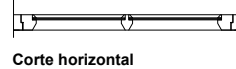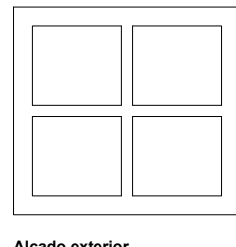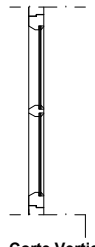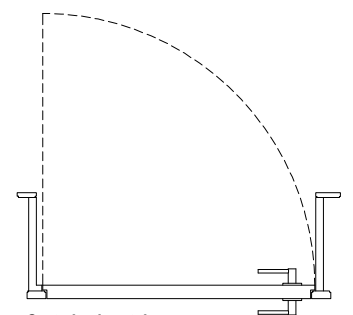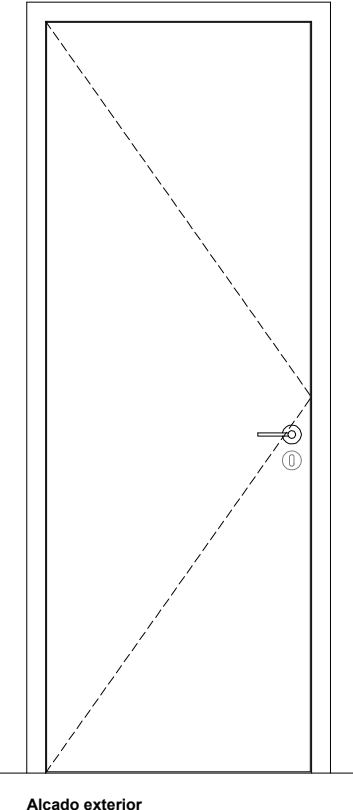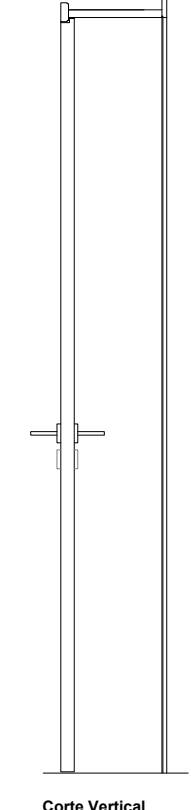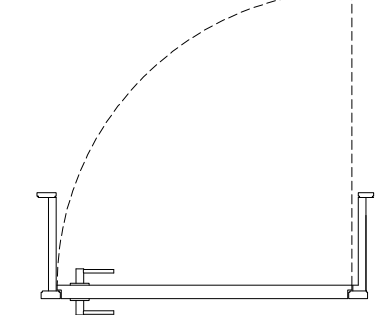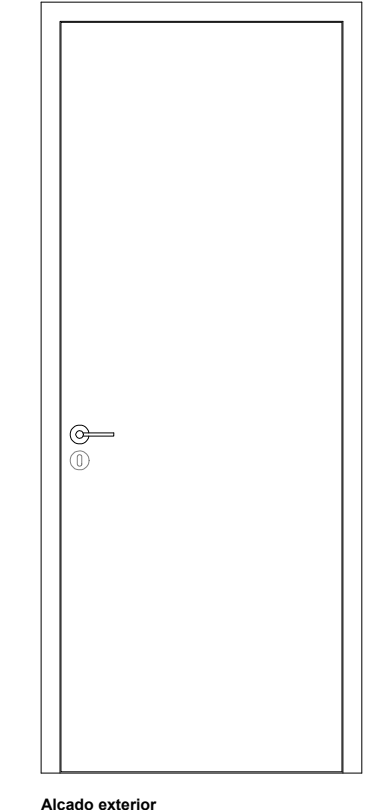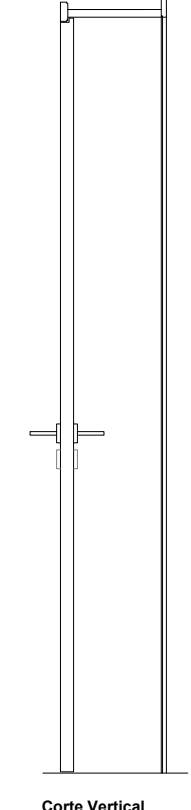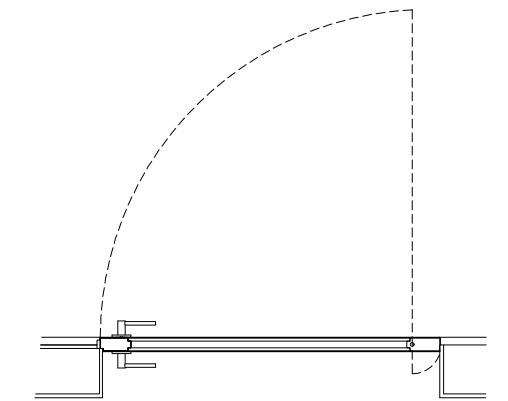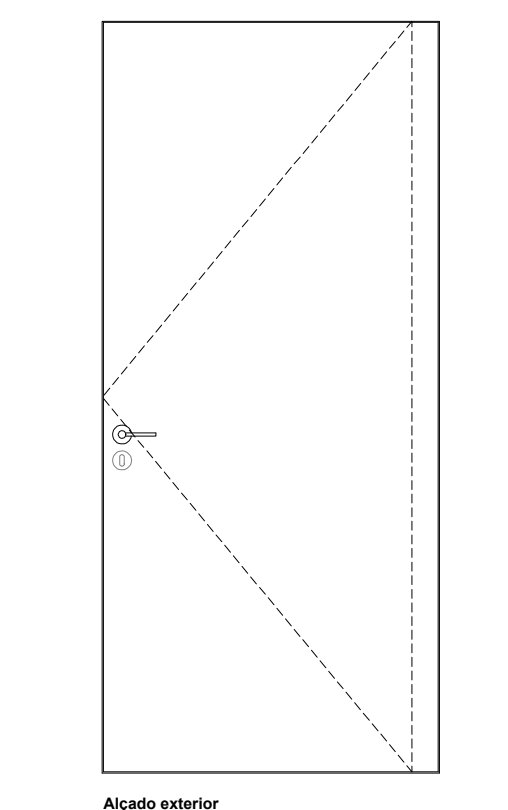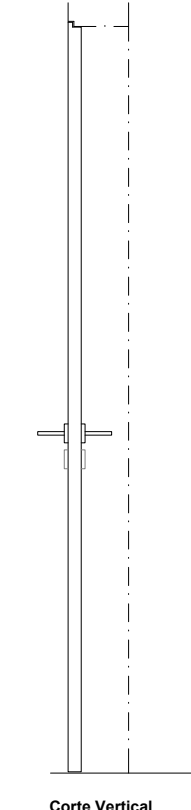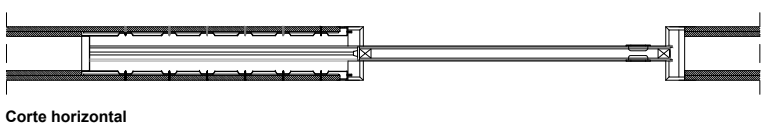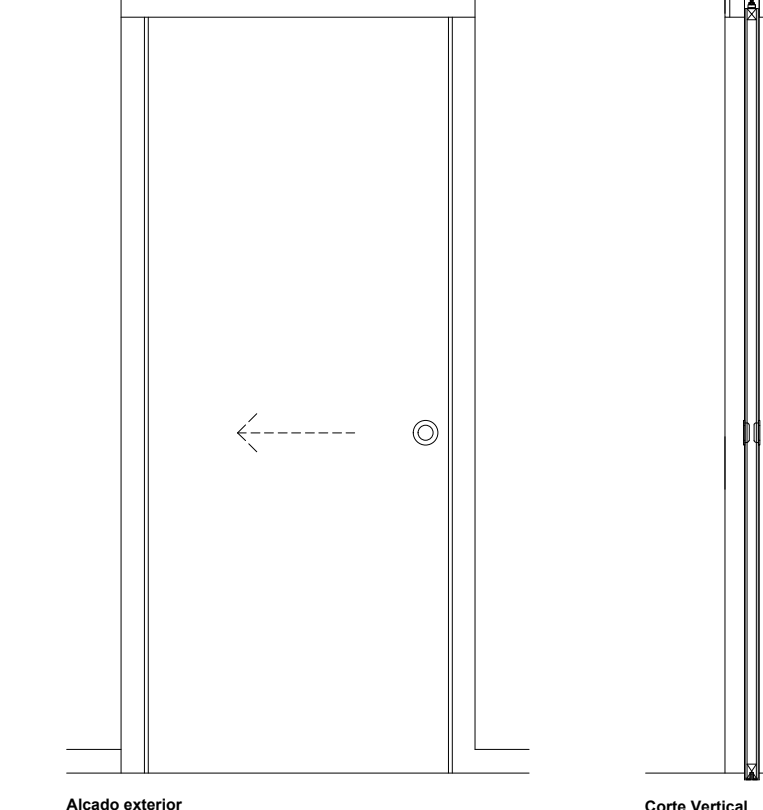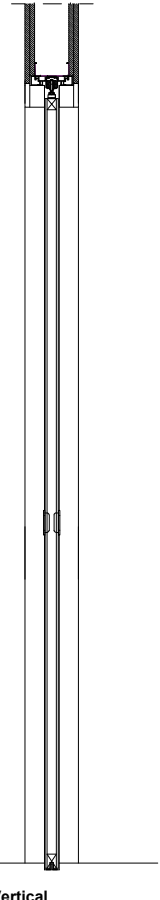	 Corte horizontal  Alçado exterior  Corte Vertical	 Corte horizontal  Alçado exterior  Corte Vertical	 Corte horizontal  Alçado exterior  Corte Vertical	 Corte horizontal  Alçado exterior  Corte Vertical	 Corte horizontal  Alçado exterior  Corte Vertical
DESIGNAÇÃO	Ve 4	Vi 1	Vi 2	Vi 3	Vi 4
DIMENSÃO (m)	0,60 x 0,55	0,80 x 2,00	0,85 x 2,00	0,90 x 2,00	0,80 x 2,00
SERIE					Mecanismo tipo 'Openspace'
MATERIAL	Madeira tola e vidro	Porta tipo Painel contraplacado de Tola (20mm)	Porta tipo Painel contraplacado de Tola (20mm)	Porta tipo Painel contraplacado de Tola (20mm)	Mecanismo em aço, forrada a folheado de madeira tola
TIPO	Janela de abrir, uma folha	Porta de 1 folha de batente	Porta de 1 folha de batente	Porta de 1 folha de batente pivotante	Porta 1 folha de correr
VIDROS (mm)	Vidros interiores 6+6 laminado 'Neutralux', cx ar 12mm e exterior 6mm laminado				
QUANTIDADE	2	1	1	1	2
O.B.S	- Ferragens e acessórios; - Puxador duplo de muleta de aço inox, tipo JNF ref. IN 16.R.04.MR - Ø 16mm. - Fechadura inox - Entrada de chave. - 3 dobradiças de aço inox.	- Ferragens e acessórios; - Puxador duplo de muleta de aço inox, tipo JNF ref. IN 16.R.04.MR - Ø 16mm. - Fechadura inox, tipo JNF ref. 798. - Entrada de chave, tipo JNF ref. IN28RP04M. - 3 dobradiças de aço inox tipo JNF, ref. IN5020/100.	- Ferragens e acessórios; - Puxador duplo de muleta de aço inox, tipo JNF ref. IN 16.R.04.MR - Ø 16mm. - Fechadura inox, tipo JNF ref. 798. - Entrada de chave, tipo JNF ref. IN28RP04M. - 3 dobradiças de aço inox tipo JNF, ref. IN5020/100.	- Ferragens e acessórios; - Puxador duplo de muleta de aço inox, tipo JNF ref. IN 16.R.04.MR - Ø 16mm. - Fechadura inox, tipo JNF ref. 798. - Entrada de chave, tipo JNF ref. IN28RP04M. - 2 dobradiças de aço inox.	- Com mecanismo (porta de correr) em parede gesso cartonado. - Lacada à cor da parede em que é inserida. - Concha tipo JNF Ref.IN225.

Nota: Todas as dimensões devem ser verificadas em obra.

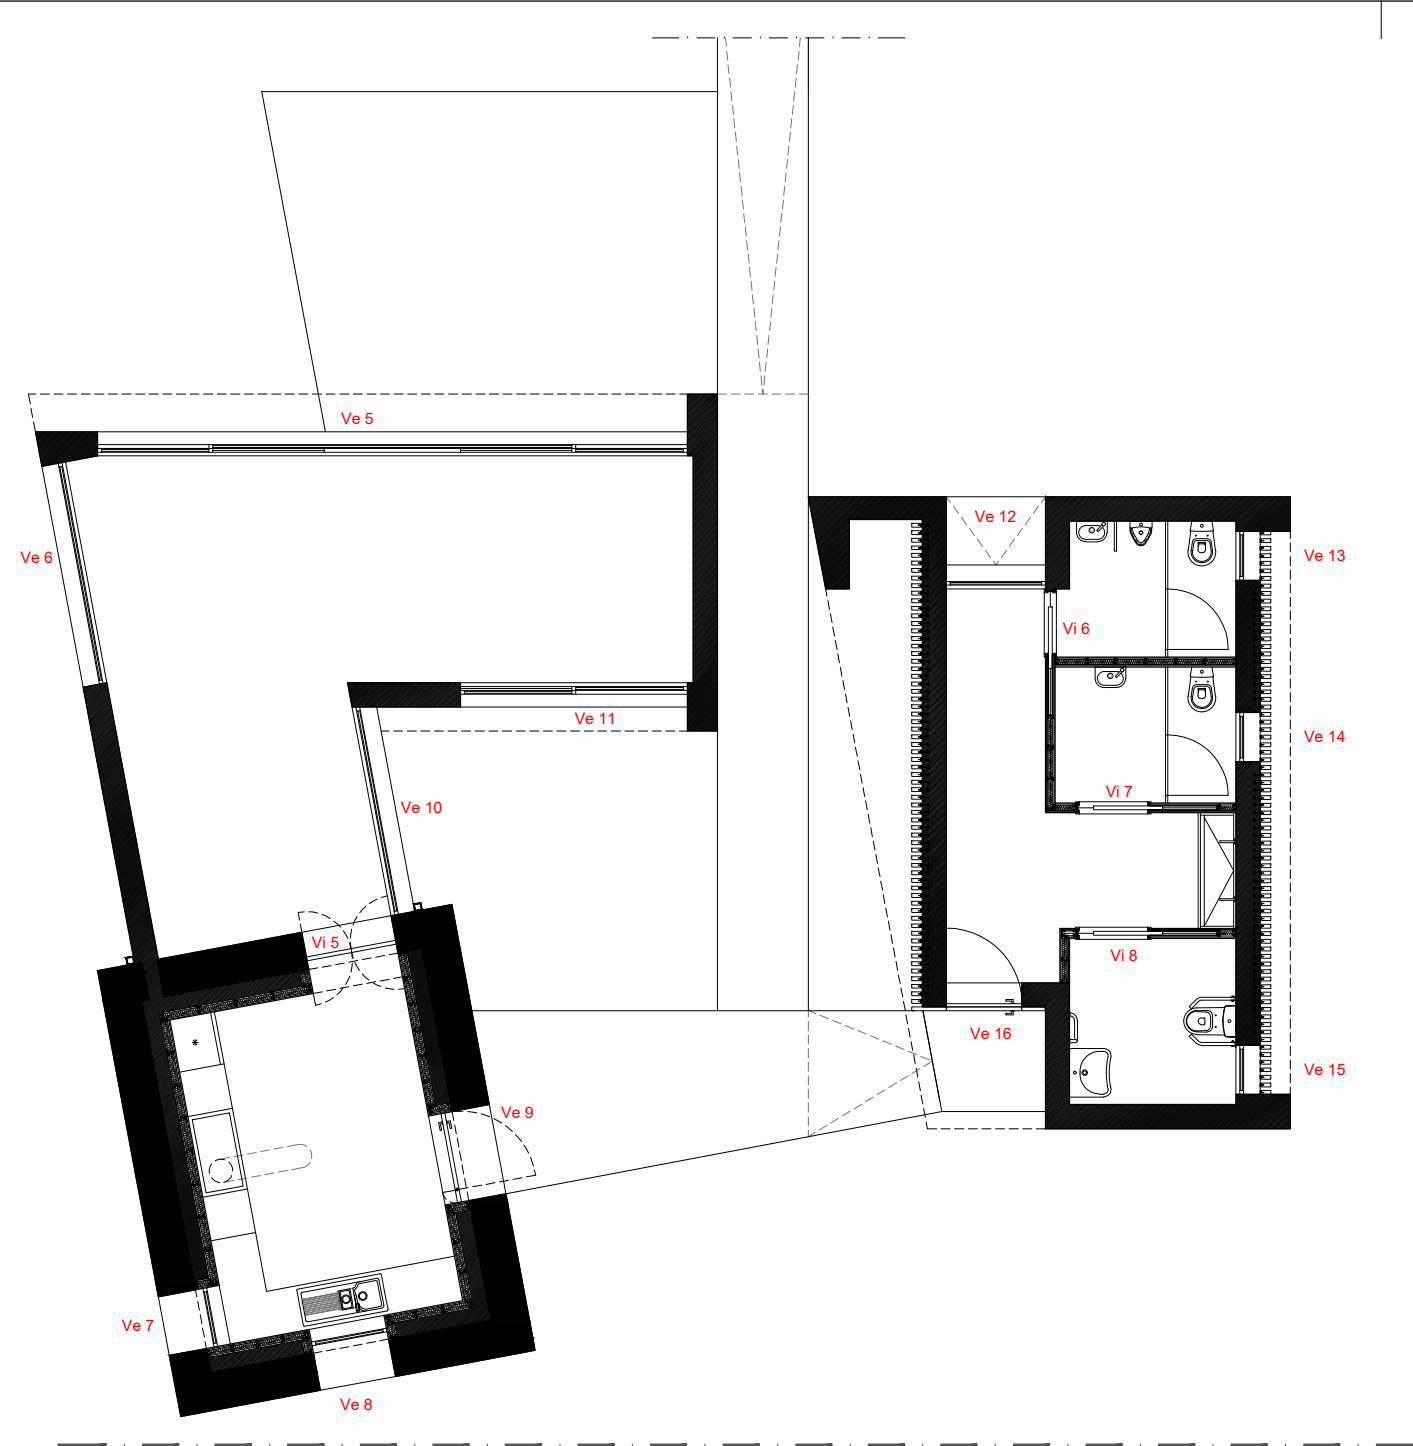


EDIFÍCIO B e C - Marcação dos Vãos
Esc. 1/100

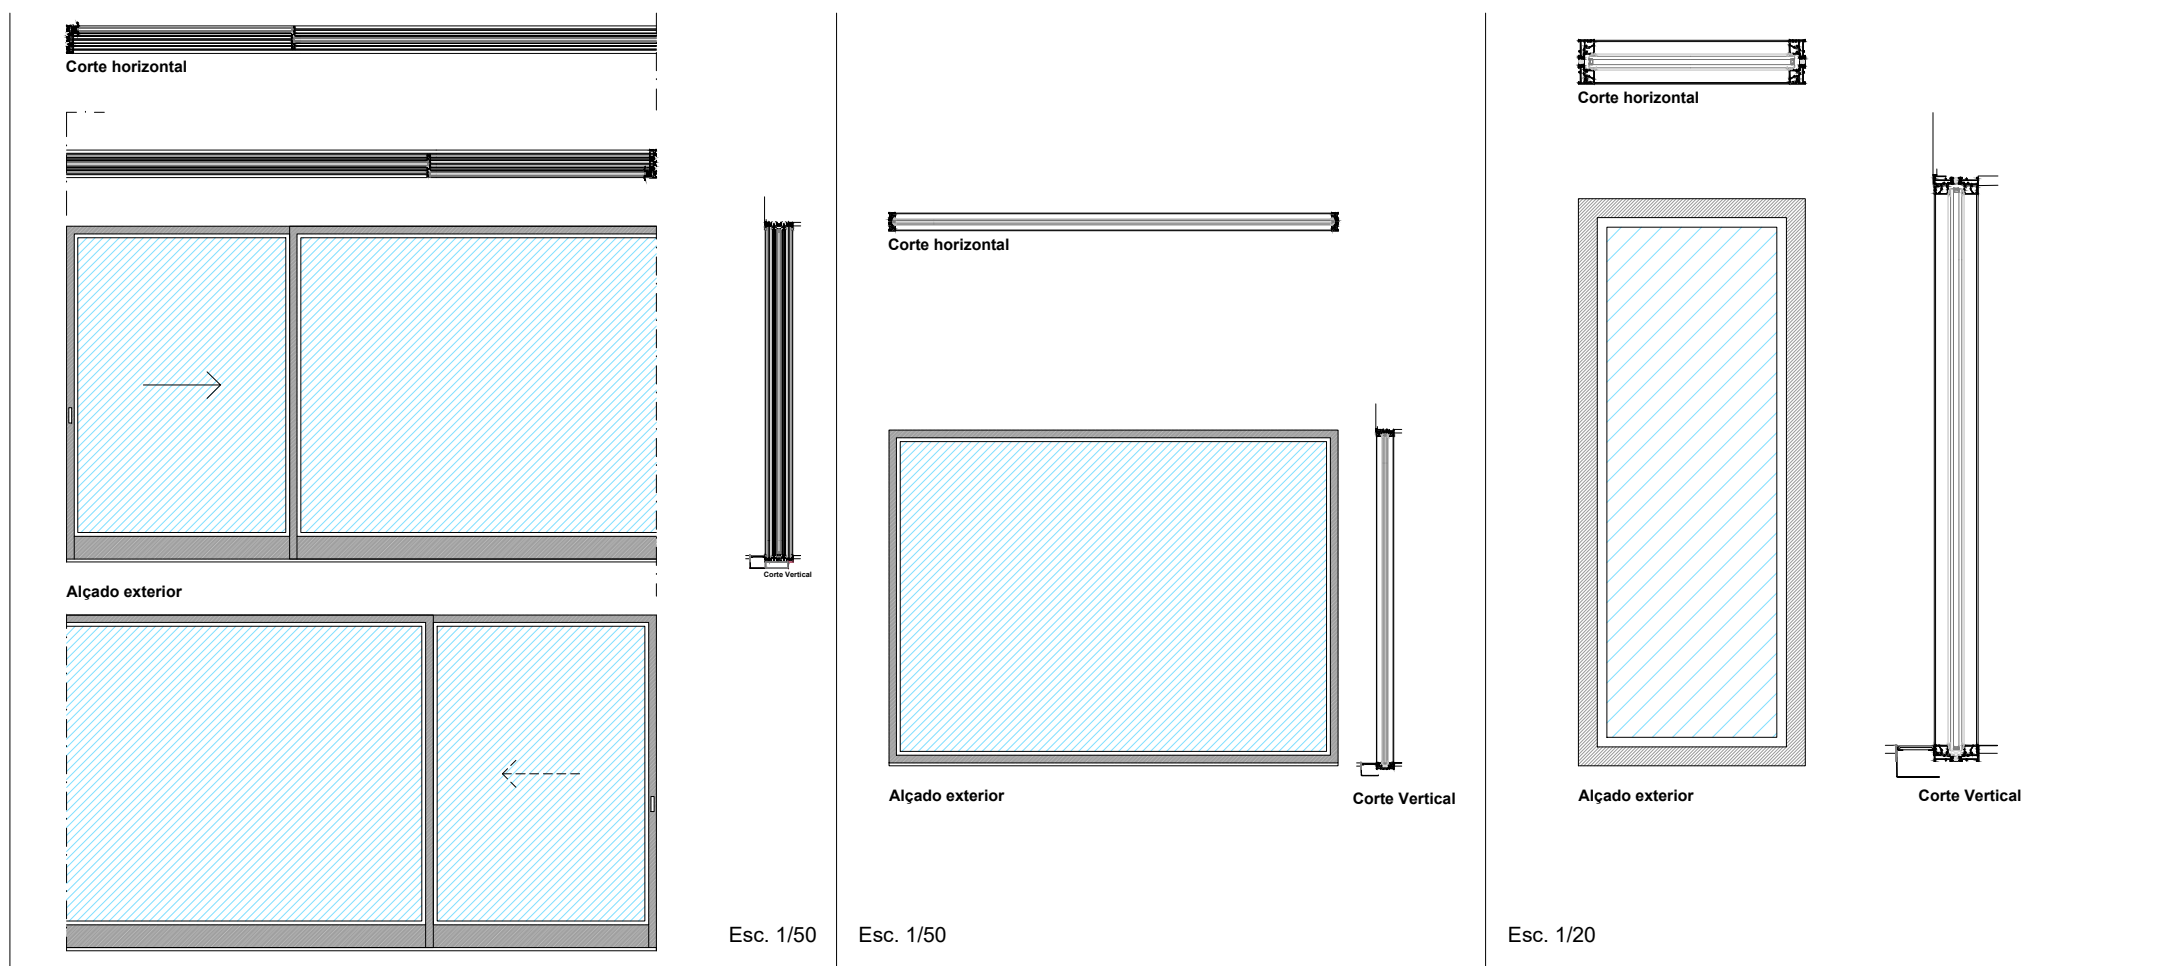


DESIGNAÇÃO	Ve 5	Ve 6	Ve 7
SÉRIE	CorVision RPT, da Cortizo	CorVision RPT, da Cortizo	CorVision RPT, da Cortizo
DIMENSÕES DO VÃO	220cm x 780cm	220cm x 297cm	150cm x 60cm
MATERIAL / ACABAMENTO	Alumínio	Alumínio	Alumínio
VIDRO	-----	-----	-----
DOBRADIÇAS	De série	De série	De série
FECHADURAS	De série	De série	De série
PUXADORES	De série	De série	De série
ABERTURA	2 folhas de Correr, um fixo	Uma folha fixa	Uma folha fixa
OBSERVAÇÕES	Sala de Snack Bar	Sala de Snack Bar	Cozinha

Nota: Todas as dimensões devem ser verificadas em obra.

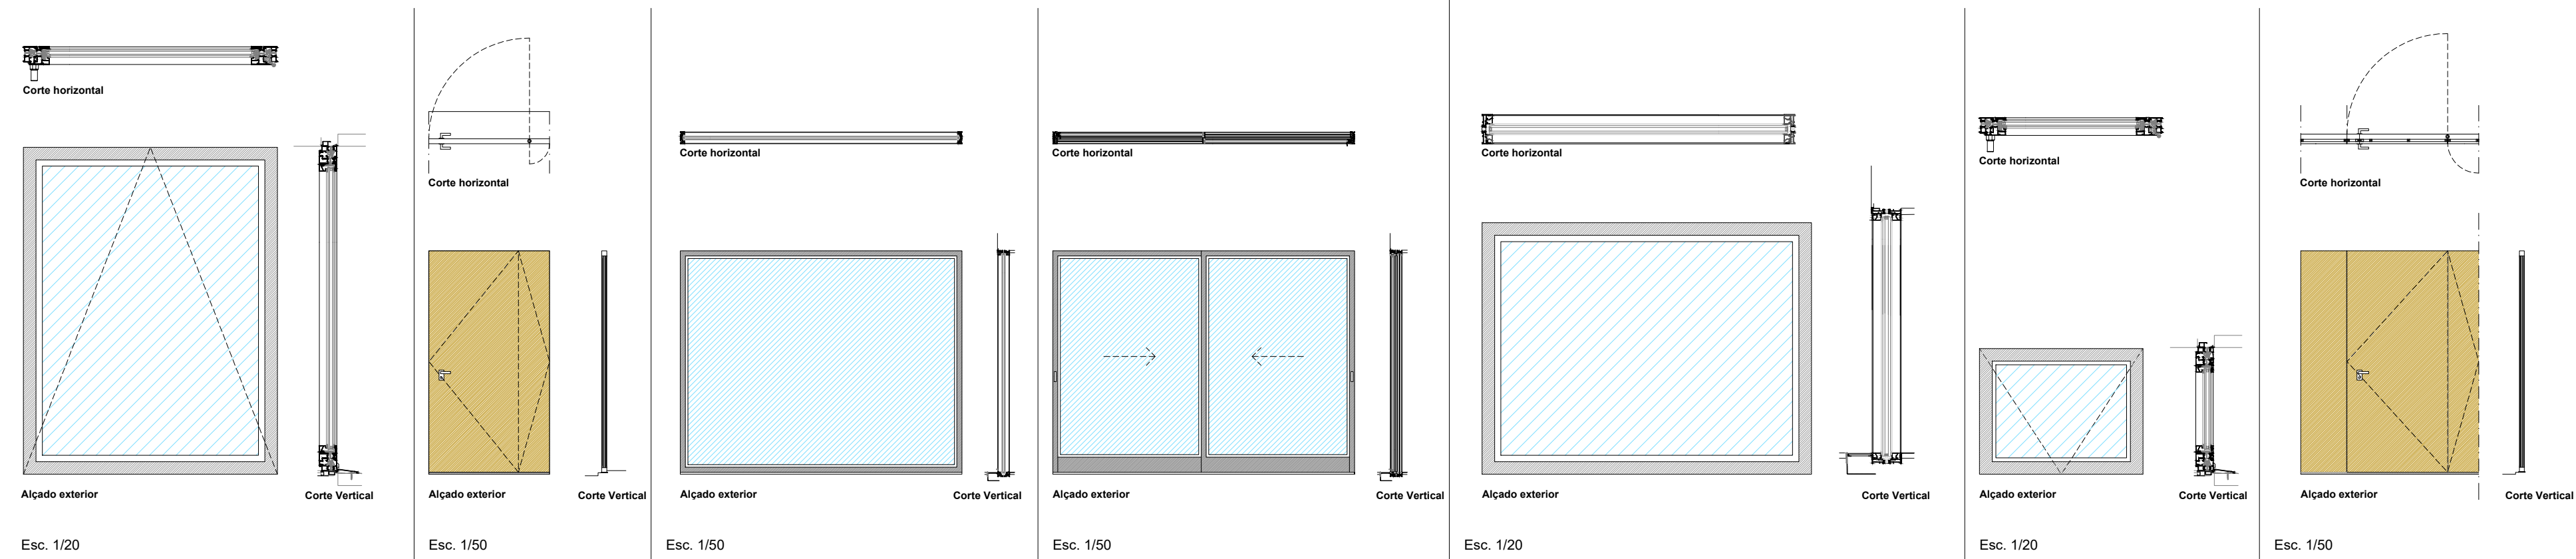

DESIGNAÇÃO	Ve 8	Ve 9	Ve 10	Ve 11	Ve 12	Ve 13 - Ve 14 - Ve 15	Ve 16
SÉRIE	Cor 60cc RPT, da Cortizo	Madeira tola	CorVision RPT, da Cortizo	CorVision RPT, da Cortizo	CorVision RPT, da Cortizo	Cor 60cc RPT, da Cortizo	Madeira tola
DIMENSÕES DO VÃO	130cm x 101cm	220cm x 120cm	220cm x 280cm	220cm x 300cm	100cm x 131cm	50cm x 65cm	220cm x 177cm
MATERIAL / ACABAMENTO	Alumínio	Madeira tola	Alumínio	Alumínio	Alumínio	Alumínio	Madeira tola
VIDRO	-----	-----	-----	-----	-----	-----	-----
DOBRADIÇAS	De série	De série	De série	De série	De série	De série	De série
FECHADURAS	De série	De série	De série	De série	De série	De série	De série
PUXADORES	De série	De série	De série	De série	De série	De série	De série
ABERTURA	Uma folha oscilante	Porta de abrir - pivot	Uma folha fixa	Duas folhas de correr	Uma folha fixa	Uma folha de oscilar	Porta de abrir - pivot
OBSERVAÇÕES	Cozinha	Cozinha	Sala de Snack Bar	Sala de Snack Bar	Hall I.S	I.S	Hall I.S

Nota: Todas as dimensões devem ser verificadas em obra.

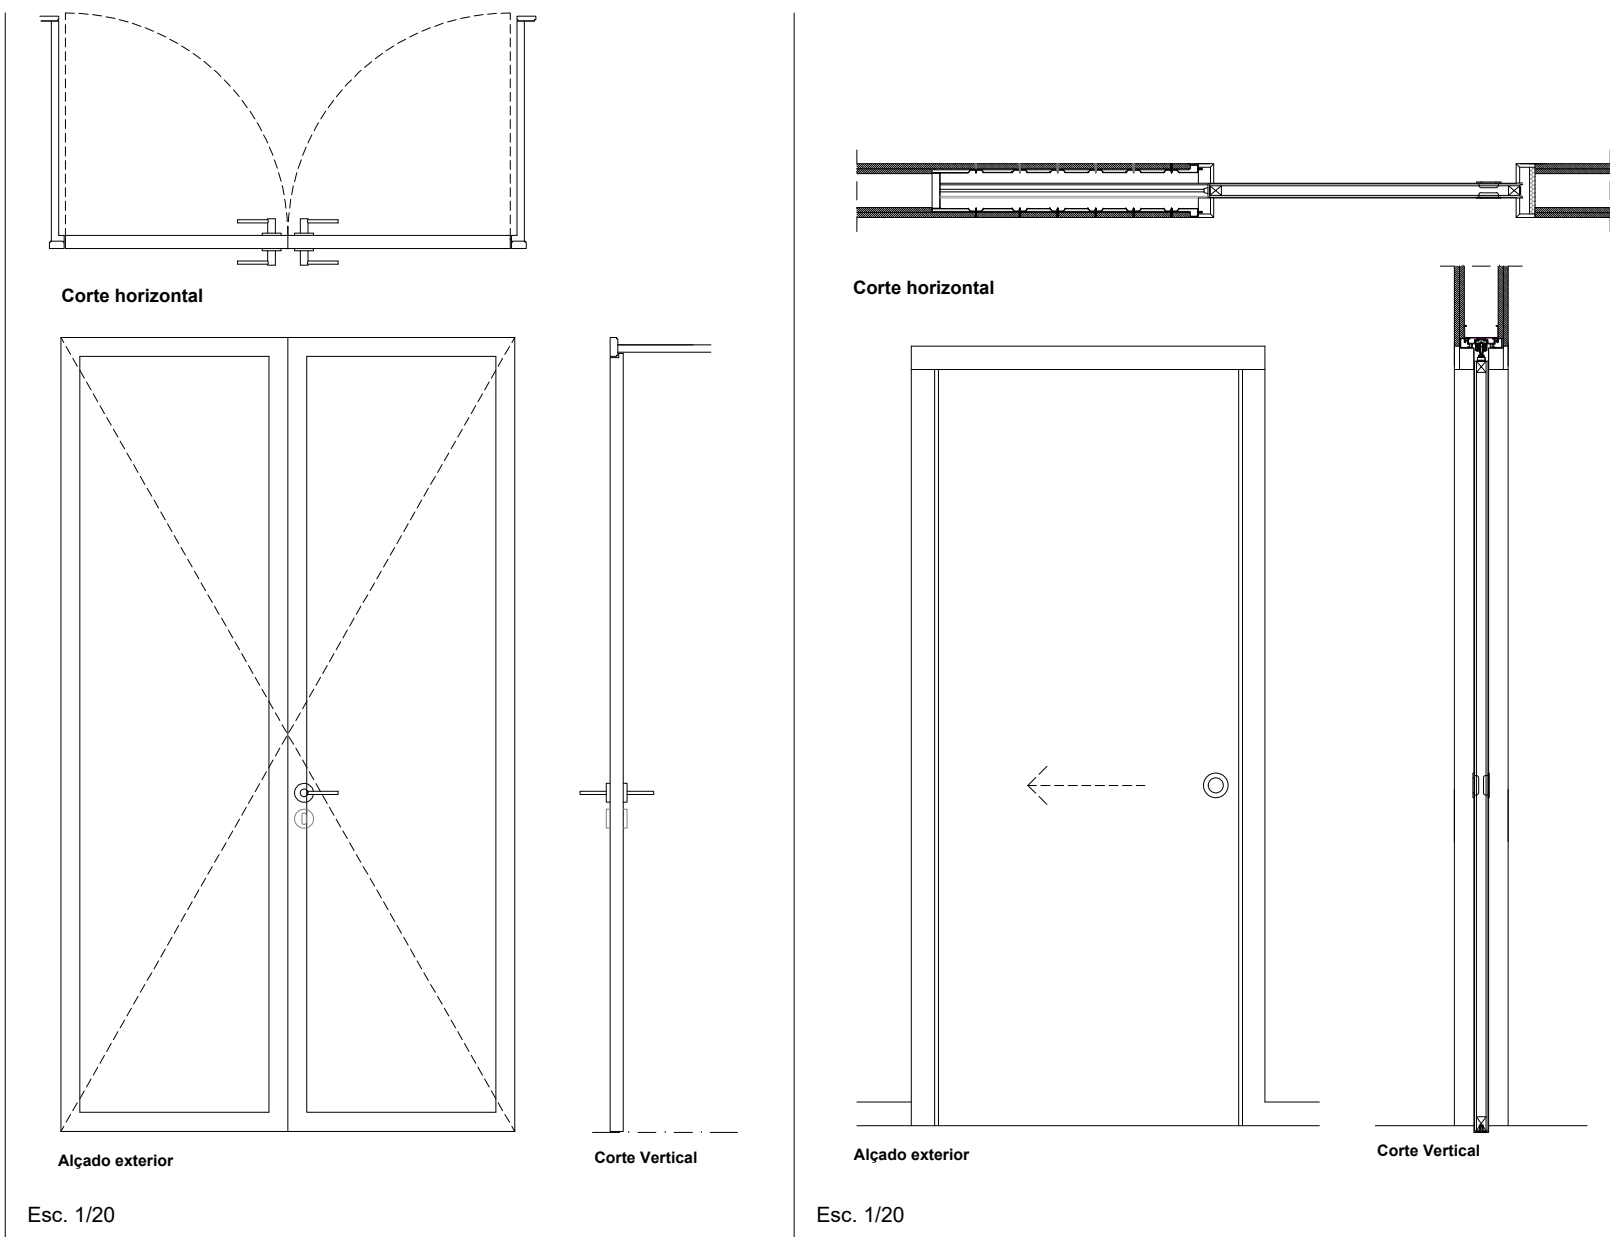



DESIGNAÇÃO	Vi 5	Vi 6,7,8
DIMENSÃO (m)	120 x 210	Variável
SÉRIE		Mecanismo tipo 'Openspace'
MATERIAL	Porta tipo Painei contraplacado de Tola (20mm)	Mecanismo em aço, forrada a folheado de madeira tola
TIPO	Porta de 1 folha de batente	Porta 1 folha de correr
VIDROS (mm)		
QUANTIDADE	1	3
O.B.S	- Ferragens e acessórios; - Puxador duplo de muleta de aço inox, tipo JNF ref. IN 16,R.04.MR - Ø 16mm. - Fechadura inox, tipo JNF ref. 798. - Entrada de chave, tipo JNF ref. IN28RP04M. - 3 dobradiças de aço inox tipo JNF, ref. IN5020/100.	- Com mecanismo (porta de correr) em parede gesso cartonado. - Lacada à cor da parede em que é inserida. - Concha tipo JNF Ref.IN225.

Nota: Todas as dimensões devem ser verificadas em obra.



MESTRADO INTEGRADO EM ARQUITETURA E URBANISMO

Jorge Paulo Alvarenga Lages - Cerdeira - Cunha - Paredes de Coura - Julho 2018

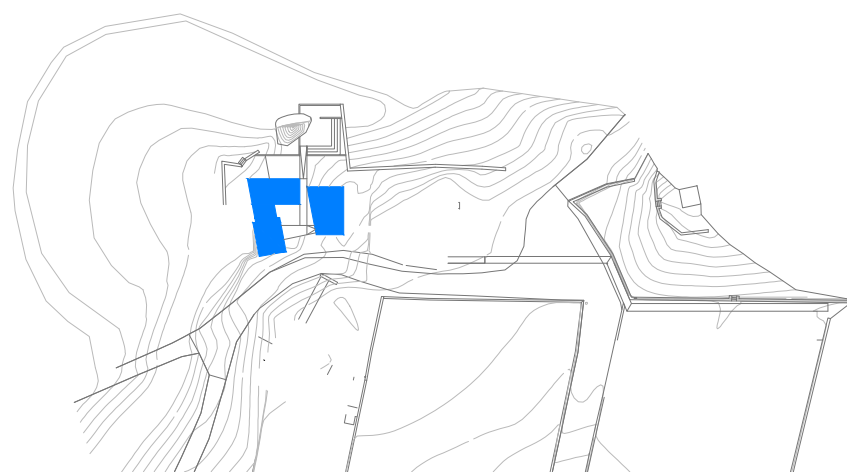

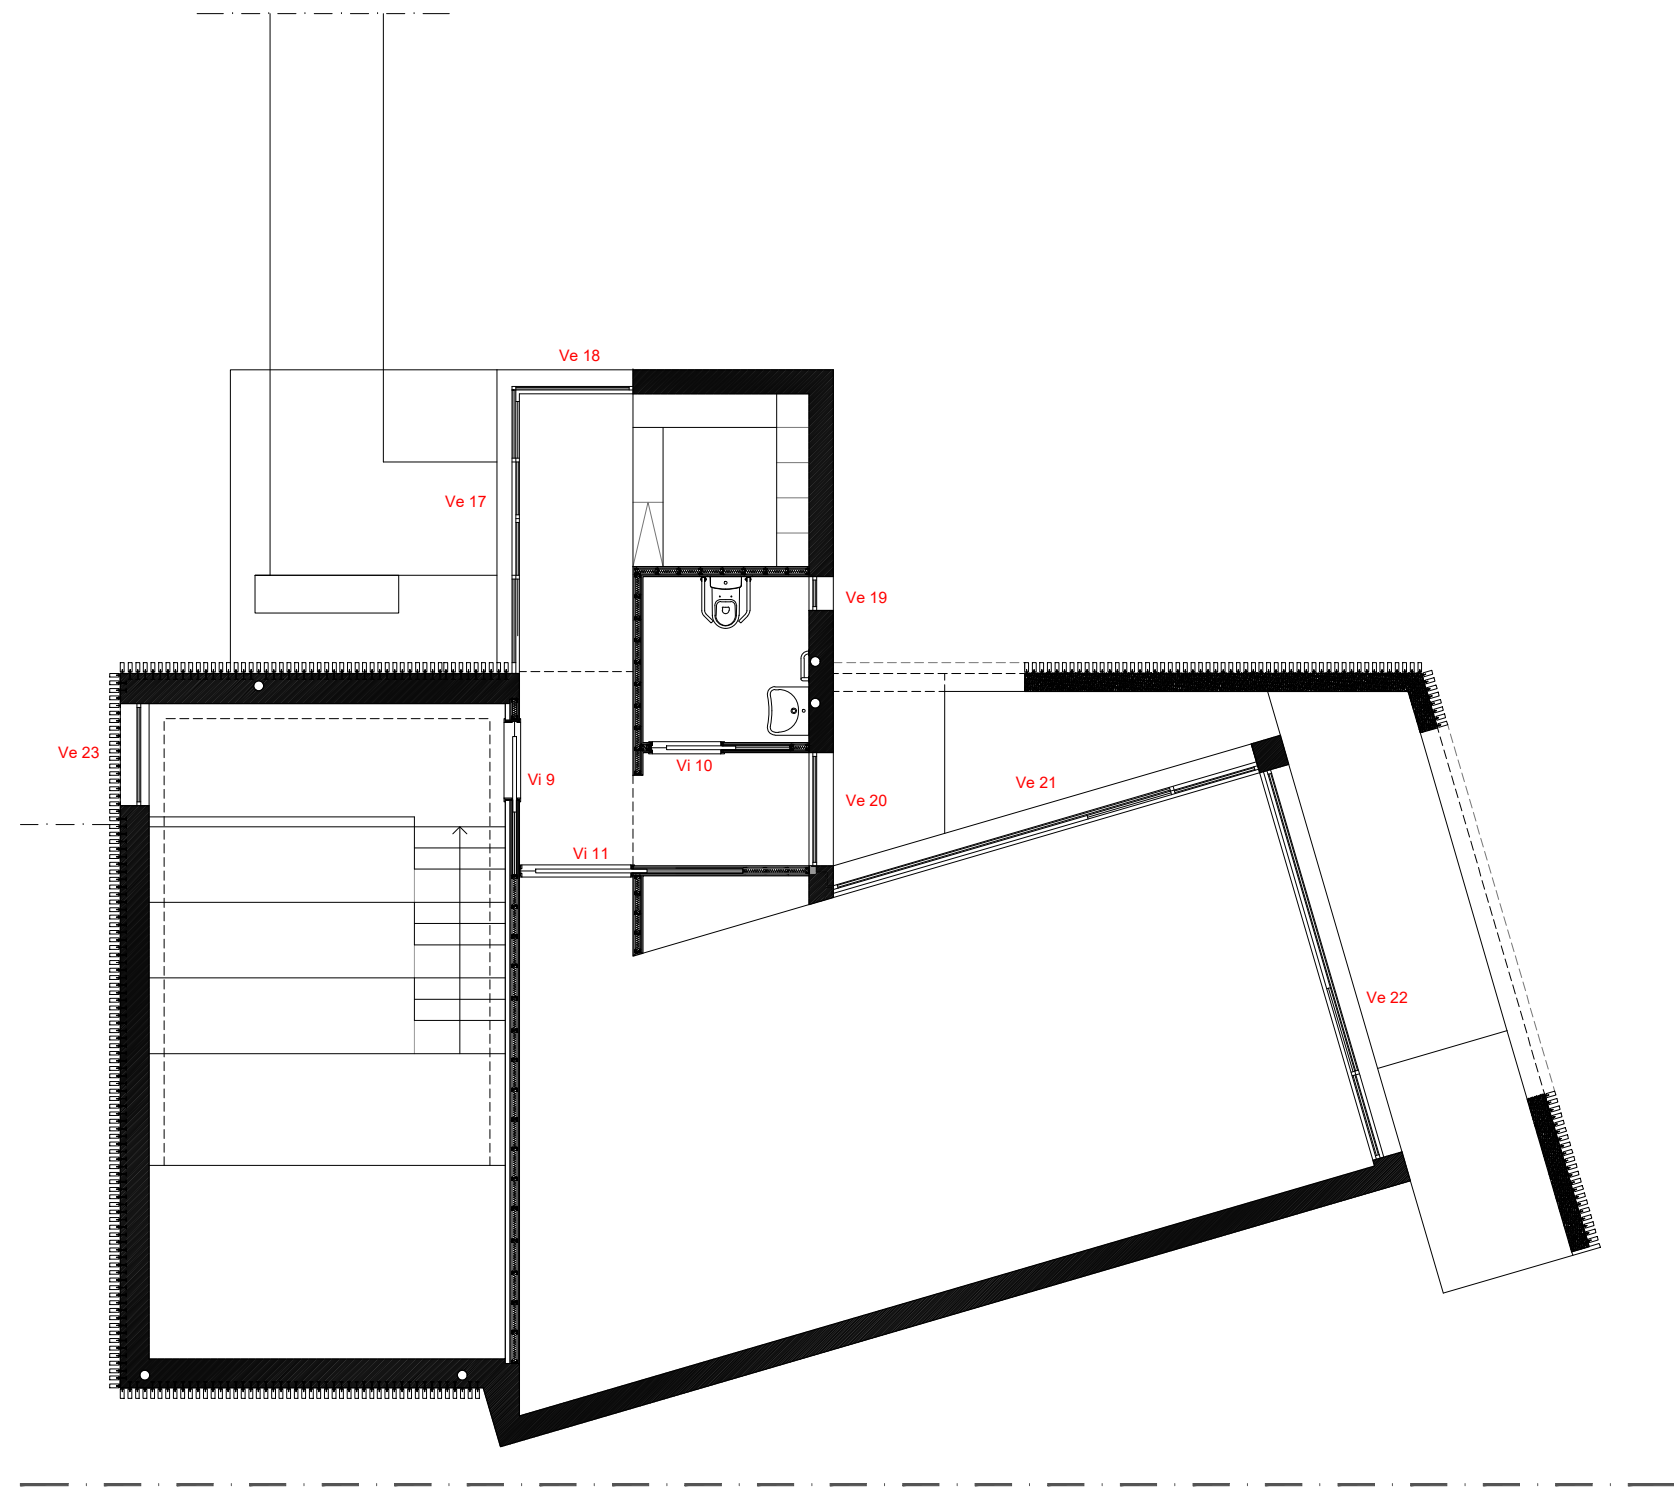



EDIFÍCIO D - Marcação dos Vãos
Esc. 1/100

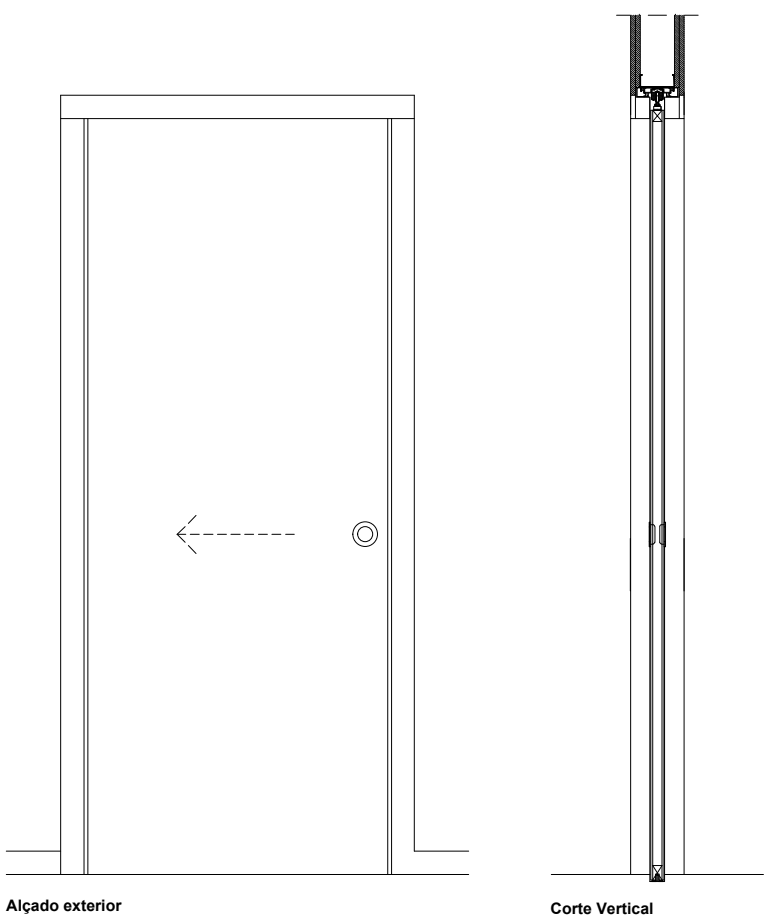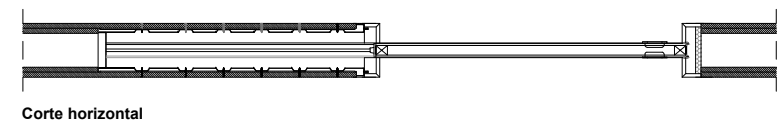

Esc. 1/20

DESIGNAÇÃO	Ve 9, 10 e 11
DIMENSÃO (m)	Variável
SÉRIE	Mecanismo tipo 'Openspace'
MATERIAL	Mecanismo em aço, forrada a folheado de madeira tola
TIPO	Porta 1 folha de correr
VIDROS (mm)	
QUANTIDADE	3
O.B.S	- Com mecanismo (porta de correr) em parede gesso cartonado. - Lacada à cor da parede em que é inserida. - Concha tipo JNF Ref. IN225.

Nota: Todas as dimensões devem ser verificadas em obra.

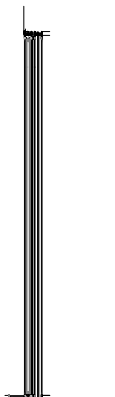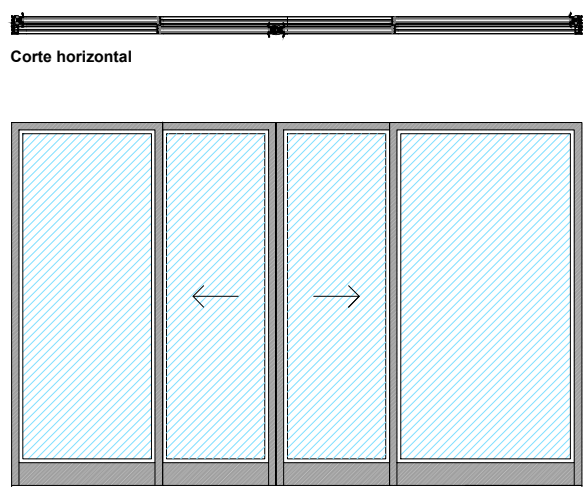


Alçado exterior
Esc. 1/50

DESIGNAÇÃO	Ve 17
SÉRIE	CorVision RPT, da Cortizo
DIMENSÕES DO VÃO	240cm x 377cm
MATERIAL / ACABAMENTO	Alumínio
VIDRO	-----
DOBRADIÇAS	De série
FECHADURAS	De série
PUXADORES	De série
ABERTURA	2 folhas de Correr, duas fixas
OBSERVAÇÕES	Hall edifício D


Nota: Todas as dimensões devem ser verificadas em obra.

MESTRADO INTEGRADO EM ARQUITETURA E URBANISMO

Jorge Paulo Alvarenga Lages - Cerdeira - Cunha - Paredes de Coura - Julho 2018


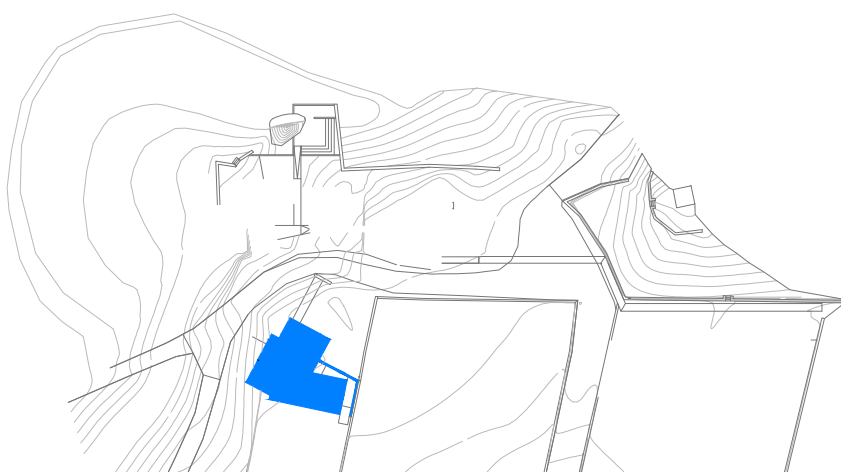


Corte horizontal

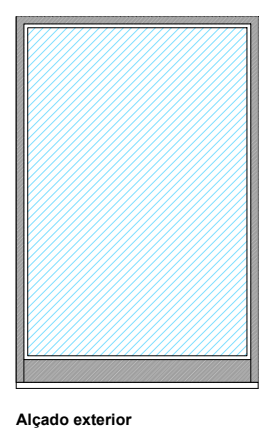

Alçado exterior


Esc. 1/50

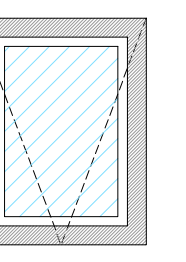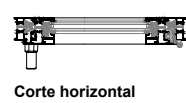

Alçado exterior

Esc. 1/20

Corte horizontal

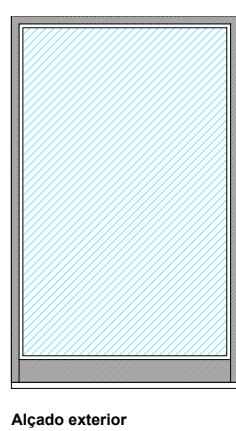

Alçado exterior


Esc. 1/50

Corte horizontal



Alçado exterior

Esc. 1/50

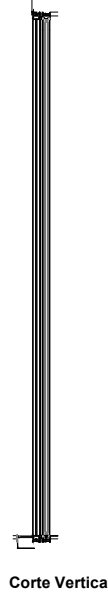


Corte Vertical

Corte horizontal




Alçado exterior

Esc. 1/50

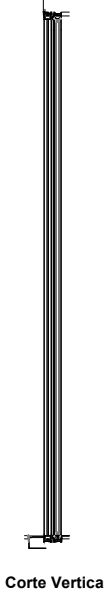


Corte Vertical

Corte horizontal

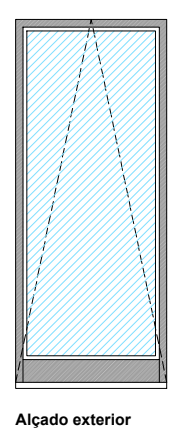

Alçado exterior


Esc. 1/50

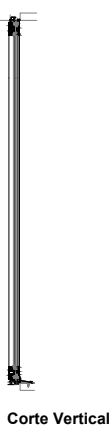


Corte Vertical

DESIGNAÇÃO	Ve 18	Ve 19	Ve 20	Ve 21	Ve 22	Ve 23
SÉRIE	CorVision RPT, da Cortizo	Cor 60cc RPT, da Cortizo	CorVision RPT, da Cortizo	CorVision RPT, da Cortizo	CorVision RPT, da Cortizo	Cor 60cc RPT, da Cortizo
DIMENSÕES DO VÃO	220cm x 155cm	60cm x 45cm	220cm x 150cm	350cm x 584cm	350cm x 534cm	100cm x 240cm
MATERIAL / ACABAMENTO	Alumínio	Alumínio	Alumínio	Alumínio	Alumínio	Alumínio
VIDRO	-----	-----	-----	-----	-----	-----
DOBRADIÇAS	De série	De série	De série	De série	De série	De série
FECHADURAS	De série	De série	De série	De série	De série	De série
PUXADORES	De série	De série	De série	De série	De série	De série
ABERTURA	Uma folha fixa	Uma folha de oscilar	Uma folha fixa	Uma folha de correr e um fixo	Uma folha de correr e um fixo	Uma folha de oscilar
OBSERVAÇÕES	Hall edifício D	I.S edifício D	Hall I.S edifício D	Sala Indormação edifício D	Sala Indormação edifício D	Pequeno auditorio edifício D

Nota: Todas as dimensões devem ser verificadas em obra.

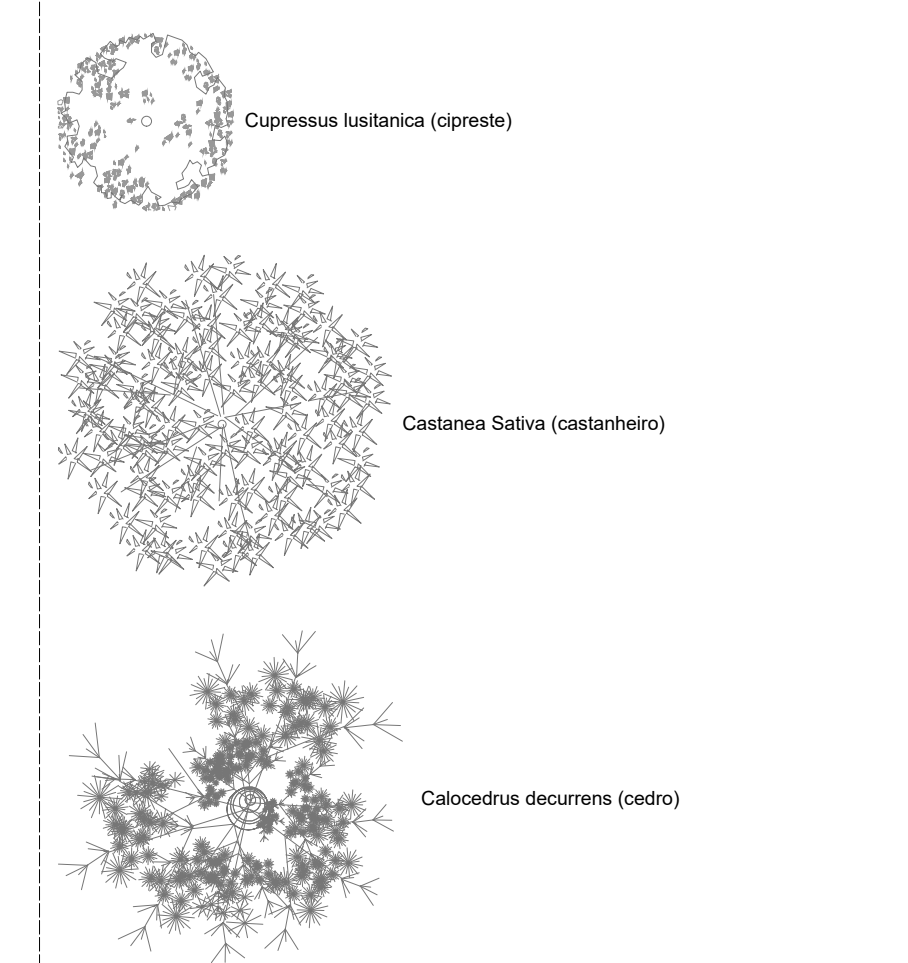


MESTRADO INTEGRADO EM ARQUITETURA E URBANISMO
Jorge Paulo Alvarenga Lages - Cerdara - Cunha - Paredes de Coura - Julho 2018

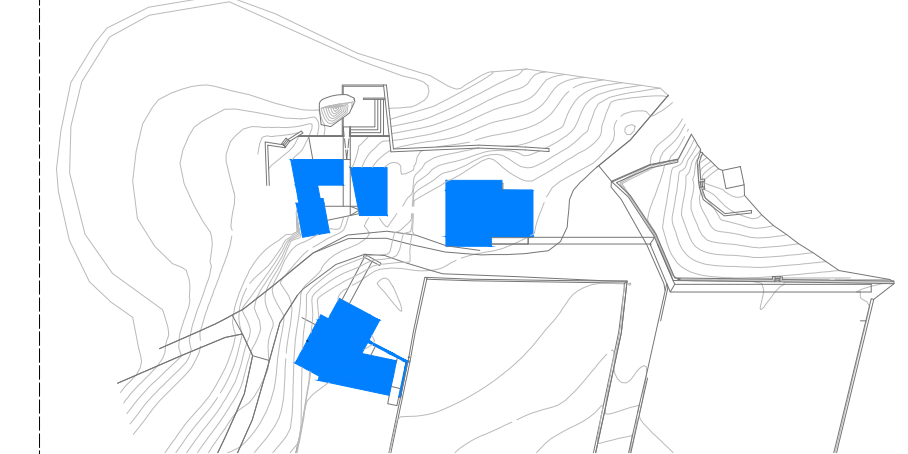

- LEGENDA:
- Áreas verdes "selvagens" com Festuca rubra e Lolium perenne
 - Caminho florestal com saibro amarelo compactado
 - Área de estacionamento
 - Percurso pedonal em grelhas de arejamento
 - Percurso pedonal em deck composto
 - Muros existentes em alvenaria de pedra/granito da região
 - Painel informativo (moopi)
 - Iluminação exterior
 - A Casa florestal
 - B Instalações sanitárias
 - C Cafeteria
 - D Centro de interpretação e monitorização ambiental
 - Auditório ao ar livre
 - Pendentes/Escoamento
 - Arbustos autóctones



MESTRADO INTEGRADO EM ARQUITETURA E URBANISMO
 Jorge Paulo Alvarenga Lages - Cedeira - Cunha - Paredes de Coura - Julho 2018

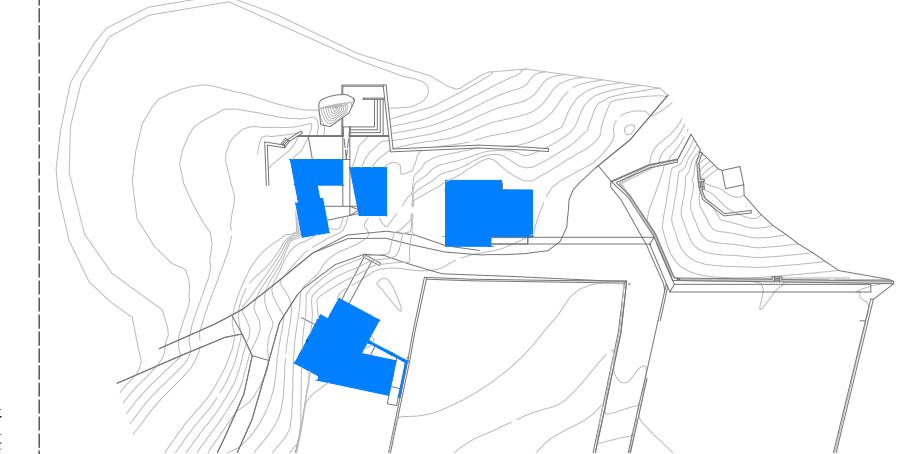

- LEGENDA:**
- Percurso acessível (mínimo 120cm)
 - Área de rotação (diâmetro 150cm - área aproximada 1.76m²)
 - Soleiras de acesso boleadas (máximo 2cm)