




-81750  
-64700  
-81700  
-64650  
-81650


**SIMBOLÓGIA:**

	ASfalto a levantar
	Cimento a levantar
	Calçada muda a levantar
	Lancel de 12x25x15 a demolir
	Lancel de 8x25 a demolir
	Pinos a levantar
	Manilhas de betão a demolir
	Conduita a desatimar
	Caixas a rectificar para a cota de projecto

**SIMBOLÓGIA INFRAESTRUTURAS:**

	CONDUITA DE AGUA EXISTENTE
	RAMAIS DOMICILIARES EXISTENTES
	REDE AGUA A CONSTRUIR
	RAMAIS DOMICILIARES A CONSTRUIR
	MARCOS DE INCENDIO
	DESCARGA
	Nº 5
	Nº 5
	SIMBOLÓGIA DESCARGA
	SIMBOLÓGIA VALVULA DE SECCIONAMENTO

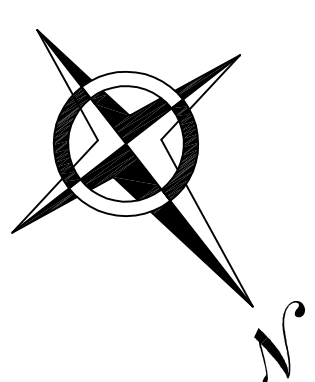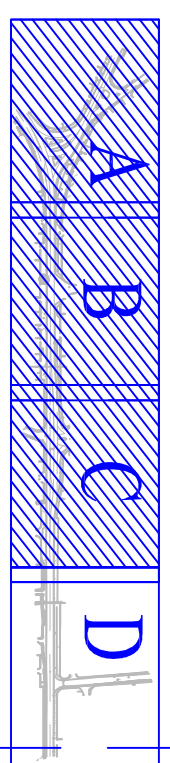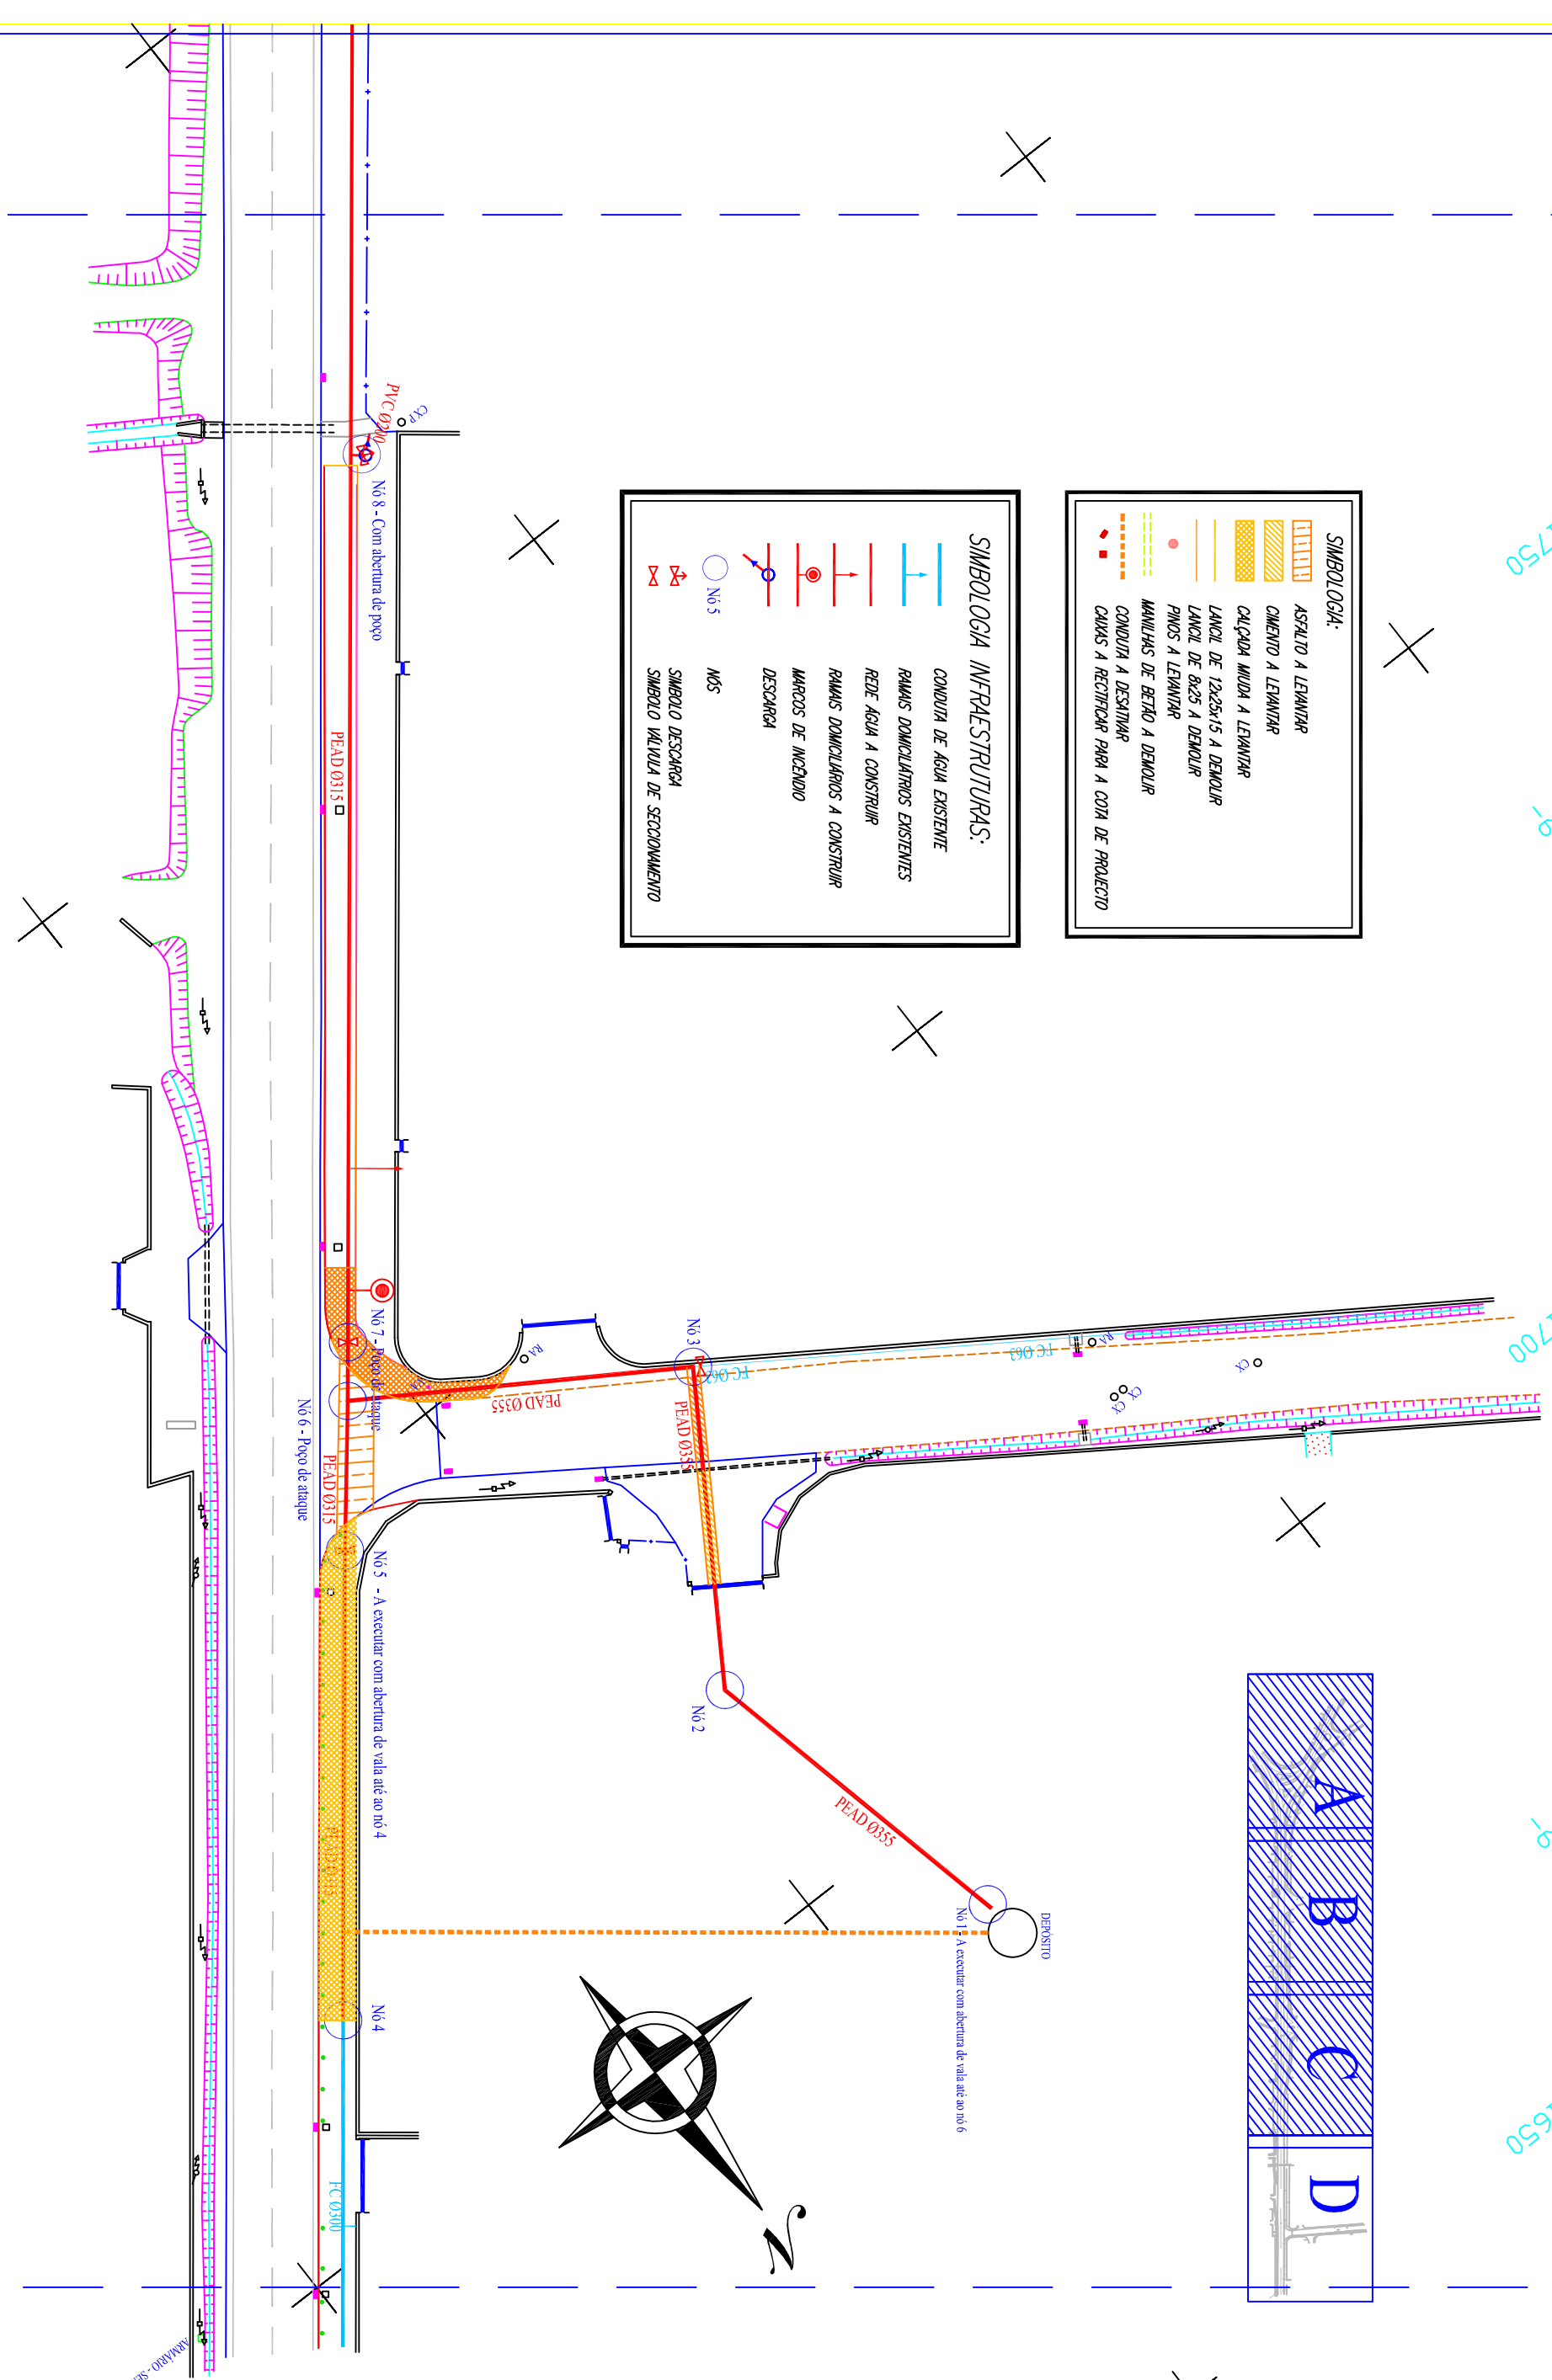

  
**Instituto Politécnico de Tomar - ESTT**  
 Reabilitação de conduita de abastecimento de água sem  
 abertura de vala | Aluno: Diogo Moreira Santos Franco de Campos

Desenho nº 1D  
 Escala 1:500

-81850  
-64600  
-81800

ANEXO SEMAFOROS