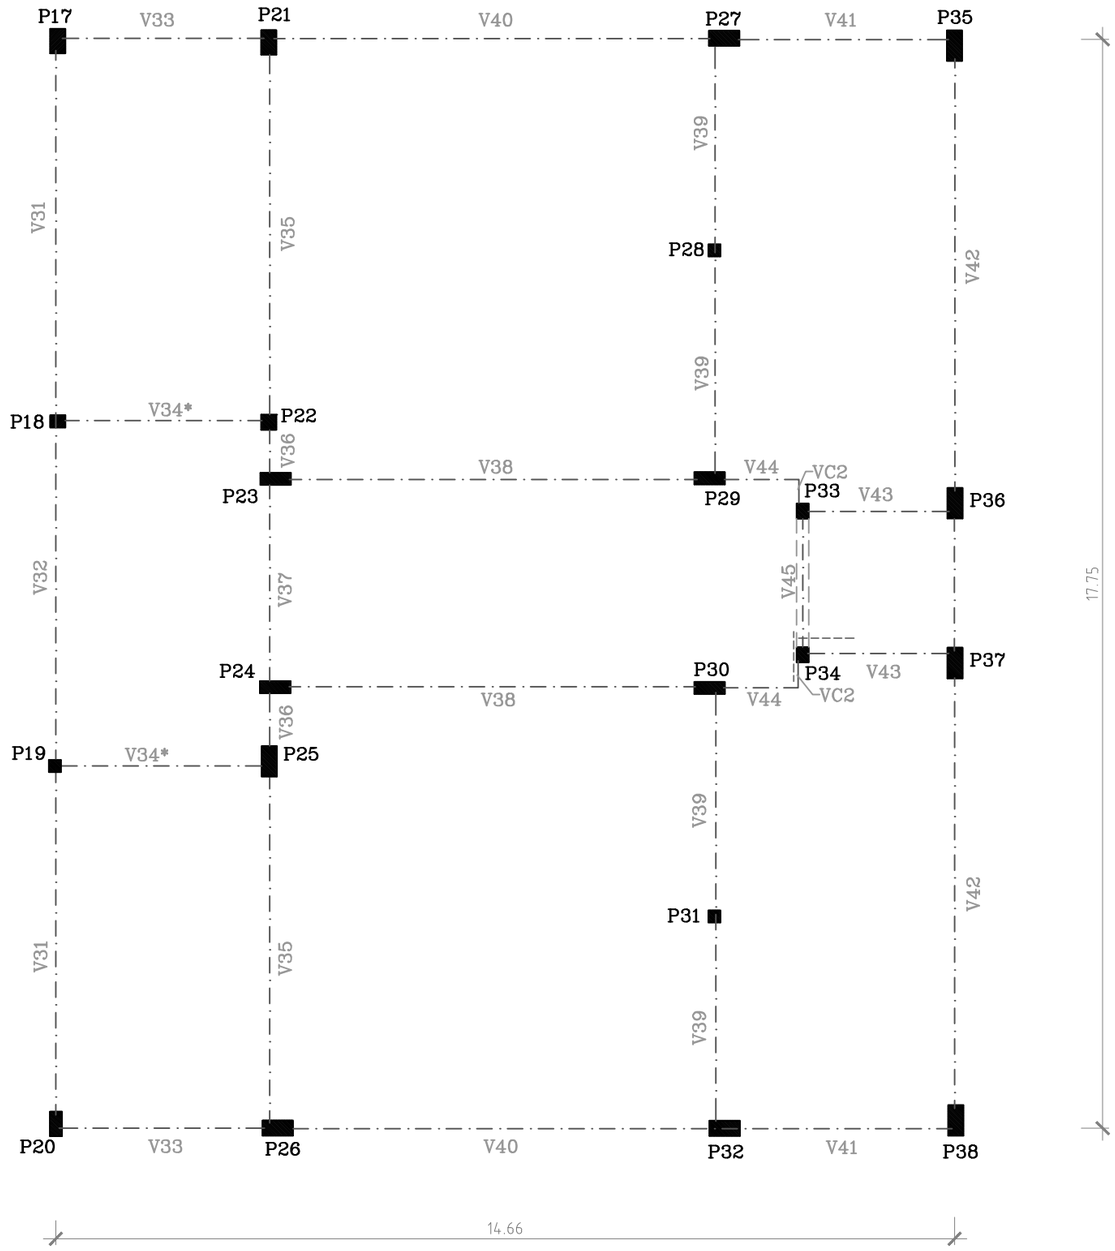

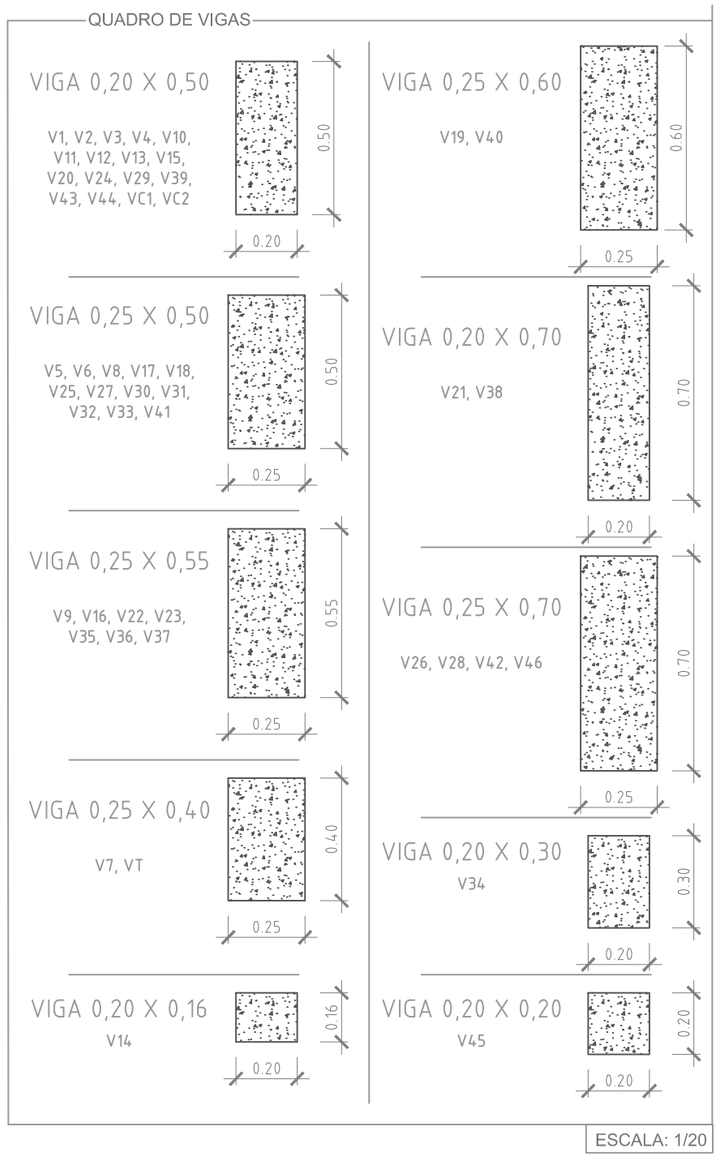

LEGENDA

VF Viga de Fundação

Viga Rasa

V30*,V34* Viga Subida

AÇO A 400 NR

BETÃO B25/C20

Projectou:	Data:	Rubrica:	DISSERTAÇÃO DE MESTRADO EM CONSTRUÇÃO CIVIL *Ramo - Estruturas* Avaliação da Vulnerabilidade Sísmica da Escola Básica da Penalva, Barreiro MESTRANDO: Pedro Miguel da Cunha Estrela, N.º 607 ORIENTAÇÃO: Doutora Cristina Ferreira de Oliveira
Desenhou:			
Verificou:			
Visto:			
OBSERVAÇÕES:			
ESCALA: 1:100			CONTÉM: Estrutura. Tecto piso 2 do corpo I

IPS Instituto Politécnico de Setúbal
Escola Superior de Tecnologia do Barreiro

Desenho Nº: 06

Substituí:

Substituído por: