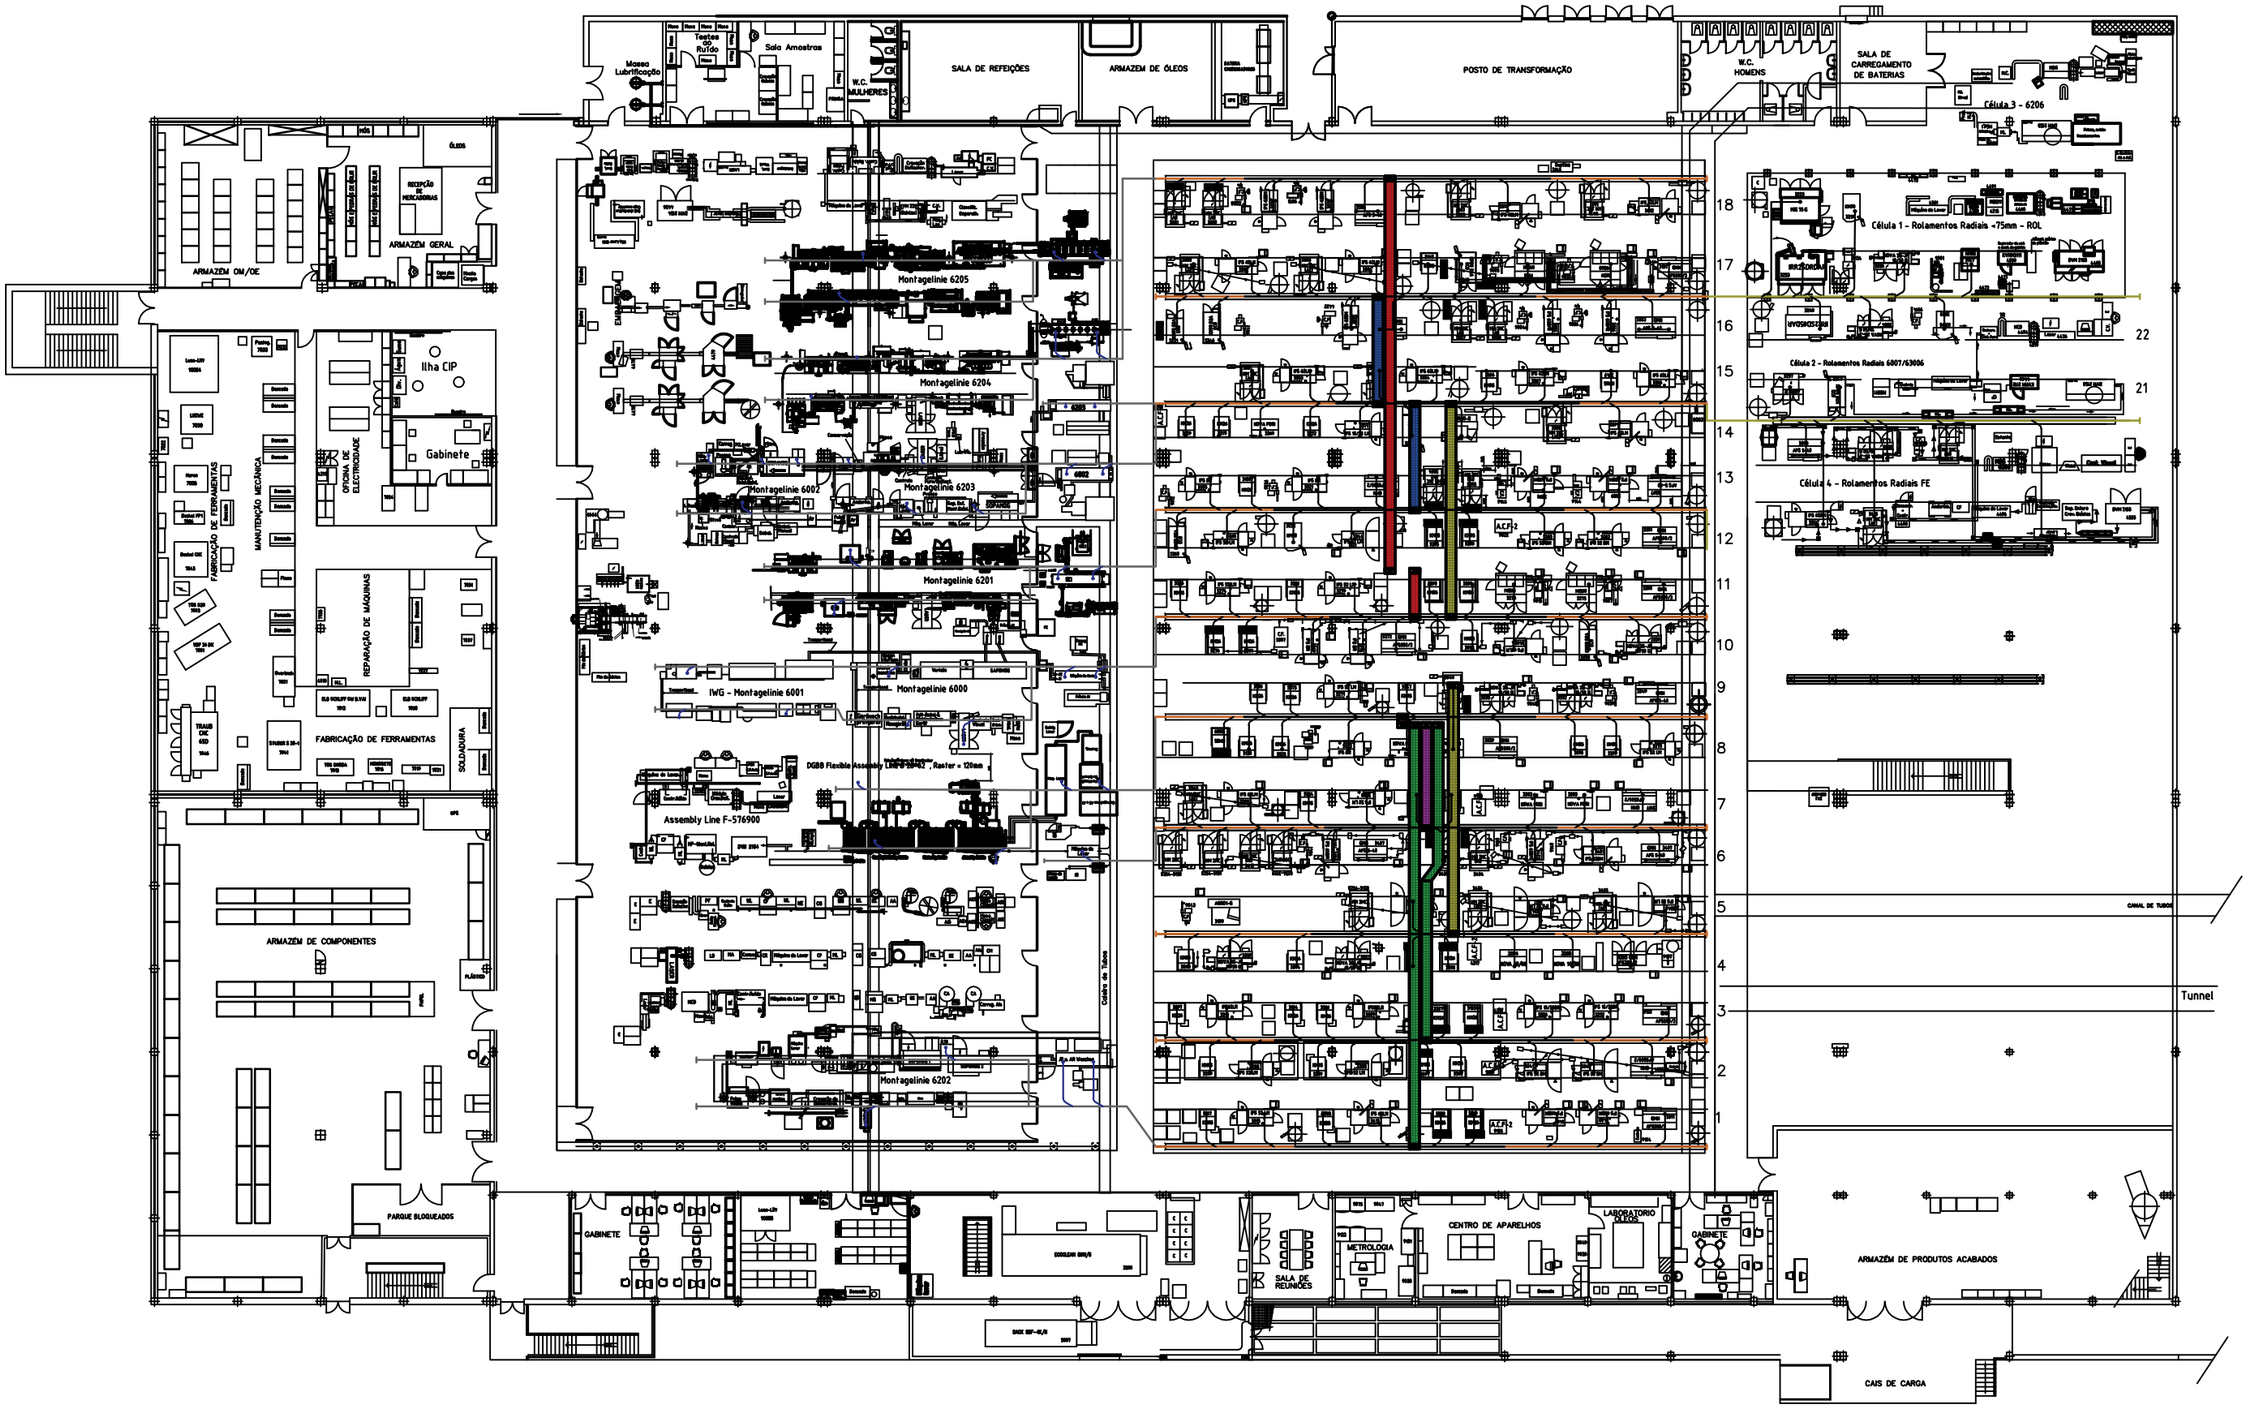
Massa Lubrificação
Testes DO Ruído
Sala Amostras
W.C. MULHERES
SALA DE REFEIÇÕES
ARMAZEM DE ÓLEOS
POSTO DE TRANSFORMAÇÃO
W.C. HOMENS
SALA DE CARREGAMENTO DE BATERIAS
Célula 3 - 6206
Célula 1 - Rolamentos Radiais <75mm - ROL
Célula 2 - Rolamentos Radiais 6007/63006
Célula 4 - Rolamentos Radiais FE
ÓLEOS
RECEPÇÃO DE MERCADORIAS
ARMAZEM GERAL
ARMAZEM OM/OE
Ilha CIP
Gabinete
OFICINA DE ELECTRICIDADE
MANUTENÇÃO MECÂNICA
FABRICAÇÃO DE FERRAMENTAS
REPARAÇÃO DE MÁQUINAS
FABRICAÇÃO DE FERRAMENTAS
SOLDADURA
ARMAZEM DE COMPONENTES
PARQUE BLOQUEADOS
Montagelinie 6205
Montagelinie 6204
Montagelinie 6002
Montagelinie 6203
Montagelinie 6201
IWG - Montagelinie 6001
Montagelinie 6000
DGBB Flexible Assembly Line F-576 Raster = 120mm
Assembly Line F-576900
Montagelinie 6202
Cabos de Tubos
CANAL DE TUBOS
Tunnel
GABINETE
SALA DE REUNIÕES
METROLOGIA
CENTRO DE APARELHOS
LABORATORIO ÓLEOS
GABINETE
ARMAZÉM DE PRODUTOS ACABADOS
CAIS DE CARGA
18
17
16
15
14
13
12
11
10
9
8
7
6
5
4
3
2
1
22
21
Nº | Modificações | Data | Desen.
Data | Desen.
Desenhador | 04.04.2001
Verificou | 04.04.2001
Aprovou
FAM
Schaeffler Portugal, S.A.
Instituto Superior de Engenharia de Coimbra
Departamento Engenharia Mecânica
Mestrado em Engenharia Mecânica
Desenho: Traçado actual de sistema de exaustão
Escala: 1/350
Nº 2