



SIMBOLOGIA:

	ASFALTO A LEVANTAR
	CIMENTO A LEVANTAR
	CAÇADA MIUDA A LEVANTAR
	LANÇIL DE 12x25x15 A DEMOLIR
	LANÇIL DE 8x25 A DEMOLIR
	PIROS A LEVANTAR
	MANILHAS DE BETÃO A DEMOLIR
	CONDUITA A DESMONTAR
	CAIXAS A RECTIFICAR PARA A COTA DE PROJECTO



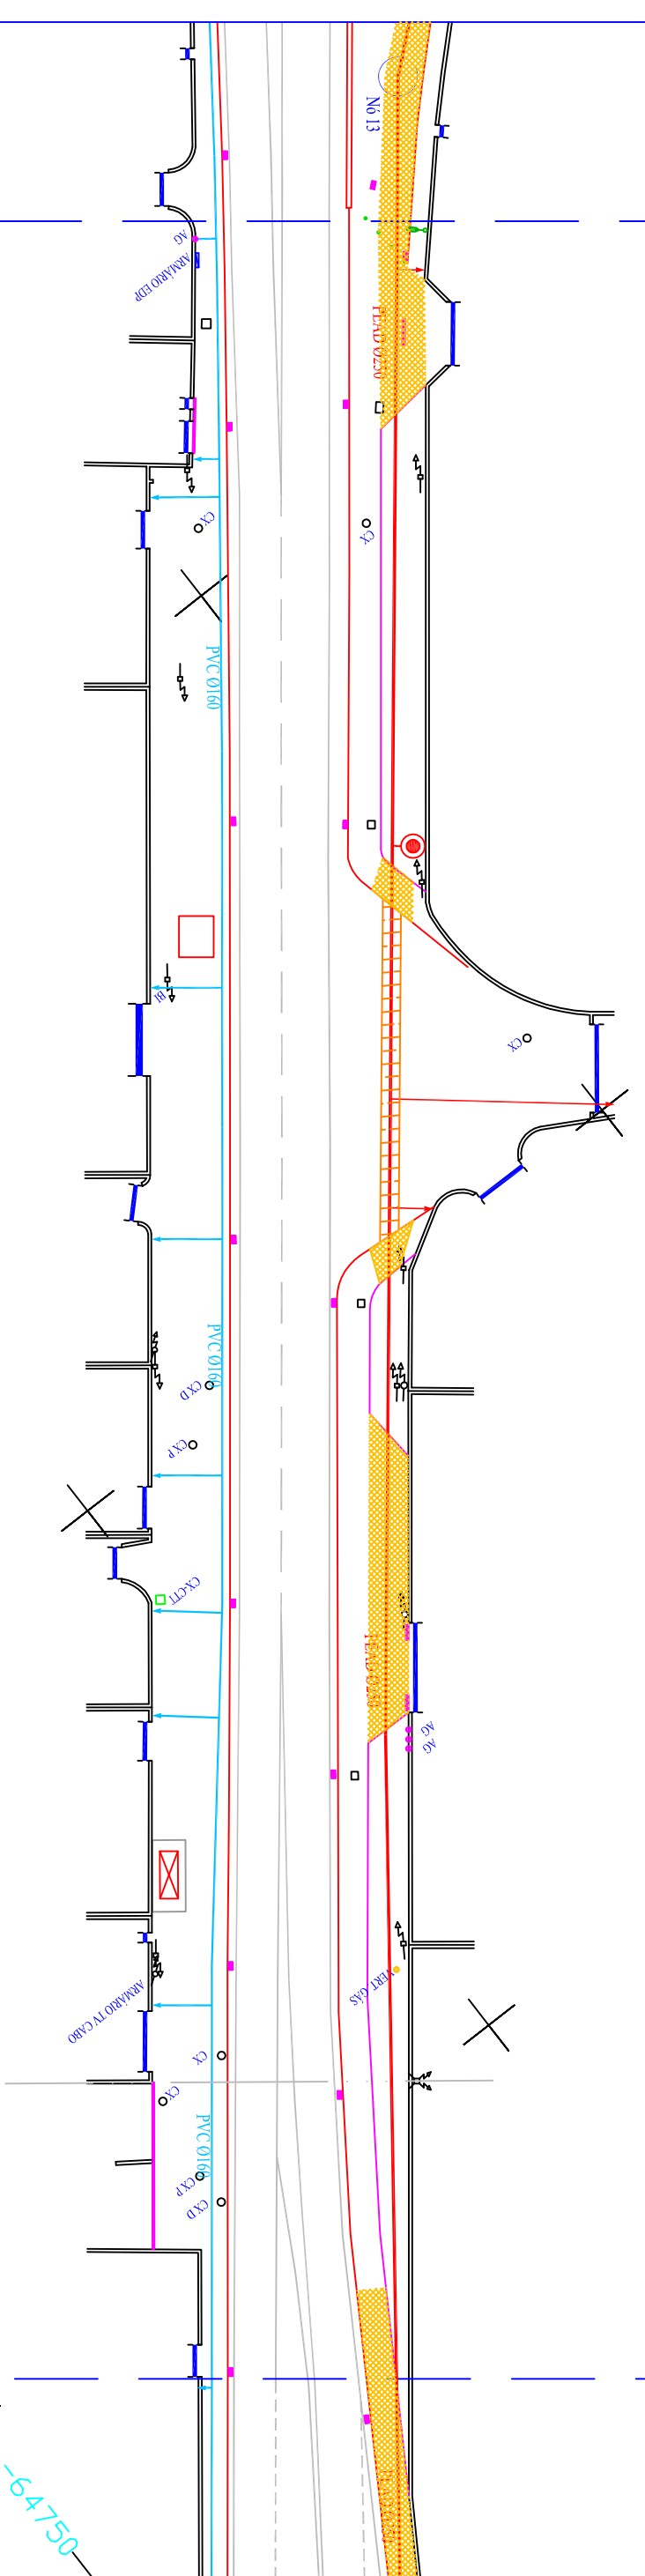

Instituto Politécnico de Tomar - ESTT
Reabilitação de conduta de abastecimento de água com
abertura de vala | Aluno: Diogo Moreira Santos Franco de Campos

Desenho nº 4B
Escala 1:500

-64850

-82100

-64800

-82050

-64950

-82000

-64900

-81950

-64850

-64750

-81950

-64800