


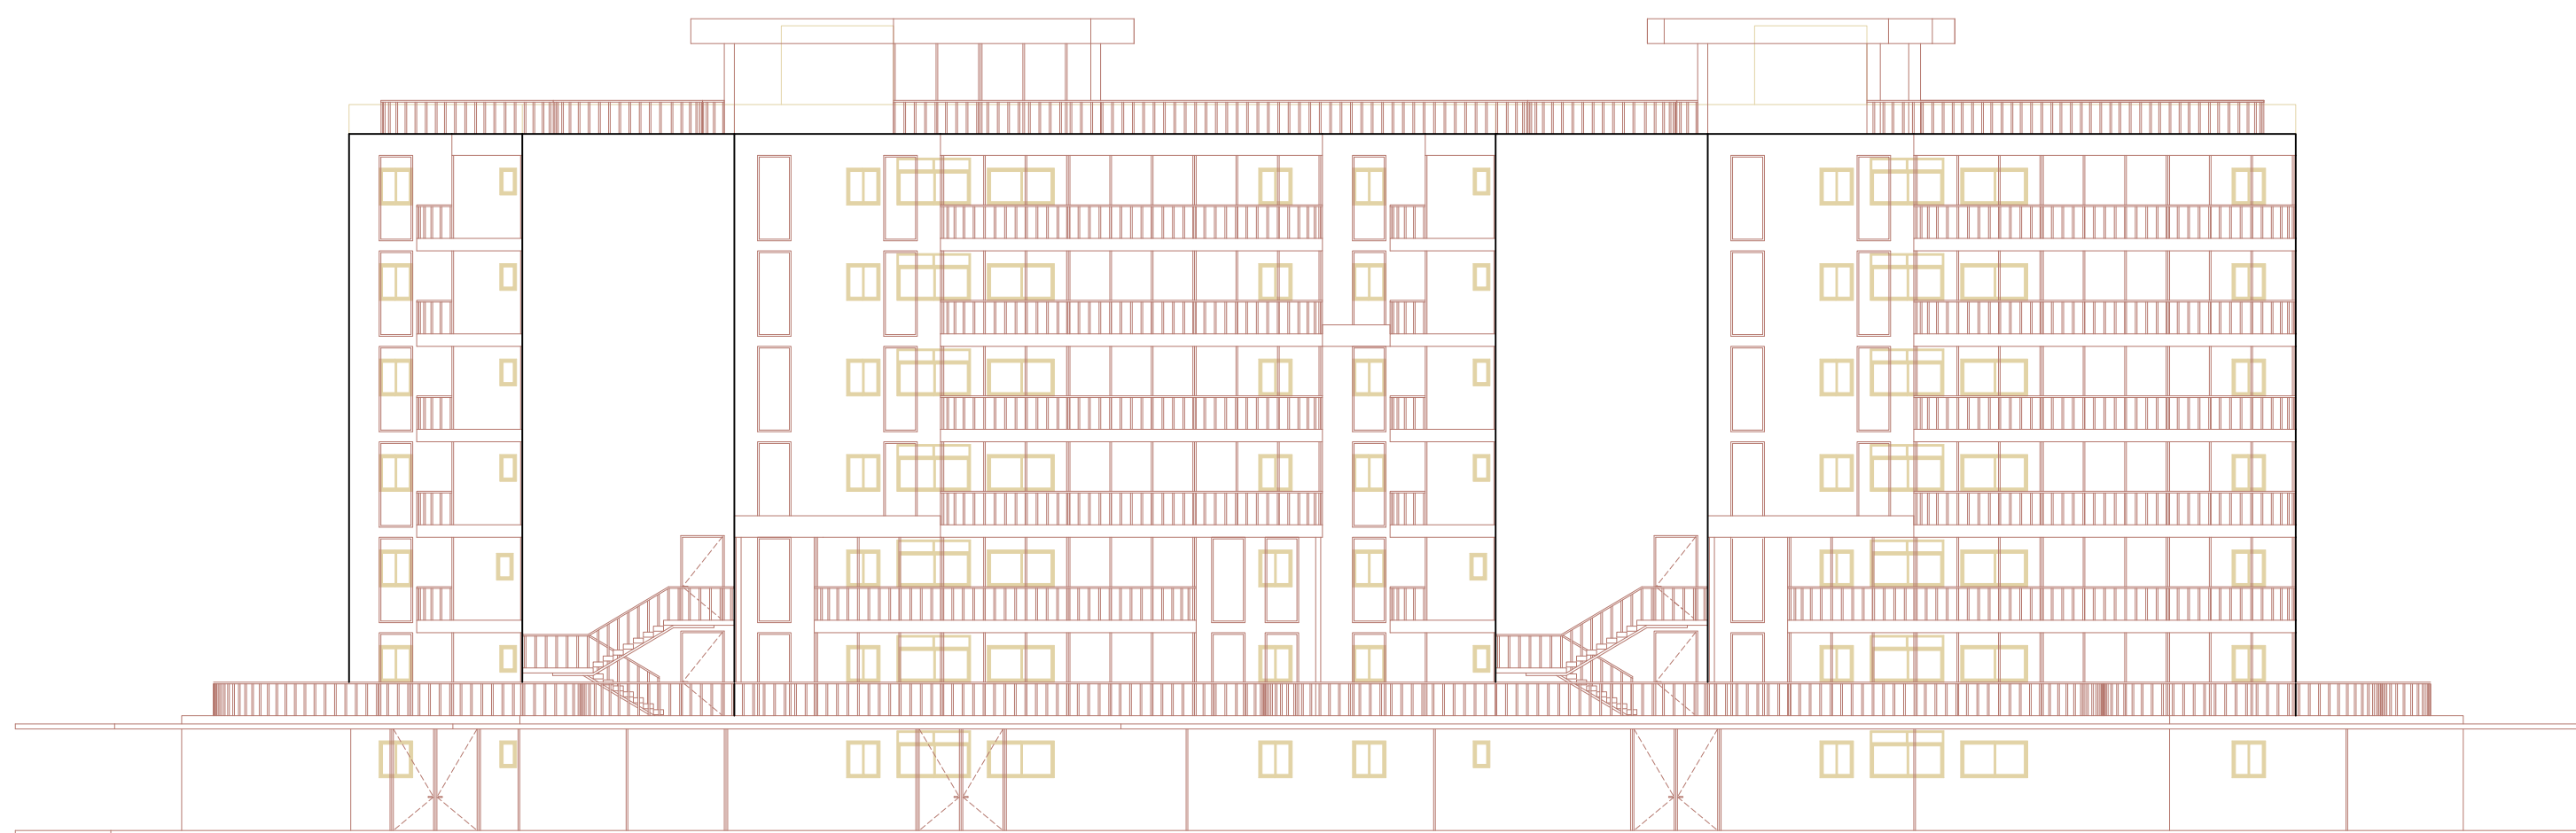


ALÇADO NORTE



ALÇADO SUL

- MANTER
- NOVO
- DEMOLIR

MAIS DO QUE CASAS: BAIRRO DA PRELADA
PROJETO FINAL DO QUINTO ANO 2023-2024
ALBA GIMENEZ GIMENEZ

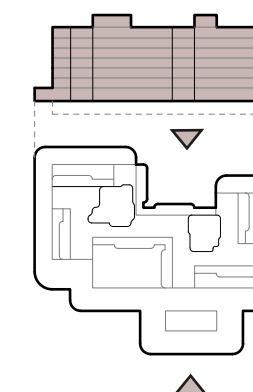

AMA. E VERM. ALÇADO
NORTE E SUL
ESC.1:200