

ADITAMENTO AO PROJECTO DO


Exm. Sr. Abel dos Anjos Gomes, NA RUA

BRITO CAPELO, 280-284


MATOZINHOS



ALÇADO POSTERIOR

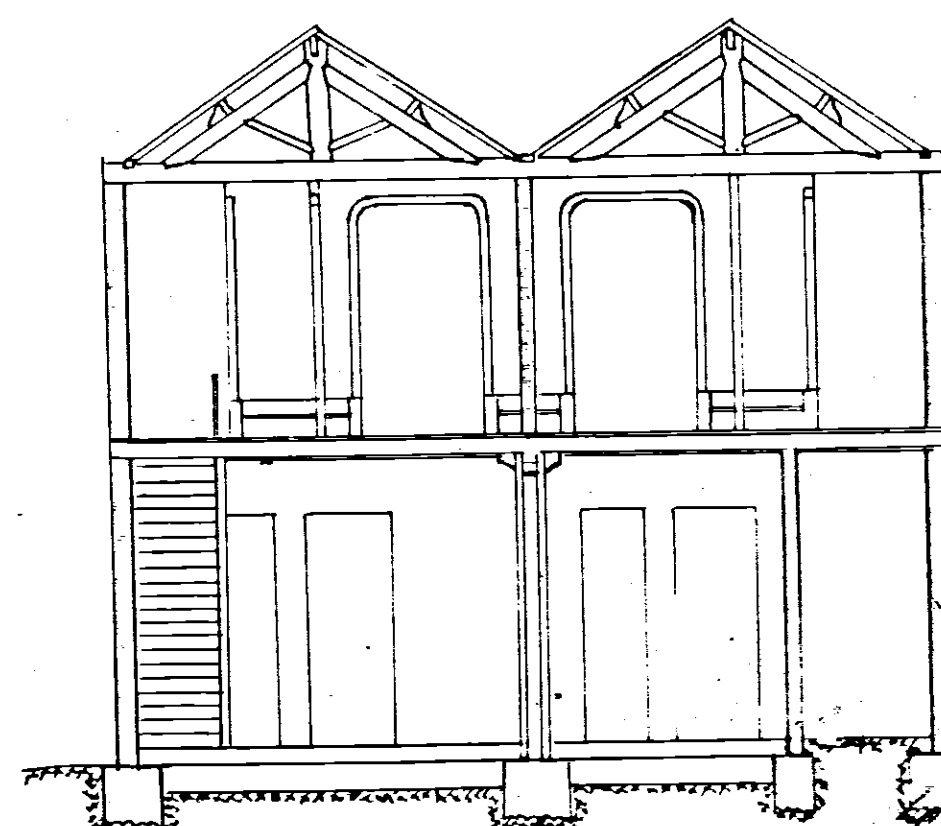


CÔRTE POR A-B

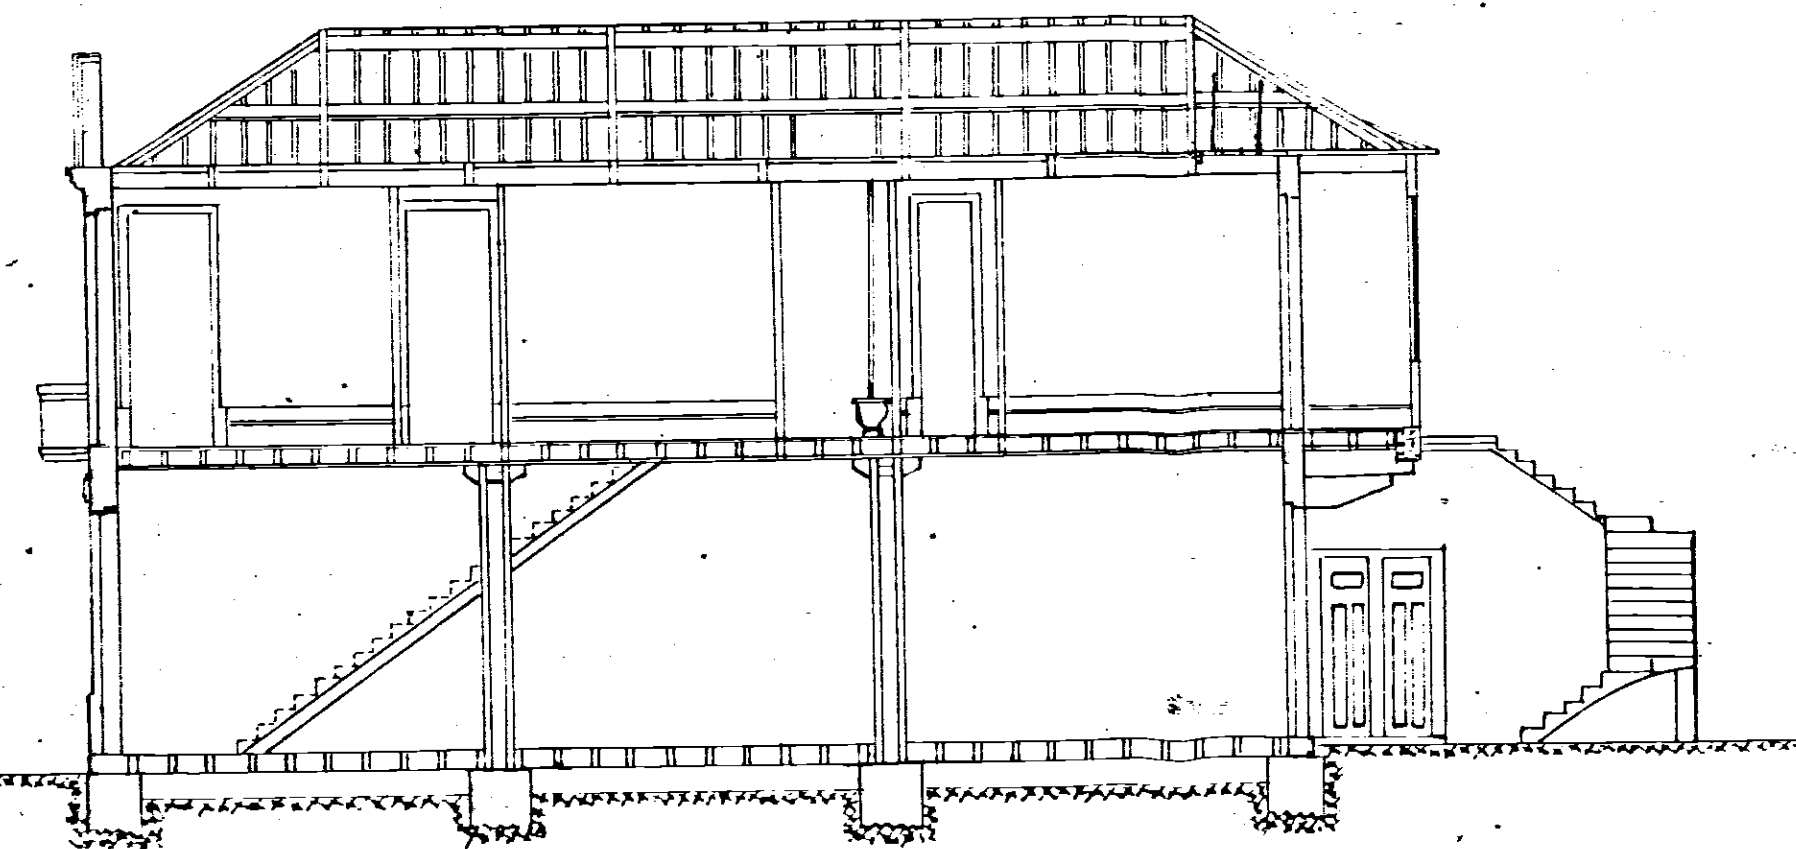


CÔRTE POR C-E

Escala 1:100

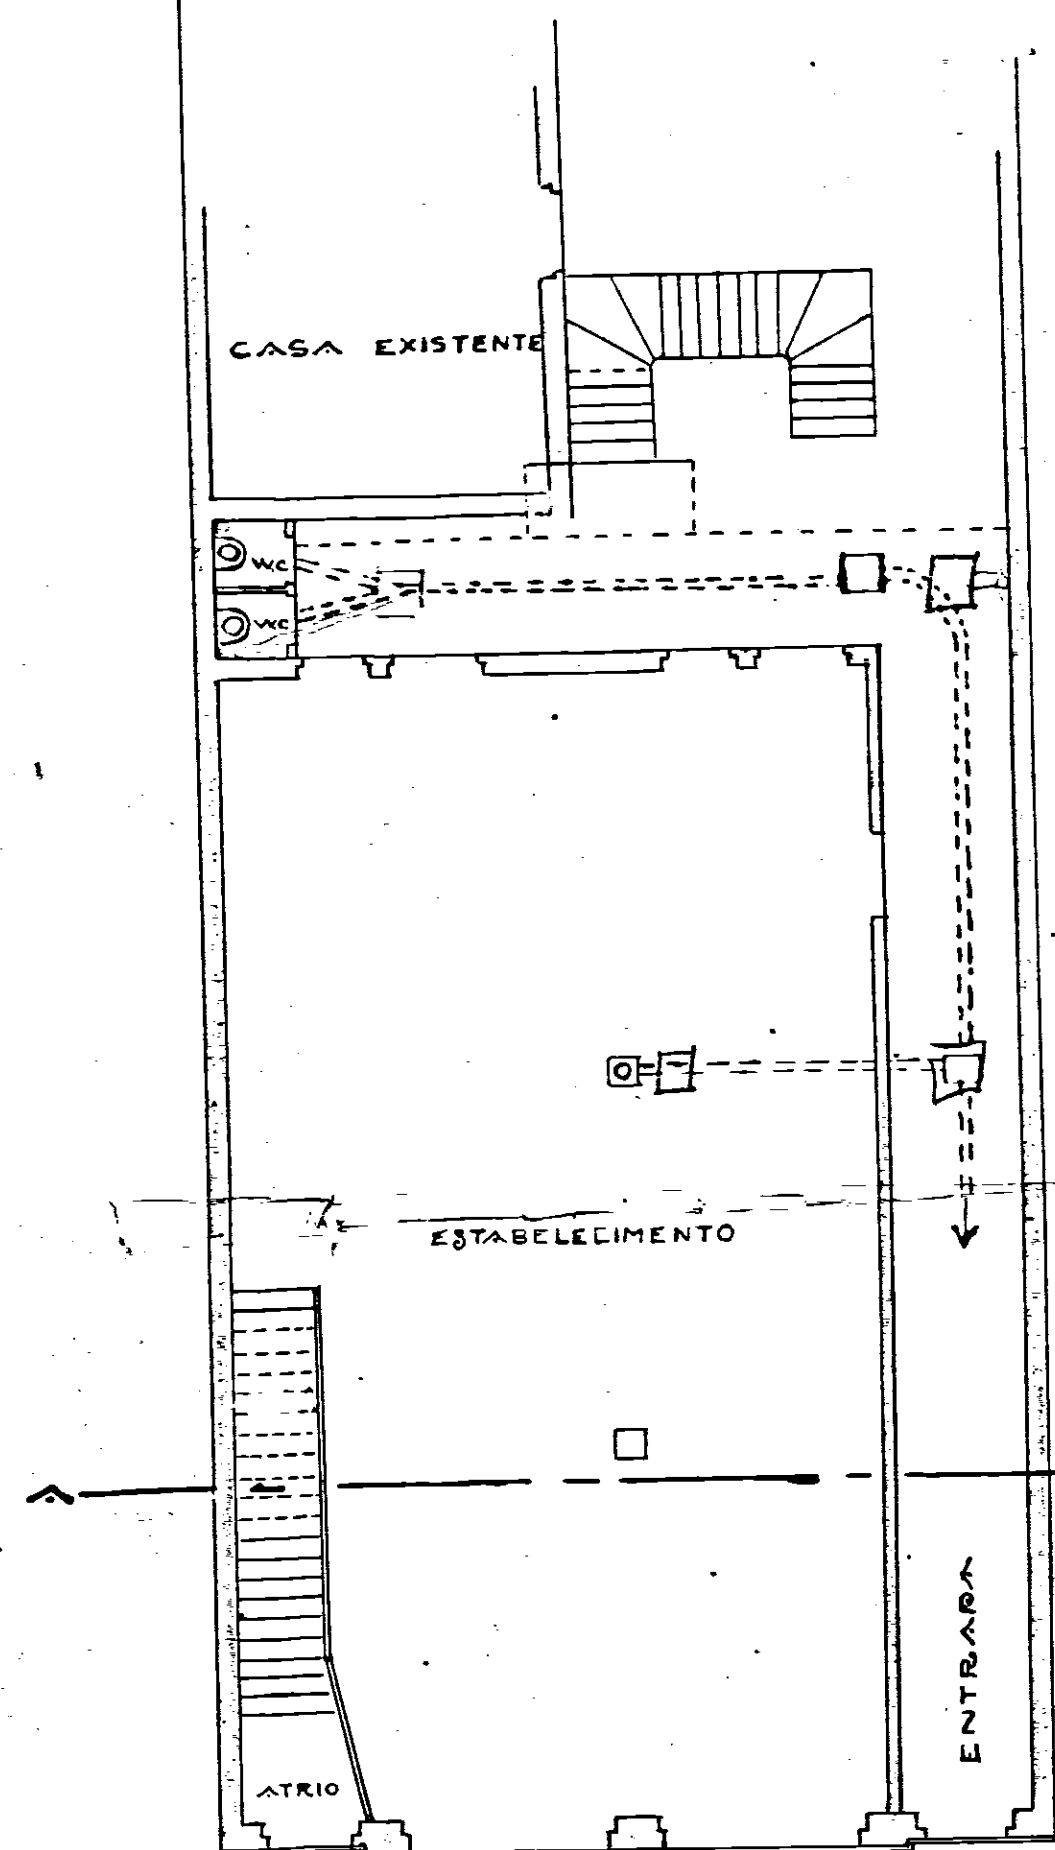

PLANTA Rez-do-CHÃO

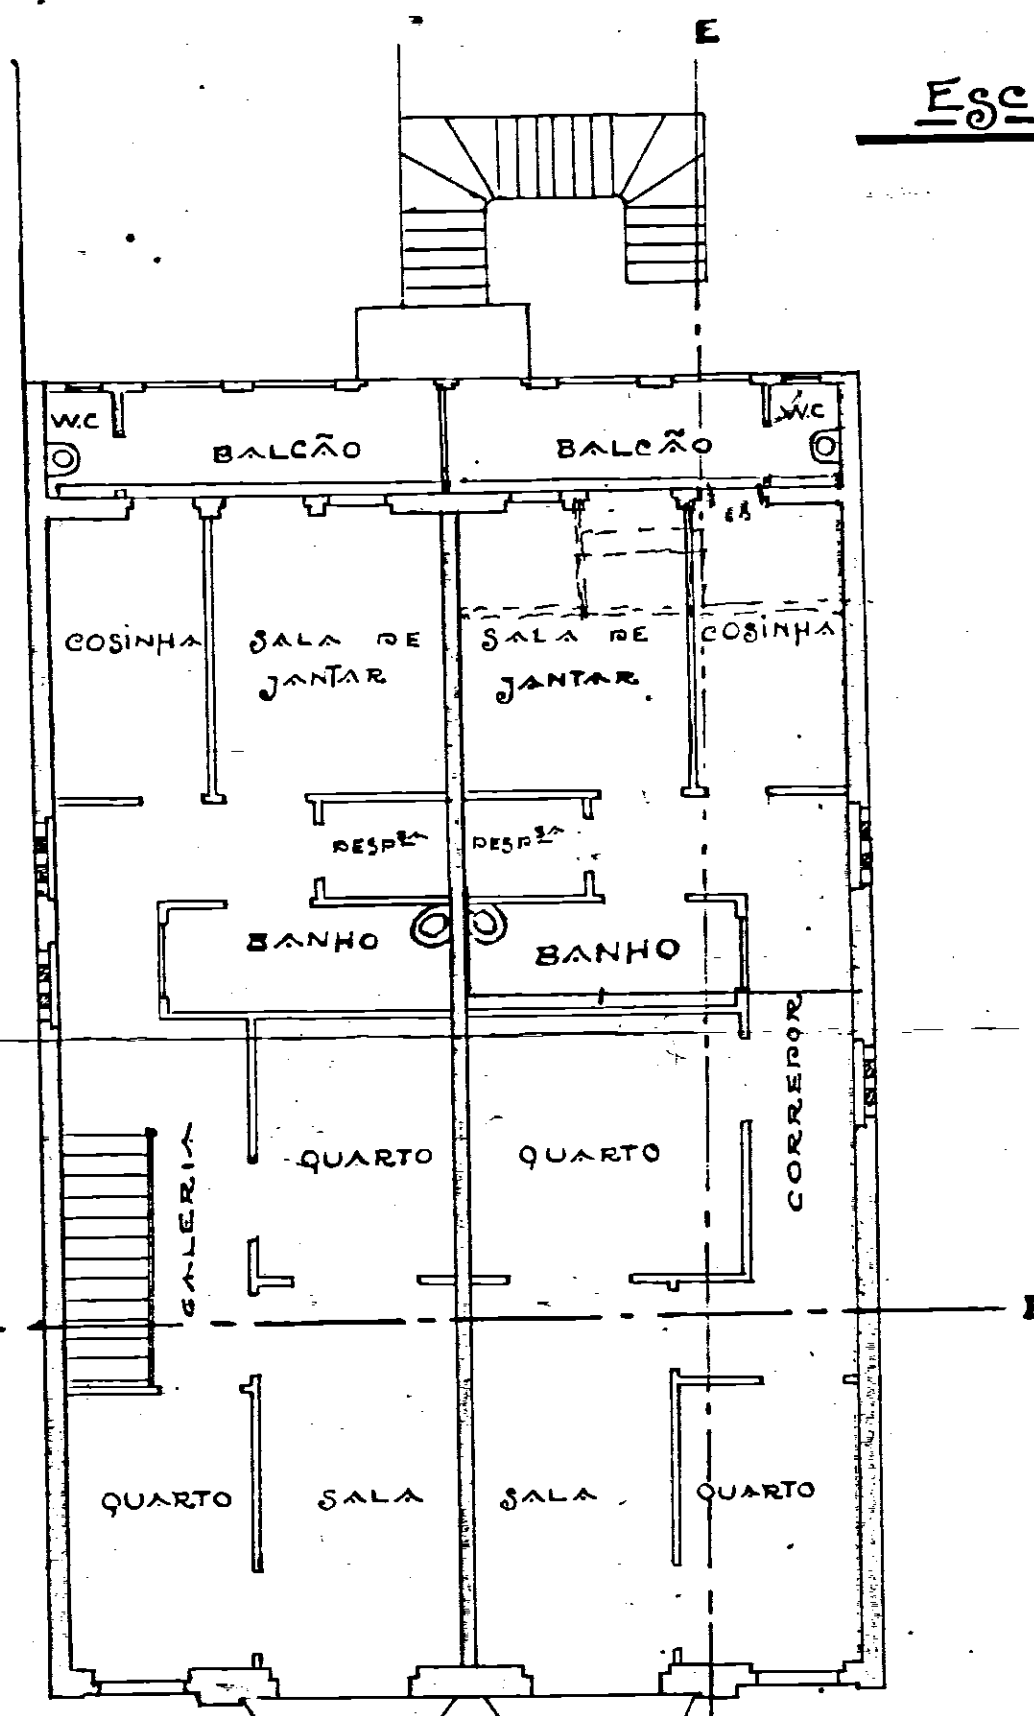


PLANTA DO 1º ANDAR



ALÇADO PRINCIPAL

Escala 1:50

PLANTA TOPOGRAFICA

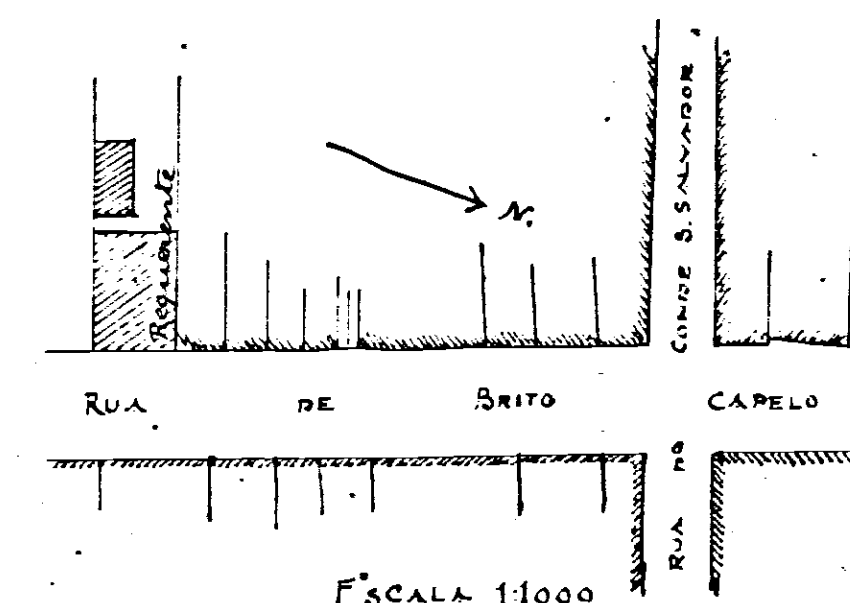

Escala 1:1000