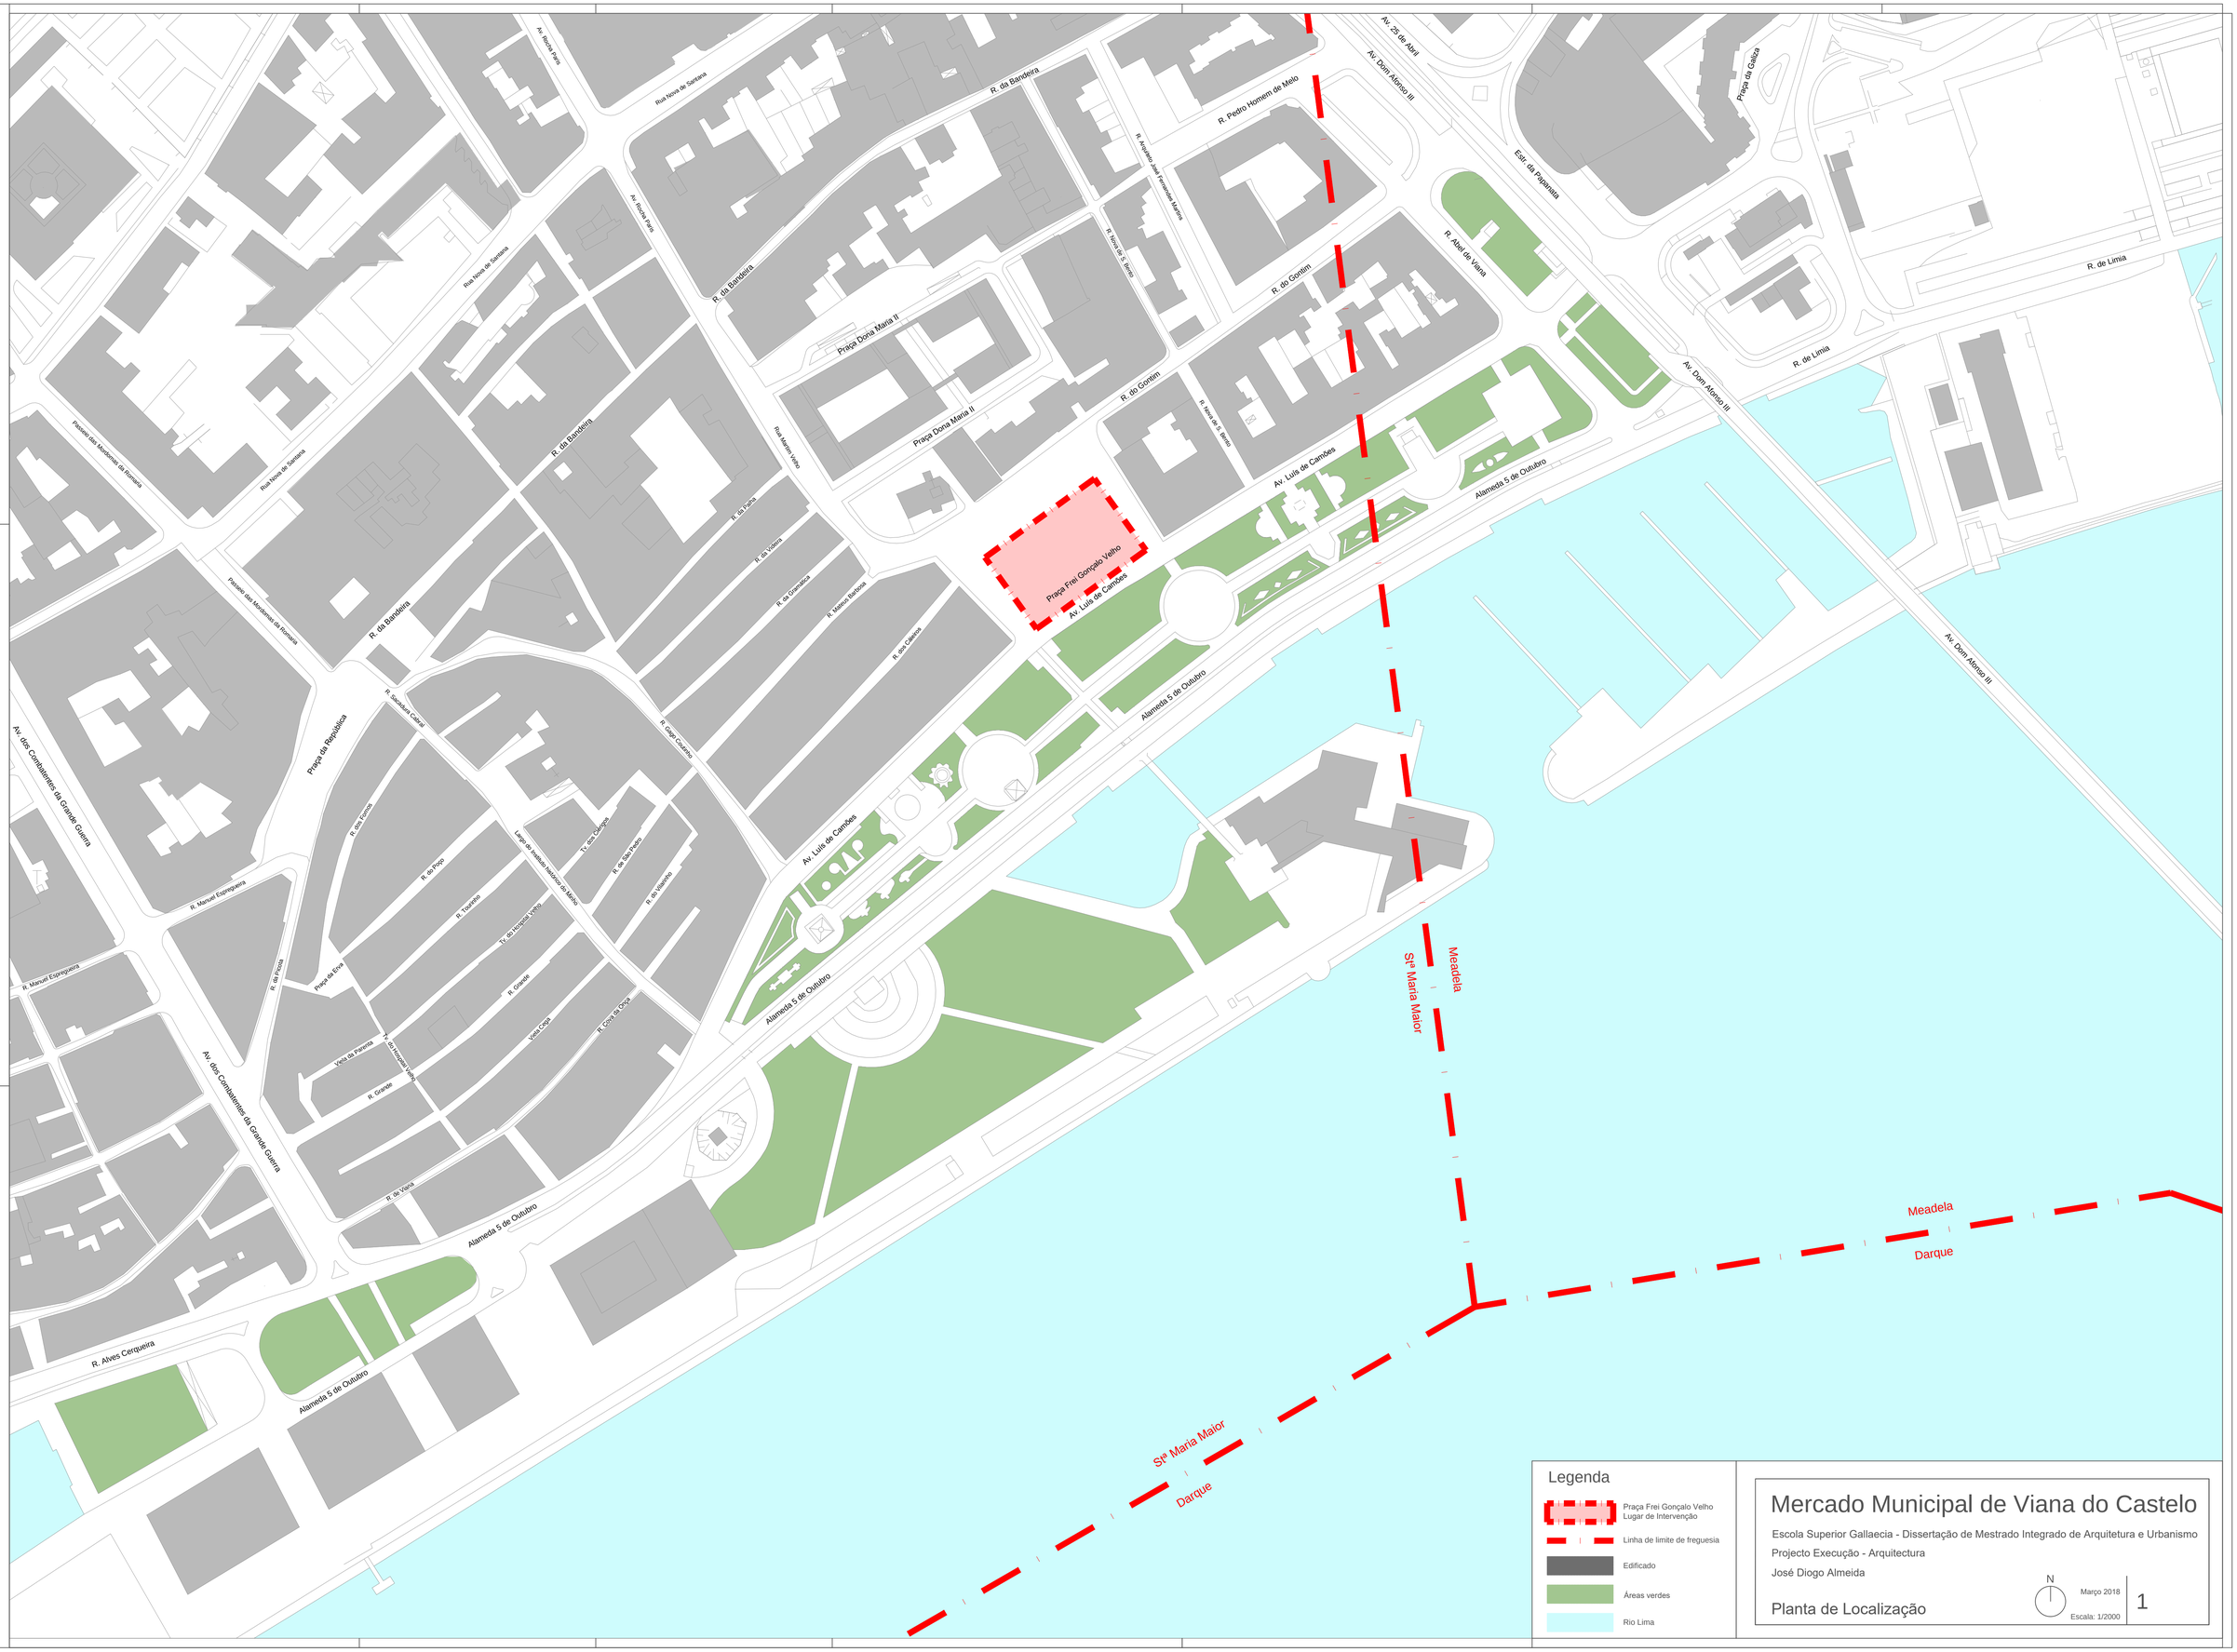

Mercado Municipal de Viana do Castelo

Escola Superior Gallaecia - Dissertação de Mestrado Integrado de Arquitetura e Urbanismo

Projecto Execução - Arquitectura

José Diogo Almeida

Planta de Localização

Março 2018

Escala: 1/2000

1

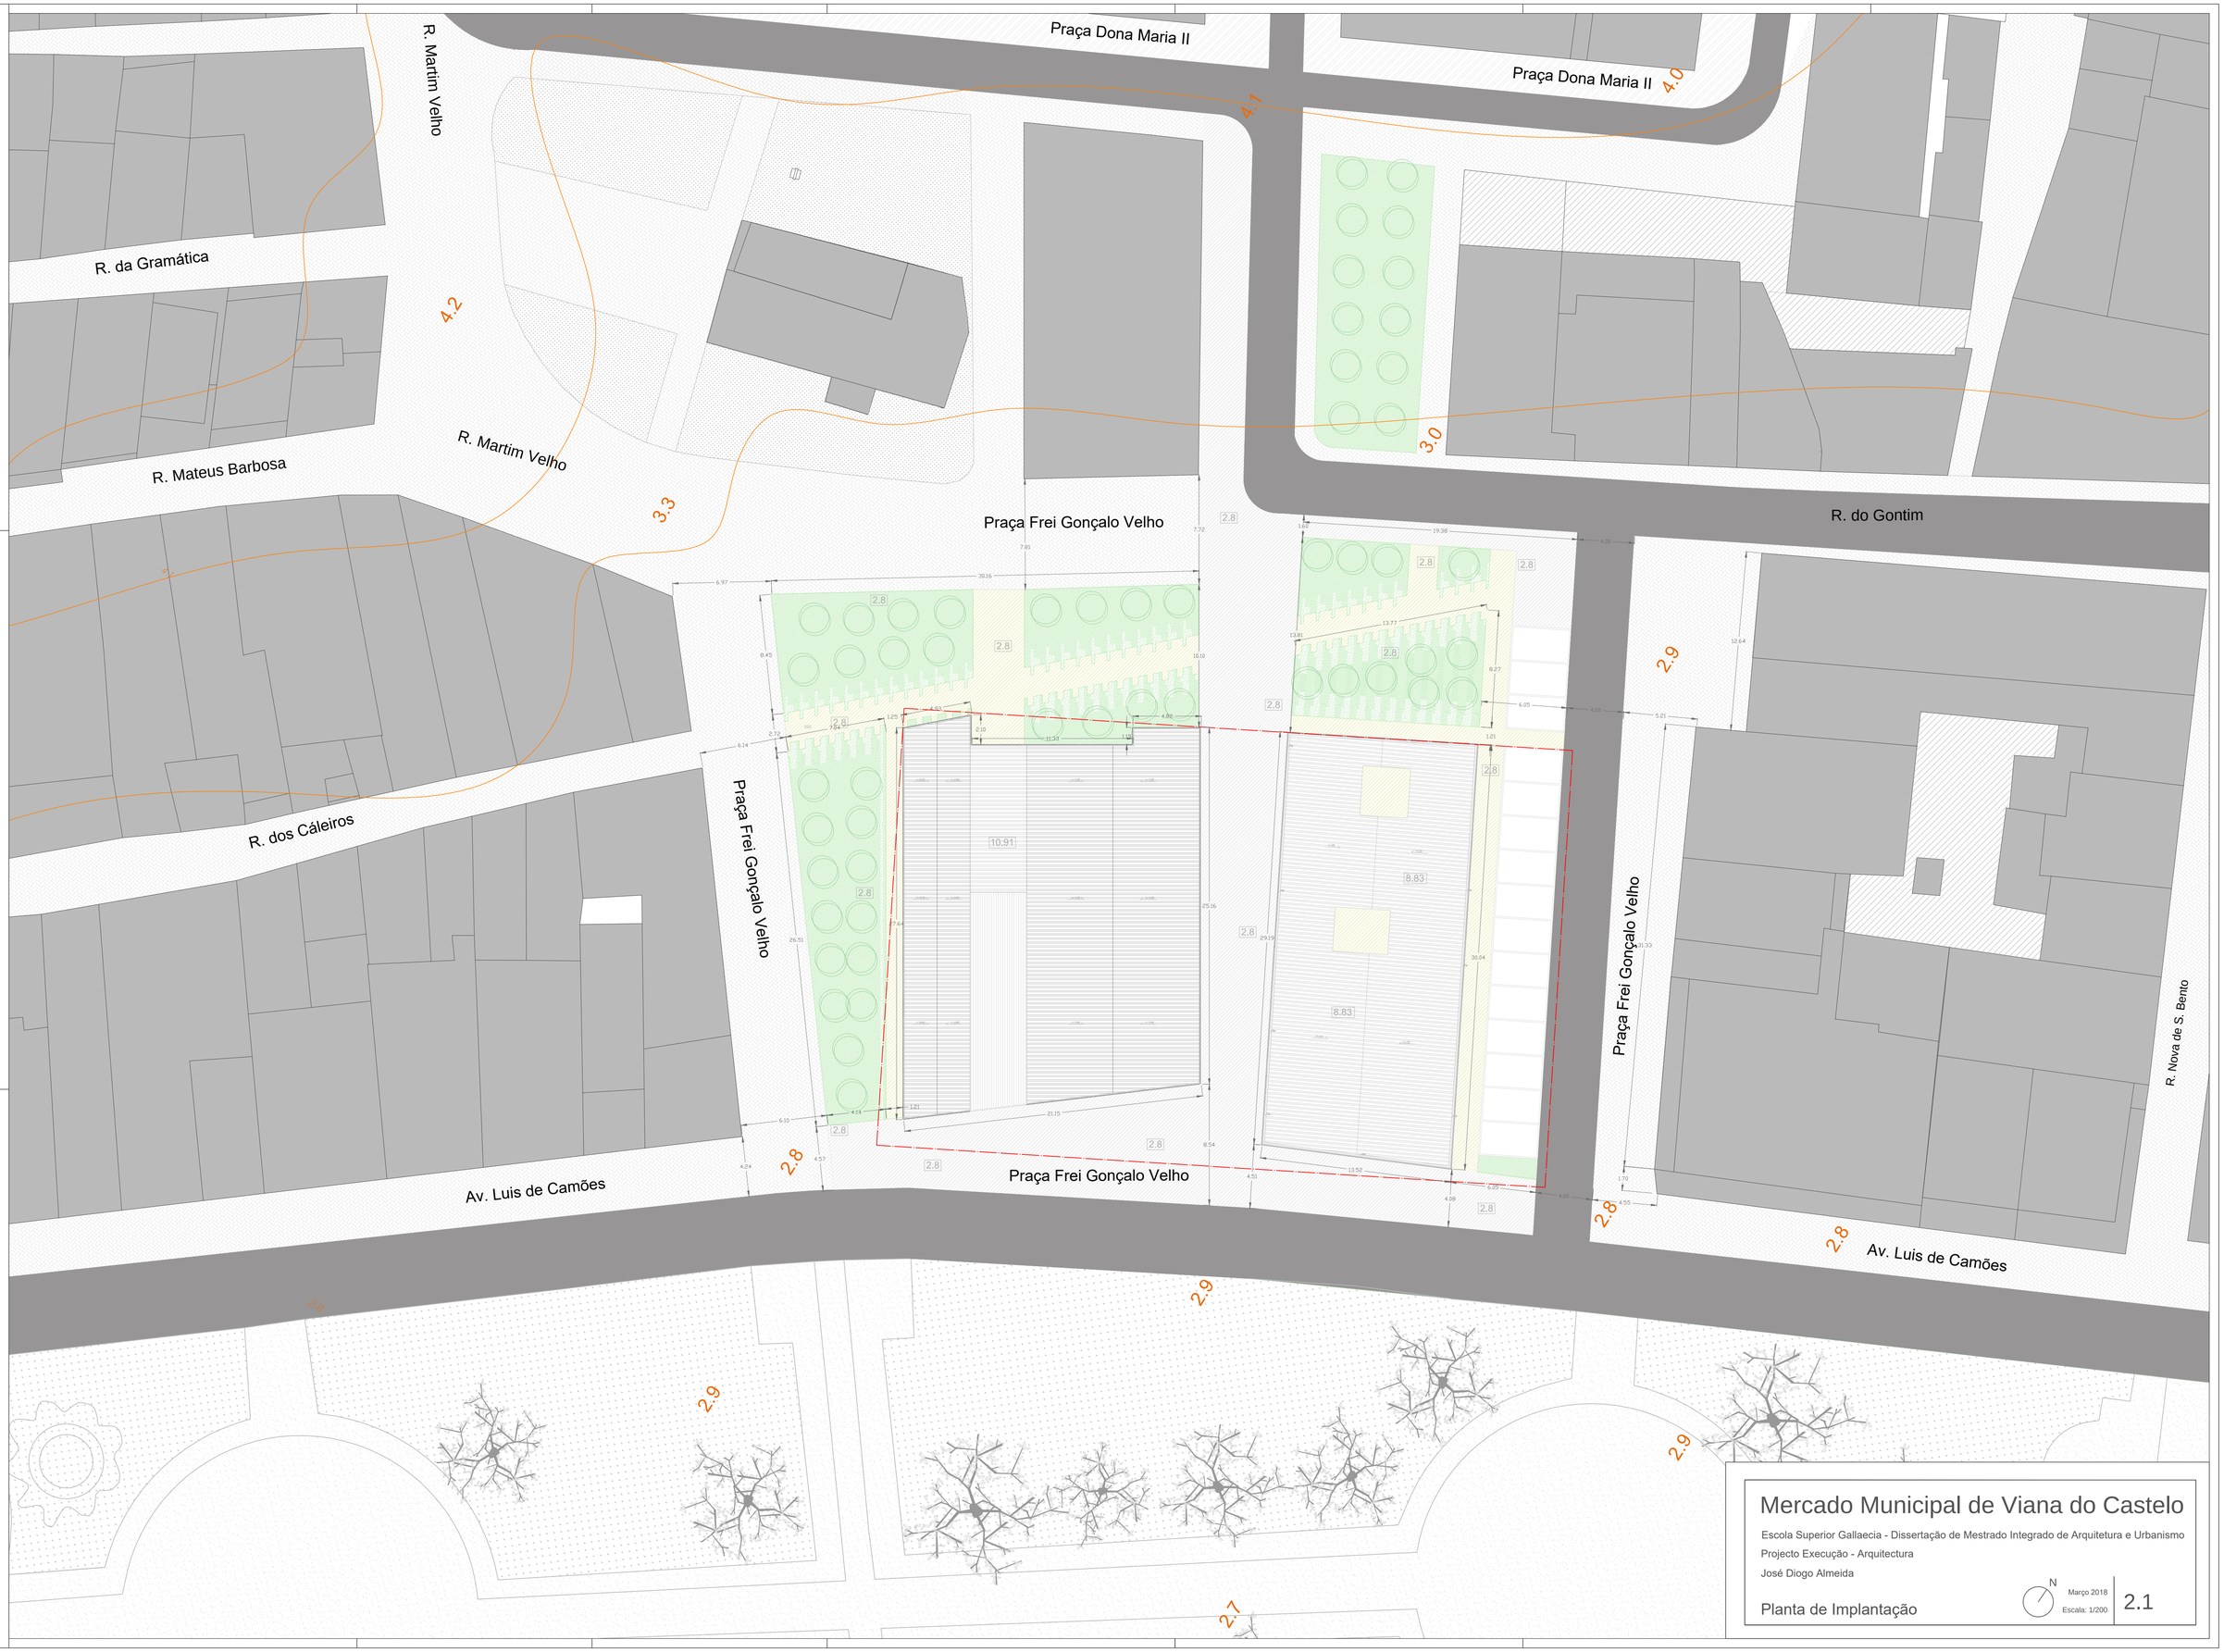

Mercado Municipal de Viana do Castelo

Escola Superior Gallaecia - Dissertação de Mestrado Integrado de Arquitetura e Urbanismo

Projecto Execução - Arquitectura

José Diogo Almeida

Planta de Implantação

N

Março 2018

Escala: 1/200

2.1

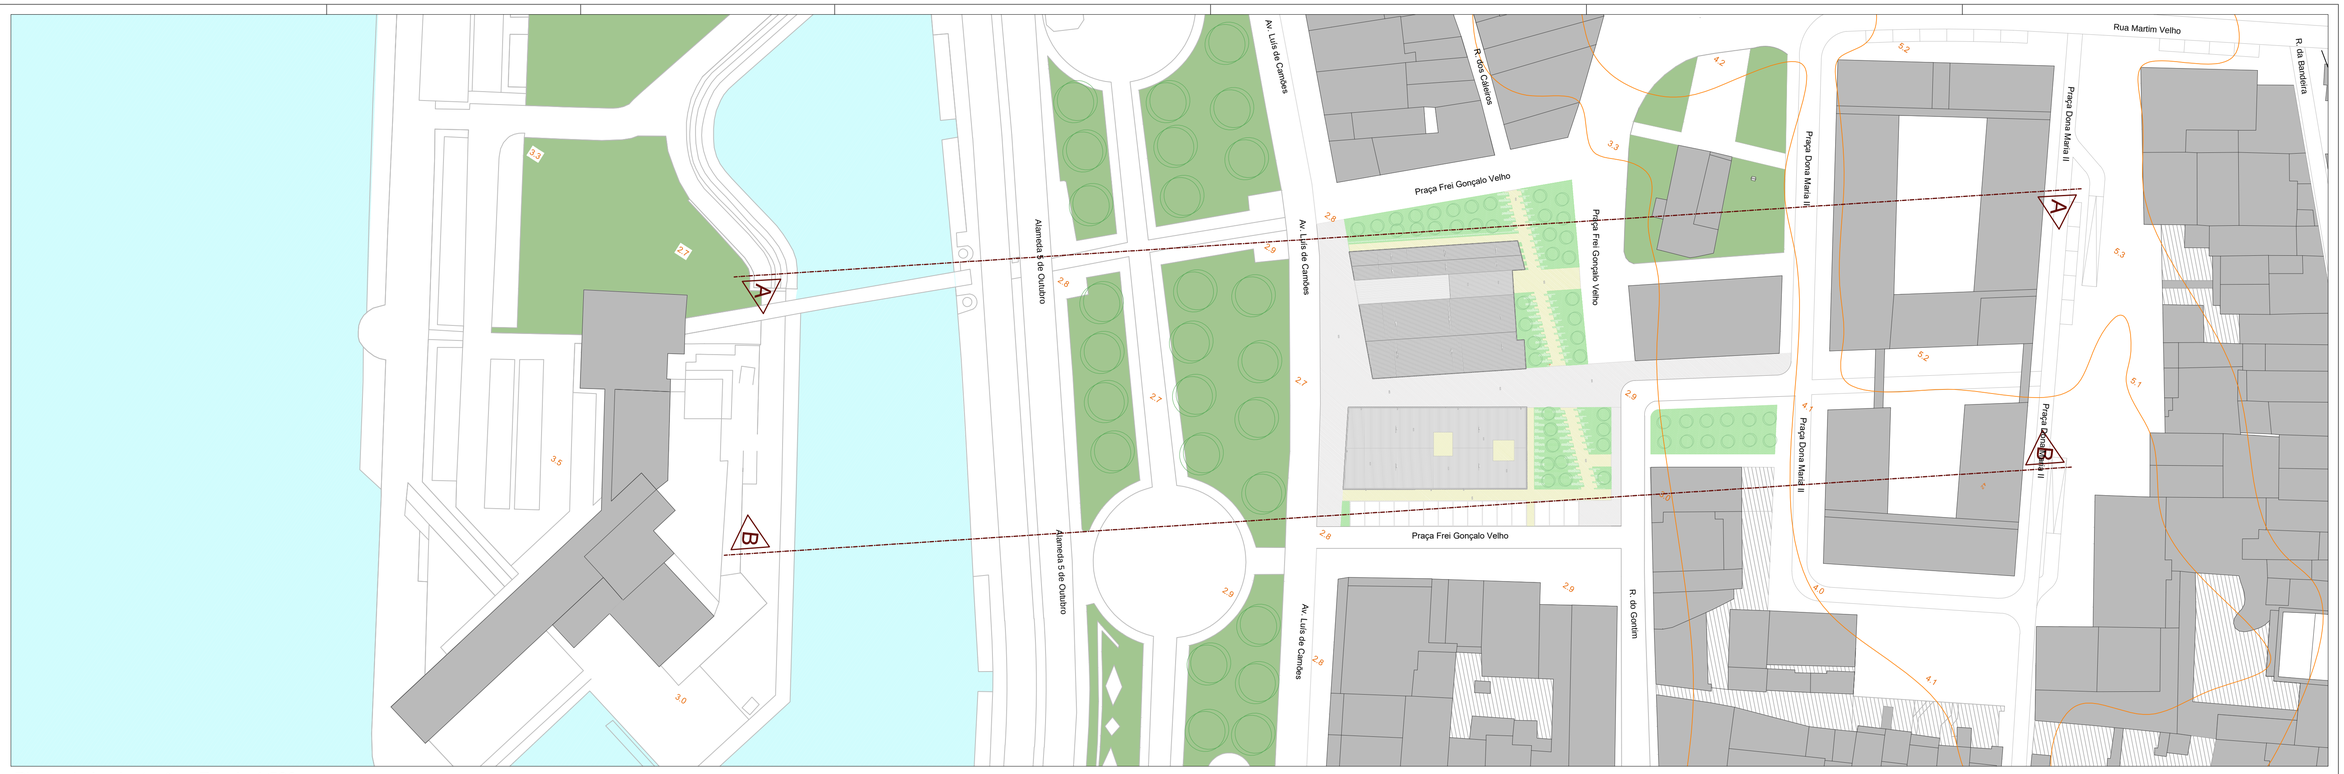

Planta de Implantação - Escala 1/500

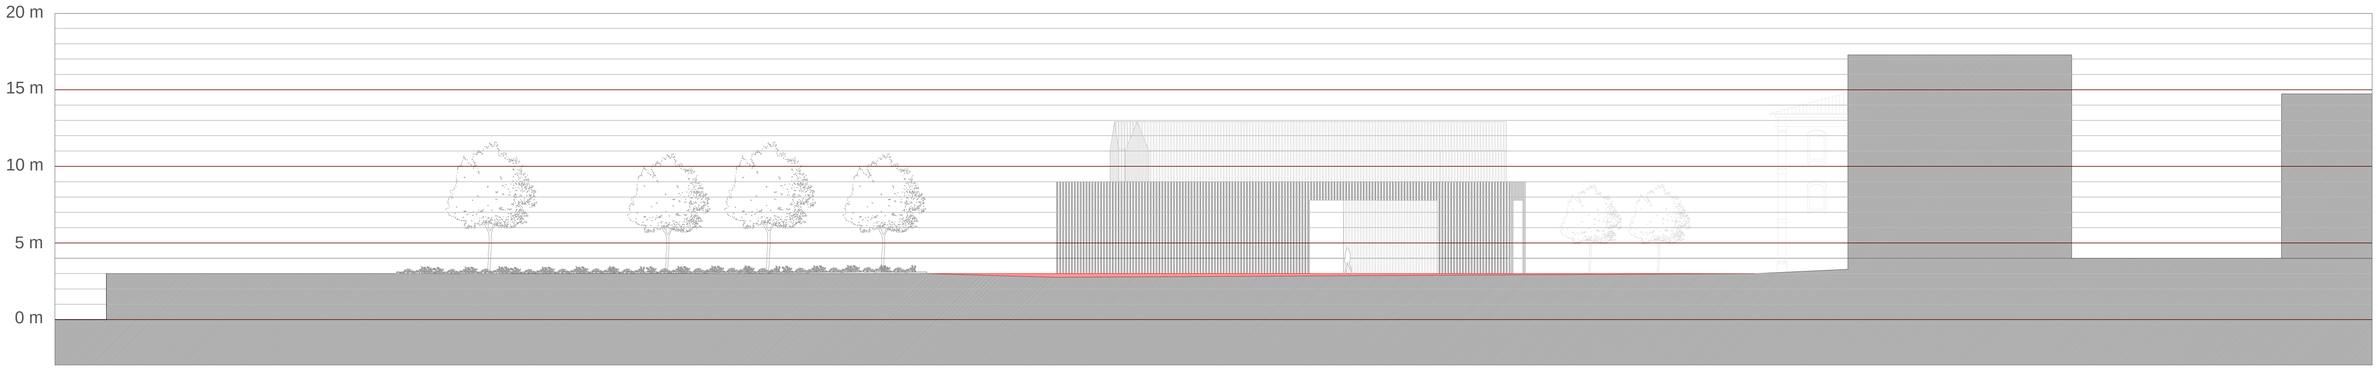

Perfil B - Escala 1/200

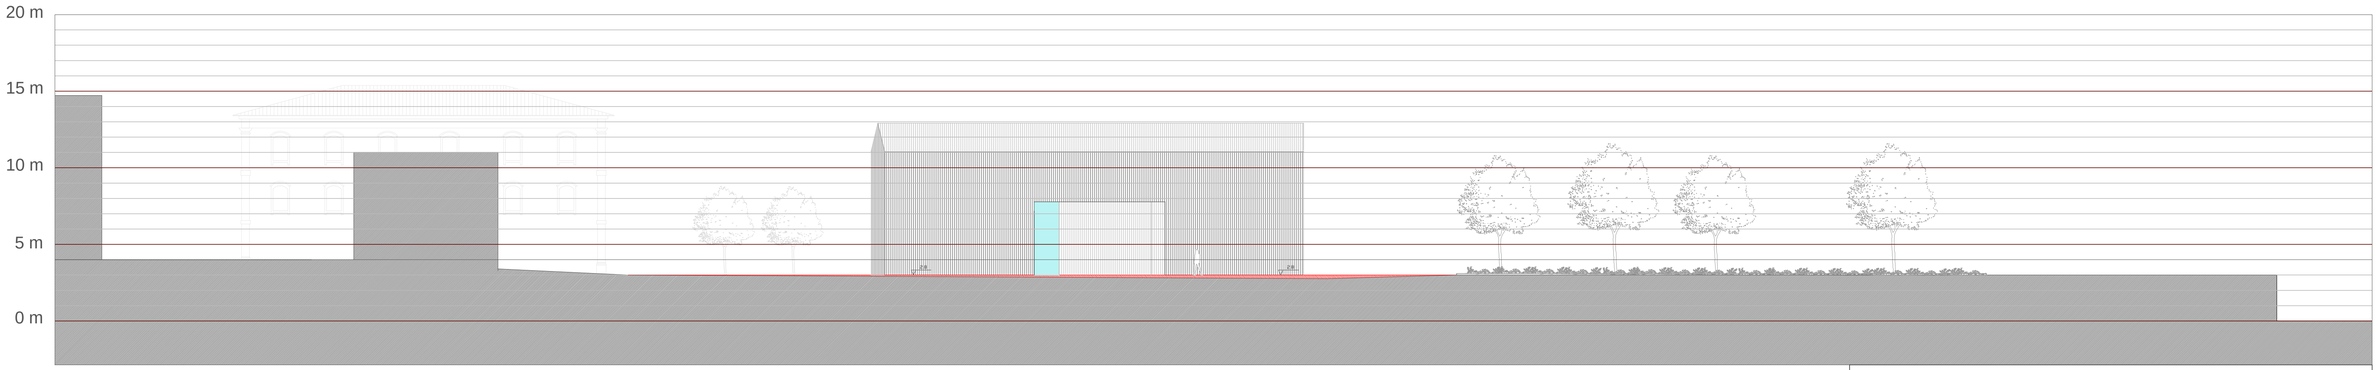

Perfil A - Escala 1/200

Mercado Municipal de Viana do Castelo

Escola Superior Gallaecia - Dissertação de Mestrado Integrado de Arquitetura e Urbanismo

Projecto Execução - Arquitectura

José Diogo Almeida

Perfís de inserção da proposta na topografia existente

Março 2018

Escala: 1/500
Escala: 1/200

2.2

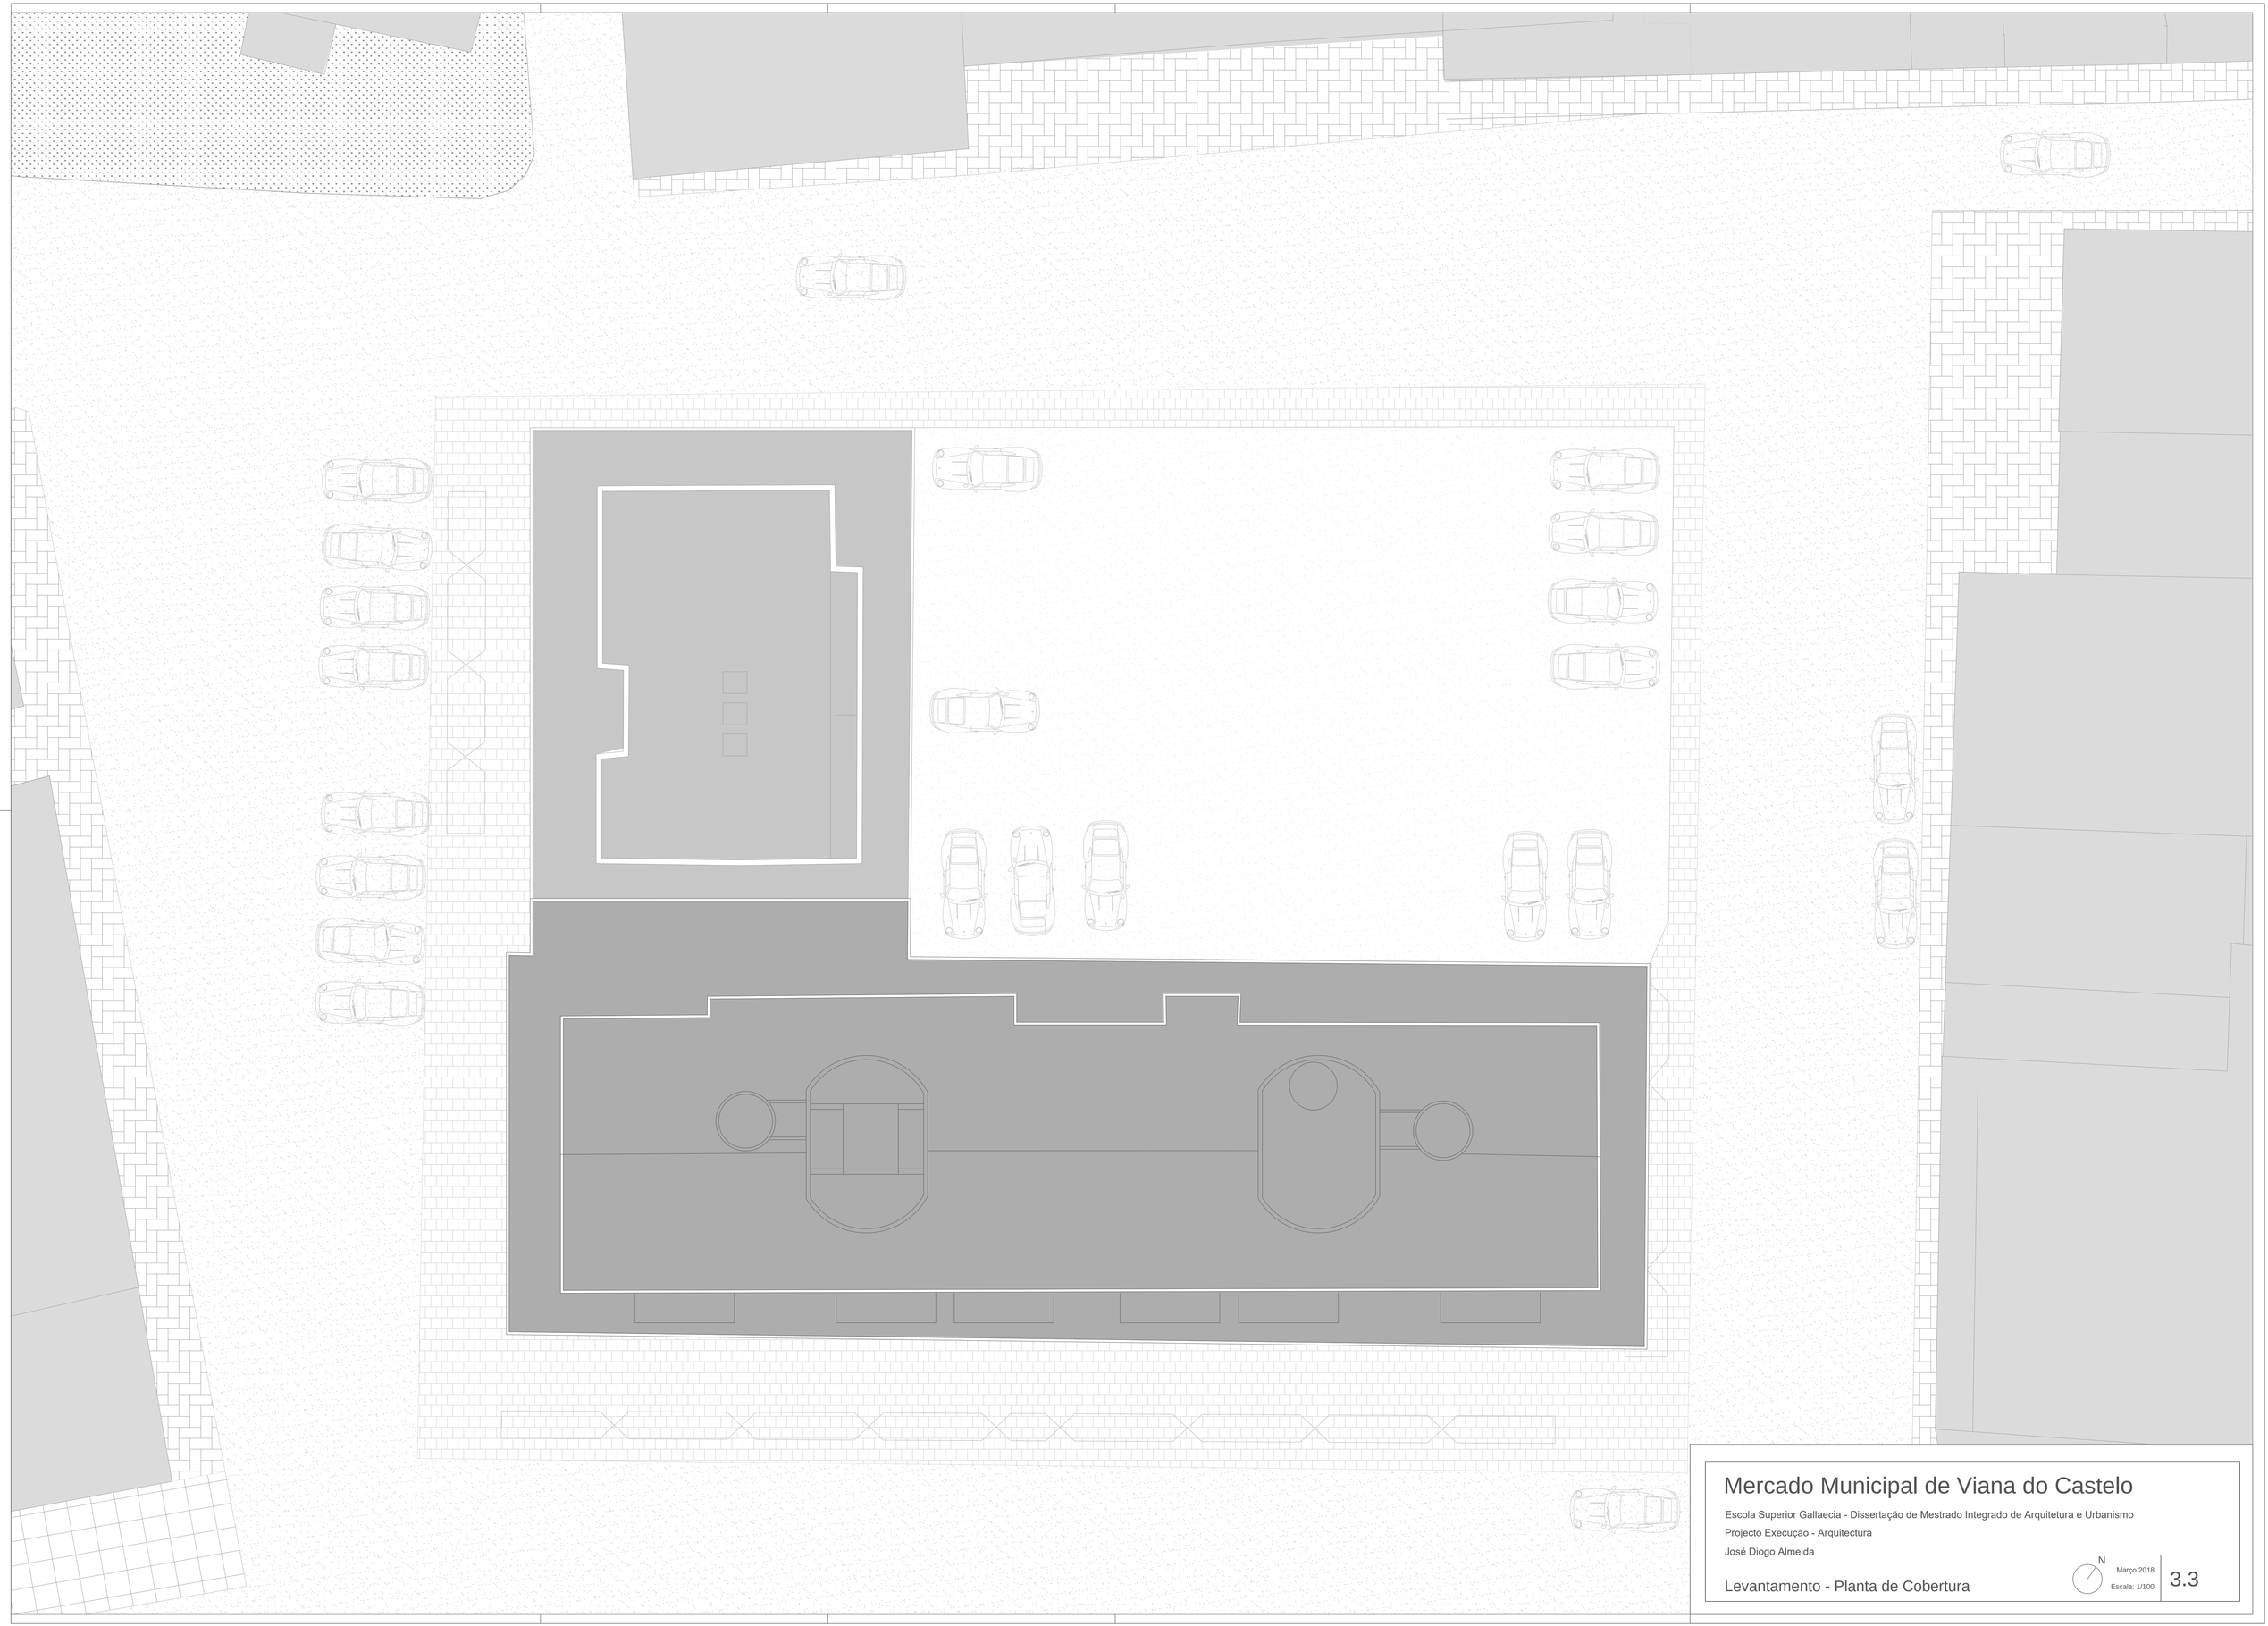

Mercado Municipal de Viana do Castelo

Escola Superior Gallaecia - Dissertação de Mestrado Integrado de Arquitetura e Urbanismo

Projecto Execução - Arquitectura

José Diogo Almeida

N

Março 2018

Escala: 1/100

Levantamento - Planta de Cobertura

3.3

Alçado Nascente Escala 1/100

Alçado Sul Escala 1/500

Alçado Poente Escala 1/100

Alçado Sul Escala 1/100

Mercado Municipal de Viana do Castelo

Escola Superior Gallaecia - Dissertação de Mestrado Integrado de Arquitetura e Urbanismo

Projecto Execução - Arquitectura

José Diogo Almeida

Março 2018

Escala: 1/100
Escala: 1/500

Levantamentos - Alçados

3.6

Mercado Municipal de Viana do Castelo

Escola Superior Gallaecia - Dissertação de Mestrado Integrado de Arquitetura e Urbanismo

Projecto Execução - Arquitectura

José Diogo Almeida

N

Março 2018

Escala: 1/100

Demolição / Construção - Piso 0

4.1

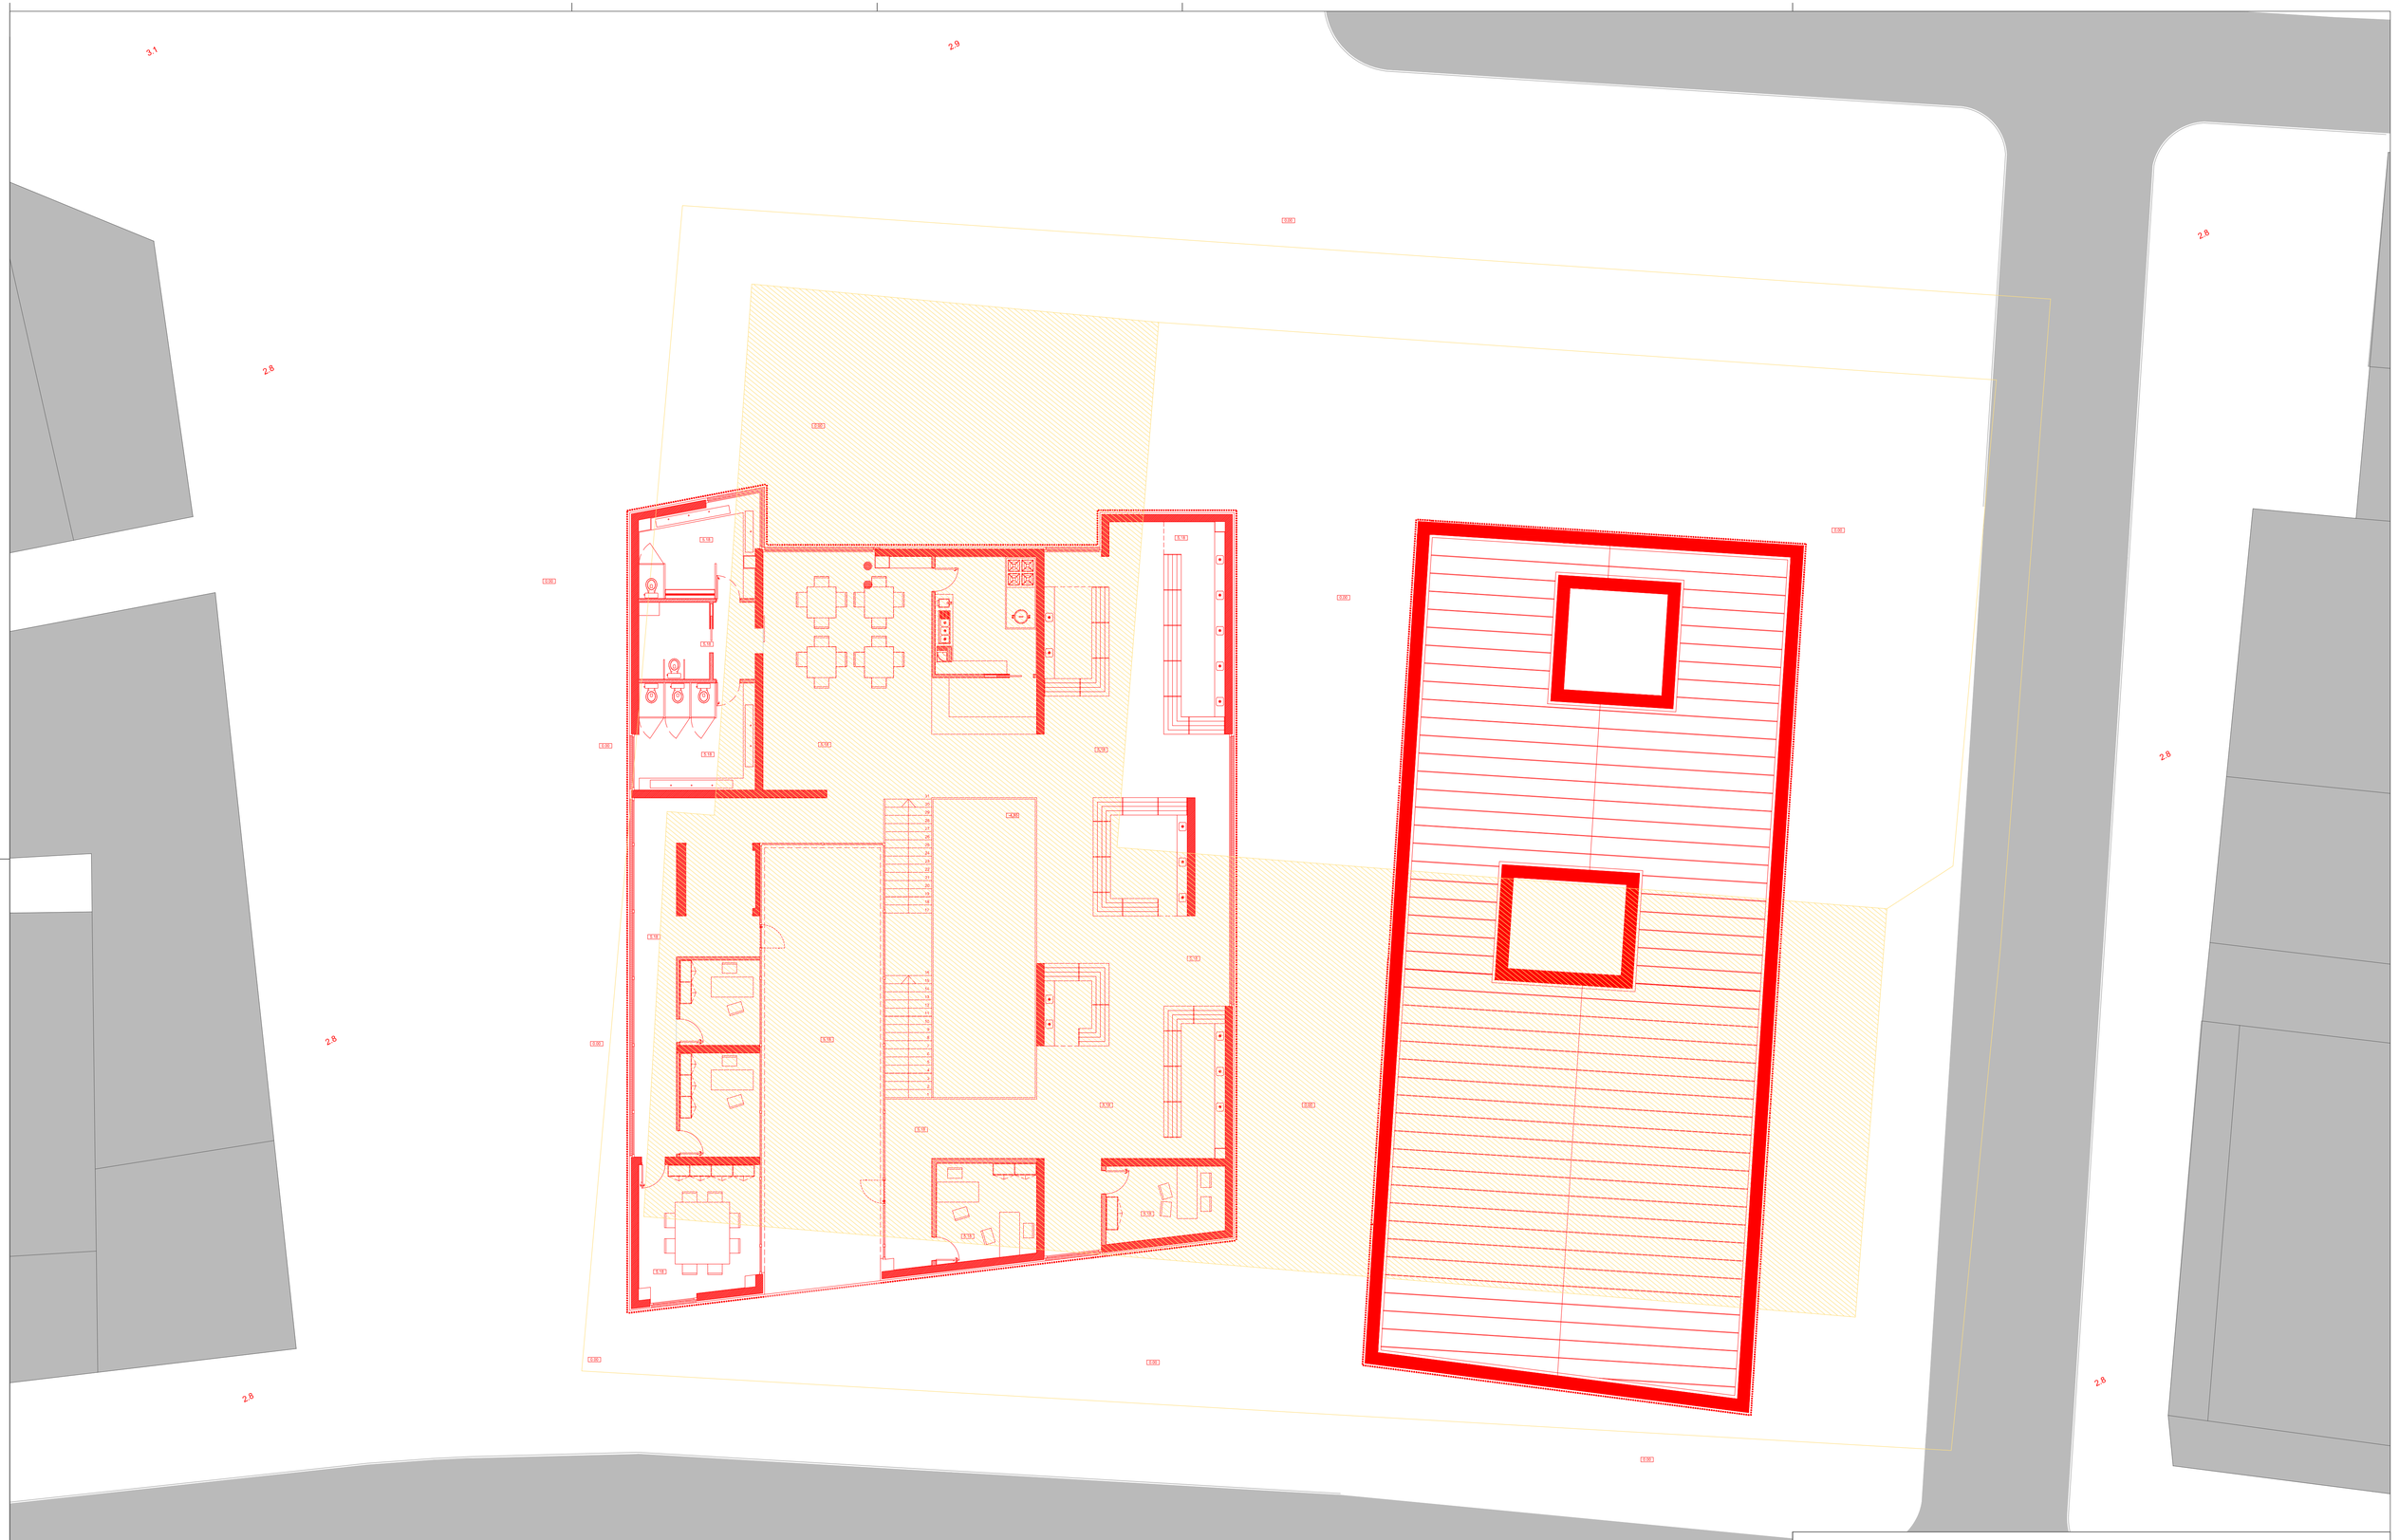

Mercado Municipal de Viana do Castelo

Escola Superior Gallaecia - Dissertação de Mestrado Integrado de Arquitetura e Urbanismo

Projecto Execução - Arquitectura

José Diogo Almeida

N

Março 2018

Escala: 1/100

Demolição / Construção - Piso 1

4.2

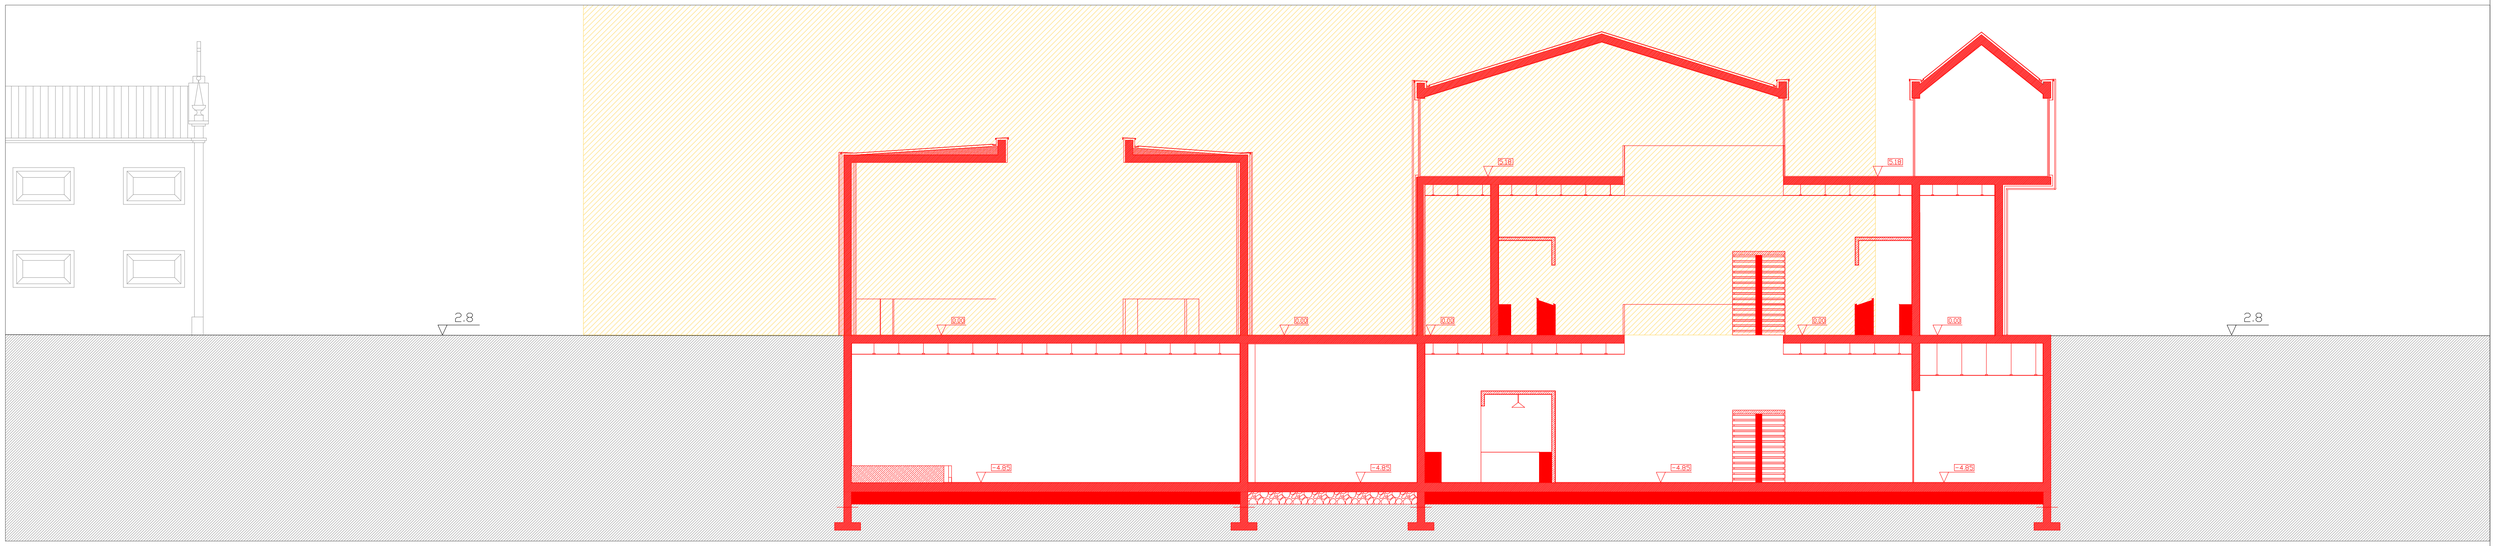

Corte Transversal C3

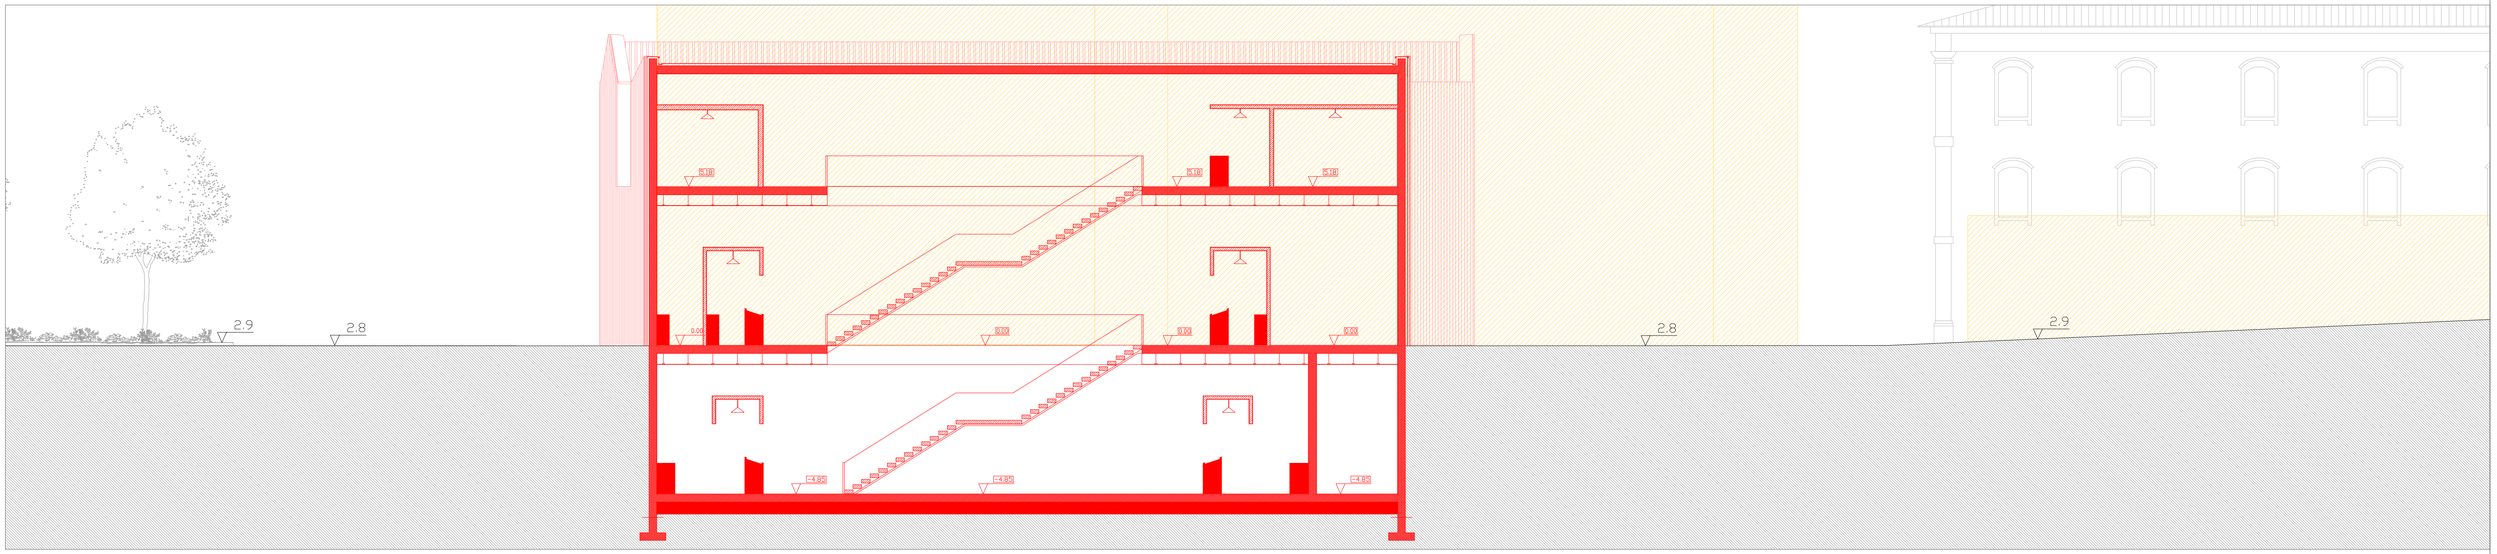

Corte Longitudinal C2

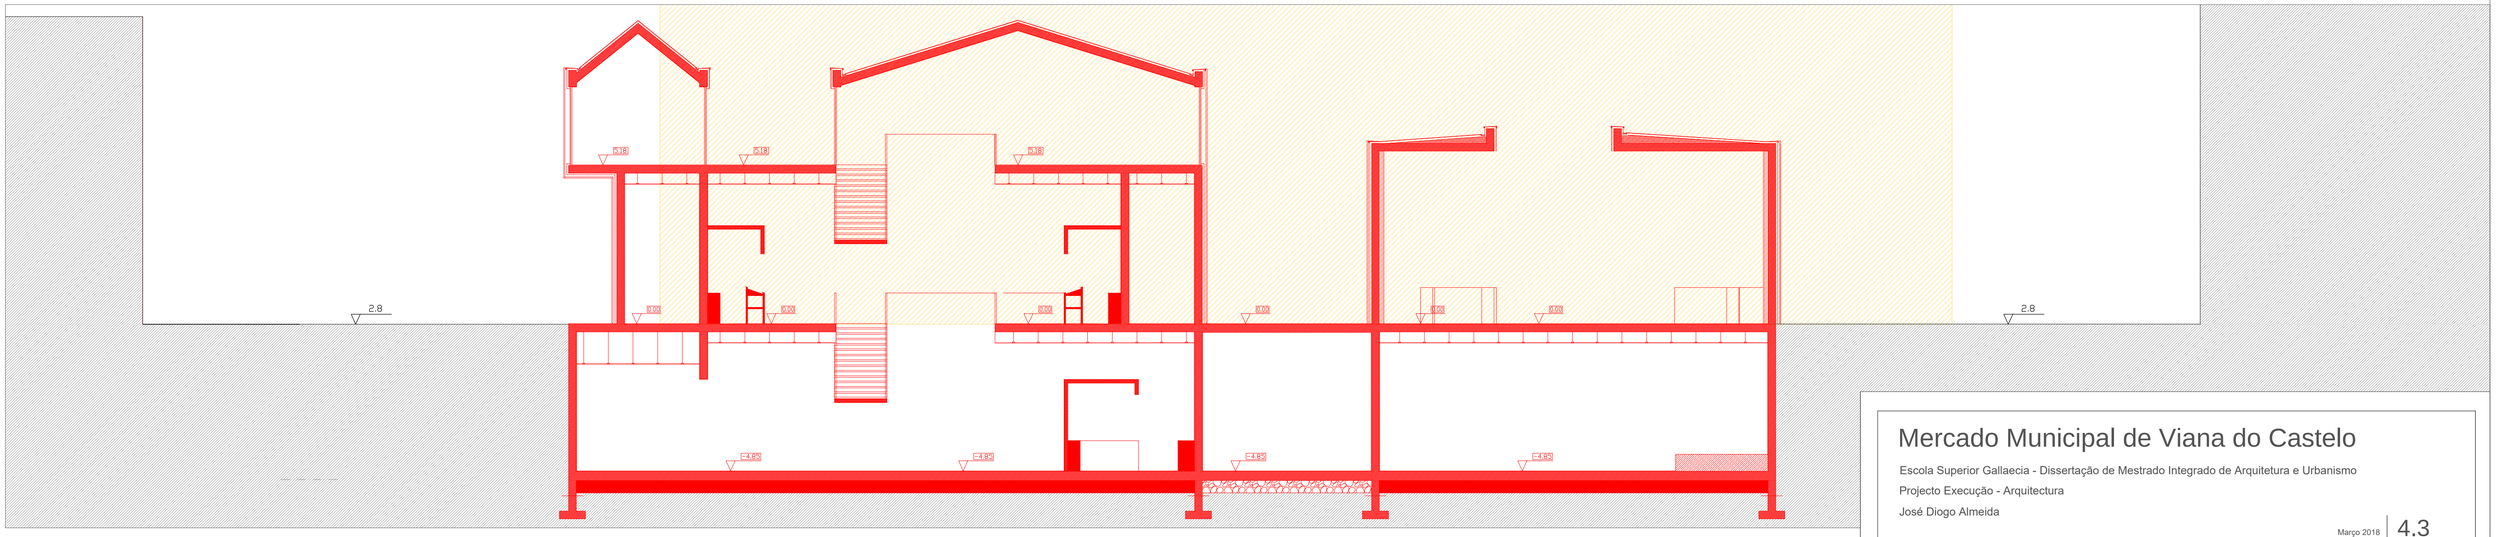

Corte Transversal C1

Mercado Municipal de Viana do Castelo

Escola Superior Gallaecia - Dissertação de Mestrado Integrado de Arquitetura e Urbanismo

Projecto Execução - Arquitectura

José Diogo Almeida

Março 2018

Escala: 1/100

4.3

4.4

Demolição / Construção - Cortes

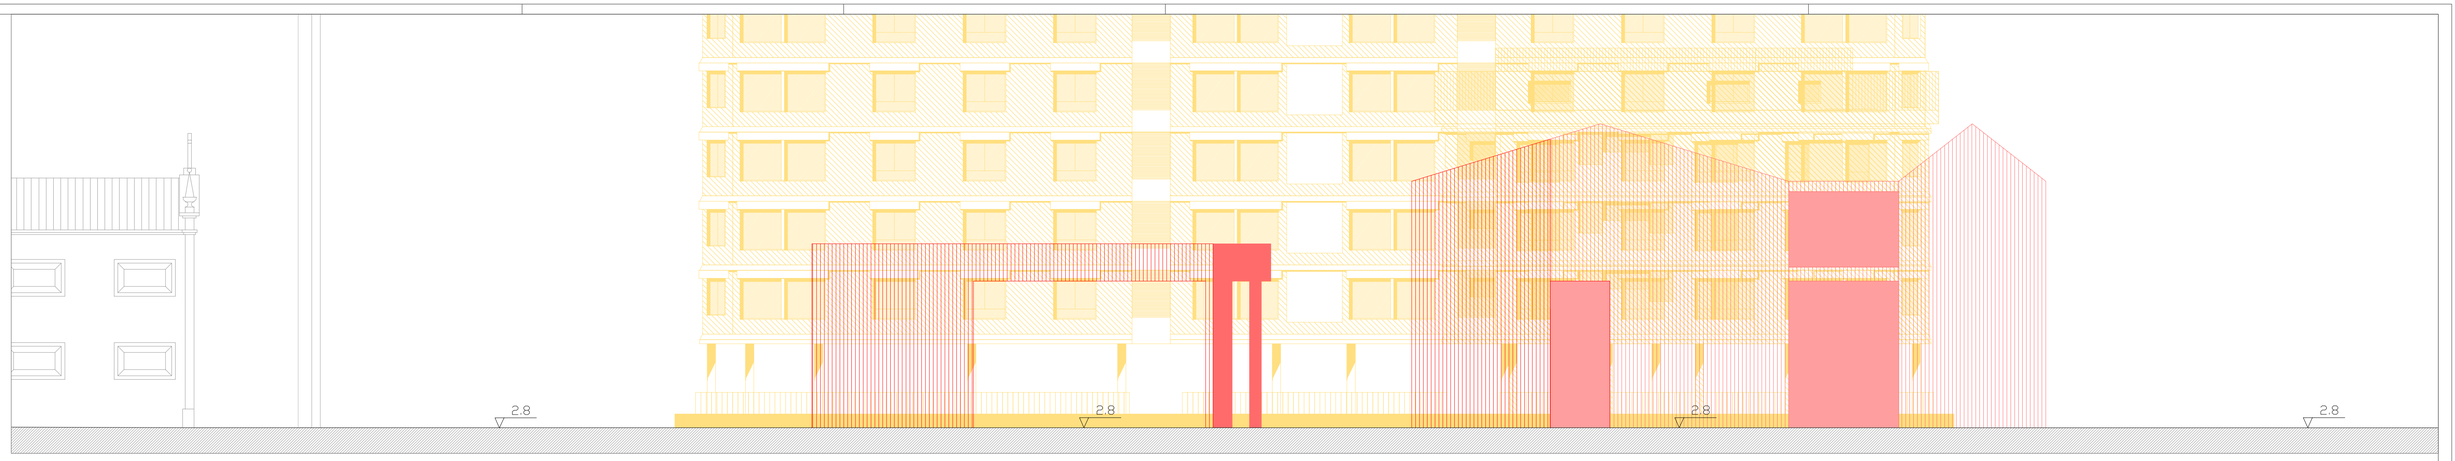

Alçado Norte

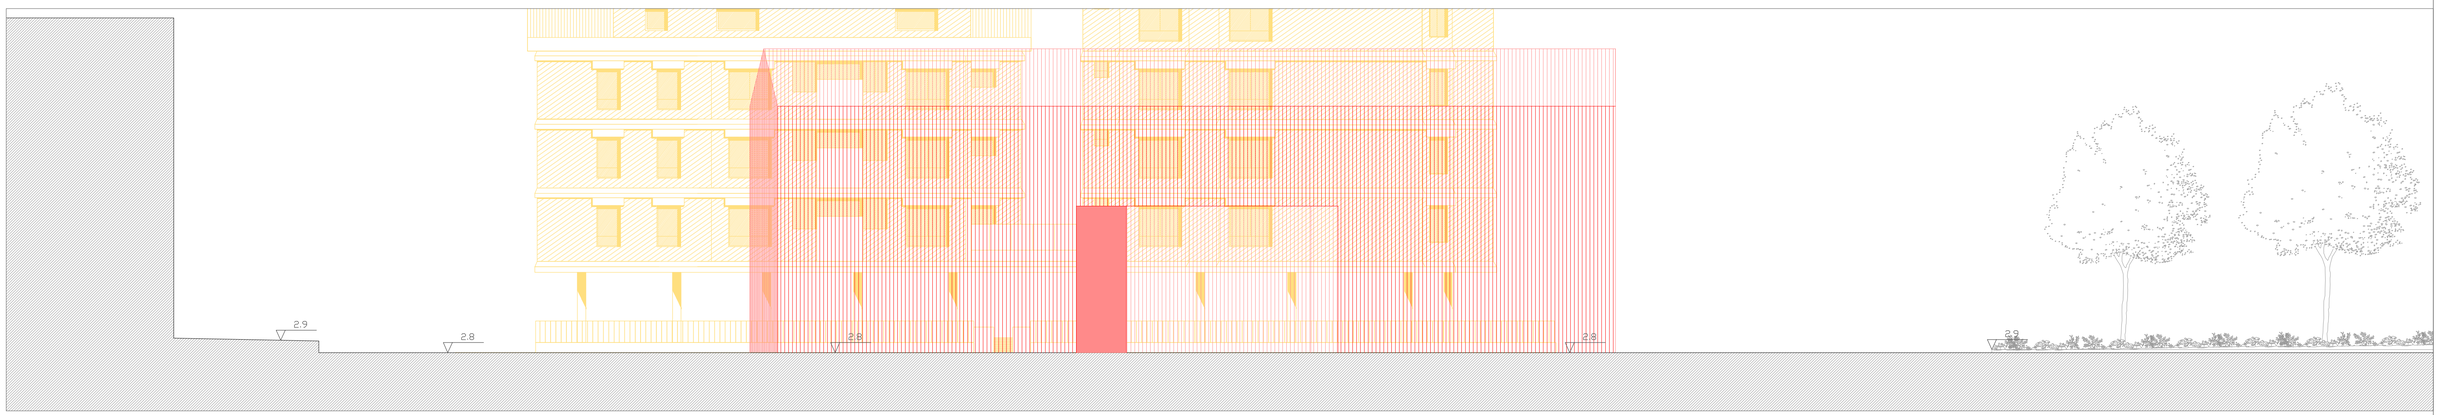

Alçado Nascente

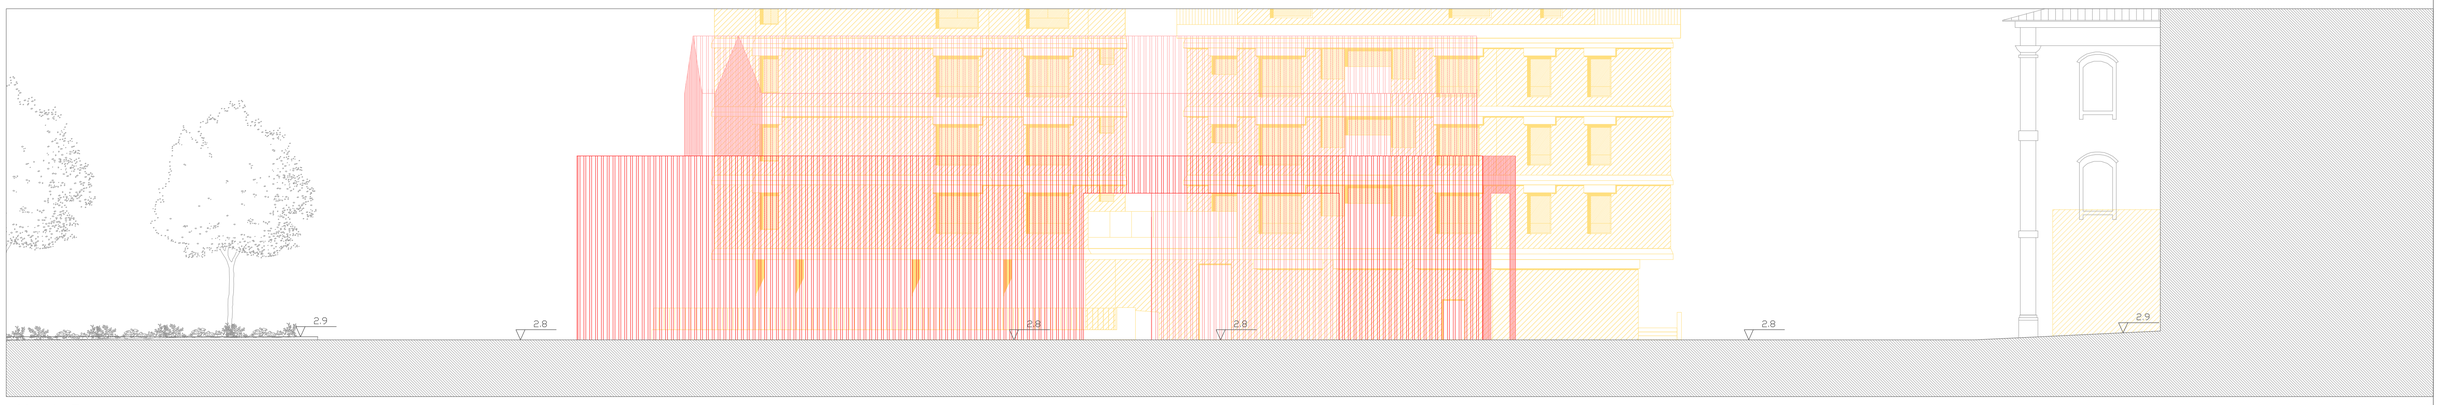

Alçado Poente

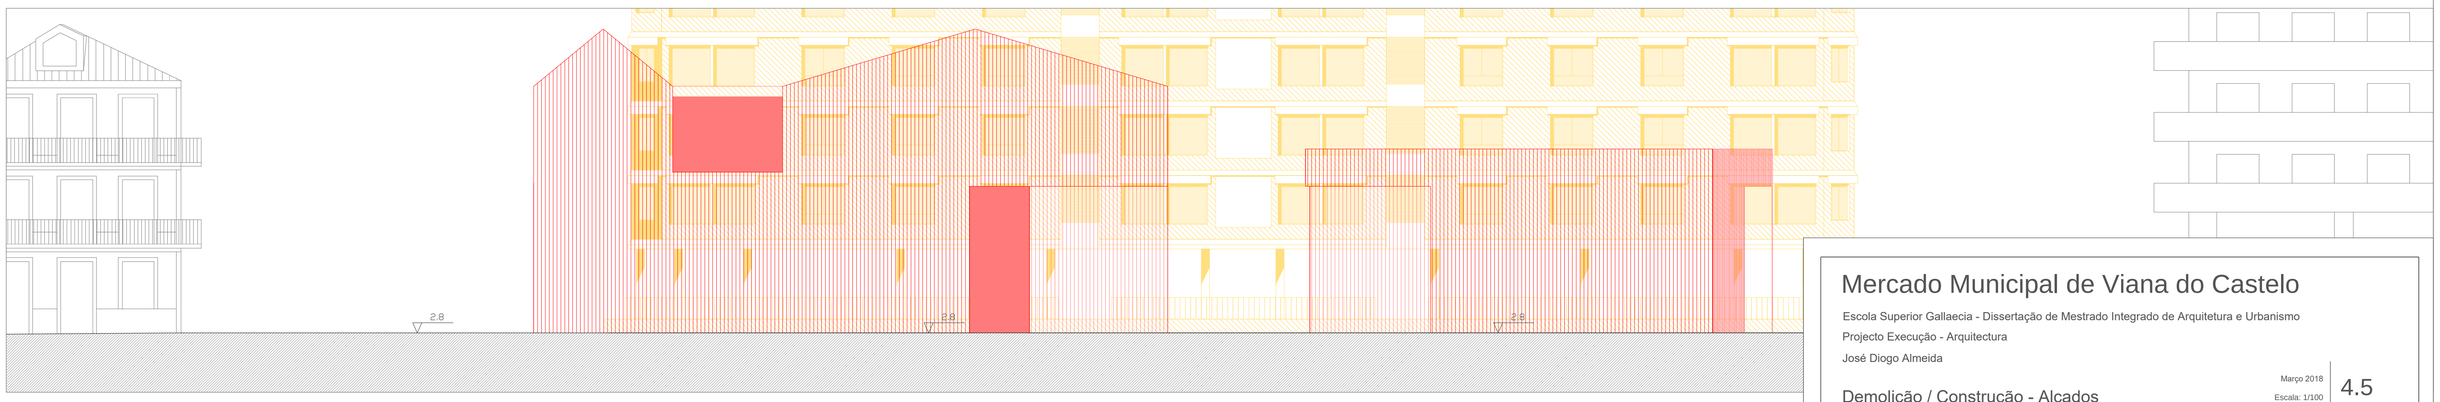

Alçado Sul

Mercado Municipal de Viana do Castelo

Escola Superior Gallaecia - Dissertação de Mestrado Integrado de Arquitetura e Urbanismo

Projecto Execução - Arquitectura

José Diogo Almeida

Demolição / Construção - Alçados

Março 2018

Escala: 1/100

4.5

Mercado Municipal de Viana do Castelo

Escola Superior Gallaecia - Dissertação de Mestrado Integrado de Arquitetura e Urbanismo

Projecto Execução - Arquitectura

José Diogo Almeida

Demolição / Construção - Cobertura

N

Março 2018

Escala: 1/100

4.6

Mercado Municipal de Viana do Castelo

Escola Superior Gallaecia - Dissertação de Mestrado Integrado de Arquitetura e Urbanismo

Projecto Execução - Arquitectura

José Diogo Almeida

Planta de Apresentação - Piso 0

N

Março 2018

Escala: 1/100

5.1

Mercado Municipal de Viana do Castelo

Escola Superior Gallaecia - Dissertação de Mestrado Integrado de Arquitetura e Urbanismo

Projecto Execução - Arquitectura

José Diogo Almeida

Planta de Apresentação - Piso 1

N

Março 2018

Escala: 1/100

5.2

Mercado Municipal de Viana do Castelo

Escola Superior Gallaecia - Dissertação de Mestrado Integrado de Arquitetura e Urbanismo

Projecto Execução - Arquitectura

José Diogo Almeida

Planta de Apresentação - Piso -1

N

Março 2018

Escala: 1/100

5.3

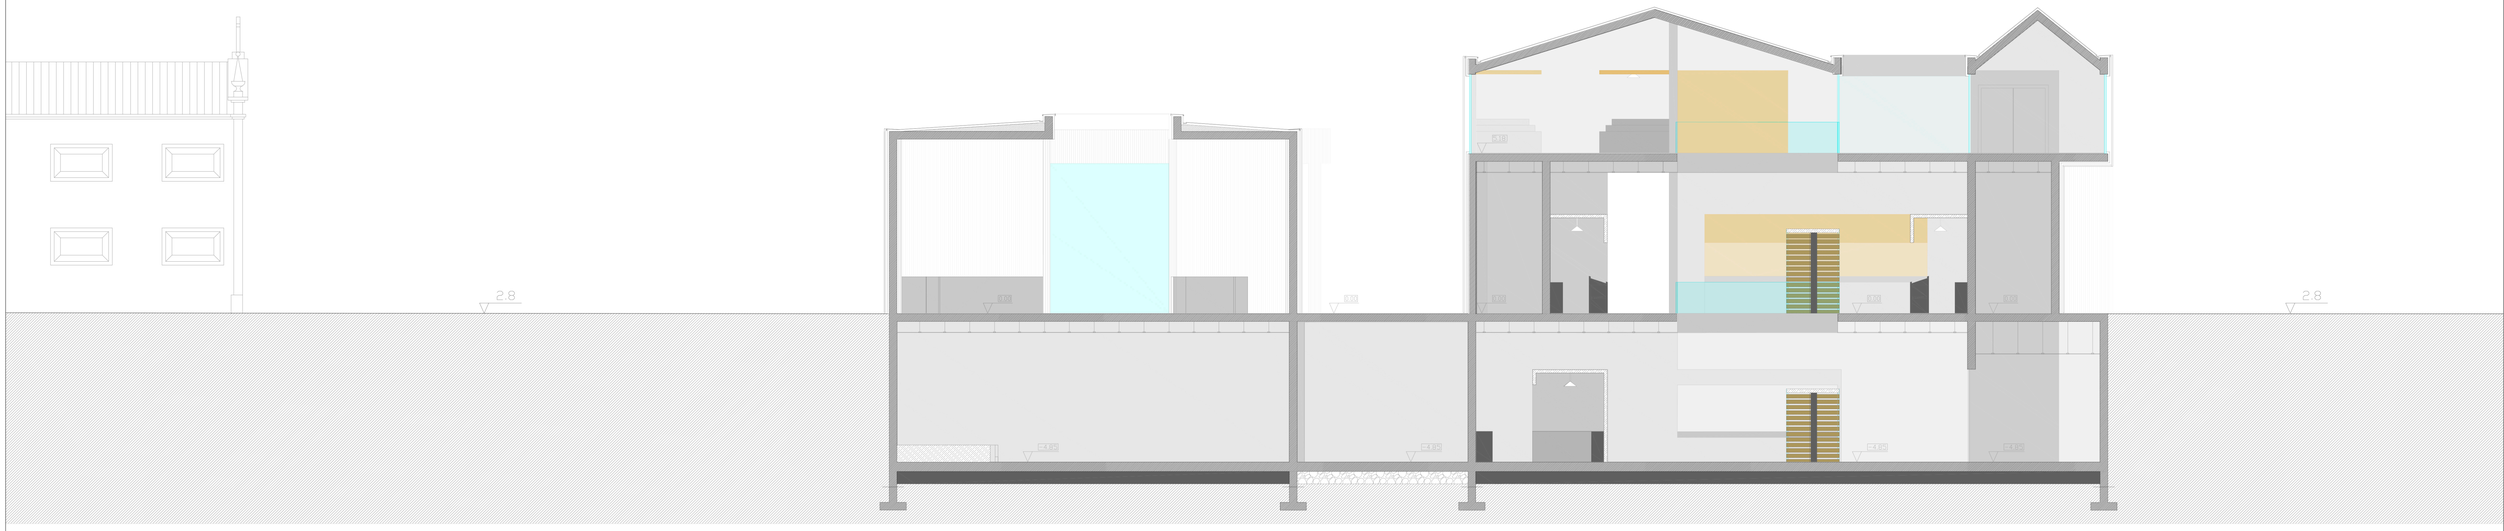

Corte Longitudinal C3

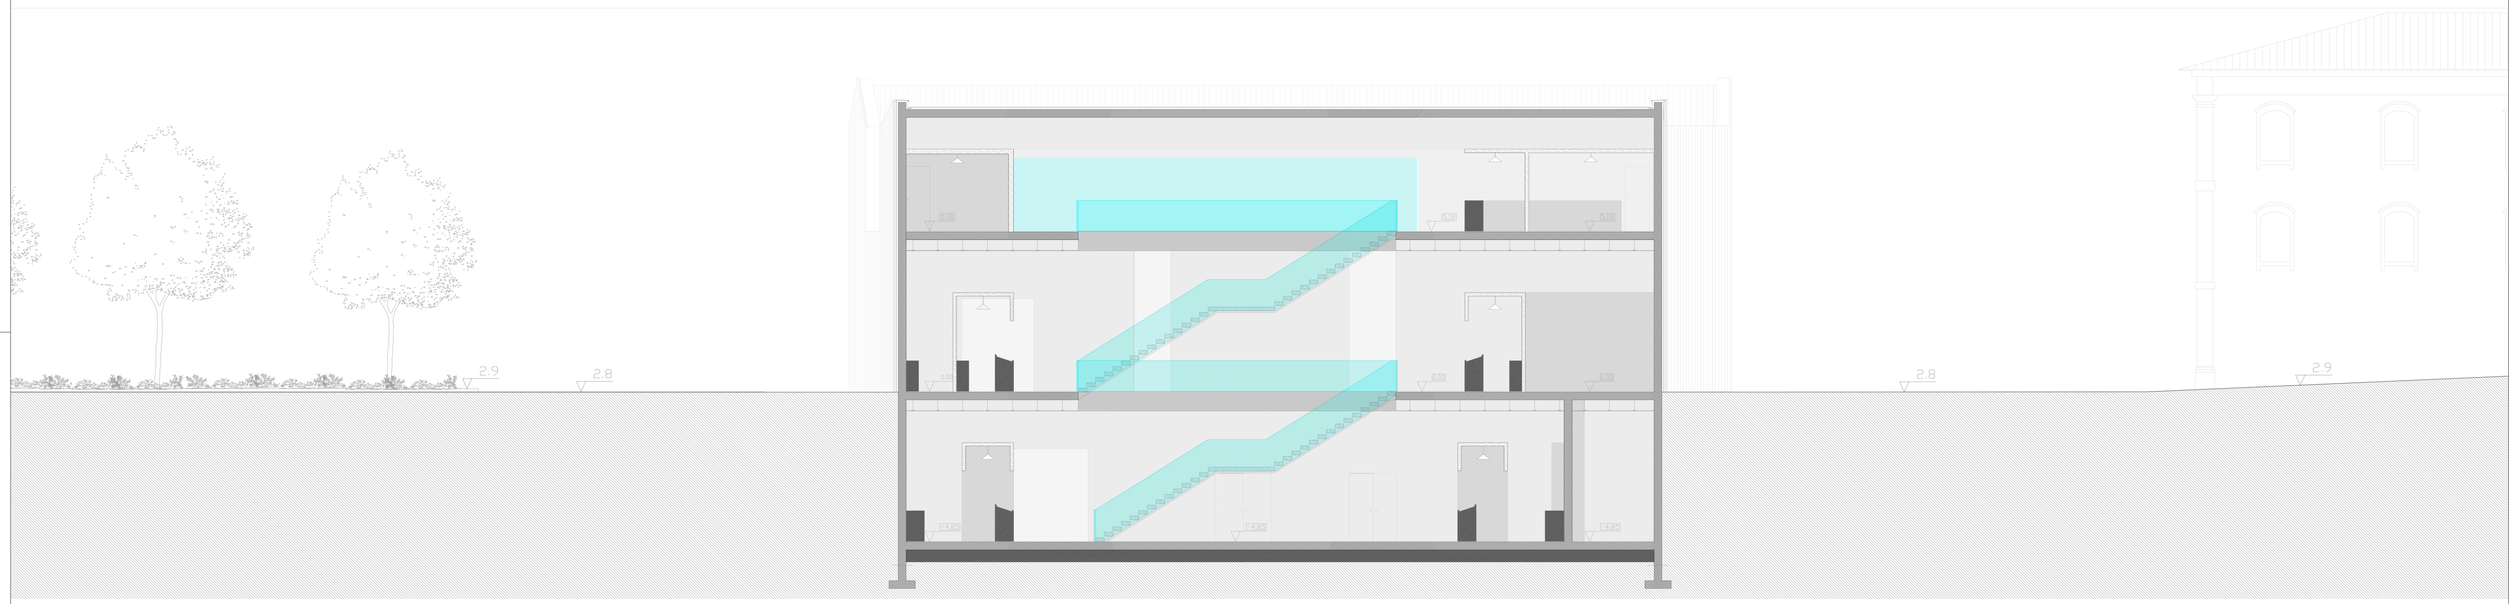

Corte Longitudinal C2

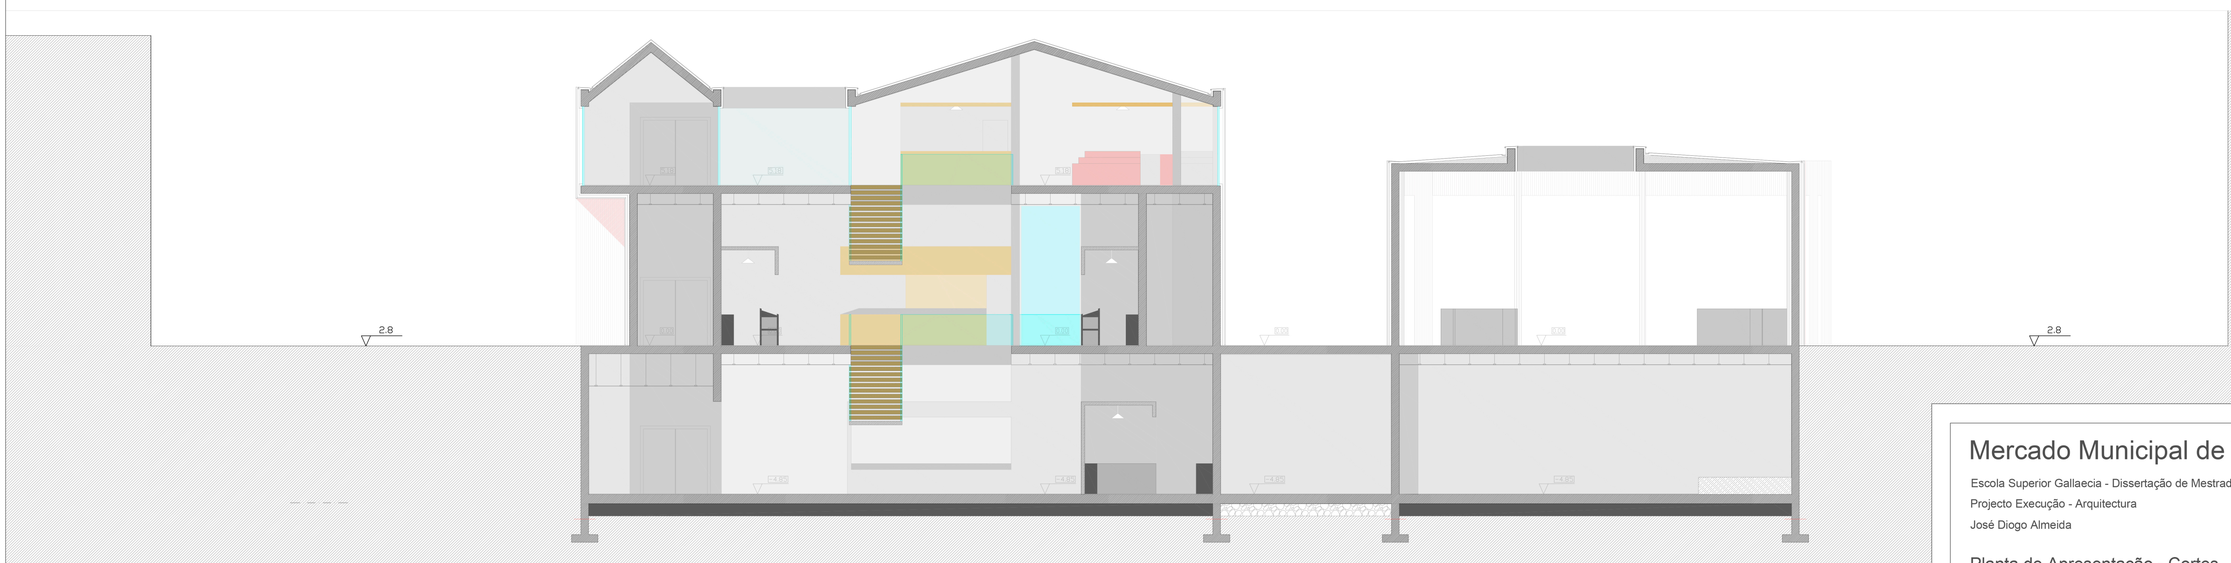

Corte Transversal C1

Mercado Municipal de Viana do Castelo

Escola Superior Gallaecia - Dissertação de Mestrado Integrado de Arquitetura e Urbanismo

Projecto Execução - Arquitectura

José Diogo Almeida

Março 2017

Escala: 1/100

Planta de Apresentação - Cortes

5.4

5.5

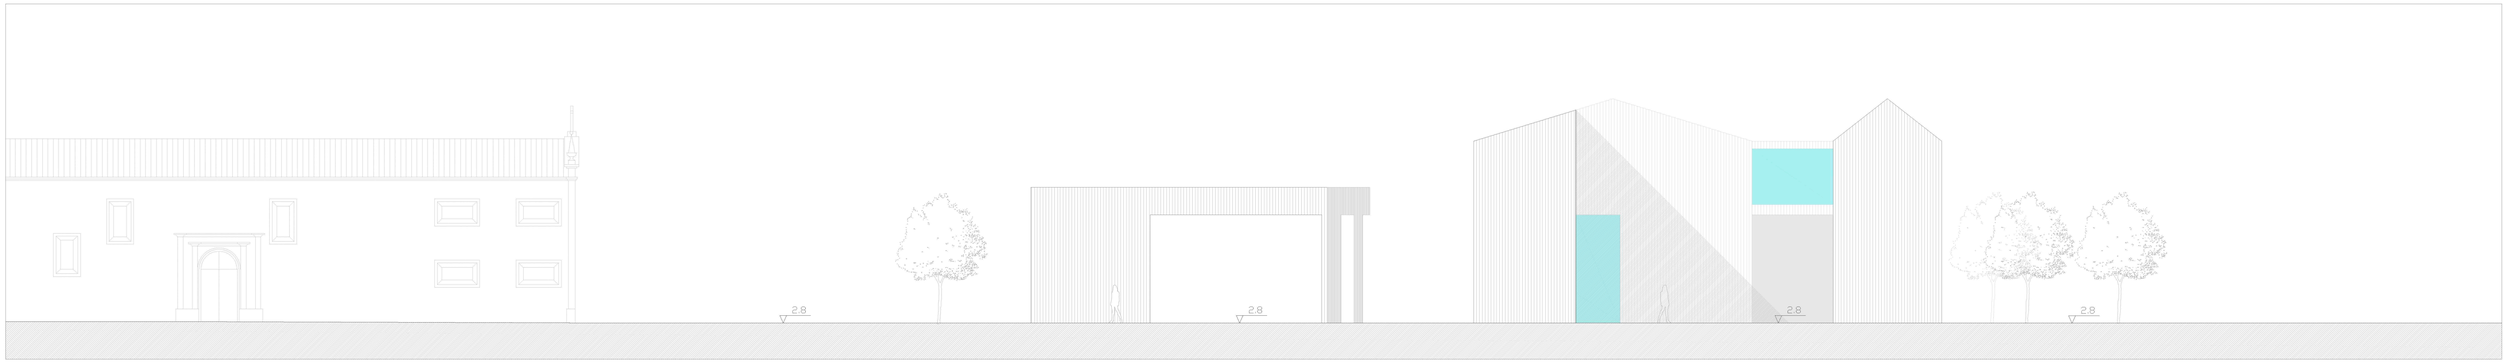

Alçado Norte

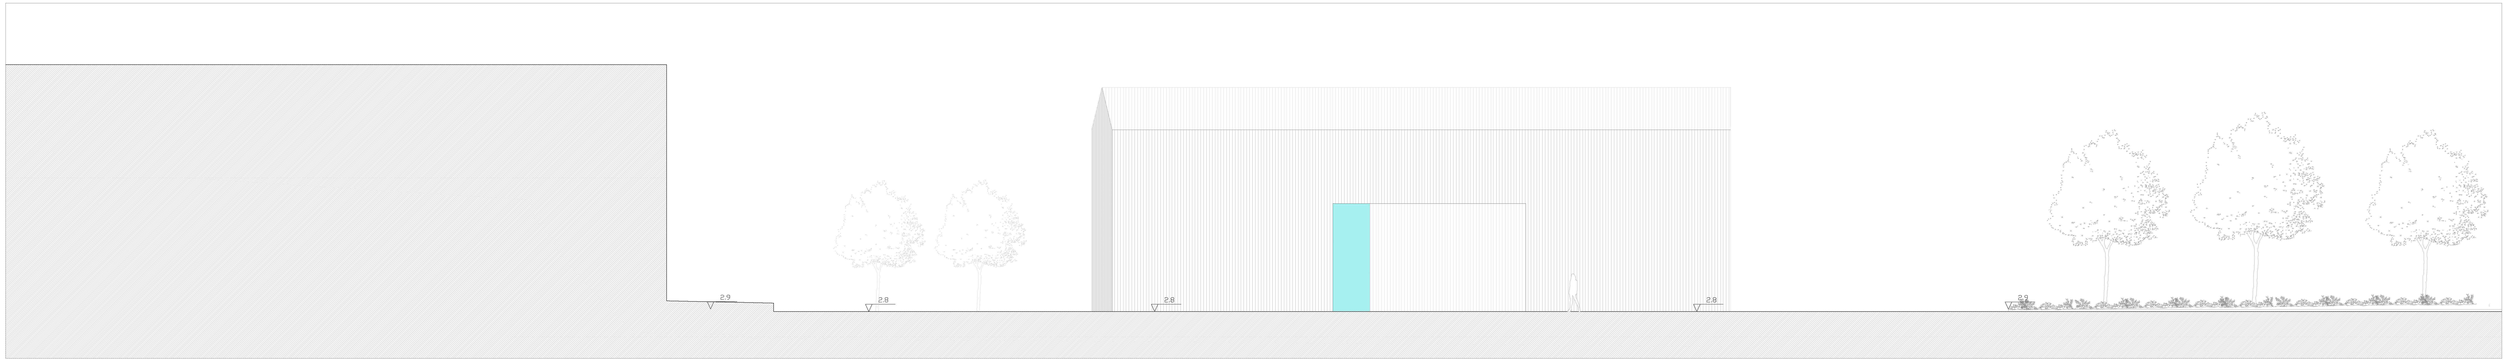

Alçado Nascente

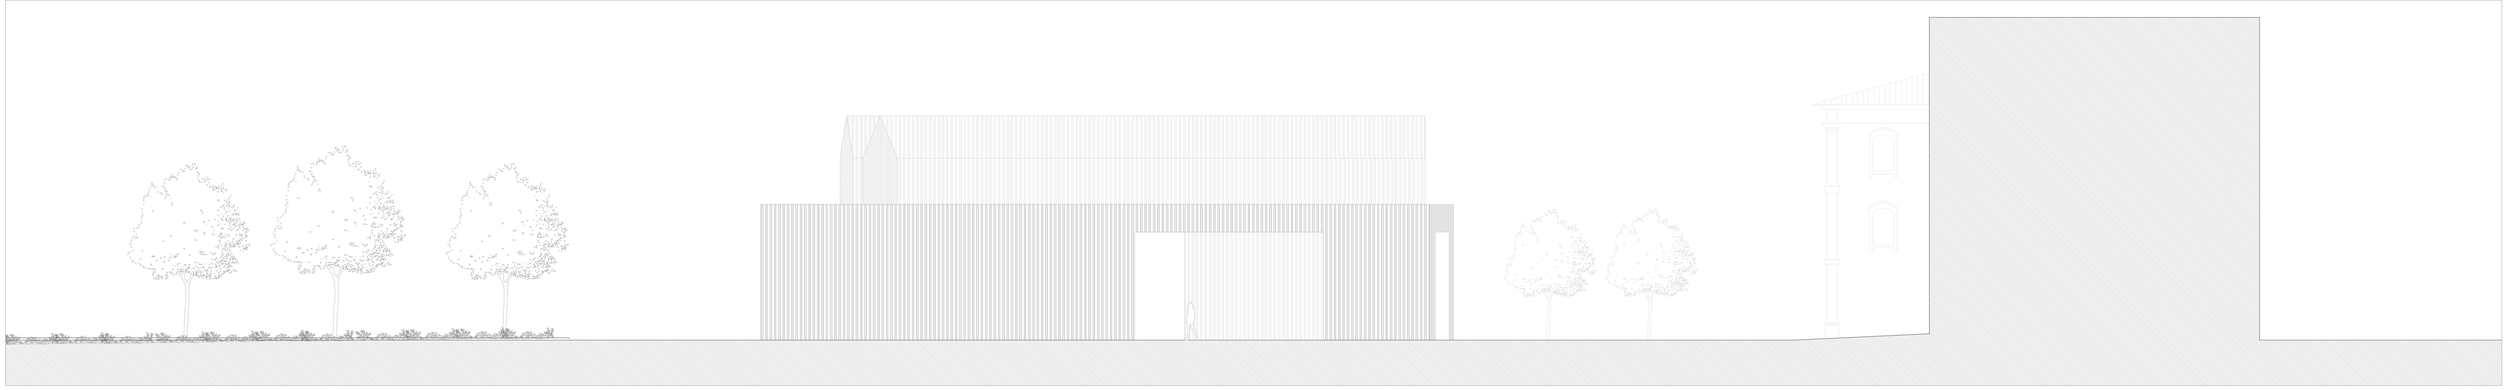

Alçado Poente

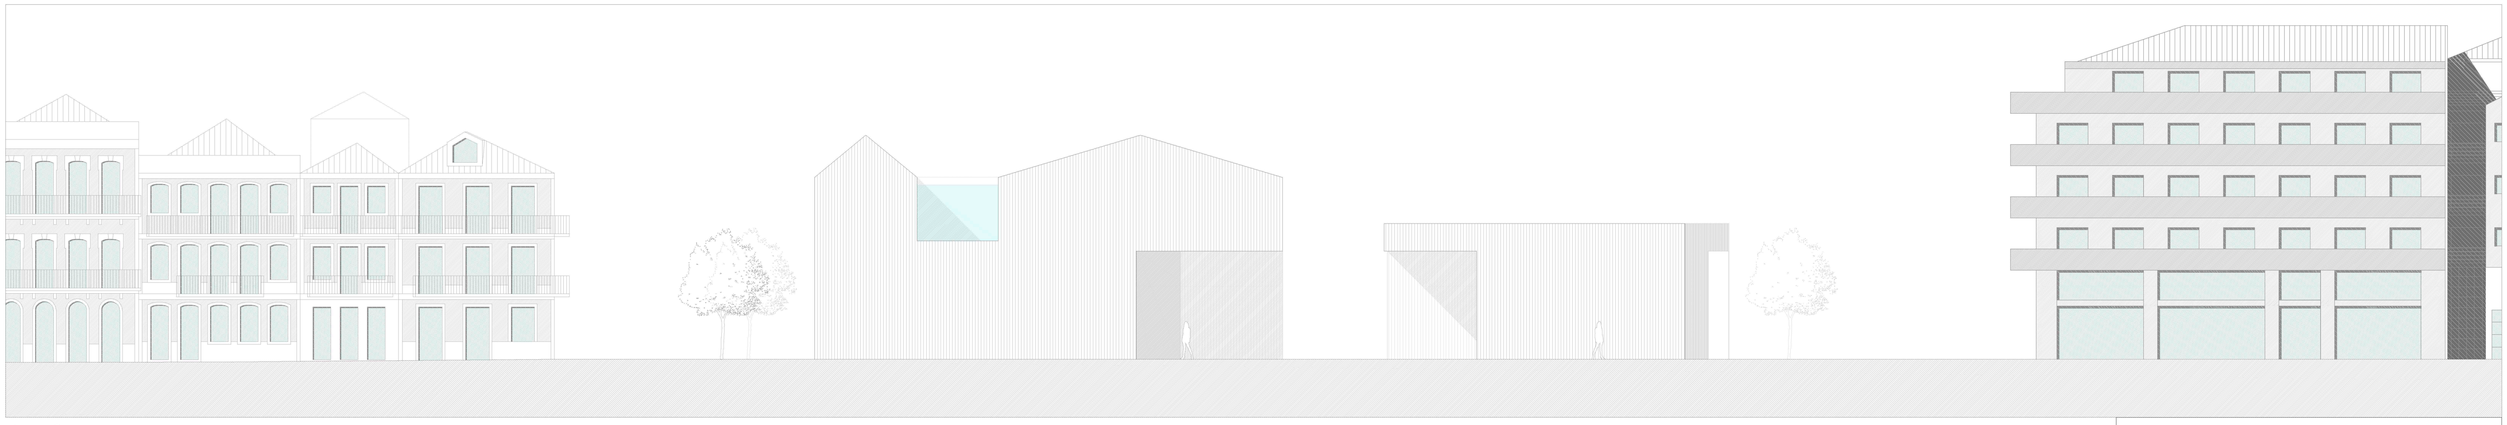

Alçado Sul

Mercado Municipal de Viana do Castelo

Escola Superior Gallaecia - Dissertação de Mestrado Integrado de Arquitetura e Urbanismo

Projecto Execução - Arquitectura

José Diogo Almeida

Planta de Apresentação - Alçados

Março 2017

Escala: 1/100

5.6

Mercado Municipal de Viana do Castelo

Escola Superior Gallaecia - Dissertação de Mestrado Integrado de Arquitetura e Urbanismo

Projecto Execução - Arquitectura

José Diogo Almeida

Planta de Apresentação - Piso -1

N

Março 2018

Escala: 1/100

5.7

Mercado Municipal de Viana do Castelo

Escola Superior Gallaecia - Dissertação de Mestrado Integrado de Arquitetura e Urbanismo

Projecto Execução - Arquitectura

José Diogo Almeida

Toscos - Piso 0

N

Março 2018

Escala: 1/100

6.1

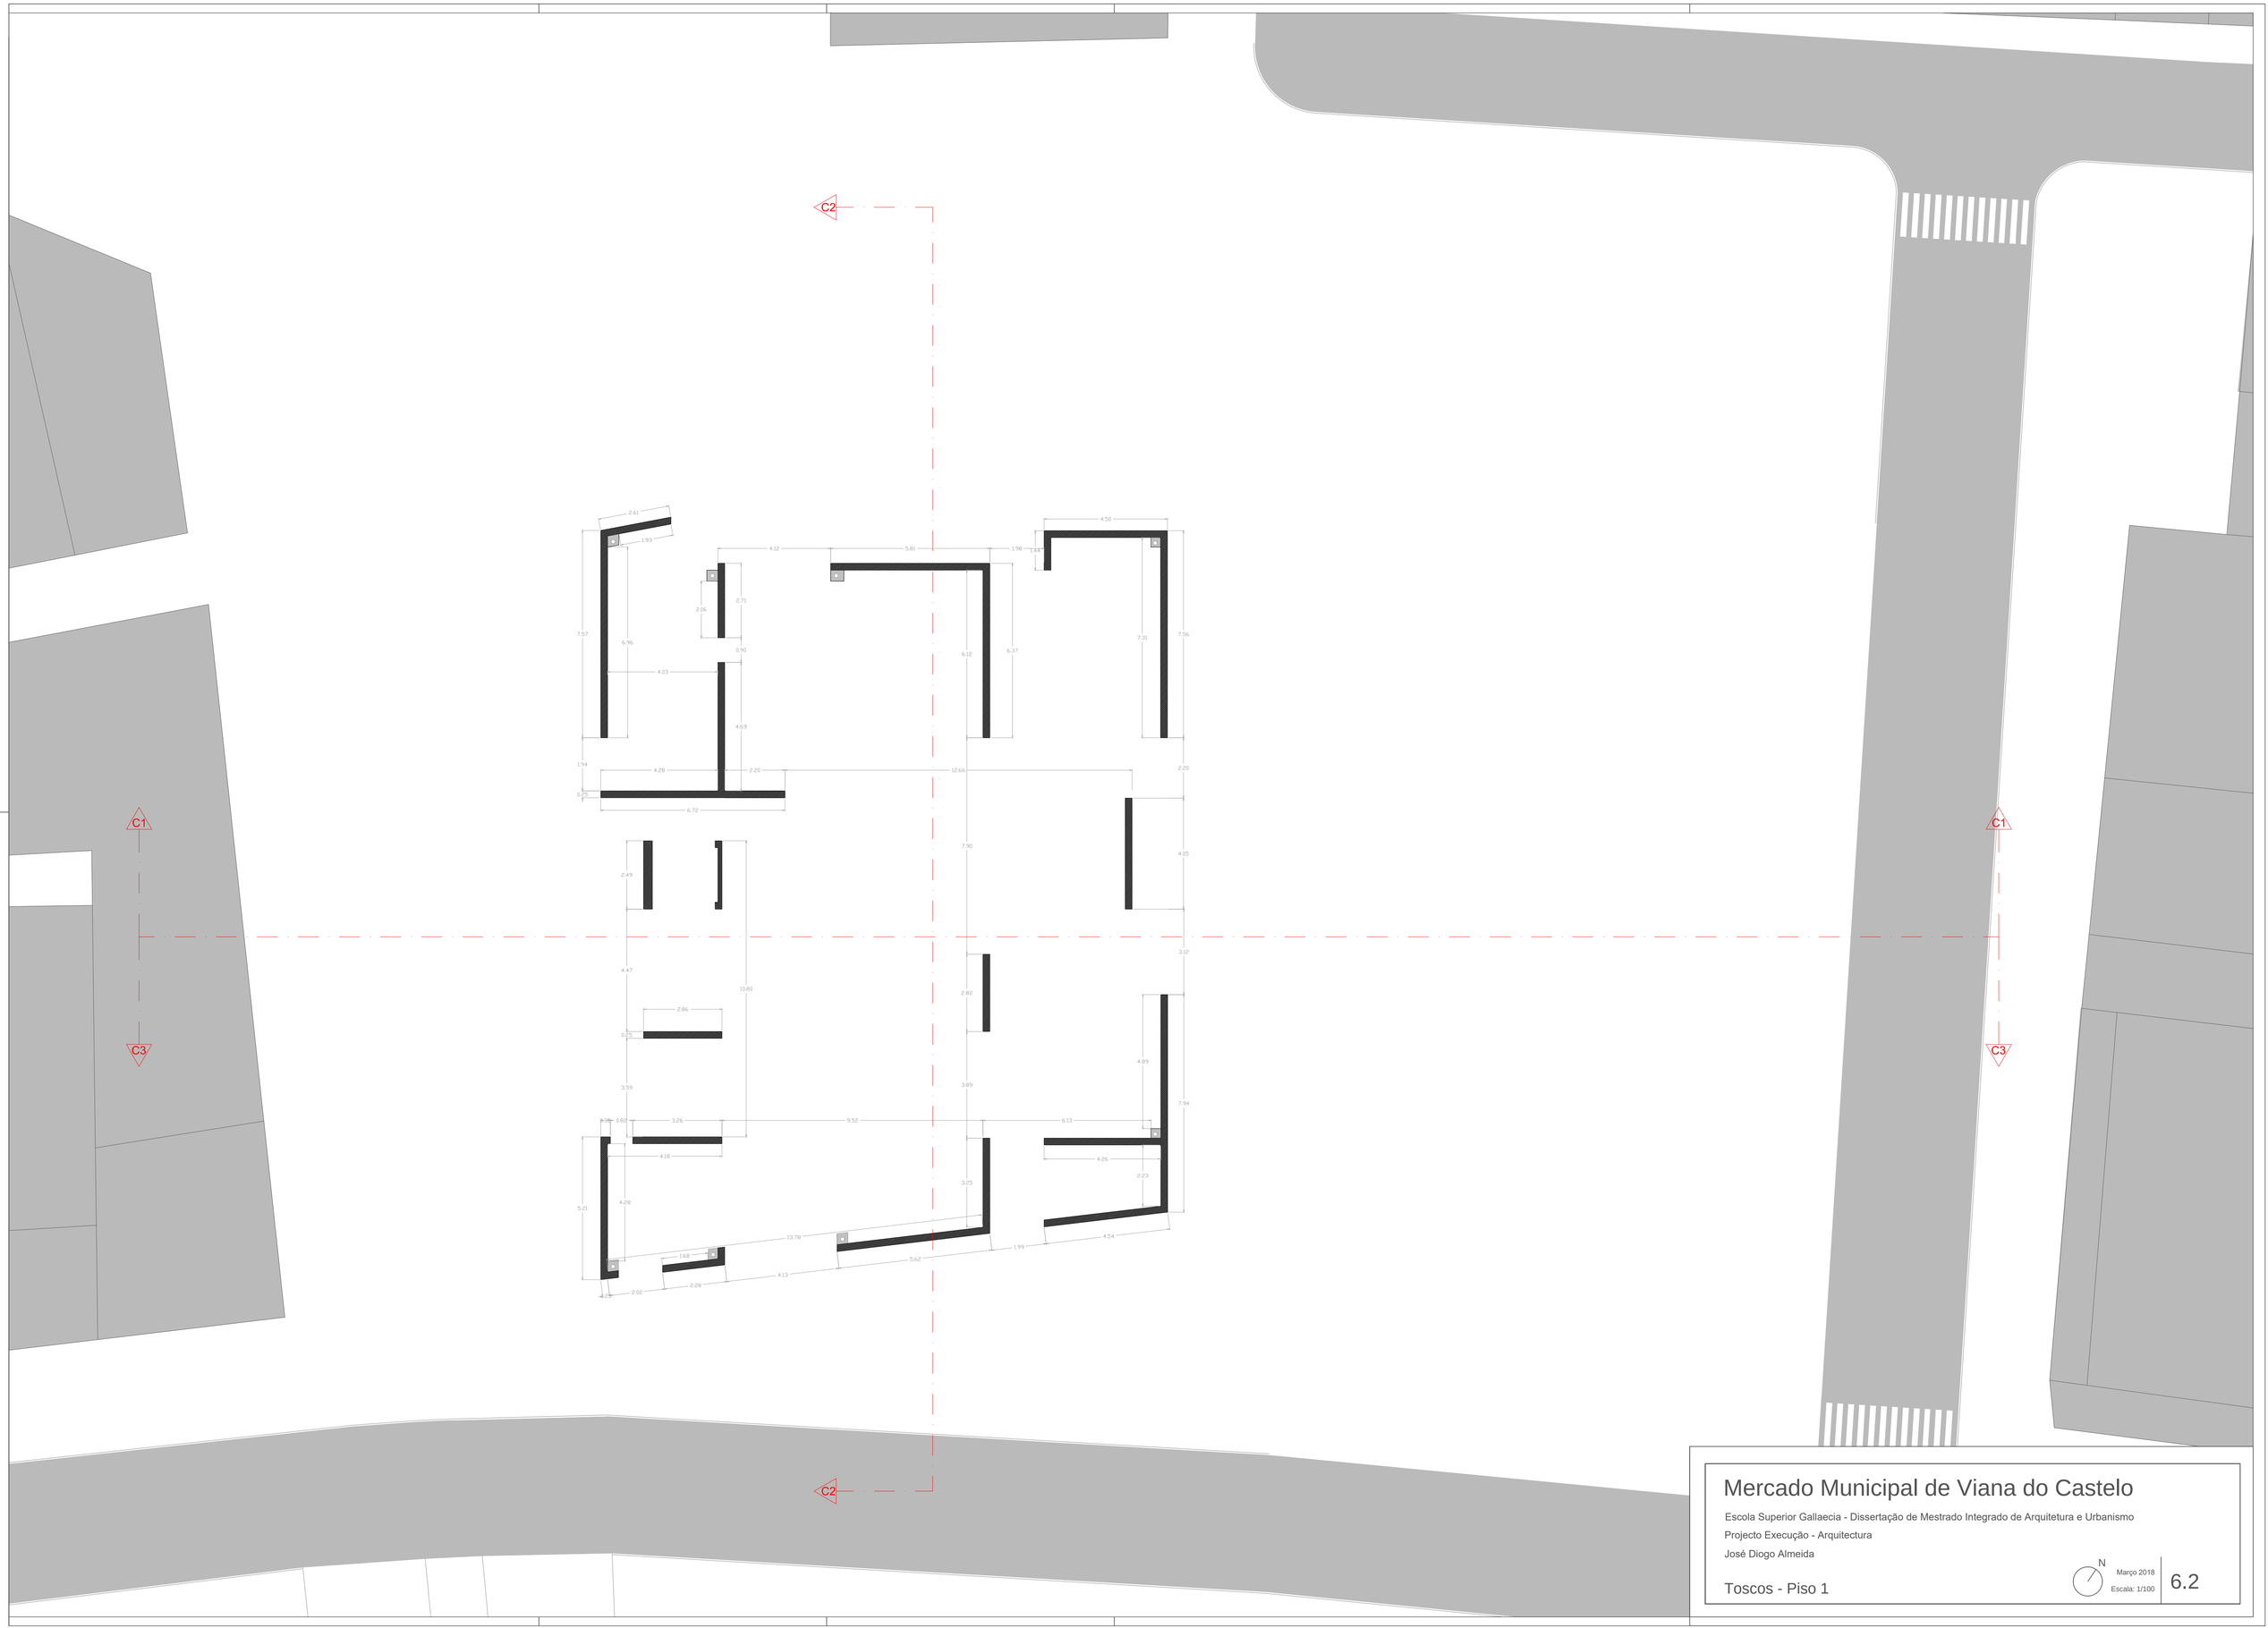

Mercado Municipal de Viana do Castelo

Escola Superior Gallaecia - Dissertação de Mestrado Integrado de Arquitetura e Urbanismo

Projecto Execução - Arquitectura

José Diogo Almeida

Toscos - Piso 1

N

Março 2018

Escala: 1/100

6.2

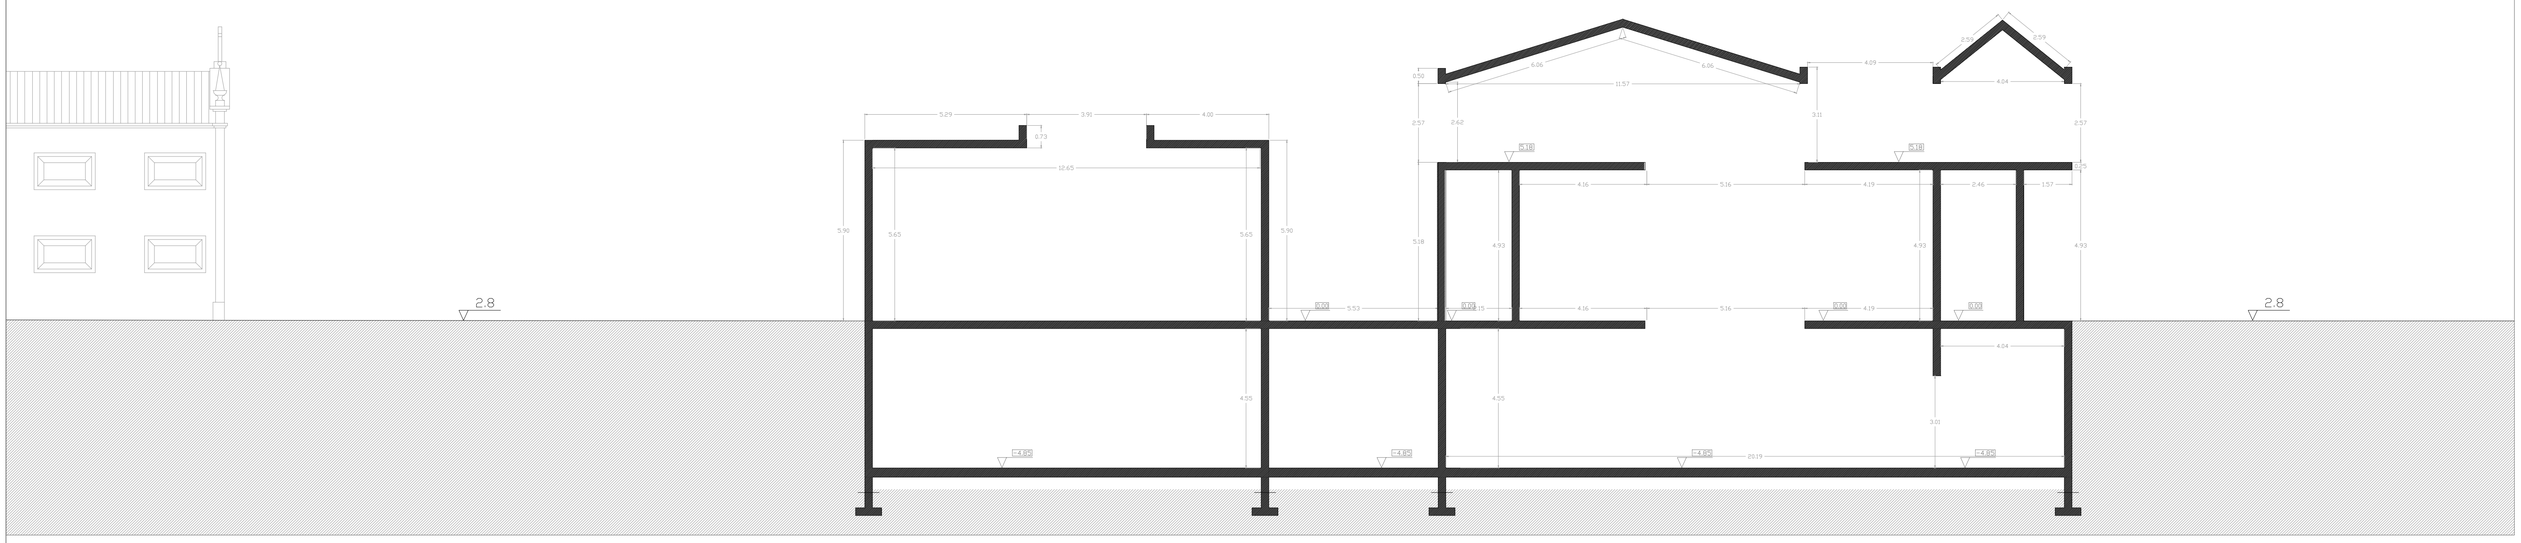

Corte Transversal C3

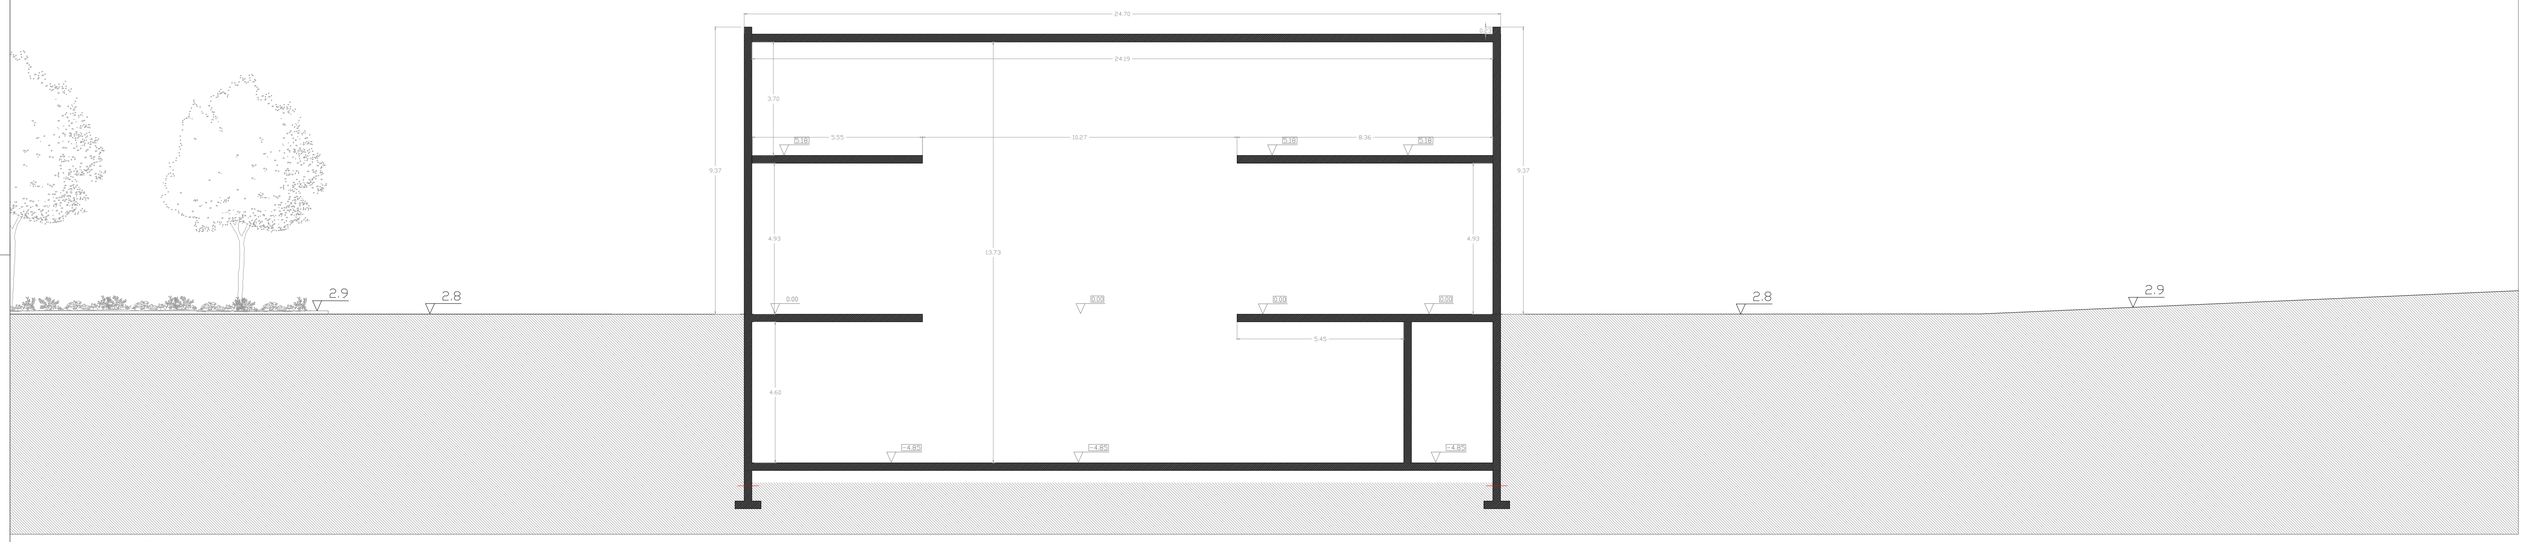

Corte Longitudinal C2

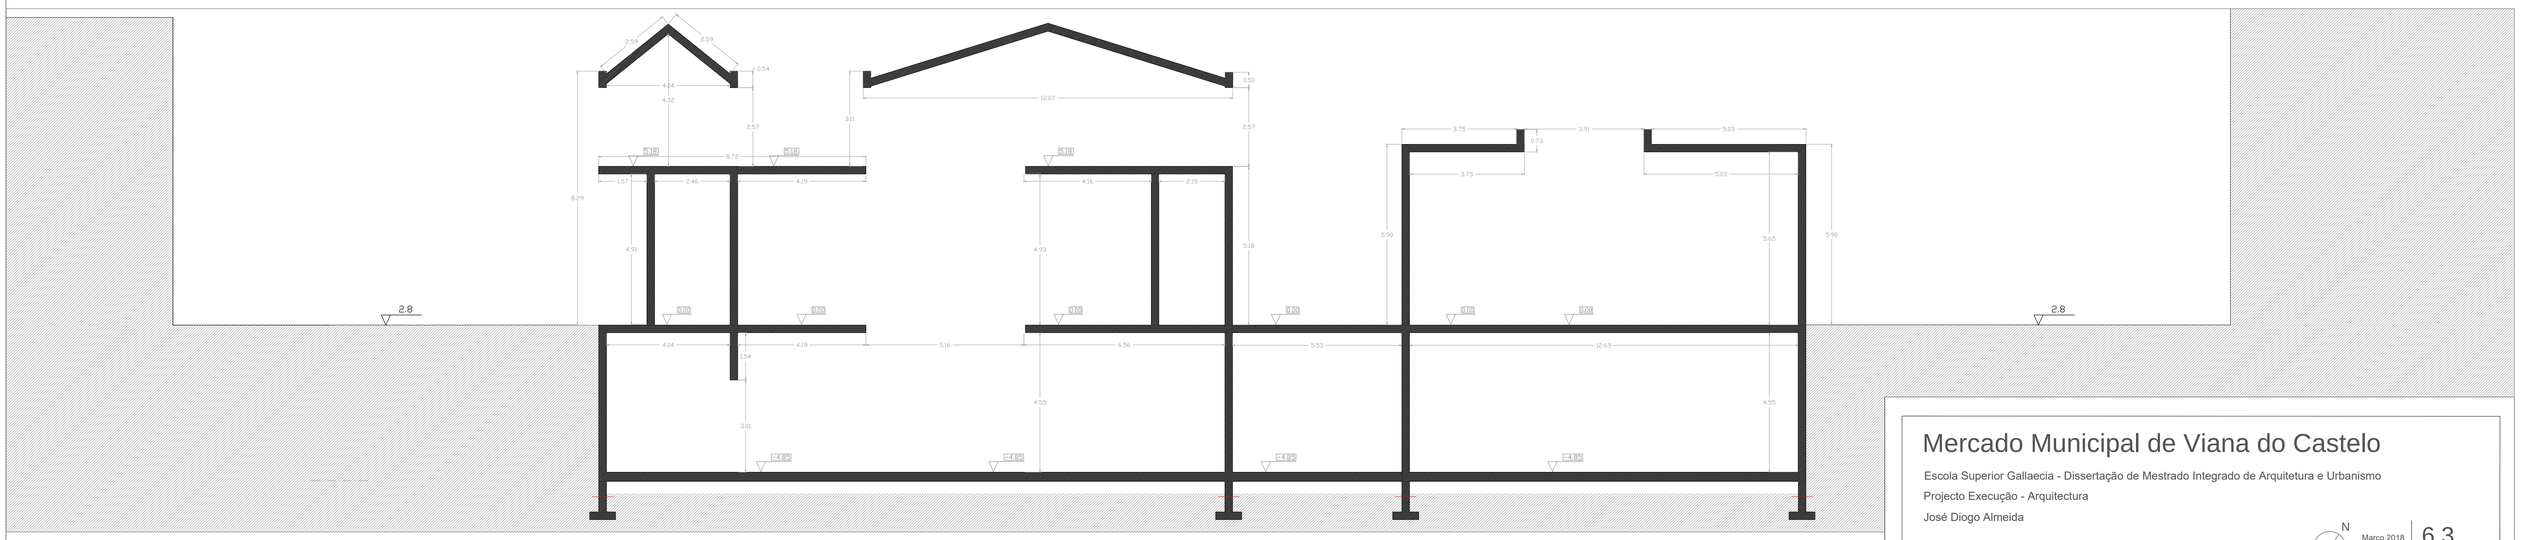

Corte Transversal C1

Mercado Municipal de Viana do Castelo

Escola Superior Gallaecia - Dissertação de Mestrado Integrado de Arquitetura e Urbanismo

Projecto Execução - Arquitectura

José Diogo Almeida

Toscos - Cortes

N

Março 2018

Escala: 1/100

6.3
6.4

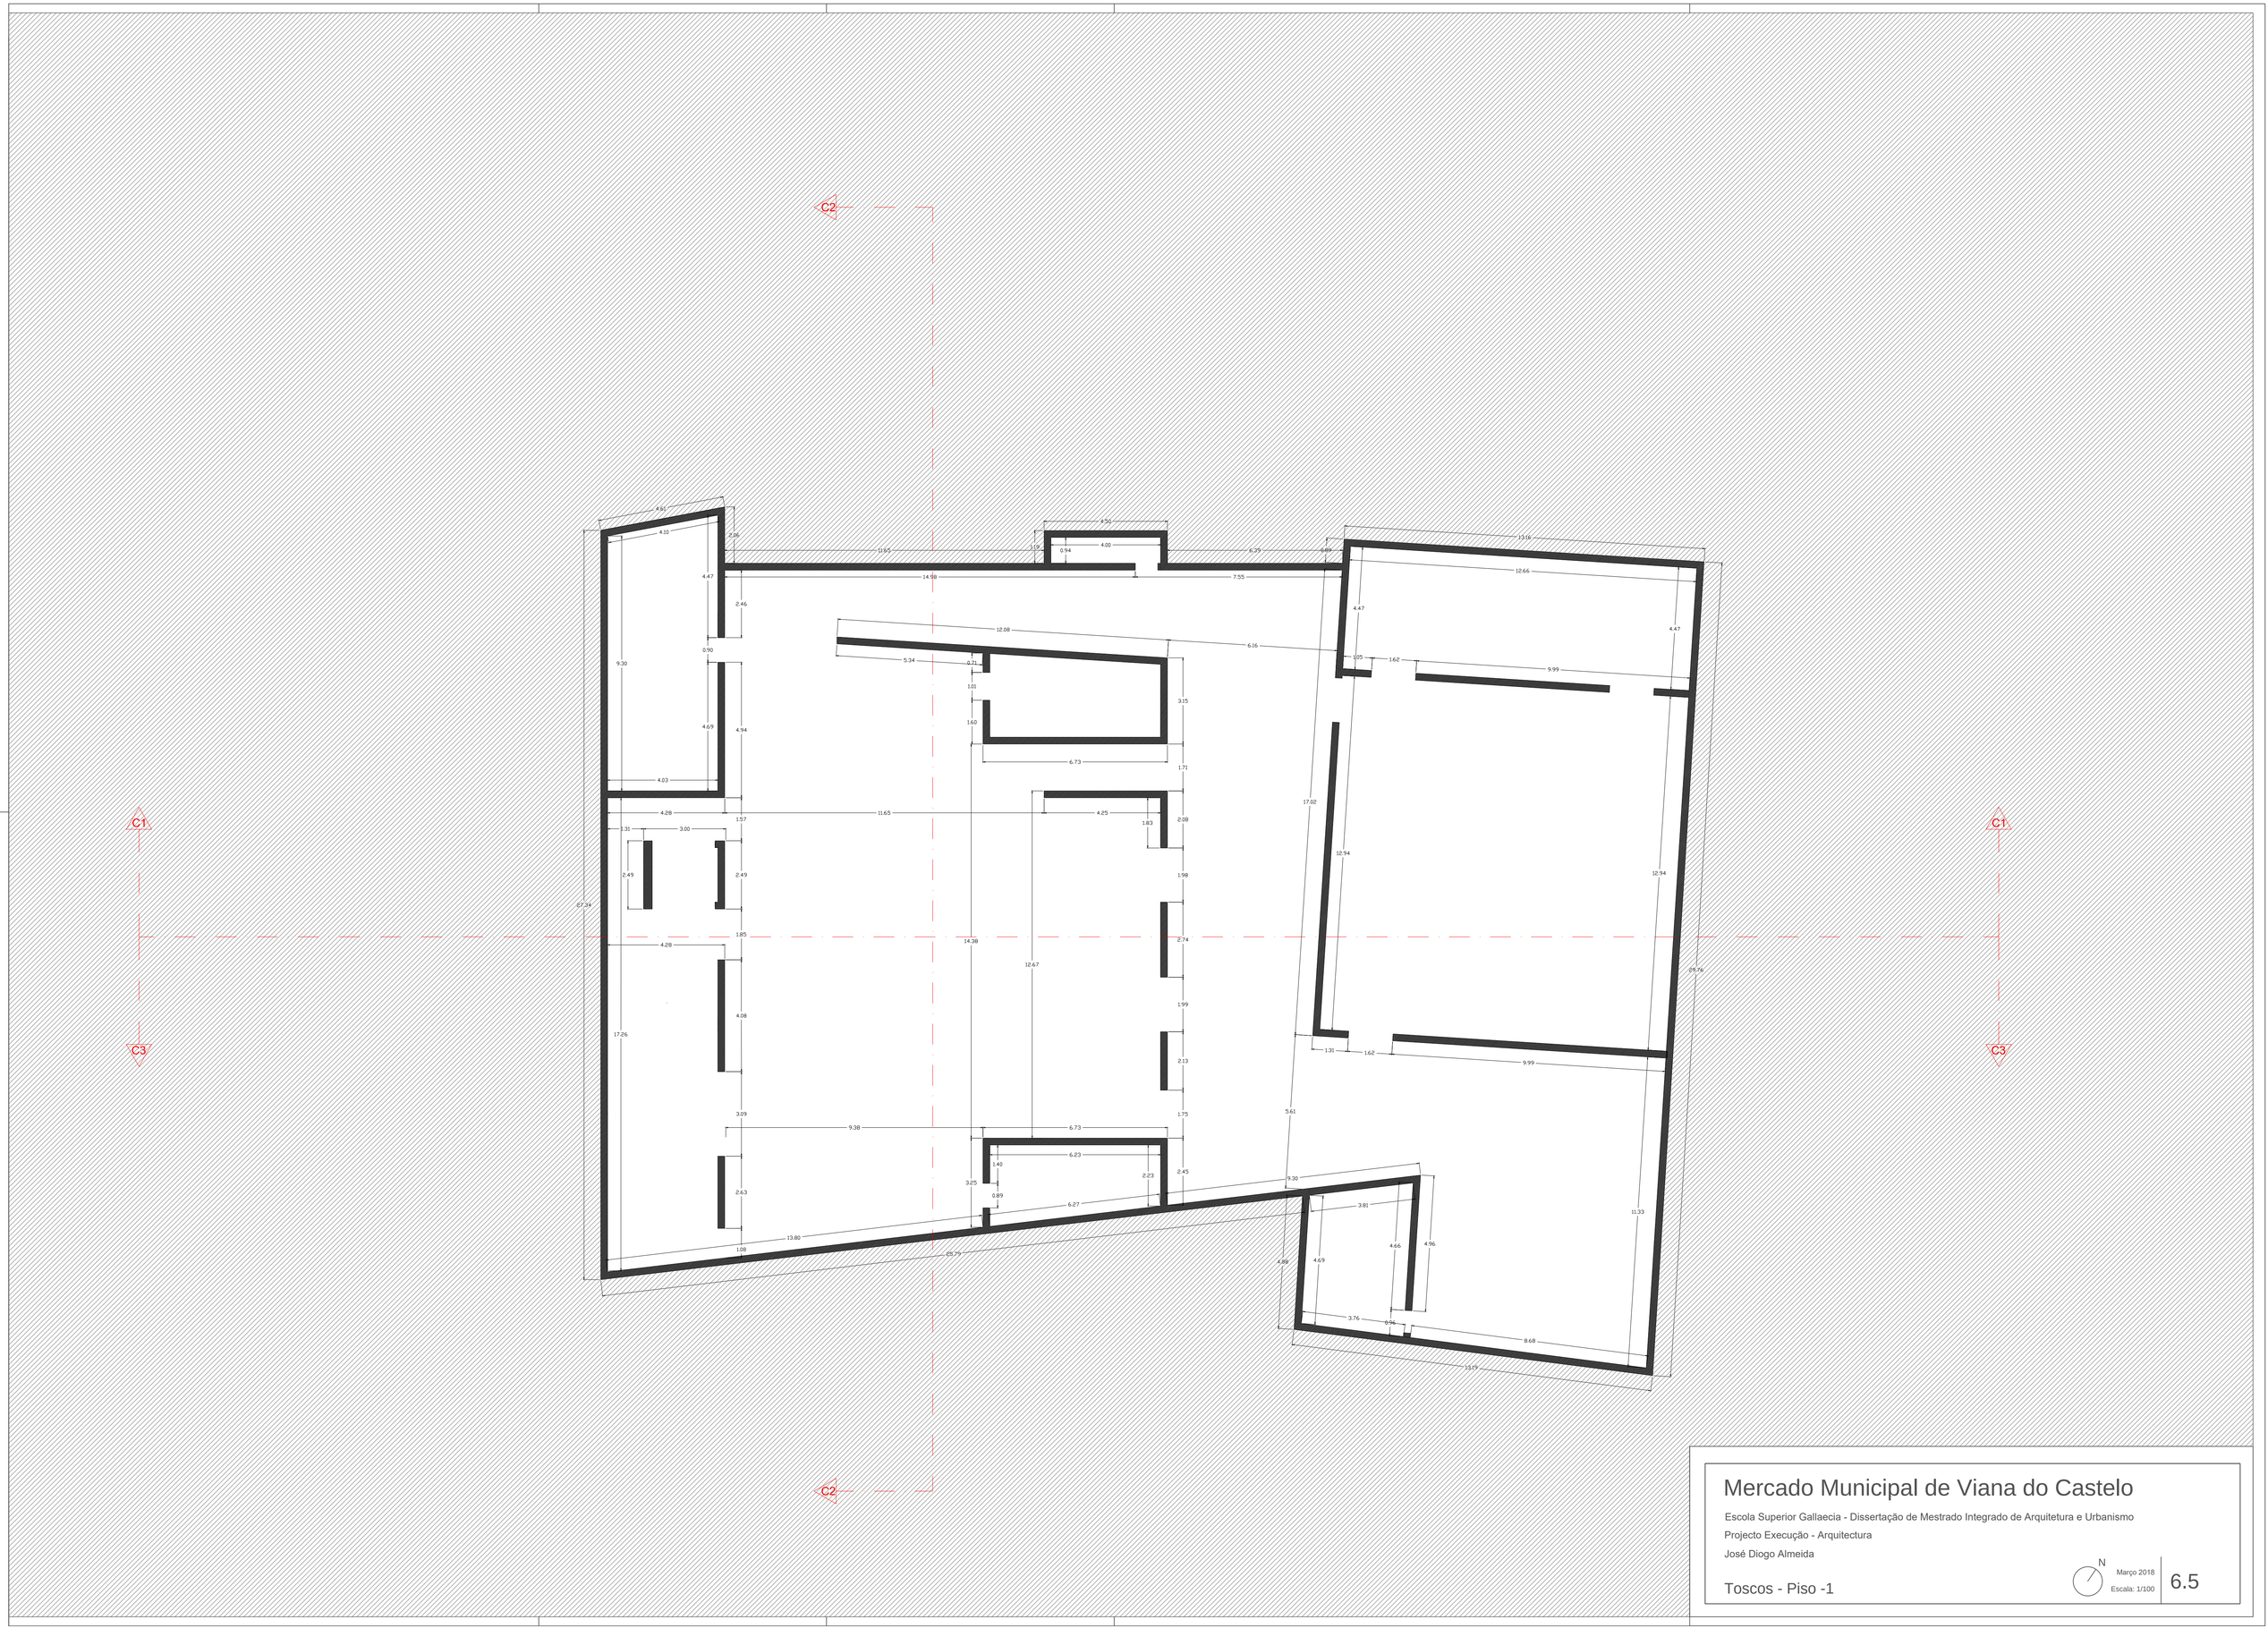

Mercado Municipal de Viana do Castelo

Escola Superior Gallaecia - Dissertação de Mestrado Integrado de Arquitetura e Urbanismo

Projecto Execução - Arquitectura

José Diogo Almeida

Toscos - Piso -1

N

Março 2018

Escala: 1/100

6.5

Mercado Municipal de Viana do Castelo

Escola Superior Gallaecia - Dissertação de Mestrado Integrado de Arquitetura e Urbanismo

Projecto Execução - Arquitectura

José Diogo Almeida

Planta de Trabalho - Piso 0

N

Março 2018

Escala: 1/100

7.1

Mercado Municipal de Viana do Castelo

Escola Superior Gallaecia - Dissertação de Mestrado Integrado de Arquitetura e Urbanismo

Projecto Execução - Arquitectura

José Diogo Almeida

Planta de Trabalho - Piso 1

N

Março 2018

Escala: 1/100

7.2

Mercado Municipal de Viana do Castelo

Escola Superior Gallaecia - Dissertação de Mestrado Integrado de Arquitetura e Urbanismo

Projecto Execução - Arquitectura

José Diogo Almeida

Planta de Trabalho - Piso -1

N

Março 2018

Escala: 1/100

7.3

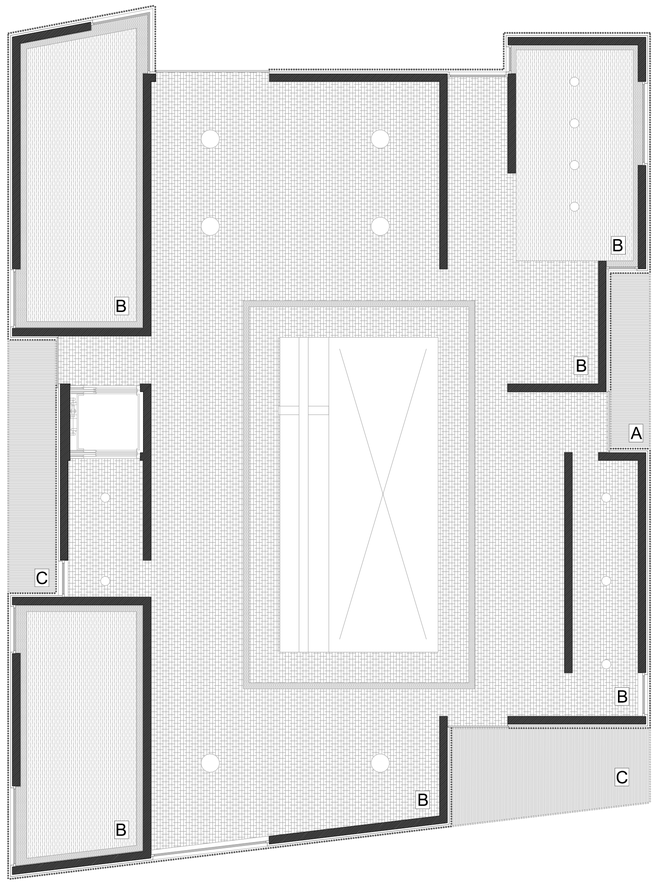

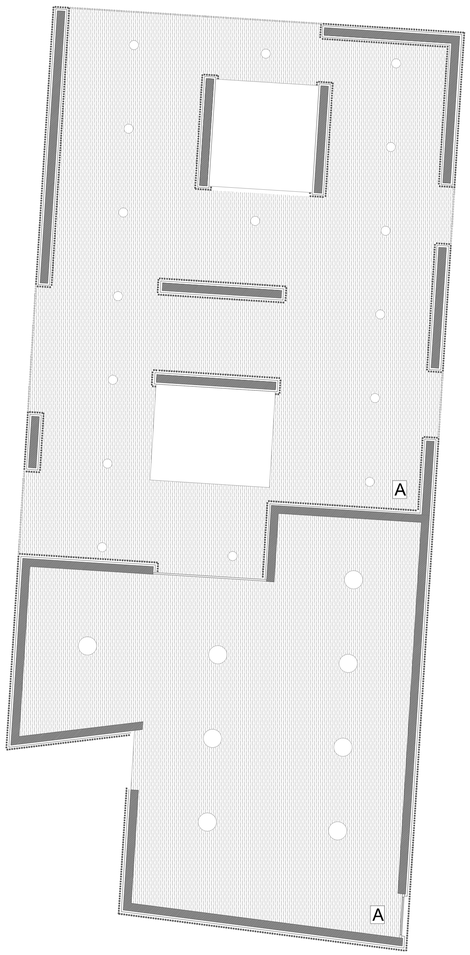

Altimetria dos Tectos Falsos

4.26 m
4.46 m
4.66 m
4.86 m

A - Gesso Cartonado
B - Tecto Falso de Gesso Cartonado
C - Ripado

Armaduras (Eletricidade)

Mercado Municipal de Viana do Castelo

Escola Superior Gallaecia - Dissertação de Mestrado Integrado de Arquitetura e Urbanismo

Projecto Execução - Arquitectura

José Diogo Almeida

N

Março 2018

Escala: 1/100

Planta de Tetos - Piso 0

8.1

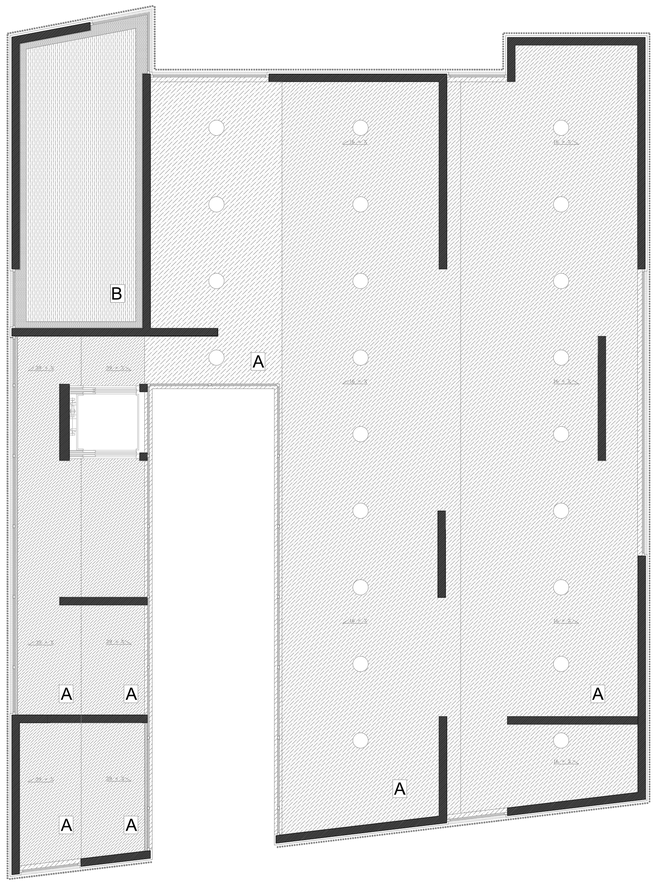

Altimetria dos Tectos Falsos

2.60 m
2.60 - 4.32 m
2.55 m
2.60 m

A - Gesso Cartonado
B - Tecto Falso de Gesso Cartonado

Armaduras (Eletricidade)

Mercado Municipal de Viana do Castelo

Escola Superior Gallaecia - Dissertação de Mestrado Integrado de Arquitetura e Urbanismo

Projecto Execução - Arquitectura

José Diogo Almeida

N

Março 2018

Escala: 1/100

Planta de Tetos - Piso 1

8.2

Planta Piso 0 Escala 1/200

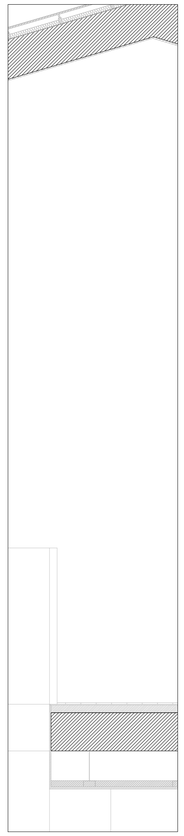

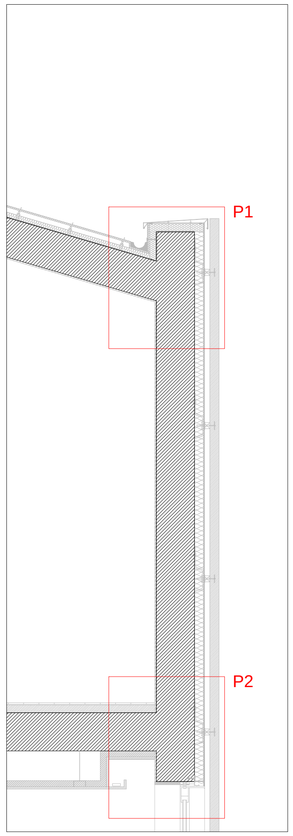

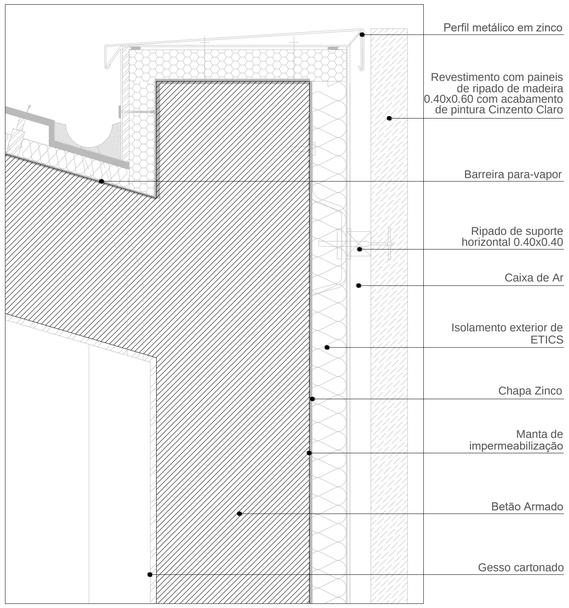

Pormenor Construtivo P1 Escala 1/5

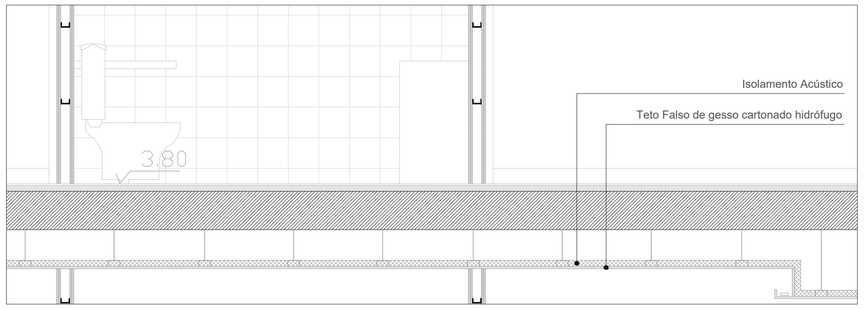

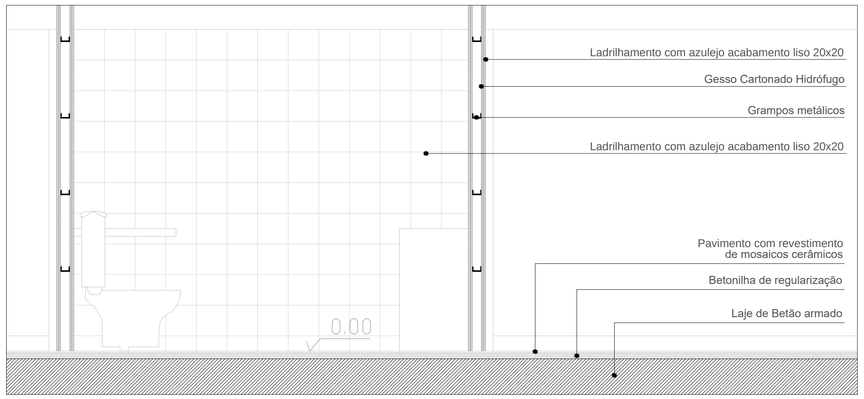

Cortes Construtivos das instalações sanitárias Escala 1/20

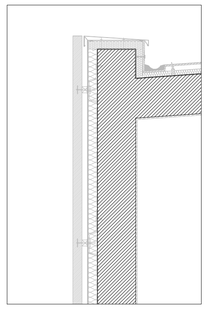

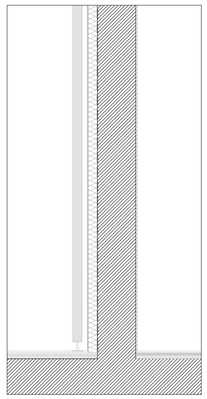

Cortes Construtivos C1
Escala 1/20

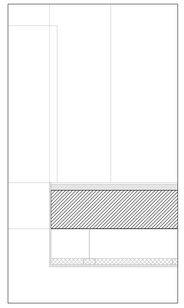

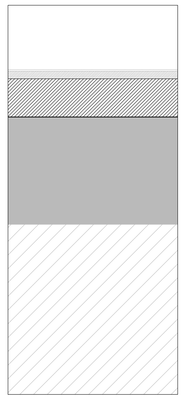

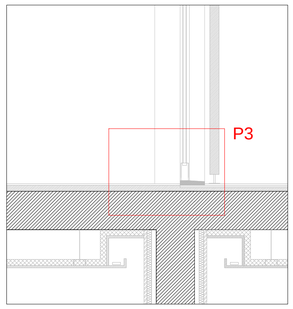

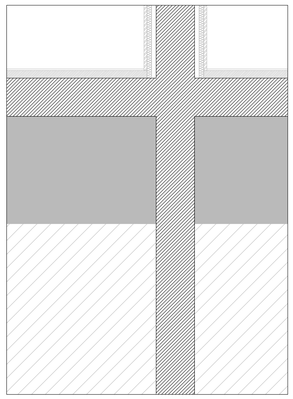

Cortes Construtivos C1 Escala 1/20

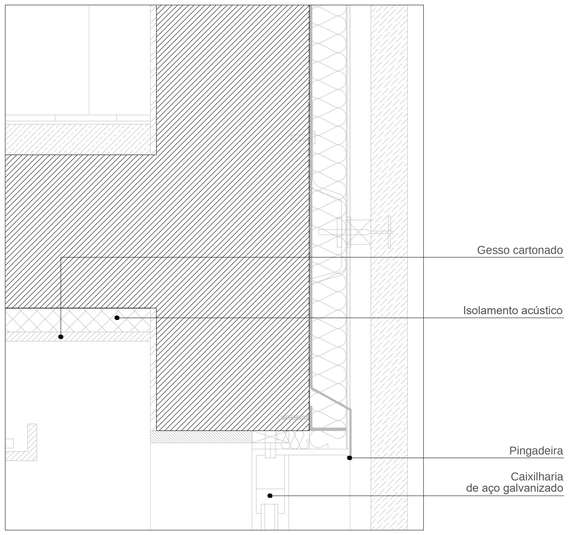

Pormenor Construtivo P2 Escala 1/5

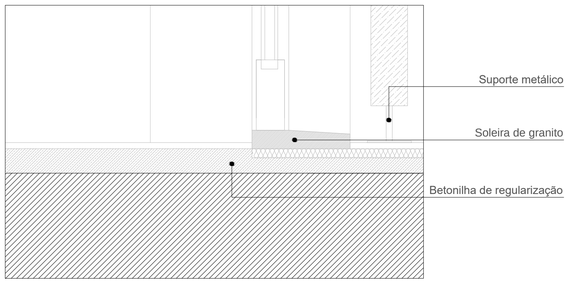

Pormenor Construtivo P3 Escala 1/5

50cm 20cm 10cm
1m

Mercado Municipal de Viana do Castelo

Escola Superior Gallaecia - Dissertação de Mestrado Integrado de Arquitetura e Urbanismo

Projecto Execução - Arquitectura

José Diogo Almeida

Cortes Construtivos de Fachada e Pormenores Construtivos

N

Março 2018

Escala: 1/5 1/20 1/200

9.1 9.2
9.3 9.4

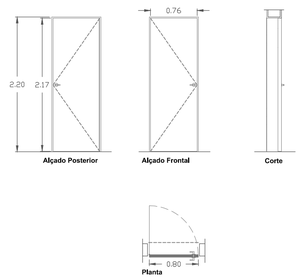

DESIGNAÇÃO / LOCALIZAÇÃO	Vi 1
QUANTIDADE	6 (Piso 0) 8 (Piso 1) 7 (Piso -1)
DIMENSÕES DO VÃO (tosco)	(0.80 x 2.20)
DIMENSÕES DA FOLHA	(0.76 x 2.17)
MATERIAL / ACABAMENTO	Madeira Pinho com reforços metálicos
VIDRO	----------
ABERTURA	90 º, vertical
OBSERVAÇÕES	----------

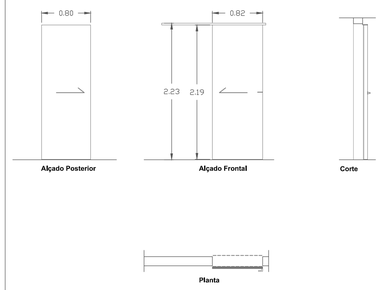

DESIGNAÇÃO / LOCALIZAÇÃO	Vi 4
QUANTIDADE	2 (Piso 0) 1 (Piso 1) 2 (Piso-1)
DIMENSÕES DO VÃO (tosco)	(0.82 x 2.23)
DIMENSÕES DA FOLHA	(0.80 x 2.19)
MATERIAL / ACABAMENTO	Painel Aglomerado com caixilho metálico e placa de gesso
VIDRO	----------
ABERTURA	Horizontal, porta de correr com trilho exterior
OBSERVAÇÕES	----------

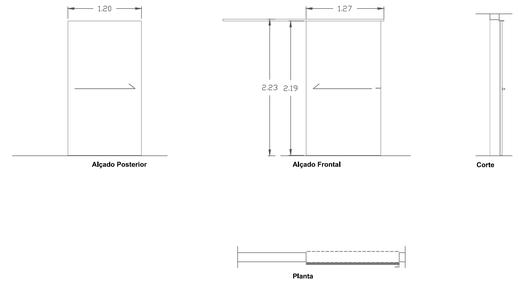

DESIGNAÇÃO / LOCALIZAÇÃO	Vi 5
QUANTIDADE	5 (Piso-1)
DIMENSÕES DO VÃO (tosco)	(1.22/1.52 x 2.23)
DIMENSÕES DA FOLHA	(1.20/1.50 x 2.19)
MATERIAL / ACABAMENTO	Painel Aglomerado com caixilho metálico e placa de gesso
VIDRO	----------
ABERTURA	Horizontal, porta de correr com trilho exterior
OBSERVAÇÕES	----------

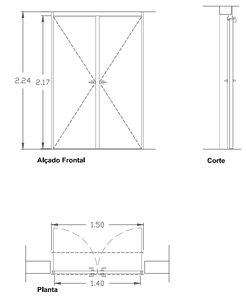

DESIGNAÇÃO / LOCALIZAÇÃO	Vi 6
QUANTIDADE	7 (Piso -1)
DIMENSÕES DO VÃO (tosco)	(1.50 x 2.20)
DIMENSÕES DA FOLHA	(1.40 x 2.17)
MATERIAL / ACABAMENTO	Madeira Pinho com reforços metálicos
VIDRO	----------
ABERTURA	90 º, vertical de duas folhas
OBSERVAÇÕES	----------

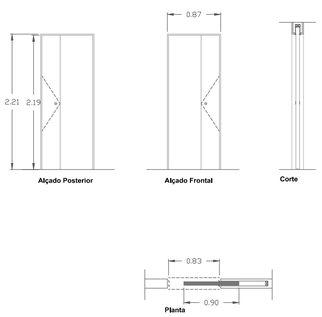

DESIGNAÇÃO / LOCALIZAÇÃO	Vi 3
QUANTIDADE	2 (Piso 0) 1 (Piso 1) 1(Piso-1)
DIMENSÕES DO VÃO (tosco)	(0.87 x 2.21)
DIMENSÕES DA FOLHA	(0.90 x 2.19)
MATERIAL / ACABAMENTO	Painel Aglomerado com caixilho metálico e placa de gesso
VIDRO	----------
ABERTURA	Horizontal, Porta de correr com trilho interior
OBSERVAÇÕES	----------

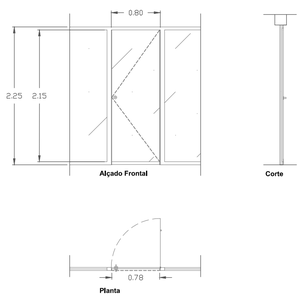

DESIGNAÇÃO / LOCALIZAÇÃO	Ve 2 Vi 2
QUANTIDADE	2 (Piso 1) 2 (Piso 0)
DIMENSÕES DO VÃO (tosco)	(0.80 x 2.25)
DIMENSÕES DA FOLHA	(0.78 x 2.15)
MATERIAL / ACABAMENTO	Aço galvanizado com reforços metálicos e caixilharias
VIDRO	Vidro simples de 5mm
ABERTURA	90 º, vertical
OBSERVAÇÕES	----------

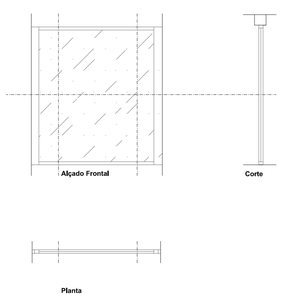

DESIGNAÇÃO / LOCALIZAÇÃO	Ve 1
QUANTIDADE	11 (Piso 0) 9 (Piso1)
DIMENSÕES DO VÃO (tosco)	Dependendo das dimensões representadas nas respetivas plantas e cortes
DIMENSÕES DA FOLHA	Dependendo das dimensões representadas nas respetivas plantas e cortes
MATERIAL / ACABAMENTO	Aço Galvanizado com reforços metálicos e caixilharias
VIDRO	Vidro duplo de 6mm
ABERTURA	Horizontal, fixo
OBSERVAÇÕES	Aplicado nas paredes externas do equipamento

Mercado Municipal de Viana do Castelo

Escola Superior Gallaecia - Dissertação de Mestrado Integrado de Arquitetura e Urbanismo

Projecto Execução - Arquitectura

José Diogo Almeida

Mapa de Vãos Interiores e Exteriores

Março 2018

Escala: 1/50

10.0

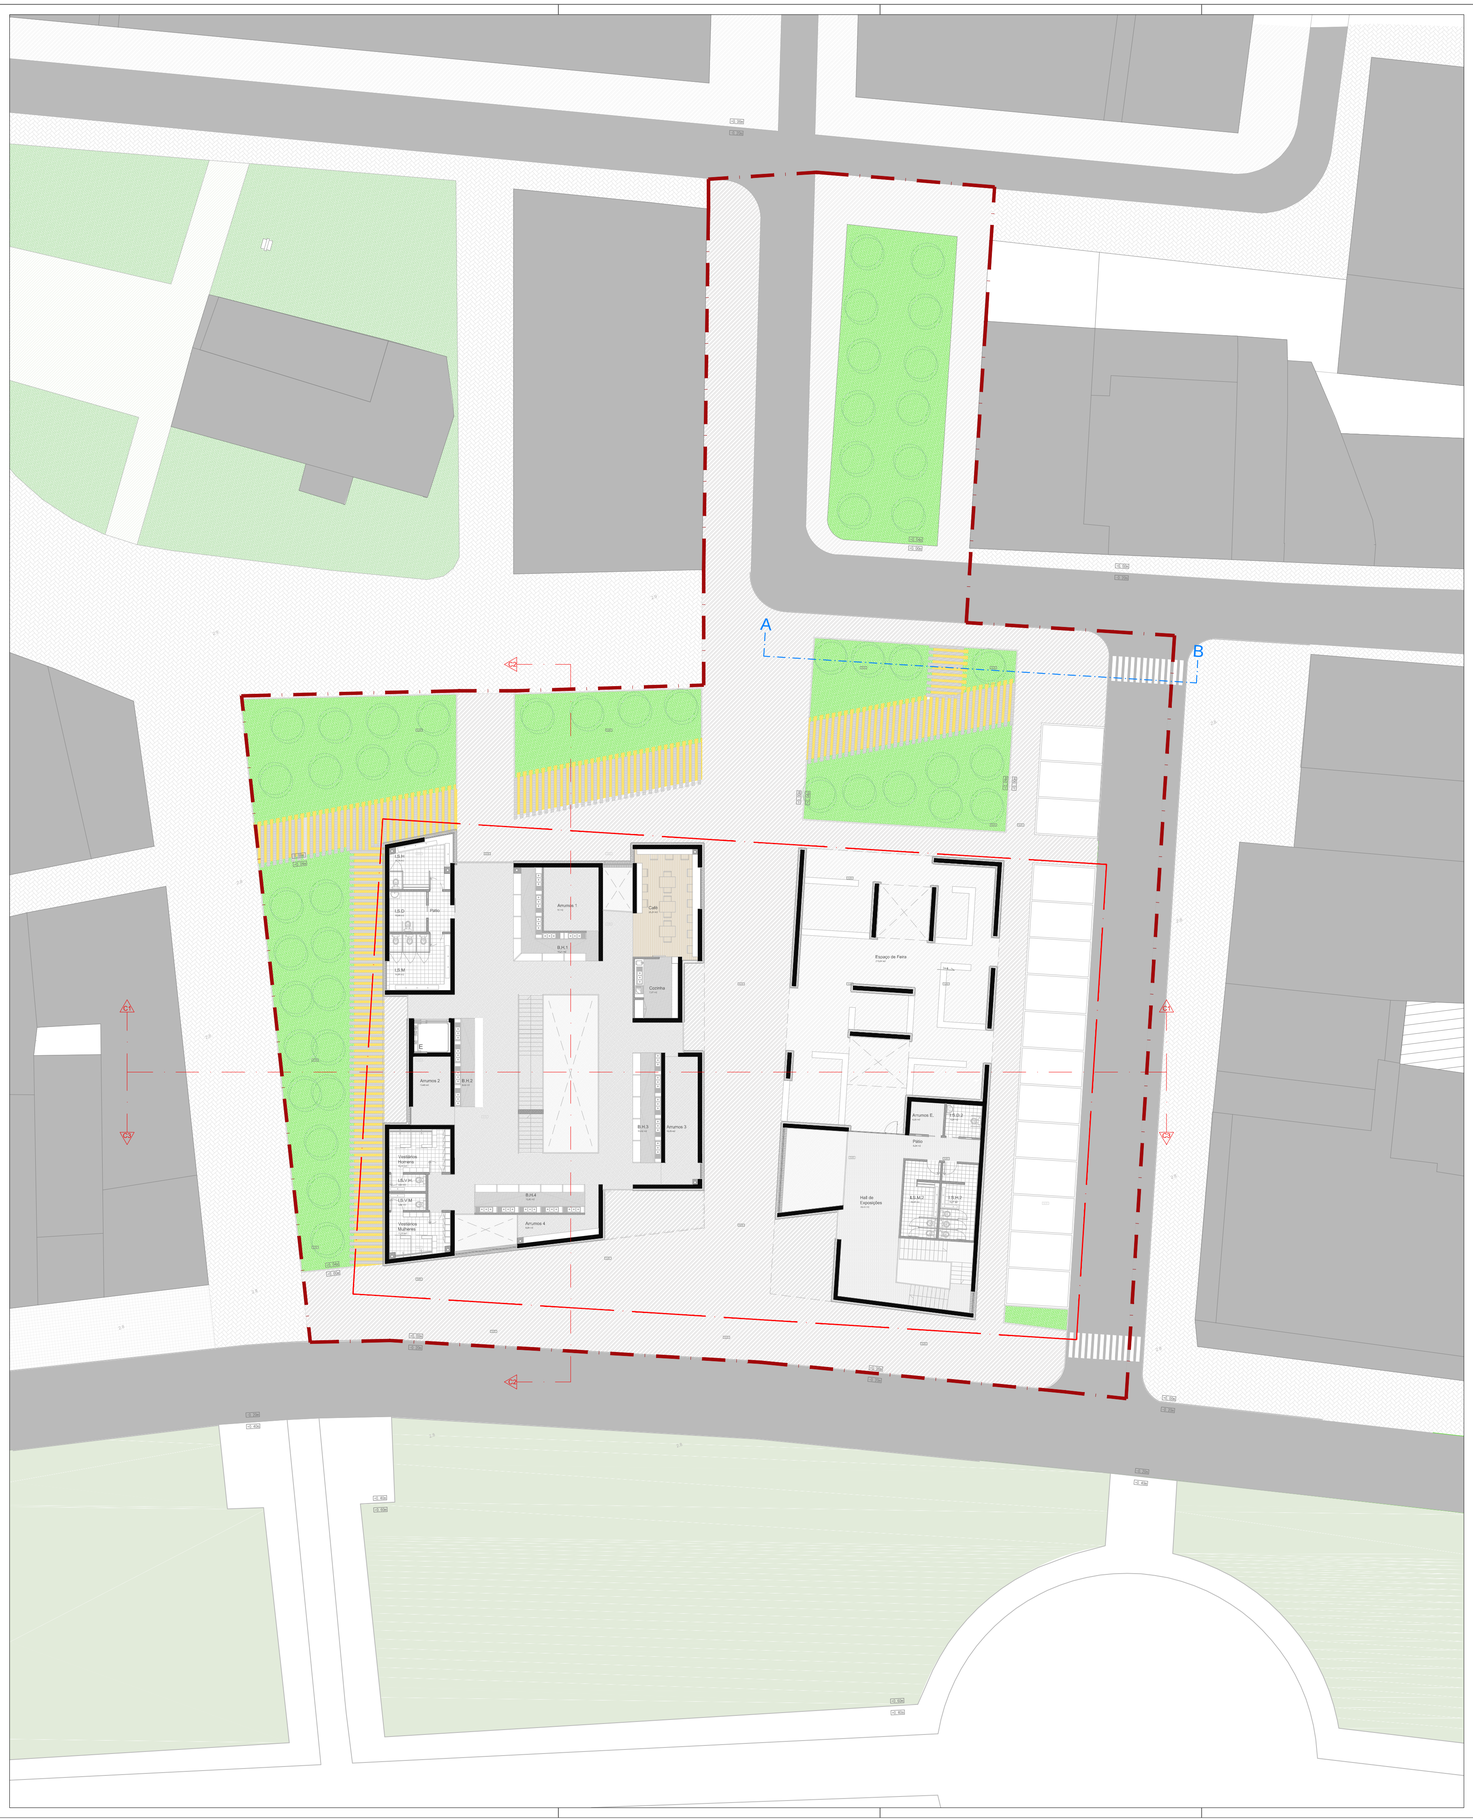

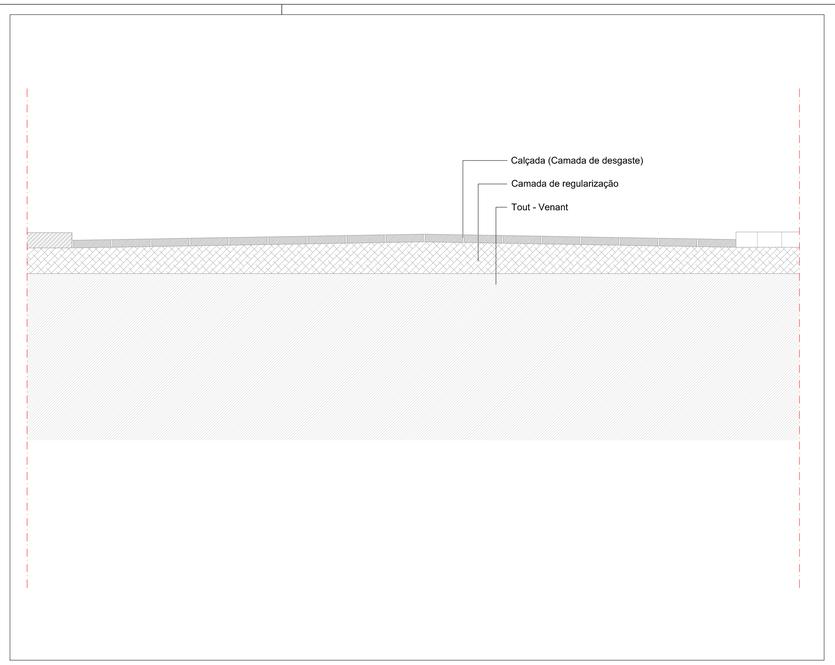

Pormenor AB Escala 1/20

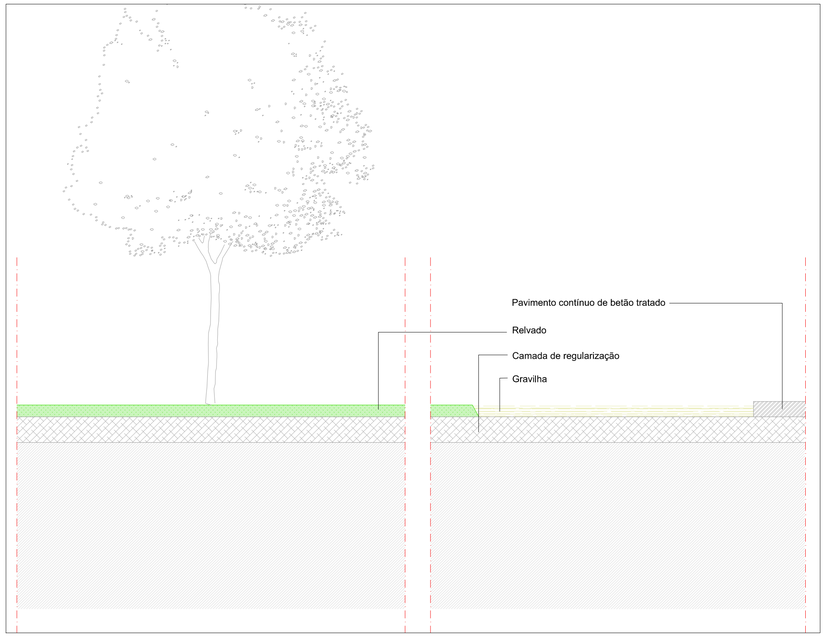

Pormenor AB Escala 1/20

Legenda

- Linha de Intervenção do espaço público
- Linha de limite de intervenção (mercado)
- Betão Contínuo Tratado
- Gravilha
- Relvado natural

* Nota: A cota 0.00 da proposta corresponde a cota 2.8

Mercado Municipal de Viana do Castelo

Escola Superior Gallaecia - Dissertação de Mestrado Integrado de Arquitetura e Urbanismo

Projecto Execução - Arquitectura

José Diogo Almeida

Projeto de Arranjos Exteriores

N

Março 2018

Escala: 1/200
1/20

12

Planta do Piso 0 Escala 1/200

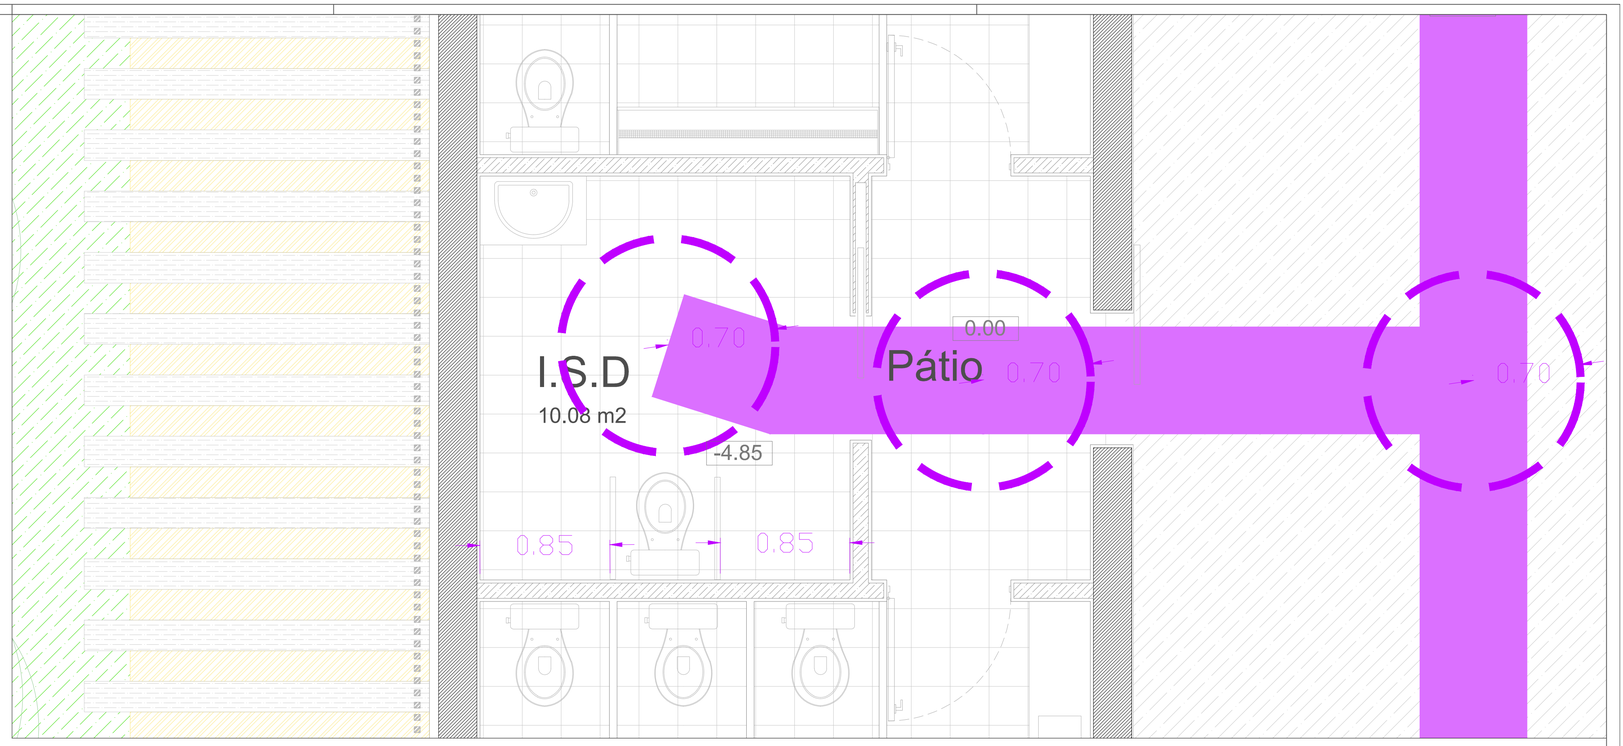

Planta do Piso 0 Escala 1/20

Planta do Piso 0 Escala 1/200

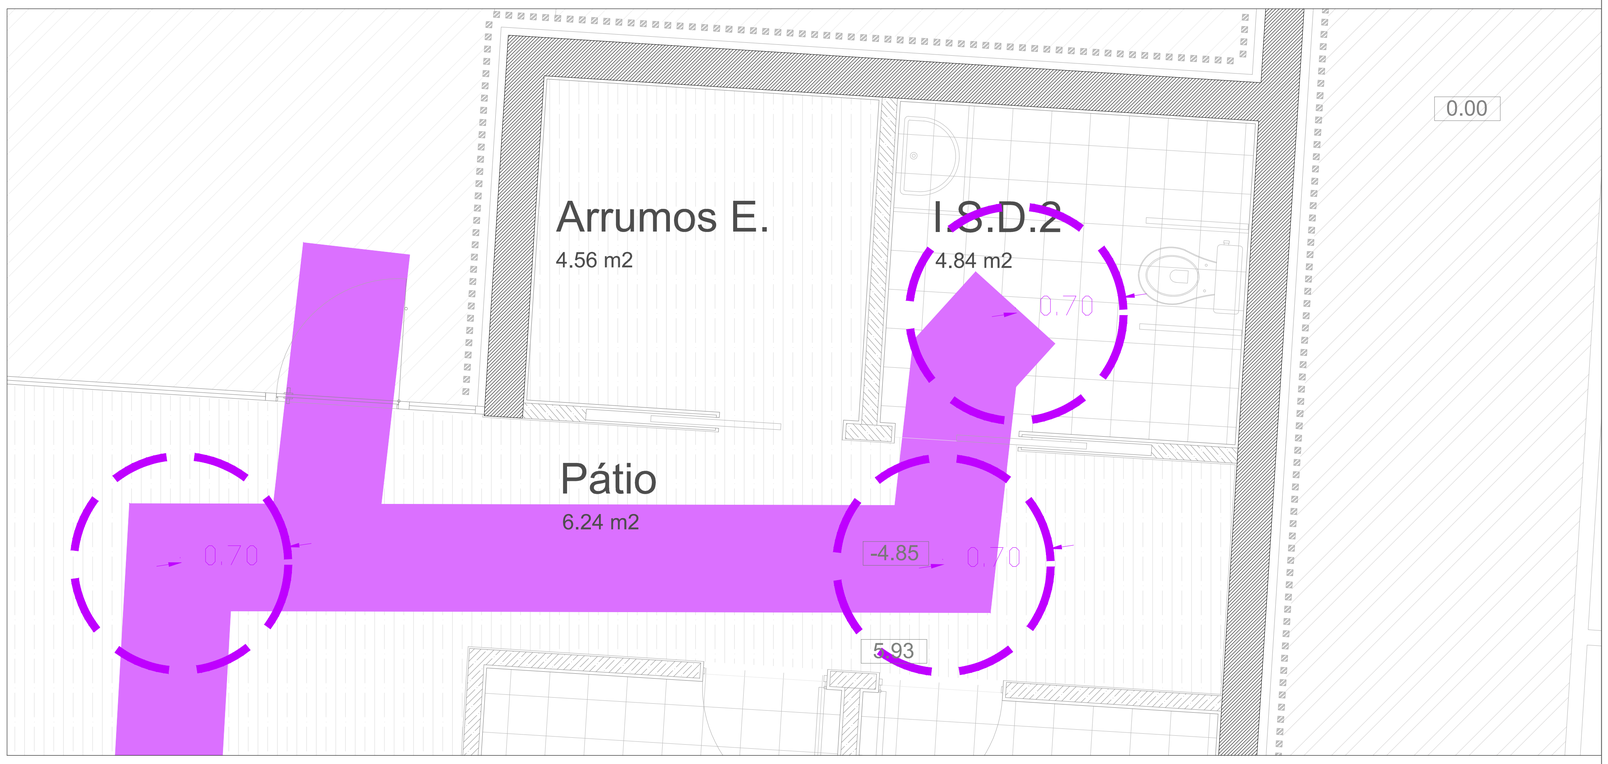

Planta do Piso 0 Escala 1/20

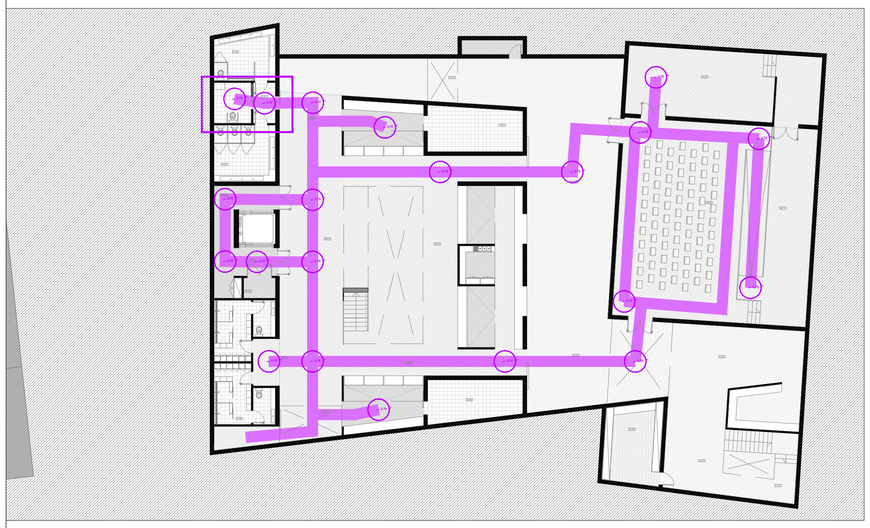

Planta do Piso -1 Escala 1/200

Mercado Municipal de Viana do Castelo

Escola Superior Gallaecia - Dissertação de Mestrado Integrado de Arquitetura e Urbanismo

Projecto Execução - Arquitectura

José Diogo Almeida

Projeto de Acessibilidades

N

Março 2018

Escala: 1/100 1/20

13