




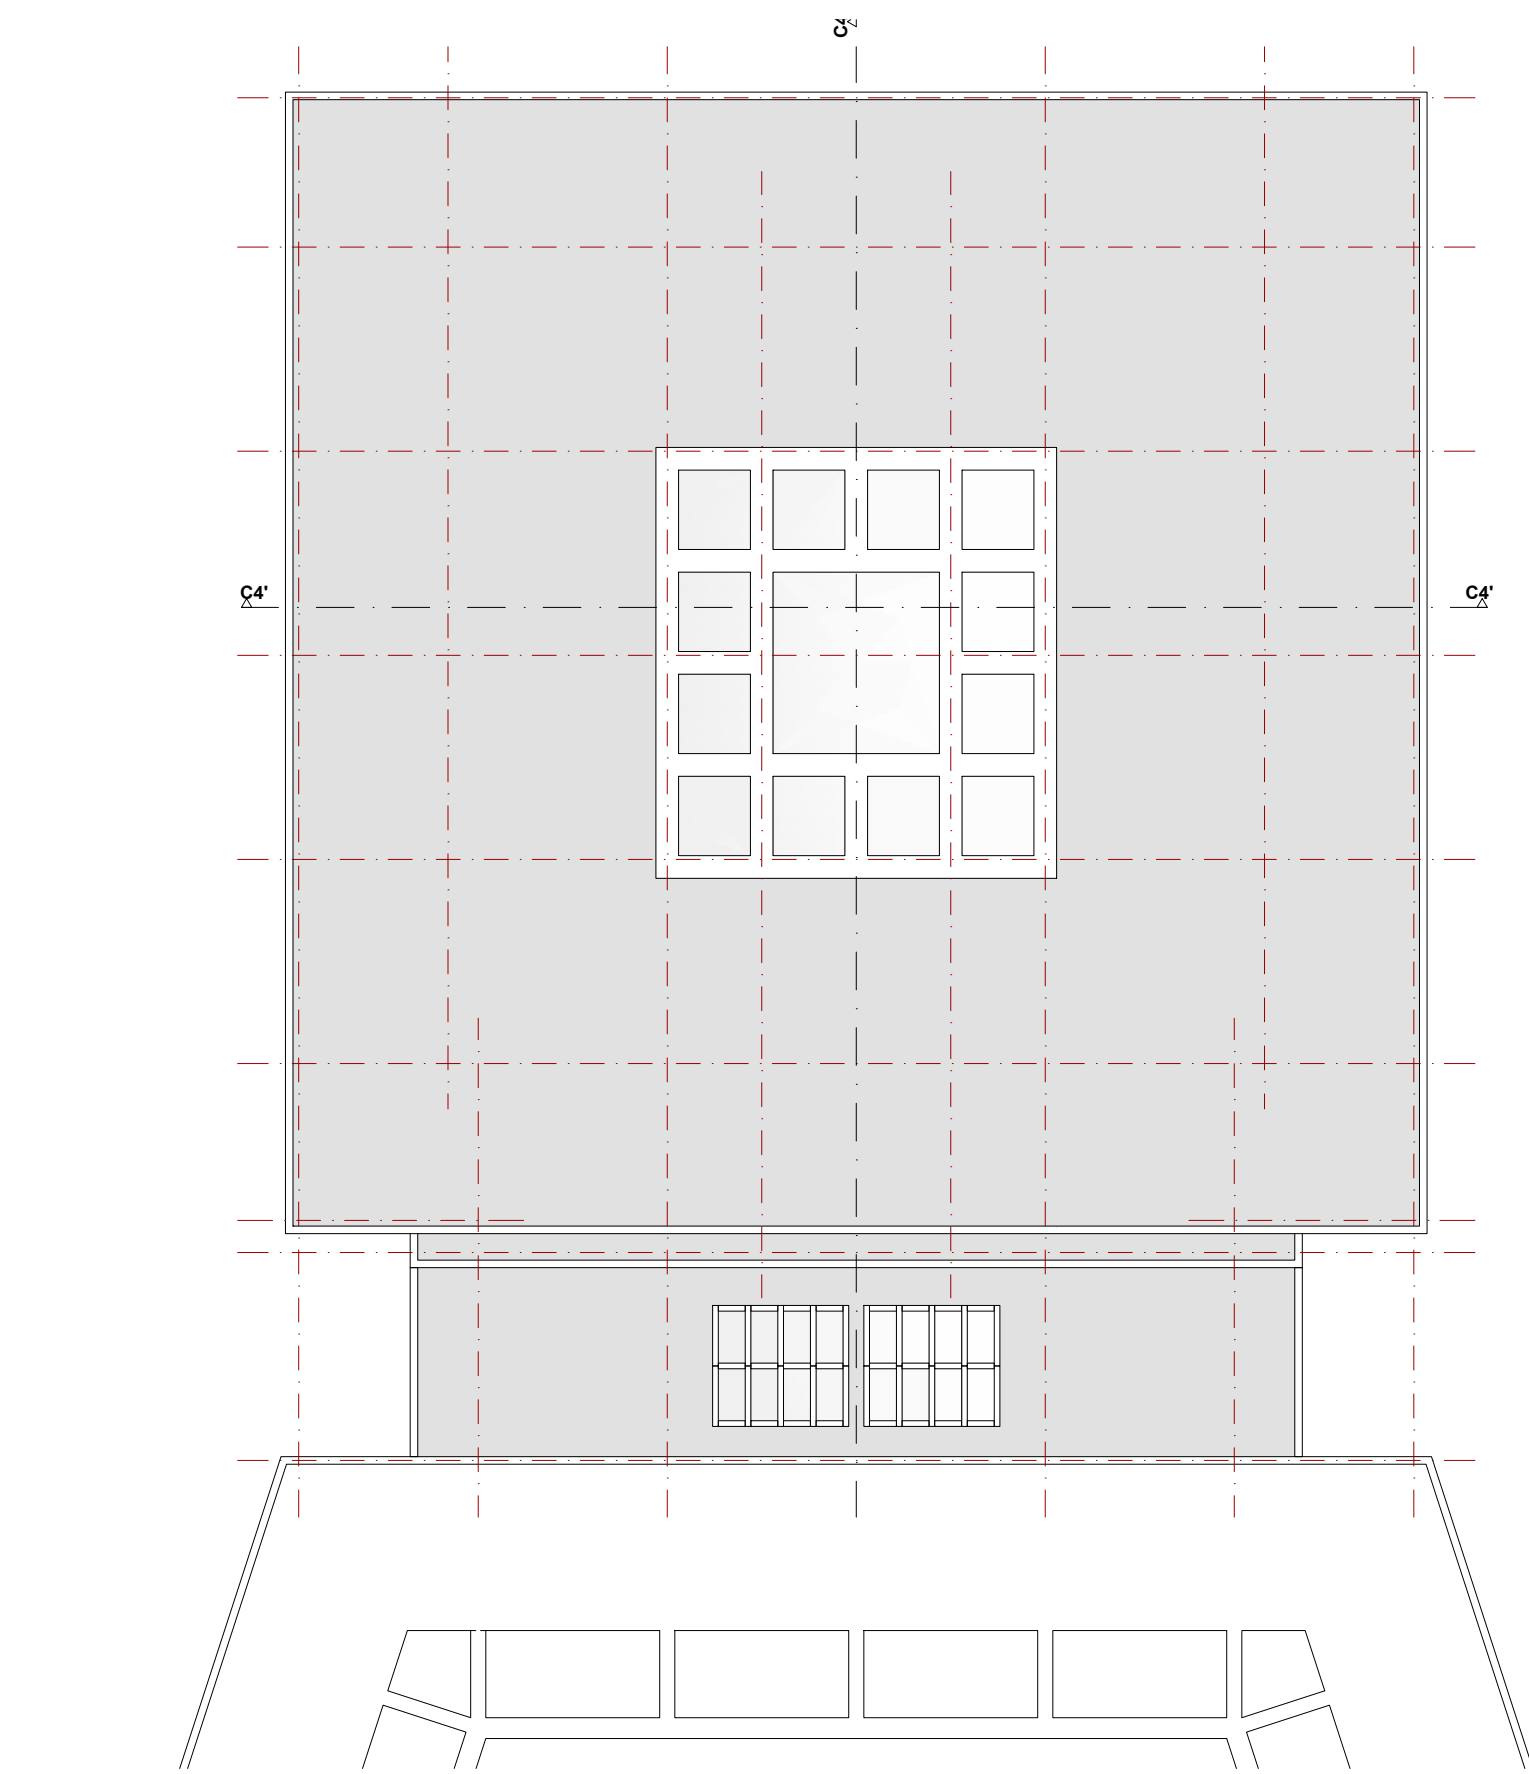


Plano Sala de oração Homens | Cobertura | Escala 1:200

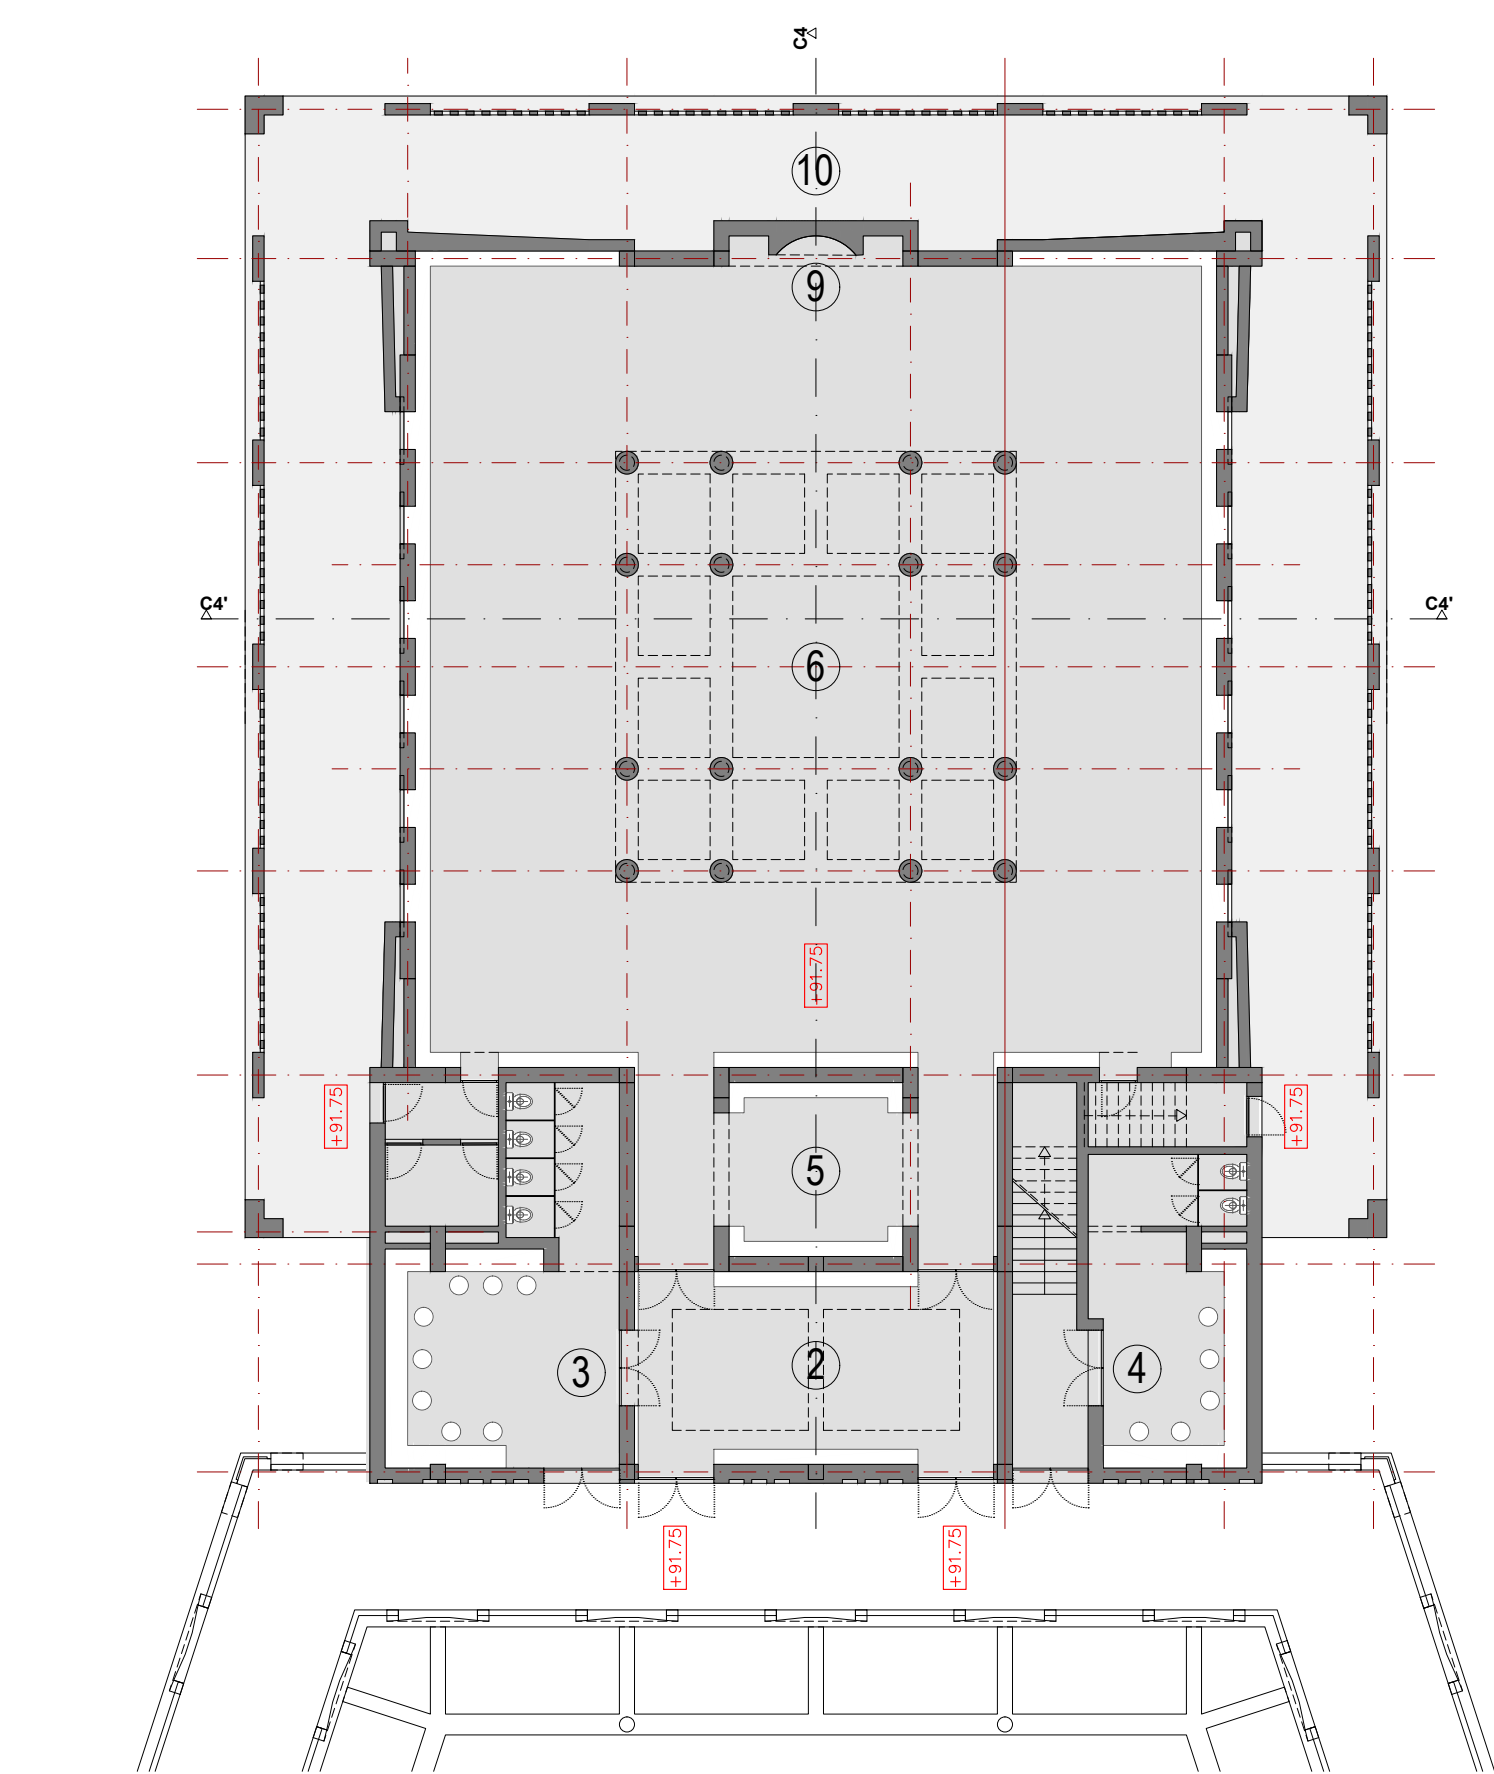


Plano Sala de oração Homens | Piso 0 | Escala 1:200

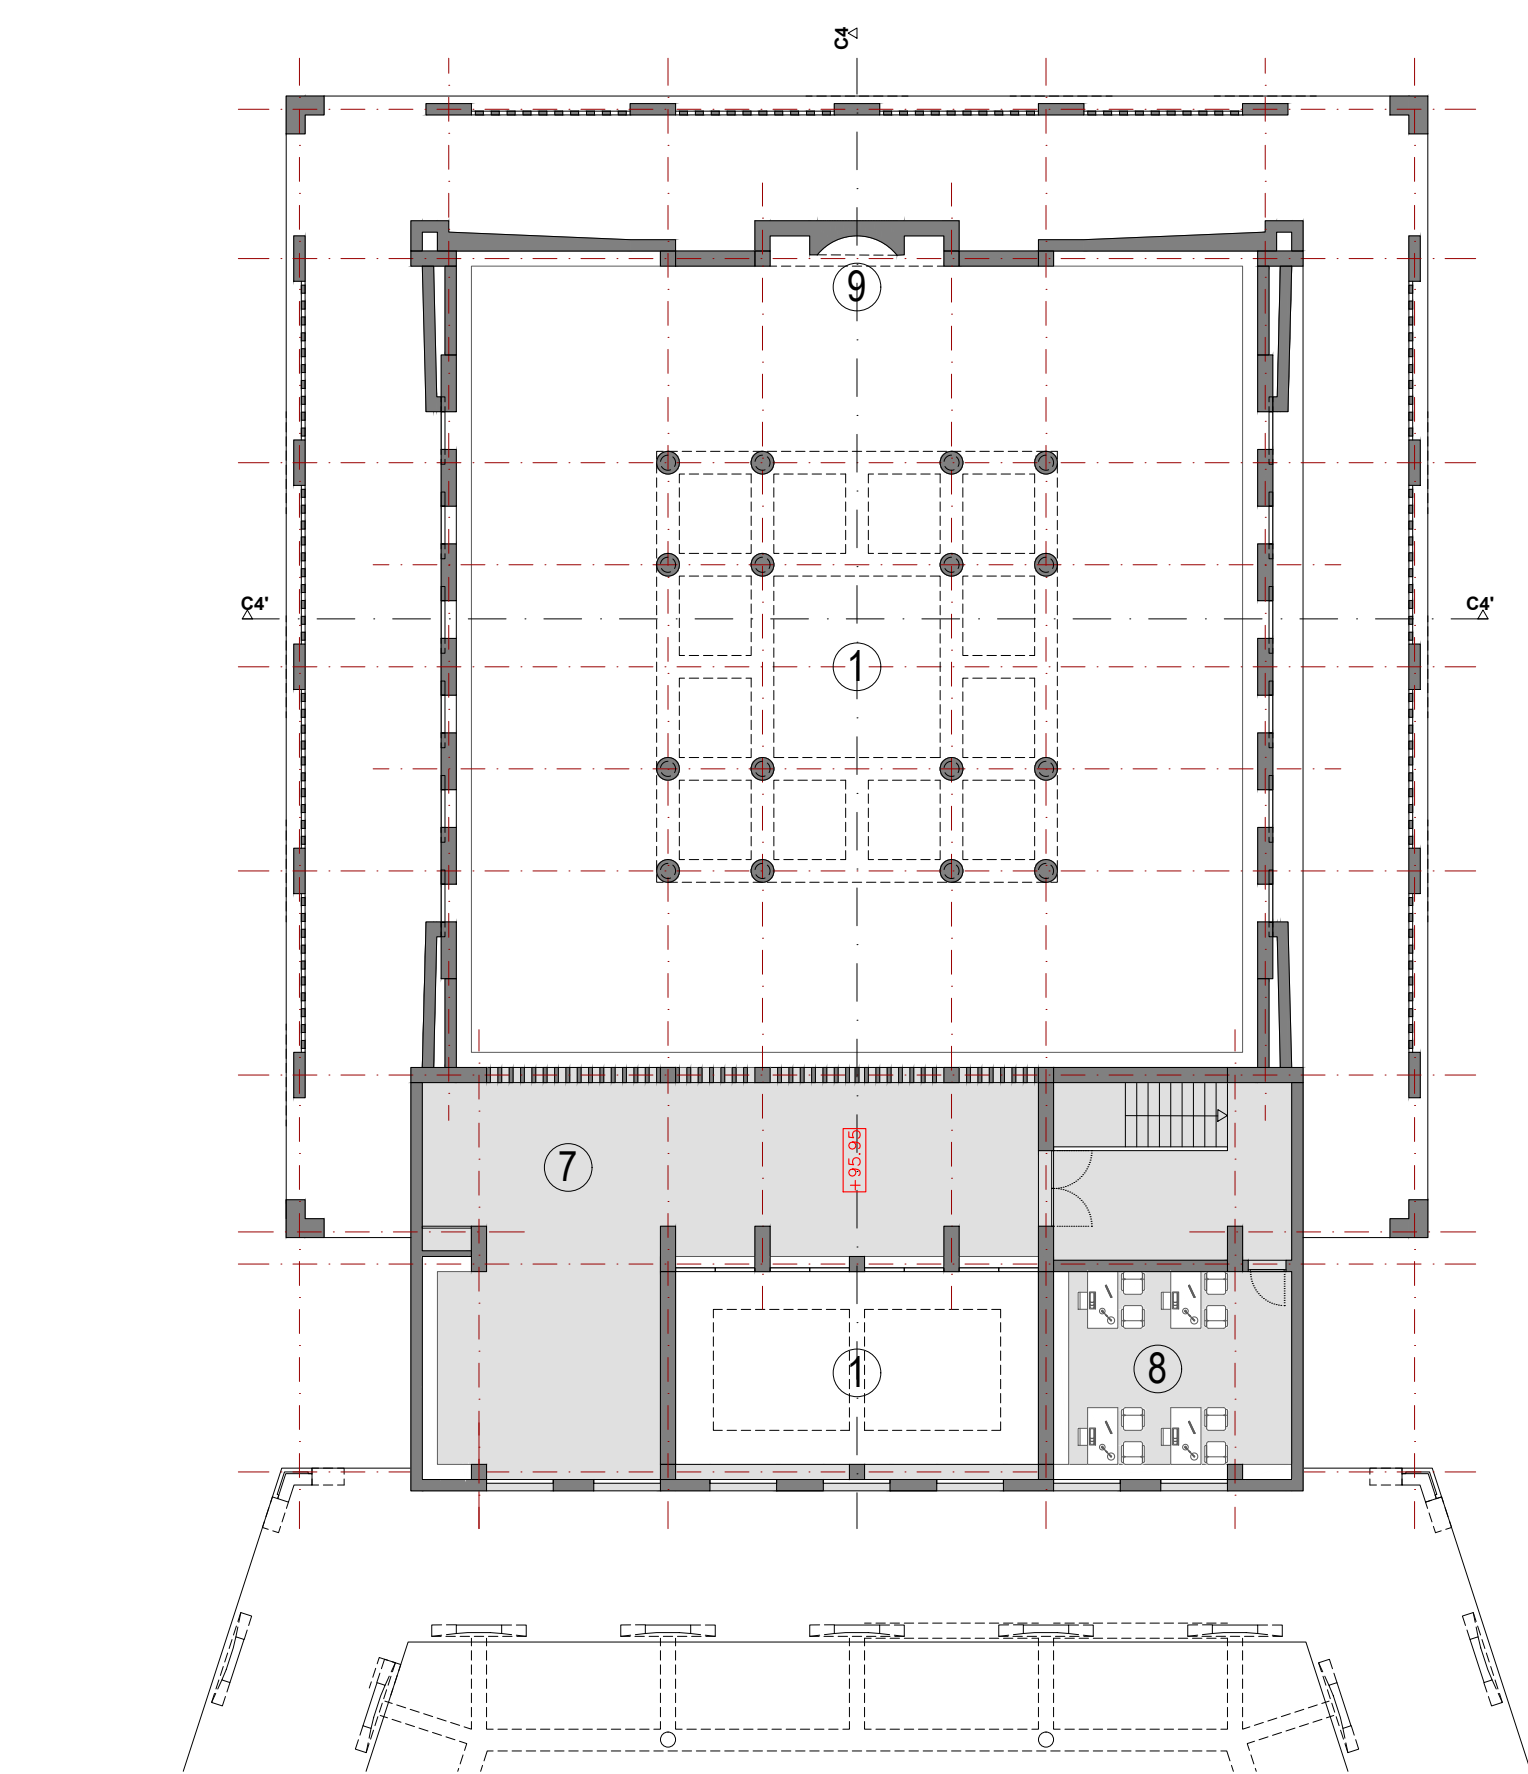

Plano Sala de oração Mulheres | Piso 0 | Escala 1:200

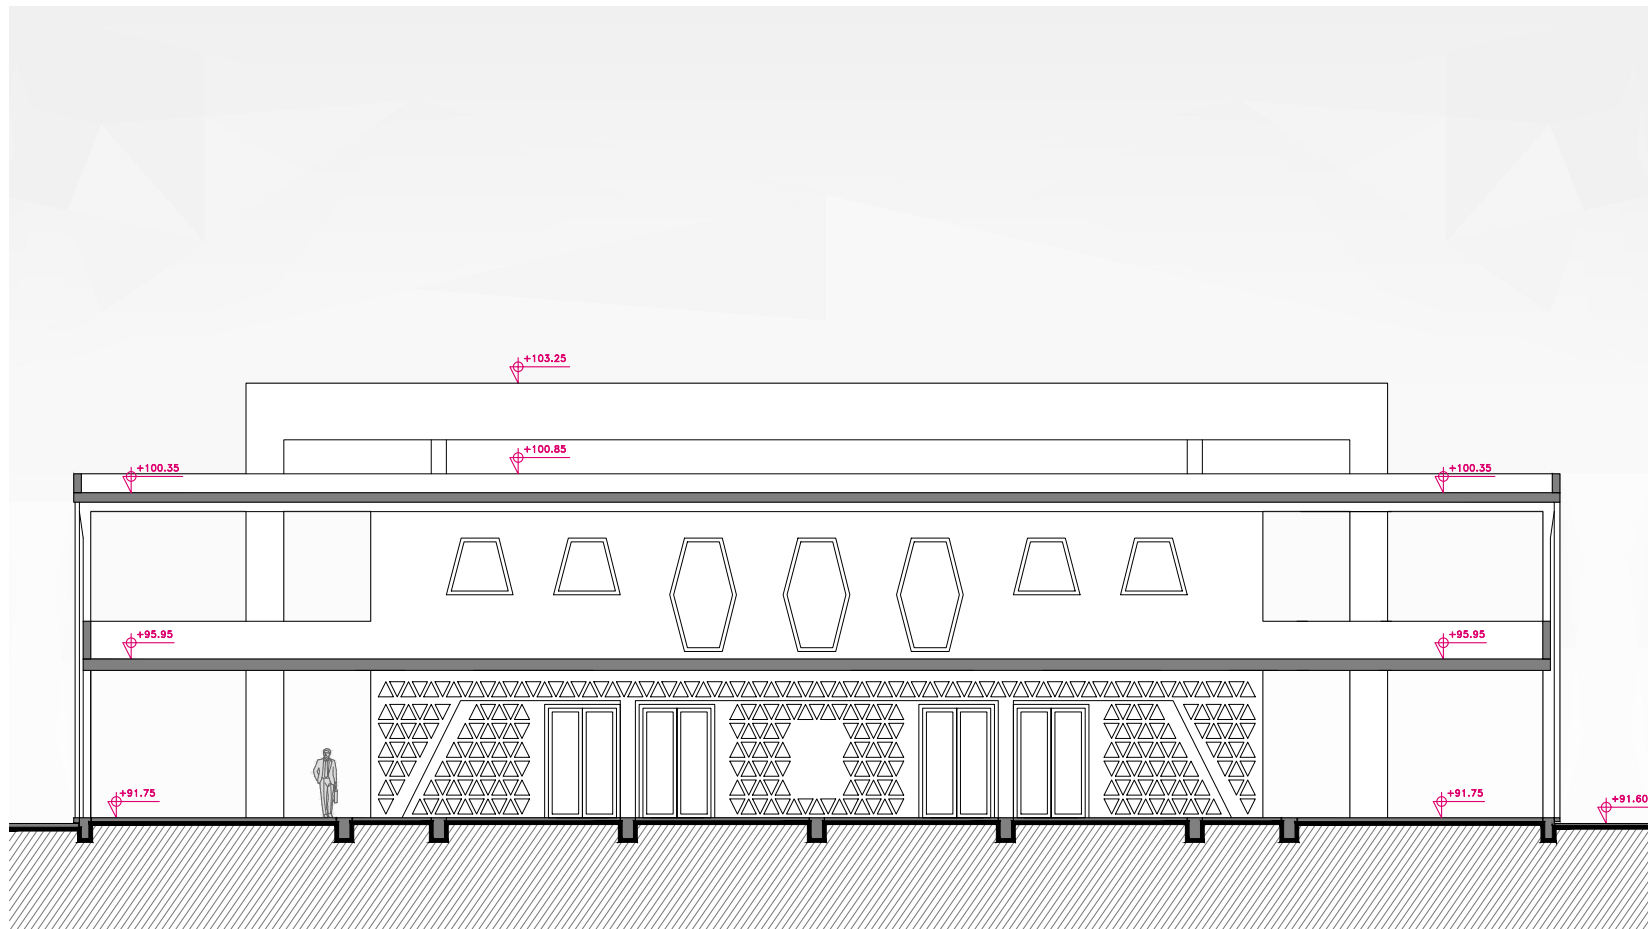


Fachada Oeste | Escala 1:200

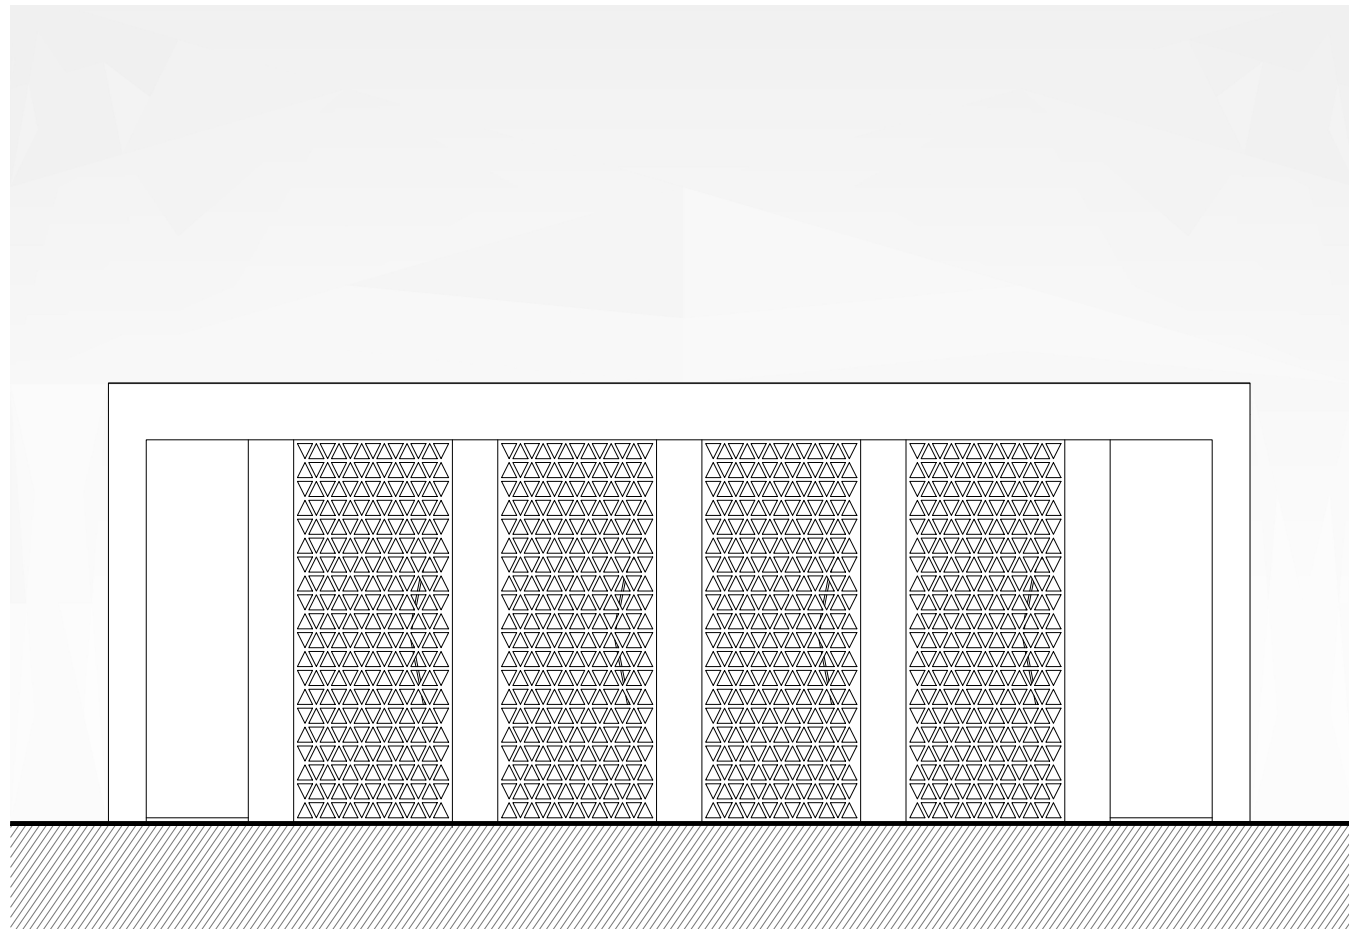


Fachada Este | Escala 1:200

LEGENDA


- | | |
|------------------------------|-----------------------------|
| ① Vazio | ⑥ Sala de Oração - Homens |
| ② Hall | ⑦ Sala de Oração - Mulheres |
| ③ Sala das abluções - Homem | ⑧ Escritório |
| ④ Sala das abluções - Mulher | ⑨ Mirhab |
| ⑤ Espaço de Lietura do Corão | ⑩ Galeria |

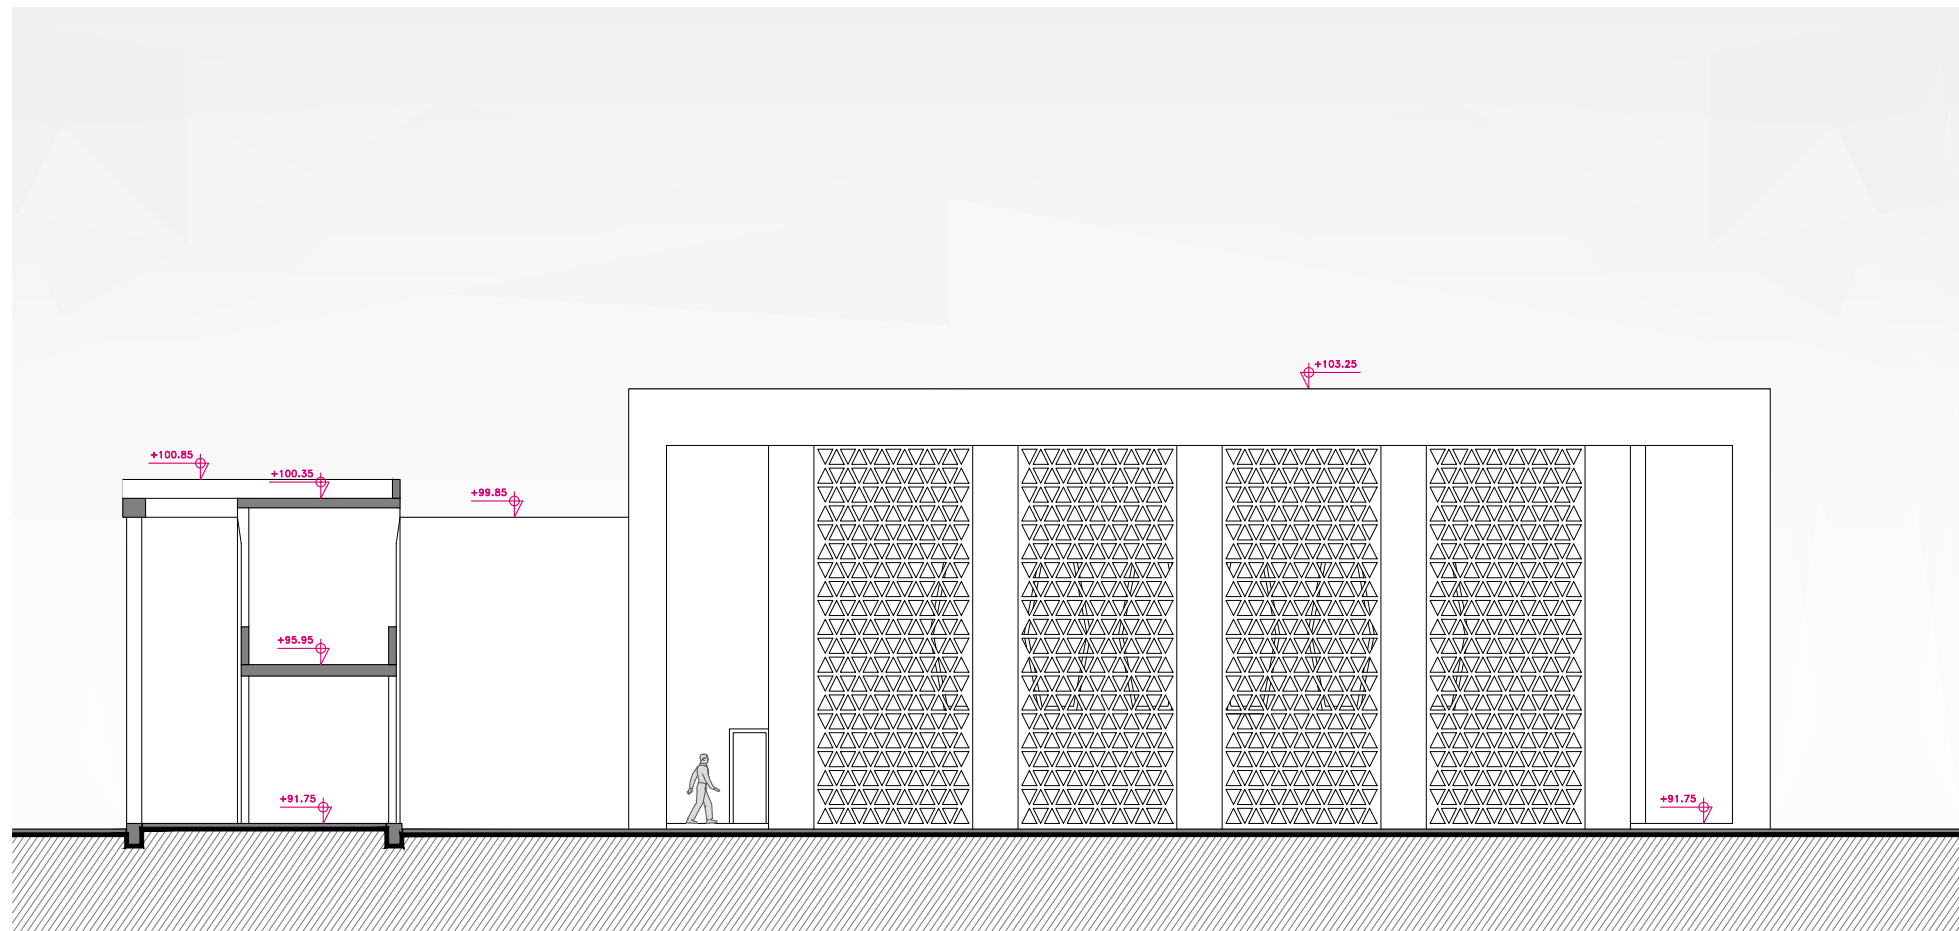

Fachada Sul | Escala 1:200

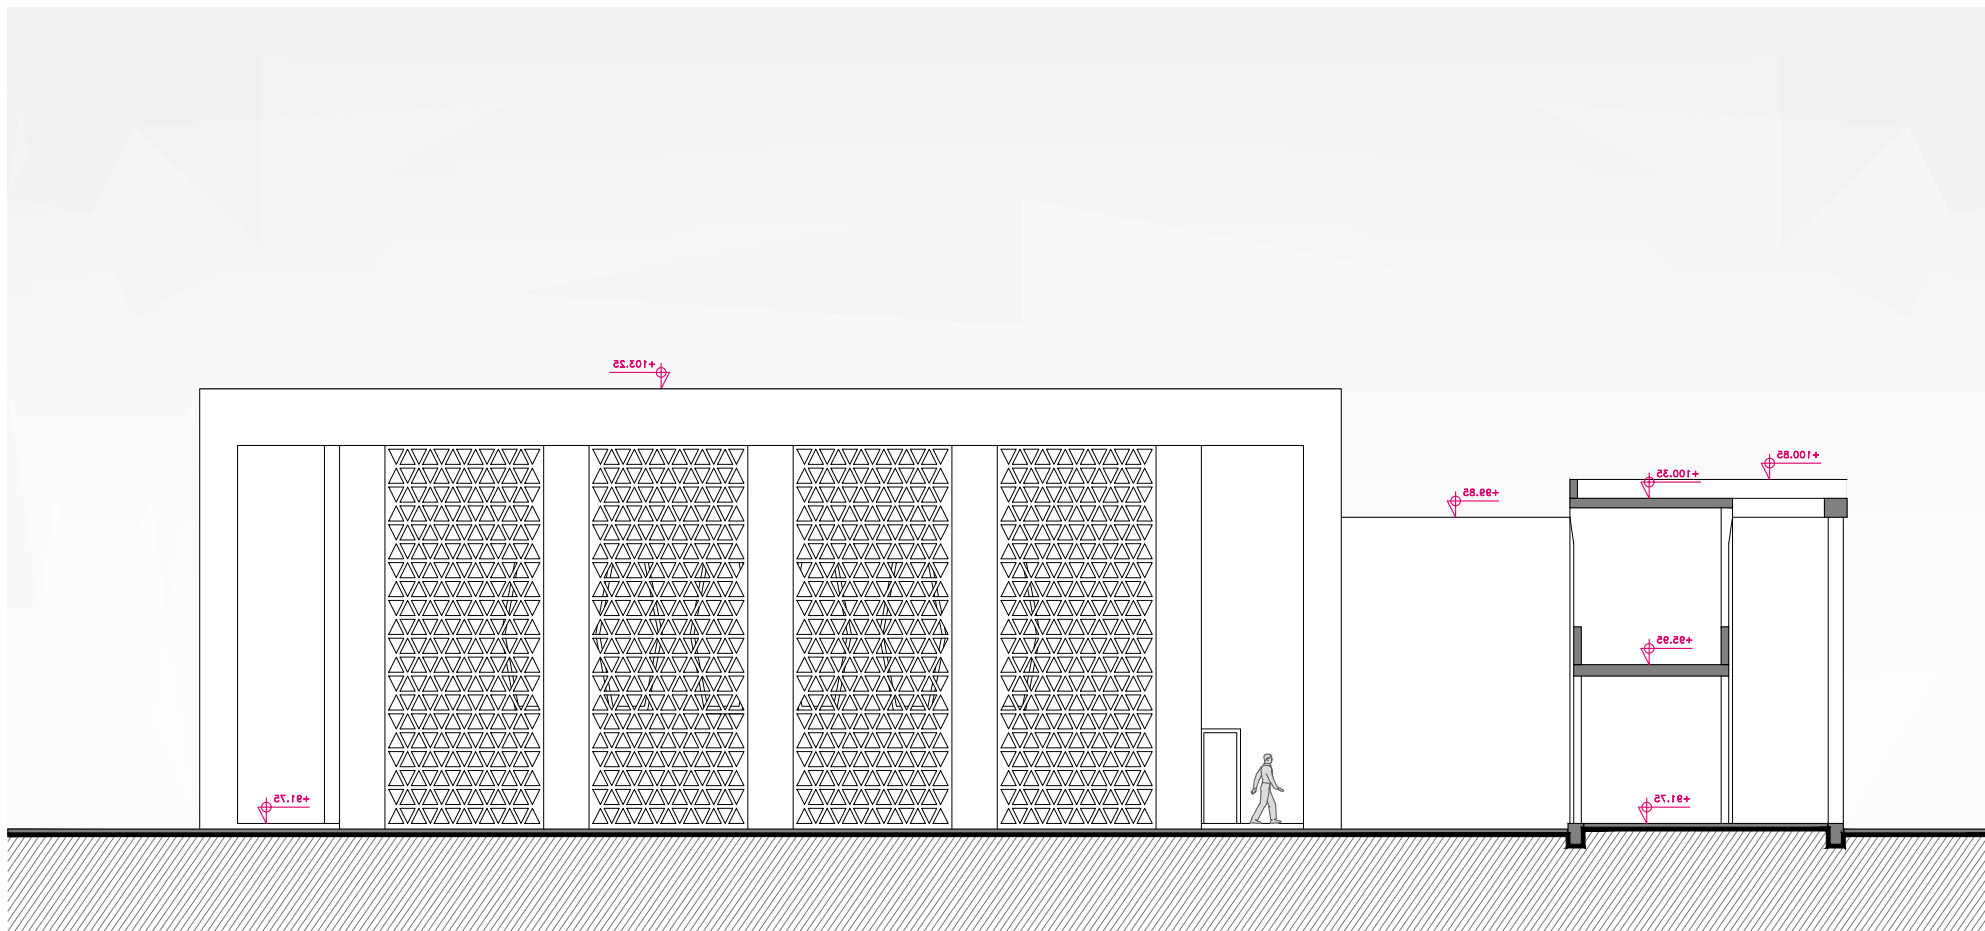

Fachada Norte | Escala 1:200

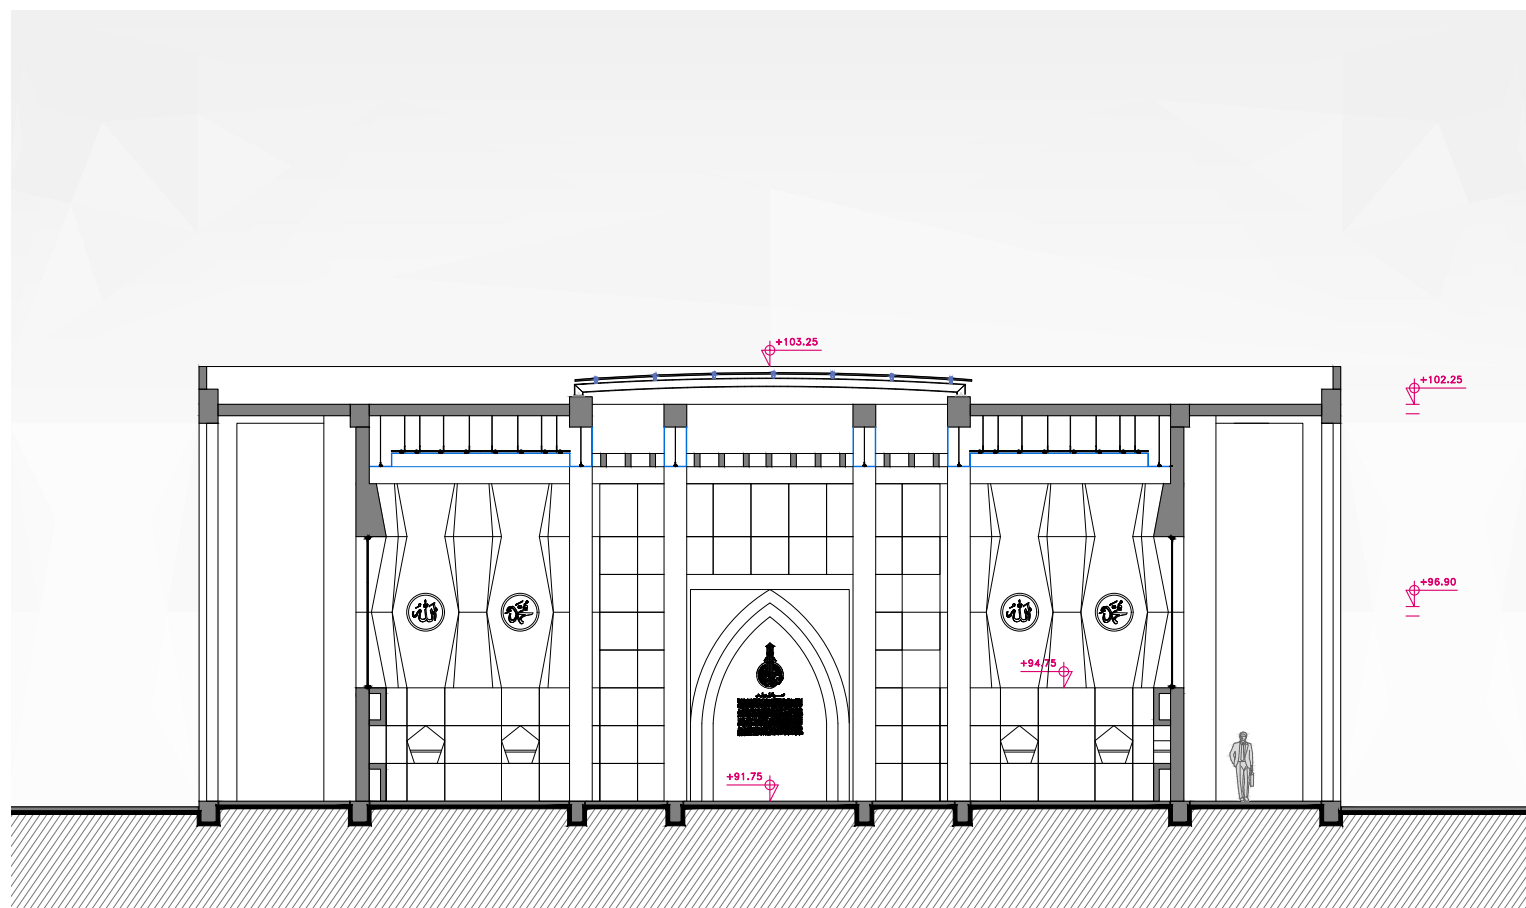

Section C4' | Escala 1:200

