
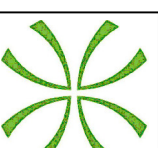


SIMBOLOGIA:

	ASFALTO A LEVANTAR
	CIMENTO A LEVANTAR
	CALÇADA NOVA A LEVANTAR
	LANÇIL DE 12x25x15 A DEMOLIR
	LANÇIL DE 8x25 A DEMOLIR
	FINOS A LEVANTAR
	MANILHAS DE BETÃO A DEMOLIR
	CONDUITA A DESMONTAR
	CAUSAS A RECTIFICAR PARA A COJA DE PROJECTO

SIMBOLOGIA INFRAESTRUTURAS:

	CONDUITA DE AGUA EXISTENTE
	RAMAIS DOMICILIARES EXISTENTES
	REDE AGUA A CONSTRUIR
	RAMAIS DOMICILIARES A CONSTRUIR
	MARCOS DE INCENDIO
	DESCARGA
	MS
	SIMBOLA DESCARGA
	SIMBOLA VALVULA DE SECCIONAMENTO

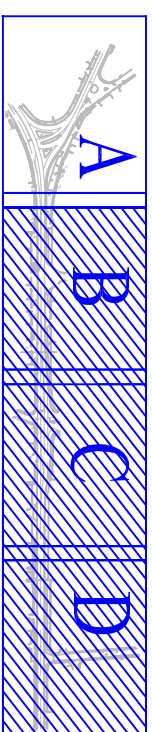

Instituto Politécnico de Tomar - ESTT
 Reabilitação de conduta de abastecimento de água sem
 abertura de vala | Aluno: Diogo Moreira Santos Franco de Campos

Desenho nº 1A
 Escala 1:500