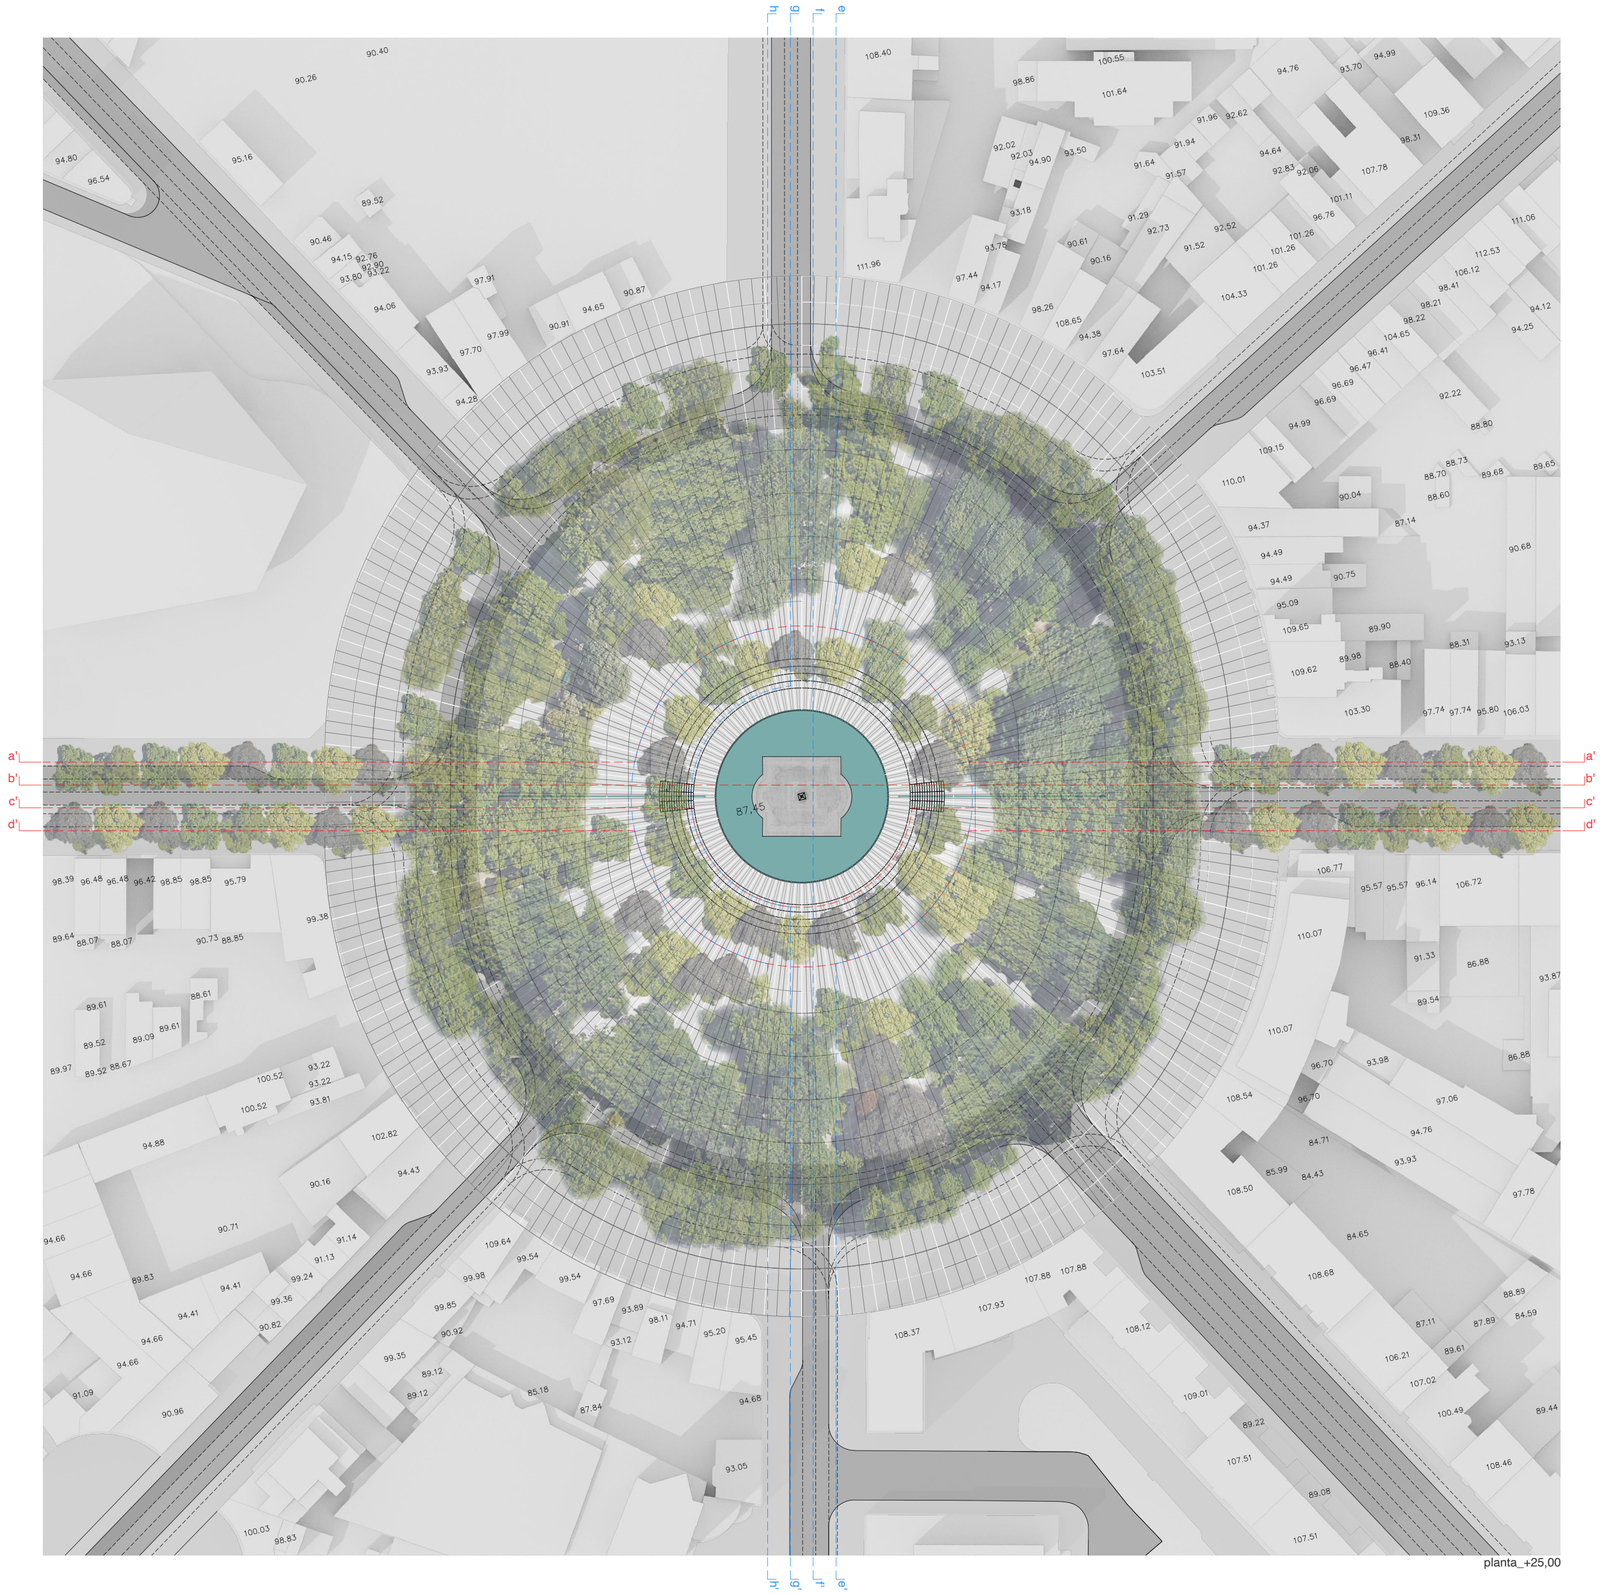

planta_+25,00

Legenda

Rotunda, conjunto, permanência, propulsão

Projeto

Trabalho de Projeto_Mestrado em Arquitectura

Fase

Praça Mouzinho de Albuquerque, Porto

Local

Planta Cota_+25,00

Desenho

João Carreira, Prof.	Rui Coelho	3223	6.º
Orientador	**Aluno**	**N.º**	**Ano**

Esap_Escola Superior Artística do Porto

Faculdade

1/1000	31/07/2024	TP_PL_001_04	004
Escala	**Data**	**Código**	**Folha N.º**