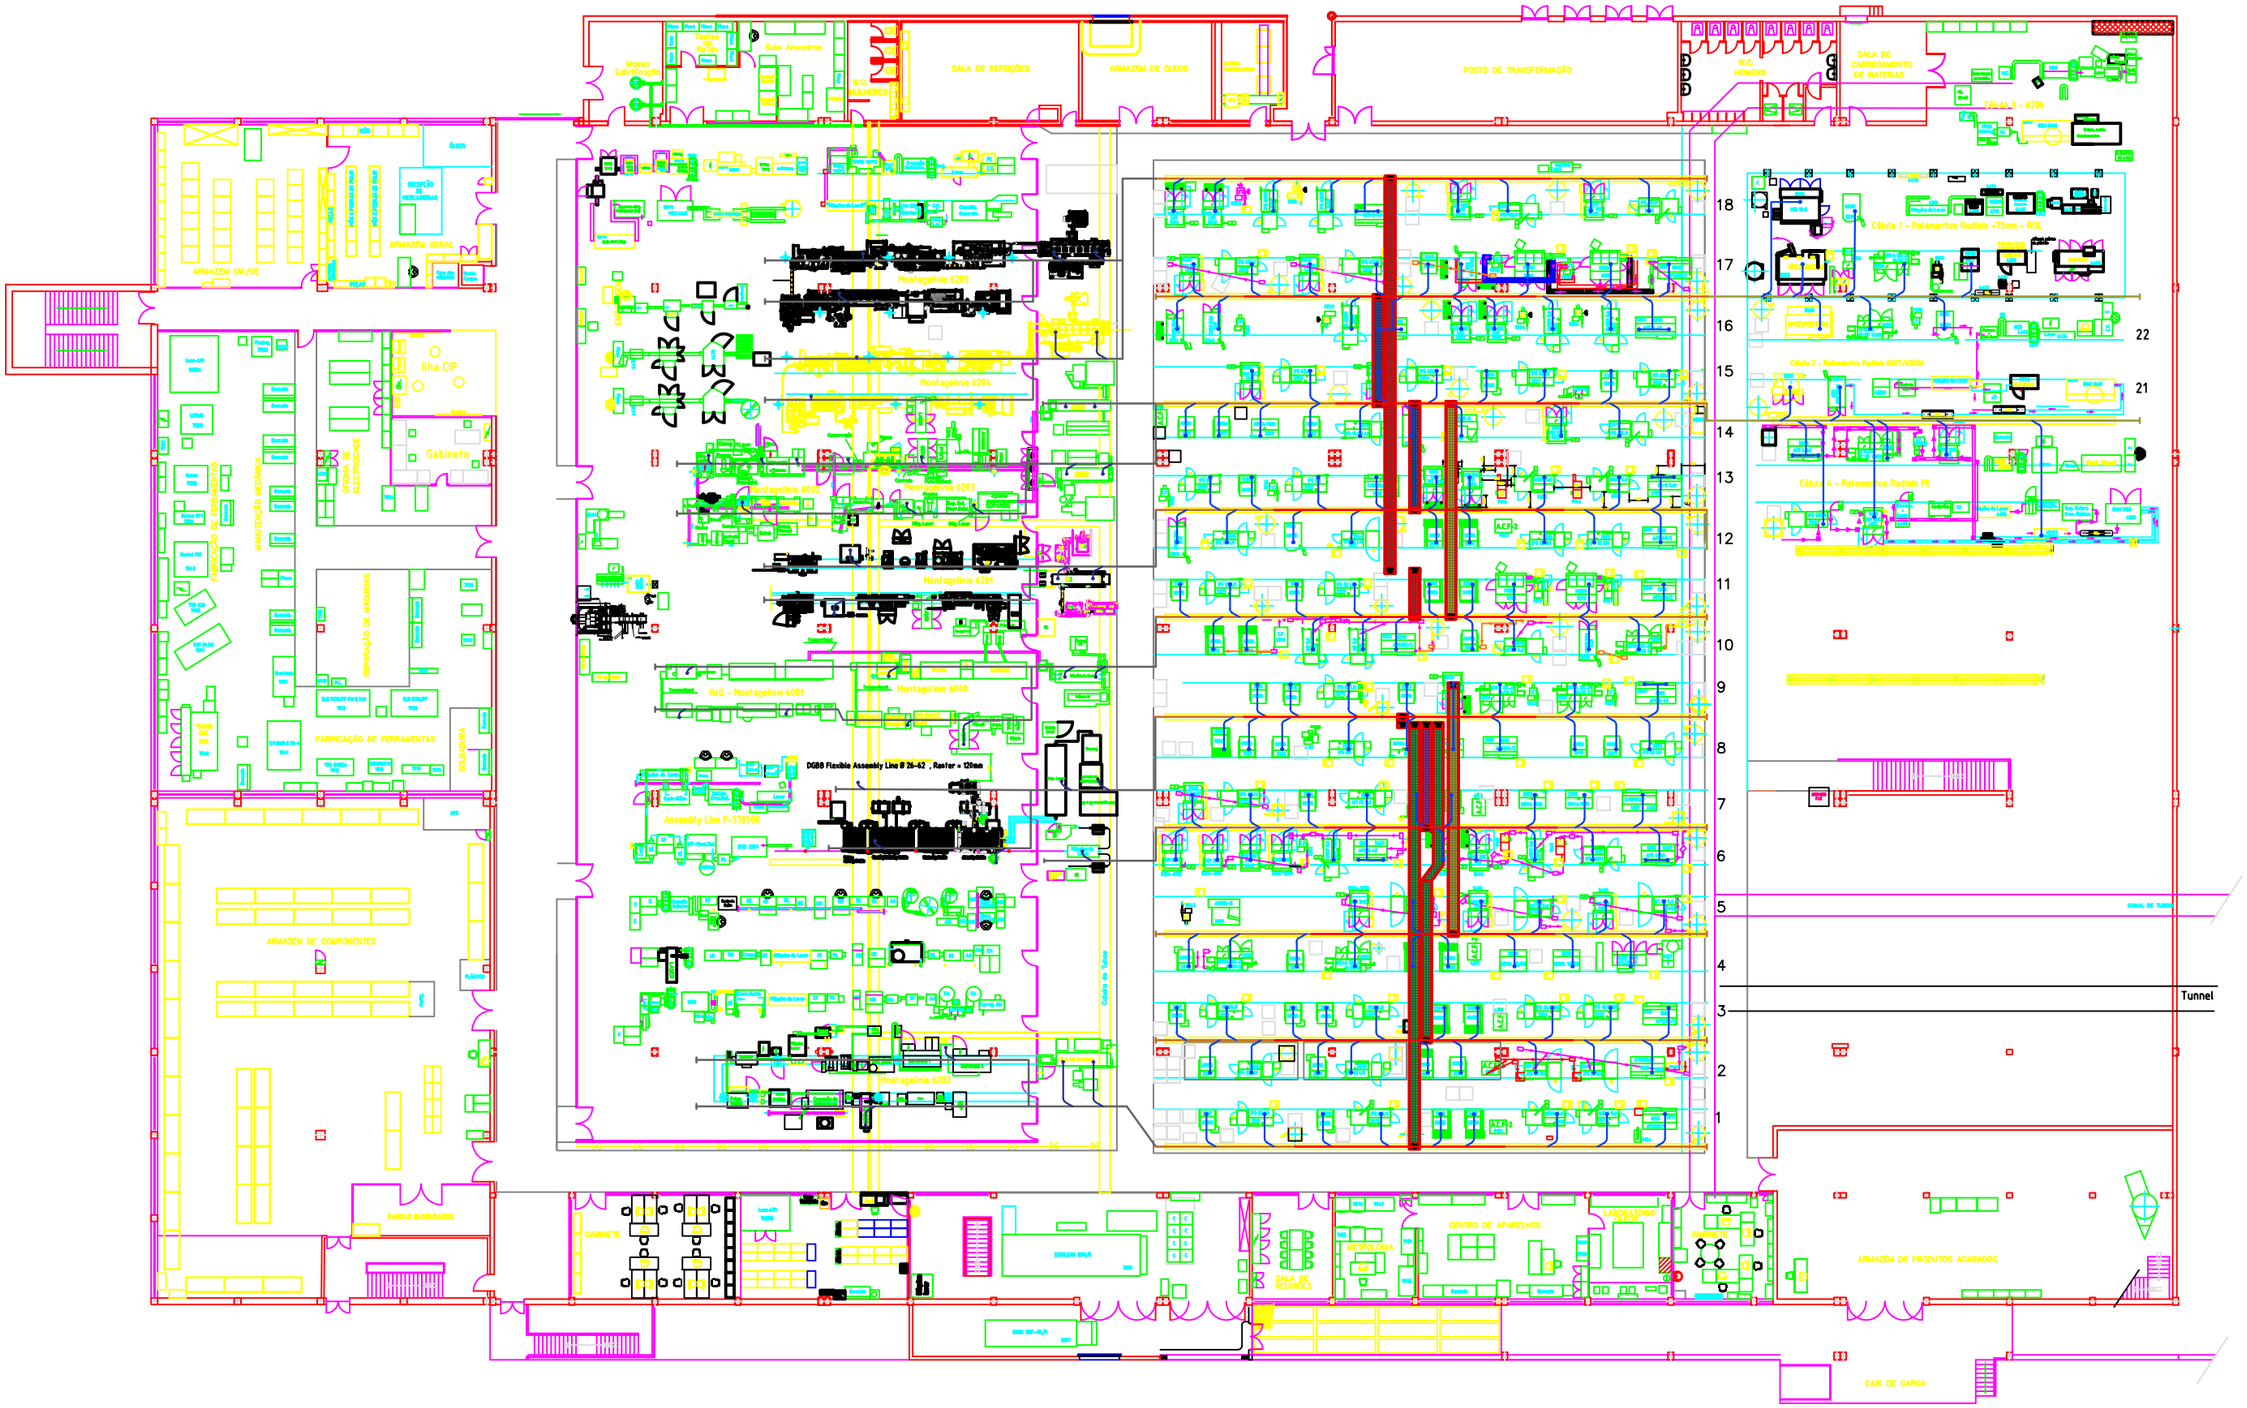
SALA DE REFEIÇÕES
ARMAZEM DE ÓLEOS
POSTO DE TRANSFORMAÇÃO
W.C. HOMENS
SALA DE CARREGAMENTO DE BATERIAS
Célula 3 - 6206
Célula 1 - Rolamentos Radiais <75mm - ROL
Célula 2 - Rolamentos Radiais 6007/63006
Célula 4 - Rolamentos Radiais FE
ARMAZEM OM/OE
ARMAZEM GERAL
Ilha CIP
Gabinete
OFICINA DE ELECTRICIDADE
MANUTENÇÃO MECÂNICA
FABRICAÇÃO DE FERRAMENTAS
REPARAÇÃO DE MAQUINAS
FABRICAÇÃO DE FERRAMENTAS
SOLDADURA
ARMAZEM DE COMPONENTES
PARQUE BLOQUEADOS
GABINETE
Montagelinie 6205
Montagelinie 6204
Montagelinie 6202
Montagelinie 6203
Montagelinie 6201
IWG - Montagelinie 6001
Montagelinie 6000
DGBB Flexible Assembly Line Ø 26-62 , Raster = 120mm
Assembly Line F-576990
Montagelinie 6202
Cabo de Tubos
CANAL DE TUBOS
Tunnel
SALA DE REUNIÕES
METROLOGIA
CENTRO DE APARELHOS
LABORATORIO ACIDO
GABINETE
ARMAZEM DE PRODUTOS ACABADOS
CAIS DE CARGA
Desenho Traçado actual do sistema de exaustão
Escala 1/350
Nº 2
FAIS
Snaffle Portugal, S.A.
Instituto Superior de Engenharia de Coimbra
Departamento Engenharia Mecânica
Mestrado em Engenharia Mecânica