




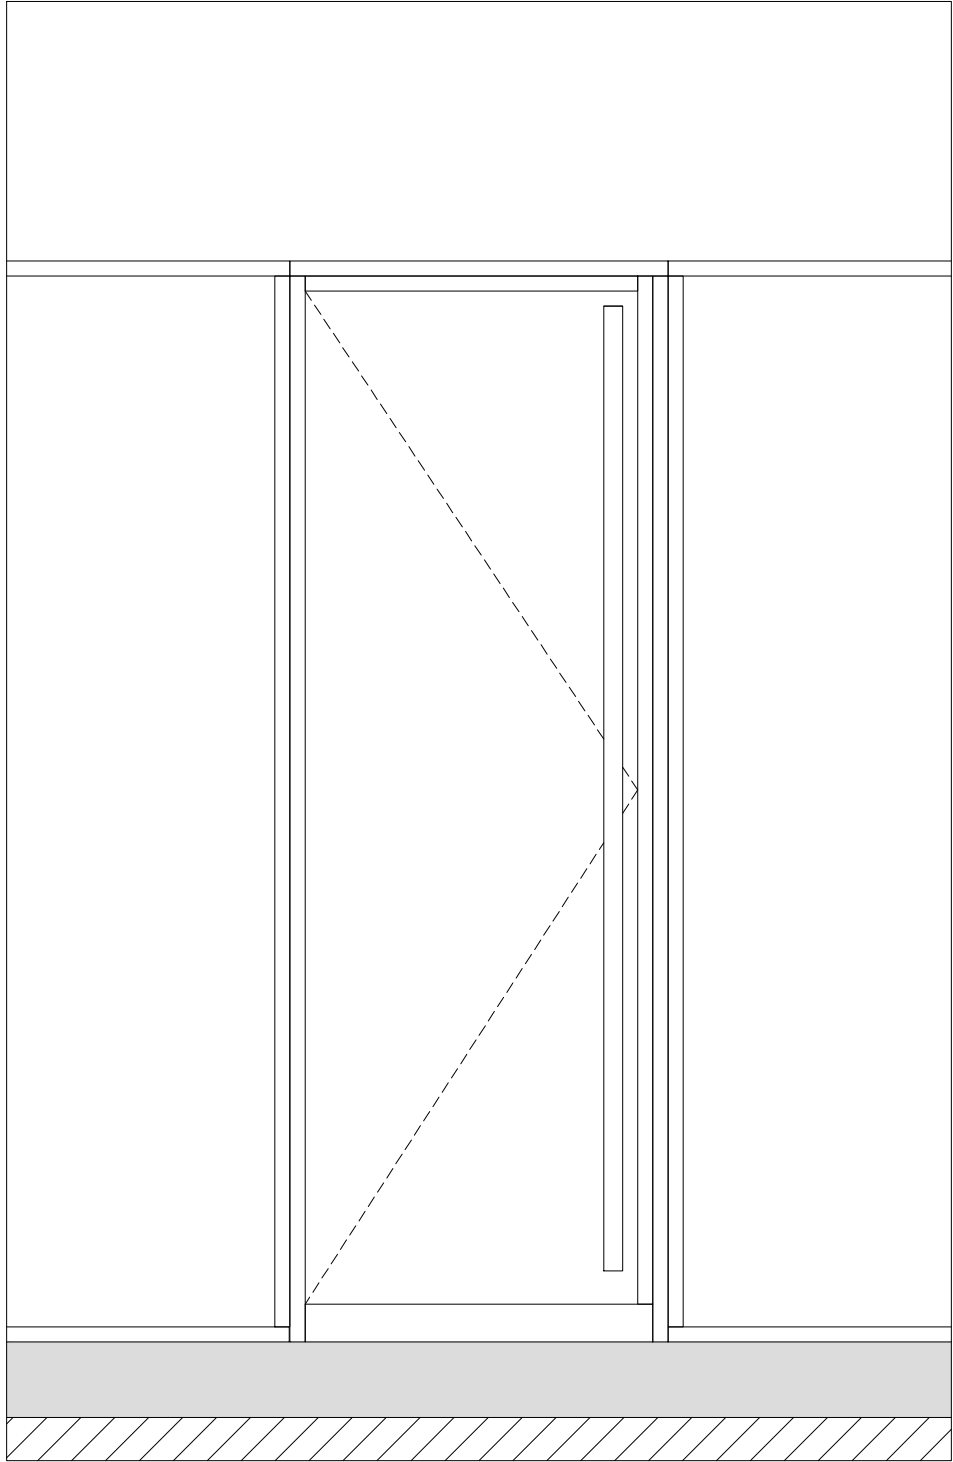


ALÇADO EXTERIOR

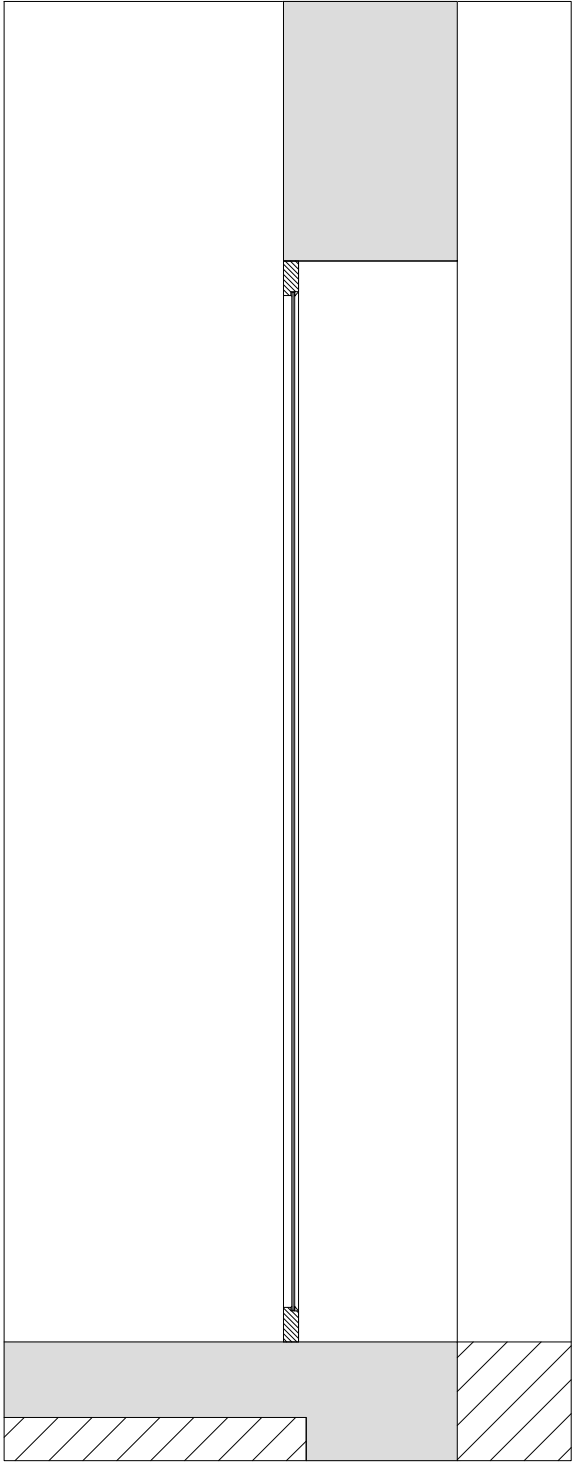

CORTE 1

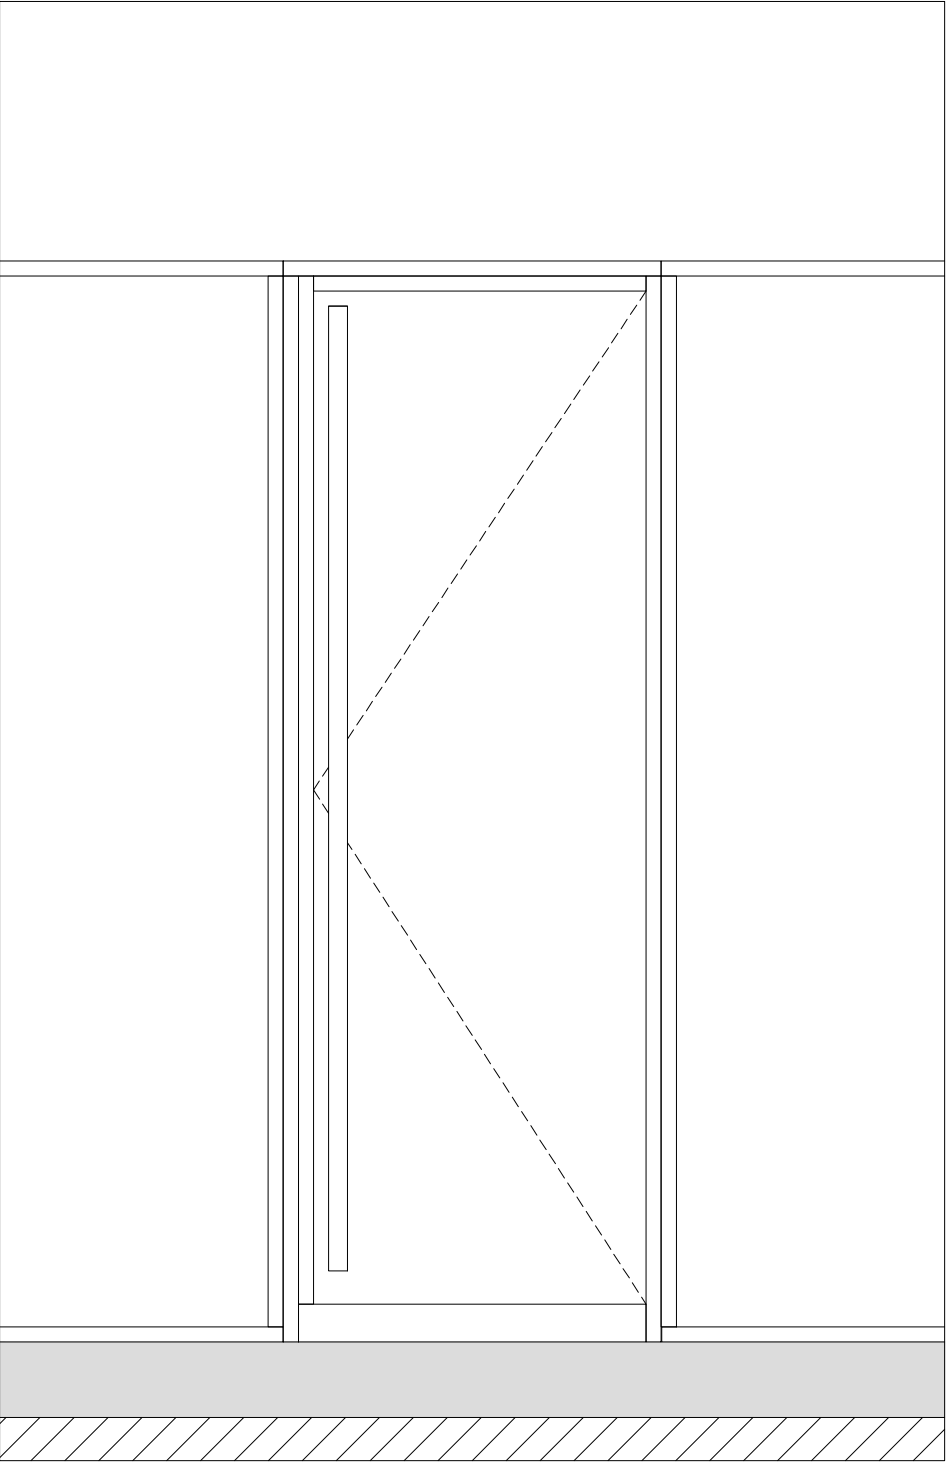

ALÇADO INTERIOR

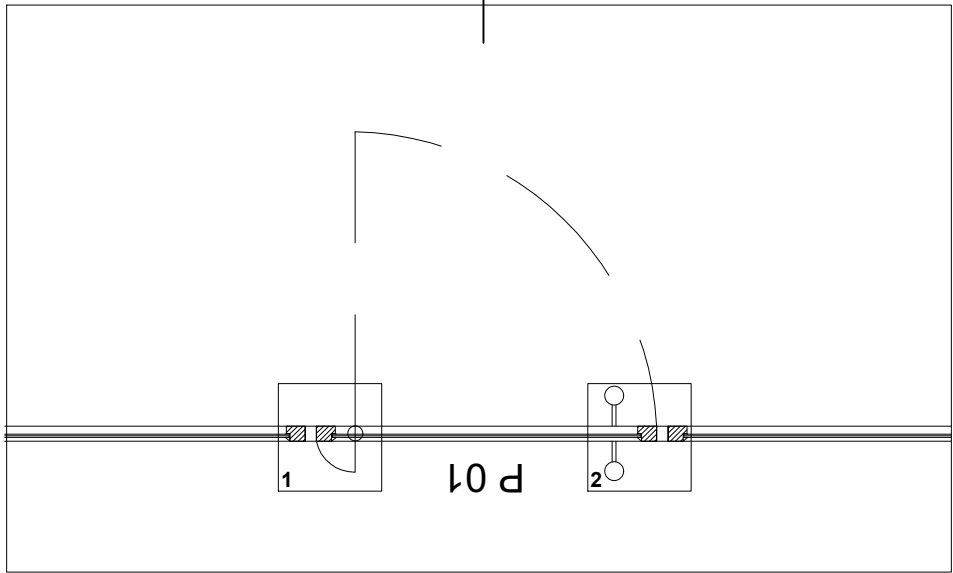

PLANTA

1

2



Requerente	Mestrado Design de Interiores	Docente	Ana Sofia Carneiro e Cardoso	
Executado por	Cláudia Lobo Carriço	Fase	Final	2017207
Trabalho	Projeto de Design de Interiores para a terceira idade em Matosinhos	Data	02 2020	
Desenho	P01 - Porta Exterior	Escala	1:20 1:2	