


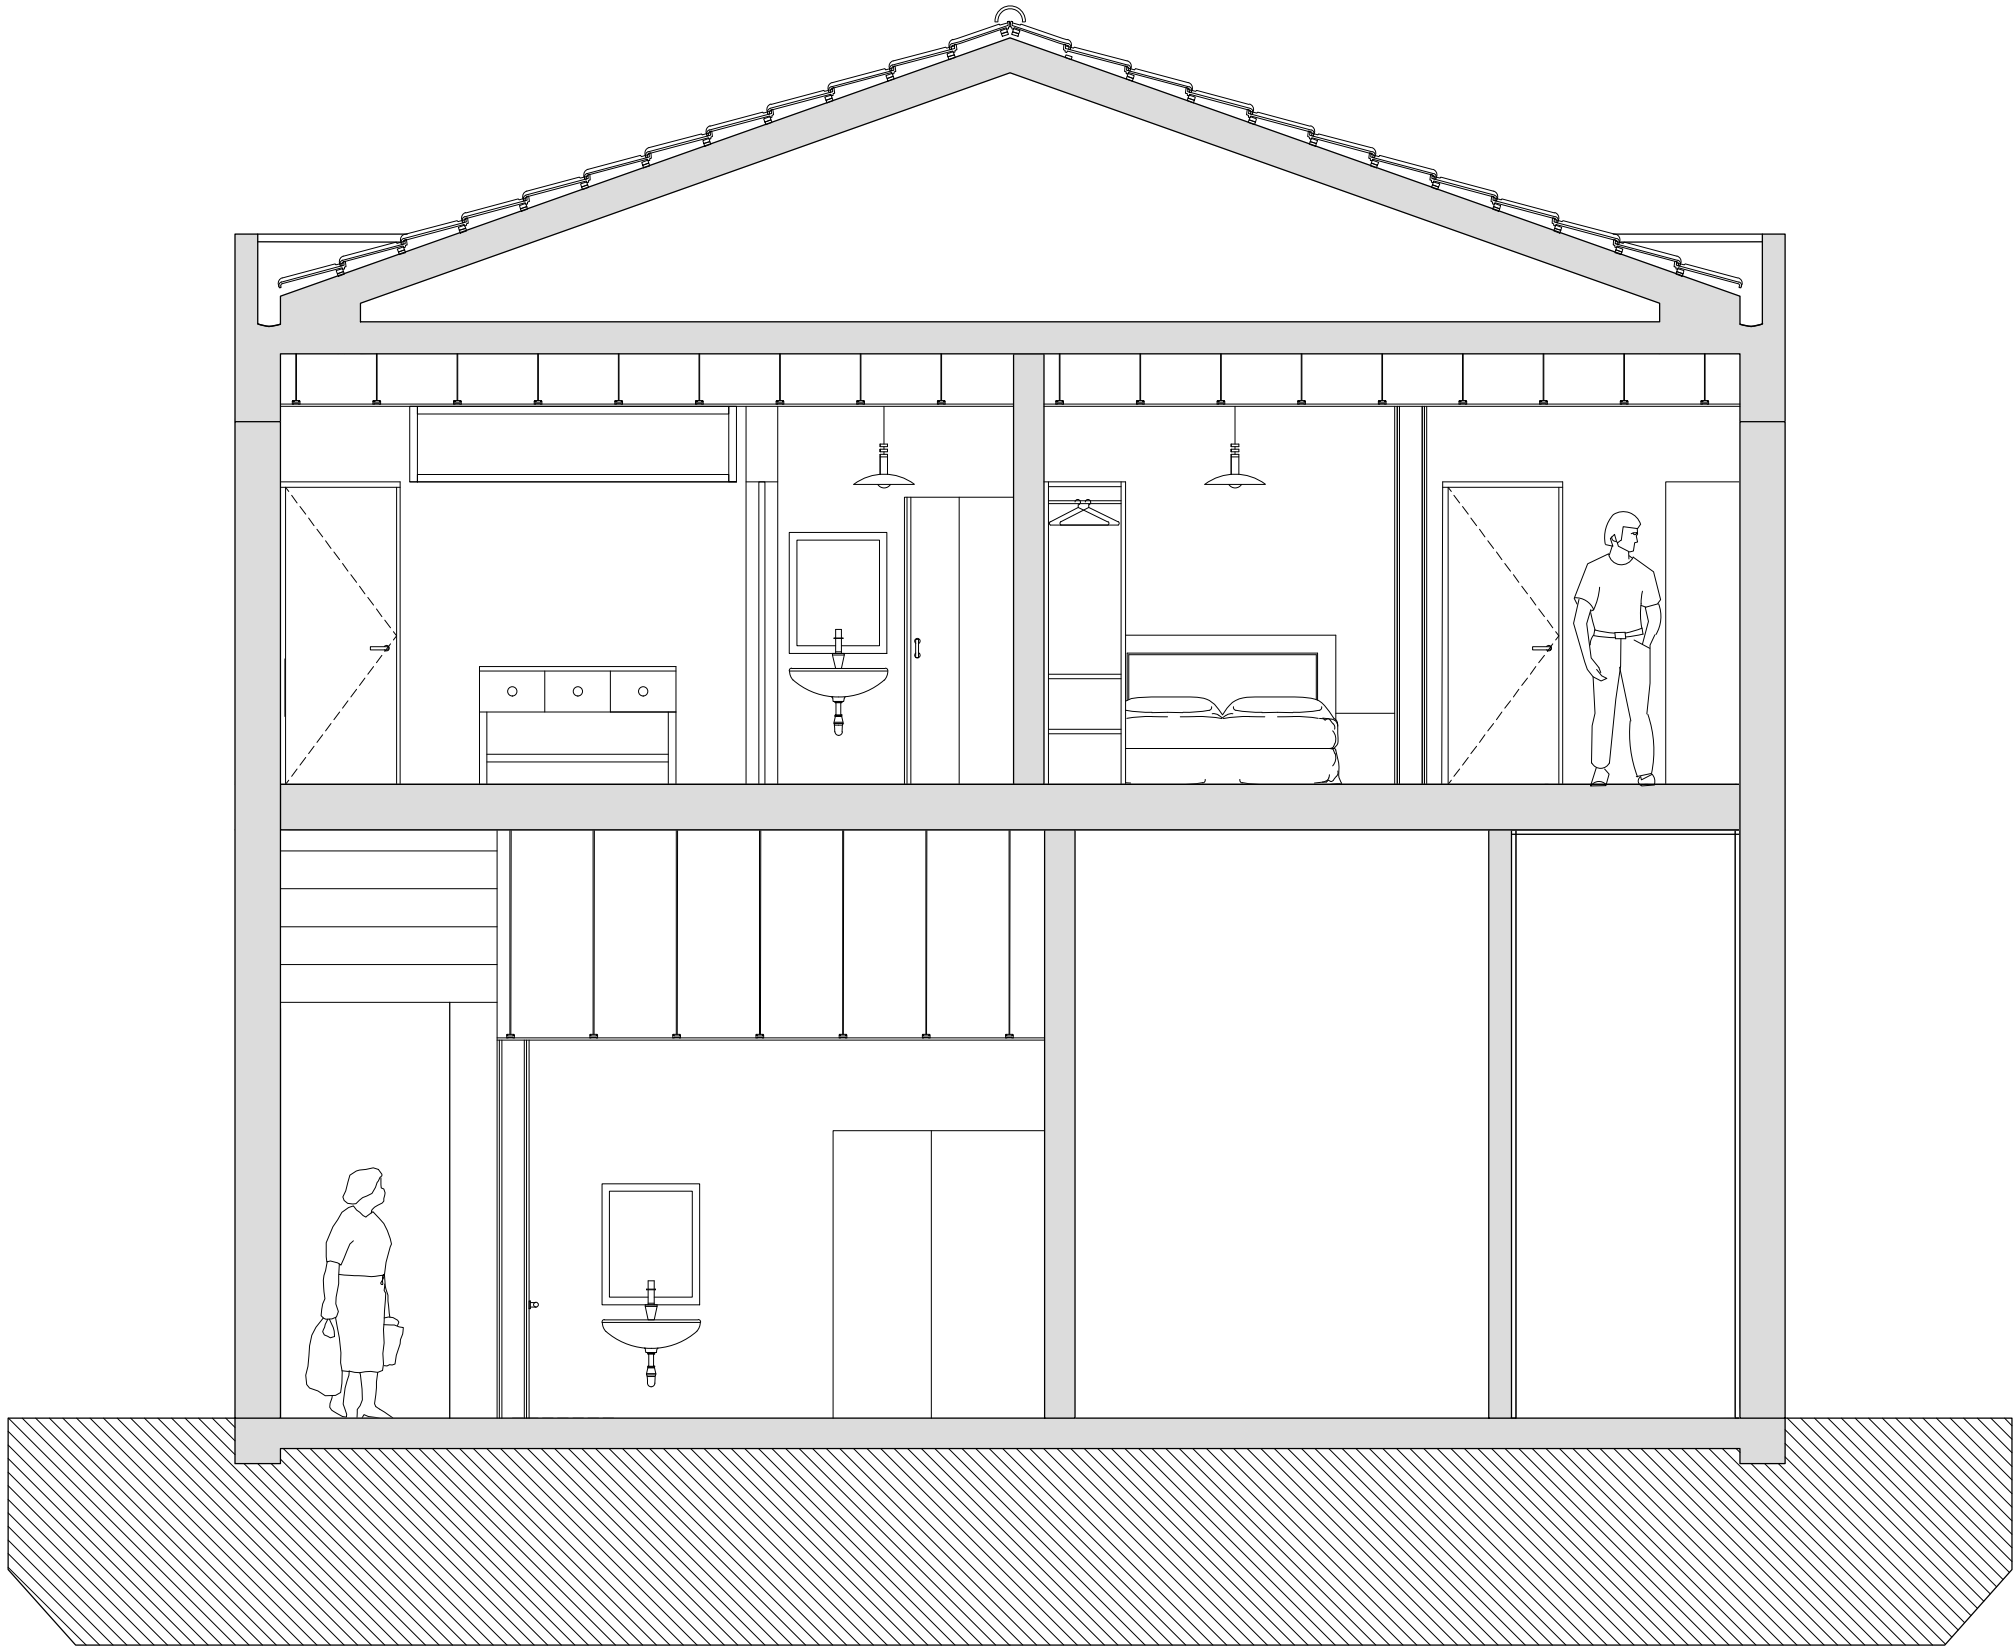

CORTE 03



		Ass.		
Requerente	Mestrado Design de Interiores	Docente	Ana Sofia Carneiro e Cardoso	
Executado por	Cláudia Lobo Carriço	Fase	Final	2017207
Trabalho	Projeto de Design de Interiores para a terceira idade em Matosinhos	Data	02 2020	
Desenho	Corte 03	Escala	1:50	