


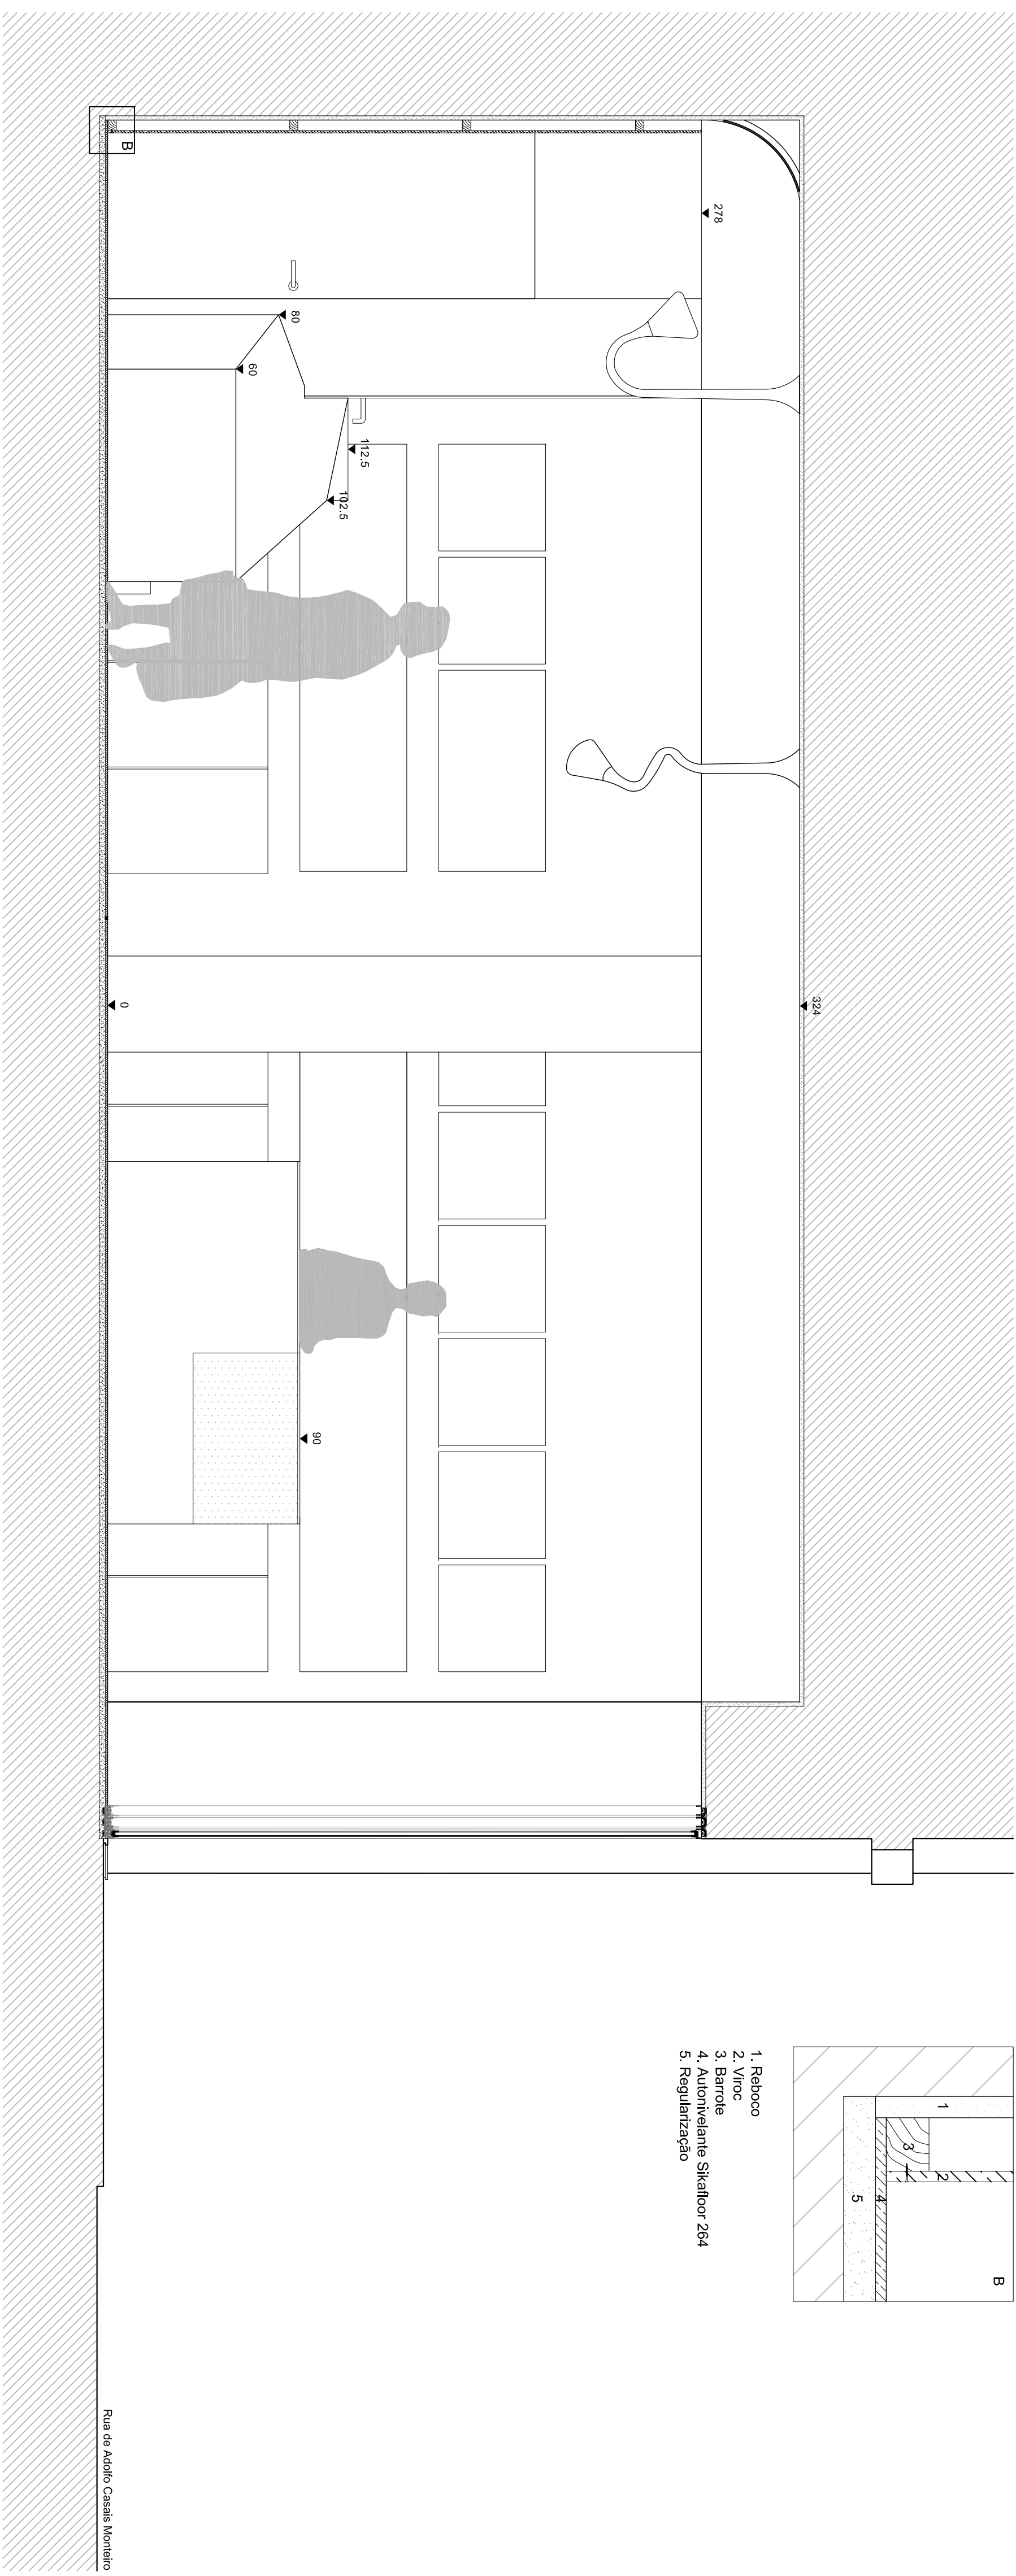
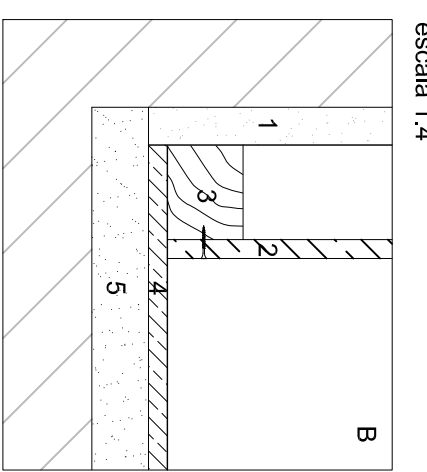
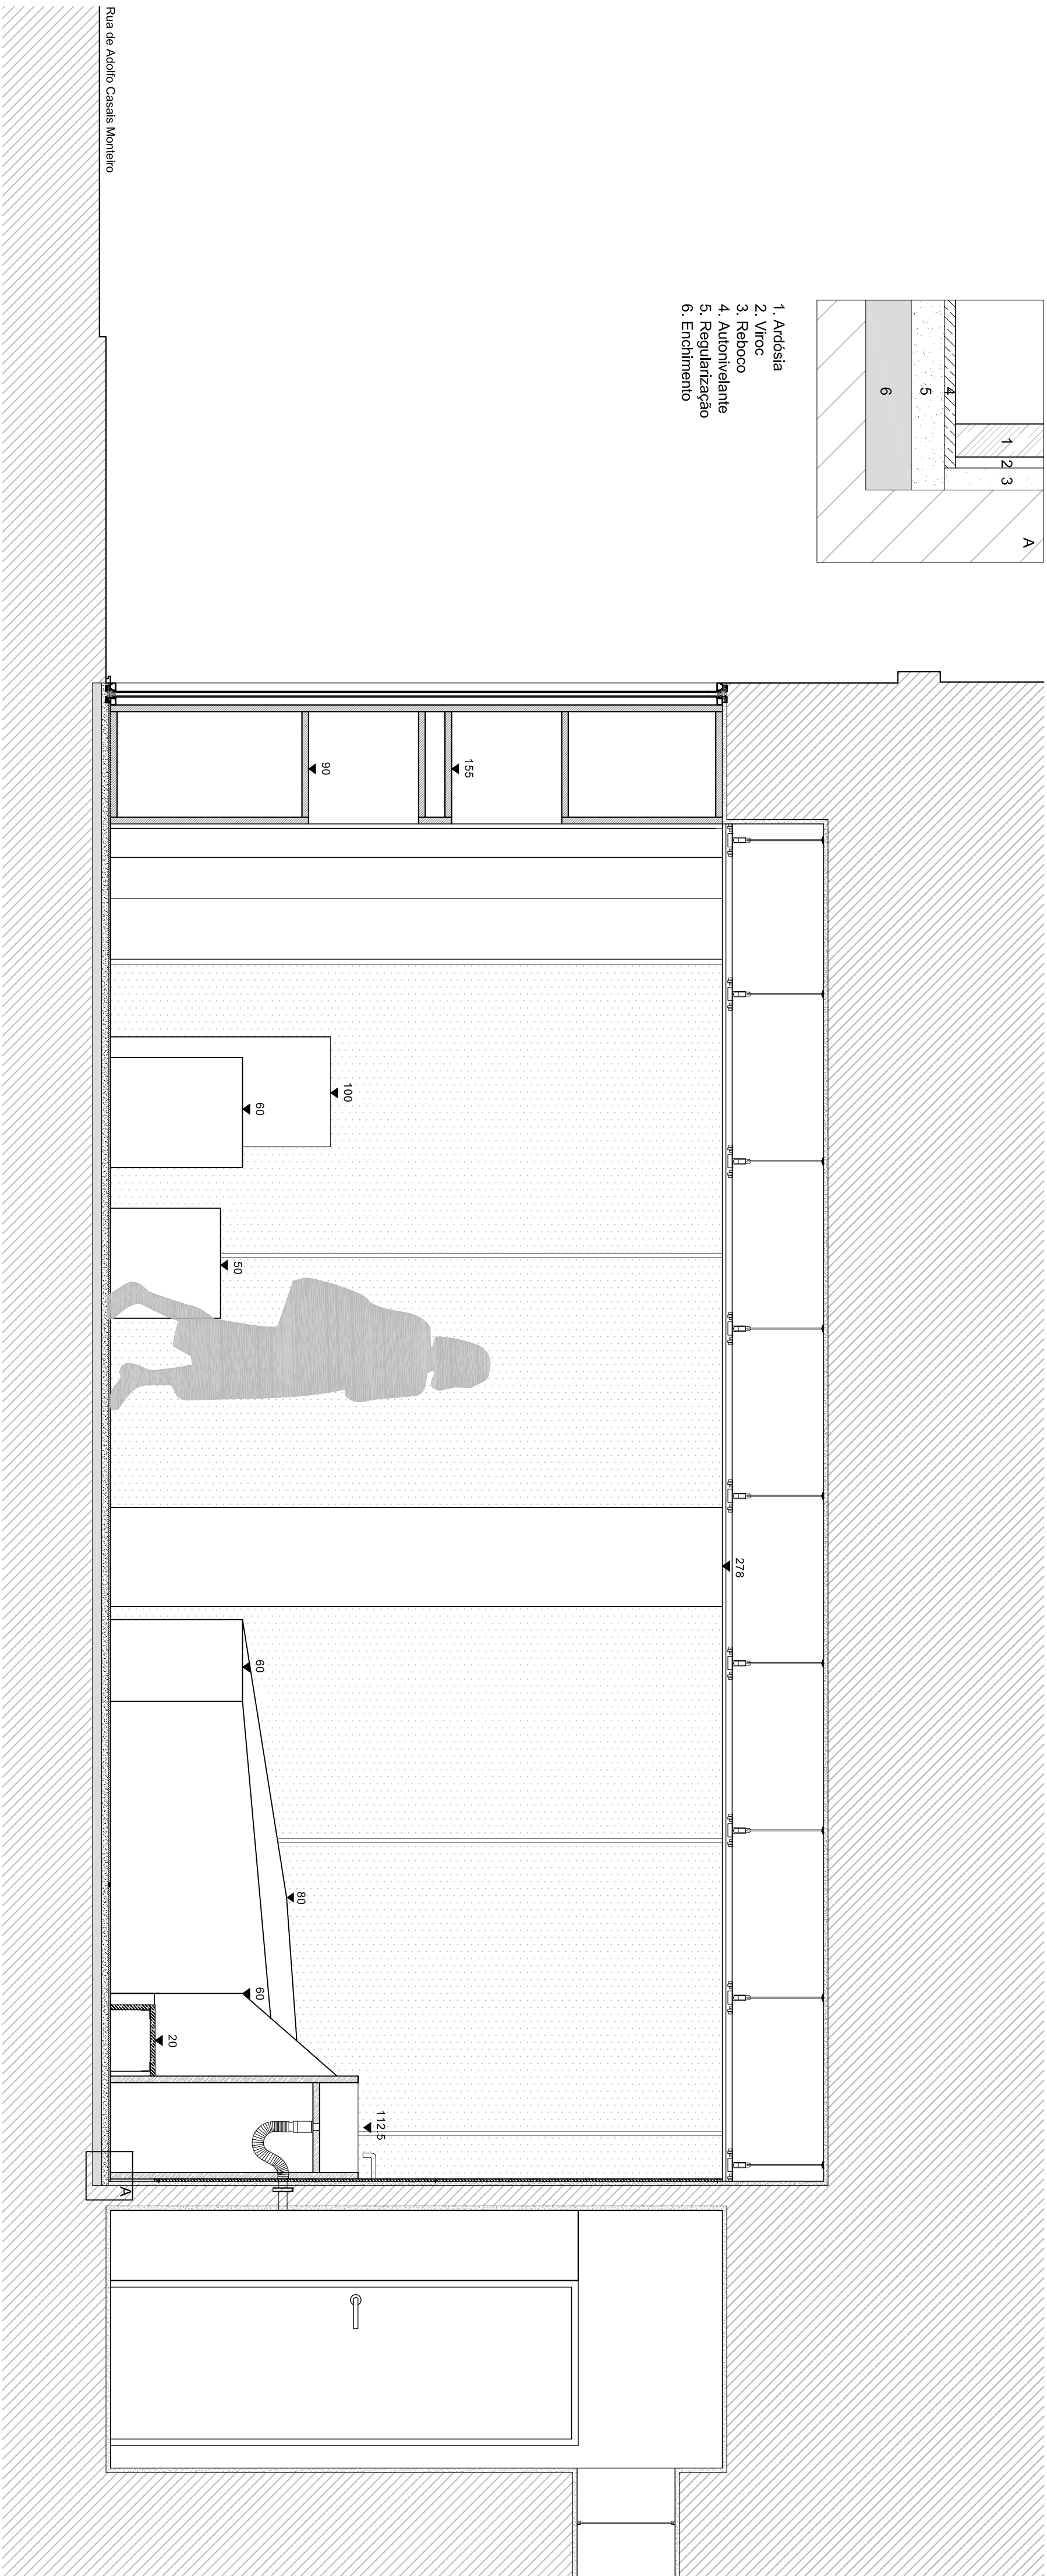


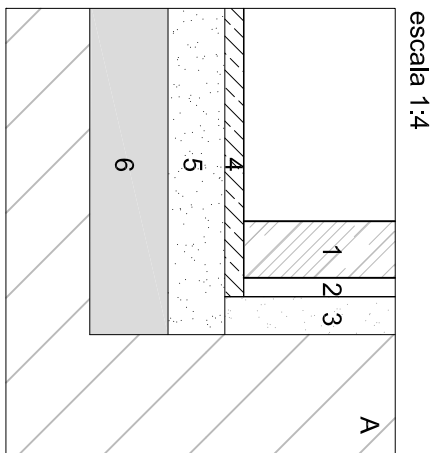

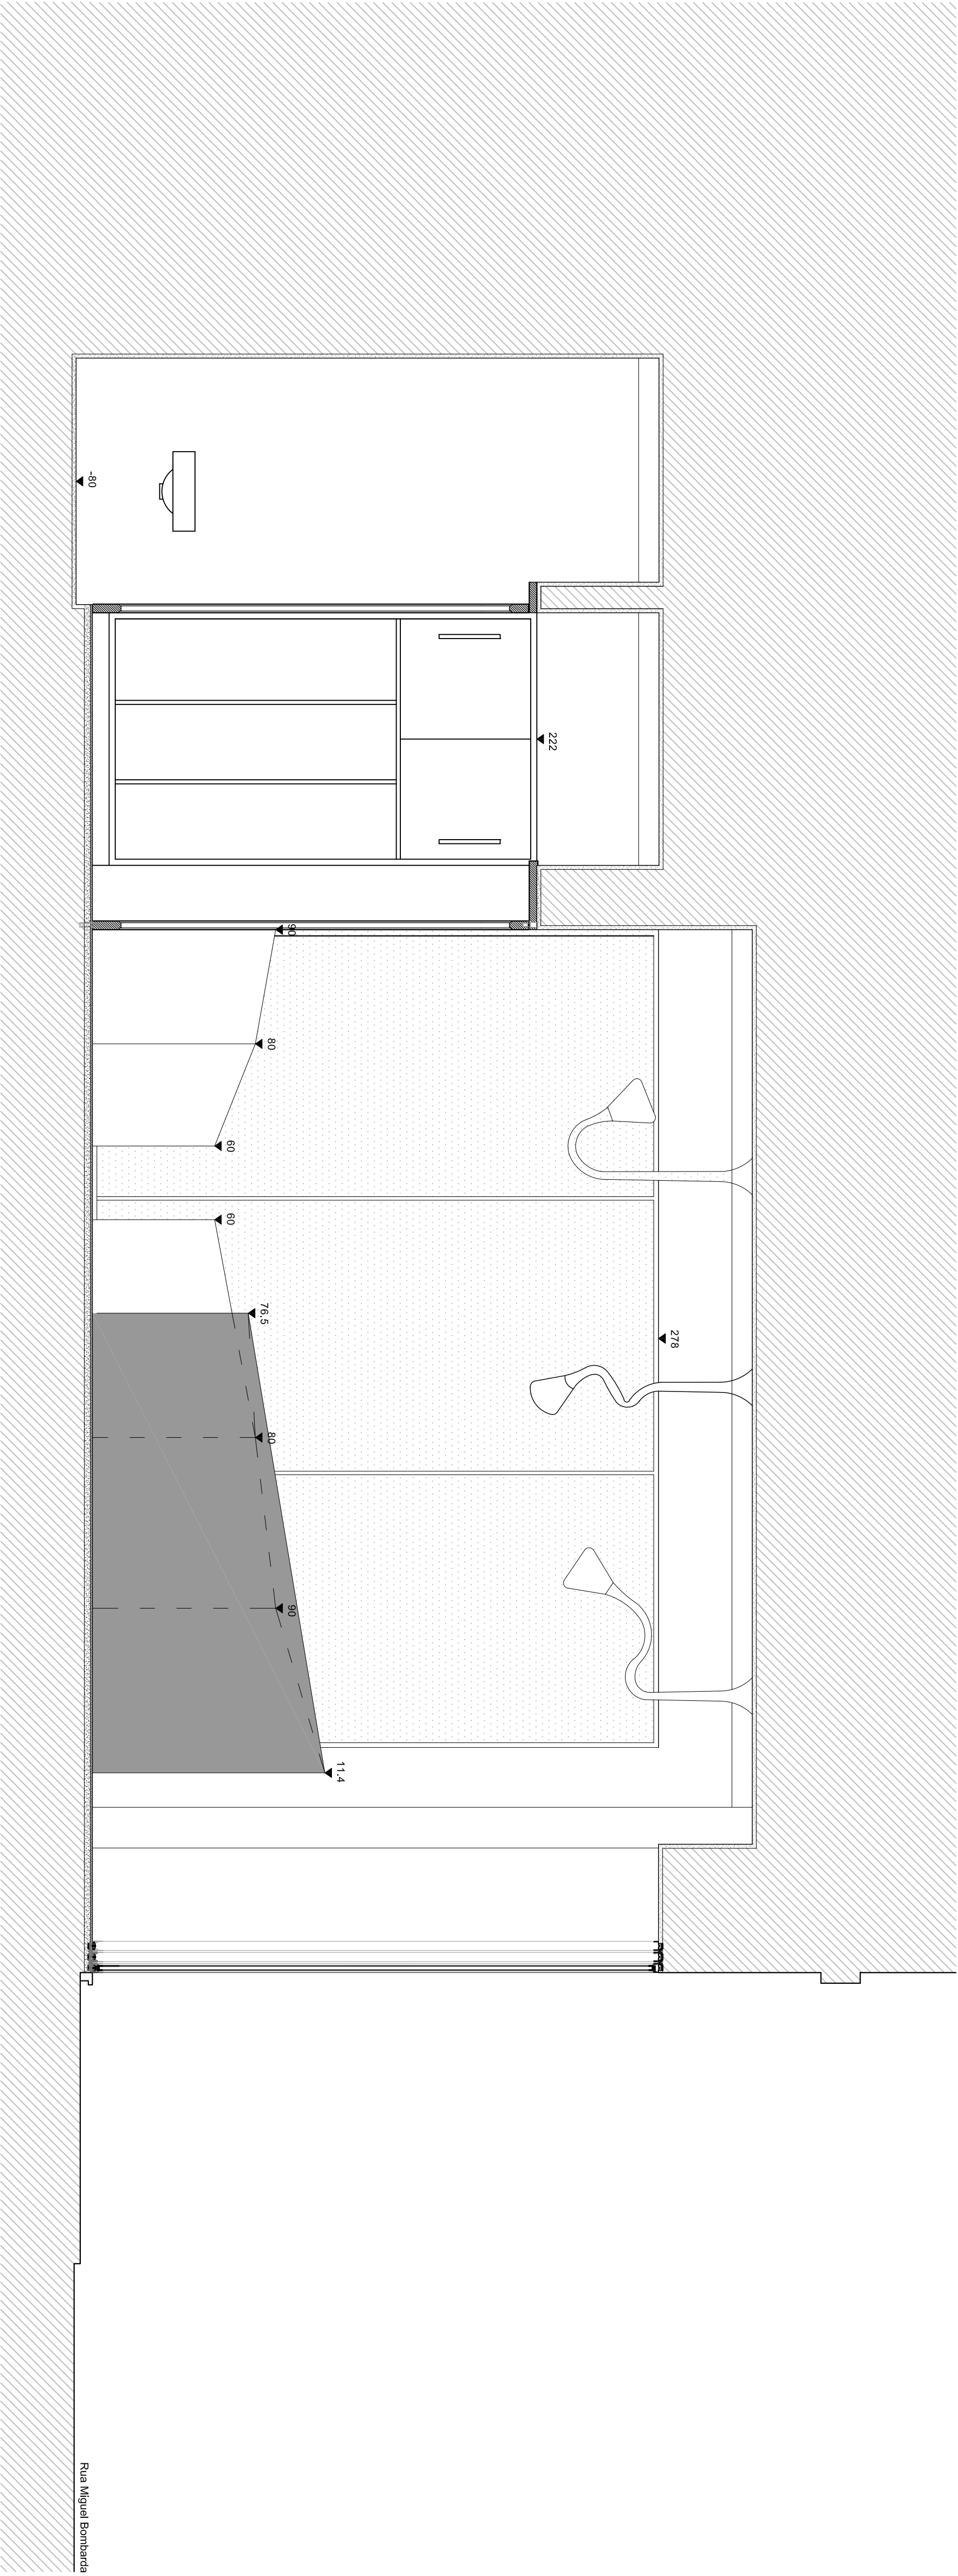


CORTE G

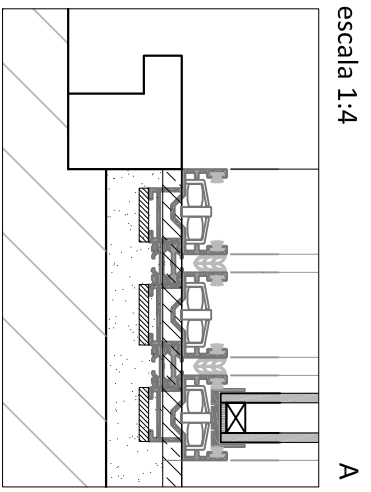


Janela de correr VITROCSA - Bi-Rail
Alumínio 20 m viciros
2 folhas iguais
Vidro 26mm

Rua Miguel Bombarda

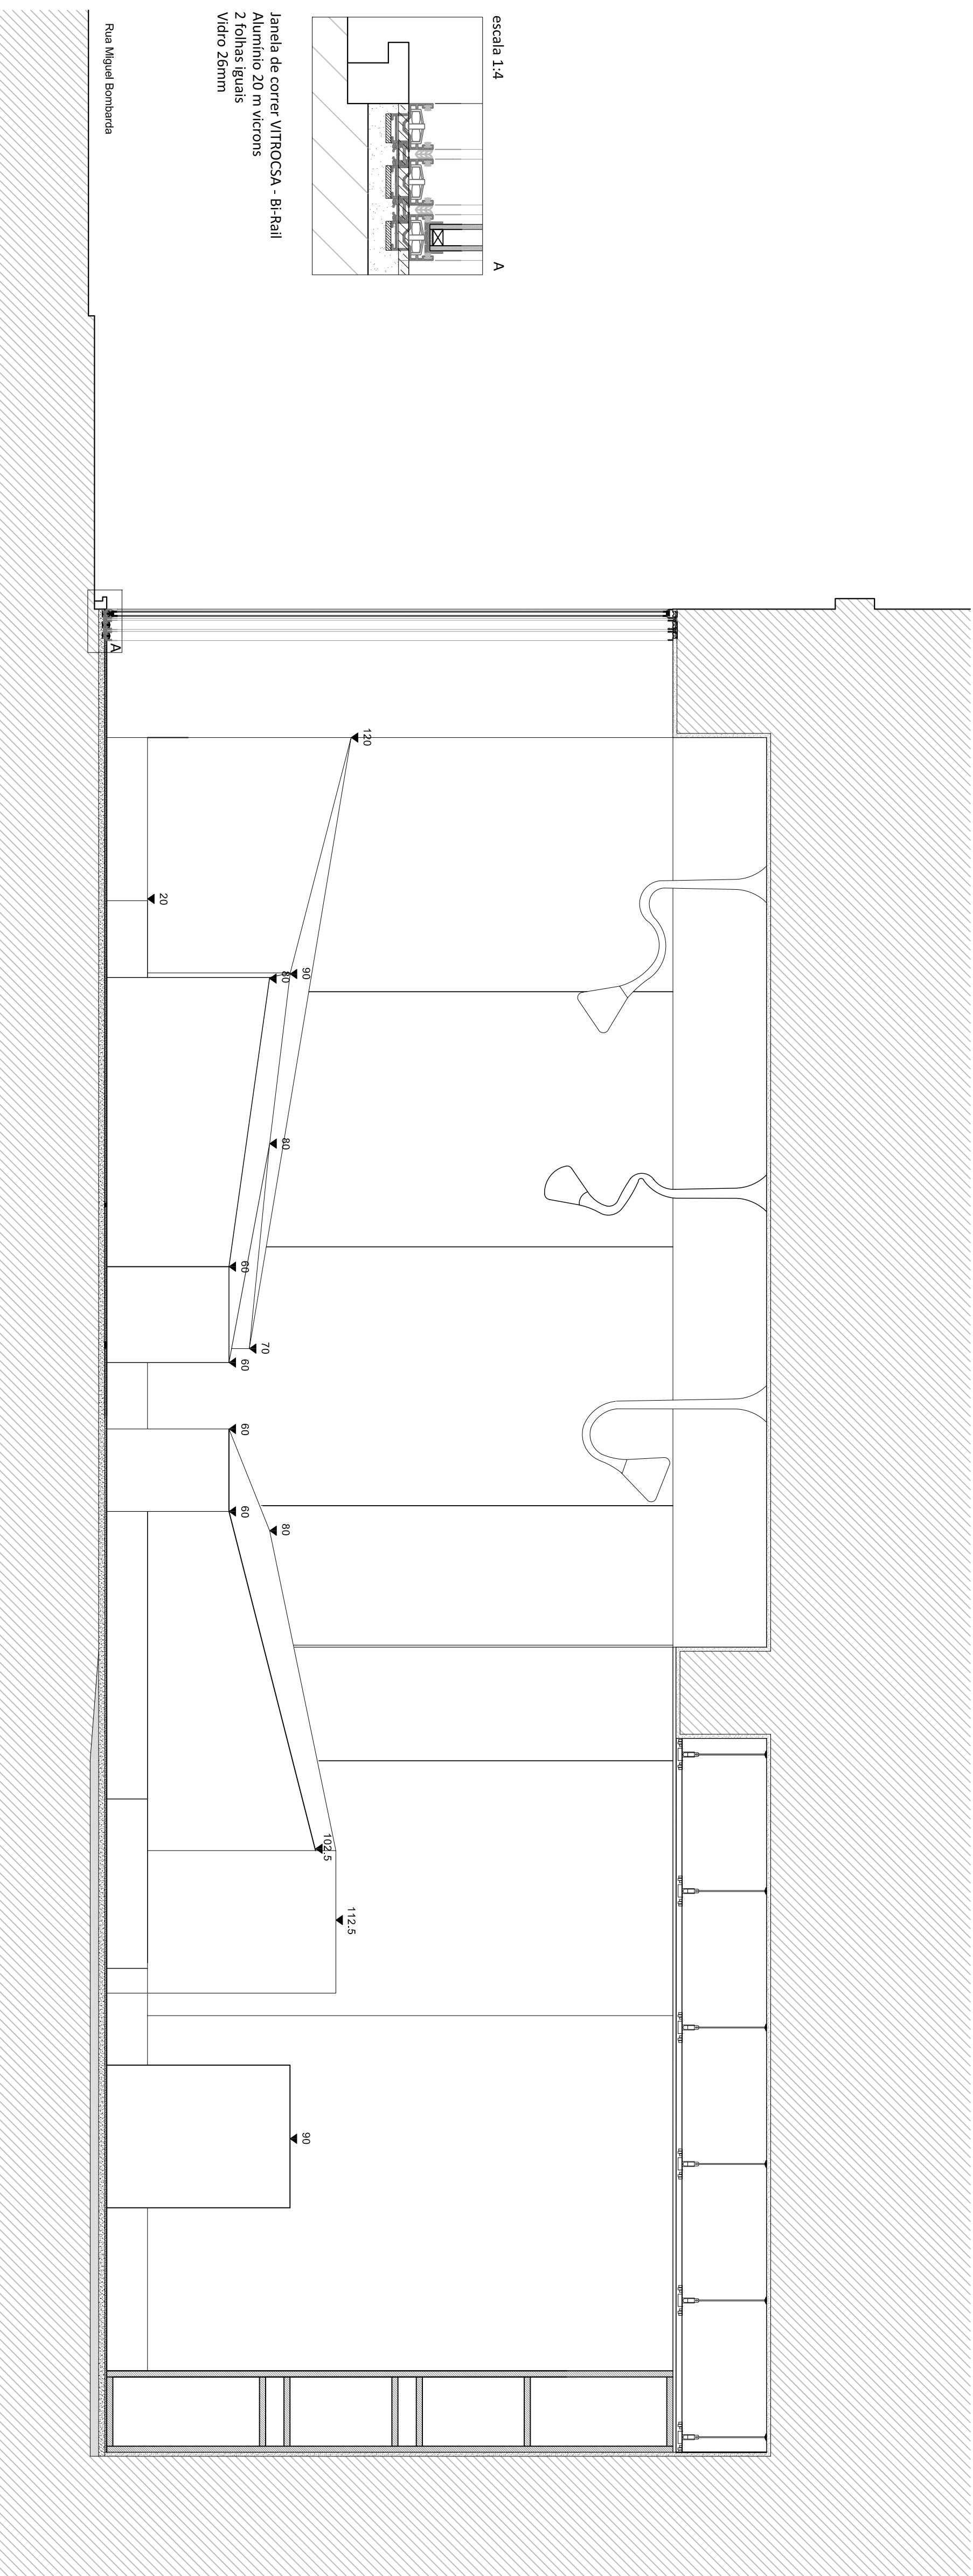

CORTE H

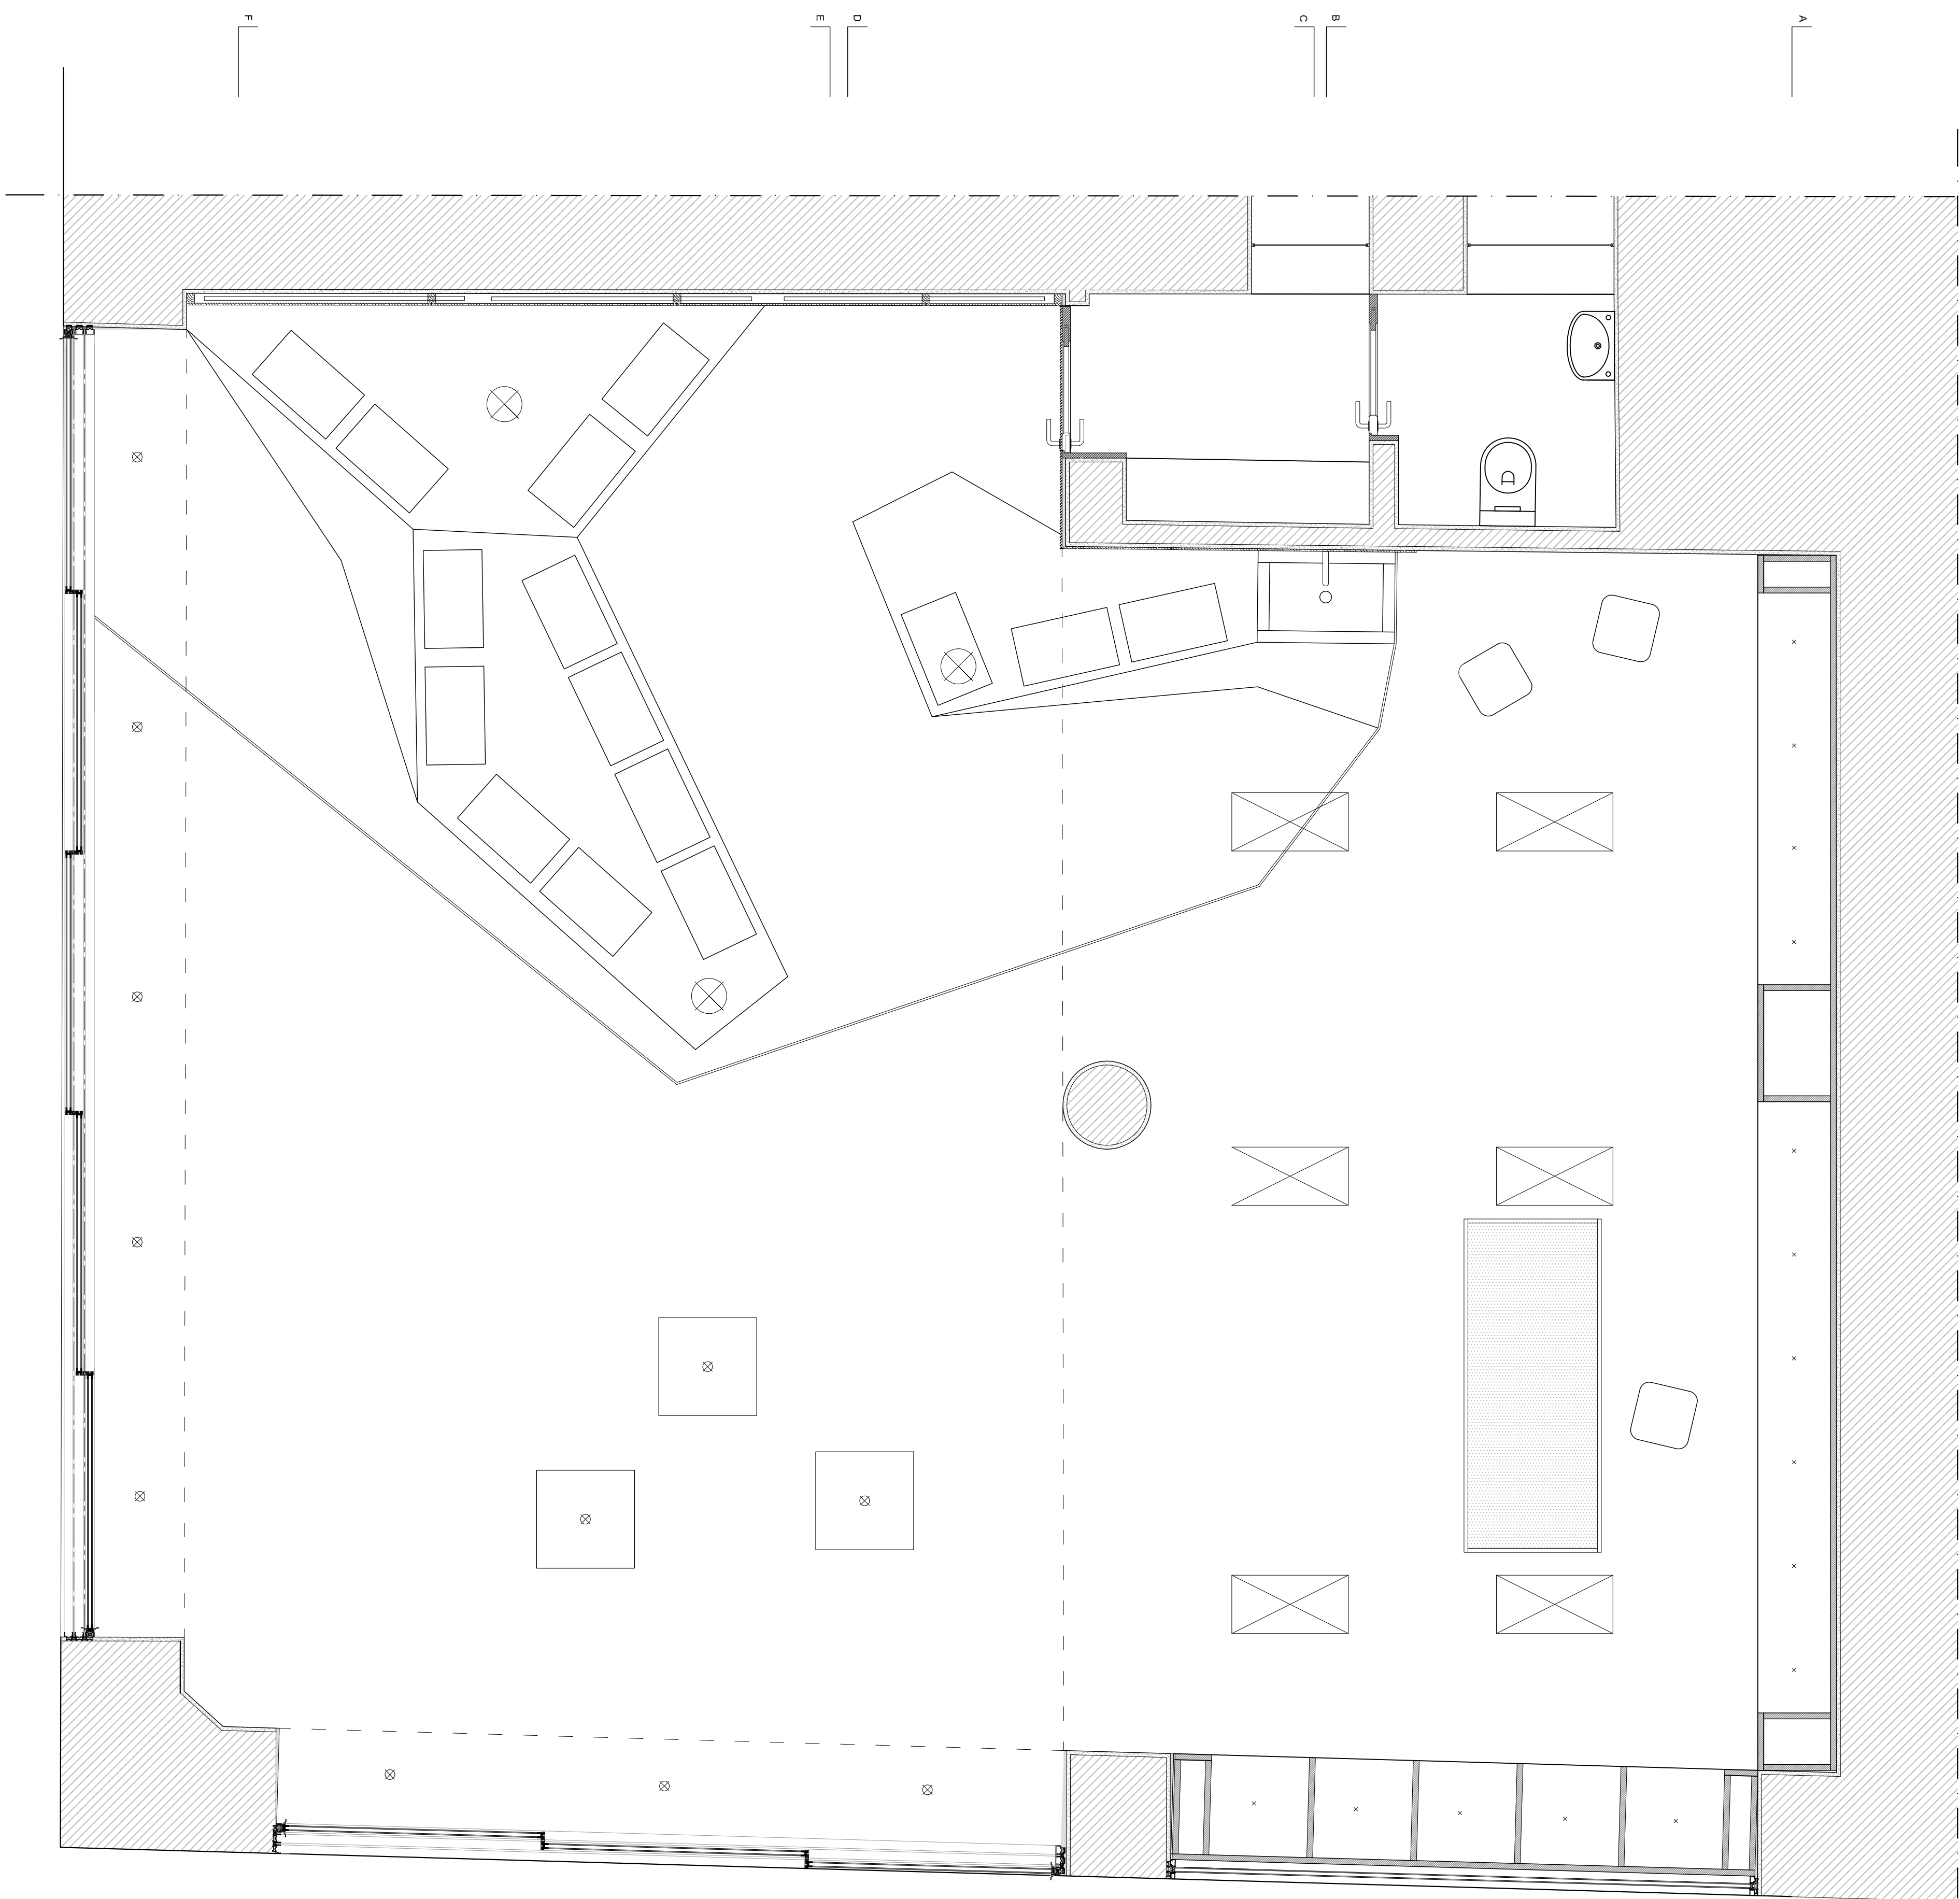

Rua Adolfo Casais Monteiro

