

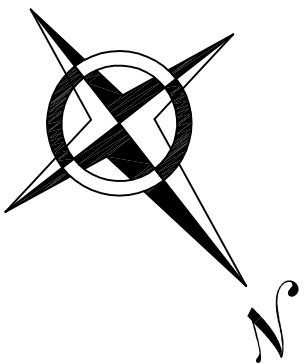


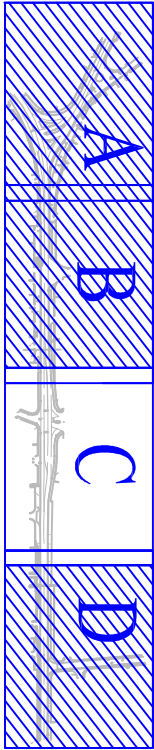

SINOLOGIA:	
	ASFALTO A LEVANTAR
	CIMENTO A LEVANTAR
	CAIXA MUDA A LEVANTAR
	LANÇ. DE 12x25x15 A LEVANTAR
	LANÇ. DE 8x25 A LEVANTAR
	MANILHAS DE BETÃO A LEVANTAR
	CONDUIT A DESMONTAR
	CAIXAS A RECONSTRUIR PARA A COTA DE PROJEITO

FUTURAS INSTALAÇÕES BOMBEIROS

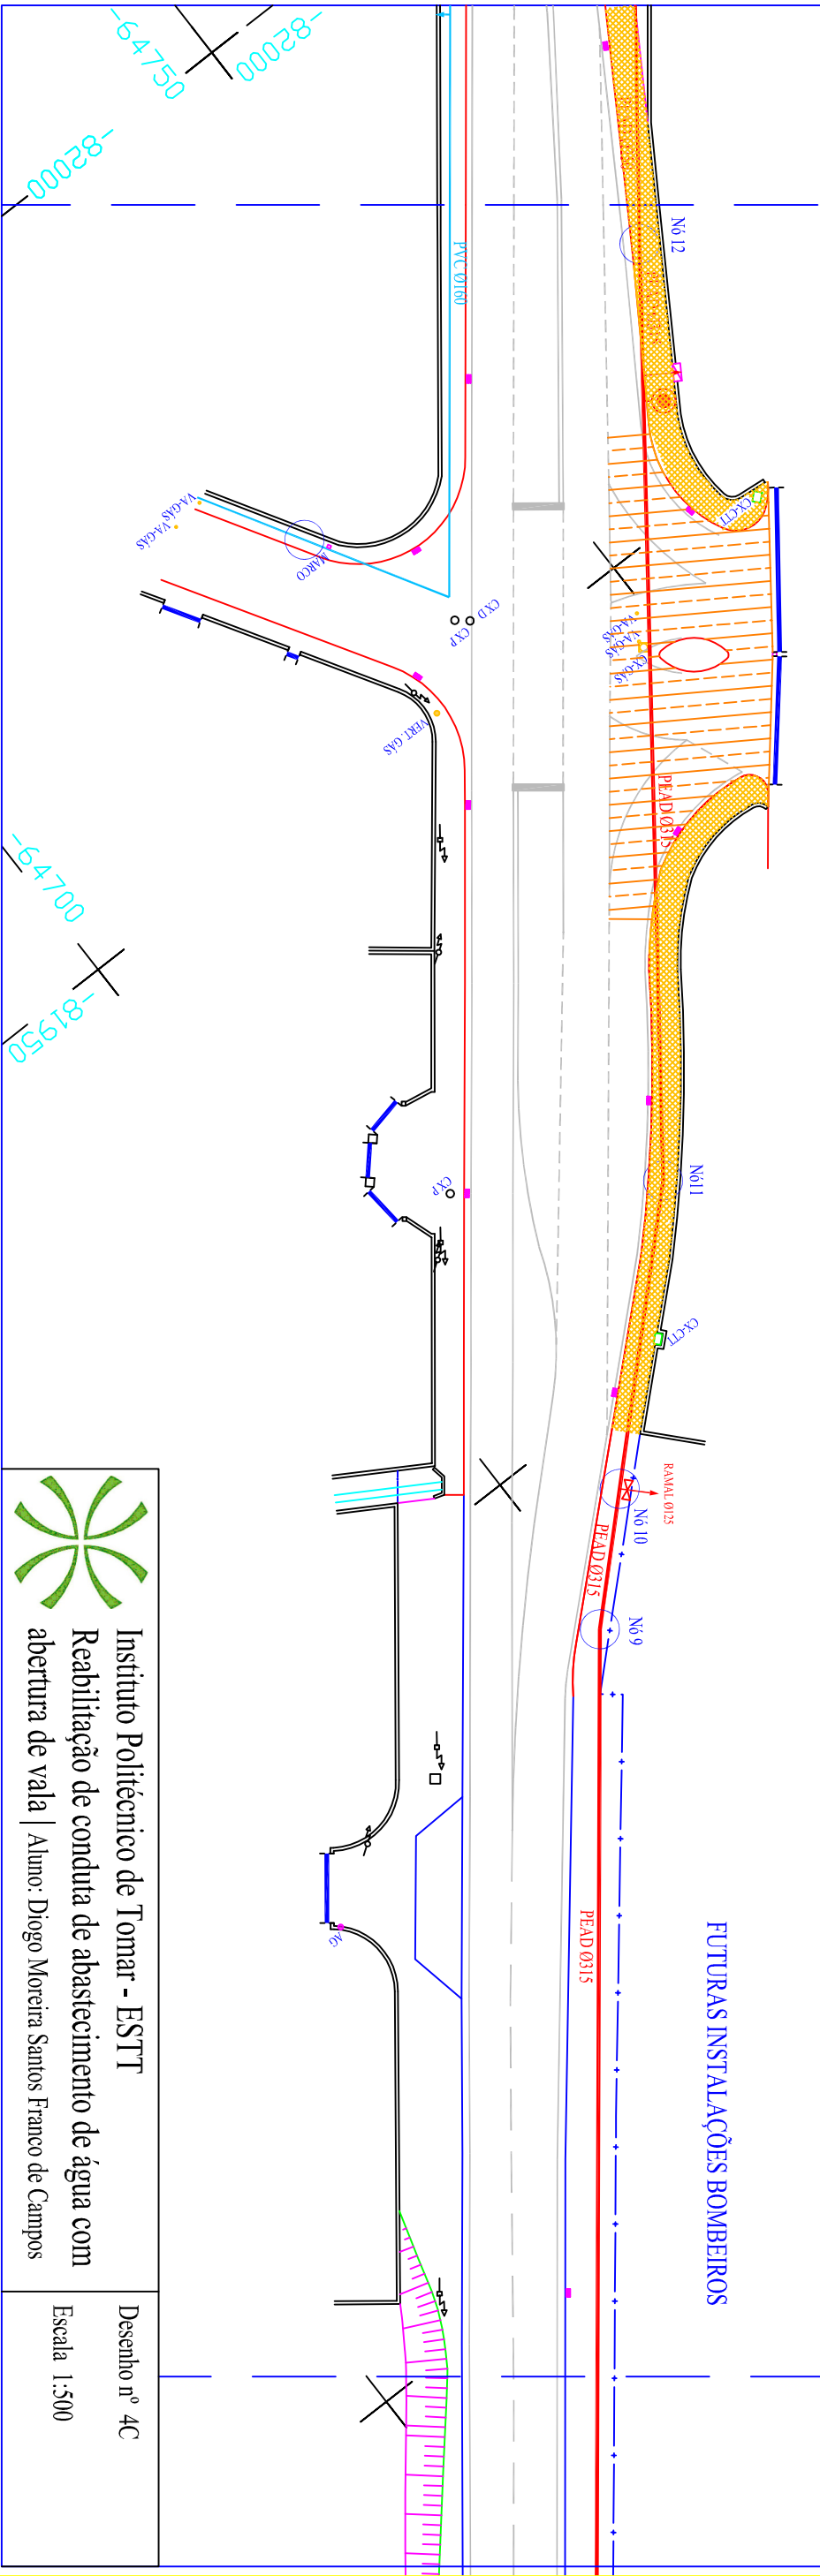

Instituto Politécnico de Tomar - ESTT
Reabilitação de conduta de abastecimento de água com
abertura de vala | Aluno: Diogo Moreira Santos Franco de Campos

Desenho n.º 4C
Escala 1:500