

Reabilitação do Teatro Valadares em Caminha

Rua Ricardo Joaquim de Sousa / Travessa do Teatro - Caminha

Projecto Execução - Plantas de Toscos


PLANTA_PISO 0 Escala 1:50

Mestrado Integrado em Arquitectura e Urbanismo

Trabalho de Projecto Escola Superior Gallaecia

Patrick Gomes dos Santos_407/05 Janeiro 2011

2.26

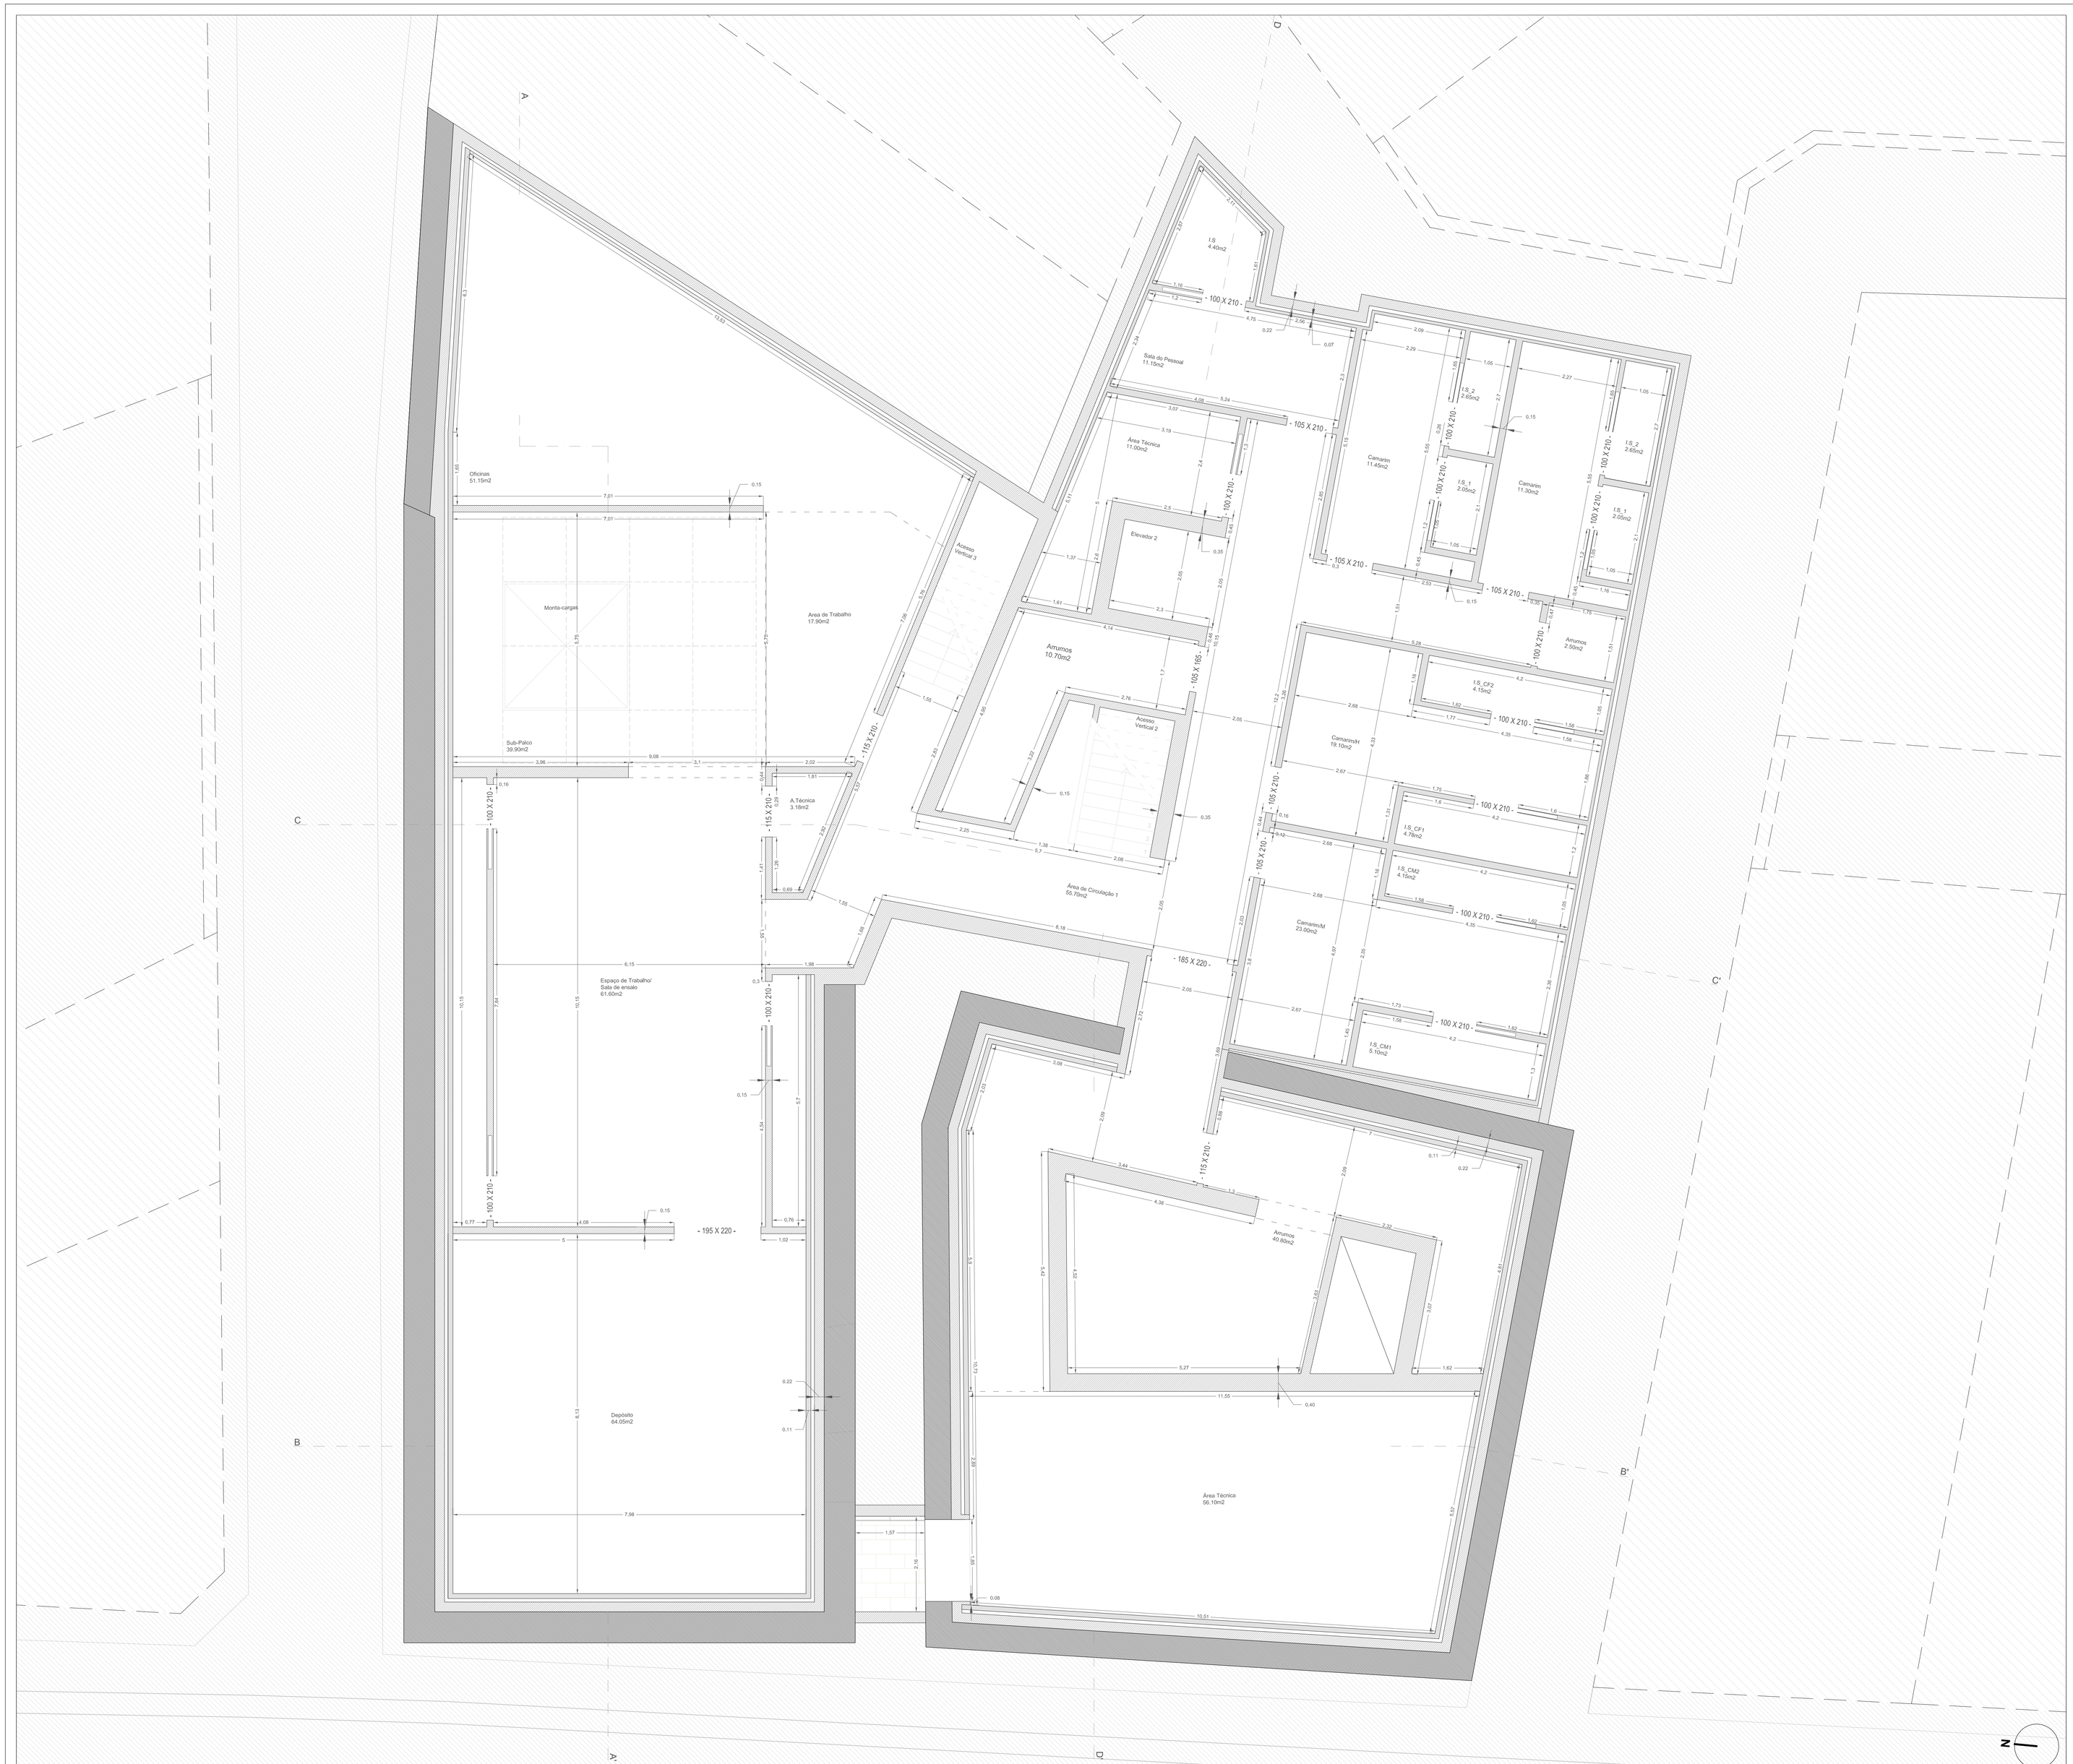

Reabilitação do Teatro Valadares em Caminha

Rua Ricardo Joaquim de Sousa / Travessa do Teatro - Caminha

Projecto Execução - Plantas de Toscos

PLANTA_PISO -1 Escala 1:50

Mestrado Integrado em Arquitectura e Urbanismo

Trabalho de Projecto Escola Superior Gallaecia

Patrick Gomes dos Santos_407/05 Janeiro 2011

2.27



Reabilitação do Teatro Valadares em Caminha

Rua Ricardo Joaquim de Sousa / Travessa do Teatro - Caminha

Projecto Execução - Plantas de Toscos

PLANTA_PISO 1 Escala 1:50

Mestrado Integrado em Arquitectura e Urbanismo

Trabalho de Projecto Escola Superior Gallaecia

Patrick Gomes dos Santos_407/05 Janeiro 2011

2.28



Reabilitação do Teatro Valadares em Caminha

Rua Ricardo Joaquim de Sousa / Travessa do Teatro - Caminha

Projecto Execução - Plantas de Toscos

PLANTA_PISO 2 Escala 1:50

Mestrado Integrado em Arquitectura e Urbanismo

Trabalho de Projecto Escola Superior Gallaecia

Patrick Gomes dos Santos_407/05 Janeiro 2011

2.29

Reabilitação do Teatro Valadares em Caminha

Rua Ricardo Joaquim de Sousa / Travessa do Teatro - Caminha

Projecto Execução - Plantas deToscos

PLANTA_PISO 3 Escala 1:50

Mestrado Integrado em Arquitectura e Urbanismo

Trabalho de Projecto Escola Superior Gallaecia

Patrick Gomes dos Santos_407/05 Janeiro 2011

2.30



LEGENDA

PAREDES

PR1 - PAREDE DE GRANITO
PR2 - PAREDE TIJOLO 7/11cm
PR3 - PAREDE TIJOLO 15 cm
PR4 - PAREDE PLADUR 7 cm
PR5 - PAREDE DE BETÃO

REVESTIMENTO DE PAREDES

RV1 - CHAPISCO, EMBOÇO, REBOCO
RV2 - EMBOÇO E REBOCO
RV3 - REBOCO COM ACABAMENTO A ESTUQUE PROJECTADO
RV4 - PAINÉIS ACÚSTICOS
RV5 - PAINÉIS EM MADEIRA
RV6 - RECUPERAÇÃO DE PAINÉIS EXISTENTES
RV7 - PAINÉIS DE GESSO CARTONADO

ACABAMENTO DE PAREDES

AC1 - BETÃO A VISTA
AC2 - ACABAMENTO TIPO ROBBIALAC - STUCOMAT, SÉRIE 002 - 0029
AC3 - ACABAMENTO TIPO ROBBIALAC - BSMAICETINADO, SÉRIE 084
AC4 - ACABAMENTO A GRÉS PORCELÂNICO ESMALTADO_(Revigres_Crema Marfil - ref. P114)
AC5 - ACABAMENTO CERÂMICO_(Revigres_Palis Bege - ref. P58)
AC6 - PASTILHA_(Revigres_Xadrez Cinza - ref. P86)

PAVIMENTOS

PV1 - PAVIMENTO AUTONIVELANTE
PV2 - GRÉS PORCELÂNICO ESMALTADO 1 (Revigres_Crema Marfil - ref.P114)
PV3 - PAVIMENTO CERÂMICO 2 (Revigres_Edicer Mikito Bege - ref. P58)
PV4 - SOALHO EM MADEIRA DE SUCUPIRA
PV5 - PAVIMENTO METÁLICO - GRELHA SOBRE ESTRUTURA METÁLICA

REVESTIMENTO EM TECTOS

TC1 - TECTO FALSO EM GESSO CARTONADO
TC2 - TECTO FALSO EM PAINÉIS ACÚSTICOS
TC3 - TECTO FALSO EM MADEIRA / PAINÉIS PRÉ-FABRICADOS FOLHEADOS A MADEIRA
TC4 - EMBOÇO E REBOCO COM ACABAMENTO A ESTUQUE PROJECTADO
TC5 - EMBOÇO E REBOCO
TC6 - TECTO FALSO - GRELHA METÁLICA

RODA-PÉS

RP1 - RODA-PÉ - PERFIL METÁLICO EM "L"
RP2 - RODA-PÉ EM MADEIRA DE SUCUPIRA 10 X2 cm


GUARDAS

G1 - GUARDA EM AÇO INOX + VIDRO
G2 - MURO DE BETÃO
G3 - GUARDA EXISTENTE A RECUPERAR
G4 - GUARDA METÁLICA(Varanda Teixrka)

TQ - TUBOS DE QUEDA

C_ XX 0 - INDICAÇÃO DO COMPARTIMENTO (Fichas de Acabamento)

Reabilitação do Teatro Valadares em Caminha
Rua Ricardo Joaquim de Sousa / Travessa do Teatro - Caminha
Projecto Execução - Plantas de Trabalho
PLANTA_PISO 0 Escala 1:50
Mestrado Integrado em Arquitectura e Urbanismo
Trabalho de Projecto Escola Superior Gallaecia
Patrick Gomes dos Santos_407/05 Janeiro 2011
2.31

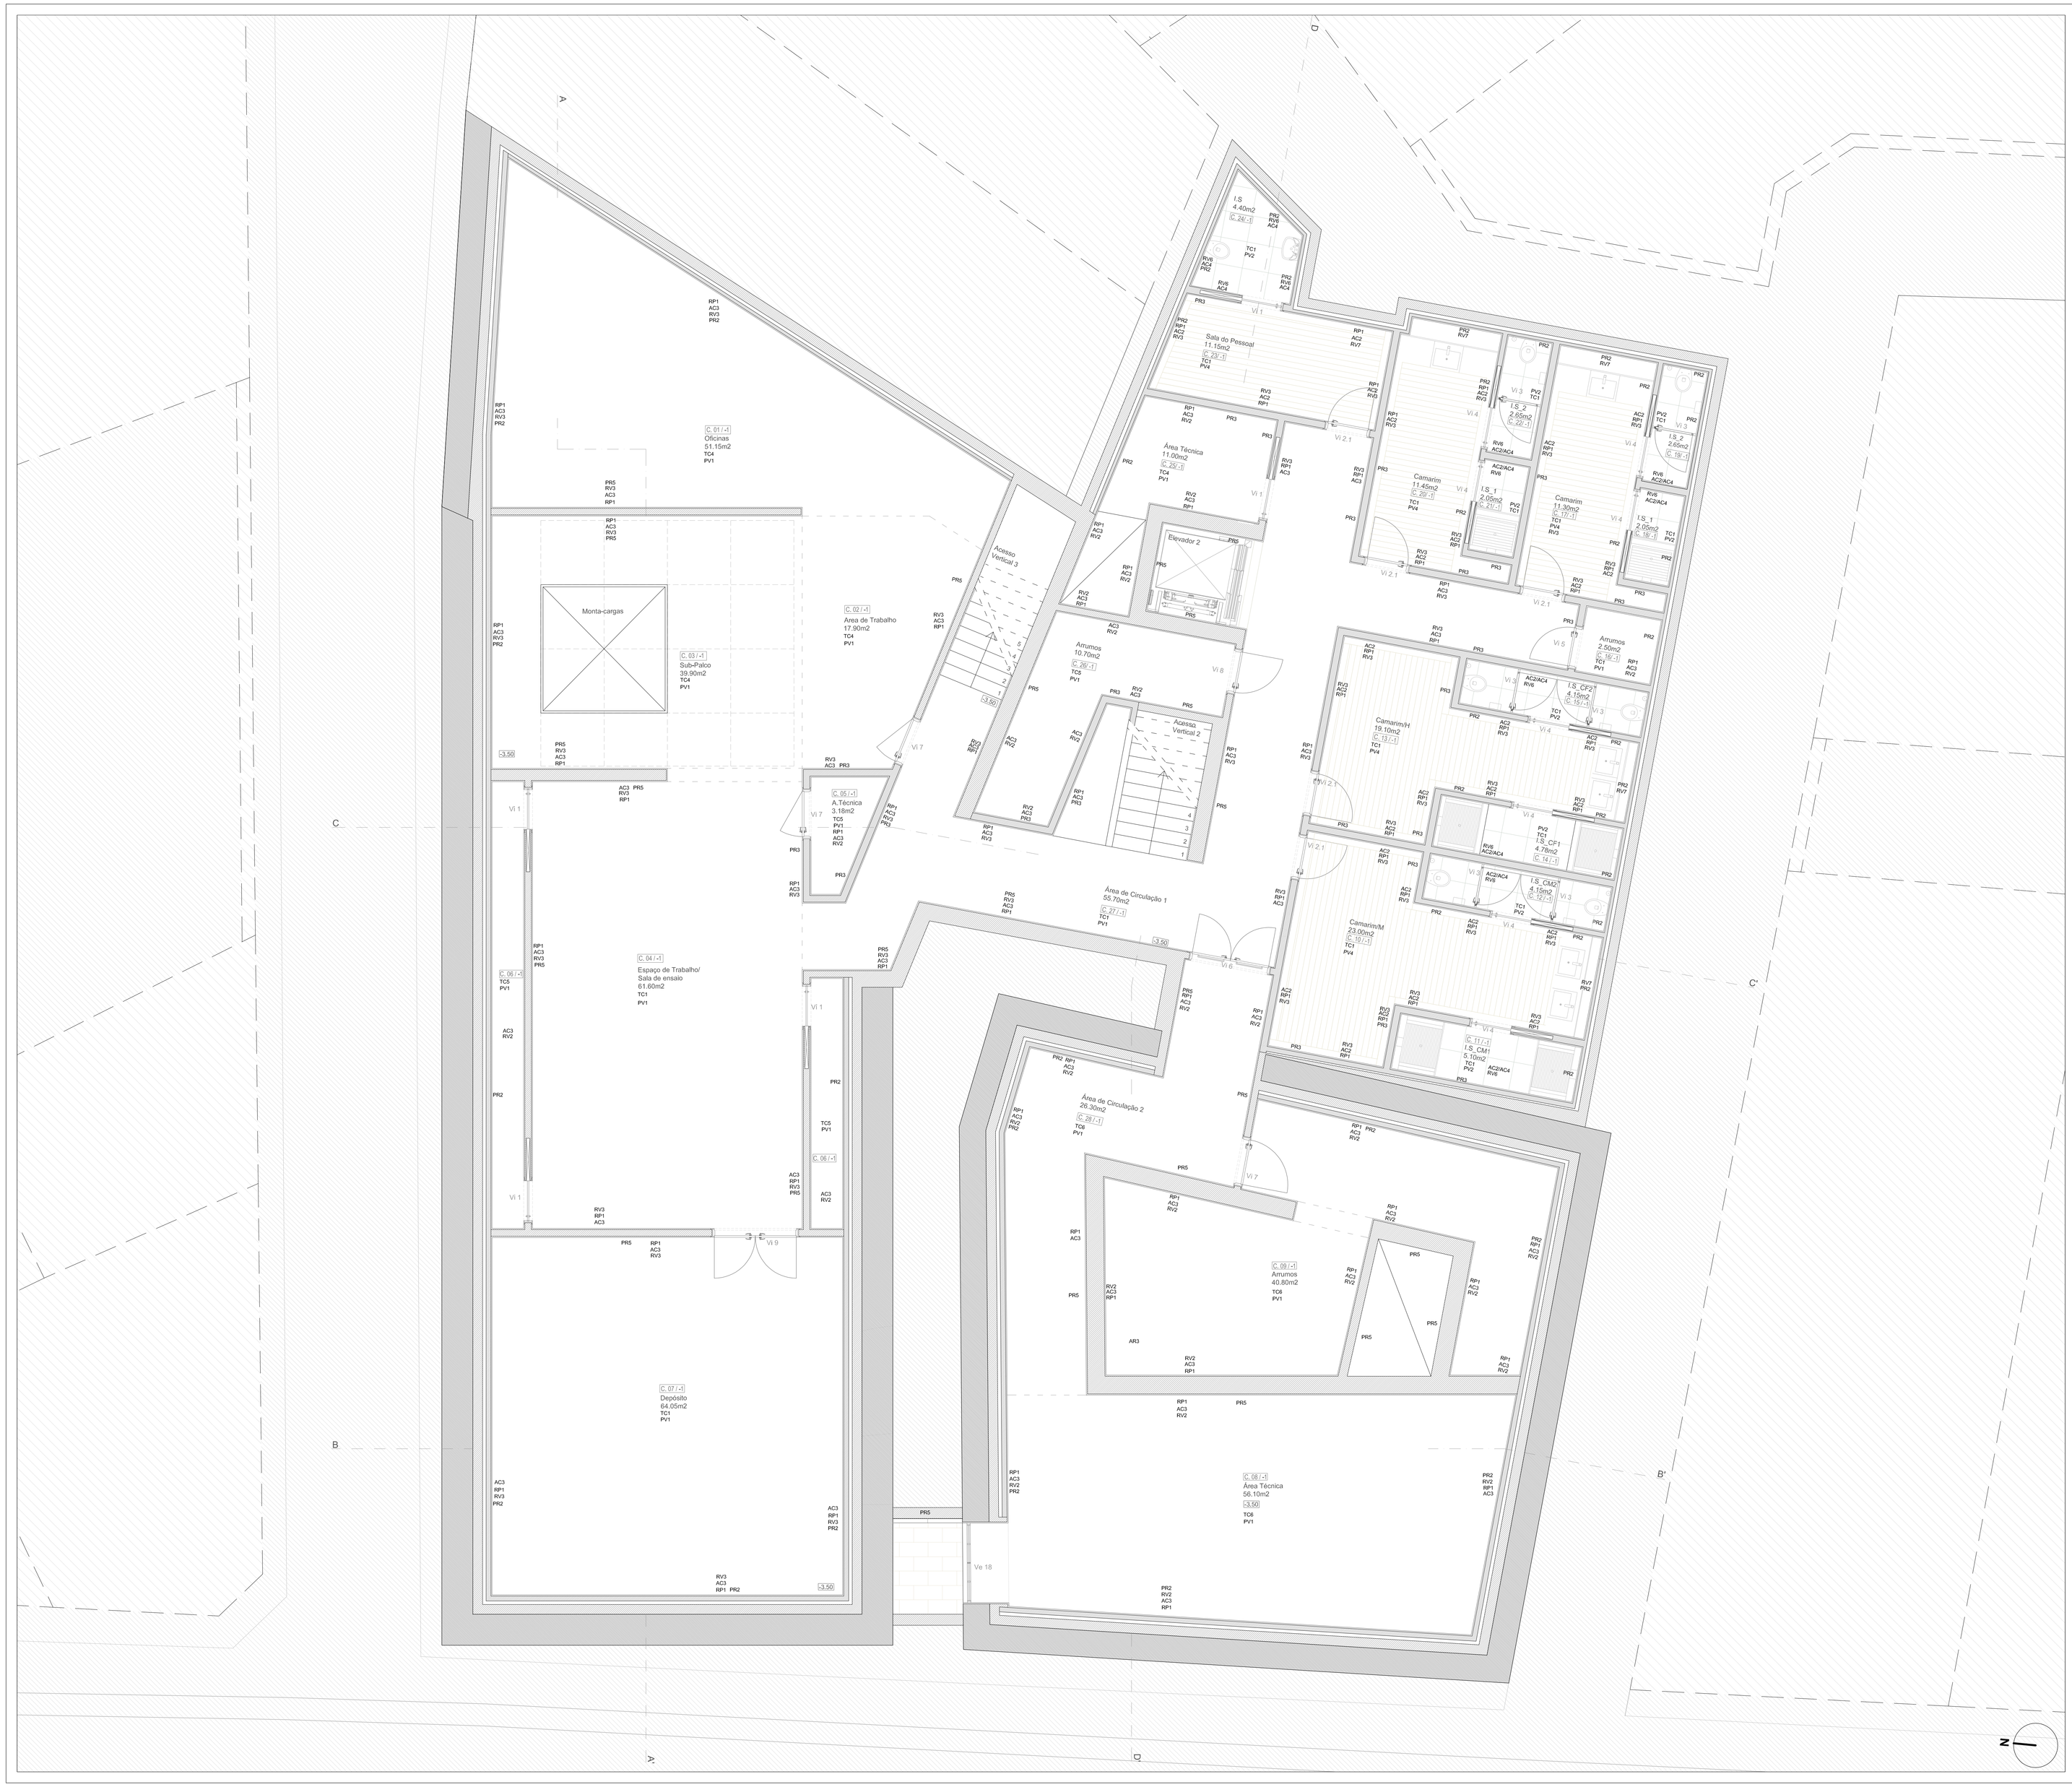

LEGENDA

PAREDES

PR1 - PAREDE DE GRANITO

PR2 - PAREDE TIJOLO 7 /11cm

PR3 - PAREDE TIJOLO 15 cm

PR4 - PAREDE PLADUR 7 cm

PR5 - PAREDE DE BETÃO

REVESTIMENTO DE PAREDES

RV1 - CHAPISCO, EMBOÇO, REBOCO

RV2 - EMBOÇO E REBOCO

RV3 - REBOCO COM ACABAMENTO A ESTUQUE PROJECTADO

RV4 - PAINÉIS ACÚSTICOS

RV5 - PAINÉIS EM MADEIRA

RV6 - RECUPERAÇÃO DE PAINÉIS EXISTENTES

RV7 - PAINÉIS DE GESSO CARTONADO

ACABAMENTO DE PAREDES

AC1 - BETÃO A VISTA

AC2 - ACABAMENTO TIPO ROBBIALAC - STUCOMAT, SÉRIE 052 - 0029

AC3 - ACABAMENTO TIPO ROBBIALAC - SEMI-ACETINADO, SÉRIE 064

AC4 - ACABAMENTO A GRÉS PORCELÂNICO ESMALTADO_(Revigres_Crema Marfil - ref, P114)

AC5 - ACABAMENTO CERÂMICO_(Revigres_Polis Bege - ref, P58)

AC6 - PASTILHA_(Revigres_Xadrez Cinza - ref, P86)

PAVIMENTOS

PV1 - PAVIMENTO AUTONIVELANTE

PV2 - GRÉS PORCELÂNICO ESMALTADO 1 (Revigres_Crema Marfil - ref,P114)

PV3 - PAVIMENTO CERÂMICO 2 (Revigres_Edicer Mileto Bege - ref, P56)

PV4 - SOALHO EM MADEIRA DE SUCUPIRA

PV5 - PAVIENTO METÁLICO - GRELHA SOBRE ESTRUTURA METÁLICA

REVESTIMENTO EM TECTOS

TC1 - TECTO FALSO EM GESSO CARTONADO

TC2 - TECTO FALSO EM PAINÉIS ACÚSTICOS

TC3 - TECTO FALSO EM MADEIRA / PAINÉIS PRÉ-FABRICADOS FOLHEADOS A MADEIRA

TC4 - EMBOÇO E REBOCO COM ACABAMENTO A ESTUQUE PROJECTADO

TC5 - EMBOÇO E REBOCO

TC6 - TECTO FALSO - GRELHA METÁLICA

RODA-PÉS

RP1 - RODA-PÉ - PERFIL METÁLICO EM "L"

RP2 - RODA-PÉ EM MADEIRA DE SUCUPIRA 10 X2 cm

GUARDAS

G1 - GUARDA EM AÇO INOX + VIDRO

G2 - MURO DE BETÃO

G3 - GUARDA EXISTENTE A RECUPERAR

G4 - GUARDA METÁLICA(Varanda Técnica)

TQ - TUBOS DE QUEDA

C. XX/ X - INDICAÇÃO DO COMPARTIMENTO (Fichas de Acabamento)

Reabilitação do Teatro Valadares em Caminha

Rua Ricardo Joaquim de Sousa / Travessa do Teatro - Caminha

Projecto Execução - Plantas de Trabalho


PLANTA_PISO -1 Escala 1:50

Mestrado Integrado em Arquitectura e Urbanismo

Trabalho de Projecto Escola Superior Gallaecia

Patrick Gomes dos Santos_407/05 Janeiro 2011

2.32

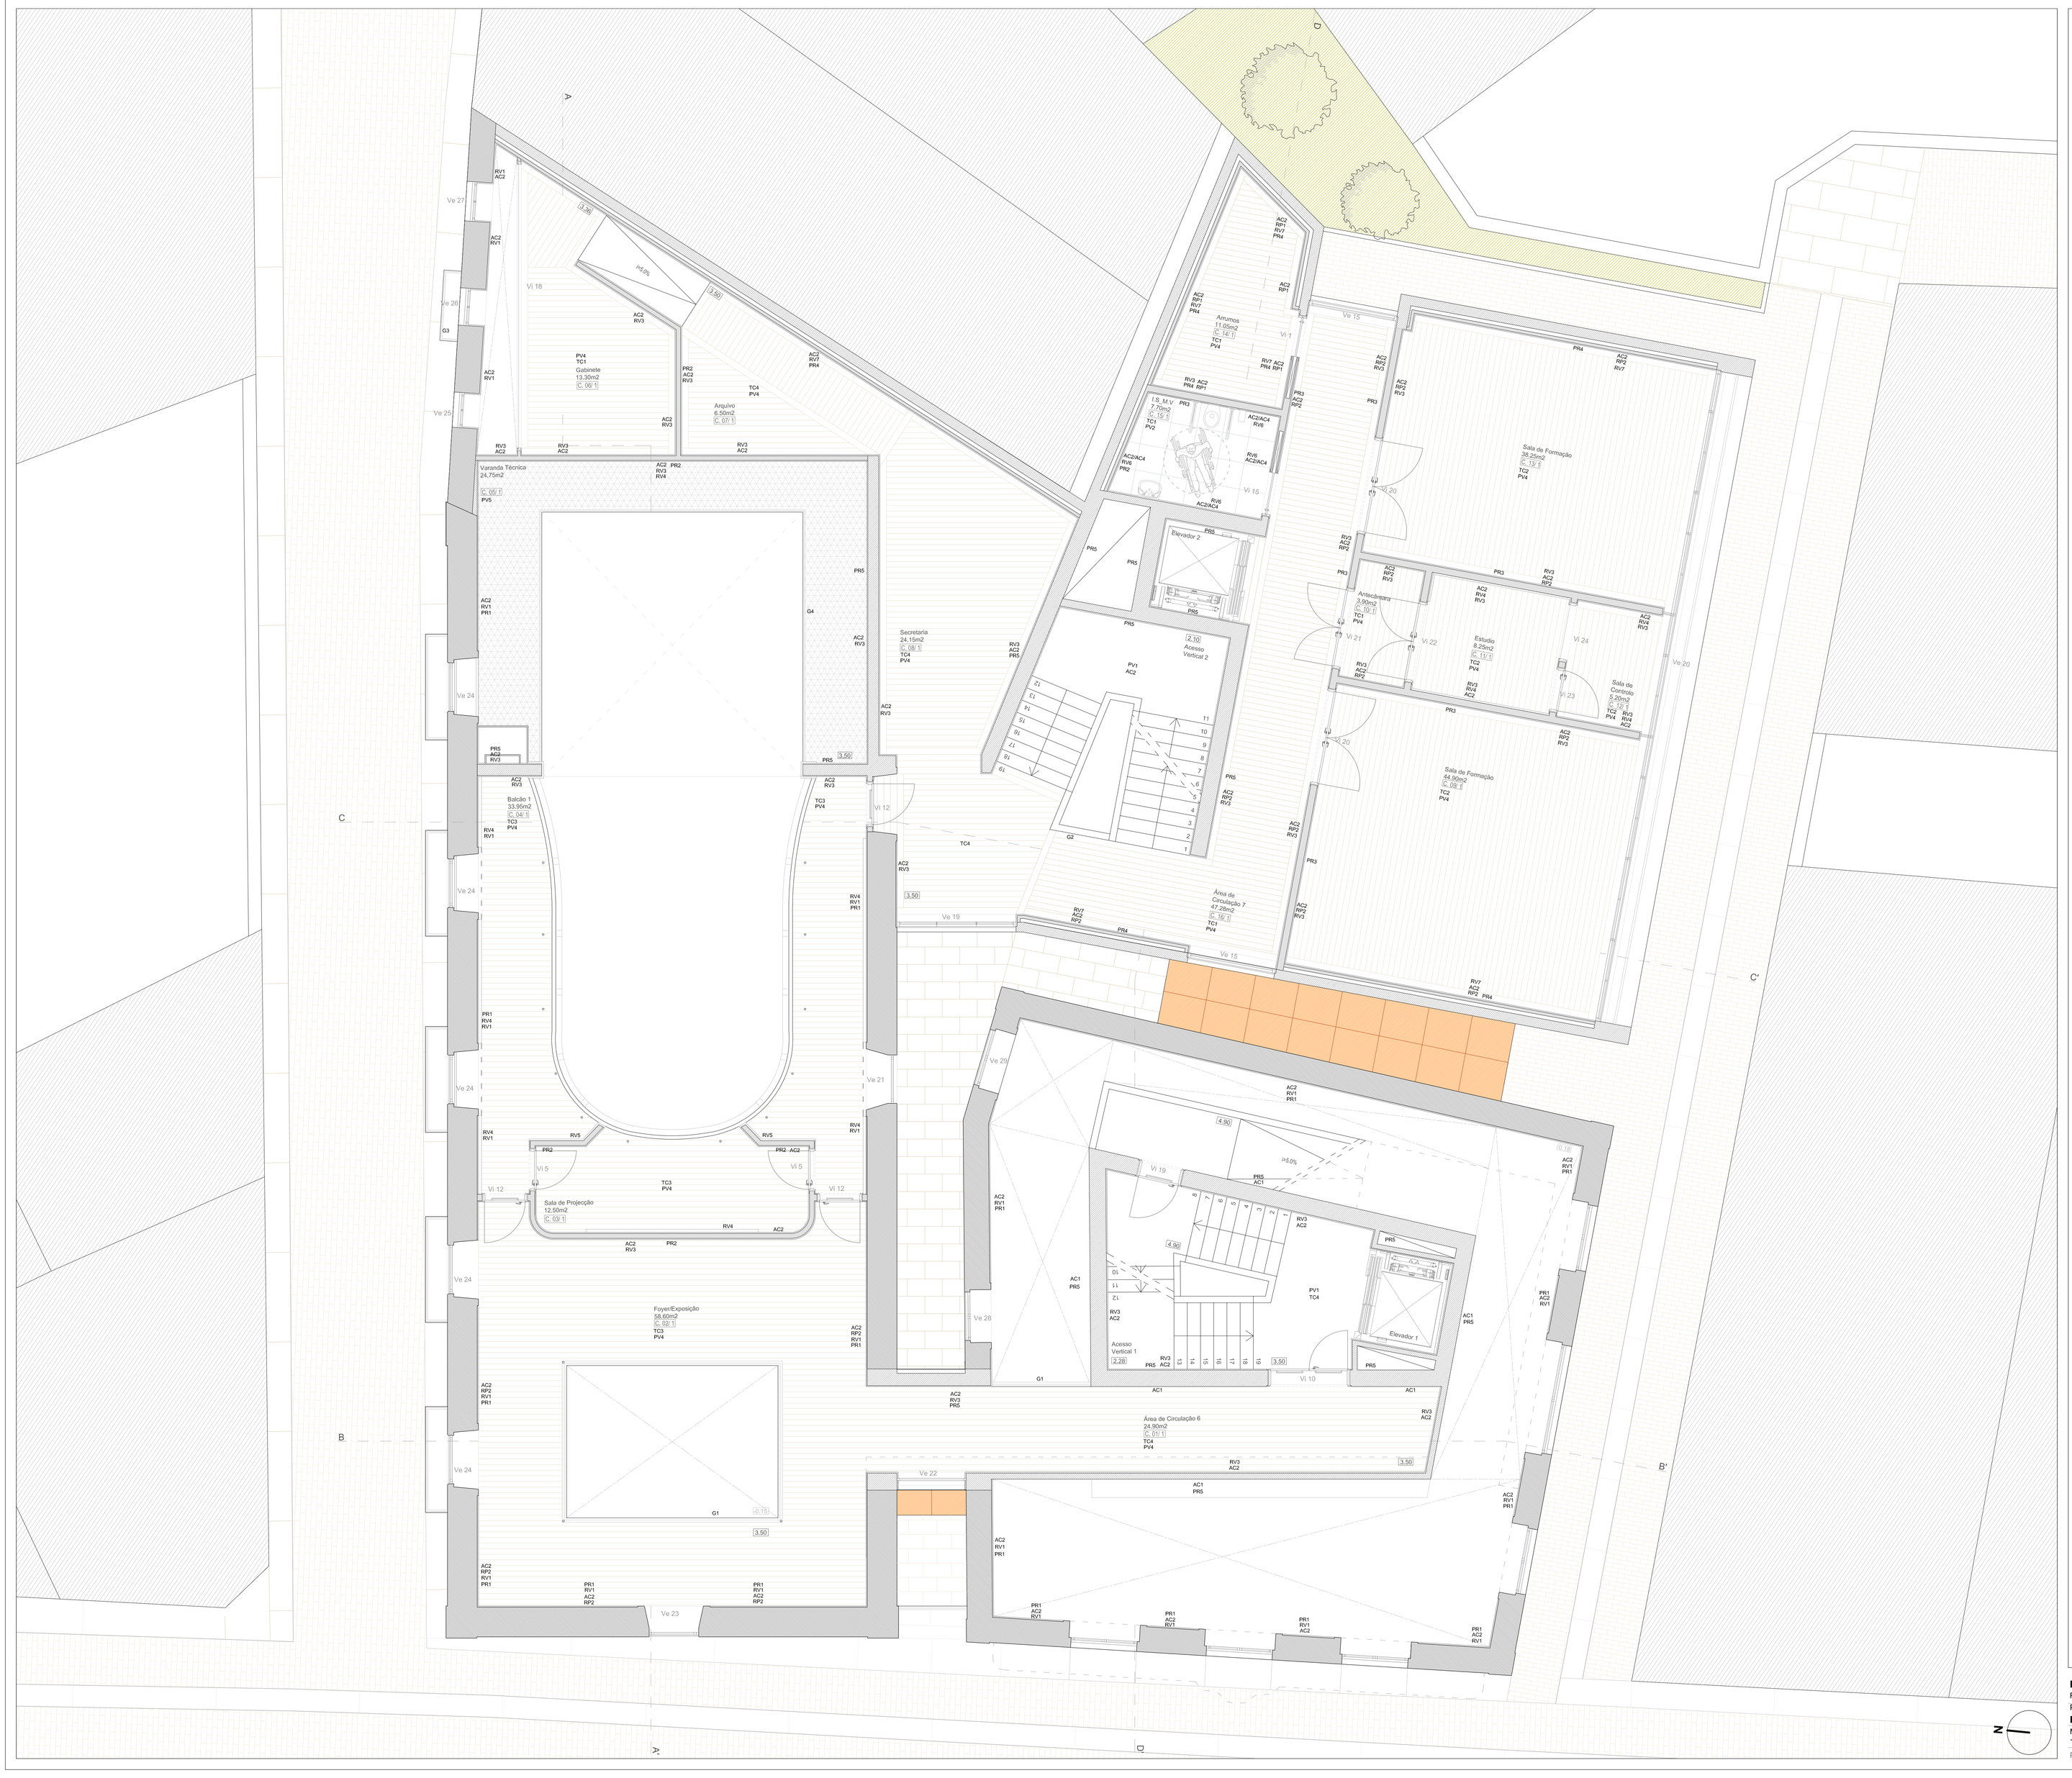

LEGENDA

PAREDES

PR1 - PAREDE DE GRANITO

PR2 - PAREDE TIJOLO 7 /11cm

PR3 - PAREDE TIJOLO 15 cm

PR4 - PAREDE PLADUR 7 cm

PR5 - PAREDE DE BETÃO

REVESTIMENTO DE PAREDES

RV1 - CHAPISCO, EMBOÇO, REBOCO

RV2 - EMBOÇO E REBOCO

RV3 - REBOCO COM ACABAMENTO A ESTUQUE PROJECTADO

RV4 - PAINÉIS ACÚSTICOS

RV5 - PAINÉIS EM MADEIRA

RV6 - RECUPERAÇÃO DE PAINÉIS EXISTENTES

RV7 - PAINÉIS DE GESSO CARTONADO

ACABAMENTO DE PAREDES

AC1 - BETÃO A VISTA

AC2 - ACABAMENTO TIPO ROBBIALAC - STUCOMAT, SÉRIE 052 - 0029

AC3 - ACABAMENTO TIPO ROBBIALAC - SEMI-ACETINADO, SÉRIE 064

AC4 - ACABAMENTO A GRÉS PORCELÂNICO ESMALTADO_(Revigres_Crema Marfil - ref. P114)

AC5 - ACABAMENTO CERÂMICO_(Revigres_Pcils Bege - ref. P58)

AC6 - PASTILHA_(Revigres_Xadrez Cinza - ref. P86)

PAVIMENTOS

PV1 - PAVIMENTO AUTONIVELANTE

PV2 - GRÉS PORCELÂNICO ESMALTADO 1 (Revigres_Crema Marfil - ref.P114)

PV3 - PAVIMENTO CERÂMICO 2 (Revigres_Edcor Misto Bege - ref. P56)

PV4 - SOALHO EM MADEIRA DE SUCUPIRA

PV5 - PAVIENTO METÁLICO - GRELHA SOBRE ESTRUTURA METÁLICA

REVESTIMENTO EM TECTOS

TC1 - TECTO FALSO EM GESSO CARTONADO

TC2 - TECTO FALSO EM PAINÉIS ACÚSTICOS

TC3 - TECTO FALSO EM MADEIRA / PAINÉIS PRÉ-FABRICADOS FOLHEADOS A MADEIRA

TC4 - EMBOÇO E REBOCO COM ACABAMENTO A ESTUQUE PROJECTADO

TC5 - EMBOÇO E REBOCO

TC6 - TECTO FALSO - GRELHA METÁLICA

RODA-PÉS

RP1 - RODA-PÉ - PERFIL METÁLICO EM "L"

RP2 - RODA-PÉ EM MADEIRA DE SUCUPIRA 10 X2 cm

GUARDAS

G1 - GUARDA EM AÇO INOX + VIDRO

G2 - MURO DE BETÃO

G3 - GUARDA EXISTENTE A RECUPERAR

G4 - GUARDA METÁLICA(Varanda Técnica)

TQ - TUBOS DE QUEDA

C_XX/ X - INDICAÇÃO DO COMPARTIMENTO (Fichas de Acabamento)

Reabilitação do Teatro Valadares em Caminha

Rua Ricardo Joaquim de Sousa / Travessa do Teatro - Caminha

Projecto Execução - Plantas de Trabalho

PLANTA_PISO 1 Escala 1:50

Mestrado Integrado em Arquitectura e Urbanismo

Trabalho de Projecto Escola Superior Gallaecia

Patrick Gomes dos Santos_407/05 Janeiro 2011

2.33



LEGENDA

PAREDES

PR1 - PAREDE DE GRANITO

PR2 - PAREDE TIJOLO 7 /11cm

PR3 - PAREDE TIJOLO 15 cm

PR4 - PAREDE PLADUR 7 cm

PR5 - PAREDE DE BETÃO

REVESTIMENTO DE PAREDES

RV1 - CHAPISCO, EMBOÇO, REBOCO

RV2 - EMBOÇO E REBOCO

RV3 - REBOCO COM ACABAMENTO A ESTUQUE PROJECTADO

RV4 - PAINÉIS ACÚSTICOS

RV5 - PAINÉIS EM MADEIRA

RV6 - RECUPERAÇÃO DE PAINÉIS EXISTENTES

RV7 - PAINÉIS DE GESSO CARTONADO

ACABAMENTO DE PAREDES

AC1 - BETÃO A VISTA

AC2 - ACABAMENTO TIPO ROBBIALAC - STUCOMAT, SÉRIE 052 - 0029

AC3 - ACABAMENTO TIPO ROBBIALAC - SEMI-ACETINADO, SÉRIE 064

AC4 - ACABAMENTO A GRÉS PORCELÂNICO ESMALTADO_(Revigres_Crema Marfil - ref. P114)

AC5 - ACABAMENTO CERÂMICO_(Revigres_Poks Boga - ref. P58)

AC6 - PASTILHA_(Revigres_Xadrez Cinza - ref. P86)

PAVIMENTOS

PV1 - PAVIMENTO AUTONIVELANTE

PV2 - GRÉS PORCELÂNICO ESMALTADO 1 (Revigres_Crema Marfil - ref.P114)

PV3 - PAVIMENTO CERÂMICO 2 (Revigres_Edicer Mileto Bege - ref. P56)

PV4 - SOALHO EM MADEIRA DE SUCUPIRA

PV5 - PAVIENTO METÁLICO - GRELHA SOBRE ESTRUTURA METÁLICA

REVESTIMENTO EM TECTOS

TC1 - TECTO FALSO EM GESSO CARTONADO

TC2 - TECTO FALSO EM PAINÉIS ACÚSTICOS

TC3 - TECTO FALSO EM MADEIRA / PAINÉIS PRÉ-FABRICADOS FOLHEADOS A MADEIRA

TC4 - EMBOÇO E REBOCO COM ACABAMENTO A ESTUQUE PROJECTADO

TC5 - EMBOÇO E REBOCO

TC6 - TECTO FALSO - GRELHA METÁLICA

RODA-PÉS

RP1 - RODA-PÉ - PERFIL METÁLICO EM "L"

RP2 - RODA-PÉ EM MADEIRA DE SUCUPIRA 10 X2 cm

GUARDAS

G1 - GUARDA EM AÇO INOX + VIDRO

G2 - MURO DE BETÃO

G3 - GUARDA EXISTENTE A RECUPERAR

G4 - GUARDA METÁLICA(Varanda Técnica)

TQ - TUBOS DE QUEDA

C XX.X - INDICAÇÃO DO COMPARTIMENTO (Fichas de Acabamento)

Reabilitação do Teatro Valadares em Caminha

Rua Ricardo Joaquim de Sousa / Travessa do Teatro - Caminha

Projecto Execução - Plantas de Trabalho


PLANTA_PISO 2 Escala 1:50

Mestrado Integrado em Arquitectura e Urbanismo

Trabalho de Projecto Escola Superior Gallaecia

Patrick Gomes dos Santos_407/05 Janeiro 2011

2.34

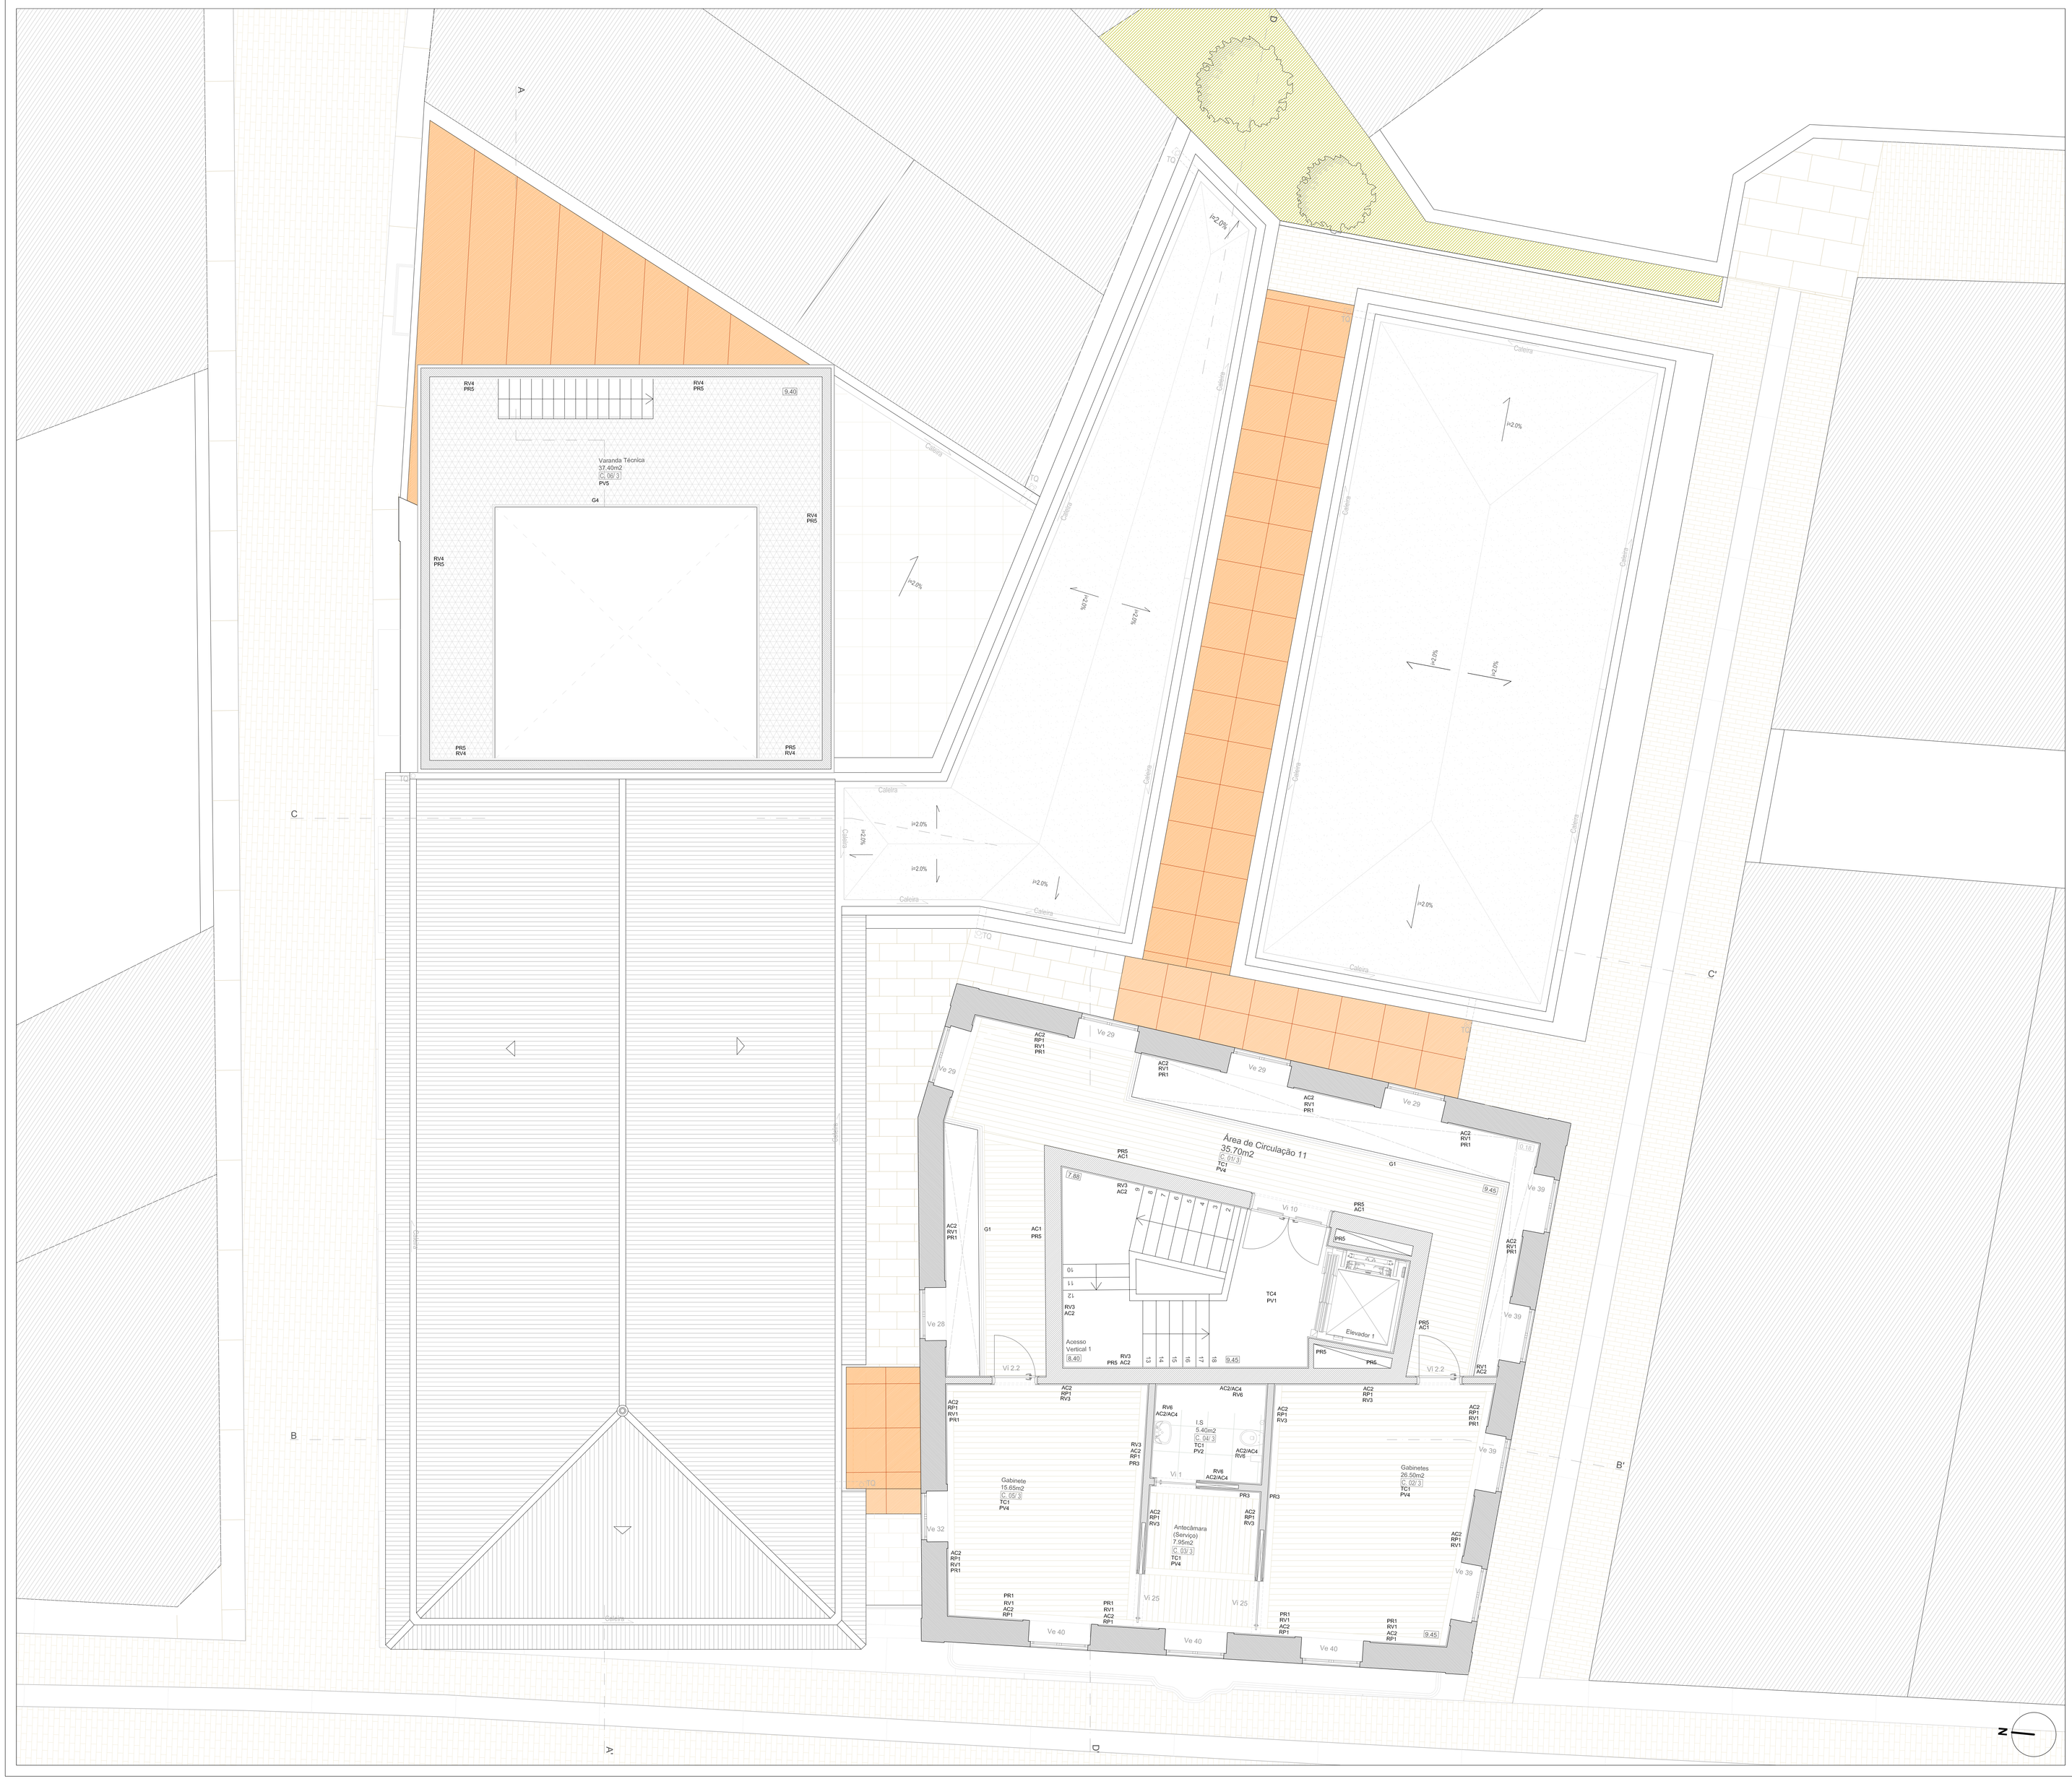

LEGENDA

PAREDES

PR1 - PAREDE DE GRANITO

PR2 - PAREDE TIJOLO 7 /11cm

PR3 - PAREDE TIJOLO 15 cm

PR4 - PAREDE PLADUR 7 cm

PR5 - PAREDE DE BETÃO

REVESTIMENTO DE PAREDES

RV1 - CHAPISCO, EMBOÇO, REBOCO

RV2 - EMBOÇO E REBOCO

RV3 - REBOCO COM ACABAMENTO A ESTUQUE PROJECTADO

RV4 - PAINÉIS ACÚSTICOS

RV5 - PAINÉIS EM MADEIRA

RV6 - RECUPERAÇÃO DE PAINÉIS EXISTENTES

RV7 - PAINÉIS DE GESSO CARTONADO

ACABAMENTO DE PAREDES

AC1 - BETÃO A VISTA

AC2 - ACABAMENTO TIPO ROBBIALAC - STUCOMAT, SÉRIE 052 - 0029

AC3 - ACABAMENTO TIPO ROBBIALAC - SEMI-ACETINADO, SÉRIE 064

AC4 - ACABAMENTO A GRÉS PORCELÂNICO ESMALTADO_(Revigres_Crema Marfil - ref, P114)

AC5 - ACABAMENTO CERÂMICO_(Revigres_Polis Bege - ref, P58)

AC6 - PASTILHA_(Revigres_Xadrez Cinza - ref, P86)

PAVIMENTOS

PV1 - PAVIMENTO AUTONIVELANTE

PV2 - GRÉS PORCELÂNICO ESMALTADO 1 (Revigres_Crema Marfil - ref,P114)

PV3 - PAVIMENTO CERÂMICO 2 (Revigres_Edicer Mileto Bege - ref, P56)

PV4 - SOALHO EM MADEIRA DE SUCUPIRA

PV5 - PAVIENTO METÁLICO - GRELHA SOBRE ESTRUTURA METÁLICA

REVESTIMENTO EM TECTOS

TC1 - TECTO FALSO EM GESSO CARTONADO

TC2 - TECTO FALSO EM PAINÉIS ACÚSTICOS

TC3 - TECTO FALSO EM MADEIRA / PAINÉIS PRÉ-FABRICADOS FOLHEADOS A MADEIRA

TC4 - EMBOÇO E REBOCO COM ACABAMENTO A ESTUQUE PROJECTADO

TC5 - EMBOÇO E REBOCO

TC6 - TECTO FALSO - GRELHA METÁLICA

RODA-PÉS

RP1 - RODA-PÉ - PERFIL METÁLICO EM "L"

RP2 - RODA-PÉ EM MADEIRA DE SUCUPIRA 10 X2 cm

GUARDAS

G1 - GUARDA EM AÇO INOX + VIDRO

G2 - MURO DE BETÃO

G3 - GUARDA EXISTENTE A RECUPERAR

G4 - GUARDA METÁLICA(Varanda Técnica)

TQ - TUBOS DE QUEDA

C. XX/ X - INDICAÇÃO DO COMPARTIMENTO (Fichas de Acabamento)

Reabilitação do Teatro Valadares em Caminha

Rua Ricardo Joaquim de Sousa / Travessa do Teatro - Caminha

Projecto Execução - Plantas de Trabalho

PLANTA_PISO 3 Escala 1:50

Mestrado Integrado em Arquitectura e Urbanismo

Trabalho de Projecto Escola Superior Gallaecia

Patrick Gomes dos Santos_407/05 Janeiro 2011

2.35



LEGENDA

PAVIMENTOS

PV1 - PAVIMENTO AUTONIVELANTE
PV2 - PAVIMENTO EM GRÉS PORCELÂNICO ESMALTADO (Revigres_Crema Marfil - ref.P114)
PV3 - PAVIMENTO CERÂMICO (Revigres_Edicer Mileto Bege - ref. P56)
PV4 - SOALHO DE MADEIRA DE SUCUPIRA
PV5 - PAVIMENTO METÁLICO - GRELHA SOBRE ESTRUTURA METÁLICA
PV6 - PAVIMENTO EXTERIOR EM GRANITO
PV7 - PAVIMENTO EXTERIOR EM LAJETAS DE BETÃO

SOLEIRAS

SL1 - SOLEIRA DE MADEIRA
SL2 - SOLEIRA PEDRA
SL3 - SOLEIRA METÁLICA (Acabamento Anti-derapante)

GUIAS

Gl1 - GUIA METÁLICA
Gl2 - GUIA MADEIRA

C. XX/ X - INDICAÇÃO DO COMPARTIMENTO (Fichas de Acabamento)

Reabilitação do Teatro Valadares em Caminha

Rua Ricardo Joaquim de Sousa / Travessa do Teatro - Caminha

Projecto Execução - Plantas de Pavimentos

PLANTA_PISO 0 Escala 1:50

Mestrado Integrado em Arquitectura e Urbanismo

Trabalho de Projecto Escola Superior Gallaecia

Patrick Gomes dos Santos_407/05 Janeiro 2011

2.36



LEGENDA

PAVIMENTOS

PV1 - PAVIMENTO AUTONIVELANTE
PV2 - PAVIMENTO EM GRÉS PORCELÂNICO ESMALTADO (Revigres_Crema Marfil - ref.P114)
PV3 - PAVIMENTO CERÂMICO (Revigres_Edicer Mileto Bege - ref. P56)
PV4 - SOALHO DE MADEIRA DE SUCUPIRA
PV5 - PAVIENTO METÁLICO - GRELHA SOBRE ESTRUTURA METÁLICA
PV6 - PAVIMENTO EXTERIOR EM GRANITO
PV7 - PAVIMENTO EXTERIOR EM LAJETAS DE BETÃO

SOLEIRAS

SL1 - SOLEIRA DE MADEIRA
SL2 - SOLEIRA PEDRA
SL3 - SOLEIRA METÁLICA (Acabamento Anti-derapante)

GUIAS

Gl1 - GUIA METÁLICA
Gl2 - GUIA MADEIRA

C. XX/ X - INDICAÇÃO DO COMPARTIMENTO (Fichas de Acabamento)

Reabilitação do Teatro Valadares em Caminha
Rua Ricardo Joaquim de Sousa / Travessa do Teatro - Caminha
Projecto Execução - Plantas de Pavimentos
PLANTA_PISO -1 Escala 1:50
Mestrado Integrado em Arquitectura e Urbanismo
Trabalho de Projecto Escola Superior Gallaecia
Patrick Gomes dos Santos_407/05 Janeiro 2011
2.37



LEGENDA

PAVIMENTOS

PV1 - PAVIMENTO AUTONIVELANTE
PV2 - PAVIMENTO EM GRES PORCELÂNICO ESMALTADO (Revigres_Crema Marfil - ref.P114)
PV3 - PAVIMENTO CERÂMICO (Revigres_Edicer Mileto Bege - ref. P56)
PV4 - SOALHO DE MADEIRA DE SUCUPIRA
PV5 - PAVIENTO METÁLICO - GRELHA SOBRE ESTRUTURA METÁLICA
PV6 - PAVIMENTO EXTERIOR EM GRANITO
PV7 - PAVIMENTO EXTERIOR EM LAJETAS DE BETÃO

SOLEIRAS

SL1 - SOLEIRA DE MADEIRA
SL2 - SOLEIRA PEDRA
SL3 - SOLEIRA METÁLICA (Acabamento Anti-derapante)

GUIAS

GI1 - GUIA METÁLICA
GI2 - GUIA MADEIRA

C. XX.X - INDICAÇÃO DO COMPARTIMENTO (Fichas de Acabamento)

Reabilitação do Teatro Valadares em Caminha

Rua Ricardo Joaquim de Sousa / Travessa do Teatro - Caminha

Projecto Execução - Plantas de Pavimentos

PLANTA_PISO 1 Escala 1:50

Mestrado Integrado em Arquitectura e Urbanismo

Trabalho de Projecto Escola Superior Gallaecia

Patrick Gomes dos Santos_407/05 Janeiro 2011

2.38



LEGENDA

PAVIMENTOS

PV1 - PAVIMENTO AUTONIVELANTE
PV2 - PAVIMENTO EM GRÉS PORCELÂNICO ESMALTADO (Revigres_Crema Marfil - ref.P114)
PV3 - PAVIMENTO CERÂMICO (Revigres_Edicer Mileto Bege - ref. P56)
PV4 - SOALHO DE MADEIRA DE SUCUPIRA
PV5 - PAVIENTO METÁLICO - GRELHA SOBRE ESTRUTURA METÁLICA
PV6 - PAVIMENTO EXTERIOR EM GRANITO
PV7 - PAVIMENTO EXTERIOR EM LAJETAS DE BETÃO

SOLEIRAS

SL1 - SOLEIRA DE MADEIRA
SL2 - SOLEIRA PEDRA
SL3 - SOLEIRA METÁLICA (Acabamento Anti-derapante)

GUIAS

Gl1 - GUIA METÁLICA
Gl2 - GUIA MADEIRA

C. XX.X - INDICAÇÃO DO COMPARTIMENTO (Fichas de Acabamento)

Reabilitação do Teatro Valadares em Caminha

Rua Ricardo Joaquim de Sousa / Travessa do Teatro - Caminha

Projecto Execução - Plantas de Pavimentos

PLANTA_PISO 2 Escala 1:50

Mestrado Integrado em Arquitectura e Urbanismo

Trabalho de Projecto Escola Superior Gallaecia

Patrick Gomes dos Santos_407/05 Janeiro 2011

2.39

Varanda Técnica
37.40m2
C. 06/ 3
PV5

9.40

G4

PV7

I=2.0%

Caleira

TQ

C

A

D

B

C'

B'

Área de Circulação 10
35.70m2
C. 01/ 3
PV4

G1

7.80

9.45

Vi 10

SL1

Ve 39

Ve 29

Ve 28

Ve 32

Ve 40

Vi 25

Vi 2.2

Vi 1.8

PV1

Elevador 1

Acesso
Vertical 1
6.40

LS
5.40m2
C. 04/ 3
PV2

Vi 1

Antecâmara
(Serviço)
7.95m2
C. 03/ 3
PV4

Gabinete
15.65m2
C. 05/ 3
PV4

Gabinetes
26.50m2
C. 02/ 3
PV4

LEGENDA

PAVIMENTOS

PV1 - PAVIMENTO AUTONIVELANTE
PV2 - PAVIMENTO EM GRÉS PORCELÂNICO ESMALTADO (Revigres_Crema Marfil - ref.P114)
PV3 - PAVIMENTO CERÂMICO (Revigres_Edicer Mileto Bege - ref. P56)
PV4 - SOALHO DE MADEIRA DE SUCUPIRA
PV5 - PAVIMENTO METÁLICO - GRELHA SOBRE ESTRUTURA METÁLICA
PV6 - PAVIMENTO EXTERIOR EM GRANITO
PV7 - PAVIMENTO EXTERIOR EM LAJETAS DE BETÃO

SOLEIRAS

SL1 - SOLEIRA DE MADEIRA
SL2 - SOLEIRA PEDRA
SL3 - SOLEIRA METÁLICA (Acabamento Anti-derapante)

GUIAS

GI1 - GUIA METÁLICA
GI2 - GUIA MADEIRA

C. XX/ X - INDICAÇÃO DO COMPARTIMENTO (Fichas de Acabamento)

Reabilitação do Teatro Valadares em Caminha
Rua Ricardo Joaquim de Sousa / Travessa do Teatro - Caminha
Projecto Execução - Plantas de Pavimentos
PLANTA_PISO 3 Escala 1:50
Mestrado Integrado em Arquitectura e Urbanismo
Trabalho de Projecto Escola Superior Gallaecia
Patrick Gomes dos Santos_407/05 Janeiro 2011
2.40



SEGURANÇA CONTRA INCENDIOS - Sistemas de aspersores automáticos

E — SINALIZAÇÃO EMERGENCIA

FOCOS (Electricidade)

ARMADURAS (Electricidade)

REVESTIMENTO EM TECTOS

A - TECTO FALSO EM GESSO CARTONADO
B - TECTO FALSO EM PAINÉIS ACÚSTICOS TIPO: "Tavine! Acoustic RL6 / RC6 (Acab,Cherry)"
C - TECTO FALSO EM PAINÉIS ACÚSTICOS TIPO: "Vicoustic Wave Wood (Acab,Cherry)"
D - TECTO FALSO EM MADEIRA / PAINÉIS PRÉ-FABRICADOS FOLHEADOS A MADEIRA NATURAL
E - EMBOÇO E REBOCO COM ACABAMENTO A ESTUQUE PROJECTADO
F - CHAPISCO , EMBOÇO E REBOCO
G - TECTO FALSO - GRELHA METÁLICA
H - ESTRUTURA METÁLICA
I - ESTRUTURA MODELAR DE PAINEIS ACÚSTICOS - ESTRUTURA A COTA 9 m / 9,15m (Sala em Rampa)
J - ESTRUTURA METÁLICA TÉCNICA A COTA 12,45m
K - BETÃO A VISTA

ALTIMETRIA DOS TECTOS

- 2.40 m
- 2.50 m
- 2.55 m
- 2.60 m
- 2.70 m
- 2.75 m
- ALTURA VARIAVEL ENTRE 2,75m e 3,00
- 2.78 m
- 2.85 m
- 2.90 m
- 2.95 m
- 3.00 m
- 3.05 m
- 3.13 m
- 3.25 m
- 3.28 m
- 3.35 m
- 3.60 m
- 3.65 m
- 4.10 m
- 4.25 m
- 4.40 m
- 4.78 m

Reabilitação do Teatro Valadares em Caminha
Rua Ricardo Joaquim de Sousa / Travessa do Teatro - Caminha
Projecto Execução - Plantas de Tectos
PLANTA_PISO 0 Escala 1:50
Mestrado Integrado em Arquitectura e Urbanismo
Trabalho de Projecto Escola Superior Gallaecia
Patrick Gomes dos Santos_407/05 Janeiro 2011
2.41



SEGURANÇA CONTRA INCENDIOS - Sistemas de aspersores automáticos

SINALIZAÇÃO EMERGENCIA

FOCOS (Electricidade)

ARMADURAS (Electricidade)


REVESTIMENTO EM TECTOS


A - TECTO FALSO EM GESSO CARTONADO
B - TECTO FALSO EM PAINÉIS ACÚSTICOS TIPO: "Tavinel Acoustic RL6 / RC6 (Acab.Cherry)"
C - TECTO FALSO EM PAINÉIS ACÚSTICOS TIPO: "Vicoustic Wave Wood (Acab.Cherry)"
D - TECTO FALSO EM MADEIRA / PAINÉIS PRÉ-FABRICADOS FOLHEADOS A MADEIRA NATURAL
E - EMBOÇO E REBOCO COM ACABAMENTO A ESTUQUE PROJECTADO
F - CHAPISCO , EMBOÇO E REBOCO
G - TECTO FALSO - GRELHA METÁLICA
H - ESTRUTURA METÁLICA
I - ESTRUTURA MODELAR DE PAINEIS ACÚSTICOS - ESTRUTURA A COTA 9 m / 9,15m (Sala em Rampa)
J - ESTRUTURA METÁLICA TÉCNICA A COTA 12,45m
K - BETÃO A VISTA


ALTIMETRIA DOS TECTOS


- 2.40 m
- 2.50 m
- 2.55 m
- 2.60 m
- 2.70 m
- 2.75 m
- ALTURA VARIAVEL ENTRE 2,75m e 3,00
- 2.78 m
- 2.85 m
- 2.90 m
- 2.95 m
- 3.00 m
- 3.05 m
- 3.13 m
- 3.25 m
- 3.28 m
- 3.35 m
- 3.60 m
- 3.65 m
- 4.10 m
- 4.25 m
- 4.40 m
- 4.78 m

Reabilitação do Teatro Valadares em Caminha
Rua Ricardo Joaquim de Sousa / Travessa do Teatro - Caminha
Projecto Execução - Plantas de Tectos
PLANTA_PISO -1 Escala 1:50
Mestrado Integrado em Arquitectura e Urbanismo
Trabalho de Projecto Escola Superior Gallaecia
Patrick Gomes dos Santos_407/05 Janeiro 2011
2.42

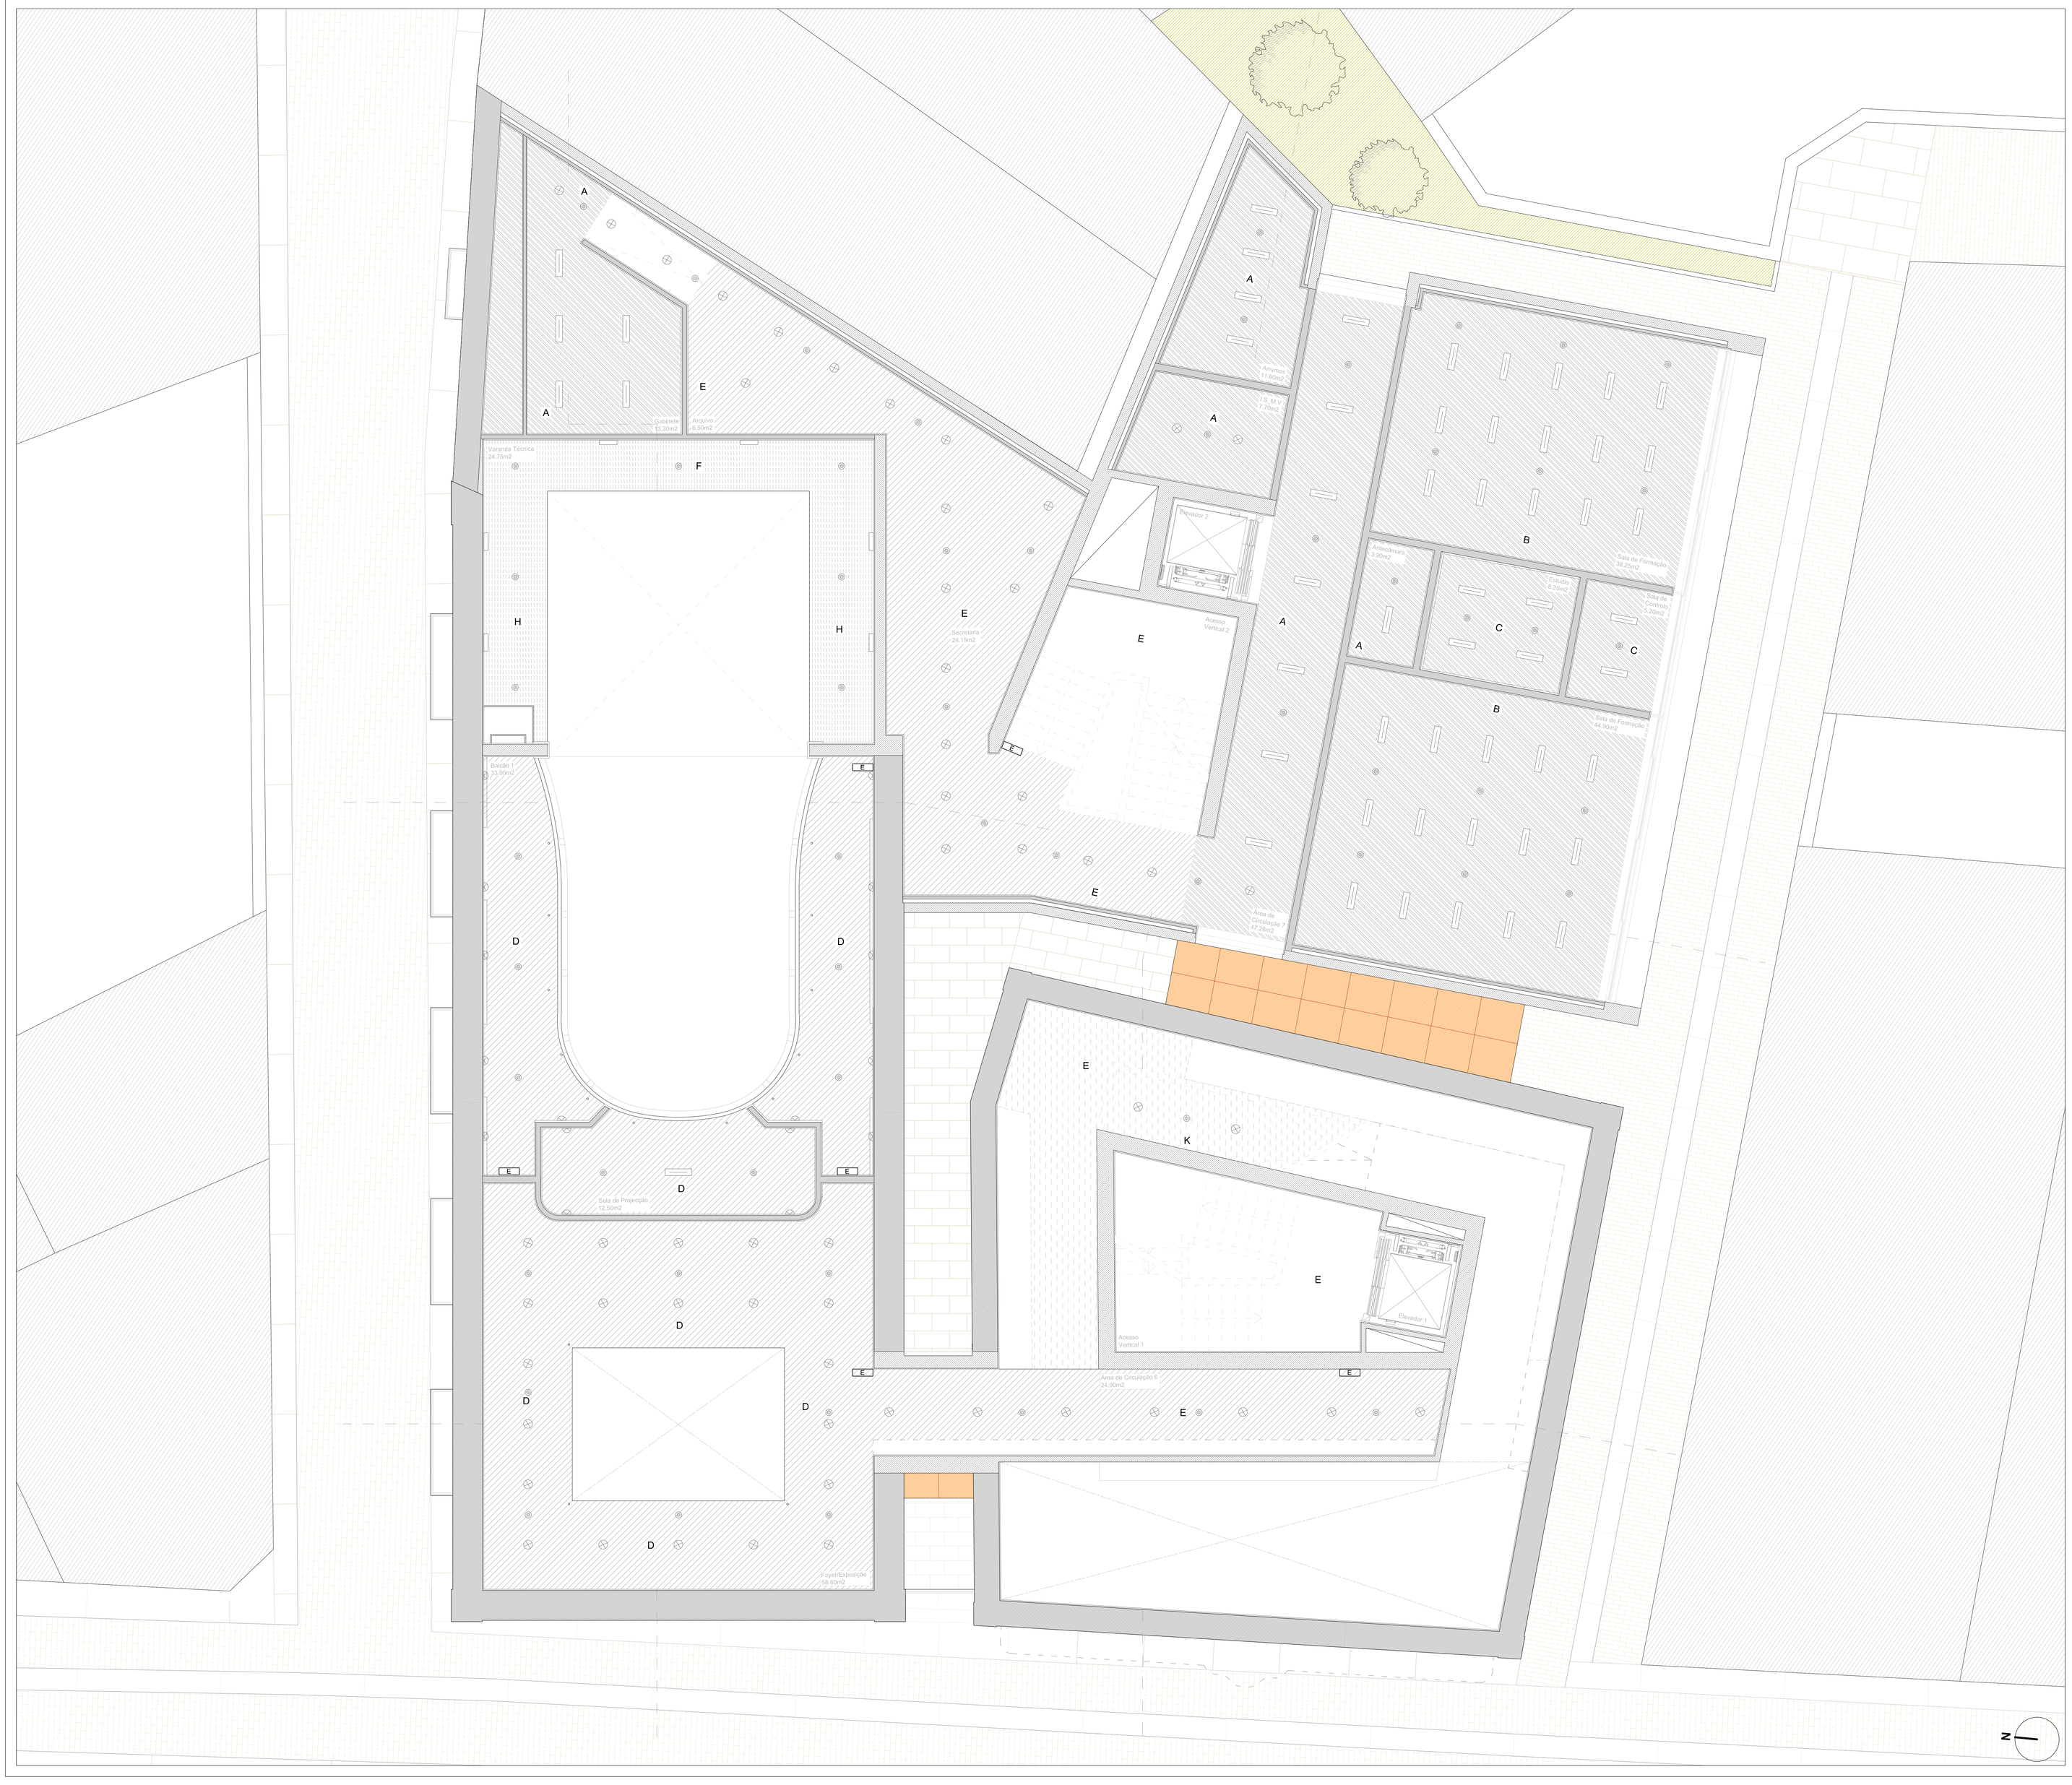

A
E
A
Varanda Técnica
24.75m2
F
H
H
Balcão 1
33.95m2
D
D
D
D
D
D
D
Sala de Projecção
12.50m2
Foyer/Exposição
58.93m2
Arrecadação
11.60m2
A
Vestiário 1
15.80m2
Vestiário 2
15.80m2
Arrecadação
11.60m2
Arrecadação
11.60m2
Arrecadação
11.60

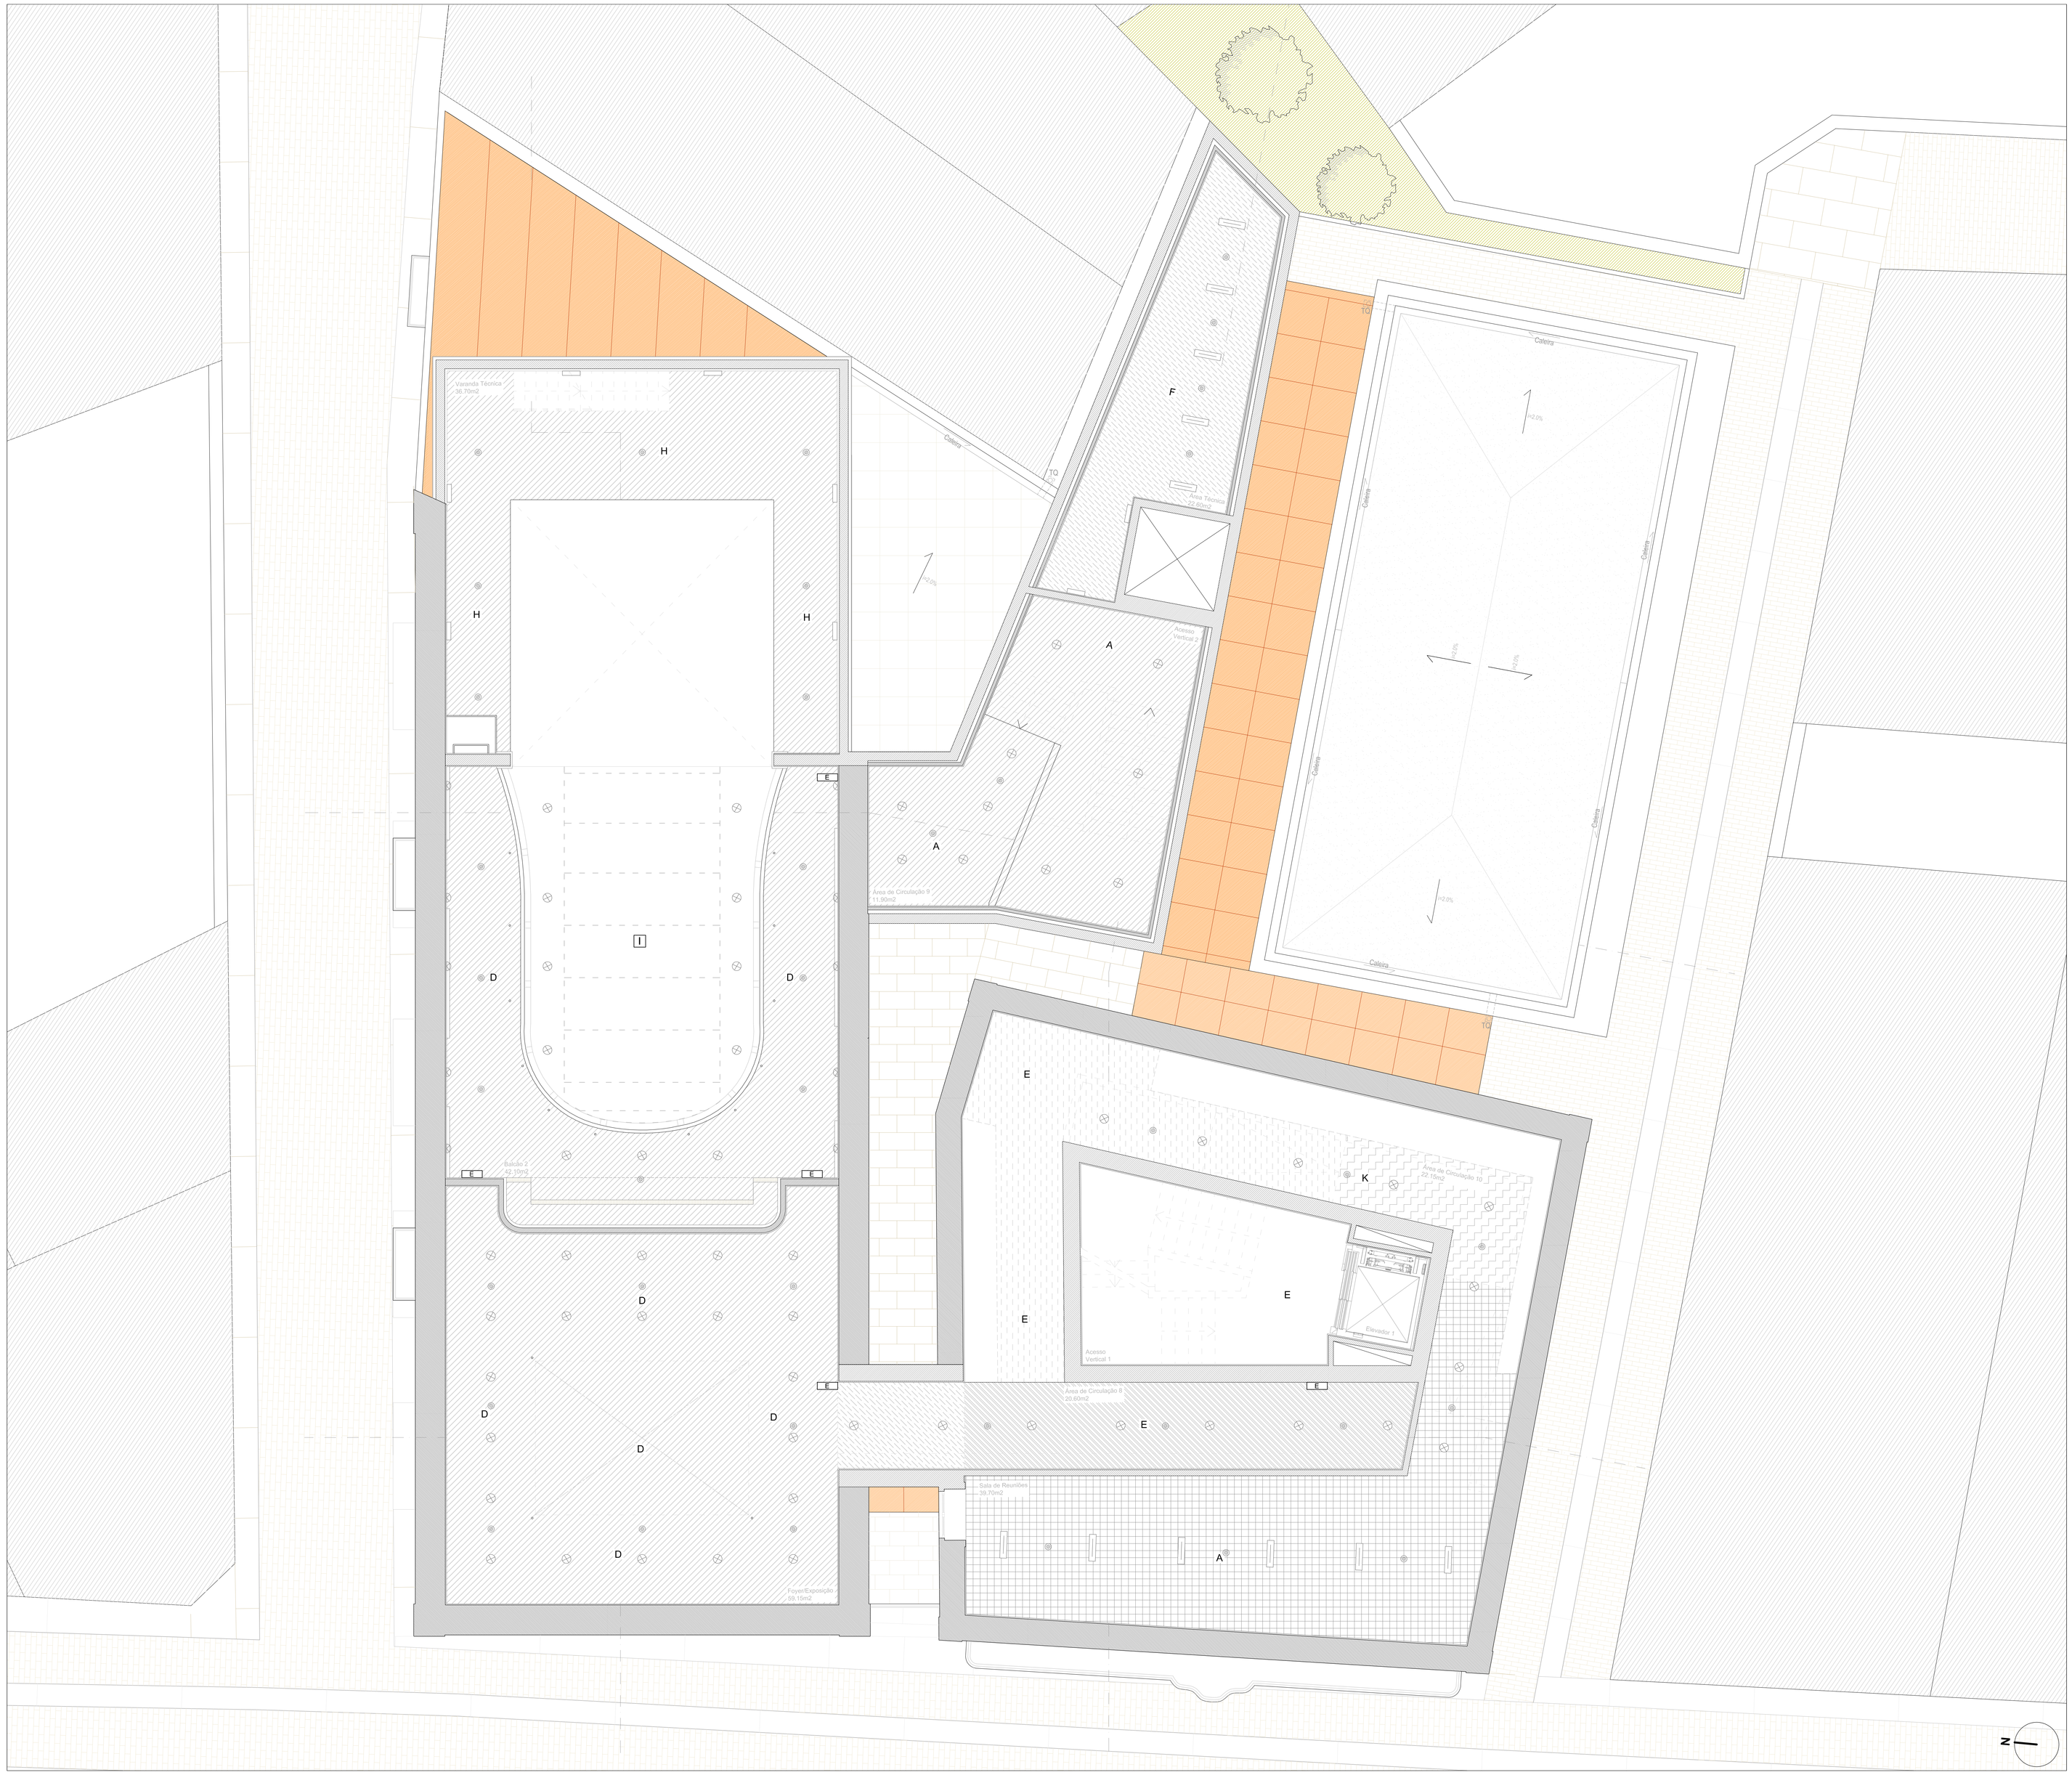
Varanda Técnica
56,70m2
Caleira
TQ
F
Area Técnica
22,65m2
Caleira
Caleira
Caleira

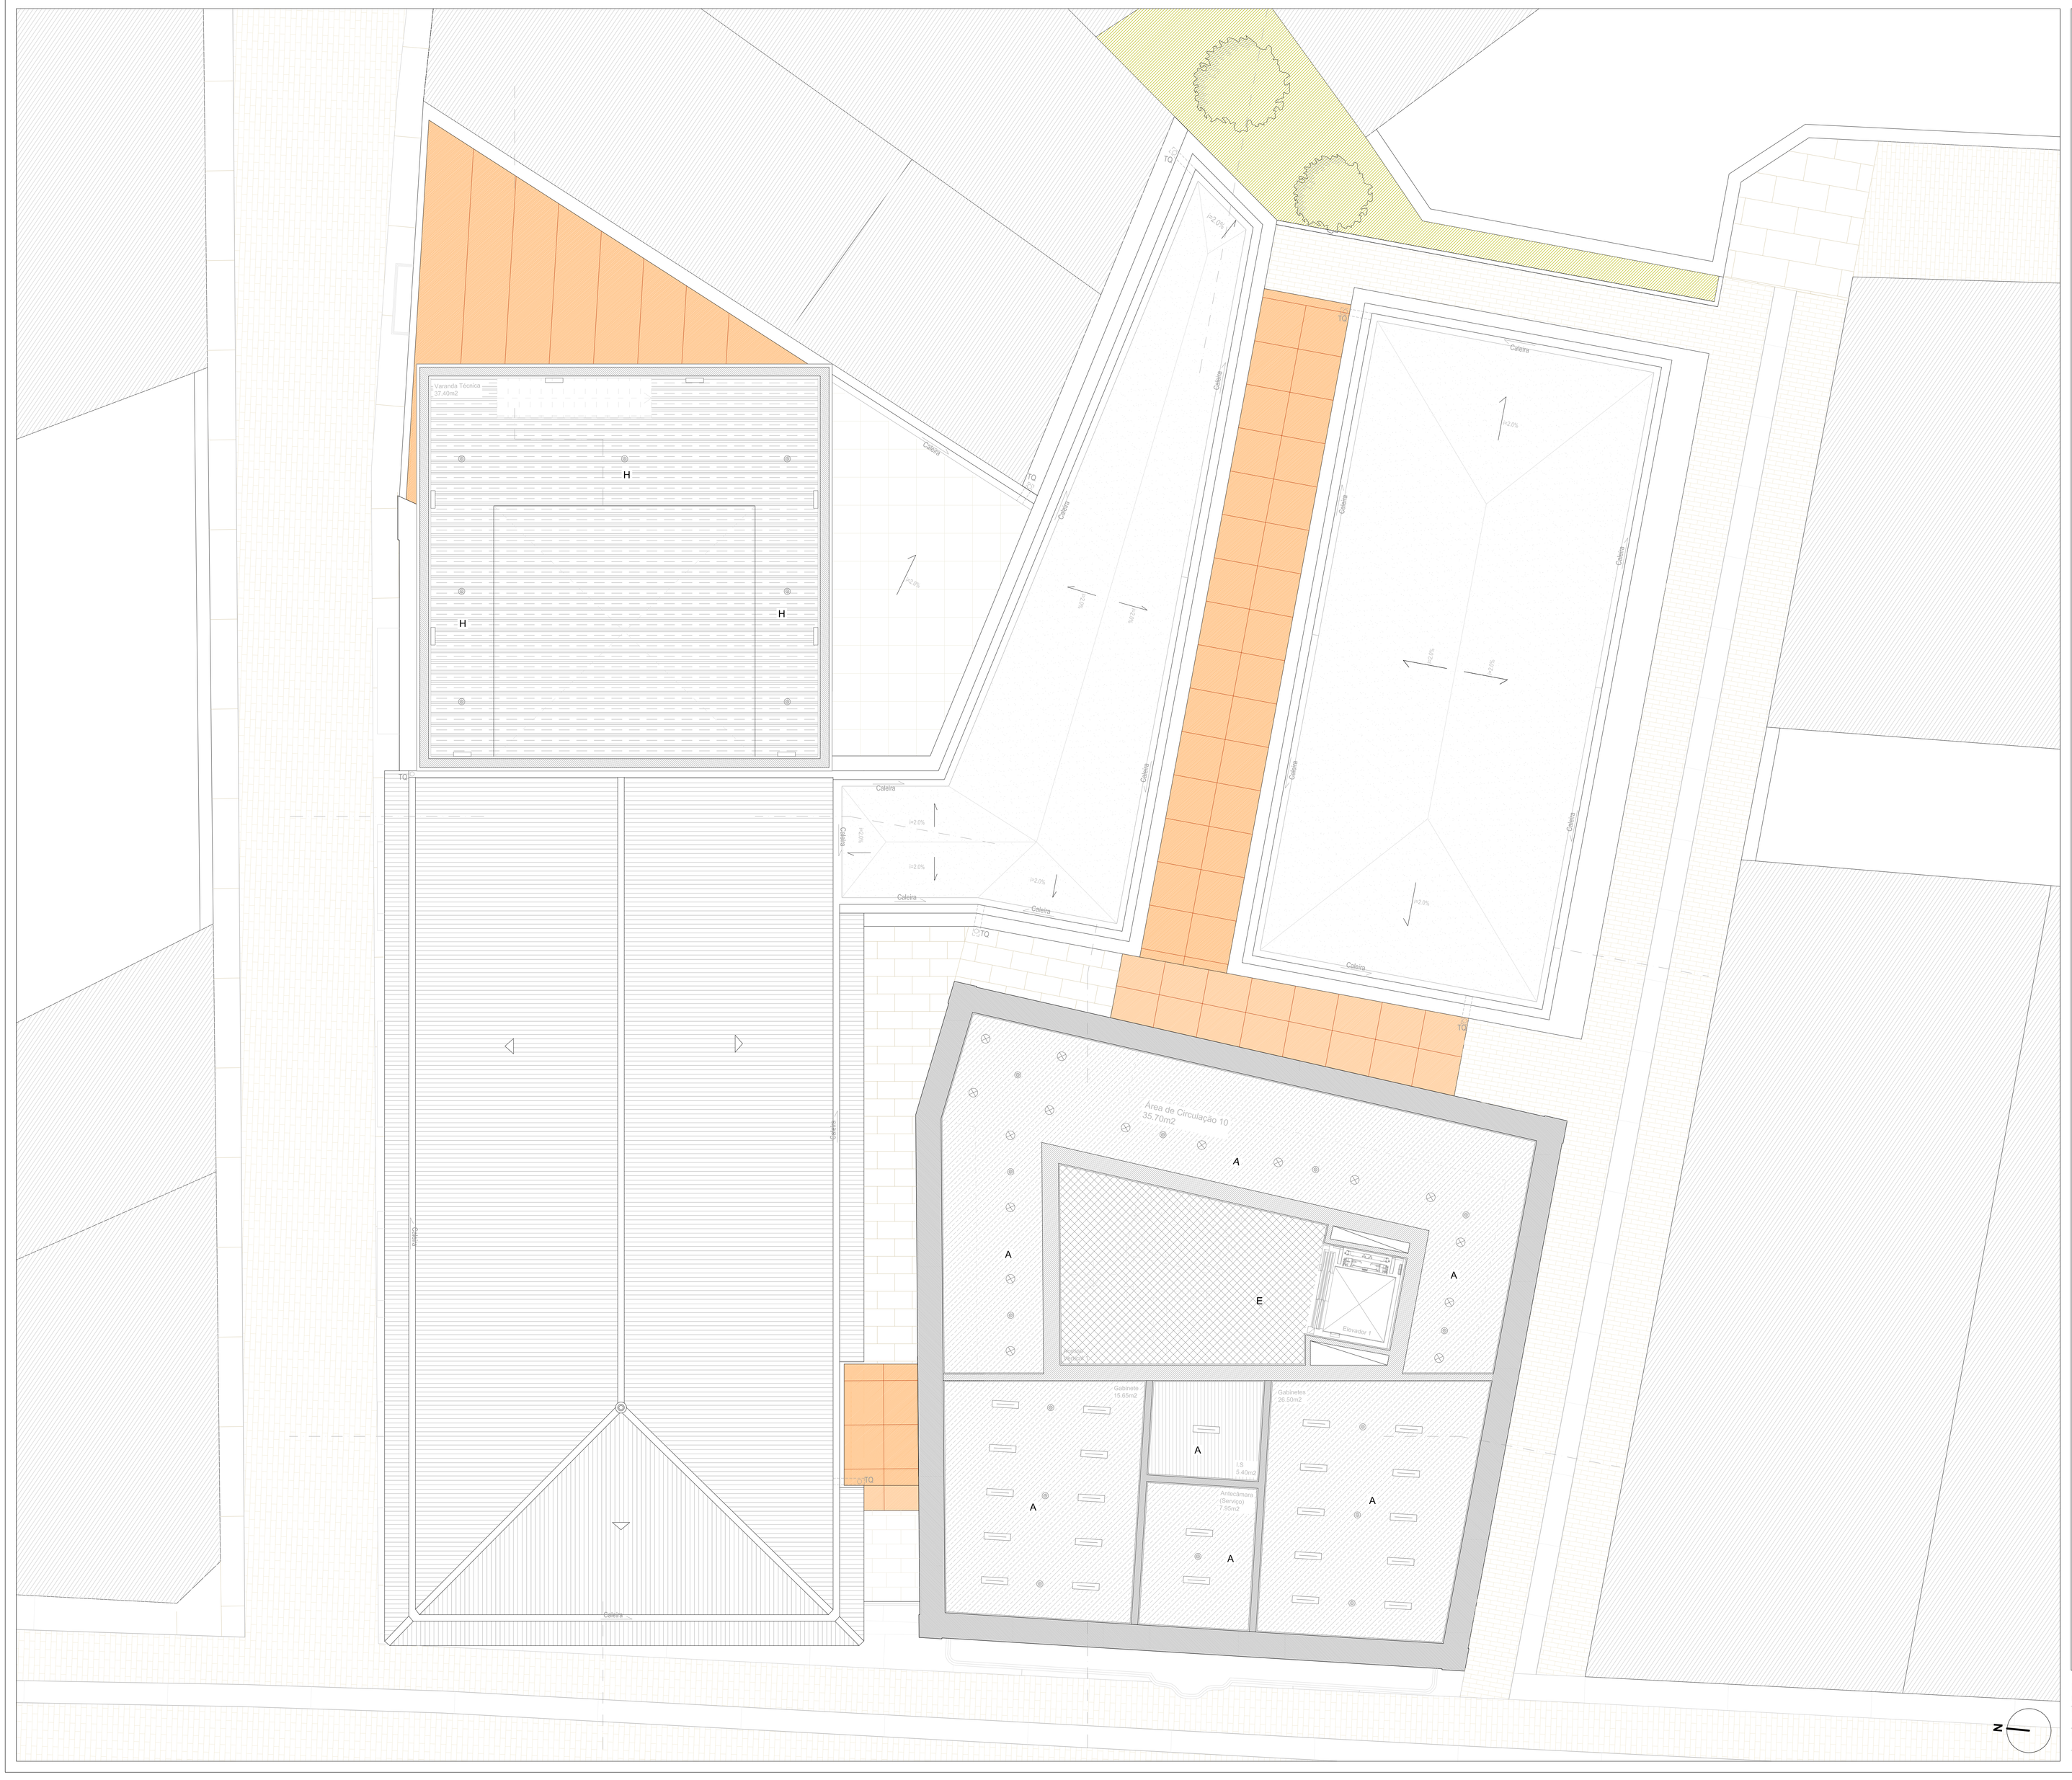
Varanda Técnica
37.40m2
H
H
H
Caleira
TQ
H=2.0%
Área de Circulação 10
35.70m2
A
E
A
A
A
A
A
A
Elevador 1
Gabinete
15.64m2
Gabinetes
26.50m2
LS
5.40m2
Antecâmaras
(Serviços)
7.55m2
Caleira
Caleira
Caleira

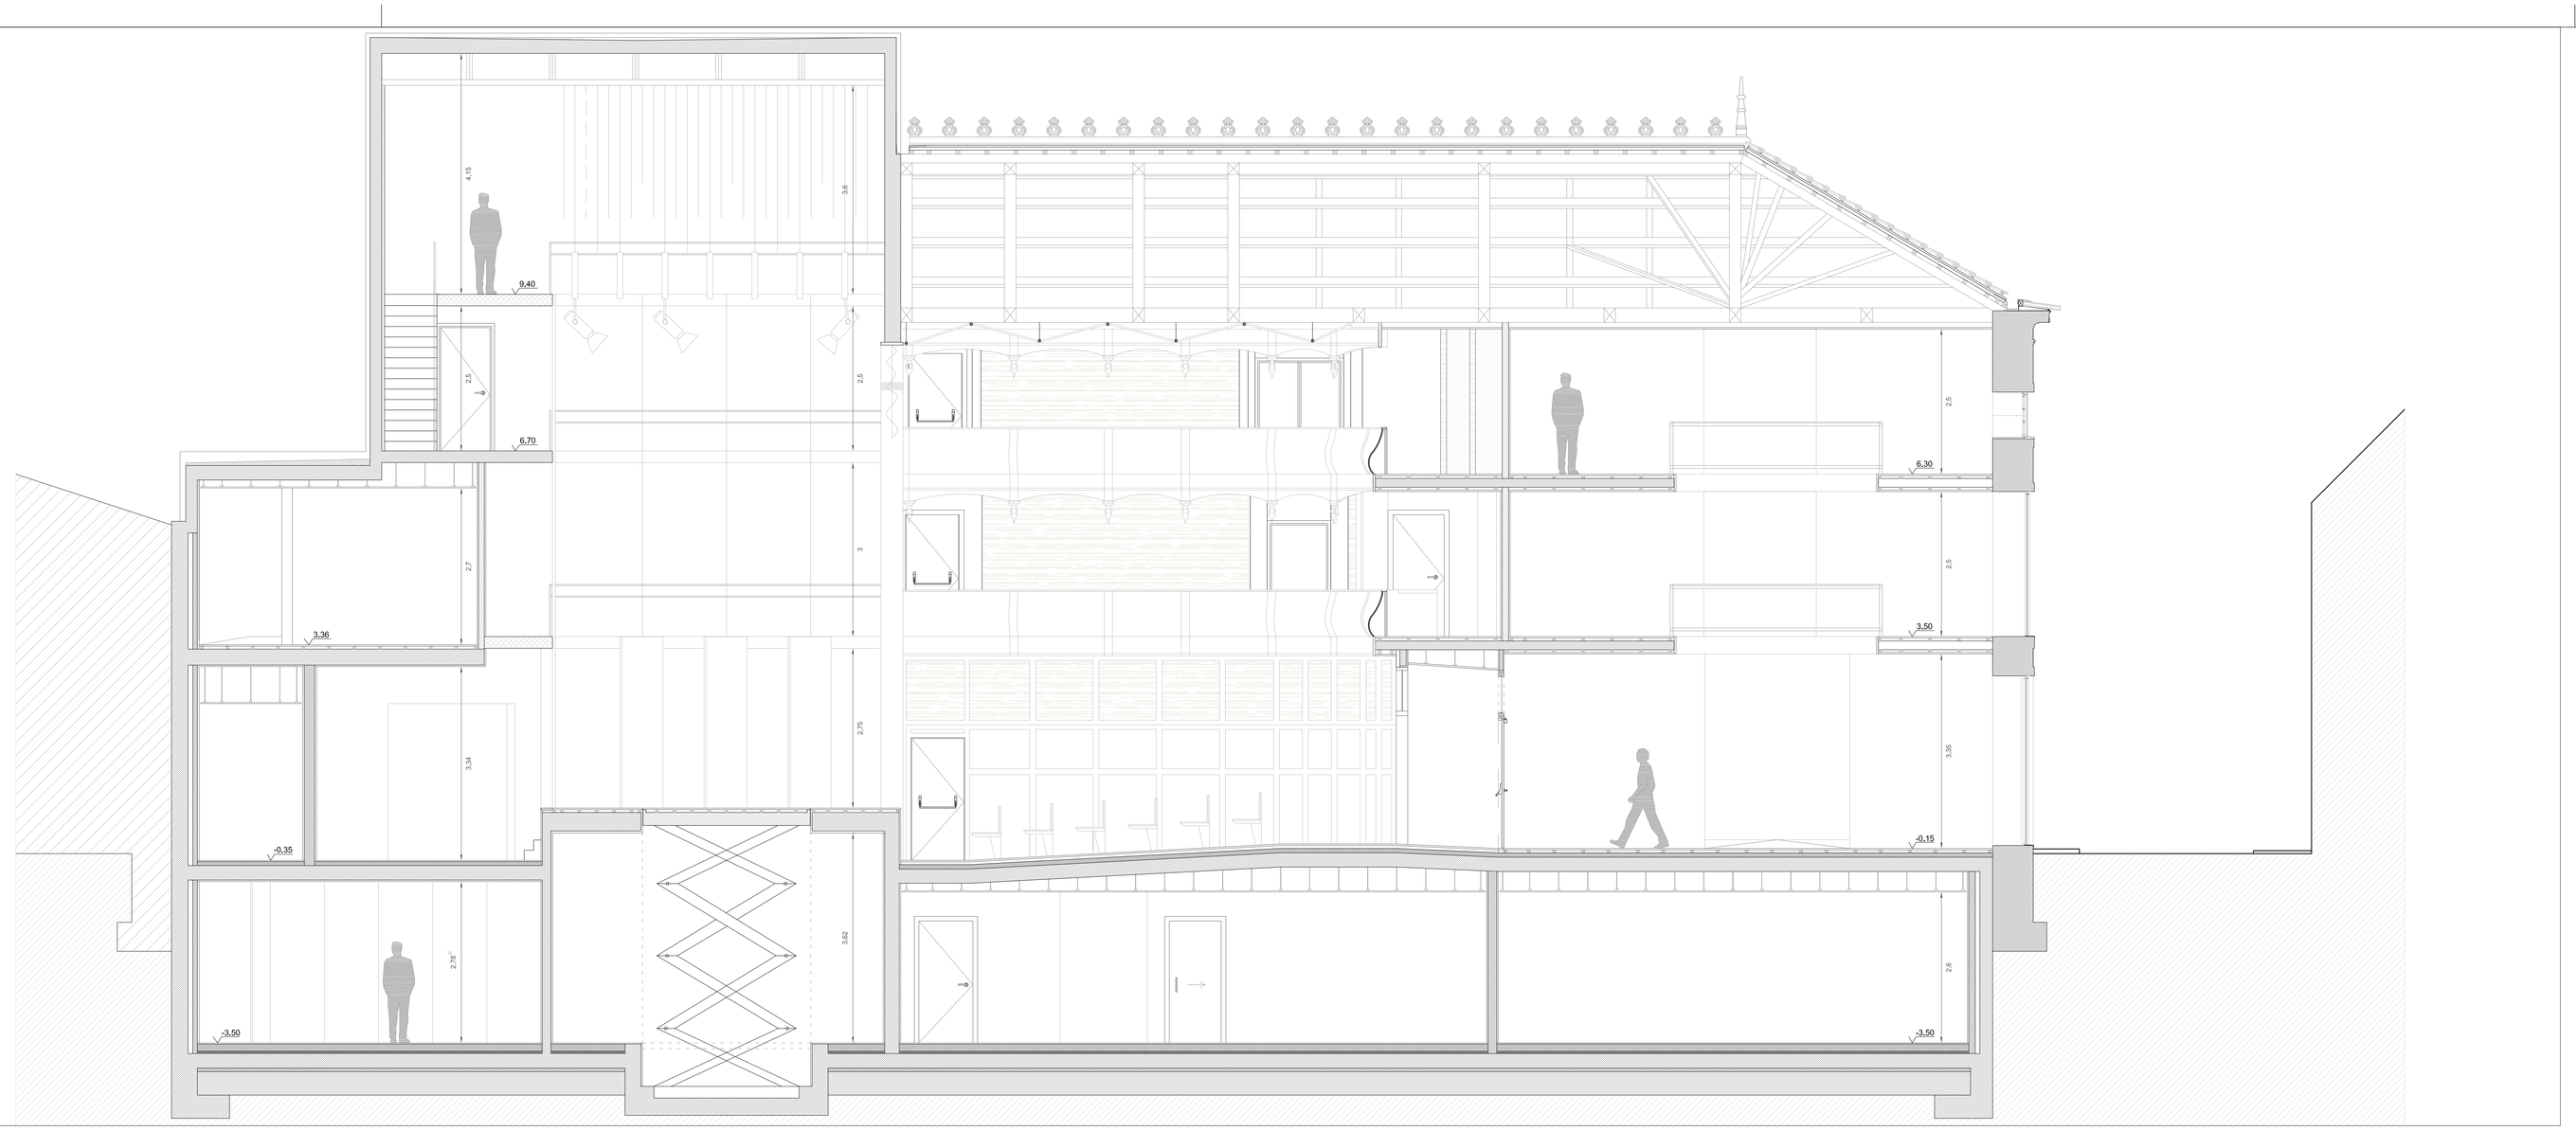

Corte A,A'

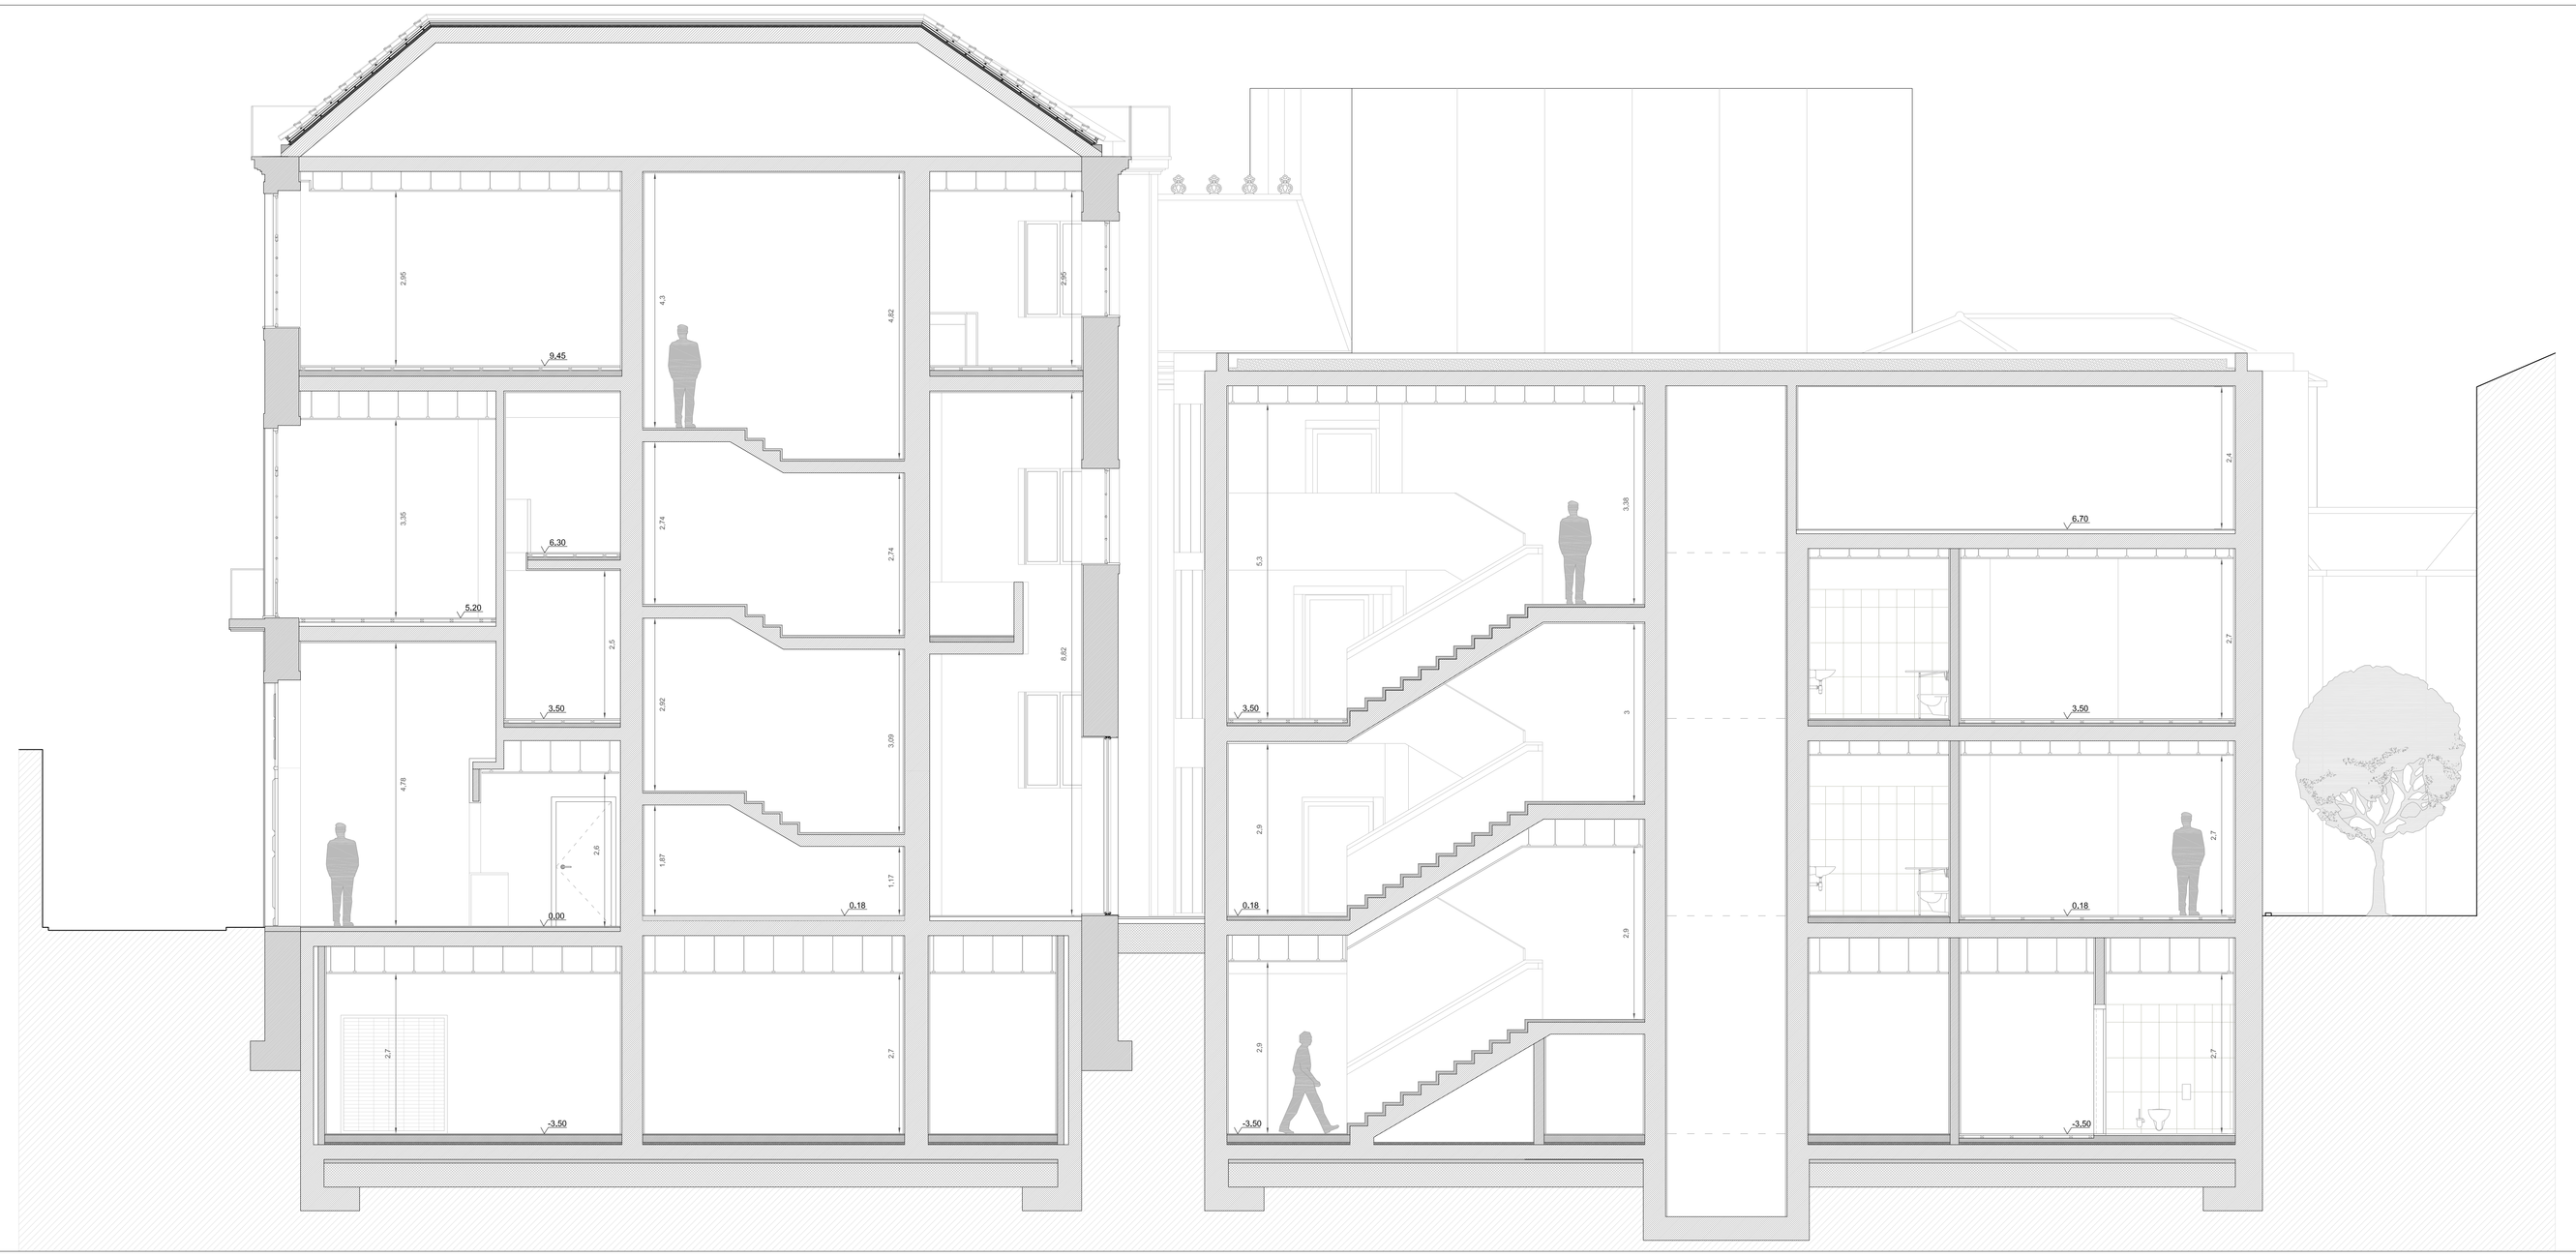

Corte D,D'

Reabilitação do Teatro Valadares em Caminha

Rua Ricardo Joaquim de Sousa / Travessa do Teatro - Caminha

Projecto de Execução

CORTE A,A' / D,D' Escala 1:50

Mestrado Integrado em Arquitectura e Urbanismo

Trabalho de Projecto Escola Superior Gallaecia

Patrick Gomes dos Santos_407/05 Janeiro 2011

2.46



Alçado Norte



Alçado Poente

Reabilitação do Teatro Valadares em Caminha

Rua Ricardo Joaquim de Sousa / Travessa do Teatro - Caminha

Projecto Execução


ALÇADOS (Norte / Poente) Escala 1:50

Mestrado Integrado em Arquitectura e Urbanismo


Trabalho de Projecto Escola Superior Gallaecia

Patrick Gomes dos Santos_407/05 Janeiro 2011

2.47

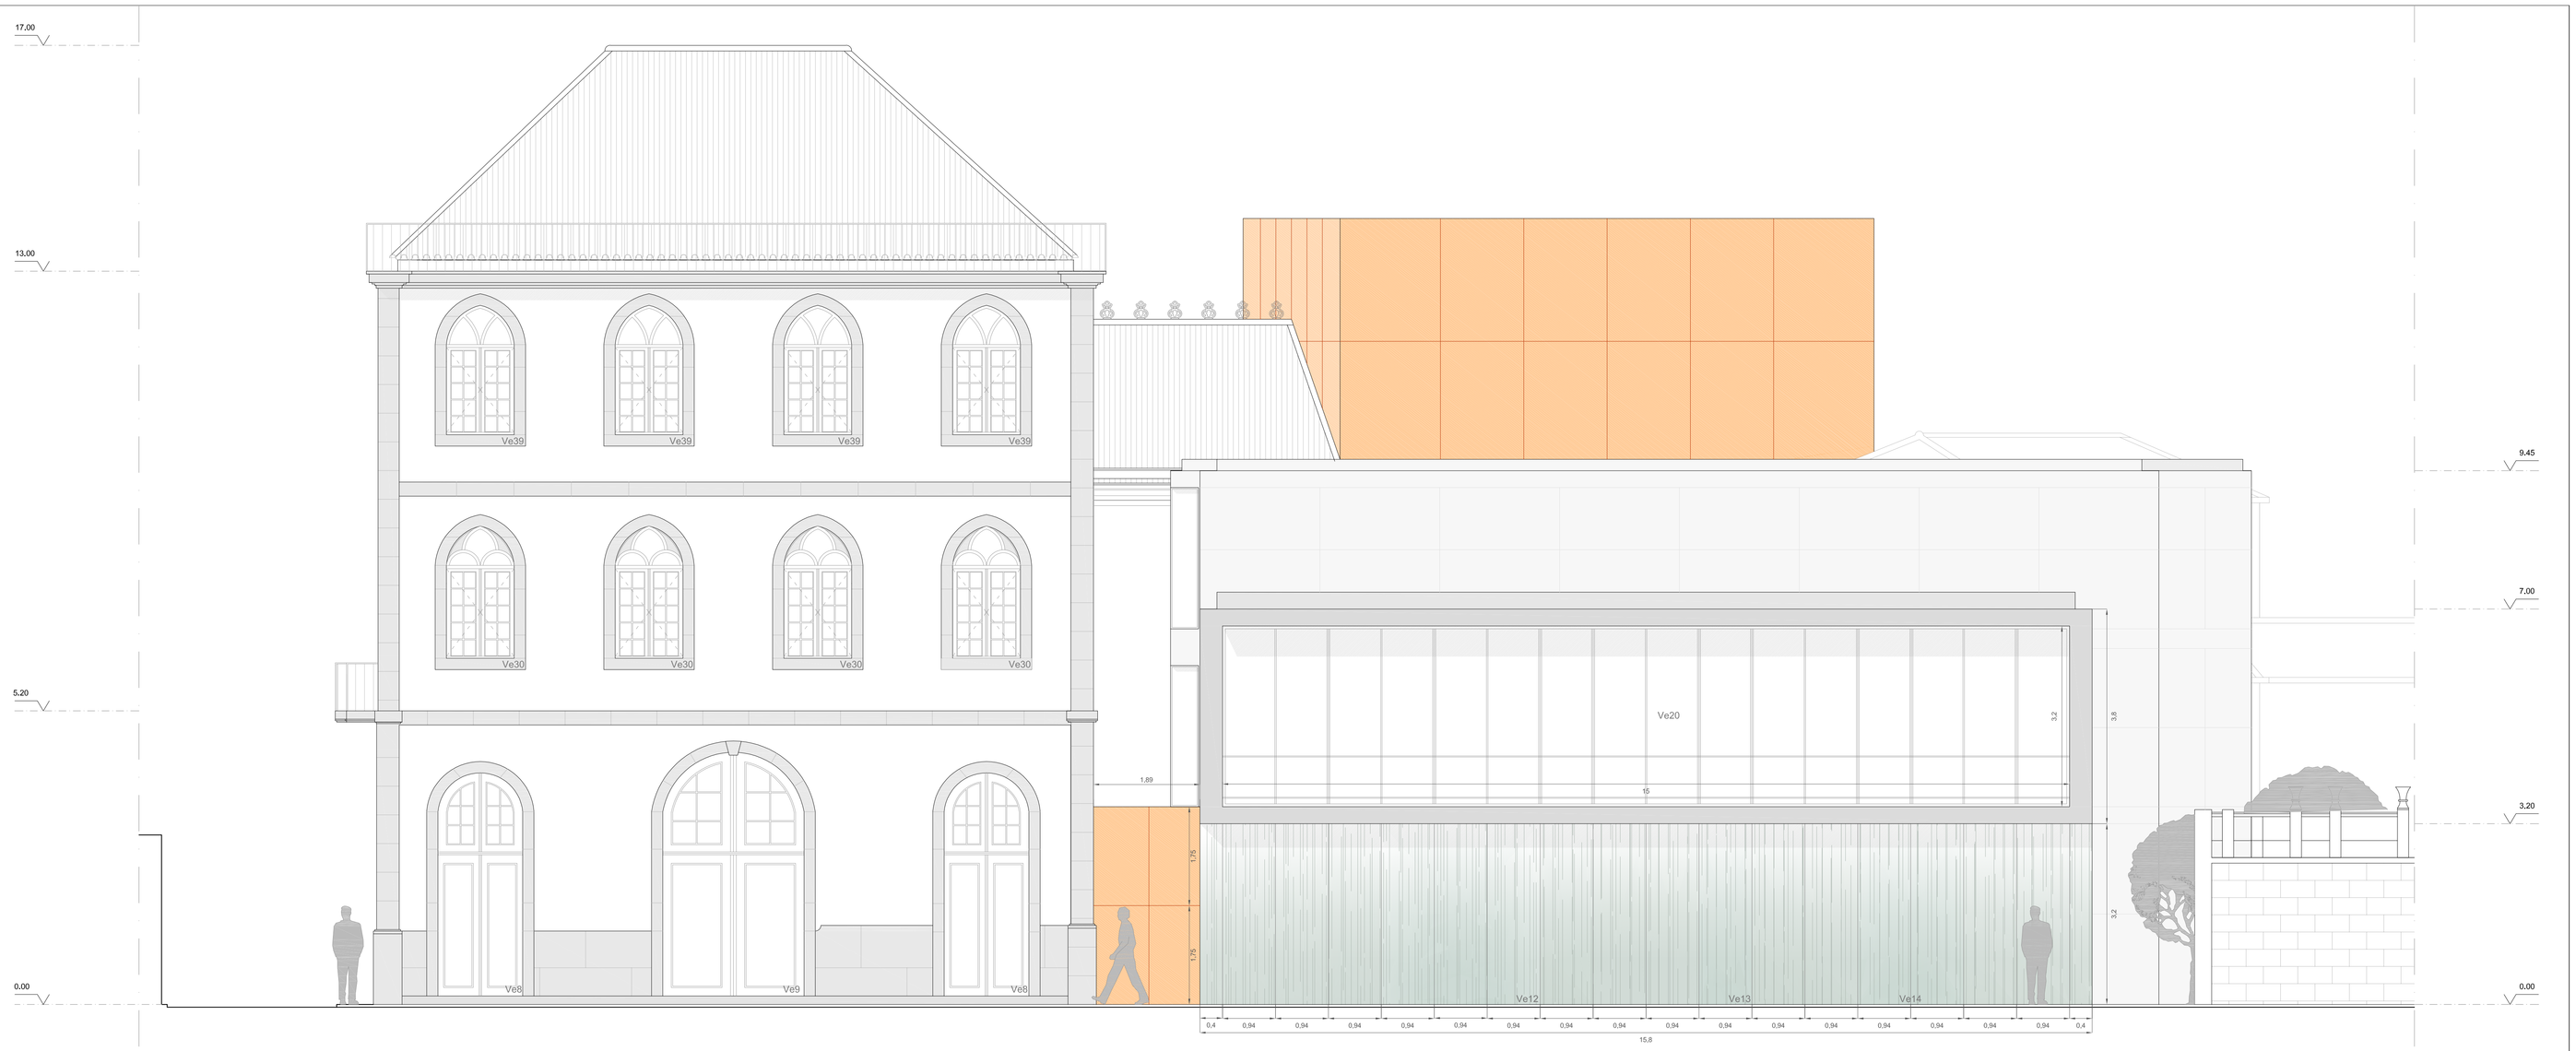

Alçado Sul

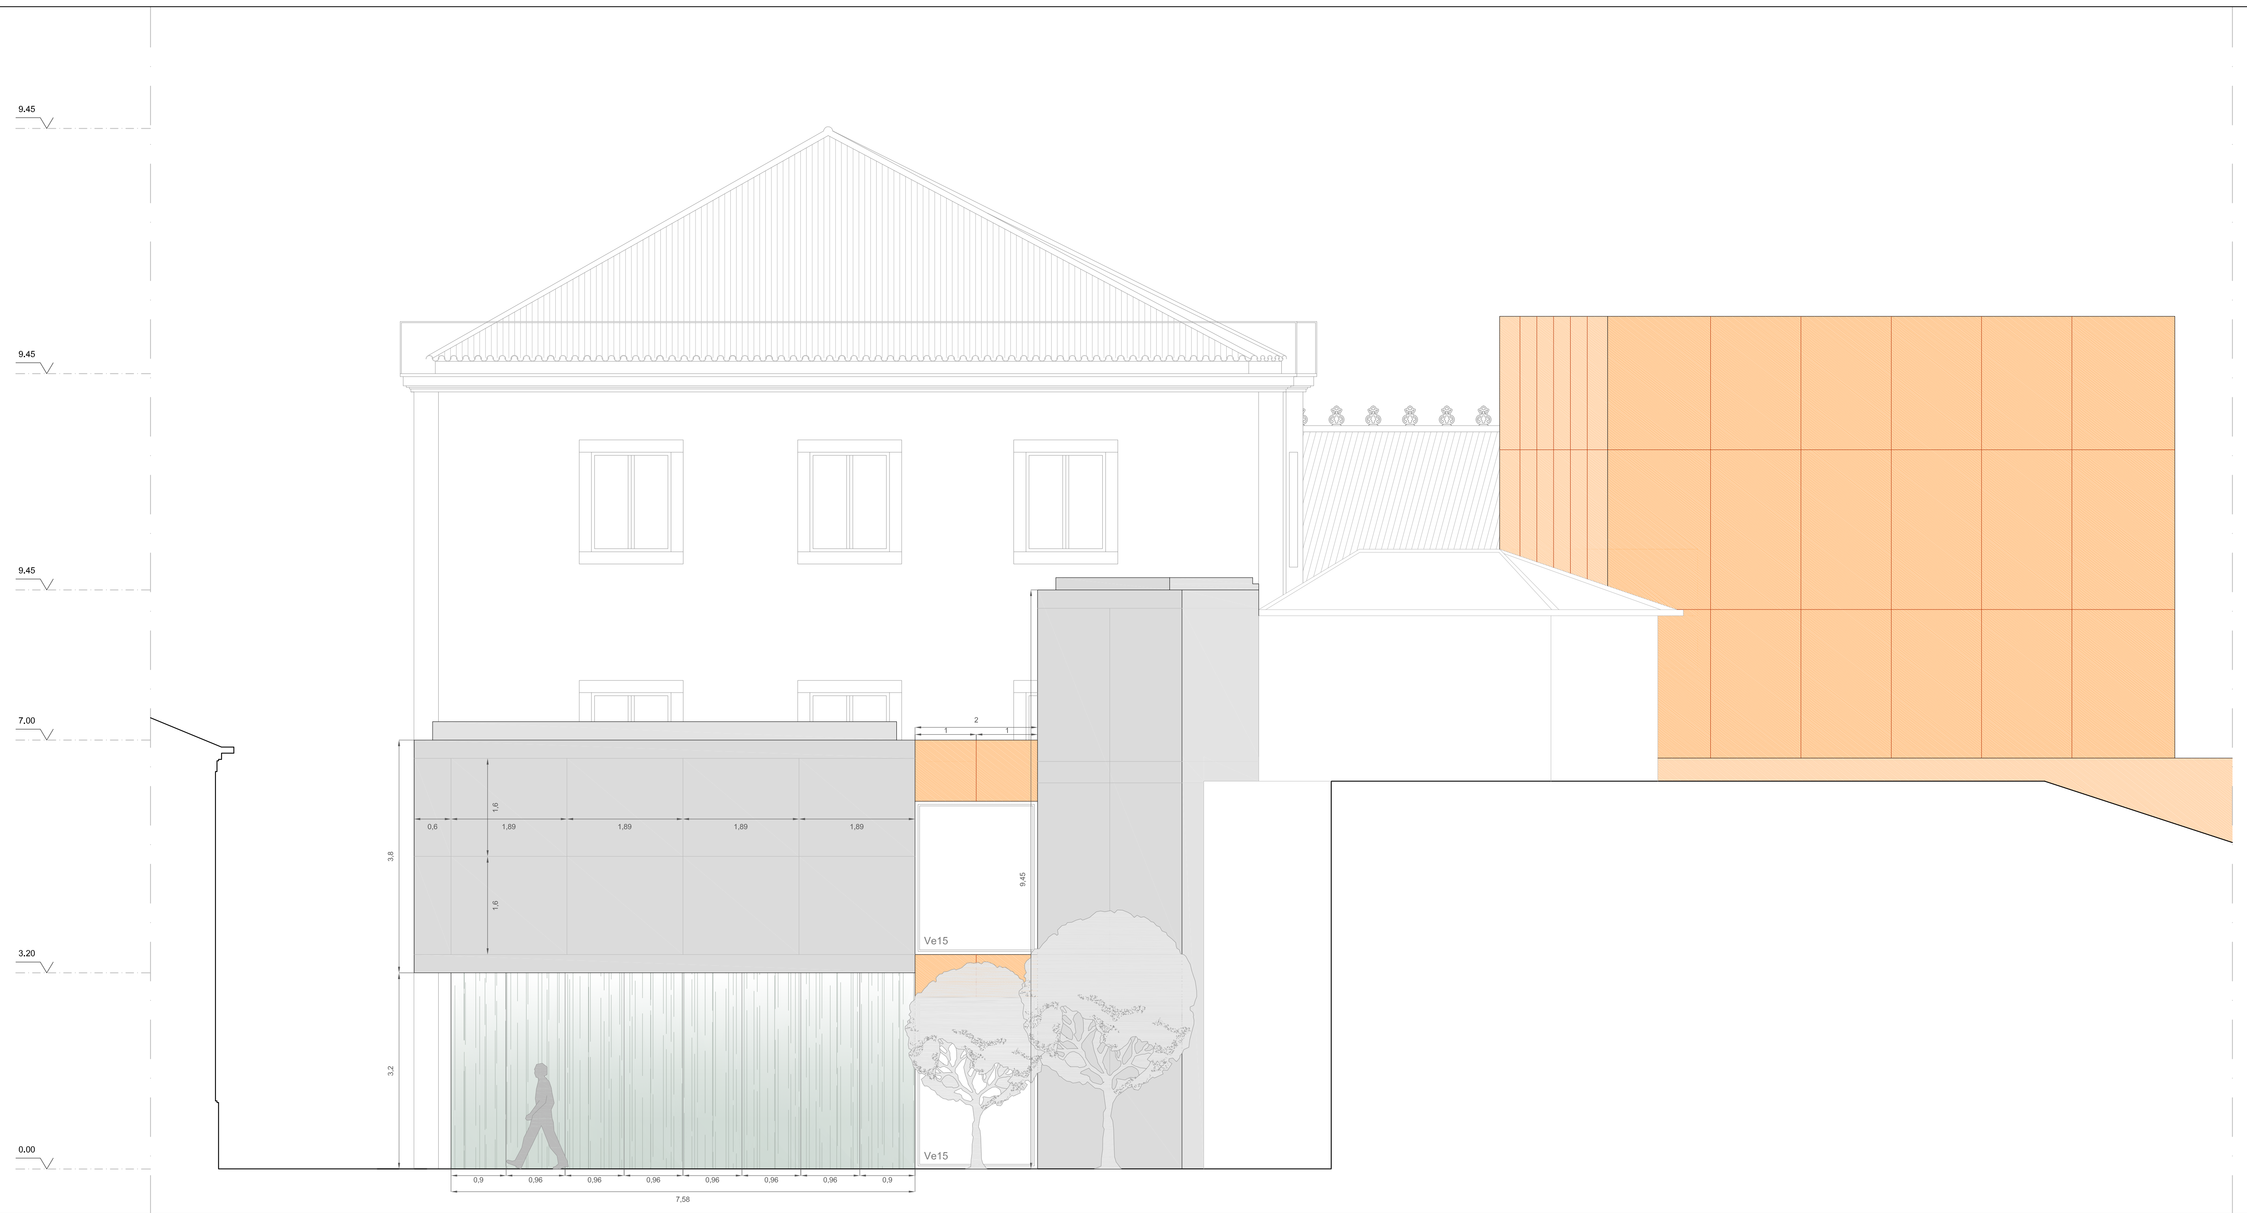

Alçado Nascente

Reabilitação do Teatro Valadares em Caminha

Rua Ricardo Joaquim de Sousa / Travessa do Teatro - Caminha

Projecto de Execução


ALÇADOS (Sul / Nascente) Escala 1:50


Mestrado Integrado em Arquitectura e Urbanismo


Trabalho de Projecto Escola Superior Gallaecia


Patrick Gomes dos Santos_407/05 Janeiro 2011


2.48

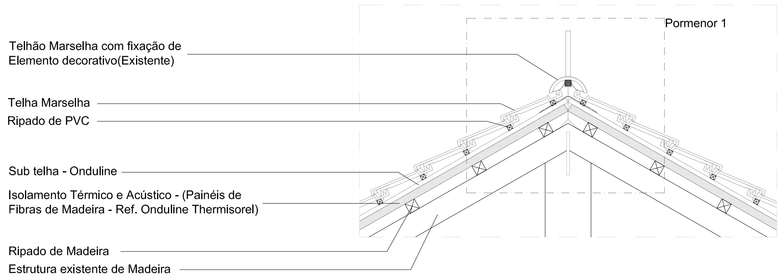


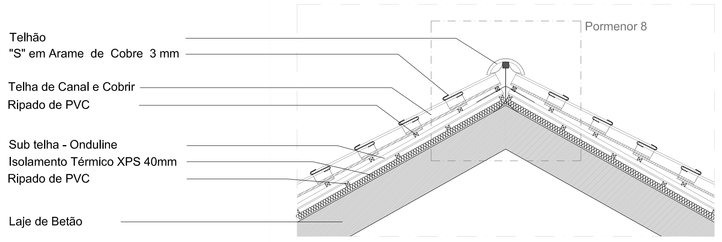


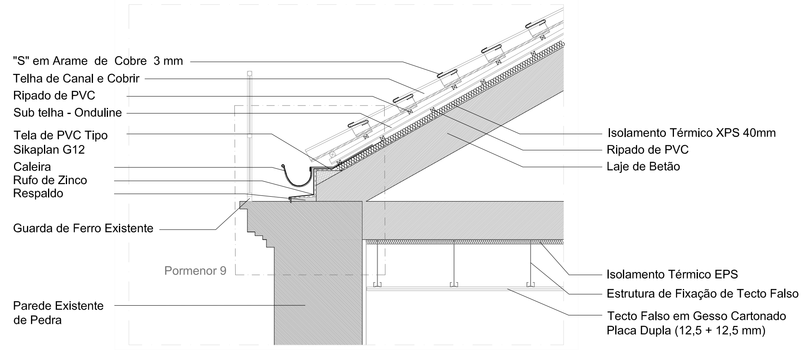


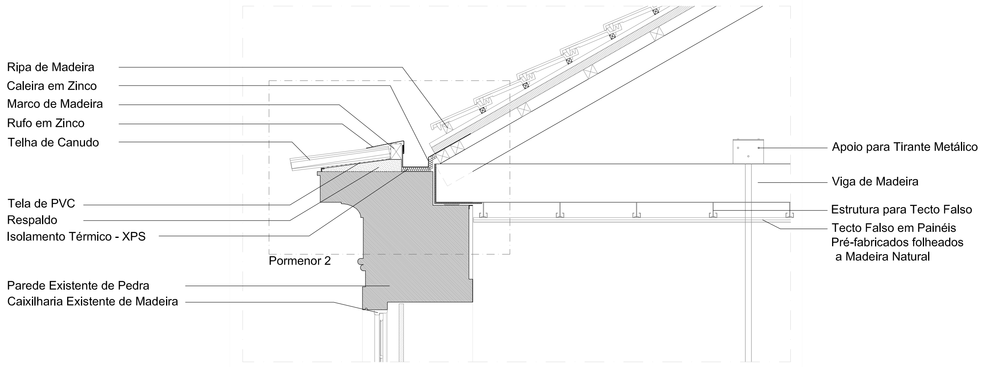


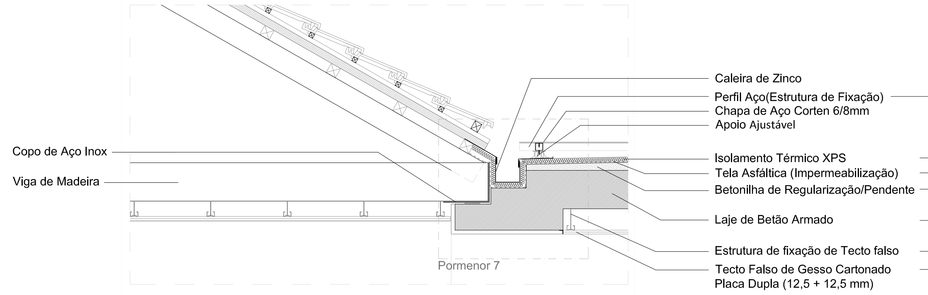


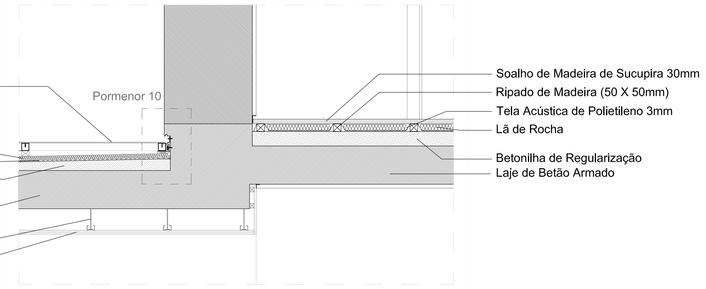


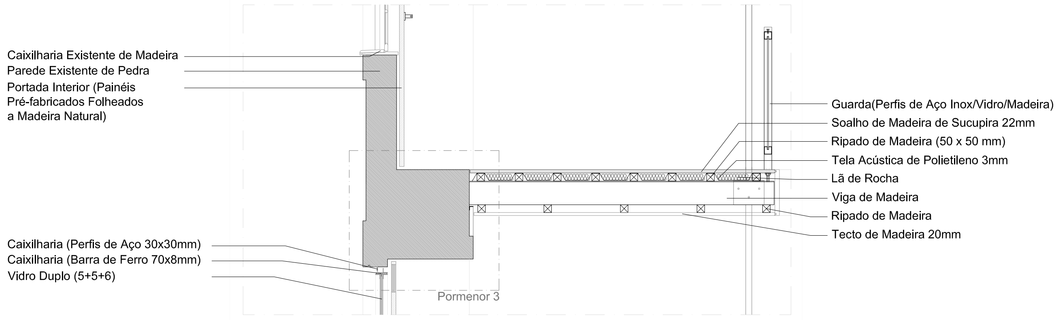


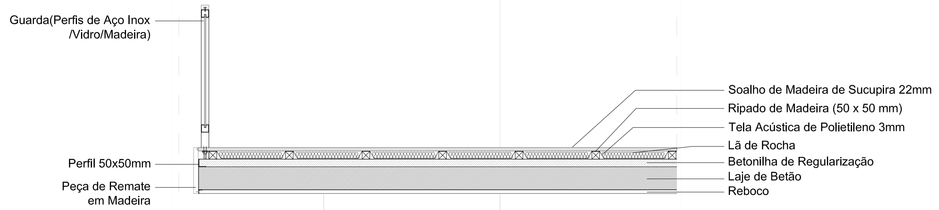


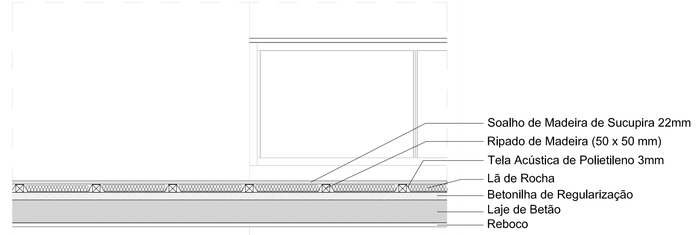

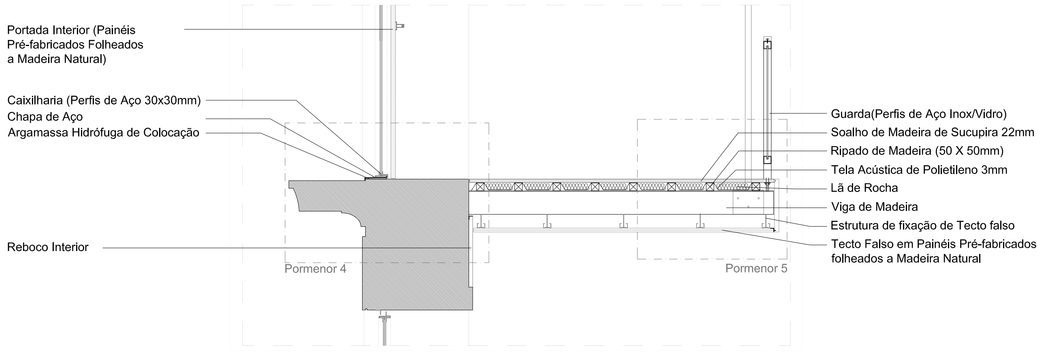


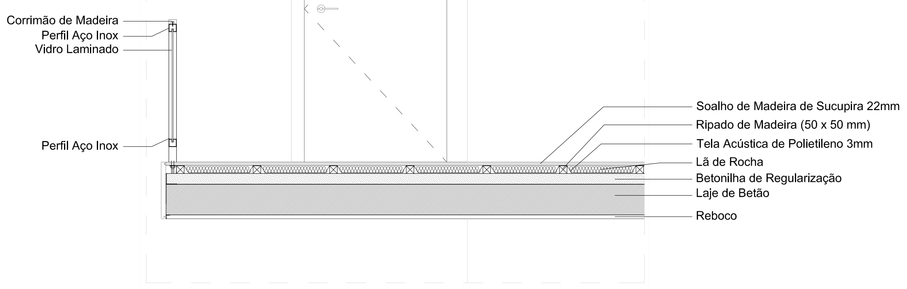

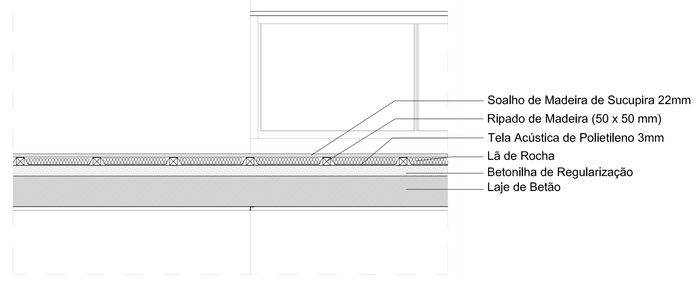


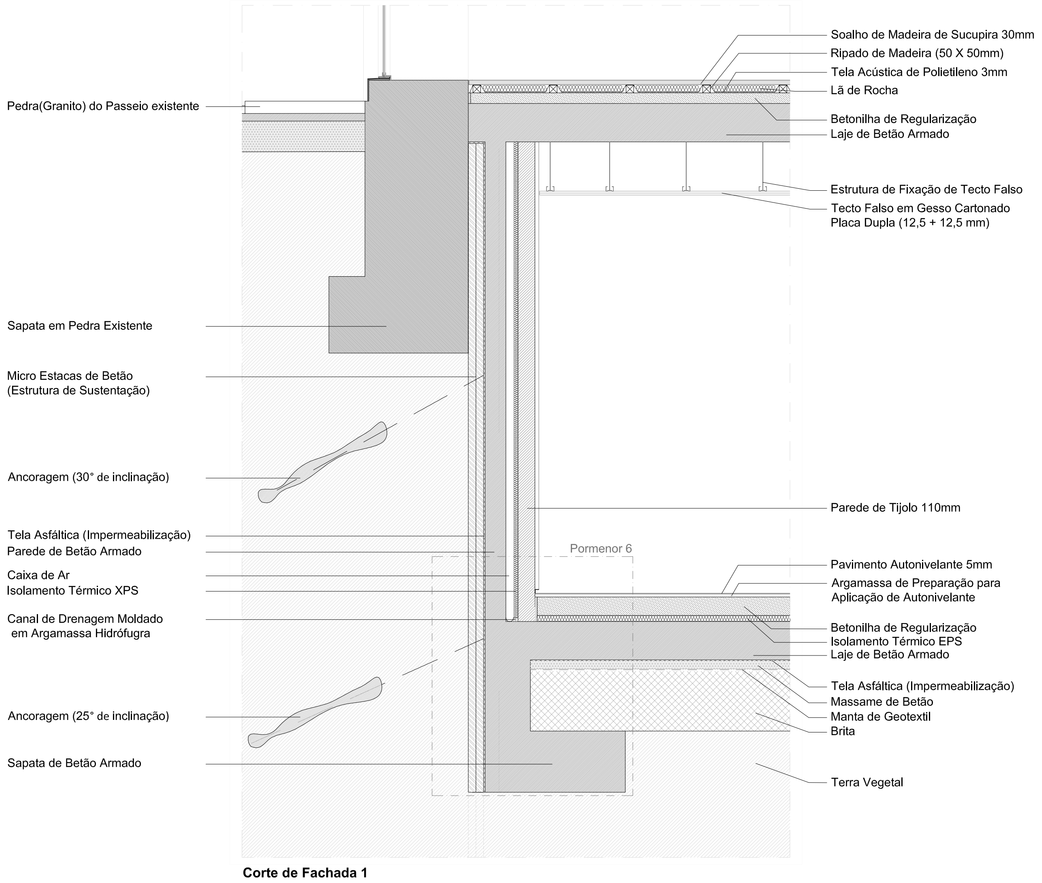


Corte de Fachada 1

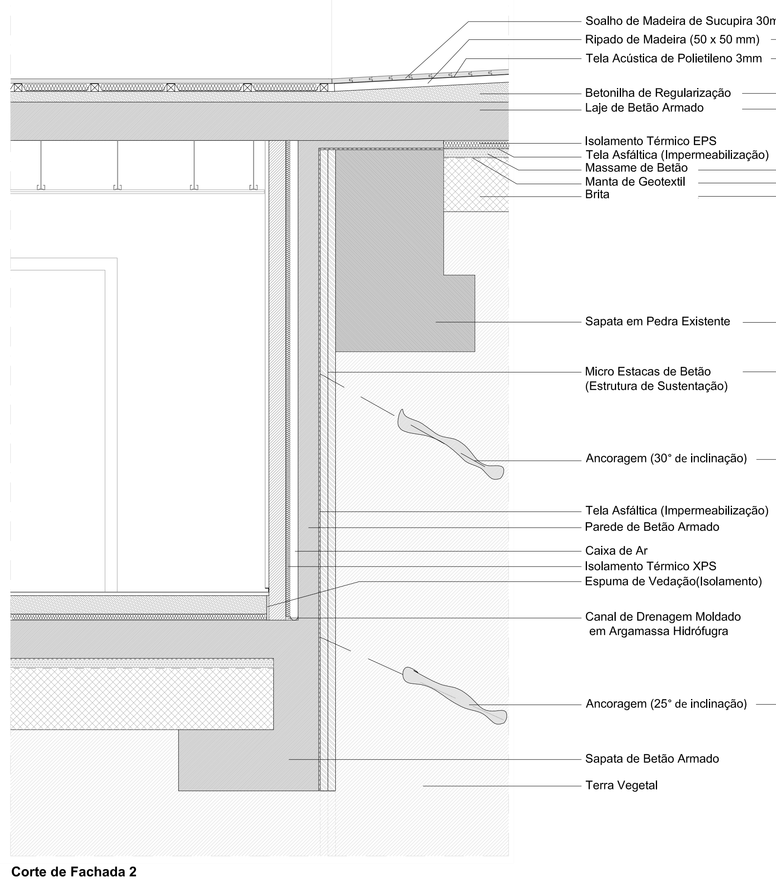

Corte de Fachada 2

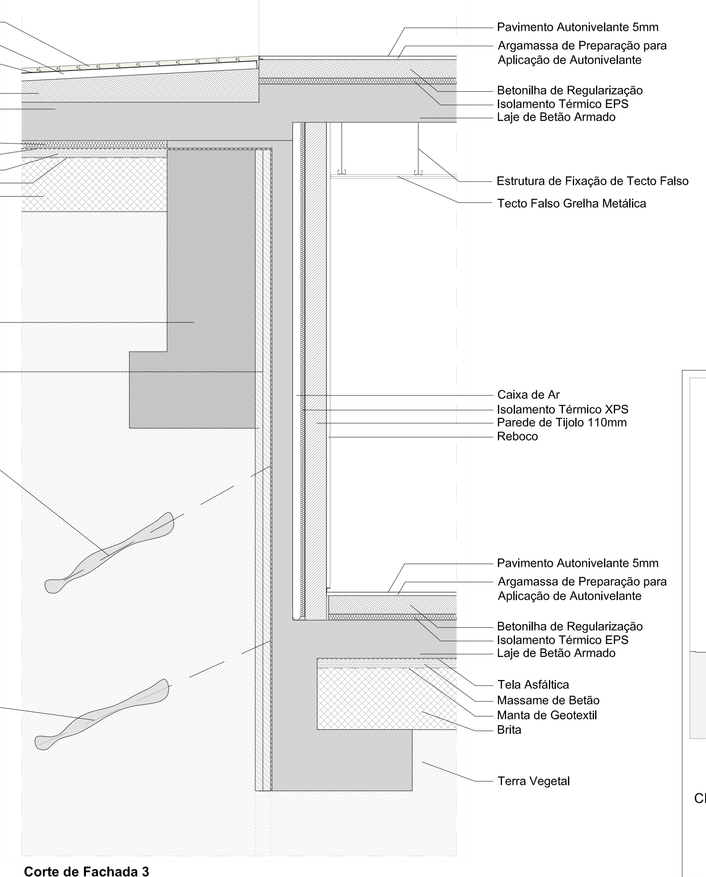

Corte de Fachada 3

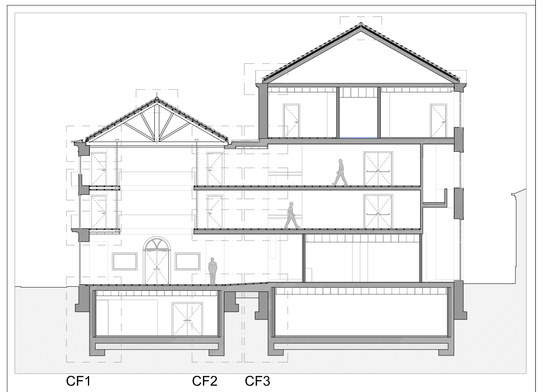

CF - Corte de Fachada

Reabilitação do Teatro Valadares em Caminha

Rua Ricardo Joaquim de Sousa / Travessa do Teatro - Caminha

Projecto Execução


CORTES DE FACHADA (1/2/3) Escala 1:20


Mestrado Integrado em Arquitectura e Urbanismo


Trabalho de Projecto — Escola Superior Gallaecia


Patrick Gomes dos Santos_407/05 — Janeiro 2011

2.49

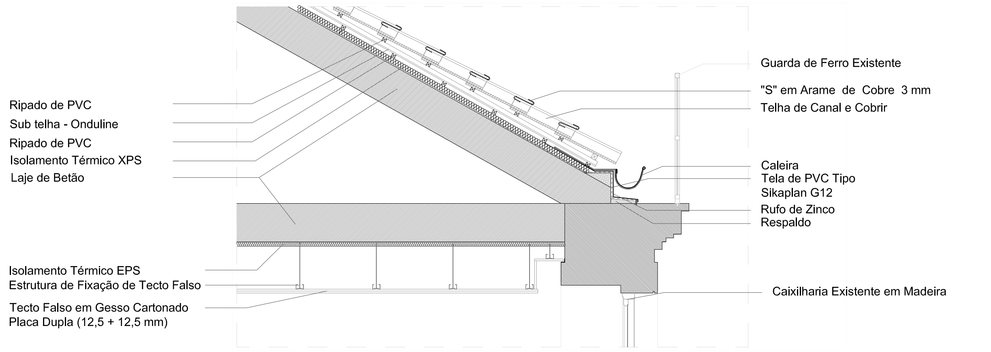


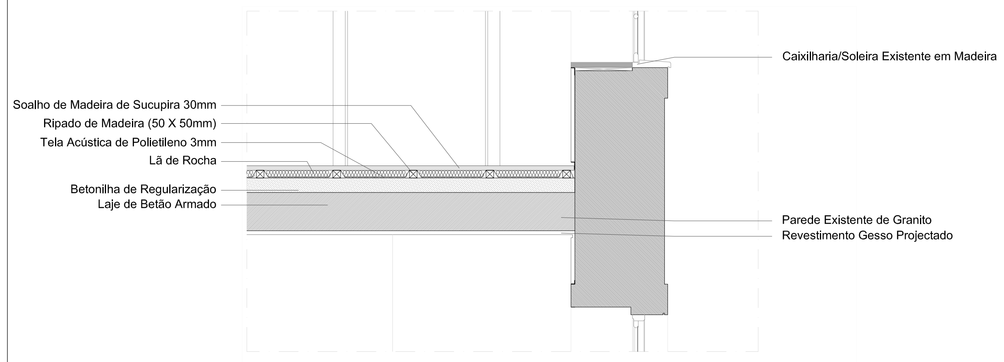


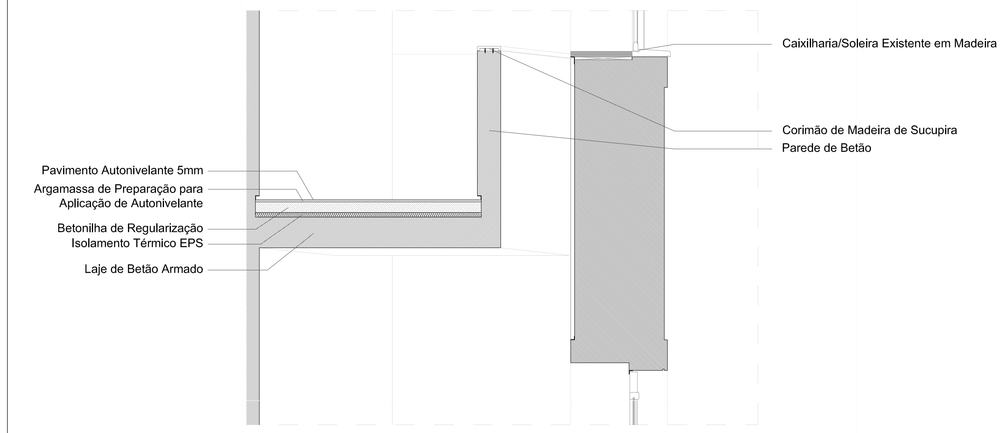


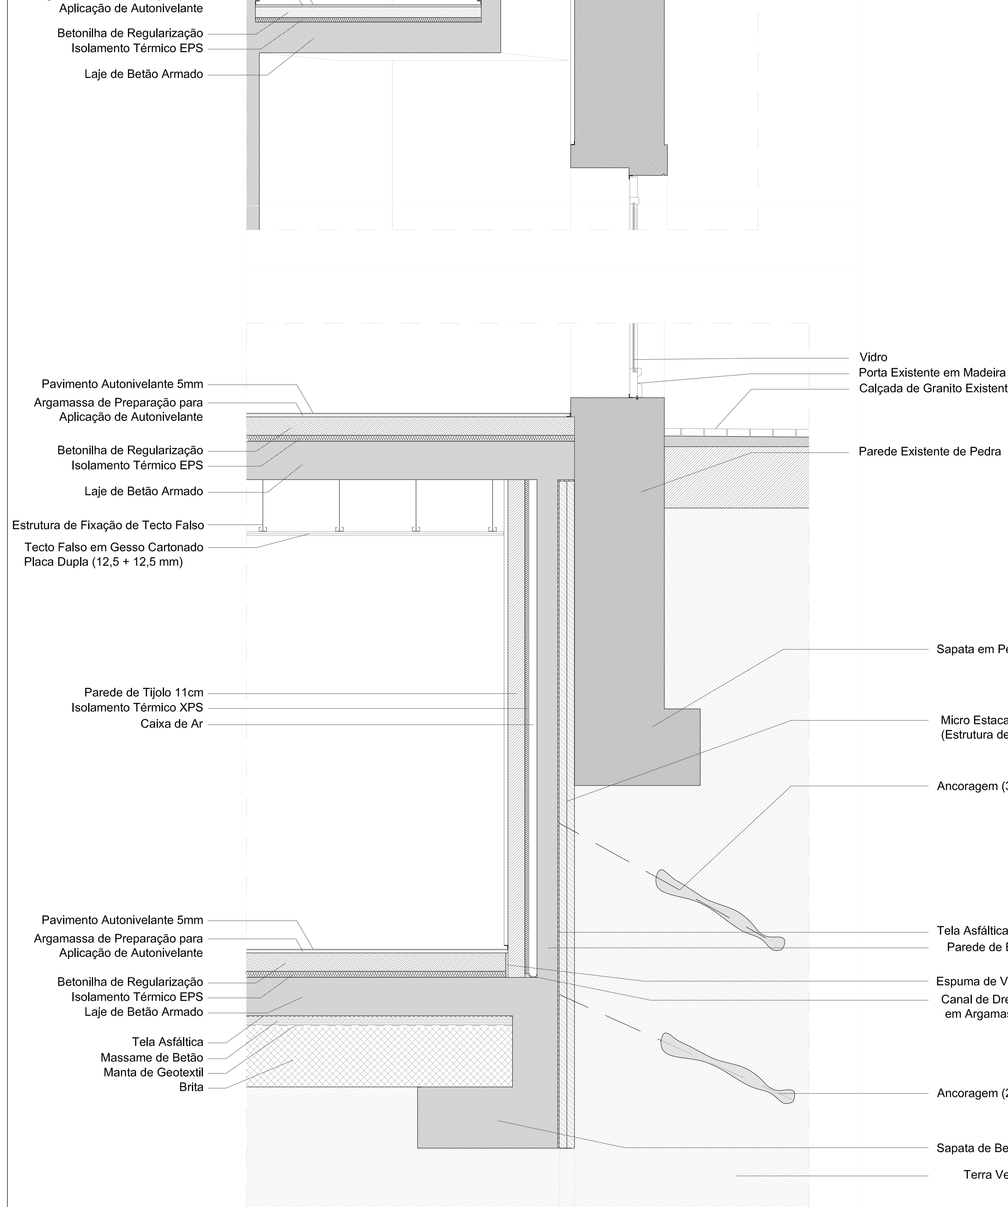


Corte de Fachada 4

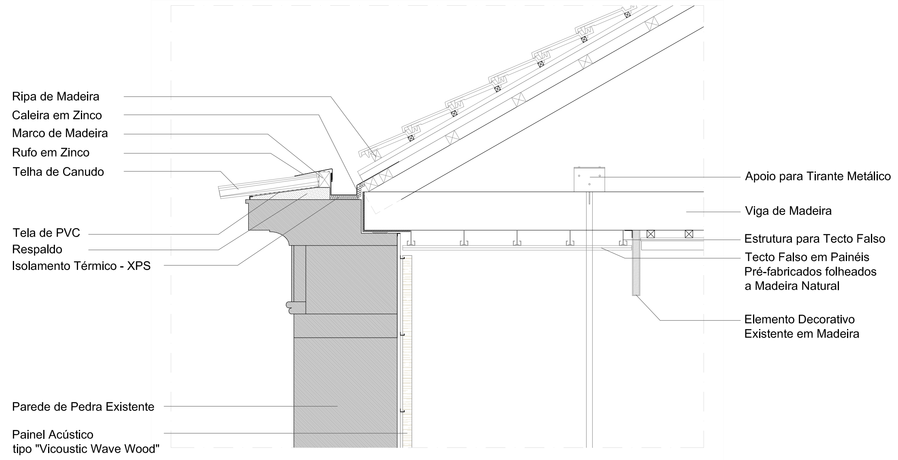


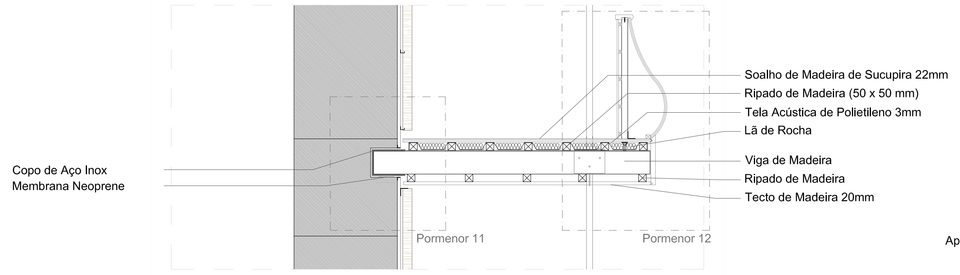


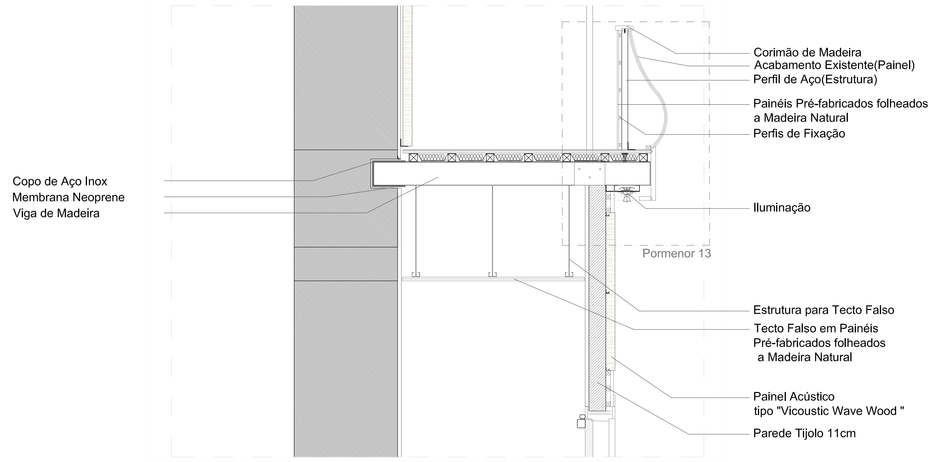


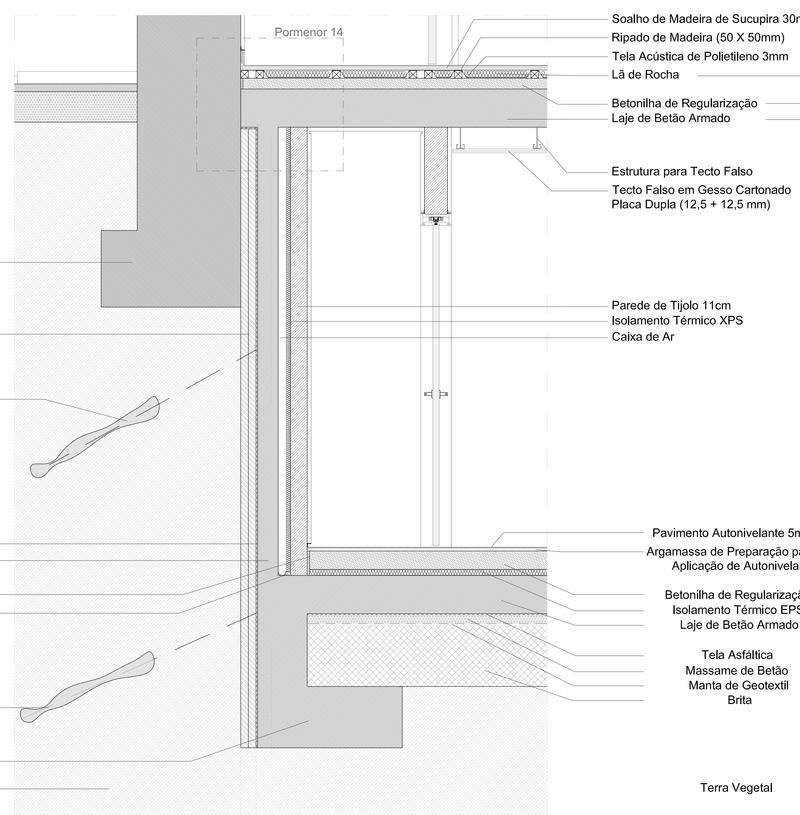


Corte de Fachada 5

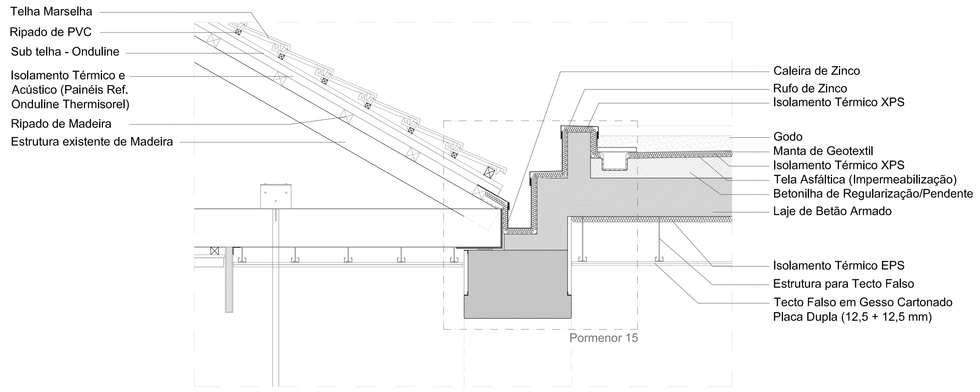


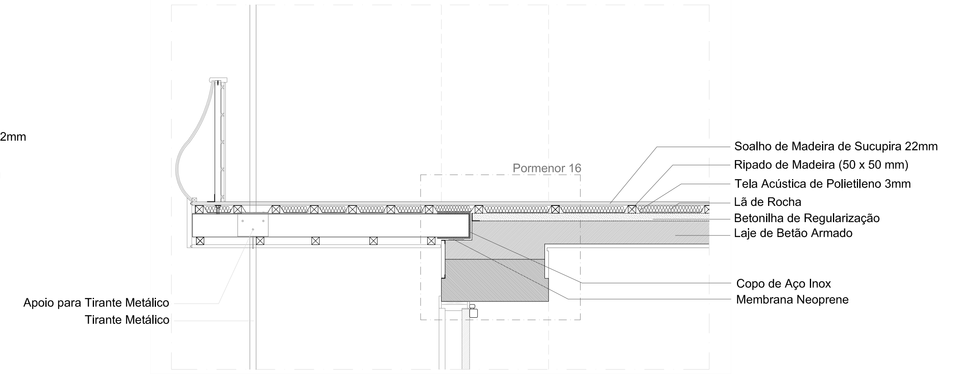


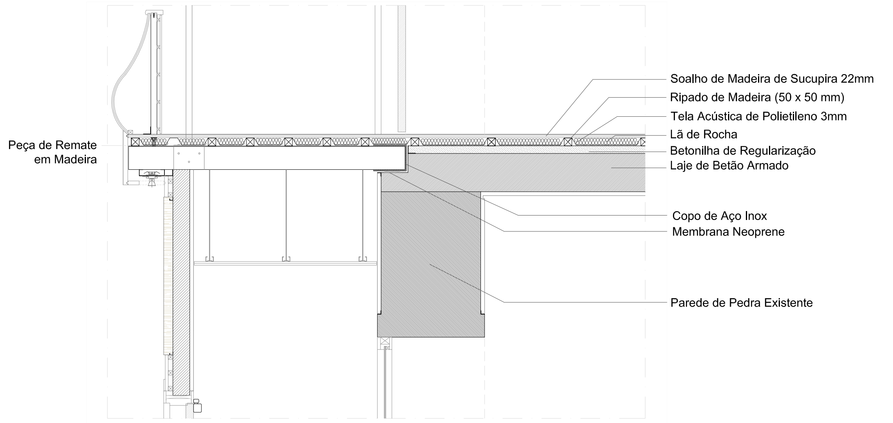

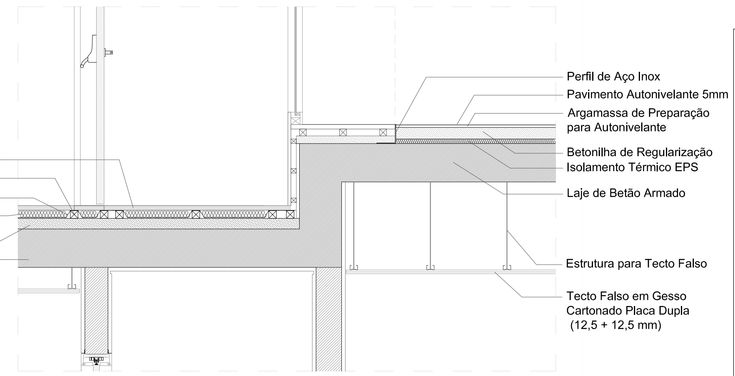

Corte de Fachada 6

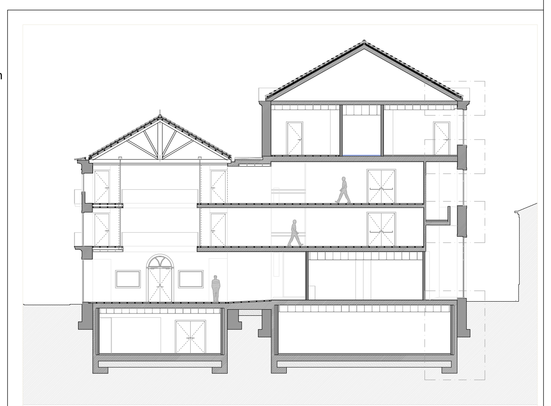

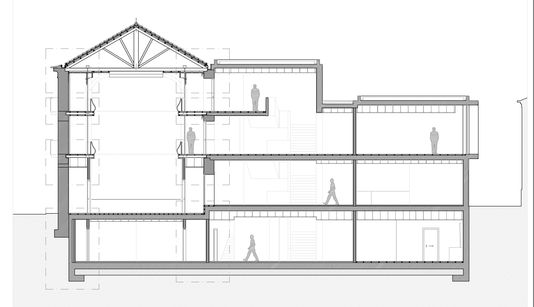

CF - Corte de Fachada

Reabilitação do Teatro Valadares em Caminha

Rua Ricardo Joaquim de Sousa / Travessa do Teatro - Caminha

Projecto Execução

CORTES DE FACHADA (4/5/6) Escala 1:20


Mestrado Integrado em Arquitectura e Urbanismo


Trabalho de Projecto Escola Superior Gallaecia


2.50


Patrick Gomes dos Santos_407/05


Janeiro 2011

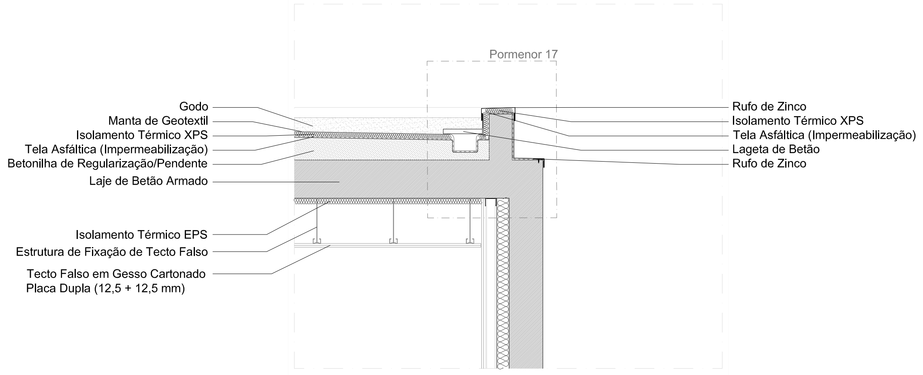


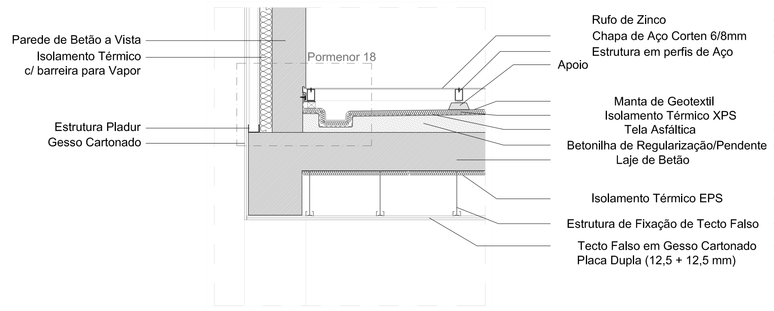


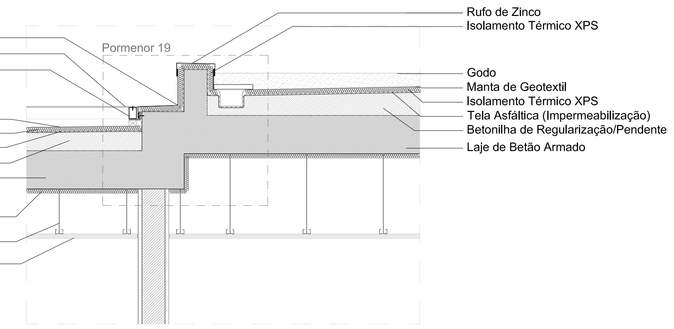


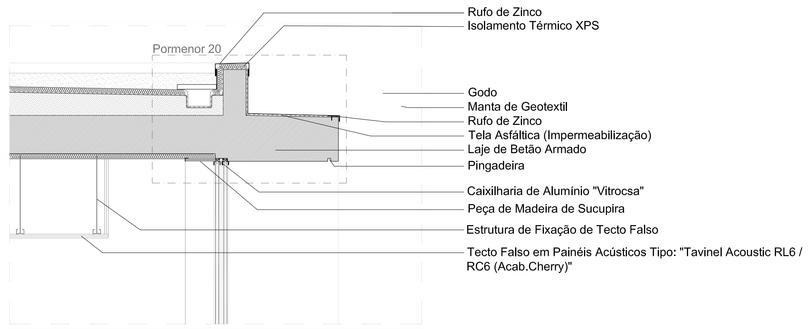


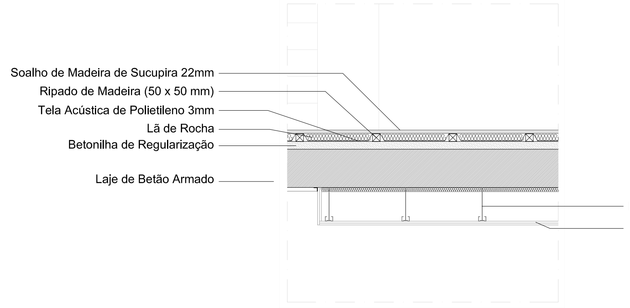


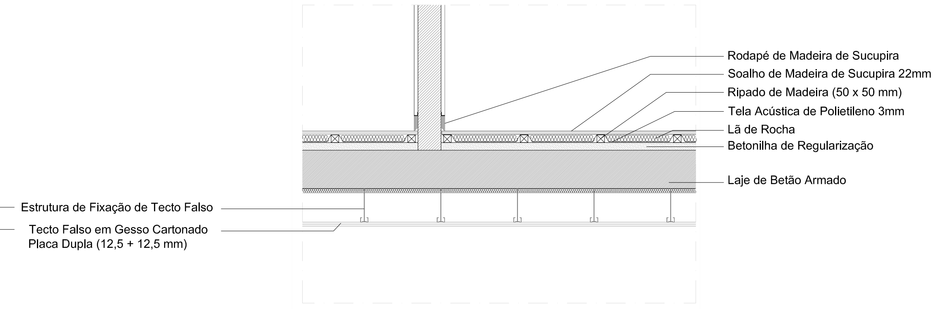

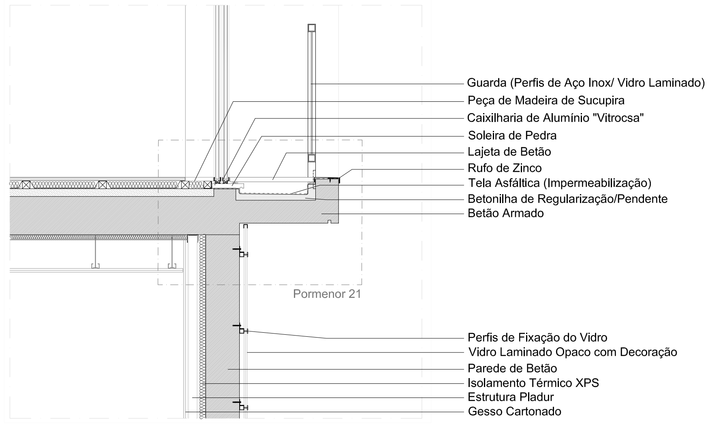


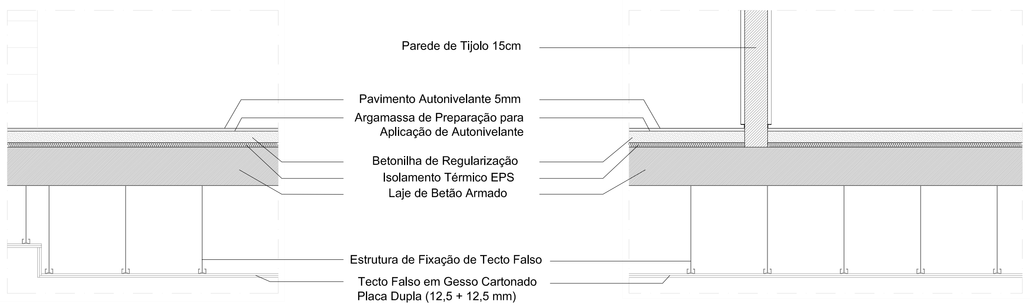

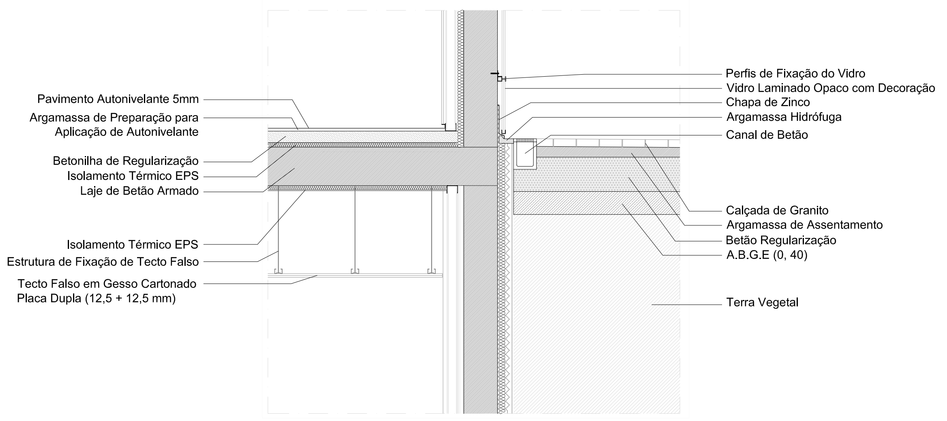


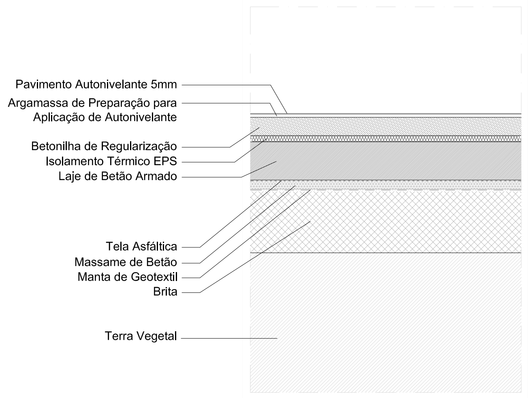


Corte de Fachada 7

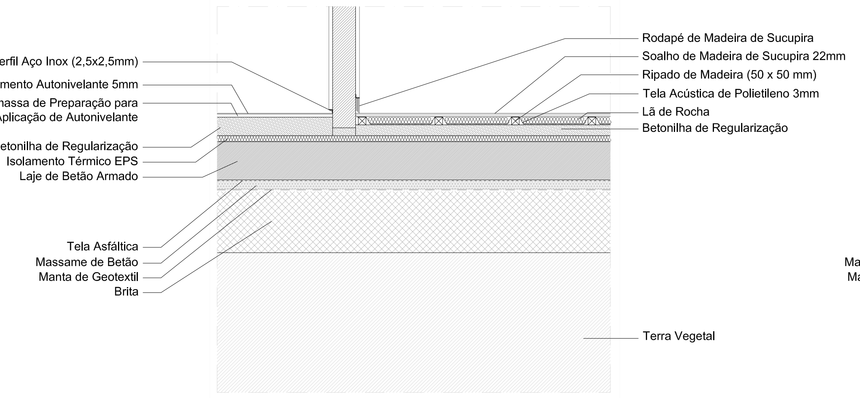

Corte de Fachada 8

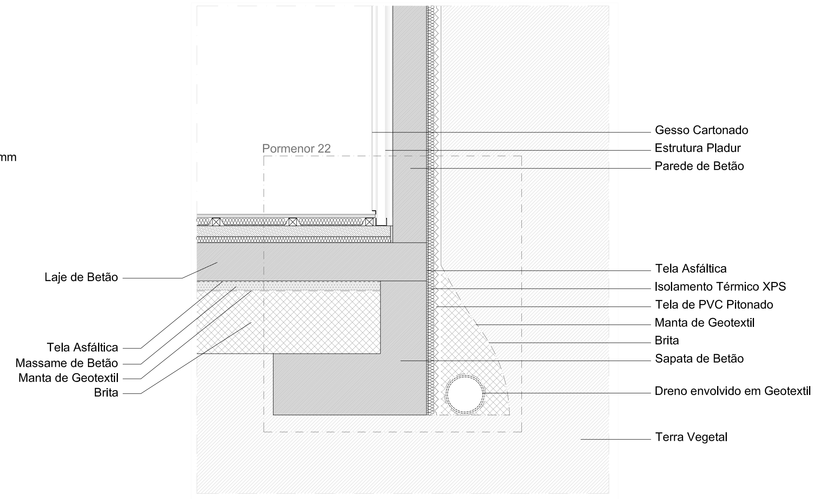

Corte de Fachada 9

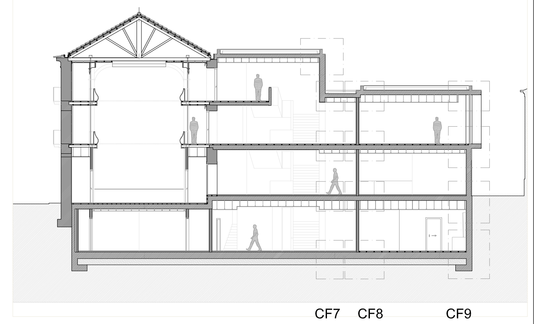

CF - Corte de Fachada

Reabilitação do Teatro Valadares em Caminha

Rua Ricardo Joaquim de Sousa / Travessa do Teatro - Caminha

Projecto Execução


CORTES DE FACHADA (7/8/9) Escala 1:20

Mestrado Integrado em Arquitectura e Urbanismo


Trabalho de Projecto Escola Superior Gallaecia

Patrick Gomes dos Santos_407/05 Janeiro 2011


2.51

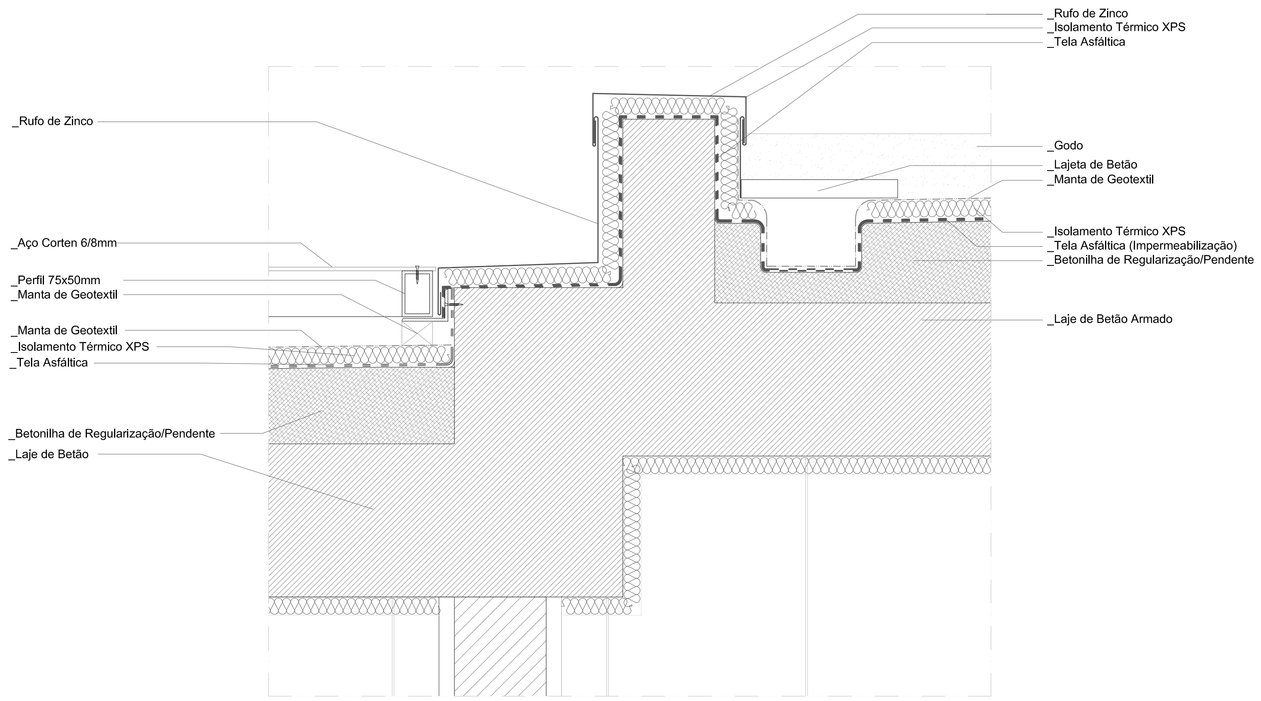


Pormenor 19 / Escala 1:5

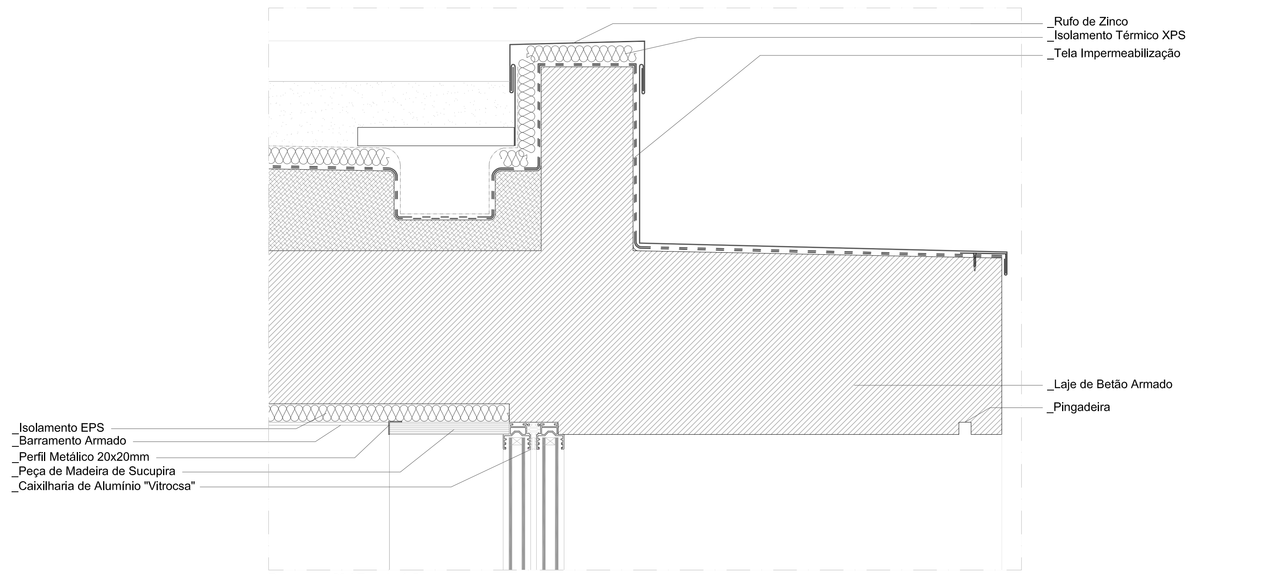


Pormenor 20 / Escala 1:5

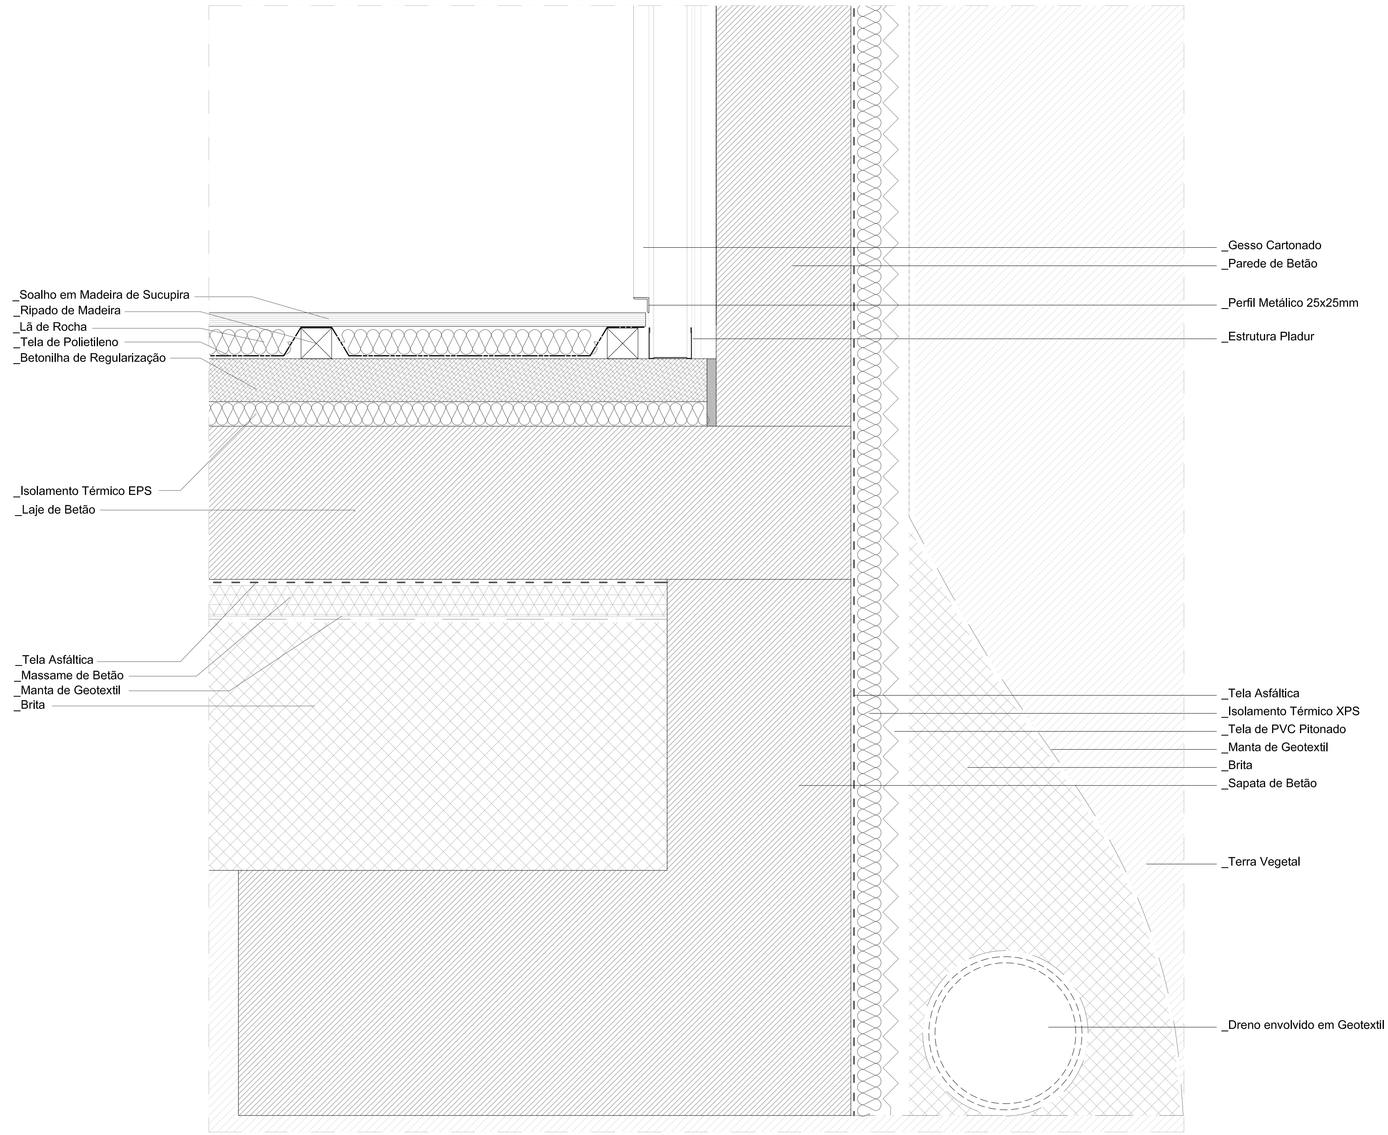

Pormenor 22 / Escala 1:5

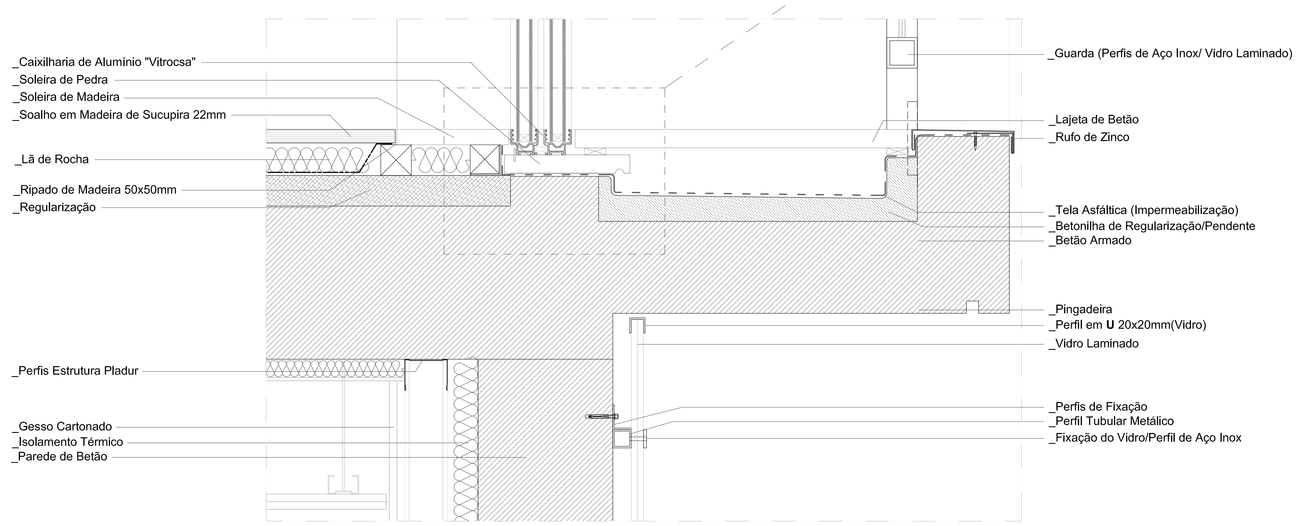

Pormenor 21 / Escala 1:5

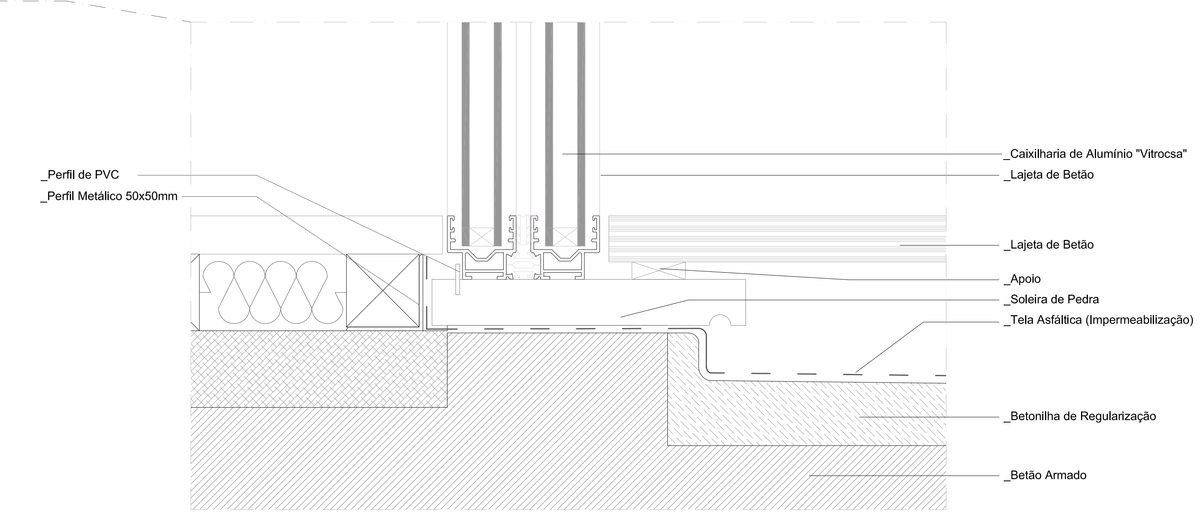

Pormenor 21.2 / Escala 1:2

Reabilitação do Teatro Valadares em Caminha

Rua Ricardo Joaquim de Sousa / Travessa do Teatro - Caminha

Projecto Execução


PORMENORIZAÇÃO (Porm. 19.20.21.22) Escalas 1:5 / 1:2 / 1:1

Mestrado Integrado em Arquitectura e Urbanismo


Trabalho de Projecto Escola Superior Gallaecia

Patrick Gomes dos Santos_407/05 Janeiro 2011


2.54

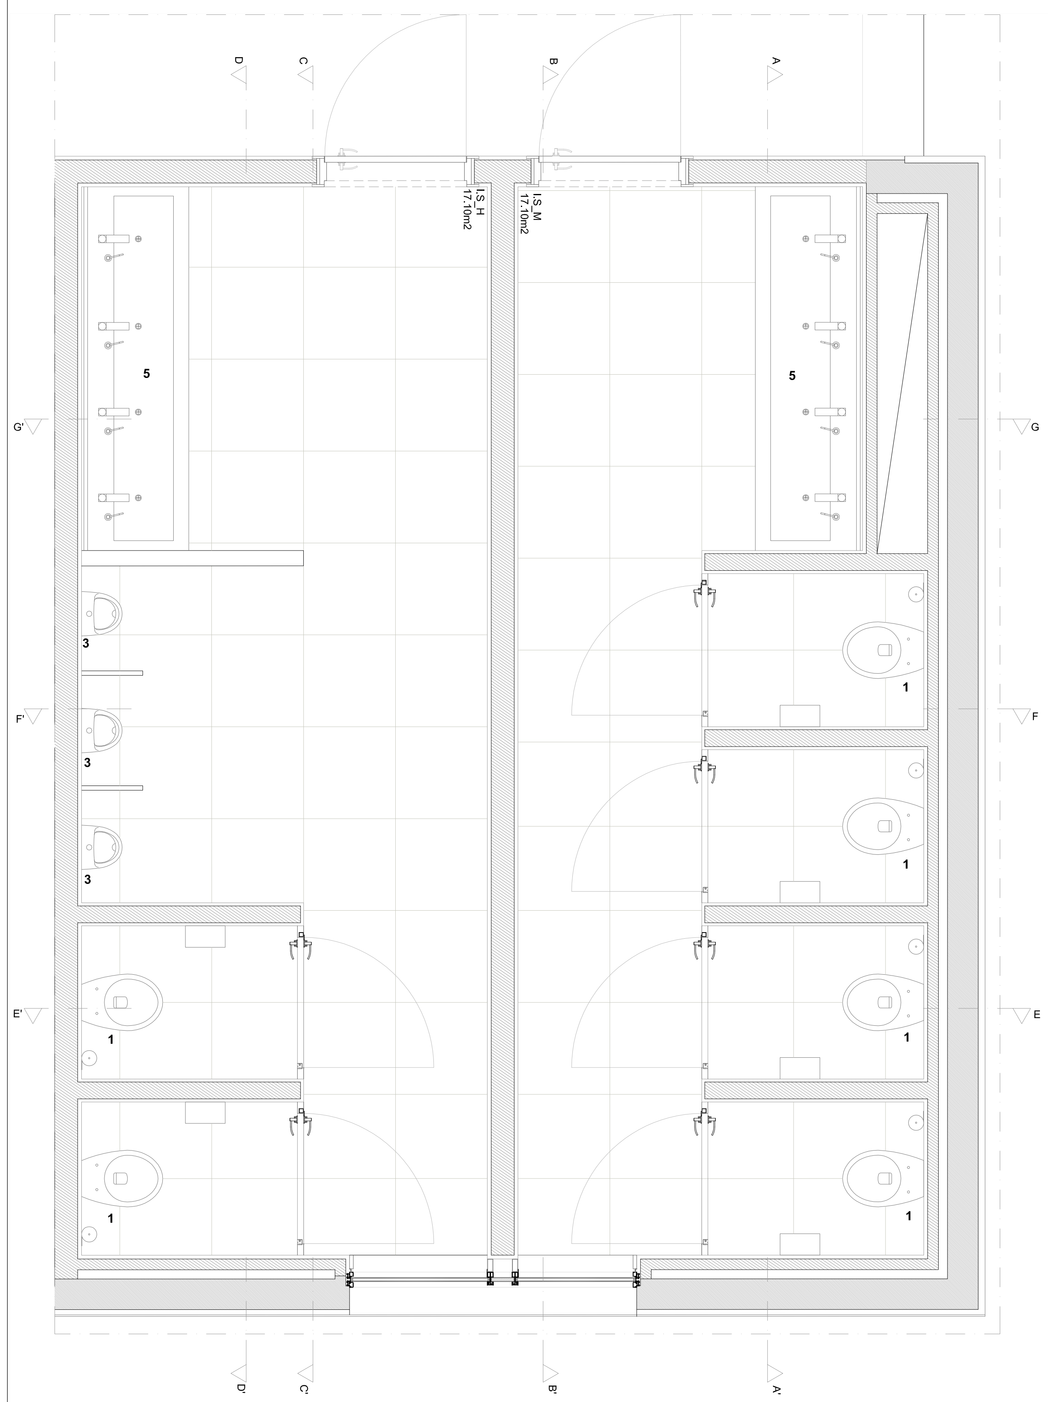


Planta
Instalações Sanitárias Homens/Senhoras - Piso 0 (C.14 / C.13)

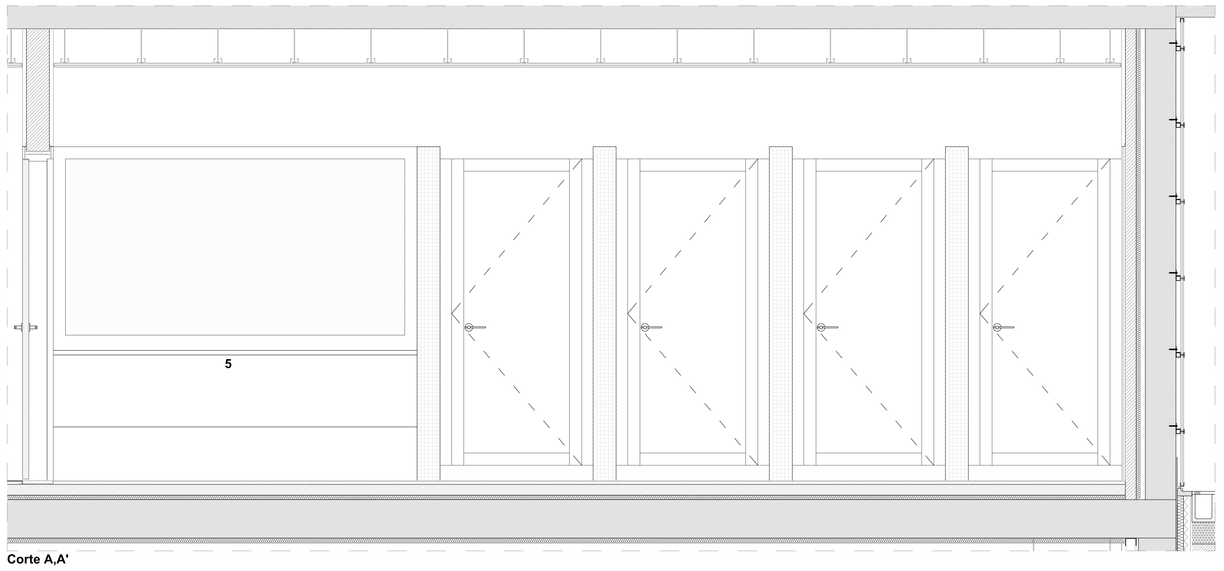


Corte A,A'

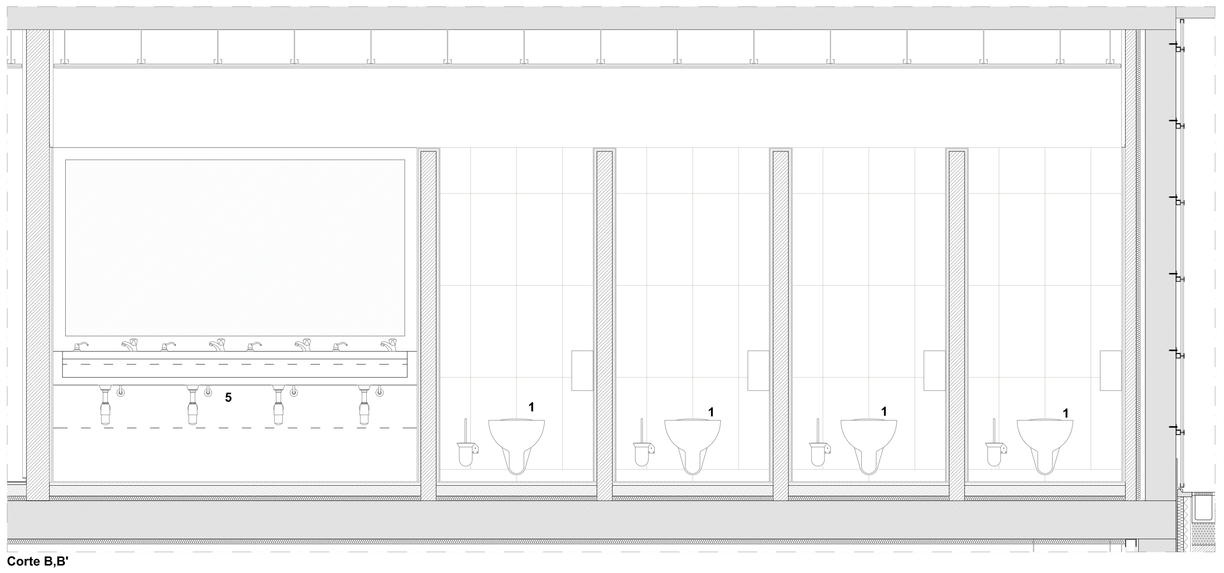


Corte B,B'

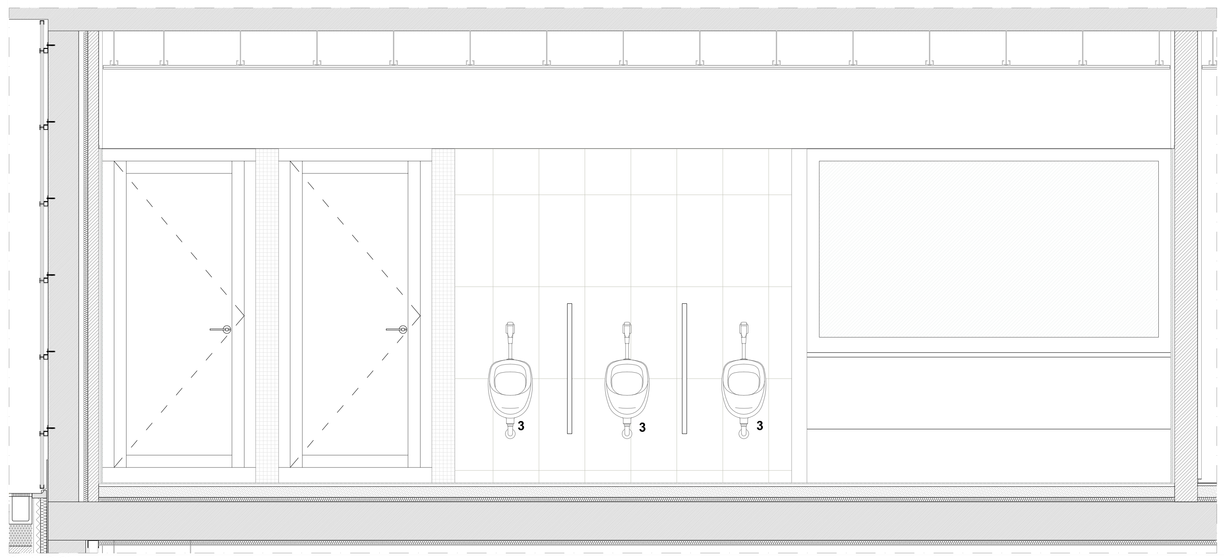


Corte C,C'

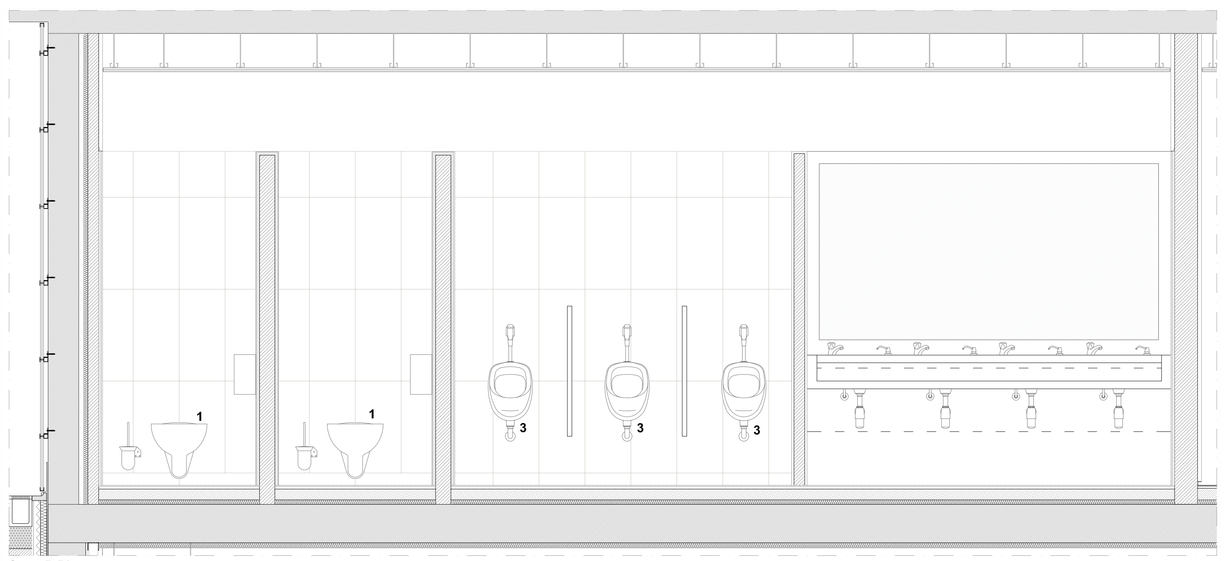


Corte D,D'

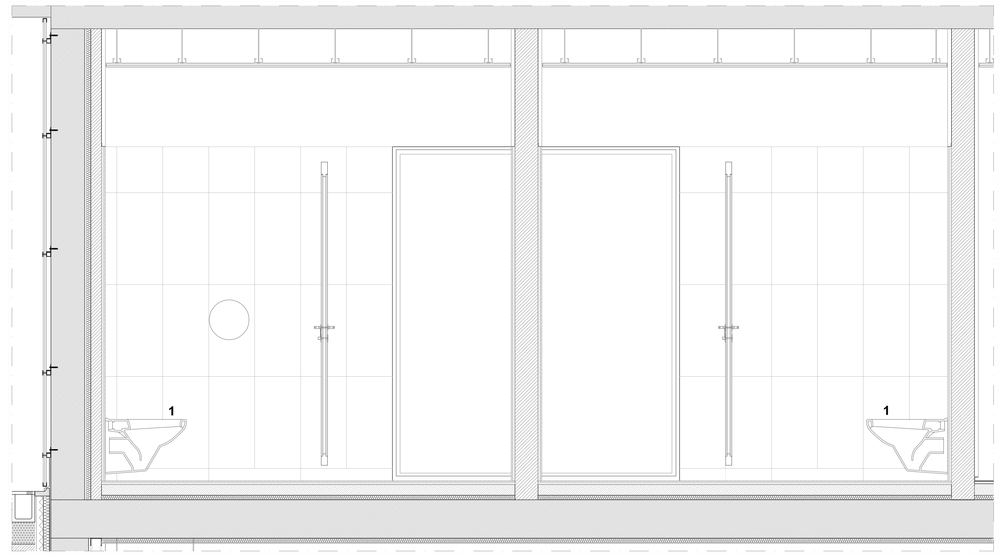

Corte E,E'

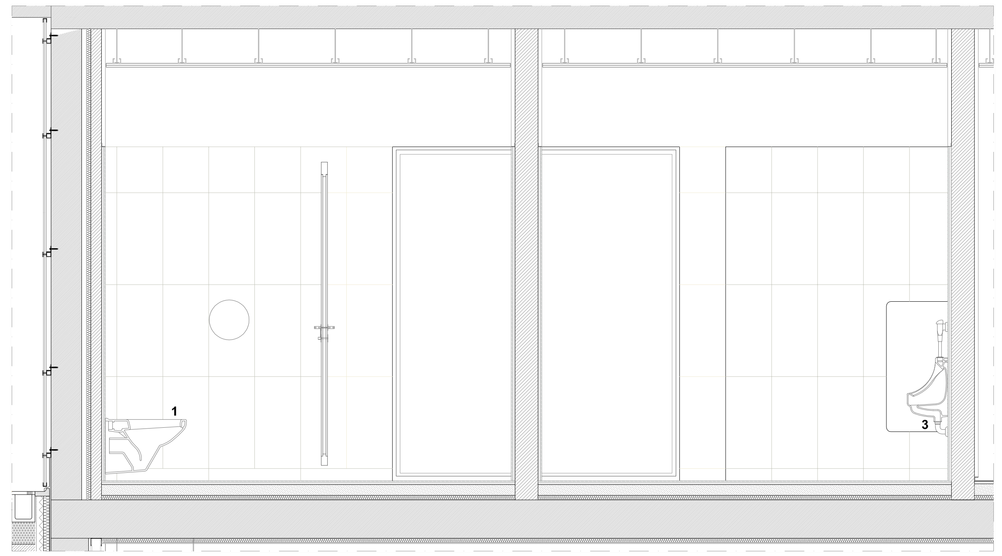

Corte F,F'

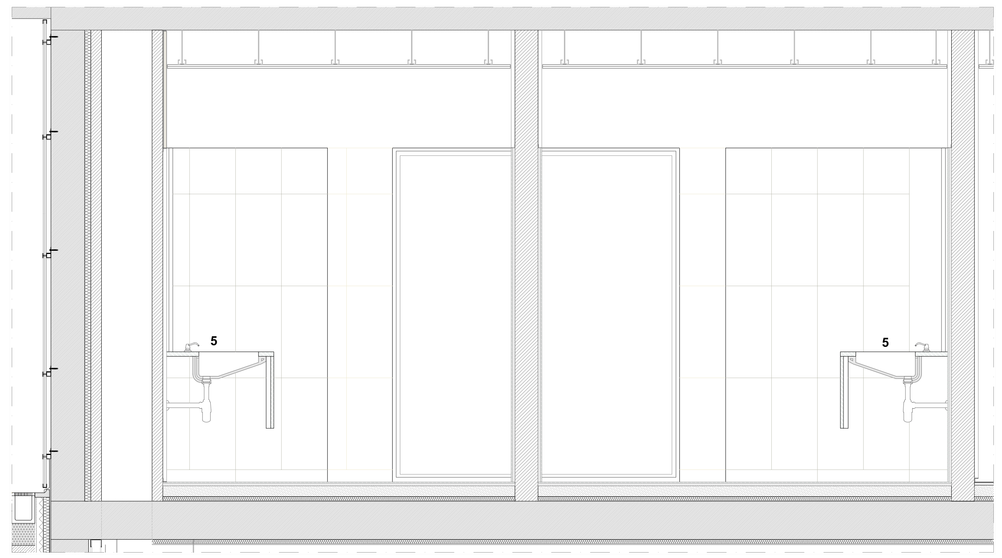

Corte G,G'

1 - Sanitas do tipo "Sanindusa - Proget"

2 - Lavatórios "Sanindusa - Proget", sem coluna com Torneira tipo "Sanidusa smile ref-5210300"


3 - Mictórios tipo "Sanidusa - Atlantico" com torneira temporizada tipo "Sanidusa Eco ref-5190641"

4 - Bases de Chuveiro Tipo "Sanindusa - Moraira" com misturadora tipo Sanindusa Alfa ref-5000701.


5 - Lavatório continuo em fibra com Torneira electrónica c/Transformador tipo "Sanidusa Spot - Ref-5436381"

Reabilitação do Teatro Valadares em Caminha
Rua Ricardo Joaquim de Sousa / Travessa do Teatro - Caminha
Projecto Execução
Pormenorização Instalações Sanitárias Escala 1:20
Mestrado Integrado em Arquitectura e Urbanismo
Trabalho de Projecto Escola Superior Gallaecia
Patrick Gomes dos Santos_407/05 Janeiro 2011


2.55

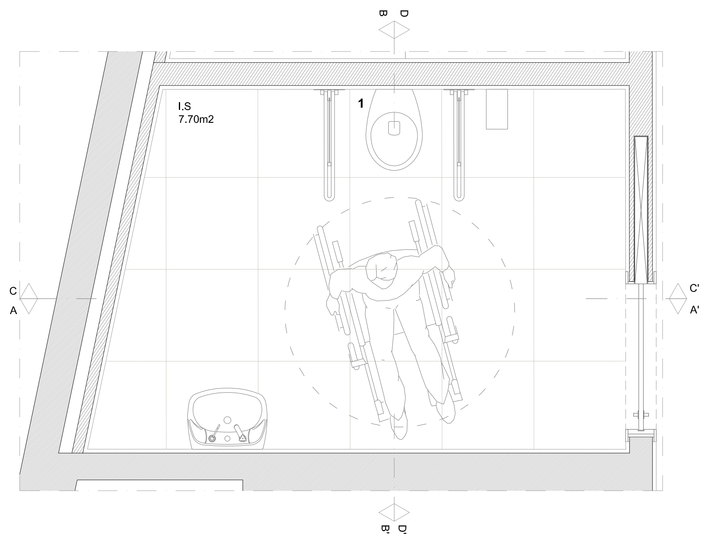


Planta
Instalação Sanitária Piso 0/1 - Incapacitados

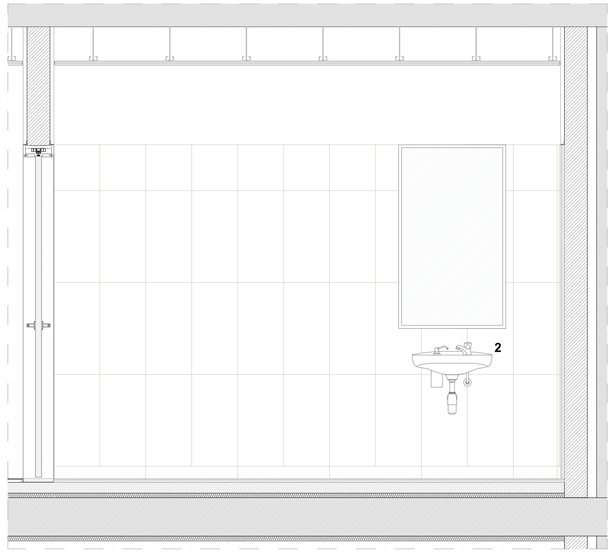


Corte A,A'

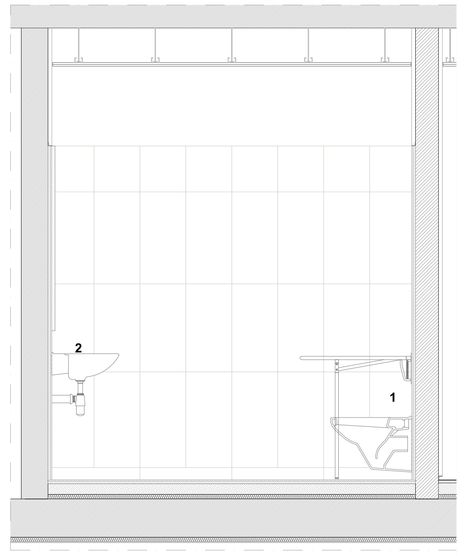


Corte B,B'

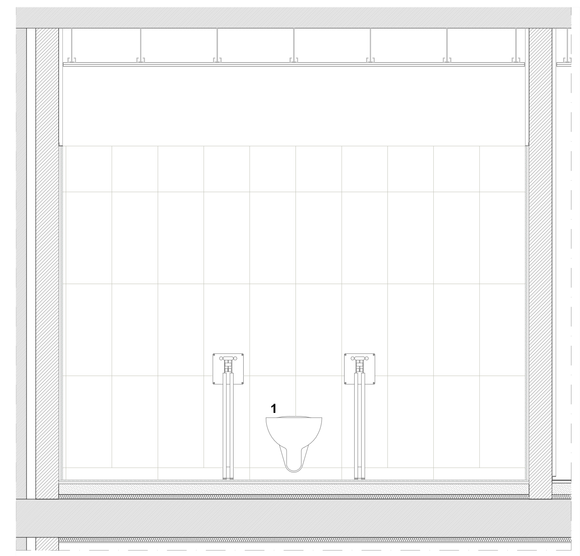


Corte C,C'

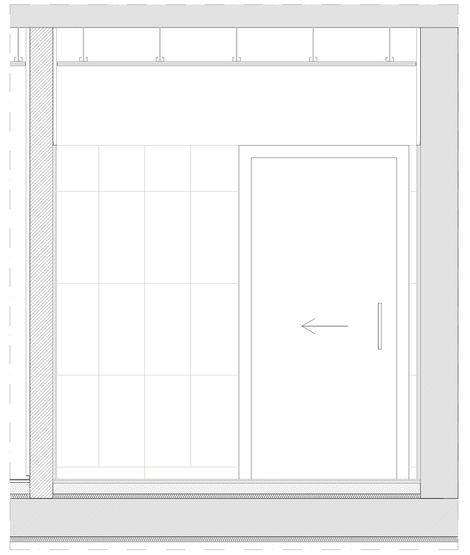


Corte D,D'

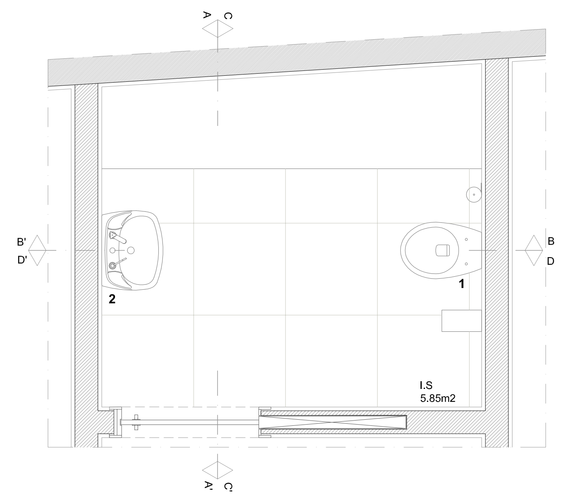


Planta
Instalação Sanitária Piso 3 - Administração

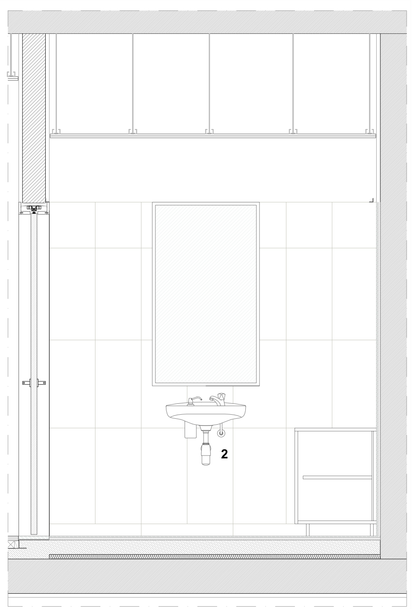


Corte A,A'

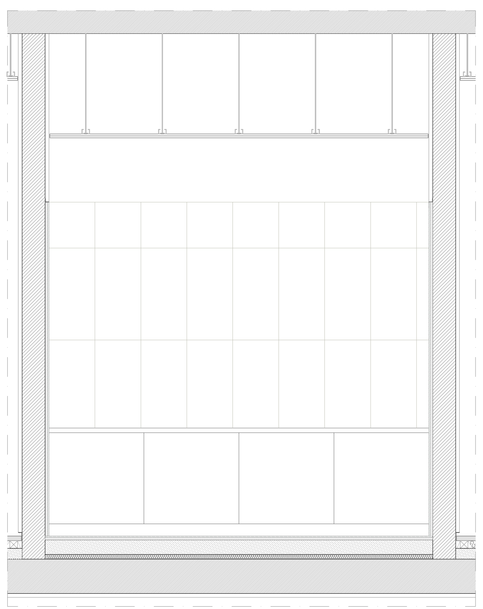


Corte B,B'

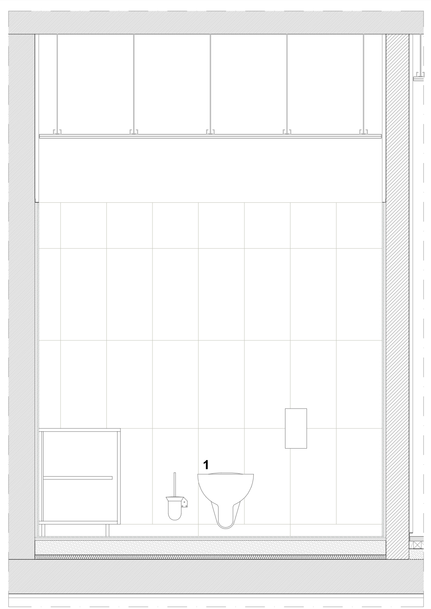


Corte C,C'

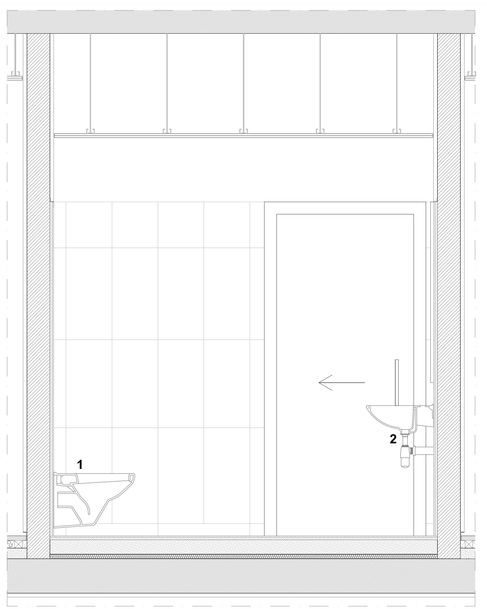


Corte D,D'

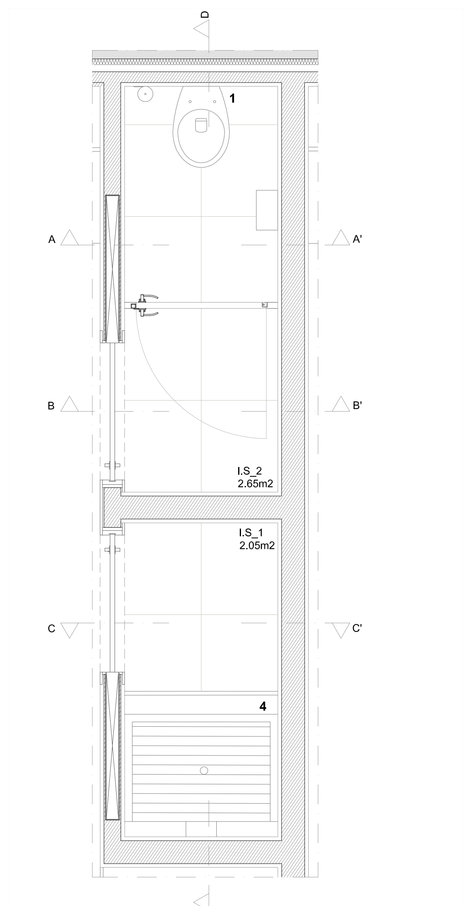


Planta
Instalação Sanitária Piso -1 - Camarins Individuais

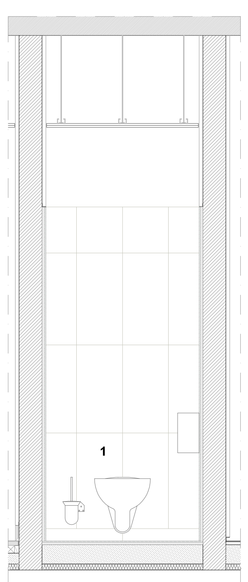

Corte A,A'

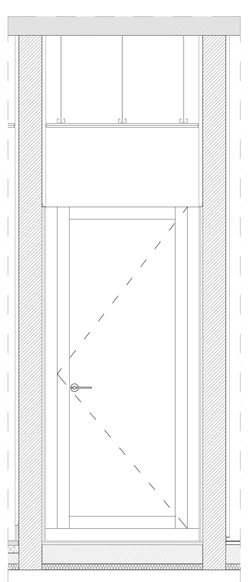

Corte B,B'

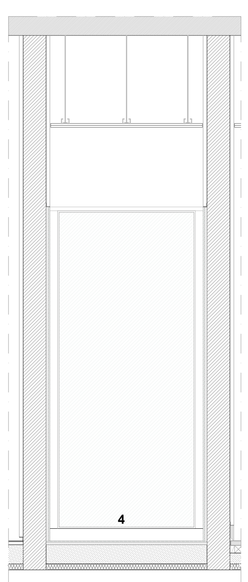

Corte C,C'



Corte D,D'

1 - Sanitas do tipo "Sanindusa - Proget"

2 - Lavatórios "Sanindusa - Proget", sem coluna com Torneira tipo "Sanidusa smile ref-5210300"


3 - Mictórios tipo "Sanidusa - Atlantico" com torneira temporizada tipo "Sanidusa Eco ref-5190641"

4 - Bases de Chuveiro Tipo "Sanindusa - Moraira" com misturadora tipo Sanindusa Alfa ref-5000701.


5 - Lavatório contínuo em fibra com Torneira electrónica c/Transformador tipo "Sanidusa Spot - Ref-5436381"

Reabilitação do Teatro Valadares em Caminha
Rua Ricardo Joaquim de Sousa / Travessa do Teatro - Caminha
Projecto Execução
Pormenorização_Instalações Sanitárias Escala 1:20
Mestrado Integrado em Arquitectura e Urbanismo
Trabalho de Projecto Escola Superior Gallaecia
Patrick Gomes dos Santos_407/05 Janeiro 2011


2.56

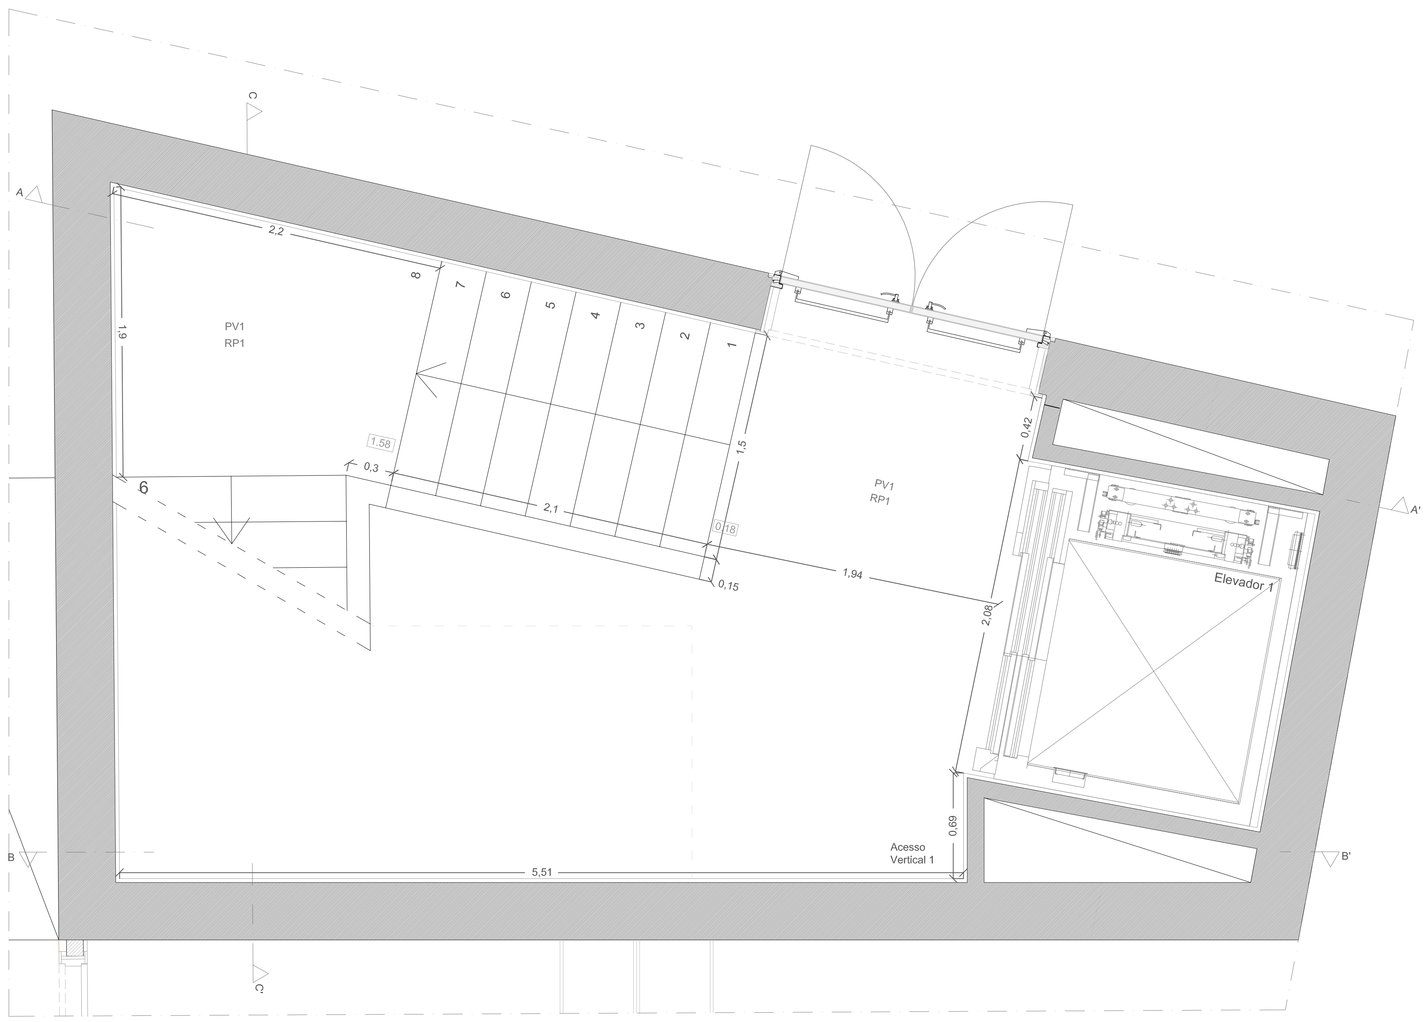


Planta Piso 0

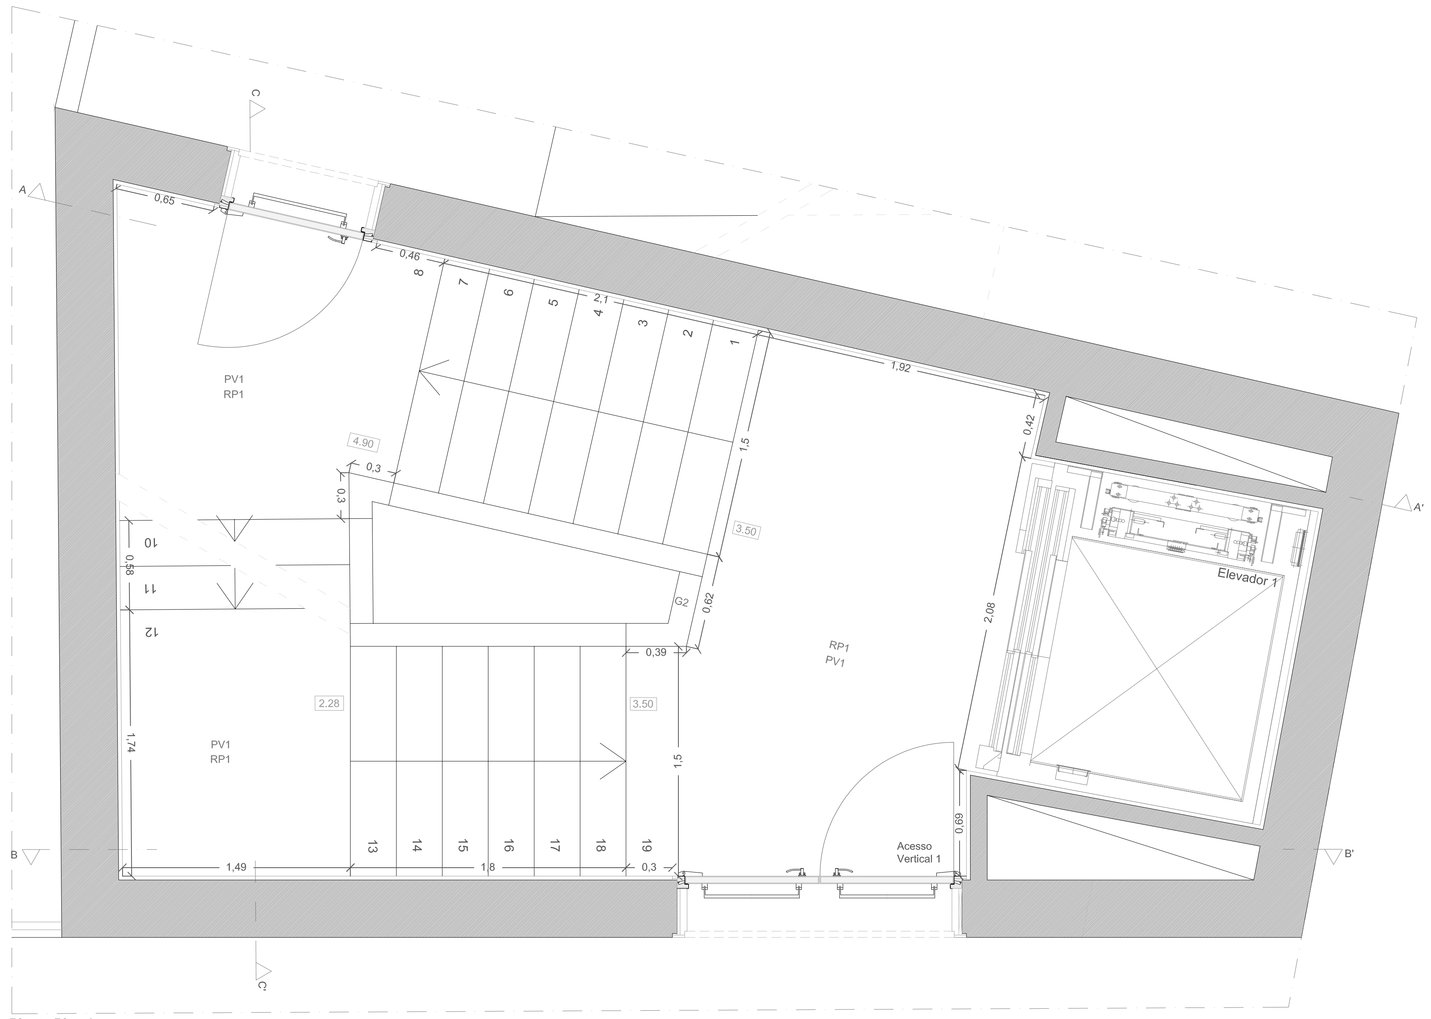

Planta Piso 1

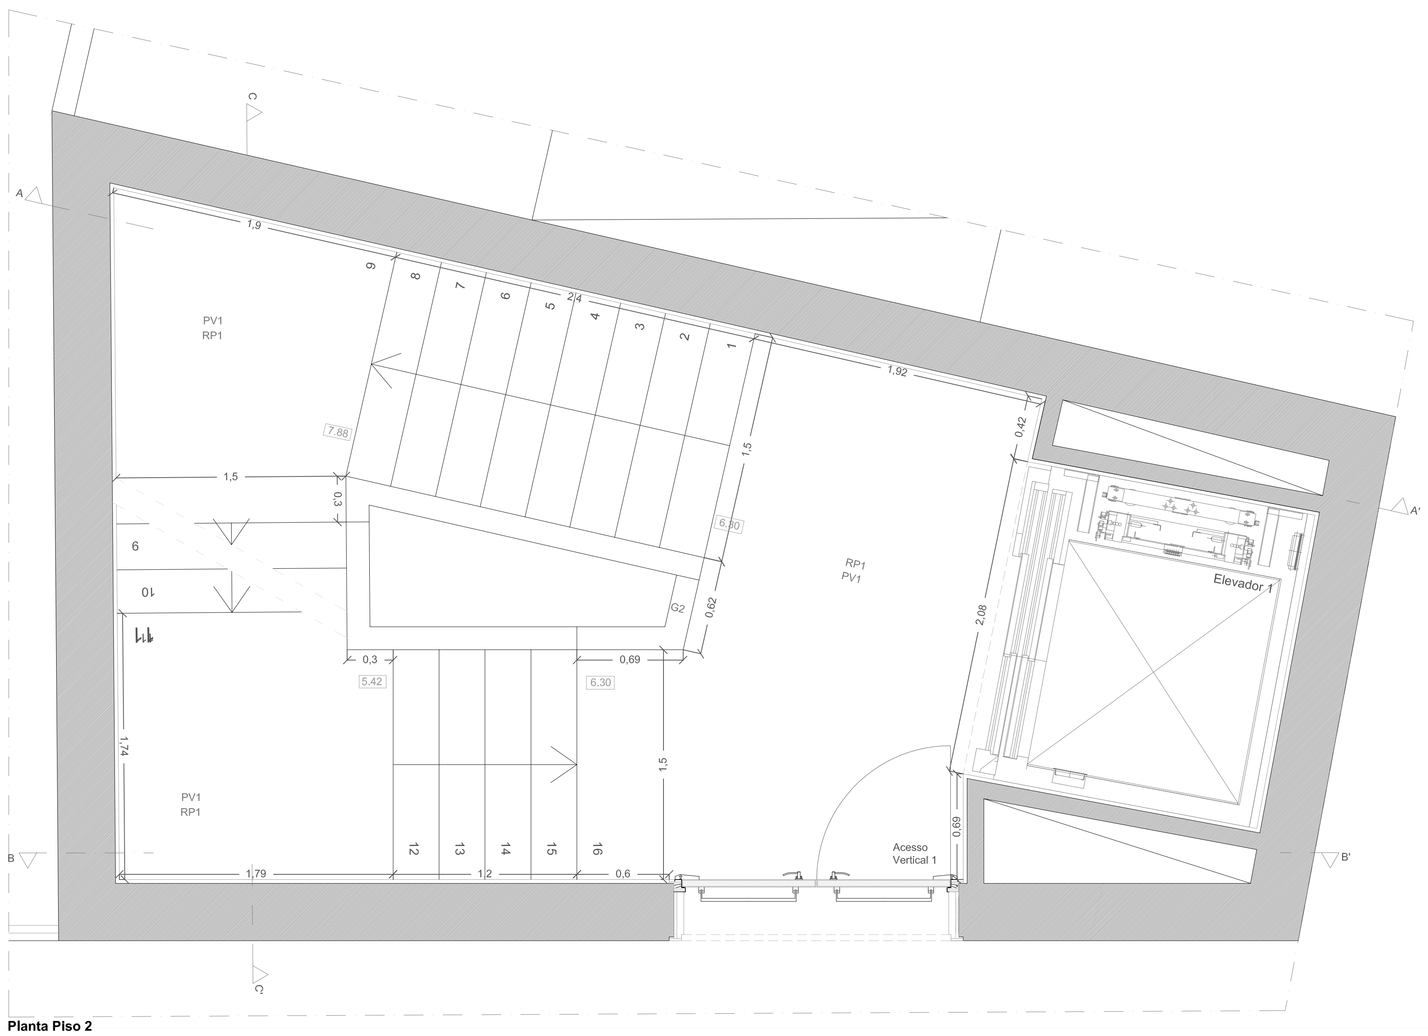

Planta Piso 2

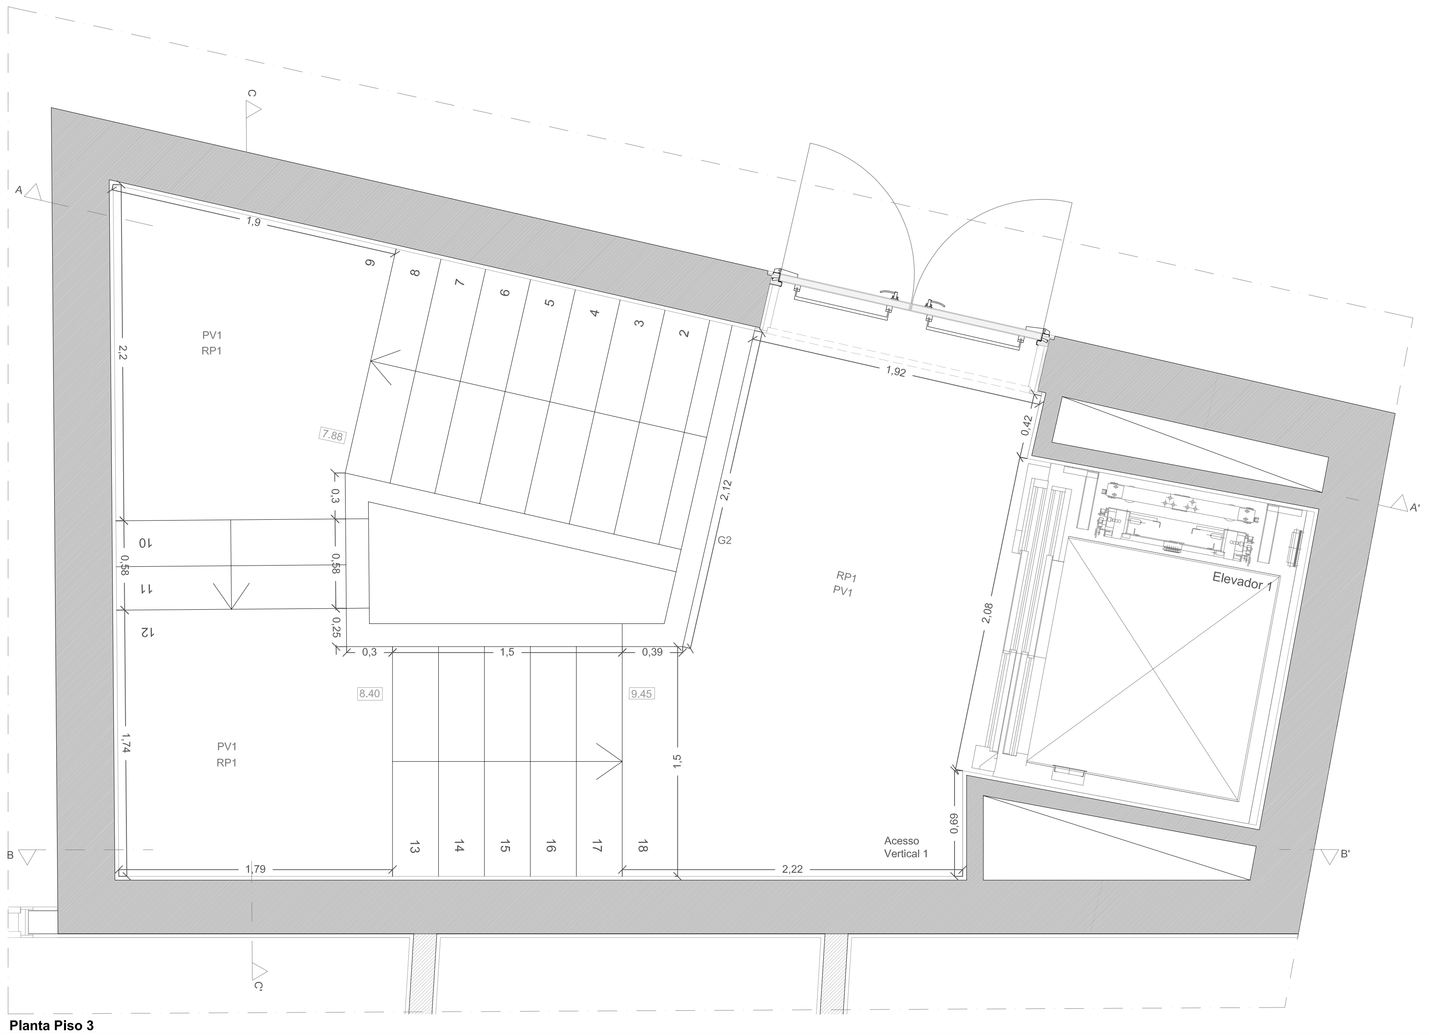


Planta Piso 3

LEGENDA


PV1 - PAVIMENTO AUTONIVELANTE
RP1 - RODA-PÉ - PERFIL METÁLICO EM "L"
G2 - MURO DE BETÃO

Reabilitação do Teatro Valadares em Caminha
Rua Ricardo Joaquim de Sousa / Travessa do Teatro - Caminha
Projecto Execução - Pormenorização
Pormenorização Escada 1_PLANTAS Escala 1:20
Mestrado Integrado em Arquitectura e Urbanismo
Trabalho de Projecto Escola Superior Gallaecia
Patrick Gomes dos Santos_407/05 Janeiro 2011


2.57

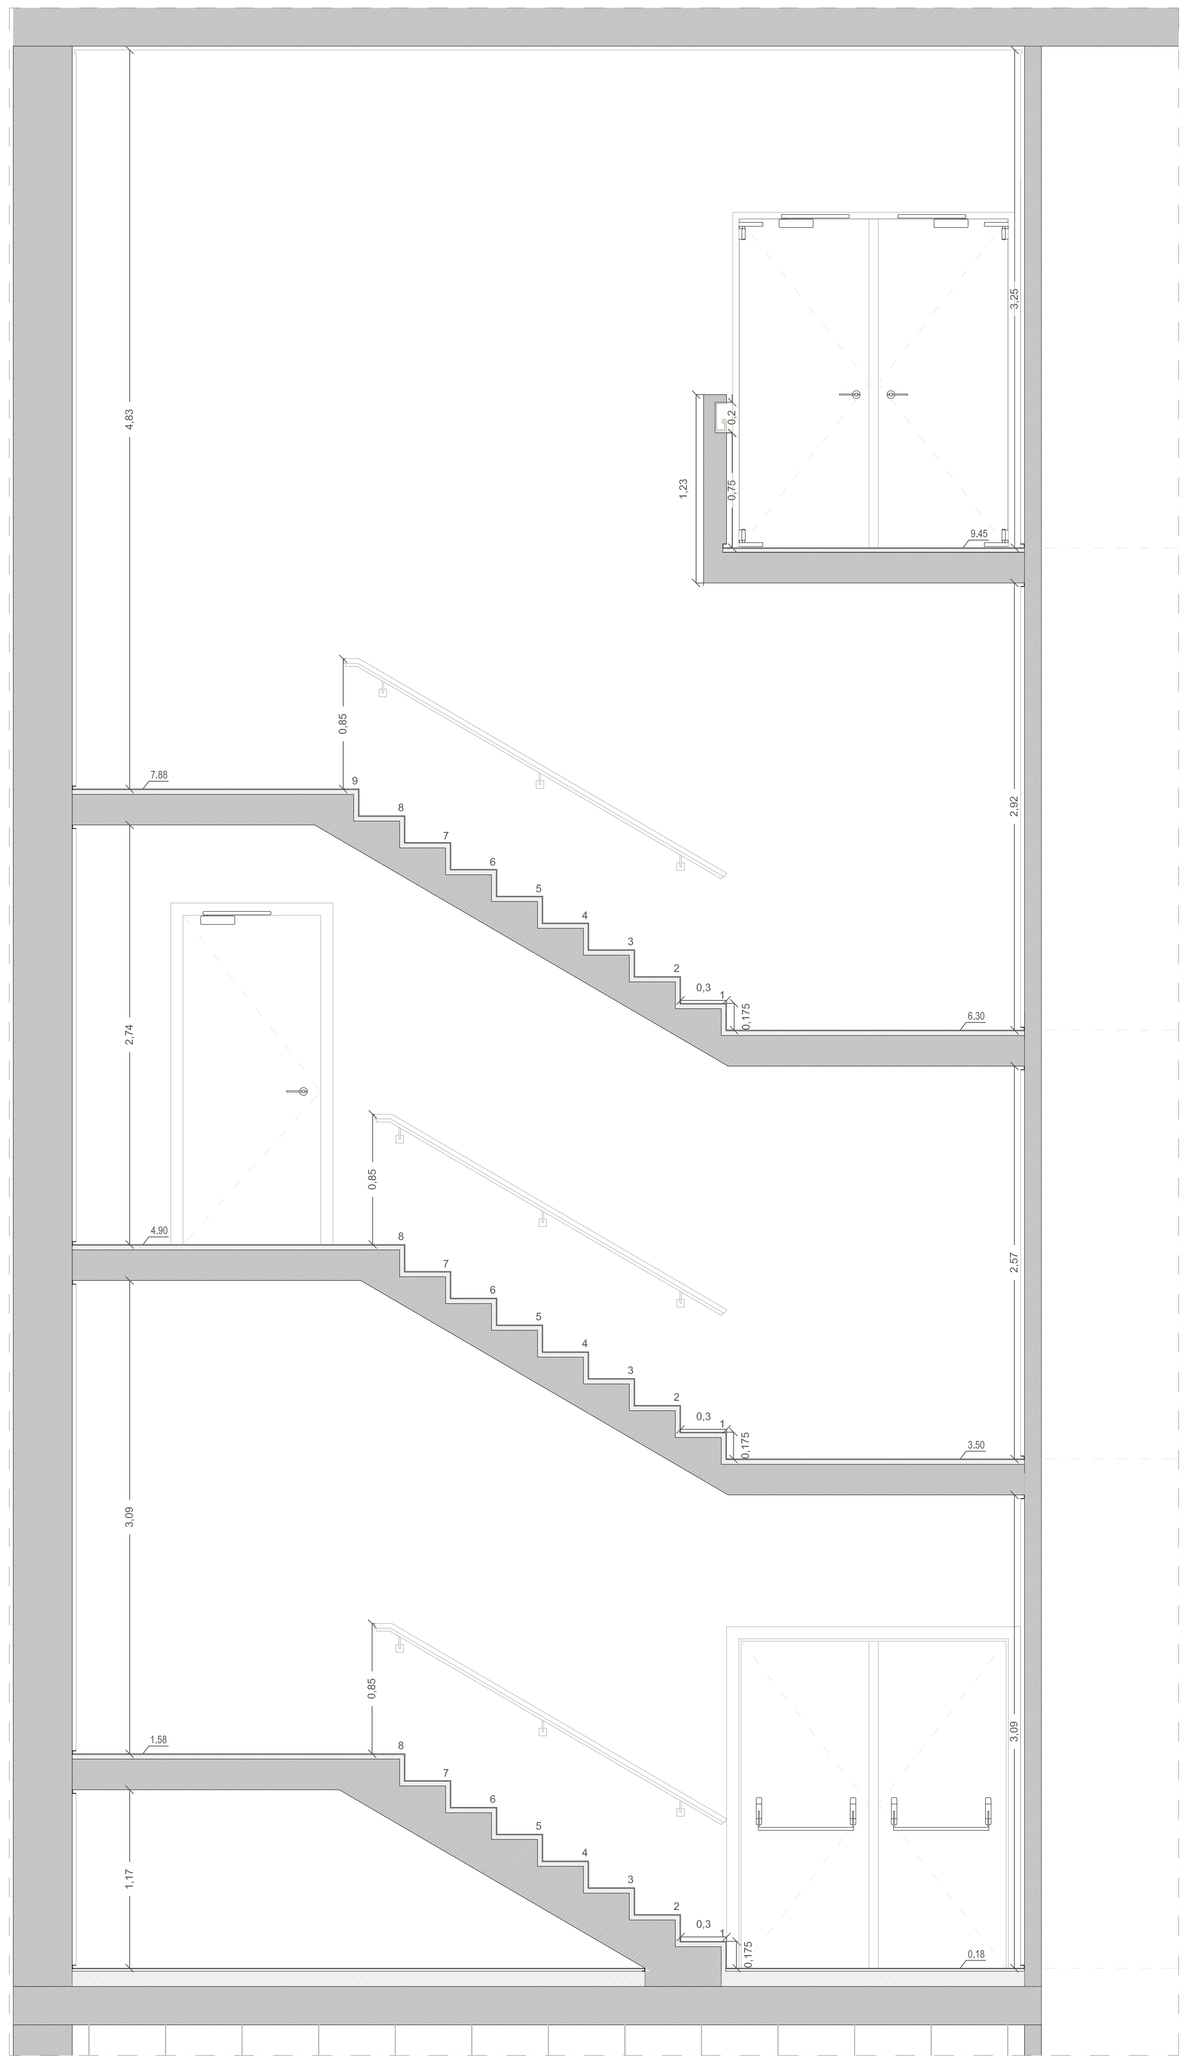

Corte A / A'









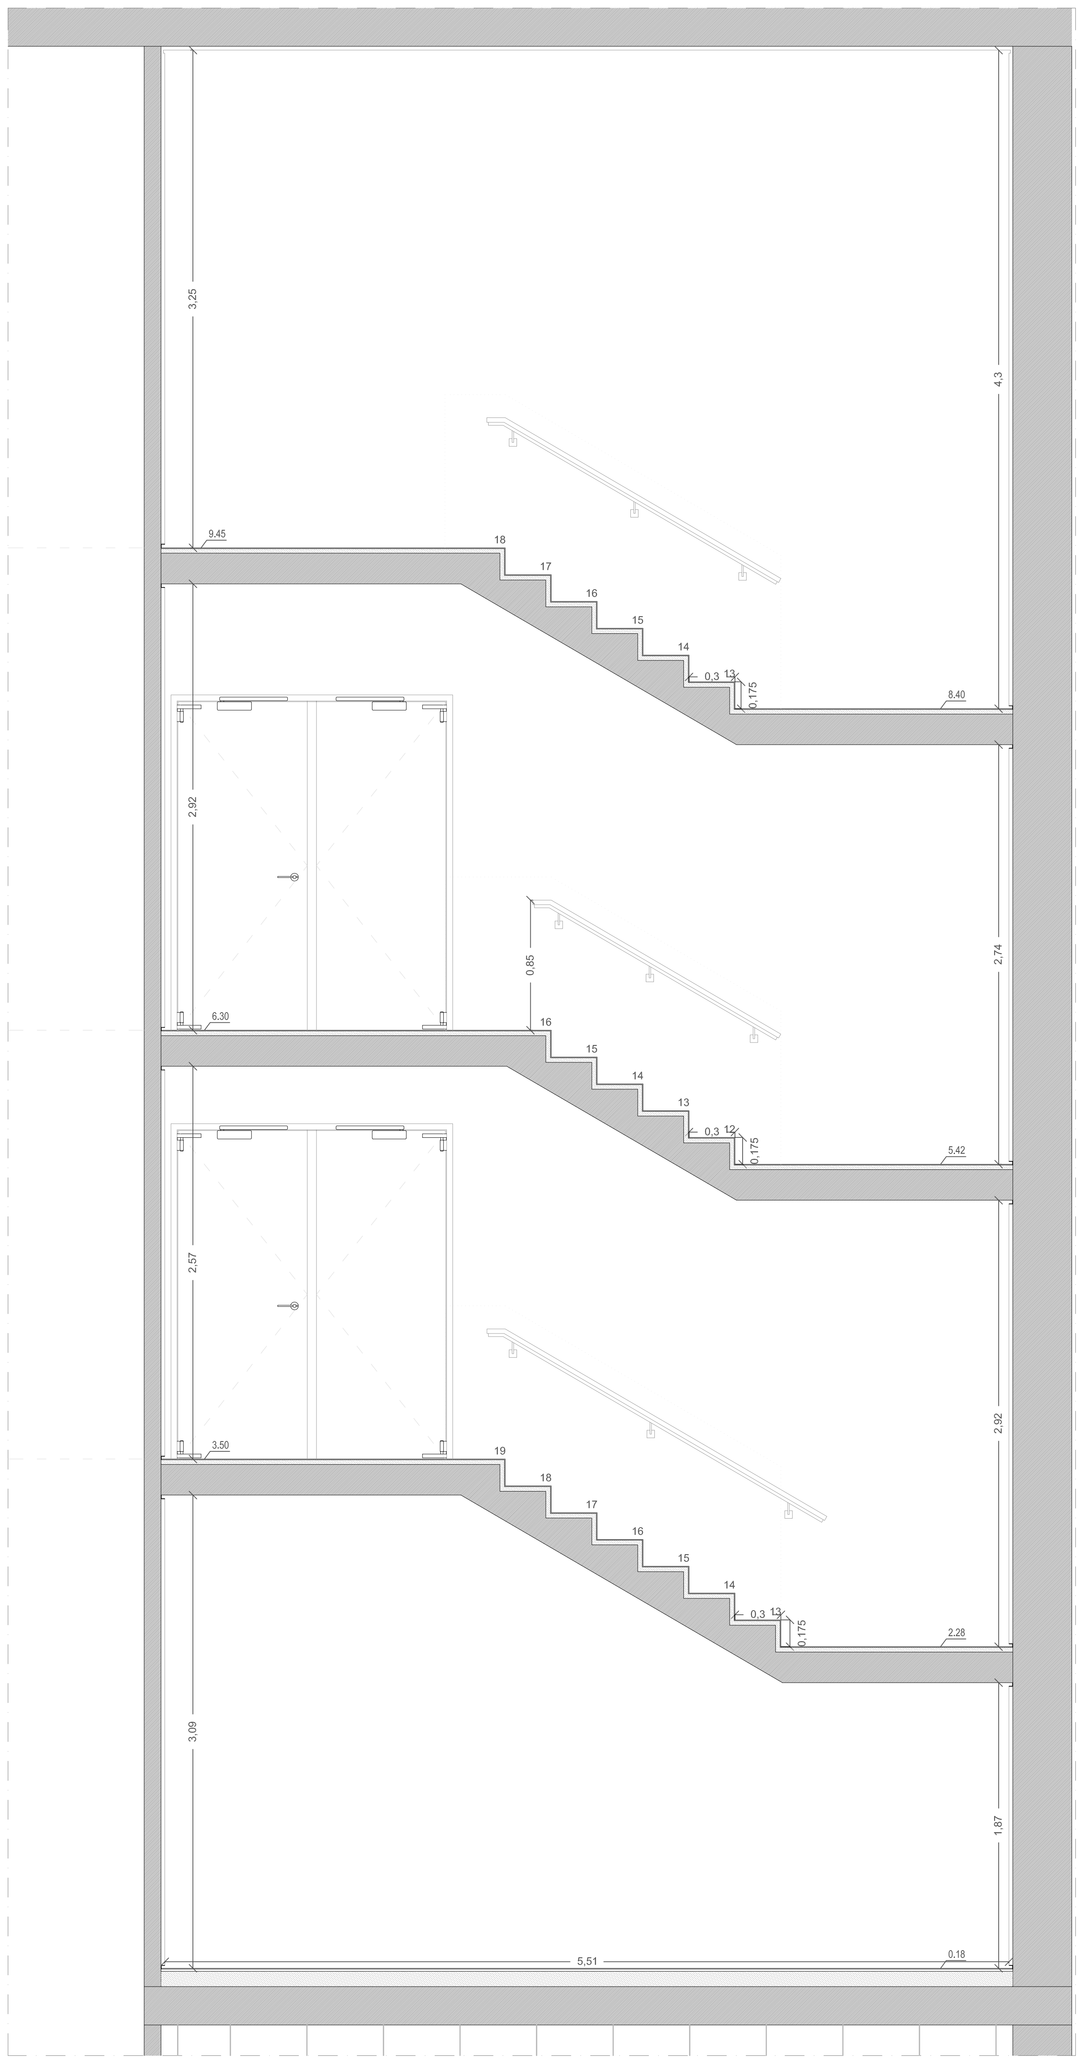










Corte B / B'







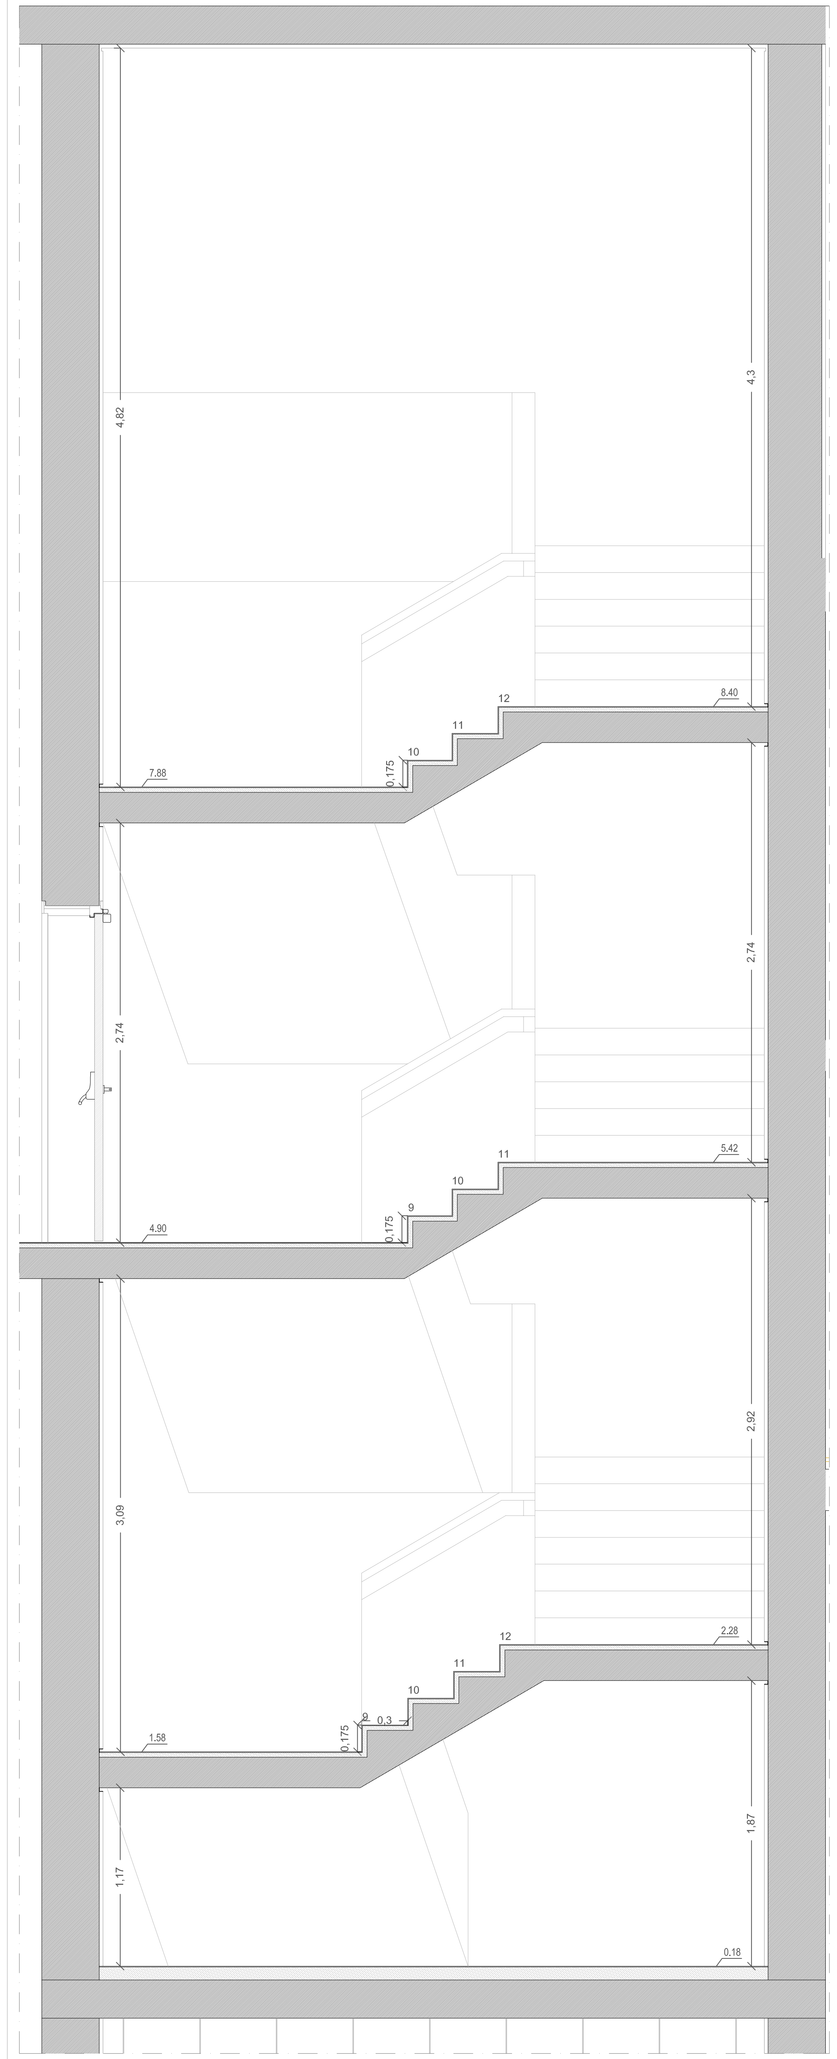




Corte C / C'

Reabilitação do Teatro Valadares em Caminha
Rua Ricardo Joaquim de Sousa / Travessa do Teatro - Caminha
Projecto Execução - Pormenorização
Pormenorização Escada 1_CORTES Escala 1:50
Mestrado Integrado em Arquitectura e Urbanismo
Trabalho de Projecto Escola Superior Gallaecia
Patrick Gomes dos Santos_407/05 Janeiro 2011
2.58

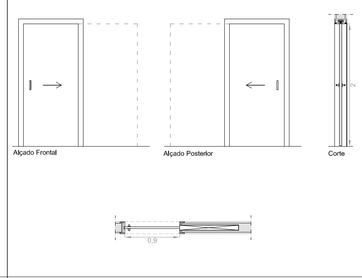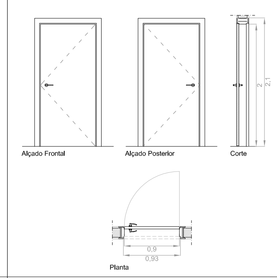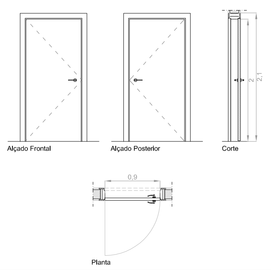
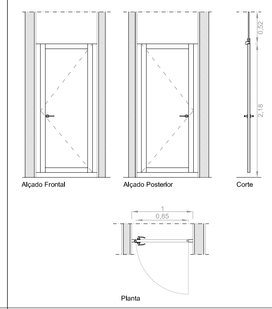
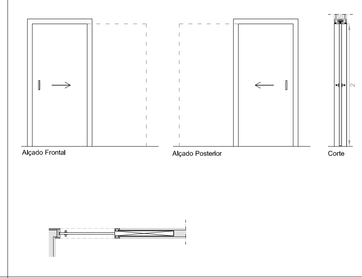
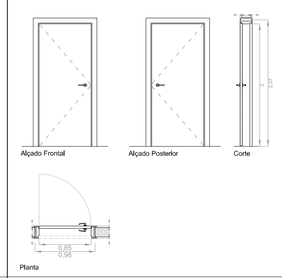
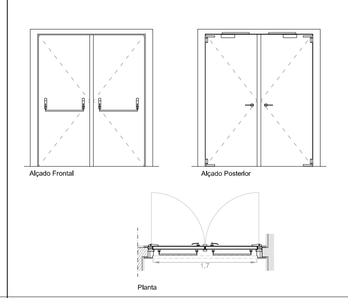
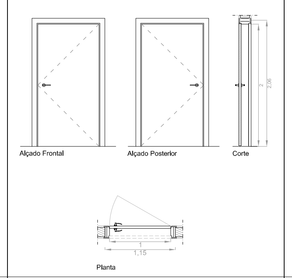
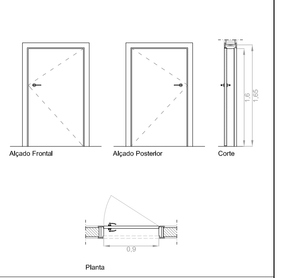
									
DESIGNAÇÃO / LOCALIZAÇÃO	Vi 1 / Piso 0, Piso -1, Piso 1, Piso 3	Vi 2,1 / Piso 0, Piso -1	Vi 2,2	Vi 3	Vi 4 / Piso -1	Vi 5 / Piso -1, Piso 1	Vi 6 / Piso - 1	Vi 7 / Piso -1	Vi 8 / Piso -1
QUANTIDADE	10	7	4	6	8	3	1	3	1
DIMENSÕES DO VÃO	(100 x 210)	(105 x 210)	(105 x 210)	(100 x 210)	(100 x 210)	(100 x 210)	(185 x 220)	(115 x 210)	(105 x 165)
DIMENSÕES DA FOLHA	(90 x 200)	(90 x 200)	(90 x 200)	(85 x 200)	(90 x 200)	(85 x 200)	2 x (85 x 215)	(100 x 200)	(90 x 160)
MATERIAL / ACABAMENTO	Porta pré-fabricada Aglomerado de Madeiras folheada a Sucupira	Porta em madeira de Sucupira	Porta em madeira de Sucupira	Porta de Aglomerado de Madeiras / Lacada de cor branca	Porta pré-fabricada em Aglomerado de Madeiras folheada a Sucupira	Porta em madeira de Sucupira	Portas de segurança pré-fabricadas em chapa de aço inox, Folheada a Sucupira e com reforços metálicos.	Porta em madeira de Sucupira	Porta pré-fabricada em Aglomerado de Madeiras folheada a Sucupira
VIDRO	----	----	----	----	----	----	----	----	----
DOBRADIÇAS	----	Dobradiça inox 100 x 86, Tipo ref, 7112; mola tipo dorma ITS 96, força 57	Dobradiça inox 100 x 86, Tipo ref, 7112; mola tipo dorma ITS 96, força 57	----	----	Dobradiça inox 100 x 86, Tipo ref, 7112; mola tipo dorma ITS 96, força 57	De Série		
FECHADURAS	De Série	De Série	De Série	De Série	De Série	De Série	De Série	De Série	De Série
PUXADORES	Tupai - Ref 2932	Tupai - Ref 2204	Tupai - Ref 2204	Tupai - Ref 2204	Tupai - Ref 2932	Tupai - Ref 2204	Conjunto de Barra anti-pânico e puxador tipo Dorma ref, PHA 2000	Tupai - Ref 2204	Tupai - Ref 2204
ABERTURA	Porta de Correr	90 ° (Interior)	90 ° (Exterior)	90 ° (Exterior)	Porta de Correr	90 ° (Interior)	90 °	90 ° (Exterior)	90 ° (Exterior)
PORMENOR									
OBSERVAÇÕES							Porta Corta-Fogo		

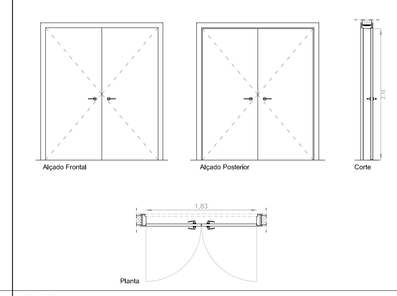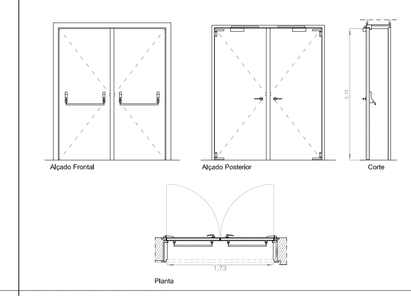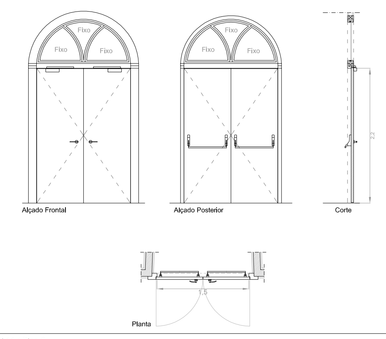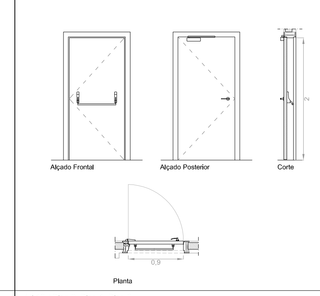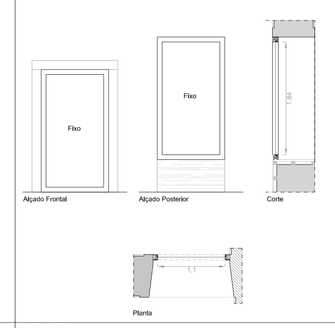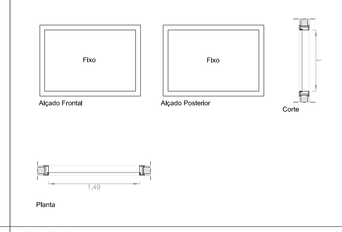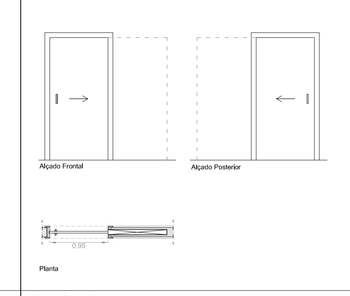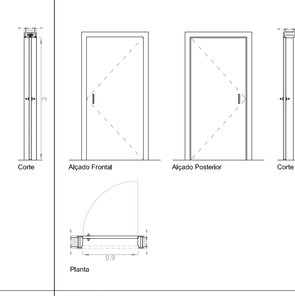								
DESIGNAÇÃO / LOCALIZAÇÃO	Vi 9 / Piso -1	Vi 10 / Piso 0, Piso 1, Piso 2, Piso 3	Vi 11 / Piso 0	Vi 12 / Piso 0, Piso 1, Piso 2	Vi 13 / Piso 0	Vi 14 / Piso 0	Vi 15 / Piso 0, Piso 1	Vi 16 / Piso 0
QUANTIDADE	1	4	1	8	1	2	2	1
DIMENSÕES DO VÃO	(195 x 220)	(185 x 220)	(167 x 315)	(105 x 210)	(113 x 200)	(162 x 113)	(105 x 210)	(105 x 210)
DIMENSÕES DA FOLHA	2 x (90 x 215)	2 x (87 x 215)	2 x (76 x 221)	(90 x 200)	----	----	(95 x 200)	(90 x 200)
MATERIAL / ACABAMENTO	Portas pré-fabricadas em Aglomerado de Madeiras / Lacadas de cor branca	Porta em Chapa de aço inox pré-fabricada folheada a Sucupira	Porta em Madeira com Vidros existente a Recuperar / Pintura de esmalte (Branco).Colocação de Vidros Foscos	Porta em Chapa de aço inox pré-fabricada folheada a Sucupira	Aro em madeira de Sucupira	Aro em madeira de sucupira	Porta pré-fabricada em Aglomerado de Madeiras folheada a Sucupira	Porta pré-fabricada em Aglomerado de Madeiras/ Lacada - branco
VIDRO	----	----	Vidros Foscos Laminados	----	Vidro Laminado (Fosco) 10mm	Vidro Laminado 5 + 5	----	----
DOBRADIÇAS		De Série	De Série	De Série	----	----	----	----
FECHADURAS	De Série	De Série	De Série	De Série	----	----	De Série	De Série
PUXADORES	Tupai - Ref 2204	Conjunto de Barra anti-pânico e puxador tipo Dorma ref, PHA 2000 ,	Conjunto de Barra anti-pânico e puxador tipo Dorma ref. PHA 2000	Conjunto de Barra anti-pânico e puxador tipo Dorma ref, PHA 2000	----	----	Tupai - Ref 2932	Tupai - Ref 2932
ABERTURA	90 ° (Interior)	90 °	90 °	90 °	Fixo	Fixo	Porta de Correr	90 °
PORMENOR								
OBSERVAÇÕES								

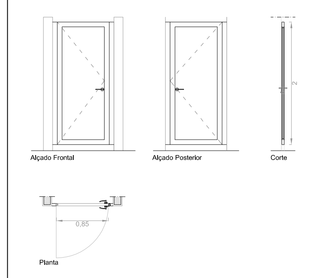
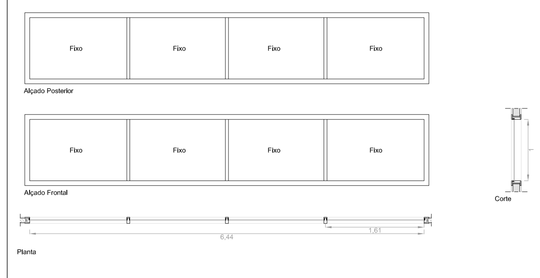
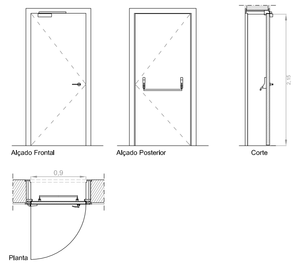
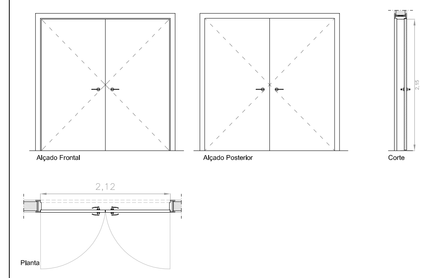
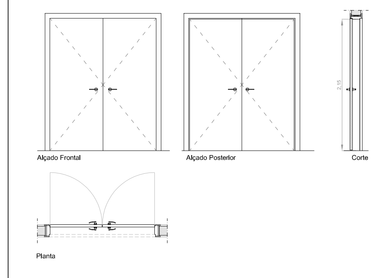
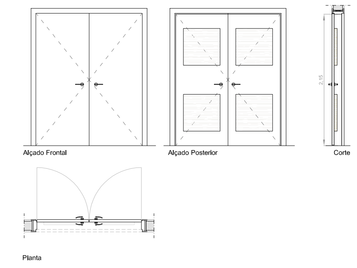
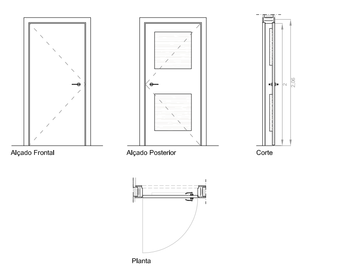
							
DESIGNAÇÃO / LOCALIZAÇÃO	Vi 17 / Piso 0	Vi 18 / Piso 1	Vi 19 / Piso 1	Vi 20 / Piso 1	Vi 21 / Piso 1	Vi 22 / Piso 1	Vi 23 / Piso 1
QUANTIDADE	6	1	1	2	1	1	1
DIMENSÕES DO VÃO	(100 x 220)	(657 x 110)	(105 x 220)	(222 x 220)	(185 x 220)	(185 x 220)	(105 x 210)
DIMENSÕES DA FOLHA	(85 x 200)	4x (161 x 100)	(90 x 215)	2 x (105 x 215)	(85 x 215)	2 x (85 x 215)	(90 x 200)
MATERIAL / ACABAMENTO	Porta pré-fabricada em Aglomerado de Madeiras/ Lacada - branco	Aro em madeira de Sucupira	Porta em Chapa de aço inox pré-fabricada folheada a Sucupira	Porta em madeira de Sucupira	Porta em madeira de Sucupira	Porta em madeira de Sucupira / Aplicação de Paineis Acústicos "Vicoustic Cinema Square"	Porta em madeira de Sucupira / Aplicação de Paineis Acústicos "Vicoustic Cinema Square"
VIDRO	----	Vidro Laminado 5 + 5	----	----	----	----	----
DOBRADIÇAS	----	----	De Série	De Série	De Série	De Série	De Série
FECHADURAS	De Série	----	De Série	De Série	De Série	De Série	De Série
PUXADORES	Tupai - Ref 2204	----	Conjunto de Barra anti-pânico e puxador tipo Dorma ref, PHA 2000	Tupai - Ref 2204	Tupai - Ref 2204	Tupai - Ref 2204	Tupai - Ref 2204
ABERTURA	90 ° (Exterior)	Fixo	90 °	90 ° (Interior)	90 ° (Interior)	90 ° (Interior)	90 ° (Interior)
PORMENOR							
OBSERVAÇÕES							

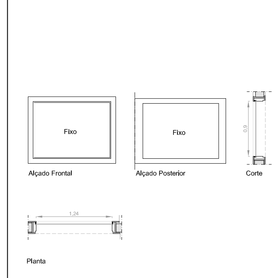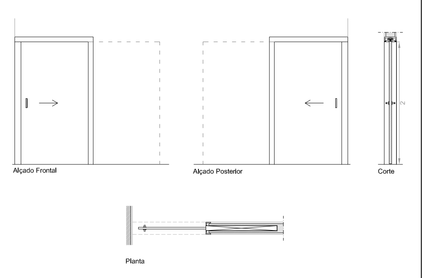		
DESIGNAÇÃO / LOCALIZAÇÃO	Vi 24 / Piso 1	Vi 25 / Piso 3
QUANTIDADE	1	2
DIMENSÕES DO VÃO	(137 x 103)	(125 x 210)
DIMENSÕES DA FOLHA	-----	(110 x 200)
MATERIAL / ACABAMENTO	Aro em madeira de Sucupira	Porta pré-fabricada em Aglomerado de Madeiras folheada a Sucupira
VIDRO	Vidro Laminado 5 + 5	----
DOBRADIÇAS	----	----
FECHADURAS	----	De Série
PUXADORES	----	Tupai - Ref 2932
ABERTURA	Fixo	Porta de Correr
PORMENOR		
OBSERVAÇÕES		







Reabilitação do Teatro Valadares em Caminha
Rua Ricardo Joaquim de Sousa / Travessa do Teatro - Caminha
Projecto Execução
MAPA DE VÃOS - INTERIORES Escala 1:50
Mestrado Integrado em Arquitectura e Urbanismo
Trabalho de Projecto Escola Superior Gallaecia
Patrick Gomes dos Santos_407/05 Janeiro 2011
2.59

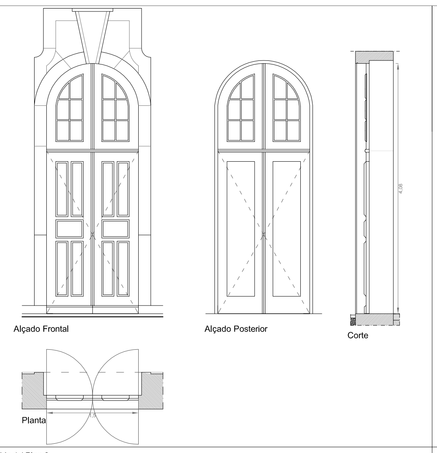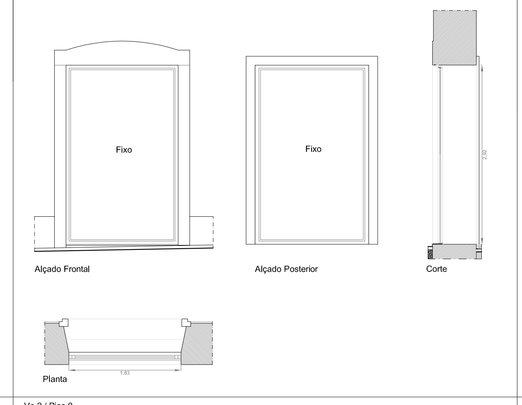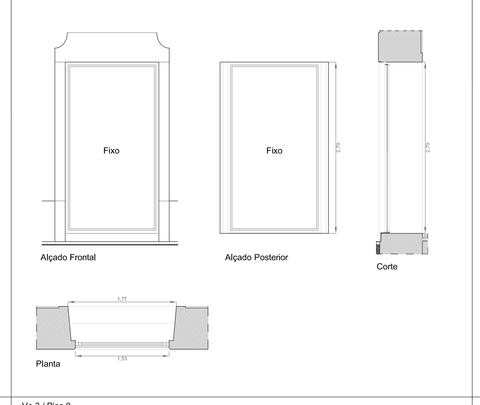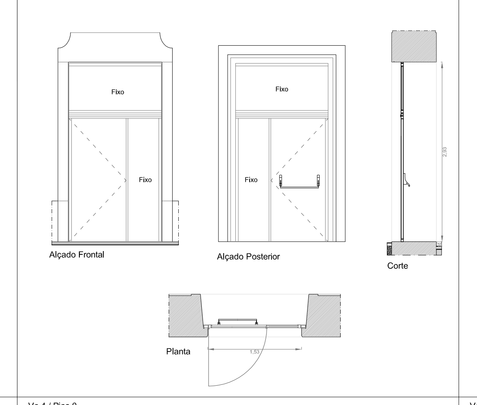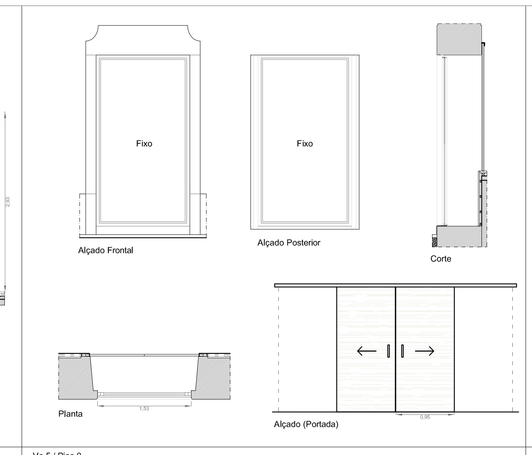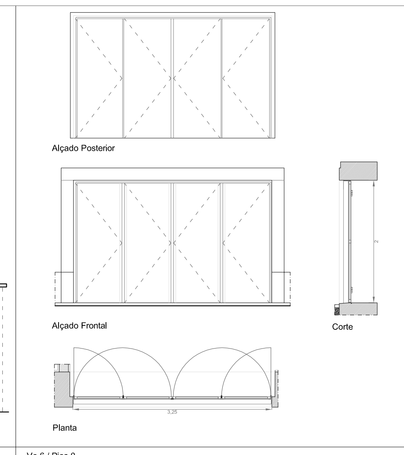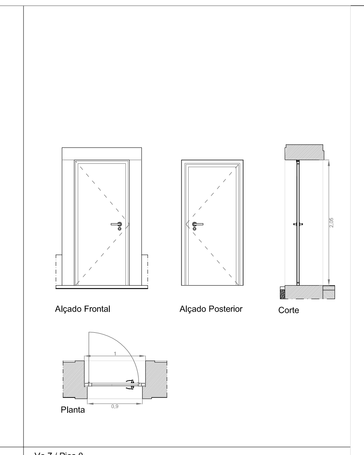							
DESIGNAÇÃO / LOCALIZAÇÃO	Ve 1 / Piso 0	Ve 2 / Piso 0	Ve 3 / Piso 0	Ve 4 / Piso 0	Ve 5 / Piso 0	Ve 6 / Piso 0	Ve 7 / Piso 0
QUANTIDADE	3	1	3	1	1	1	1
DIMENSÕES DO VÃO	(105 x 408)	(183 x 292)	(153 x 279)	(153 x 293)	(153 x 279)	(325 x 200)	(90 x 205)
DIMENSÕES DA FOLHA	2 x (75 x 265)	----	----	(95 x 205)	---- / Portada; 2 x (95 x 208)	4 x (74 x 200)	(85 x 200)
MATERIAL / ACABAMENTO	Portas de Madeira existentes a recuperar / Pintura de esmalte	Cantoneira (30 x 30mm) Aço	Cantoneira (30 x 30mm) Aço	Porta em madeira e vidro	Cantoneira (30 x 30mm) Aço / Portada Interior (Portas Pré-Fabricadas em MDF Folheado a Sucupira)	Portas em de Aço / Perfis e Chapa em Aço Inox	Porta em madeira
VIDRO	Vidro Laminado	Vidro Duplo	Vidro Duplo	Vidro Duplo	Vidro Duplo	----	----
DOBRADIÇAS	Existente (Reparar e lubrificar)	----	----	De Série	----	8 Dobradiças de abas de 3" em Aço Inox _ref, feil cbc 3"	De Série
FECHADURAS	Existente (Reparar e lubrificar)	----	----	De Série	----	----	De Série
PUXADORES	Existente (Reparar e lubrificar)	----	----	Conjunto de Barra anti-pânico e puxador tipo Dorma ref, PHA 2000	---- / Portada; Tupai - Ref 2932	Puxadores Ref, M+ Escudetes Ref, se "Mobles 114"	Puxadores tipo "Tupai ref – 2076"
ABERTURA	90 ° / 1 Bandeira Fixa	Fixo	Fixo	90 °	Fixo / Portada; 2 Folhas de Correr	4 Folhas de abertura para o interior 2 Folhas Centrais a Rebabter 180°, 2 Folhas (+ 2 Folhas centrais) a Rebater 90 °	90 °
PORMENOR							
OBSERVAÇÕES							

Nota: Todas as dimensões devem ser verificadas em obra.

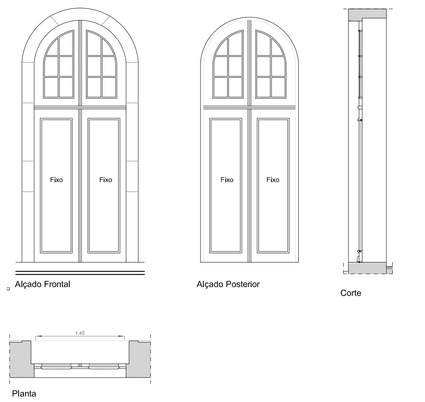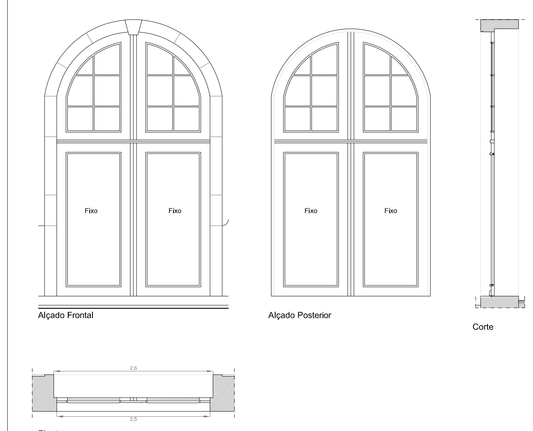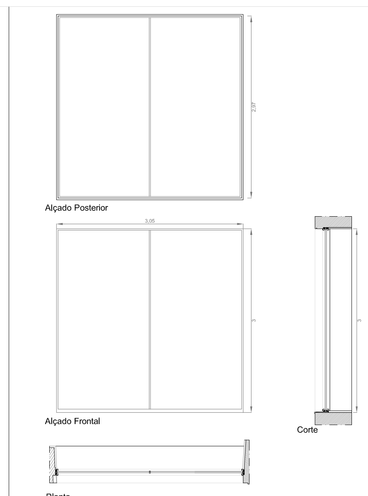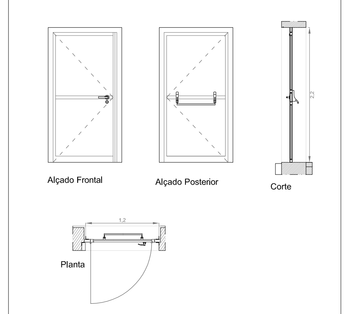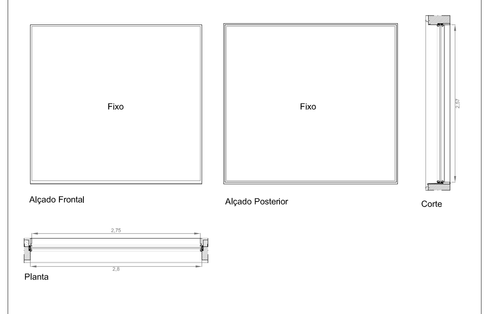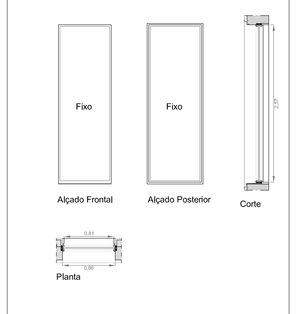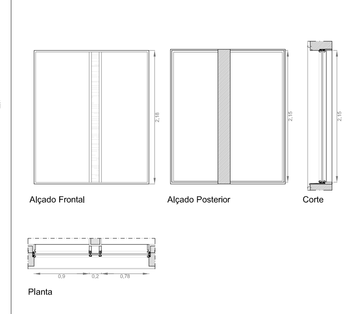
							
DESIGNAÇÃO / LOCALIZAÇÃO	Ve 8 / Piso 0	Ve 9 / Piso 0	Ve 10 / Piso 0	Ve 11 / Piso 0	Ve 12 / Piso 0	Ve 13 / Piso 0	Ve 14 / Piso 0
QUANTIDADE	2	1	1	1	1	1	1
DIMENSÕES DO VÃO	(105 x 395)	(105 x 395)	(306 x 300)	(120 x 220)	(280 x 260)	(85 x 260)	(188 x 218)
DIMENSÕES DA FOLHA	2 x (75 x 253)	2 x (125 x 253)	2x (152 x 300)	(100 x 210)	----	----	----
MATERIAL / ACABAMENTO	Portas de Madeira existentes a recuperar / Colocação de Vidro / Pintura de esmalte	Portas de Madeira existentes a recuperar / Colocação de Vidro / Pintura de esmalte	Caixilharia de Alumínio - Vitrocsa	Porta em madeira e vidro	Caixilharia de Alumínio - Vitrocsa	Caixilharia de Alumínio - Vitrocsa	Caixilharia de Alumínio - Vitrocsa / Painel MDF
VIDRO	Vidro Duplo	Vidro Duplo	Vidro Duplo	Vidro Duplo	Vidro Duplo	Vidro Duplo	Vidro Duplo
DOBRADIÇAS	Existente (Reparar)	Existente (Reparar)	De Série	De Série	De Série	De Série	De Série
FECHADURAS	Existente (Reparar)	Existente (Reparar)	De Série	De Série	De Série	De Série	De Série
PUXADORES	----	----	De Série	Conjunto de Barra anti-pânico e puxador tipo Dorma ref, PHA 2000	De Série	De Série	De Série
ABERTURA	Fixo / 1 Bandeira Fixa	Fixo / 1 Bandeira Fixa	Fixo	90 °	Fixo	Fixo	Fixo
PORMENOR							
OBSERVAÇÕES							


Nota: Todas as dimensões devem ser verificadas em obra.

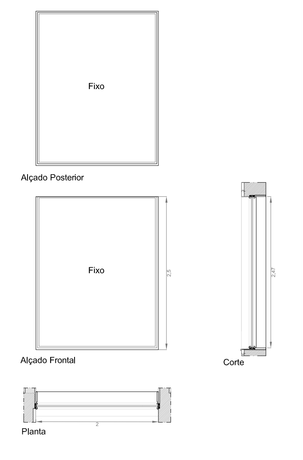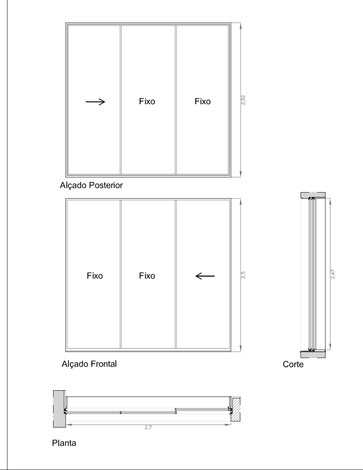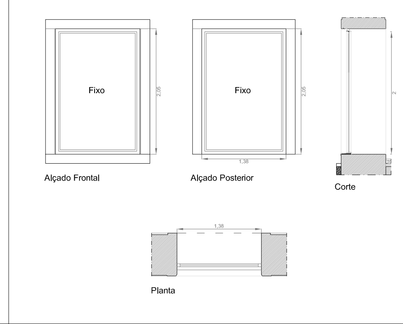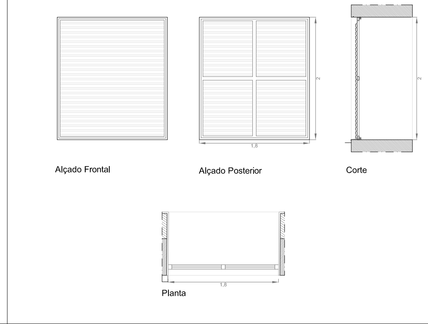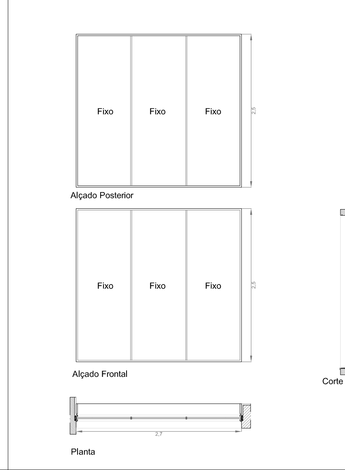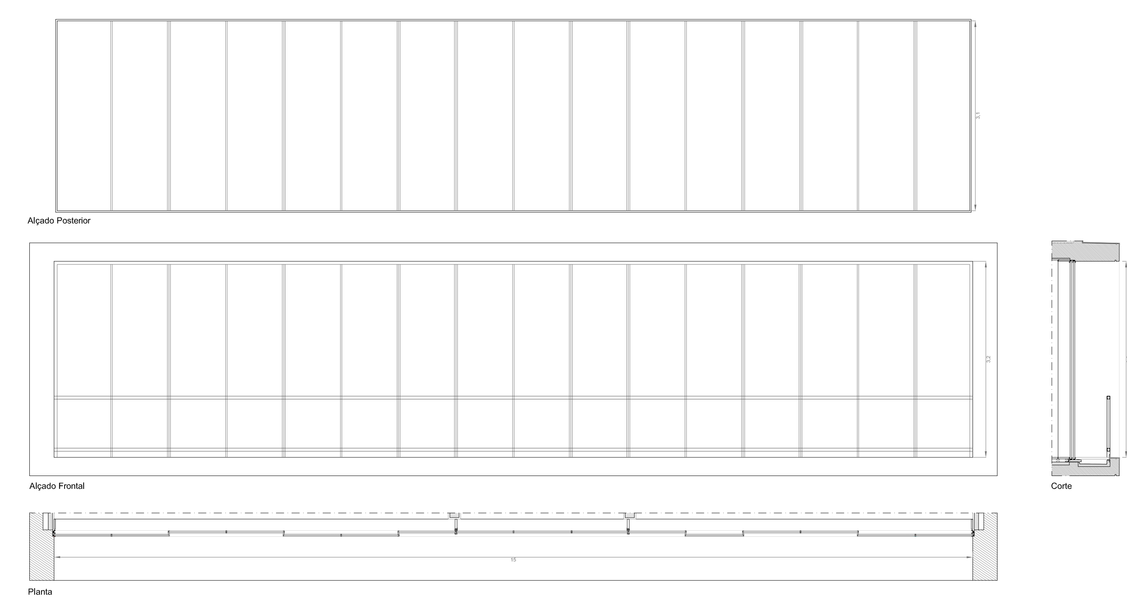
						
DESIGNAÇÃO / LOCALIZAÇÃO	Ve 15 / Piso 0, Piso 1	Ve 16 / Piso 0	Ve 17 / Piso 0	Ve 18 / Piso -1	Ve 19 / Piso 1, Piso 2	Ve 20 / Piso 1
QUANTIDADE	3	1	1	1	2	1
DIMENSÕES DO VÃO	(200 x 250)	(270 x 250)	(138 x 205)	(180 x 200)	(270 x 250)	(1500 x 320)
DIMENSÕES DA FOLHA	----	(90 x 245) Fixo ; 2 x (90 x 245)	----	2x (90 x 200)	3x (250 x 90)	16 x (94 x 320)
MATERIAL / ACABAMENTO	Caixilharia de Alumínio - Vitrocsa	Caixilharia de Alumínio - Vitrocsa	Cantoneira (30 x 30mm) Aço	Perfilados de ferro metalizado e pintado	Caixilharia de Alumínio - Vitrocsa	Caixilharia de Alumínio - Vitrocsa
VIDRO	Vidro Duplo	Vidro Duplo	Vidro Duplo	----	Vidro Duplo	Vidro Duplo
DOBRADIÇAS	De Série	De Série	----	----	De Série	De Série
FECHADURAS	De Série	De Série	----	----	De Série	De Série
PUXADORES	De Série	De Série	----	----	De Série	De Série
ABERTURA	Fixo	Fixo / Porta de Correr	Fixo	Fixo	Fixo	Fixo
PORMENOR						
OBSERVAÇÕES						


Nota: Todas as dimensões devem ser verificadas em obra.


Reabilitação do Teatro Valadares em Caminha
Rua Ricardo Joaquim de Sousa / Travessa do Teatro - Caminha
Projecto Execução
MAPA DE VÃOS - EXTERIORES Escala 1:50
Mestrado Integrado em Arquitectura e Urbanismo
Trabalho de Projecto Escola Superior Gallaecia
Patrick Gomes dos Santos_407/05 Janeiro 2011
2.60

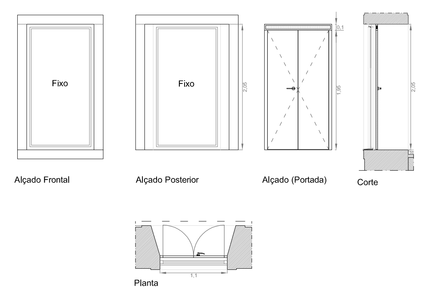


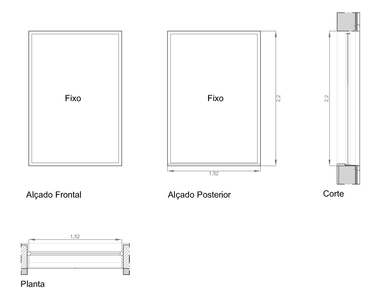


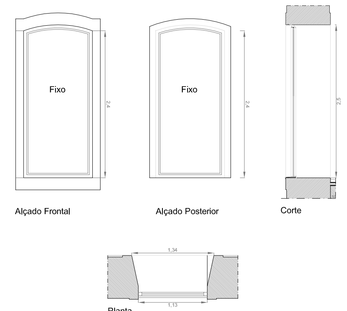

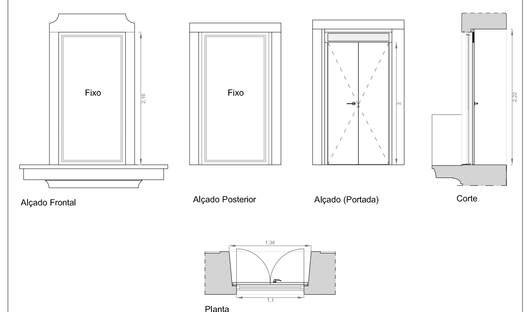

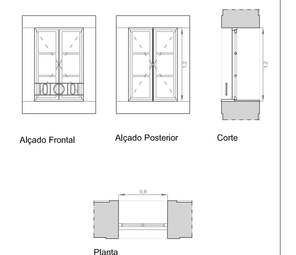


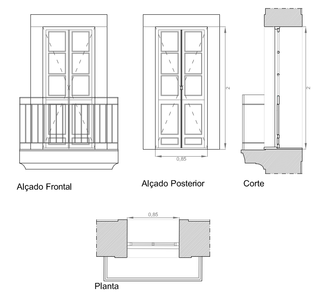


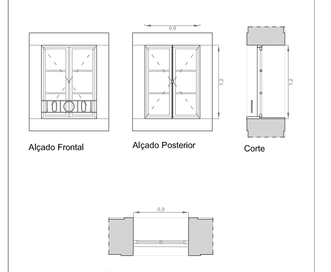



DESIGNAÇÃO / LOCALIZAÇÃO	Ve 21 / Piso 1	Ve 22 / Piso 1, Piso 2	Ve 23 / Piso 1	Ve 24 / Piso 1	Ve 25 / Piso 1	Ve 26 / Piso 1	Ve 27 / Piso 1
QUANTIDADE	1	2	1	5	1	1	1
DIMENSÕES DO VÃO	(110 x 205)	(157 x 220)	(113 x 250)	(109 x 217)	(80 x 120)	(85 x 200)	(90 x 120)
DIMENSÕES DA FOLHA	---- / Portada; 2 x (50 x 195)	----	----	---- / Portada; 2 x (55 x 200)	2 x (38 x 115)	2 x (40 x 195)	2 x (40 x 115)
MATERIAL / ACABAMENTO	Cantoneira (30 x 30mm) Aço / Portada Interior (Portas Pré-Fabricadas em MDF Folheado a Sucupira)	Cantoneira (30 x 30mm) Aço	Cantoneira (30 x 30mm) Aço	Cantoneira (30 x 30mm) Aço / Portada Interior (Portas Pré-Fabricadas em MDF Folheadas a Sucupira)	Madeira existentes a recuperar / Pintura de esmalte (Branco)	Madeira existentes a recuperar / Pintura de esmalte (Branco)	Madeira existentes a recuperar / Pintura de esmalte (Branco)
VIDRO	Vidro Duplo	Vidro Duplo	Vidro Duplo	Vidro Duplo	Vidro Simples (Existente)	Vidro Simples (Existente)	Vidro Simples (Existente)
DOBRADIÇAS	---- / De Série	----	----	---- / De Série	Existente (Reparar)	Existente (Reparar)	Existente (Reparar)
FECHADURAS	---- / De Série	----	----	---- / De Série	Existente (Reparar)	Existente (Reparar)	Existente (Reparar)
PUXADORES	---- / Portada; Tupai - Ref 2204	----	----	---- / Portada; Tupai - Ref 2204	Existente (Reparar)	Existente (Reparar)	Existente (Reparar)
ABERTURA	Fixo / Portada; 90 °	Fixo	Fixo	Fixo / Portada; 90 °	Sistema de 2 Folhas de abrir	Sistema de 2 Folhas de abrir	Sistema de 2 Folhas de abrir
PORMENOR							
OBSERVAÇÕES							


Nota: Todas as dimensões devem ser verificadas em obra.

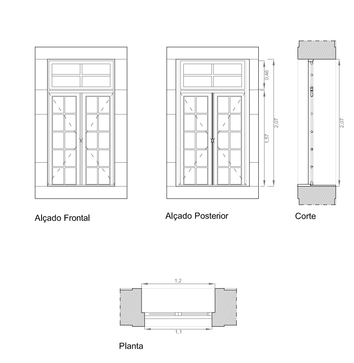


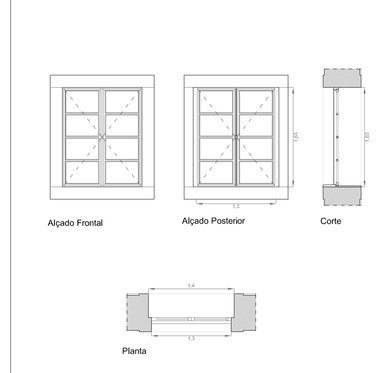


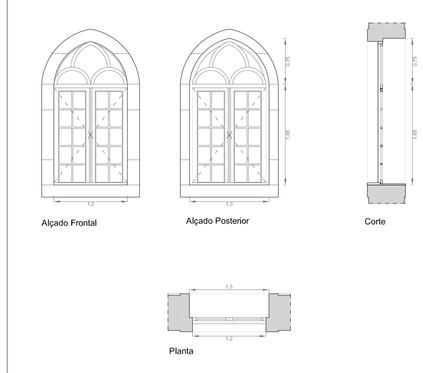

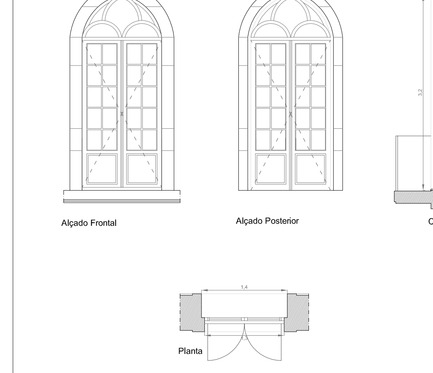

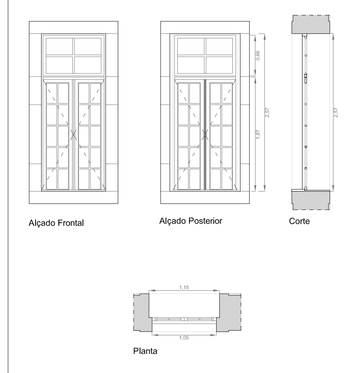


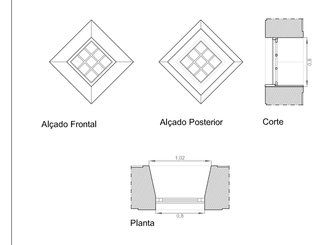


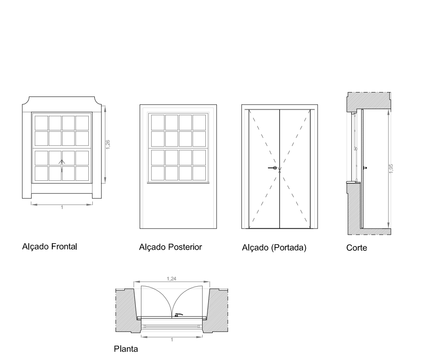



DESIGNAÇÃO / LOCALIZAÇÃO	Ve 28 / Piso 2, Piso 3	Ve 29 / Piso1, Piso 2, Piso 3	Ve 30 / Piso 2	Ve 31 / Piso 2	Ve 32 / Piso 2, Piso 3	Ve 33 / Piso 3	Ve 34 / Piso 3
QUANTIDADE	3	9	4	3	2	1	3
DIMENSÕES DO VÃO	(110 x 257)	(130 x 163)	(120 x 235)	(130 x 320)	(105 x 257)	(80 x 80)	(100 x 116)
DIMENSÕES DA FOLHA	2 x (52 x 185) / Bandeira; (66 x 105)	2 x (60 x 157)	2 x (58 x 155)	2 x (60 x 246)	2 x (50 x 184)	----	2 x (50 x 195) / Portada; 2 x (50 x 190)
MATERIAL / ACABAMENTO	Madeira existentes a recuperar / Pintura de esmalte (Branco)	Madeira existentes a recuperar / Pintura de esmalte (Branco)	Madeira existentes a recuperar / Pintura de esmalte (Branco)	Madeira existentes a recuperar / Pintura de esmalte (Branco)	Madeira existentes a recuperar / Pintura de esmalte (Branco)	Madeira existentes a recuperar / Pintura de esmalte (Branco)	Madeira existentes a recuperar / Pintura de esmalte (Branco) / Portada Interior (Portas em MDF Folheada a Sucupira)
VIDRO	Vidro Simples (Existente)	Vidro Simples (Existente)	Vidro Simples (Existente)	Vidro Simples (Existente)	Vidro Simples (Existente)	Vidro Simples (Existente)	Vidro Simples (Existente)
DOBRADIÇAS	Existente (Reparar)	Existente (Reparar)	Existente (Reparar)	Existente (Reparar)	Existente (Reparar)	----	Existente (Reparar)
FECHADURAS	Existente (Reparar)	Existente (Reparar)	Existente (Reparar)	Existente (Reparar)	Existente (Reparar)	----	Existente (Reparar)
PUXADORES	Existente (Reparar)	Existente (Reparar)	Existente (Reparar)	Existente (Reparar)	Existente (Reparar)	----	Existente (Reparar) / Portada; Tupai - Ref 2204
ABERTURA	Sistema de 2 Folhas de abrir / 1 Bandeira Fixa	Sistema de 2 Folhas de abrir	Sistema de 2 Folhas de abrir / 1 Bandeira Fixa	Sistema de 2 Folhas de abrir (90 °) / 1 Bandeira Fixa	Sistema de 2 Folhas de abrir / 1 Bandeira Fixa	Fixo	Guilhotina / Portada; 90 °
PORMENOR							
OBSERVAÇÕES							


Nota: Todas as dimensões devem ser verificadas em obra.

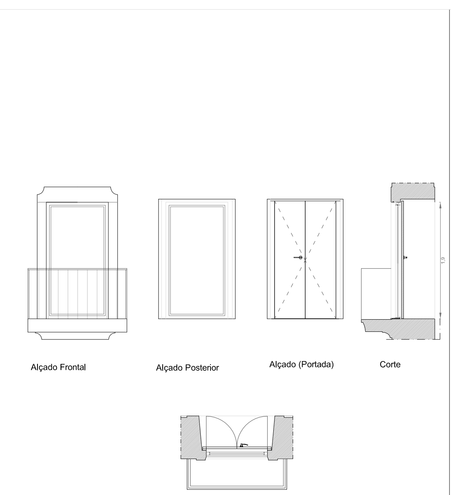


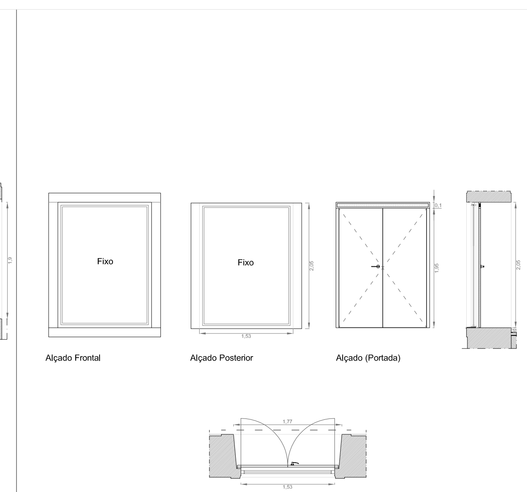

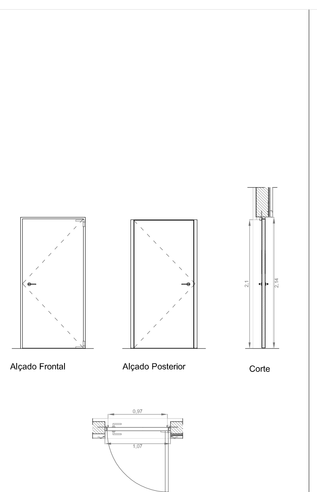

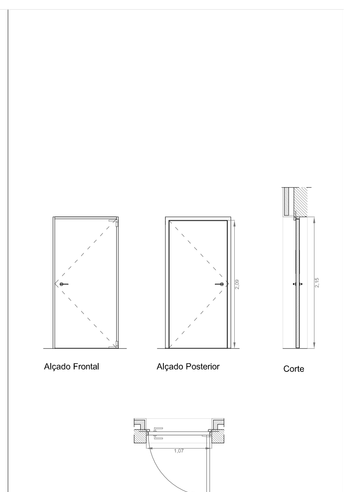

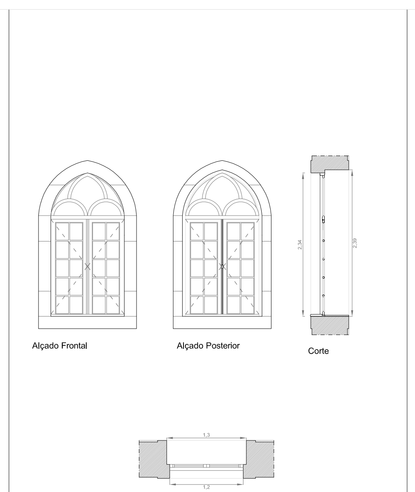

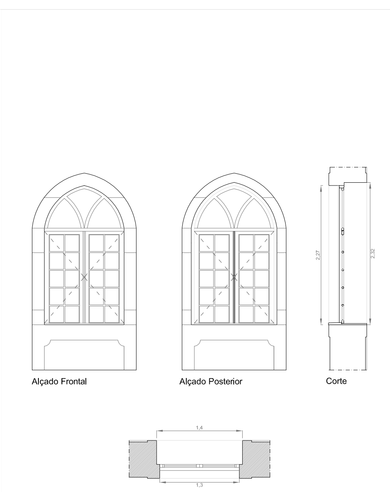

DESIGNAÇÃO / LOCALIZAÇÃO	Ve 35 / Piso 3	Ve 36 / Piso 3	Ve 37 / Piso 3	Ve 38 / Piso 3	Ve 39 / Piso 3	Ve 40 / Piso 3
QUANTIDADE	2	1	1	1	4	3
DIMENSÕES DO VÃO	(100 x 190)	(153 x 205)	(107 x 215)	(107 x 215)	(120 x 235)	(130 x 232)
DIMENSÕES DA FOLHA	---- / Portada; 2 x (50 x 190)	---- / Portada; 2 x (55 x 200)	(100 x 210)	(100 x 210)	2 x (58 x 155)	2 x (60 x 150)
MATERIAL / ACABAMENTO	Cantoneira (30 x 30mm) Aço / Portada Interior (Portas Pré-Fabricadas em MDF Folheadas a Sucupira)	Cantoneira (30 x 30mm) Aço / Portada Interior (Portas Pré-Fabricadas em MDF Folheadas a Sucupira)	Painel pré-fabricado revestido a aço inox 3mm	Painel pré-fabricado revestido a aço inox 3mm	Madeira existentes a recuperar / Pintura de esmalte (Branco)	Madeira existentes a recuperar / Pintura de esmalte (Branco)
VIDRO	Vidro Duplo	Vidro Duplo	----	----	Vidro Simples (Existente)	Vidro Simples (Existente)
DOBRADIÇAS	---- / De Série	---- / De Série	De Série	De Série	Existente (Reparar)	Existente (Reparar)
FECHADURAS	---- / De Série	---- / De Série	De Série	De Série	Existente (Reparar)	Existente (Reparar)
PUXADORES	---- / Portada; Tupai - Ref 2204	---- / Portada; Tupai - Ref 2204	Puxadores tipo "Tupai ref – 2076"	Puxadores tipo "Tupai ref – 2076"	Existente (Reparar)	Existente (Reparar)
ABERTURA	Fixo / Portada; 90 °	Fixo / Portada; 90 °	90 ° (Exterior)	90 ° (Exterior)	Sistema de 2 Folhas de abrir (90 °) / 1 Bandeira Fixa	Sistema de 2 Folhas de abrir (90 °) / 1 Bandeira Fixa
PORMENOR						
OBSERVAÇÕES						

Nota: Todas as dimensões devem ser verificadas em obra.

Reabilitação do Teatro Valadares em Caminha

Rua Ricardo Joaquim de Sousa / Travessa do Teatro - Caminha

Projecto Execução


MAPA DE VÃOS - EXTERIORES Escala 1:50

Mestrado Integrado em Arquitectura e Urbanismo


Trabalho de Projecto Escola Superior Gallaecia

Patrick Gomes dos Santos_407/05 Janeiro 2011


2.61

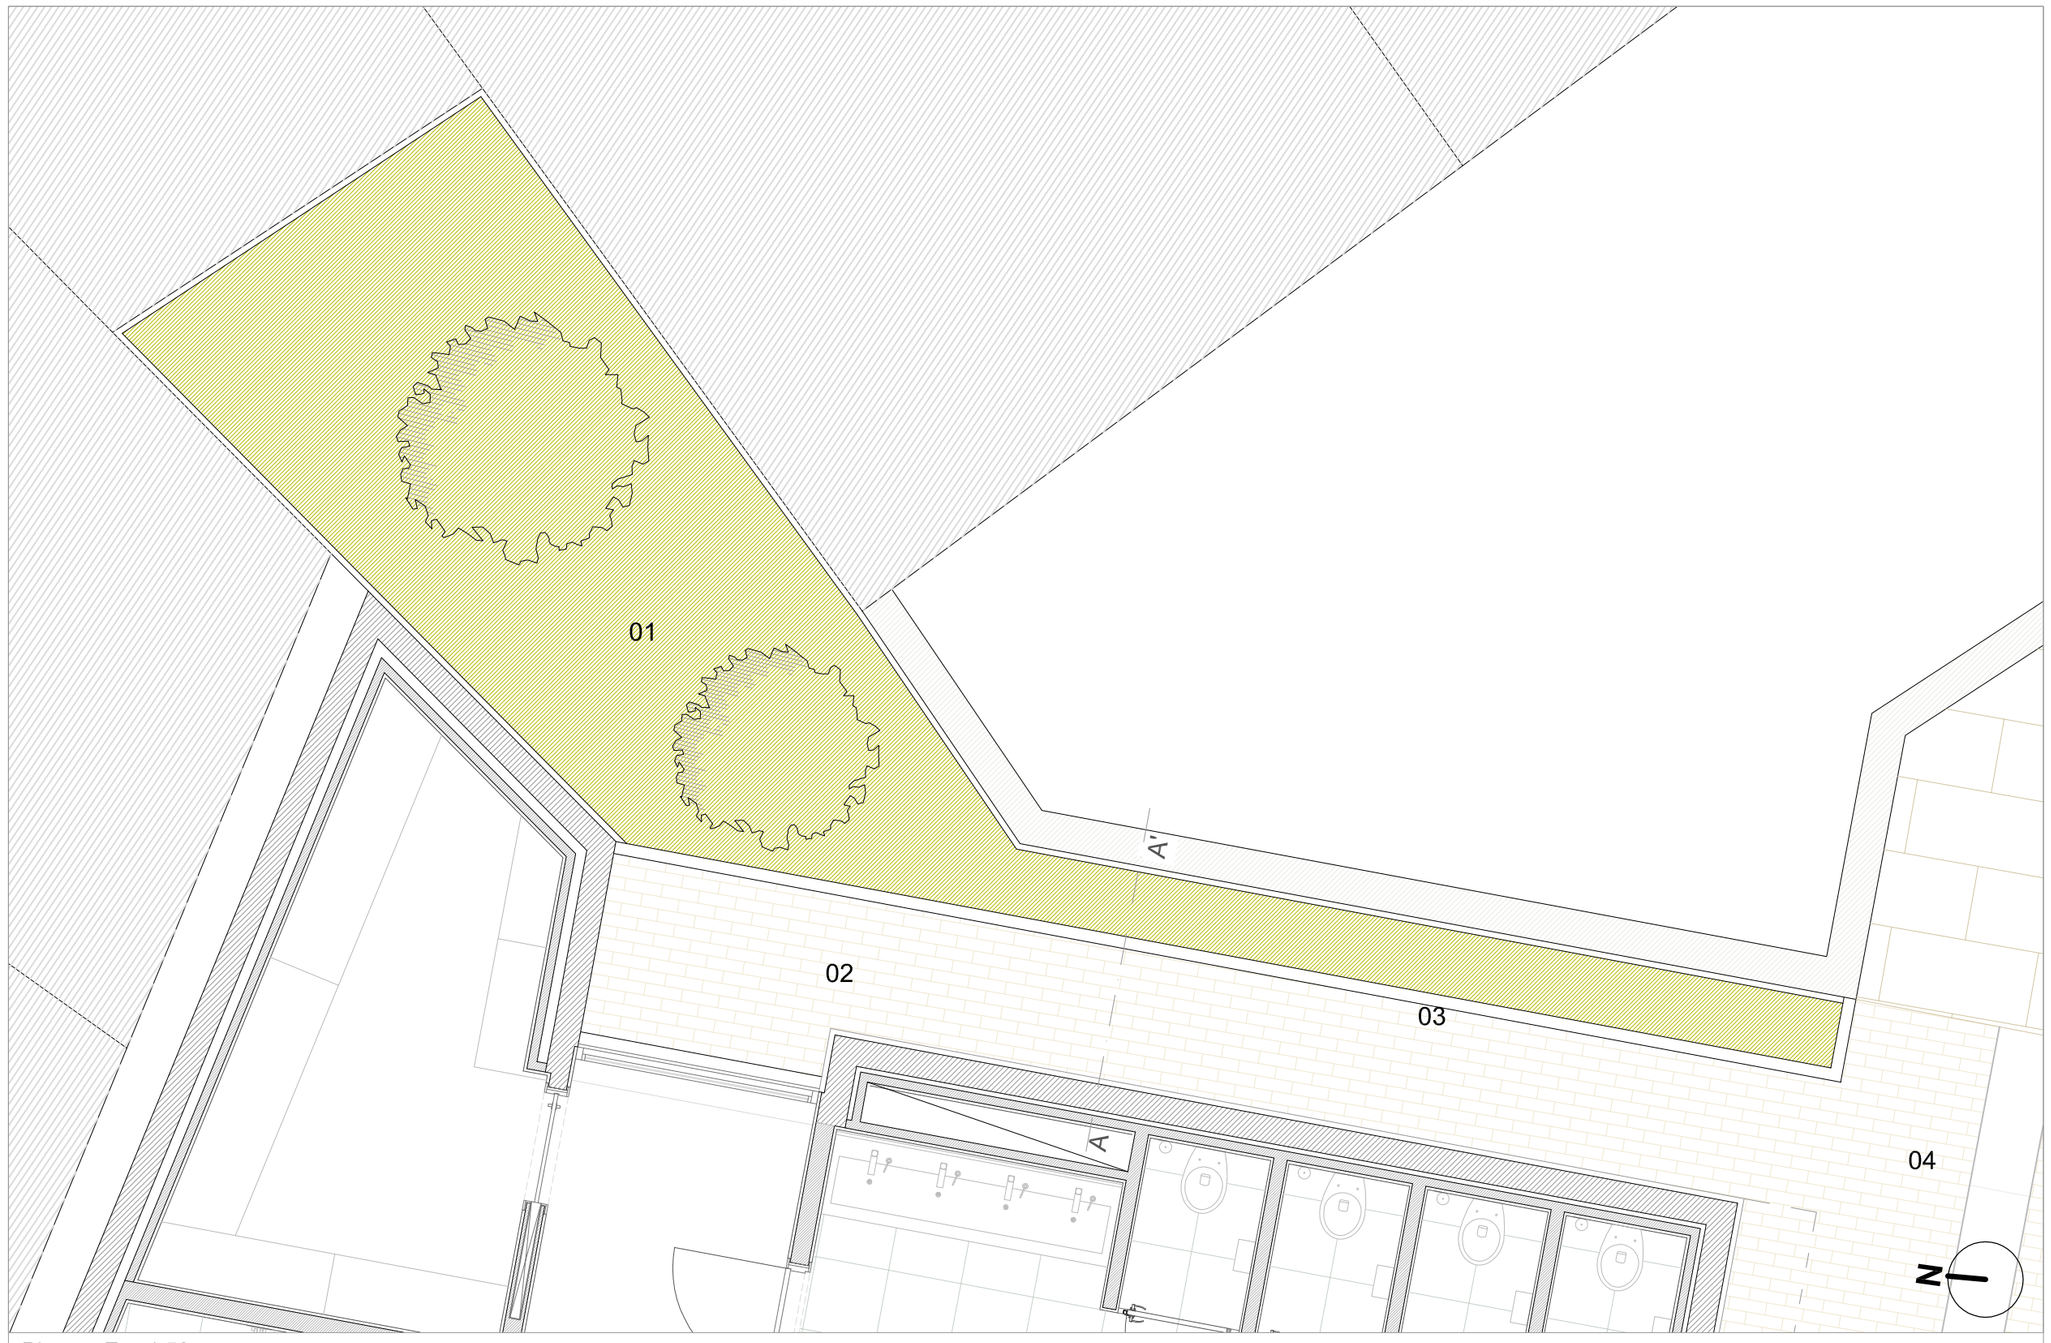

Planta - Esc 1:50

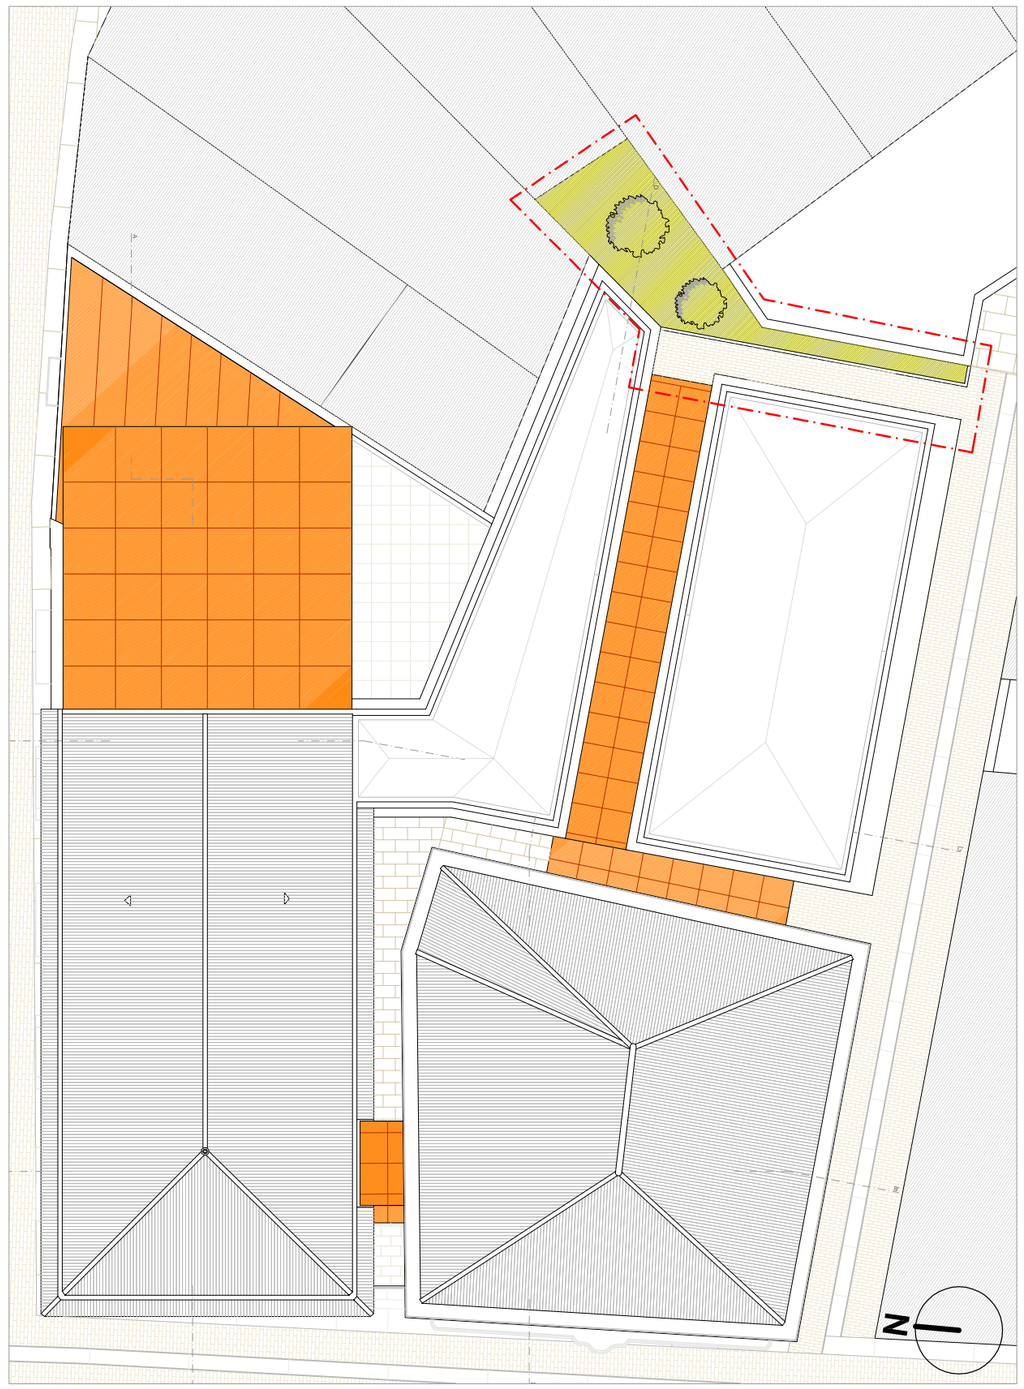

Planta - Esc 1:200

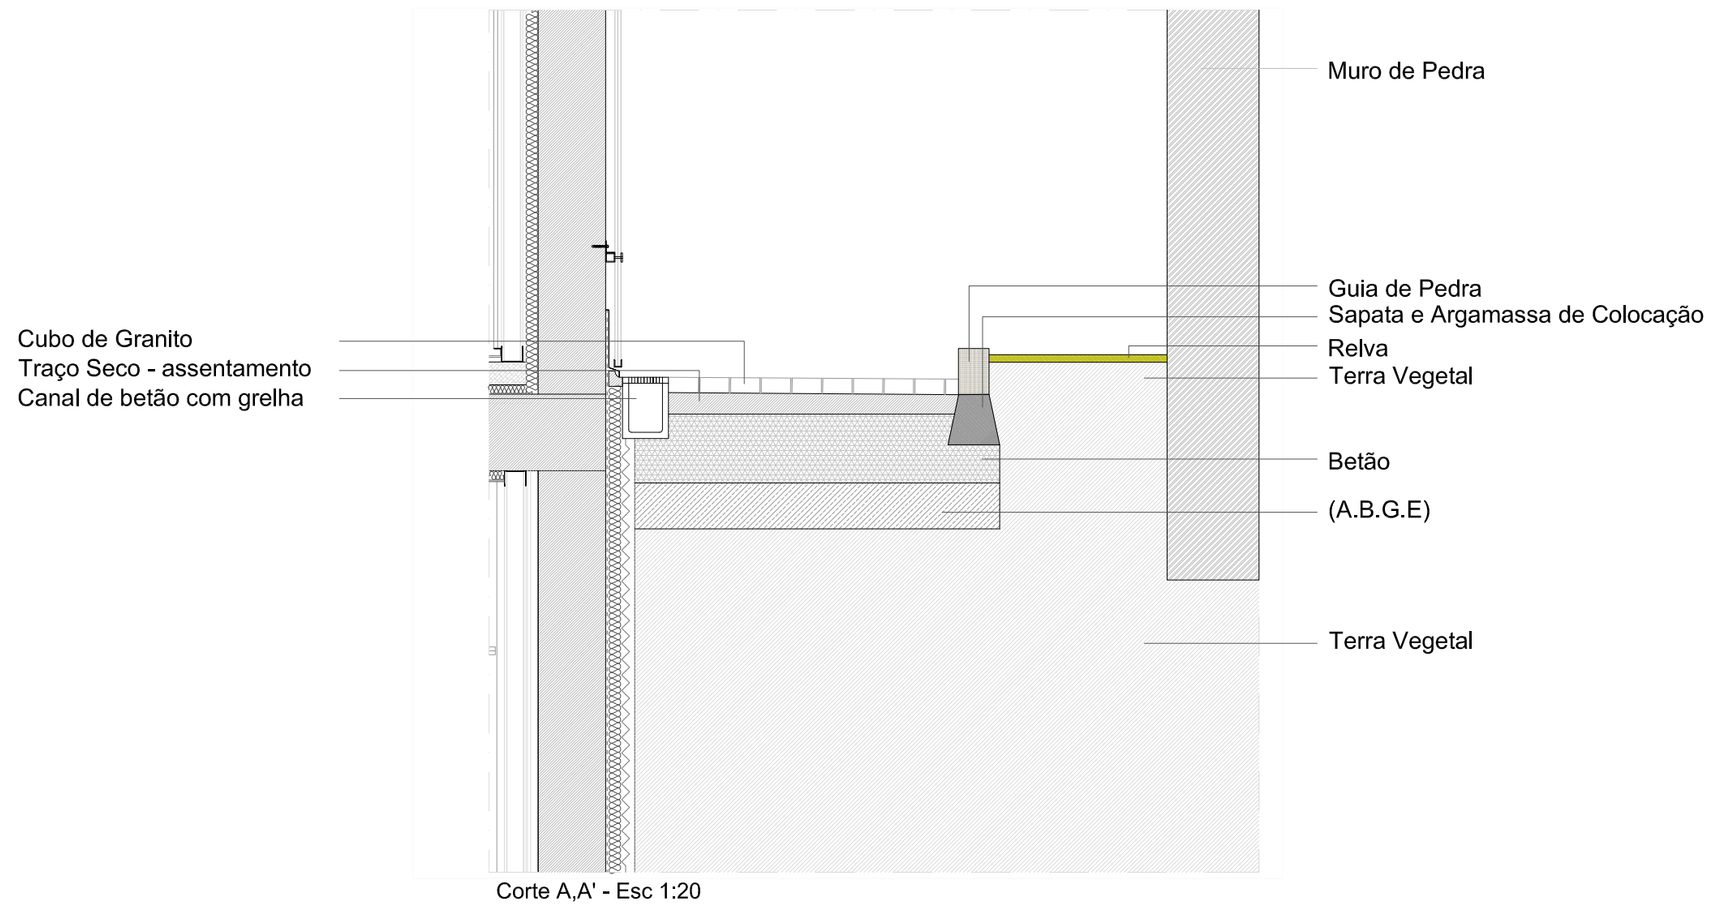

Corte A,A' - Esc 1:20

01 - Relva
02 - Cubo de granito a colocar igual ao existente
03 - Cubo de granito existente
04 - Guia de granito

Reabilitação do Teatro Valadares em Caminha

Rua Ricardo Joaquim de Sousa / Travessa do Teatro - Caminha

Projecto Execução

ARANJOS EXTERIORES Escala 1:50 /1:20

Mestrado Integrado em Arquitectura e Urbanismo

Trabalho de Projecto Escola Superior Gallaecia

Patrick Gomes dos Santos_407/05 Janeiro 2011

2.62