

LEGENDA

- 1

Vazio
- 2

Biblioteca
- 3

Sala de Leitura
- 4

Recepção
- 5

WC - PMR
- 6

Acesso Sanitarios
- 7

Maqsura

8

Sala de reuniões

9

Escritório

10

Hall

11

Varanda


12

Sala


13

Quarto


14

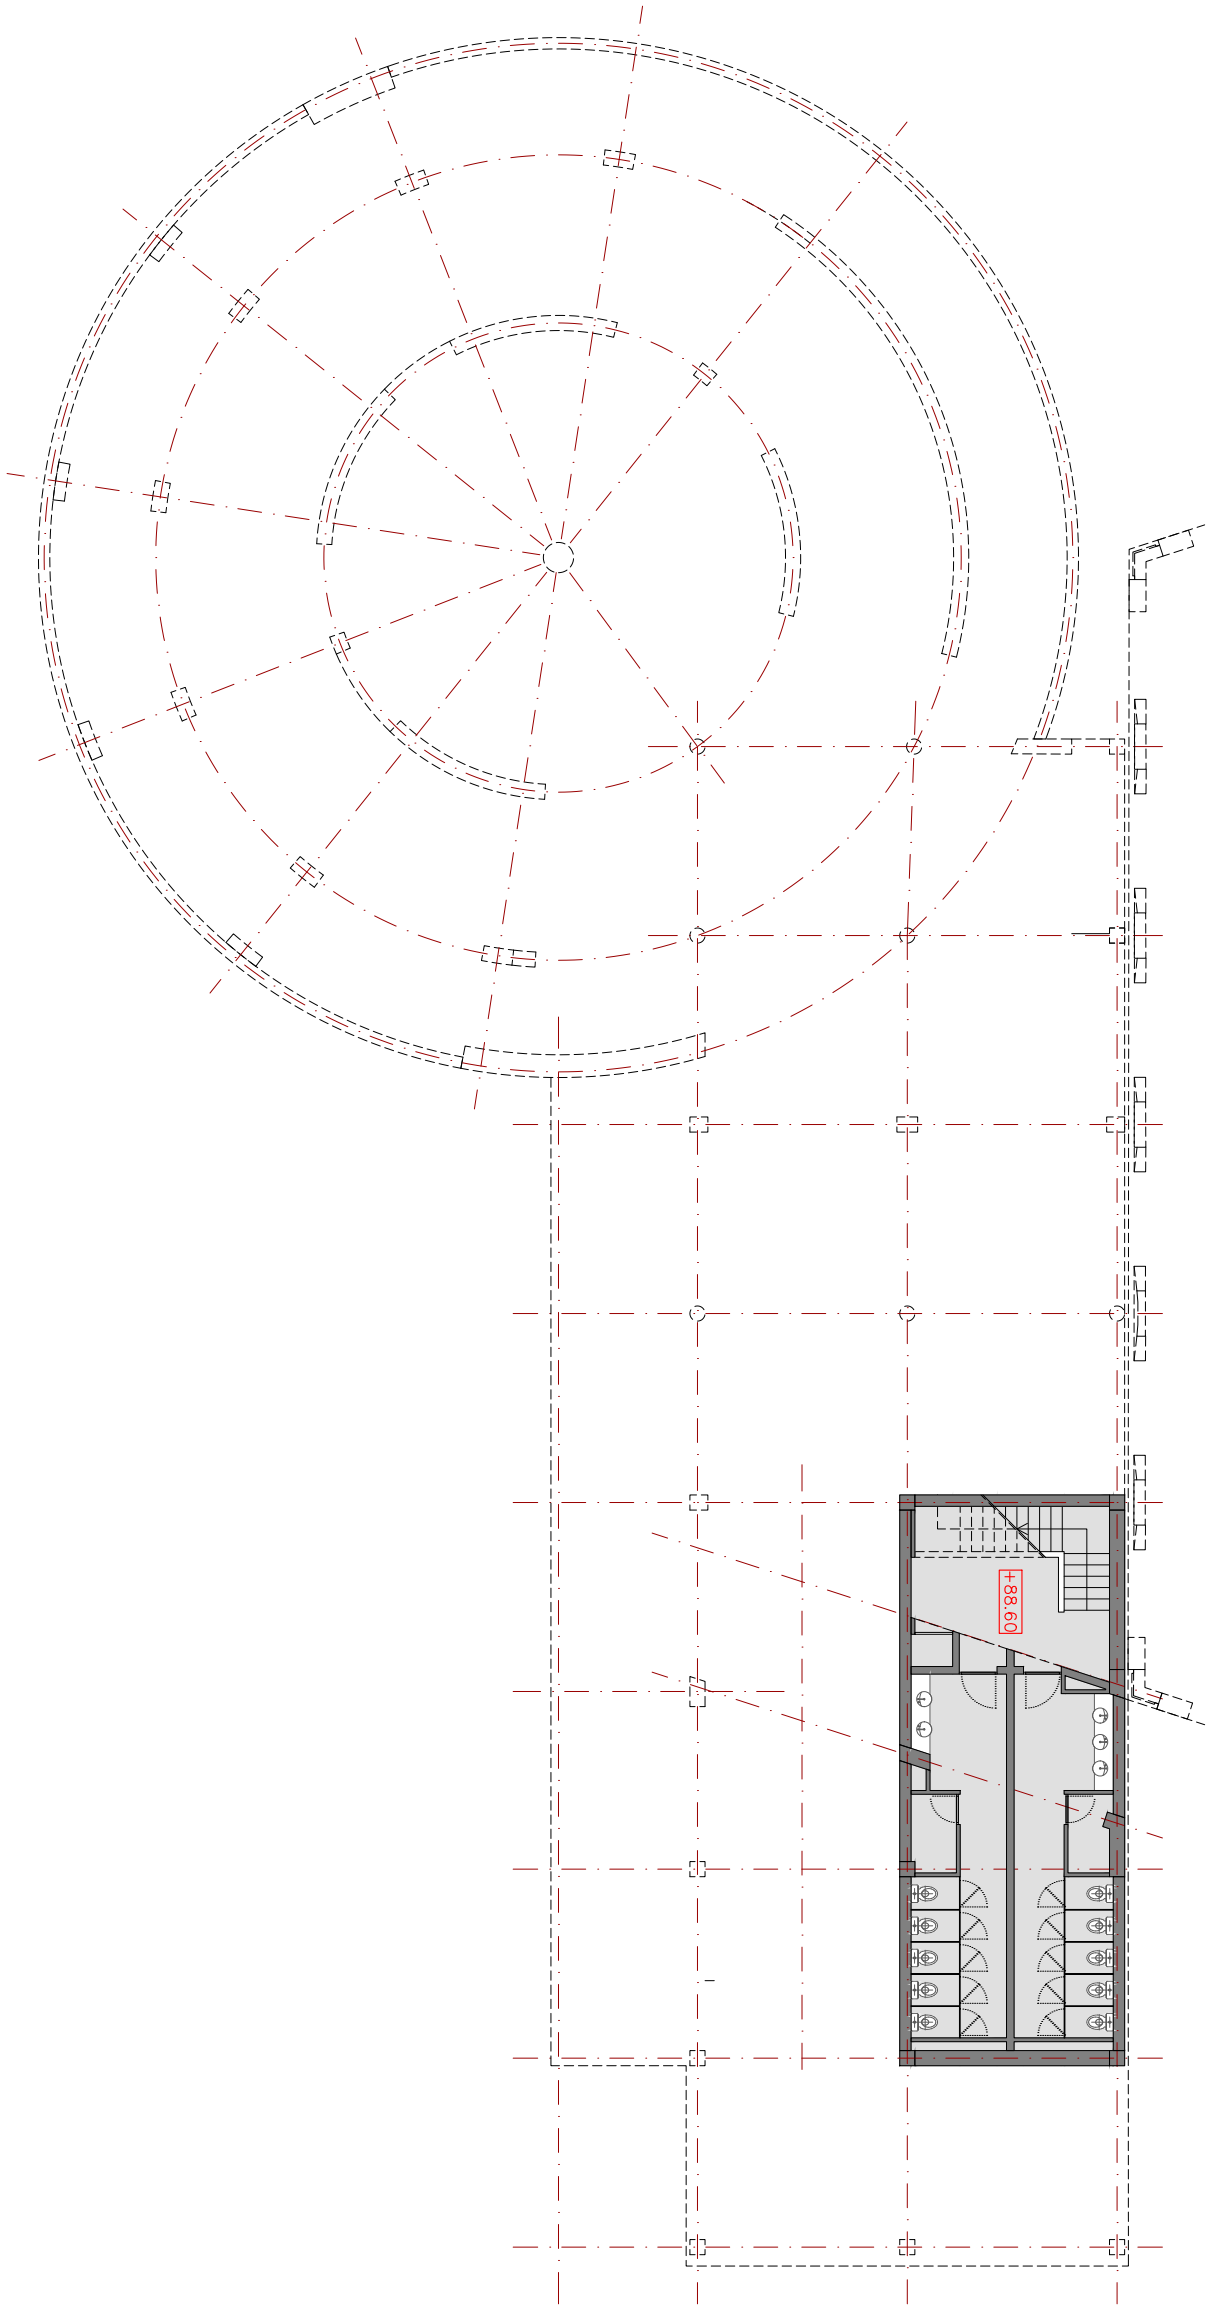Cuzinha


Plano Biblioteca I Dar El Imam | Piso -1 | | Escala 1:200

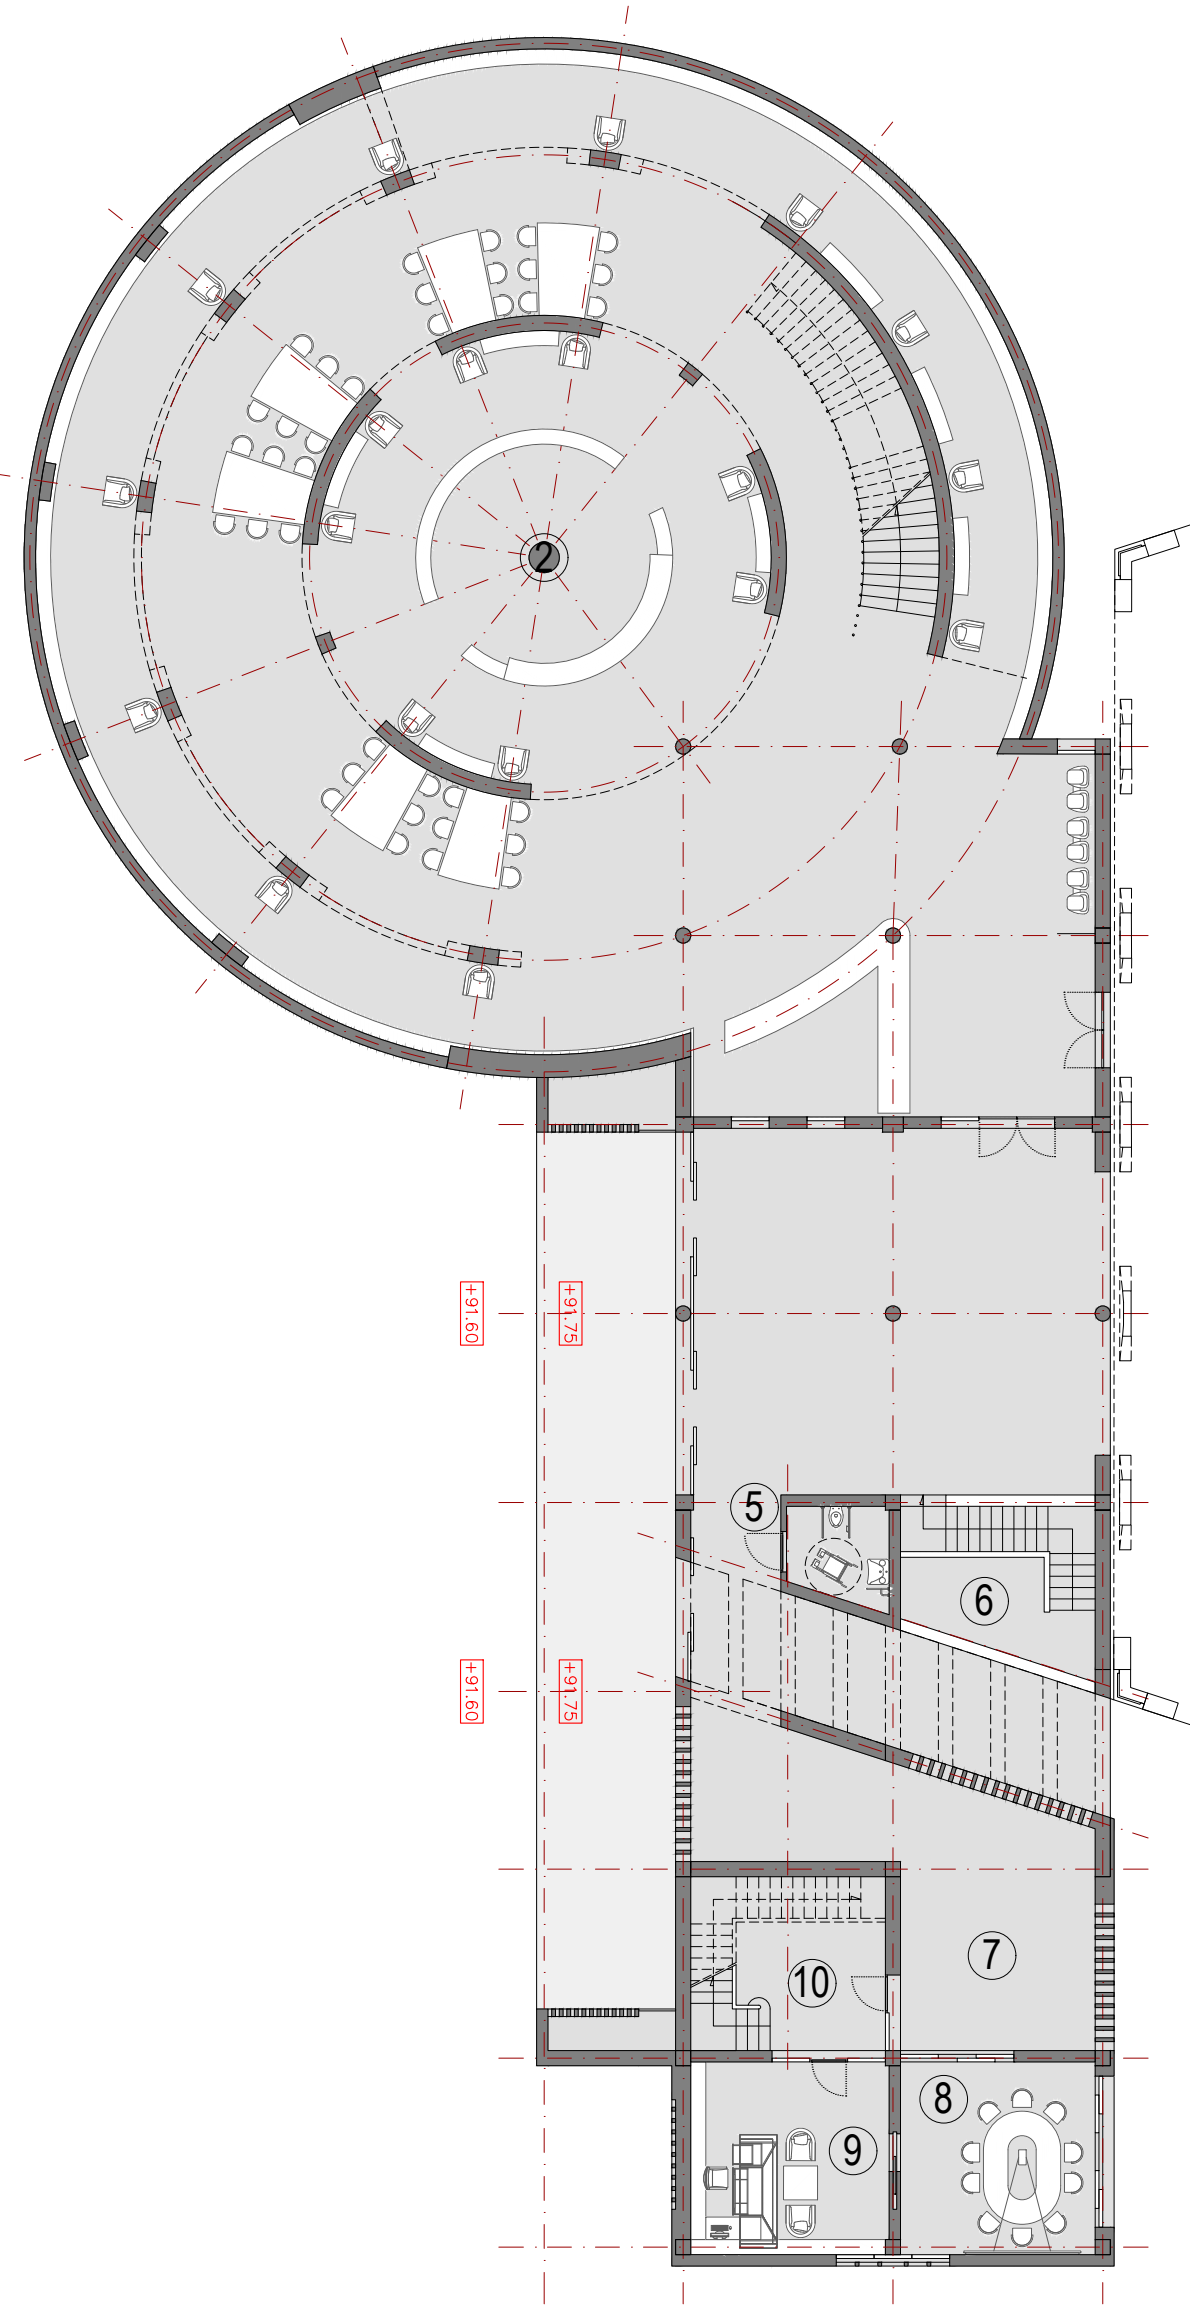


Plano Biblioteca I Dar El Imam | Piso 0 | | Escala 1:200

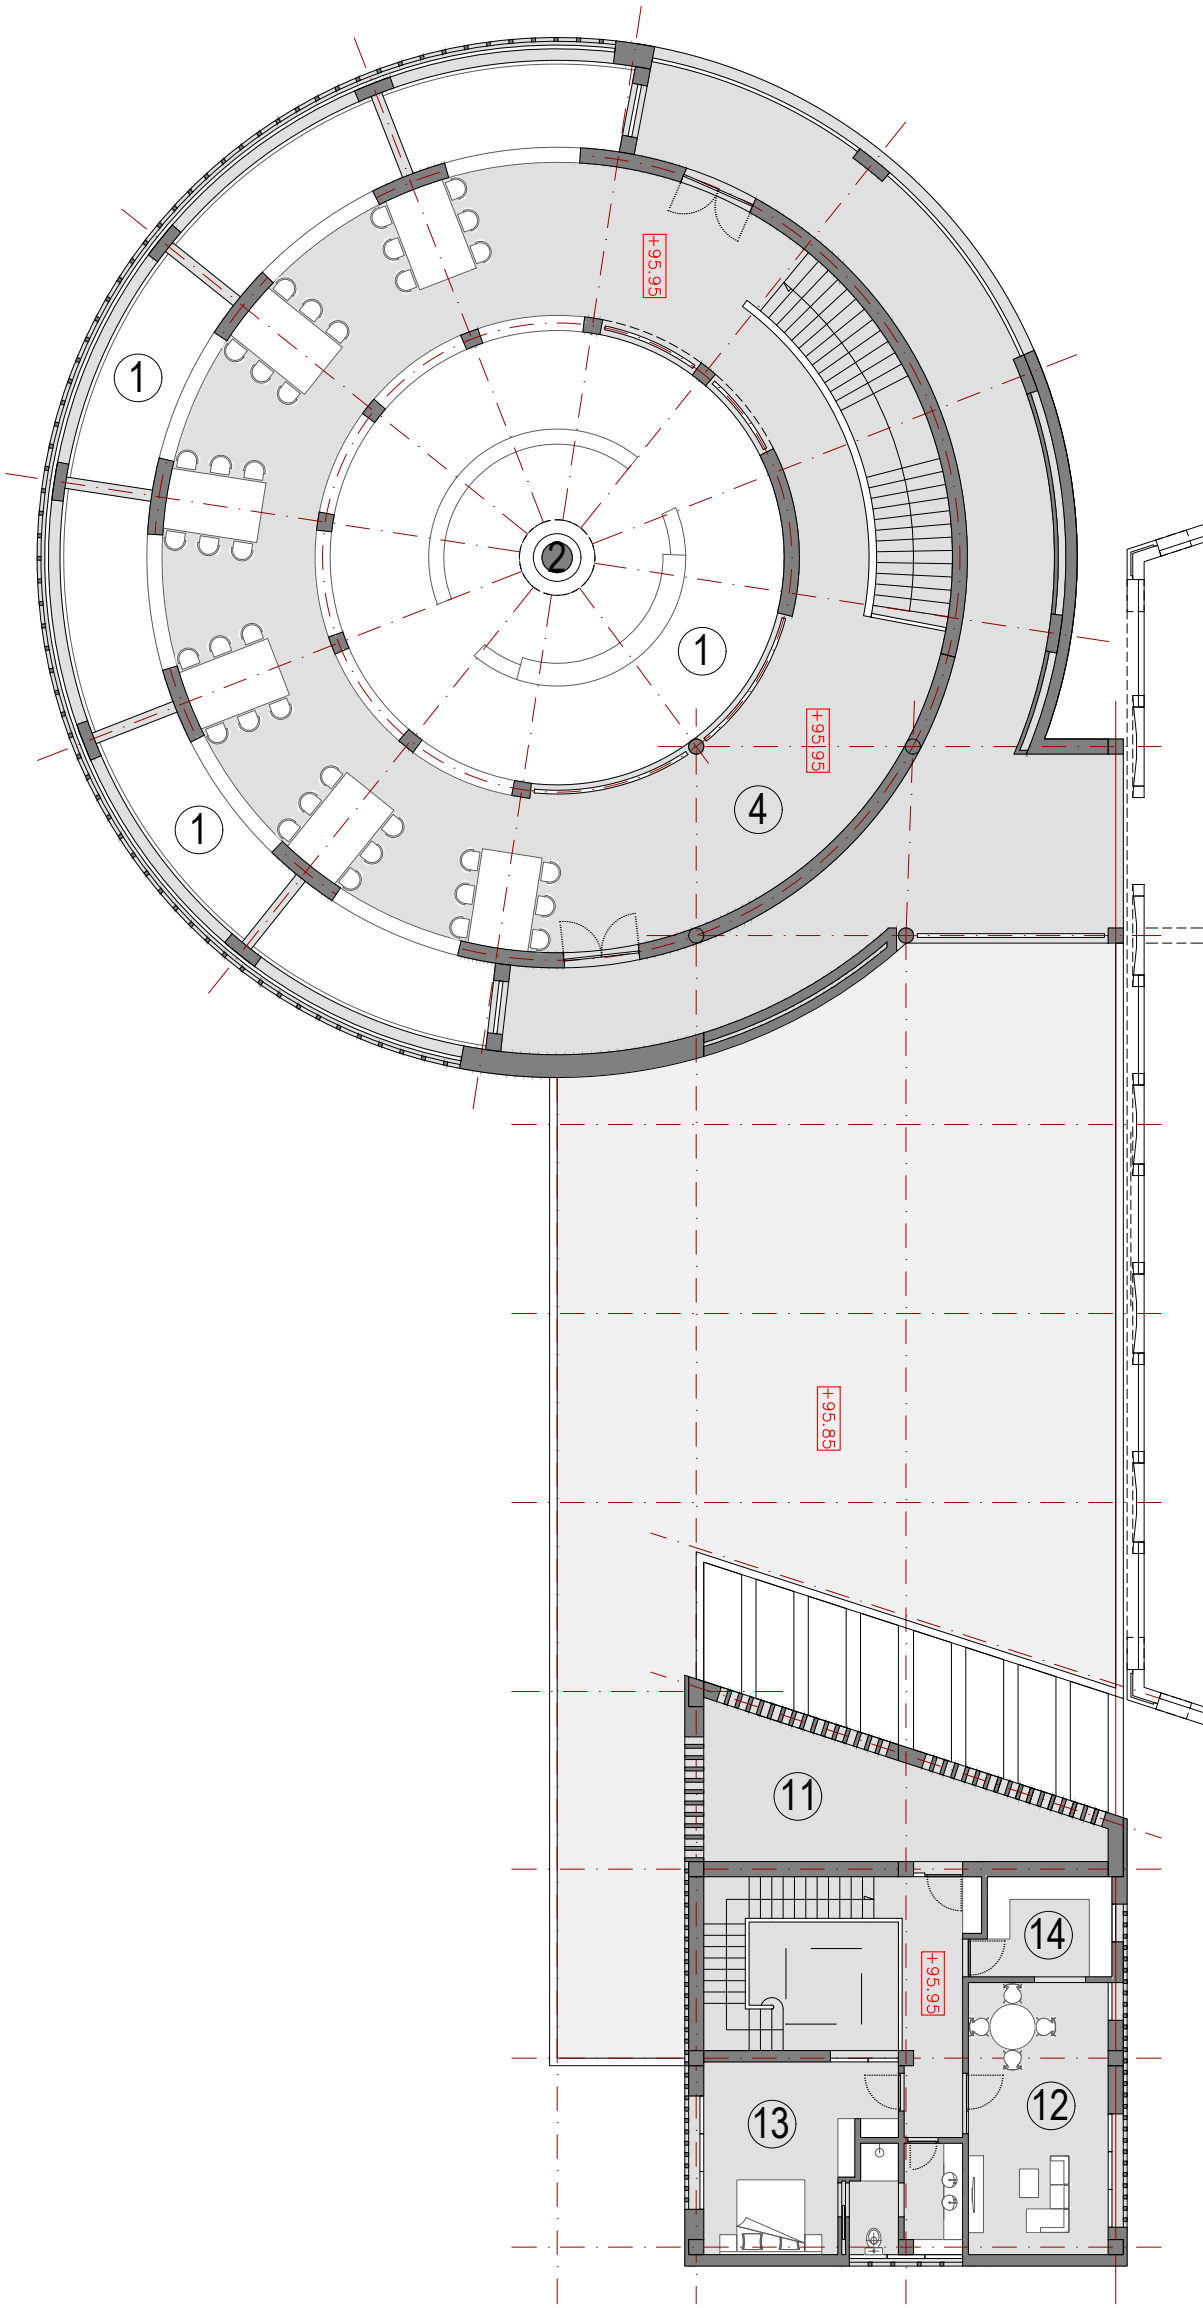


Plano Biblioteca I Dar El Imam | Piso 1 | | Escala 1:200

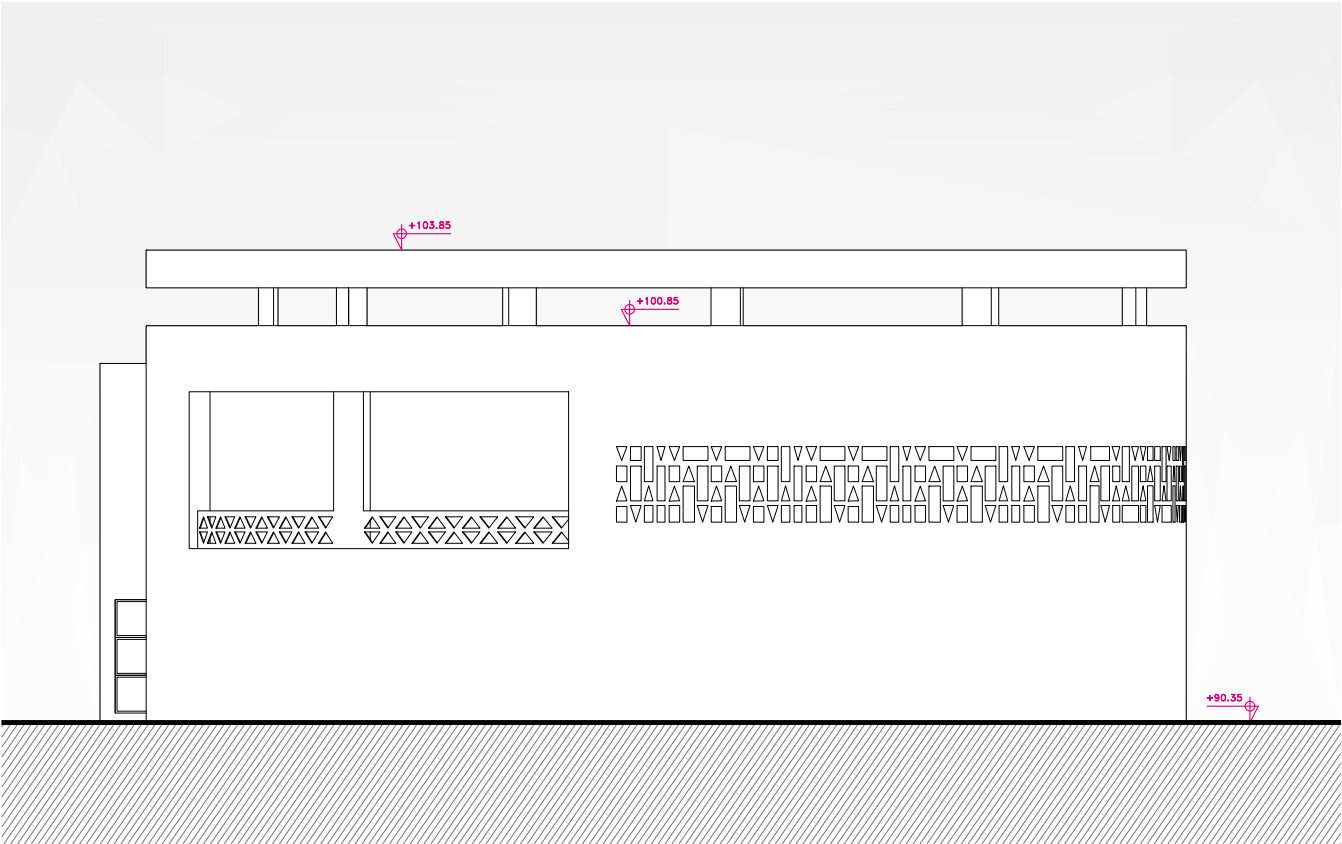


Fachada Noroeste | Escala 1:200

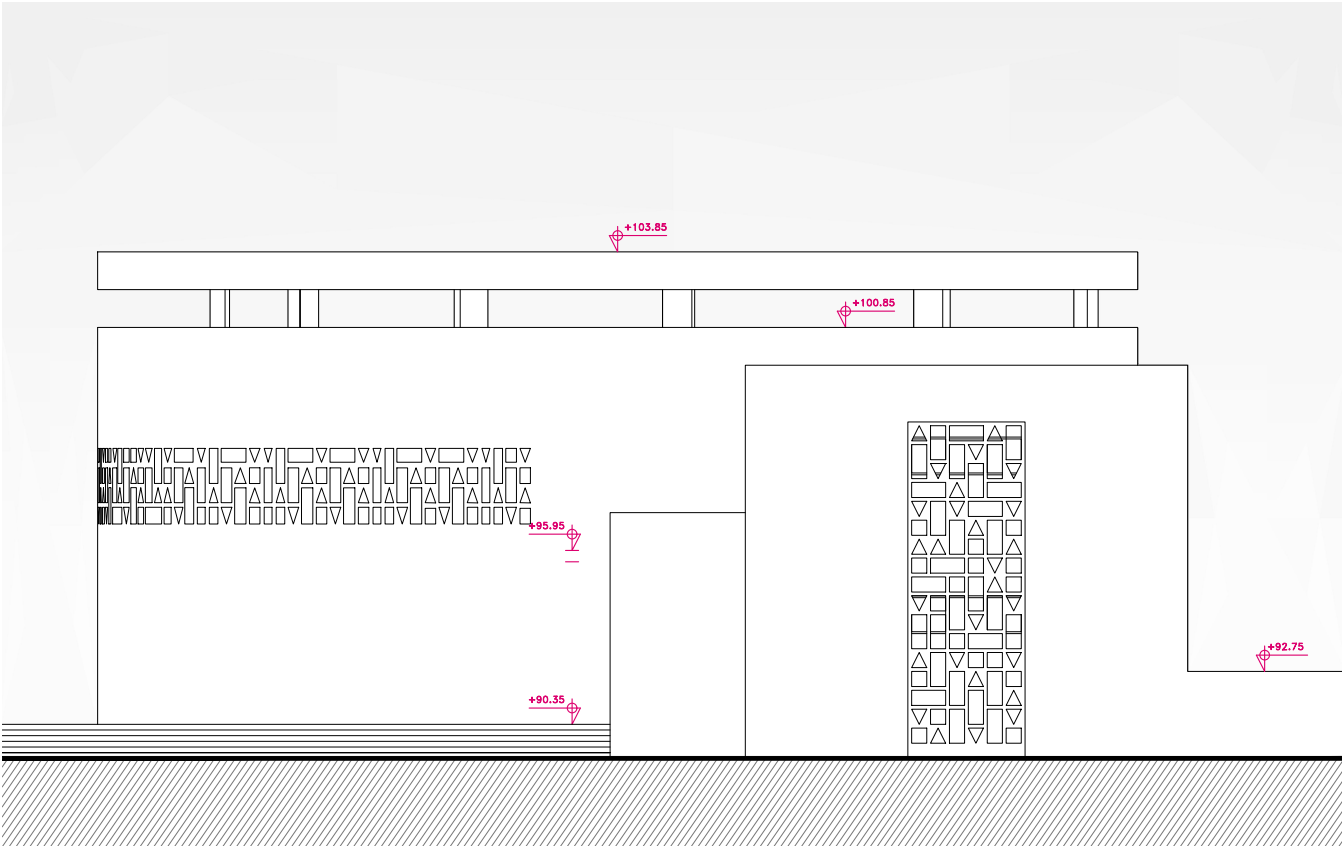

Fachada Sul | Escala 1:200

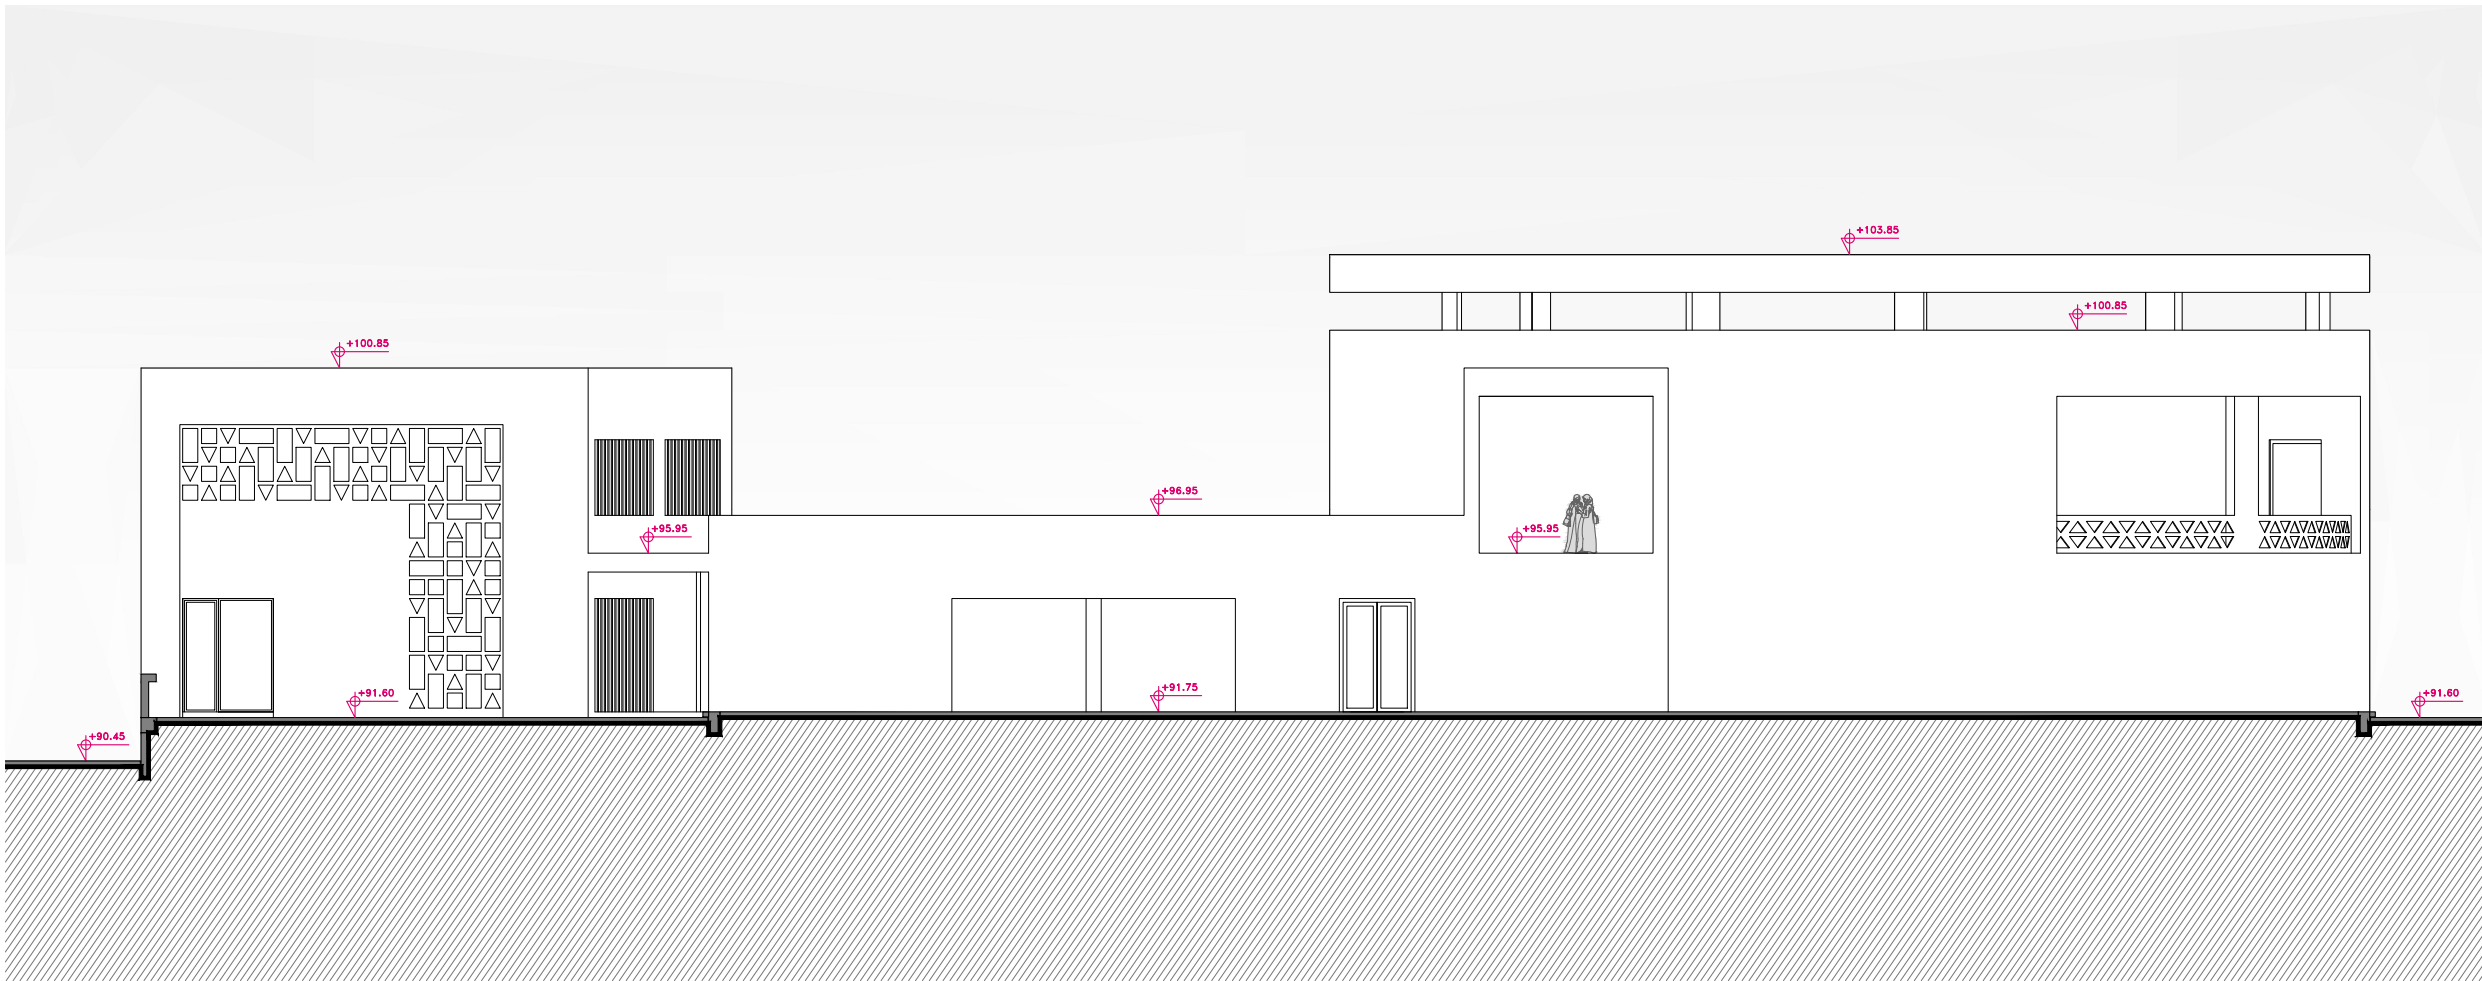

Fachada Noreste | Escala 1:200

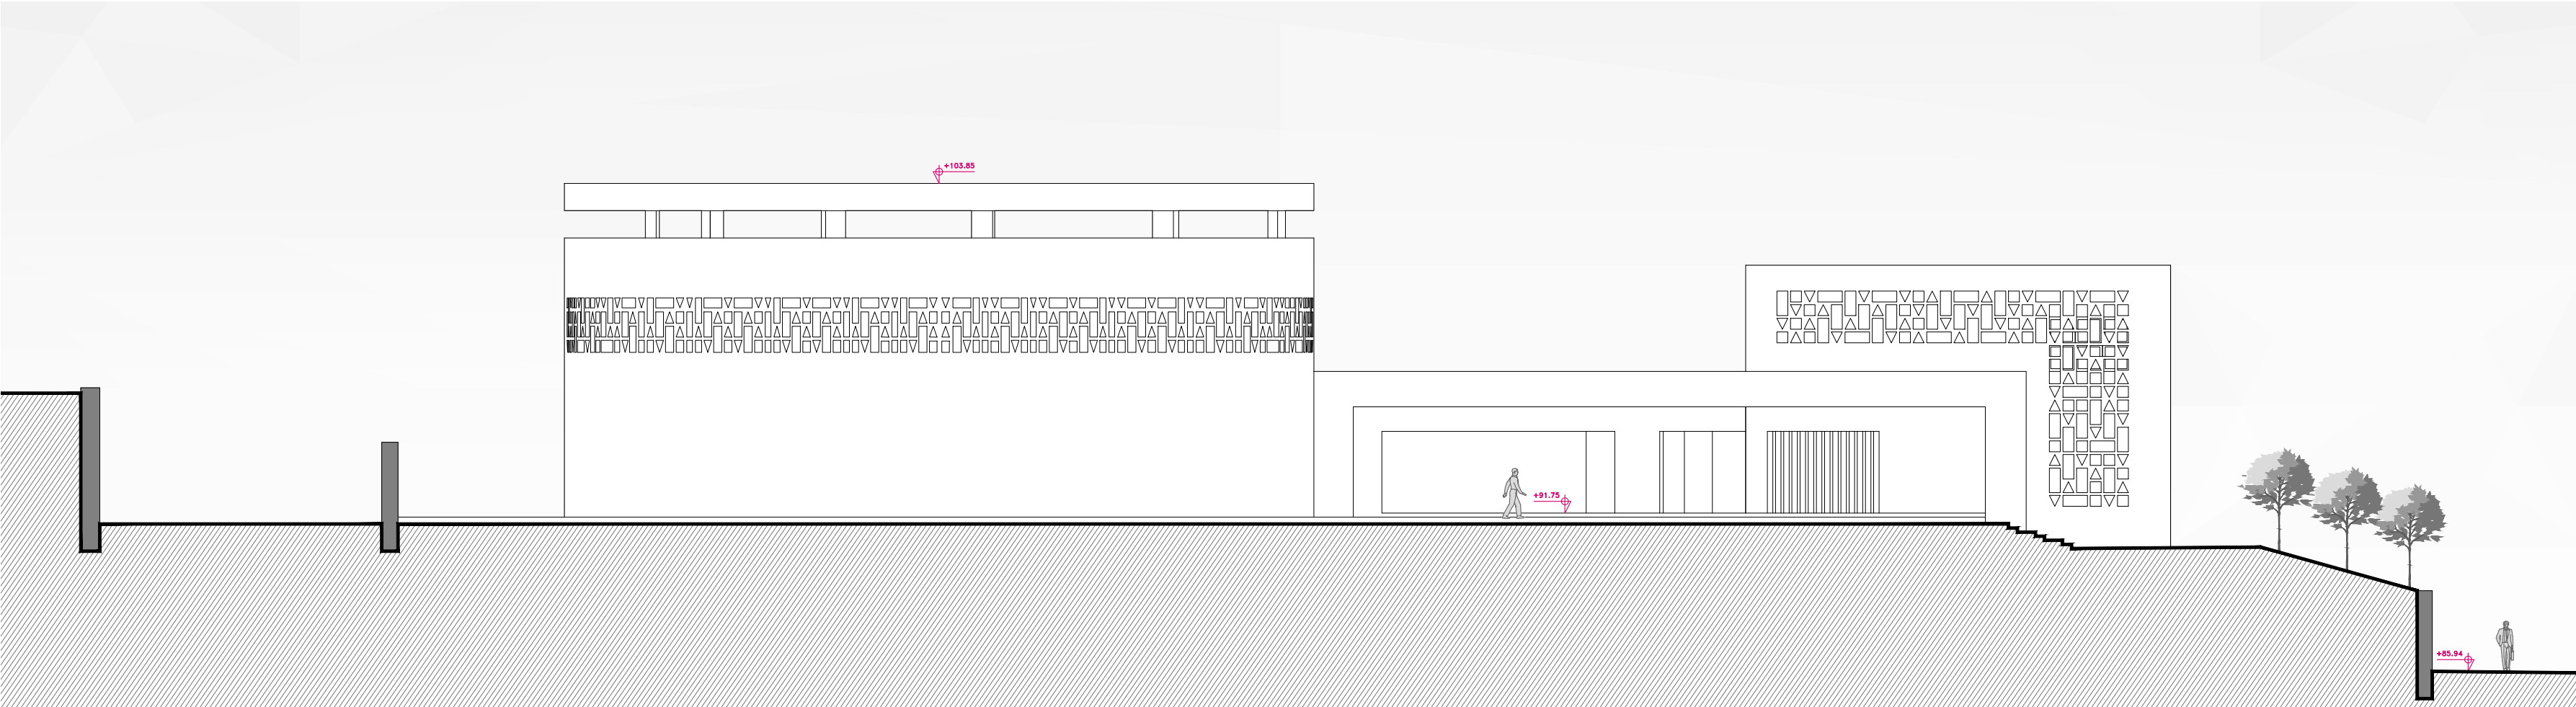

Fachada Oeste | Escala 1:200

