

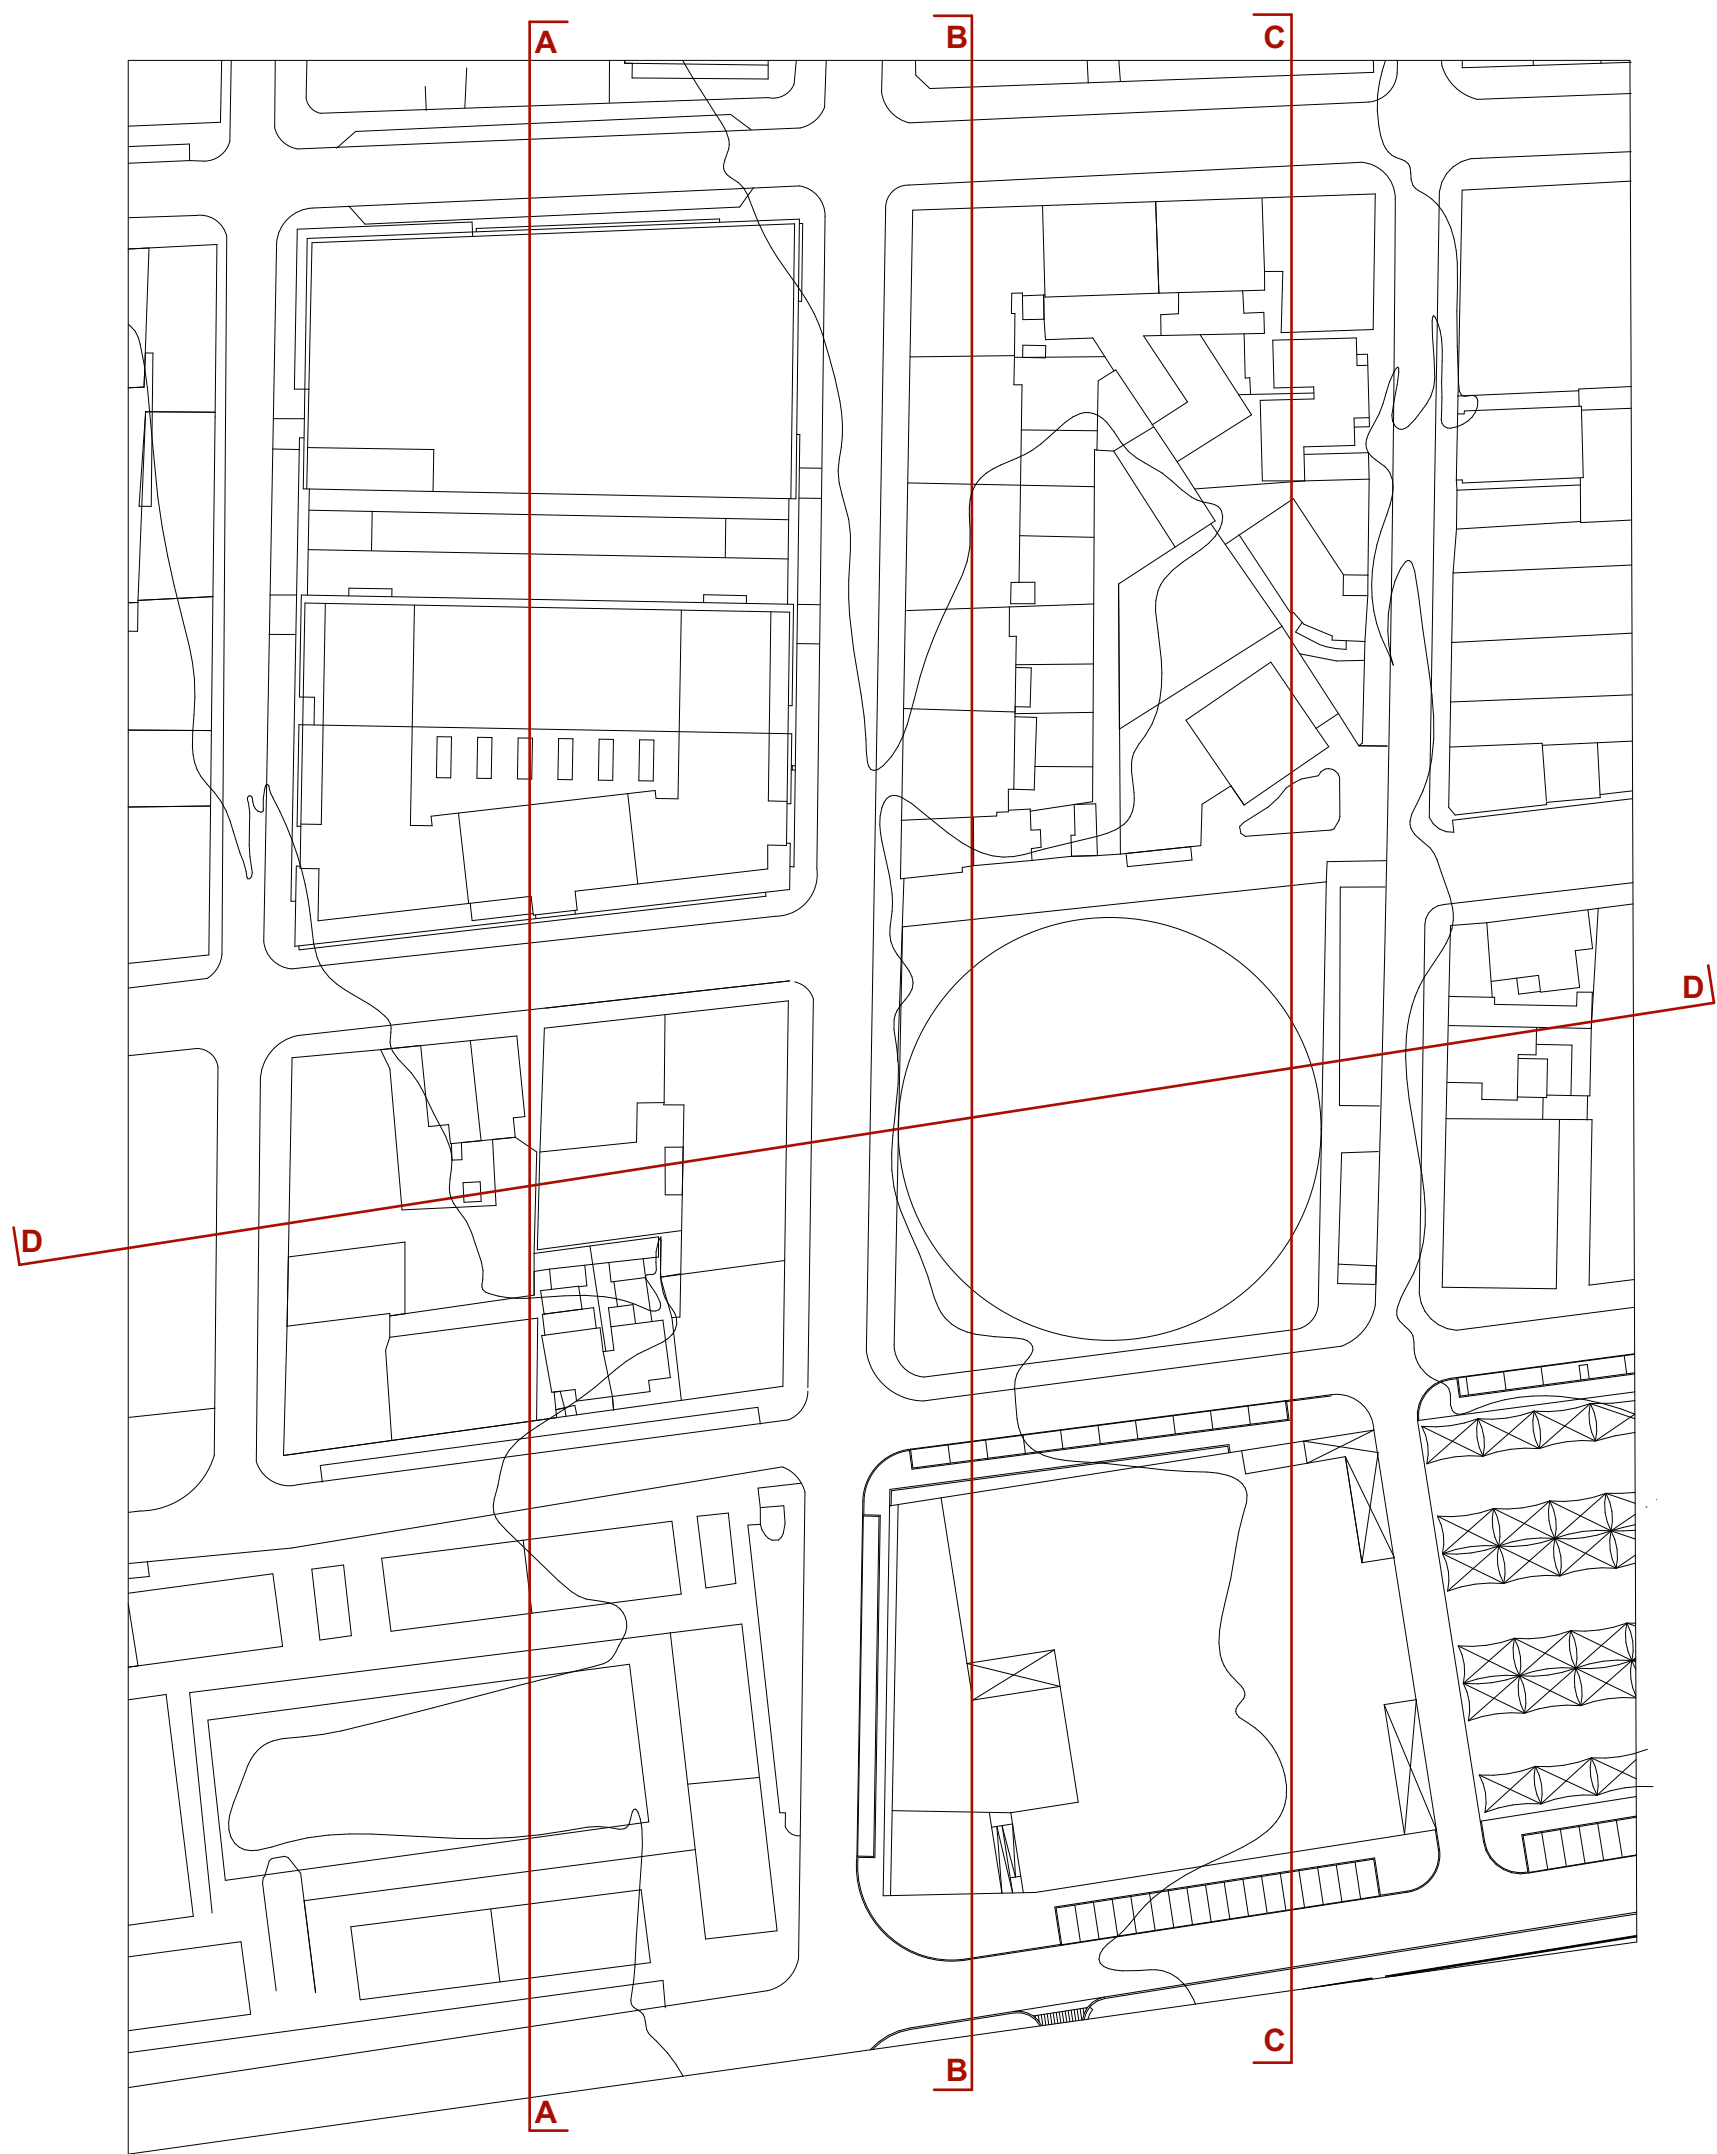



CORTE AA

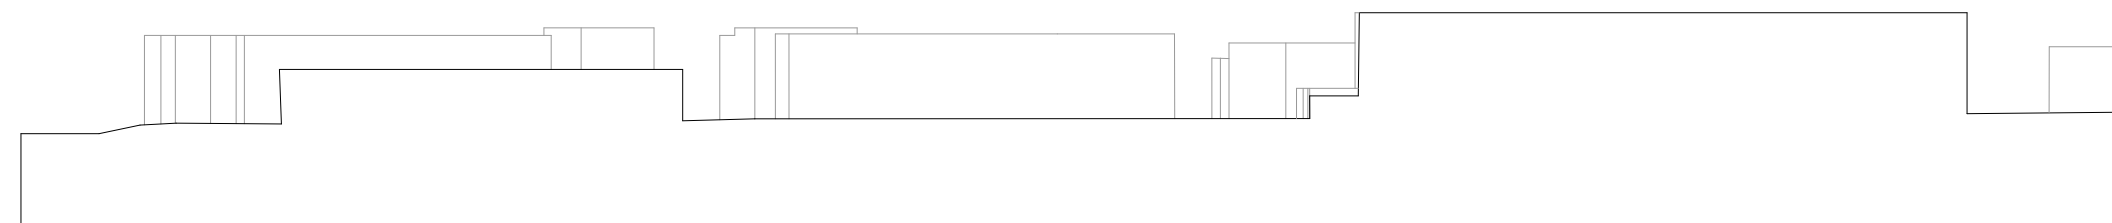

CORTE BB

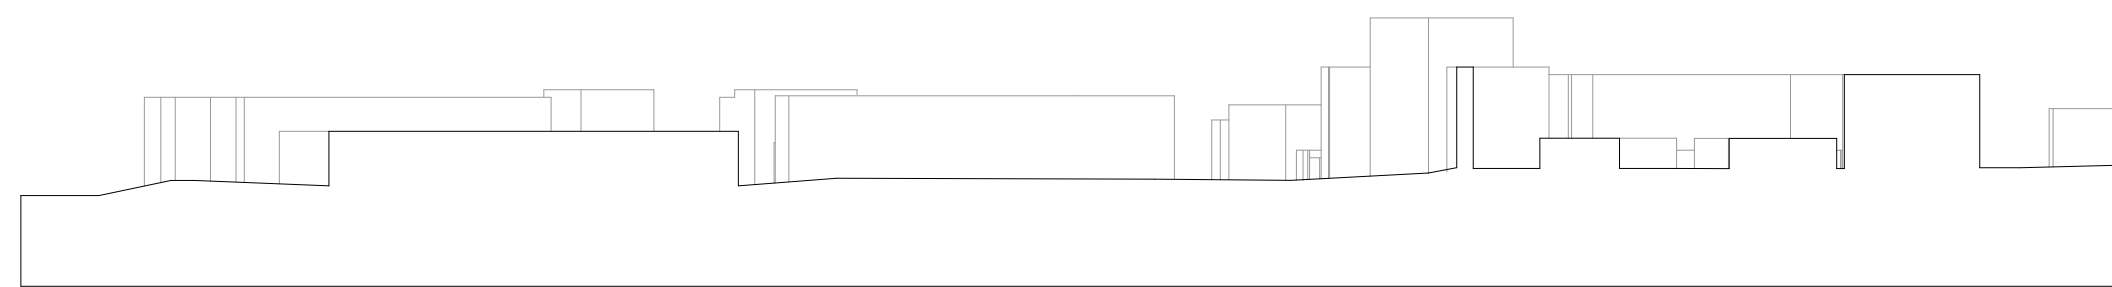


CORTE CC

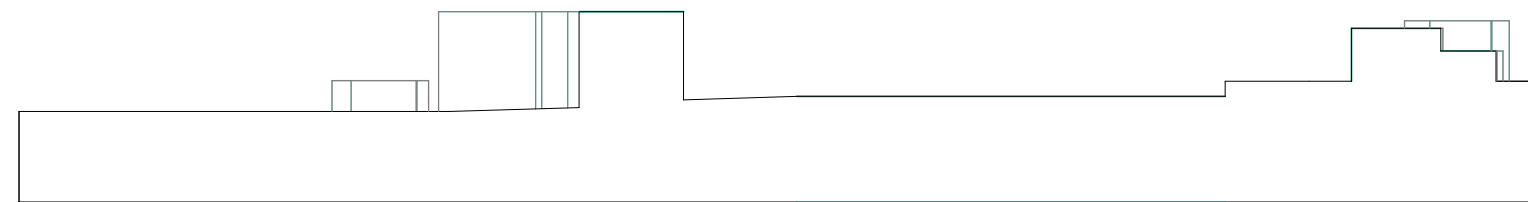

CORTE DD

N

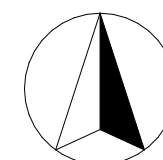


Intervenção Urbana em Espinho

Local	Quarteirão da antiga praça de touros
MIA-	Escola Superior Artística da Porto
Desenhos	Cortes Envolvente
Escala	1:1000
Data	07/2024
Orientador	João Carreira
Aluno	Ricardo Reis




LEGENDA

- Edifícios predominantemente de habitação
- Edifícios destacáveis
- Proposta

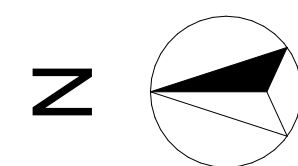


Intervenção Urbana em Espinho

Local	Quarteirão da antiga praça de touros
MIA-	Escola Superior Artística do Porto
Desenhos	Planta de Implantação
Escala	1:2000
Data	07/2024
Orientador	João Carreira
Aluno	Ricardo Reis

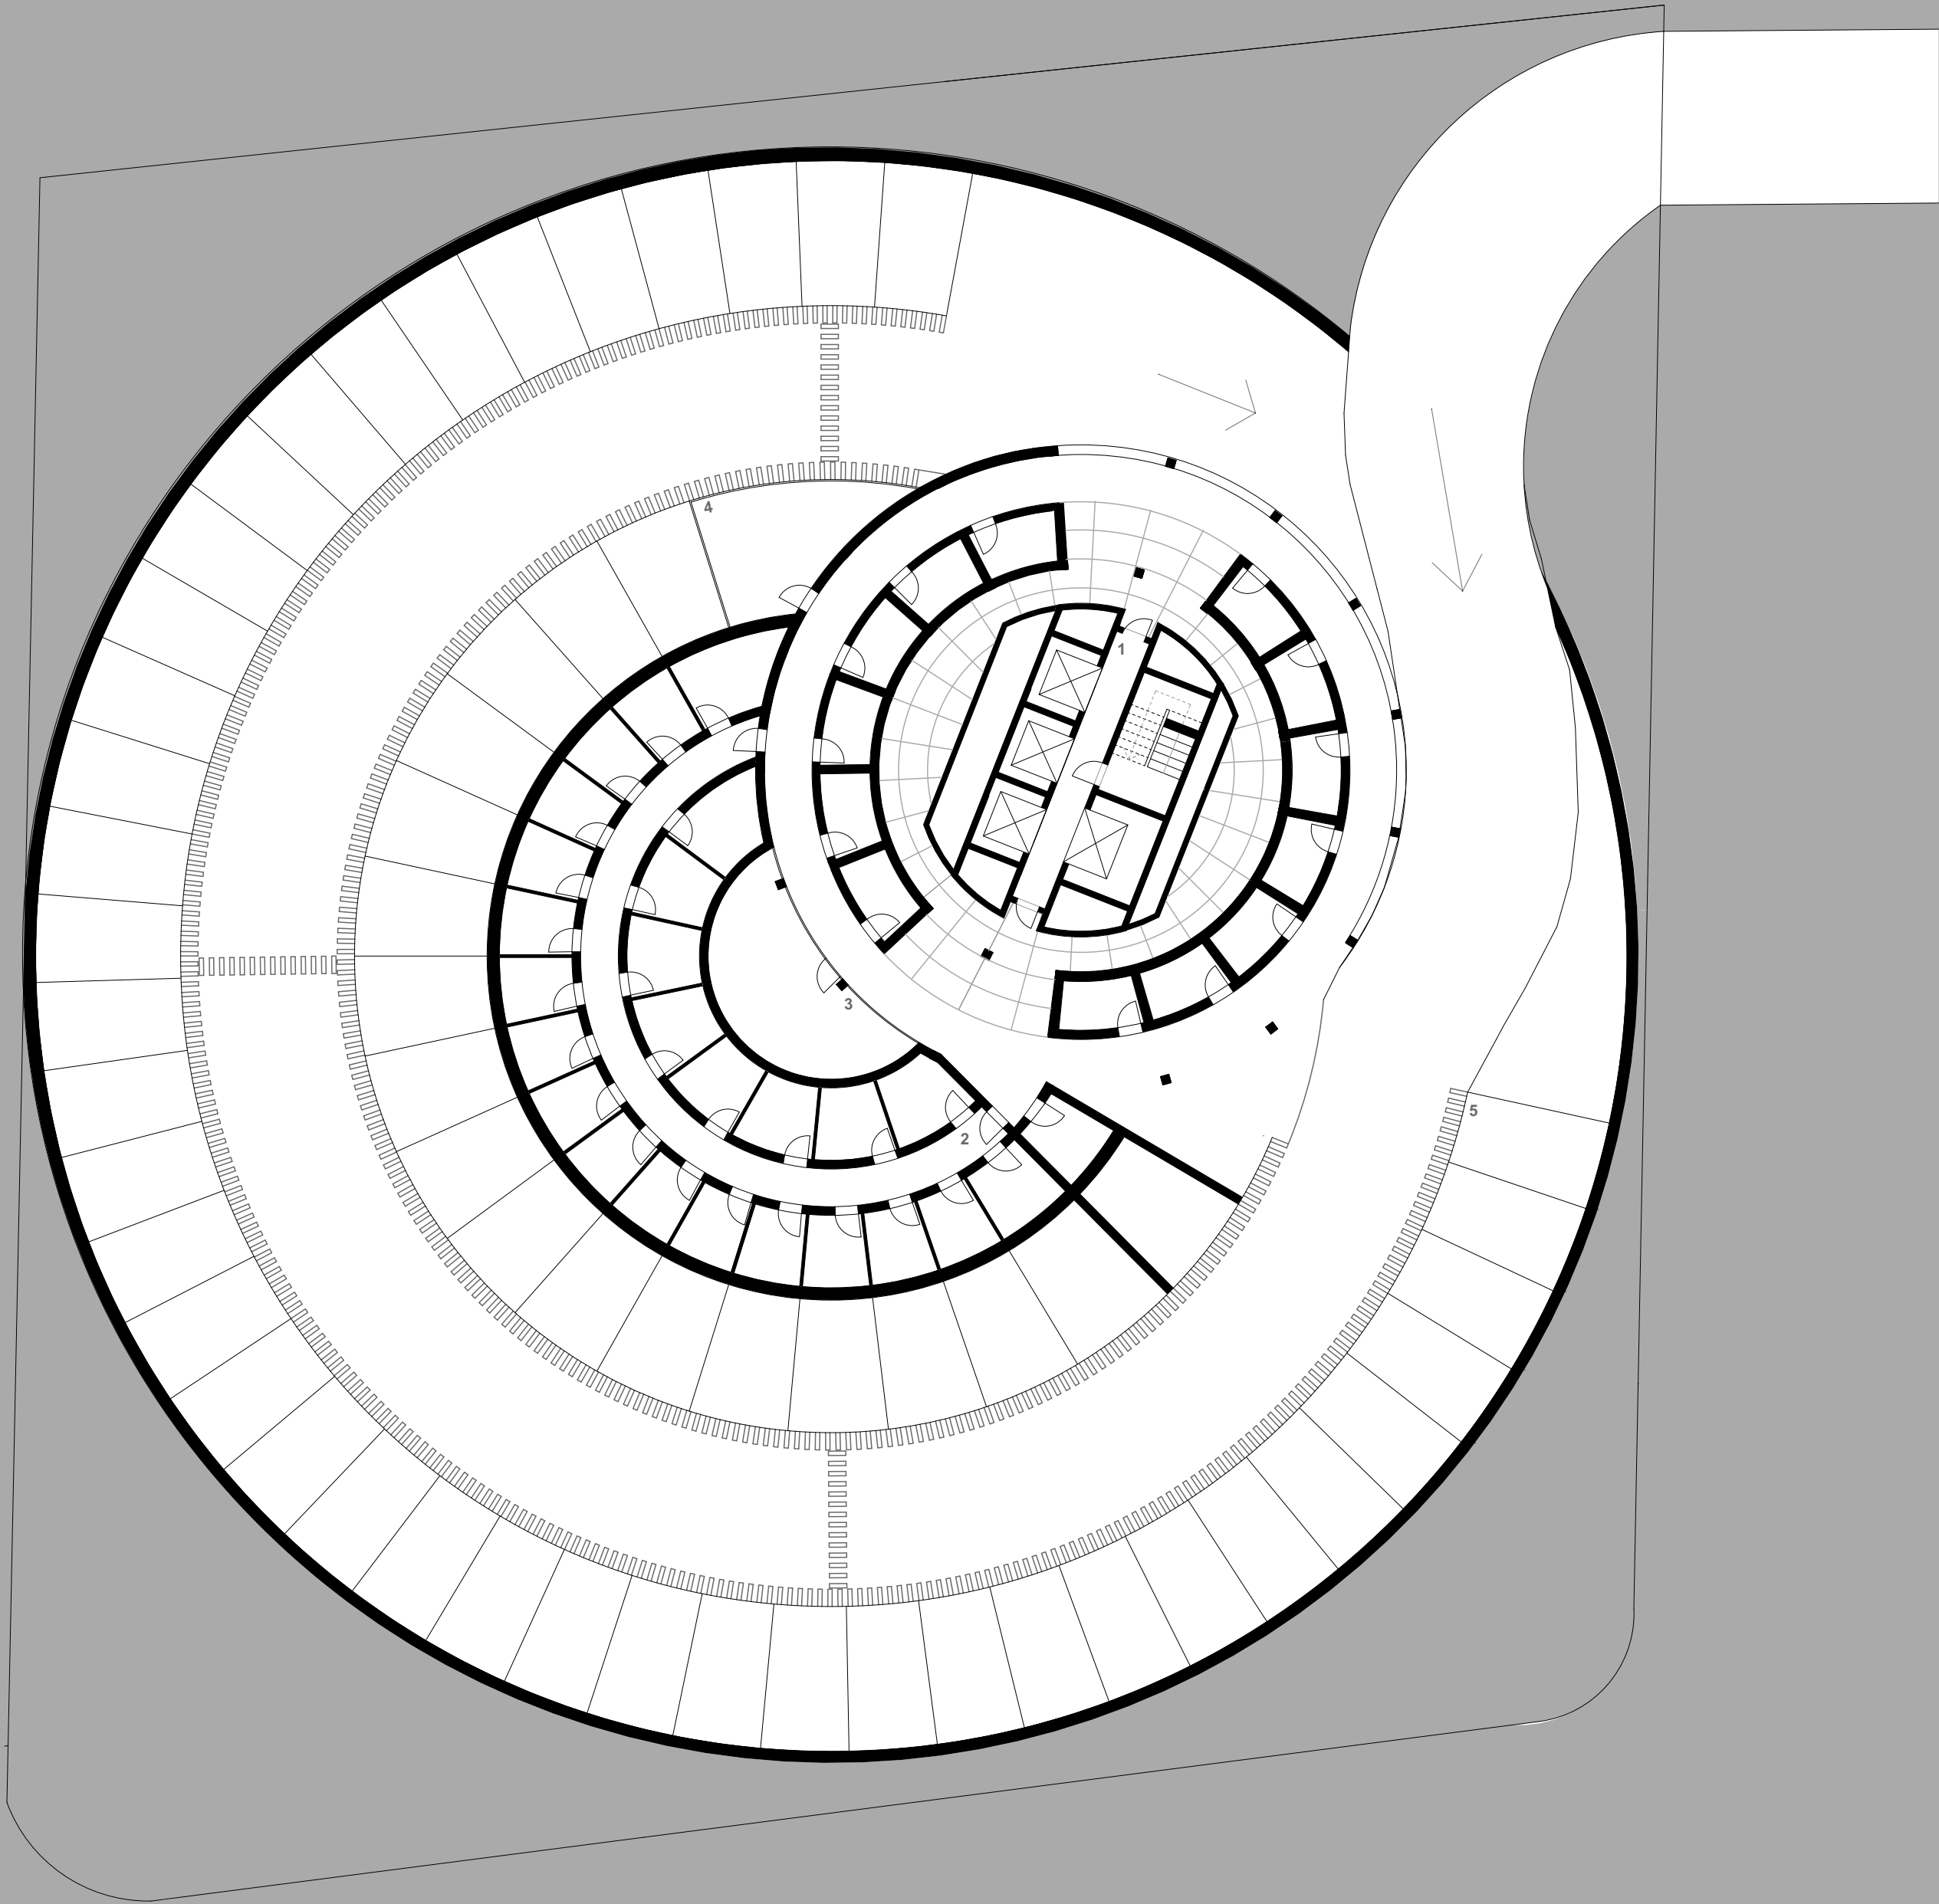


- LEGENDA**
- 1- Acessos verticais
 - 2- Arrumos
 - 3- Lixos
 - 4- Sala de segurança
 - 5- Estacionamento

N

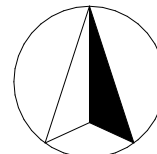


Intervenção Urbana em Espinho



Local	Quarteirão da antiga praça de touros
MIA-	Escola Superior Artística do Porto
Desenhos	Planta garagem
Escala	1:200
Data	07/2024
Orientador	João Carreira
Aluno	Ricardo Reis

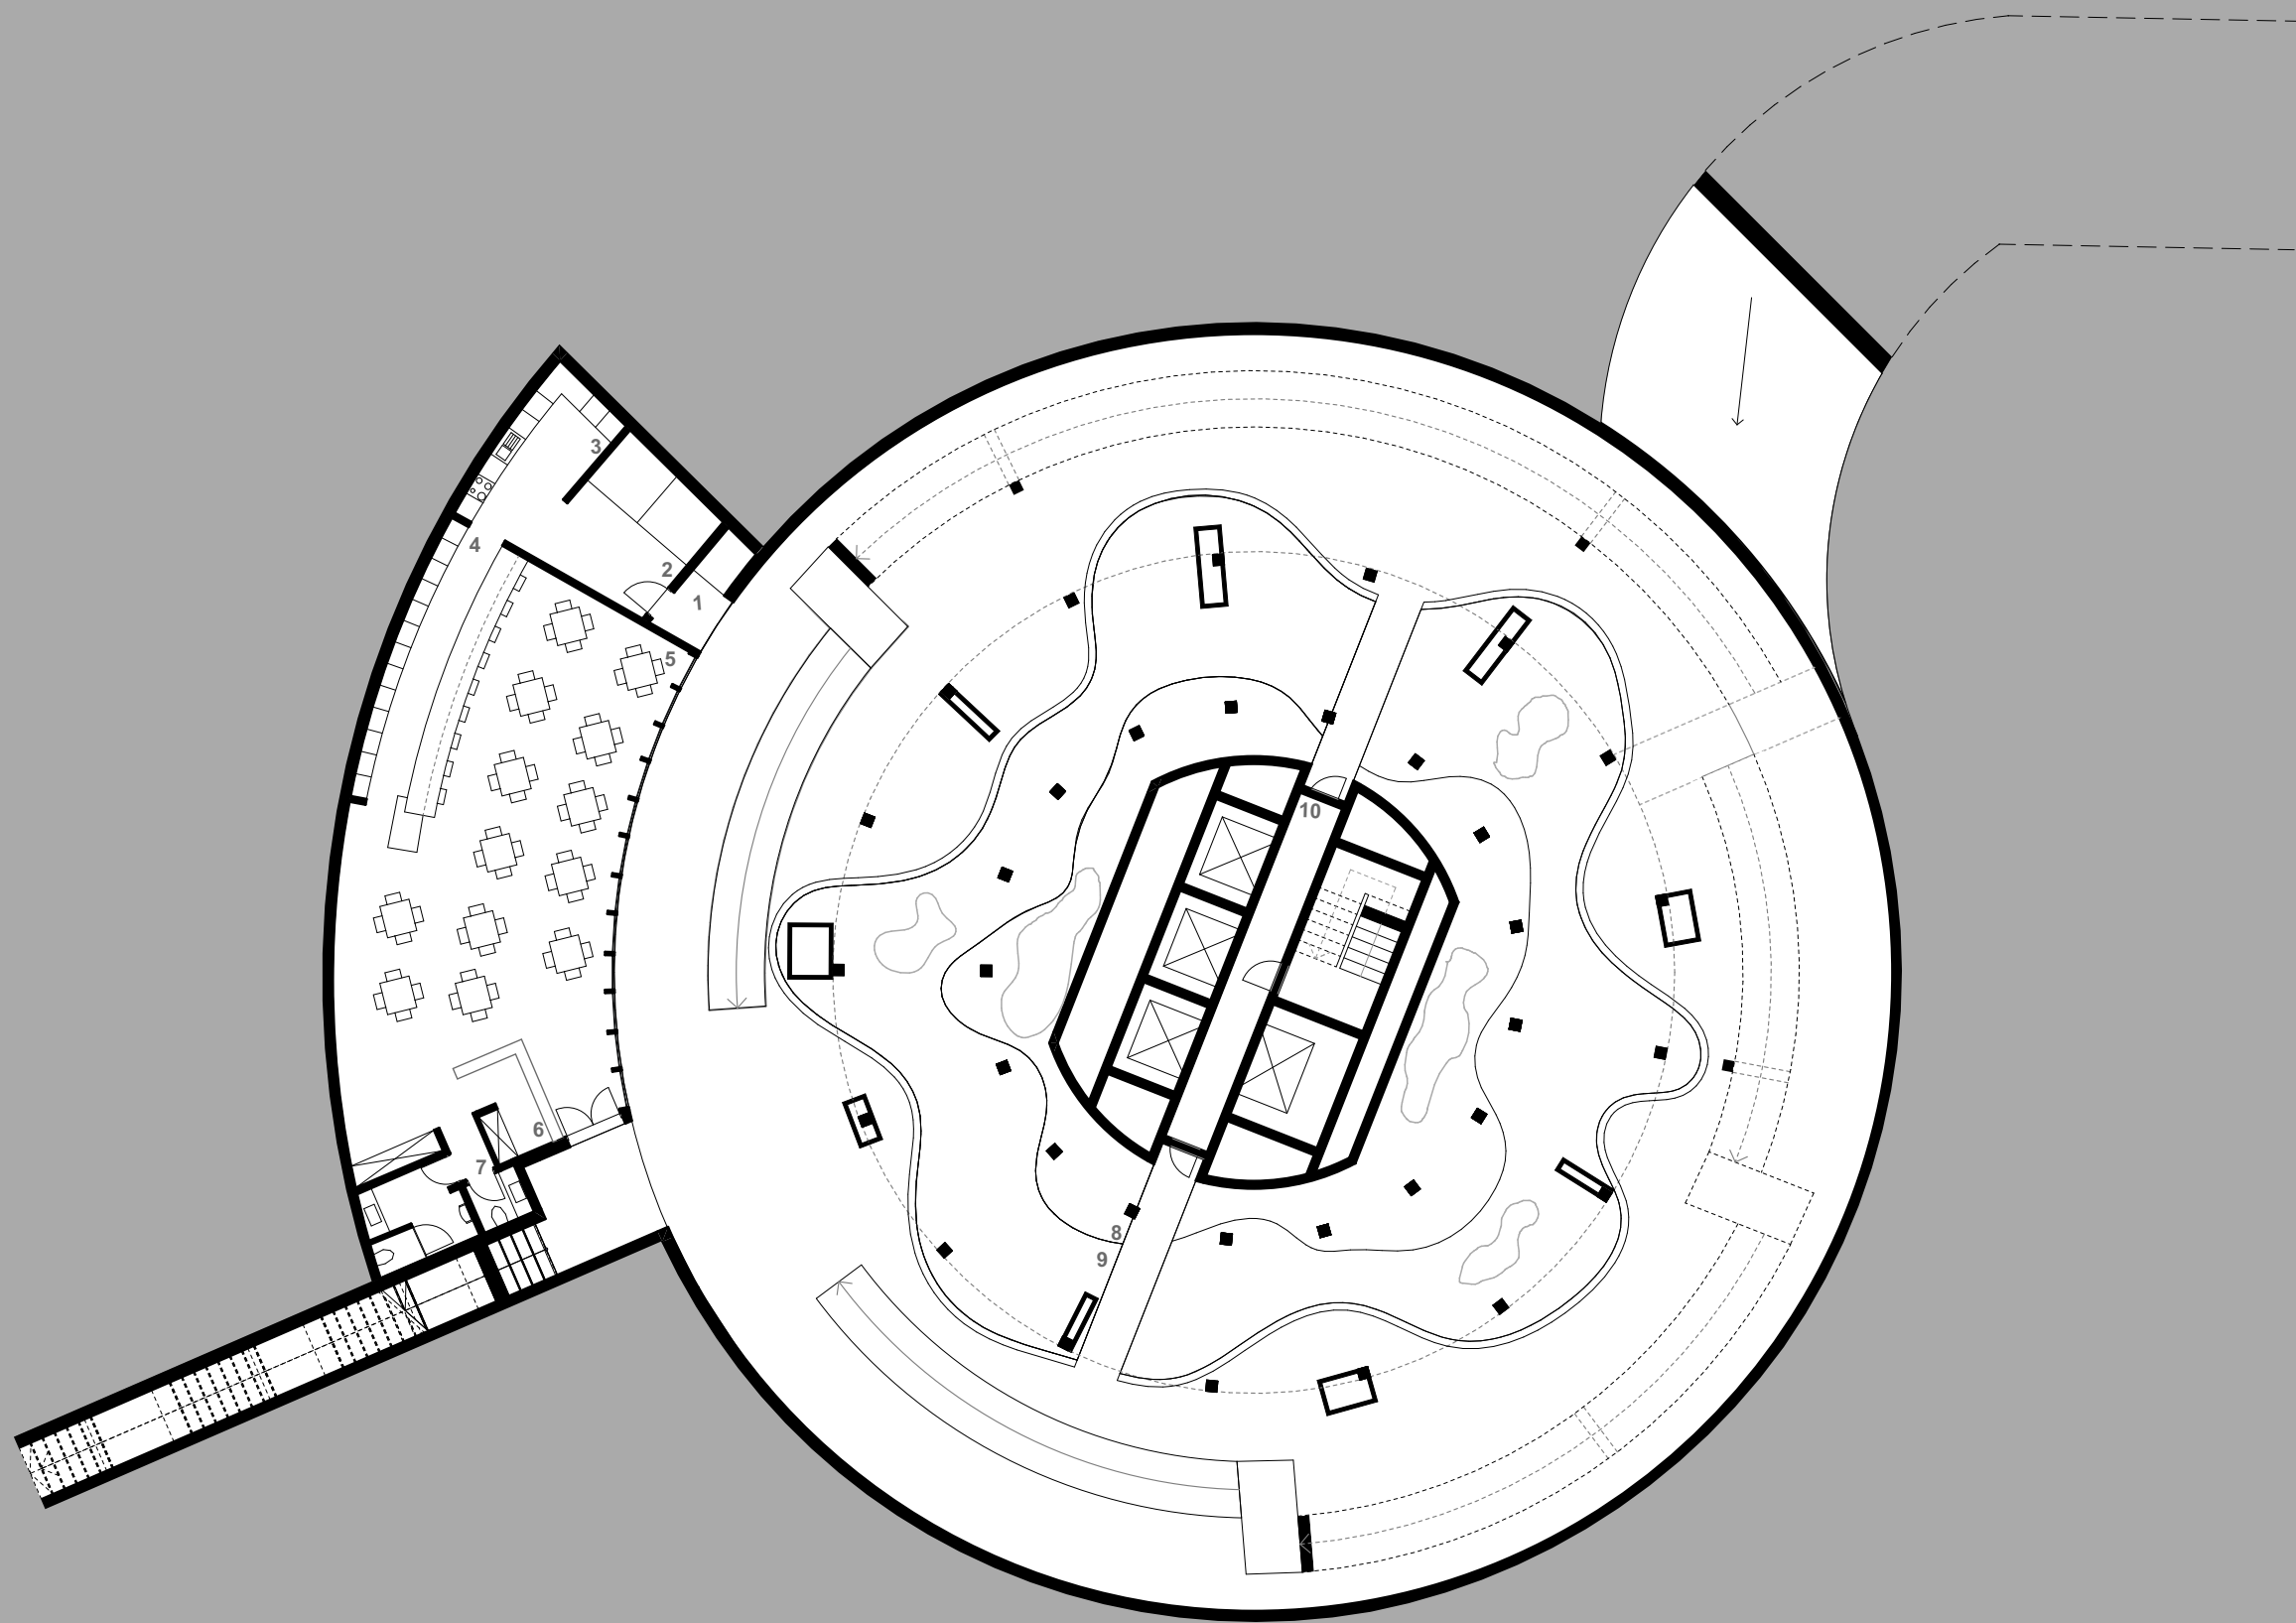

- LEGENDA**
- 1- Lixos
 - 2- Armazenamento
 - 3- Cozinha
 - 4- Atendimento
 - 5- Sala
 - 6- Quiosque
 - 7- Instalações sanitárias
 - 8- Jardim
 - 9- Espelho de água
 - 10- Acessos verticais

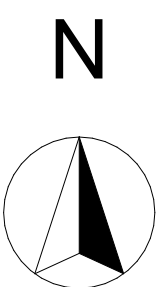

Intervenção Urbana em Espinho	
Local	Quartelão da antiga praça de touros
MIA-	Escola Superior Artística da Porto
Desenhos	Piso -1
Escala	1:200
Data	07/2024
Orientador	João Carreira
Aluno	Ricardo Reis

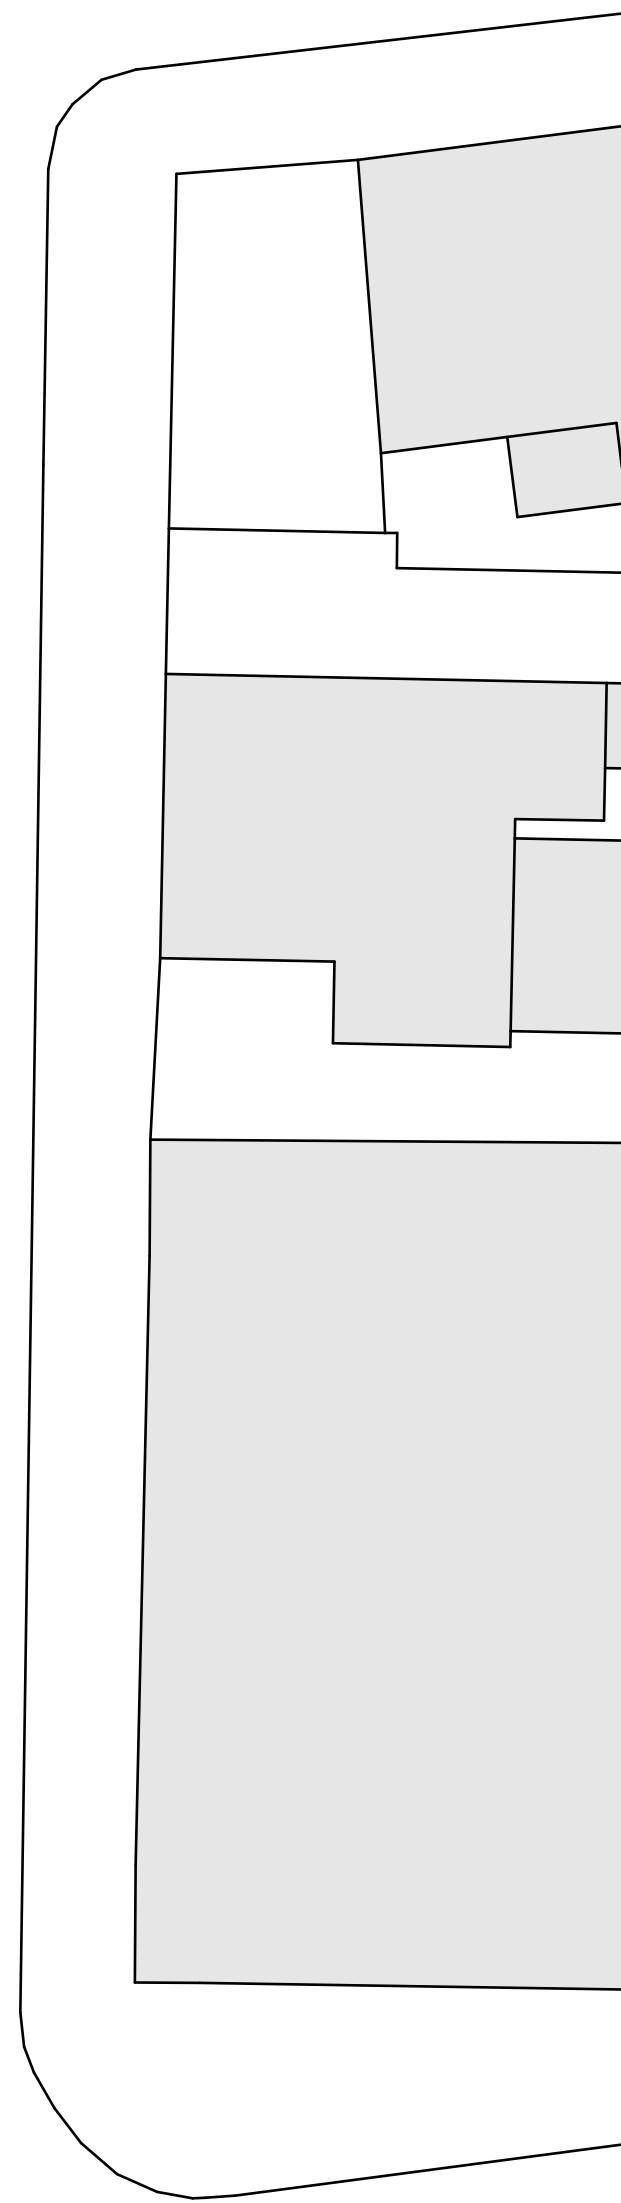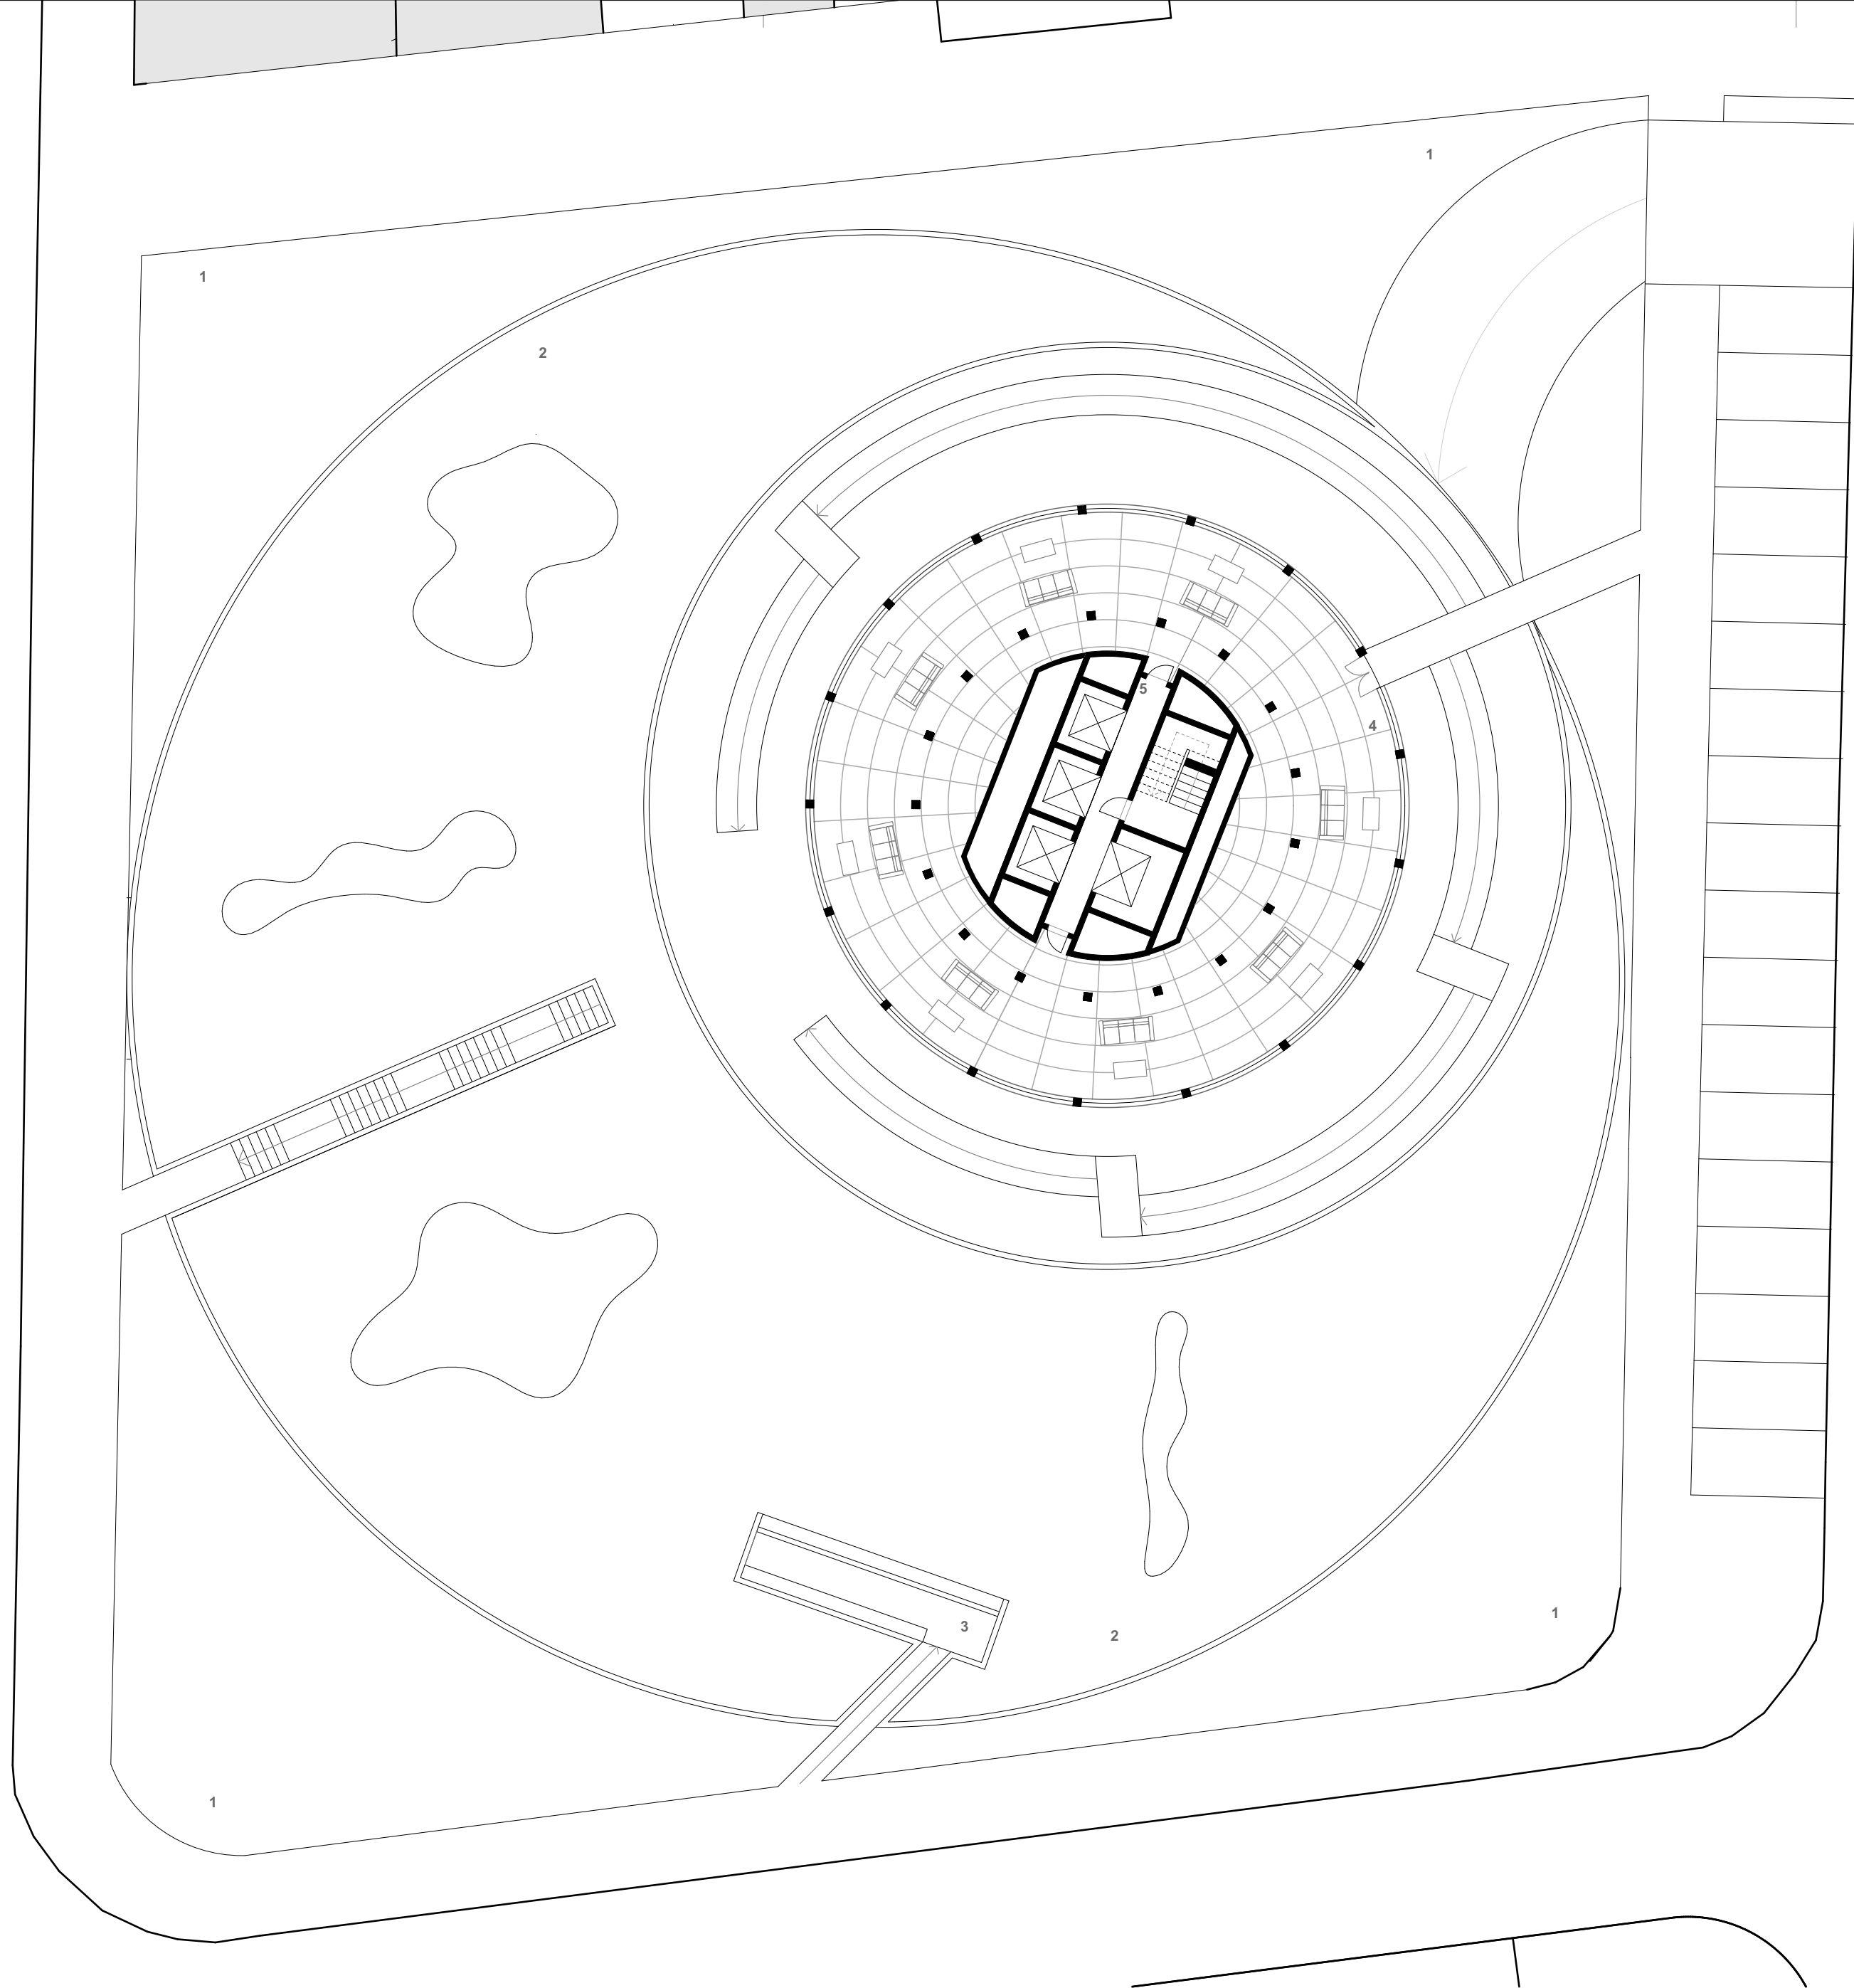


LEGENDA


- 1- Jardim
- 2- Espelho de água
- 3- Cascata
- 4- Vestíbulo
- 5- Acessos verticais

Intervenção Urbana em Espinho


Local	Quarteirão da antiga praça de touros
MIA-	Escola Superior Artística da Porto
Desenhos	Piso 0
Escala	1:200
Data	07/2024
Orientador	João Carreira
Aluno	Ricardo Reis

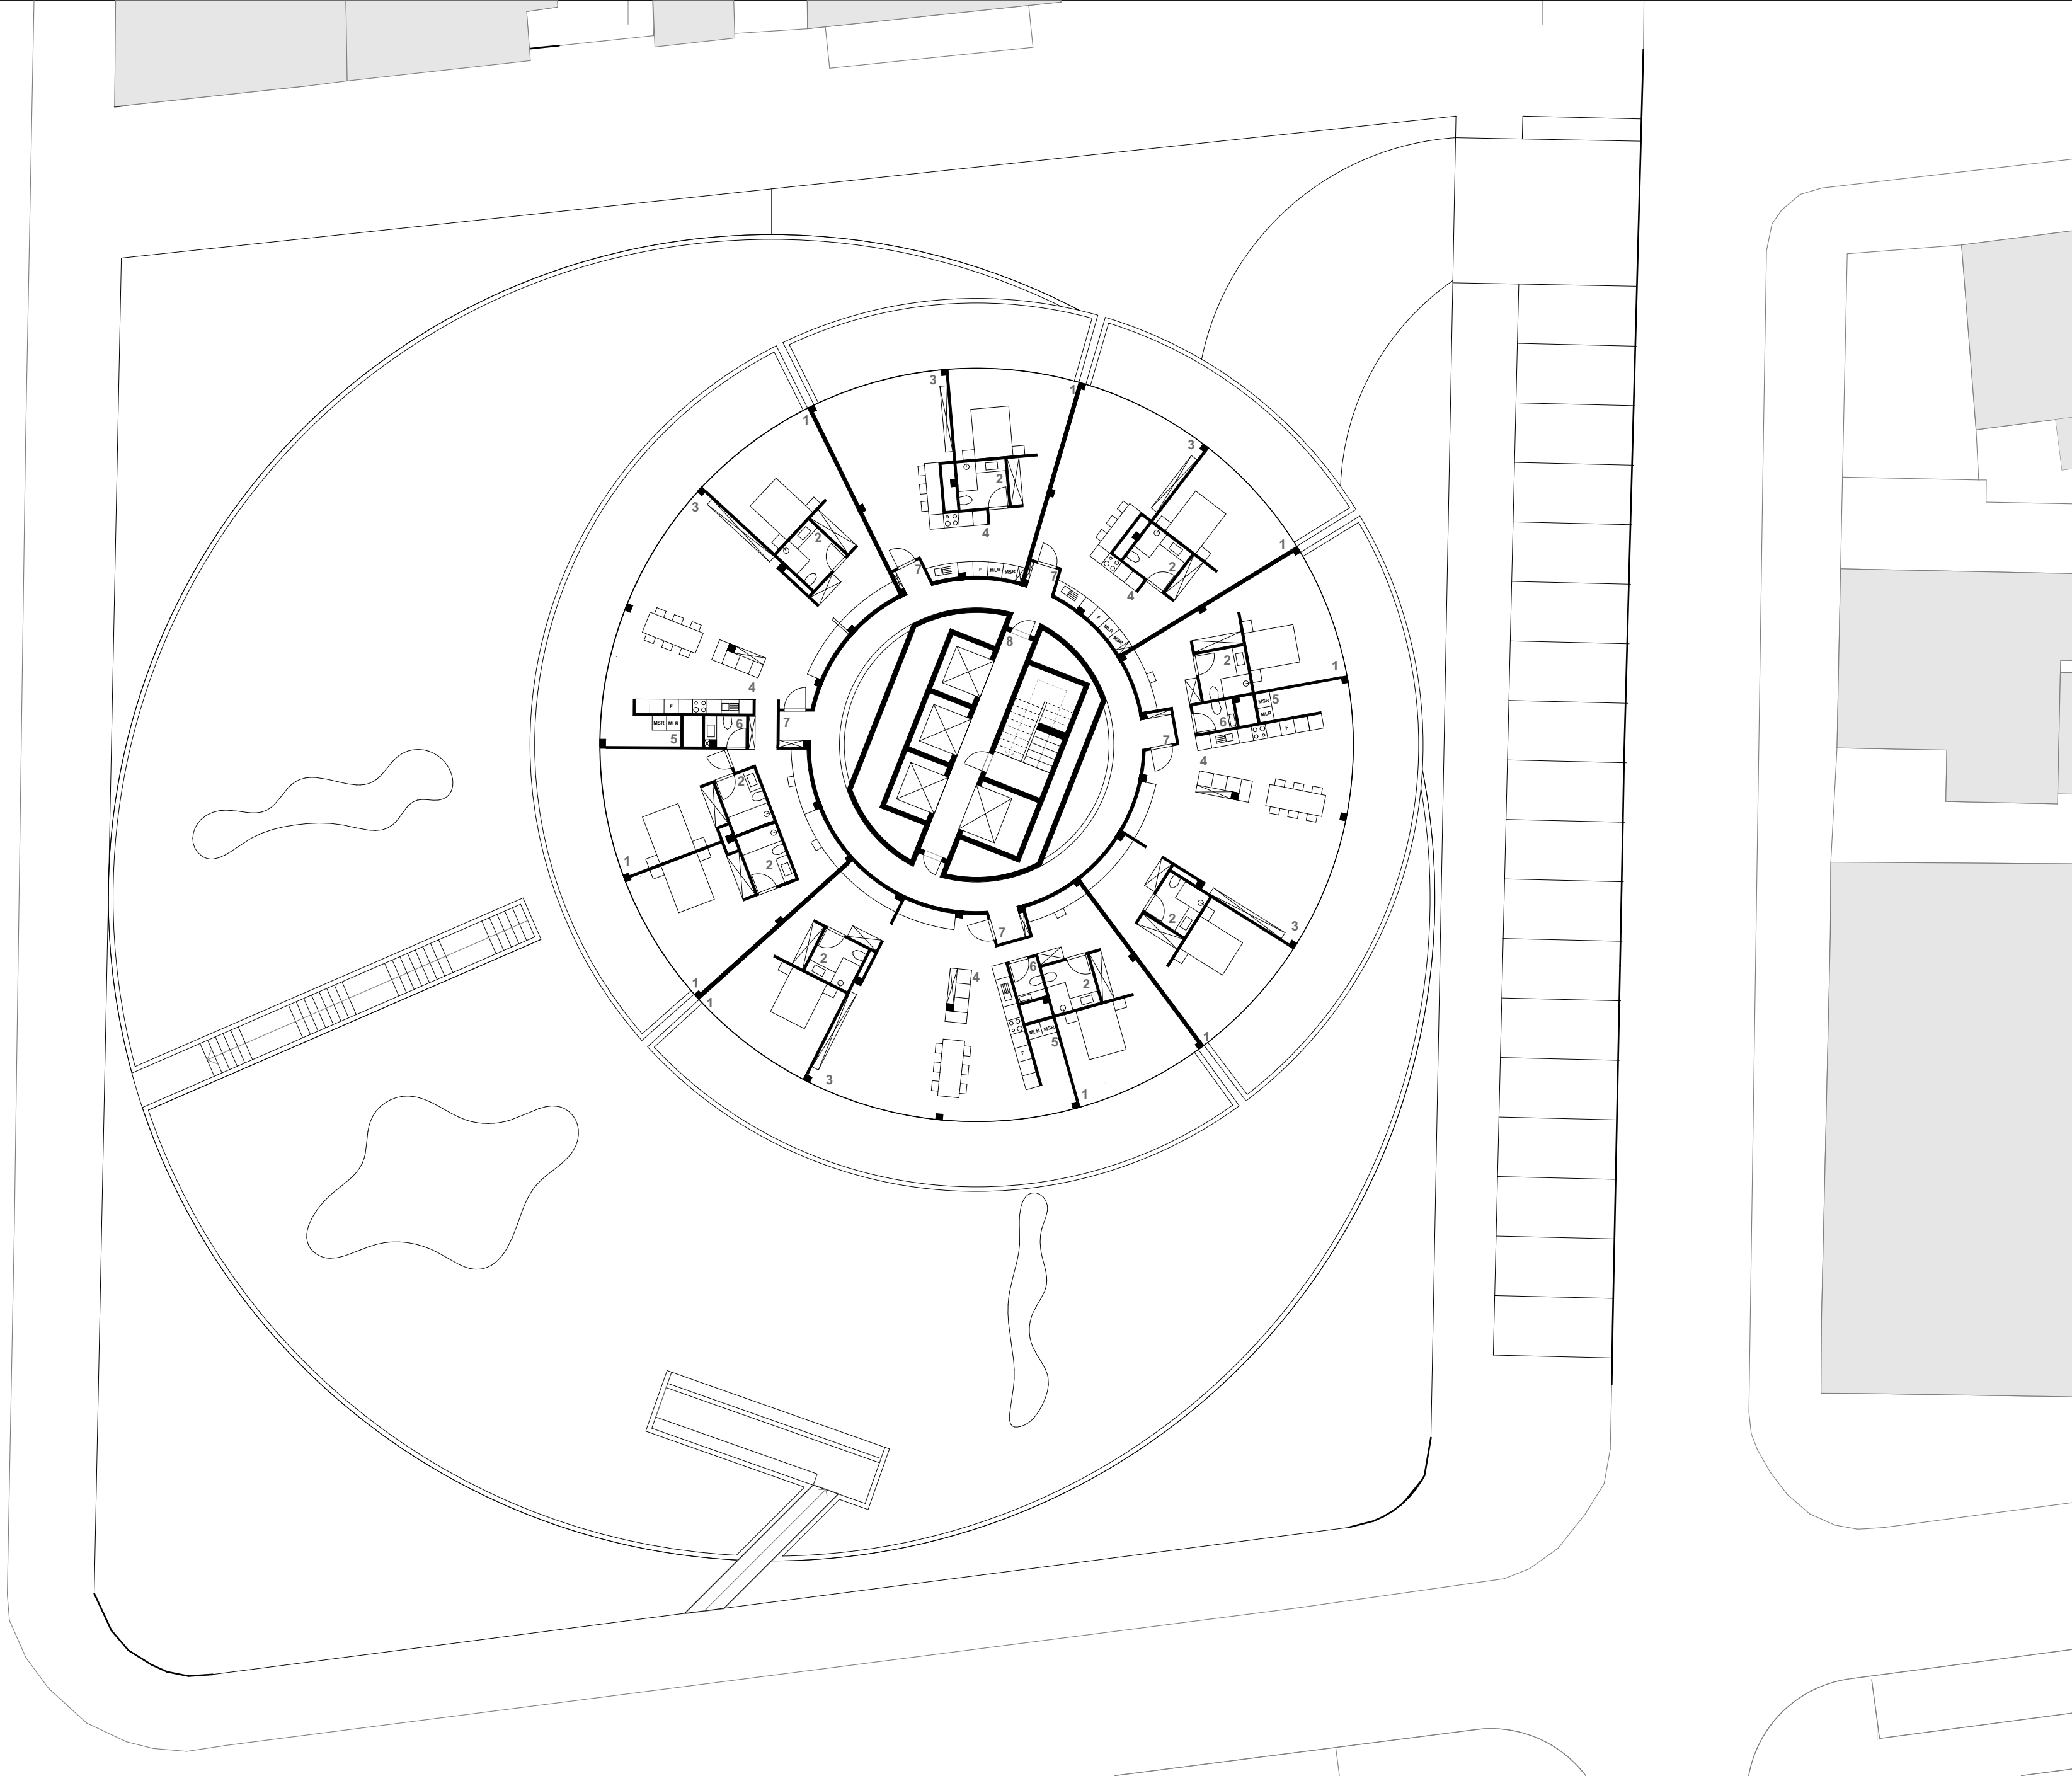

- LEGENDA**
- 1- Quarto
 - 2- Instalação sanitária
 - 3- Sala de estar
 - 4- Cozinha
 - 5- Lavandaria
 - 6- Instalação sanitária de serviço
 - 7- Hall de entrada exterior
 - 8- Acessos verticais

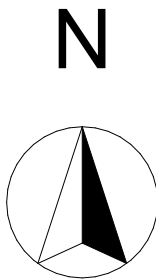



Intervenção Urbana em Espinho	
Local	Quarteirão da antiga praça de touros
MIA-	Escola Superior Artística da Porto
Desenhos	Piso Tipo
Escala	1:200
Data	07/2024
Orientador	João Carreira
Aluno	Ricardo Reis

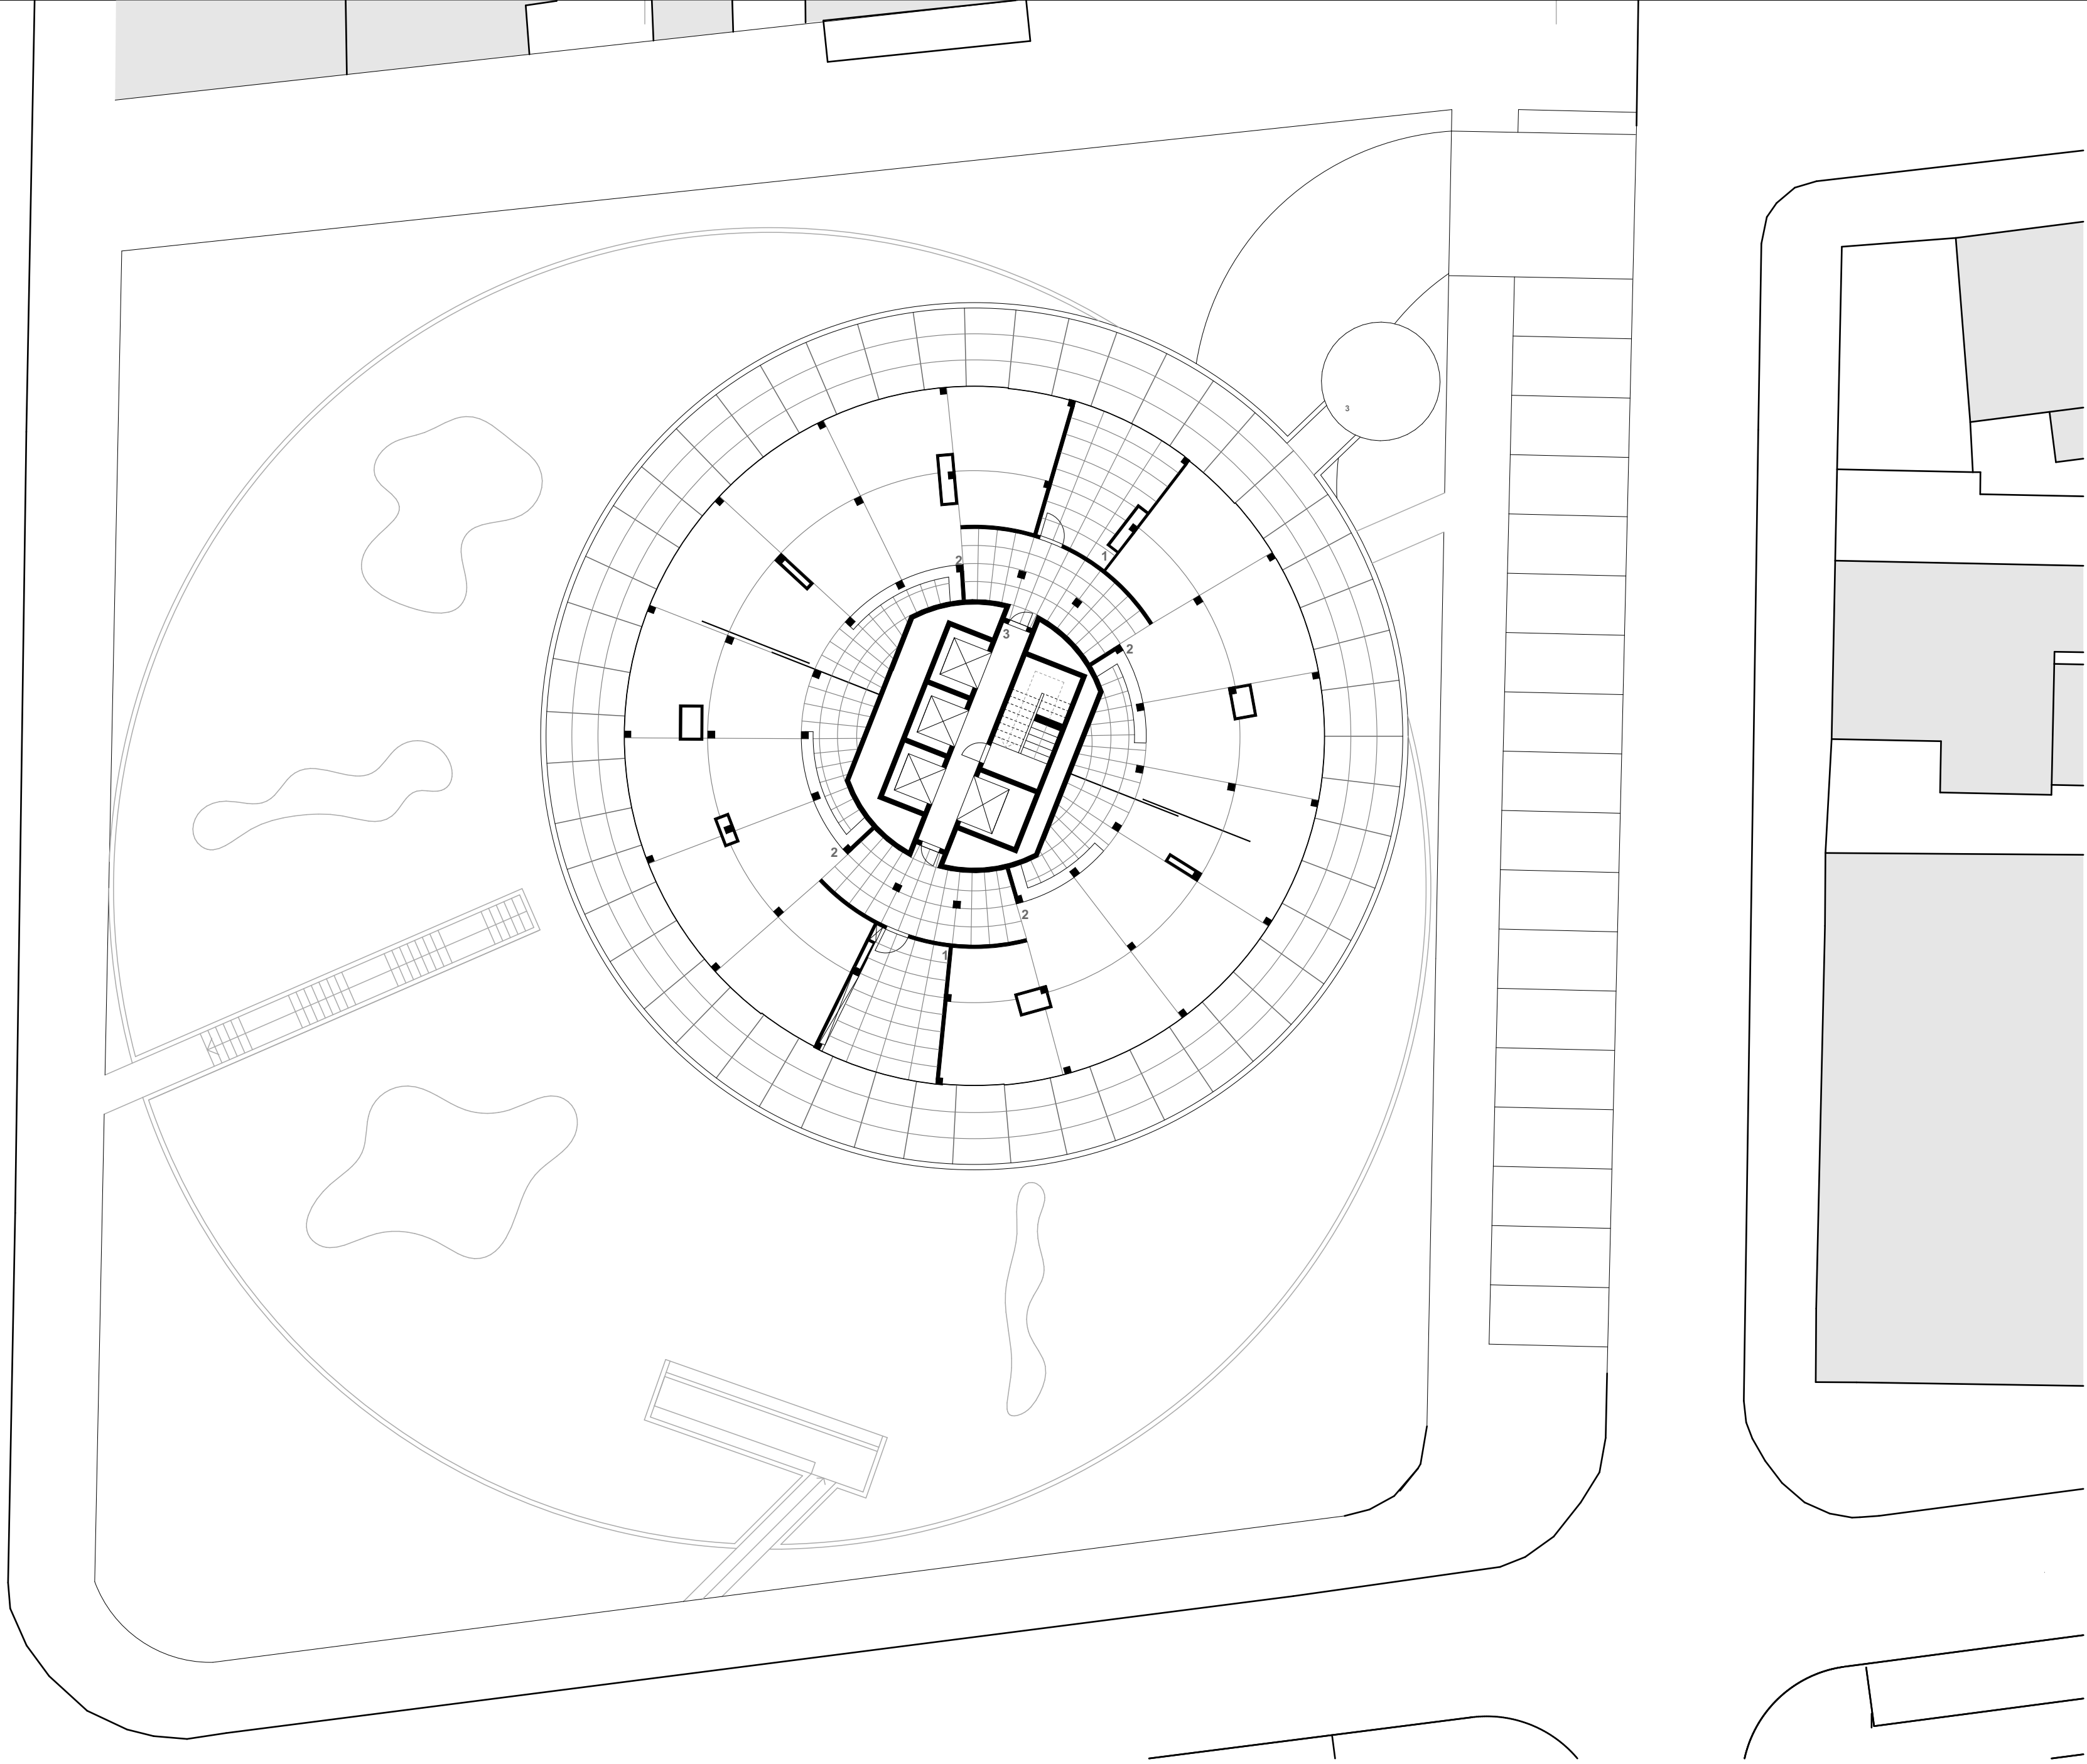

- LEGENDA**
- 1- Reserva
 - 2- Sala polivalente
 - 3- Acessos verticais

Intervenção Urbana em Espinho


Local	Quarteirão da antiga praça de touros
MIA-	Escola Superior Artística da Porto
Desenhos	Piso Áreas Comuns
Escala	1:200
Data	07/2024
Orientador	João Carreira
Aluno	Ricardo Reis

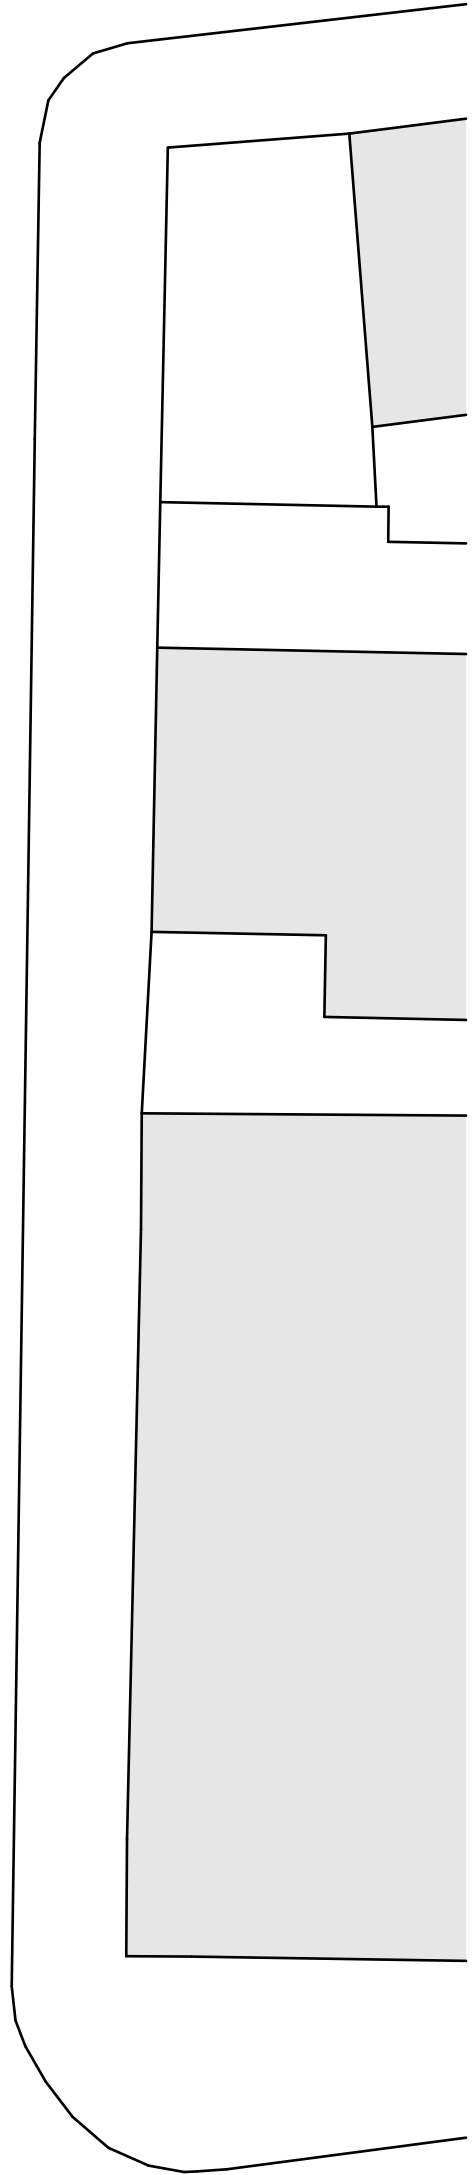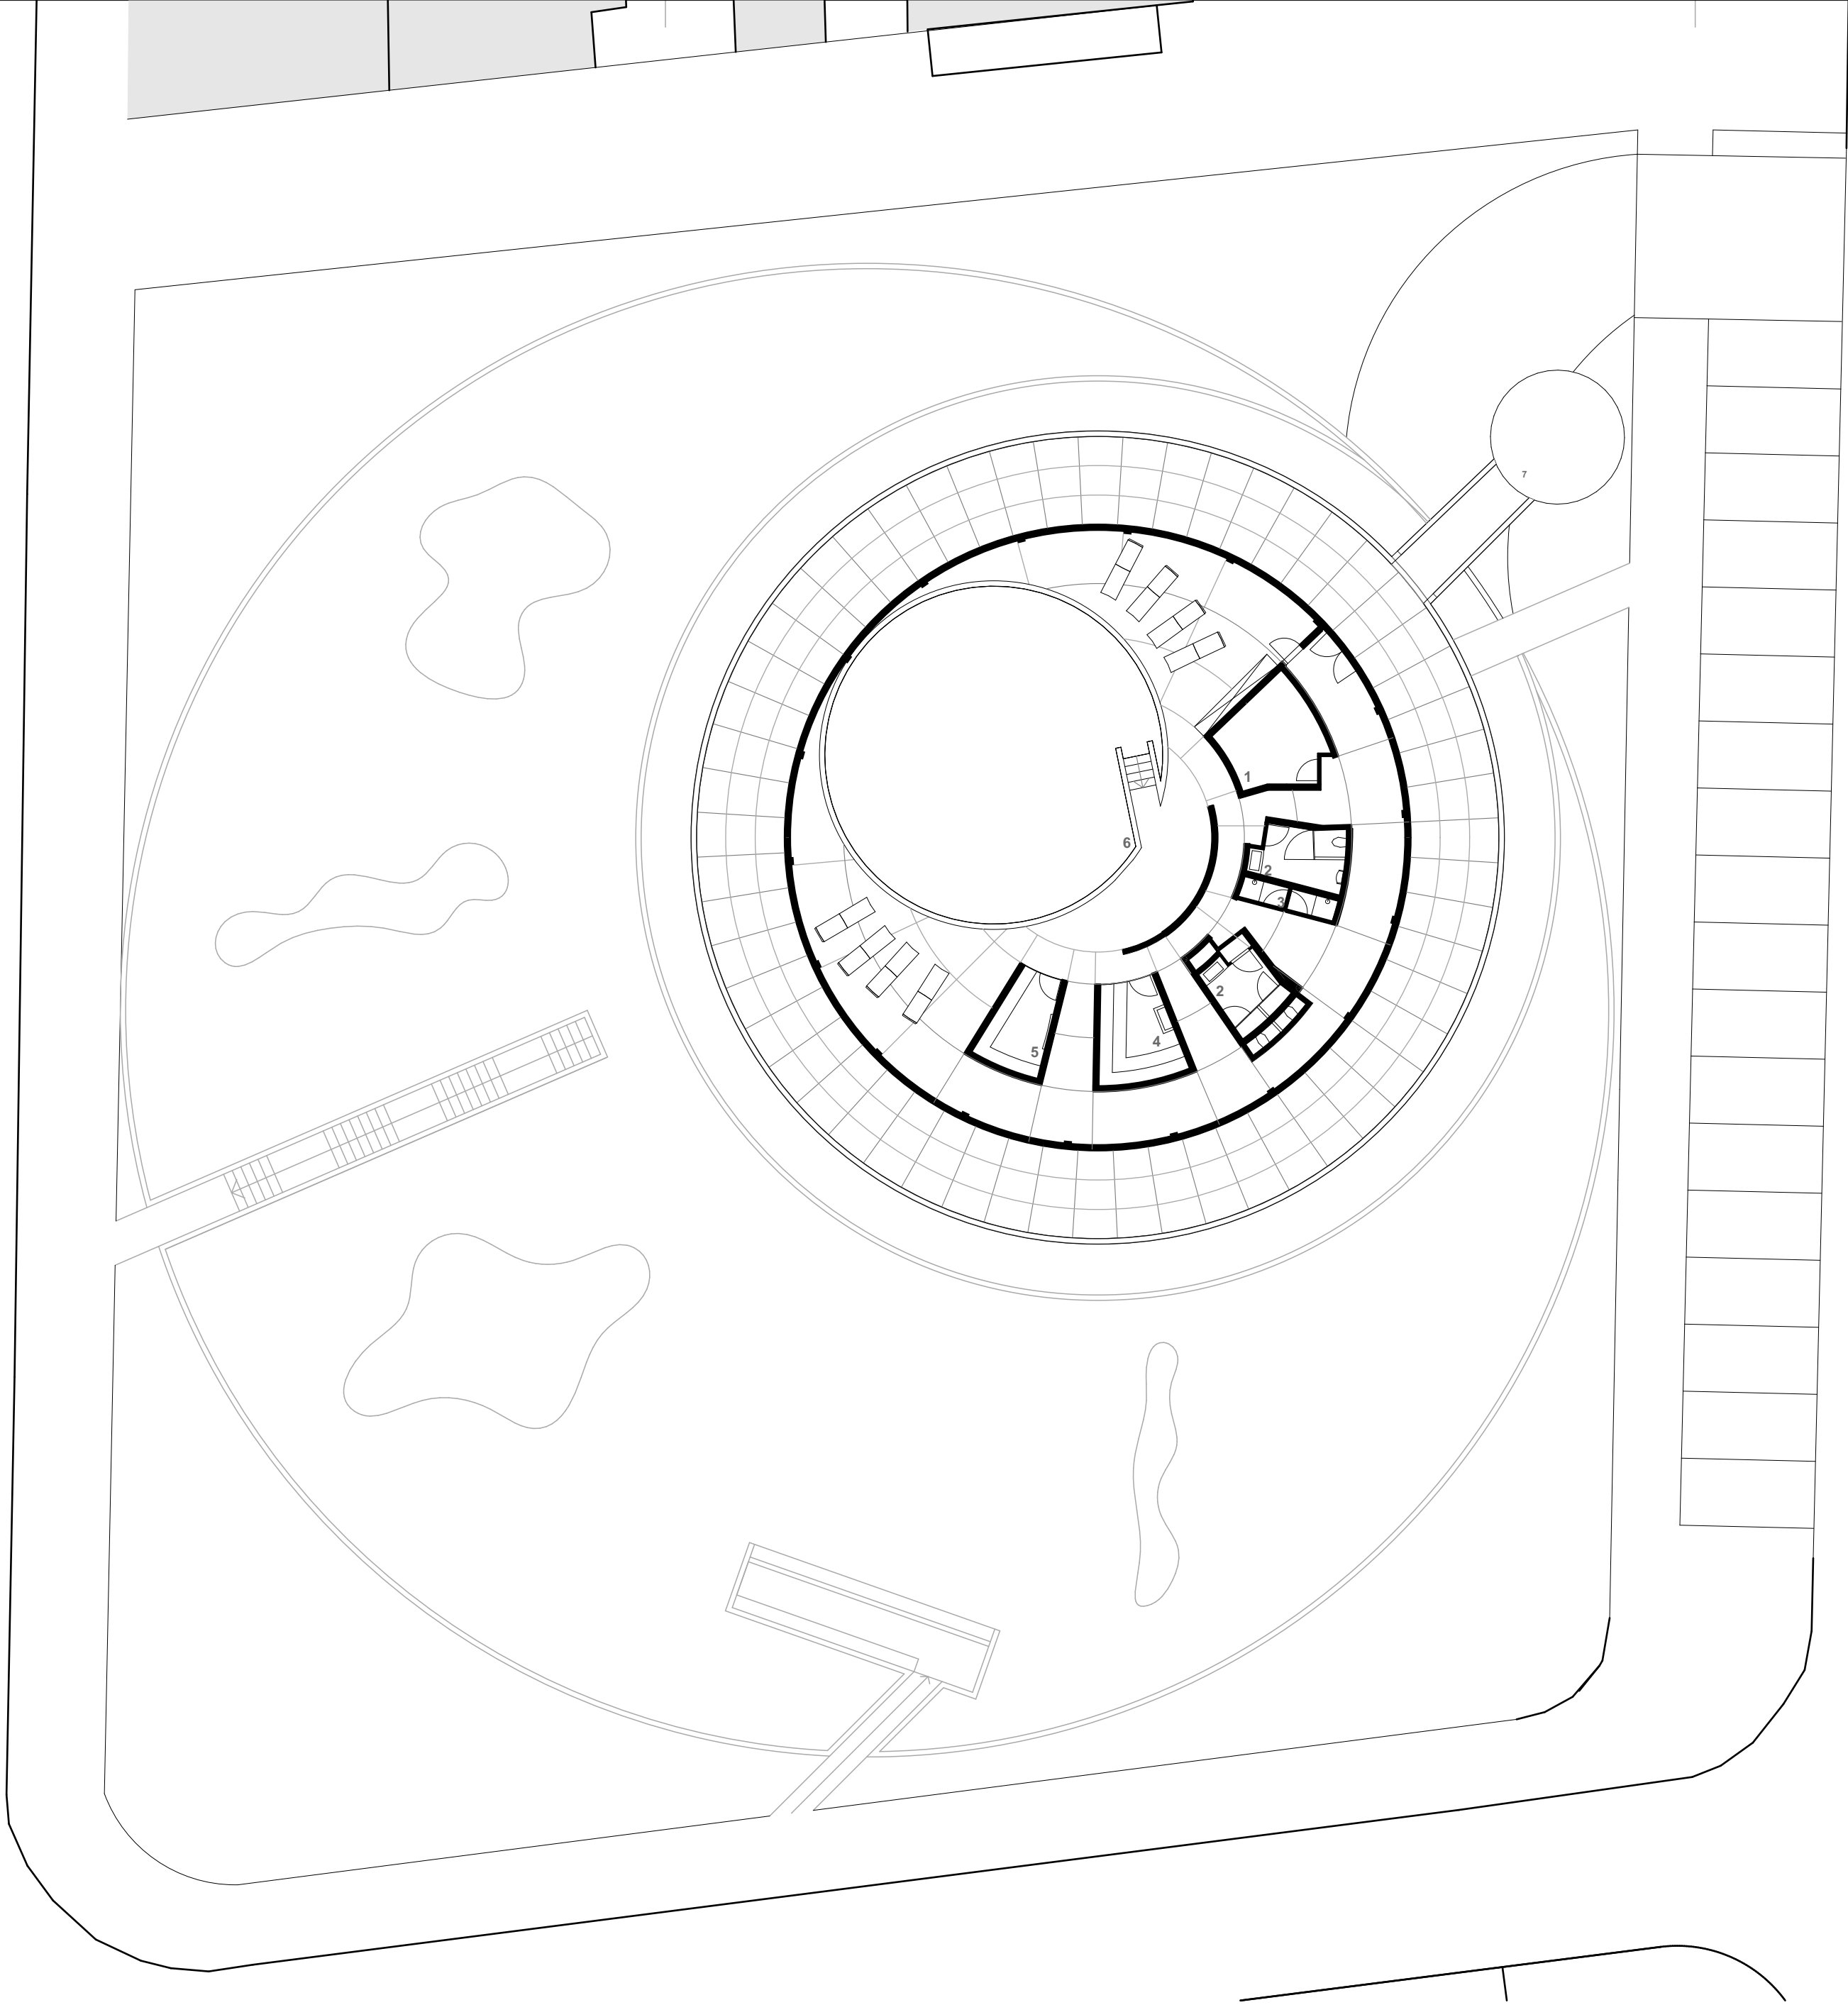

LEGENDA


- 1- Arrumos
- 2- Instalação sanitária
- 3- Duches
- 4- Sauna
- 5- Banho turco
- 6- Piscina
- 7- Acesso vertical

N

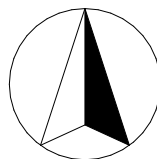


Intervenção Urbana em Espinho

Local	Quarteirão da antiga praça de touros
MIA-	Escola Superior Artística do Porto
Desenhos	Piso Áreas de Lazer
Escala	1:200
Data	07/2024
Orientador	João Carreira
Aluno	Ricardo Reis

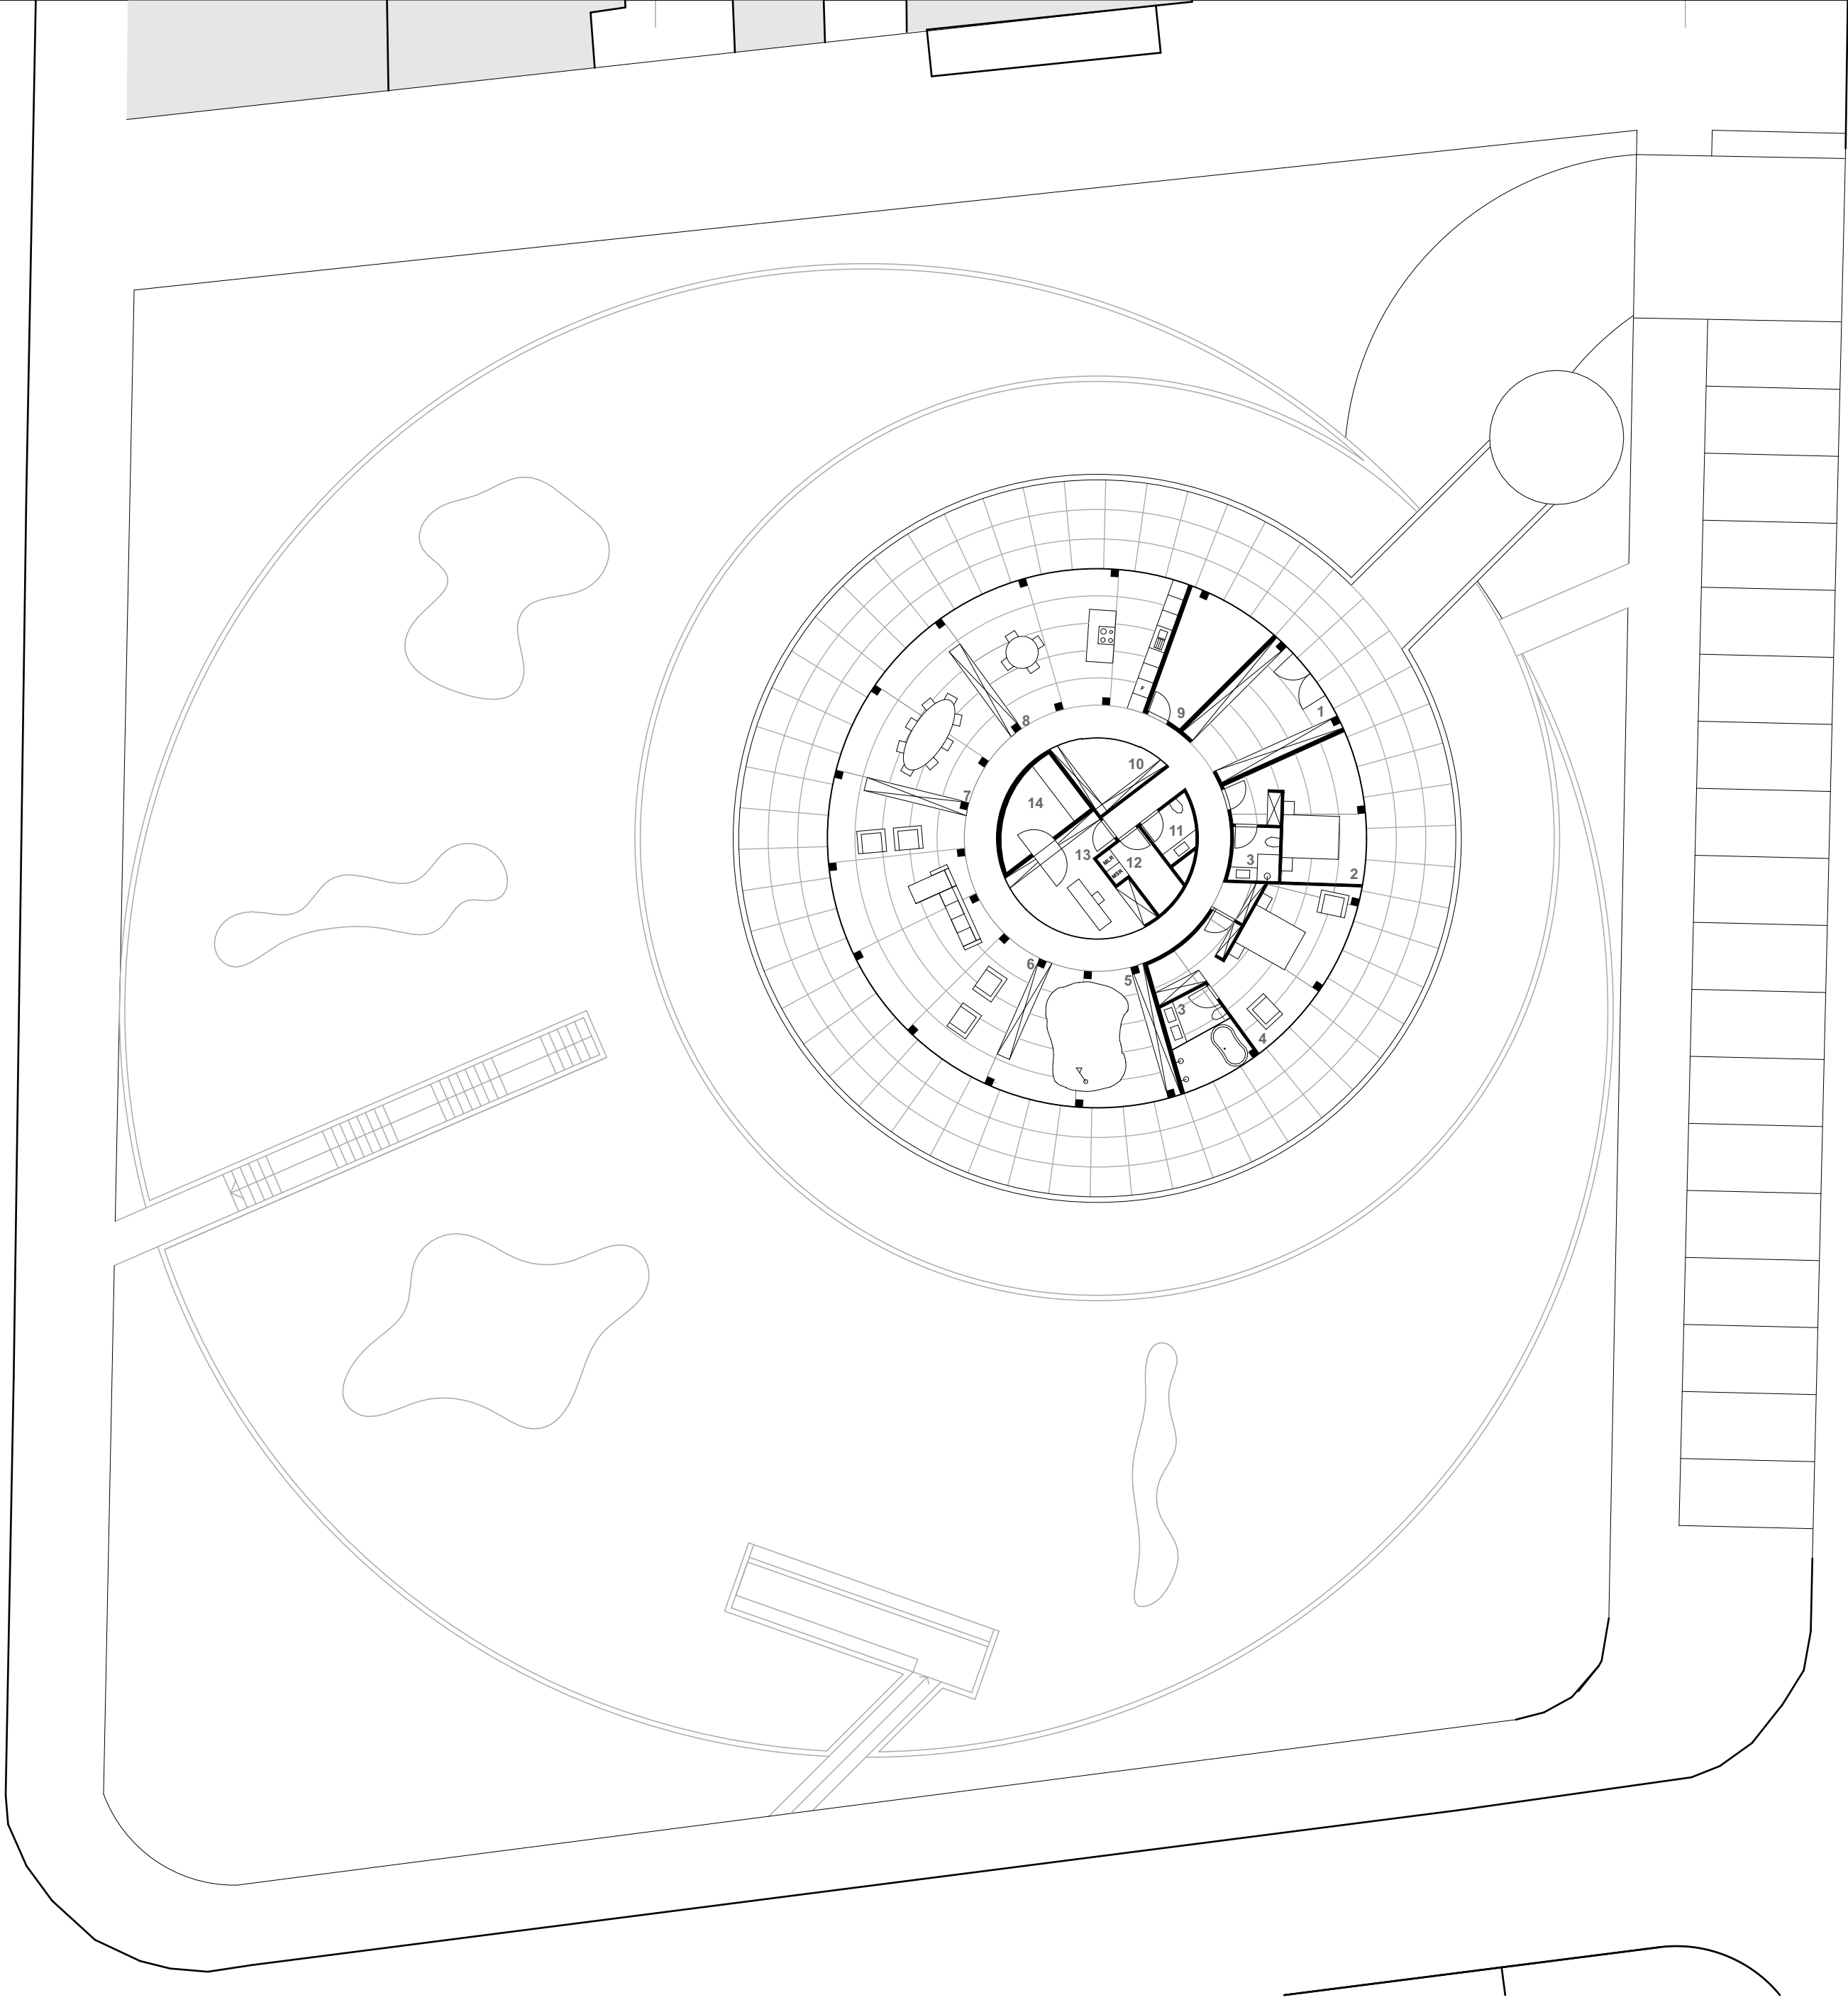


- LEGENDA**
- 1- Hall de entrada
 - 2- Quarto
 - 3- Instalação sanitária
 - 4- Quarto do Manuel Violas
 - 5- Golf- Green
 - 6- Sala de estar
 - 7- Sala de jantar
 - 8- Cozinha
 - 9- Dispensa
 - 10- Vinoteca
 - 11- Instalação sanitária de serviço
 - 12- Lavandaria
 - 13- Escritório
 - 14- Sala do cofre


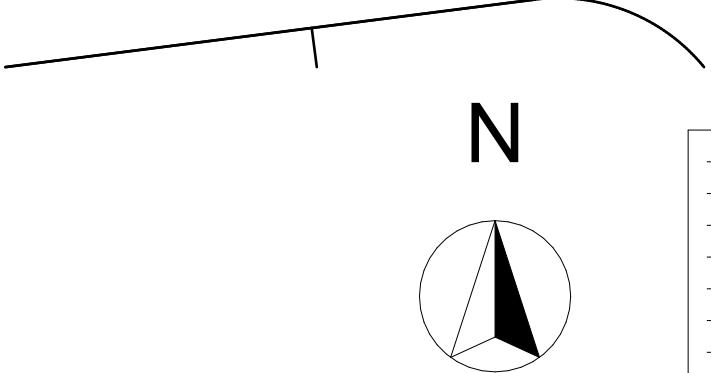


Intervenção Urbana em Espinho


Local	Quarteirão da antiga praça de touros
MIA-	Escola Superior Artística do Porto
Desenhos	Piso do Sr. Violas
Escala	1:200
Data	07/2024
Orientador	João Carreira
Aluno	Ricardo Reis

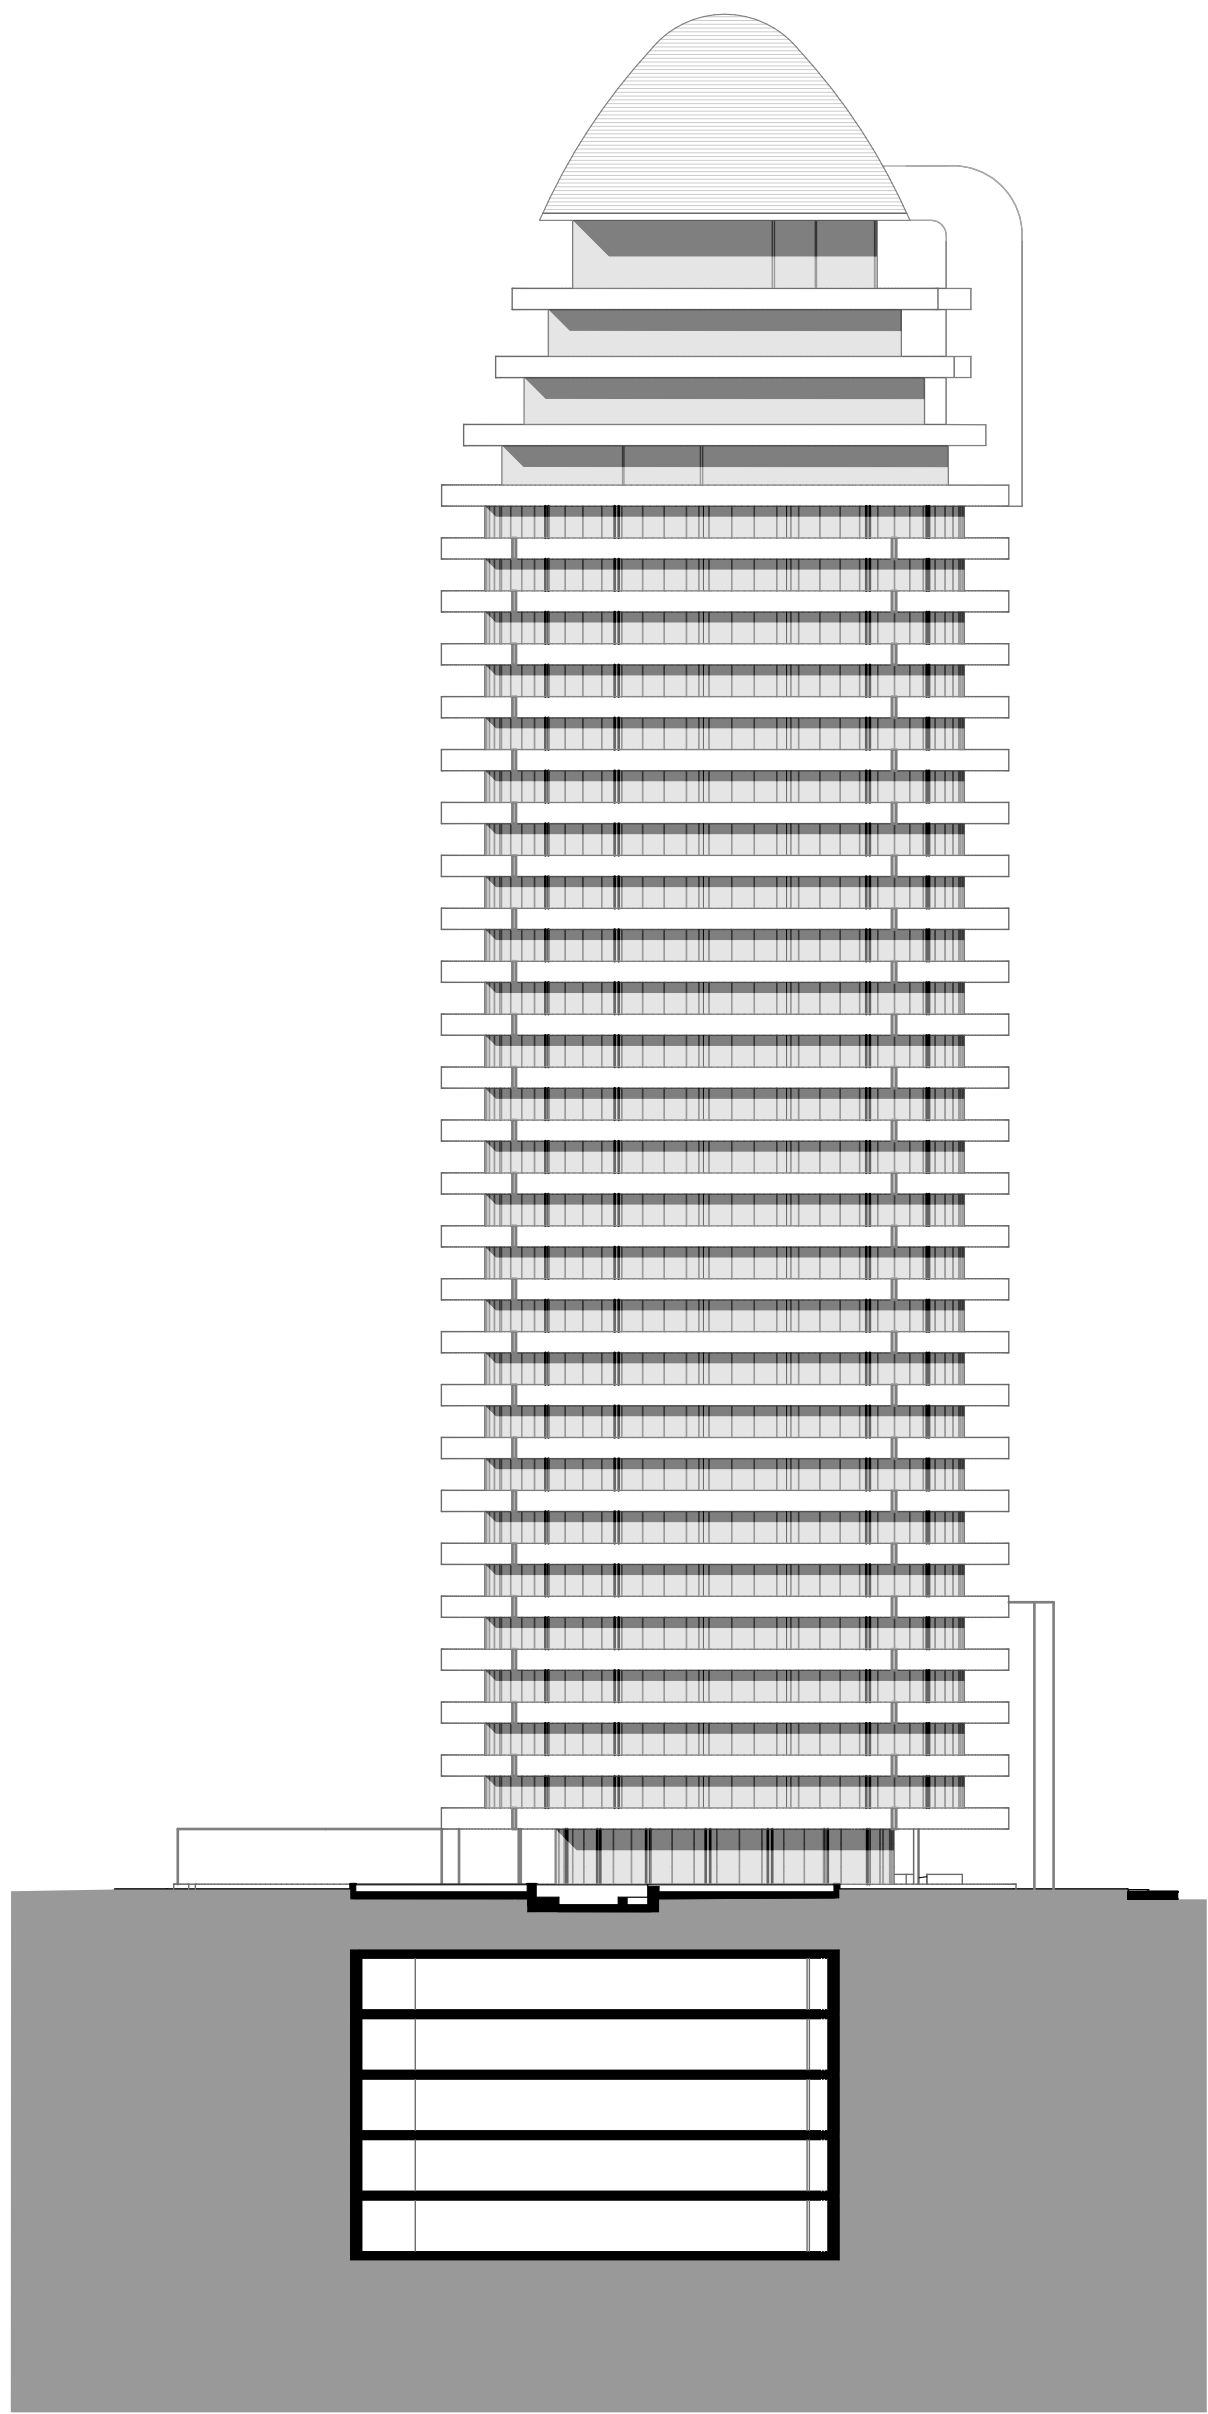


Corte AA

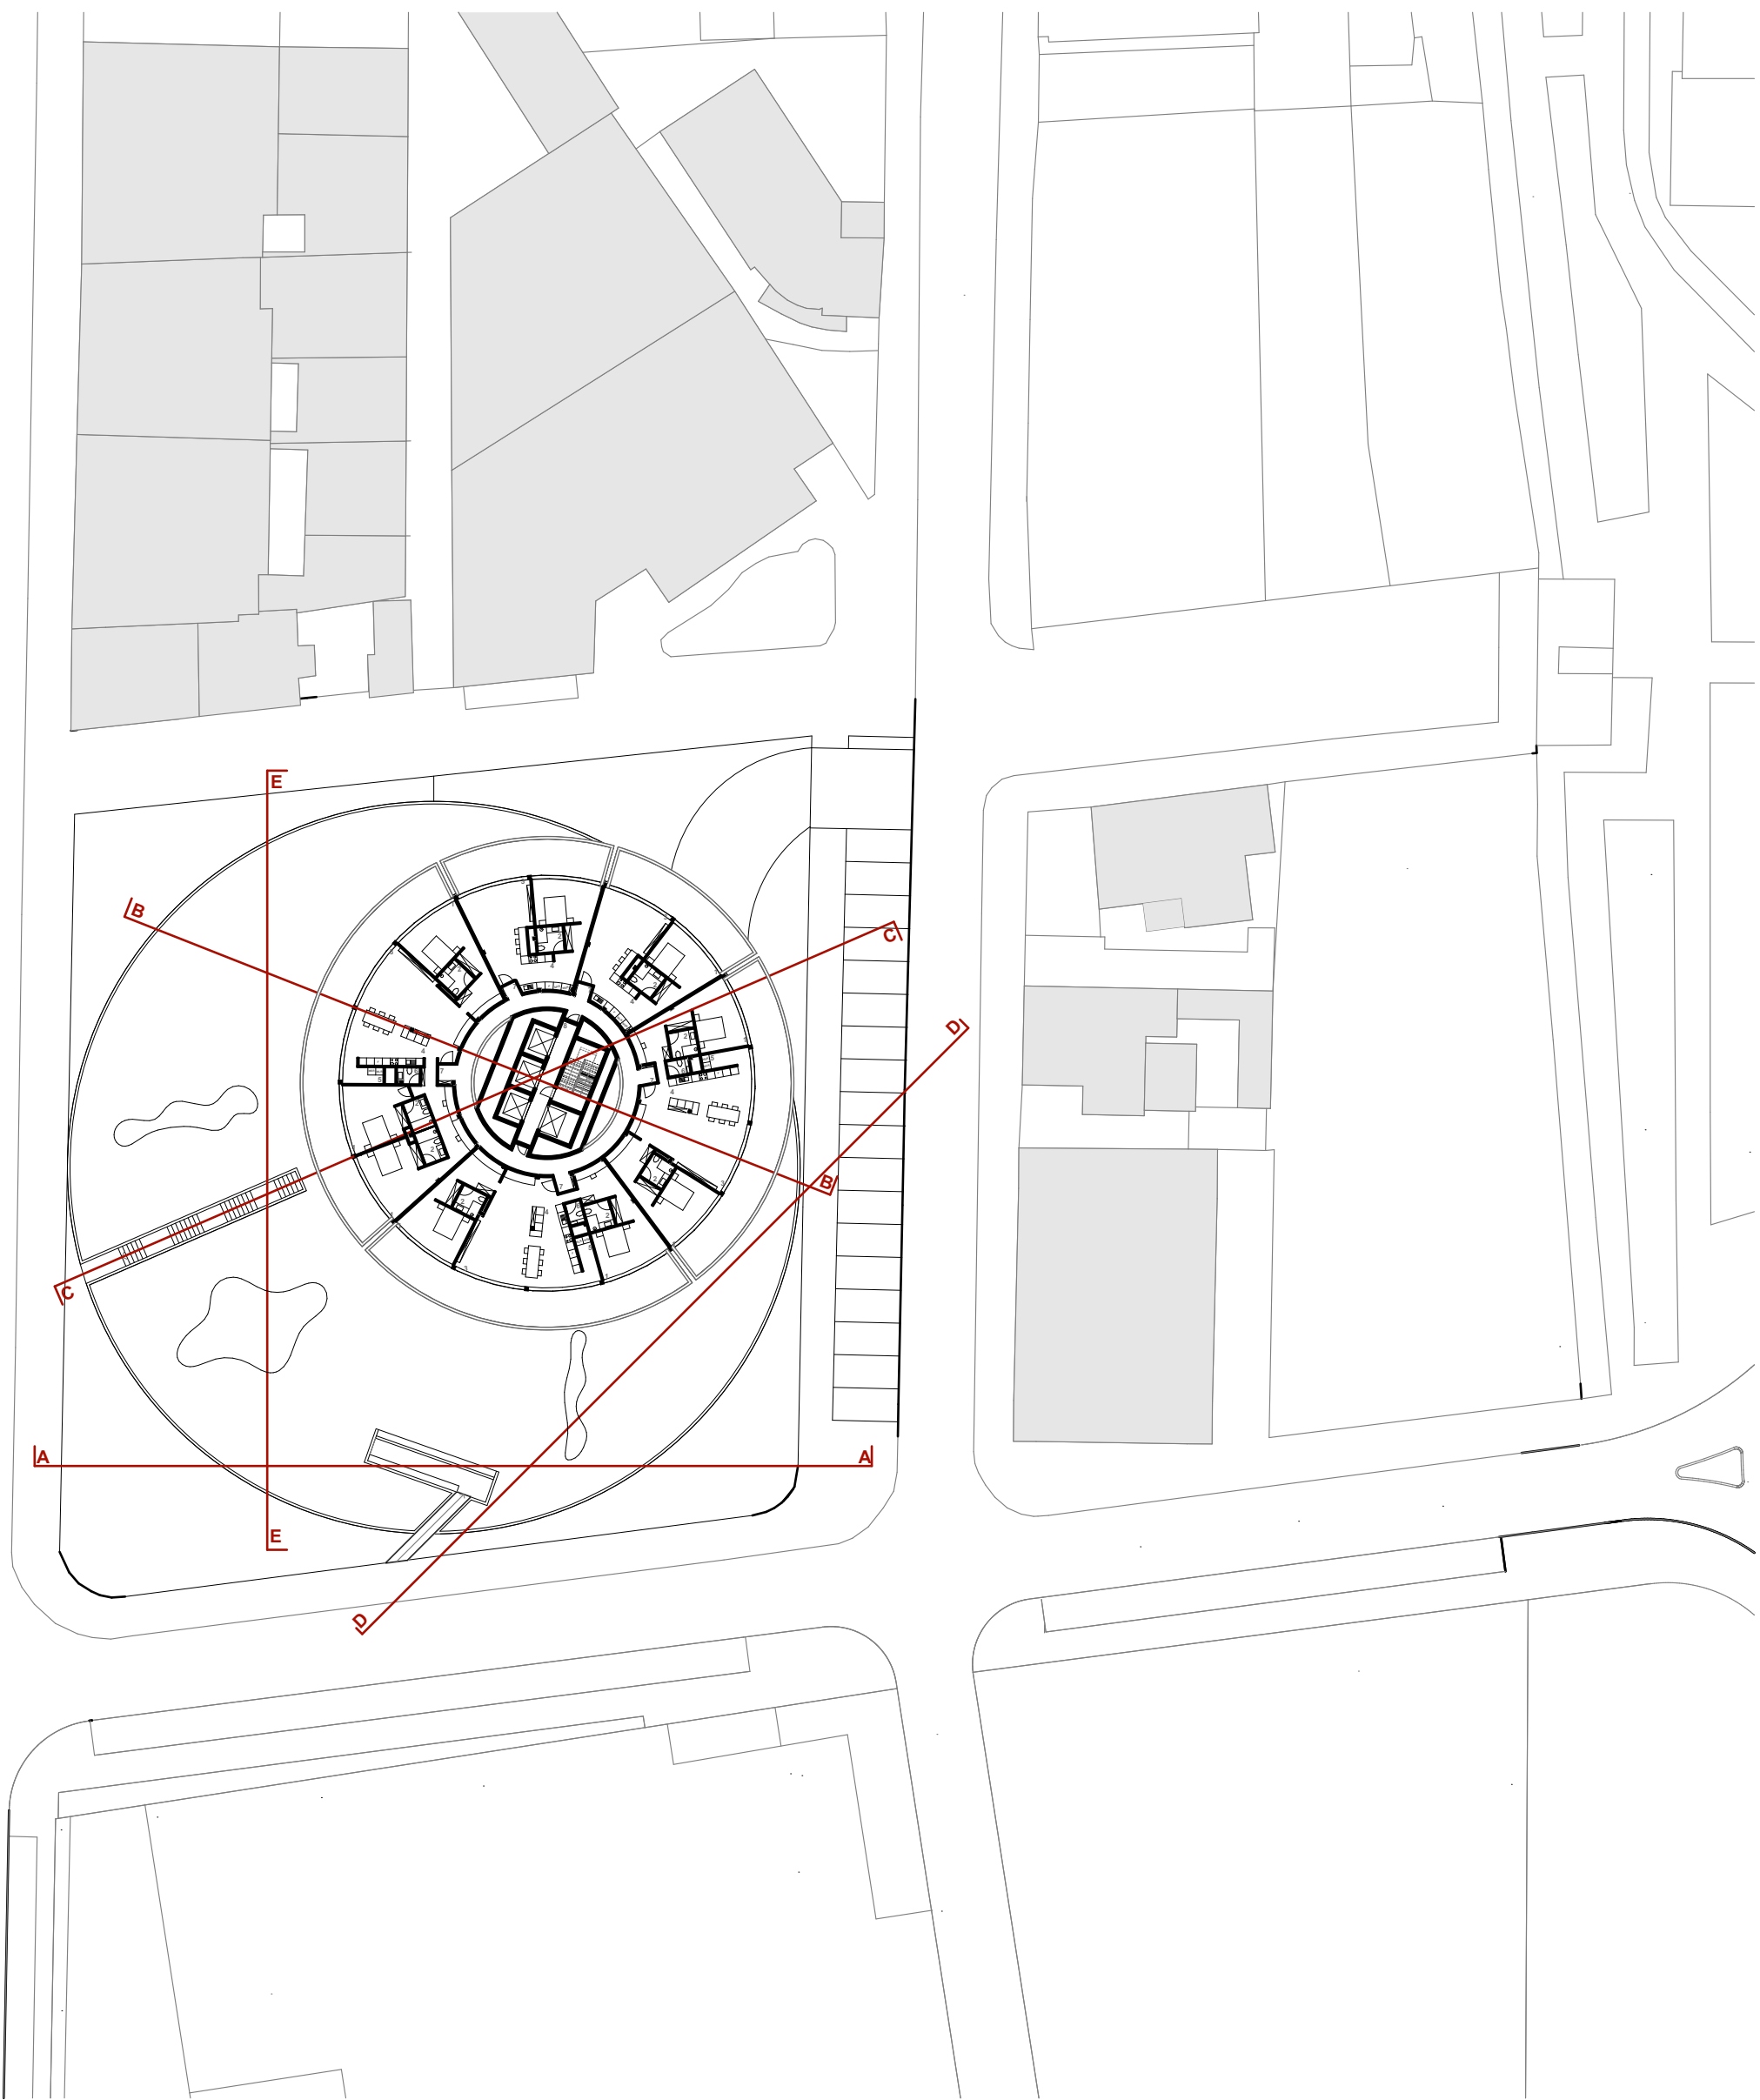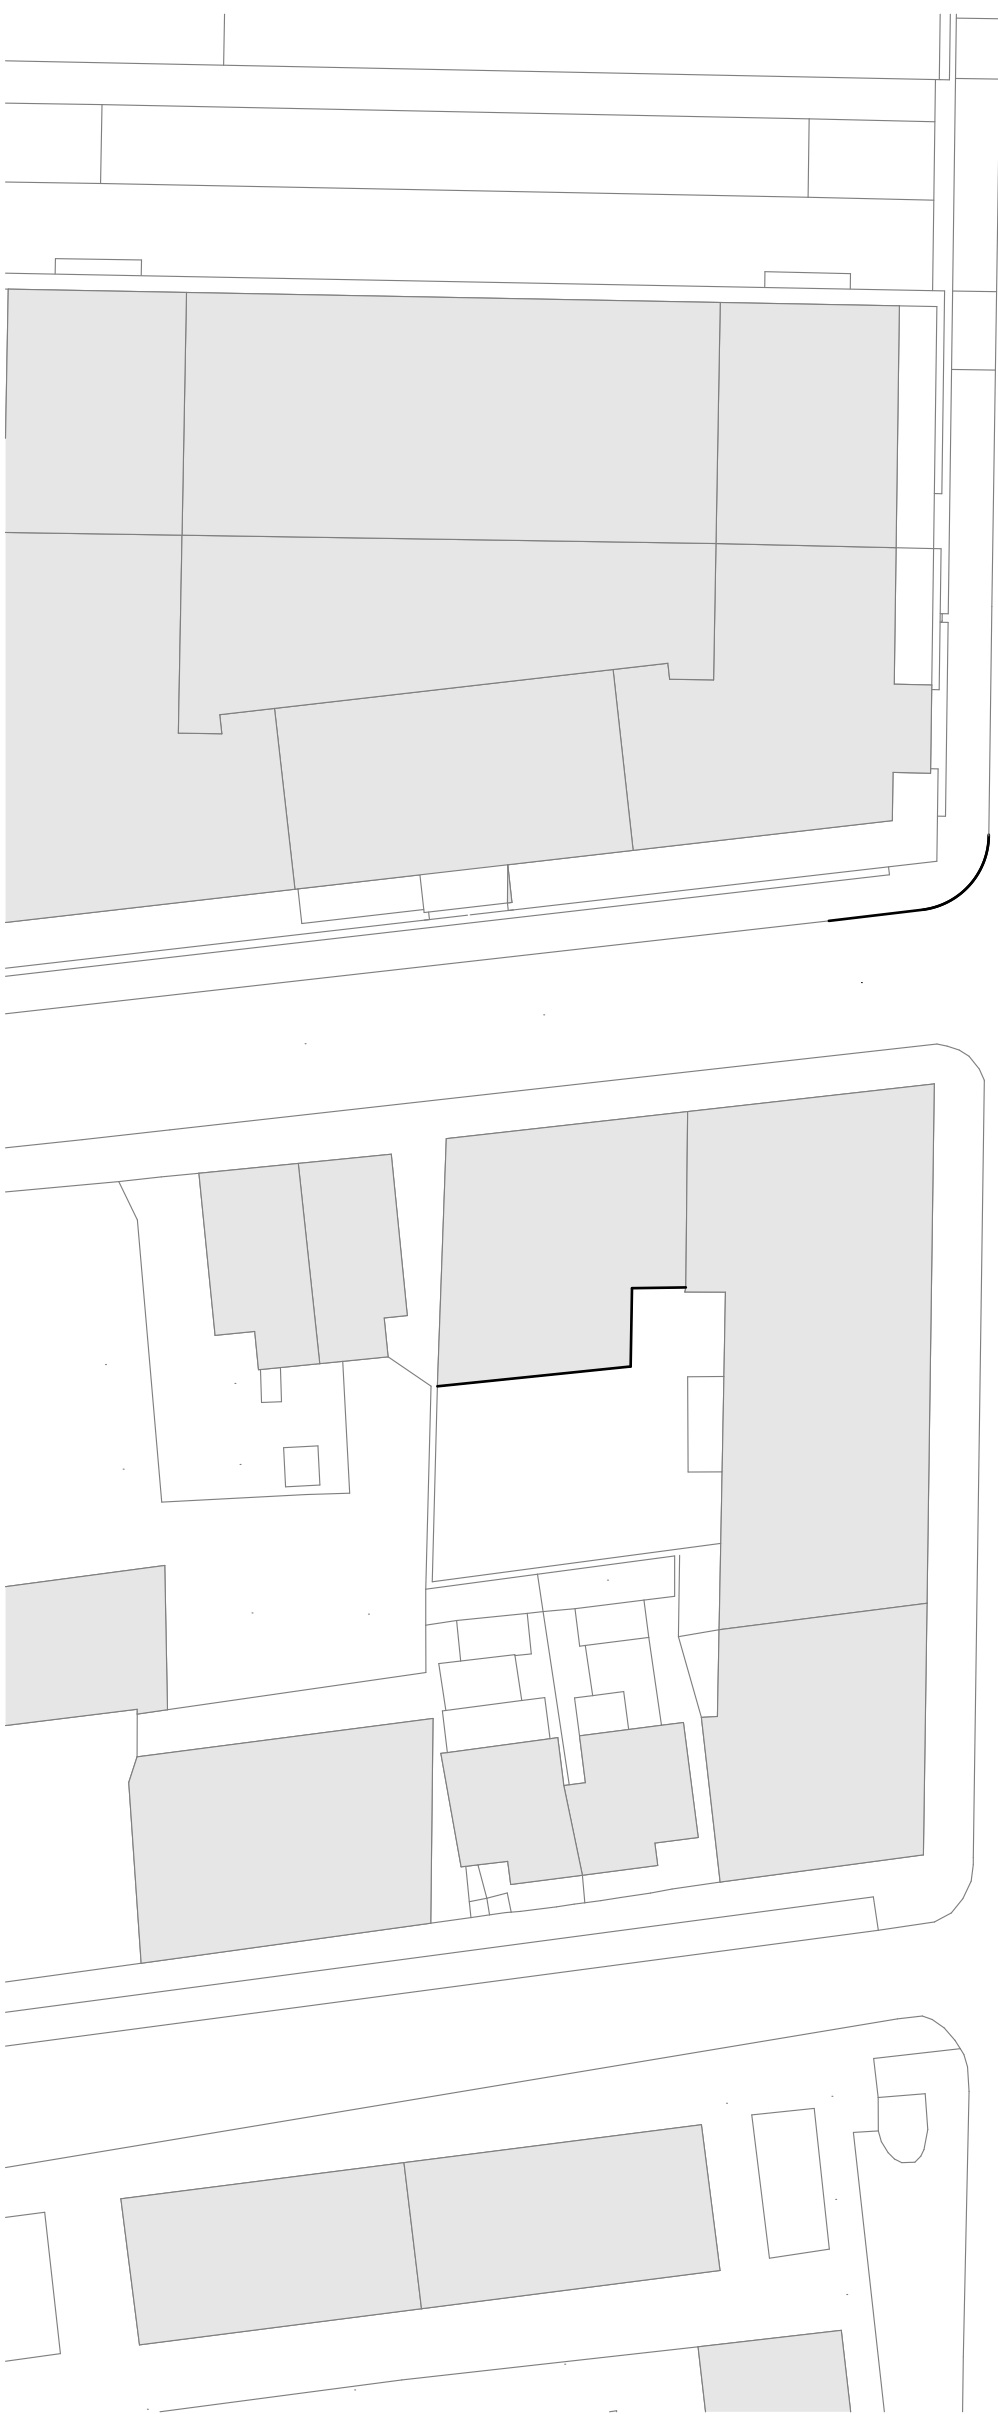

Planta com marcação dos cortes

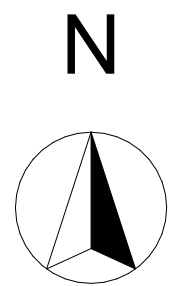

Intervenção Urbana em Espinho	
Local	Quarteirão da antiga praça de touros
MIA-	Escola Superior Artística da Porto
Desenhos	Marcação dos Cortes
Escala	1:500
Data	07/2024
Orientador	João Carreira
Aluno	Ricardo Reis

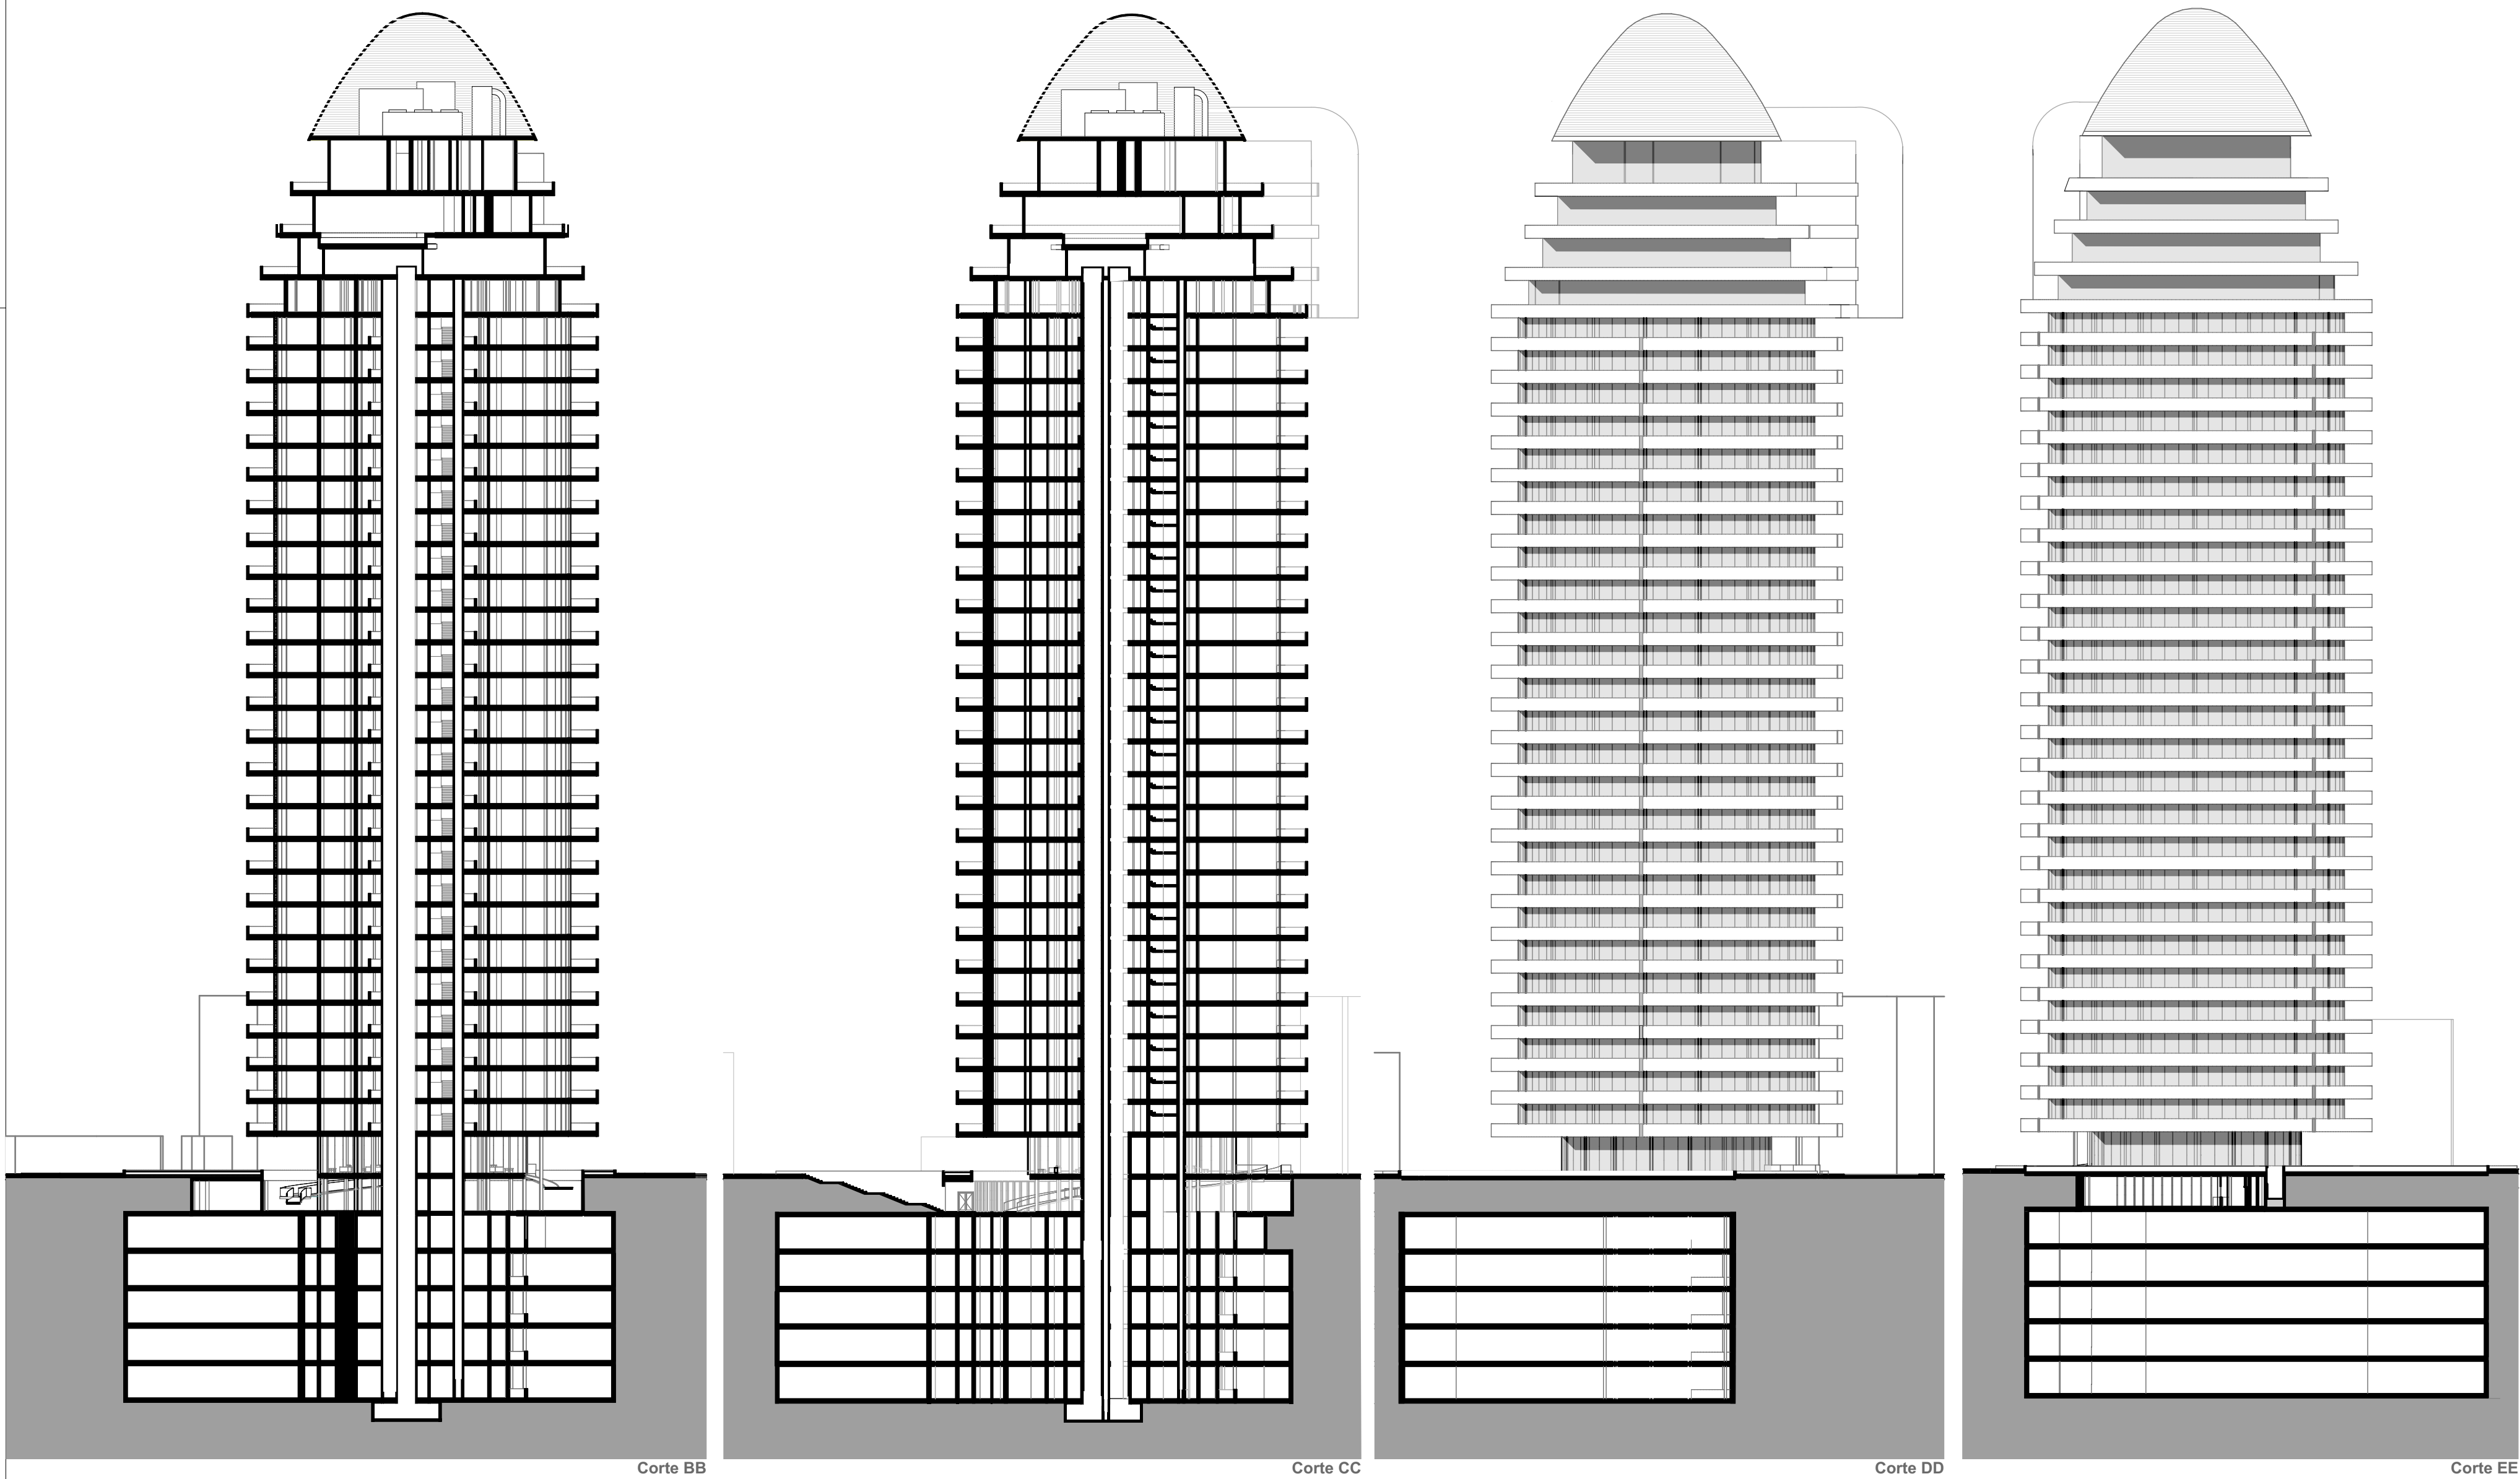

Corte BB

Corte CC

Corte DD

Corte EE

Piso técnico/
cobertura

Apartamento Manuel
Violas

Piscina

Piso técnico

Salas polivalentes

Apartamentos

Vestíbulo

Bar

Garagem

Intervenção Urbana em Espinho

Local	Quarteirão da antiga praça de touros
MIA-	Escola Superior Artística da Porto
Desenhos	Cortes
Escala	1:500
Data	07/2024
Orientador	João Carreira
Aluno	Ricardo Reis