ANEXO GRÁFICO

N

Aeroporto
Galeão

Baia de Guanabara

Niterói

Aeroporto
Santos Dumond

Cristo
Redentor

Pão de Açúcar

Copacabana

Ipanema

Leblon

Favela da
Rocinha

São conrado

Barra da Tijuca

Parque
Olímpico

Recreio dos
Bandeirantes

Restinga da Marambaia

LEGENDA:

Região periférica a cidade do Rio de Janeiro


Terreno de intervenção

22.23
MIA.ESAP

Novos Territórios espirituais
Refúguio Urbano no Rio de Janeiro

Aluna: Júlia Freitas Pessôa da Silveira - nº 8031
Orientador: António Leitão Barbosa

PLANTA DE LOCALIZAÇÃO
Rio de Janeiro . 01

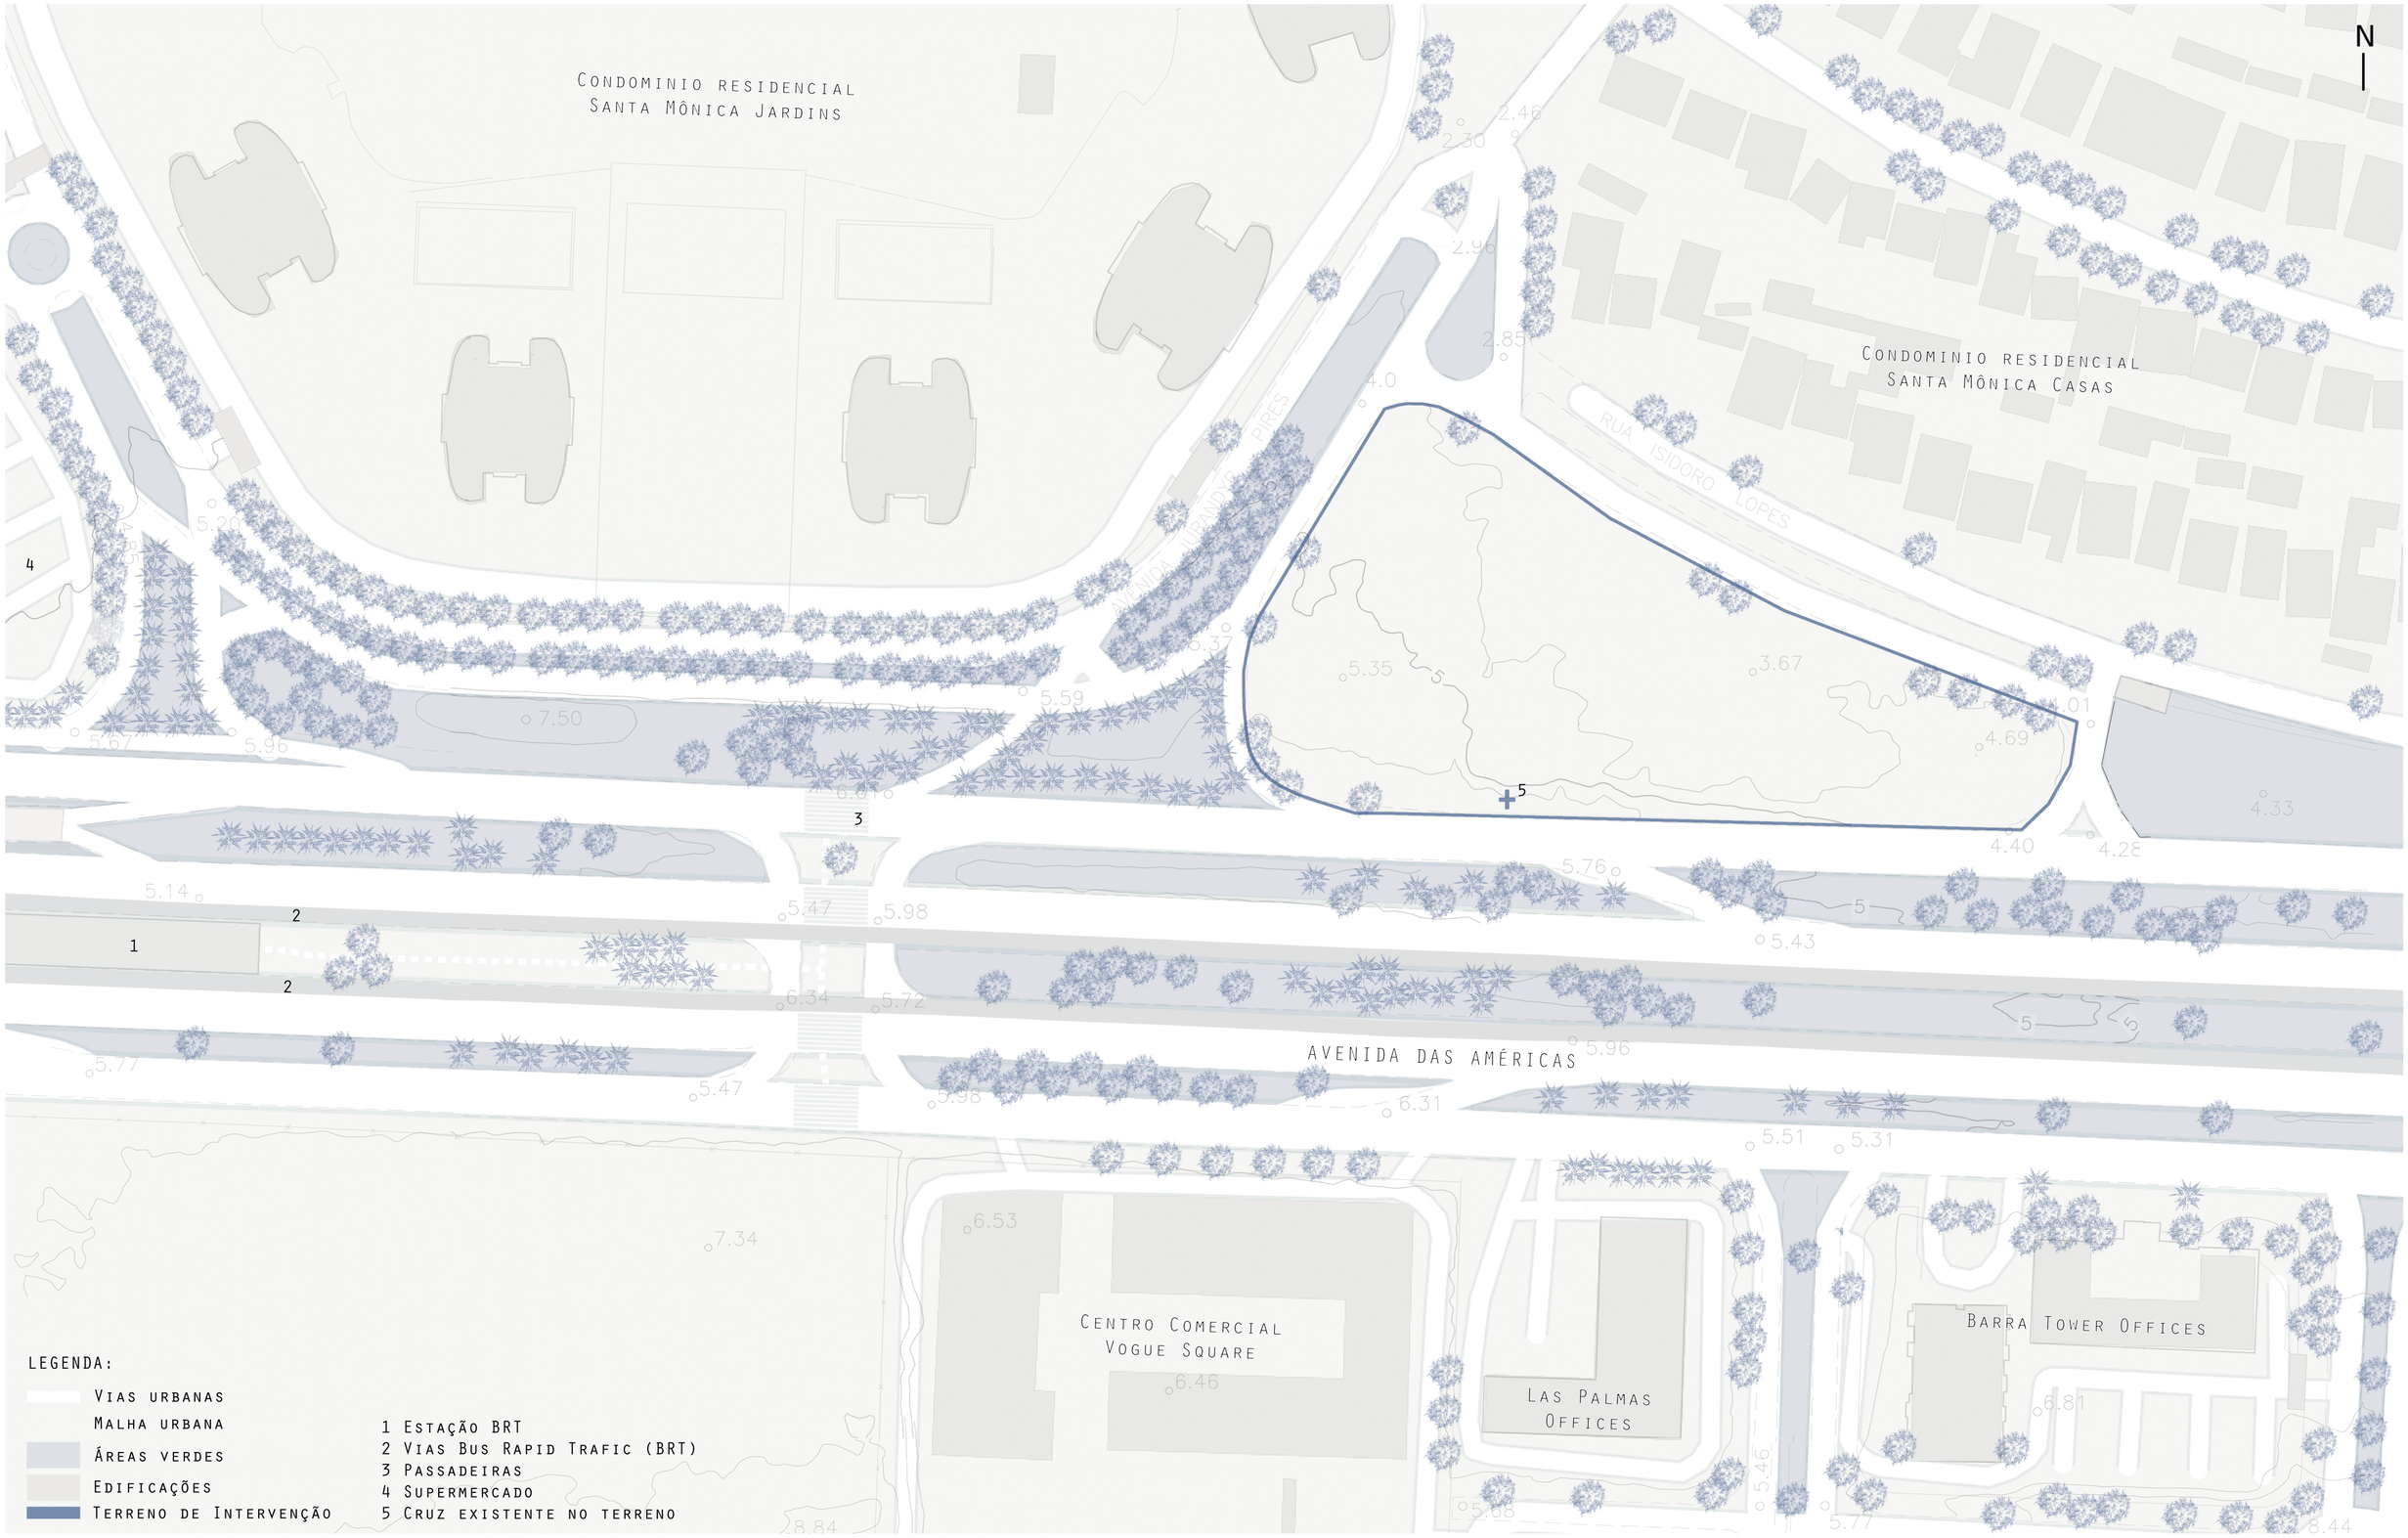


22.23
MIA.ESAP

NOVOS TERRITÓRIOS ESPIRITUAIS
REFÚGUIO URBANO NO RIO DE JANEIRO

ALUNA: JÚLIA FREITAS PESSÔA DA SILVEIRA - Nº 8031
ORIENTADOR: ANTÔNIO LEITÃO BARBOSA

PLANTA DE SITUAÇÃO ATUAL
1:1000 . 02

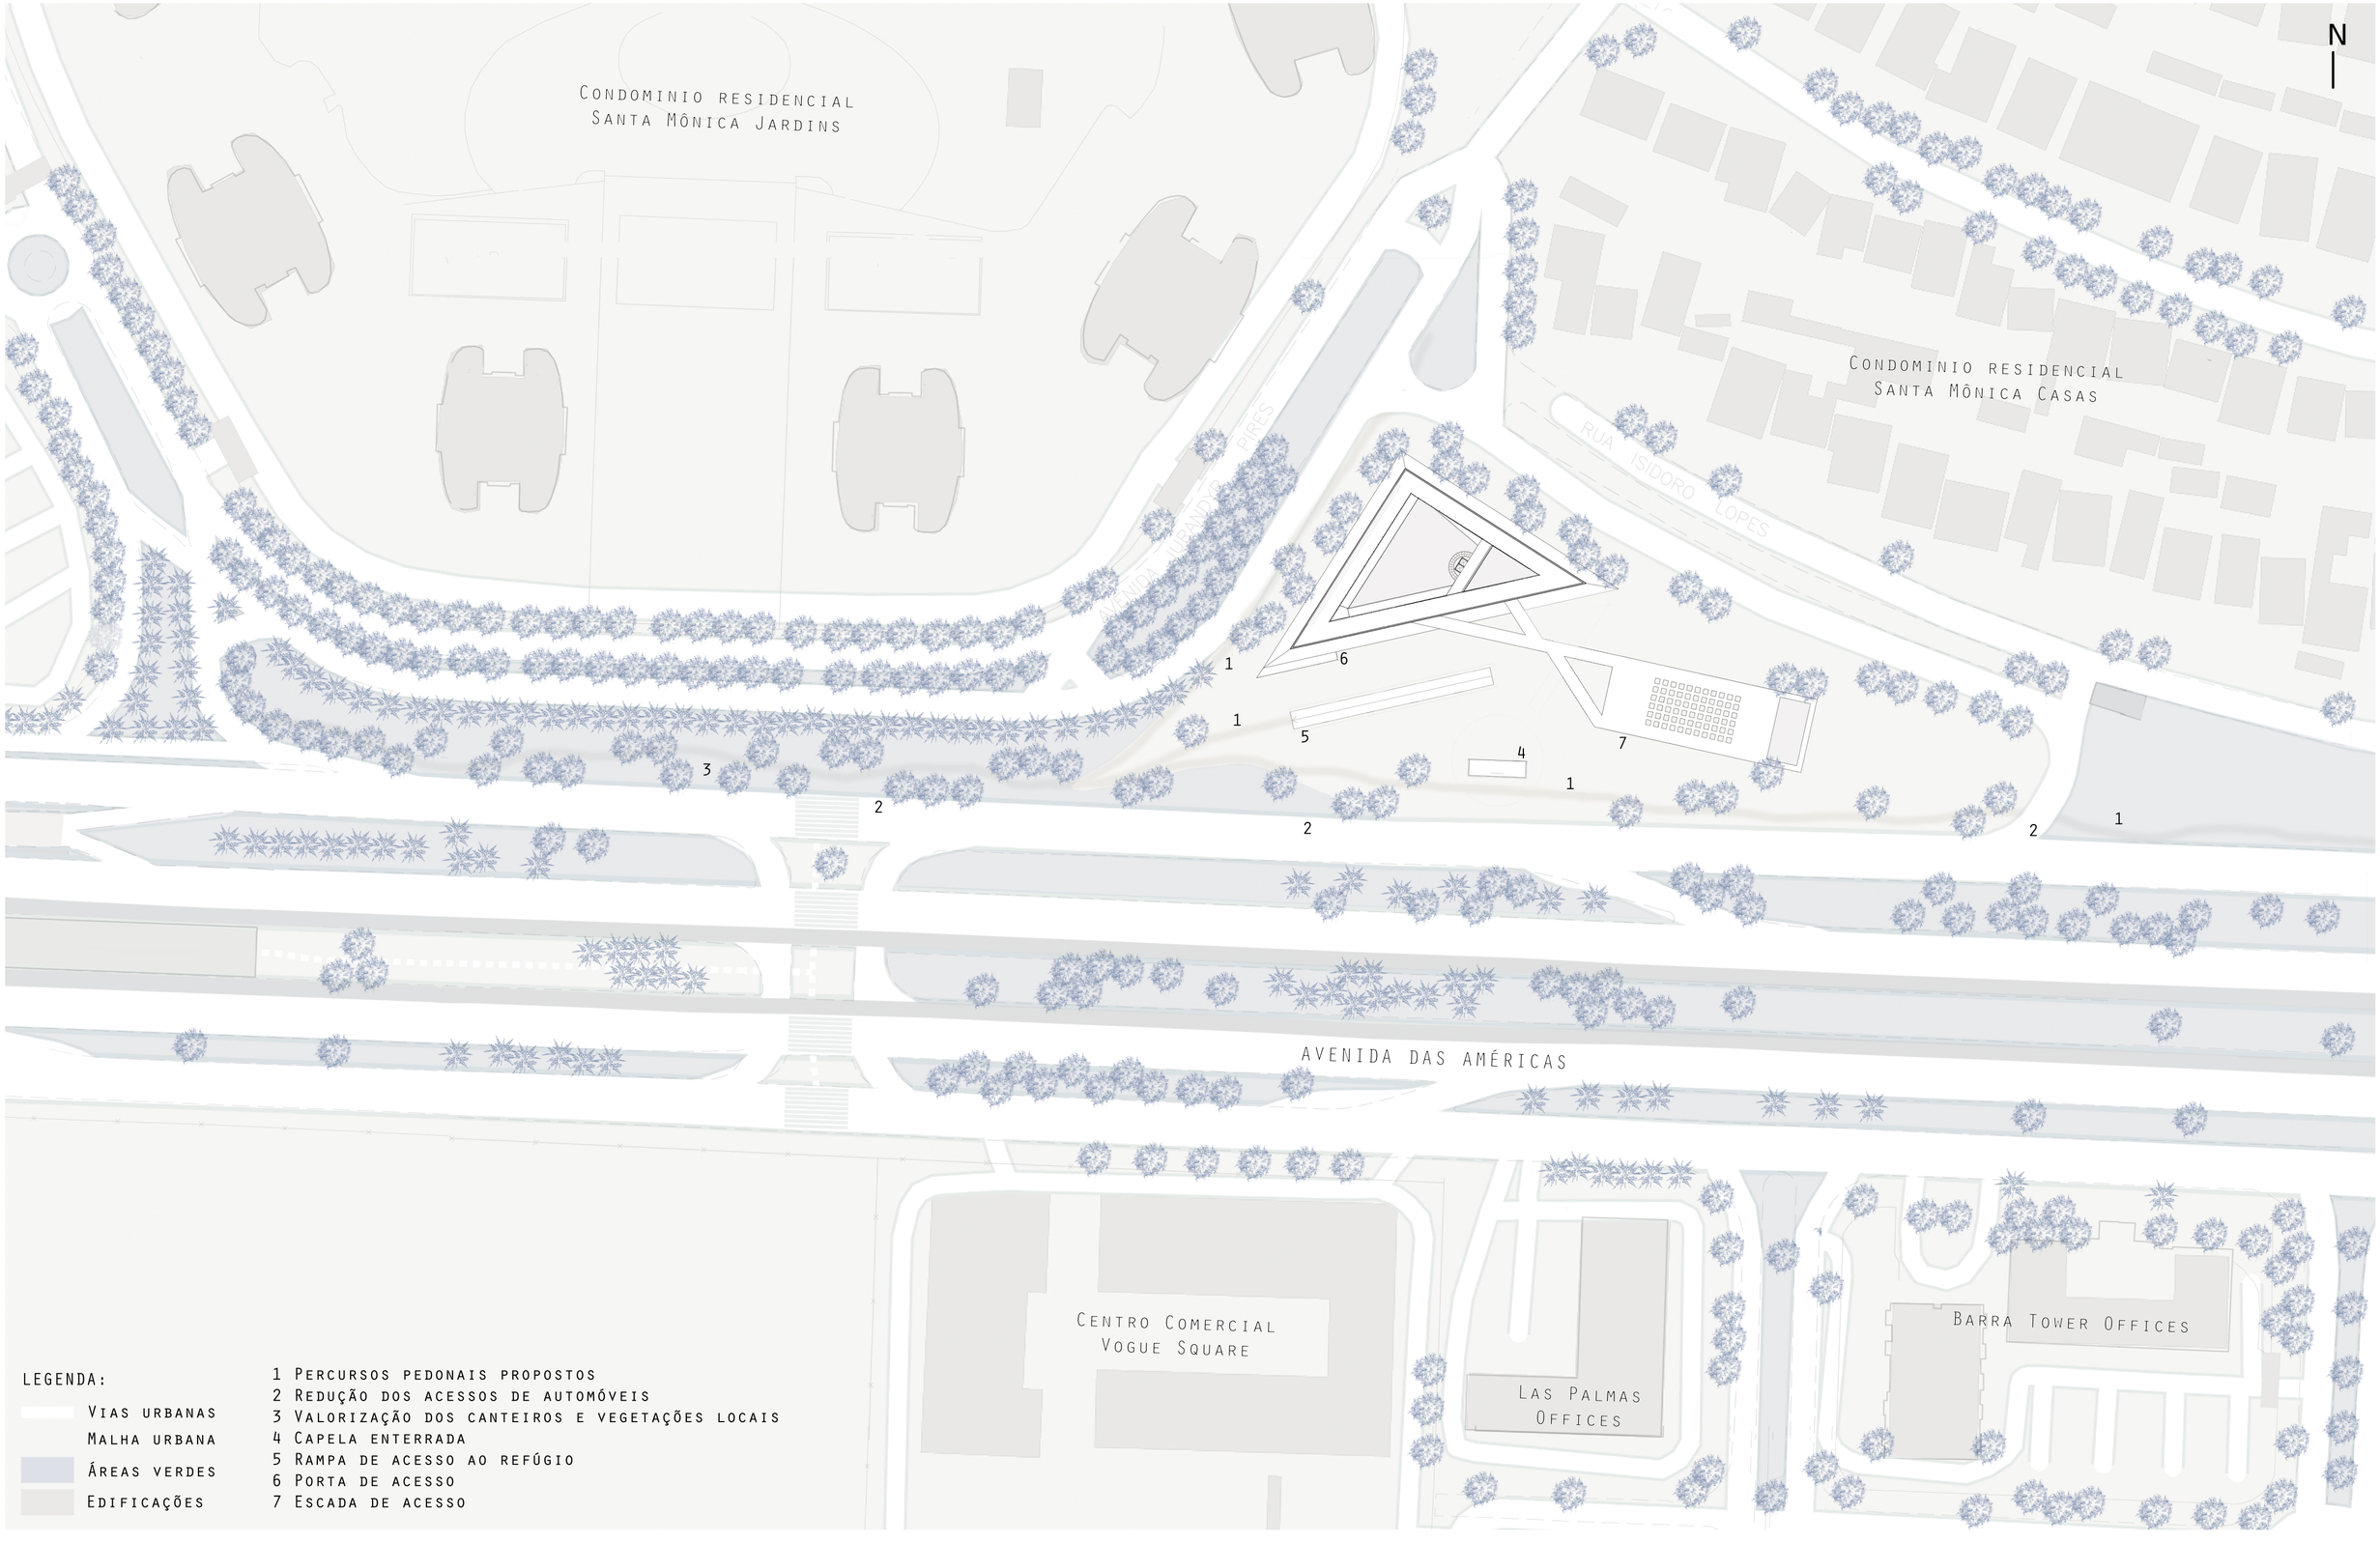


22.23
MIA.ESAP

NOVOS TERRITÓRIOS ESPIRITUAIS
REFÚGUIO URBANO NO RIO DE JANEIRO

ALUNA: JÚLIA FREITAS PESSÔA DA SILVEIRA - Nº 8031
ORIENTADOR: ANTÓNIO LEITÃO BARBOSA


PLANTA DE IMPLANTAÇÃO
1:1000

03

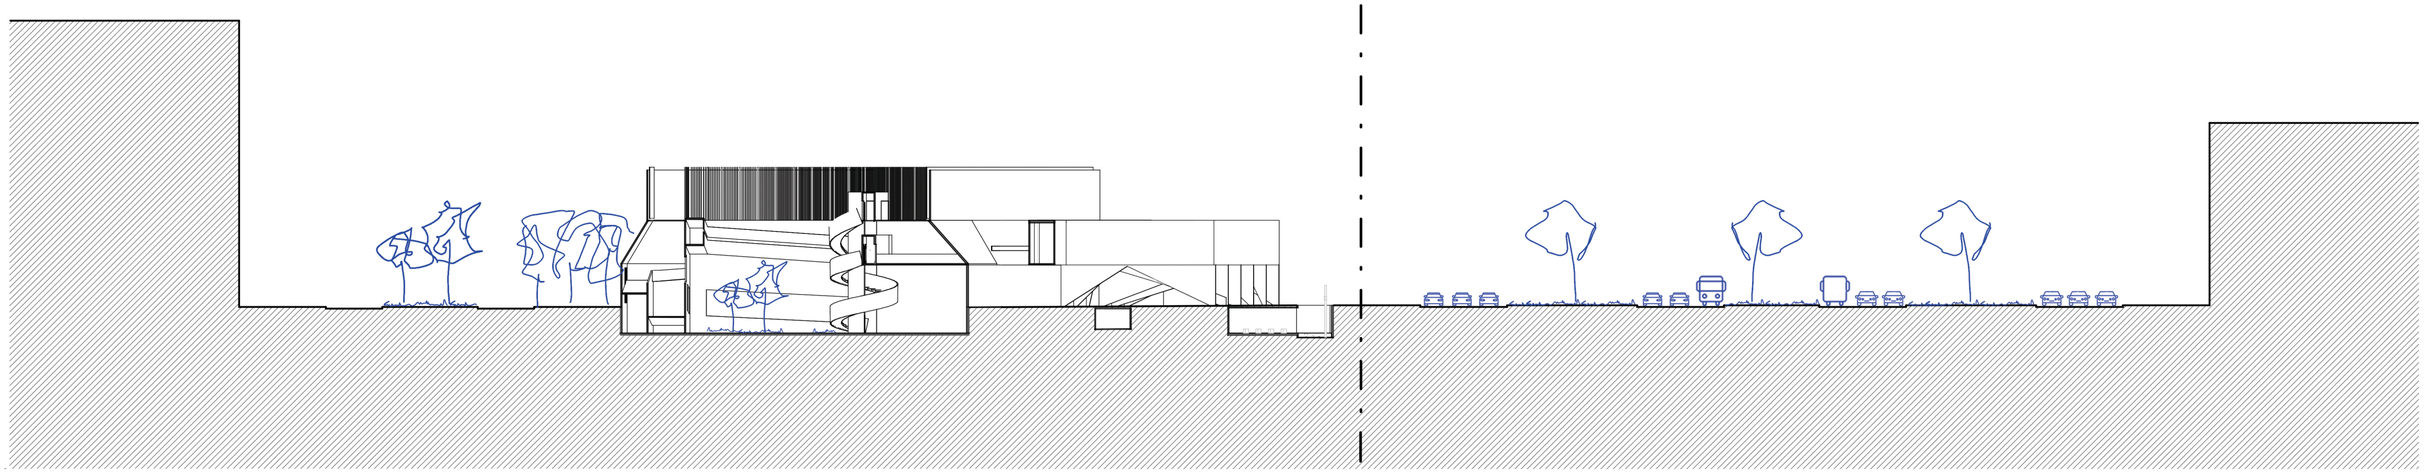


1 Corte A


1 : 500

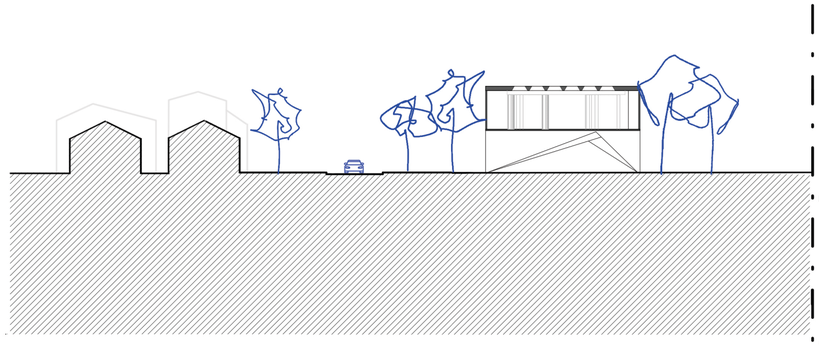

2 Corte B

1 : 500

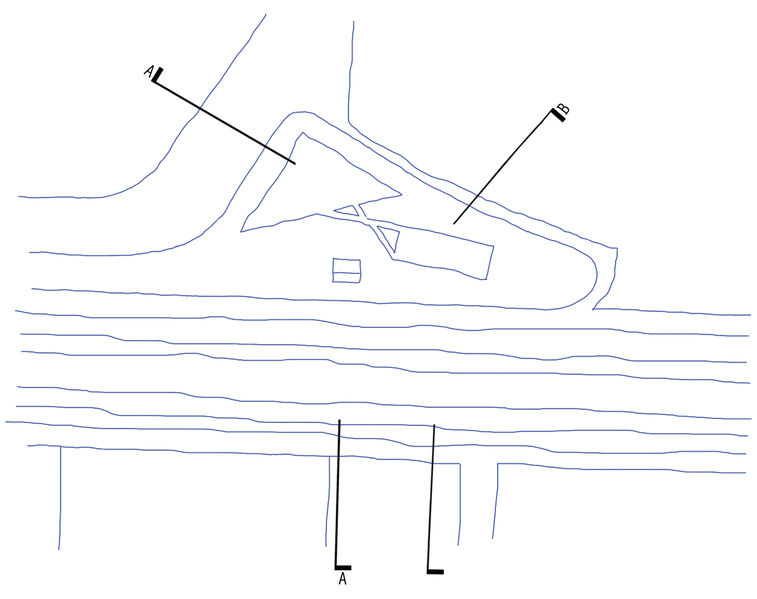

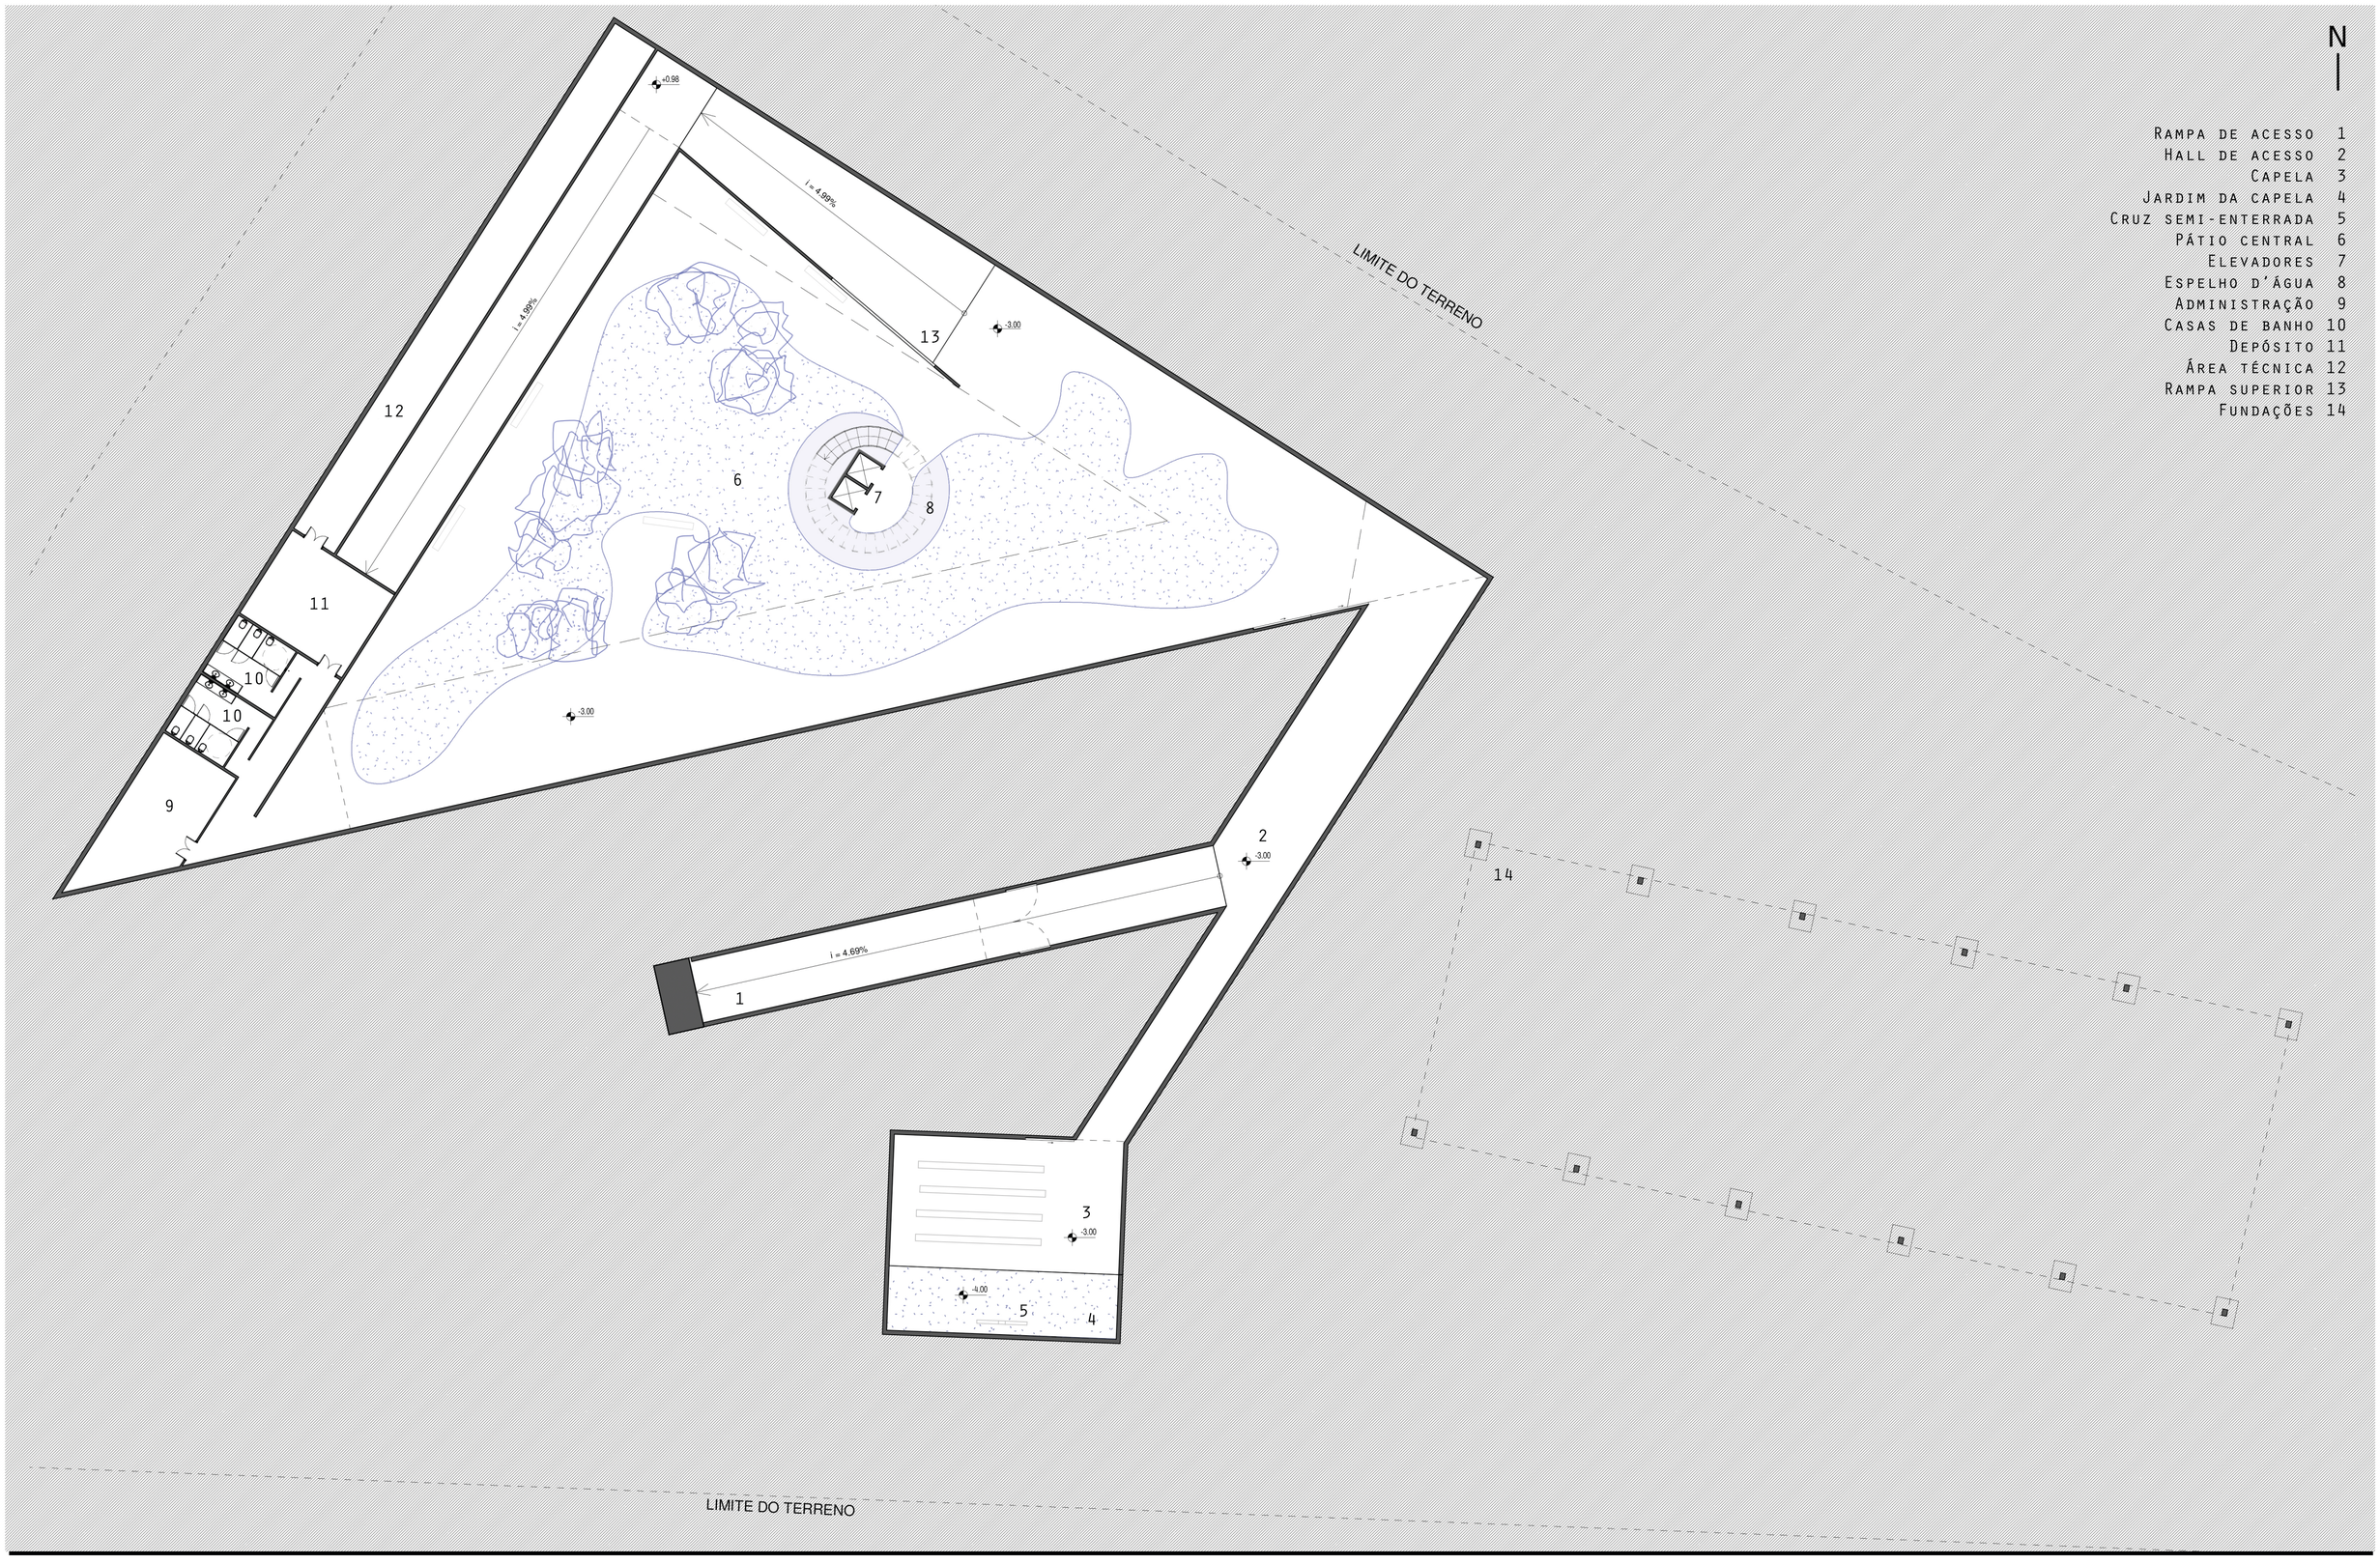


22.23
MIA.ESAP

Novos Territórios espirituais
Refúguio Urbano no Rio de Janeiro

Aluna: Júlia Freitas Pessôa da Silveira - nº 8031
Orientador: António Leitão Barbosa

Planta baixa Subsolo
1:250 . 05

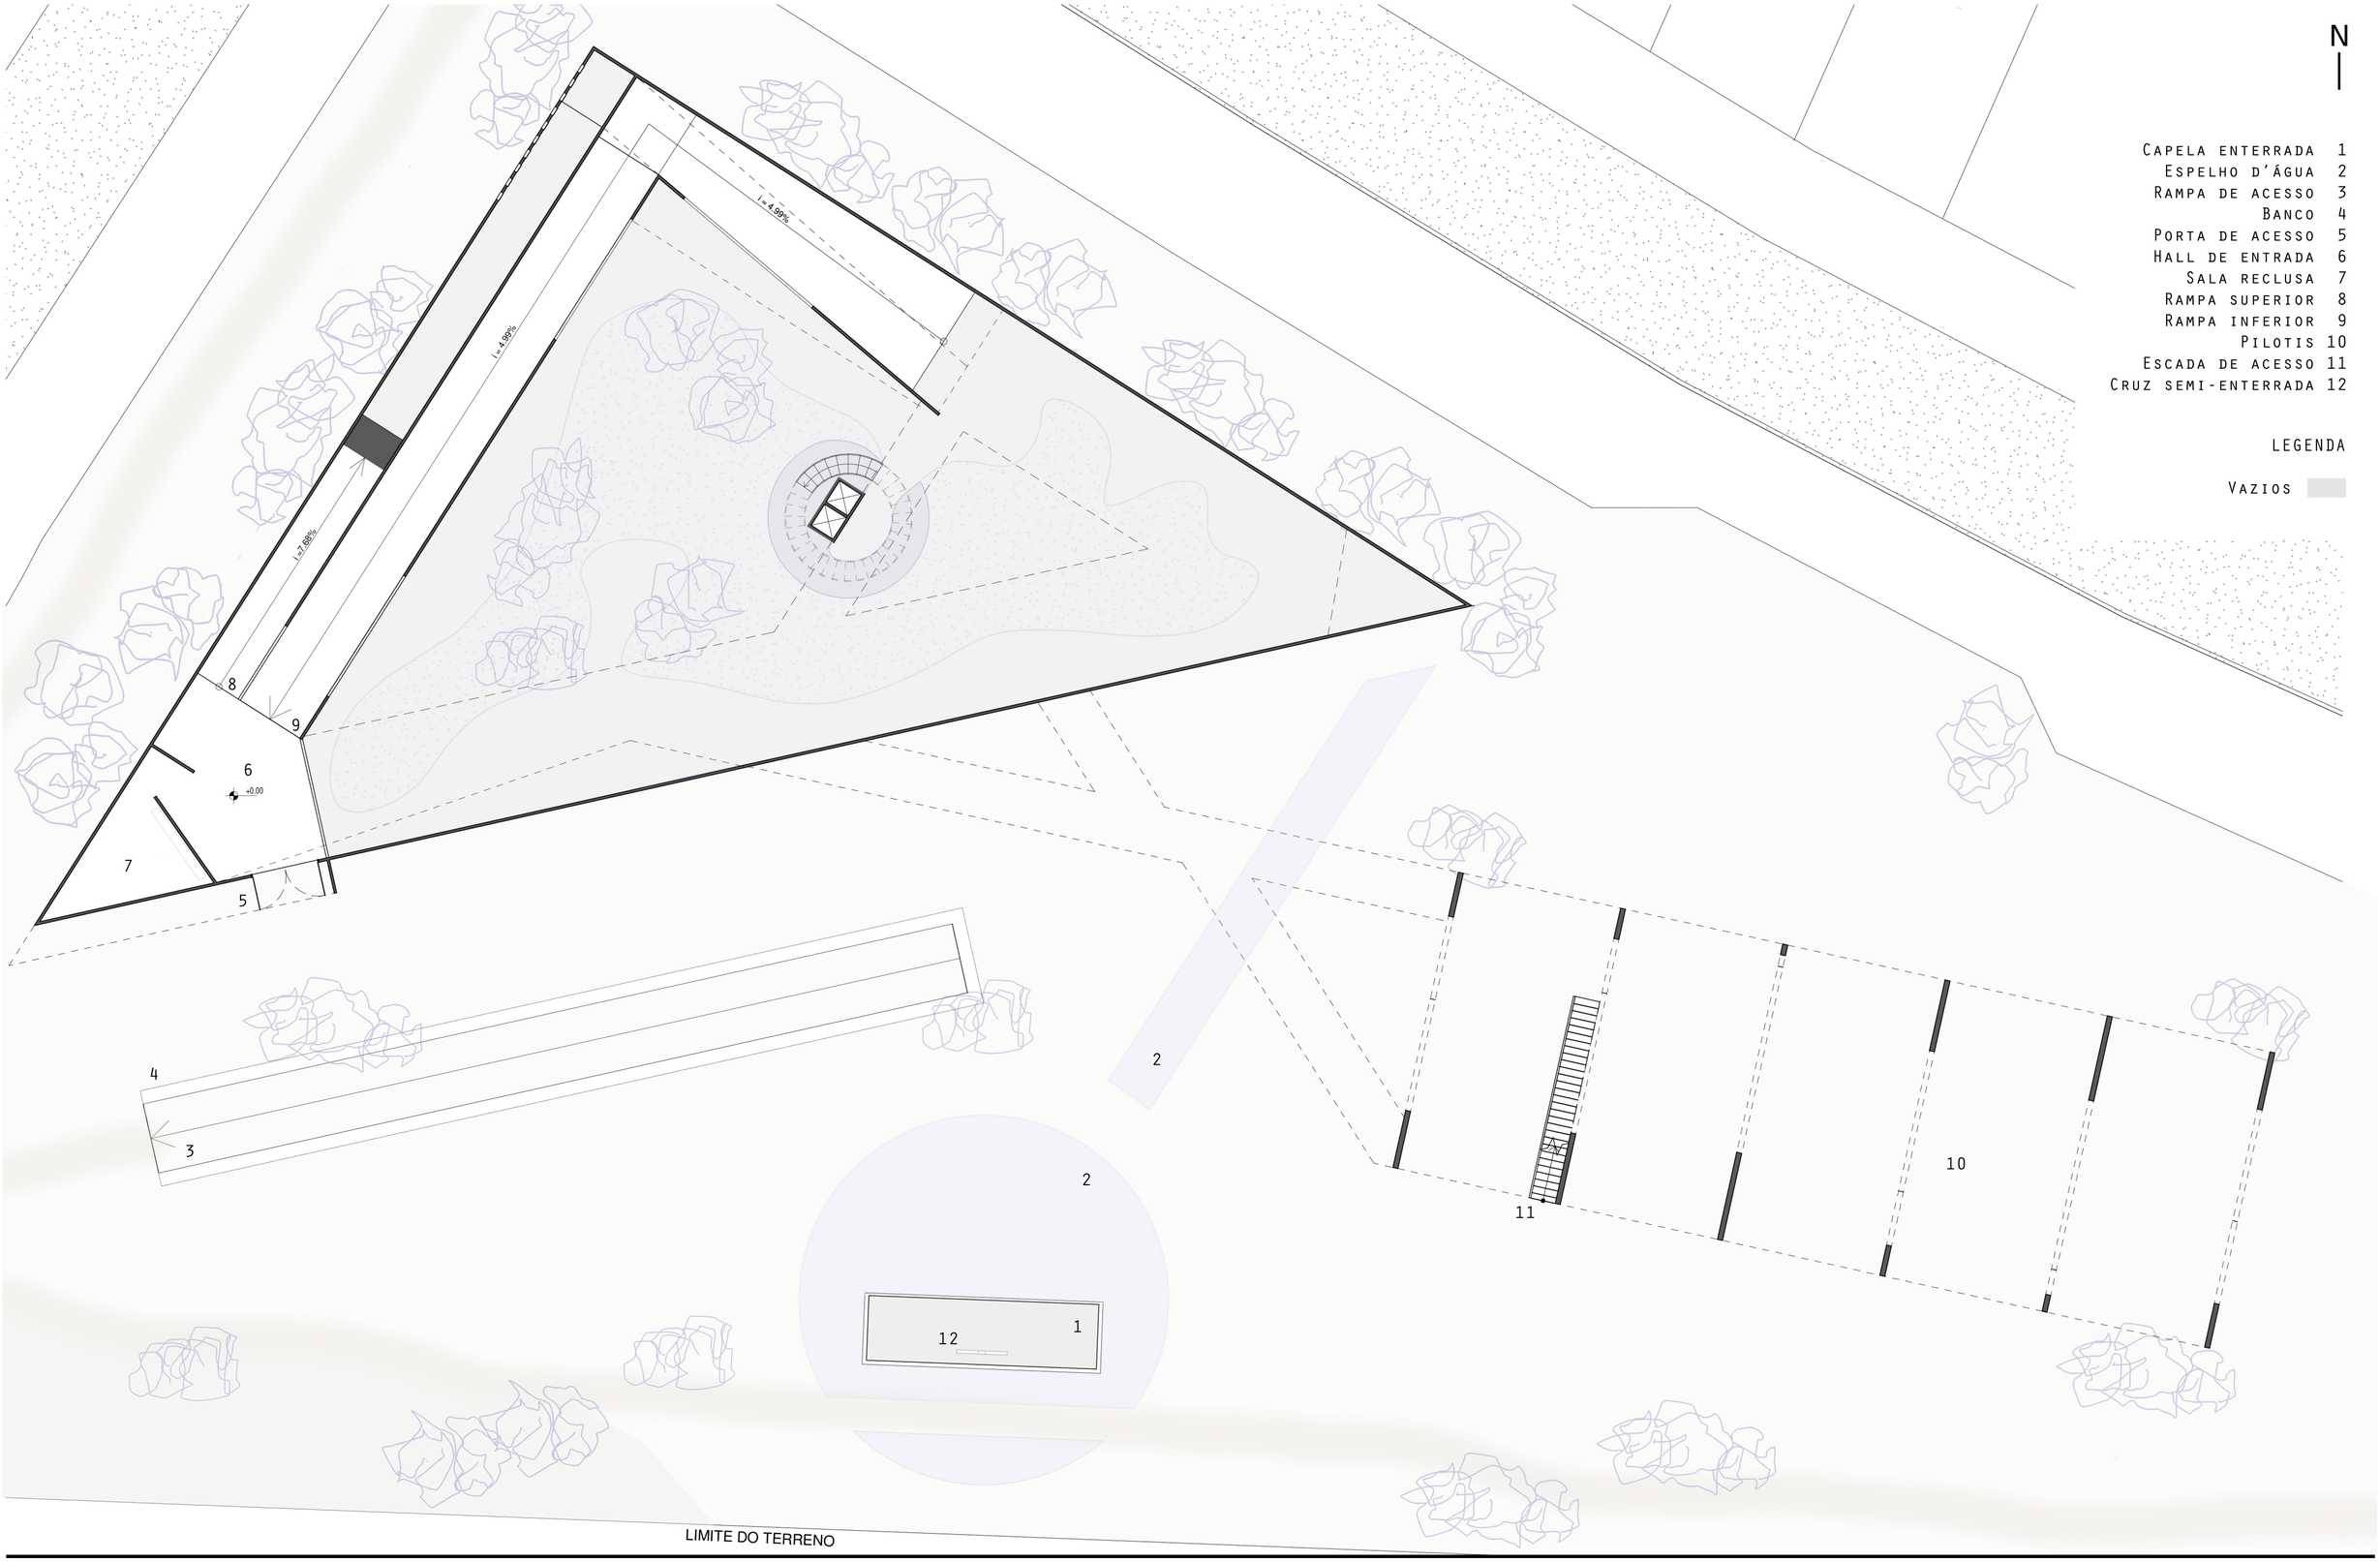


22.23
MIA.ESAP

Novos Territórios espirituais
Refúguio Urbano no Rio de Janeiro

Aluna: Júlia Freitas Pessôa da Silveira - nº 8031
Orientador: Antônio Leitão Barbosa

Planta baixa Térreo
1:250 . 06

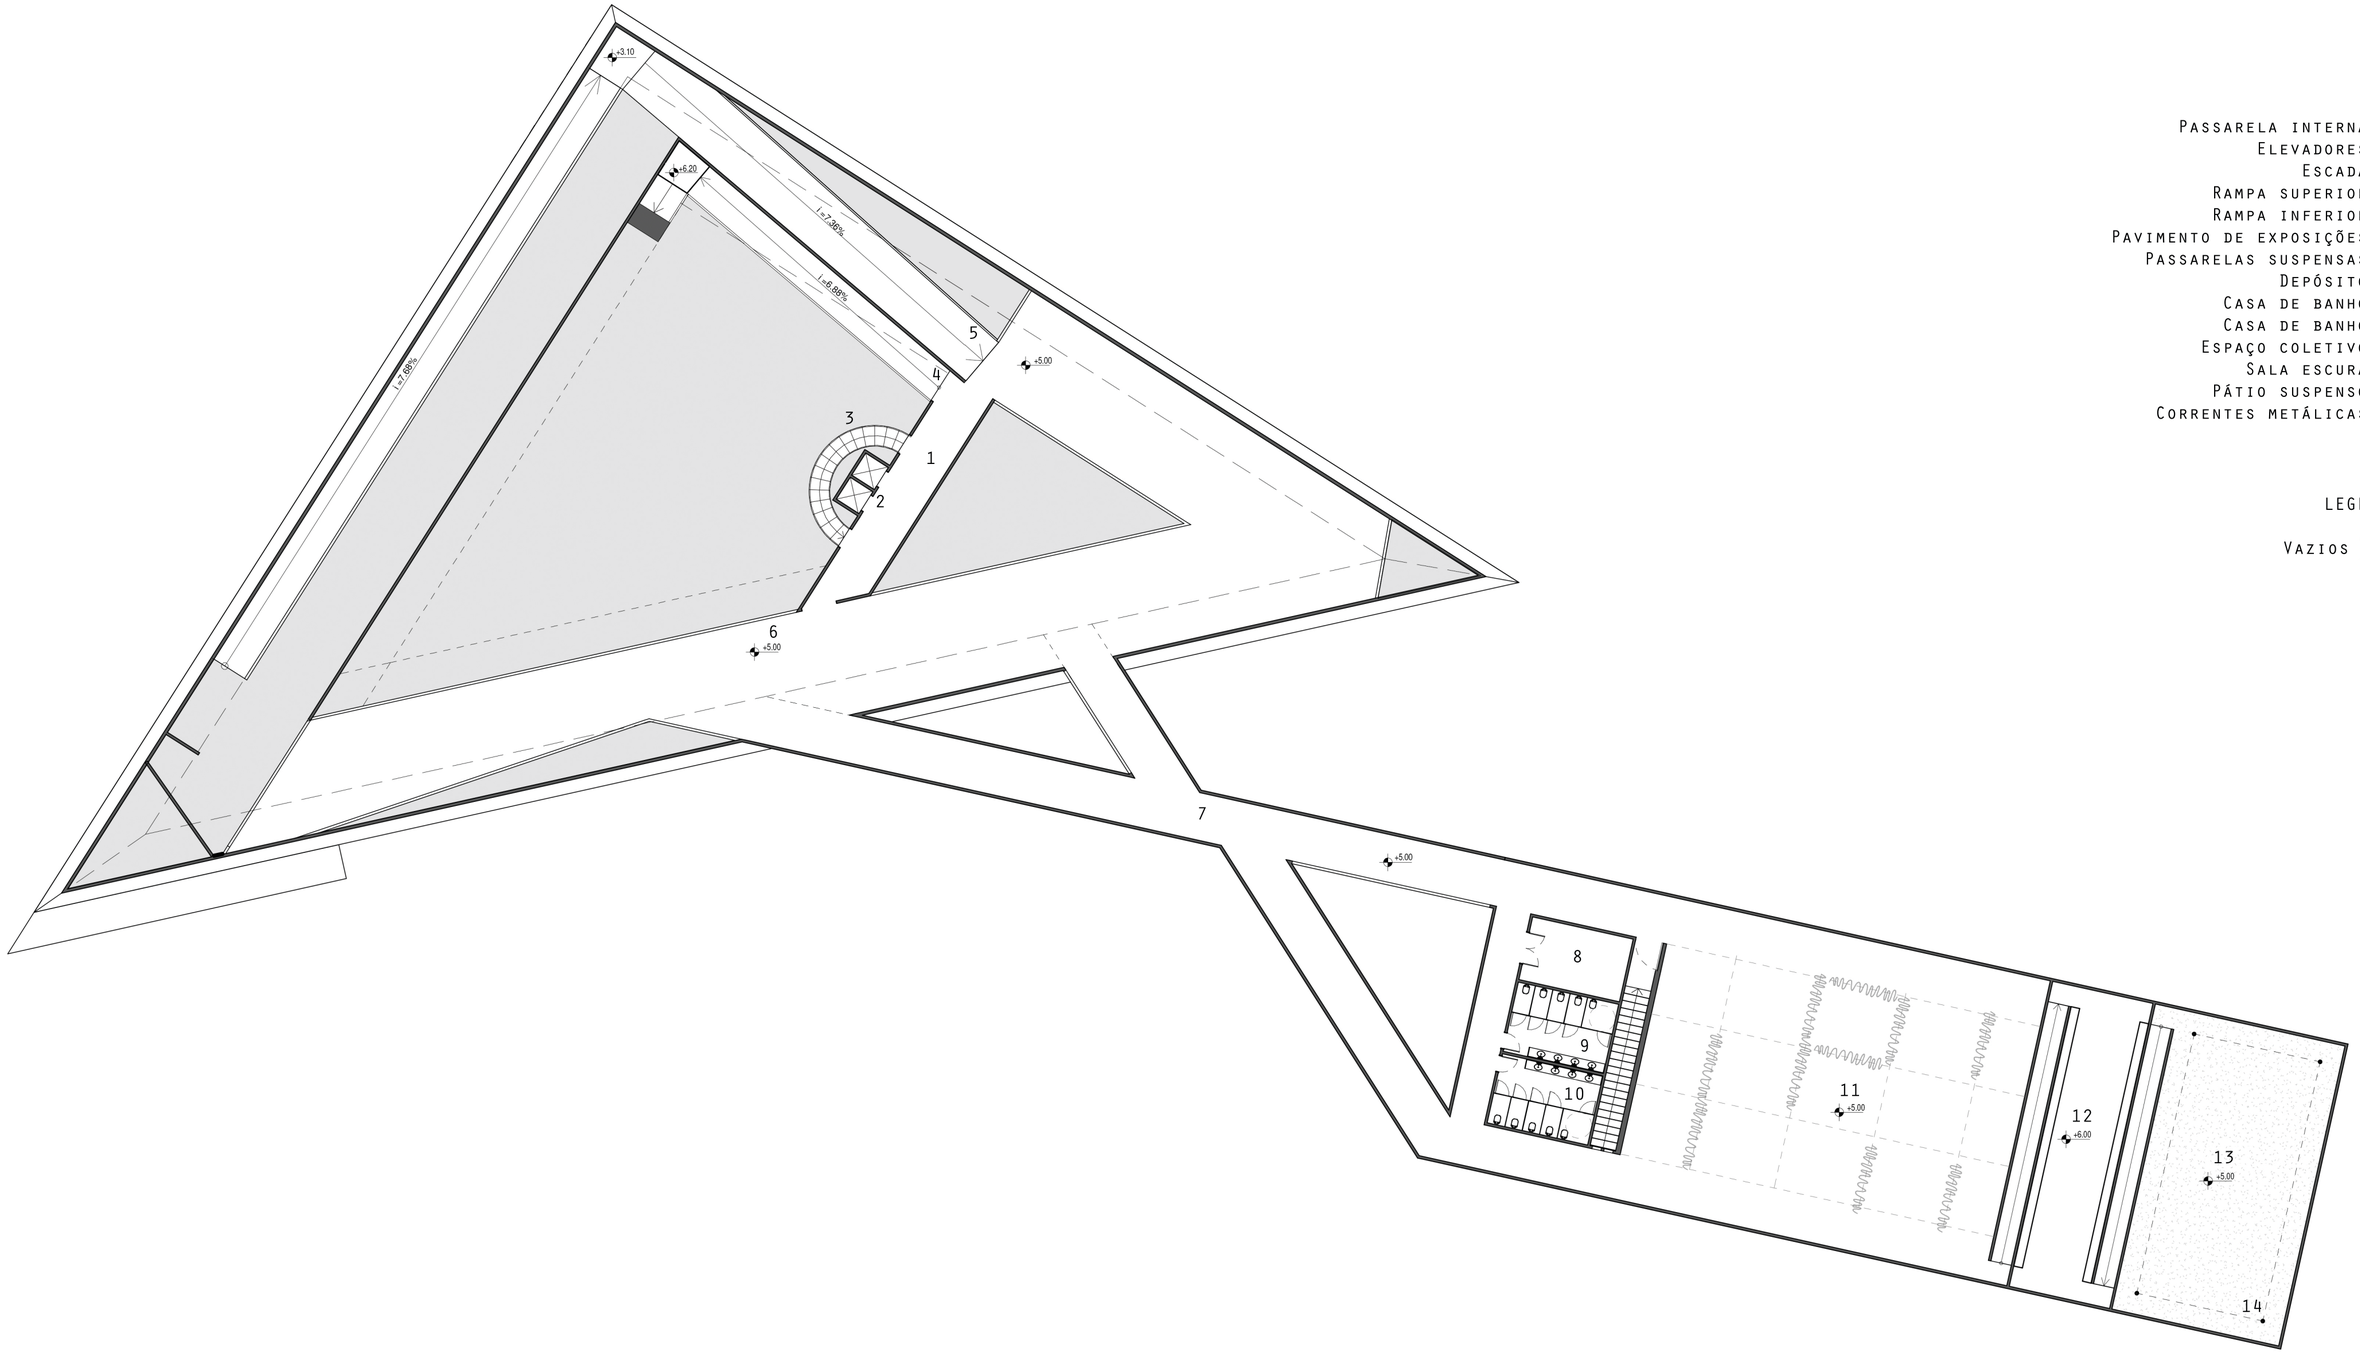


N

Passarela interna	1
Elevadores	2
Escada	3
Rampa superior	4
Rampa inferior	5
Pavimento de exposições	6
Passarelas suspensas	7
Depósito	8
Casa de banho	9
Casa de banho	10
Espaço coletivo	11
Sala escura	12
Pátio suspenso	13
Correntes metálicas	14

LEGENDA

Vazios

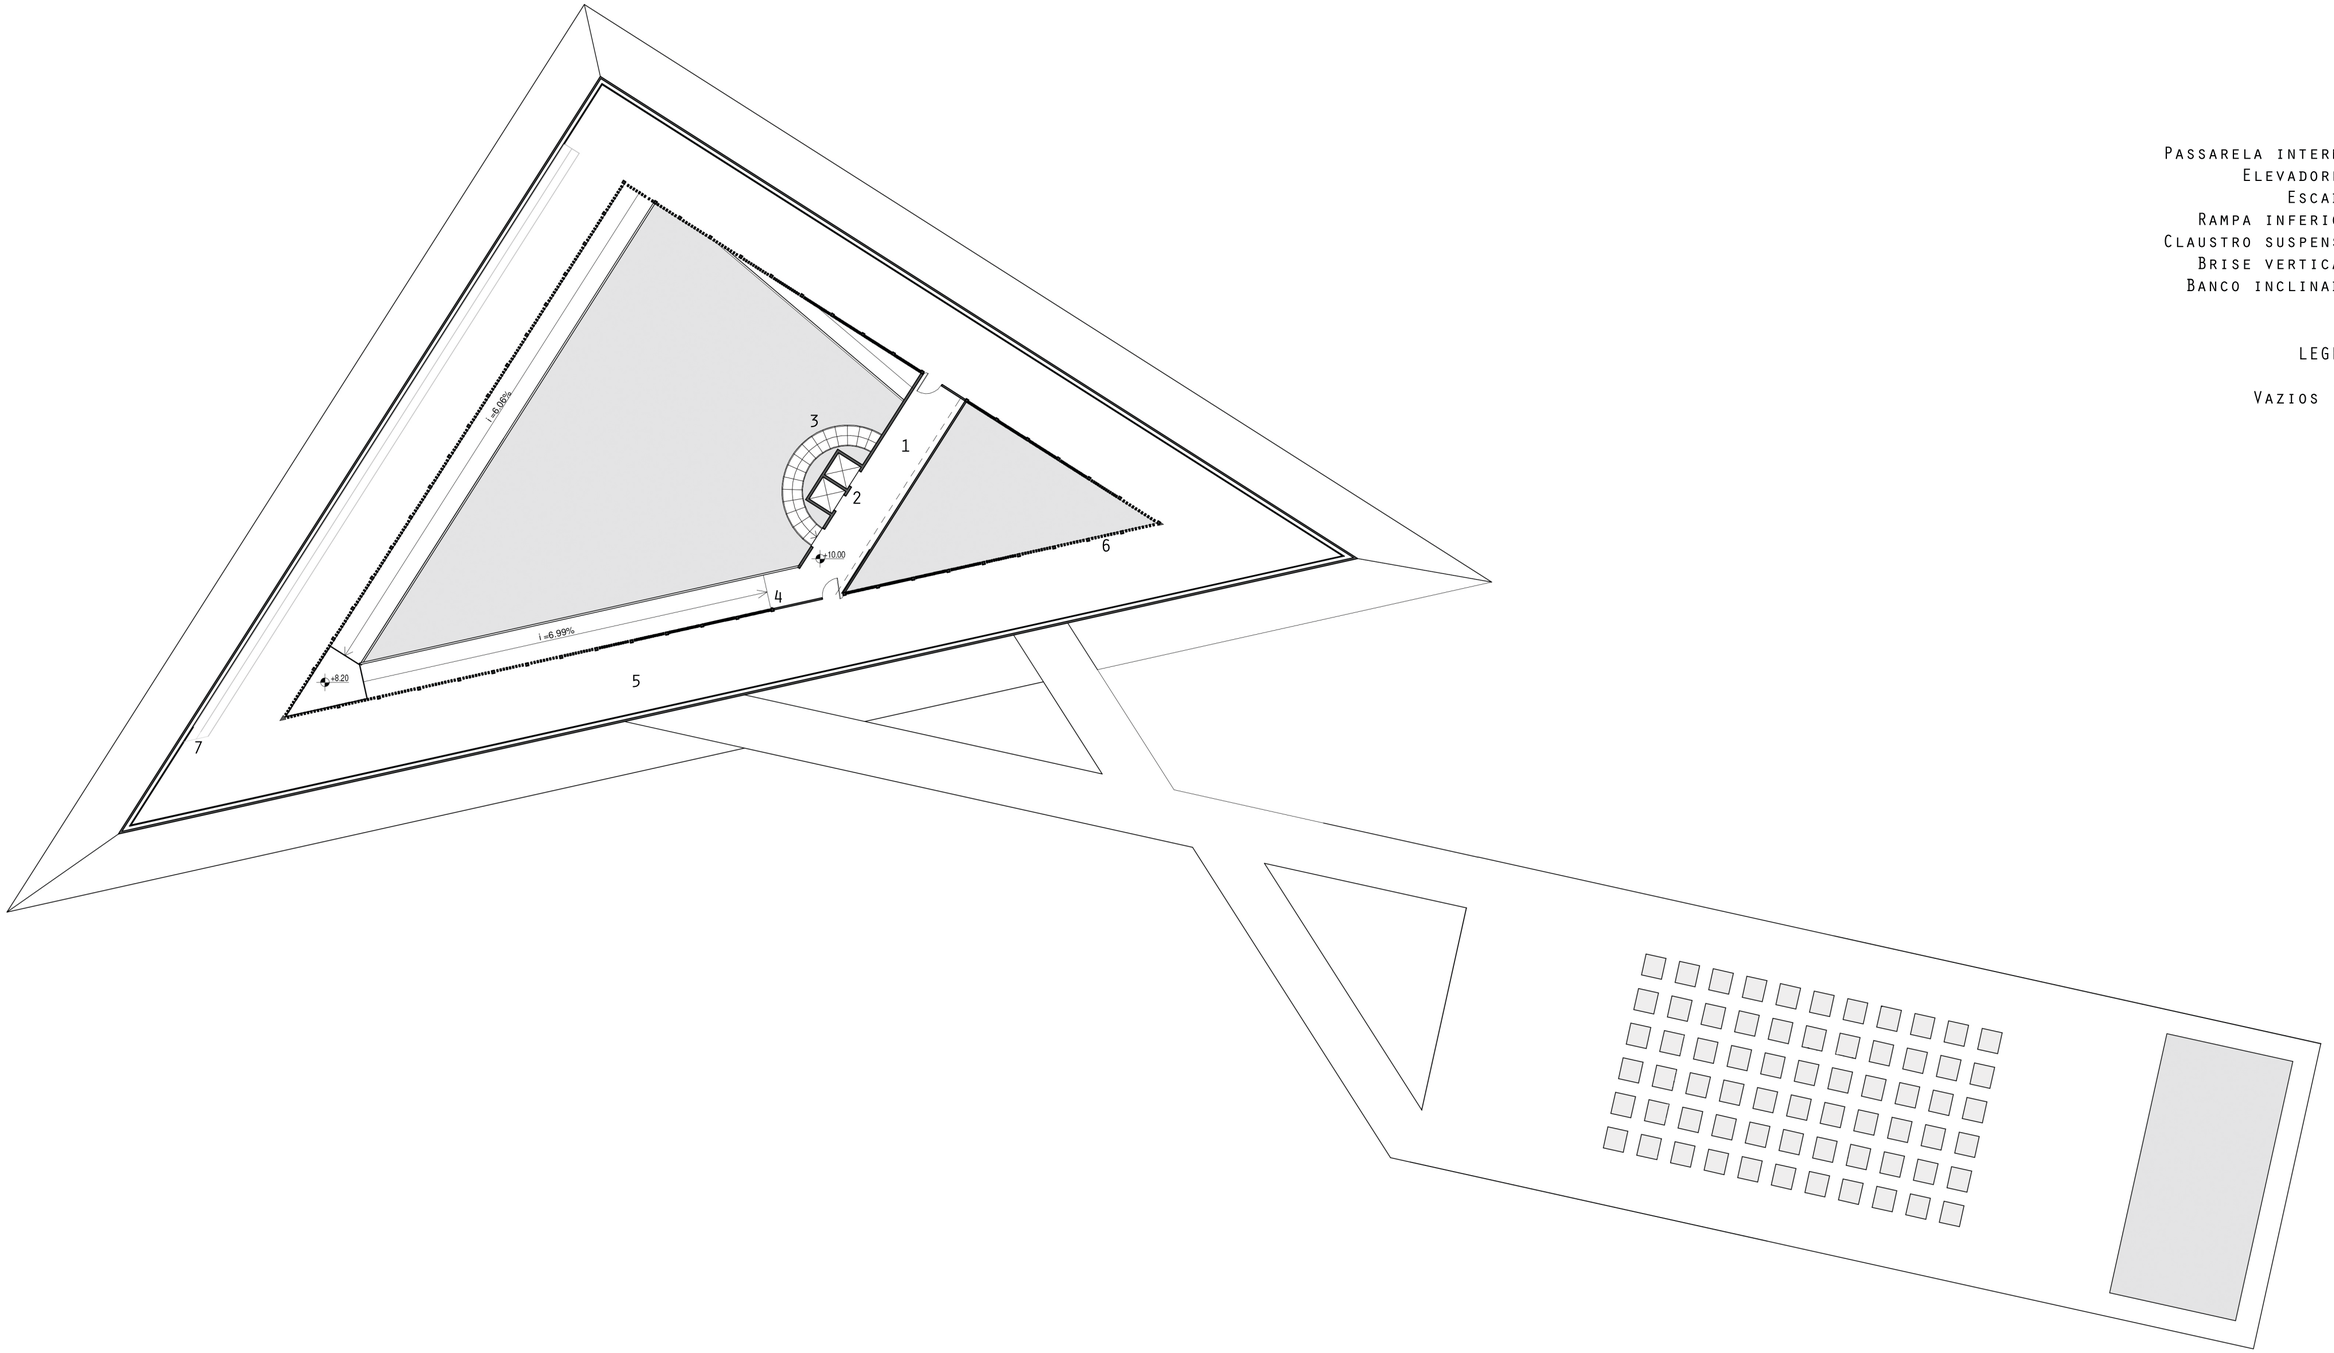


N


Passarela interna 1
Elevadores 2
Escada 3
Rampa inferior 4
Claustro suspenso 5
Brise vertical 6
Banco inclinado 7

LEGENDA


Vazios

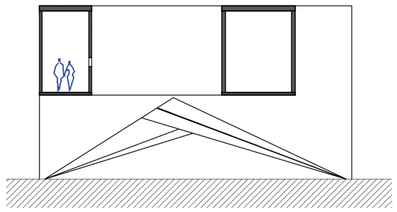


1 Corte A
1 : 250

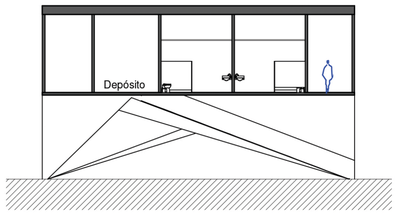


2 Corte B
1 : 250

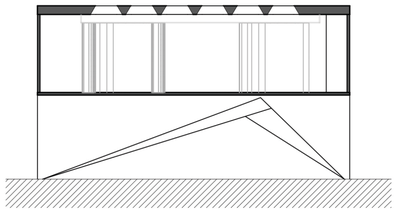


3 Corte C
1 : 250

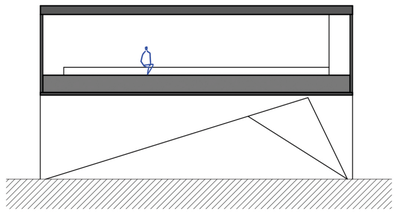


4 Corte D
1 : 250

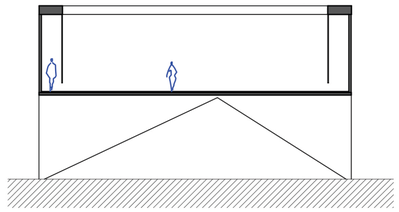


5 Corte E
1 : 250

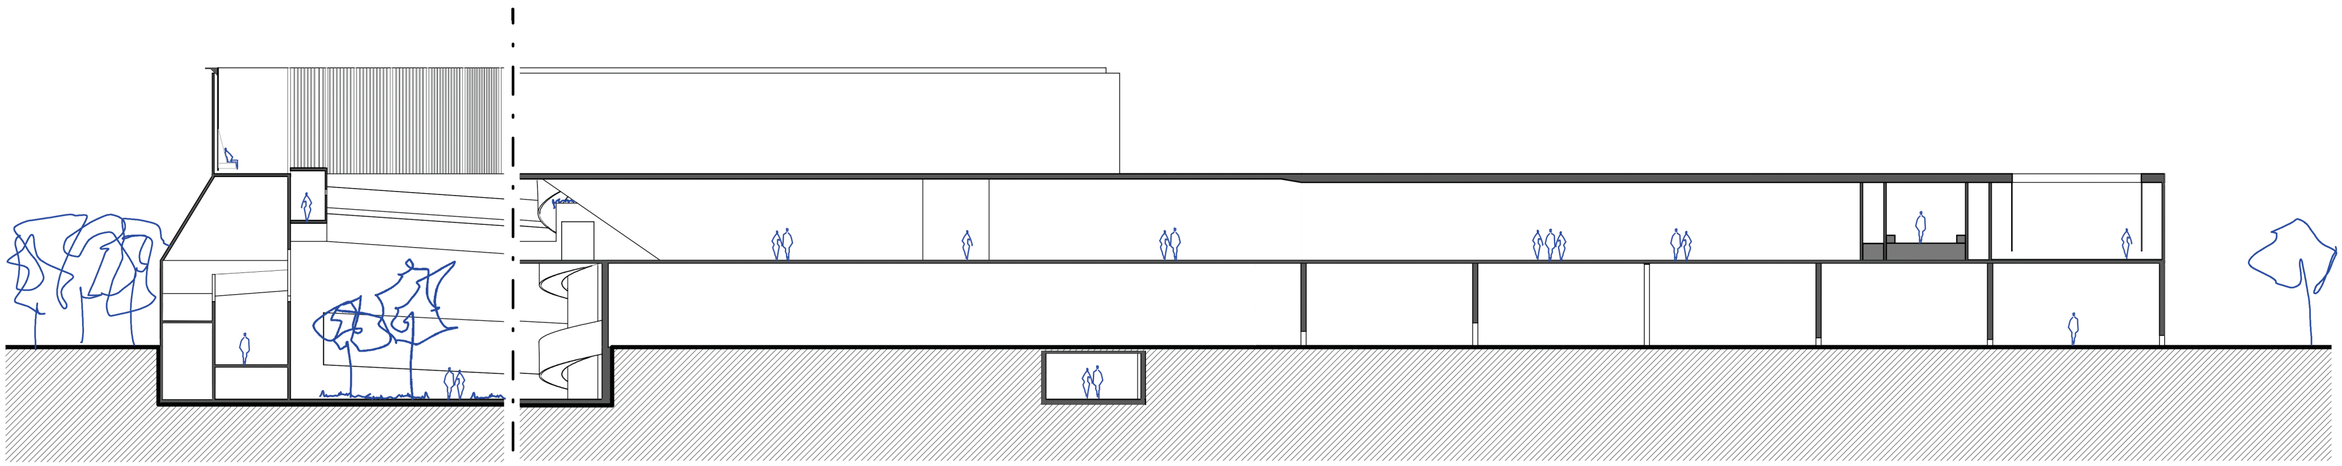


6 Corte F
1 : 250

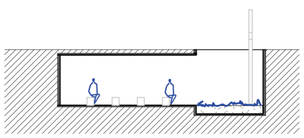


7 Corte G
1 : 250

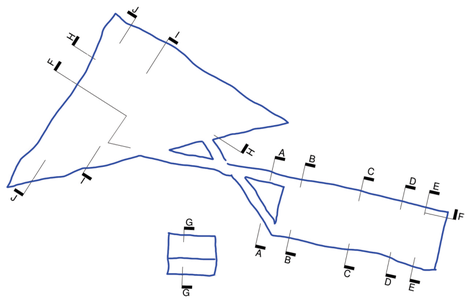

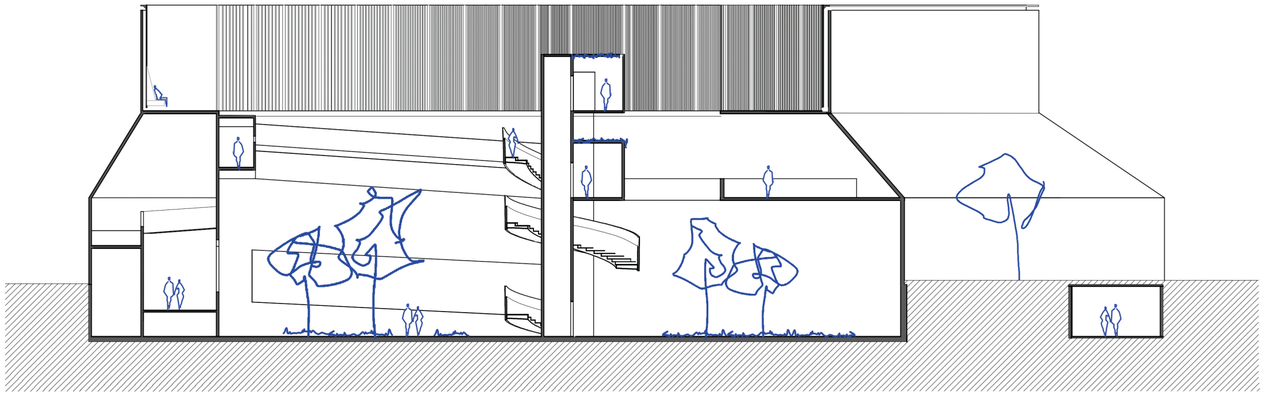


1 Corte H

1 : 250

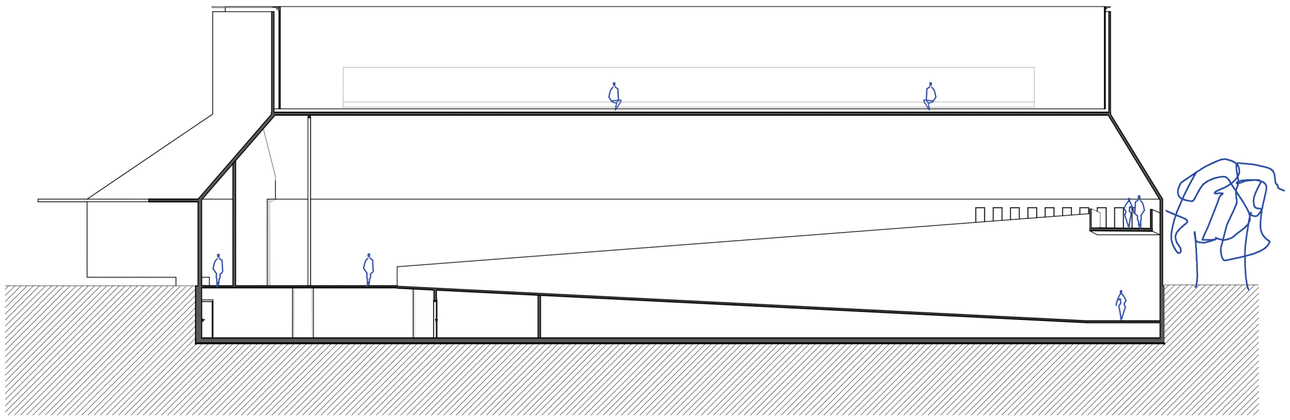


2 Corte J


1 : 250

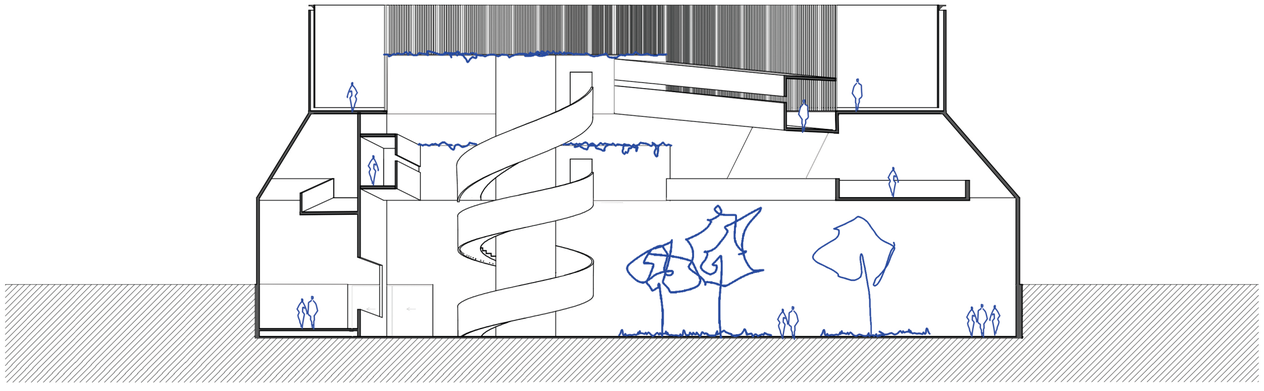



3 Corte I

1 : 250

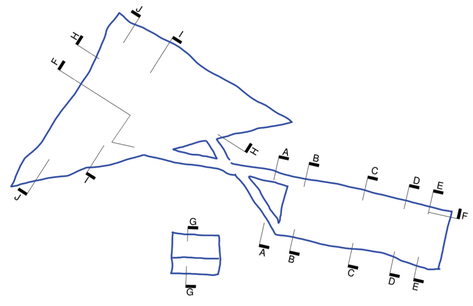


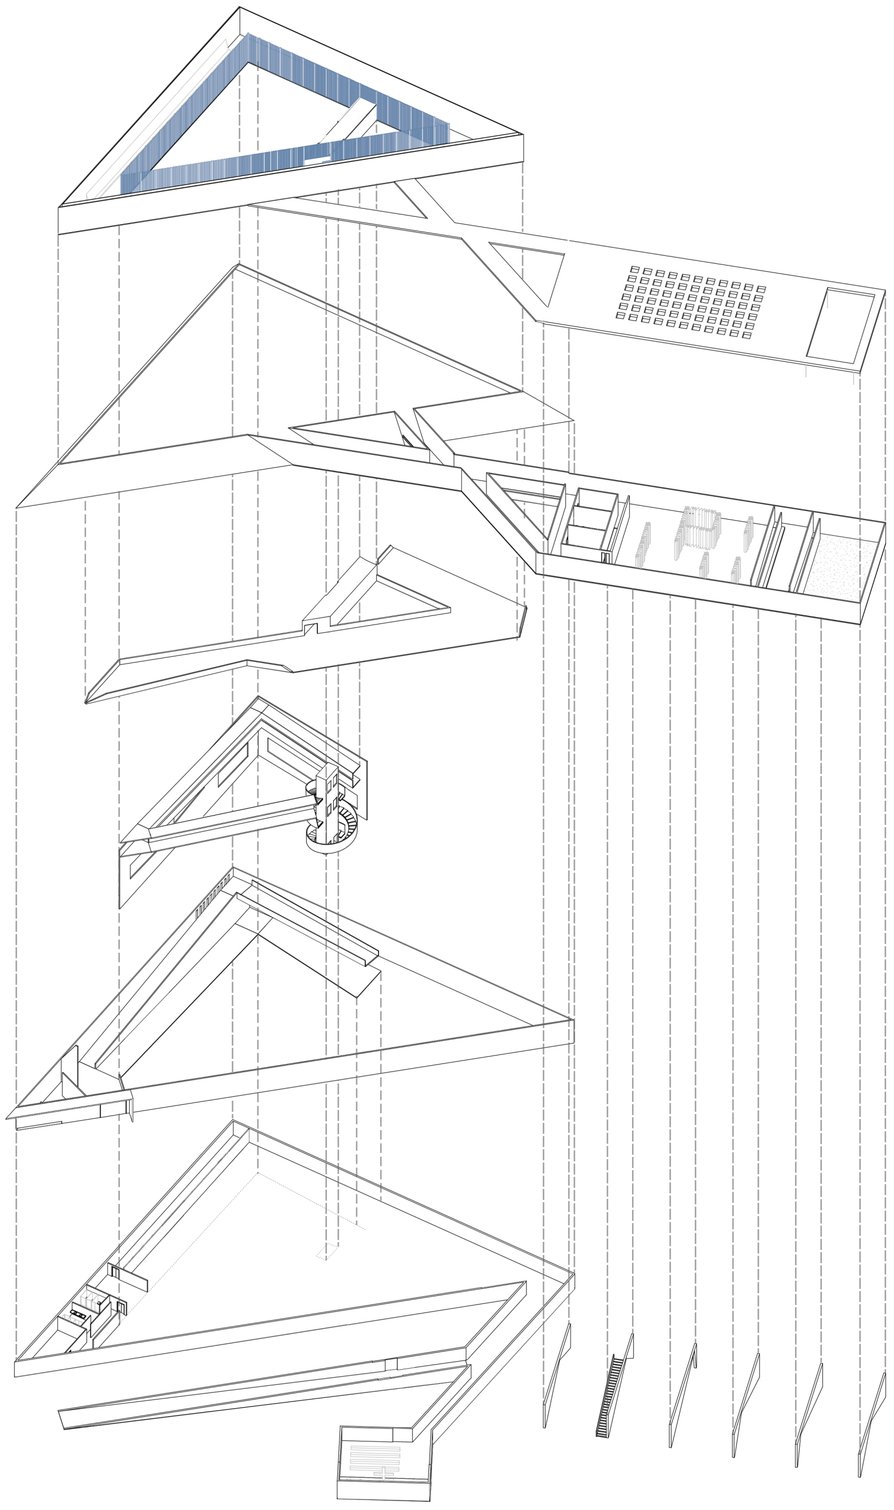

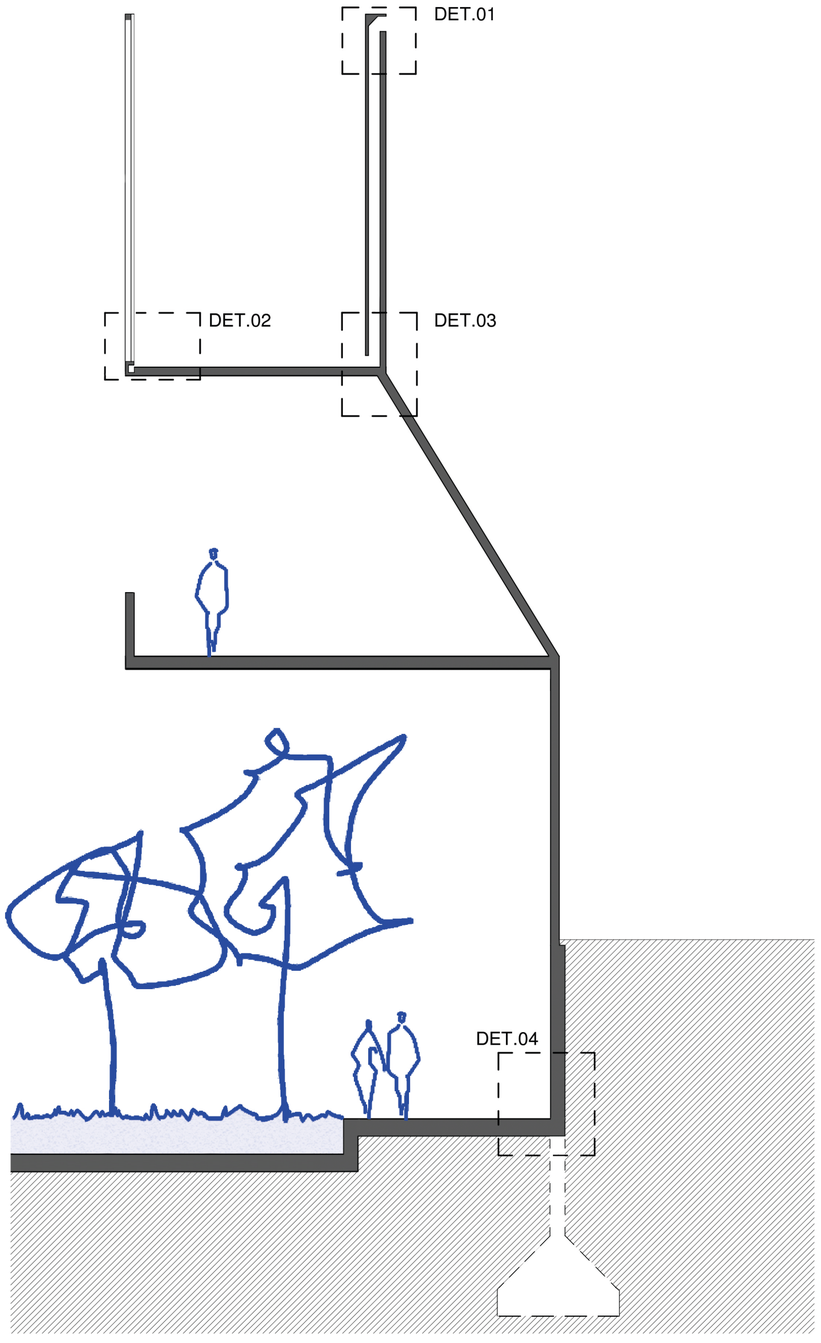


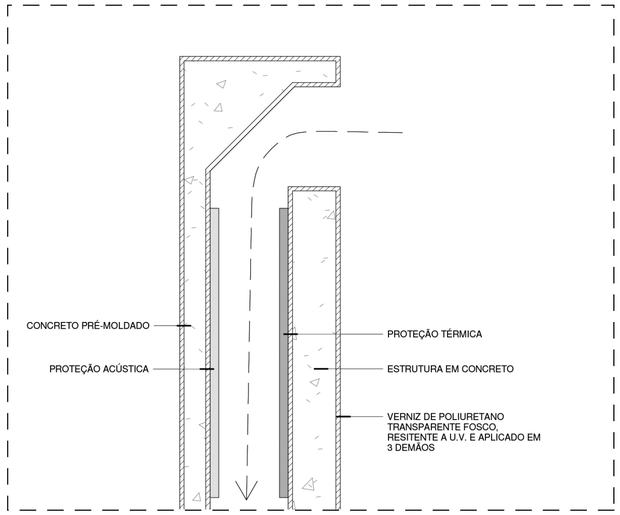


1 DET. 01
1 : 10

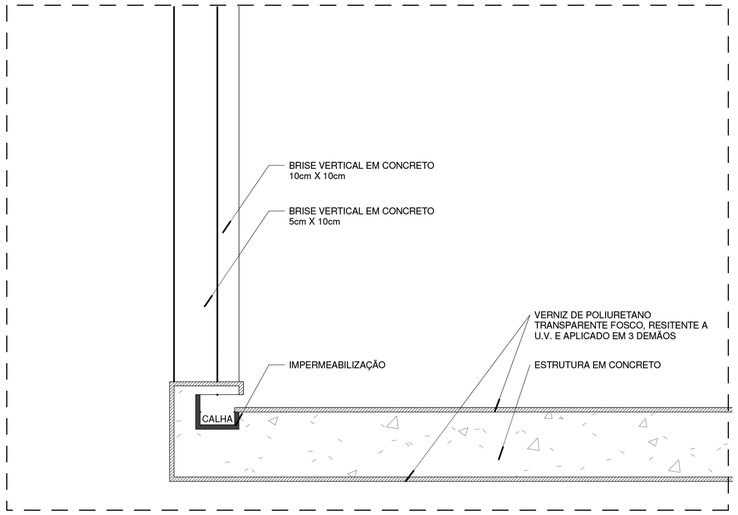

2 DET. 02
1 : 10

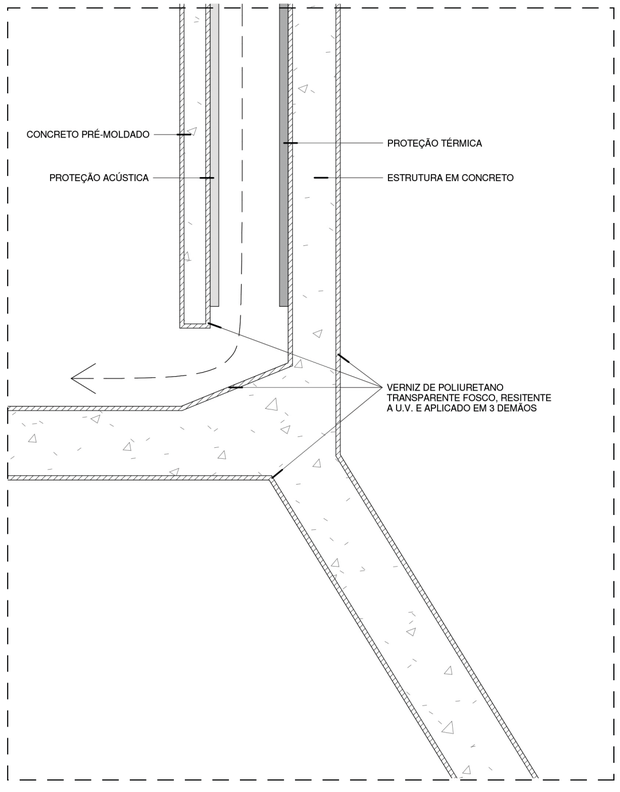

3 DET. 03
1 : 10

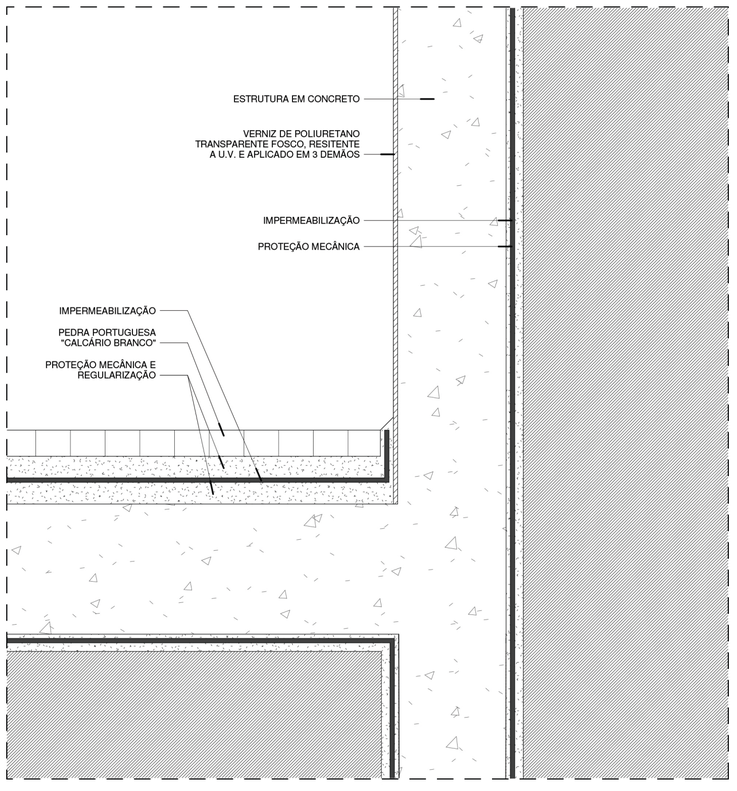

4 DET. 04
1 : 10