


- LEGENDA**
- Bacia do Rio da Cértoma
 - Linhas de água naturais
 - Colete doméstico existente
 - Aqueduto existente
 - Rede Doméstica proposta
 - Rede Doméstica proposta no âmbito do Plano
 - Aqueduto a reformular

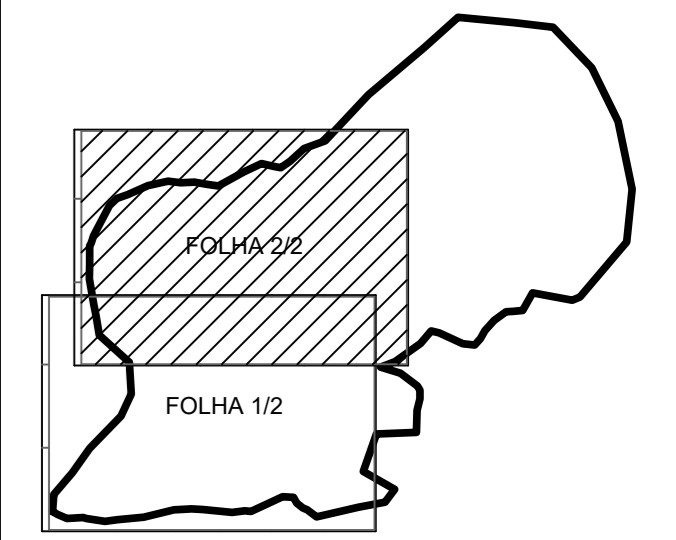

Projeto: Mário Francisco Silva	Designação do Projeto: Documento de Análise do Sistema de Drenagem da Bacia do Rio Cértoma	Escala: 1/2500	
Desenho: Mário Francisco Silva	Verificação: Tarmo Paula	Desenho nº: BRCERT_02	
Data: JUN/17	Tipo de Desenho: Redes de Drenagem Propostas Situação Futura	Símbolos: Folha	Rua do Argo, 111 3000-080 Coimbra Tel. 239 090000 - Fax 239 091948 Email: gis@aguasdecoimbra.pt
Ficheiro: BRCERT_02\Bacia_Justif.dwg		Folha: 2/2	