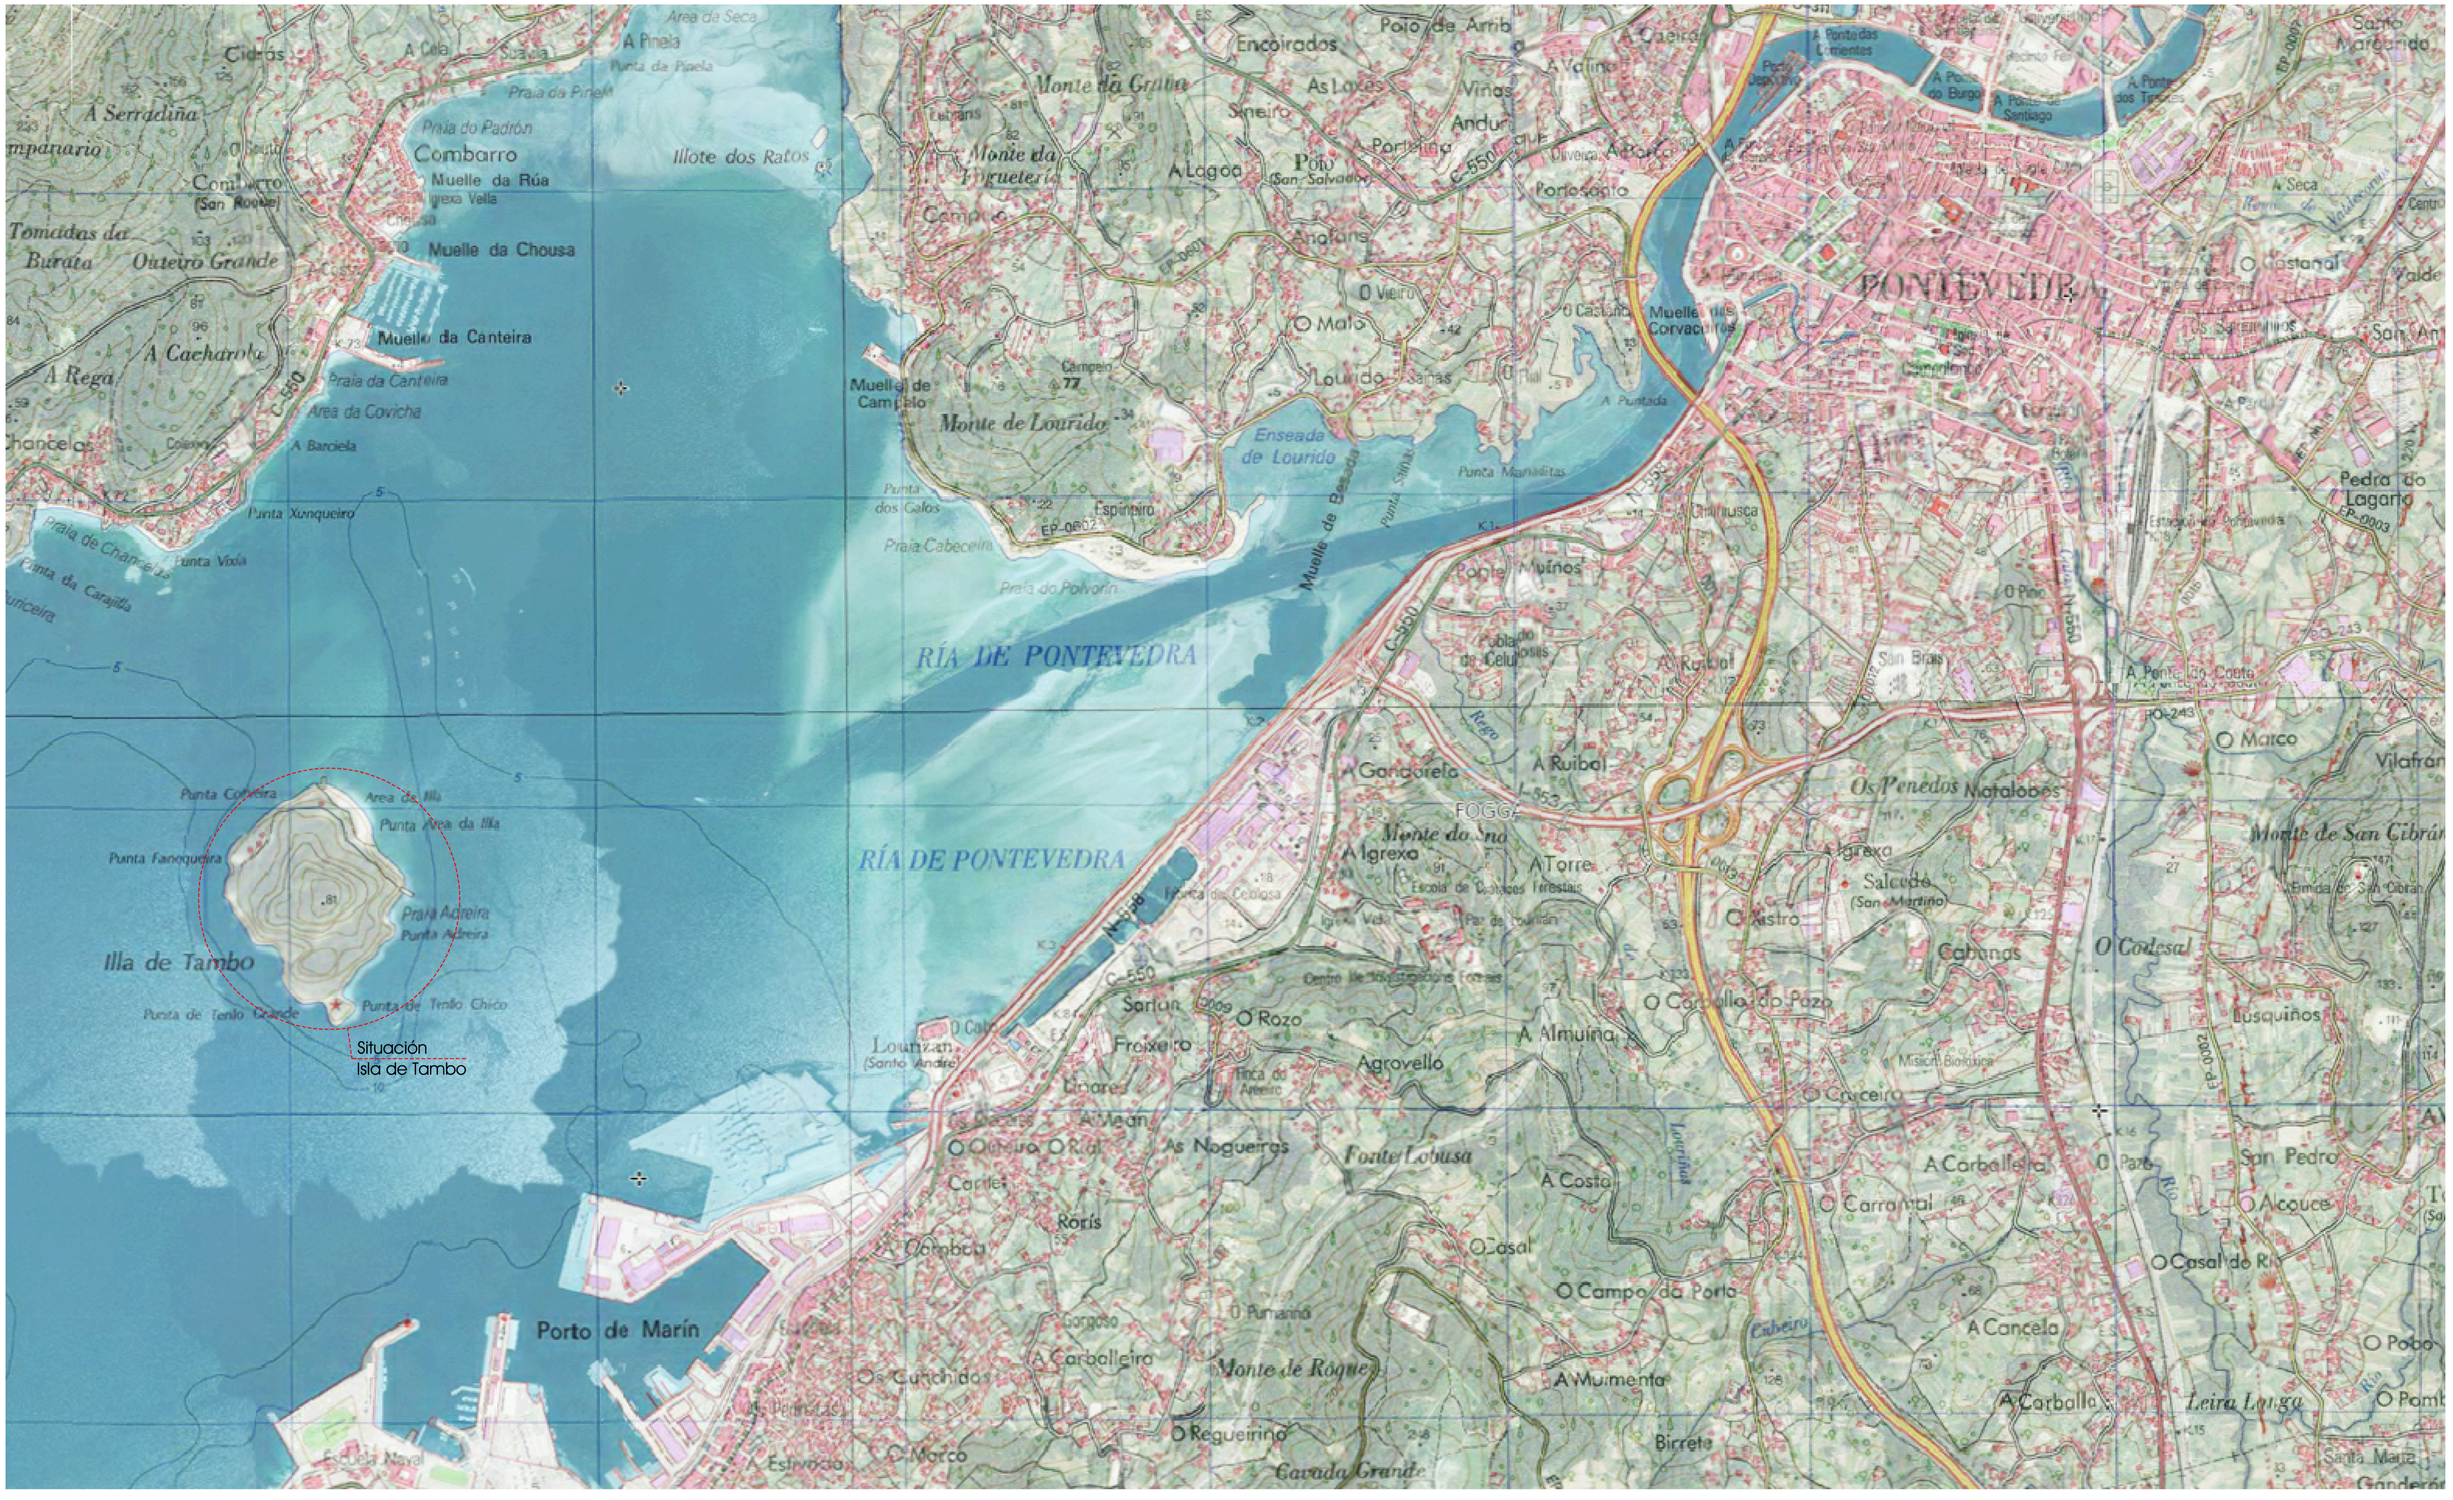

Illa de Tambo
Situación
Isla de Tambo
Porto de Marín
RÍA DE PONTEVEDRA
RÍA DE PONTEVEDRA
PONTEVEDRA
Illote dos Ratos
Punta Fanoqueira
Punta de Tenlo Chico
Punta de Tenlo Grande
Punta Xunqueiro
Punta Vixía da Illa
Praia Areira
Punta Areira
Punta Coviteira
Area da Illa
Area da Seca
Punta da Pineta
Praia da Pineta
Praia do Padrón
Praia da Canteira
Area da Covicha
A Barciela
Praia de Chancelas
Punta da Carajilla
Punta Vixía
Praia Cabeceira
Praia do Polvorín
Punta dos Galos
Punta Manaditas
Punta Sinas
Enseada de Lourido
Monte de Lourido
Monte da Graña
Monte da Trigueira
Monte do Sino
Monte de Rogueira
Monte de San Cibrán
Illa de Tambo
Illote dos Ratos
Muelle de Campelo
Muelle de Bezada
Muelle das Corvaceiras
Muelle da Rúa
Muelle da Chousa
Muelle da Canteira
Os Penedos Natalobos
Foute Lobusa
Cavada Grande
Escola Naval
Escola de Capataces Forestais
Centro de Investigacións Forestais
Fábrica de Cerámica
Misión Biolóxica
Igrexa Vella
Igrexa
Igrexa
Igrexa
(San Roque)
(San Salvador)
(Santo André)
(San Martiño)
Cidrás
A Pineta
A Serradiña
Combarro
Tomadas da Burata
Outeiro Grande
A Cacharola
A Rega
Chancelas
Encoirados
As Laxas
Viñas
Sineiro
Andur
A Lagoa
Poio
Anglans
O Vieiro
O Mato
Lourido
Campelo
Espiñeiro
Poio de Arriba
A Veiga
A Portiña
Portosanto
A Seca
O Castaño
Pedra do Lagarto
Ponte Muíños
A Ruibal
Os Gandarela
A Torre
Salcedo
O Mestro
Cabanas
O Codesal
Lousiños
O Marco
Vilafrán
Santo Mariño
A Ponte do Couto
O Pino
San Brás
Loureiro
Lourizán
Froxeiro
Limares
O Rozo
Agrovello
A Almuiña
O Carballo do Pazo
O Cruceiro
A Meán
O Outeiro
O Rial
As Nogueiras
Carlet
Roris
A Carballeira
Gargoso
O Pumariño
Os Cunchidos
O Regueirino
Estivoda
O Marco
A Costa
O Casal
O Campo da Porta
A Mulmenta
Birreta
A Carballeira
O Carramal
A Cancela
A Carballa
Leira Longa
Cabeiro
Lourizas
San Pedro
O Alcouce
O Casal de Ri
O Pobo
Santa Marta
Ganderón
Rego
Rego
Rego

ELEMENTOS / EDIFICACIONES EXISTENTES A RESTAURAR O REHABILITAR

ELEMENTOS / EDIFICACIONES DE NUEVA CONSTRUCCIÓN

2.07
5.05
7.05
8.01
9.05

6.10
7.09
8.01
9.05
10.02
10.03

2.01
5.01
6.01
7.01
8.01
9.01

2.04
5.02
6.02
7.02
8.01
9.02

2.05
5.03
6.03
7.03
8.01
9.03

2.06
5.04
6.04
7.04
8.01
9.04

4.01
4.02
4.03

2.07
6.06
6.07
7.06
8.02

2.07
6.06
6.07
7.06
8.02

6.08
7.07
8.02
10.01

5.09
7.08
8.02
10.01

Revalorización Estrategica de la Isla de Tambo. Galicia

Profesores Orientadores:
Profesor Doutor Daniel Casas Valle
Profesor Especialista César Rouco

Universidad:
Escola Superior Gallaecia

Alumno:
Sergio Portela Campos

Nº Alumno:
925-16

Fecha:
06/09/2020


Orientación:
Norte

Intervención:
Plano de Implantación


Escala:
1 : 1000

Título:
Estrategia General


Nº:
1.02

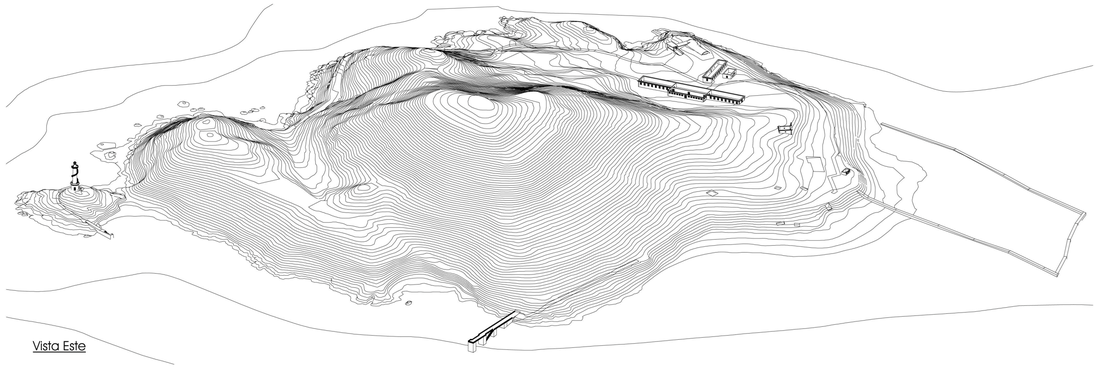


Vista Este

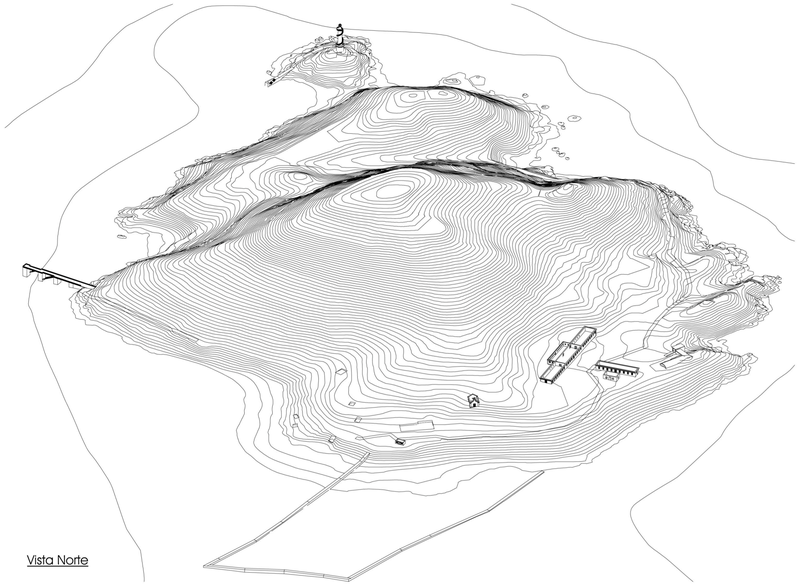

Vista Norte

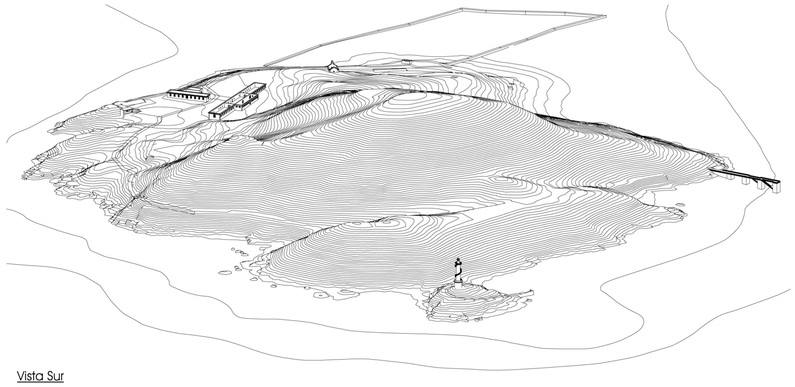


Vista Sur

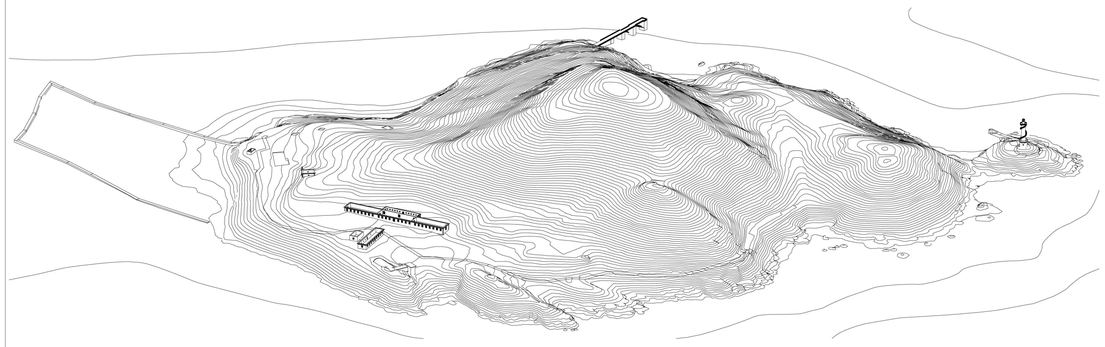

Vista Oeste

1 Muros Ostreira
2 Servicios de Playa
3 Edificio de Destacamento
4 Capilla
5 Caseta anexa
6 Edificio Fonda
7 Edificio lazareto
8 Cantina
9 Polvorín
10 Fuente y Algibe
11 Depósito
12 Castro
13 Muelle principal
14 Muelle de Faro
15 Faro
16 Taffoni
17 Caminos existente

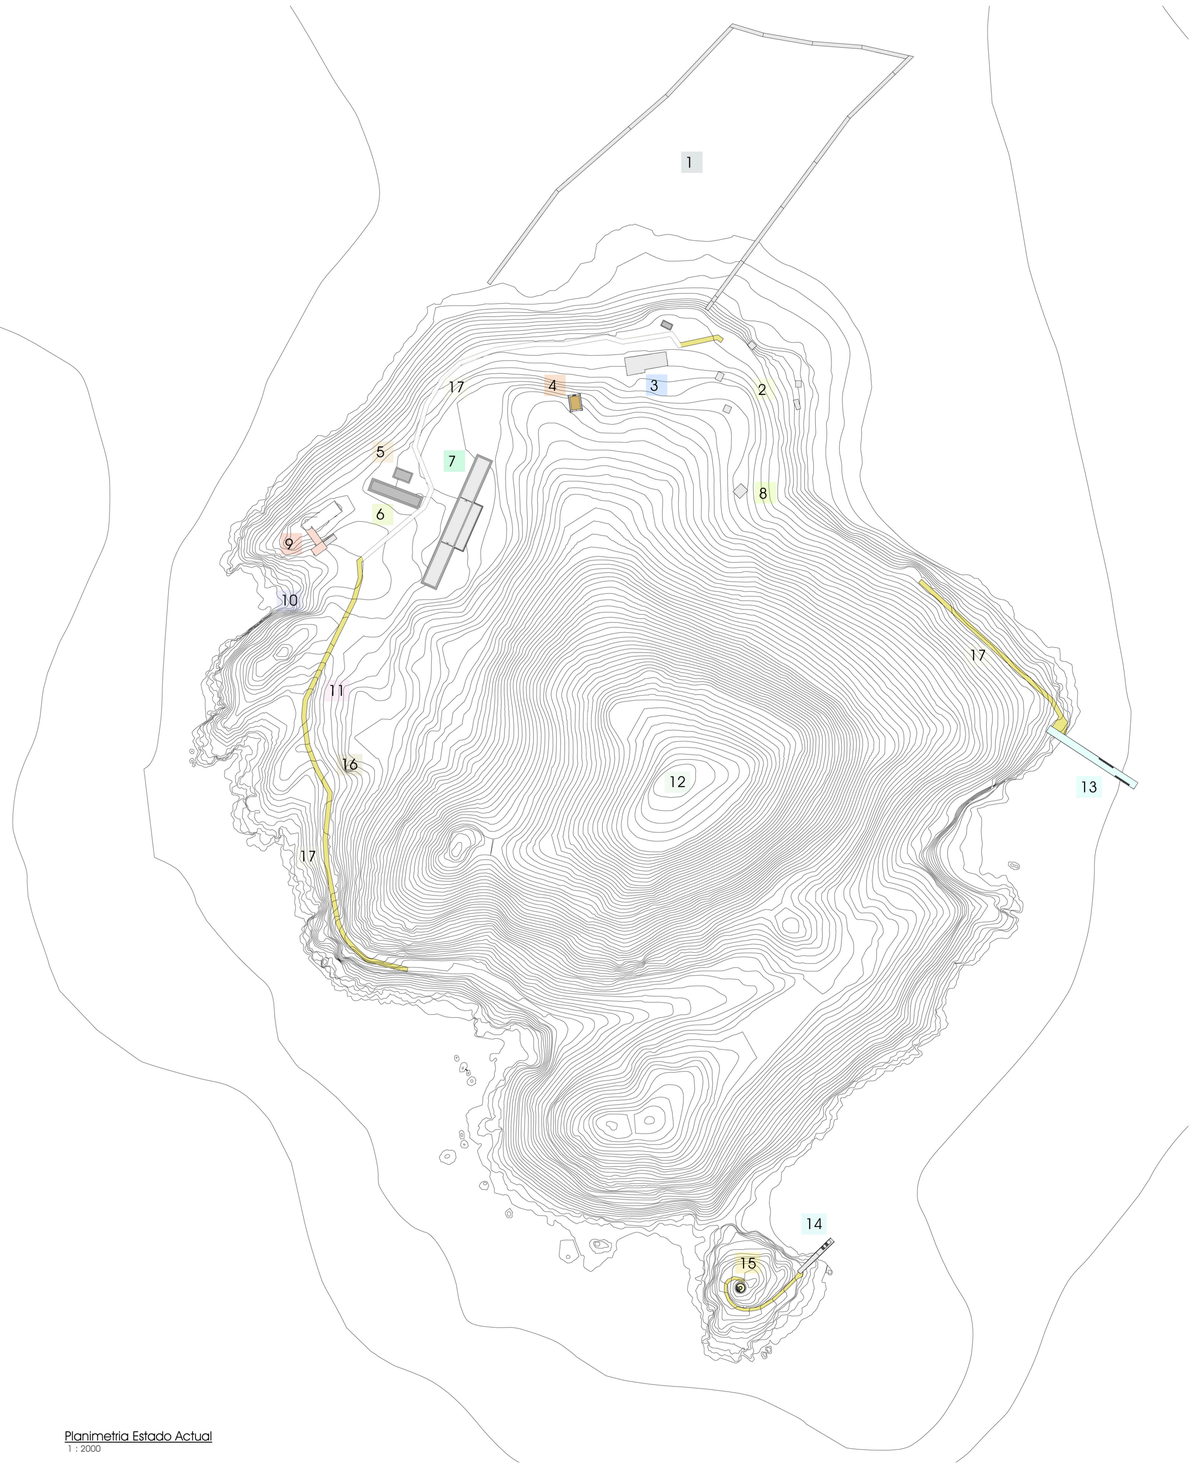

Planimetria Estado Actual
1 : 2000

Revalorización Estrategica de la Isla de Tambo. Galicia

Profesores Orientadores:
Profesor Doutor Daniel Casas Valle
Profesor Especialista César Rouco

Universidad:
Escola Superior Gallaecia

Alumno: Sergio Portela Campos
Nº Alumno: 925-16

Fecha: 06/09/2020

Orientación: Norte

Intervención:
Planimetria Estado Actual


Titulo:
Planta general y perspectivas

Escala: 1 : 2000


Nº: 2.01




Isla Sección A-A
1 : 2000

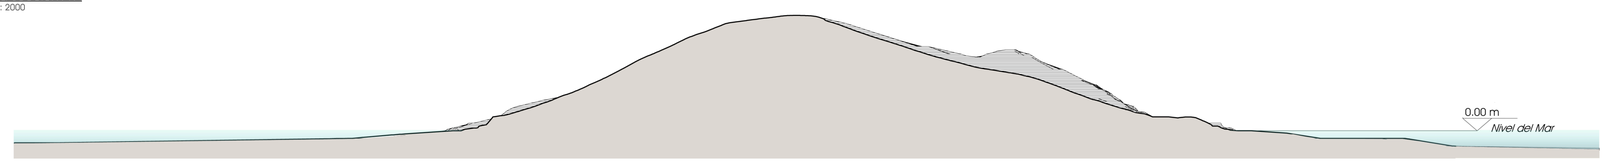


Isla Sección B-B
1 : 2000

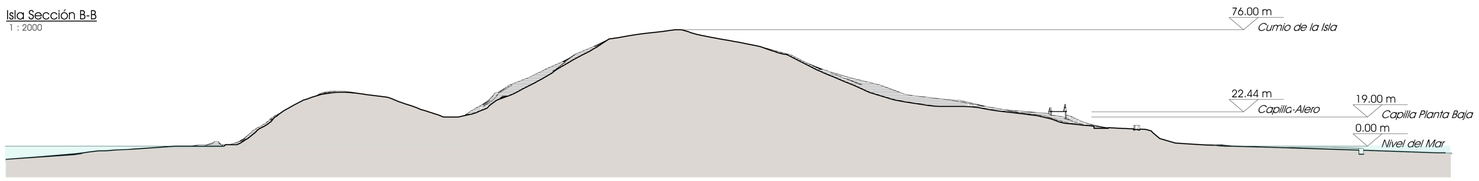


Isla Sección C-C
1 : 2000

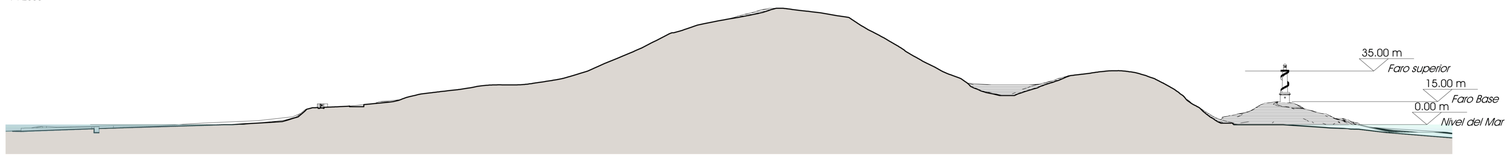


Isla Sección D-D
1 : 2000

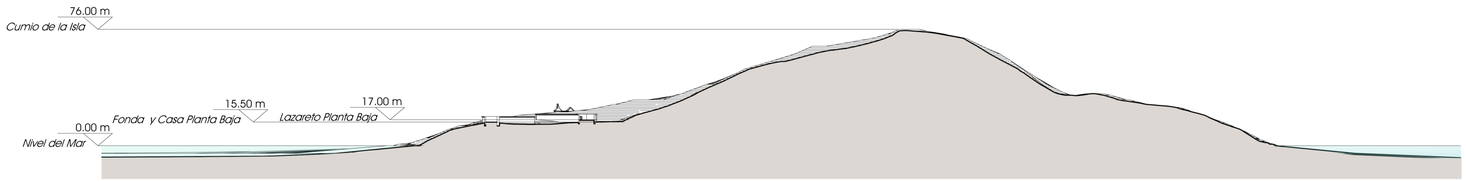


Isla Sección E-E
1 : 2000

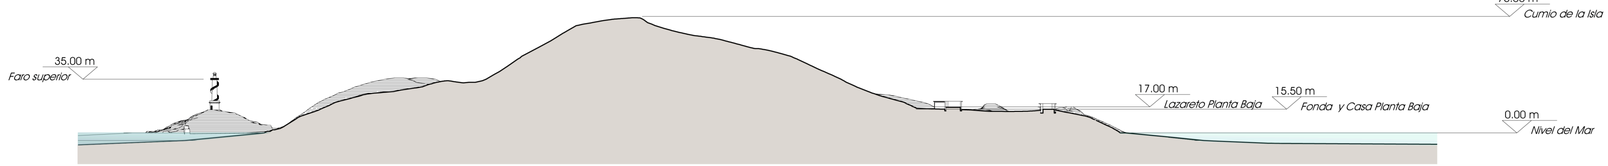


Isla Sección F-F
1 : 2000

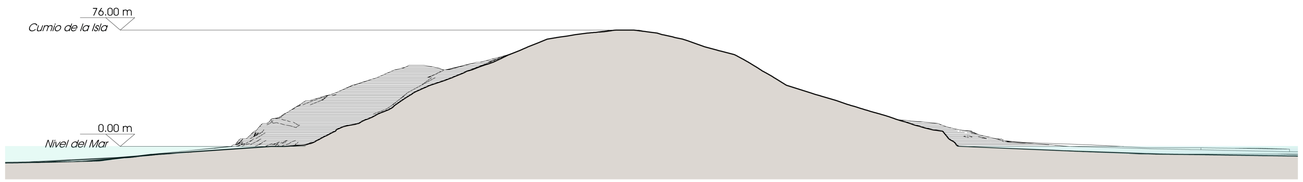

Isla Sección G-G
1 : 2000

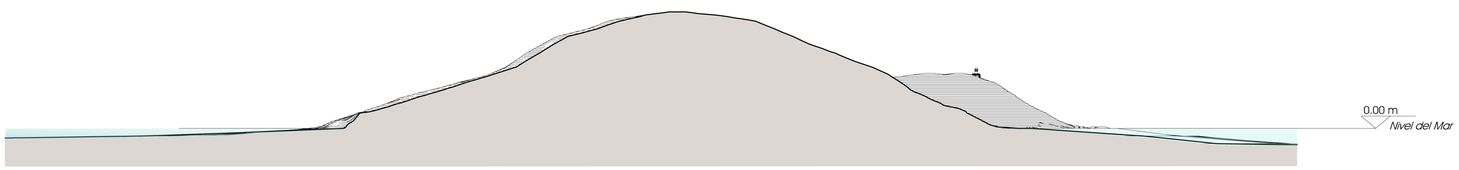

Isla Sección H-H
1 : 2000

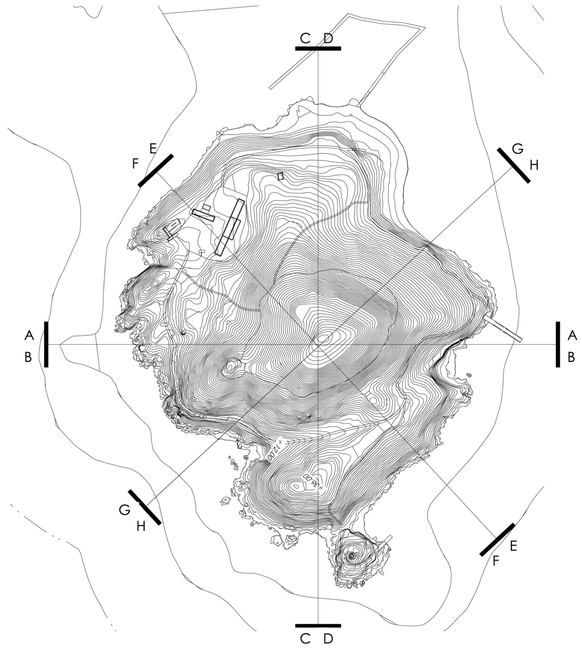

Revalorización Estrategica de la Isla de Tambo. Galicia

Profesores Orientadores:
Profesor Doutor Daniel Casas Valle
Profesor Especialista César Rouco

Universidad:
Escola Superior Gallaecia

Alumno: Sergio Portela Campos
Nº Alumno: 925-16

Fecha: 06/09/2020


Orientación:

Intevención:
Secciones generales Estado Actual


Titulo:
Secciones A, B, C, D, E, F, G y H

Escala: 1 : 2000


Nº: 2.02

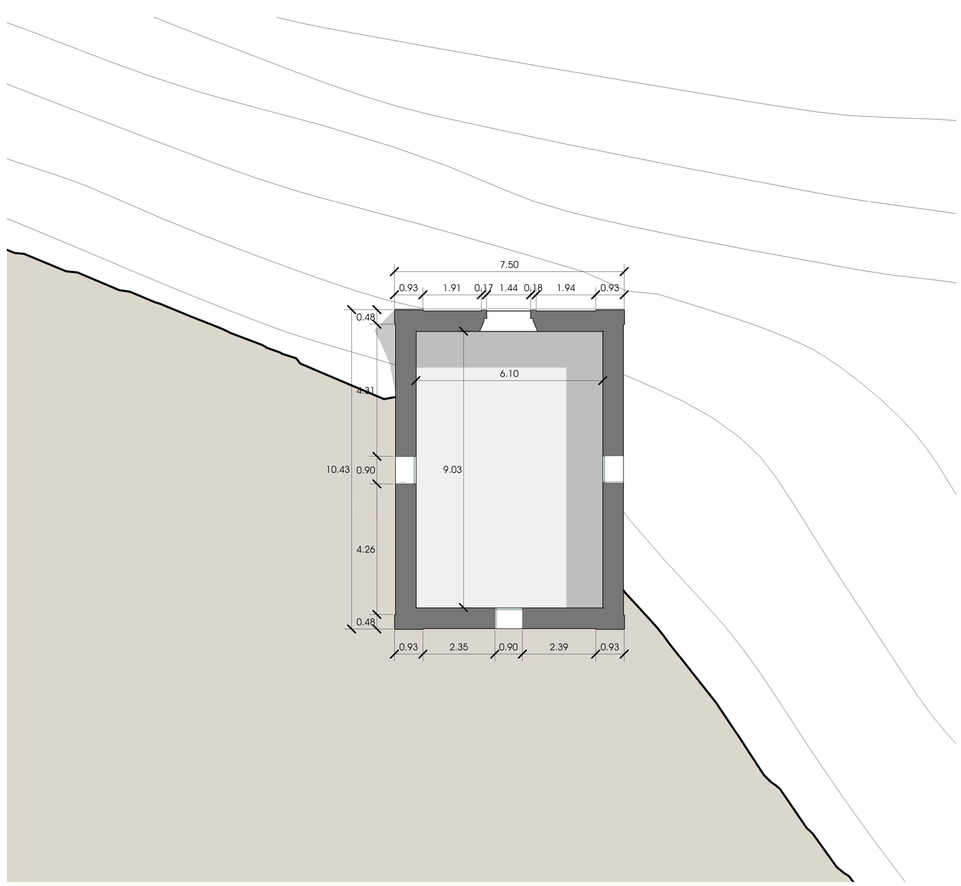


Capilla Planta Baja
1 : 100

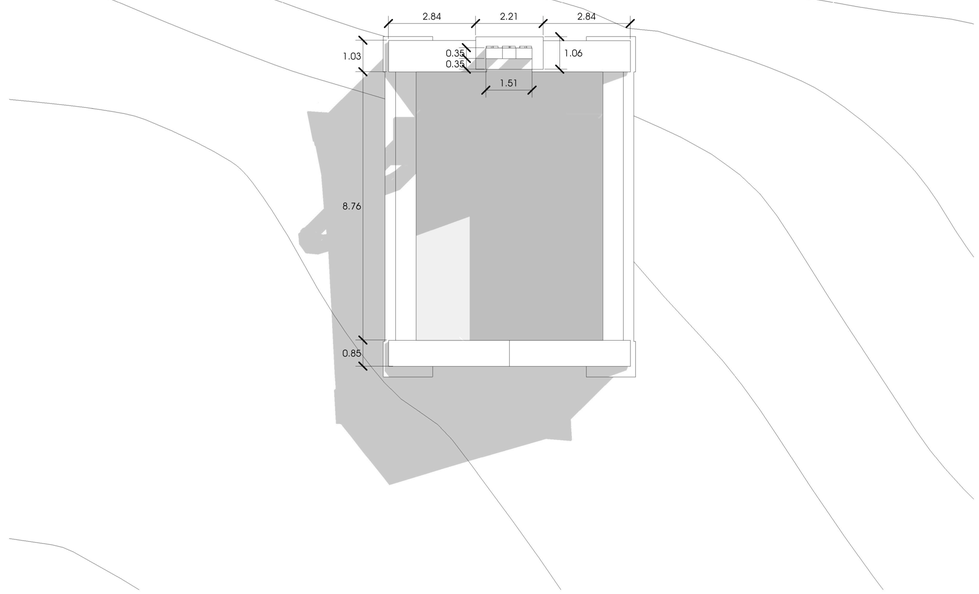


Capilla-Alero
1 : 100

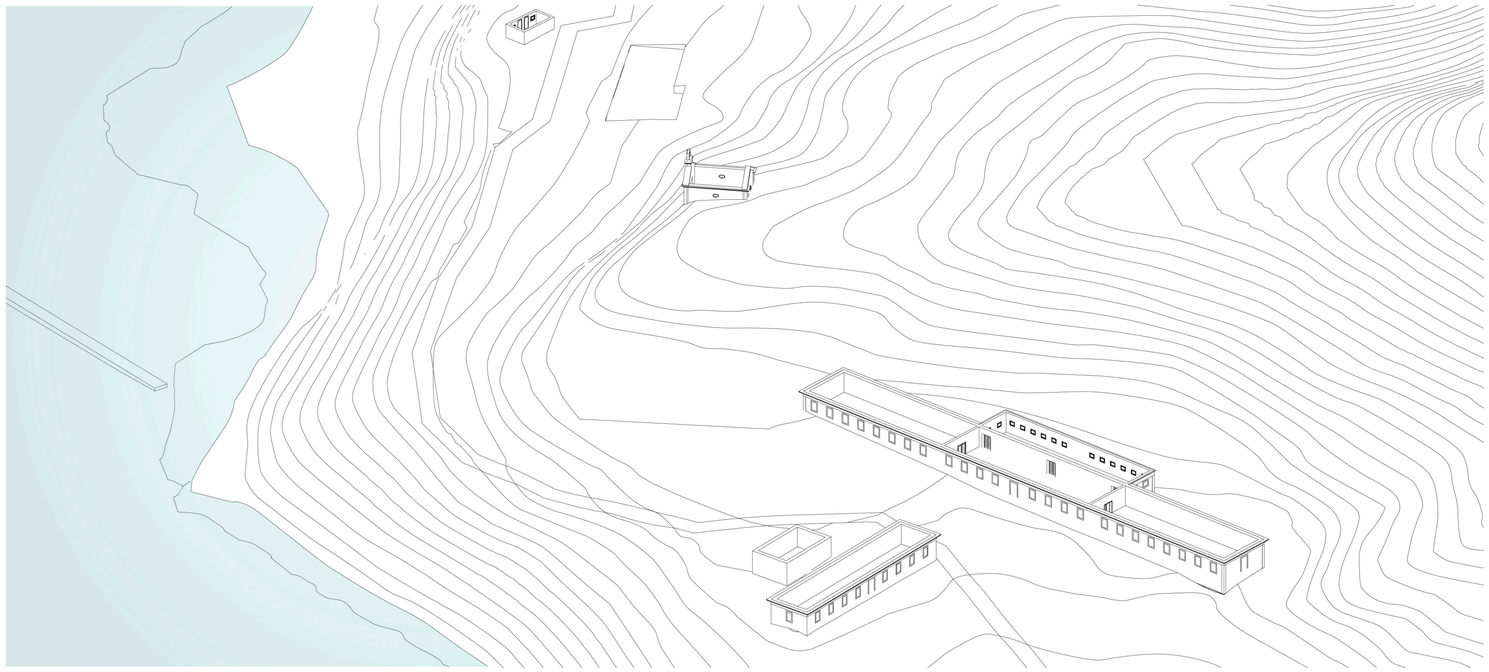


Conjunto Capilla

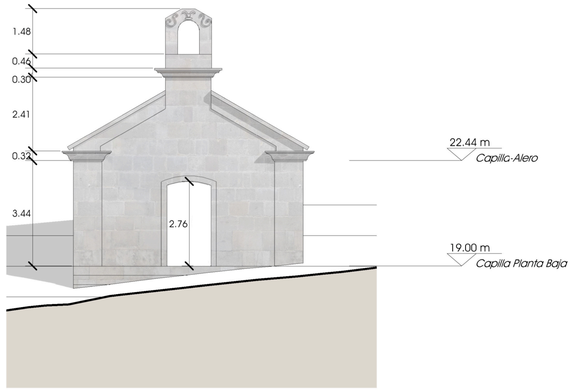


Capilla Alzado Norte
1 : 100

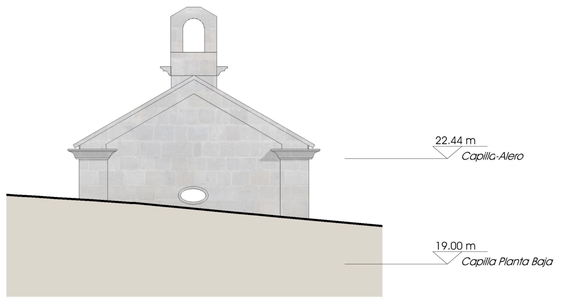

Capilla Alzado Sur
1 : 100

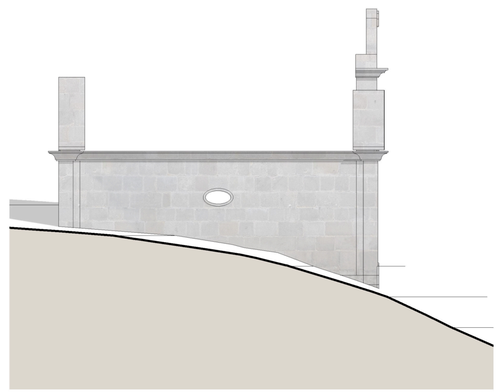

Capilla Alzado Este
1 : 100

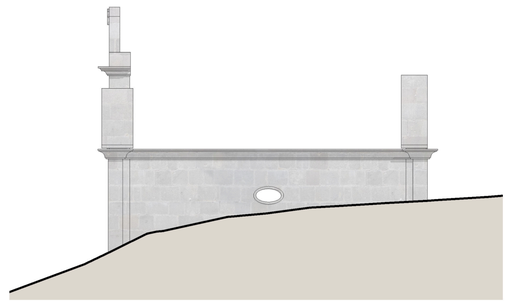

Capilla Alzado Oeste
1 : 100

Revalorización Estrategica de la Isla de Tambo. Galicia

Profesores Orientadores:
Profesor Doutor Daniel Casas Valle
Profesor Especialista César Rouco

Alumno: Sergio Portela Campos
Nº Alumno: 925-16

Intervención:
Capilla Estado Actual

Titulo:
Planta, alzados y perspectiva


Universidad:
Escola Superior Gallaecia

Fecha: 06/09/2020


Orientación: Norte

Escala: 1 : 100


Nº: 2.03

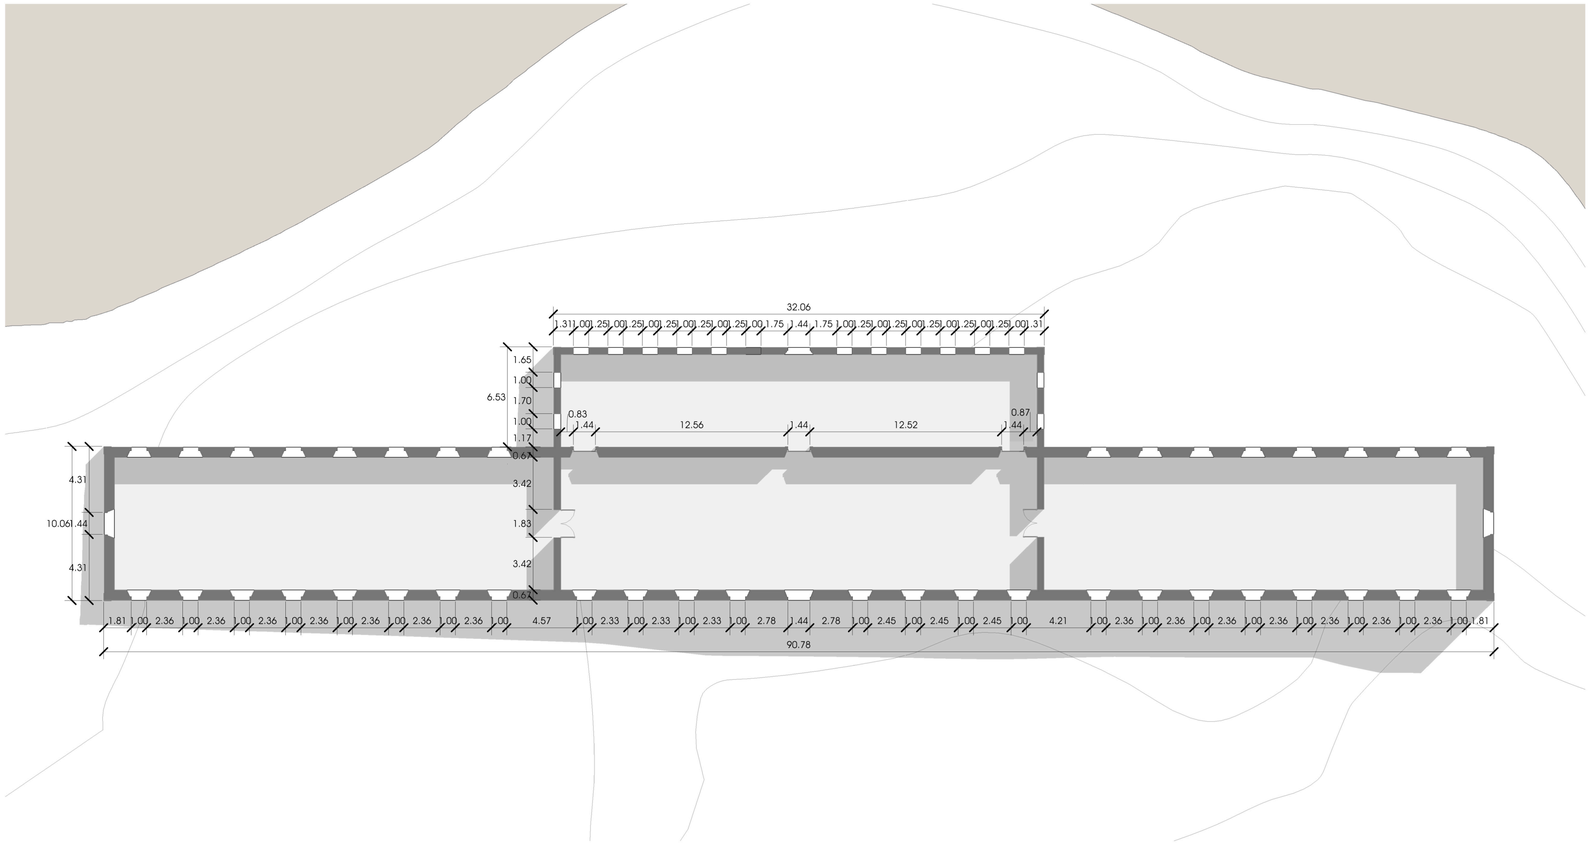


Lazareto Planta Baja
1 : 200

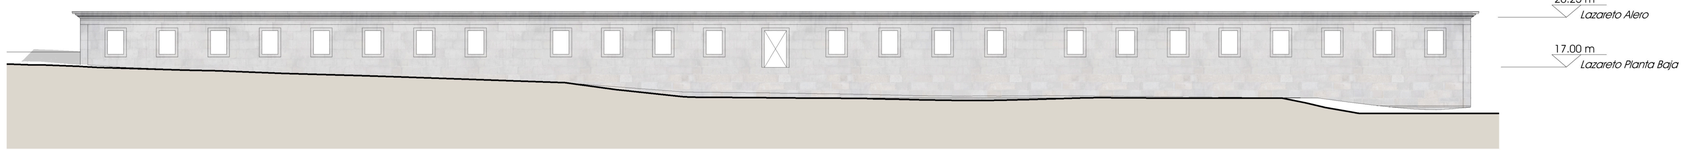


Lazareto Alzado Oeste
1 : 200

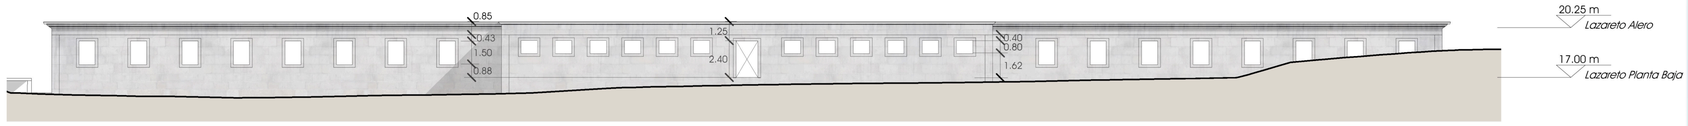


Lazareto Alzado Este
1 : 200

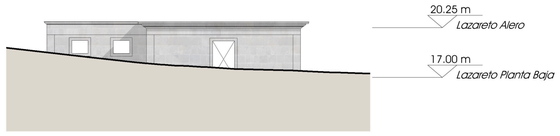

Lazareto Alzado Norte
1 : 200

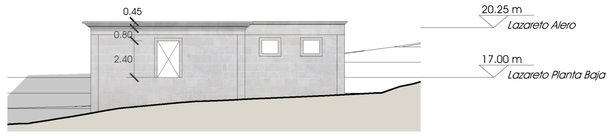

Lazareto Alzado Sur
1 : 200

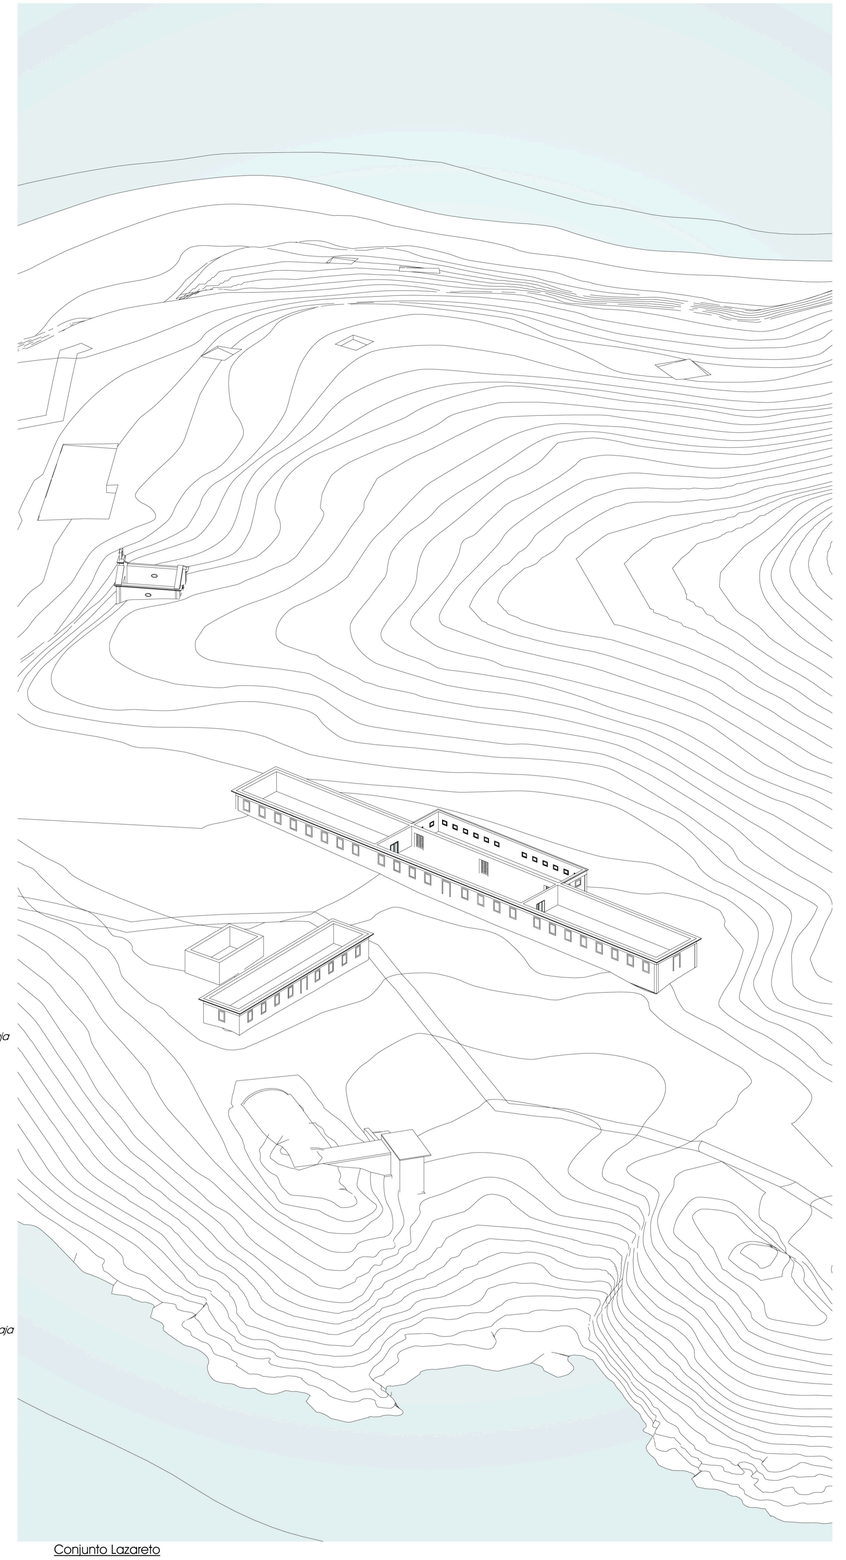

Conjunto Lazareto

Revalorización Estrategica de la Isla de Tambo. Galicia

Profesores Orientadores:
Profesor Doutor Daniel Casas Valle
Profesor Especialista César Rouco

Universidad:
Escola Superior Gallaecia

Alumno: Sergio Portela Campos
Nº Alumno: 925-16

Fecha: 06/09/2020


Orientación: Norte

Intervención:
Lazareto Estado Actual

Título:
Planta, alzados y perspectiva

Escala: 1 : 200

Nº: 2.04

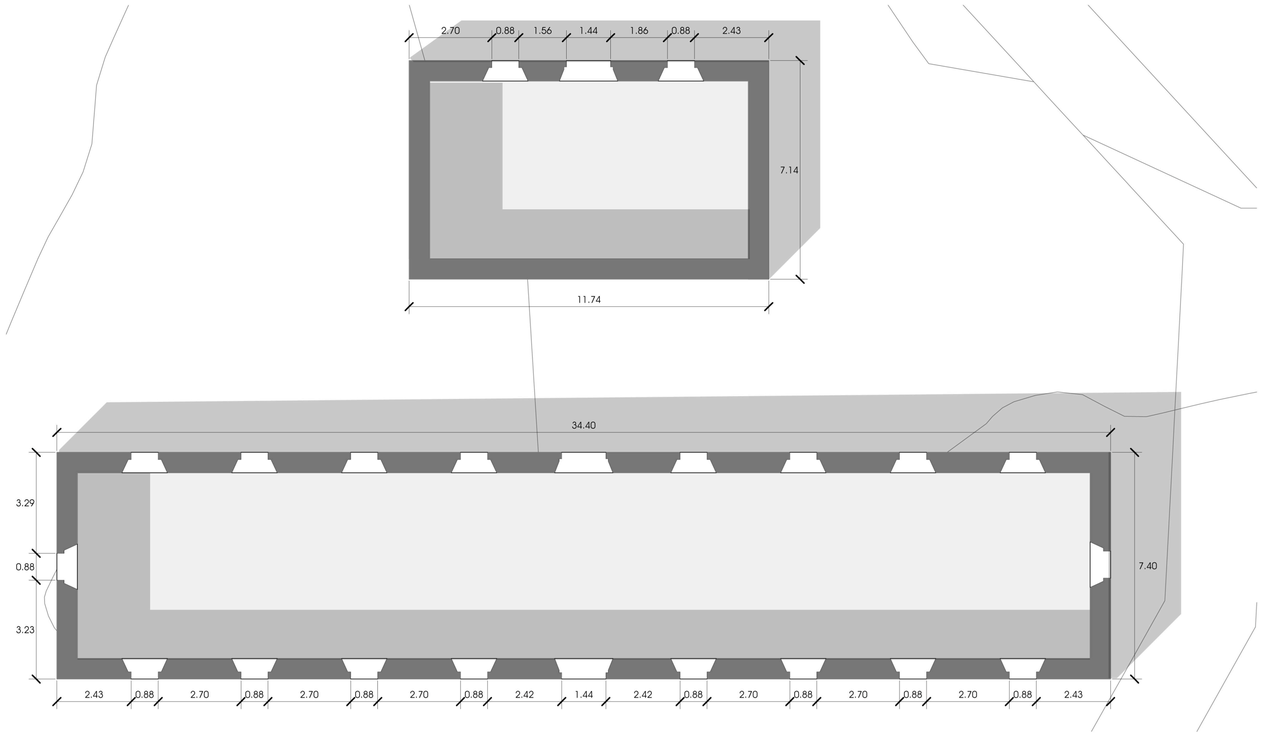


Fonda y Casa Planta Baja
1 : 100




Conjunto Fonda

Fonda Alzado Sur
1 : 100


Fonda y Casa Este
1 : 100

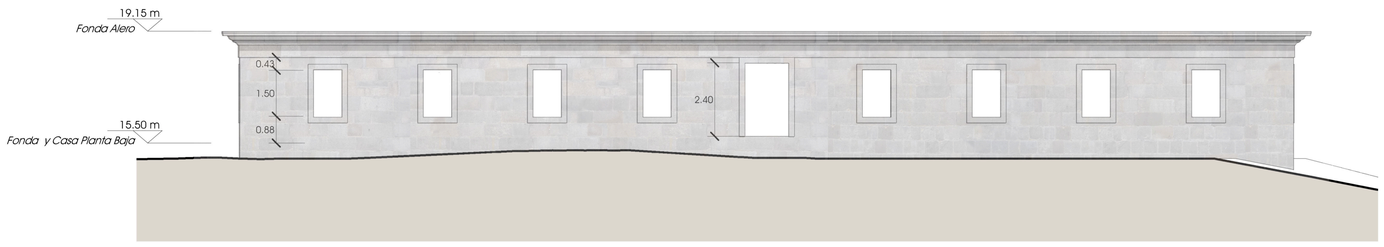

Fonda Alzado Norte
1 : 100

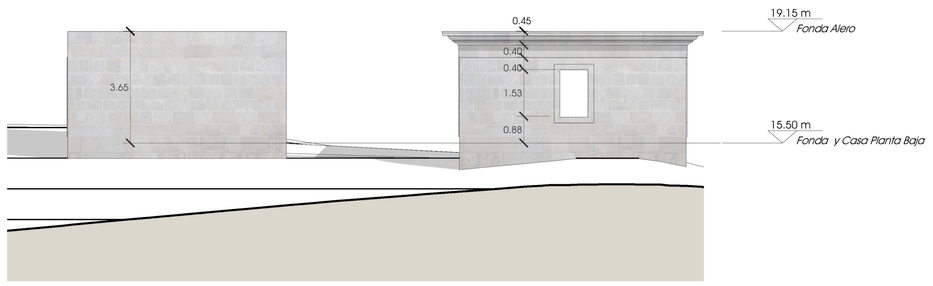

Fonda y Casa Oeste
1 : 100

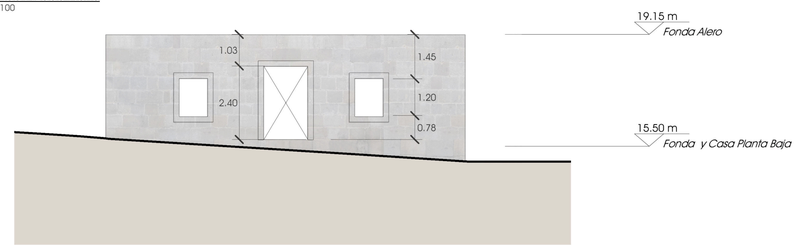

Casa Alzado Sur
1 : 100

Revalorización Estrategica de la Isla de Tambo. Galicia

Profesores Orientadores:
Profesor Doutor Daniel Casas Valle
Profesor Especialista César Rouco

Universidad:
Escola Superior Gallaecia

Alumno: Sergio Portela Campos
Nº Alumno: 925-16

Fecha: 06/09/2020


Orientación: Norte

Intervención:
Fonda y Casa Estado Actual

Título:
Planta, alzados y perspectiva

Escala: 1 : 100


Nº: 2.05

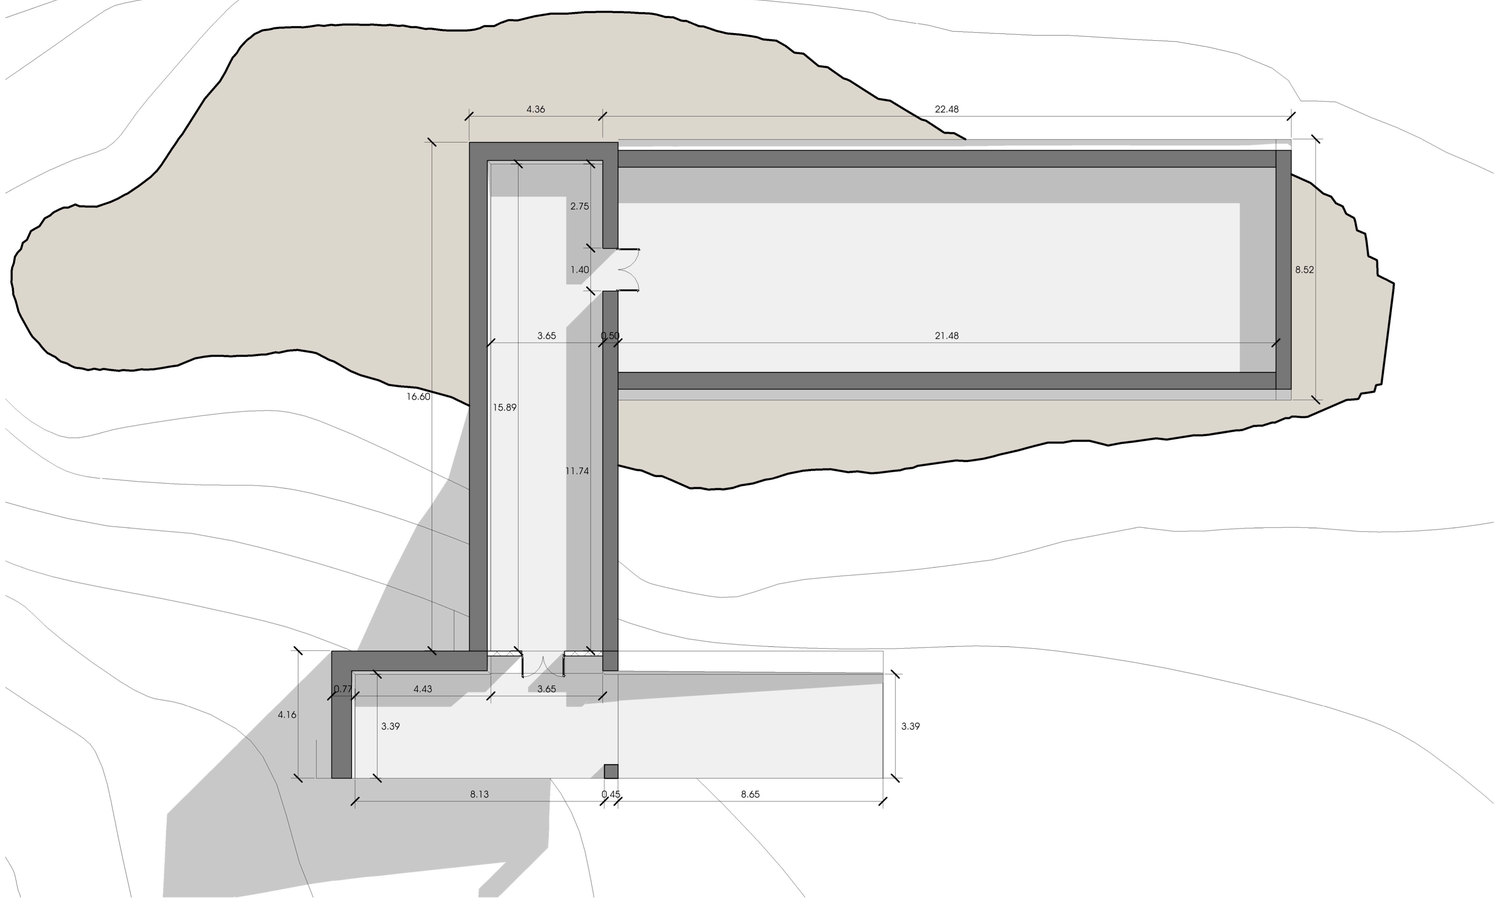


Polvorín Planta Baja
1 : 100




Conjunto Polvorín

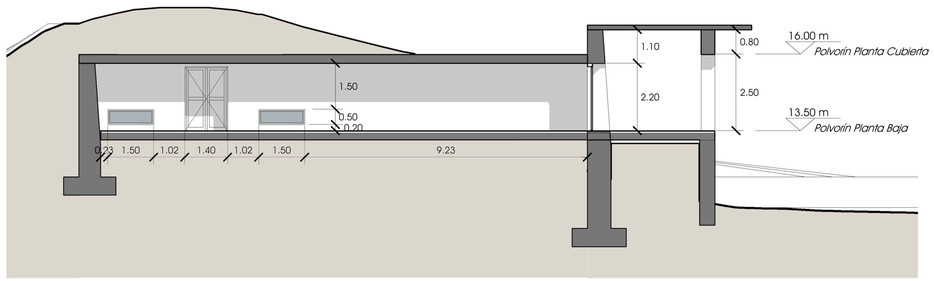

Polvorín Sección 1
1 : 100

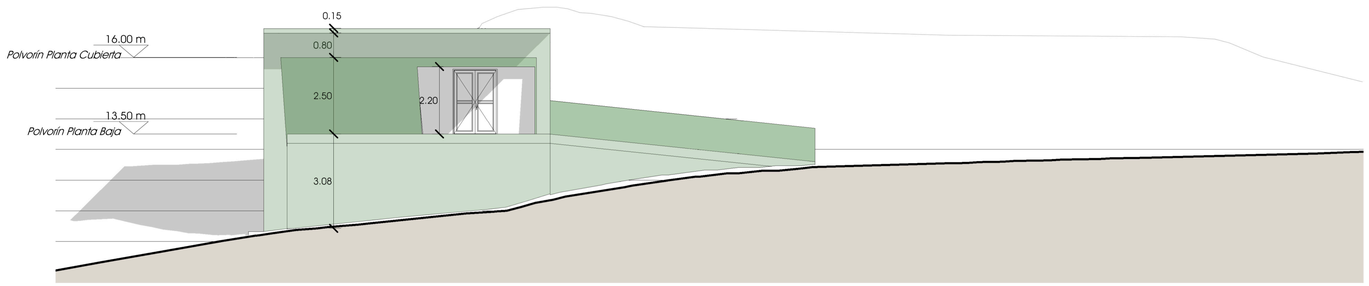

Polvorín Alzado
1 : 100

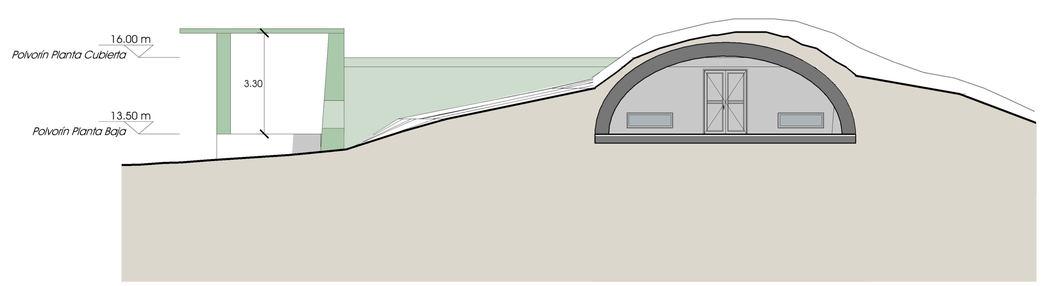

Polvorín Sección 2
1 : 100

Revalorización Estrategica de la Isla de Tambo. Galicia

Profesores Orientadores:
Profesor Doutor Daniel Casas Valle
Profesor Especialista César Rouco

Alumno: Sergio Portela Campos
Nº Alumno: 925-16

Intervención:
Polvorín Estado Actual

Titulo:
Plantas, alzados, secciones y perspectiva


Universidad:
Escola Superior Gallaecia

Fecha: 06/09/2020


Orientación: Norte

Escala: 1 : 100


Nº: 2.06

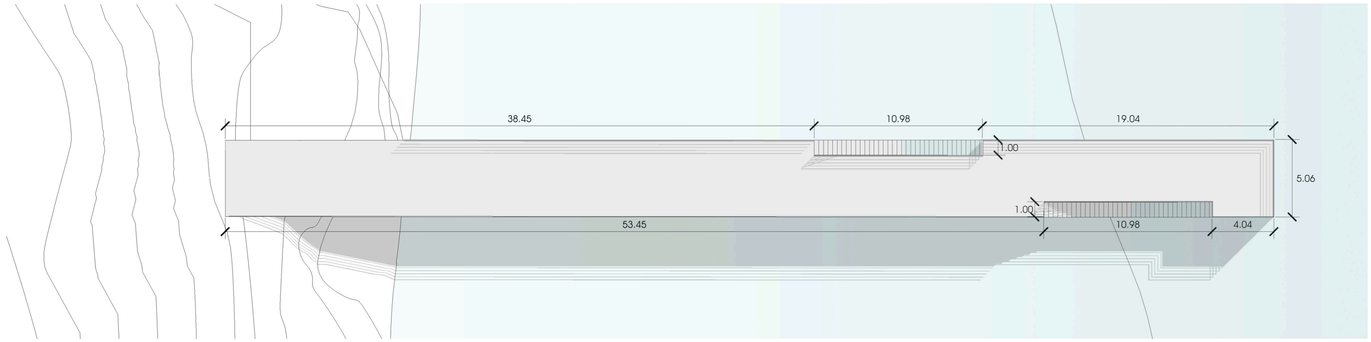


Muelle de la Isla
1 : 200

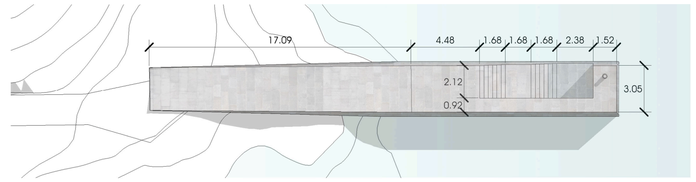


Muelle del Faro
1 : 200

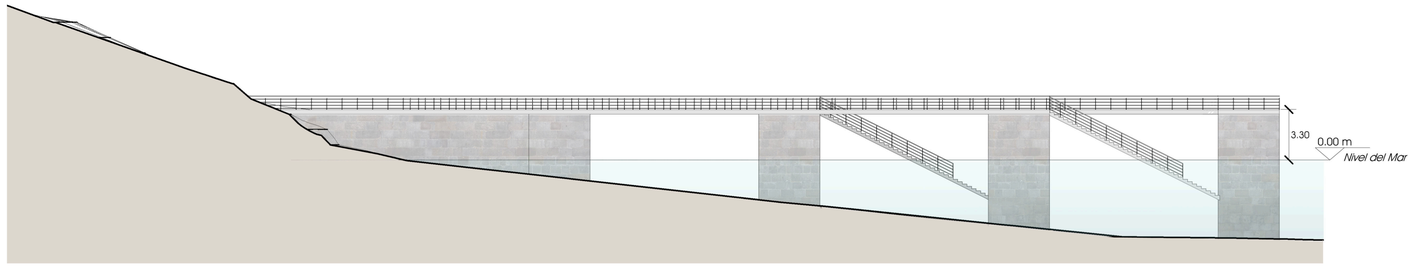


Muelle de la Isla Alzado Sur
1 : 200

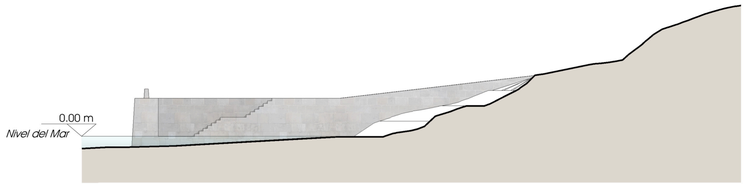


Muelle del Faro Alzado Noroeste
1 : 200

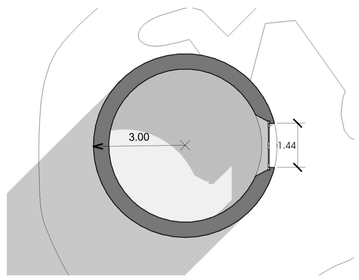


Faro Base
1 : 100

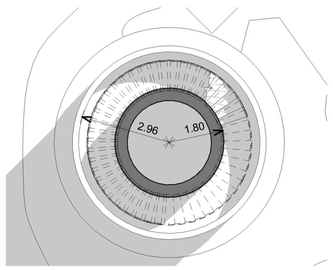


Faro medio
1 : 100

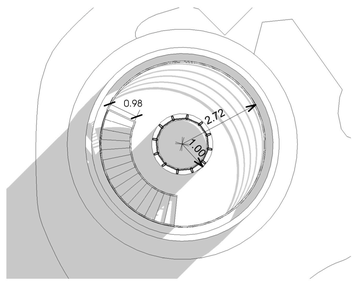

Faro superior
1 : 100

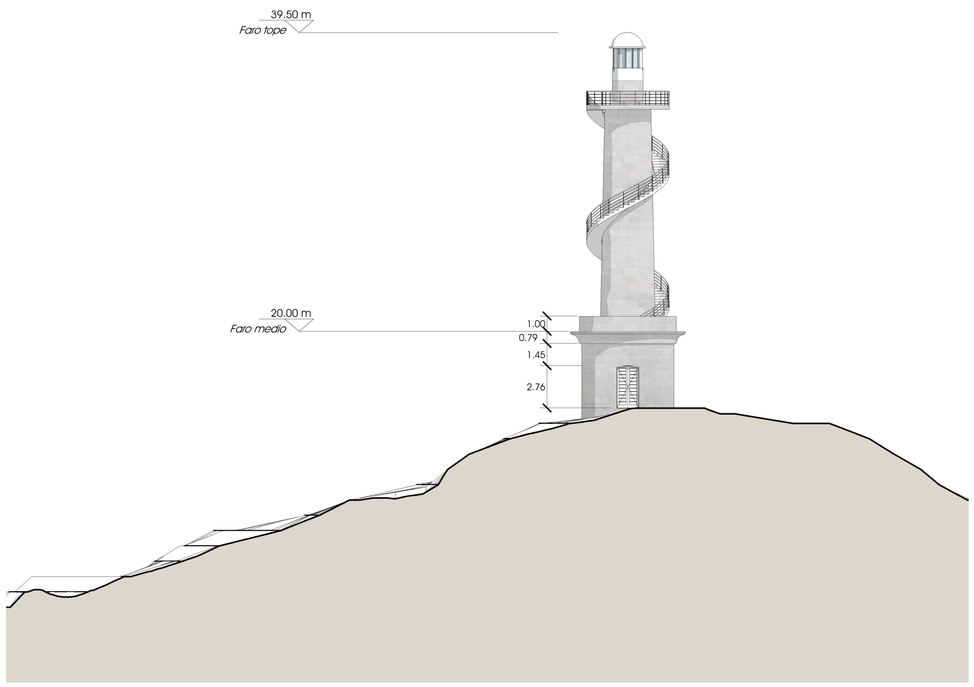

Faro Alzado Este
1 : 200

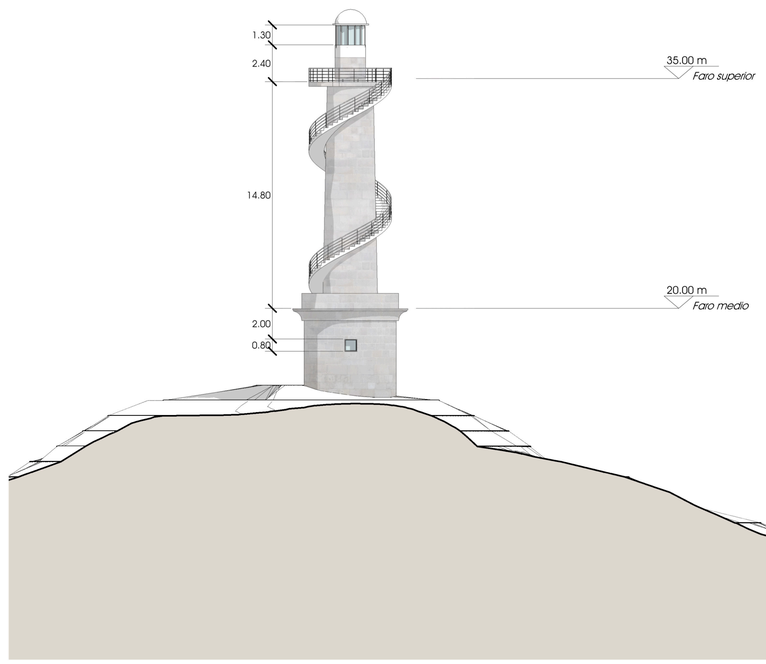

Faro Alzado Oeste
1 : 200

Revalorización Estrategica de la Isla de Tambo. Galicia

Profesores Orientadores:
Profesor Doutor Daniel Casas Valle
Profesor Especialista César Rouco

Universidad:
Escola Superior Gallaecia

Alumno: Sergio Portela Campos
Nº Alumno: 925-16

Fecha: 06/09/2020


Orientación:

Intervención:
Muelles y Faro Estado Actual


Título:
Plantas y alzados

Escala: 1 : 200


Nº: 2.07

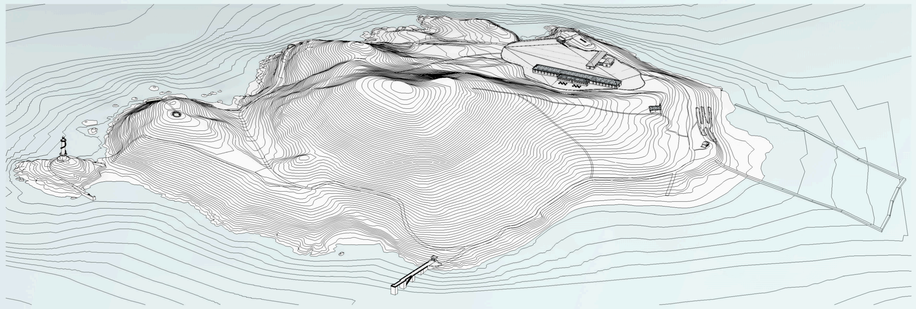


Vista Este

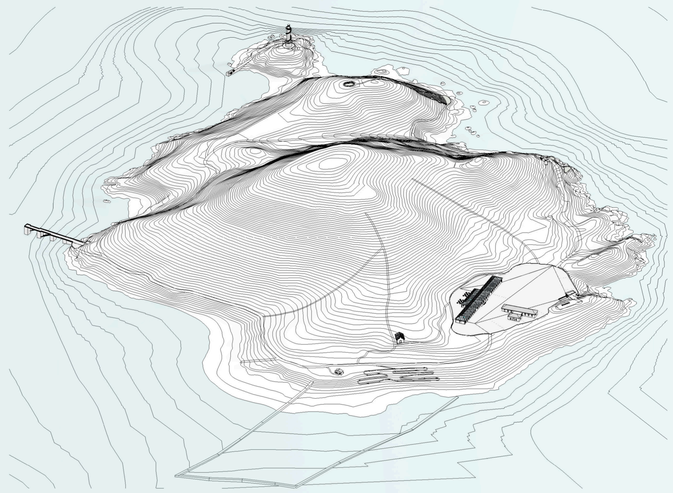

Vista Norte

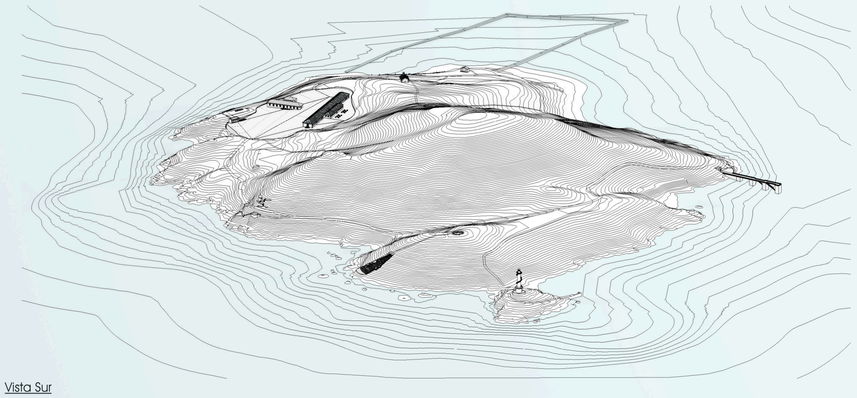

Vista Sur

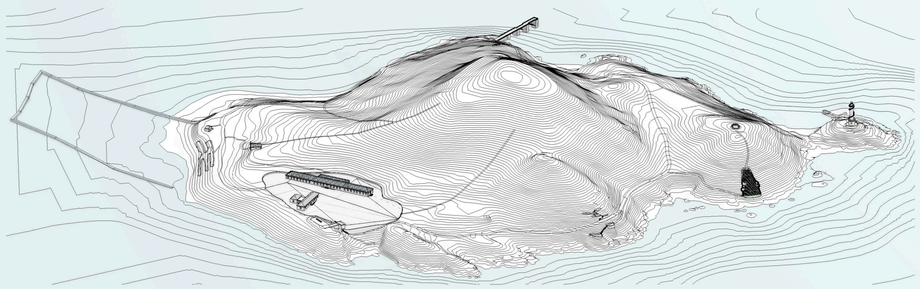

Vista Oeste

1 Muros Ostreira

2 Caseta de Baños

3 Museo del Mar (al aire libre)

4 Capilla (Museo Religioso)

5 Edificio Albergue

6 Edificio Lazareto (Museo de la Ria - Museo de la Isla - Exposiciones Temporales - Sala de Conferencias - Cafeteria - Tienda)

7 Polvorín (Museo Militar)

8 Agora

9 Fuente y Algibe

10 Miradores del Oeste

11 Teatro al aire libre

12 Observatorio

13 Castro (Museo Arqueologico al aire libre)

14 Muelle principal y Recepción de la Isla


15 Muelle de Faro

16 Faro

17 Taffoni

18 Sendero Perimetral de la isla

19 Senderos Peatonales

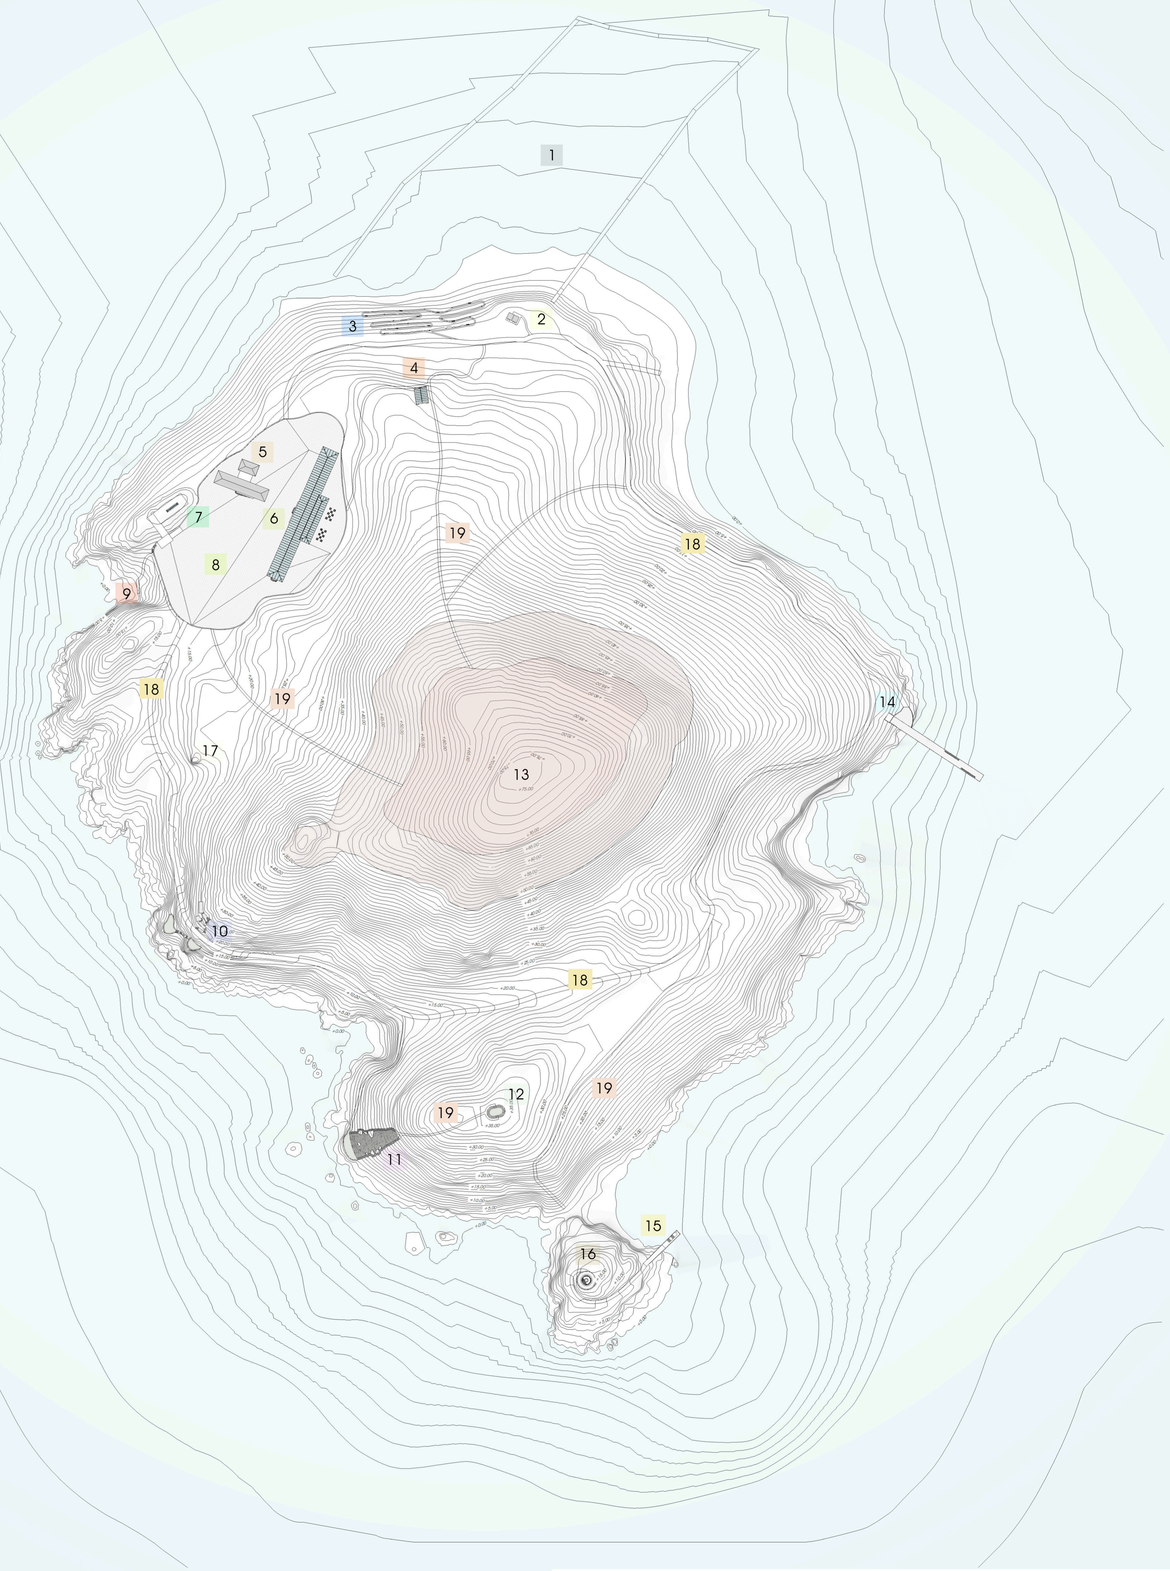

Planimetria
1 : 2000

Revalorización Estrategica de la Isla de Tambo. Galicia

Profesores Orientadores:
Profesor Doutor Daniel Casas Valle
Profesor Especialista César Rouco

Universidad:
Escola Superior Gallaecia

Alumno: Sergio Portela Campos
Nº Alumno: 925-16

Fecha: 06/09/2020

Orientación: Norte

Intevención:
Planimetria General


Titulo:
Planta General y Vistas Generales

Escala: 1 : 2000


Nº: 3.01




Alzado Norte
1 : 1000

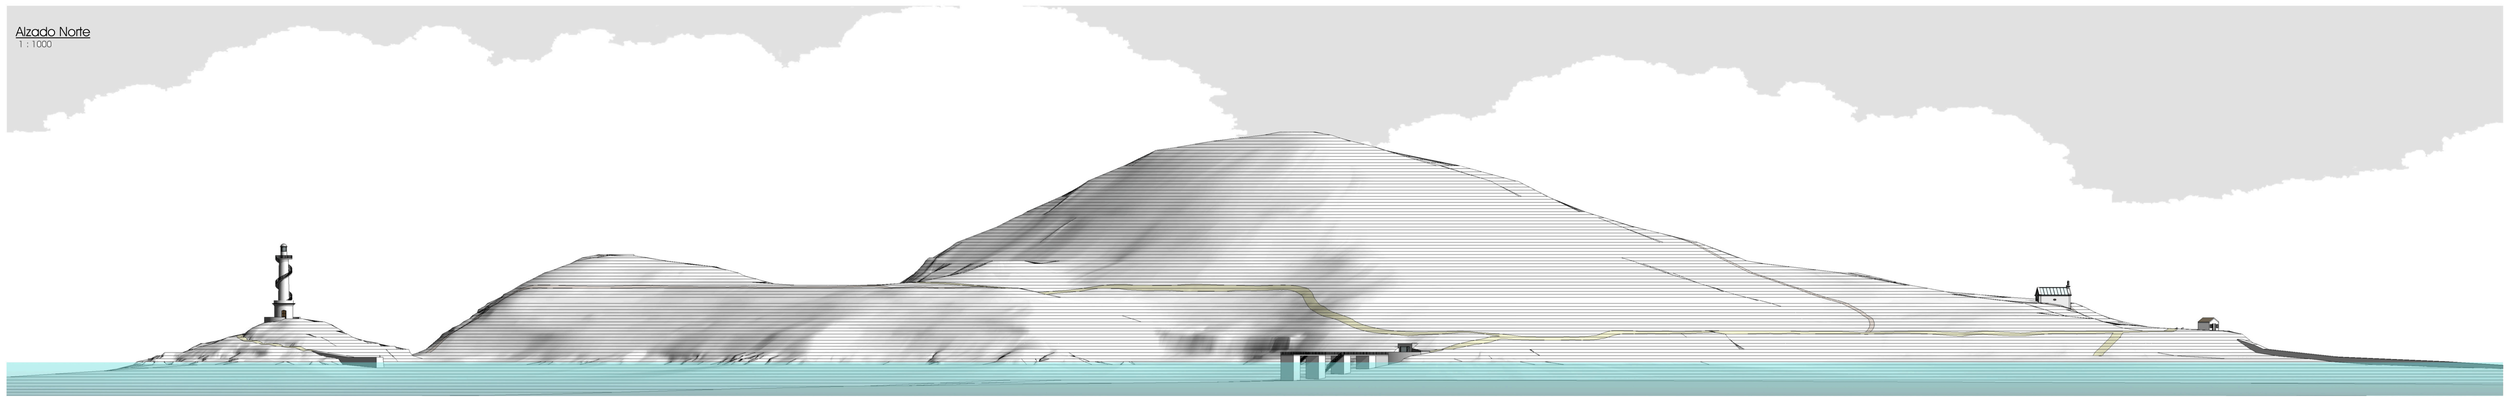

Alzado Este
1 : 1000

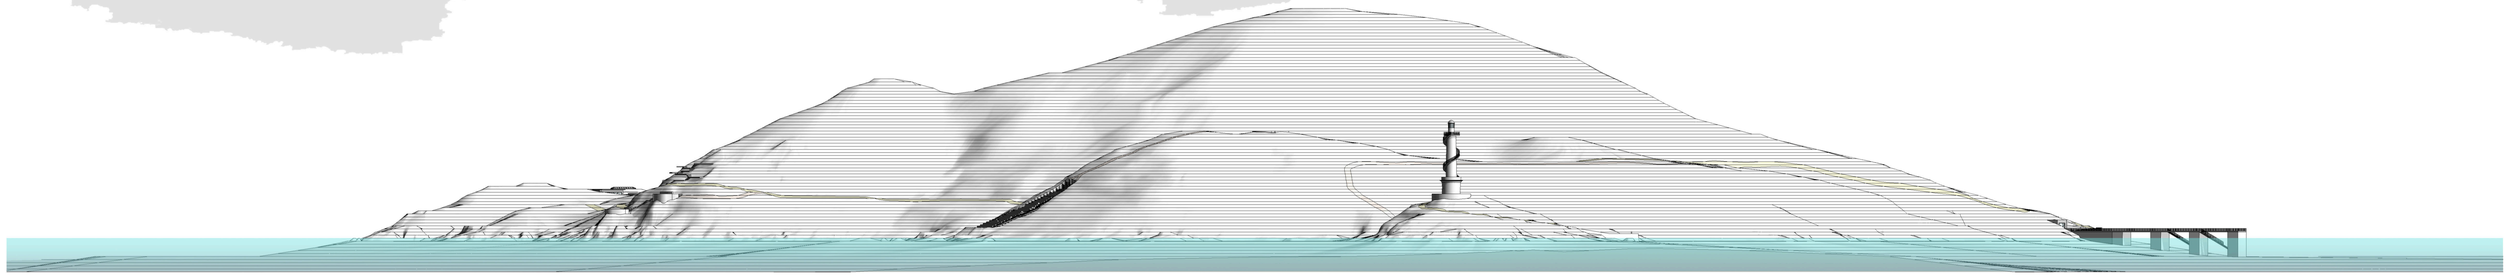

Alzado Sur
1 : 1000

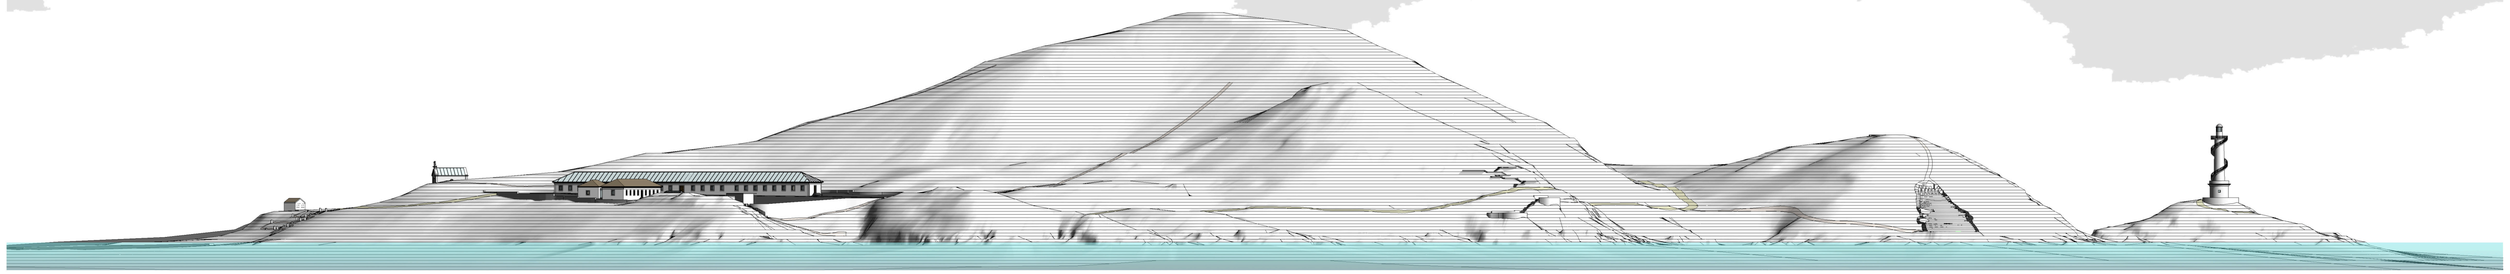

Alzado Oeste
1 : 1000

Revalorización Estrategica de la Isla de Tambo. Galicia

Profesores Orientadores:
Profesor Doutor Daniel Casas Valle
Profesor Especialista César Rouco

Universidad:
Escola Superior Gallaecia

Alumno: Sergio Portela Campos
Nº Alumno: 925-16

Fecha: 06/09/2020


Orientación:

Intervención:
Planimetria General


Titulo:
Alzados Generales

Escala: 1 : 1000


Nº: 3.02

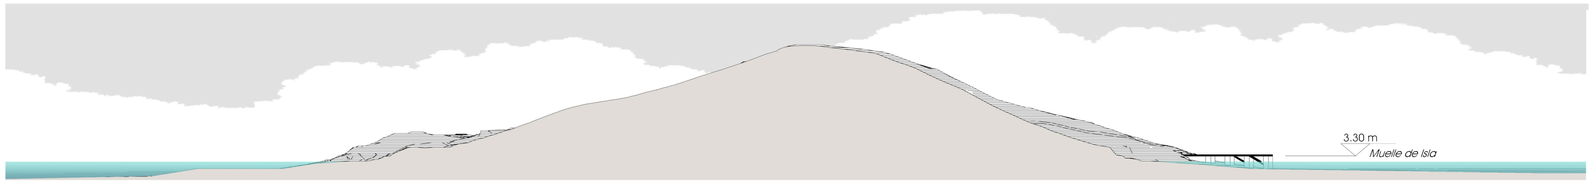


Isla Sección A-A
1 : 2000

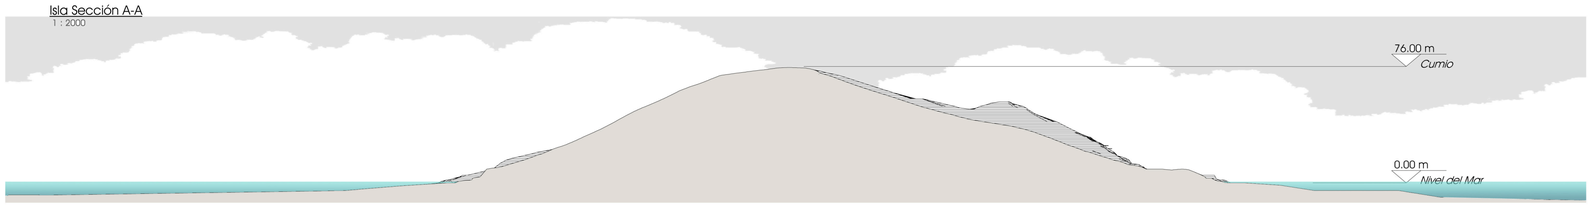


Isla Sección B-B
1 : 2000

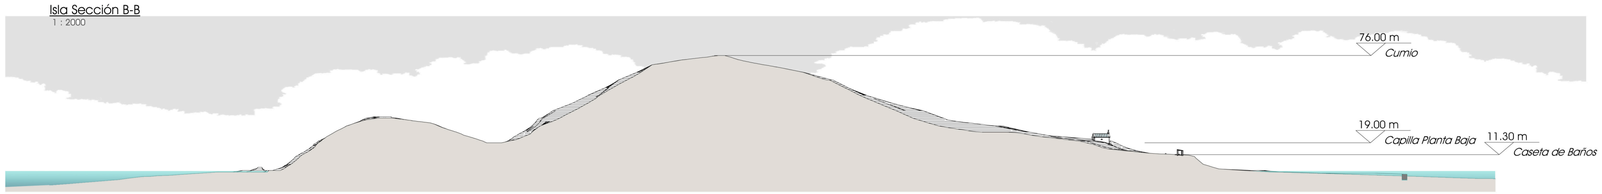

Isla Sección C-C
1 : 2000

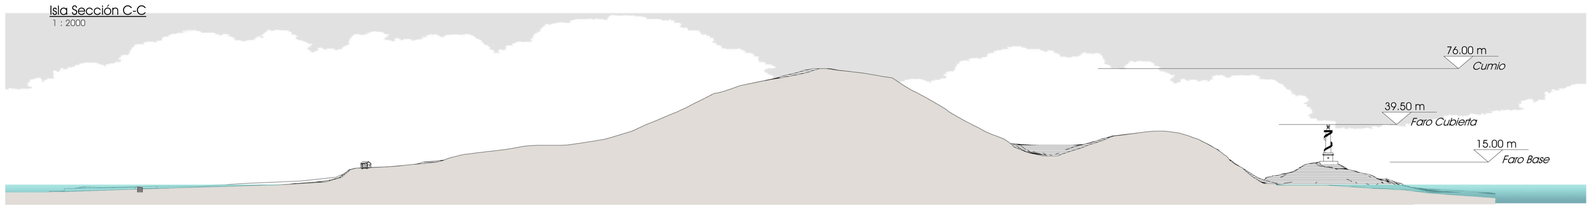


Isla Sección D-D
1 : 2000

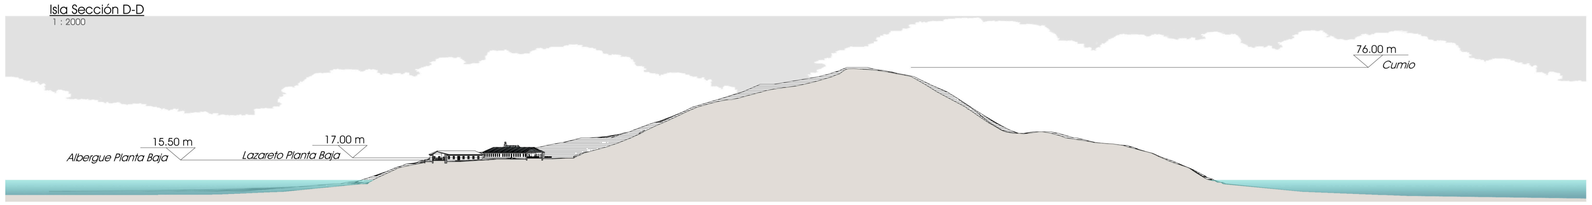


Isla Sección E-E
1 : 2000




Isla Sección F-F
1 : 2000

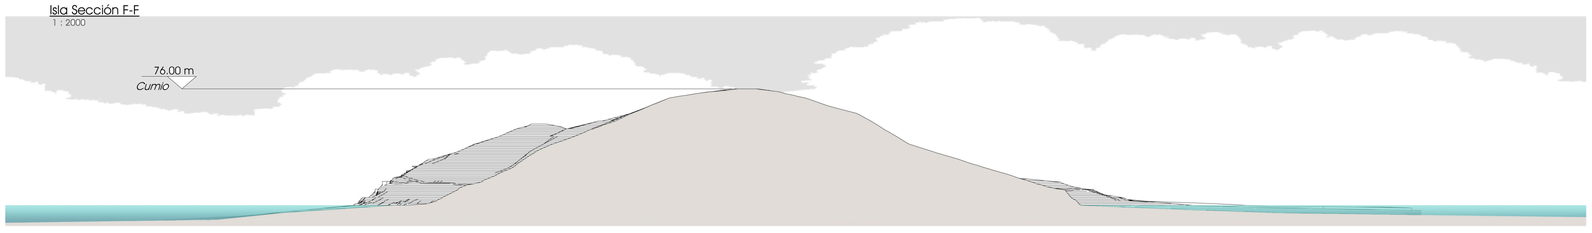

Isla Sección G-G
1 : 2000

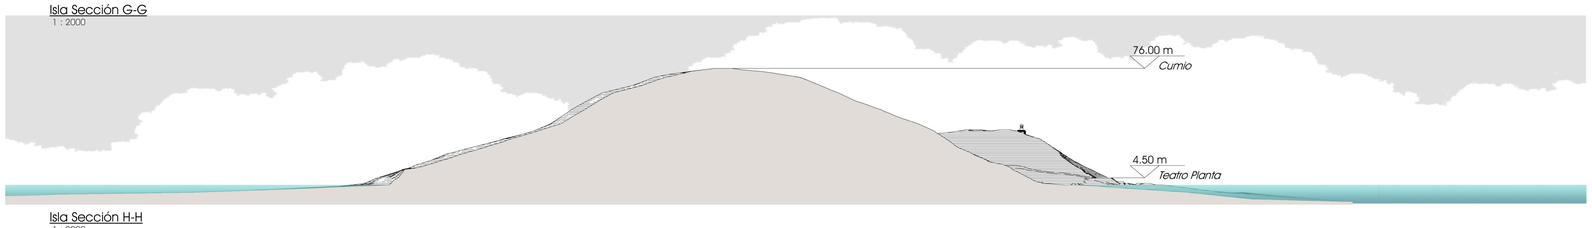

Isla Sección H-H
1 : 2000

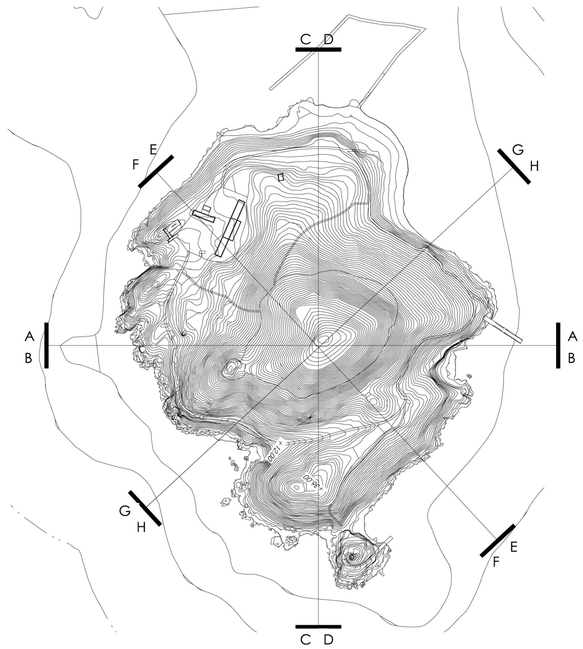



Revalorización Estrategica de la Isla de Tambo. Galicia

Profesores Orientadores:
Profesor Doutor Daniel Casas Valle
Profesor Especialista César Rouco

Universidad:
Escola Superior Gallaecia

Alumno: Sergio Portela Campos
Nº Alumno: 925-16

Fecha: 06/09/2020

Orientación: Norte

Intevención:
Planimetria General

Escala: 1 : 2000

Nº: 3.03

Titulo:
Secciones Generales

17.00 m

15.60 m

14.72 m

16.54 m

17.00 m

13.10 m

15.71 m

Revalorización Estrategica de la Isla de Tambo. Galicia

Profesores Orientadores:
Profesor Doutor Daniel Casas Valle
Profesor Especialista César Rouco

Universidad:
Escola Superior Gallaecia

Alumno: *Nº Alumno:*
Sergio Portela Campos 925-16

Fecha:
06/09/2020

Orientación:
Norte

Intervención:
Agora

Escala:
1 : 500

Título:
Planta

Nº:
4.01




Agora Sección 1
1 : 200




Agora Sección 2
1 : 200




Agora Sección 3
1 : 200

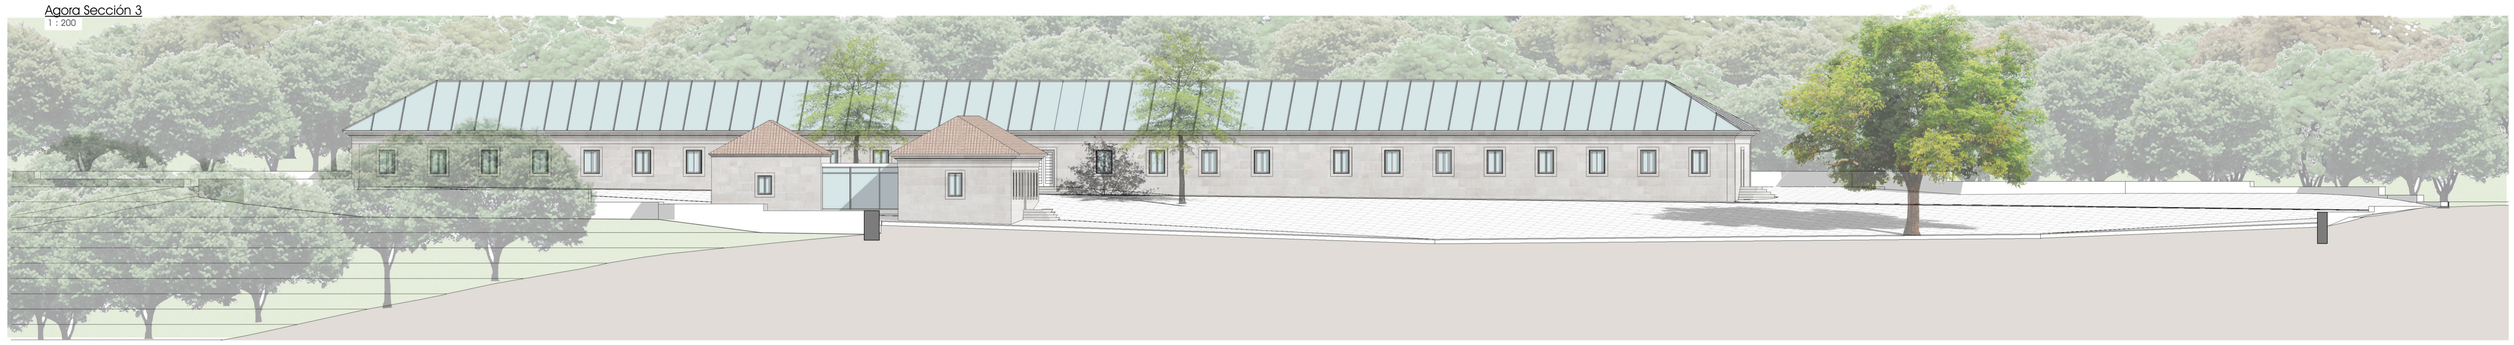

Agora Sección 4
1 : 200

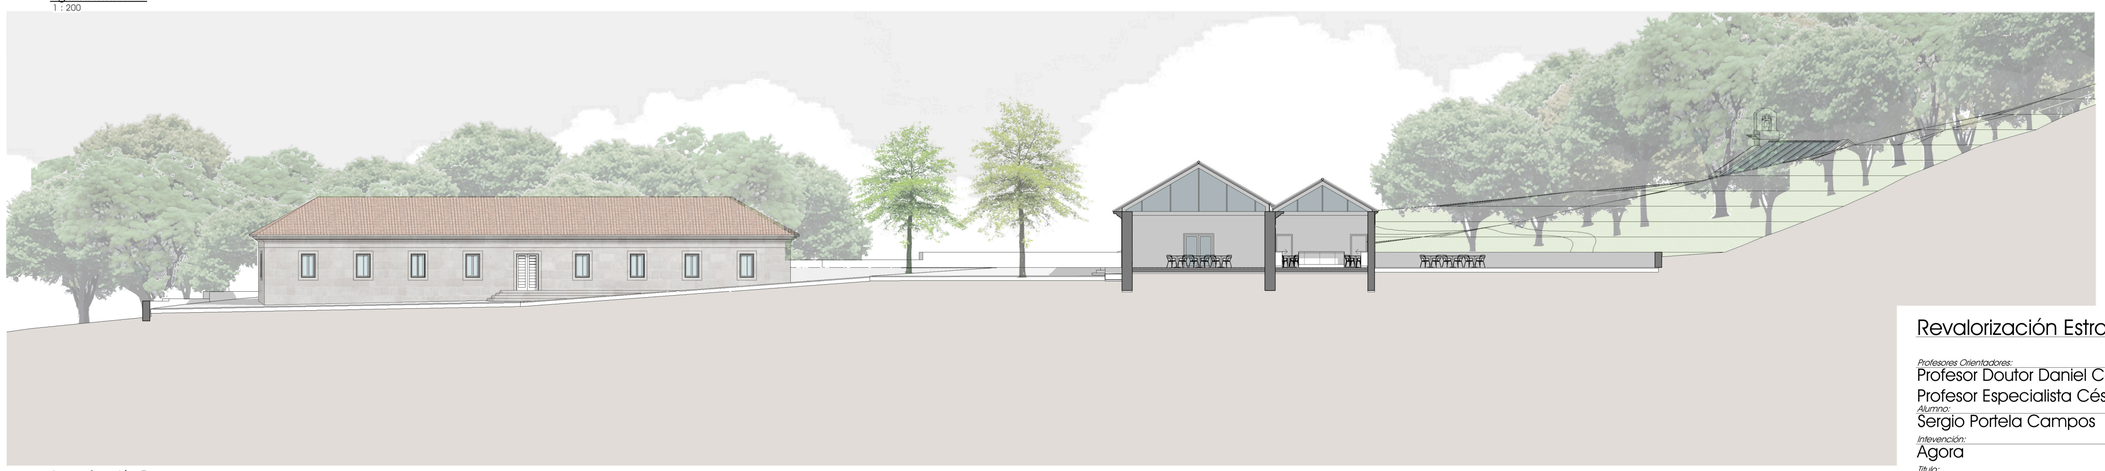

Agora Sección 5
1 : 200

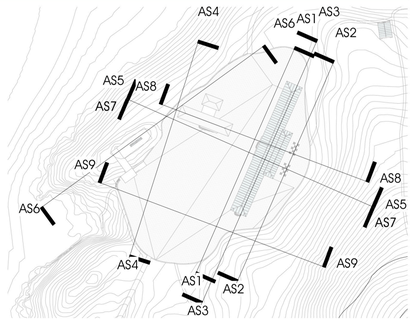

Revalorización Estrategica de la Isla de Tambo. Galicia

Profesores Orientadores:
Profesor Doutor Daniel Casas Valle
Profesor Especialista César Rouco

Universidad:
Escola Superior Gallaecia

Alumno: Sergio Portela Campos
Nº Alumno: 925-16

Fecha: 06/09/2020


Orientación:

Intevención: Agora

Titulo: Secciones 01,02,03,04 y 05

Escala: 1 : 200

Nº: 4.02

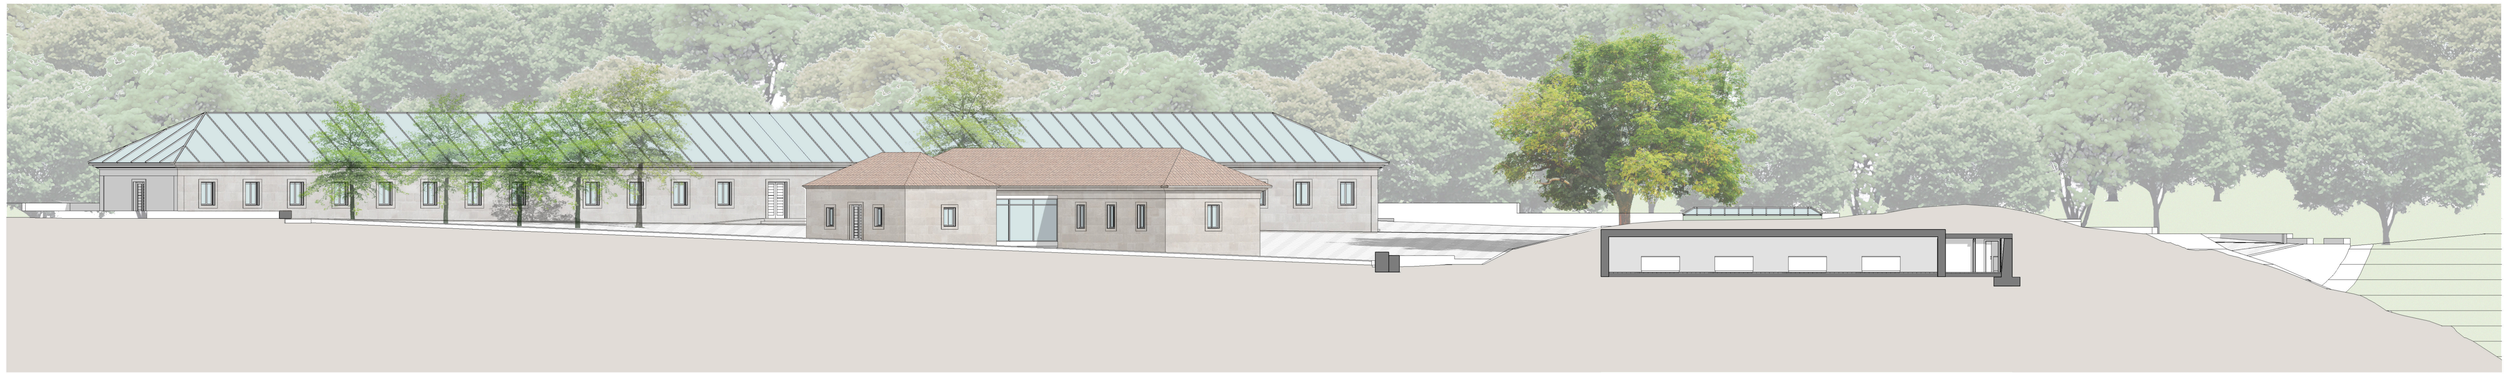

Agora Sección 6
1 : 200




Agora Sección 7
1 : 200



Agora Sección 8
1 : 200



Agora Sección 9
1 : 200

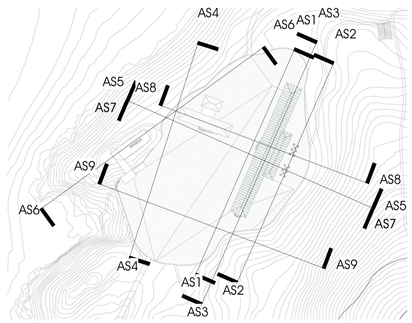

Revalorización Estrategica de la Isla de Tambo. Galicia

Profesores Orientadores:
Profesor Doutor Daniel Casas Valle
Profesor Especialista César Rouco

Universidad:
Escola Superior Gallaecia

Alumno: *Nº Alumno:*
Sergio Portela Campos 925-16

Fecha: 06/09/2020


Orientación:

Intervención:
Agora


Titulo:
Secciones 6,7,8 y 9

Escala: 1 : 200


Nº: 4.03

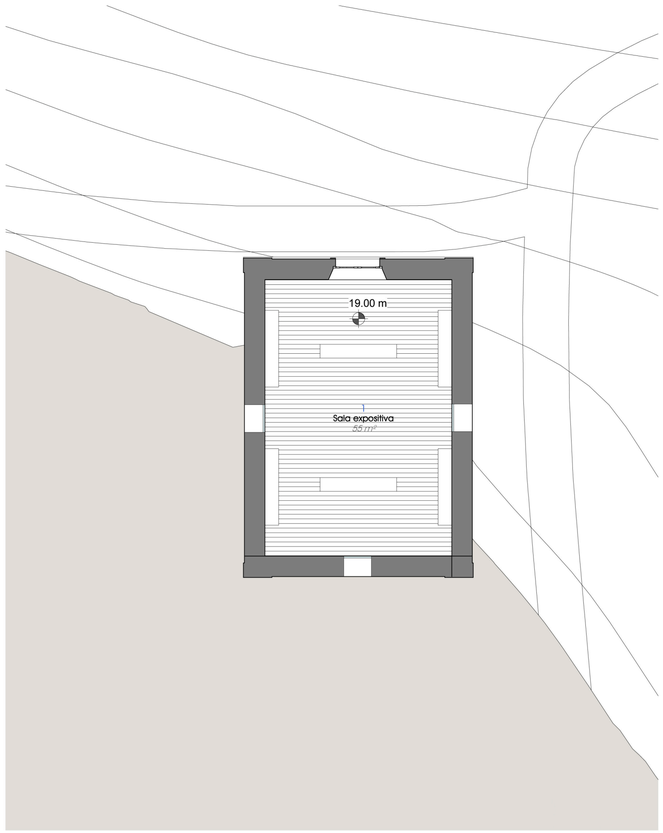

Capilla Planta Baja
1 : 100

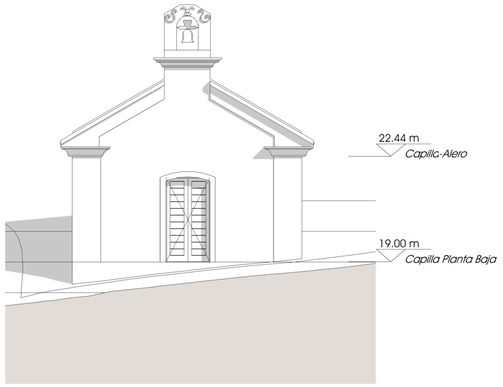


Capilla Alzado Norte
1 : 100

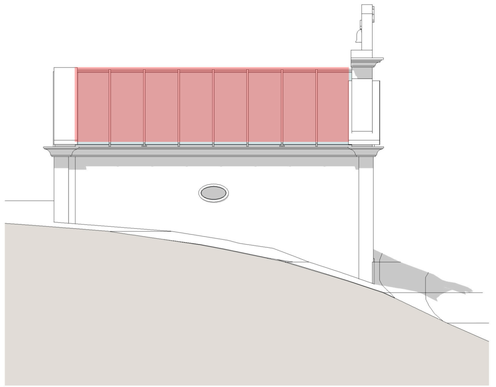


Capilla Alzado Este
1 : 100

ROJO - construido


AMARILLO - demolido

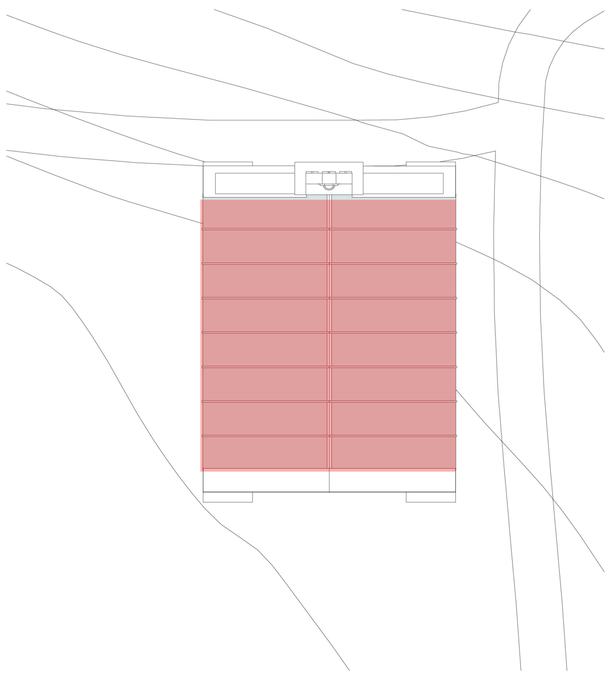


Capilla-Alero
1 : 100

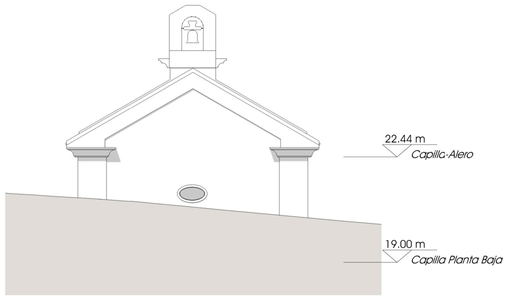


Capilla Alzado Sur
1 : 100

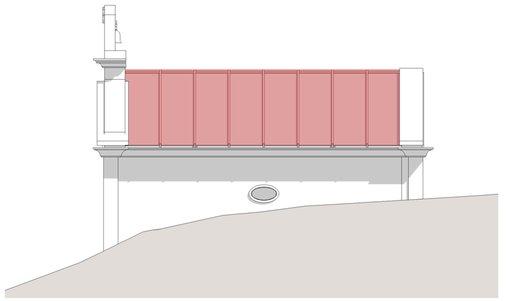

Capilla Alzado Oeste
1 : 100

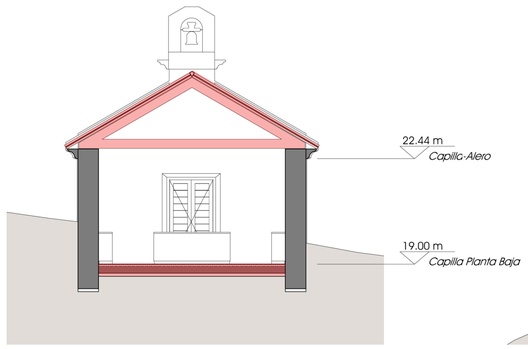


Capilla Sección 1
1 : 100

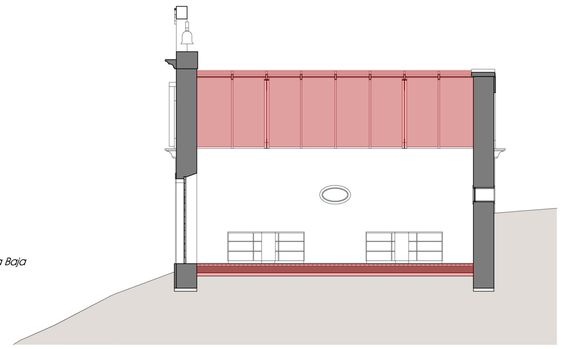

Capilla Sección 2
1 : 100

Conjunto Capilla

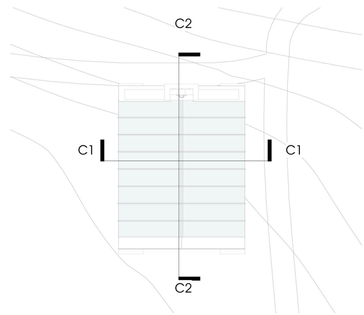

Revalorización Estrategica de la Isla de Tambo. Galicia

Profesores Orientadores:
Profesor Doutor Daniel Casas Valle
Profesor Especialista César Rouco

Alumno: Sergio Portela Campos
Nº Alumno: 925-16

Intervención:
Edificio Capilla "Museo Religioso"

Título:
Planos de Demolición y Construcción


Universidad: Escola Superior Gallaecia

Fecha: 06/09/2020


Orientación: Norte

Escala: 1 : 100


Nº: 5.01

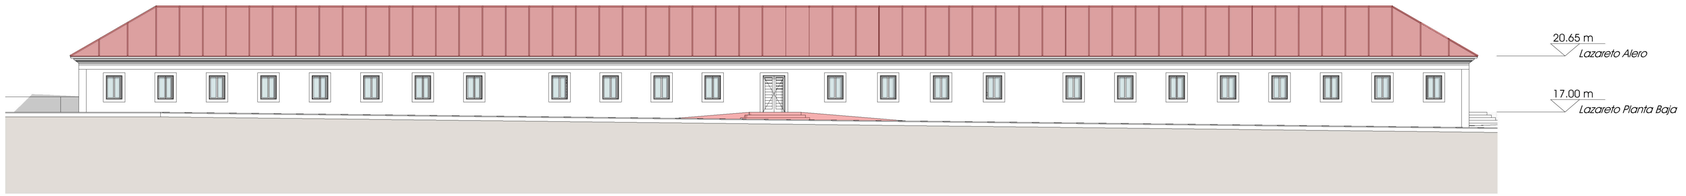

Lazareto Alzado Oeste
1 : 200

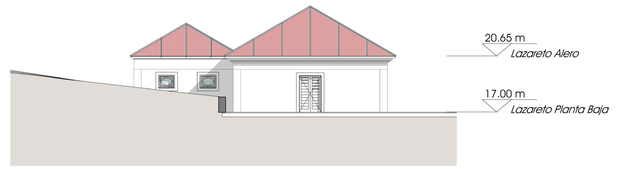


Lazareto Alzado Norte
1 : 200

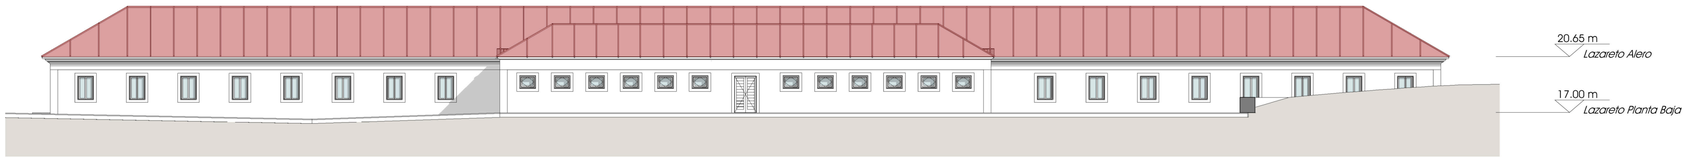


Lazareto Alzado Este
1 : 200




Lazareto Alzado Sur
1 : 200

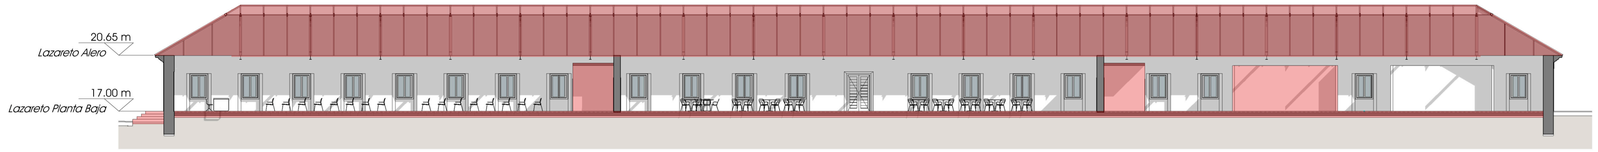


Lazareto Sección 1
1 : 200

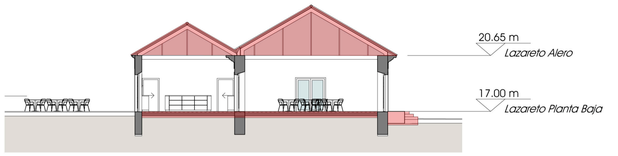

Lazareto Sección 2
1 : 200

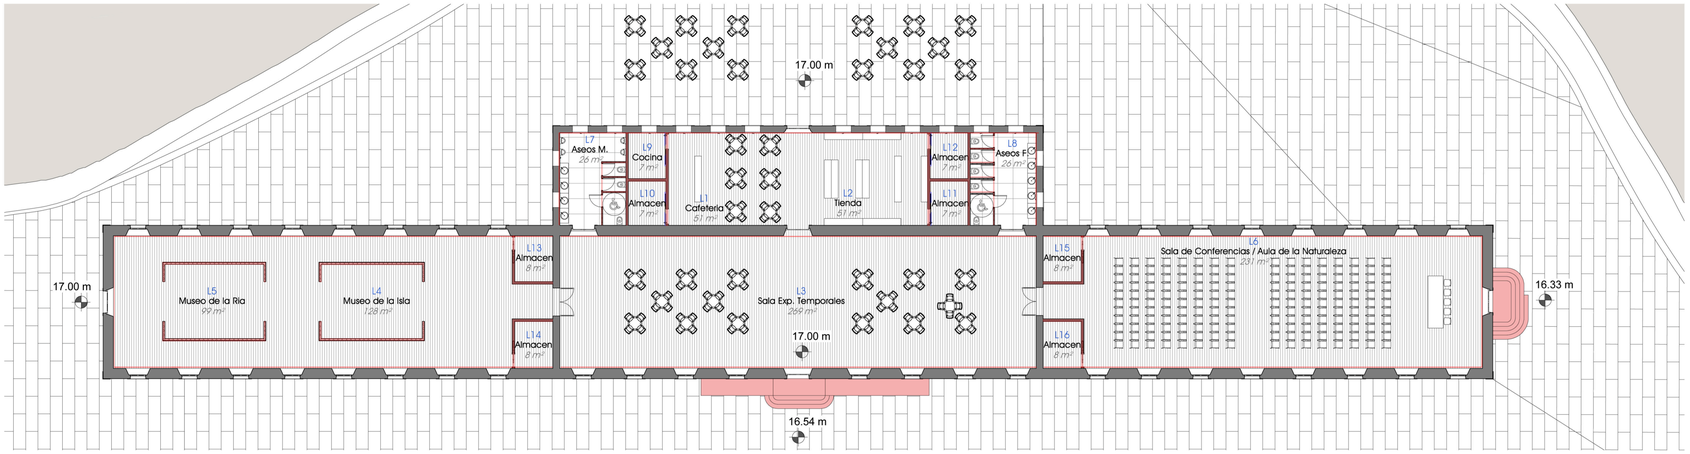


Lazareto Planta Baja
1 : 200

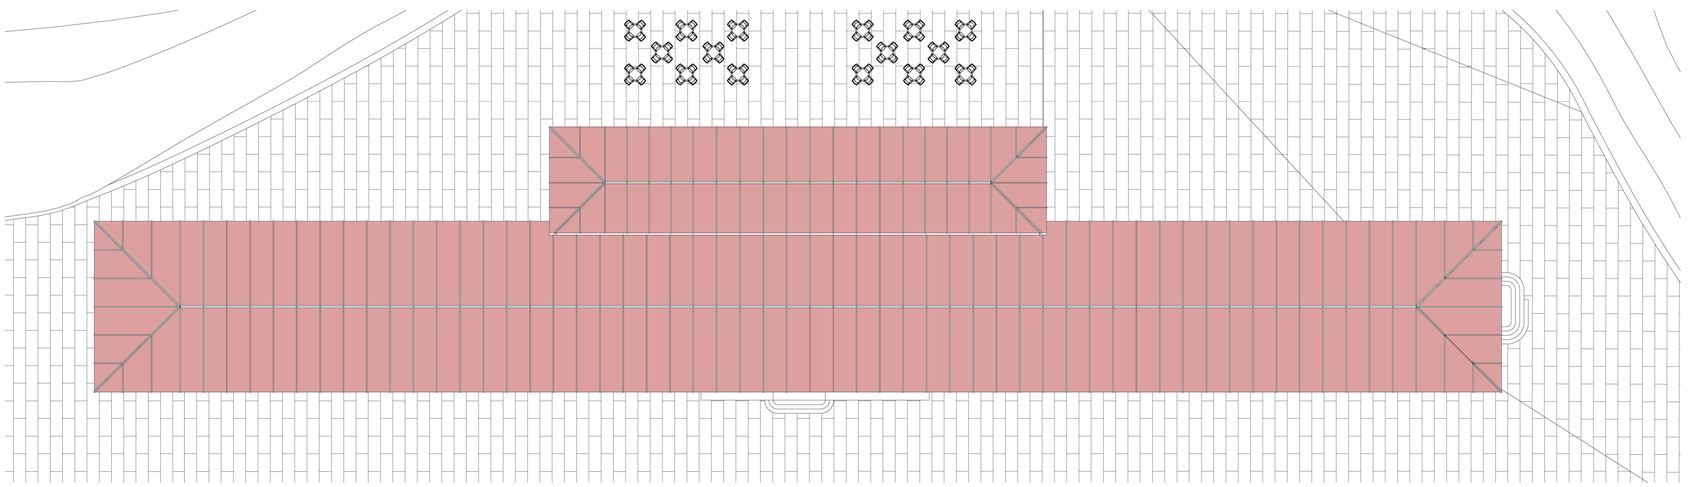

Lazareto Alero
1 : 200

ROJO - construido

AMARILLO - demolido

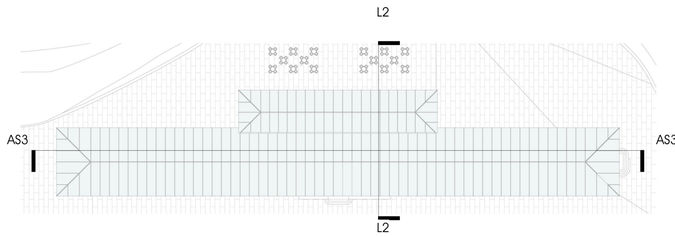

Revalorización Estrategica de la Isla de Tambo. Galicia

Profesores Orientadores:
Profesor Doutor Daniel Casas Valle
Profesor Especialista César Rouco

Universidad:
Escola Superior Gallaecia

Alumno: Sergio Portela Campos
Nº Alumno: 925-16

Fecha: 06/09/2020


Orientación: Norte

Intervención:
Edificio Lazareto "Museo Ria e Isla - Multiusos"


Título:
Planos de Demolición y Construcción

Escala: 1 : 200


Nº: 5.02

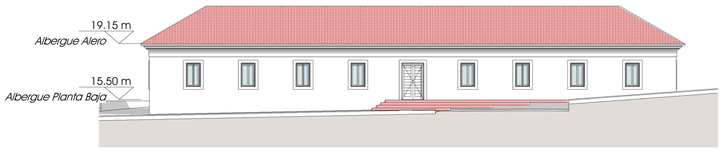

Albergue Alzado Sur
1 : 200

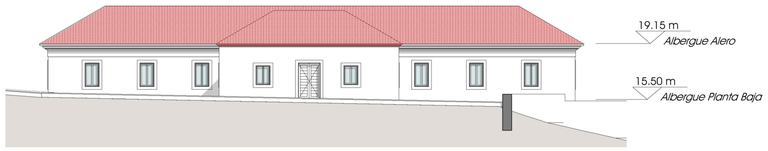


Albergue Alzado Norte
1 : 200

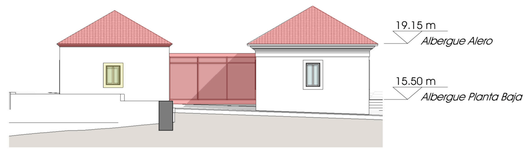


Albergue Alzado Oeste
1 : 200




Albergue Alzado Este
1 : 200

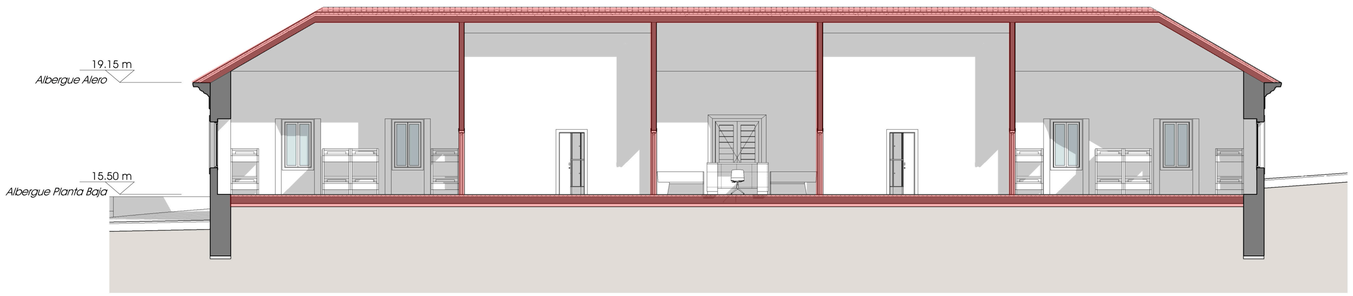


Albergue Sección 1
1 : 100

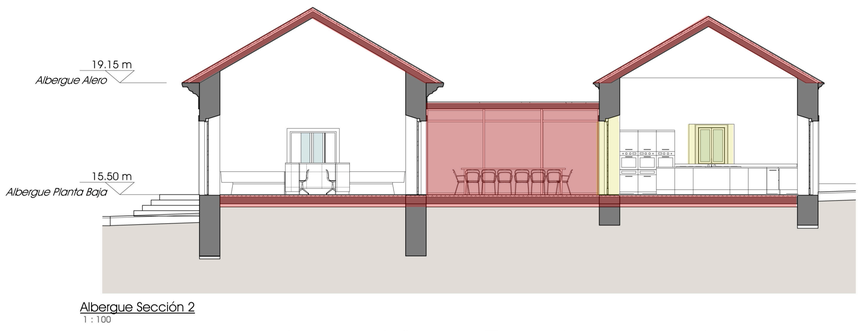


Albergue Sección 2
1 : 100

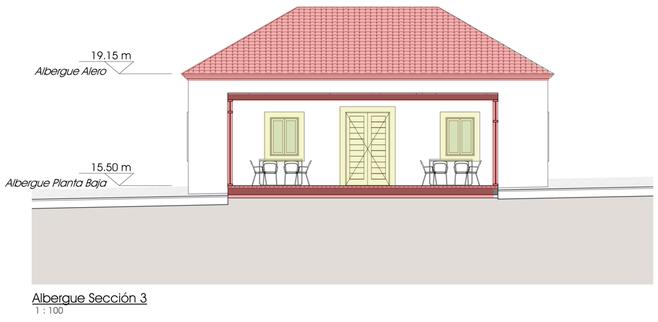

Albergue Sección 3
1 : 100

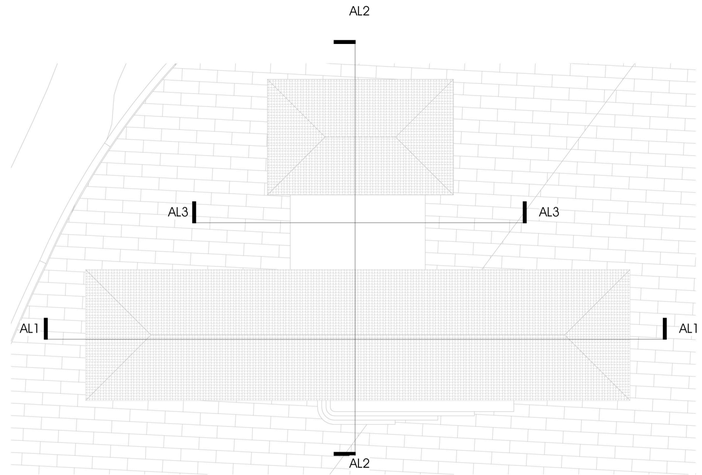

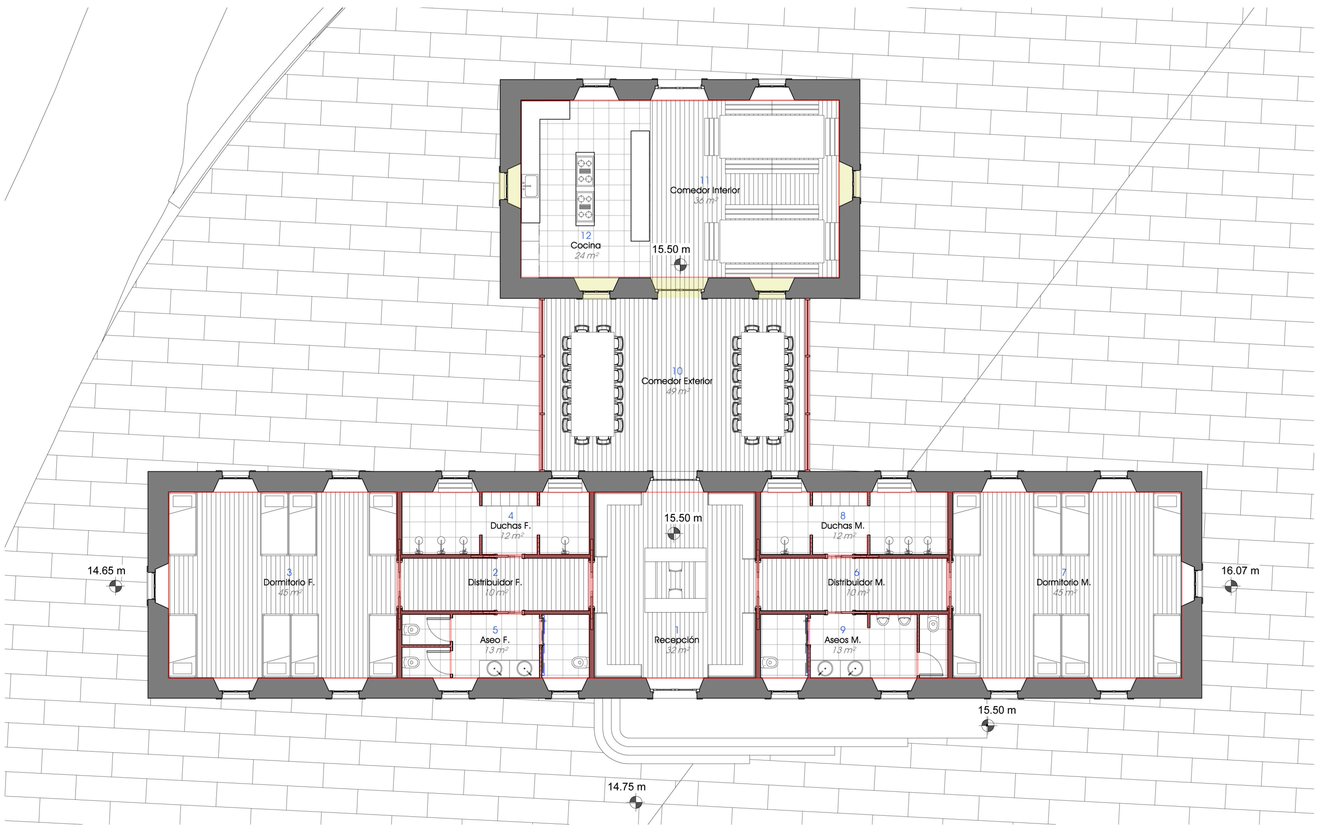

Albergue Planta Baja
1 : 100

ROJO - construido

AMARILLO - demolido

Revalorización Estrategica de la Isla de Tambo. Galicia

Profesores Orientadores:
Profesor Doutor Daniel Casas Valle
Profesor Especialista César Rouco

Universidad:
Escola Superior Gallaecia

Alumno: Sergio Portela Campos
Nº Alumno: 925-16

Fecha: 06/09/2020


Orientación: Norte

Intervención:
Edificio Albergue


Escala: 1 : 100

Nº: 5.03


Título:
Planos de Demolición y Construcción

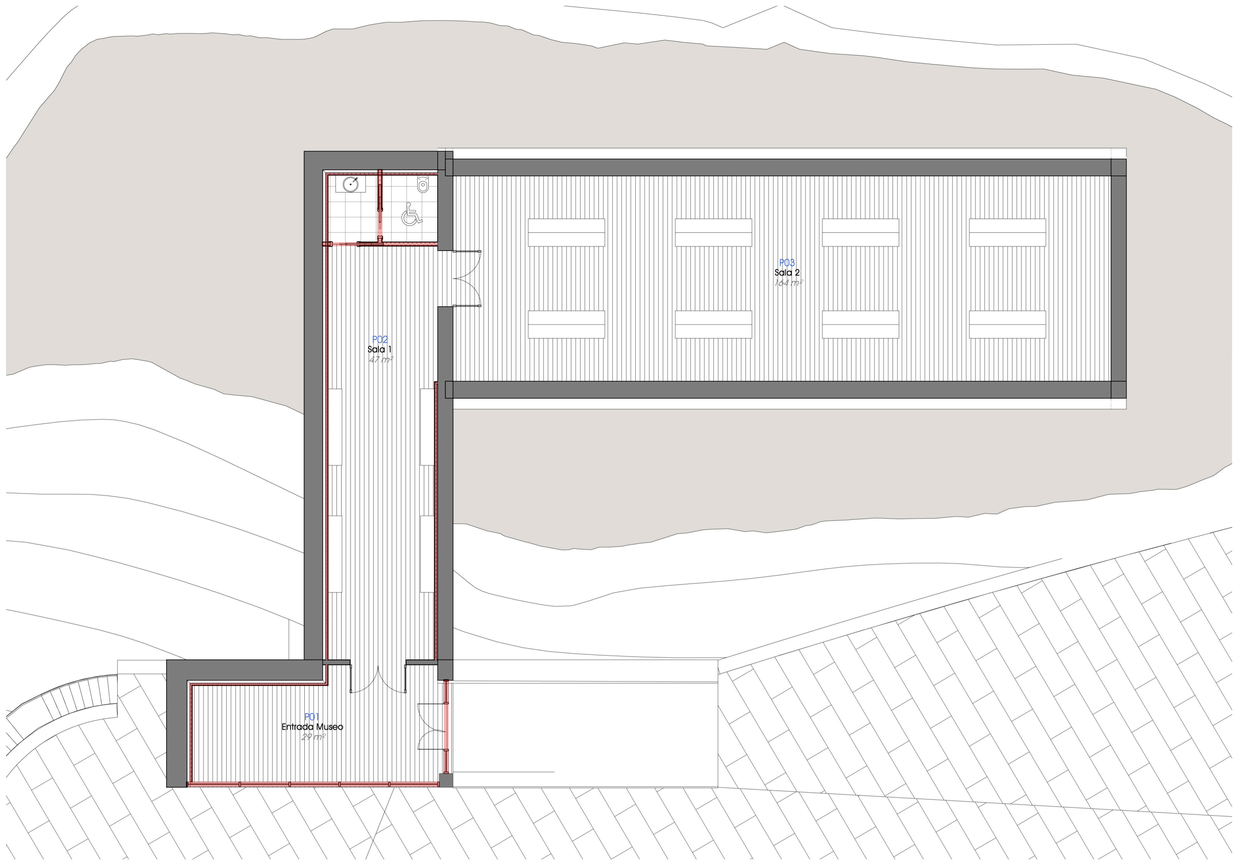


Polvorín Planta Baja Cotas
1 : 100

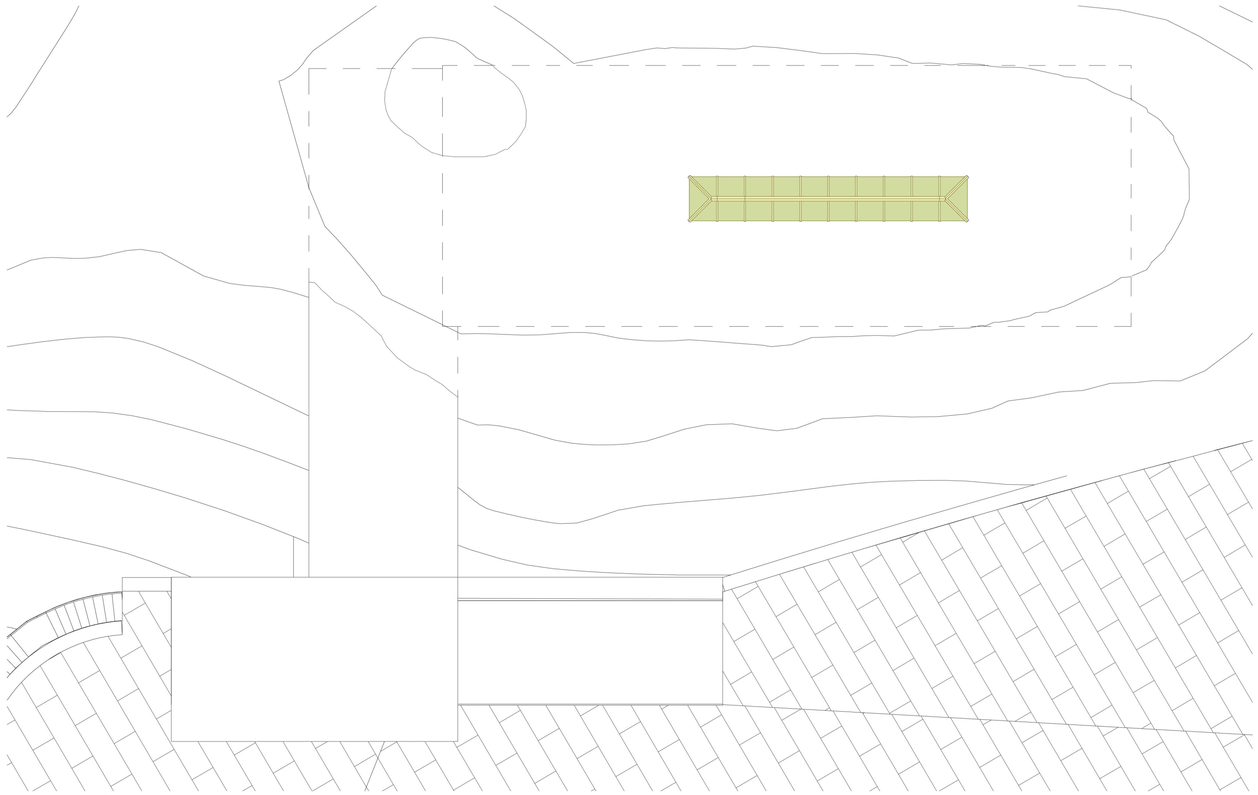


Polvorín Planta Cubierta
1 : 100

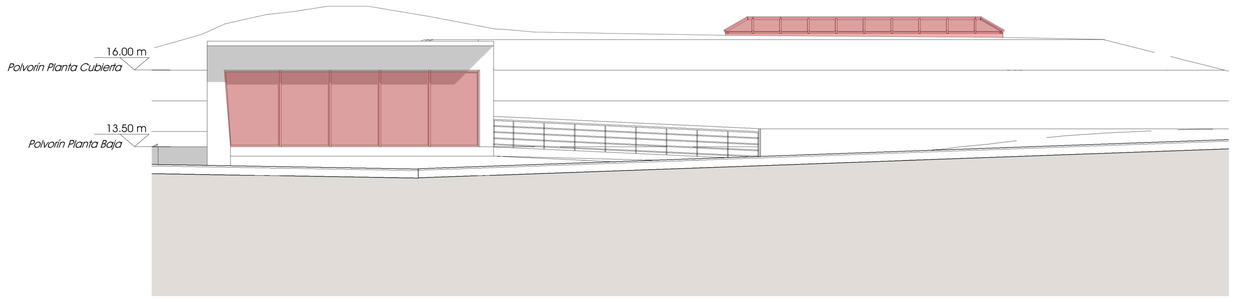


Polvorín Alzado Sureste Cotas
1 : 100

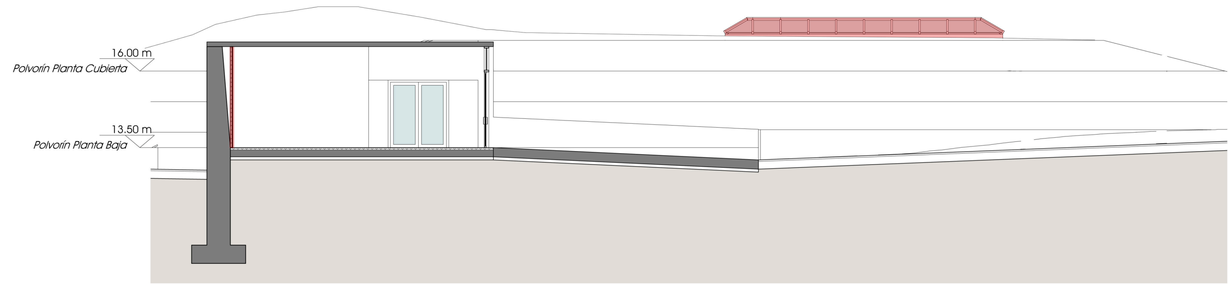


Polvorín Sección 1 Cotas
1 : 100

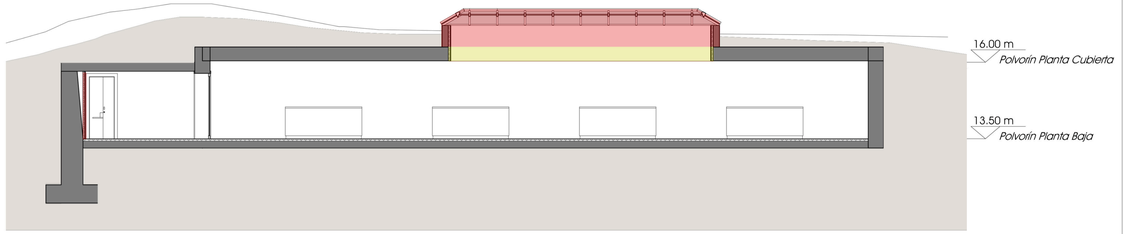

Polvorín Sección 2 Cotas
1 : 100

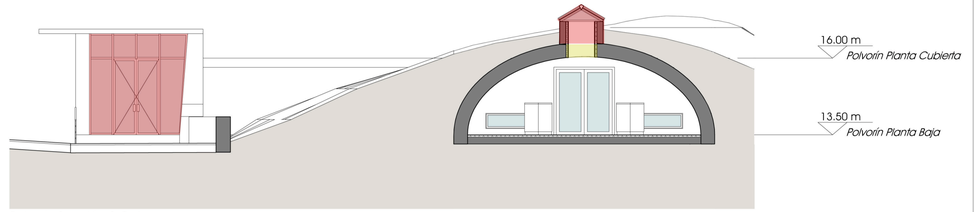


Polvorín Sección 3 Cotas
1 : 100

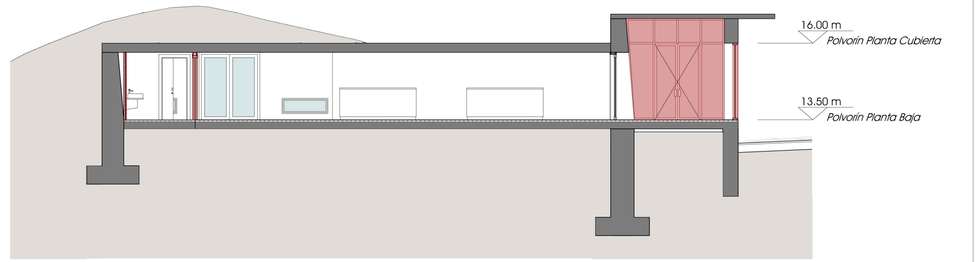

Polvorín Sección 4 Cotas
1 : 100

ROJO - construido

AMARILLO - demolido

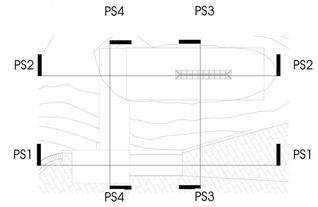

Revalorización Estrategica de la Isla de Tambo. Galicia

Profesores Orientadores:
Profesor Doutor Daniel Casas Valle
Profesor Especialista César Rouco

Universidad:
Escola Superior Gallaecia

Alumno: Sergio Portela Campos
Nº Alumno: 925-16

Fecha: 06/09/2020


Orientación: Norte

Intervención:
Edificio Polvorín "Museo Militar"


Título:
Planos de Demolición y Construcción

Escala: 1 : 100


Nº: 5.04

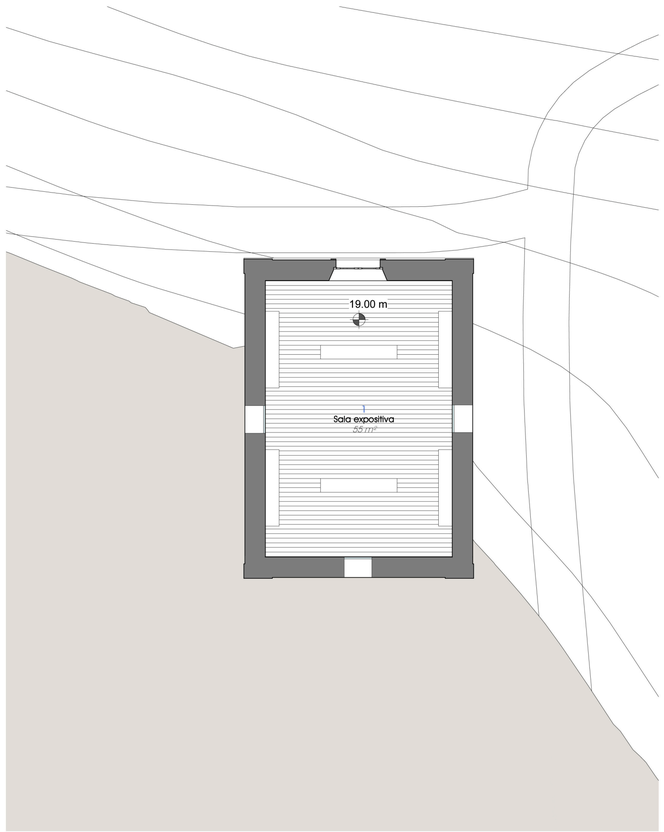


Capilla Planta Baja
1 : 100

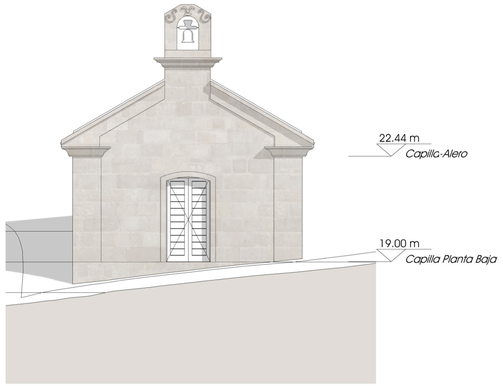


Capilla Alzado Norte
1 : 100

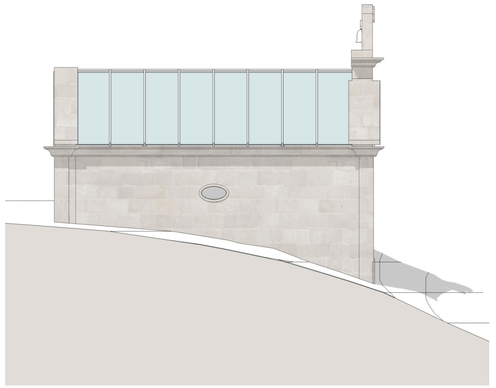


Capilla Alzado Este
1 : 100

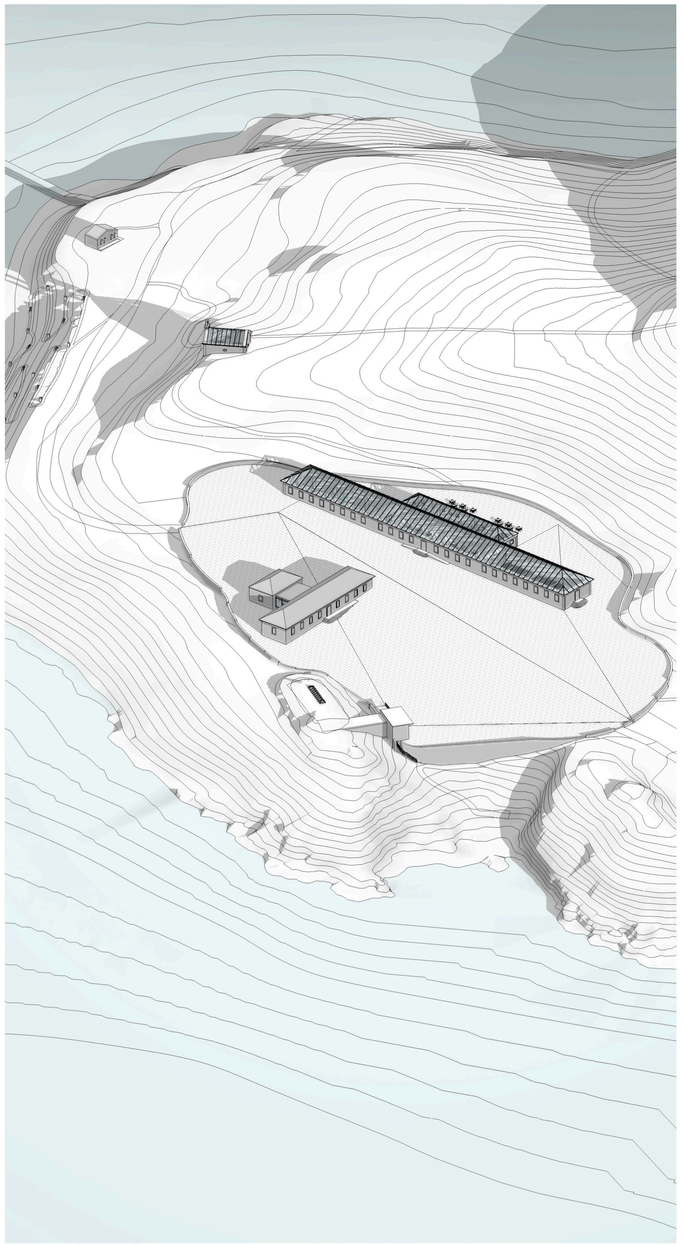


Conjunto Capilla

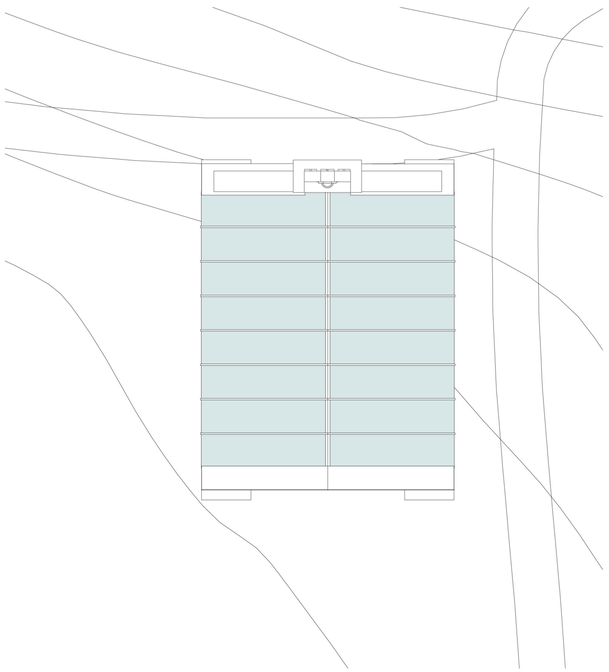


Capilla-Alero
1 : 100

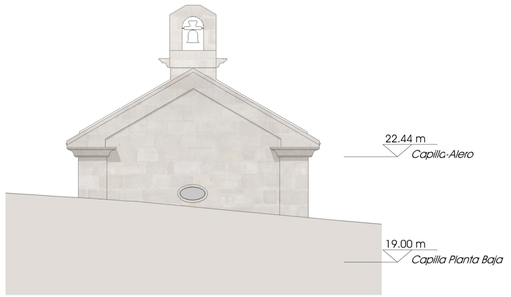


Capilla Alzado Sur
1 : 100

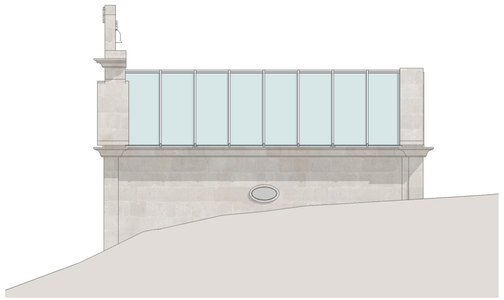


Capilla Alzado Oeste
1 : 100

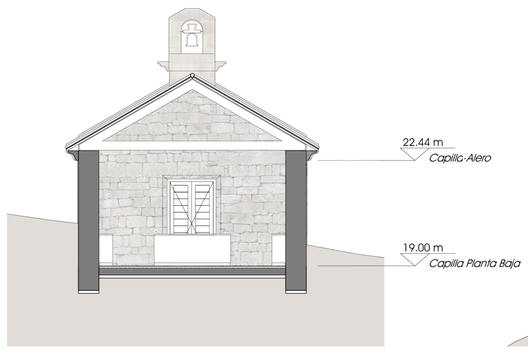

Capilla Sección 1
1 : 100

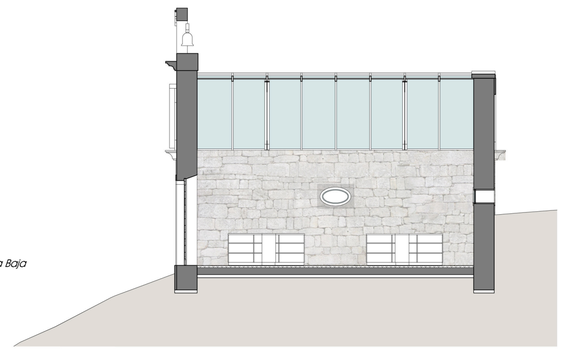

Capilla Sección 2
1 : 100

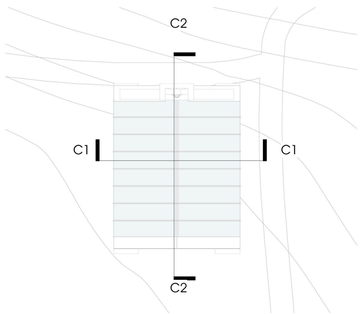

Revalorización Estrategica de la Isla de Tambo. Galicia

Profesores Orientadores:
Profesor Doutor Daniel Casas Valle
Profesor Especialista César Rouco

Universidad:
Escola Superior Gallaecia

Alumno: Sergio Portela Campos
Nº Alumno: 925-16

Fecha: 06/09/2020


Orientación: Norte

Intevención:
Edificio Capilla "Museo Religioso"


Titulo:
Plantas, alzados, secciones y perspectiva

Escala: 1 : 100


Nº: 6.01

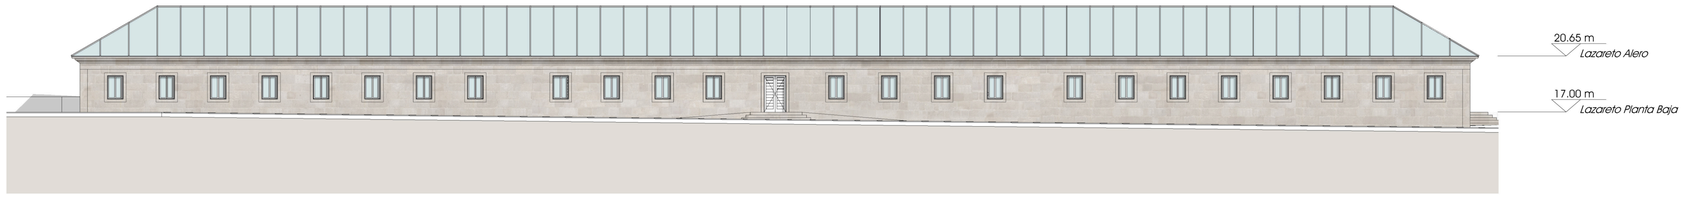


Lazareto Alzado Oeste
1 : 200

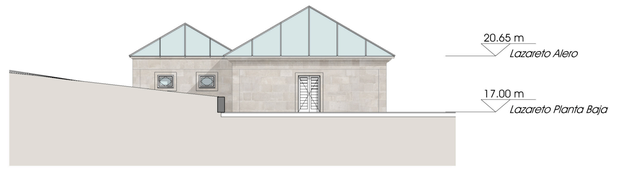


Lazareto Alzado Norte
1 : 200

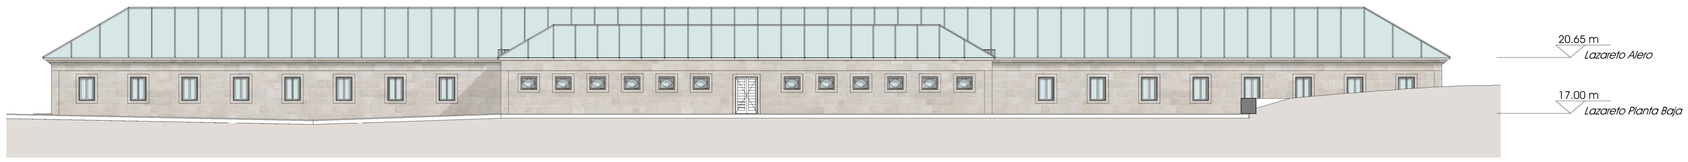


Lazareto Alzado Este
1 : 200

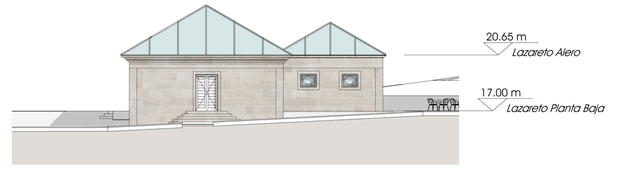


Lazareto Alzado Sur
1 : 200

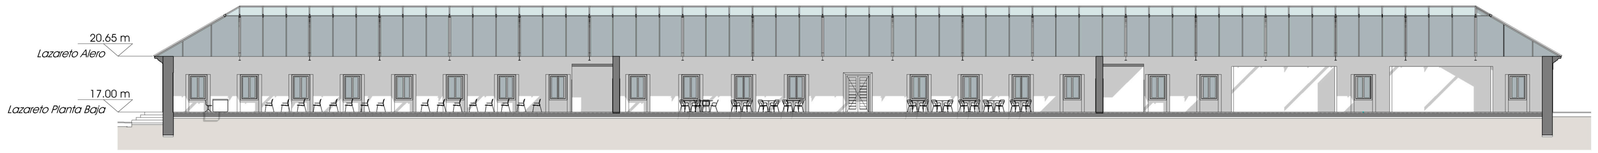


Lazareto Sección 1
1 : 200

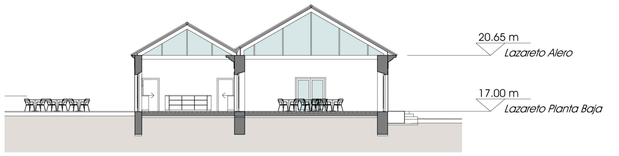


Lazareto Sección 2
1 : 200

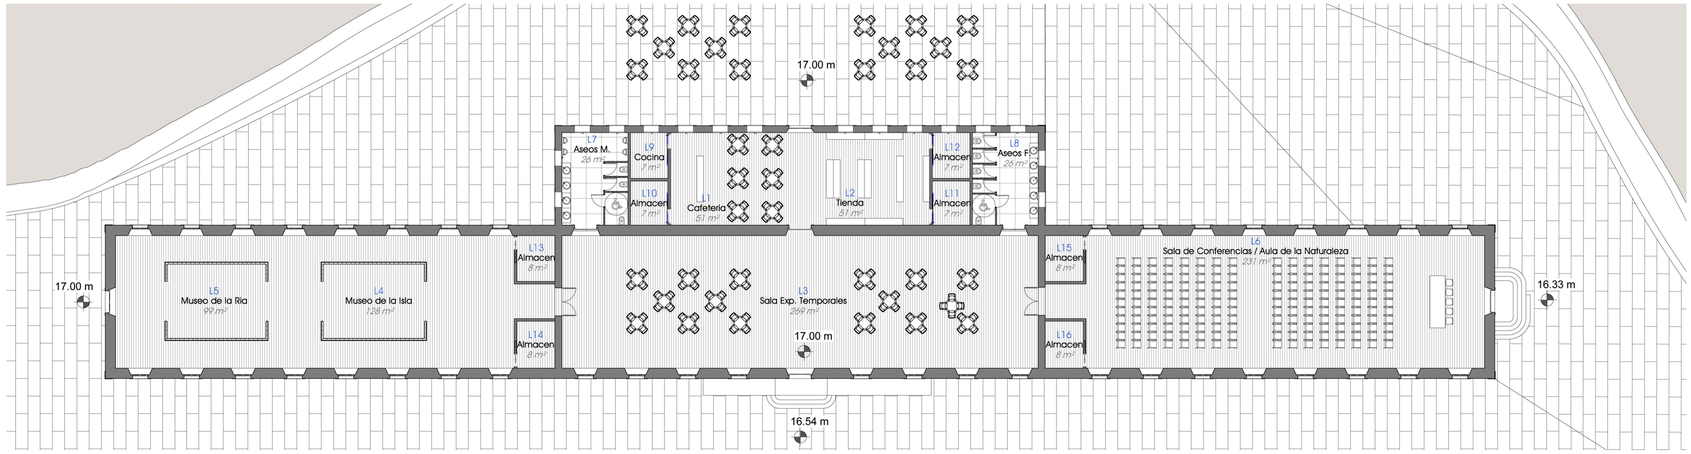


Lazareto Planta Baja
1 : 200

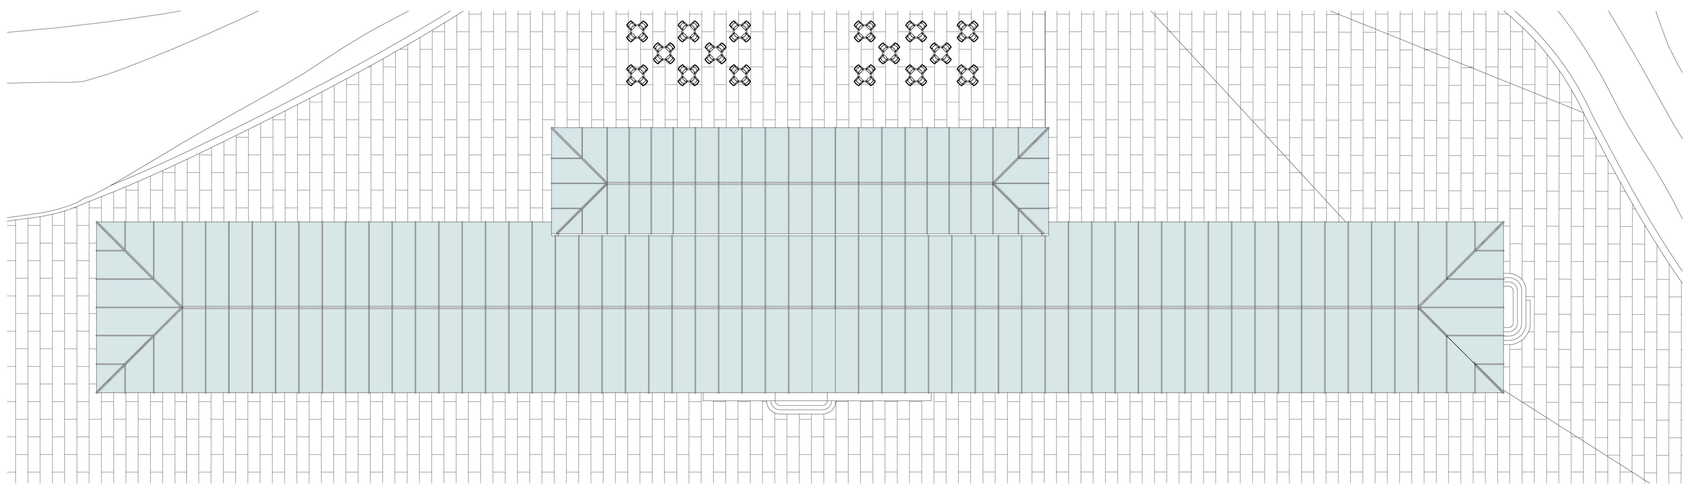

Lazareto Alero
1 : 200

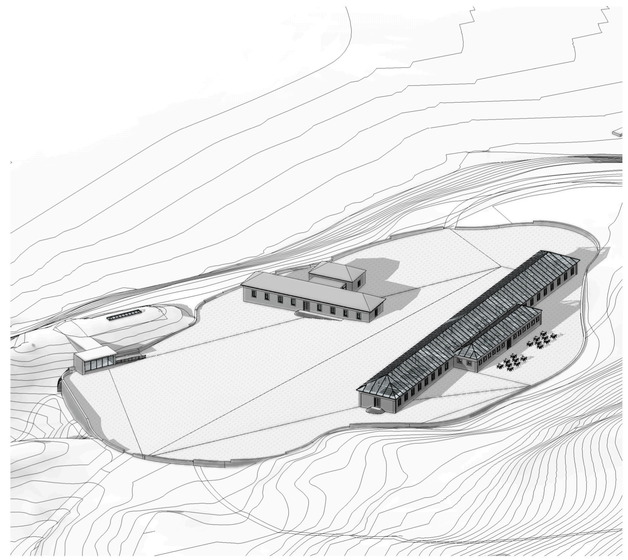

Conjunto Lazareto

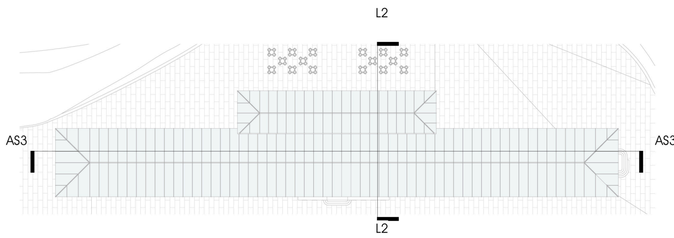

Revalorización Estrategica de la Isla de Tambo. Galicia

Profesores Orientadores:
Profesor Doutor Daniel Casas Valle
Profesor Especialista César Rouco

Universidad:
Escola Superior Gallaecia

Alumno: Sergio Portela Campos
Nº Alumno: 925-16

Fecha: 06/09/2020


Orientación: Norte

Intervención:
Edificio Lazareto "Museo Ria e Isla - Multiusos"


Escala: 1 : 200

Nº: 6.02


Título:
Plantas, alzados, secciones y perspectiva

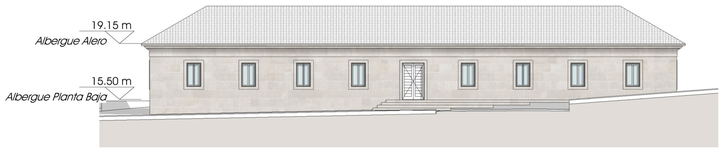

Albergue Alzado Sur
1 : 200

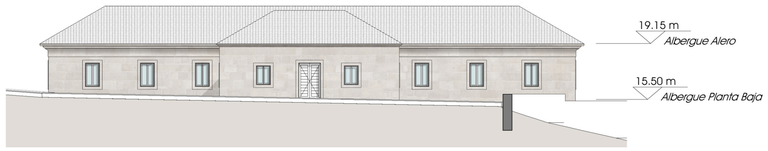


Albergue Alzado Norte
1 : 200

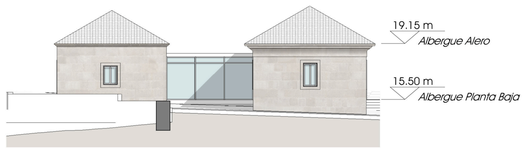


Albergue Alzado Oeste
1 : 200




Albergue Alzado Este
1 : 200

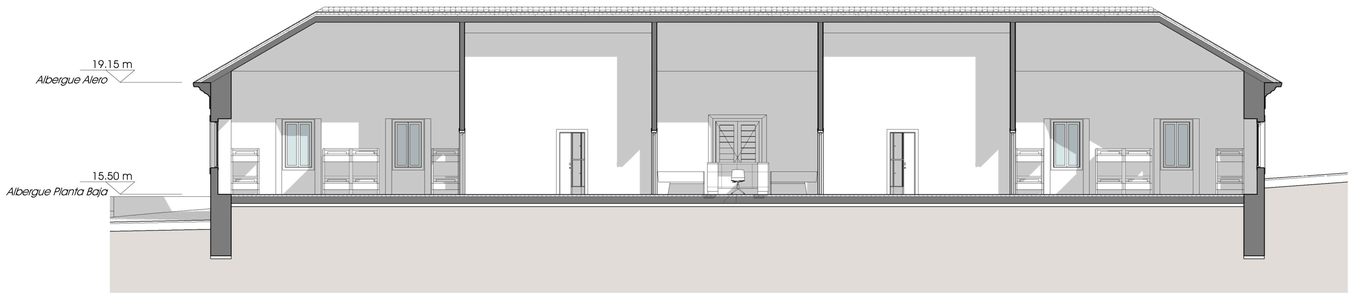


Albergue Sección 1
1 : 100

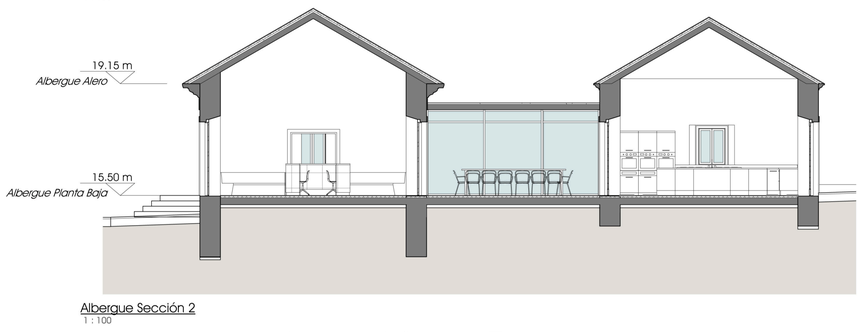


Albergue Sección 2
1 : 100

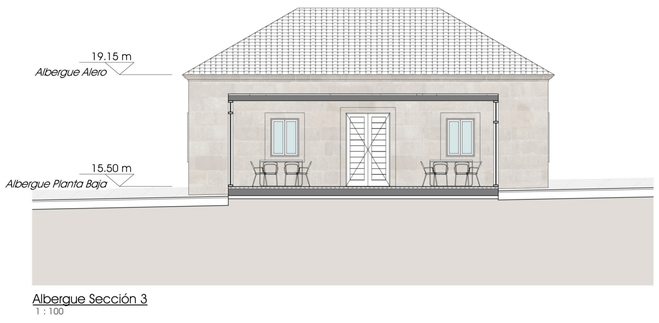


Albergue Sección 3
1 : 100

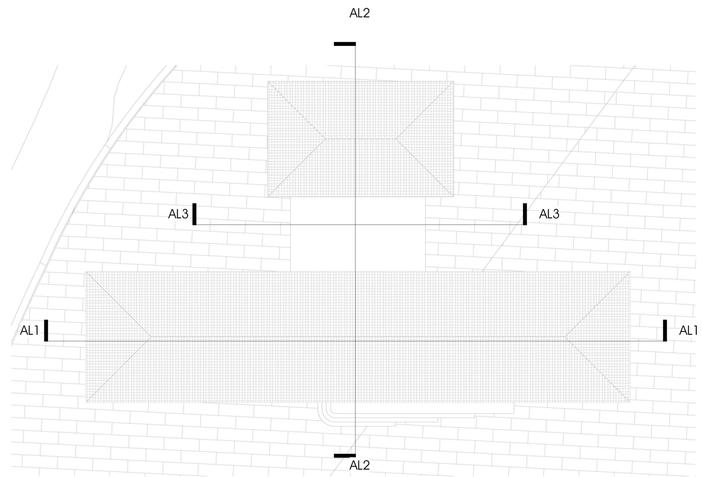

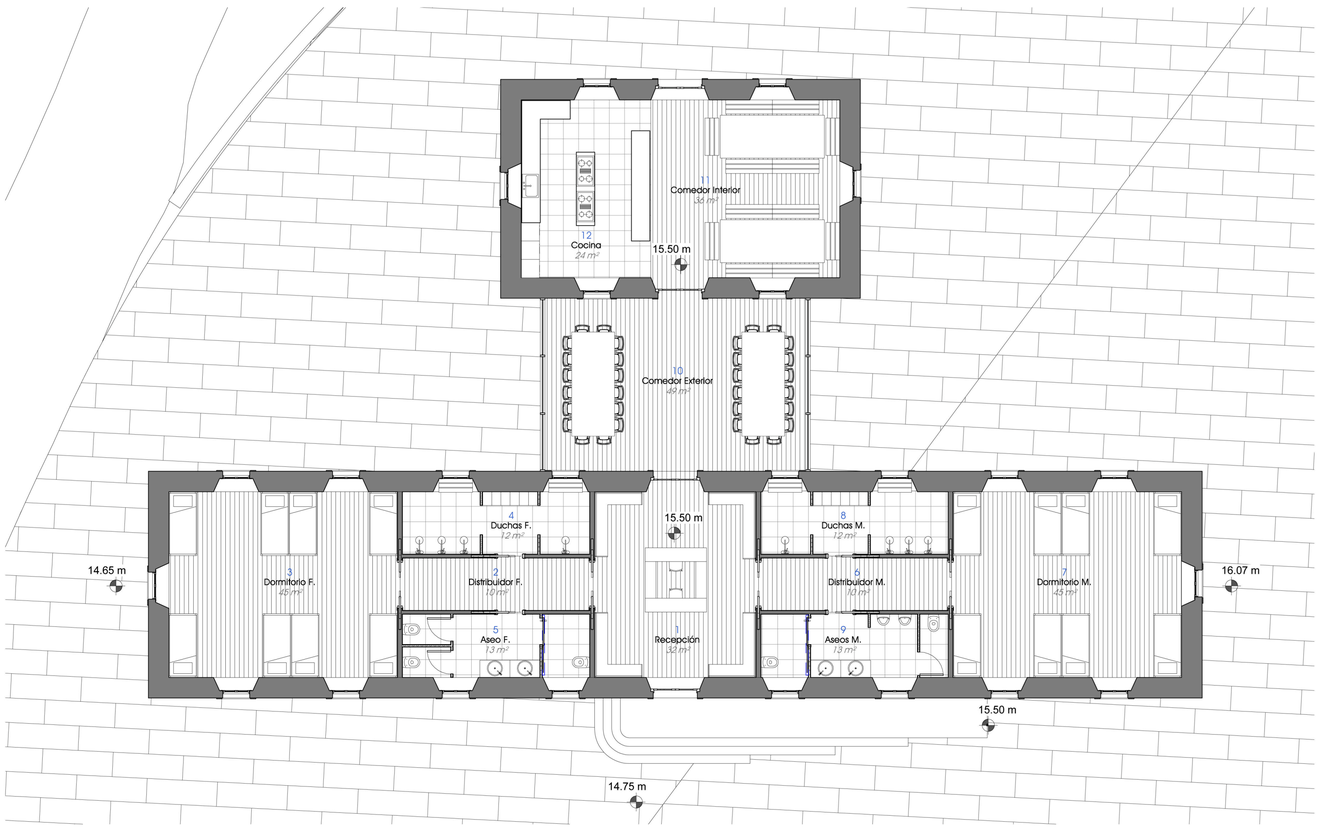

Albergue Planta Baja
1 : 100

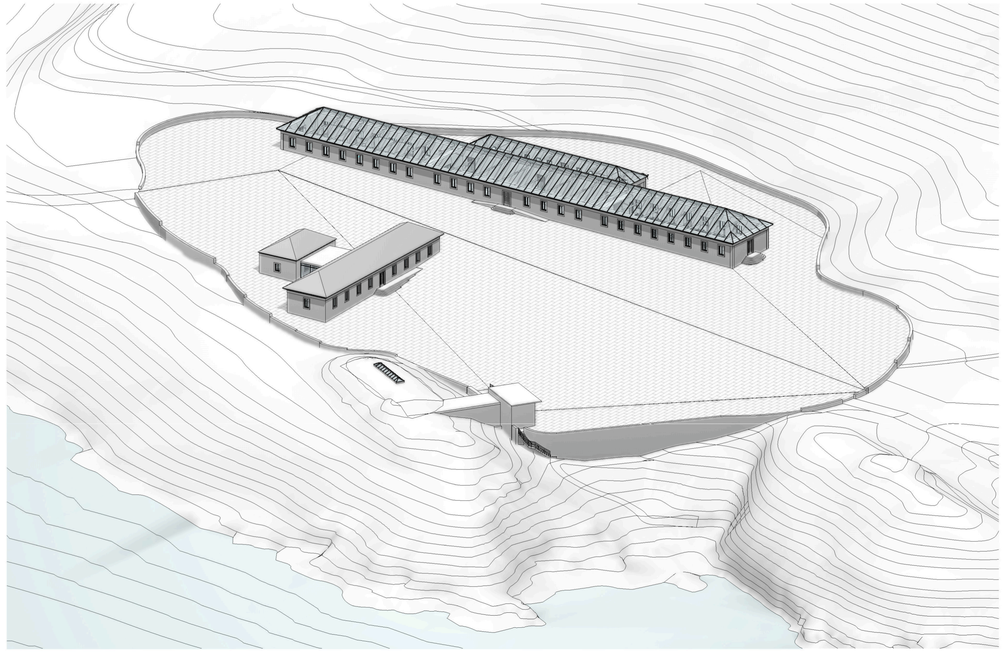

Conjunto Albergue

Revalorización Estrategica de la Isla de Tambo. Galicia

Profesores Orientadores:
Profesor Doutor Daniel Casas Valle
Profesor Especialista César Rouco

Alumno: Sergio Portela Campos
Nº Alumno: 925-16

Intervención:
Edificio Albergue

Titulo:
Plantas Baja, alzados y perspectiva


Universidad:
Escola Superior Gallaecia

Fecha: 06/09/2020


Orientación: Norte

Escala: 1 : 100


Nº: 6.03

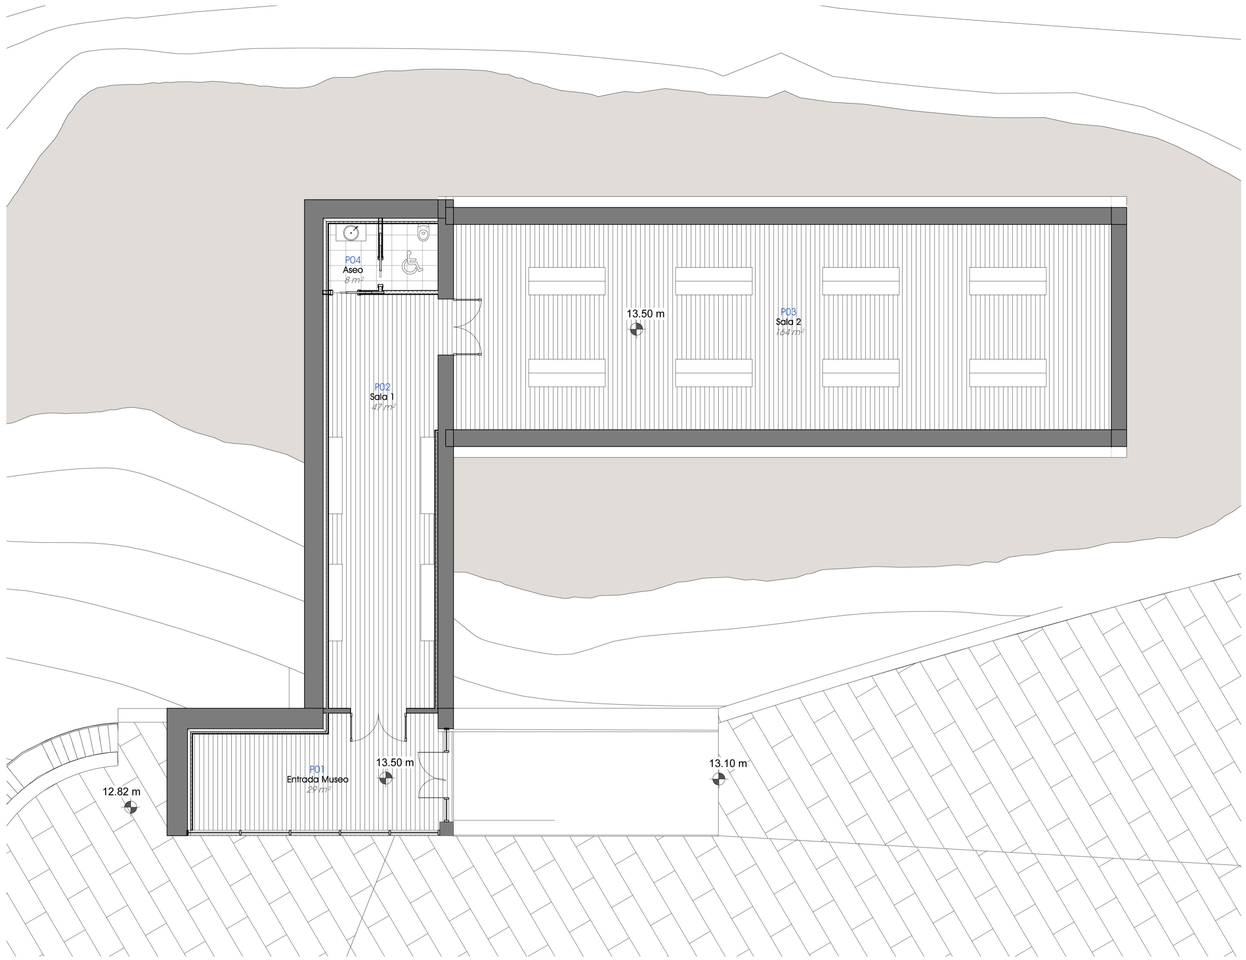


Polvorín Planta Baja
1 : 100

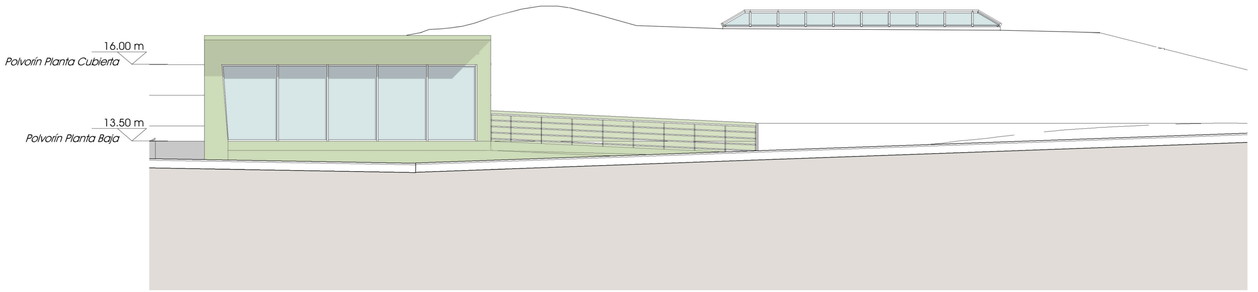


Polvorín Alzado Sureste
1 : 100

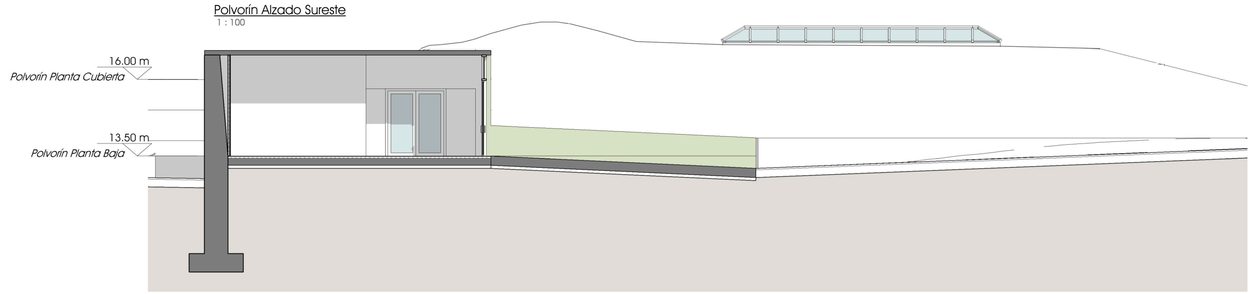


Polvorín Sección 1
1 : 100

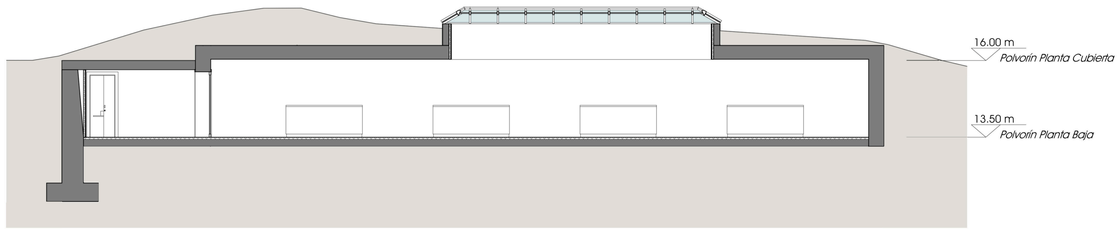


Polvorín Sección 2
1 : 100

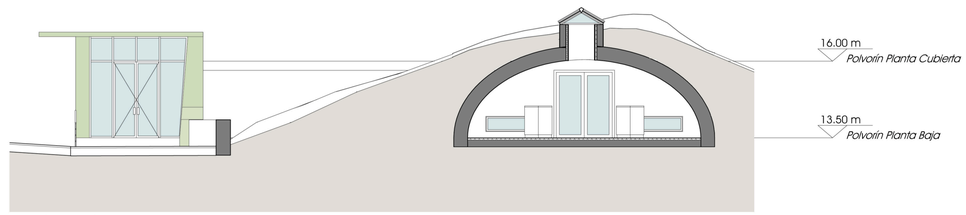


Polvorín Sección 3
1 : 100

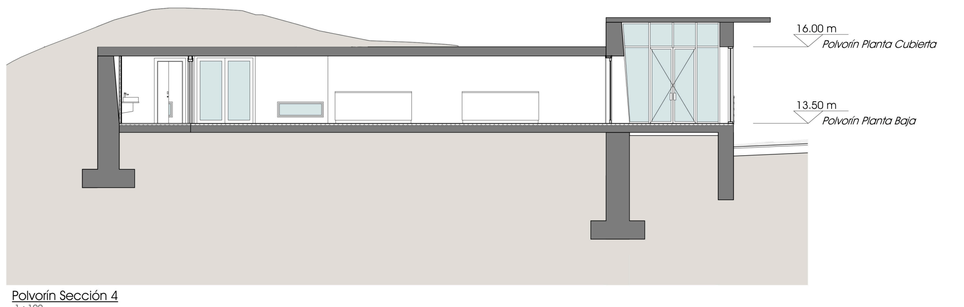

Polvorín Sección 4
1 : 100

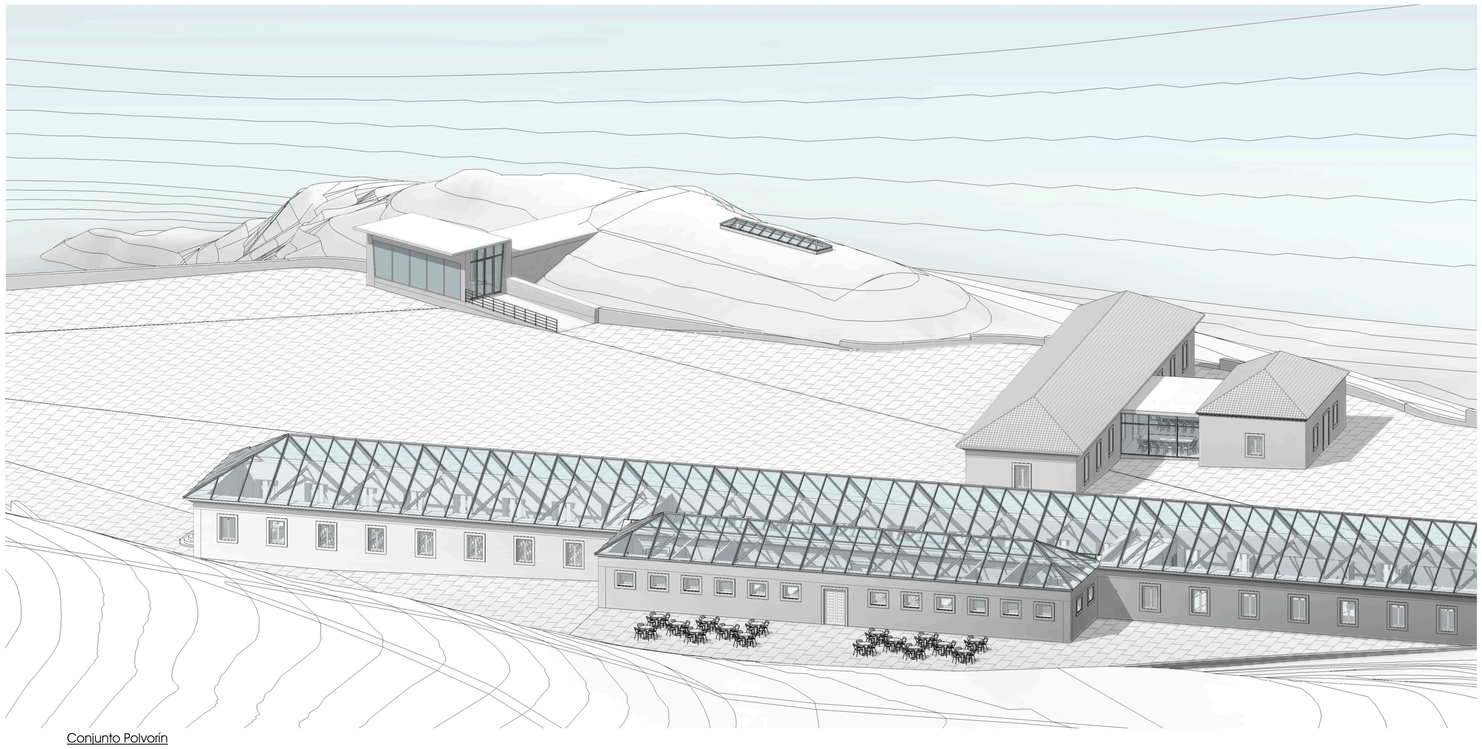

Conjunto Polvorín

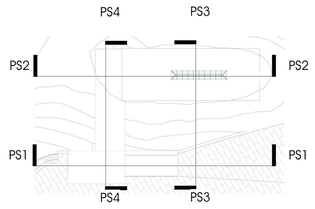

Revalorización Estrategica de la Isla de Tambo. Galicia

Profesores Orientadores:
Profesor Doutor Daniel Casas Valle
Profesor Especialista César Rouco

Alumno: Sergio Portela Campos
Nº Alumno: 925-16

Intervención:
Edificio Polvorín "Museo Militar"

Título:
Planta, Alzado, Secciones y Perspectivas


Universidad:
Escola Superior Gallaecia

Fecha: 06/09/2020


Orientación: Norte

Escala: 1 : 100


Nº: 6.04

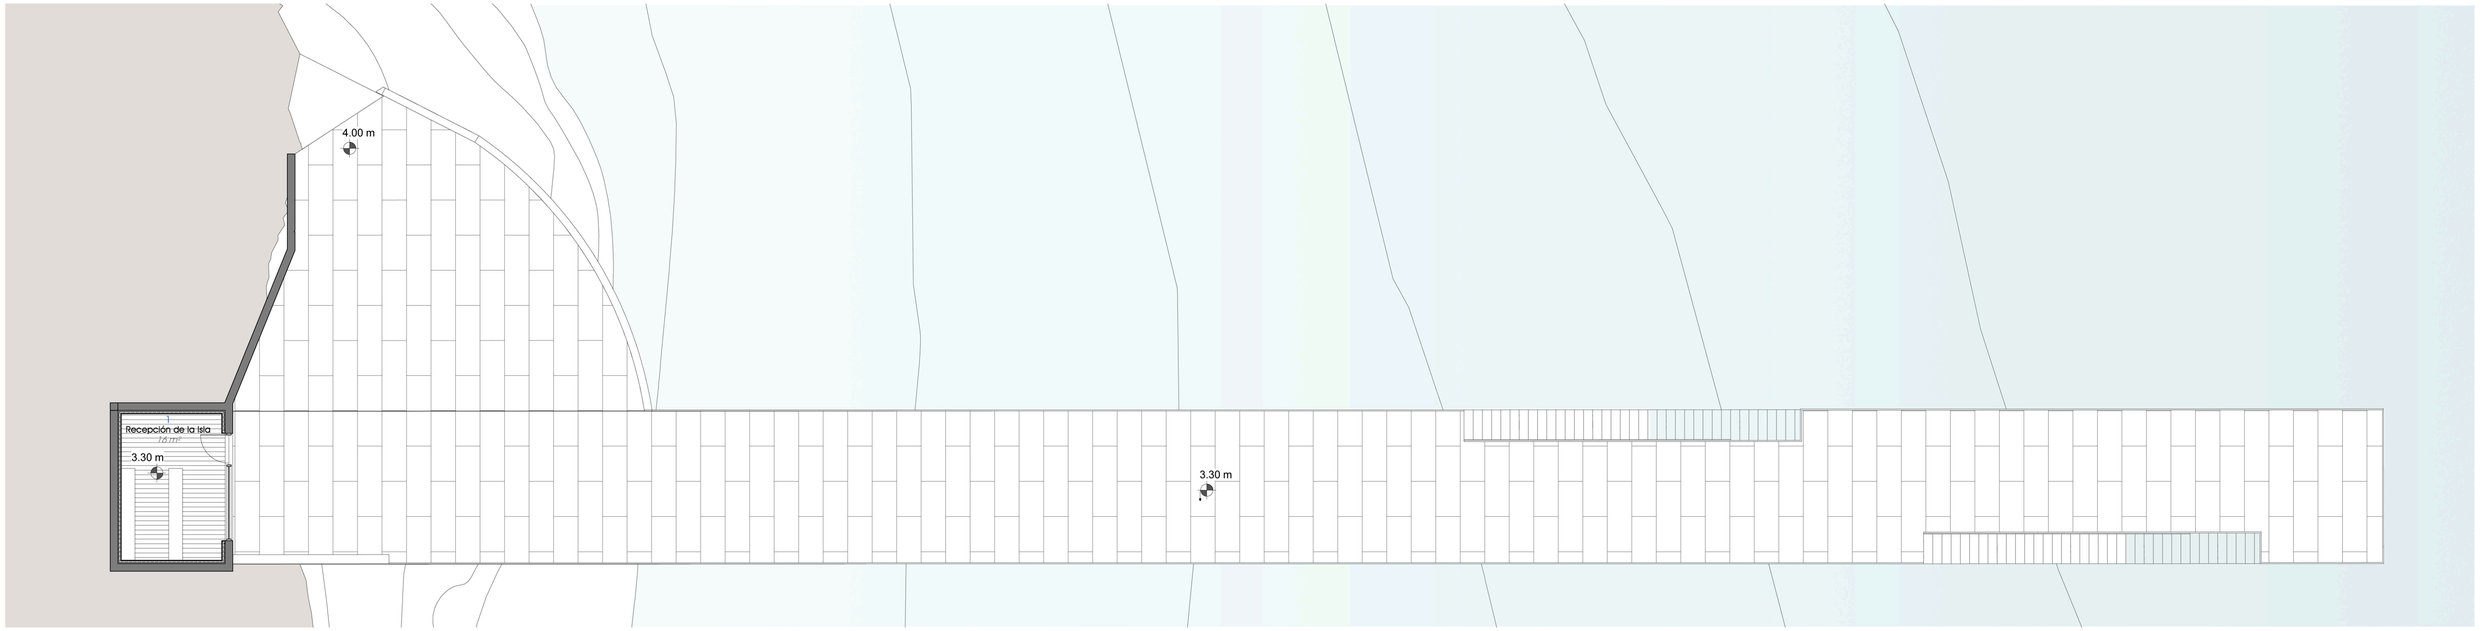


Muelle de Adreira
1 : 100

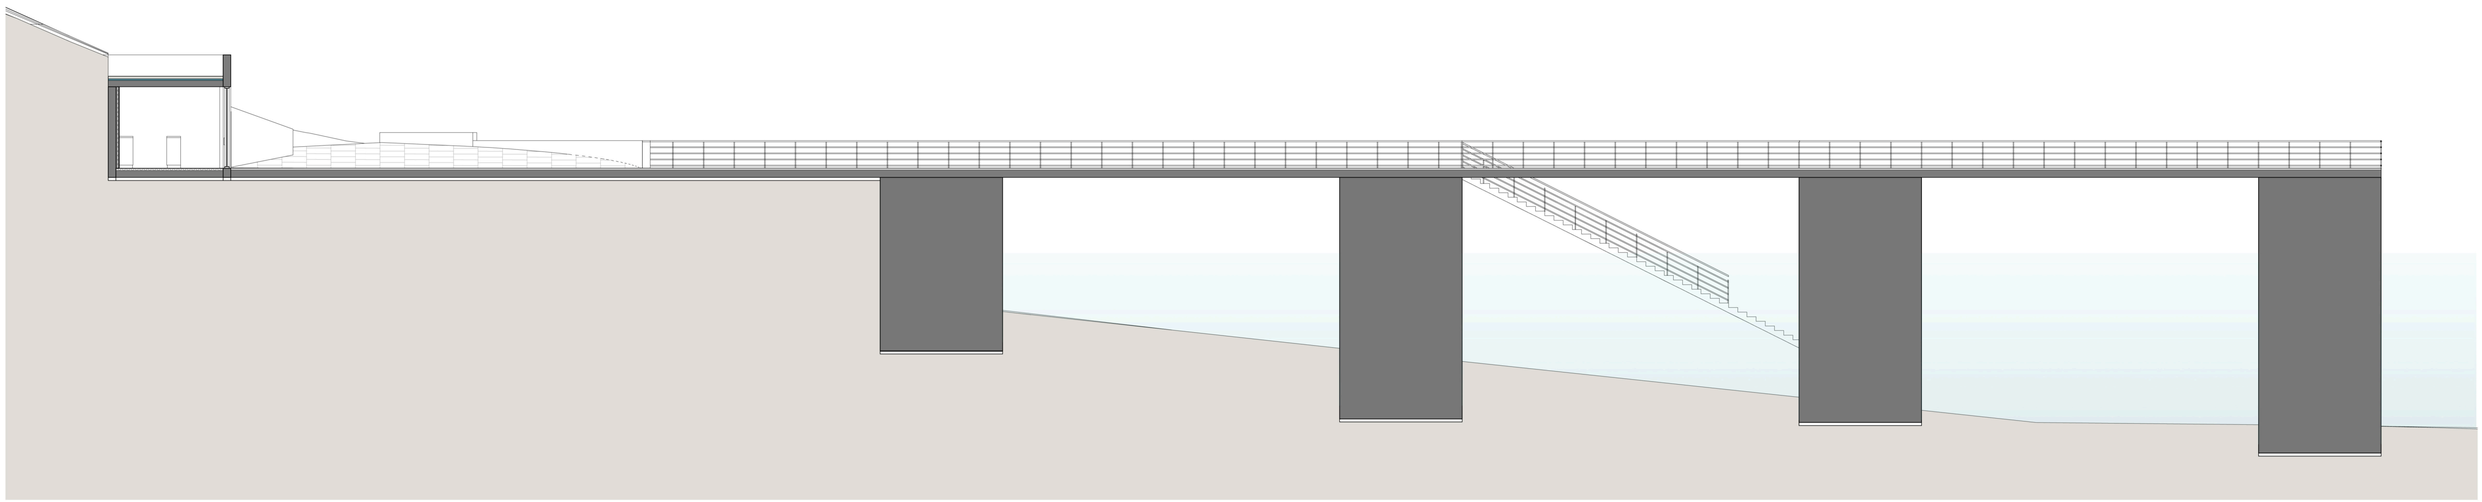


Muelle de Adreira Sección 1
1 : 100

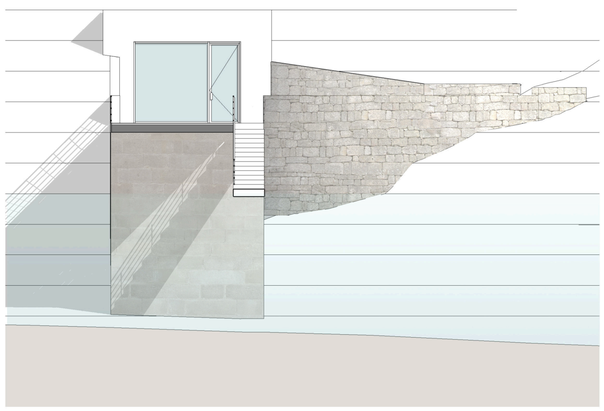

Muelle de Adreira Sección 2
1 : 100

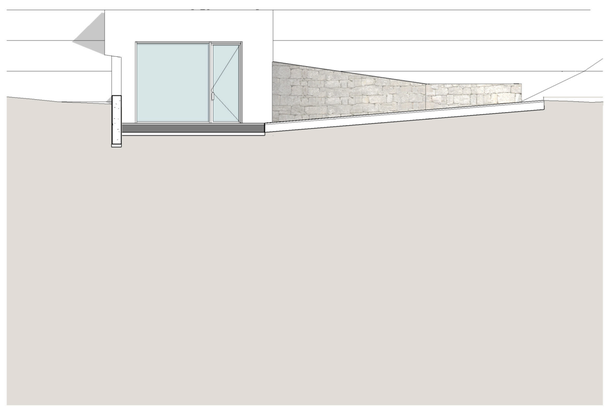

Recepción de la Isla Alzado
1 : 100

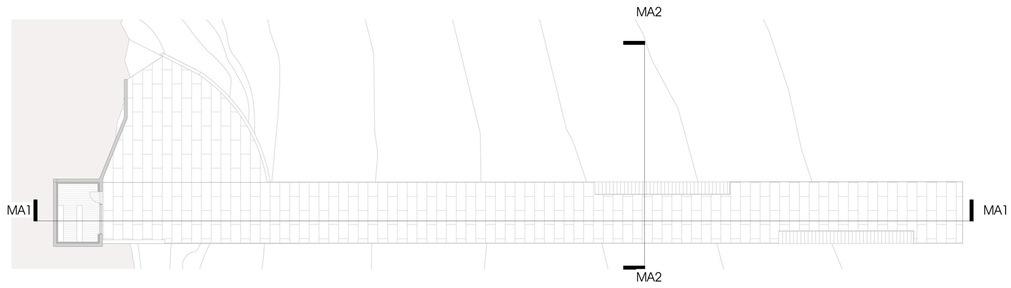

Revalorización Estrategica de la Isla de Tambo. Galicia

Profesores Orientadores:
Profesor Doutor Daniel Casas Valle
Profesor Especialista César Rouco

Alumno: Sergio Portela Campos
Nº Alumno: 925-16

Intervención:
Muelle de Adreira - Recepción

Título:
Plantas, Alzados y Secciones

Universidad:
Escola Superior Gallaecia

Fecha: 06/09/2020


Orientación: Norte

Escala: 1 : 100


Nº: 6.05




Muelle de Tenlo Chico
1 : 100

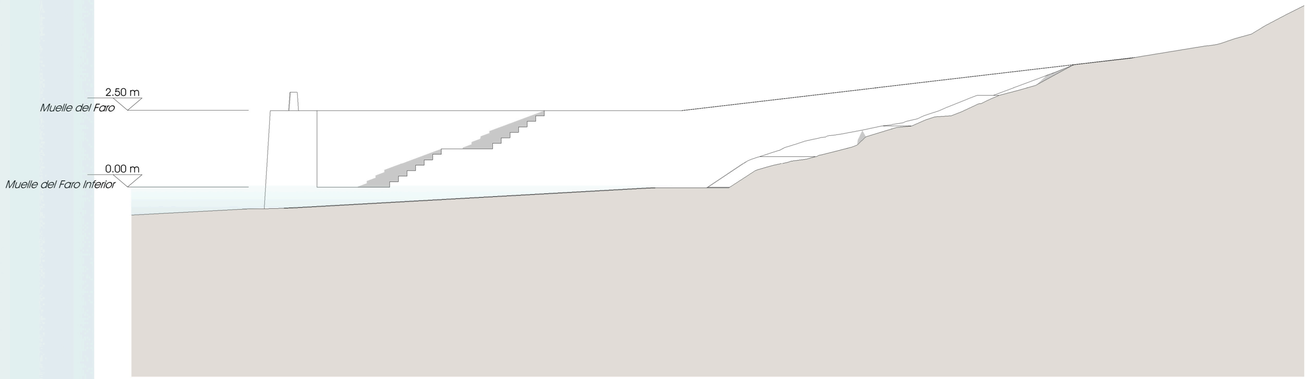


Muelle de Tenlo Chico Alzado Norte
1 : 100

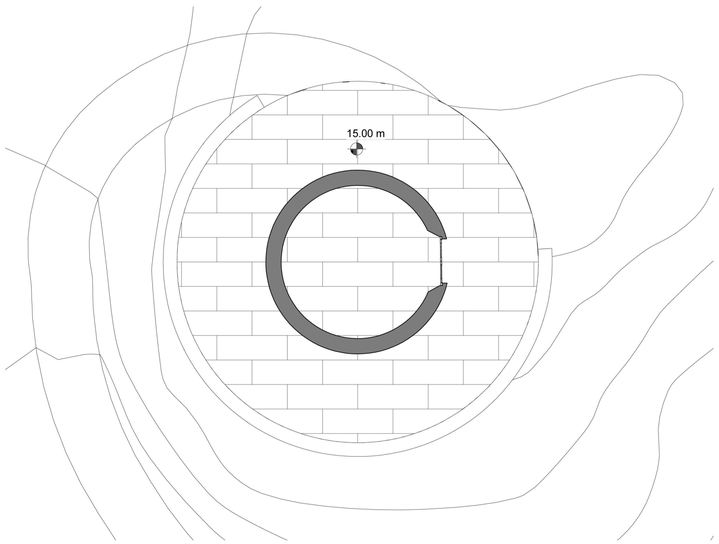


Faro Base
1 : 100

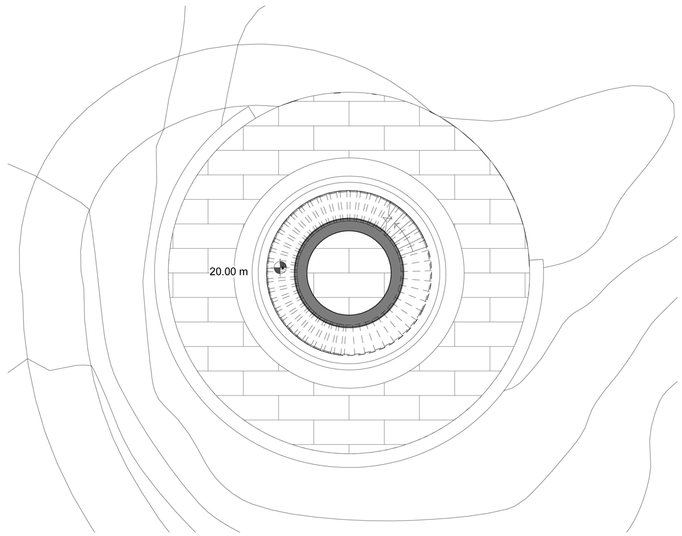


Faro medio
1 : 100

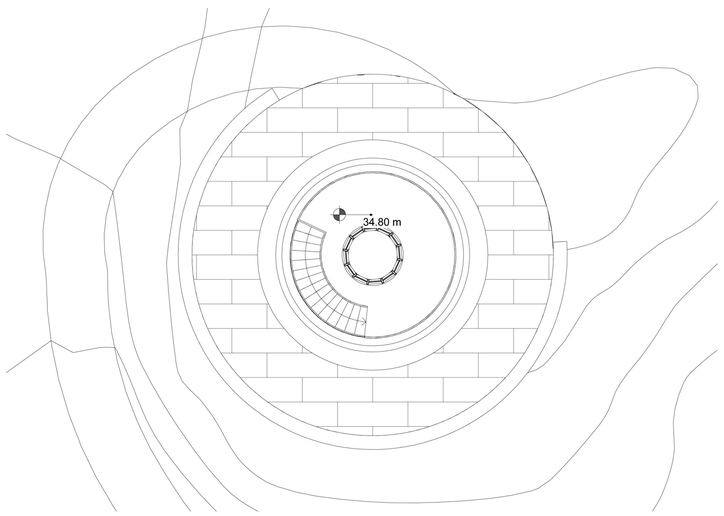


Faro superior
1 : 100

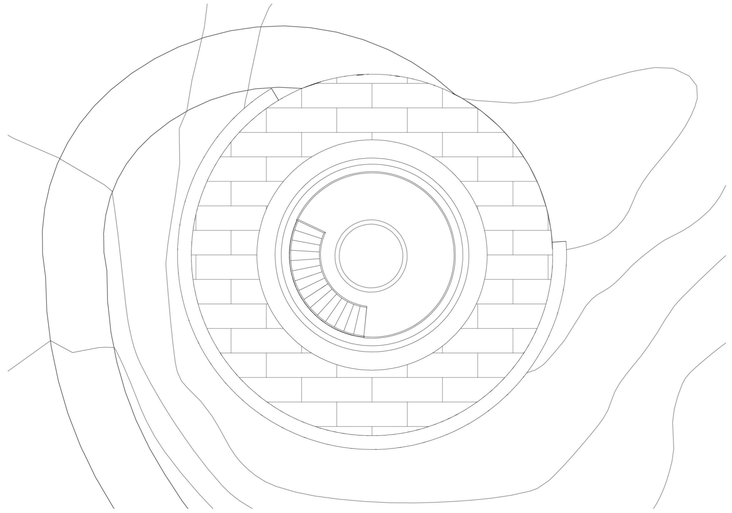

Faro Cubierta
1 : 100

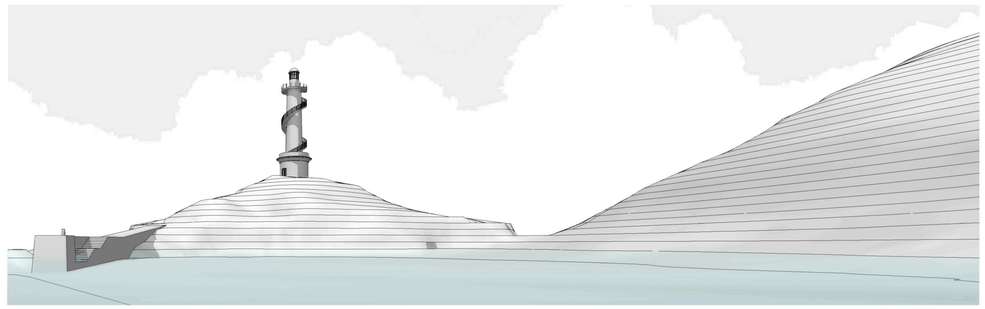

Conjunto Muelle y Faro

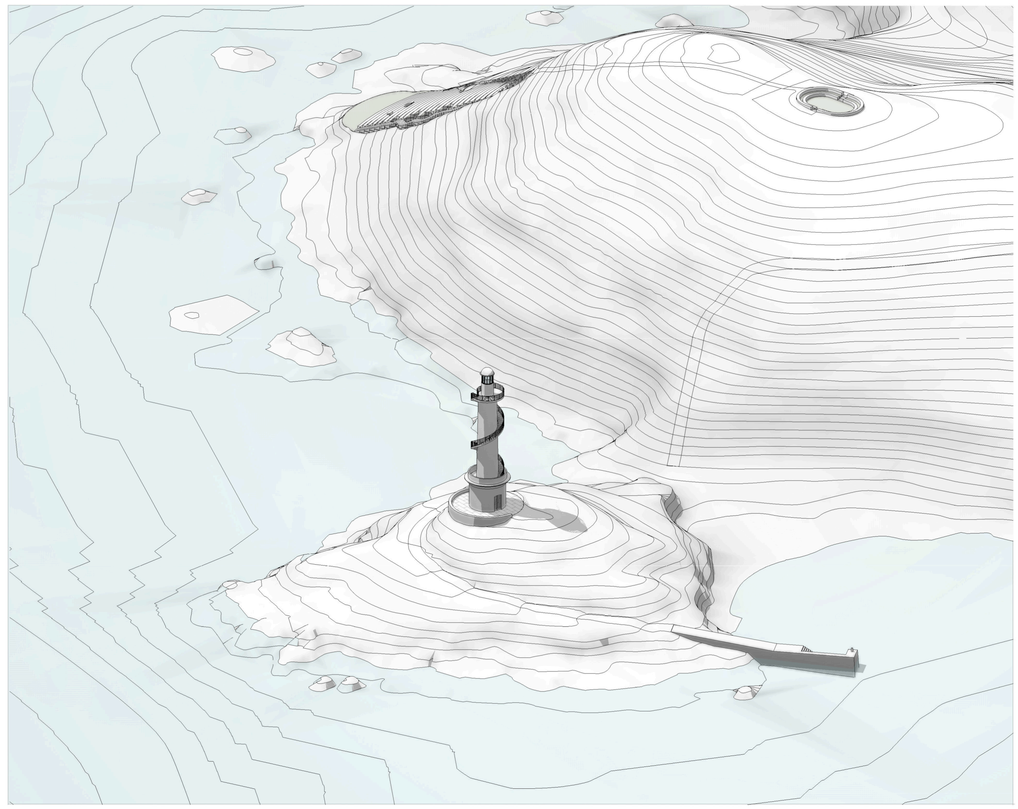

Conjunto Muelle y Faro 2

Revalorización Estrategica de la Isla de Tambo. Galicia

Profesores Orientadores:
Profesor Doutor Daniel Casas Valle
Profesor Especialista César Rouco

Universidad:
Escola Superior Gallaecia

Alumno: Sergio Portela Campos
Nº Alumno: 925-16

Fecha: 06/09/2020


Orientación:

Intervención:
Muelle de Tenlo Chico y Faro


Titulo:
Plantas, Alzados

Escala: 1 : 100


Nº: 6.06

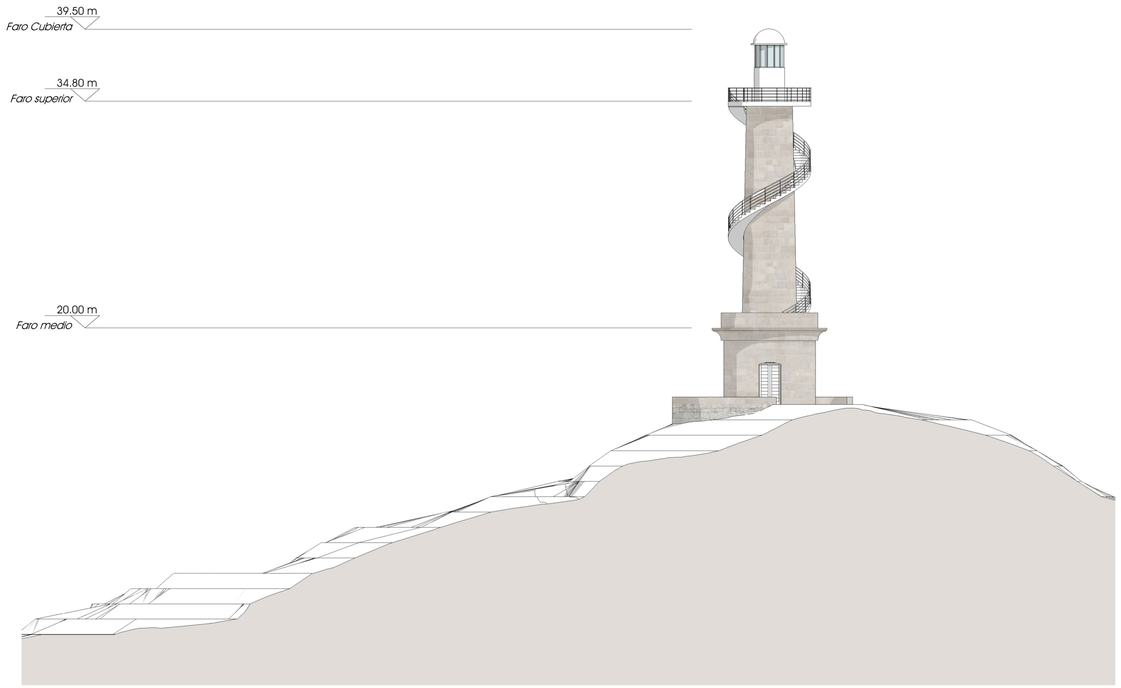


Faro Alzado Este
1 : 200

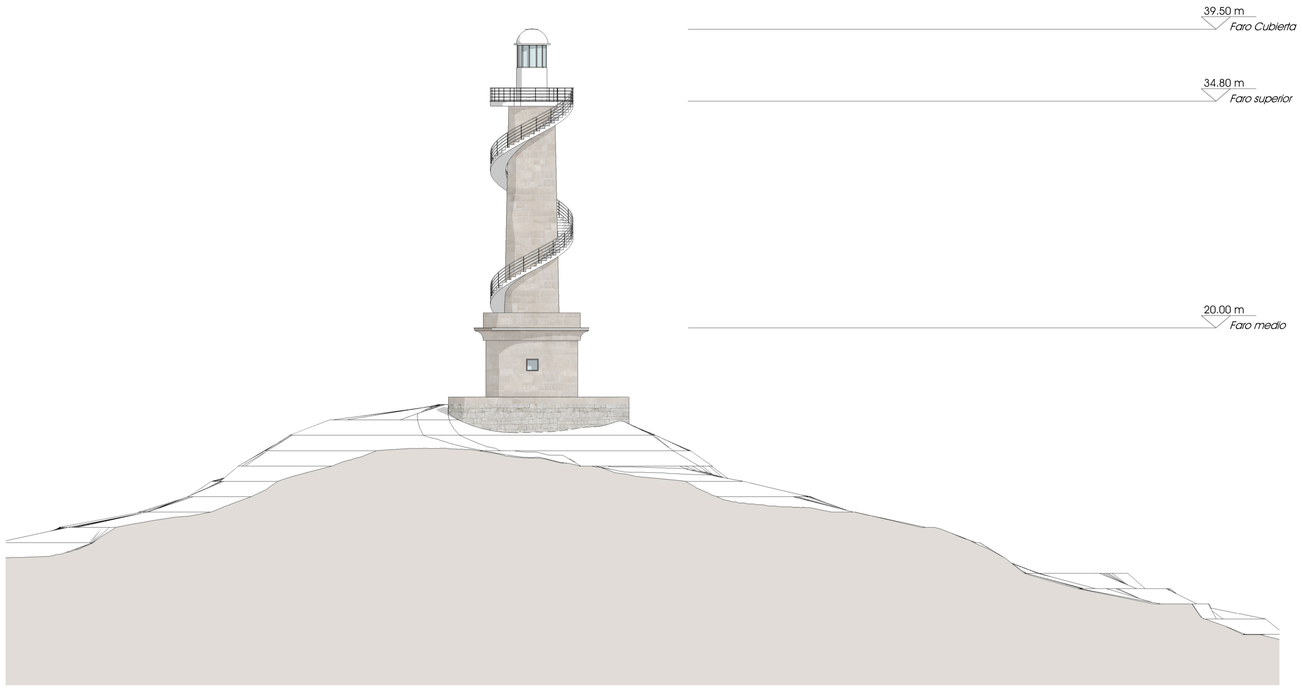

Faro Alzado Oeste
1 : 200

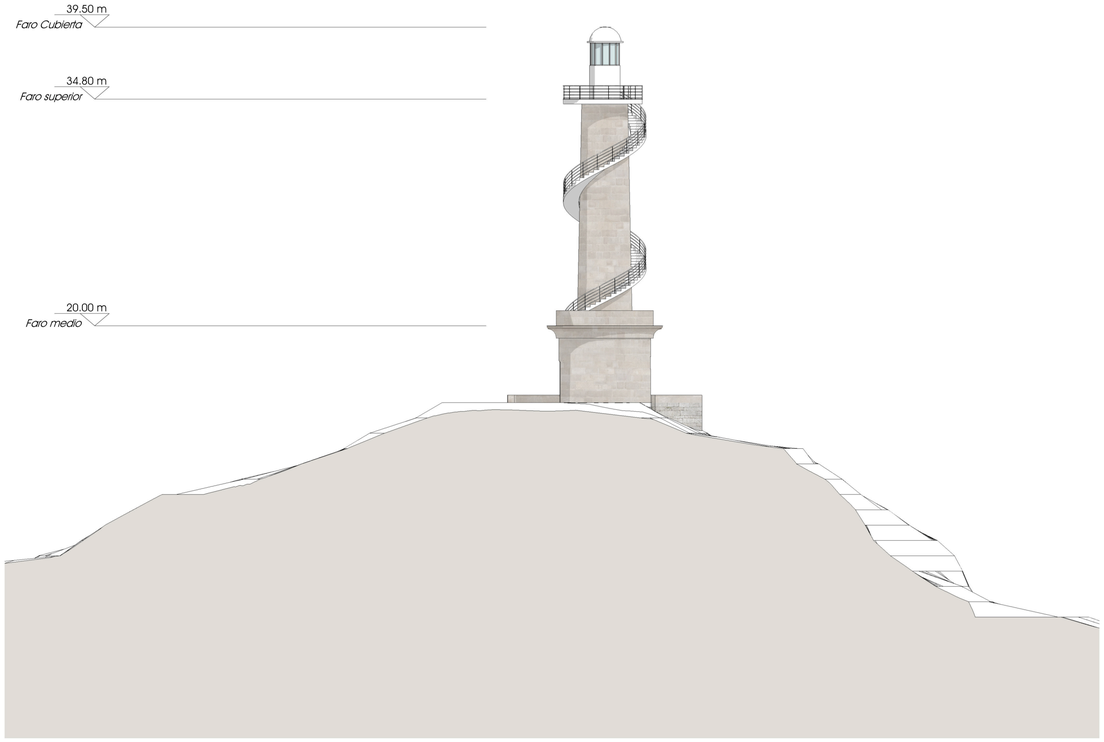

Faro Alzado Norte
1 : 200

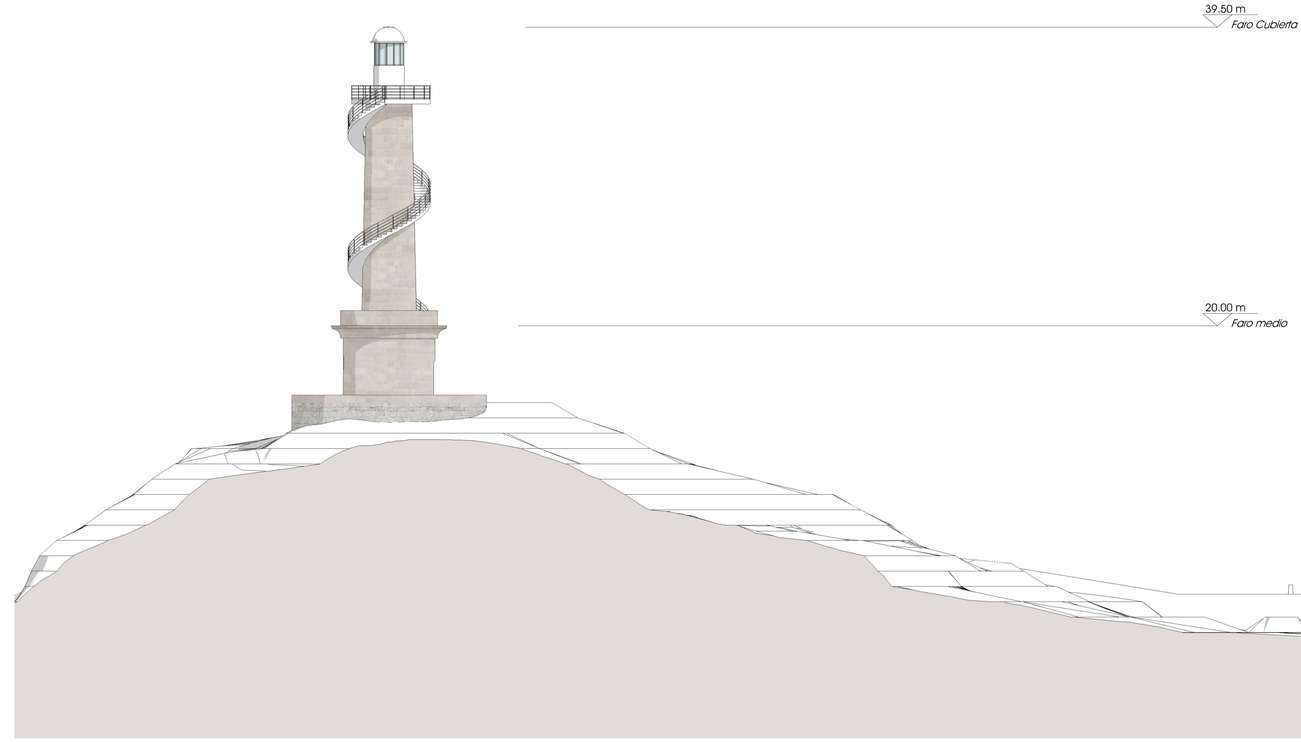

Faro Alzado Sur
1 : 200

Revalorización Estrategica de la Isla de Tambo. Galicia

Profesores Orientadores:
Profesor Doutor Daniel Casas Valle
Profesor Especialista César Rouco

Universidad:
Escola Superior Gallaecia

Alumno: Sergio Portela Campos
Nº Alumno: 925-16

Fecha: 06/09/2020

Orientación:

Intevención:
Faro de Tenlo Chico


Titulo:
Alzados

Escala: 1 : 200


Nº: 6.07




Teatro Planta
1 : 100

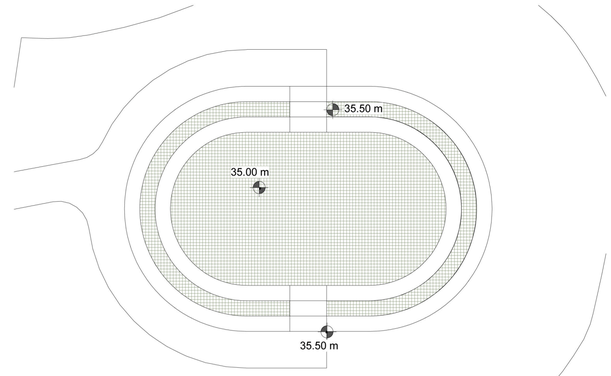


Obsevatorio
1 : 100

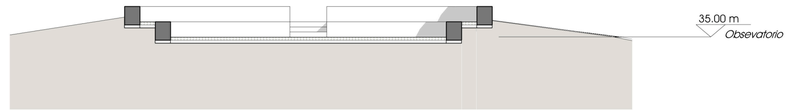


Observatorio Sección 1
1 : 100

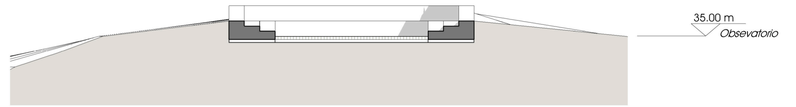

Observatorio Sección 2
1 : 100

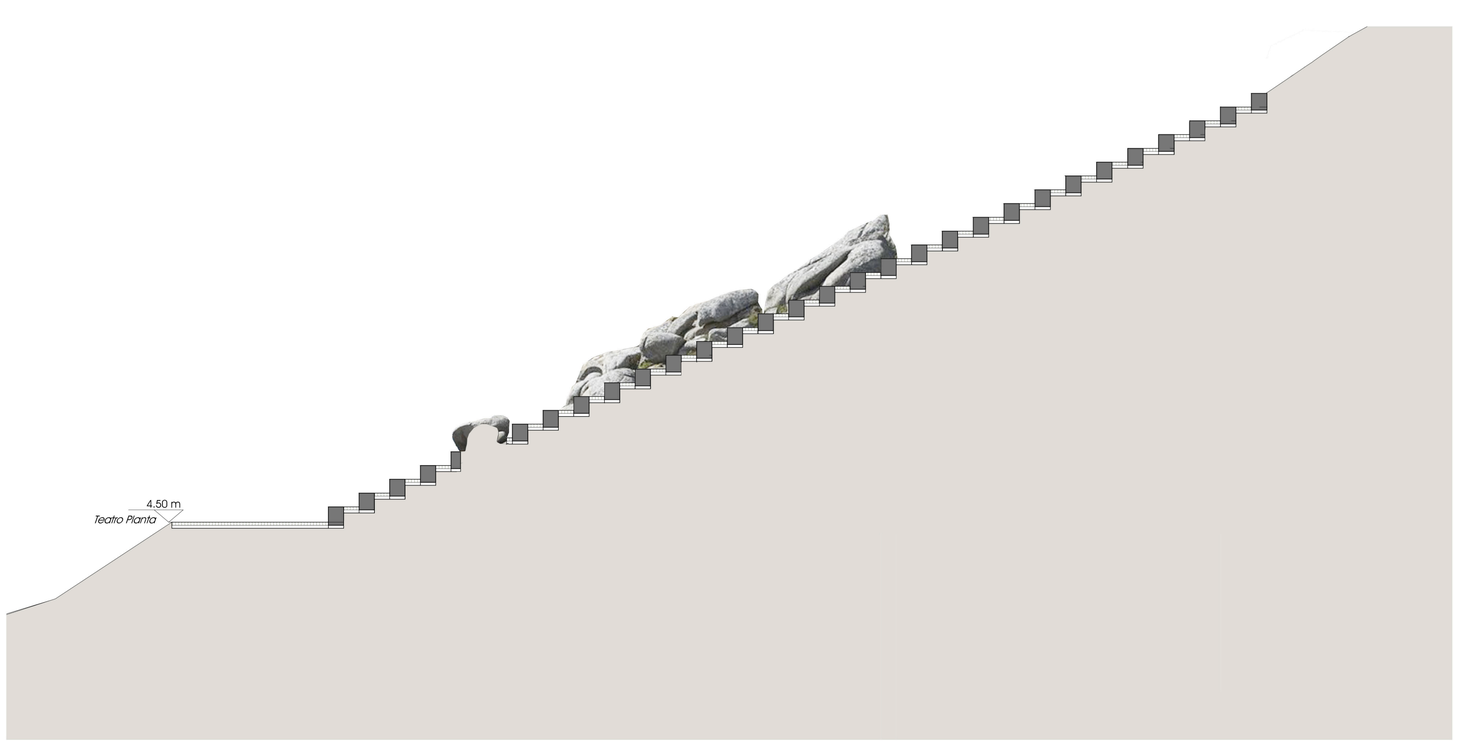

Teatro Sección Cotas
1 : 100

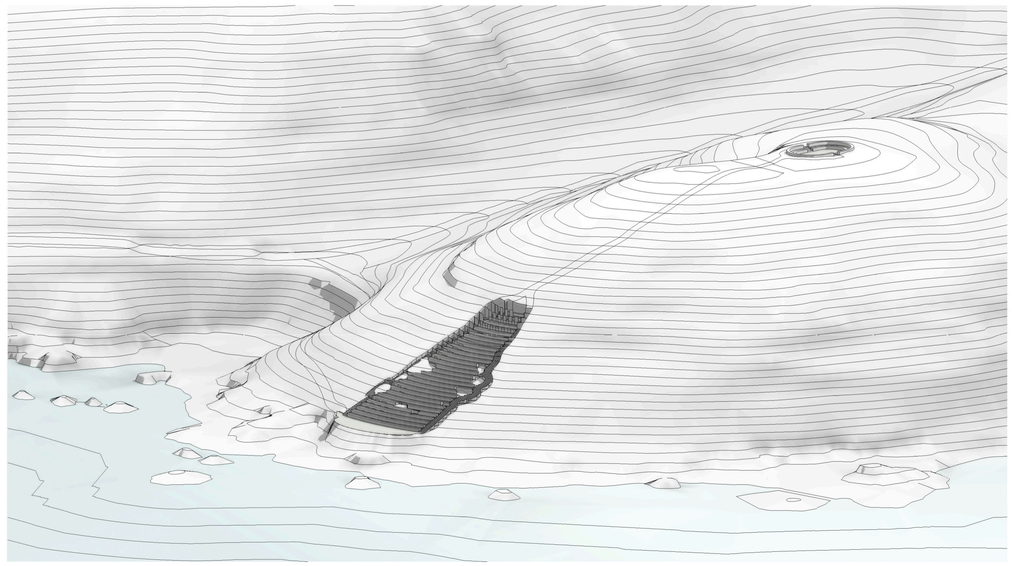

Teatro y Osbsevatorio

Revalorización Estrategica de la Isla de Tambo. Galicia

Profesores Orientadores:
Profesor Doutor Daniel Casas Valle
Profesor Especialista César Rouco

Universidad:
Escola Superior Gallaecia

Alumno: Sergio Portela Campos
Nº Alumno: 925-16

Fecha: 06/09/2020

Orientación: Norte

Intervención: Teatro y Observatorio


Título: Plantas, Secciones y perspectivas


Escala: 1 : 100

Nº: 6.08




Miradores
1 : 100

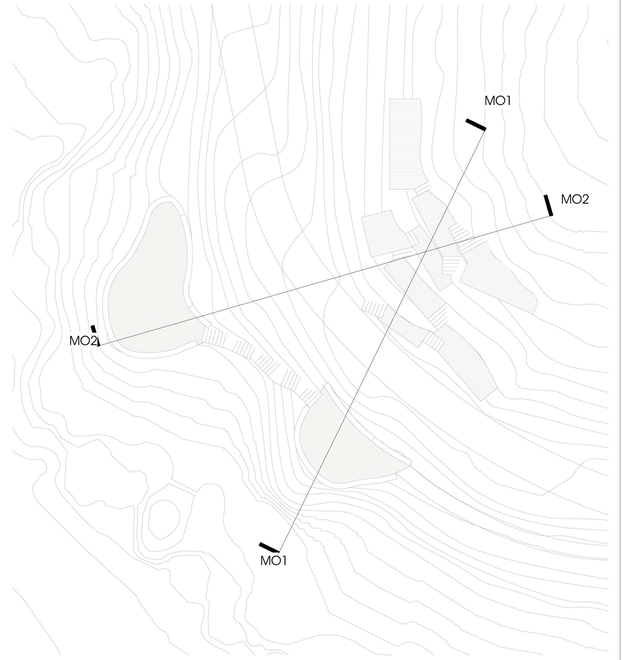

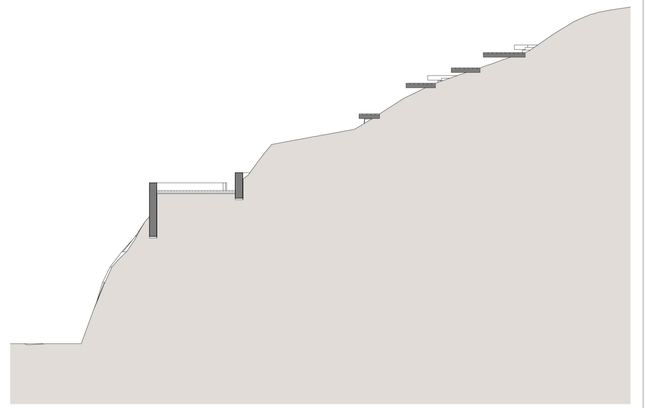

Mirador del Oeste Sección 1
1 : 200

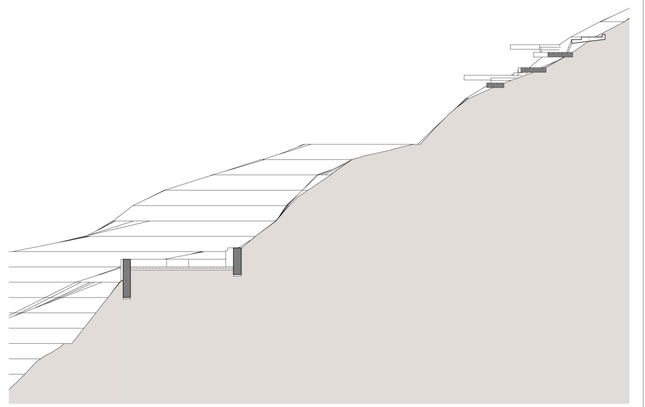

Mirador del Oeste Sección 2
1 : 200

Revalorización Estrategica de la Isla de Tambo. Galicia

Profesores Orientadores:
Profesor Doutor Daniel Casas Valle
Profesor Especialista César Rouco

Universidad:
Escola Superior Gallaecia

Alumno: Sergio Portela Campos
Nº Alumno: 925-16

Fecha: 06/09/2020


Orientación: Norte

Intevención:
Miradores del Oeste


Titulo:
Plantas y Secciones

Escala: 1 : 100


Nº: 6.09

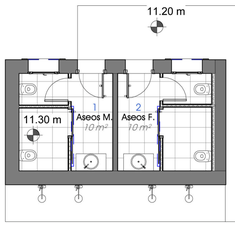


Caseta de Baños
1 : 100

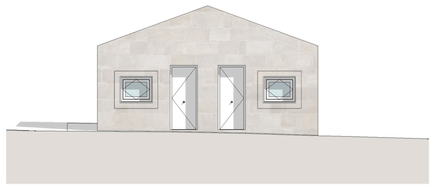


Caseta Alzado Norte
1 : 100

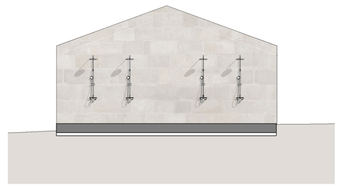


Caseta Alzado Sur
1 : 100

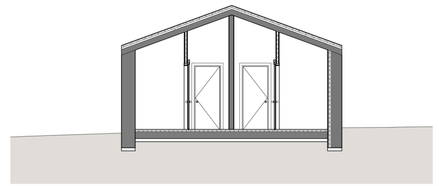


Caseta Sección longitudinal
1 : 100

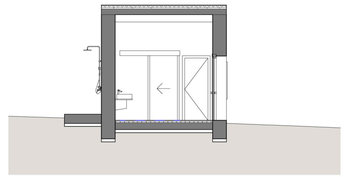

Caseta Sección trasversal
1 : 100

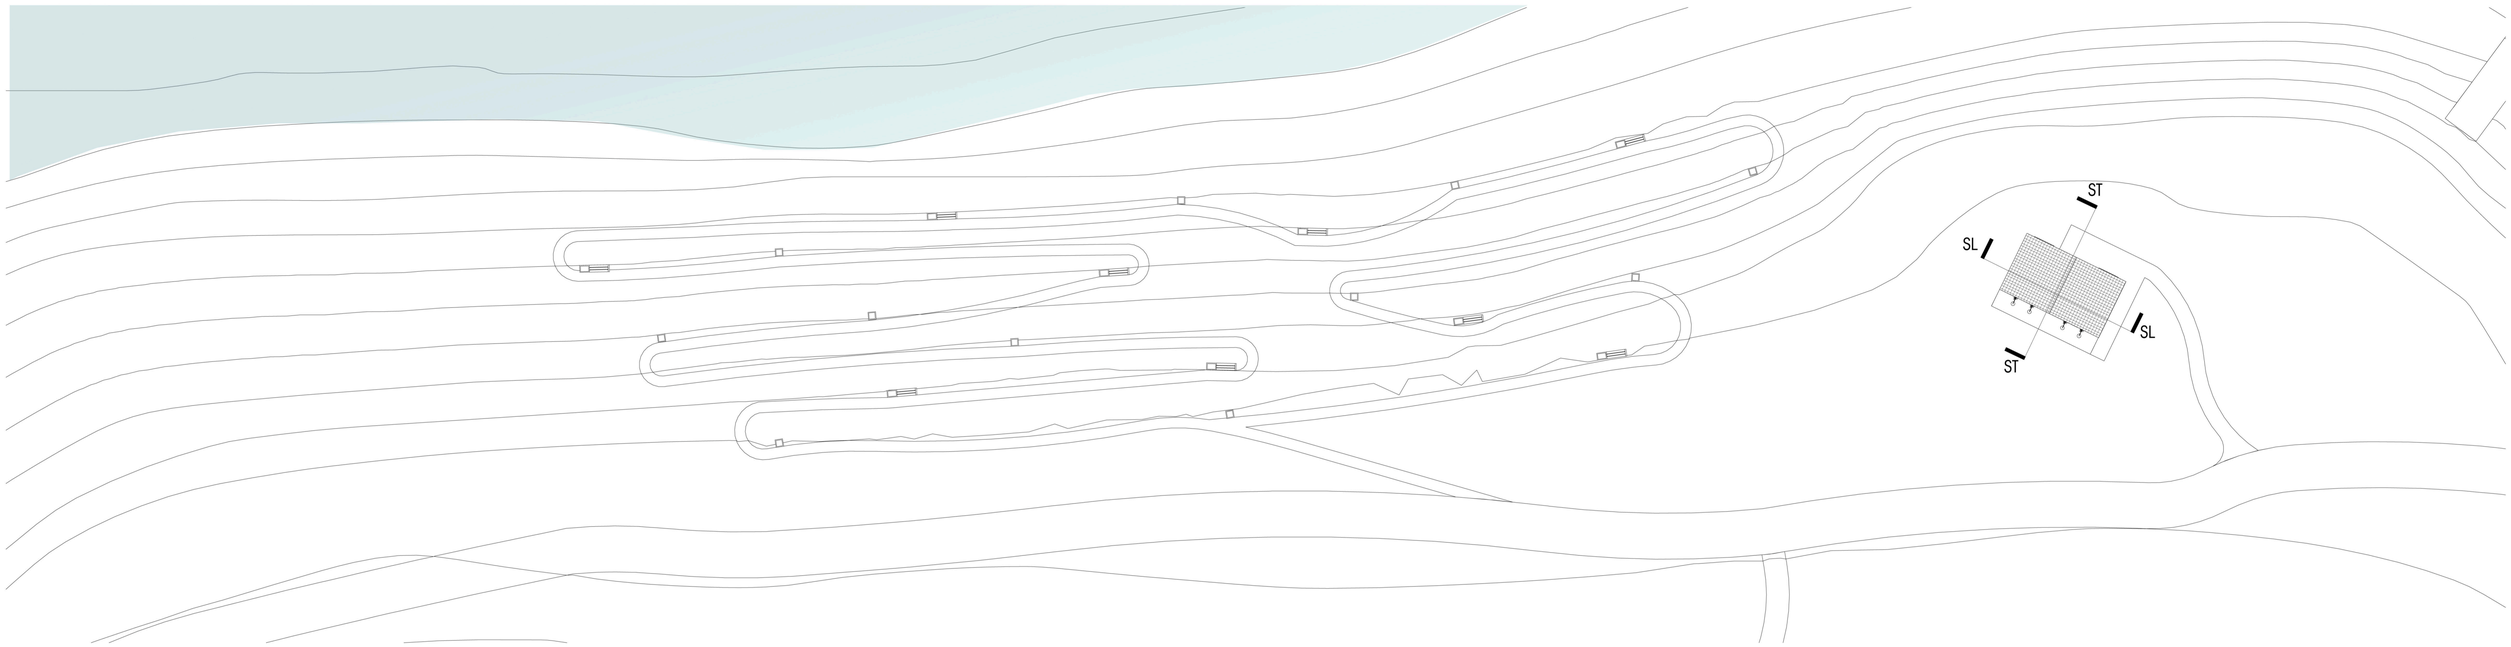

Museo del Mar (Ostreira)
1 : 200

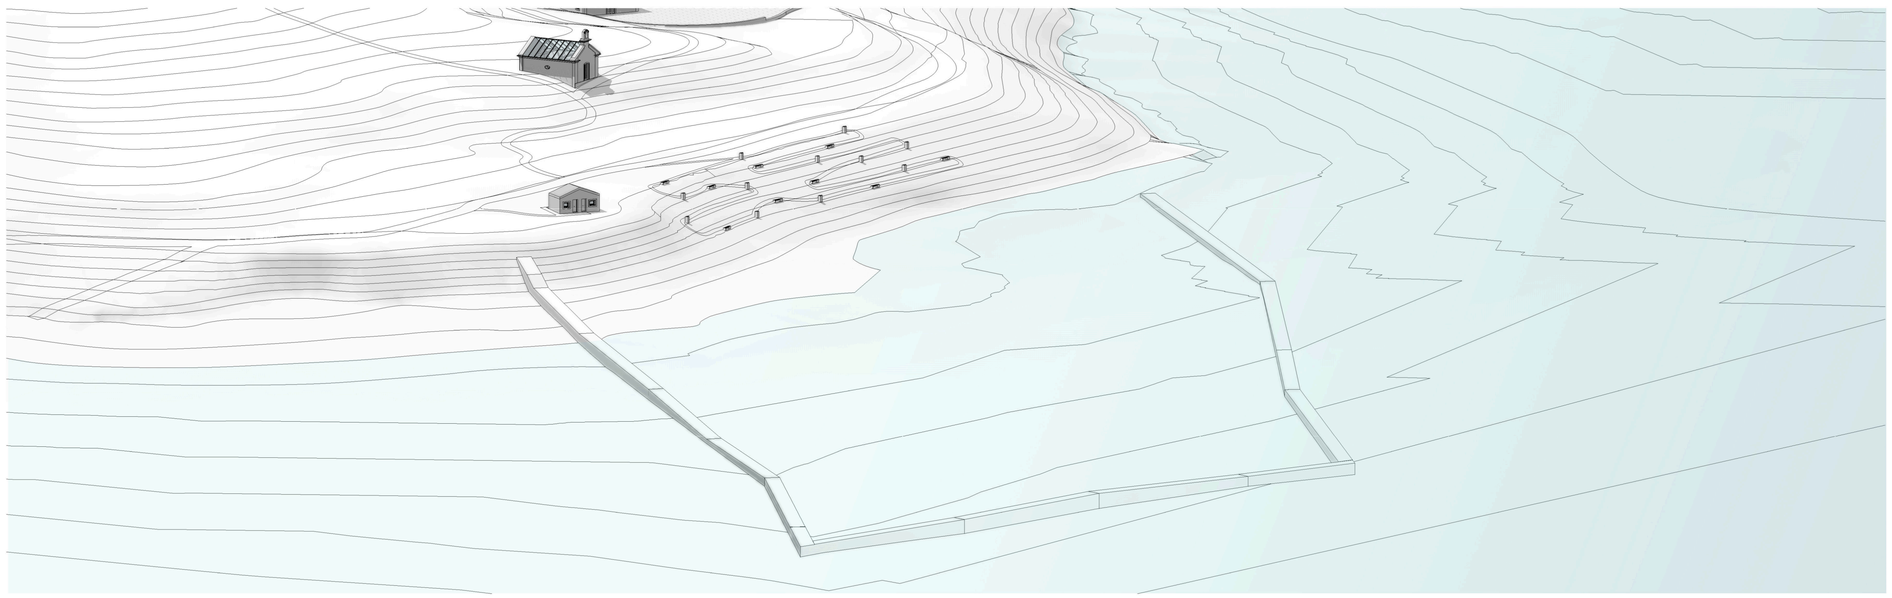

Conjunto Aseos y Museo del Mar

Revalorización Estrategica de la Isla de Tambo. Galicia

Profesores Orientadores:
Profesor Doutor Daniel Casas Valle
Profesor Especialista César Rouco

Universidad:
Escola Superior Gallaecia

Alumno: Sergio Portela Campos
Nº Alumno: 925-16

Fecha: 06/09/2020


Orientación: Norte

Intevención:
Museo del Mar y Caseta de Baños


Titulo:
Plantas, Alzados y Secciones

Escala: 1 : 100


Nº: 6.10

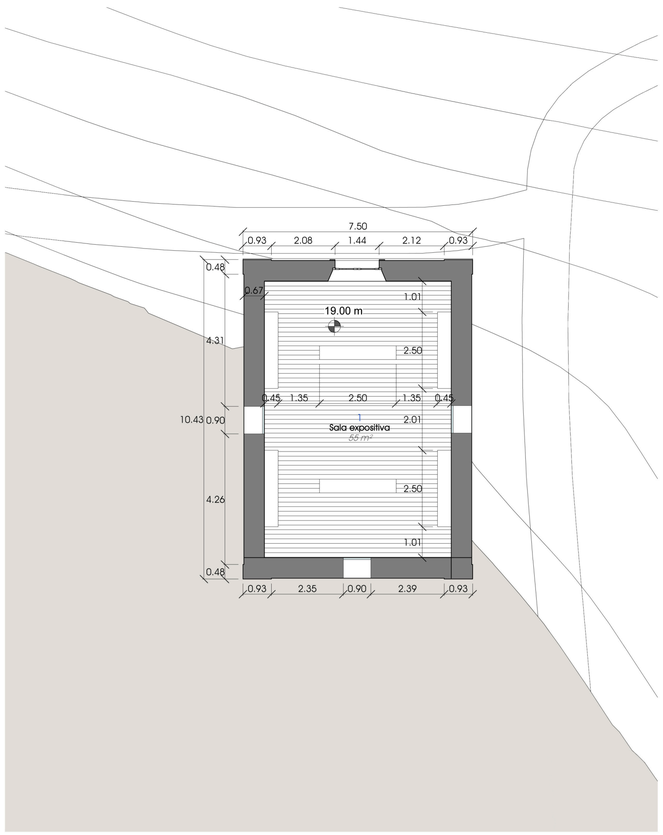


Capilla Planta Baja Cotas
1 : 100

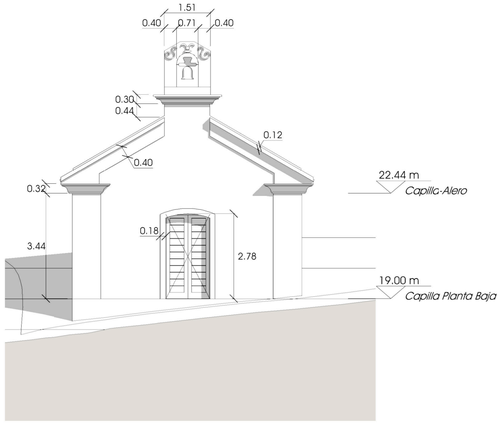


Capilla Alzado Norte Cotas
1 : 100

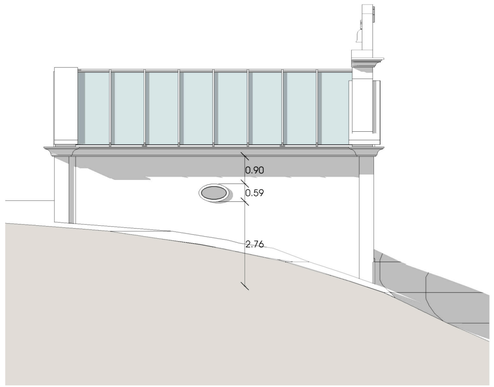


Capilla Alzado Este Cotas
1 : 100

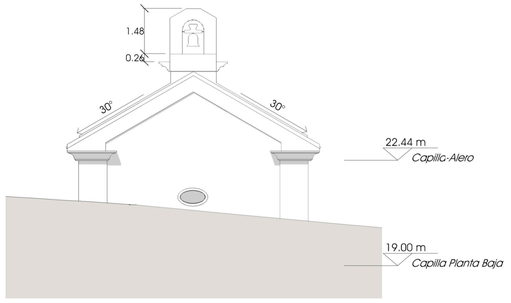


Capilla Alzado Sur Cotas
1 : 100

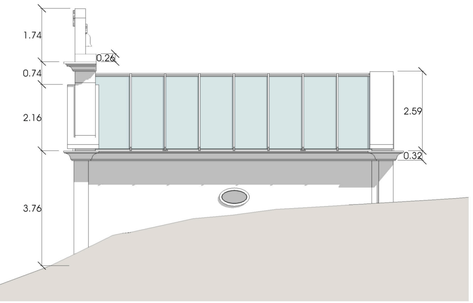


Capilla Alzado Oeste Cotas
1 : 100

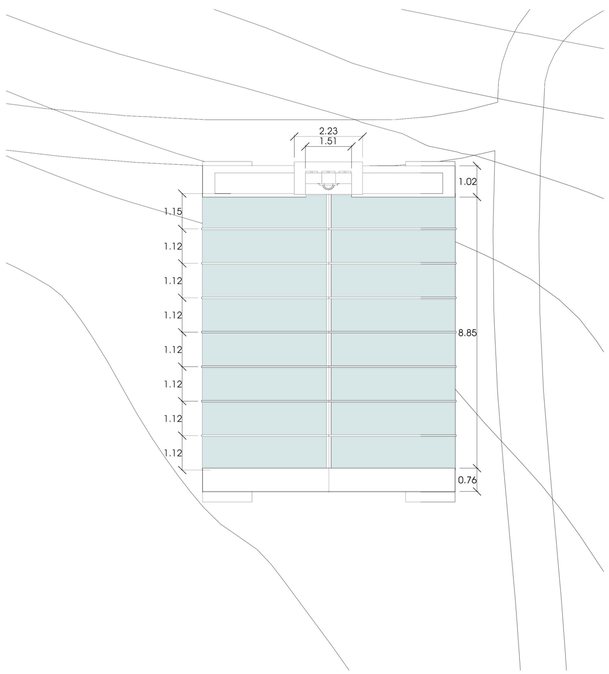


Capilla-Alero Cotas
1 : 100

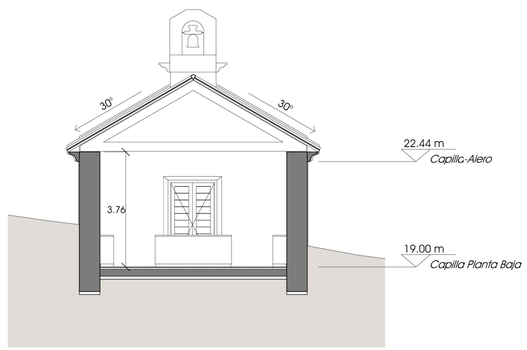

Capilla Sección 1 Cotas
1 : 100

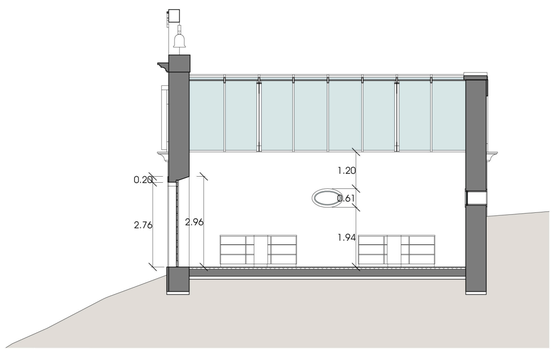

Capilla Sección 2 Cotas
1 : 100

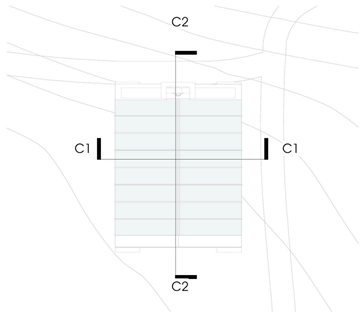

Revalorización Estrategica de la Isla de Tambo. Galicia

Profesores Orientadores:
Profesor Doutor Daniel Casas Valle
Profesor Especialista César Rouco

Alumno: Sergio Portela Campos
Nº Alumno: 925-16

Universidad: Escola Superior Gallaecia

Intevención: Edificio Capilla "Museo Religioso" Cotas


Titulo: Plantas, alzados, secciones

Fecha: 06/09/2020


Escala: 1 : 100

Orientación: Norte


Nº: 7.01

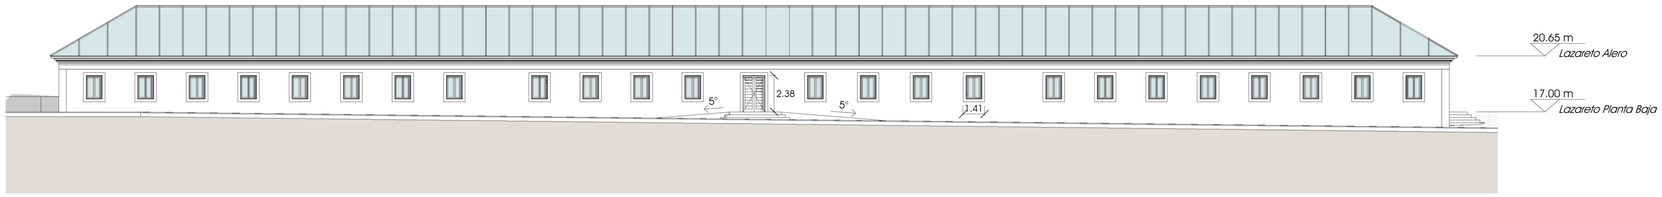


Lazareto Alzado Oeste Cotas
1 : 200

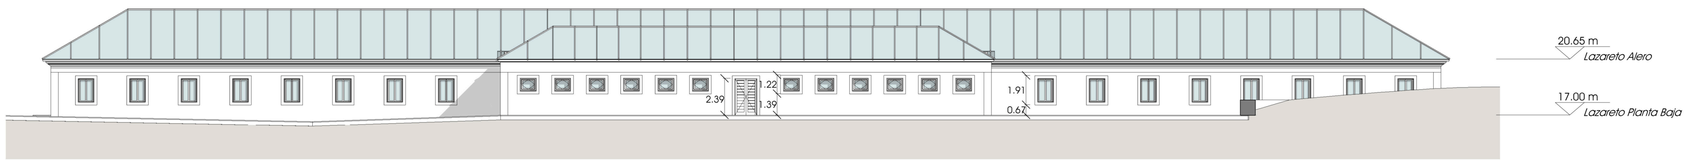


Lazareto Alzado Este Cotas
1 : 200

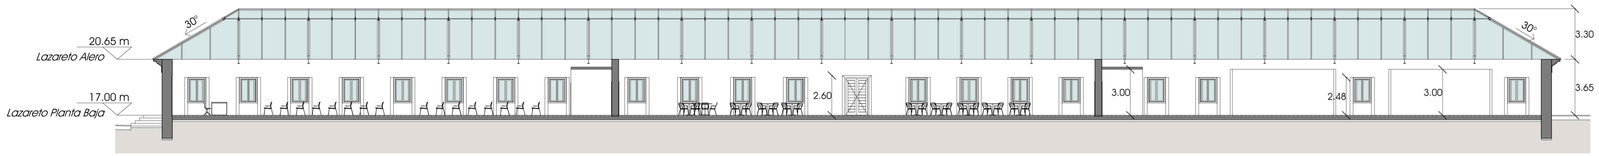


Lazareto Sección 1 Cotas
1 : 200

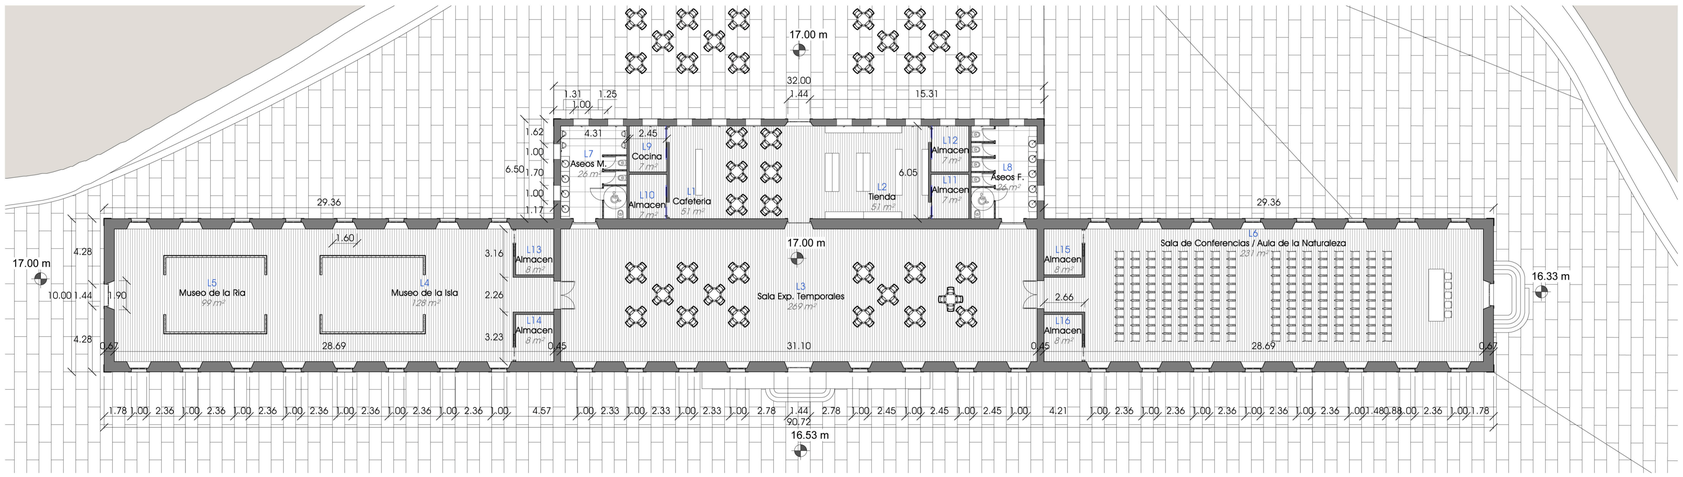

Lazareto Planta Baja Cotas
1 : 200

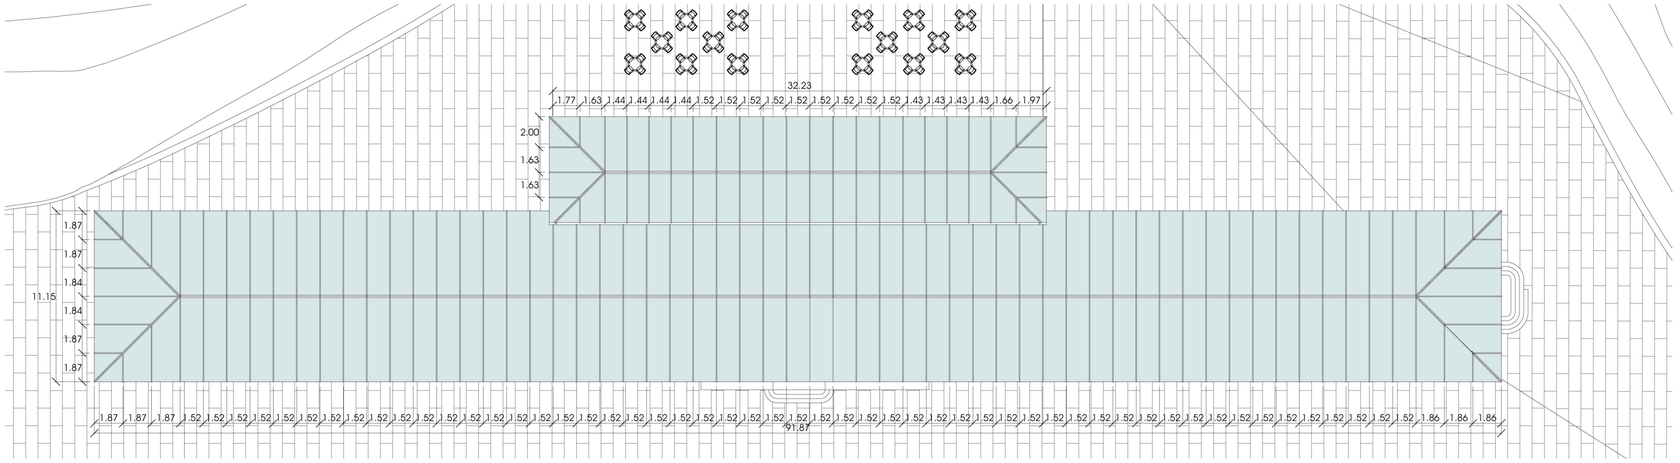


Lazareto Alero Cotas
1 : 200

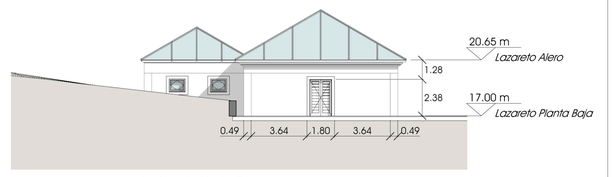


Lazareto Alzado Norte Cotas
1 : 200



Lazareto Alzado Sur Cotas
1 : 200

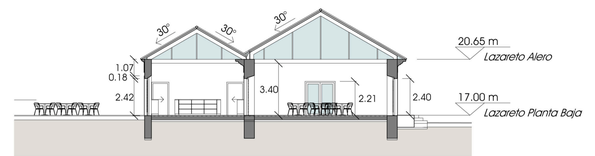

Lazareto Sección 2 Cotas
1 : 200

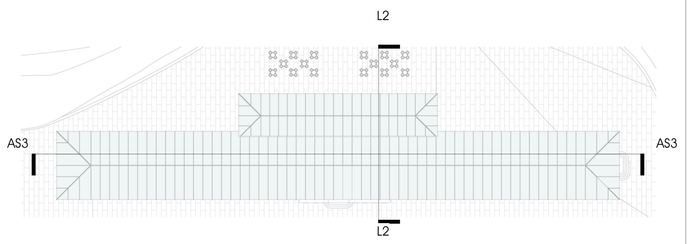

Revalorización Estrategica de la Isla de Tambo. Galicia

Profesores Orientadores:
Profesor Doutor Daniel Casas Valle
Profesor Especialista César Rouco

Universidad:
Escola Superior Gallaecia

Alumno: Sergio Portela Campos
Nº Alumno: 925-16

Fecha: 06/09/2020

Orientación: Norte

Intervención:
Lazareto "Museo Ria e Isla - Multiusos" Cotas


Escala: 1 : 200

Título:
Plantas, alzados y secciones


Nº: 7.02



Albergue Alzado Sur Cotas
1 : 200

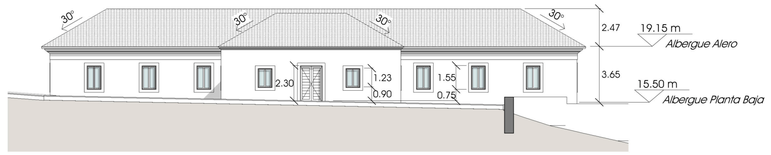


Albergue Alzado Norte Cotas
1 : 200

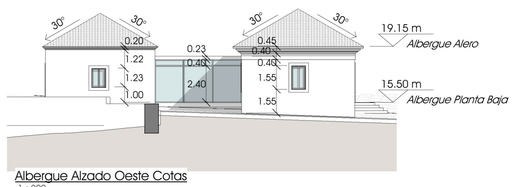


Albergue Alzado Oeste Cotas
1 : 200



Albergue Alzado Este Cotas
1 : 200

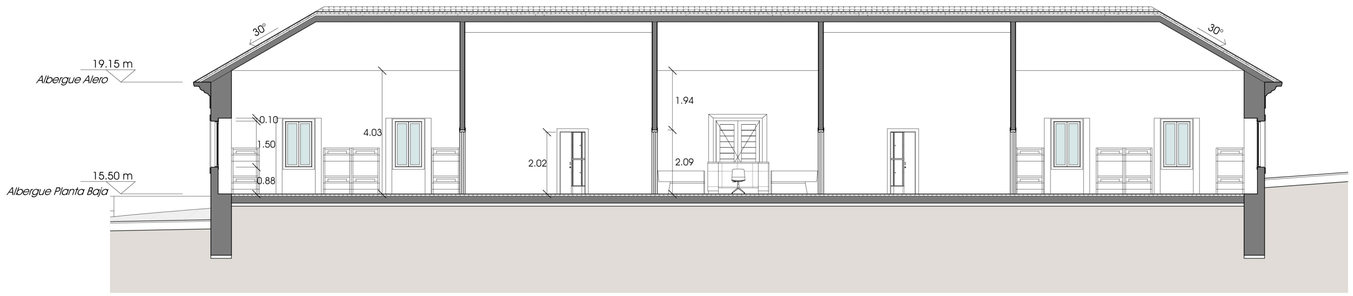


Albergue Sección 1 Cotas
1 : 100

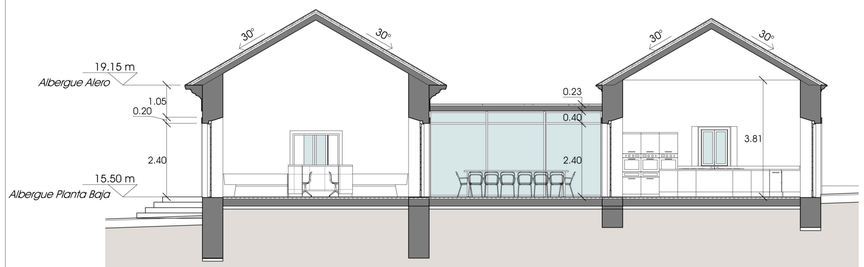


Albergue Sección 2 Cotas
1 : 100



Albergue Sección 3 Cotas
1 : 100

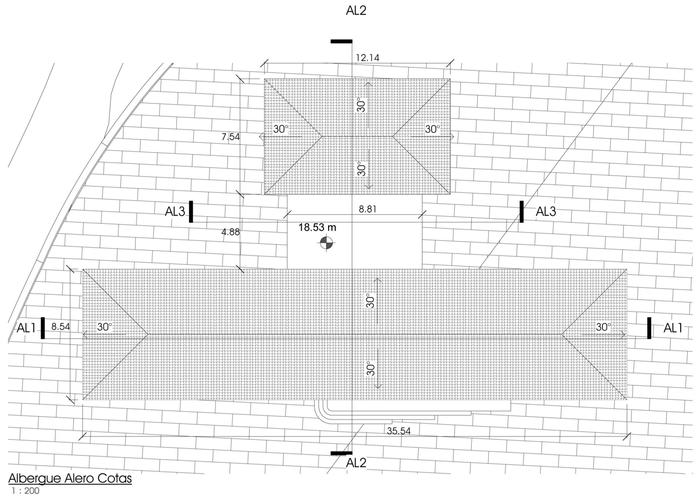

Albergue Alero Cotas
1 : 200

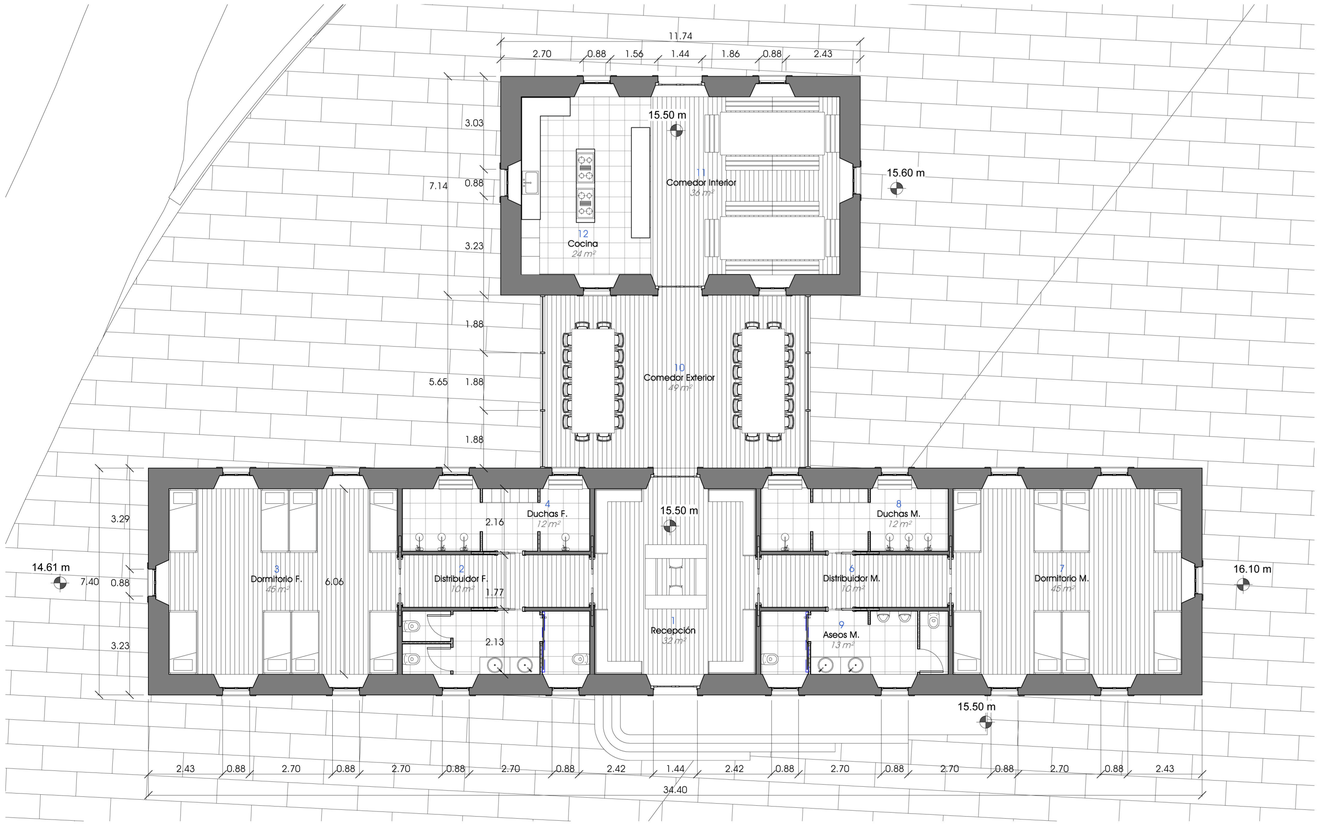

Albergue Planta Baja Cotas
1 : 100

Revalorización Estrategica de la Isla de Tambo. Galicia

Profesores Orientadores:
Profesor Doutor Daniel Casas Valle
Profesor Especialista César Rouco

Alumno: Sergio Portela Campos
Nº Alumno: 925-16

Intervención: Edificio Albergue Cotas

Título: Plantas Baja y Alzados


Universidad: Escola Superior Gallaecia

Fecha: 06/09/2020


Orientación: Norte

Escala: 1 : 100


Nº: 7.03

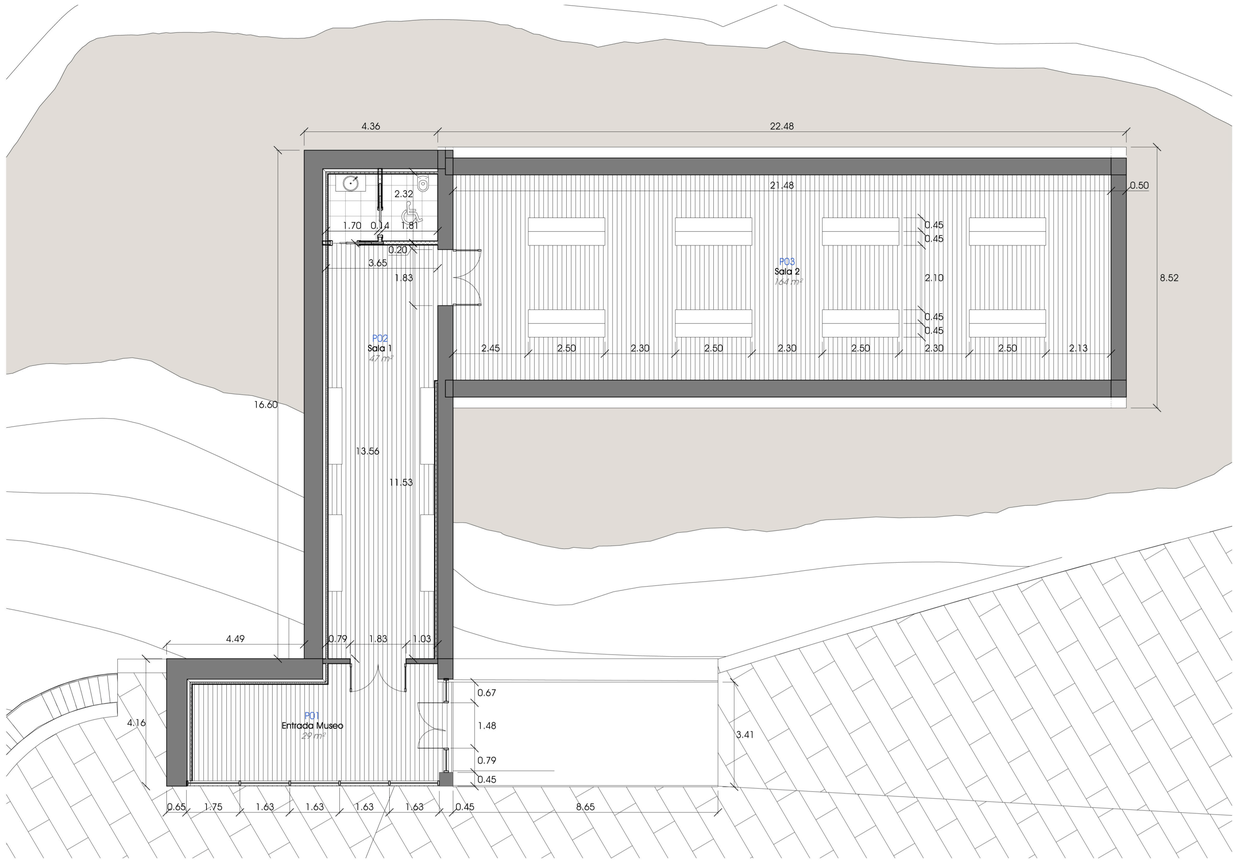

Polvorín Planta Baja Cotas
1 : 100

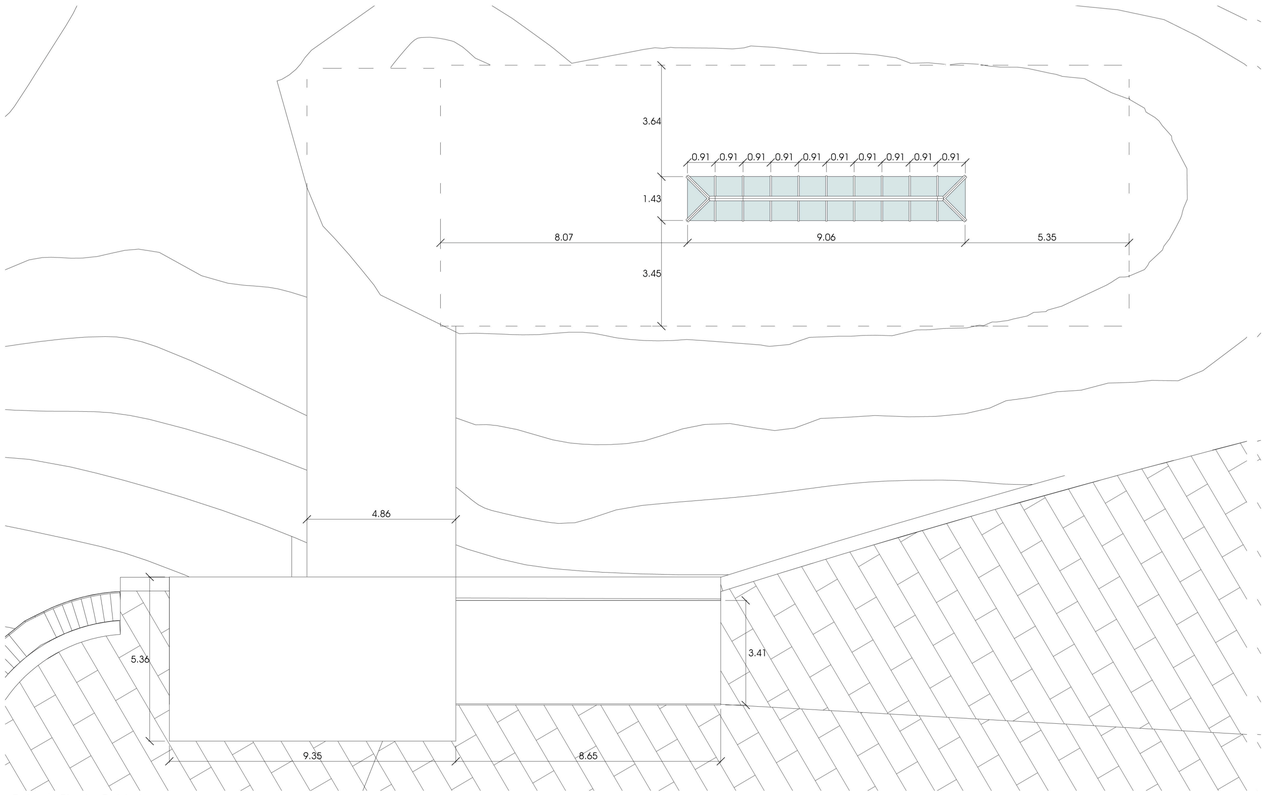


Polvorín Planta Cubierta
1 : 100

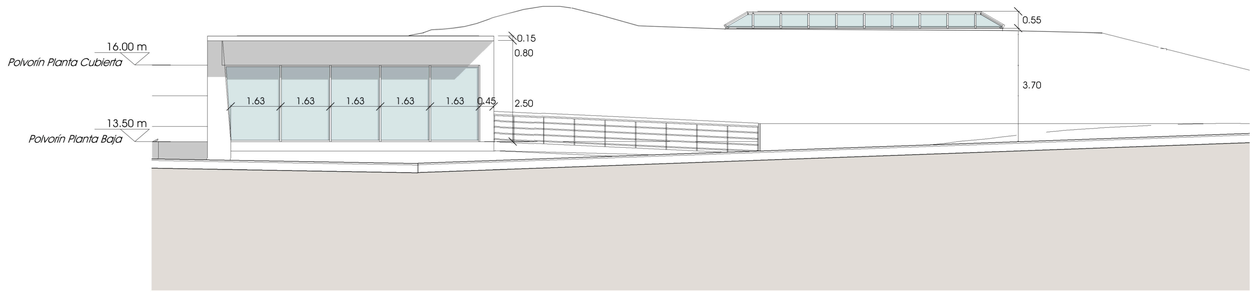


Polvorín Alzado Sureste Cotas
1 : 100


Polvorín Alzado Sureste
1 : 100

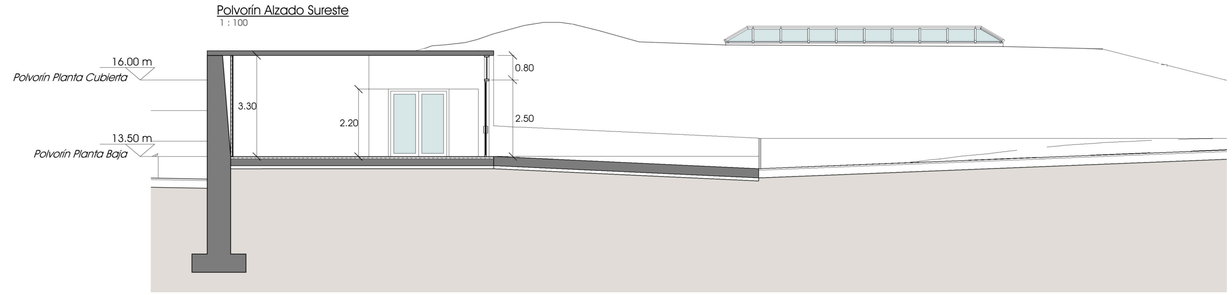


Polvorín Sección 1 Cotas
1 : 100

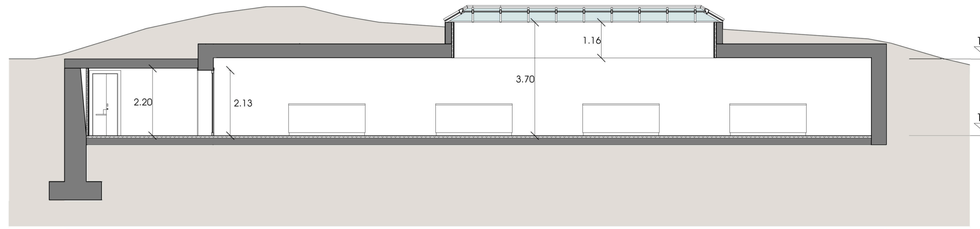


Polvorín Sección 2 Cotas
1 : 100

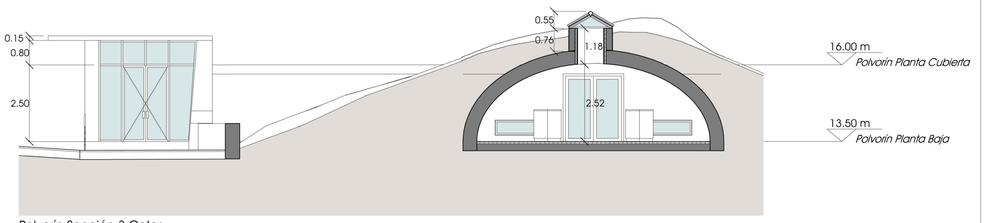

Polvorín Sección 3 Cotas
1 : 100

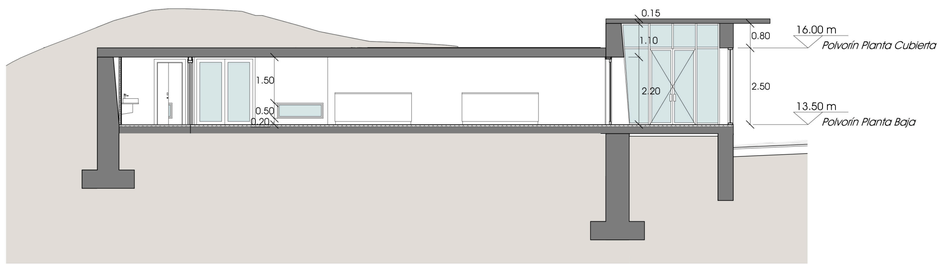

Polvorín Sección 4 Cotas
1 : 100

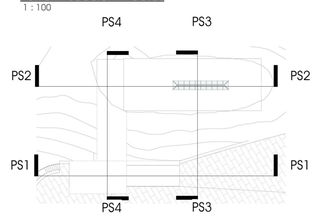

Revalorización Estrategica de la Isla de Tambo. Galicia

Profesores Orientadores:
Profesor Doutor Daniel Casas Valle
Profesor Especialista César Rouco

Alumno: Sergio Portela Campos
Nº Alumno: 925-16

Intervención:
Edificio Polvorín "Museo Militar" Cotas

Título:
Plantas, Alzado y Secciones 1, 2, 3 y 4


Universidad:
Escola Superior Gallaecia

Fecha: 06/09/2020


Orientación: Norte

Escala: 1 : 100


Nº: 7.04

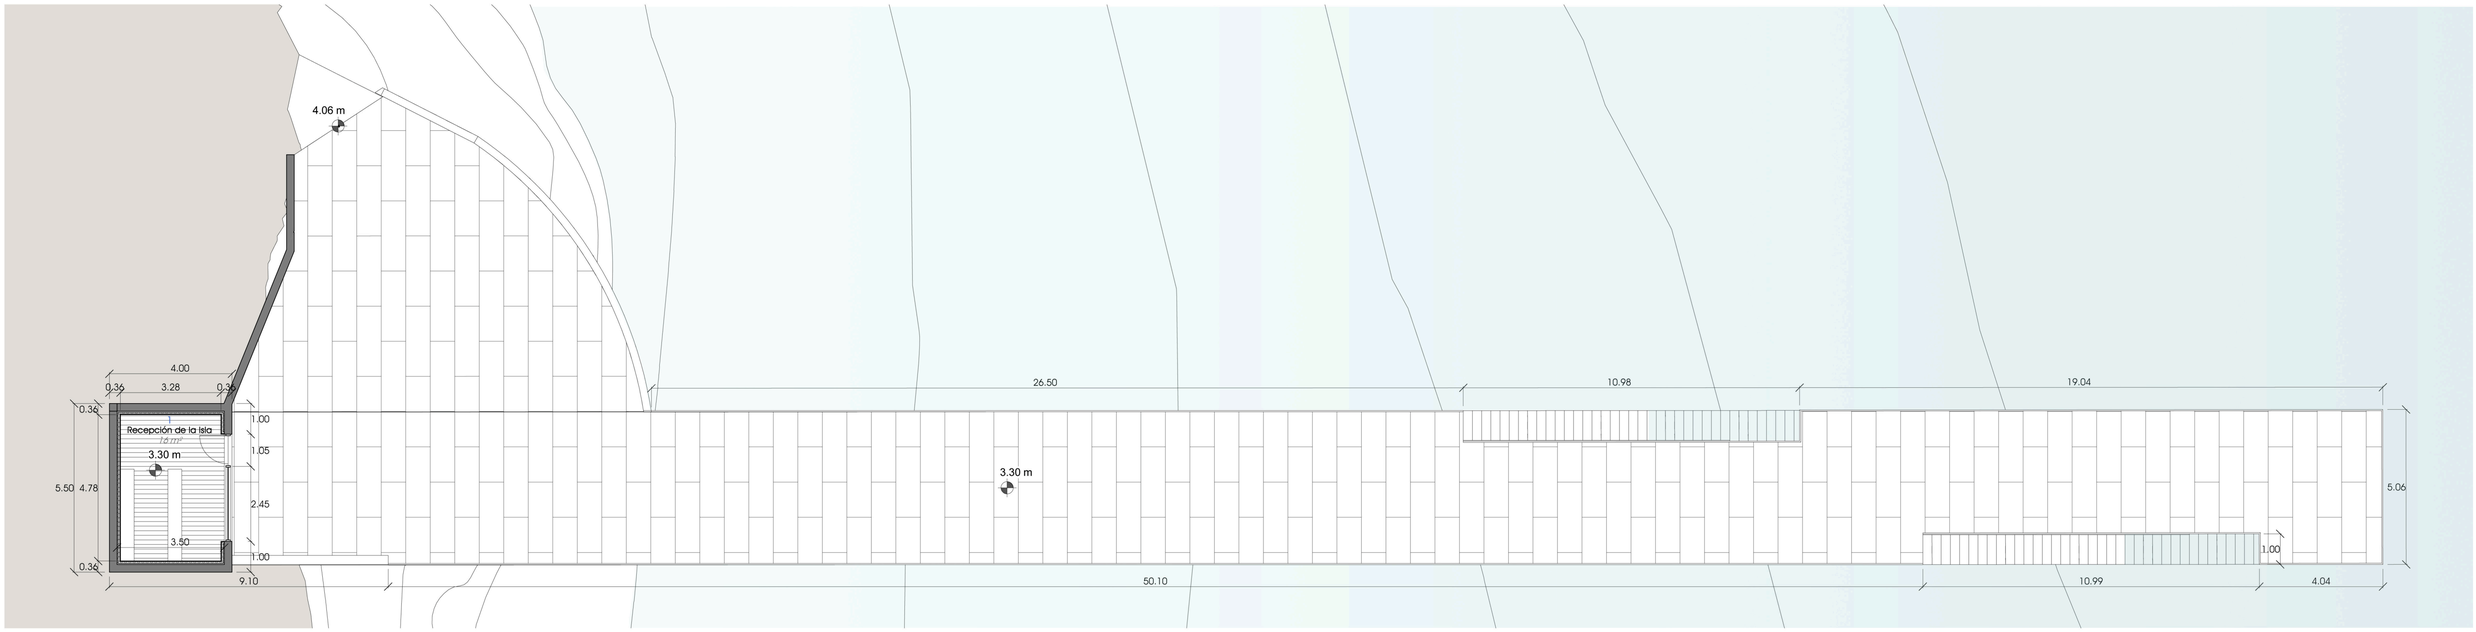


Muelle de Adreira Cotas
1 : 100

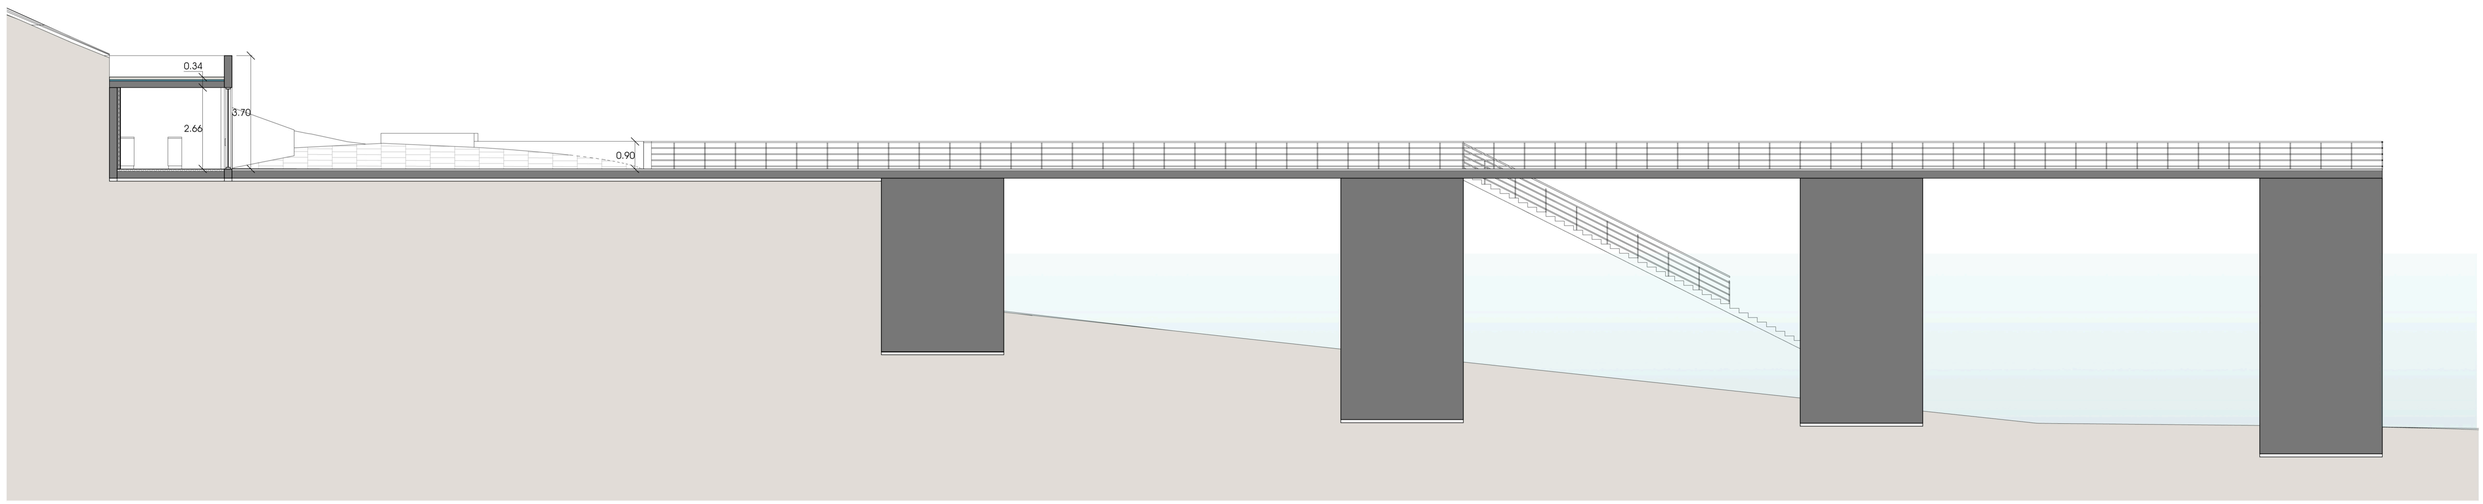


Muelle de Adreira Sección 1 Cotas
1 : 100

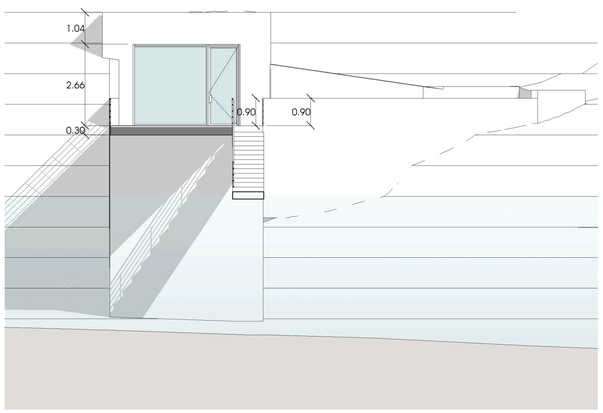

Muelle de Adreira Sección 2 Cotas
1 : 100

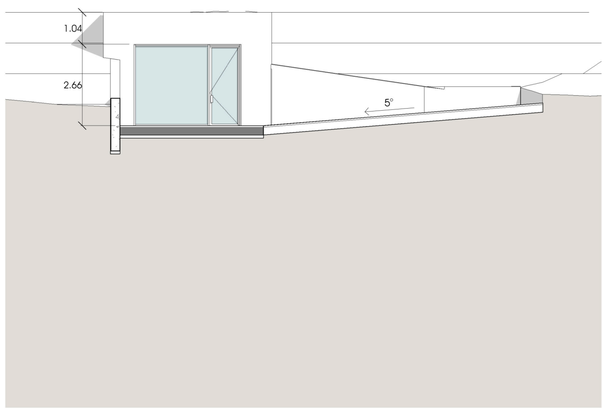

Recepción de la Isla Alzado Cotas
1 : 100

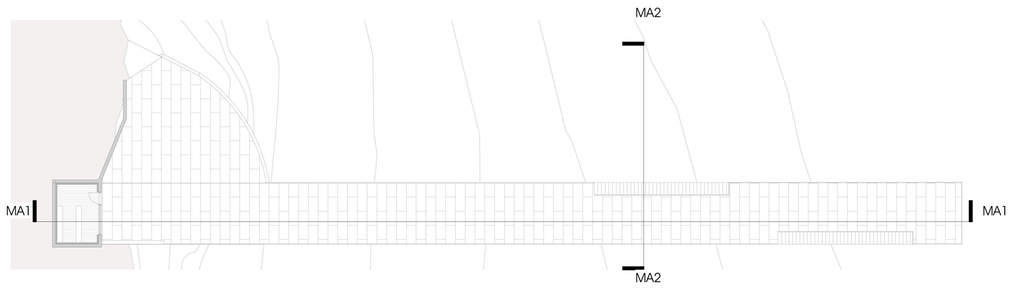

Revalorización Estrategica de la Isla de Tambo. Galicia

Profesores Orientadores:
Profesor Doutor Daniel Casas Valle
Profesor Especialista César Rouco

Universidad:
Escola Superior Gallaecia

Alumno: Sergio Portela Campos
Nº Alumno: 925-16

Fecha: 06/09/2020


Orientación: Norte

Intervención: Muelle de Adreira - Recepción Cotas


Escala: 1 : 100

Nº: 7.05


Título: Plantas, Alzados y Secciones

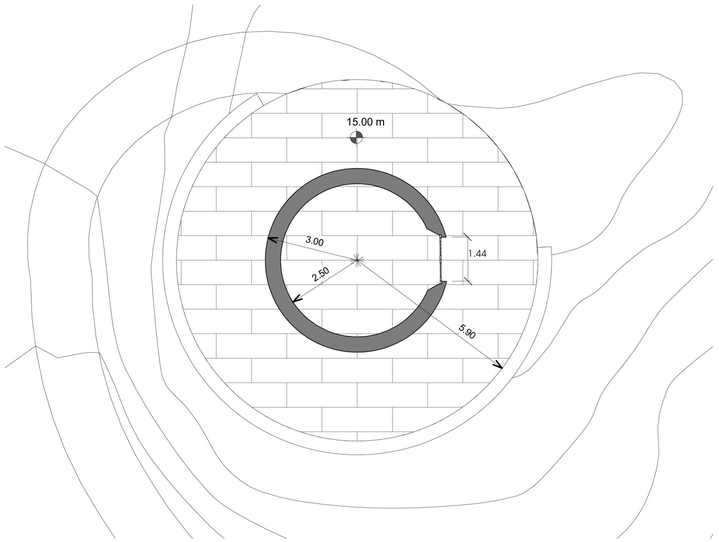


Faro Base Cotas
1 : 100

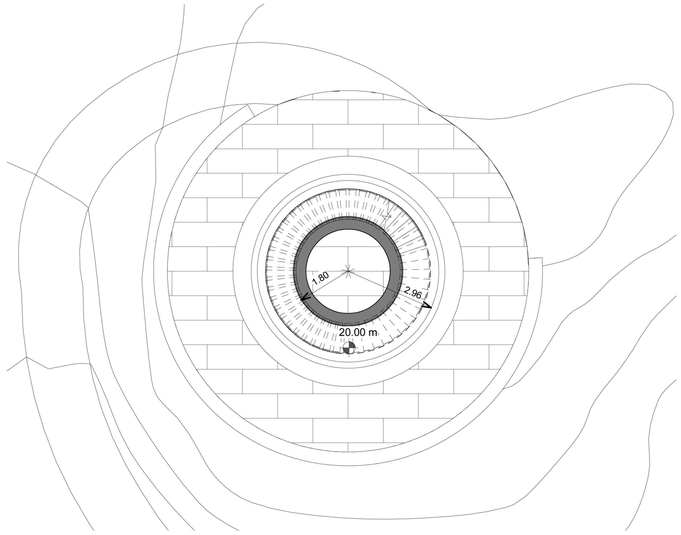


Faro medio Cotas
1 : 100

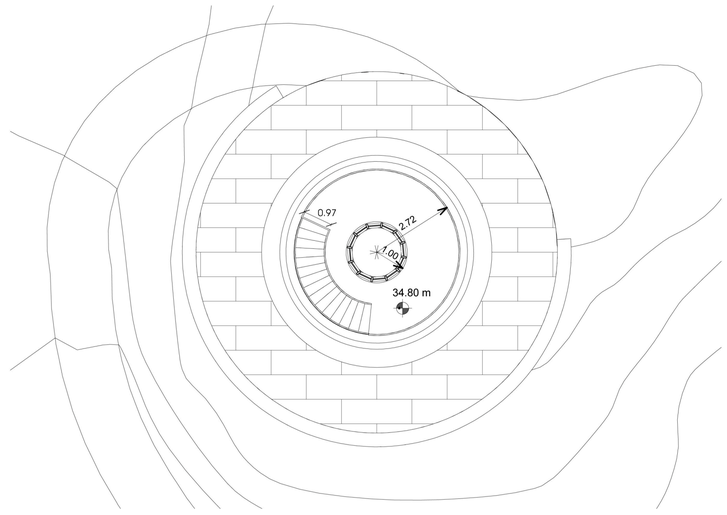

Faro superior Cotas
1 : 100

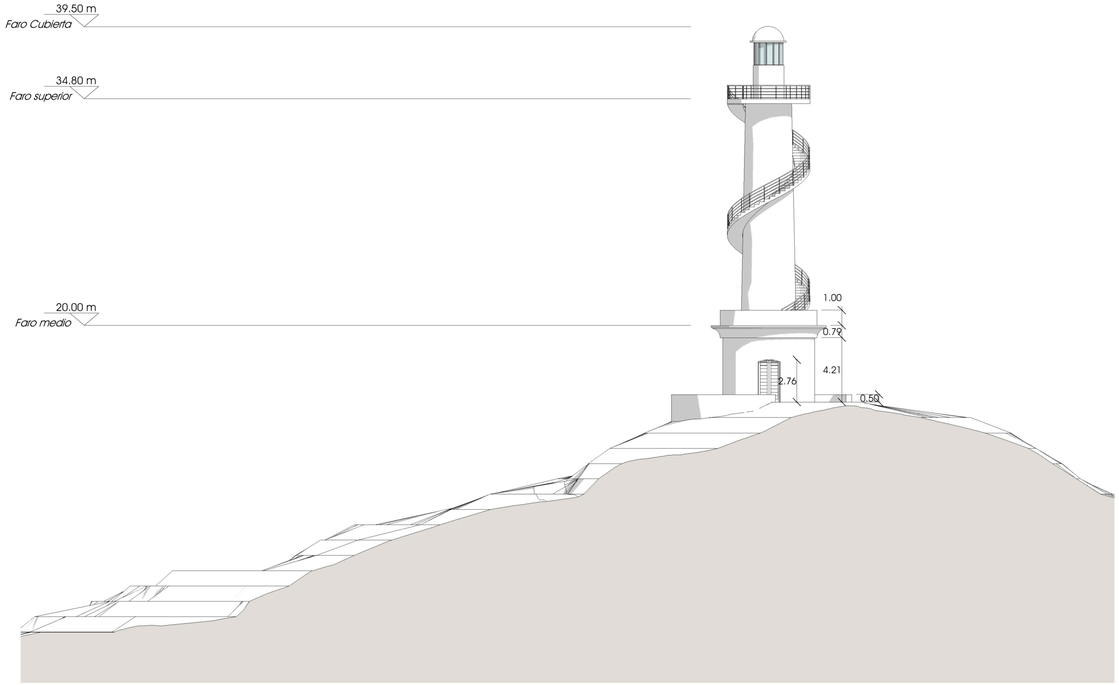

Faro Alzado Este Cotas
1 : 200

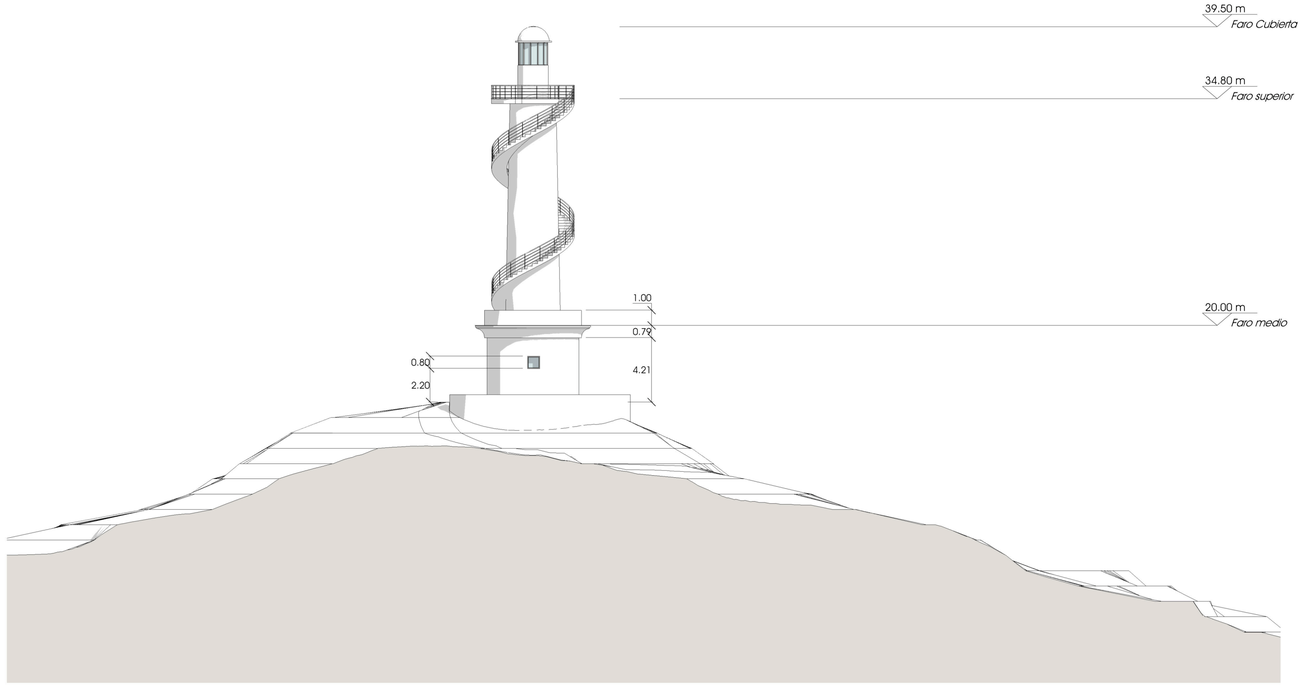

Faro Alzado Oeste Cotas
1 : 200

Revalorización Estrategica de la Isla de Tambo. Galicia

Profesores Orientadores:
Profesor Doutor Daniel Casas Valle
Profesor Especialista César Rouco

Universidad:
Escola Superior Gallaecia

Alumno: Sergio Portela Campos
Nº Alumno: 925-16

Intevención:
Faro de Tenlo Chico Cotas


Fecha: 06/09/2020

Orientación: Norte


Título:
Plantas y Alzados

Escala: 1 : 100


Nº: 7.06

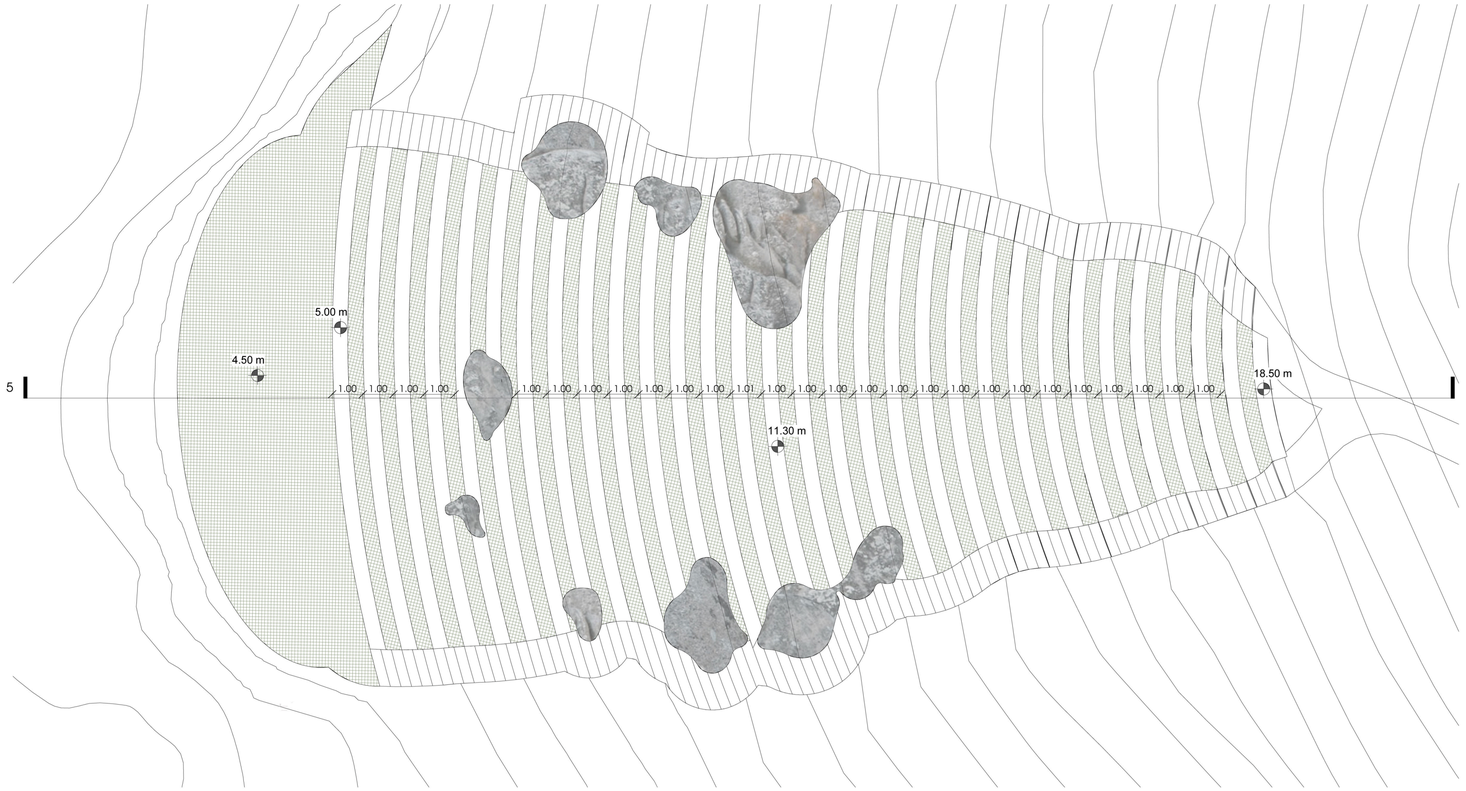


Teatro Planta Cotas
1 : 100

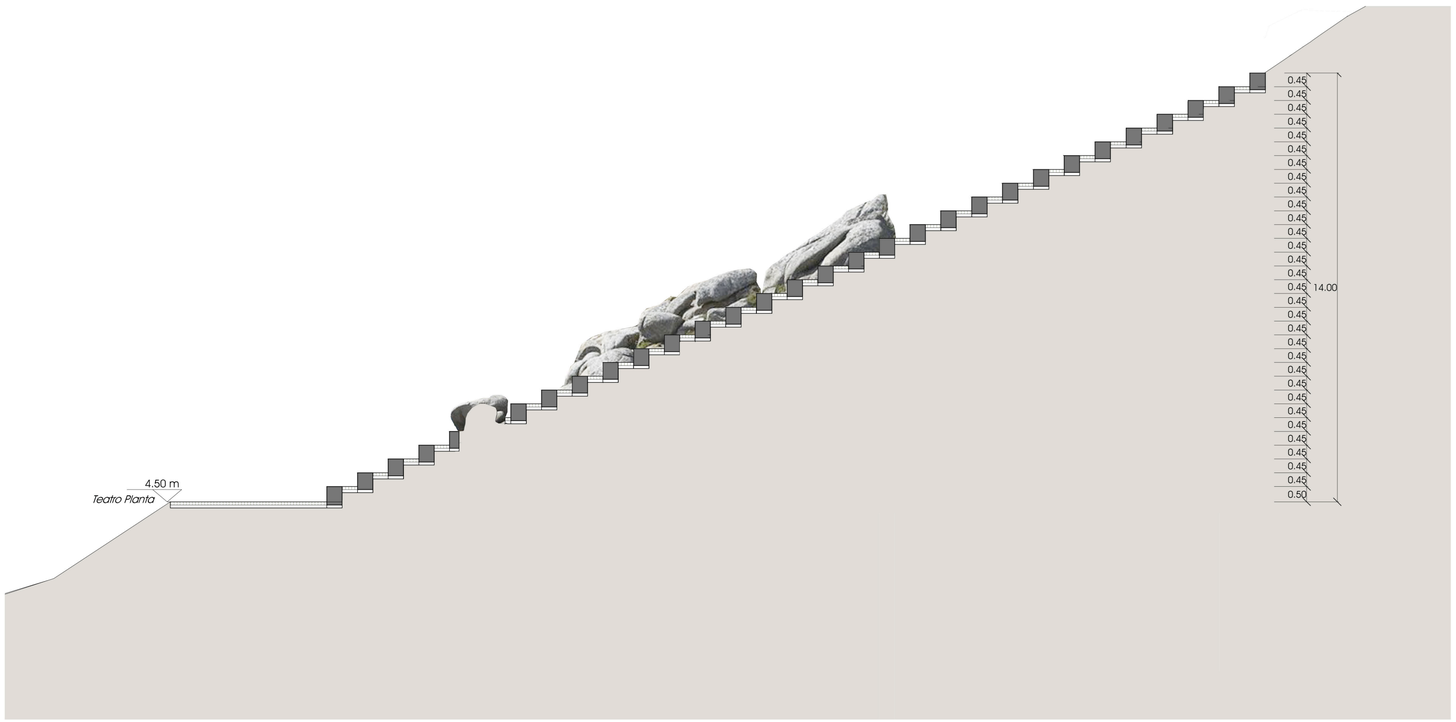


Teatro Sección Cotas
1 : 100

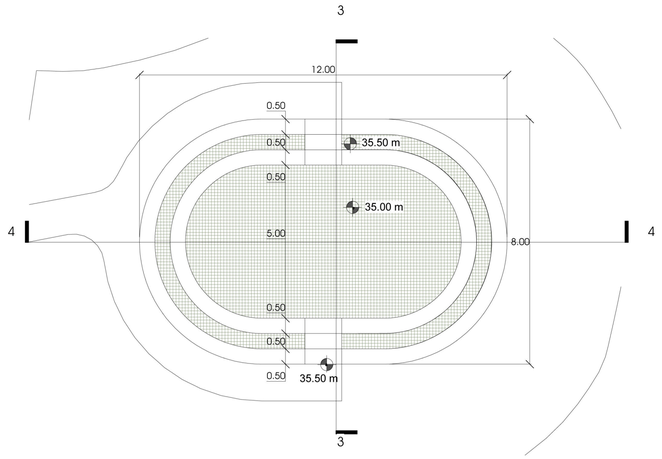

Obsevatorio Cotas
1 : 100

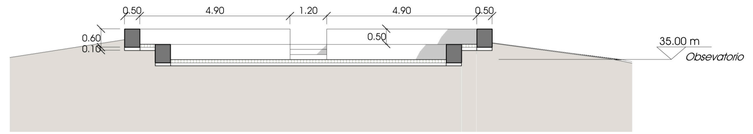

Observatorio Sección 1 Cotas
1 : 100

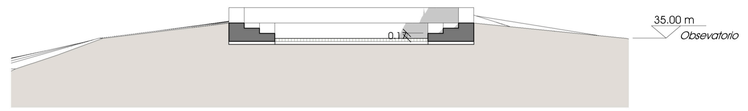

Observatorio Sección 2 Cotas
1 : 100

Revalorización Estrategica de la Isla de Tambo. Galicia

Profesores Orientadores:
Profesor Doutor Daniel Casas Valle
Profesor Especialista César Rouco

Universidad:
Escola Superior Gallaecia

Alumno: Sergio Portela Campos
Nº Alumno: 925-16

Fecha: 06/09/2020

Orientación:

Intevención:
Teatro y Observatorio Cotas

Titulo:
Plantas y Secciones


Escala: 1 : 100

Nº: 7.07




Miradores Cotas
1 : 100



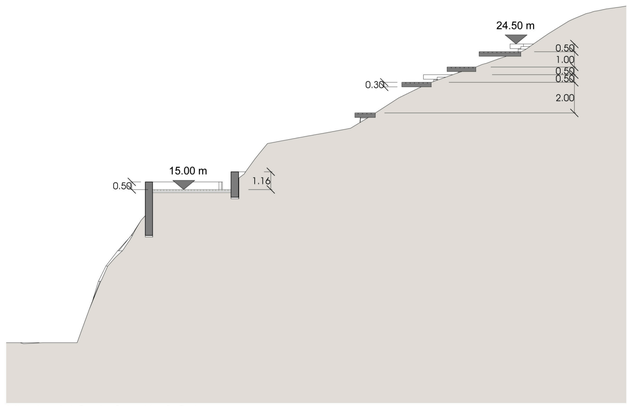

Mirador del Oeste Sección 1 Cotas
1 : 200

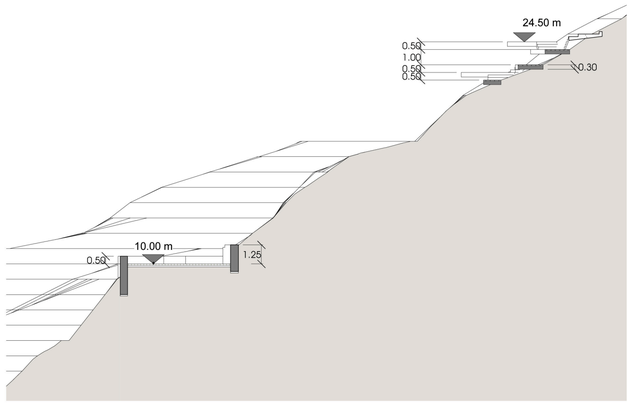

Mirador del Oeste Sección 2 Cotas
1 : 200

Revalorización Estrategica de la Isla de Tambo. Galicia

Profesores Orientadores:
Profesor Doutor Daniel Casas Valle
Profesor Especialista César Rouco

Alumno: Sergio Portela Campos
Nº Alumno: 925-16

Intervención:
Miradores del Oeste Cotas

Título:
Plantas y Secciones


Universidad:
Escola Superior Gallaecia

Fecha: 06/09/2020


Orientación: Norte

Escala: 1 : 100


Nº: 7.08

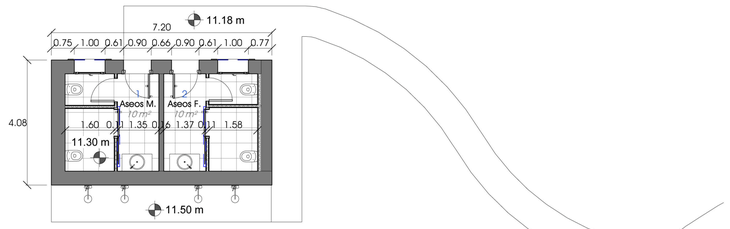


Caseta de Baños Cotas
1 : 100

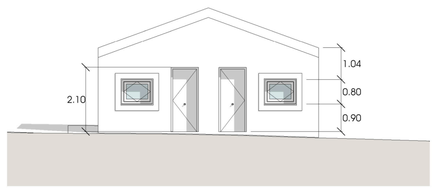


Caseta Alzado Norte Cotas
1 : 100

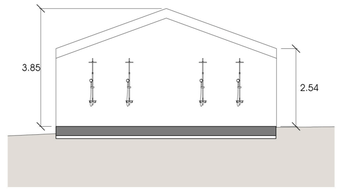


Caseta Alzado Sur Cotas
1 : 100

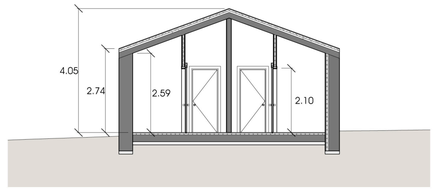


Caseta Sección longitudinal Cotas
1 : 100

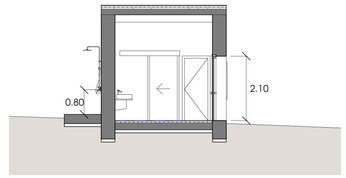

Caseta Sección trasversal Cotas
1 : 100

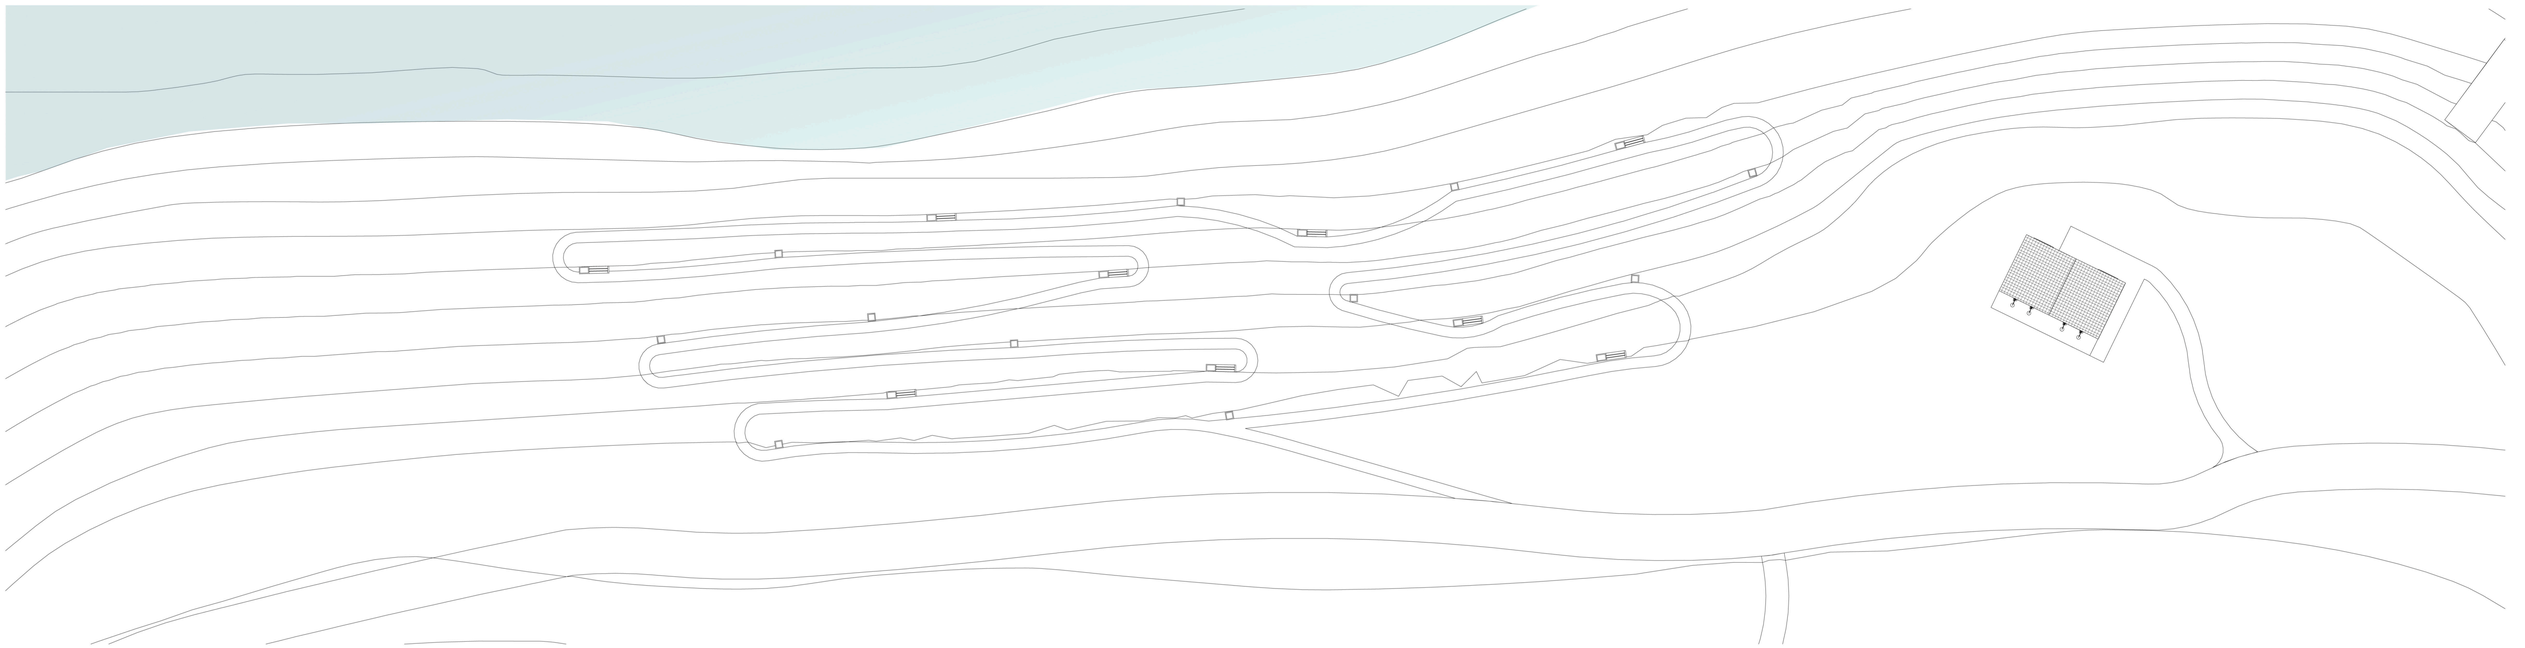

Museo del Mar (Ostreira) Cotas
1 : 200

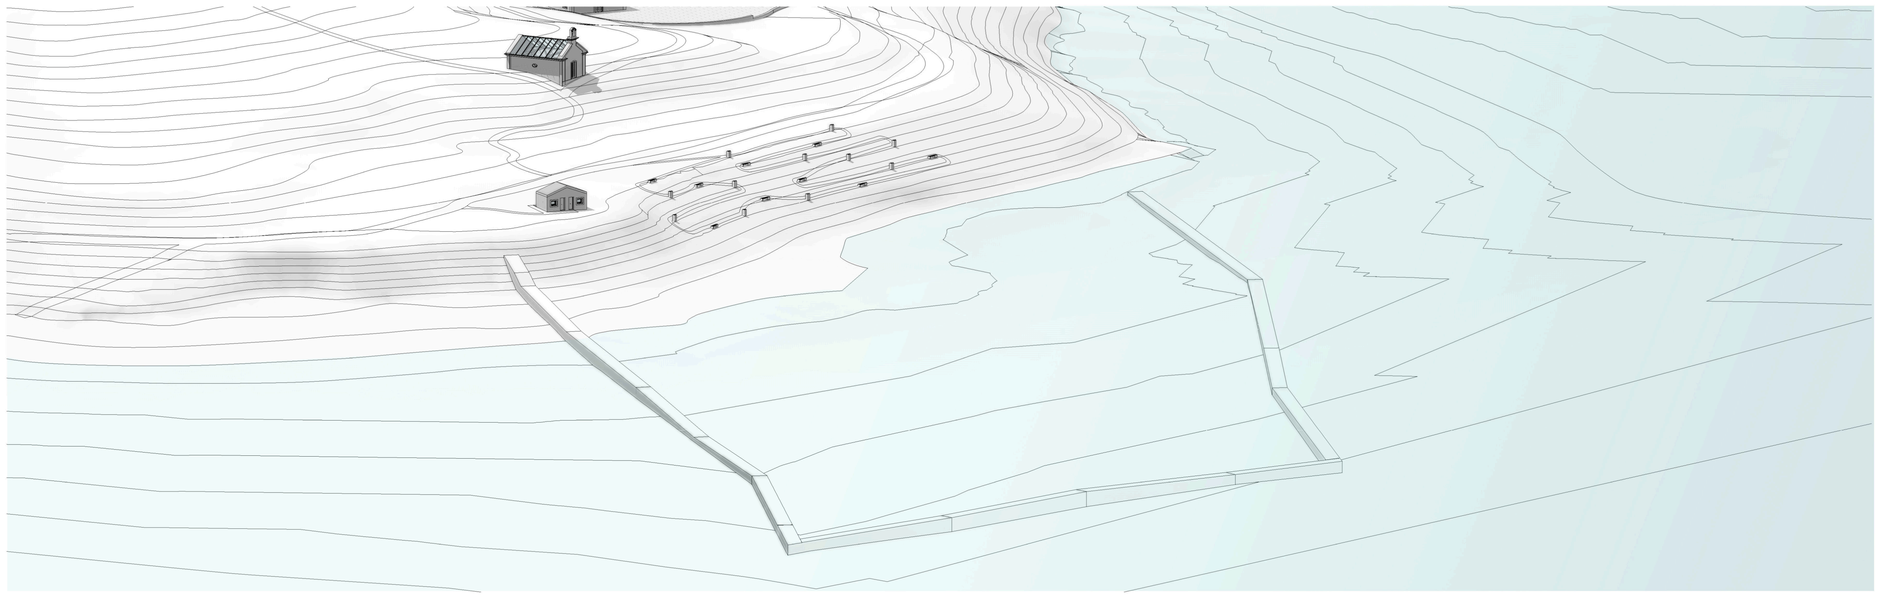

Conjunto Aseos y Museo del Mar Cotas

Revalorización Estrategica de la Isla de Tambo. Galicia

Profesores Orientadores:
Profesor Doutor Daniel Casas Valle
Profesor Especialista César Rouco

Alumno: Sergio Portela Campos
Nº Alumno: 925-16

Intevención:
Museo del Mar y Caseta de Baños Cotas

Titulo:
Plantas, Alzados y Secciones


Universidad:
Escola Superior Gallaecia

Fecha: 06/09/2020


Orientación: Norte

Escala: 1 : 100


Nº: 7.09

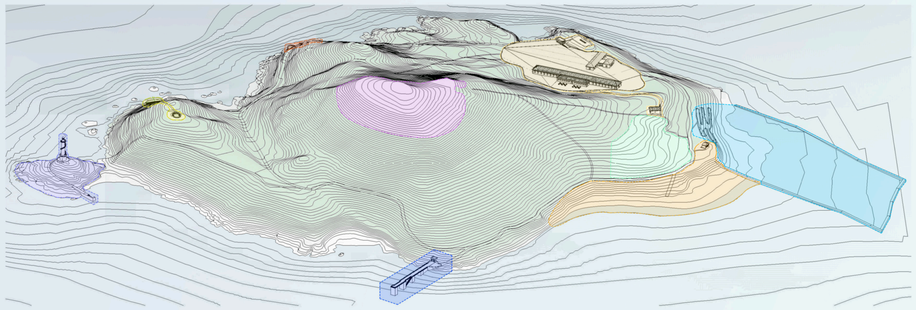


Vista Este

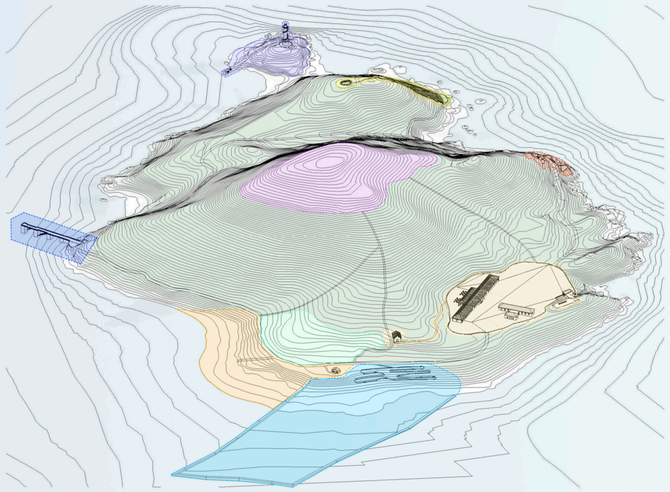

Vista Norte

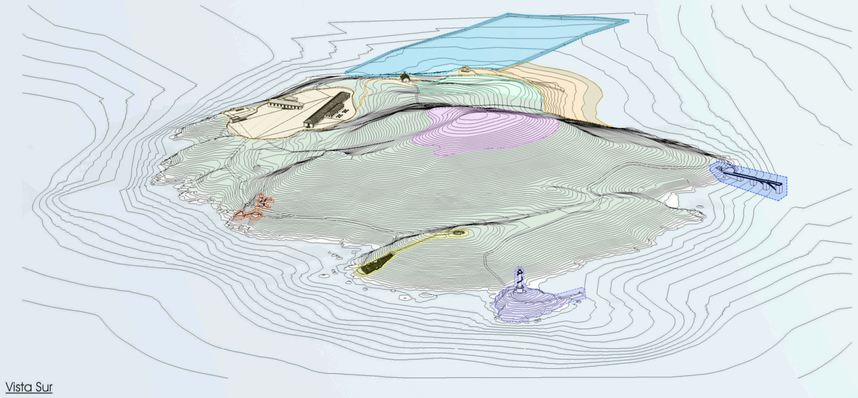


Vista Sur

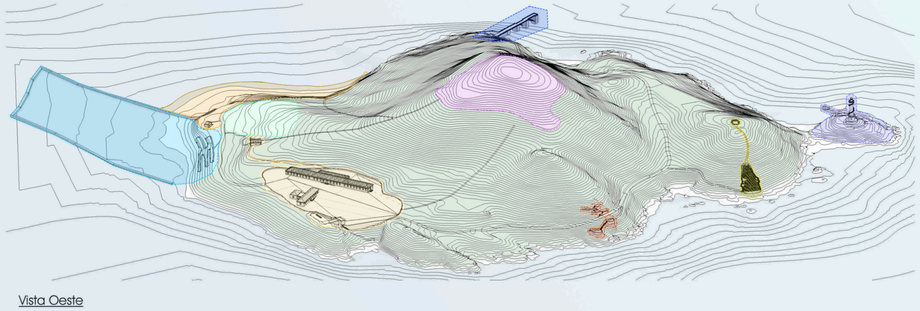

Vista Oeste

- ZONA FORESTAL Y AJARDINADA
- ÁGORA. ZONA MUSEÍSTICA CULTURAL, RESTAURACIÓN Y ALOJAMIENTO
- ZONA HORTÍCOLA - FRUTÍCOLA
- ZONA RELACIONADA CON EL MAR
- ZONA CONTEMPLACIÓN DEL PAISAJE
- ZONA DE SEÑALIZACIÓN MARÍTIMA
- ELEMENTO DE RECEPCIÓN Y ATRAQUE
- ELEMENTOS CULTURALES
- ZONA DE YACIMIENTO ARQUEOLOGICA
- PLAYA Y SISTEMA DUNARIO

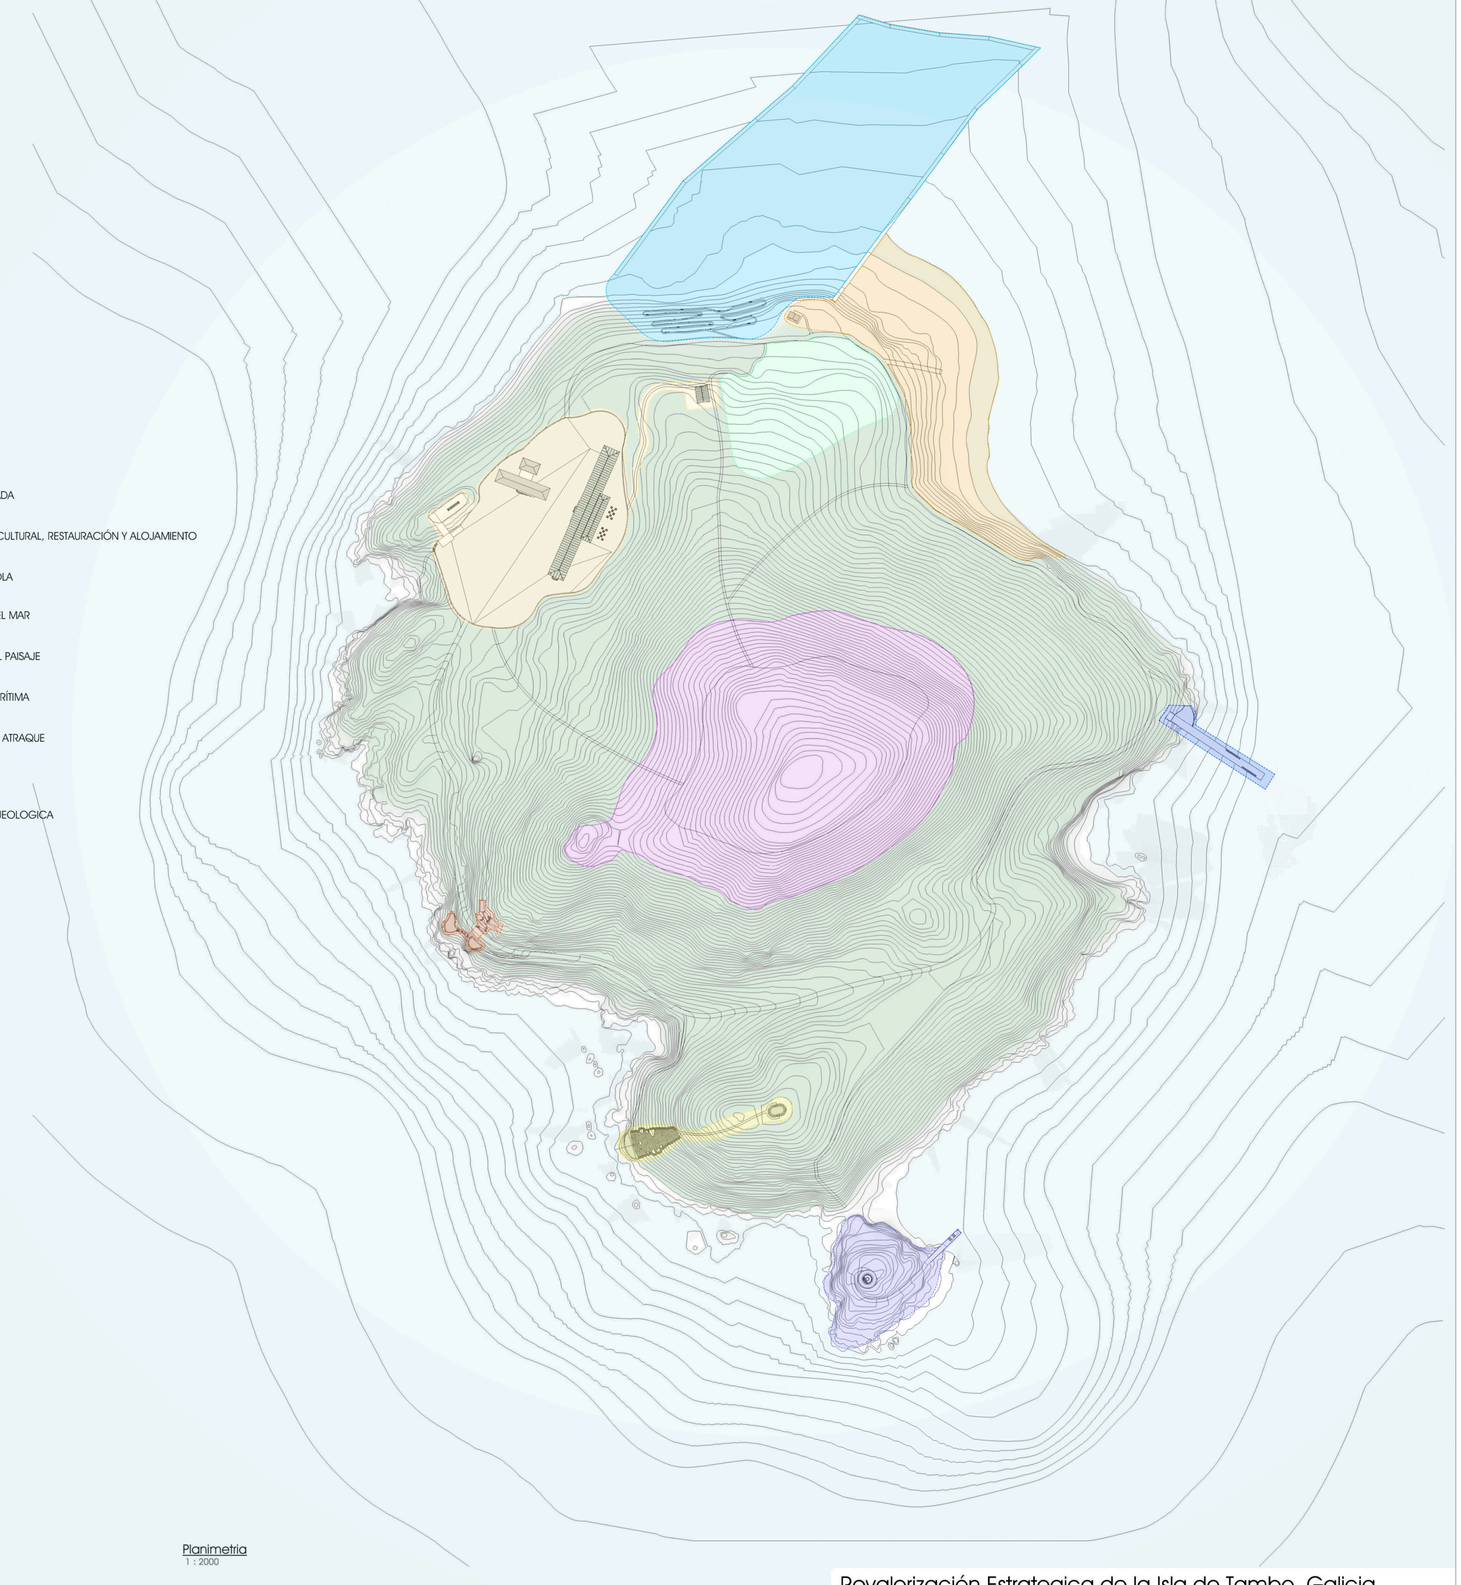

Planimetria
1 : 2000

Revalorización Estrategica de la Isla de Tambo. Galicia

Profesores Orientadores:
Profesor Doutor Daniel Casas Valle
Profesor Especialista César Rouco

Universidad:
Escola Superior Gallaecia

Alumno: Sergio Portela Campos
Nº Alumno: 925-16

Fecha: 06/09/2020

Intervención:
Plano de Usos

Titulo:
Plano general y Perspectivas

Escala: 1 : 2000

Nº: 8.00



Lazareto Planta Baja Usos
1 : 200

Leyenda de Usos


- Almacen
- Aseos F.
- Aseos M.
- Cafeteria
- Cocina
- Museo de la Isla
- Museo de la Ria
- Sala de Conferencias / Aula de la Naturaleza
- Sala Exp. Temporales
- Tienda



Albergue Planta Baja Usos
1 : 200

Leyenda de Usos


- Aseo F.
- Aseos M.
- Cocina
- Comedor Exterior
- Comedor Interior
- Distribuidor F.
- Distribuidor M.
- Dormitorio F.
- Dormitorio M.
- Duchas F.
- Duchas M.
- Recepción

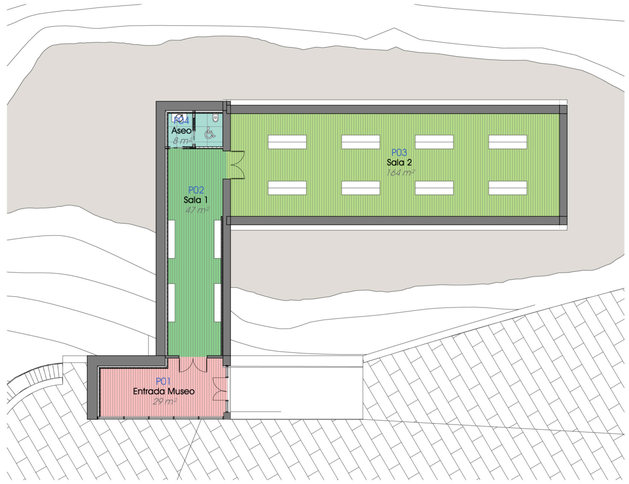

Polvorín Planta Baja Usos
1 : 200

Leyenda de Usos


- Aseo
- Entrada Museo
- Sala 1
- Sala 2

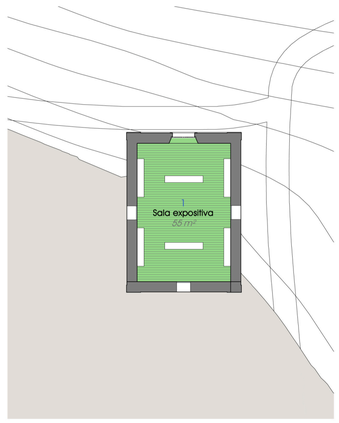

Capilla Planta Baja Usos
1 : 200

Leyenda de Usos


- Sala expositiva

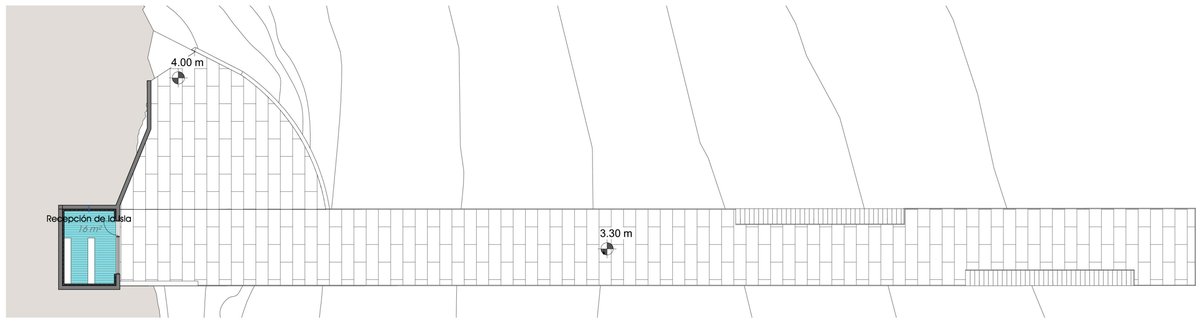

Muelle de Adreira Usos
1 : 200

Leyenda de Usos

- Recepción de la Isla

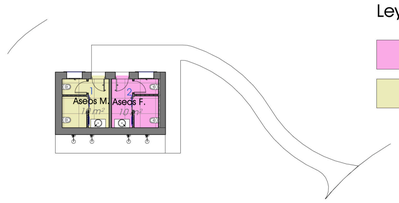

Caseta de Baños Usos
1 : 200

Leyenda de Usos

- Aseos F.
- Aseos M.

Revalorización Estrategica de la Isla de Tambo. Galicia

Profesores Orientadores:
Profesor Doutor Daniel Casas Valle
Profesor Especialista César Rouco

Universidad:
Escola Superior Gallaecia

Alumno: Sergio Portela Campos
Nº Alumno: 925-16

Fecha: 06/09/2020


Orientación:

Intervención:
Plano de Usos

Título:
Plantas Bajas

Escala: 1 : 200

Nº: 8.01

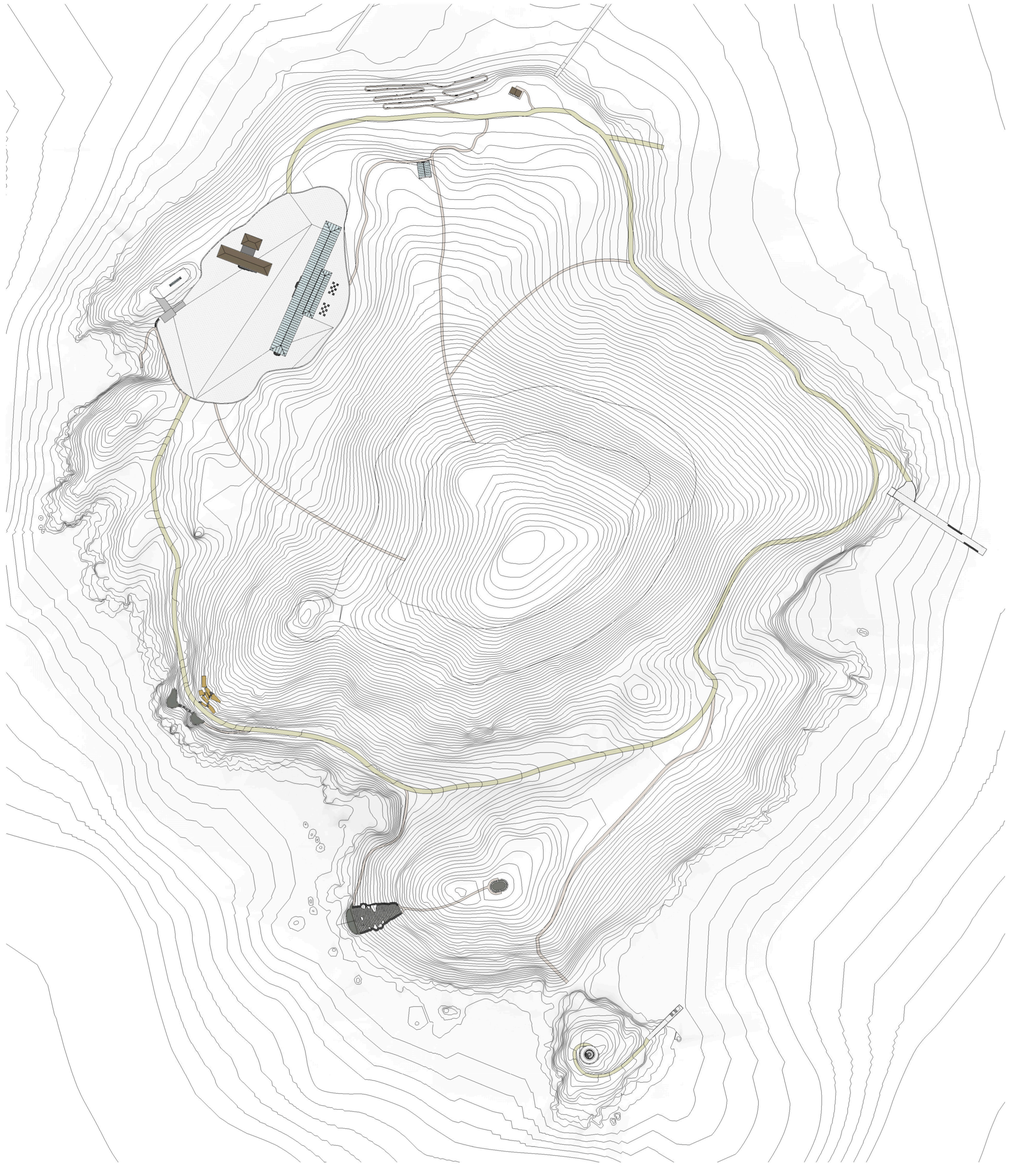

Leyenda de Usos


- Camino perimetral
- Senderos peatonales

Planimetria Usos
1 : 2000

Leyenda de Usos

- Plazas miradores
- Miradores elevados


Miradores Usos
1 : 200

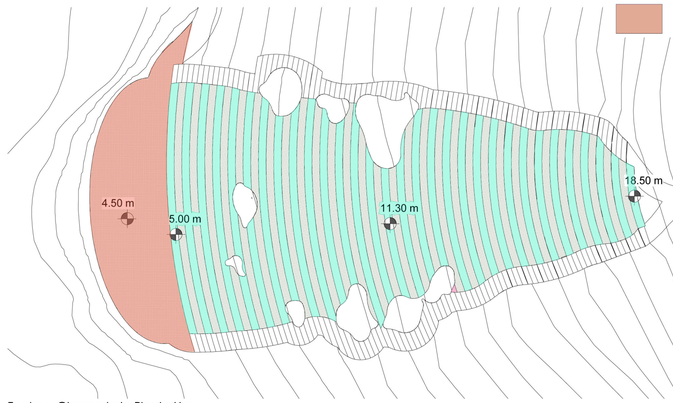

Leyenda de Usos


- Graderio
- Escenario

Teatro y Observatorio Planta Usos
1 : 200

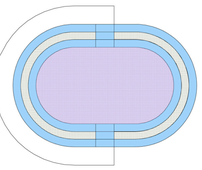

Leyenda de Usos

- Gradero Observatorio
- Escena Observatorio

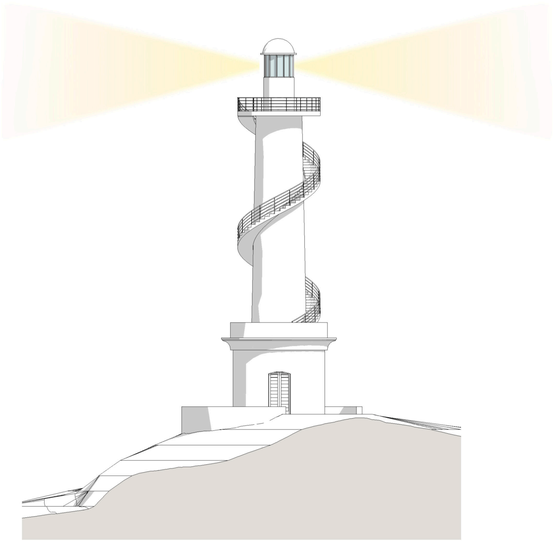

Faro Alzado Este Usos
1 : 200

Revalorización Estrategica de la Isla de Tambo. Galicia

Profesores Orientadores:
Profesor Doutor Daniel Casas Valle
Profesor Especialista César Rouco

Universidad:
Escola Superior Gallaecia

Alumno: Sergio Portela Campos
Nº Alumno: 925-16

Fecha: 06/09/2020

Orientación:


Intervención:
Plano de Usos

Titulo:
Plantas Bajas

Escala: 1 : 200


Nº: 8.02

CUBIERTA

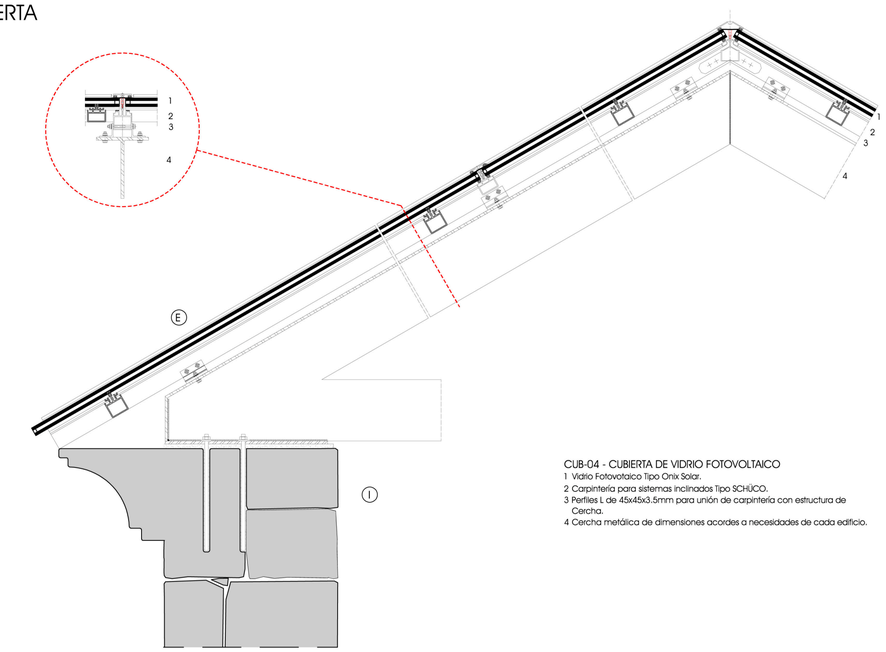


CUB-04 - CUBIERTA DE VIDRIO FOTOVOLTAICO
1 Vidrio Fotovoltaico Tipo Onix Solar.
2 Carpintería para sistemas inclinados Tipo SCHÜCO.
3 Perfiles L de 45x45x3.5mm para unión de carpintería con estructura de Cercha.
4 Cercha metálica de dimensiones acordes a necesidades de cada edificio.

CERRAMIENTOS

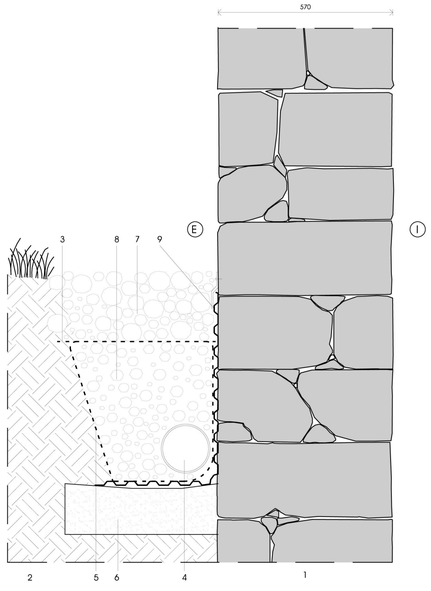


CE-00 - MURO DE CAPILLA
1 Cerramiento exterior de muro de cantería de piedra granítica . E: 57 cm.
2 Pavimento de canto rodado e=20 cm.
3 Lámina geotextil DANAFELT PY 300 bajo canto rodado.
4 Tubo drenaxe TUBODAN Ø160 mm.
5 Lámina geotextil DANAFELT PY 200 contorno granular.
6 Hormigón hm-200 e=15 cm.
7 Pavimento de canto rodado e=20 cm.
8 Relleno de Grava filtrante.
9 Imprimación, lamina dren. DRANODEN H 15 PLUS fijada al muro cantería


SUELOS

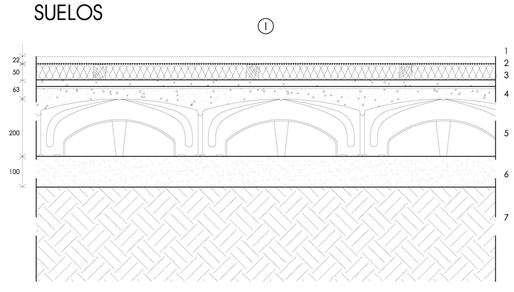

S-01 - LOSA SUELO P1 INTERIOR DE ZONAS LECTIVAS Y OFICINAS
1 Pavimento de tarima de madera de largo variable 14cms de ancho y esp:22 mm de roble, acabada con barniz al agua bona naturale o similar.
2 Lamina anti-impacto.
3 Rastrelado de Madera Roja de 50x40mm cada 50cms a eje + Aislamiento de Lana de Roca de 40mm.
4 Capa de compresión de HA con malla electrosoldada de acero Ø6c15. E: 5 cm.
5 Recrecido a base de encofrado perdido no ventilado de plástico reciclado tipo CÁVITI. E: 20cm.
6 Hormigón de limpieza. E: 10 cm.
7 Terreno vertido compactado.

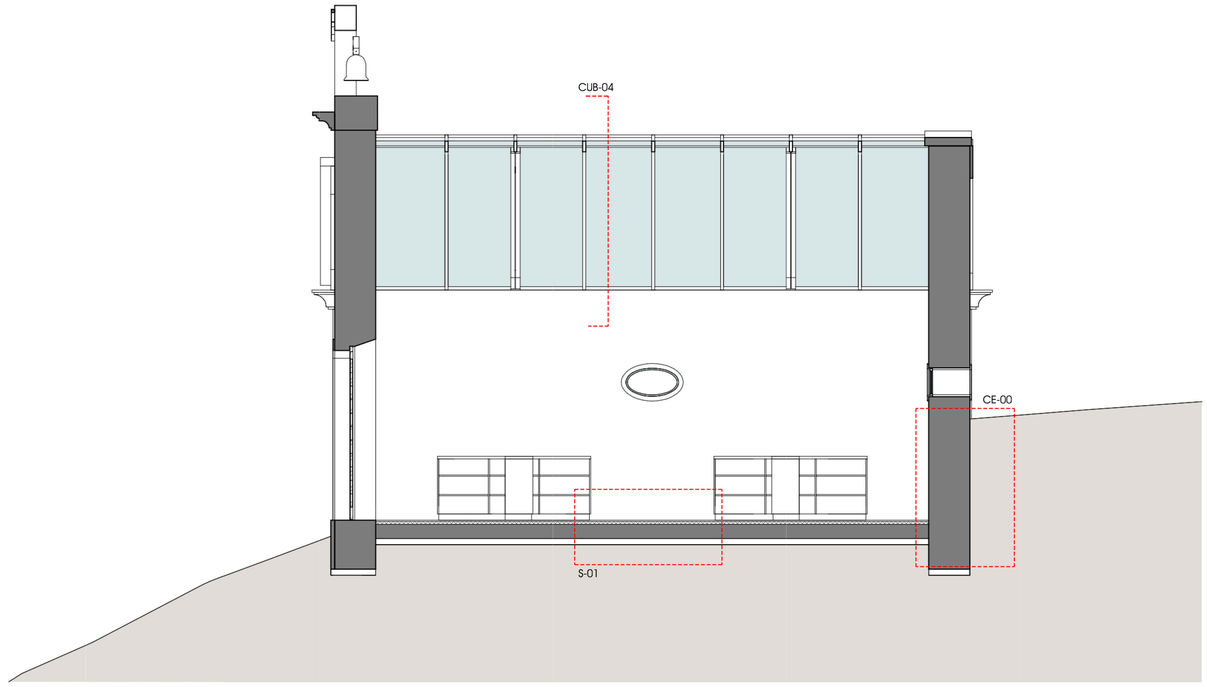

Capilla Sección 2 Pormenores
1 : 50

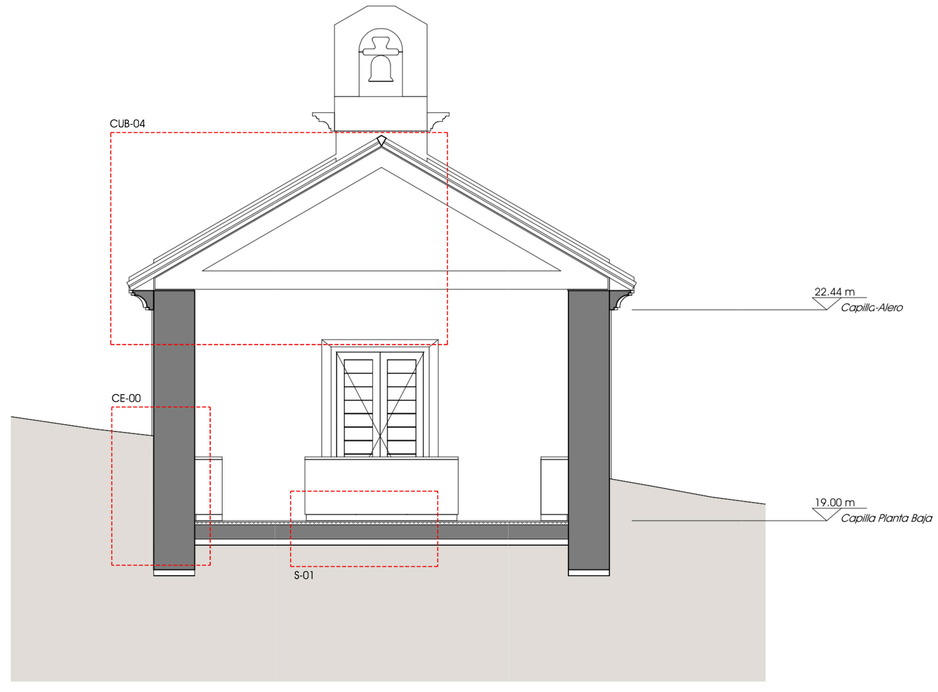

Capilla Sección 1 Pormenores
1 : 50

Revalorización Estrategica de la Isla de Tambo. Galicia

Profesores Orientadores:
Profesor Doutor Daniel Casas Valle
Profesor Especialista César Rouco

Universidad:
Escola Superior Gallaecia

Alumno: Sergio Portela Campos
Nº Alumno: 925-16

Fecha: 06/09/2020


Orientación:

Intervención:
Edificio Capilla "Museo Religioso"


Título:
Plano de Pormenores

Escala: 1 : 10

Nº: 9.01

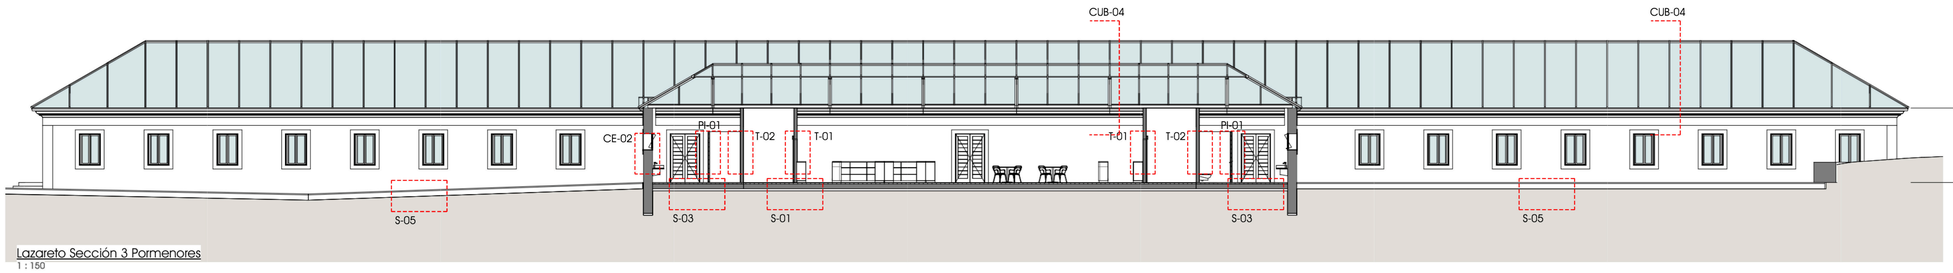


Lazareto Sección 3 Pormenores
1 : 150

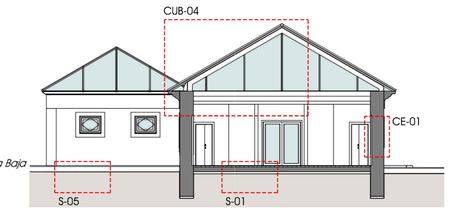


Lazareto Sección 4 Pormenores
1 : 150

CUBIERTA

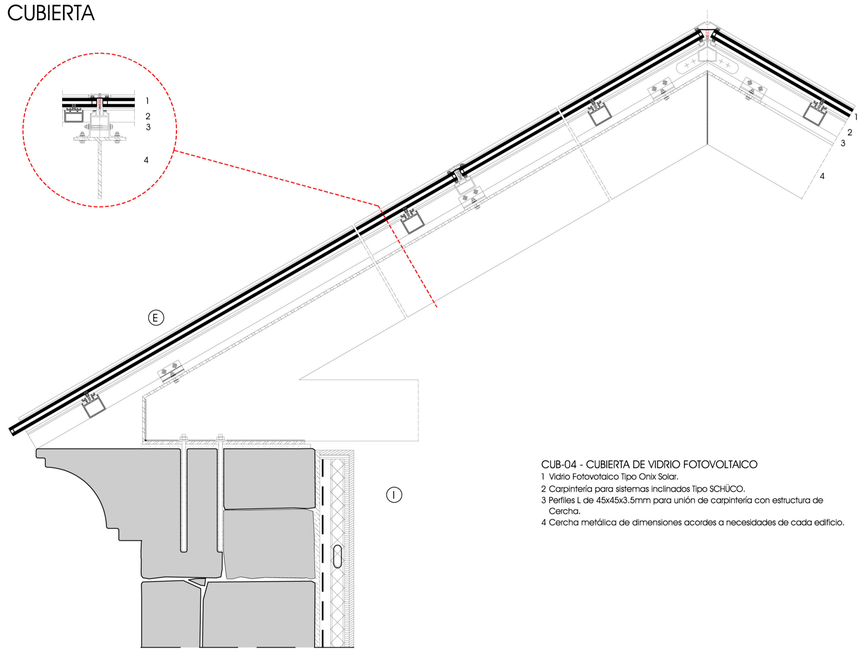


CUB-04 - CUBIERTA DE VIDRIO FOTOVOLTAICO
1 Vidrio Fotovotaico Tipo Onix Solar.
2 Carpintería para sistemas inclinados Tipo SCHÜCO.
3 Perfiles L de 45x45x3.5mm para unión de carpintería con estructura de Cercha.
4 Cercha metálica de dimensiones acordes a necesidades de cada edificio.

CERRAMIENTOS

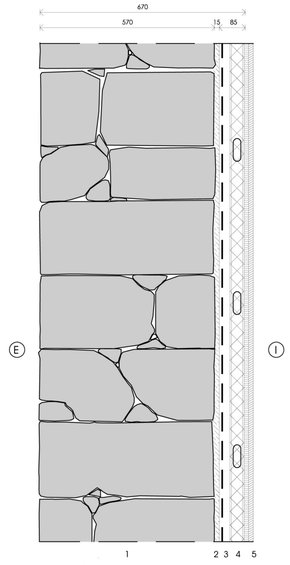


CE-01 - MURO EXTERIOR
1 Cerramiento exterior muro de carga de cantería de piedra granítica existente restaurada. E: 57 cm.
2 Enfoscado para regularización de muro a base de 15 mm mortero de cal de tipo Pulmor RCH proyectado y acabado con llana
3 Lámina reguladora de vapor y estanqueidad Proclima Intello Plus, juntas selladas c/cinta Proclima Tescon Vana, y perímetro suelo con masilla Proclima Orcon Classic.
4 Aislamiento térmico panel de lana de roca no hidrófila tipo Alpharock E-225, densidad 70kg/m3 y 60 mm de esp, montada sobre subestructura de perfiles de pladur de 70 mm, sin anclajes ni perforaciones en la lámina.
5 Panel de cartón yeso 12,5 mm, de tipo estándar N y tablero de madera laminada de con acabado roble natural.

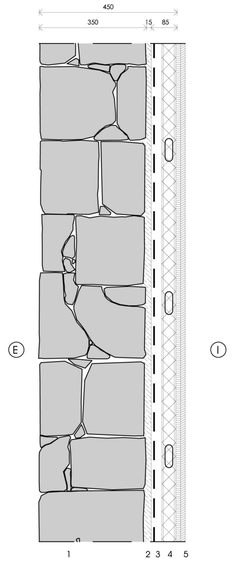


CE-02 - MURO EXTERIOR
1 Cerramiento exterior muro de carga de cantería de piedra granítica existente restaurada. E: 35 cm.
2 Enfoscado para regularización de muro a base de 15 mm mortero de cal de tipo Pulmor RCH proyectado y acabado con llana
3 Lámina reguladora de vapor y estanqueidad Proclima Intello Plus, juntas selladas c/cinta Proclima Tescon Vana, y perímetro suelo con masilla Proclima Orcon Classic.
4 Aislamiento térmico panel de lana de roca no hidrófila tipo Alpharock E-225, densidad 70kg/m3 y 60 mm de esp, montada sobre subestructura de perfiles de pladur de 70 mm, sin anclajes ni perforaciones en la lámina.
5 Panel de cartón yeso 12,5 mm, de tipo estándar N y tablero de madera laminada de con acabado roble natural.


TABIQUERÍA

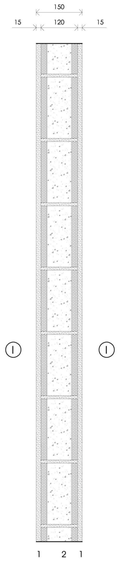

T1 - TABIQUE BLOQUE HORMIGÓN
1 Enfoscado de mortero de cemento. e: 1,5 cm.
2 Fábrica de bloque de hormigón liso de 500.200.120. macizado en su interior. E:12 cm.

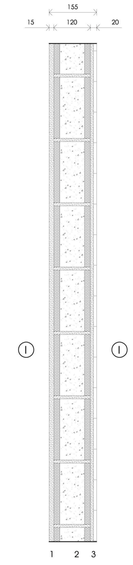


T2 - TABIQUE BLOQUE HORMIGÓN
1 Enfoscado de mortero de cemento. e: 1,5 cm.
2 Fábrica de bloque de hormigón liso de 500.200.120. macizado en su interior. E:12 cm.
3 Alicatado de baldosas cerámicas de gres porcelánico recibidas con adhesivo cementoso de fraguado normal a definir por DF. E: 2 cm.

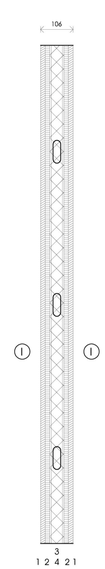


PI-01 - TABIQUE LOCAL SECO
1 Panel de cartón yeso 12,5 mm, de tipo estándar N *
2 Panel de cartón yeso 12,5 mm, de tipo estándar N *
3 Perfilería vertical de acero galvanizado autoportante 70 mm cada 60 cm, canales de suelo y apoyado sobre bandas elásticas en suelo y techo. refuerzos en H en zonas de gran altura.
4 Aislamiento acústico panel de lana de roca no hidrófila tipo Alpharock E-225, densidad 70kg/m3 y 60 mm de esp, montada entre subestructura.


SUELOS

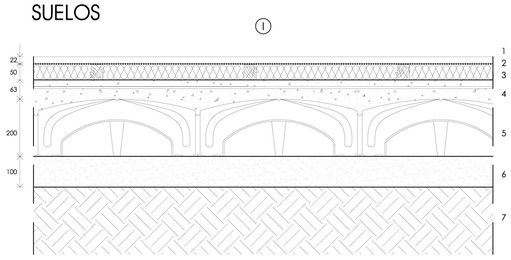

S-01 - LOSA SUELO P1 INTERIOR DE ZONAS LECTIVAS Y OFICINAS
1 Pavimento de tarima de madera de largo variable 14cms de ancho y esp:22 mm de roble, acabada con barniz al agua bona naturale o similar.
2 Lamina anti-impacto.
3 Rastrelado de Madera Roja de 50x40mm cada 50cms a eje + Aislamiento de Lana de Roca de 40mm.
4 Capa de compresión de HA con malla electrosoldada de acero Ø6c15. E: 5 cm.
5 Recrecido a base de encofrado perdido no ventilado de plástico reciclado tipo CÁVITI. E: 20cm.
6 Hormigón de limpieza. E: 10 cm.
7 Terreno vertido compactado.

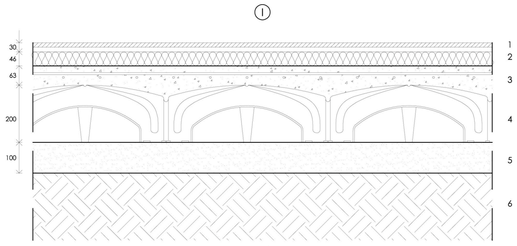

S-02.S-03 - LOSA SUELO P1 INTERIOR DE ZONAS HÚMEDAS (VESTUARIOS Y ASEOS Y COCINA)
1 S-02:Pavimento de gres porcelánico de pequeño formato, antideslizante C1, tomado con adhesivo cementoso normal C1 y rejuntadas con CG2.(Zona de duchas y vestuarios).
S-03:Pavimento de gres porcelanico antideslizante en formato a definir tomado con tomado con adhesivo cementoso normal C1 y rejuntadas con CG2.(Zonas de aseos y cocina).
2 Aislamiento de poliestireno extruido de alta densidad. E: 4.6 cm.
3 Capa de compresión de HA con malla electrosoldada de acero Ø6c15. E: 5 cm.
4 Recrecido a base de encofrado perdido no ventilado de plástico reciclado tipo CÁVITI. E: 20cm.
5 Hormigón de limpieza. E: 10 cm.
6 Terreno vertido compactado.

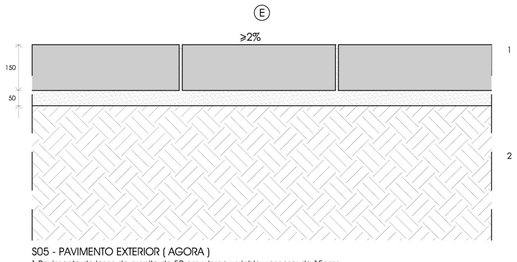

S05 - PAVIMENTO EXTERIOR (AGORA)
1 Pavimento de losas de granito de 50 cm x largo variable y espesor de 15cms con separación de tierra de 5 cm para formación de pavimento drenante.
2 Terreno vertido compactado.

Revalorización Estrategica de la Isla de Tambo. Galicia

Profesores Orientadores:
Profesor Doutor Daniel Casas Valle
Profesor Especialista César Rouco

Universidad:
Escola Superior Gallaecia

Alumno: Sergio Portela Campos
Nº Alumno: 925-16

Fecha: 06/09/2020

Orientación:


Intervención:
Edificio Lazareto "Museo Ria e Isla - Multiusos"

Título:
Plano de Pormenores


Escala: 1 : 10

Nº: 9.02


CUBIERTA

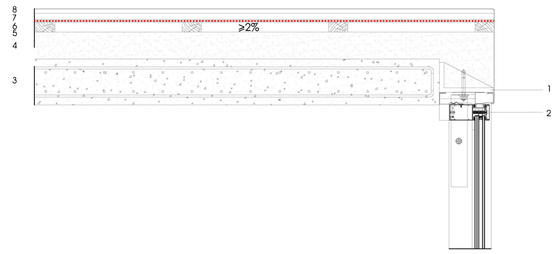


CUB-02- CUBIERTA VEGETAL PLANA NO TRANSITABLE
1 Herraje de acero inox para anclaje de carpintería
2 Muro cortina sistema TP 52 de "CORTIZO"
3 Losa de hormigón armado de 15cm de espesor.
4 Mortero para formación de pendiente
5 Rastreles de pino 62x32mm
6 Imprimación de base asfáltica sobre el mortero
7 Listones trapeciales sobre los rastreles
8 Hoja laminada y perfilada de zinc

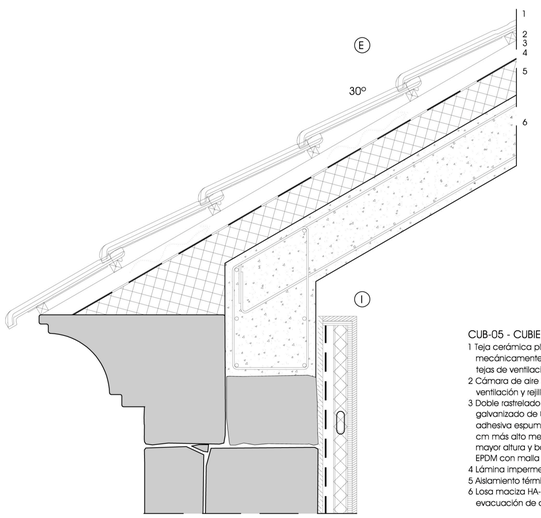

CUB-05 - CUBIERTA DE TEJA VENTILADA
1 Teja cerámica plana colocada en seco, simplemente apoyada o fijada mecánicamente, introduciendo, en caso de fabricarse en el color indicado, tejas de ventilación con un mínimo de 1 teja/10 m2 o 4 por faldón. E: 6 cm.
2 Cámara de aire ventilada entre rastreles de base con instalación de peine de ventilación y rejilla de alero en color blanco, o pintado en su defecto.
3 Doble rastrelado de madera hidrofugada (50.30+30.40) o de chapa acero galvanizado de 0,6 mm ventilado de Tejas Borja (30.20+30.20), incluso cinta adhesiva espumada bajo rastreles principales, elevación de rastrel de alero 2 cm más alto mediante pieza rastrel-peine de alero de Tejas borja o rastrel de mayor altura y banda impermeabilizante para encuentros de de caucho EPDM con malla interna de aluminio pintada en blacno. E: 6-8 cm.
4 Lámina impermeable transpirable. E: 2 mm
5 Aislamiento térmico de poliestireno expandido. E: 10 cm.
6 Losa maciza HA-25/B/12A de espesor 20cm y una 58% de pendiente para evacuación de aguas con lamina impermeabilizante.

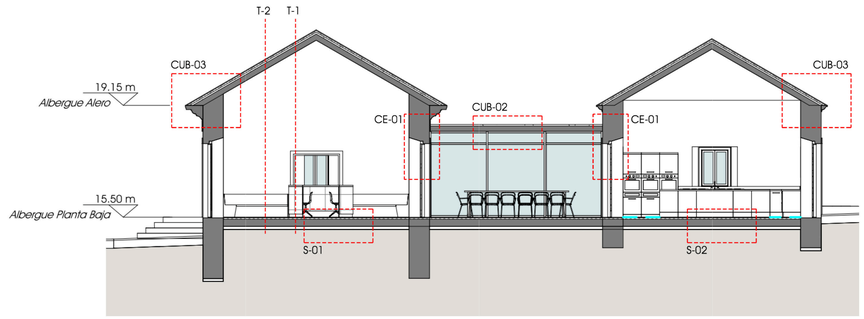


Albergue Sección 2 Pormenores
1 : 100

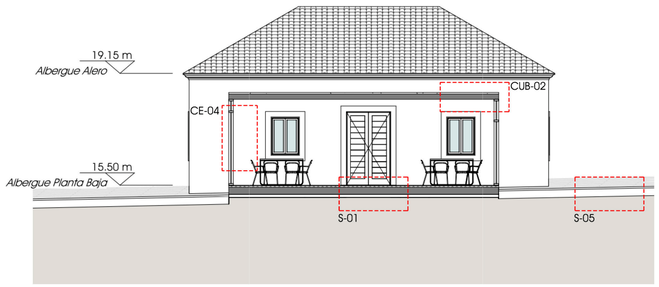


Albergue Sección 3 Pormenores
1 : 100

CERRAMIENTOS

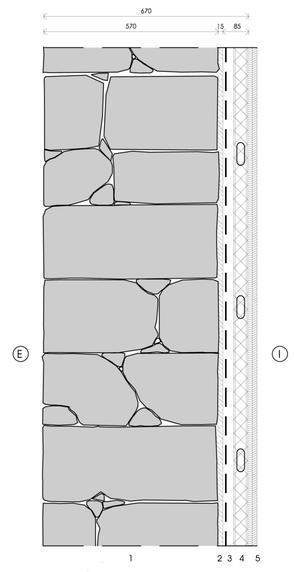


CE-01 - MURO EXTERIOR
1 Cerramiento exterior muro de carga de cantería de piedra granítica existente restaurada. E: 57 cm.
2 Enfoscado para regularización de muro a base de 15 mm mortero de cal de tipo Pulmor RCH proyectado y acabado con llana
3 Lámina reguladora de vapor y estanqueidad Proclima Intelio Plus, juntas selladas c/cinta Proclima Tescon Vana, y perímetro suelo con masilla Proclima Orcon Classic.
4 Aislamiento térmico panel de lana de roca no hidrófila tipo Alpharock E-225, densidad 70kg/m3 y 60 mm de esp, montada sobre subestructura de perfiles de pladur de 70 mm, sin anclajes ni perforaciones en la lámina.
5 Panel de cartón yeso 12,5 mm, de tipo estándar N y tablero de madera laminada de con acabado roble natural.

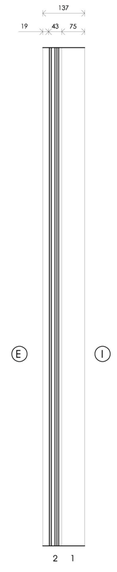


CE-04 - MURO CORTINA
1 Muro cortina sistema TP 52 de "CORTIZO"
2 Vidrio Tipo STADIP 6+6/12/8+8

TABIQUERÍA

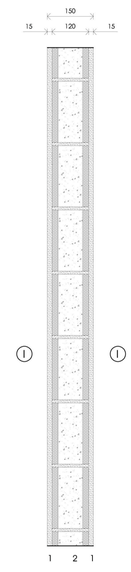


T1 - TABIQUE BLOQUE HORMIGÓN
1 Enfoscado de mortero de cemento. e: 1,5 cm.
2 Fábrica de bloque de hormigón liso de 500.200.120. macizado en su interior. E:12 cm.

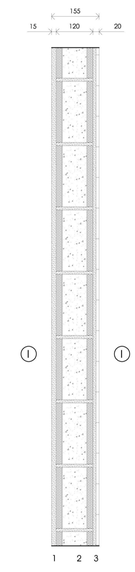


T2 - TABIQUE BLOQUE HORMIGÓN
1 Enfoscado de mortero de cemento. e: 1,5 cm.
2 Fábrica de bloque de hormigón liso de 500.200.120. macizado en su interior. E:12 cm.
3 Alicatado de baldosas cerámicas de gres porcelánico recibidas con adhesivo cementoso de fraguado normal a definir por DF. E: 2 cm.


SUELOS

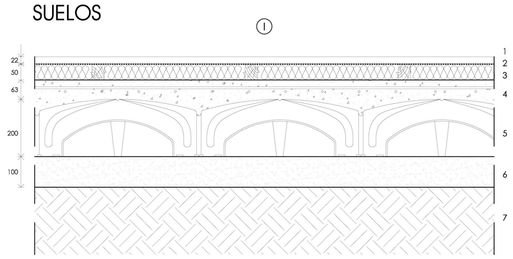

S-01 - LOSA SUELO P1 INTERIOR DE ZONAS LECTIVAS Y OFICINAS
1 Pavimento de tarima de madera de largo variable 14cms de ancho y esp:22 mm de roble, acabada con barniz al agua bona naturale o similar.
2 Lamina anti-impacto.
3 Rastrelado de Madera Roja de 50x40mm cada 50cms a eje + Aislamiento de Lana de Roca de 40mm.
4 Capa de compresión de HA con malla electrosoldada de acero Ø6c15. E: 5 cm.
5 Recrecido a base de encofrado perdido no ventilado de plástico reciclado tipo CÁVITI. E: 20cm.
6 Hormigón de limpieza. E: 10 cm.
7 Terreno vertido compactado.

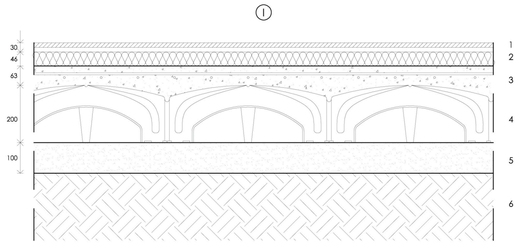

S-02.S-03 - LOSA SUELO P1 INTERIOR DE ZONAS HÚMEDAS (VESTUARIOS Y ASEOS Y COCINA)
1 S-02:Pavimento de gres porcelánico de pequeño formato, antideslizante C1, tomado con adhesivo cementoso normal C1 y rejuntadas con CG2.(Zona de duchas y vestuarios).
S-03:Pavimento de gres porcelanico antideslizante en formato a definir tomado con tomado con adhesivo cementoso normal C1 y rejuntadas con CG2.(Zonas de aseos y cocina).
2 Aislamiento de poliestireno extruido de alta densidad. E: 4,6 cm.
3 Capa de compresión de HA con malla electrosoldada de acero Ø6c15. E: 5 cm.
4 Recrecido a base de encofrado perdido no ventilado de plástico reciclado tipo CÁVITI. E: 20cm.
5 Hormigón de limpieza. E: 10 cm.
6 Terreno vertido compactado.

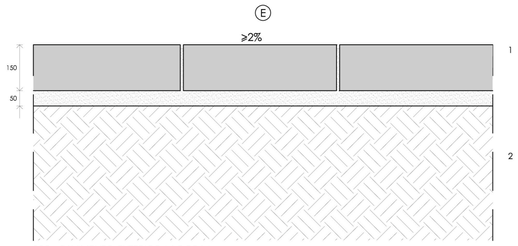

S05 - PAVIMENTO EXTERIOR (AGORA)
1 Pavimento de losas de granito de 50 cm x largo variable y espesor de 15cms con separación de tierra de 5 cm para formación de pavimento drenante.
2 Terreno vertido compactado.

Revalorización Estrategica de la Isla de Tambo. Galicia

Profesores Orientadores:
Profesor Doutor Daniel Casas Valle
Profesor Especialista César Rouco

Universidad:
Escola Superior Gallaecia

Alumno: Sergio Portela Campos
Nº Alumno: 925-16

Fecha: 06/09/2020

Orientación:


Intervención:
Edificio Albergue

Título:
Plano de Pormenores

Escala: 1 : 10


Nº: 9.03

CUBIERTA

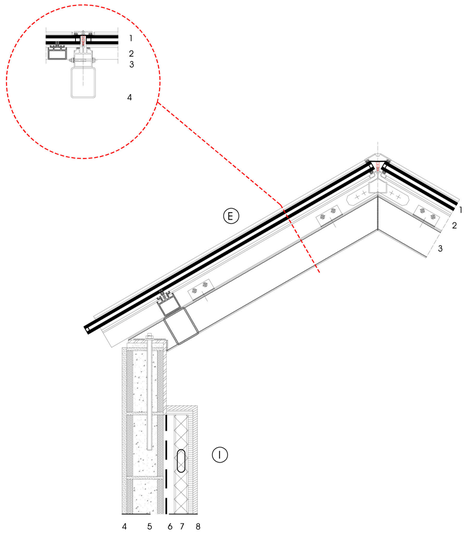


CUB-05 - CUBIERTA DE VIDRIO FOTOVOLTAICO
1 Vidrio Fotovotaico Tipo Onix Solar.
2 Carpintería para sistemas inclinados Tipo SCHÜCO.
3 Estructura metálica .

CE-05 - MURO EXTERIOR DE LUCERNARIO
4 Enfoscado de mortero de cemento. e: 1,5 cm.
5 Fábrica de bloque de hormigón liso de 500.200.120. macizado en su interior. E:12 cm.
6 Lámina reguladora de vapor y estanqueidad Proclima Intelio Plus, juntas selladas c/cinta Proclima Tescon Vana, y perímetro suelo con masilla Proclima Orcon Classic.
7 Aislamiento térmico panel de lana de roca no hidrófila tipo Alpharock E-225, densidad 70kg/m3 y 60 mm de esp, montada sobre subestructura de perfiles de pladur de 70 mm, sin anclajes ni perforaciones en la lámina.
8 Panel de cartón yeso 12,5 mm, de tipo estándar N y tablero de madera laminada de con acabado roble natural.

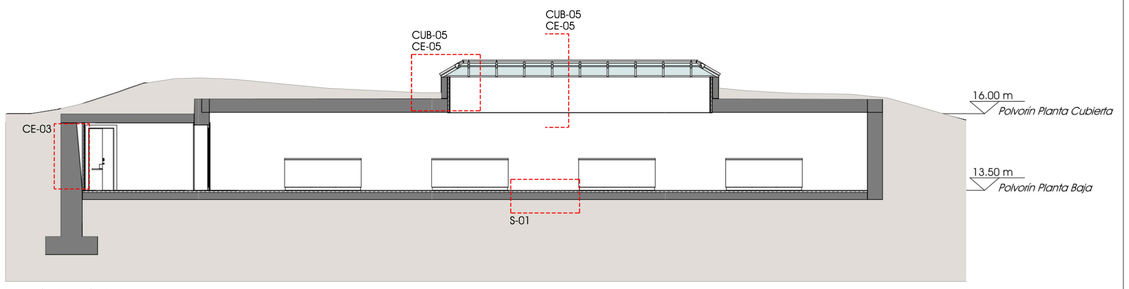


Polvorín Sección 2 Pormenores
1 : 100

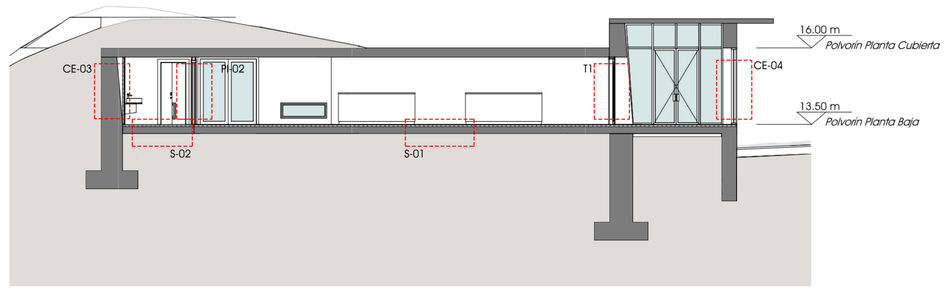


Polvorín Sección 4 Pormenores
1 : 100


CERRAMIENTOS

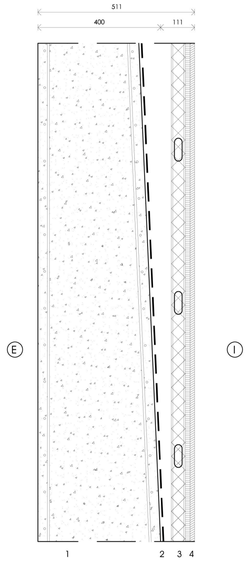

CE-03 - MURO EXTERIOR
1 Cerramiento exterior muro de carga de hormigón armado existente restaurado. E: 40 cm.
2 Lámina reguladora de vapor y estanqueidad Proclima Intelio Plus, juntas selladas c/cinta Proclima Tescon Vana, y perímetro suelo con masilla Proclima Orcon Classic.
3 Aislamiento térmico panel de lana de roca no hidrófila tipo Alpharock E-225, densidad 70kg/m3 y 60 mm de esp, montada sobre subestructura de perfiles de pladur de 70 mm, sin anclajes ni perforaciones en la lámina.
4 Panel de cartón yeso 12,5 mm, de tipo estándar N y tablero de madera laminada de con acabado roble natural.

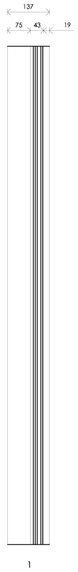


CE-04 - MURO CORTINA
1 Muro cortina sistema TP 52 de "CORTIZO"

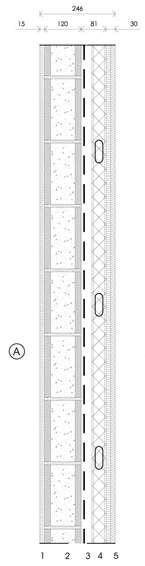


CE-05 - MURO EXTERIOR DE LUCERNARIO
1 Enfoscado de mortero de cemento. e: 1,5 cm.
2 Fábrica de bloque de hormigón liso de 500.200.120. macizado en su interior. E:12 cm.
3 Lámina reguladora de vapor y estanqueidad Proclima Intelio Plus, juntas selladas c/cinta Proclima Tescon Vana, y perímetro suelo con masilla Proclima Orcon Classic.
4 Aislamiento térmico panel de lana de roca no hidrófila tipo Alpharock E-225, densidad 70kg/m3 y 60 mm de esp, montada sobre subestructura de perfiles de pladur de 70 mm, sin anclajes ni perforaciones en la lámina.
5 Panel de cartón yeso 12,5 mm, de tipo estándar N y tablero de madera laminada de con acabado roble natural.

TABIQUERÍA

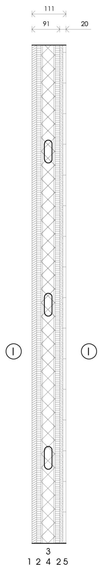


PI-02 - TABIQUE LOCAL HUMEDO
1 Gres Porcelanico
2 Panel de cartón yeso 12,5 mm, de tipo estándar N *
3 Perfilería vertical de acero galvanizado autoportante 70 mm cada 60 cm, canales de suelo y apoyado sobre bandas elásticas en suelo y techo. refuerzos en H en zonas de gran altura.
4 Aislamiento acústico panel de lana de roca no hidrófila tipo Alpharock E-225, densidad 70kg/m3 y 60 mm de esp, montada entre subestructura.
5 Revestimiento de alicatado de azulejo en zonas húmes a definir , tomado con adhesivo cementoso C1 y rejuntado con CG2.

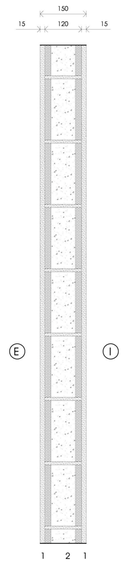


T1 - TABIQUE BLOQUE HORMIGÓN
1 Enfoscado de mortero de cemento. e: 1,5 cm.
2 Fábrica de bloque de hormigón liso de 500.200.120. macizado en su interior. E:12 cm.

SUELOS

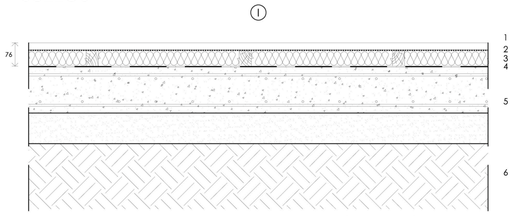

S04 - LOSA SUELO P2 INTERIOR MUSEO MILITAR DE ZONAS EXPOSICIÓN Y RECEPCIÓN
1 Pavimento de tarima de madera de largo variable 14cms de ancho y esp:22 mm de roble, acabada con barniz al agua bona naturale o similar.
2 Lamina anti-impacto.
3 Rastrelado de Madera Roja de 50x40mm cada 50cms a eje + Aislamiento de Lana de Roca de 40mm.
4 Lamina anti-humedad
5 Losa de hormigón armado. Existente.
6 Terreno compactado.Existente.

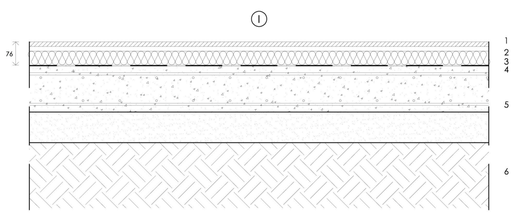

S04 - LOSA SUELO P2 INTERIOR MUSEO MILITAR Y CASETA DE BAÑOS DE ZONAS ASEOS
1 Pavimento de gres porcelanico antideslizante en formato a definir tomado con tomado con adhesivo cementoso normal C1 y rejuntadas con CG2.(Zonas de aseos).
2 Lamina anti-impacto.
3 Rastrelado de Madera Roja de 50x40mm cada 50cms a eje + Aislamiento de Lana de Roca de 40mm.
4 Lamina anti-humedad
5 Losa de hormigón armado. Existente.
6 Terreno compactado. Existente.

Revalorización Estrategica de la Isla de Tambo. Galicia

Profesores Orientadores:
Profesor Doutor Daniel Casas Valle
Profesor Especialista César Rouco

Universidad:
Escola Superior Gallaecia

Alumno: Sergio Portela Campos
Nº Alumno: 925-16

Fecha: 06/09/2020

Orientación:


Intervención:
Edificio Polvorín "Museo Militar"

Título:
Plano de Pormenores


Escala: 1 : 10

Nº: 9.04


CUBIERTA

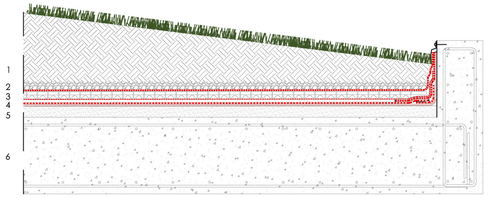


CUB-01- CUBIERTA VEGETAL PLANA NO TRANSITABLE
1 Tierra + Acabado vegetal
2 Capa de Graba.
3 Aislamiento térmico formado por dos paneles rígidos de poliestireno extruído XPS tipo IV de resistencia a la compresión de 30 kg, de 80 mm de espesor, 160 mm espesor total.
4 Capa separadora de fieltro geotextil.
5 Impermeabilización bicapa adherida de betún aplicado en caliente (de tipo Polibreal).
6 Losa maciza de hormigón armado de espesor total 25 cm.

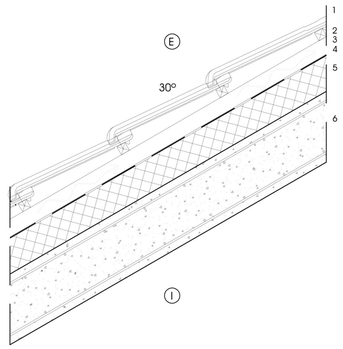

CUB-03 - CUBIERTA DE TEJA VENTILADA
1 Teja cerámica plana alicantina esmaltada color blanco de Tejas Borja colocada en seco, simplemente apoyada o fijada mecánicamente, introduciendo, en caso de fabricarse en el color indicado, tejas de ventilación con un mínimo de 1 teja/10 m2 o 4 por faldón. E: 6 cm.
2 Cámara de aire ventilada entre rastreles de base con instalación de peine de ventilación y rejilla de alero en color blanco, o pintado en su defecto.
3 Doble rastrelado de madera hidrofugada (50.30+30.40) o de chapa acero galvanizado de 0,6 mm ventilado de Tejas Borja (30.20+30.20), incluso cinta adhesiva espumada bajo rastreles principales, elevación de rastrel de alero 2 cm más alto mediante pieza rastrel-peine de alero de Tejas borja o rastrel de mayor altura y banda impermeabilizante para encuentros de de caucho EPDM con malla interna de aluminio pintada en blacno. E: 6-8 cm.
4 Lámina impermeable transpirable. E: 2 mm
5 Aislamiento térmico de poliestireno expandido. E: 10 cm.
6 Losa maciza HA-25/B/12A de espesor 20cm y una 58% de pendiente para evacuación de aguas con lamina impermeabilizante.

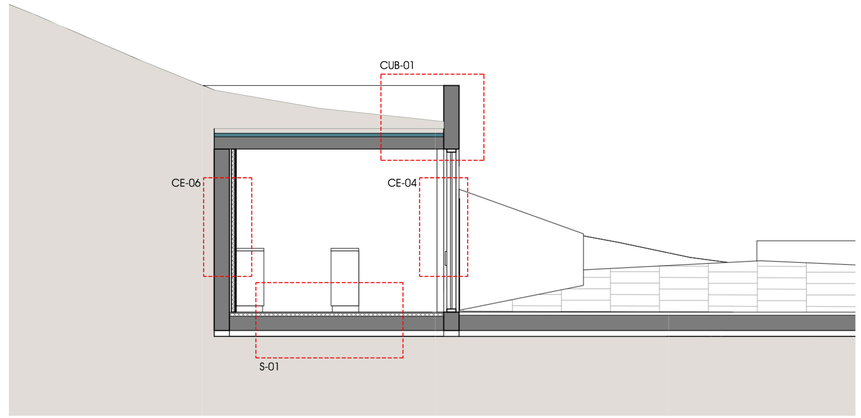


Muelle de Adreira Sección 1 Pormenores
1 : 50

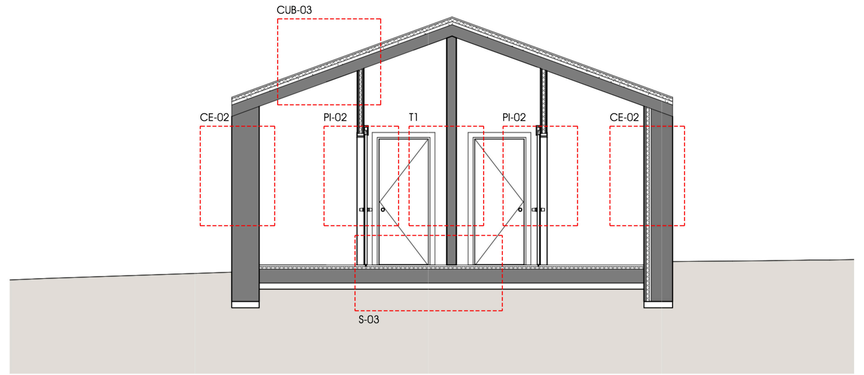


Caseta Sección longitudinal Pormenores
1 : 50


CERRAMIENTOS

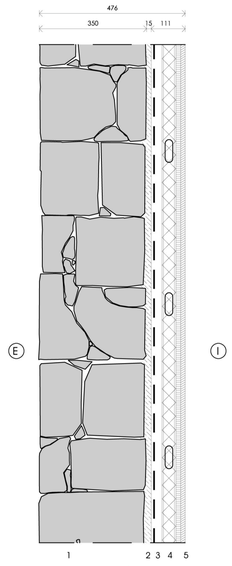

CE-02 - MURO EXTERIOR
1 Cerramiento exterior muro de carga de cantería de piedra granítica existente restaurada. E: 35 cm.
2 Enfoscado para regularización de muro a base de 15 mm mortero de cal de tipo Pulmor RCH proyectado y acabado con llana
3 Lámina reguladora de vapor y estanqueidad Proclima Intello Plus, juntas selladas c/cinta Proclima Tescon Vana, y perímetro suelo con masilla Proclima Orcon Classic.
4 Aislamiento térmico panel de lana de roca no hidrófila tipo Alpharock E-225, densidad 70kg/m3 y 60 mm de esp, montada sobre subestructura de perfiles de pladur de 70 mm, sin anclajes ni perforaciones en la lámina.
5 Panel de cartón yeso 12,5 mm, de tipo estándar N y tablero de madera laminada de con acabado roble natural.

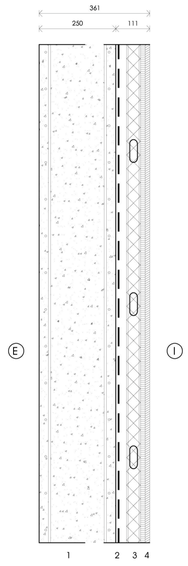


CE-06 - MURO EXTERIOR
1 Cerramiento exterior muro de carga de hormigón armado. E: 25 cm.
2 Lámina reguladora de vapor y estanqueidad Proclima Intello Plus, juntas selladas c/cinta Proclima Tescon Vana, y perímetro suelo con masilla Proclima Orcon Classic.
3 Aislamiento térmico panel de lana de roca no hidrófila tipo Alpharock E-225, densidad 70kg/m3 y 60 mm de esp, montada sobre subestructura de perfiles de pladur de 70 mm, sin anclajes ni perforaciones en la lámina.
4 Panel de cartón yeso 12,5 mm, de tipo estándar N y tablero de madera laminada de con acabado roble natural.

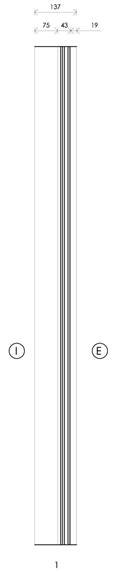

CE-04 - MURO CORTINA
1 Muro cortina sistema TP 52 de "CORTIZO"


TABIQUERÍA

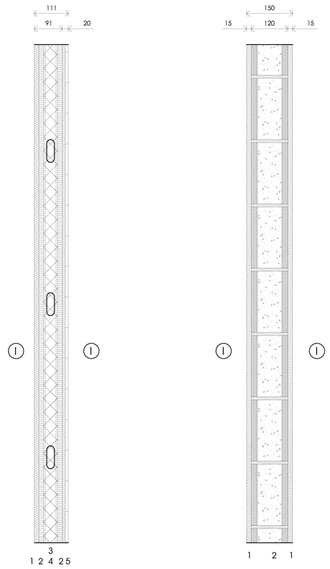


PI-02 - TABIQUE LOCAL HUMEDO
1 Gres porcelánico
2 Panel de cartón yeso 12,5 mm, de tipo estándar N *
3 Perfilería vertical de acero galvanizado autoportante 70 mm cada 60 cm, canales de suelo y apoyado sobre bandas elásticas en suelo y techo. refuerzos en H en zonas de gran altura.
4 Aislamiento acústico panel de lana de roca no hidrófila tipo Alpharock E-225, densidad 70kg/m3 y 60 mm de esp, montada entre subestructura.
5 Revestimiento de alicatado de azulejo en zonas húmes a definir , tornado con adhesivo cementoso C1 y rejuntado con CG2.

T1 - TABIQUE BLOQUE HORMIGÓN
1 Enfoscado de mortero de cemento. e: 1,5 cm.
2 Fábrica de bloque de hormigón liso de 500.200.120. macizado en su interior. E:12 cm.

SUELOS

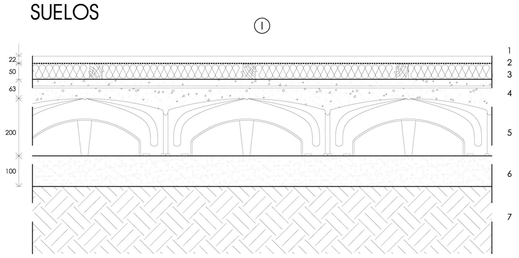

S-01 - LOSA SUELO P1 INTERIOR DE ZONAS LECTIVAS Y OFICINAS
1 Pavimento de tarima de madera de largo variable 14cms de ancho y esp:22 mm de roble, acabada con barniz al agua bona natural o similar.
2 Lamina anti-impacto.
3 Rastrelado de Madera Roja de 50x40mm cada 50cms a eje + Aislamiento de Lana de Roca de 40mm.
4 Capa de compresión de HA con malla electrosoldada de acero Ø6c15. E: 5 cm.
5 Recrecido a base de encofrado perdido no ventilado de plástico reciclado tipo CÁVITI. E: 20cm.
6 Hormigón de limpieza. E: 10 cm.
7 Terreno vertido compactado.

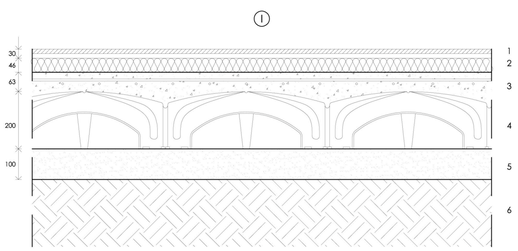

S-02.S-03 - LOSA SUELO P1 INTERIOR DE ZONAS HÚMEDAS (VESTUARIOS Y ASEOS Y COCINA)
1 S-02:Pavimento de gres porcelánico de pequeño formato, antideslizante C1, tomado con adhesivo cementoso normal C1 y rejuntadas con CG2.(Zona de duchas y vestuarios).
S-03:Pavimento de gres porcelanico antideslizante en formato a definir tomado con tomado con adhesivo cementoso normal C1 y rejuntadas con CG2.(Zonas de aseos y cocina).
2 Aislamiento de poliestireno extruido de alta densidad. E: 4,6 cm.
3 Capa de compresión de HA con malla electrosoldada de acero Ø6c15. E: 5 cm.
4 Recrecido a base de encofrado perdido no ventilado de plástico reciclado tipo CÁVITI. E: 20cm.
5 Hormigón de limpieza. E: 10 cm.
6 Terreno vertido compactado.

Revalorización Estrategica de la Isla de Tambo. Galicia

Profesores Orientadores:
Profesor Doutor Daniel Casas Valle
Profesor Especialista César Rouco

Universidad:
Escola Superior Gallaecia

Alumno: Sergio Portela Campos
Nº Alumno: 925-16

Fecha: 06/09/2020


Orientación:

Intevención:
Recepción y Caseta de Baños


Titulo:
Plano de Pormenores

Escala: 1 : 10


Nº: 9.05

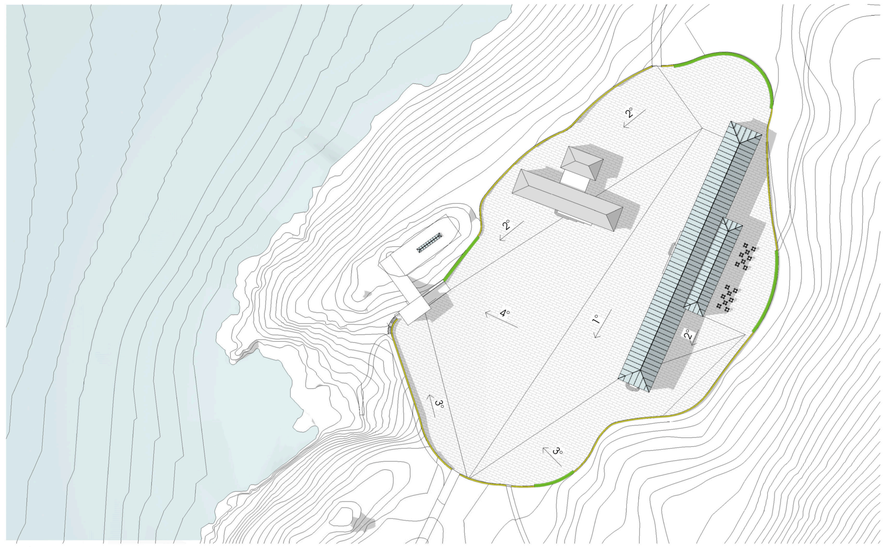


Agora
1 : 1000

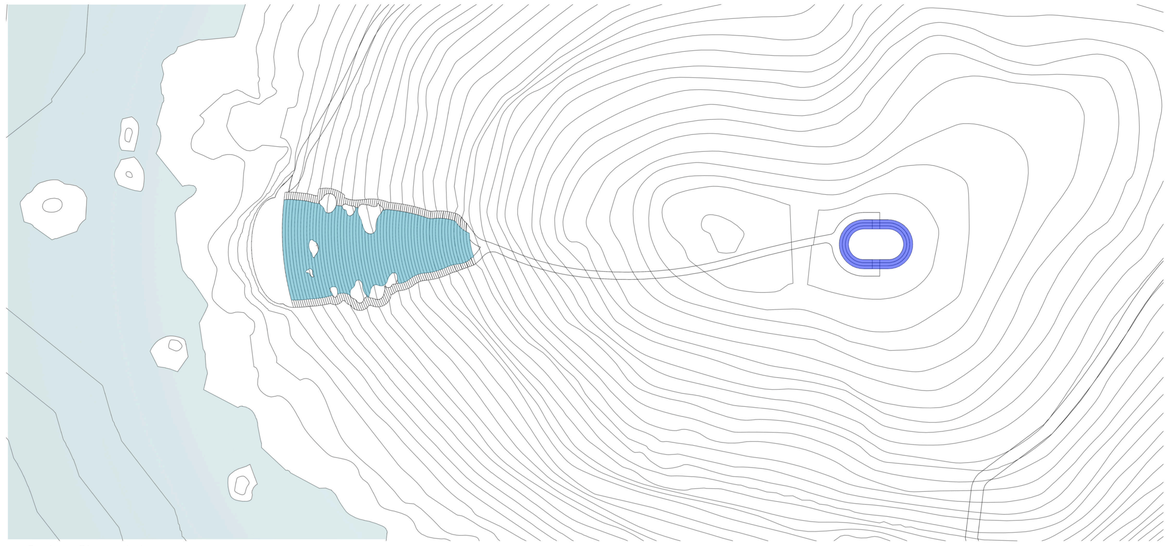


Teatro y Observatorio
1 : 500

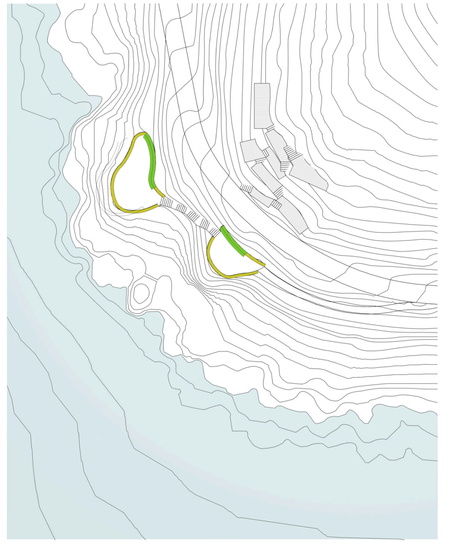


Miradores del Oeste
1 : 500

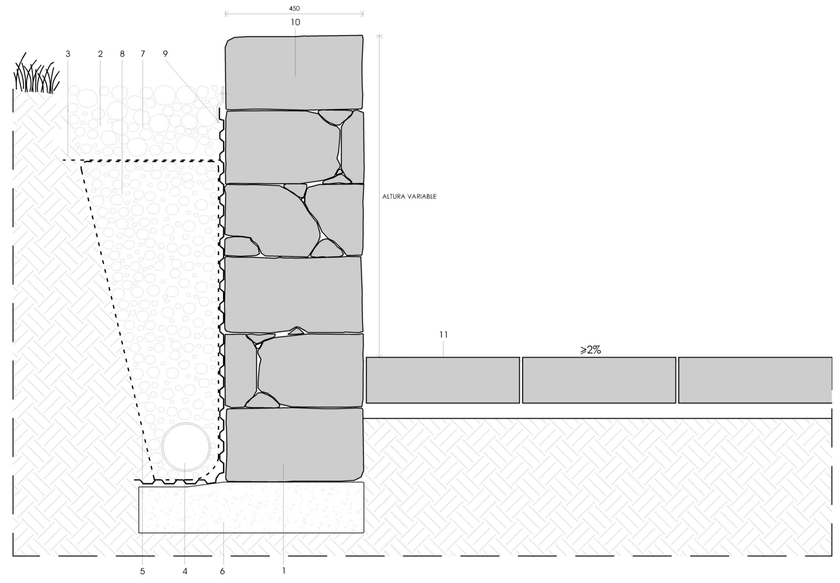

ME-00 - MURO DE CONTENCIÓN
1 Cerramiento exterior de muro de cantería de piedra granítica . E: 45 cm.
2 Pavimento de canto rodado e=20 cm.
3 Lámina geotextil DANAFELT PY 300 bajo canto rodado.
4 Tubo drenaxe TUBODAN Ø160 mm.
5 Lámina geotextil DANAFELT PY 200 contorno granular.
6 Hormigón hm-200 e=15 cm.
7 Pavimento de canto rodado e=20 cm.
8 Relleno de Grava filtrante.
9 Imprimación, lamina dren. DRANODEN H 15 PLUS fijada al muro cantería
10 Pieza de piedra granítica coronación de muro. E:45 cm.
11 Pavimento exterior (S05)

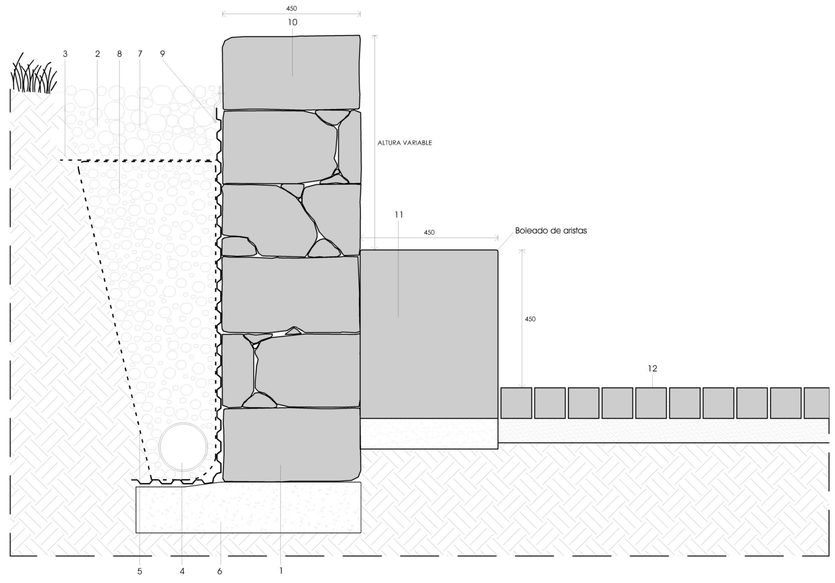


ME-01 - BANCO CORRIDO EN MURO DE CONTENCIÓN
1 Cerramiento exterior de muro de cantería de piedra granítica . E: 45 cm.
2 Pavimento de canto rodado e=20 cm.
3 Lámina geotextil DANAFELT PY 300 bajo canto rodado.
4 Tubo drenaxe TUBODAN Ø160 mm.
5 Lámina geotextil DANAFELT PY 200 contorno granular.
6 Hormigón hm-200 e=15 cm.
7 Pavimento de canto rodado e=20 cm.
8 Relleno de Grava filtrante.
9 Imprimación, lamina dren. DRANODEN H 15 PLUS fijada al muro cantería
10 Pieza de piedra granítica coronación de muro. E:45 cm.
11 Banco corrido de piedra granítica de 45x55 cm.
12 Pavimento exterior (S05 - S06)

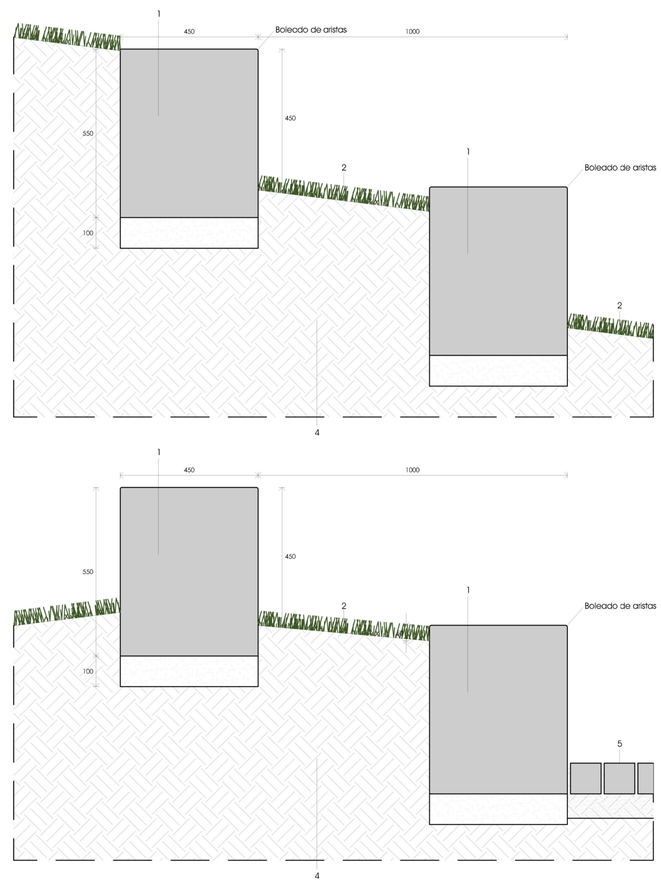


GE-00 - GRADERIO (TEATRO)
1 Banco corrido de piedra granítica de 45x55 cm.
2 Pavimento de césped.
3 Hormigón hm-200 e=10 cm.
4 Terreno vertido y compactado


GE-01 - GRADERIO (OBSERVATORIO)
1 Banco corrido de piedra granítica de 45x55 cm.
2 Pavimento de césped.
3 Hormigón hm-200 e=10 cm.
4 Terreno vertido y compactado
5 Pavimento de adoquín (S06)

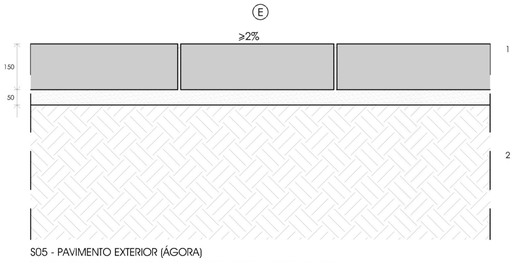

S05 - PAVIMENTO EXTERIOR (ÁGORA)
1 Pavimento de losas de granito de 50 cm x largo variable y espesor de 15cms con separación ce tierra de 5 cm para formación de pavimento drenante.
2 Terreno vertido compactado.

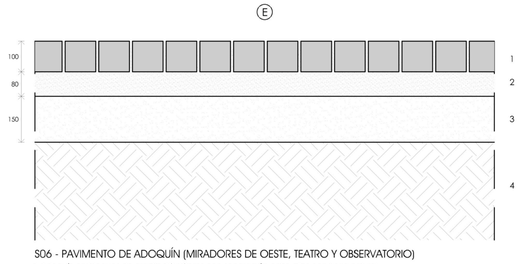

S06 - PAVIMENTO DE ADOQUÍN (MIRADORES DE OESTE, TEATRO Y OBSERVATORIO)
1 Adoquín en bloques de granito 10x10cms con separación entre ellos con tierra natural.
2 Cama de asiento de 8cms de tierra vegetal.
3 Zahorra compactada. E: 15 cm.
4 Terreno vertido compactado.

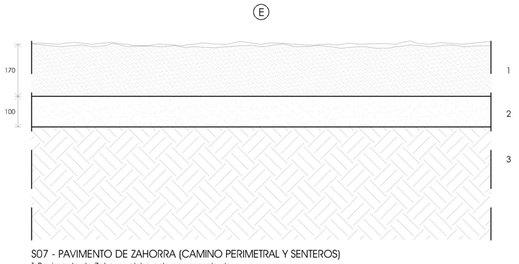

S07 - PAVIMENTO DE ZAHORRA (CAMINO PERIMETRAL Y SENTEROS)
1 Pavimento de Zahorra, elaborado con mezcla de:
. Capa de Arena/Garbancillo de 0,4-10mm
. Capa mezcla de Arena fina del tipo Arena/Garbancillo (5 Kg) + Cemento Blanco (25 Kg)
+ Cemento Ocre (1 Kg)
2 Hormigón de limpieza. E: 10 cm.
3 Terreno vertido compactado.

Revalorización Estrategica de la Isla de Tambo. Galicia

Profesores Orientadores:
Profesor Doutor Daniel Casas Valle
Profesor Especialista César Rouco

Universidad:
Escola Superior Gallaecia

Alumno: Sergio Portela Campos
Nº Alumno: 925-16

Fecha: 06/09/2020


Orientación:

Intervención:
Plano de Urbanismo


Título:
Detalles de Urbanización

Escala: 1 :10


Nº: 10.01

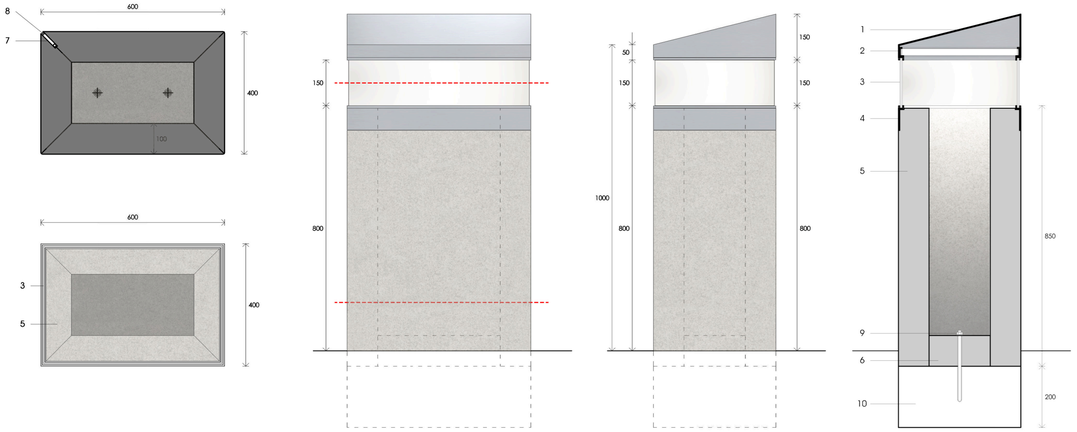

- LU-02 - LUMINARIA BALIZAS DE INFORMACIÓN PARA MUSEO DEL MAR
  1 Chapa de acero inox. AISI 316(e:2.5mm). Grecada con información relacionada con el Museo del Mar.
  2 Tiras de iluminación LED 15W.
  3 Policarvonato estructural traslucido.
  4 Chapa de acero inox. AISI 316(e:2.5mm).
  5 Piezas graniticas de e:10cm.
  6 Base de 40x20x10 de granito.
  7 Alojamiento de línea 5cm en base de granito.
  8 Sellado de cemento.
  9 2 HIT V-R M10 + HIT HY-200A, Long. Emp=220mm.
  10 Zapata de hormigón perforada para instalaciones.

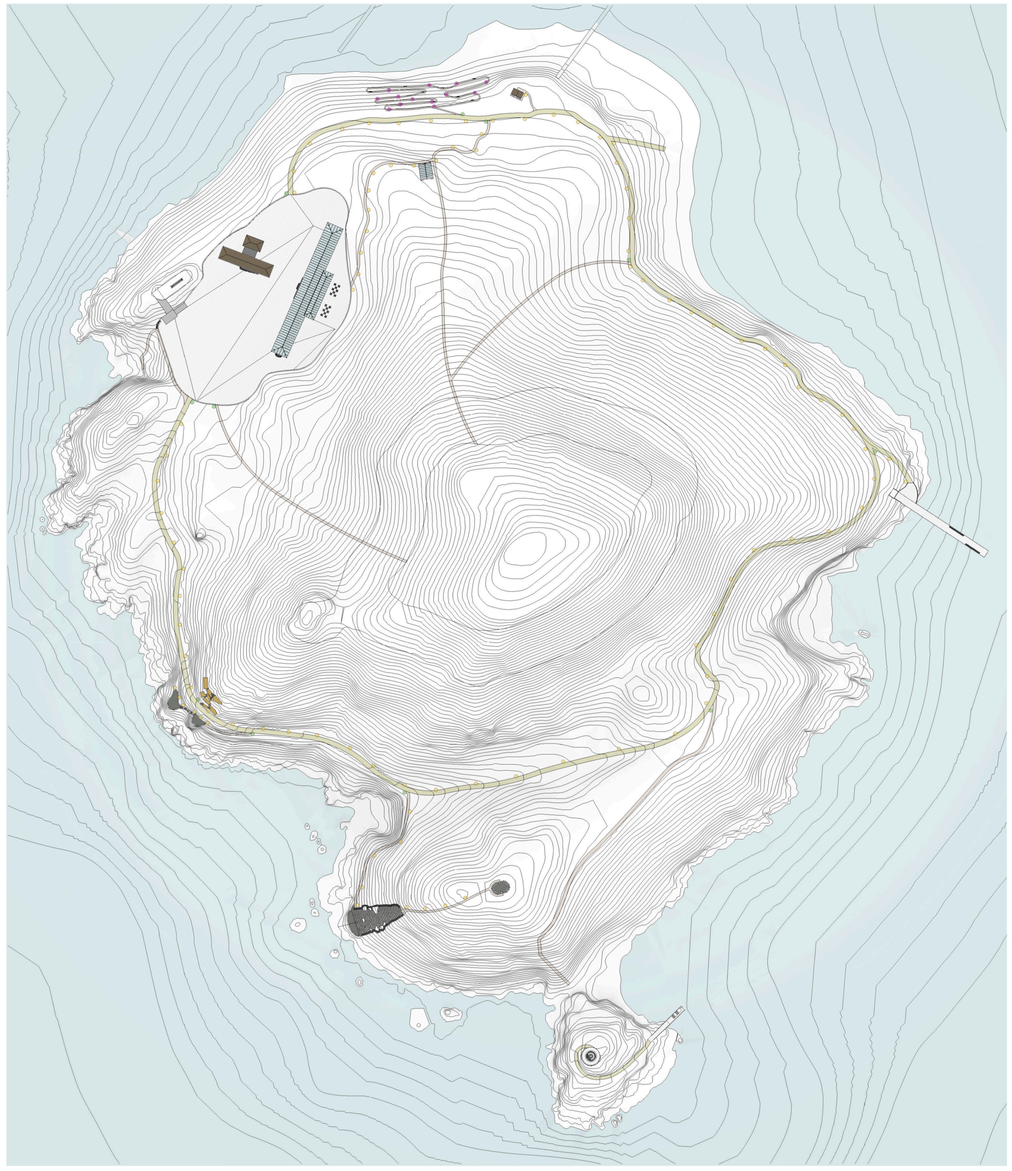

Plano de mobiliario Urbano
1 : 2000

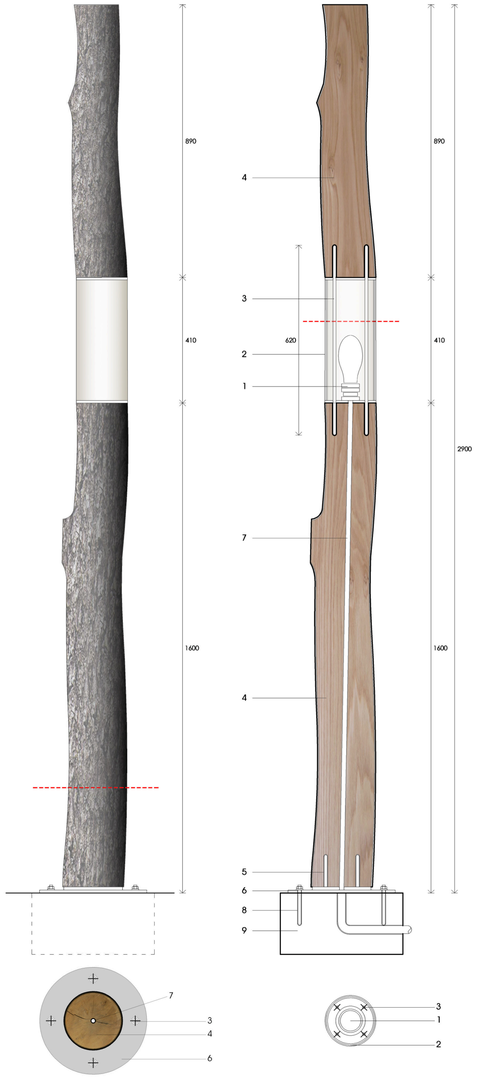

- LU-01 - LUMINARIA BALIZAS PARA ILUMINACIÓN PERIMETRAL DE LA ISLA
  1 Luminaria LED 20W.
  2 Tulipa de policarvonato traslucido.
  3 4 Ø12mm de inox con resina epoxi. Estructura de soporte de parte superior de tronco
  4 Fuste tronco de madera maciza de Ø20cms.
  5 Chapa de anclaje con 4Ø10mm y Long. Emp=80mm en tronco y soldada a la base
  6 Base de Ø35cm y e:12mm de acero inox.
  7 Alojamiento de linea en tronco.
  8 4 HIT V-R M10 + HIT HY-200A, Long. Emp=80mm.
  9 Zapata de hormigón perforada para instalaciones.

- LU-01 - LUMINARIA BALIZAS PARA ILUMINACIÓN PERIMETRAL DE LA ISLA
  1 Chapa acero inox lacado e:3mm.
  2 Fuste tronco de madera maciza de 15x15cms.
  3 Chapa de anclaje con Ø12mm y Long. Emp=120mm en tronco y soldada a la base
  4 Base de Ø35cm y e:12mm de acero inox.
  5 4 HIT V-R M10 + HIT HY-200A, Long. Emp=80mm.
  6 Zapata de hormigón perforada para instalaciones.

Revalorización Estrategica de la Isla de Tambo. Galicia

Profesores Orientadores:
Profesor Doutor Daniel Casas Valle
Profesor Especialista César Rouco

Universidad:
Escola Superior Gallaecia

Alumno: Sergio Portela Campos
Nº Alumno: 925-16

Fecha: 06/09/2020


Orientación:

Intervención:
Plano de Urbanismo


Titulo:
Mobiliario y señaletica urbanización


Escala: 1 : 10

Nº: 10.02

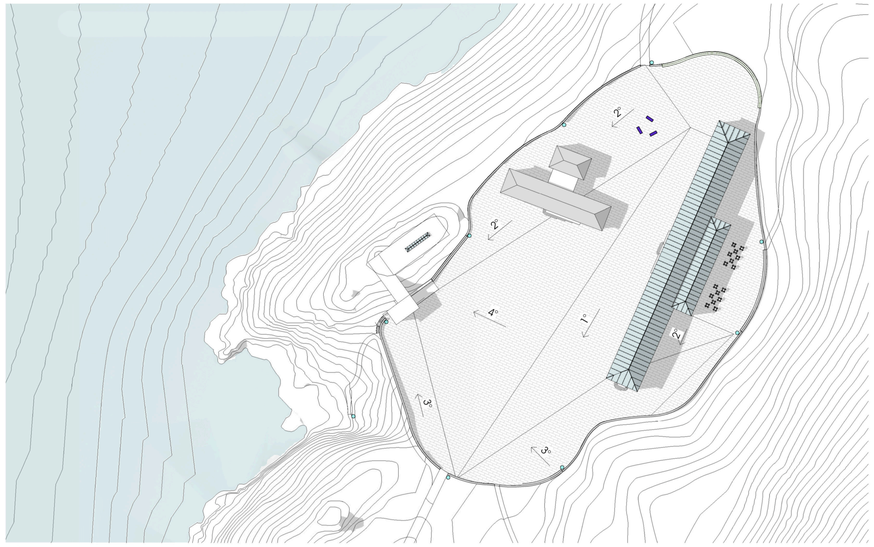


Agora
1 : 1000

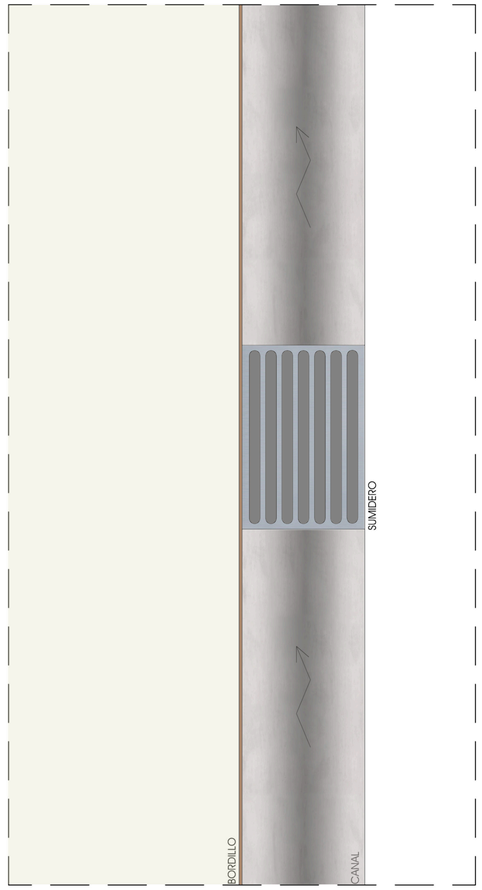


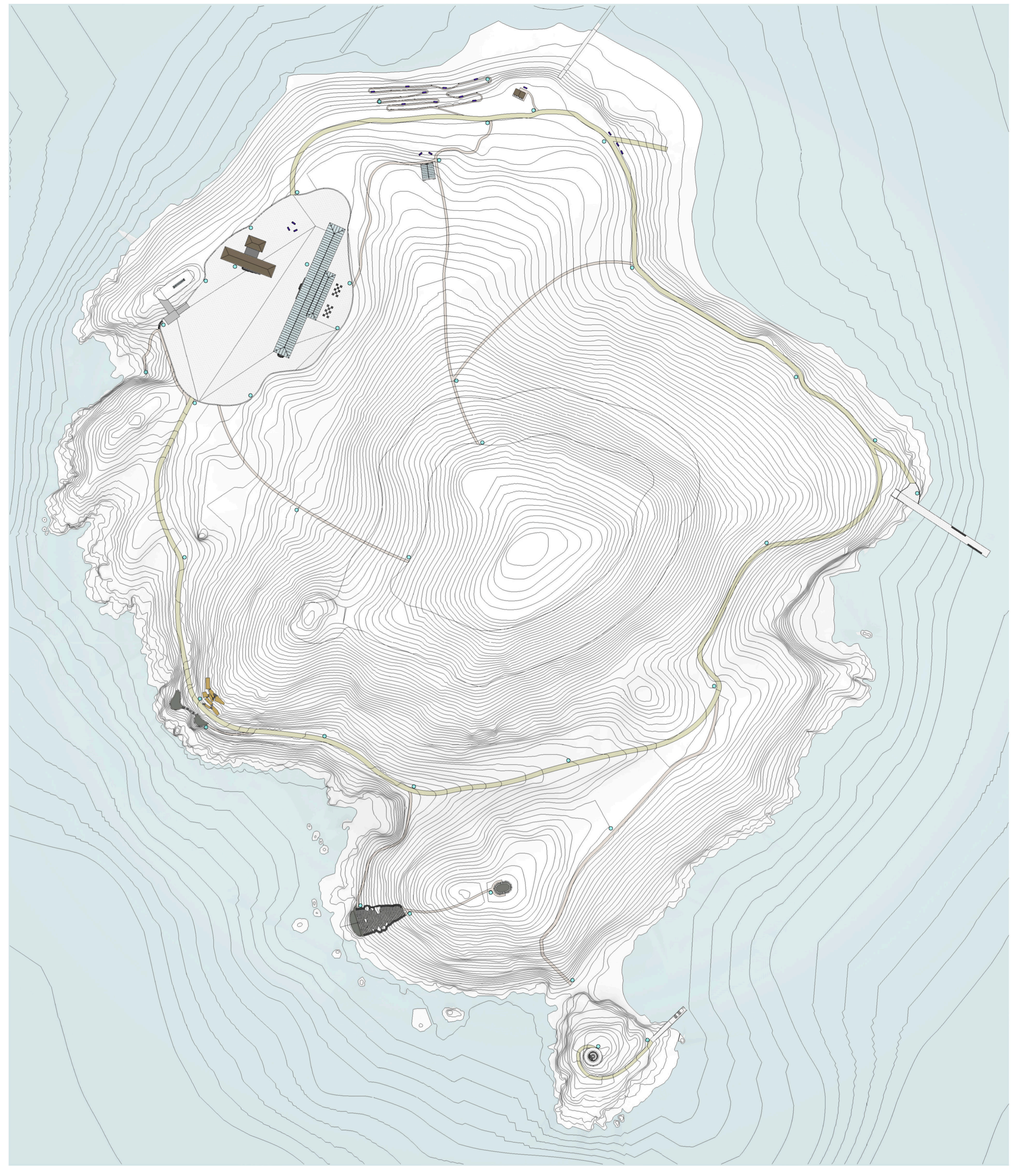


Plano de mobiliario Urbano
1 : 2000

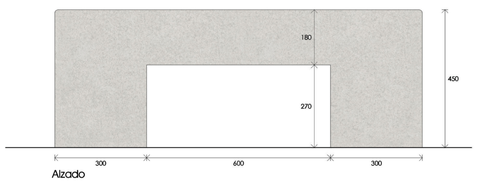

Alzado

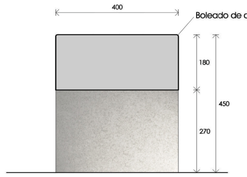


Sección

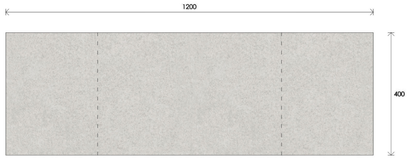


Planta


▬ BANCO MACIZO VACIADO
1:10

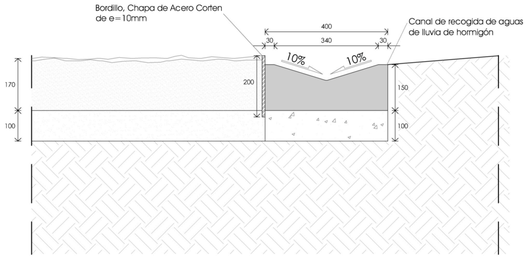


DETALLE DE BORDILLO Y DRENAJE LATERAL DE CAMINOS Y SENDEROS
1:10

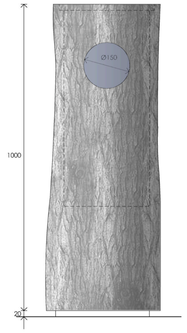


Alzado

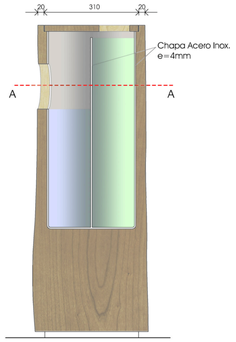

Sección B

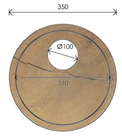


Planta

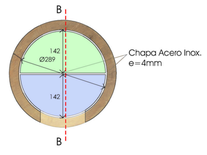

Sección A

○ P-01 - PAPELERA DE TRONCO MACIZO VACIADO
1:10

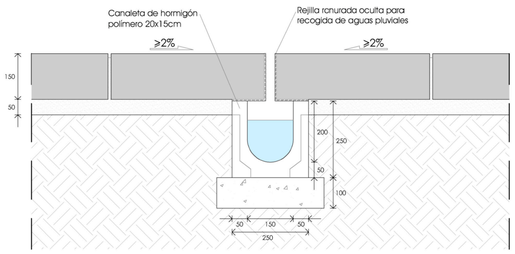

DETALLE DE DRENAJE AGORA
1:10

Revalorización Estrategica de la Isla de Tambo, Galicia

Profesores Orientadores:
Profesor Doutor Daniel Casas Valle
Profesor Especialista César Rouco

Universidad:
Escola Superior Gallaecia

Alumno: Sergio Portela Campos
Nº Alumno: 925-16

Fecha: 06/09/2020

Orientación:

Intervención:
Plano de Urbanismo

Título:
Detalles y mobiliario de urbanización

Escala: 1 : 10

Nº: 10.03

EDIFICACIONES NUEVAS

EDIFICACIONES EXISTENTES A RESTAURAR O REHABILITAR

EDIFICACIONES EXISTENTES A DERRIBAR

SENDERO EXISITENTE

SENDERO PERIMETRAL

SENDEROS PEATONALES

Revalorización Estrategica de la Isla de Tambo. Galicia

Profesores Orientadores:
Profesor Doutor Daniel Casas Valle
Profesor Especialista César Rouco

Universidad:
Escola Superior Galiaecia

Alumno: *Nº Alumno:*
Sergio Portela Campos 925-16

Fecha: 06/09/2020

Orientación:

Intervención:
Plano de sintesis

Titulo:
Imagen General

Escala:

Nº: 11.00