


NOVOS TERRITÓRIOS ESPIRITUAIS

CEMITÉRIO DE AMARANTE COMO LUGAR DE CONTEMPLAÇÃO E TRANSIÇÃO NATURAL

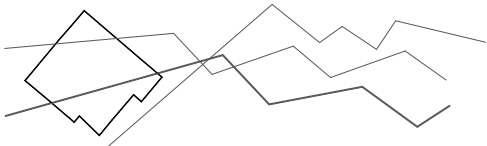

JEANDERLY NAZARET RUIZ BOYER 7995
ORIENTADOR: ANTÓNIO LEITÃO BARBOSA

22.23
MIA • ESAP

tp
5º ano




NOVOS TERRITÓRIOS ESPIRITUAIS
CEMITÉRIO DE AMARANTE COMO LUGAR DE CONTEMPLAÇÃO E TRANSIÇÃO NATURAL

ESC: 1/2500 PLANO DE LOCALIZAÇÃO AMARANTE

00


JEANDERLY NAZARET RUIZ BOYER 7995
ORIENTADOR: ANTÓNIO LEITÃO BARBOSA

22.23 tp
MIA ESAP 5º ano

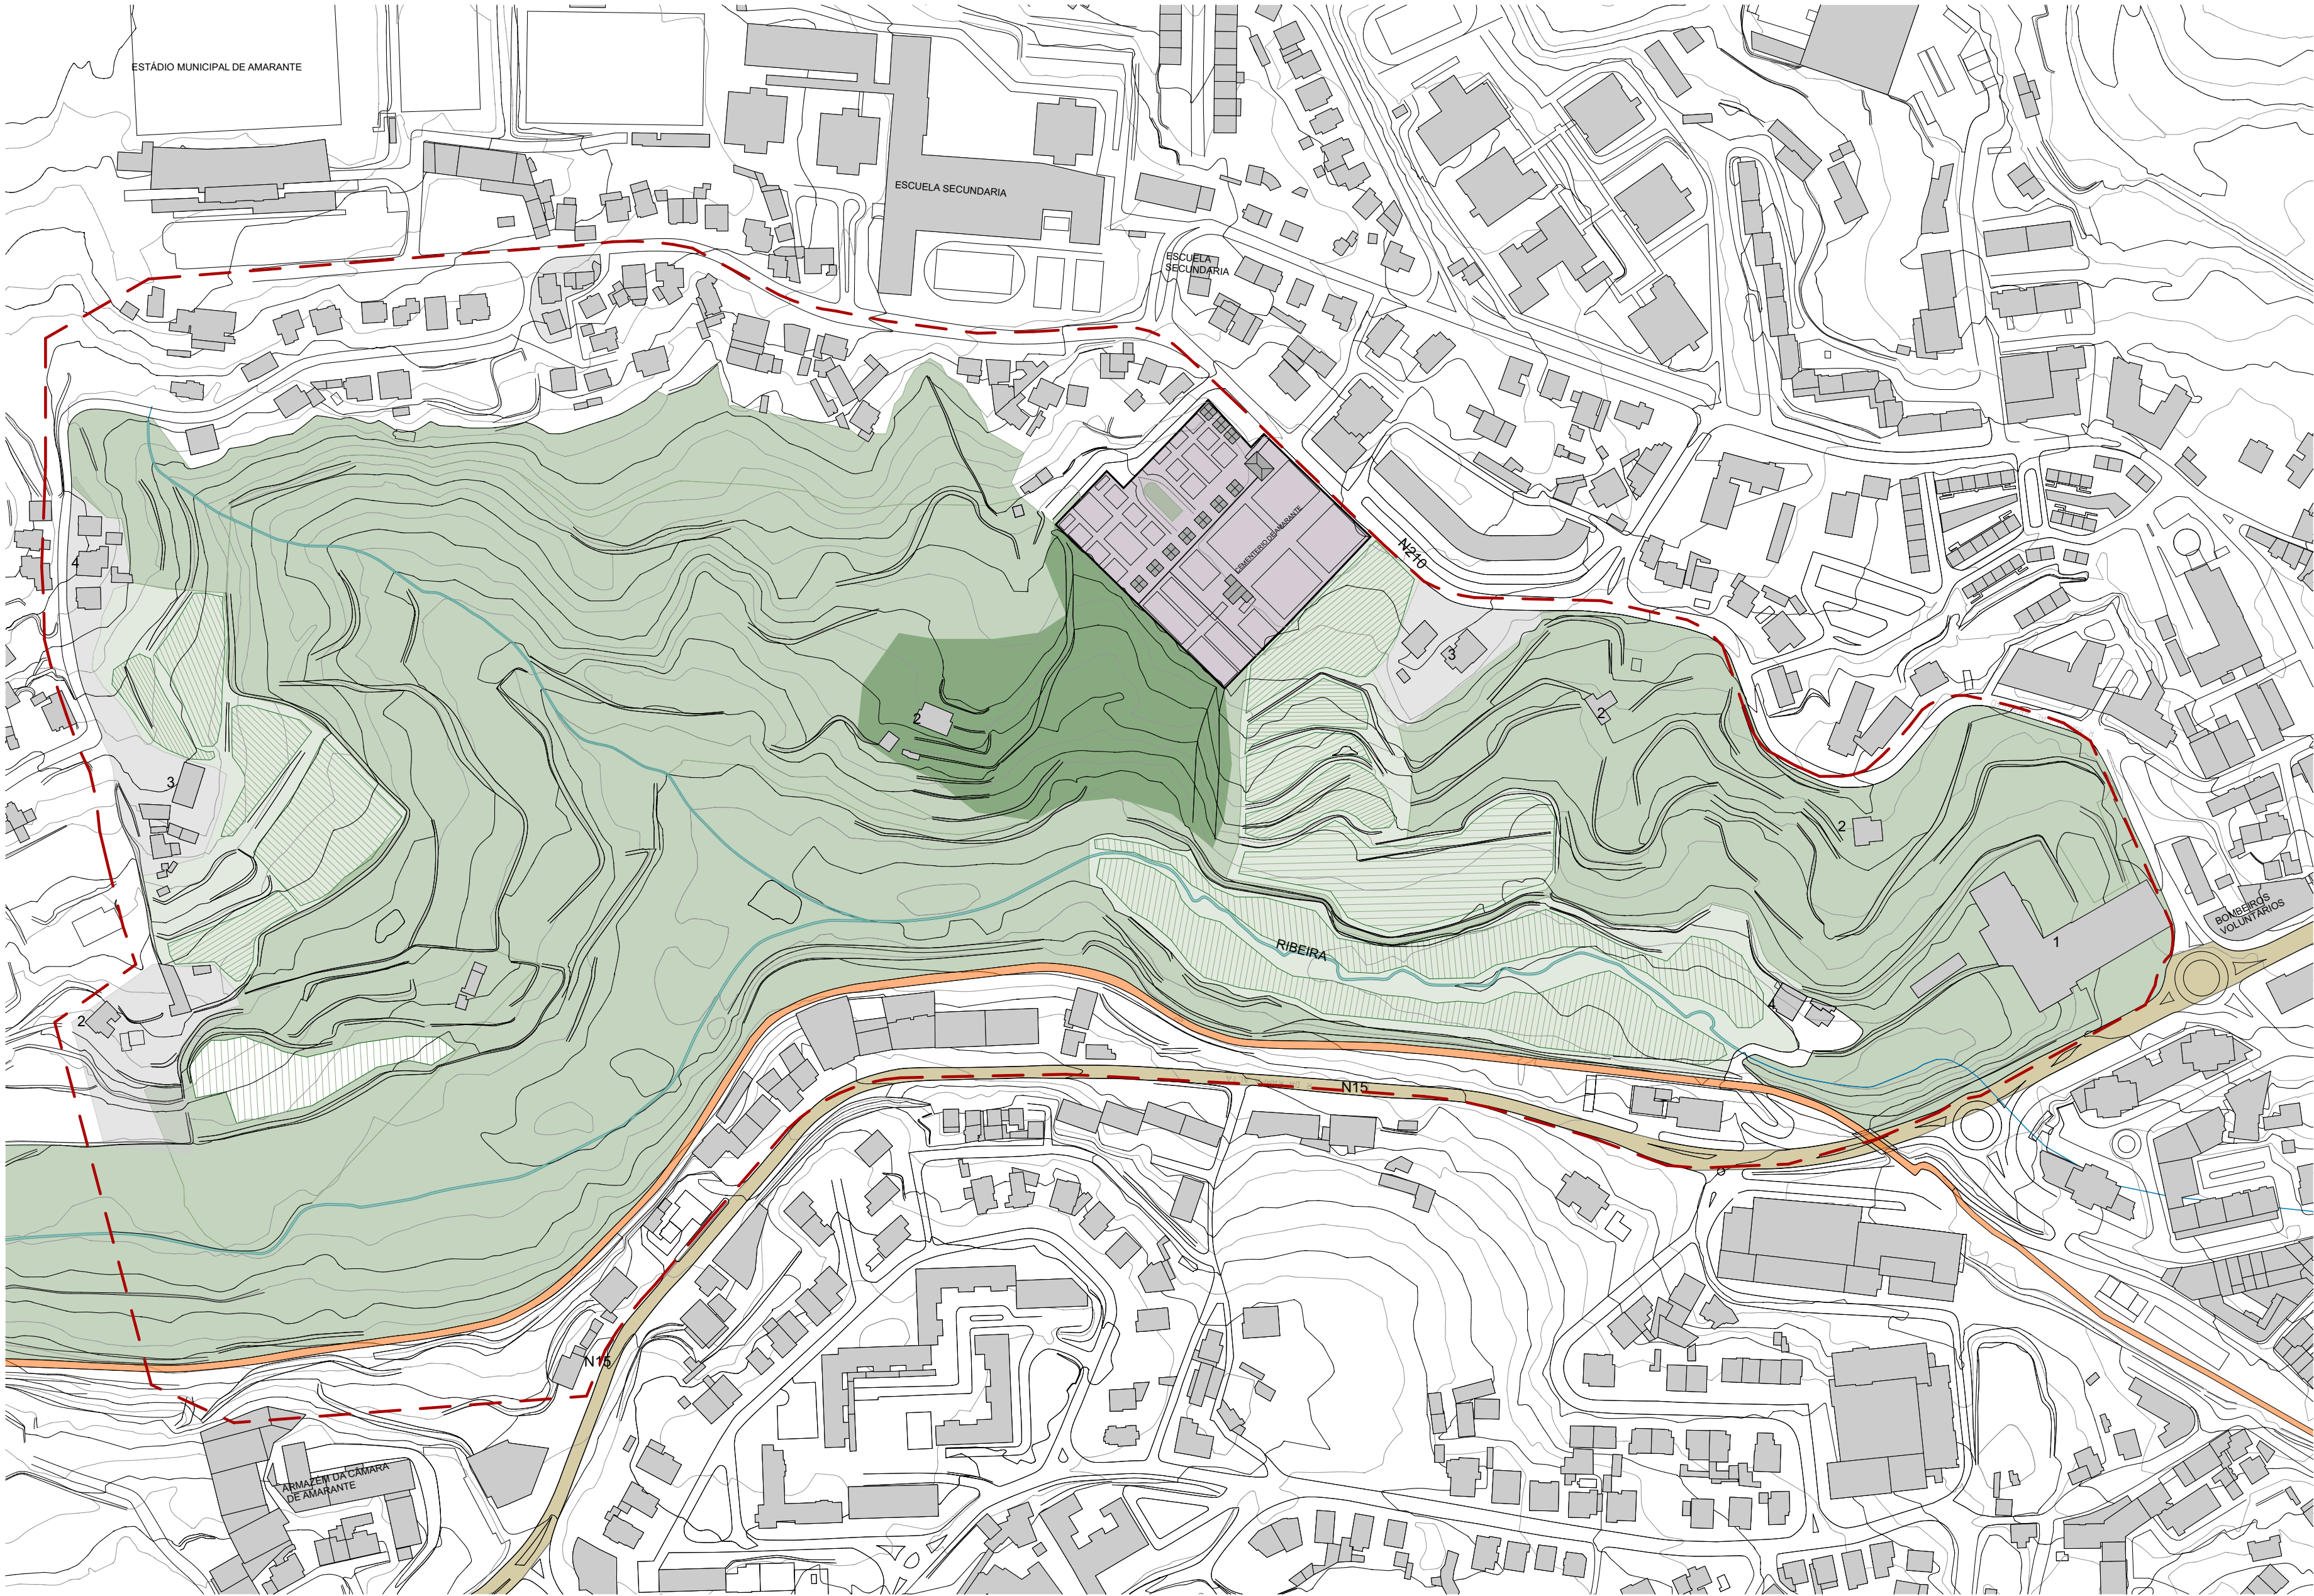


LEGENDA

- Edificado
- Limite do terreno
- Ciclovía
- Vegetação silvestre
- Vegetação silvestre mais densa
- Vinhas
- Ribeira
- N15
- 1 Ruínas, antiga fábrica
- 2 Casas devolutas
- 3 Quintas agrícolas
- 4 Habitação

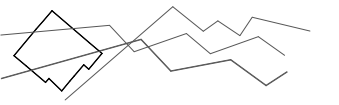


JEANDERLY NAZARET RUIZ BOYER 7995
ORIENTADOR: ANTÓNIO LEITÃO BARBOSA

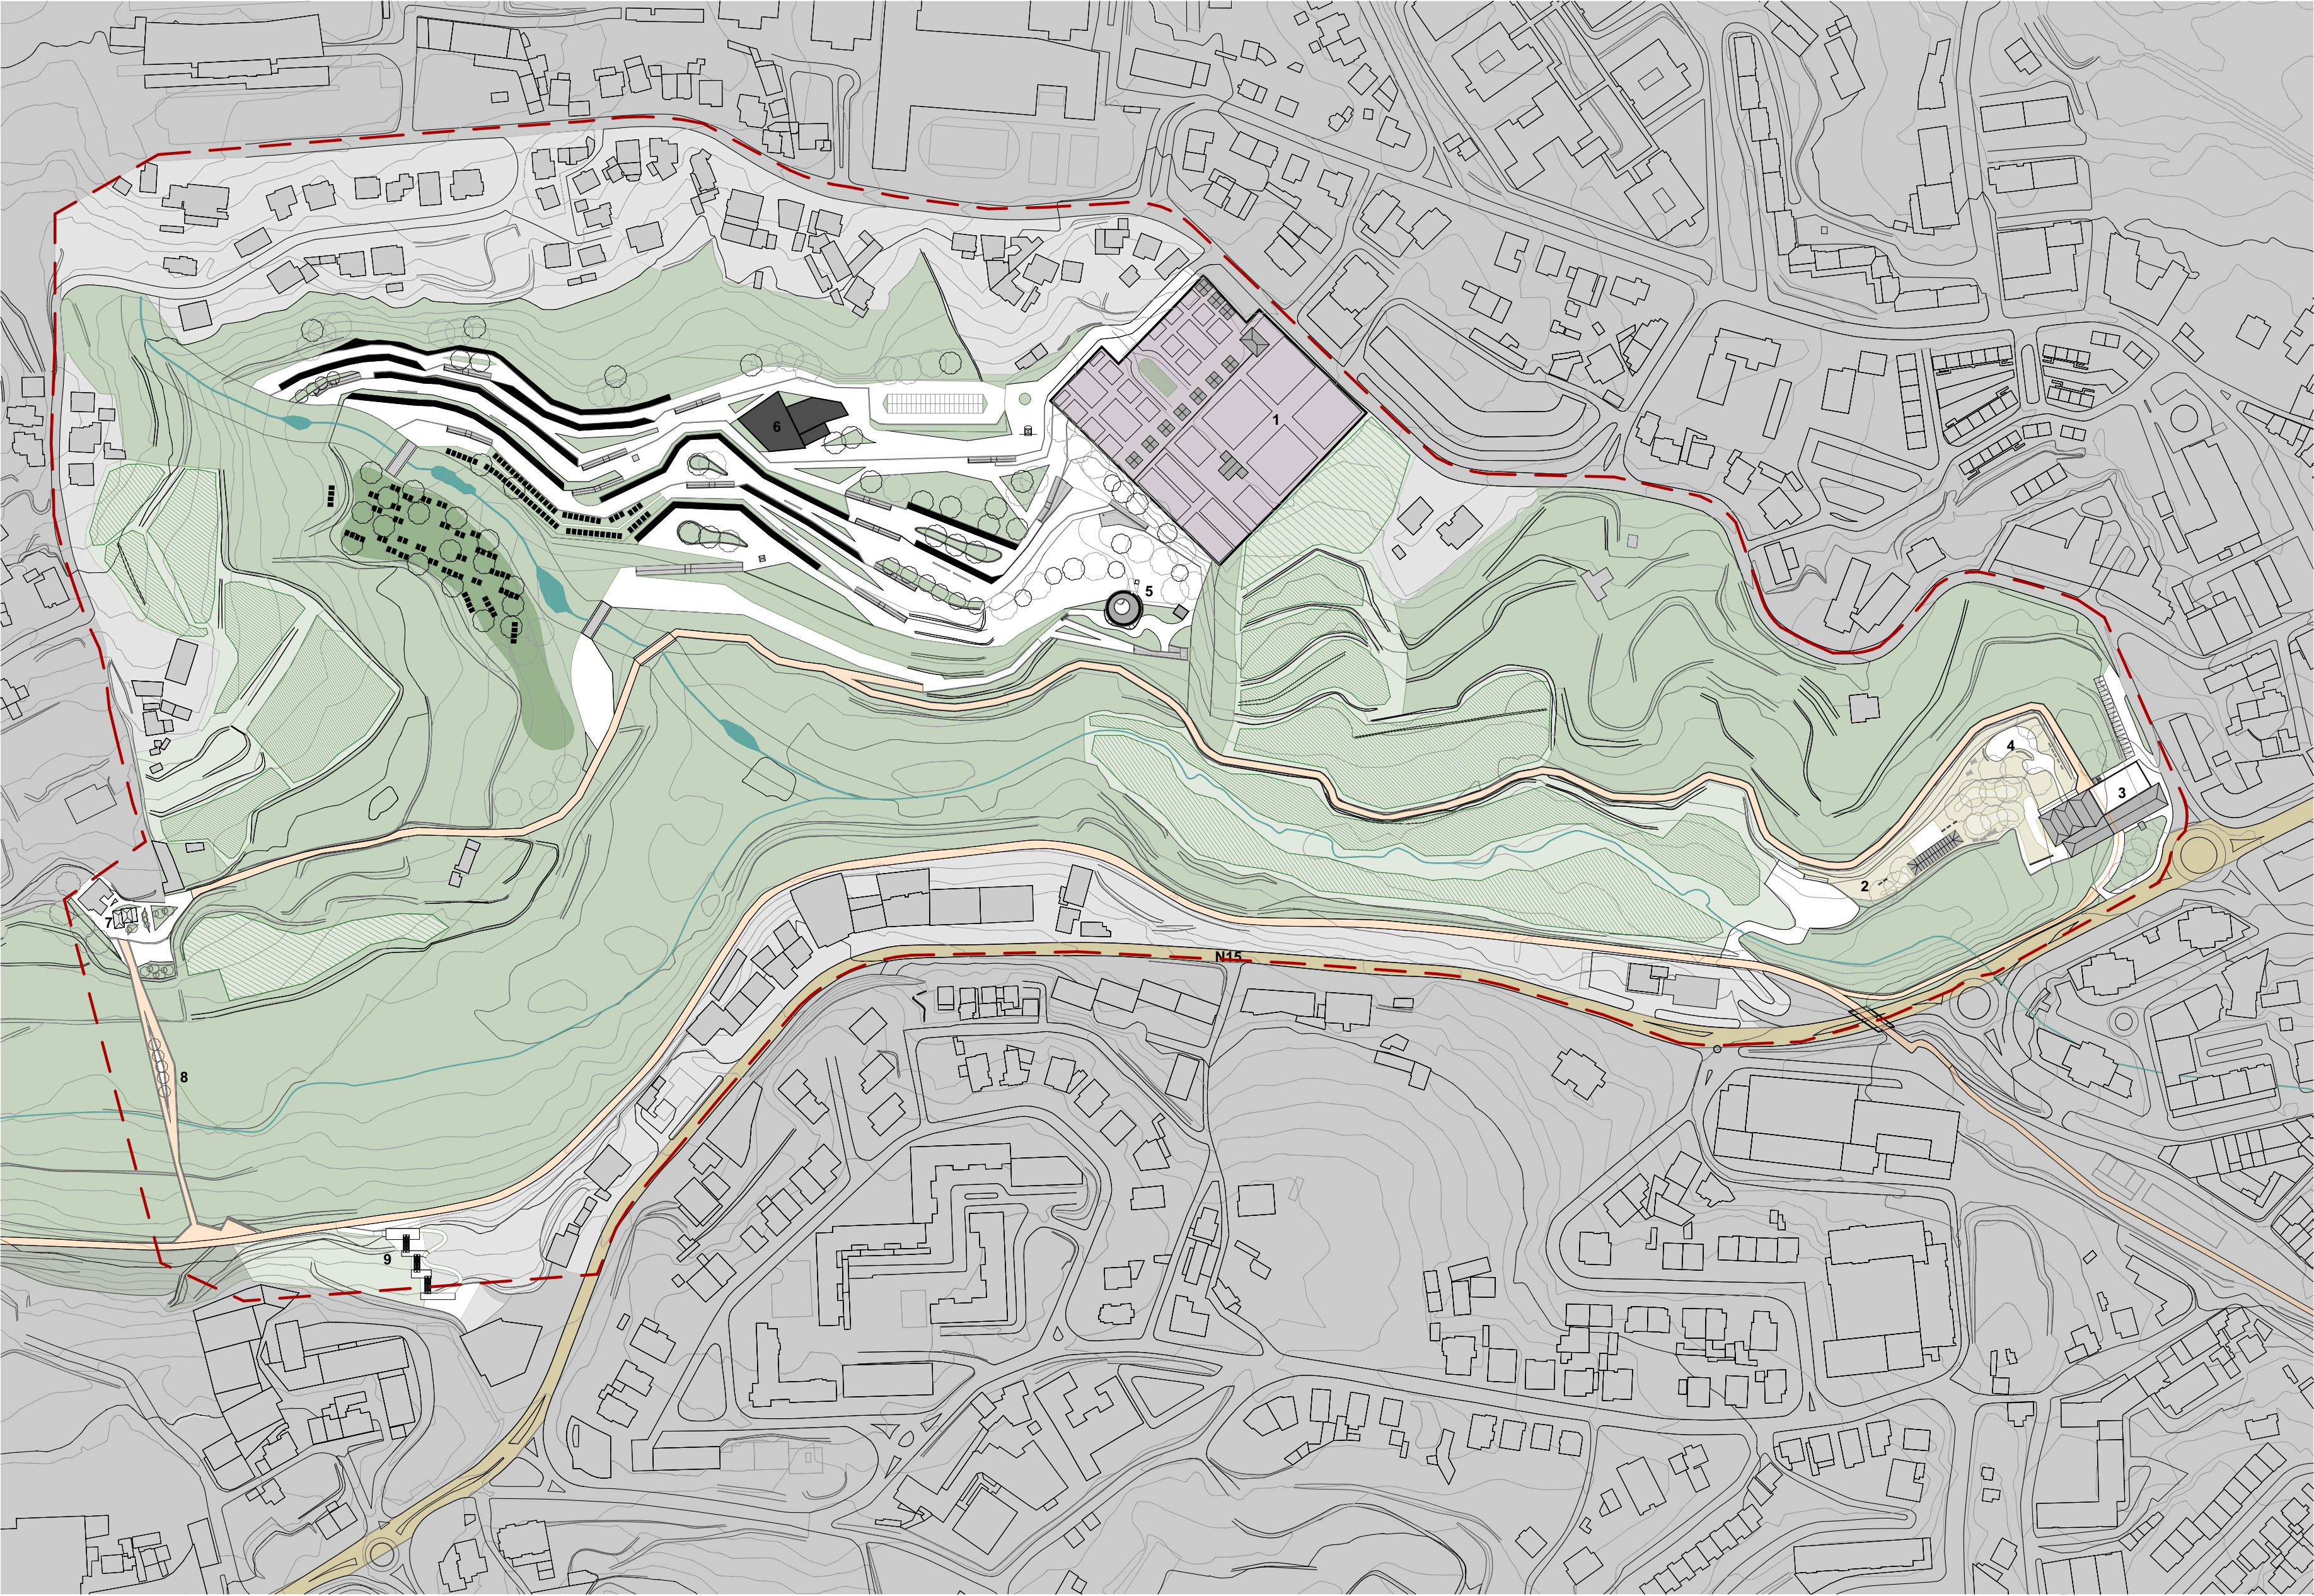


LEGENDA

- Edificado / Entorno urbano
- Limite do terreno
- Caminho pedonal e ciclovia
- Vegetação
- Vinhas
- Ribeira
- Lago
- N15
- Proposta de cemitério
- Ponte
- Campas
- Mausoleos e Nichos

- 1 Cemitério de Amarante
- 2 Jardim botânico e estufa
- 3 Reabilitação de fábrica para serviços de lazer e desportivos
- 4 Área desportiva
- 5 Capela Contemplativa
- 6 Tanatorio
- 7 Reabilitação de casa para serviços
- 8 Ponte
- 9 Escadas mecânicas urbanas

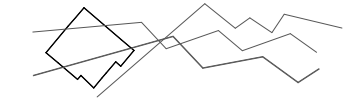

JEANDERLY NAZARET RUIZ BOYER 7995
ORIENTADOR: ANTÓNIO LEITÃO BARBOSA

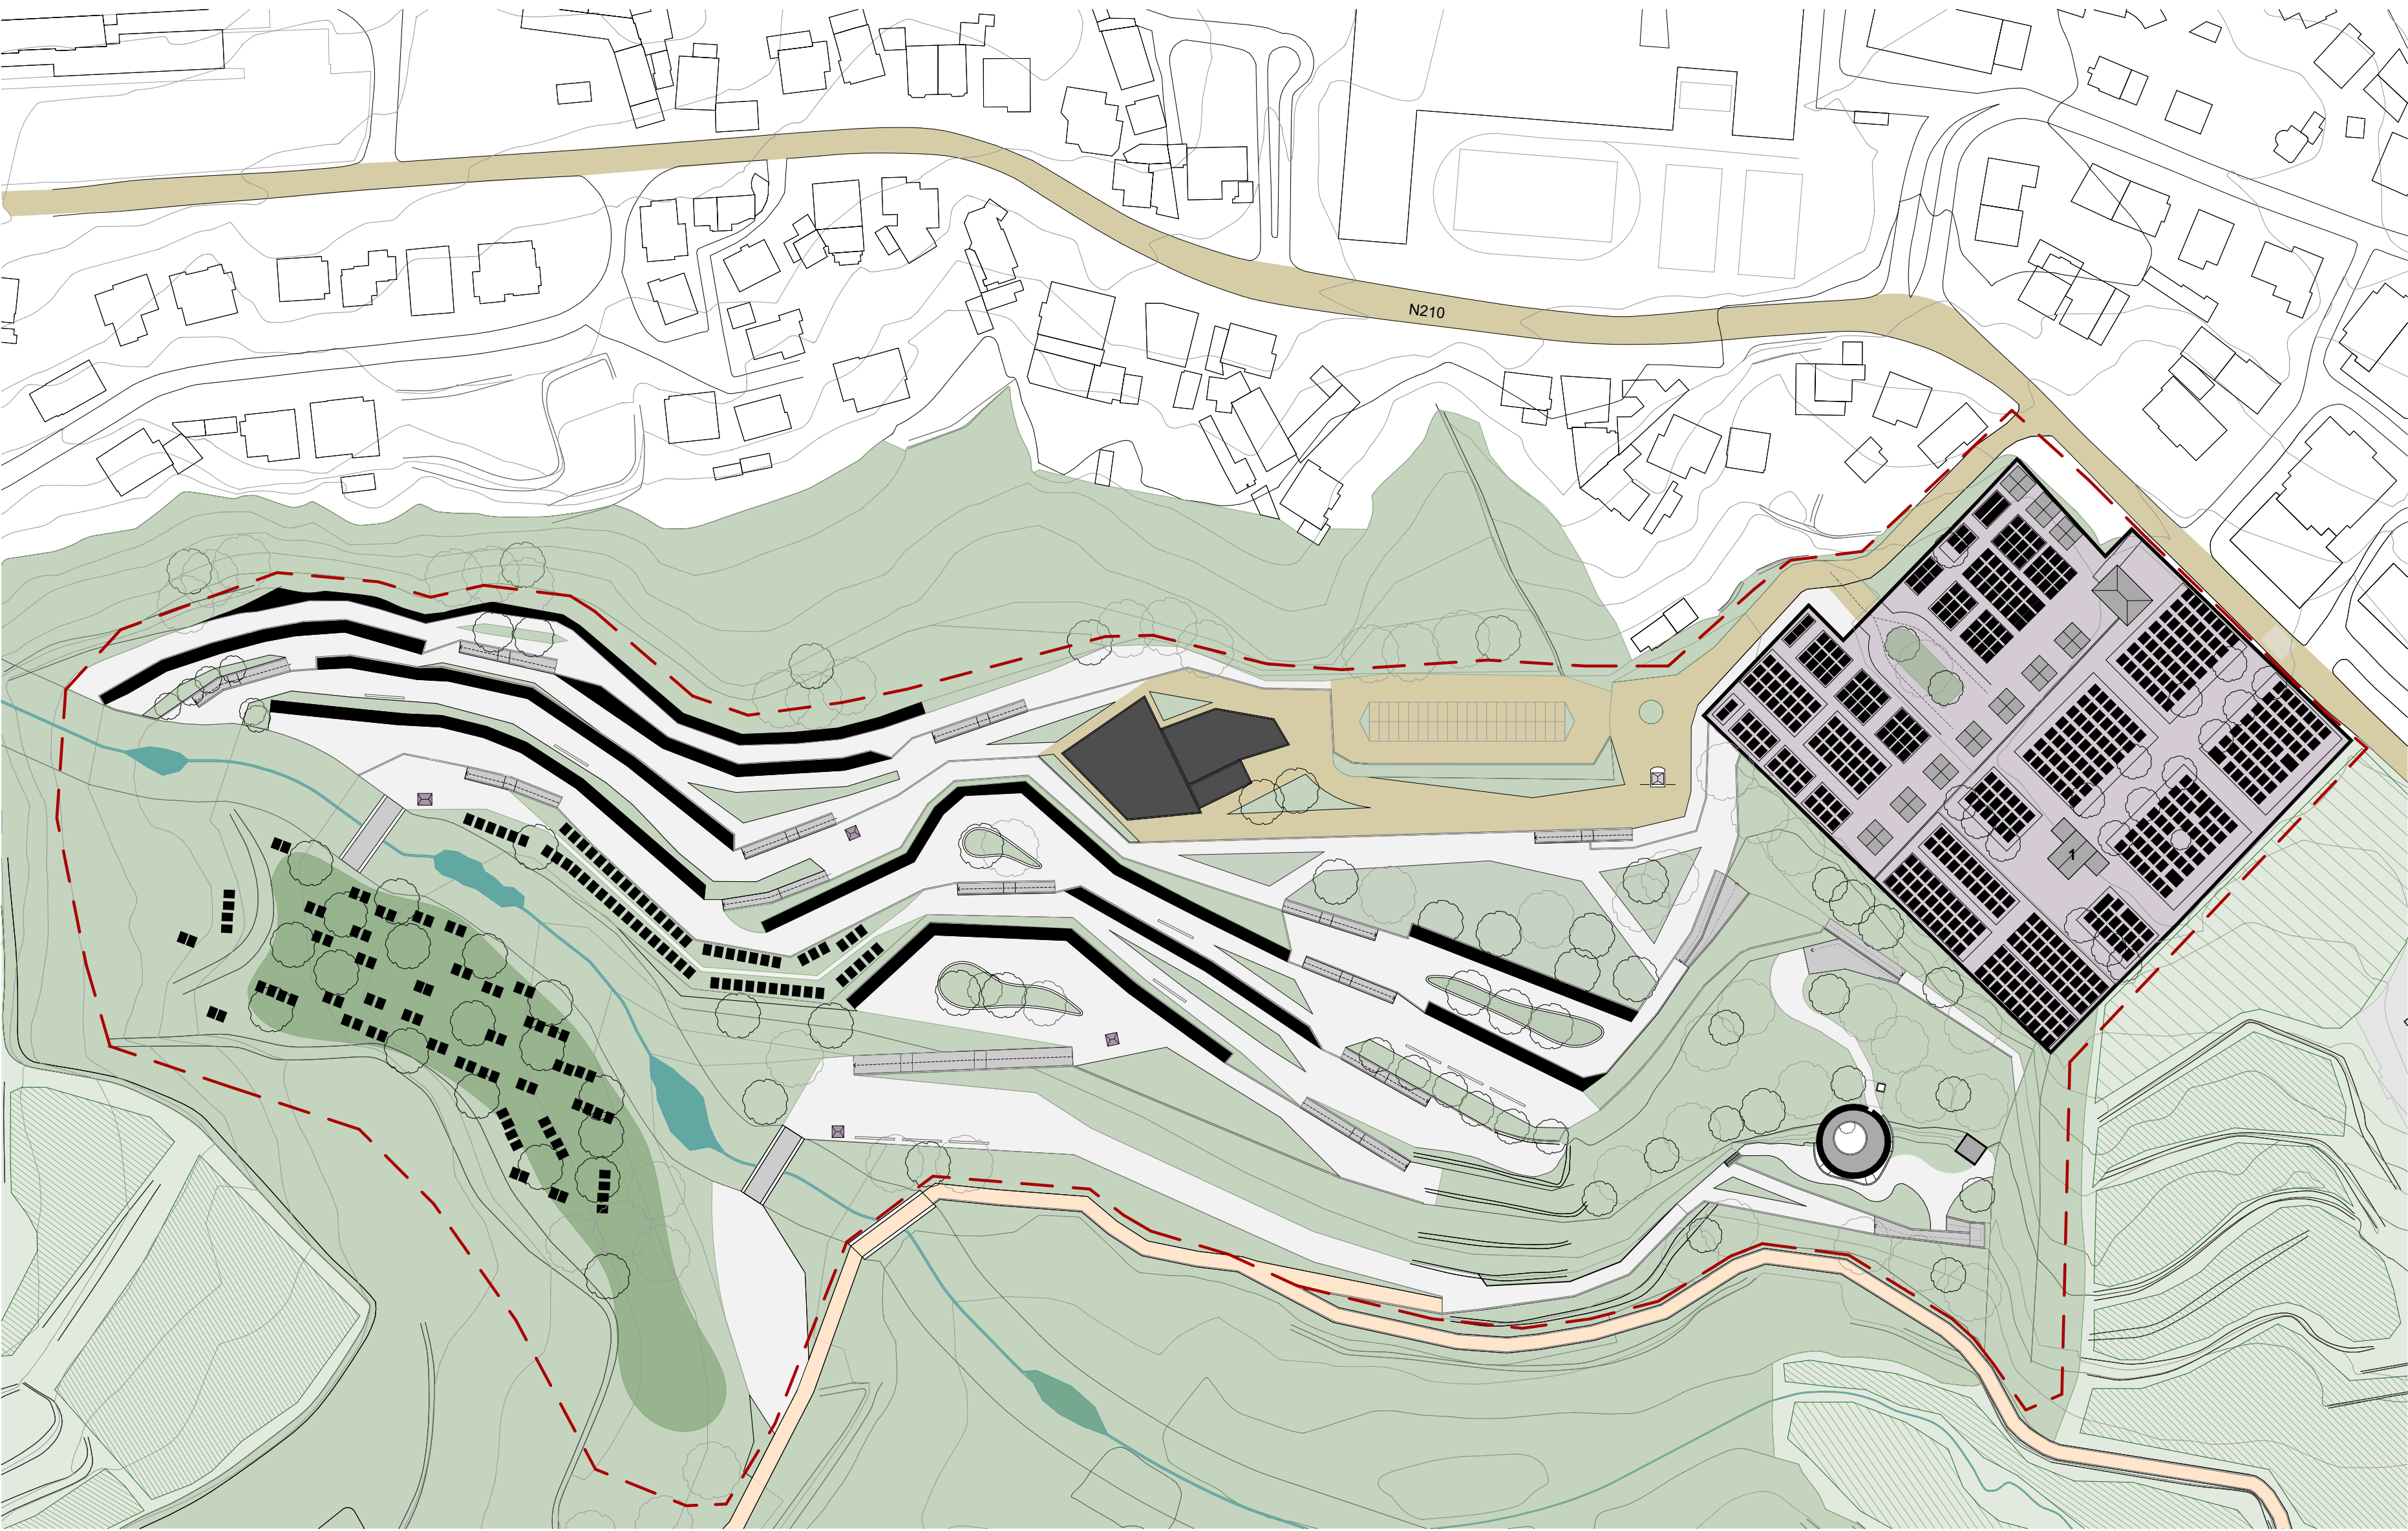

LEGENDA

- Limite do cemitério
- Caminho pedestre e ciclovia
- Vegetação
- Vinhas
- Ribeira
- Lago
- N210 / Estacionamento / Zona de acesso de veículos

Cemitério Principal de Amarante

Mausoleos

Campas

1 Capela

Ampliação de Cemitério

Tanatorio


Mausoleos y Nichos

Campas

Rampas

Serviços de informação

Capela Contemplativa

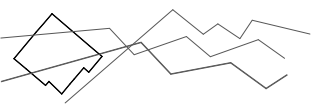


JEANDERLY NAZARET RUIZ BOYER 7995

ORIENTADOR: ANTÔNIO LEITÃO BARBOSA




ESC: 1/1250

PLANO DE AMPLIAÇÃO DO CEMITÉRIO

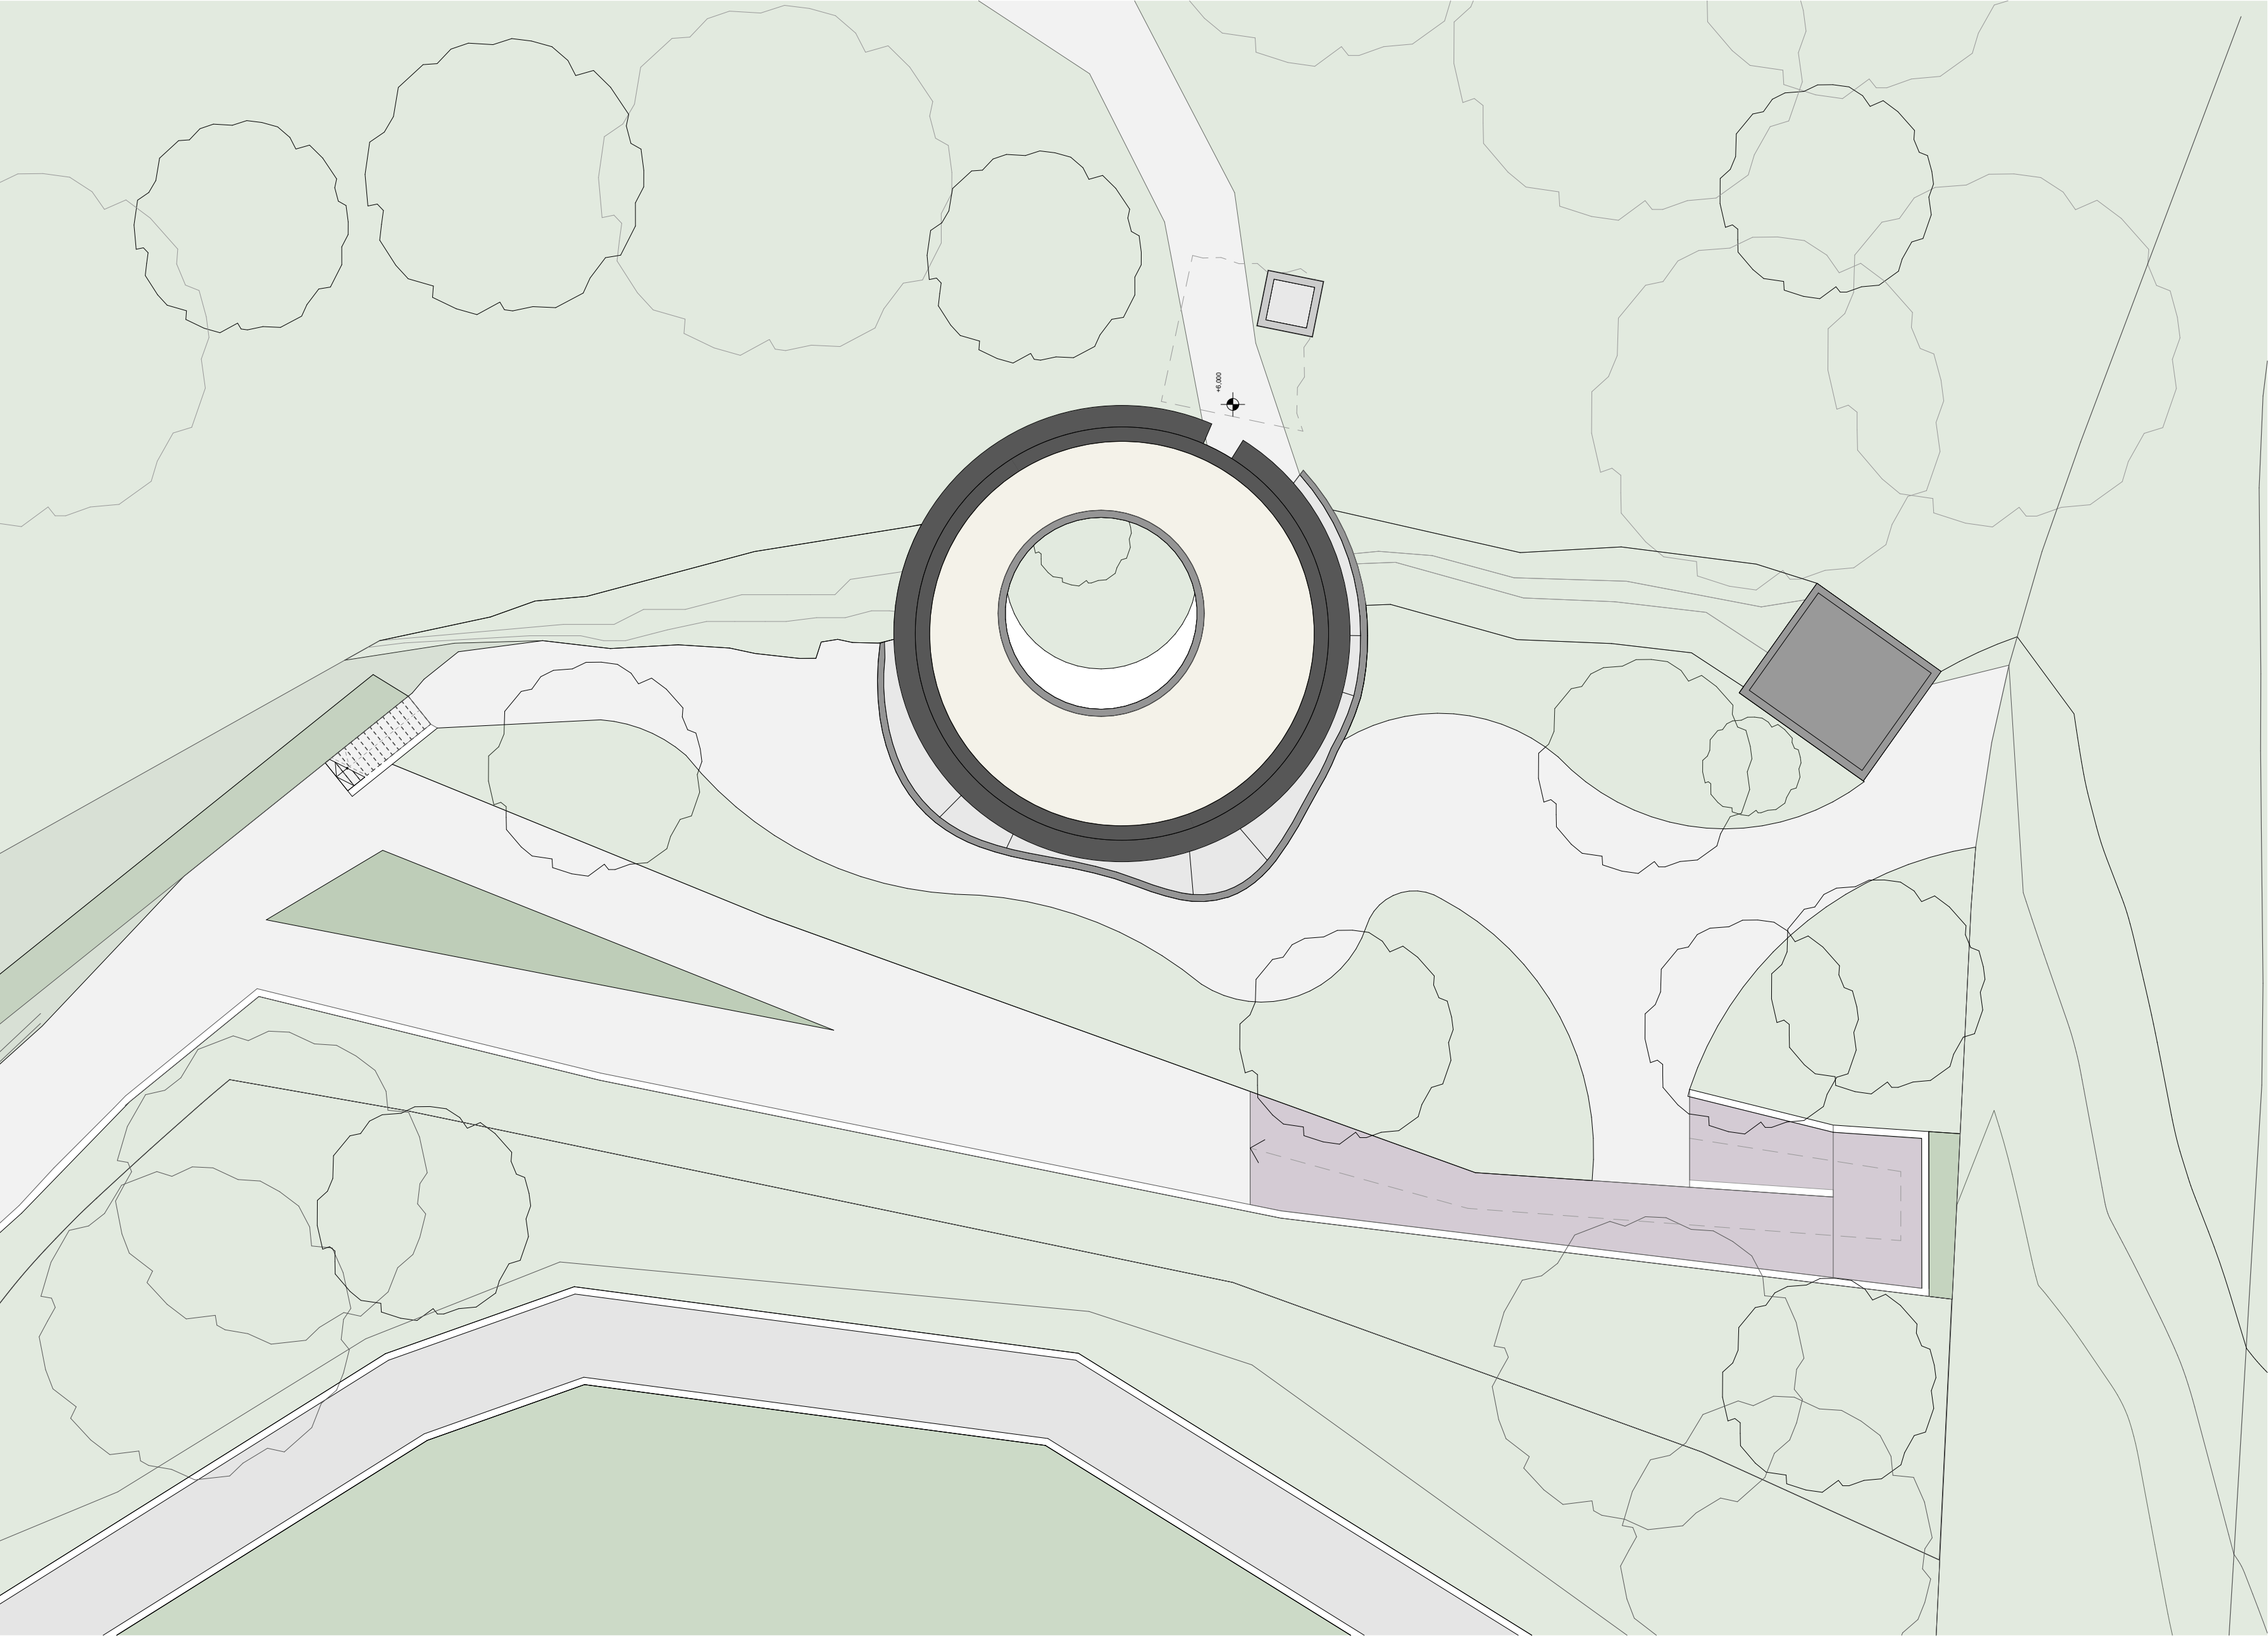


LEGENDA

- Espelho d'água
- Oculo
- Chaminé
- Serviços
- Vegetação silvestre
- Rampa de acesso
- Percurso pedonal e ciclovia

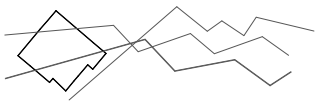


JEANDERLY NAZARET RUIZ BOYER 7995
ORIENTADOR: ANTÔNIO LEITÃO BARBOSA

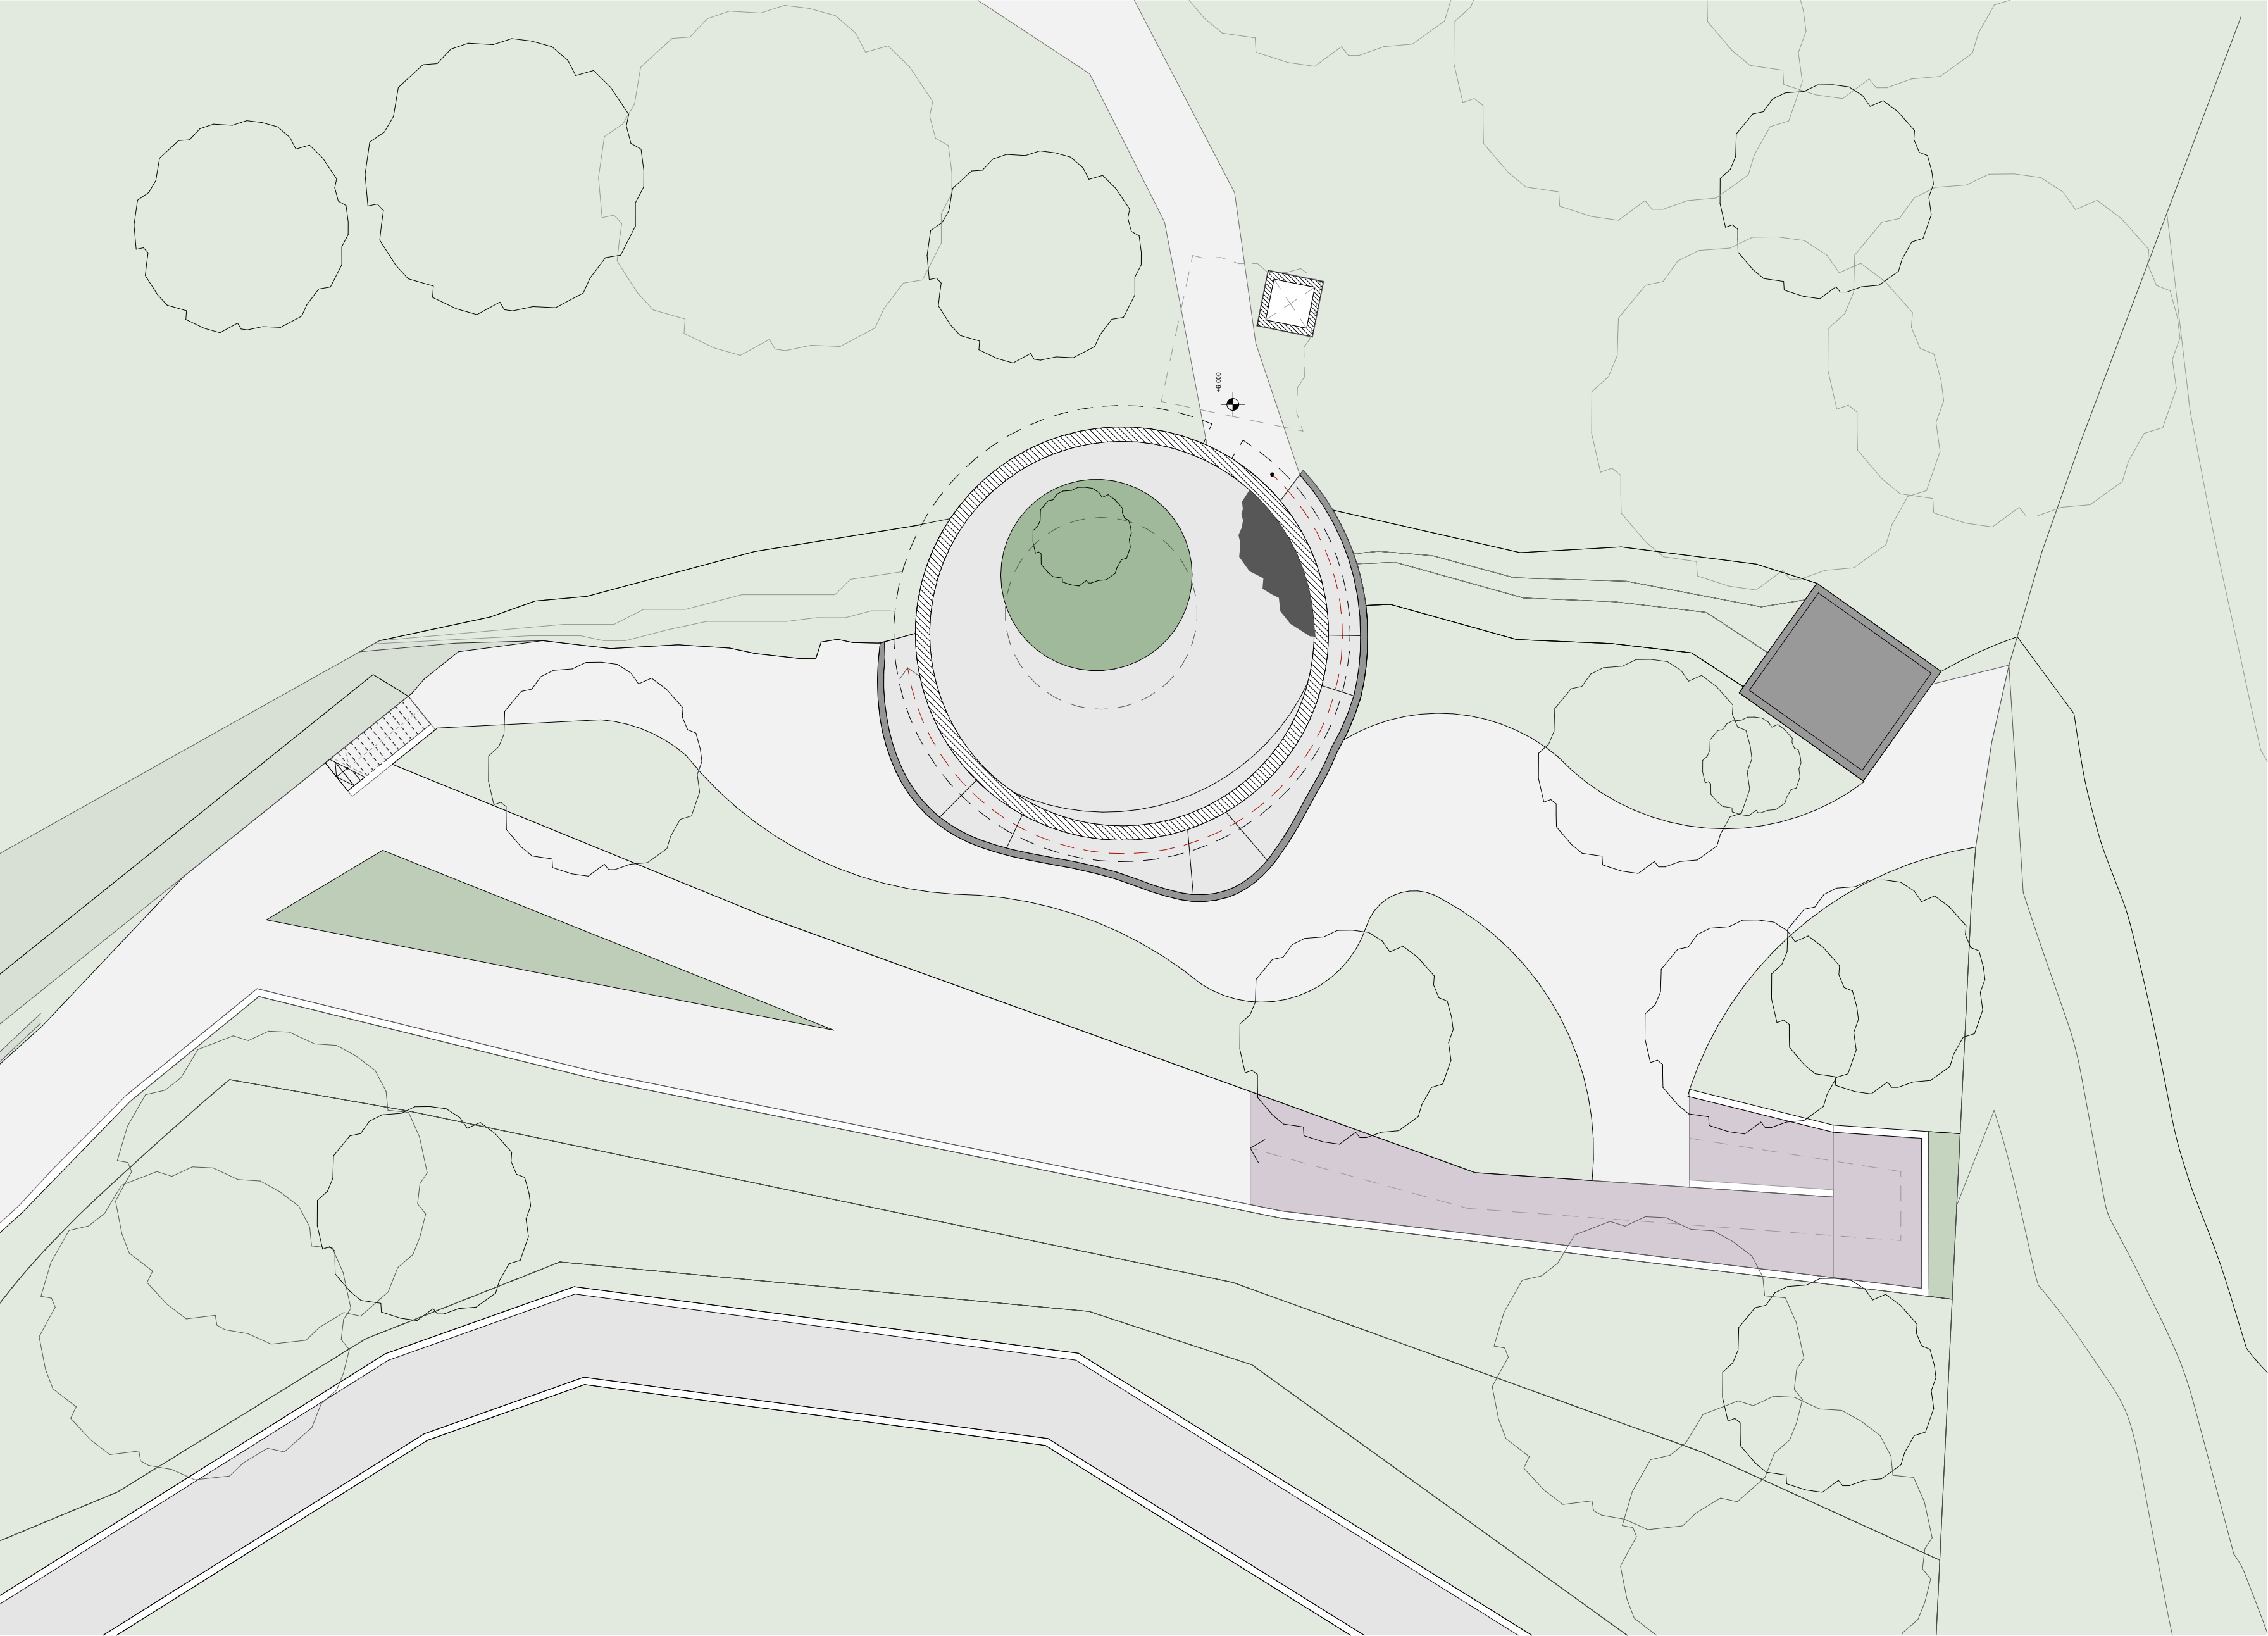


LEGENDA

- Vegetação silvestre
- Rampa de acesso à capela
- Caminho pedonal e ciclovia

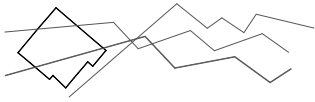


JEANDERLY NAZARET RUIZ BOYER 7995
ORIENTADOR: ANTÔNIO LEITÃO BARBOSA

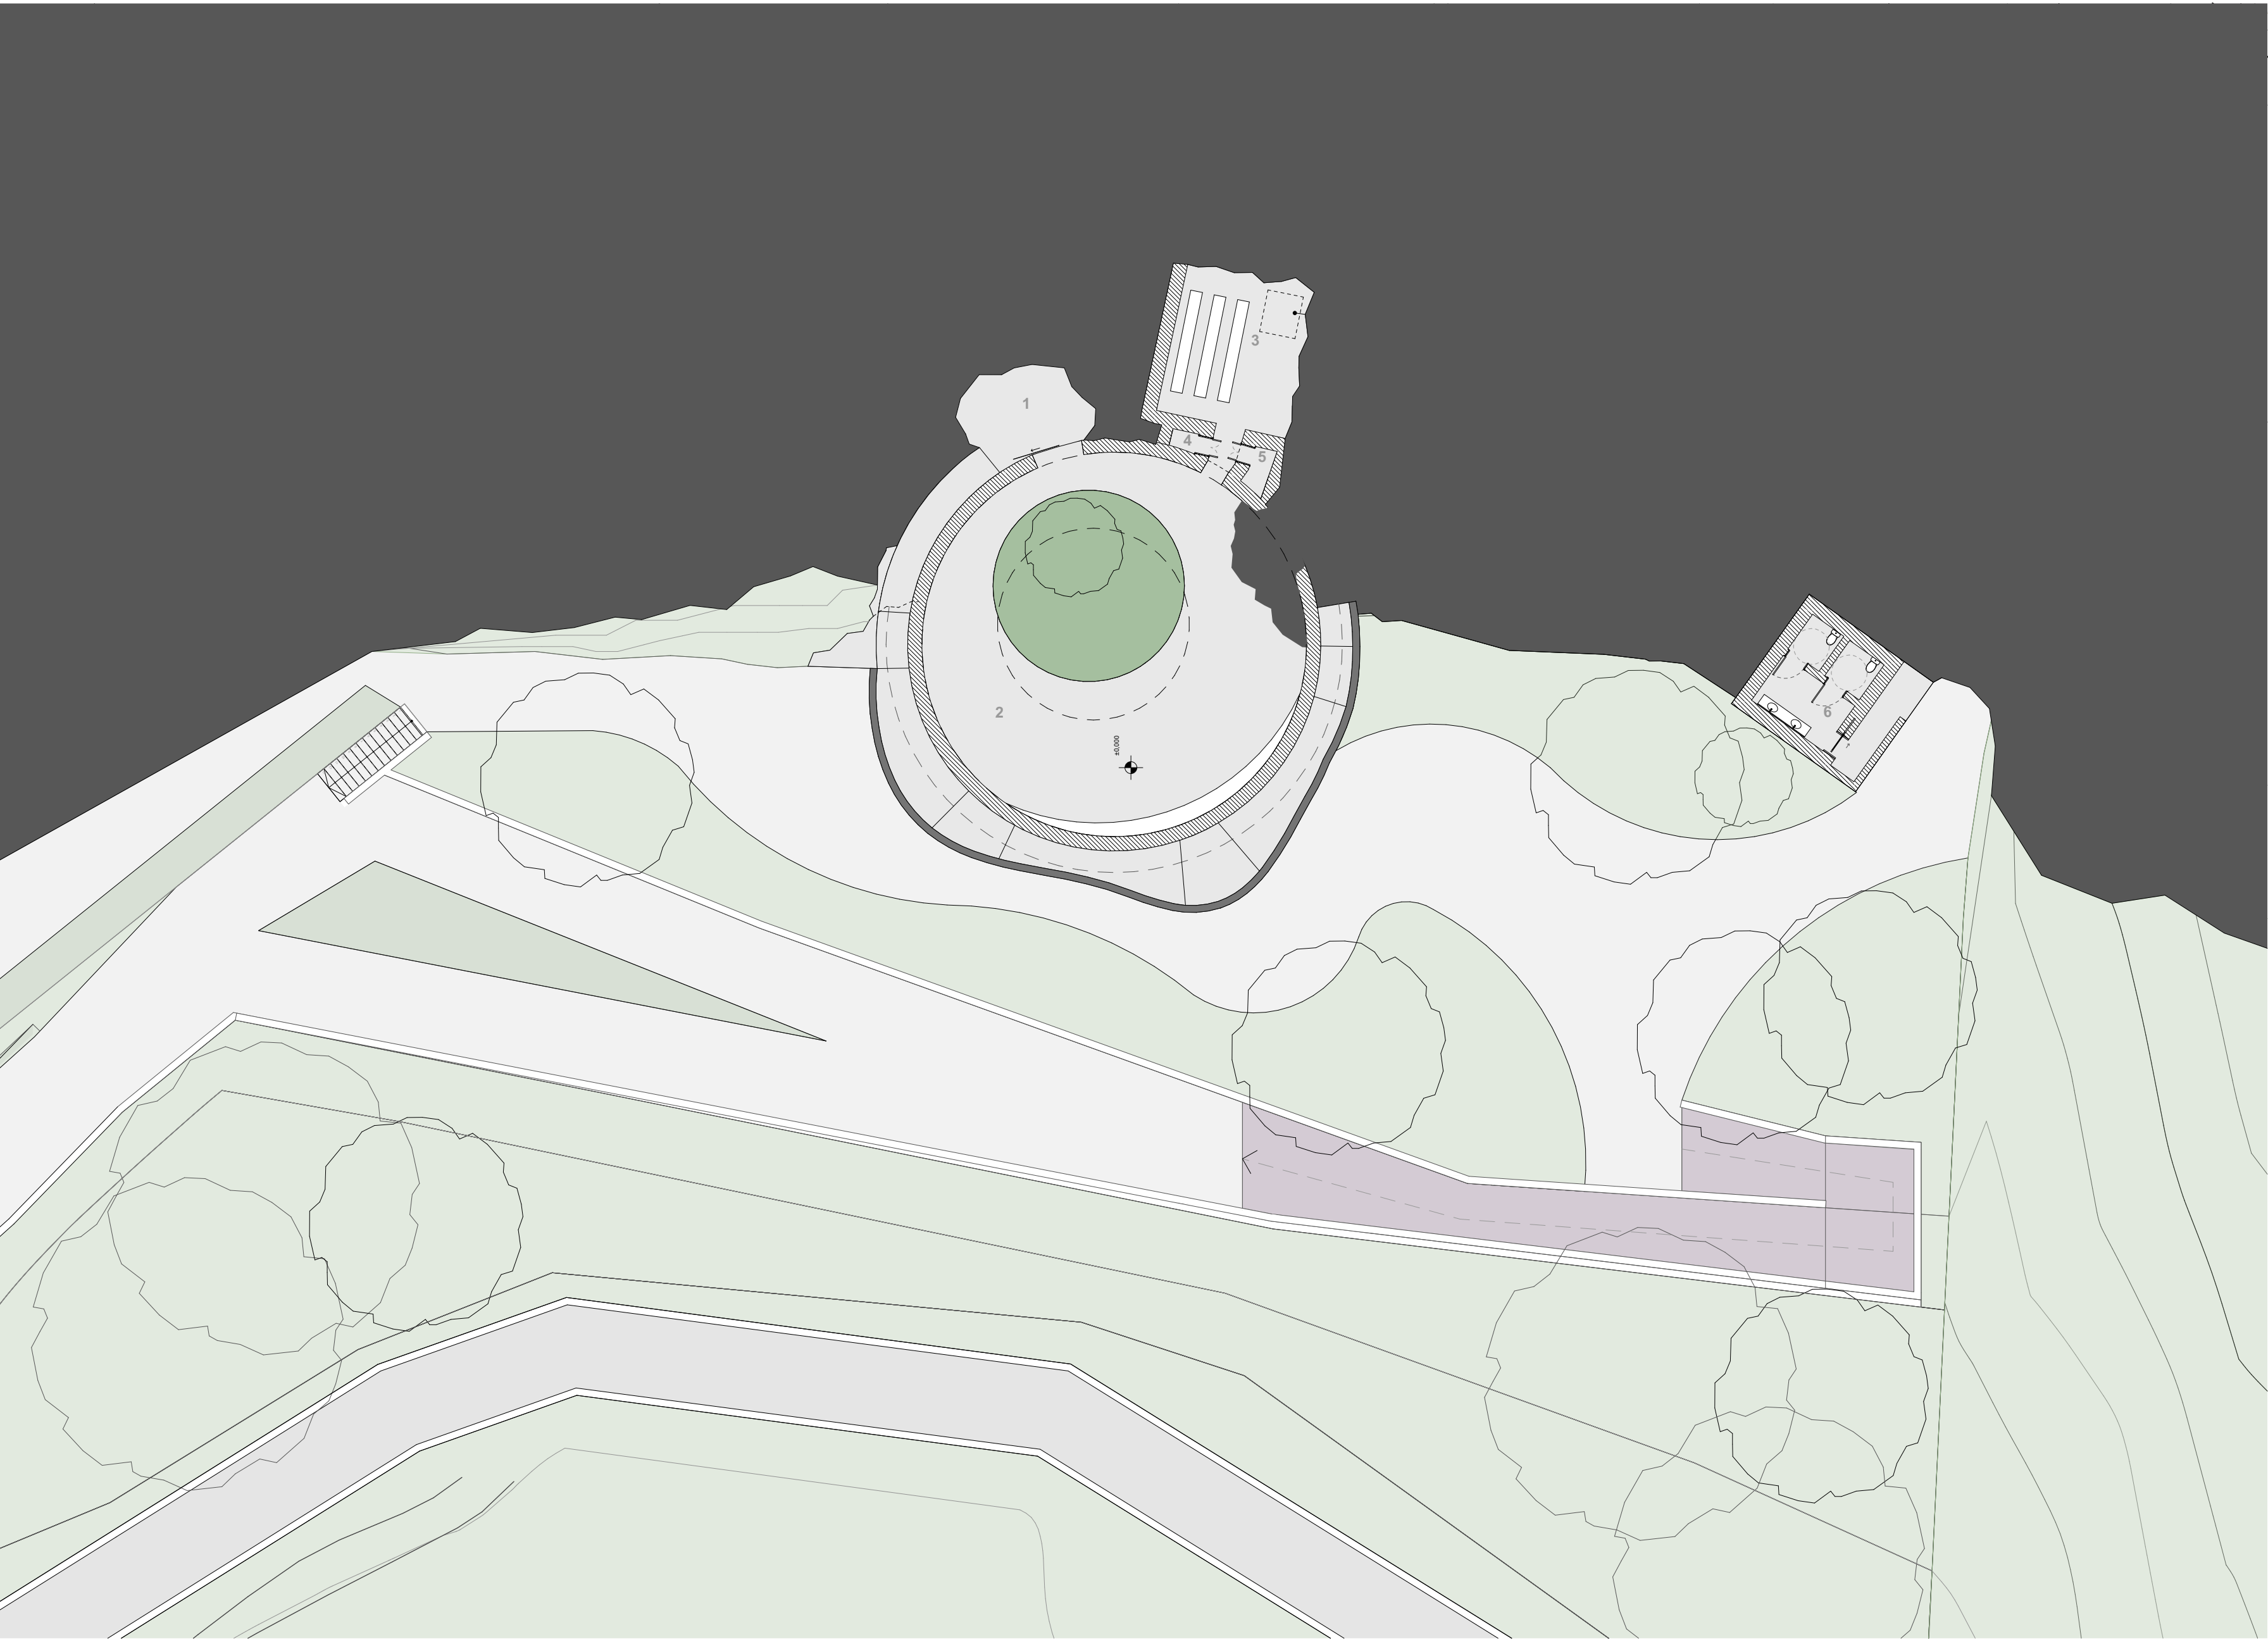


LEGENDA

- Vegetação silvestre
- Percurso pedonal e ciclovia
- Rampa de acesso à capela
- jardim
- Piedra á vista


- 1. Espaço de recepção
- 2. Espaço de contemplação
- 3. Capela de oração / Meditação
- 4. Área técnica
- 5. Armazém
- 6. Serviços

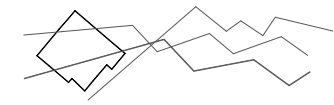



JEANDERLY NAZARET RUIZ BOYER 7995
ORIENTADOR: ANTÔNIO LEITÃO BARBOSA

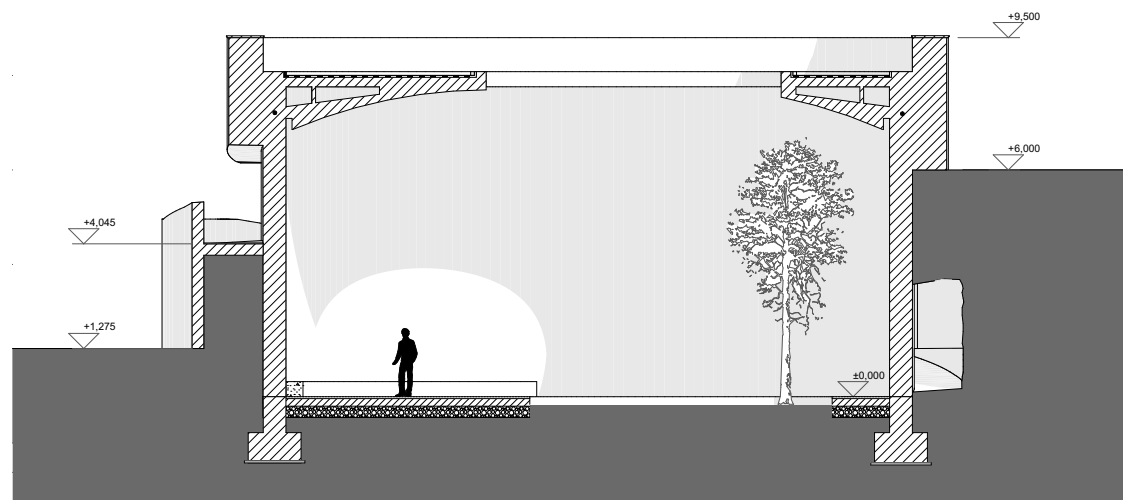





S1

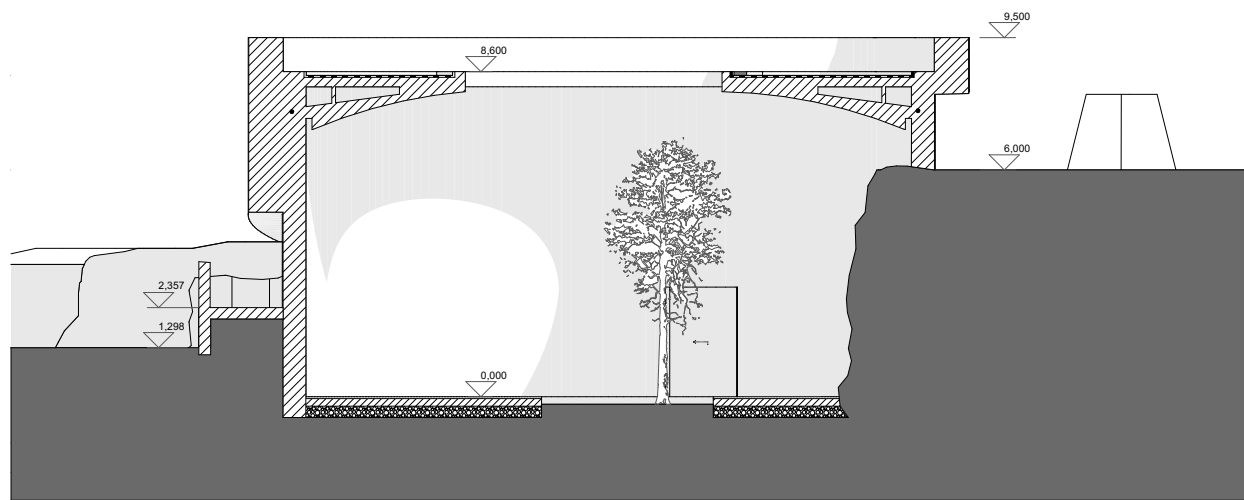

S3

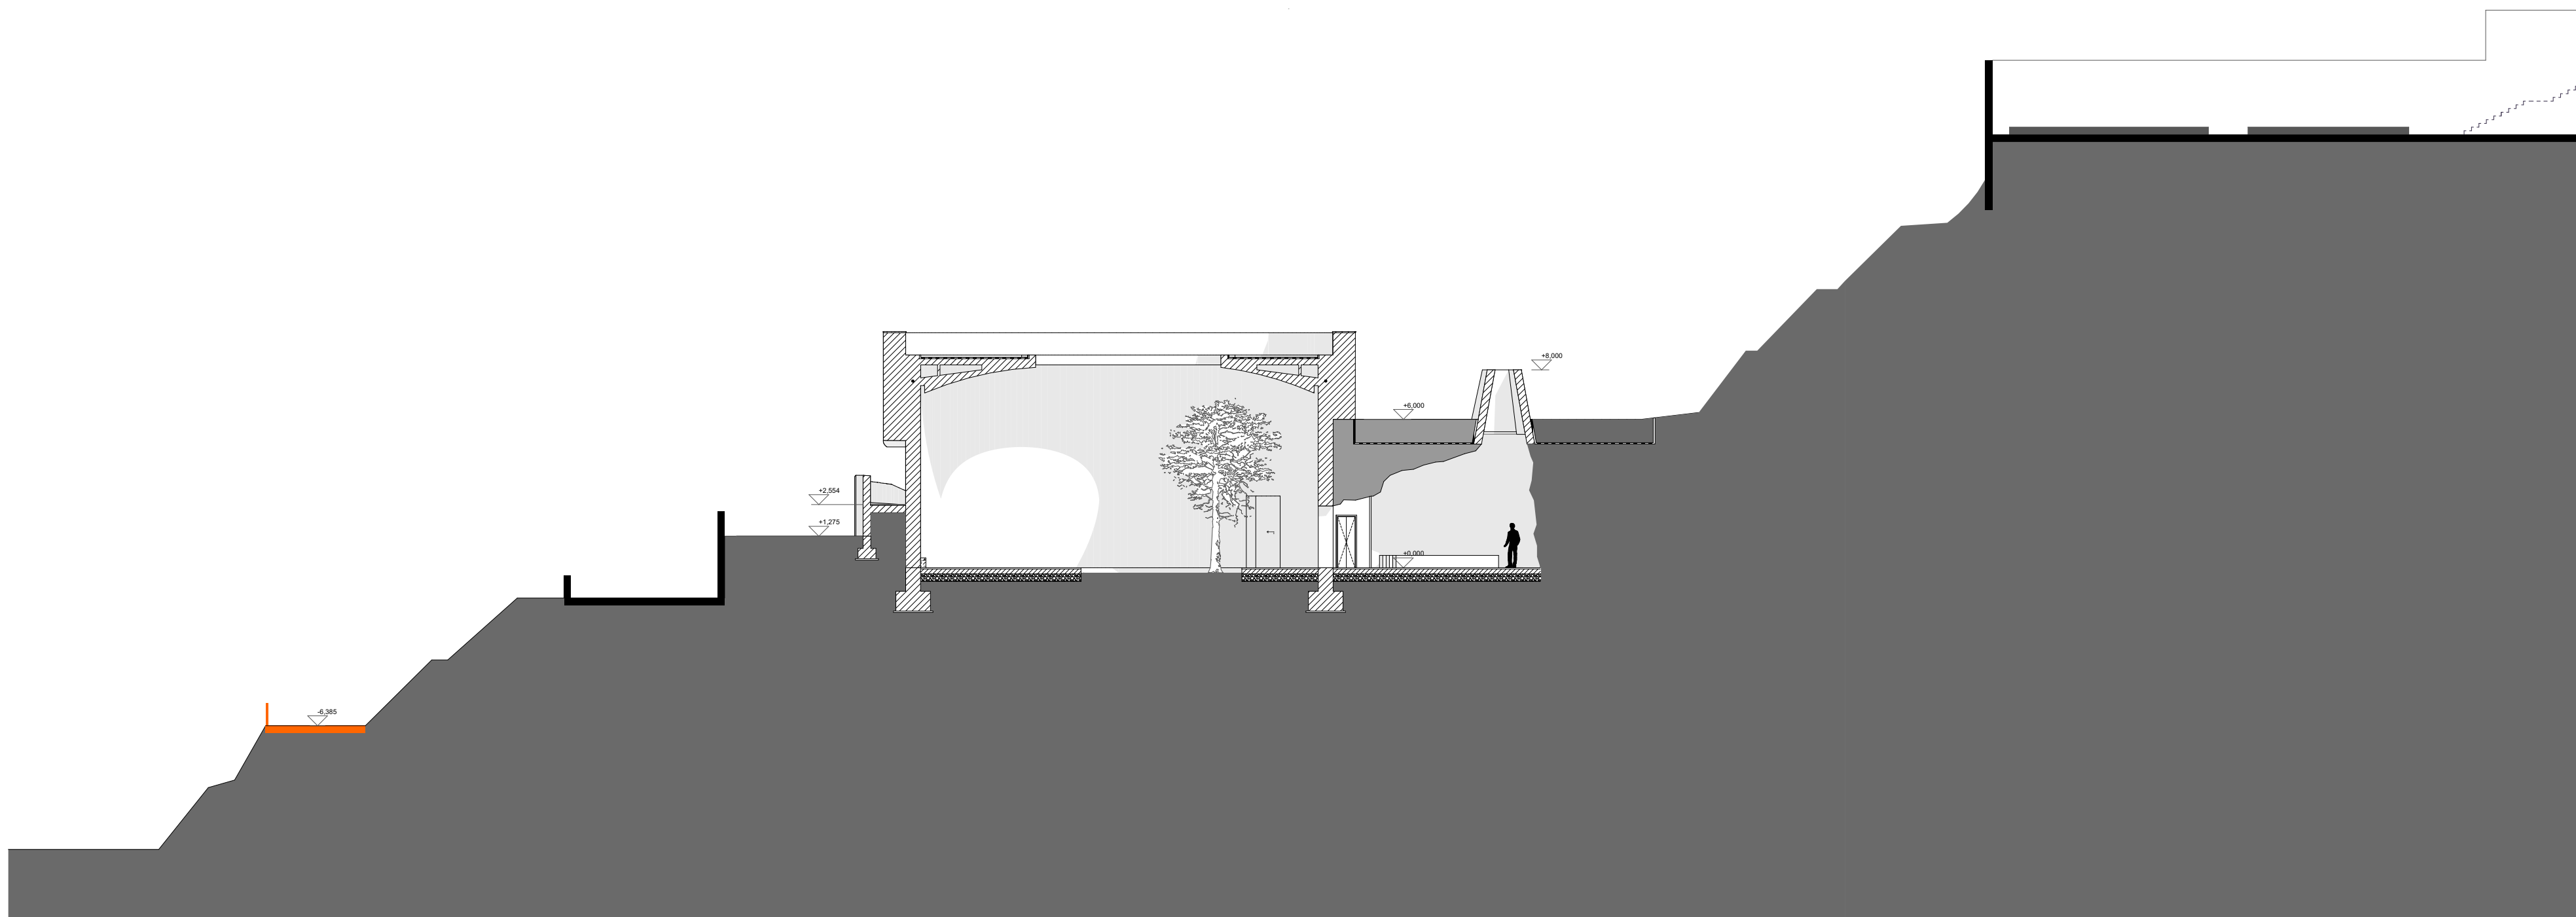
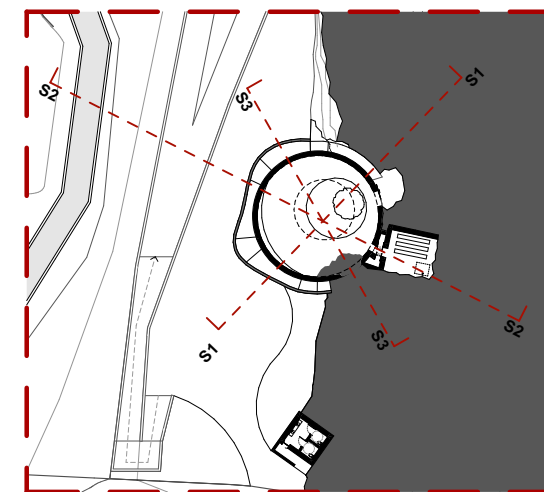


S2

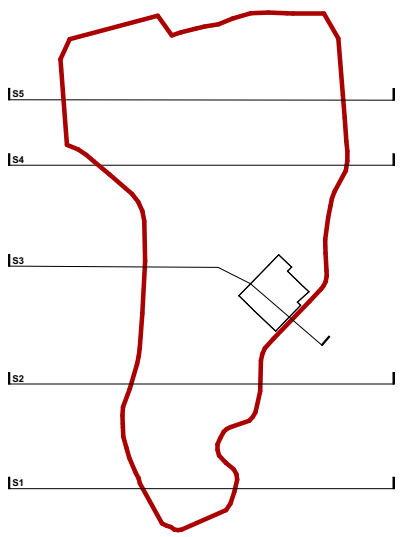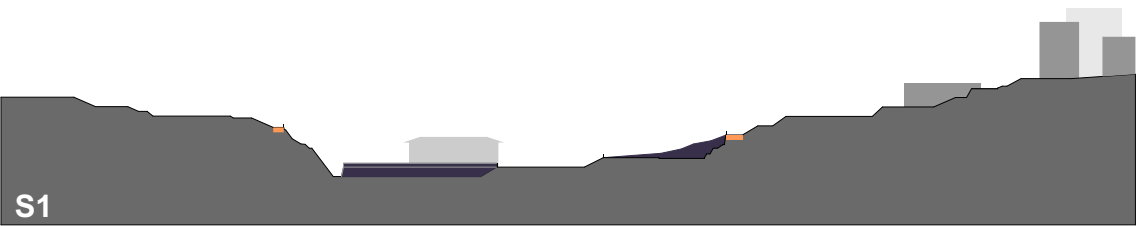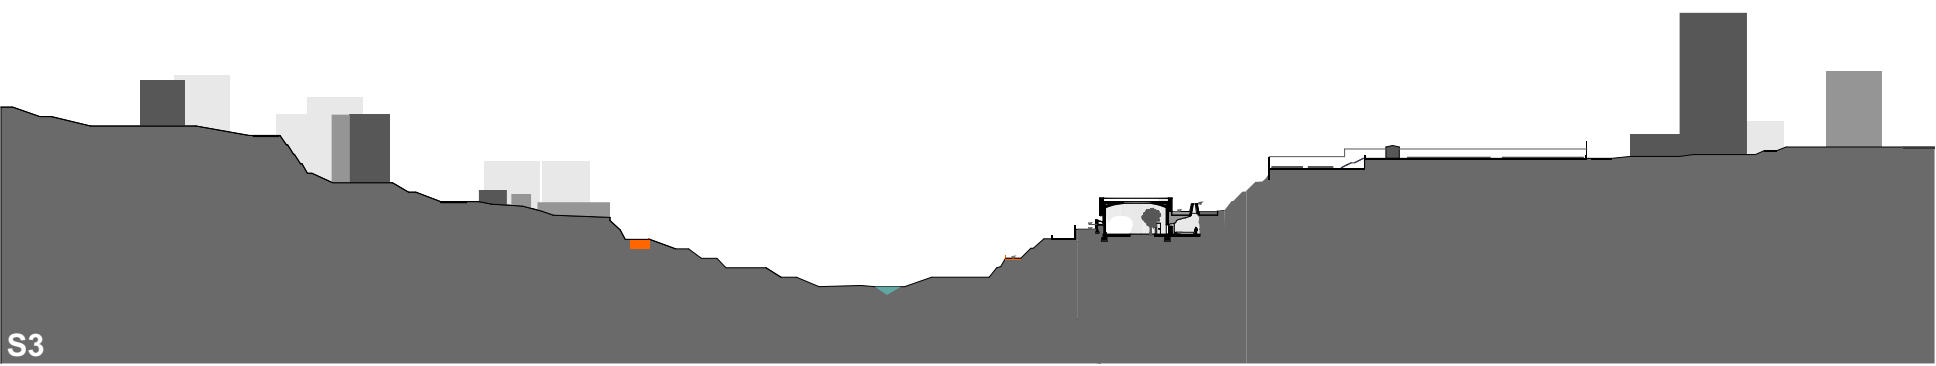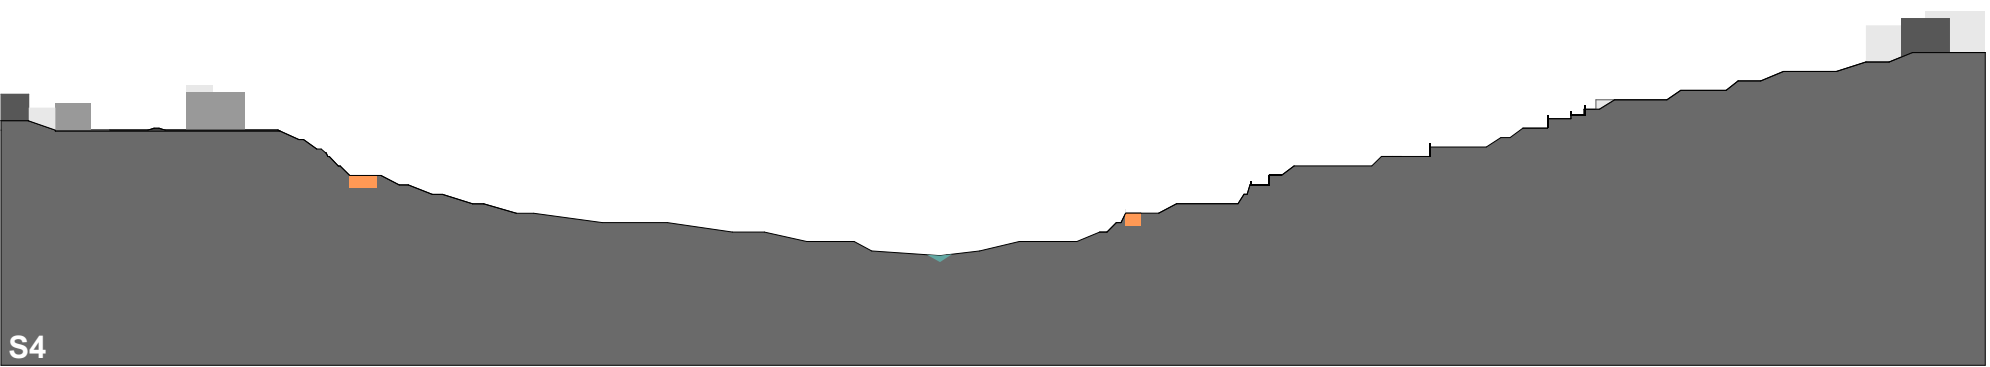


LEGENDA

- Percurso pedonal e ciclovia
- Ribeira

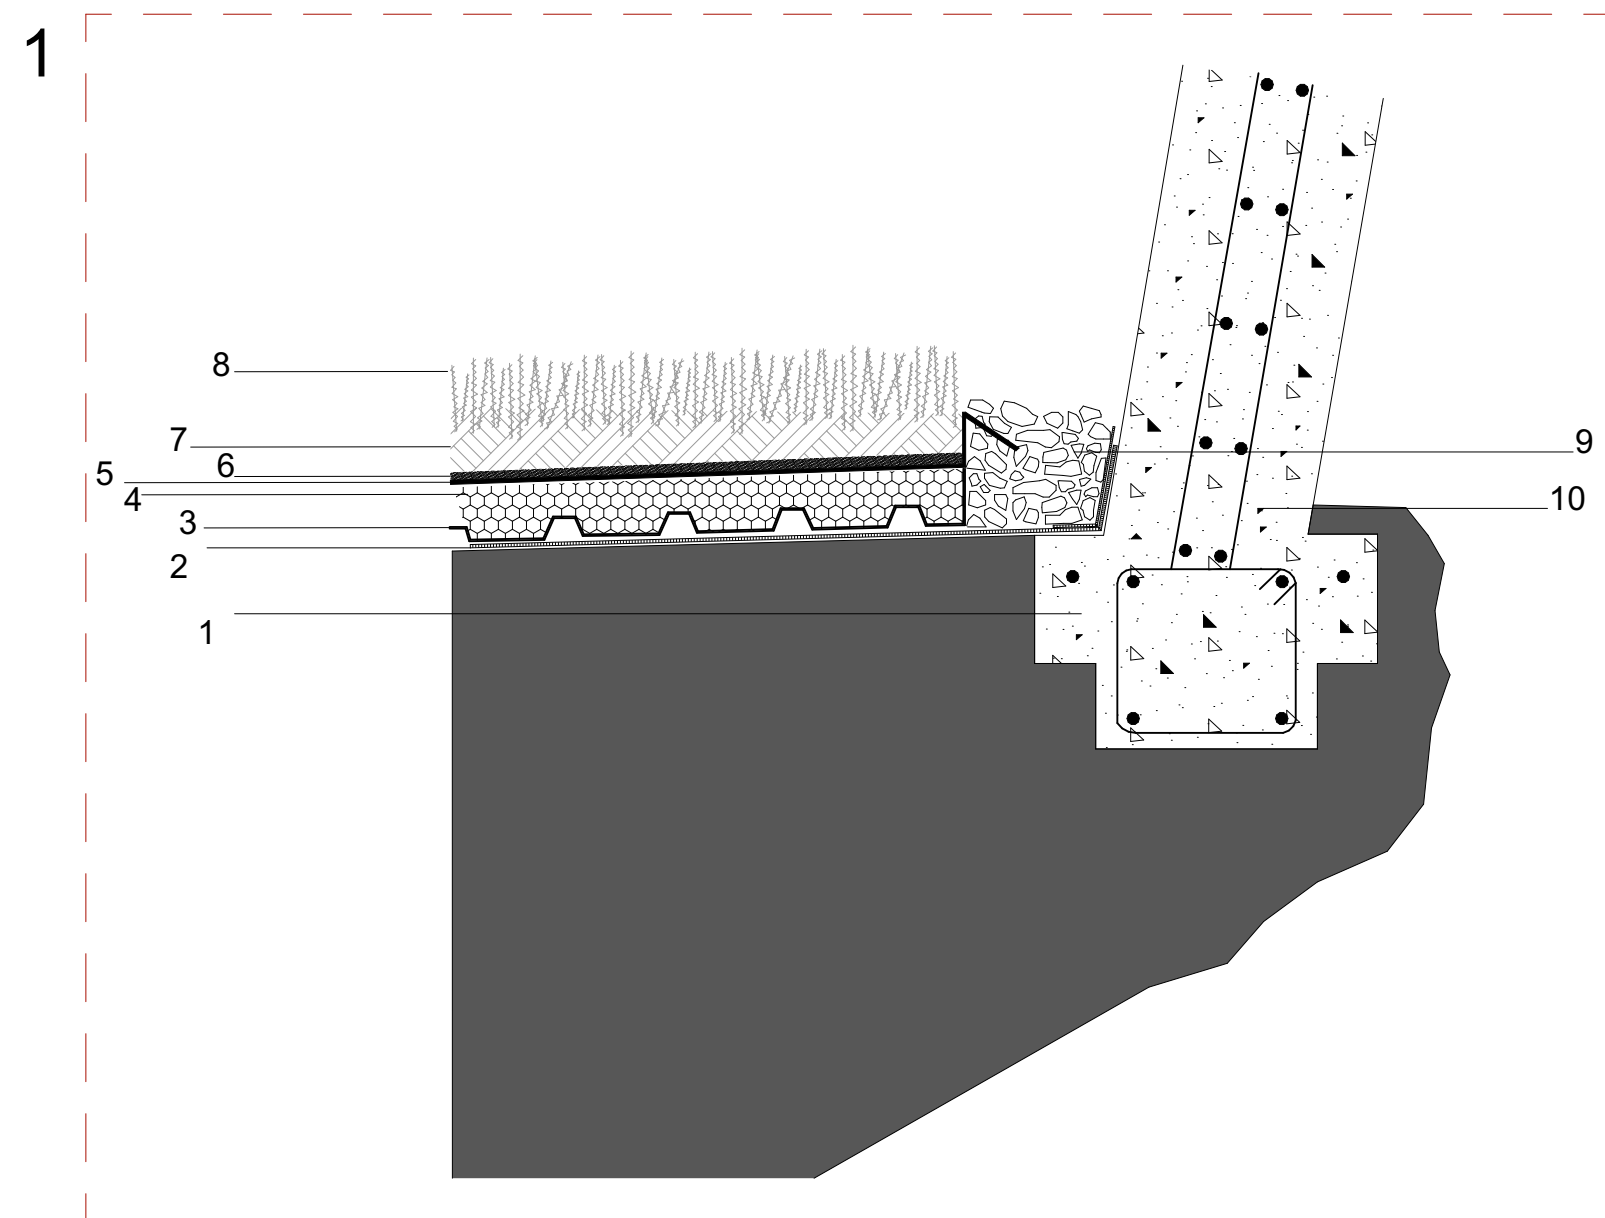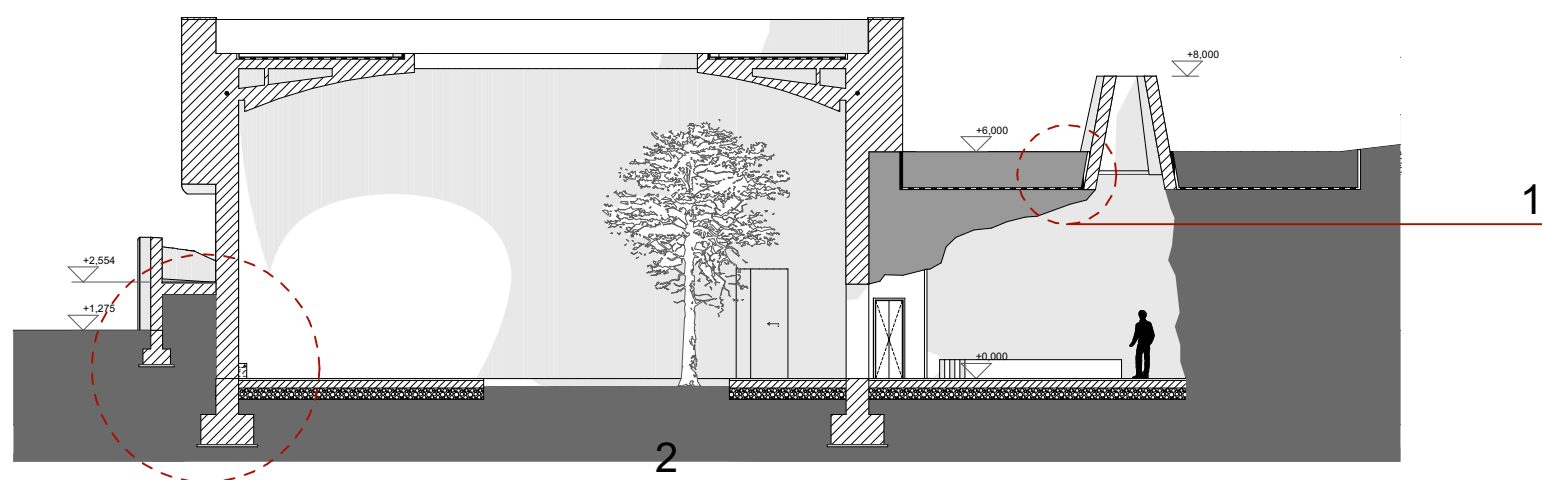






1. Sapata
2. Camada separadora
3. Impermeabilização com membranas de borracha sintética EPDM de 1,1 mm
4. Camada de drenagem
5. Filtro geotêxtil filtrante
6. Camada de areia de 3 cm
7. Manta de terra vegetal
8. Plantas
9. Gravelha de 15/20 diâmetro
10. Parede de betão cofragem com armadura de ferro

2

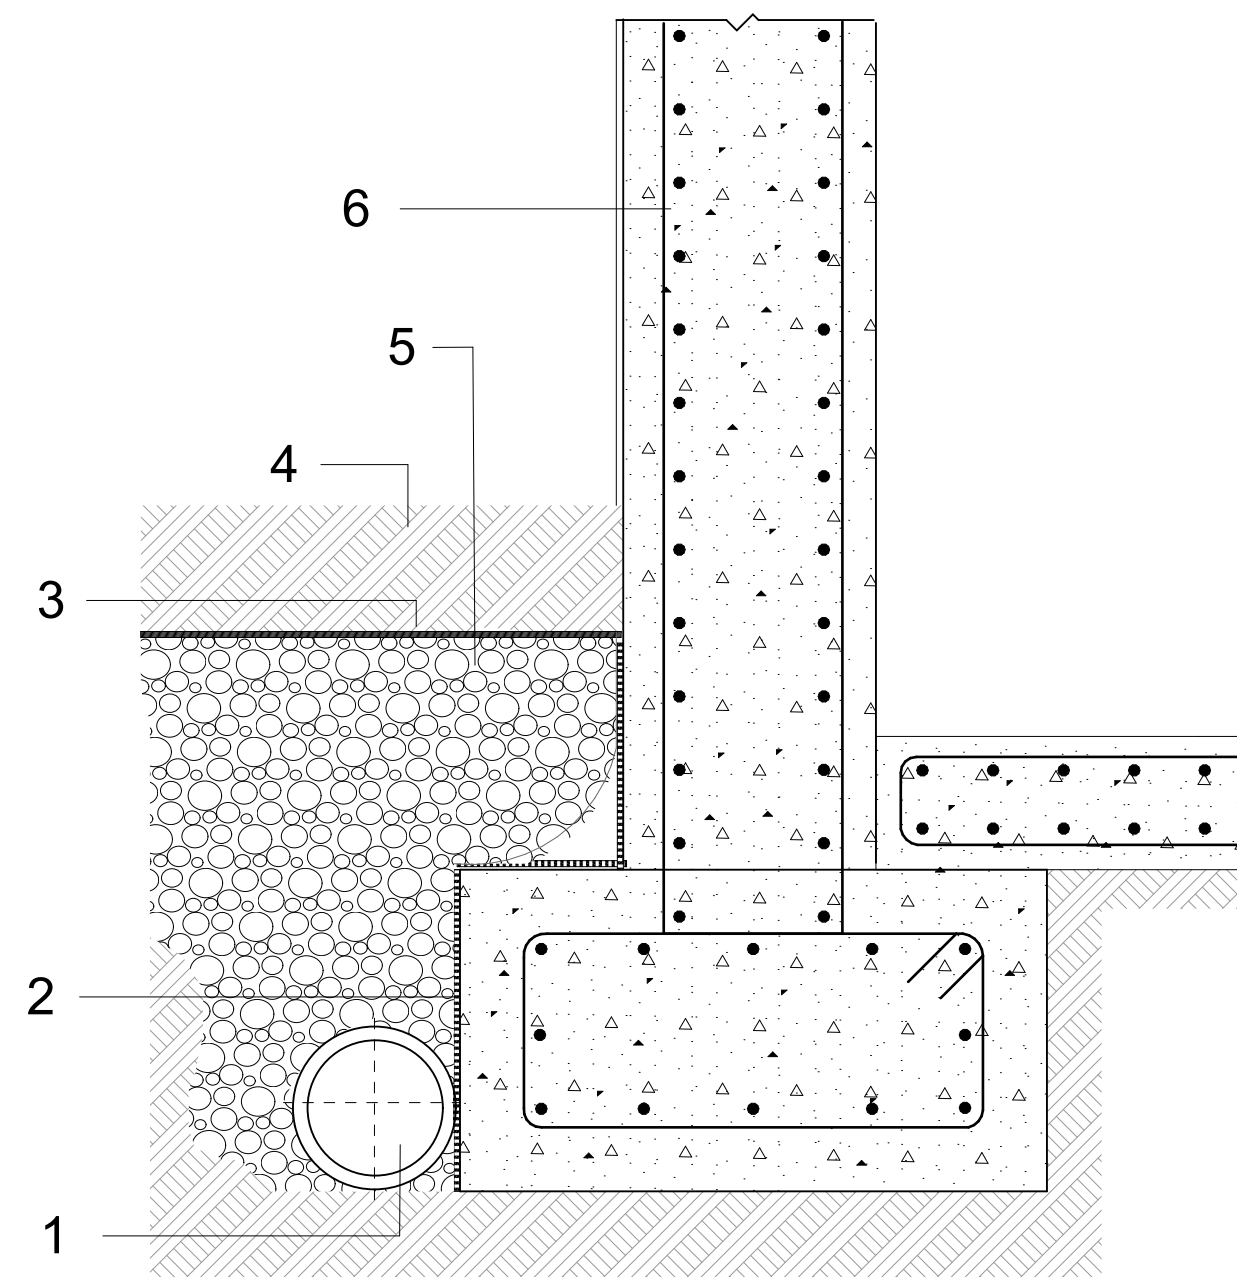


1. Drenagem de betão
2. Membrana impermeabilizante
3. Geotêxtil
4. Manta de terra vegetal
5. Preenchimento granular grosso
6. Betão

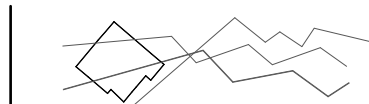


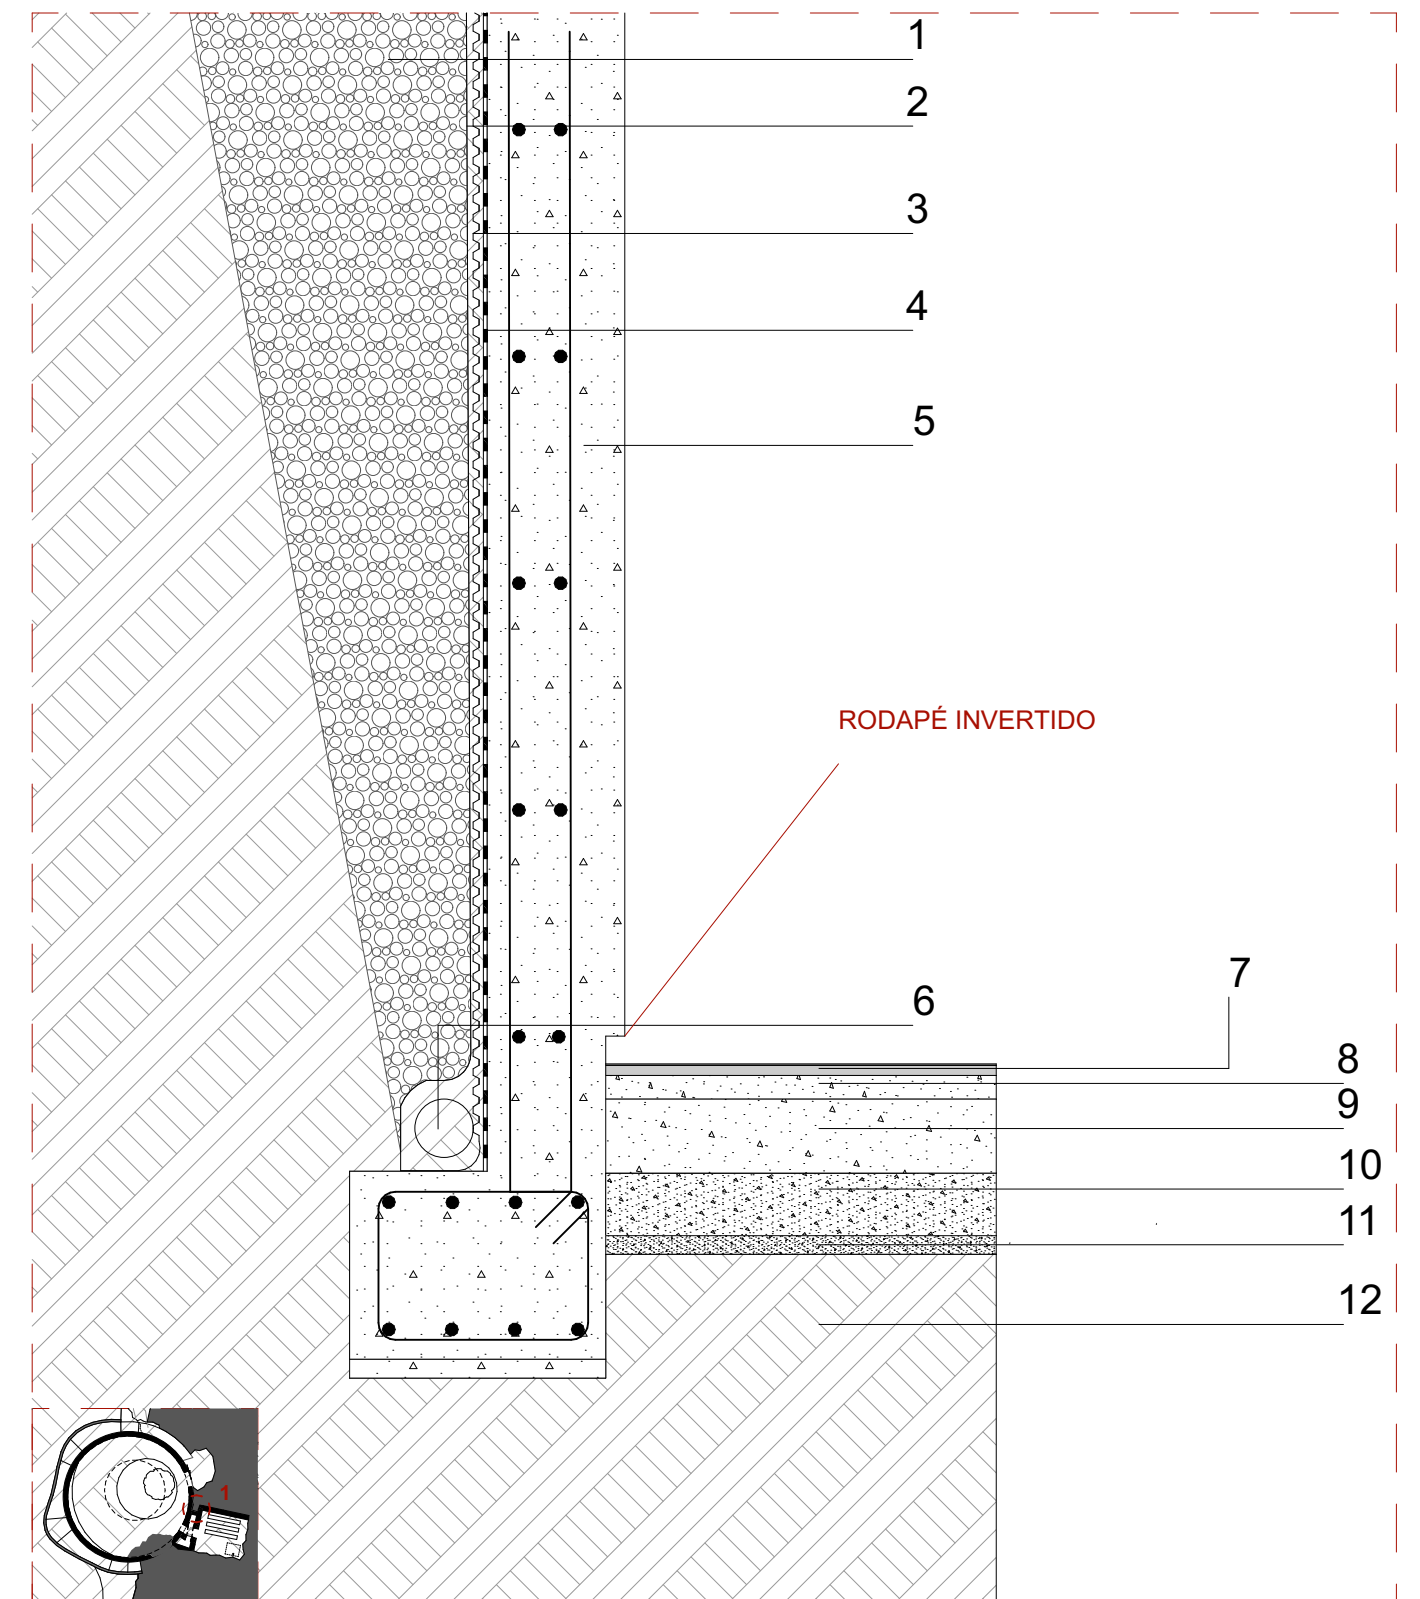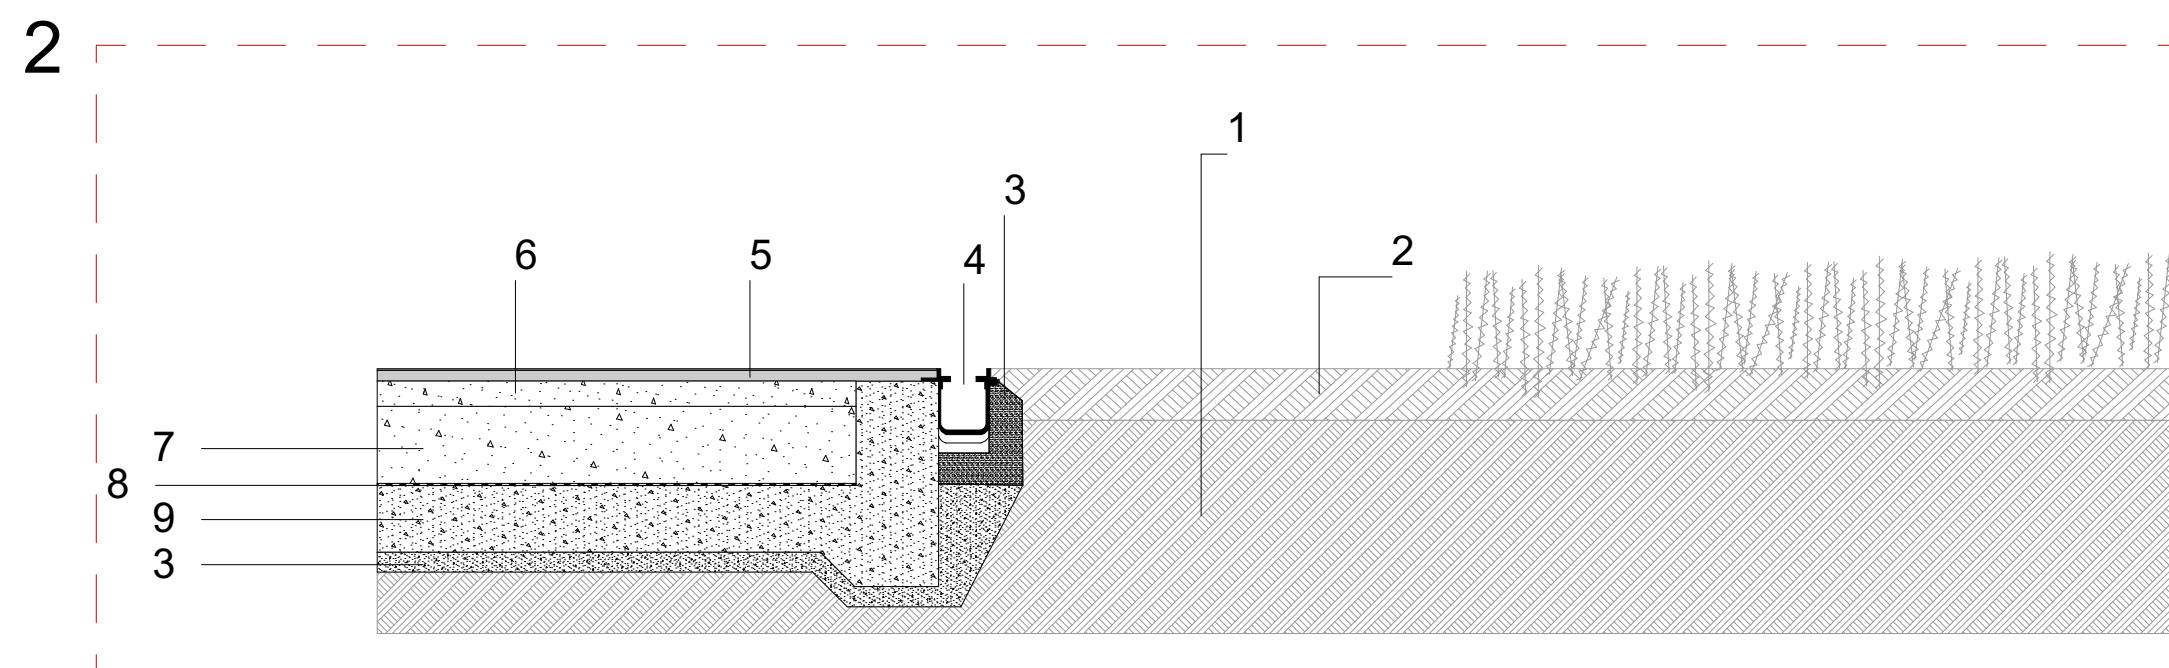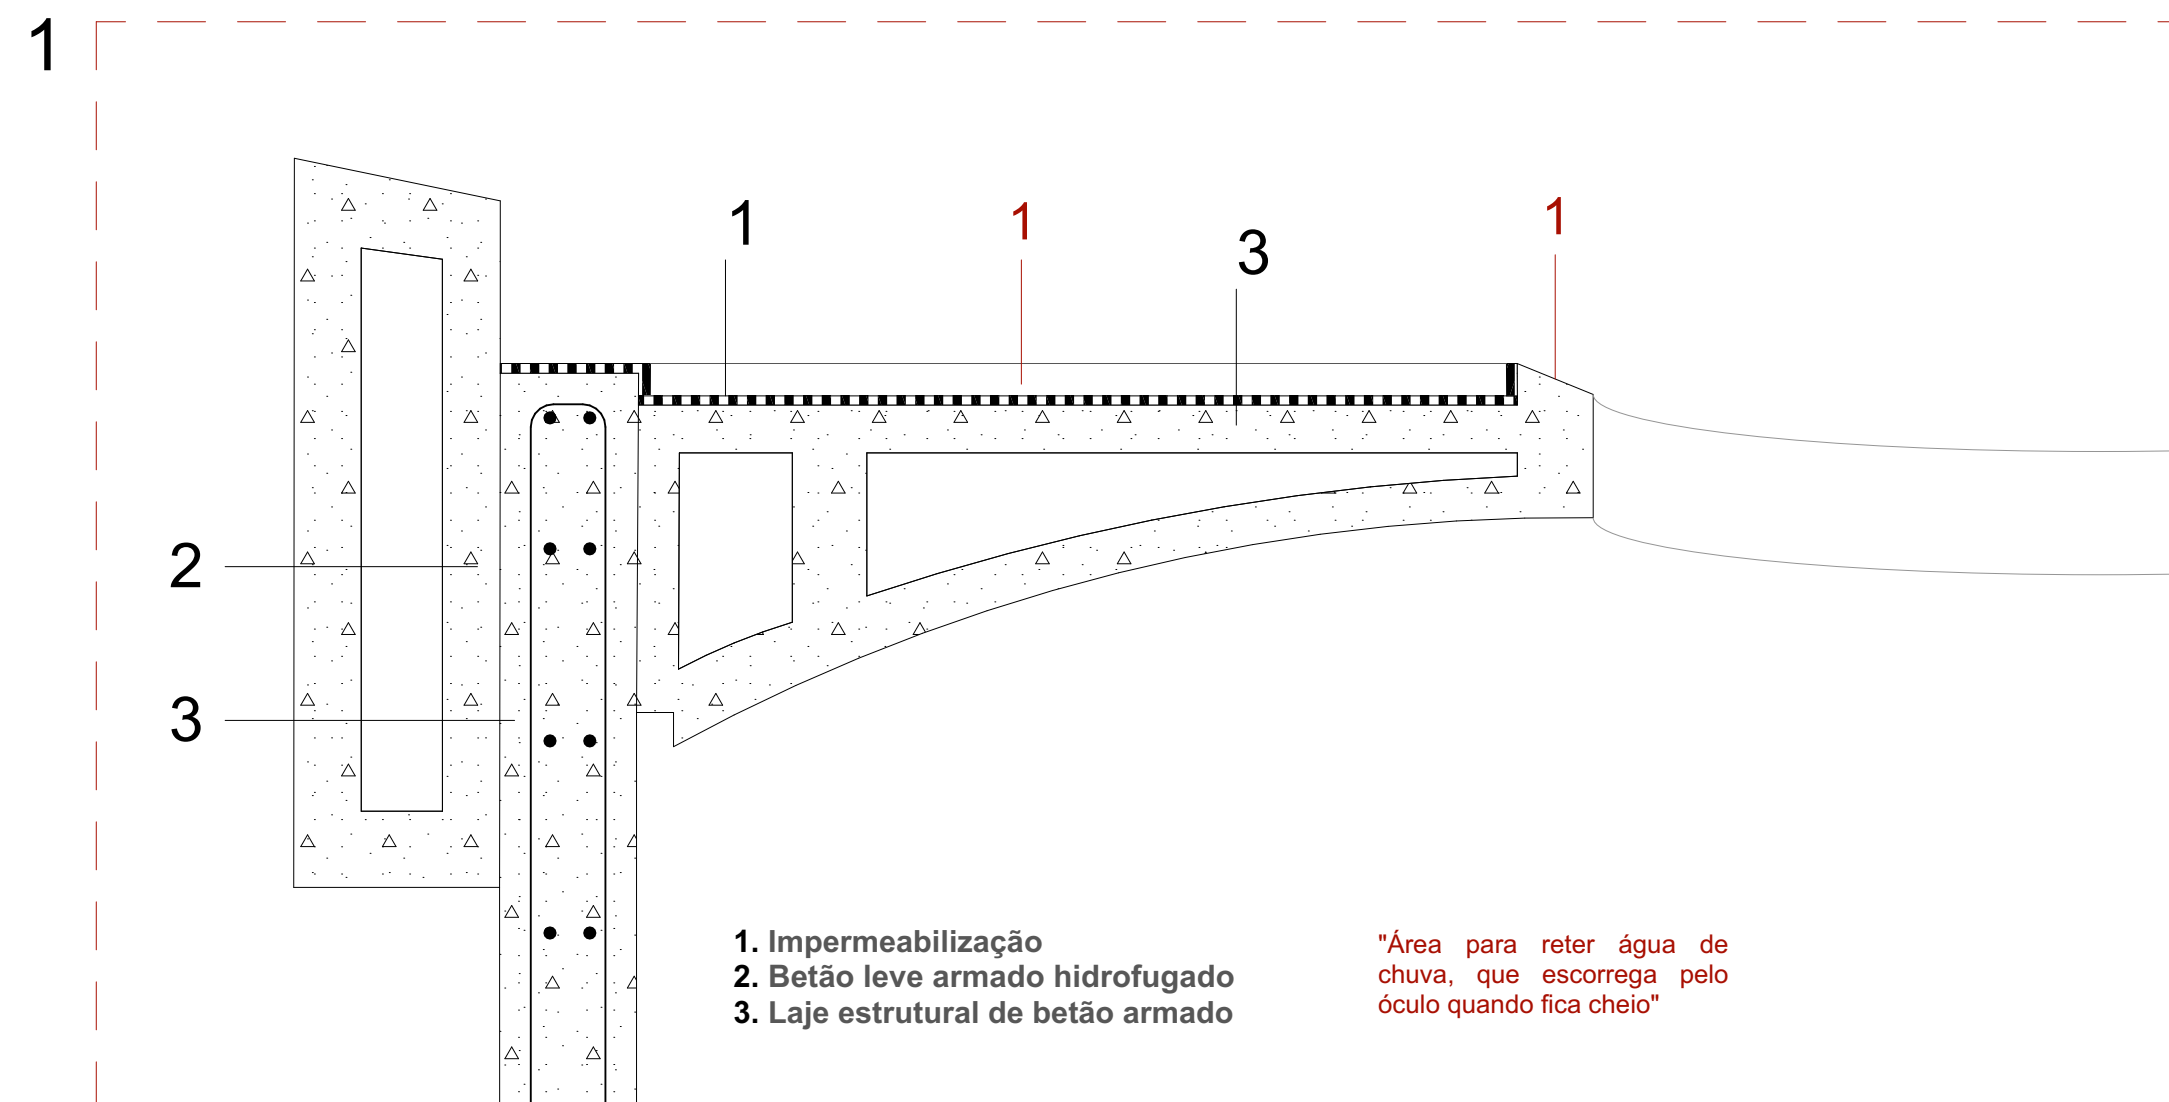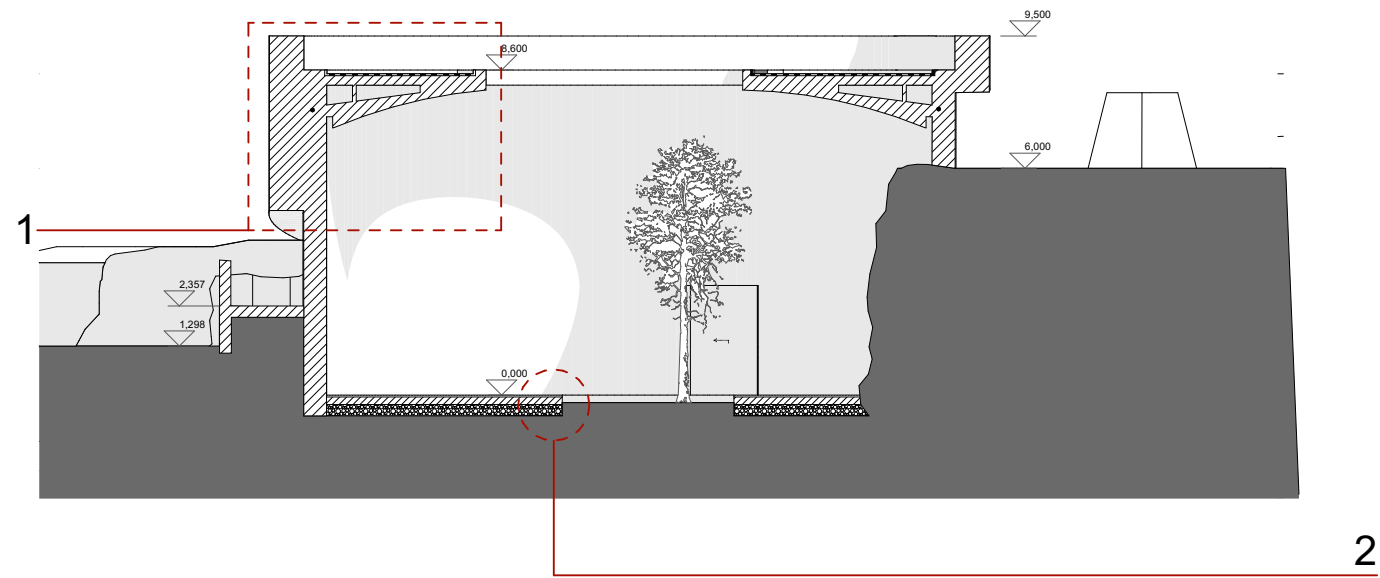


- SOLUÇÃO ESTRUTURAL PARA PAREDES: DETALHE 1**
1. Camada drenante de grava
 2. Geotextil
 3. Camada drenante
 4. Manta impermeabilizante
 5. Muro de betão armado
 6. Drenagem de betão
 7. Betão polido de superfície esp. 30mm
 8. Betão de enchimento e regularização esp. 70mm
 9. Betão
 10. Laje estrutural de betão armado
 11. Betão armado
 12. Terra vegetal

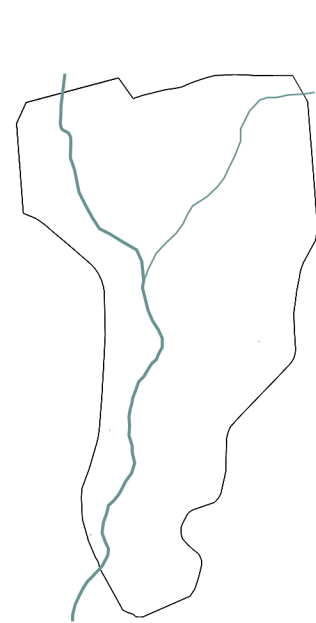


Ribeira

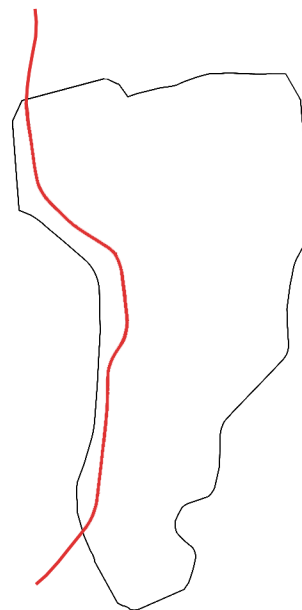


Ciclovia
existente

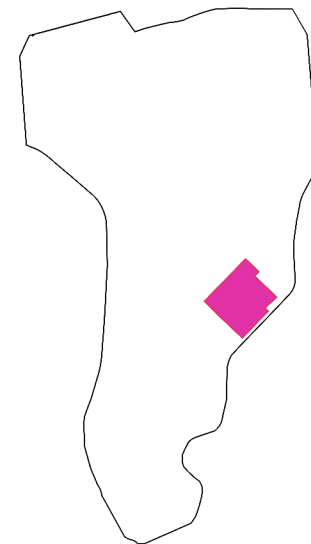


Cemitério
existente

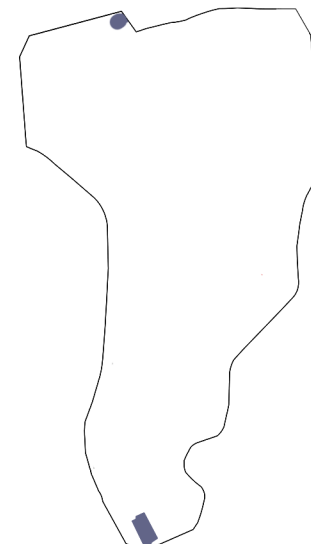


Edifícios para
reforma

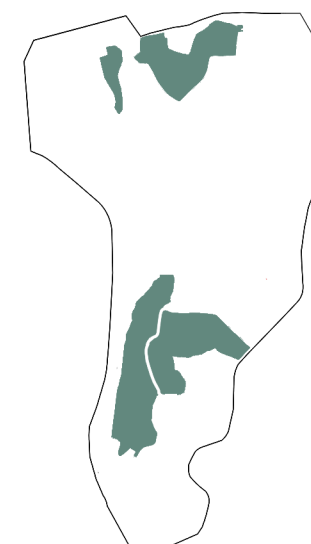


Vinhas

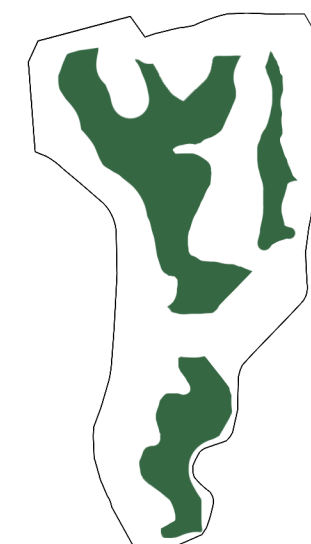


Vegetação

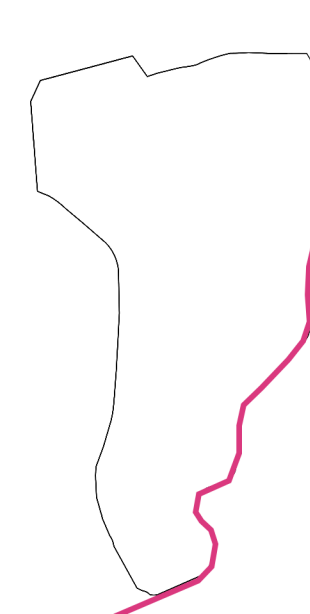


Via N210

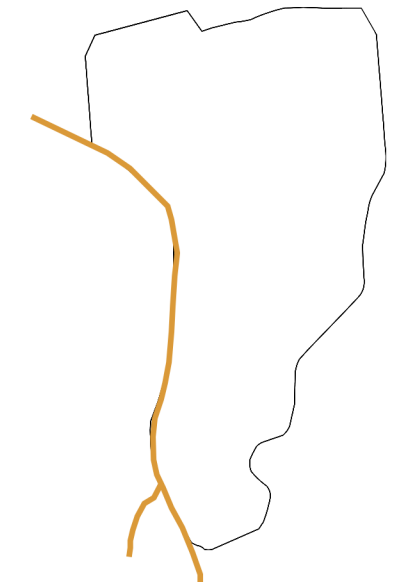


Via N15

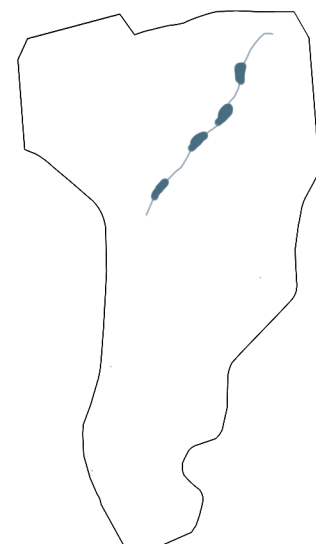


Lagoas

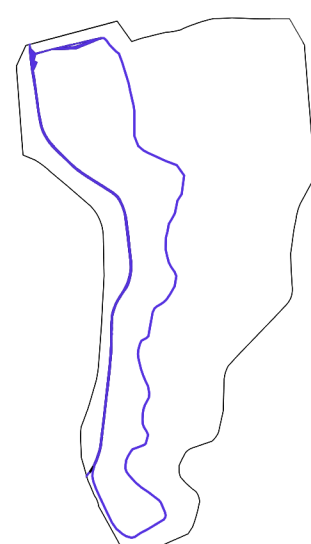


Proposta de
circulação

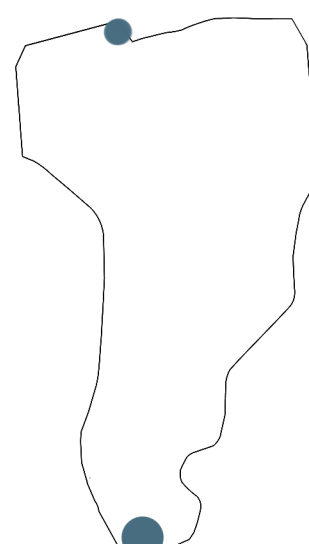


Edifícios
rehabilitados

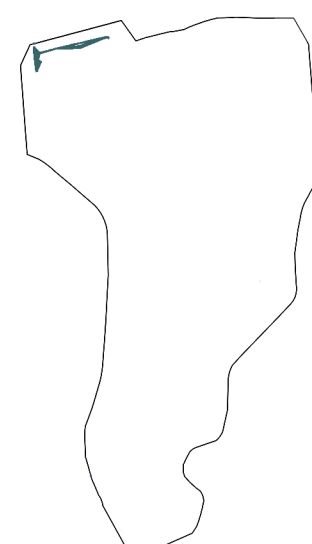


Ponte

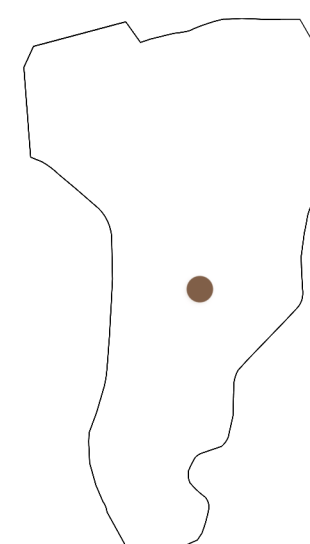


Capela

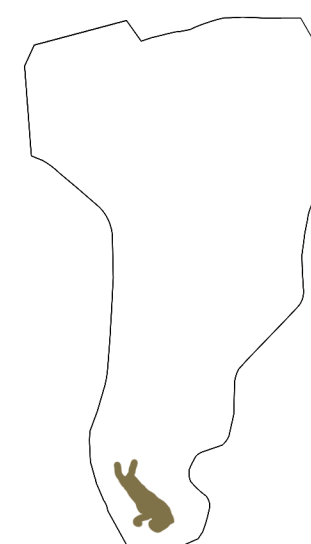



Jardim
botânico

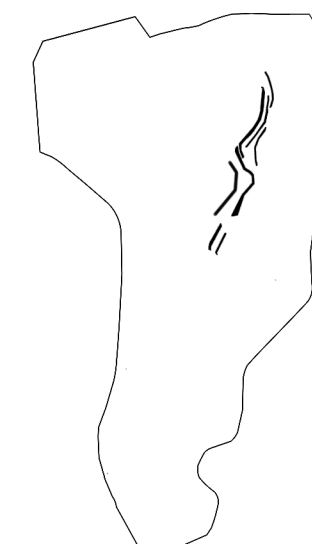


Cemitério
(Mausoleos e Nichos)

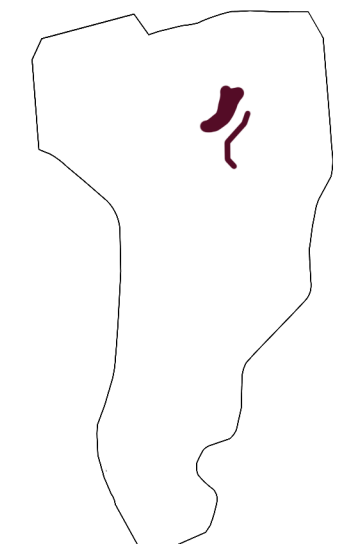

Cemitério
(Campas)

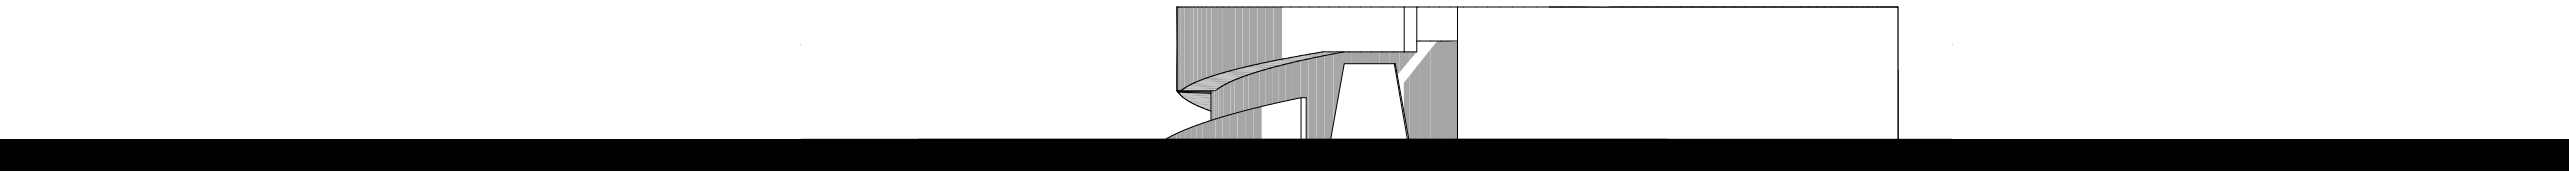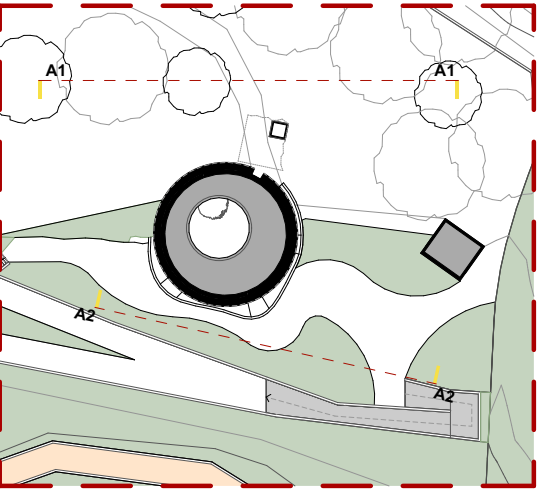

A1

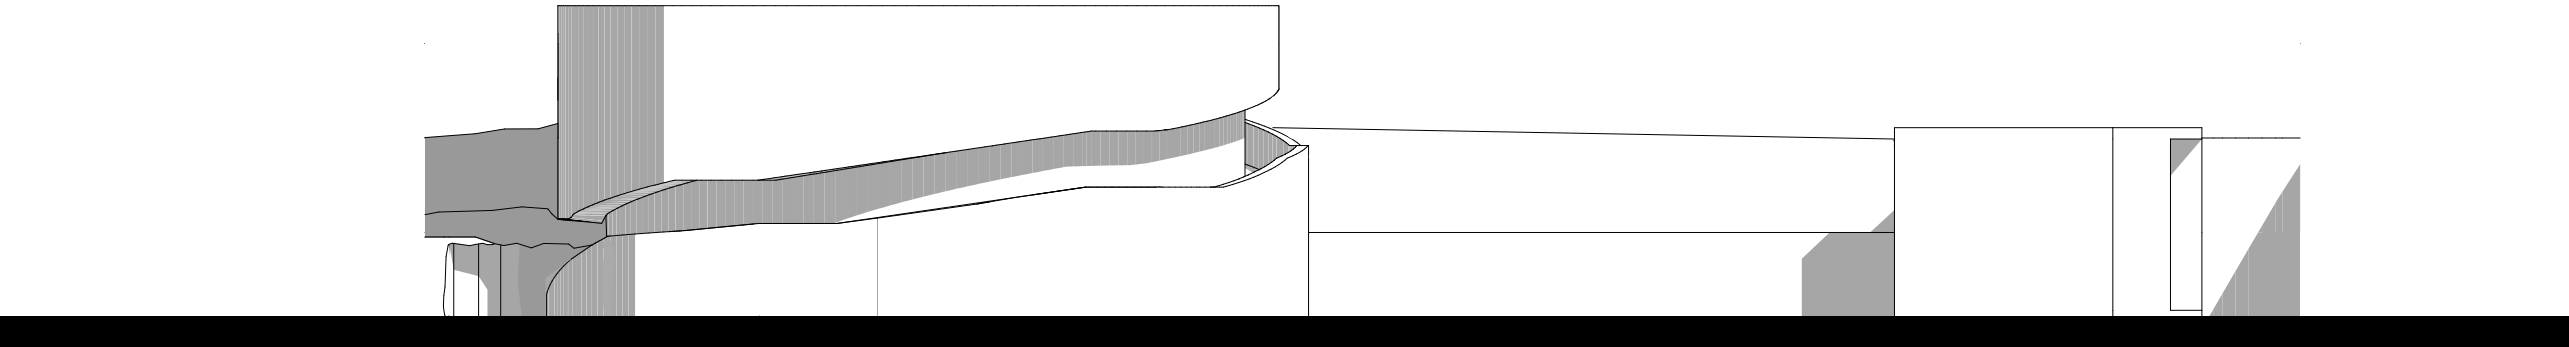

A2

