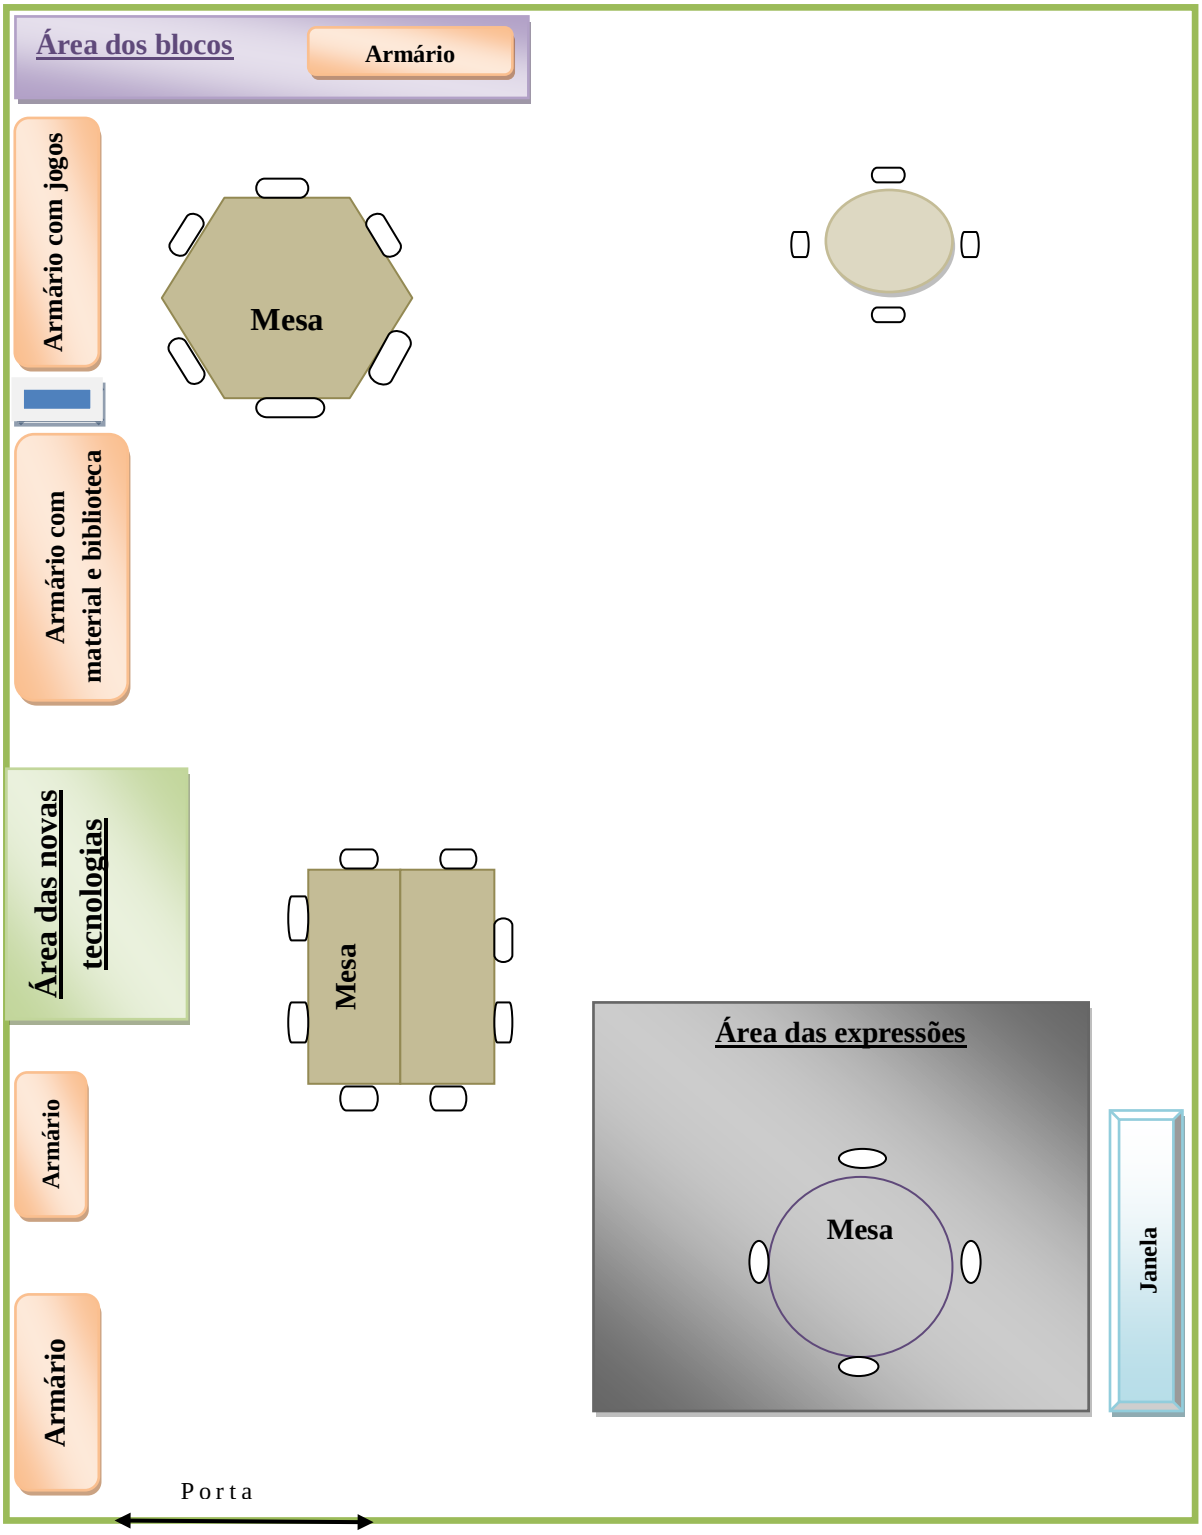PLANTA DA SALA 8