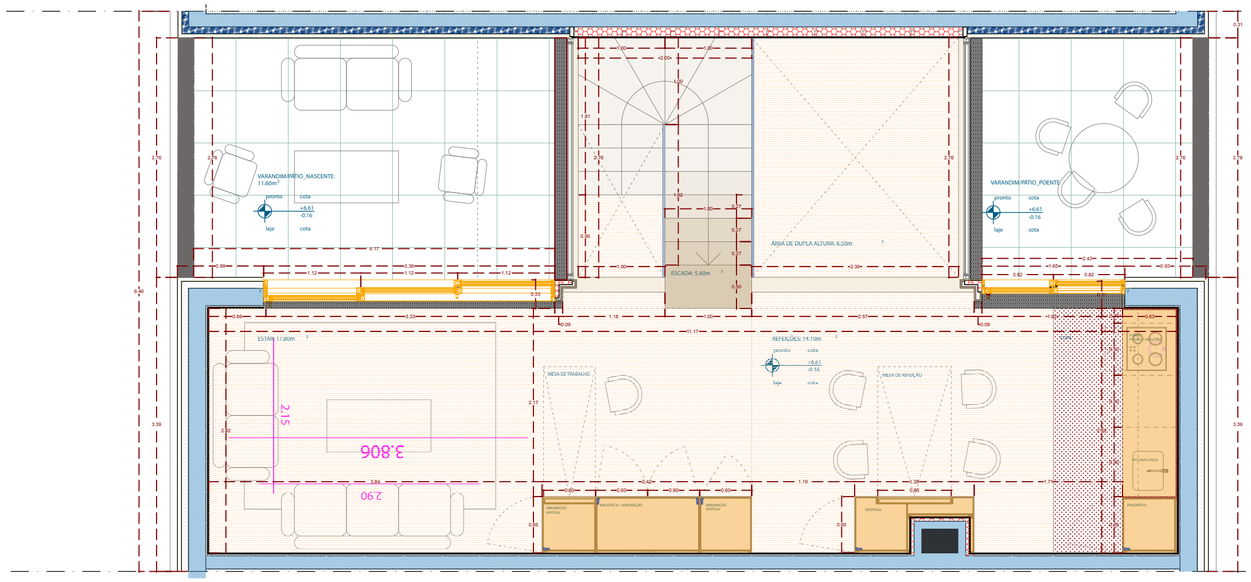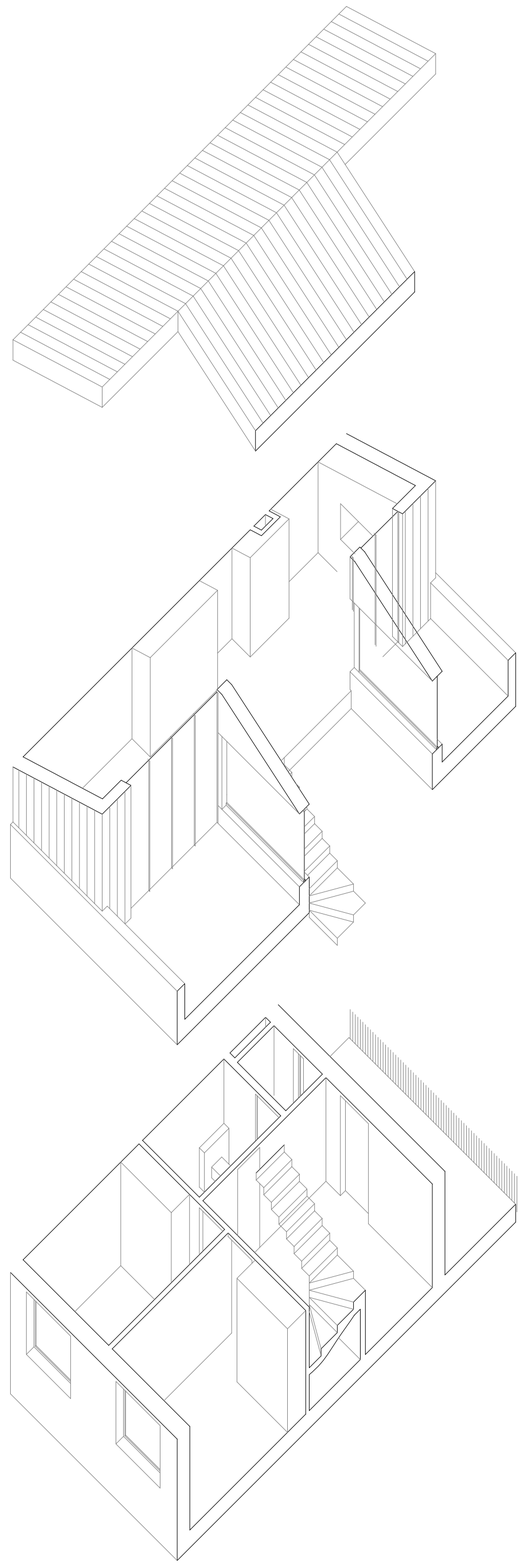
VARANDIM/PÁTIO_NASCENTE: 11.60m²
pronto cota +6.61 -0.16
laje cota
ESTAN: 17.20m²
3.806
2.90
2.15
MESA DE TRABALHO
REFEIÇÕES: 14.10m²
MESA DE REFEIÇÃO
ARRUMAÇÃO VERTICAL
BIBLIOTECA + ARRUMAÇÃO
ARRUMAÇÃO VERTICAL
LAREIRA
ESCADA: 5.60m
ÁREA DE DUPLA ALTURA: 6.50m
VARANDIM/PÁTIO_POENTE
ESCADA: 1.00m
ÁREA DE DUPLA ALTURA
ÁREA DE DUPLA ALTURA
ENTRADA, CIRCULAÇÃO E TRABALHO: 14.50m²
pronto cota +3.22 -0.19
laje cota
QUARTO #3: 11.60m²
QUARTO #1: 12.80m²
GUARDA-FATOS
GUARDA-FATOS
SANITÁRIO COMUM ACESS: 5.90m²
LAVANDARIA: 2.40m²
M.S.ROUPA ARRUMAÇÃO SUPERIOR
M.S.ROUPA ARRUMAÇÃO SUPERIOR