Local de Intervenção
Castelo D. Dinis _ Vila Nova de Cerveira

ESCOLA SUPERIOR GALLAECIA

MESTRADO INTEGRADO
Arquitetura e Urbanismo

PROJECTO DISSERTAÇÃO
Revitalização do Castelo D. Dinis _ V.N.Cerveira

DESENHO
Planta de Localização

AUTOR
Diogo Belchior Carvalho - 560

ORIENTAÇÃO

NÚMERO
2.1

ESCALA
1/2000

DATA
Março/2014

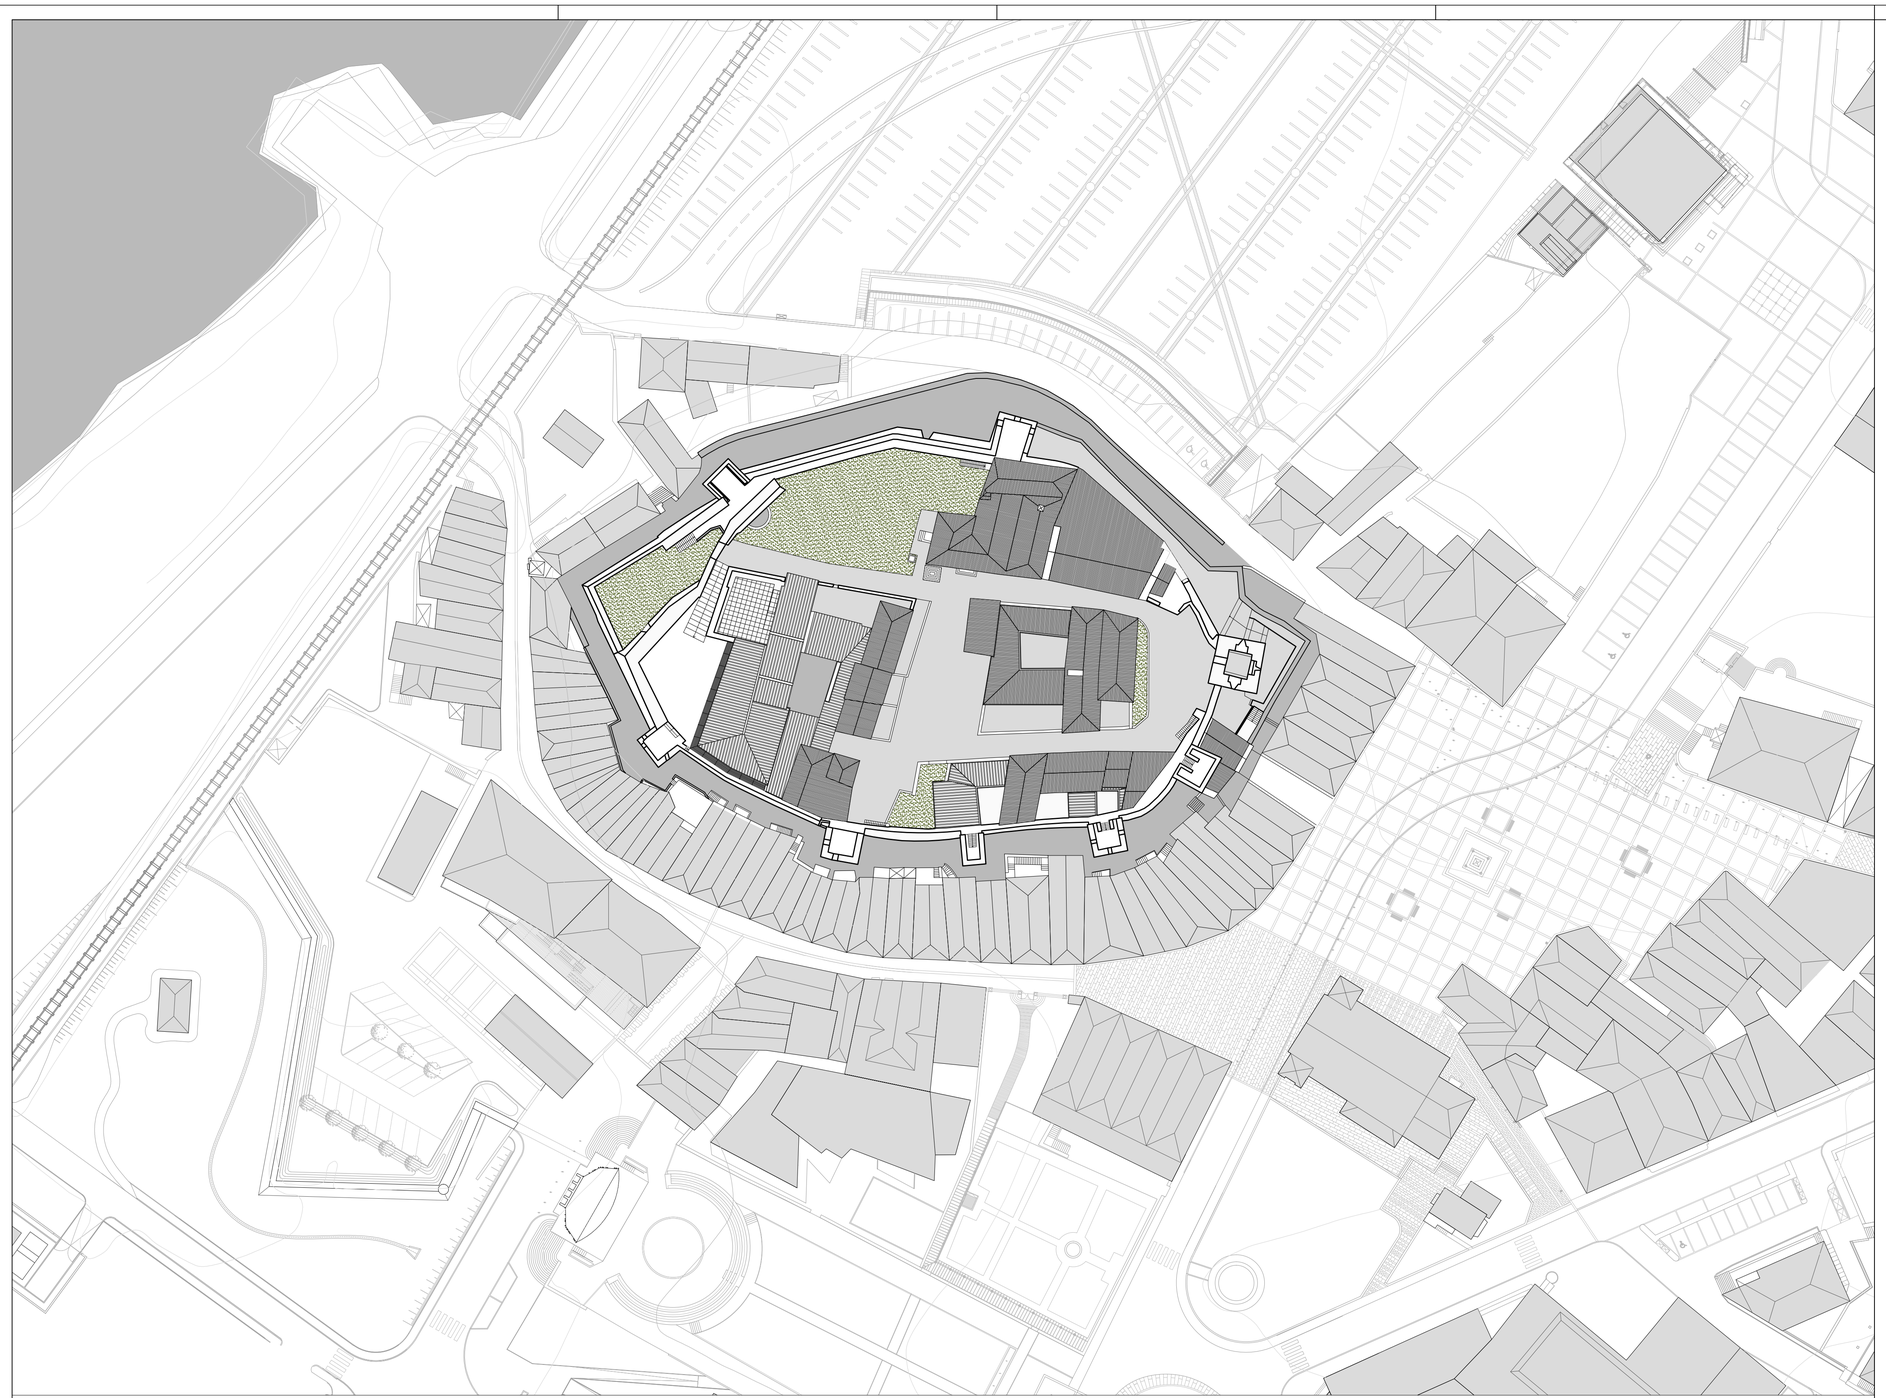

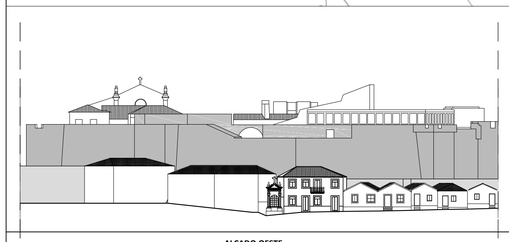

ALÇADO OESTE

ALÇADO SUL

ALÇADO ESTE

ESCOLA SUPERIOR GALLAECIA

ORIENTAÇÃO

NÚMERO **2.2**

MESTRADO INTEGRADO
Arquitetura e Urbanismo

PROJECTO DISSERTAÇÃO
Revitalização do Castelo D. Dinis _ V.N.Cerveira

DESENHO
Estado Prévio: Planta de Implantação _ Perfil

AUTOR
Diogo Belchior Carvalho - 560

ESCALA
1/500

DATA
Março/2014

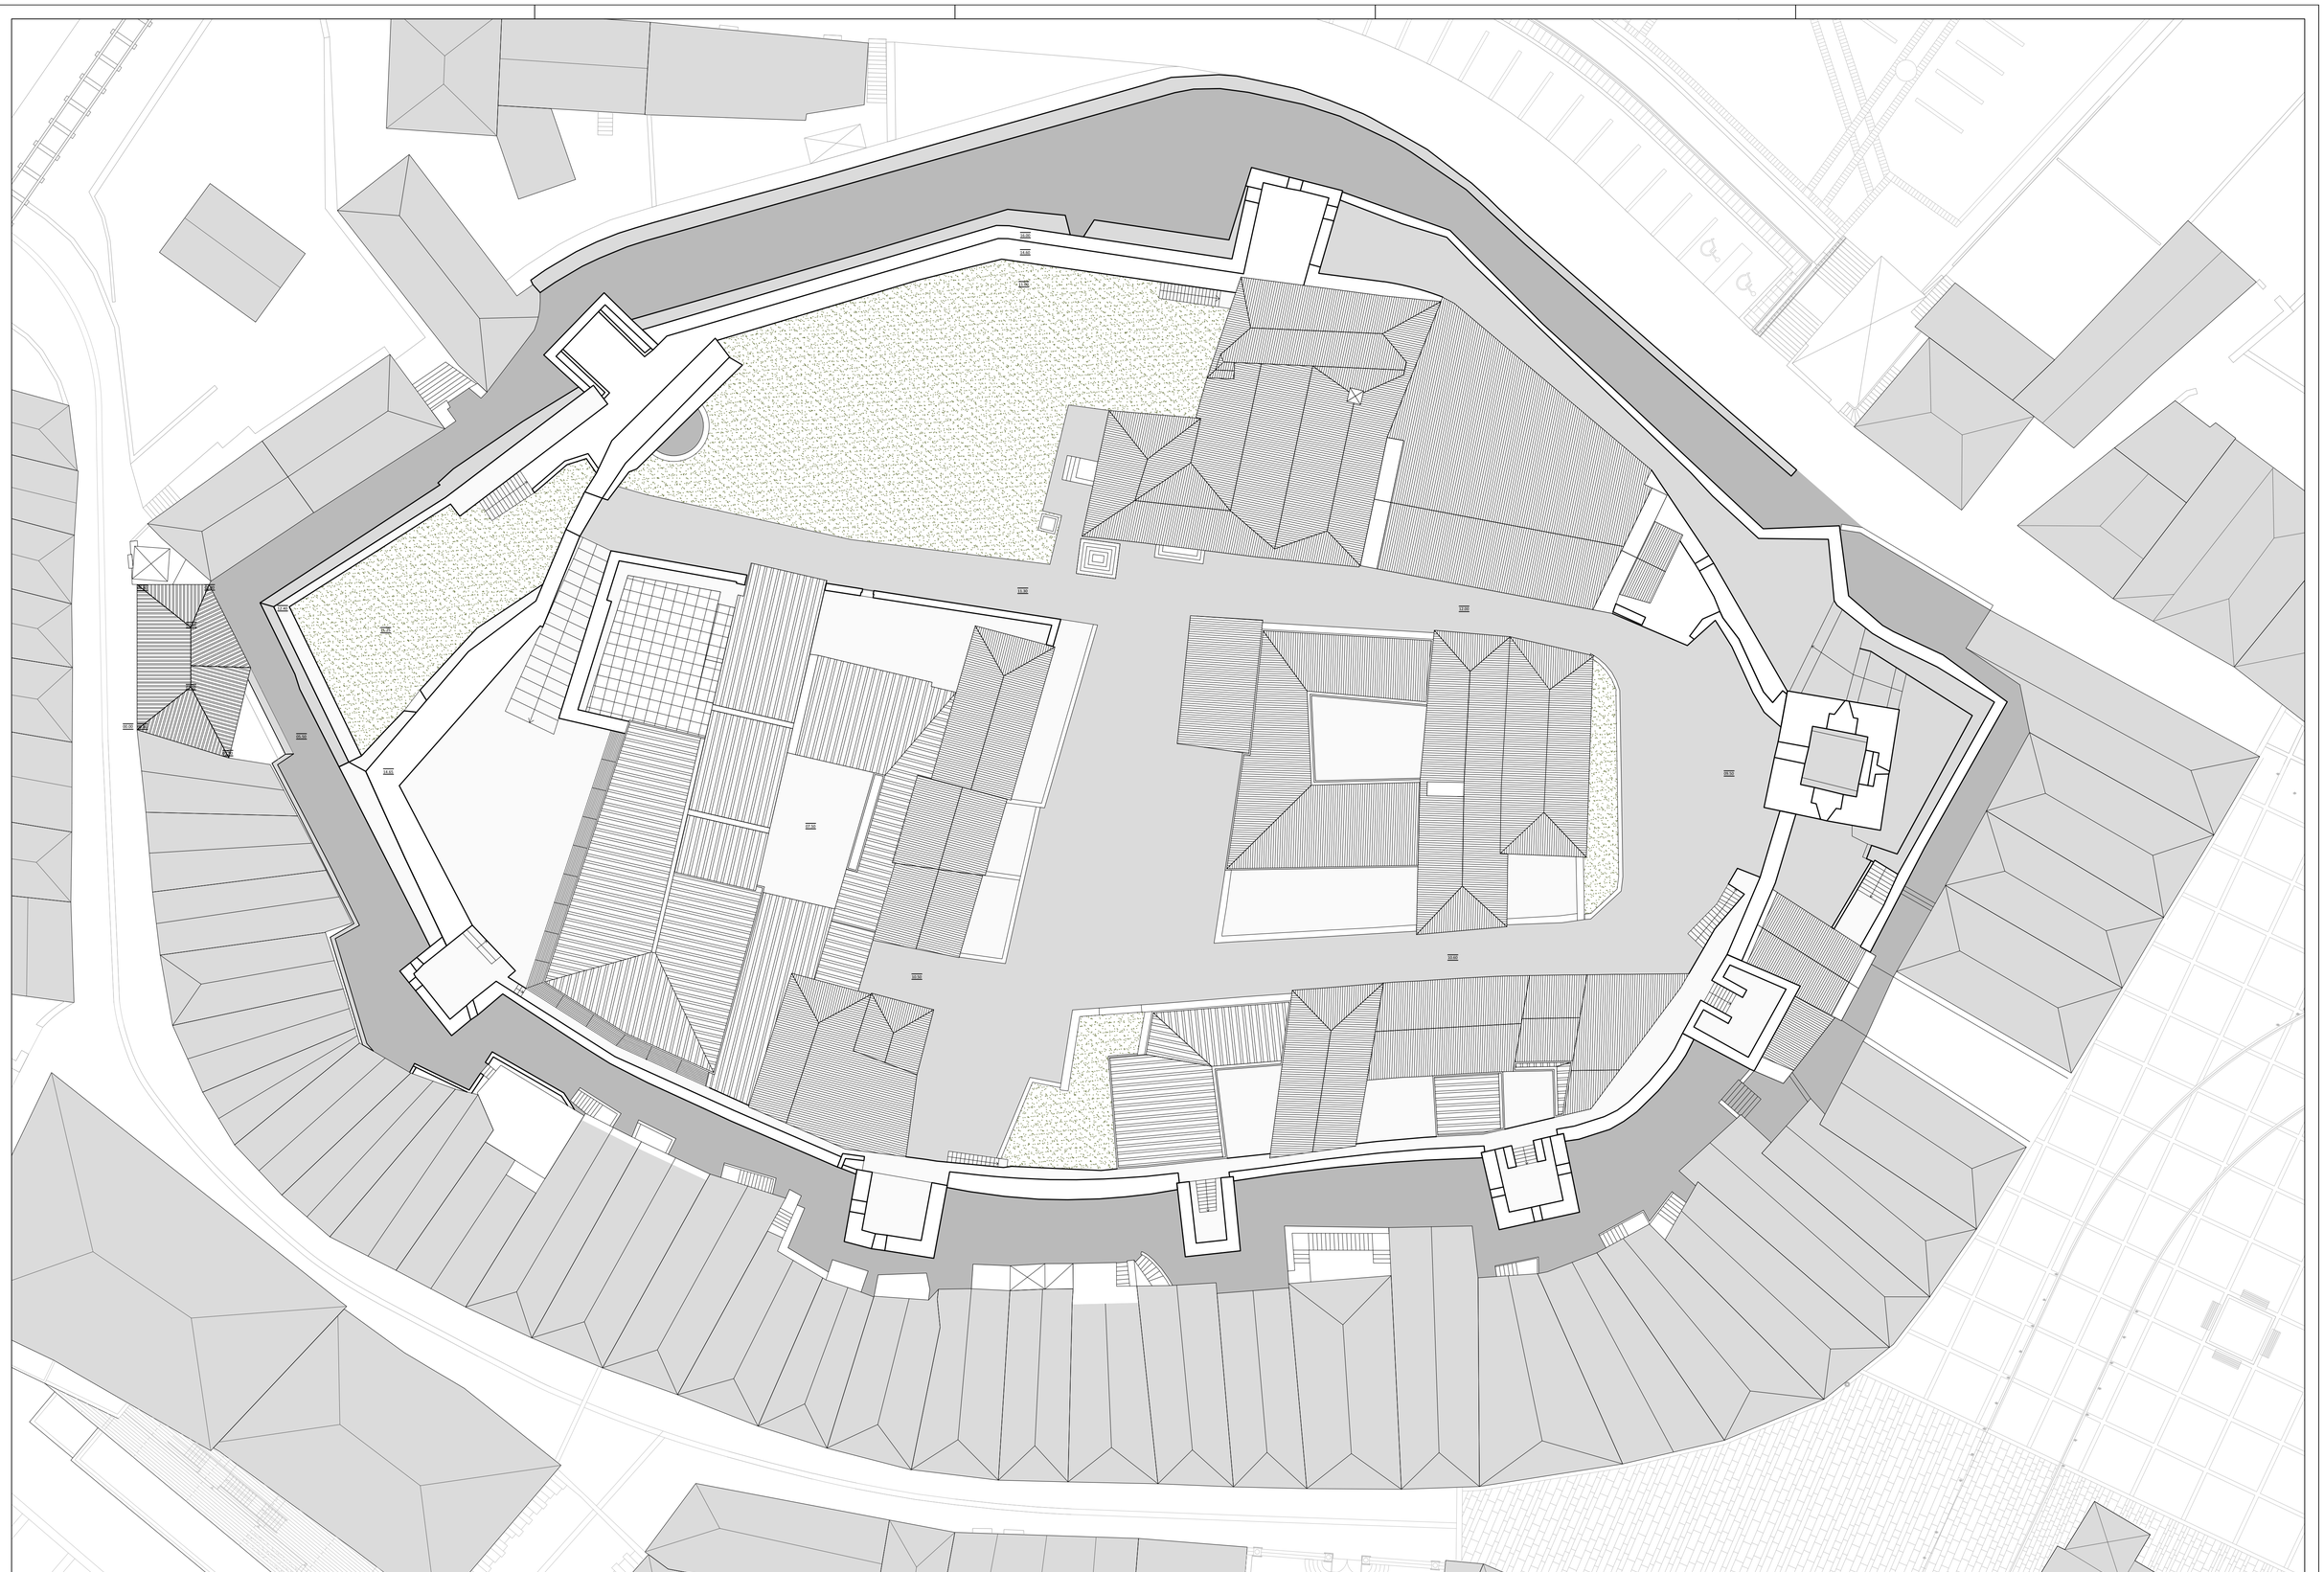

ESCOLA SUPERIOR GALLAECIA

MESTRADO INTEGRADO
Arquitetura e Urbanismo

PROJECTO DISSERTAÇÃO
Revitalização do Castelo D. Dinis _ V.N.Cerveira

DESENHO
Estado Prévio: Planta da Area de Intervenção

AUTOR
Diogo Belchior Carvalho - 560

ESCALA
1/200

DATA
Março/2014

ORIENTAÇÃO

NÚMERO
2.3

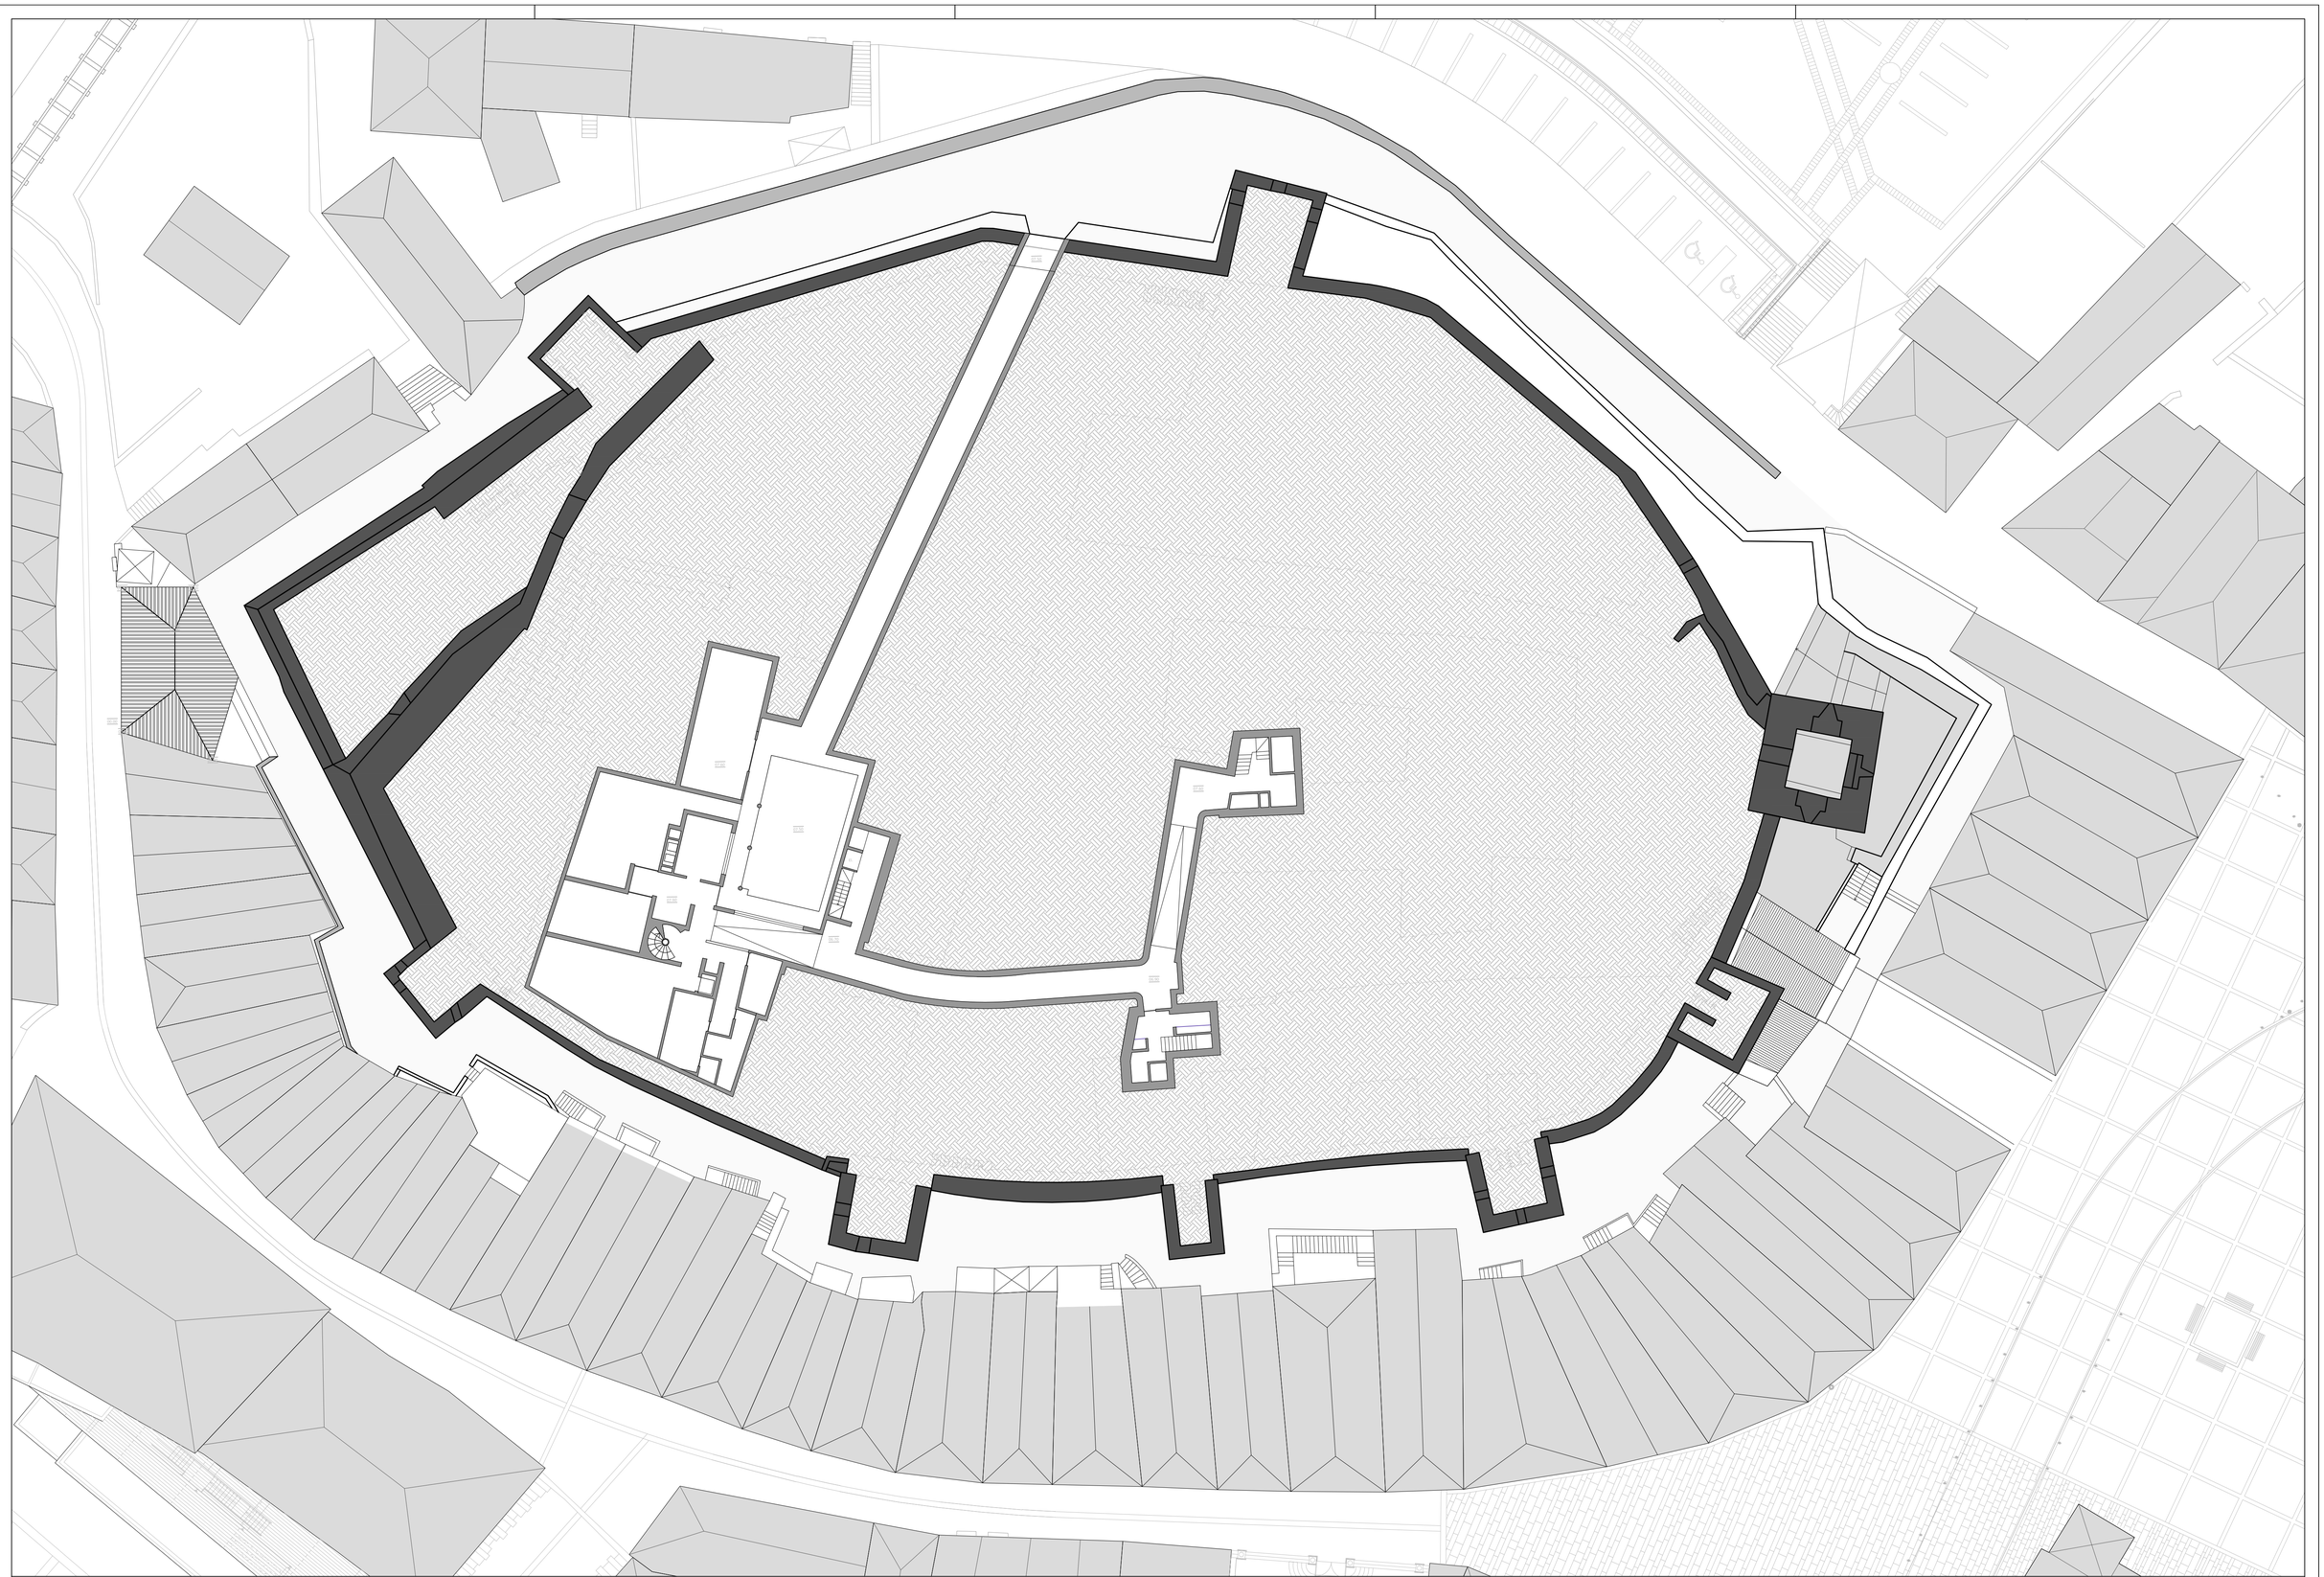

ESCOLA SUPERIOR GALLAECIA

ORIENTAÇÃO

NÚMERO **2.4**

MESTRADO INTEGRADO
Arquitetura e Urbanismo

PROJECTO DISSERTAÇÃO
Revitalização do Castelo D. Dinis _ V.N.Cerveira

DESENHO
Estado Prévio: Planta da Area de Intervenção_Piso -1

AUTOR
Diogo Belchior Carvalho - 560

ESCALA
1/200

DATA
Março/2014

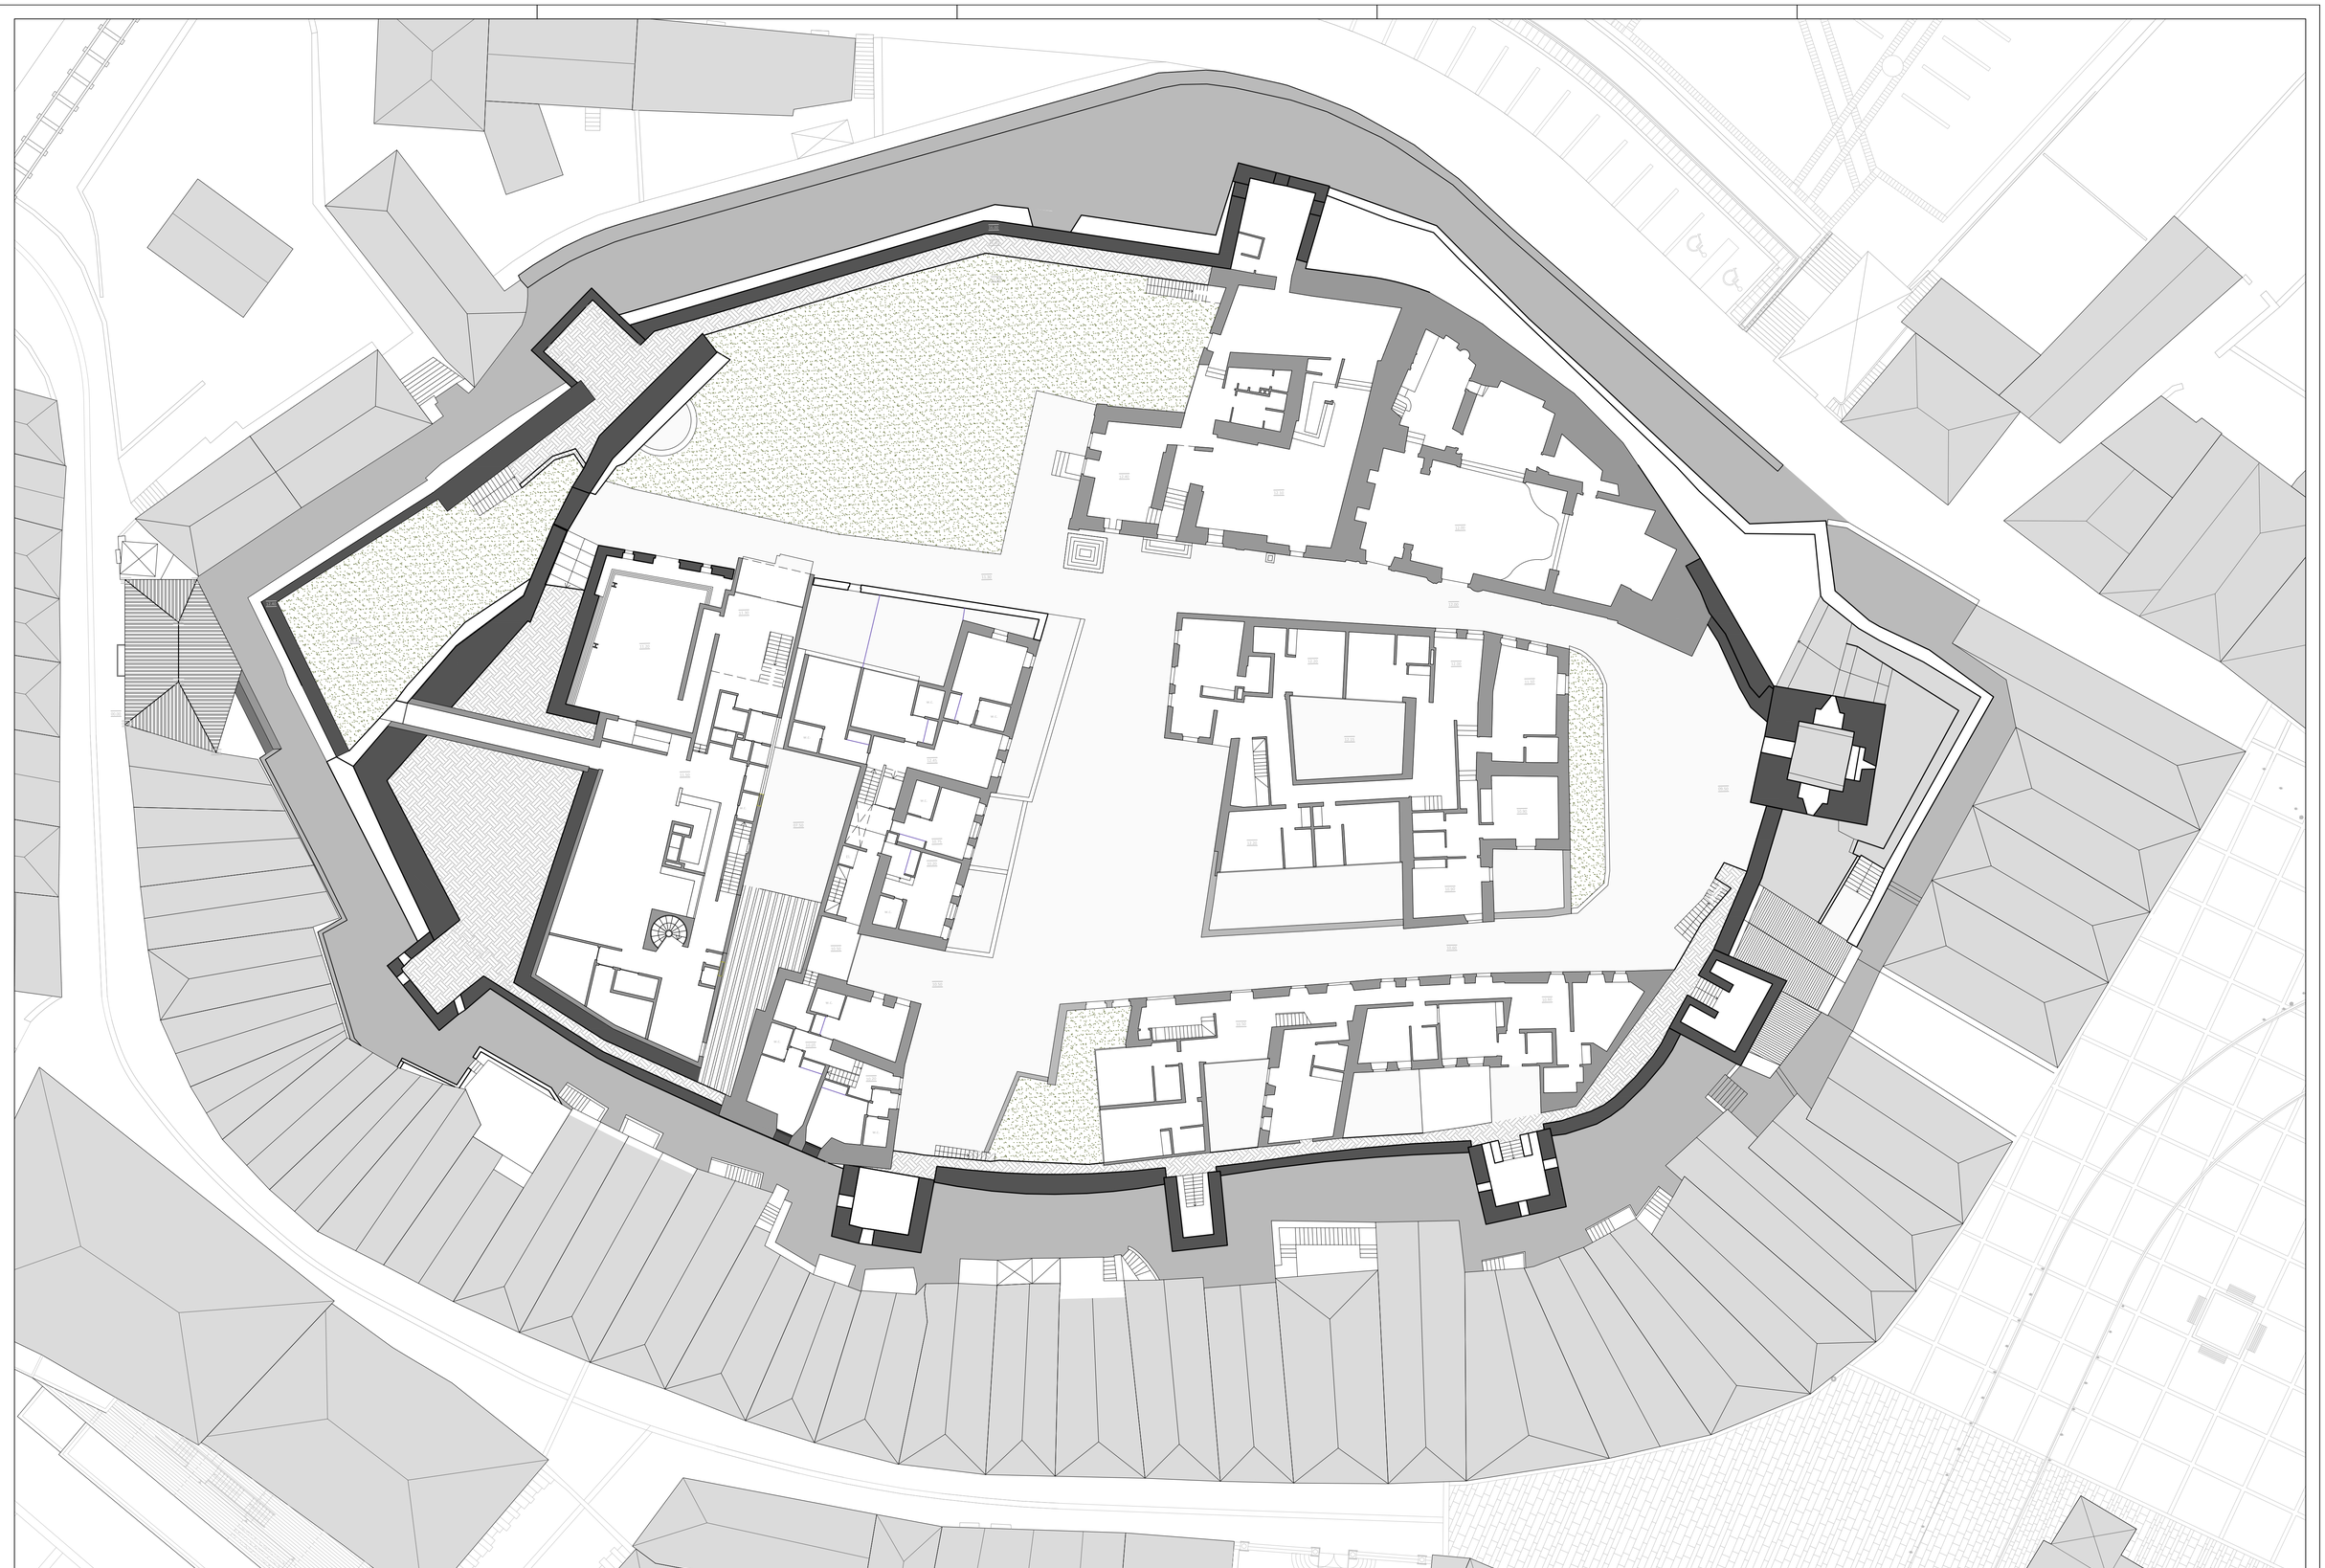

ESCOLA SUPERIOR GALLAECIA

MESTRADO INTEGRADO
Arquitetura e Urbanismo

PROJECTO DISSERTAÇÃO
Revitalização do Castelo D. Dinis _ V.N.Cerveira

DESENHO
Estado Prévio: Planta da Area de Intervenção_ Piso 0

AUTOR
Diogo Belchior Carvalho - 560

ESCALA
1/200

DATA
Março/2014

ORIENTAÇÃO

NÚMERO
2.5

ESCOLA SUPERIOR GALLAECIA

MESTRADO INTEGRADO
Arquitetura e Urbanismo

PROJECTO DISSERTAÇÃO
Revitalização do Castelo D. Dinis _ V.N.Cerveira

DESENHO
Estado Prévio: Planta da Area de Intervenção_Piso 1

AUTOR
Diogo Belchior Carvalho - 560

ESCALA
1/200

DATA
Março/2014

ORIENTAÇÃO

NÚMERO
2.6

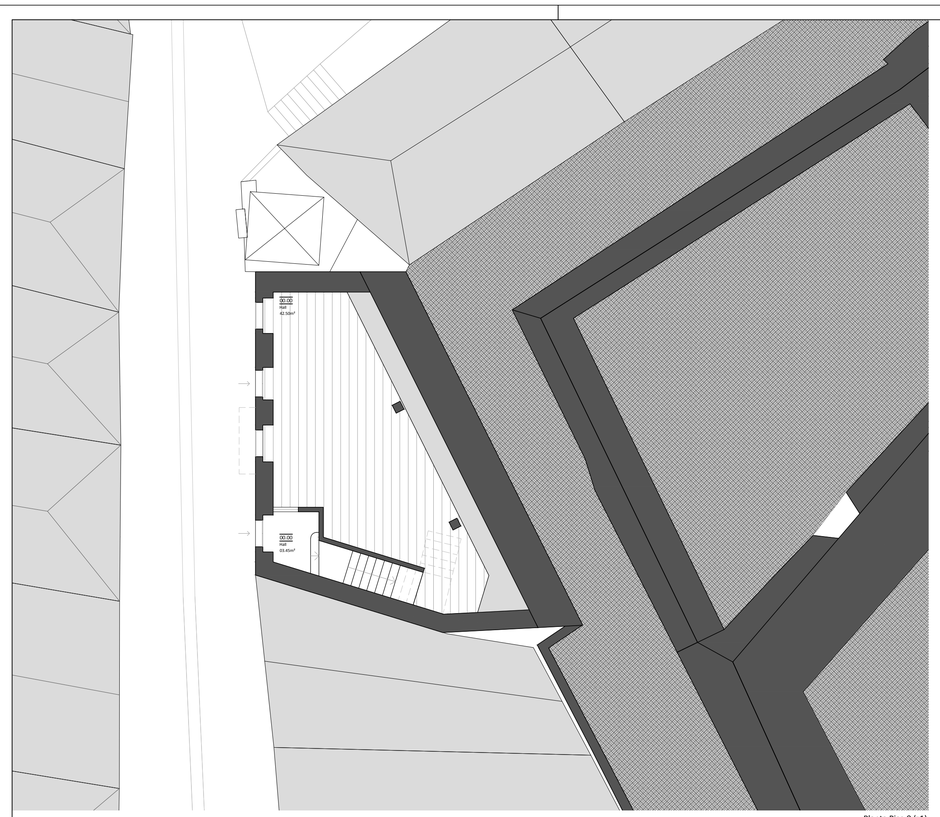

Planta Piso 0 (z1)

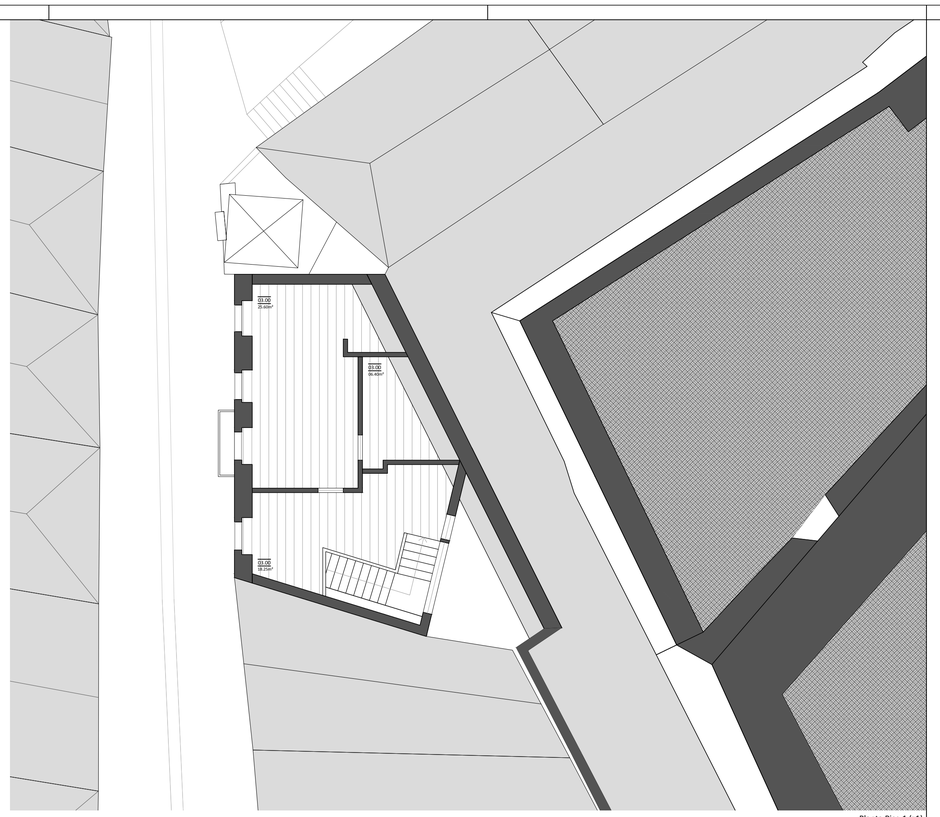

Planta Piso 1 (z1)

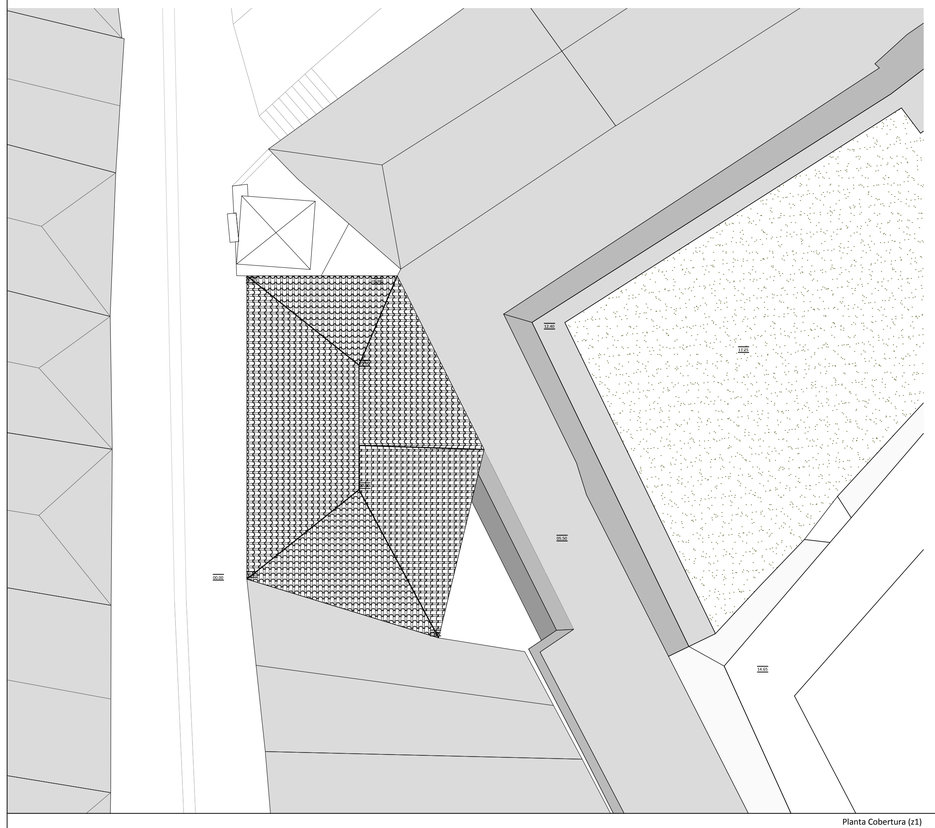

Planta Cobertura (z1)

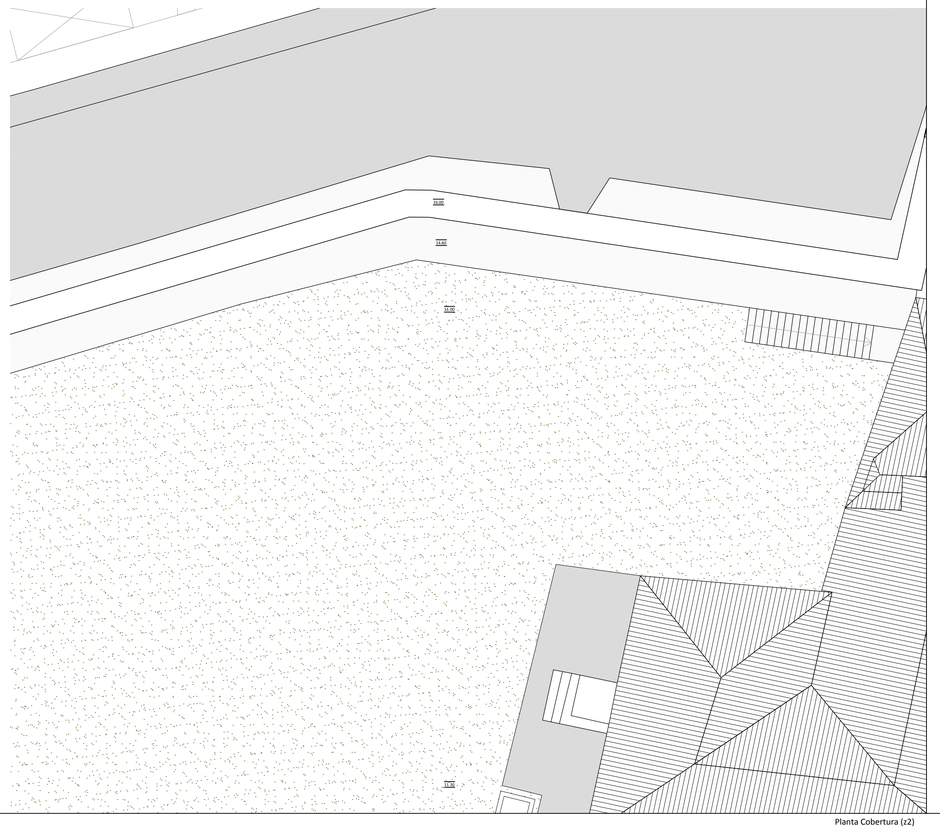

Planta Cobertura (z2)

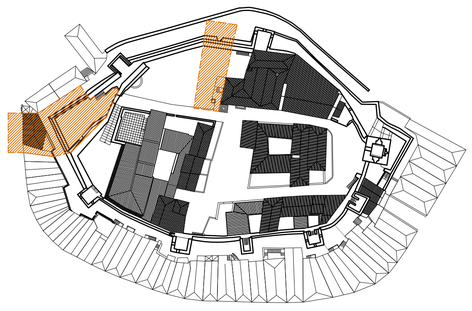

Area de Intervenção (zona 1)
Zona Oeste do Castelo D. Dinis
Ligação com a Rua Costa Pereira

Apresentação: Estado Prévio
Desenho: Planta P0; P1; P2; Pcobertura (z1)

Area de Intervenção (zona 2)
Zona Oeste do Castelo D. Dinis
Ligação com a Rua do Cais

Apresentação: Estado Prévio
Desenho: Planta Pcobertura (z2)

ESCOLA SUPERIOR GALLAECIA

MESTRADO INTEGRADO
Arquitetura e Urbanismo

PROJECTO DISSERTAÇÃO
Revitalização do Castelo D. Dinis _ V.N.Cerveira

DESENHO
Estado Prévio: Planta Piso 0; P1; P2; Pcobertura (z1) _ Pcobertura (z2)

AUTOR
Diogo Belchior Carvalho - 560

ORIENTAÇÃO

NÚMERO
2.7

ESCALA
1/100

DATA
Março/03/2014

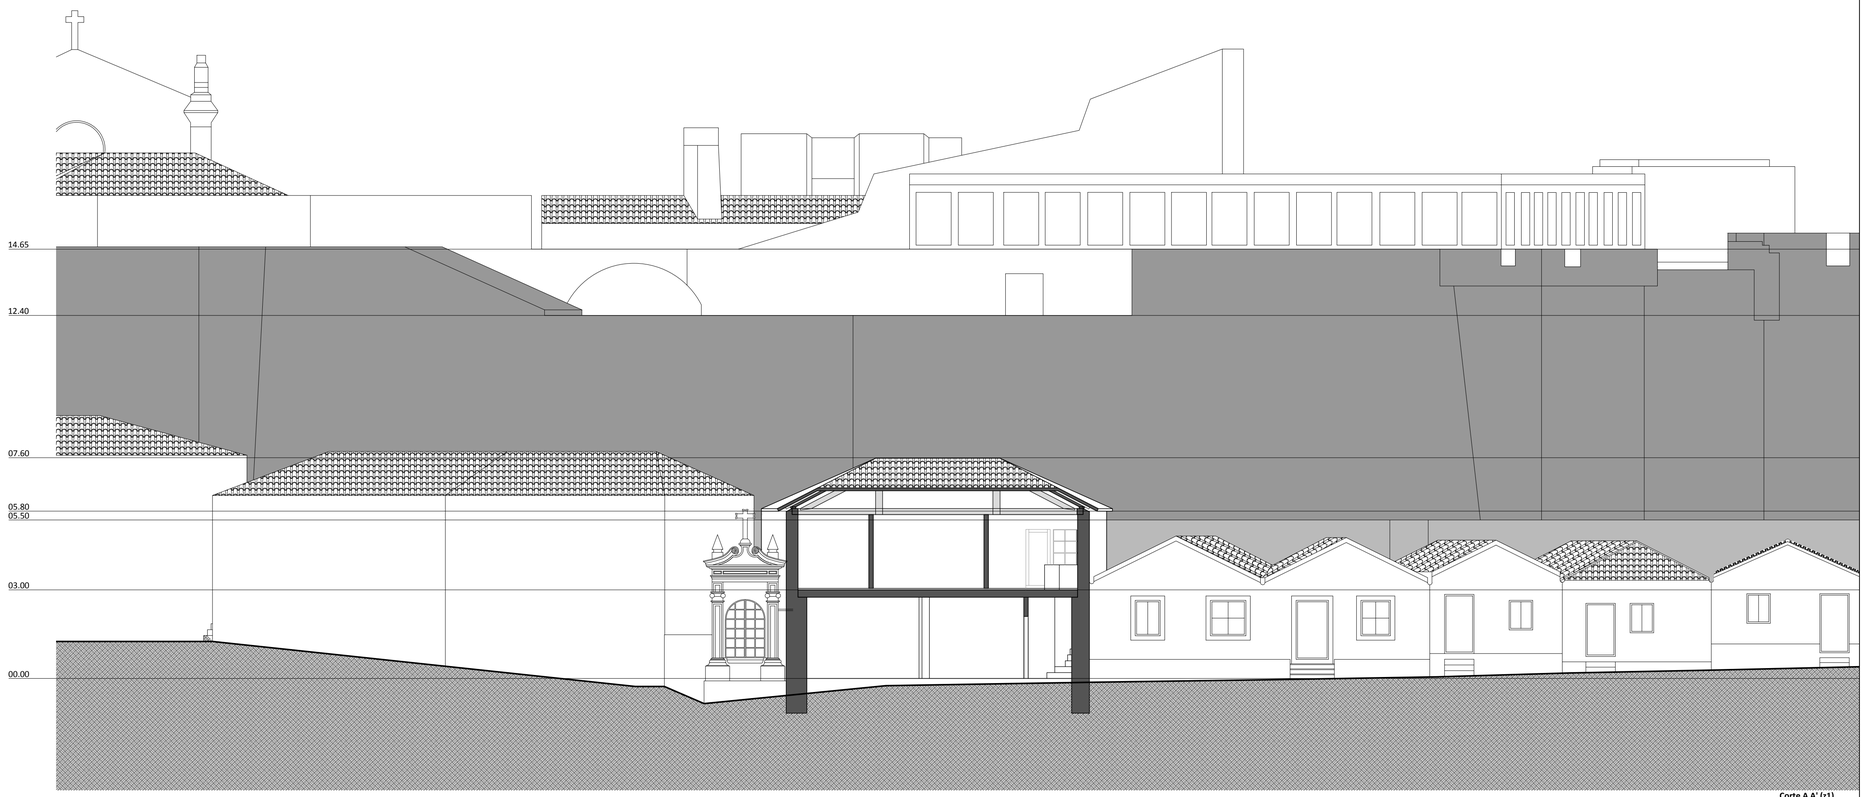

Corte A A' (z1)

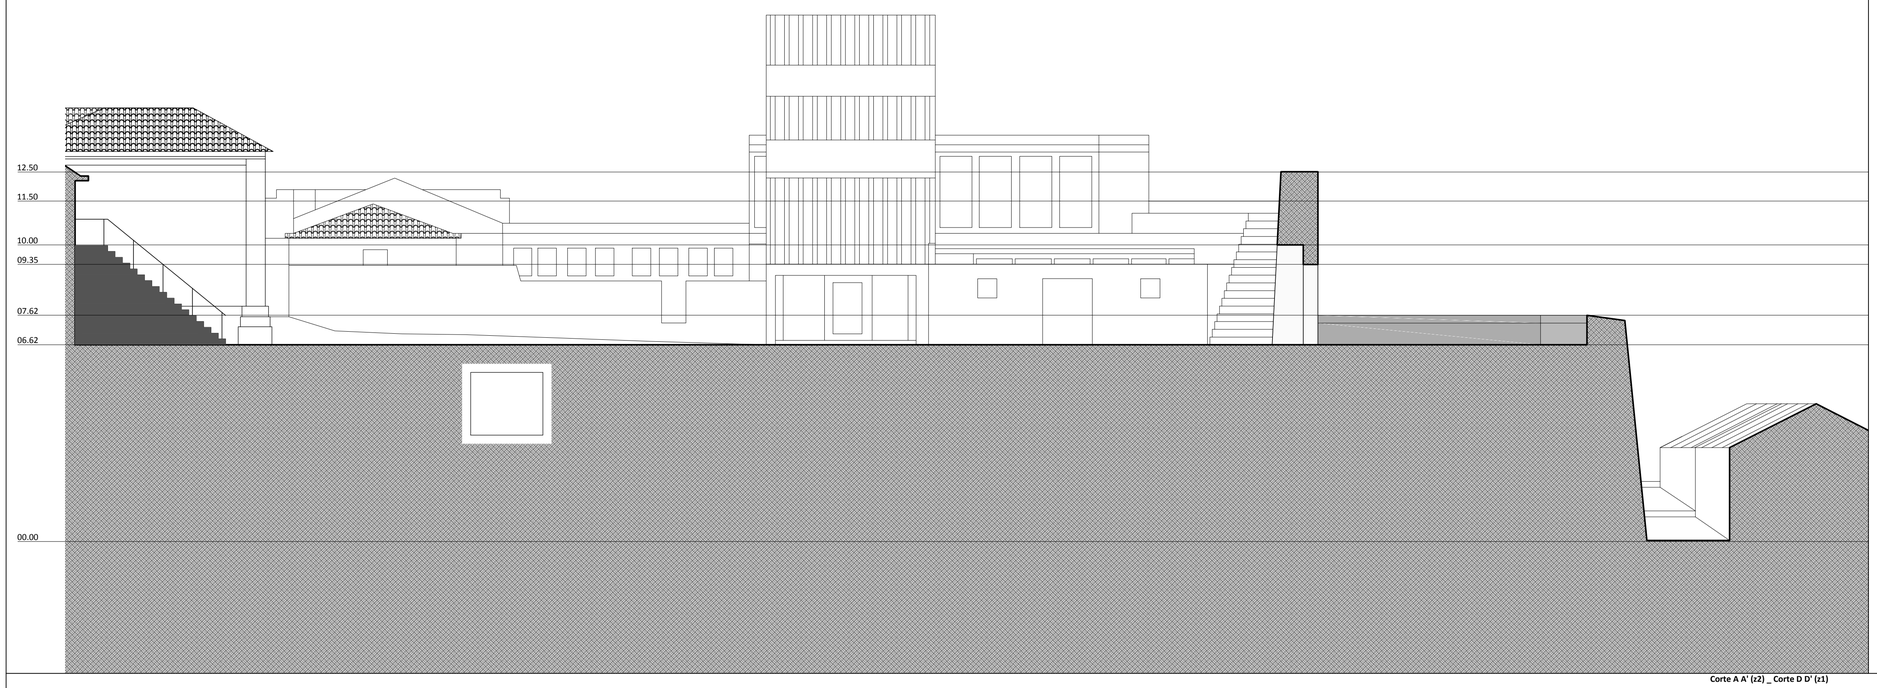

Corte A A' (z2) _ Corte D D' (z1)

Area de Intervenção (zona 1)
Zona Oeste do Castelo D. Dinis
Ligação com a Rua Costa Pereira

Apresentação: Estado Prévio
Desenho: Corte AA'; DD'

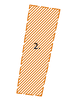

Area de Intervenção (zona 2)
Zona Norte do Castelo D. Dinis
Ligação com a Rua do Cais

Apresentação: Estado Prévio
Desenho: Corte AA'

ESCOLA SUPERIOR GALLAECIA

MESTRADO INTEGRADO
Arquitetura e Urbanismo

PROJECTO DISSERTAÇÃO
Revitalização do Castelo D. Dinis _ V.N.Cerveira

DESENHO
Estado Prévio: Corte AA'; DD' (z1); Corte A A' (z2)

AUTOR
Diogo Belchior Carvalho - 560

ORIENTAÇÃO

NÚMERO
2.8

ESCALA
1/100

DATA
Março/2014

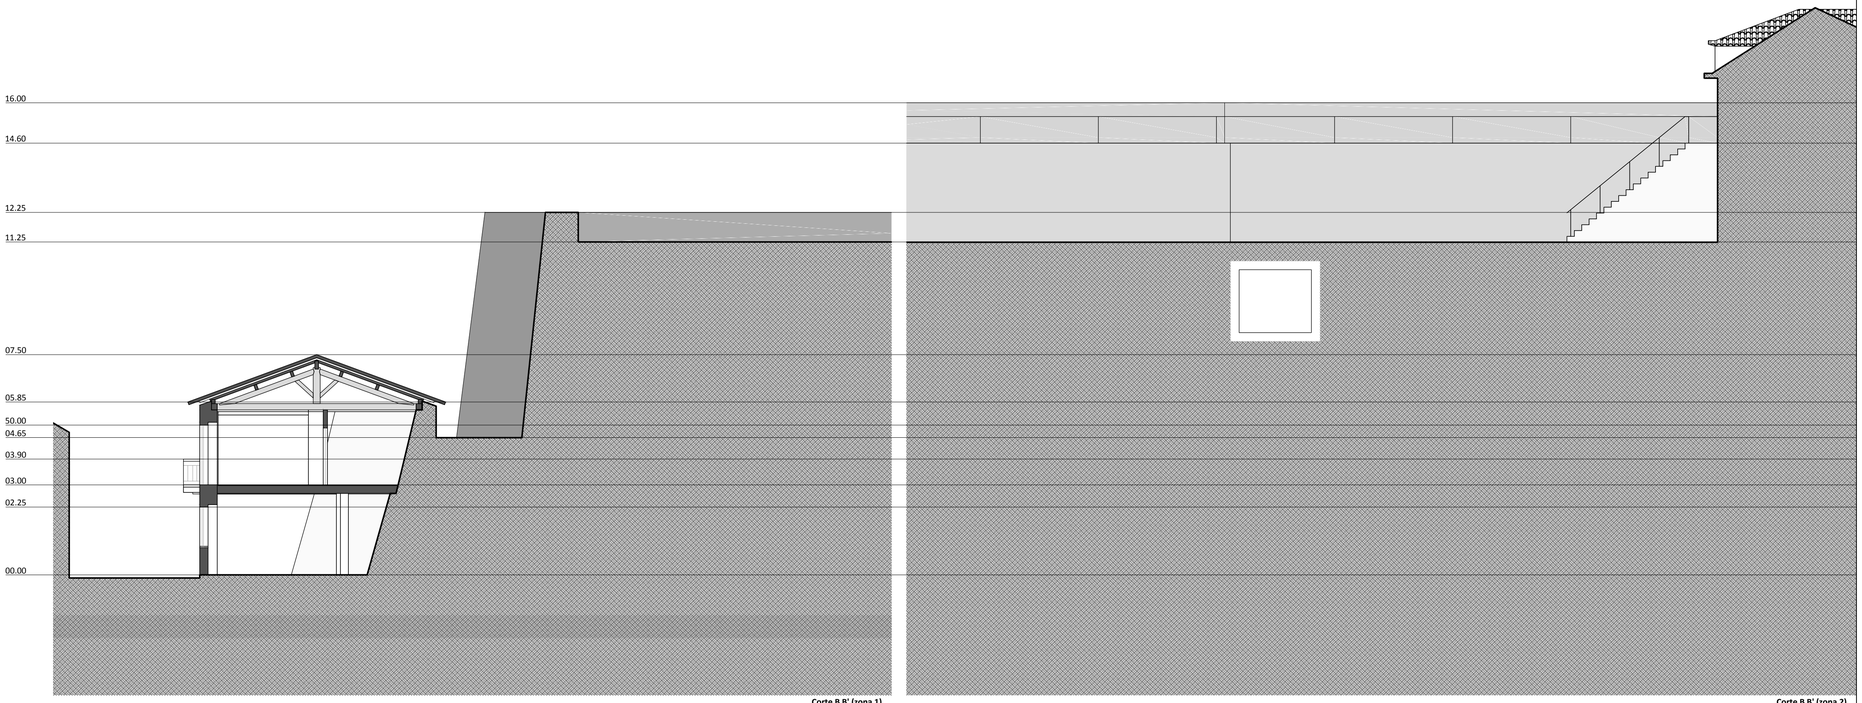

Corte B B' (zona 1)

Corte B B' (zona 2)

Corte C C' (zona 2)

Corte C C' (zona 1)

Area de Intervenção (zona 1)
Zona Oeste do Castelo D. Dinis
Ligação com a Rua Costa Pereira

Apresentação: Estado Prévio
Desenho: Corte BB'; CC'

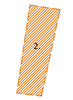

Area de Intervenção (zona 2)
Zona Norte do Castelo D. Dinis
Ligação com a Rua do Cais

Apresentação: Estado Prévio
Desenho: Corte BB'; CC'

ESCOLA SUPERIOR GALLAECIA

MESTRADO INTEGRADO
Arquitetura e Urbanismo

PROJECTO DISSERTAÇÃO
Revitalização do Castelo D. Dinis _ V.N.Cerveira

DESENHO
Estado Prévio: Corte BB'; CC'(z1); Corte BB'; CC' (z2)

AUTOR
Diogo Belchior Carvalho - 560

ORIENTAÇÃO

NÚMERO
2.9

ESCALA
1/100

DATA
Março/2014

Alçado Este

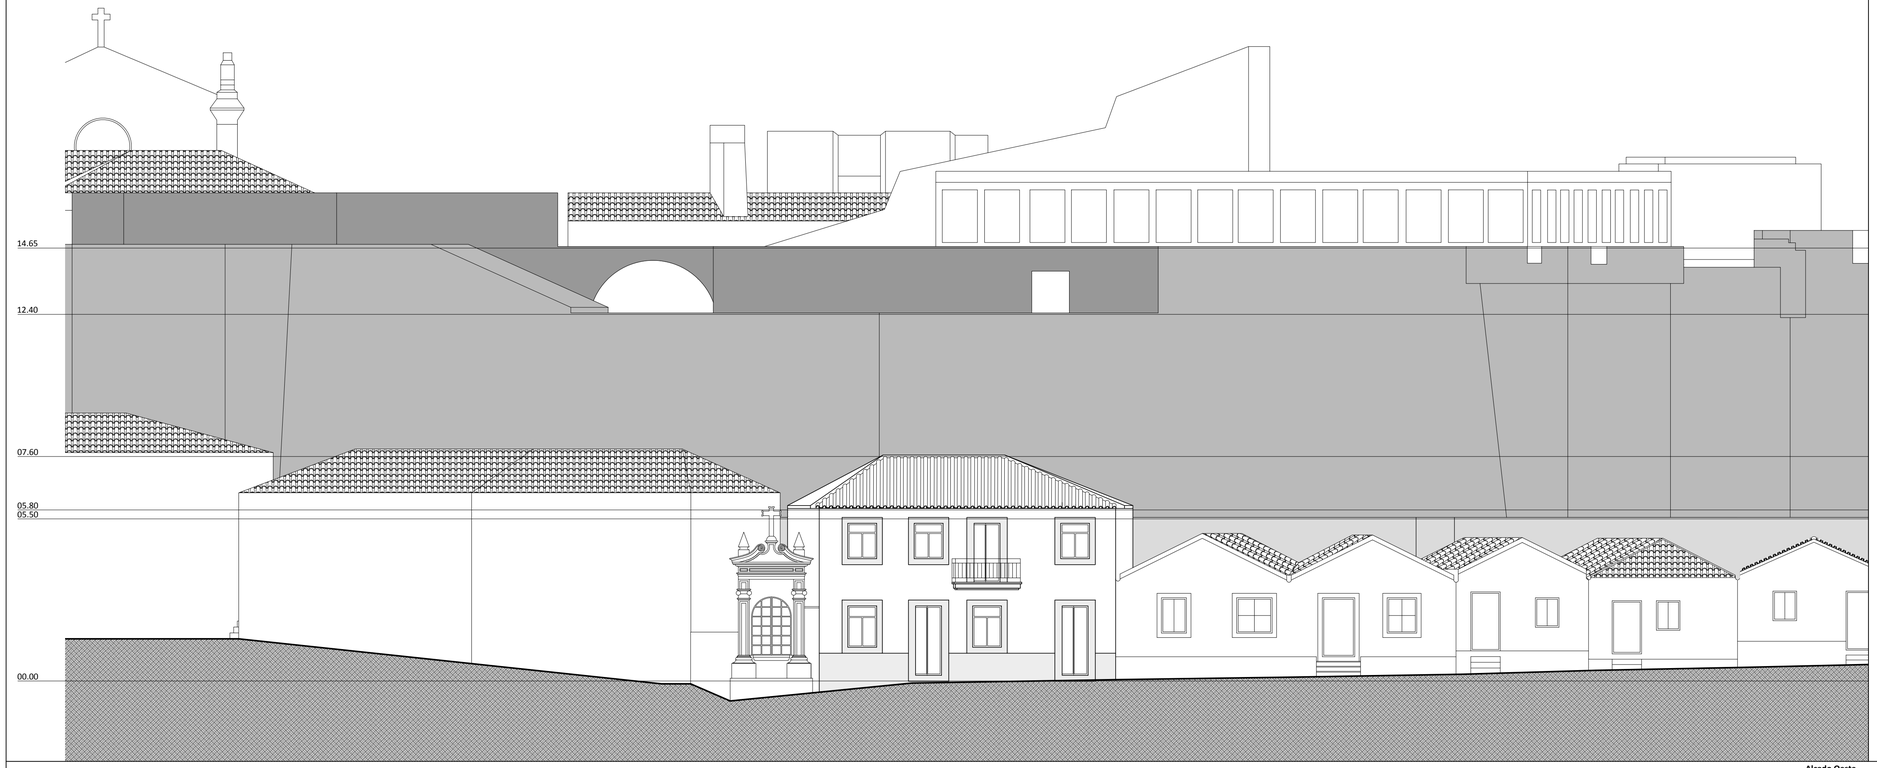

Alçado Oeste

Area de Intervenção (zona 1)
Zona Oeste do Castelo D. Dinis
Ligação com a Rua Costa Pereira

Apresentação: Estado Prévio
Desenho: Alçado Oeste

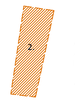

Area de Intervenção (zona 2)
Zona Norte do Castelo D. Dinis
Ligação com a Rua do Cais

Apresentação: Estado Prévio

ESCOLA SUPERIOR GALLAECIA

MESTRADO INTEGRADO
Arquitetura e Urbanismo

PROJECTO DISSERTAÇÃO
Revitalização do Castelo D. Dinis _ V.N.Cerveira

DESENHO
Estado Prévio: Alçado Este; Alçado Oeste (z1)

AUTOR
Diogo Belchior Carvalho - 560

ORIENTAÇÃO

NÚMERO
2.10

ESCALA
1/100

DATA
Março/2014

00.00

Área de circulação
Área de serviço
Área de restauração
Equipamento público
Equipamento religioso (Igreja Matriz)
Área de hotelaria
Área comercial
Área cultural

ESCOLA SUPERIOR GALLAECIA

MESTRADO INTEGRADO
Arquitetura e Urbanismo

PROJECTO DISSERTAÇÃO
Revitalização do Castelo D. Dinis _ V.N.Cerveira

DESENHO
Projeto Base: Planta da Area de Intervenção

AUTOR
Diogo Belchior Carvalho - 560

ESCALA
1/200

DATA
Março/2014

ORIENTAÇÃO

NÚMERO
2.11

Área de circulação
Área de serviço
Área de restauração
Equipamento público
Equipamento religioso (Igreja Matriz)
Área de hotelaria
Área comercial
Área cultural

ESCOLA SUPERIOR GALLAECIA

MESTRADO INTEGRADO
Arquitetura e Urbanismo

PROJECTO DISSERTAÇÃO
Revitalização do Castelo D. Dinis _ V.N.Cerveira

DESENHO
Projeto Base: Planta da Area de Intervenção_Piso -1

AUTOR
Diogo Belchior Carvalho - 560

ORIENTAÇÃO

NÚMERO
2.12

ESCALA
1/200

DATA
Março/2014

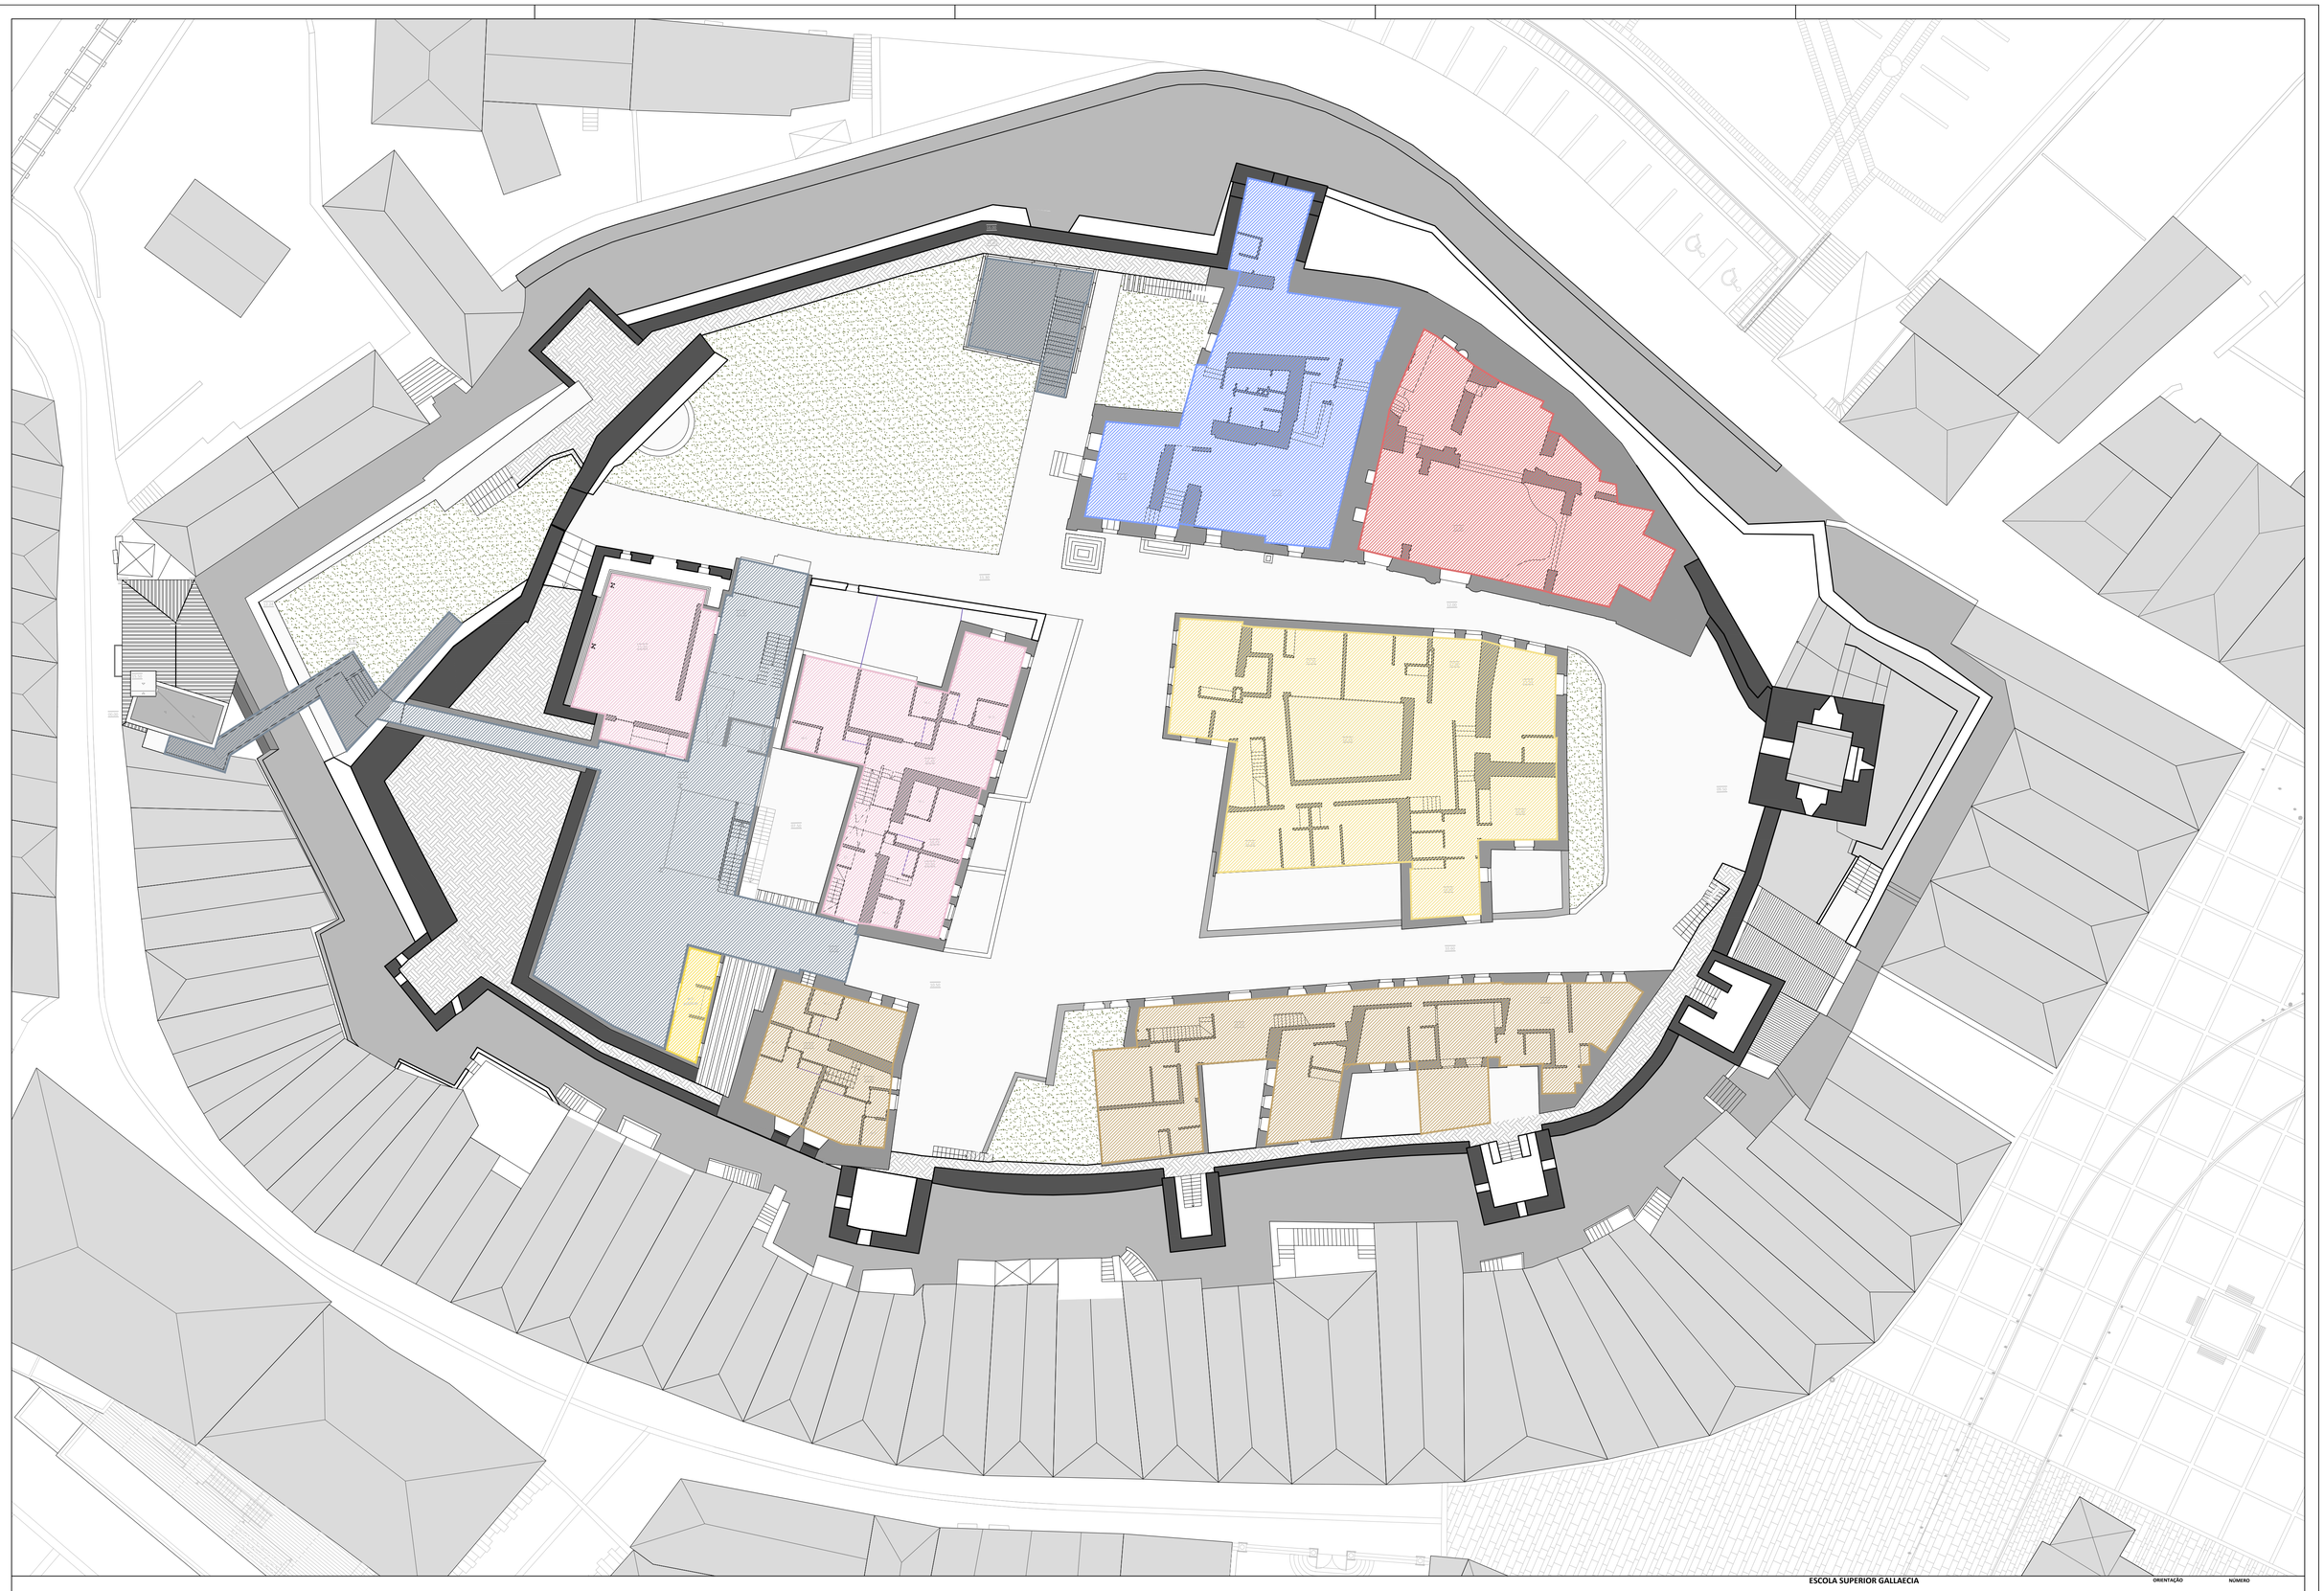

Área de circulação
Área de serviço
Área de restauração
Equipamento público
Equipamento religioso (Igreja Matriz)
Área de hotelaria
Área comercial
Área cultural

ESCOLA SUPERIOR GALLAECIA

MESTRADO INTEGRADO
Arquitetura e Urbanismo

PROJECTO DISSERTAÇÃO
Revitalização do Castelo D. Dinis _ V.N.Cerveira

DESENHO
Projeto Base: Planta da Area de Intervenção_ Piso 0

AUTOR
Diogo Belchior Carvalho - 560

ESCALA
1/200

DATA
Março/2014

ORIENTAÇÃO

NÚMERO
2.13

Área de circulação
Área de serviço
Área de restauração
Equipamento público
Equipamento religioso (Igreja Matriz)
Área de hotelaria
Área comercial
Área cultural

ESCOLA SUPERIOR GALLAECIA

MESTRADO INTEGRADO
Arquitetura e Urbanismo

PROJECTO DISSERTAÇÃO
Revitalização do Castelo D. Dinis _ V.N.Cerveira

DESENHO
Projeto Base: Planta da Area de Intervenção_ Piso 1

AUTOR
Diogo Belchior Carvalho - 560

ESCALA
1/200

DATA
Março/2014

ORIENTAÇÃO

NÚMERO
2.14

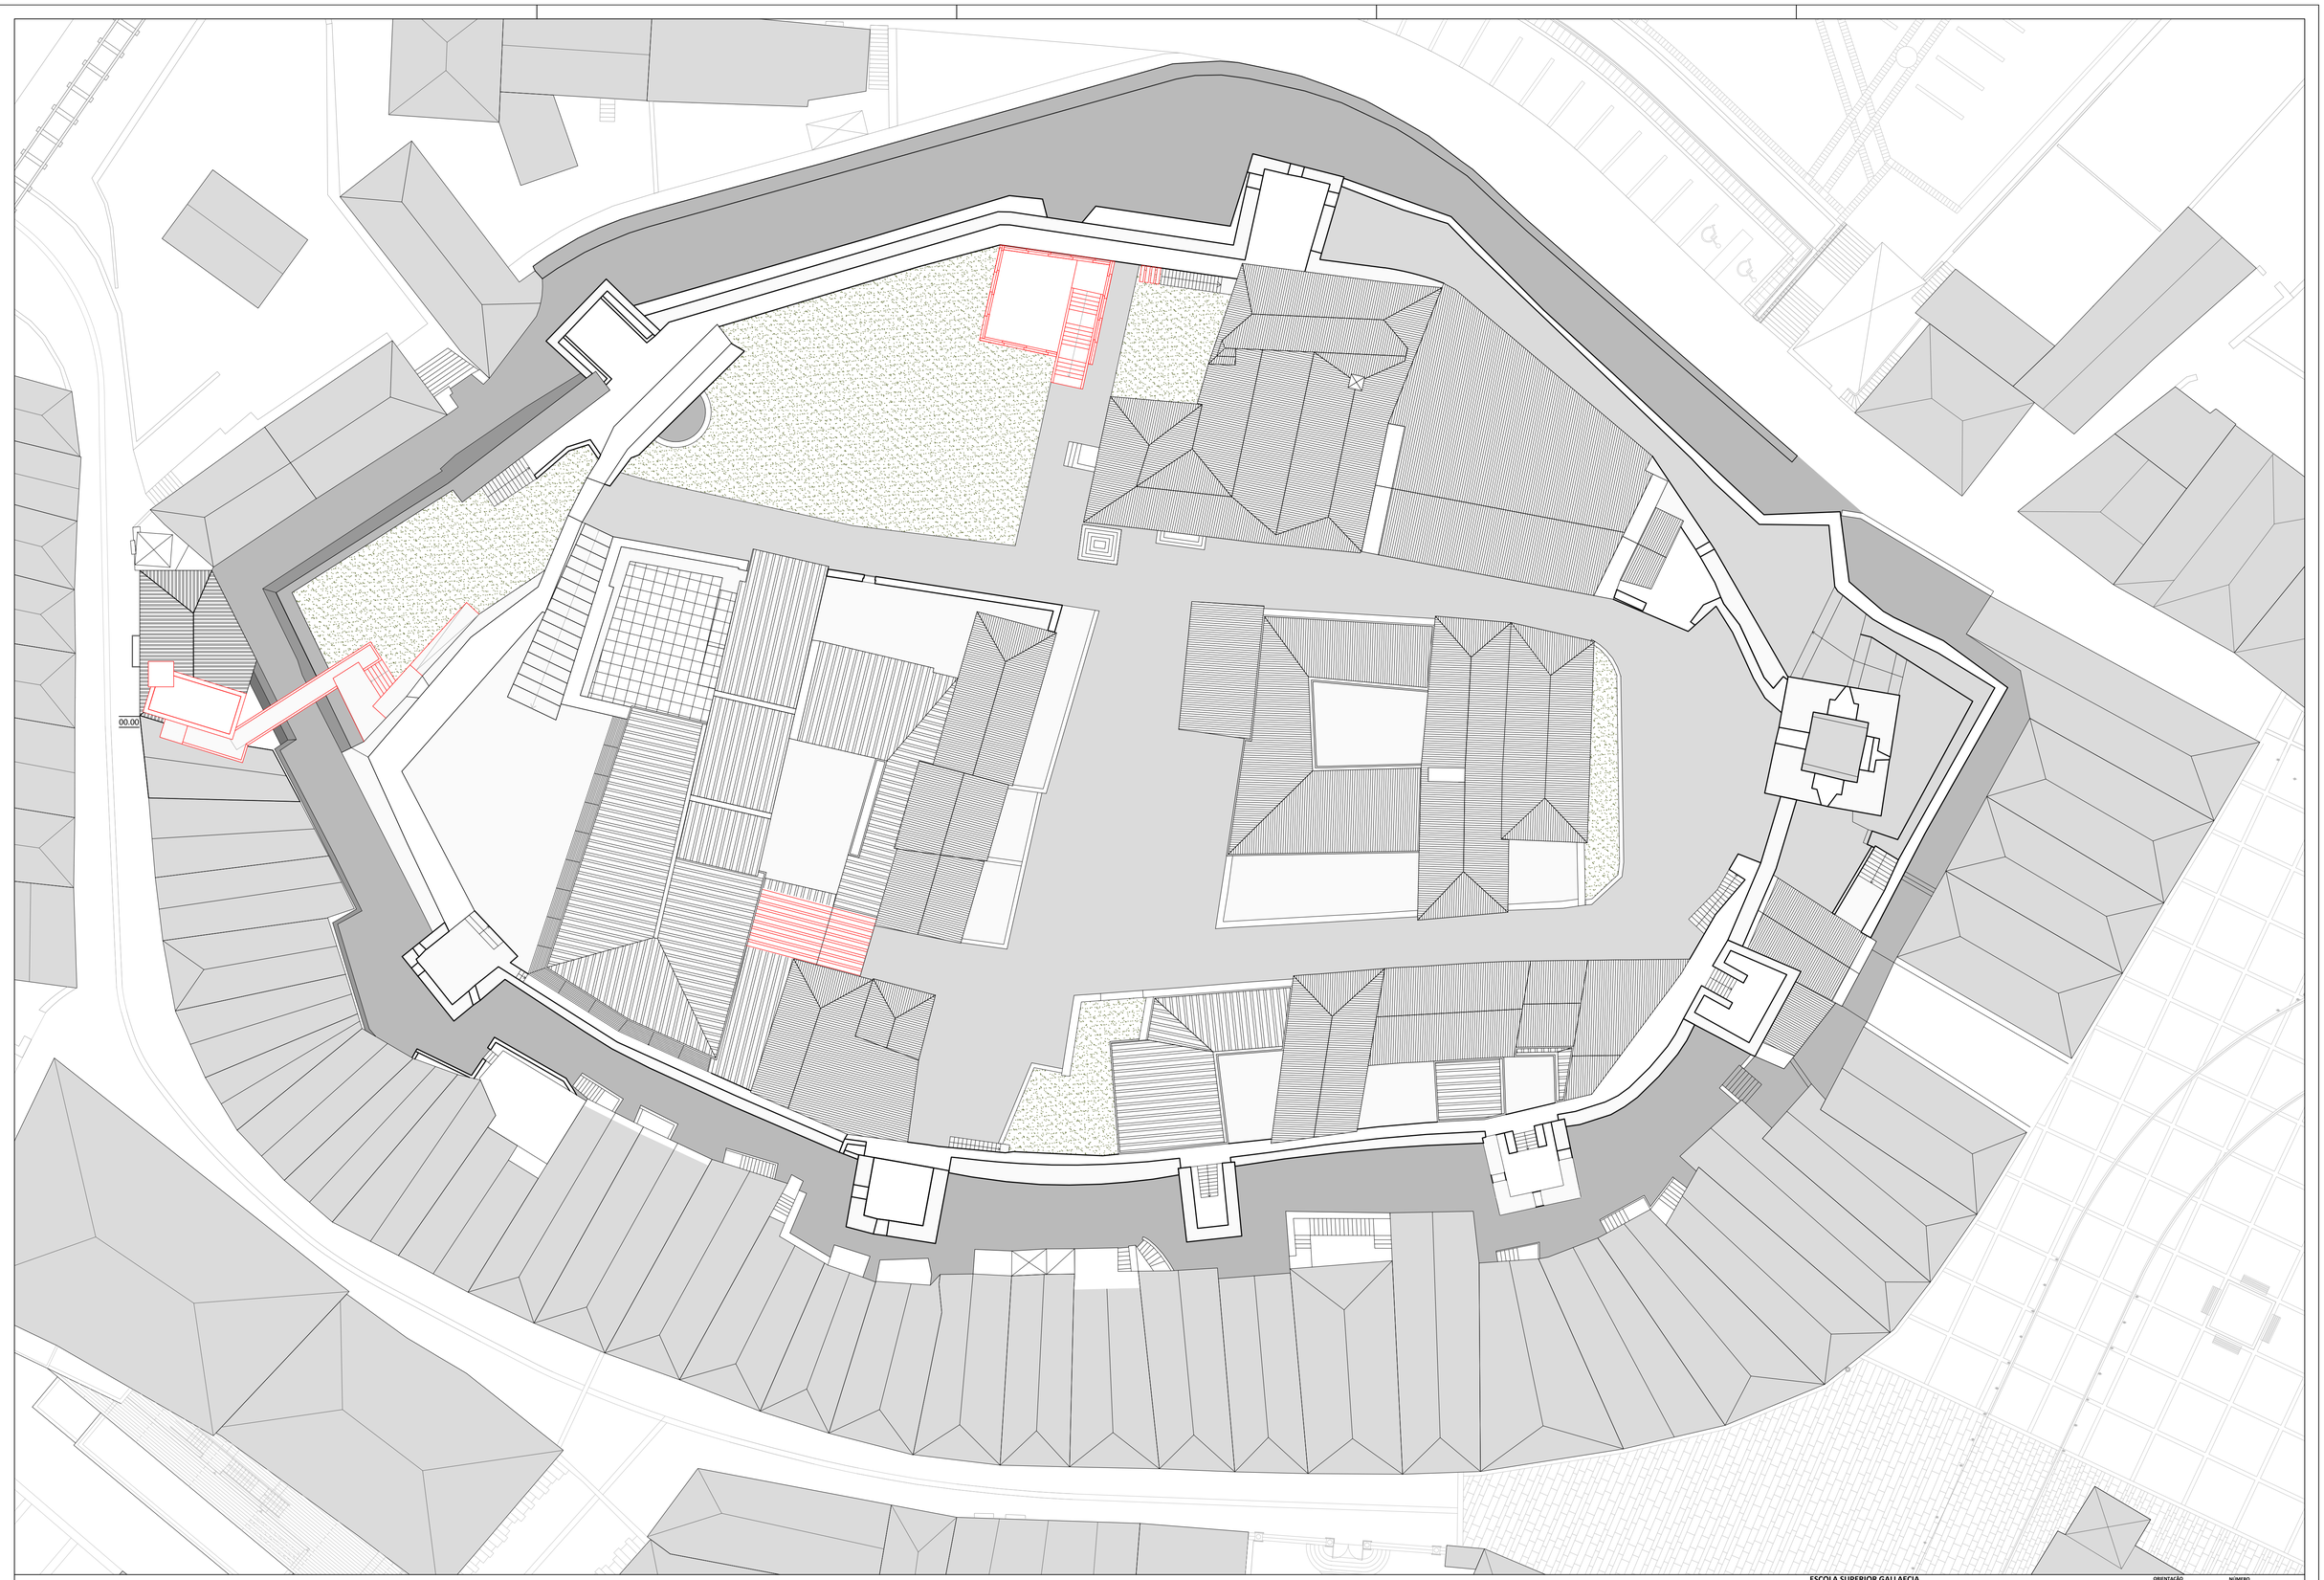

Construção

Demolição

ESCOLA SUPERIOR GALLAECIA

ORIENTAÇÃO

NÚMERO

2.15

MESTRADO INTEGRADO
Arquitetura e Urbanismo

PROJECTO DISSERTAÇÃO
Revitalização do Castelo D. Dinis _ V.N.Cerveira

DESENHO
Projeto Base: Planta da Area de Intervenção _ Alterações

AUTOR
Diogo Belchior Carvalho - 560

ESCALA
1/200

DATA
Março/2014

Construção
Demolição

ESCOLA SUPERIOR GALLAECIA

MESTRADO INTEGRADO
Arquitetura e Urbanismo

PROJECTO DISSERTAÇÃO
Revitalização do Castelo D. Dinis _ V.N.Cerveira

DESENHO
Projeto Base: Planta da Area de Intervenção _ Piso -1 _ Alterações

AUTOR
Diogo Belchior Carvalho - 560

ESCALA
1/200

DATA
Março/2014

ORIENTAÇÃO

NÚMERO
2.16

Construção
Demolição

ESCOLA SUPERIOR GALLAECIA

MESTRADO INTEGRADO
Arquitetura e Urbanismo

PROJECTO DISSERTAÇÃO
Revitalização do Castelo D. Dinis _ V.N.Cerveira

DESENHO
Projeto Base: Planta da Area de Intervenção _ Piso 0 _ Alterações

AUTOR
Diogo Belchior Carvalho - 560

ESCALA
1/200

DATA
Março/2014

ORIENTAÇÃO

NÚMERO
2.17

Construção
Demolição

ESCOLA SUPERIOR GALLAECIA

MESTRADO INTEGRADO
Arquitetura e Urbanismo

PROJECTO DISSERTAÇÃO
Revitalização do Castelo D. Dinis _ V.N.Cerveira

DESENHO
Projeto Base: Planta da Area de Intervenção _ Piso 1 _ Alterações

AUTOR
Diogo Belchior Carvalho - 560

ESCALA
1/200

DATA
Março/2014

ORIENTAÇÃO

NÚMERO
2.18

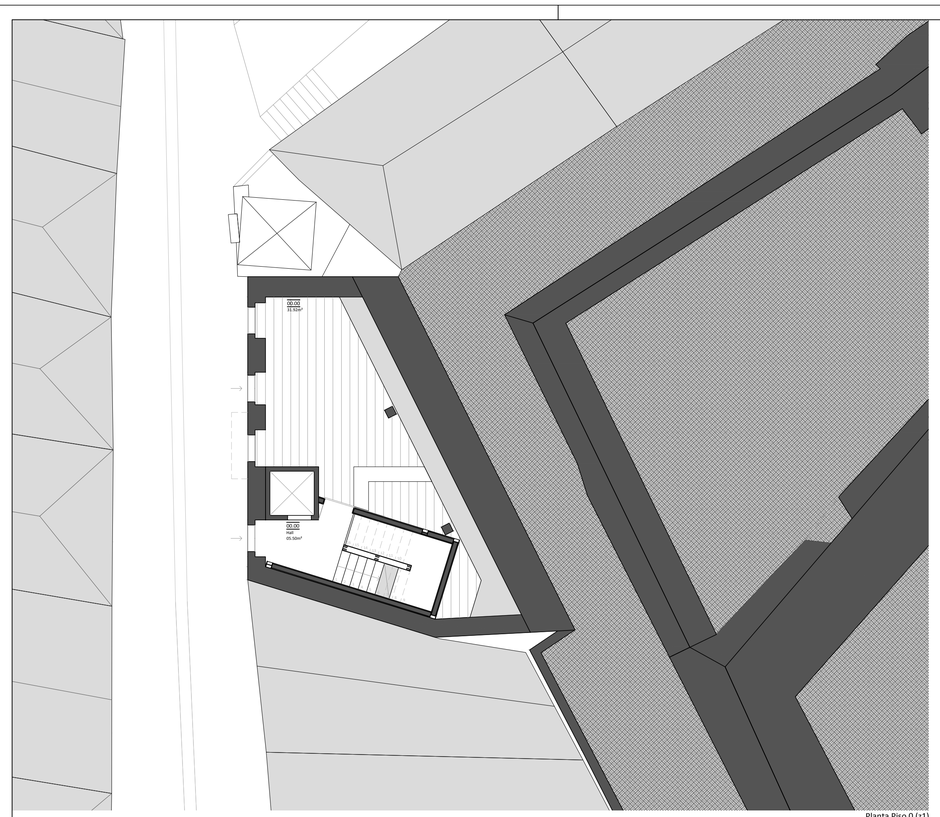

Planta Piso 0 (z1)

Planta Piso 1 (z1)

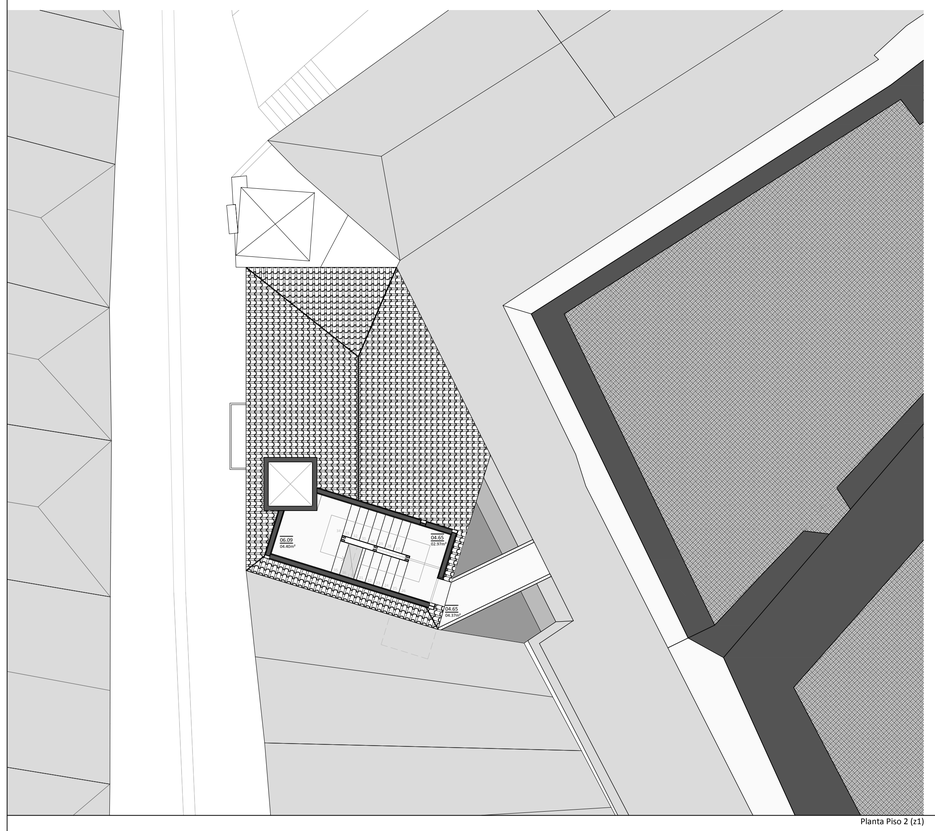

Planta Piso 2 (z1)

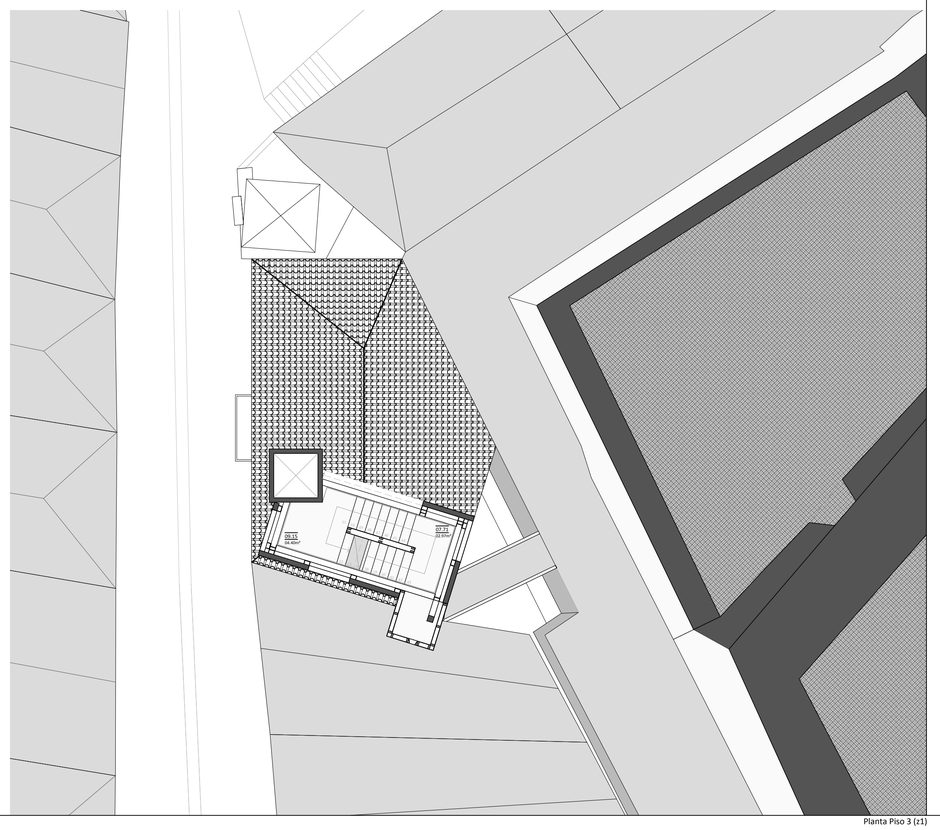

Planta Piso 3 (z1)

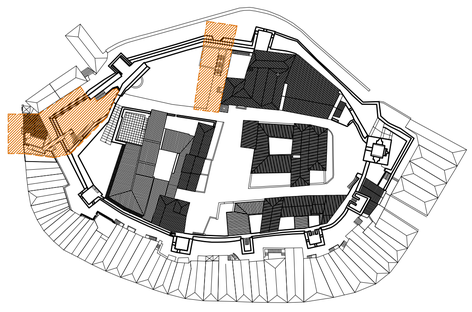

Area de Intervenção (zona 1)
Zona Oeste do Castelo D. Dinis
Ligação com a Rua Costa Pereira

Apresentação: Estado Prévio
Desenho: Planta P0; P1; P2; P3 (z1)

ESCOLA SUPERIOR GALLAECIA

MESTRADO INTEGRADO
Arquitetura e Urbanismo

PROJECTO DISSERTAÇÃO
Revitalização do Castelo D. Dinis _ V.N.Cerveira

DESENHO
Projeto Base: Planta Piso 0; P1; P2; P3 (z1)

AUTOR
Diogo Belchior Carvalho - 560

ORIENTAÇÃO

NÚMERO
2.19

ESCALA
1/100

DATA
Maço/2014

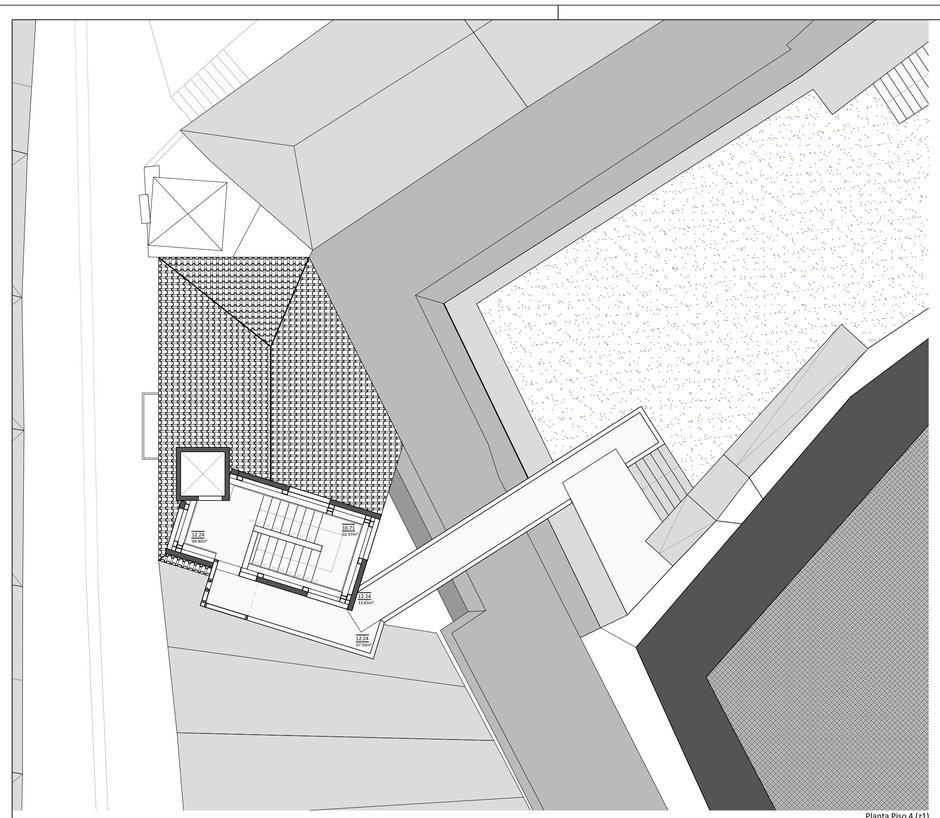

Planta Piso 4 (z1)

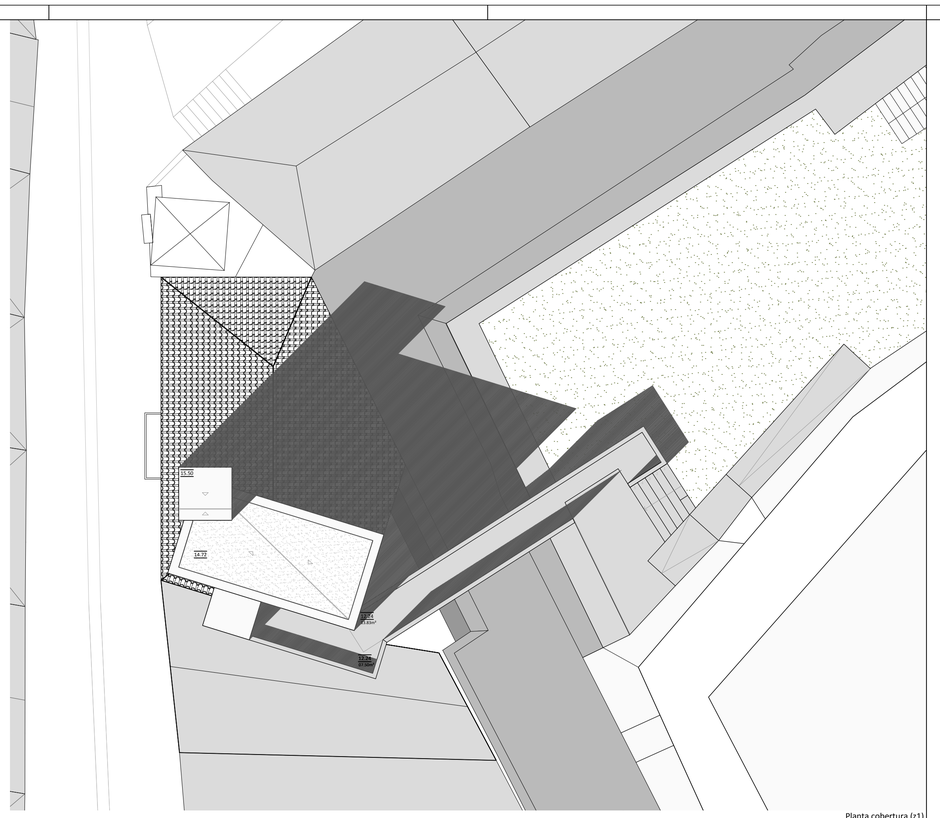

Planta cobertura (z1)

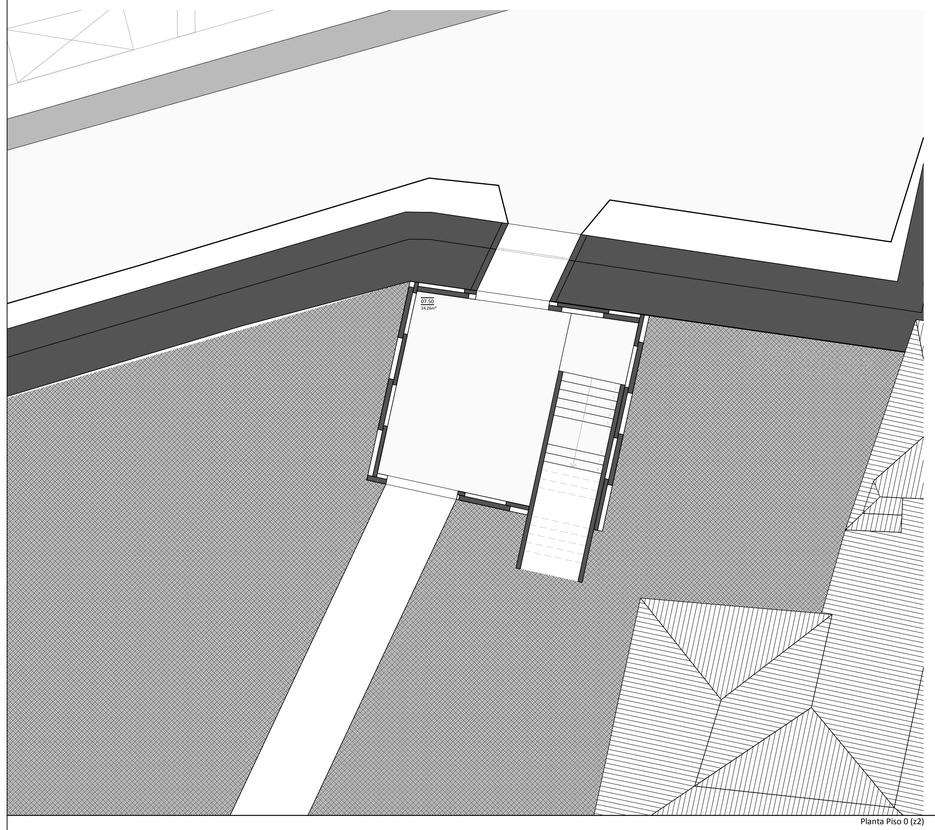

Planta Piso 0 (z2)

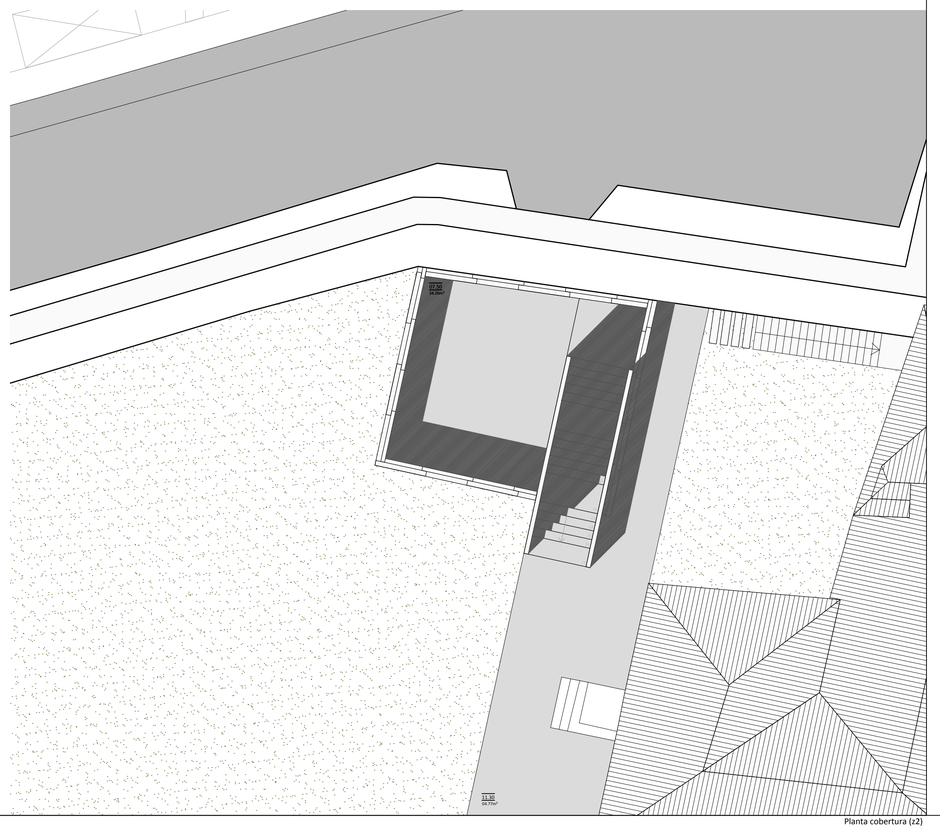

Planta cobertura (z2)

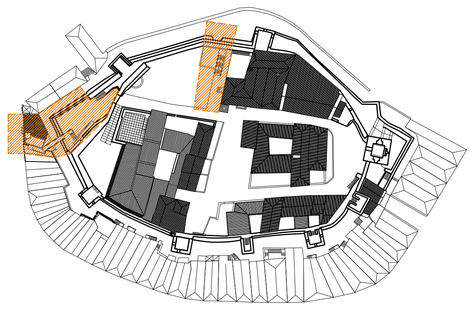

Area de Intervenção (zona 2)
Zona Norte do Castelo D. Dinis
Ligação com a Rua do Cais

Apresentação: Projeto Base
Desenho: Planta P0; cobertura (z2)

Area de Intervenção (zona 1)
Zona Oeste do Castelo D. Dinis
Ligação com a Rua Costa Pereira

Apresentação: Estado Prévio
Desenho: Planta P4; cobertura (z1)

ESCOLA SUPERIOR GALLAECIA

MESTRADO INTEGRADO
Arquitetura e Urbanismo

PROJECTO DISSERTAÇÃO
Revitalização do Castelo D. Dinis _ V.N.Cerveira

DESENHO
Projeto Base: Planta Piso 4; Pcobertura (z1); Planta P0; Pcobertura (z2)

AUTOR
Diogo Belchior Carvalho - 560

ORIENTAÇÃO

NÚMERO
2.20

ESCALA
1/100

DATA
Março/2014

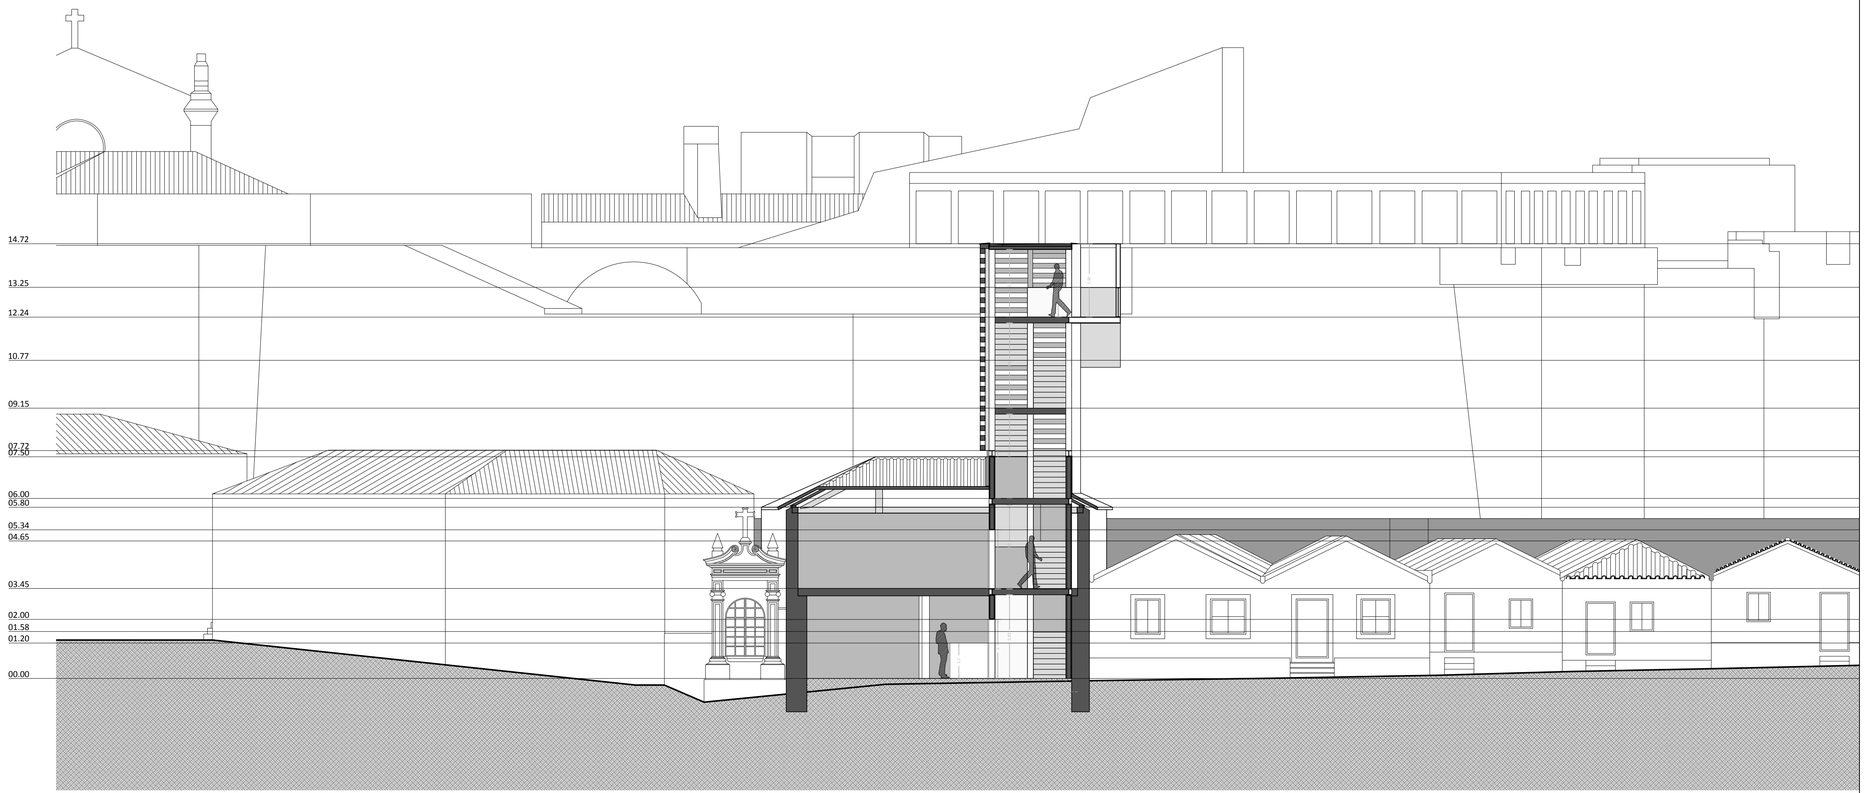

Corte A A' (zona 1)

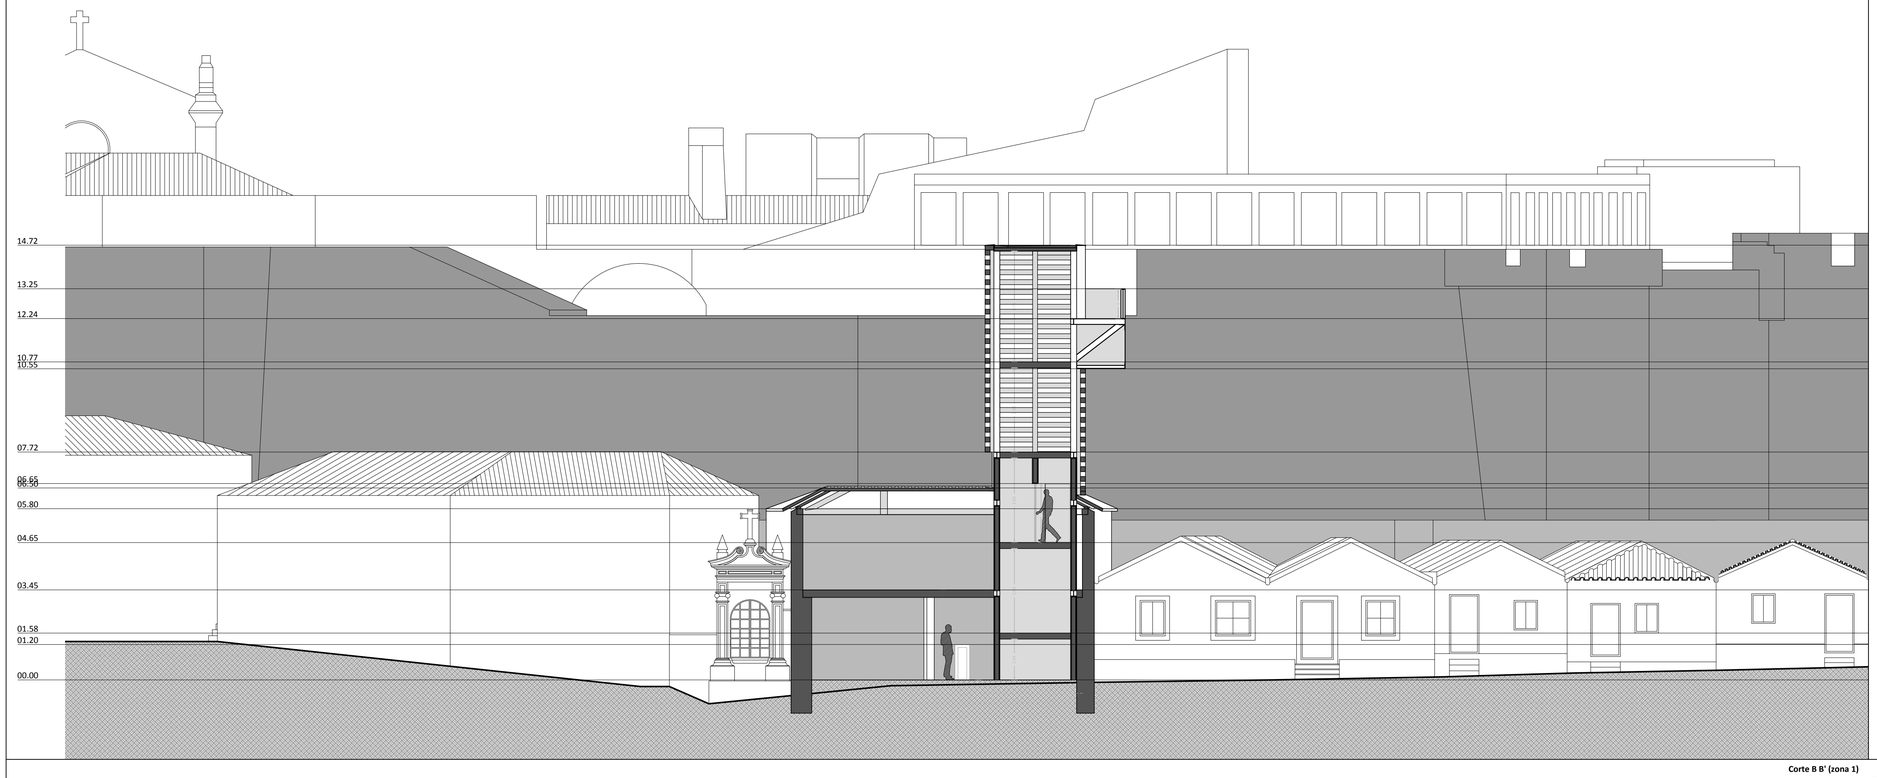

Corte B B' (zona 1)

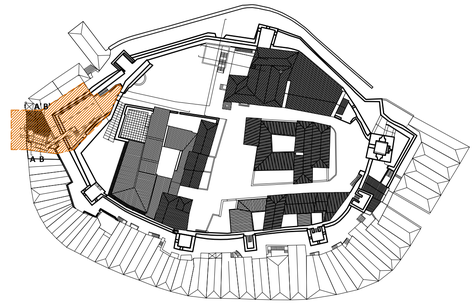

Area de Intervenção (zona 1)
Zona Oeste do Castelo D. Dinis
Ligação com a Rua Costa Pereira

Apresentação: Projeto Base
Desenho: Corte AA'; BB'

ESCOLA SUPERIOR GALLAECIA

MESTRADO INTEGRADO
Arquitetura e Urbanismo

PROJECTO DISSERTAÇÃO
Revitalização do Castelo D. Dinis _ V.N.Cerveira

DESENHO
Projeto Base: Corte AA'; Corte BB' (z1)

AUTOR
Diogo Belchior Carvalho - 560

ORIENTAÇÃO

NÚMERO
2.21

ESCALA
1/100

DATA
Março/2014

Corte C C' (zona 1)

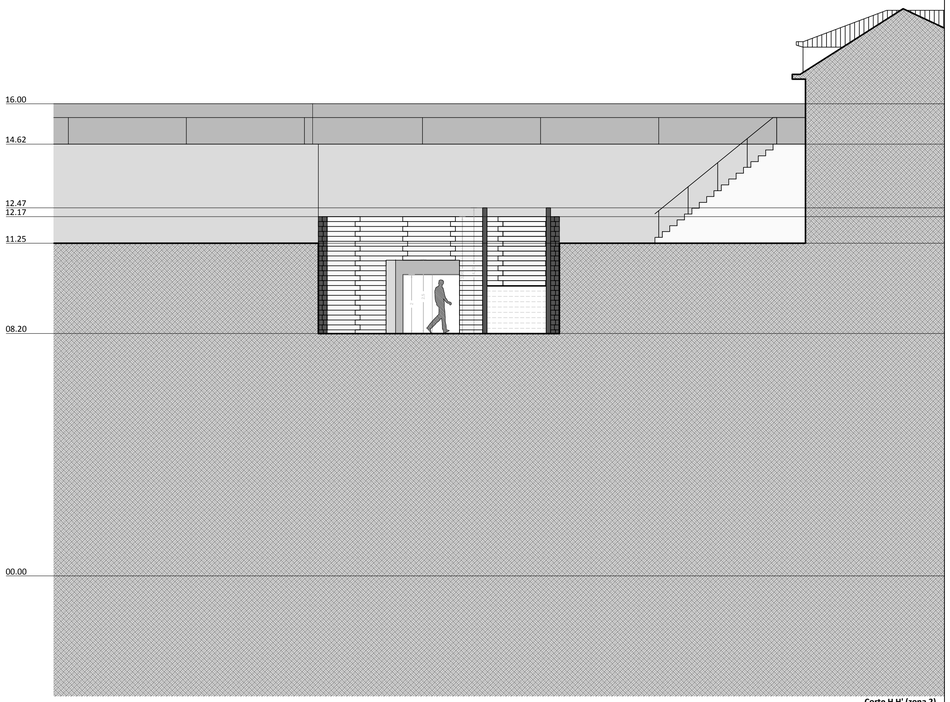

Corte H H' (zona 2)

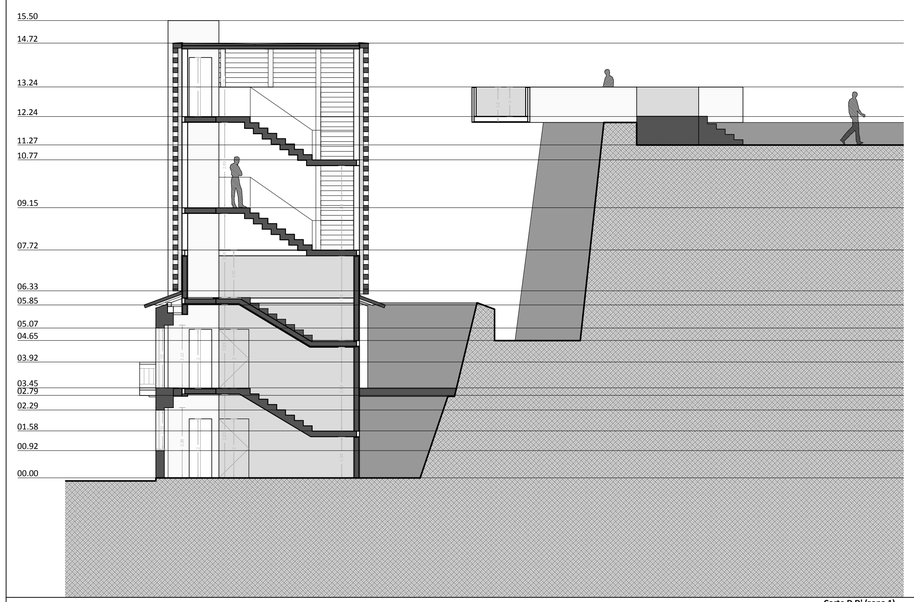

Corte D D' (zona 1)

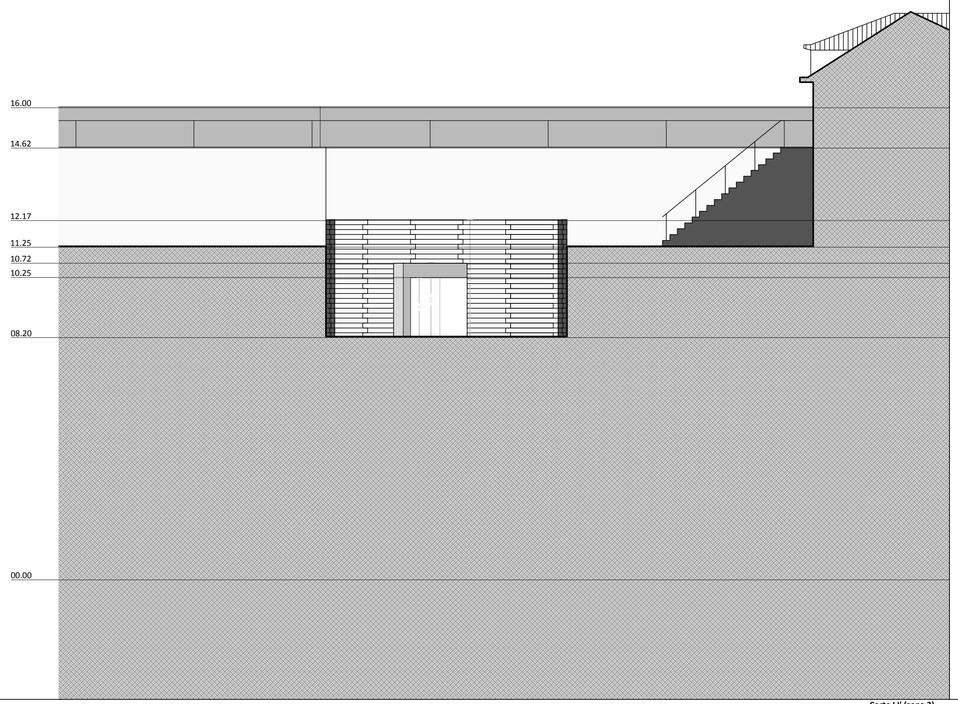

Corte I I' (zona 2)

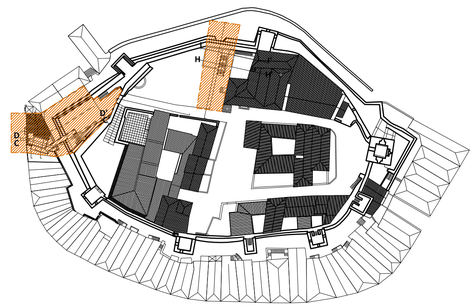

Area de Intervenção (zona 1)
Zona Oeste do Castelo D. Dinis
Ligação com a Rua Costa Pereira

Apresentação: Projeto Base
Desenho: Corte CC'; DD'

Area de Intervenção (zona 2)
Zona Norte do Castelo D. Dinis
Ligação com a Rua do Cais

Apresentação: Projeto Base
Desenho: Corte HH'; II'

ESCOLA SUPERIOR GALLAECIA

MESTRADO INTEGRADO
Arquitetura e Urbanismo

PROJECTO DISSERTAÇÃO
Revitalização do Castelo D. Dinis _ V.N.Cerveira

DESENHO
Projeto Base: Corte CC'; DD' (z1) ; Corte HH'; II' (z2)

AUTOR
Diogo Belchior Carvalho - 560

ORIENTAÇÃO

NÚMERO
2.22

ESCALA
1/100

DATA
Março/2014

Corte G G' (zona 2)

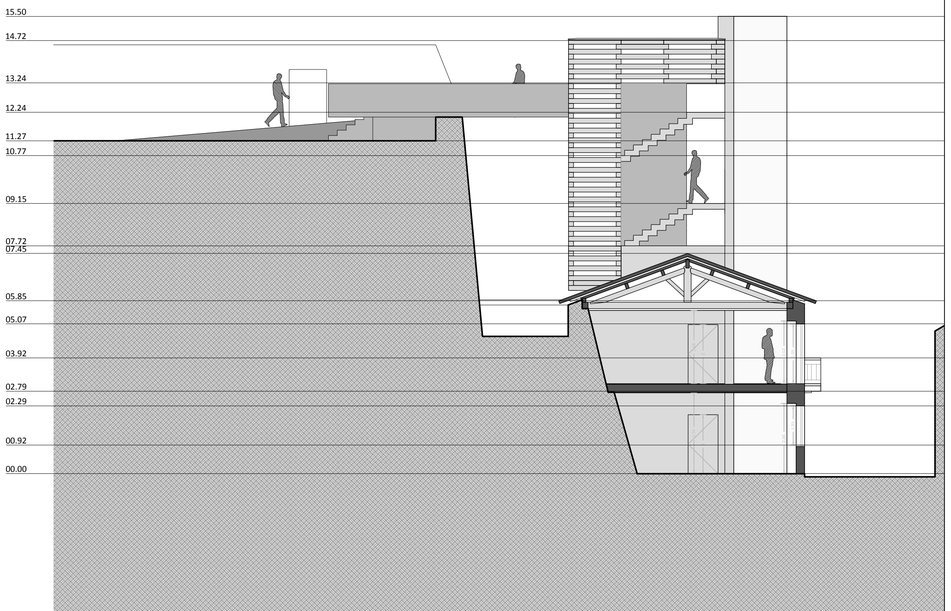

Corte E E' (zona 1)

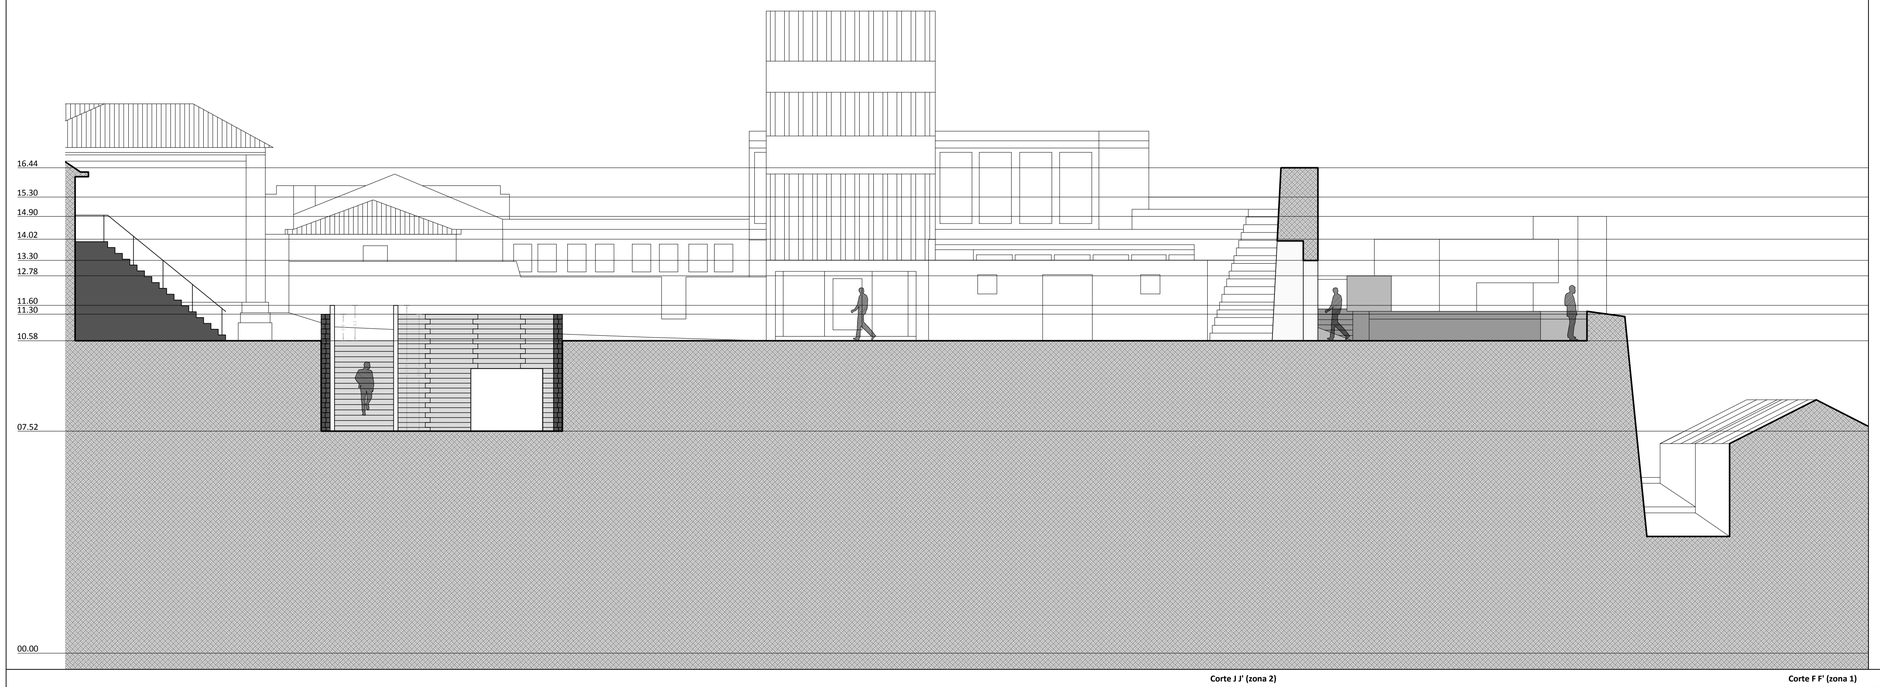

Corte J J' (zona 2)

Corte F F' (zona 1)

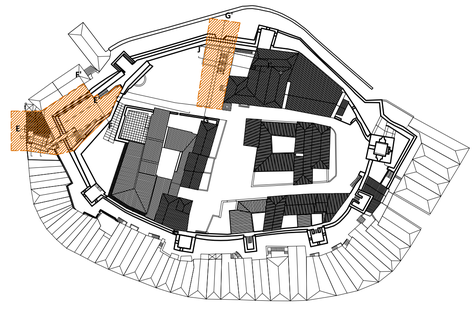

Area de Intervenção (zona 1)
Zona Oeste do Castelo D. Dinis
Ligação com a Rua Costa Pereira

Apresentação: Projeto Base
Desenho: Corte GG', FF'

Area de Intervenção (zona 2)
Zona Norte do Castelo D. Dinis
Ligação com a Rua do Cais

Apresentação: Projeto Base
Desenho: Corte GG'; JJ'

ESCOLA SUPERIOR GALLAECIA

MESTRADO INTEGRADO
Arquitetura e Urbanismo

PROJECTO DISSERTAÇÃO
Revitalização do Castelo D. Dinis _ V.N.Cerveira

DESENHO
Projeto Base: Corte EE'; FF' (z1); Corte GG'; JJ' (z2)

AUTOR
Diogo Belchior Carvalho - 560

ORIENTAÇÃO

NÚMERO
2.23

ESCALA
1/100

DATA
Março/2014

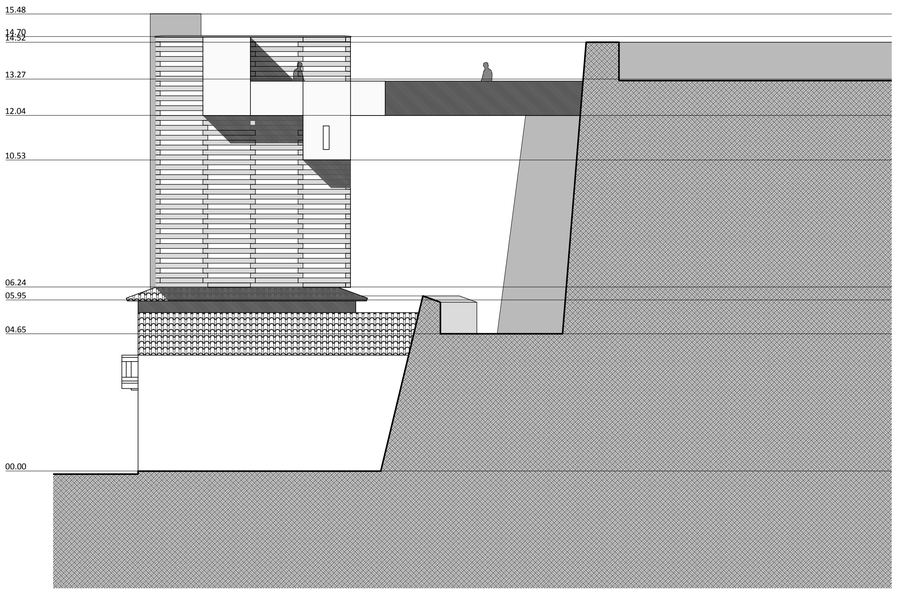

Alçado Este (zona 1)

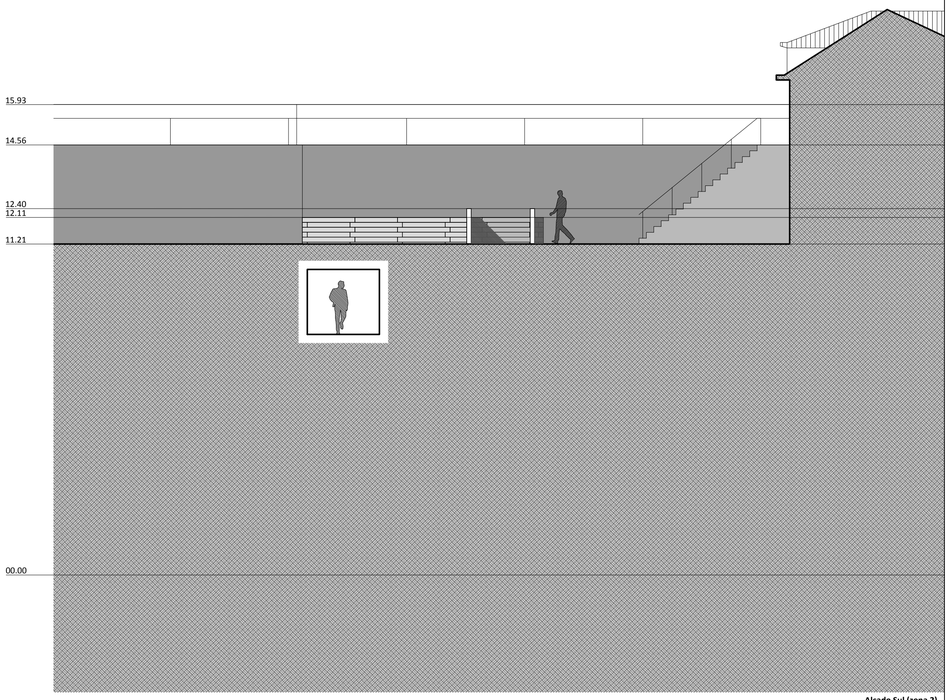

Alçado Sul (zona 2)

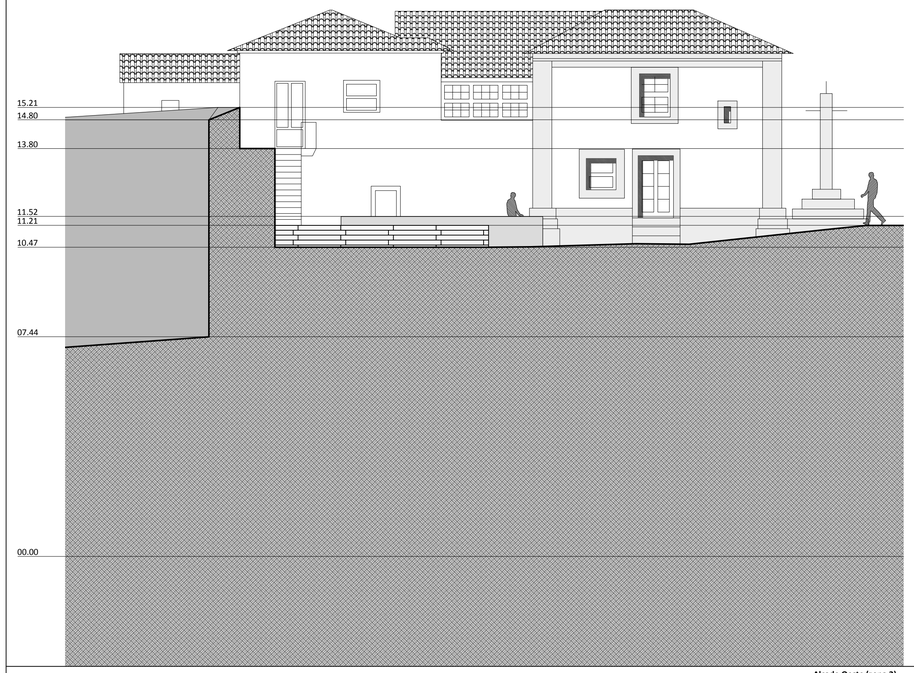

Alçado Oeste (zona 2)

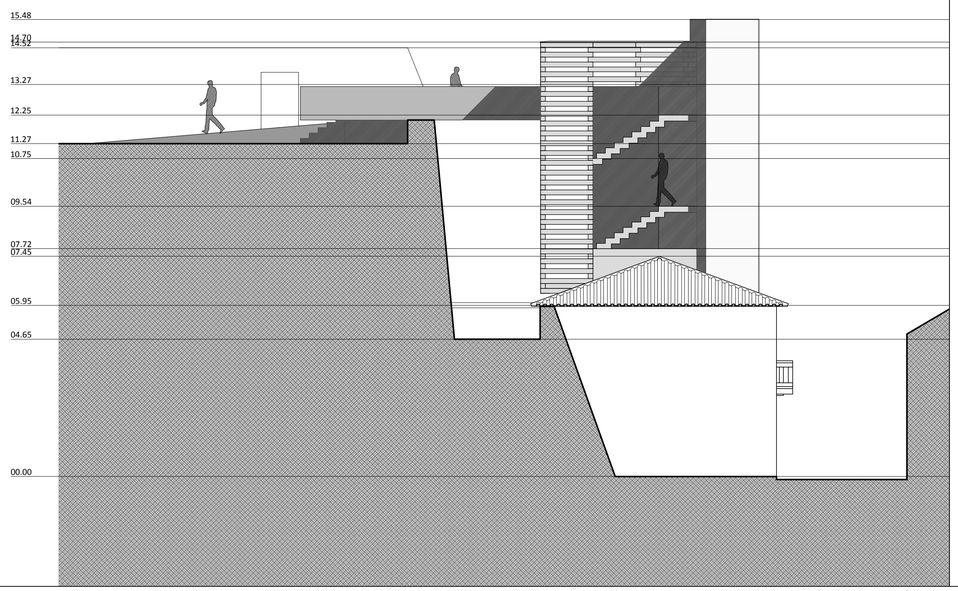

Alçado Oeste (zona 1)

Area de Intervenção (zona 1)
Zona Oeste do Castelo D. Dinis
Ligação com a Rua Costa Pereira

Apresentação: Projeto Base
Desenho: Alçado Este; Oeste

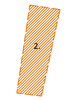

Area de Intervenção (zona 2)
Zona Norte do Castelo D. Dinis
Ligação com a Rua do Cais

Apresentação: Projeto Base
Desenho: Alçado Sul; Oeste

ESCOLA SUPERIOR GALLAECIA

MESTRADO INTEGRADO
Arquitetura e Urbanismo

PROJECTO DISSERTAÇÃO
Revitalização do Castelo D. Dinis _ V.N.Cerveira

DESENHO
Projeto Base: Alçado Este; Oeste (z1); Alçado Sul; Oeste (z2)

AUTOR
Diogo Belchior Carvalho - 560

ORIENTAÇÃO

NÚMERO
2.24

ESCALA
1/100

DATA
Março/2014

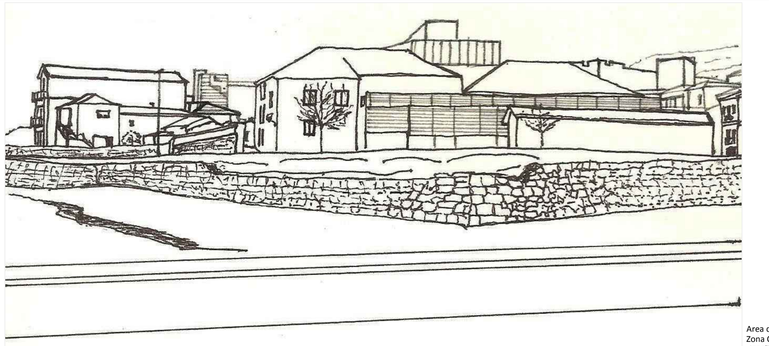

Area de Intervenção (zona 1)
Zona Oeste do Castelo D. Dinis
Ligação com a Rua Costa Pereira

Desenho: Vista 1
Orientação: Sul

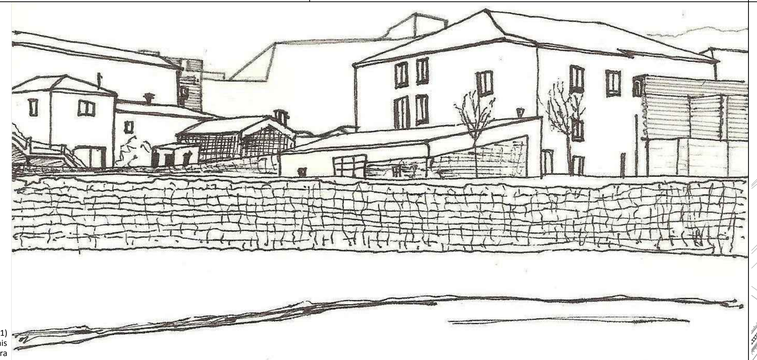

Area de Intervenção (zona 1)
Zona Oeste do Castelo D. Dinis
Ligação com a Rua Costa Pereira

Desenho: Vista 2
Orientação: Sul

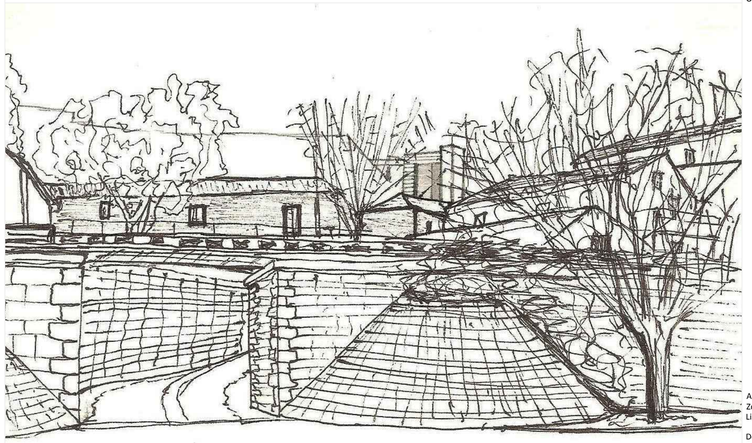

Area de Intervenção (zona 1)
Zona Oeste do Castelo D. Dinis
Ligação com a Rua Costa Pereira

Desenho: Vista 3
Orientação: Oeste
(marginal rio Minho)

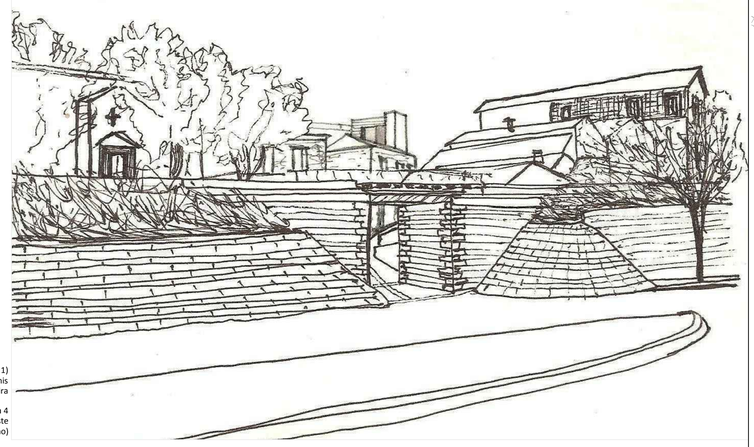

Area de Intervenção (zona 1)
Zona Oeste do Castelo D. Dinis
Ligação com a Rua Costa Pereira

Desenho: Vista 4
Orientação: Oeste
(marginal rio Minho)

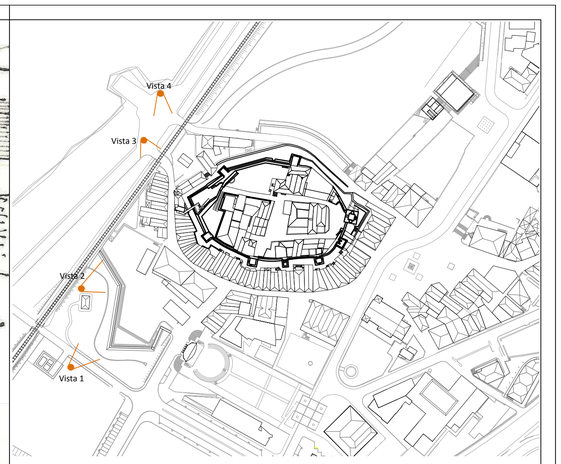

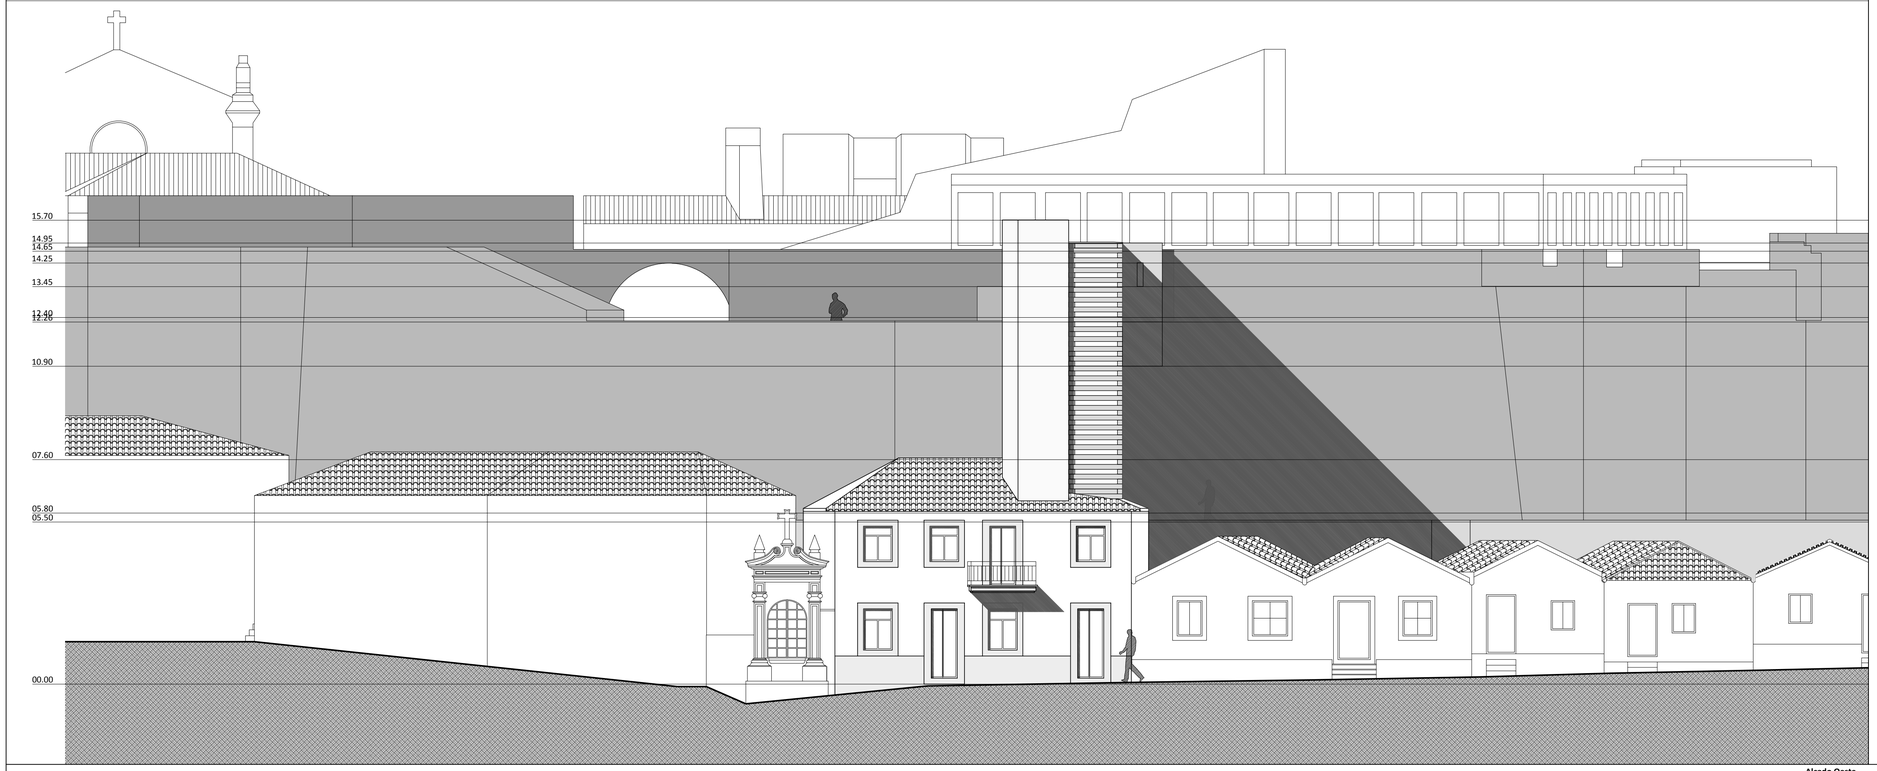

Alçado Oeste

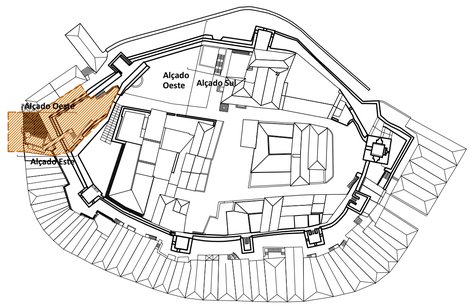

Area de Intervenção (zona 1)
Zona Oeste do Castelo D. Dinis
Ligação com a Rua Costa Pereira

Apresentação: Projeto Base
Desenho: Alçado Oeste

ESCOLA SUPERIOR GALLAECIA

MESTRADO INTEGRADO
Arquitetura e Urbanismo

PROJECTO DISSERTAÇÃO
Revitalização do Castelo D. Dinis _ V.N.Cerveira

DESENHO
Projeto Base: Alçado Oeste (z1)

AUTOR
Diogo Belchior Carvalho - 560

ORIENTAÇÃO

ESCALA
1/100

DATA
Março/2014

NÚMERO
2.25

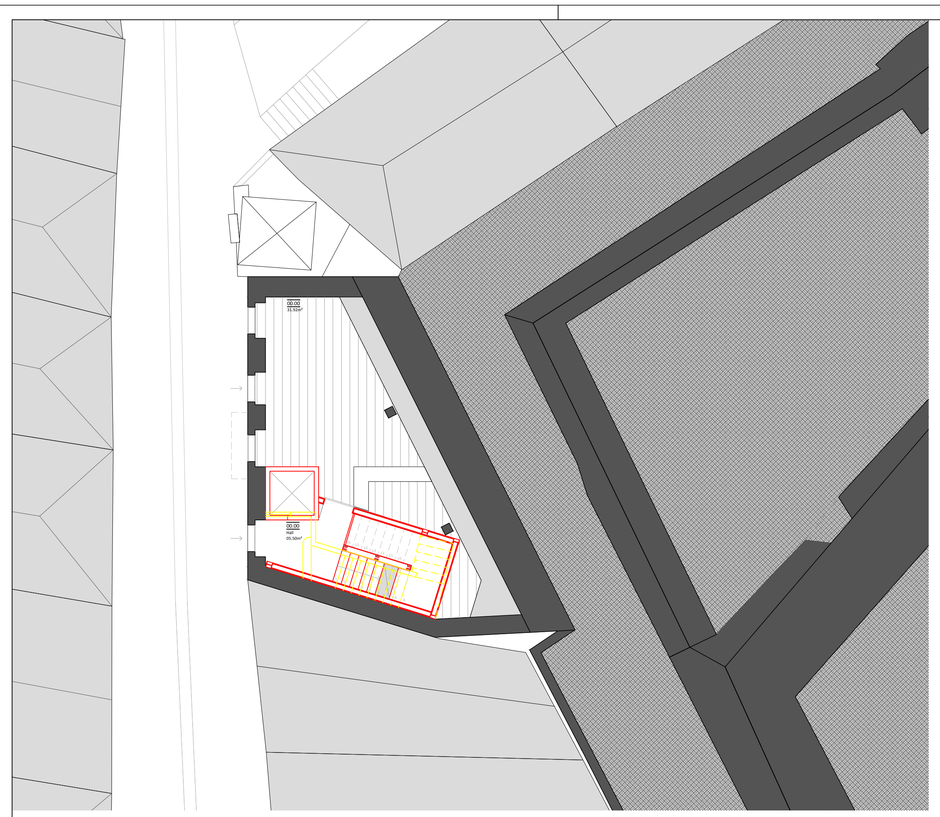

Planta Piso 0 (z1)

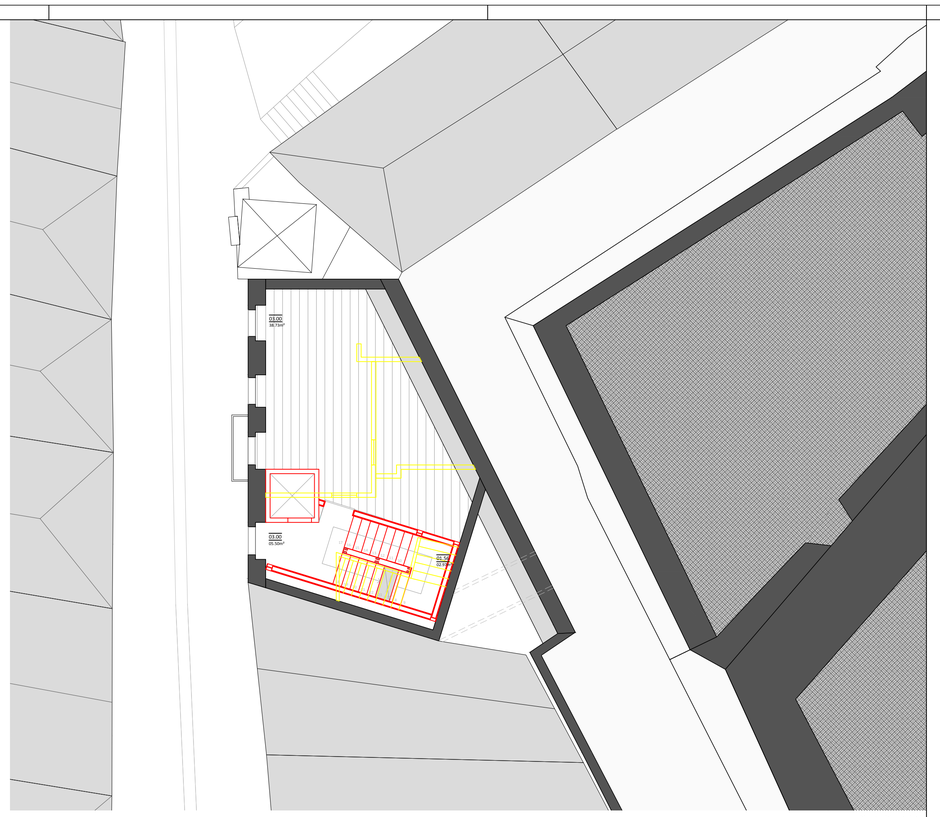

Planta Piso 1 (z1)

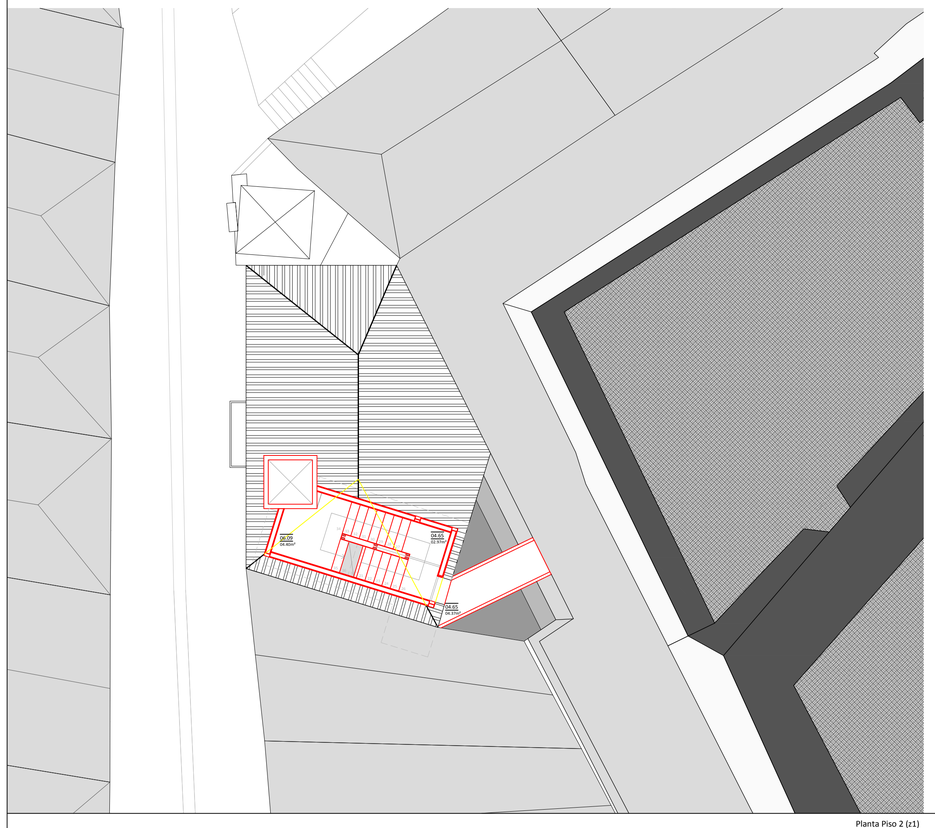

Planta Piso 2 (z1)

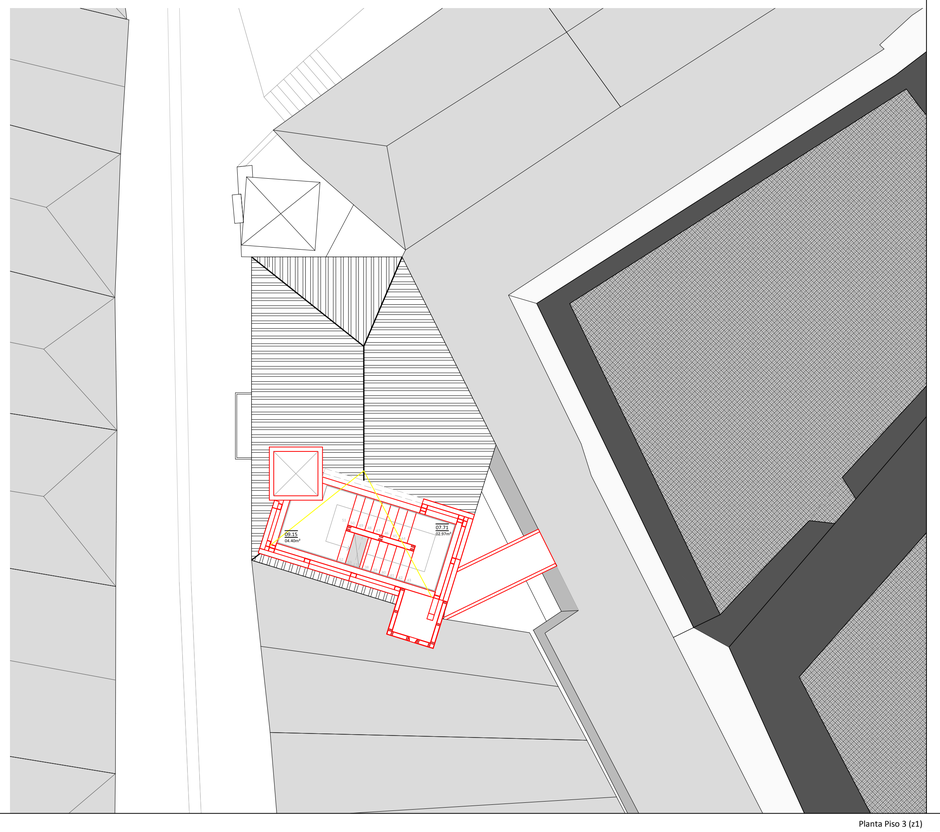

Planta Piso 3 (z1)

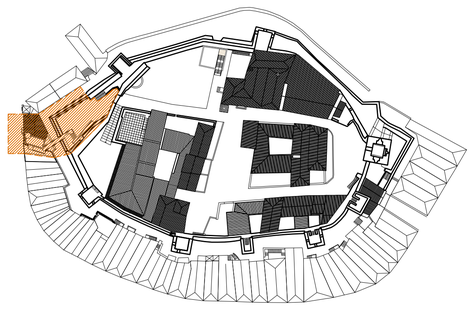

Area de Intervenção (zona 1)
Zona Oeste do Castelo D. Dinis
Ligação com a Rua Costa Pereira

Apresentação: Projeto Base _ V.A.
Desenho: Planta P0; P1; P2; P3 (z1)

Construção
Demolição

ESCOLA SUPERIOR GALLAECIA

MESTRADO INTEGRADO
Arquitetura e Urbanismo

PROJECTO DISSERTAÇÃO
Revitalização do Castelo D. Dinis _ V.N.Cerveira

DESENHO
Projeto Base: Planta Piso 0; P1; P2; P3 (z1) _ Alterações

AUTOR
Diogo Belchior Carvalho - 560

ORIENTAÇÃO

NÚMERO
2.26

ESCALA
1/100

DATA
Março/2014

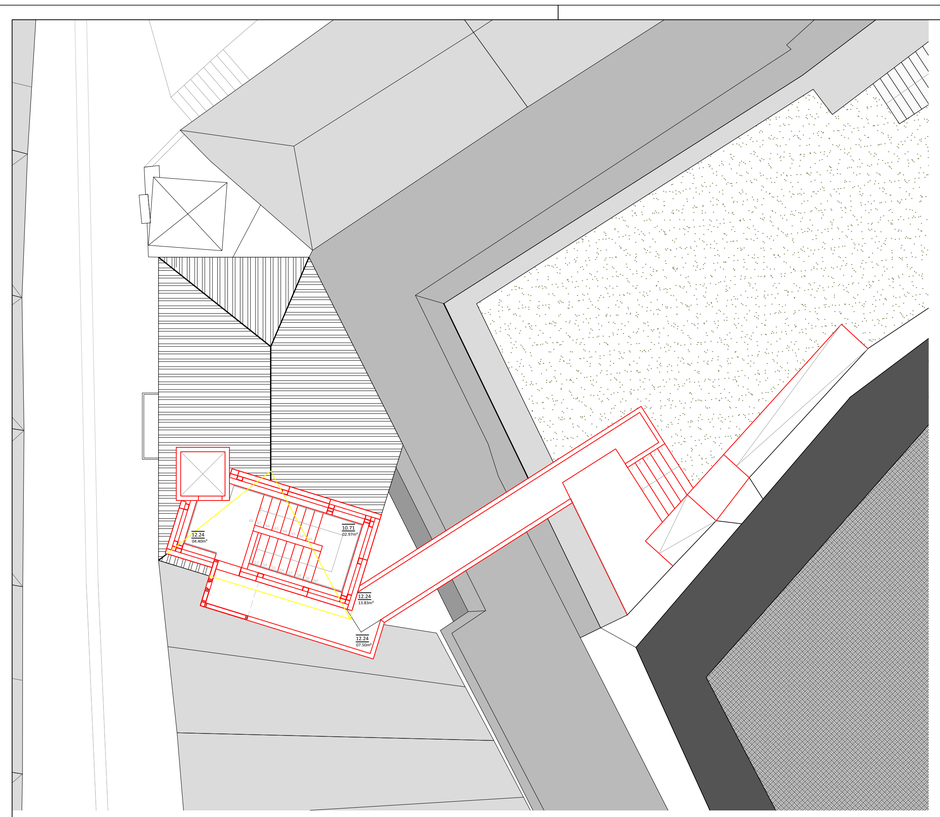

Planta Piso 4 (z1)

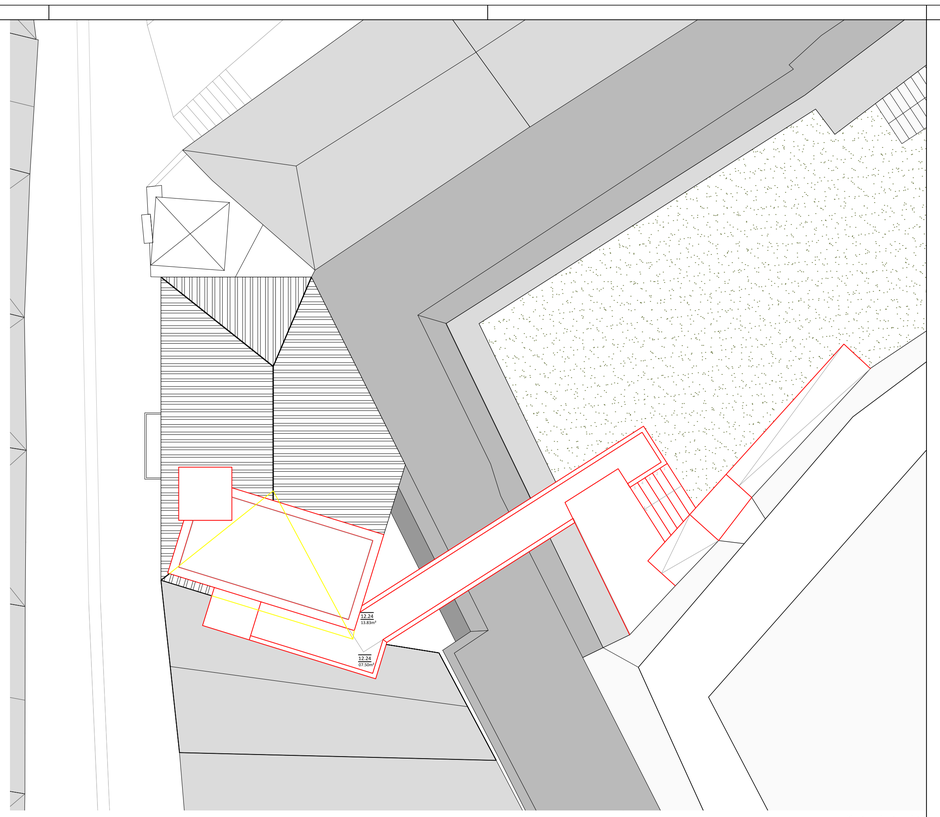

Planta cobertura (z1)

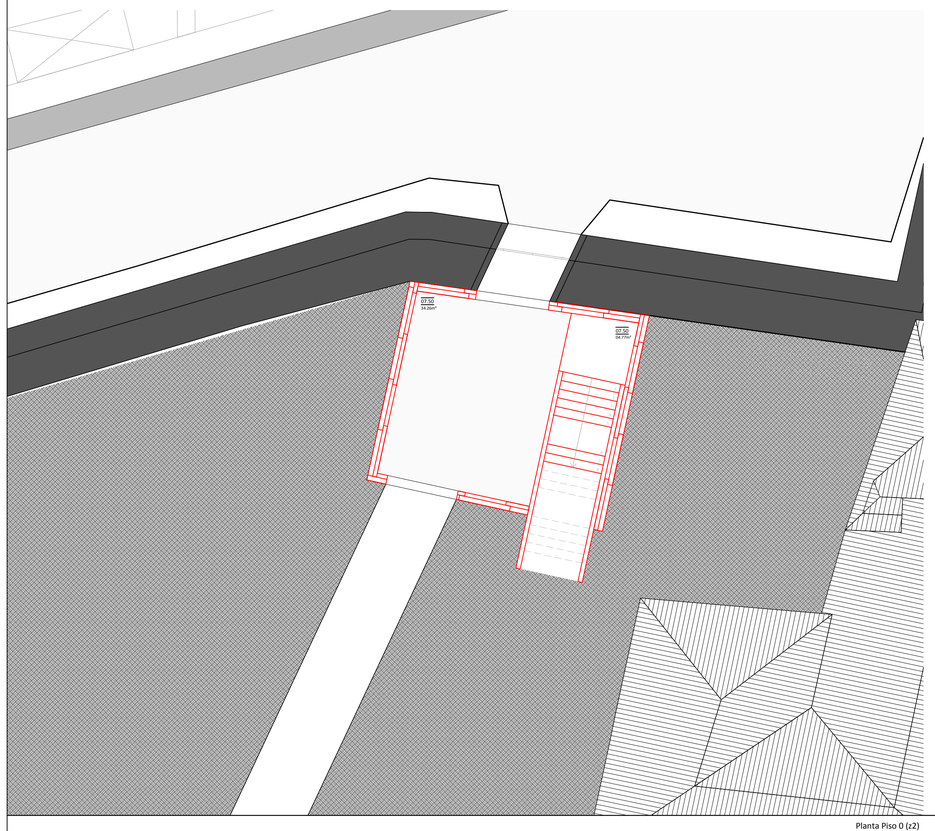

Planta Piso 0 (z2)

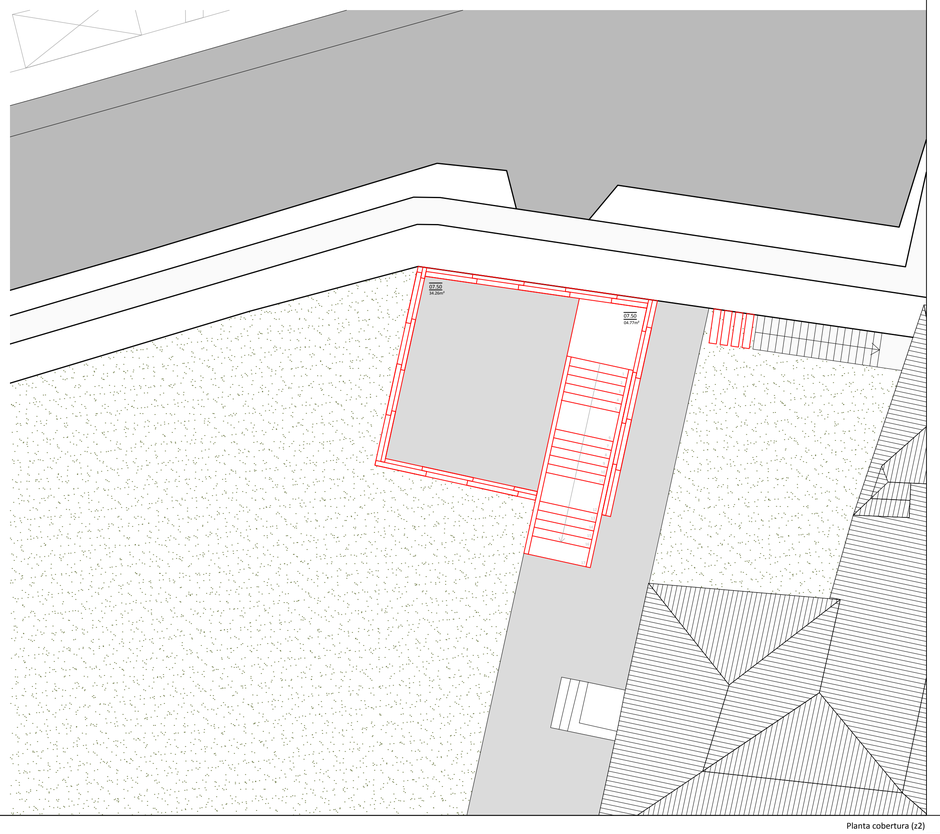

Planta cobertura (z2)

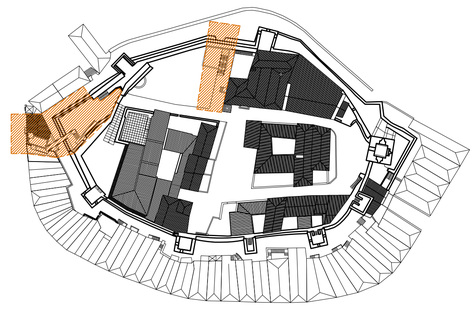

Area de Intervenção (zona 1)
Zona Oeste do Castelo D. Dinis
Ligação com a Rua Costa Pereira

Apresentação: Projeto Base _ V.A.
Desenho: Planta P4; Pcobertura (z1)

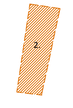

Area de Intervenção (zona 2)
Zona Norte do Castelo D. Dinis
Ligação com a Rua do Cais

Apresentação: Projeto Base _ V.A.
Desenho: Planta P0; Pcobertura (z2)

Construção
Demolição

ESCOLA SUPERIOR GALLAECIA

MESTRADO INTEGRADO
Arquitetura e Urbanismo

PROJECTO DISSERTAÇÃO
Revitalização do Castelo D. Dinis _ V.N.Cerveira

DESENHO
Projeto Base: Planta P4; Pcobertura (z1); Planta P0; Pcobertura (z2)_ Alterações

AUTOR
Diogo Belchior Carvalho - 560

ORIENTAÇÃO

NÚMERO
2.27

ESCALA
1/100

DATA
Março/2014

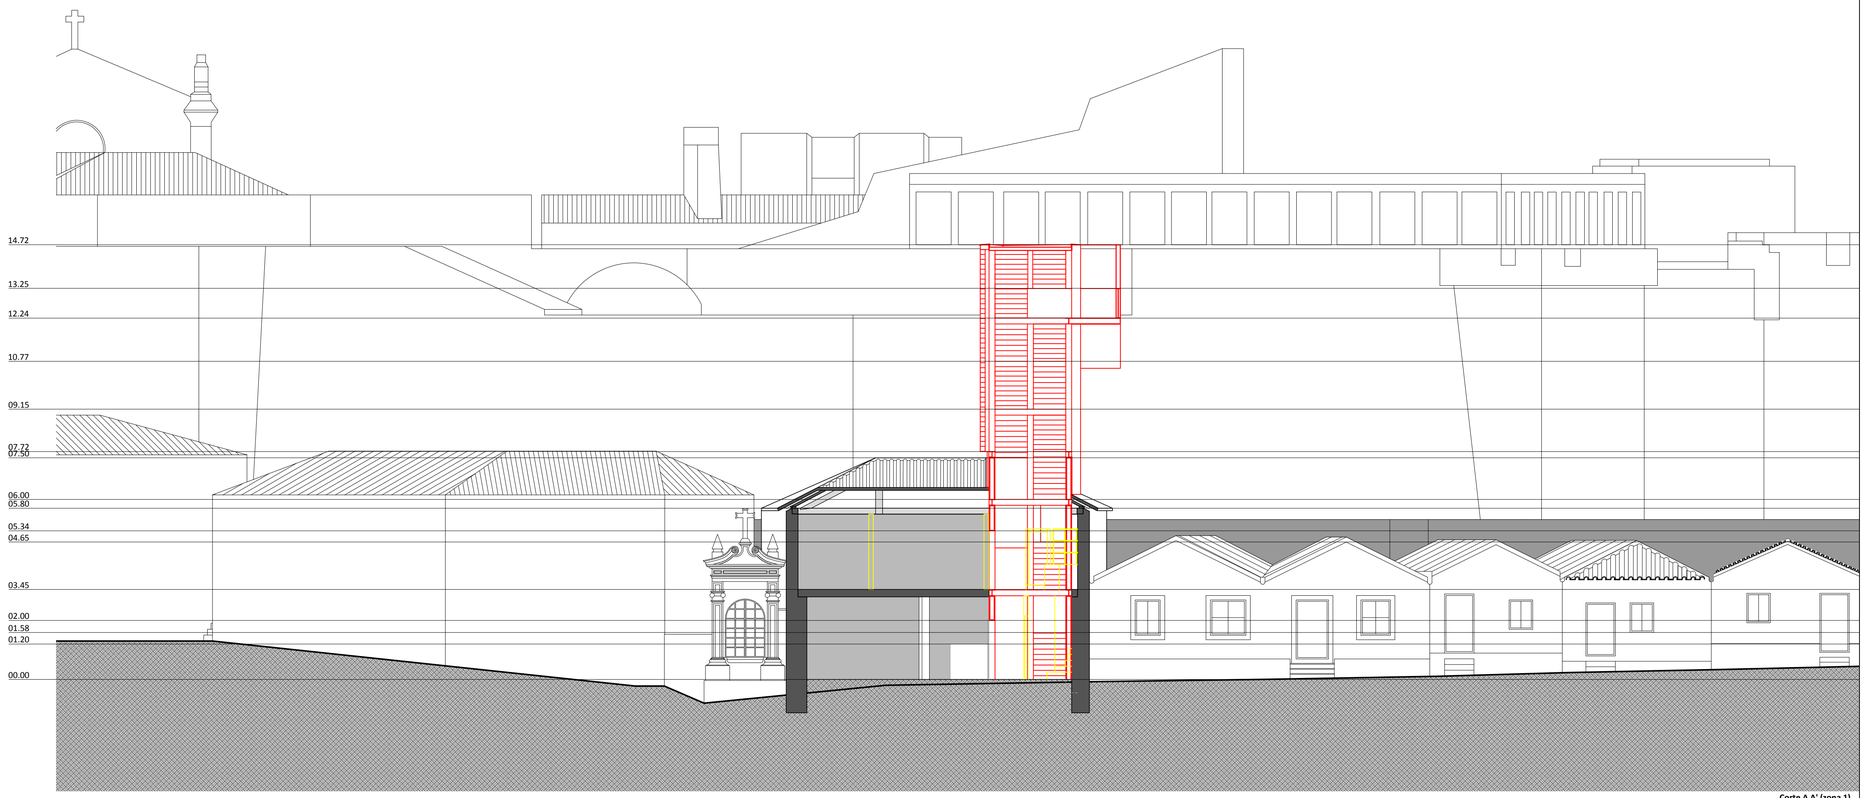

Corte A A' (zona 1)

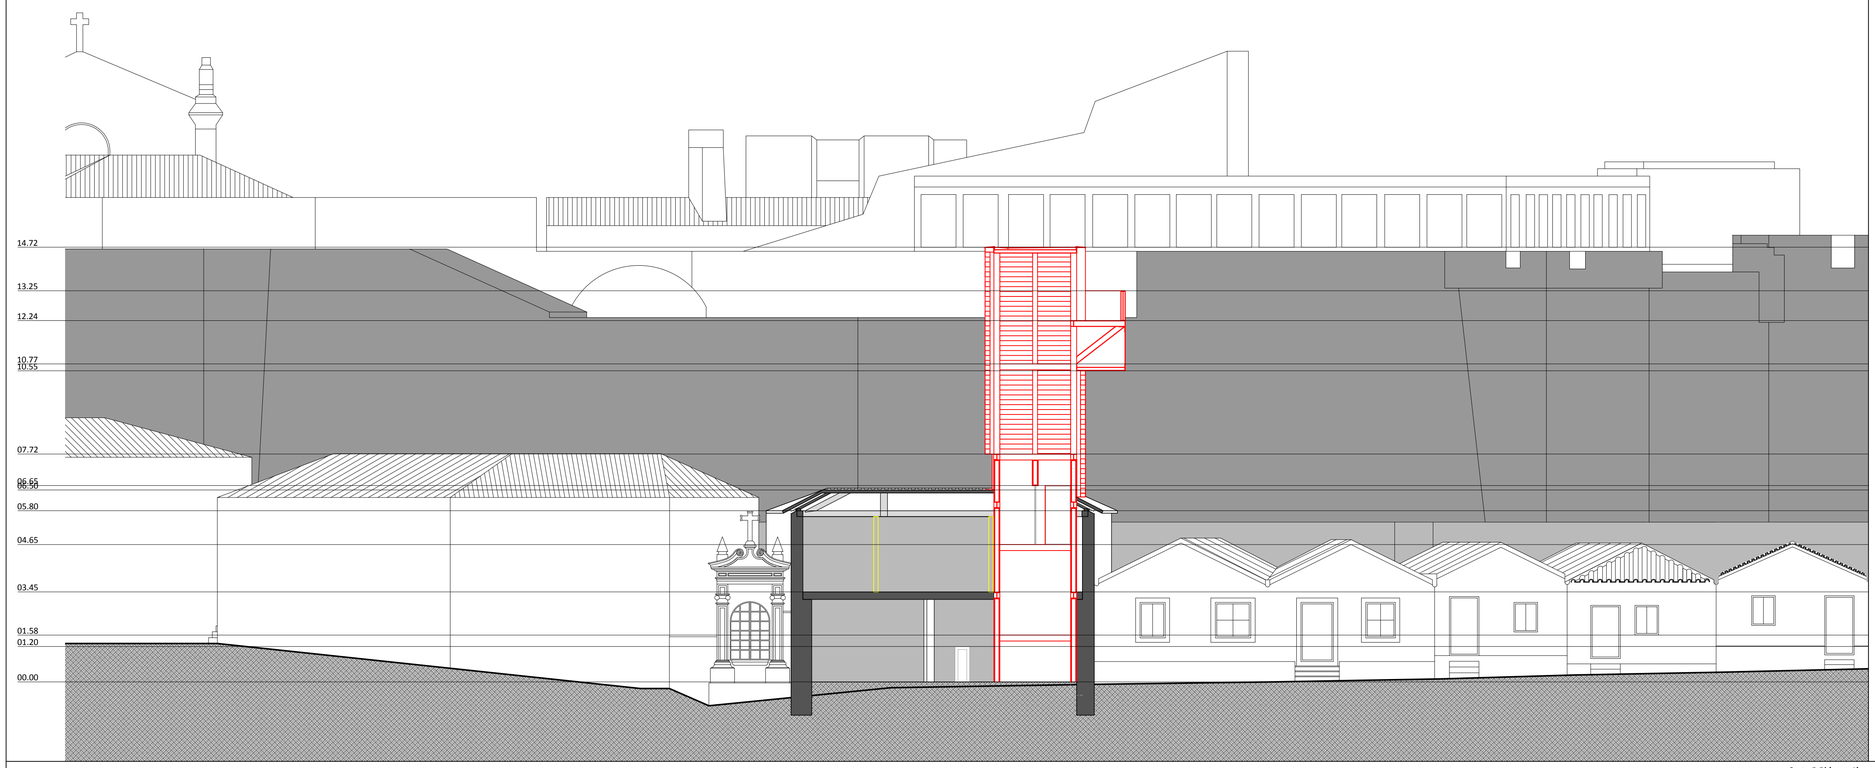

Corte B B' (zona 1)

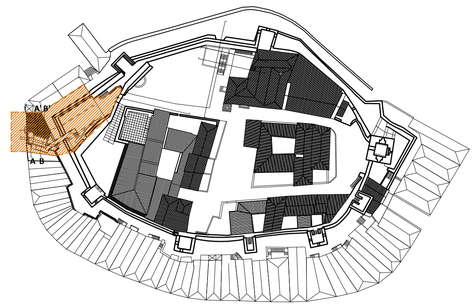

Area de Intervenção (zona 1)
Zona Oeste do Castelo D. Dinis
Ligação com a Rua Costa Pereira

Apresentação: Projeto Base _ V.A.
Desenho: Corte AA'; B B'

Construção
Demolição

ESCOLA SUPERIOR GALLAECIA

MESTRADO INTEGRADO
Arquitetura e Urbanismo

PROJECTO DISSERTAÇÃO
Revitalização do Castelo D. Dinis _ V.N.Cerveira

DESENHO
Projeto Base: Corte A A'; Corte B B' (z1) _ Alterações

AUTOR
Diogo Belchior Carvalho - 560

ORIENTAÇÃO

NÚMERO
2.28

ESCALA
1/100

DATA
Março/2014

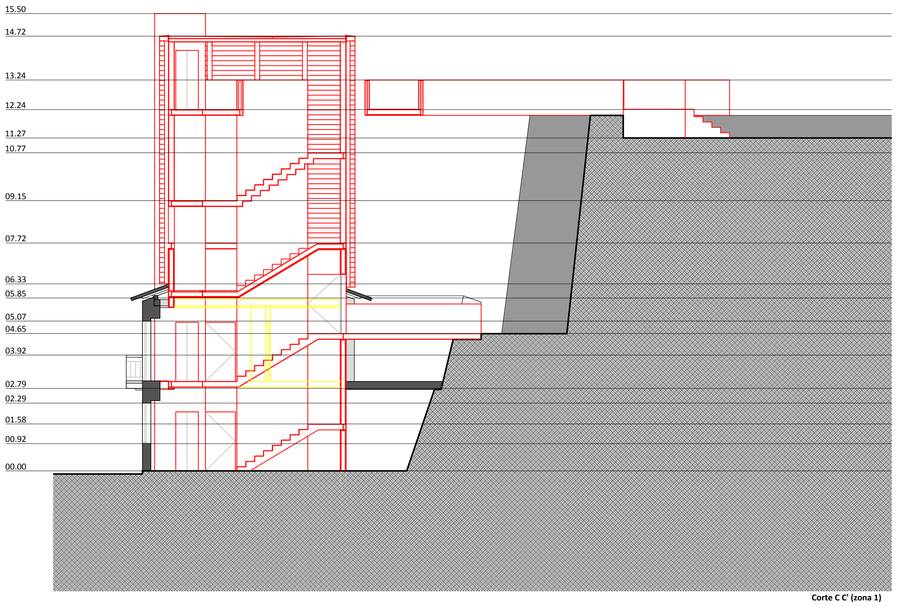

Corte C C' (zona 1)

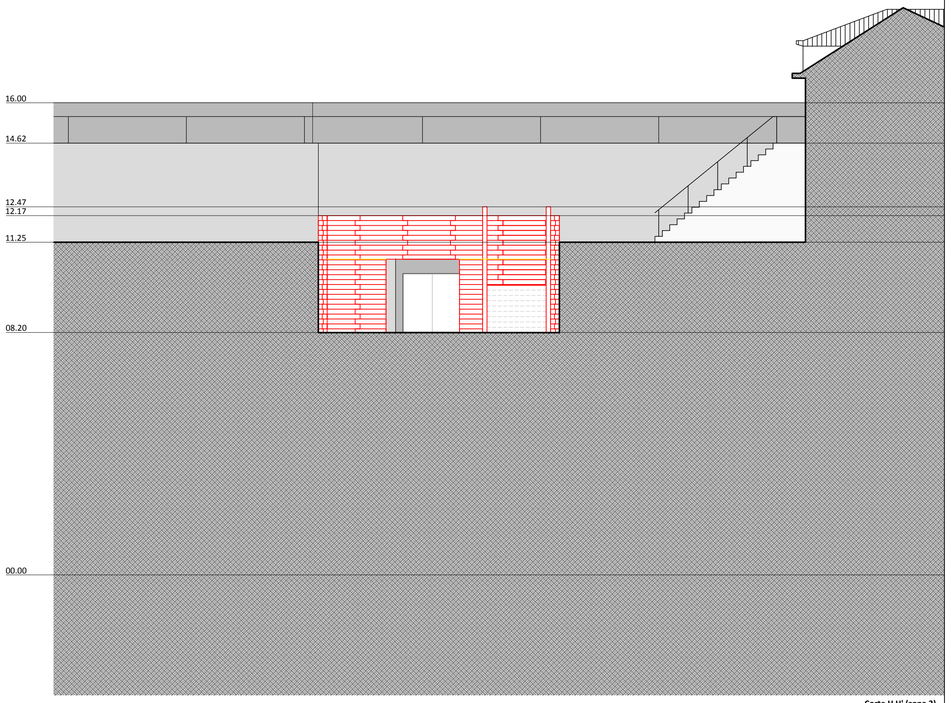

Corte H H' (zona 2)

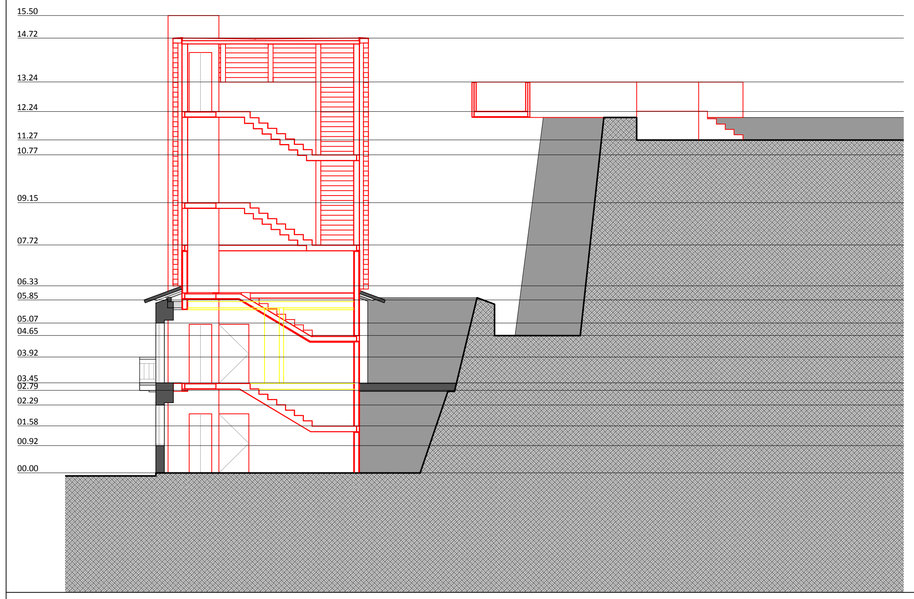

Corte D D' (zona 1)

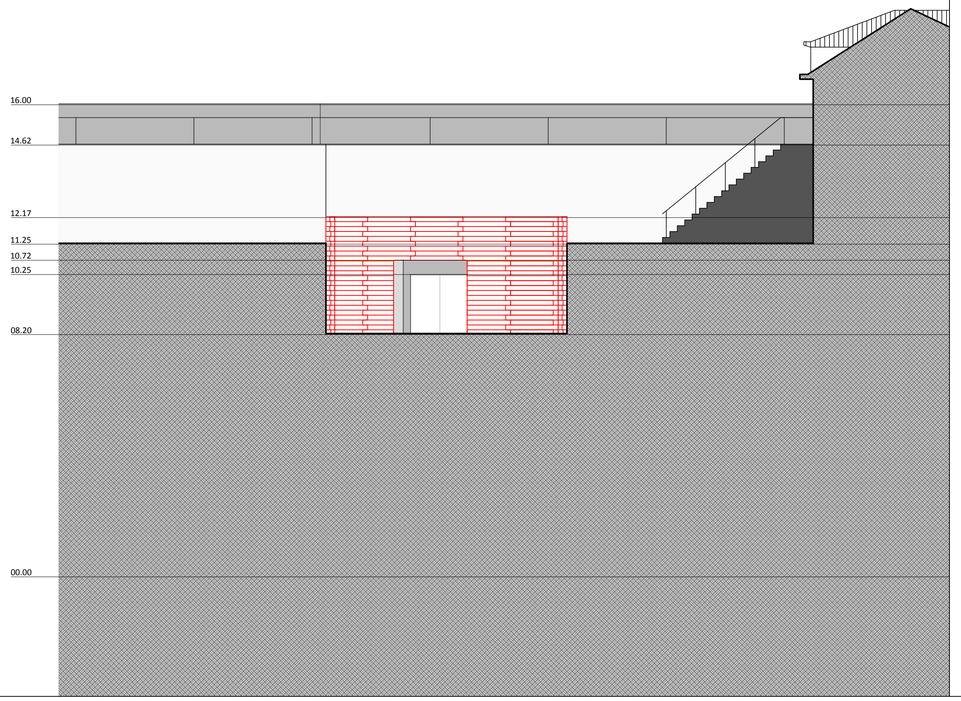

Corte I I' (zona 2)

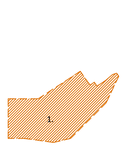

Area de Intervenção (zona 1)
Zona Oeste do Castelo D. Dinis
Ligação com a Rua Costa Pereira

Apresentação: Projeto Base _ V.A.
Desenho: Corte CC'; DD'

Area de Intervenção (zona 2)
Zona Norte do Castelo D. Dinis
Ligação com a Rua do Cais

Apresentação: Projeto Base _ V.A.
Desenho: Corte HH'; I I'

Construção
Demolição

ESCOLA SUPERIOR GALLAECIA

MESTRADO INTEGRADO
Arquitetura e Urbanismo

PROJECTO DISSERTAÇÃO
Revitalização do Castelo D. Dinis _ V.N.Cerveira

DESENHO
Projeto Base: Corte CC'; DD' (z1); Corte HH'; II' (z2) _ Alterações

AUTOR
Diogo Belchior Carvalho - 560

ORIENTAÇÃO

NÚMERO
2.29

ESCALA
1/100

DATA
Março/2014

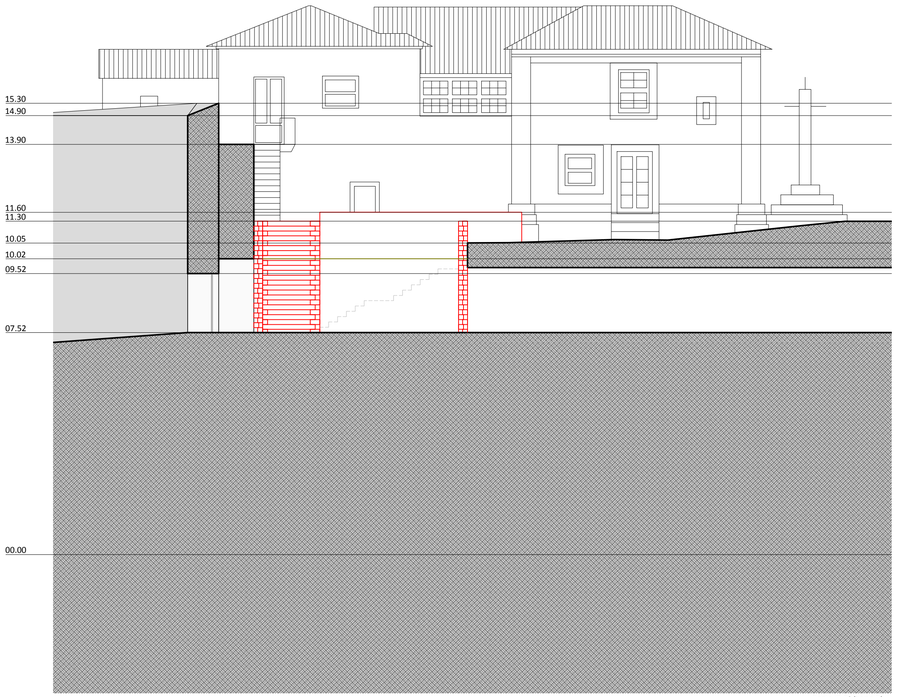

Corte G G' (zona 2)

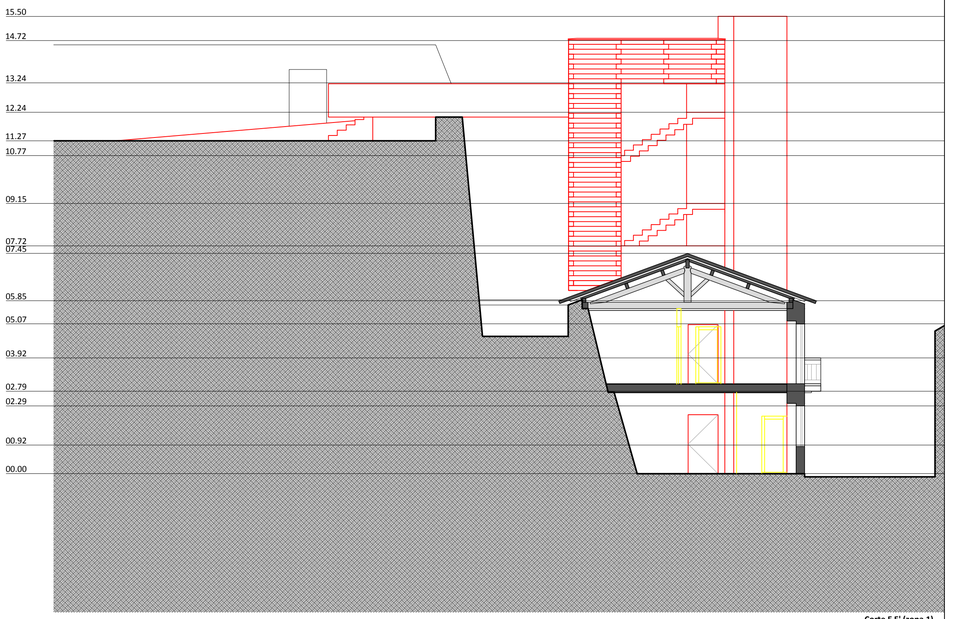

Corte E E' (zona 1)

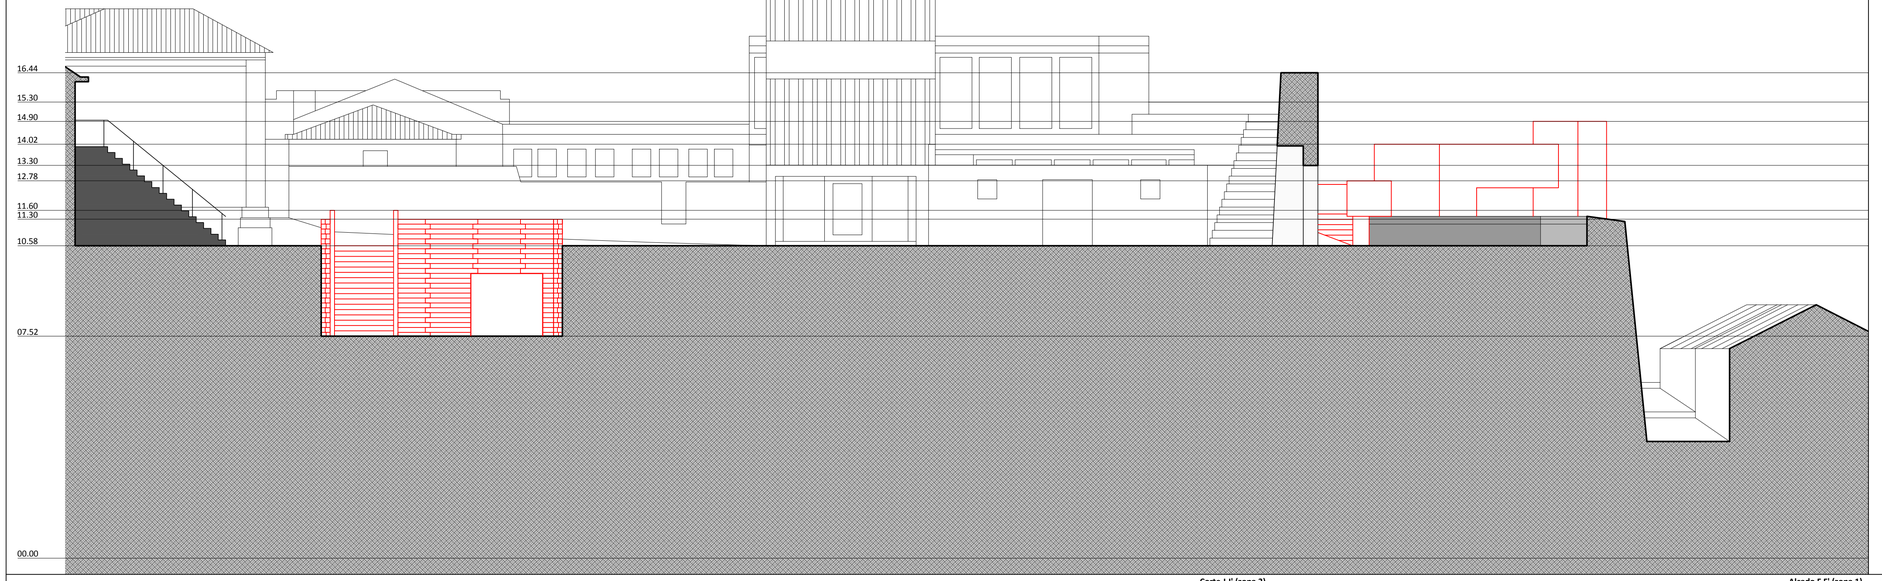

Corte J J' (zona 2)

Alçado F F' (zona 1)

Area de Intervenção (zona 1)
Zona Oeste do Castelo D. Dinis
Ligação com a Rua Costa Pereira

Apresentação: Projeto Base _ V.A.
Desenho: Corte EE'; FF'

Area de Intervenção (zona 2)
Zona Norte do Castelo D. Dinis
Ligação com a Rua do Cais

Apresentação: Projeto Base _ V.A.
Desenho: Corte GG'; FF'

Construção
Demolição

ESCOLA SUPERIOR GALLAECIA

MESTRADO INTEGRADO
Arquitetura e Urbanismo

PROJECTO DISSERTAÇÃO
Revitalização do Castelo D. Dinis _ V.N.Cerveira

DESENHO
Projeto Base: Corte EE'; FF' (z1) ; Corte GG'; JJ (z2) _ Alterações

AUTOR
Diogo Belchior Carvalho - 560

ORIENTAÇÃO

NÚMERO
2.30

ESCALA
1/100

DATA
Março/2014

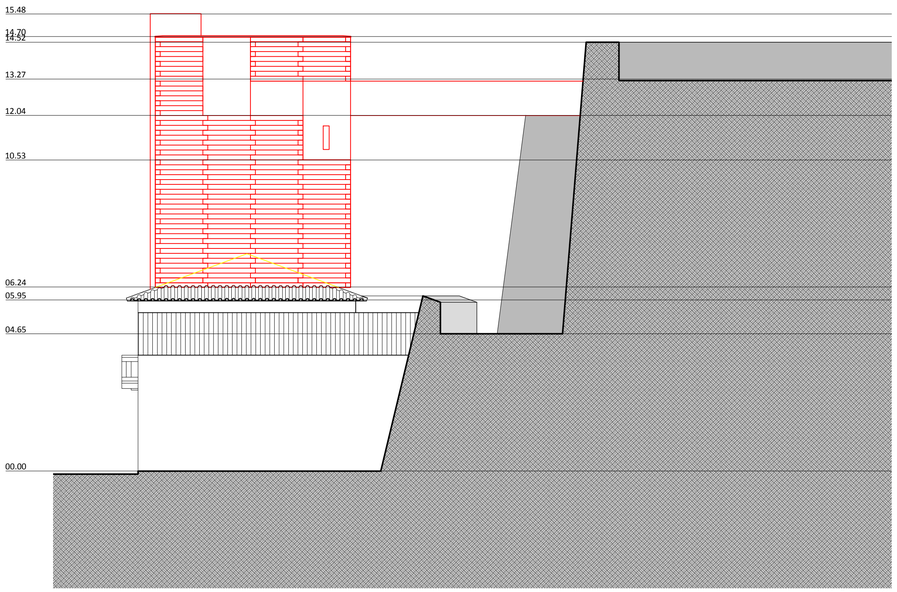

Alçado Este (zona 1)

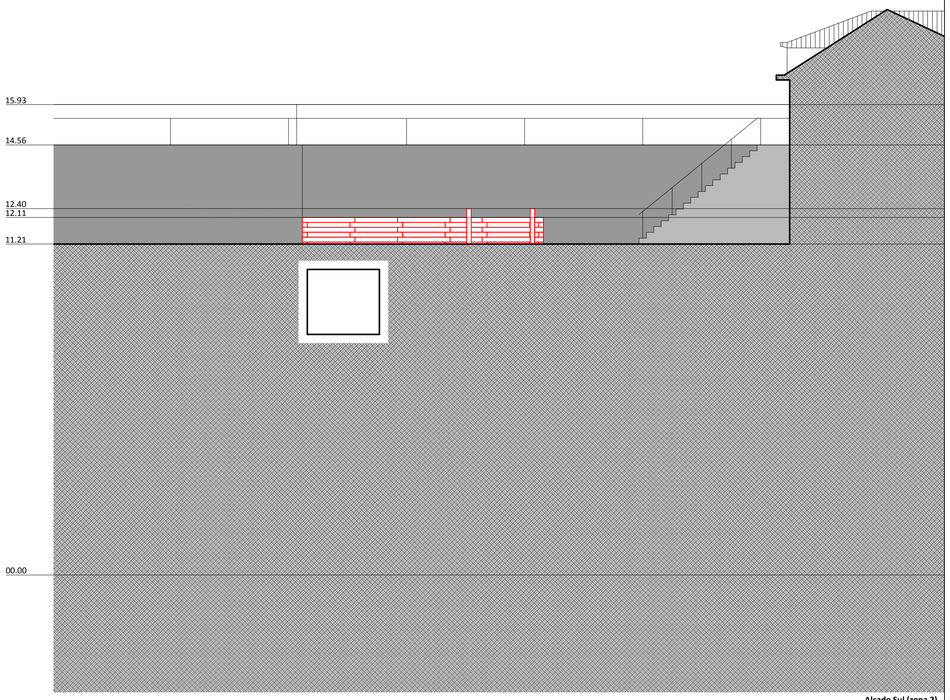

Alçado Sul (zona 2)

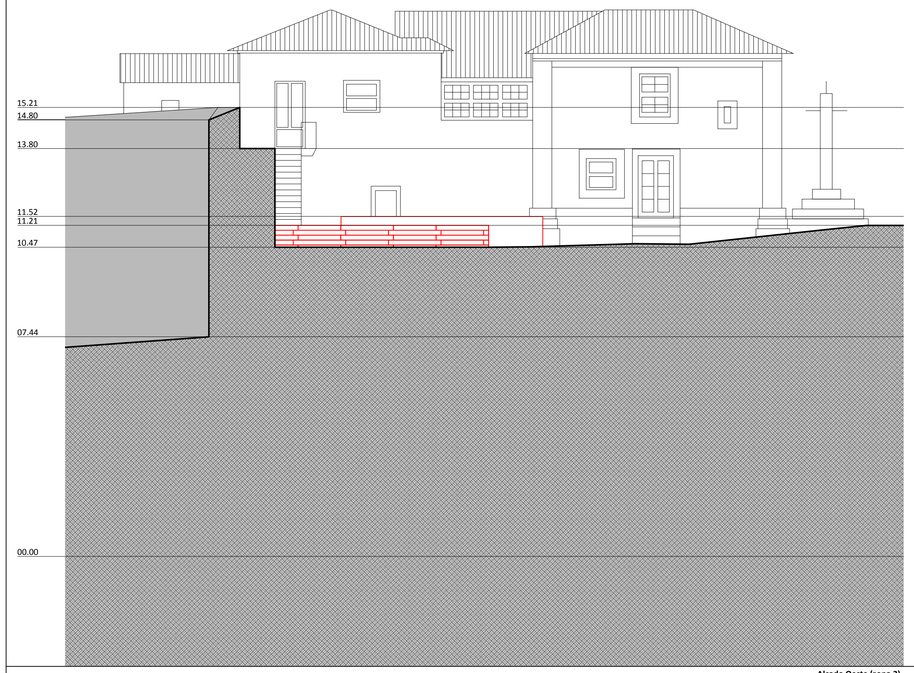

Alçado Oeste (zona 2)

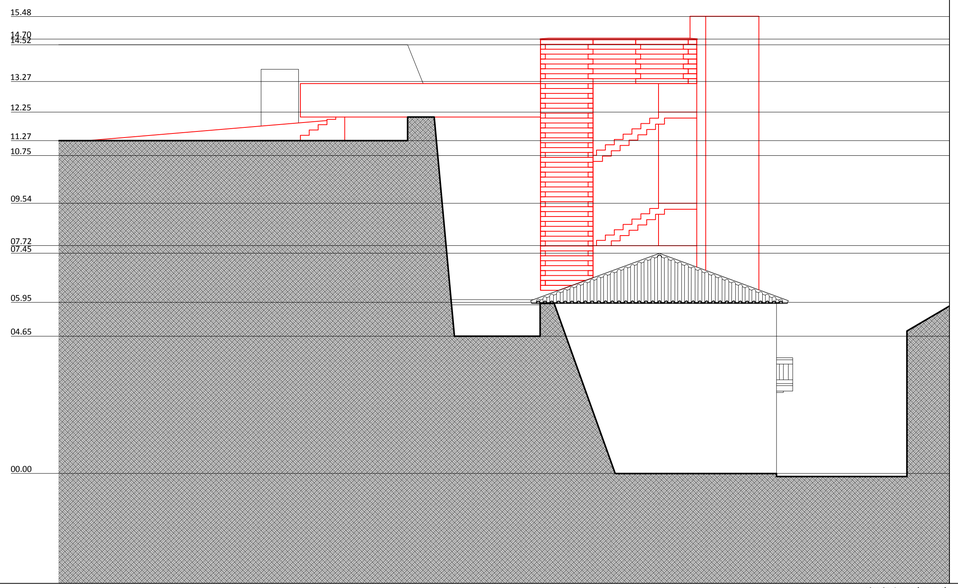

Alçado Oeste (zona 1)

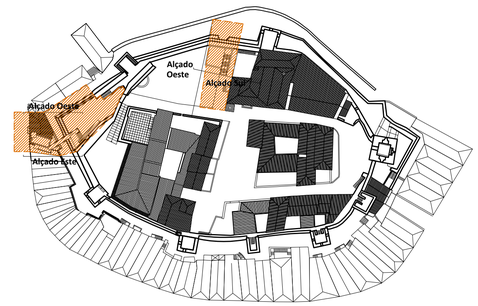

Area de Intervenção (zona 1)
Zona Oeste do Castelo D. Dinis
Ligação com a Rua Costa Pereira

Apresentação: Projeto Base
Desenho: Alçado Este; Oeste

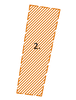

Area de Intervenção (zona 2)
Zona Norte do Castelo D. Dinis
Ligação com a Rua do Cais

Apresentação: Projeto Base
Desenho: Alçado Sul; Oeste

Construção
Demolição

ESCOLA SUPERIOR GALLAECIA

MESTRADO INTEGRADO
Arquitetura e Urbanismo

PROJECTO DISSERTAÇÃO
Revitalização do Castelo D. Dinis _ V.N.Cerveira

DESENHO
Projeto Base: Alçado Este; Oeste (z1); Alçado Sul; Oeste (z2) _ Alterações

AUTOR
Diogo Belchior Carvalho - 560

ORIENTAÇÃO

NÚMERO
2.31

ESCALA
1/100

DATA
Março/2014

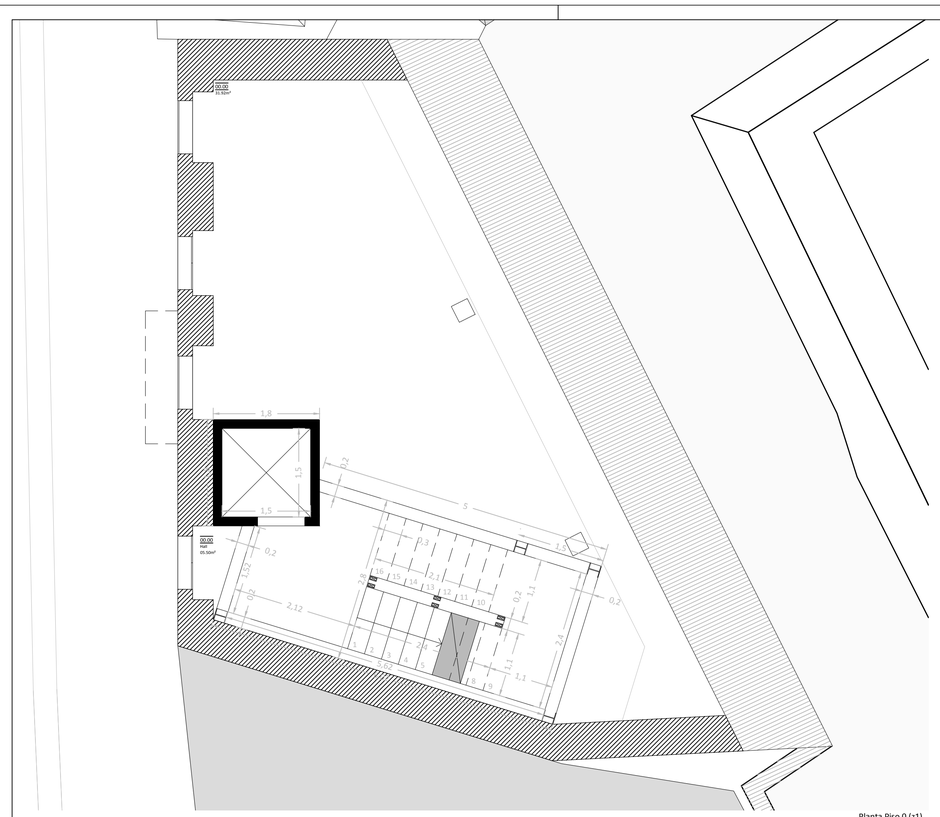

Planta Piso 0 (z1)

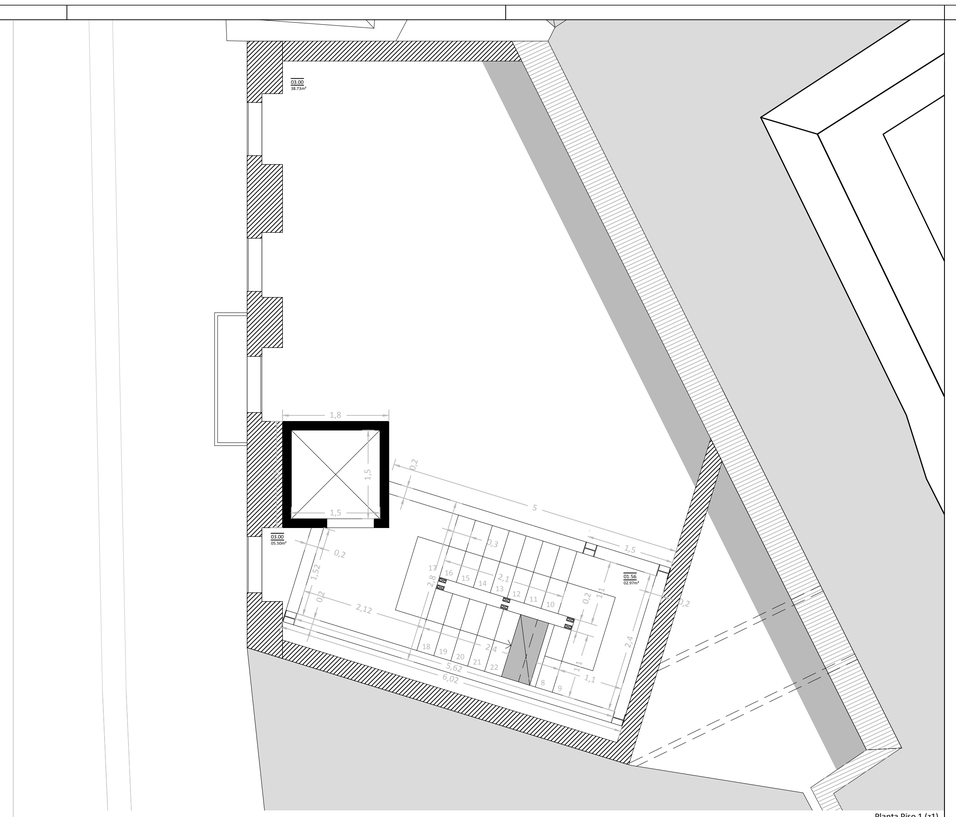

Planta Piso 1 (z1)

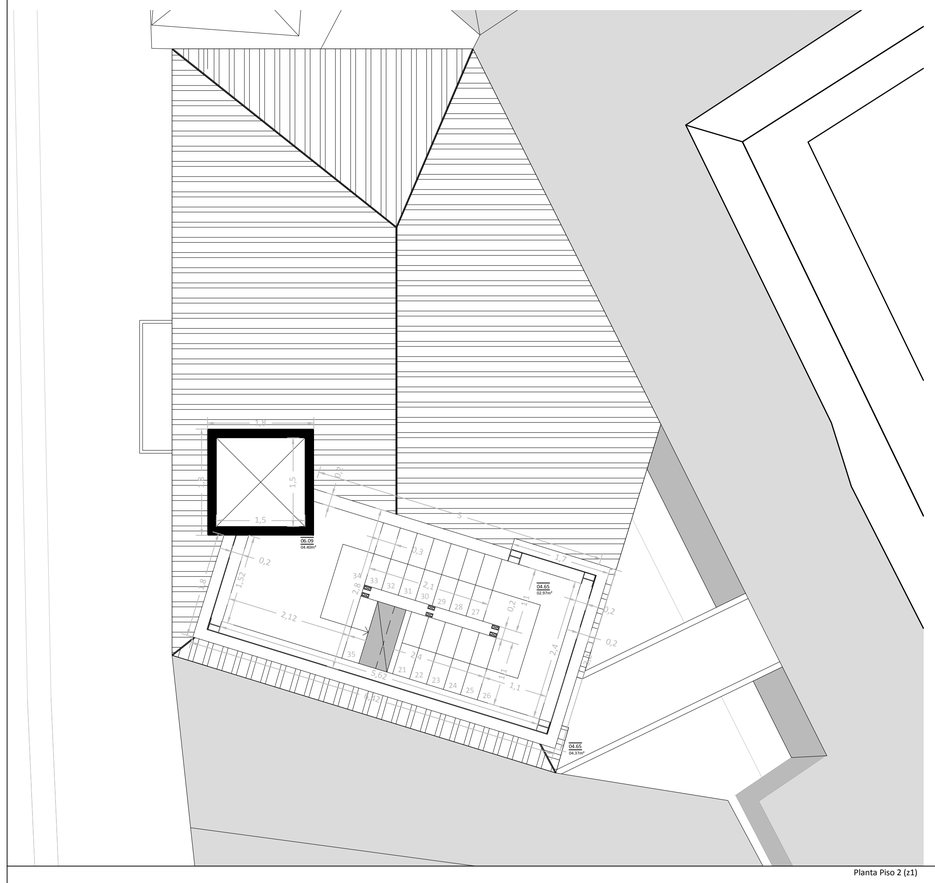

Planta Piso 2 (z1)

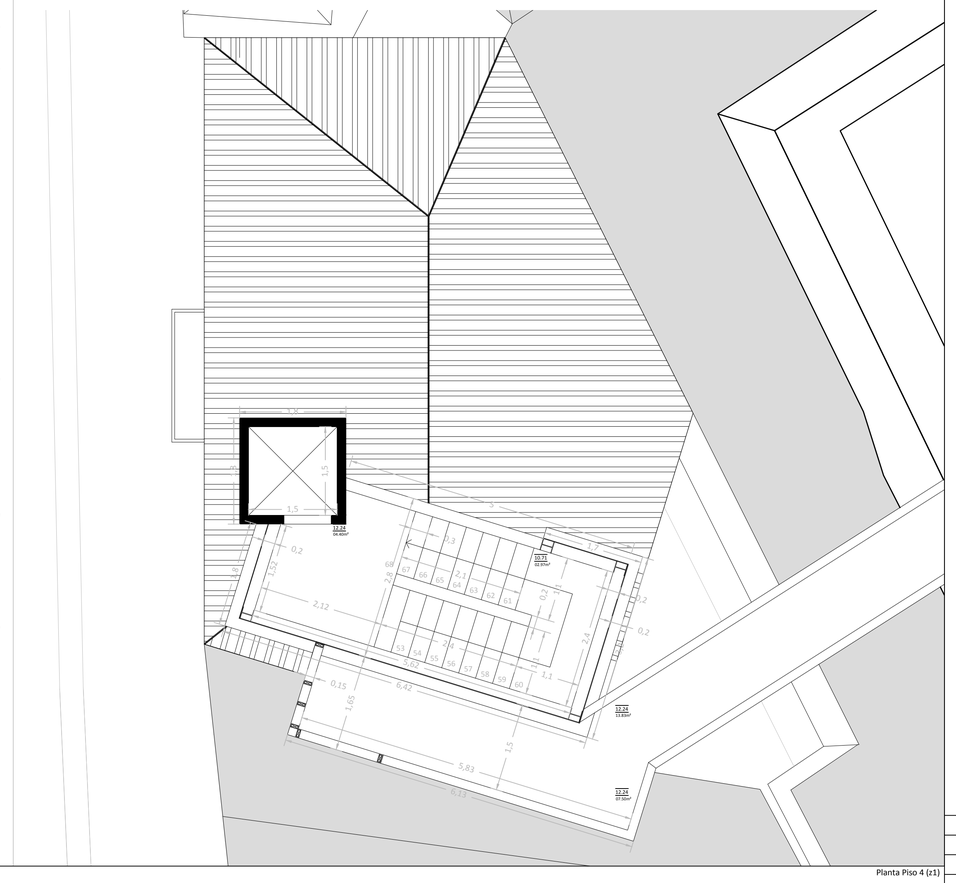

Planta Piso 4 (z1)

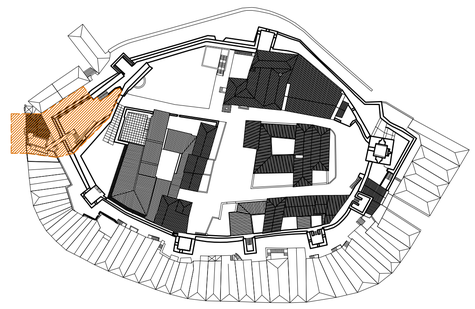

Area de Intervenção (zona 1)
Zona Oeste do Castelo D. Dinis
Ligação com a Rua Costa Pereira

Apresentação: Projeto Execução _ Plantas de Tosco
Desenho: Planta Piso 0; P1; P2; P4 (z1)

ESCOLA SUPERIOR GALLAECIA

ORIENTAÇÃO

NÚMERO **2.32**

MESTRADO INTEGRADO
Arquitetura e Urbanismo

PROJECTO DISSERTAÇÃO
Revitalização do Castelo D. Dinis _ V.N.Cerveira

DESENHO
Projeto Execução: Planta Piso 0; P1; P2; P4 (z1) _ Planta de Toscos

AUTOR
Diogo Belchior Carvalho - 560

ESCALA
1/50

DATA
Março/2014

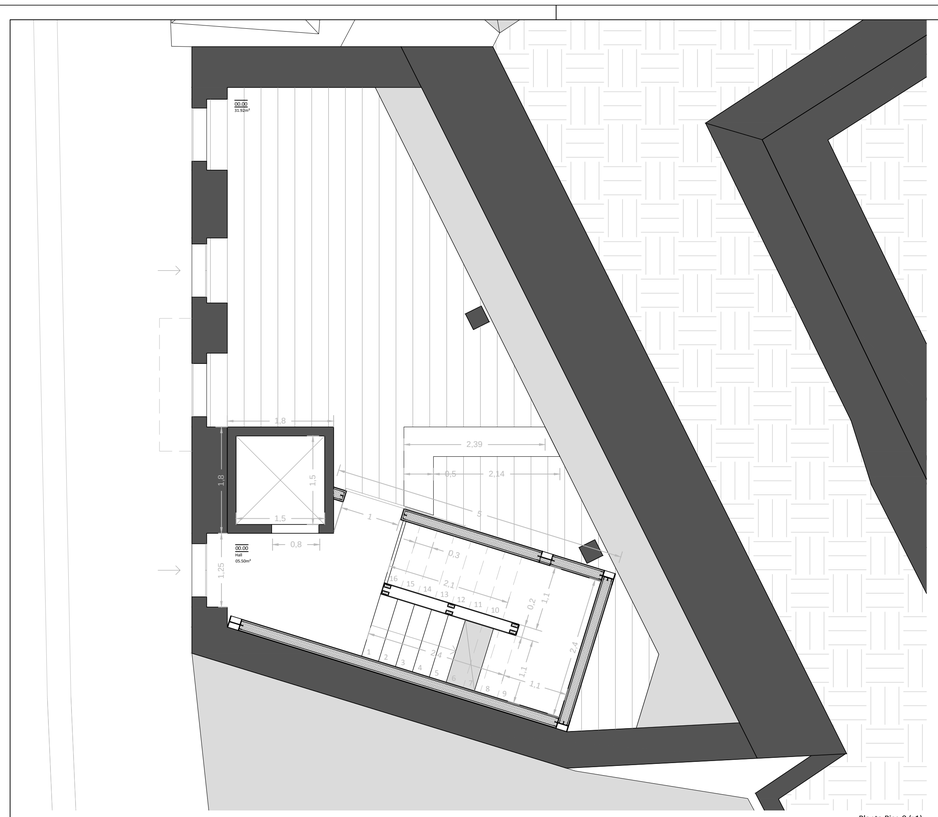

Planta Piso 0 (z1)

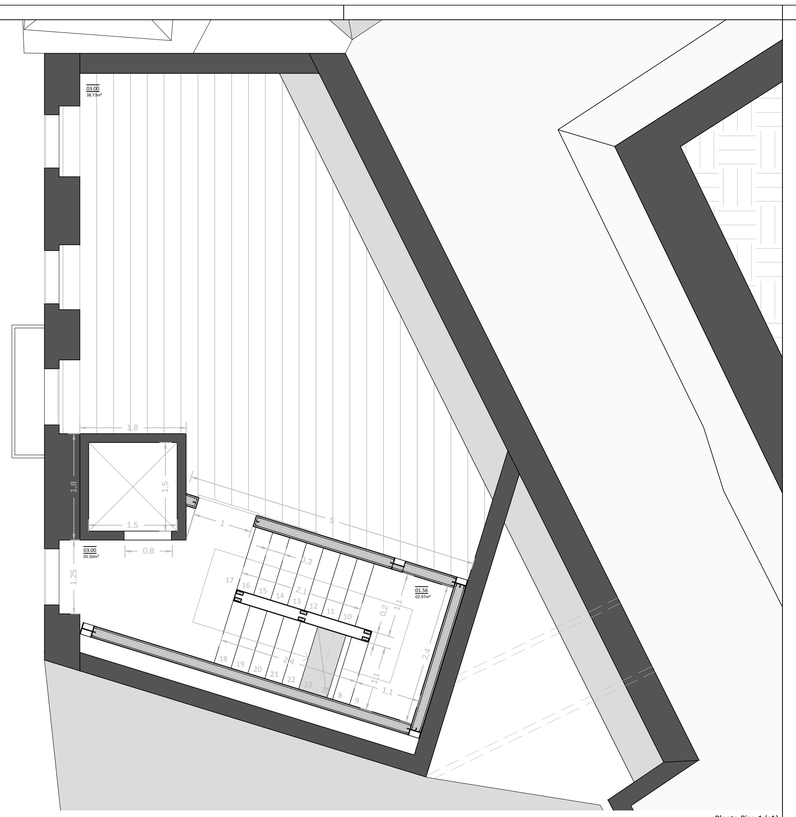

Planta Piso 1 (z1)

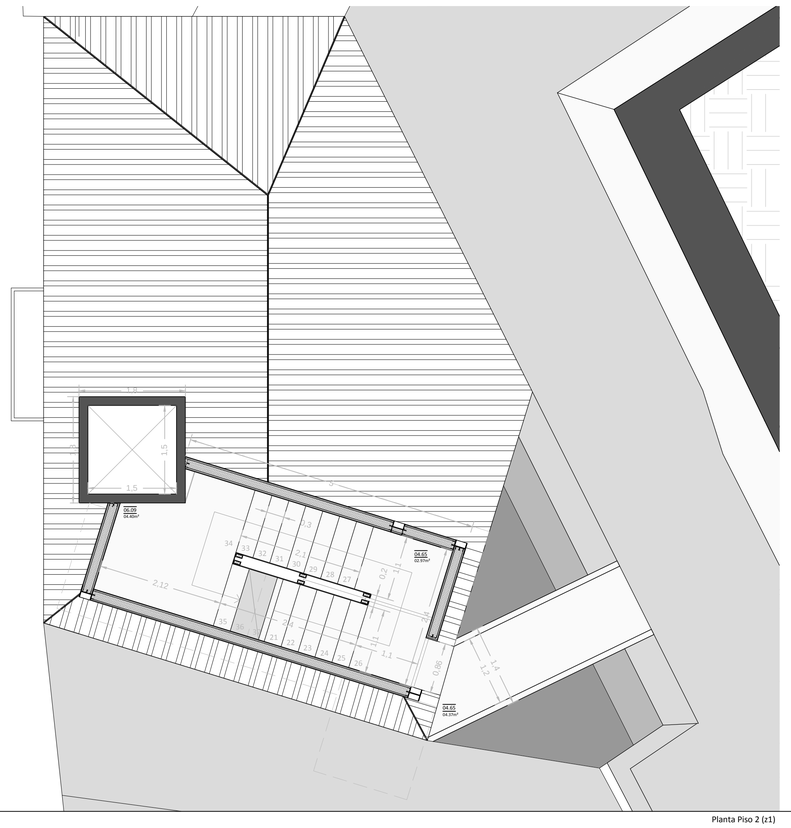

Planta Piso 2 (z1)

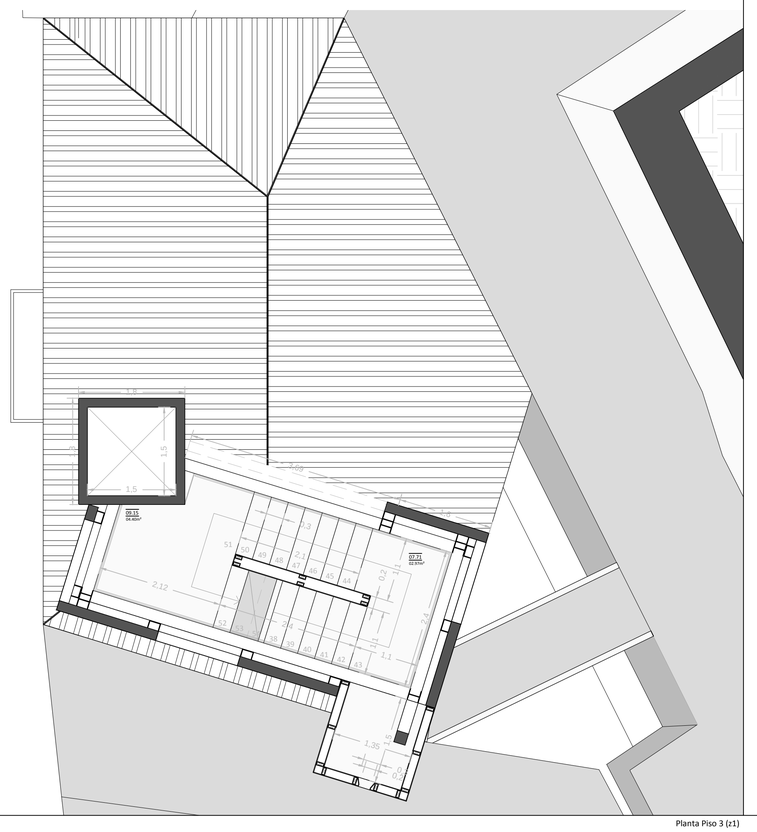

Planta Piso 3 (z1)

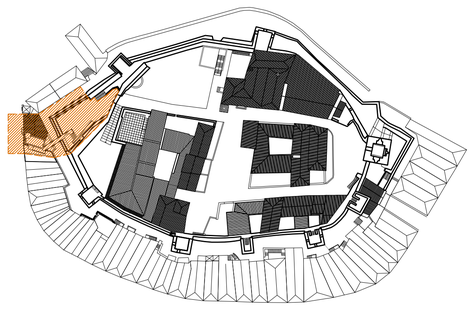

Area de Intervenção (zona 1)
Zona Oeste do Castelo D. Dinis
Ligação com a Rua Costa Pereira

Apresentação: Projeto Execução _ Planta de Trabalho
Desenho: Planta Piso 0; P1; P2; P3 (z1)

ESCOLA SUPERIOR GALLAECIA

MESTRADO INTEGRADO
Arquitetura e Urbanismo

PROJECTO DISSERTAÇÃO
Revitalização do Castelo D. Dinis _ V.N.Cerveira

DESENHO
Projeto Execução: Planta Piso 0; P1; P2; P3 (z1) _ Planta de Trabalho

AUTOR
Diogo Belchior Carvalho - 560

ORIENTAÇÃO

NÚMERO
2.33

ESCALA
1/50

DATA
Março/2014

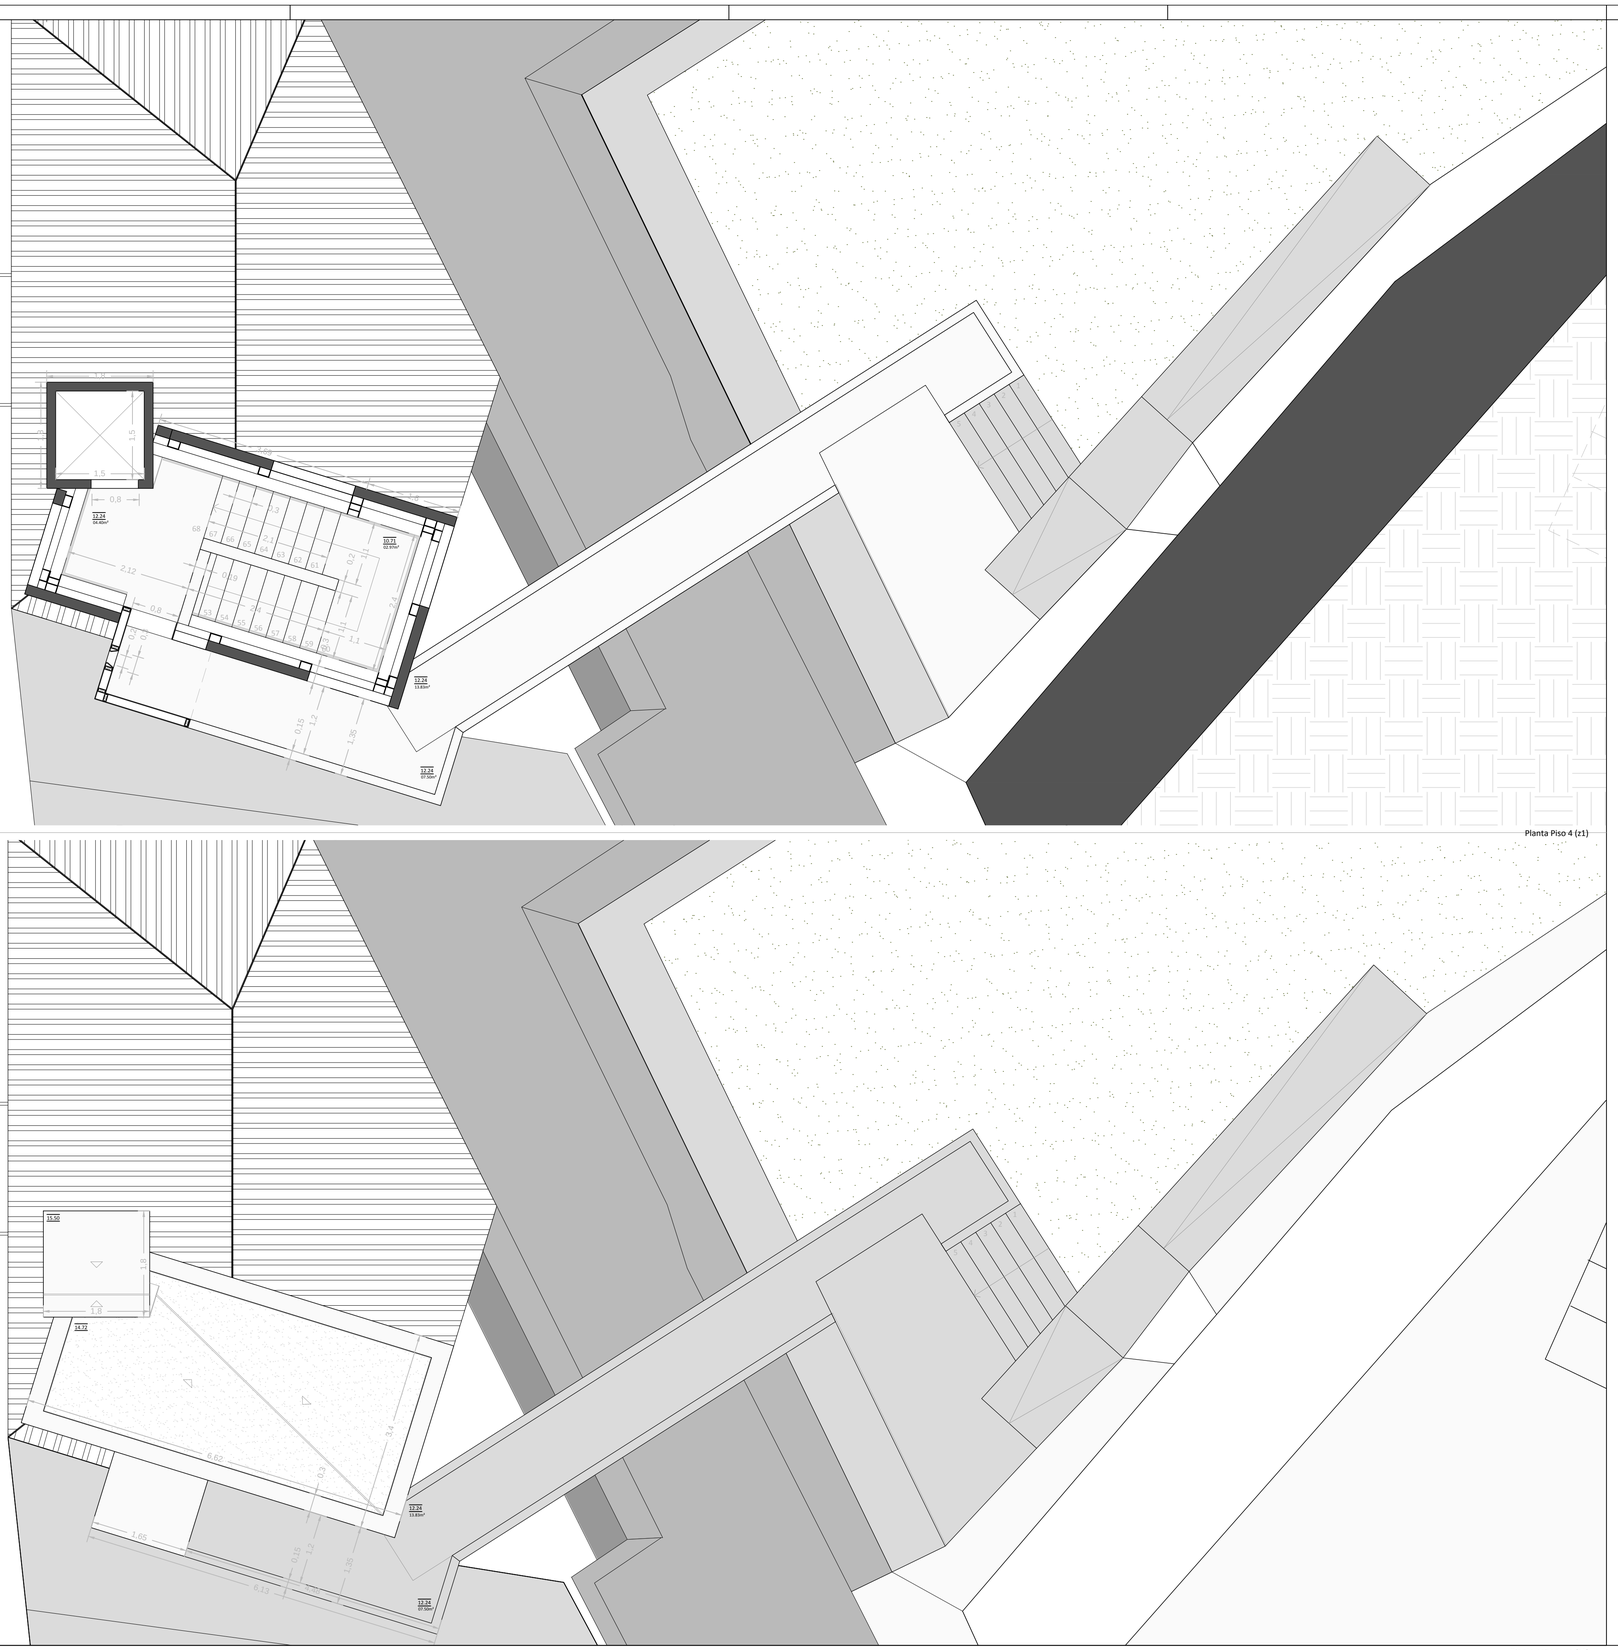

Planta Piso 4 (z1)

Planta cobertura (z1)

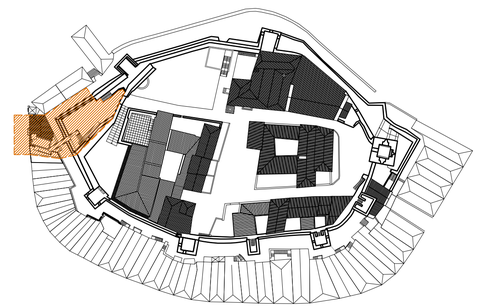

Area de Intervenção (zona 1)
Zona Oeste do Castelo D. Dinis
Ligação com a Rua Costa Pereira

Apresentação: Projeto Execução _ Planta de Trabalho
Desenho: Planta Piso 4; Pcobertura (z1)

ESCOLA SUPERIOR GALLAECIA

ORIENTAÇÃO

NÚMERO **2.34**

MESTRADO INTEGRADO
Arquitetura e Urbanismo

PROJECTO DISSERTAÇÃO
Revitalização do Castelo D. Dinis _ V.N.Cerveira

DESENHO
Projeto Execução: Planta Piso 4; Pcobertura (z1) _ Planta de Trabalho

AUTOR
Diogo Belchior Carvalho - 560

ESCALA
1/50

DATA
Março/2014

Corte A A' (zona 1)

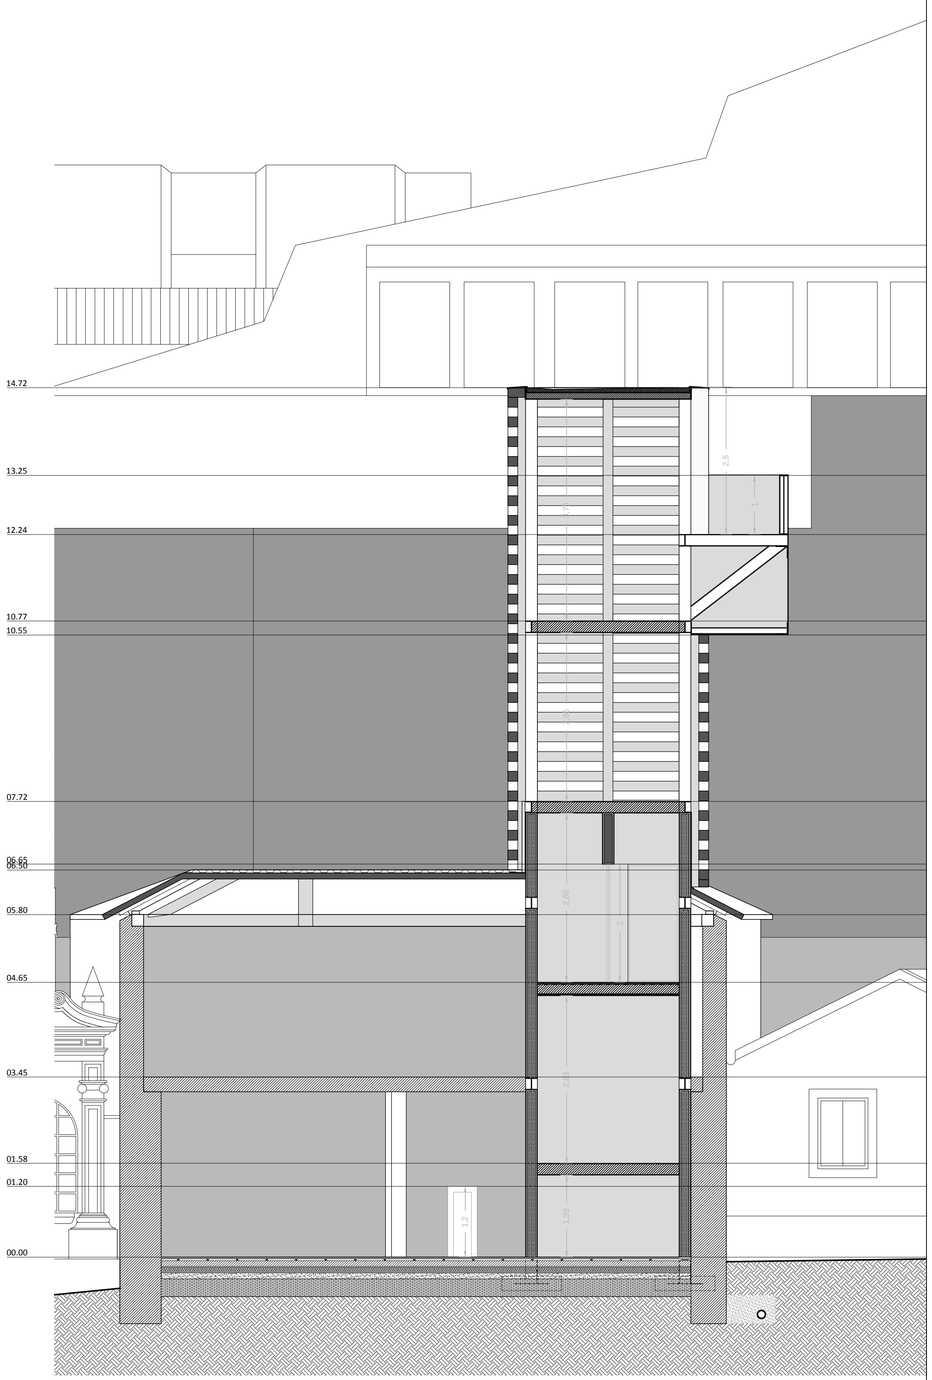

Corte B B' (zona 1)

Area de Intervenção (zona 1)
Zona Oeste do Castelo D. Dinis
Ligação com a Rua Costa Pereira

Apresentação: Projeto Execução
Desenho: Corte AA'; BB'

ESCOLA SUPERIOR GALLAECIA

MESTRADO INTEGRADO
Arquitetura e Urbanismo

PROJECTO DISSERTAÇÃO
Revitalização do Castelo D. Dinis _ V.N.Cerveira

DESENHO
Projeto Execução: Corte AA'; Corte BB' (z1)

AUTOR
Diogo Belchior Carvalho - 560

ORIENTAÇÃO

NÚMERO
2.35

ESCALA
1/50

DATA
Março/2014

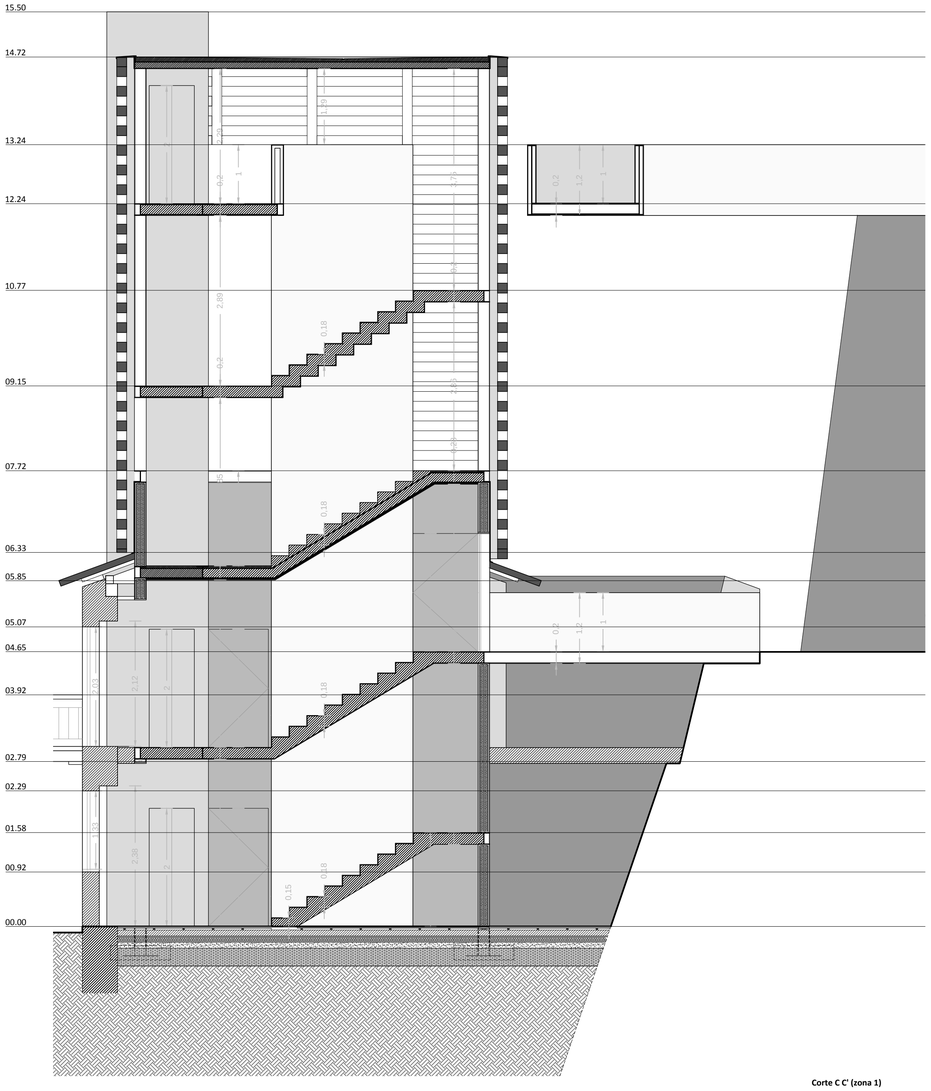

Corte C C' (zona 1)

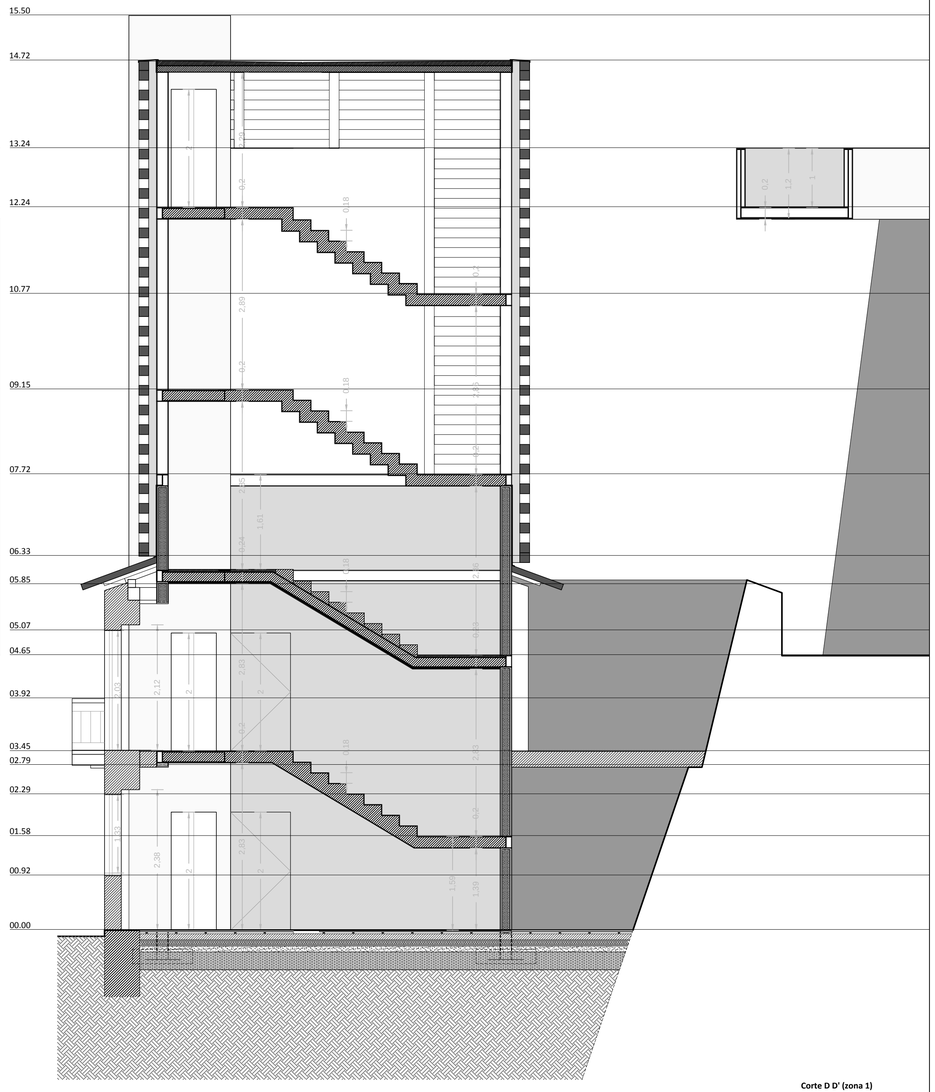

Corte D D' (zona 1)

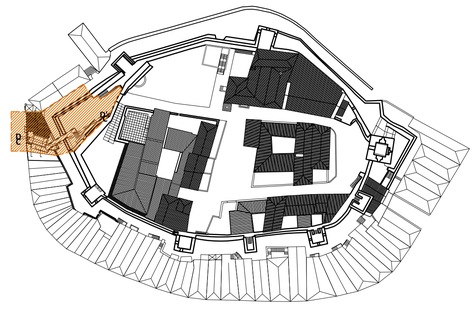

Area de Intervenção (zona 1)
Zona Oeste do Castelo D. Dinis
Ligação com a Rua Costa Pereira

Apresentação: Projeto Execução
Desenho: Corte CC'; DD'

ESCOLA SUPERIOR GALLAECIA

MESTRADO INTEGRADO
Arquitetura e Urbanismo

PROJECTO DISSERTAÇÃO
Revitalização do Castelo D. Dinis _ V.N.Cerveira

DESENHO
Projeto Execução: Corte CC'; Corte DD' (z1)

AUTOR
Diogo Belchior Carvalho - 560

ORIENTAÇÃO

NÚMERO
2.36

ESCALA
1/50

DATA
Março/2014

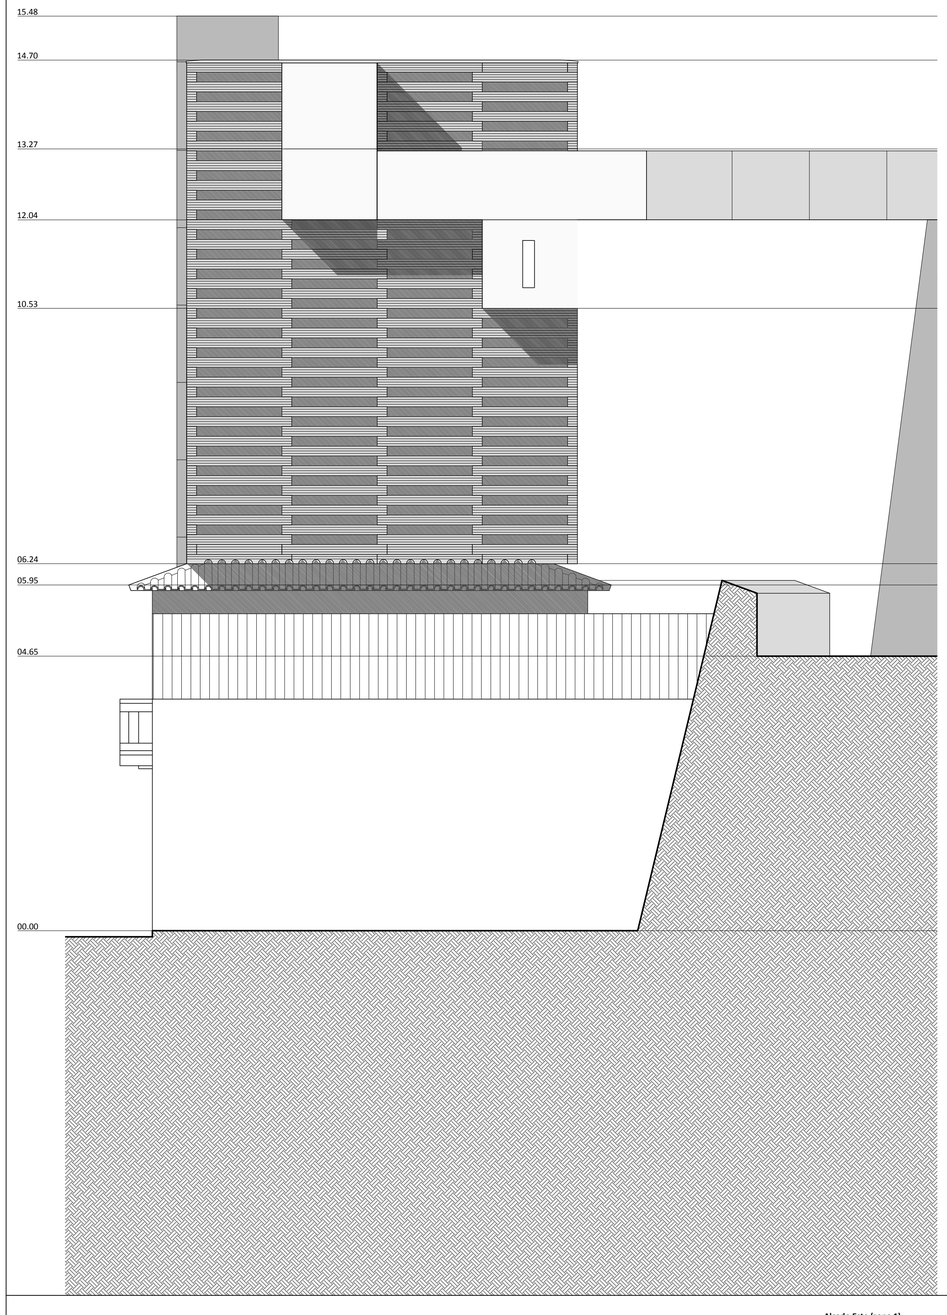

Alçado Este (zona 1)

Alçado Oeste (zona 1)

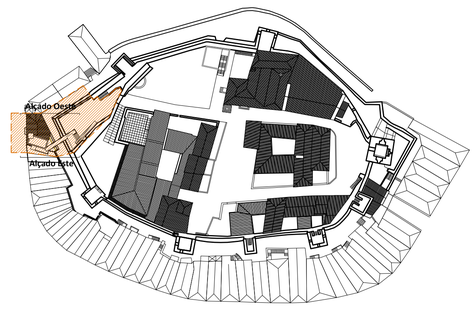

Area de Intervenção (zona 1)
Zona Oeste do Castelo D. Dinis
Ligação com a Rua Costa Pereira

Apresentação: Projeto Execução
Desenho: Alçado Este; Oeste

ESCOLA SUPERIOR GALLAECIA

MESTRADO INTEGRADO
Arquitetura e Urbanismo

PROJECTO DISSERTAÇÃO
Revitalização do Castelo D. Dinis _ V.N.Cerveira

DESENHO
Projeto Execução: Alçado Este; Oeste (z1)

AUTOR
Diogo Belchior Carvalho - 560

ORIENTAÇÃO

NÚMERO
2.37

ESCALA
1/50

DATA
Março/2014

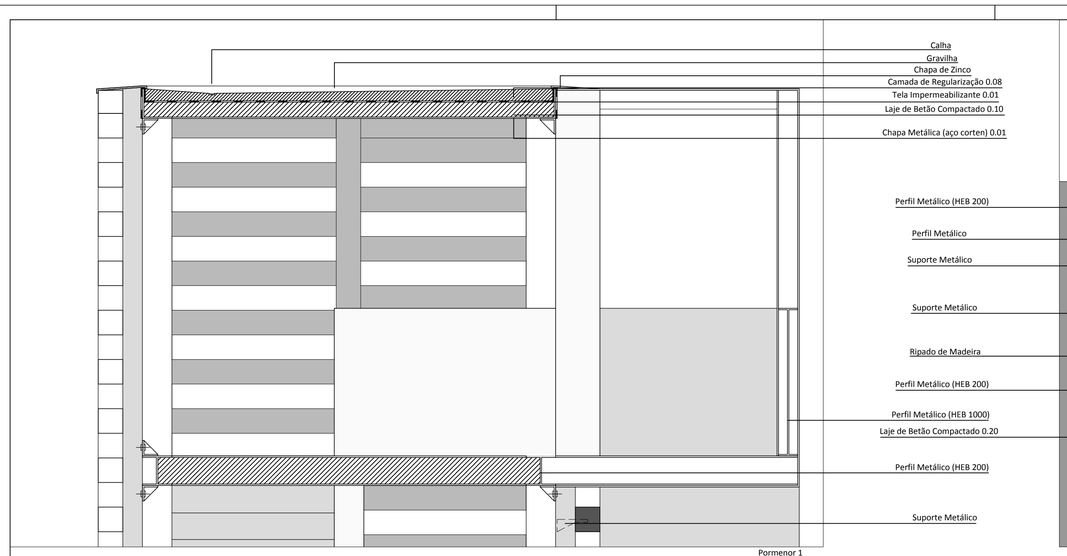

Pormenor 1

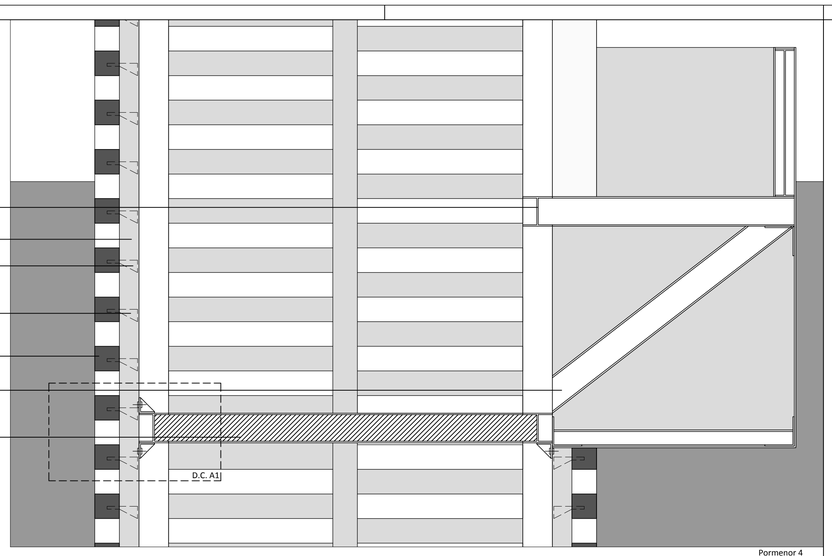

Pormenor 4

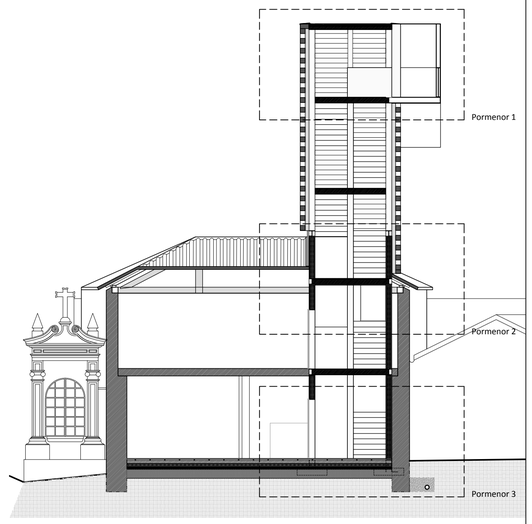

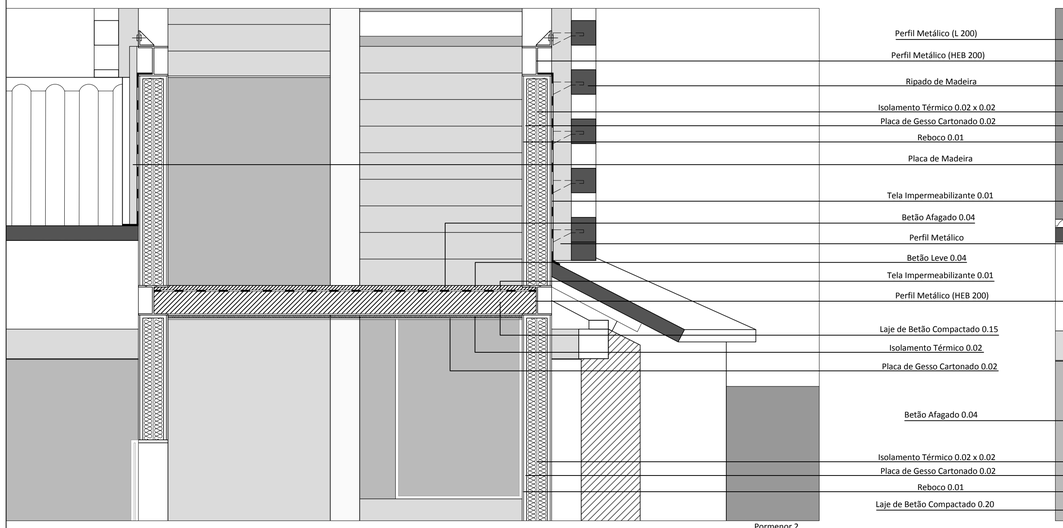

Pormenor 2

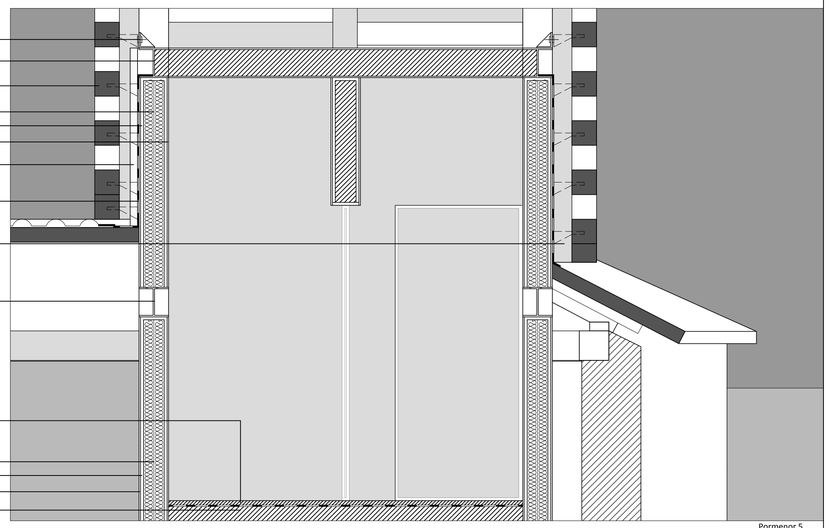

Pormenor 5

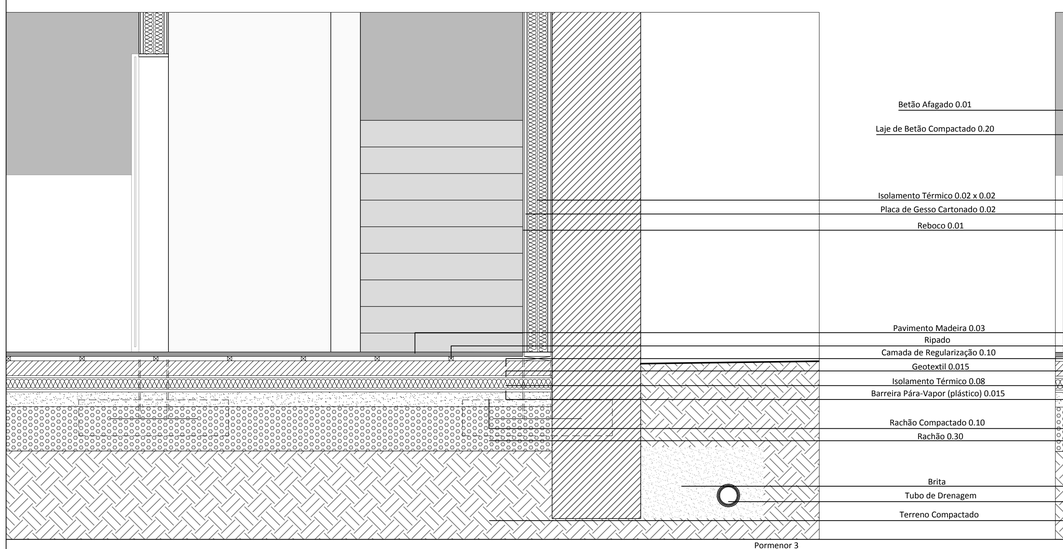

Pormenor 3

Pormenor 6

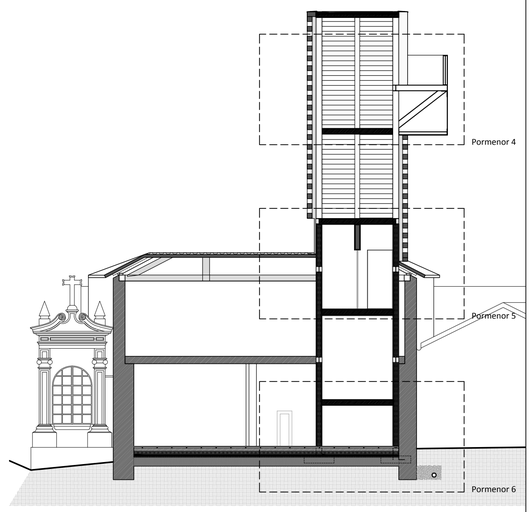

ESCOLA SUPERIOR GALLAECIA

MESTRADO INTEGRADO: Arquitetura e Urbanismo

PROJECTO DISSERTAÇÃO: Revitalização do Castelo D. Dinis _ V.N.Cerveira

DESENHO: Projeto Execução: Pormenor 1 ; Por. 2; Por. 3; Por. 4; Por. 5; Por. 6

AUTOR: Diogo Belchior Carvalho - 560

ESCALA: 1/20

DATA: Março/2014

ORIENTAÇÃO

NÚMERO: **3.38**

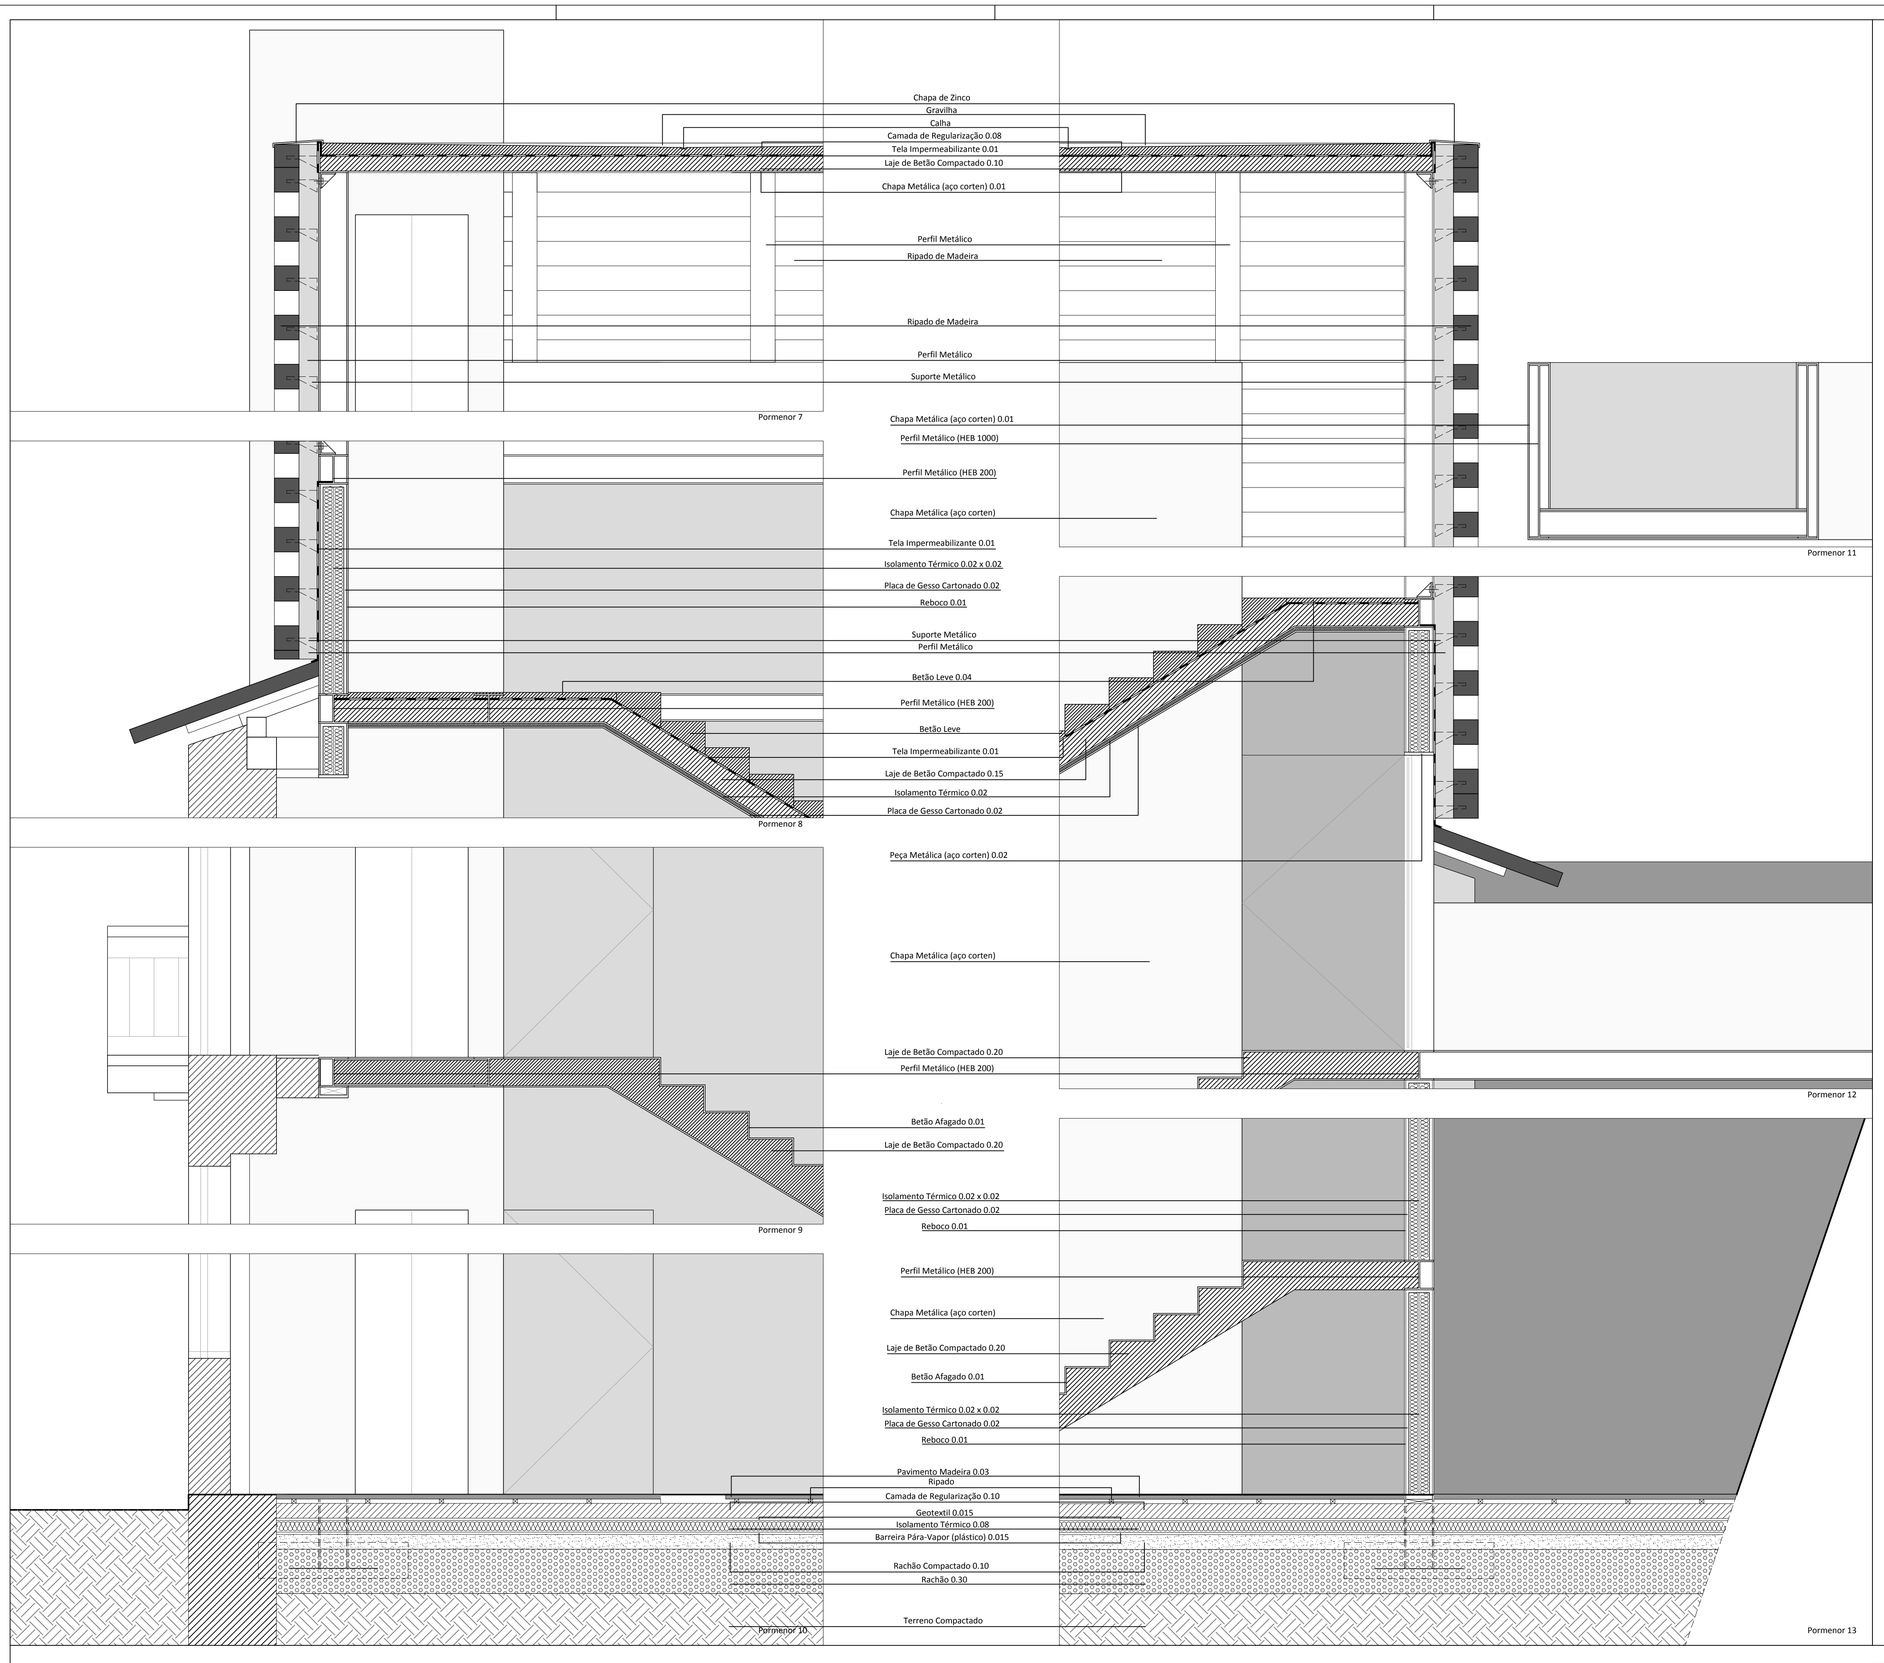

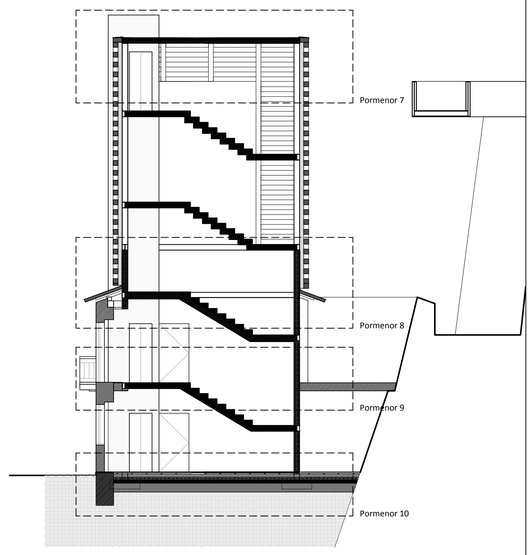

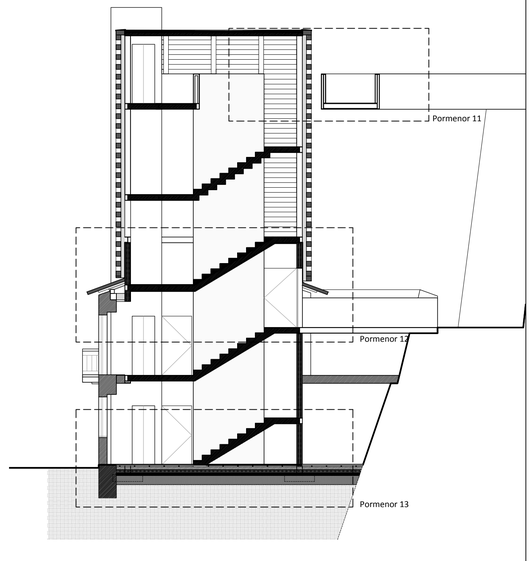

ESCOLA SUPERIOR GALLAECIA

MESTRADO INTEGRADO: Arquitetura e Urbanismo

PROJECTO DISSERTAÇÃO: Revitalização do Castelo D. Dinis _ V.N.Cerveira

DESENHO: Projeto Execução: Pormenor 7; Por. 8; Por. 9; Por. 10; Por. 11; Por. 12; Por. 13

AUTOR: Diogo Belchior Carvalho - 560

ORIENTAÇÃO

NÚMERO: **3.39**

ESCALA: 1/50

DATA: Março/2014

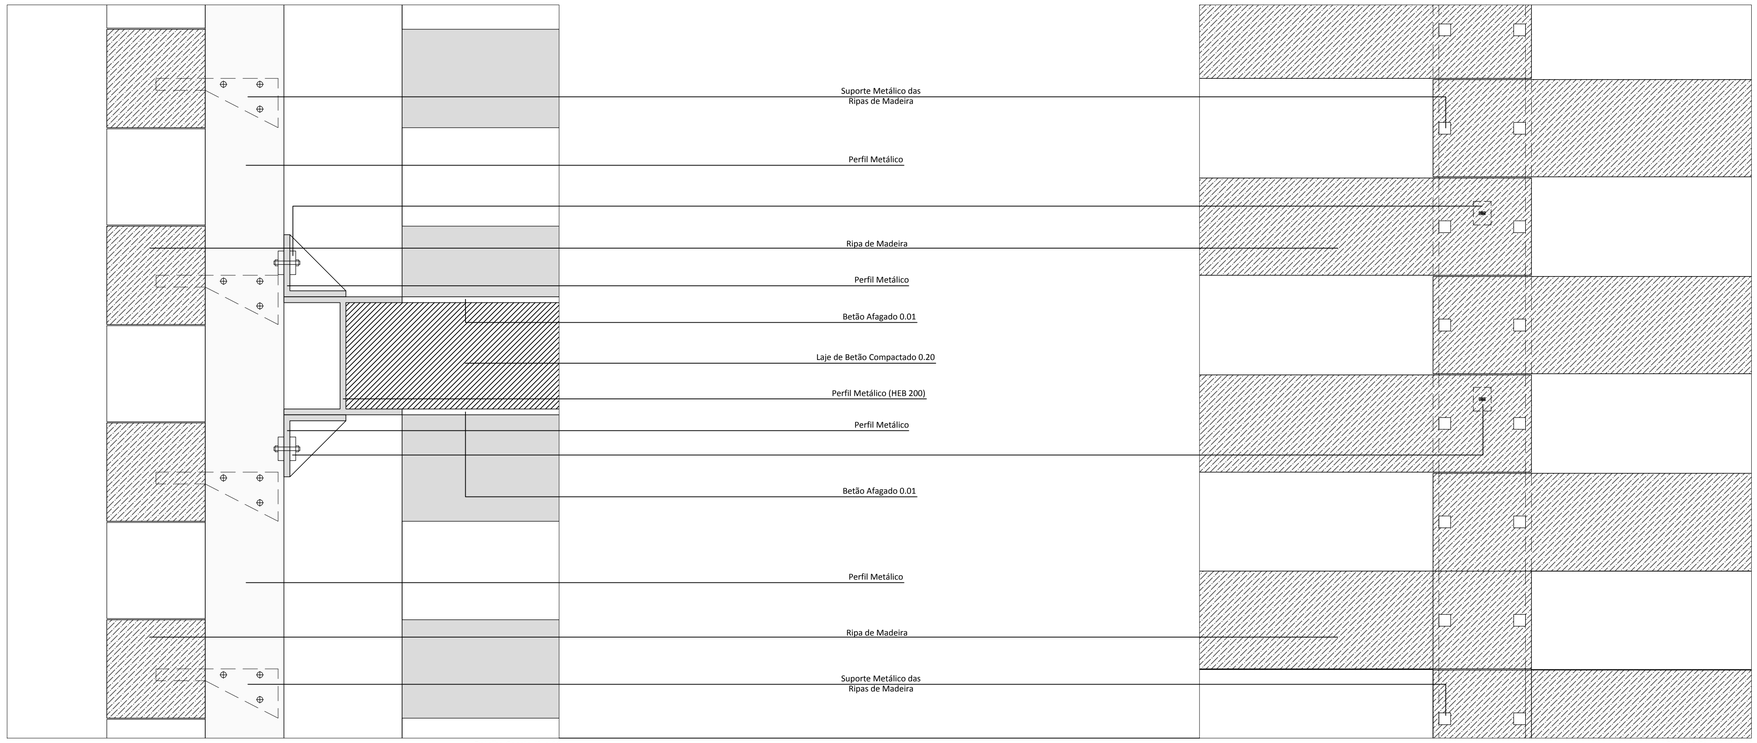

Detalhe Construtivo A1

Detalhe Construtivo A2

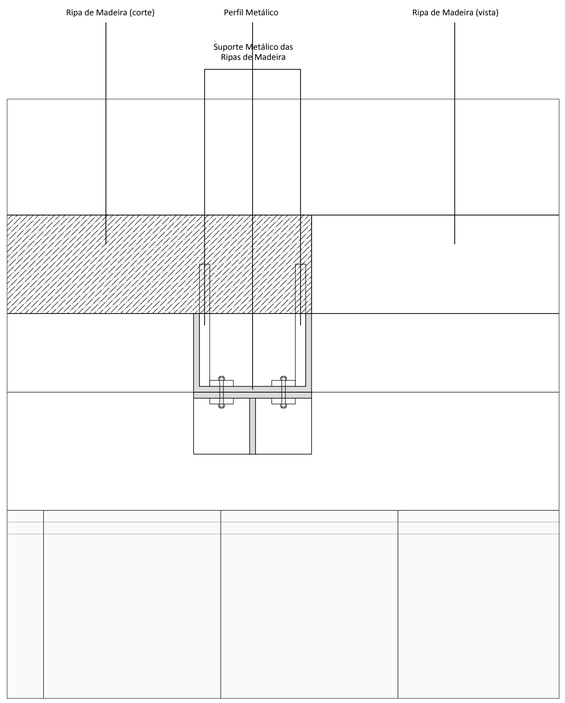

Detalhe Construtivo A3

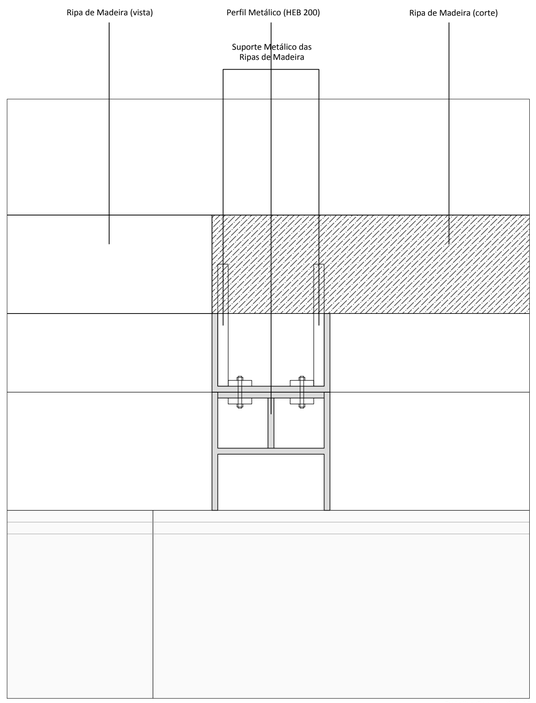

Detalhe Construtivo A3

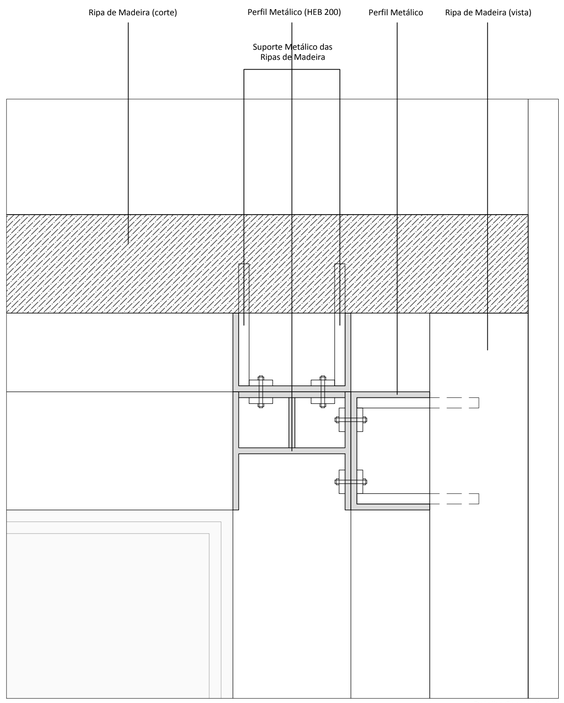

Detalhe Construtivo A3

ESCOLA SUPERIOR GALLAECIA

MESTRADO INTEGRADO
Arquitetura e Urbanismo

PROJECTO DISSERTAÇÃO
Revitalização do Castelo D. Dinis _ V.N.Cerveira

DESENHO
Projeto Execução: Detalhe Construtivo A1; A2; A3

AUTOR
Diogo Belchior Carvalho - 560

ORIENTAÇÃO

NÚMERO
2.40

ESCALA
1/5

DATA
Março/2014