


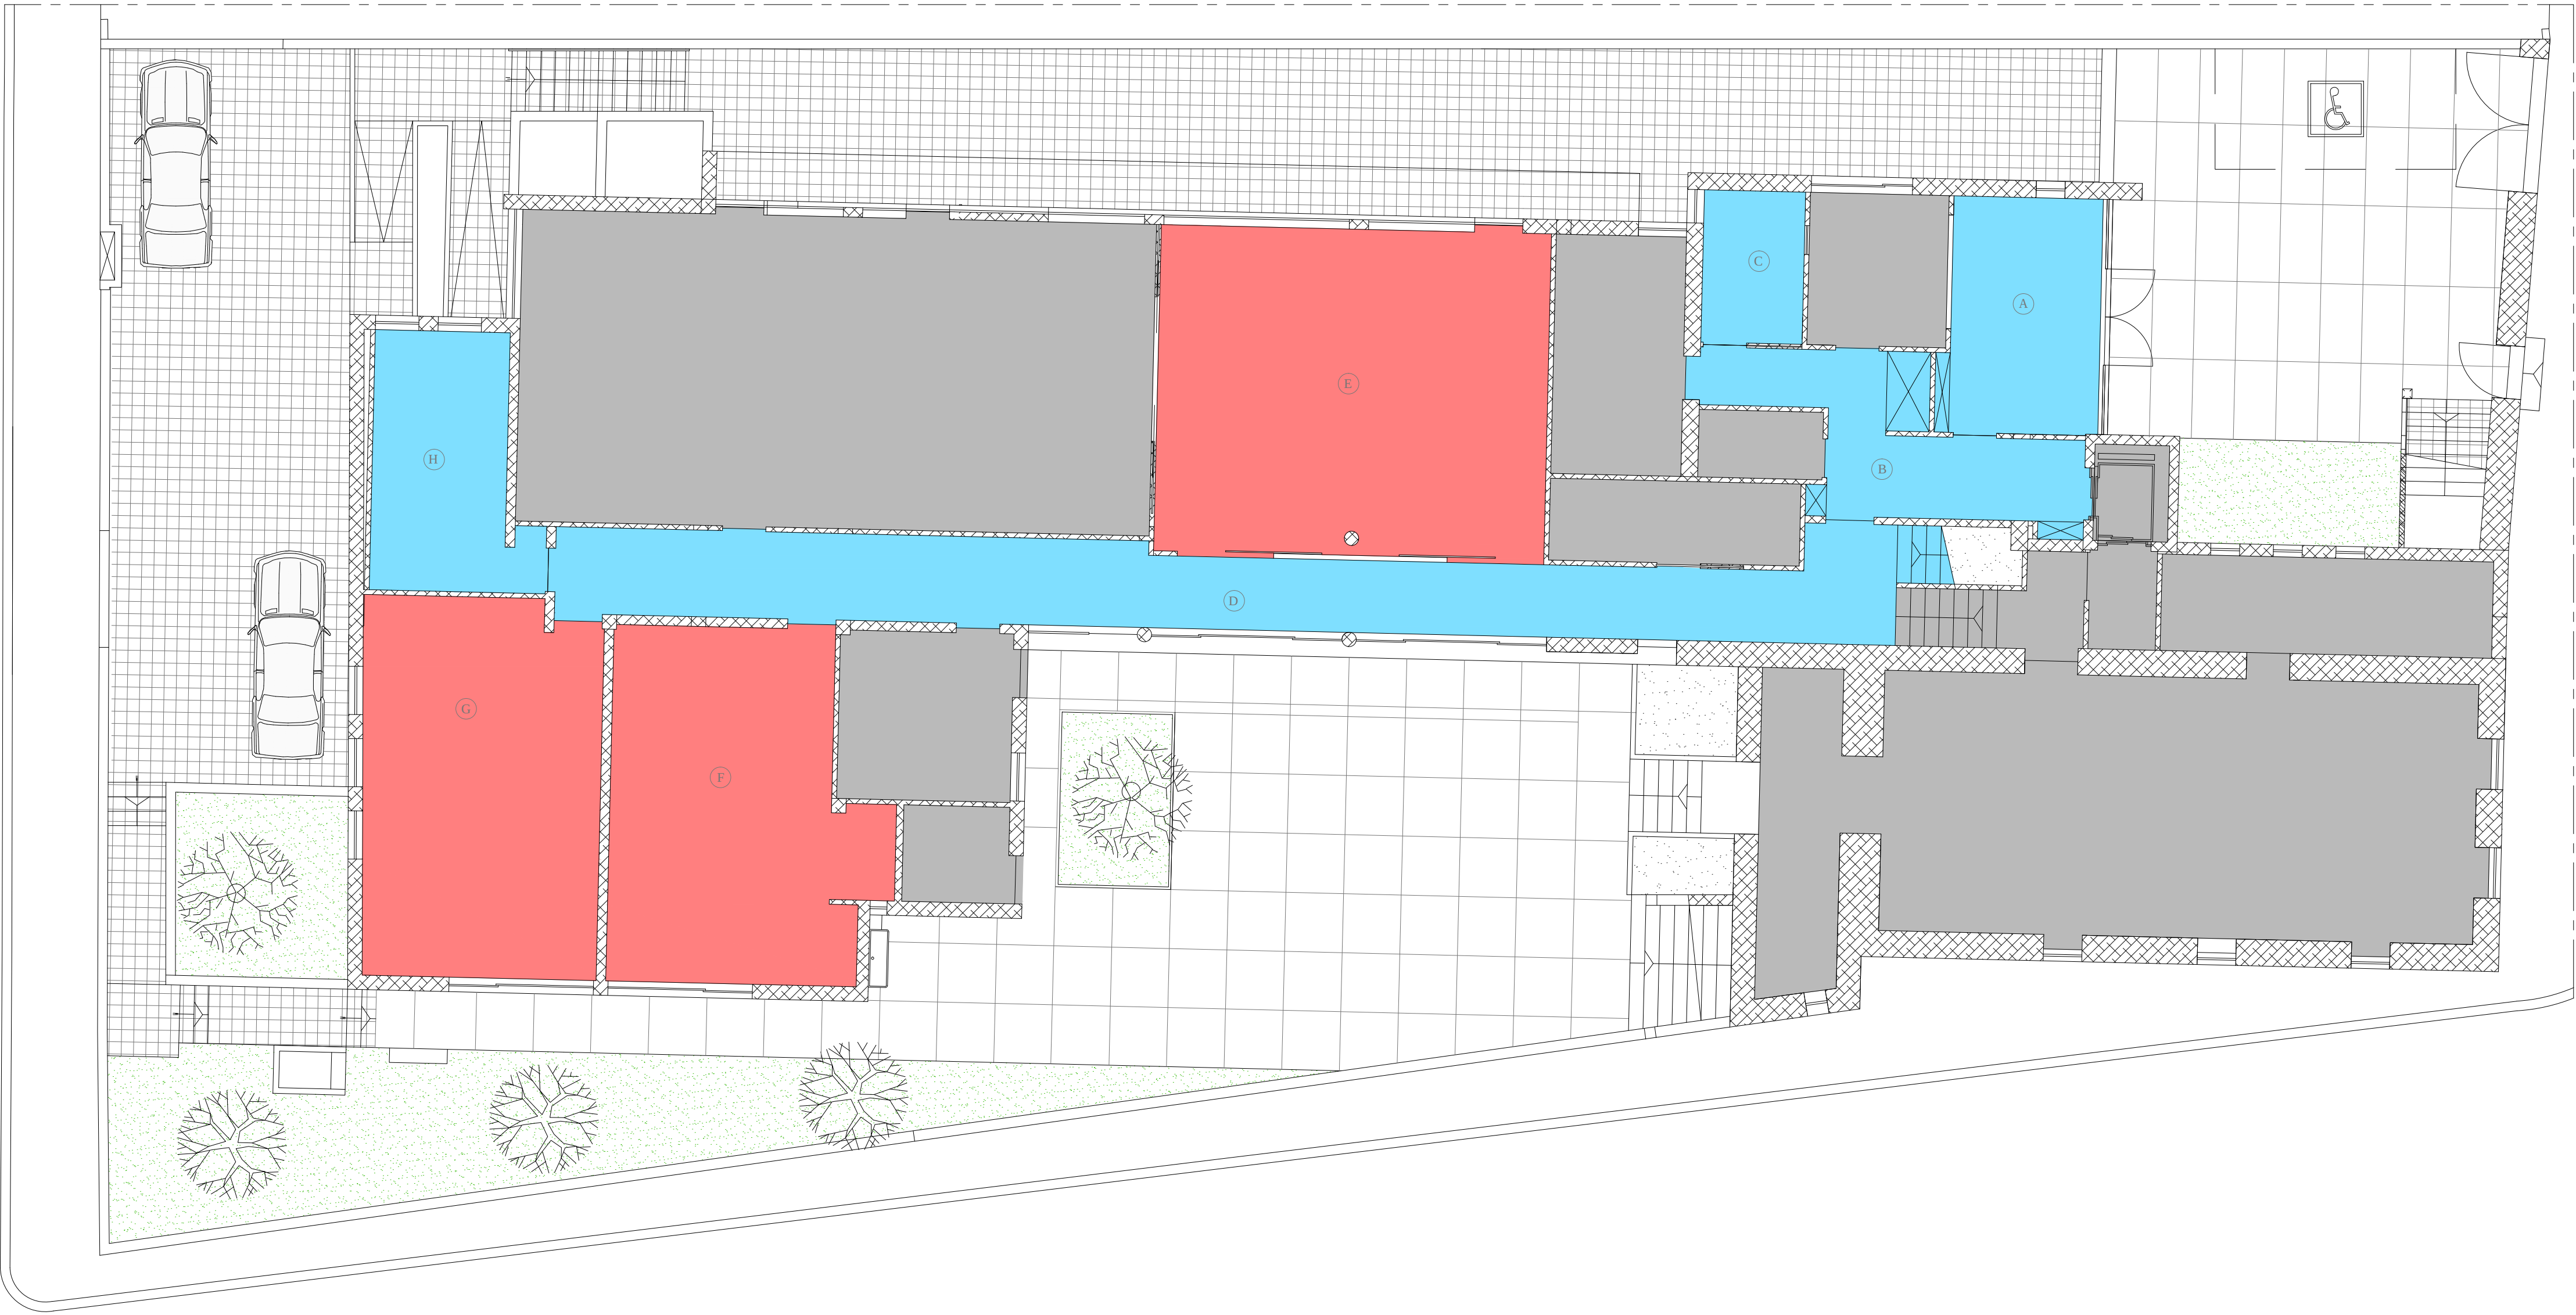

LEGENDA	
	ESPAÇOS DE NêO PERMANêNCIA
	ESPAÇOS DE PERMANêNCIA MEdIA
	ESPAÇOS DE PERMANêNCIA INTENSA

(A)	RECEPçêO (ENTRADA PRINCIPAL)
(B)	CORREDOR DE ACESSO ê CRECHE
(C)	GABINETE MEDICO/SALA DE ISOLAMENTO
(D)	CORREDOR DE ACESSO êS SALAS DE AULA
(E)	REFEITêRIO
(F)	SALA DOS APROPRIADORES 1
(G)	SALA DOS APROPRIADORES 2
(H)	INSTALAçêES SANITêRIAS PISO 0
(I)	SALA POLIVALENTE
(J)	SALA DE ARRUMOS
(K)	HALL DE ACESSO AO PISO 1
(L)	INSTALAçêES SANITêRIAS PISO 1
(M)	SALA DOS DESCOBRIDORES 1
(N)	SALAS DOS DESCOBRIDORES 2
(O)	VêO DE ESCADAS
(P)	HALL DE ACESSO AO PISO 2
(Q)	SALA DOS EXPLORADORES (BERCêRIO)





STê CASA DA MISERICORDIA DA MAIA ARQê ABEL FERNANDES Casa da Ponte de Moreira - Creche INTERIORES - DESCOBRIR, EXPLORAR, APROPRIAR	ESCOLA SUPERIOR DE ARTES E DESIGN MESTRADO EM DESIGN ESPAÇOS URBANOS E INTERIORES DESIGNER Ana Dias 2016 ORIENTADOR Arquê Pedro Resende Leao
--	---

PROPOSTA DE INTERIORES INTENçêO DO PROJECTO - DESIGNAçêO DAS êREAS A INTERVIR - Piso 0

Fevereiro 2012 1/100

01.B

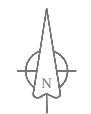

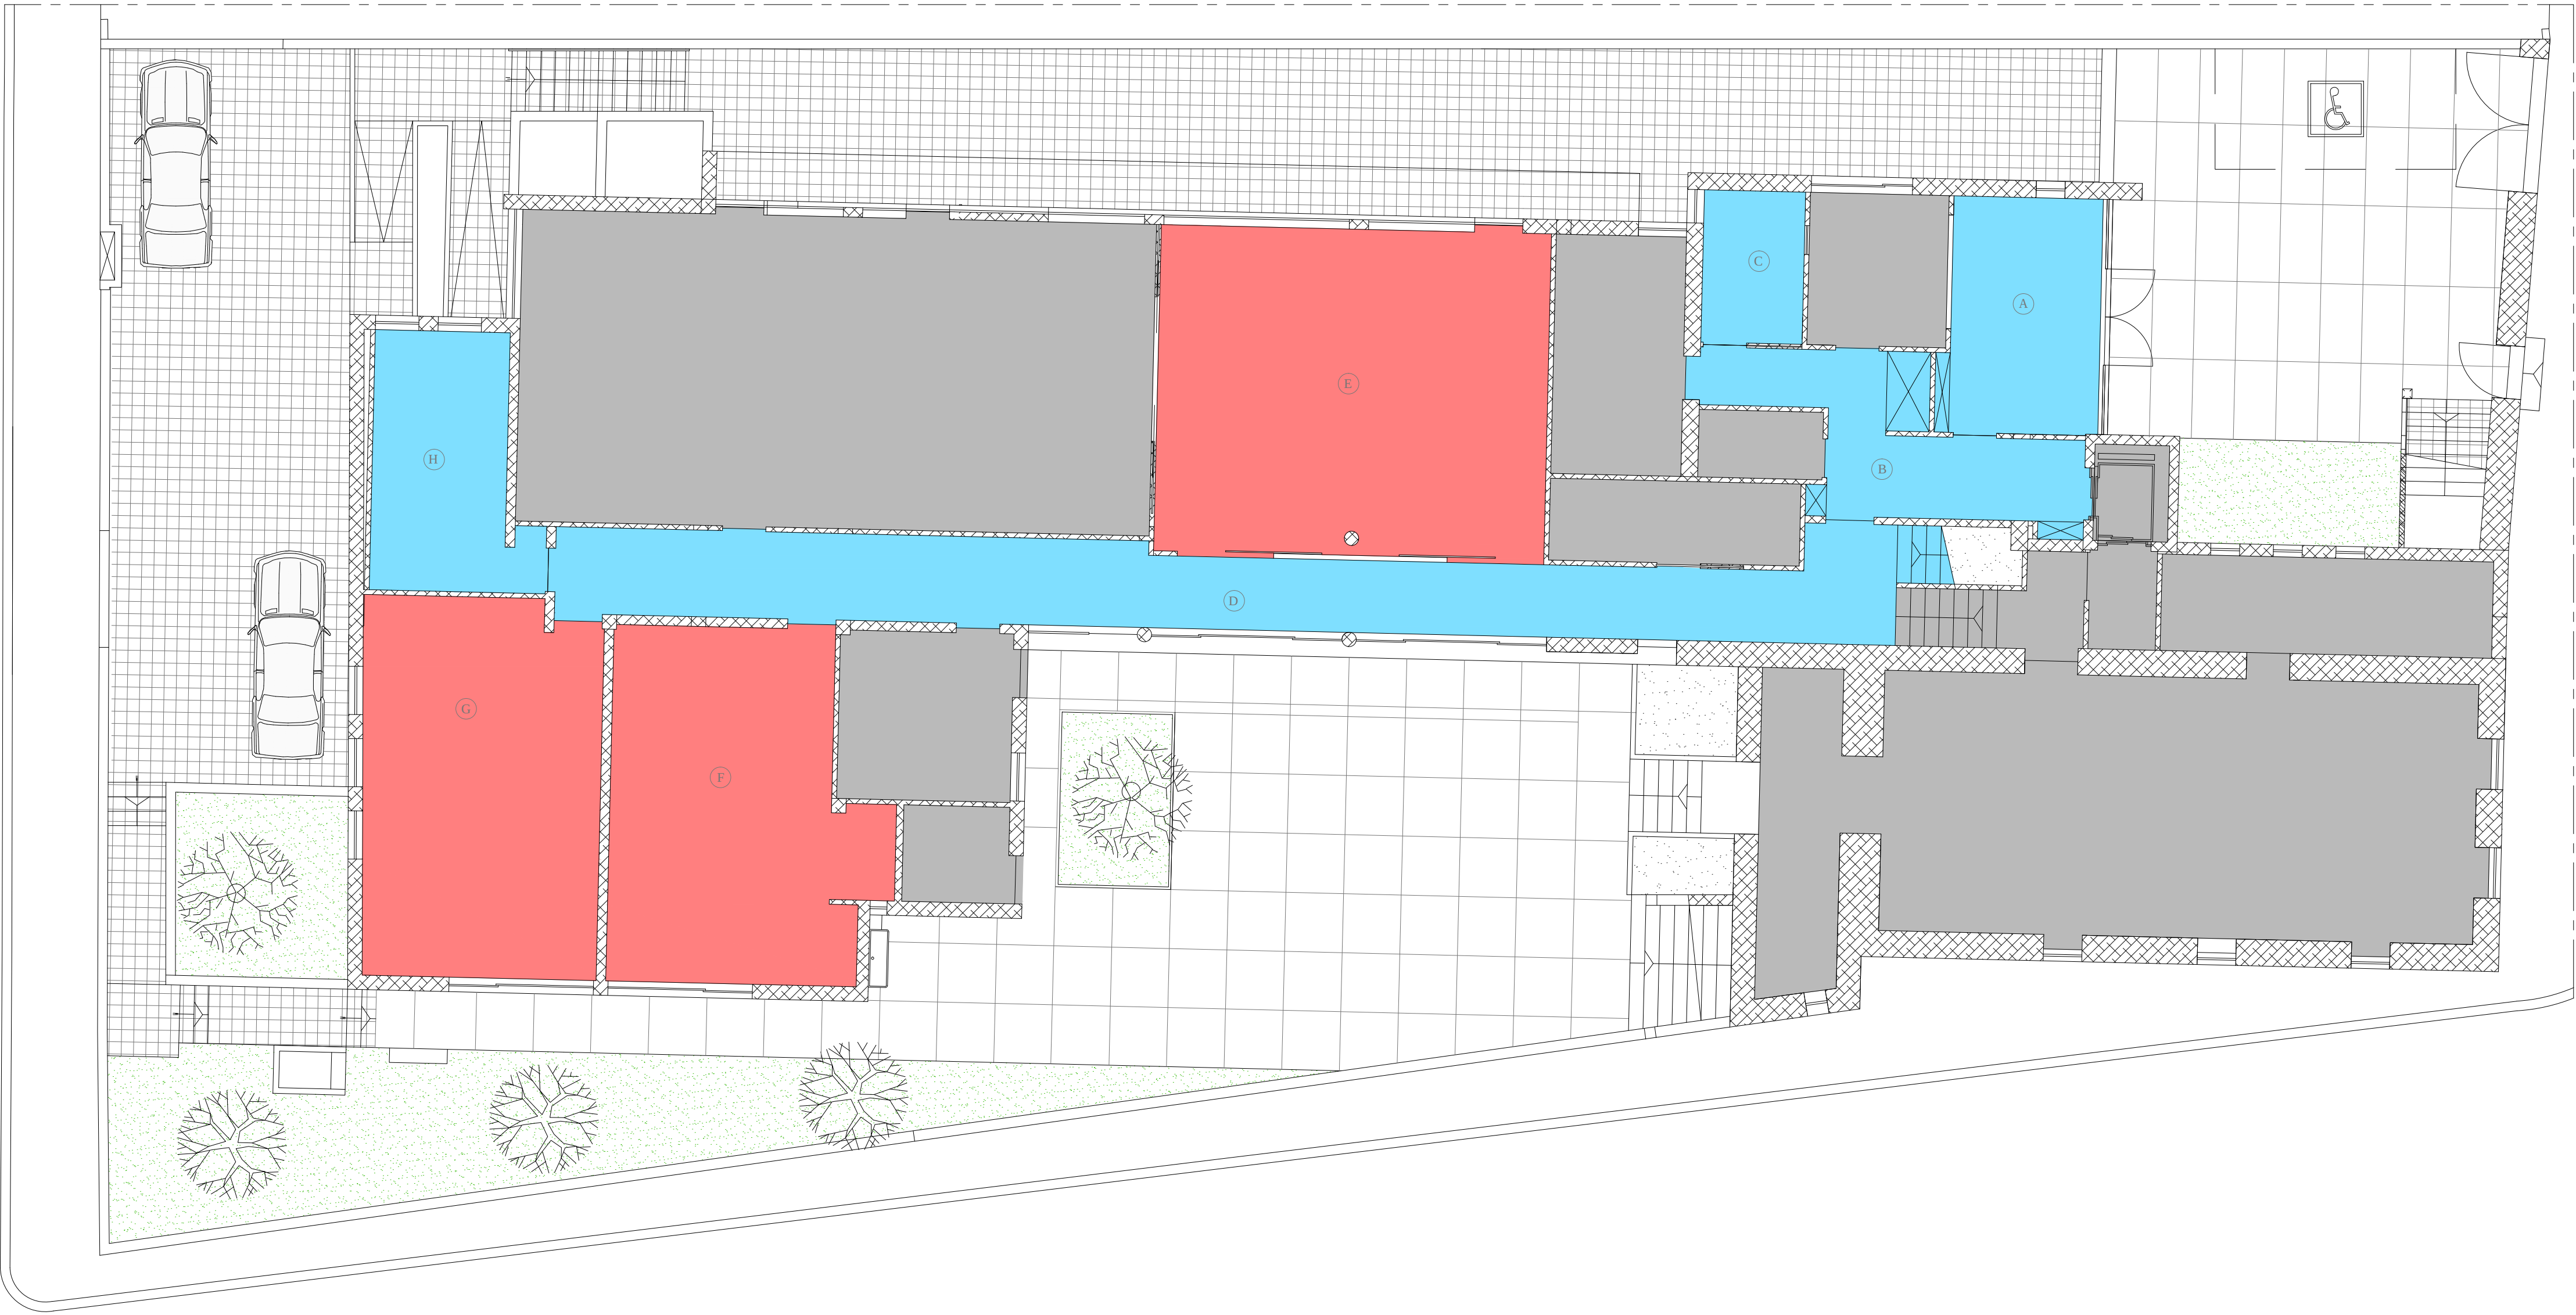

LEGENDA

ESPACOS DE N O PERMAN NCIA

ESPACOS DE PERMAN NCIA M DIA

ESPACOS DE PERMAN NCIA INTENSA

A

RECEP  O (ENTRADA PRINCIPAL)

B

CORREDOR DE ACESSO   CRECHE

C

GABINETE M DICO/SALA DE ISOLAMENTO

D

CORREDOR DE ACESSO  S SALAS DE AULA

E

REFEIT RIO

F

SALA DOS APROPRIADORES 1

G

SALA DOS APROPRIADORES 2

H

INSTALA  ES SANIT RIAS PISO 0

I

SALA POLIVALENTE

J

SALA DE ARRUMOS

K

HALL DE ACESSO AO PISO 1

L

INSTALA  ES SANIT RIAS PISO 1

M

SALA DOS DESCOBRIDORES 1

N

SALAS DOS DESCOBRIDORES 2

O

V O DE ESCADAS

P

HALL DE ACESSO AO PISO 2

Q

SALA DOS EXPLORADORES (BERC RIO)



ST  CASA DA MISERICORDIA DA MAIA | ARQ  ABEL FERNANDES

Casa da Ponte de Moreira - Creche

INTERIORES - DESCOBRIR, EXPLORAR, APROPRIAR

ESCOLA SUPERIOR DE ARTES E DESIGN

MESTRADO EM DESIGN ESPACOS URBANOS E INTERIORES

DESIGNER | Ana Dias | 2016

ORIENTADOR | Arq  Pedro Resende Leao


PROPOSTA DE INTERIORES

INTEN  O DO PROJECTO - DESIGNA  O DAS  REAS A INTERVIR - Piso 0

Fevereiro 2012

1/100

01.B

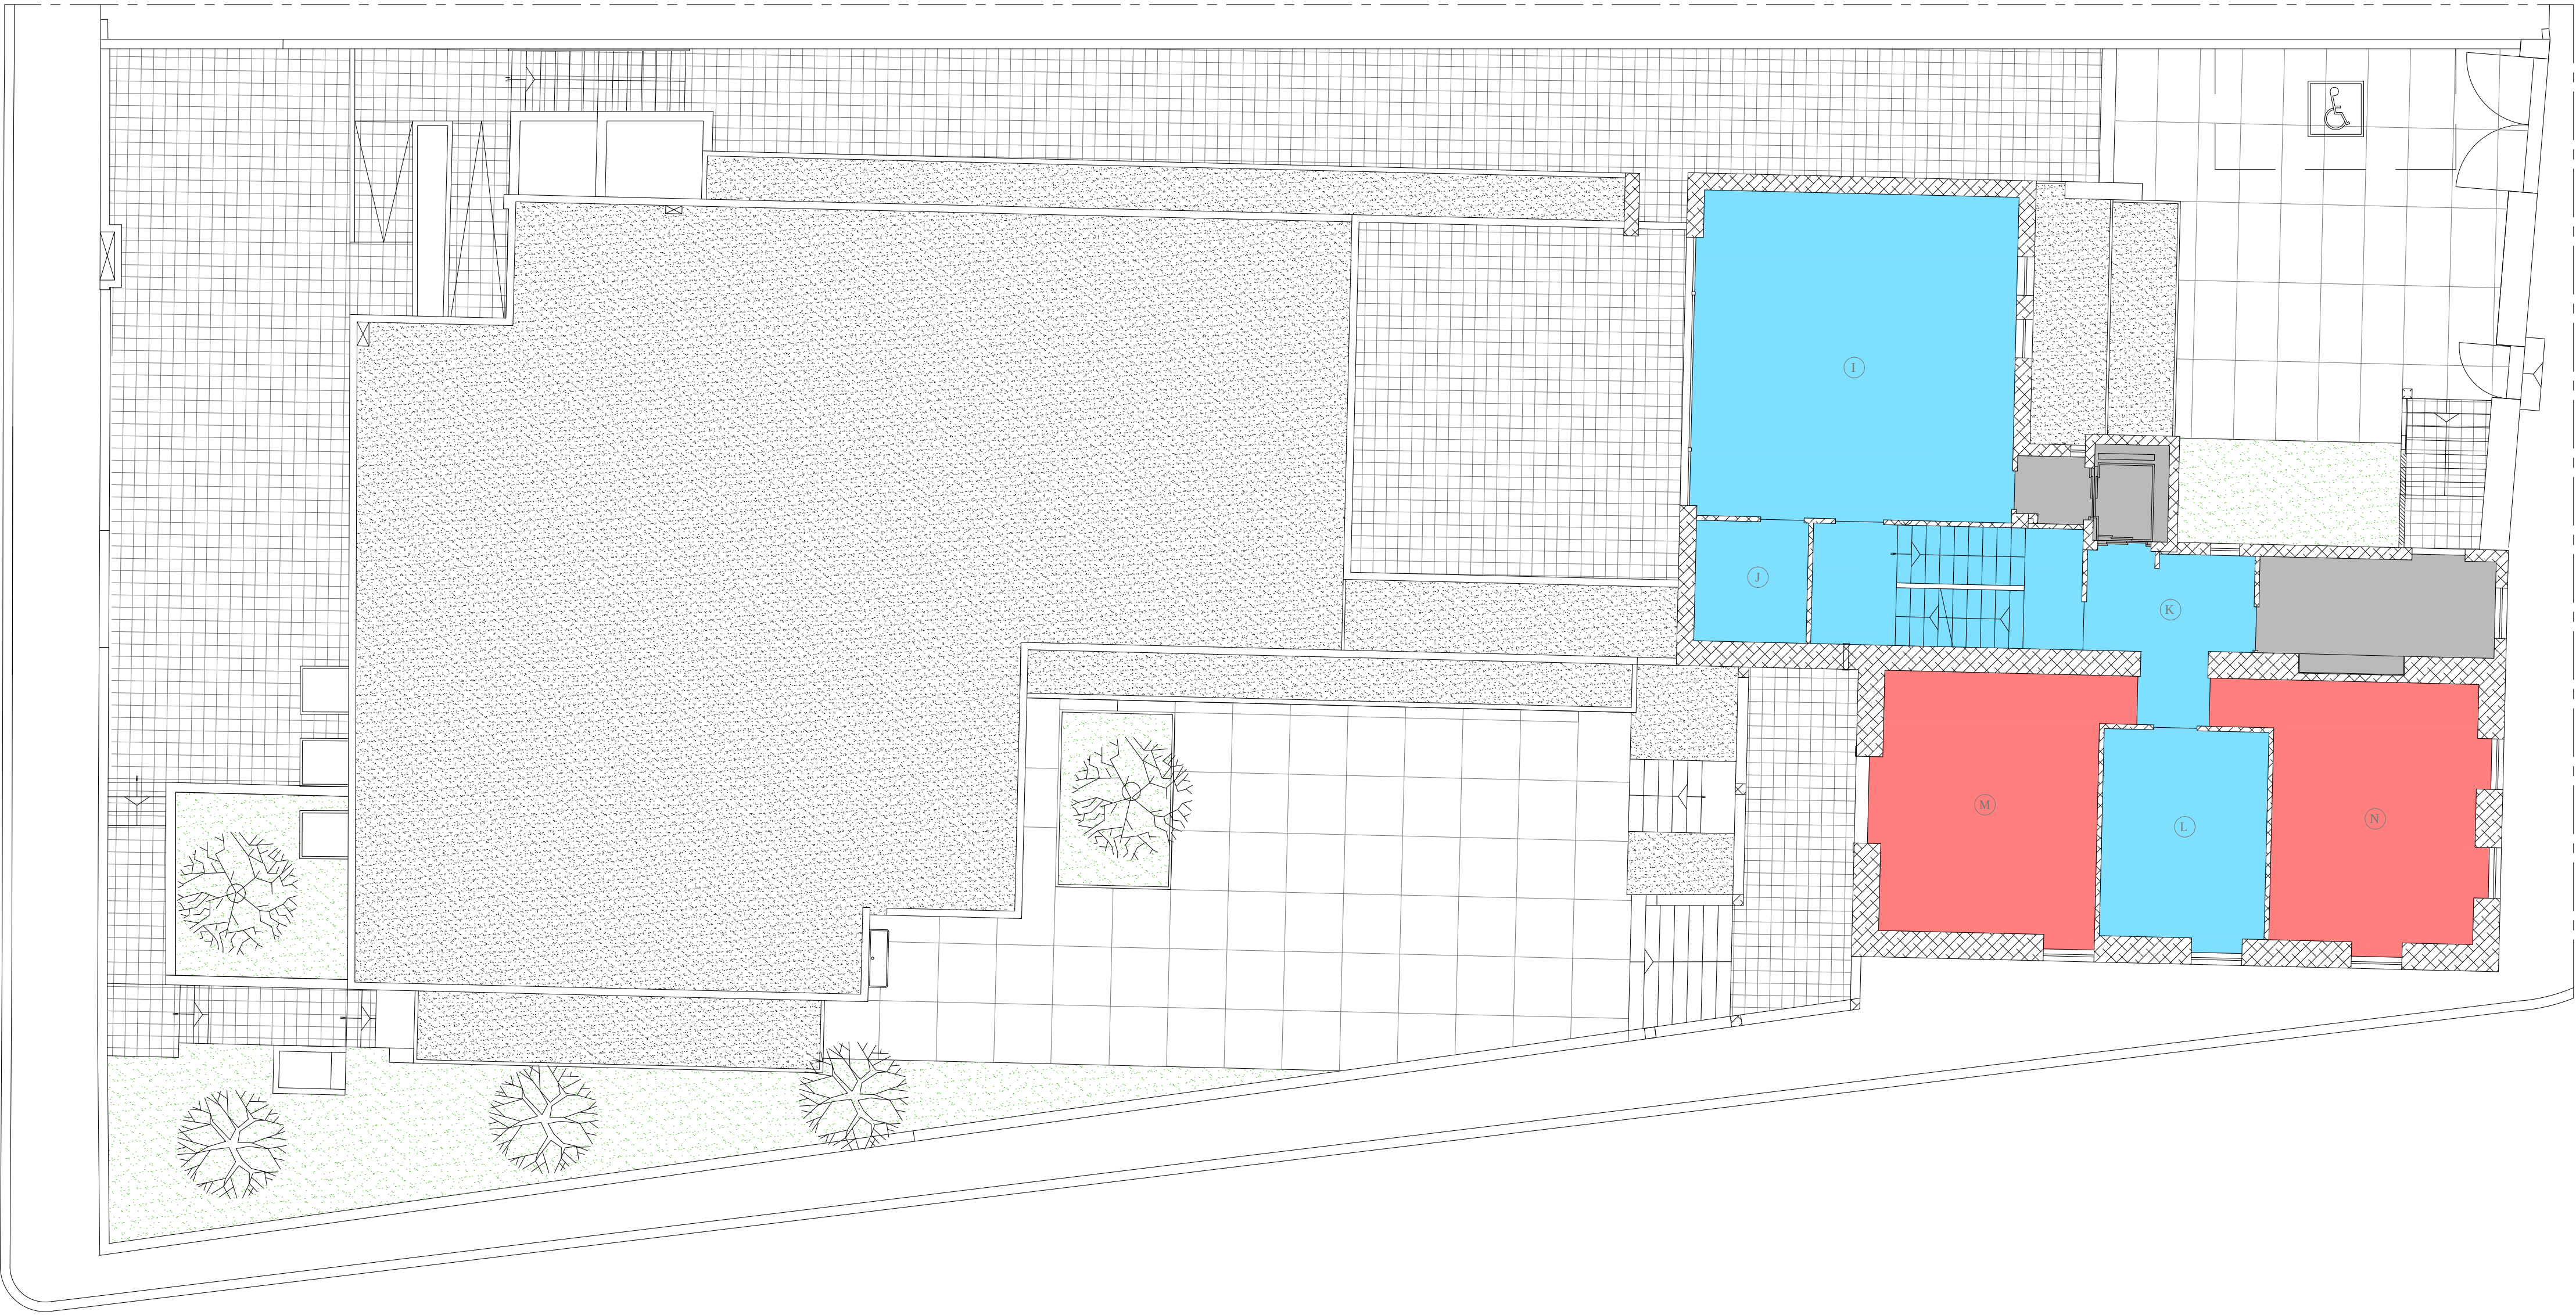

LEGENDA

ESPACOS DE N O PERMAN NCIA

ESPACOS DE PERMAN NCIA M DIA

ESPACOS DE PERMAN NCIA INTENSA

A

RECEP  O (ENTRADA PRINCIPAL)

B

CORREDOR DE ACESSO   CRECHE

C

GABINETE M DICO/SALA DE ISOLAMENTO

D

CORREDOR DE ACESSO  S SALAS DE AULA

E

REFEIT RIO

F

SALA DOS APROPRIADORES 1

G

SALA DOS APROPRIADORES 2

H

INSTALA  ES SANIT RIAS PISO 0

I

SALA POLIVALENTE

J

SALA DE ARRUMOS

K

HALL DE ACESSO AO PISO 1

L

INSTALA  ES SANIT RIAS PISO 1

M

SALA DOS DESCOBRIDORES 1

N

SALAS DOS DESCOBRIDORES 2

O

V O DE ESCADAS

P

HALL DE ACESSO AO PISO 2

Q

SALA DOS EXPLORADORES (BERC RIO)



ST  CASA DA MISERICORDIA DA MAIA | ARQ  ABEL FERNANDES

Casa da Ponte de Moreira - Creche

INTERIORES - DESCOBRIR, EXPLORAR, APROPRIAR

ESCOLA SUPERIOR DE ARTES E DESIGN

MESTRADO EM DESIGN ESPACOS URBANOS E INTERIORES

DESIGNER | Ana Dias | 2016

ORIENTADOR | Arqu  Pedro Resende Leao


PROPOSTA DE INTERIORES

INTEN  O DO PROJECTO - DESIGNA  O DAS  REAS A INTERVIR - Piso 1

Fevereiro 2012

1/100

02.B

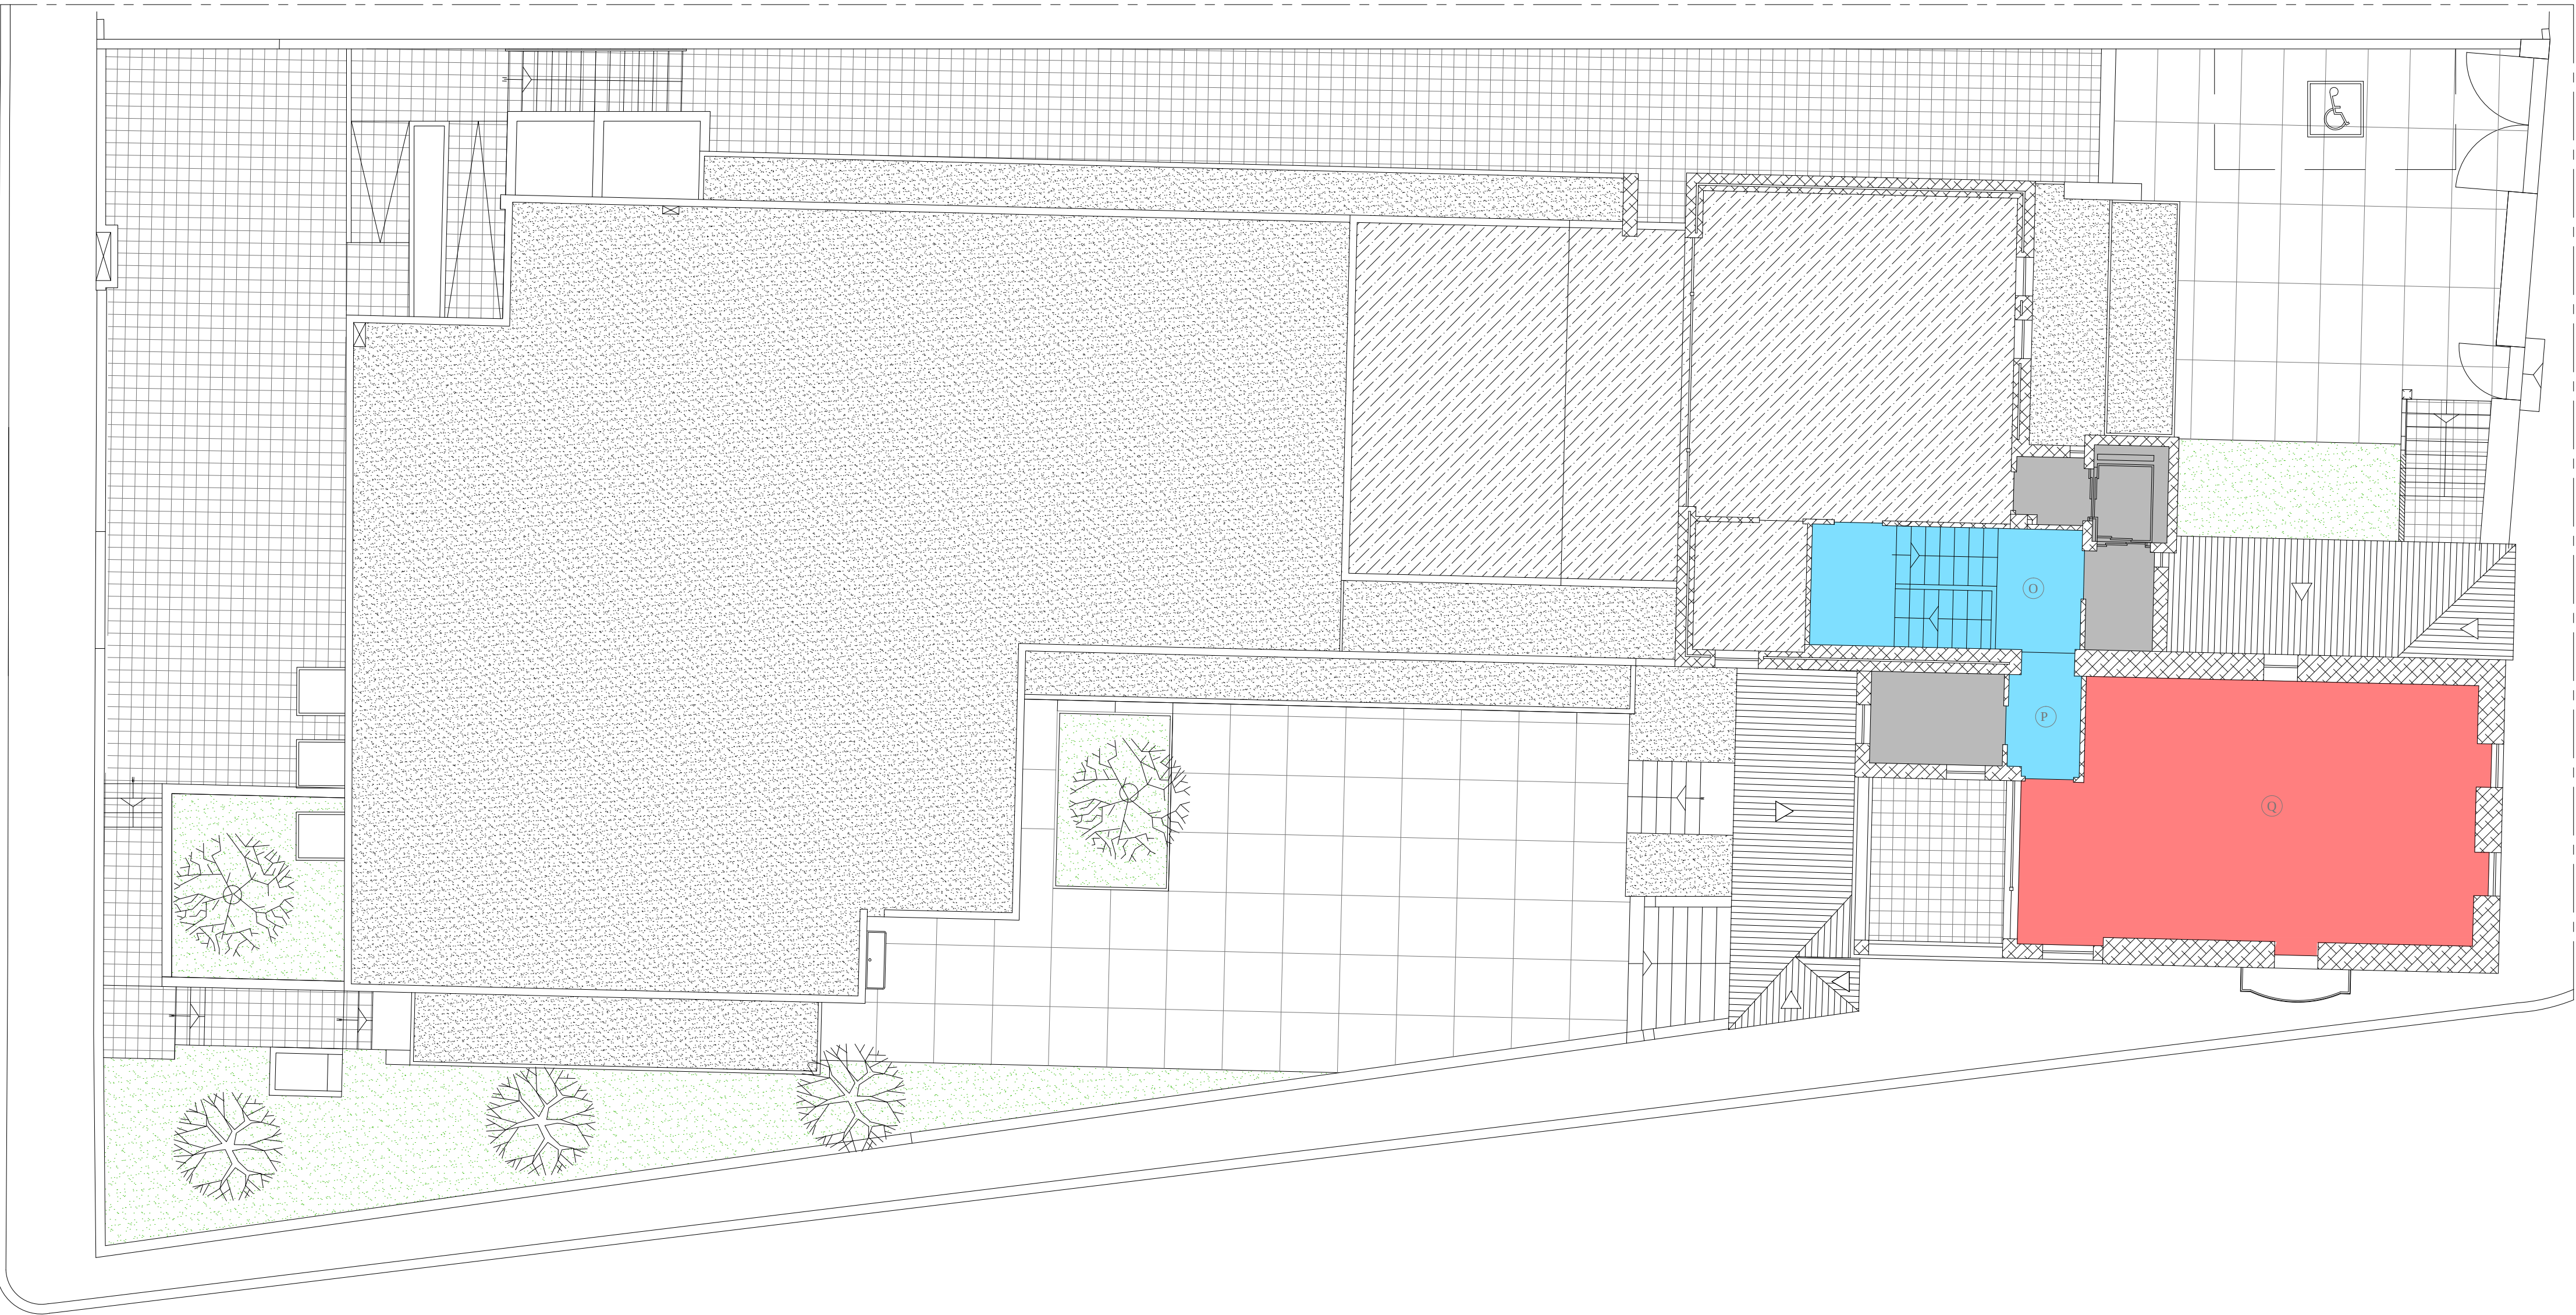

LEGENDA

ESPACOS DE N O PERMAN NCIA

ESPACOS DE PERMAN NCIA M DIA

ESPACOS DE PERMAN NCIA INTENSA

A

RECEP  O (ENTRADA PRINCIPAL)

B

CORREDOR DE ACESSO   CRECHE

C

GABINETE M DICO/SALA DE ISOLAMENTO

D

CORREDOR DE ACESSO  S SALAS DE AULA

E

REFEIT RIO

F

SALA DOS APROPRIADORES 1

G

SALA DOS APROPRIADORES 2

H

INSTALA  ES SANIT RIAS PISO 0

I

SALA POLIVALENTE

J

SALA DE ARRUMOS

K

HALL DE ACESSO AO PISO 1

L

INSTALA  ES SANIT RIAS PISO 1

M

SALA DOS DESCOBRIDORES 1

N

SALAS DOS DESCOBRIDORES 2

O

V O DE ESCADAS

P

HALL DE ACESSO AO PISO 2

Q

SALA DOS EXPLORADORES (BERC RIO)



ST  CASA DA MISERICORDIA DA MAIA | ARQ  ABEL FERNANDES

Casa da Ponte de Moreira - Creche

INTERIORES - DESCOBRIR, EXPLORAR, APROPRIAR

ESCOLA SUPERIOR DE ARTES E DESIGN

MESTRADO EM DESIGN ESPACOS URBANOS E INTERIORES

DESIGNER | Ana Dias | 2016

ORIENTADOR | Arq  Pedro Resende Leao

PROPOSTA DE INTERIORES

INTEN  O DO PROJECTO - DESIGNA  O DAS  REAS A INTERVIR - Piso 2

Fevereiro 2012

1/100

03.B



MATERIAIS



Vitril a. 005.512
Sino Tedral
Guitimur



Vitril a. 005.521
Sino Tedral
Guitimur



Vitril a. 005.537
Sino Tedral
Guitimur




Placa de LED's
FlexiLED 10x Branco
Lax Concept



Vitril a. 005.525
Sino Tedral
Guitimur



Vitril a. 005.523
Sino Tedral
Guitimur

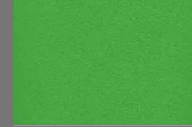

Vitril a. 005.541
Sino Tedral
Guitimur



STU CASA DA MISERICORDIA DA MAIA | ARQUIBEL FERNANDES
Casa da Ponte de Madeira - Creche
INTERIORES - DESCOBRIR, EXPLORAR, APROPRIAR

ESCOLA SUPERIOR DE ARTES E DESIGN
MESTRADO EM DESIGN ESPAÇOS URBANOS E INTERIORES
DESIGNER | Ana Dias | 2006
ORIENTADOR | André Pedro Resende Leão

PROJECTO DE INTERIORES
ÁREAS DE CIRCULAÇÃO - piso 0 e 2

Fevereiro 2012
1/50

04.B





MATERIAIS



Vial n. 005.512
Sine Tedral
Gurimur



Vial n. 005.521
Sine Tedral
Gurimur



Vial n. 005.537
Sine Tedral
Gurimur



Plata de LED's
FlexiLED 10x Branco
Luz Concept



Vial n. 005.525
Sine Tedral
Gurimur



Vial n. 005.523
Sine Tedral
Gurimur



Vial n. 005.541
Sine Tedral
Gurimur



STU CASA DA MISERICORDIA DA MAIA | ARQUIBEL FERNANDES
Casa da Ponte de Moreira - Creche
INTERIORES - DESCOBRIR, EXPLORAR, APROPRIAR

ESCOLA SUPERIOR DE ARTES E DESIGN
MESTRADO EM DESIGN ESPAÇOS URBANOS E INTERIORES
DESIGNER | Ana Dias | 2006
ORIENTADOR | André Pedro Resende Leão


PROJECTO DE INTERIORES
ÁREAS DE CIRCULAÇÃO - Plantas tectos piso 0 e 2

Fevereiro 2012
1/50


05.B





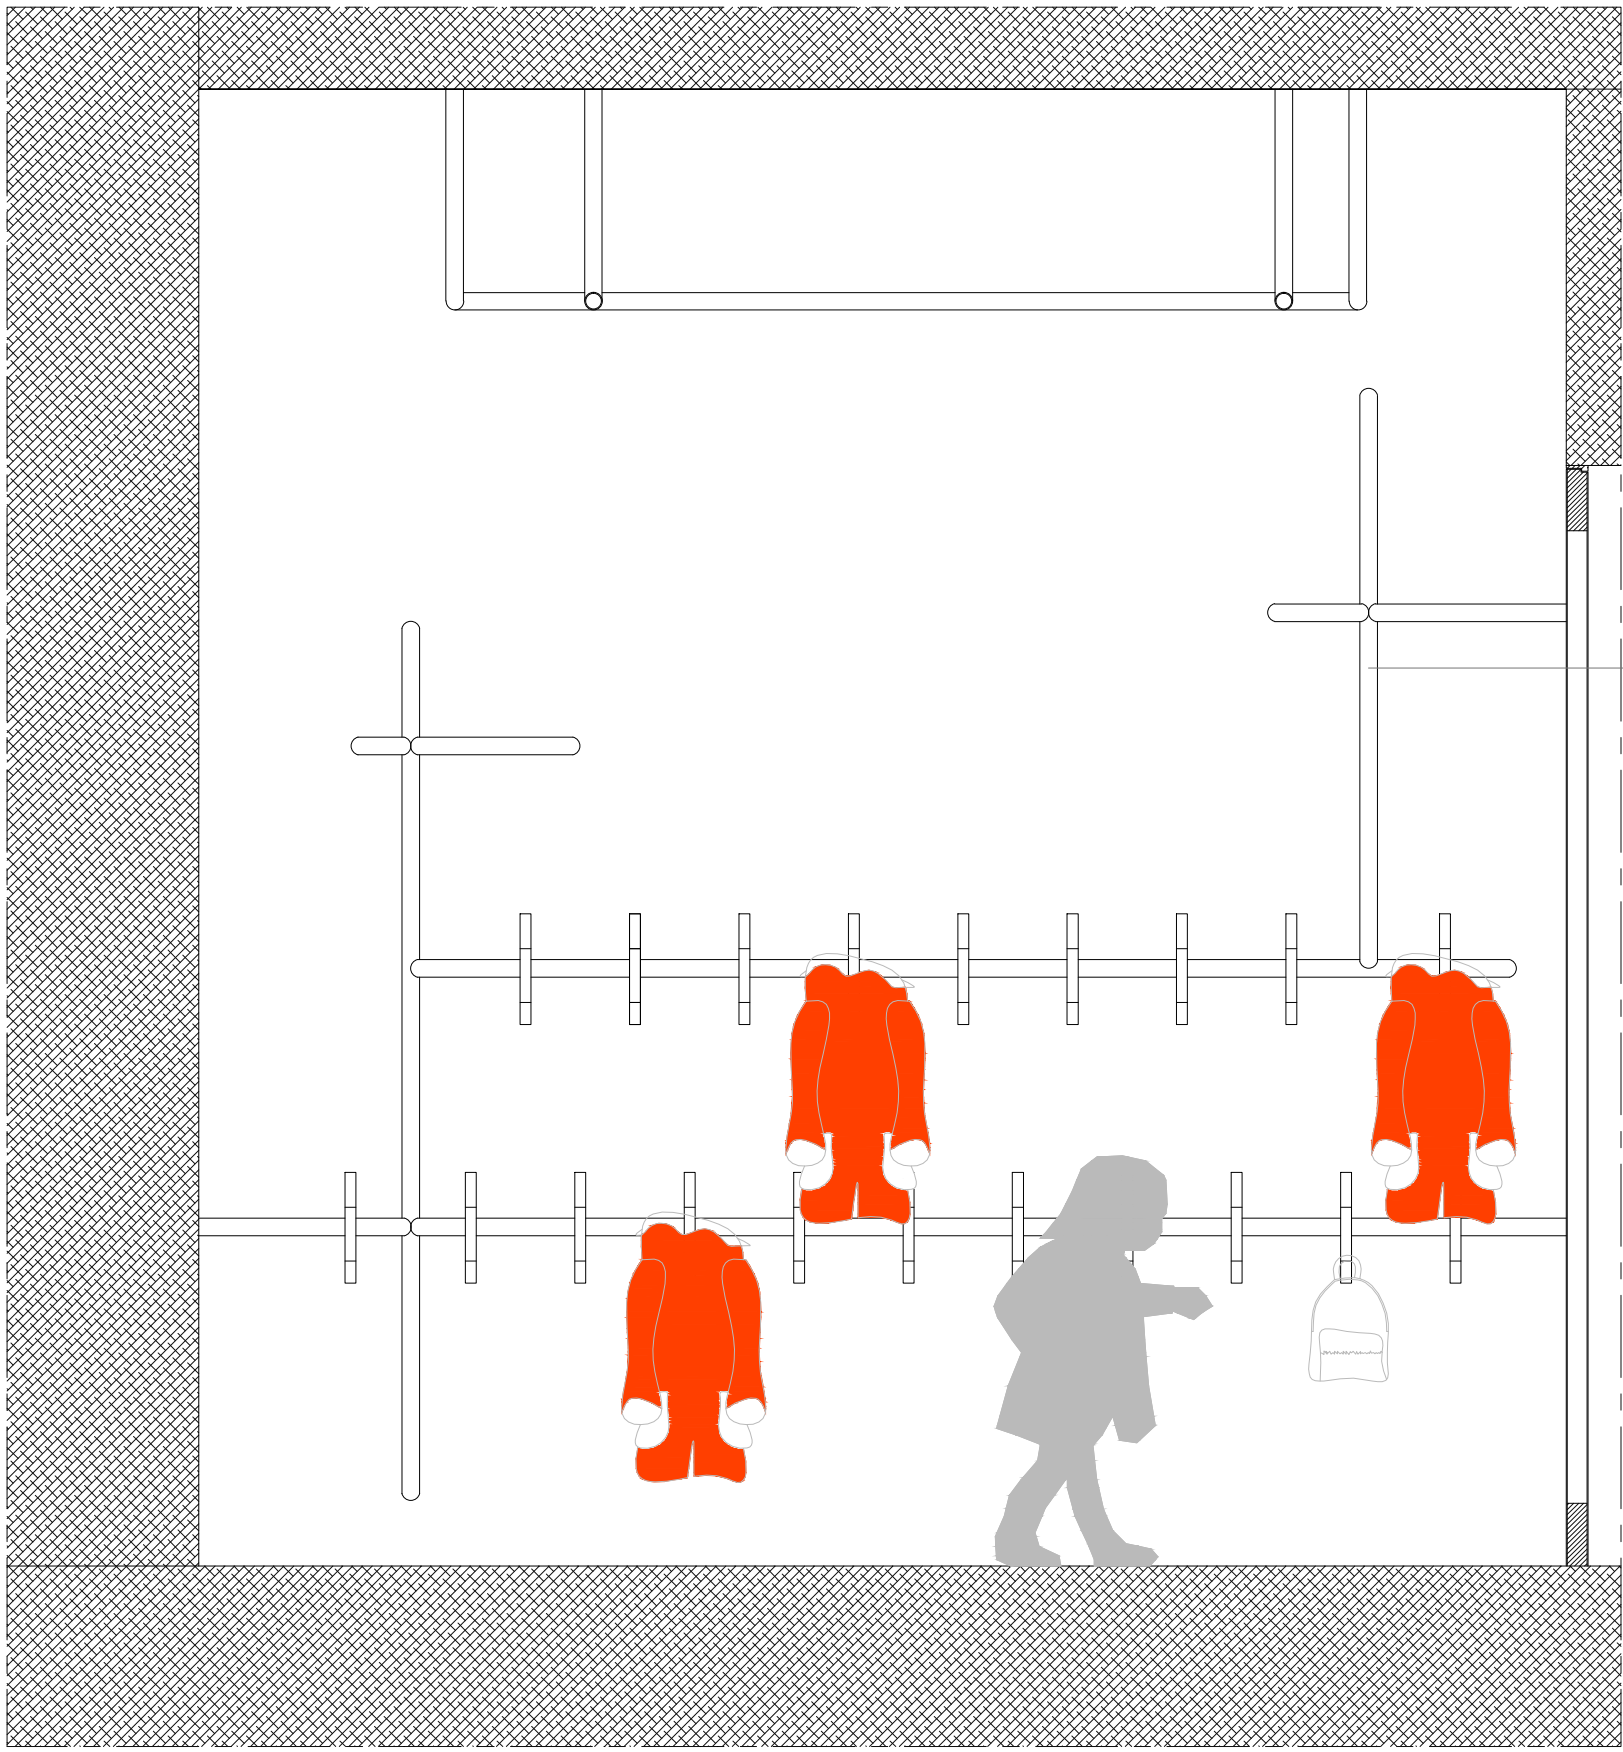


ALÇADO

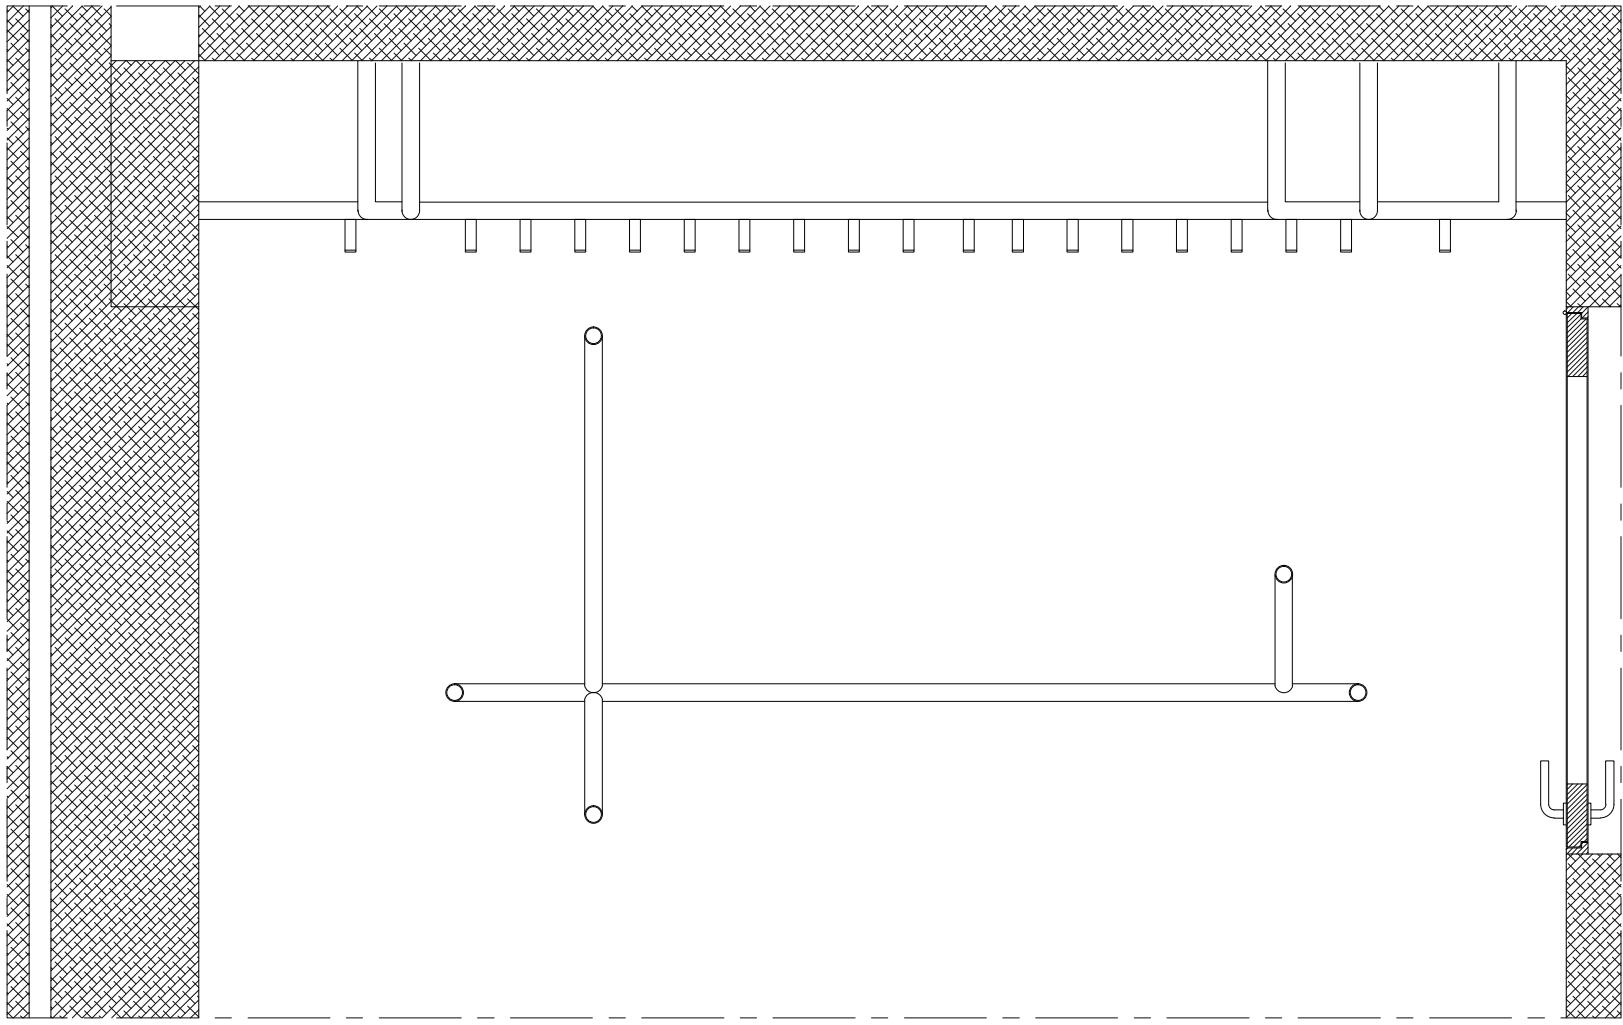


PLANTA

Tubos de inox com
32mm Ø

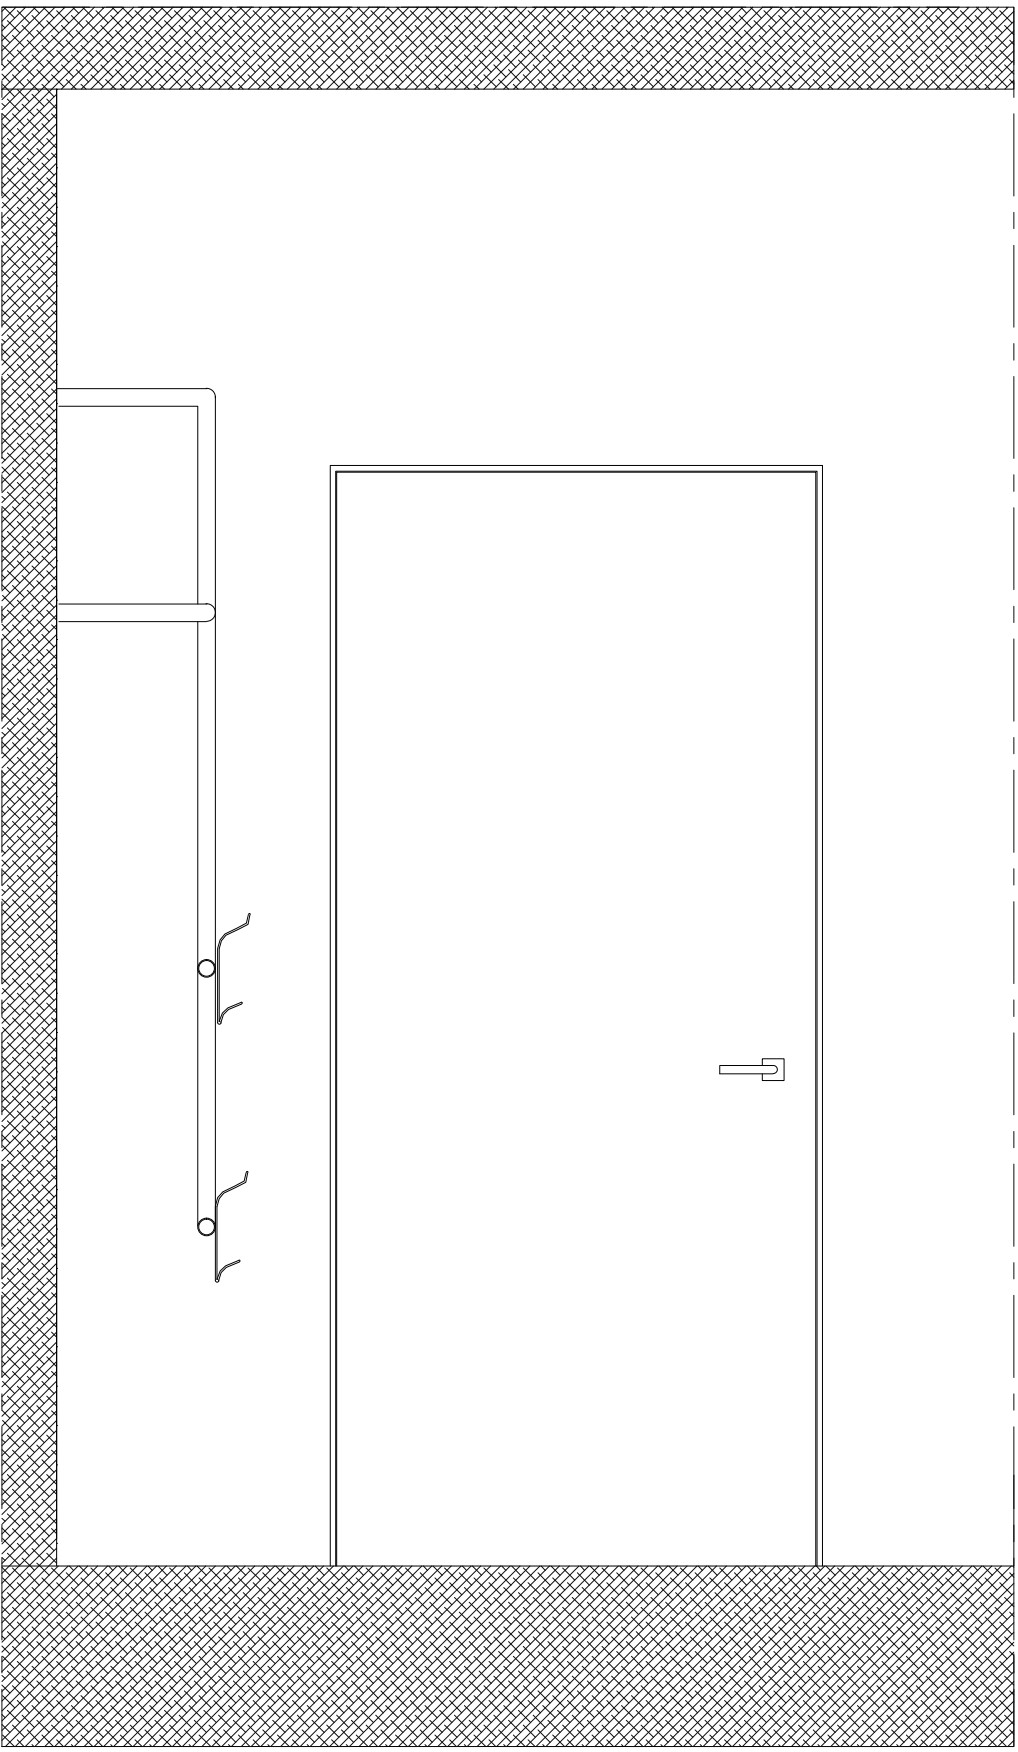

CORTE

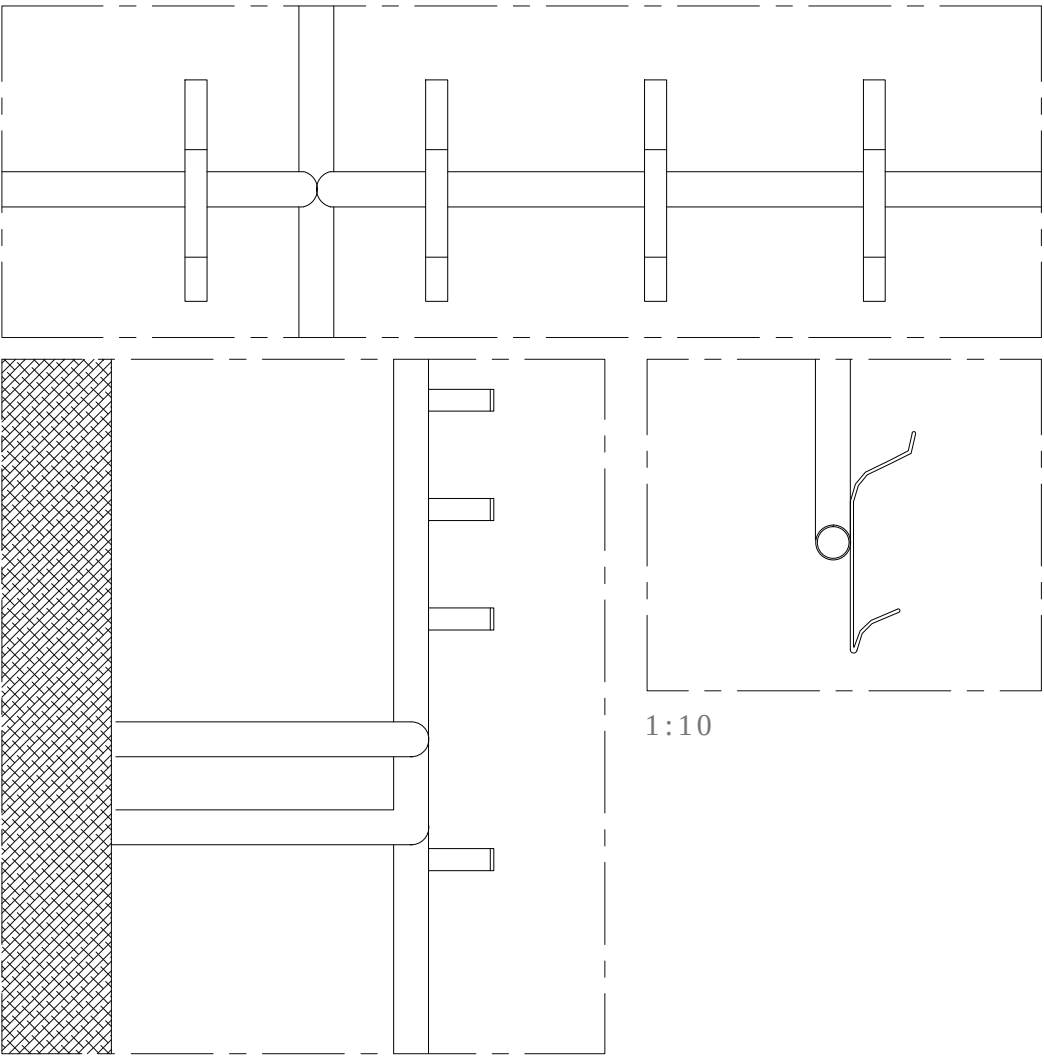


1:10

MATERIAIS



Vinil n. 005.512
Série Tedlar
Gurimur

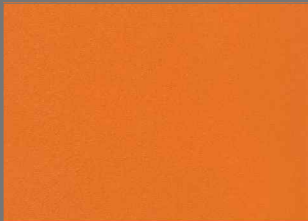


Vinil n. 005.521
Série Tedlar
Gurimur




Vinil n. 005.537
Série Tedlar
Gurimur




Fita de LED's
FlexiLED 30x Branco
Lux Concept

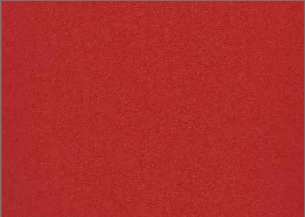


Vinil n. 005.525
Série Tedlar
Gurimur

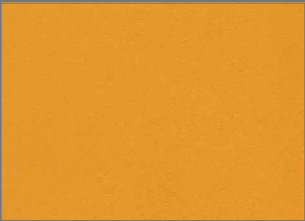

Vinil n. 005.523
Série Tedlar
Gurimur

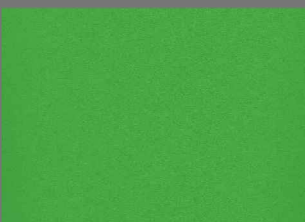

Vinil n. 005.541
Série Tedlar
Gurimur

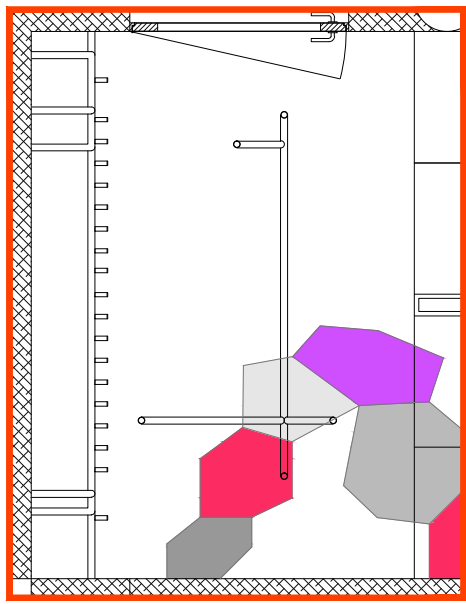

PLANTA ORIGINAL | 1:50



1:1000

STU CASA DA MISERICORDIA DA MAIA | ARQº ABEL FERNANDES
Casa da Ponte de Moreira - Creche
INTERIORES - DESCOBRIR, EXPLORAR, APROPRIAR


ESCOLA SUPERIOR DE ARTES E DESIGN
MESTRADO EM DESIGN ESPAÇOS URBANOS E INTERIORES
DESIGNER | Ana Dias | 2606
ORIENTADOR | Arqº Pedro Resende Leão




PROJECTO DE INTERIORES
CREAS DE CIRCULAÇÃO - CABIDES

Fevereiro 2012
1:20 | 1:10


08.B

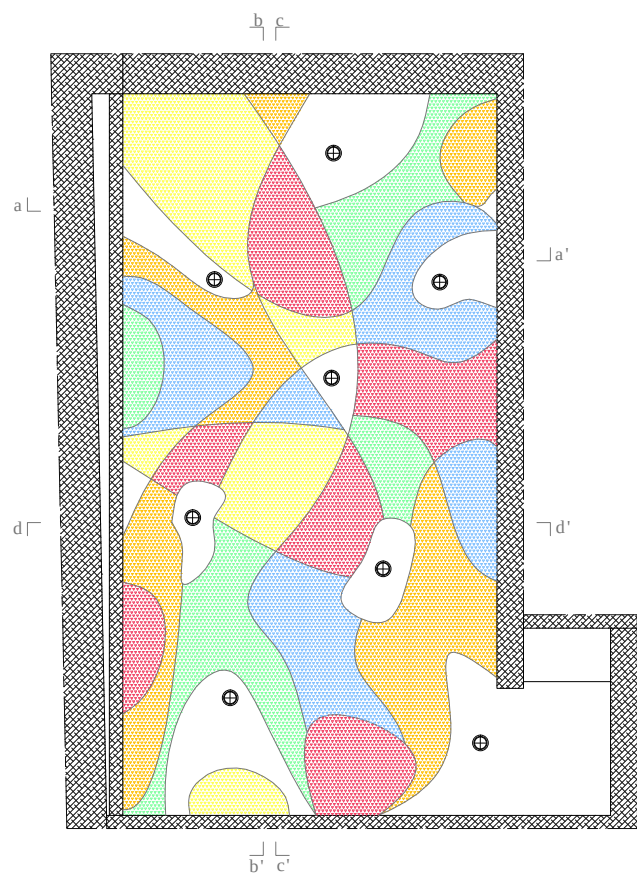


PLANTA TECTOS_PISO 0

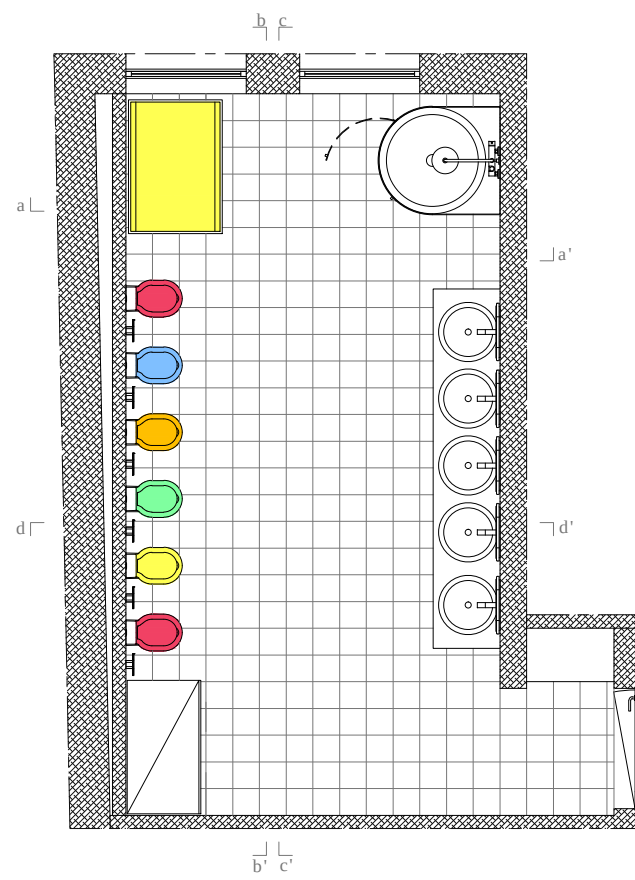


PLANTA_PISO 0

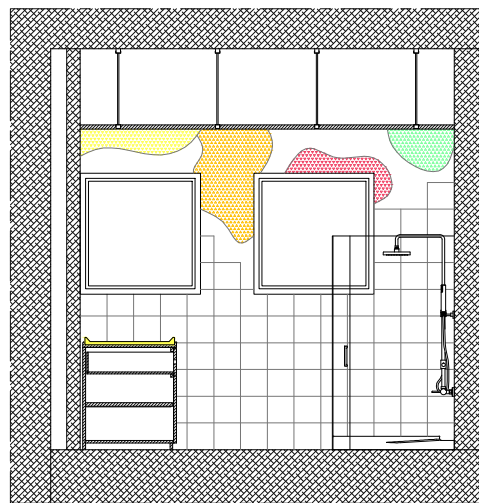


CORTE aa'E

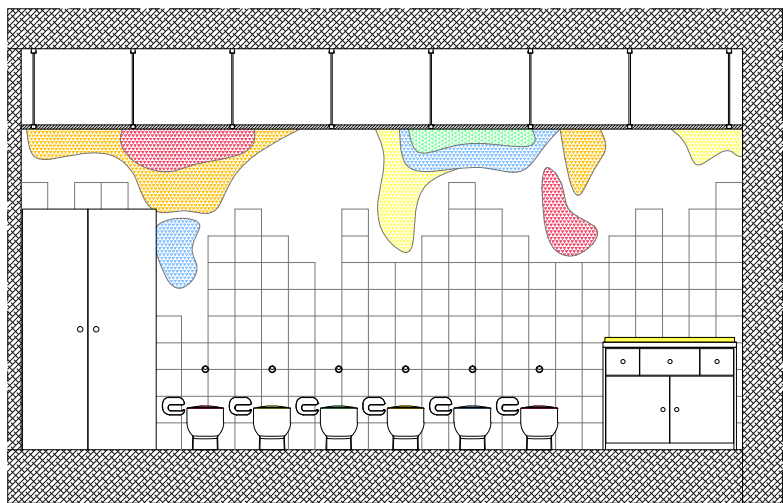



CORTE bb'E

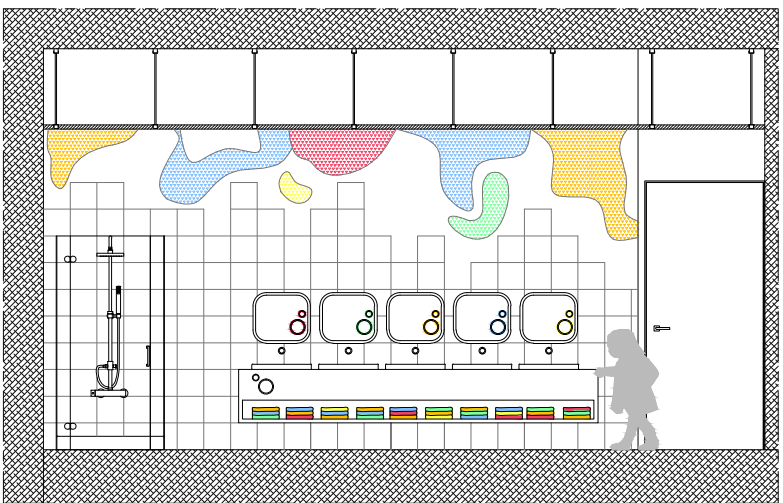


CORTE cc'E

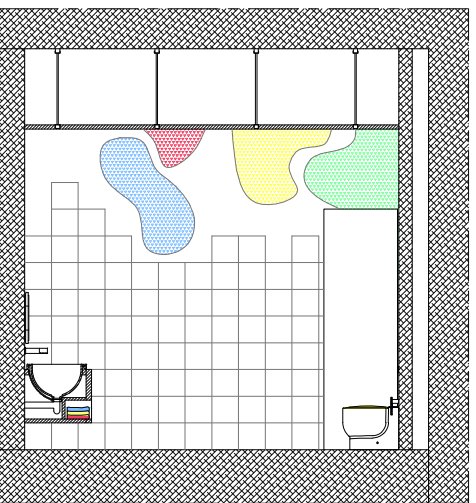


CORTE dd'E

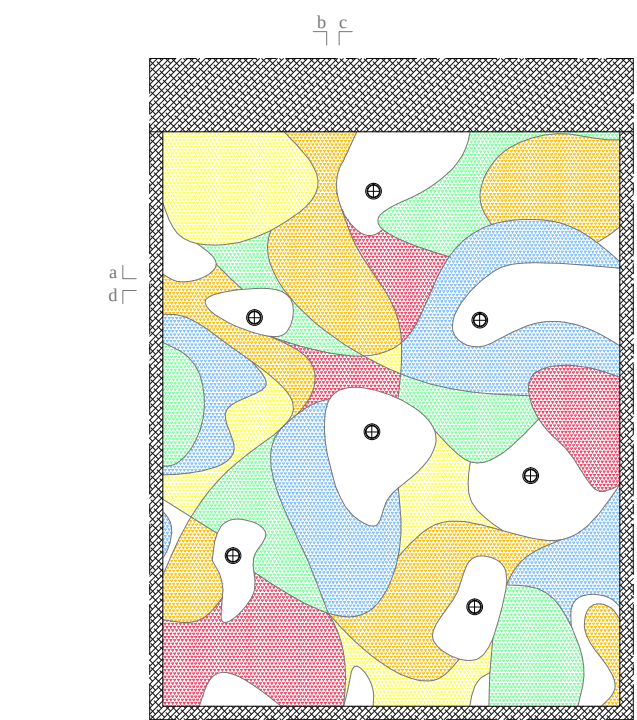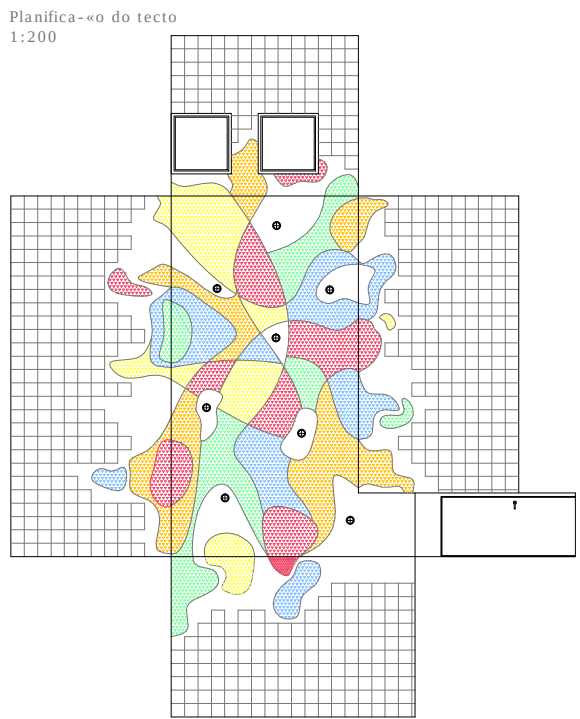


PLANTA TECTOS_PISO 1

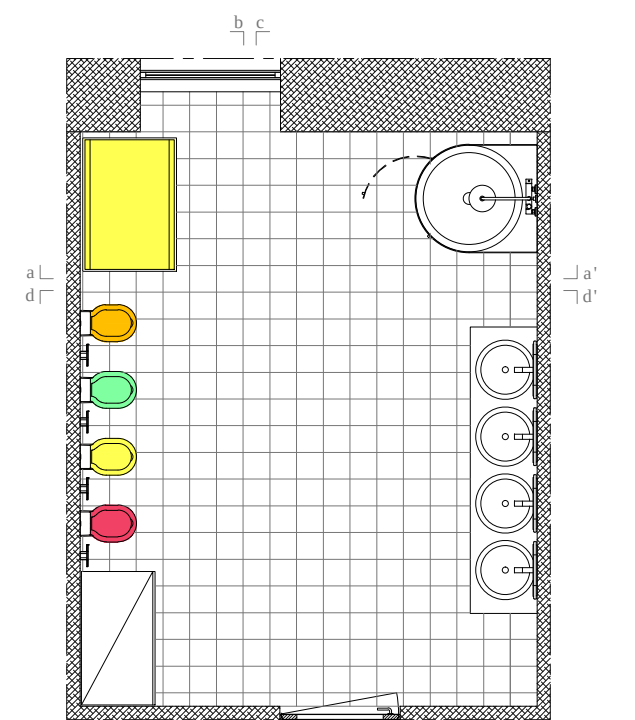


PLANTA_PISO 1

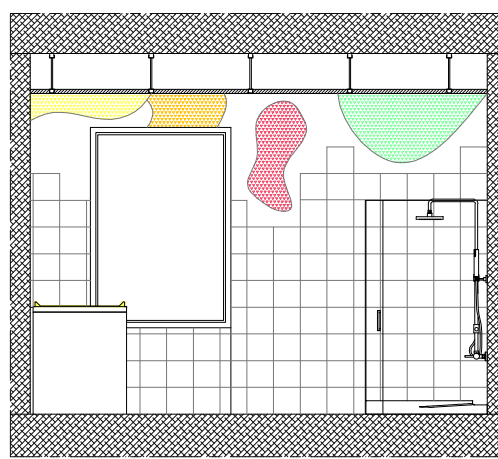


CORTE aa'E

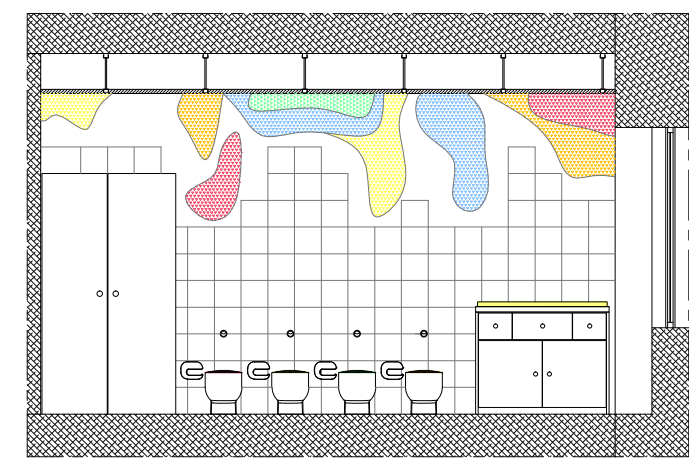


CORTE bb'E


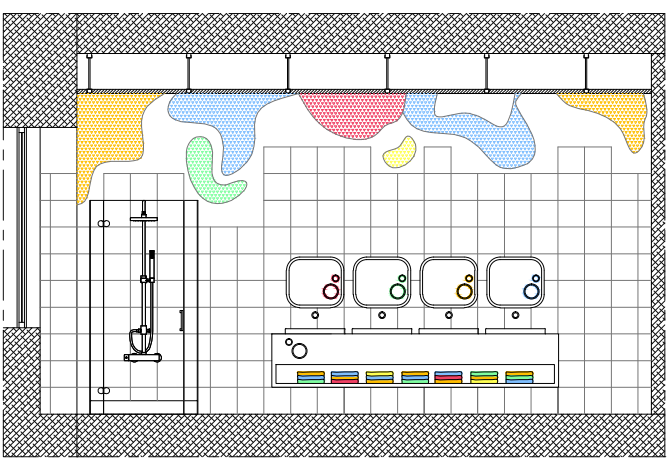



CORTE cc'E

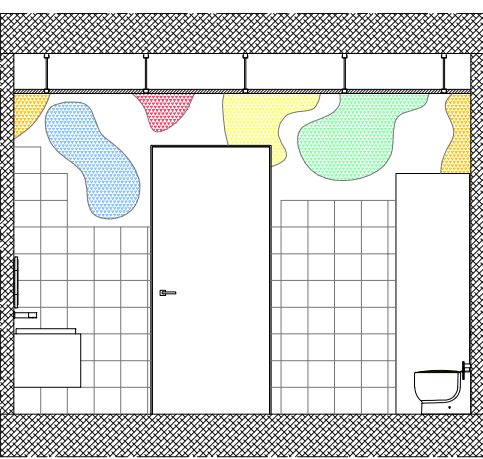


CORTE dd'E

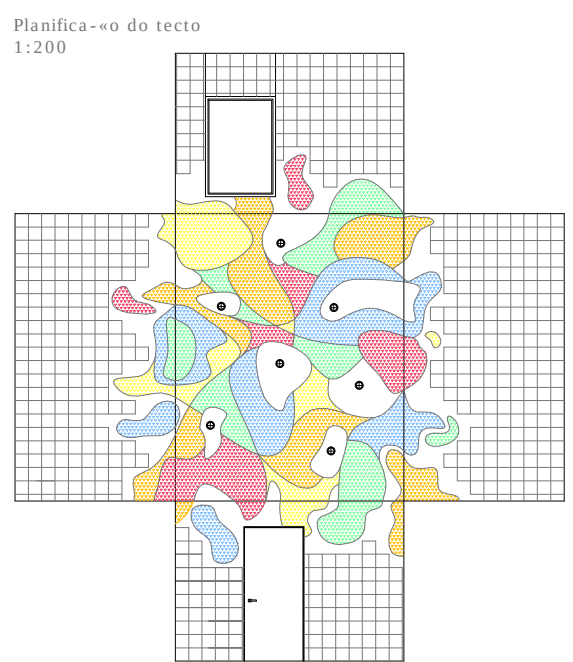

 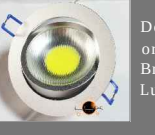MATERIAIS			
	Base de chuveiro Série WCA Sanidusa		Lavatório Série WCA Sanidusa
	Espelho Série WCKids Sanidusa		Parralolos Série WCKids Sanidusa
	Azulejos utilizados no mosaico Série Cromática Revigerts		Azulejo Branco 20x20 Série Oriente Revigerts
	Downlight LED mimicki 10W Branco Natural Lux Concept		Sanita de crianças Série WCKids Sanidusa

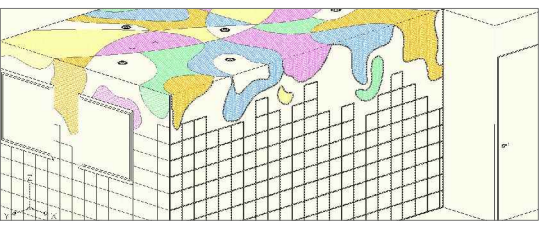


Perspectiva Instala-ao Sanitária piso 0

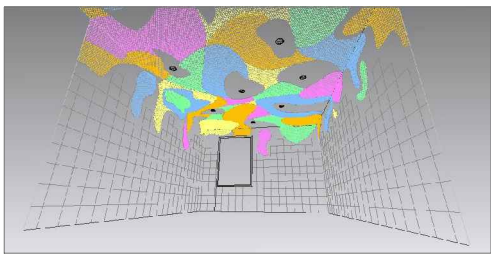


Perspectiva Instala-ao Sanitária piso 1




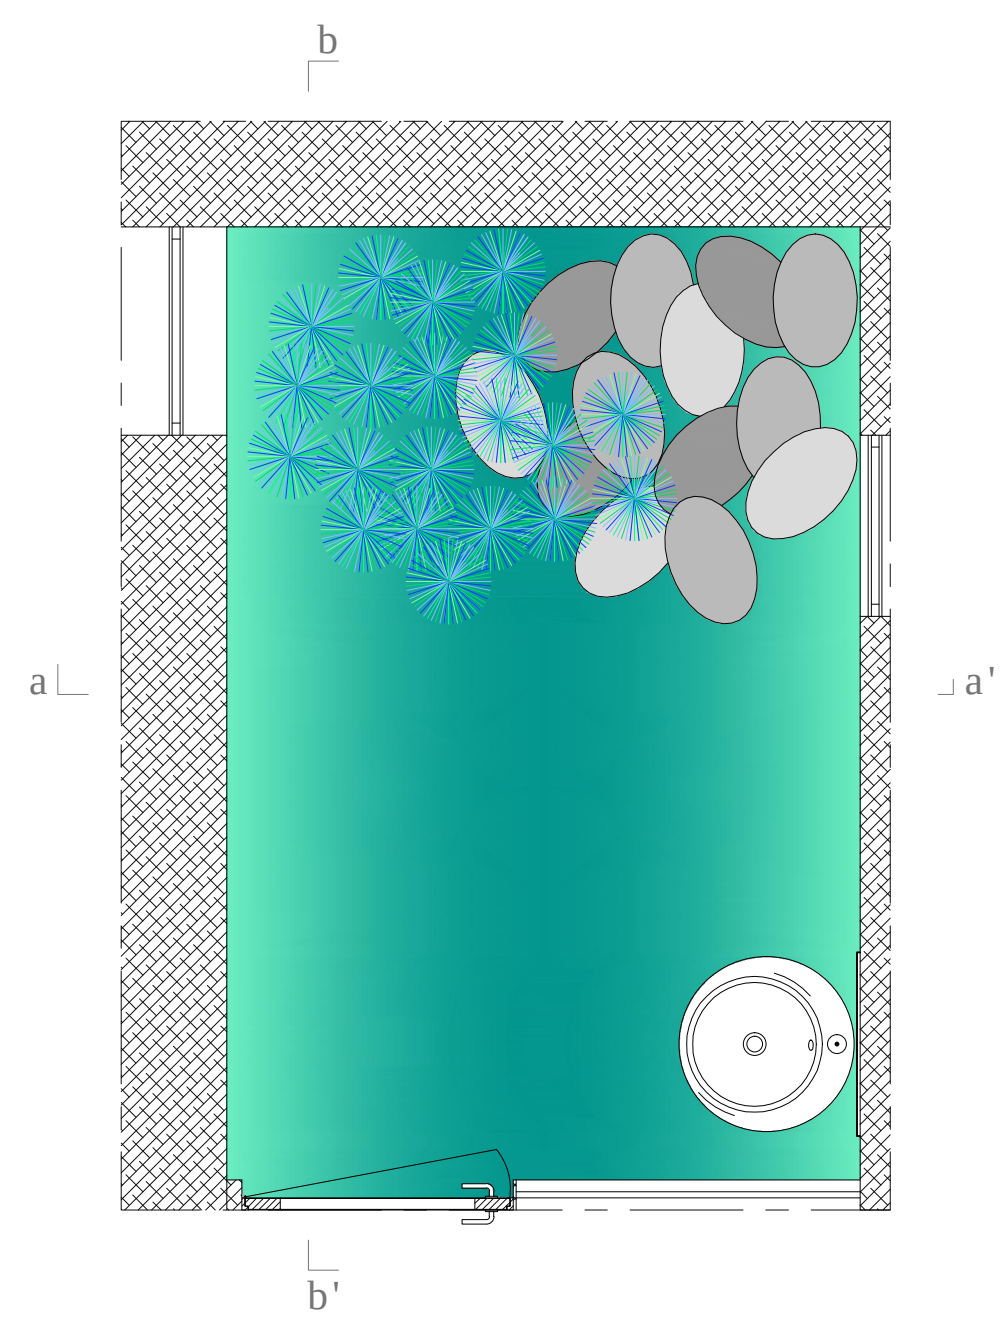

PLANTA

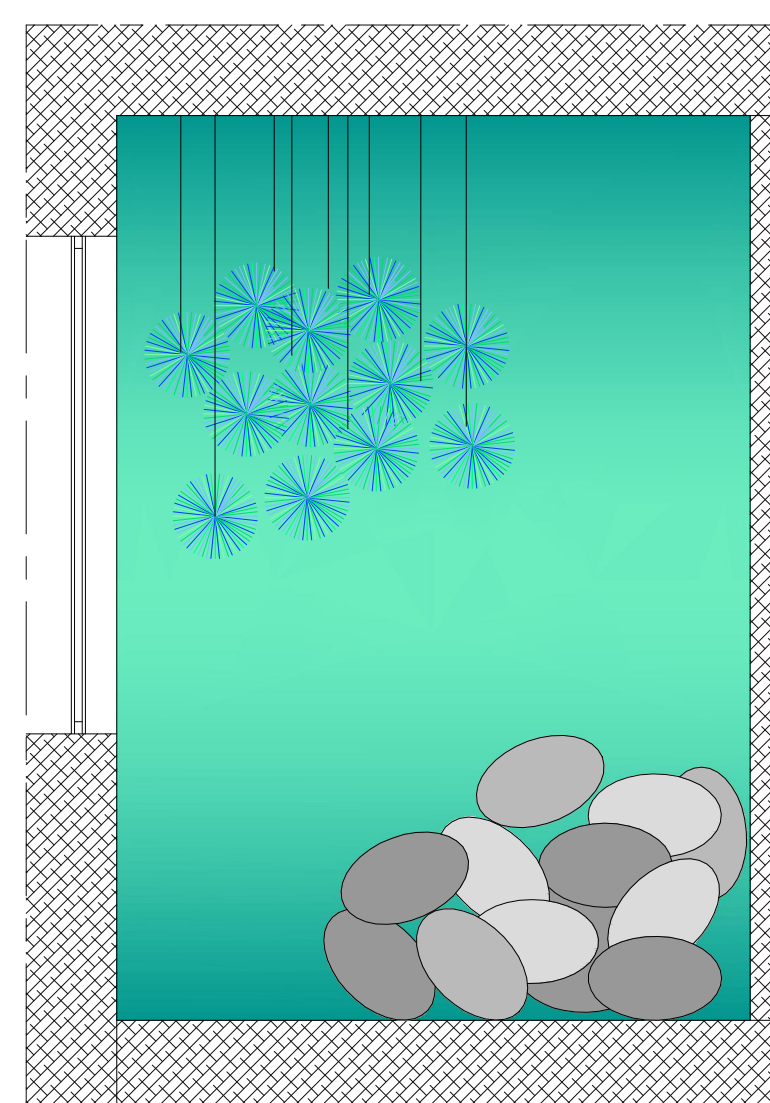

CORTE aa

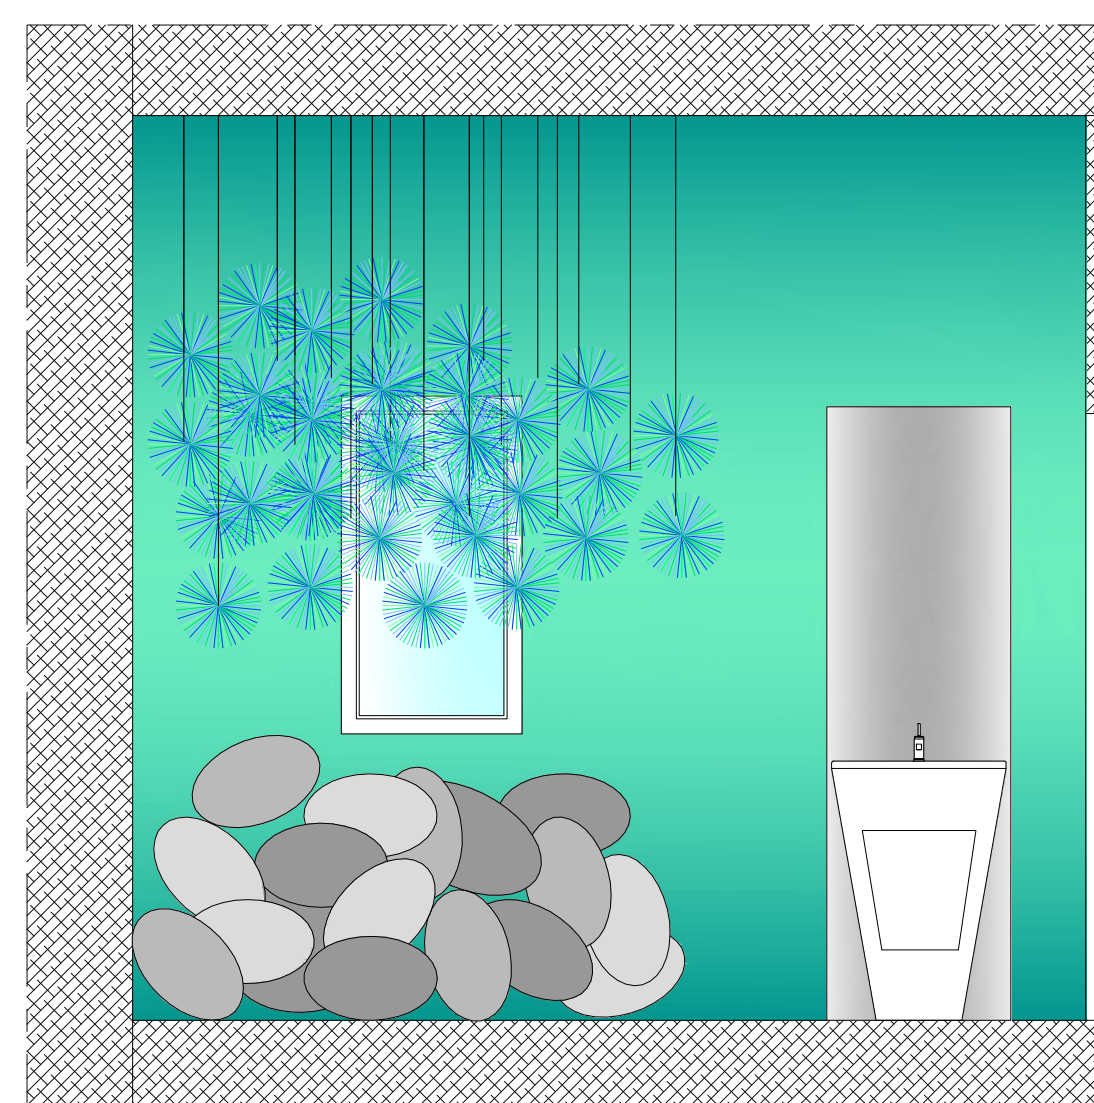

CORTE bb

MATERIAIS




Pompons de papel




Livingstones
Smarin



Fita de LED's
FlexiLED 30x Branco
Lux Concept

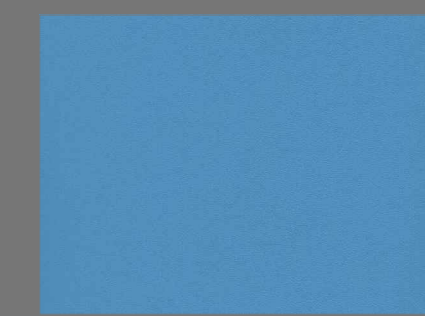

Vinil n. 005.521
S@rie Tedlar
Gurimur

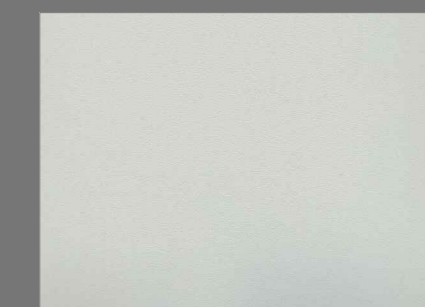


Vinil n. 005.066
S@rie Tedlar
Gurimur



STÙ CASA DA MISERICORDIA DA MAIA | ARQÙ ABEL FERNANDES
Casa da Ponte de Moreira - Creche
INTERIORES - DESCOBRIR, EXPLORAR, APROPRIAR


ESCOLA SUPERIOR DE ARTES E DESIGN
MESTRADO EM DESIGN ESPAÇOS URBANOS E INTERIORES
DESIGNER | Ana Dias | 2606
ORIENTADOR | ArqÙ Pedro Resende Le«o

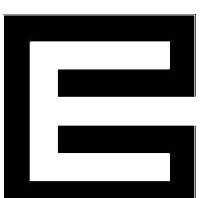


PROJECTO DE INTERIORES
GABINETE MEDICO/SALA DA ISOLAMENTO

Fevereiro 2012
1/50


10.B

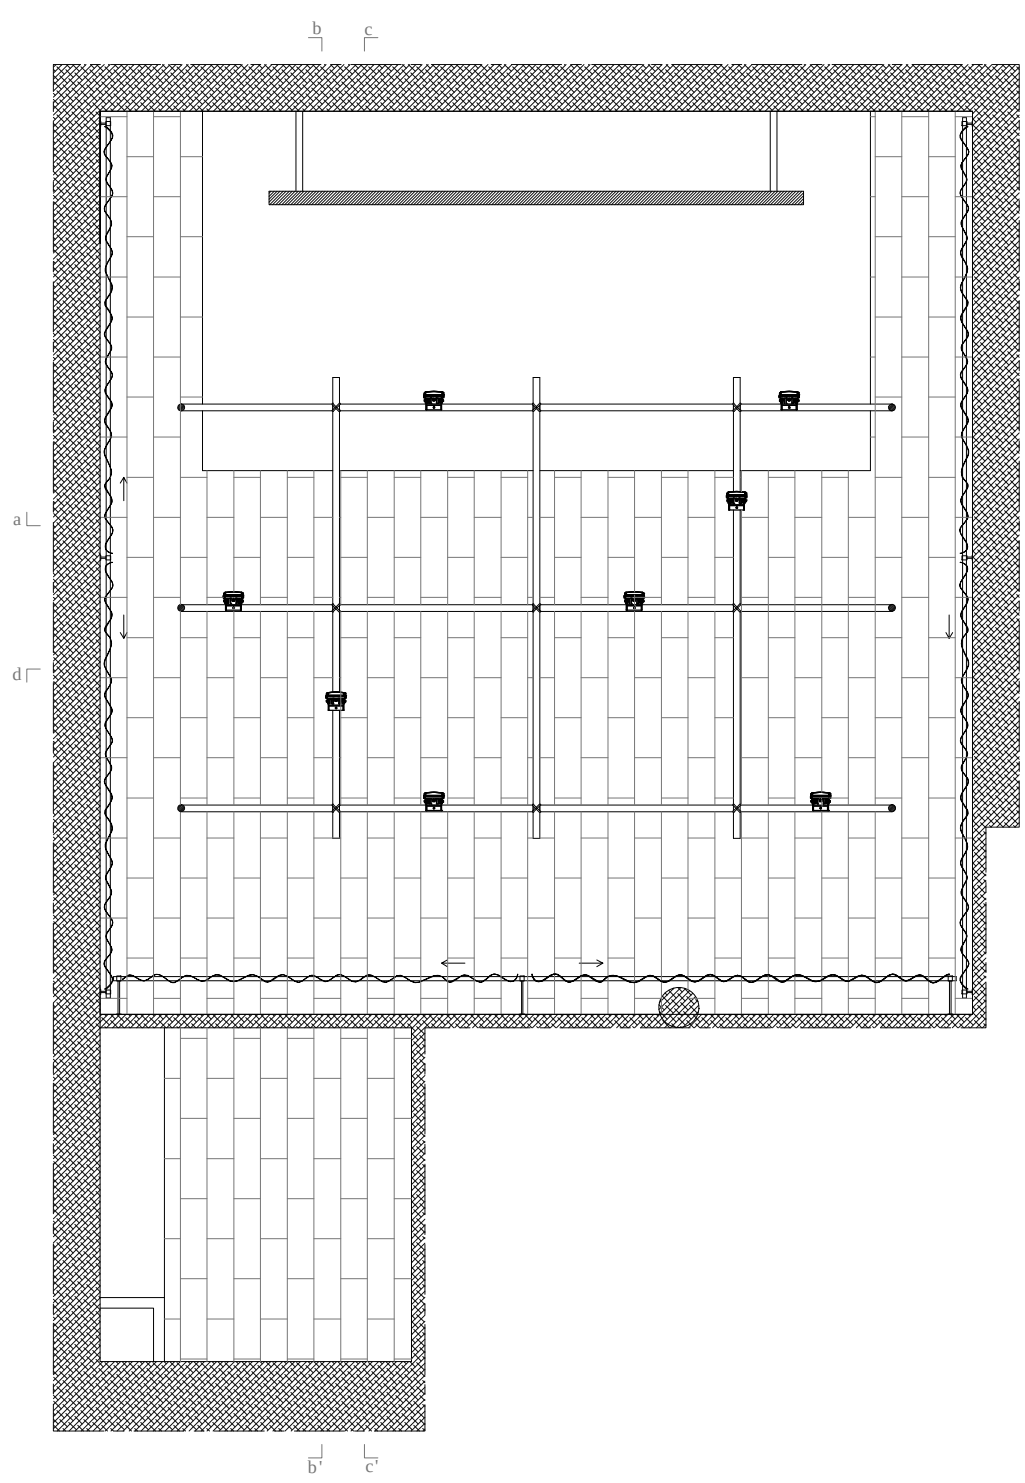


PLANTA DE TECTOS

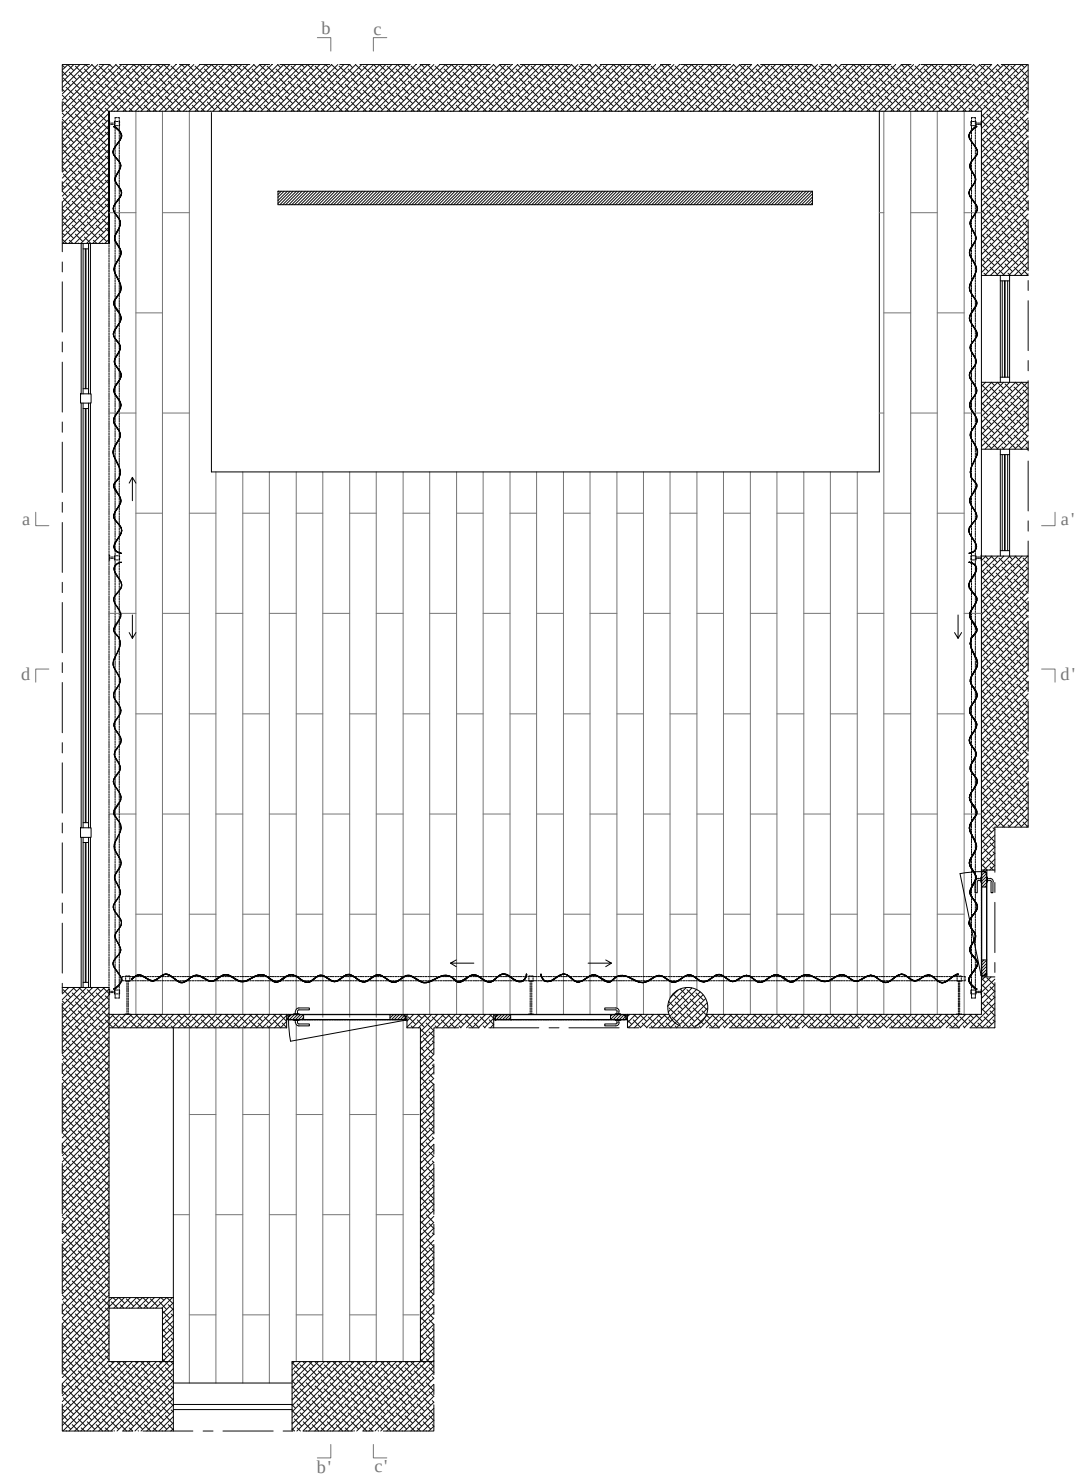


b' c'

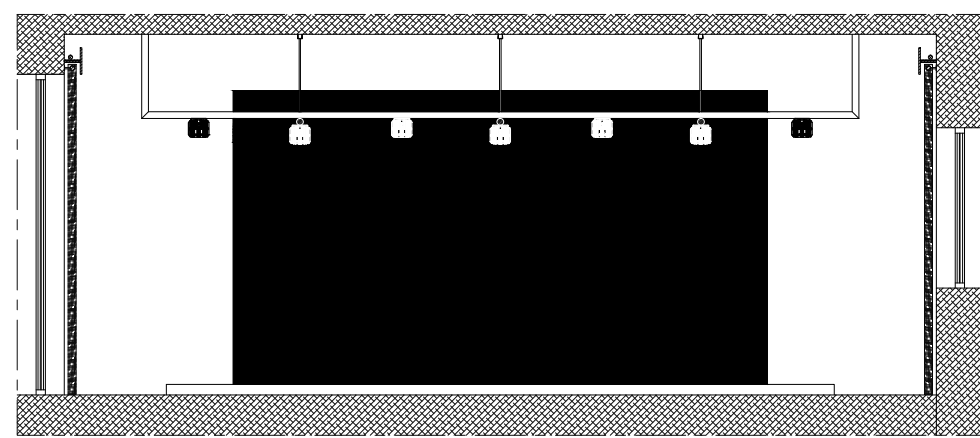


CORTE aa'E

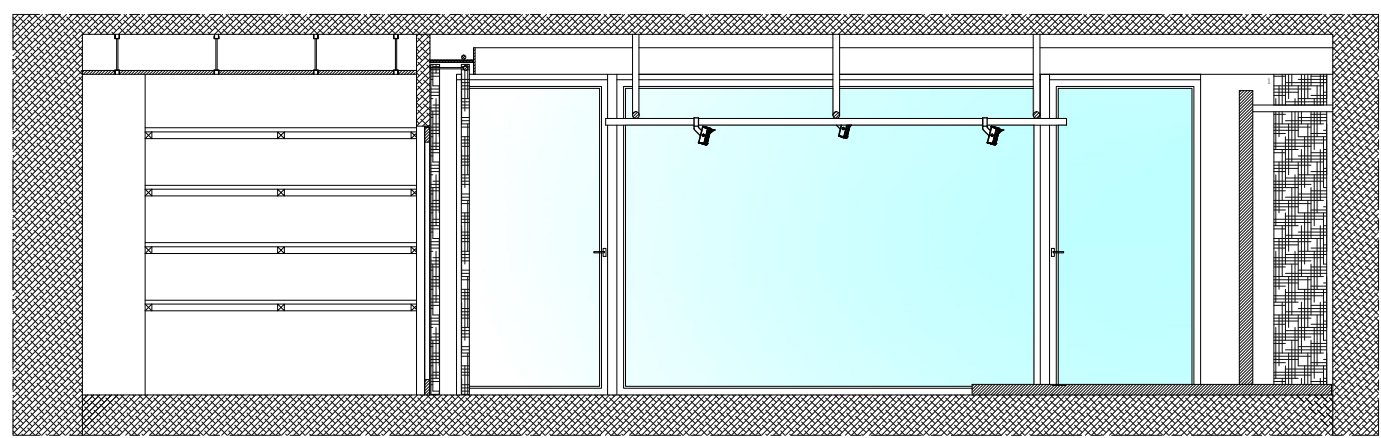

CORTE bb'E

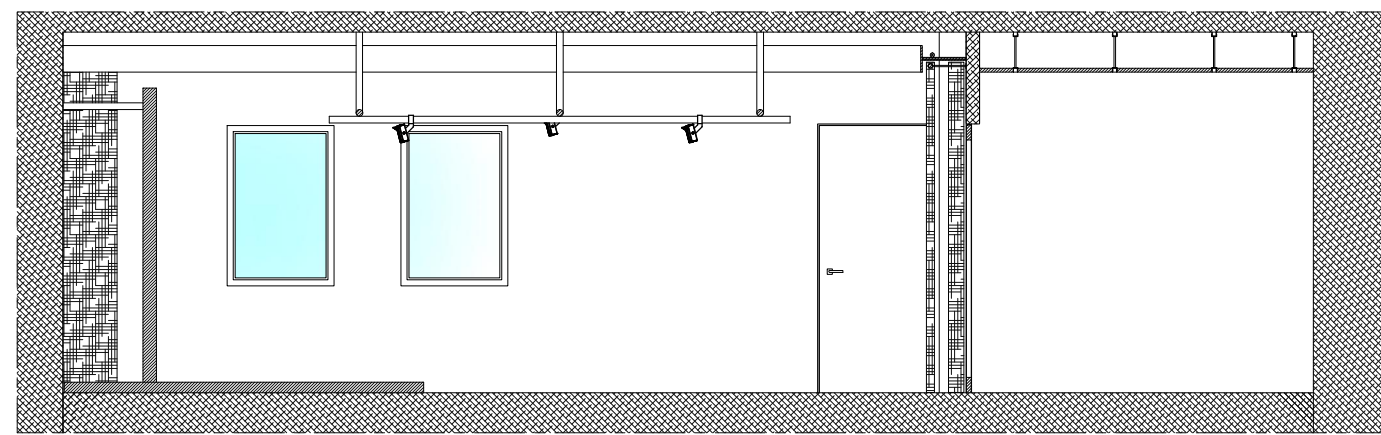


CORTE cc'E

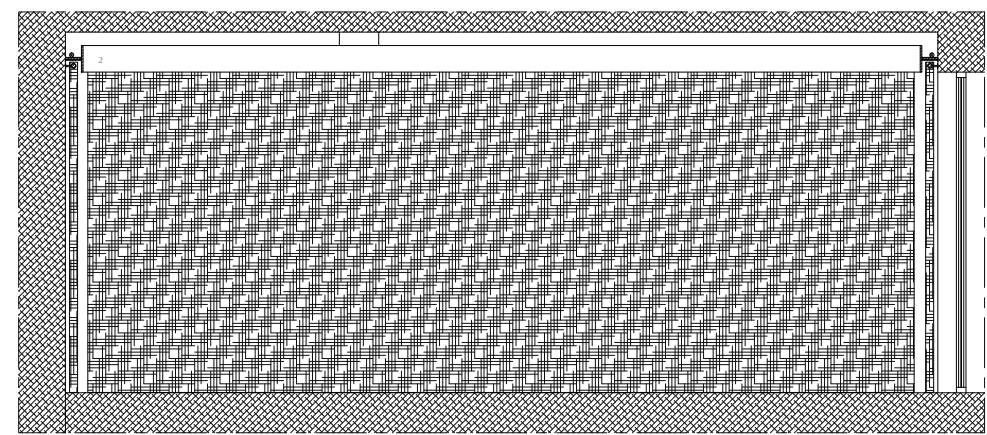


CORTE dd'E




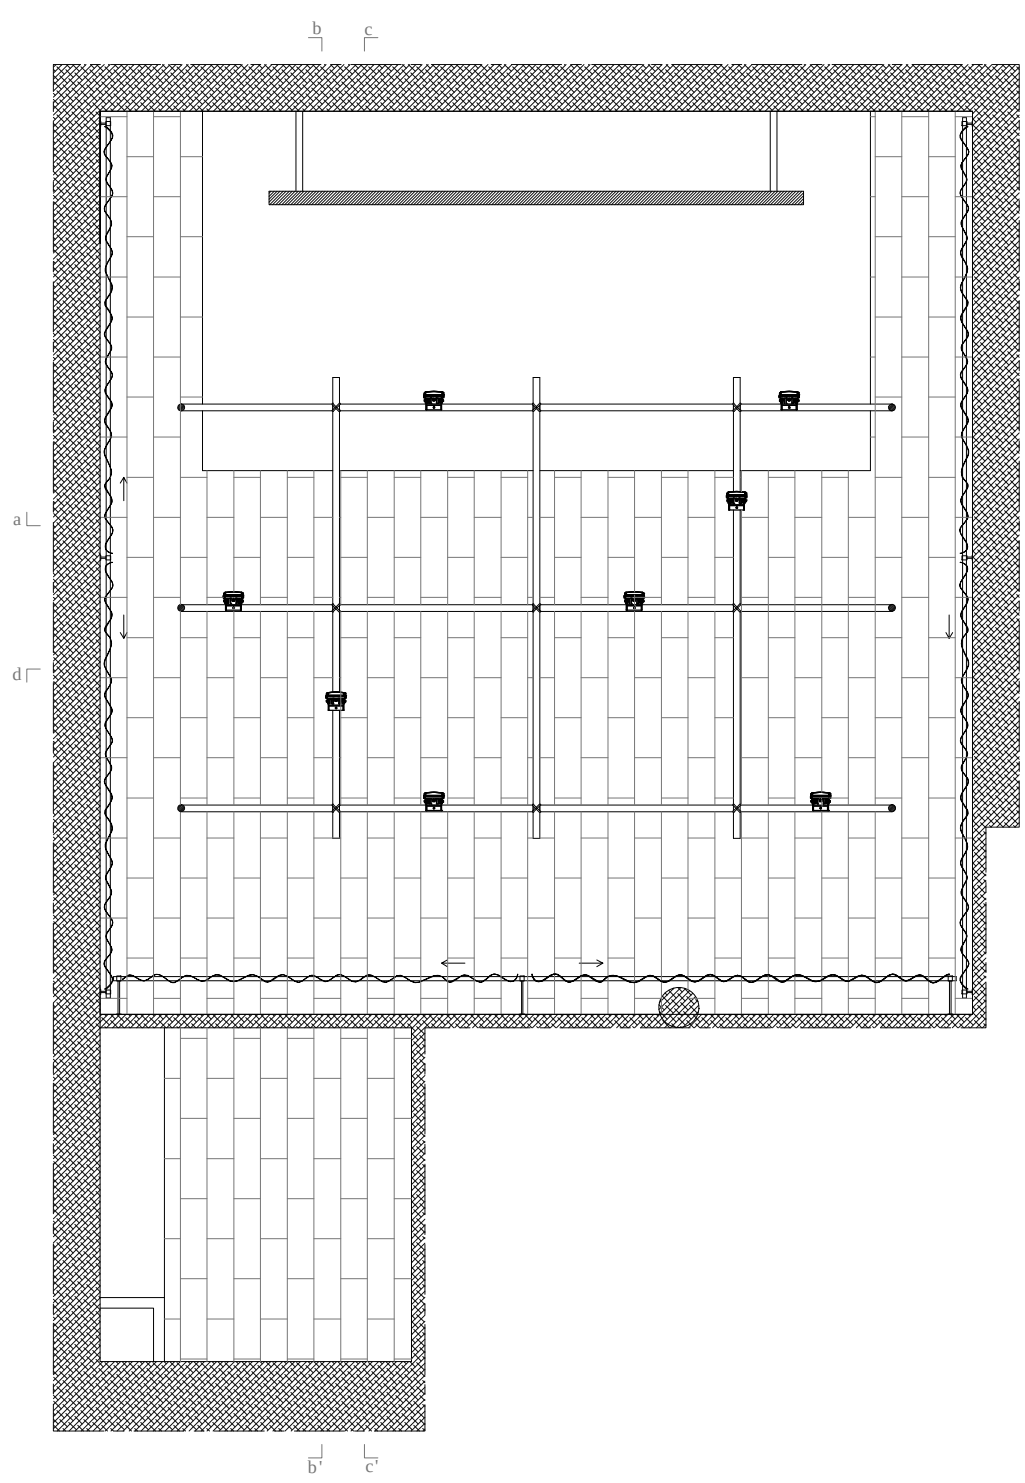


PLANTA DE TECTOS

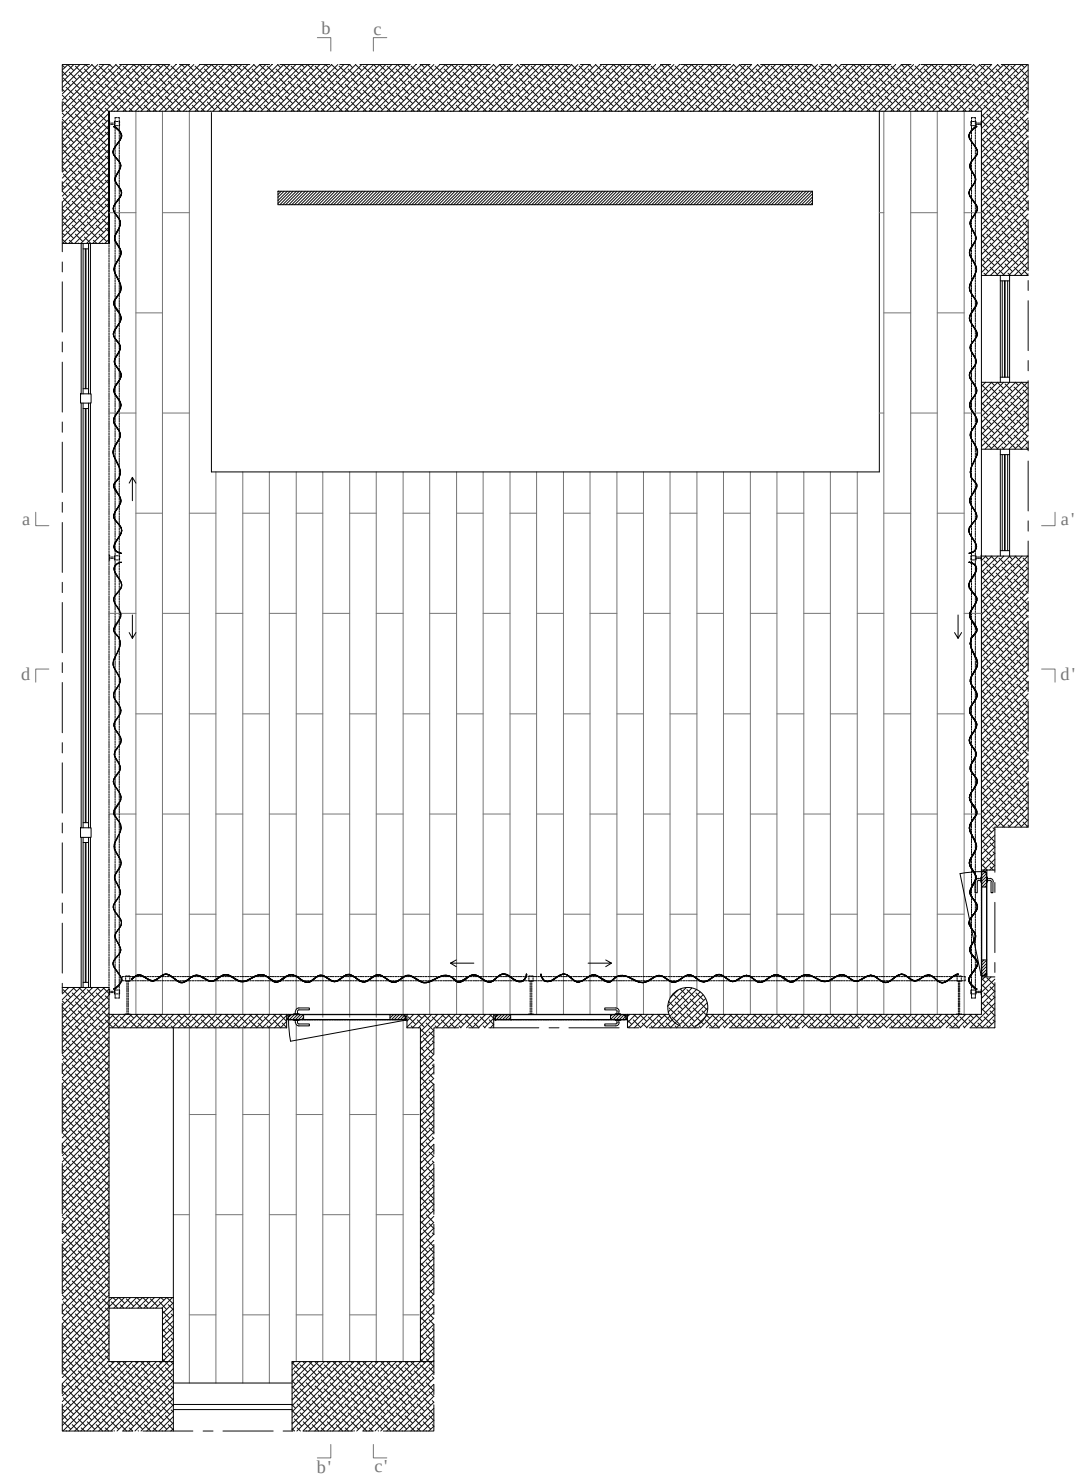


b' c'

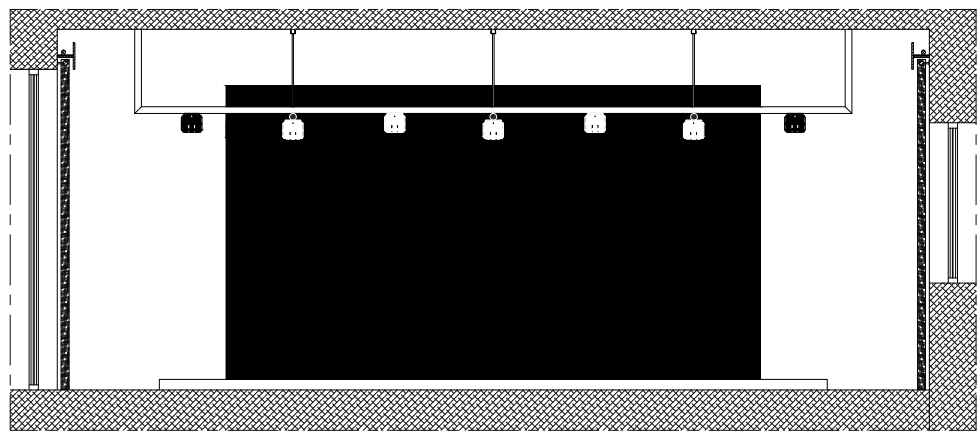


CORTE aa

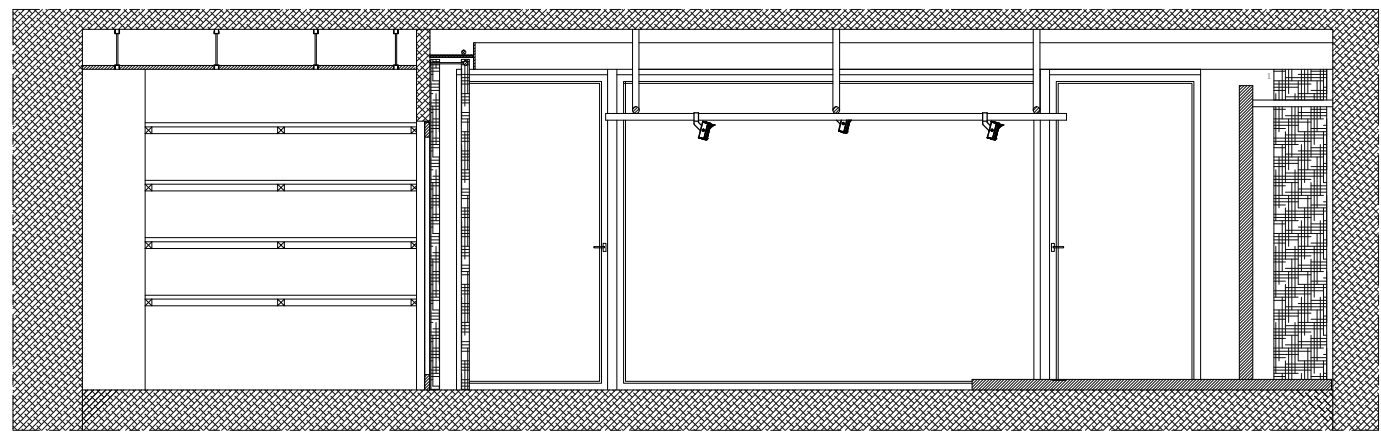

CORTE bb

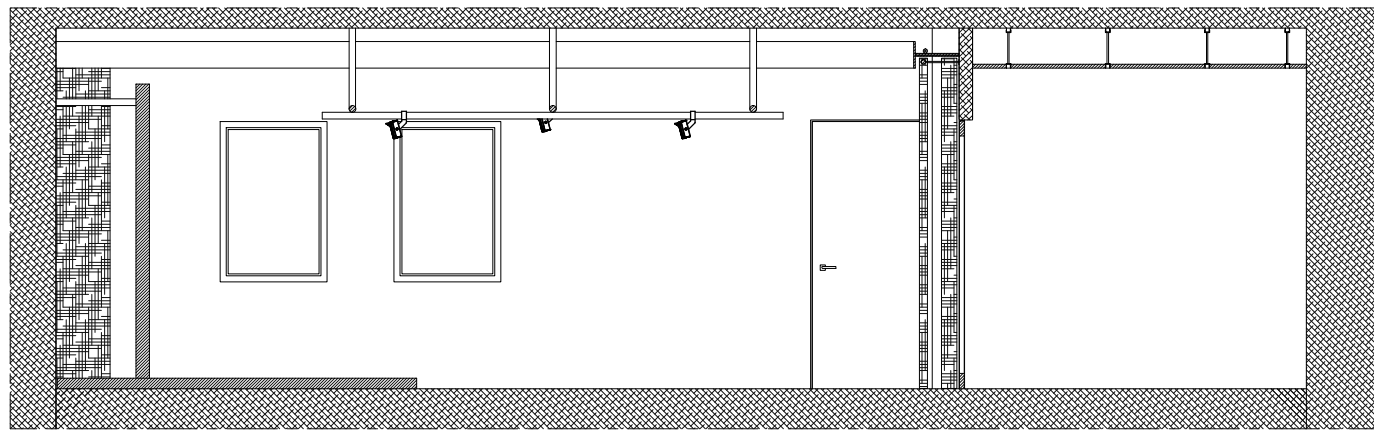

CORTE cc

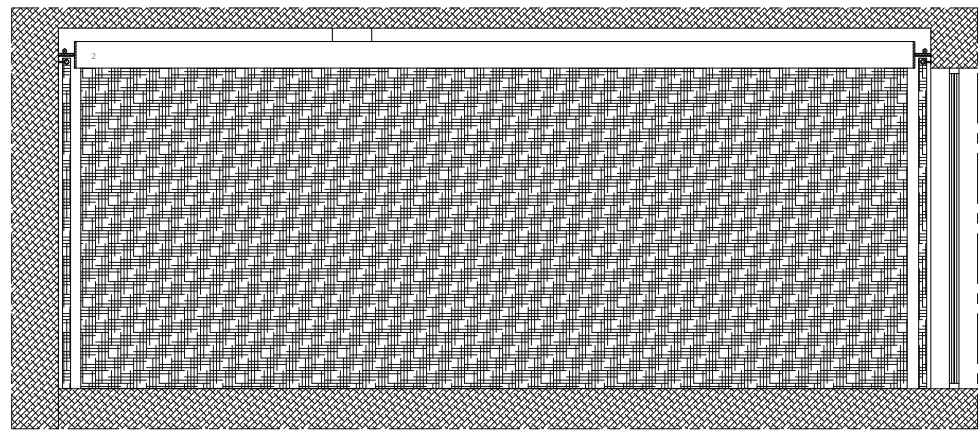

CORTE dd

MATERIAIS



Carvalho branco
3mm WCA
Revigits





Projector Argisulfed
com luz branca





Cadeira Vilmar
Ikea

Cortina de veludo preto com as seguintes medidas
1- 47m2
2 - 60m2
3- 47m2




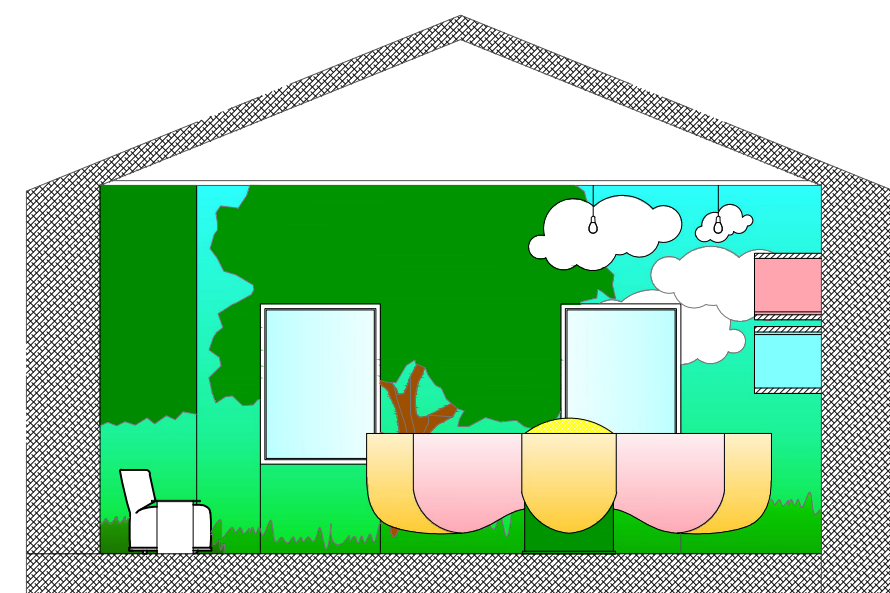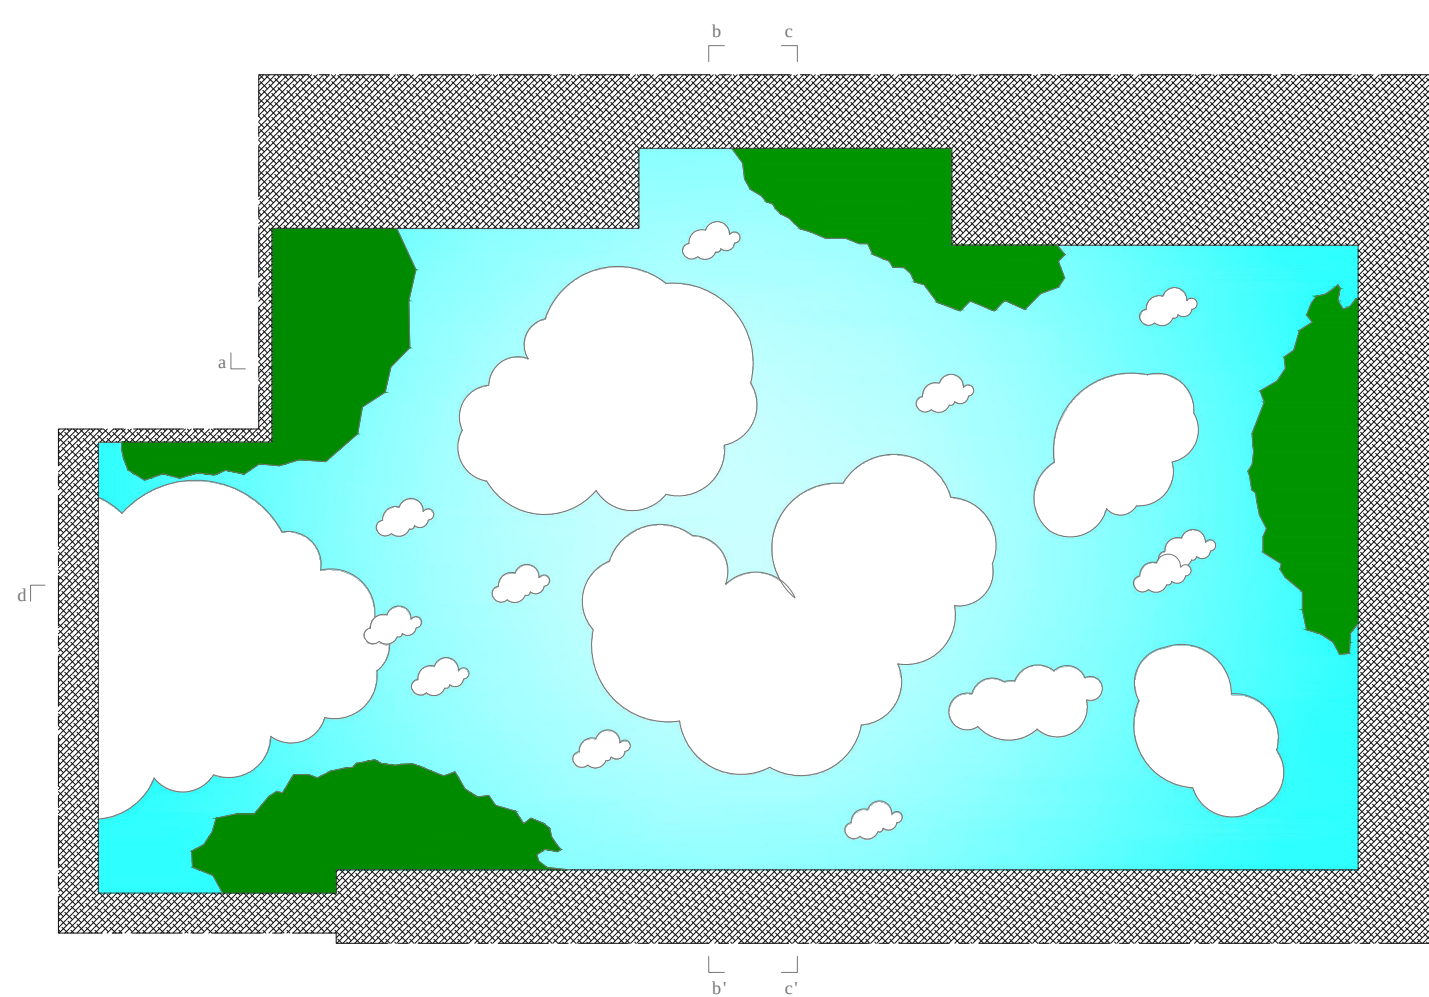


CORTE bb'

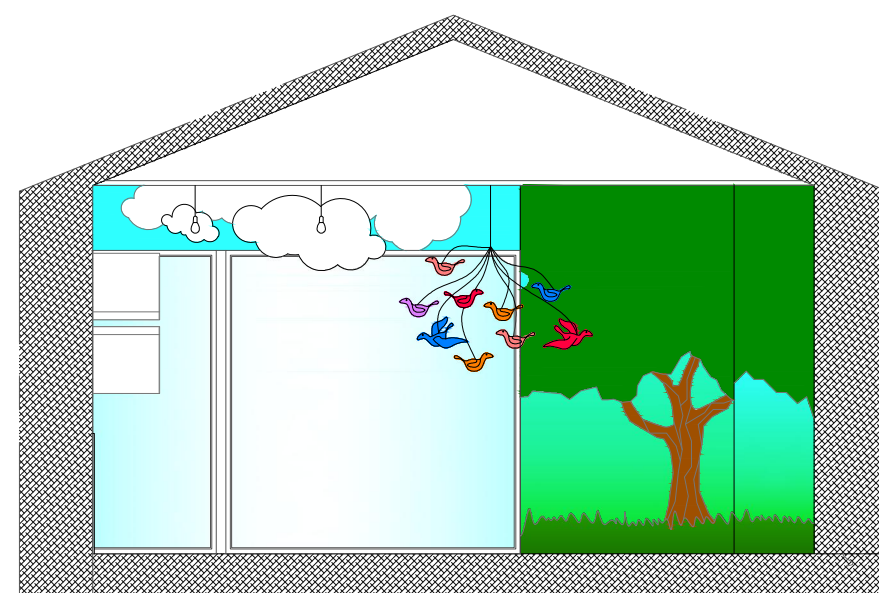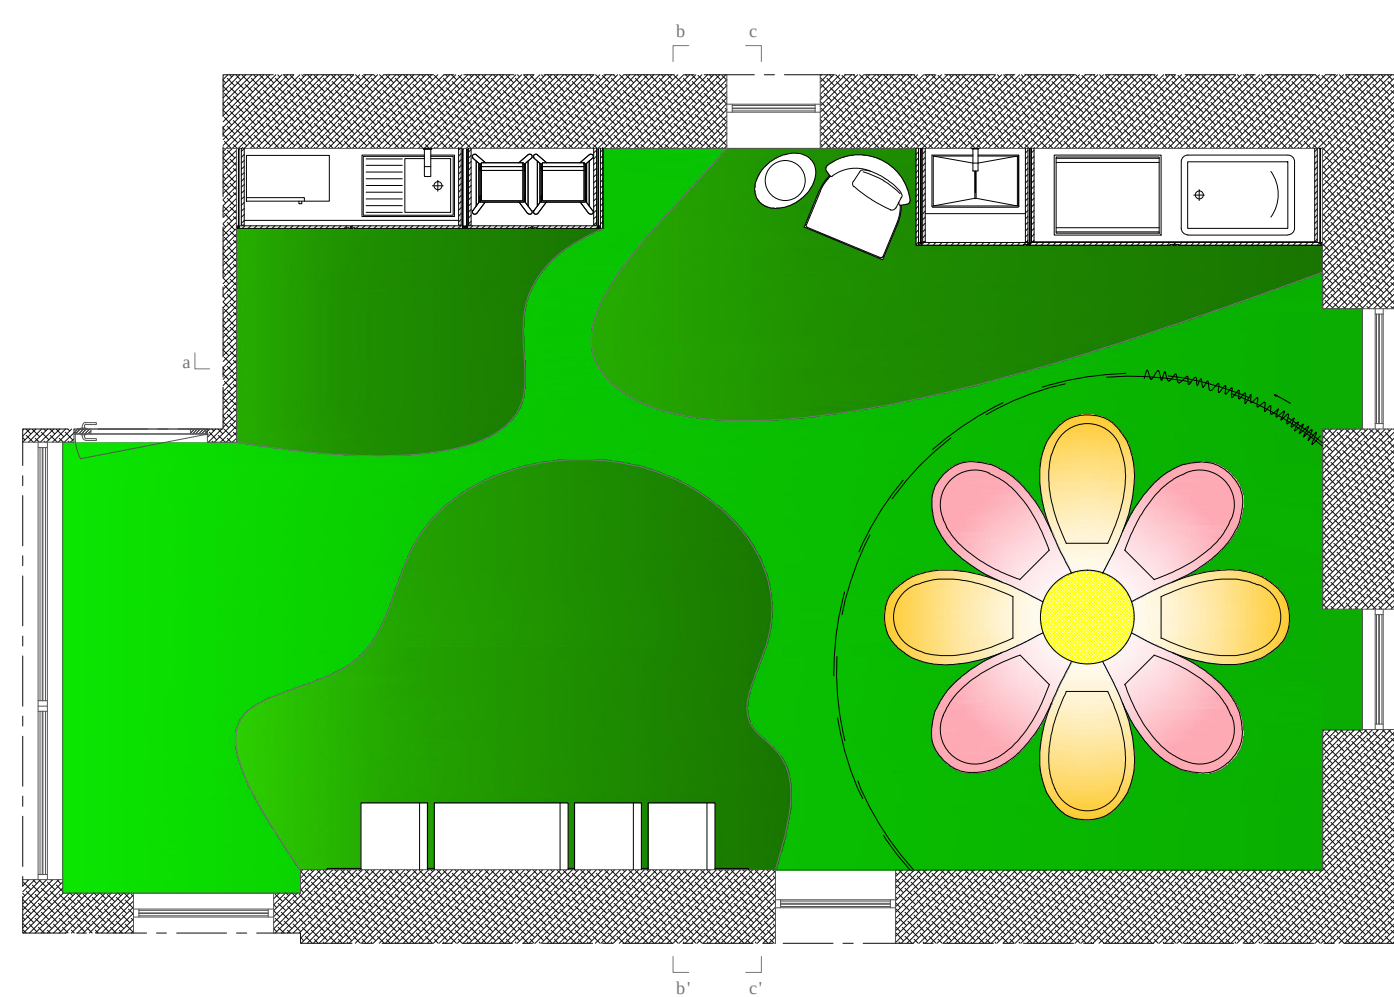





CORTE cc'

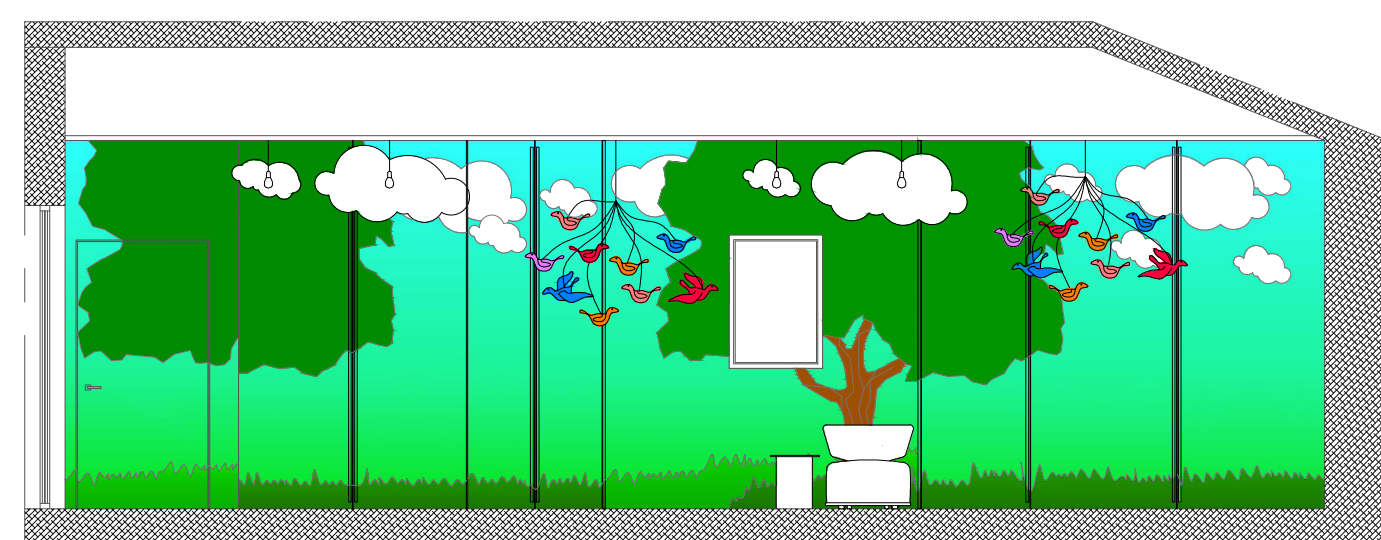

CORTE aa'

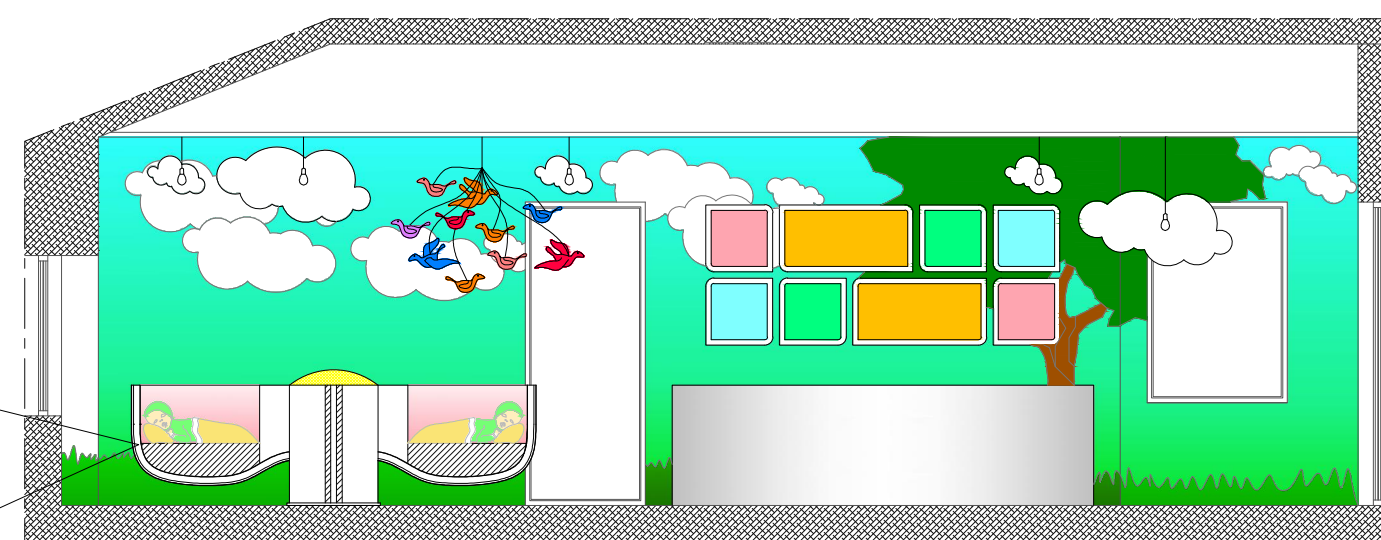


CORTE dd'

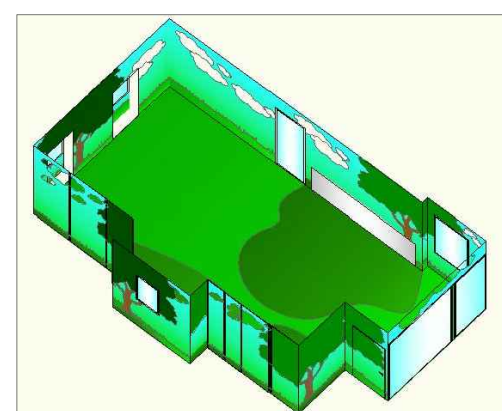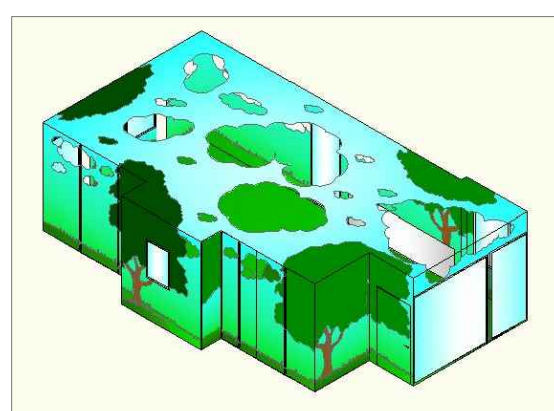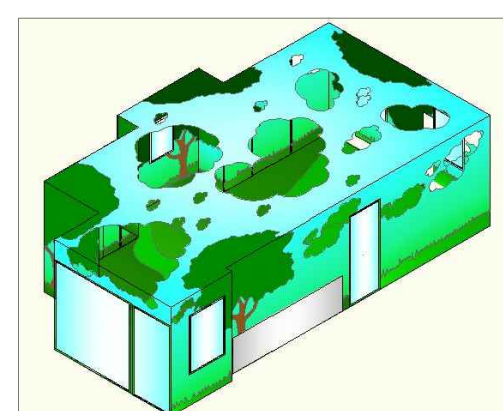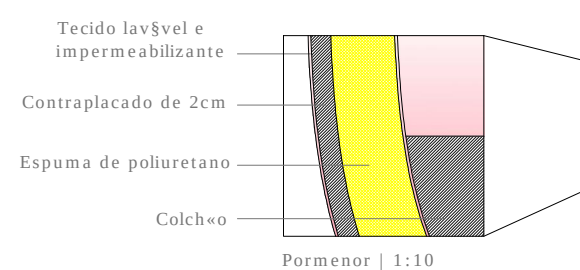




Perspectivas

MATERIAIS			
	Vitral n. 005.512 Série Tedral Gurumur		Vitral n. 005.541 Série Tedral Gurumur
	Vitral n. 005.066 Série Tedral Gurumur		Araújo Branco 20x20 Série Oriente Revisão
	Lavatório Série Flux Santidade		

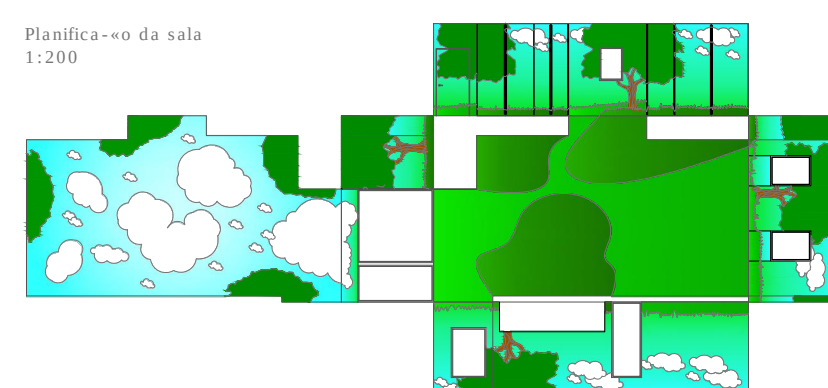

Planifica-ção da sala
1:200




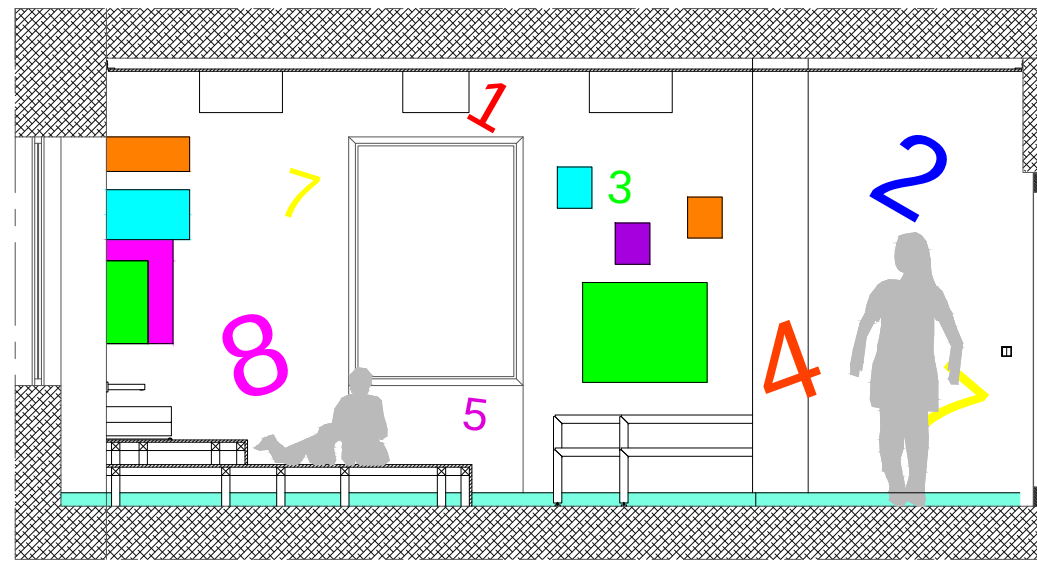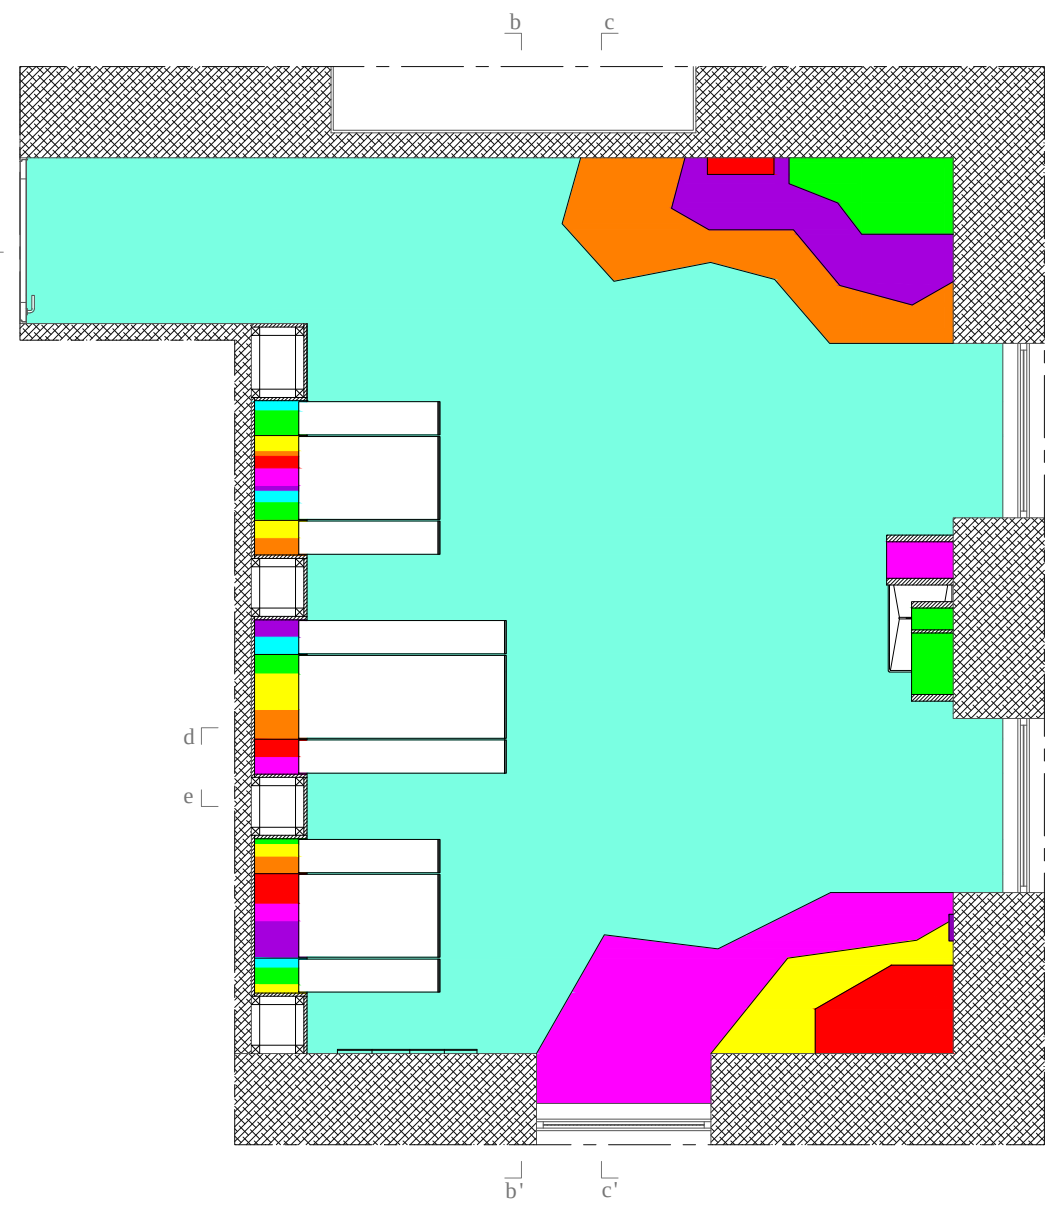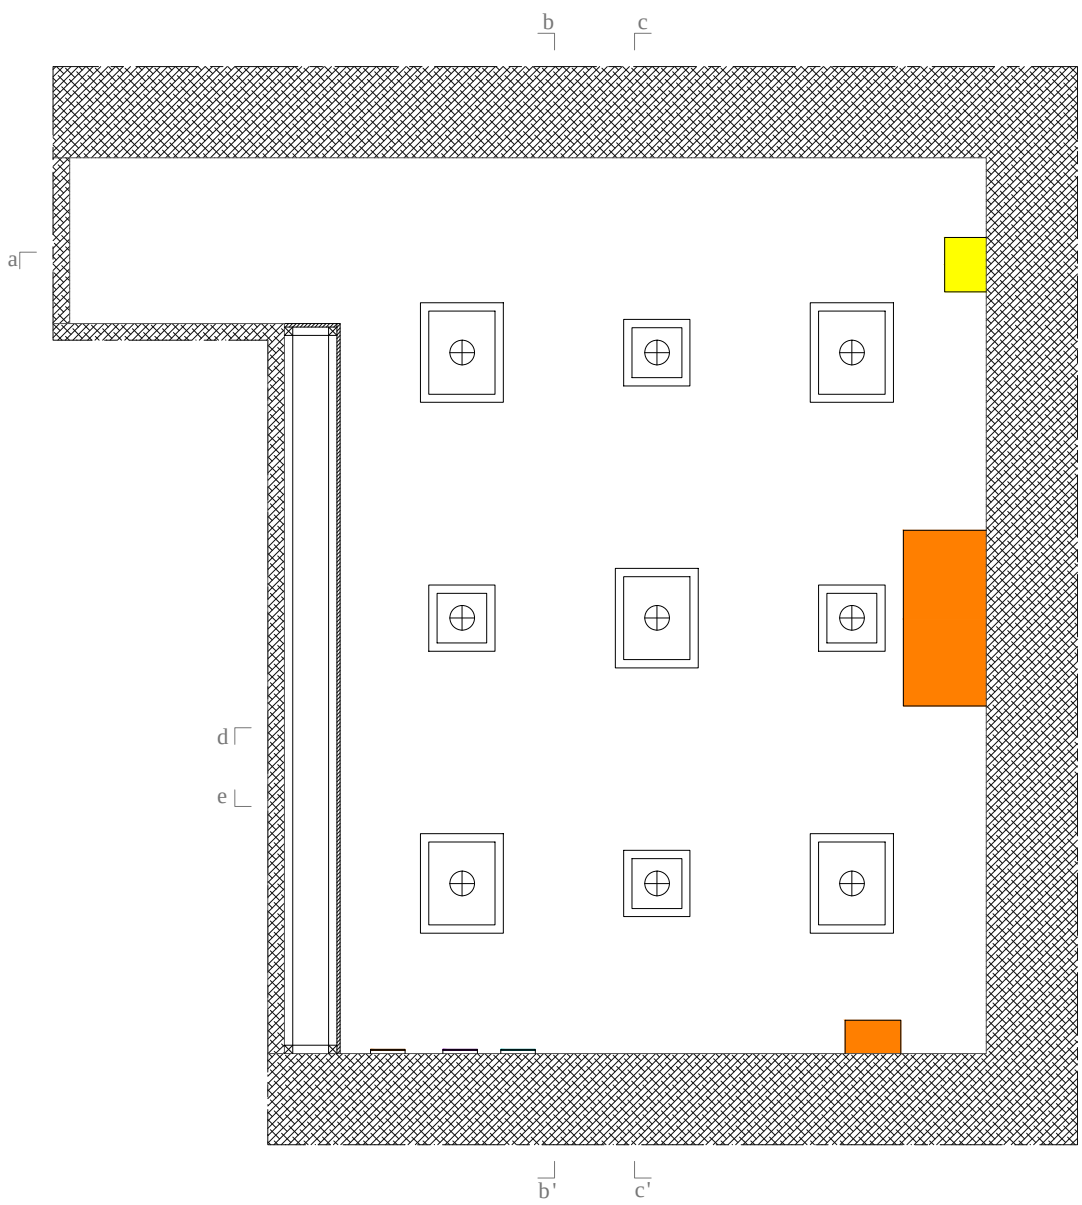


CORTE aa'




CORTE bb'

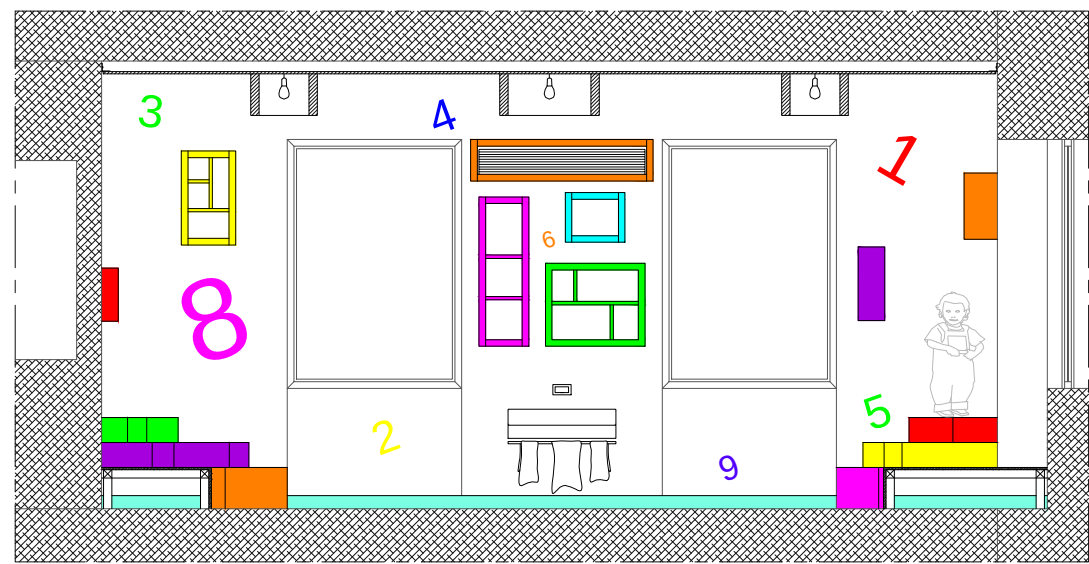





CORTE cc'

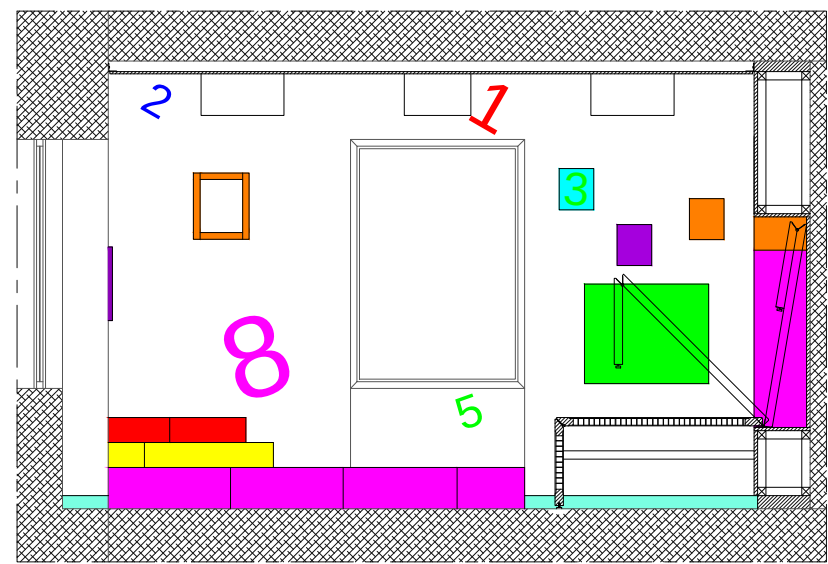

CORTE dd'

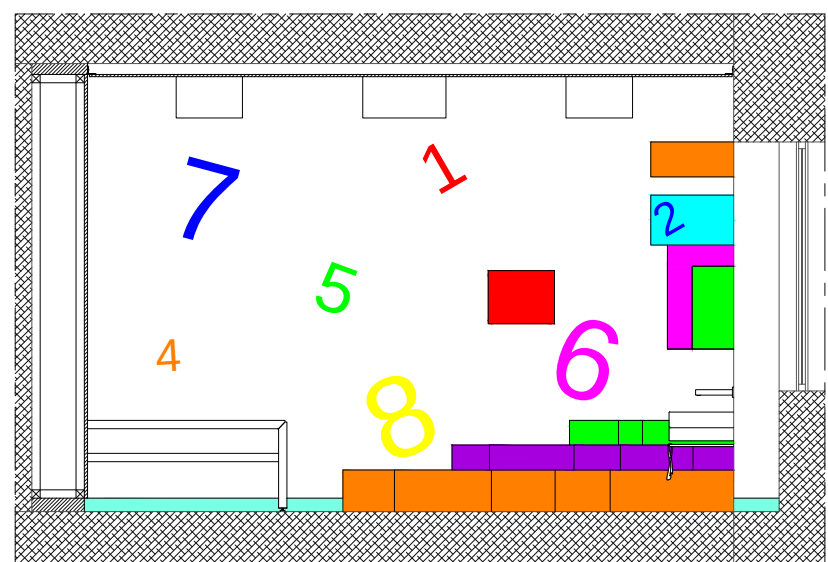











CORTE ee'

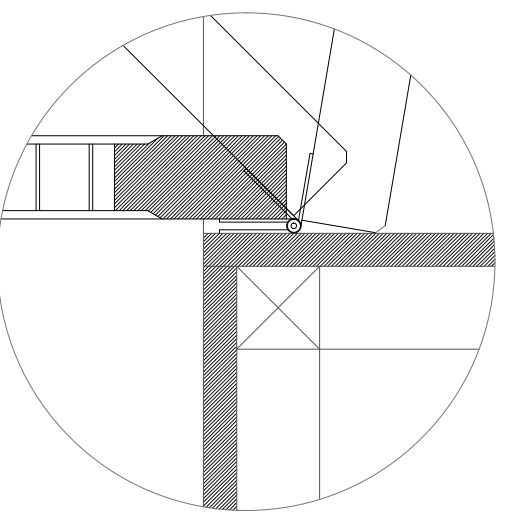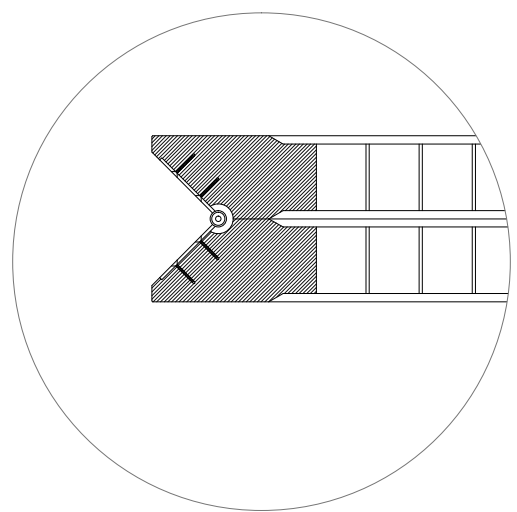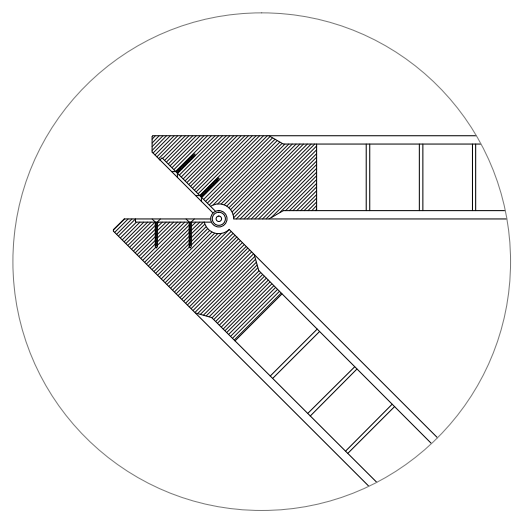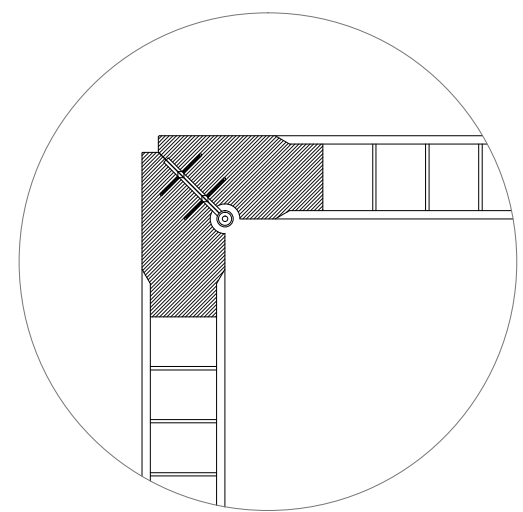

Sistema de rebatimento das mesas | 1:10


MATERIAIS			
	Vinil n. 005.512 Série Tedlar Gurimur		Vinil n. 005.525 Série Tedlar Gurimur
	Vinil n. 005.521 Série Tedlar Gurimur		Vinil n. 005.523 Série Tedlar Gurimur
	Vinil n. 005.537 Série Tedlar Gurimur		Vinil n. 005.541 Série Tedlar Gurimur
	Lavatório Série Flux Sanindusa		






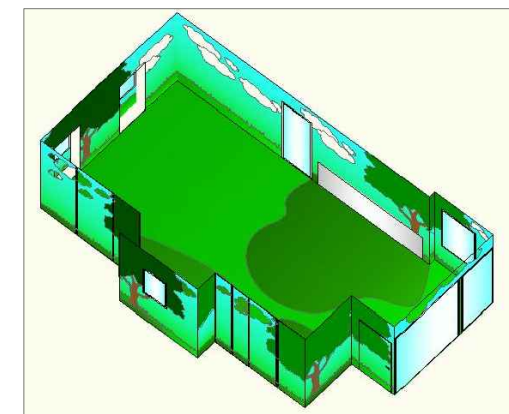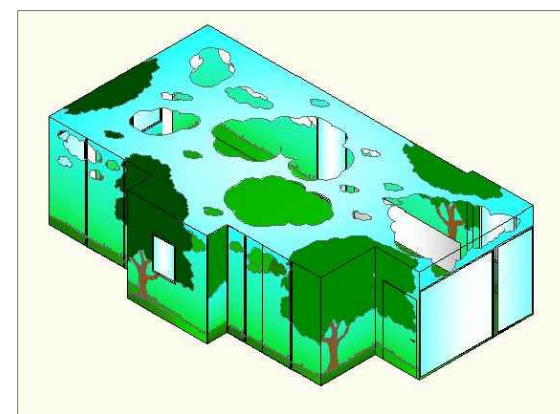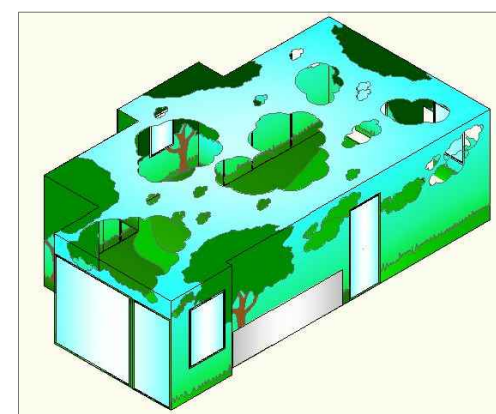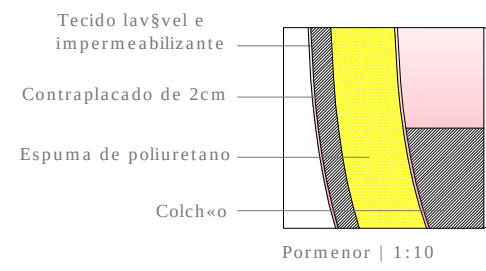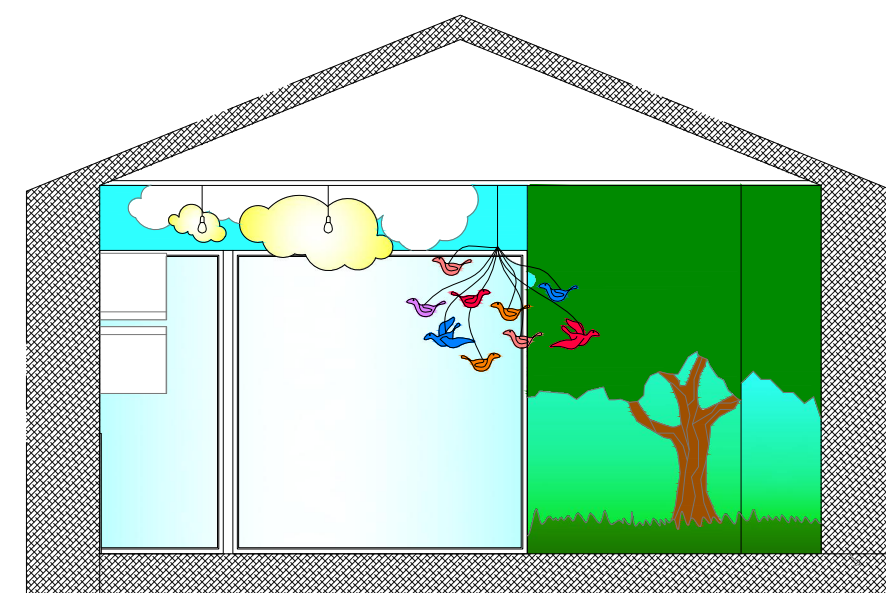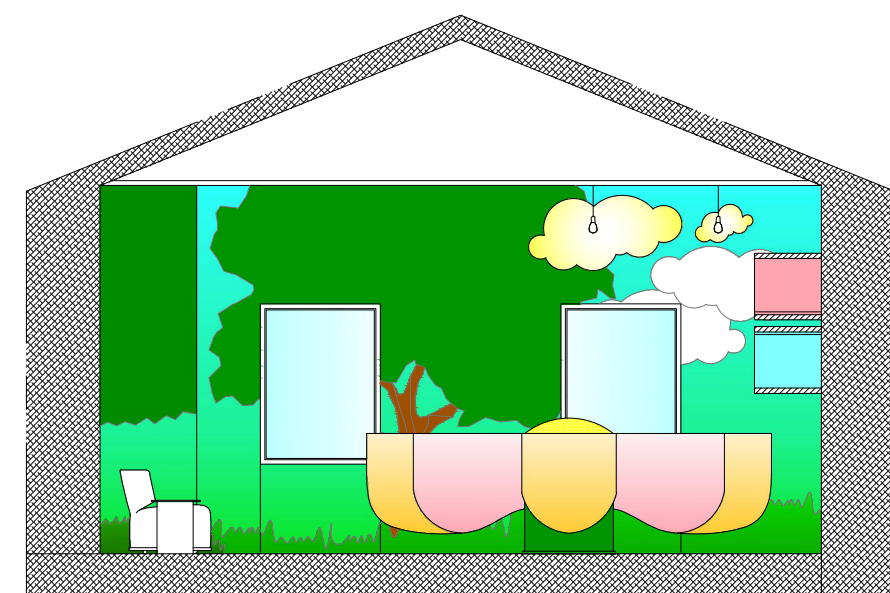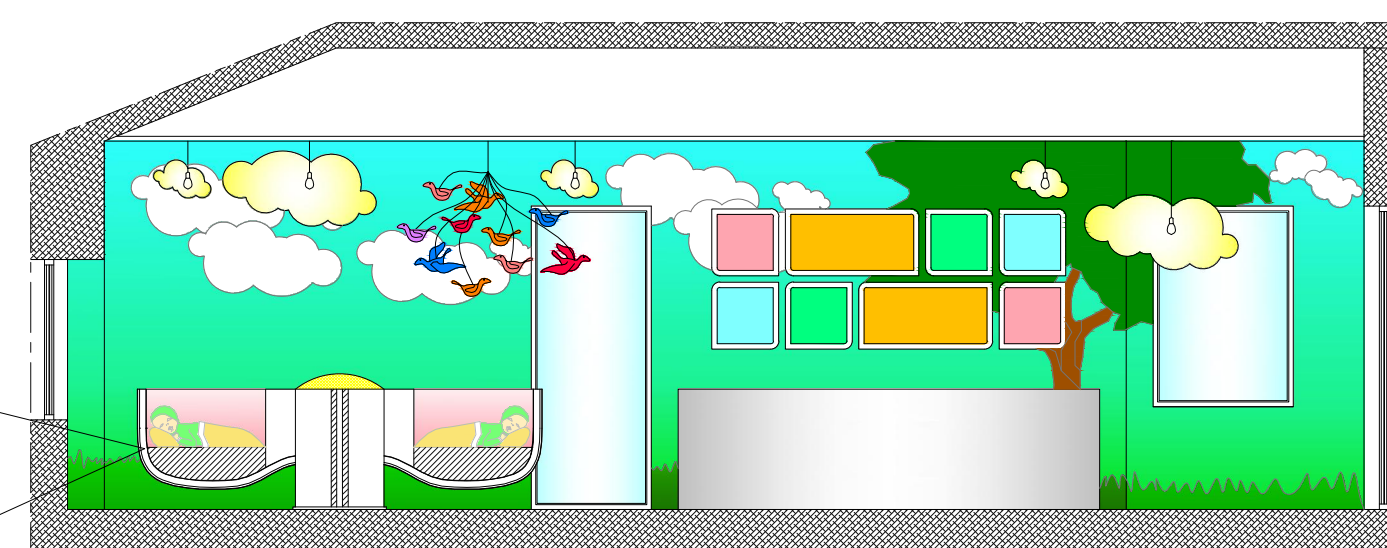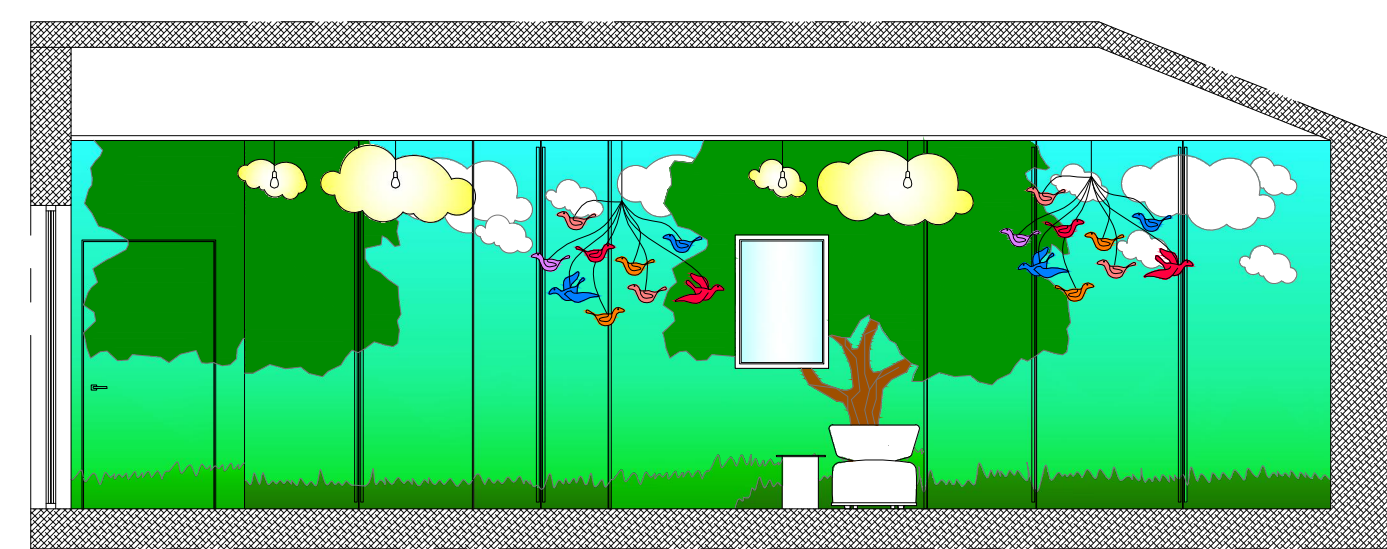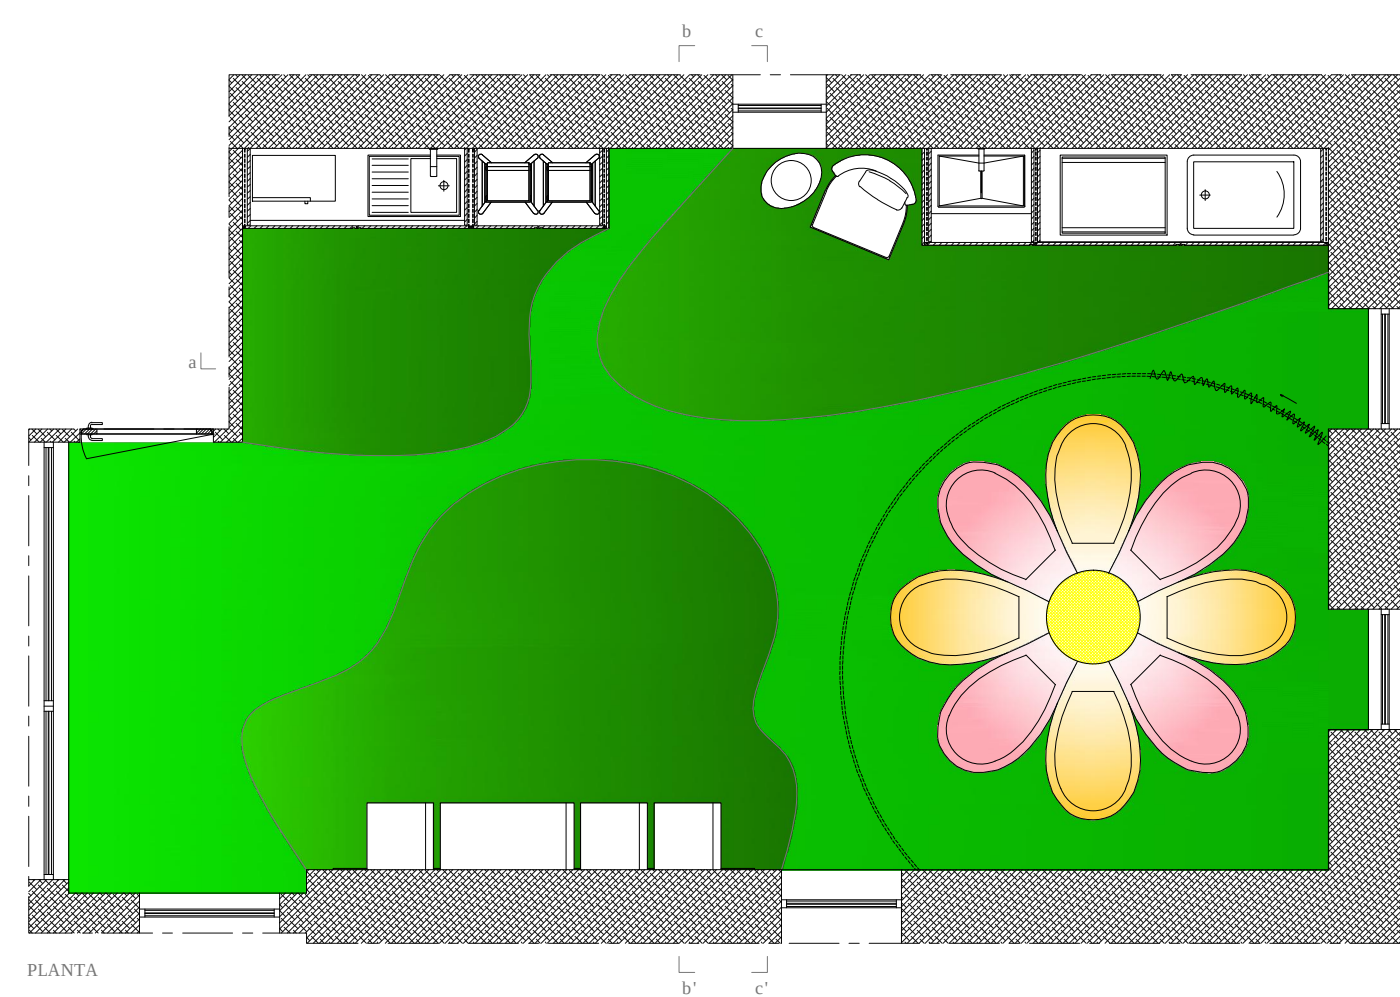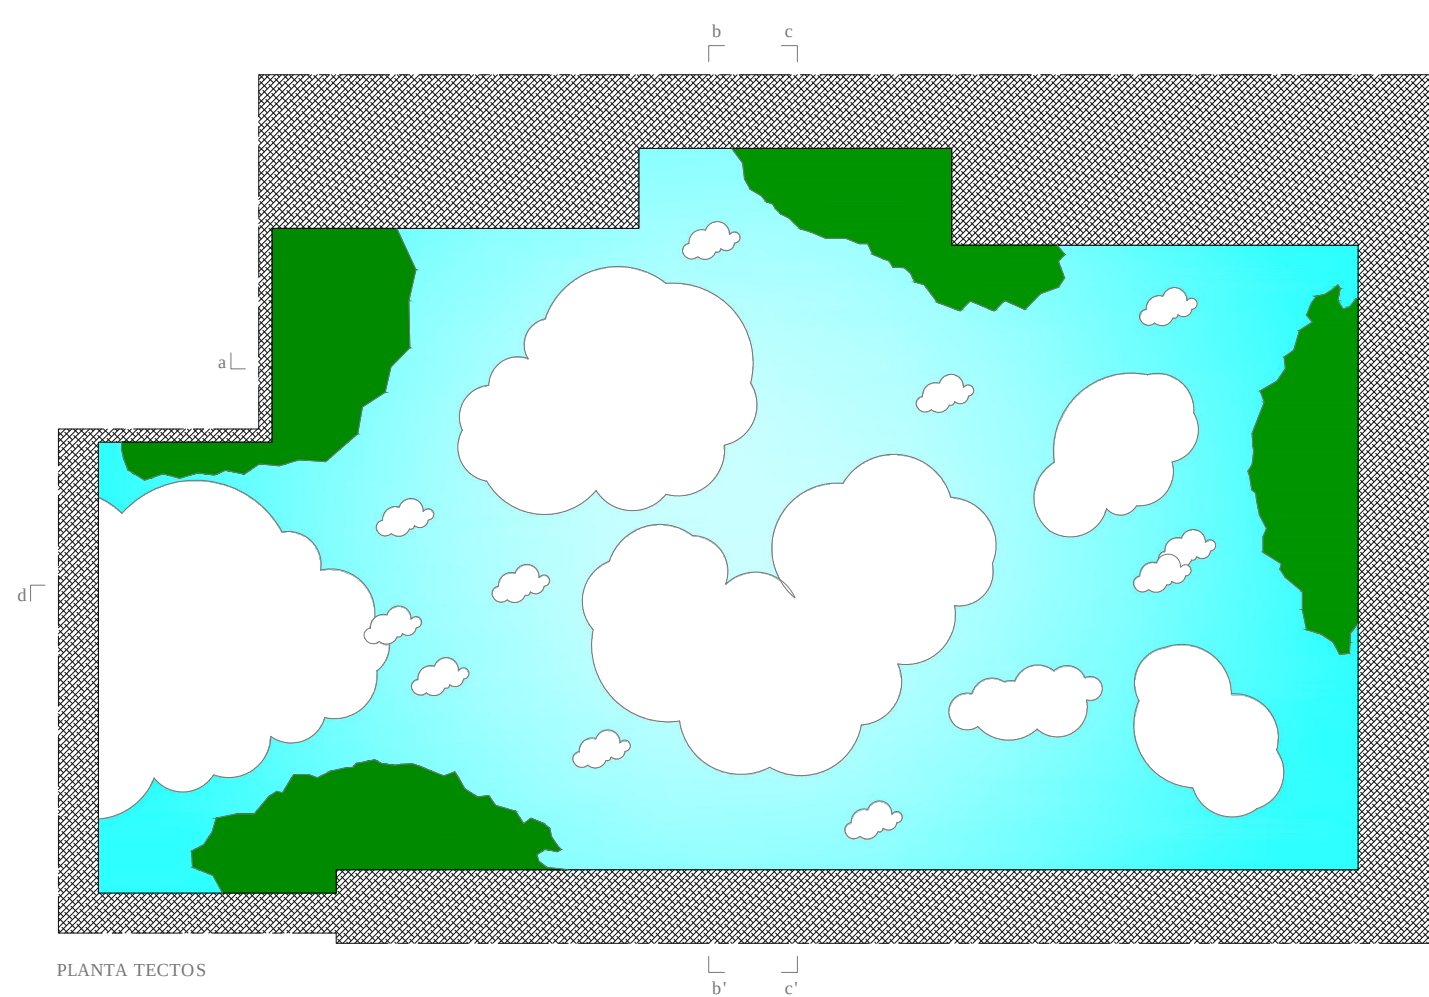


Perspectivas

MATERIAIS			
	Vitral n. 005.512 Série Tedral Gurumur		Vitral n. 005.541 Série Tedral Gurumur
	Vitral n. 005.066 Série Tedral Gurumur		Araújo Branco 20x20 Série Oriente Revisão
	Lavatório Série Flux Santidade		

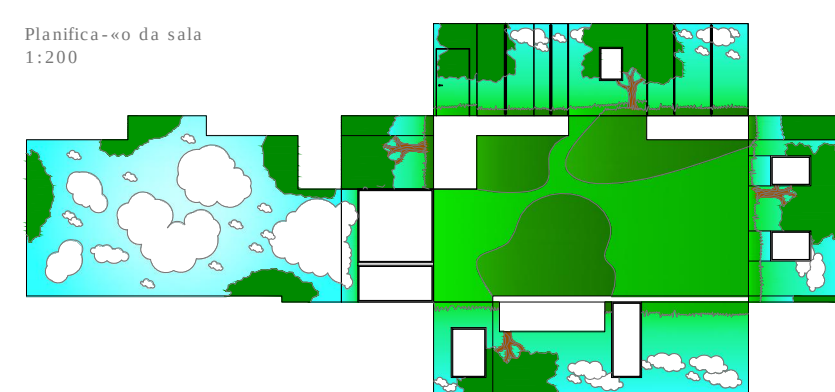


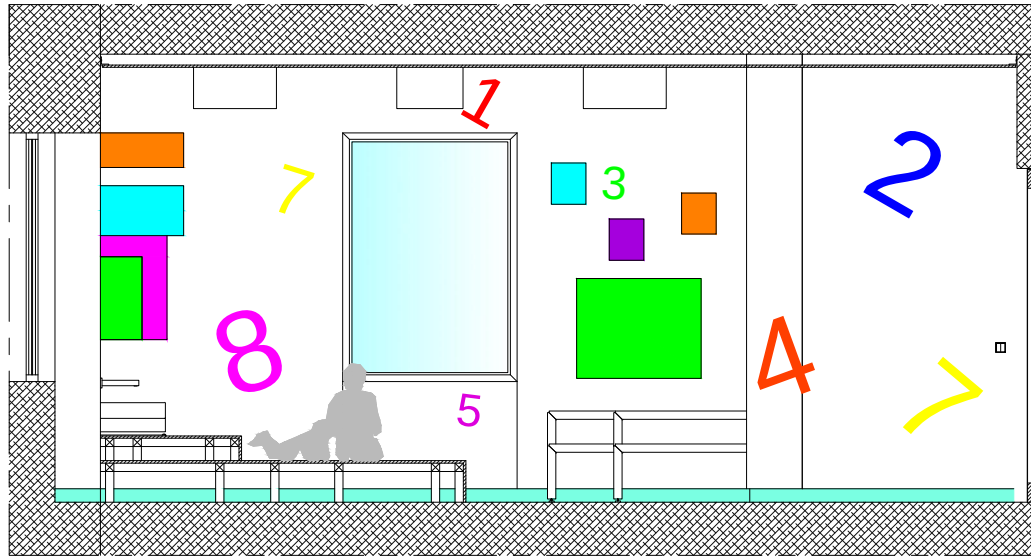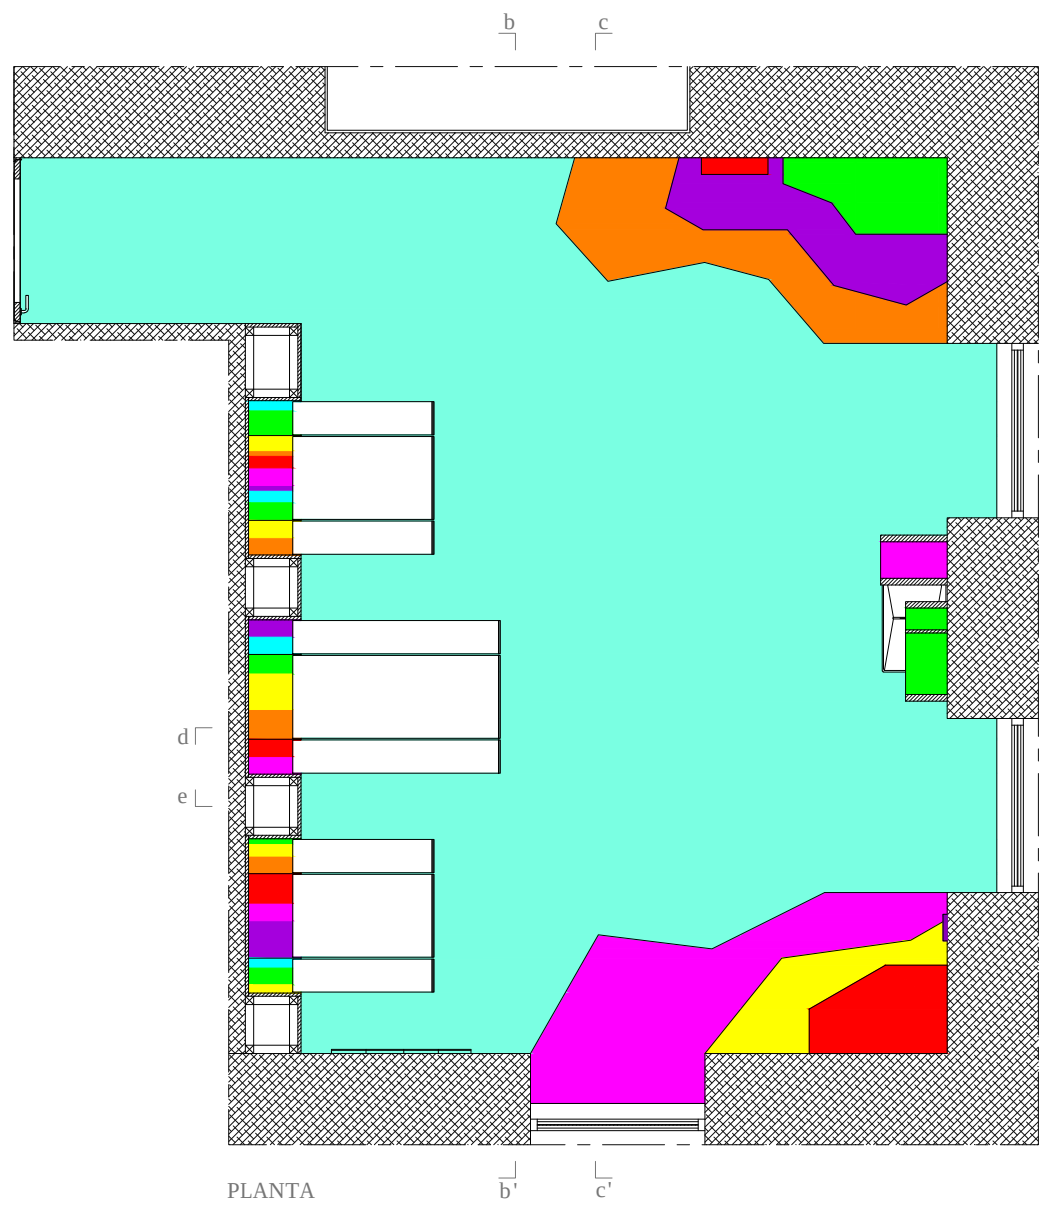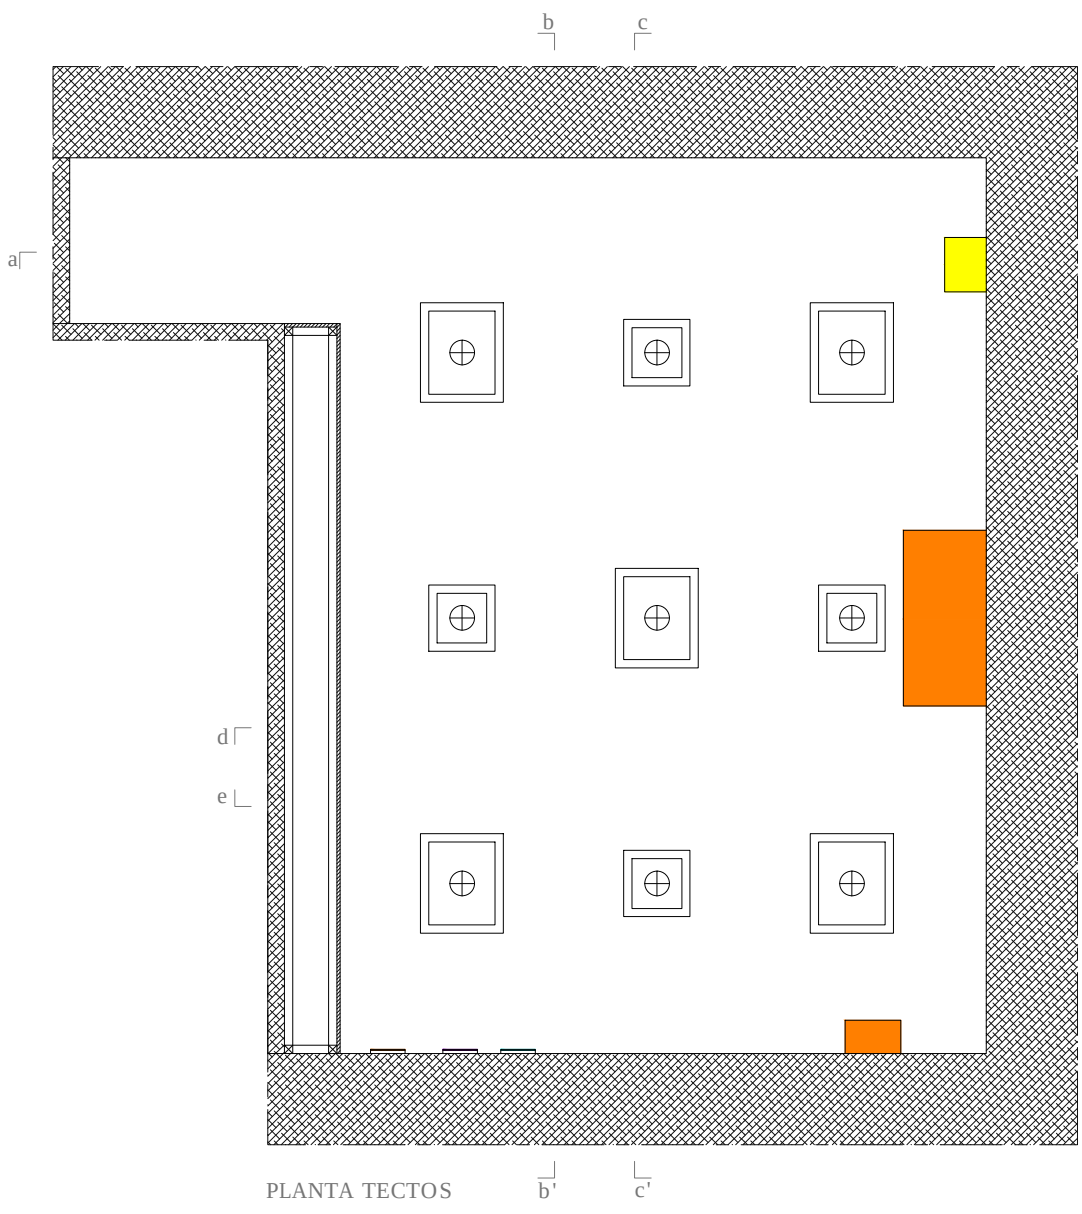


CORTE aa

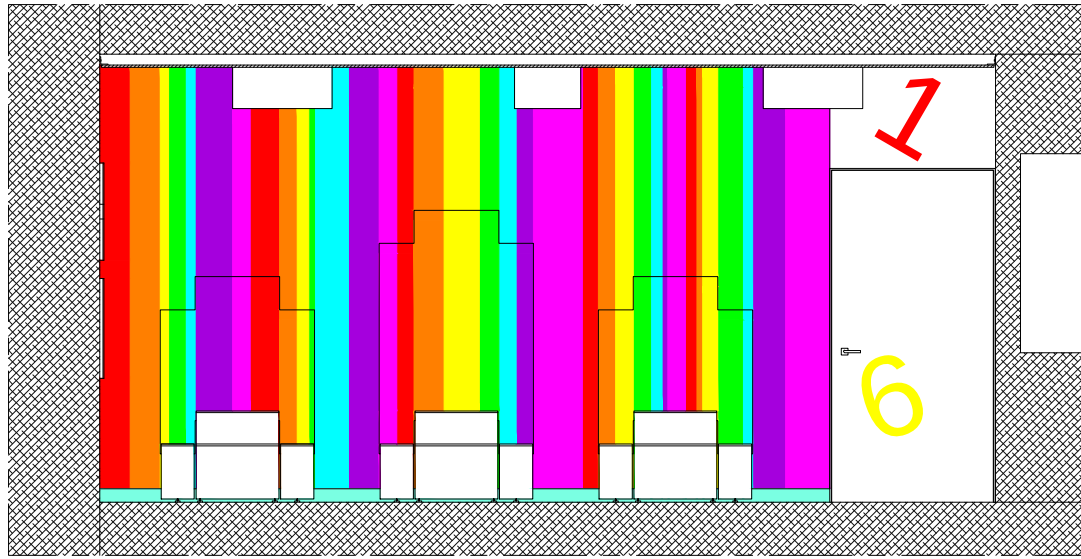


CORTE bb

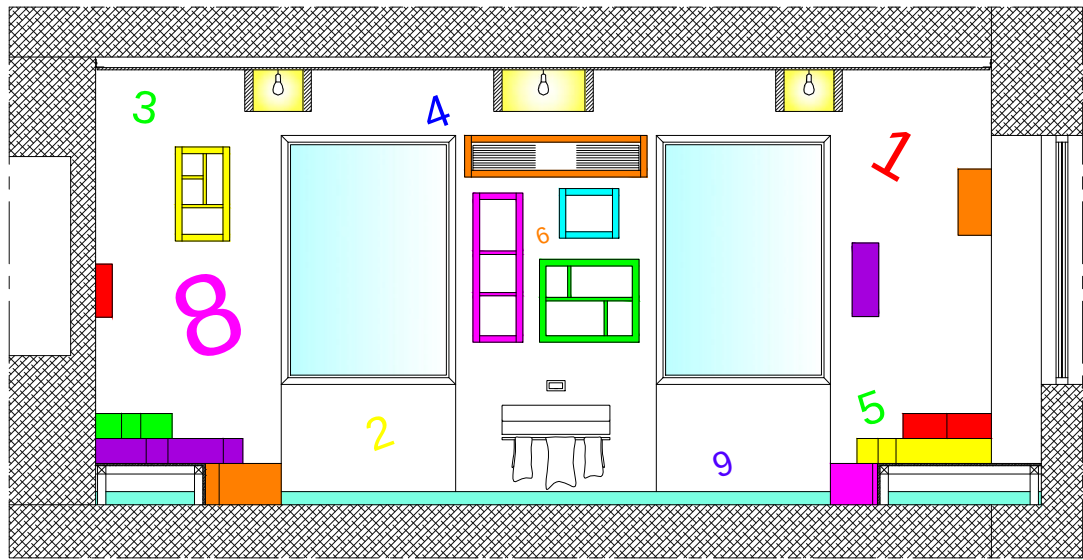





CORTE cc

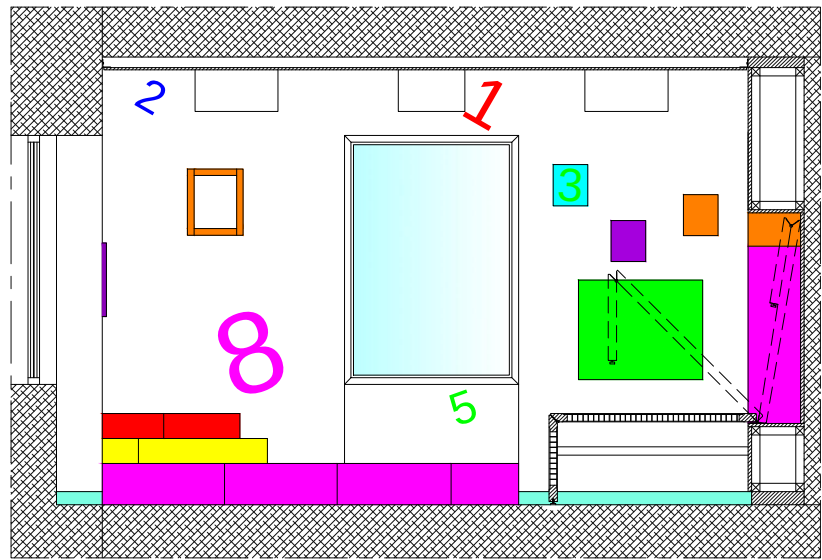

CORTE dd

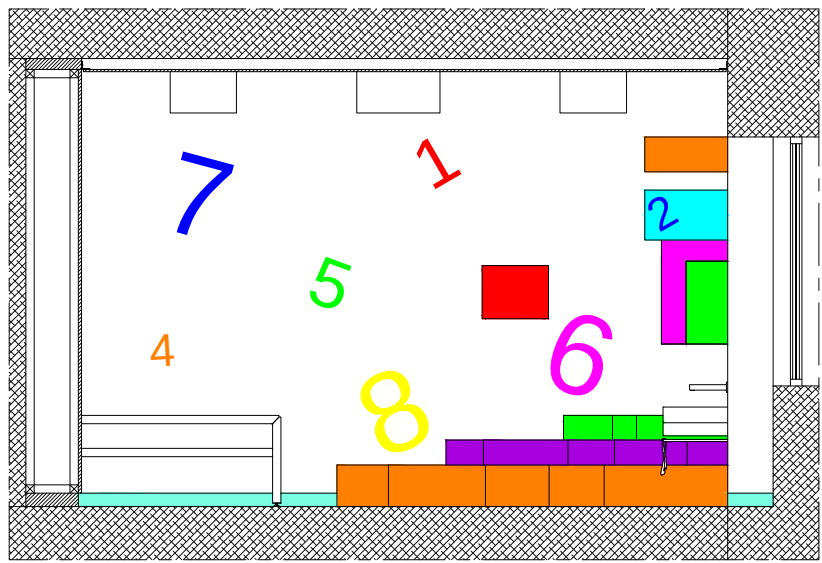

CORTE ee

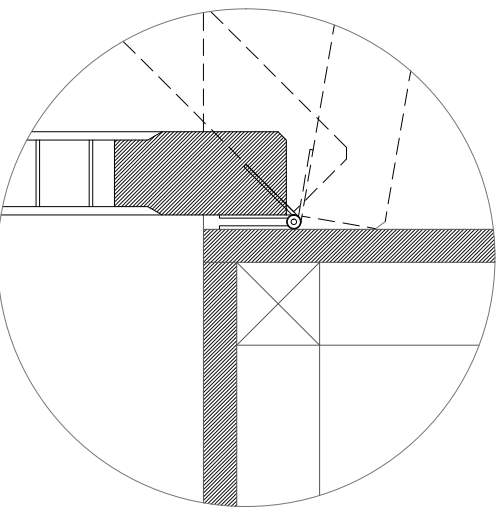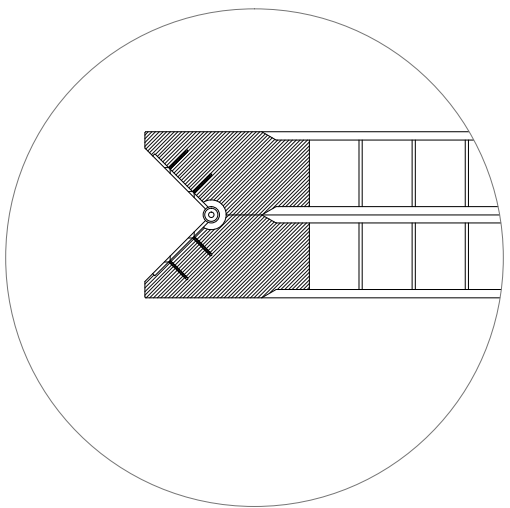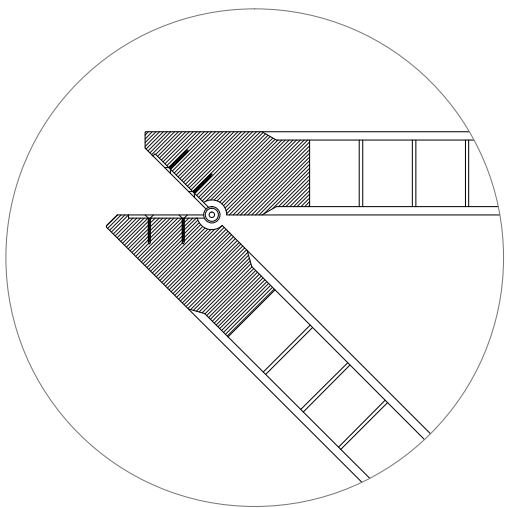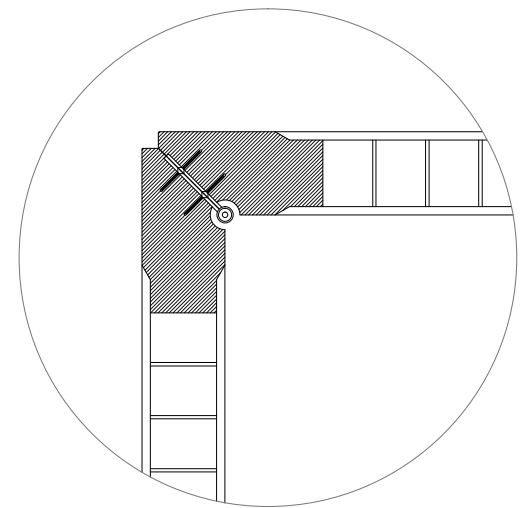

Sistema de rebatimento das mesas | 1:10

MATERIAIS			
	Vinil n. 005.512 Série Tedlar Gurimur		Vinil n. 005.525 Série Tedlar Gurimur
	Vinil n. 005.521 Série Tedlar Gurimur		Vinil n. 005.523 Série Tedlar Gurimur
	Vinil n. 005.537 Série Tedlar Gurimur		Vinil n. 005.541 Série Tedlar Gurimur
	Lavatório Série Flux Sanindusa		



STU CASA DA MISERICORDIA DA MAIA | ARQ. ABEL FERNANDES
Casa da Ponte de Moreira - Creche
INTERIORES - DESCOBRIR, EXPLORAR, APROPRIAR




ESCOLA SUPERIOR DE ARTES E DESIGN
MESTRADO EM DESIGN ESPAÇOS URBANOS E INTERIORES
DESIGNER | Ana Dias | 2016
ORIENTADOR | Aníbal Pedro Resende Leão

PROJECTO DE INTERIORES
DESCOBRIDORES - SALA 1


Fevereiro 2012
1/50 | 1:10




13.B

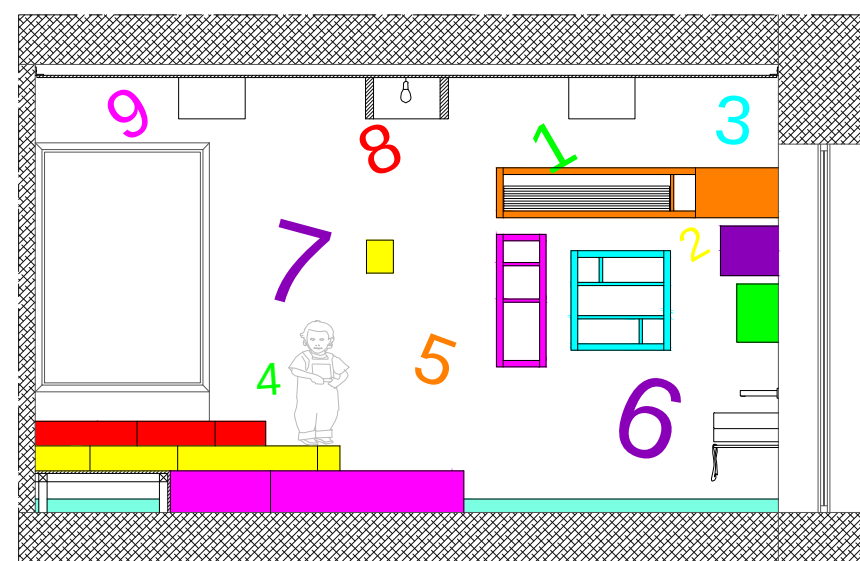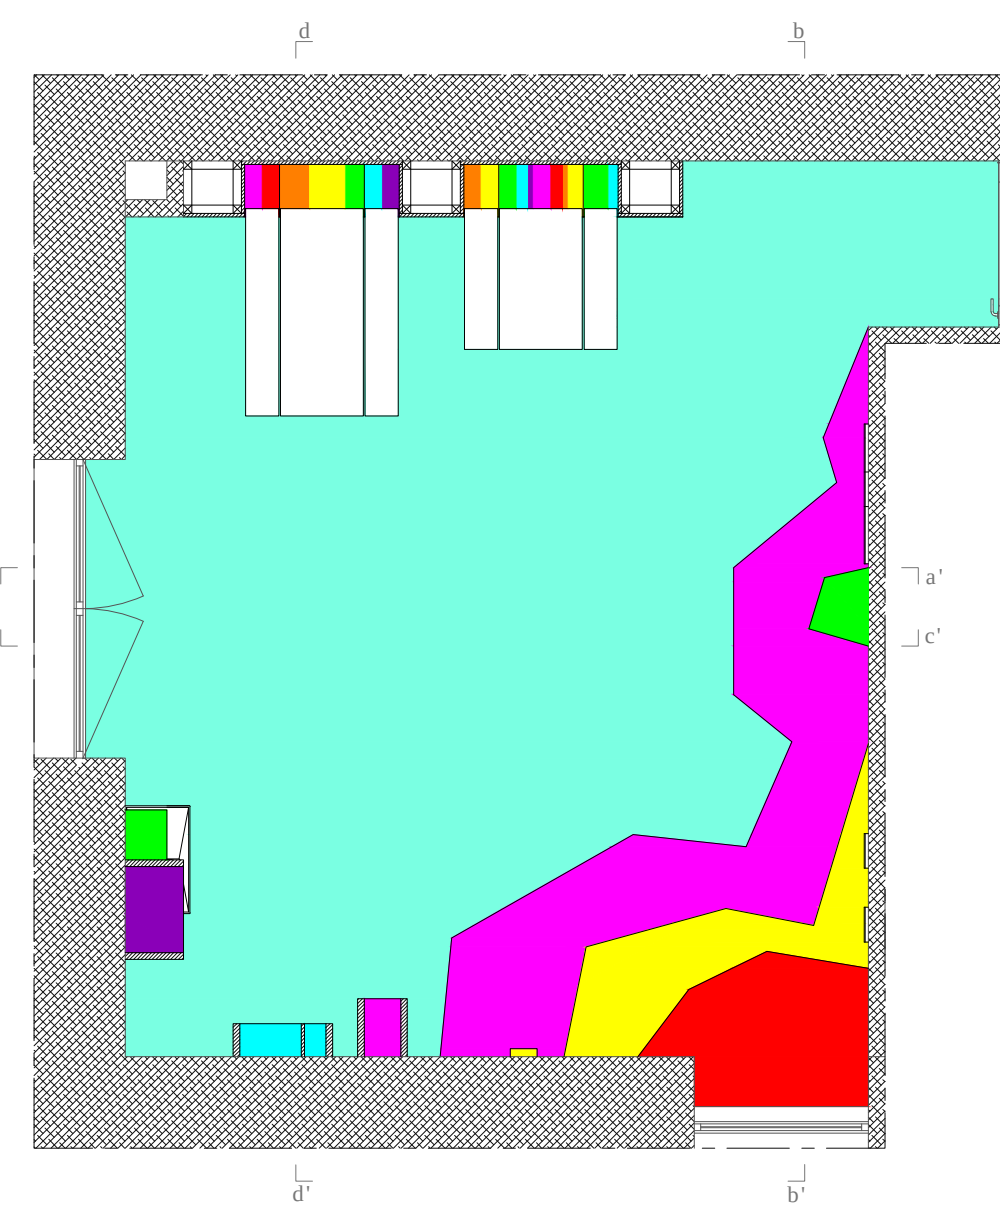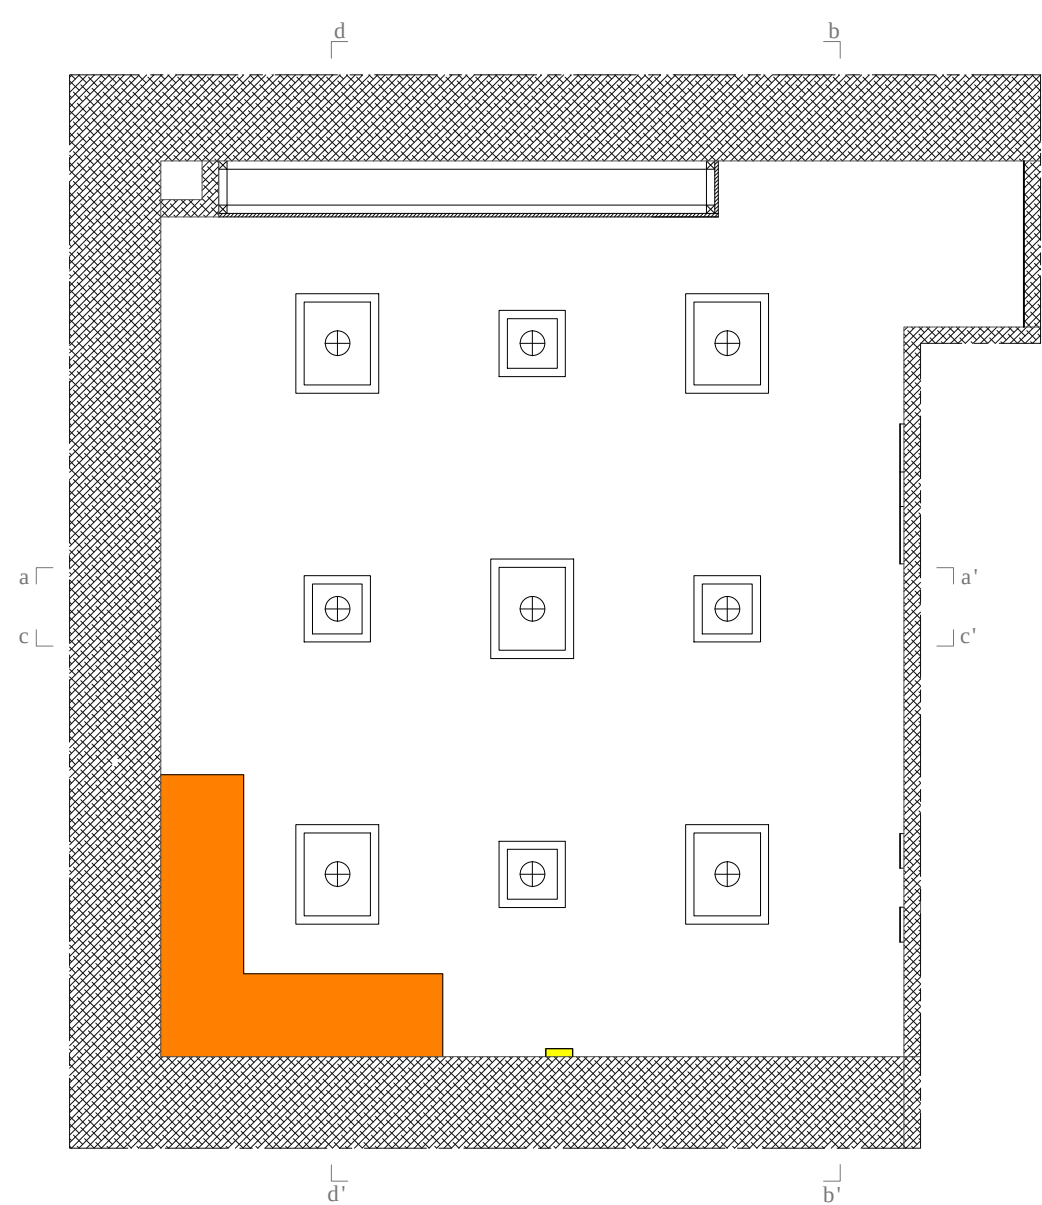


CORTE aa'

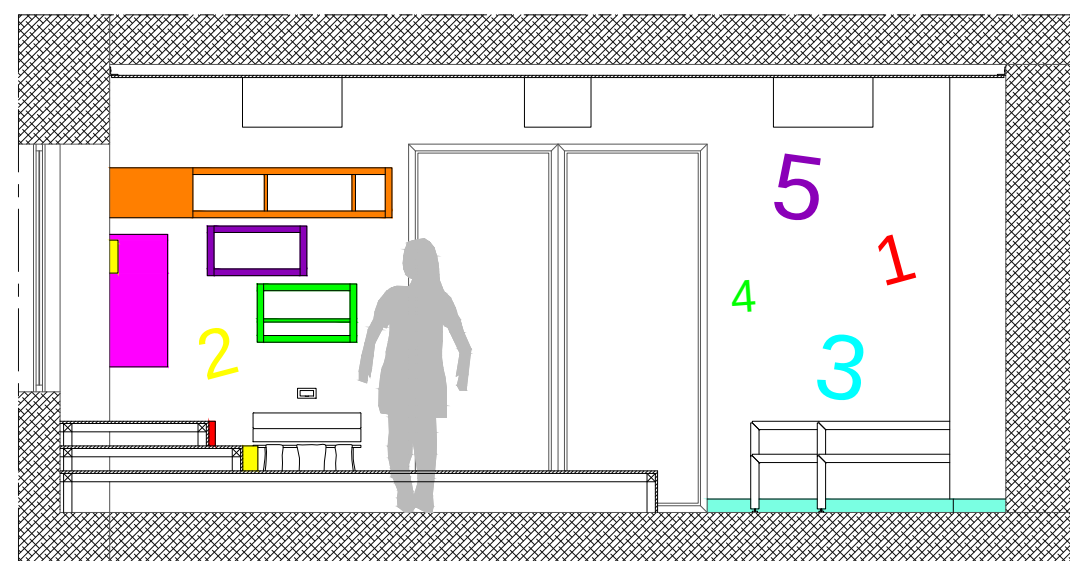


CORTE bb'

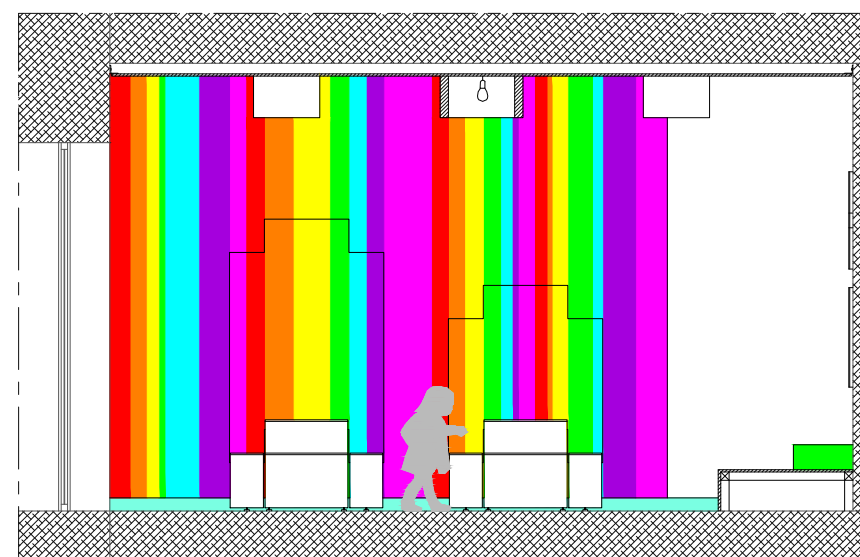

CORTE cc'

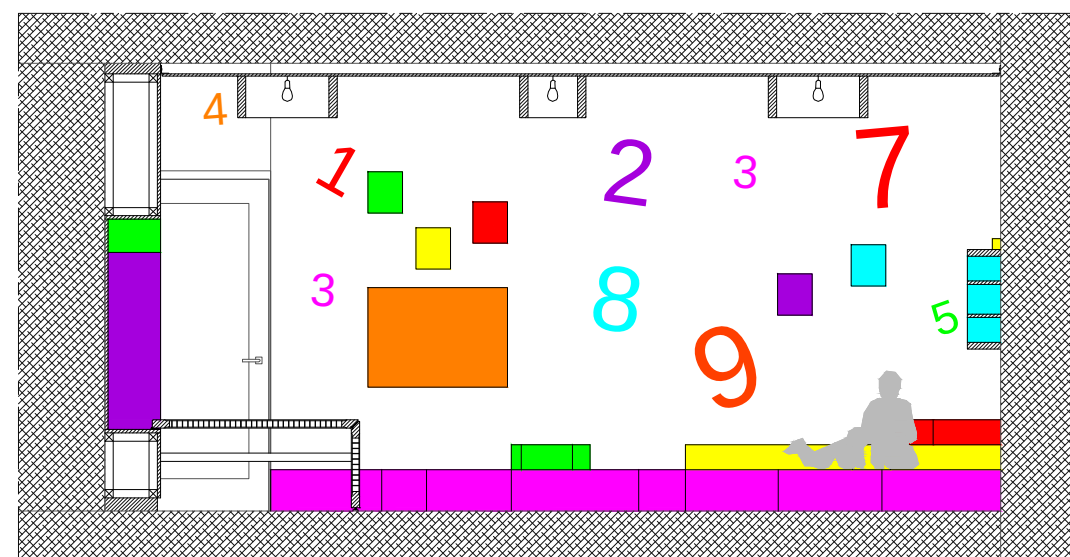








CORTE dd'

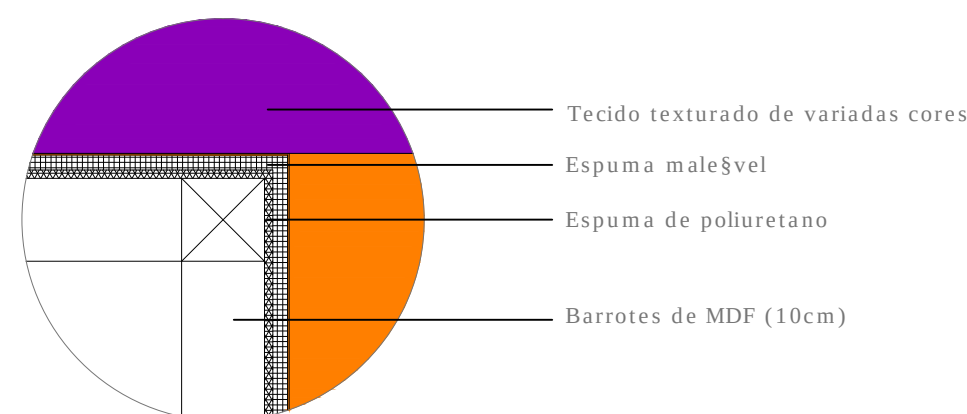

Detalhe dos blocos trepáveis | 1:10


MATERIAIS			
	Vinil n. 005.512 Série Tedlar Gurimur		Vinil n. 005.525 Série Tedlar Gurimur
	Vinil n. 005.521 Série Tedlar Gurimur		Vinil n. 005.523 Série Tedlar Gurimur
	Vinil n. 005.537 Série Tedlar Gurimur		Vinil n. 005.541 Série Tedlar Gurimur
	Lavatório Série Flux Sanindusa		



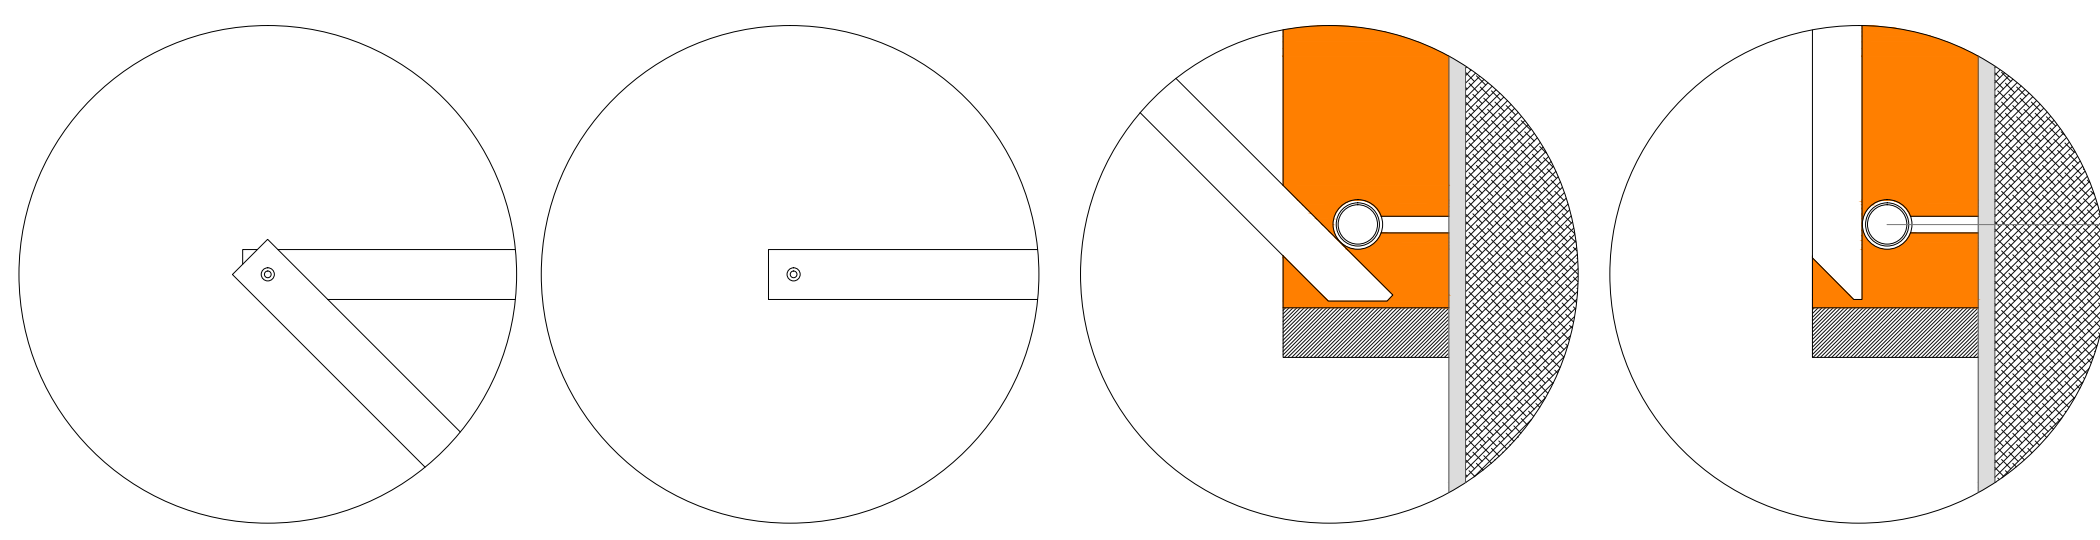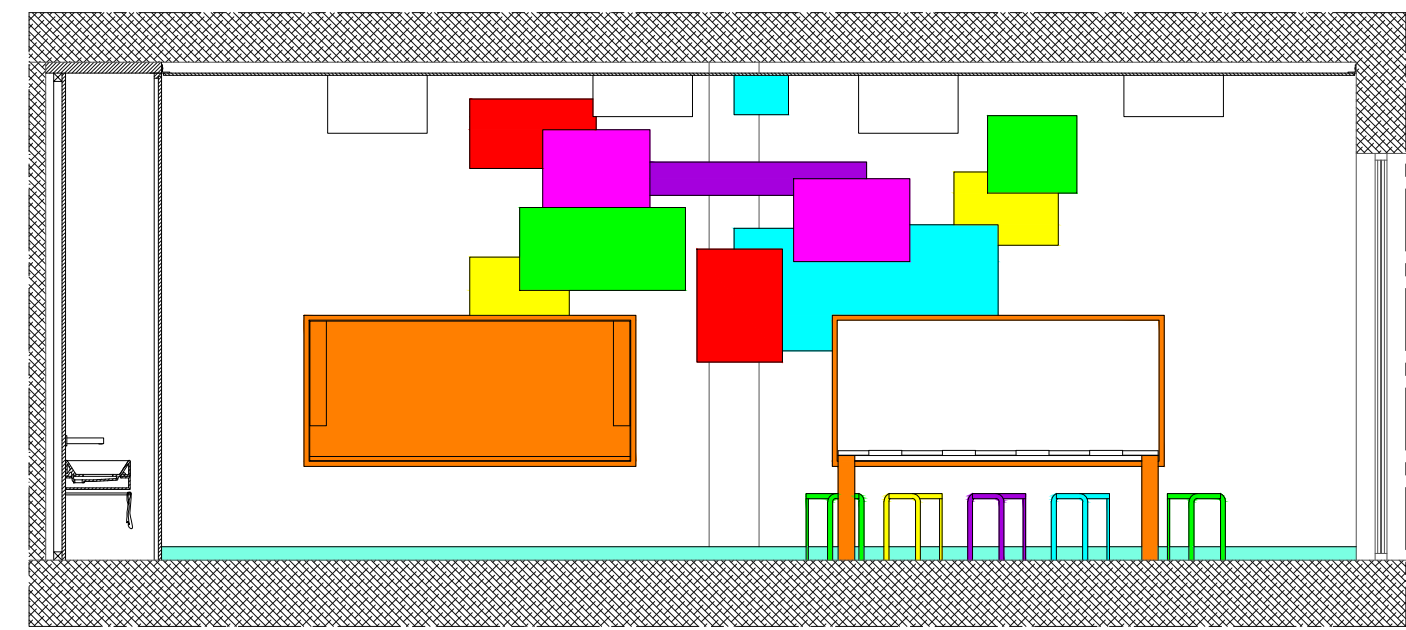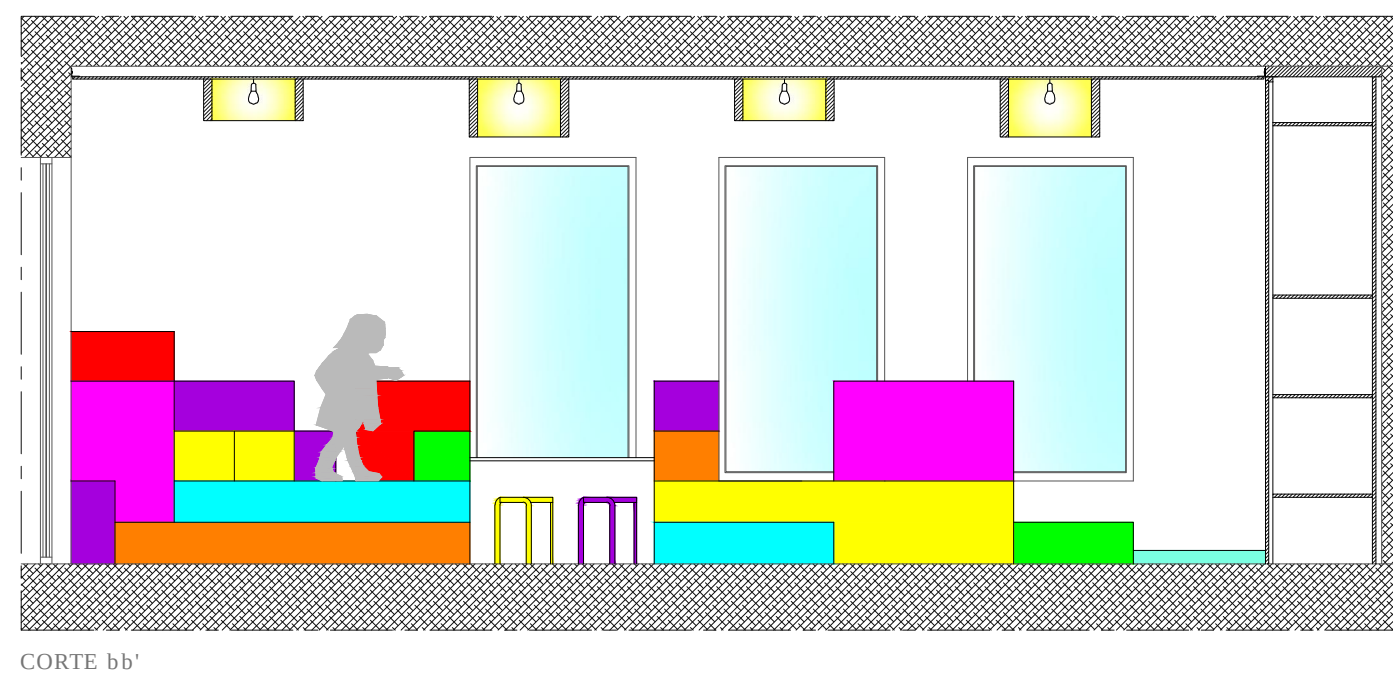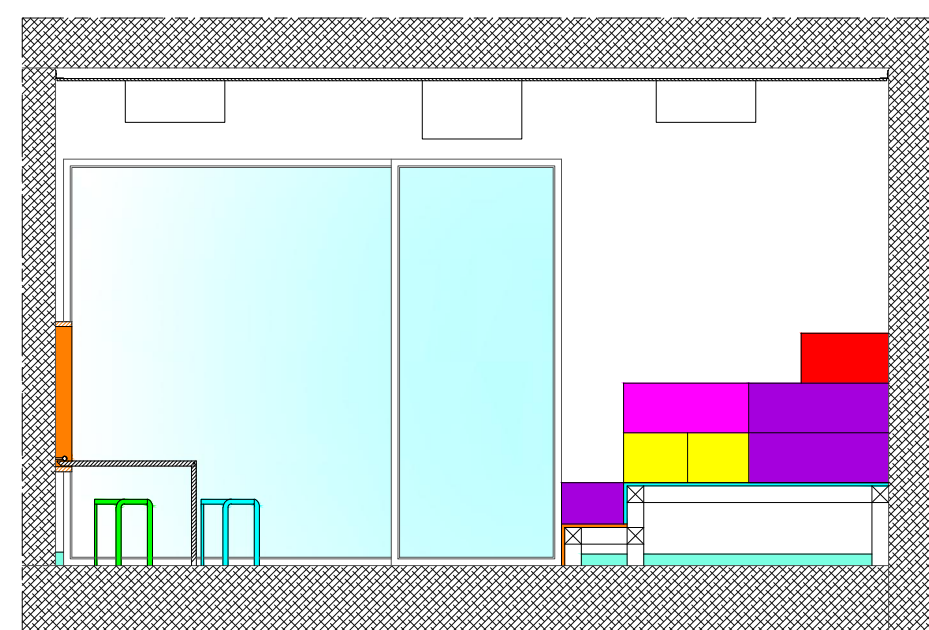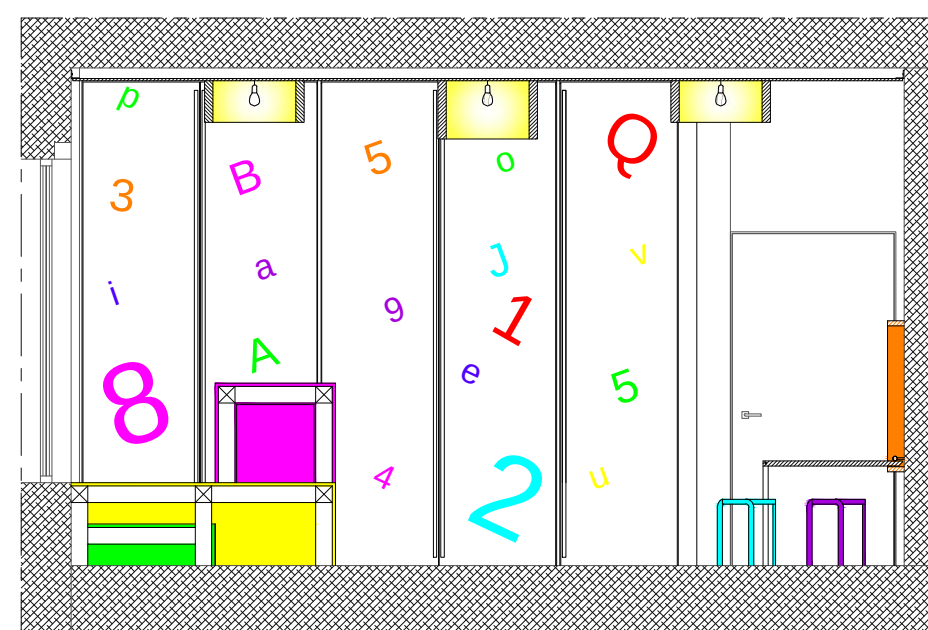
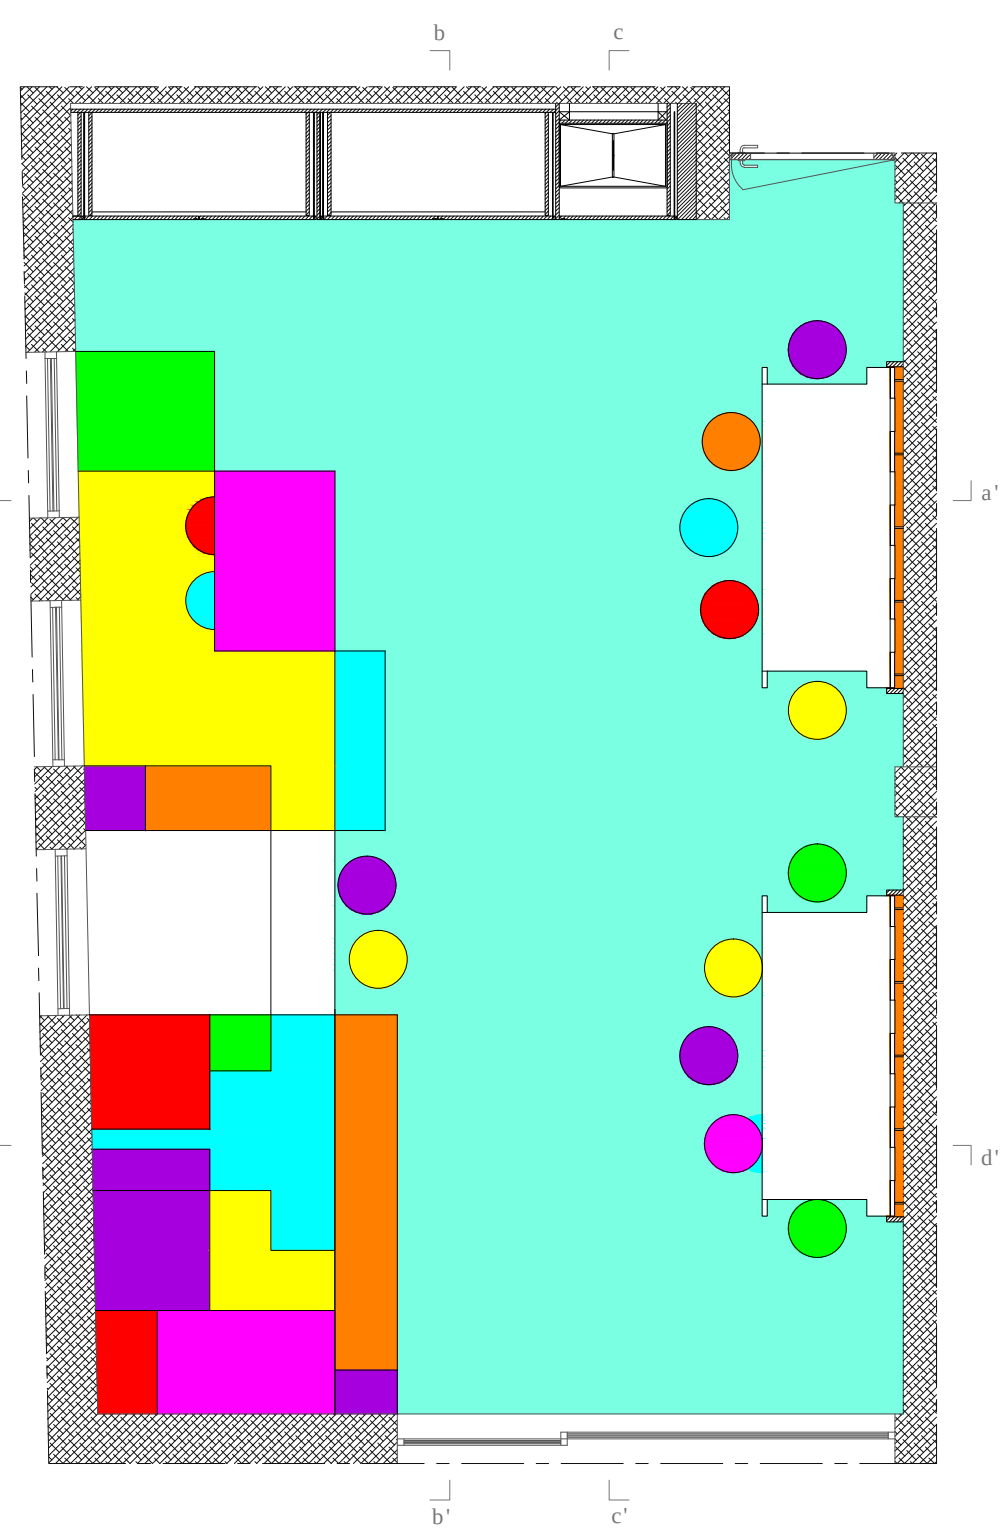
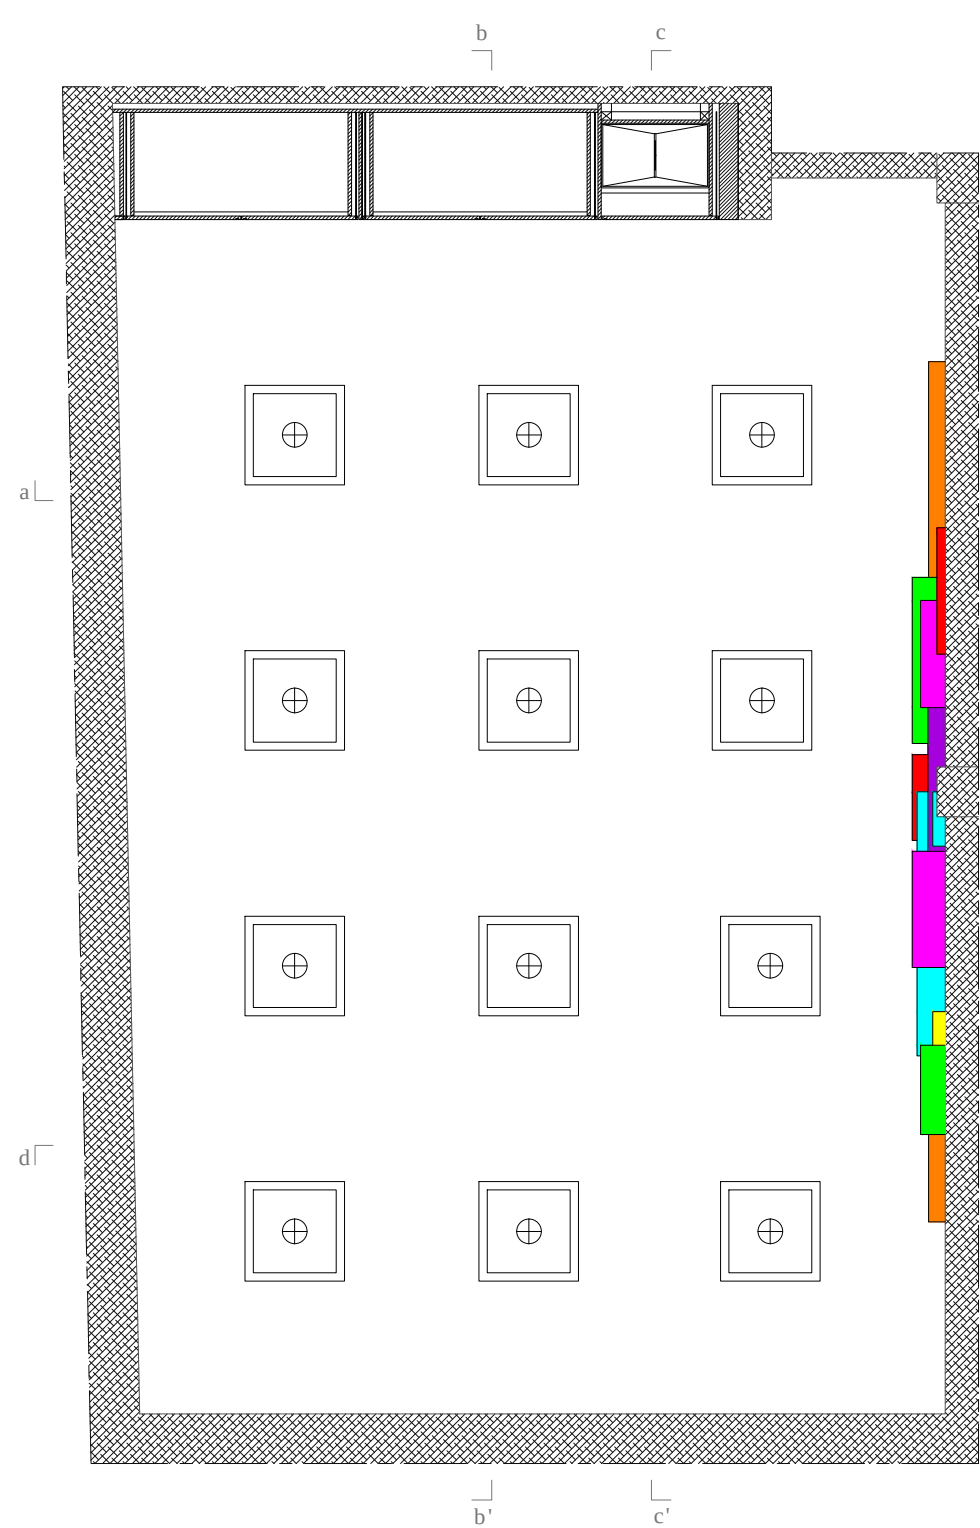


Sistema de rebatimento das mesas | 1:10


Sistema de encaixe
de dois tubos de inox
6cm Ø e 5,2cm Ø

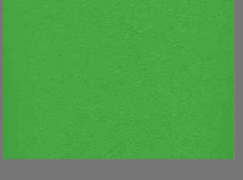MATERIAIS			
	Vinil n. 005.512 Série Tedlar Gurimur		Vinil n. 005.525 Série Tedlar Gurimur
	Vinil n. 005.521 Série Tedlar Gurimur		Vinil n. 005.523 Série Tedlar Gurimur
	Vinil n. 005.537 Série Tedlar Gurimur		Vinil n. 005.541 Série Tedlar Gurimur
	Spin tool Stiffan Holm Swedese		Lavatório Série Flux Sanindusa




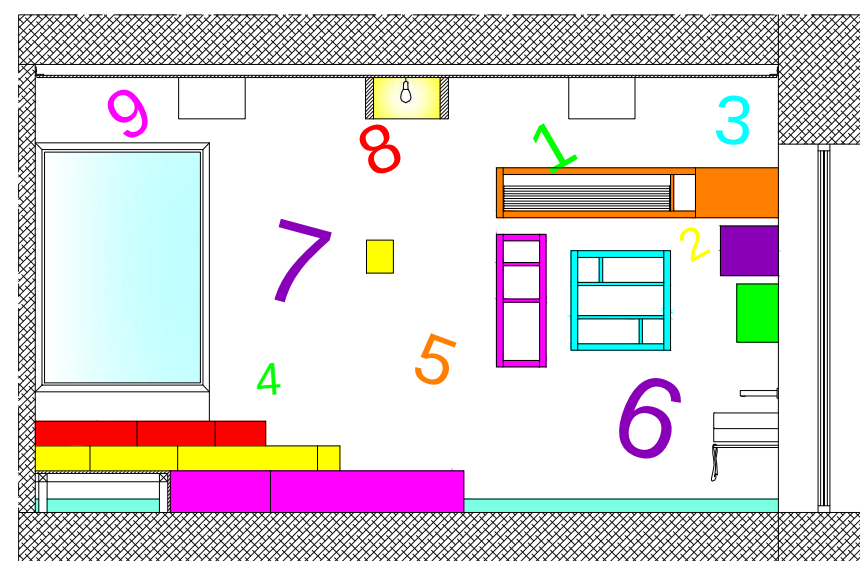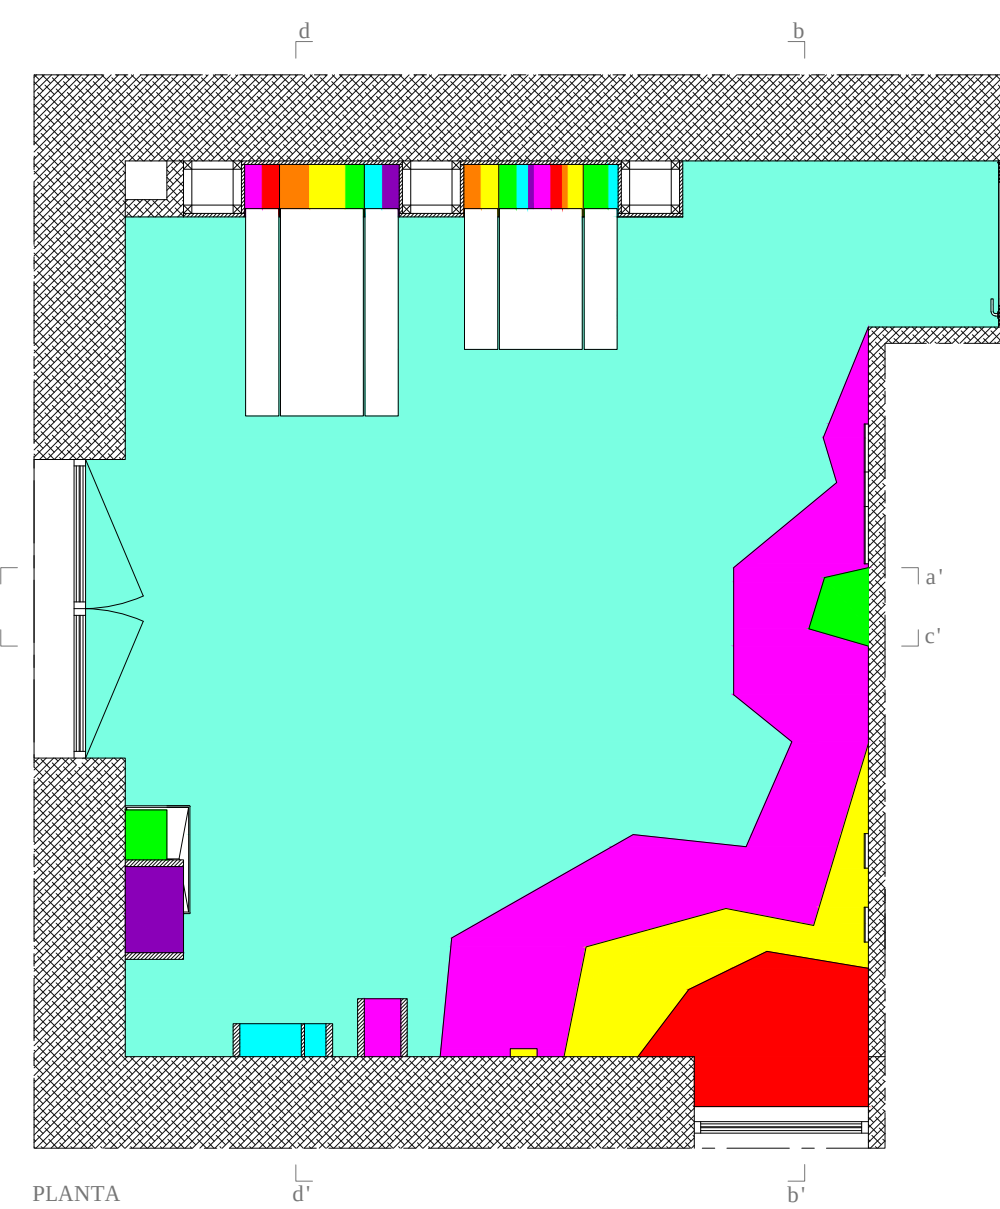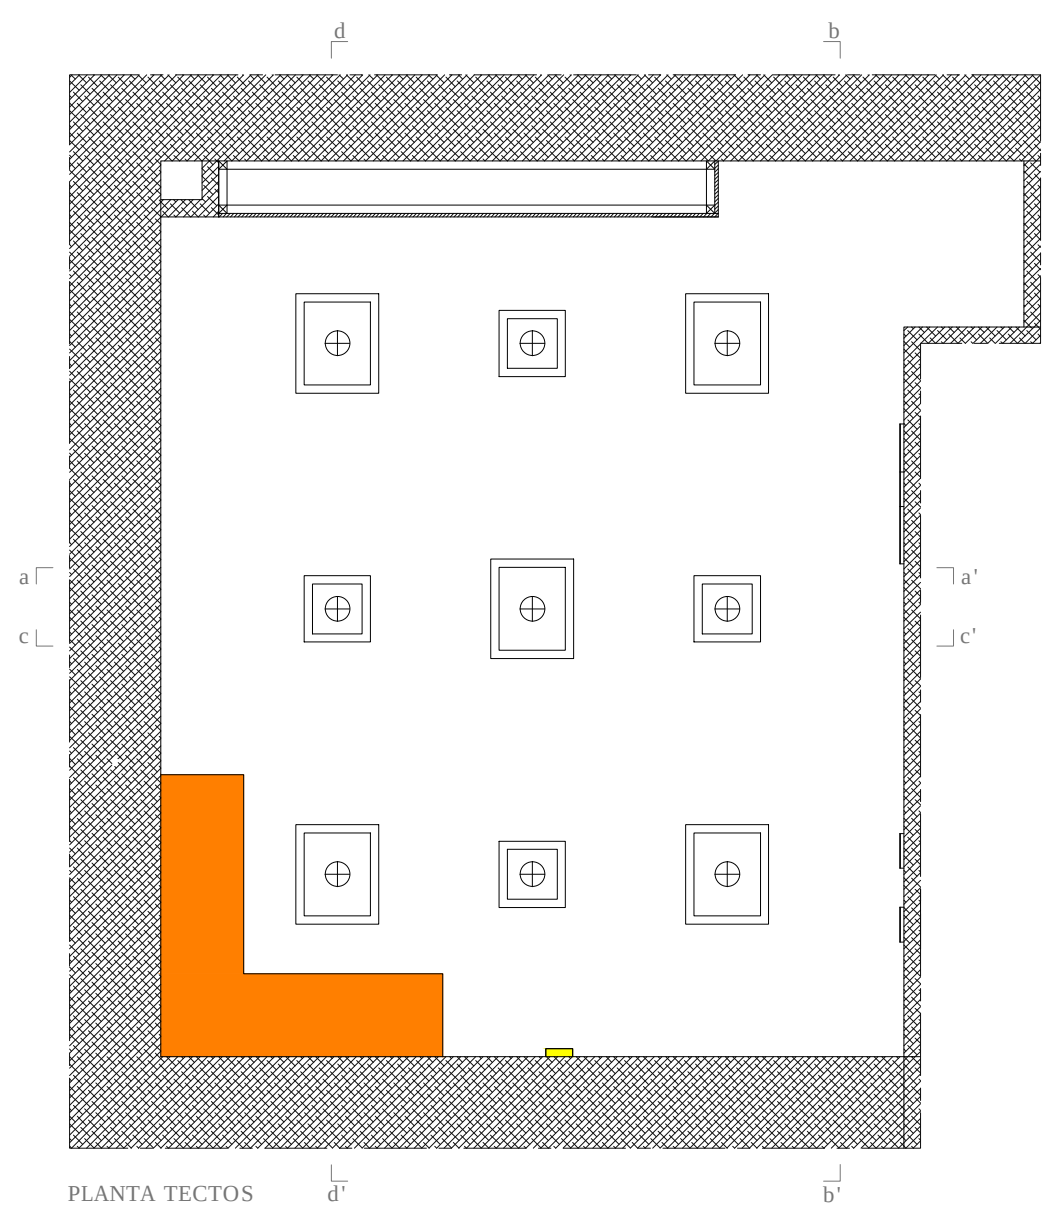


CORTE aa&

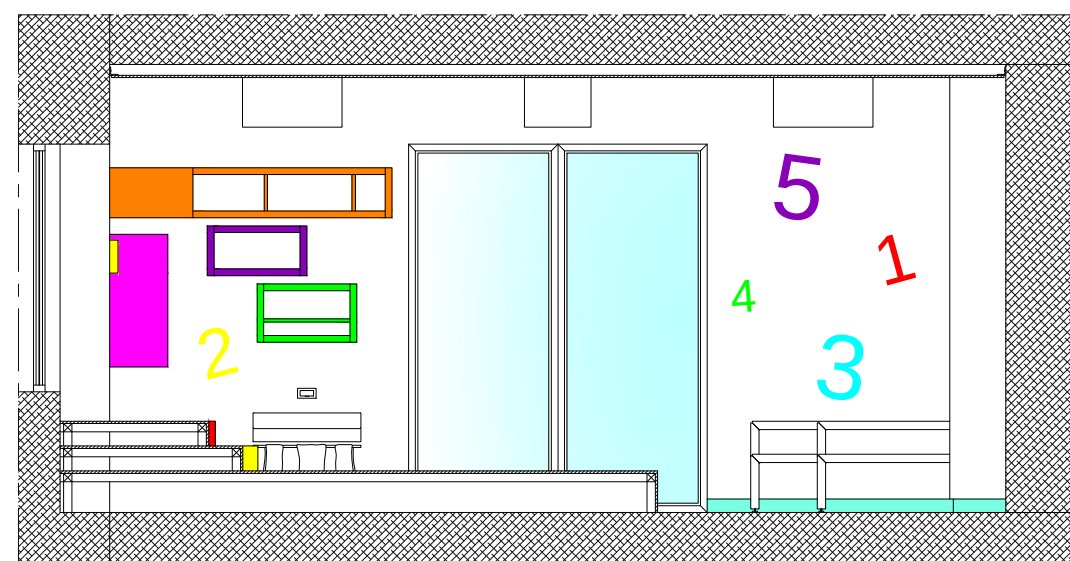


CORTE bb&

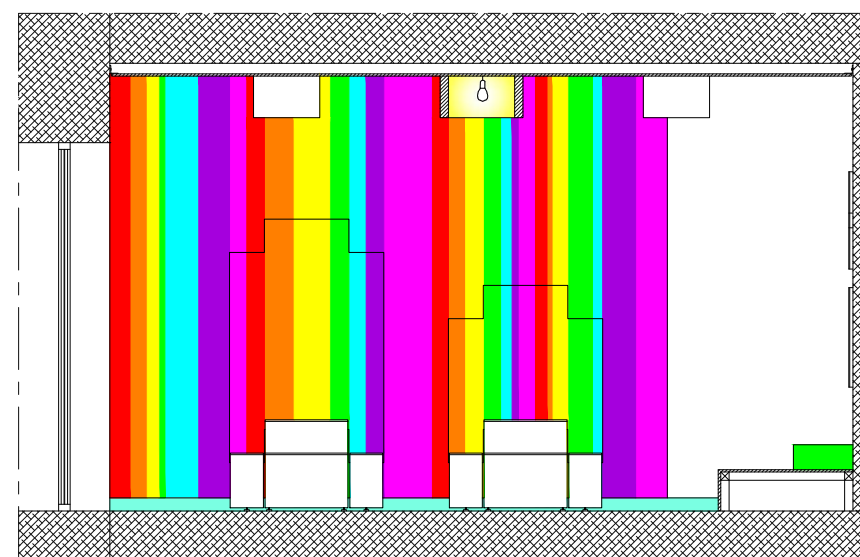

CORTE cc&

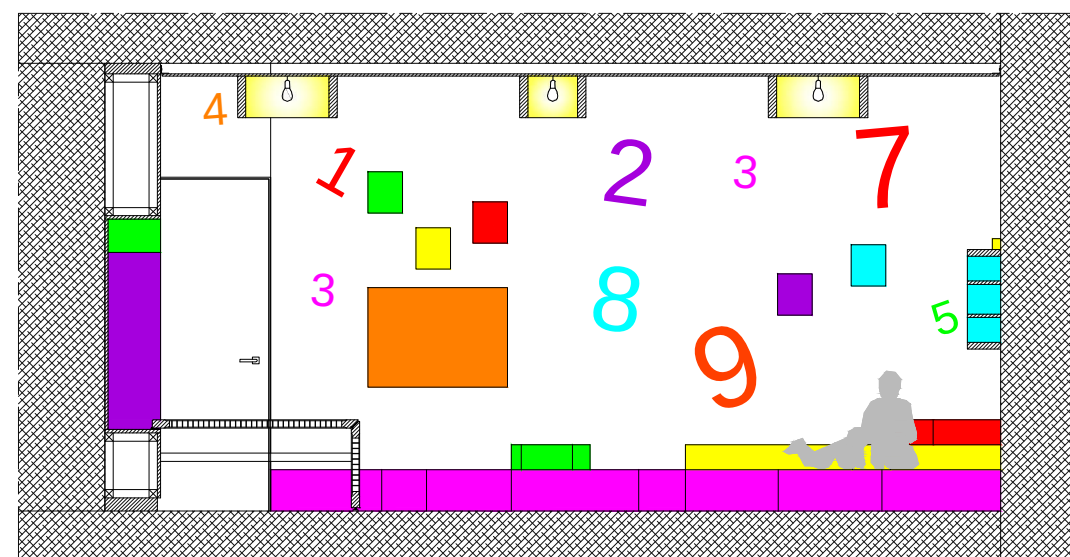








CORTE dd&

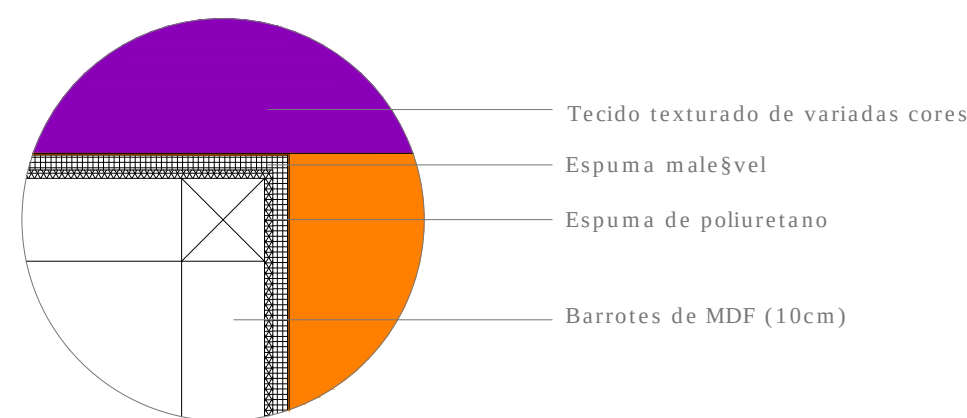


Pormenor dos blocos trep&veis | 1:10

MATERIAIS			
	Vinil n. 005.512 S&rie Tedlar Gurimur		Vinil n. 005.525 S&rie Tedlar Gurimur
	Vinil n. 005.521 S&rie Tedlar Gurimur		Vinil n. 005.523 S&rie Tedlar Gurimur
	Vinil n. 005.537 S&rie Tedlar Gurimur		Vinil n. 005.541 S&rie Tedlar Gurimur
	Lav&rio S&rie Flux Sanidusa		





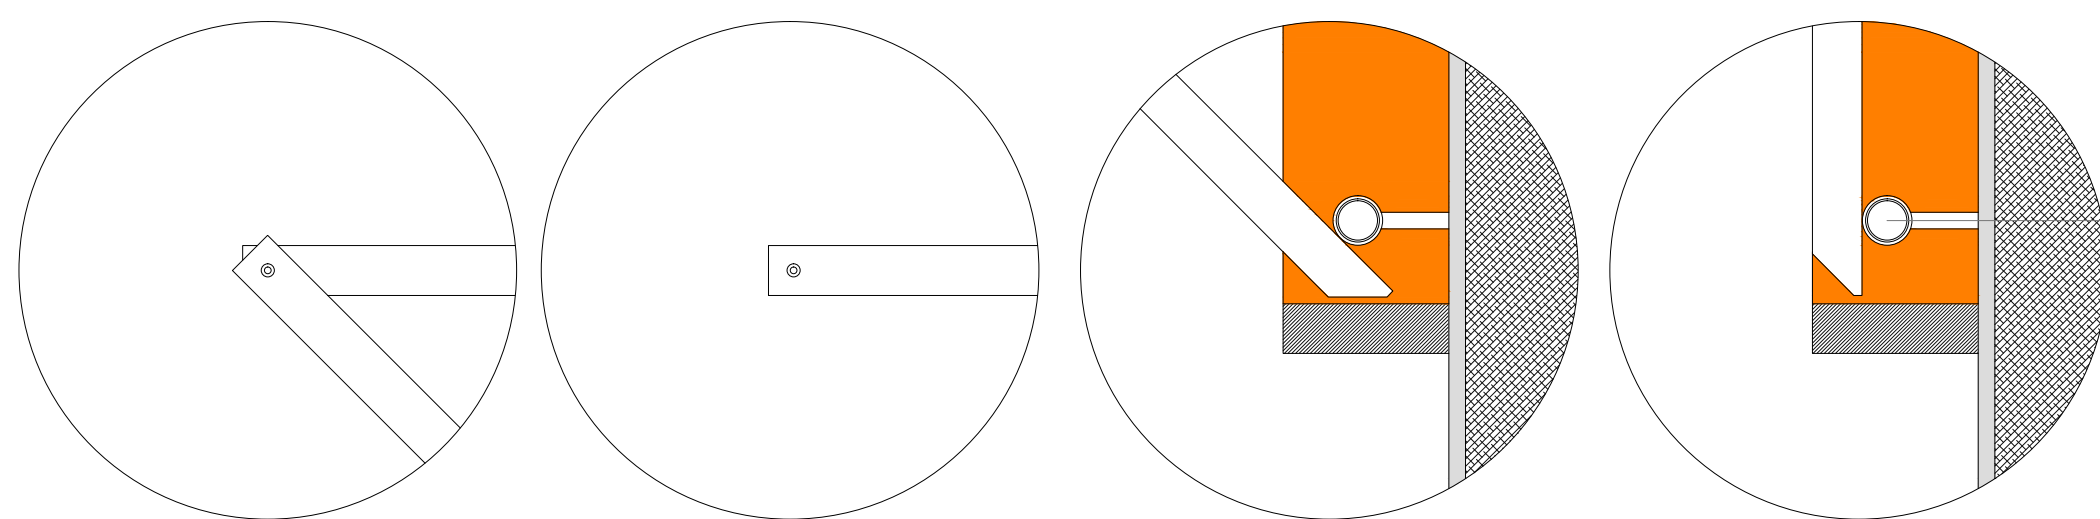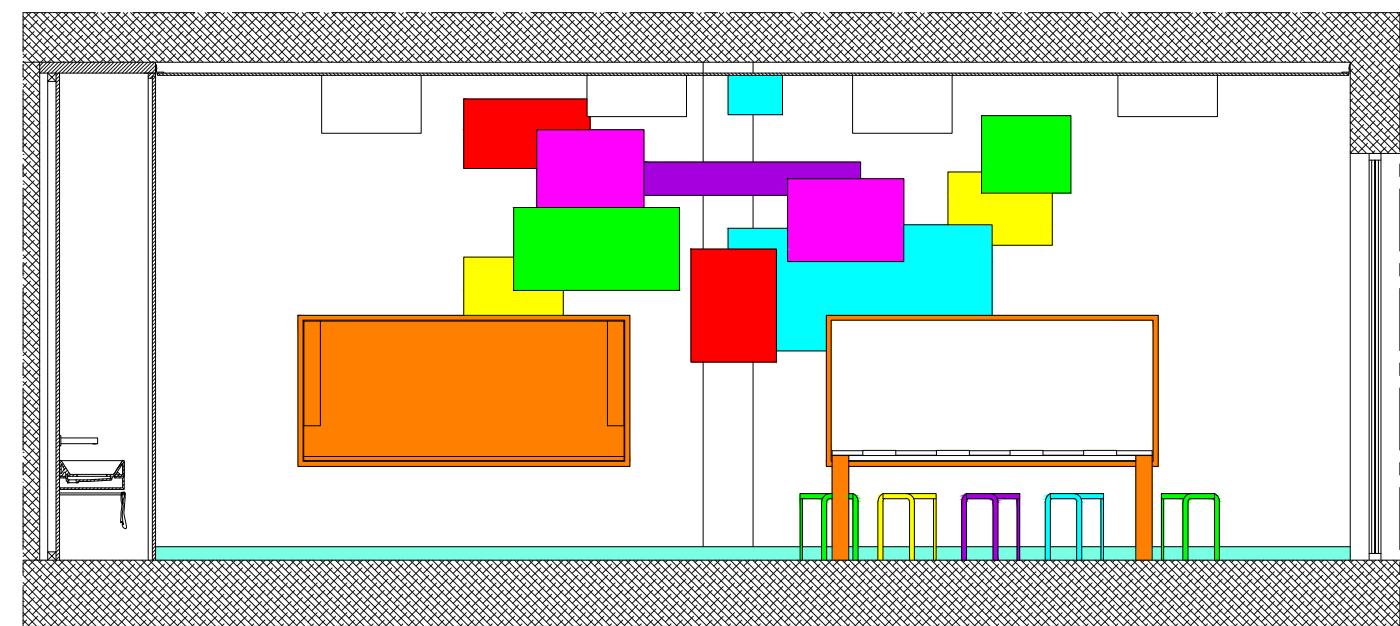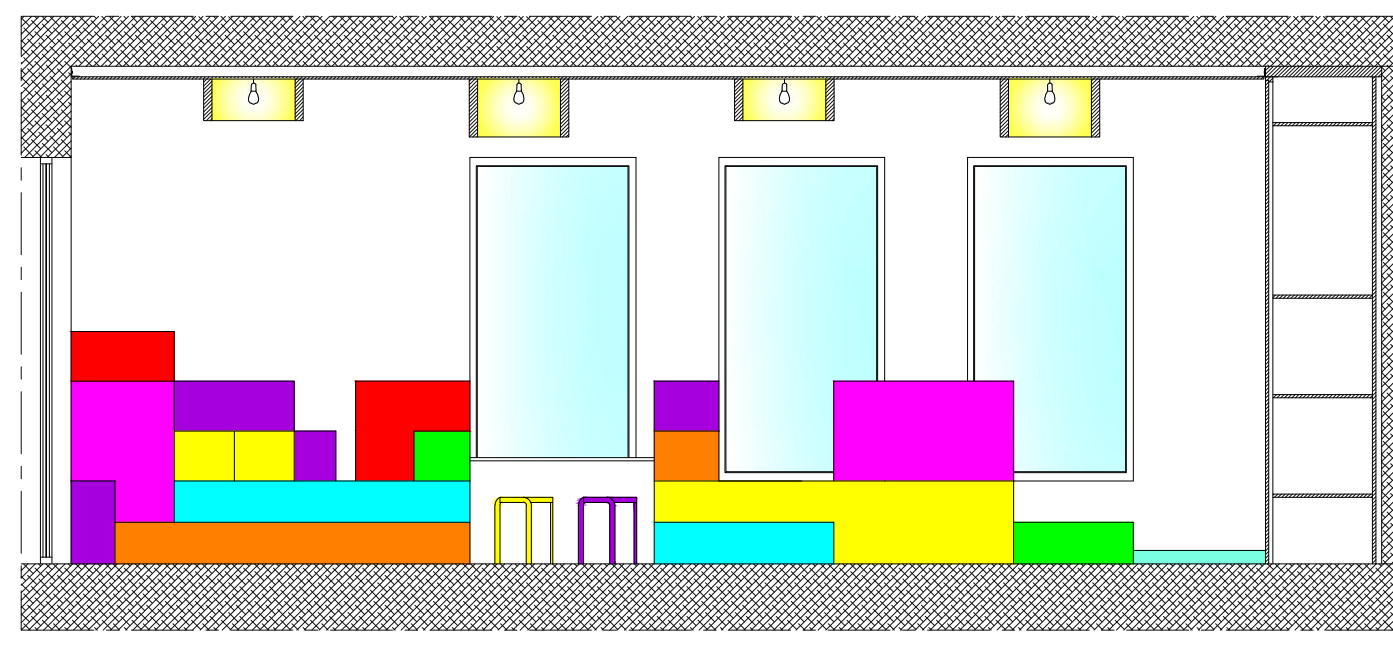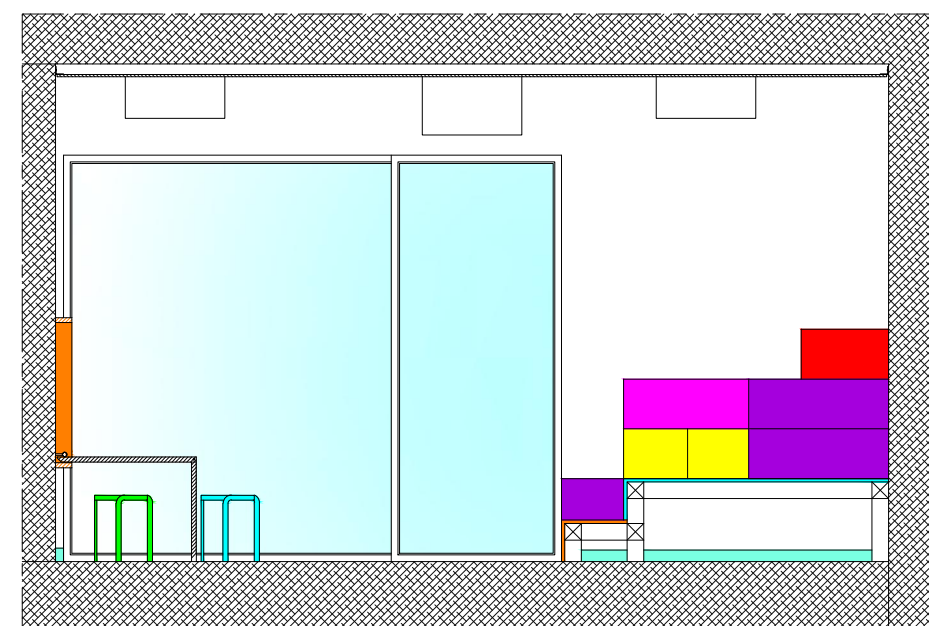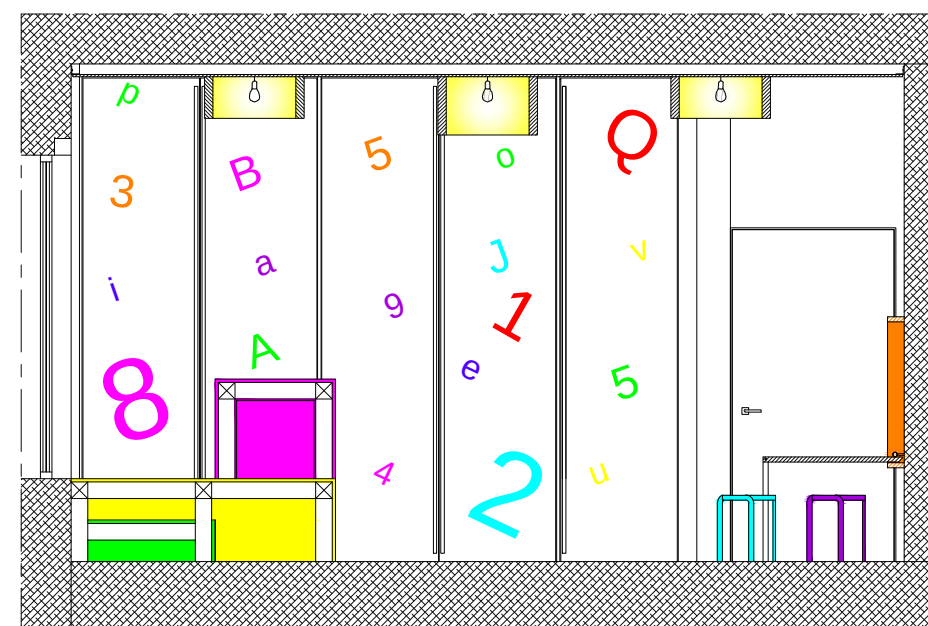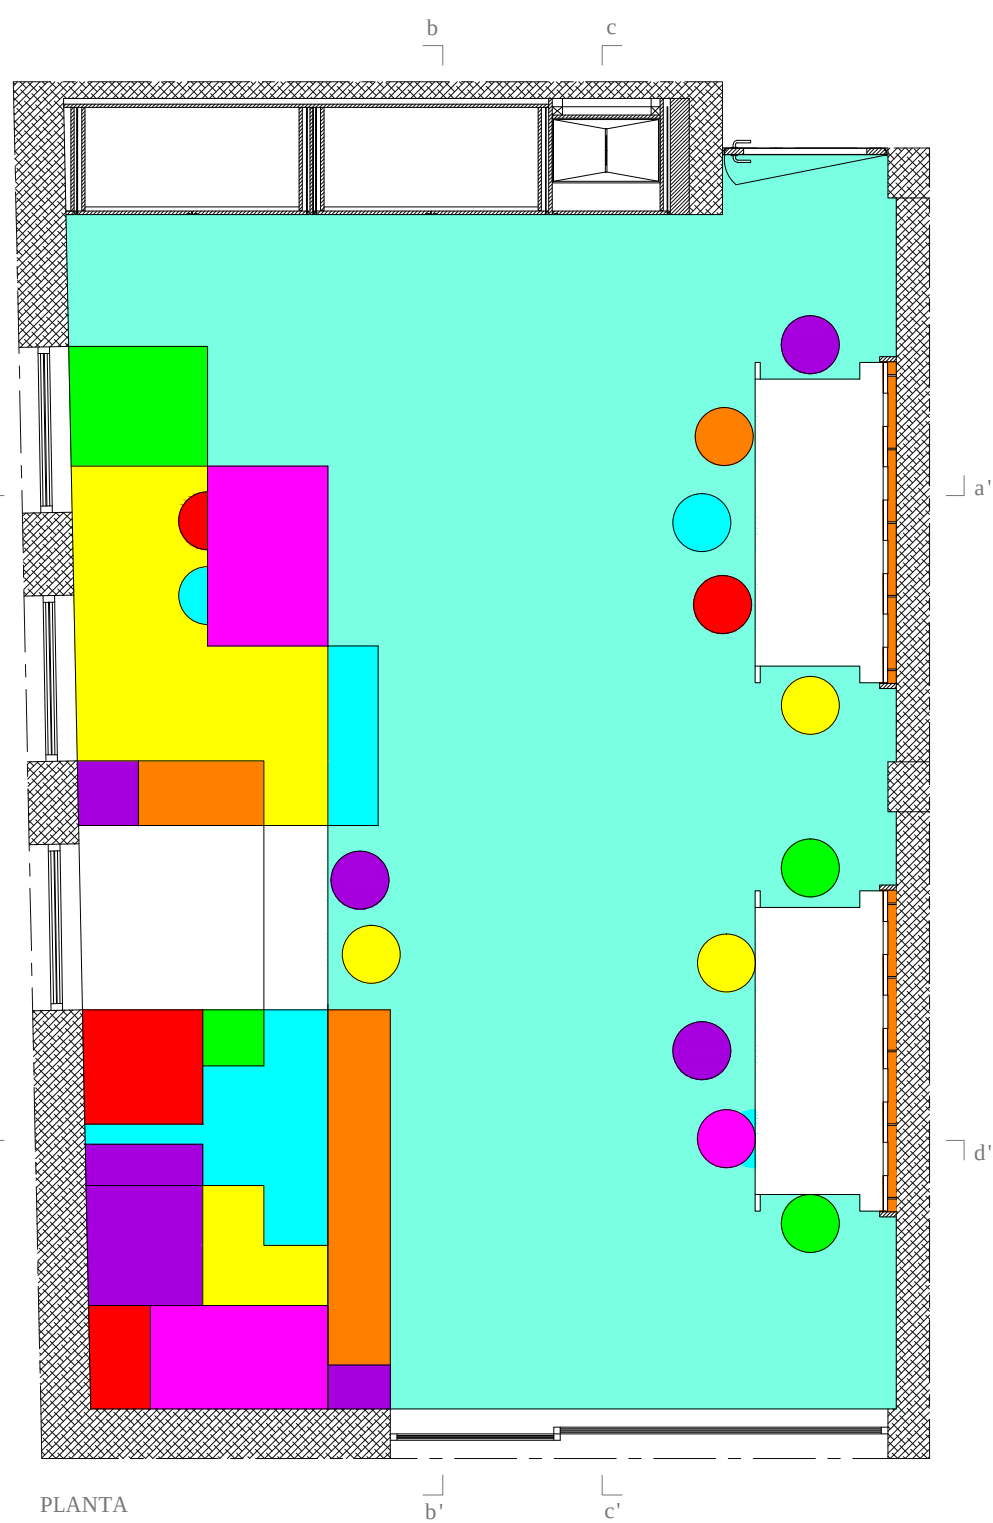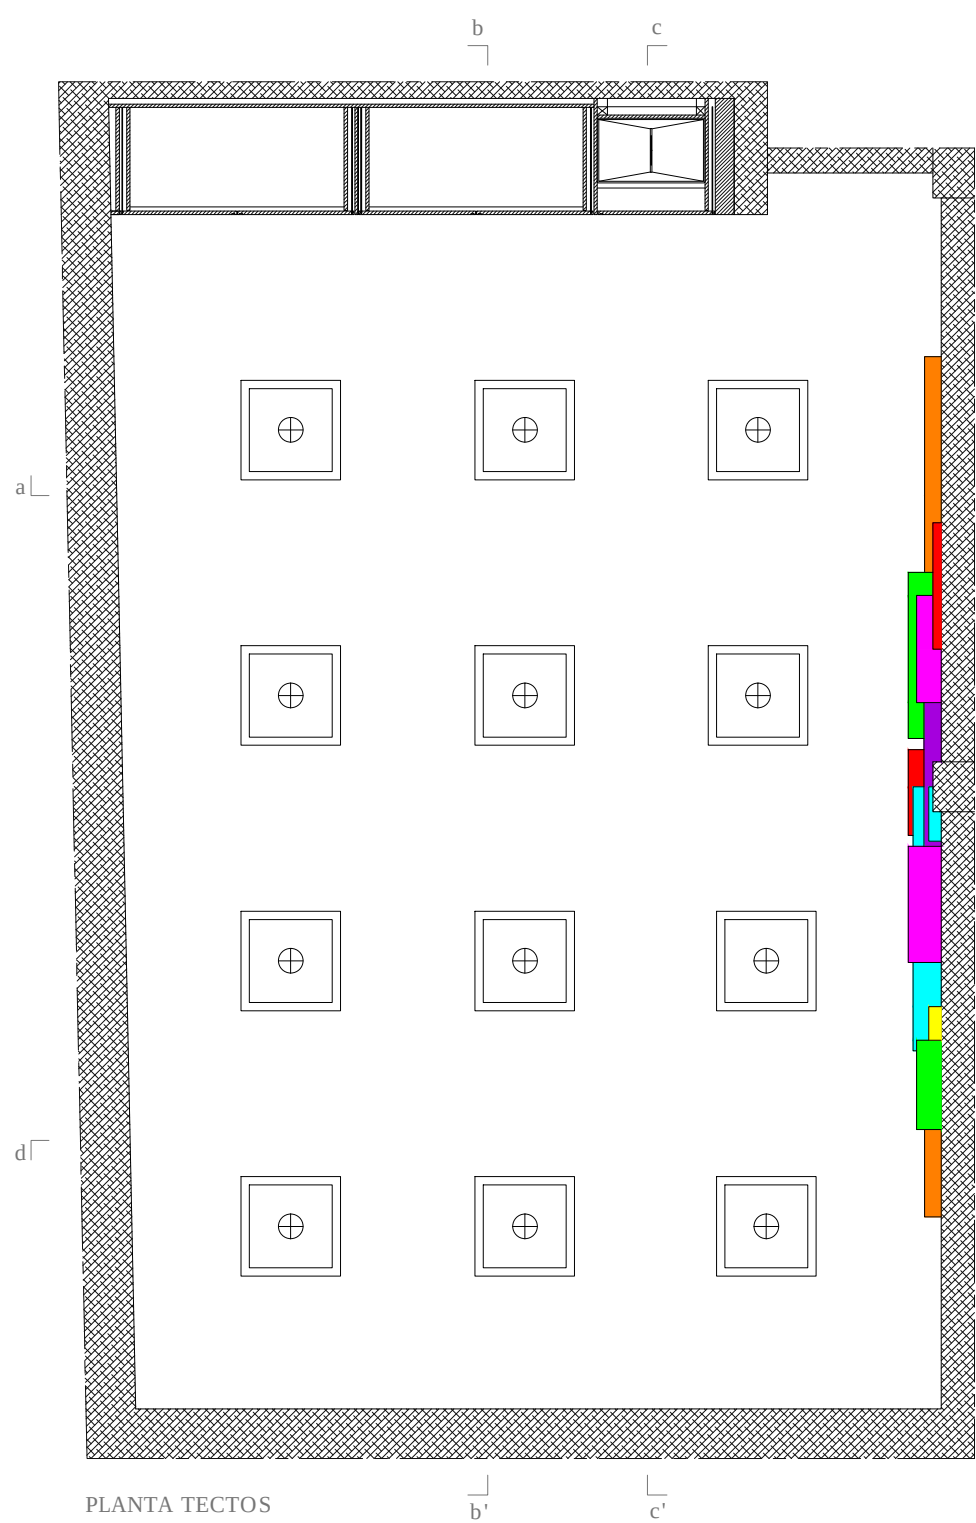


Sistema de encaixe
de dois tubos de inox
6cm Ø e 5,2cm Ø

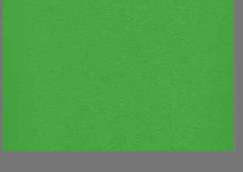MATERIAIS			
	Vinil n. 005.512 Série Tedlar Gurimur		Vinil n. 005.525 Série Tedlar Gurimur
	Vinil n. 005.521 Série Tedlar Gurimur		Vinil n. 005.523 Série Tedlar Gurimur
	Vinil n. 005.537 Série Tedlar Gurimur		Vinil n. 005.541 Série Tedlar Gurimur
	Spin tool Stiffan Holm Swedese		Lavatório Série Flux Sanindusa




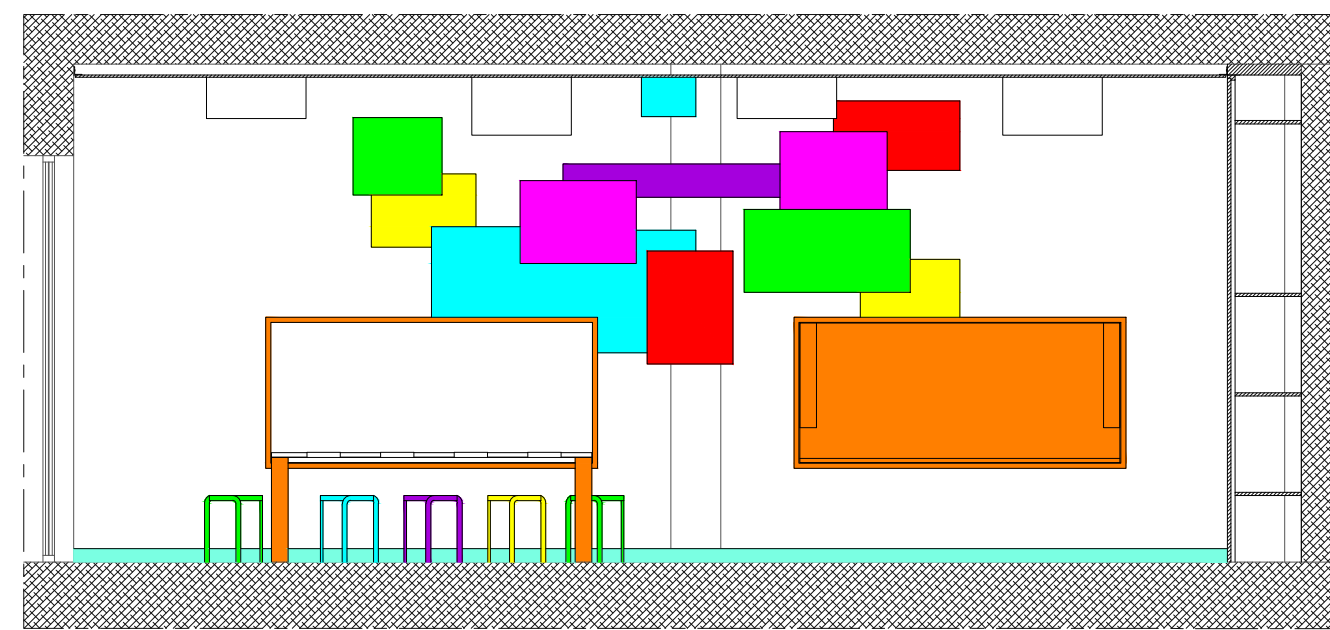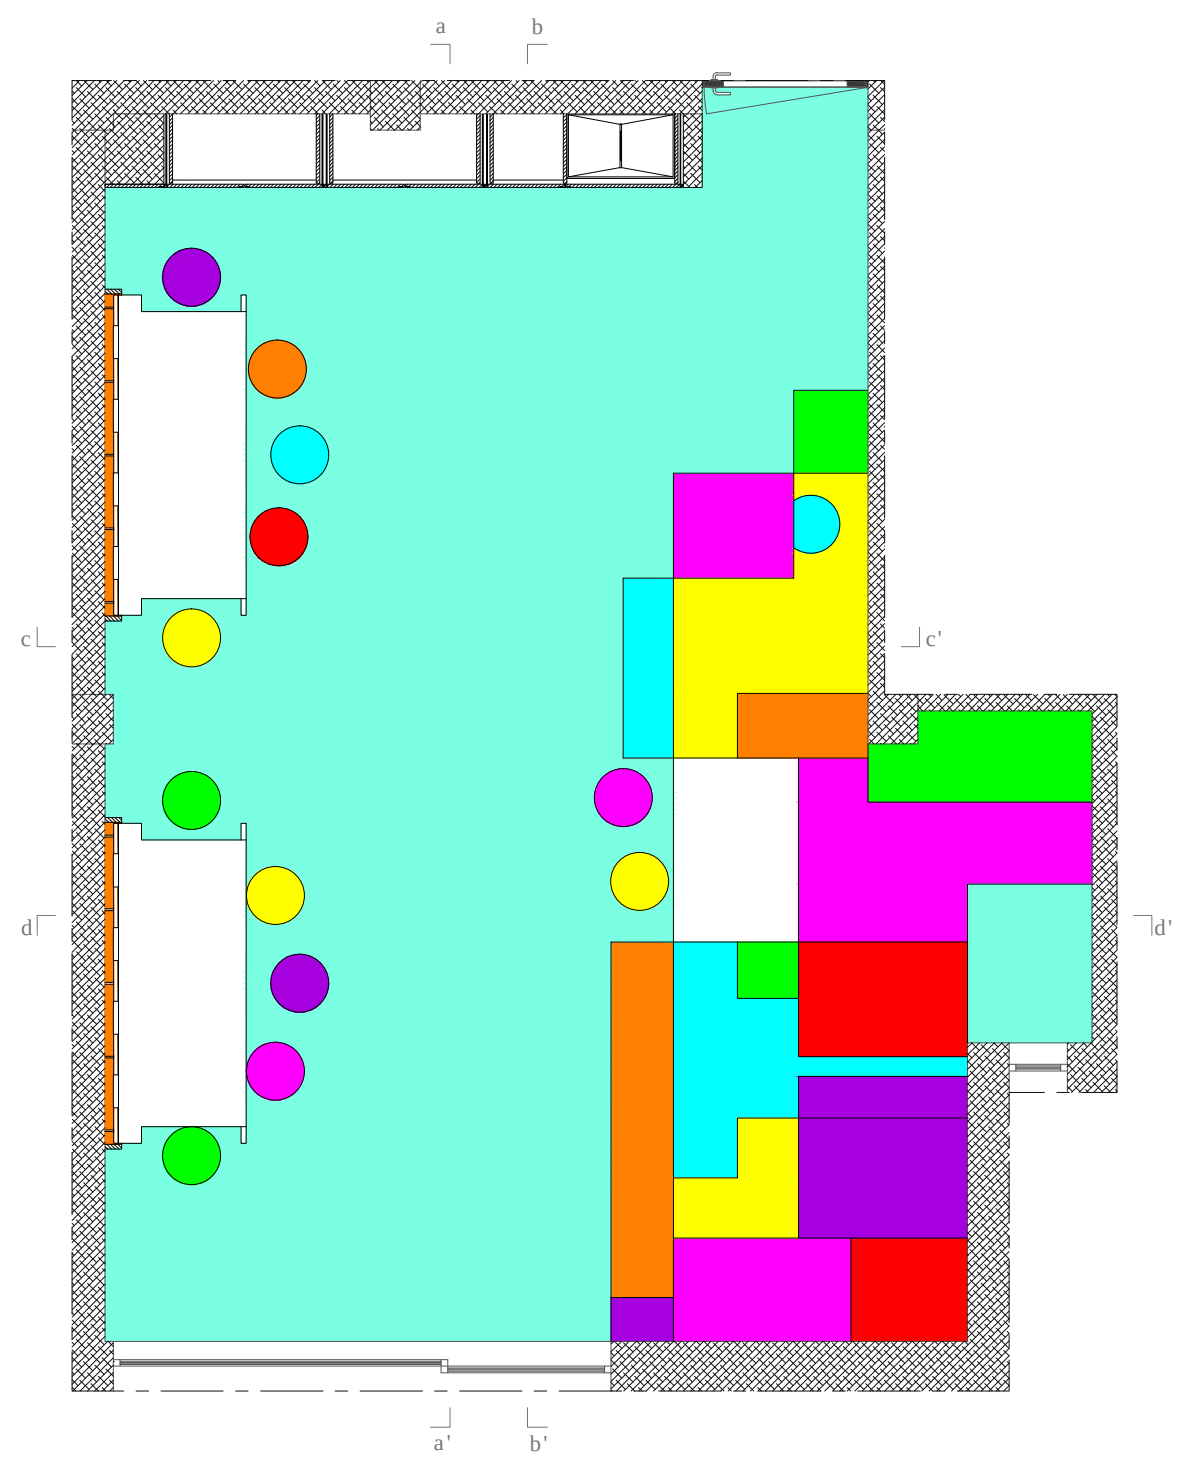


CORTE aa'

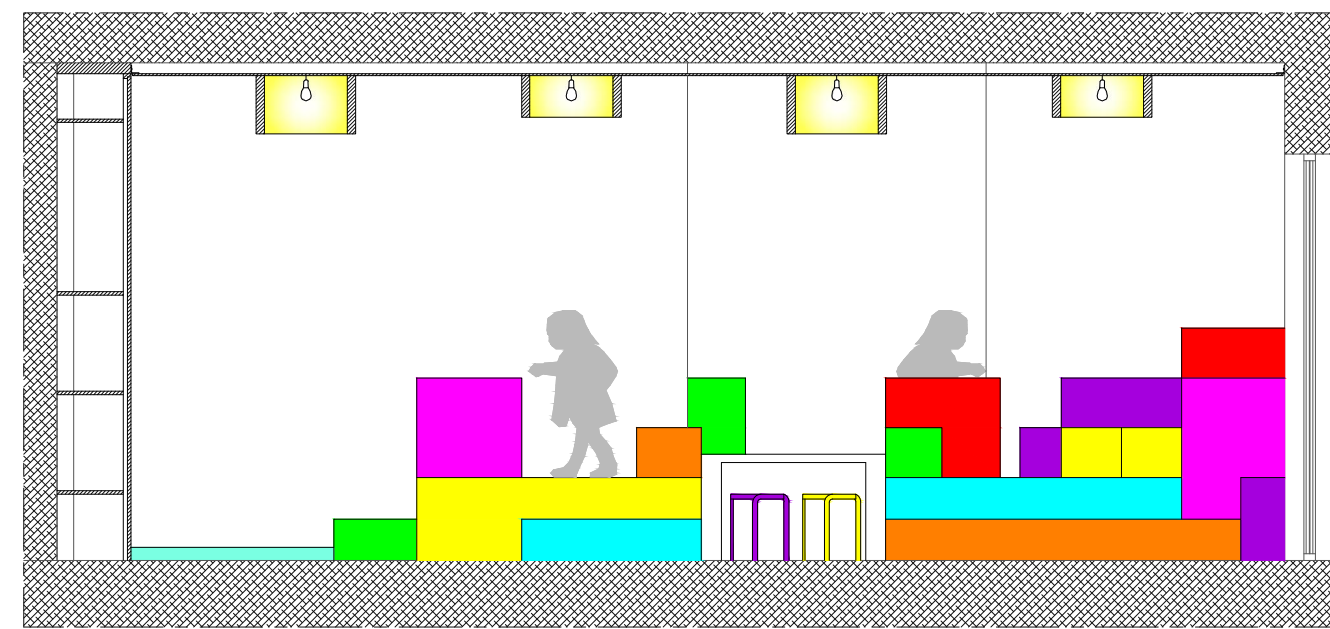


CORTE bb'

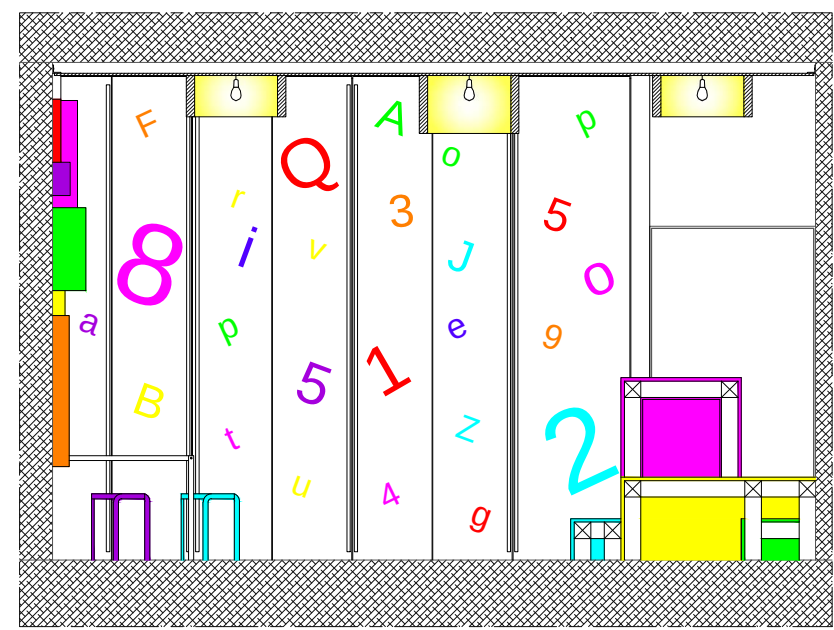

CORTE cc'



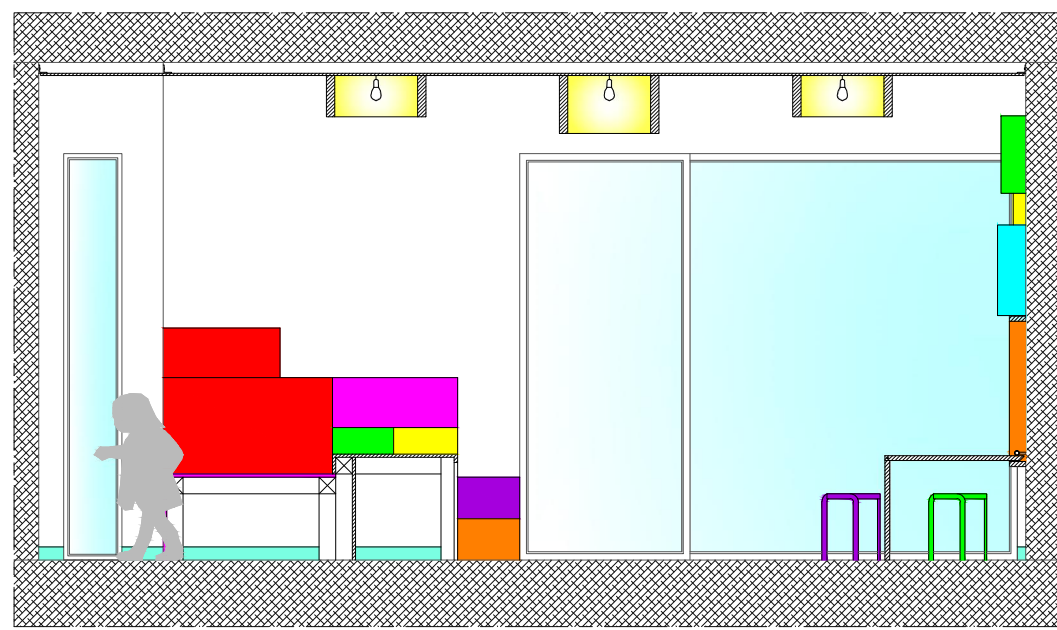


CORTE dd'

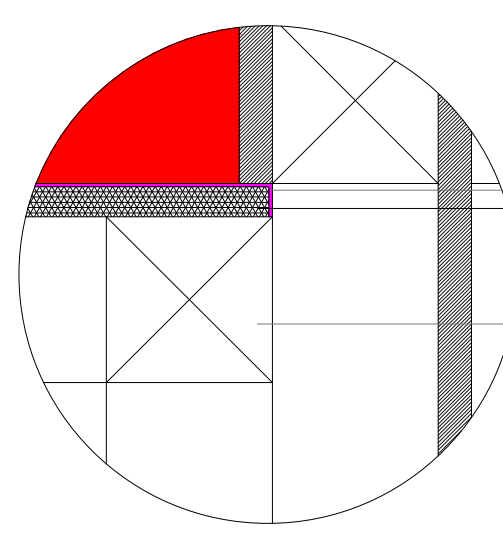


Pormenor dos volumes | 1:10



Vinil com 2mm de espessura
Espuma de poliuretano
Barrotes de MDF (10cm) que formam o suporte dos vřrios volumes

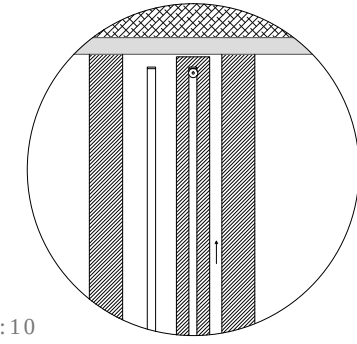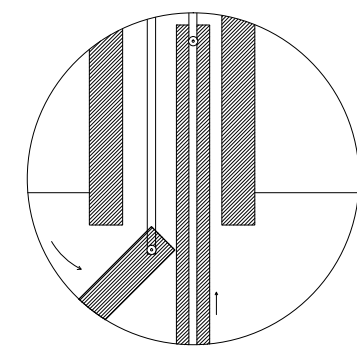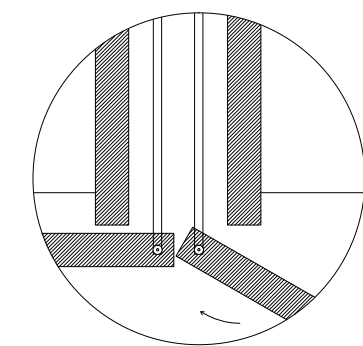


Sistema de fecho das portas | 1:10

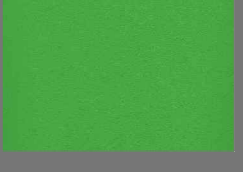MATERIAIS			
	Vinil n. 005.512 Sřrie Tedlar Gurimur		Vinil n. 005.525 Sřrie Tedlar Gurimur
	Vinil n. 005.521 Sřrie Tedlar Gurimur		Vinil n. 005.523 Sřrie Tedlar Gurimur
	Vinil n. 005.537 Sřrie Tedlar Gurimur		Vinil n. 005.541 Sřrie Tedlar Gurimur
	Spin tool Stiffan Holm Swedese		Lavabo Sřrie Flux Sanindusa




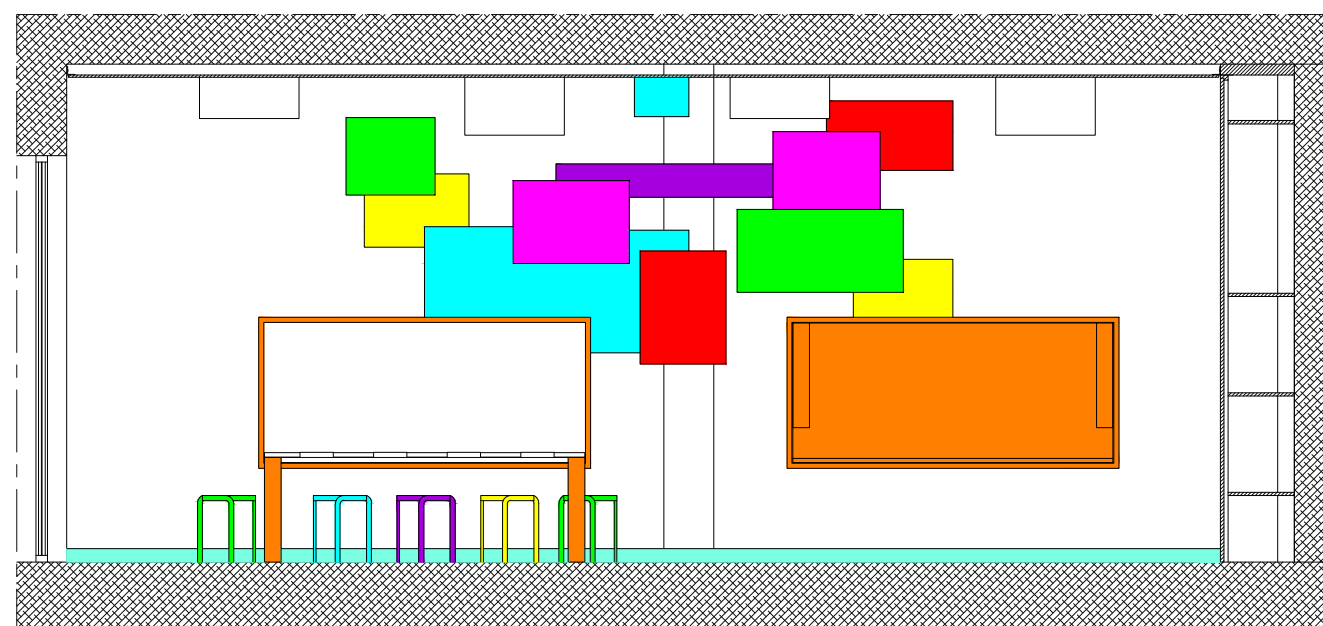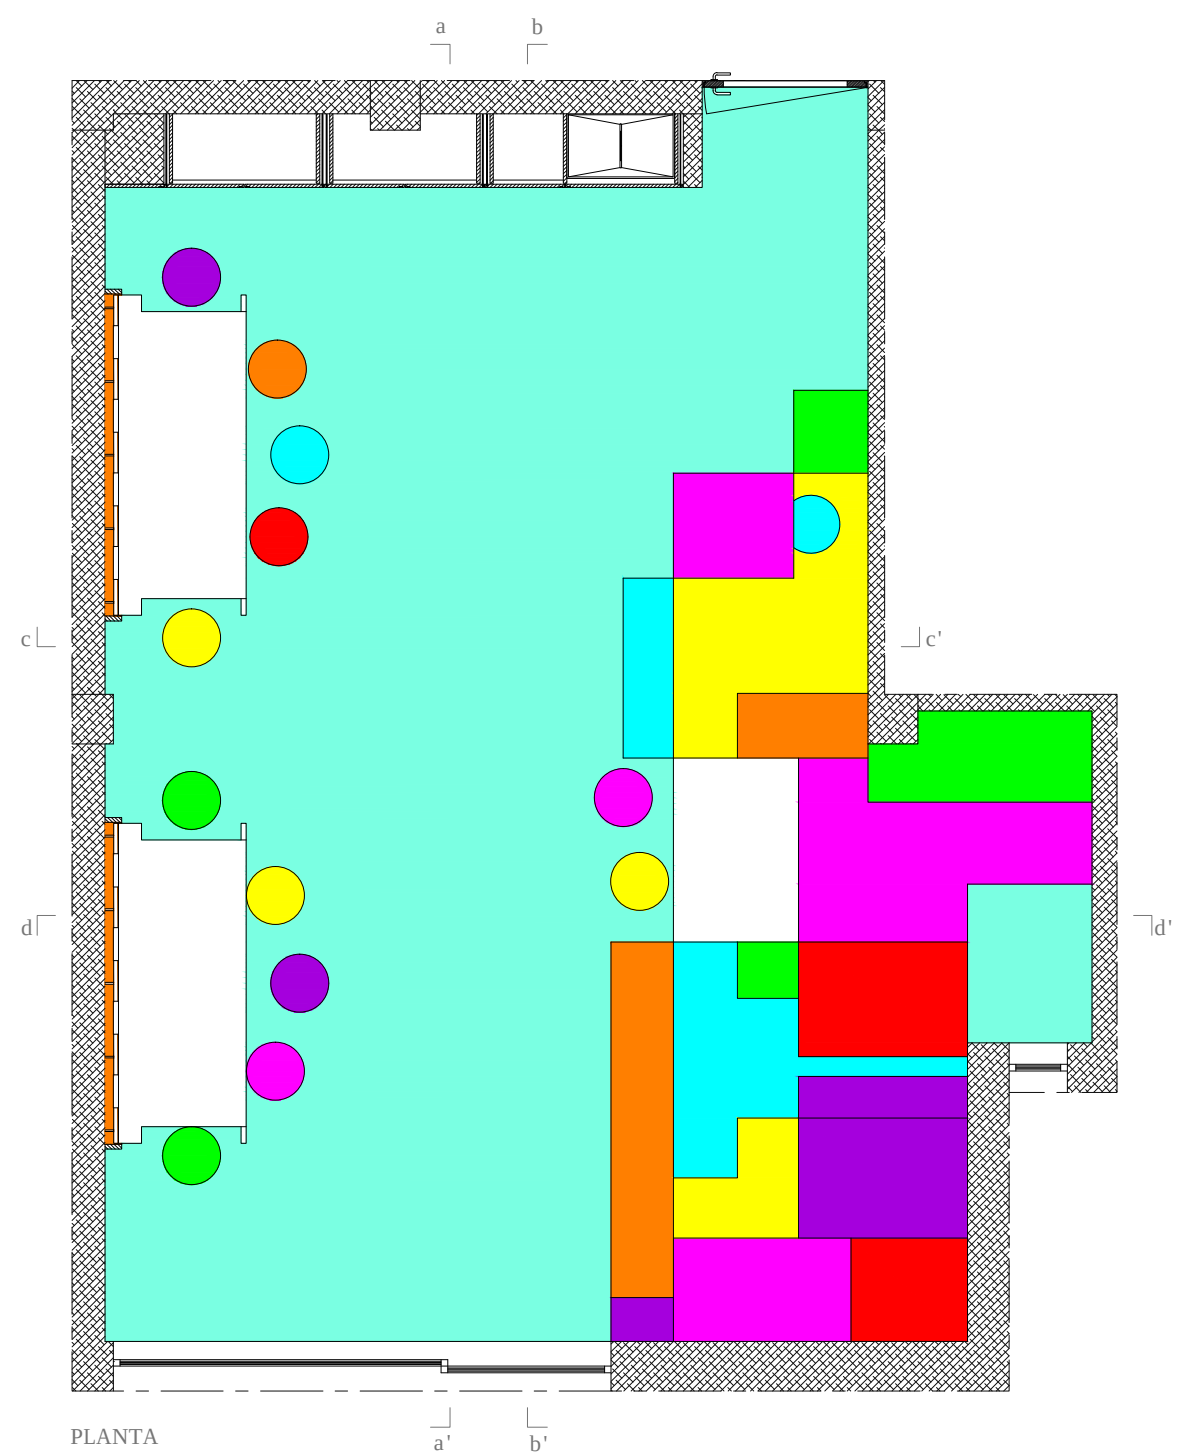


CORTE aa'

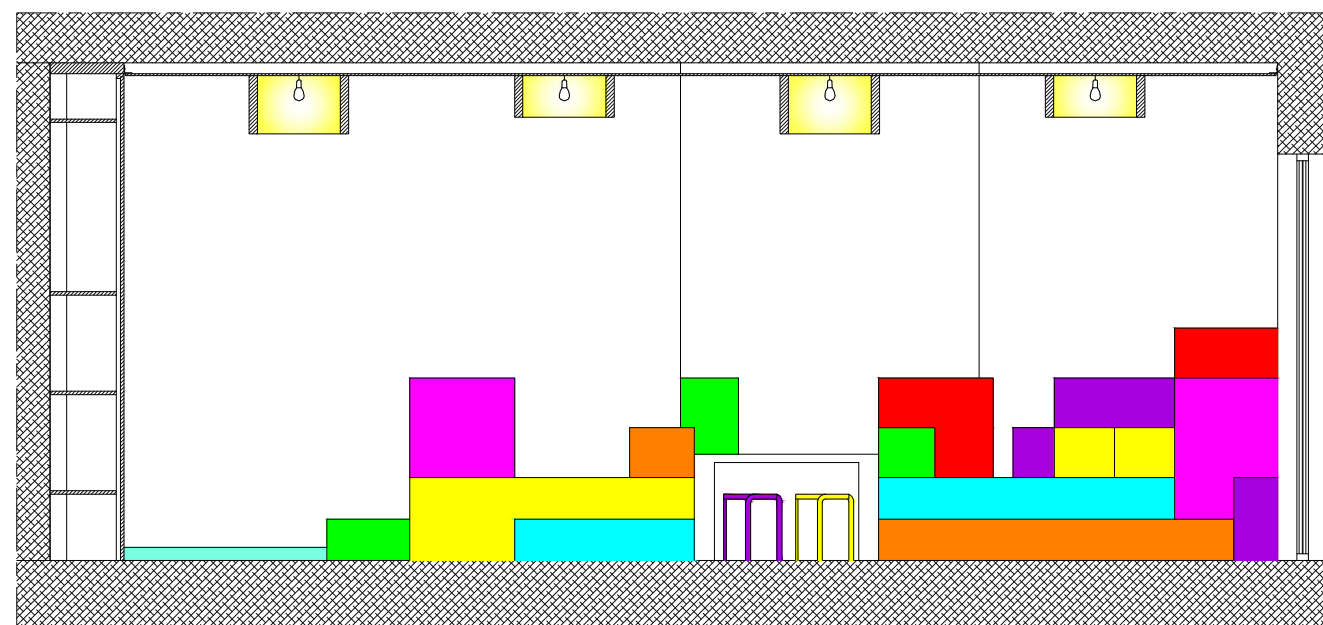


CORTE bb'

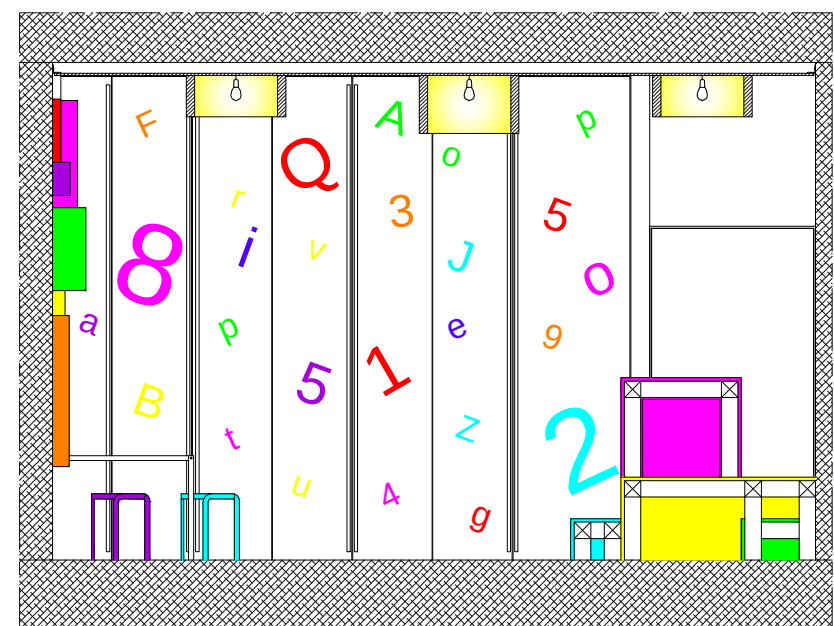




CORTE cc'

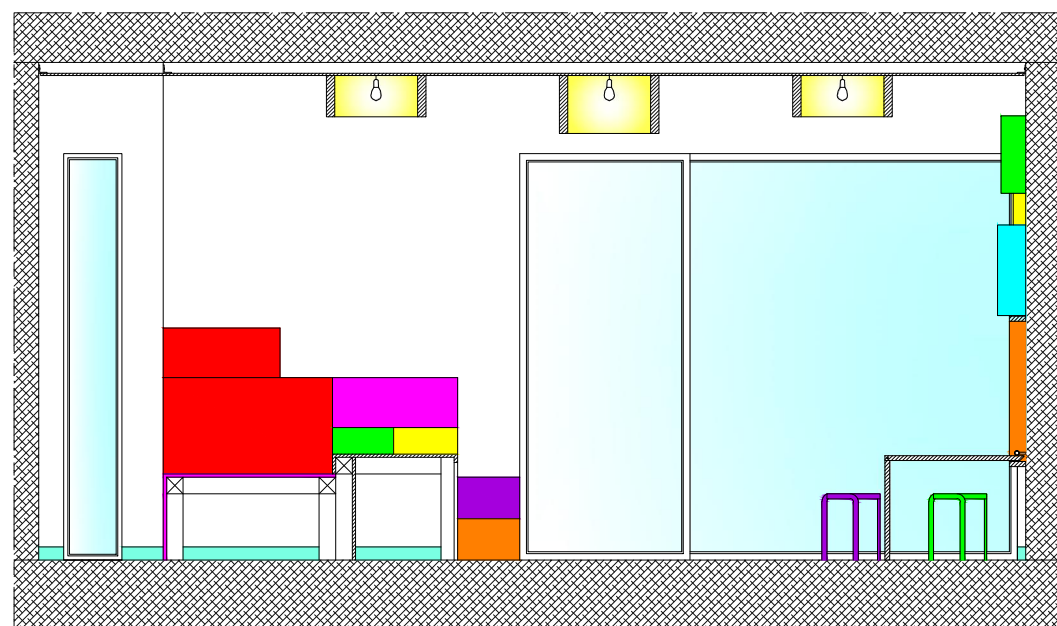


CORTE dd'

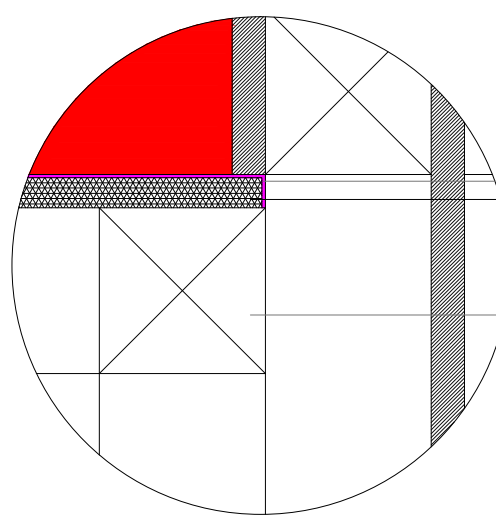

Pormenor dos volumes | 1:10

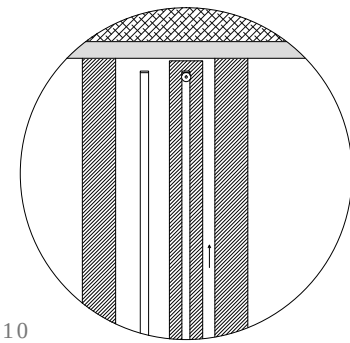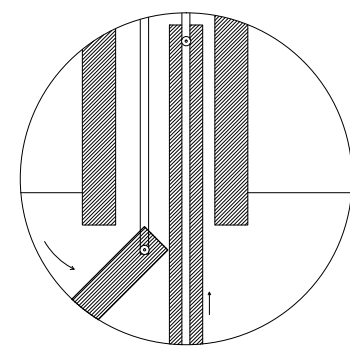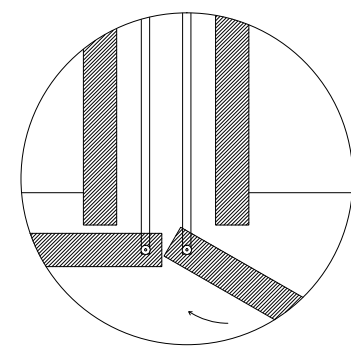

Sistema de fecho das portas | 1:10

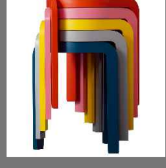MATERIAIS			
	Vinil n. 005.512 Sřrie Tedlar Gurimur		Vinil n. 005.525 Sřrie Tedlar Gurimur
	Vinil n. 005.521 Sřrie Tedlar Gurimur		Vinil n. 005.523 Sřrie Tedlar Gurimur
	Vinil n. 005.537 Sřrie Tedlar Gurimur		Vinil n. 005.541 Sřrie Tedlar Gurimur
	Spin tool Stiffan Holm Swedese		Lavabo Sřrie Flux Sanindusa




STU CASA DA MISERICORDIA DA MAIA | ARQUABEL FERNANDES
Casa da Ponte de Moreira - Creche
INTERIORES - DESCOBRIR, EXPLORAR, APROPRIAR

ESCOLA SUPERIOR DE ARTES E DESIGN
MESTRADO EM DESIGN ESPAÇOS URBANOS E INTERIORES
DESIGNER | Ana Dias | 2016
ORIENTADOR | ArquPedro Resende Leao


PROJECTO DE INTERIORES
APROPRIADORES - SALA 2

Fevereiro 2012
1/50 | 1:10


16.B

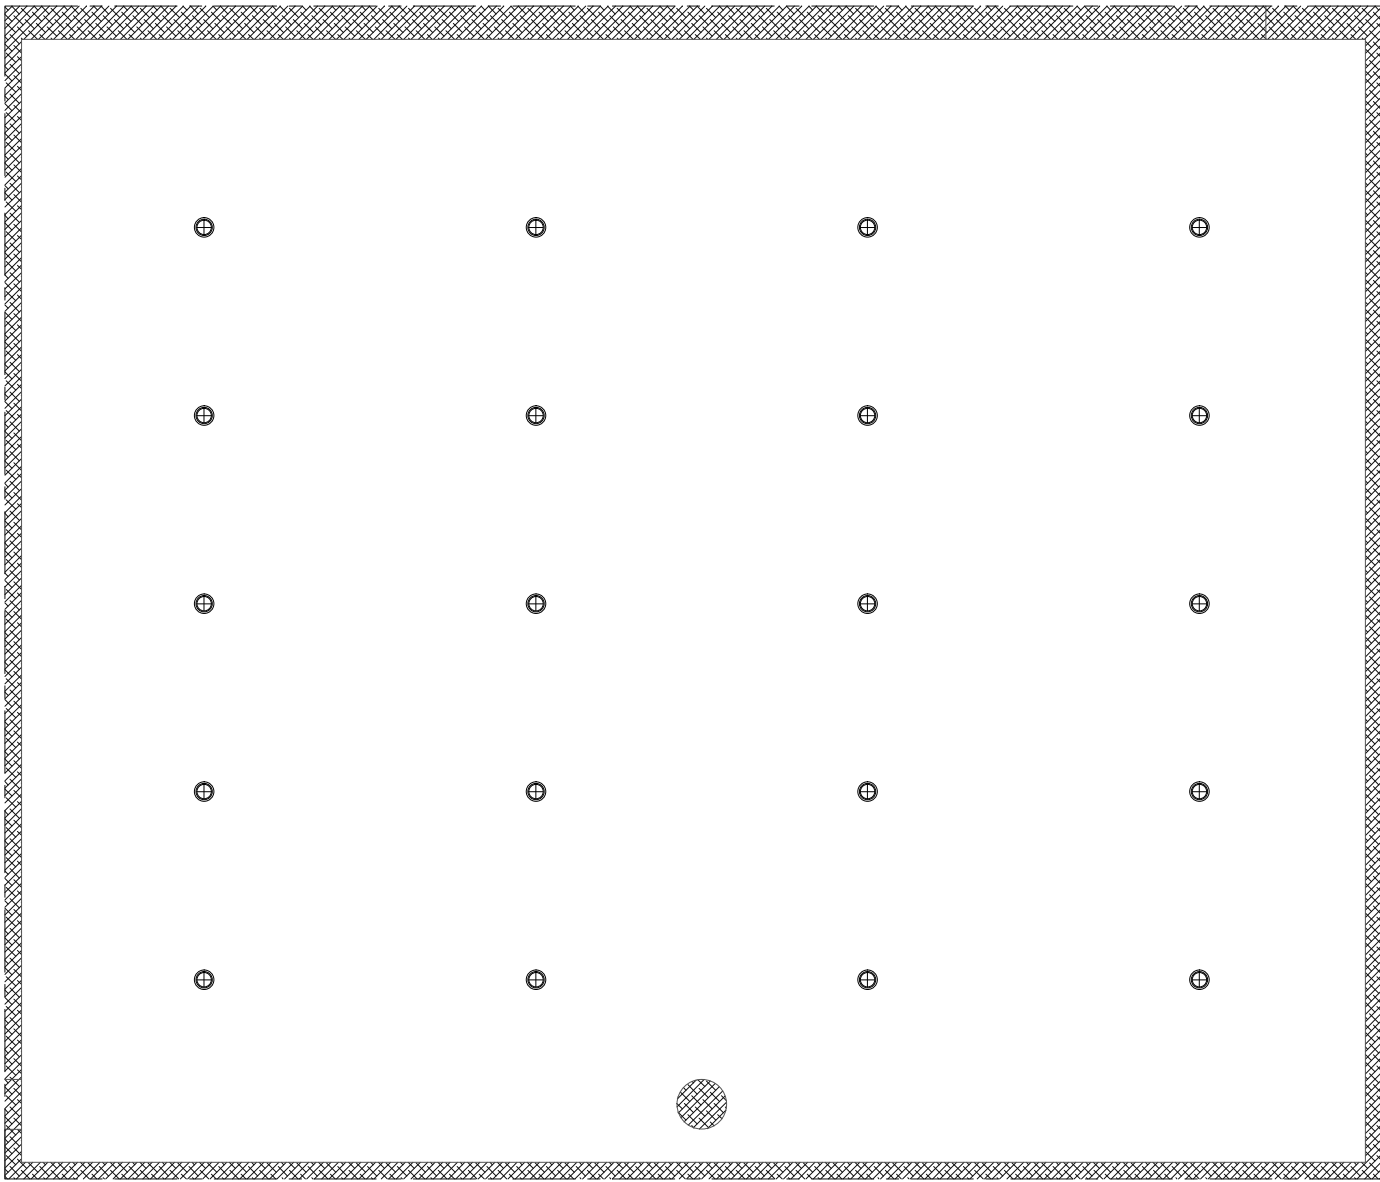


PLANTA TECTOS

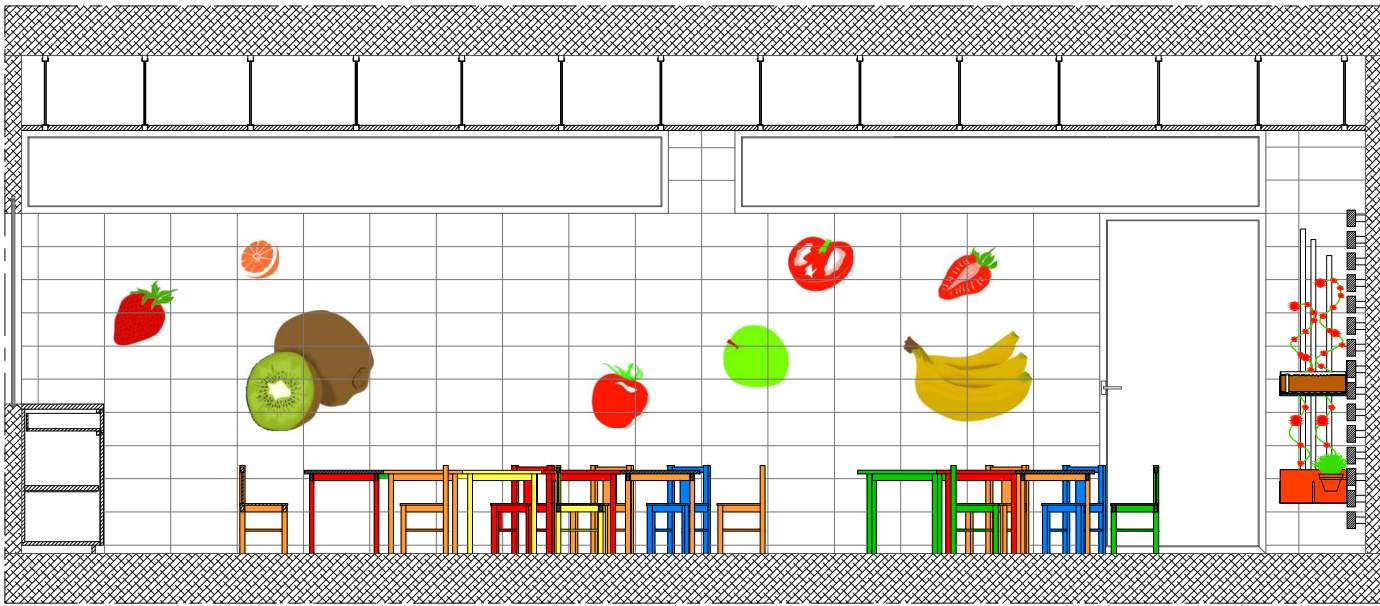


CORTE aa'

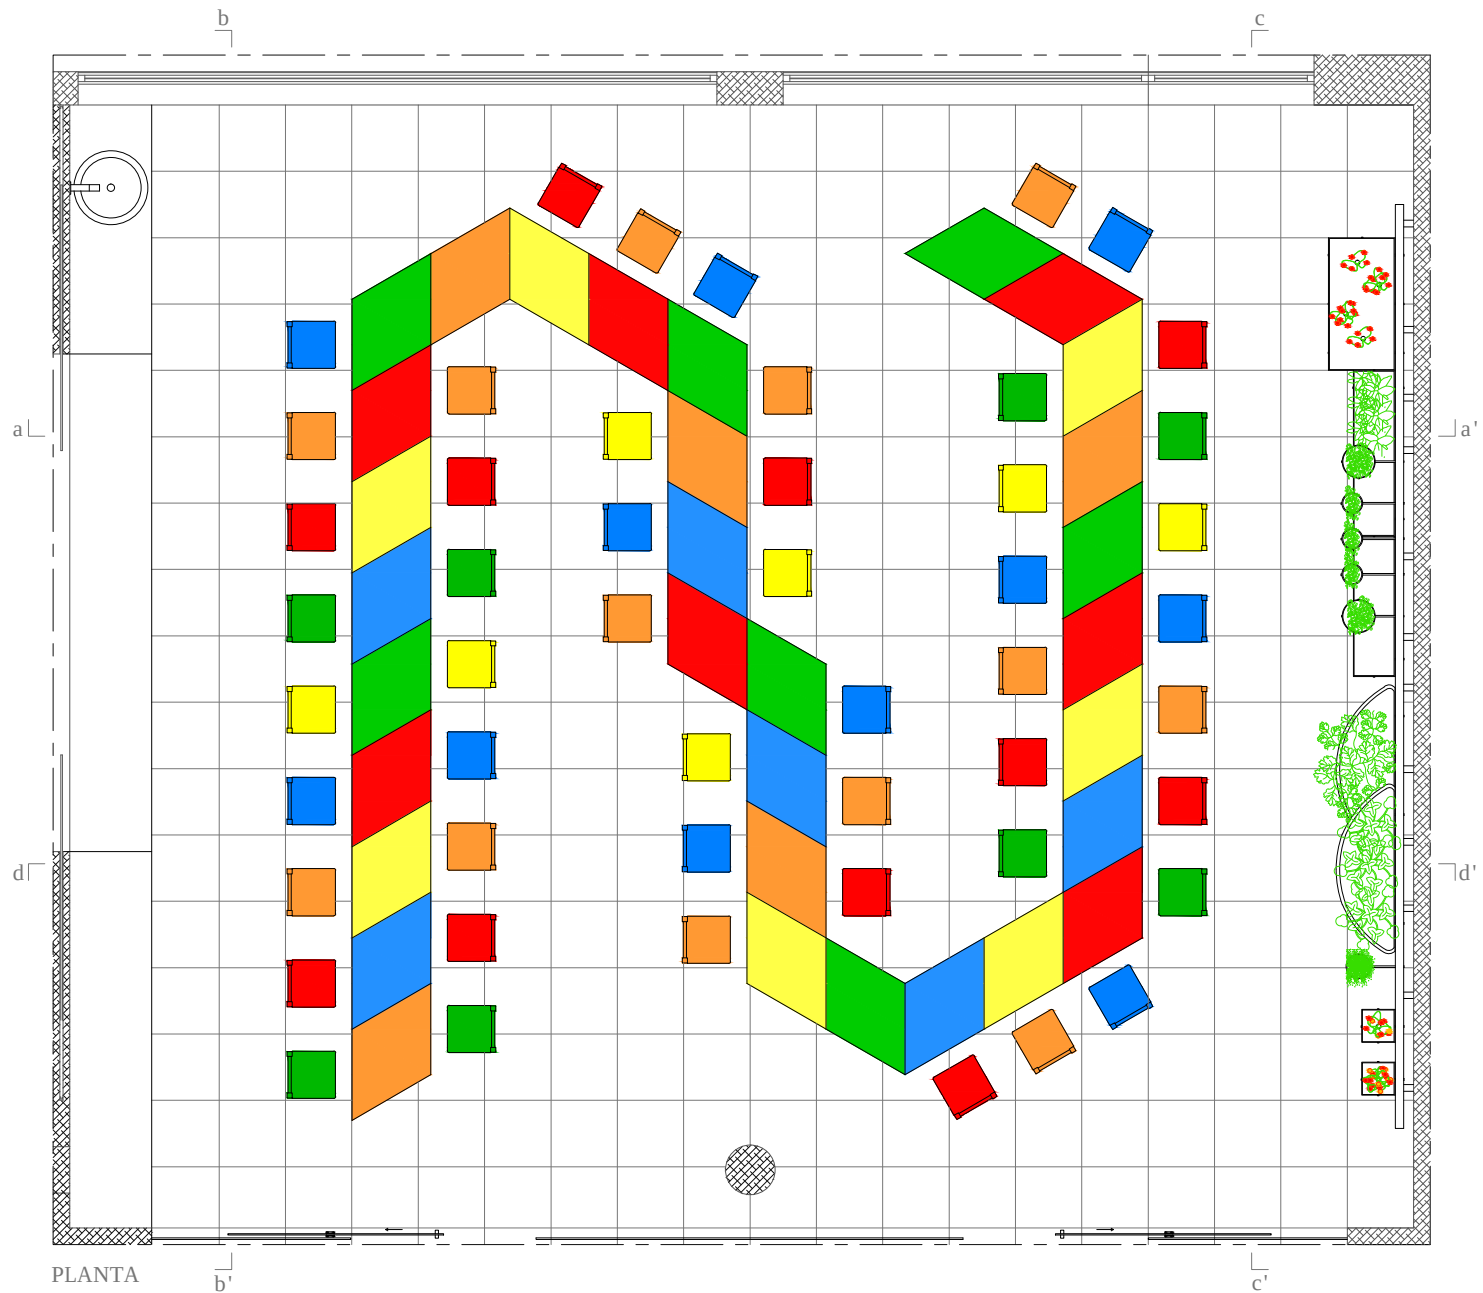


PLANTA

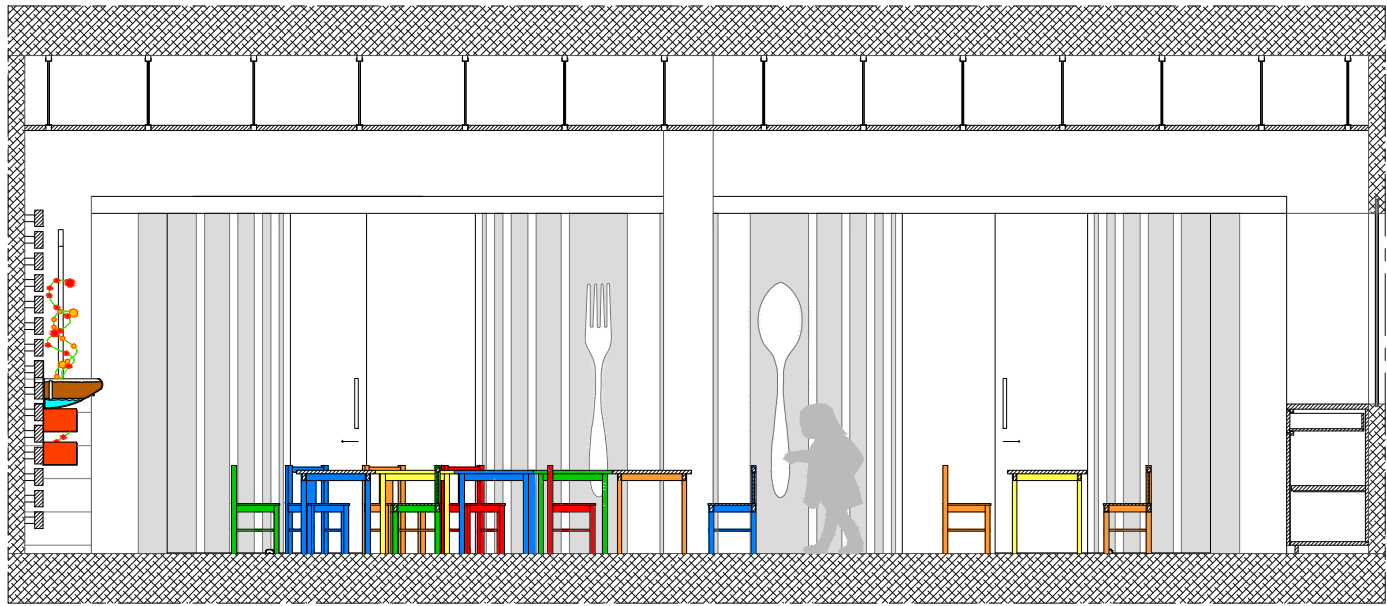


CORTE dd'

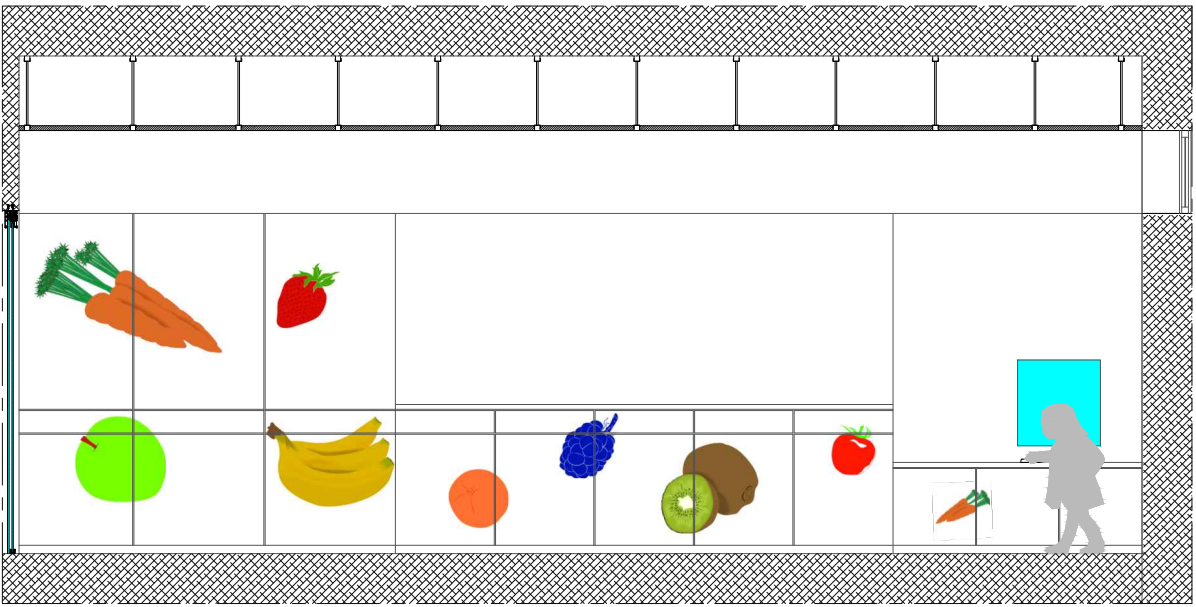


CORTE bb'

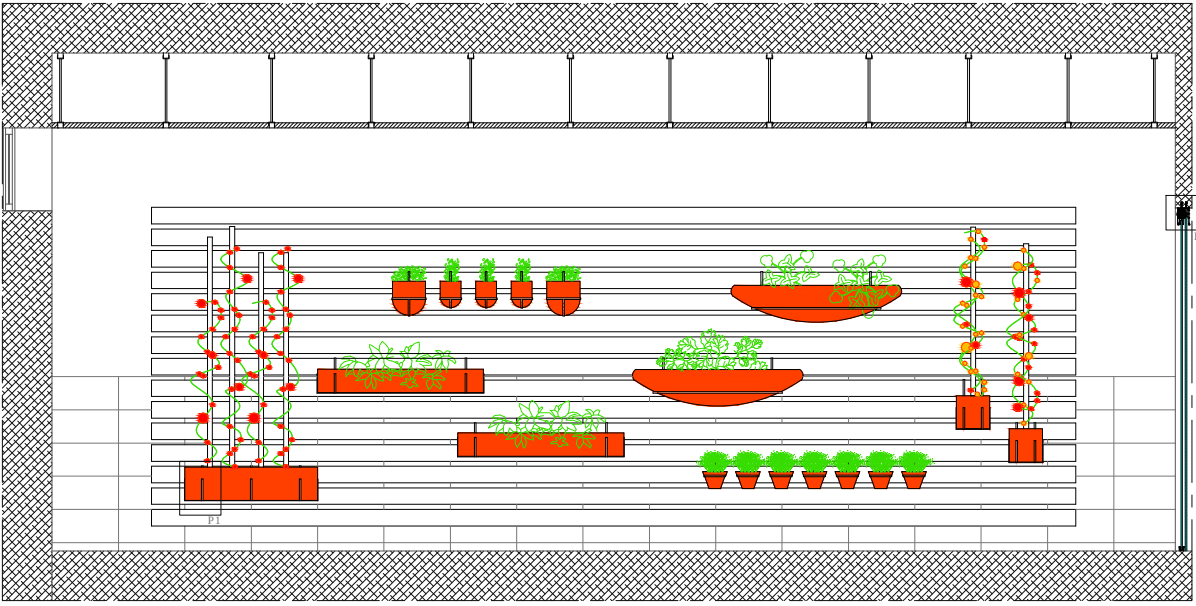

CORTE cc'

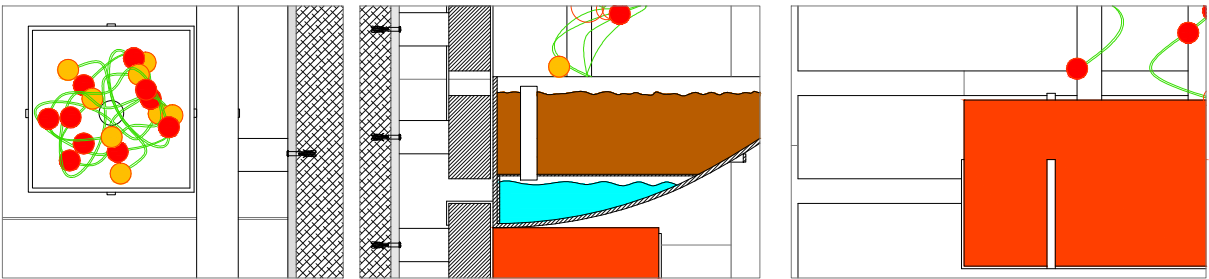


Pormenor 1 | 1:10

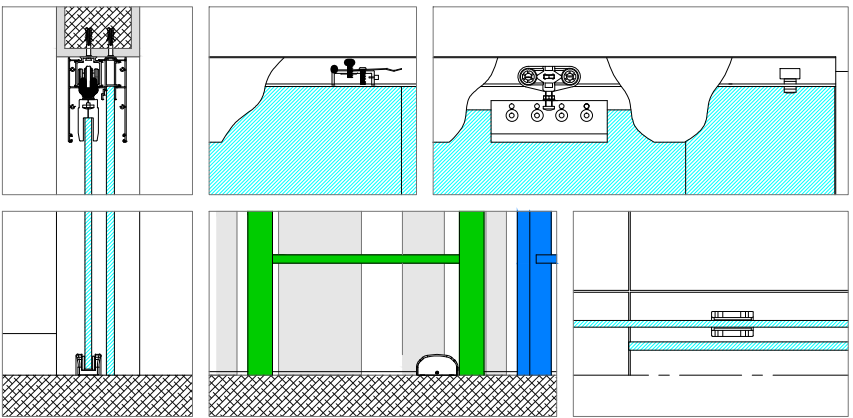



Pormenor 2 | 1:10

MATERIAIS			
	Azulejo Branco 20x40 e 40x40 Série Oriente Revigres		Lavatório Série WCA Sanindusa
	Cadeira Kritten IKEA		Mesa executada para o refeitório
			Aplicação dos frutos em vinil Gurimur

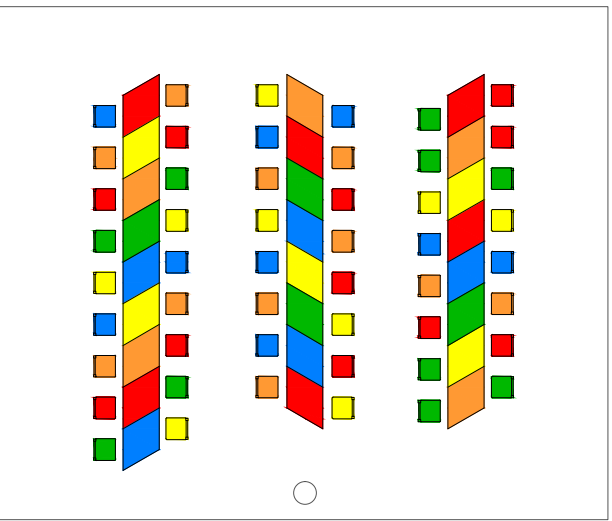


Disposição das mesas | sem escala

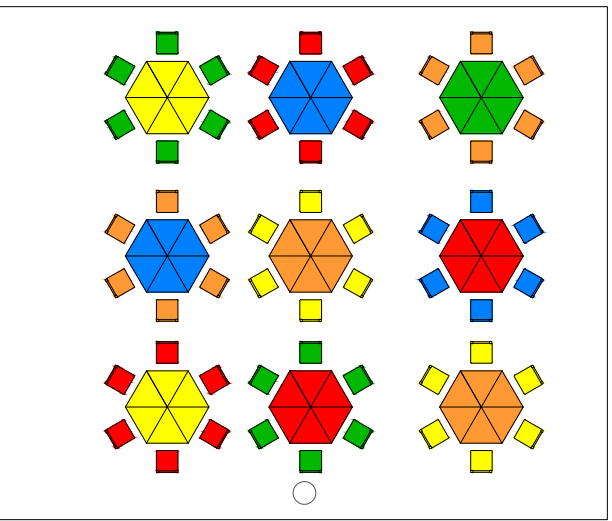


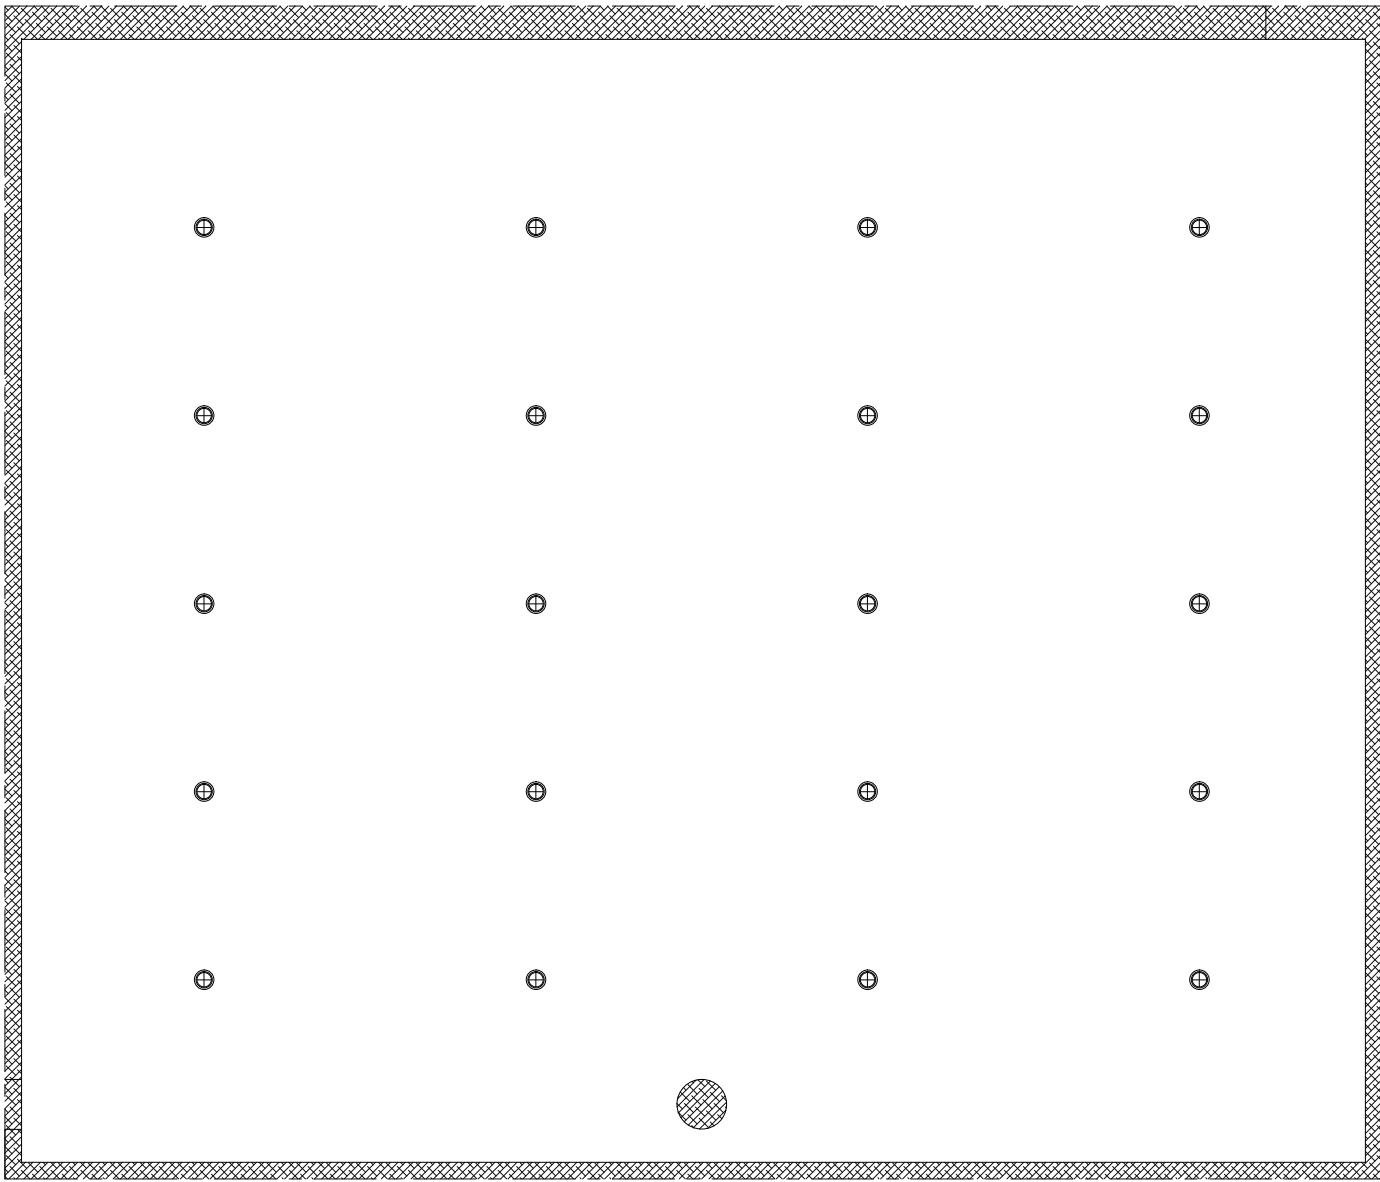


PLANTA TECTOS

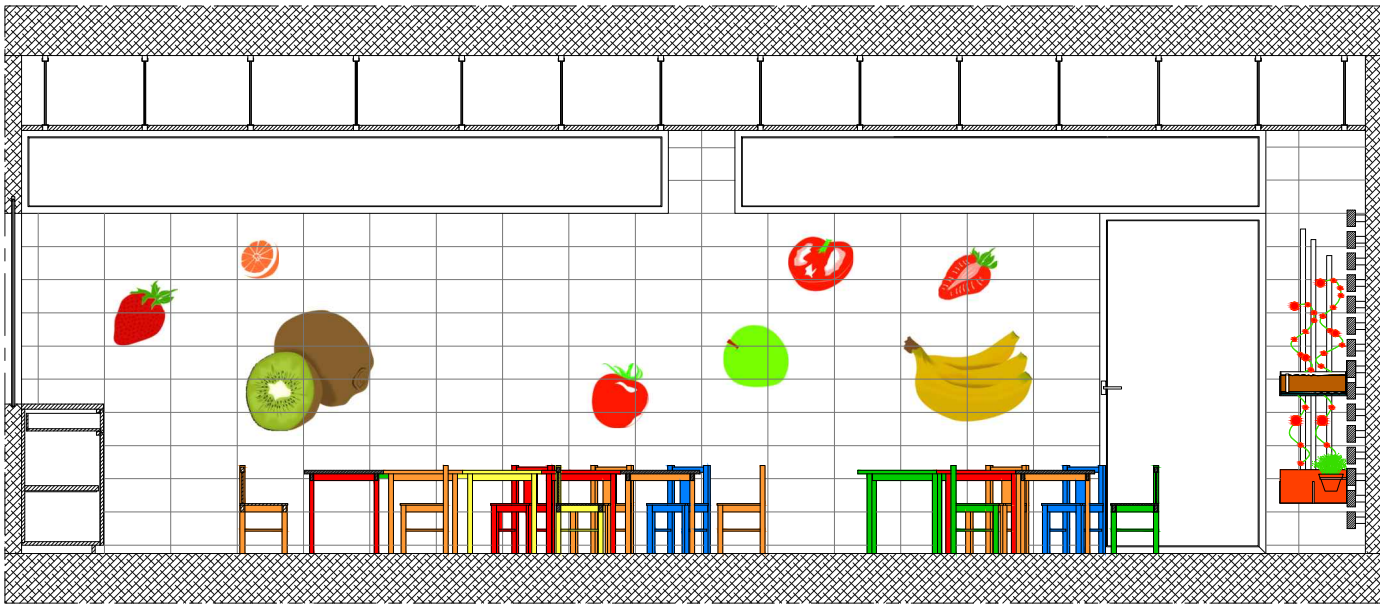


CORTE aa'

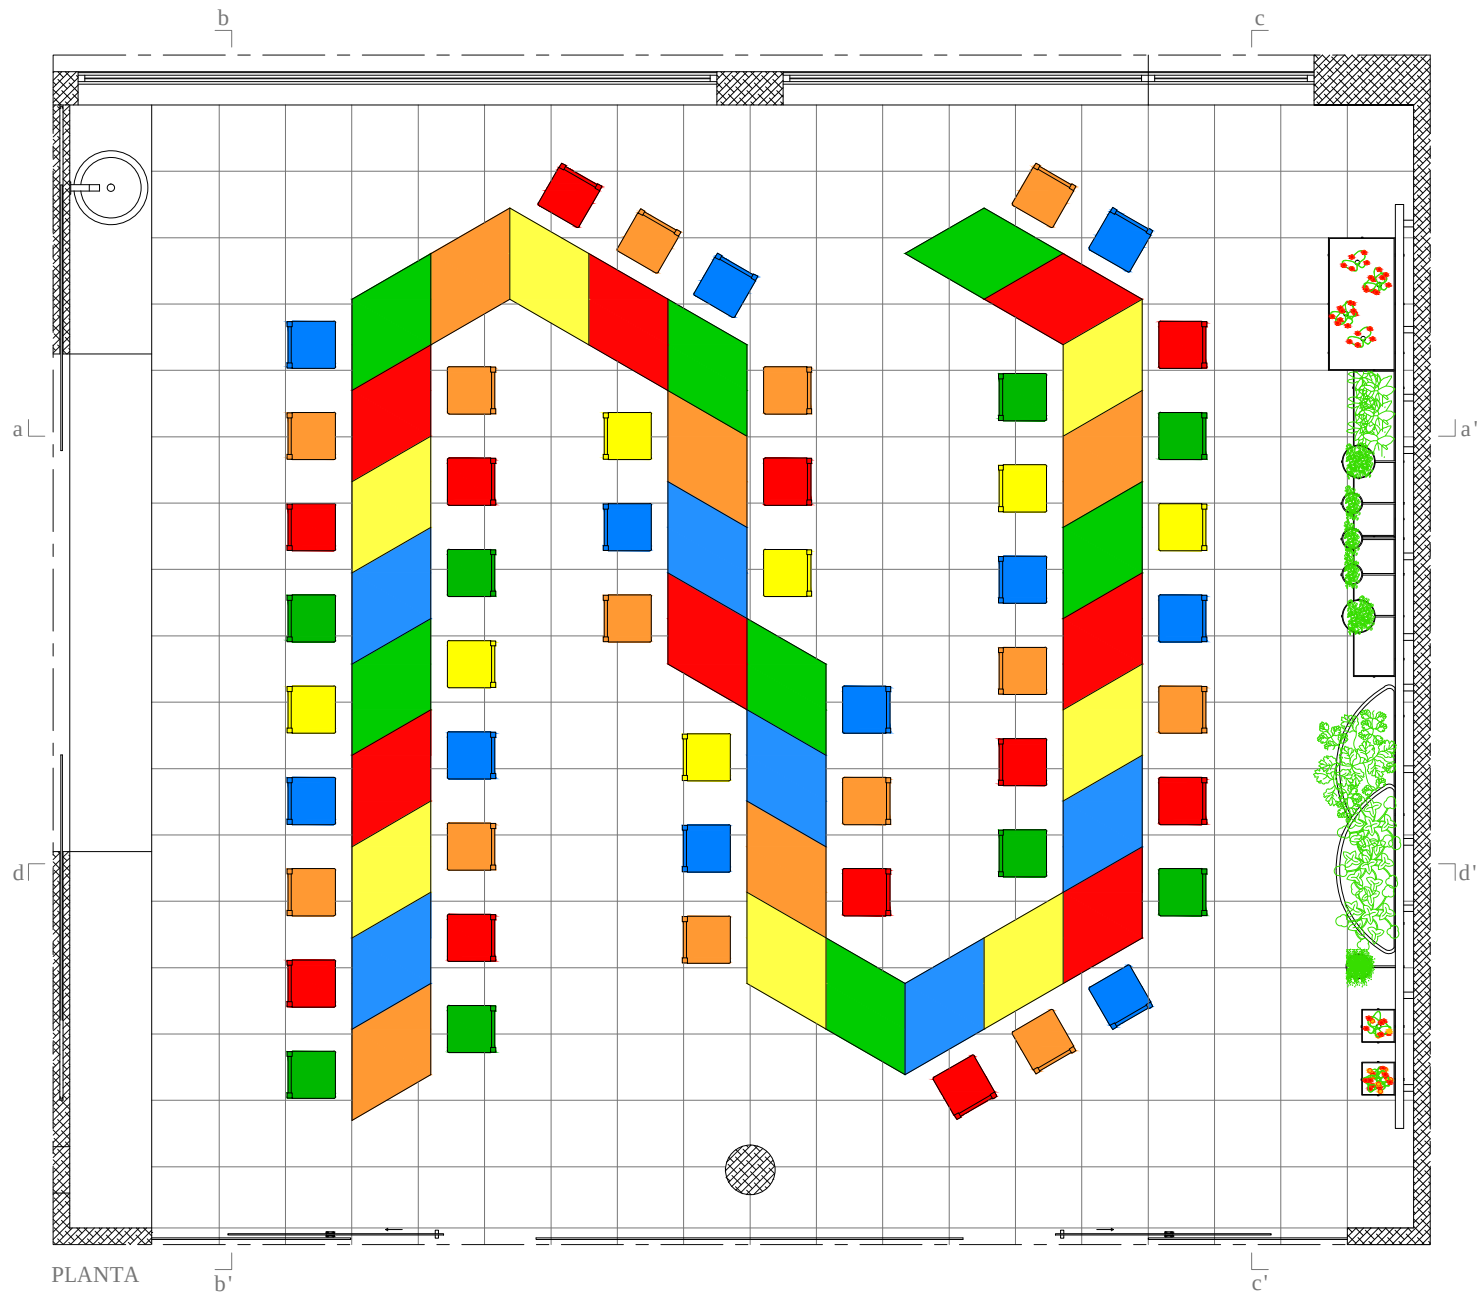


PLANTA

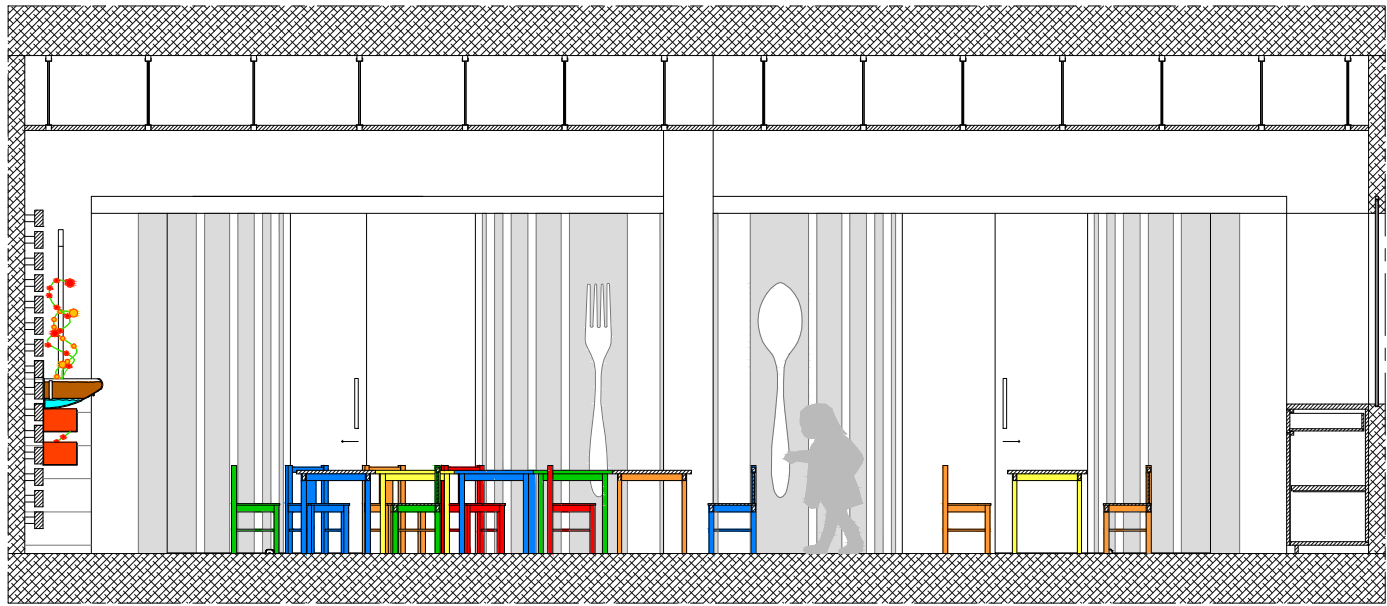


CORTE dd'

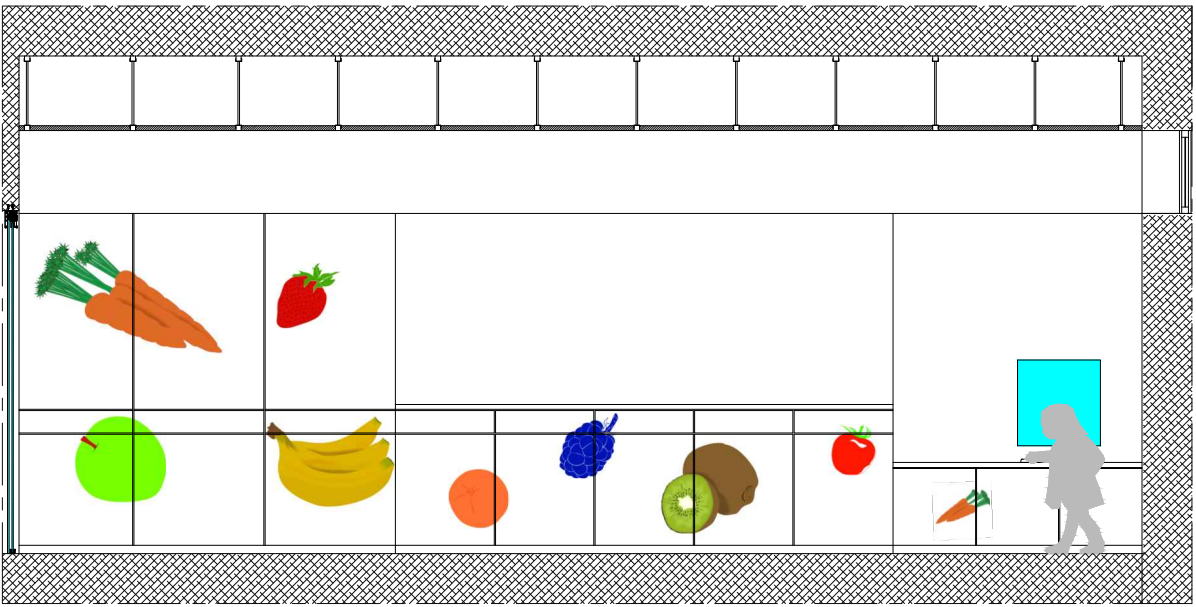


CORTE bb'

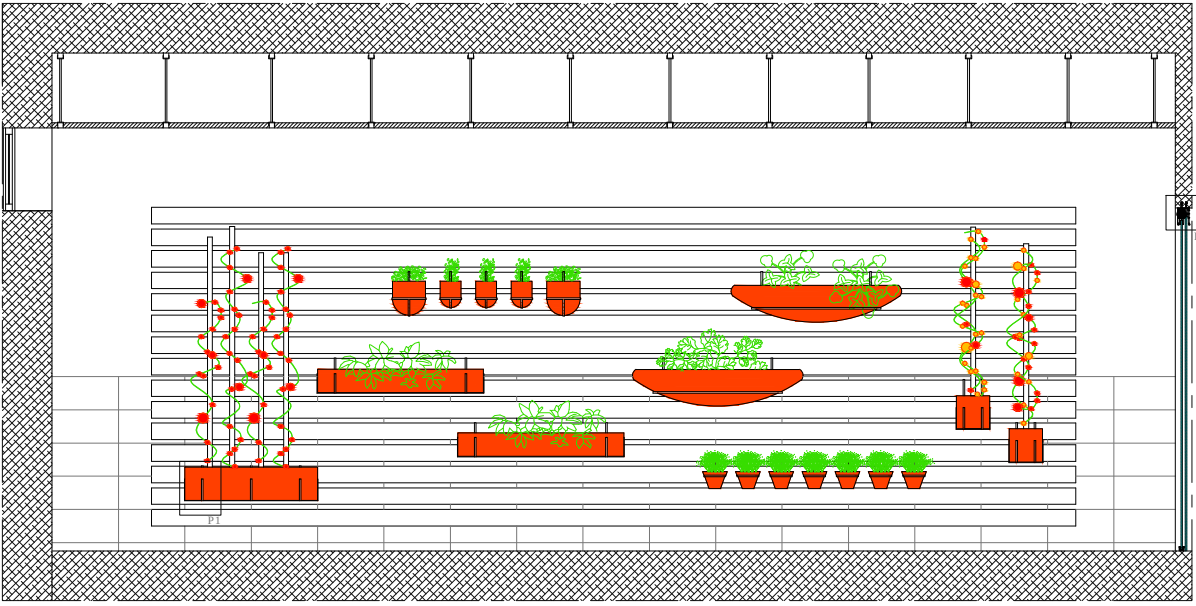

CORTE cc'

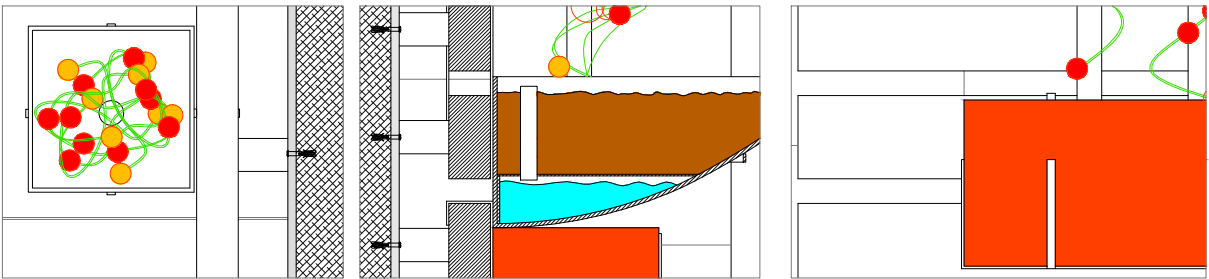


Pormenor 1 | 1:10

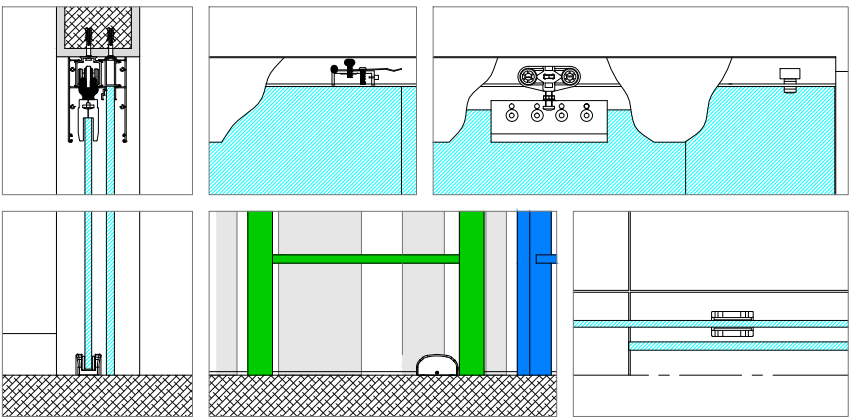

Pormenor 2 | 1:10

MATERIAIS			
	Azulejo Branco 20x40 e 40x40 Série Oriente Revigres		Lavatório Série WCA Sanindusa
	Cadeira Kritten IKEA		Mesa executada para o refeitório
			Aplicação dos frutos em vinil Gurimur

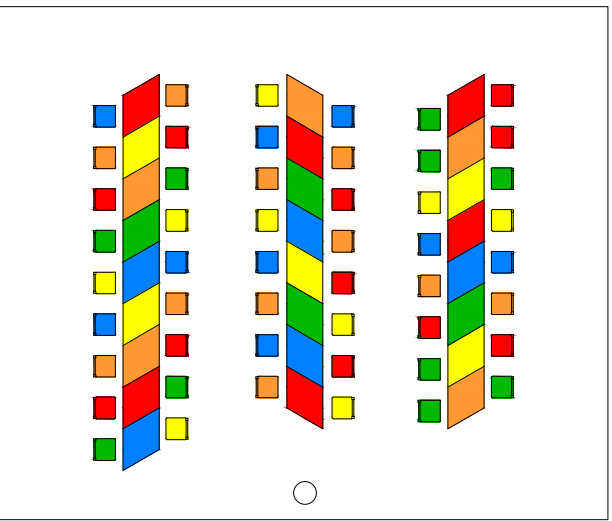

Disposição das mesas | sem escala

