

PO_01 Auditorio
52.45 m²
PO_02 Recepción
52.85 m²
PO_03 IS niños
6.73 1.40 m²
PO_04 IS adultos
3.20 m²
PO_05 Biblioteca
52.45 m²
PO_06 Zona exterior cubierta
52.00 m²
PO_07 Vestíbulo
32.00m²
PO_08 Pasillo
66.99 m²
PO_09 IS niños
3.23 m²
PO_10 Casillero 1
14.06 m²
PO_11 Aula 1
80.93 m²
PO_12 IS niños
3.23 m²
PO_13 Casillero 2
14.06 m²
PO_14 Aula 2
80.93 m²
PO_15 Taller de arte
92.07 m²
PO_16 IS niños
3.23 m²
PO_17 Sala polivalente
26.47 m²
PO_18 Pasillo
11.76 m²
PO_19 IS masculina
4.12 m²
PO_20 IS femenina
4.12 m²
PO_21 Cuarto limpieza
5.68 m²
PO_22 Almacén / máquinas
13.84 m²
PO_23 Gimnasio
93.18 m²
PO_28 Zona exterior cubierta
77.84 m²
+ 0.58
Ladrillo
Hormigón armado
Paredes existentes
N
EL PROYECTO DE REHABILITACIÓN FRENTE AL MÉTODO EDUCATIVO: el caso de la escuela "Aurora" en Tomiño
PROYECTO DE EJECUCIÓN
PLANTA TOSCOS PISO 0
Escala 1/50
Trabajo de Proyecto
Disertación
Marzo 2012
Disertación de Mestrado Integrado de Arquitectura e Urbanismo
Mª Lorena Taleera Lago Nº 426106
2.15

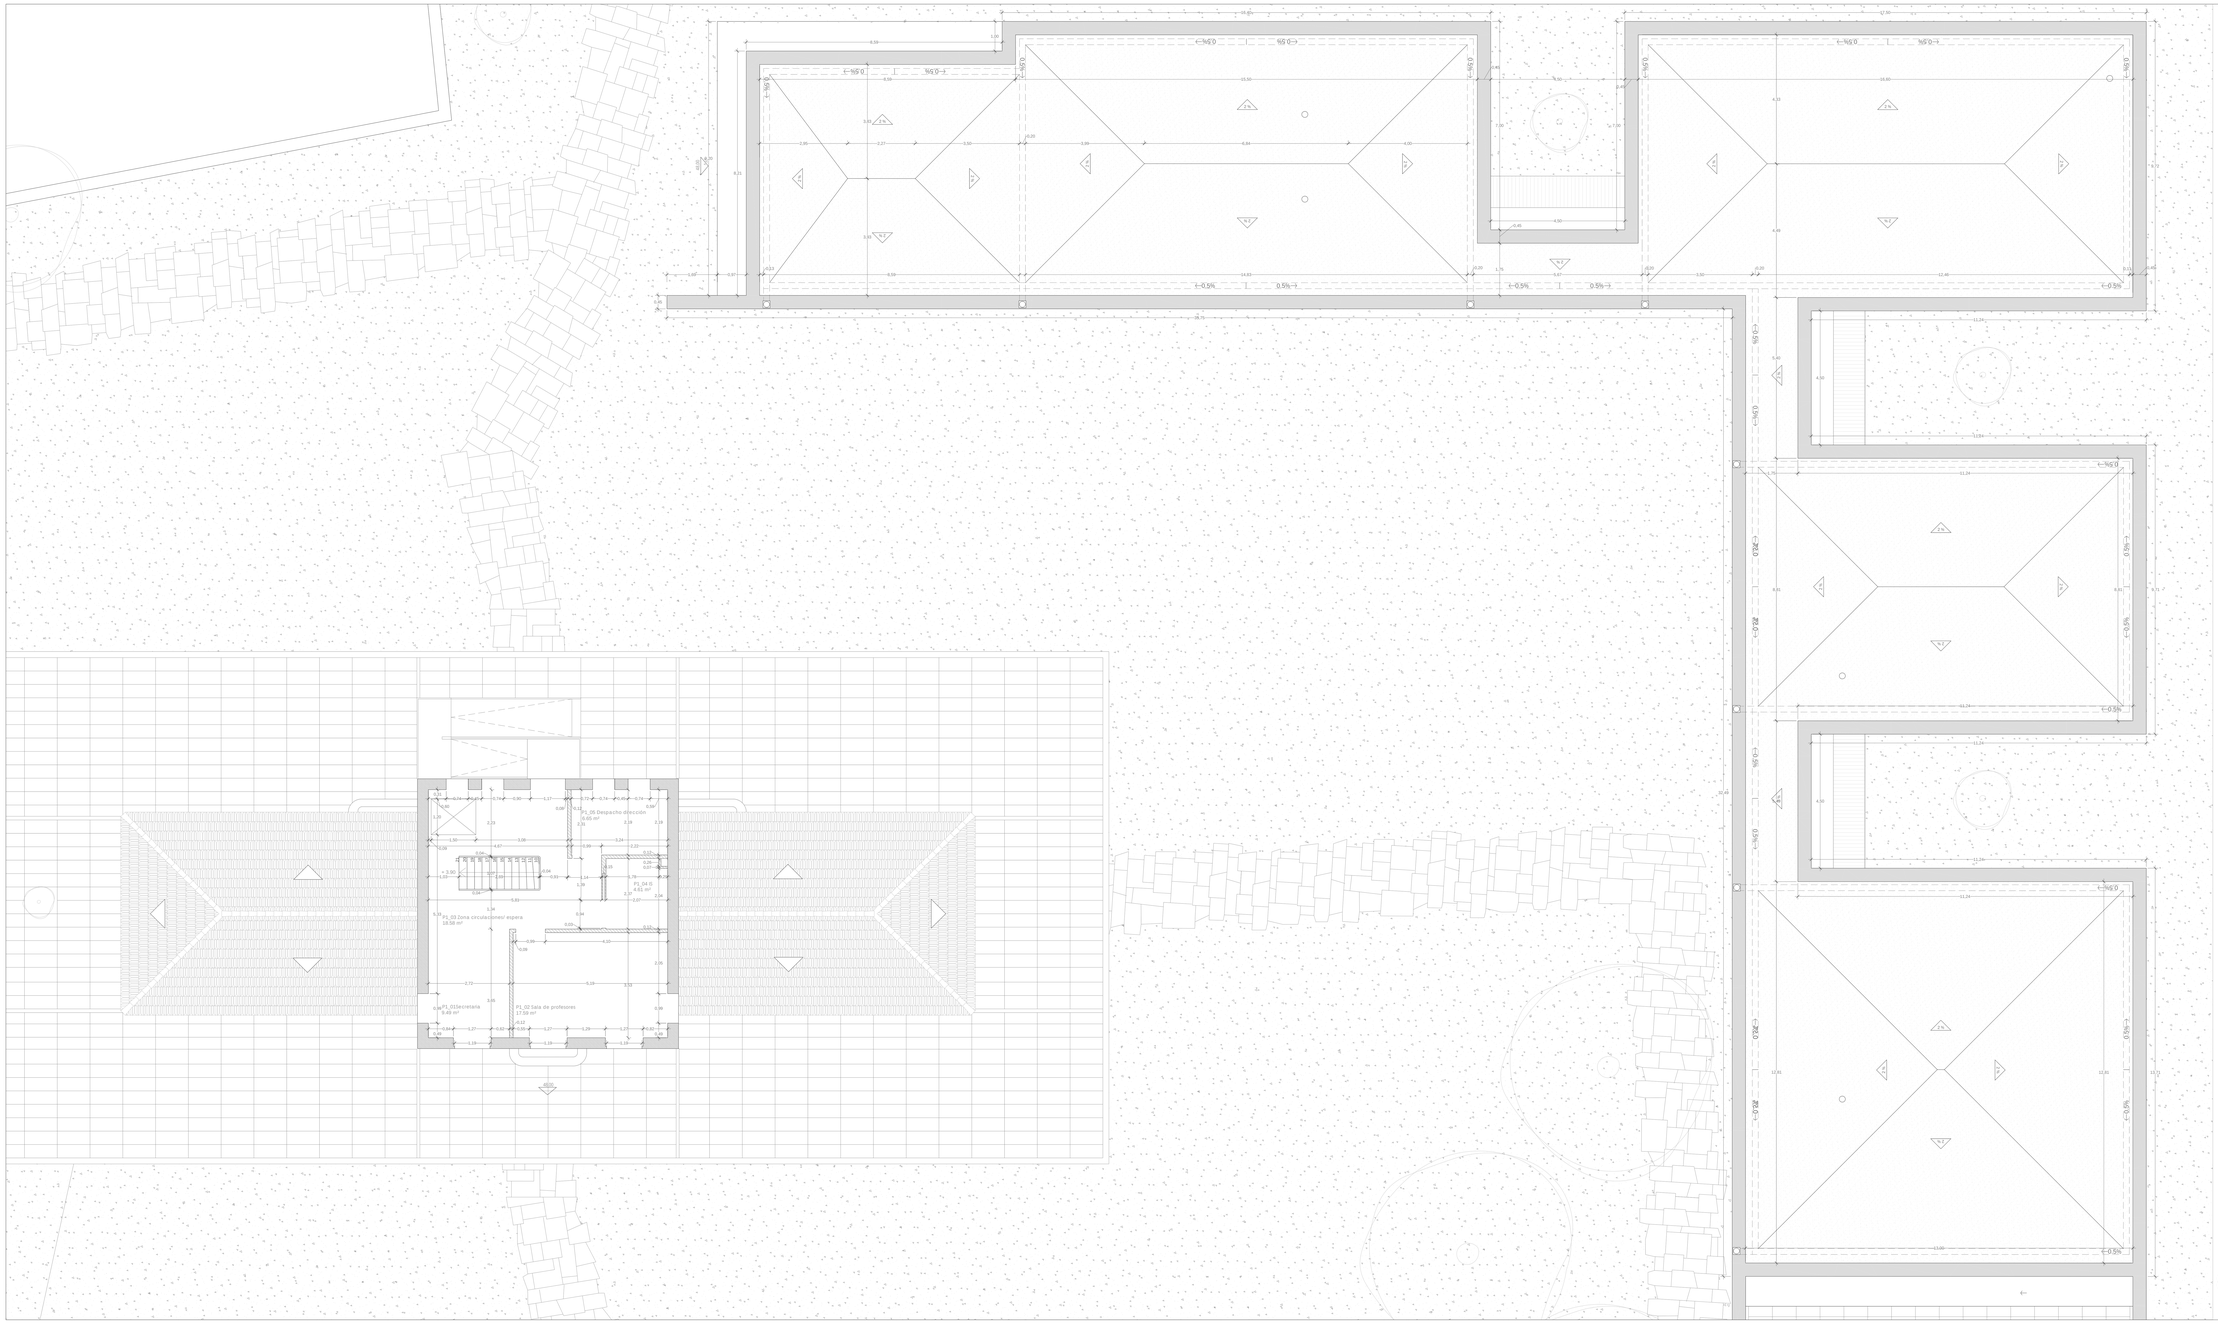

EL PROYECTO DE REHABILITACIÓN FRENTE AL MÉTODO EDUCATIVO: el caso de la escuela "Aurora" en Tomiño


PROYECTO DE EJECUCIÓN
PLANTA TOSCOS PISO 1

Escala 1/50

Trabajo de Proyecto
ESCalfarcia
Marzo 2012

Dissertação de Mestrado Integrado de Arquitectura e Urbanismo
Mª Lorena Taleiza Lago Nº 426106

2.16

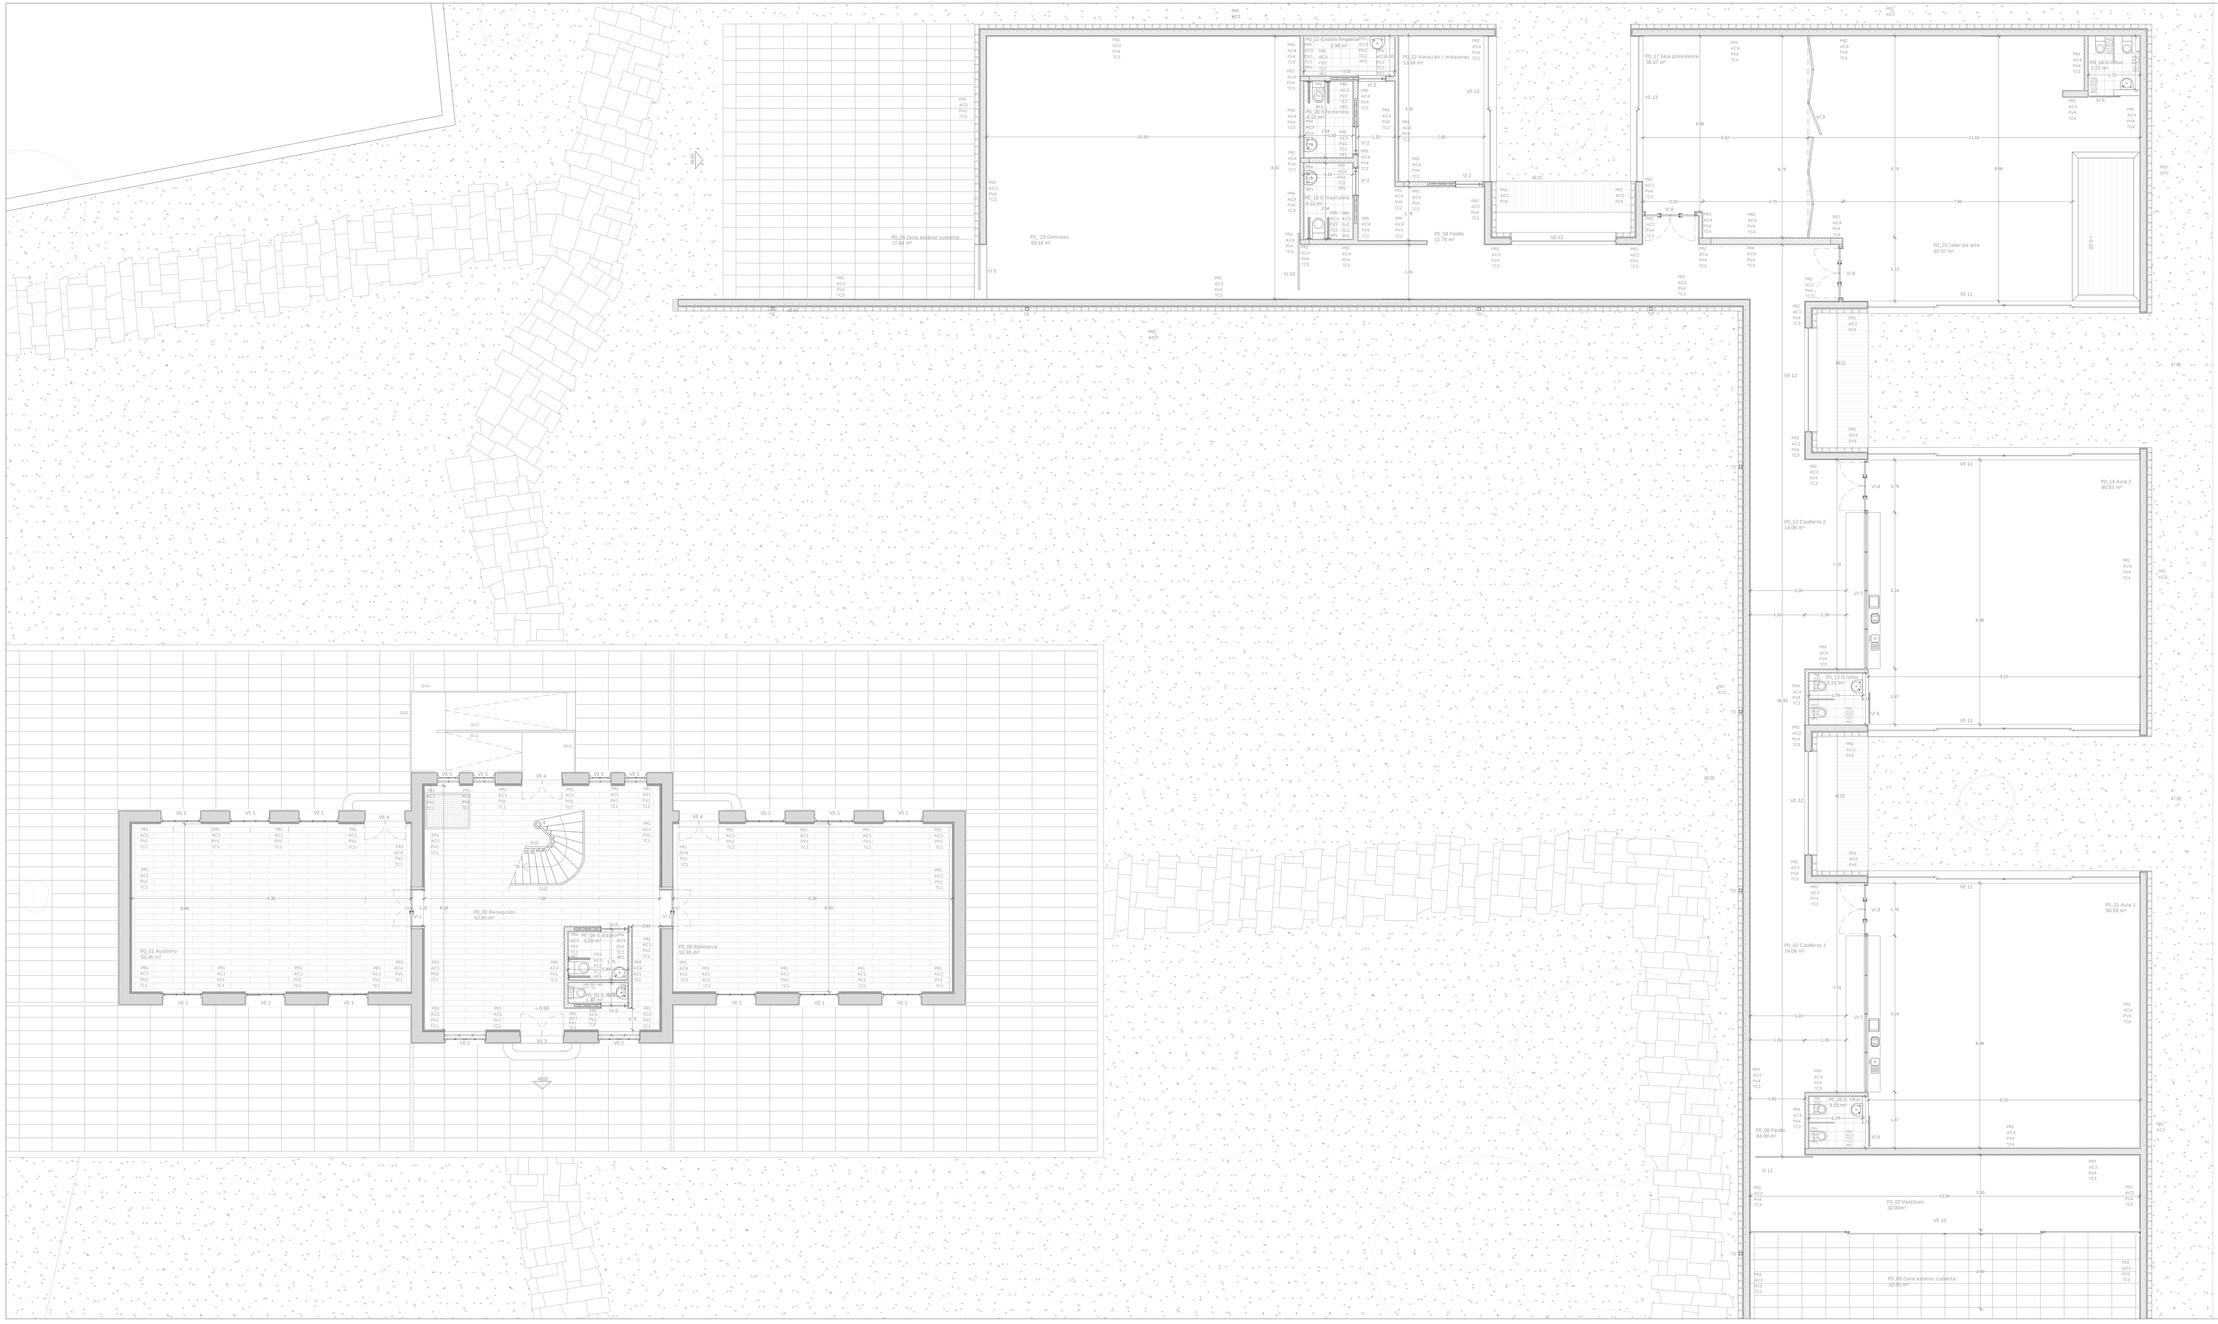

LEYENDA DE ACABADOS

PAREDES

PR1 - Pared existente

PR2 - Pared de hormigón armado

PR3 - Pared de ladrillo doble hueco de 7 cm

PR4 - Pared de ladrillo doble hueco de 12 cm

PR5 - Pared de ladrillo doble hueco de 15 cm

PR6 - Pared de ladrillo doble hueco de 20 cm

ACABADO DE PAREDES

AC1 - Tela pilonada con una malla sobre la que se aplica reboco y pintura mate

AC2 - Gramio 20 x 50

AC3 - Baldosa cerámica anti-bacterias 30 x 30

AC4 - Reboco y pintura mate

PAVIMENTOS

PV1 - Pavimento en madera de pino

PV2 - Baldosa cerámica anti-bacterias 30 x 30

PV3 - Losas de granito de 40 x 40

PV4 - Vinílico

PV7 - Pavimento exterior de madera ipé

REVESTIMIENTO EN TECHOS

TC1 - Estructura de la cubierta en madera de pino

TC2 - Cartón-yeso acabado en pintura mate.

TC3 - Lamas de madera de pino acabado satinado a base de barniz anti-xilofagos

TC4 - Panel cuadrado de fibra mineral, de formas cóncavas y convexas. acabado con pintura resistente a la u

RODAPIES

RP1 - Rodapié en perfil de aluminio anodizado

BARANDILLAS

GU1 - Barandilla en chapa de acero corten 2 mm

GU2 - Barandilla existente

VARIOS

TQ - TUBOS DE QUEDA

N


EL PROYECTO DE REHABILITACIÓN FRENTE AL MÉTODO EDUCATIVO: el caso de la escuela "Aurora" en Tomiño


PROYECTO DE EJECUCIÓN
PLANTA TRABAJO / PAVIMENTOS PISO 0

Dissertação de Mestrado Integrado de Arquitectura e Urbanismo
Mª Lorena Taleiza Lago Nº 42606


Escala 1/50
Trabajo de Proyecto
ESALaMancha
Marzo 2012

2.17

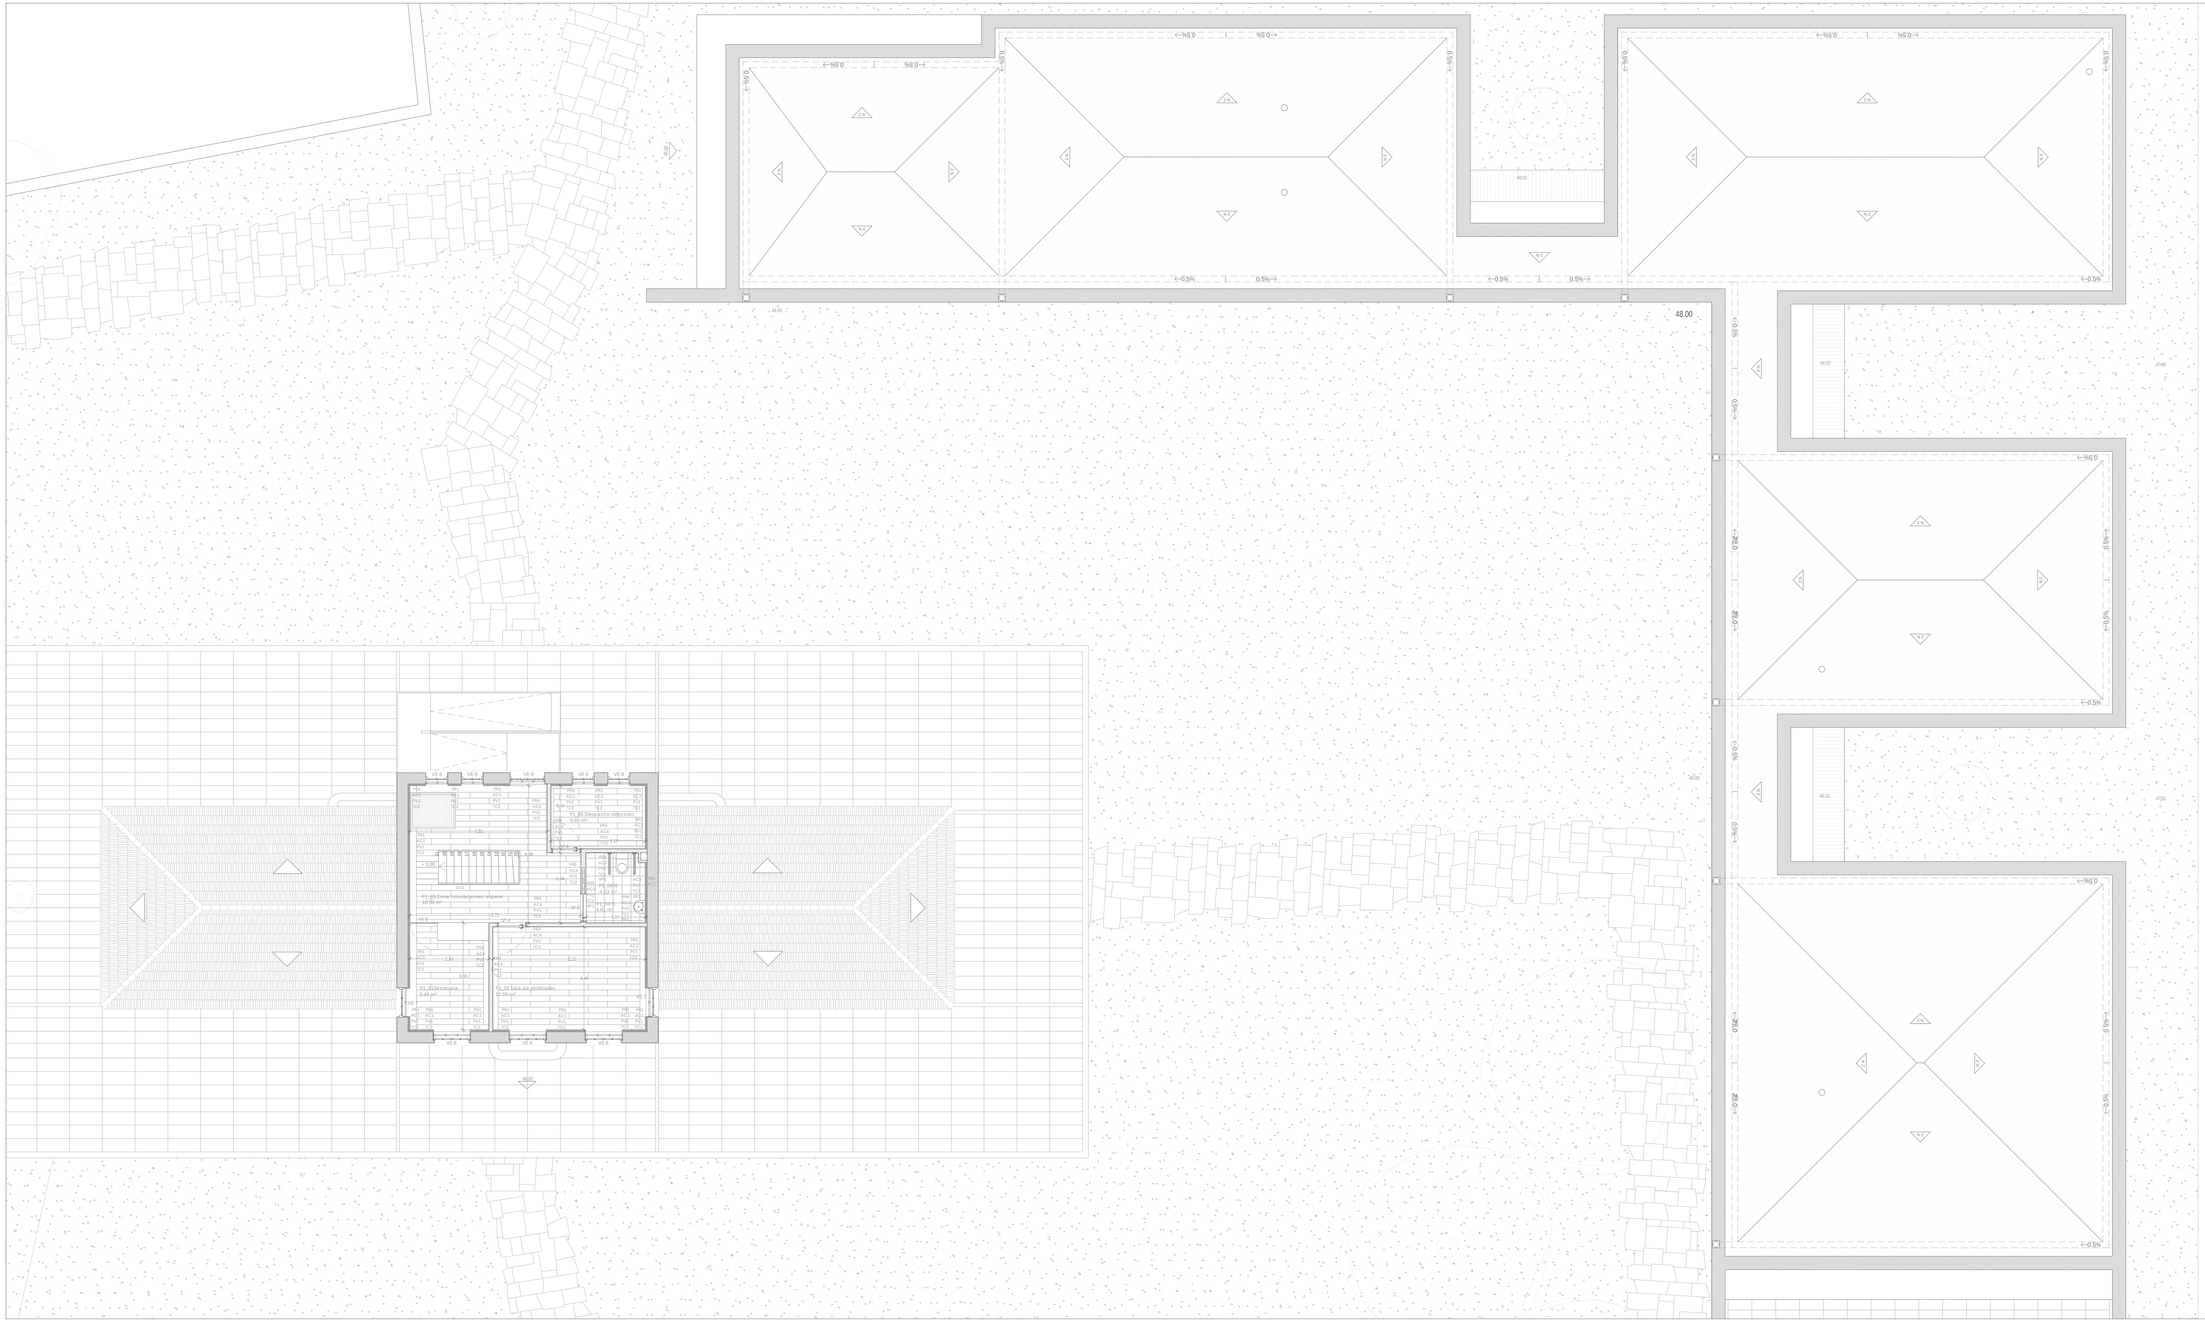
48.00
48.02
47.85
0.5%
P1_En Zona Invernaderos/ estaria
19.09 m²
P1_Entrada
5.49 m²
P1_En Despacho DIRECCION
6.60 m²
P1_En baja de profesores
17.55 m²
P1_En Despacho
4.33 m²
P1_En Sala de Profesores
8.61 m²
P1_En Despacho
5.07 m²
P1_En Despacho
5.07 m²
P1_En Despacho
5.07

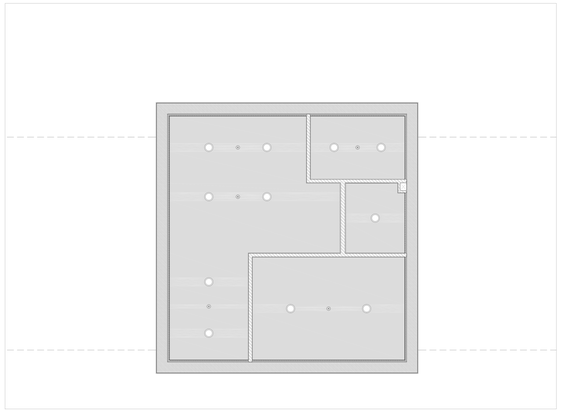

Planta de techos, piso 1.

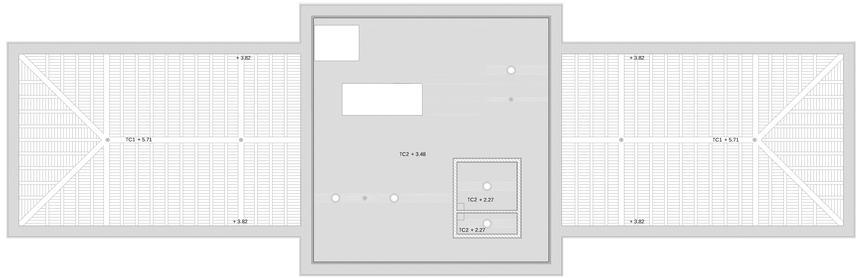

Planta de techos, piso 0.



REVESTIMIENTO EN TECHOS

TC1 - Estructura de la cubierta en madera de pino

TC2 - Carton-yeso acabado en pintura mate.

TC3 - Lamas de madera de pino acabado satinado a base de barniz anti-olofagos

TC4 - Panel cuadrado de fibra mineral, de formas cóncava-y convexas acabado con pintura resistente a la abrasión

N


EL PROYECTO DE REHABILITACIÓN FRENTE AL MÉTODO EDUCATIVO: el caso de la escuela "Aurora" en Tomiño

PROYECTO DE EJECUCIÓN
PLANTA TECHO PISO 0 / PISO 1


Dissertação de Mestrado Integrado de Arquitectura e Urbanismo
Mª Lorena Taladriz Lago Nº 426156

Escala 1/50
Trabajo de Proyecto
EDUMarcia
Marzo 2012


2.19

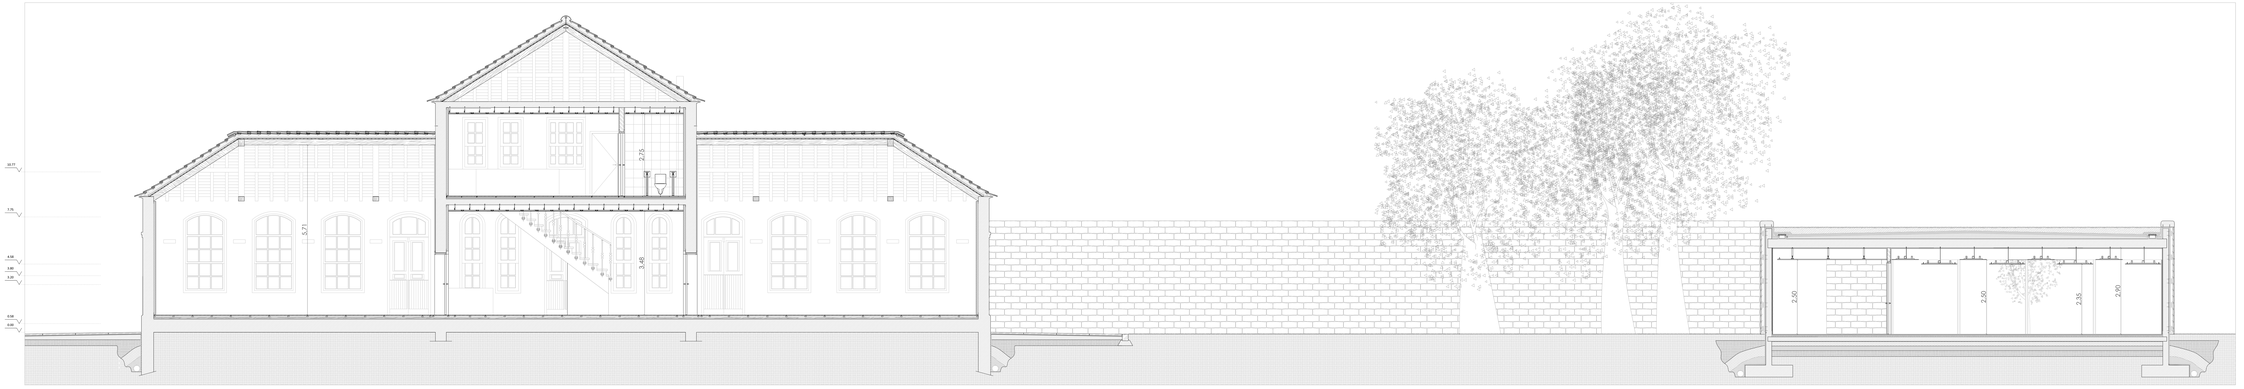


Corte A - A'

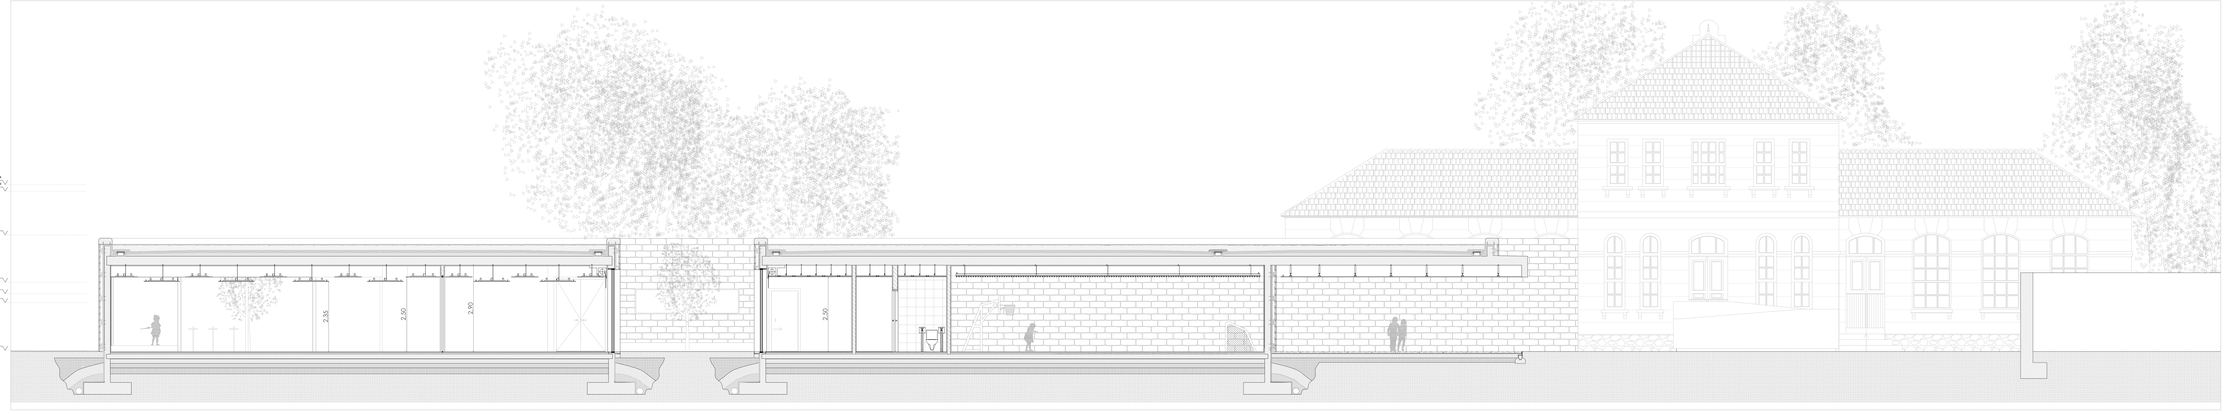


Corte D - D'

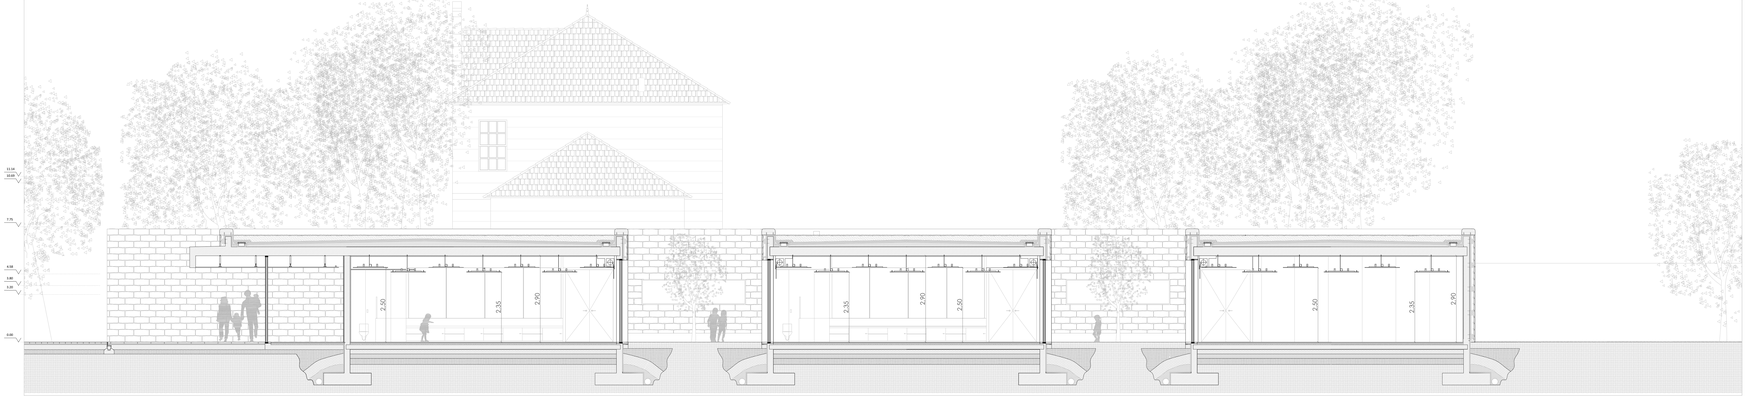

Corte E - E'

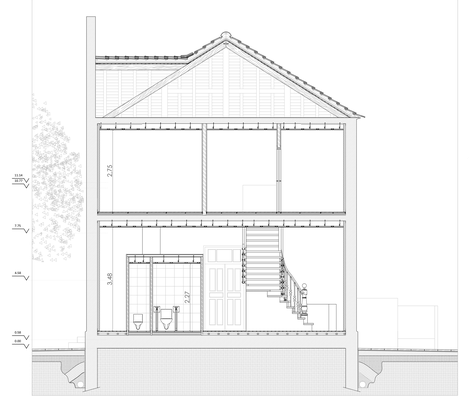

Corte B - B'

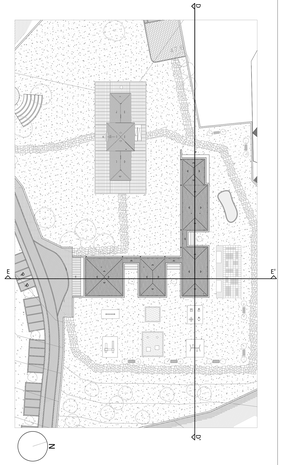


EL PROYECTO DE REHABILITACIÓN FRENTE AL MÉTODO EDUCATIVO: el caso de la escuela "Aurora" en Tomiño

PROYECTO DE EJECUCIÓN
CORTES


Escala 1/50
Trabajo de Proyecto
ESGAbecez
Mayo 2014

Dissertação de Mestrado Integrado de Arquitectura e Urbanismo
Nº Licenciatura/Mestrado Integr. Nº 402656

2.20

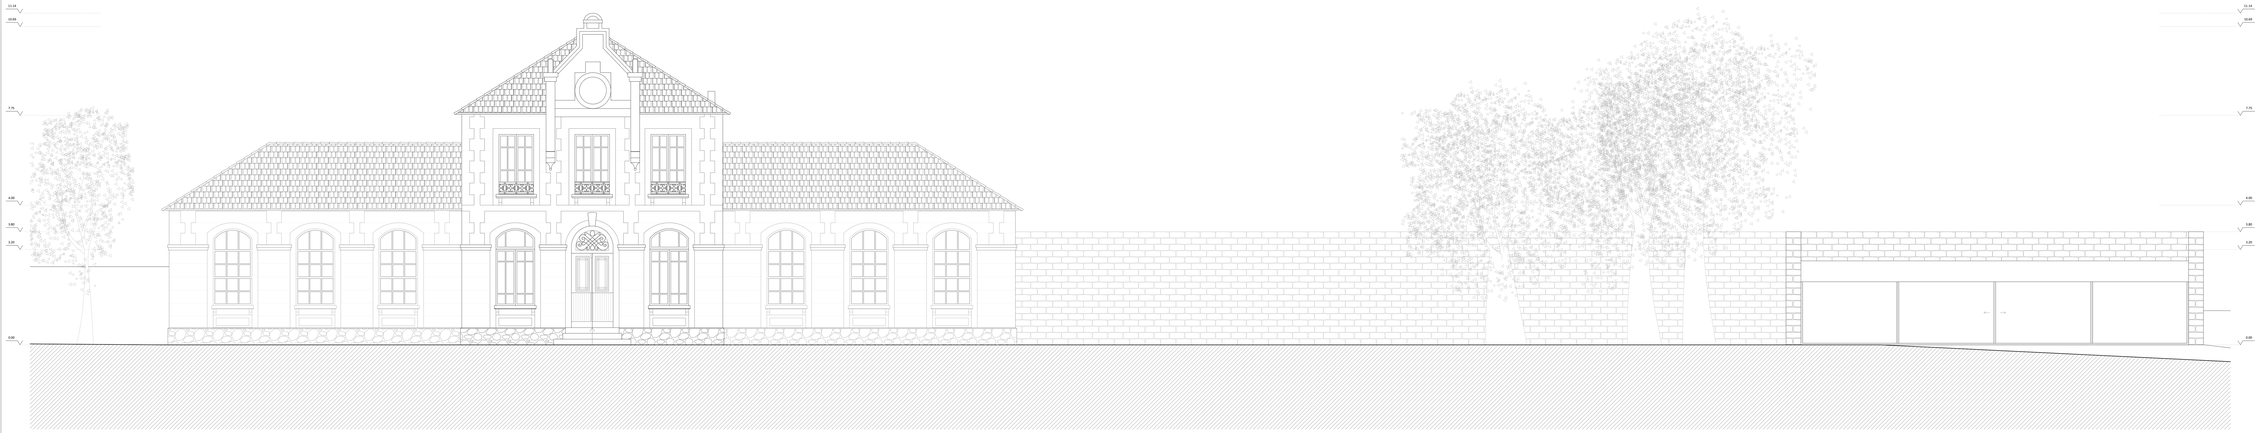

Alzado Oeste

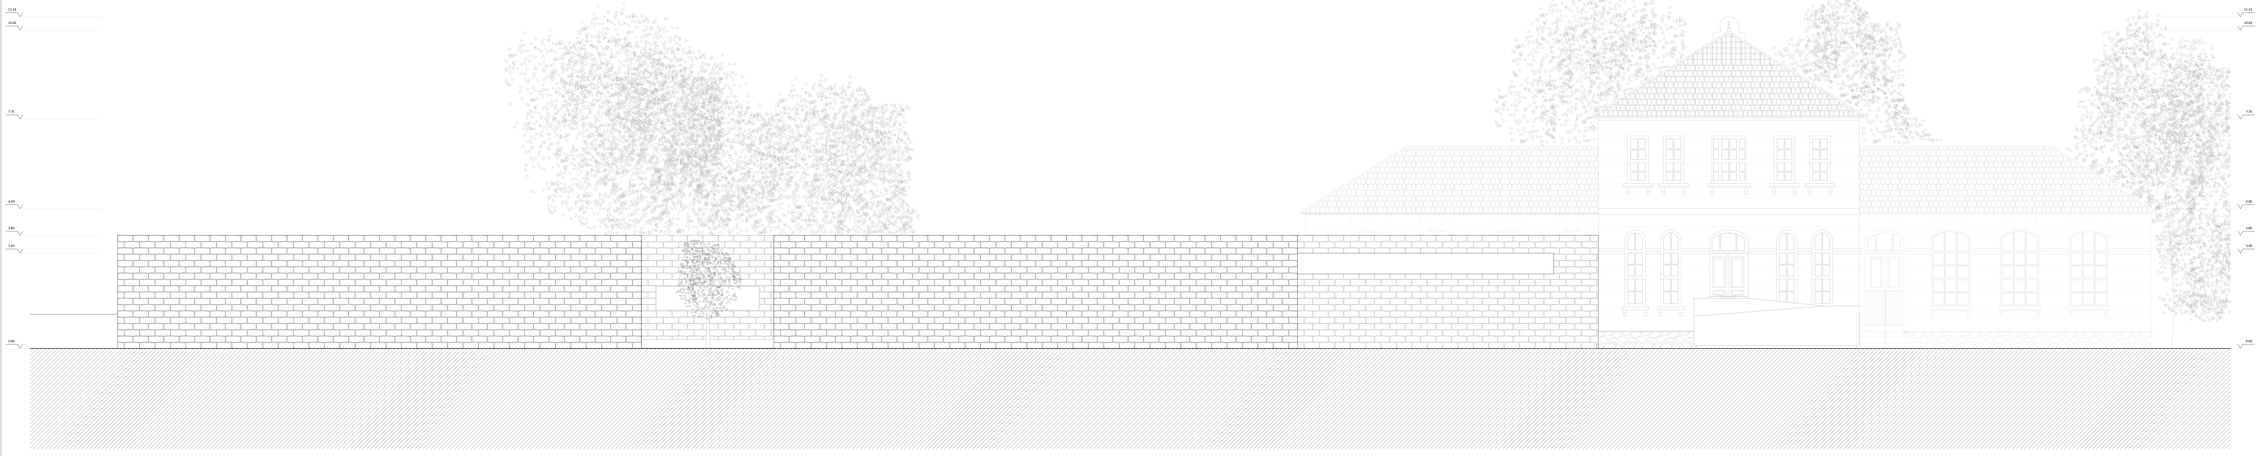

Alzado Norte


EL PROYECTO DE REHABILITACIÓN FRENTE AL MÉTODO EDUCATIVO: el caso de la escuela "Aurora" en Tomiño

PROYECTO DE EJECUCIÓN
ALZADOS

Dissertação de Mestrado Integrado de Arquitectura e Urbanismo
Mª Lorena Taleza Lago Nº 42616

Escala 1/50
Trabajo de Proyecto
DOcumencia
Marzo 2012

2.21

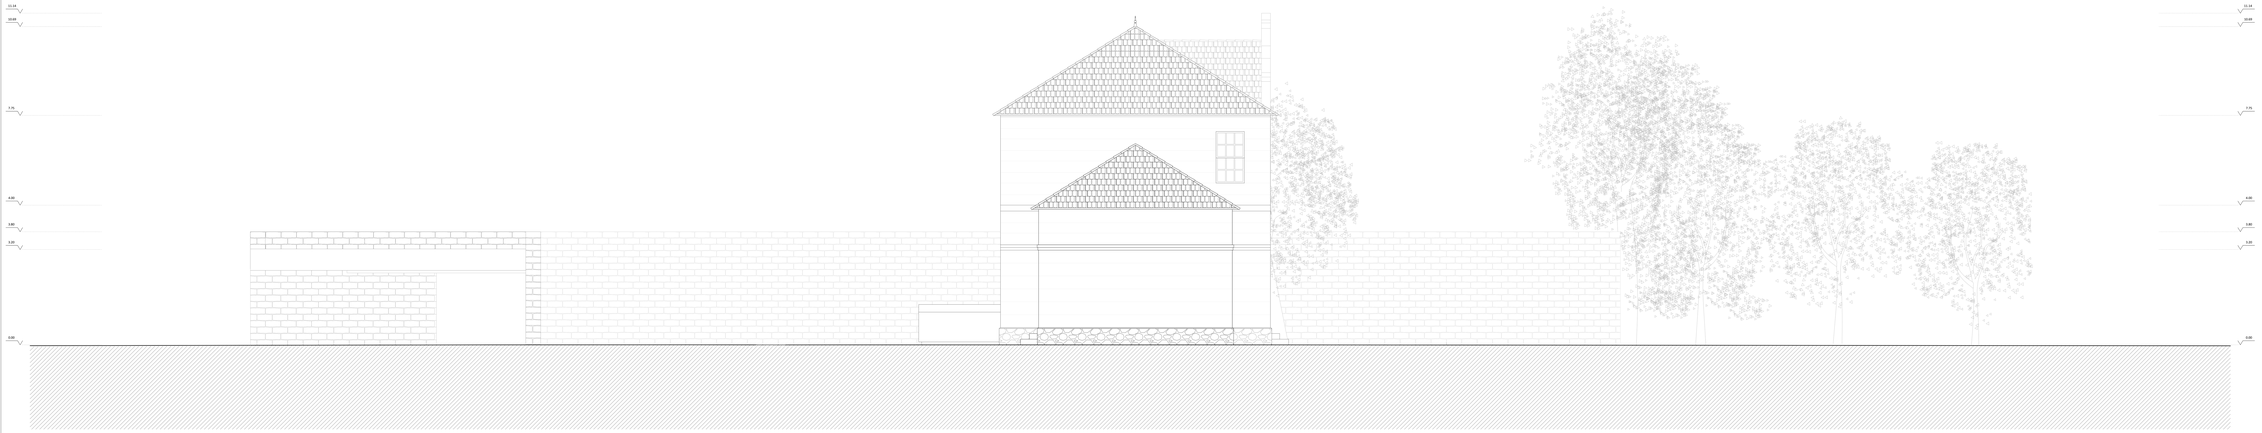

Alzado Este



Alzado Sur

EL PROYECTO DE REHABILITACIÓN FRENTE AL MÉTODO EDUCATIVO: el caso de la escuela "Aurora" en Tomiño


PROYECTO DE EJECUCIÓN
ALZADOS

Escala 1/50

Trabajo de Proyecto
ESUAlbericia
Marzo 2012

Dissertação de Mestrado Integrado de Arquitectura e Urbanismo
Mª Lorena Taboada Lago Nº 4261/06


2.22

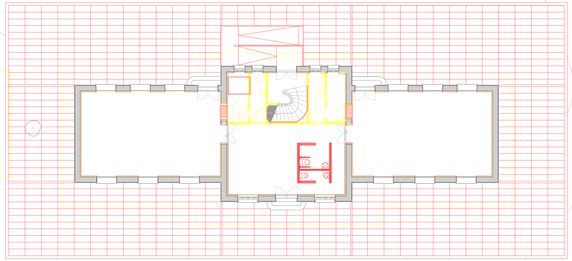


Planta piso 0



Altado oeste

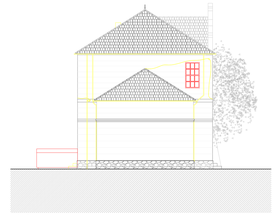


Altado norte

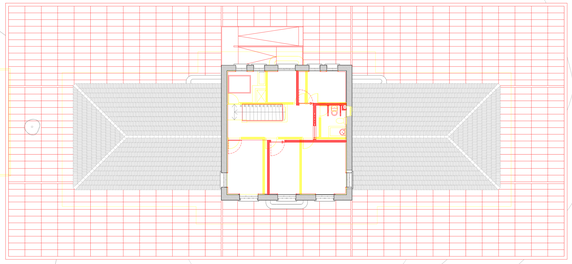


Planta piso 1




Altado este

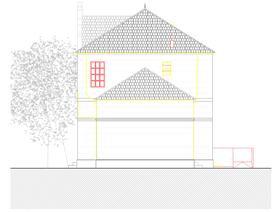

Altado sur

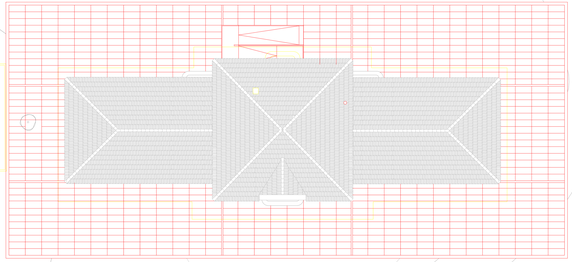


Planta de Cubierta

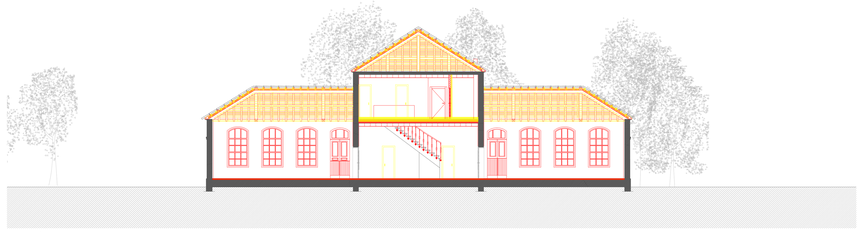

Corte A - A'



Corte B - B'

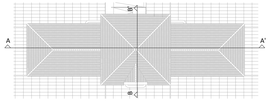

N

Construcción
Demolicion


EL PROYECTO DE REHABILITACIÓN FRENTE AL MÉTODO EDUCATIVO: el caso de la escuela "Aurora" en Tomiño

PROYECTO DE EJECUCIÓN
DEMOLICIÓN / CONSTRUCCIÓN


Dissertação em Mestrado Integrado de Arquitectura e Urbanismo
Mª Lorena Taleara Lago Nº 4291/06

Escala 1/100
Trabajo de Proyecto
ESCARLAVICIA
Marzo 2012


2.23

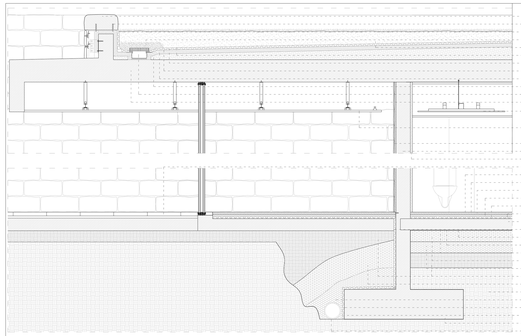


Piedra de remate
Sujeción mecánica
Chapa de sujeción y protección
Grava
Sustrato con humus y arcilla reciclada
Capa anti-raíces y perforaciones
Tela pitonada drenante y acumuladora de agua
Impermeabilizante
Aislante
Camada de forma
Caleira
Forjado de hormigón armado
Falso techo: paneles de fibra mineral con acabado de pintura resistente a la abrasión
Falso techo: Madera natural con acabado de barniz de poliuretano satinado anti-vólidagos
Chapado de piedra asentada en una base de cemento cola
Muro de hormigón armado
Revoco areado con pintura mate
Pavimento de granito
Pavimento vinílico
Adhesivo para vinílicos
Pasta regularizadora
Mortero
Tubo de calefacción radiante
Aislante con tetones
Forjado de hormigón
Chapa metálica
Barrera de vapor
Impermeabilizante
Geotextil
Grava mayor granulometría
Grava menor granulometría
Tierra compactada
Grava mayor granulometría
Terreno natural
Grava menor granulometría
Impermeabilizante
Tela pitonada
Zapata
Geotextil

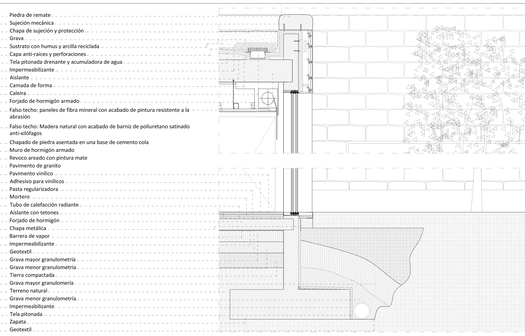


Piedra de remate
Sujeción mecánica
Chapa de sujeción y protección
Grava
Sustrato con humus y arcilla reciclada
Capa anti-raíces y perforaciones
Tela pitonada drenante y acumuladora de agua
Impermeabilizante
Aislante
Camada de forma
Caleira
Forjado de hormigón armado
Falso techo: paneles de fibra mineral con acabado de pintura resistente a la abrasión
Caja de estor
Masa de hormigón
Argamasa de asentamiento
Carpintería de aluminio
Remate de granito
Pavimento vinílico
Adhesivo para vinílicos
Pasta regularizadora
Mortero
Tubo de calefacción radiante
Aislante con tetones
Forjado de hormigón
Chapa metálica
Barrera de vapor
Impermeabilizante
Geotextil
Grava mayor granulometría
Grava menor granulometría
Tierra compactada
Terreno natural
Impermeabilizante
Tela pitonada
Zapata
Geotextil

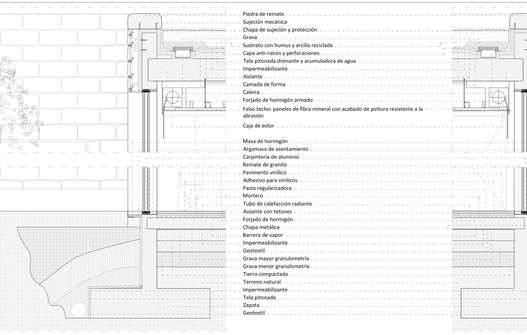


Piedra de remate
Sujeción mecánica
Chapa de sujeción y protección
Grava
Sustrato con humus y arcilla reciclada
Capa anti-raíces y perforaciones
Tela pitonada drenante y acumuladora de agua
Impermeabilizante
Aislante
Camada de forma
Caleira
Forjado de hormigón armado
Falso techo: paneles de fibra mineral con acabado de pintura resistente a la abrasión
Chapa metálica de sujeción
Anclaje
Losa de granito
Perfil metálico
Aislamiento térmico
Remate de granito
Pavimento vinílico
Adhesivo para vinílicos
Pasta regularizadora
Mortero
Tubo de calefacción radiante
Aislante con tetones
Forjado de hormigón
Barrera de vapor
Impermeabilizante
Geotextil
Grava mayor granulometría
Grava menor granulometría
Tierra compactada
Terreno natural
Impermeabilizante
Tela pitonada
Zapata
Geotextil

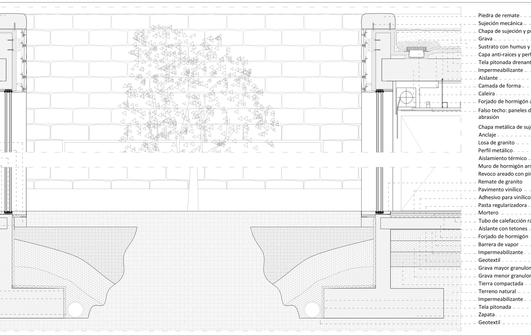


Piedra de remate
Sujeción mecánica
Chapa de sujeción y protección
Grava
Sustrato con humus y arcilla reciclada
Capa anti-raíces y perforaciones
Tela pitonada drenante y acumuladora de agua
Impermeabilizante
Aislante
Camada de forma
Caleira
Forjado de hormigón armado
Falso techo: paneles de fibra mineral con acabado de pintura resistente a la abrasión
Chapa metálica de sujeción
Anclaje
Losa de granito
Perfil metálico
Aislamiento térmico
Muro de hormigón armado
Revoco areado con pintura mate
Remate de granito
Pavimento vinílico
Adhesivo para vinílicos
Pasta regularizadora
Mortero
Tubo de calefacción radiante
Aislante con tetones
Forjado de hormigón
Barrera de vapor
Impermeabilizante
Geotextil
Grava mayor granulometría
Grava menor granulometría
Tierra compactada
Terreno natural
Impermeabilizante
Tela pitonada
Zapata
Geotextil

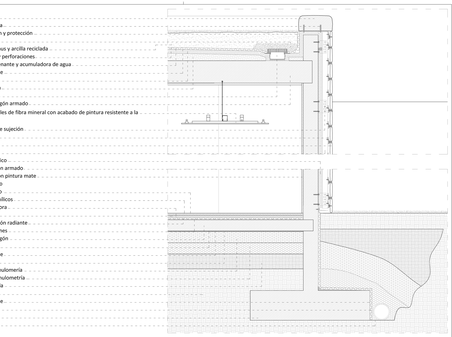


Piedra de remate
Sujeción mecánica
Chapa de sujeción y protección
Grava
Sustrato con humus y arcilla reciclada
Capa anti-raíces y perforaciones
Tela pitonada drenante y acumuladora de agua
Impermeabilizante
Aislante
Barrera de vapor
Camada de forma
Forjado de hormigón armado
Falso techo: Madera natural con acabado de barniz de poliuretano satinado anti-vólidagos
Pavimento de granito
Argamasa de asentamiento
Masa de hormigón
Tierra compactada
Caleira
Tierra natural
Zapata

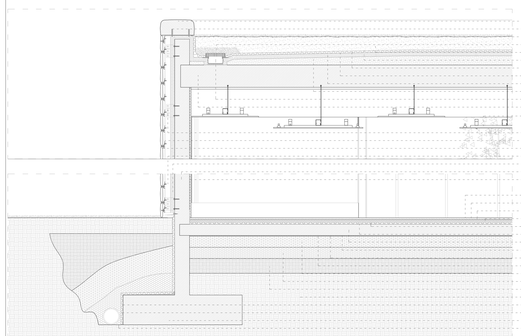


Piedra de remate
Sujeción mecánica
Chapa de sujeción y protección
Grava
Sustrato con humus y arcilla reciclada
Capa anti-raíces y perforaciones
Tela pitonada drenante y acumuladora de agua
Impermeabilizante
Aislante
Camada de forma
Caleira
Forjado de hormigón armado
Falso techo: paneles de fibra mineral con acabado de pintura resistente a la abrasión
Chapa metálica de sujeción
Anclaje
Losa de granito
Perfil metálico
Aislamiento térmico
Muro de hormigón armado
Revoco areado con pintura mate
Remate de granito
Pavimento vinílico
Adhesivo para vinílicos
Pasta regularizadora
Mortero
Tubo de calefacción radiante
Aislante con tetones
Forjado de hormigón
Barrera de vapor
Impermeabilizante
Geotextil
Grava mayor granulometría
Grava menor granulometría
Tierra compactada
Terreno natural
Impermeabilizante
Tela pitonada
Zapata
Geotextil

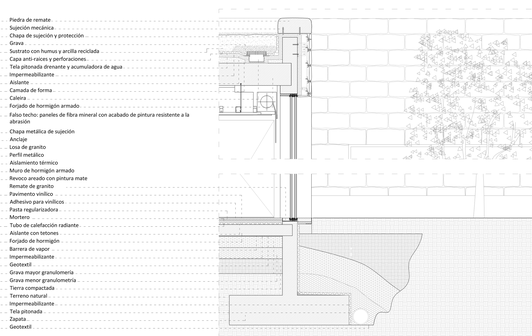


Piedra de remate
Sujeción mecánica
Chapa de sujeción y protección
Grava
Sustrato con humus y arcilla reciclada
Capa anti-raíces y perforaciones
Tela pitonada drenante y acumuladora de agua
Impermeabilizante
Aislante
Camada de forma
Caleira
Forjado de hormigón armado
Falso techo: paneles de fibra mineral con acabado de pintura resistente a la abrasión
Falso techo: Madera natural con acabado de barniz de poliuretano satinado anti-vólidagos
Chapa metálica de sujeción
Anclaje
Losa de granito
Perfil metálico
Aislamiento térmico
Remate de granito
Pavimento vinílico
Adhesivo para vinílicos
Pasta regularizadora
Mortero
Tubo de calefacción radiante
Aislante con tetones
Forjado de hormigón
Barrera de vapor
Impermeabilizante
Geotextil
Grava mayor granulometría
Grava menor granulometría
Tierra compactada
Terreno natural
Impermeabilizante
Tela pitonada
Zapata
Geotextil

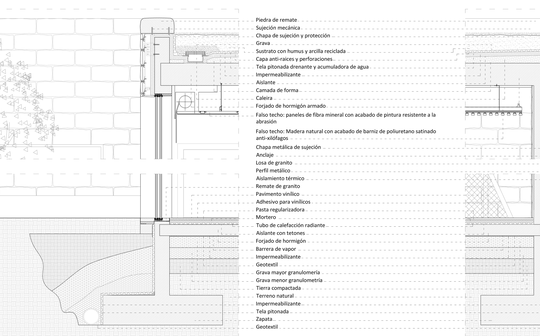


Piedra de remate
Sujeción mecánica
Chapa de sujeción y protección
Grava
Sustrato con humus y arcilla reciclada
Capa anti-raíces y perforaciones
Tela pitonada drenante y acumuladora de agua
Impermeabilizante
Aislante
Camada de forma
Caleira
Forjado de hormigón armado
Falso techo: paneles de fibra mineral con acabado de pintura resistente a la abrasión
Falso techo: Madera natural con acabado de barniz de poliuretano satinado anti-vólidagos
Chapa metálica de sujeción
Anclaje
Losa de granito
Perfil metálico
Aislamiento térmico
Remate de granito
Pavimento vinílico
Adhesivo para vinílicos
Pasta regularizadora
Mortero
Tubo de calefacción radiante
Aislante con tetones
Forjado de hormigón
Barrera de vapor
Impermeabilizante
Geotextil
Grava mayor granulometría
Grava menor granulometría
Tierra compactada
Terreno natural
Impermeabilizante
Tela pitonada
Zapata
Geotextil

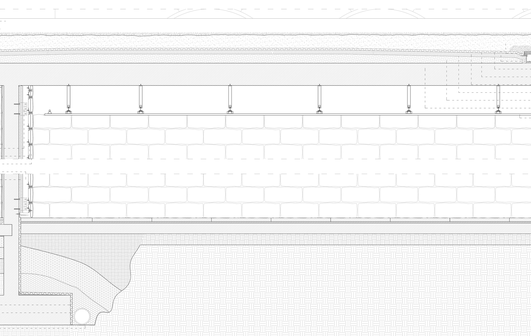


Piedra de remate
Sujeción mecánica
Chapa de sujeción y protección
Grava
Sustrato con humus y arcilla reciclada
Capa anti-raíces y perforaciones
Tela pitonada drenante y acumuladora de agua
Impermeabilizante
Aislante
Barrera de vapor
Camada de forma
Forjado de hormigón armado
Falso techo: Madera natural con acabado de barniz de poliuretano satinado anti-vólidagos
Pavimento de granito
Argamasa de asentamiento
Masa de hormigón
Tierra compactada
Caleira
Tierra natural
Zapata

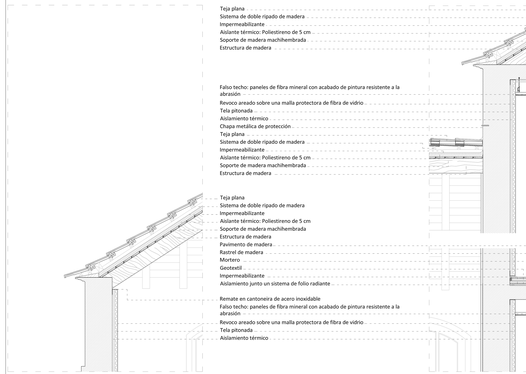


Teja plana
Sistema de doble ripado de madera
Impermeabilizante
Aislante térmico: Poliestireno de 5 cm
Soporte de madera machihembrada
Estructura de madera
Falso techo: paneles de fibra mineral con acabado de pintura resistente a la abrasión
Revoco areado sobre una malla protectora de fibra de vidrio
Tela pitonada
Aislamiento térmico
Chapa metálica de protección
Teja plana
Sistema de doble ripado de madera
Impermeabilizante
Aislante térmico: Poliestireno de 5 cm
Soporte de madera machihembrada
Estructura de madera
Teja plana
Sistema de doble ripado de madera
Impermeabilizante
Aislante térmico: Poliestireno de 5 cm
Soporte de madera machihembrada
Estructura de madera
Pavimento de madera
Rastrel de madera
Mortero
Geotextil
Impermeabilizante
Aislamiento junto un sistema de folio radiante
Remate en cantonera de acero inoxidable
Falso techo: paneles de fibra mineral con acabado de pintura resistente a la abrasión
Revoco areado sobre una malla protectora de fibra de vidrio
Tela pitonada
Aislamiento térmico
Revoco areado sobre una malla protectora de fibra de vidrio
Tela pitonada
Aislamiento térmico
Pavimento de madera
Doble sistema de rastreles para permitir la ventilación
Geotextil
Impermeabilizante
Aislamiento térmico junto con un sistema de folio radiante
Pared existente
Chapa metálica
Pavimento de granito
Argamasa de asentamiento
Masa de hormigón
Tierra compactada
Grava mayor granulometría
Grava menor granulometría
Terreno natural
Impermeabilizante
Tela pitonada
Geotextil
Dreno

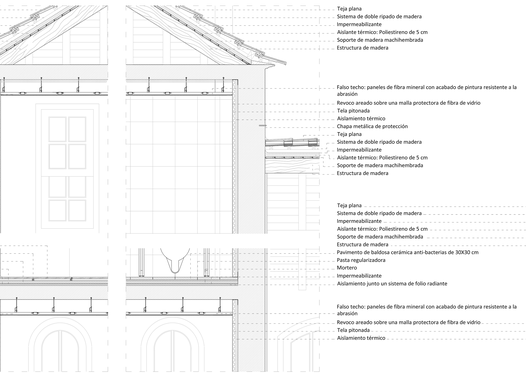

Teja plana
Sistema de doble ripado de madera
Impermeabilizante
Aislante térmico: Poliestireno de 5 cm
Soporte de madera machihembrada
Estructura de madera
Falso techo: paneles de fibra mineral con acabado de pintura resistente a la abrasión
Revoco areado sobre una malla protectora de fibra de vidrio
Tela pitonada
Aislamiento térmico
Chapa metálica de protección
Teja plana
Sistema de doble ripado de madera
Impermeabilizante
Aislante térmico: Poliestireno de 5 cm
Soporte de madera machihembrada
Estructura de madera
Teja plana
Sistema de doble ripado de madera
Impermeabilizante
Aislante térmico: Poliestireno de 5 cm
Soporte de madera machihembrada
Estructura de madera
Pavimento de baldosa cerámica anti-bacterias de 30X30 cm
Pasta regularizadora
Mortero
Impermeabilizante
Aislamiento junto un sistema de folio radiante
Falso techo: paneles de fibra mineral con acabado de pintura resistente a la abrasión
Revoco areado sobre una malla protectora de fibra de vidrio
Tela pitonada
Aislamiento térmico
Revoco areado sobre una malla protectora de fibra de vidrio
Tela pitonada
Aislamiento térmico
Pavimento de madera
Doble sistema de rastreles para permitir la ventilación
Geotextil
Impermeabilizante
Aislamiento térmico junto con un sistema de folio radiante
Pared existente

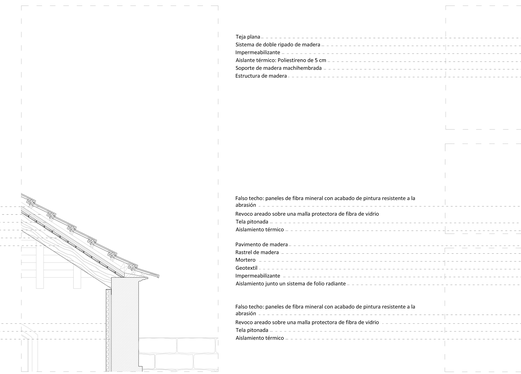


Teja plana
Sistema de doble ripado de madera
Impermeabilizante
Aislante térmico: Poliestireno de 5 cm
Soporte de madera machihembrada
Estructura de madera
Falso techo: paneles de fibra mineral con acabado de pintura resistente a la abrasión
Revoco areado sobre una malla protectora de fibra de vidrio
Tela pitonada
Aislamiento térmico
Pavimento de madera
Rastrel de madera
Mortero
Geotextil
Impermeabilizante
Aislamiento junto un sistema de folio radiante
Falso techo: paneles de fibra mineral con acabado de pintura resistente a la abrasión
Revoco areado sobre una malla protectora de fibra de vidrio
Tela pitonada
Aislamiento térmico
Losa cerámica anti-bacterias
Pared de ladrillo
Revoco areado y pintura mate
Revoco areado sobre una malla protectora de fibra de vidrio
Tela pitonada
Aislamiento térmico
Pavimento de madera
Doble sistema de rastreles para permitir la ventilación
Geotextil
Impermeabilizante
Aislamiento térmico junto con un sistema de folio radiante
Pared existente
Pavimento de granito
Argamasa de asentamiento
Masa de hormigón
Tierra compactada
Grava mayor granulometría
Grava menor granulometría
Terreno natural
Impermeabilizante
Tela pitonada
Geotextil

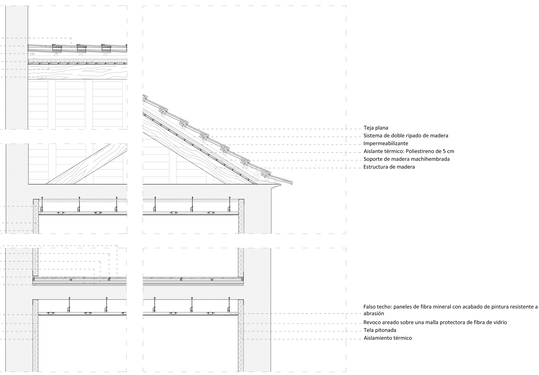

Teja plana
Sistema de doble ripado de madera
Impermeabilizante
Aislante térmico: Poliestireno de 5 cm
Soporte de madera machihembrada
Estructura de madera
Falso techo: paneles de fibra mineral con acabado de pintura resistente a la abrasión
Revoco areado sobre una malla protectora de fibra de vidrio
Tela pitonada
Aislamiento térmico
Pavimento de granito
Argamasa de asentamiento
Masa de hormigón
Tierra compactada
Grava mayor granulometría
Grava menor granulometría
Terreno natural
Impermeabilizante
Tela pitonada
Geotextil



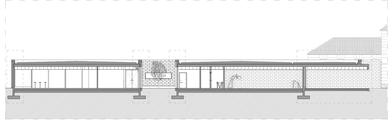



EL PROYECTO DE REHABILITACIÓN FRENTE AL MÉTODO EDUCATIVO: el caso de la escuela "Aurora" en Tomiño


PROYECTO DE EJECUCIÓN
CORTES CONSTRUCTIVOS DE FACHADA Y CUBIERTA

Trabajo de Proyectos
ESCUBIERTAS


Escala 1/20
Hoja 2.24

Dissertación de Mestrado Integrado de Arquitectura e Urbanismo
Nº Usuario Tabelio Lago: Nº 42676


Mestrado 2014

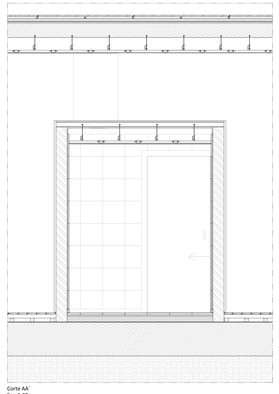


Corte AA'
Esc_1:20

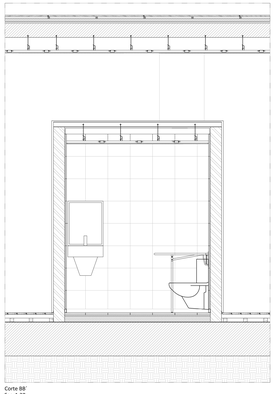


Corte BB'
Esc_1:20

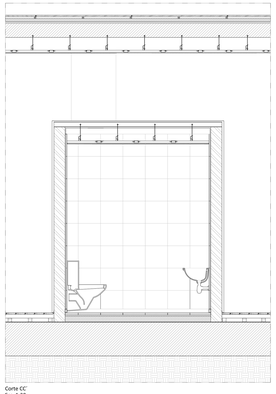


Corte CC'
Esc_1:20

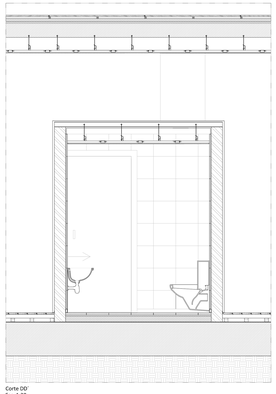


Corte DD'
Esc_1:20

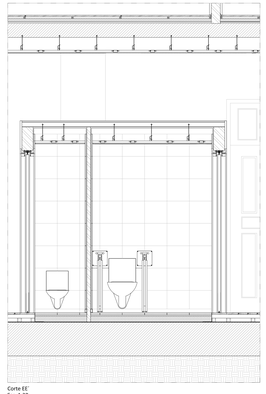


Corte EE'
Esc_1:20

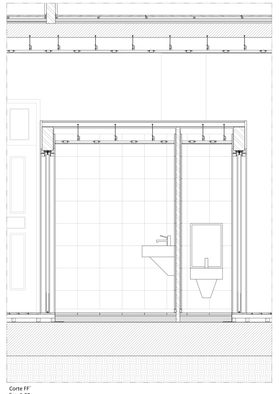


Corte FF'
Esc_1:20

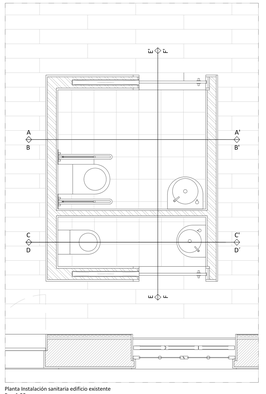


Planta instalación sanitaria edificio existente
Esc_1:20

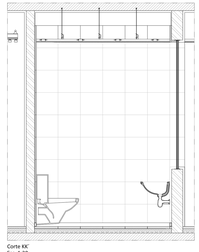


Corte KK'
Esc_1:20

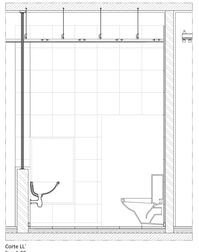


Corte LL'
Esc_1:20

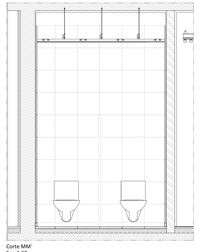


Corte MM'
Esc_1:20

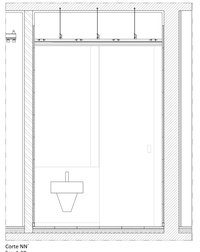


Corte NN'
Esc_1:20

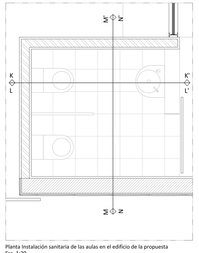


Planta Instalación sanitaria de las aulas en el edificio de la propuesta
Esc_1:20

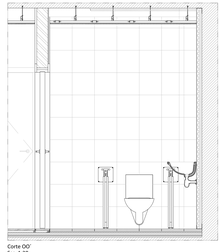


Corte OO'
Esc_1:20

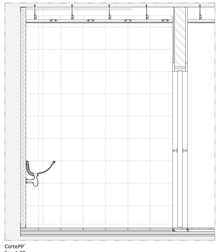


CortePP'
Esc_1:20

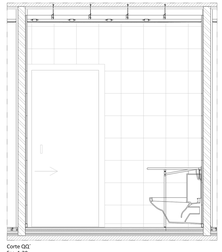


Corte QQ'
Esc_1:20

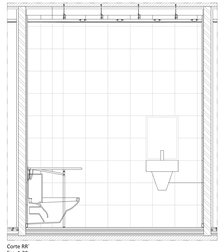


Corte RR'
Esc_1:20

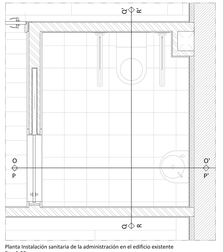


Planta instalación sanitaria de la administración en el edificio existente
Esc_1:20

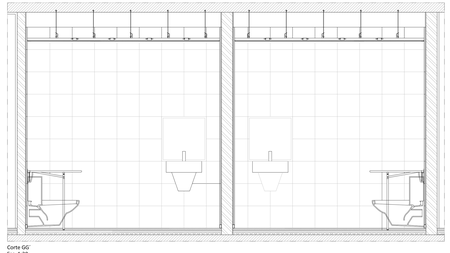


Corte GG'
Esc_1:20

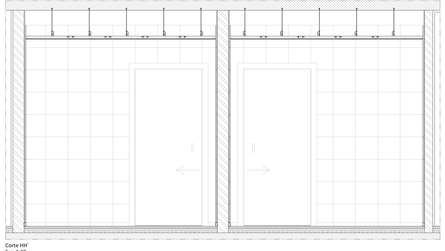


Corte HH'
Esc_1:20

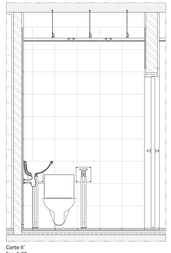

Corte II'
Esc_1:20

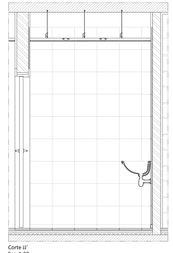

Corte JJ'
Esc_1:20

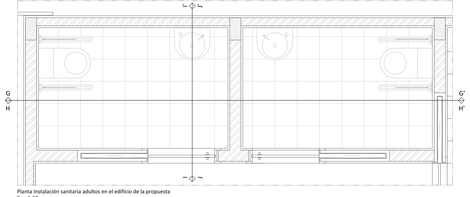

Planta instalación sanitaria adultos en el edificio de la propuesta
Esc_1:20

Designación del espacio:		IS ADULTOS	P0_04
Área:		3.20 m²	
Altura:		3.30 m	
Huecos		VI 2	
TECHO	Material:	- Cartón-yeso	
	Acabado:	- Pintura mate	
PAREDES	Material:	- Baldosa cerámica anti bacterias 30 x 30	
	Acabado:	- Mate	
PAVIMENTO	Material:	- Baldosa cerámica anti bacterias 30 x 30	
	Acabado:	- Antideslizante mate	
RODAPIÉ	Material:	- Perfil de aluminio	
	Acabado:	- Anodizado	
DIVERSOS	Material:	-	
	Acabado:	-	

Mapa de acabamentos de la instalación sanitaria edificio existente

Designación del espacio:		IS NIÑOS	P0_03
Área:		1.40 m²	
Altura:		2.30 m	
Huecos		VI 2	
TECHO	Material:	- Cartón-yeso	
	Acabado:	- Pintura mate	
PAREDES	Material:	- Baldosa cerámica anti bacterias 30 x 30	
	Acabado:	- Mate	
PAVIMENTO	Material:	- Baldosa cerámica anti bacterias 30 x 30	
	Acabado:	- Antideslizante mate	
RODAPIÉ	Material:	- Perfil de aluminio	
	Acabado:	- Anodizado	
DIVERSOS	Material:	-	
	Acabado:	-	

Mapa de acabamentos de la instalación sanitaria edificio existente

Designación del espacio:		IS MASCULINA	P0_17
Área:		4.12 m²	
Altura:		2.50 m	
Huecos		VI 2	
TECHO	Material:	- Cartón-yeso	
	Acabado:	- Pintura mate	
PAREDES	Material:	- Baldosa cerámica anti bacterias 30 x 30	
	Acabado:	- Mate	
PAVIMENTO	Material:	- Baldosa cerámica anti bacterias 30 x 30	
	Acabado:	- Antideslizante mate	
RODAPIÉ	Material:	- Perfil de aluminio	
	Acabado:	- Anodizado	
DIVERSOS	Material:	-	
	Acabado:	-	

Mapa de acabamentos de la instalación sanitaria de adultos en el edificio de la propuesta

Designación del espacio:		IS FEMENINA	P0_20
Área:		4.12 m²	
Altura:		2.50 m	
Huecos		VI 2	
TECHO	Material:	- Cartón-yeso	
	Acabado:	- Pintura mate	
PAREDES	Material:	- Baldosa cerámica anti bacterias 30 x 30	
	Acabado:	- Mate	
PAVIMENTO	Material:	- Baldosa cerámica anti bacterias 30 x 30	
	Acabado:	- Antideslizante mate	
RODAPIÉ	Material:	- Perfil de aluminio	
	Acabado:	- Anodizado	
DIVERSOS	Material:	-	
	Acabado:	-	

Mapa de acabamentos de la instalación sanitaria de adultos en el edificio de la propuesta

Designación del espacio:		IS NIÑOS	P0_09
Área:		3.23 m²	
Altura:		2.50 m	
Huecos		VI 6	
TECHO	Material:	- Cartón-yeso	
	Acabado:	- Pintura mate	
PAREDES	Material:	- Baldosa cerámica anti bacterias 30 x 30	
	Acabado:	- Mate	
PAVIMENTO	Material:	- Baldosa cerámica anti bacterias 30 x 30	
	Acabado:	- Antideslizante mate	
RODAPIÉ	Material:	- Perfil de aluminio	
	Acabado:	- Anodizado	
DIVERSOS	Material:	-	
	Acabado:	-	

Mapa de acabamentos de la instalación sanitaria de las aulas en el edificio de la propuesta

Designación del espacio:		IS	P1_04
Área:		4.53 m²	
Altura:		2.75 m	
Huecos		VI 2	
TECHO	Material:	- Cartón-yeso	
	Acabado:	- Pintura mate	
PAREDES	Material:	- Baldosa cerámica anti bacterias 30 x 30	
	Acabado:	- Mate	
PAVIMENTO	Material:	- Baldosa cerámica anti bacterias 30 x 30	
	Acabado:	- Antideslizante mate	
RODAPIÉ	Material:	- Perfil de aluminio	
	Acabado:	- Anodizado	
DIVERSOS	Material:	-	
	Acabado:	-	


Mapa de acabamentos de la instalación sanitaria de la administración en el edificio existente


EL PROYECTO DE REHABILITACIÓN FRENTE AL MÉTODO EDUCATIVO: el caso de la escuela "Aurora" en Tomiño

PROYECTO DE EJECUCIÓN
DETALLES CONSTRUCTIVOS_INSTALACIONES SANITARIAS


Disertación de Mestrado Integrado de Arquitectura e Urbanismo
Nº Lusíada | Isabella Lago, Nº 402476

Escala 1/20
Trabajo de Proyecto
ESCUBIERTO
Mayo 2019

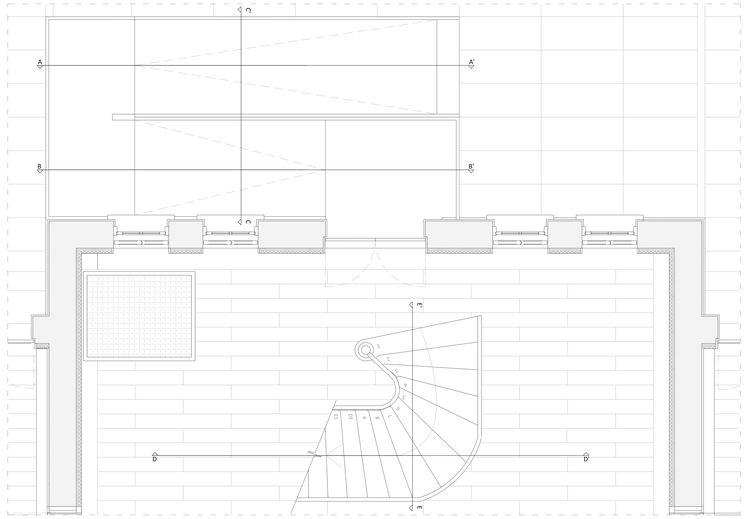

C
C'
A
A'
B
B'
C
C'
E
E'
D
D'
F
F'
1
2
3
4
5
6
7
8
9
10
11
12
13
14
15
16
17
18
19
20
21
22
23
24
25
26
27
28
29
30
31
32
33
34
35
36
37
38
39
40

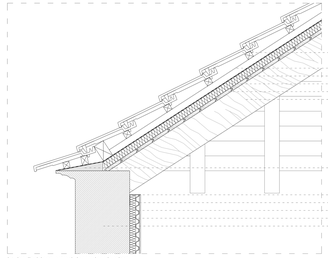


D1_Detalle del encuentro de la pared con la cobertura
Esc_1:10

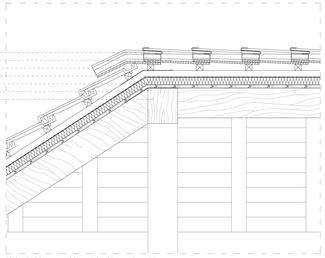


D2_Detalle del encuentro del agua de la cubierta con la cumieira
Esc_1:10

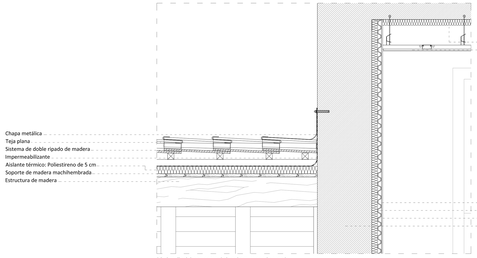


D3_Detalle del encuentro de la cobertura con la pared
Esc_1:10

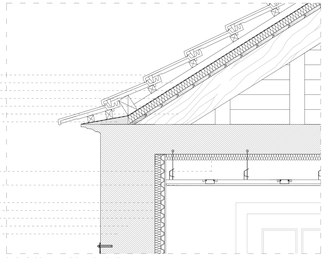


D4_Detalle del encuentro de la pared con la cobertura
Esc_1:10

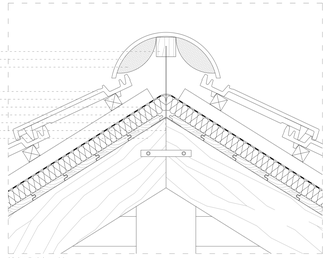


D5_Detalle de la cumieira
Esc_1:5

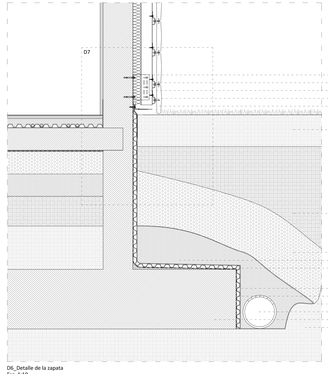


D6_Detalle de la zapata
Esc_1:10

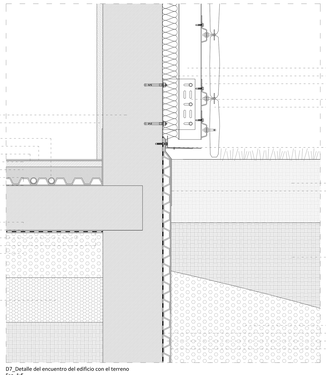


D7_Detalle del encuentro del edificio con el terreno
Esc_1:5

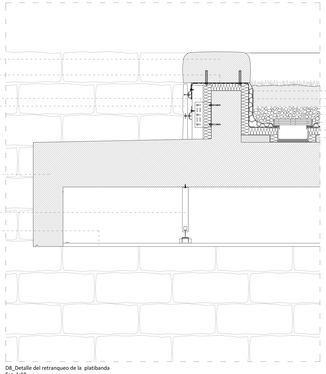


D8_Detalle del retranqueo de la platibanda
Esc_1:10

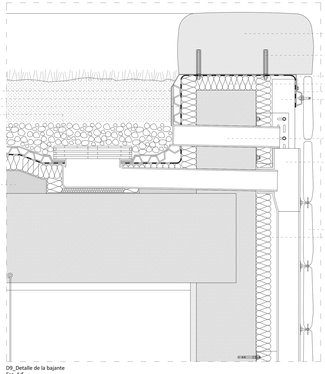


D9_Detalle de la bajante
Esc_1:5

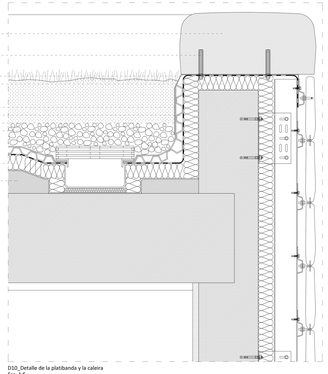


D10_Detalle de la platibanda y la caleira
Esc_1:5

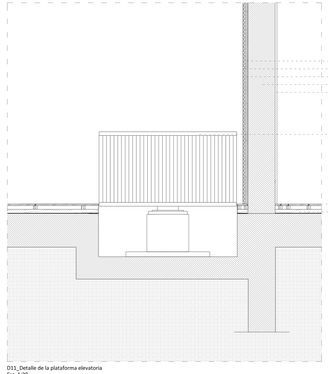

D11_Detalle de la plataforma elevatoria
Esc_1:20

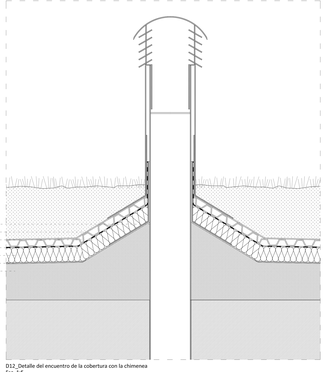


D12_Detalle del encuentro de la cobertura con la chimenea
Esc_1:5

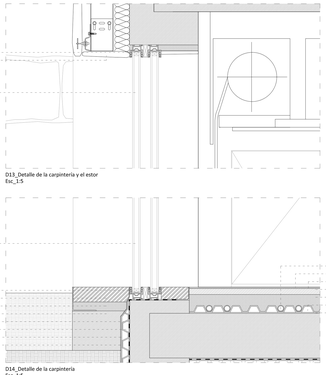

D13_Detalle de la carpintería y el estor
Esc_1:5


D14_Detalle de la carpintería
Esc_1:5

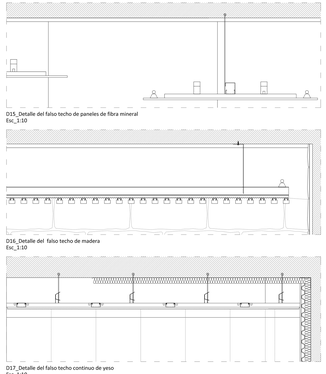

D15_Detalle del falso techo de paneles de fibra mineral
Esc_1:10

D16_Detalle del falso techo de madera
Esc_1:10

D17_Detalle del falso techo continuo de yeso
Esc_1:10

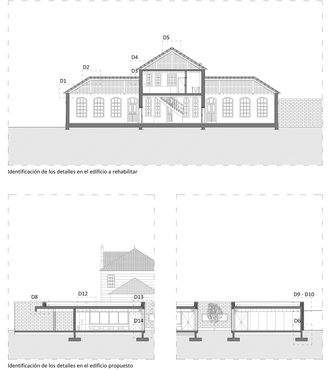

Identificación de los detalles en el edificio a rehabilitar

Identificación de los detalles en el edificio propuesto


EL PROYECTO DE REHABILITACIÓN FRENTE AL MÉTODO EDUCATIVO: el caso de la escuela "Aurora" en Tomiño

PROYECTO DE EJECUCIÓN
DETALLES CONSTRUCTIVOS


Disertación de Mestrado Integrado de Arquitectura e Urbanismo
Nº Lusíada Tabadelo Lage: Nº 42676

Escala S/P
Trabajo de Proyecto
ESGoBecco
Mayo 2015


2.27

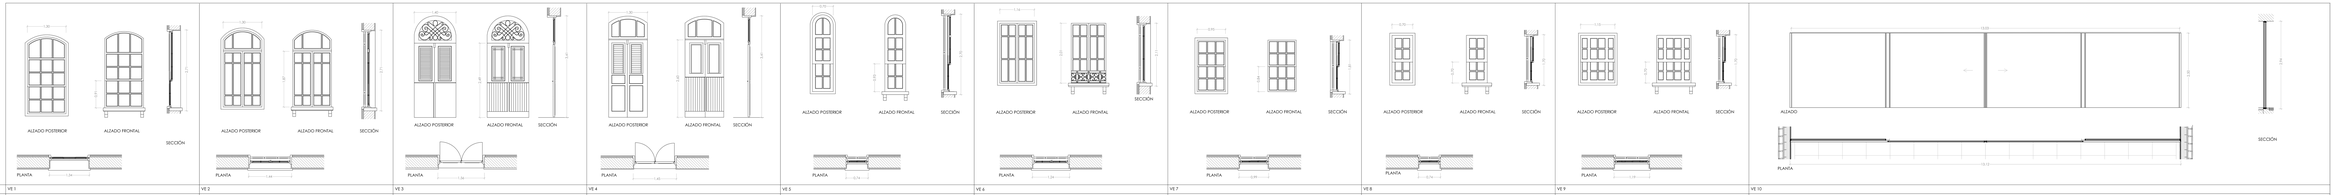


REFERENCIA	VE 1	VE 2	VE 3	VE 4	VE 5	VE 6	VE 7	VE 8	VE 9	VE 10
UNIDADES	12	9	1	3	4	1	2	4	1	1
MATERIAL	Ventanas de madera exterior o recuperar	Ventanas de madera exterior o recuperar	Puerta de madera exterior o recuperar	Puerta de madera exterior o recuperar	Ventanas de madera exterior o recuperar	Ventanas de madera exterior o recuperar	Ventanas de madera exterior o recuperar	Ventanas de madera exterior o recuperar	Ventanas de madera exterior o recuperar	Aluminio / Vitrocsa
DIMENSIONS	1.34 x 2.71	1.44 x 2.71	1.56 x 3.41	1.40 x 3.41	0.74 x 2.70	1.24 x 2.11	0.99 x 1.81	0.74 x 1.70	1.19 x 1.70	13.12 x 2.74
DIM. DE ABERTURA	1.30 x 2.91	2 x (0.63 x 1.87)	2 x (0.72 x 2.49)	2 x (0.63 x 2.40)	0.70 x 0.93	2 x (0.58 x 2.01)	0.93 x 0.84	0.70 x 0.70	1.13 x 0.70	2 x (3.20 x 2.30)
TIPO DE ABERTURA	Guillotina sencillo	Sistema de 2 hojas abatibles en el eje vertical	Sistema de 2 hojas abatibles en el eje vertical	Sistema de 2 hojas abatibles en el eje vertical	Guillotina sencillo	Sistema de 2 hojas abatibles en el eje vertical	Guillotina sencillo	Guillotina sencillo	Guillotina sencillo	Fijo / puerta de correr / puerta de correr / fijo
TIPO DE VIDRIO	Vidrio doble laminado por el exterior 5 + 4 + (3+3)	Vidrio doble laminado por el exterior 5 + 4 + (3+3)	Vidrio doble laminado por el exterior 5 + 4 + (3+3)	Vidrio doble laminado por el exterior 5 + 4 + (3+3)	Vidrio doble laminado por el exterior 5 + 4 + (3+3)	Vidrio doble laminado por el exterior 5 + 4 + (3+3)	Vidrio doble laminado por el exterior 5 + 4 + (3+3)	Vidrio doble laminado por el exterior 5 + 4 + (3+3)	Vidrio doble laminado por el exterior 5 + 4 + (3+3)	Vidrio doble laminado (3+3) + 4 +(3+3)
OBSERVACIONS										

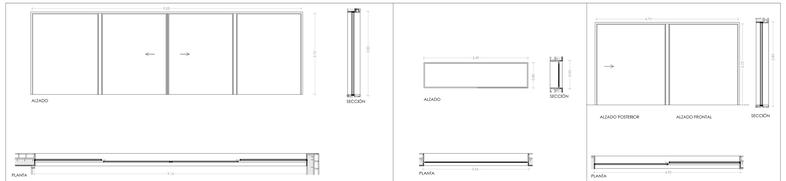



REFERENCIA	VE 11	VE 12	VE 13
UNIDADES	4	3	2
MATERIAL	Aluminio / Vitrocsa	Acero inoxidable	Aluminio / Vitrocsa
DIMENSIONS	9.74 x 2.83	3.34 x 0.93	4.93 x 2.83
DIM. DE ABERTURA	2 x (2.20 x 2.72)	---	2.30 x 2.72
TIPO DE ABERTURA	Fijo / puerta de correr / puerta de correr / fijo	Fijo	Fijo / puerta de correr
TIPO DE VIDRIO	Vidrio doble laminado (3+3) + 4 +(3+3)	Vidrio doble laminado por el exterior 5 + 4 + (3+3)	Vidrio doble laminado (3+3) + 4 +(3+3)
OBSERVACIONS			

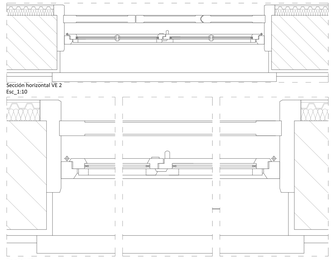

Sección horizontal VE 2
Esc_1:10

Detalle VE2
Esc_1:5

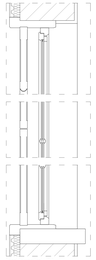

Sección vertical VE 2
Esc_1:10

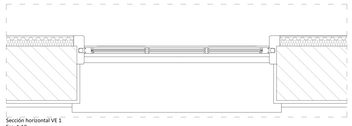

Sección horizontal VE 1
Esc_1:10

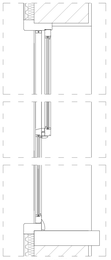
Sección vertical VE 1
Esc_1:10

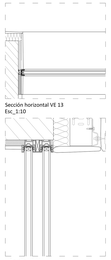

Sección horizontal VE 13
Esc_1:10

Detalle VE 13
Esc_1:5

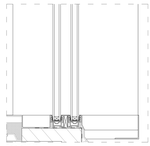

Detalle VE 13
Esc_1:5

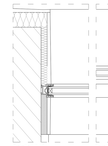

Detalle VE 13
Esc_1:5


Detalle VE 13
Esc_1:5

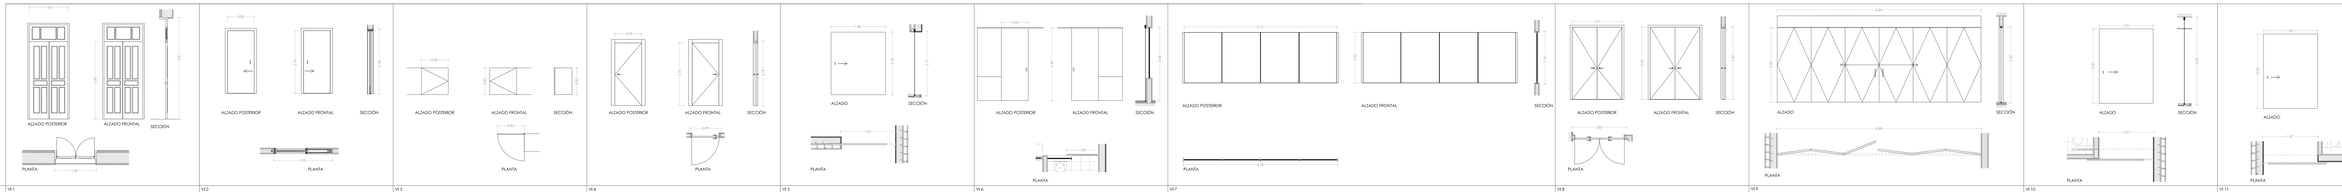



REFERENCIA	VI 1	VI 2	VI 3	VI 4	VI 5	VI 6	VI 7	VI 8	VI 9	VI 10	VI 11
UNIDADES	2	2	1	2	1	3	2	4	1	1	1
MATERIAL	Puerta de madera exterior o recuperar	MDF enchapado en noble	MDF enchapado en noble	MDF enchapado en noble	Acero corten	Vidrio templado / aluminio anodizado	Acero inoxidable	MDF enchapado en noble	MDF enchapado en noble	Vidrio templado / aluminio anodizado	Acero corten
DIMENSIONS	1.40 x 3.41	1.93 x 2.18	0.9 x 0.90	0.99 x 2.18	1.87 X 2.17	1.09 X 2.48	5.18 X 1.76	1.83 X 2.41	a.88 X 2.31	1.87 x 2.94	1.87 X 2.92
DIM. DE ABERTURA	1.30 x 2.40	0.90 x 2.10	0.9 x 0.90	0.90 x 2.10	1.82 x 2.10	0.9 x 2.43	---	1.67 x 2.42	a x (1.14 x 2.30)	1.81 x 2.30	1.81 x 2.30
TIPO DE ABERTURA	Sistema de 2 hojas abatibles en el eje vertical	Puerta de correr embutida	Puerta abatible en el eje vertical	Puerta abatible en el eje vertical	Puerta de correr sobre guia superior	Puerta de correr sobre guia superior	fijo	Sistema de 2 hojas abatibles en el eje vertical	Puerta plegable en el eje vertical	Puerta de correr sobre guia superior	Puerta de correr sobre guia superior
TIPO DE VIDRIO	Vidrio simple	---	---	---	---	---	Vidrio doble laminado (3+3) + 4 +(3+3)	---	---	---	---
OBSERVACIONS											

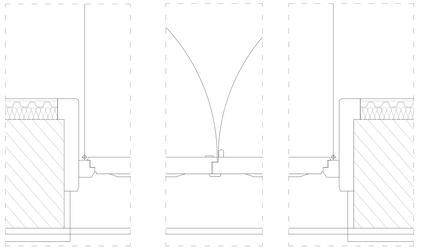

Sección horizontal VI1
Esc_1:5

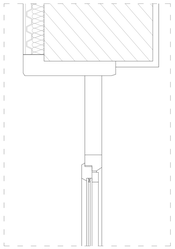
Sección vertical VI1
Esc_1:5

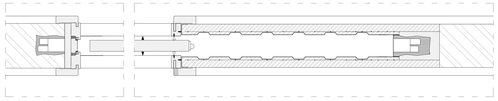
Sección horizontal VI2
Esc_1:5

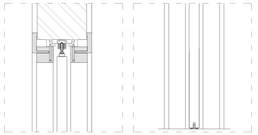
Sección vertical VI2
Esc_1:5

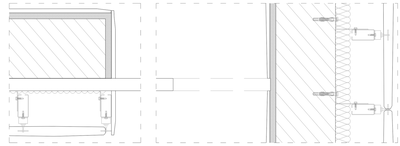
Sección horizontal VI5
Esc_1:5

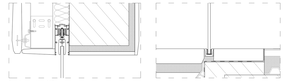

Sección vertical VI5
Esc_1:5


EL PROYECTO DE REHABILITACIÓN FRENTE AL MÉTODO EDUCATIVO: el caso de la escuela "Aurora" en Tomiño

PROYECTO DE EJECUCIÓN
MAPA DE HUECOS

Escala S/P
Trabajo de Proyecto
03.Ventanas
Marzo 2012

Diseño/tipo de Medrado Integrado de Arquitectura e Urbanismo
Mª Lorena Taleisnik Lago Nº 40456

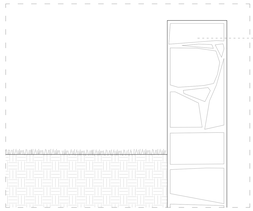

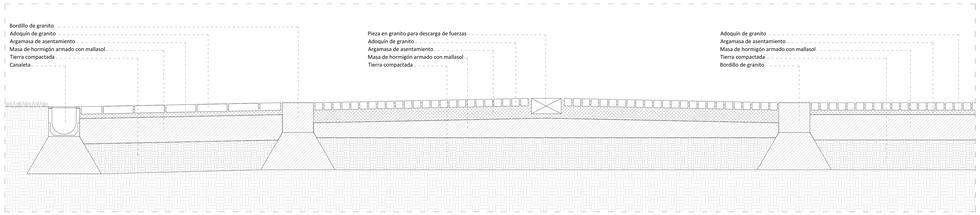

Corte EE'
Esc_1:10

