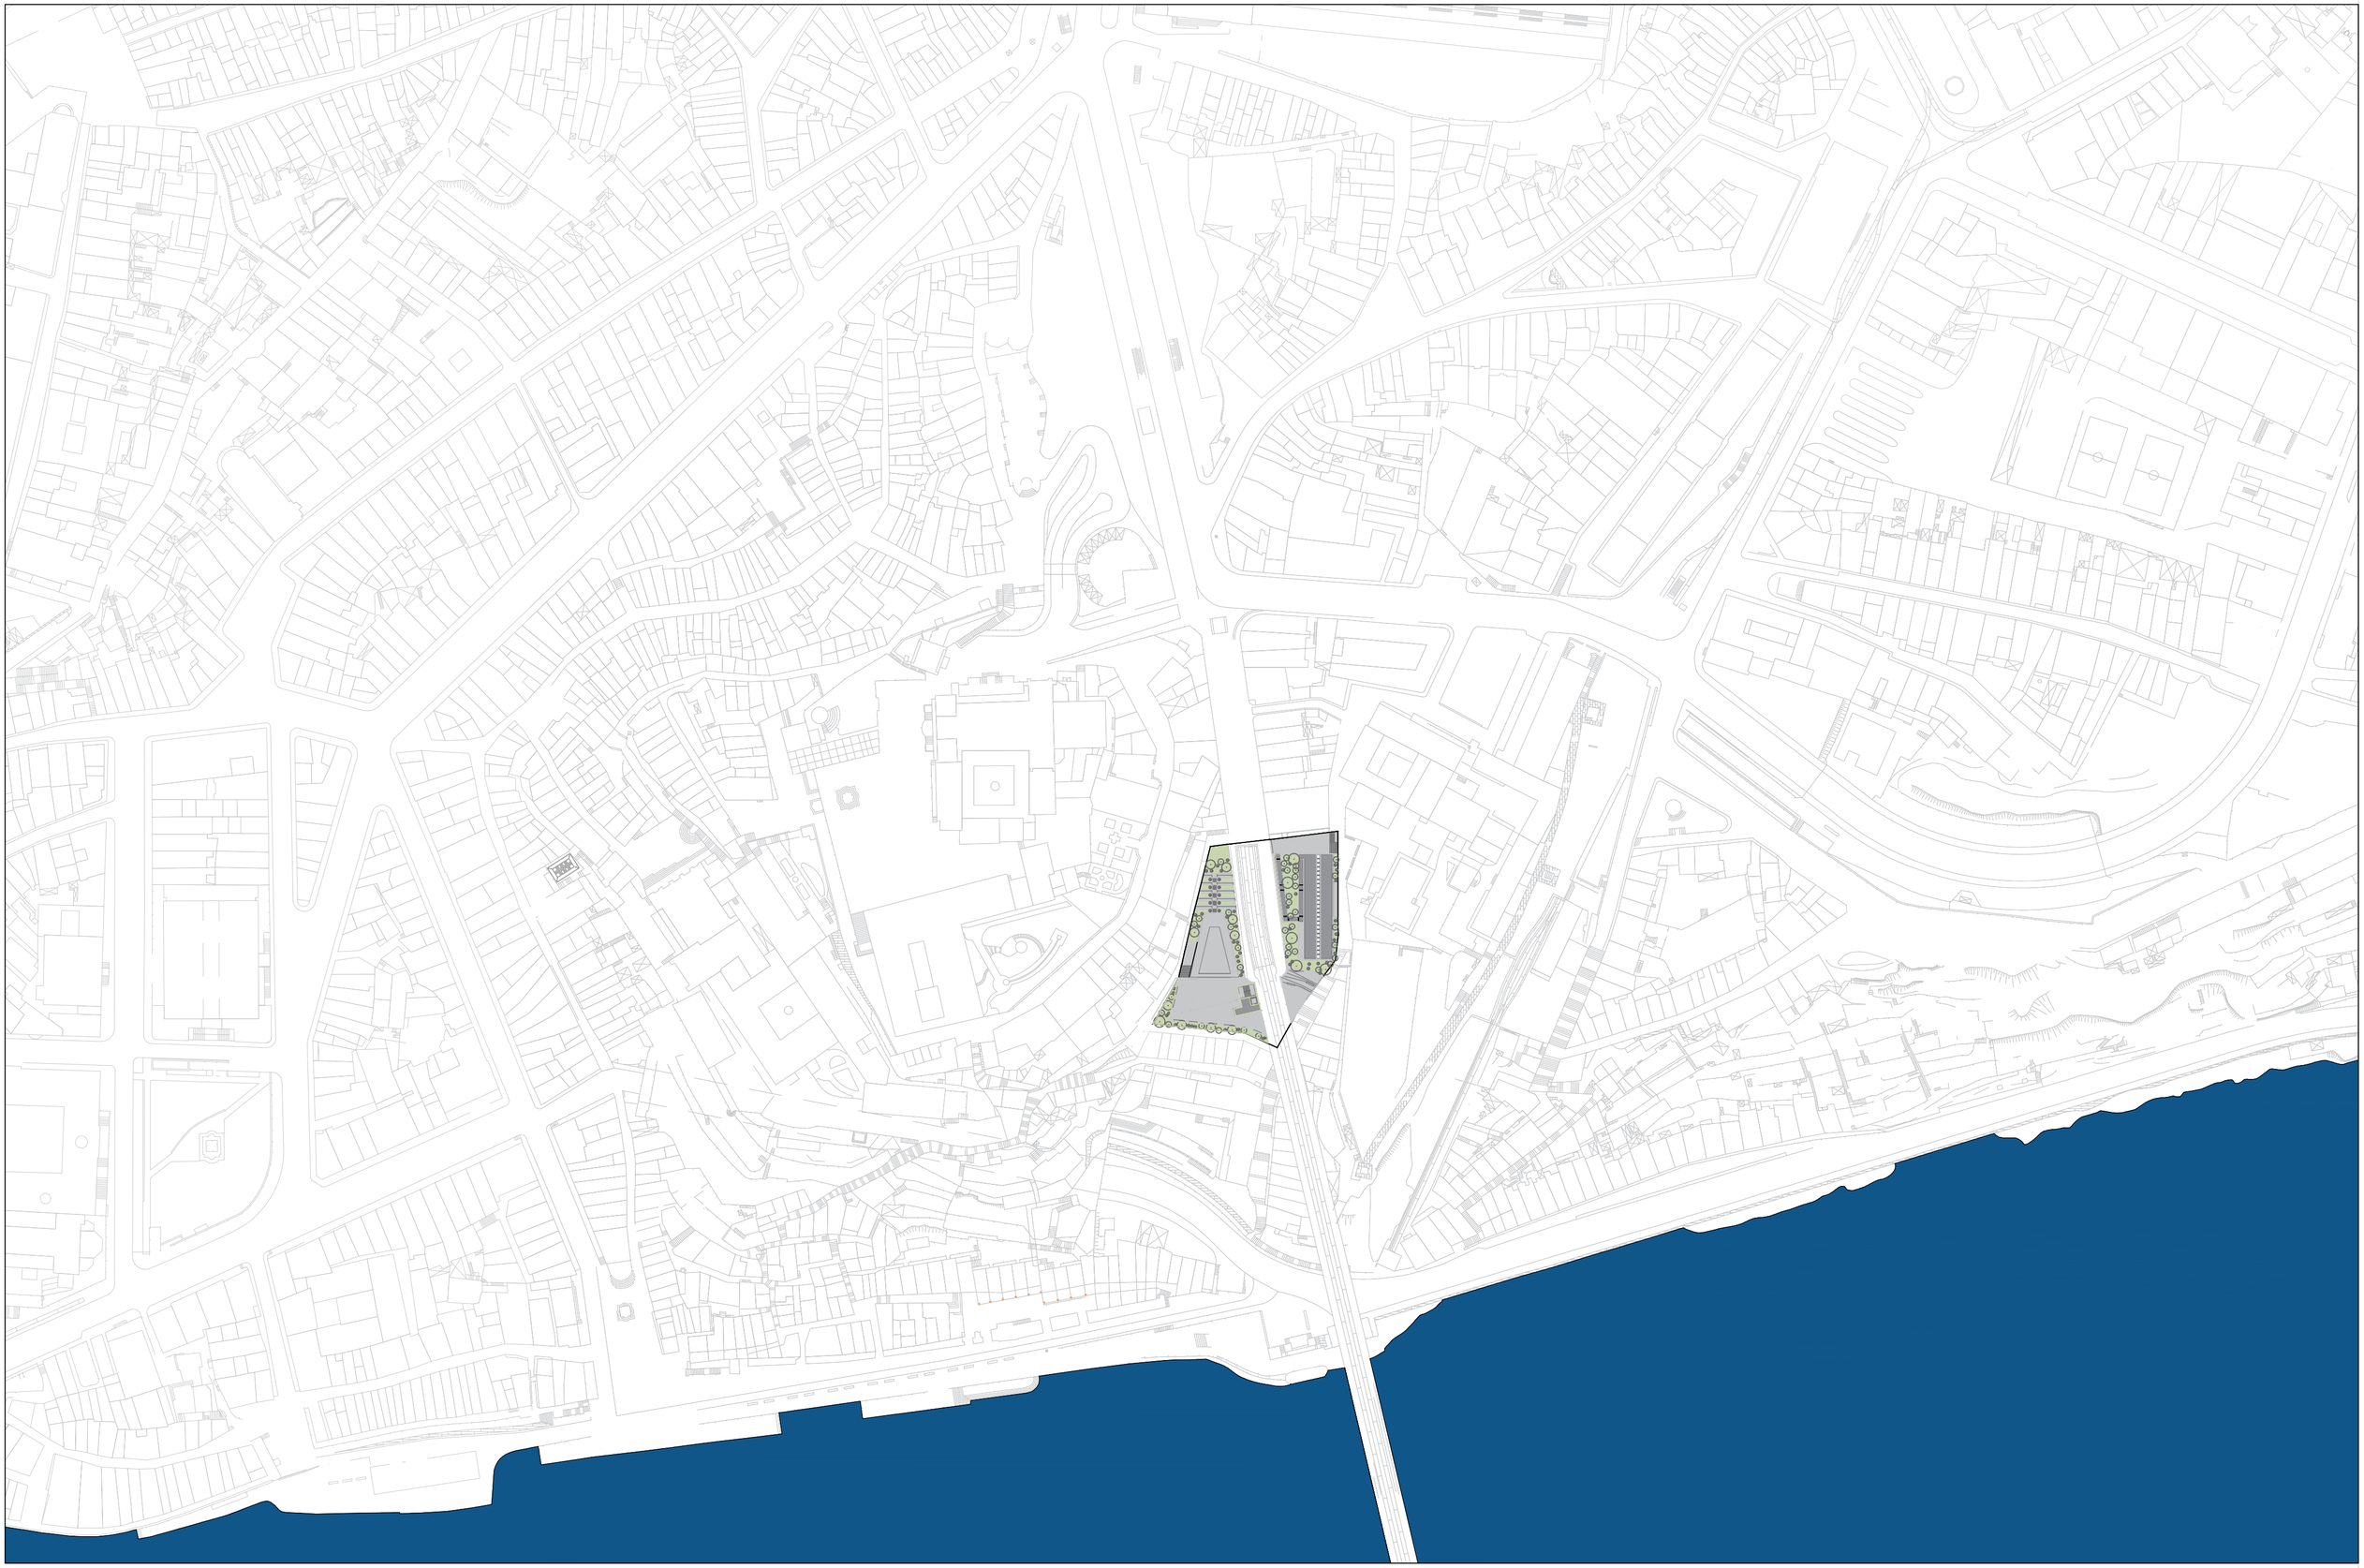

TÍTULO DO TRABALHO:
DA PASSAGEM À PERMANÊNCIA: ESTUDO DE INTEGRAÇÃO NUM MEIO DE TRANSIÇÃO

NOME E NÚMERO DO ALUNO:
ISABELA CASSIANO E SILVA, Nº 8052

NOME DO ORIENTADOR:
JOÃO CARREIRA

24.25
MIA. ESAP 5º ano

# IMPLANTAÇÃO COBERTURA

ESCALA 1:300

0 5 15

N

TÍTULO DO TRABALHO:
DA PASSAGEM À PERMANÊNCIA: ESTUDO DE INTEGRAÇÃO NUM MEIO DE TRANSIÇÃO

NOME E NÚMERO DO ALUNO:
ISABELA CASSIANO E SILVA, Nº 8052

NOME DO ORIENTADOR:
JOÃO CARREIRA

PAINEL 1

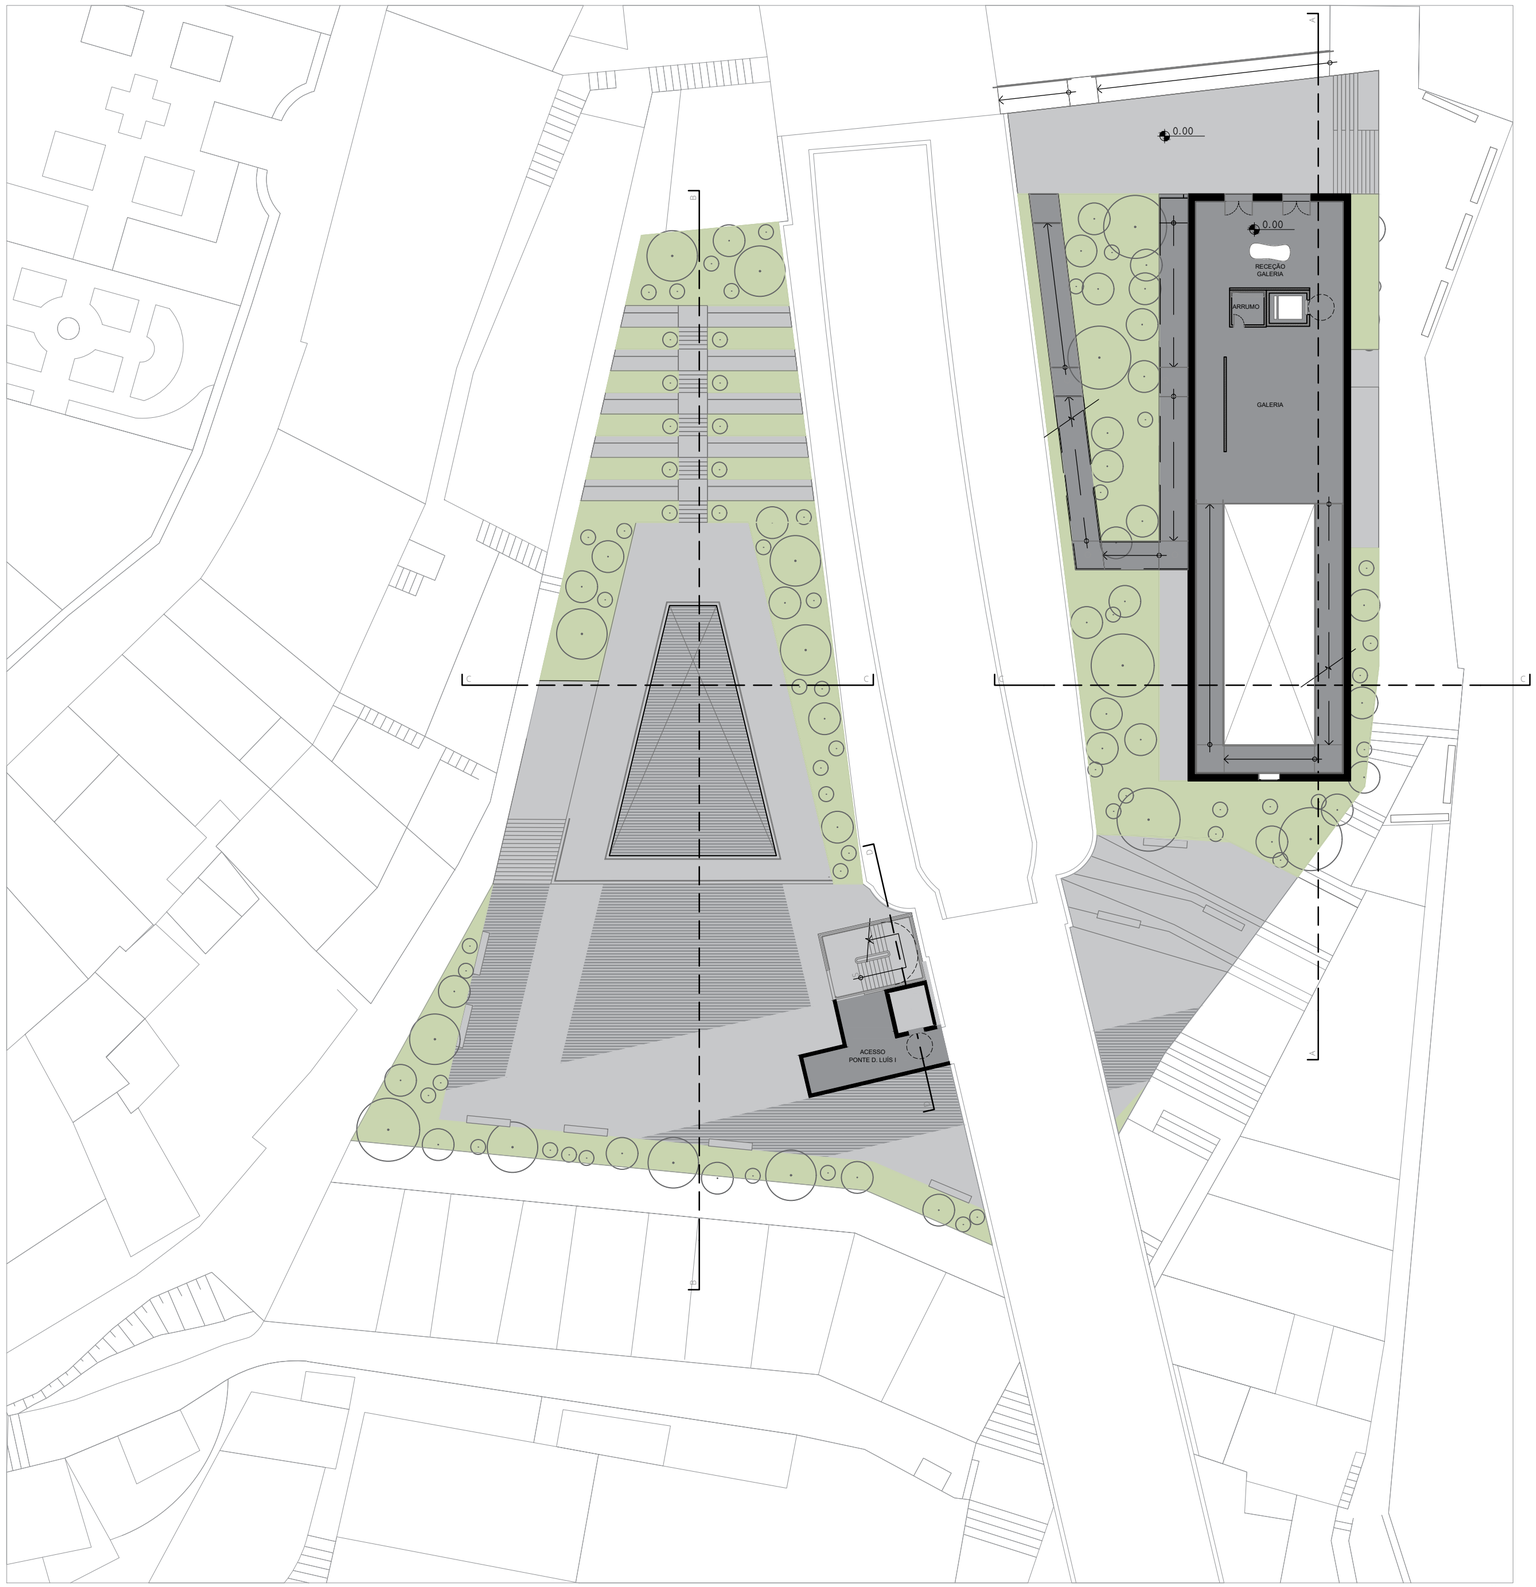


# PLANTA ACESSO GALERIA

ESCALA 1:300

0 5 15 N

TÍTULO DO TRABALHO:
DA PASSAGEM À PERMANÊNCIA: ESTUDO DE INTEGRAÇÃO NUM MEIO DE TRANSIÇÃO

NOME E NÚMERO DO ALUNO:
ISABELA CASSIANO E SILVA, Nº 8052

NOME DO ORIENTADOR:
JOÃO CARREIRA

PAINEL 2

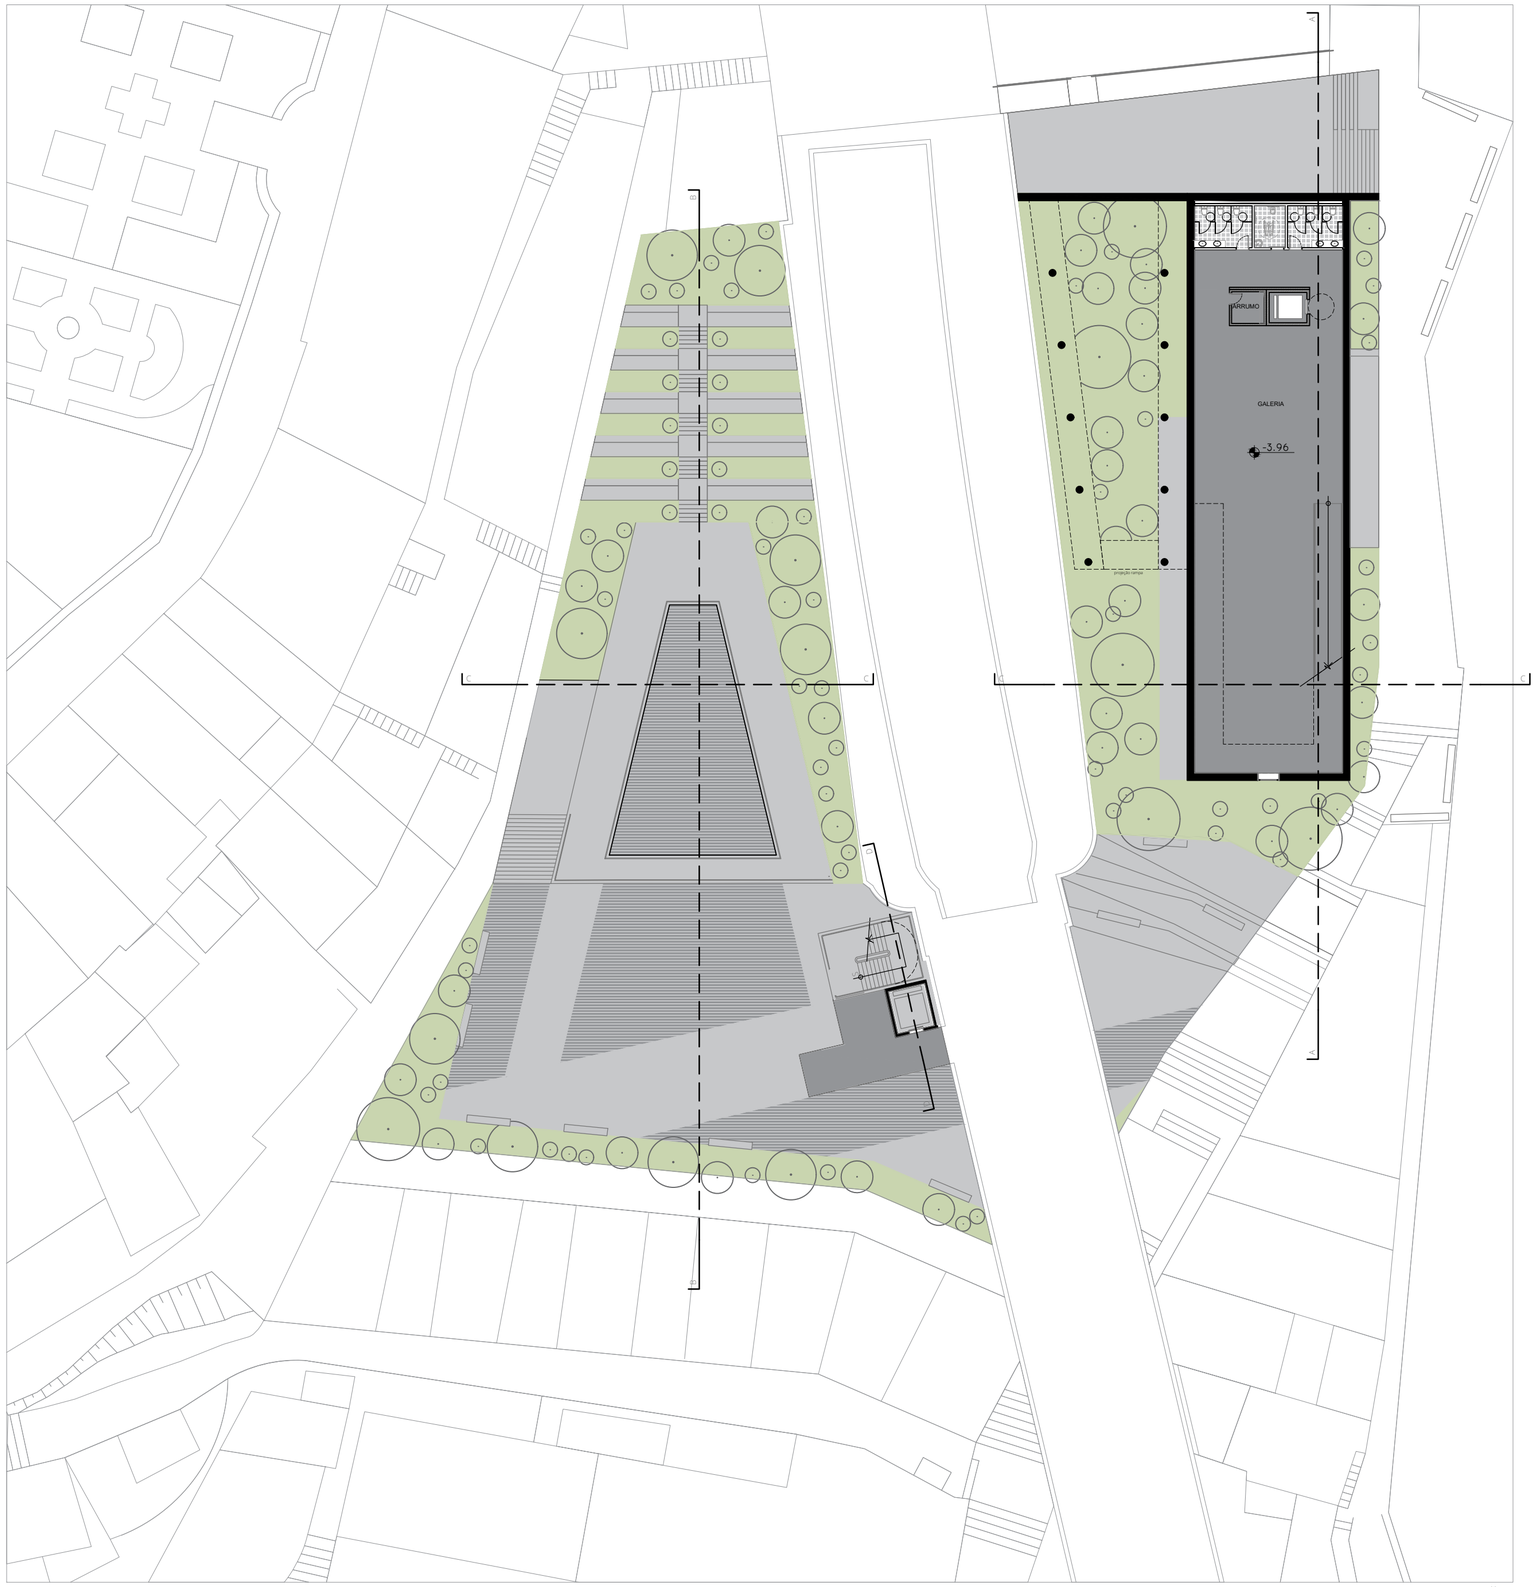


PLANTA GALERIA -1

ESCALA 1:300

TÍTULO DO TRABALHO:
DA PASSAGEM À PERMANÊNCIA: ESTUDO DE INTEGRAÇÃO NUM MEIO DE TRANSIÇÃO

NOME E NÚMERO DO ALUNO:
ISABELA CASSIANO E SILVA, Nº 8052

NOME DO ORIENTADOR:
JOÃO CARREIRA

PAINEL 3

PLANTA GALERIA -2 + MERCADO DO CODEÇAL

ESCALA 1:300

0 5 15 N

TÍTULO DO TRABALHO:
DA PASSAGEM À PERMANÊNCIA: ESTUDO DE INTEGRAÇÃO NUM MEIO DE TRANSIÇÃO

NOME E NÚMERO DO ALUNO:
ISABELA CASSIANO E SILVA, Nº 8052

NOME DO ORIENTADOR:
JOÃO CARREIRA

PAINEL 4

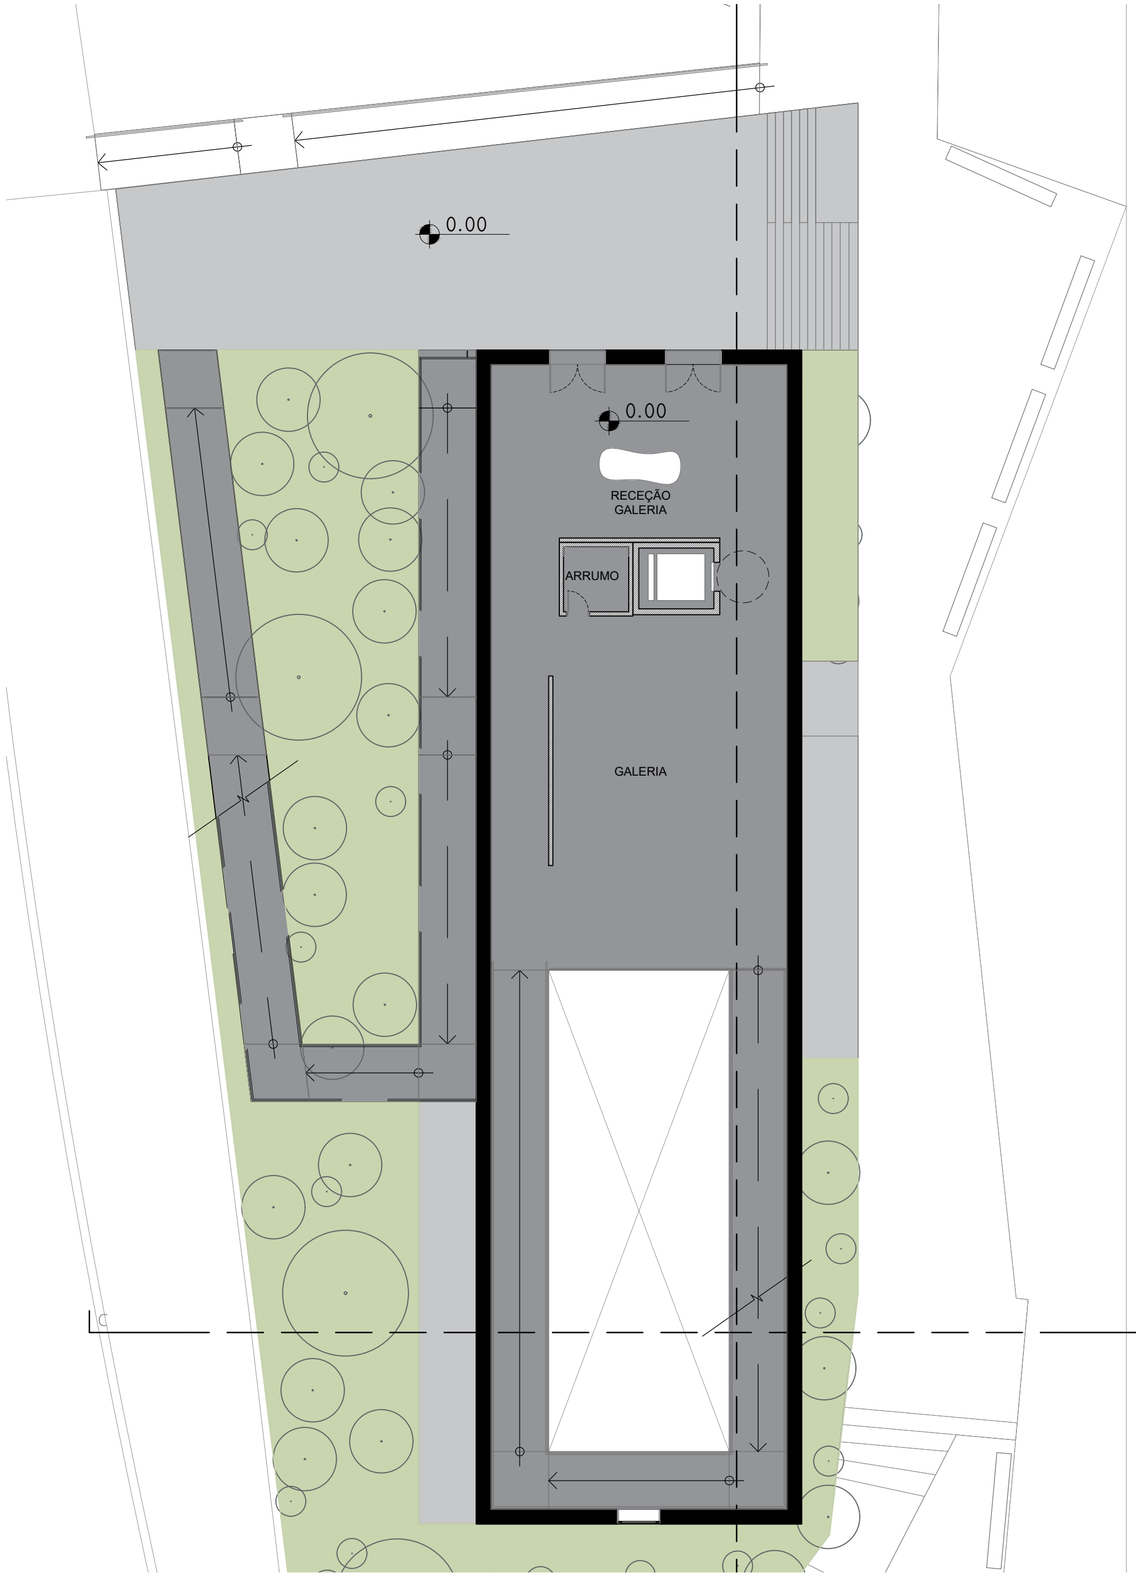


PLANTA ACESSO GALERIA
ESCALA 1:150

TÍTULO DO TRABALHO:
DA PASSAGEM À PERMANÊNCIA: ESTUDO DE INTEGRAÇÃO NUM MEIO DE TRANSIÇÃO

NOME E NÚMERO DO ALUNO:
ISABELA CASSIANO E SILVA, Nº 8052

NOME DO ORIENTADOR:
JOÃO CARREIRA

PAINEL 5

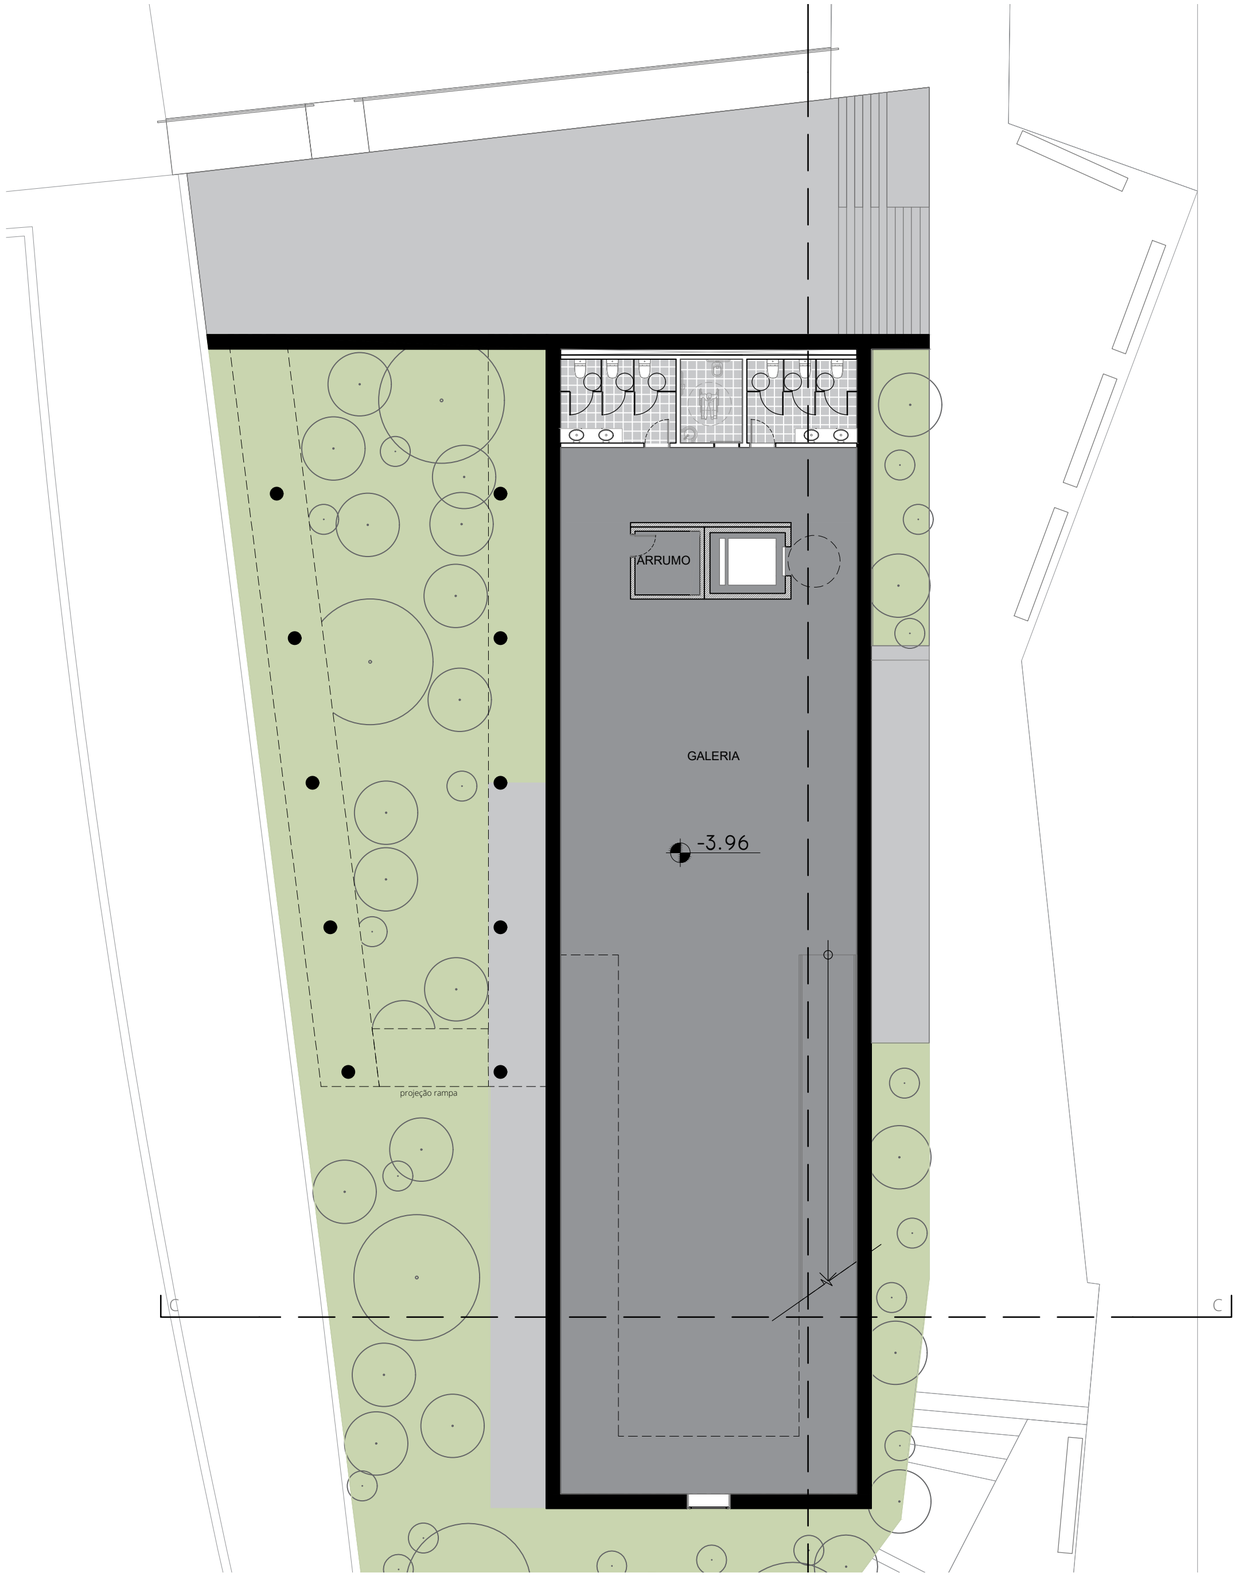


PLANTA GALERIA -1
ESCALA 1:150

N

TÍTULO DO TRABALHO:
DA PASSAGEM À PERMANÊNCIA: ESTUDO DE INTEGRAÇÃO NUM MEIO DE TRANSIÇÃO

NOME E NÚMERO DO ALUNO:
ISABELA CASSIANO E SILVA, Nº 8052

NOME DO ORIENTADOR:
JOÃO CARREIRA

PAINEL 6

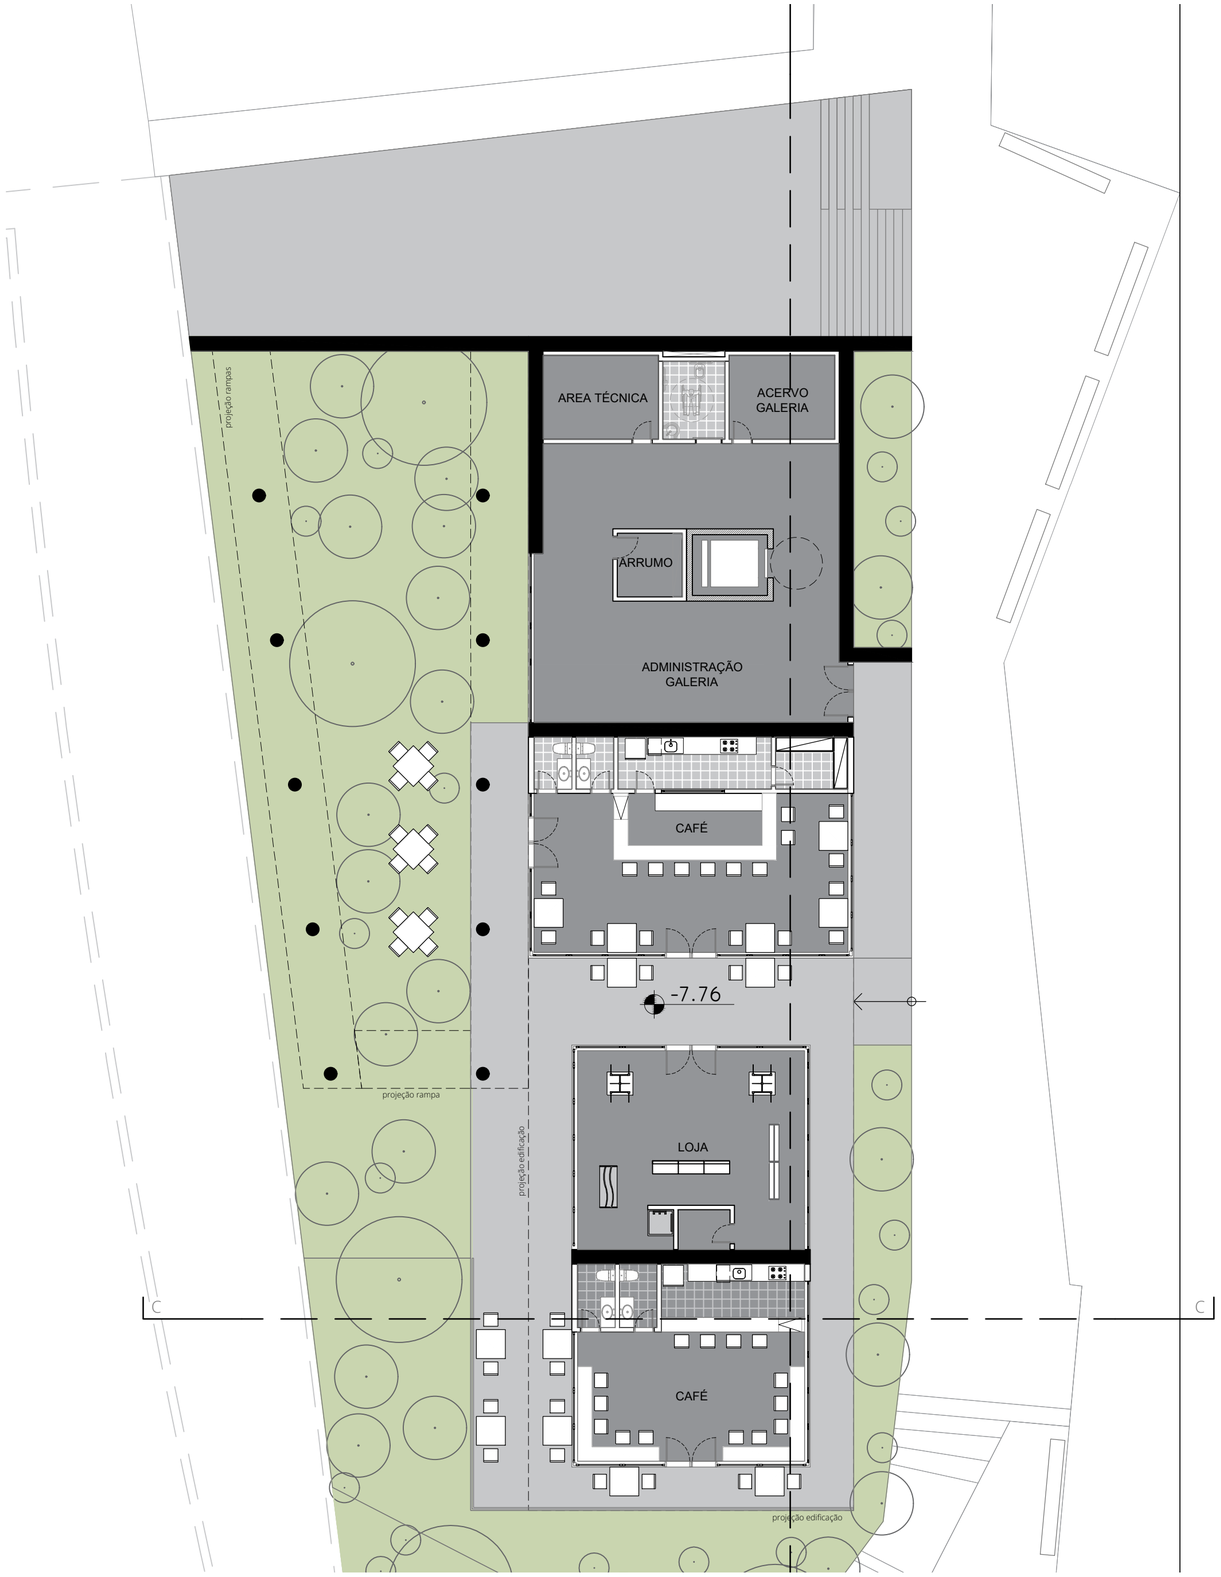


PLANTA GALERIA -2
ESCALA 1:150

N

TÍTULO DO TRABALHO:
DA PASSAGEM À PERMANÊNCIA: ESTUDO DE INTEGRAÇÃO NUM MEIO DE TRANSIÇÃO

NOME E NÚMERO DO ALUNO:
ISABELA CASSIANO E SILVA, Nº 8052

NOME DO ORIENTADOR:
JOÃO CARREIRA

PAINEL 7

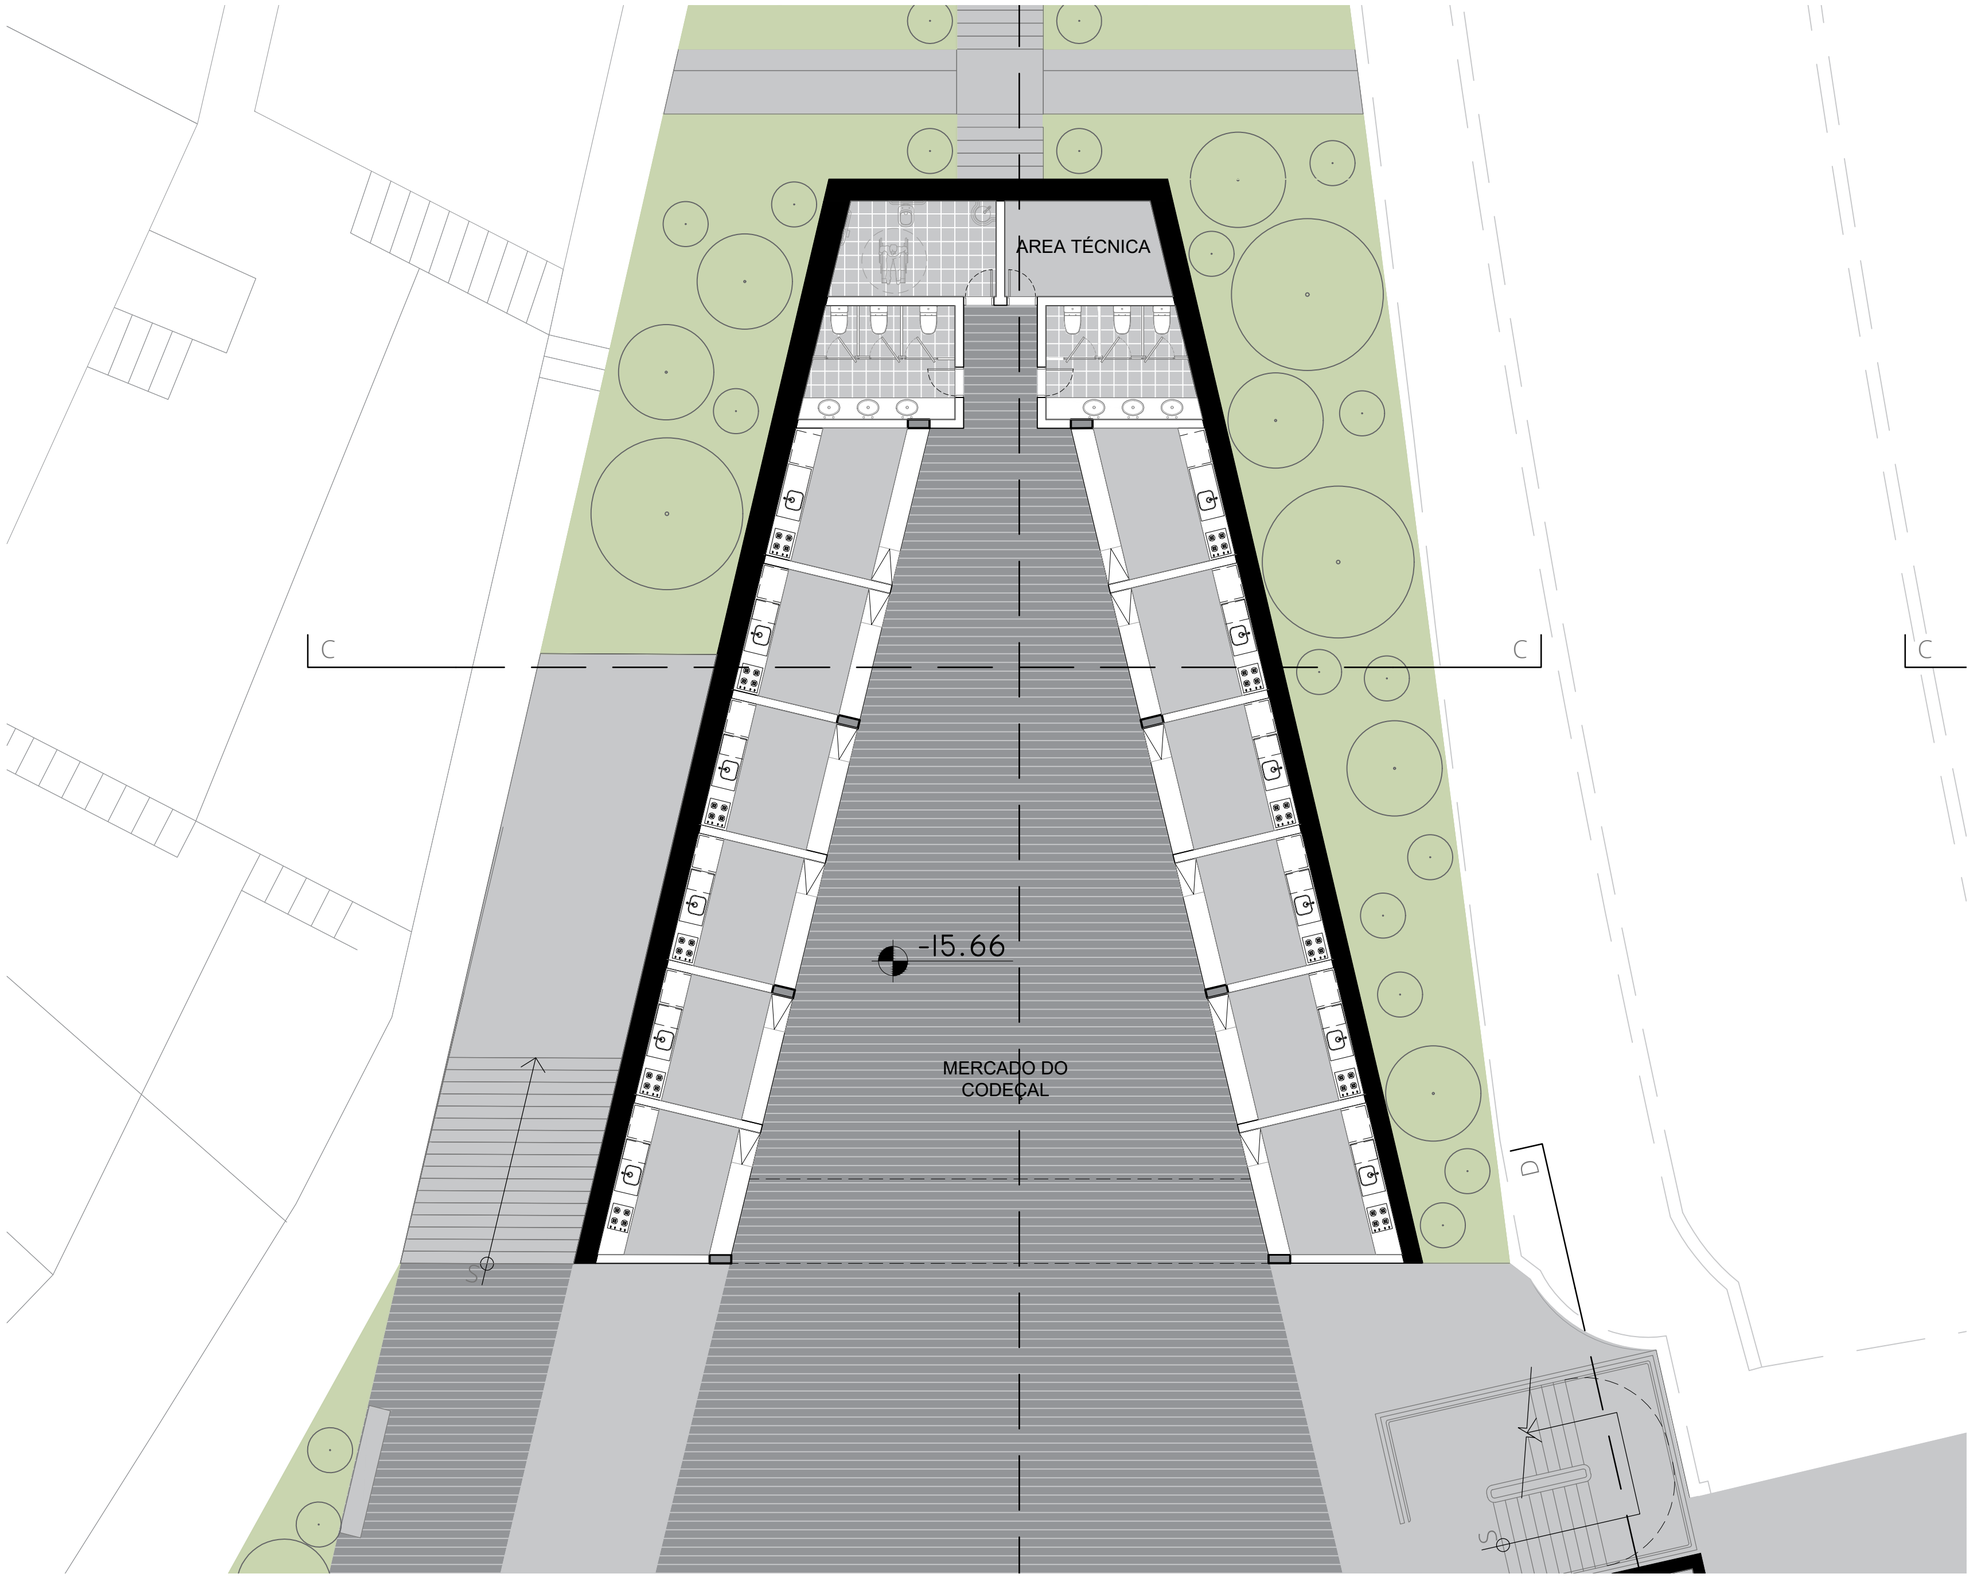


PLANTA MERCADO DO CODEÇAL
ESCALA 1:100

N

TÍTULO DO TRABALHO:
DA PASSAGEM À PERMANÊNCIA: ESTUDO DE INTEGRAÇÃO NUM MEIO DE TRANSIÇÃO

NOME E NÚMERO DO ALUNO:
ISABELA CASSIANO E SILVA, Nº 8052

NOME DO ORIENTADOR:
JOÃO CARREIRA

PAINEL 8

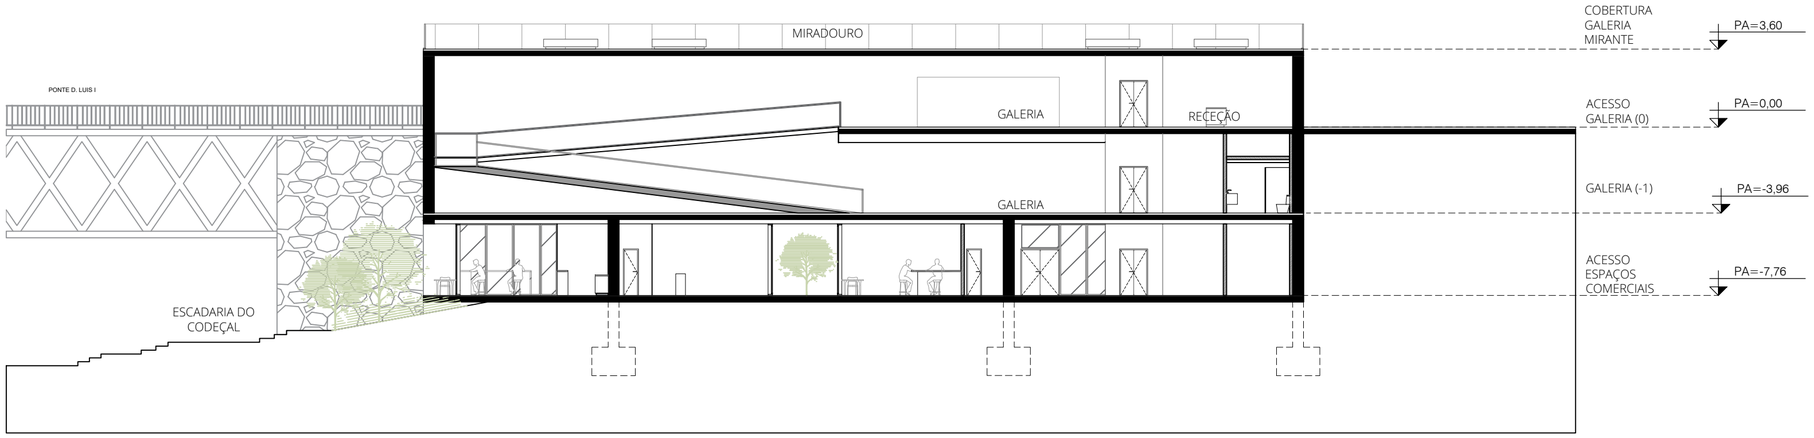


CORTE A
ESCALA 1: 200

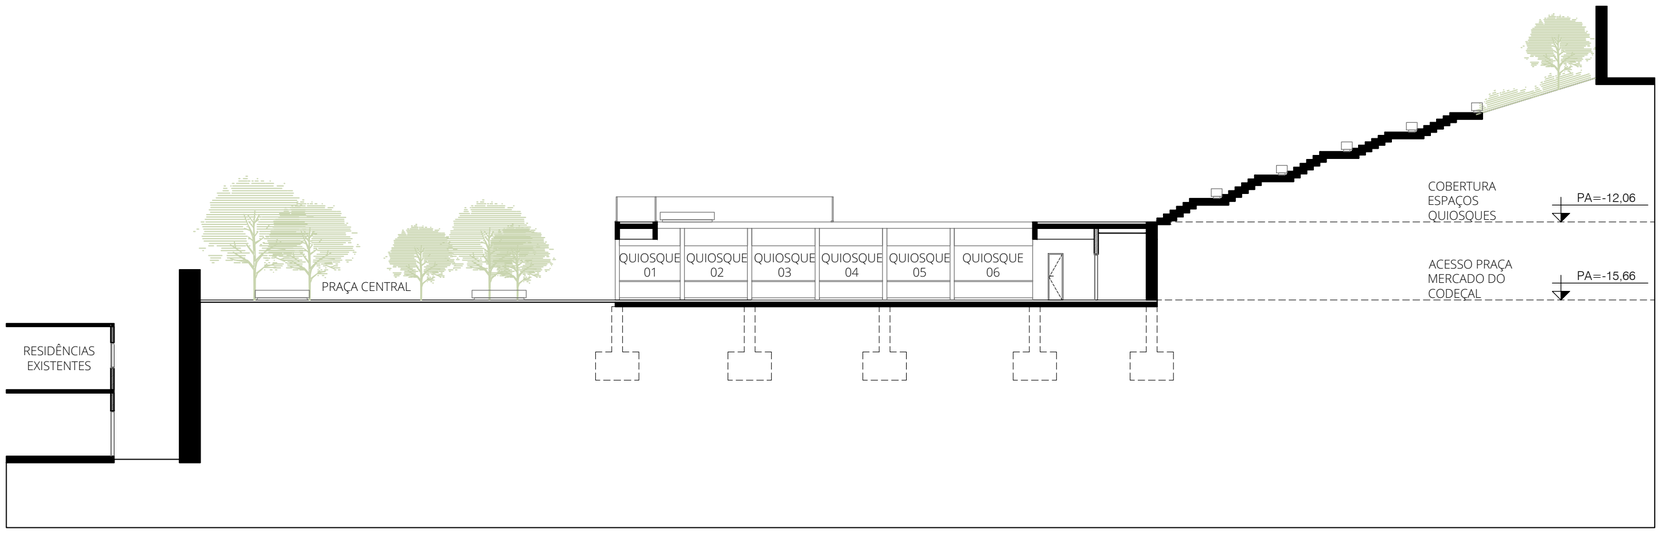


CORTE B
ESCALA 1: 200

TÍTULO DO TRABALHO:
DA PASSAGEM À PERMANÊNCIA: ESTUDO DE INTEGRAÇÃO NUM MEIO DE TRANSIÇÃO

NOME E NÚMERO DO ALUNO:
ISABELA CASSIANO E SILVA, Nº 8052

NOME DO ORIENTADOR:
JOÃO CARREIRA

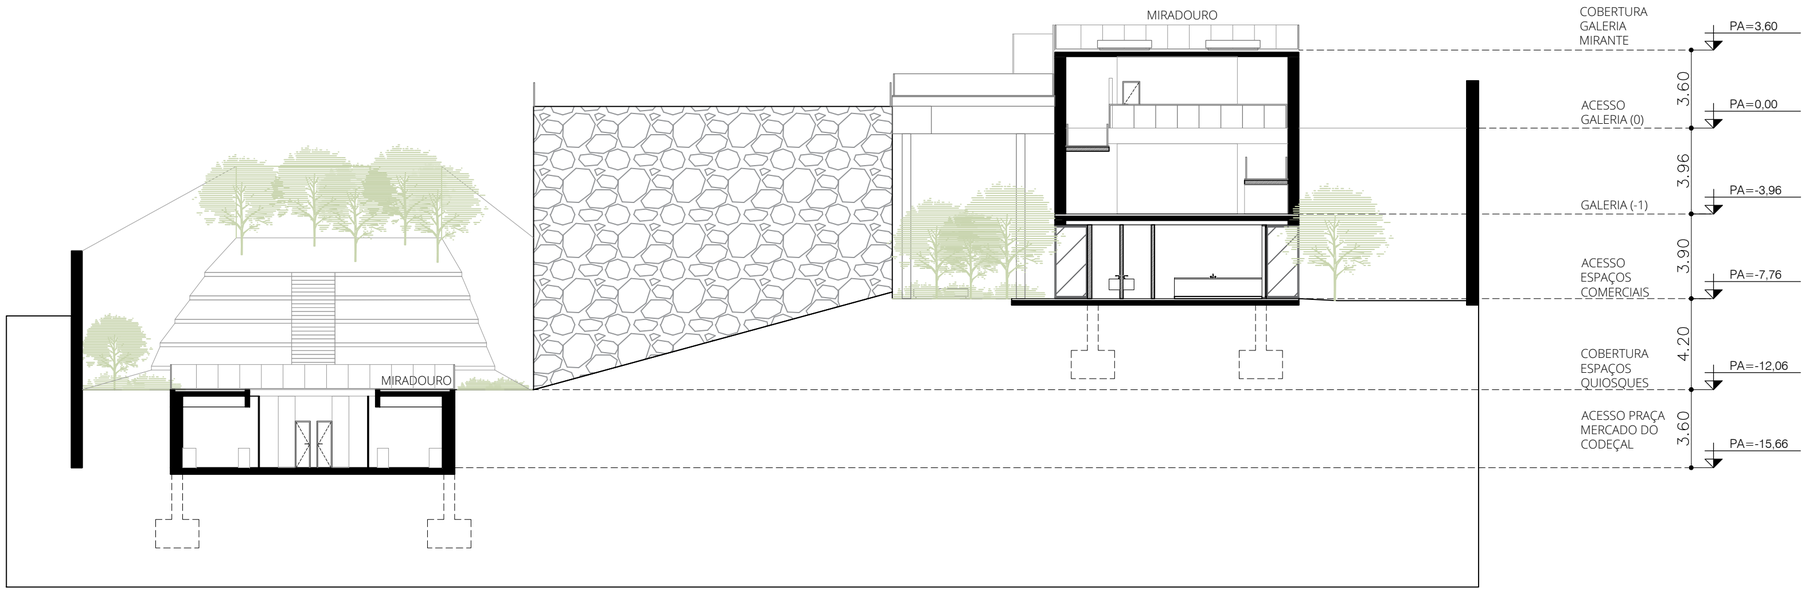


CORTE C
ESCALA 1: 200

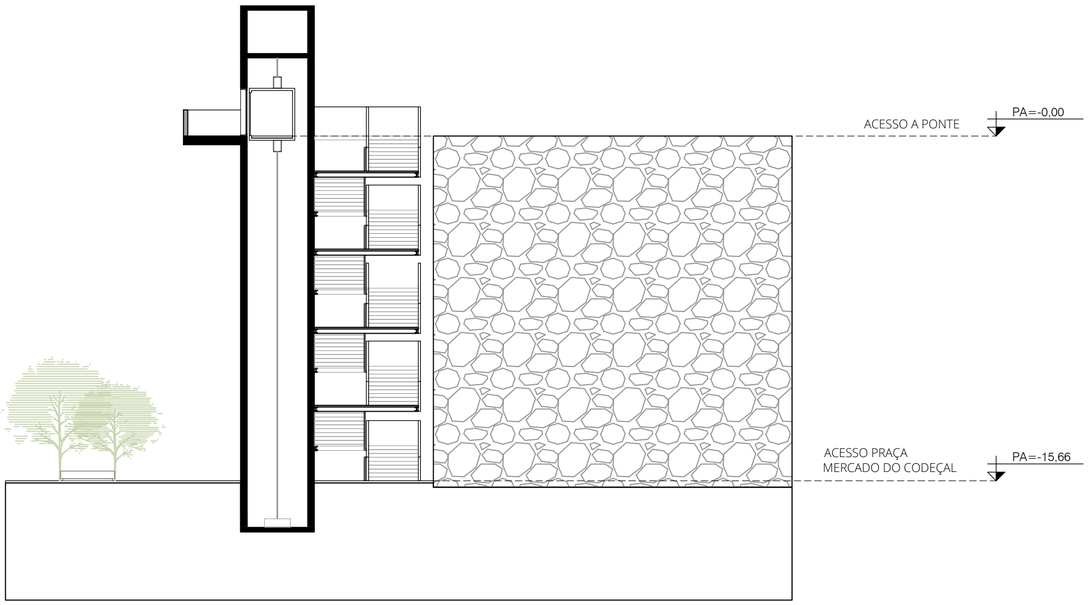


CORTE D
ESCALA 1: 200

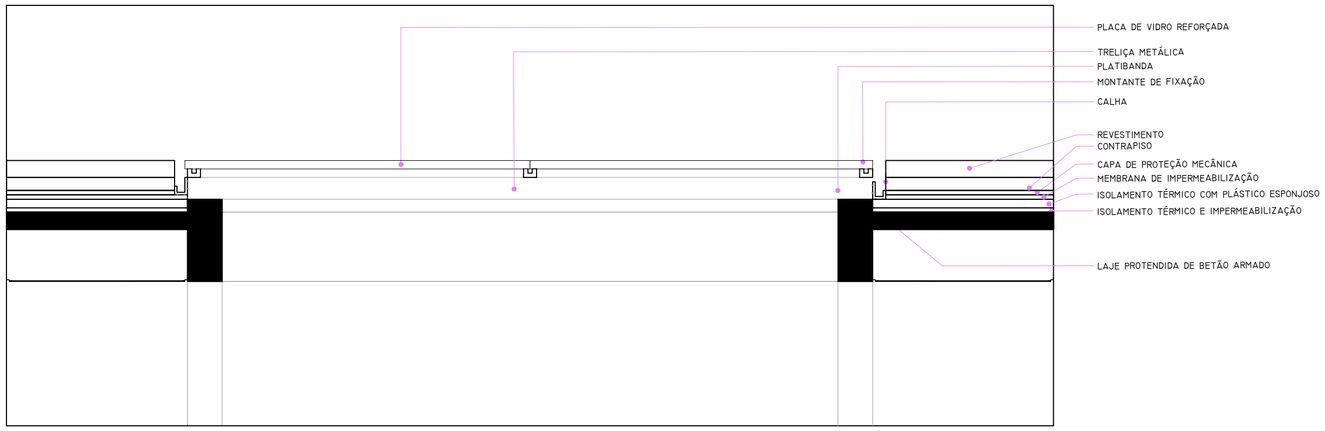


DETALHE COBERTURA DE VIDRO
ESCALA 1: 50

TÍTULO DO TRABALHO:
DA PASSAGEM À PERMANÊNCIA: ESTUDO DE INTEGRAÇÃO NUM MEIO DE TRANSIÇÃO

NOME E NÚMERO DO ALUNO:
ISABELA CASSIANO E SILVA, Nº 8052

NOME DO ORIENTADOR:
JOÃO CARREIRA

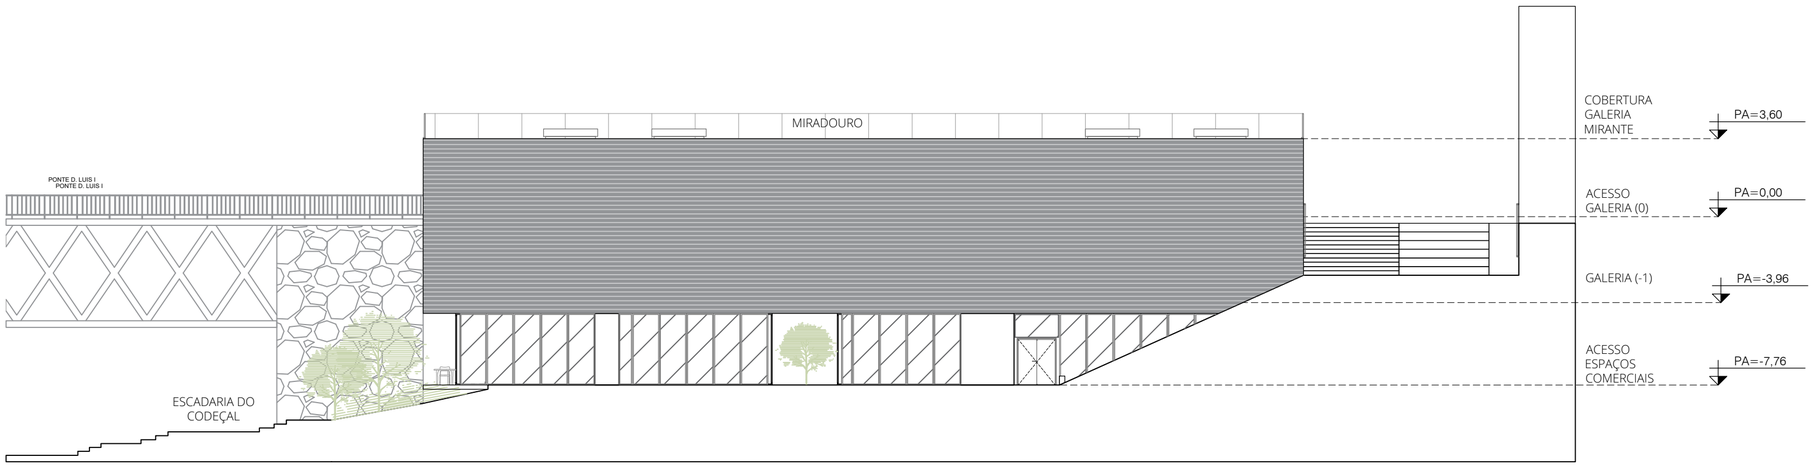


ALÇADO A
ESCALA 1: 200

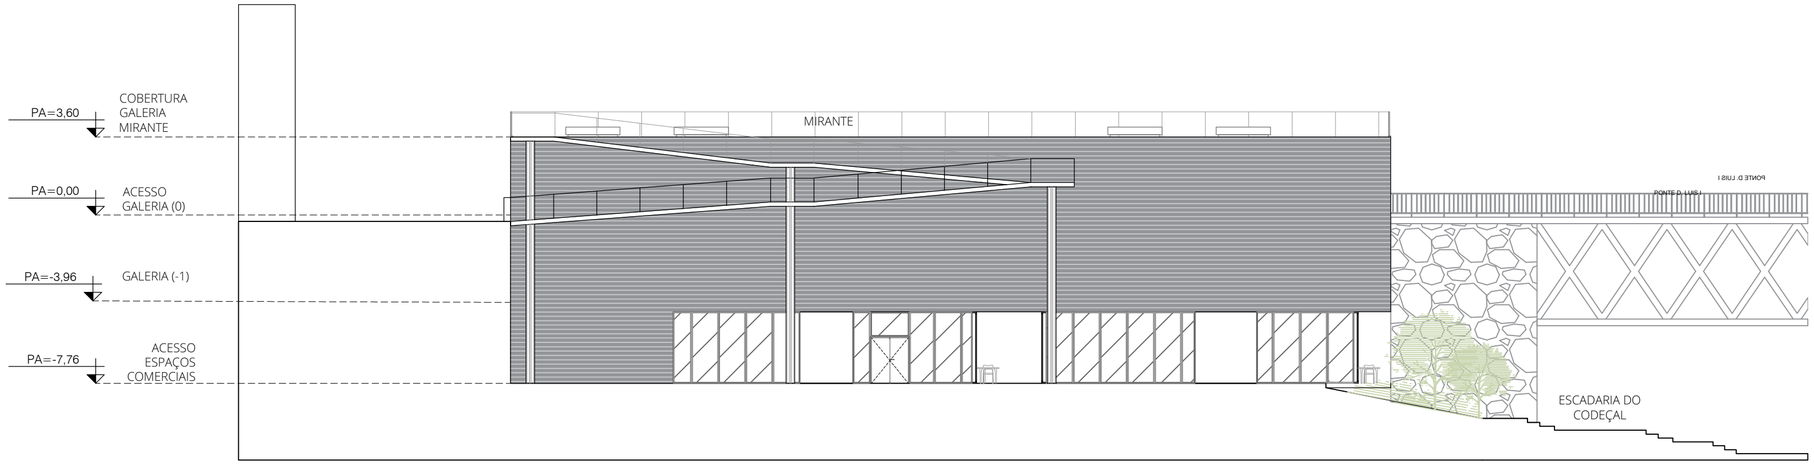


ALÇADO B
ESCALA 1: 200

TÍTULO DO TRABALHO:
DA PASSAGEM À PERMANÊNCIA: ESTUDO DE INTEGRAÇÃO NUM MEIO DE TRANSIÇÃO

NOME E NÚMERO DO ALUNO:
ISABELA CASSIANO E SILVA, Nº 8052

NOME DO ORIENTADOR:
JOÃO CARREIRA

PAINEL 11

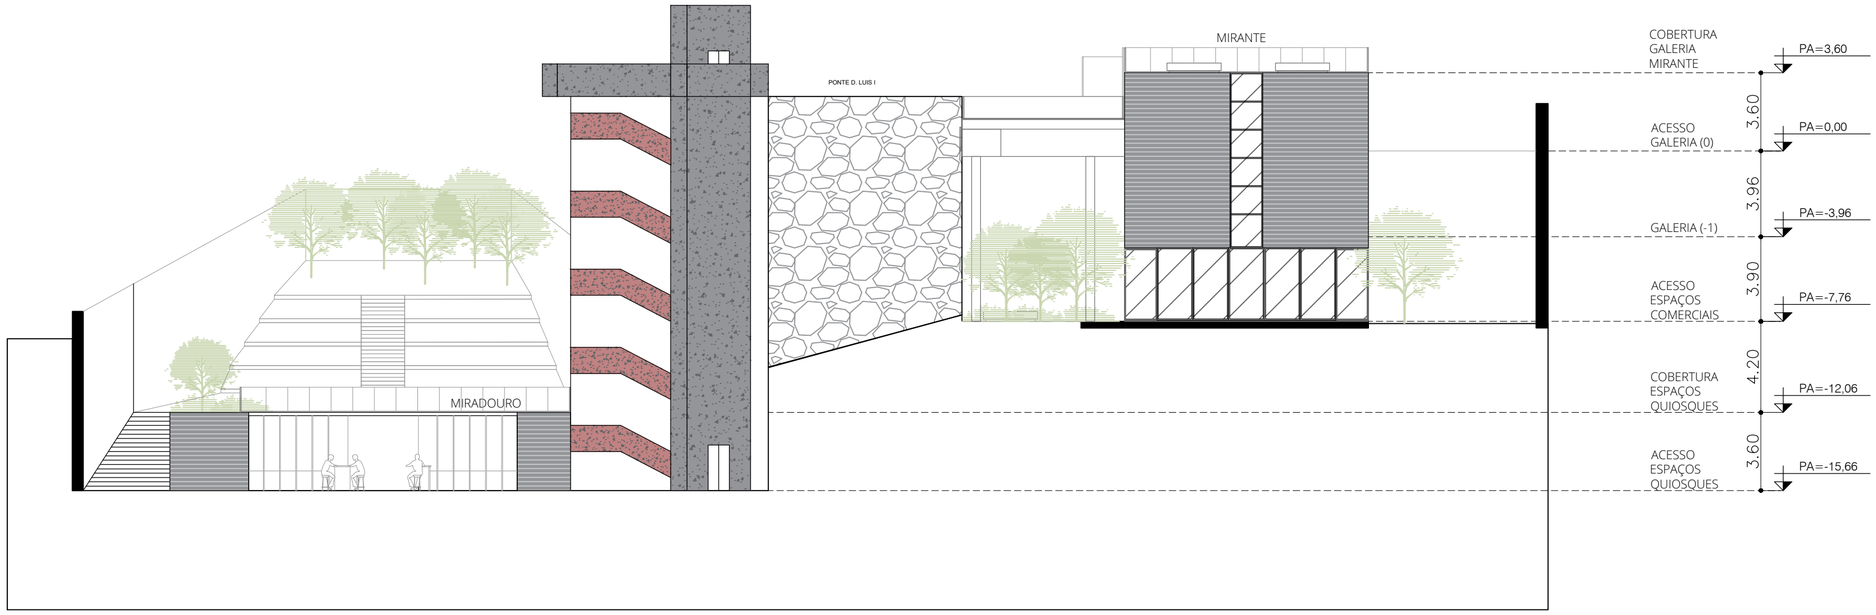


ALÇADO C
ESCALA 1: 200

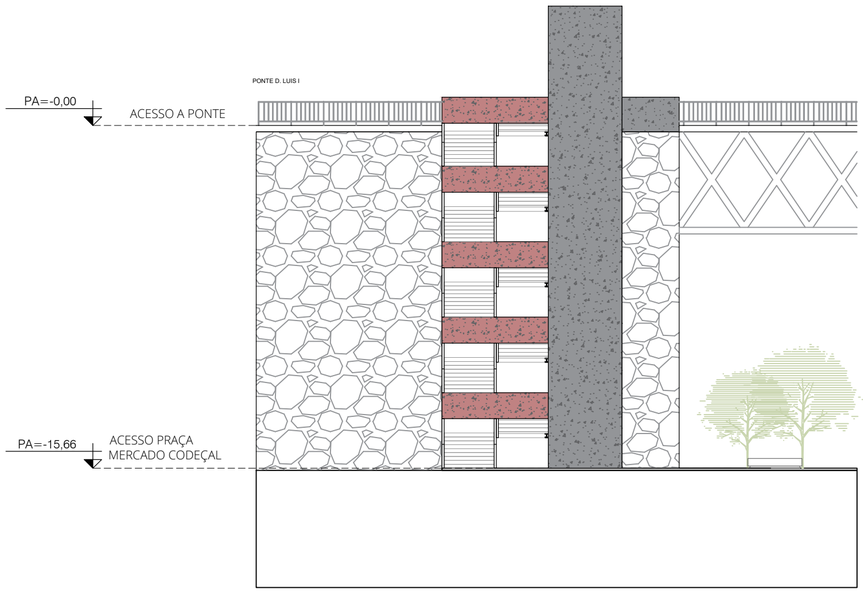


ALÇADO D
ESCALA 1: 200

TÍTULO DO TRABALHO:
DA PASSAGEM À PERMANÊNCIA: ESTUDO DE INTEGRAÇÃO NUM MEIO DE TRANSIÇÃO

NOME E NÚMERO DO ALUNO:
ISABELA CASSIANO E SILVA, Nº 8052

NOME DO ORIENTADOR:
JOÃO CARREIRA

PAINEL 12

VISTA ISOMÉTRICA 01

VISTA ISOMÉTRICA 02

VISTA GALERIA - ESCADA DO CODEÇAL

VISTA GALERIA - PRAÇA

VISTA MERCADO DO CODEÇAL

VISTA MIRADOURO MERCADO DO CODEÇAL

TÍTULO DO TRABALHO:
DA PASSAGEM À PERMANÊNCIA: ESTUDO DE INTEGRAÇÃO NUM MEIO DE TRANSIÇÃO

NOME E NÚMERO DO ALUNO:
ISABELA CASSIANO E SILVA, Nº 8052

NOME DO ORIENTADOR:
JOÃO CARREIRA