


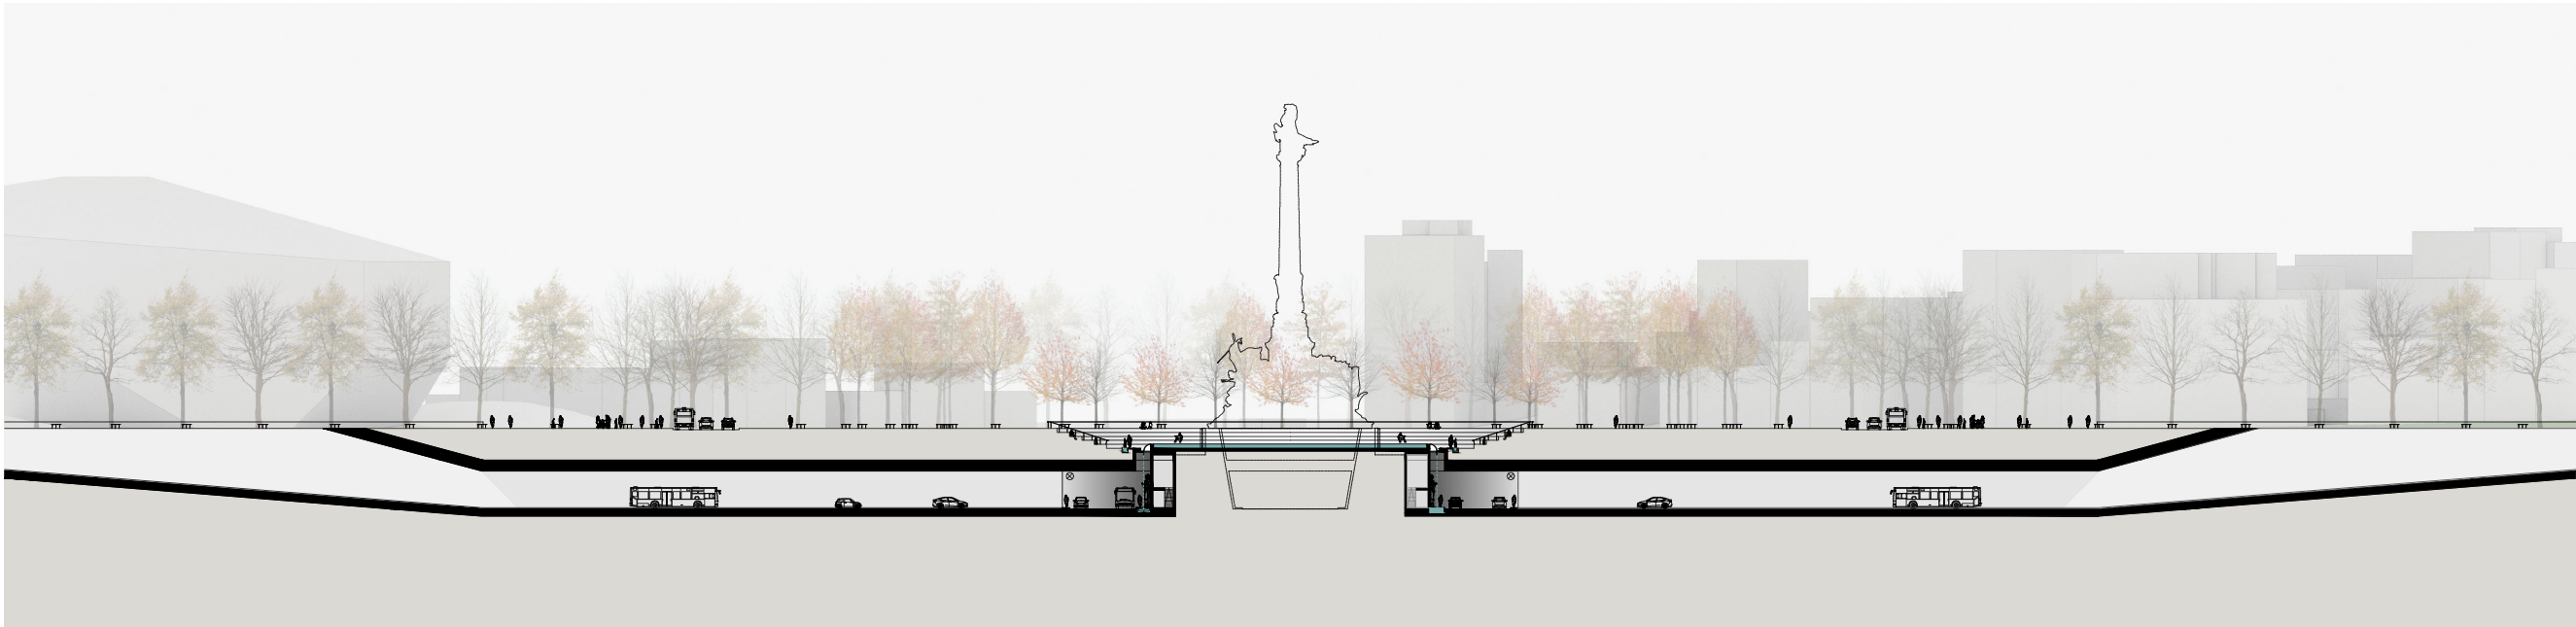

corte a_a'



corte b_b'



corte c_c'



corte d_d'

Legenda

Rotunda, conjunto, permanência, propulsão

Projeto

Trabalho de Projeto_Mestrado em Arquitectura

Fase

Praça Mouzinho de Albuquerque, Porto

Local

Cortes_A_B_C_D

Desenho

João Carreira, Prof.

Rui Coelho

3223

6.º

Orientador

Aluno

N.º

Ano

Esap_Escola Superior Artística do Porto

Faculdade

1/1000

31/07/2024

TP_CT_001_05

005

Escala

Data

Código

Folha N.º