* Nota: A cota 0.00 da proposta corresponde a cota 20.00m

Instituição: Escola Superior Gallaecia	Título do trabalho: Reabilitação da Escola Primária de Perre Espaço Comunitário	Orientação: N	
Unidade Curricular: Dissertação de Projeto		Unidades: metros	Folha: 1.00
Discente: Vanessa Chivarria Póvoa	Peça técnica: Planta de Localização	Escalas: 1/1000	

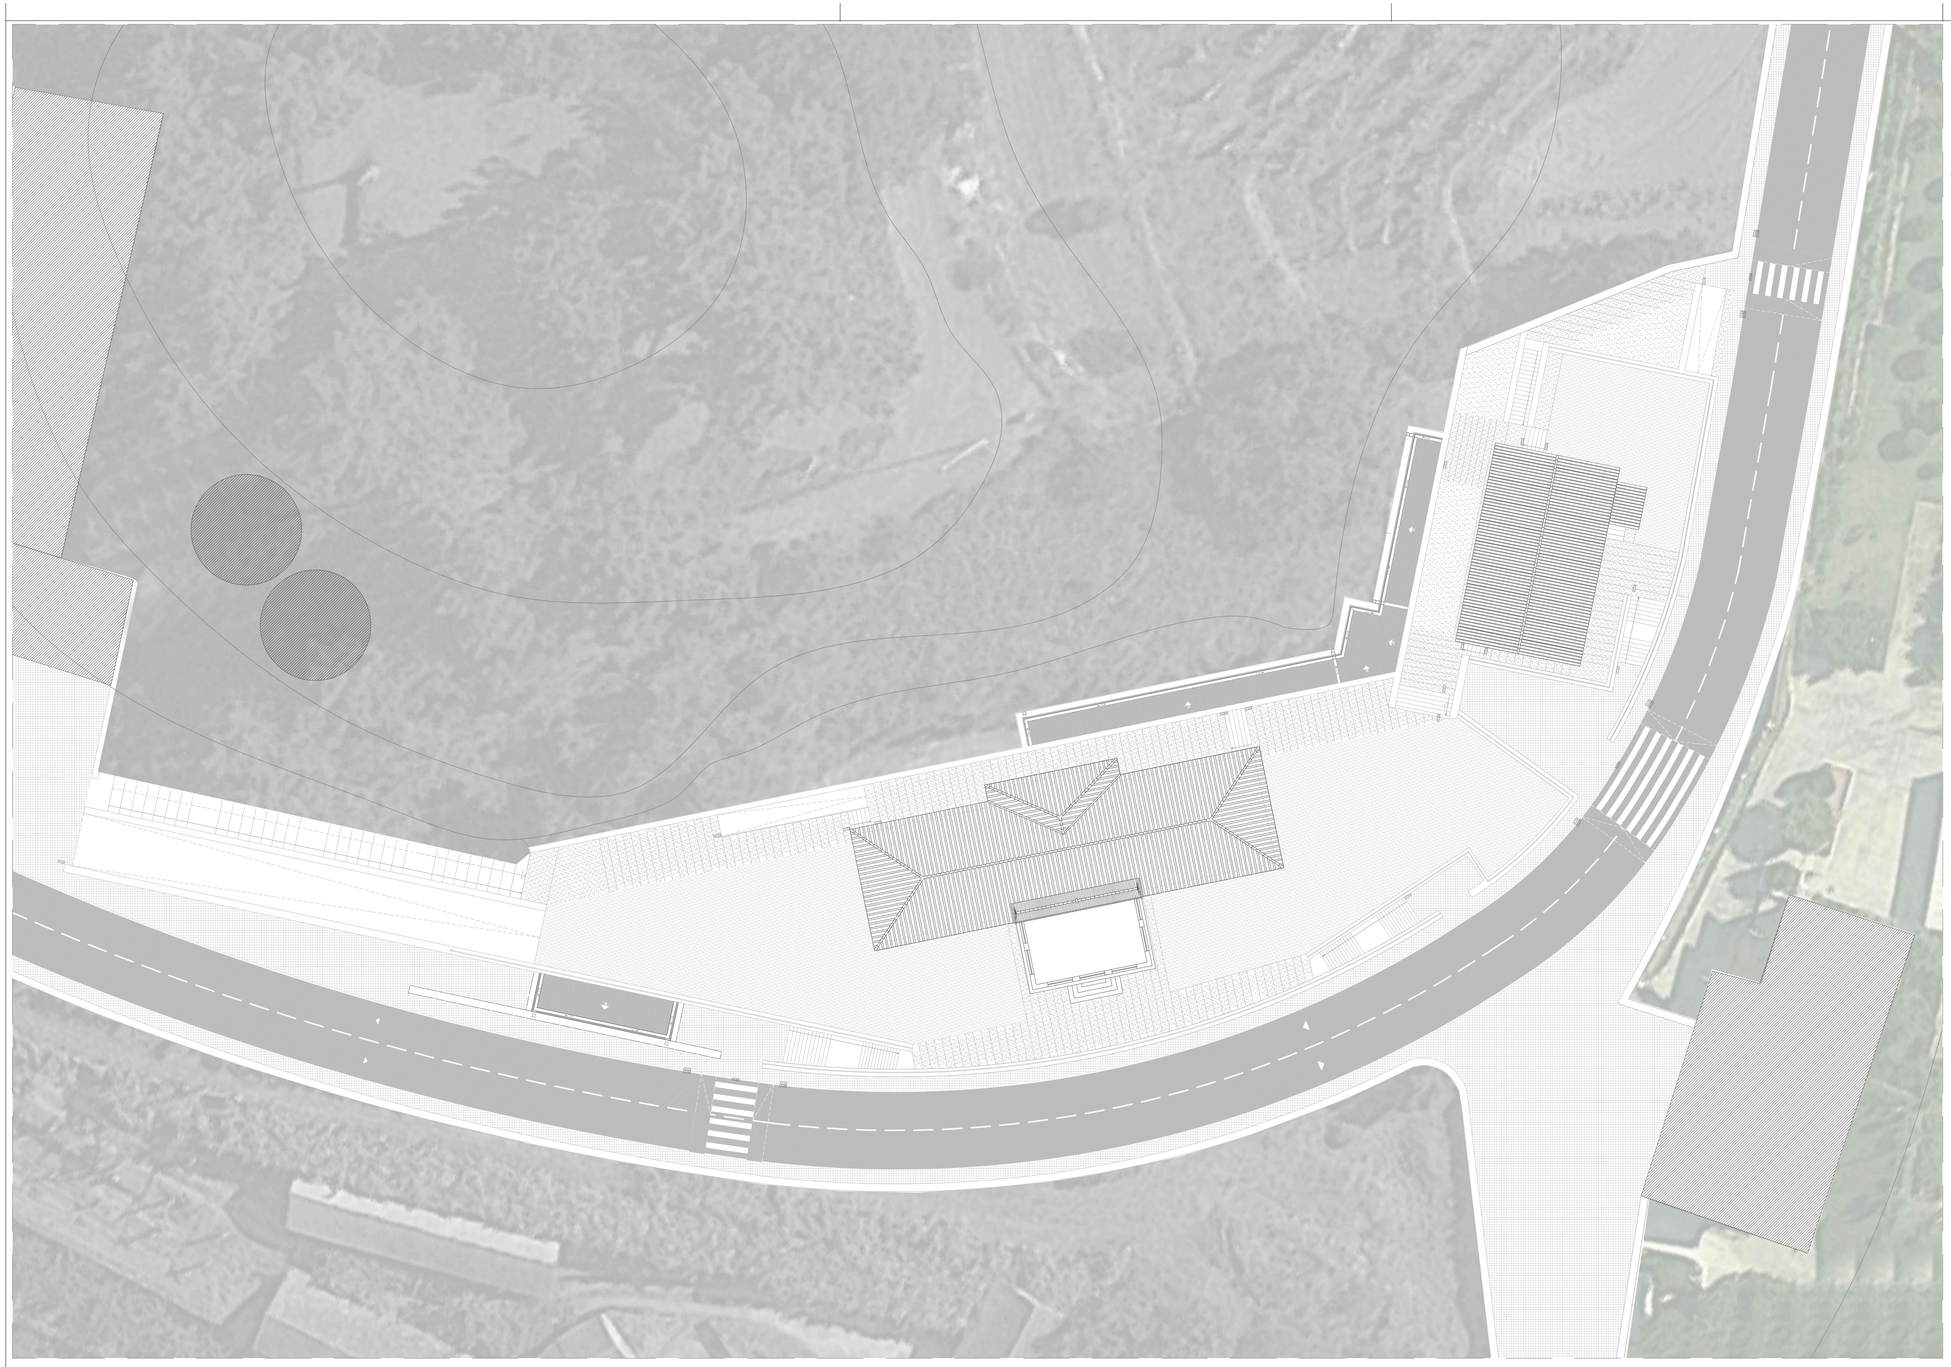

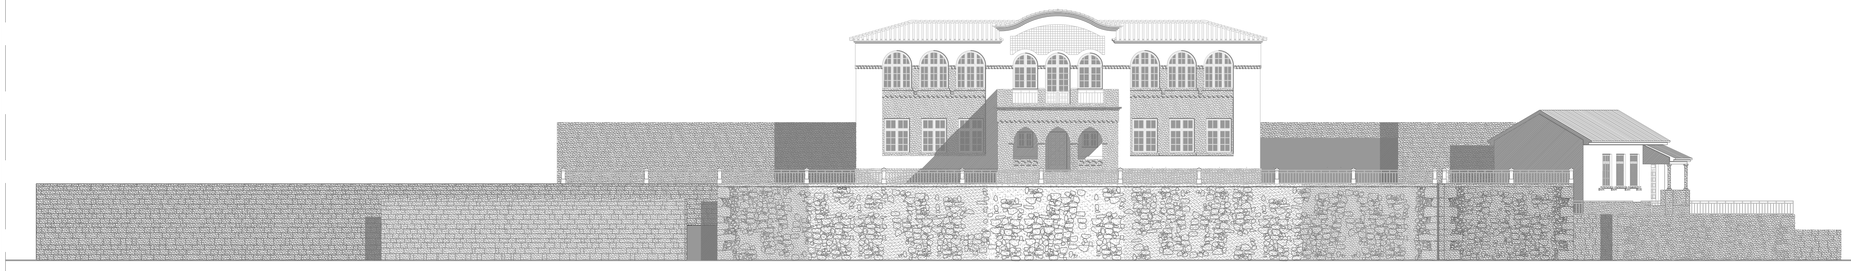

* Nota: A cota 0.00 da proposta corresponde a cota 20.00m

Instituição: Escola Superior Gallaecia	Título do trabalho: Reabilitação da Escola Primária de Perre	Orientação: N	
Unidade Curricular: Dissertação de Projeto	Espaço Comunitário	Unidades: metros	Folha: 2.00
Discente: Vanessa Chivarria Póvoa	Peça técnica: Planta de Implantação	Escalas: 1/200	

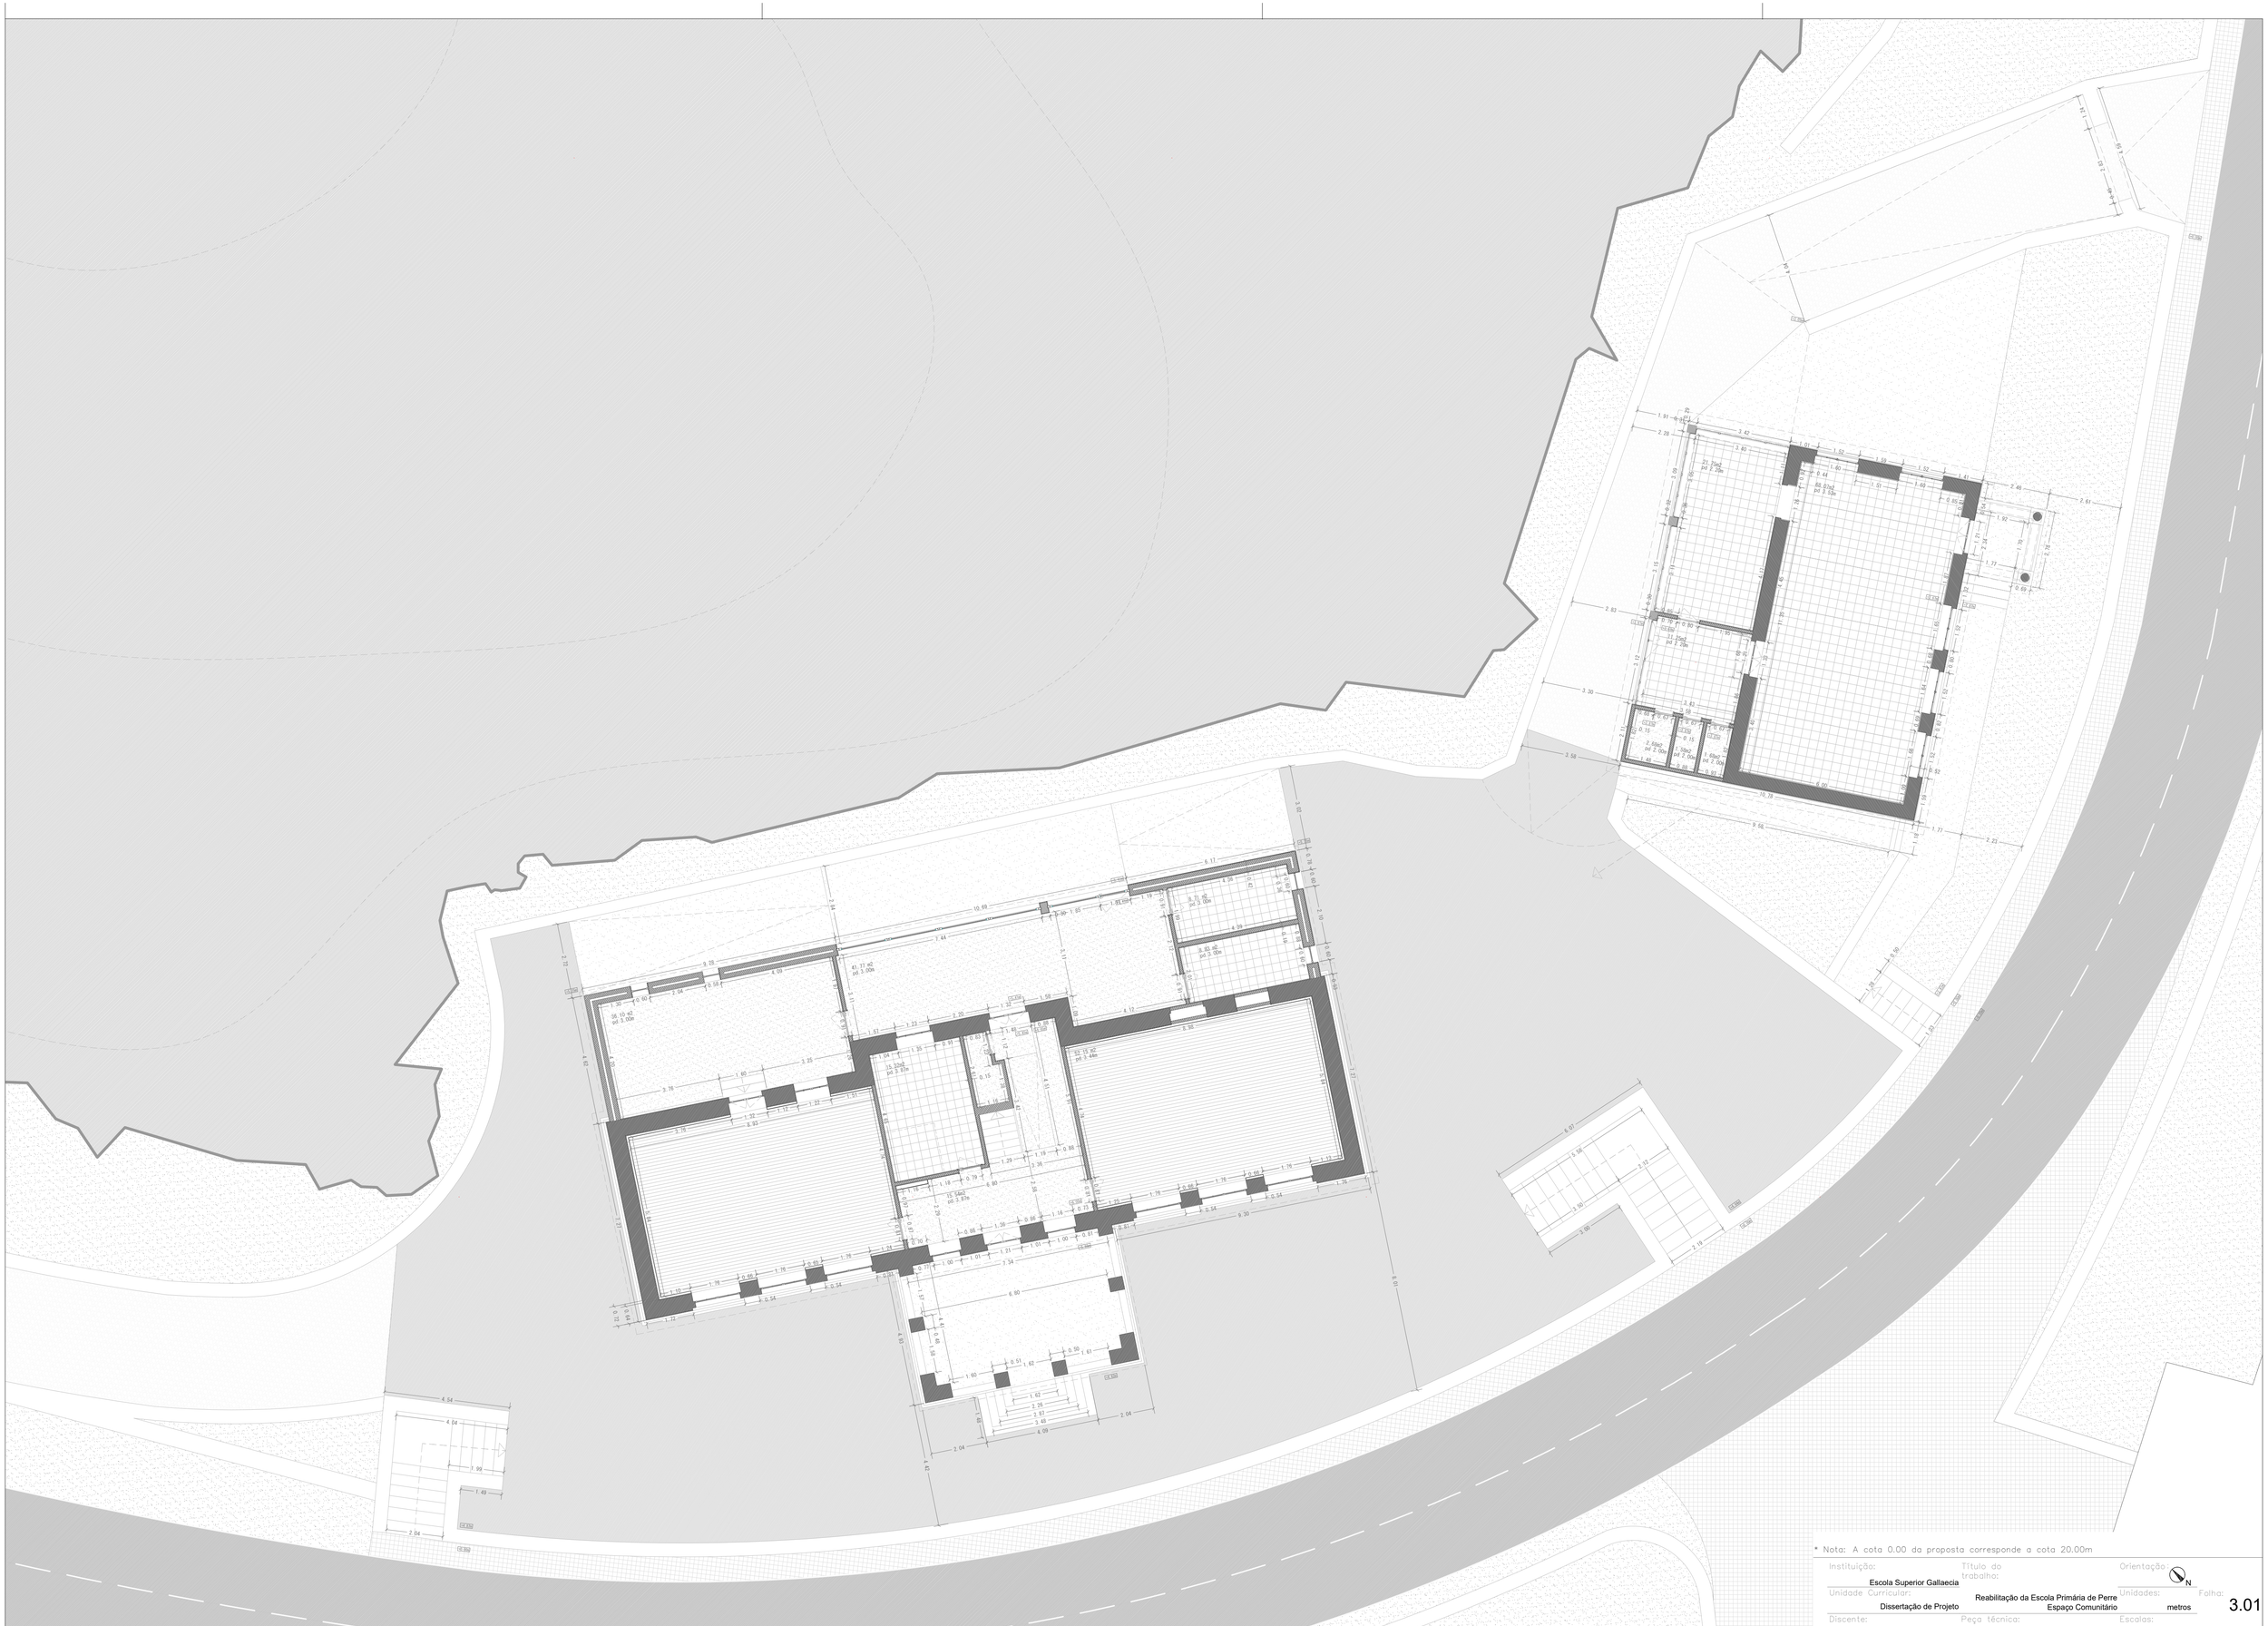
* Nota: A cota 0.00 da proposta corresponde a cota 20.00m
Instituição:
Escola Superior Gallaecia
Título do trabalho:
Reabilitação da Escola Primária de Perre
Espaço Comunitário
Orientação:
N
Unidade Curricular:
Dissertação de Projeto
Unidades:
metros
Folha:
3.01
Discente:
Vanessa Chivarria Póvoa
Peça técnica:
Levantamento Piso 0
Escalas:
1/100

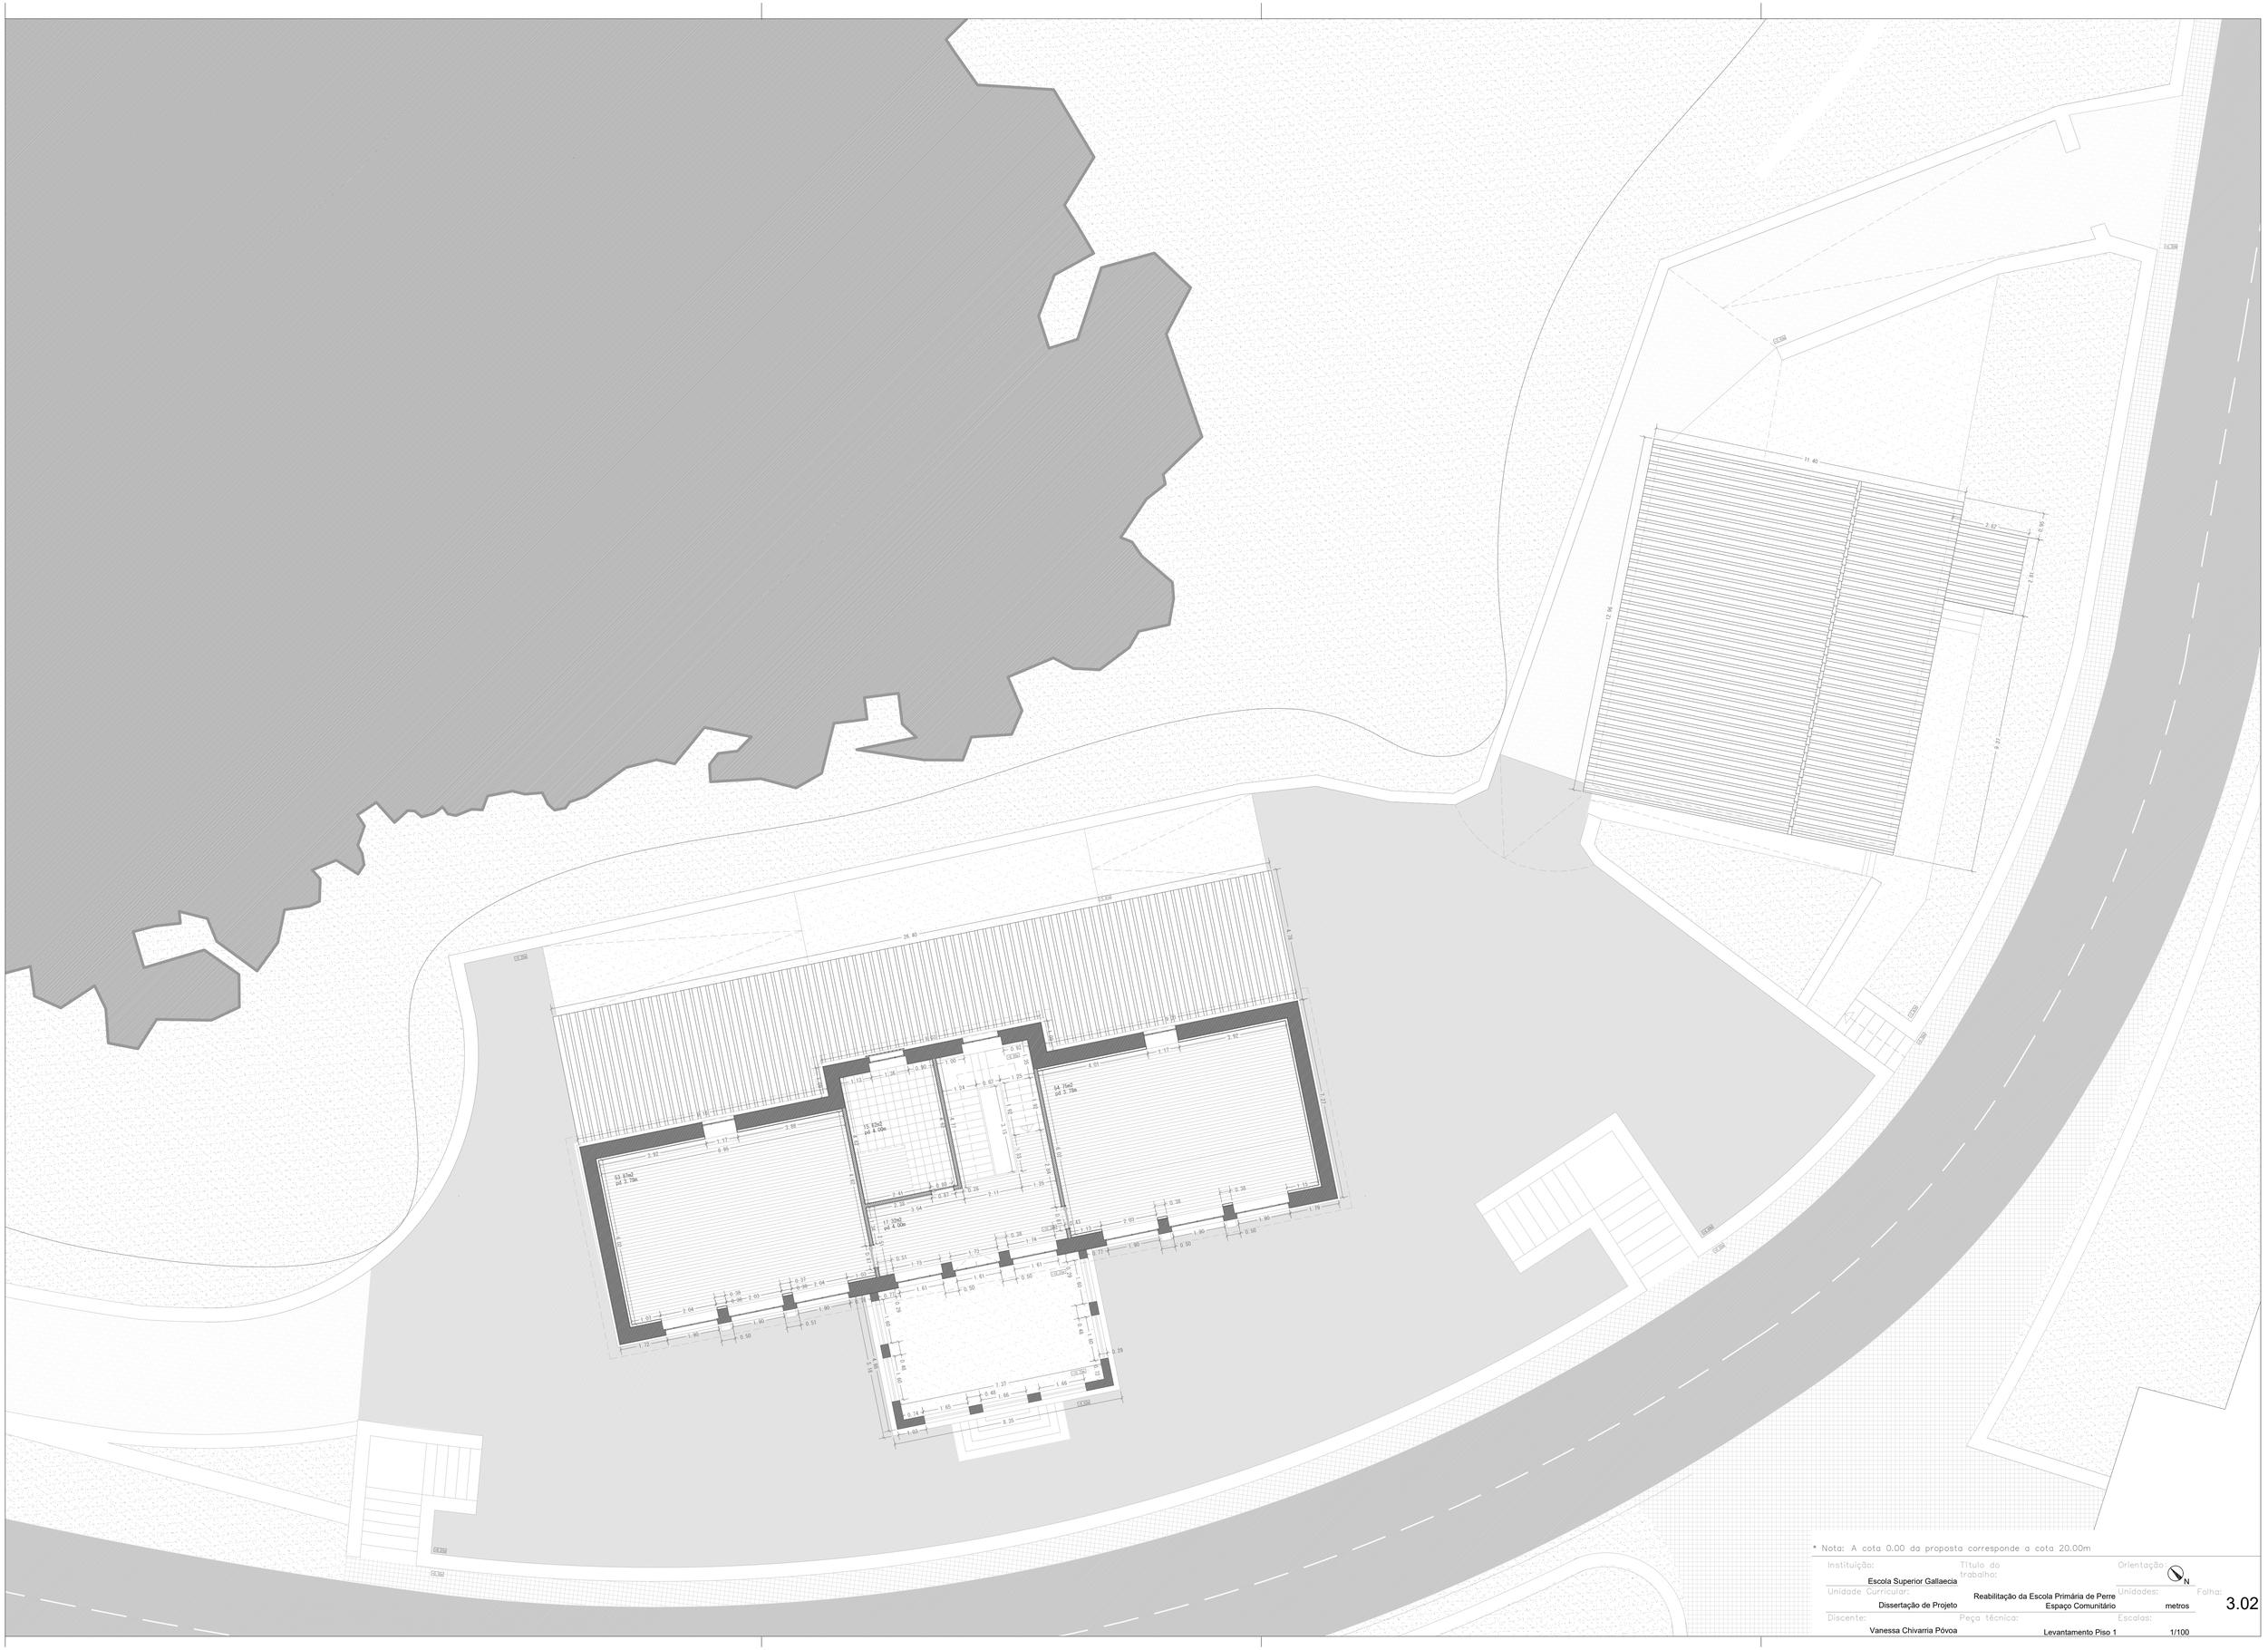
11.40
2.62
0.95
2.81
17.98
6.27
26.40
0.80
1.00
0.62
1.25
1.14
1.17
3.92
6.01
1.13
1.26
15.82m2
pd ± 0.00m
64.78m2
pd ± 1.78m
63.87m2
pd ± 1.78m
3.97
3.80
1.17
0.95
3.41
0.87
0.28
2.11
3.54
11.10m2
pd ± 0.00m
0.38
1.63
1.78
0.77
1.90
0.50
1.90
0.51
1.72
1.95
0.50
0.58
0.38
1.63
0.37
0.38
2.04
0.33
1.73
1.61
0.50
0.29
3.37
0.48
1.66
1.74
1.65
8.35
0.80
0.90
0.70
0.80
0.90
0.70
0.80
0.90
0.70

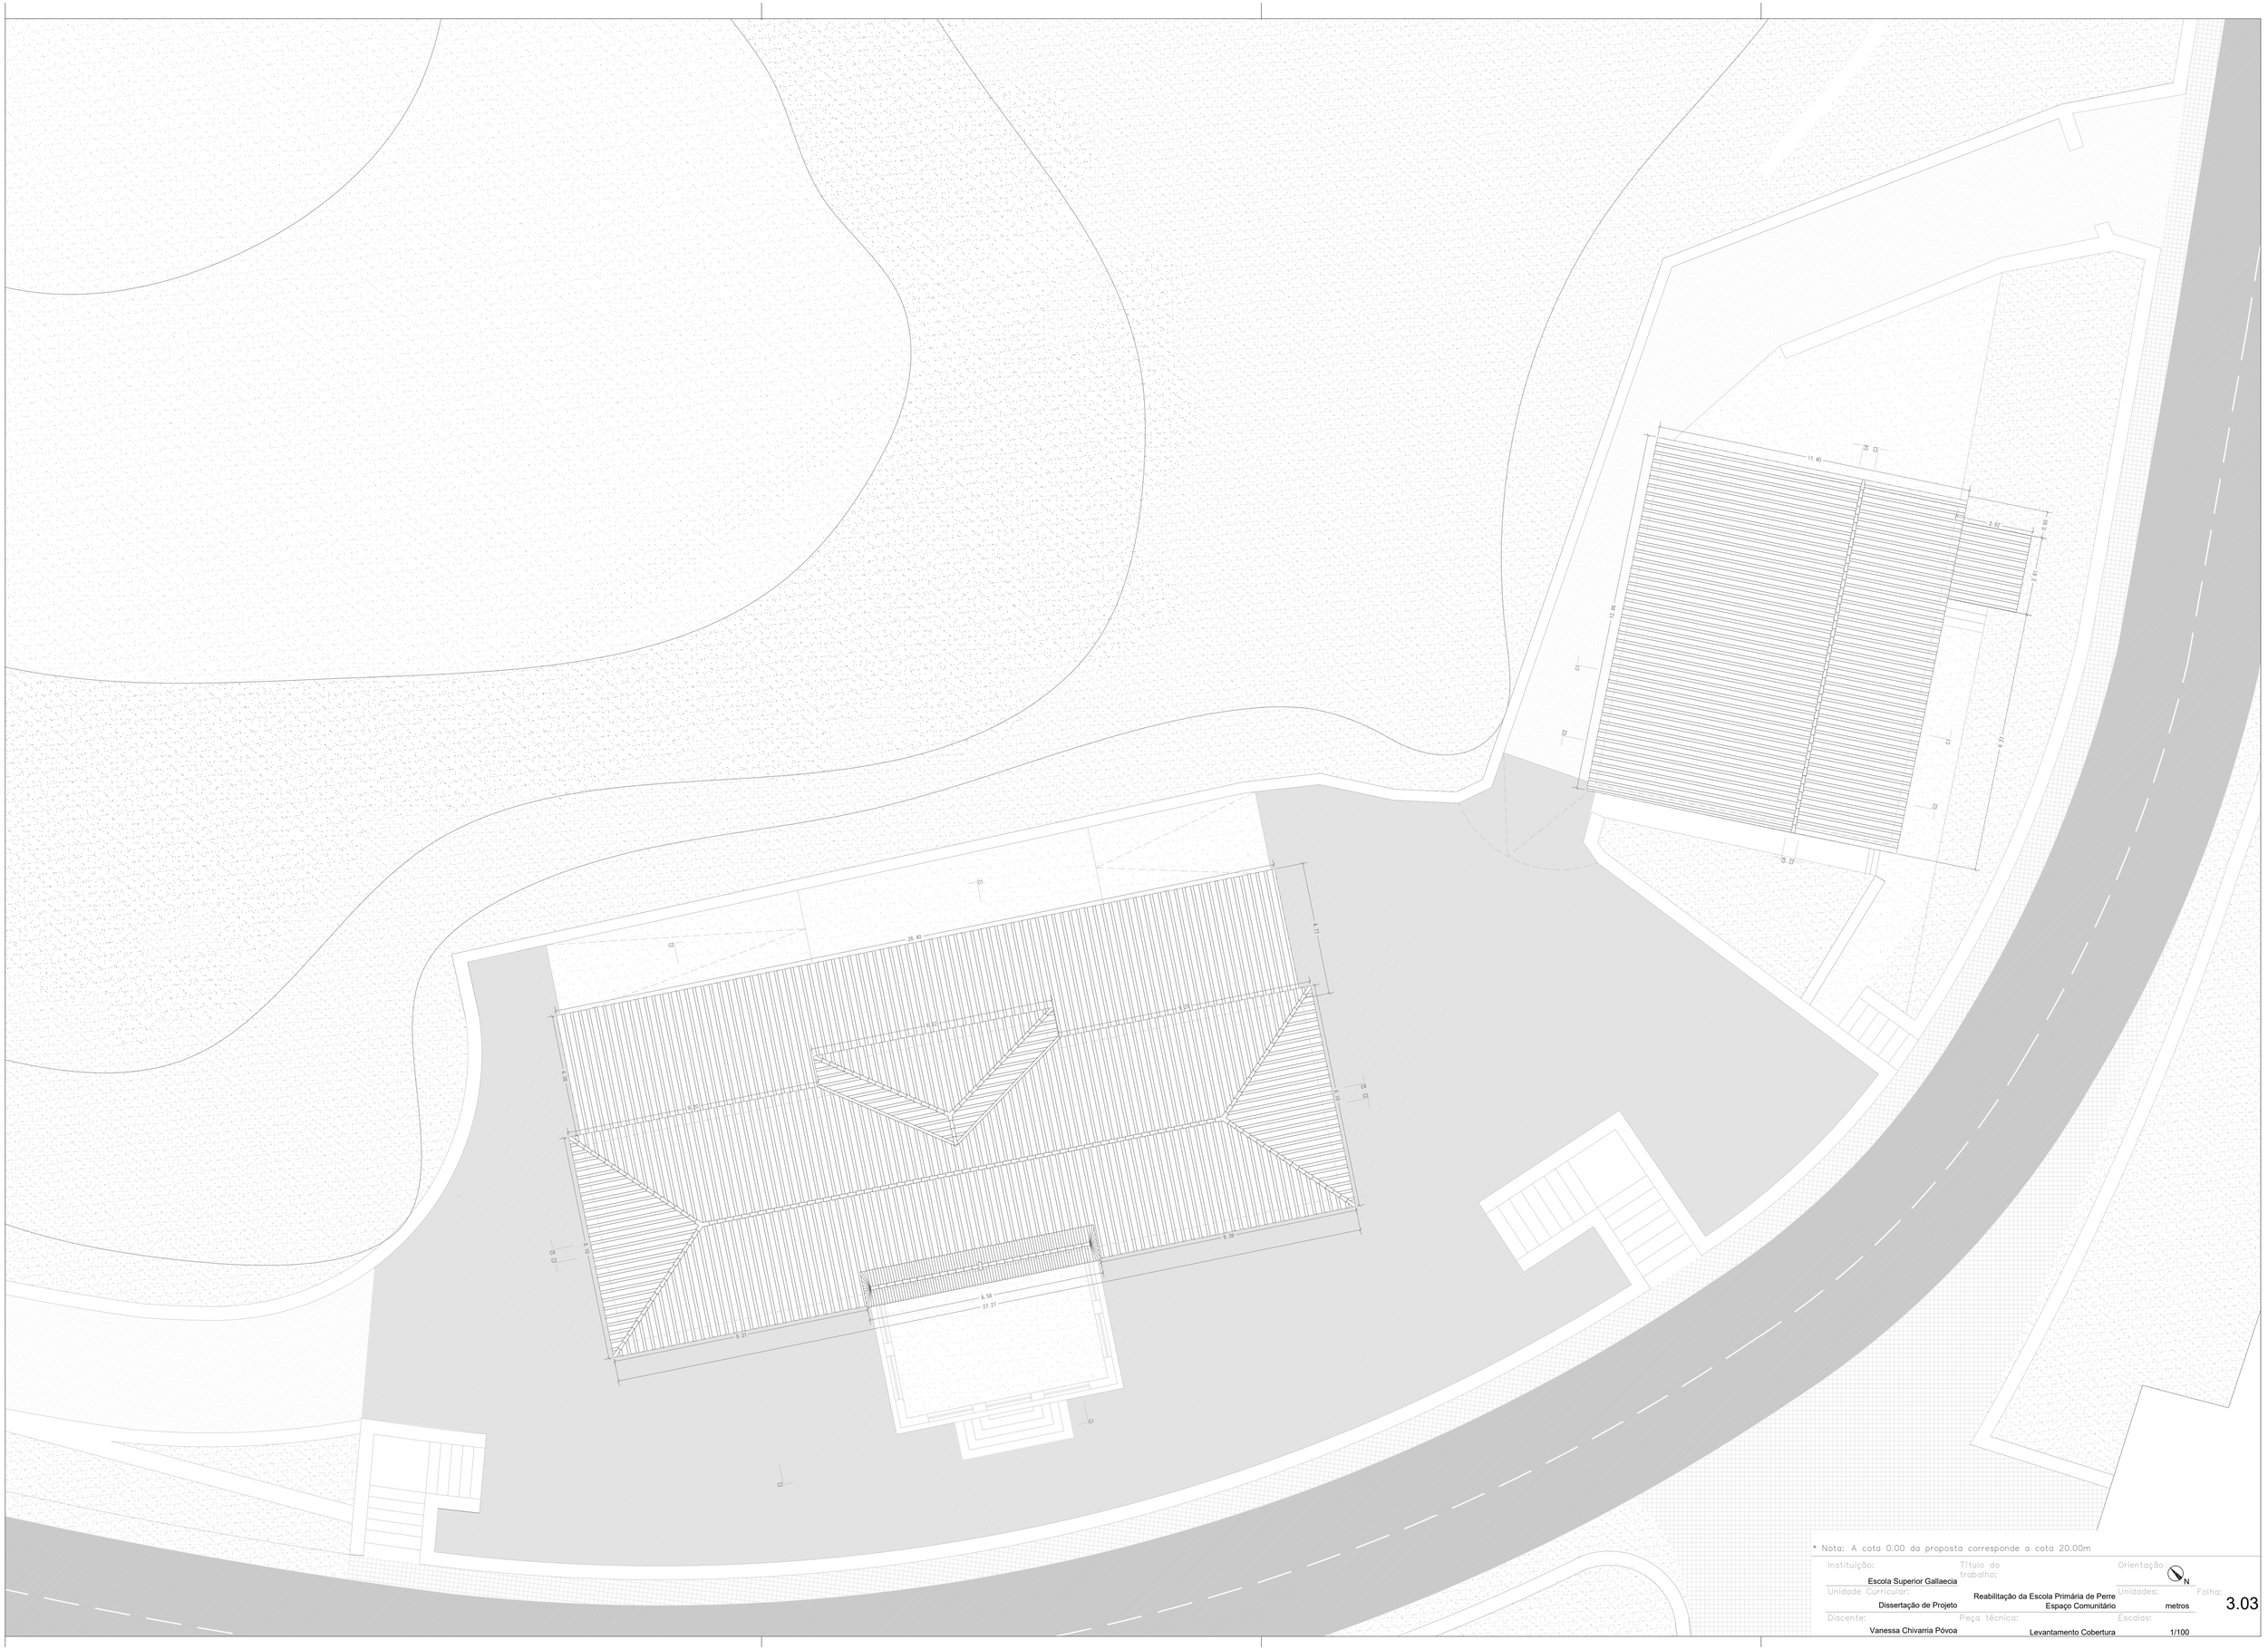

* Nota: A cota 0.00 da proposta corresponde a cota 20.00m

Instituição: Escola Superior Gallaecia	Título do trabalho: Reabilitação da Escola Primária de Perre Espaço Comunitário	Orientação: N	
Unidade Curricular: Dissertação de Projeto		Unidades: metros	Folha: 3.03
Discente: Vanessa Chivarria Póvoa	Peça técnica: Levantamento Cobertura	Escalas: 1/100	

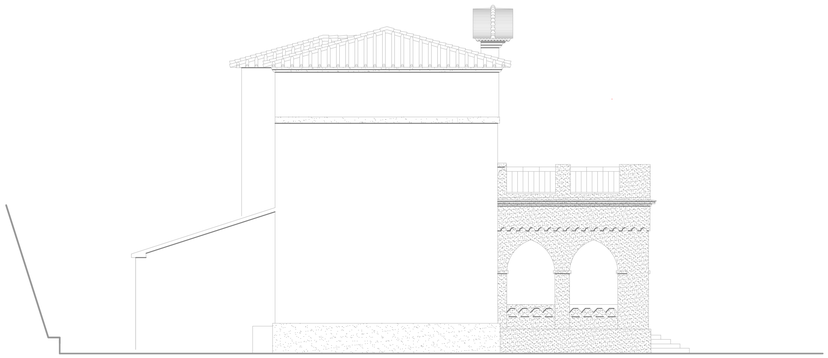

Escola Dr. Alfredo de Magalhães Alçado Poente

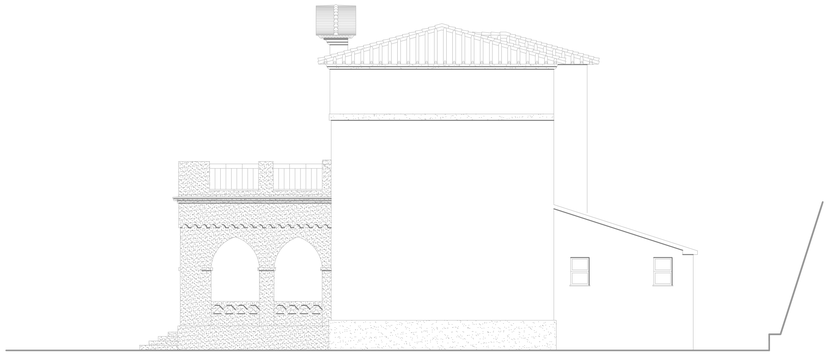

Escola Dr. Alfredo de Magalhães Alçado Nascente

Escola Dr. Alfredo de Magalhães Alçado Principal|Sul

Escola Dr. Alfredo de Magalhães Alçado Posterior|Norte

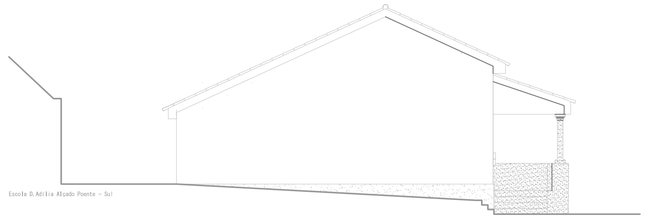

Escola D.Adília Alçado Poente - Sul

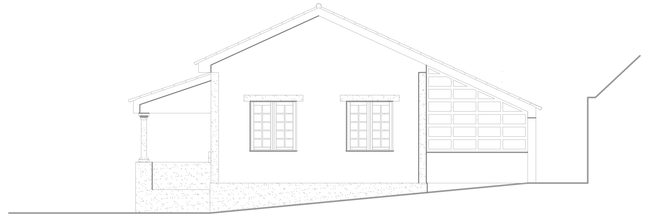

Escola D.Adília Alçado Nascente - Norte

Escola D.Adília Alçado Principal | Sul -Nascente

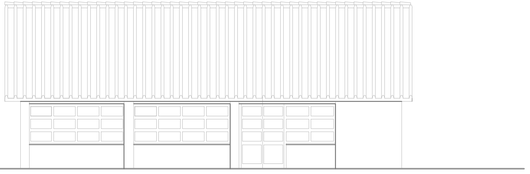

Escola D.Adília Alçado Posterior | Norte - Poente

Instituição: Escola Superior Gallaecia

Título do trabalho: Reabilitação da Escola Primária de Perre
Espaço Comunitário

Orientação: N

Unidade Curricular: Dissertação de Projeto

Unidades: metros

Folha: 3.04

Discente: Vanessa Chivarria Póvoa

Peça técnica: Alçados

Escalas: 1/100

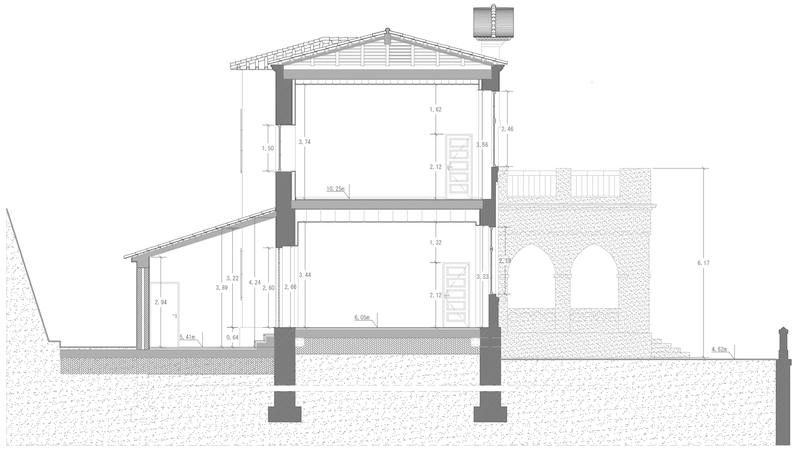

Corte 2'

Corte 3'

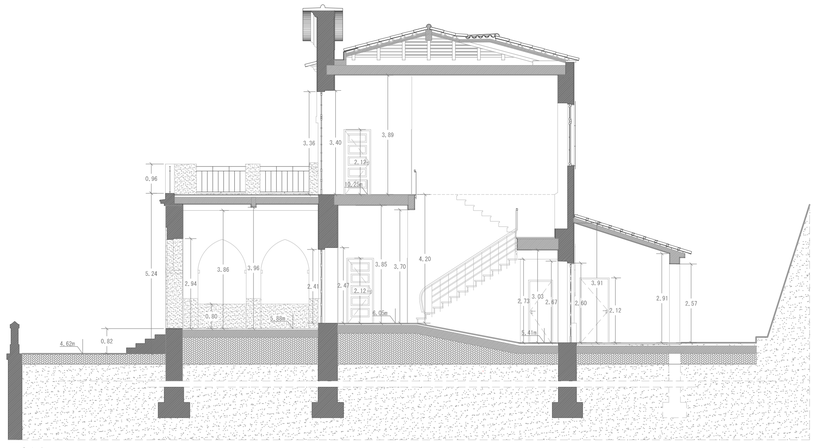

Corte 1

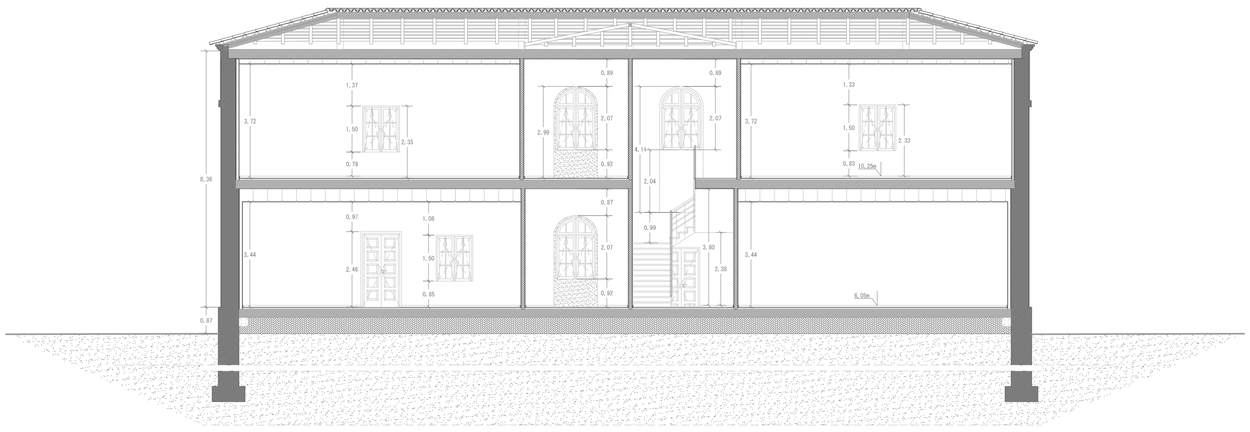

Corte 4'

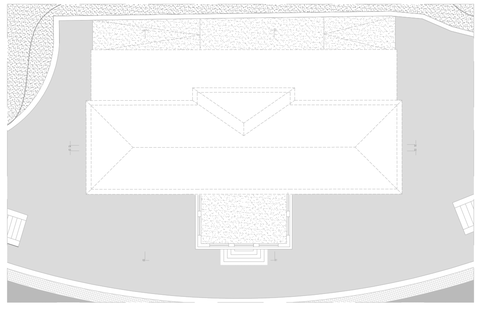

Instituição: Escola Superior Gallaecia	Título do trabalho: Reabilitação da Escola Primária de Perre Espaço Comunitário	Orientação: N	
Unidade Curricular: Dissertação de Projeto		Unidades: metros	Folha: 3.05
Discente: Vanessa Chivarria Póvoa	Peça técnica: Cortes Escola Dr. Alfredo Magalhães	Escalas: 1/100	

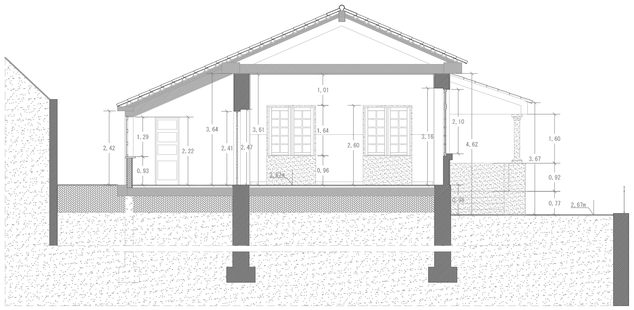

Corte 1

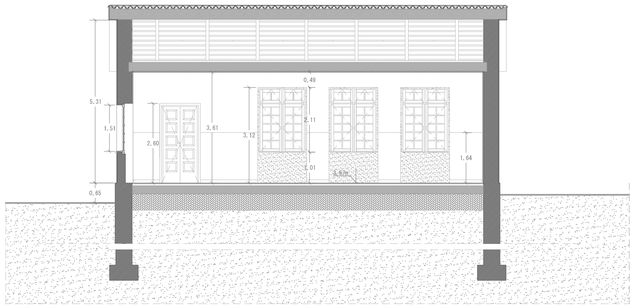

Corte 3

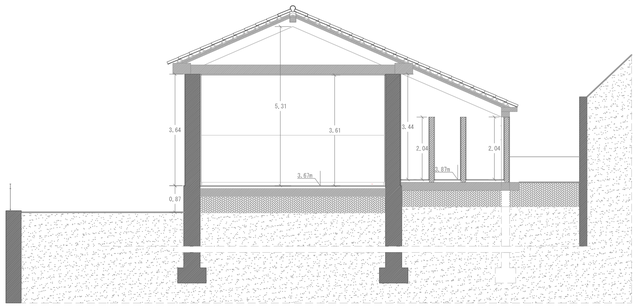

Corte 2

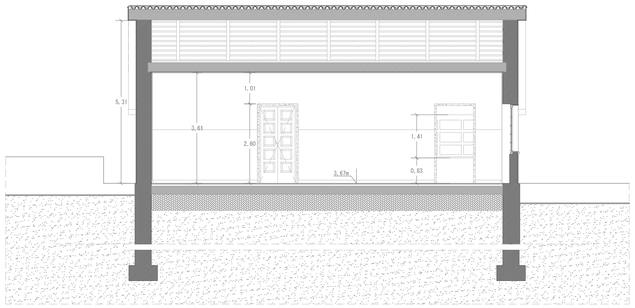

Corte 4

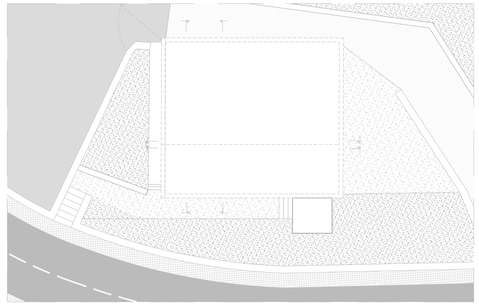

Instituição: Escola Superior Gallaecia	Título do trabalho: Reabilitação da Escola Primária de Perre Espaço Comunitário	Orientação: N	Folha: 3.06
Unidade Curricular: Dissertação de Projeto		Unidades: metros	
Discente: Vanessa Chivarria Póvoa	Peça técnica: Cortes Escola D. Adília	Escalas: 1/100	

Demolição
Construção

* Nota: A cota 0.00 da proposta corresponde a cota 20.00m

Instituição: Escola Superior Gallaecia	Título do trabalho: Reabilitação da Escola Primária de Perre Espaço Comunitário	Orientação: N	
Unidade Curricular: Dissertação de Projeto		Unidades: metros	Folha: 4.01
Discente: Vanessa Chivarria Póvoa	Peça técnica: Demolição e Construção	-1	Escalas: 1/100

* Nota: A cota 0.00 da proposta corresponde a cota 20.00m

Instituição: Escola Superior Gallaecia	Título do trabalho: Reabilitação da Escola Primária de Perre	Orientação: N	
Unidade Curricular: Dissertação de Projeto	Espaço Comunitário	Unidades: metros	Folha: 4.02
Discente: Vanessa Chivarria Póvoa	Peça técnica: Demolição e Construção | 0	Escalas: 1/100	

Demolição

Construção

* Nota: A cota 0.00 da proposta corresponde a cota 20.00m

Instituição: Escola Superior Gallaecia	Título do trabalho: Reabilitação da Escola Primária de Perre Espaço Comunitário	Orientação: N	
Unidade Curricular: Dissertação de Projeto		Unidades: metros	Folha: 4.03
Discente: Vanessa Chivarria Póvoa	Peça técnica: Demolição e Construção | 1	Escalas: 1/100	

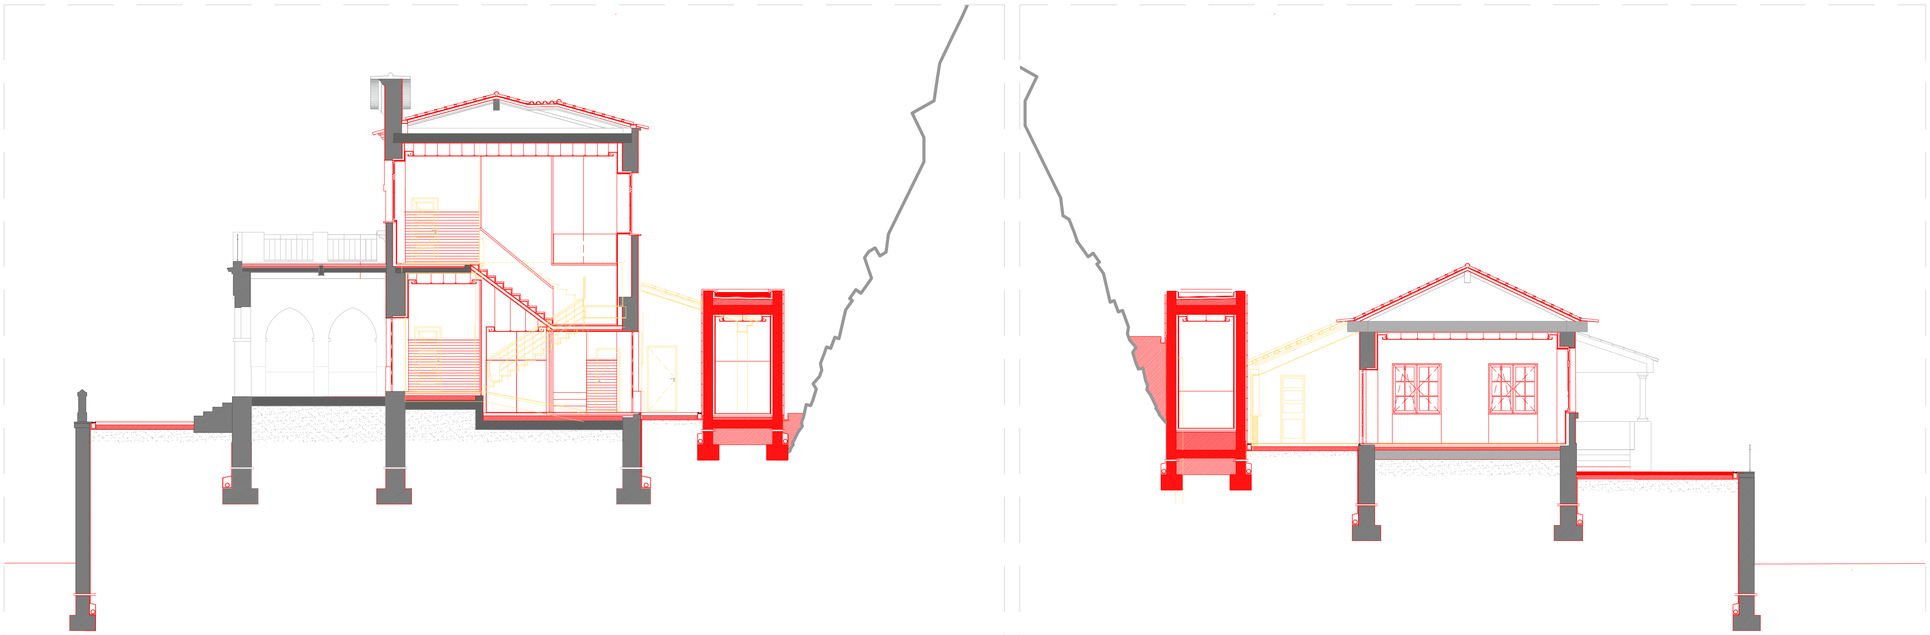

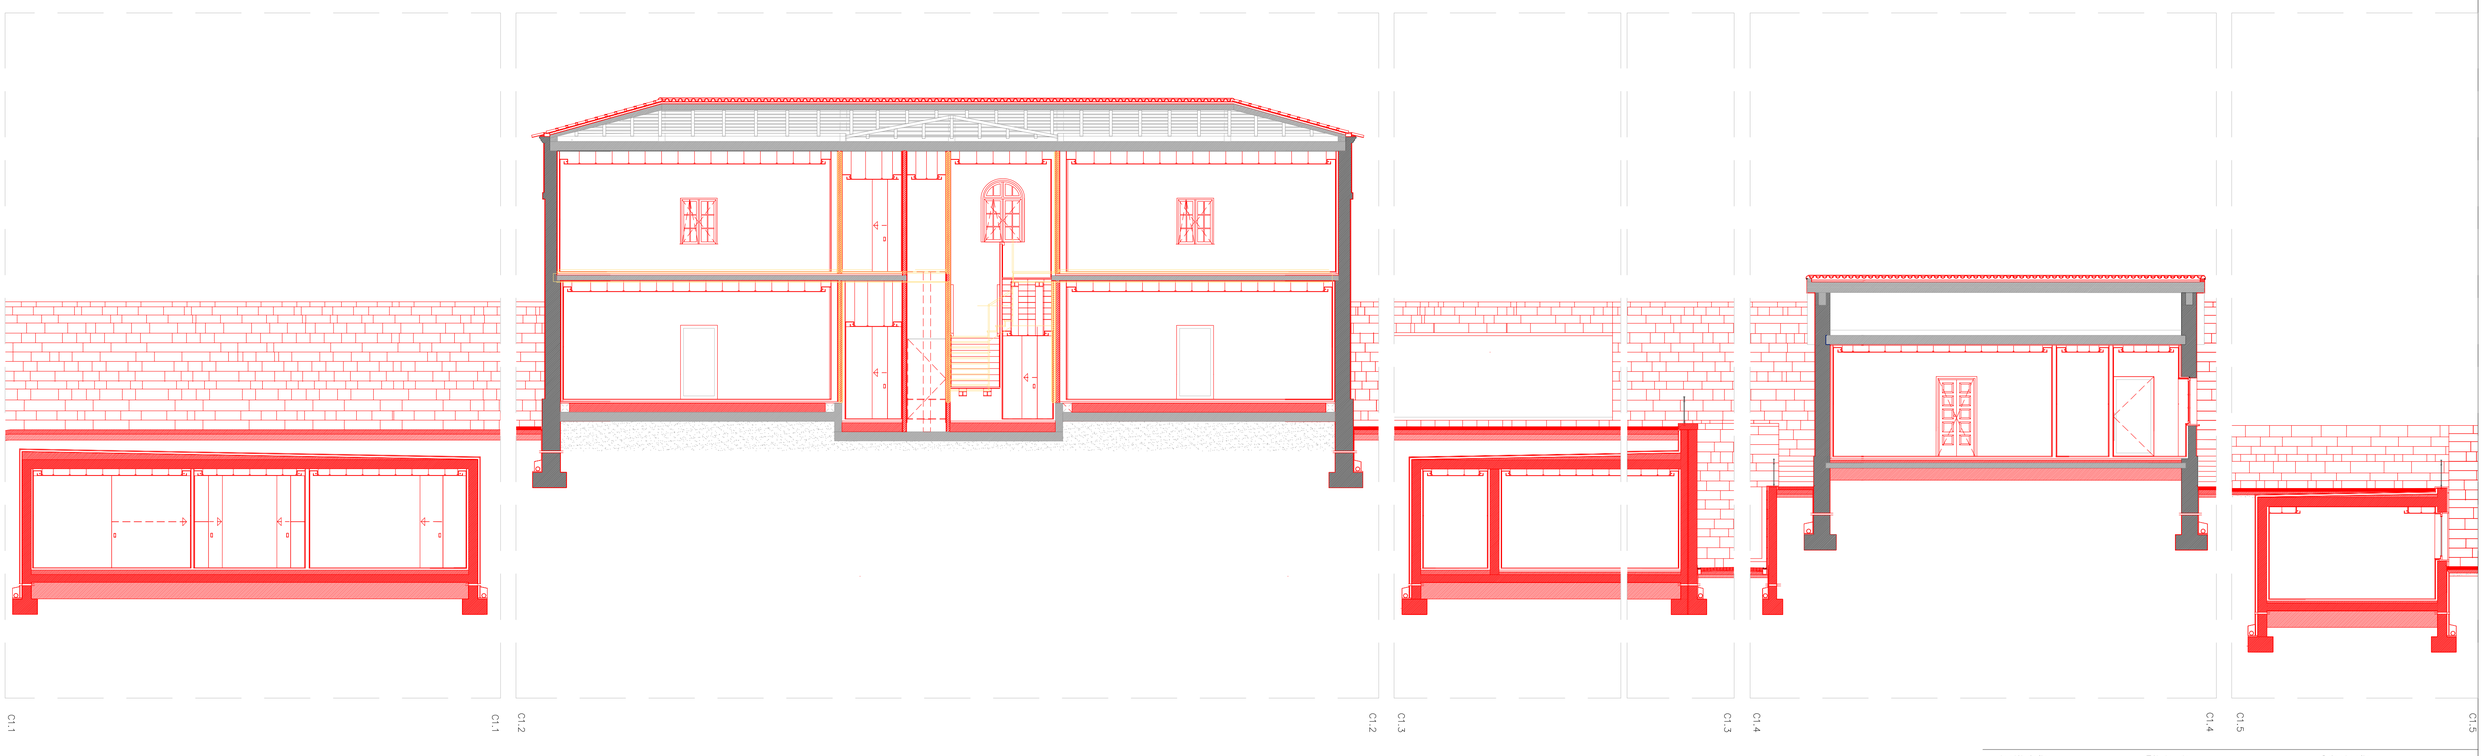

Demolição
Construção

Instituição: Escola Superior Gallaecia	Título do trabalho: Reabilitação da Escola Primária de Perre	Orientação: N	
Unidade Curricular: Dissertação de Projeto	Espaço Comunitário	Unidades: metros	Folha: 4.04
Discente: Vanessa Chivarria Póvoa	Peça técnica: Demolição e Construção |Cortes	Escalas: 1/100	

Demolição

Construção

Instituição: Escola Superior Gallaecia	Título do trabalho: Reabilitação da Escola Primária de Perre	Orientação: N
Unidade Curricular: Dissertação de Projeto	Espaço Comunitário	Unidades: metros
Discente: Vanessa Chivarria Póvoa	Peça técnica: Demolição e Construção | Alçados	Escalas: 1/100

Folha: 4.05

* Nota: A cota 0.00 da proposta corresponde a cota 20.00m

Instituição: Escola Superior Gallaecia	Título do trabalho: Reabilitação da Escola Primária de Perre	Orientação: N
Unidade Curricular: Dissertação de Projeto	Espaço Comunitário	Unidades: metros
Discente: Vanessa Chivarria Póvoa	Peça técnica: Planta de Apresentação	- 1
	Escalas: 1/100	Folha: 5.01

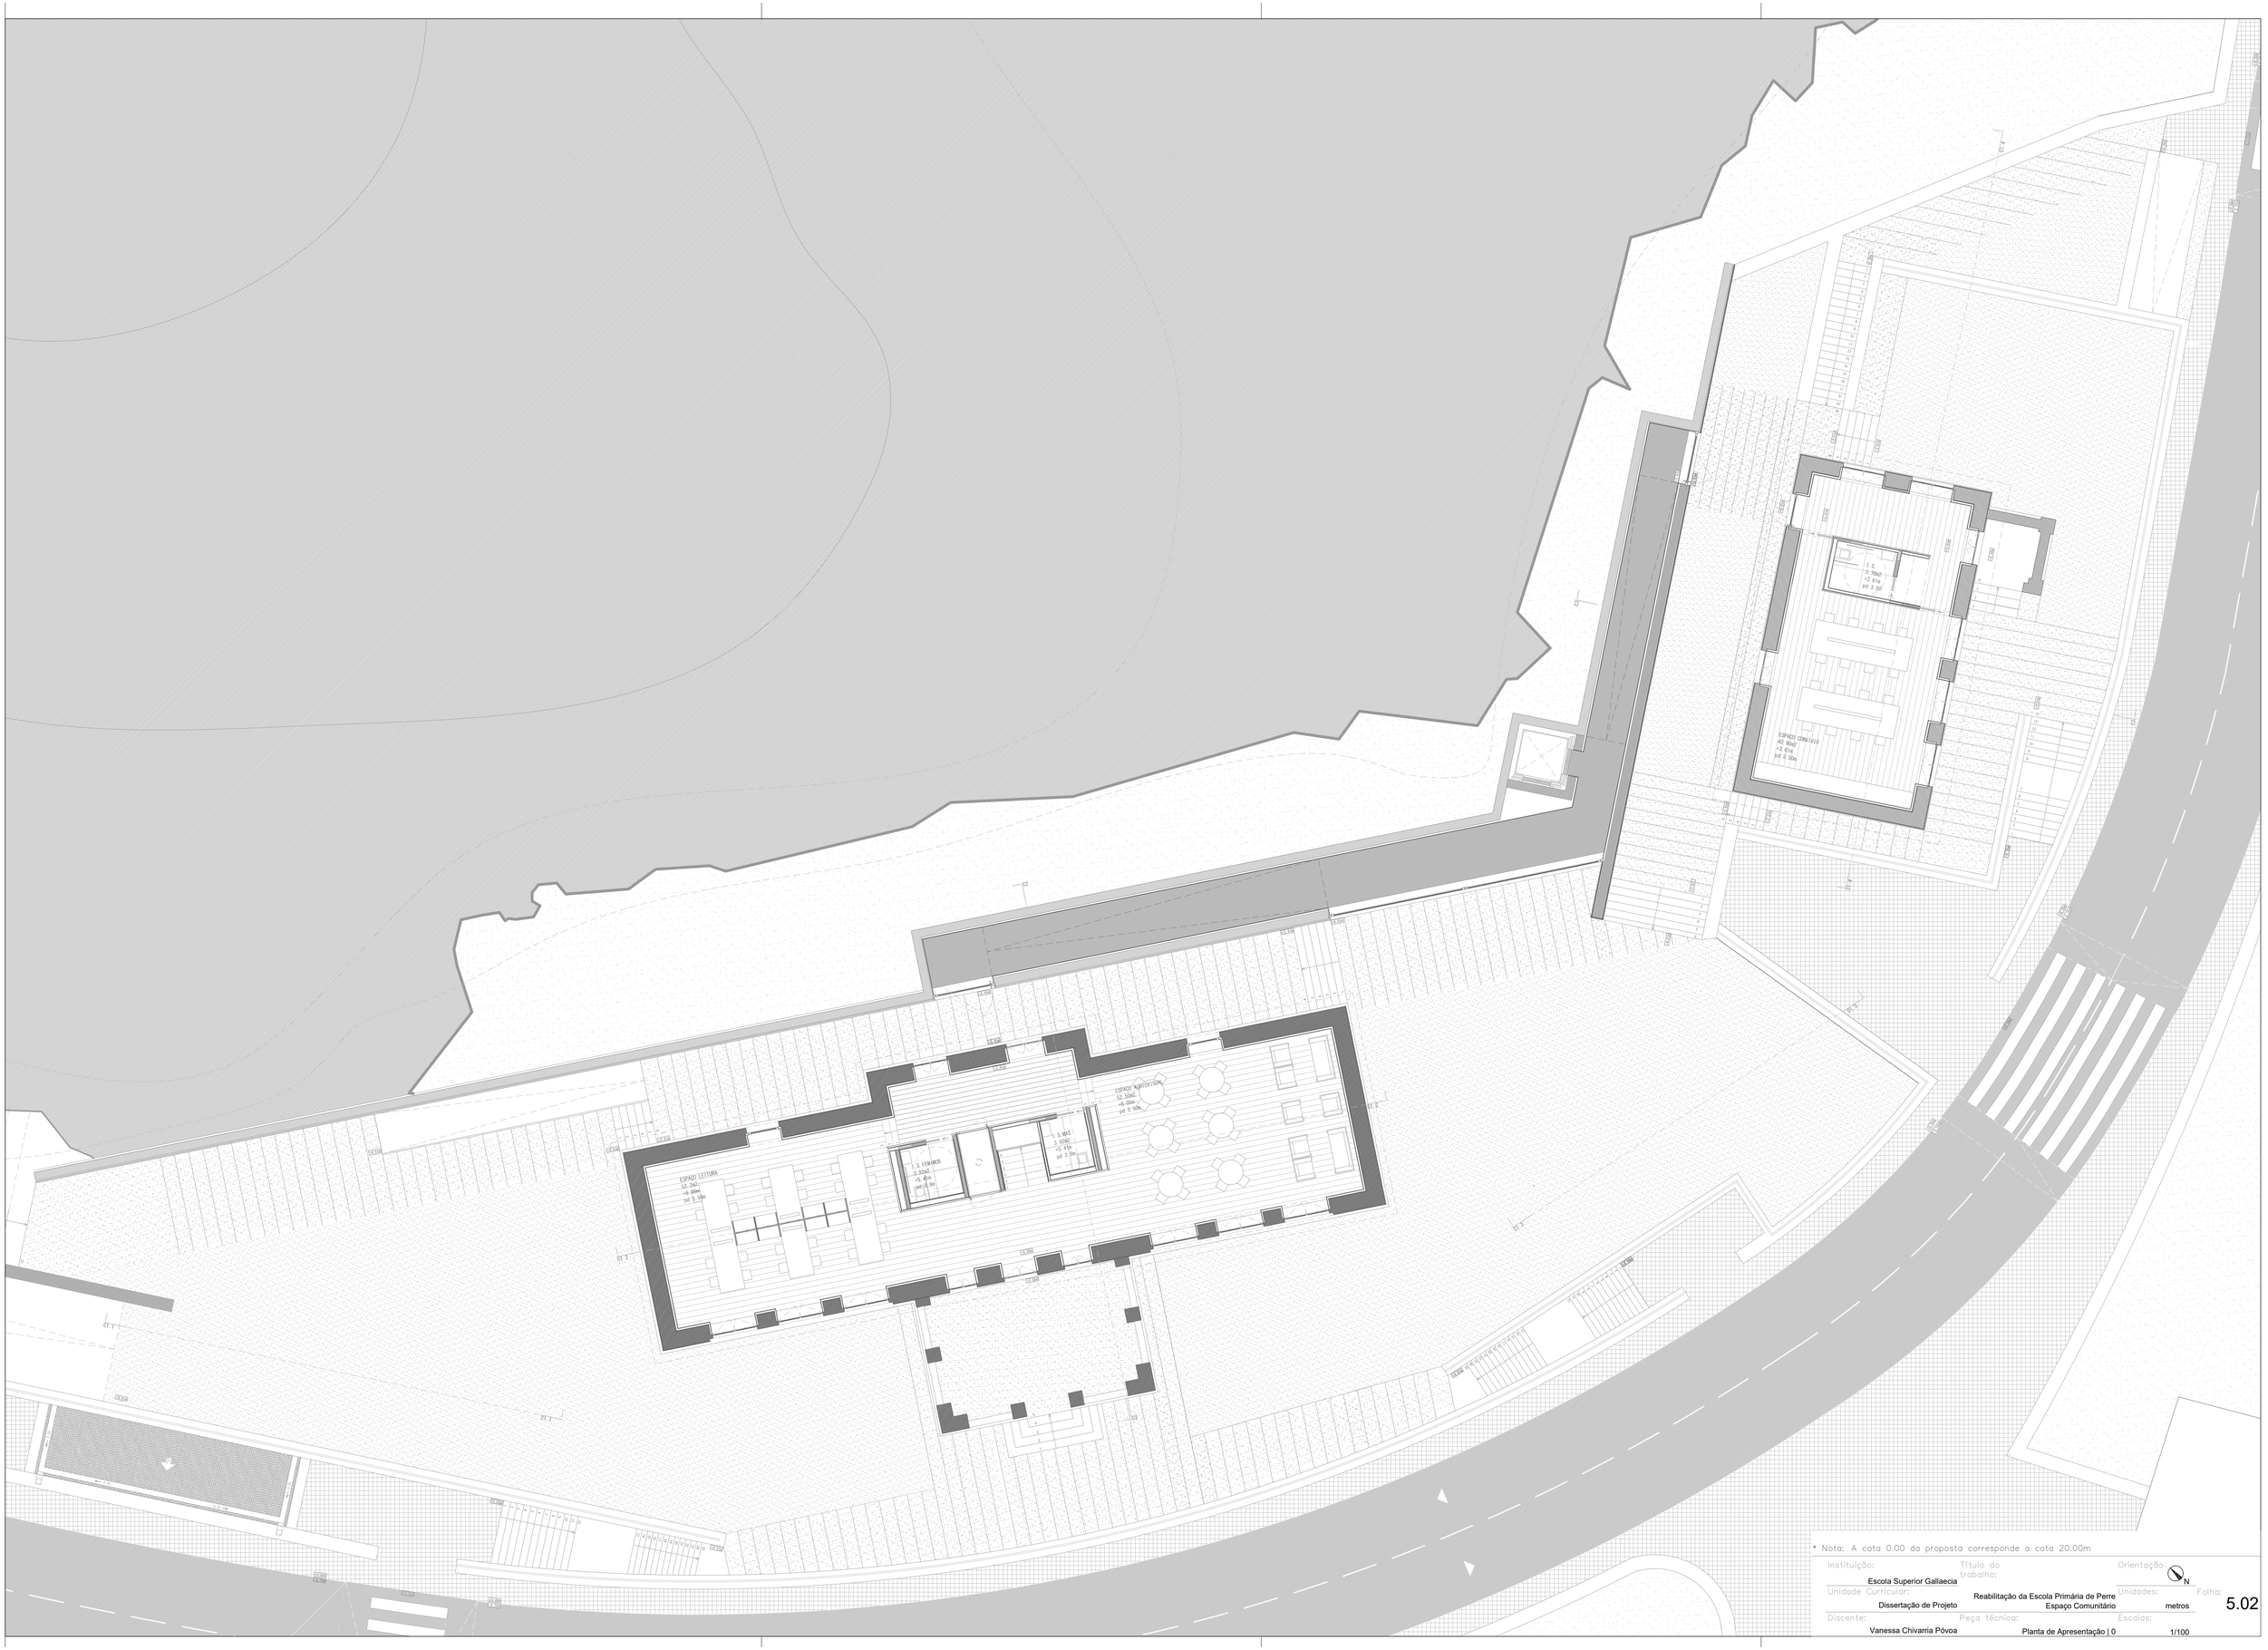

* Nota: A cota 0.00 da proposta corresponde a cota 20.00m

Instituição: Escola Superior Gallaecia	Título do trabalho: Reabilitação da Escola Primária de Perre	Orientação: N	
Unidade Curricular: Dissertação de Projeto	Espaço Comunitário	Unidades: metros	Folha: 5.02
Discente: Vanessa Chivarria Póvoa	Peça técnica: Planta de Apresentação | 0	Escalas: 1/100	

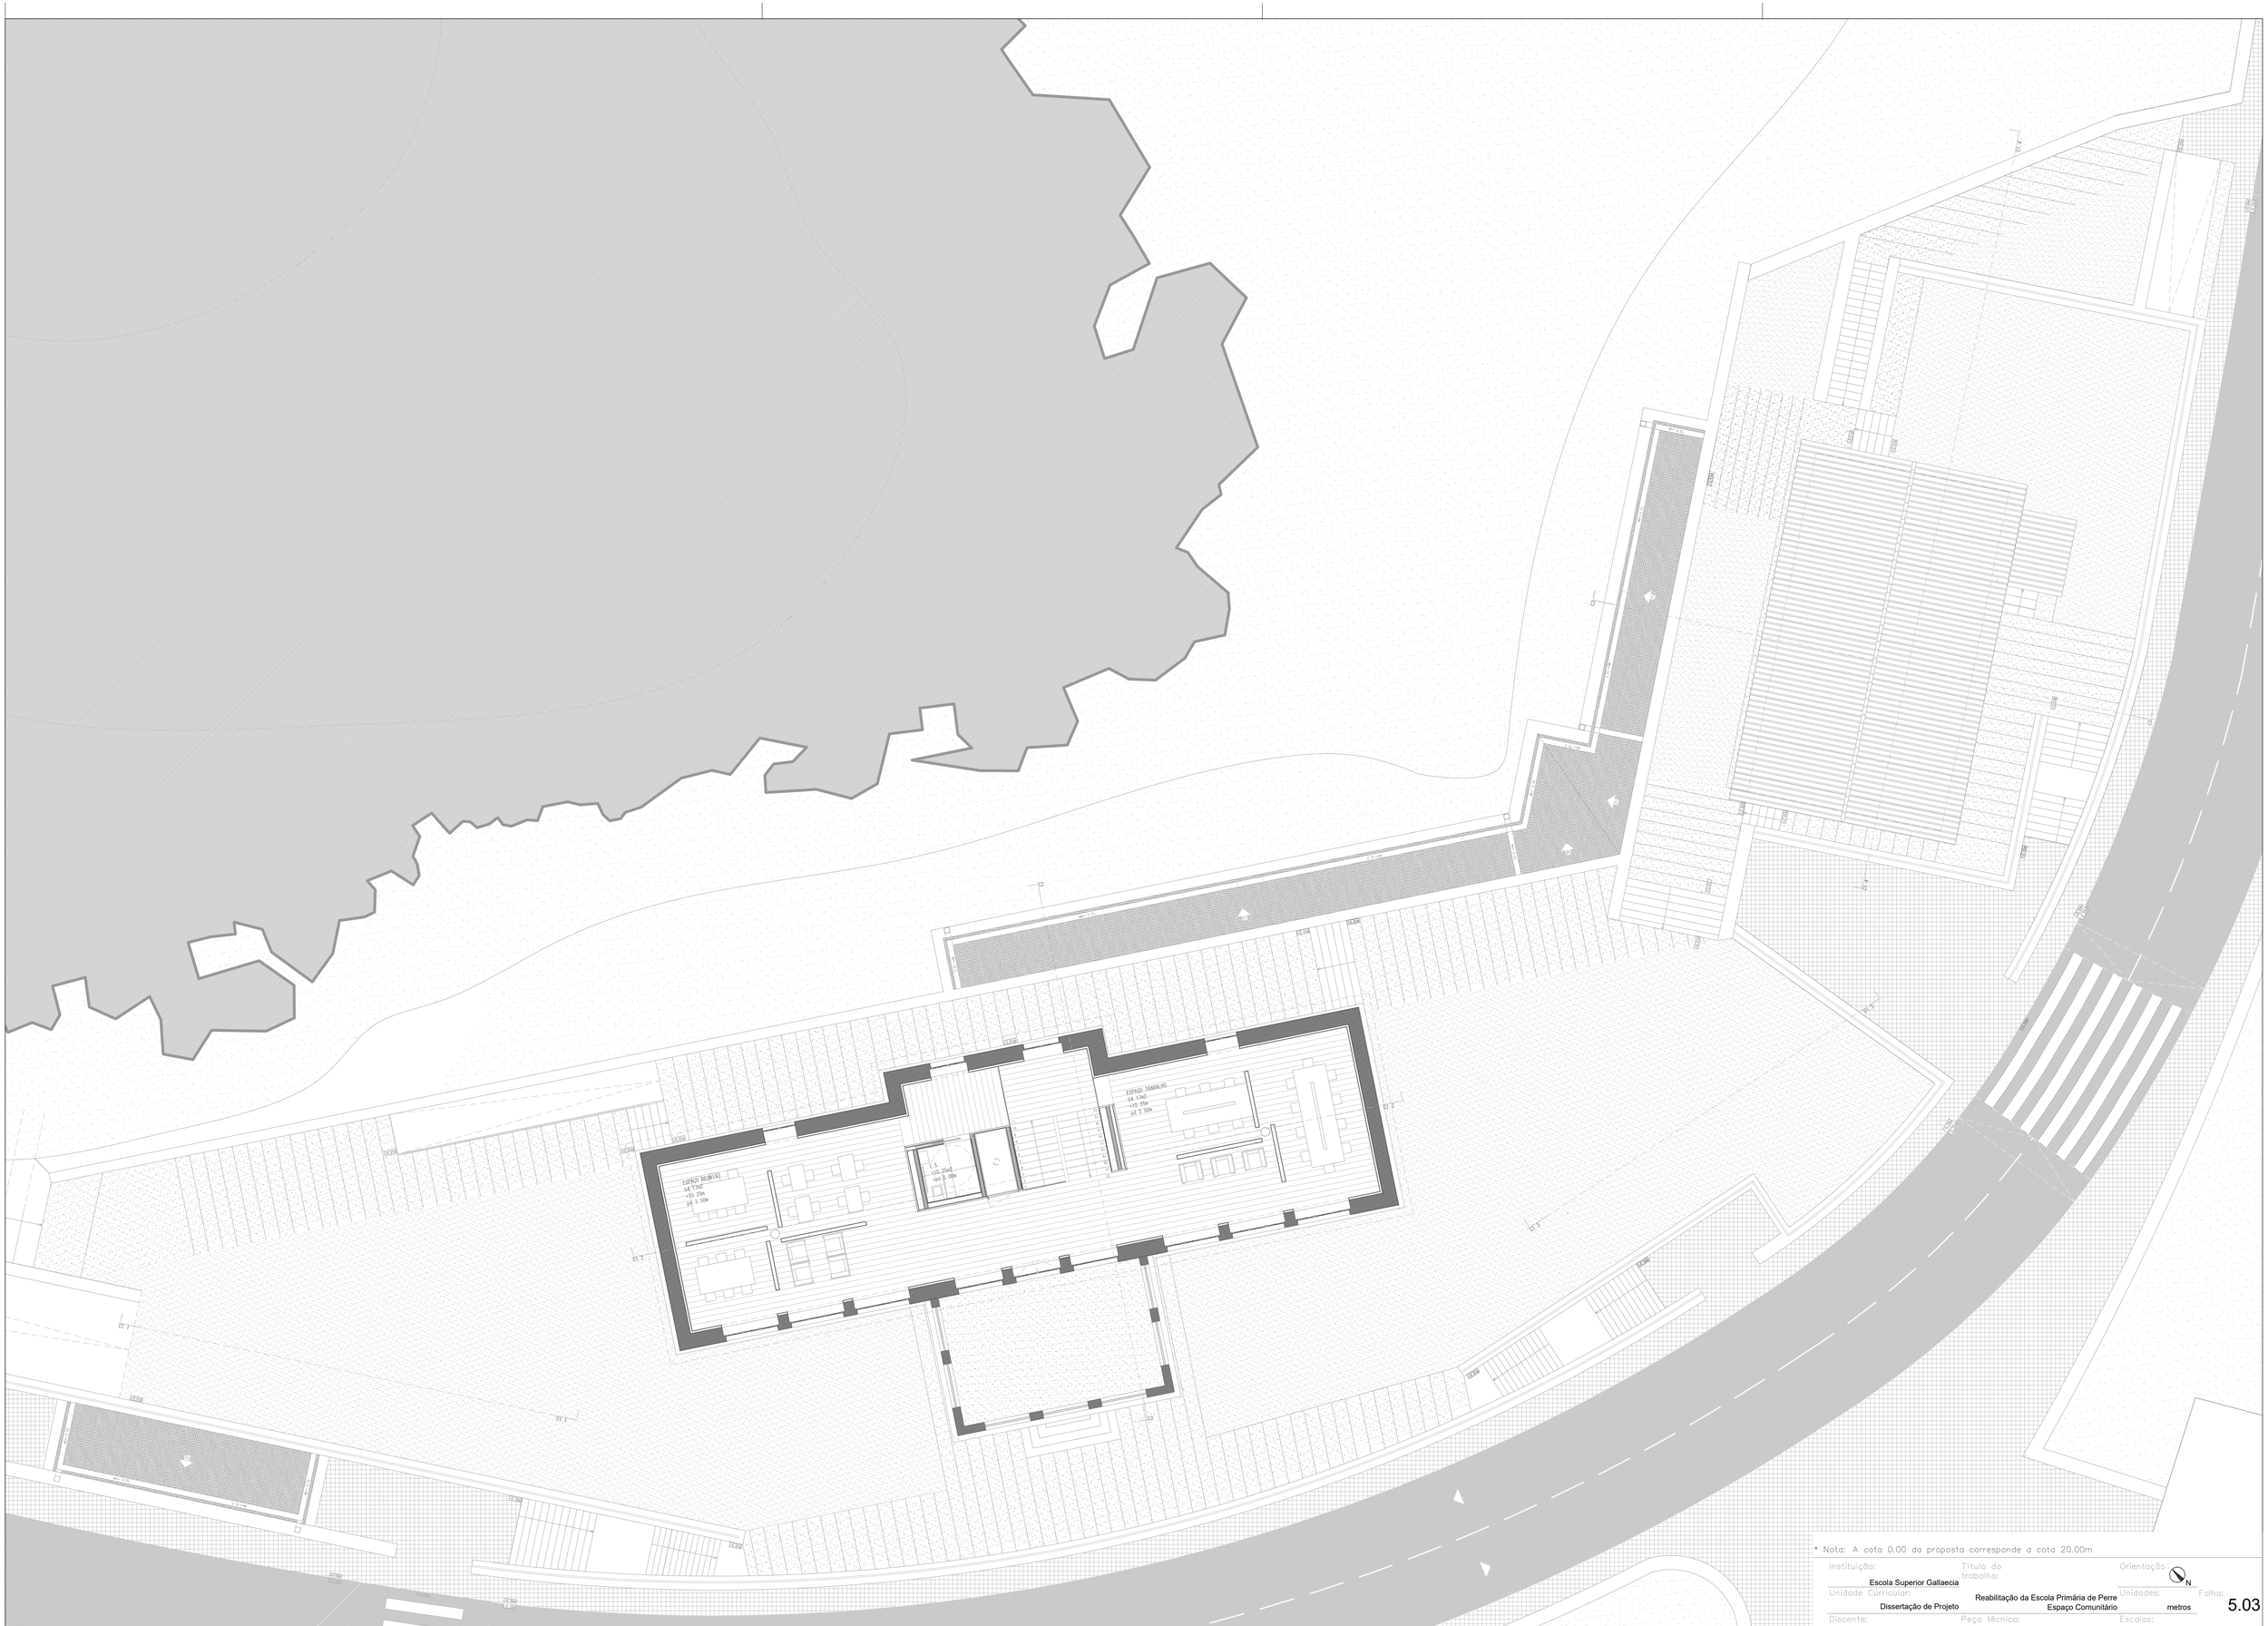

* Nota: A cota 0.00 da proposta corresponde a cota 20.00m

Instituição: Escola Superior Gallaecia	Título do trabalho: Reabilitação da Escola Primária de Perre Espaço Comunitário	Orientação: N	
Unidade Curricular: Dissertação de Projeto		Unidades: metros	Folha: 5.03
Discente: Vanessa Chivarria Póvoa	Peça técnica: Planta de Apresentação | 1	Escalas: 1/100	

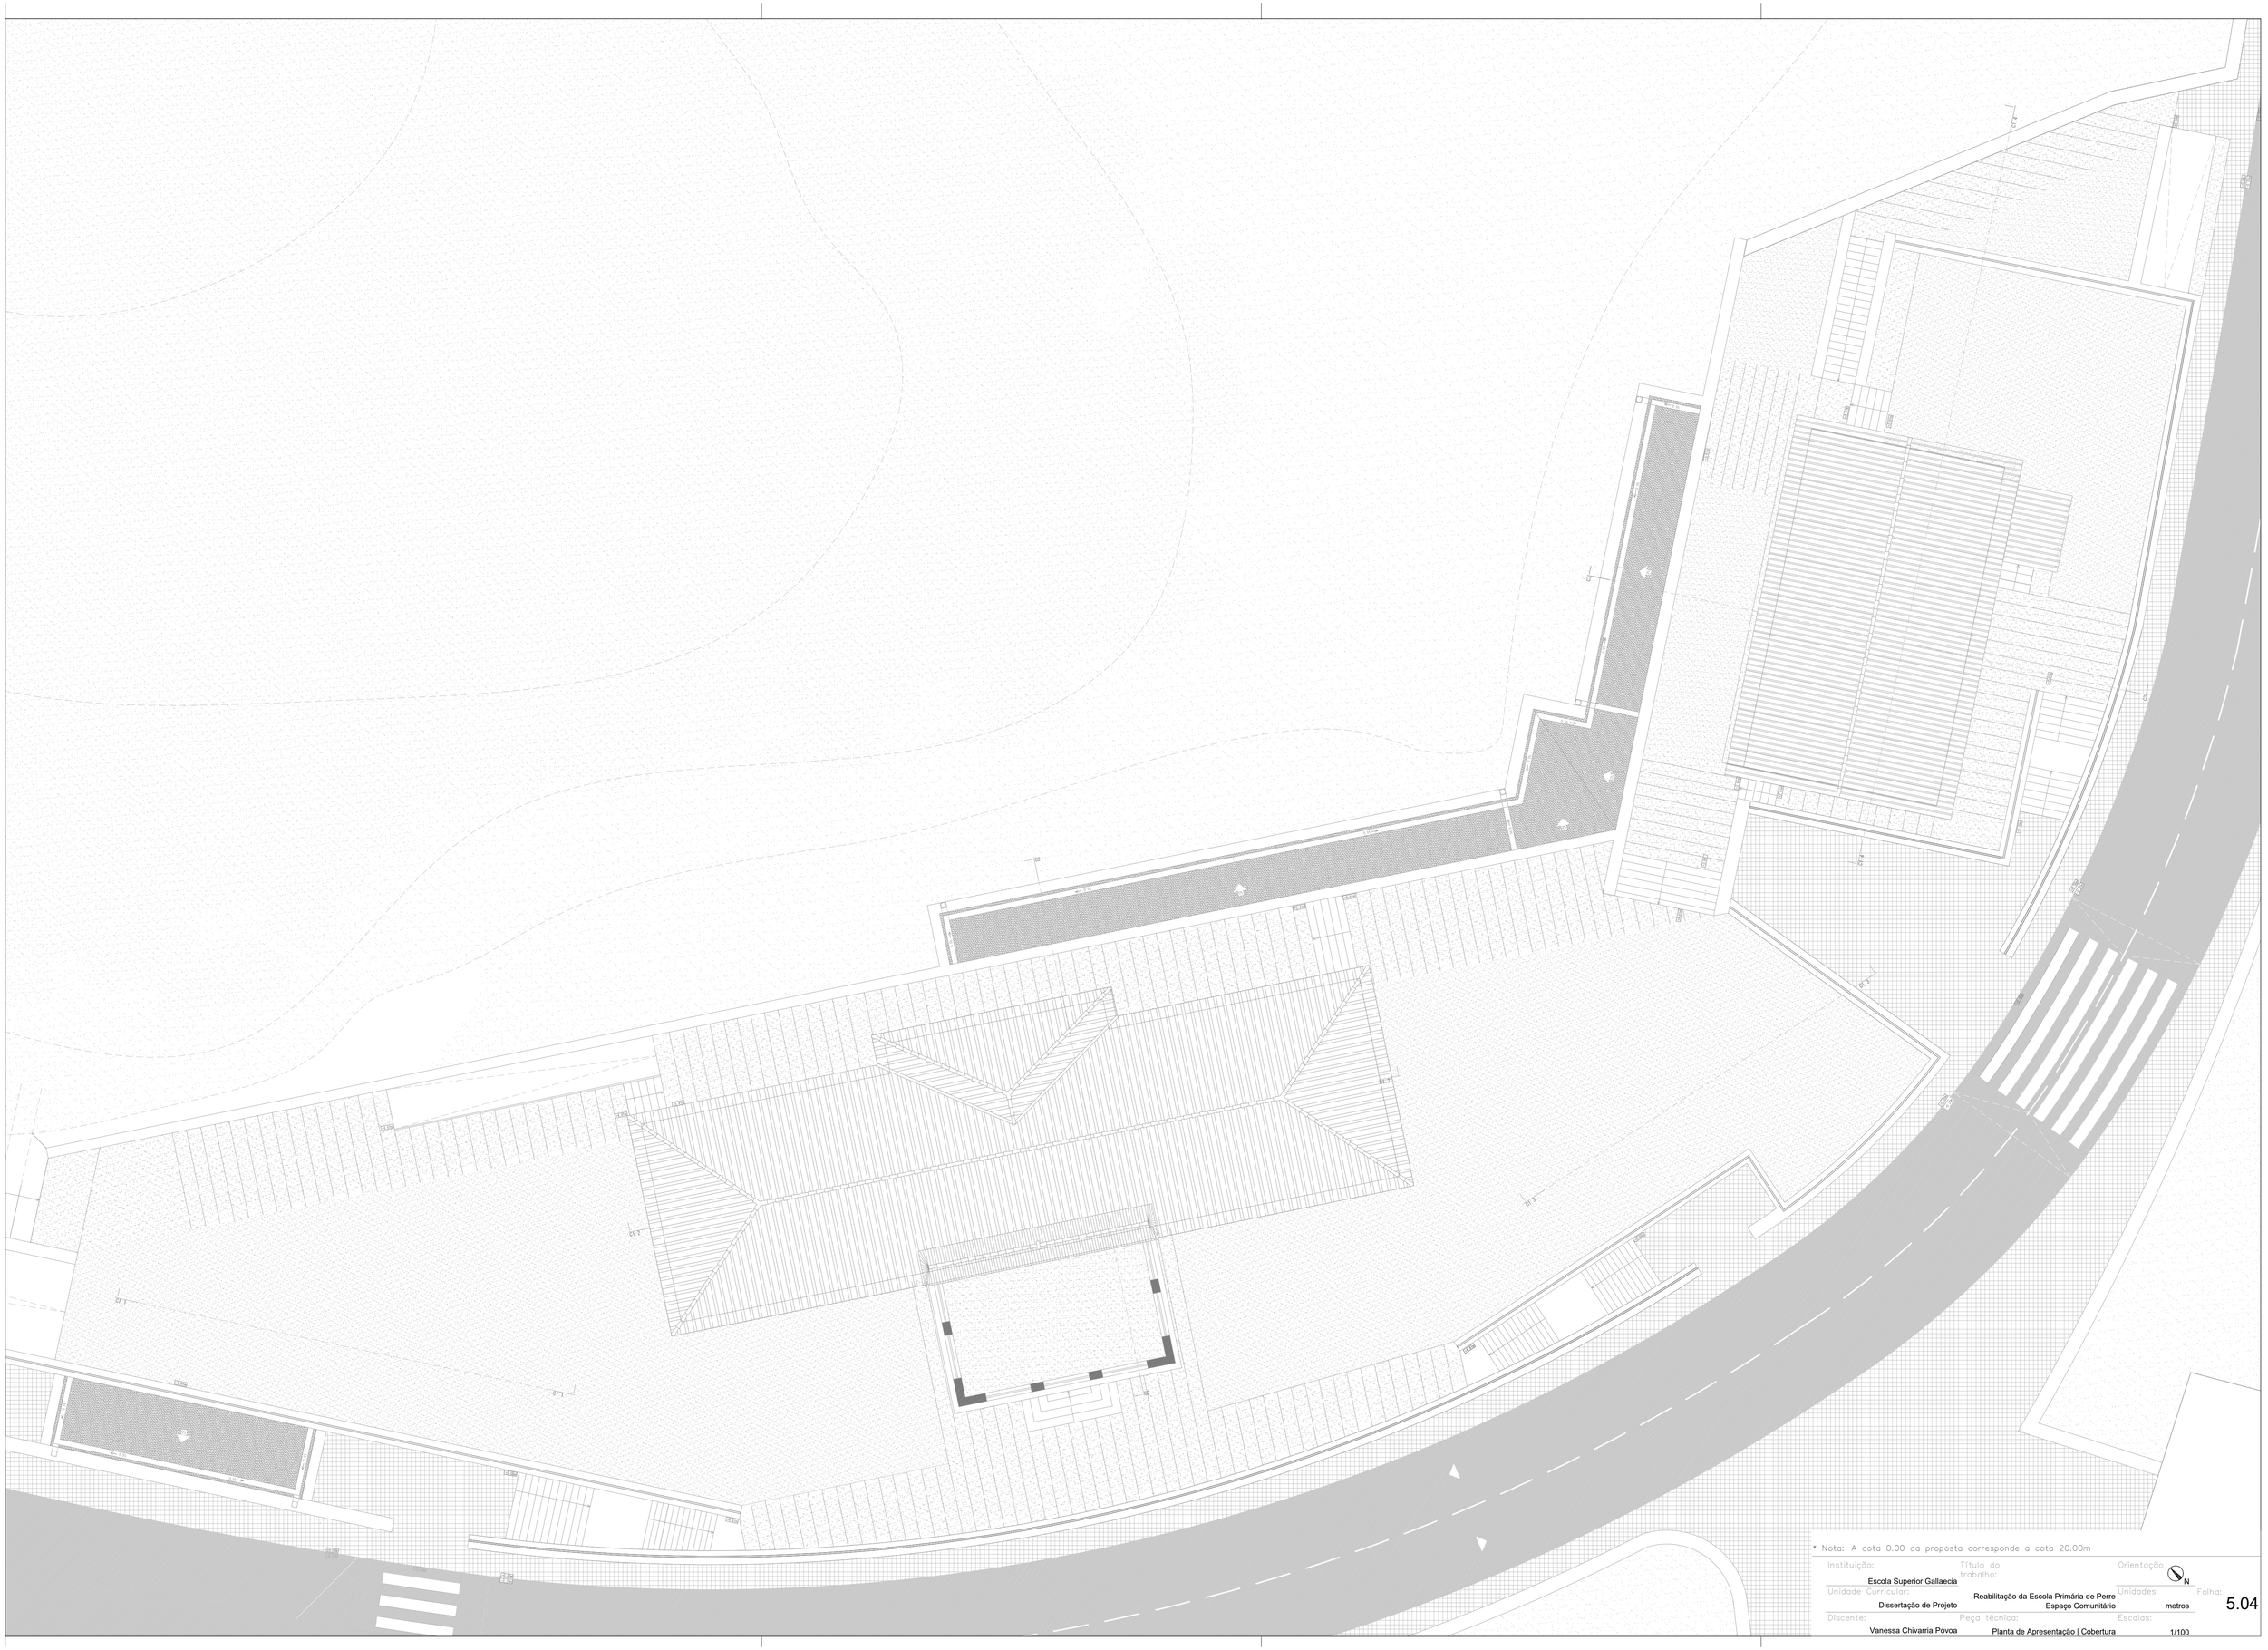

* Nota: A cota 0.00 da proposta corresponde a cota 20.00m

Instituição: Escola Superior Gallaecia	Título do trabalho: Reabilitação da Escola Primária de Perre Espaço Comunitário	Orientação: N	Folha: 5.04
Unidade Curricular: Dissertação de Projeto		Unidades: metros	
Discente: Vanessa Chivarria Póvoa	Peça técnica: Planta de Apresentação | Cobertura	Escalas: 1/100	

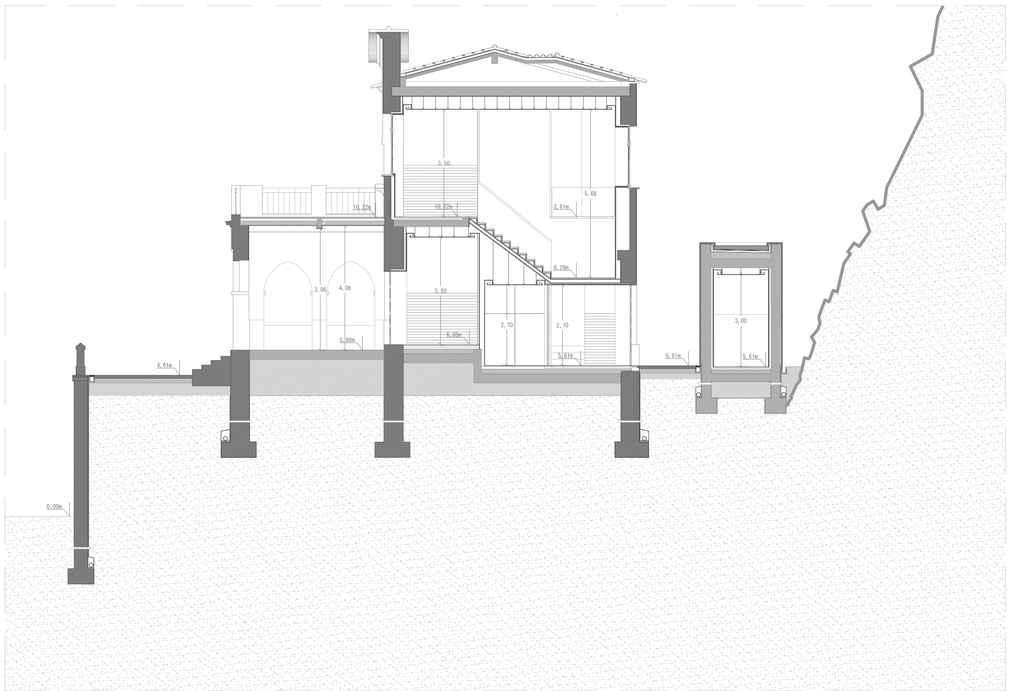

C2 C2

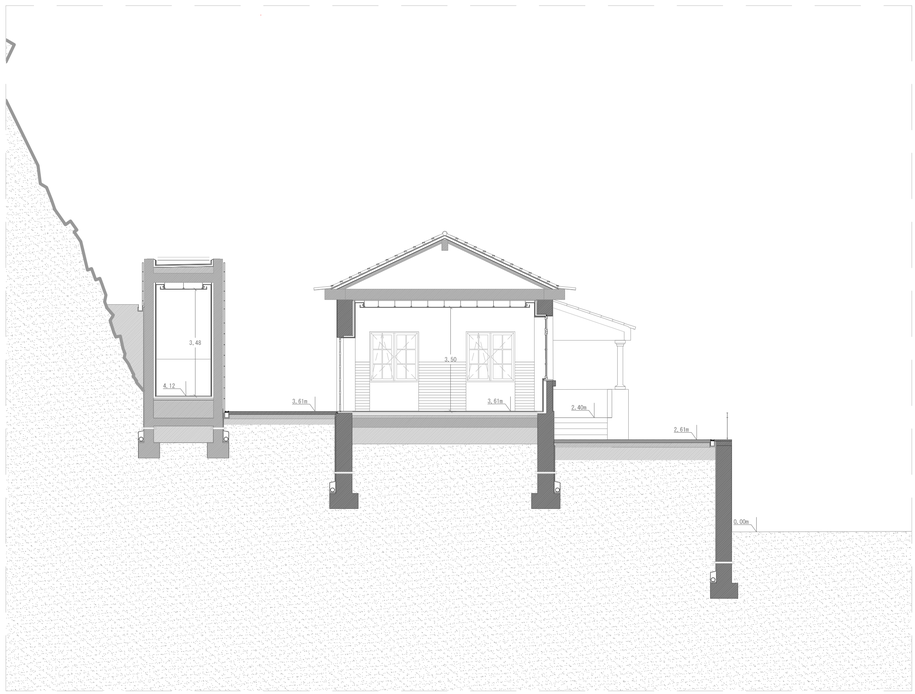

C3 C3

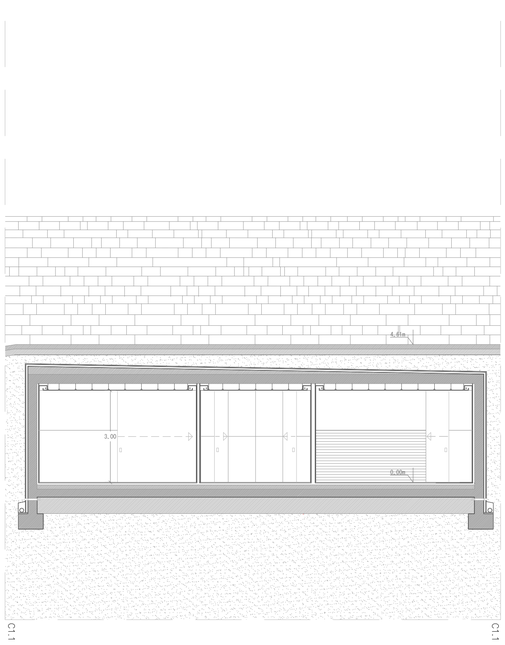

C1.1 C1.1

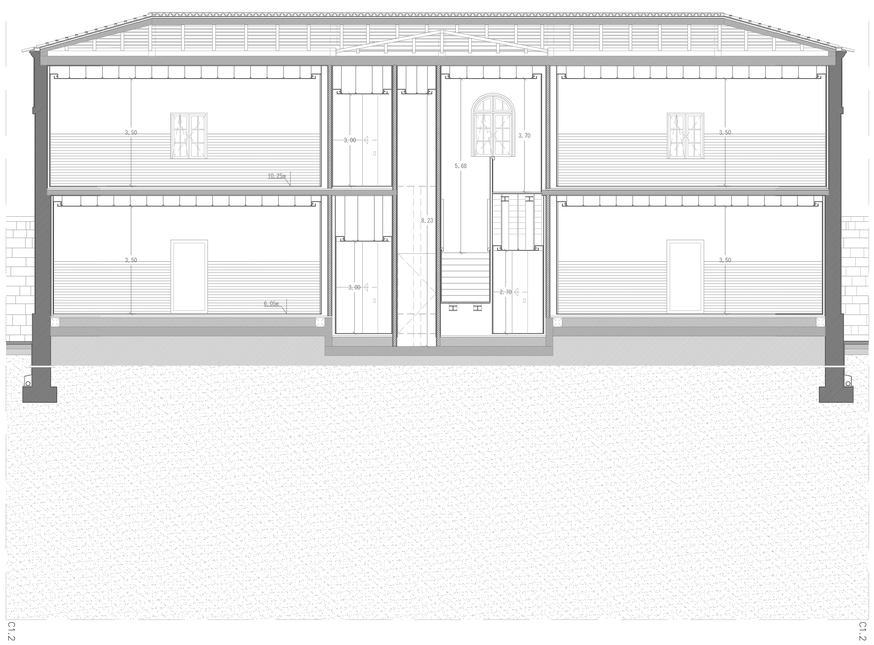

C1.2 C1.2

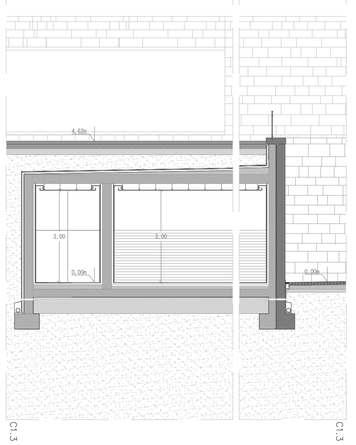

C1.3 C1.3

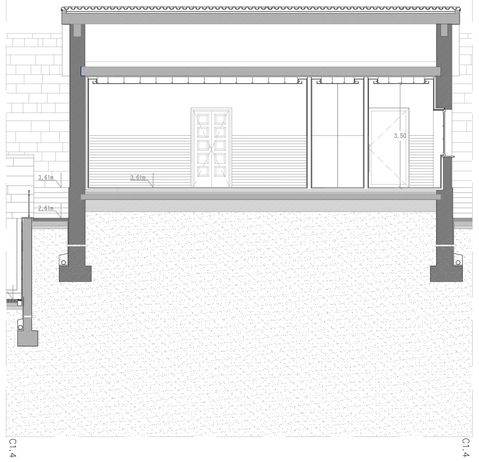

C1.4 C1.4

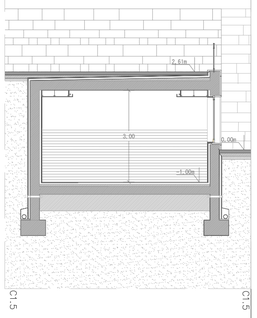

C1.5 C1.5

* Nota: A cota 0.00 da proposta corresponde a cota 20.00m

Instituição: Escola Superior Gallaecia	Título do trabalho: Reabilitação da Escola Primária de Perre	Orientação: N	
Unidade Curricular: Dissertação de Projeto		Unidades: metros	Folha: 5.05
Discente: Vanessa Chivarria Póvoa	Peça técnica: Espaço Comunitário	Escalas: 1/100	
	Apresentação | Cortes		

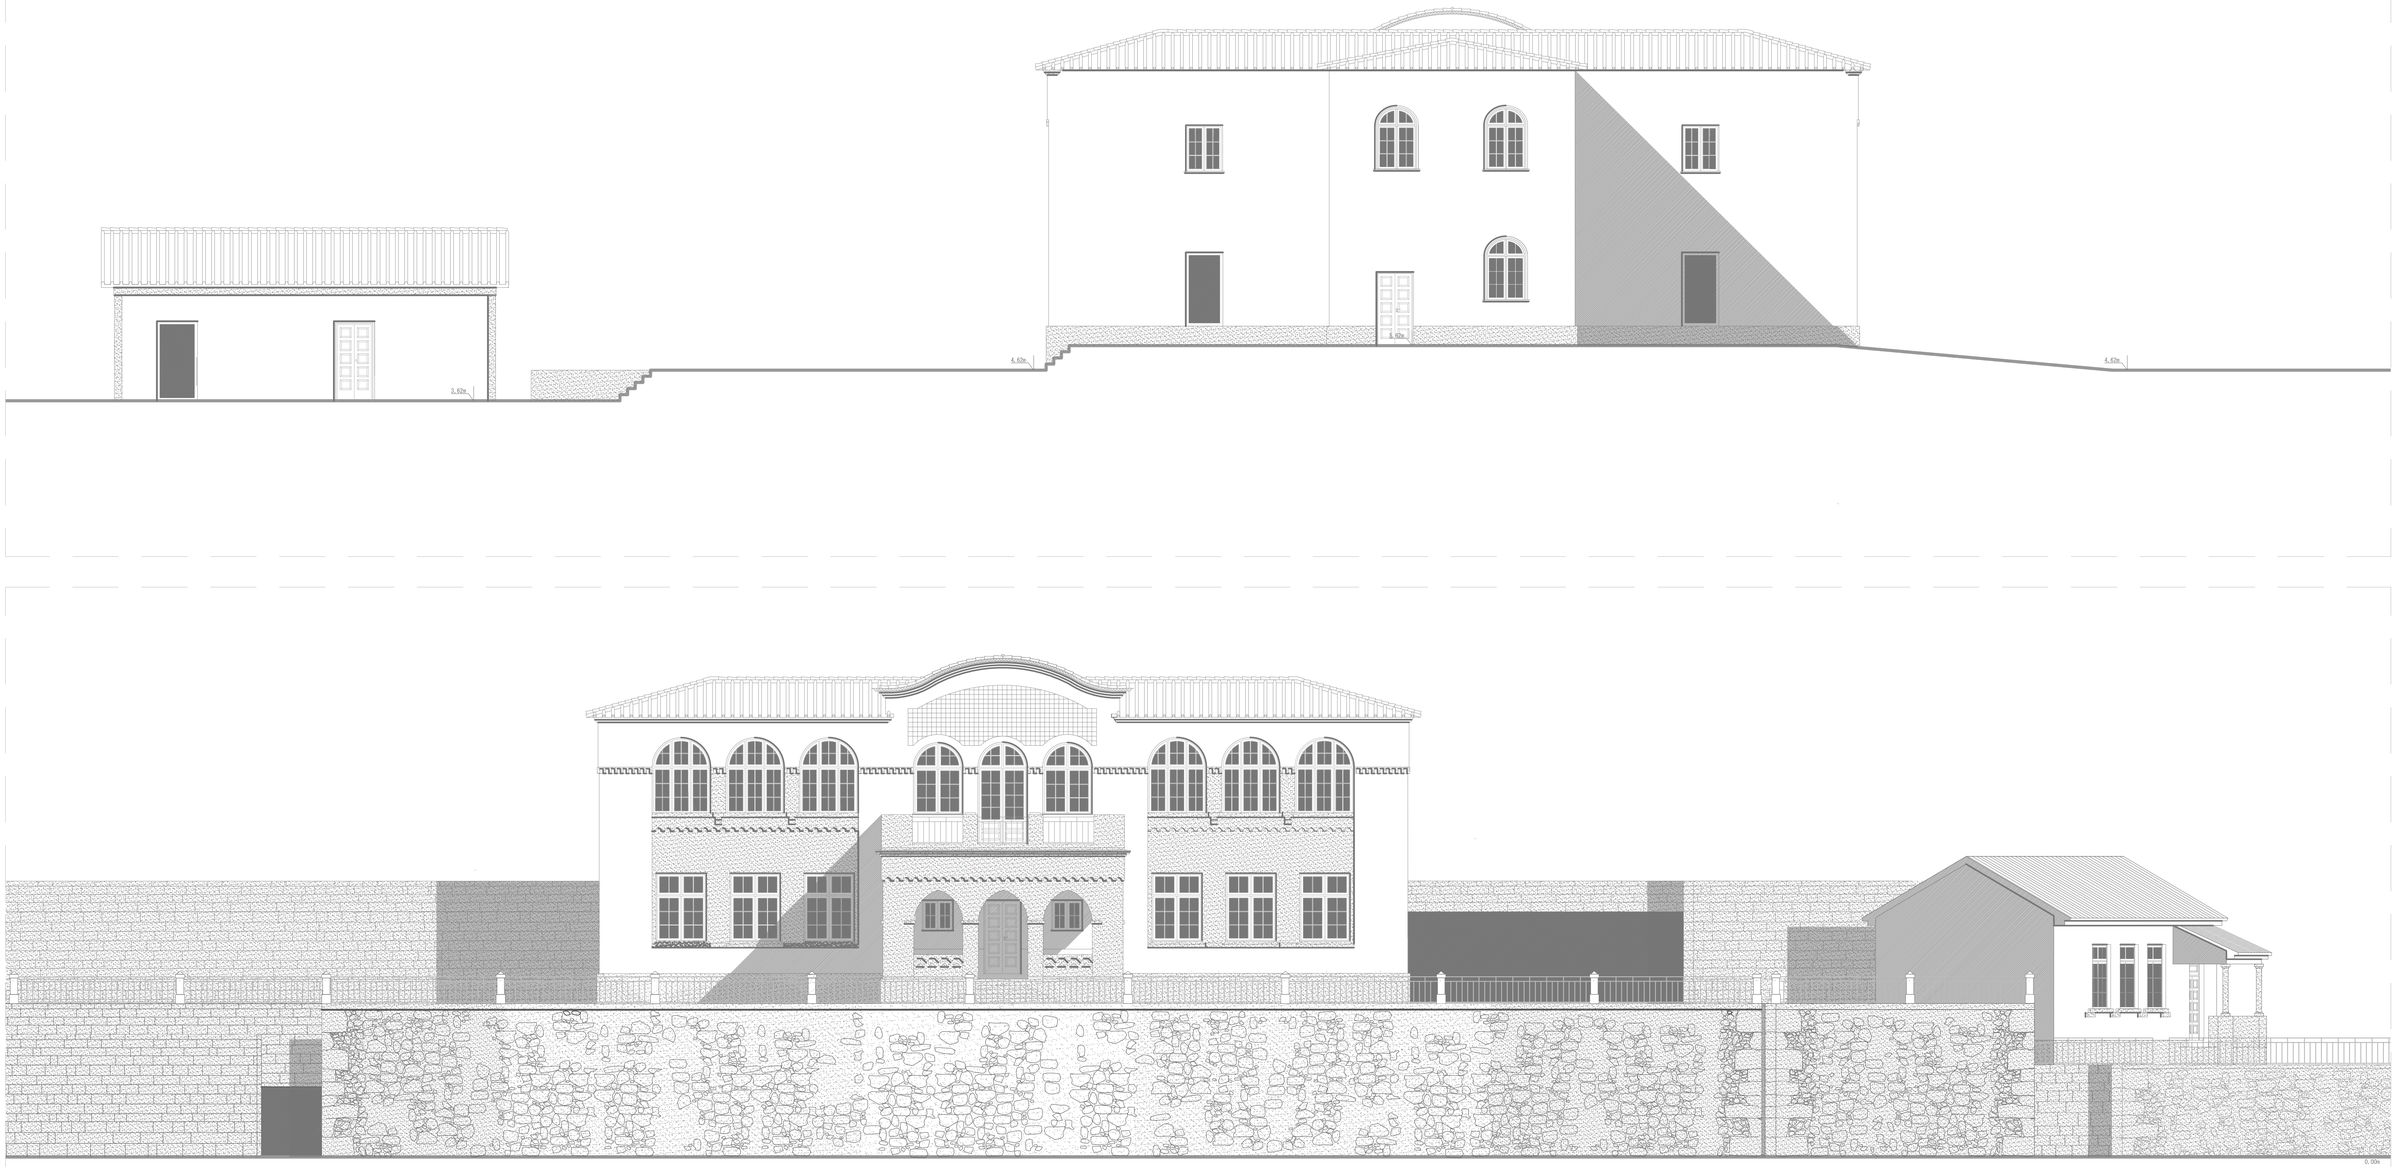

* Nota: A cota 0.00 da proposta corresponde a cota 20.00m

Instituição: Escola Superior Gallaecia	Título do trabalho: Reabilitação da Escola Primária de Perre Espaço Comunitário	Orientação: N	Folha: 5.06
Unidade Curricular: Dissertação de Projeto		Unidades: metros	
Discente: Vanessa Chivarria Póvoa	Peça técnica: Apresentação | Alçados	Escalas: 1/100	

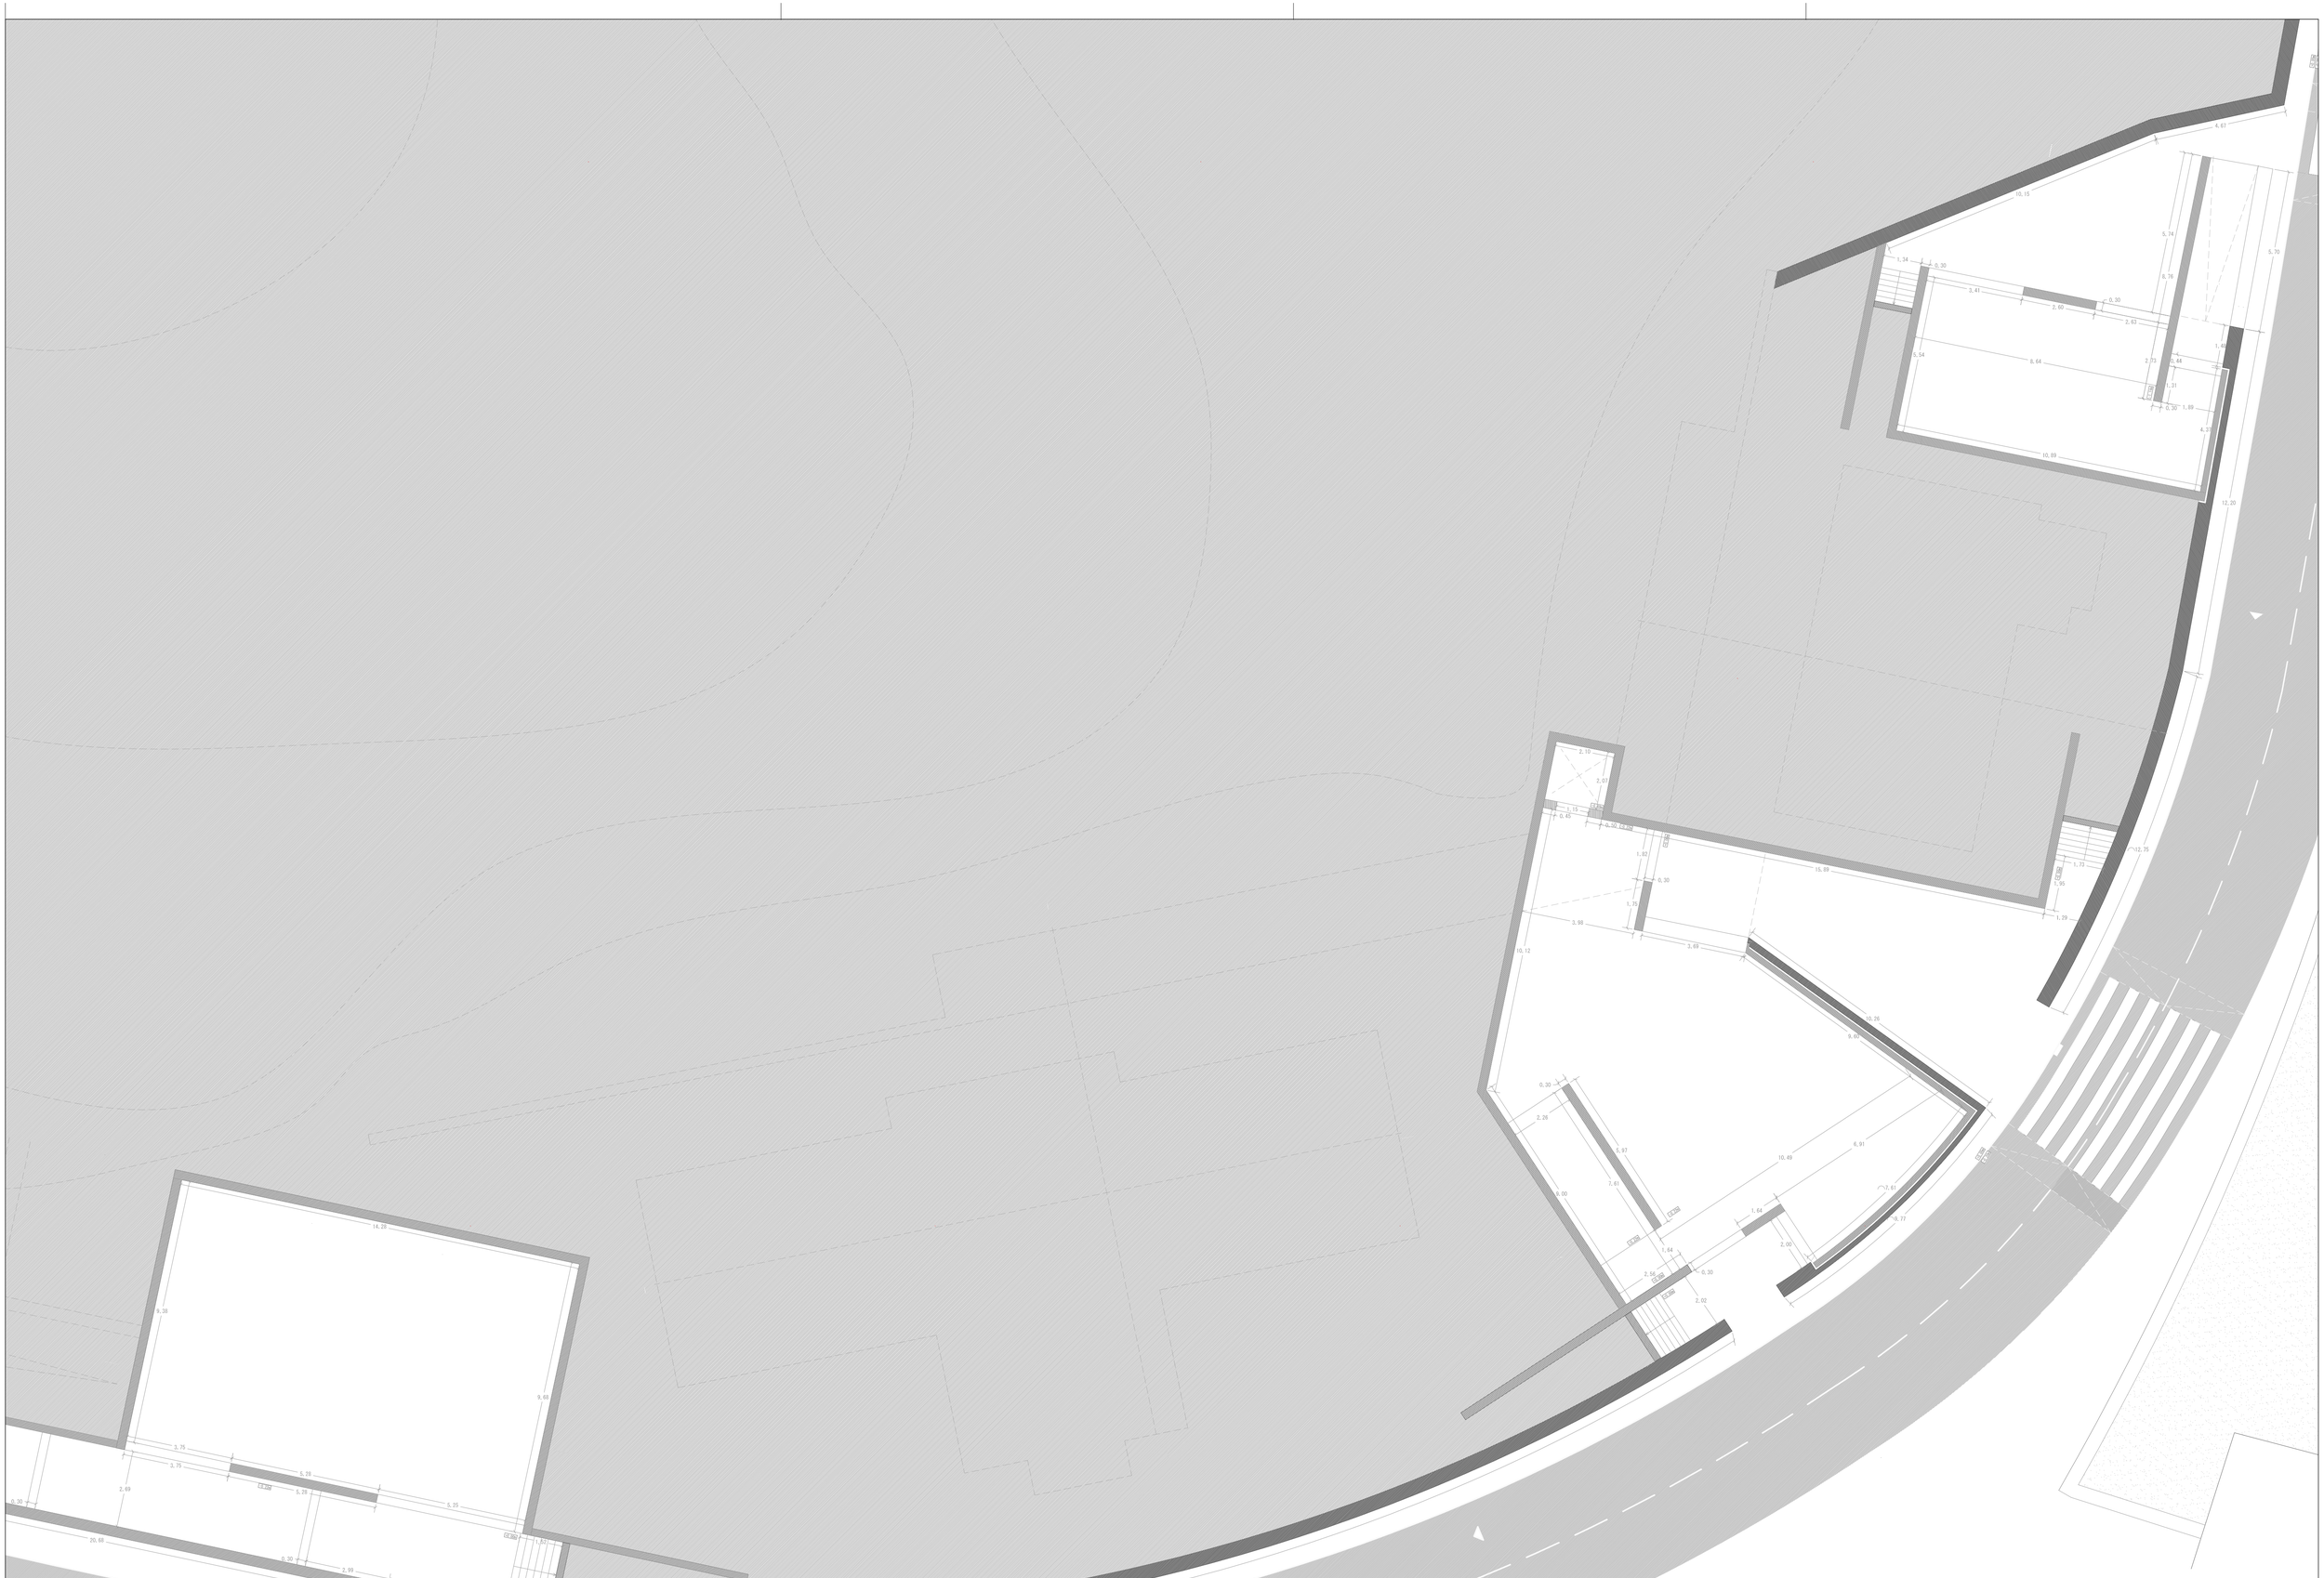

* Nota: A cota 0.00 da proposta corresponde a cota 20.00m

Instituição: Escola Superior Gallaecia	Título do trabalho: Reabilitação da Escola Primária de Perre Espaço Comunitário	Orientação: N	Folha: 6.01
Unidade Curricular: Dissertação de Projeto		Unidades: metros	
Discente: Vanessa Chivarria Póvoa	Peça técnica: Planta de Tosco | -1	Escalas: 1/100	

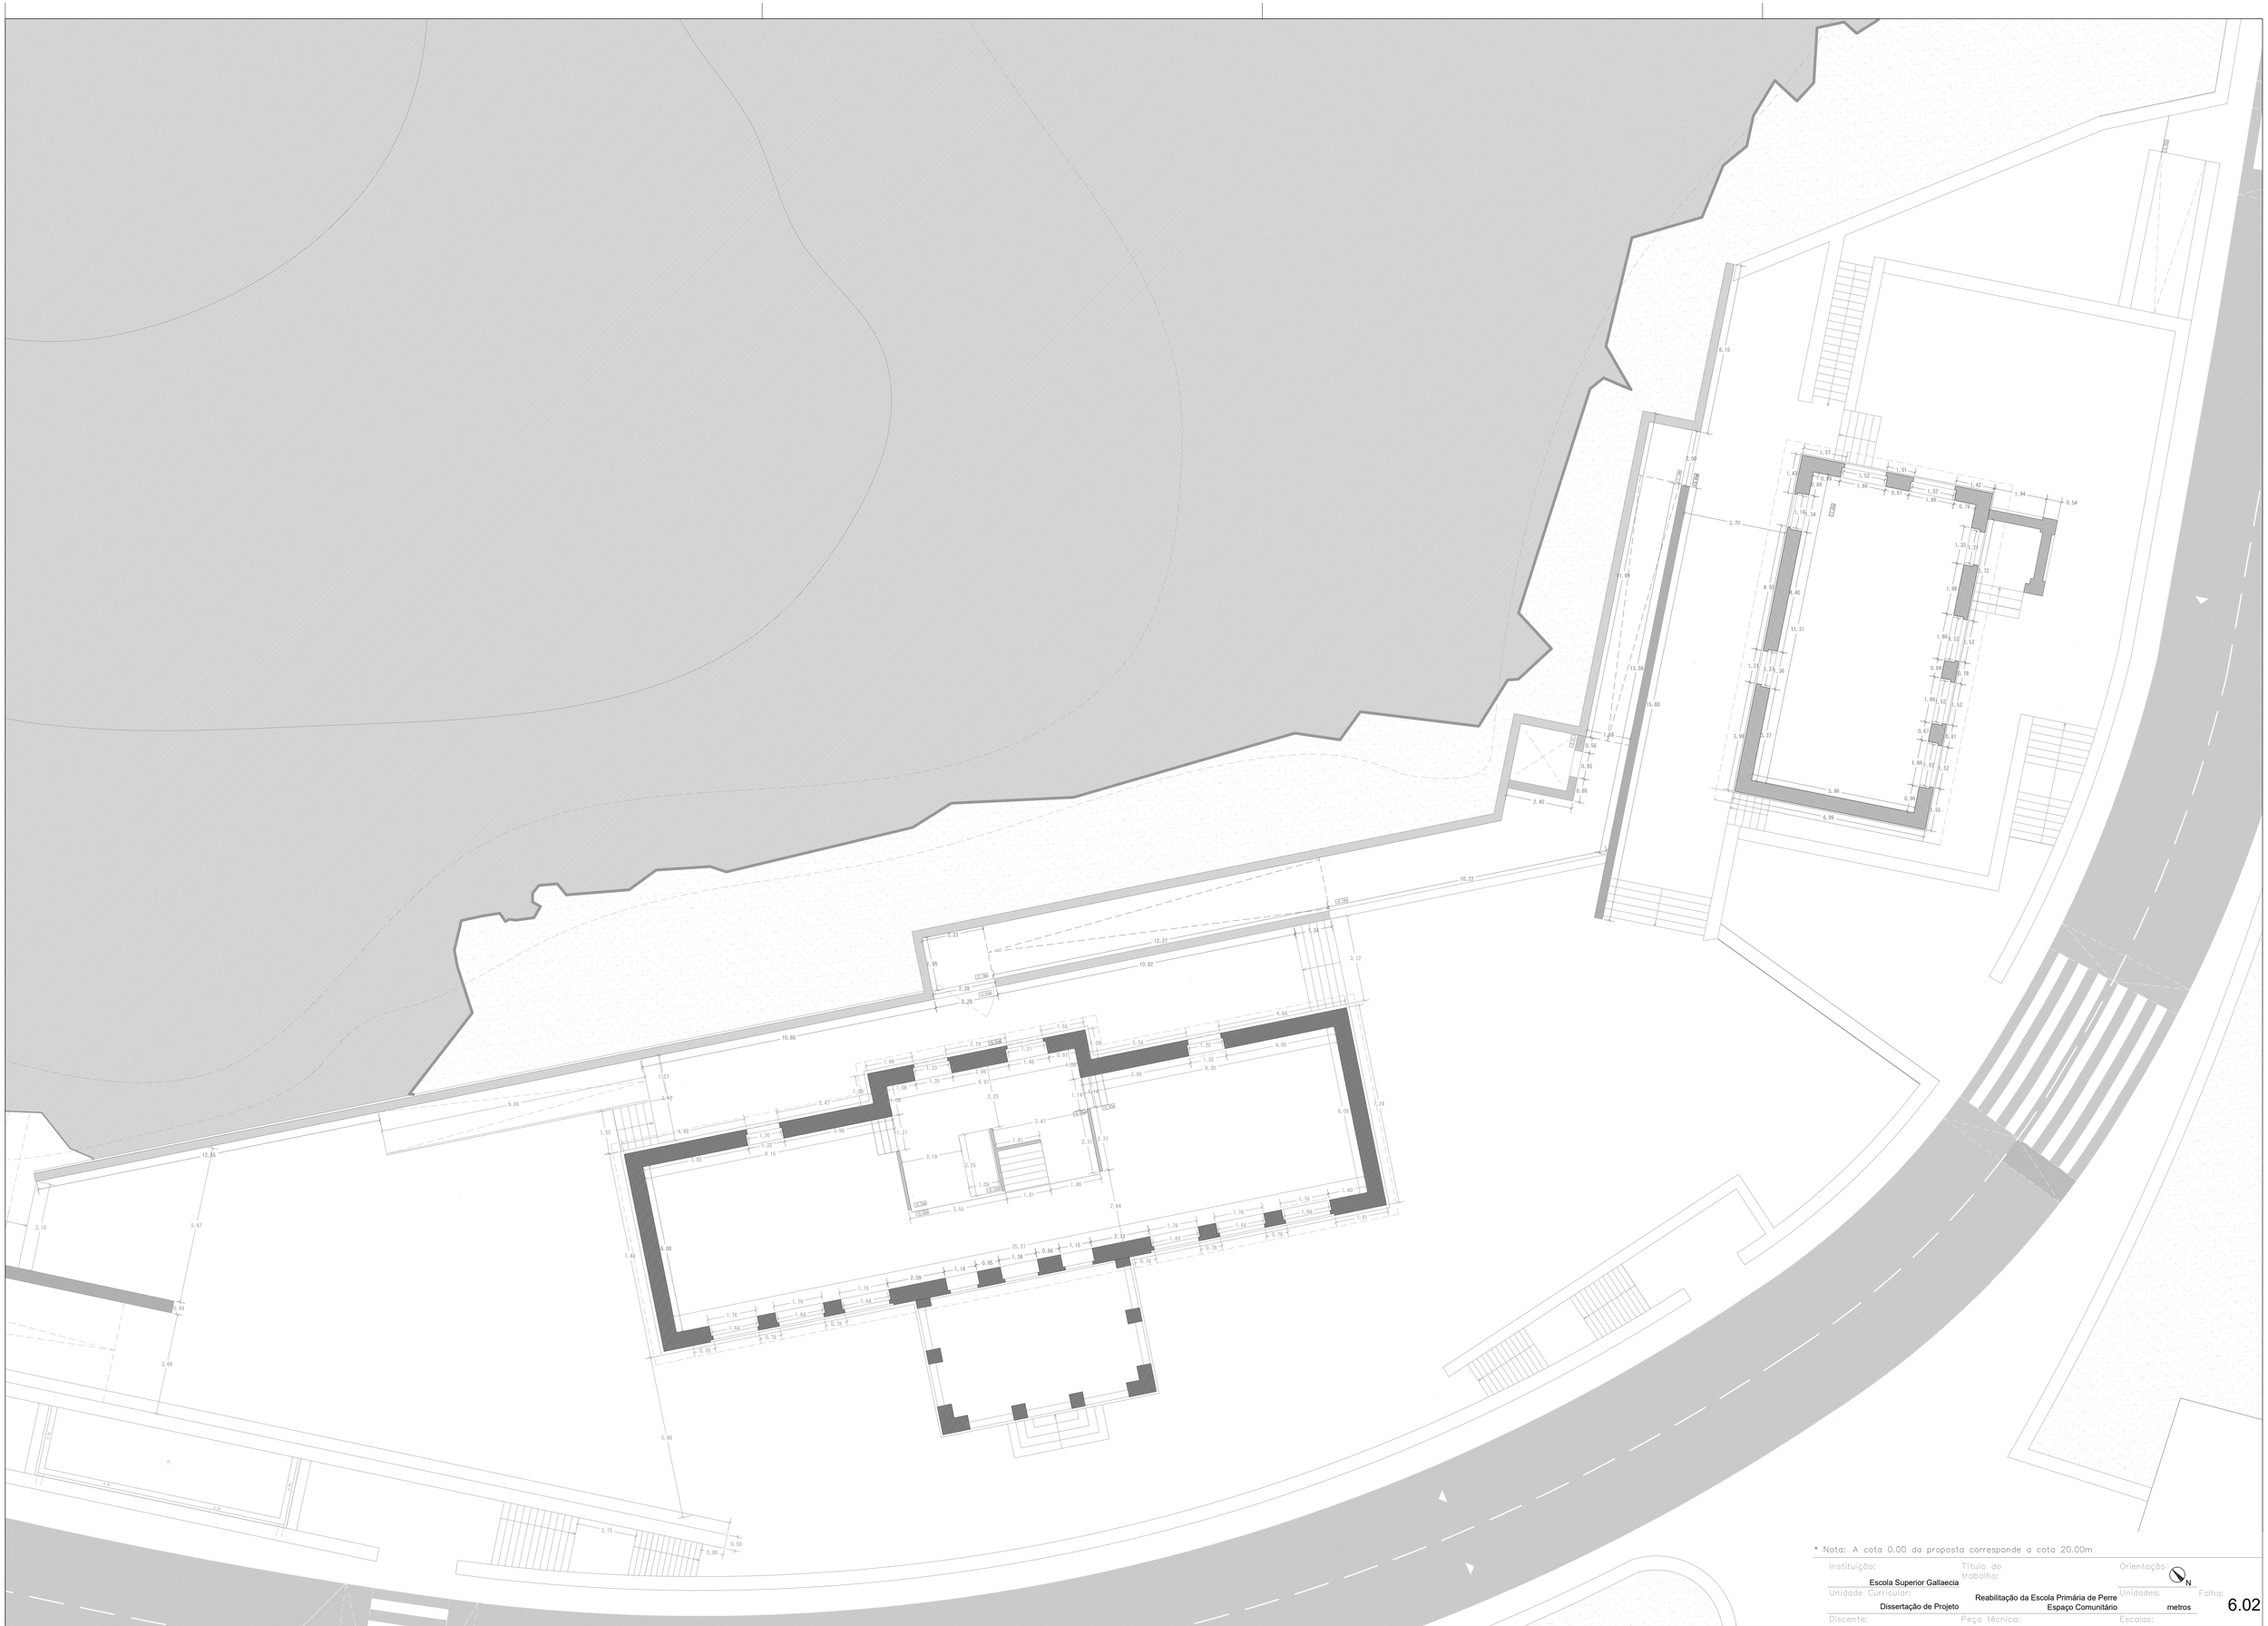

* Nota: A cota 0.00 da proposta corresponde a cota 20.00m

Instituição: Escola Superior Gallaecia	Título do trabalho: Reabilitação da Escola Primária de Perre	Orientação: N	Folha: 6.02
Unidade Curricular: Dissertação de Projeto	Espaço Comunitário	Unidades: metros	
Discente: Vanessa Chivarria Póvoa	Peça técnica: Planta de Tosco | 0	Escalas: 1/100	

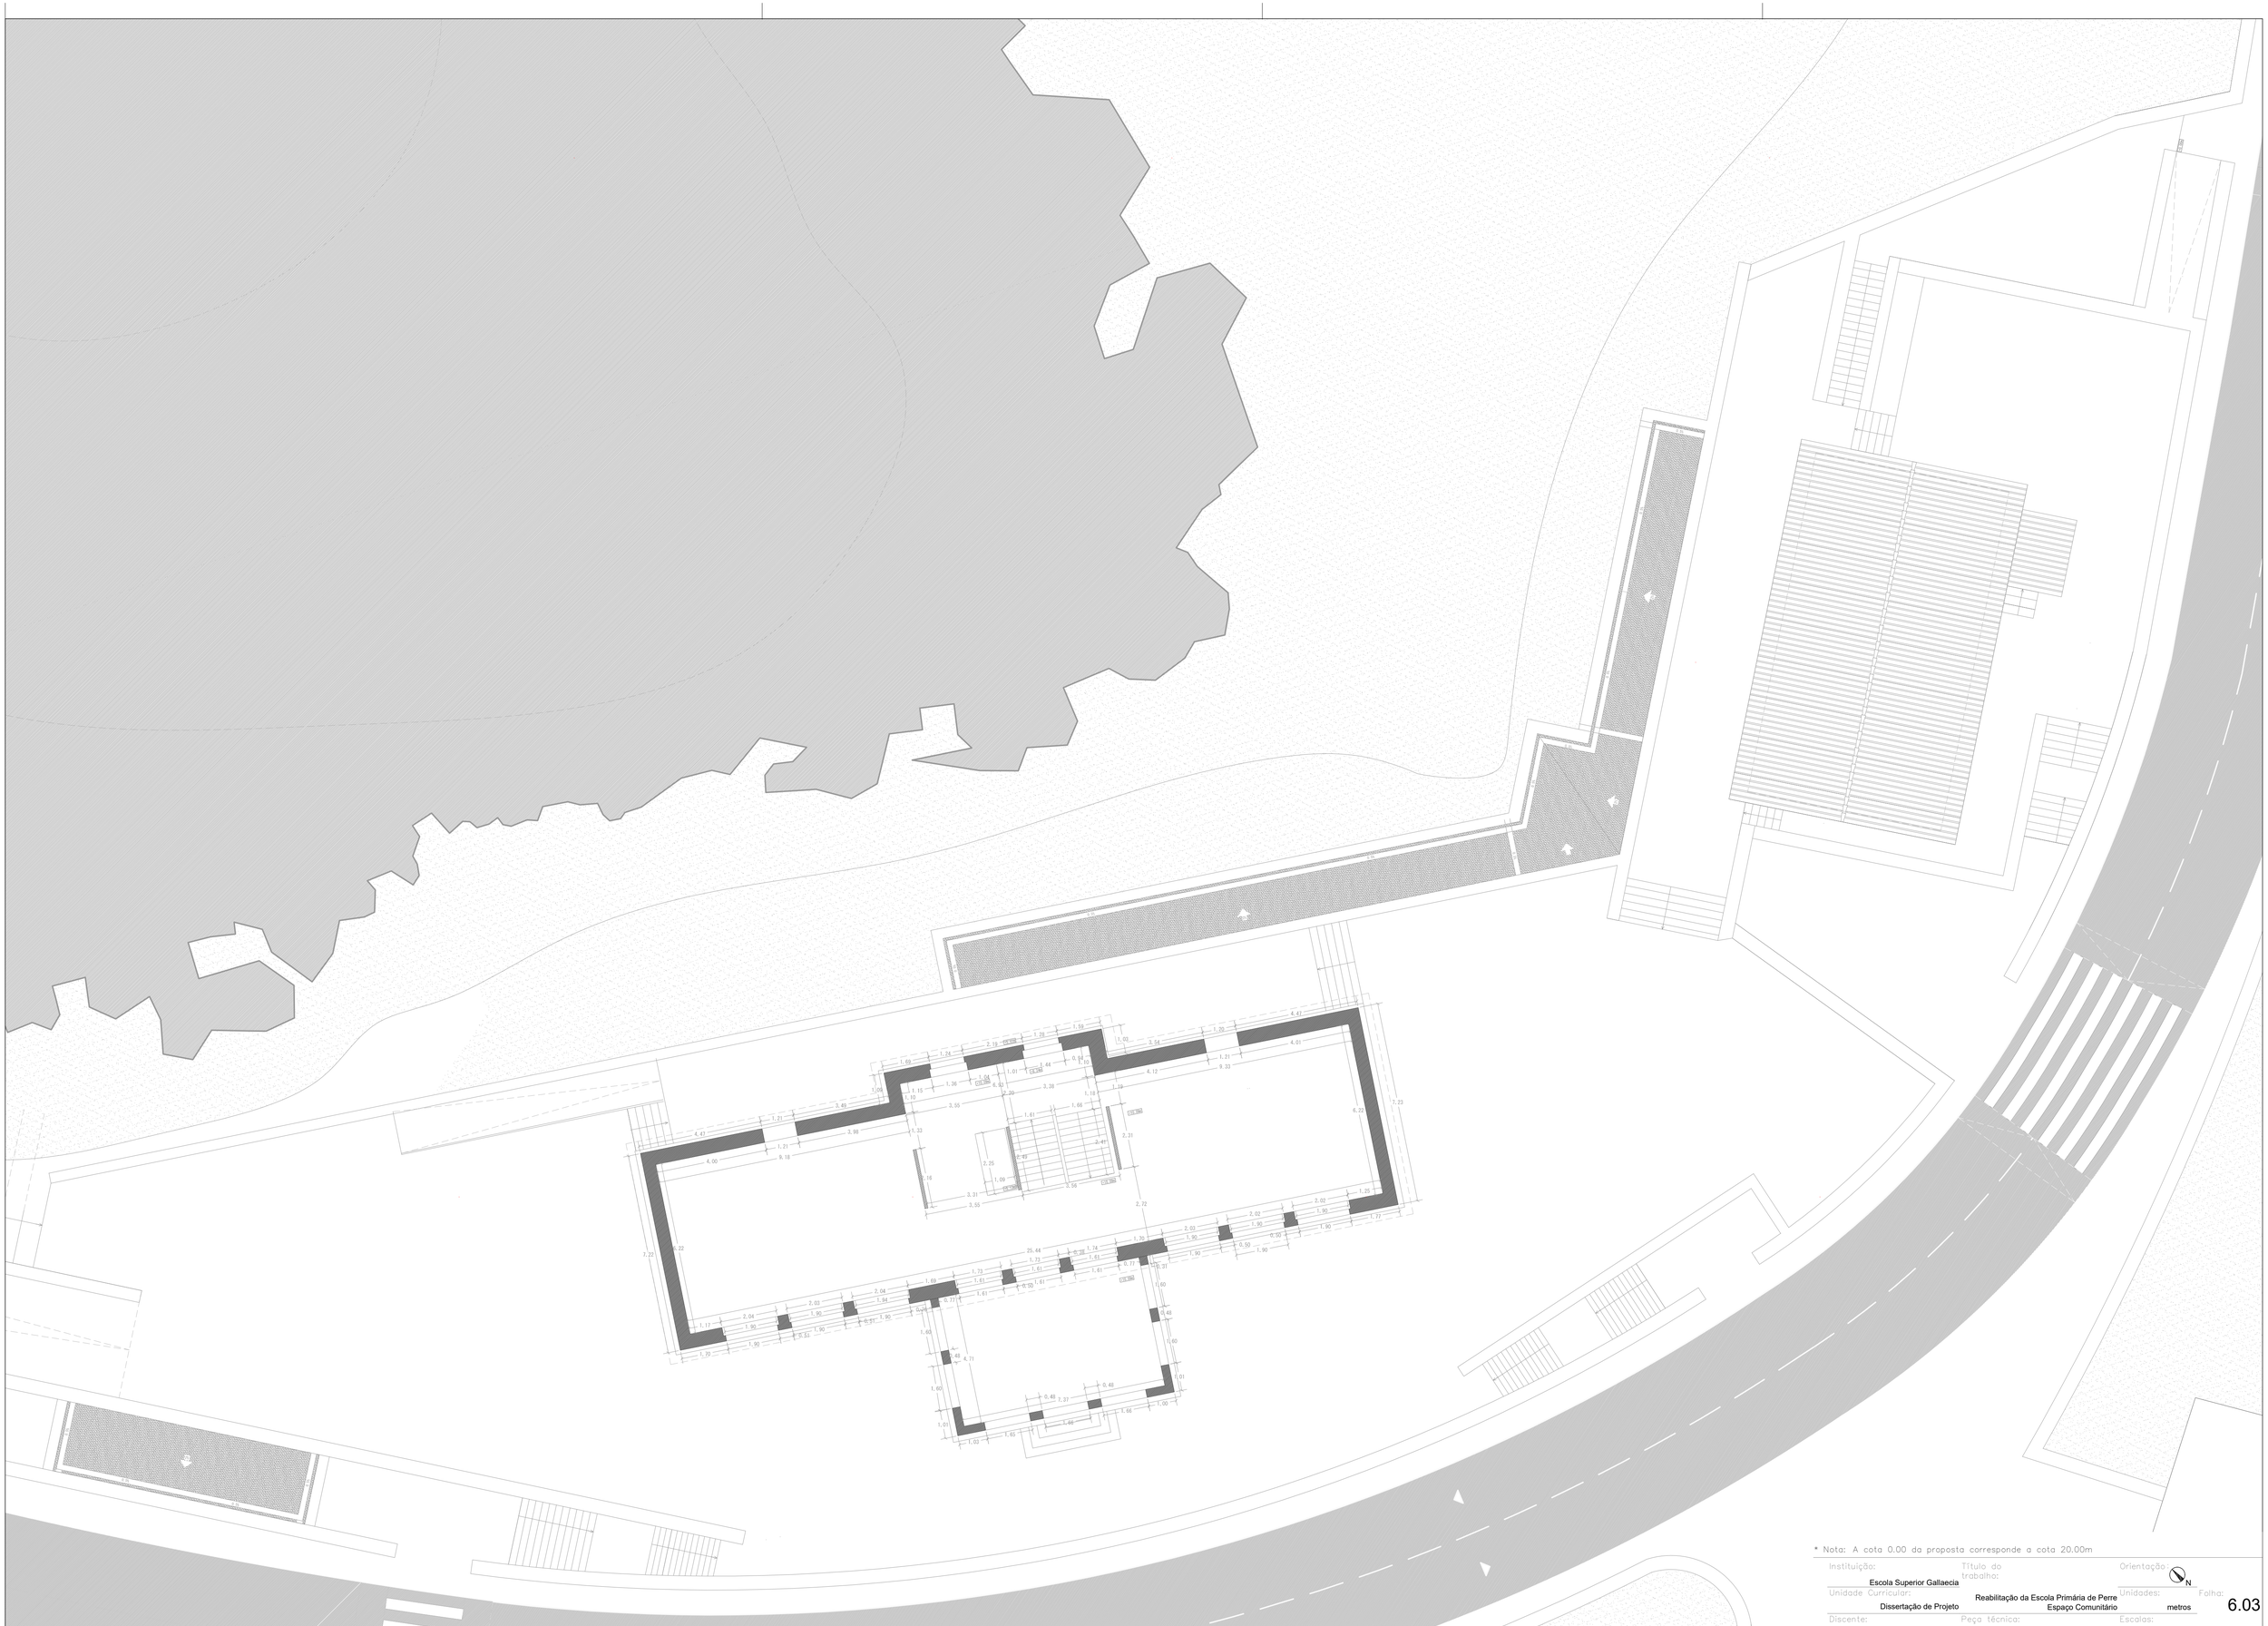

* Nota: A cota 0.00 da proposta corresponde a cota 20.00m

Instituição: Escola Superior Gallaecia	Título do trabalho: Reabilitação da Escola Primária de Perre	Orientação: N	
Unidade Curricular: Dissertação de Projeto	Espaço Comunitário	Unidades: metros	Folha: 6.03
Discente: Vanessa Chivarria Póvoa	Peça técnica: Planta de Tosco | 1	Escalas: 1/100	

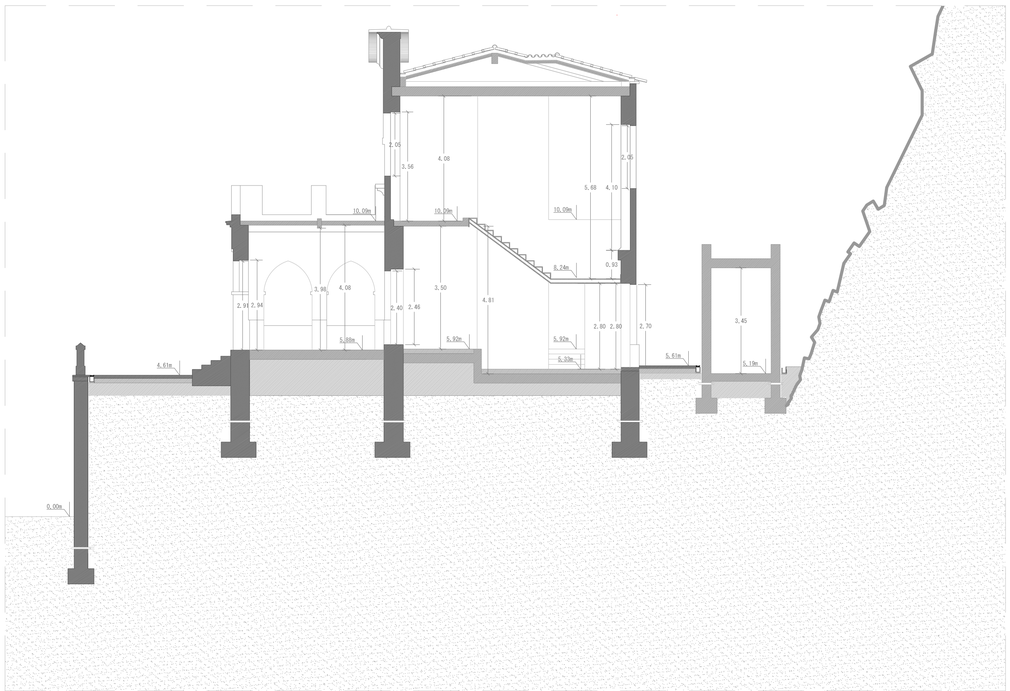

C2 C2

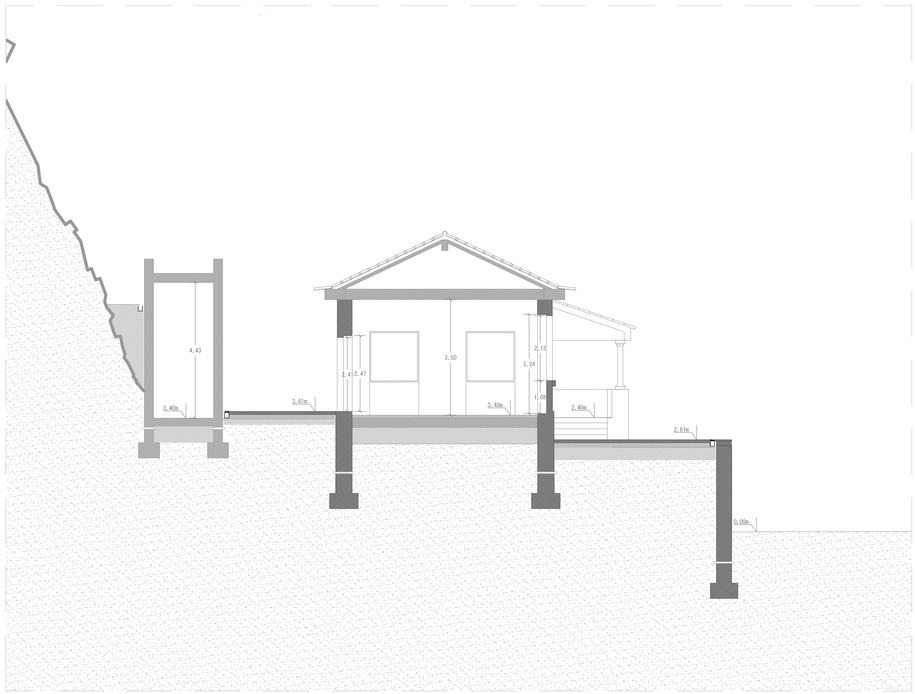

C3 C3

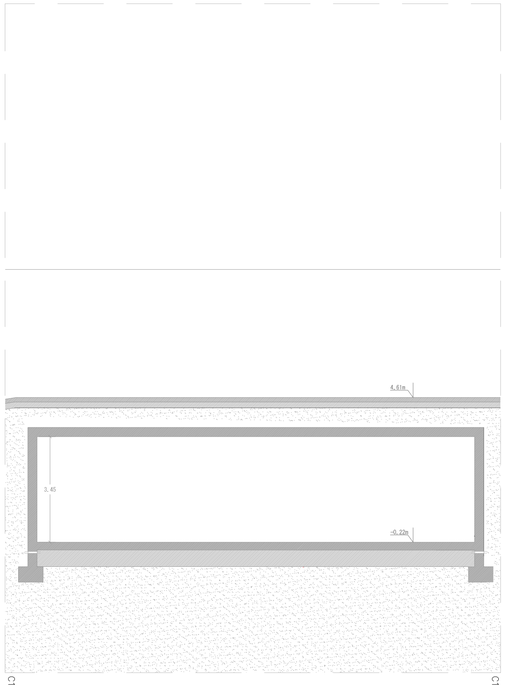

C1.1 C1.1

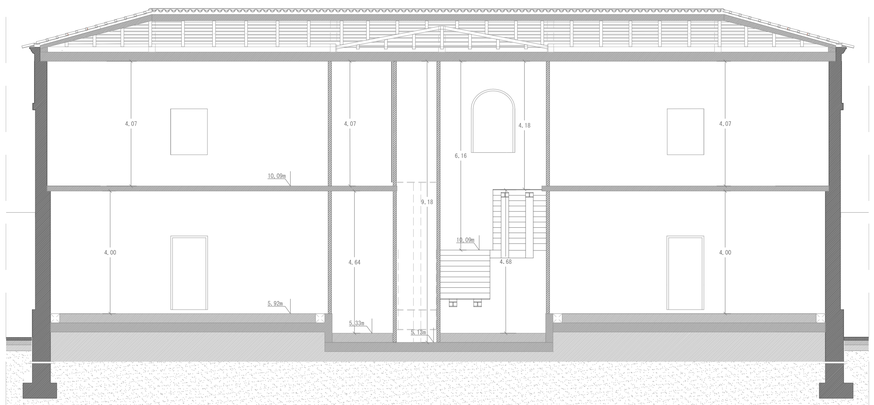

C1.2 C1.2

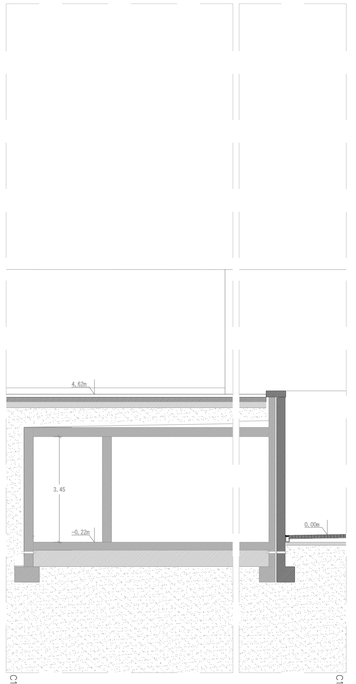

C1.3 C1.3

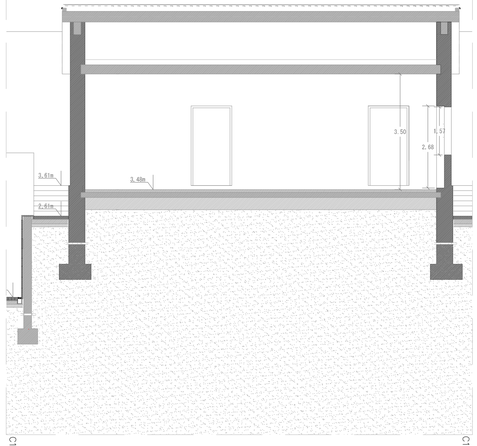

C1.4 C1.4

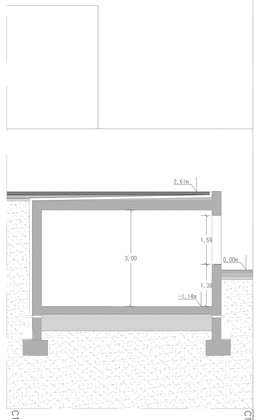

C1.5 C1.5

* Nota: A cota 0.00 da proposta corresponde a cota 20.00m

Instituição: Escola Superior Gallaecia	Título do trabalho: Reabilitação da Escola Primária de Perre	Orientação: N	
Unidade Curricular: Dissertação de Projeto		Unidades: metros	Folha: 6.04
Discente: Vanessa Chivarria Póvoa	Peça técnica: Tosco | Cortes	Escalas: 1/100	

* Nota: A cota 0.00 da proposta corresponde a cota 20.00m

Instituição: Escola Superior Gallaecia	Título do trabalho: Reabilitação da Escola Primária de Perre	Orientação: N
Unidade Curricular: Dissertação de Projeto	Espaço Comunitário	Unidades: metros
Discente: Vanessa Chivarria Póvoa	Peça técnica: Planta de Trabalho	-1
	Escalas: 1/100	Folha: 7.01

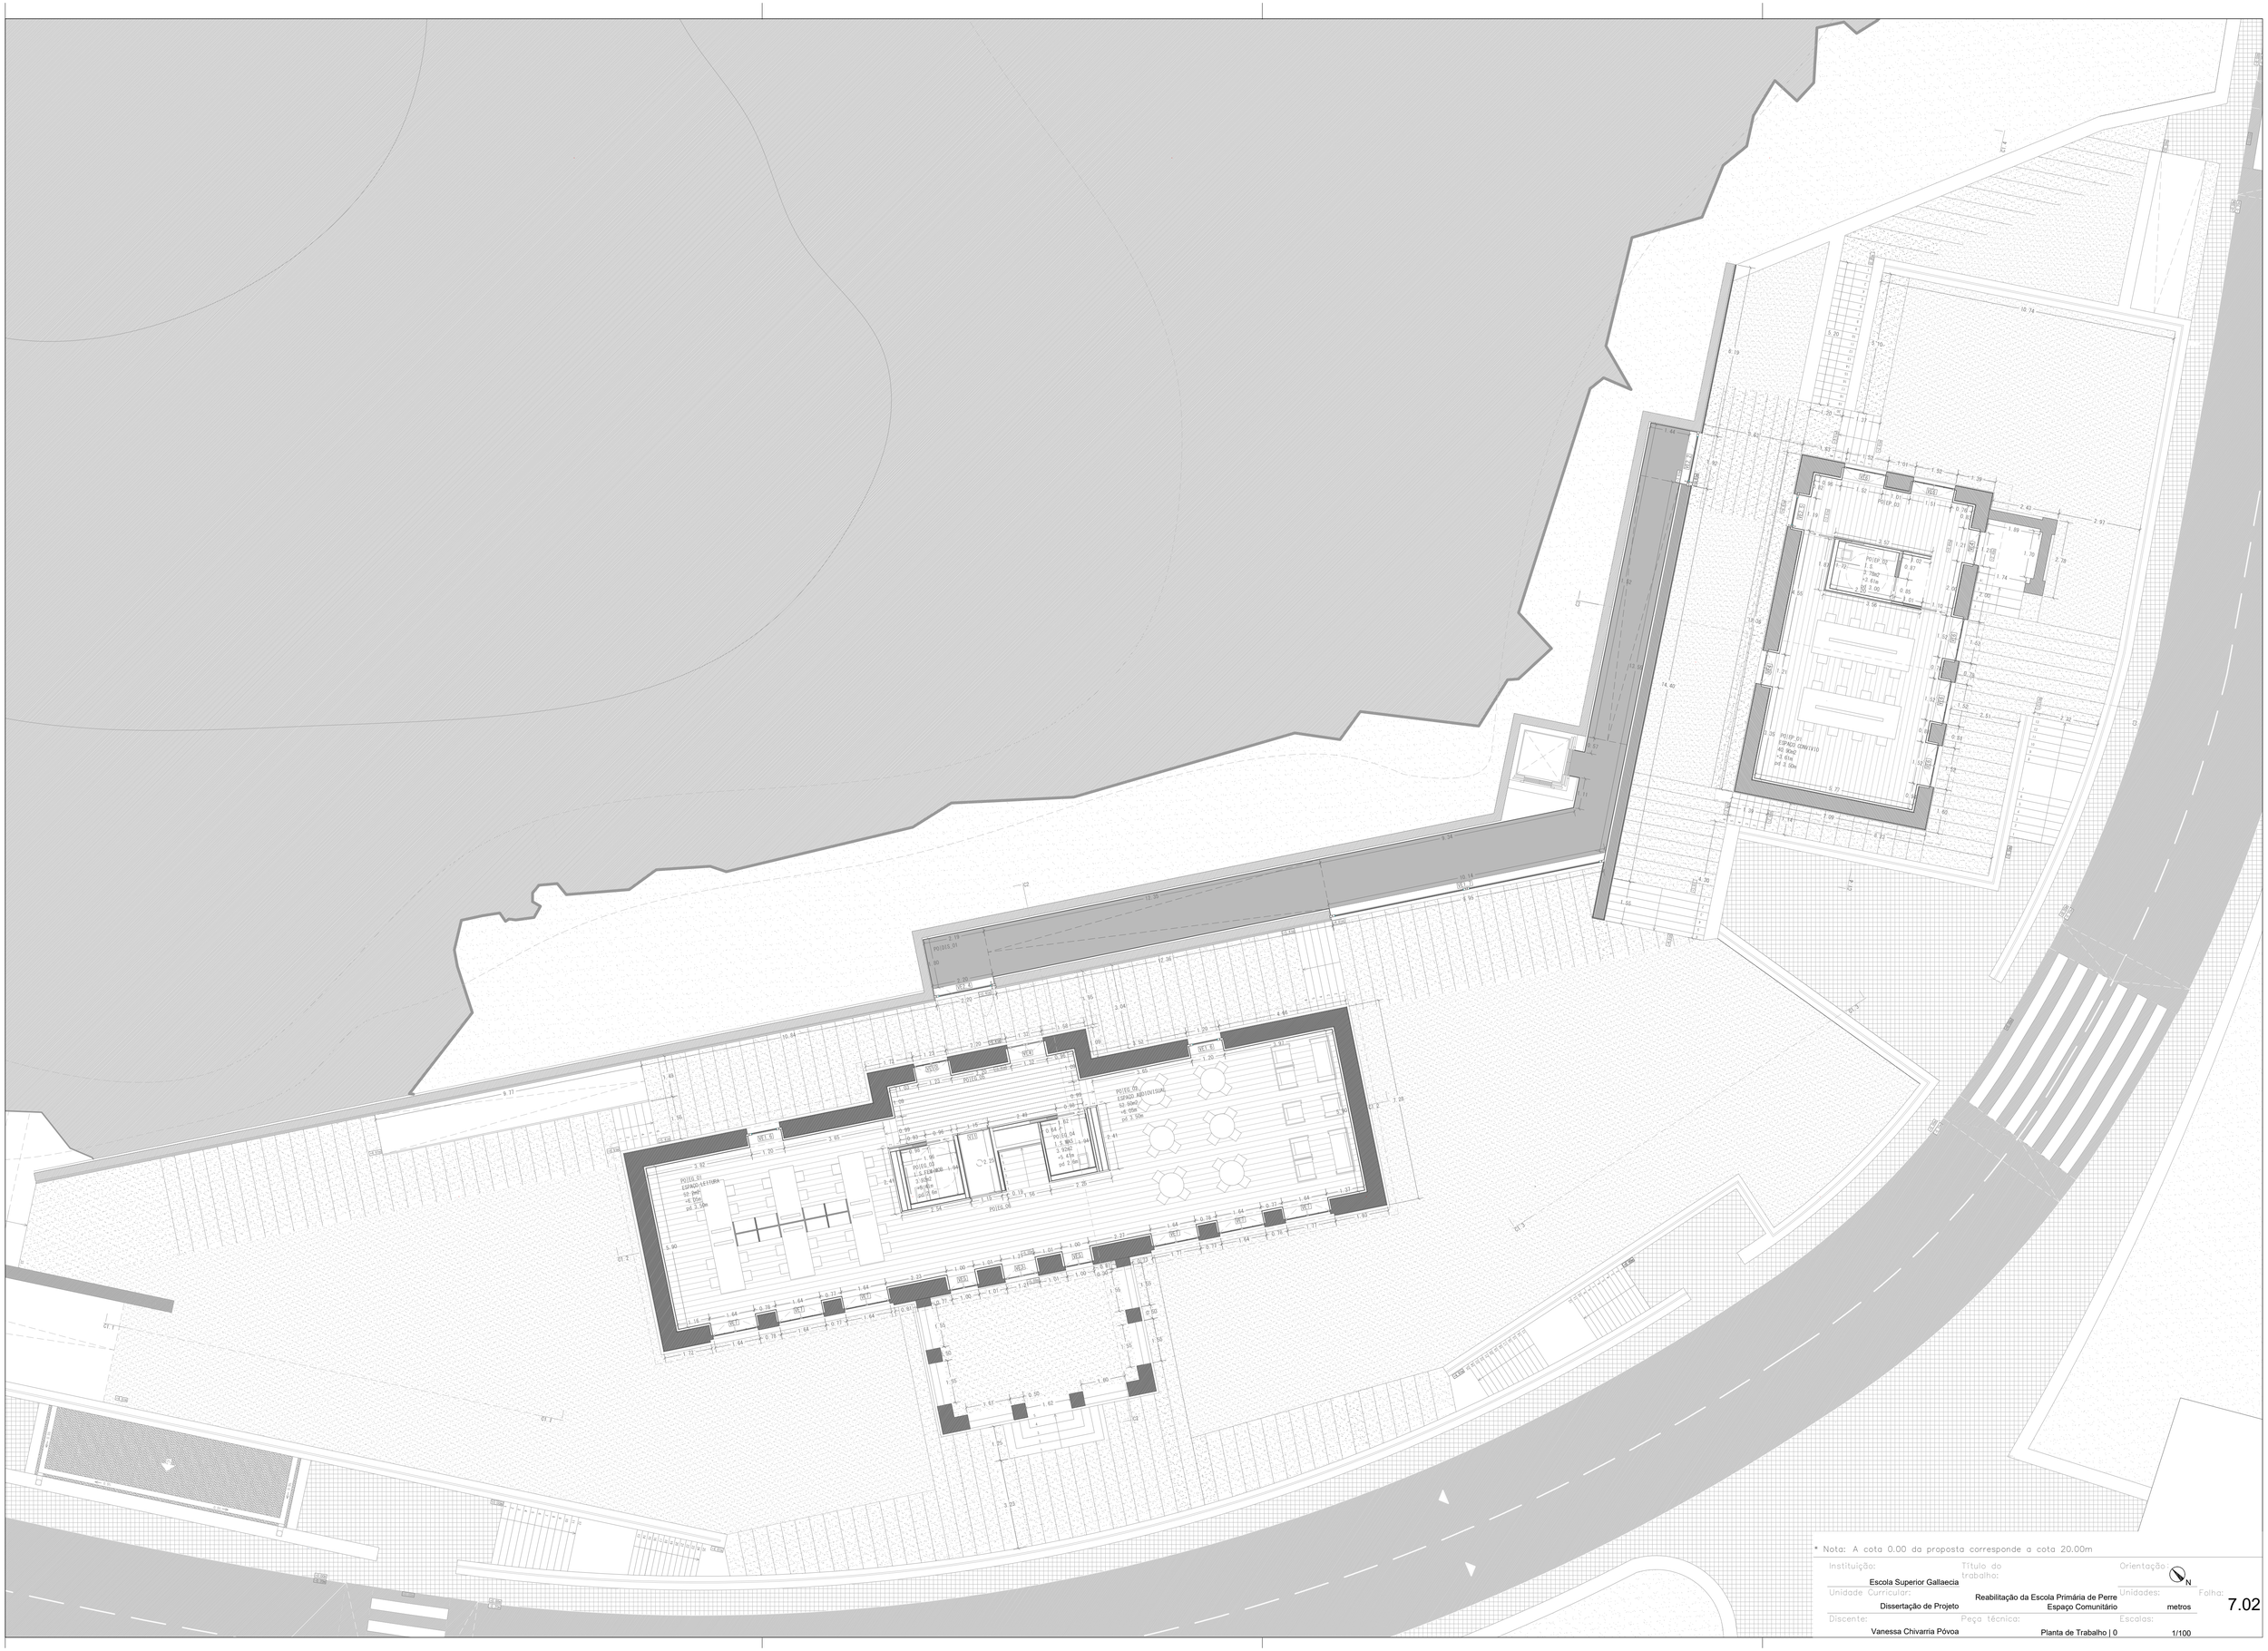
* Nota: A cota 0.00 da proposta corresponde a cota 20.00m
Instituição:
Escola Superior Gallaecia
Unidade Curricular:
Dissertação de Projeto
Discente:
Vanessa Chivarria Póvoa
Título do trabalho:
Reabilitação da Escola Primária de Perre
Espaço Comunitário
Peça técnica:
Planta de Trabalho | 0
Orientação:
N
Unidades:
metros
Escalas:
1/100
Folha:
7.02

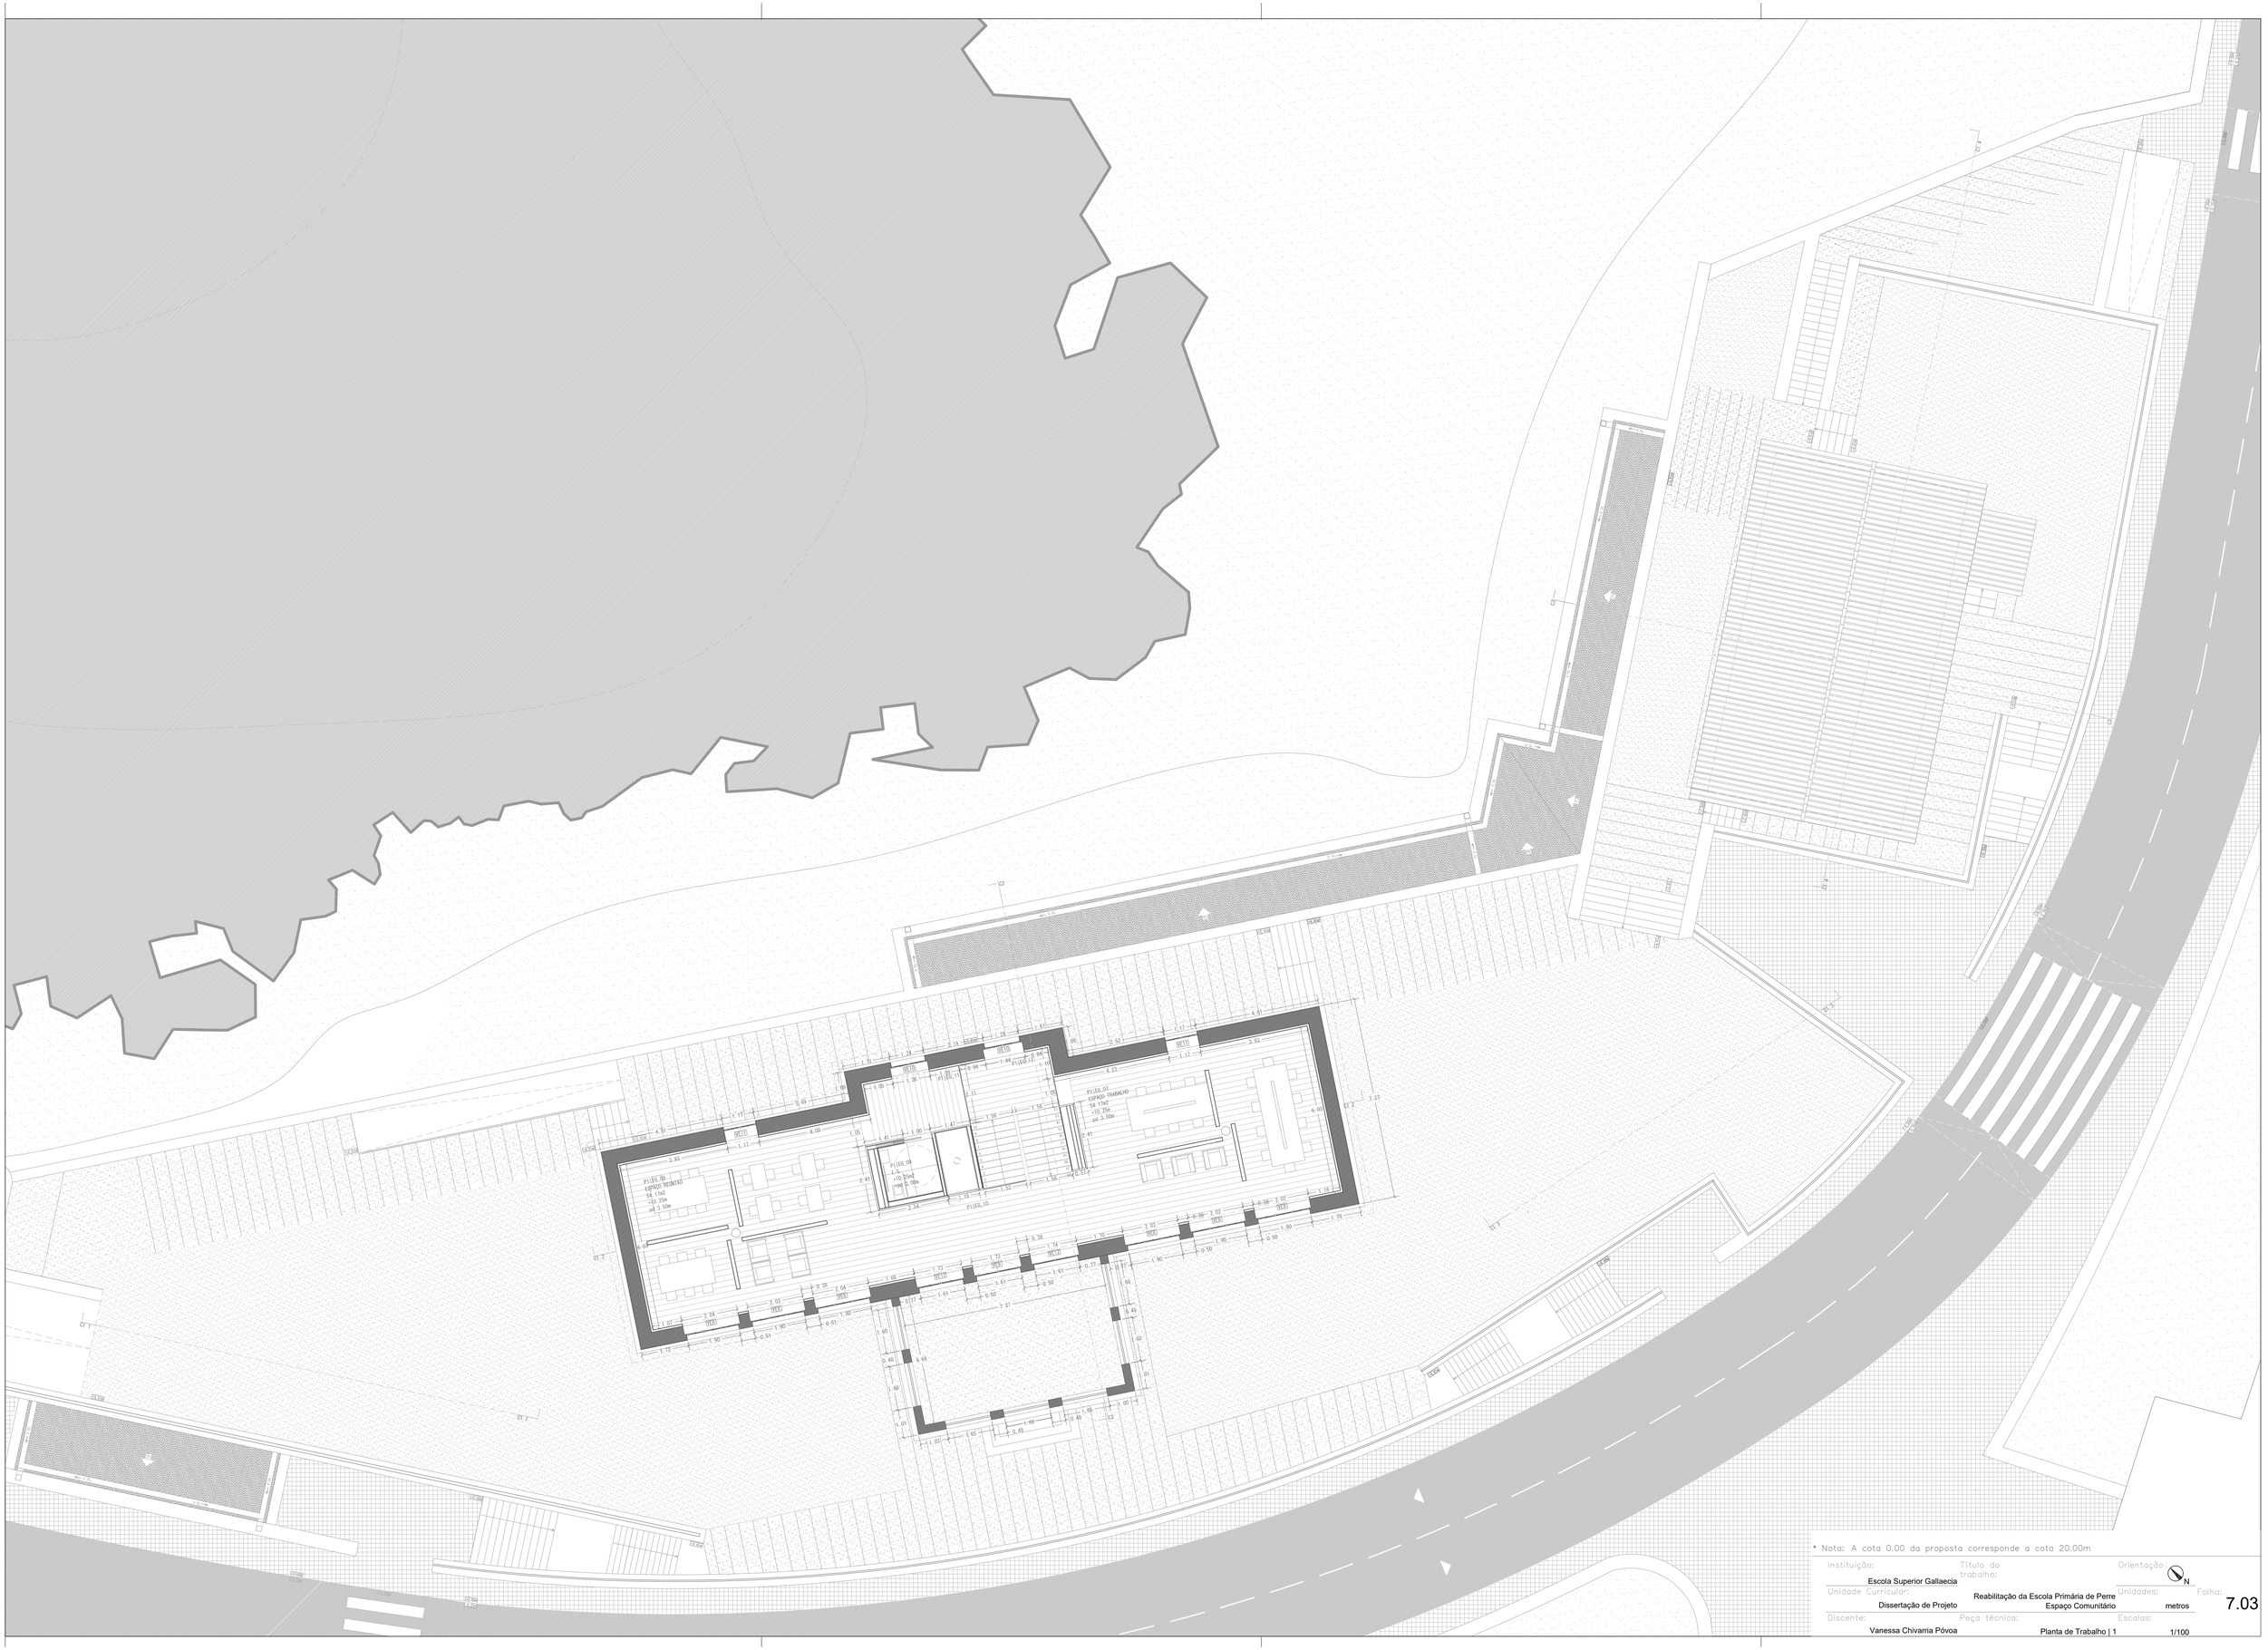
P1.EG.08
ESPAÇO DEVOLUTO
SA: 17m2
-10.25m
pd: 3.50m
P1.EG.09
+10.25m2
-199.2.08m
P1.EG.10
P1.EG.07
ESPAÇO TRABALHO
SA: 174m2
-10.25m
pd: 3.50m
* Nota: A cota 0.00 da proposta corresponde a cota 20.00m
Instituição:
Escola Superior Gallaecia
Título do trabalho:
Reabilitação da Escola Primária de Perre
Espaço Comunitário
Orientação:
N
Unidade Curricular:
Dissertação de Projeto
Unidades:
metros
Folha:
7.03
Discente:
Vanessa Chivarria Póvoa
Peça técnica:
Planta de Trabalho | 1
Escalas:
1/100

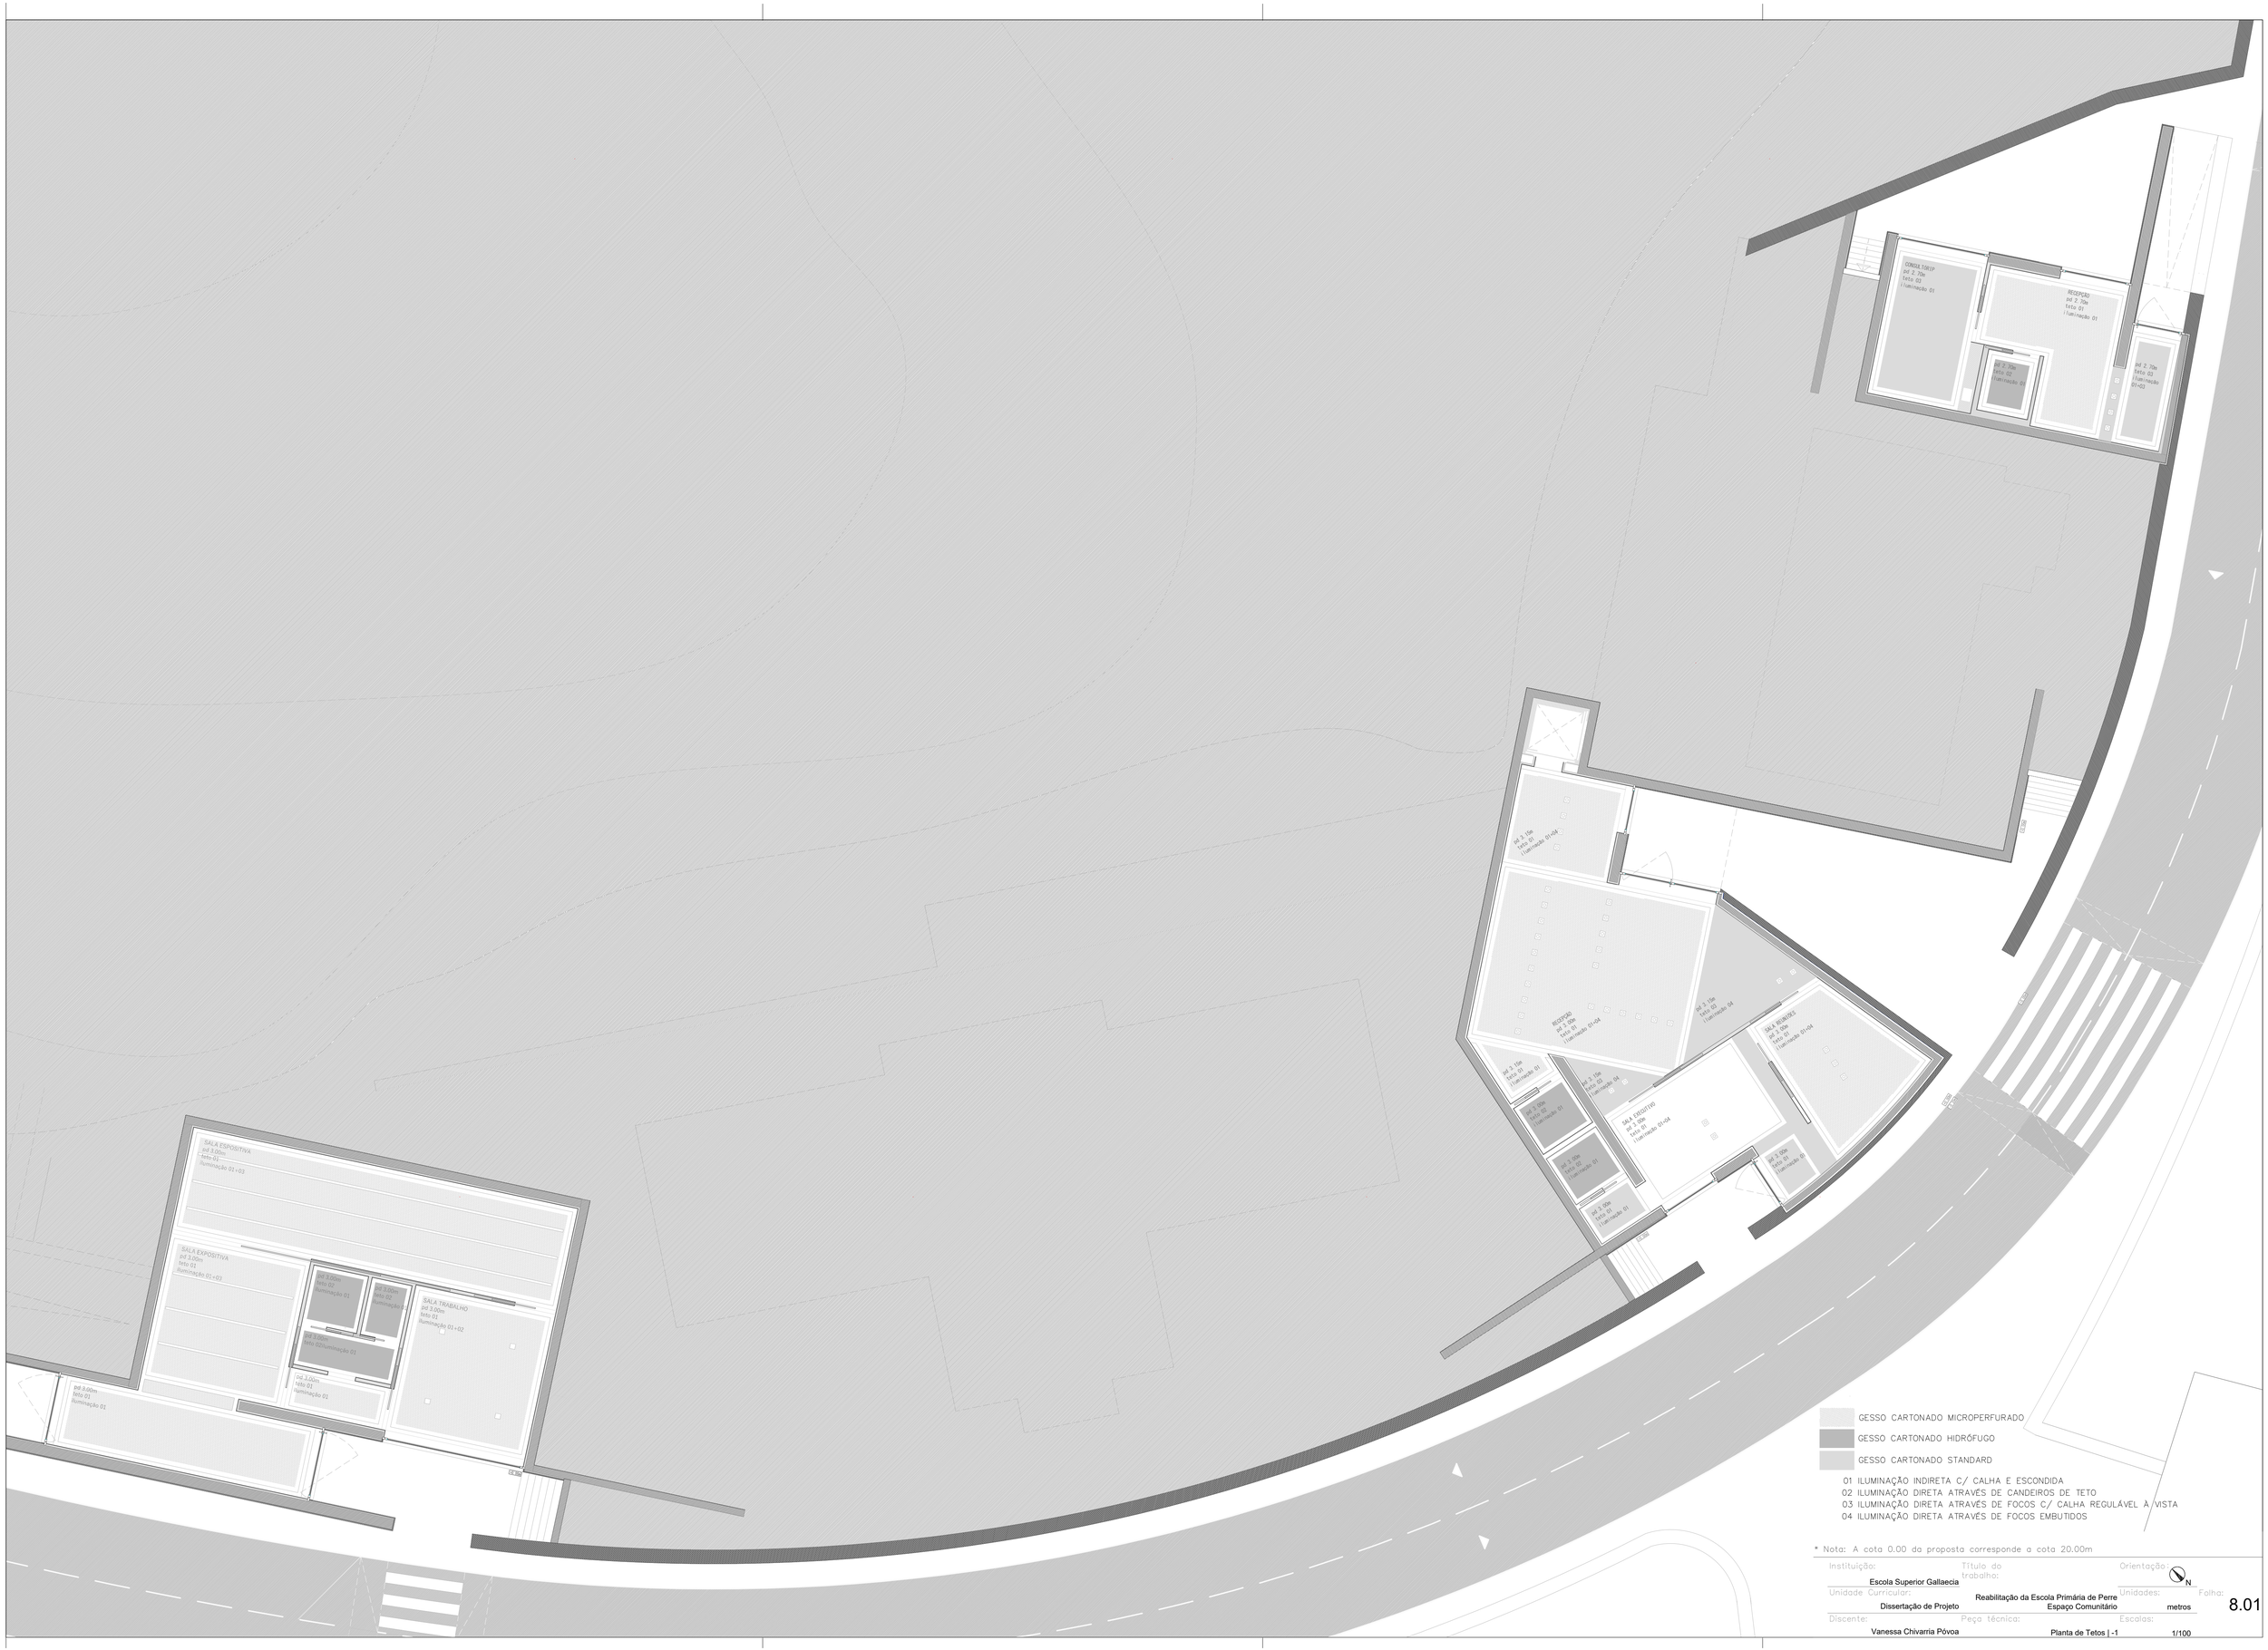
CONSULTÓRIO
pd 2.70m
teto 03
iluminação 01
RECEPÇÃO
pd 2.70m
teto 01
iluminação 01
pd 2.70m
teto 02
iluminação 01
pd 2.70m
teto 03
iluminação 01+02
pd 3.15m
teto 04
iluminação 01+04
pd 3.15m
teto 04
iluminação 01+04
pd 3.15m
teto 03
iluminação 04
RECEPÇÃO
pd 3.15m
teto 01
iluminação 01+04
pd 3.15m
teto 03
iluminação 04
pd 3.15m
teto 01
iluminação 01
SALA REUNIÕES
pd 3.15m
teto 01
iluminação 01+04
pd 3.15m
teto 02
iluminação 01
SALA ESPOSITIVA
pd 3.00m
teto 01
iluminação 01+03
pd 3.00m
teto 02
iluminação 01
pd 3.00m
teto 01
iluminação 01
SALA TRABALHO
pd 3.00m
teto 01
iluminação 01+02
pd 3.00m
teto 02iluminação 01
pd 3.00m
teto 01
iluminação 01
pd 3.00m
teto 01
iluminação 01
SALA ESPOSITIVA
pd 3.00m
teto 01
iluminação 01+03
GESSO CARTONADO MICROPERFURADO
GESSO CARTONADO HIDRÓFUGO
GESSO CARTONADO STANDARD
01 ILUMINAÇÃO INDIRETA C/ CALHA E ESCONDIDA
02 ILUMINAÇÃO DIRETA ATRAVÉS DE CANDEIROS DE TETO
03 ILUMINAÇÃO DIRETA ATRAVÉS DE FOCOS C/ CALHA REGULÁVEL À VISTA
04 ILUMINAÇÃO DIRETA ATRAVÉS DE FOCOS EMBUTIDOS
* Nota: A cota 0.00 da proposta corresponde a cota 20.00m
Instituição: Escola Superior Gallaecia
Título do trabalho: Reabilitação da Escola Primária de Perre
Espaço Comunitário
Orientação: N
Unidade Curricular: Dissertação de Projeto
Unidades: metros
Folha: 8.01
Discente: Vanessa Chivarria Póvoa
Peço técnica: Planta de Tetos | -1
Escalas: 1/100

* Nota: A cota 0.00 da proposta corresponde a cota 20.00m

Instituição: Escola Superior Gallaecia	Título do trabalho: Reabilitação da Escola Primária de Perre	Orientação: N	
Unidade Curricular: Dissertação de Projeto	Espaço Comunitário	Unidades: metros	Folha: 8.02
Discente: Vanessa Chivarria Póvoa	Peça técnica: Planta de Tetos | 0	Escalas: 1/100	

* Nota: A cota 0.00 da proposta corresponde a cota 20.00m

Instituição: Escola Superior Gallaecia	Título do trabalho: Reabilitação da Escola Primária de Perre	Orientação: N	Folha: 8.03
Unidade Curricular: Dissertação de Projeto	Espaço Comunitário	Unidades: metros	
Discente: Vanessa Chivarria Póvoa	Peça técnica: Planta de Tetos | 1	Escalas: 1/100	

CORTE FACHADA 1

CORTE FACHADA 2

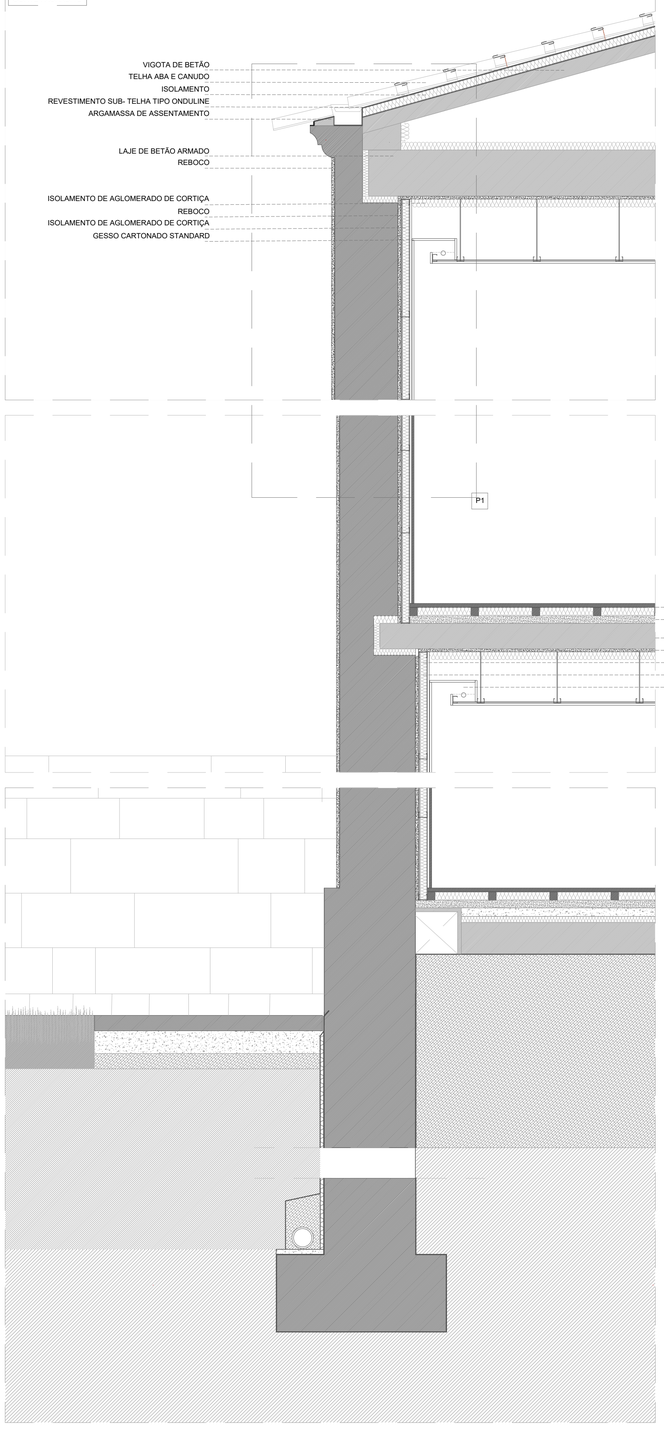

CORTE FACHADA 3

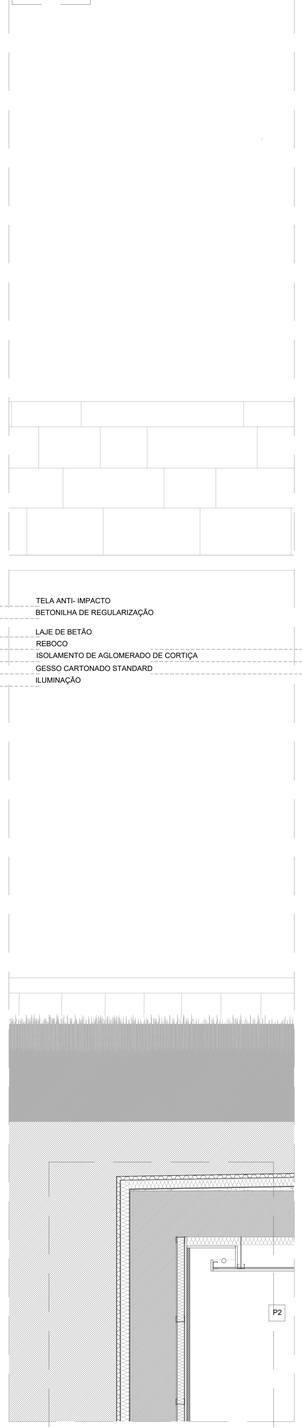

CORTE FACHADA 4

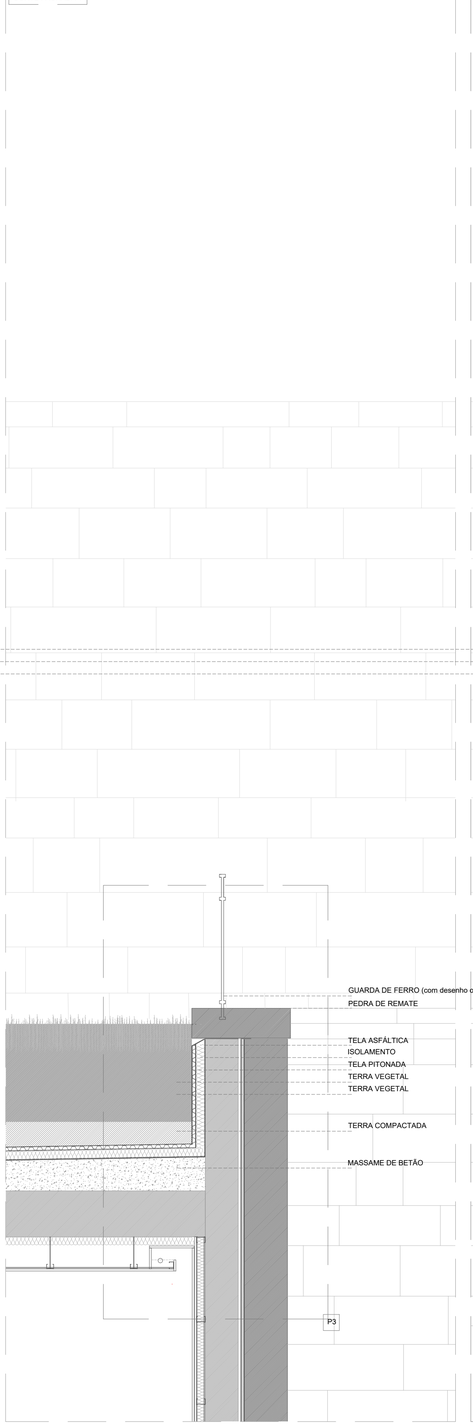

CORTE FACHADA 5

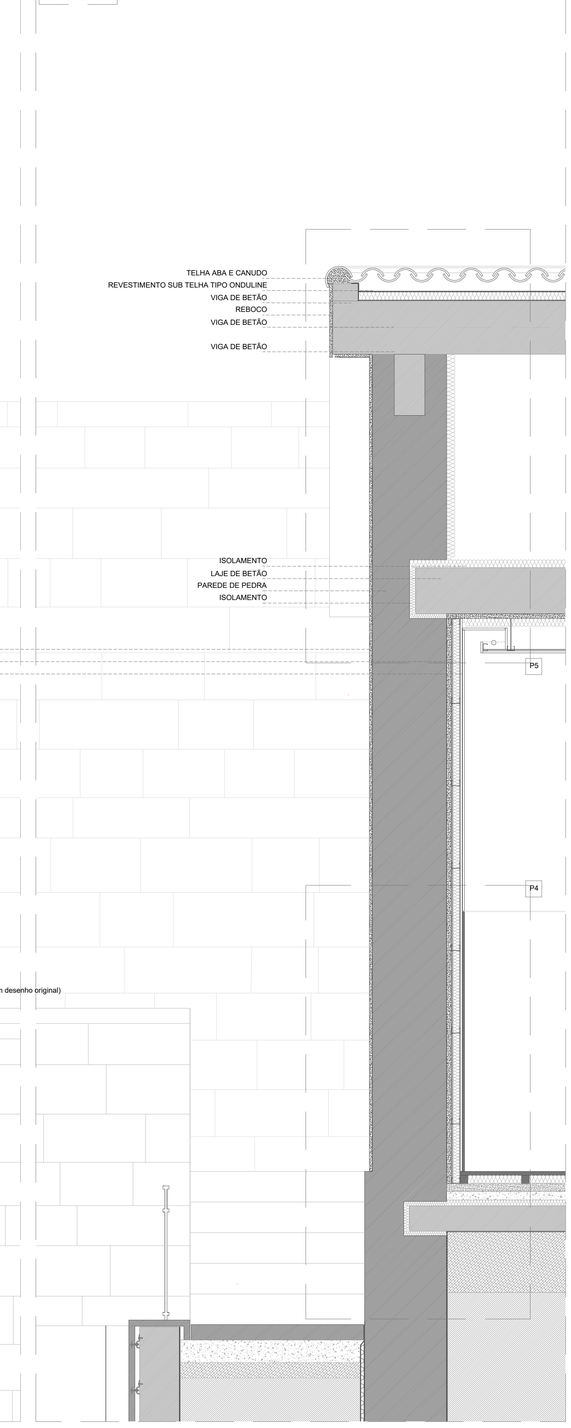

* Nota: A cota 0.00 da proposta corresponde a cota 20.00m

Instituição: Escola Superior Gallaecia	Título do trabalho: Reabilitação da Escola Primária de Perre	Orientação: N	
Unidade Curricular: Dissertação de Projeto	Espaço Comunitário	Unidades: metros	Folha: 9.01
Discente: Vanessa Chivarria Póvoa	Peça técnica: Cortes de Fachada	Escalas: 1/20	

PLANTA PISO 0

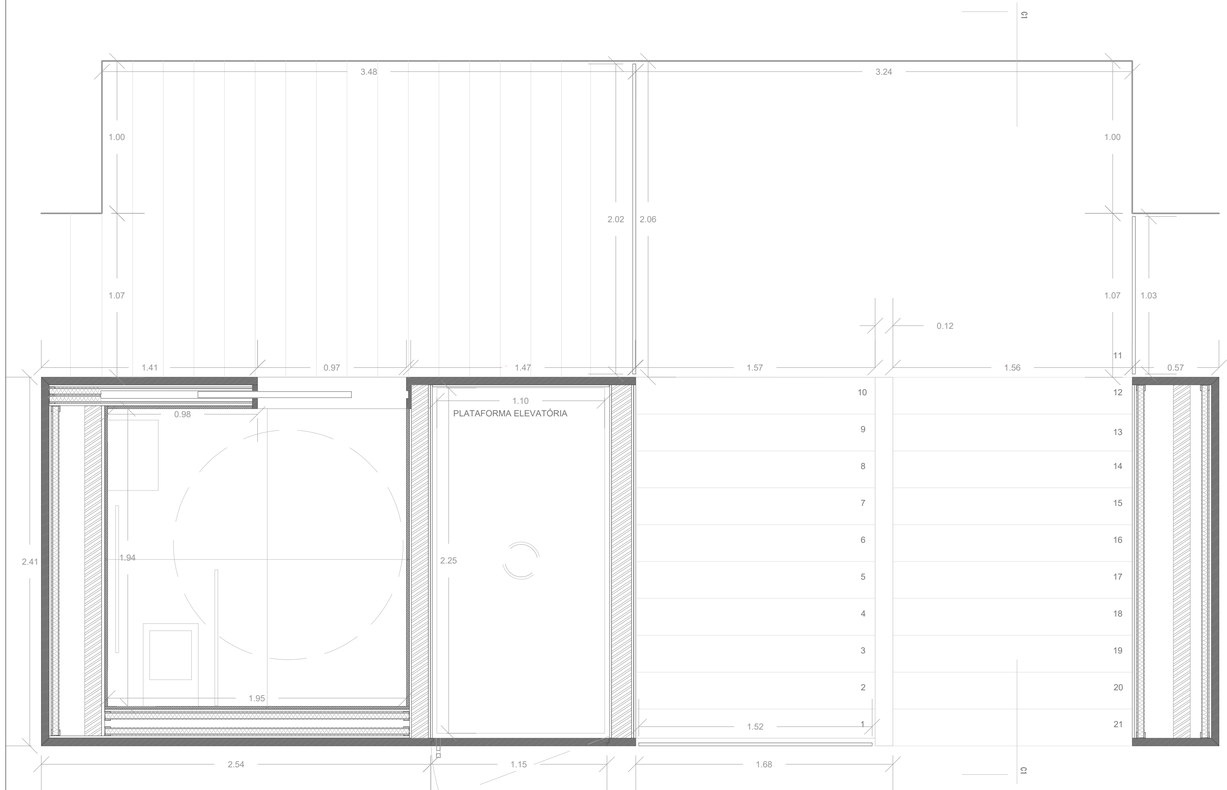

PLANTA PISO1

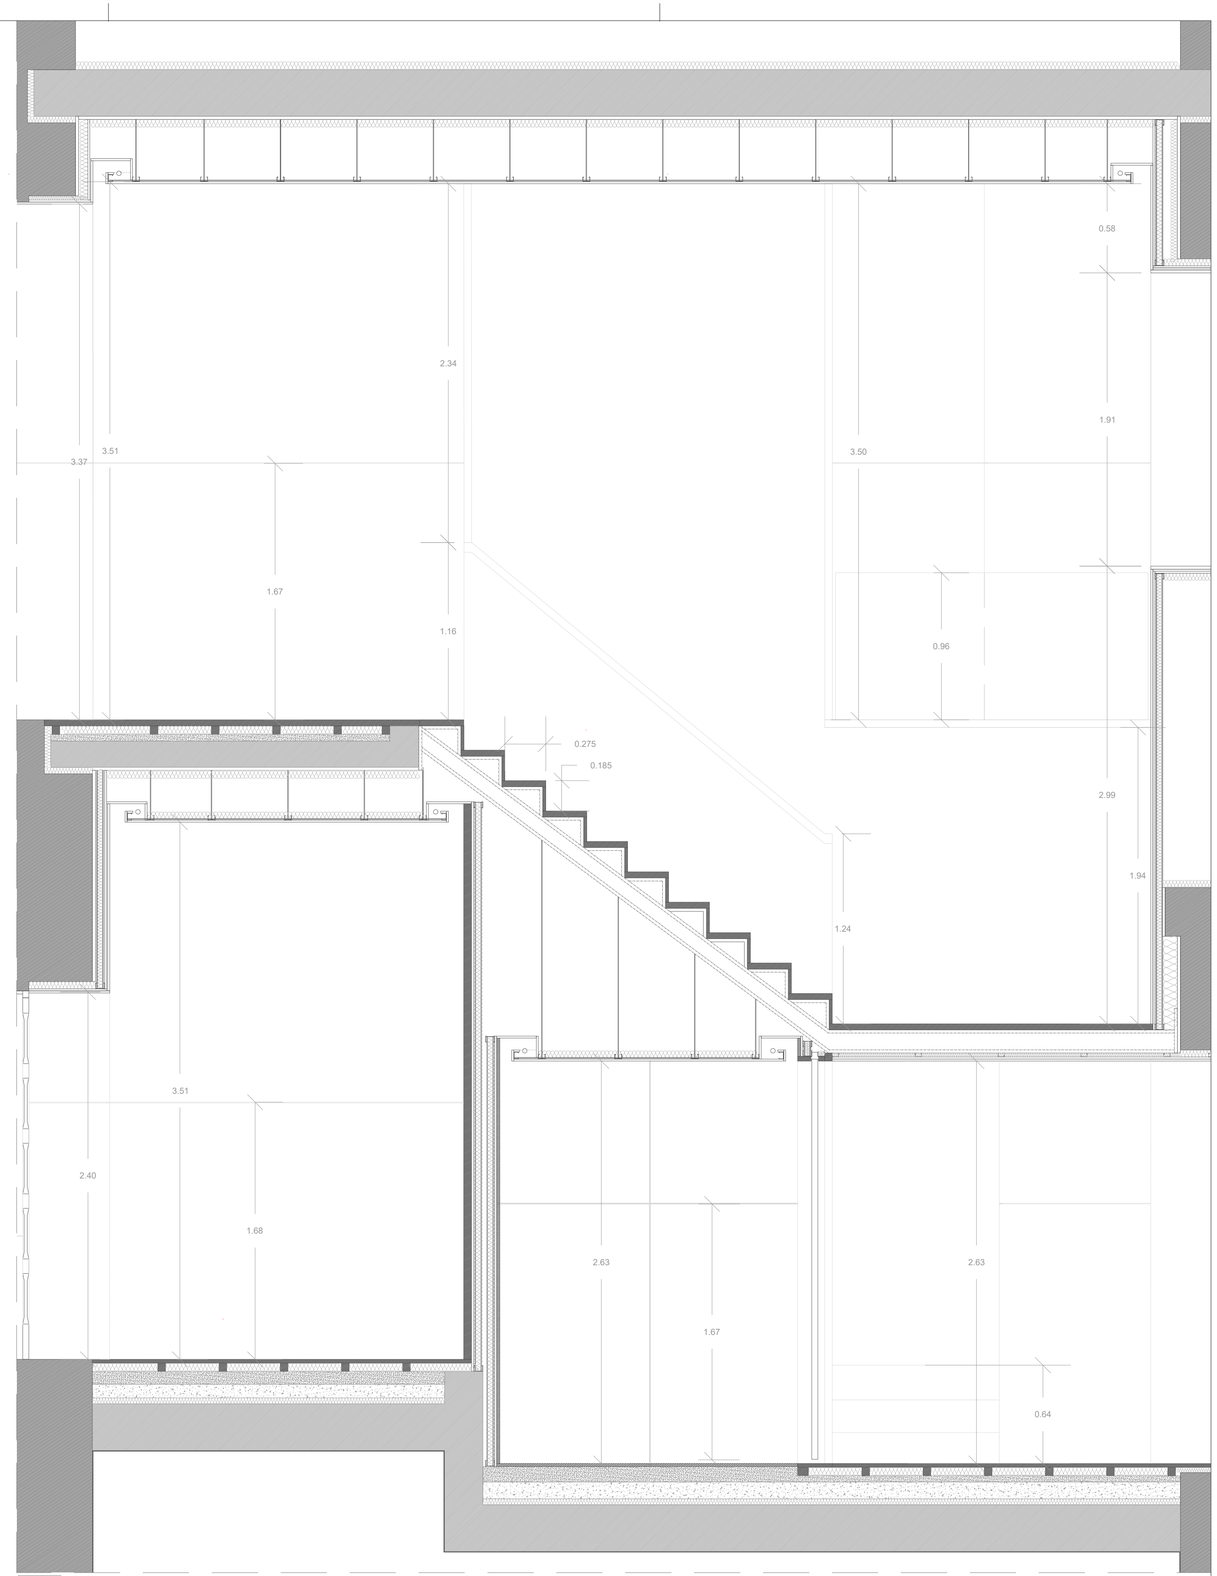

CORTE 2

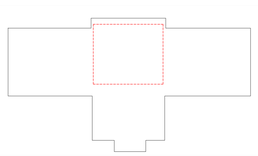

* Nota: A cota 0.00 da proposta corresponde a cota 20.00m

Instituição: Escola Superior Gallaecia	Título do trabalho: Reabilitação da Escola Primária de Perre Espaço Comunitário	Orientação: N	
Unidade Curricular: Dissertação de Projeto		Unidades: metros	Folha: 9.02
Discente: Vanessa Chivarria Póvoa	Peça técnica: Pormenores dos I.S. na Escola Dr. Alfredo Magalhães	Escalas: 1/20	

* Nota: A cota 0.00 da proposta corresponde a cota 20.00m

Instituição:	Escola Superior Gallaecia	Título do trabalho:	Orientação:
Unidade Curricular:	Reabilitação da Escola Primária de Perre		Unidades:
Dissertação de Projeto	Espaço Comunitário		Folha:
Discente:	Pega Técnico:		Escalas:
Vanessa Oliveira Póvoa	Prumenores Construtivos		metros
			1/5

9.03

LAMBRIM CONTRAPLACADO | MADEIRA DE CARVALHO
GESSO CARTONADO STANDARD
SOALHO | MADEIRA DE CARVALHO
TELA | ANTI IMPACTO
RIPADO | MADEIRA

CAMADA DE REGULARIZAÇÃO | BETÃO
LAJE | BETÃO ARMADO

LAMBRIM CONTRAPLACADO | MADEIRA DE CARVALHO
GESSO CARTONADO STANDARD
SOALHO | MADEIRA DE CARVALHO
TELA | ANTI IMPACTO
RIPADO | MADEIRA

CAMADA DE REGULARIZAÇÃO | BETÃO
CAIXA DE AR | EXISTENTE
MASSAME | BETÃO

LAJE | BETÃO ARMADO
TELA IMPERMEÁVEL | ASFÁLTICA
TERRA COMPACTADA

GESSO CARTONADO STANDARD
CALHA | CHAPA DE AÇO
ISOLAMENTO | AGLOMERADO DE CORTIÇA
PERFIS LAMINADOS | CHAPA DE AÇO
SUPORTE PARA LÂMPADAS FLUORESCENTES
GESSO CARTONADO MICRO PERFURADO

LAJE | BETÃO ARMADO
ISOLAMENTO
PAREDE | ALVENARIA DE PEDRA
REBOCO | CAL HIDRATADA

ISOLAMENTO
PLATIBANDA | BETÃO
PLATIBANDA | PEDRA

ARGAMASSA DE ASSENTAMENTO
CALEIRA | PVC
VIGOTA | BETÃO ARMADO
TELA IMPERMEÁVEL
ISOLAMENTO
SUB TELHA |ONDULINE
TELHA | ABA E CAVADO

VIGA | BETÃO ARMADO
ISOLAMENTO
VIGA | BETÃO ARMADO

TERRA COMPACTADA
MANTA GEOTEXTIL
TELA PITONADA
ISOLAMENTO
TELA IMPERMEÁVEL | ASFÁLTICA
PAREDE ESTRUTURAL | BETÃO ARMADO
TELA IMPERMEÁVEL | ASFÁLTICA
MURO DE CONTENÇÃO EXISTENTE | PEDRA

SUB TELHA | ONDULINE
ISOLAMENTO

TELHA | ABA E CAVADO
TELA IMPERMEÁVEL
REBOCO

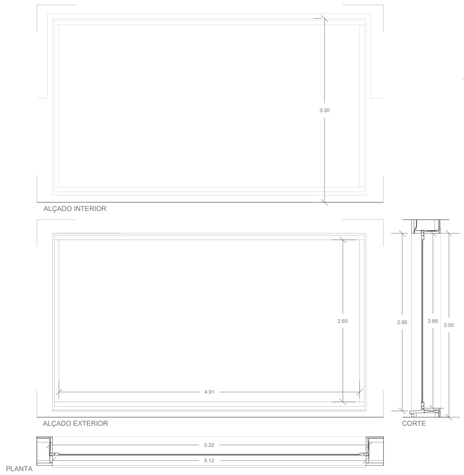

DESIGNAÇÃO / LOCALIZAÇÃO	VE 1.1
QUANTIDADE	1
DIMENSÕES DO VÃO (tosco)	(522 x 298)
DIMENSÕES DA FOLHA	(512 x 285)
MATERIAL / ACABAMENTO	Madeira maciça de carvalho com chapa exterior de aço inox
VIDRO	Duplo laminado (10/8/10)
DOBRADIÇAS	-
FECHADURAS	-
PUXADORES	-
ABERTURA	Fixo
OBSERVAÇÕES	Piso -1(Centro Interpretativo do Vieito)

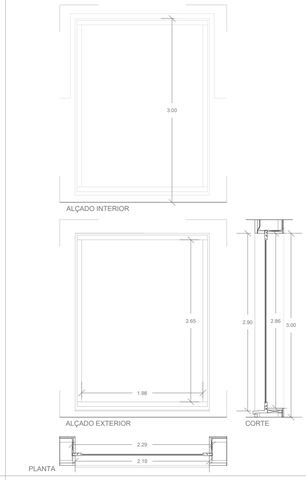

DESIGNAÇÃO / LOCALIZAÇÃO	VE1.2
QUANTIDADE	1
DIMENSÕES DO VÃO (tosco)	(229 x 298)
DIMENSÕES DA FOLHA	(219 x 285)
MATERIAL / ACABAMENTO	Madeira maciça de carvalho com chapa exterior de aço inox
VIDRO	Duplo laminado (10/8/10)
DOBRADIÇAS	-
FECHADURAS	-
PUXADORES	-
ABERTURA	Fixo
OBSERVAÇÕES	Piso -1(Sede de Junta de Freguesia | Sala Executivo)

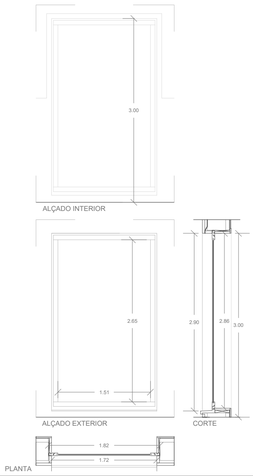

DESIGNAÇÃO / LOCALIZAÇÃO	VE 1.3
QUANTIDADE	1
DIMENSÕES DO VÃO (tosco)	(182 x 298)
DIMENSÕES DA FOLHA	(172 x 285)
MATERIAL / ACABAMENTO	Madeira maciça de carvalho com chapa exterior de aço inox
VIDRO	Duplo laminado (10/8/10)
DOBRADIÇAS	-
FECHADURAS	-
PUXADORES	-
ABERTURA	Fixo
OBSERVAÇÕES	Piso -1(Sede de Junta de Freguesia | Entrada)

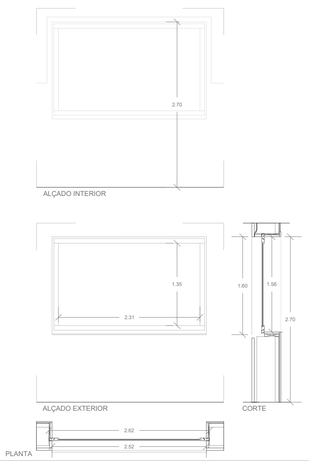

DESIGNAÇÃO / LOCALIZAÇÃO	VE 1.4
QUANTIDADE	1
DIMENSÕES DO VÃO (tosco)	(262 x 168)
DIMENSÕES DA FOLHA	(252 x 155)
MATERIAL / ACABAMENTO	Madeira maciça de carvalho com chapa exterior de aço inox
VIDRO	Duplo laminado (10/8/10)
DOBRADIÇAS	-
FECHADURAS	-
PUXADORES	-
ABERTURA	Fixo
OBSERVAÇÕES	Piso -1(Posto de Saúde | Receção)

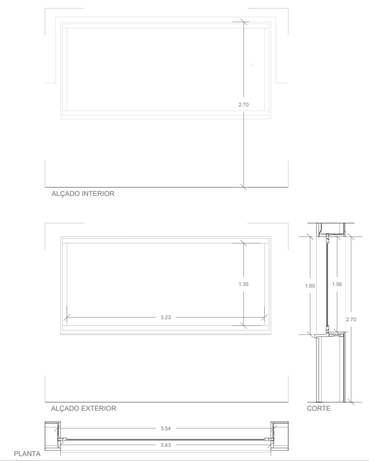

DESIGNAÇÃO / LOCALIZAÇÃO	VE 1.5
QUANTIDADE	1
DIMENSÕES DO VÃO (tosco)	(343 x 168)
DIMENSÕES DA FOLHA	(333 x 155)
MATERIAL / ACABAMENTO	Madeira maciça de carvalho com chapa exterior de aço inox
VIDRO	Duplo laminado (10/8/10)
DOBRADIÇAS	-
FECHADURAS	-
PUXADORES	-
ABERTURA	Fixo
OBSERVAÇÕES	Piso -1(Posto de Saúde | Consultório)

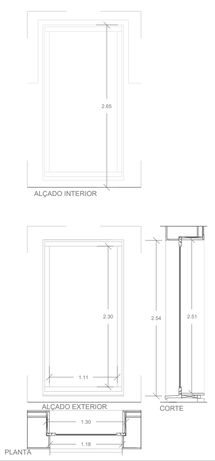

DESIGNAÇÃO / LOCALIZAÇÃO	VE 1.6
QUANTIDADE	2
DIMENSÕES DO VÃO (tosco)	(130 x 263)
DIMENSÕES DA FOLHA	(120 x 240)
MATERIAL / ACABAMENTO	Madeira maciça de carvalho com chapa exterior de aço inox
VIDRO	Duplo laminado (10/8/10)
DOBRADIÇAS	-
FECHADURAS	-
PUXADORES	-
ABERTURA	Fixo
OBSERVAÇÕES	Piso 0(Escola Grande | Salas de Leitura e Audiovisual)

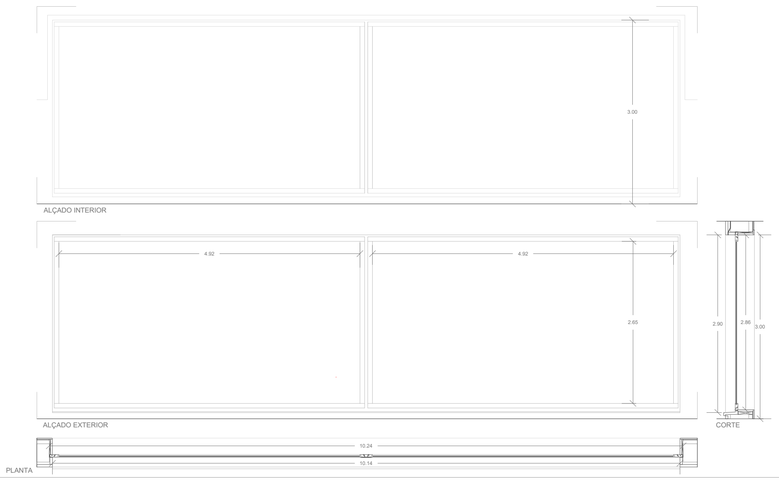

DESIGNAÇÃO / LOCALIZAÇÃO	VE 1.7
QUANTIDADE	1
DIMENSÕES DO VÃO (tosco)	(1024 x 298)
DIMENSÕES DA FOLHA	(1014 x 285)
MATERIAL / ACABAMENTO	Madeira maciça de carvalho com chapa exterior de aço inox
VIDRO	Duplo laminado (10/8/10)
DOBRADIÇAS	-
FECHADURAS	-
PUXADORES	-
ABERTURA	Fixo
OBSERVAÇÕES	Piso 0 (Circulação)

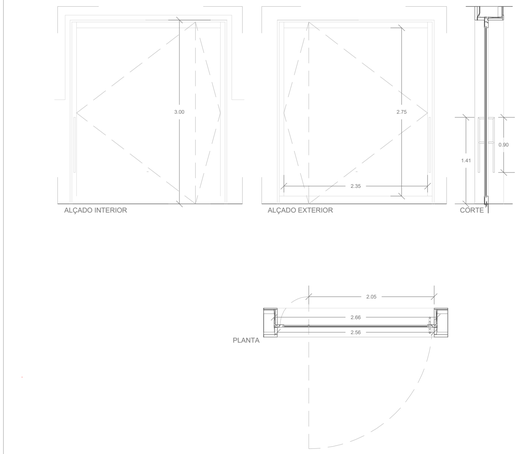

DESIGNAÇÃO / LOCALIZAÇÃO	VE 2.1
QUANTIDADE	2
DIMENSÕES DO VÃO (tosco)	(266 x 305)
DIMENSÕES DA FOLHA	(256 x 300)
MATERIAL / ACABAMENTO	Madeira maciça de carvalho com chapa exterior de aço inox
VIDRO	Duplo laminado (10/8/10)
DOBRADIÇAS	Da série
FECHADURAS	Da série
PUXADORES	Asa dupla
ABERTURA	1 Folha a abrir para fora com pivôt
OBSERVAÇÕES	Piso -1 (Centro Interpretativo do Vieito)

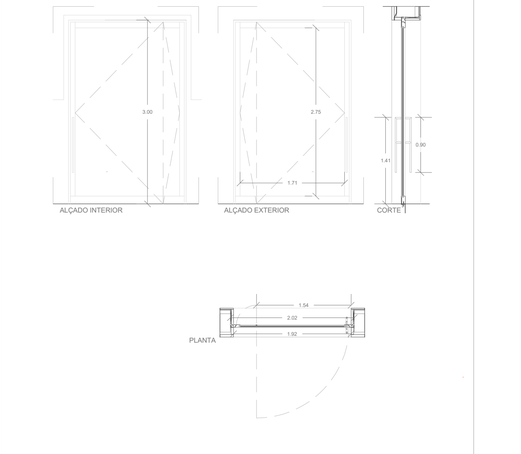

DESIGNAÇÃO / LOCALIZAÇÃO	VE 2.2
QUANTIDADE	2
DIMENSÕES DO VÃO (tosco)	(202 x 298)
DIMENSÕES DA FOLHA	(192 x 300)
MATERIAL / ACABAMENTO	Madeira maciça de carvalho com chapa exterior de aço inox
VIDRO	Duplo laminado (10/8/10)
DOBRADIÇAS	Da série
FECHADURAS	Da série
PUXADORES	Asa dupla
ABERTURA	1 Folha a abrir para fora com pivôt
OBSERVAÇÕES	Piso -1 e 0 (Sede de Junta de Freguesia e Circulação, respetivamente)

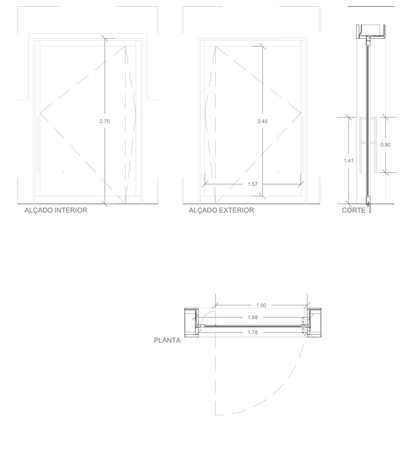

DESIGNAÇÃO / LOCALIZAÇÃO	VE 2.3
QUANTIDADE	1
DIMENSÕES DO VÃO (tosco)	(202 x 298)
DIMENSÕES DA FOLHA	(178 x 270)
MATERIAL / ACABAMENTO	Madeira maciça de carvalho com chapa exterior de aço inox
VIDRO	Duplo laminado (10/8/10)
DOBRADIÇAS	Da série
FECHADURAS	Da série
PUXADORES	Asa dupla
ABERTURA	1 Folha a abrir para fora com pivôt
OBSERVAÇÕES	Piso -1 (Posto de Saúde)

* Nota: Todas as dimensões devem ser verificadas em obra

Instituição: Escola Superior Gallaecia

Título do trabalho: Reabilitação da Escola Primária de Perre Espaço Comunitário

Orientação:

Unidade Curricular: Dissertação de Projeto

Unidades: metros

Folha: 10.01

Discente: Vanessa Chivarria Póvoa

Peça técnica: Mapa de Vãos Exteriores

Escalas: 1/50

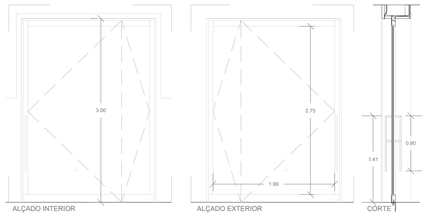

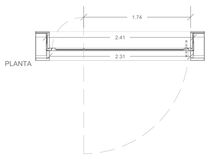

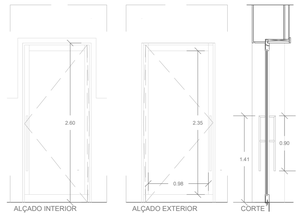

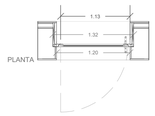

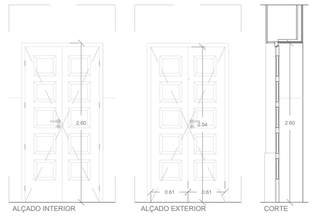

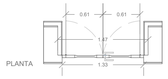

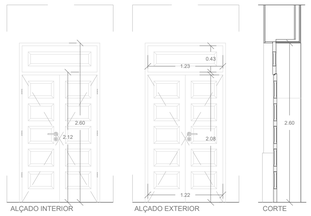

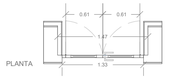

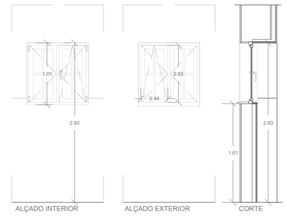

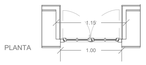

DESIGNAÇÃO / LOCALIZAÇÃO	VE 2.4	VE 2.5	VE 3	VE 4	VE 5
QUANTIDADE	1	1	1	3	2
DIMENSÕES DO VÃO (tosco)	(241 x 305)	(132 x 266)	(133 x 260)	(133 x 260)	(133 x 260)
DIMENSÕES DA FOLHA	(231 x 300)	(120 x 260)	(133 x 260)	(133 x 260)	(133 x 260)
MATERIAL / ACABAMENTO	Madeira maciça de carvalho com chapa exterior de aço inox	Madeira maciça de carvalho com chapa exterior de aço inox	Madeira maciça de kambala escura para pintar, e ferragens de abertura normal	Madeira maciça de kambala escura para pintar, e ferragens de abertura normal	Madeira maciça de kambala escura para pintar, e ferragens de abertura normal e basculante
VIDRO	Duplo laminado (10/8/10)	Duplo laminado (10/8/10)	-	-	Vidro Duplo
DOBRADIÇAS	Da série	Da série	Aço Inox	Aço Inox	Aço Inox
FECHADURAS	Da série	Da série	-	-	-
PUXADORES	Asa dupla	Asa dupla	Aço inox	Aço inox	Aço inox
ABERTURA	1 Folha a abrir para fora com pivôt	1 Folha a abrir para fora com pivôt	2 Folhas a abrir para dentro	2 Folhas a abrir para dentro e Painel Badeira Fixo	2 Folhas a abrir com abertura normal e basculante
OBSERVAÇÕES	Piso 0 (Circulação)	Piso 0 (Escola Pequena)	Piso 0 (Escola Grande_ Fachada Principal)	Piso 0 (Escola Grande_Fachada Posterior|Escola Pequena_Fachada Principal e Posterior)	Piso 0 (Escola Grande_Fachada Principal)

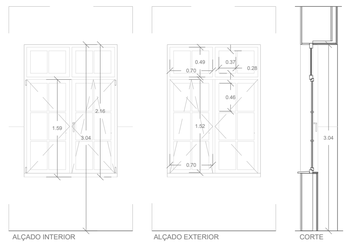

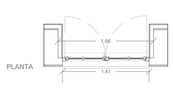

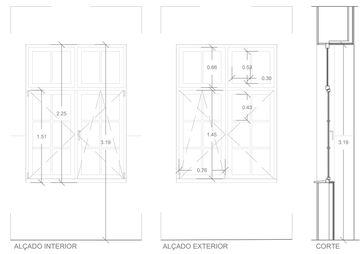

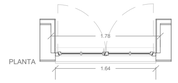

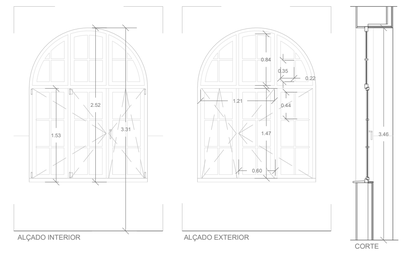

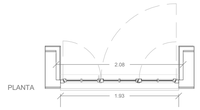

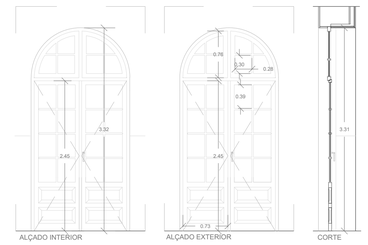

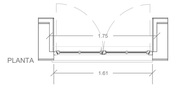

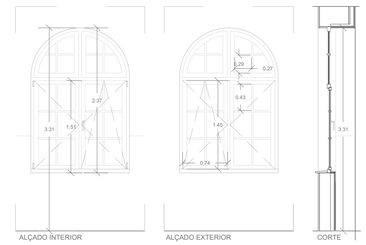

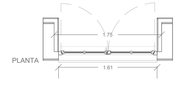

DESIGNAÇÃO / LOCALIZAÇÃO	VE 6	VE 7	VE 8	VE 9	VE 10
QUANTIDADE	5	6	6	1	3
DIMENSÕES DO VÃO (tosco)	(141 x 216)	(164 x 225)	(193 x 252)	(161x 332)	(161 x 237)
DIMENSÕES DA FOLHA	(141 x 216)	(164 x 225)	(193 x 252)	(161x 332)	(161 x 237)
MATERIAL / ACABAMENTO	Madeira maciça de kambala escura para pintar, e ferragens de abertura normal e basculante	Madeira maciça de kambala escura para pintar, e ferragens de abertura normal e basculante	Madeira maciça de kambala escura para pintar, e ferragens de abertura normal e basculante	Madeira maciça de kambala escura para pintar, e ferragens de abertura normal	Madeira maciça de kambala escura para pintar, e ferragens de abertura normal e basculante
VIDRO	Vidro Duplo	Vidro Duplo	Vidro Duplo	Vidro Duplo	Vidro Duplo
DOBRADIÇAS	Aço Inox	Aço Inox	Aço Inox	Aço Inox	Aço Inox
FECHADURAS	-	-	-	-	-
PUXADORES	Aço inox	Aço inox	Aço inox	Aço inox	Aço inox
ABERTURA	2 Folhas a abrir com abertura normal e basculante e Painel bandeira fixo	2 Folhas a abrir com abertura normal e basculante e Painel bandeira fixo	3 Folhas a abrir com abertura normal e basculante e Painel bandeira fixo	2 Folhas a abrir com abertura normal Painel bandeira fixo	2 Folhas a abrir com abertura normal e basculante
OBSERVAÇÕES	Piso 0 (Escola Pequena_Fachada Principal e Lateral)	Piso 0 (Escola Grande_Fachada Principal)	Piso 1 (Escola Grande_Fachada Principal)	Piso 1 (Escola Grande_Fachada Principal)	Piso 1 (Escola Grande_Fachada Posterior)

* Nota: Todas as dimensões devem ser verificadas em obra

Instituição: Escola Superior Gallaecia
Título do trabalho: Reabilitação da Escola Primária de Perre
Orientação:
Unidade Curricular: Dissertação de Projeto
Espaço Comunitário
Unidades: metros
Folha: 10.02
Discente: Vanessa Chivarria Póvoa
Peça técnica: Mapa de Vãos Exteriores
Escalas: 1/50

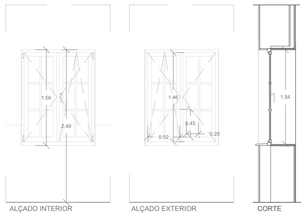

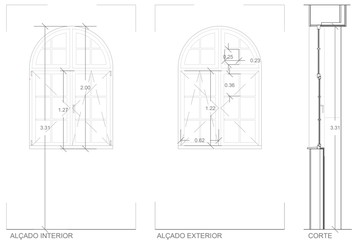

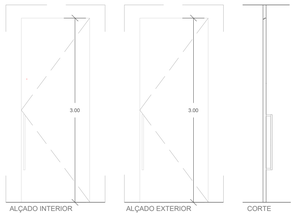

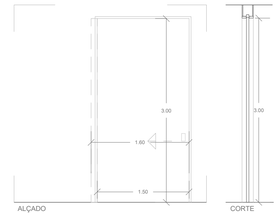

DESIGNAÇÃO / LOCALIZAÇÃO	VE 11	VE 12		VI 1	VI 2.1	VI 2.2
QUANTIDADE	2	2		3	1	5 (altura 3.00m) 1 (altura de 2.70m)
DIMENSÕES DO VÃO (tosco)	(120 x 156)	(130 x 200)		-	(519x306)	(157x306)
DIMENSÕES DA FOLHA	(120 x 156)	(130 x 200)		(161 x 237)	(512x300)	(150x300)
MATERIAL / ACABAMENTO	Madeira maciça de kambala escura para pintar, e ferragens de abertura normal e basculante	Madeira maciça de kambala escura para pintar, e ferragens de abertura normal e basculante		Madeira maciça de carvalho	Madeira maciça de carvalho	Madeira maciça de carvalho
VIDRO	Vidro Duplo	Vidro Duplo		-	-	-
DOBRADIÇAS	Aço Inox	Aço Inox		Sistema de Pivot	Sistema de Corrediças	Sistema de Corrediças
FECHADURAS	-	-		-	-	-
PUXADORES	Aço inox	Aço inox		Aço inox	Embutido em de madeira	Embutido em de madeira
ABERTURA	2 Folhas a abrir com abertura normal e basculante	2 Folhas a abrir com abertura normal e basculante		Abrir para fora	De correr	De correr
OBSERVAÇÕES	Piso 1 (Escola Grande_Fachada Posterior)	Piso 1 (Escola Grande_Fachada Principal)		Escola Grande_Plataforma elevatória)	Centro Interpretativo	Centro Interpretativo | Sede da Junta | Posto de Saúde

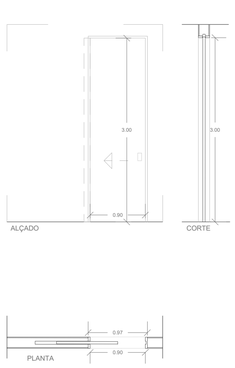

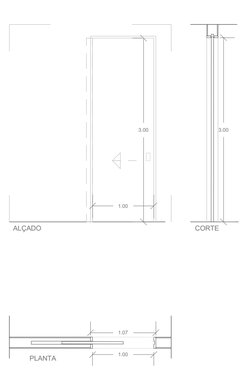

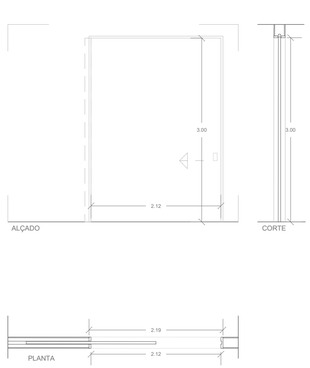

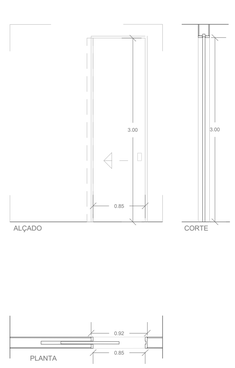

DESIGNAÇÃO / LOCALIZAÇÃO	VI 2.3	VI 2.4	VI 2.5	VI 2.6
QUANTIDADE	2	2 (altura 3.00m) 1 (altura 2.70m) 2 (altura 2.60 m) 1 (altura 3.50)	1	1
DIMENSÕES DO VÃO (tosco)	(97x306)	(107x306)	(109x306)	(92x306)
DIMENSÕES DA FOLHA	(90x300)	(100x300)	(119x300)	(85x300)
MATERIAL / ACABAMENTO	Madeira maciça de carvalho	Madeira maciça de carvalho	Madeira maciça de carvalho	Madeira maciça de carvalho
VIDRO	-	-	-	-
DOBRADIÇAS	Sistema de Corrediças	Sistema de Corrediças	Sistema de Corrediças	Sistema de Corrediças
FECHADURAS	-	-	-	-
PUXADORES	Embutido em de madeira	Embutido em de madeira	Embutido em de madeira	Embutido em de madeira
ABERTURA	De correr	De correr	De correr	De correr
OBSERVAÇÕES	Centro Interpretativo	Sede da Junta | Posto de Saúde | Escola Grande	Sede da Junta	Escola Pequena

* Nota: Todas as dimensões devem ser verificadas em obra

Instituição: Escola Superior Gallaecia
Unidade Curricular: Dissertação de Projeto
Discente: Vanessa Chivarria Póvoa

Título do trabalho: Reabilitação da Escola Primária de Perre
Espaço Comunitário
Peça técnica: Mapa de Vãos Interiores

Orientação:
Unidades: metros
Escalas: 1/50

Folha: 10.03

* Nota: A cota 0.00 da proposta corresponde a cota 20.00m

Instituição: Escola Superior Gallaecia	Título do trabalho: Reabilitação da Escola Primária de Perre	Orientação: N	
Unidade Curricular: Dissertação de Projeto		Unidades: metros	Folha: 11.01
Discente: Vanessa Chivarria Póvoa	Peça técnica: Planta de Acabamentos	- 1	Escalas: 1/100

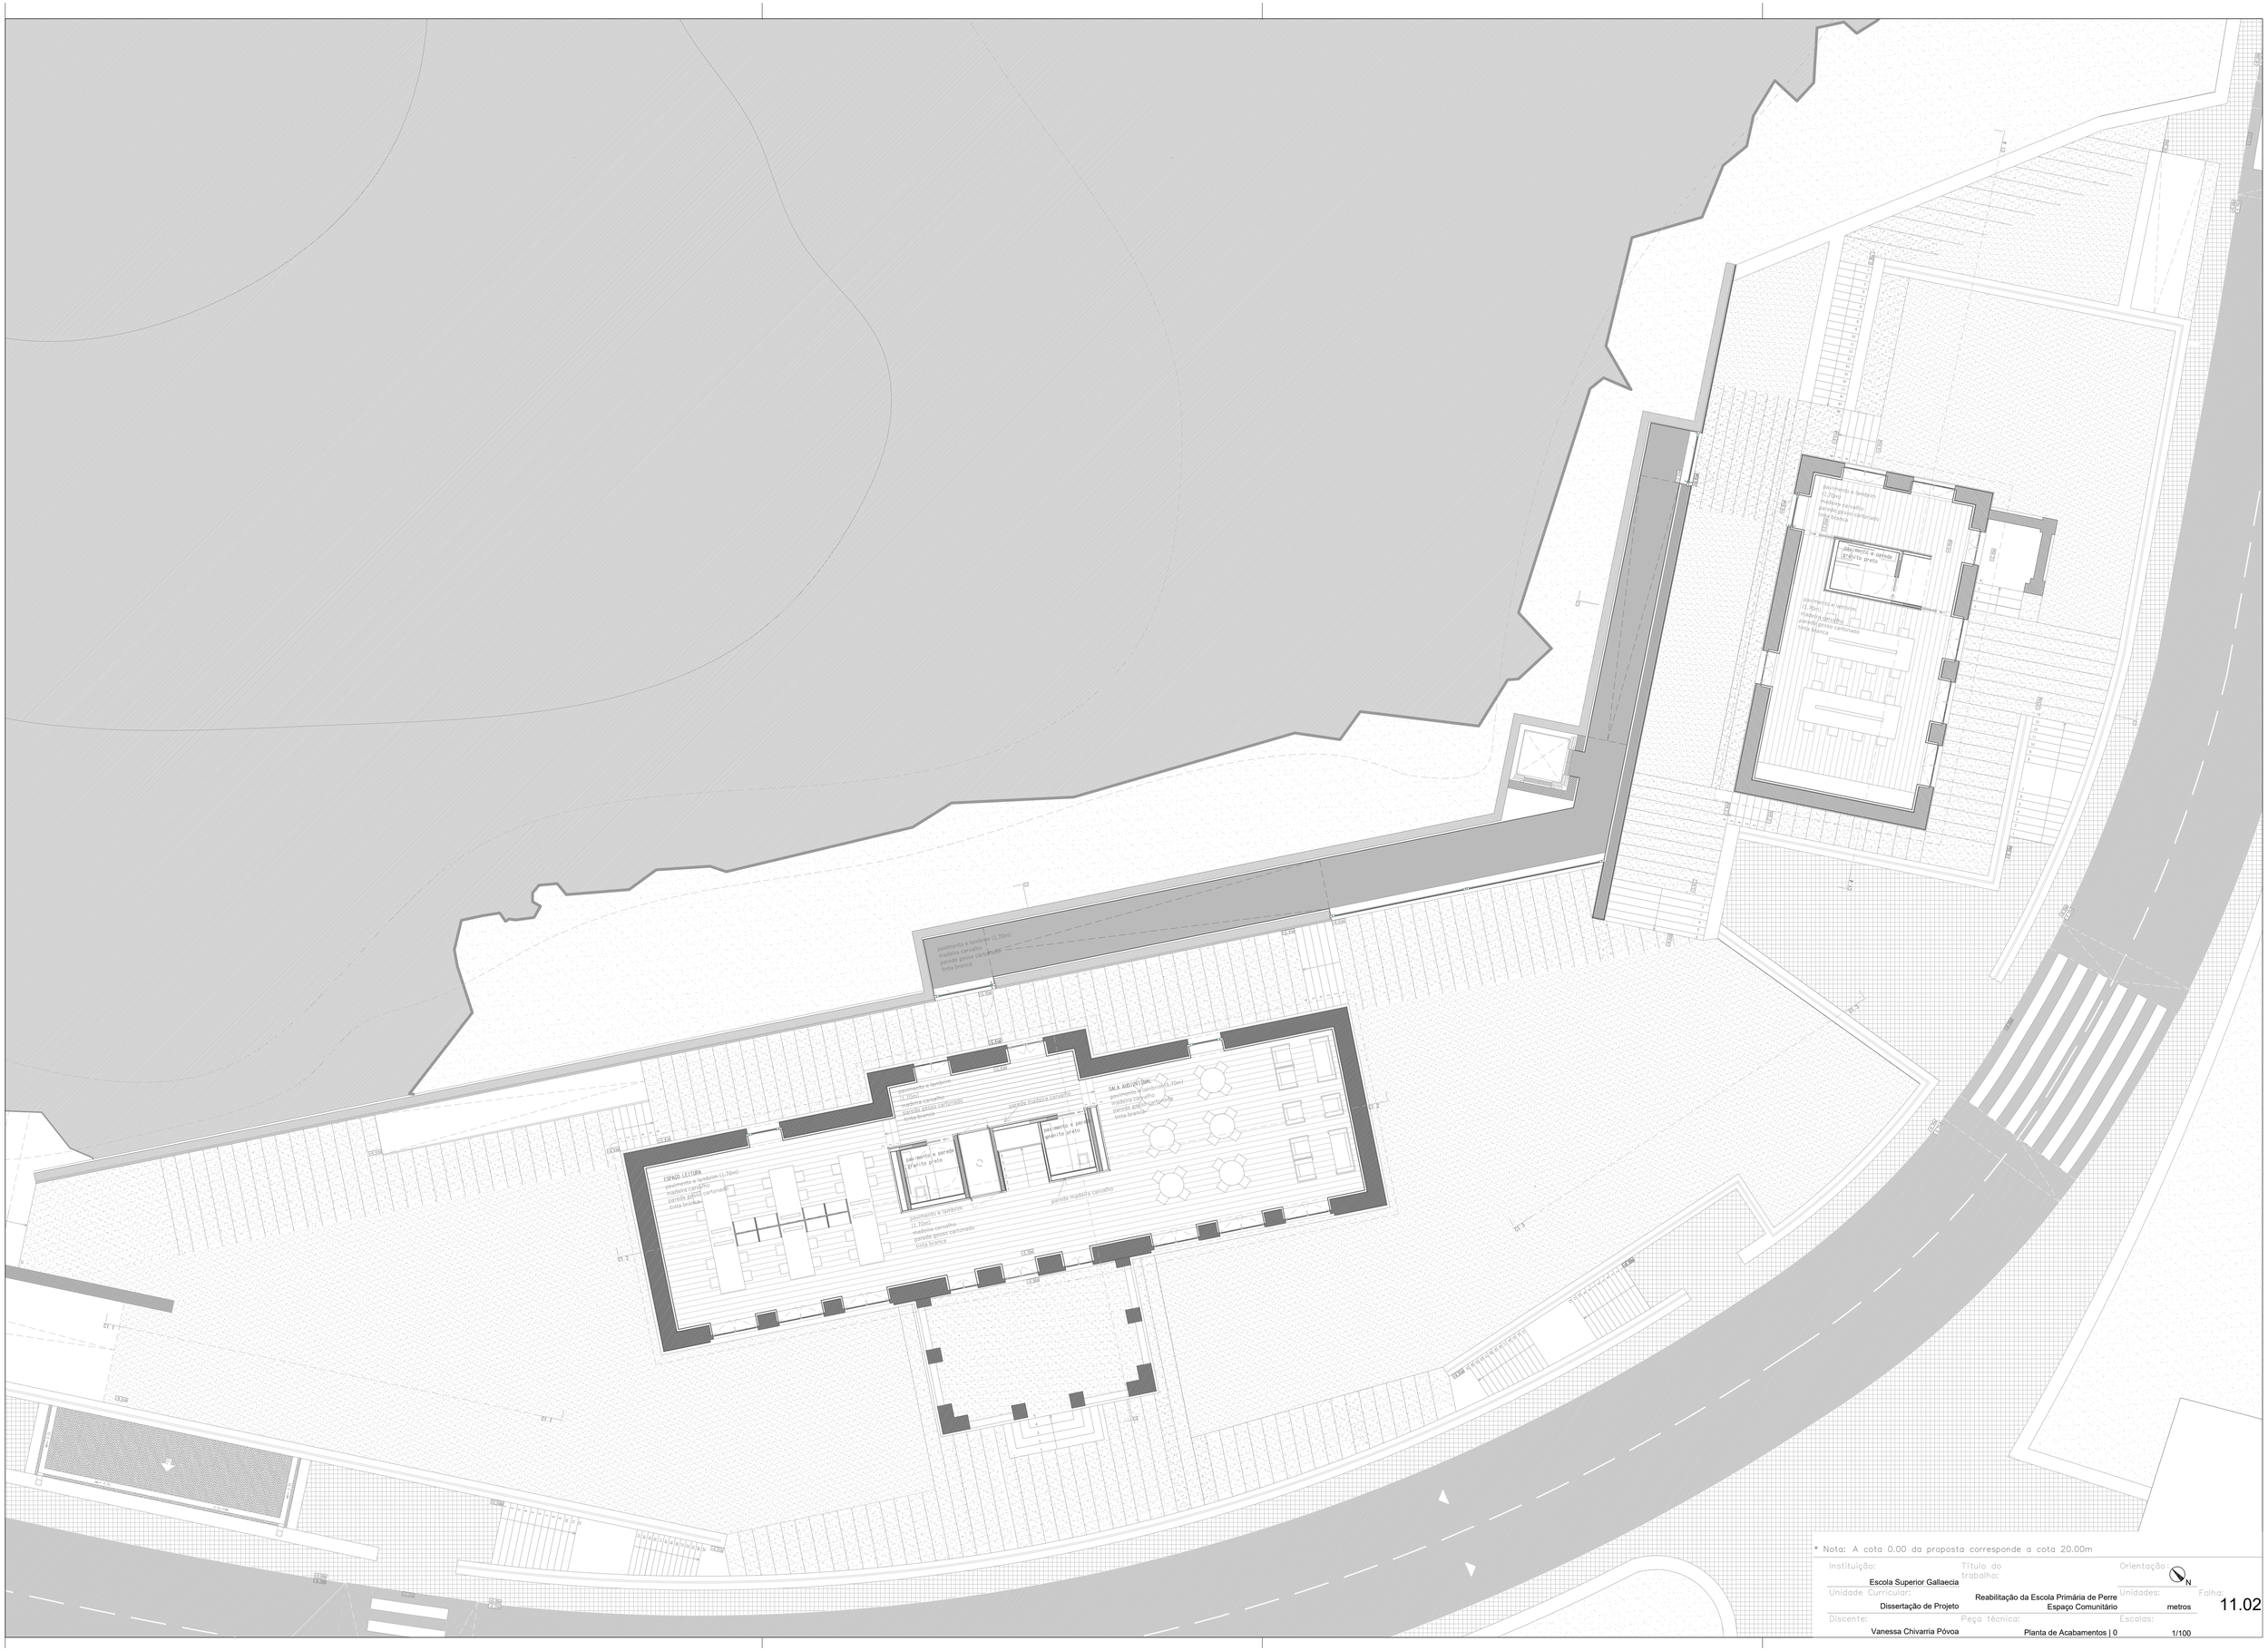
pavimento e lambrim (1.70m)
madeira carvalho
parede gesso cartonado
tinta branca
pavimento e lambrim (1.70m)
madeira carvalho
parede gesso cartonado
tinta branca
parede madeira carvalho
ESPAÇO LEITURA
pavimento e lambrim (1.70m)
madeira carvalho
parede gesso cartonado
tinta branca
pavimento e lambrim (1.70m)
madeira carvalho
parede gesso cartonado
tinta branca
SALA AUDIOVISUAL
pavimento e lambrim (1.70m)
madeira carvalho
parede gesso cartonado
tinta branca

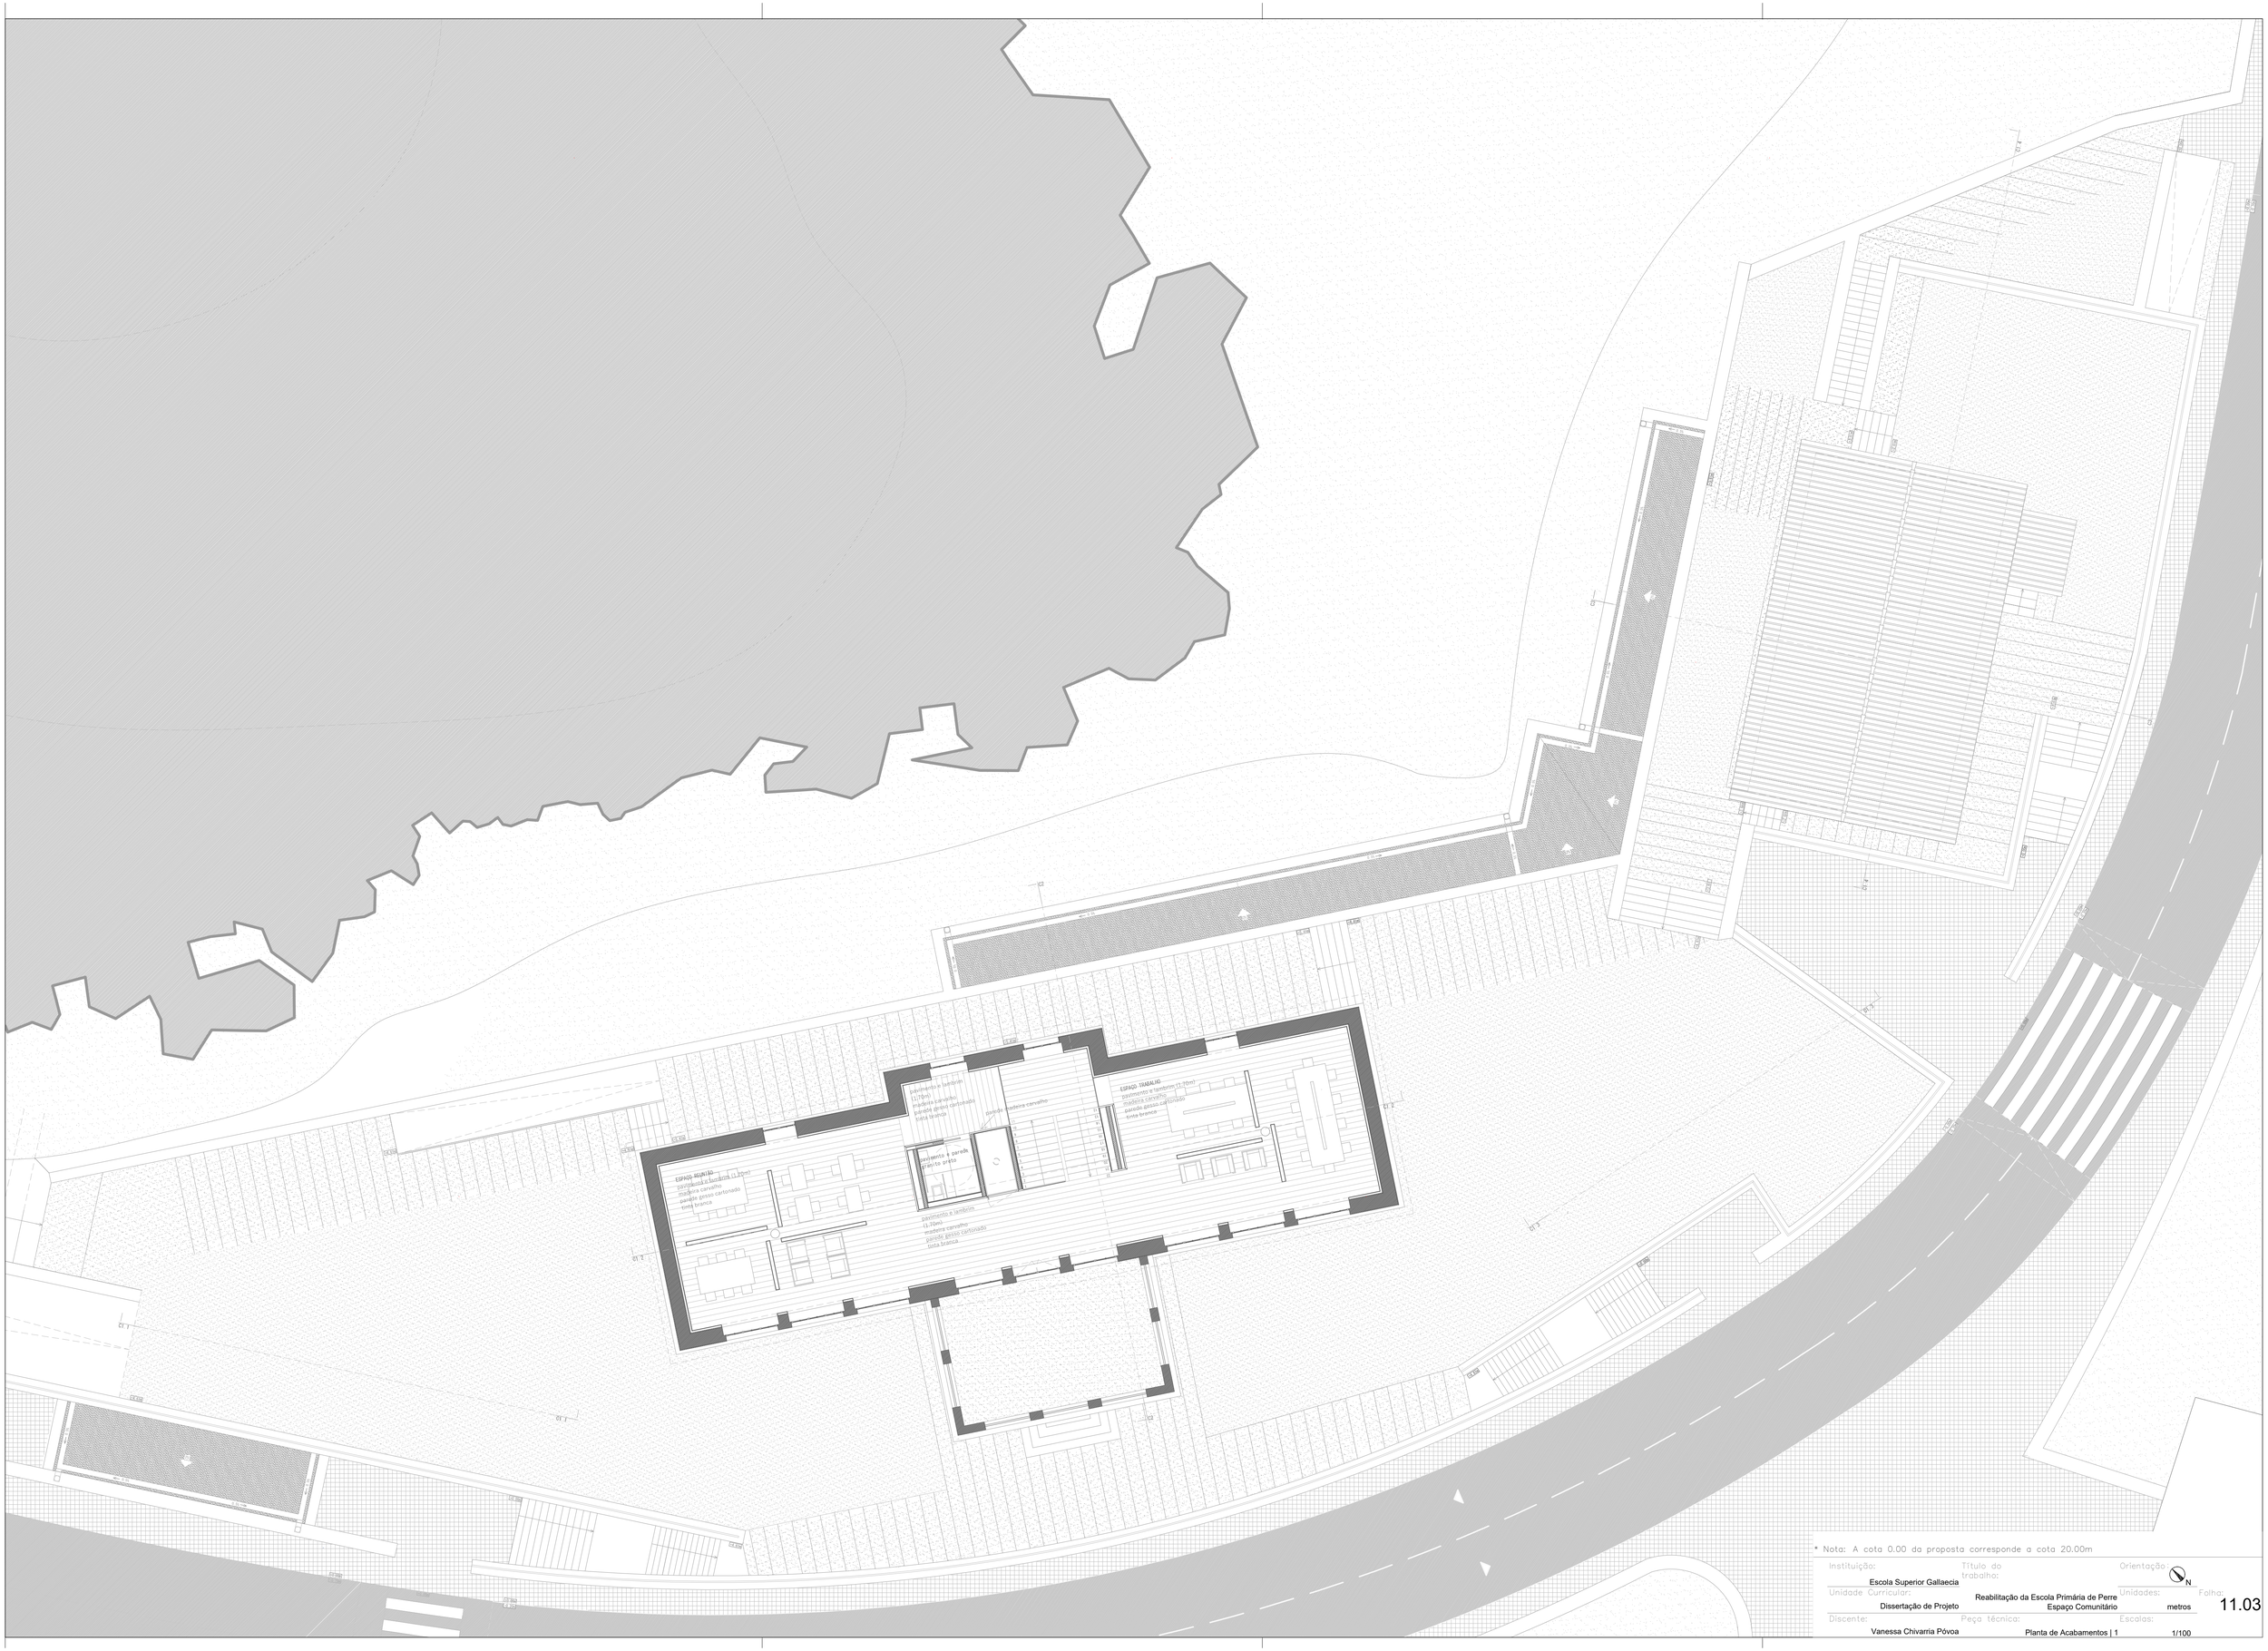

* Nota: A cota 0.00 da proposta corresponde a cota 20.00m

Instituição: Escola Superior Gallaecia	Título do trabalho: Reabilitação da Escola Primária de Perre Espaço Comunitário	Orientação: N
Unidade Curricular: Dissertação de Projeto		Unidades: metros
Discente: Vanessa Chivarria Póvoa	Peça técnica: Planta de Acabamentos | 1	Escalas: 1/100

Folha: 11.03

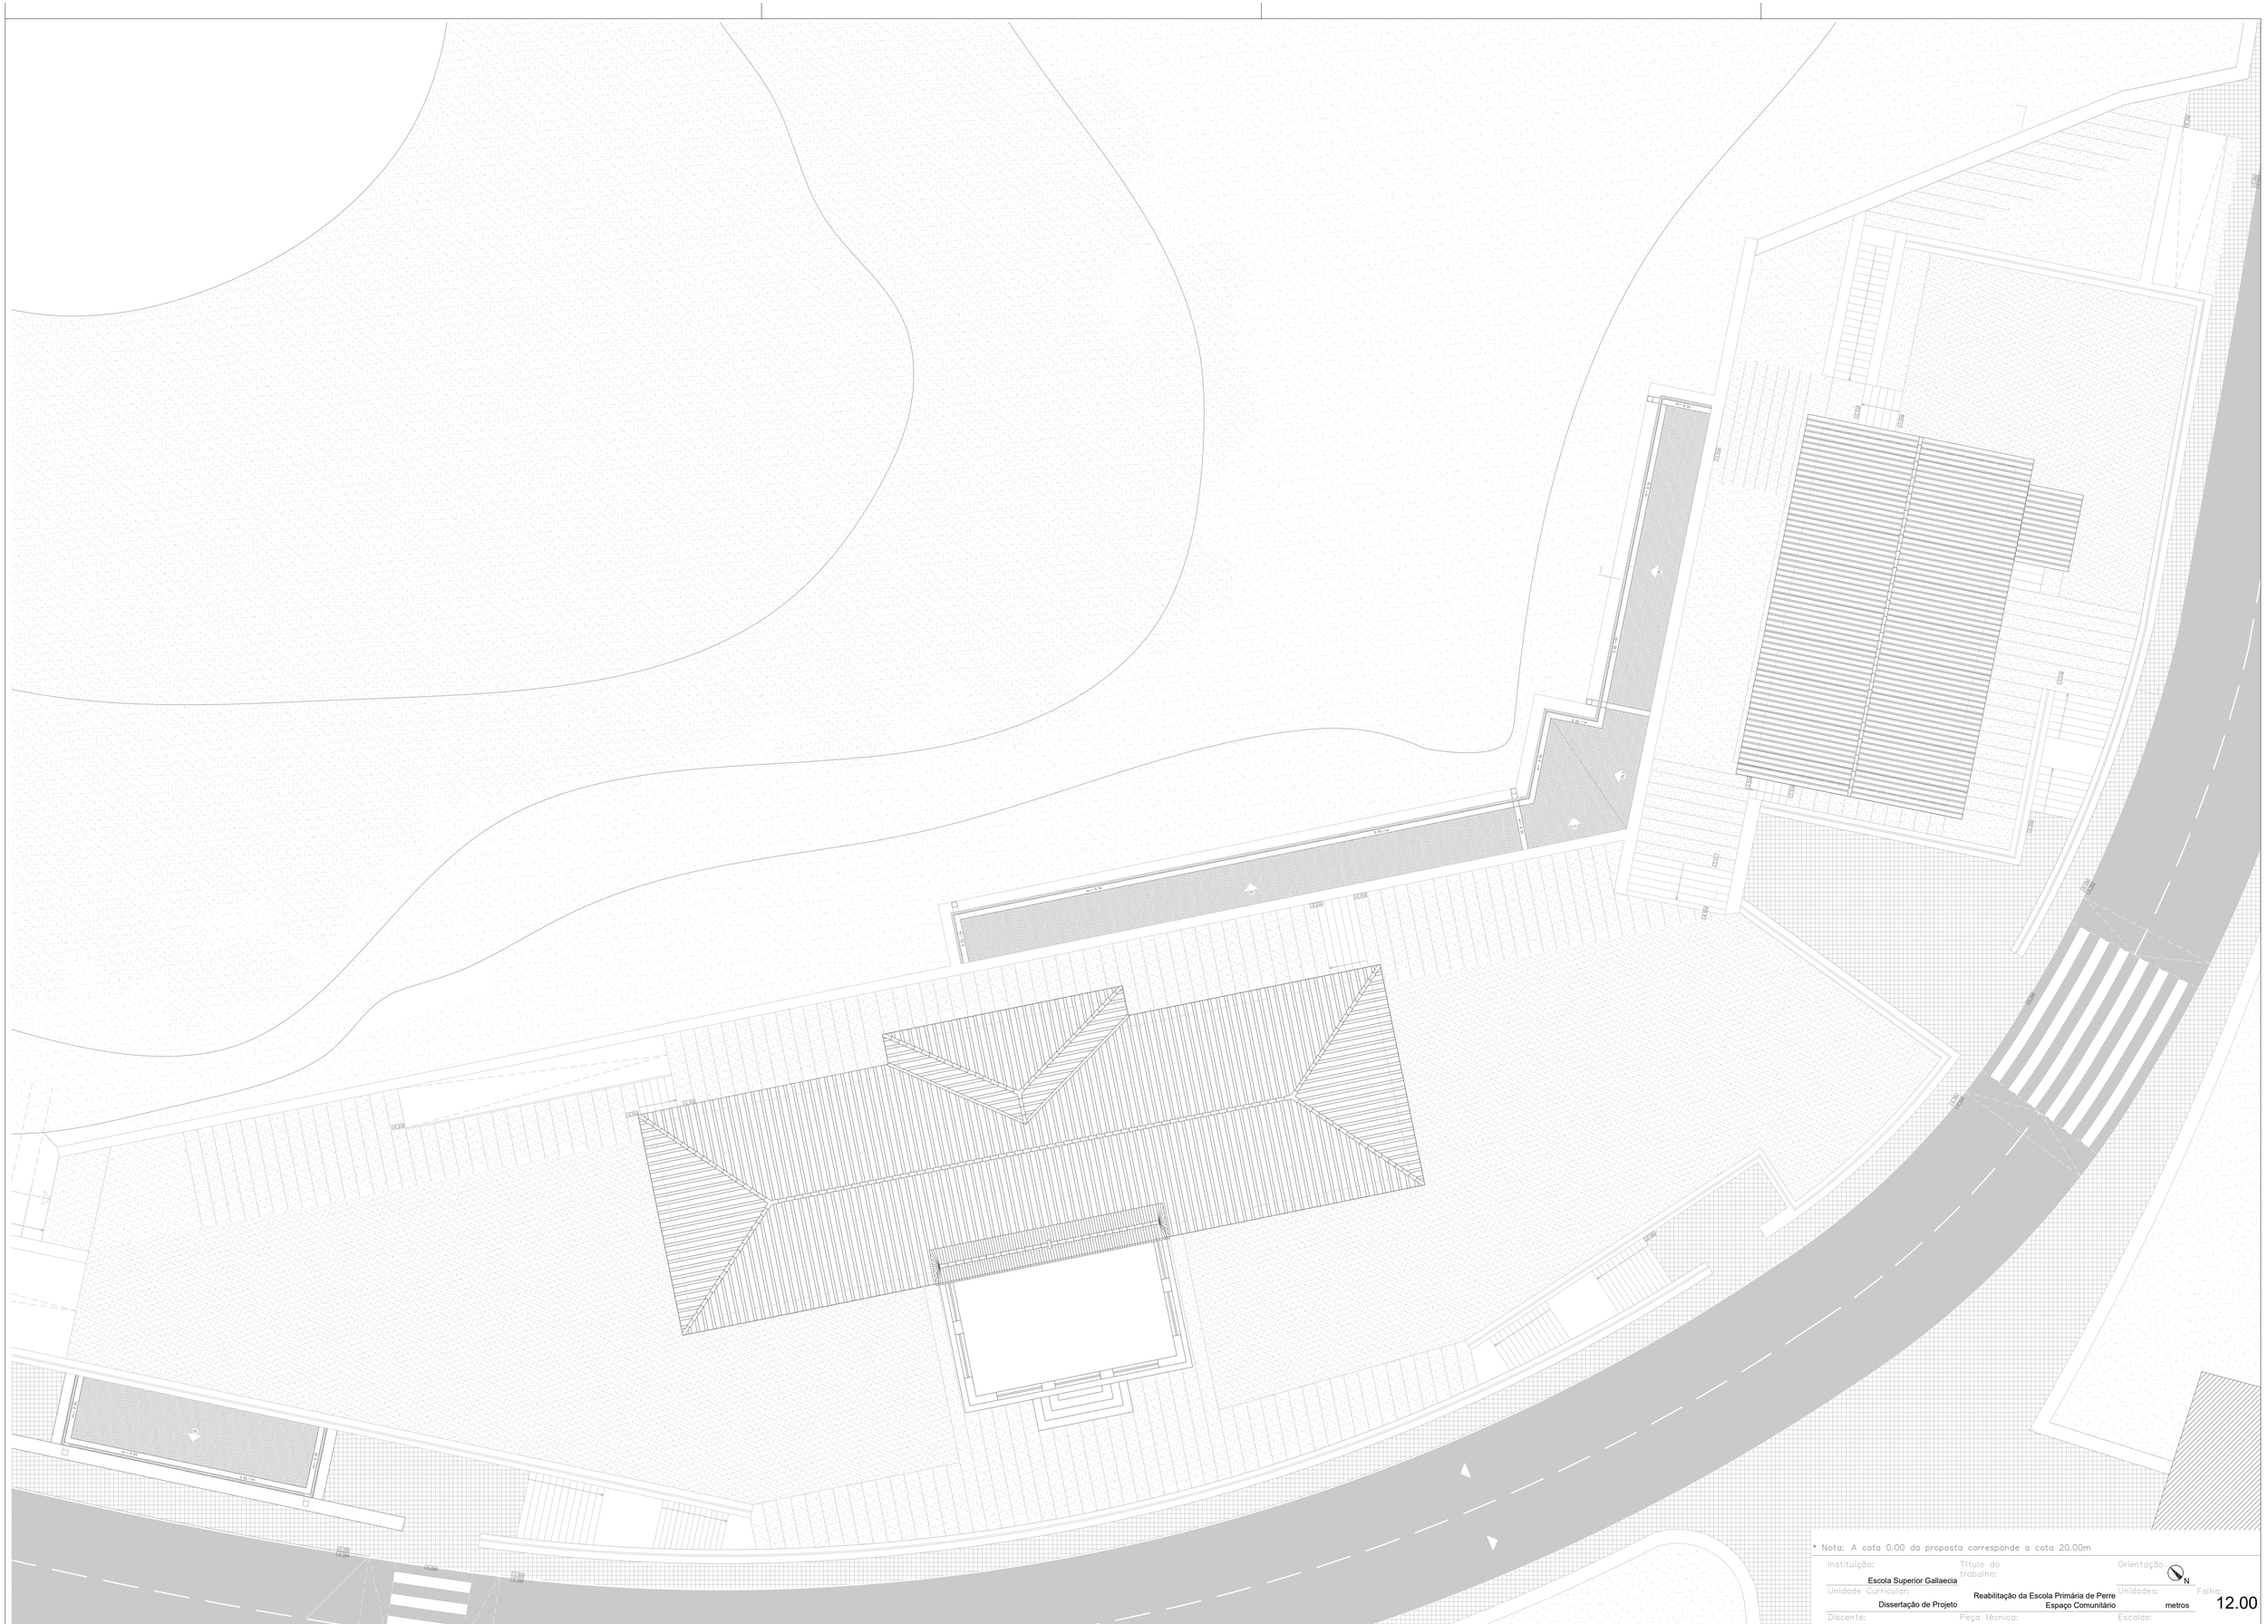

* Nota: A cota 0.00 da proposta corresponde a cota 20.00m

Instituição: Escola Superior Gallaecia	Título do trabalho: Reabilitação da Escola Primária de Perre Espaço Comunitário	Orientação: N	
Unidade Curricular: Dissertação de Projeto		Unidades: metros	Folha: 12.00
Discente: Vanessa Chivarria Póvoa	Peça técnica: Arranjos Exteriores	Escalas: 1/100	

* Nota: A cota 0.00 da proposta corresponde a cota 20.00m

Instituição: Escola Superior Gallaecia	Título do trabalho: Reabilitação da Escola Primária de Perre	Orientação: N	
Unidade Curricular: Dissertação de Projeto	Espaço Comunitário	Unidades: metros	Folha: 13.01
Discente: Vanessa Chivarria Póvoa	Peça técnica: Planta de Acessibilidades	-1	Escalas: 1/100

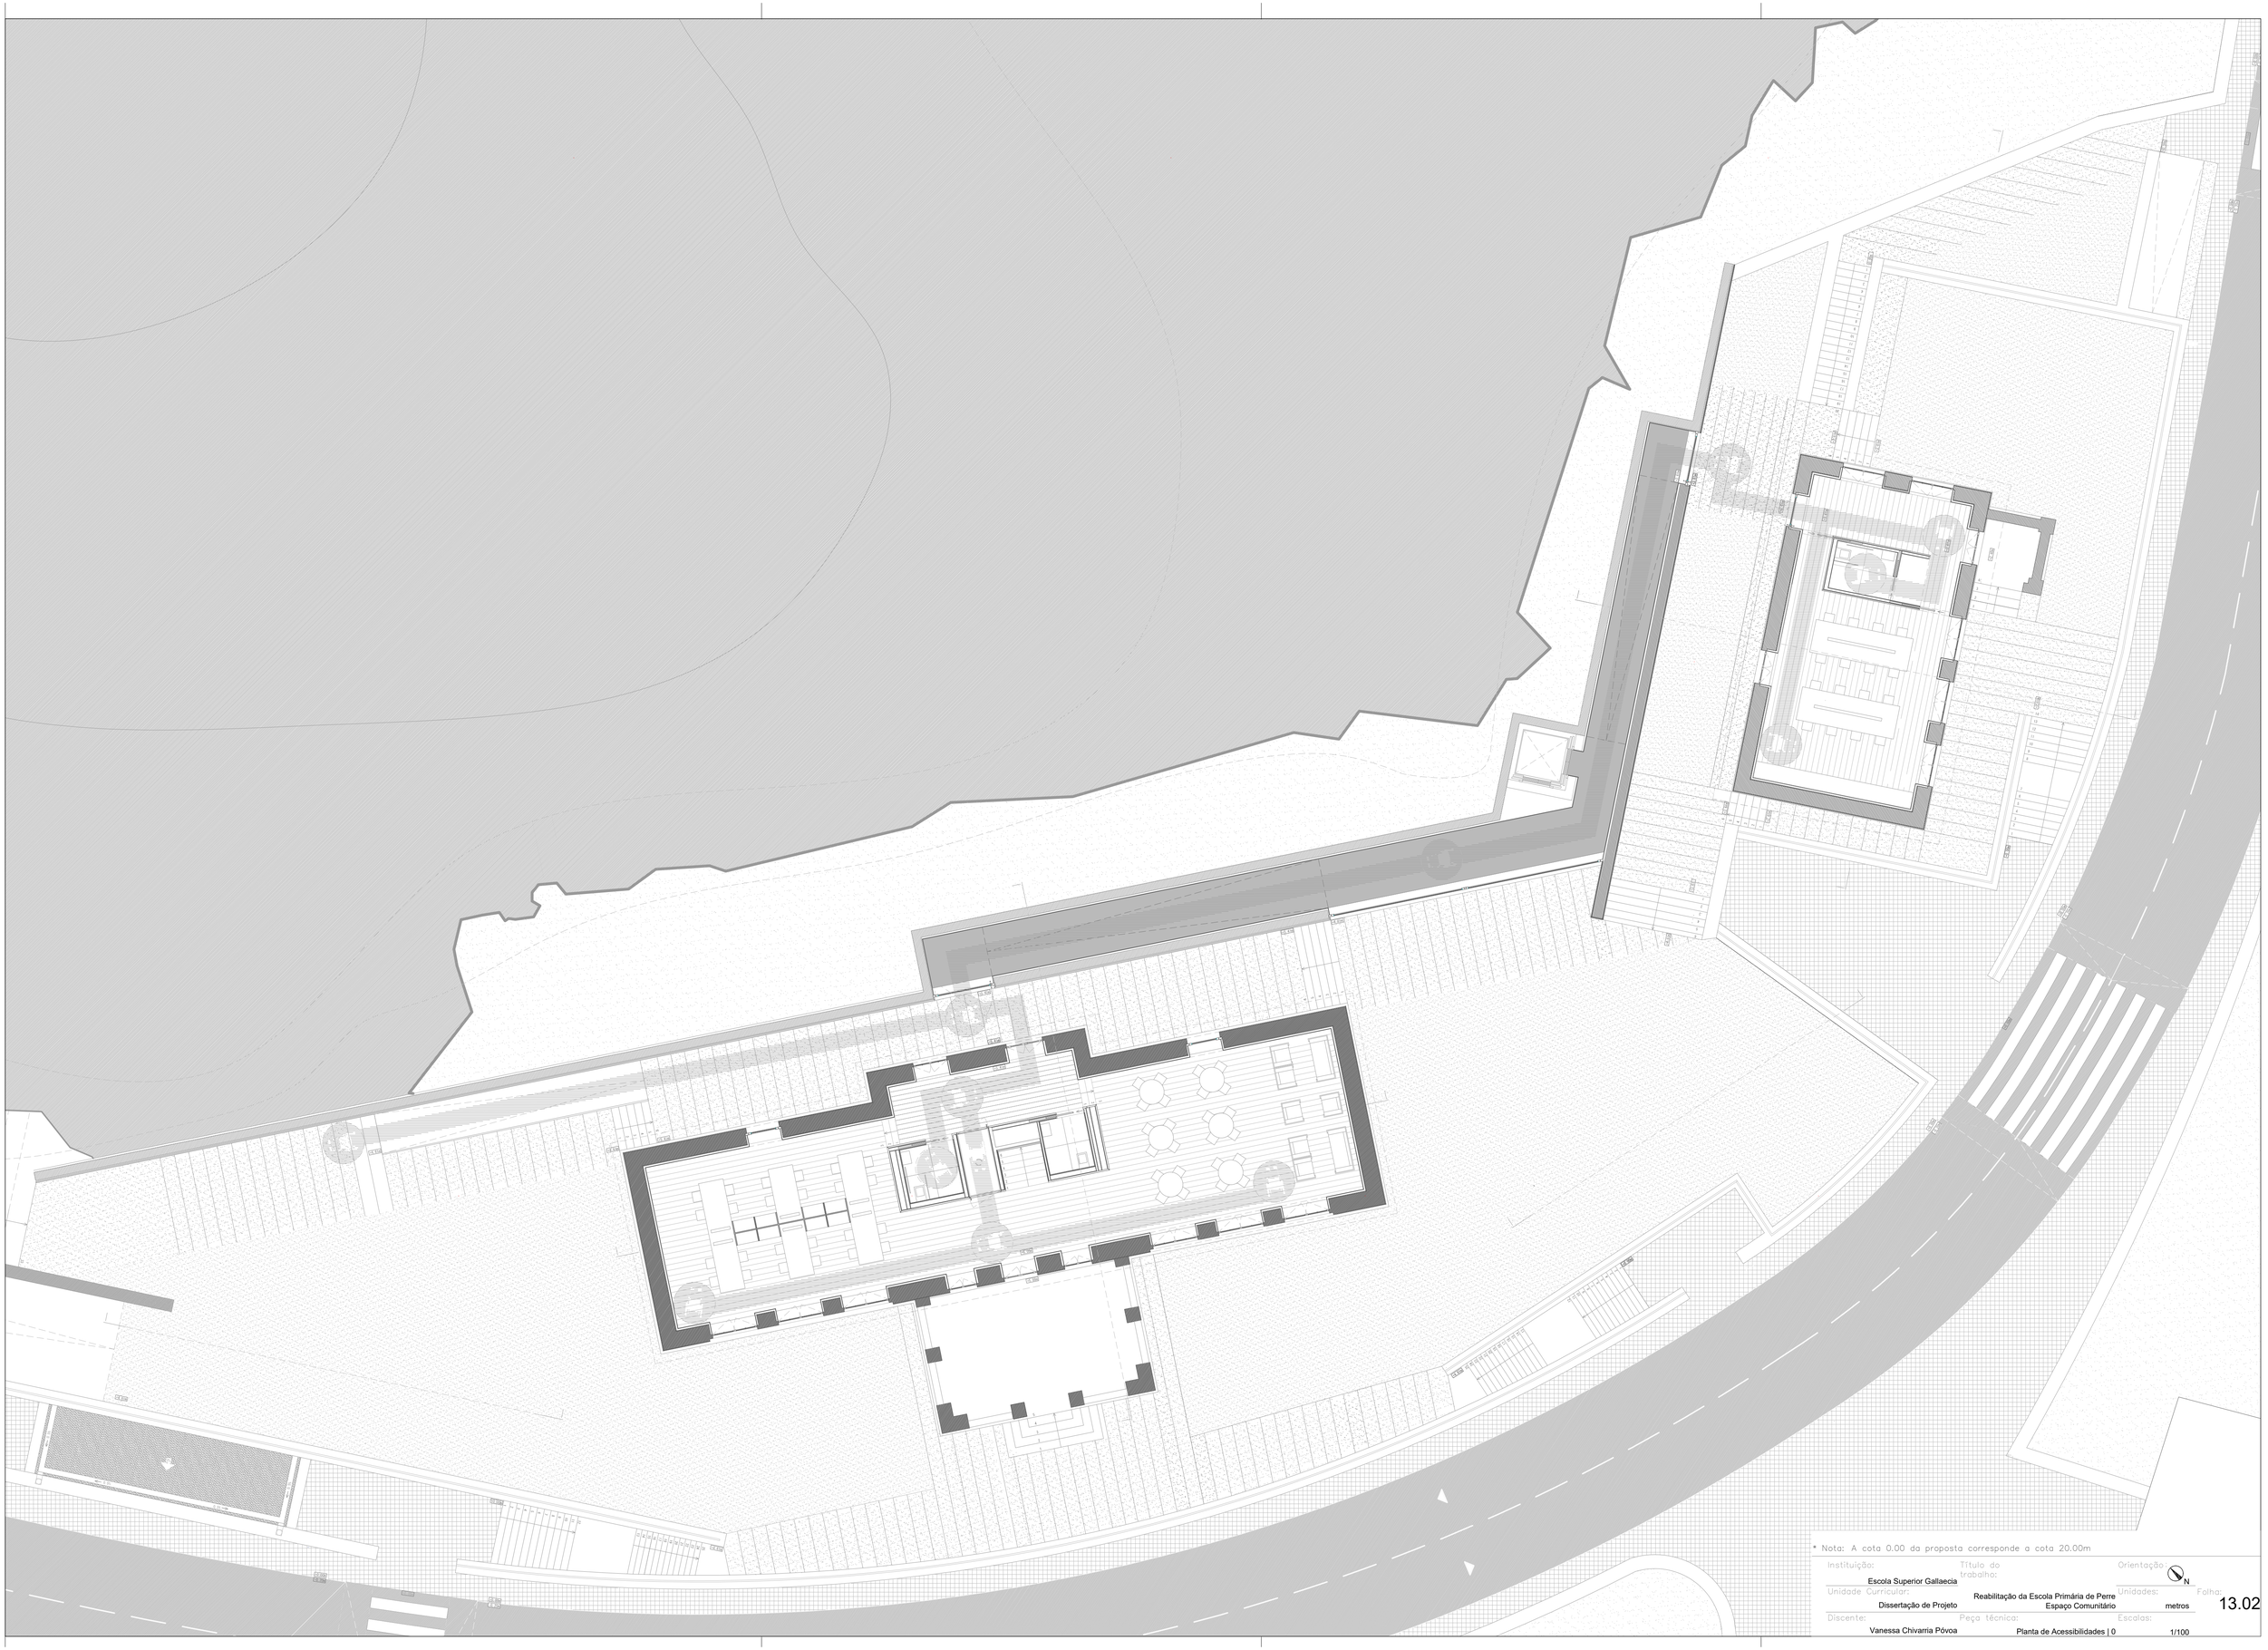

* Nota: A cota 0.00 da proposta corresponde a cota 20.00m

Instituição: Escola Superior Gallaecia	Título do trabalho: Reabilitação da Escola Primária de Perre	Orientação: N	
Unidade Curricular: Dissertação de Projeto		Unidades: metros	Folha: 13.02
Discente: Vanessa Chivarria Póvoa	Peça técnica: Planta de Acessibilidades | 0	Escalas: 1/100	

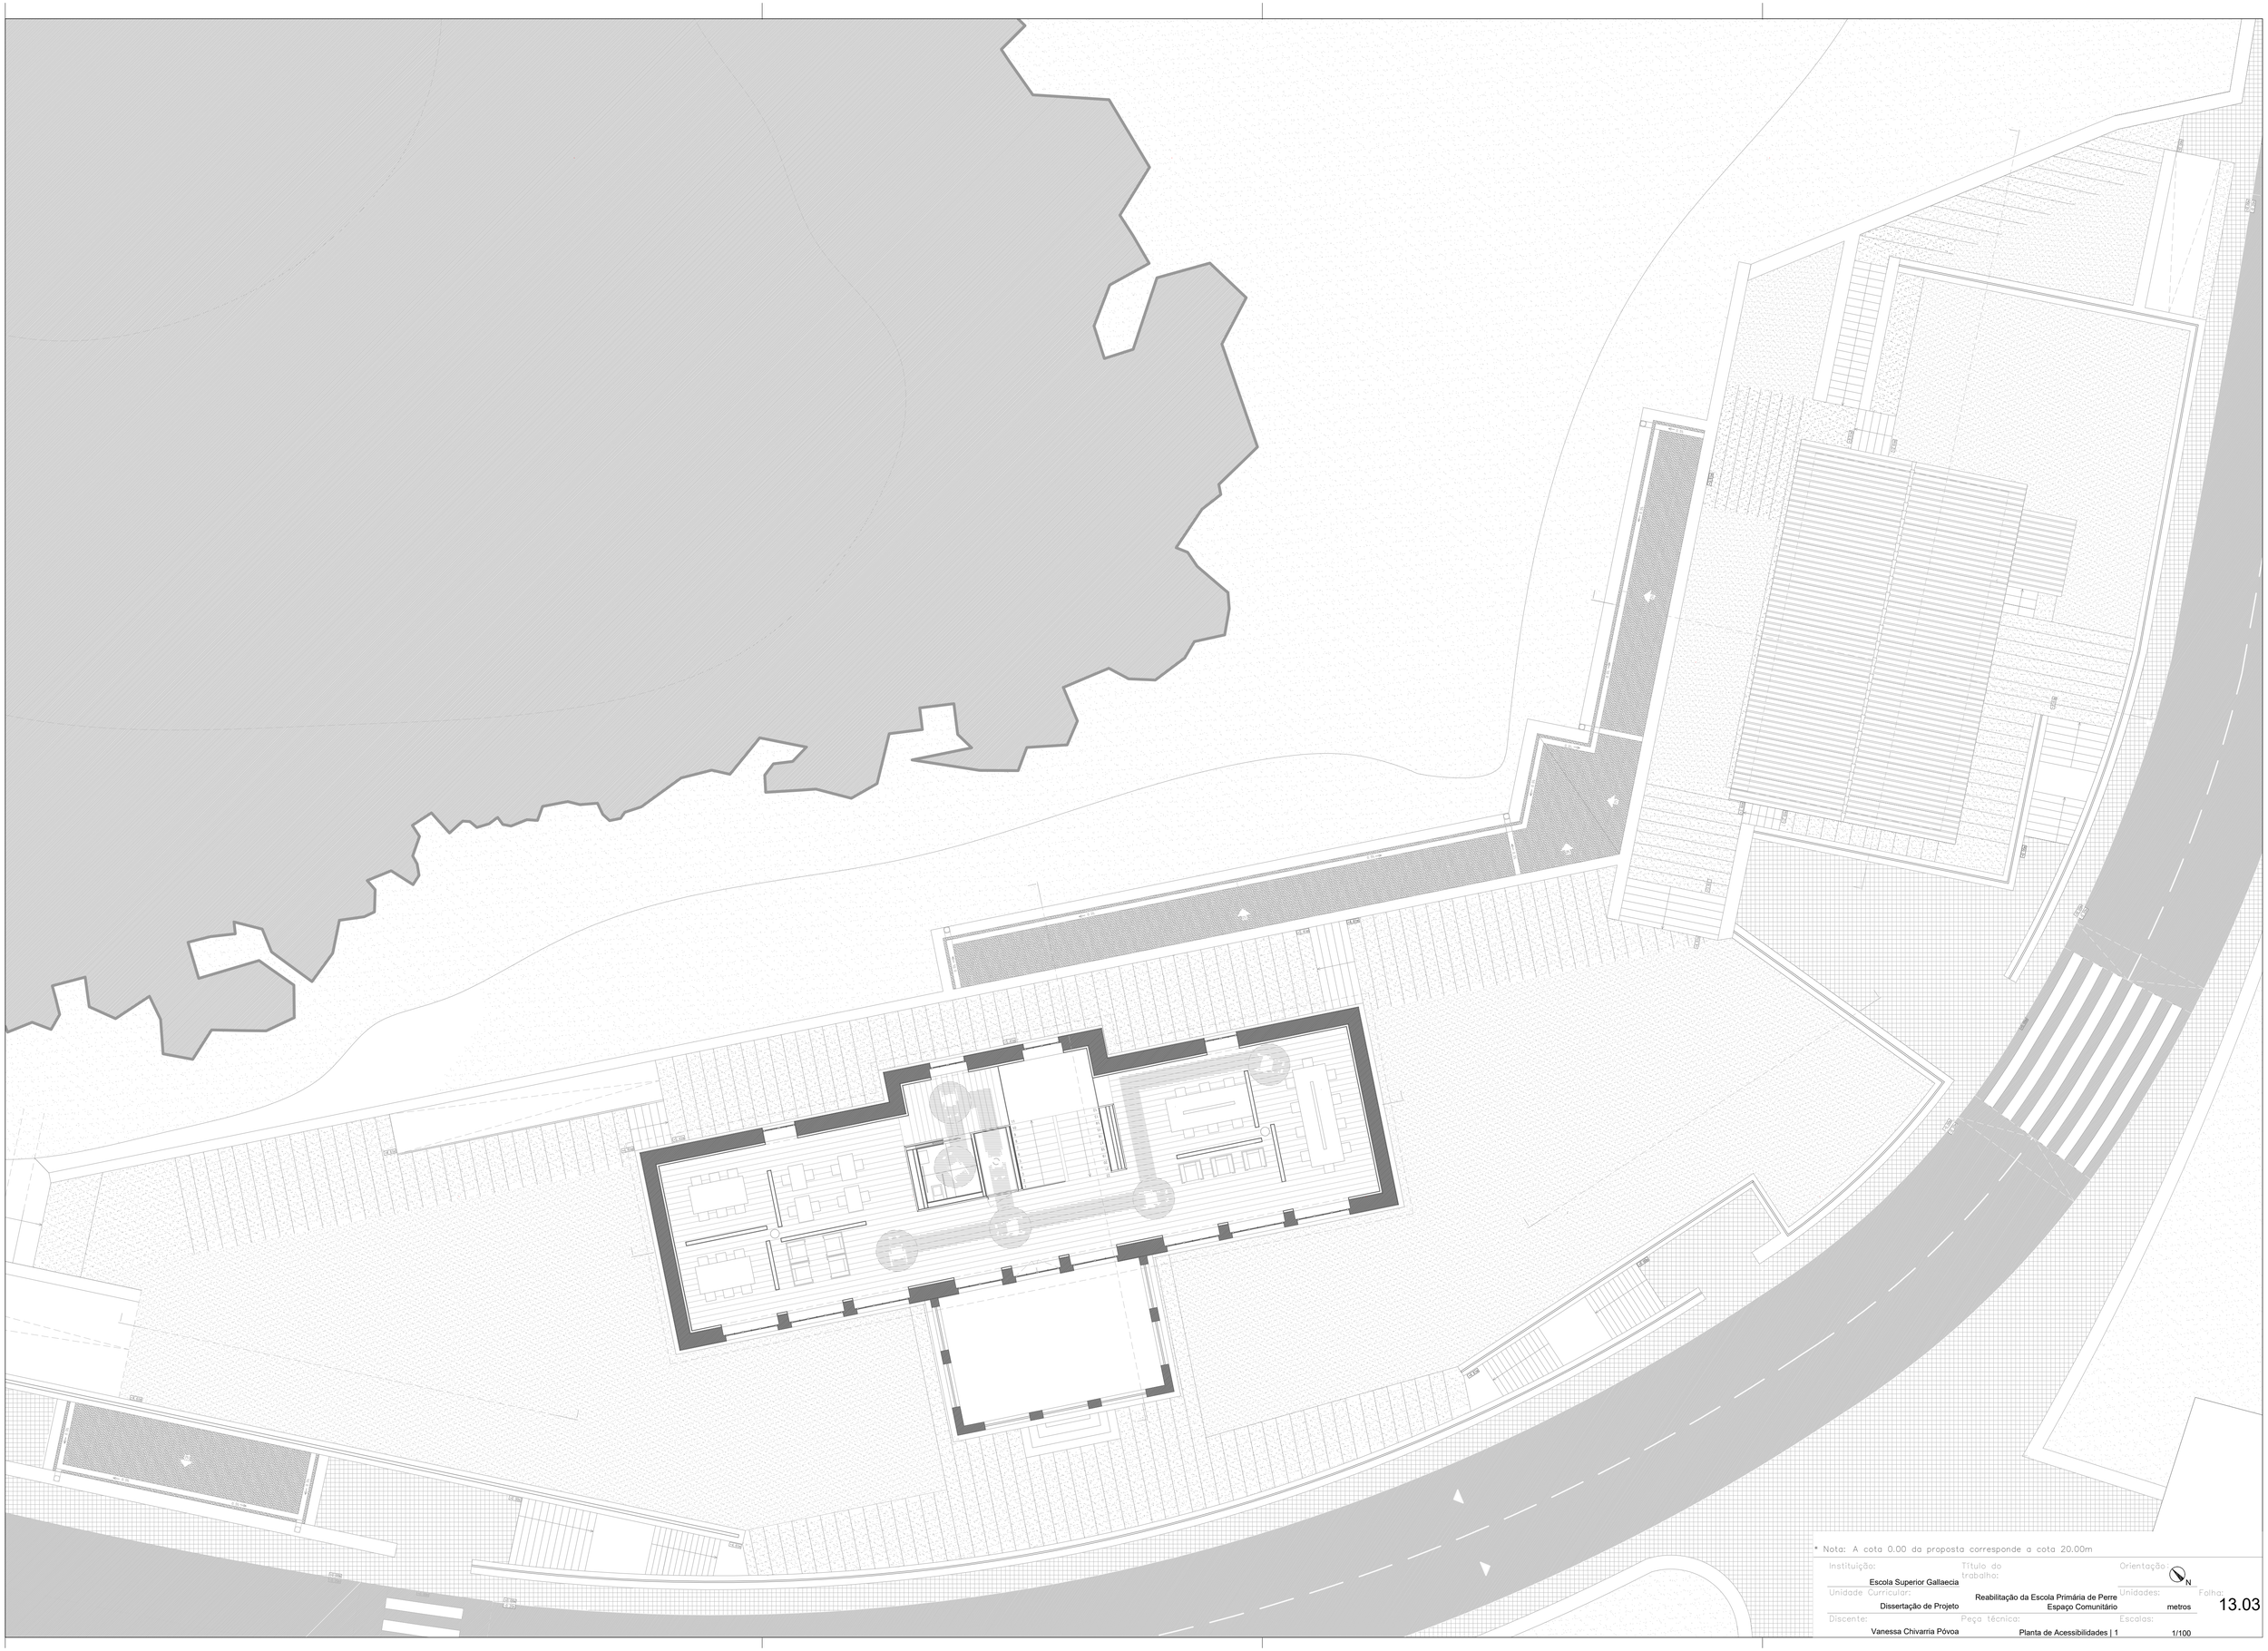

* Nota: A cota 0.00 da proposta corresponde a cota 20.00m

Instituição: Escola Superior Gallaecia	Título do trabalho: Reabilitação da Escola Primária de Perre	Orientação: N	
Unidade Curricular: Dissertação de Projeto	Espaço Comunitário	Unidades: metros	Folha: 13.03
Discente: Vanessa Chivarria Póvoa	Peça técnica: Planta de Acessibilidades | 1	Escalas: 1/100	