





Planta de enquadramento 1:2000




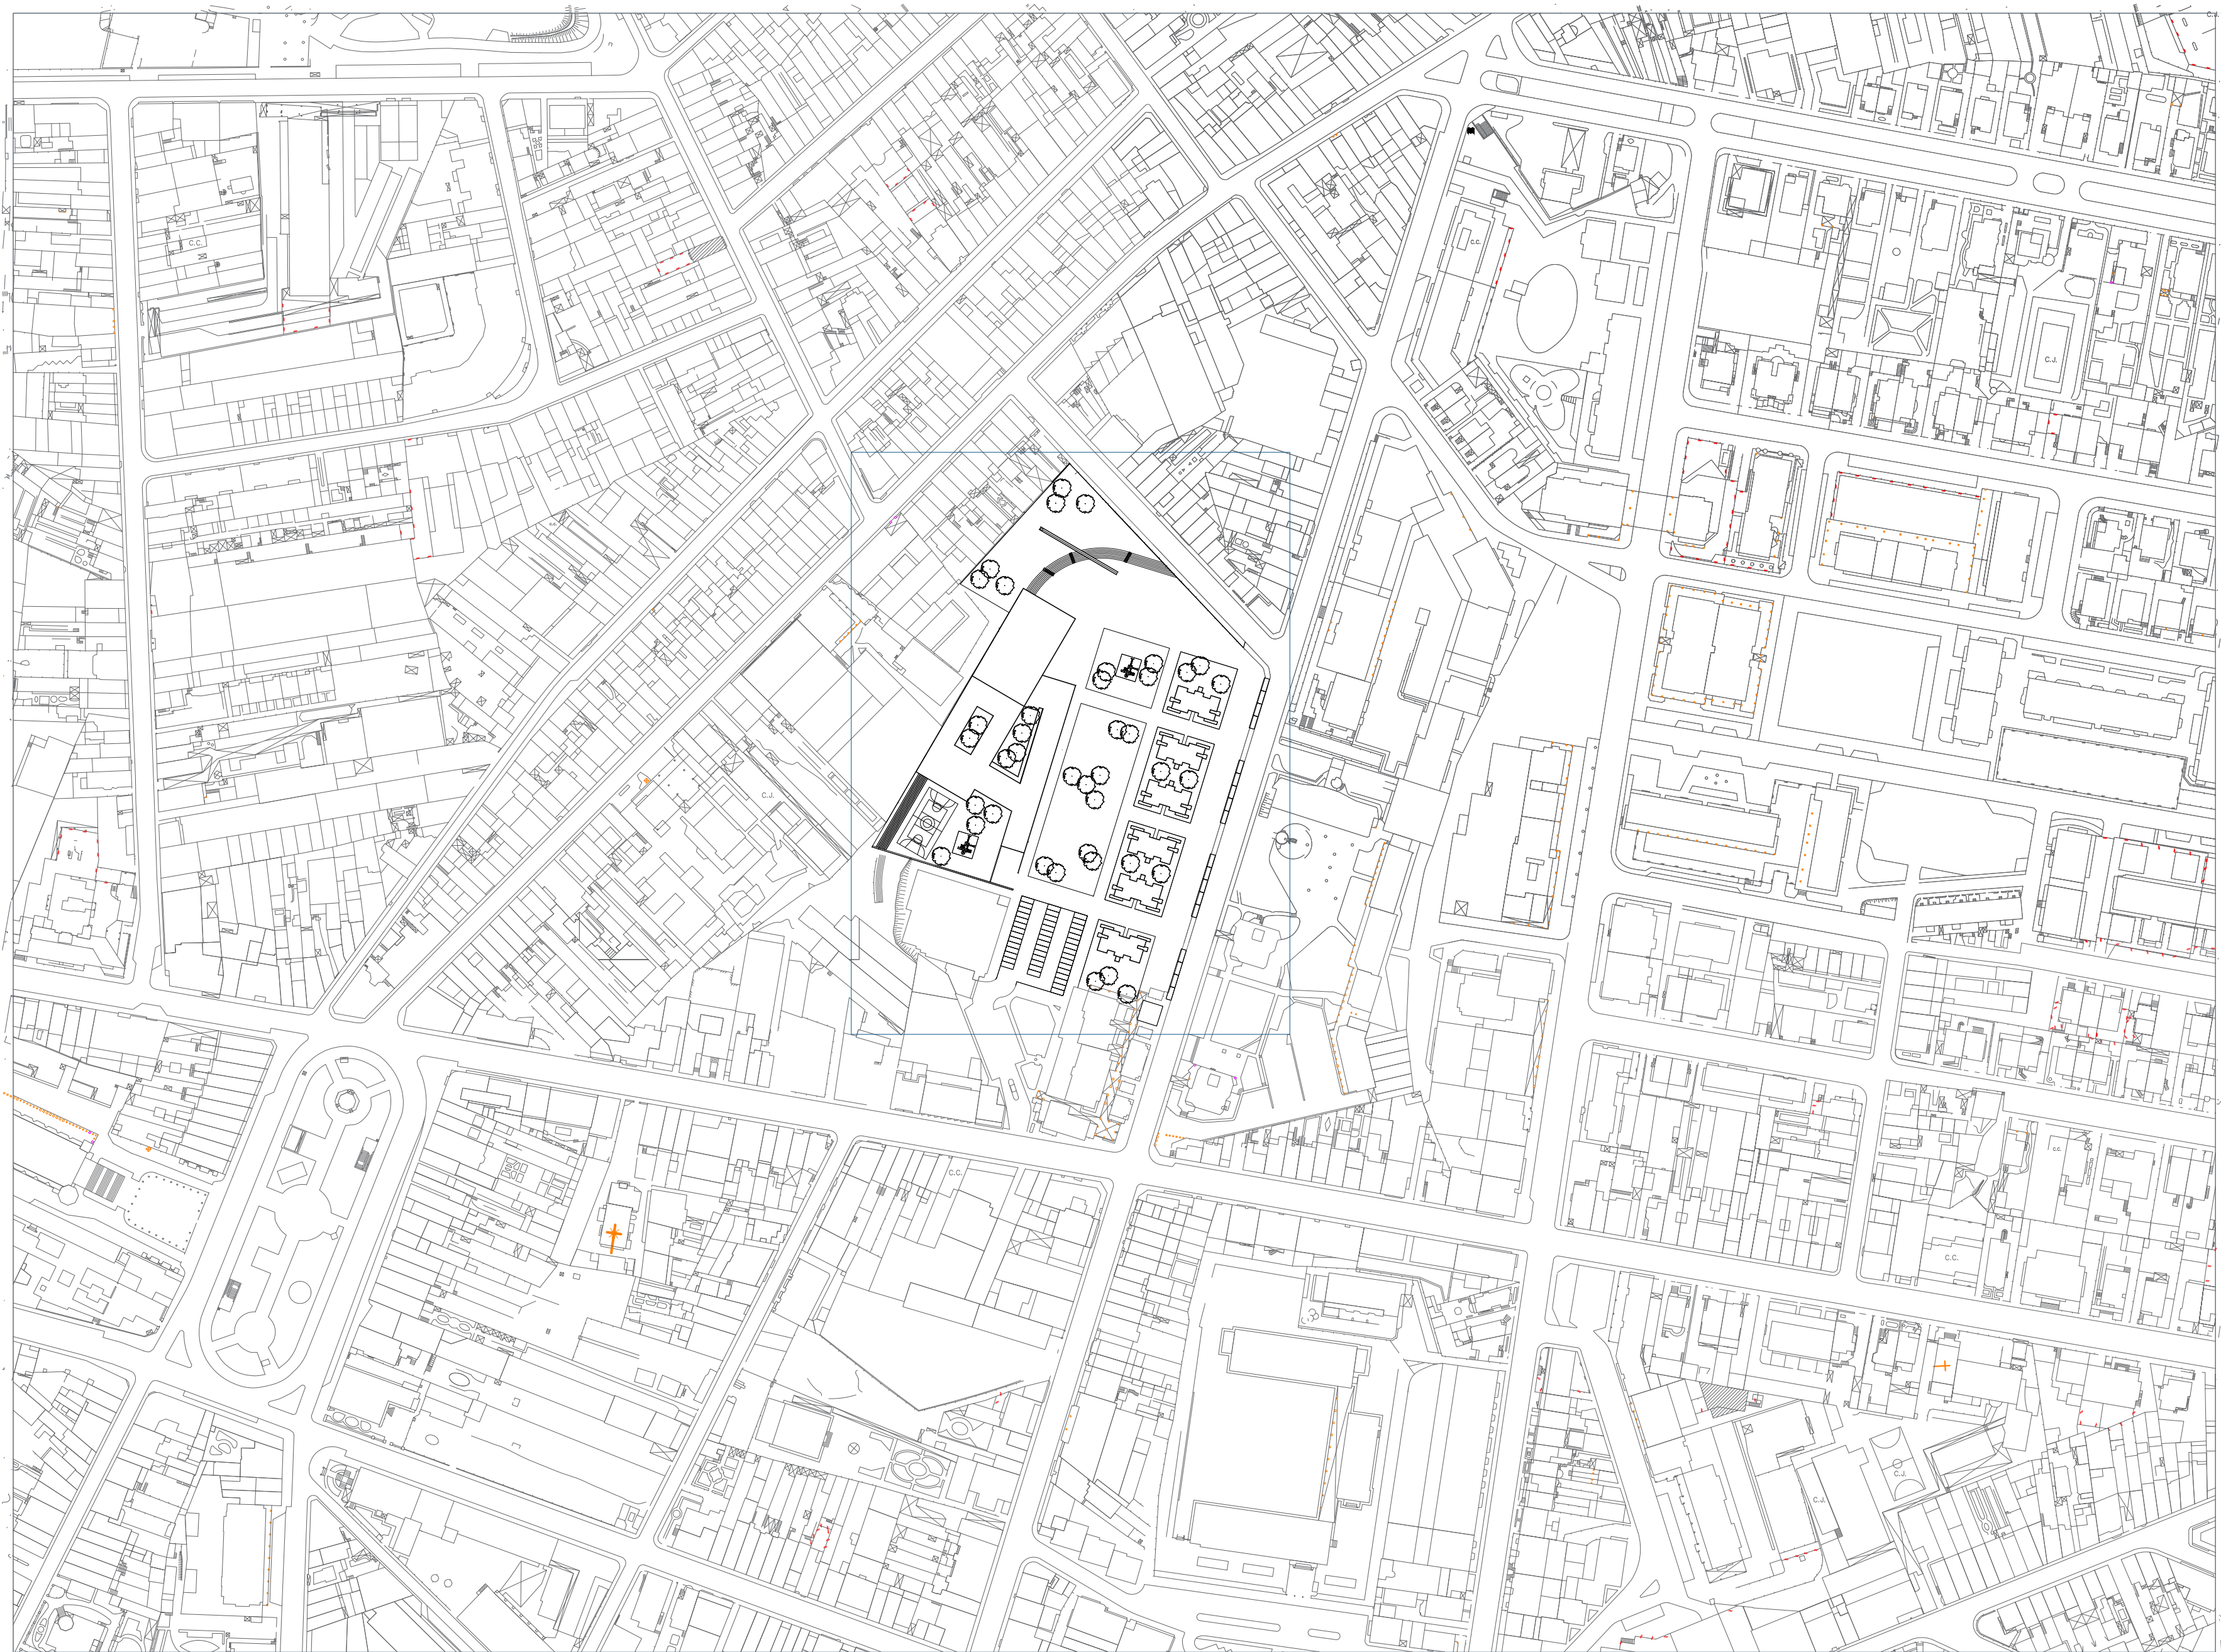


Planta de enquadramento 1:2000 com implantação

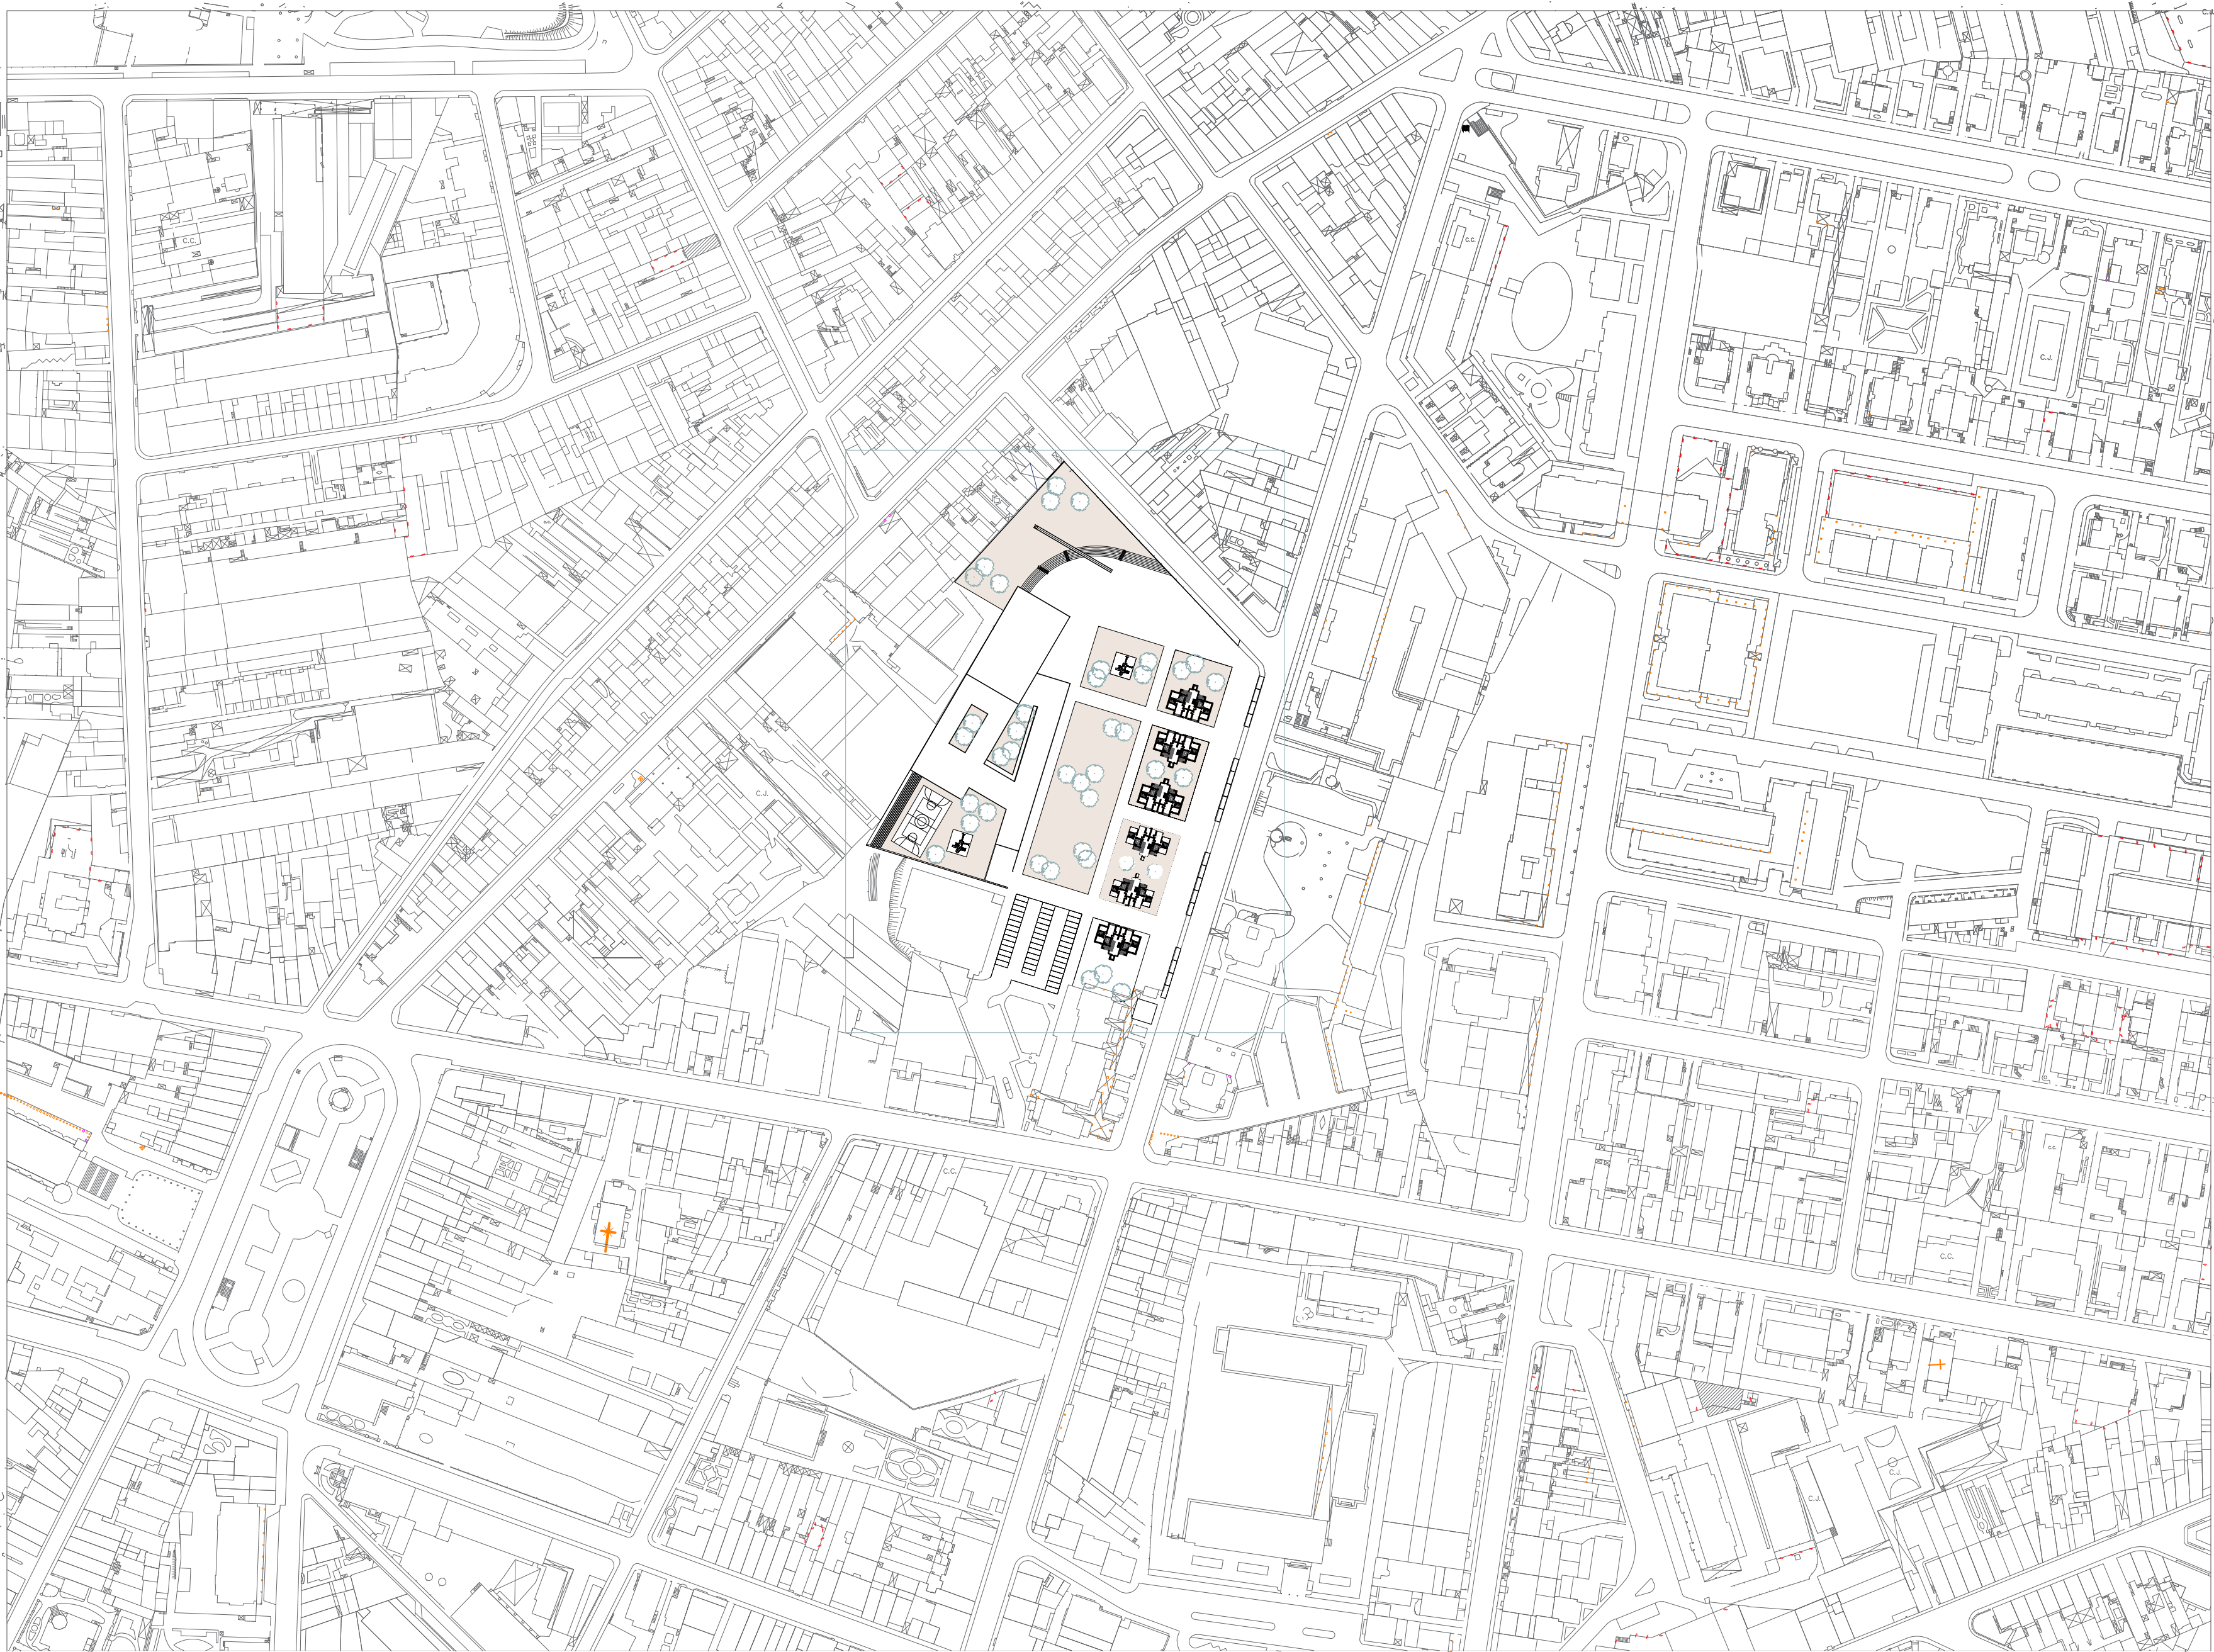


Planta de enquadramento 1:2000, com implantação e ruína da bancada




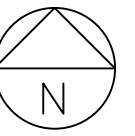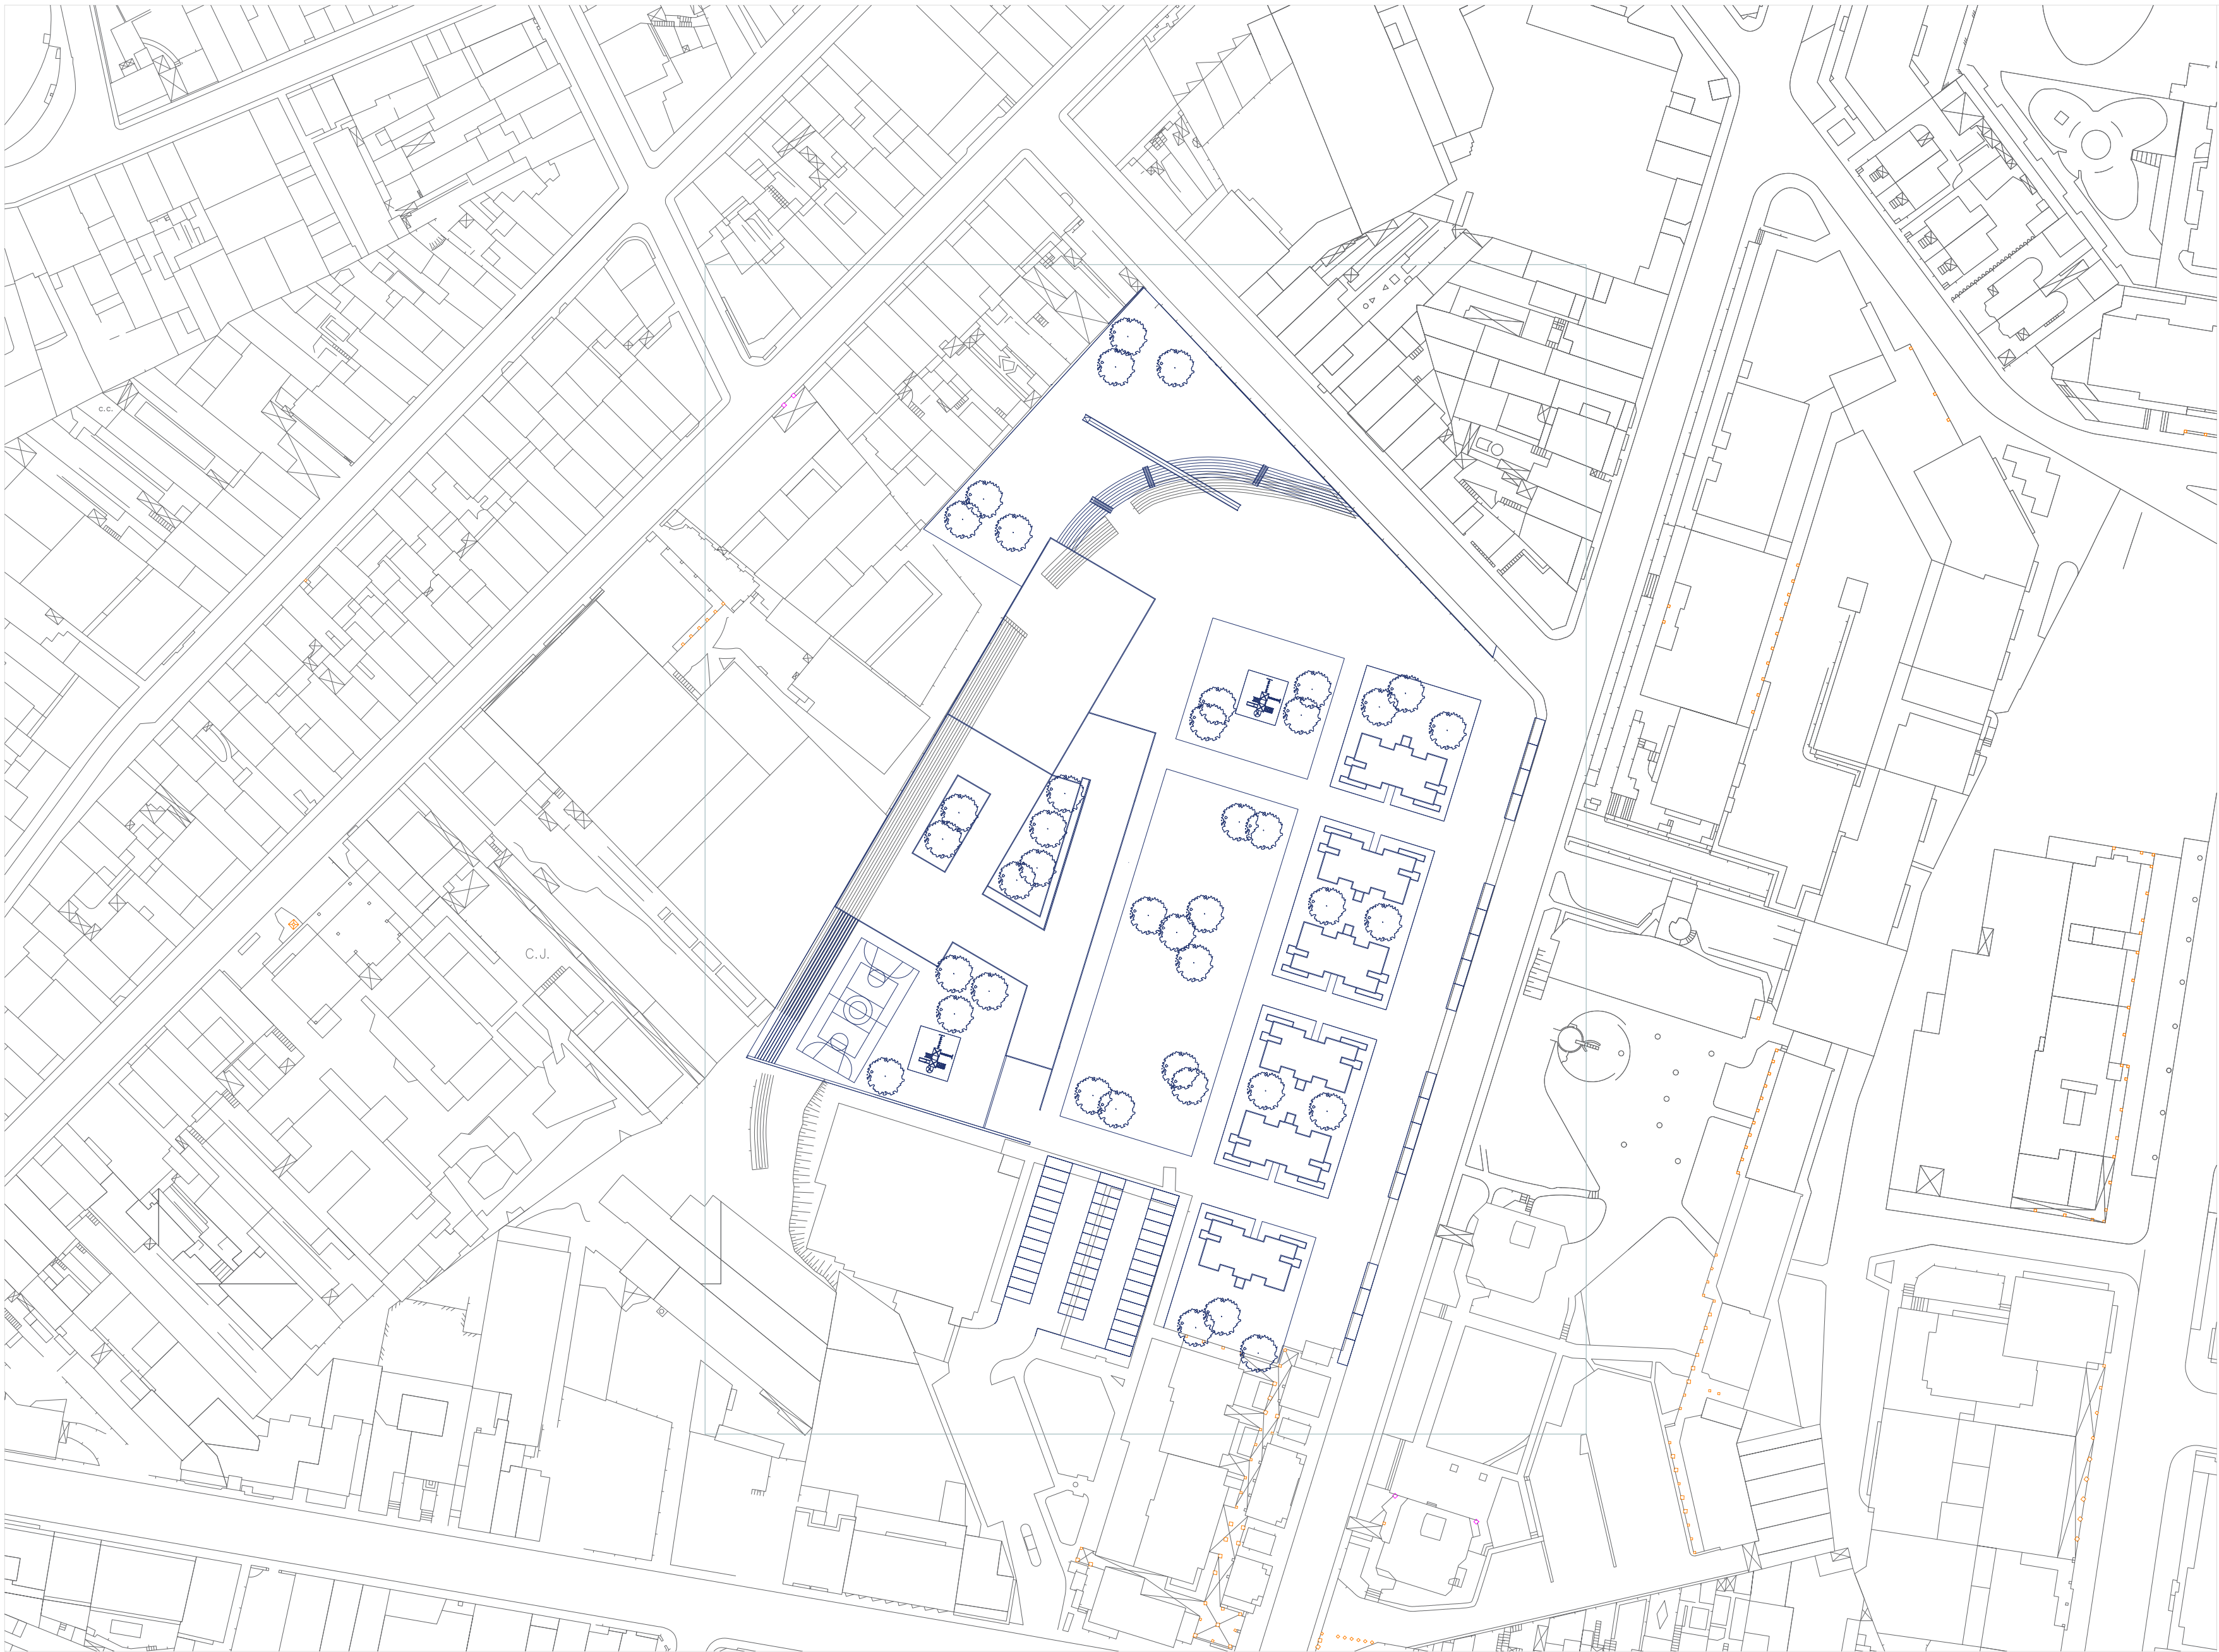


Planta de enquadramento 1.1000, com implantação e ruína da bancada

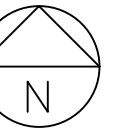


Planta de enquadramento 1.1000, com implantação

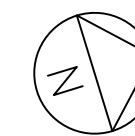


Alçados com contexto


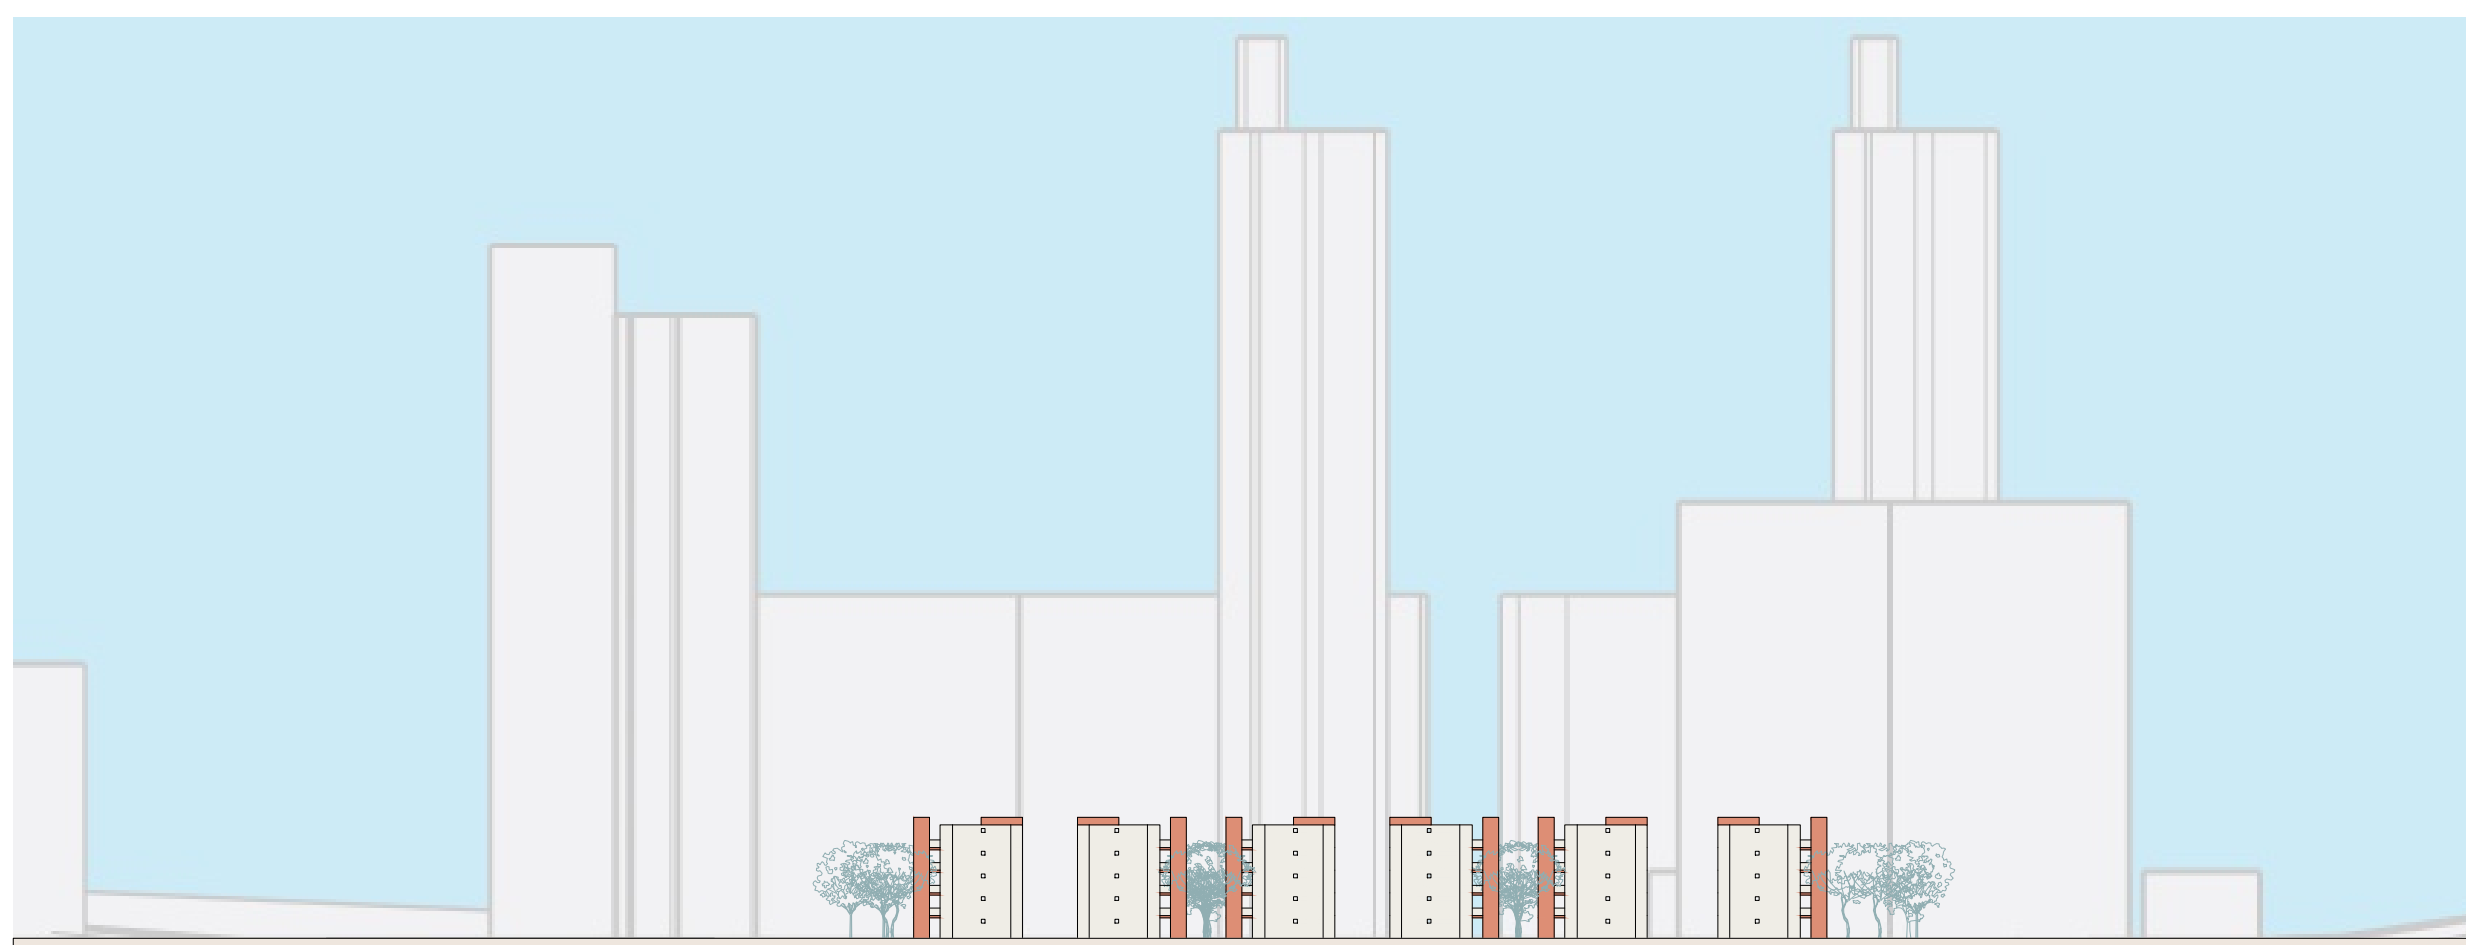


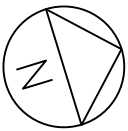


- Planta de enquadramento 1.500, com implantação
- 1. Creche
 - 2. Pavilhão multiusos
 - 3. Banda de haltações
 - 4. Estacionamento de apoio
 - 5. Jardim
 - 6. Jardim com parque infantil
 - 7. Praça
 - 8. Jardim

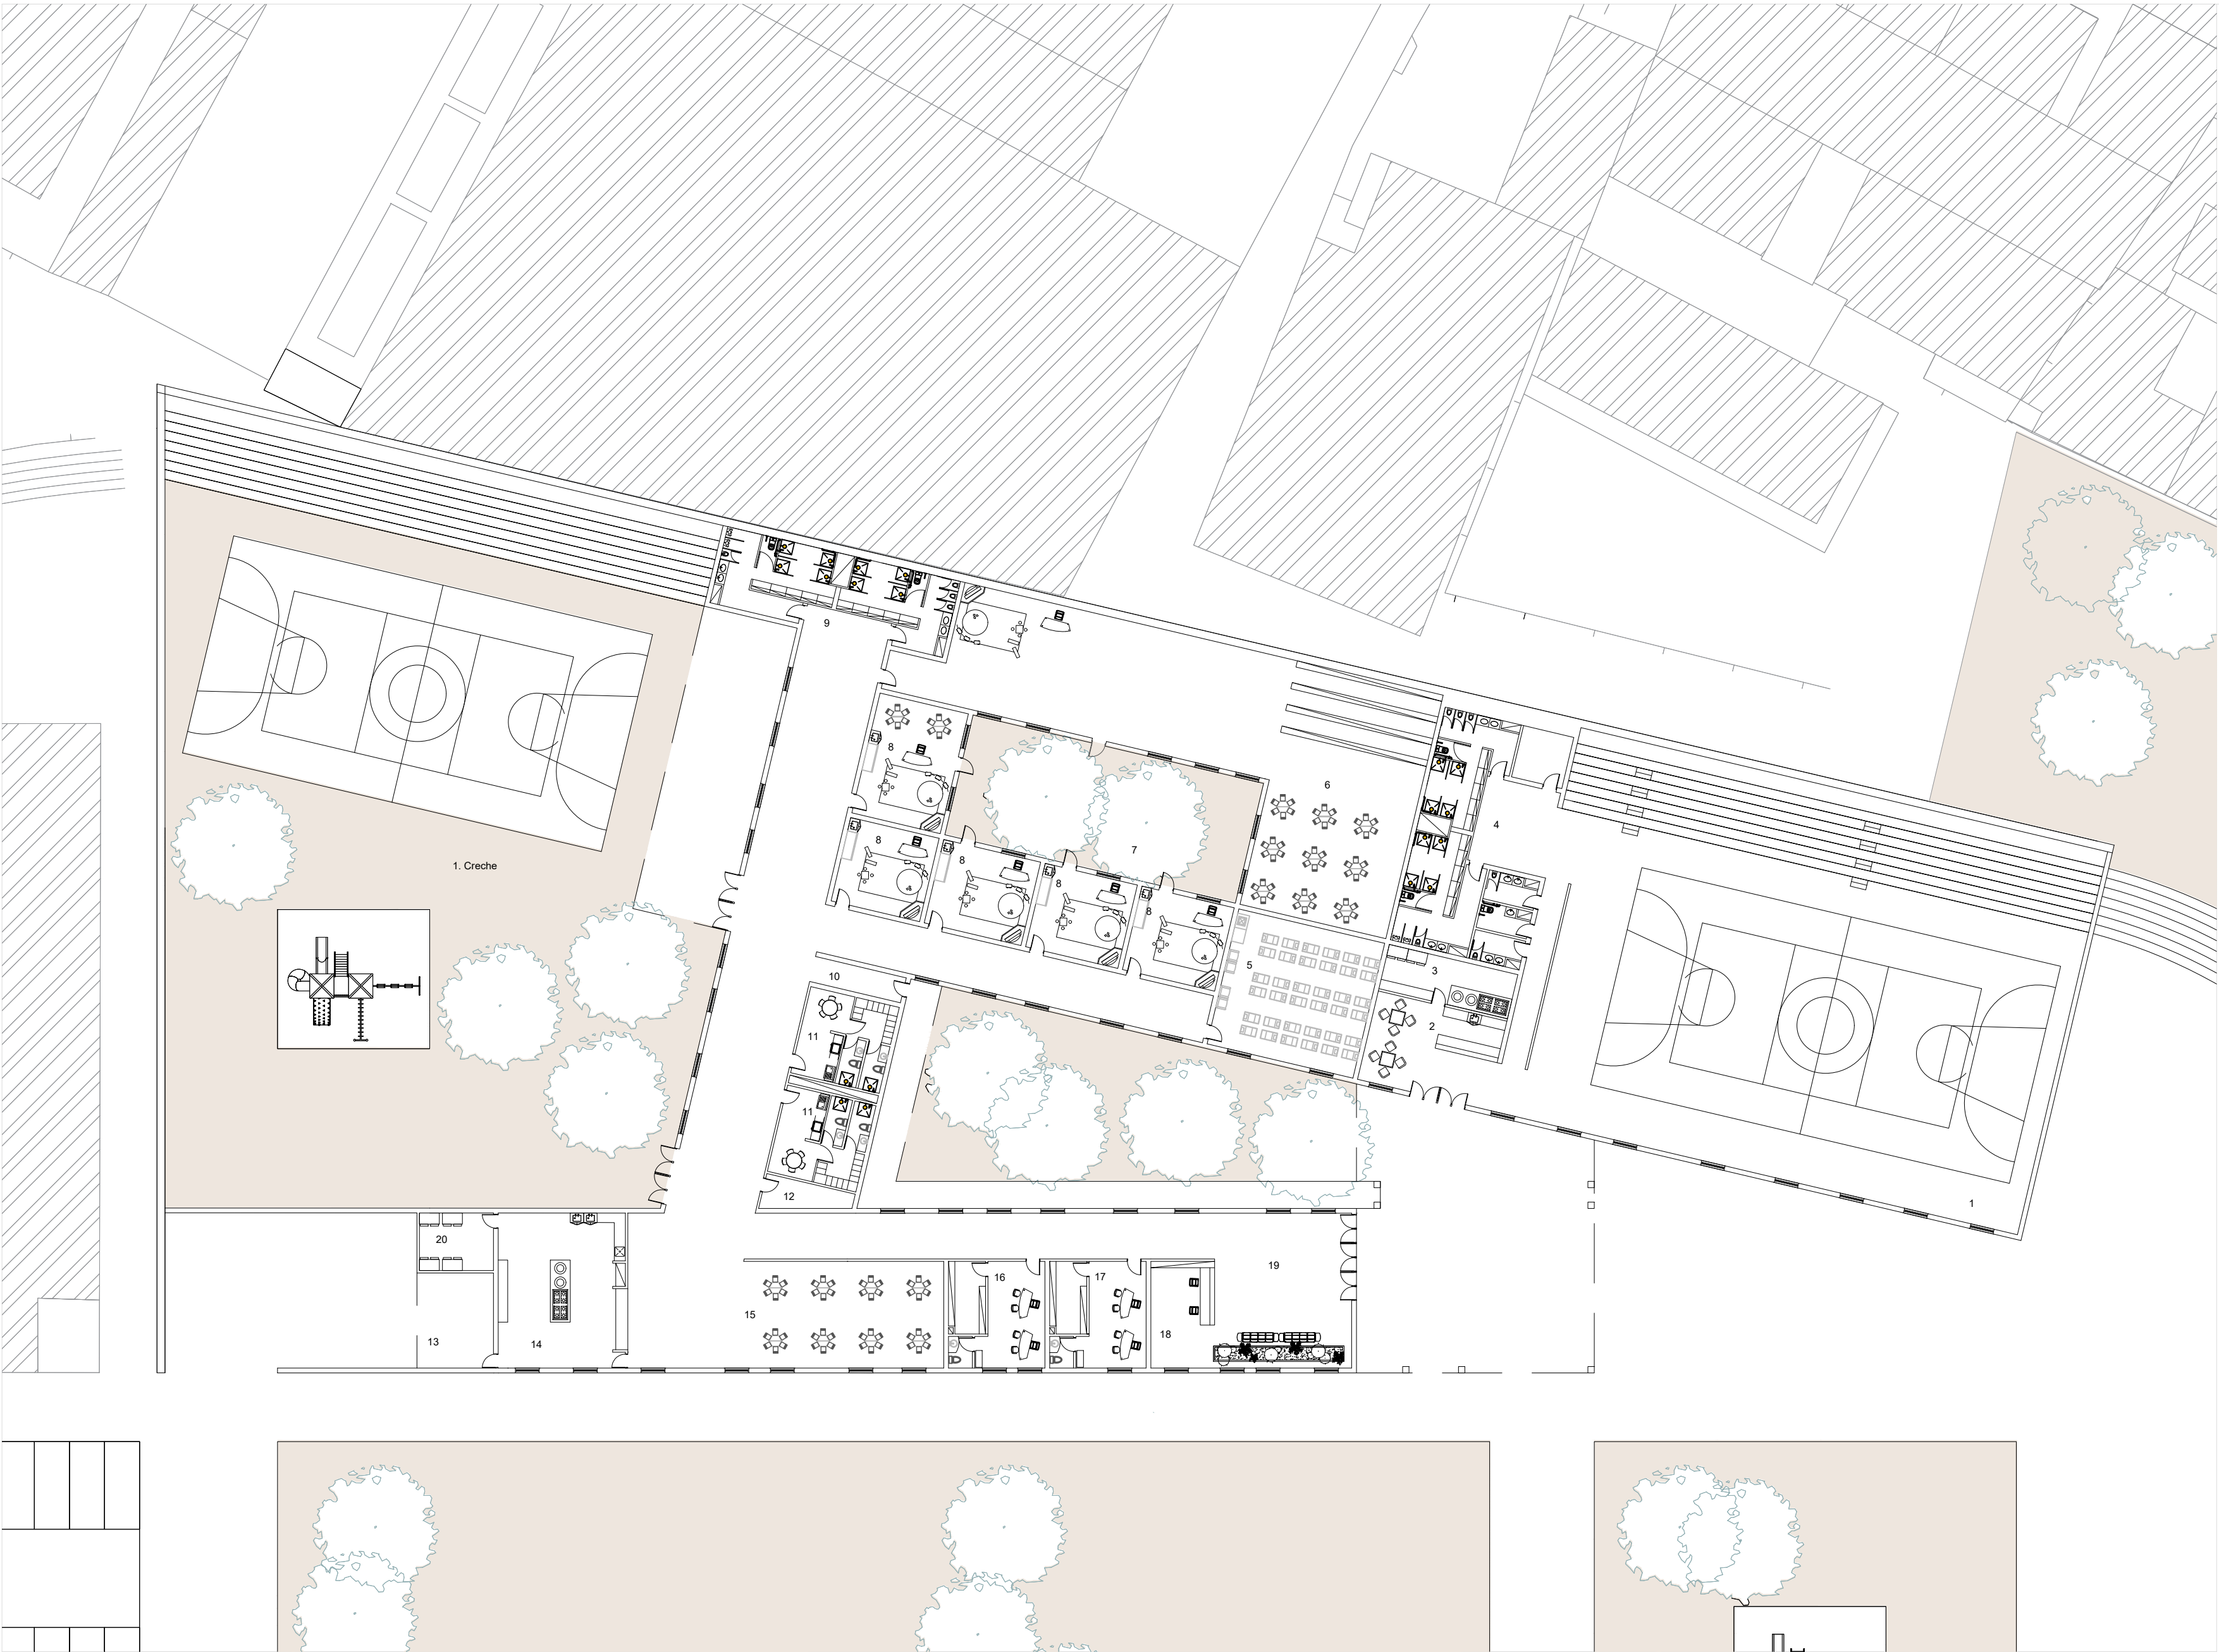


- Planta Creche e multitosos, 1.300
- 1. Pavilhão multitosos
 - 2. Bar
 - 3. Copa apoio bar
 - 4. Banheiros, sala de arrumos e wd
 - 5. Sala de dormir
 - 6. Biblioteca e sala polivalente
 - 7. Patio
 - 8. Salas
 - 9. Banheiros e wc crianças
 - 10. Entrada secundaria
 - 11. Sala Funcionarios
 - 12. Arrumos
 - 13. Apoio exterior cantina
 - 14. Cozinha Cantina
 - 15. Sala Refeições
 - 16. Sala Administração
 - 17. Tesouraria
 - 18. Recepção
 - 19. Entrada
 - 20. Sala Apoio Cozinha

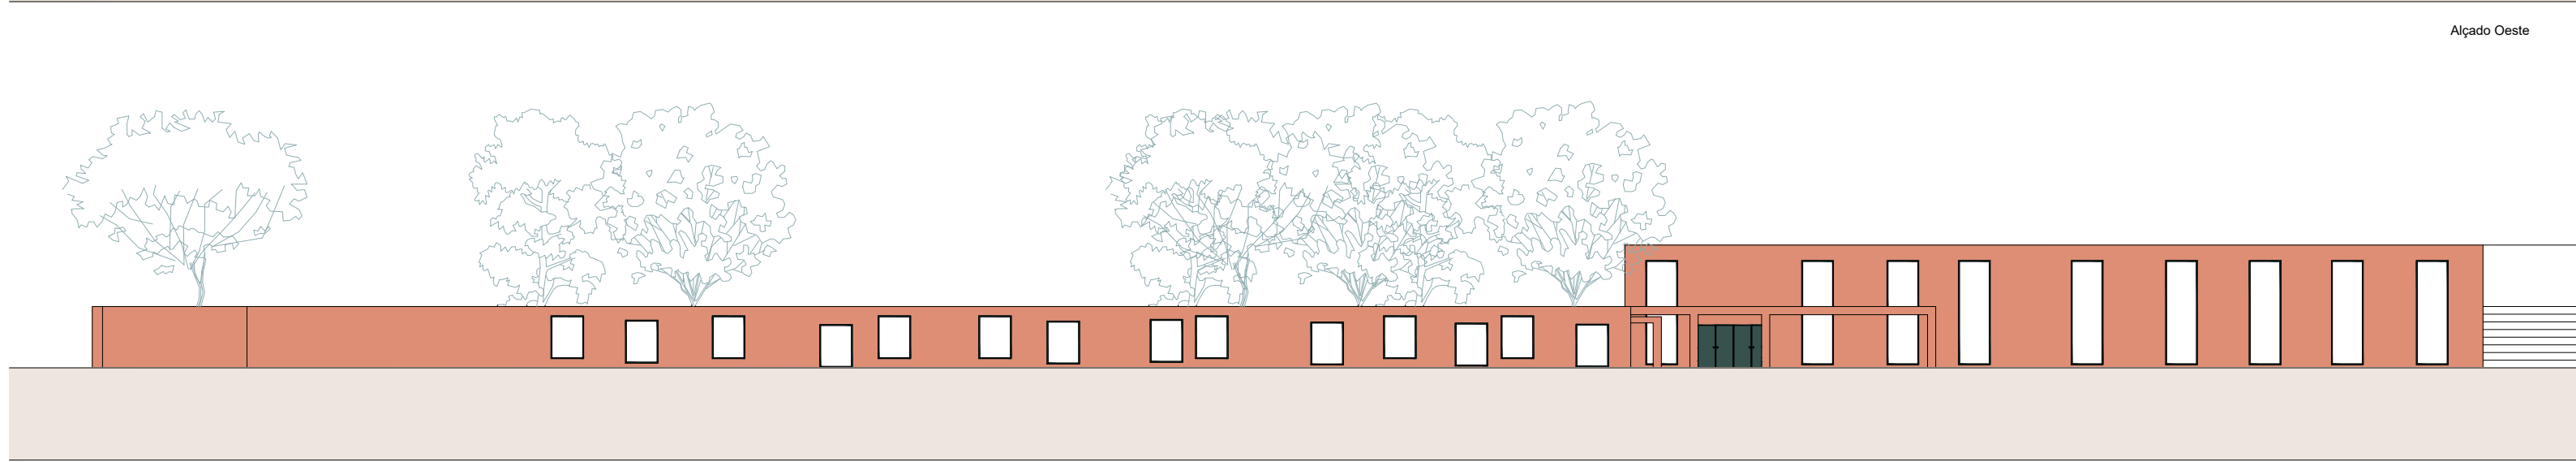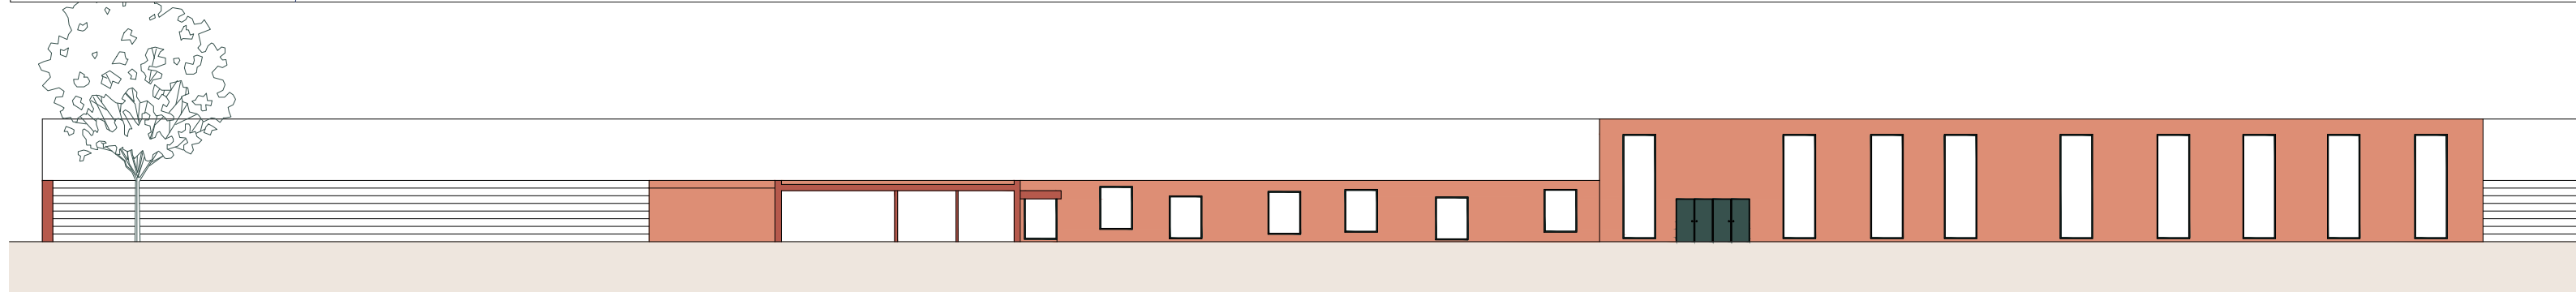


Planta Creche e multiosos, 1.300
Alçado Oeste, 1.300
Corte 1, 1.300

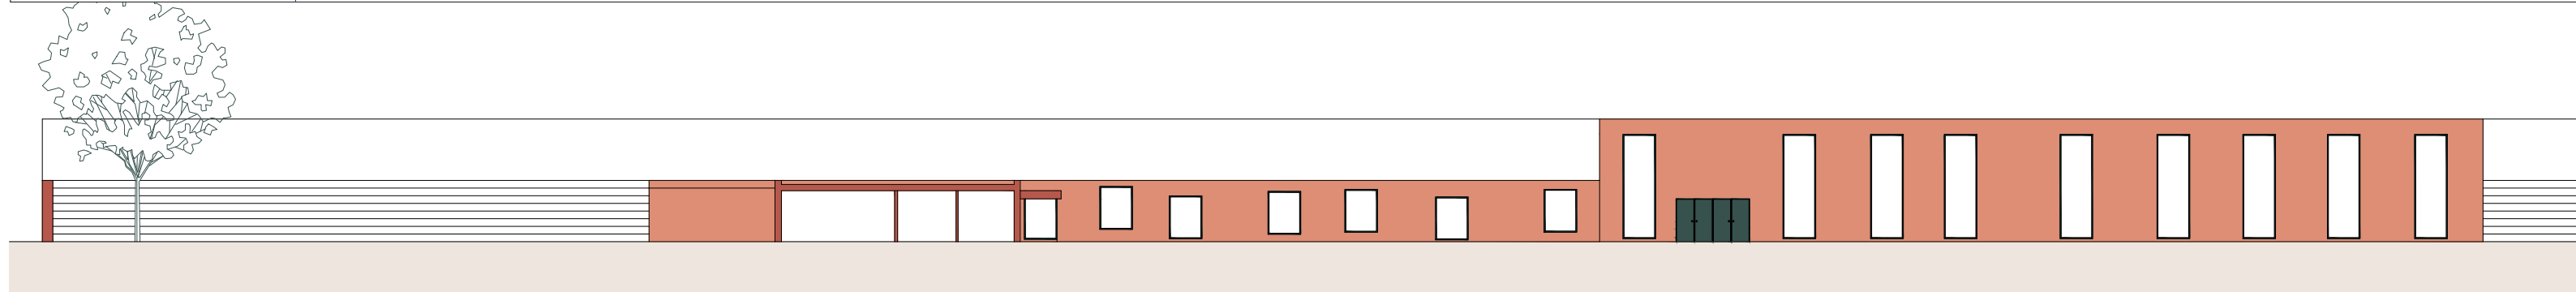

Alçado Oeste

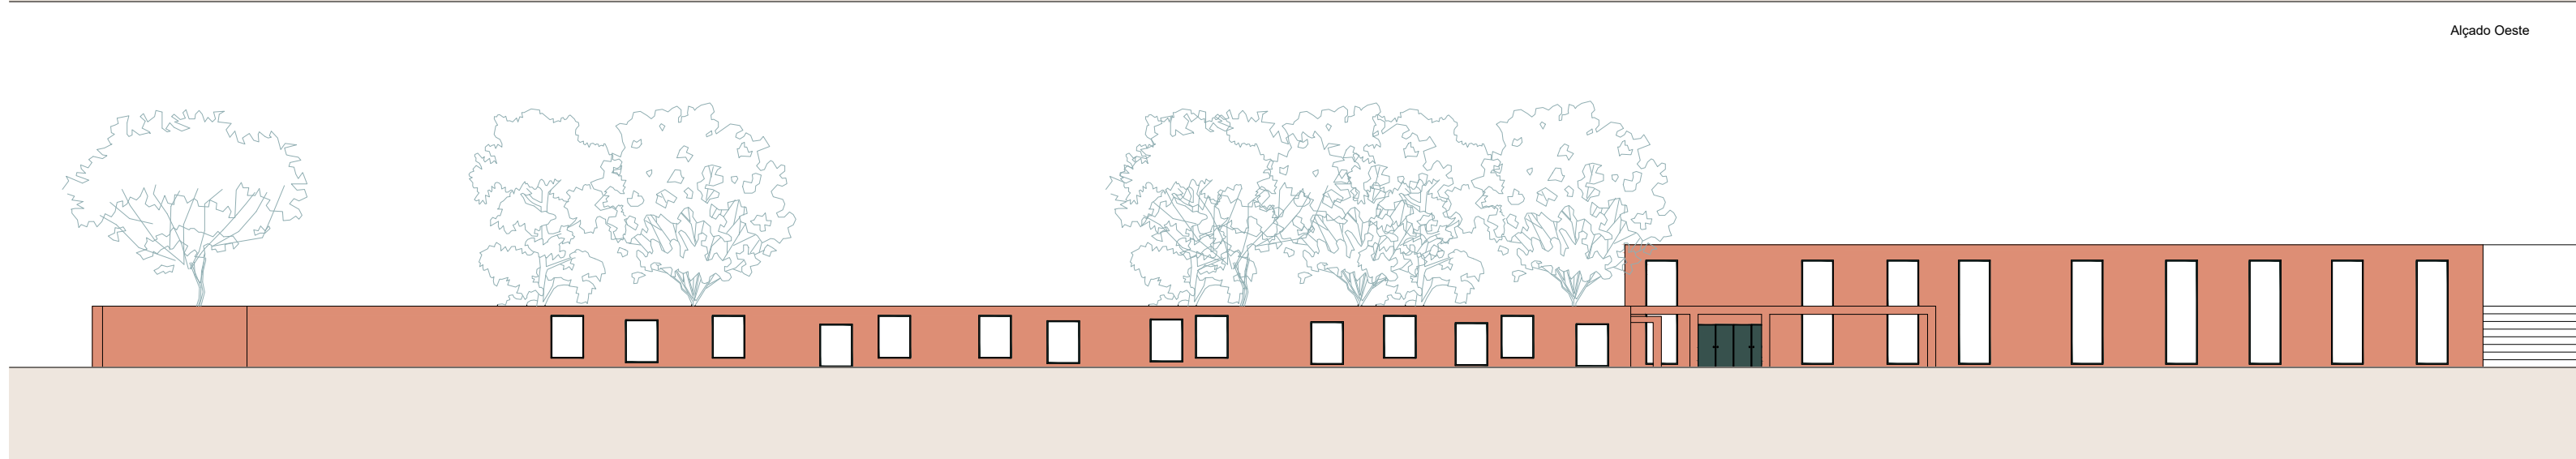


Corte 1

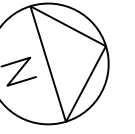

Planta Creche e multiosos, 1.300
Alçado Oeste, 1.300
Corte 1, 1.300



Corte 1

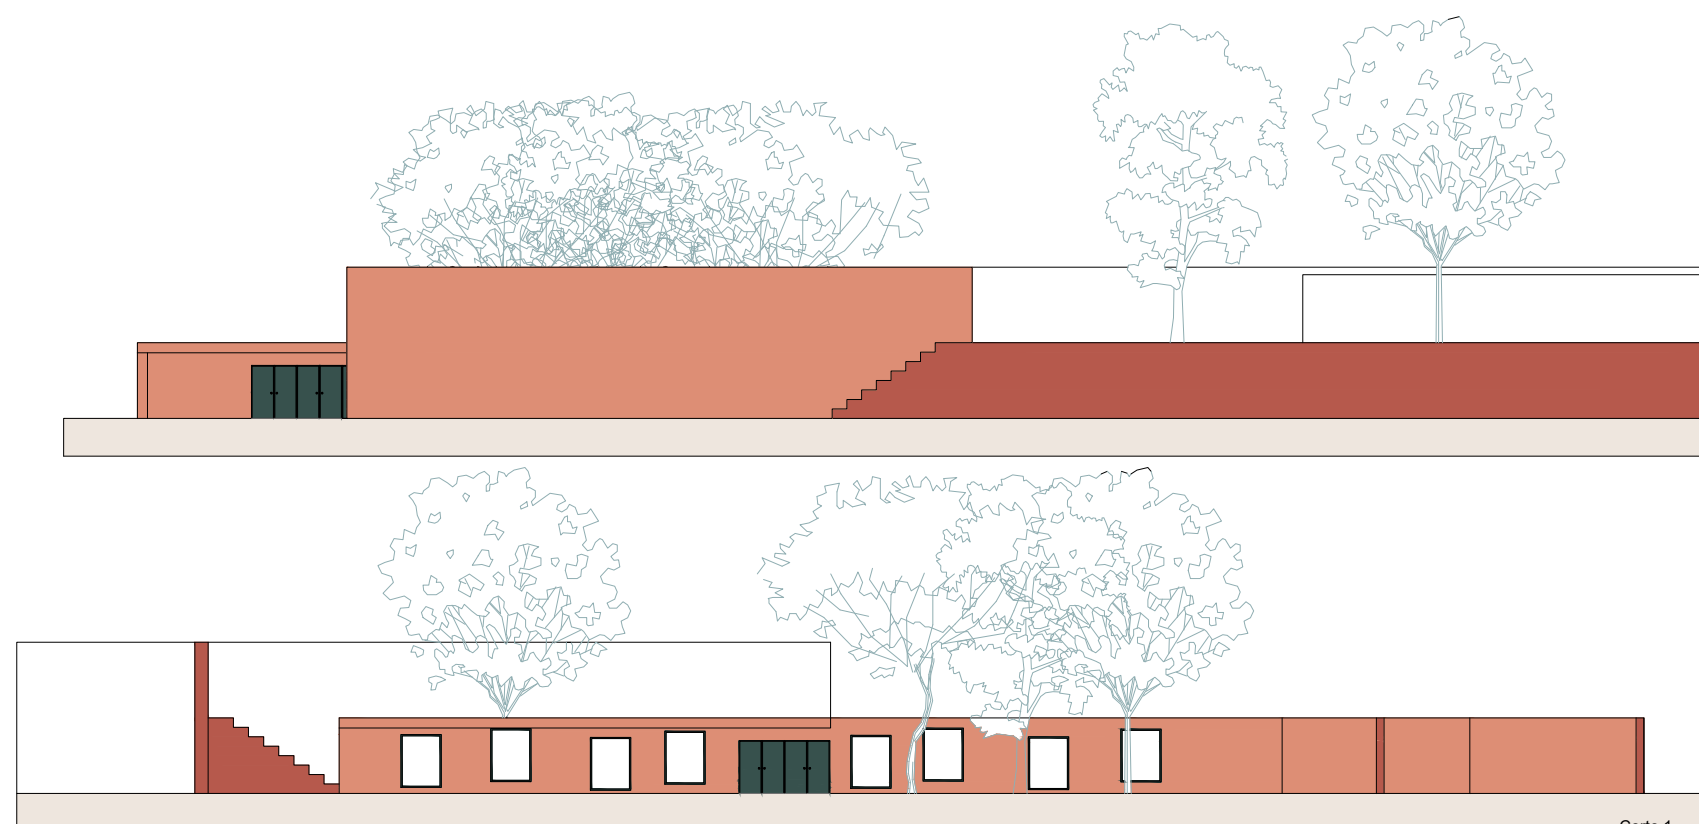


Corte.1




Planta Creche e multiosos, 1.300
Alçado norte 1.300
Corte 1, 1.300




Planta implantação, 1.500
Alçado Oeste, 1.500

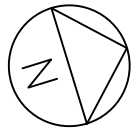


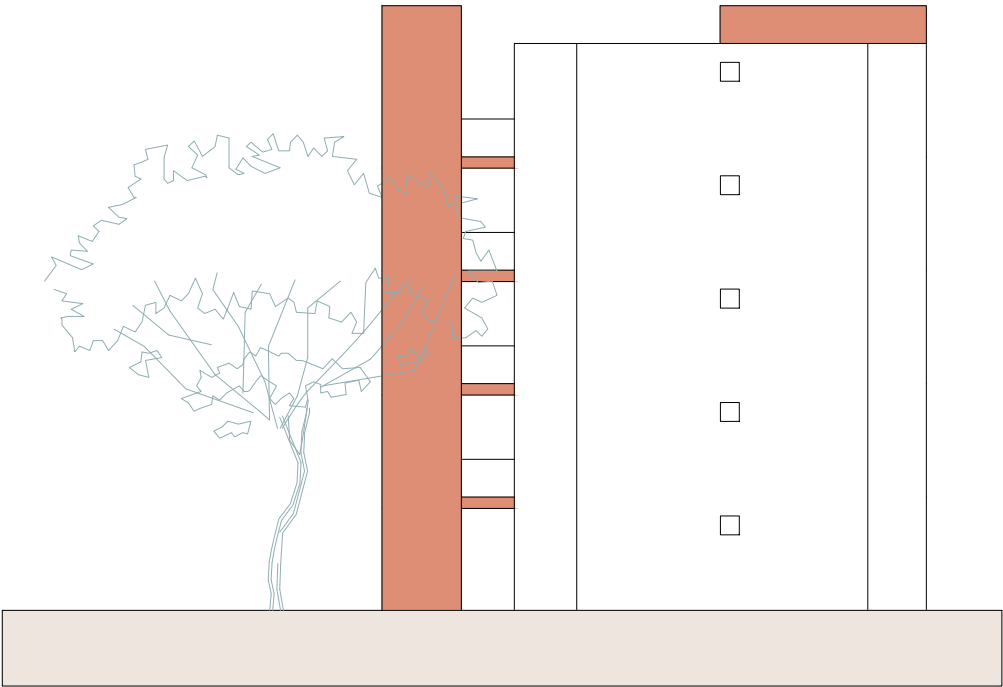


Alçado lateral

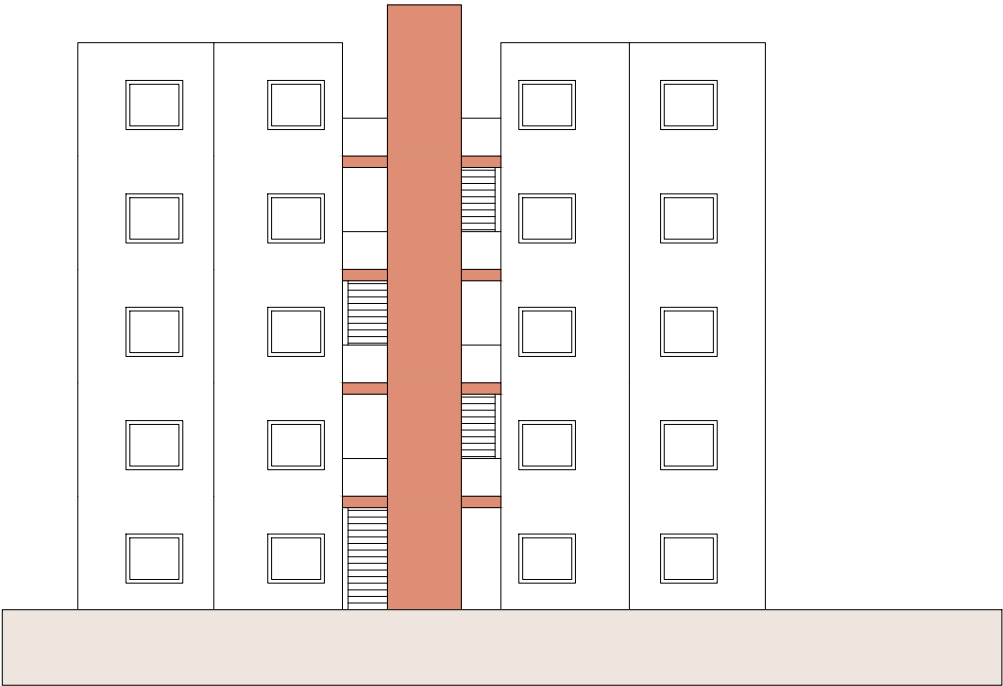

Alçado sul

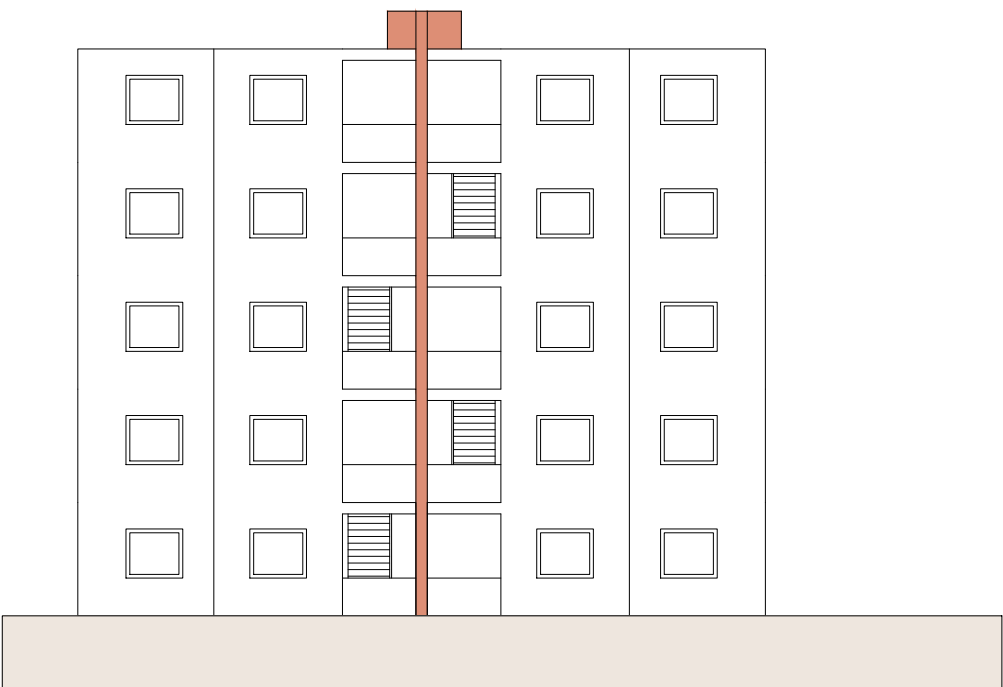



Alçado Norte

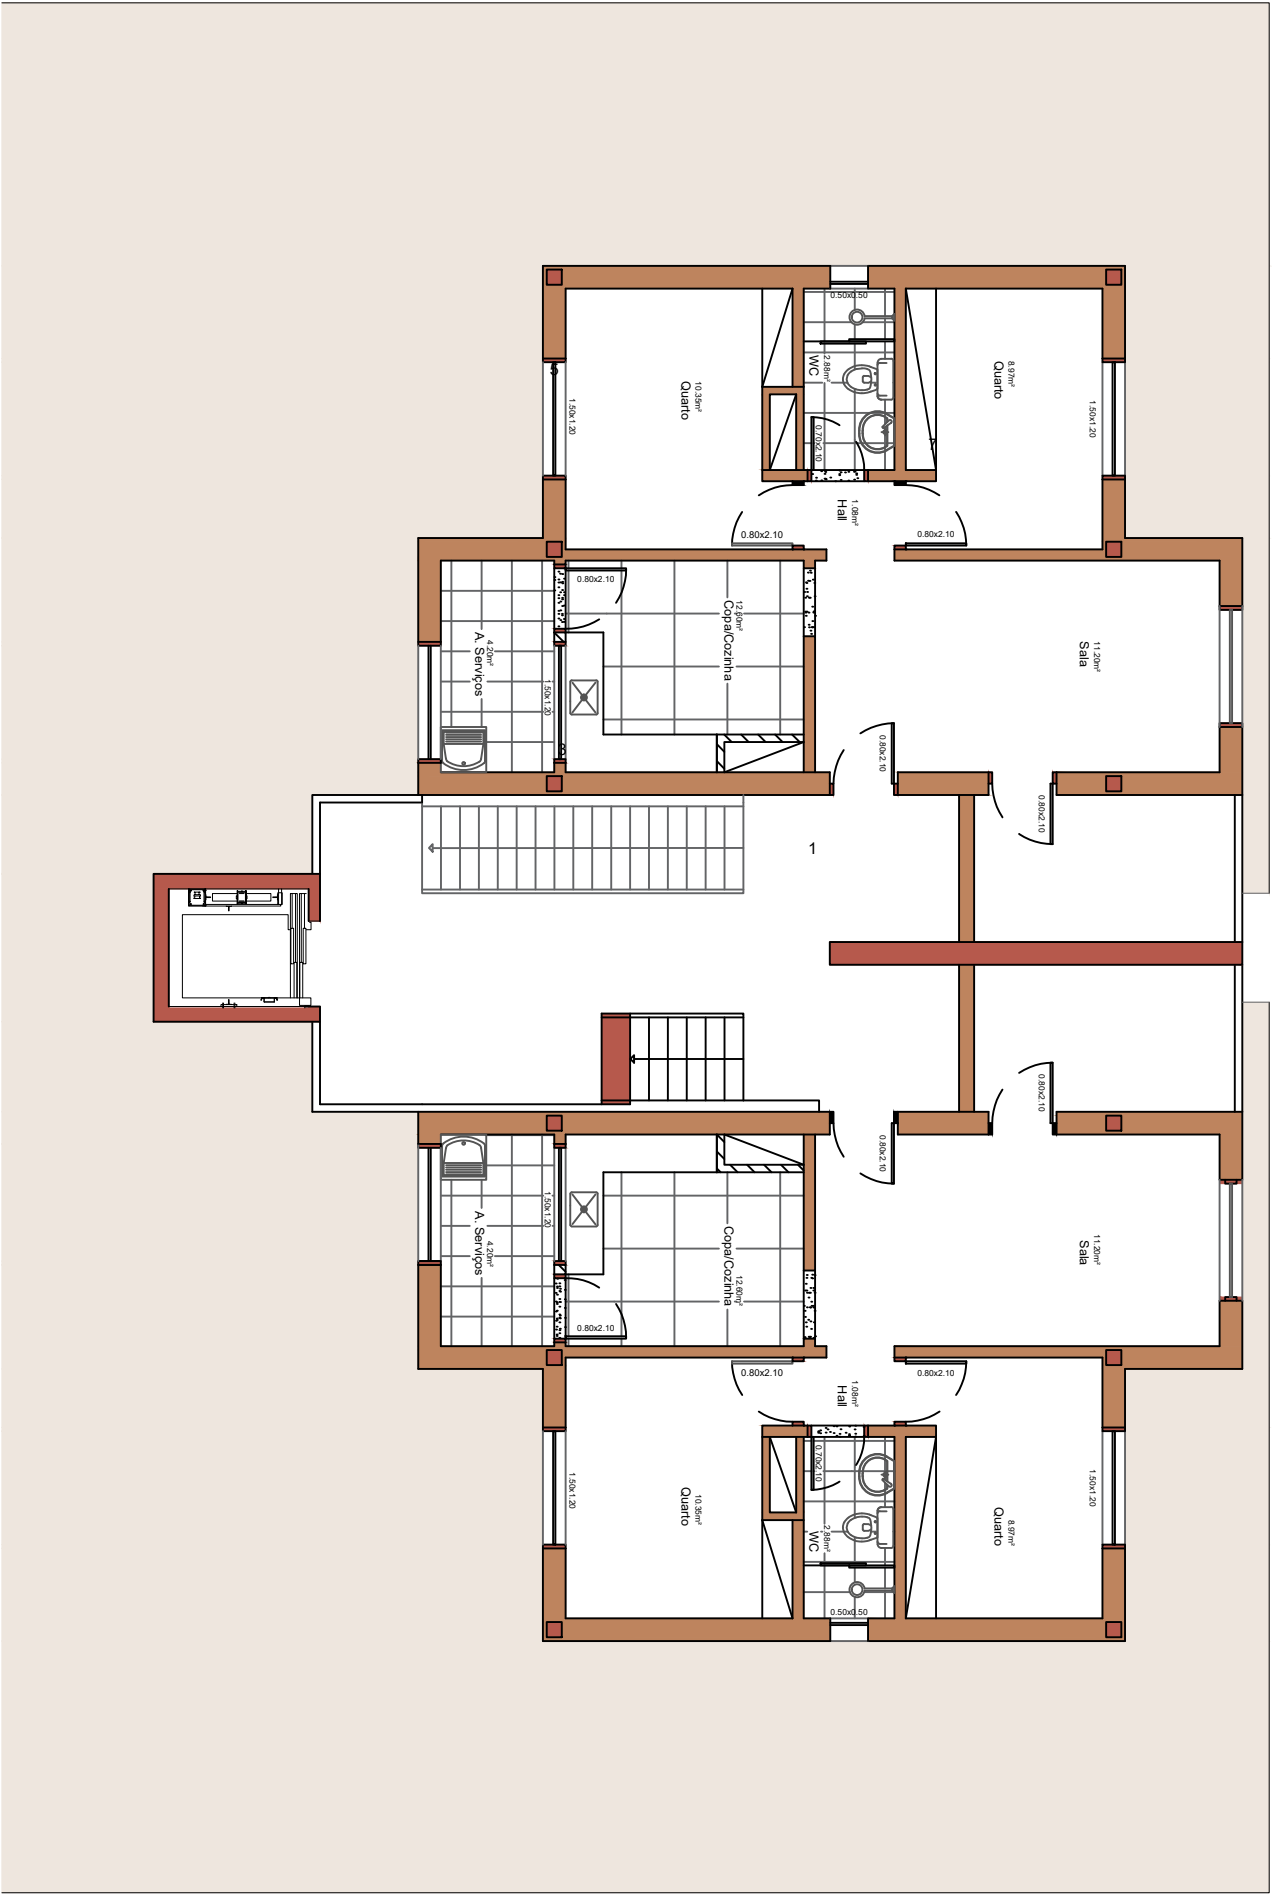


Planta Tipo, 1.200

- Planta Tipo, 1.100
- Alçado Norte, 1.100
- Alçado sul, 1.100
- Alçado lateral, 1.100
- 1. Corredor vertical, galeria

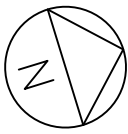

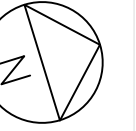


Planta Tipo, 1.100
Corte Constitutivo, 1.20

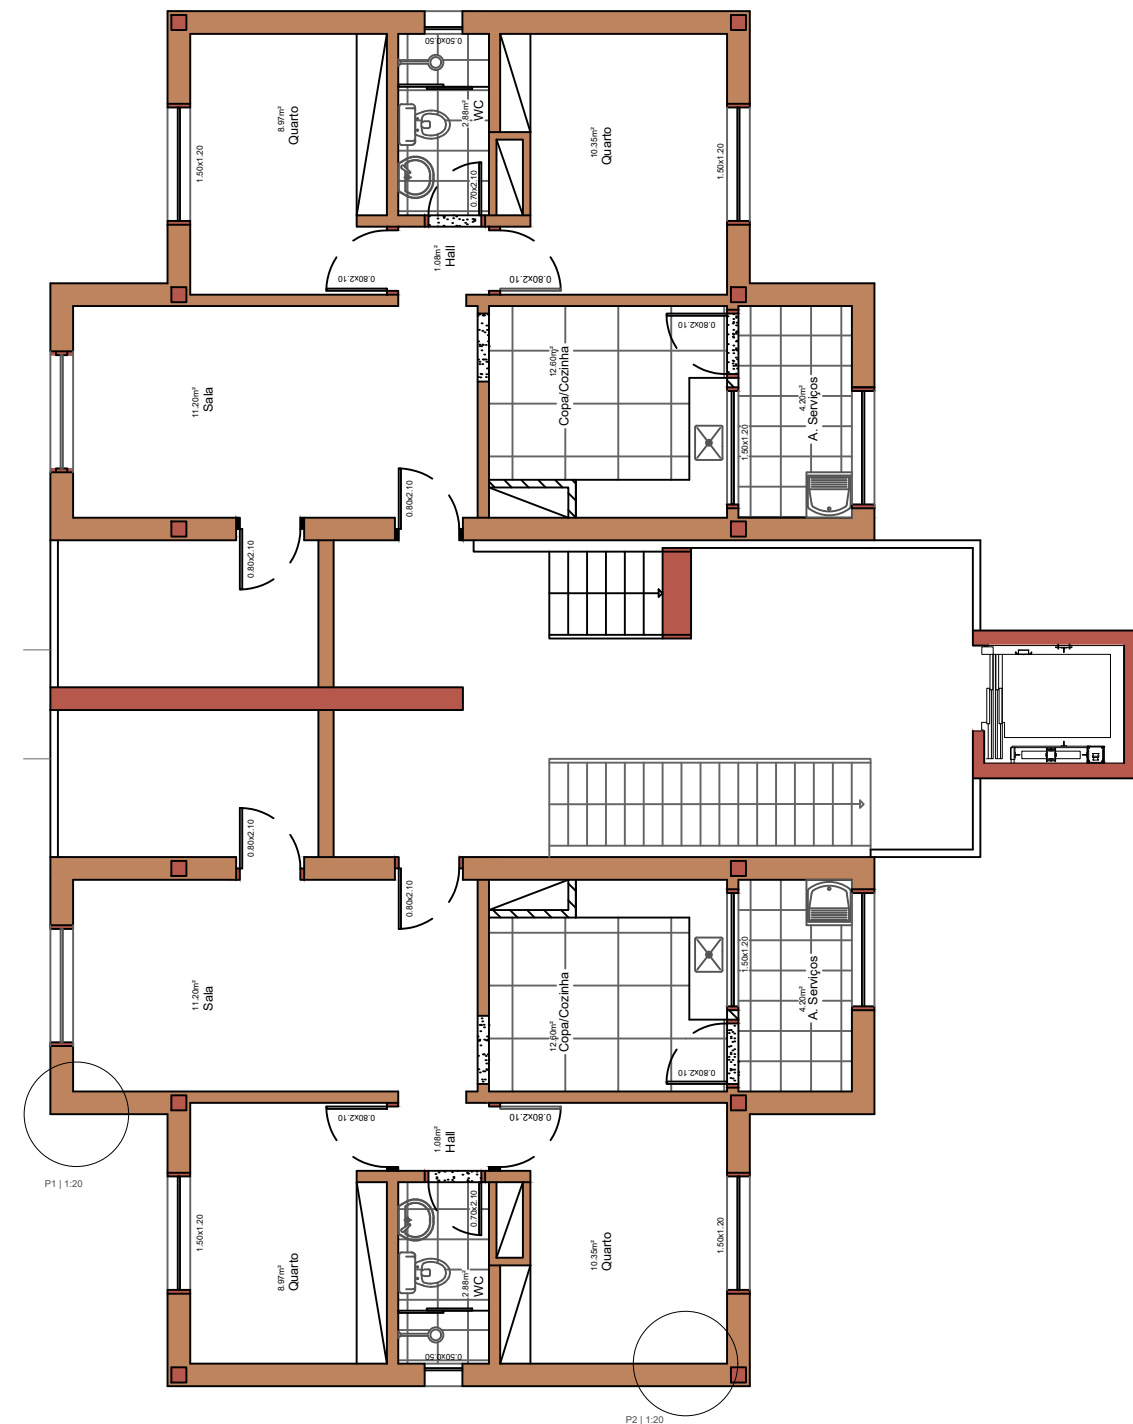


P1 | 1:20



- 1- Betão armado
Parede: malha singular
Cobertura: malha dupla
- 2- Alvenaria de tijolo
- 3- Isolamento térmico
- 4- Placas de Revestimento de pedra basáltica (bujardado) com apliques metálicos
- 5- Reboco

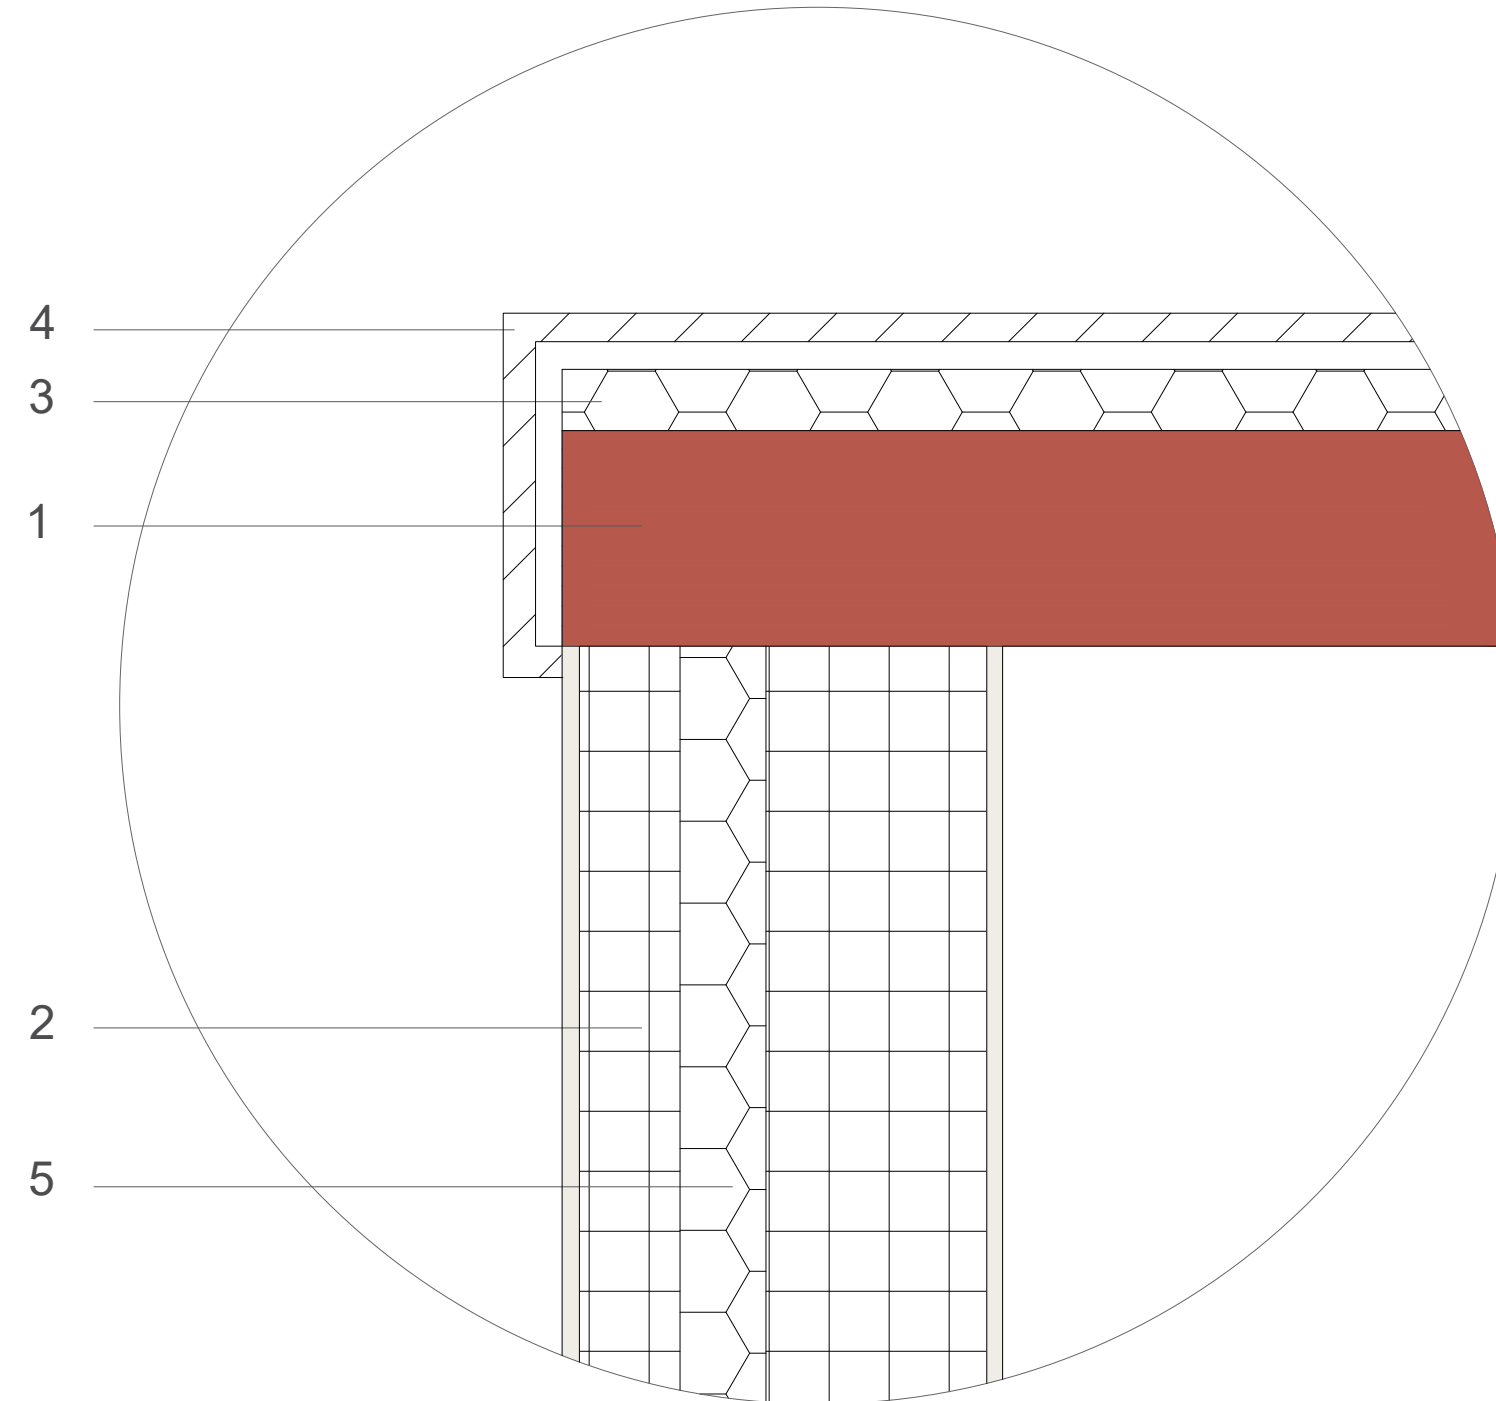

Corte Constitutivo, 1.20

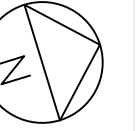

Planta Tipo, 1.100
Corte Constitutivo, 1.20

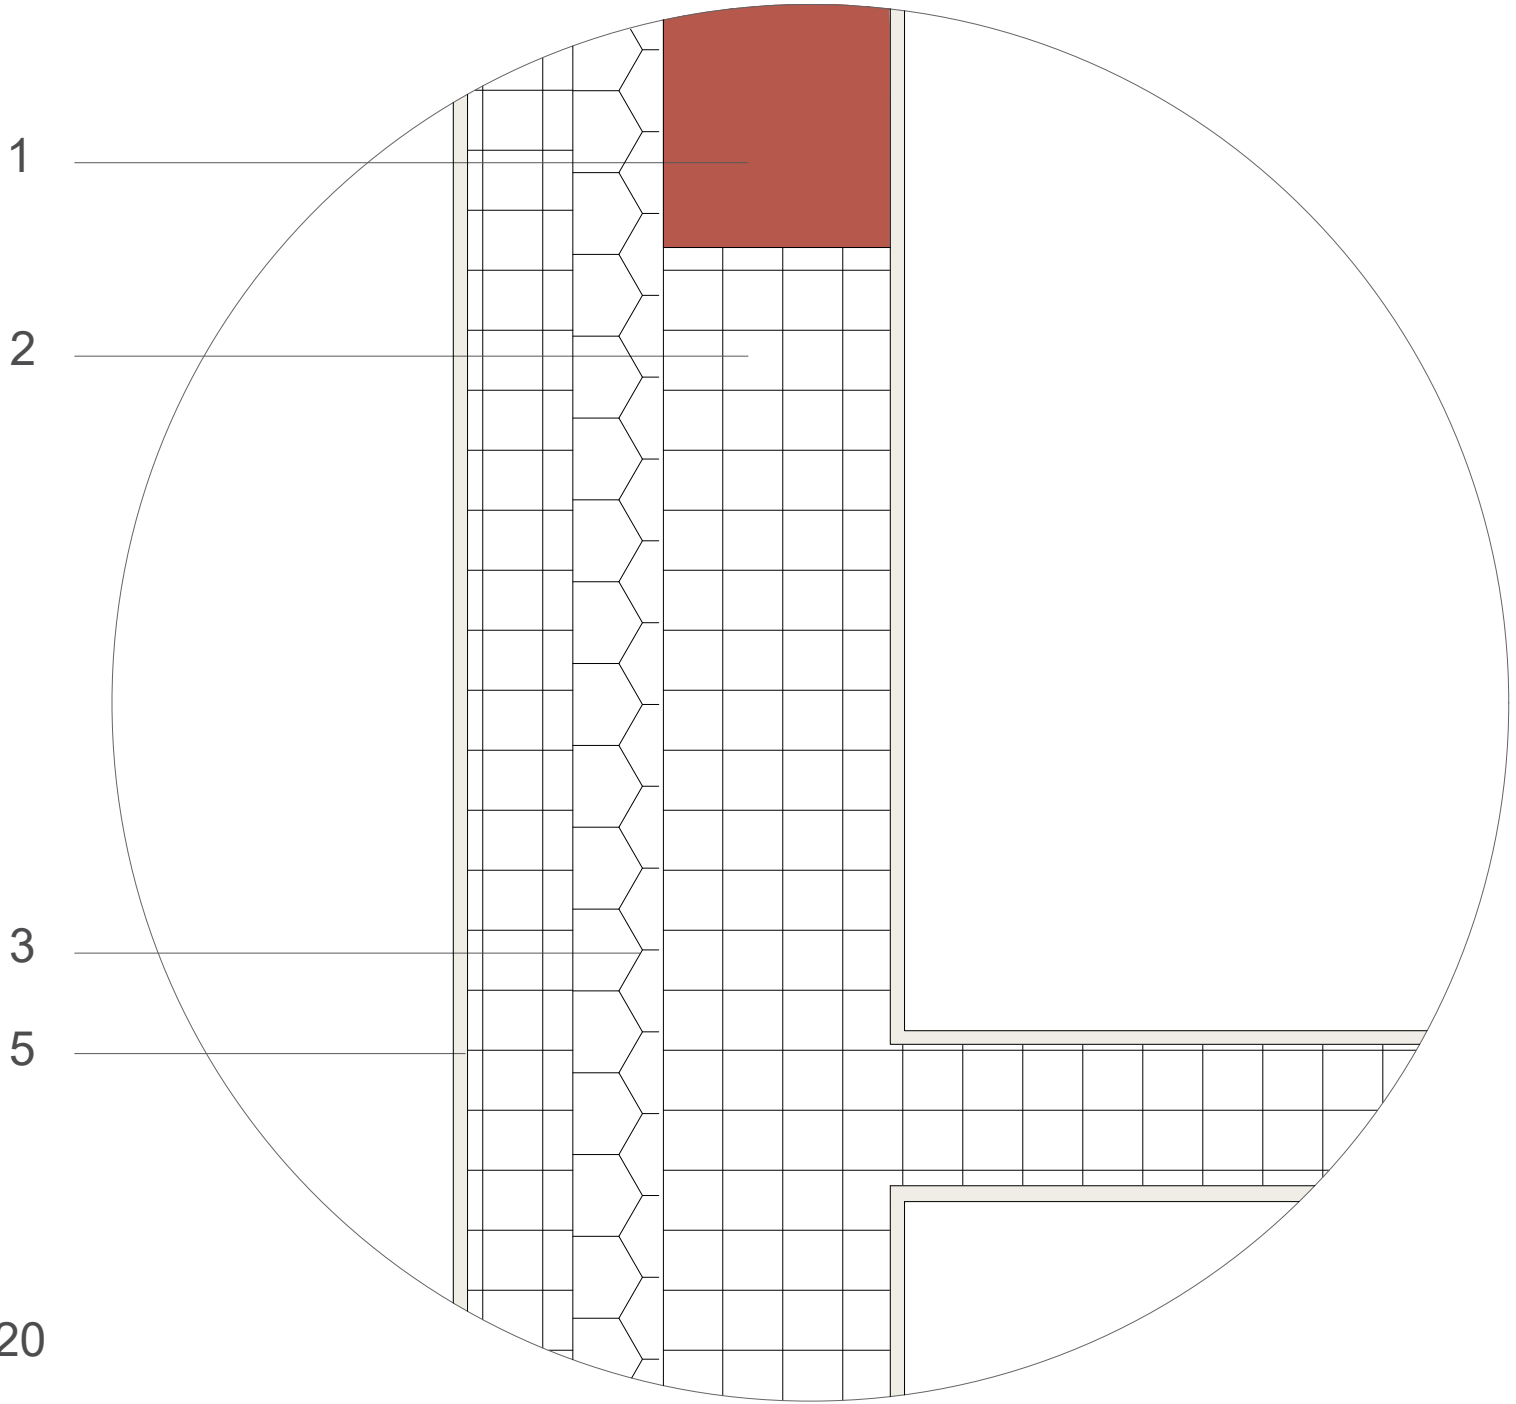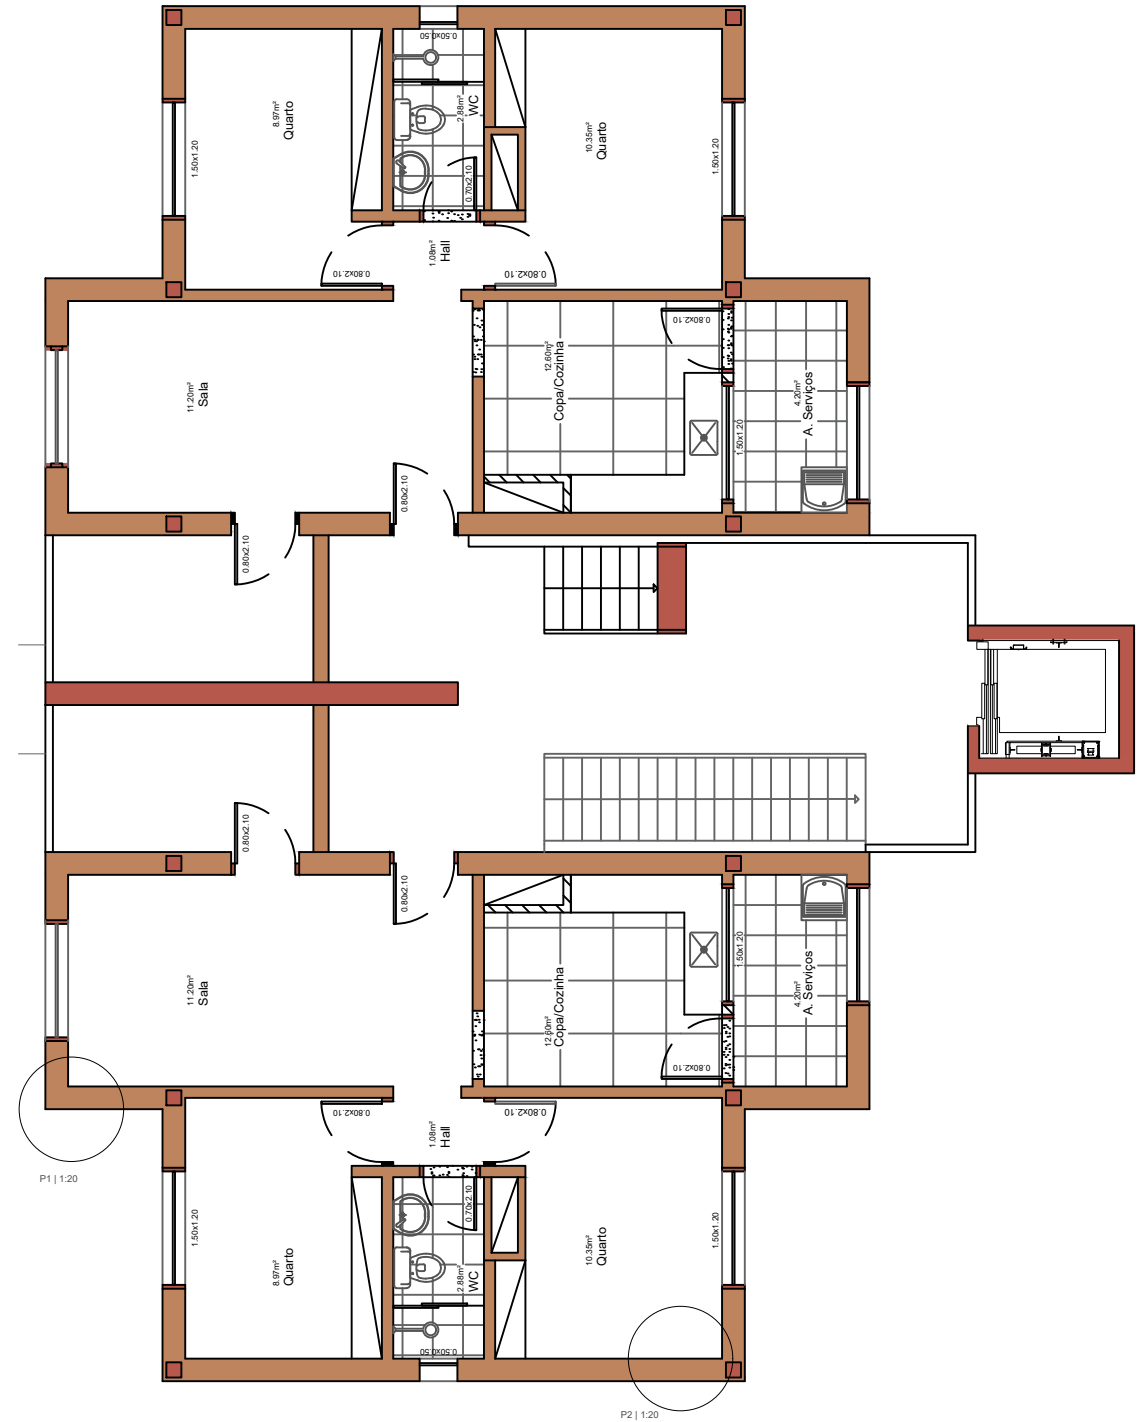

P2 | 1:20

- 1- Betão armado
Parede: malha singular
Cobertura: malha dupla
- 2- Alvenaria de tijolo
- 3- Isolamento térmico
- 4- Placas de Revestimento de pedra basáltica (bujardado) com apliques metálicos
- 5- Reboco

Corte Constitutivo, 1.20