



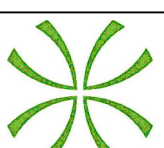

SIMBOLOGIA:	
	ASFALTO A LEVANTAR
	CIMENTO A LEVANTAR
	CALÇADA NOVA A LEVANTAR
	LANCEL DE 12x25x15 A DEMOLIR
	LANCEL DE 8x25 A DEMOLIR
	FINOS A LEVANTAR
	MANILHAS DE BETÃO A DEMOLIR
	CONDUITA A DESMANTAR
	CURVAS A RECTIFICAR PARA A COJA DE PROJECTO

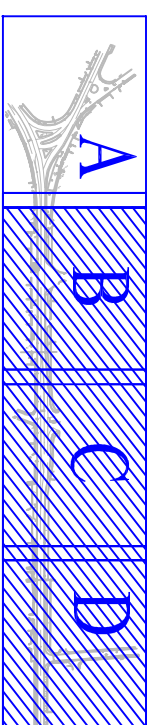

Instituto Politécnico de Tomar - ESTT
Reabilitação de conduta de abastecimento de água com
abertura de vala | Aluno: Diogo Moreira Santos Franco de Campos

Desenho nº 4A
Escala 1:500

