

-119900mN

-119950mN

-120000mN

-120050mN

-120100mN

-120150mN

47300mE

47350mE


47400mE

47450mE



47500mE

47550mE

47600mE

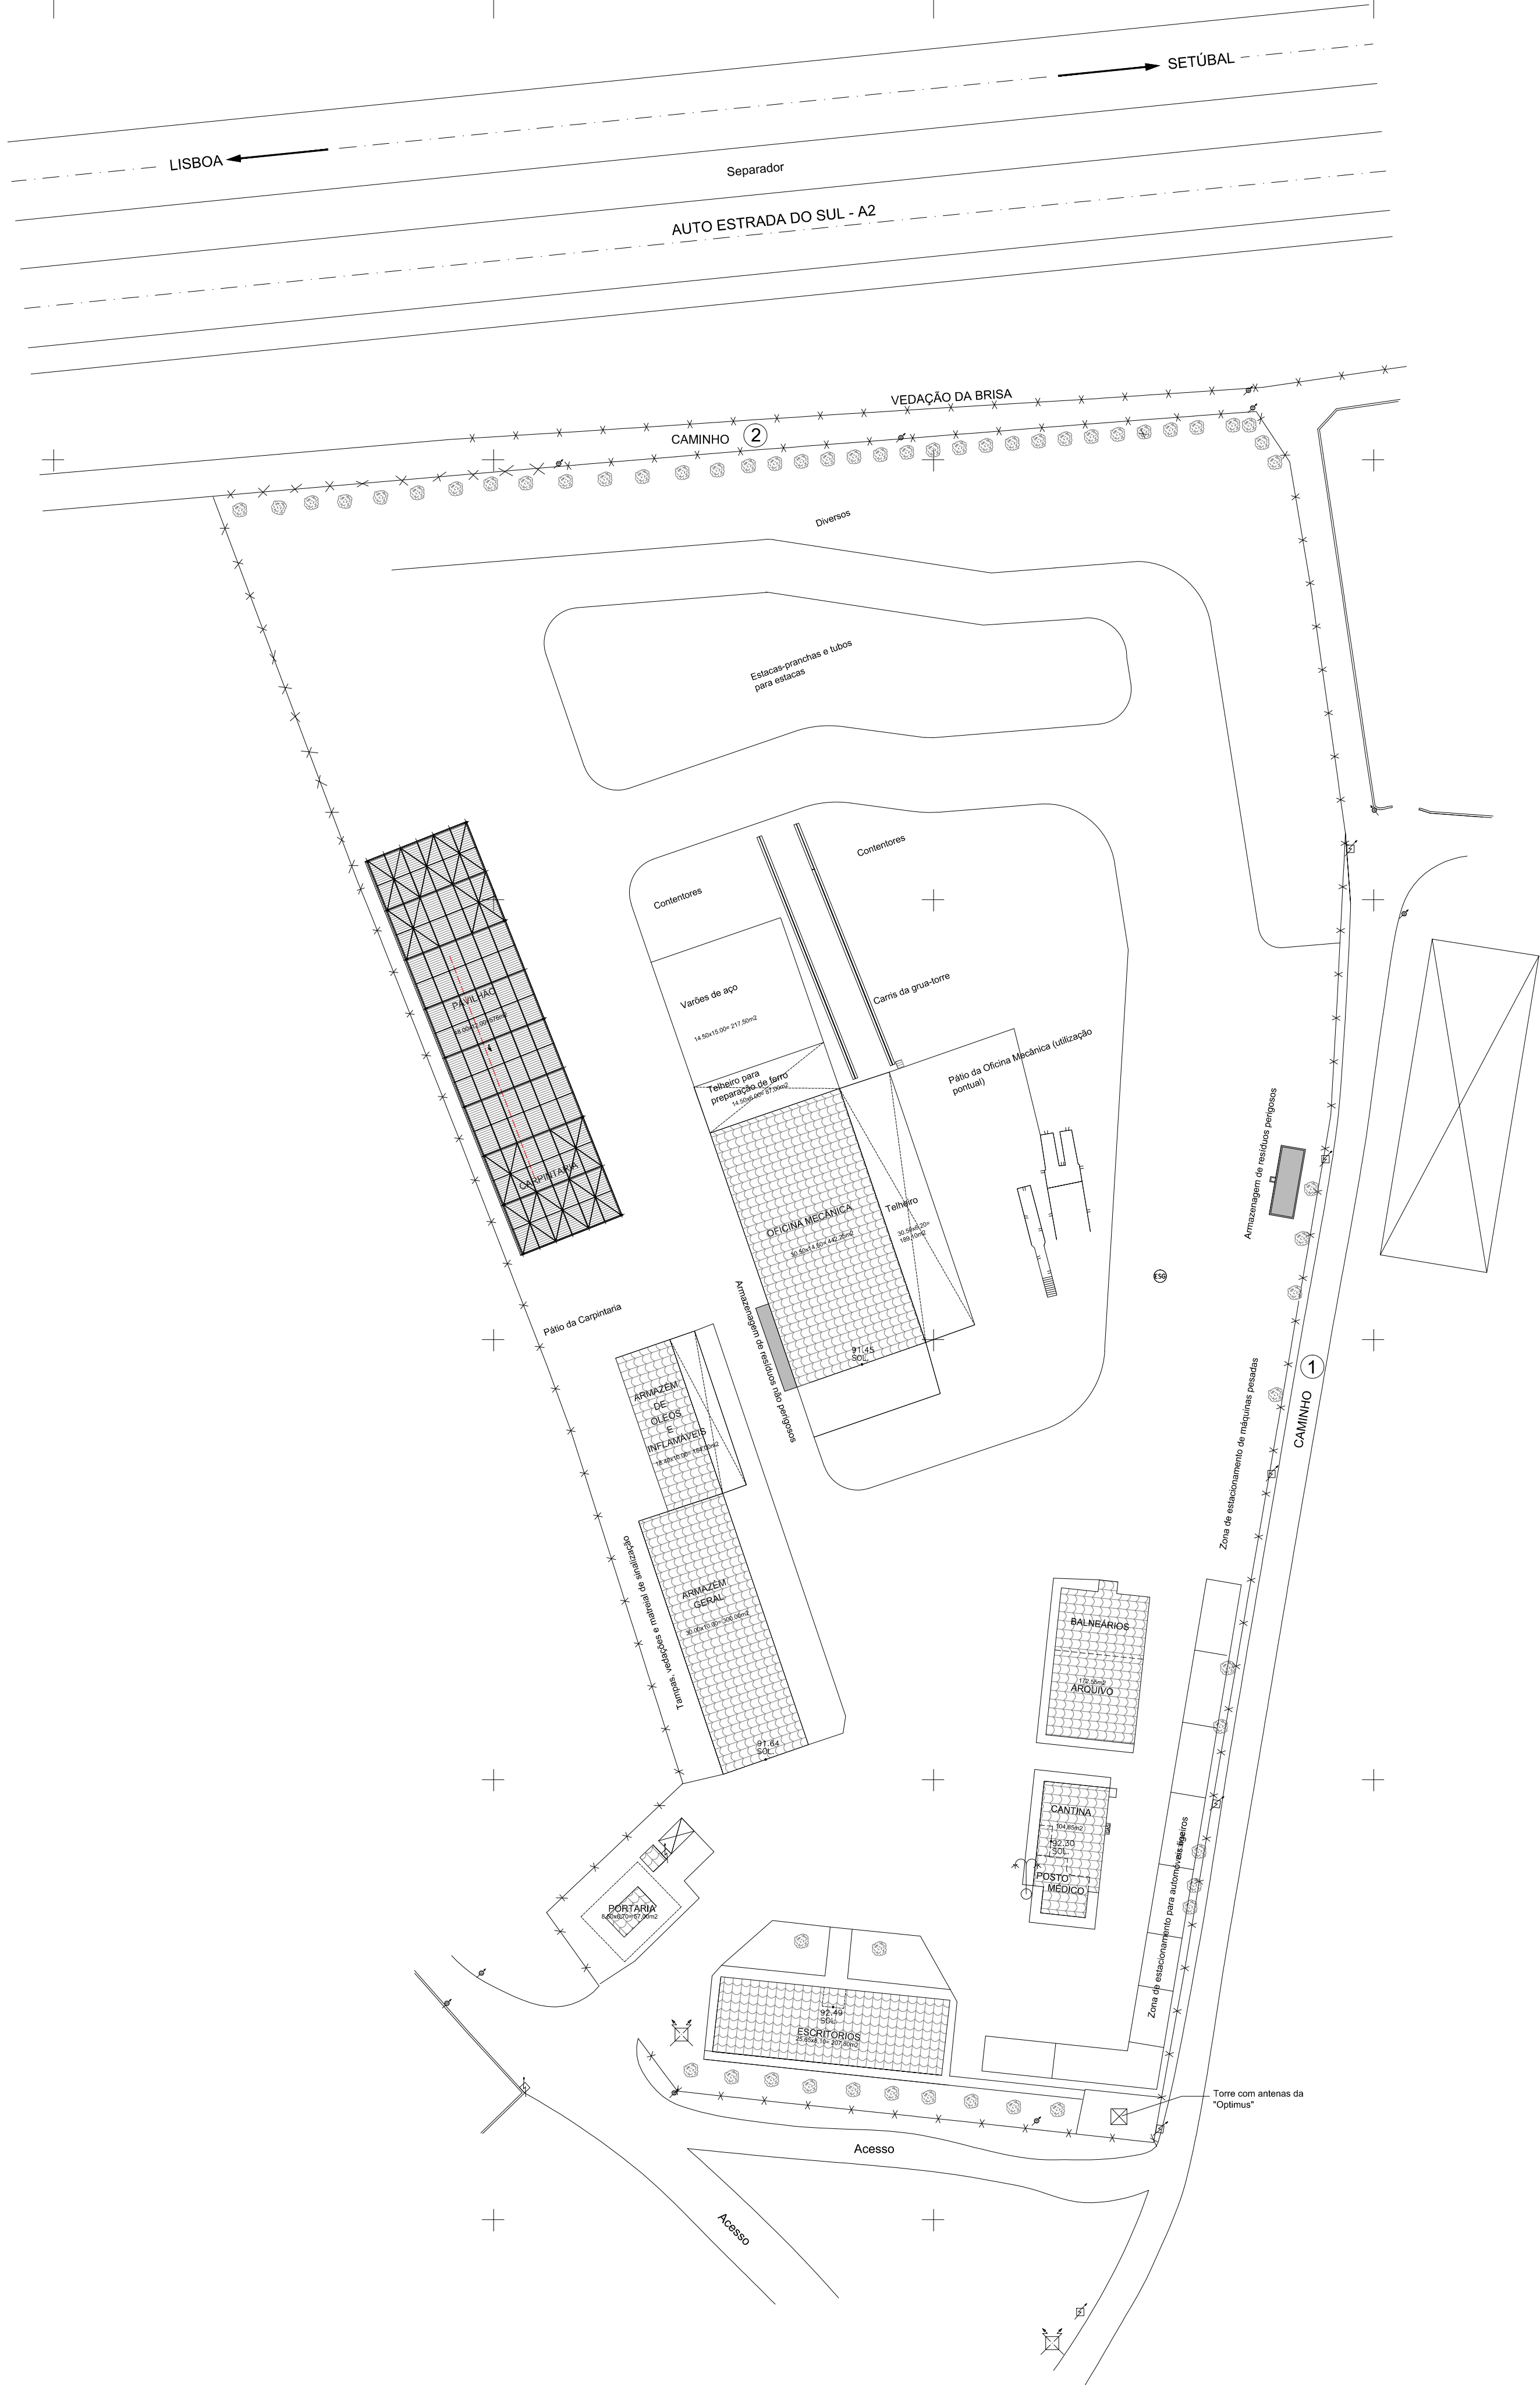

ÁREA = 17083 m2

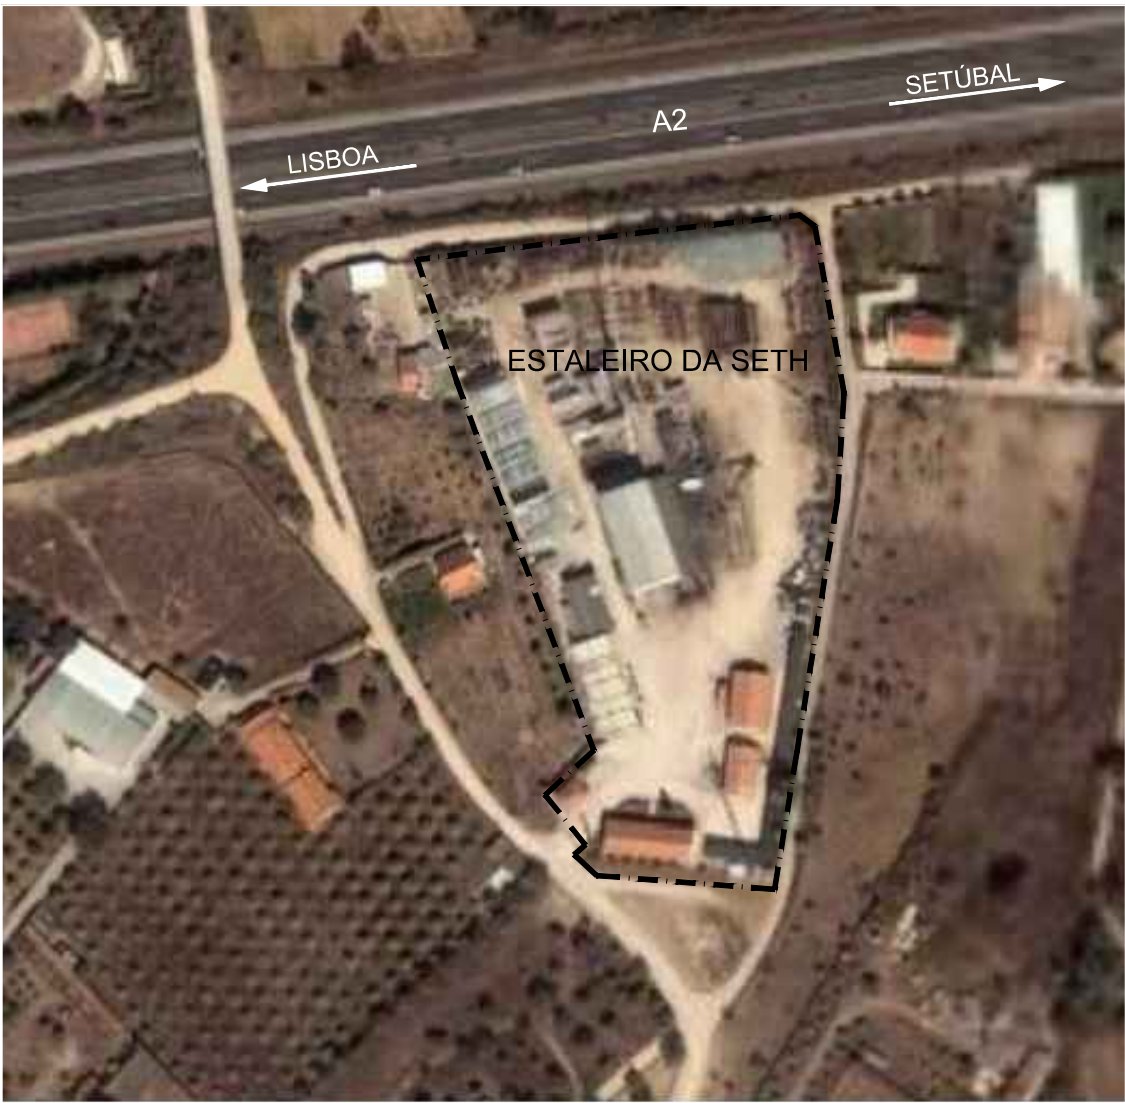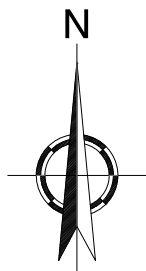

LEGENDA

- PONTO TOPOGRÁFICO
- MURO COM ESPESSURA
- MURO SIMPLES
- MURO DE SUPORTE
- MURO DE PEDRA SOLTA
- SEBE
- VEDAÇÃO
- TALUDE
- CALEIRA
- VALA DE ÁGUA
- EDIFÍCIO (ZONA COBERTA)
- TELHEIRO
- TANQUE OU POÇO
- CAIXA DE VISITA
- CAIXA PLUVIAL (SUMIDOURO)
- CAIXA DE VISITA
- CAIXA DE VISITA
- ARVORE
- POSTE TELEFÓNICO
- POSTE DE BAIXA TENSÃO
- POSTE DE ALTA TENSÃO
- POSTE DE ILUMINAÇÃO
- GLOBO DE ILUMINAÇÃO
- MARCO DE EXTREMA
- MARCO DE EXTREMA

TERRENO LIMPO 19147m2
CAMINHO Nº1 780m2
CAMINHO Nº2 390m2
VEDADO PELA BRISA 1755m2

Planta
esc.1:500
0 10 20m

rev.	data	descrição	des.	apr.
 Seth				
ESTALEIRO CENTRAL DA SETH ORVIDAIS - PALMELA				
Designação		LAYOUT GERAL Localização de armazenagem de resíduos		
Fase		SEGURANÇA		
Escala/data: Indicada			Abril 2010	
Equipa		Desenho nº		
		1		
		Revisão		
Arquivo				

SET, DESIGN E ENGENHARIA DA SETH, S.A. NÃO PODEMOS SER TILIZADOS. REPRODUÇÃO DO PROJETO E TITULOS, SEM A AUTORIZAÇÃO ESCRITA DA SETH, S.A.