


ÍNDICE DESENHOS TÉCNICOS

- 01 A - BASE DE DESENVOLVIMENTO DO PROJECTO
PLANTA DE IMPLANTAÇÃO DO PREDIO EXISTENTE
- 02 A - BASE DE DESENVOLVIMENTO DO PROJECTO
PLANTA DO RES-DO-CHÃO
- 03 A - BASE DE DESENVOLVIMENTO DO PROJECTO
PLANTA DO PISO 1
- 04 A - BASE DE DESENVOLVIMENTO DO PROJECTO
PLANTA DO PISO 2
- 01 B - PROPOSTA DE INTERIORES
INTENÇÃO DO PROJECTO - DESIGNAÇÃO DAS ÁREAS A INTERVIR - piso 0
- 02 B - PROPOSTA DE INTERIORES
INTENÇÃO DO PROJECTO - DESIGNAÇÃO DAS ÁREAS A INTERVIR - piso 1
- 03 B - PROPOSTA DE INTERIORES
INTENÇÃO DO PROJECTO - DESIGNAÇÃO DAS ÁREAS A INTERVIR - piso 2
- 04 B - PROJECTO DE INTERIORES
ÁREAS DE CIRCULAÇÃO PLANTAS TECTOS PISO 0 E 2
- 05 B - PROJECTO DE INTERIORES
ÁREAS DE CIRCULAÇÃO PLANTAS TECTOS PISO 0 E 2
- 06 B - PROJECTO DE INTERIORES
ÁREAS DE CIRCULAÇÃO CORTES EE' HH' GG' AA' CC'
- 07 B - PROJECTO DE INTERIORES
ÁREAS DE CIRCULAÇÃO CORTES DD' BB' FF' II' JJ'
- 08 B - PROJECTO DE INTERIORES
ÁREAS DE CIRCULAÇÃO - CABIDES
- 09 B - PROJECTO DE INTERIORES
INSTALAÇÃO SANITÁRIA PISO 0 E 1
- 10 B - PROJECTO DE INTERIORES
GABINETE MÉDICO/SALA DE ISOLAMENTO
- 11 B - PROJECTO DE INTERIORES
SALA TEATRO / SALA POLIVALENTE
- 12 B - PROJECTO DE INTERIORES
EXPLORADORES - BERÇÁRIO
- 13 B - PROJECTO DE INTERIORES
DESCOBRIDORES - SALA 1
- 14 B - PROJECTO DE INTERIORES
DESCOBRIDORES - SALA 2
- 15 B - PROJECTO DE INTERIORES
APROPRIADORES - SALA 1
- 16 B - PROJECTO DE INTERIORES
APROPRIADORES - SALA 2
- 17 B - PROJECTO DE INTERIORES
REFEITÓRIO

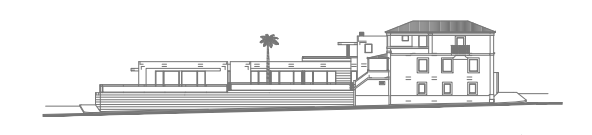

CRECHE - CASA PONTE DE MOREIRA




STU CASA DA MISERICORDIA DA MAIA | ARQº ABEL FERNANDES
Casa da Ponte de Moreira - Creche
INTERIORES - DESCOBRIR, EXPLORAR, APROPRIAR



ESCOLA SUPERIOR DE ARTES E DESIGN
MESTRADO EM DESIGN ESPAÇOS URBANOS E INTERIORES
DESIGNER | Ana Dias | 2808
ORIENTADOR | Arquº Pedro Resende Leão

BASE DO DESENVOLVIMENTO DO PROJECTO
PLANTA DE IMPLANTAÇÃO DO PRÉDIO EXISTENTE

Fevereiro 2012
1/200

01.A

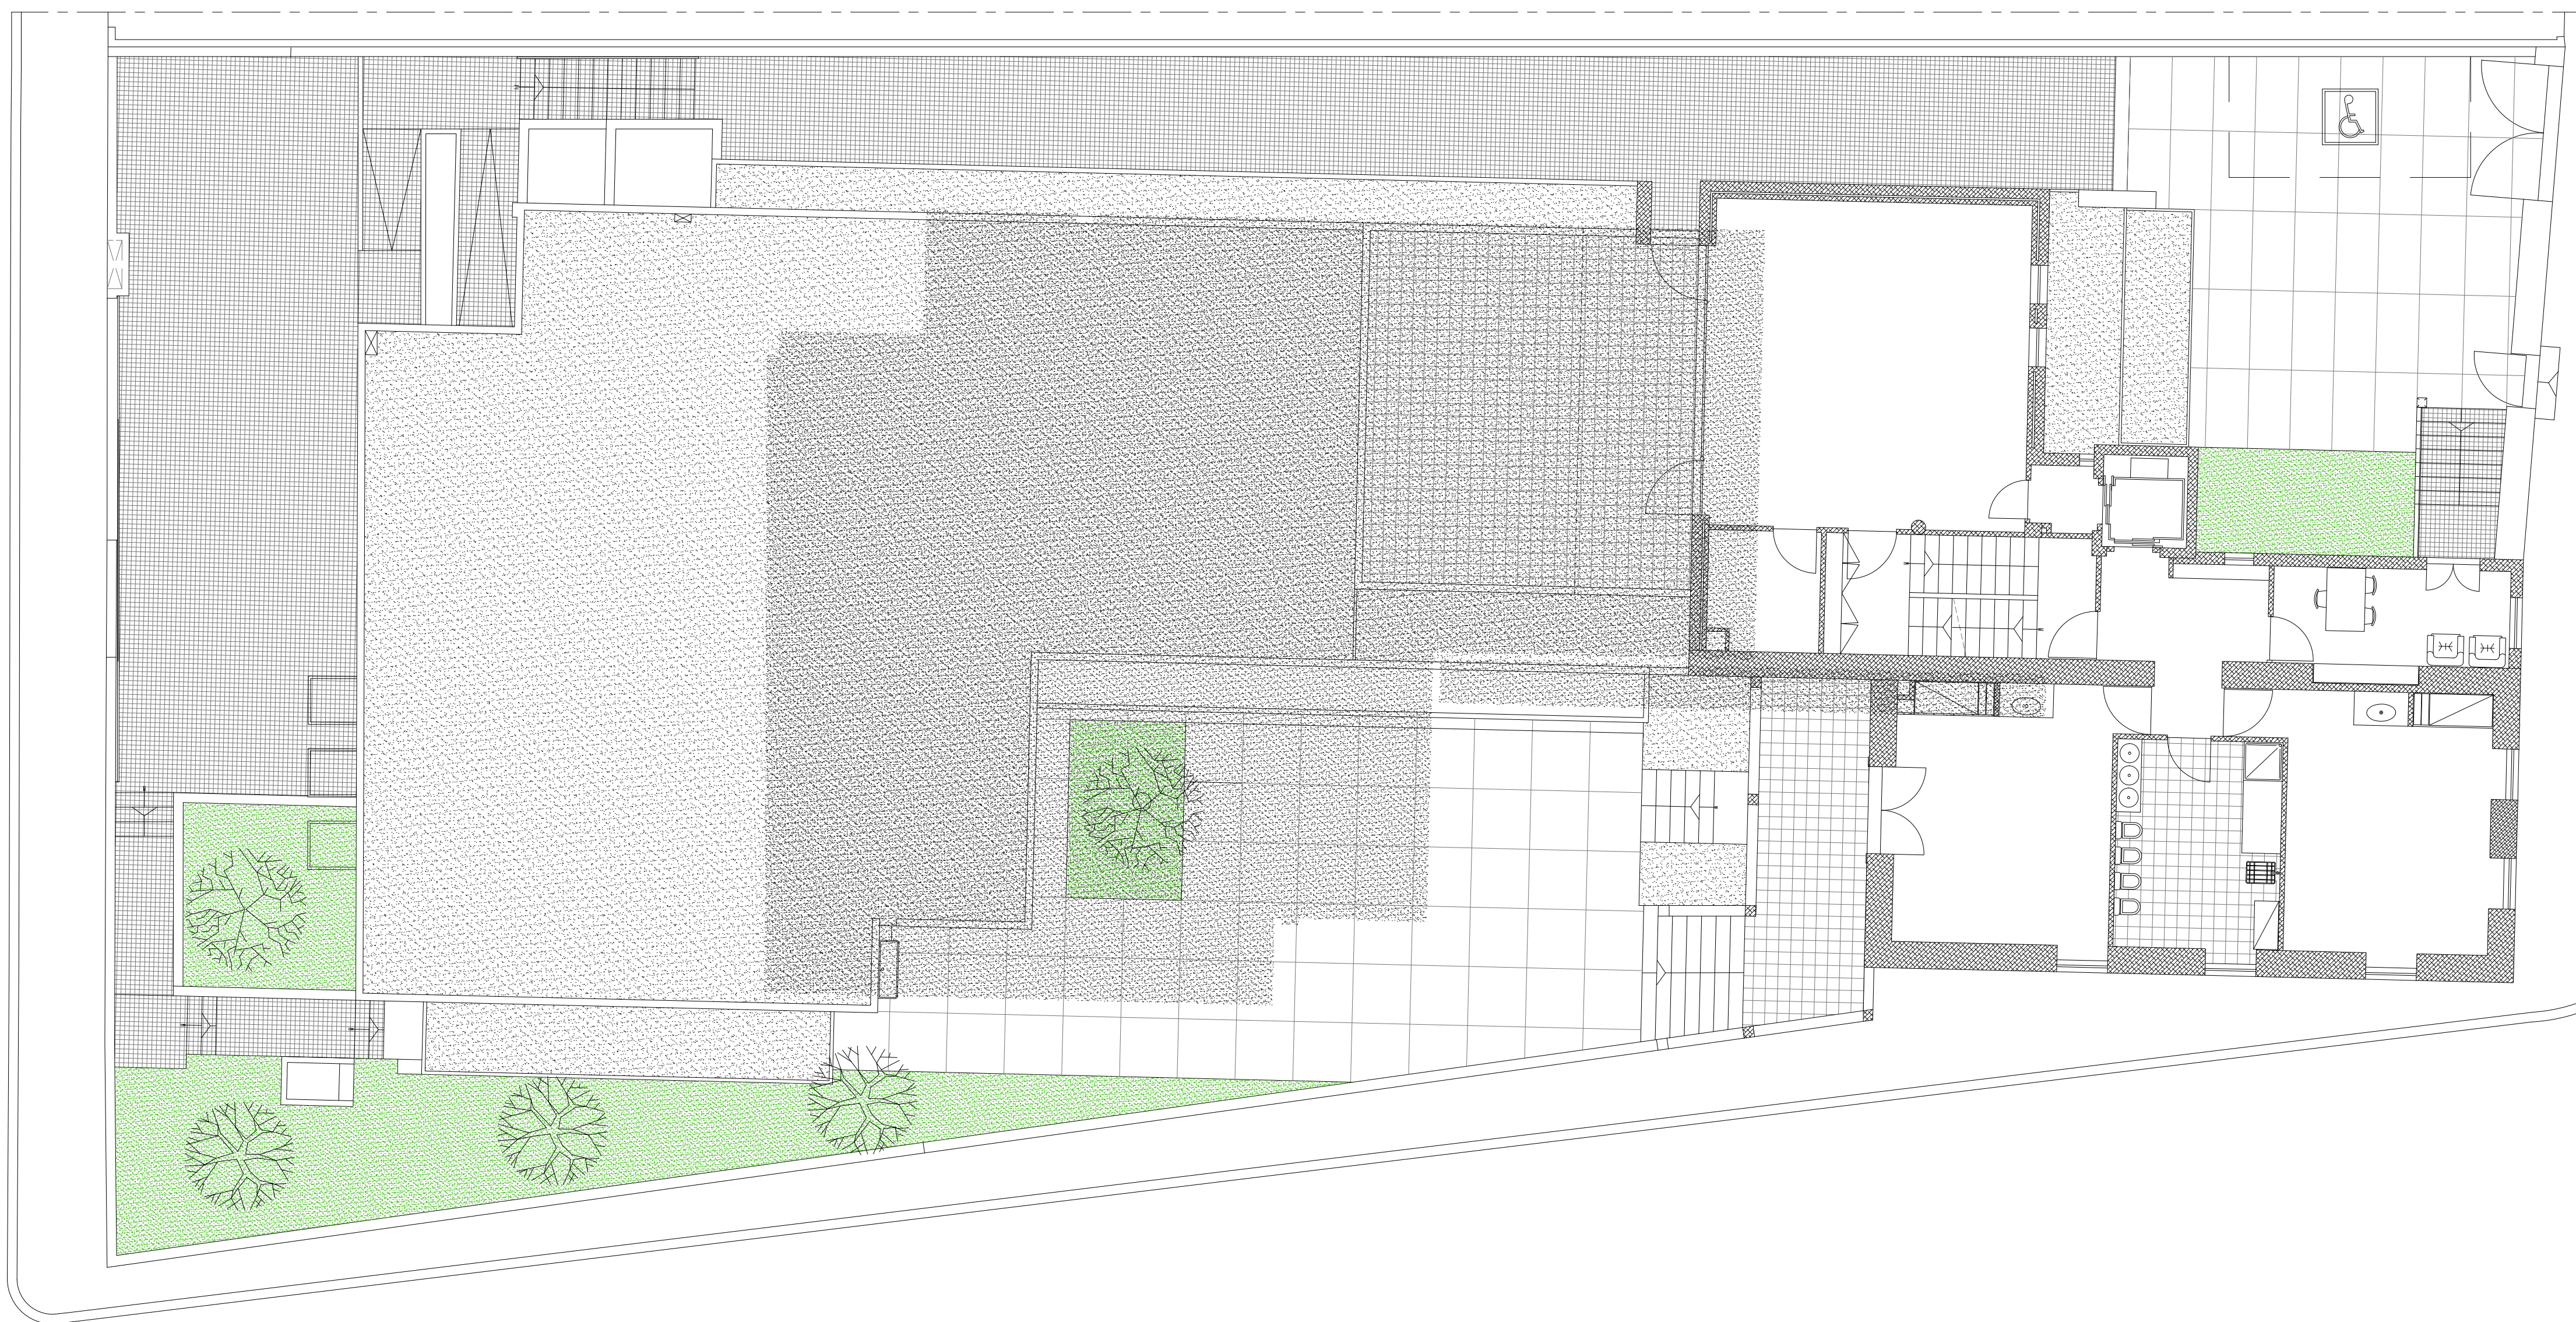

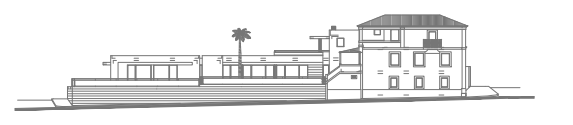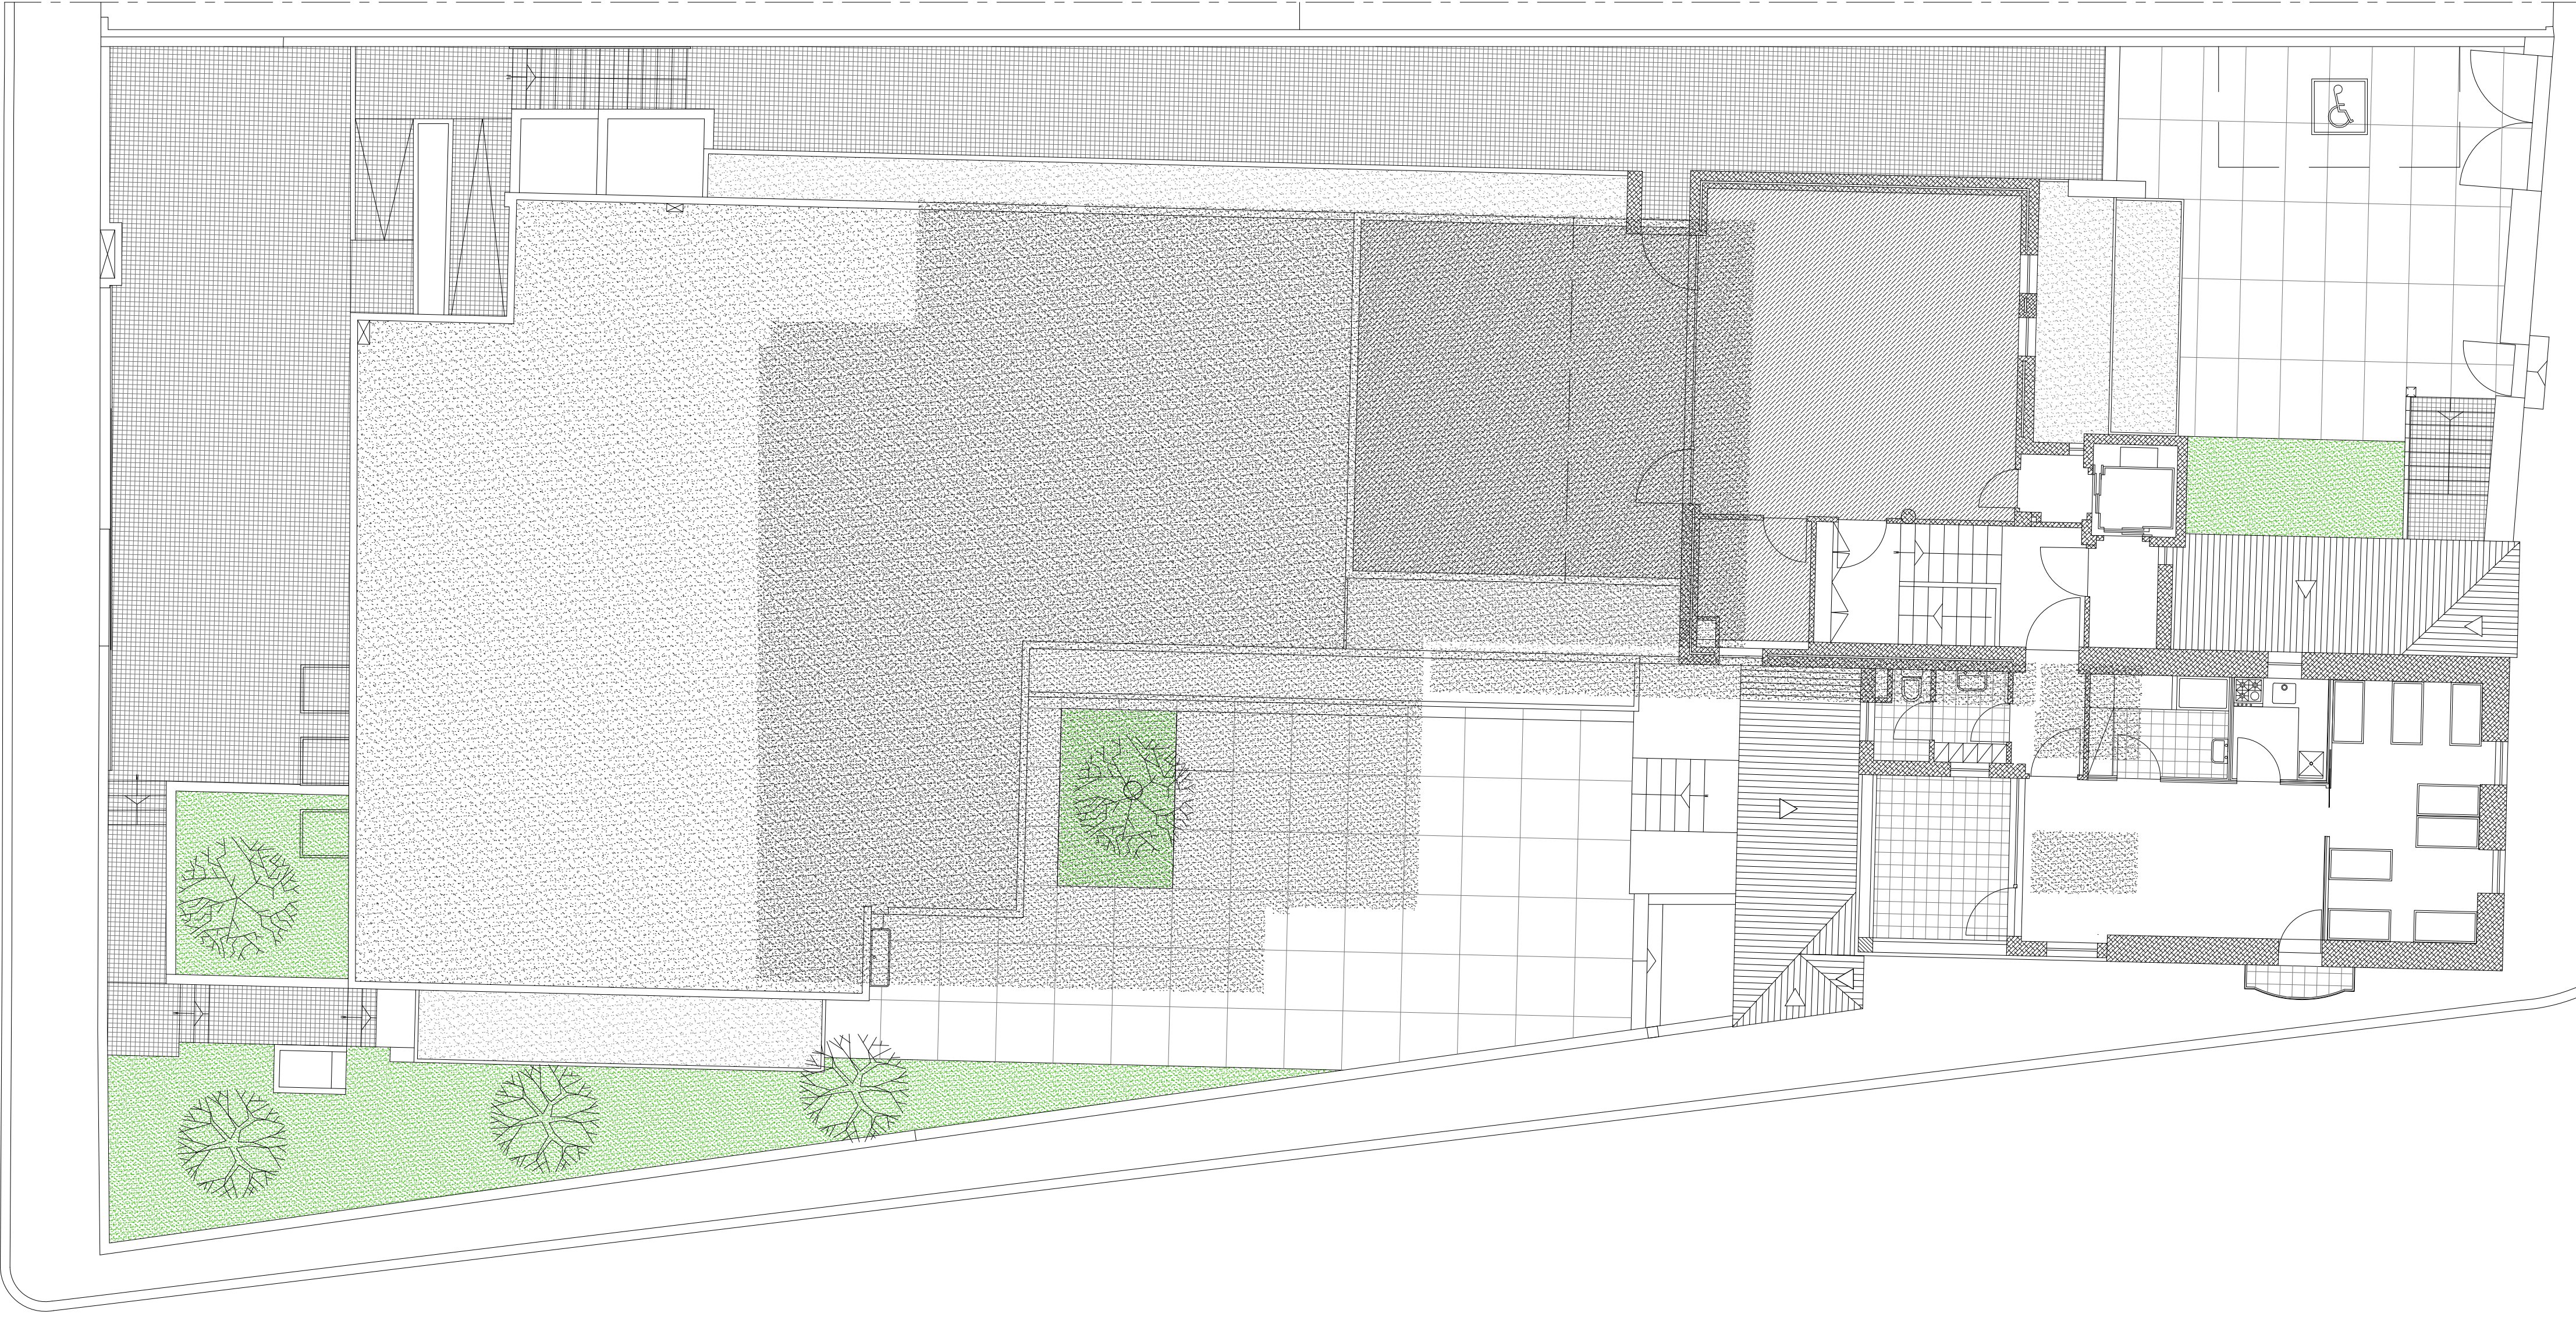

CRECHE - CASA PONTE DE MOREIRA



STU CASA DA MISERICORDIA DA MAIA | ARQ. ABEL FERNANDES
Casa da Ponte de Moreira - Creche
INTERIORES - DESCOBRIR, EXPLORAR, APROPRIAR

ESCOLA SUPERIOR DE ARTES E DESIGN
MESTRADO EM DESIGN ESPAÇOS URBANOS E INTERIORES
DESIGNER | Ana Dias | 2010
ORIENTADOR | Arqu. Pedro Resende Leão

BASE DO DESENVOLVIMENTO DO PROJECTO
PLANTA DO PISO 2

Fevereiro 2012
1/100

04.A