



000 ÍNDICE PLANOS

ESPAÇO ANTROPOCÉNICO DA PEDREIRA

PLANO ATUAL

001	Plano atual da Cidade da Póvoa de Varzim.
002	Planta do estado atual.
003	Cortes do estado atual.

PLANO DE IMPLANTAÇÃO

004	Planta de Implantação
005	Planta de Implantação. Cota 18.
006	Planta de Implantação. Cota 5.
007	Cortes A & B.
008	Cortes C & D.
009	Cortes E & F.
010	Cortes G & H.

PLANO DE PORMENOR DA PONTE

011	Planta de pormenor da Ponte.
012	Planta de pormenor da Ponte. Cota 10.
013	Planta de pormenor da Ponte. Cota 5.
014	Cortes da Ponte de acesso ao Claustro.
015	Cortes da Ponte de acesso ao Claustro.

PLANO DE PORMENOR DO CLAUSTRO.

016	Planta de pormenor do Claustro.
017	Planta de pormenor do Claustro. Cota 5.
018	Planta de pormenor do Claustro. Cota 2.
019	Cortes do Claustro.
020	Corte construtivo do Claustro.

PLANO DE PORMENOR DO ESPAÇO NO INTERIOR DA PEDRA

021	Planta de pormenor do Espaço no Interior da Pedra.
022	Planta de pormenor do Espaço no Interior da Pedra. Cota 5.
023	Planta de pormenor do Espaço no Interior da Pedra. Cota 3.
024	Cortes do Salão do Espaço no Interior da Pedra.




NOME:
ANTONIO ANTUNES
NUMERO:
ES7286
ORIENTADOR:
ANTONIO BARBOSA
ESAP - MIA | 2022/23 | PROJETO V

ESPAÇO ANTROPOCENICO DA PEDREIRA
001 - PLANTA LOCALIZAÇÃO DA POVOA DE VARZIM

AREA DO TERRENO:
132,000.00 M2
AREA DE IMPLANTAÇÃO:
4,000 M2

LEGENDA:

- TERRENO (PEDRA)
- VIA PEDONAL E CICLAVEL
- EDIFICIOS EXISTENTES
- MURO DE PEDRA
- BETAO (EM SECÇÃO)
- BETAO (EM VISTA)
- AGUA
- COTA (EM PLANTA)
- COTA (EM CORTE)
- MEDIÇÕES
- EIXO DE ALINHAMENTOS
- VIAS EXISTENTES
- JUNTAS DE COFRAGEM
- PAVIMENTOS
- ENQUADRAMENTO DA SECÇÃO

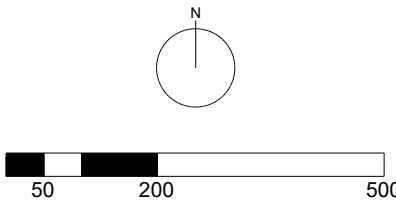

ESCALA: 1:10000




NOME:
ANTONIO ANTUNES
NUMERO:
ES7286
ORIENTADOR:
ANTONIO BARBOSA
ESAP - MIA | 2022/23 | PROJETO V


ESPAÇO ANTROPOCENICO DA PEDREIRA
002 - PLANTA ESTADO ATUAL

AREA DO TERRENO:
132,000.00 M2
AREA DE IMPLANTAÇÃO:
4,000 M2

LEGENDA:

- TERRENO (PEDRA)
- VIA PEDONAL E CICLAVEL
- EDIFICIOS EXISTENTES
- MURO DE PEDRA
- BETAO (EM SECÇÃO)
- BETAO (EM VISTA)
- AGUA
- COTA (EM PLANTA)
- COTA (EM CORTE)
- MEDIÇÕES
- EIXO DE ALINHAMENTOS
- VIAS EXISTENTES
- JUNTAS DE COFRAGEM
- PAVIMENTOS
- ENQUADRAMENTO DA SECÇÃO

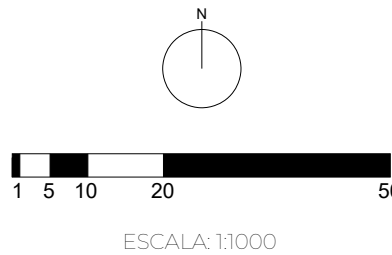

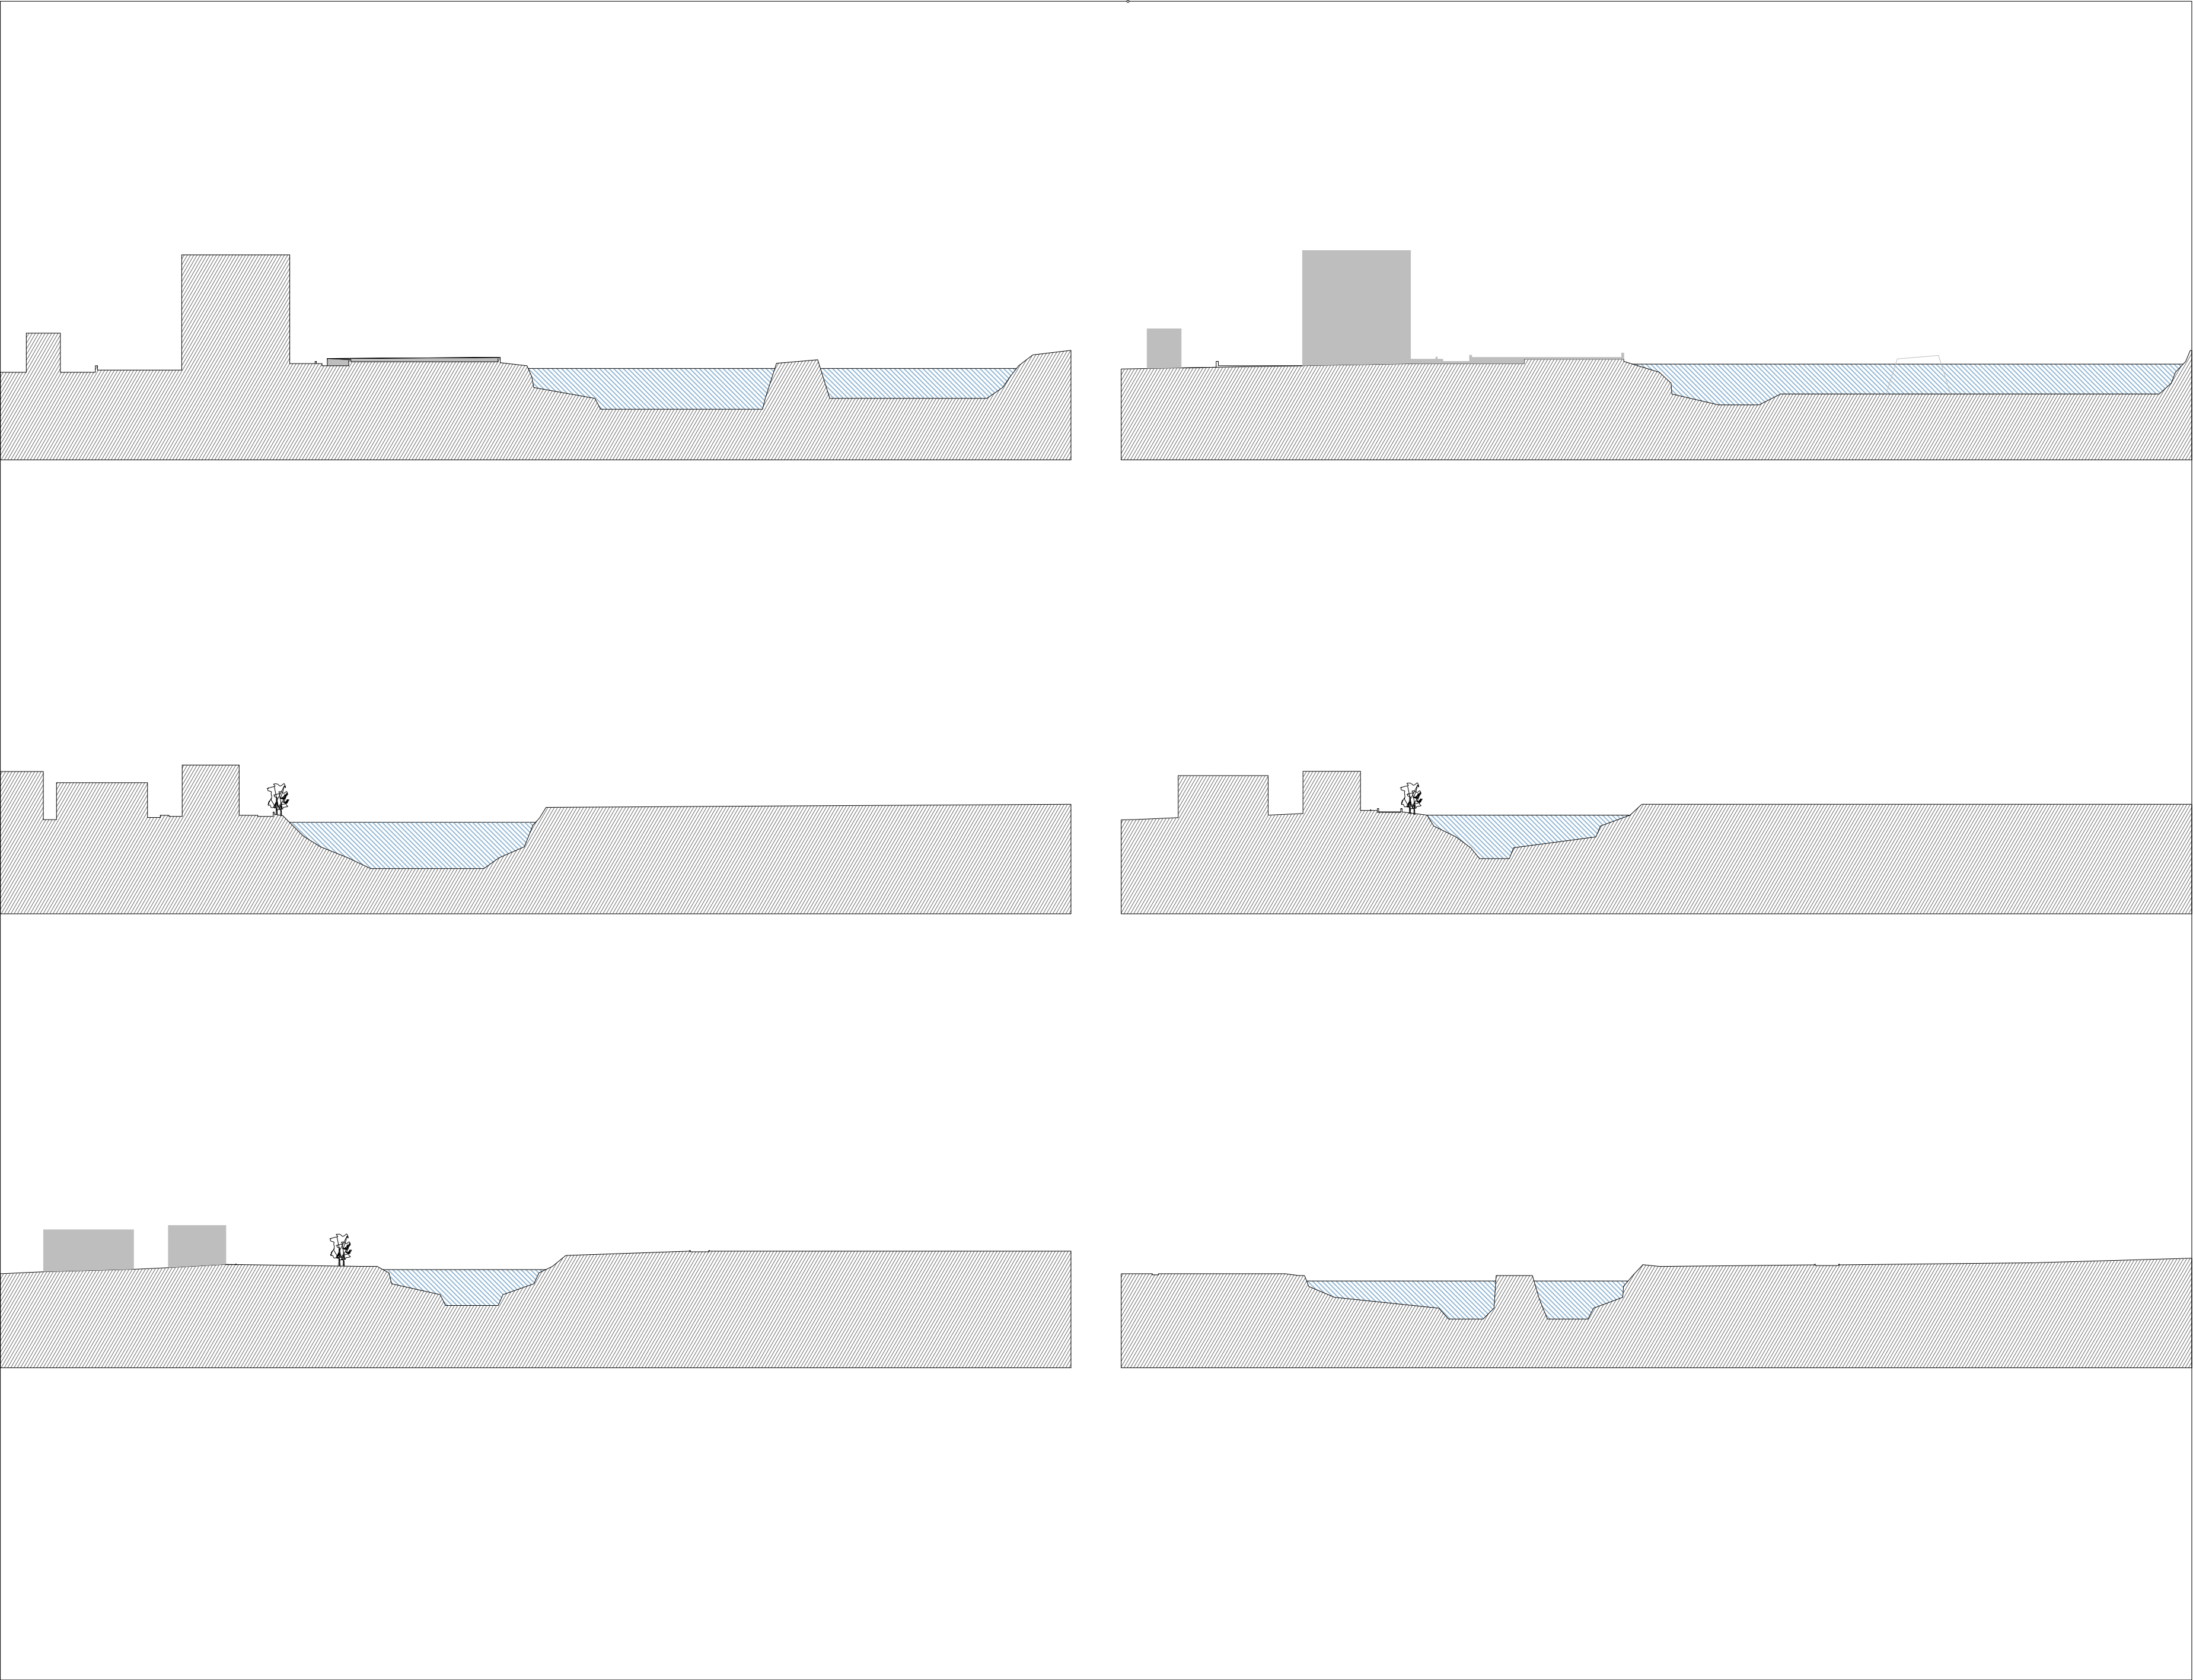


NOME:
ANTONIO ANTUNES
NUMERO:
ES7286
ORIENTADOR:
ANTONIO BARBOSA
ESAP - MIA | 2022/23 | PROJETO V


ESPAÇO ANTROPOCENICO DA PEDREIRA
003 - CORTES DO ESTADO ATUAL

AREA DO TERRENO:
132,000.00 M2
AREA DE IMPLANTAÇÃO:
4,000 M2

LEGENDA:

- TERRENO (PEDRA)
- VIA PEDONAL E CICLAVEL
- EDIFICIOS EXISTENTES
- MURO DE PEDRA
- BETAO (EM SECÇÃO)
- BETAO (EM VISTA)
- AGUA
- COTA (EM PLANTA)
- COTA (EM CORTE)
- MEDIÇÕES
- EIXO DE ALINHAMENTOS
- VIAS EXISTENTES
- JUNTAS DE COFRAGEM
- PAVIMENTOS
- ENQUADRAMENTO DA SECÇÃO

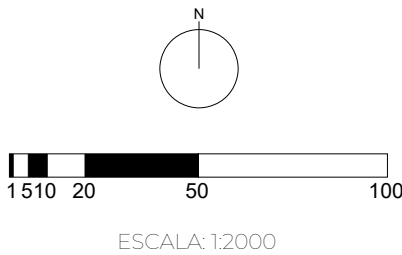

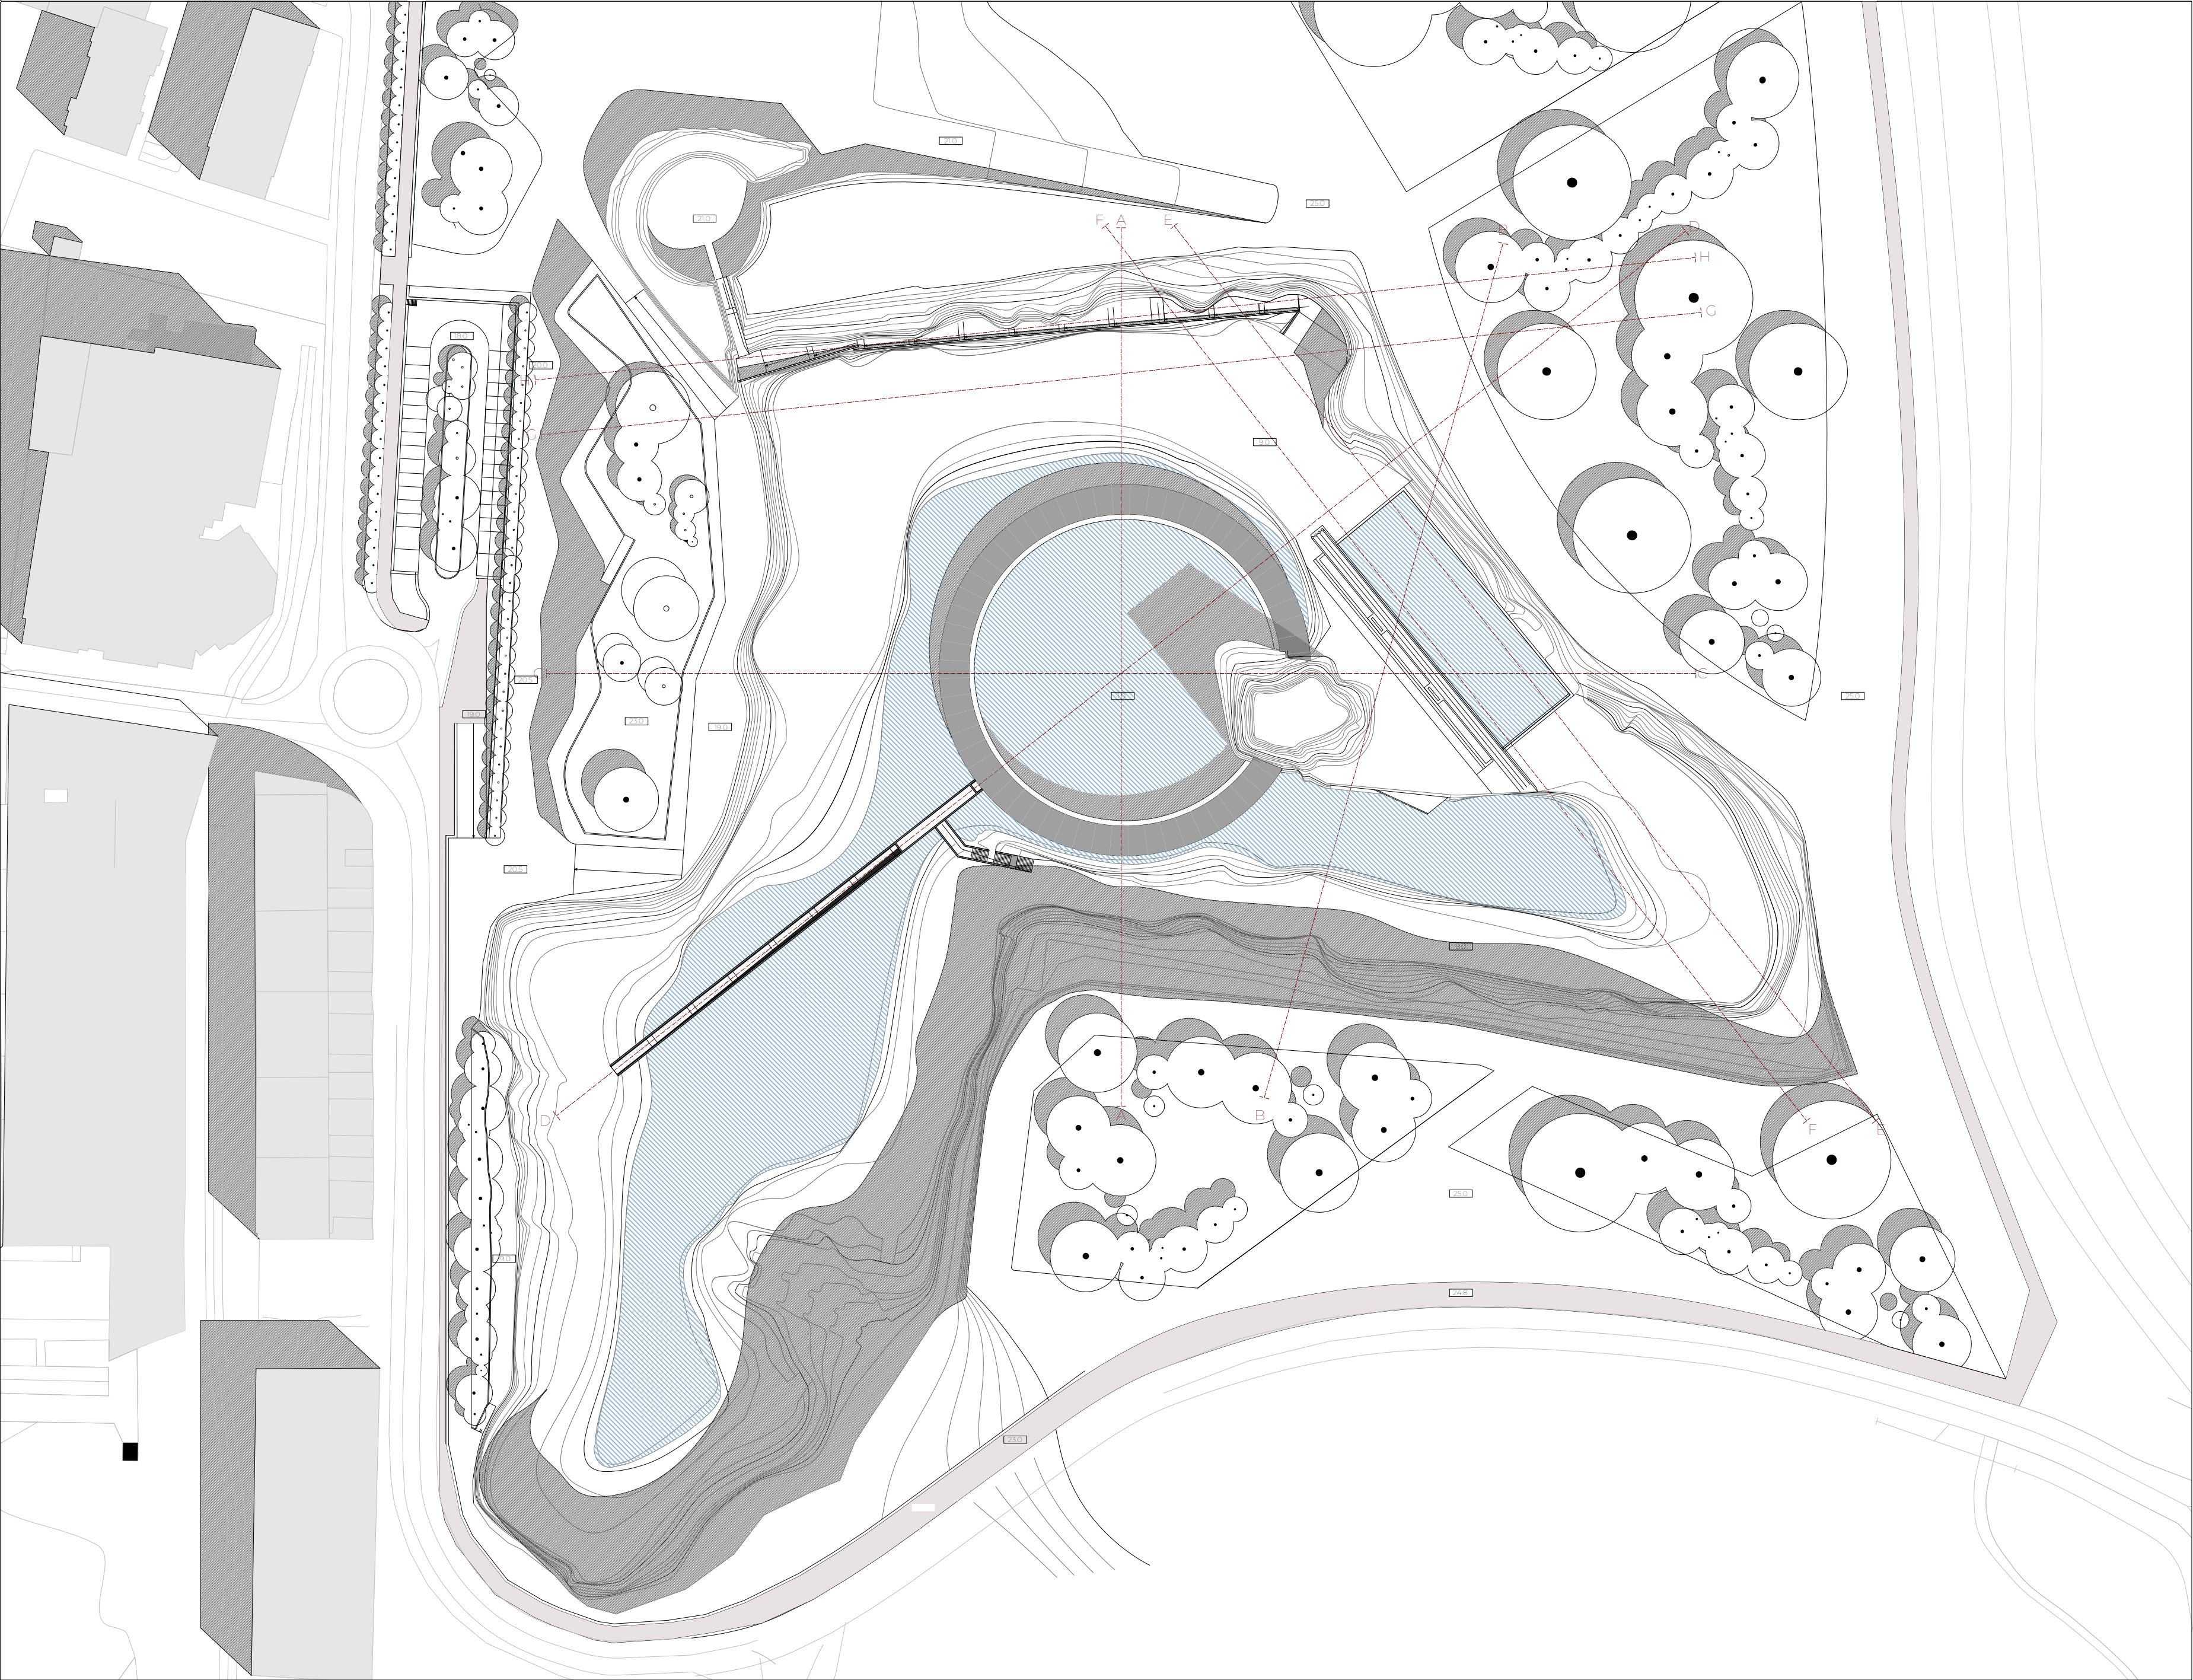

NOME:
ANTONIO ANTUNES
NUMERO:
ES7286
ORIENTADOR:
ANTONIO BARBOSA
ESAP - MIA | 2022/23 | PROJETO V

ESPAÇO ANTROPOCENICO DA PEDREIRA
004 - PLANTA DE IMPLANTAÇÃO.

AREA DO TERRENO:


132,000.00 M2

AREA DE IMPLANTAÇÃO:


4,000 M2

LEGENDA:

- TERRENO (PEDRA)
- VIA PEDONAL E CICLAVEL
- EDIFICIOS EXISTENTES
- MURO DE PEDRA
- BETAO (EM SECÇÃO)
- BETAO (EM VISTA)
- AGUA
- COTA (EM PLANTA)
- COTA (EM CORTE)
- MEDIÇÕES
- EIXO DE ALINHAMENTOS
- VIAS EXISTENTES
- JUNTAS DE COFRAGEM
- PAVIMENTOS
- ENQUADRAMENTO DA SECÇÃO

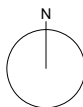

ESCALA: 1:1000

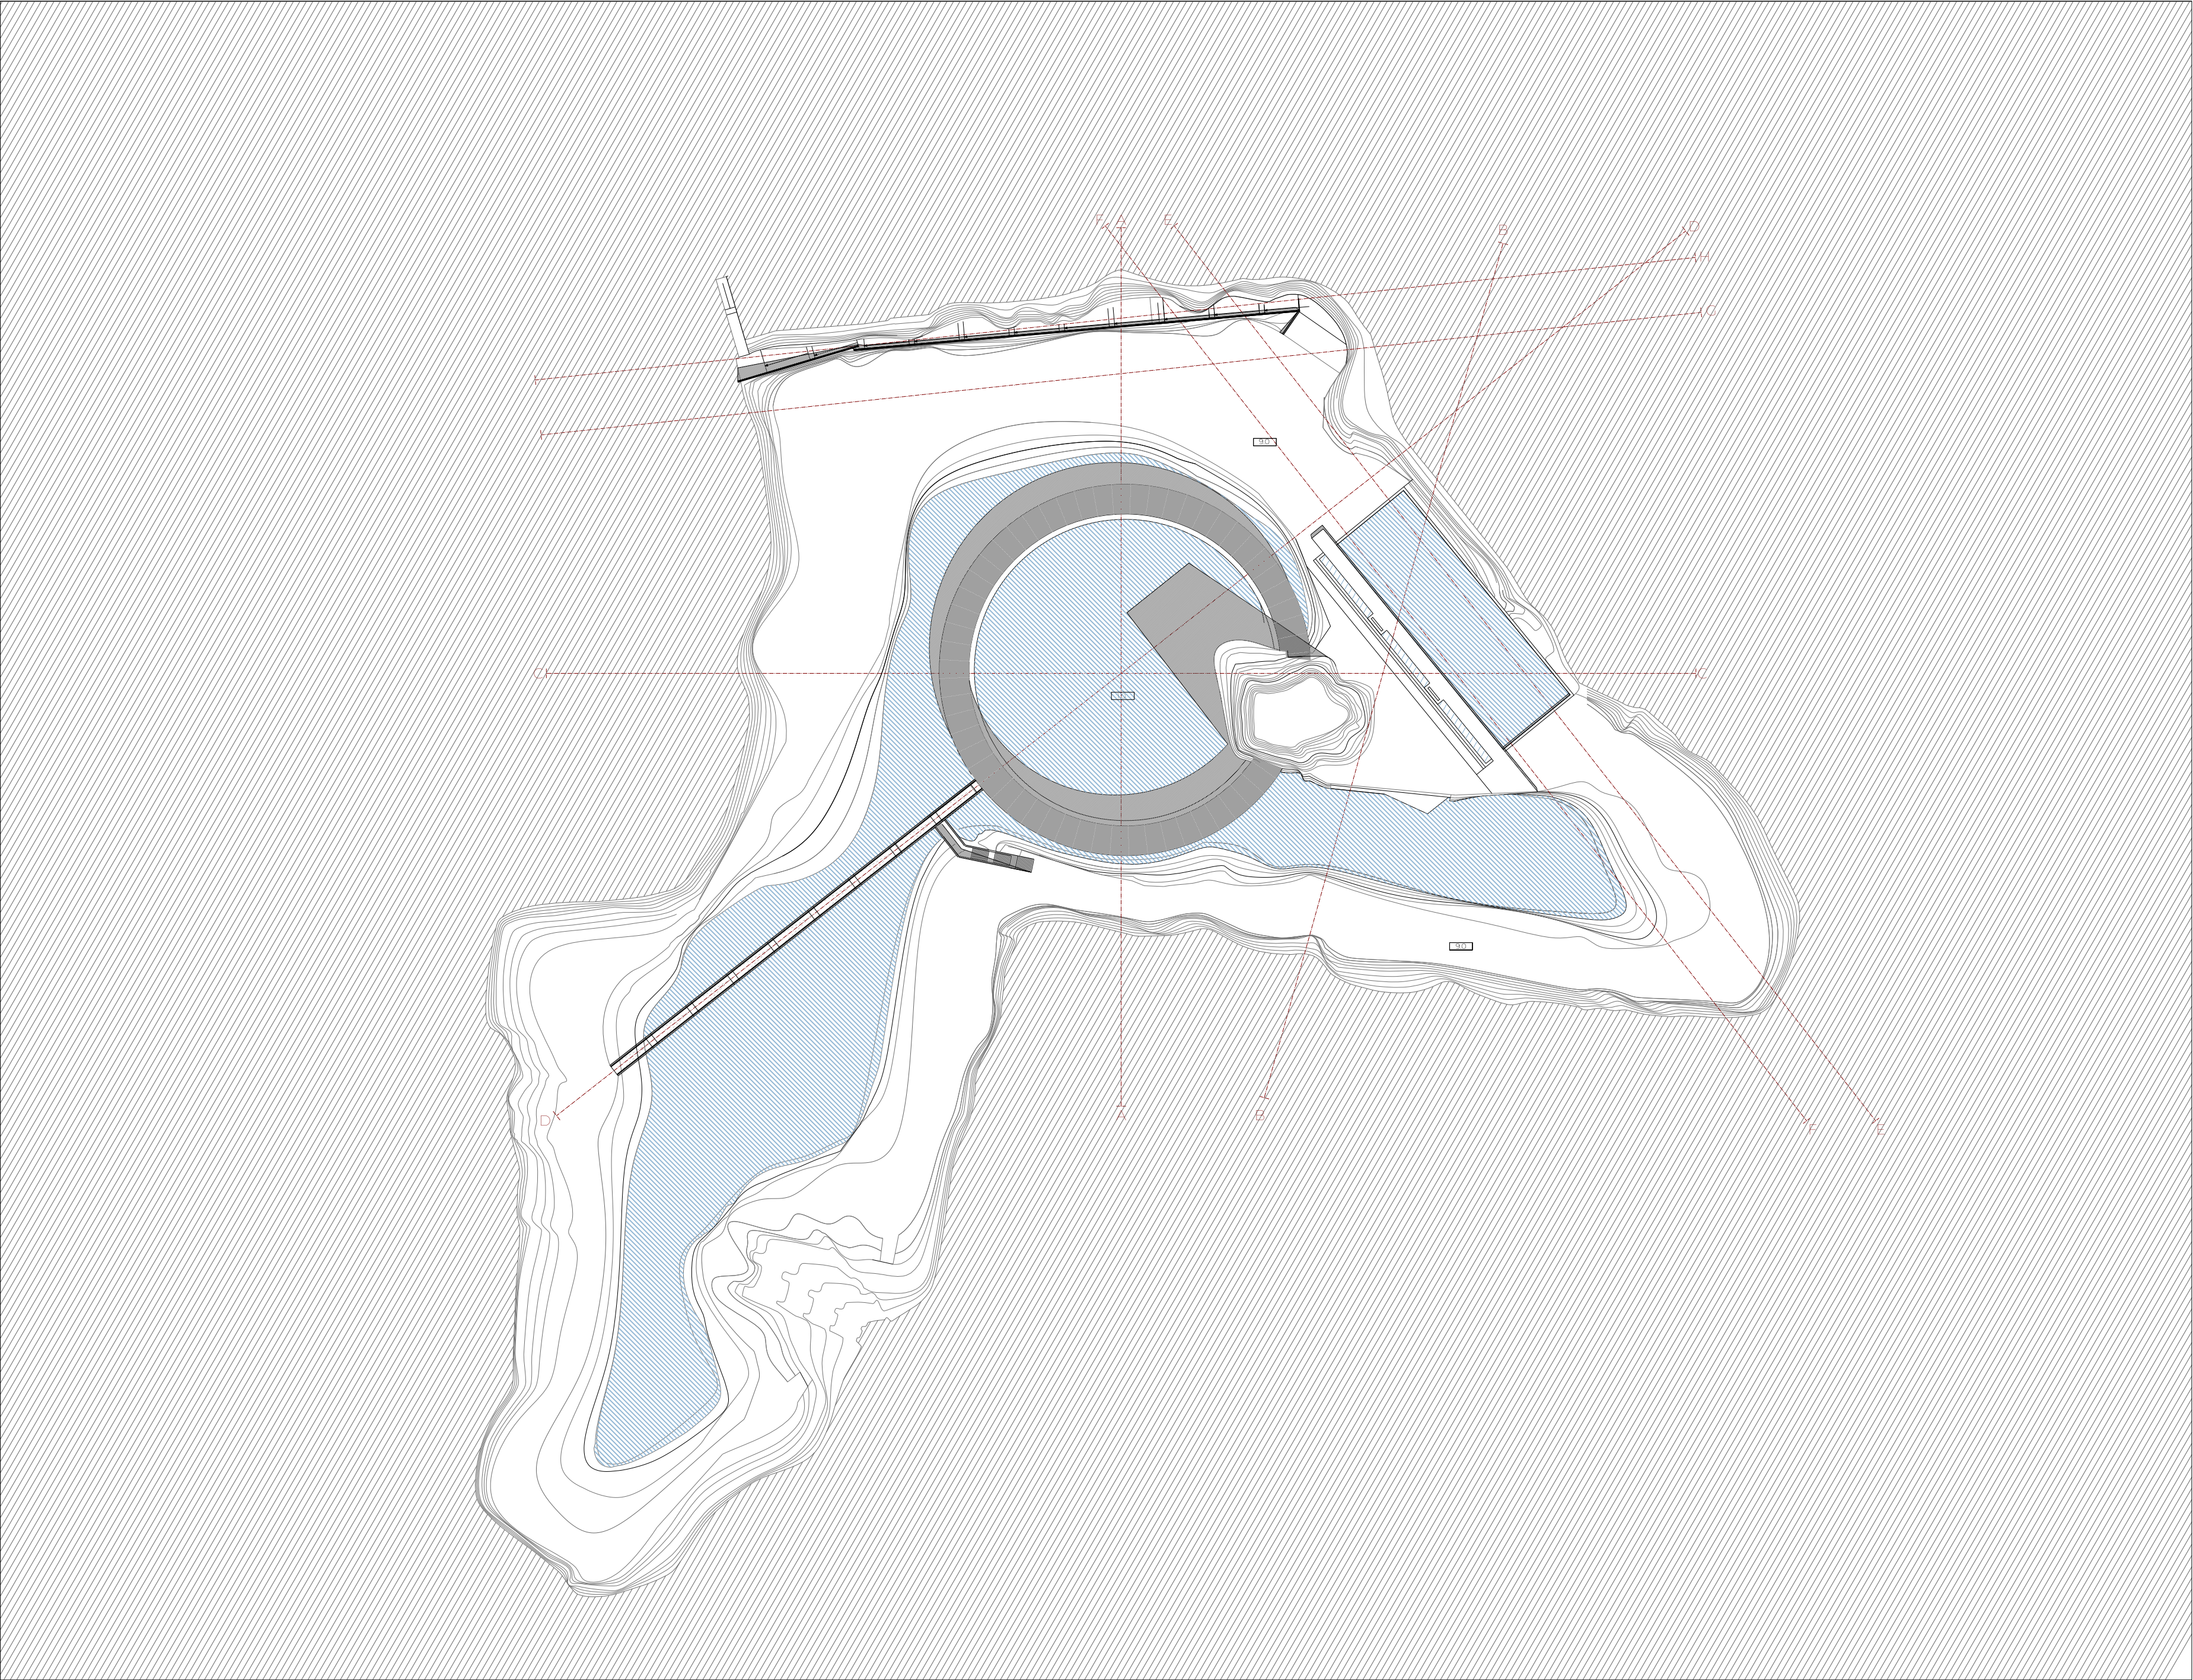

NOME:
ANTONIO ANTUNES
NUMERO:
ES7286
ORIENTADOR:
ANTONIO BARBOSA
ESAP - MIA | 2022/23 | PROJETO V

ESPAÇO ANTROPOCENICO DA PEDREIRA
005 - PLANTA DE IMPLANTAÇÃO. COTA 18

AREA DO TERRENO:


132,000.00 M2

AREA DE IMPLANTAÇÃO:

4,000 M2

LEGENDA:

- TERRENO (PEDRA)
- VIA PEDONAL E CICLAVEL
- EDIFICIOS EXISTENTES
- MURO DE PEDRA
- BETAO (EM SECÇÃO)
- BETAO (EM VISTA)
- AGUA
- COTA (EM PLANTA)
- COTA (EM CORTE)
- MEDIÇÕES
- EIXO DE ALINHAMENTOS
- VIAS EXISTENTES
- JUNTAS DE COFRAGEM
- PAVIMENTOS
- ENQUADRAMENTO DA SECÇÃO

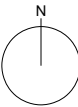

ESCALA: 1:1000



NOME:

ANTONIO ANTUNES

NUMERO:

ES7286

ORIENTADOR:

ANTONIO BARBOSA

ESAP - MIA | 2022/23 | PROJETO V

ESPAÇO ANTROPOCENICO DA PEDREIRA

006 - PLANTA DE IMPLANTAÇÃO. COTA 5

AREA DO TERRENO:


132,000.00 M2

AREA DE IMPLANTAÇÃO:

4,000 M2

LEGENDA:

- TERRENO (PEDRA)
- VIA PEDONAL E CICLAVEL
- EDIFICIOS EXISTENTES
- MURO DE PEDRA
- BETAO (EM SECÇÃO)
- BETAO (EM VISTA)
- AGUA
- COTA (EM PLANTA)
- COTA (EM CORTE)
- MEDIÇÕES
- EIXO DE ALINHAMENTOS
- VIAS EXISTENTES
- JUNTAS DE COFRAGEM
- PAVIMENTOS
- ENQUADRAMENTO DA SECÇÃO

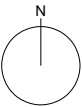

ESCALA: 1:1000



NOME:
ANTONIO ANTUNES

NUMERO:
ES7286

ORIENTADOR:
ANTONIO BARBOSA
ESAP - MIA | 2022/23 | PROJETO V


ESPAÇO ANTROPOCENICO DA PEDREIRA
007 - CORTES A & B

AREA DO TERRENO:
132,000.00 M2




AREA DE IMPLANTAÇÃO:
4,000 M2

LEGENDA:

- TERRENO (PEDRA)
- VIA PEDONAL E CICLAVEL
- EDIFICIOS EXISTENTES
- MURO DE PEDRA
- BETAO (EM SECÇÃO)
- BETAO (EM VISTA)
- AGUA
- COTA (EM PLANTA)
- COTA (EM CORTE)
- MEDIÇÕES
- EIXO DE ALINHAMENTOS
- VIAS EXISTENTES
- JUNTAS DE COFRAGEM
- PAVIMENTOS
- ENQUADRAMENTO DA SECÇÃO

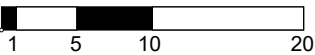

ESCALA: 1:500

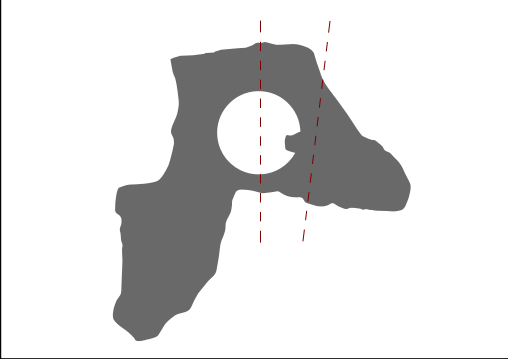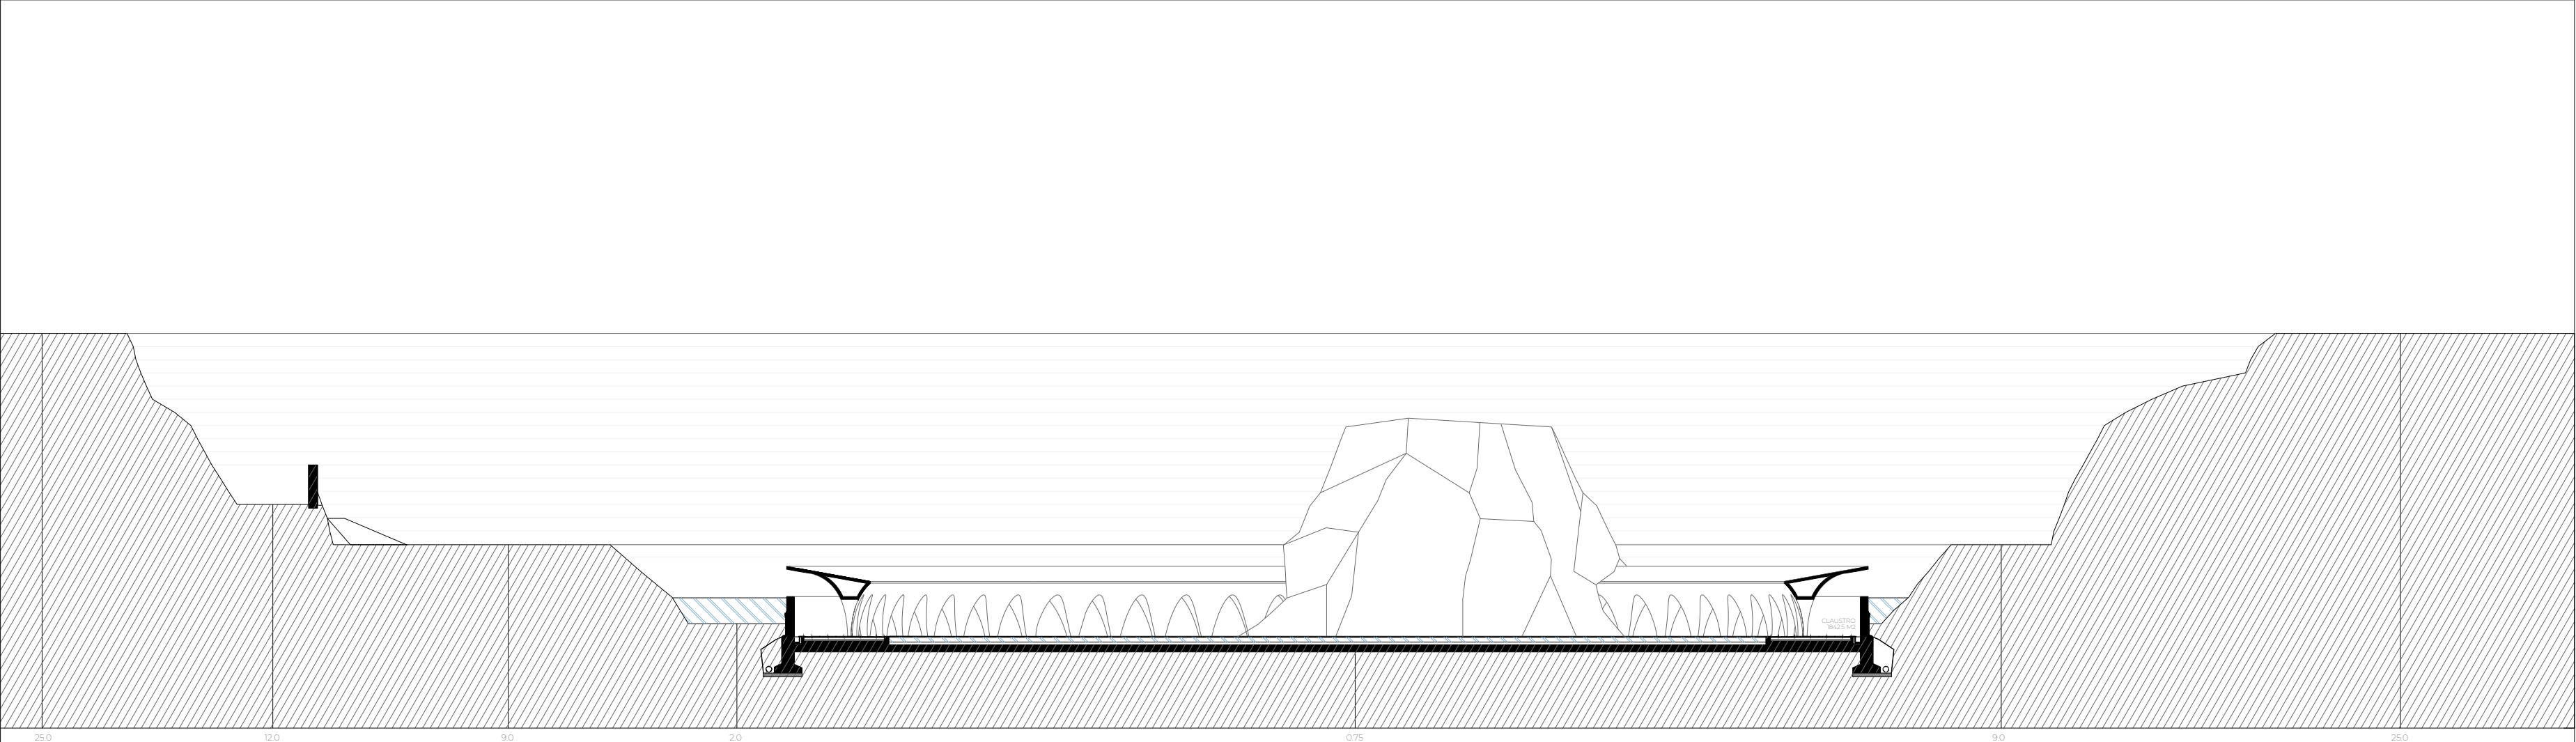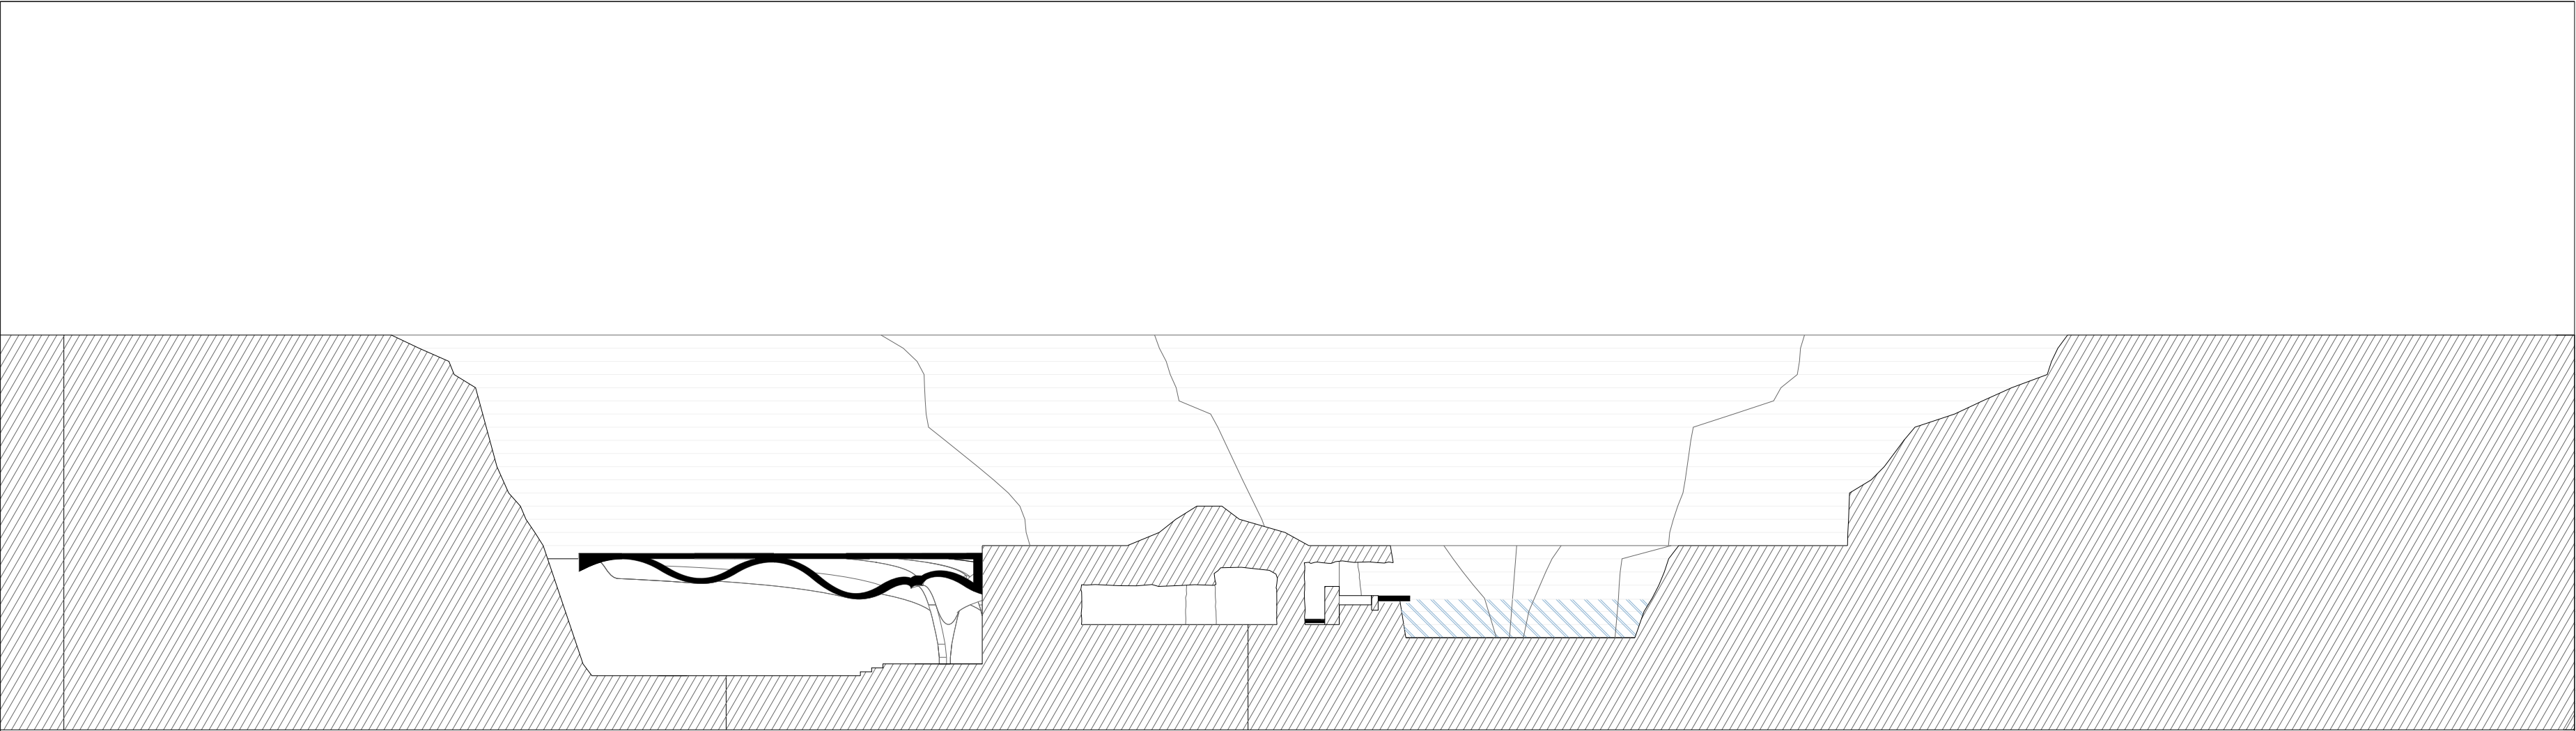



NOME:
ANTONIO ANTUNES

NUMERO:
ES7286

ORIENTADOR:
ANTONIO BARBOSA
ESAP - MIA | 2022/23 | PROJETO V


ESPAÇO ANTROPOCENICO DA PEDREIRA
008 - CORTES C & D

AREA DO TERRENO:
132,000.00 M2




AREA DE IMPLANTAÇÃO:
4,000 M2

LEGENDA:

- TERRENO (PEDRA)
- VIA PEDONAL E CICLAVEL
- EDIFICIOS EXISTENTES
- MURO DE PEDRA
- BETAO (EM SECÇÃO)
- BETAO (EM VISTA)
- AGUA
- COTA (EM PLANTA)
- COTA (EM CORTE)
- MEDIÇÕES
- EIXO DE ALINHAMENTOS
- VIAS EXISTENTES
- JUNTAS DE COFRAGEM
- PAVIMENTOS
- ENQUADRAMENTO DA SECÇÃO

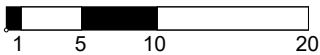

ESCALA: 1:500

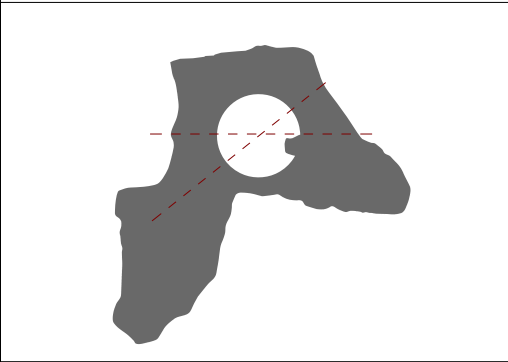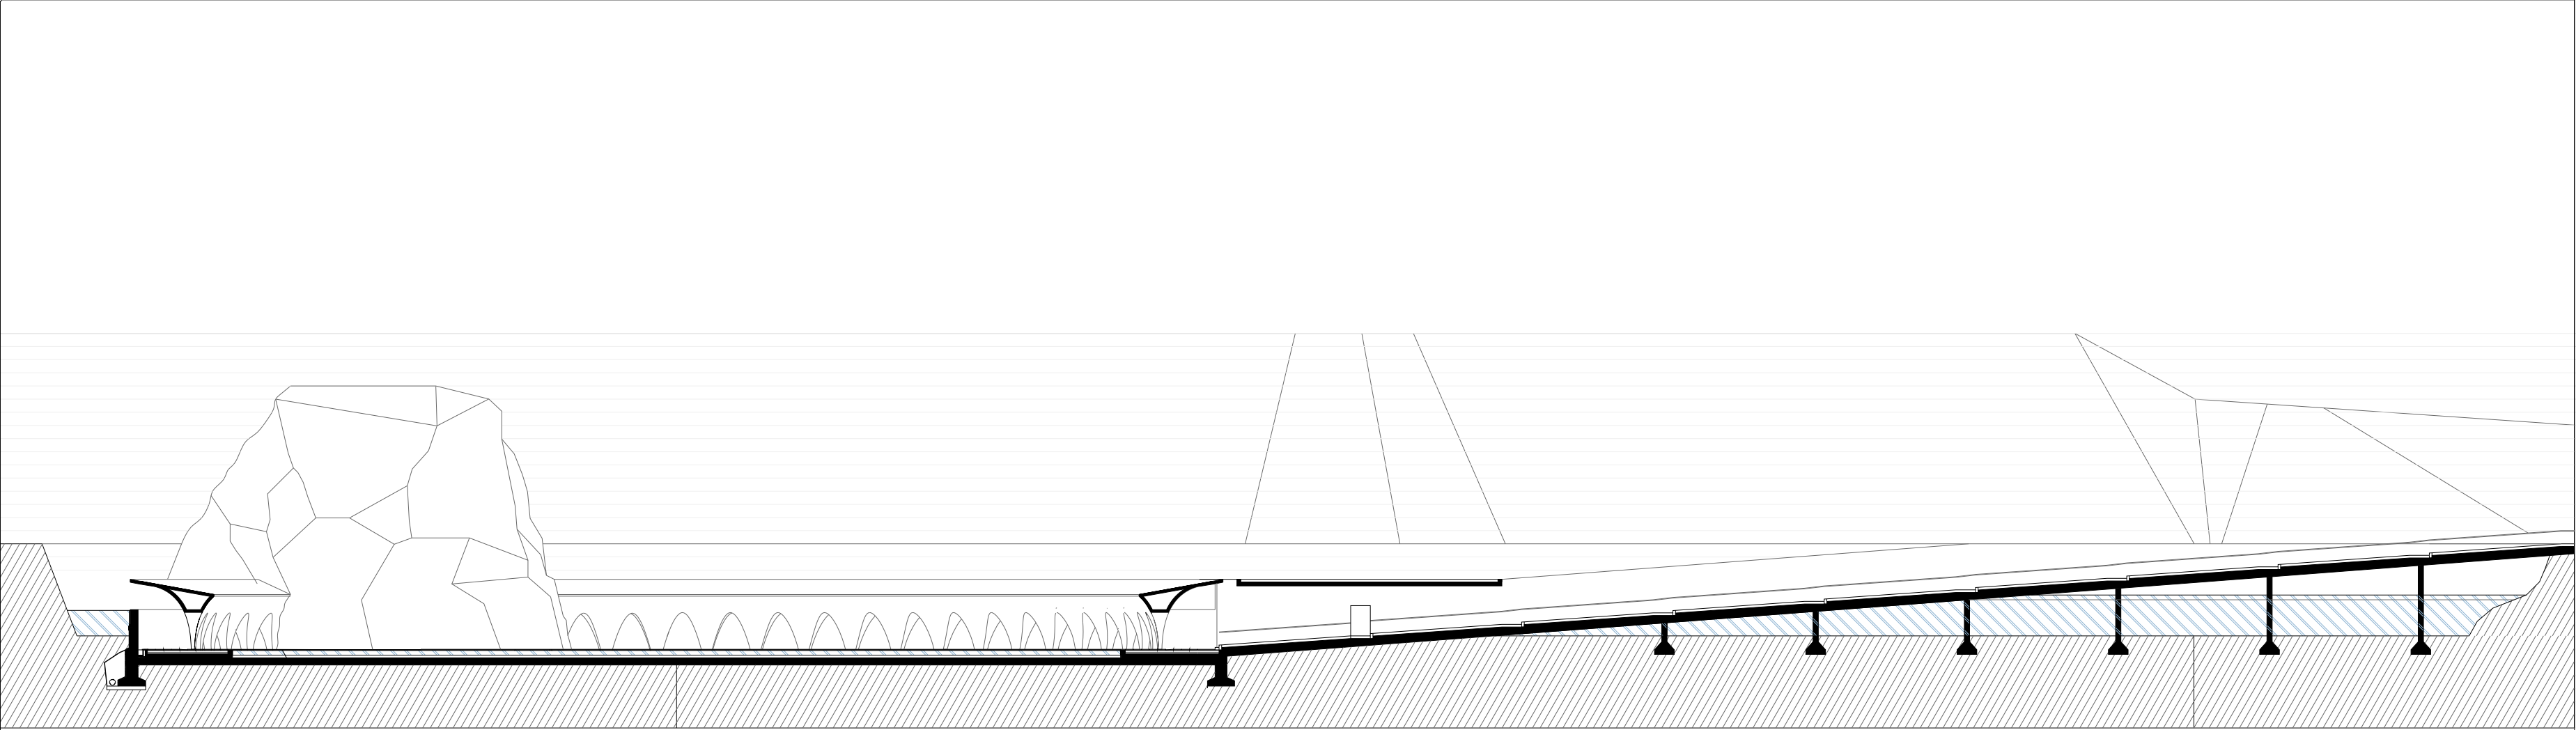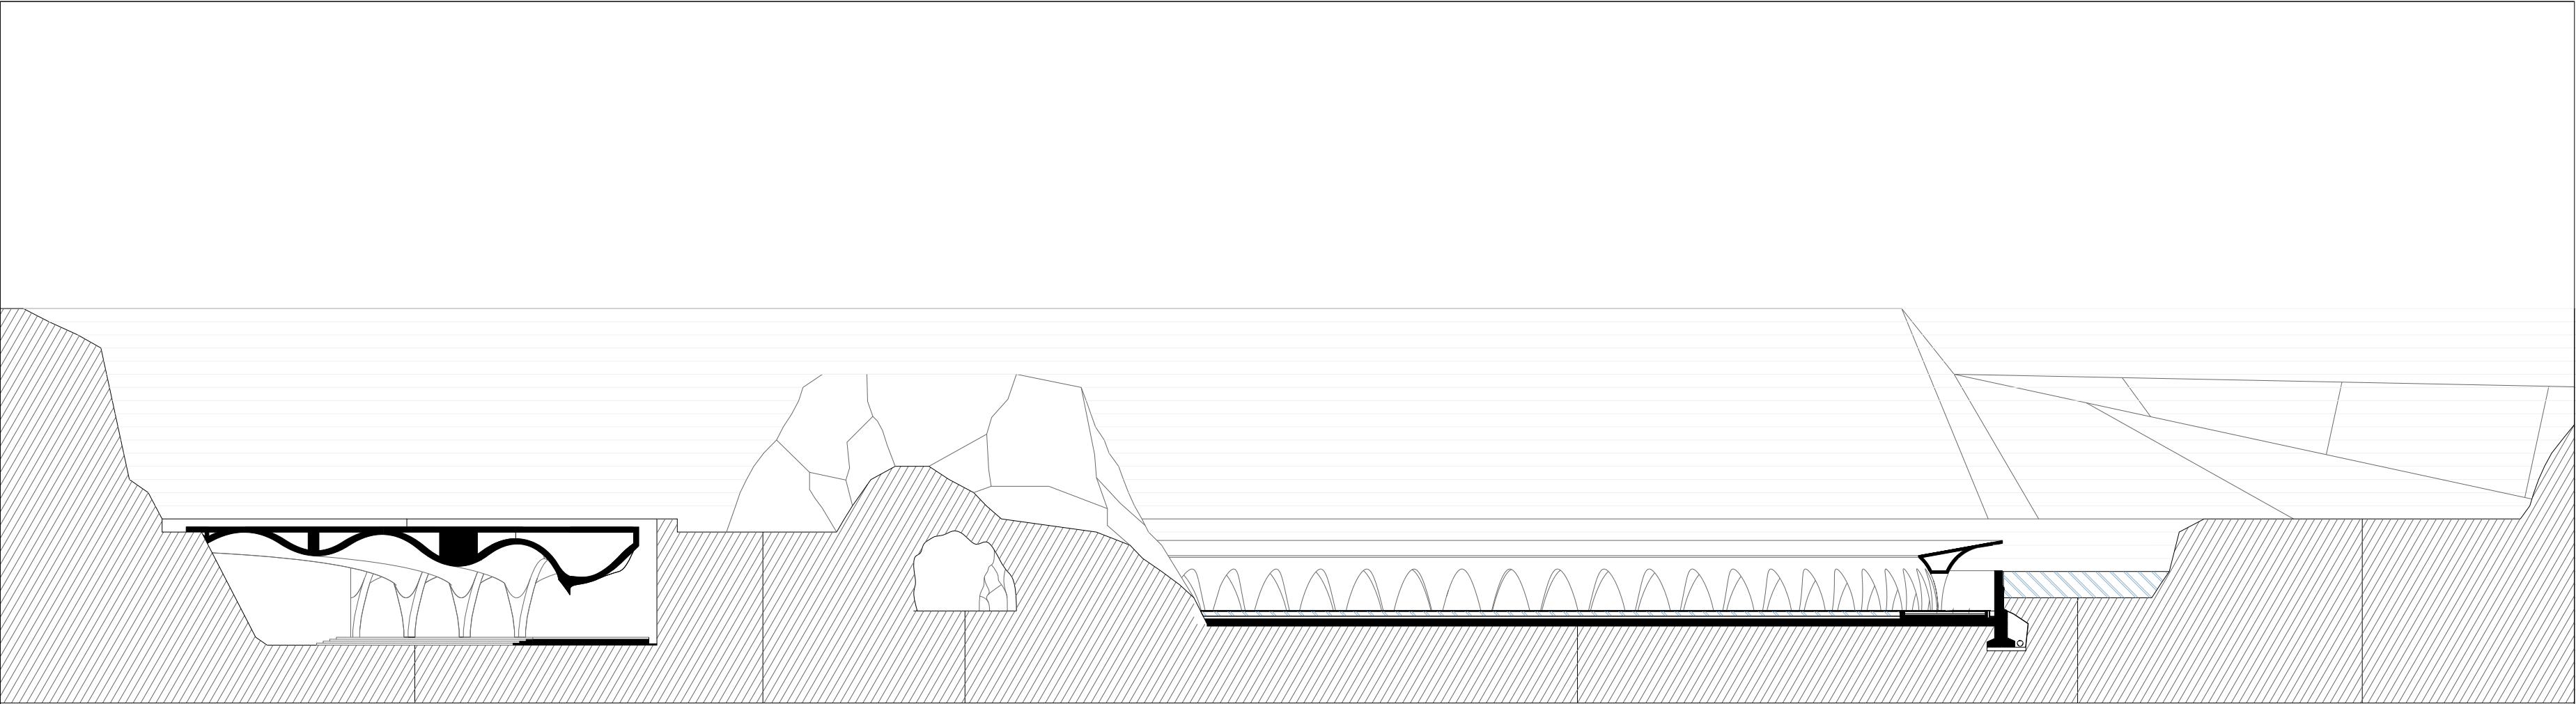



NOME:
ANTONIO ANTUNES

NUMERO:
ES7286

ORIENTADOR:
ANTONIO BARBOSA
ESAP - MIA | 2022/23 | PROJETO V


ESPAÇO ANTROPOCENICO DA PEDREIRA
009 - CORTES E & F

AREA DO TERRENO:
132,000.00 M2


AREA DE IMPLANTAÇÃO:
4,000 M2


LEGENDA:

- TERRENO (PEDRA)
- VIA PEDONAL E CICLAVEL
- EDIFICIOS EXISTENTES
- MURO DE PEDRA
- BETAO (EM SECÇÃO)
- BETAO (EM VISTA)
- AGUA
- COTA (EM PLANTA)
- COTA (EM CORTE)
- MEDIÇÕES
- EIXO DE ALINHAMENTOS
- VIAS EXISTENTES
- JUNTAS DE COFRAGEM
- PAVIMENTOS
- ENQUADRAMENTO DA SECÇÃO

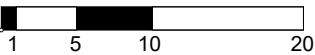

ESCALA: 1:500

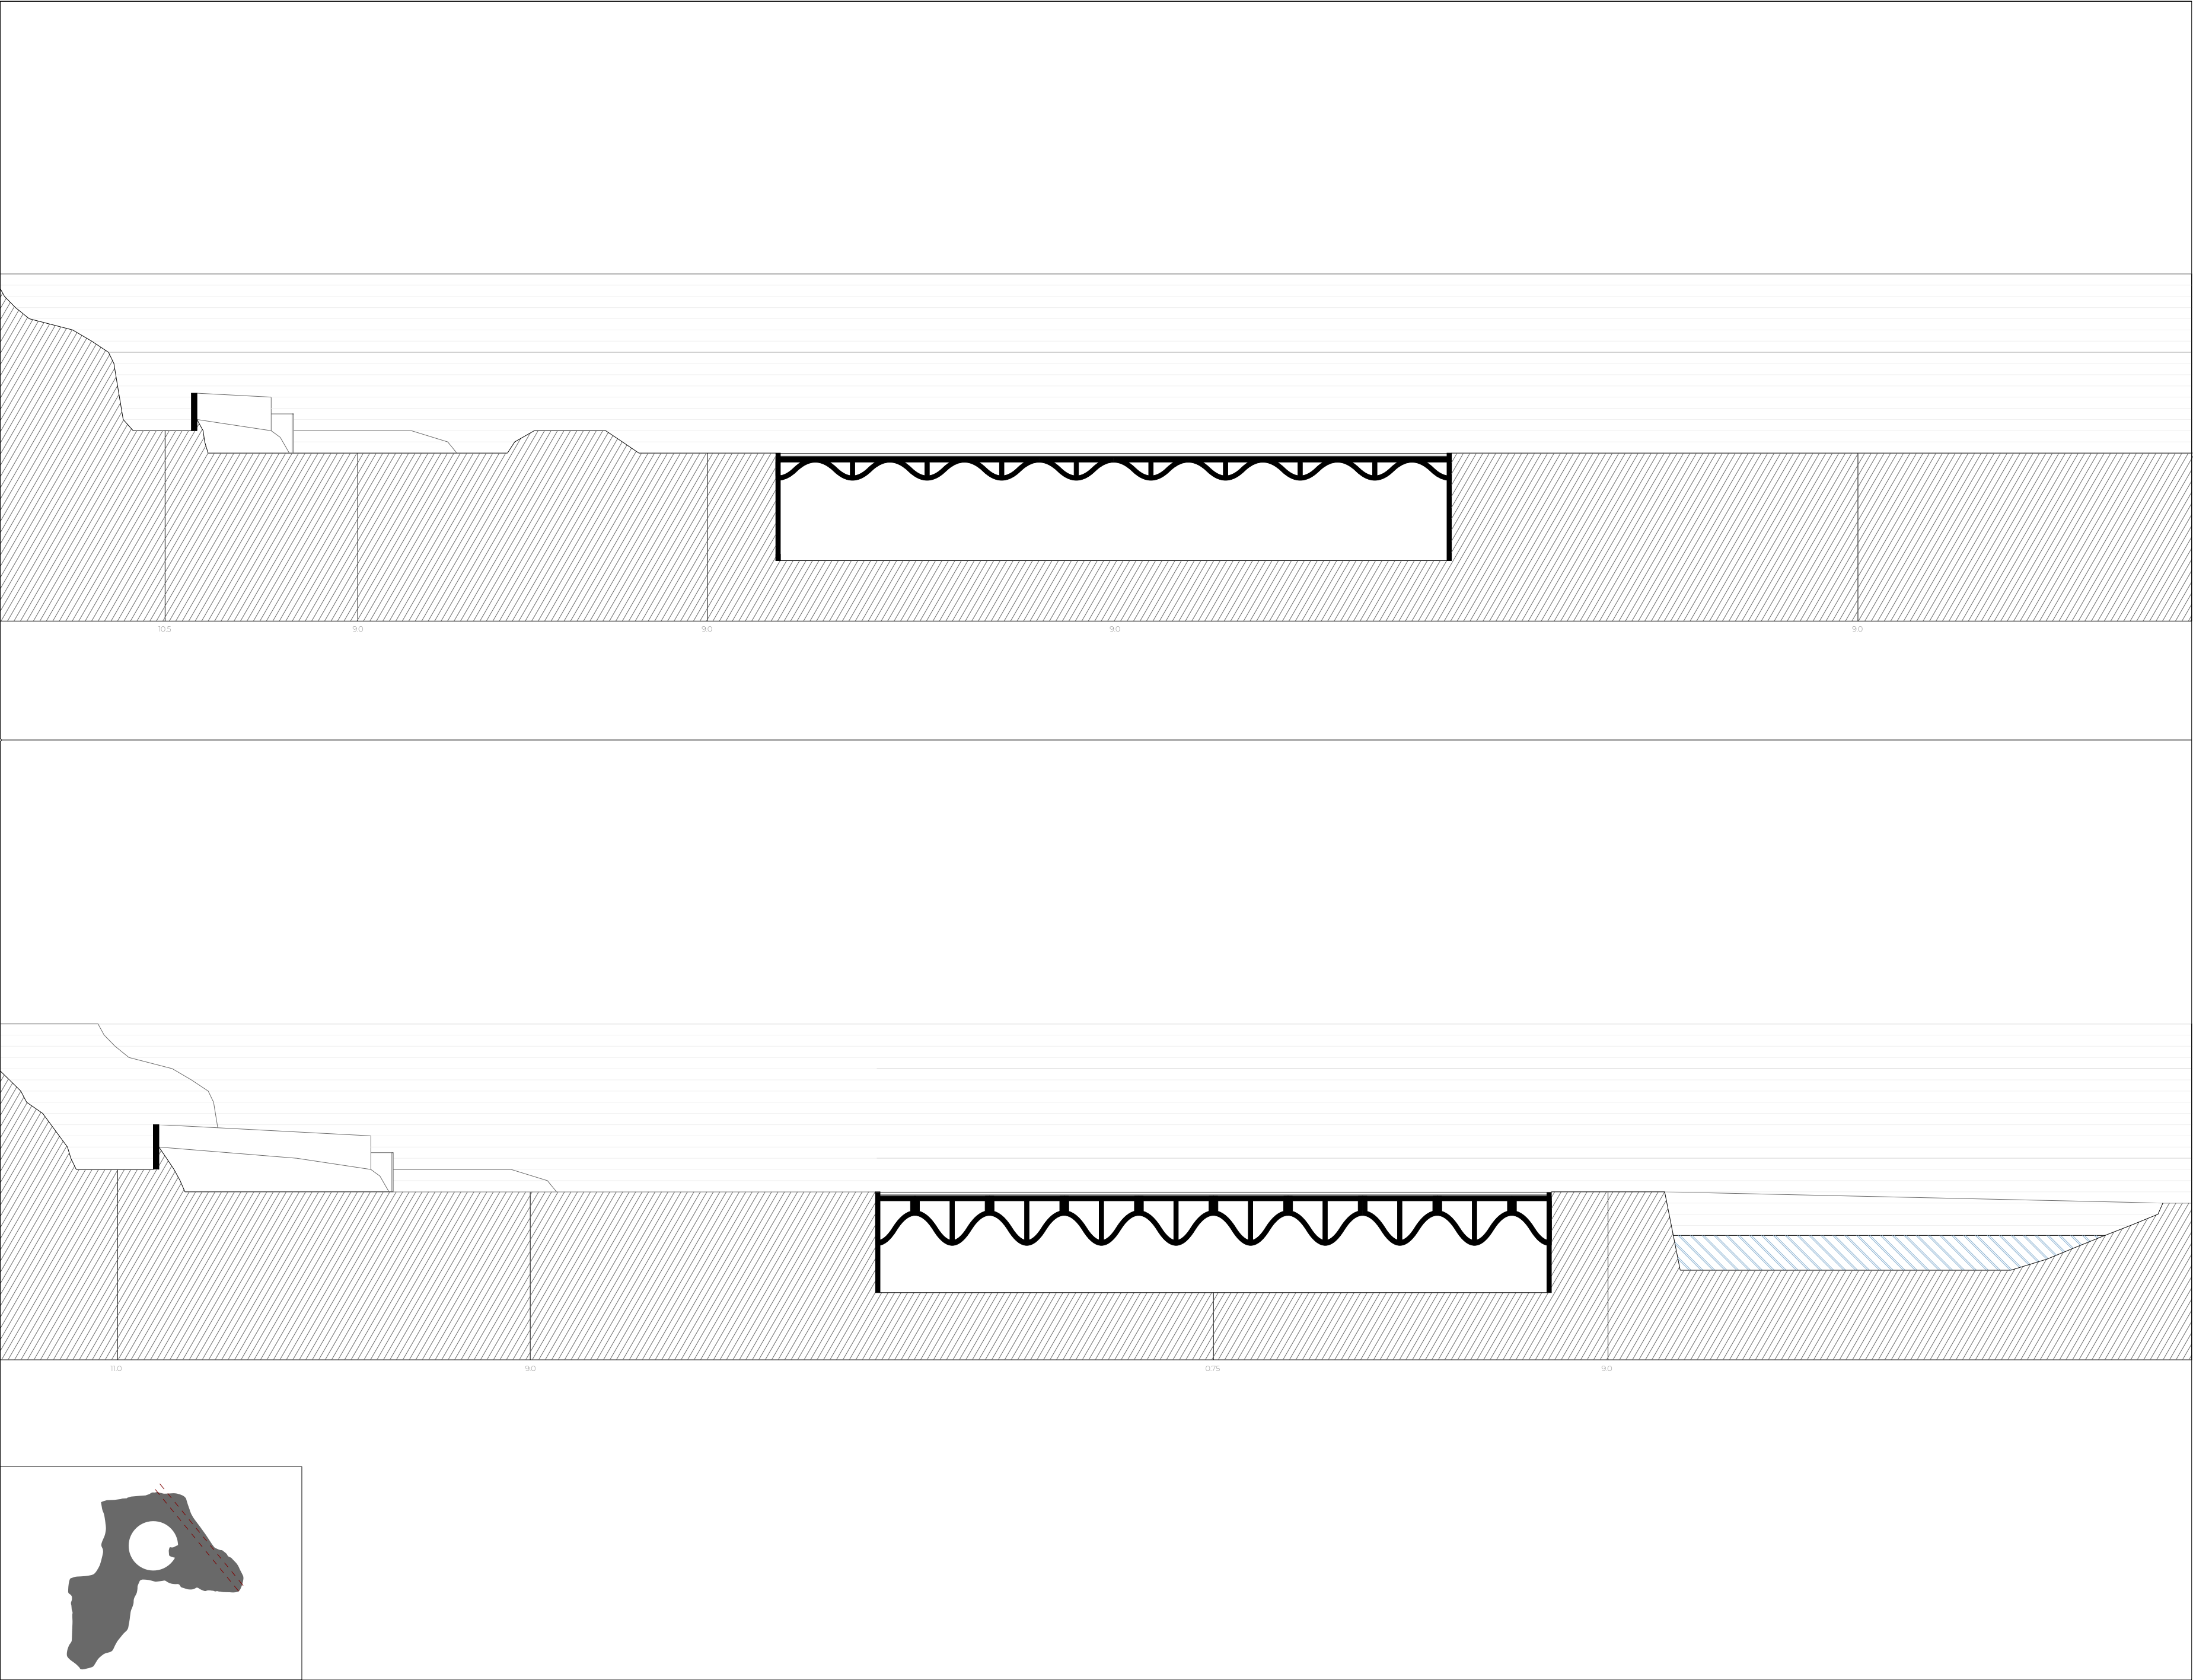

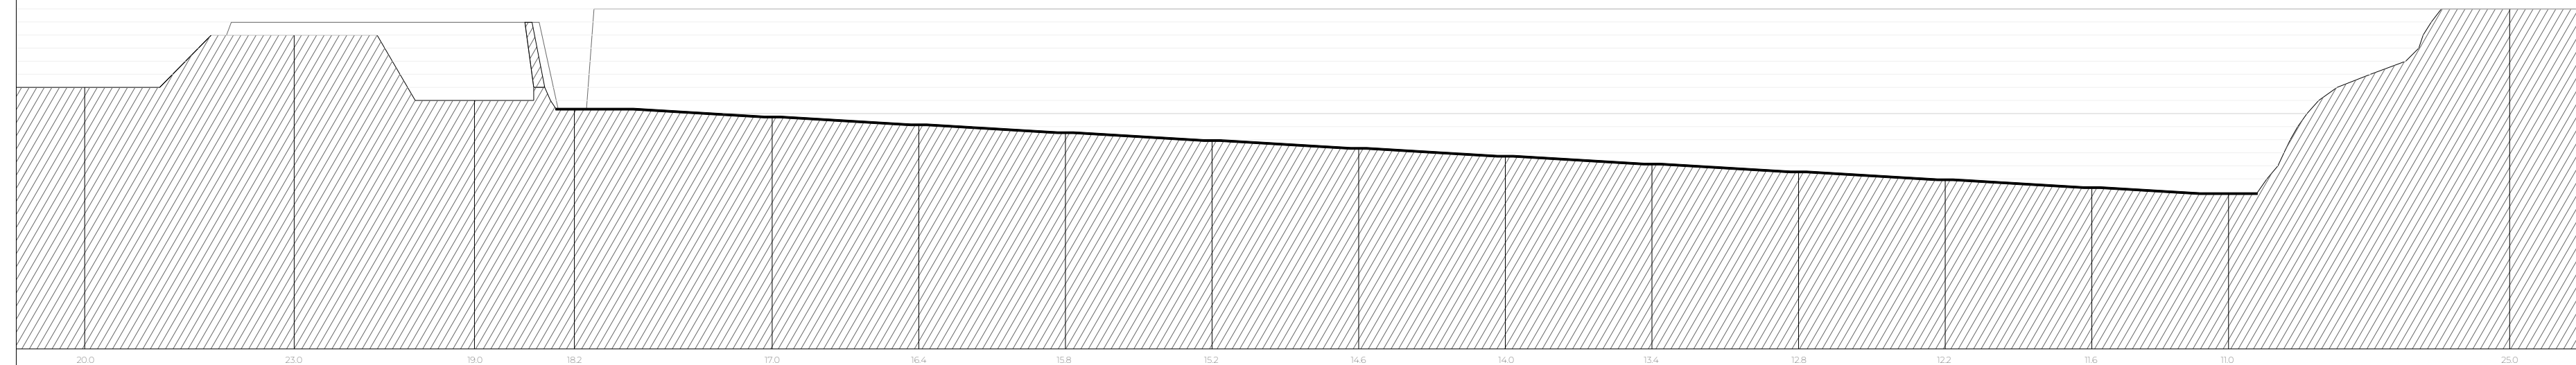

NOME:
ANTONIO ANTUNES
NUMERO:
ES7286
ORIENTADOR:
ANTONIO BARBOSA
ESAP - MIA | 2022/23 | PROJETO V

ESPAÇO ANTROPOCENICO DA PEDREIRA




010 - CORTES G & H

AREA DO TERRENO:
132,000.00 M2


AREA DE IMPLANTAÇÃO:
4,000 M2

LEGENDA:

-  - TERRENO (PEDRA)
-  - VIA PEDONAL E CICLAVEL
-  - EDIFÍCIOS EXISTENTES
-  - MURO DE PEDRA
-  - BETÃO (EM SEÇÃO)
-  - BETÃO (EM VISTA)
-  - ÁGUA
-  - COTA (EM PLANTA)
-  - COTA (EM CORTE)
-  - MEDIÇÕES
-  - EIXO DE ALINHAMENTOS
-  - VIAS EXISTENTES
-  - JUNTAS DE COFRAGEM
-  - PAVIMENTOS
-  - ENQUADRAMENTO DA SEÇÃO

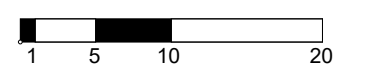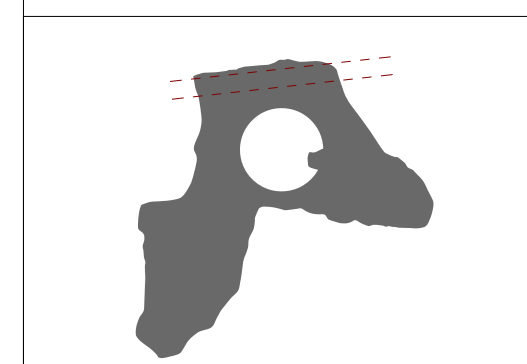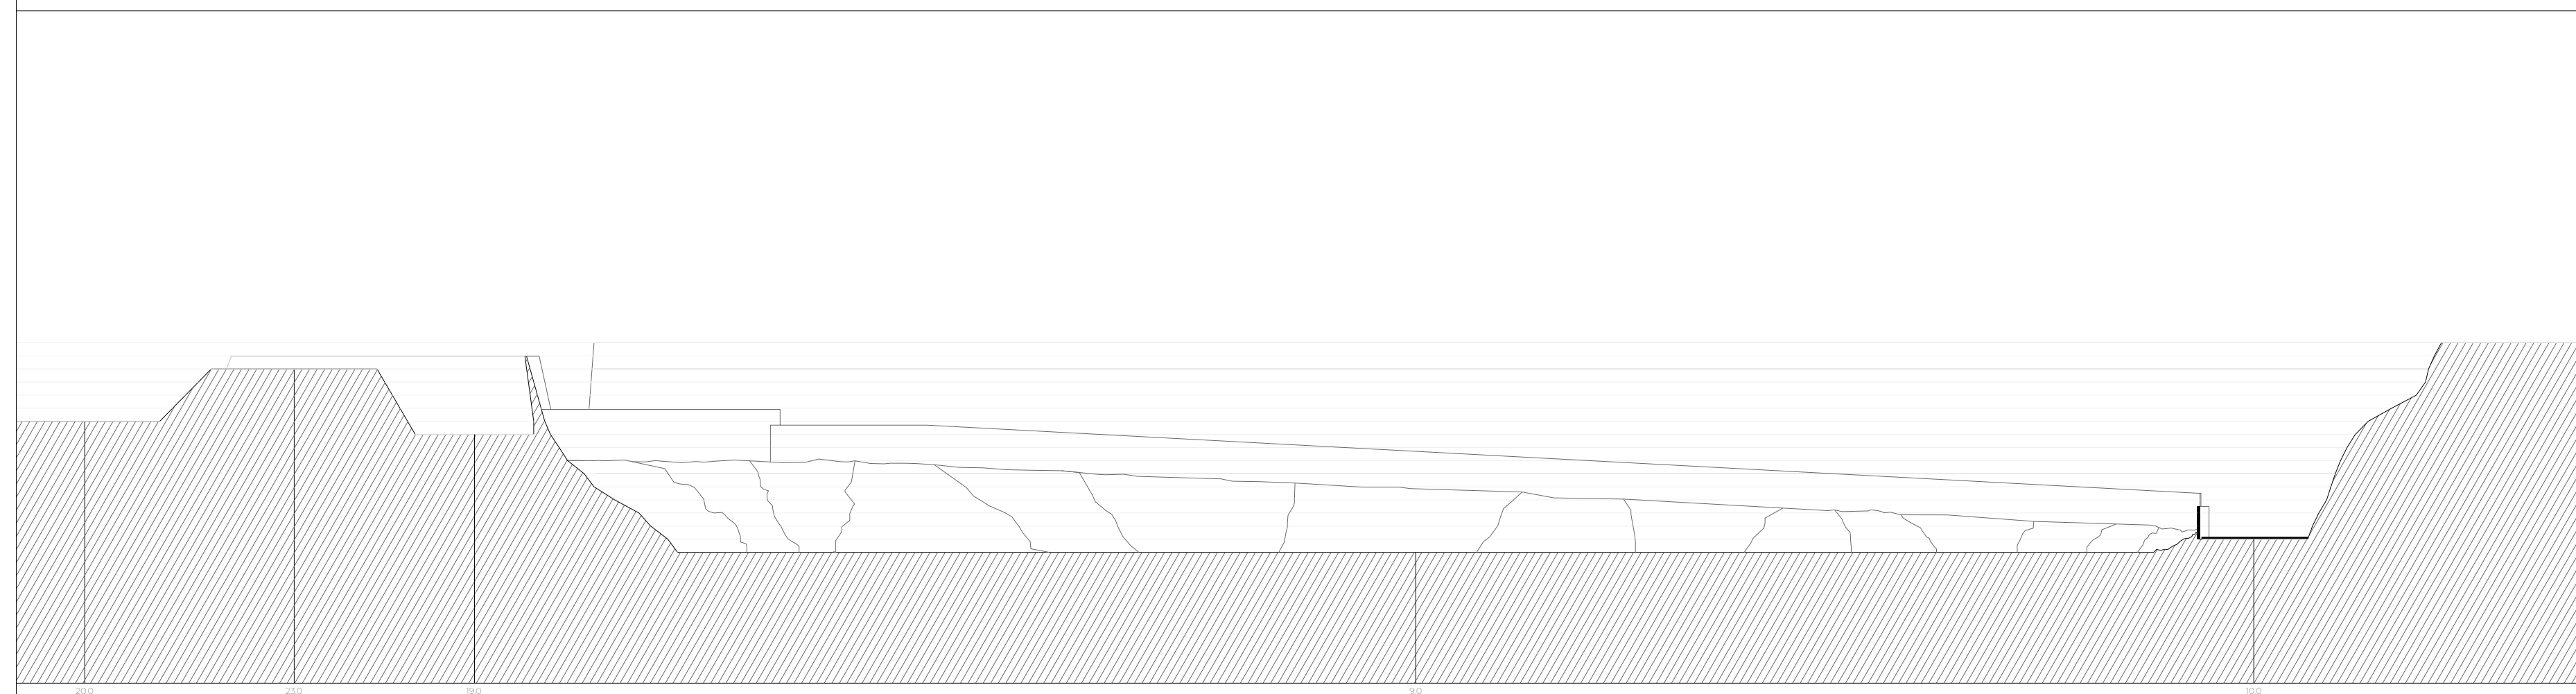

ESCALA: 1:500

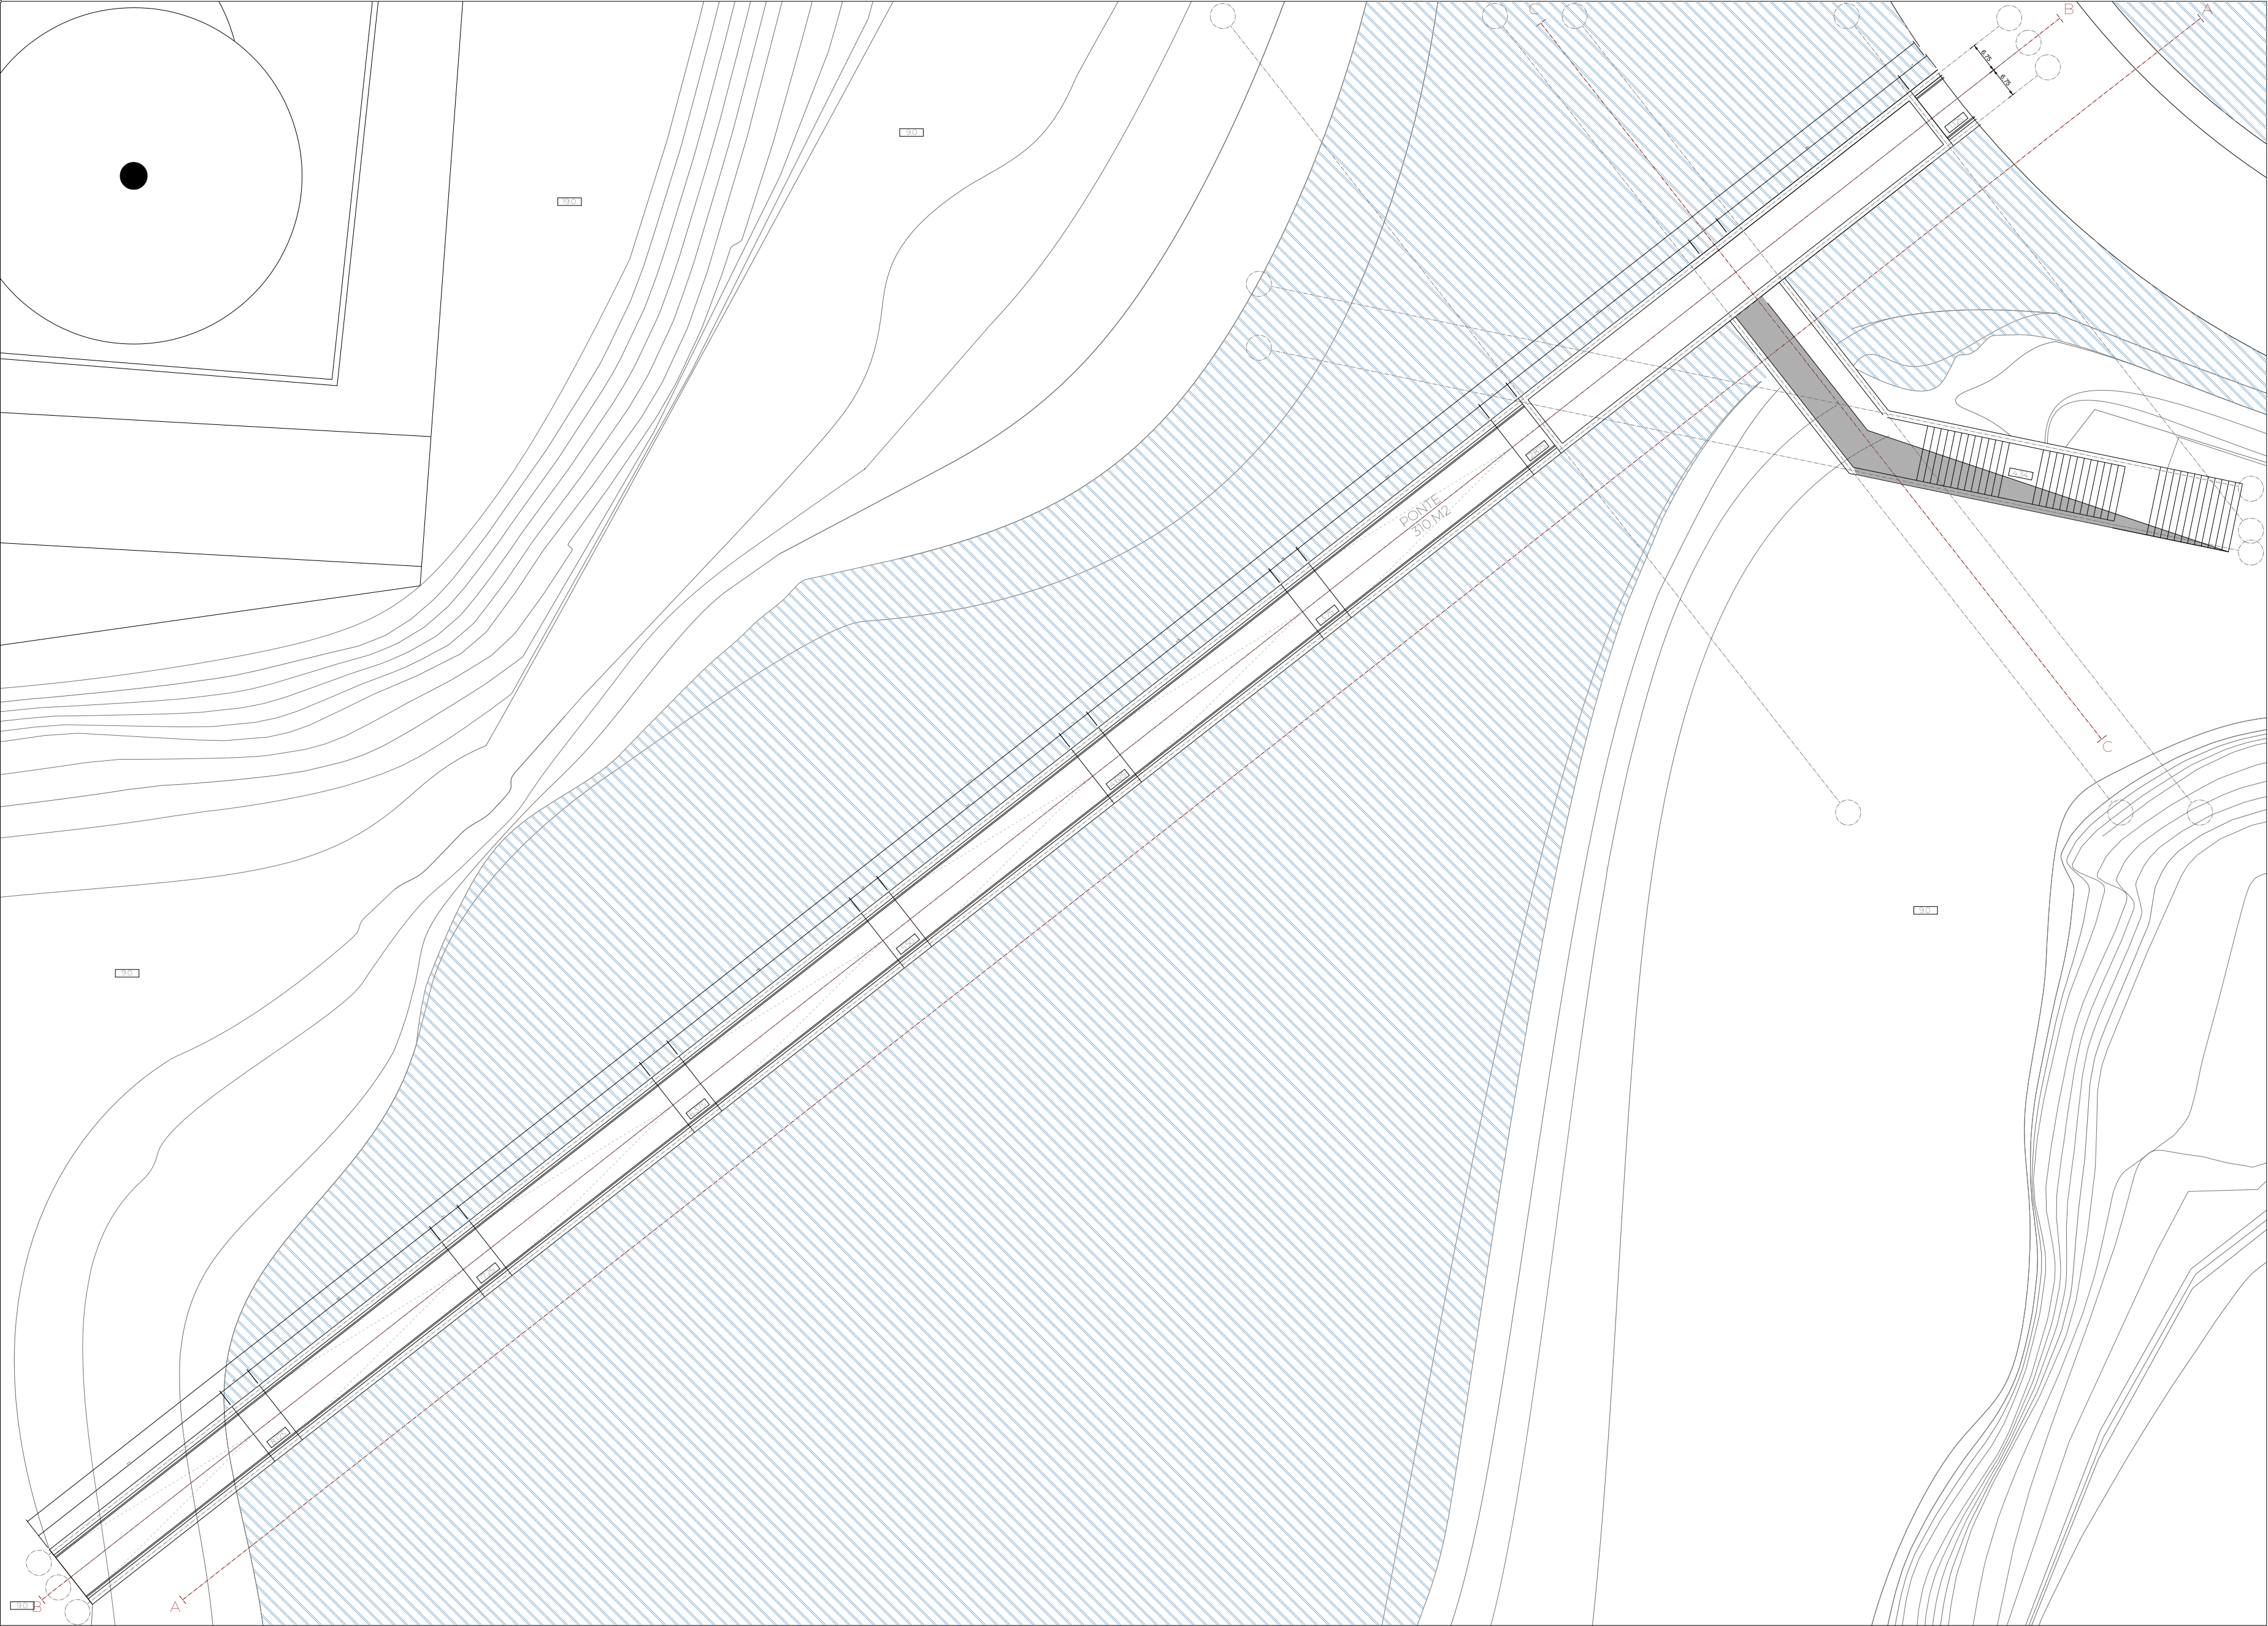

NOME:
ANTONIO ANTUNES
NUMERO:
ES7286
ORIENTADOR:
ANTONIO BARBOSA
ESAP - MIA | 2022/23 | PROJETO V

ESPAÇO ANTROPOCENICO DA PEDREIRA
011 - PLANTA PORMENOR PONTE.


AREA DO TERRENO:
132,000.00 M2
AREA DE IMPLANTAÇÃO:
4,000 M2

LEGENDA:

- TERRENO (PEDRA)
- VIA PEDONAL E CICLAVEL
- EDIFICIOS EXISTENTES
- MURO DE PEDRA
- BETAO (EM SECÇÃO)
- BETAO (EM VISTA)
- AGUA
- COTA (EM PLANTA)
- COTA (EM CORTE)
- MEDIÇÕES
- EIXO DE ALINHAMENTOS
- VIAS EXISTENTES
- JUNTAS DE COFRAGEM
- PAVIMENTOS
- ENQUADRAMENTO DA SECÇÃO



ESCALA: 1:200

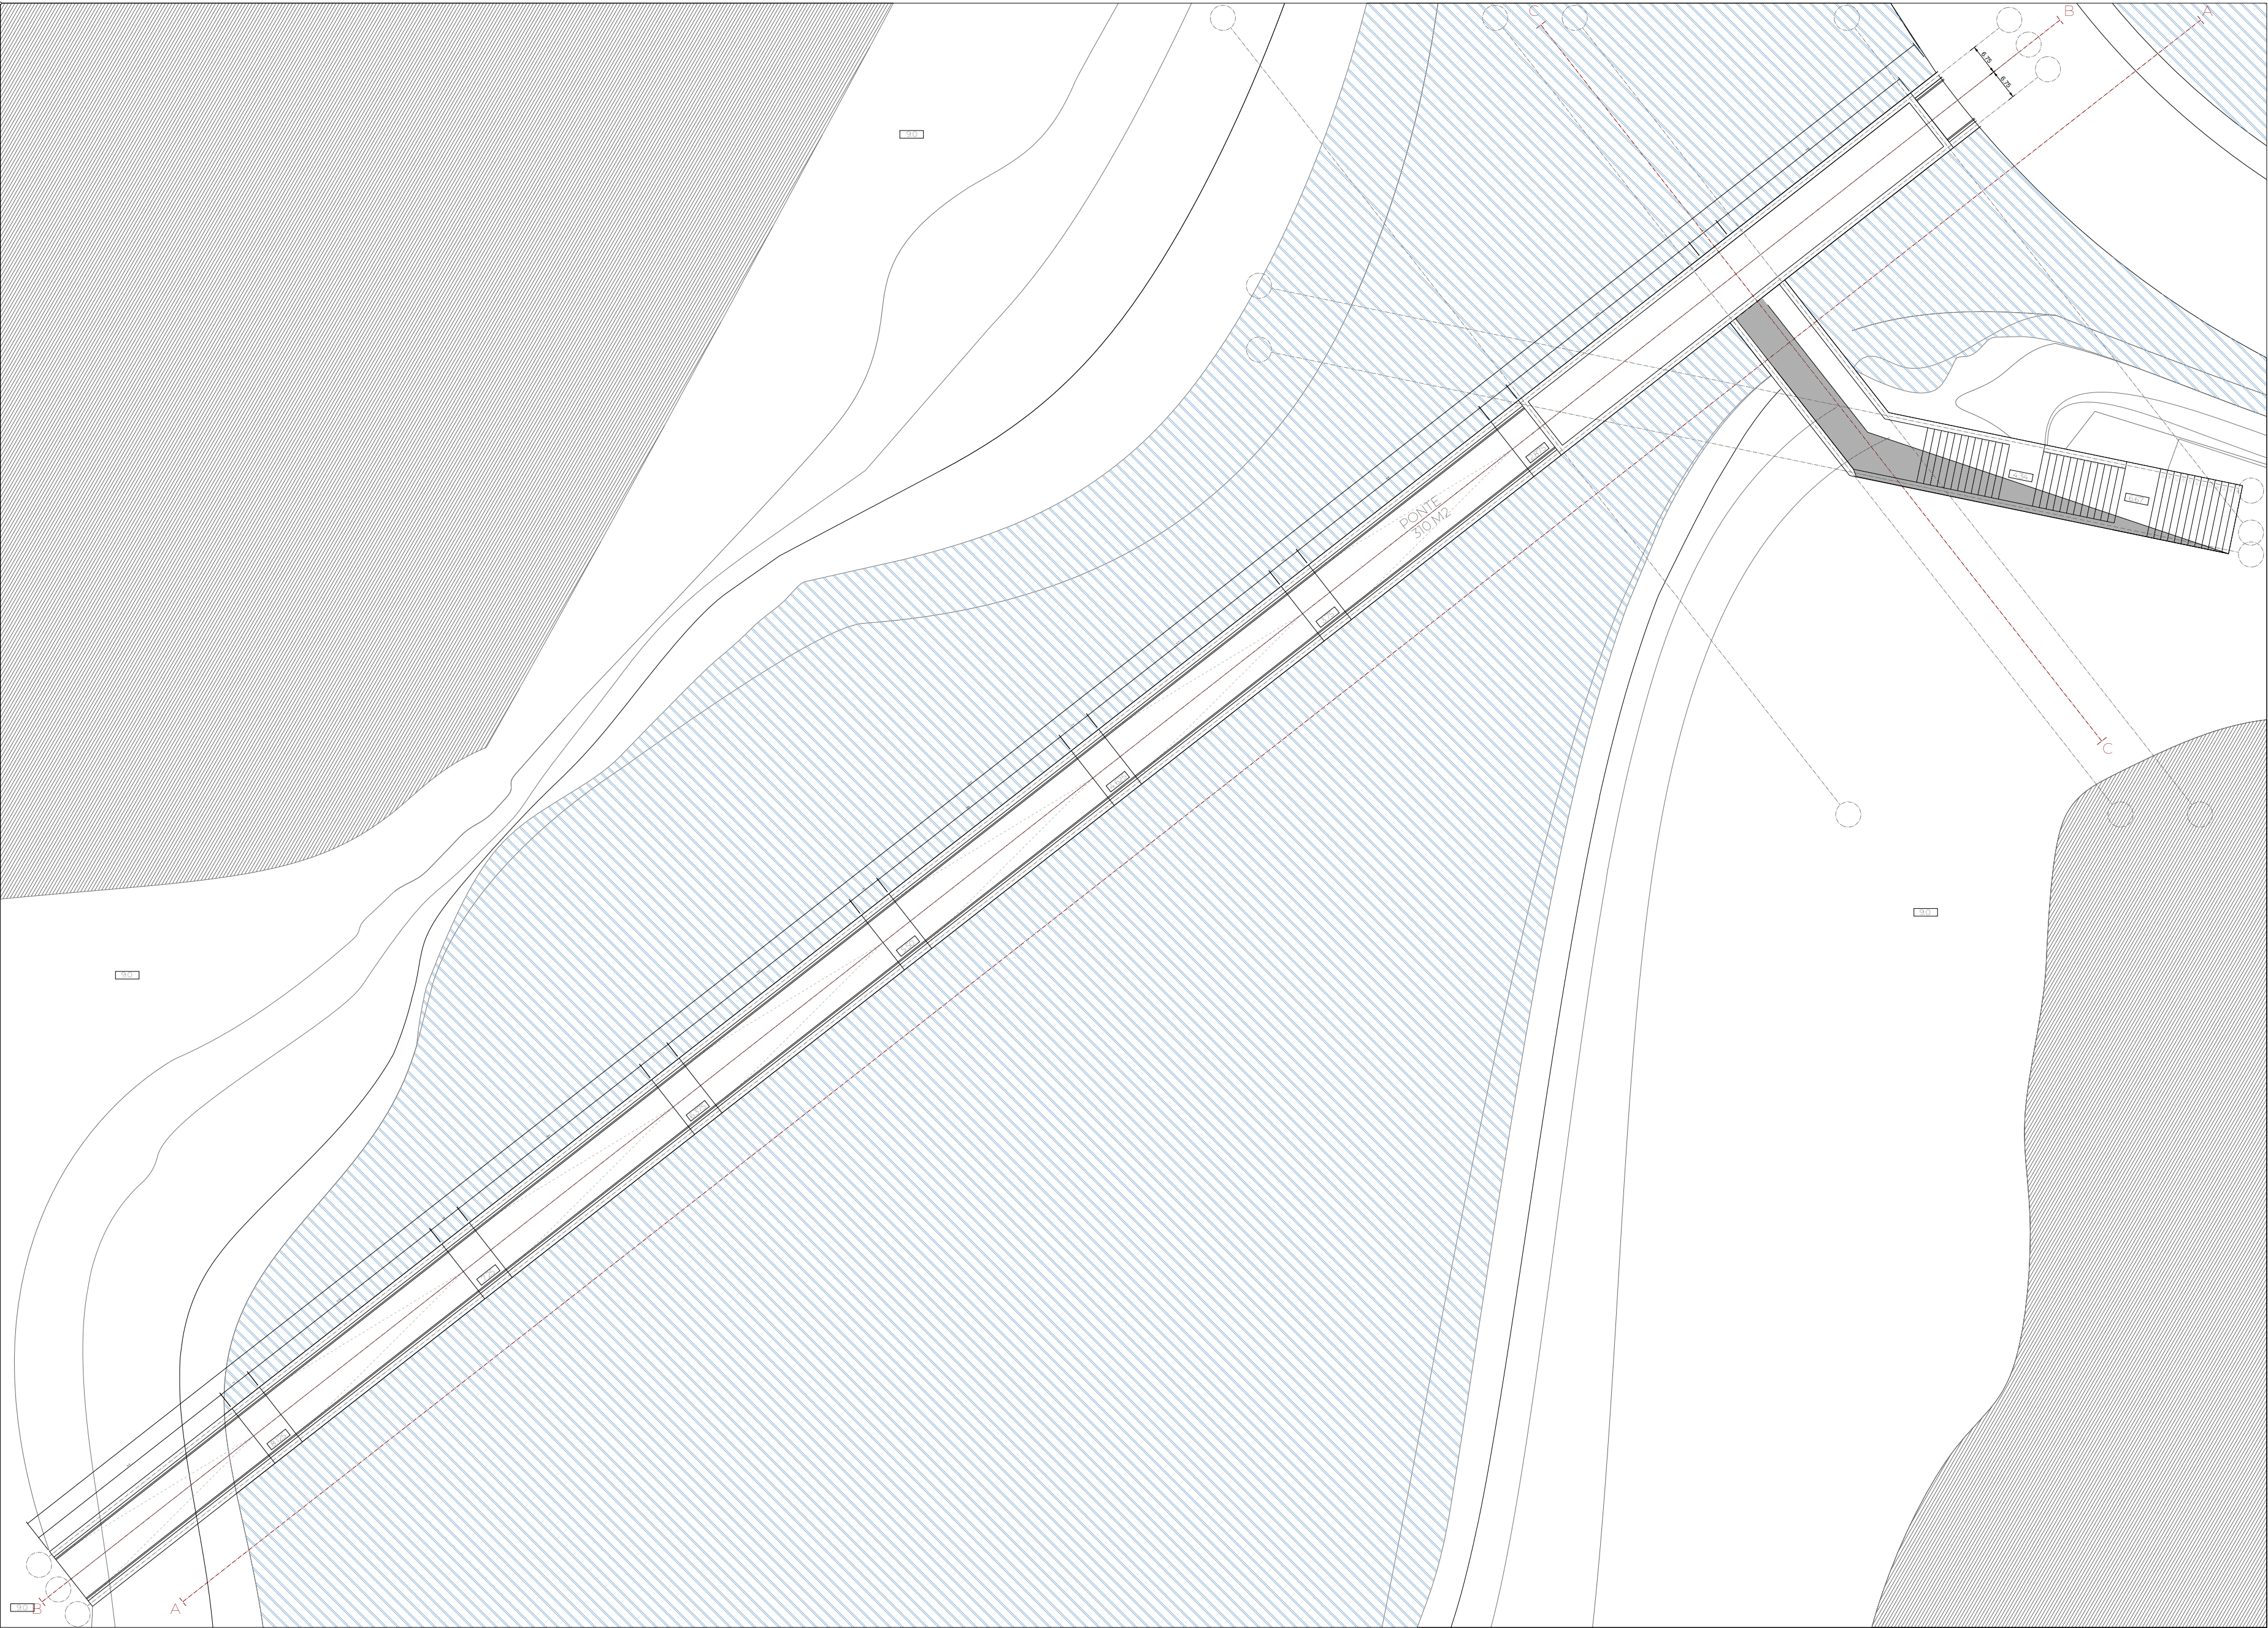

NOME:
ANTONIO ANTUNES
NUMERO:
ES7286
ORIENTADOR:
ANTONIO BARBOSA
ESAP - MIA | 2022/23 | PROJETO V

ESPAÇO ANTROPOCENICO DA PEDREIRA
012 - PLANTA PORMENOR PONTE. COTA 10

AREA DO TERRENO:
132,000.00 M2

AREA DE IMPLANTAÇÃO:
4,000 M2


LEGENDA:

- TERRENO (PEDRA)
- VIA PEDONAL E CICLAVEL
- EDIFICIOS EXISTENTES
- MURO DE PEDRA
- BETAO (EM SECÇÃO)
- BETAO (EM VISTA)
- AGUA
- COTA (EM PLANTA)
- COTA (EM CORTE)
- MEDIÇÕES
- EIXO DE ALINHAMENTOS
- VIAS EXISTENTES
- JUNTAS DE COFRAGEM
- PAVIMENTOS
- ENQUADRAMENTO DA SECÇÃO



1 5 10

ESCALA: 1:200

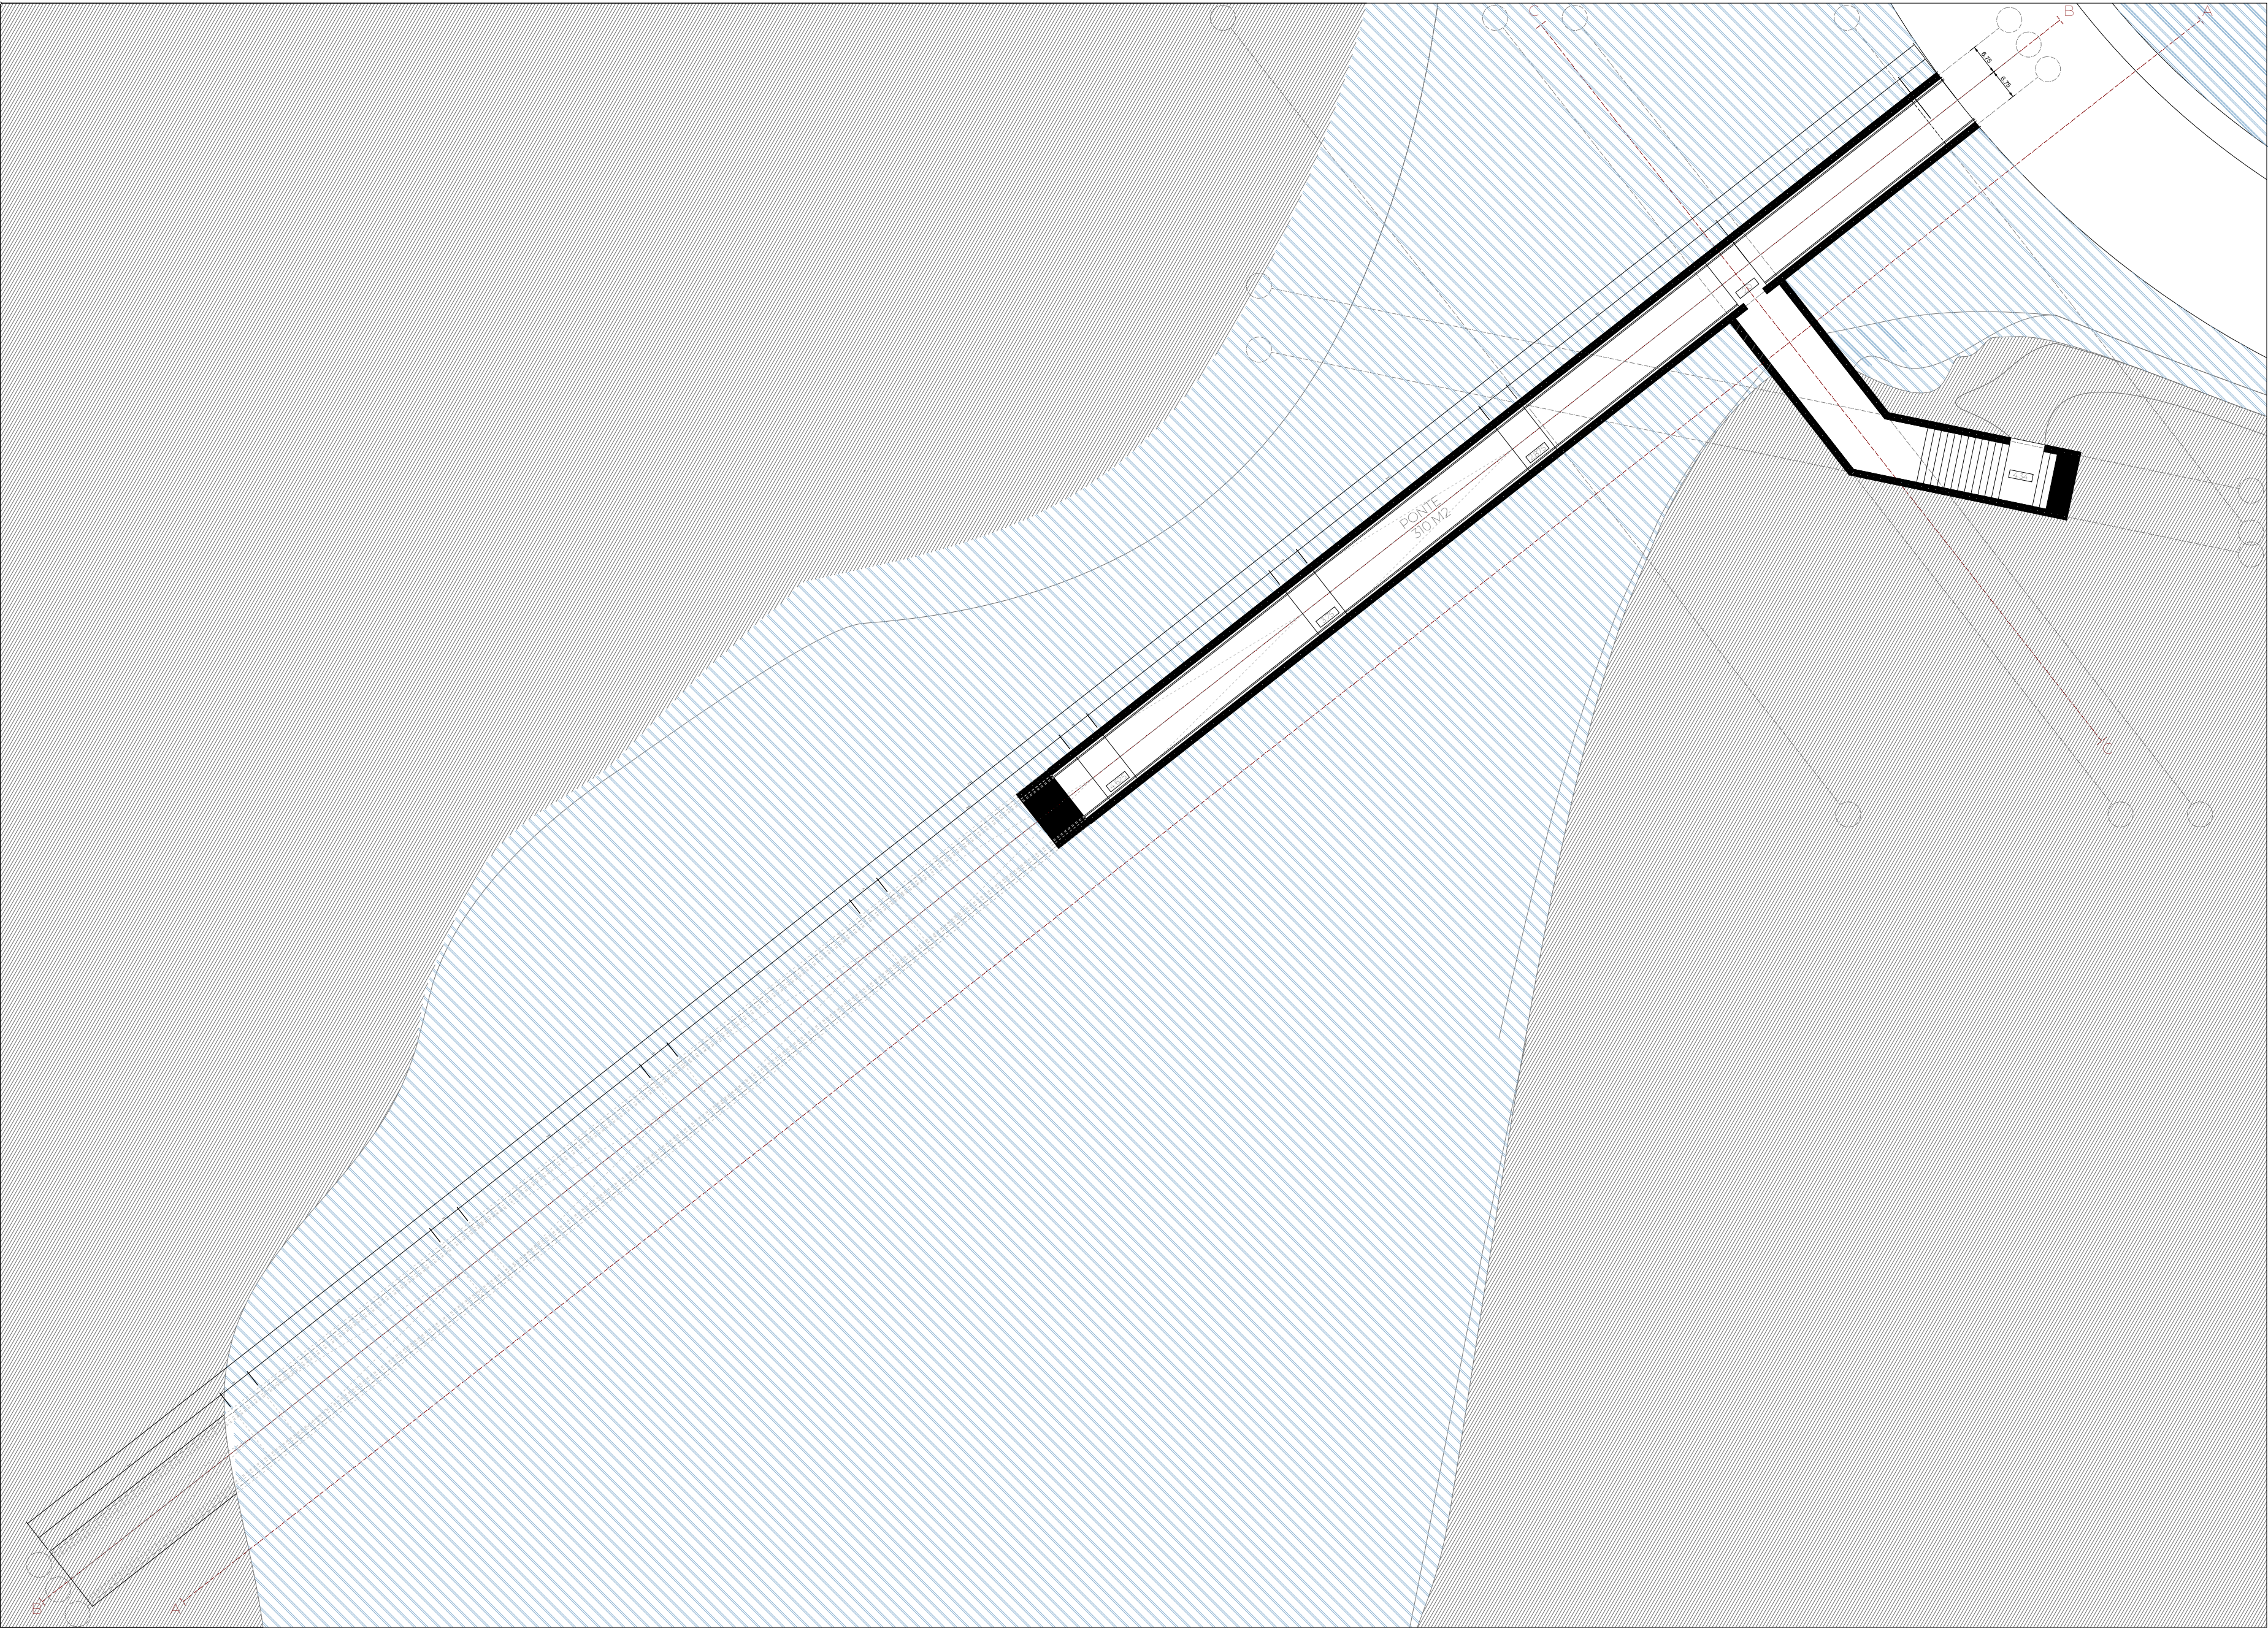

NOME:
ANTONIO ANTUNES
NUMERO:
ES7286
ORIENTADOR:
ANTONIO BARBOSA
ESAP - MIA | 2022/23 | PROJETO V

ESPAÇO ANTROPOCENICO DA PEDREIRA
013 - PLANTA PORMENOR PONTE. COTA 5

AREA DO TERRENO:

132,000.00 M2

AREA DE IMPLANTAÇÃO:


4,000 M2

LEGENDA:

- TERRENO (PEDRA)
- VIA PEDONAL E CICLAVEL
- EDIFICIOS EXISTENTES
- MURO DE PEDRA
- BETAO (EM SECÇÃO)
- BETAO (EM VISTA)
- AGUA
- COTA (EM PLANTA)
- COTA (EM CORTE)
- MEDIÇÕES
- EIXO DE ALINHAMENTOS
- VIAS EXISTENTES
- JUNTAS DE COFRAGEM
- PAVIMENTOS
- ENQUADRAMENTO DA SECÇÃO



ESCALA: 1:200

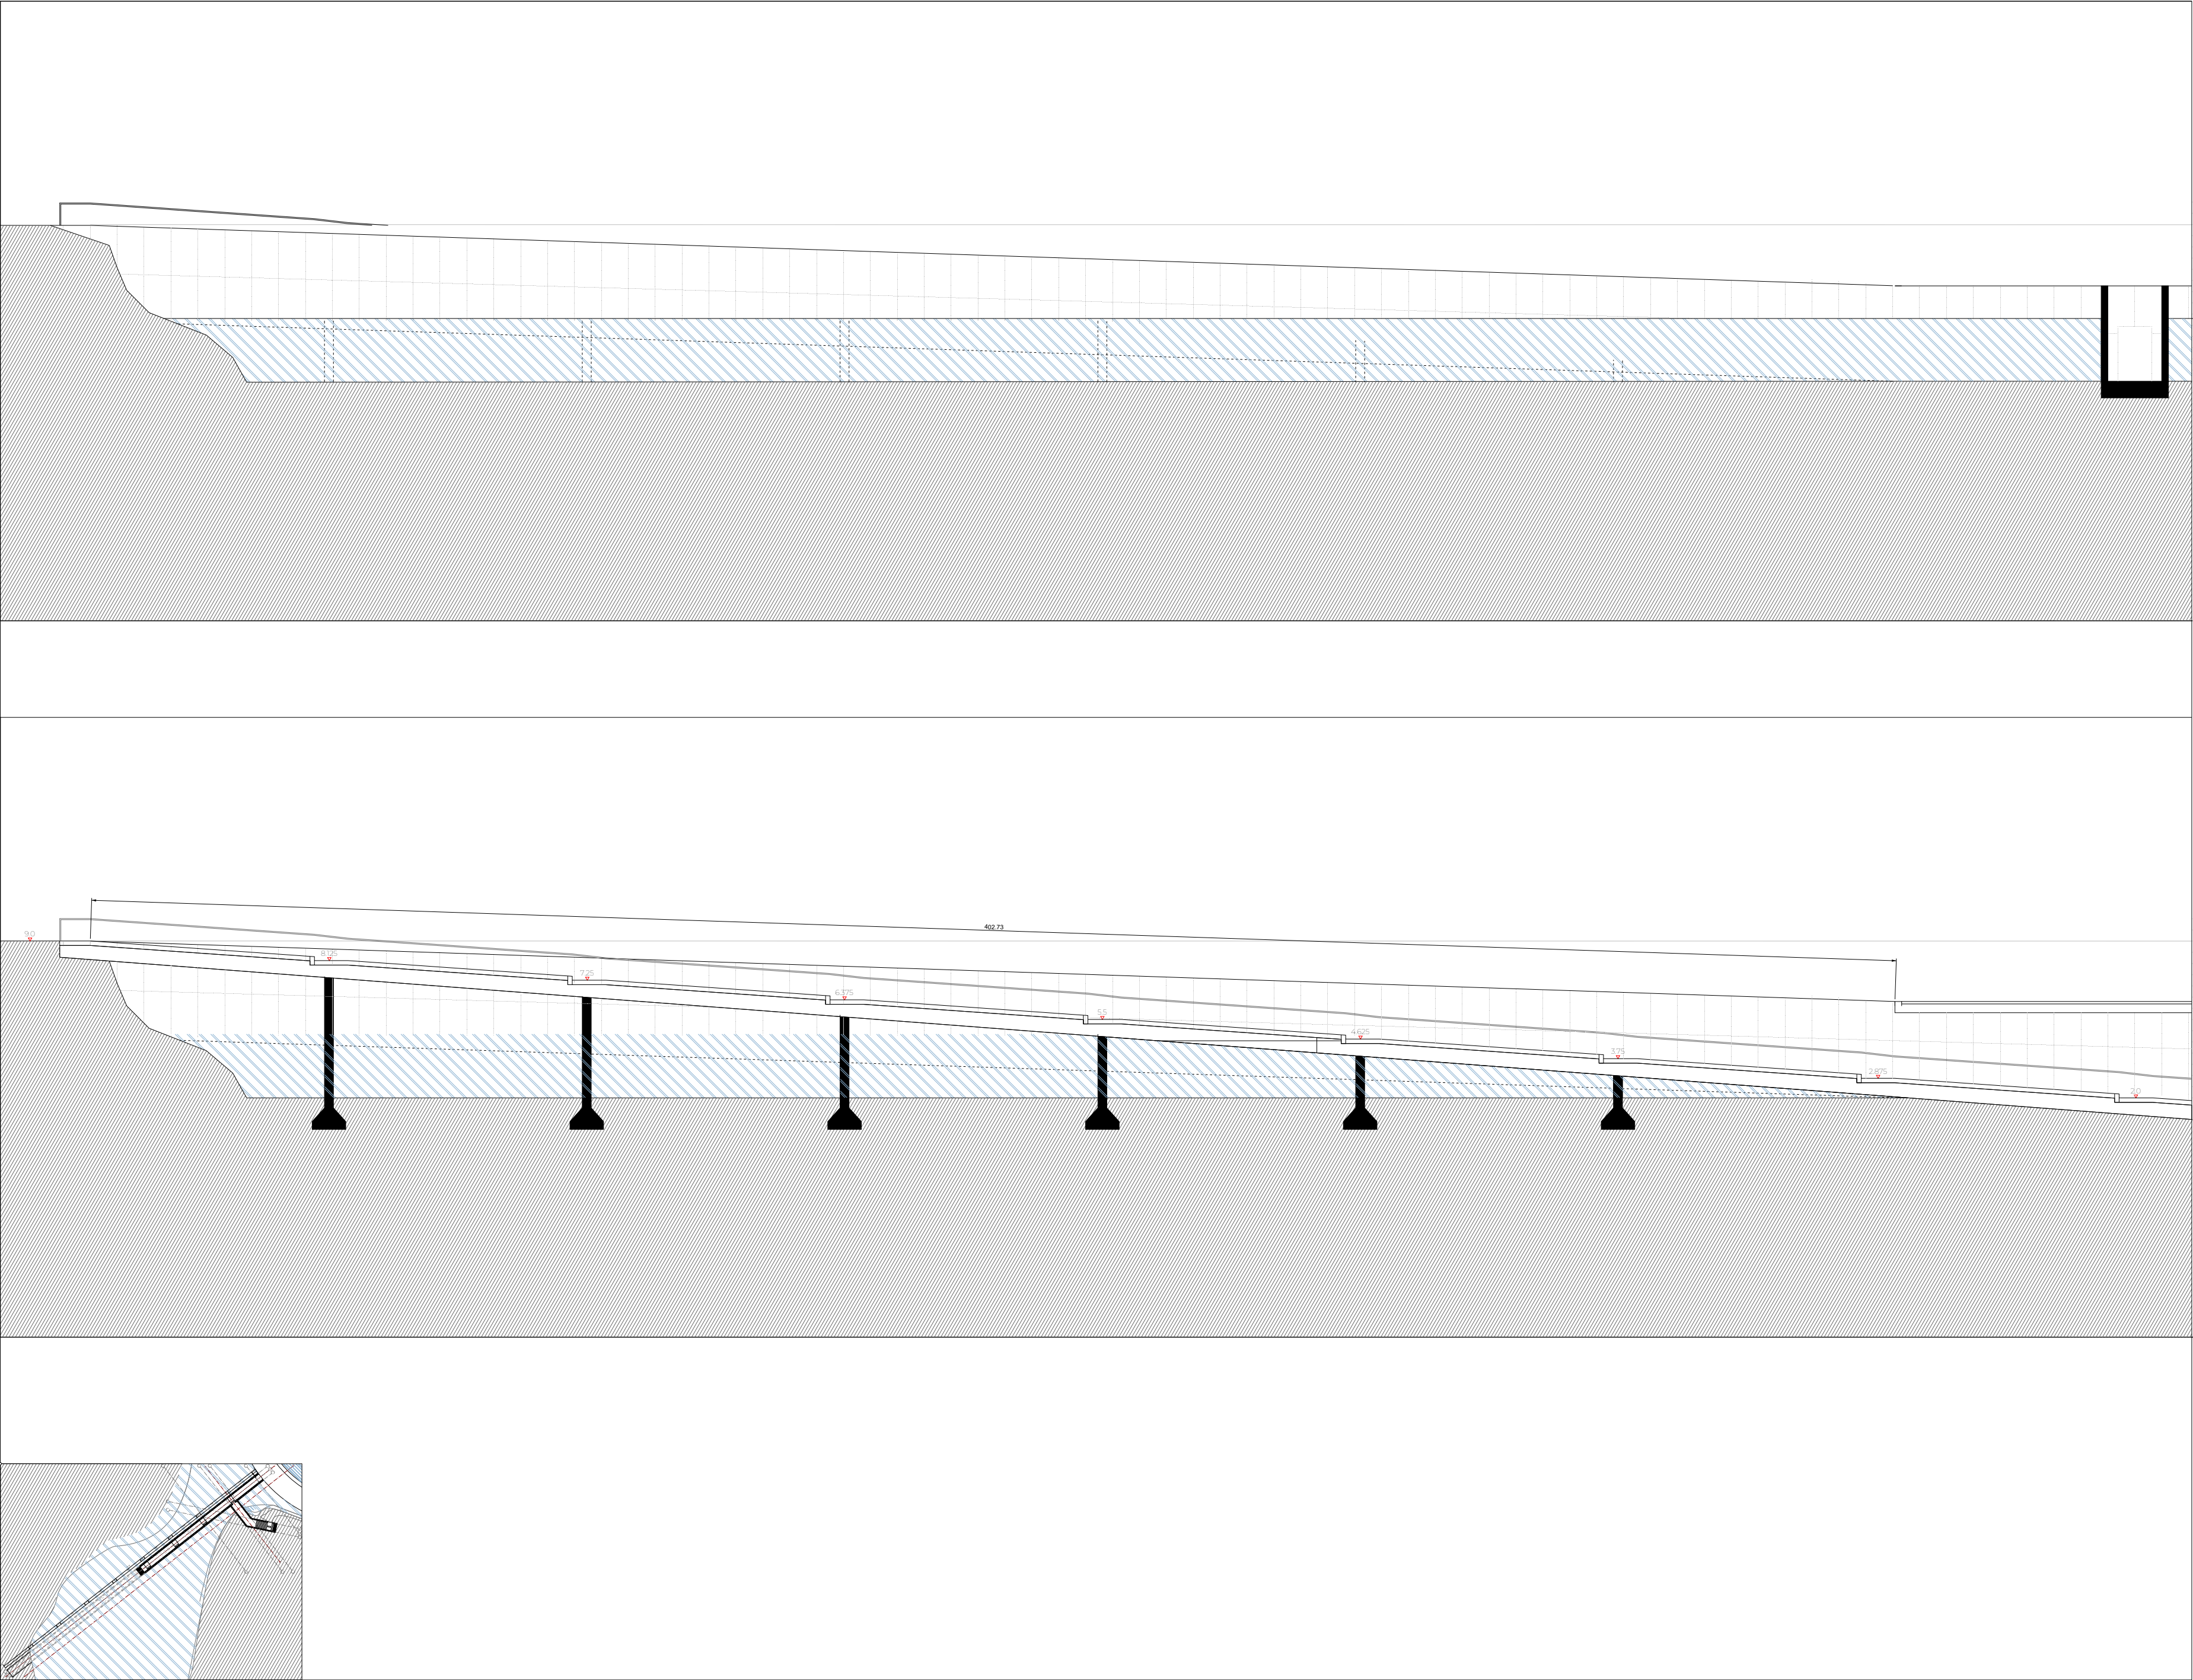

NOME:
ANTONIO ANTUNES

NUMERO:
ES7286

ORIENTADOR:
ANTONIO BARBOSA

ESAP - MIA | 2022/23 | PROJETO V

ESPAÇO ANTROPOCENICO DA PEDREIRA


014 - CORTES DA PONTE DE ACESSO AO CLAUSTRO



AREA DO TERRENO:
132,000.00 M2

AREA DE IMPLANTAÇÃO:
4,000 M2

LEGENDA:

- TERRENO (PEDRA)
- VIA PEDONAL E CICLAVEL
- EDIFICIOS EXISTENTES
- MURO DE PEDRA
- BETAO (EM SECÇÃO)
- BETAO (EM VISTA)
- AGUA
- COTA (EM PLANTA)
- COTA (EM CORTE)
- MEDIÇÕES
- EIXO DE ALINHAMENTOS
- VIAS EXISTENTES
- JUNTAS DE COFRAGEM
- PAVIMENTOS
- ENQUADRAMENTO DA SECÇÃO

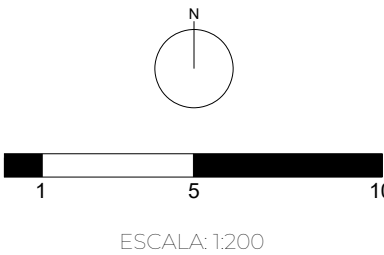

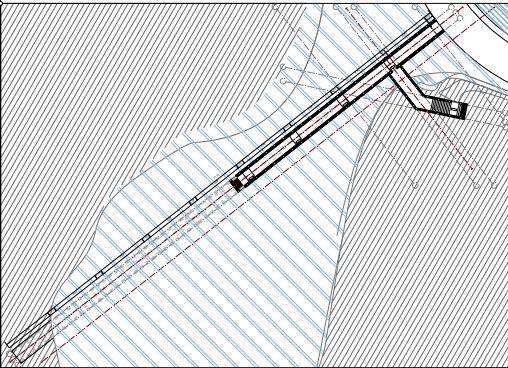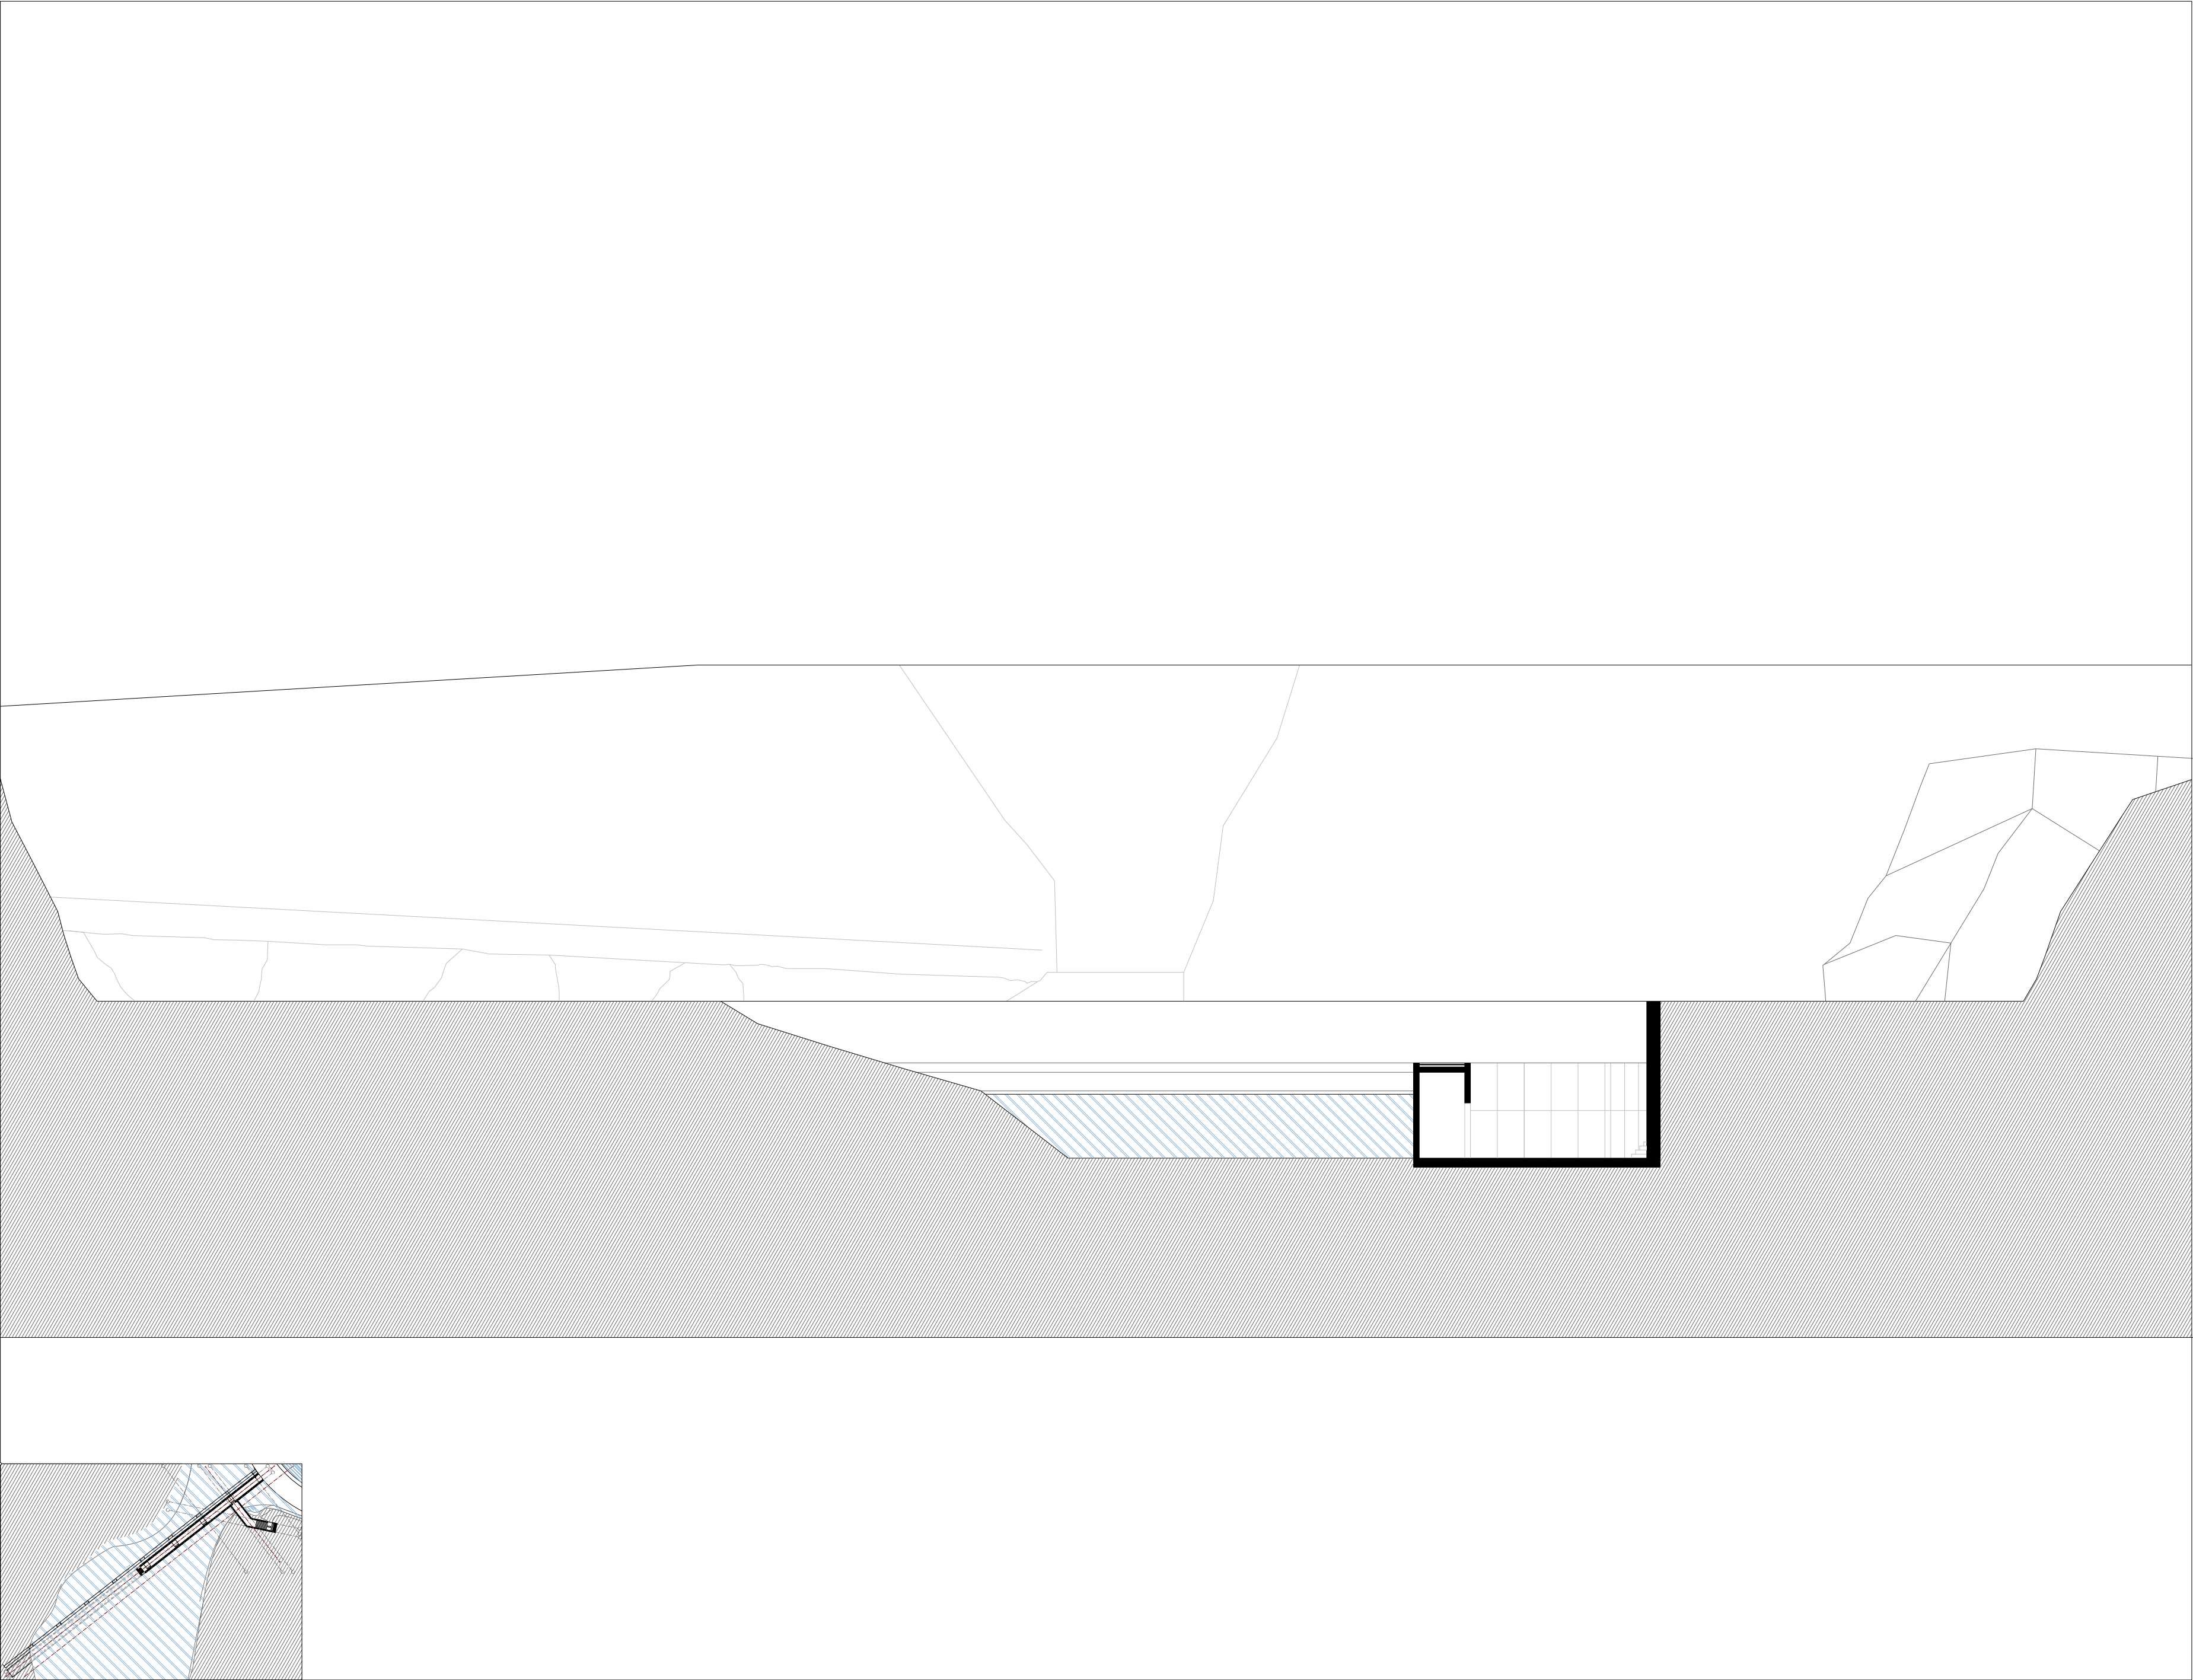


NOME:
ANTONIO ANTUNES
NUMERO:
ES7286
ORIENTADOR:
ANTONIO BARBOSA
ESAP - MIA | 2022/23 | PROJETO V

ESPAÇO ANTROPOCENICO DA PEDREIRA
015 - CORTES DA PONTE DE ACESSO AO CLAUSTRO

AREA DO TERRENO:
132,000.00 M2
AREA DE IMPLANTAÇÃO:
4,000 M2

LEGENDA:

- TERRENO (PEDRA)
- VIA PEDONAL E CICLAVEL
- EDIFICIOS EXISTENTES
- MURO DE PEDRA
- BETAO (EM SECÇÃO)
- BETAO (EM VISTA)
- AGUA
- COTA (EM PLANTA)
- COTA (EM CORTE)
- MEDIÇÕES
- EIXO DE ALINHAMENTOS
- VIAS EXISTENTES
- JUNTAS DE COFRAGEM
- PAVIMENTOS
- ENQUADRAMENTO DA SECÇÃO

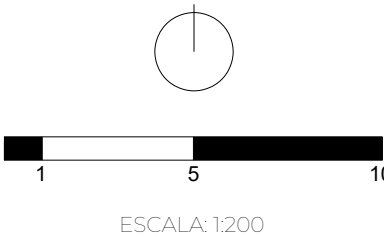



NOME:
ANTONIO ANTUNES

NUMERO:
ES7286

ORIENTADOR:
ANTONIO BARBOSA
ESAP - MIA | 2022/23 | PROJETO V




ESPAÇO ANTROPOCENICO DA PEDREIRA
016 - PLANTA PORMENOR DO CLAUSTRO.

AREA DO TERRENO:
132,000.00 M2


AREA DE IMPLANTAÇÃO:
4,000 M2

LEGENDA:

- TERRENO (PEDRA)
- VIA PEDONAL E CICLAVEL
- EDIFICIOS EXISTENTES
- MURO DE PEDRA
- BETAO (EM SECÇÃO)
- BETAO (EM VISTA)
- AGUA
- COTA (EM PLANTA)
- COTA (EM CORTE)
- MEDIÇÕES
- EIXO DE ALINHAMENTOS
- VIAS EXISTENTES
- JUNTAS DE COFRAGEM
- PAVIMENTOS
- ENQUADRAMENTO DA SECÇÃO

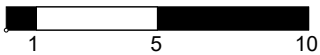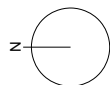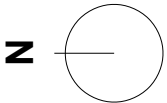

ESCALA: 1:250

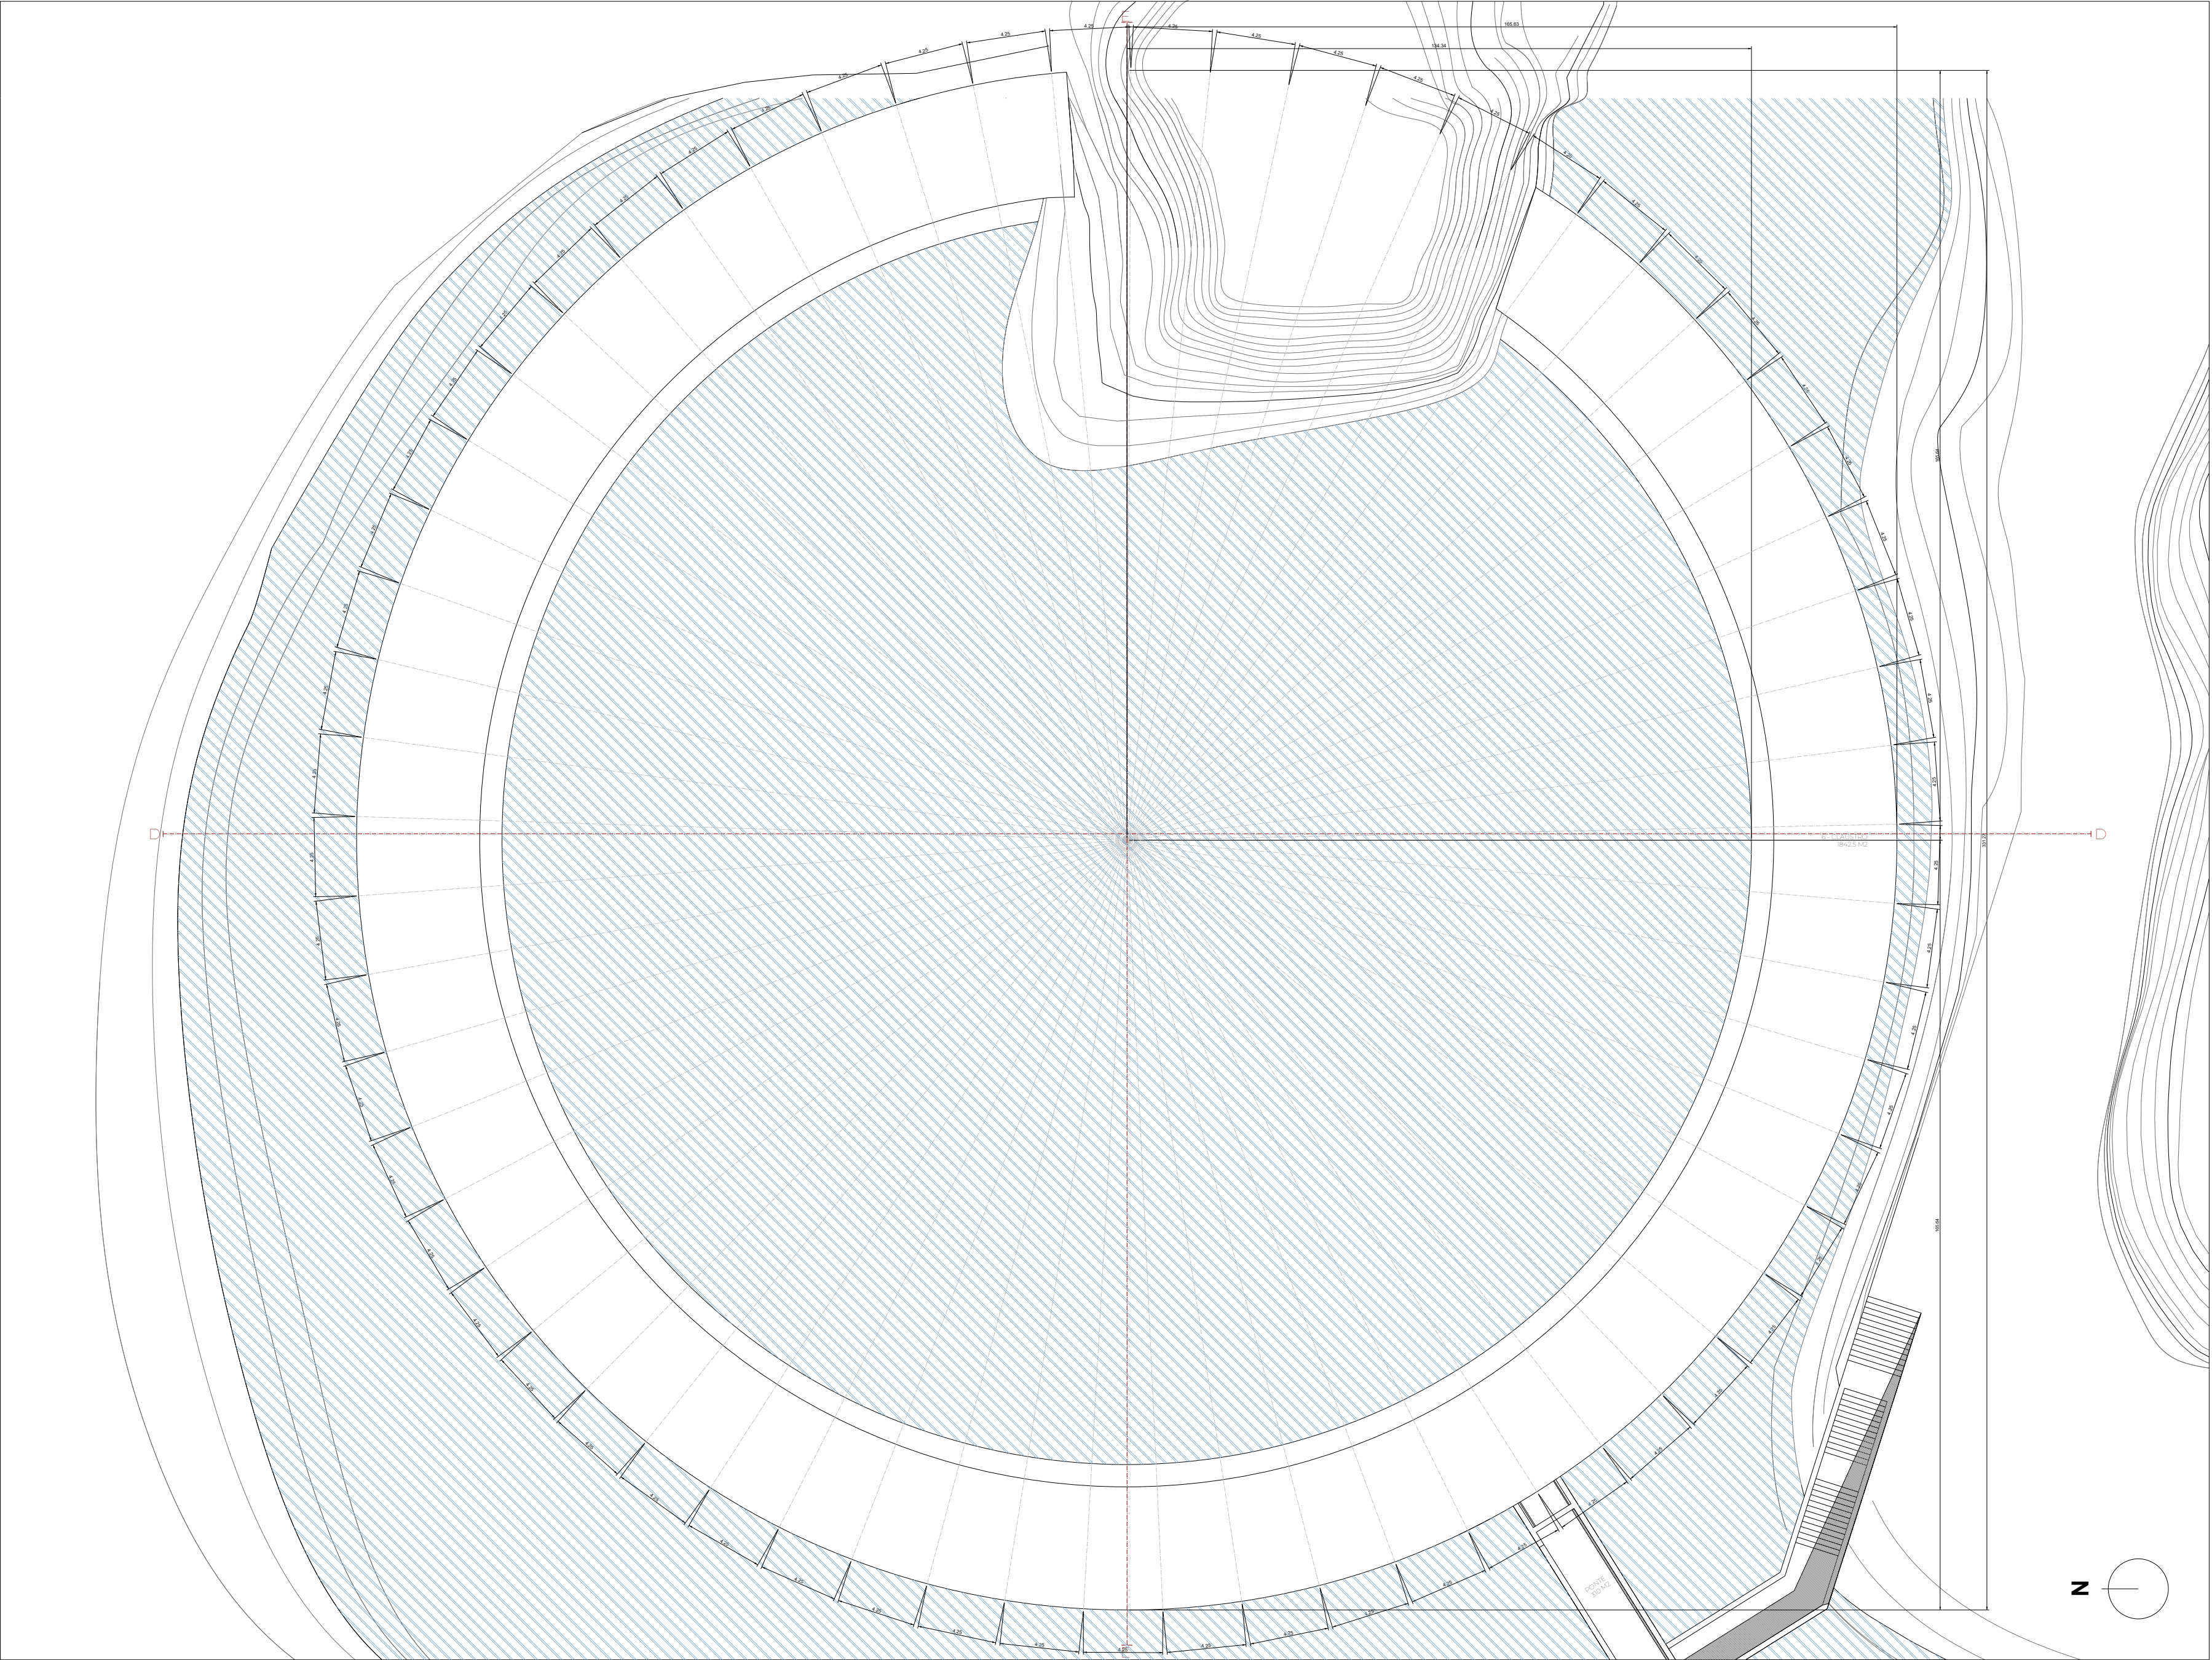



NOME:

ANTONIO ANTUNES

NUMERO:

ES7286

ORIENTADOR:

ANTONIO BARBOSA

ESAP - MIA | 2022/23 | PROJETO V

ESPAÇO ANTROPOCENICO DA PEDREIRA

017 - PLANTA DE PORMENOR DO CLAUSTRO. COTA 5.

AREA DO TERRENO:




132,000.00 M2

AREA DE IMPLANTAÇÃO:


4,000 M2

LEGENDA:

- TERRENO (PEDRA)
- VIA PEDONAL E CICLAVEL
- EDIFICIOS EXISTENTES
- MURO DE PEDRA
- BETAO (EM SECÇÃO)
- BETAO (EM VISTA)
- AGUA
- COTA (EM PLANTA)
- COTA (EM CORTE)
- MEDIÇÕES
- EIXO DE ALINHAMENTOS
- VIAS EXISTENTES
- JUNTAS DE COFRAGEM
- PAVIMENTOS
- ENQUADRAMENTO DA SECÇÃO

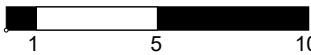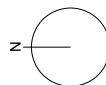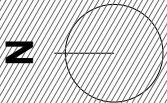

ESCALA: 1:250

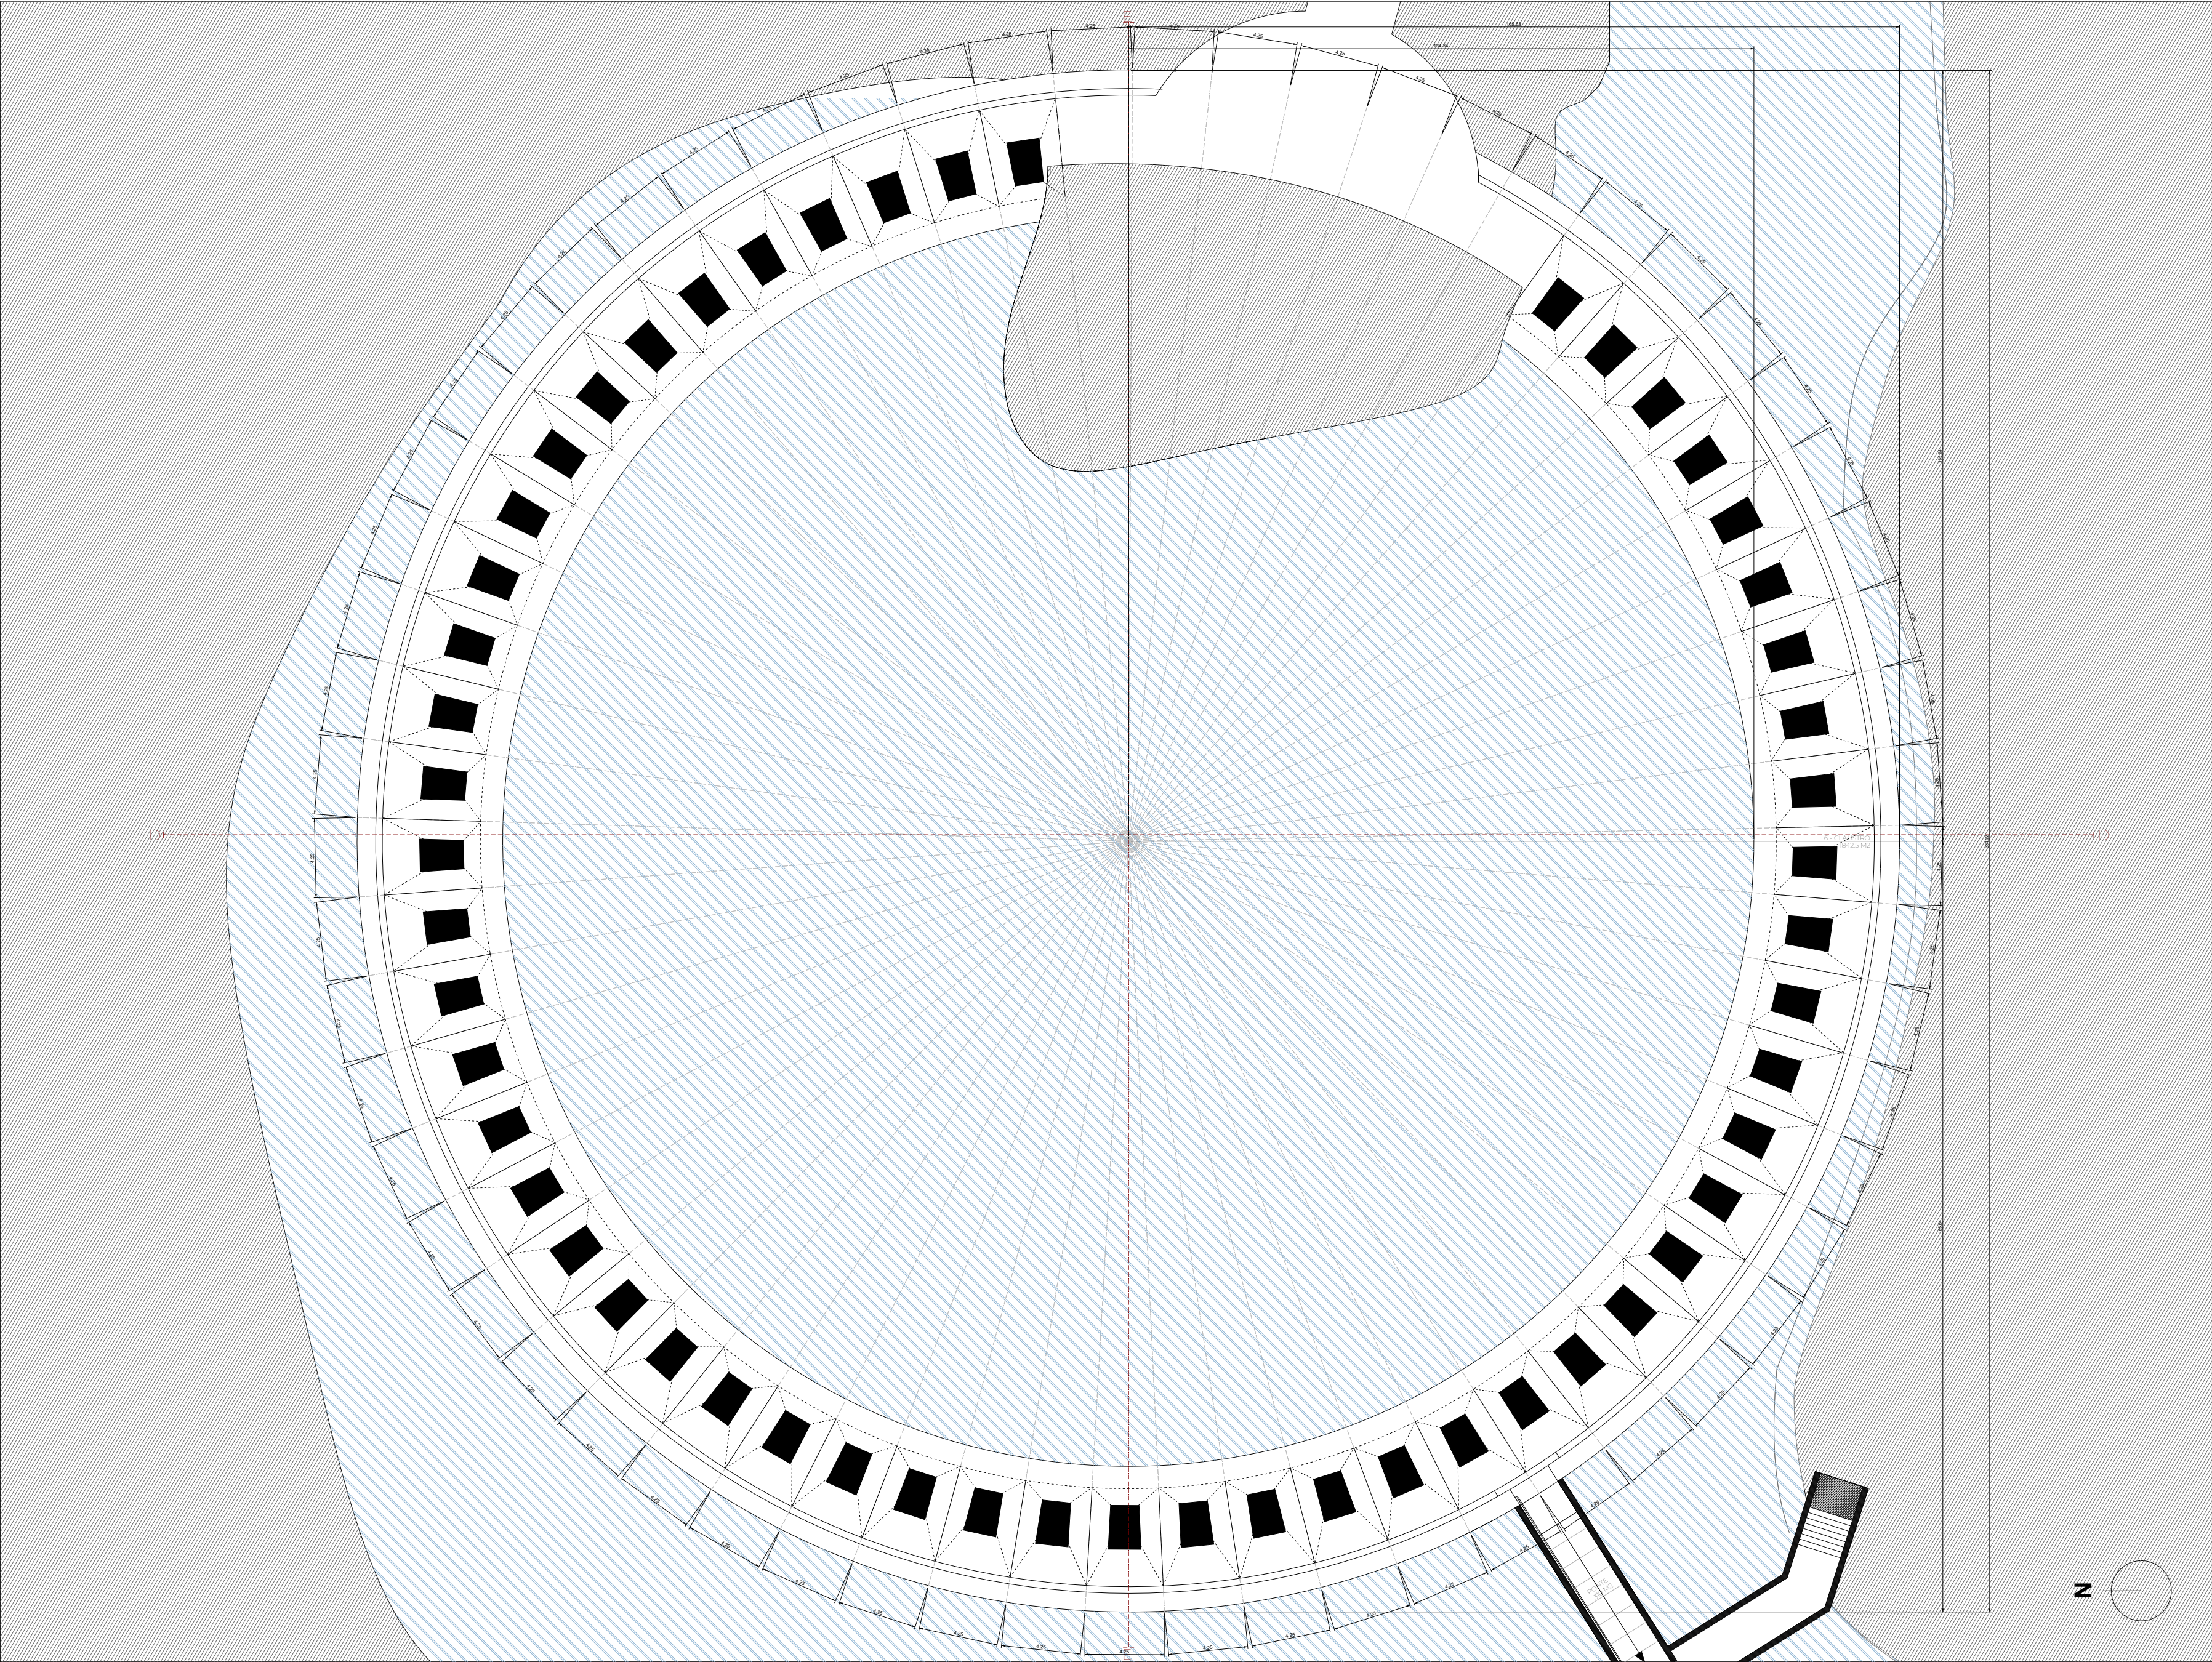



NOME:
ANTONIO ANTUNES

NUMERO:
ES7286

ORIENTADOR:
ANTONIO BARBOSA

ESAP - MIA | 2022/23 | PROJETO V



ESPAÇO ANTROPOCENICO DA PEDREIRA
018 - PLANTA DE PORMENOR DO CLAUSTRO. COTA 2.

AREA DO TERRENO:
132,000.00 M2


AREA DE IMPLANTAÇÃO:
4,000 M2


LEGENDA:

- TERRENO (PEDRA)
- VIA PEDONAL E CICLAVEL
- EDIFICIOS EXISTENTES
- MURO DE PEDRA
- BETAO (EM SECÇÃO)
- BETAO (EM VISTA)
- AGUA
- COTA (EM PLANTA)
- COTA (EM CORTE)
- MEDIÇÕES
- EIXO DE ALINHAMENTOS
- VIAS EXISTENTES
- JUNTAS DE COFRAGEM
- PAVIMENTOS
- ENQUADRAMENTO DA SECÇÃO

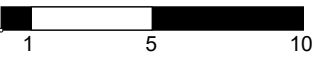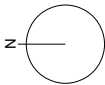

ESCALA: 1:250

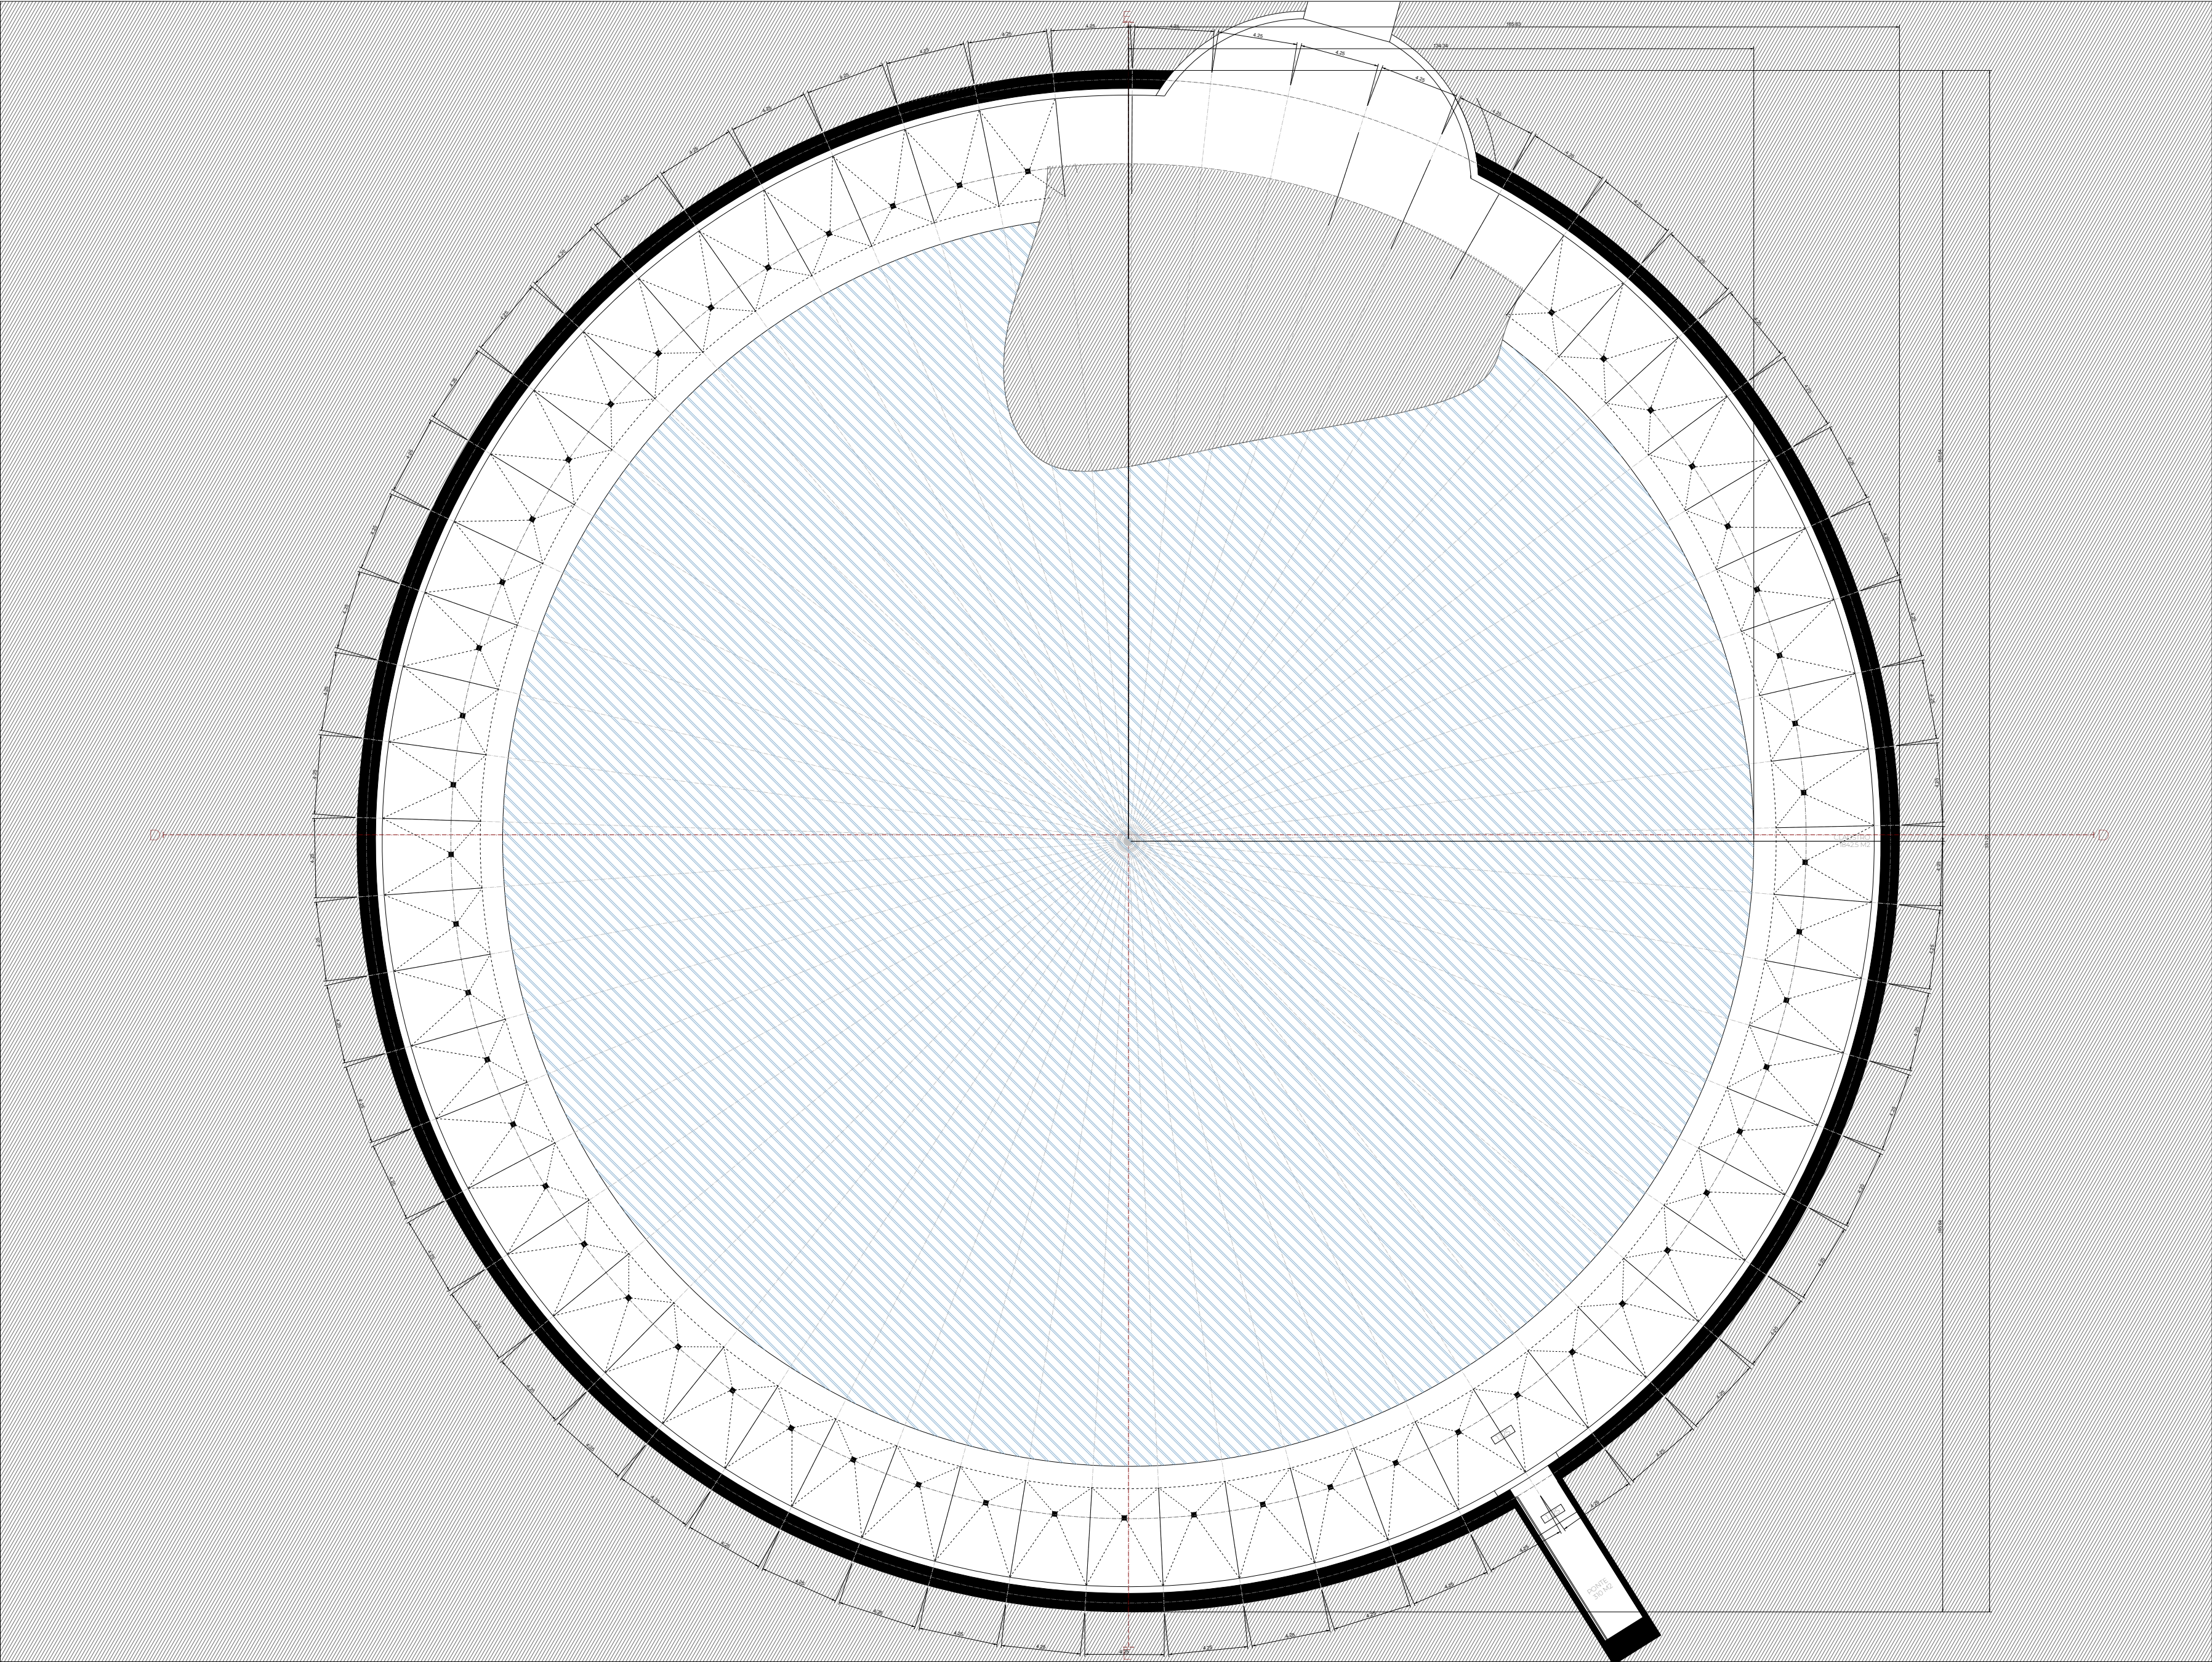

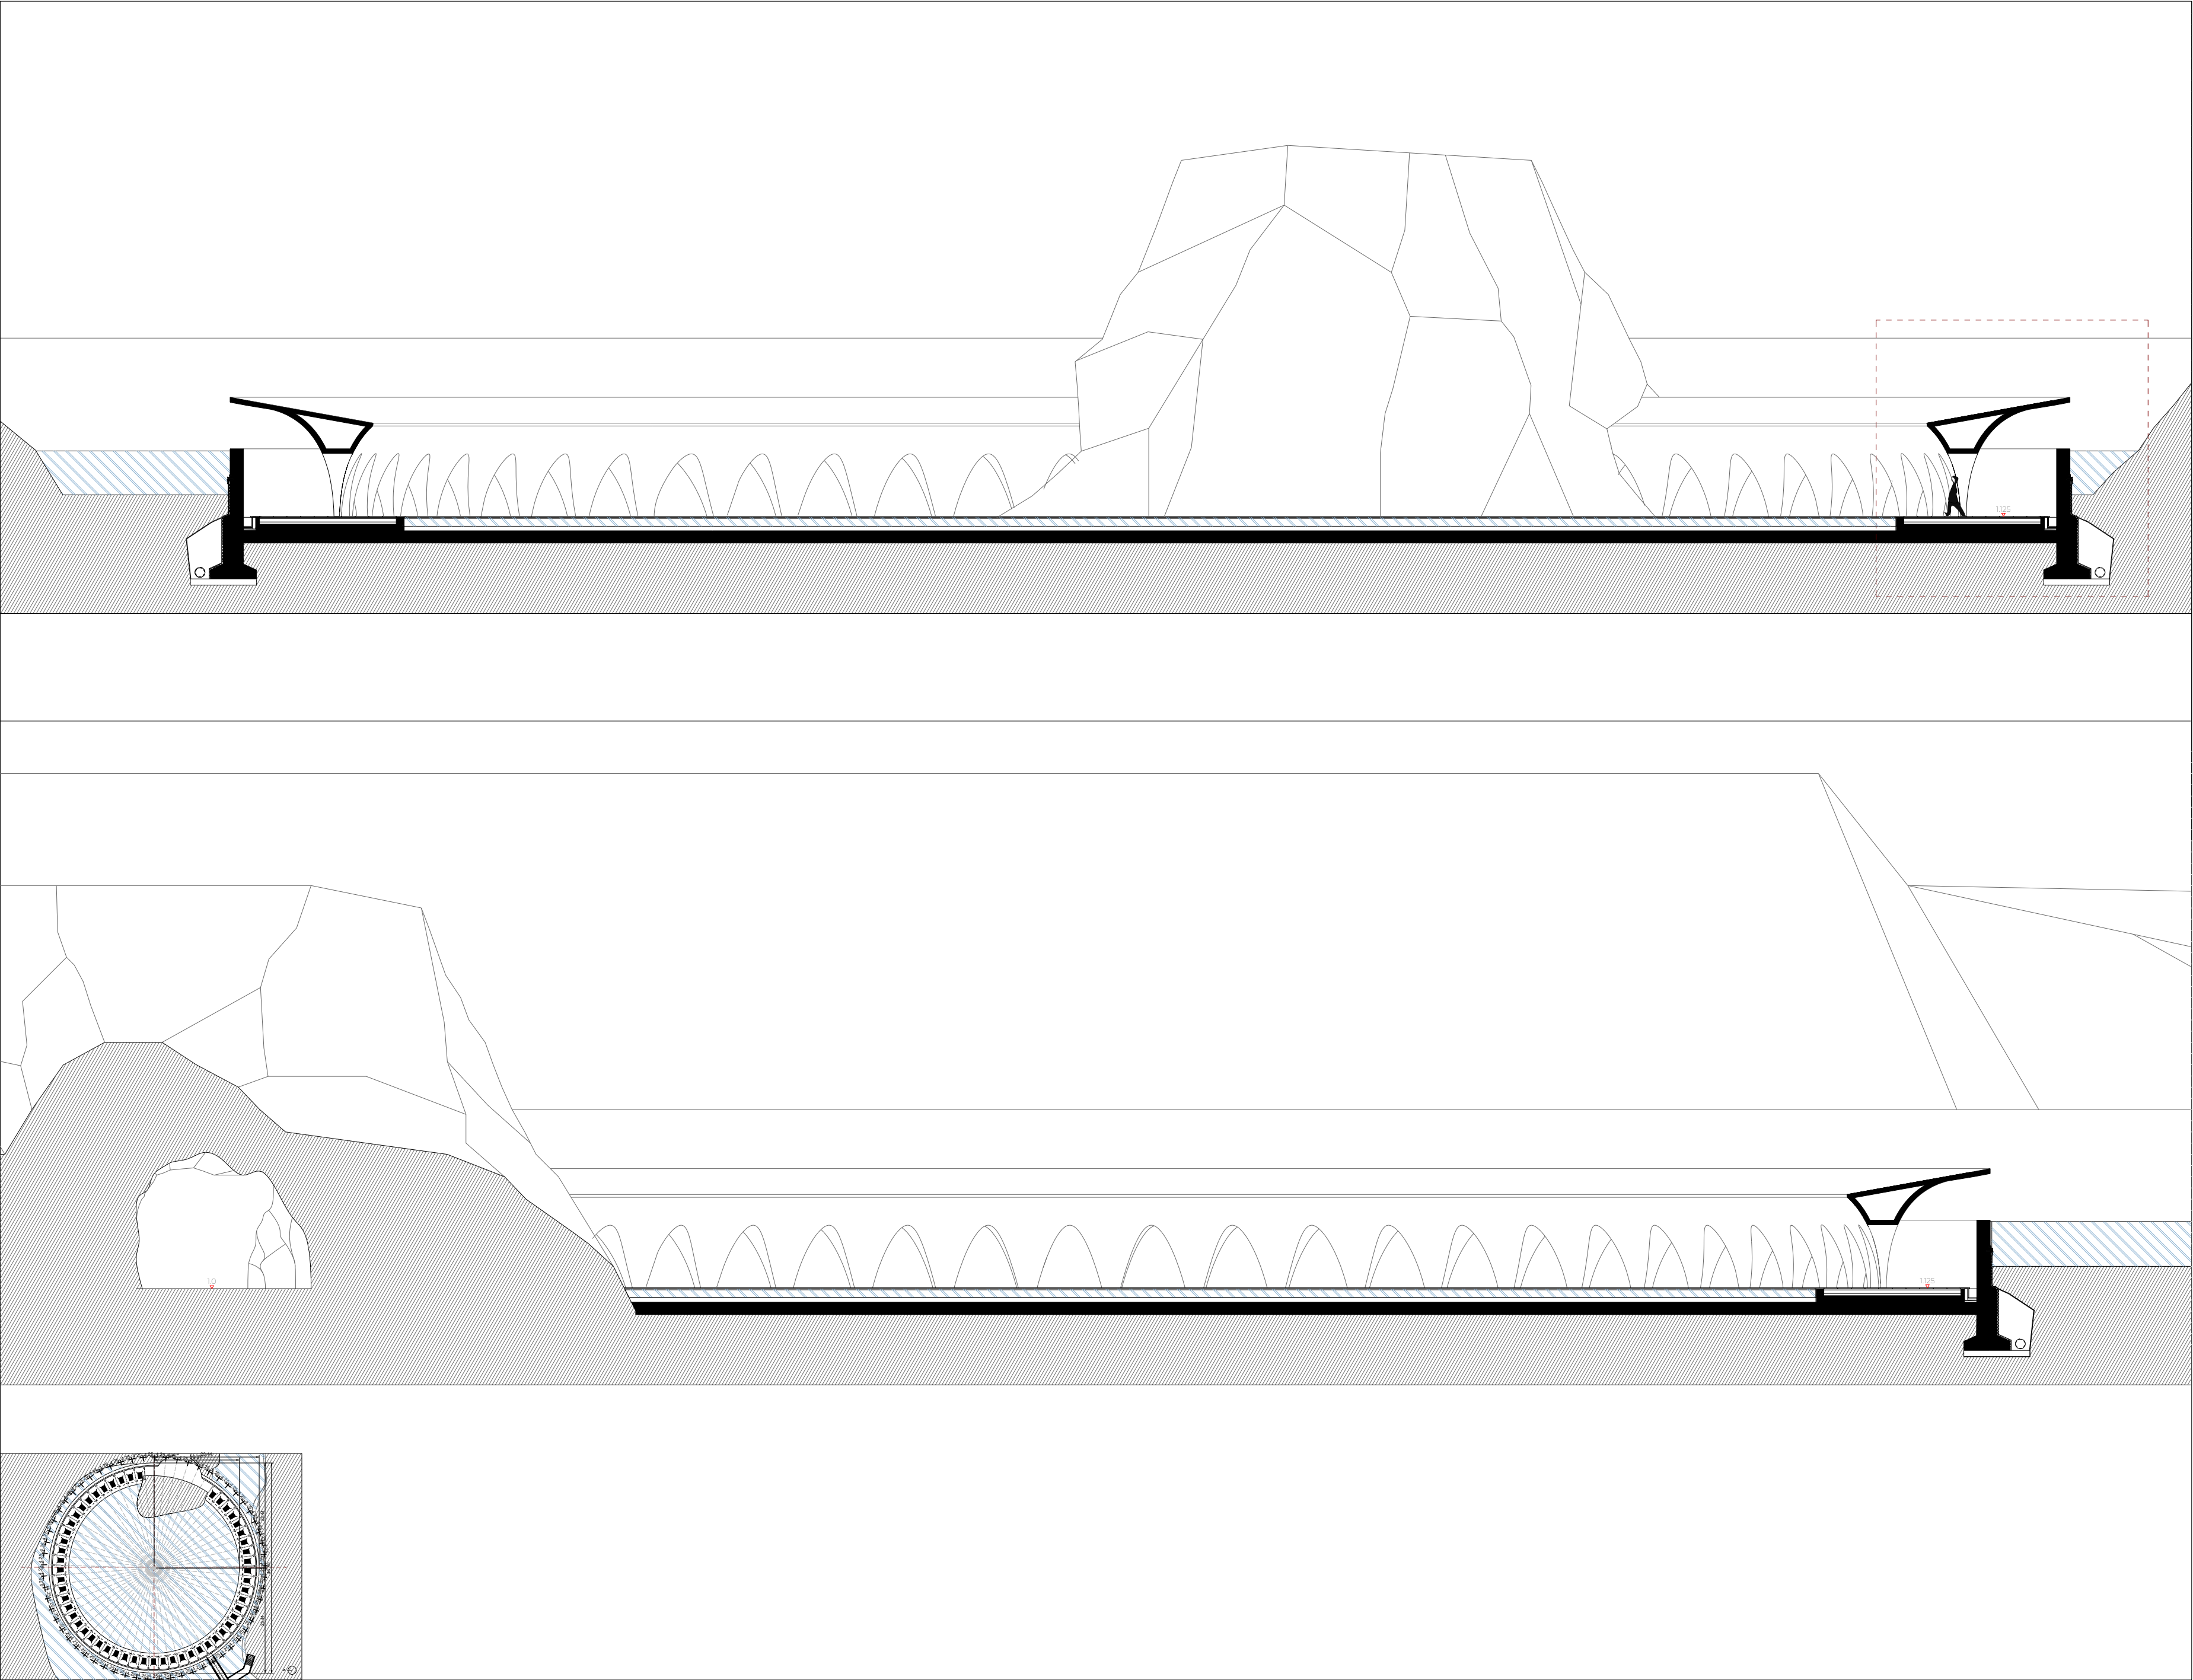


NOME:
ANTONIO ANTUNES
NUMERO:
ES7286
ORIENTADOR:
ANTONIO BARBOSA
ESAP - MIA | 2022/23 | PROJETO V

ESPAÇO ANTROPOCENICO DA PEDREIRA
019 - CORTES DE PORMENOR DO CLAUSTRO. COTA 2.

AREA DO TERRENO:
132,000.00 M2
AREA DE IMPLANTAÇÃO:
4,000 M2

LEGENDA:

- TERRENO (PEDRA)
- VIA PEDONAL E CICLAVEL
- EDIFICIOS EXISTENTES
- MURO DE PEDRA
- BETAO (EM SECÇÃO)
- BETAO (EM VISTA)
- AGUA
- COTA (EM PLANTA)
- COTA (EM CORTE)
- MEDIÇÕES
- EIXO DE ALINHAMENTOS
- VIAS EXISTENTES
- JUNTAS DE COFRAGEM
- PAVIMENTOS
- ENQUADRAMENTO DA SECÇÃO

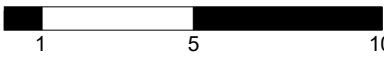

ESCALA: 1:200



NOME:

ANTONIO ANTUNES

NUMERO:

ES7286

ORIENTADOR:

ANTONIO BARBOSA

ESAP - MIA | 2022/23 | PROJETO V

ESPAÇO ANTROPOCENICO DA PEDREIRA

020 - CORTE CONSTRUTIVO DO CLAUSTRO.

AREA DO TERRENO:

132,000.00 M2

AREA DE IMPLANTAÇÃO:

4,000 M2

LEGENDA:

- TERRENO (PEDRA)
- VIA PEDONAL E CICLAVEL
- EDIFICIOS EXISTENTES
- MURO DE PEDRA
- BETAO (EM SECÇÃO)
- BETAO (EM VISTA)
- AGUA
- COTA (EM PLANTA)
- COTA (EM CORTE)
- MEDIÇÕES
- EIXO DE ALINHAMENTOS
- VIAS EXISTENTES
- JUNTAS DE COFRAGEM
- PAVIMENTOS
- ENQUADRAMENTO DA SECÇÃO


CAMADA DE ENCHIMENTO
MEMBRANA WATERPROOF
ISOLAMENTO
GEOTEXTIL
REGULARIZAÇÃO
MICROCIMENTO
AGUA

TOUT-VENANT
IMPERMIABILIZAÇÃO
BETAO
ISOLAMENTO TERMICO
CAMADA DE ENCHIMENTO
REGULARIZAÇÃO
PAVIMENTO EM BETAO

TUBO DE DRENO Ø200MM
GEOTEXTIL
GRAVILHA
TELA PITONADA
FLINTKOAT
BETAO



ESCALA: 1:50

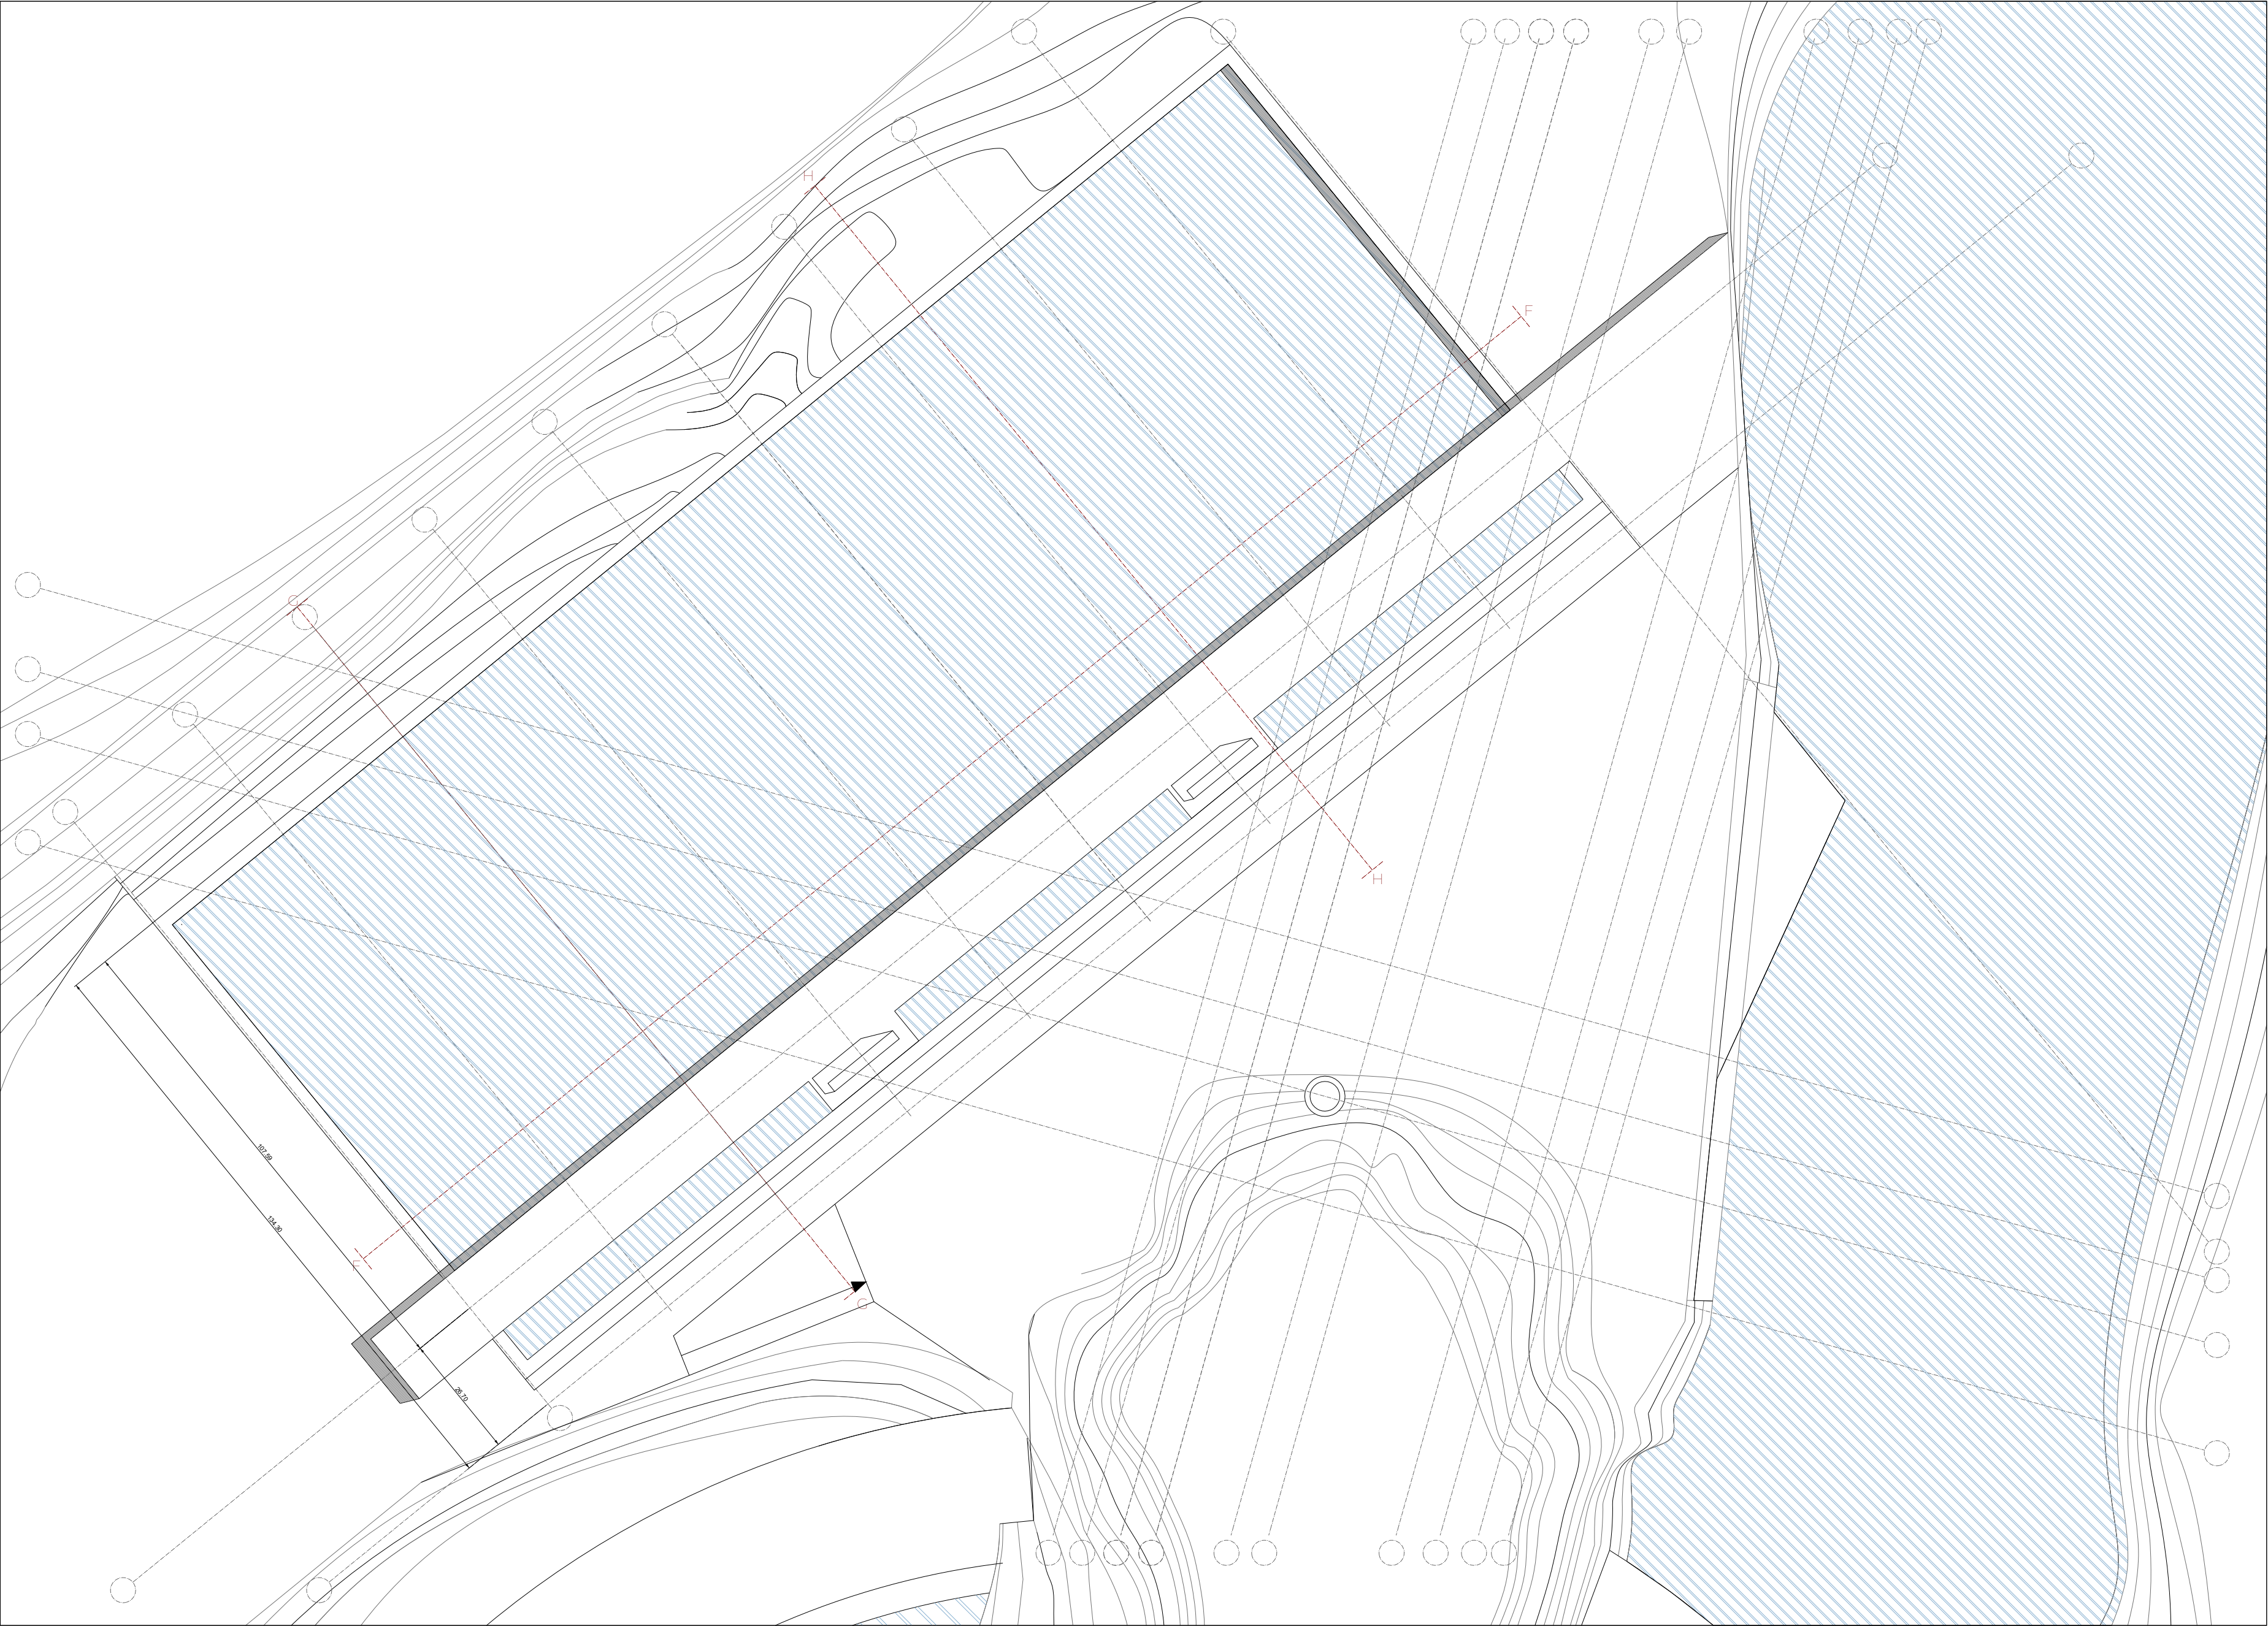

NOME:
ANTONIO ANTUNES

NUMERO:
ES7286

ORIENTADOR:
ANTONIO BARBOSA

ESAP - MIA | 2022/23 | PROJETO V

ESPAÇO ANTROPOCENICO DA PEDREIRA



021 - PLANTA PORMENOR DO ESPAÇO
NO INTERIOR DA PEDRA

AREA DO TERRENO:
132,000.00 M2

AREA DE IMPLANTAÇÃO:
4,000 M2

LEGENDA:

- TERRENO (PEDRA)
- VIA PEDONAL E CICLAVEL
- EDIFICIOS EXISTENTES
- MURO DE PEDRA
- BETAO (EM SECÇÃO)
- BETAO (EM VISTA)
- AGUA
- COTA (EM PLANTA)
- COTA (EM CORTE)
- MEDIÇÕES
- EIXO DE ALINHAMENTOS
- VIAS EXISTENTES
- JUNTAS DE COFRAGEM
- PAVIMENTOS
- ENQUADRAMENTO DA SECÇÃO

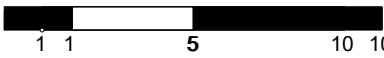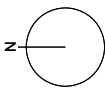

ESCALA: 1:250



NOME:

ANTONIO ANTUNES

NUMERO:

ES7286

ORIENTADOR:

ANTONIO BARBOSA

ESAP - MIA | 2022/23 | PROJETO V

ESPAÇO ANTROPOCENICO DA PEDREIRA

022 - PLANTA PORMENOR DO ESPAÇO
NO INTERIOR DA PEDRA

AREA DO TERRENO:



132,000.00 M2

AREA DE IMPLANTAÇÃO:


4,000 M2

LEGENDA:

- TERRENO (PEDRA)
- VIA PEDONAL E CICLAVEL
- EDIFICIOS EXISTENTES
- MURO DE PEDRA
- BETAO (EM SECÇÃO)
- BETAO (EM VISTA)
- AGUA
- COTA (EM PLANTA)
- COTA (EM CORTE)
- MEDIÇÕES
- EIXO DE ALINHAMENTOS
- VIAS EXISTENTES
- JUNTAS DE COFRAGEM
- PAVIMENTOS
- ENQUADRAMENTO DA SECÇÃO

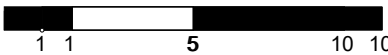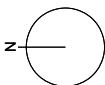

ESCALA: 1:250

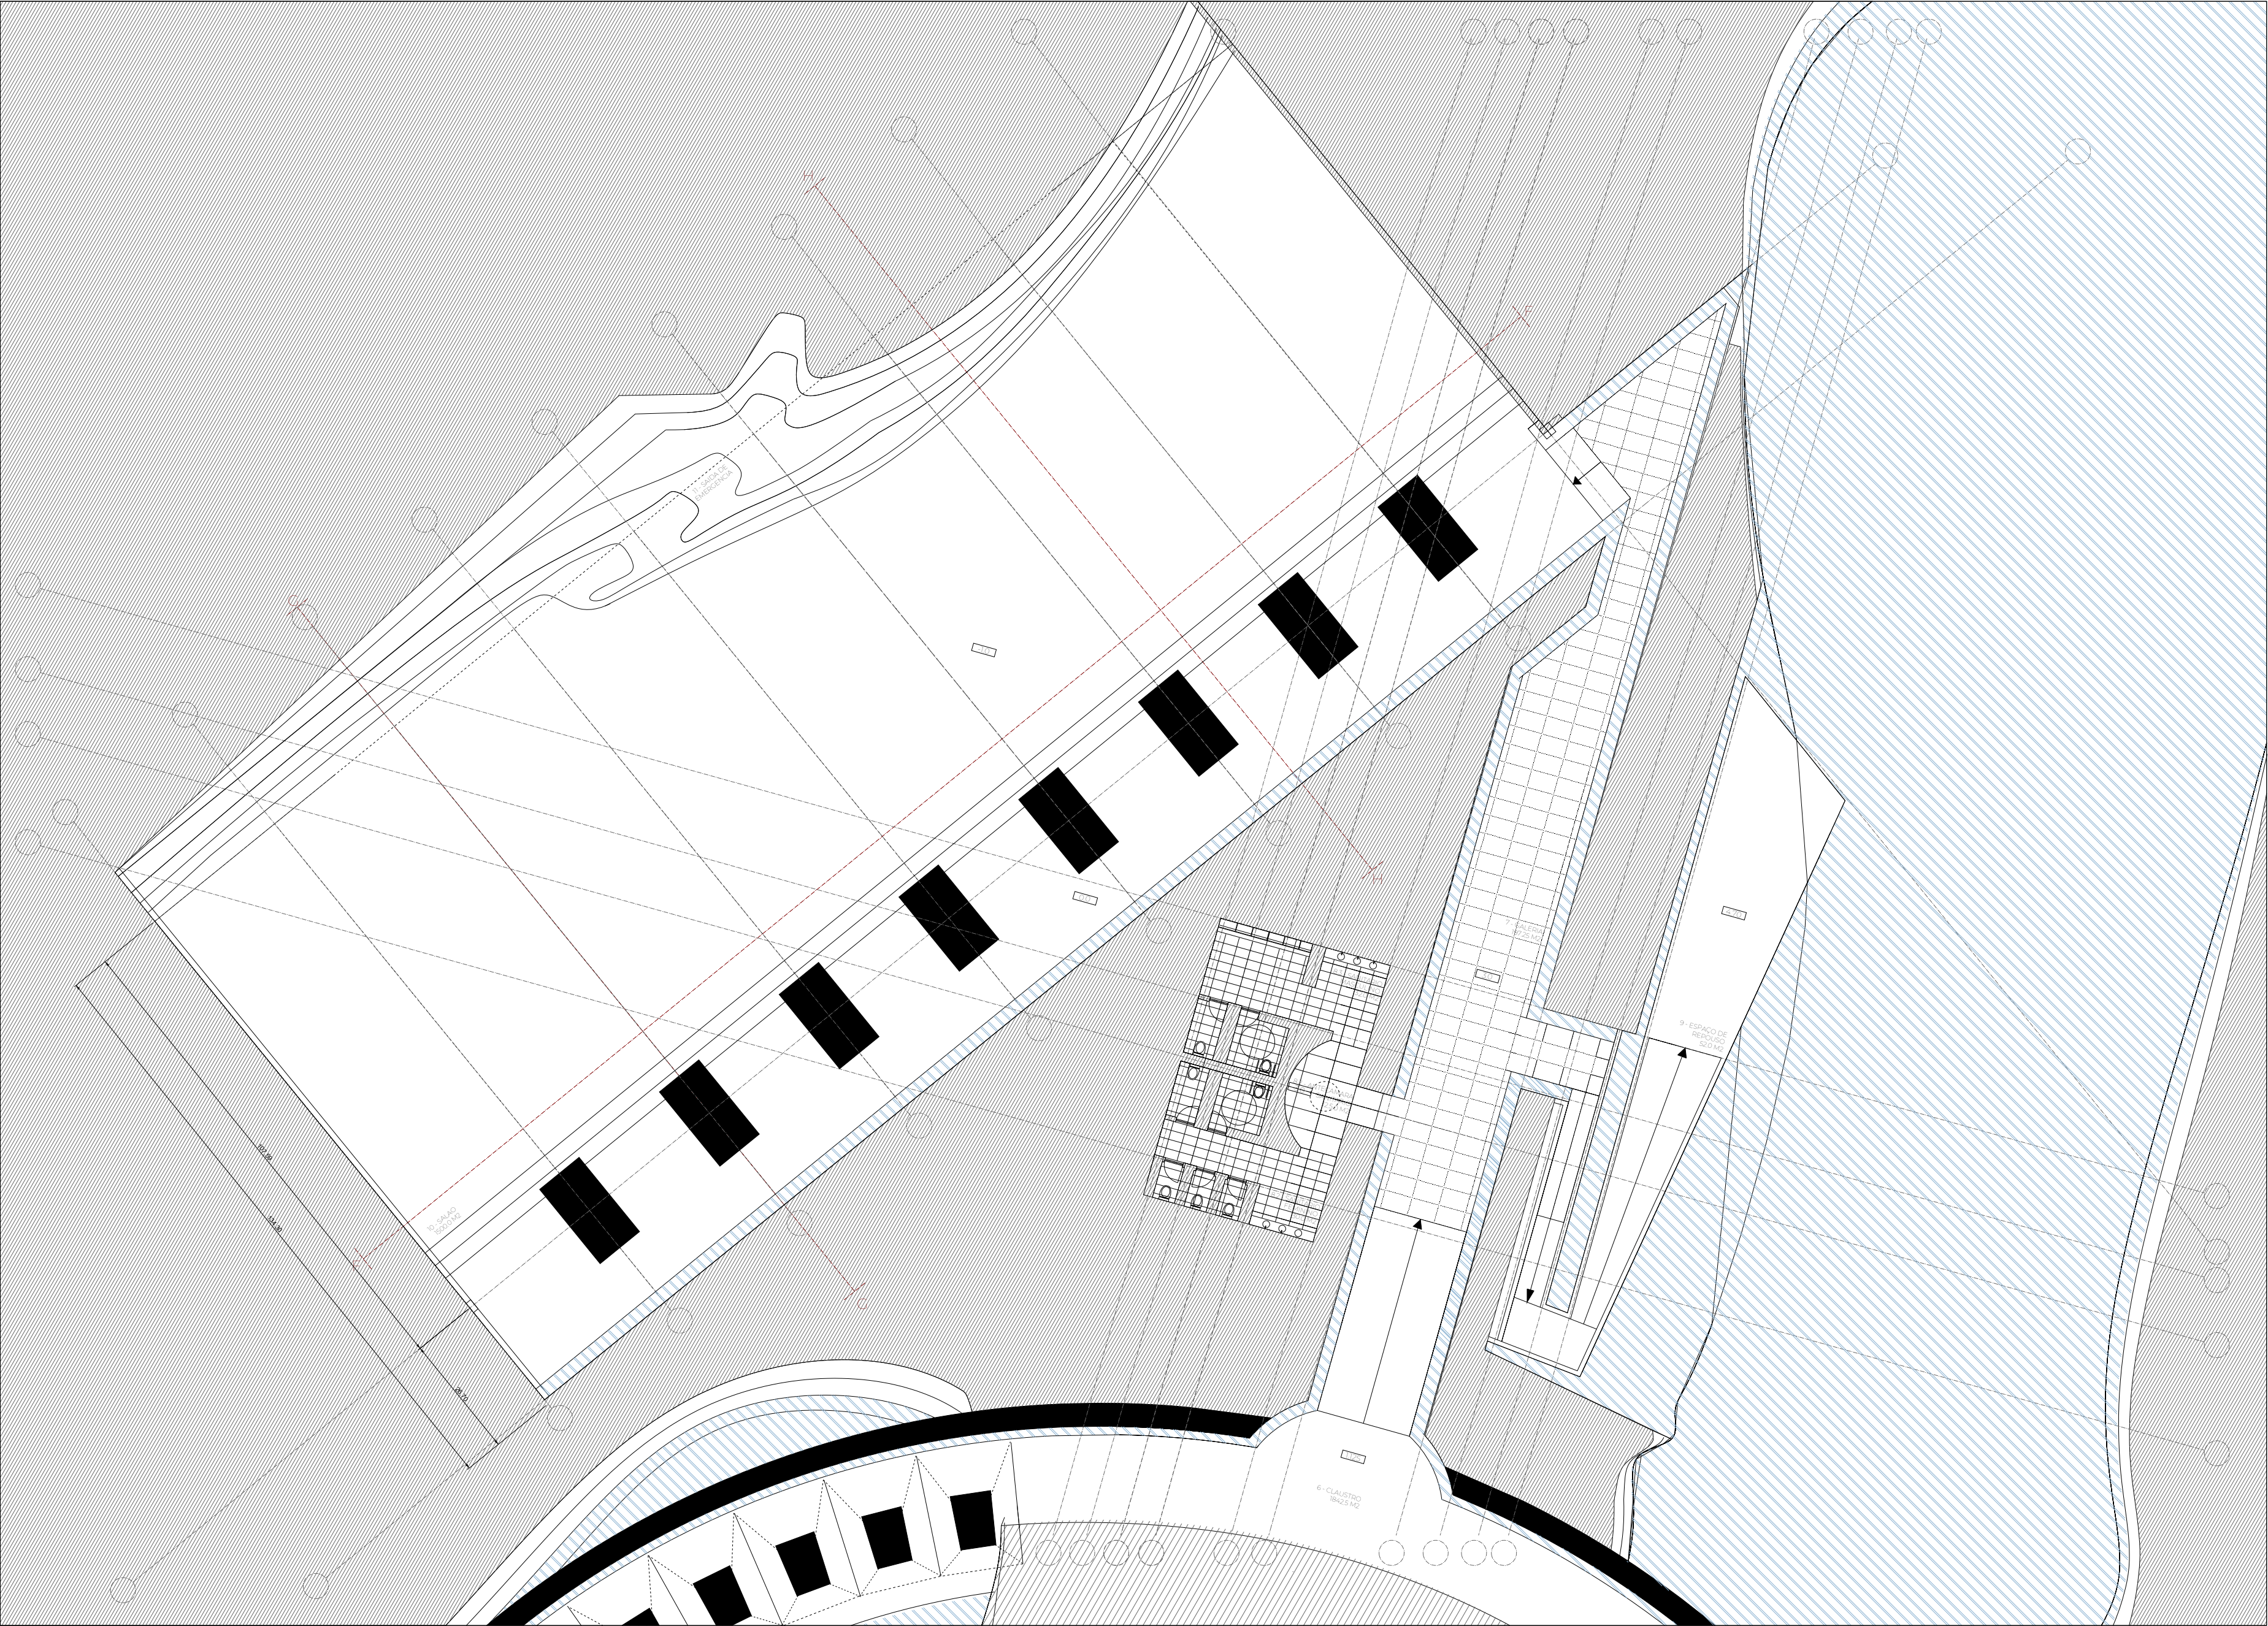



NOME:
ANTONIO ANTUNES

NUMERO:
ES7286

ORIENTADOR:
ANTONIO BARBOSA

ESAP - MIA | 2022/23 | PROJETO V



ESPAÇO ANTROPOCENICO DA PEDREIRA
023 - PLANTA PORMENOR DO ESPAÇO
NO INTERIOR DA PEDRA

AREA DO TERRENO:
132,000.00 M2


AREA DE IMPLANTAÇÃO:
4,000 M2



LEGENDA:

- TERRENO (PEDRA)
- VIA PEDONAL E CICLAVEL
- EDIFICIOS EXISTENTES
- MURO DE PEDRA
- BETAO (EM SECÇÃO)
- BETAO (EM VISTA)
- AGUA
- COTA (EM PLANTA)
- COTA (EM CORTE)
- MEDIÇÕES
- EIXO DE ALINHAMENTOS
- VIAS EXISTENTES
- JUNTAS DE COFRAGEM
- PAVIMENTOS
- ENQUADRAMENTO DA SECÇÃO

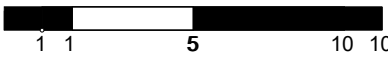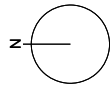

ESCALA: 1:250

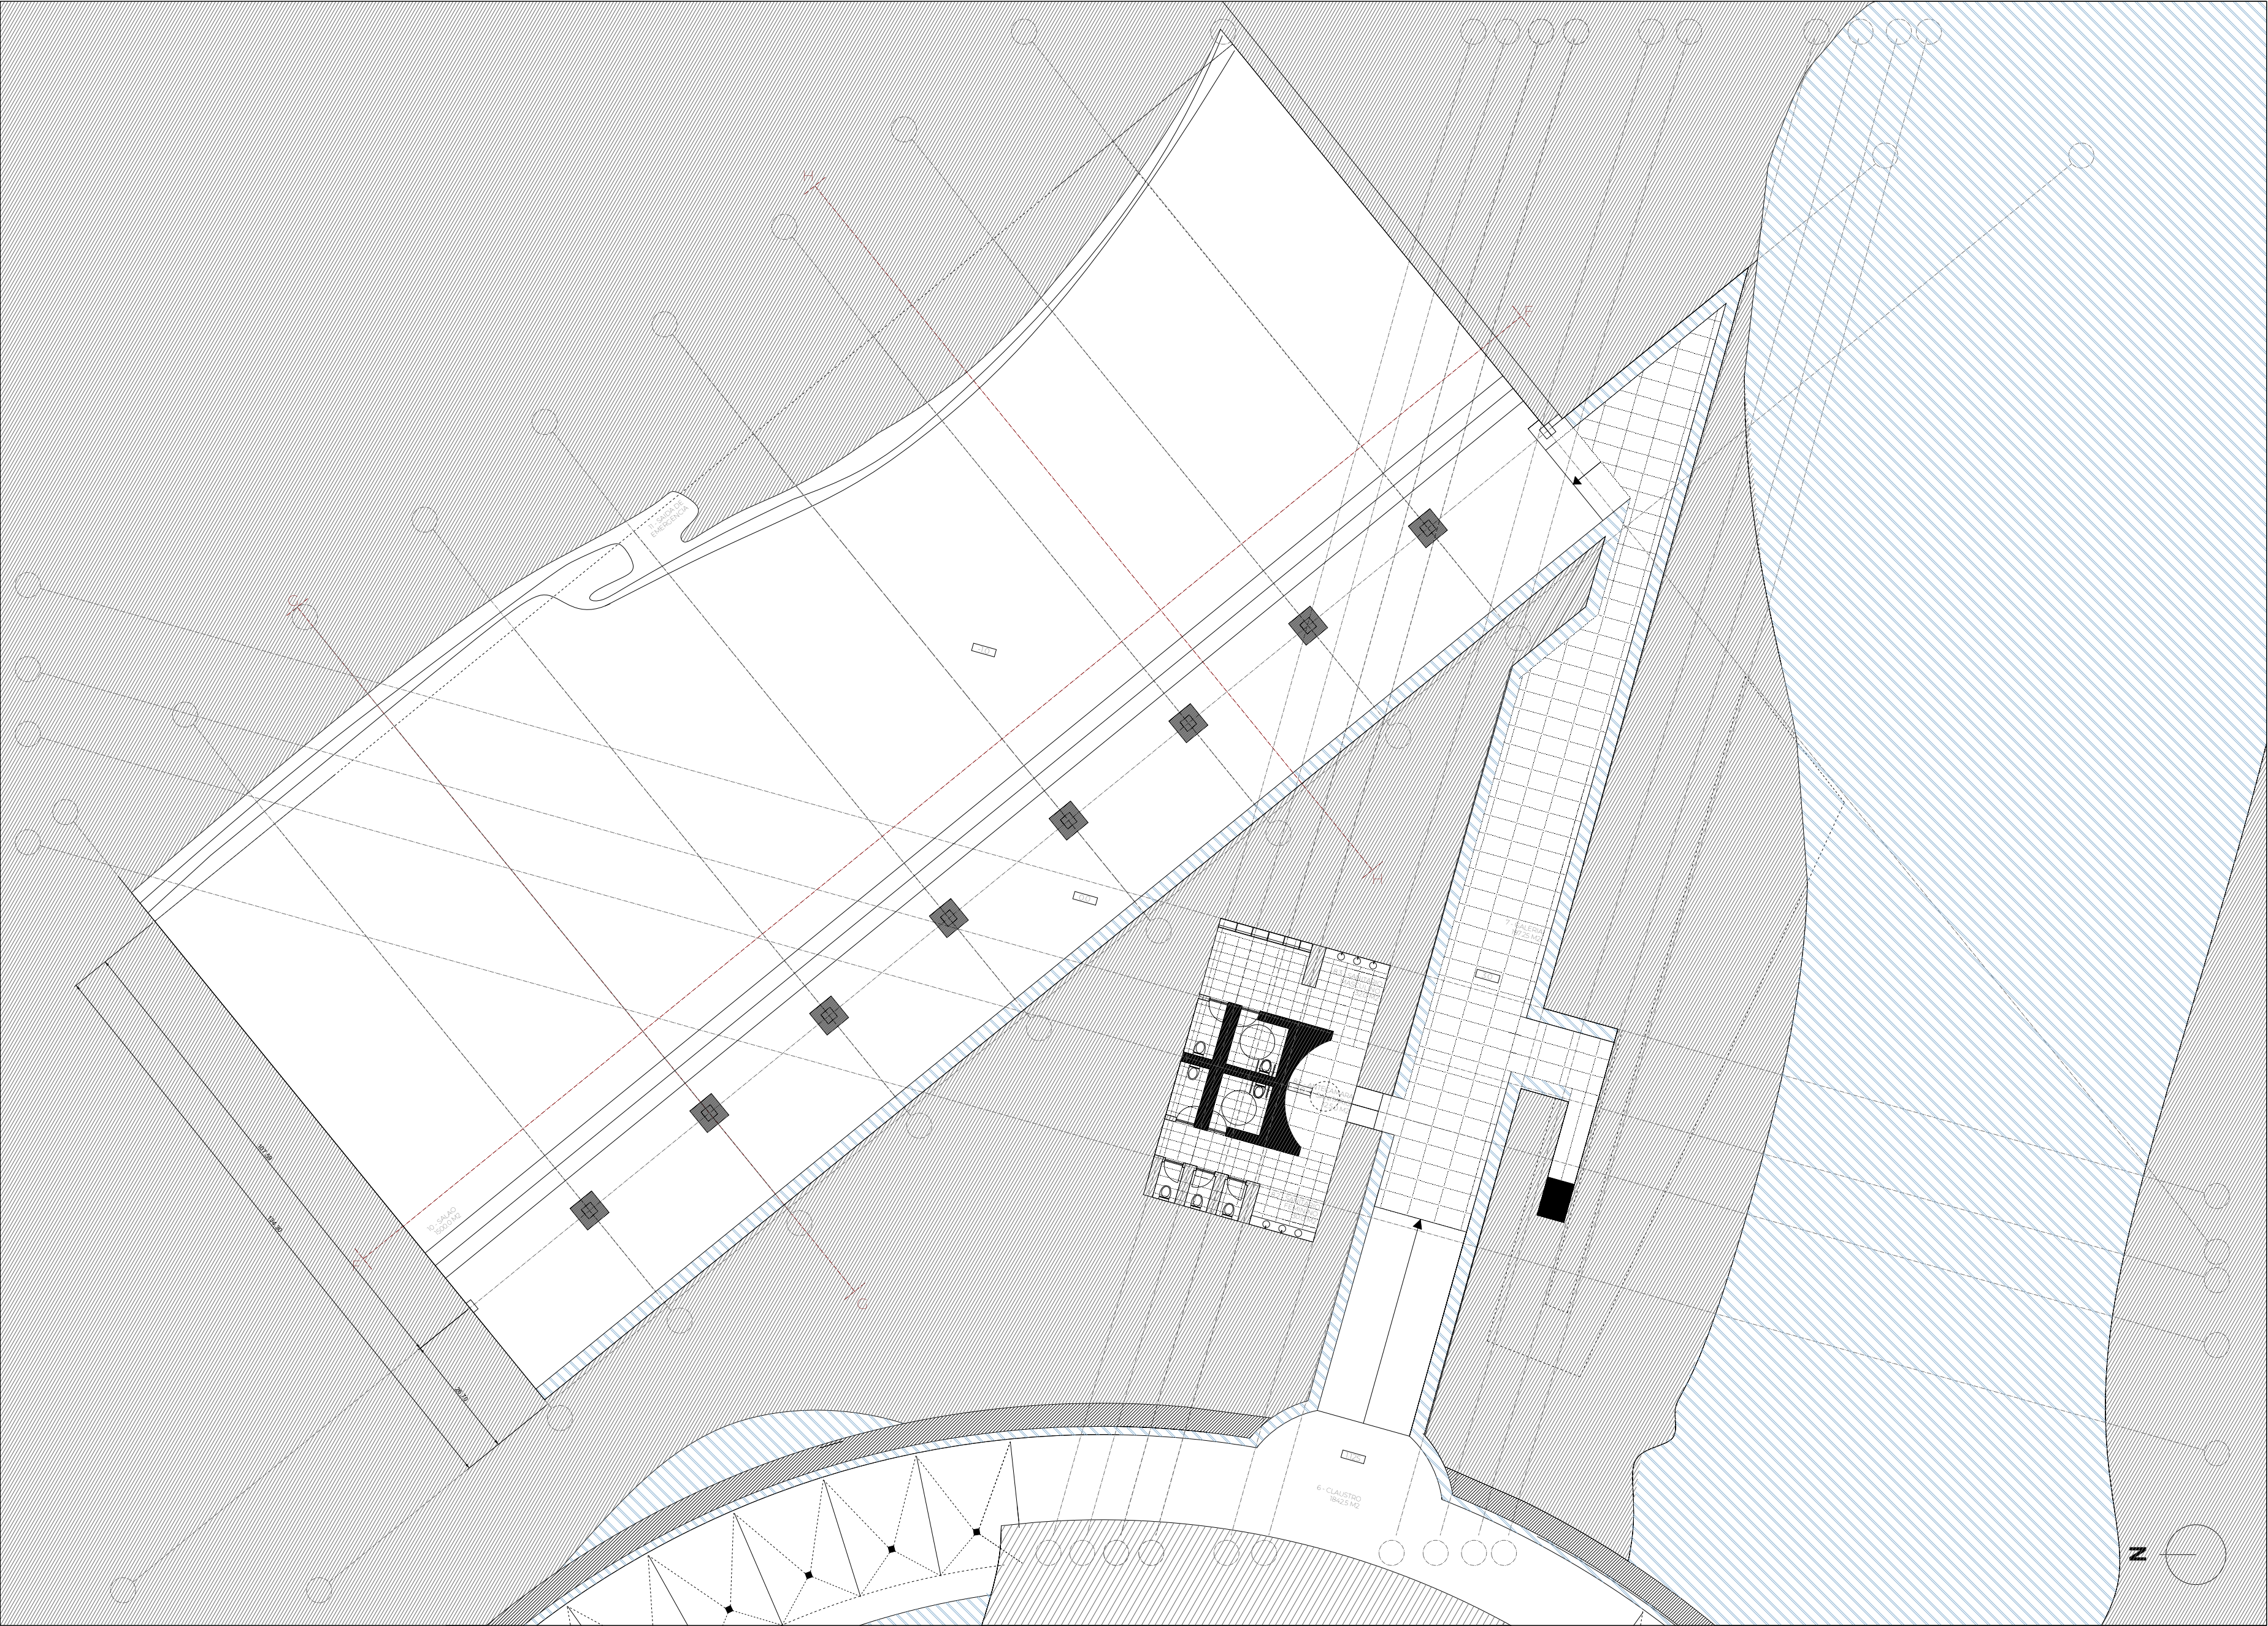

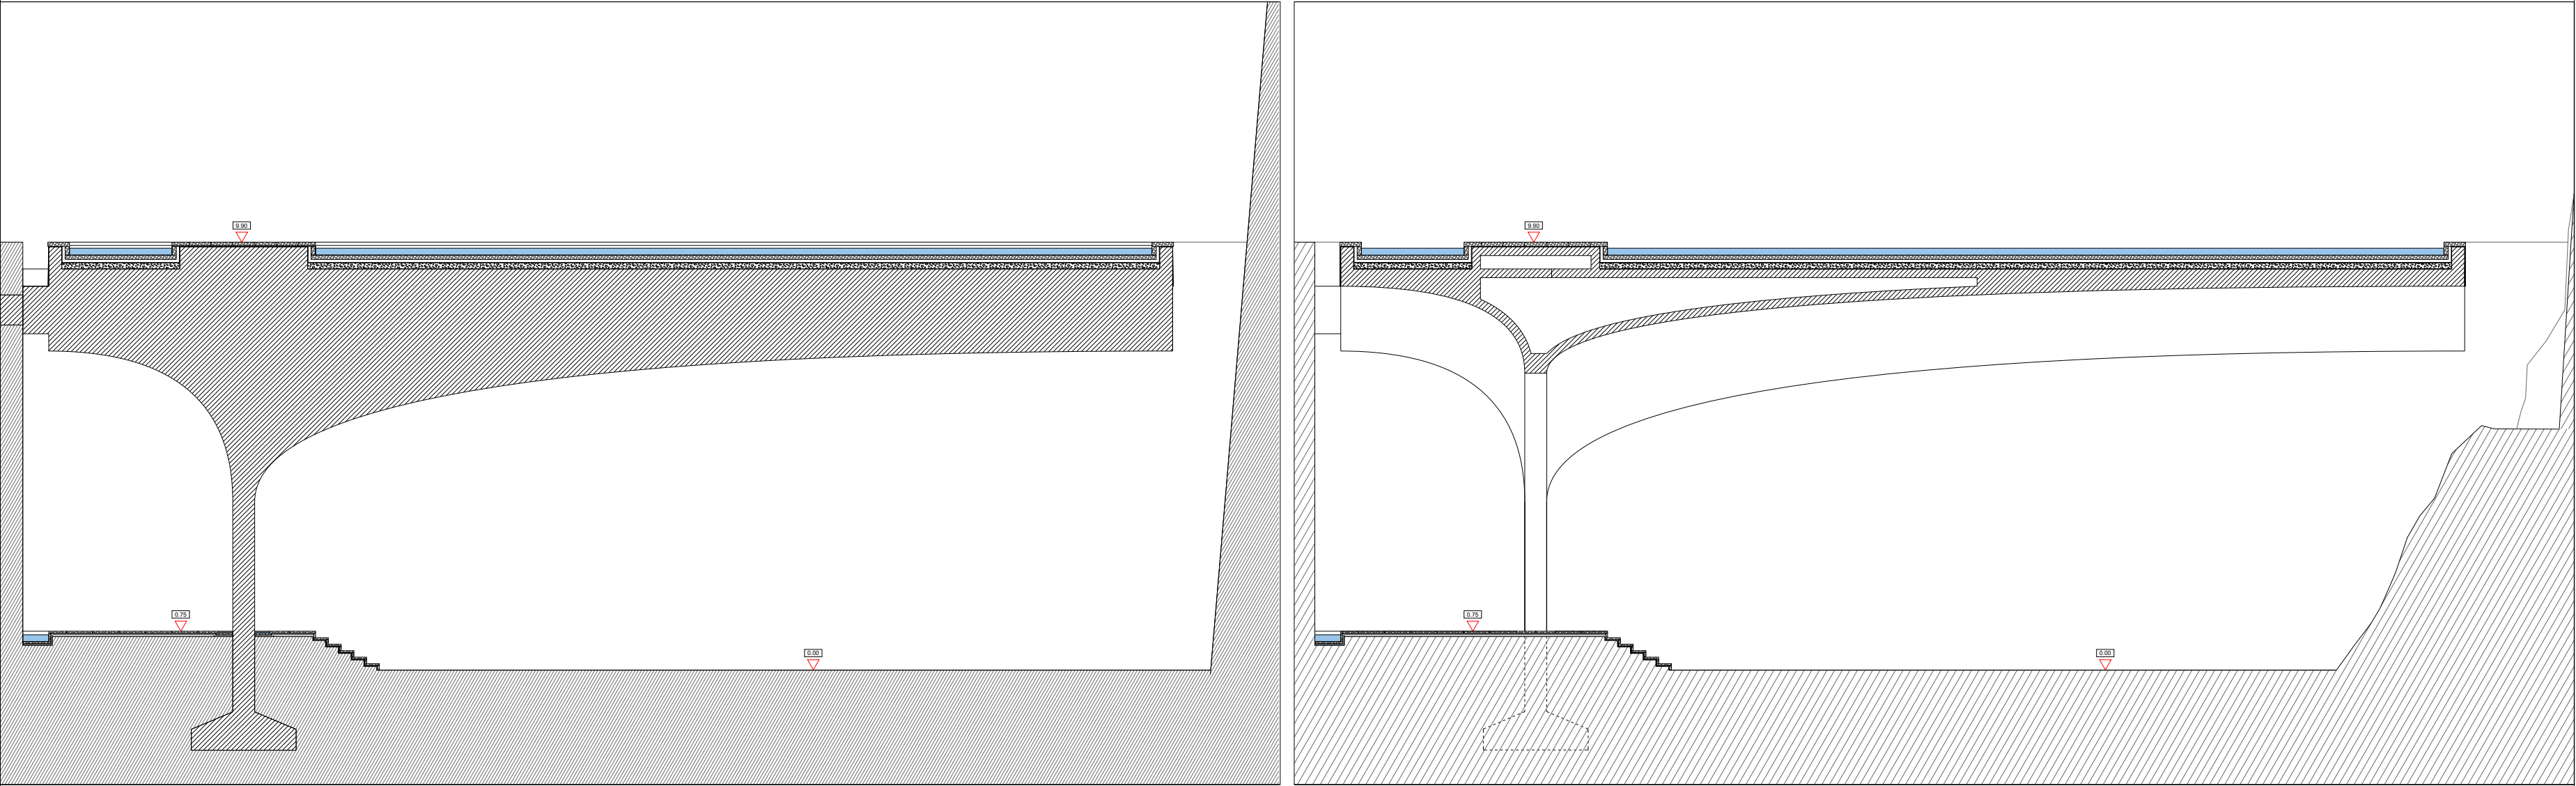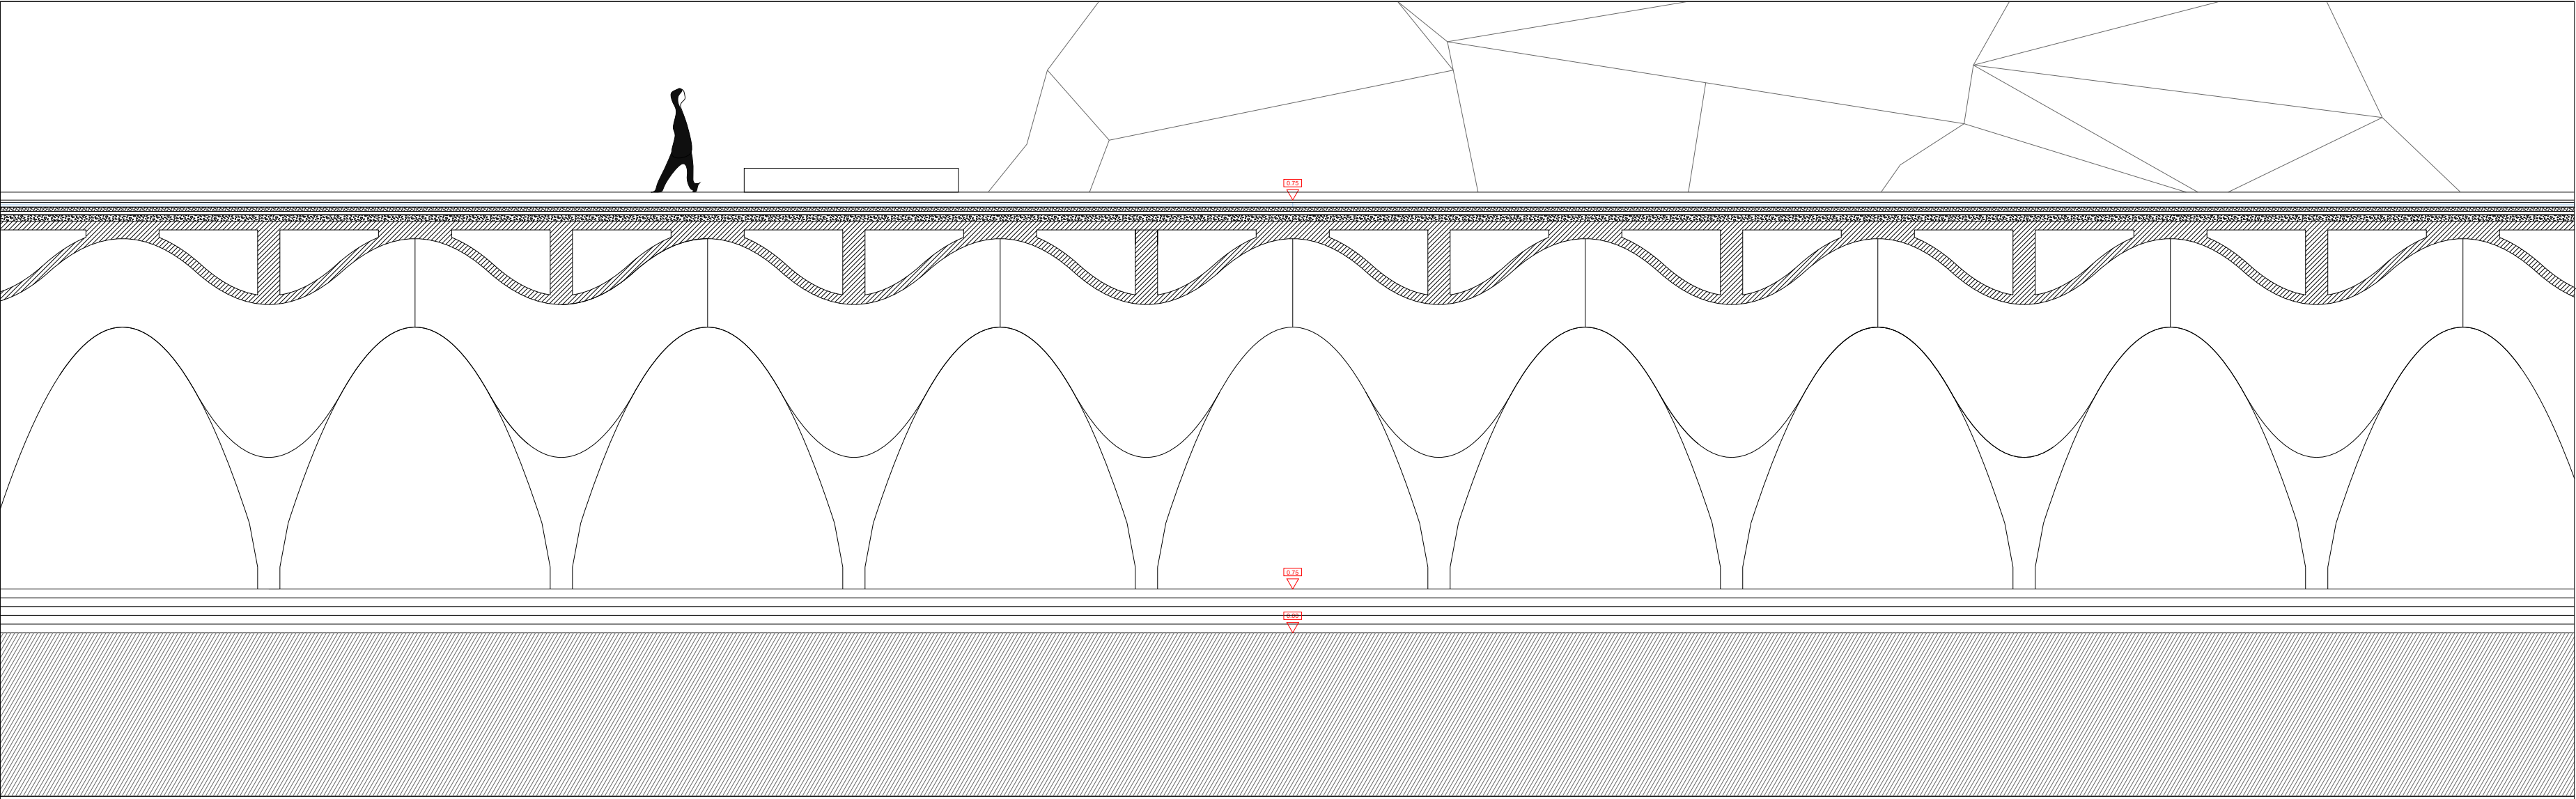

NOME:
ANTONIO ANTUNES
NUMERO:
ES7286
ORIENTADOR:
ANTONIO BARBOSA
ESAP - MIA | 2022/23 | PROJETO V


ESPAÇO ANTROPOCENICO DA PEDREIRA

024 - CORTES DO SALAO DO ESPAÇO
NO INTERIOR DA PEDRA

AREA DO TERRENO:
132,000.00 M2
AREA DE IMPLANTAÇÃO:
4,000 M2

LEGENDA:

- TERRENO (PEDRA)
- VIA PEDONAL E CICLAVEL
- EDIFICIOS EXISTENTES
- MURO DE PEDRA
- BETAO (EM SECÇÃO)
- BETAO (EM VISTA)
- AGUA
- 0.000 - COTA (EM PLANTA)
- COTA (EM CORTE)
- MEDIÇÕES
- EIXO DE ALINHAMENTOS
- VIAS EXISTENTES
- JUNTAS DE COFRAGEM
- PAVIMENTOS
- ENQUADRAMENTO DA SECÇÃO

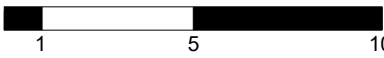

ESCALA: 1:200