


ANEXOS II

DESENHOS TÉCNICOS

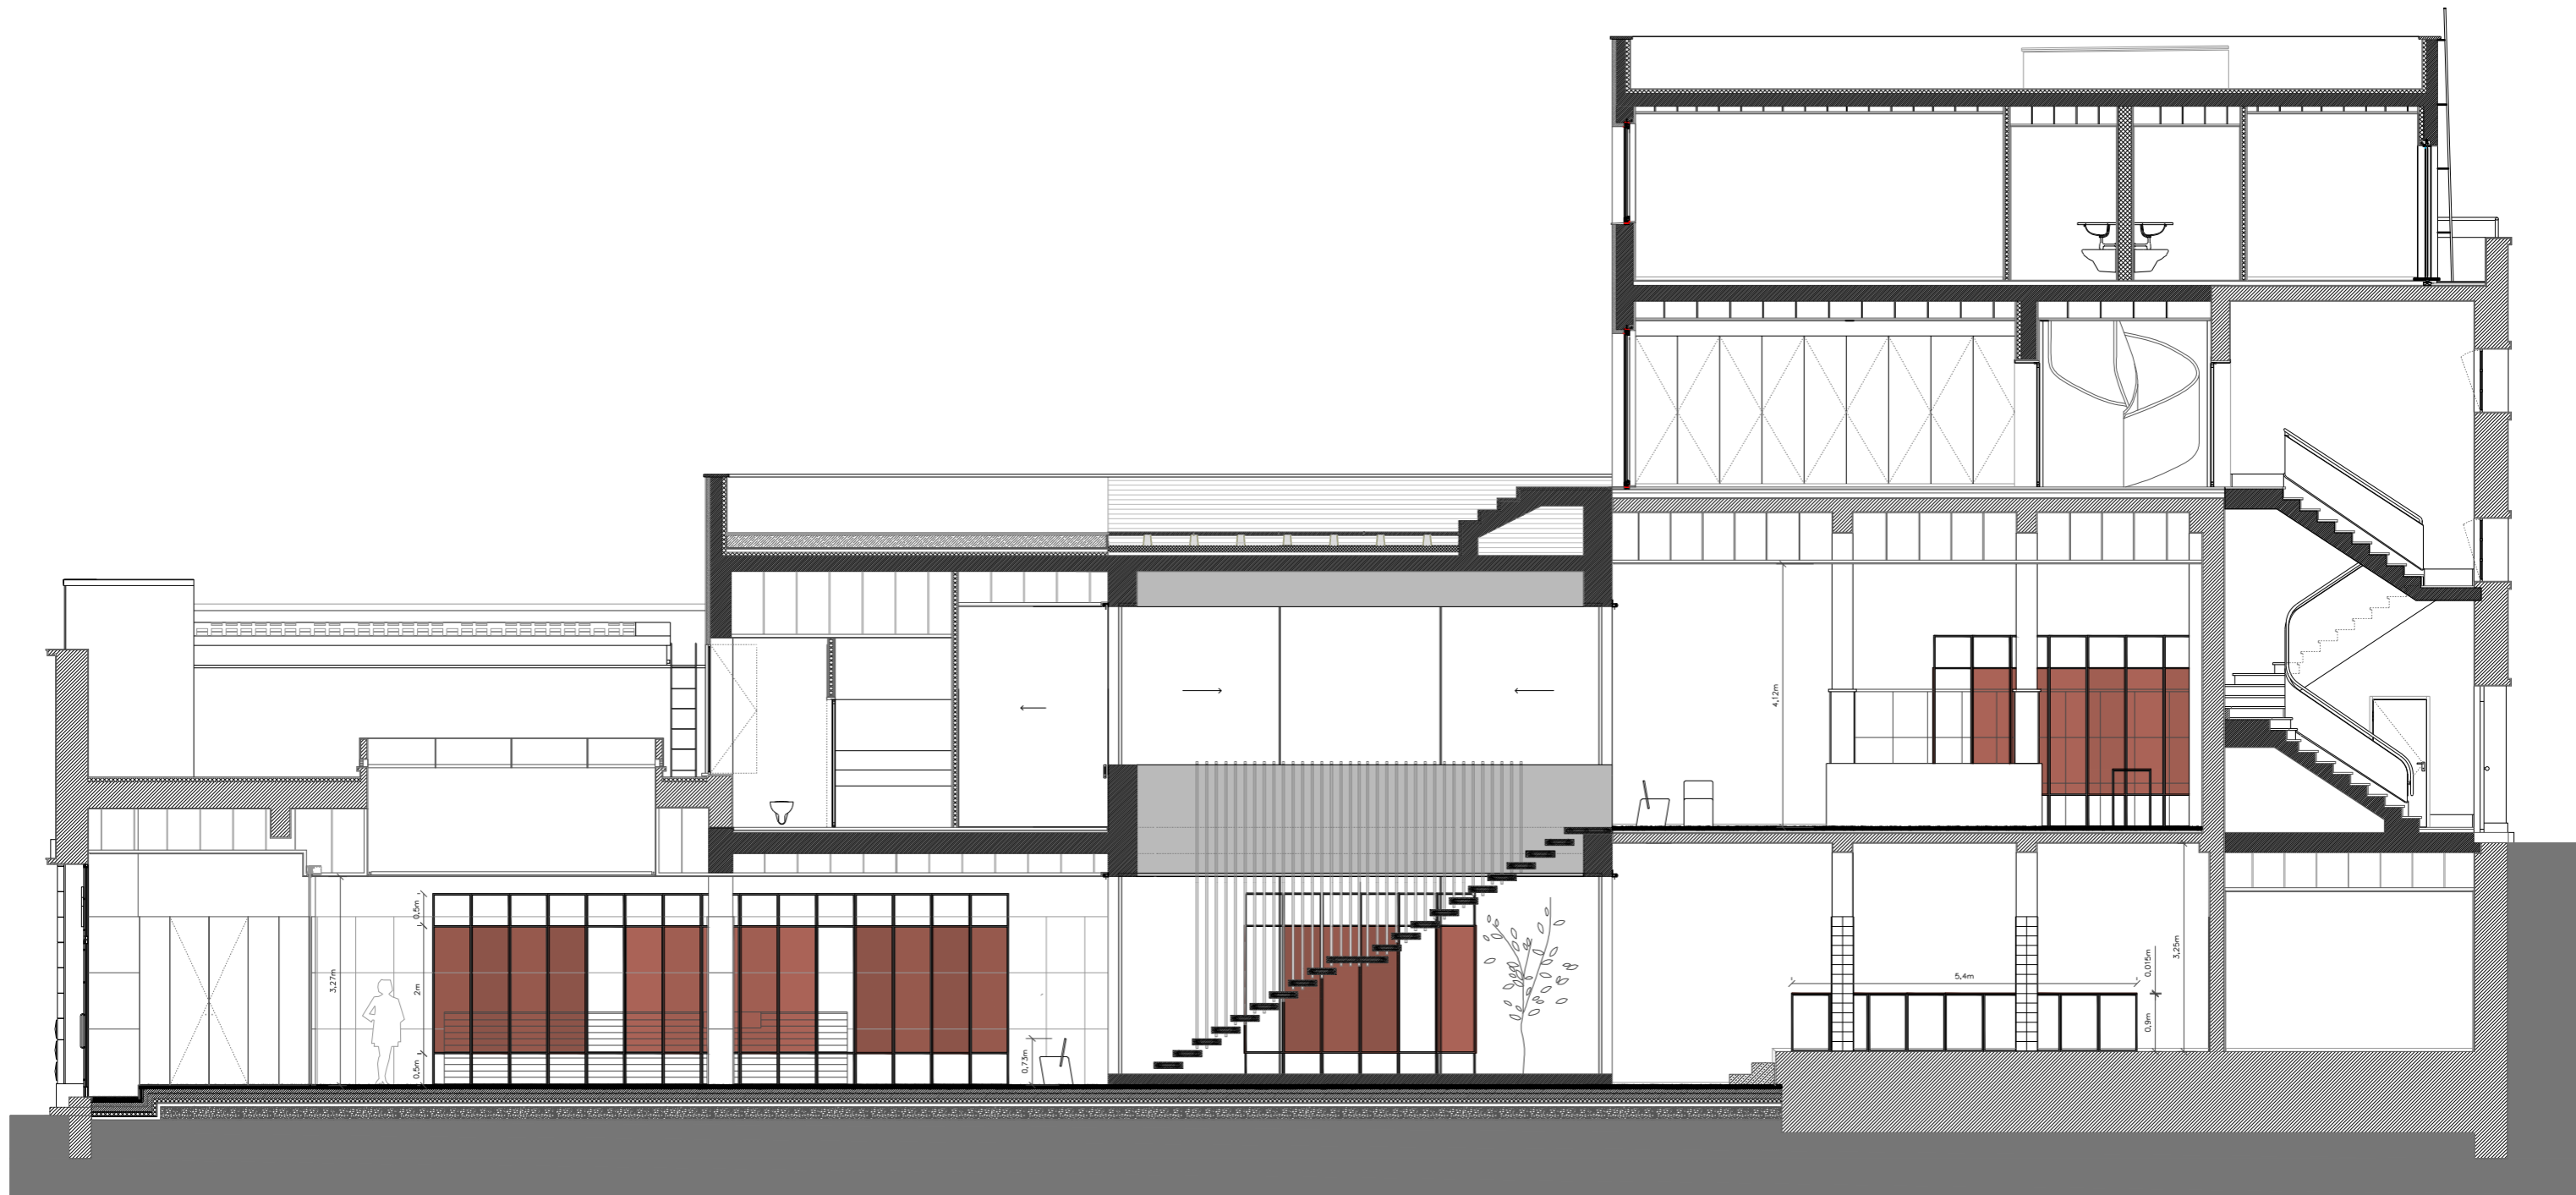

CL1



Ass.

Requerente	Design de Interiores	Docente	Isabel Clara Neves, Maria Milano, Ana Sofia Cardoso
Executado por	Ana Isabel Ferreira	Fase	Tese de Mestrado
Trabalho	ESAD-IDEA: Exposição Feminino na Arquitetura	Data	2019
Desenho	Corte Longitudinal 1	Escala	1:100



CL2




Ass.


Requerente	Design de Interiores	Docente	Isabel Clara Neves, Maria Milano, Ana Sofia Cardoso
Executado por	Ana Isabel Ferreira	Fase	Tese de Mestrado
Trabalho	ESAD-IDEA: Exposição Feminino na Arquitetura	Data	2019
Desenho	Corte Longitudinal 2	Escala	1:100



CT3

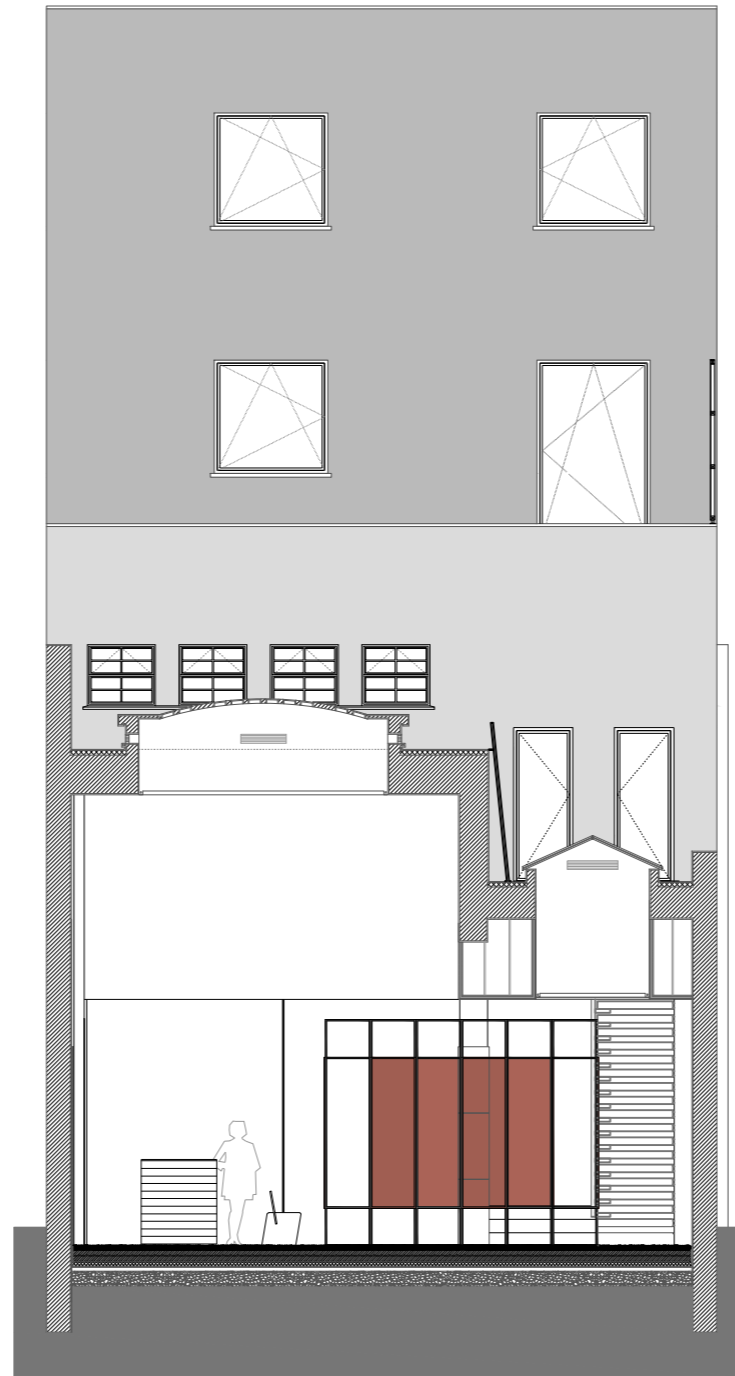

CT4

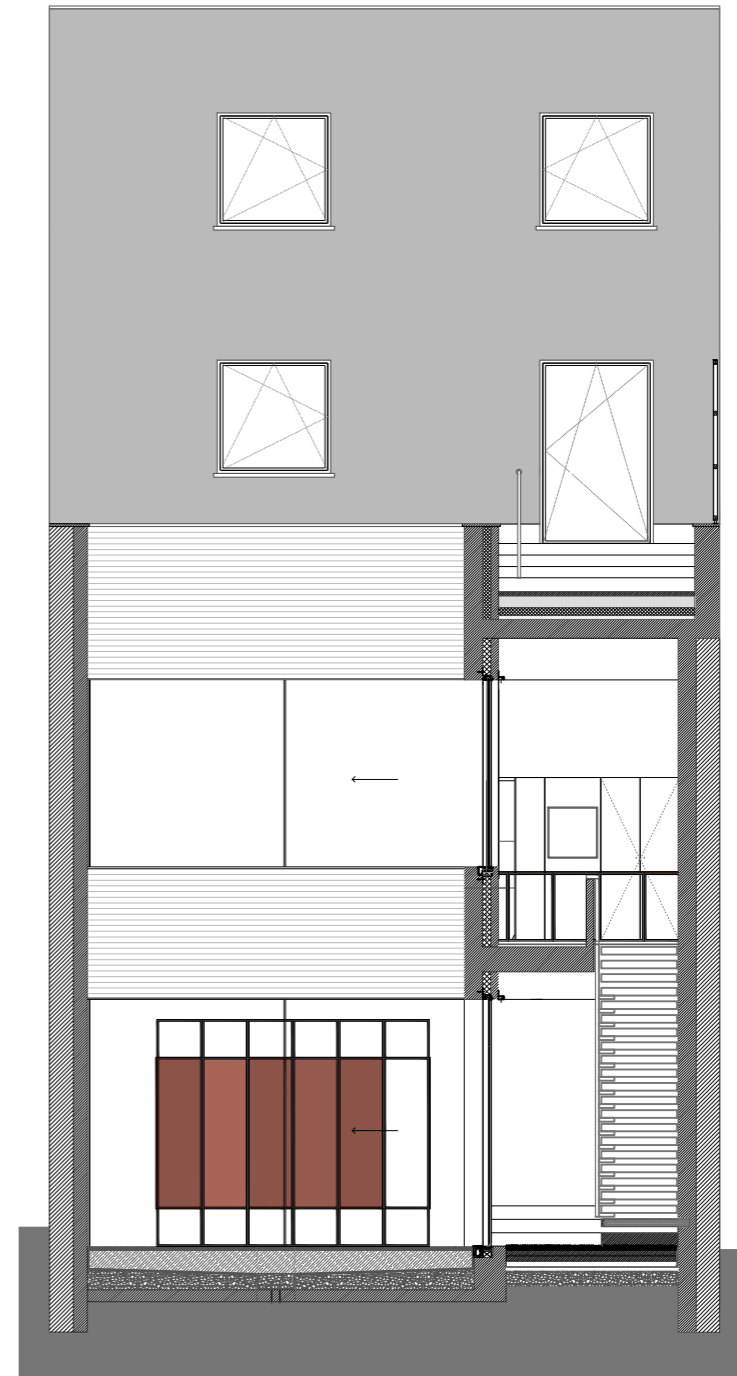

CT5



Ass.

Requerente	Design de Interiores	Docente	Isabel Clara Neves, Maria Milano, Ana Sofia Cardoso
Executado por	Ana Isabel Ferreira	Fase	Tese de Mestrado
Trabalho	ESAD-IDEA: Exposição Feminino na Arquitetura	Data	2019
Desenho	Corte Transversal 3, 4 e 5	Escala	1:100



CT6




CT7



Ass.

Requerente	Design de Interiores	Docente	Isabel Clara Neves, Maria Milano, Ana Sofia Cardoso
Executado por	Ana Isabel Ferreira	Fase	Tese de Mestrado
Trabalho	ESAD-IDEA: Exposição Feminino na Arquitetura	Data	2019
Desenho	Corte Transversal 6 e 7	Escala	1:100


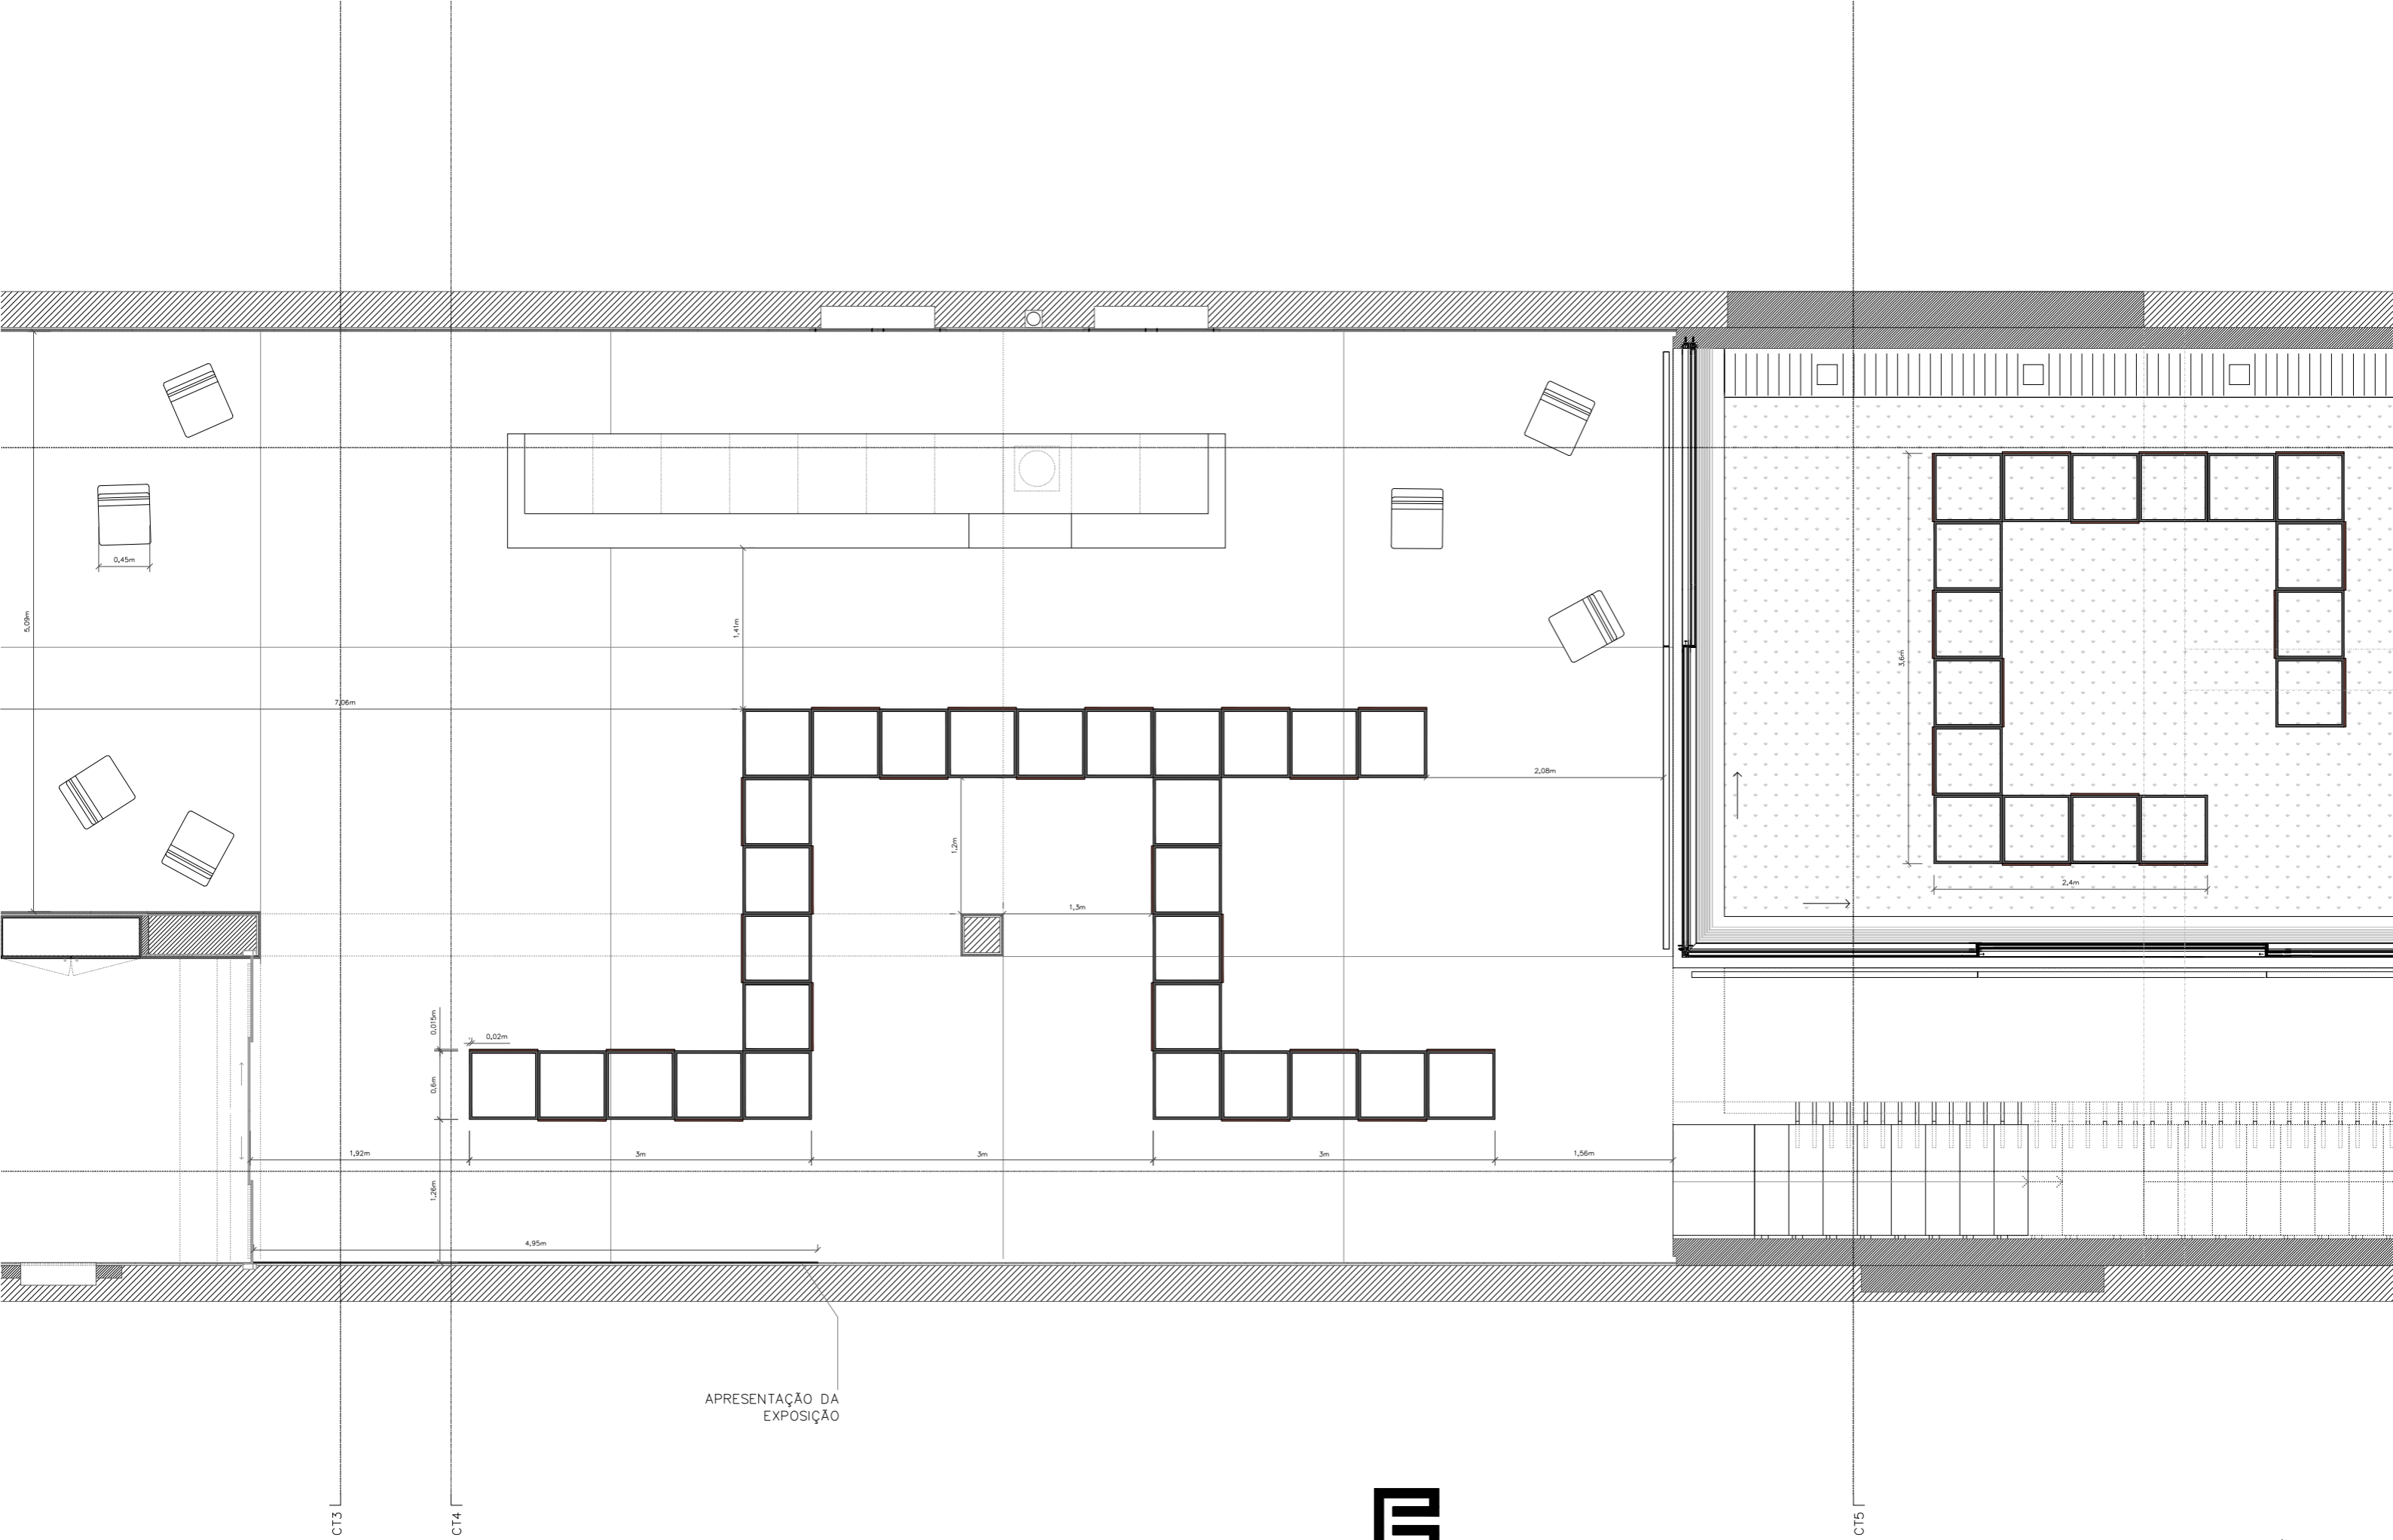


APRESENTAÇÃO DA EXPOSIÇÃO



Requerente	Design de Interiores	Docente	Isabel Clara Neves, Maria Milano, Ana Sofia Cardoso
Executado por	Ana Isabel Ferreira	Fase	Tese de Mestrado
Trabalho	ESAD-IDEA: Exposição Feminino na Arquitetura	Data	2019
Desenho	Planta Piso 0: Arquitectas PT e Entrevistas	Escala	1:50

Ass.

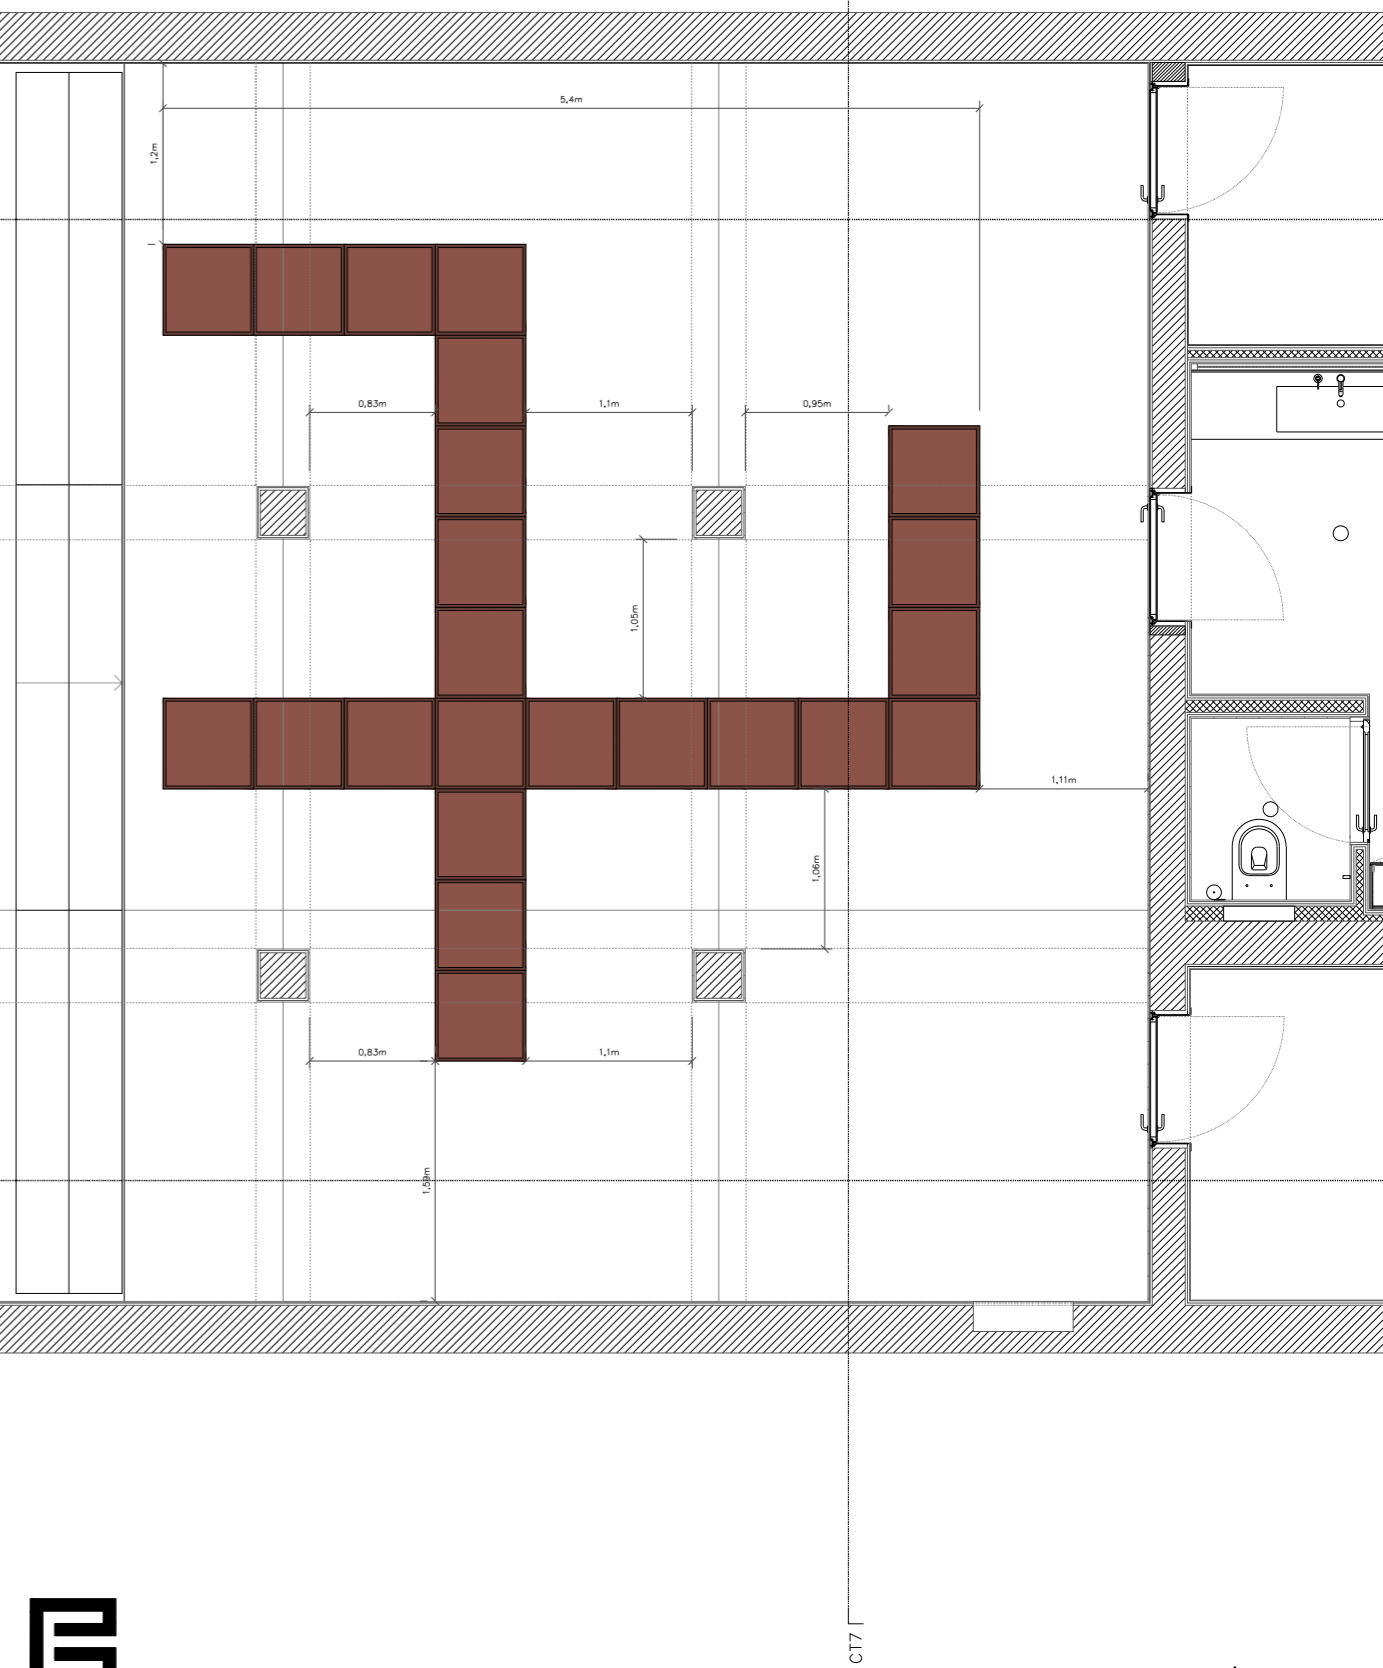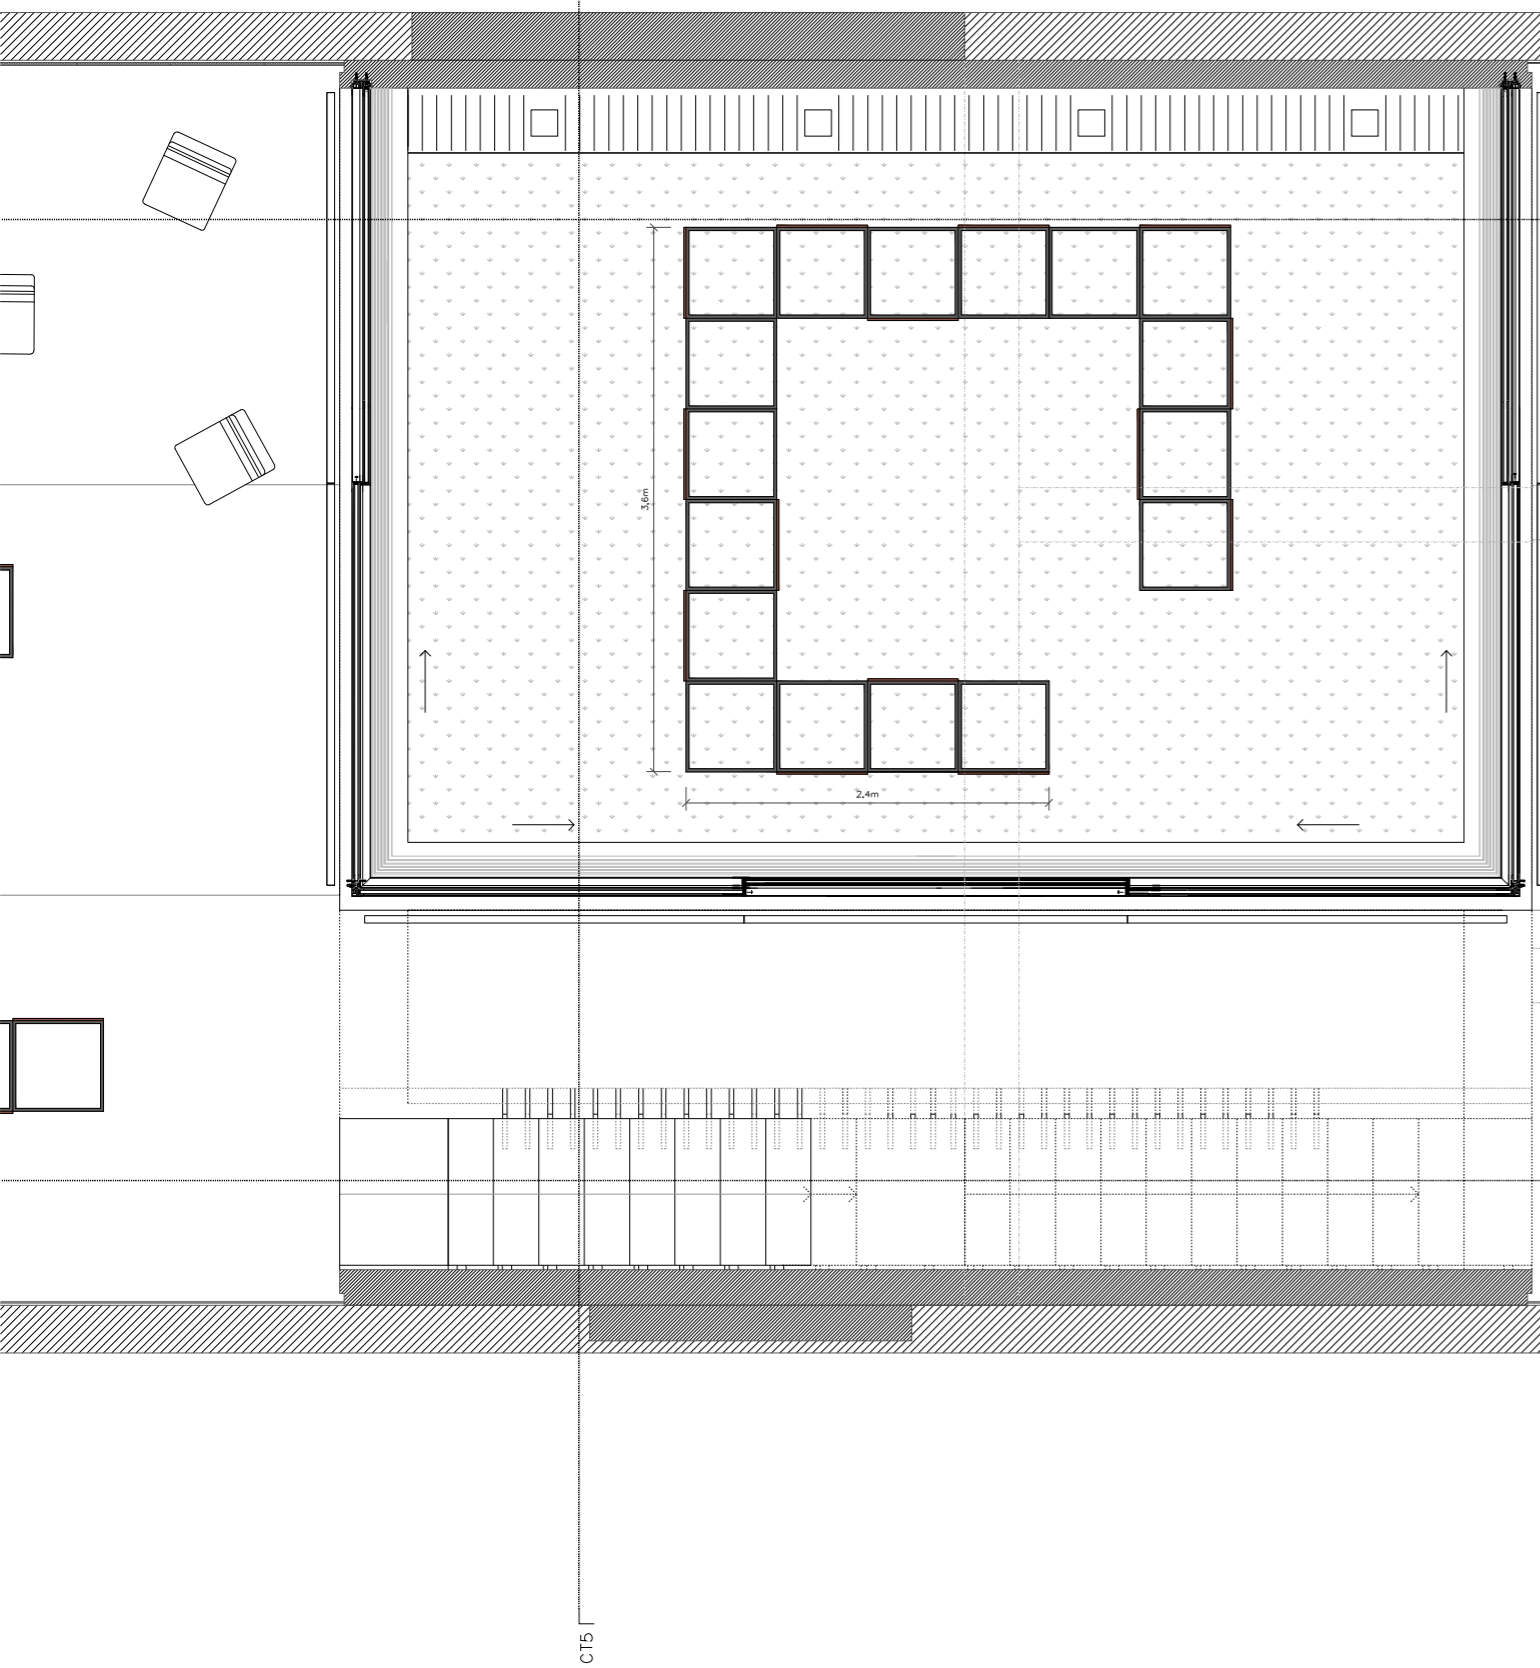

Requerente	Design de Interiores	Docente	Isabel Clara Neves, Maria Milano, Ana Sofia Cardoso
Executado por	Ana Isabel Ferreira	Fase	Tese de Mestrado
Trabalho	ESAD-IDEA: Exposição Feminino na Arquitetura	Data	2019
Desenho	Planta Piso 0: Entrevistas e Maquetes PT	Escala	1:50

Ass.



Ass.

Requerente	Design de Interiores	Docente	Isabel Clara Neves, Maria Milano, Ana Sofia Cardoso
Executado por	Ana Isabel Ferreira	Fase	Tese de Mestrado
Trabalho	ESAD-IDEA: Exposição Feminino na Arquitetura	Data	2019
Desenho	CL1: Piso 0 Arquitectas PT e Entrevistas	Escala	1:50




Ass.

Requerente	Design de Interiores	Docente	Isabel Clara Neves, Maria Milano, Ana Sofia Cardoso
Executado por	Ana Isabel Ferreira	Fase	Tese de Mestrado
Trabalho	ESAD-IDEA: Exposição Feminino na Arquitetura	Data	2019
Desenho	CL1: Piso 0 Entrevistas e Maquetes PT; Piso 1 BR	Escala	1:50



Ass.

Requerente	Design de Interiores	Docente	Isabel Clara Neves, Maria Milano, Ana Sofia Cardoso
Executado por	Ana Isabel Ferreira	Fase	Tese de Mestrado
Trabalho	ESAD-IDEA: Exposição Feminino na Arquitetura	Data	2019
Desenho	CL2: Piso 1 BR; Piso 0 Maquetes PT e Entrevistas	Escala	1:50

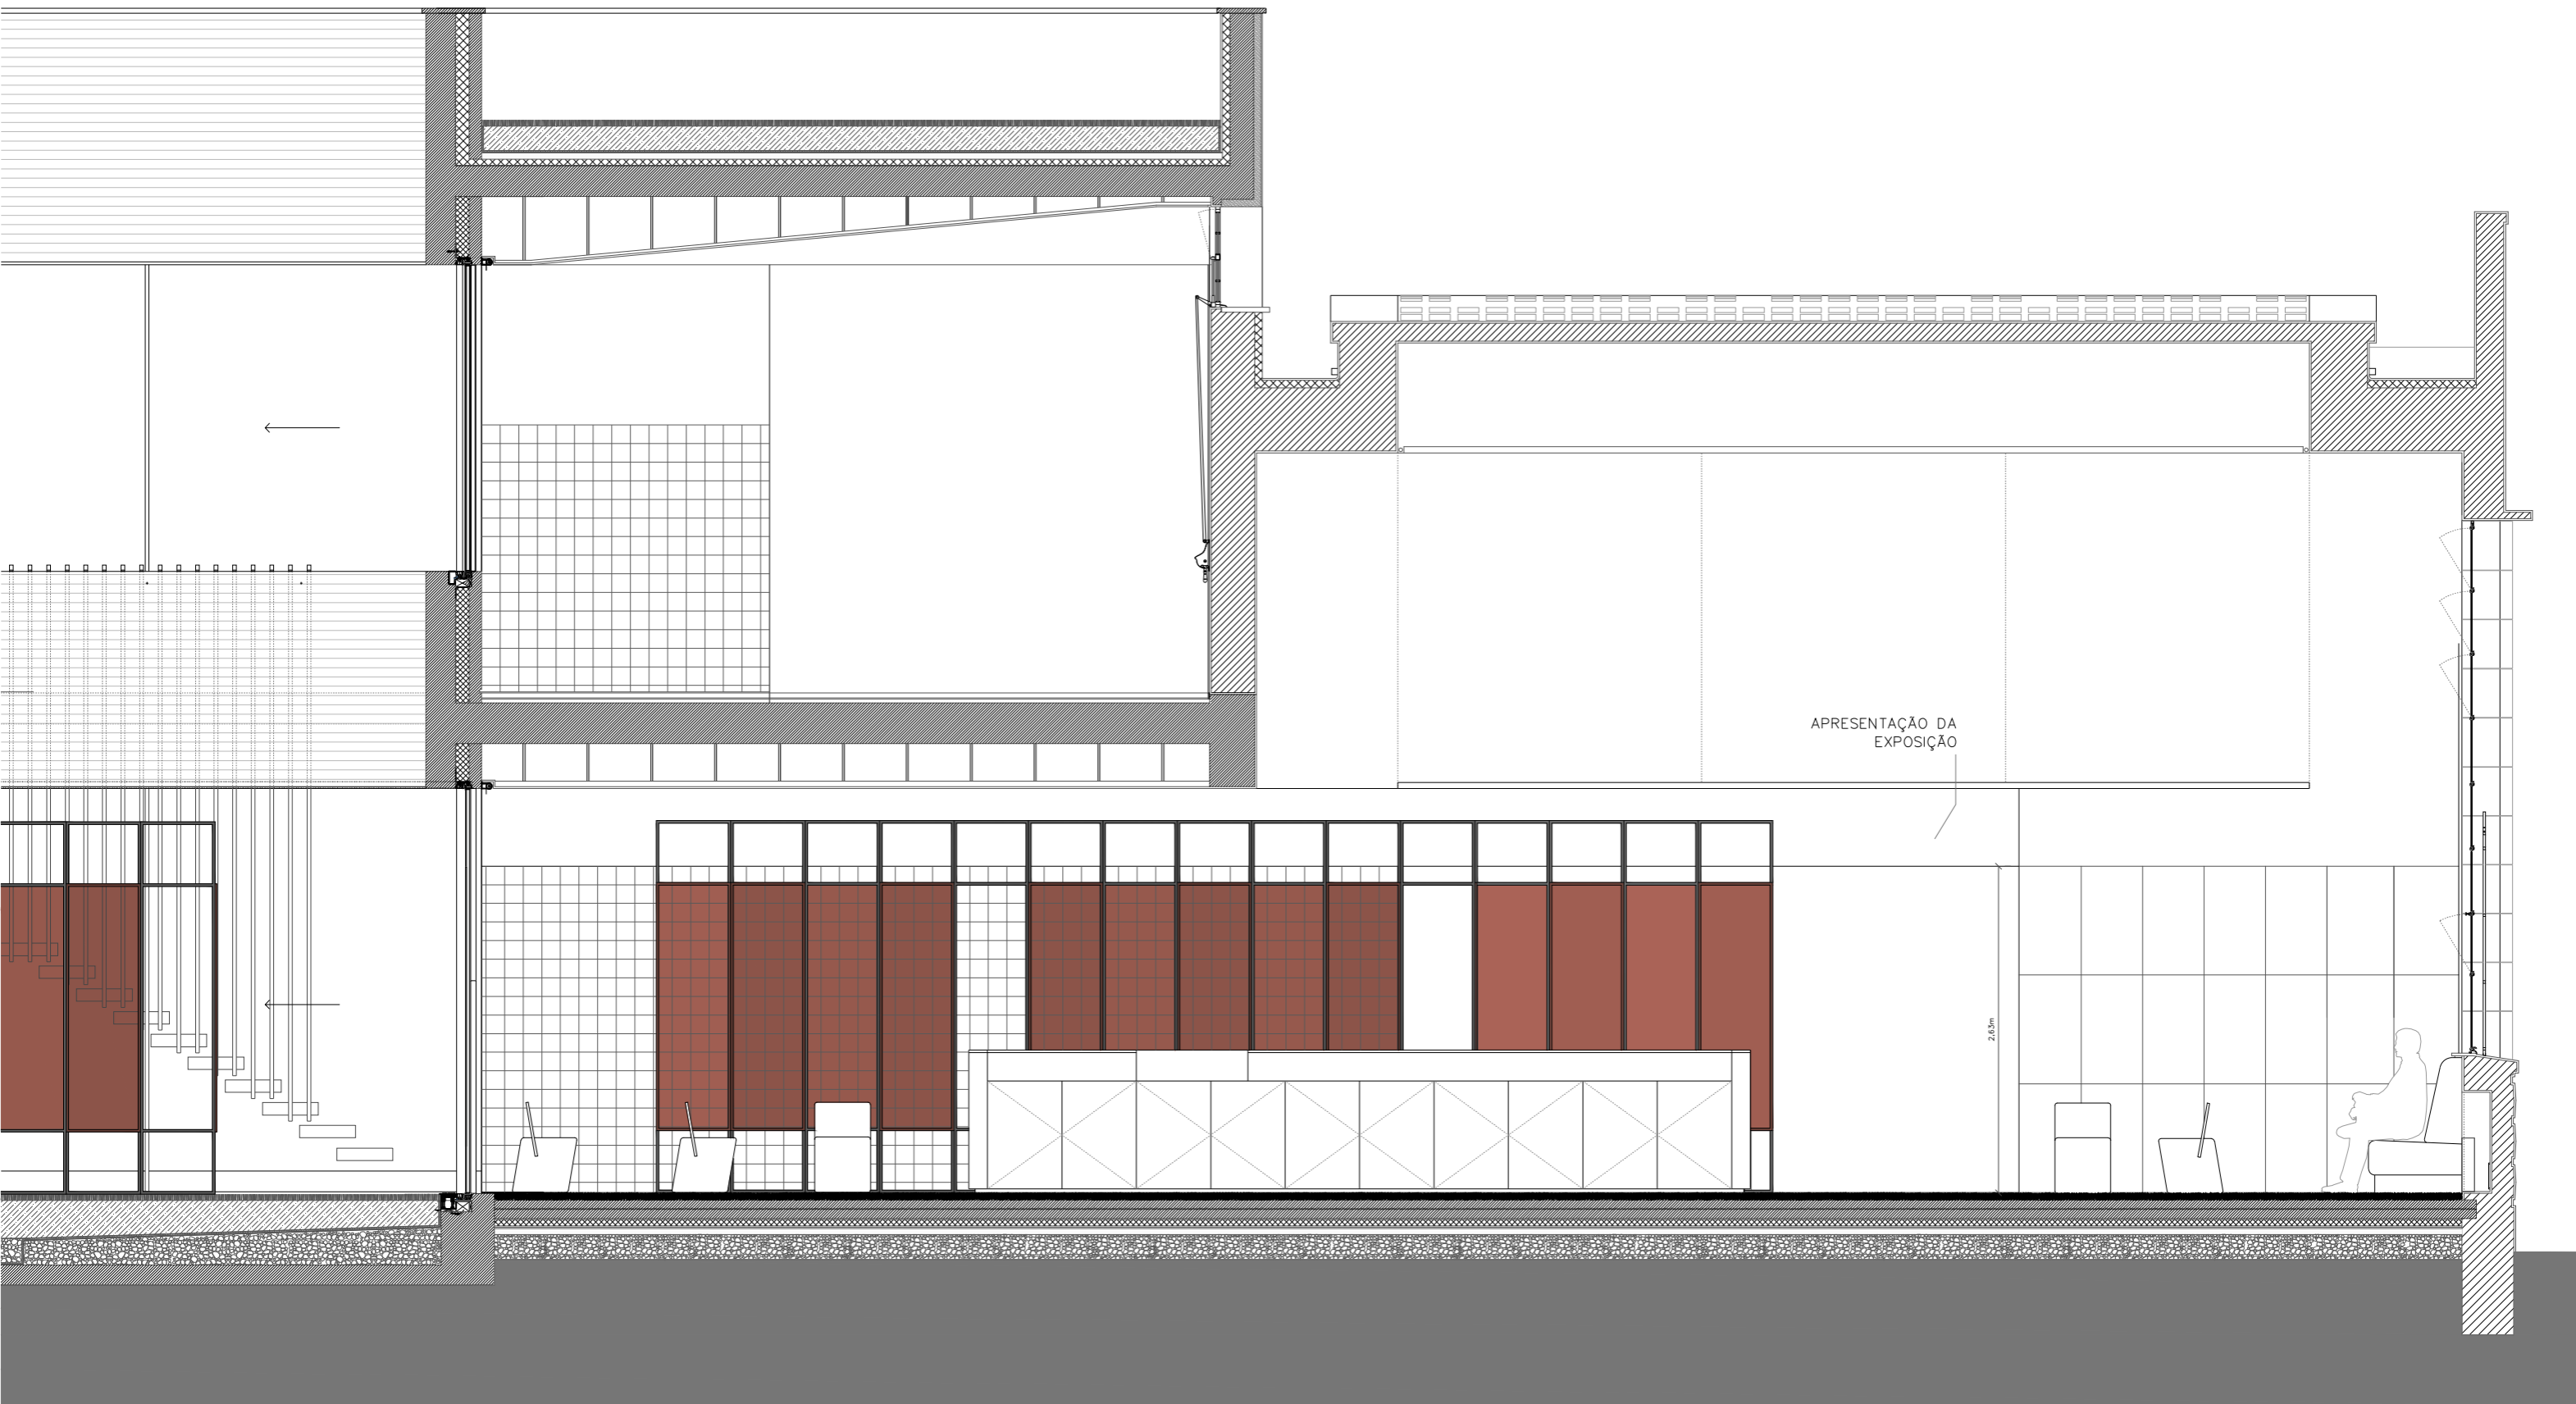


CL2




Ass.

Requerente	Design de Interiores	Docente	Isabel Clara Neves, Maria Milano, Ana Sofia Cardoso
Executado por	Ana Isabel Ferreira	Fase	Tese de Mestrado
Trabalho	ESAD-IDEA: Exposição Feminino na Arquitetura	Data	2019
Desenho	CL2: Piso 0 Entrevistas e Arquitectas PT	Escala	1:50

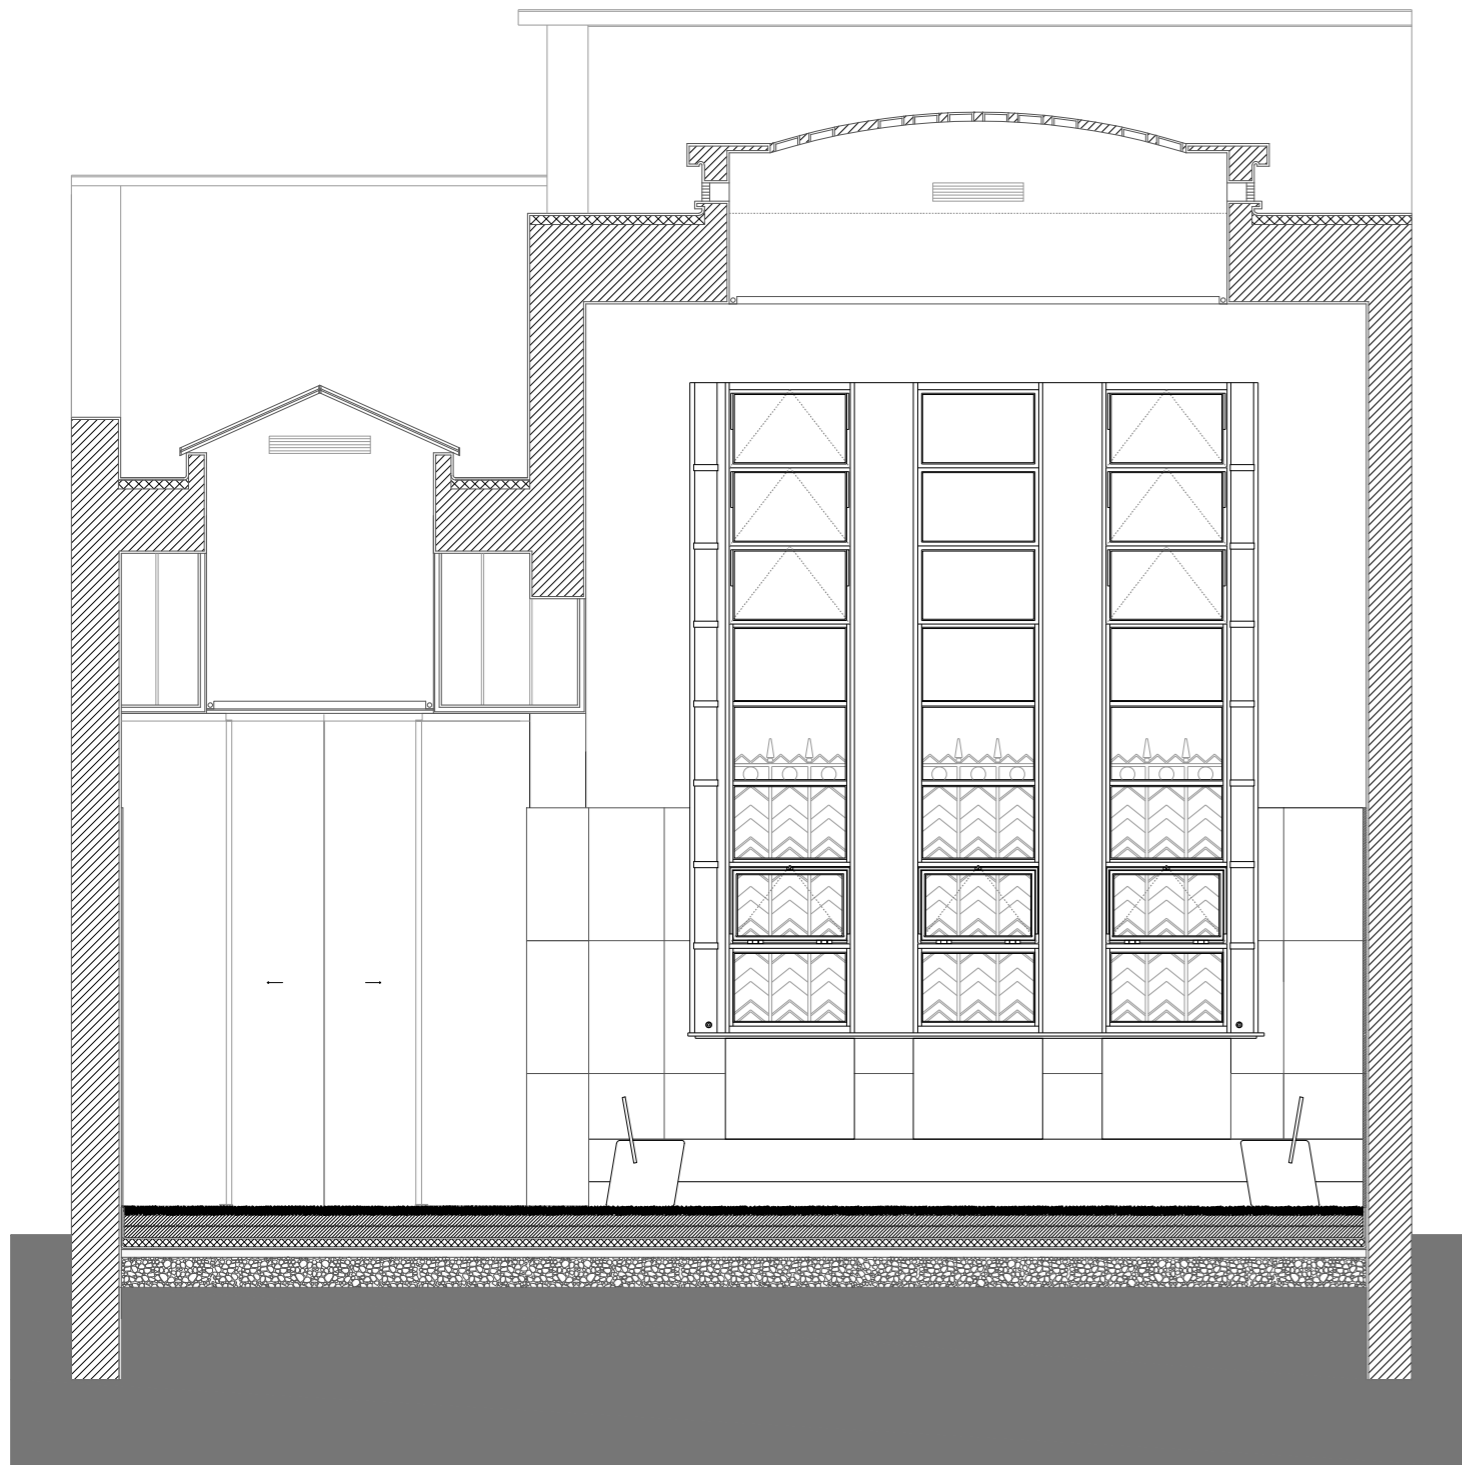

CT3

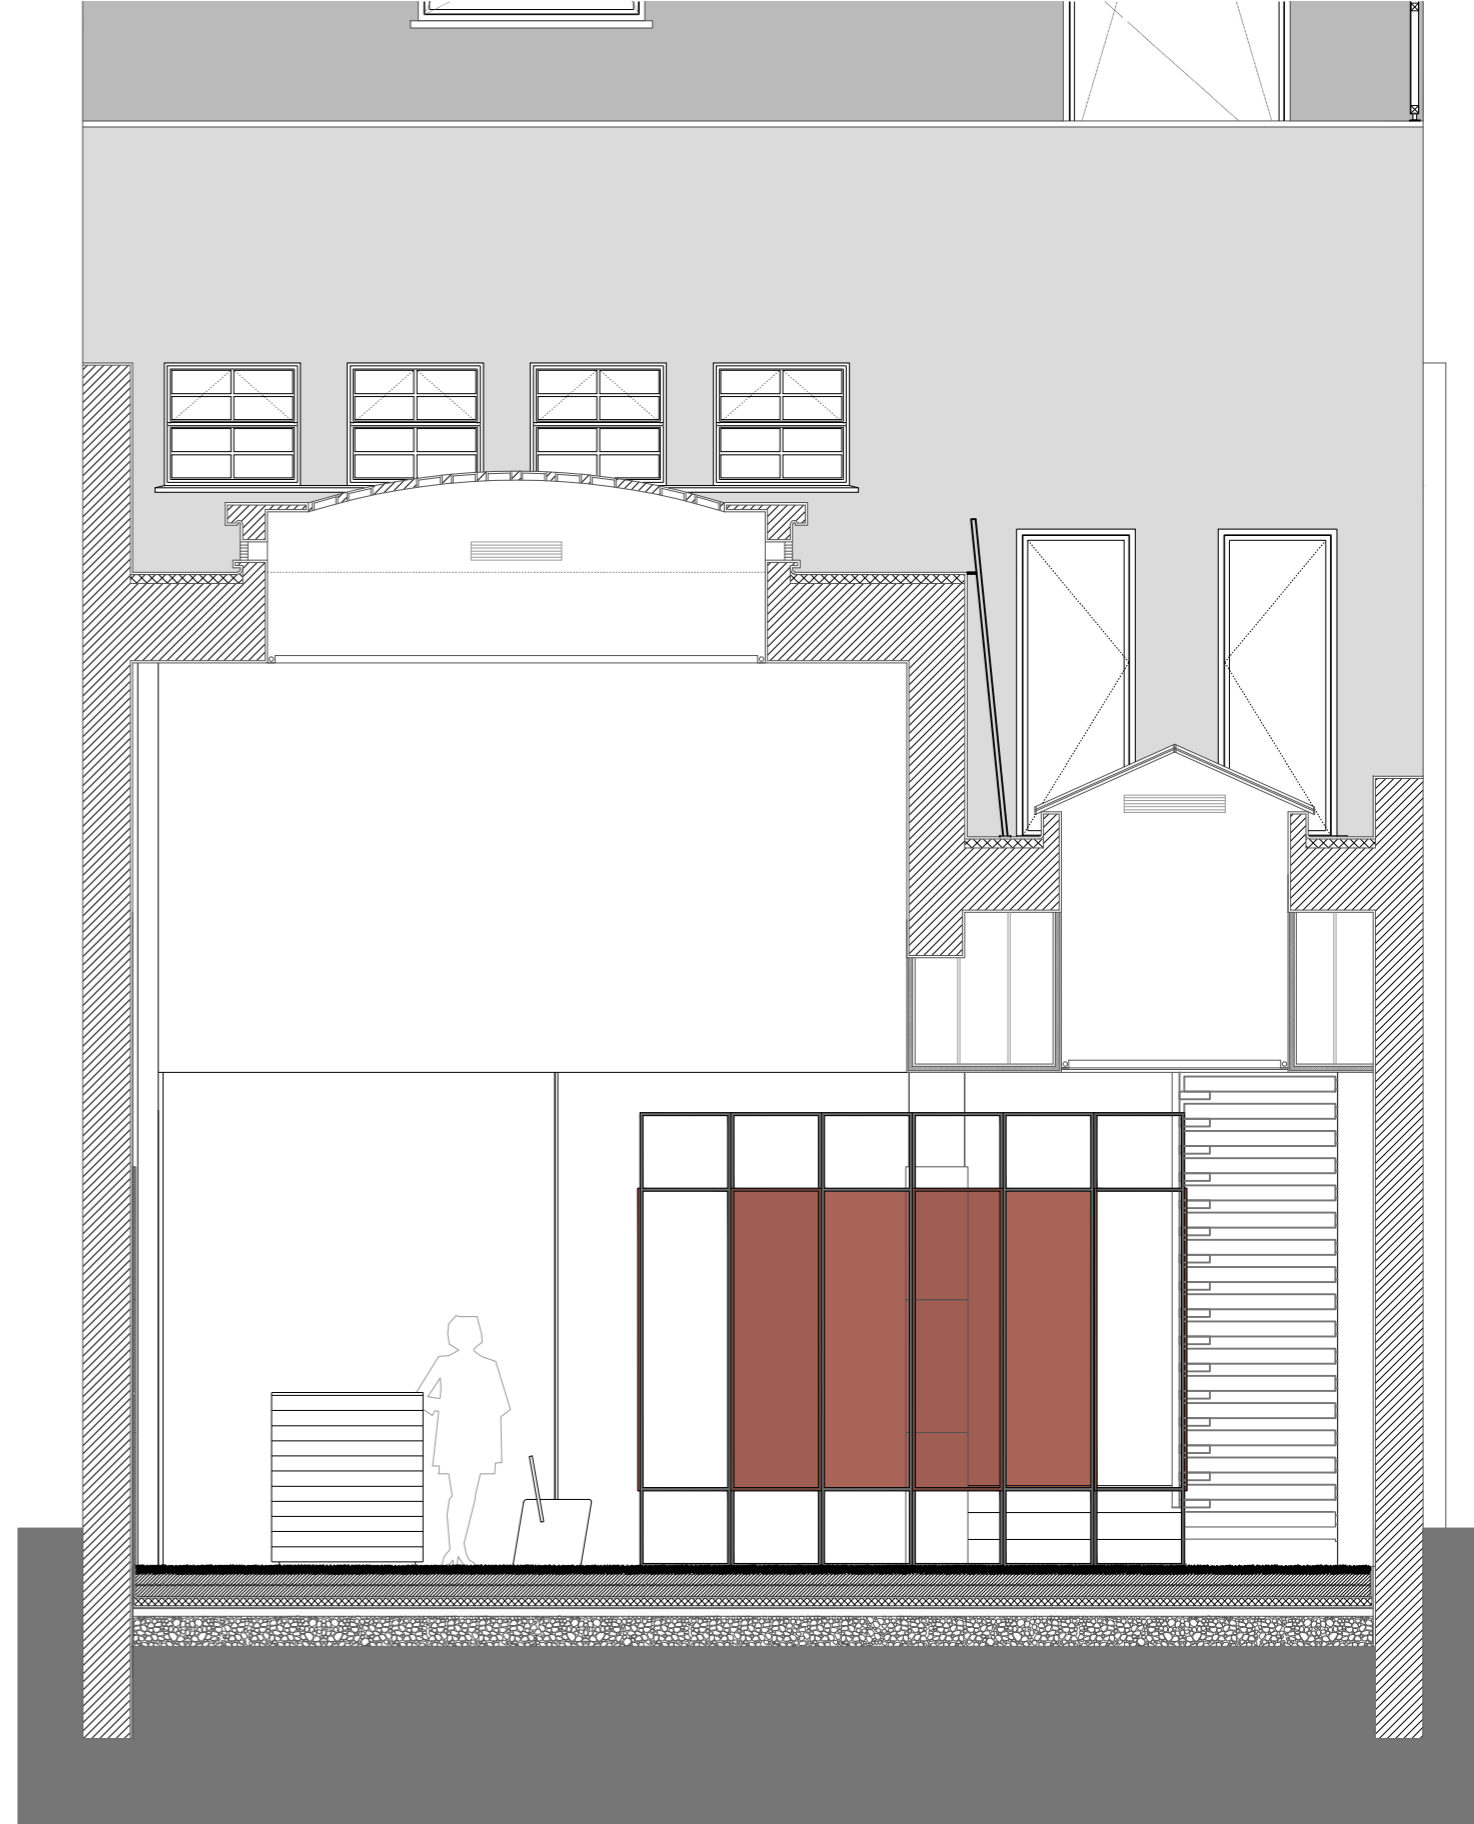


CT4




Ass.

Requerente	Design de Interiores	Docente	Isabel Clara Neves, Maria Milano, Ana Sofia Cardoso
Executado por	Ana Isabel Ferreira	Fase	Tese de Mestrado
Trabalho	ESAD-IDEA: Exposição Feminino na Arquitetura	Data	2019
Desenho	CT3 e CT4	Escala	1:50

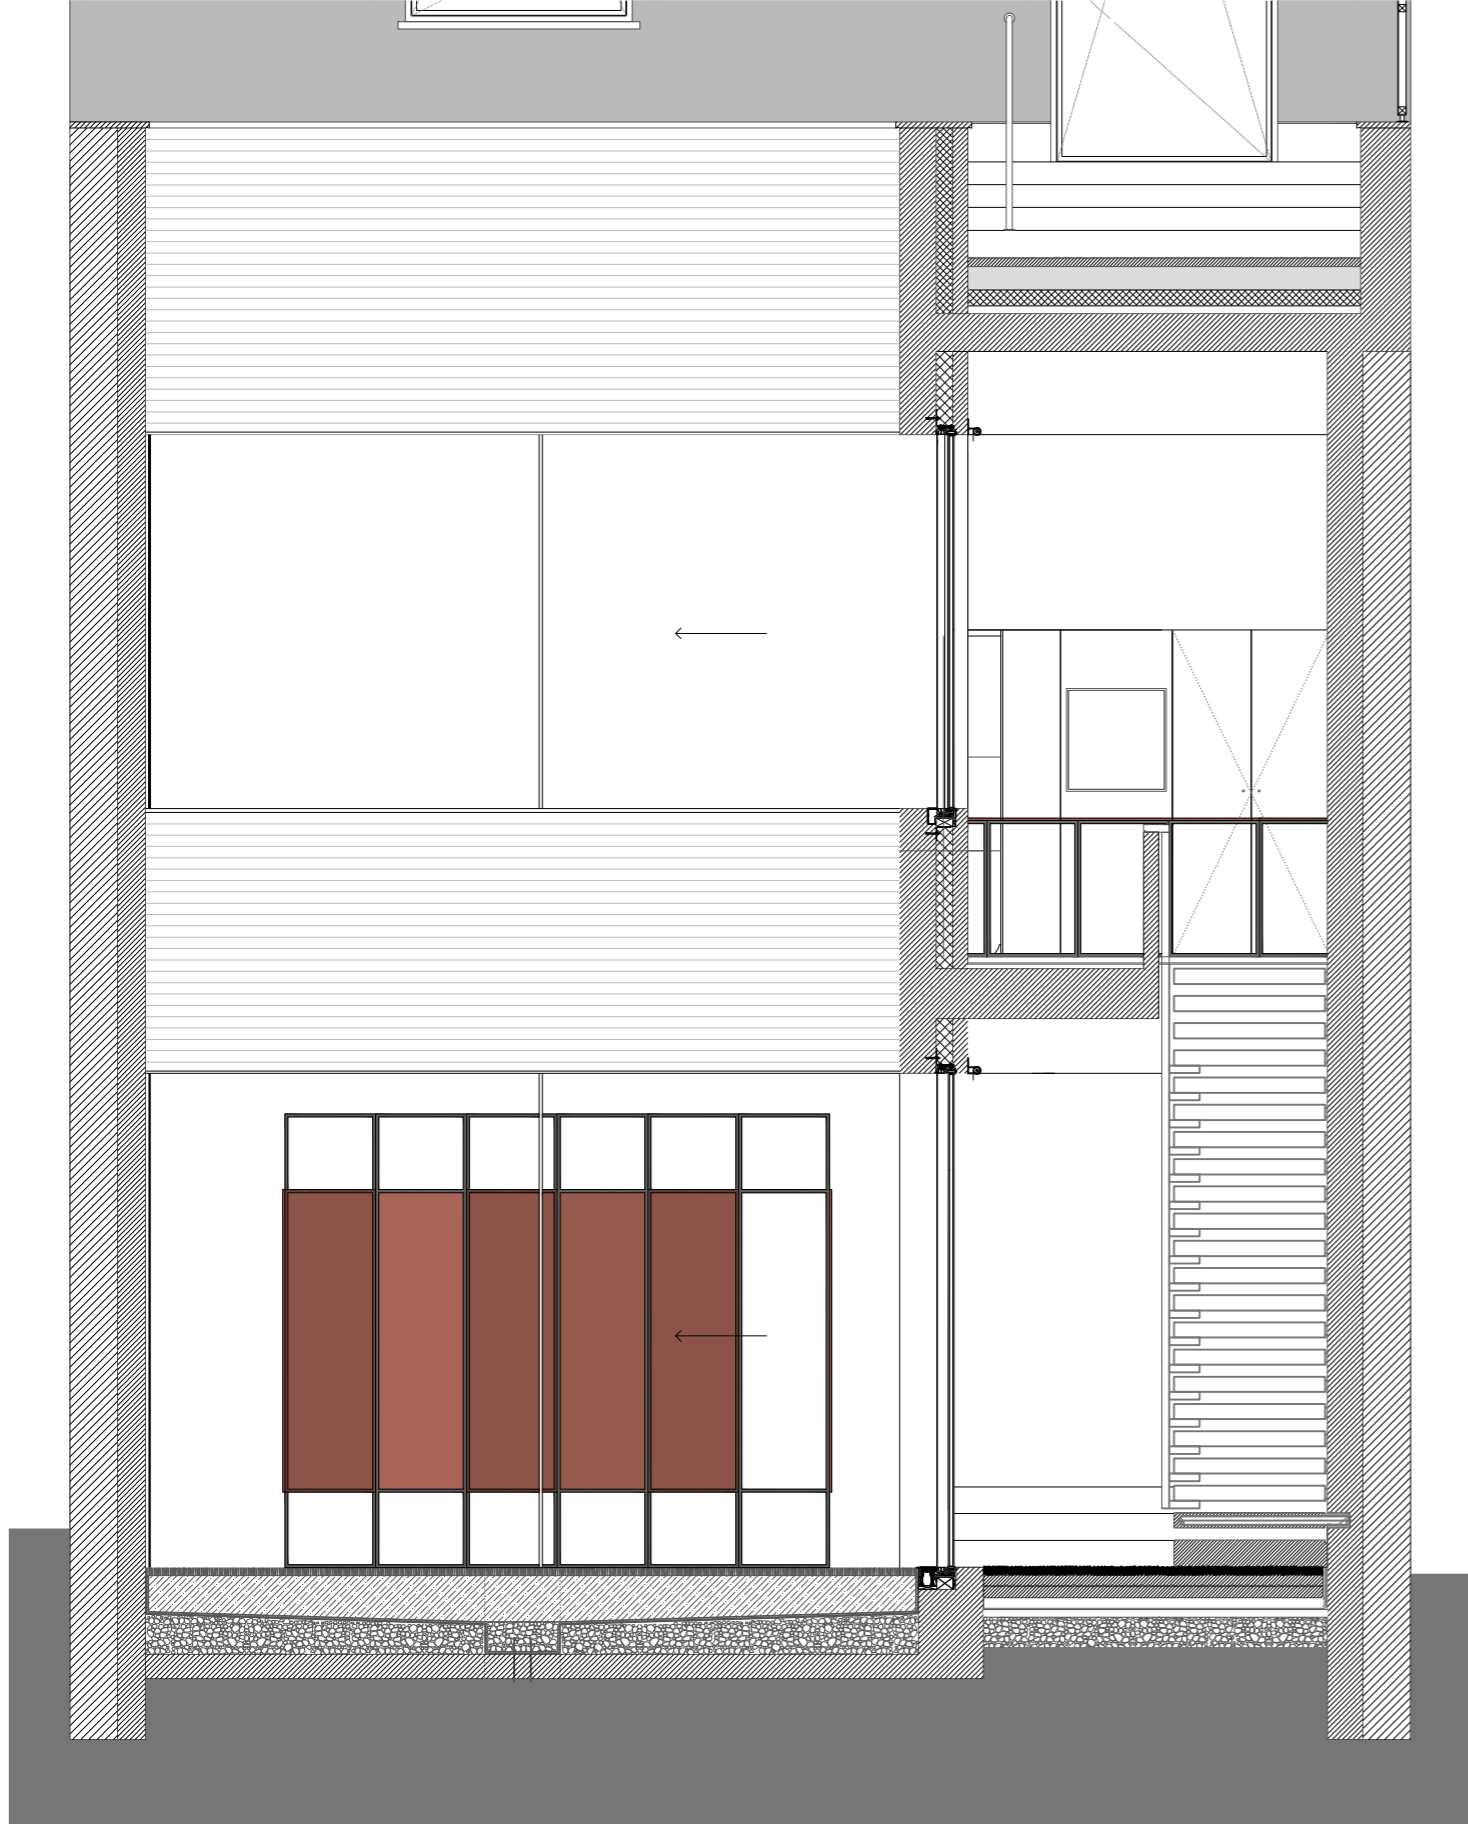

CT5

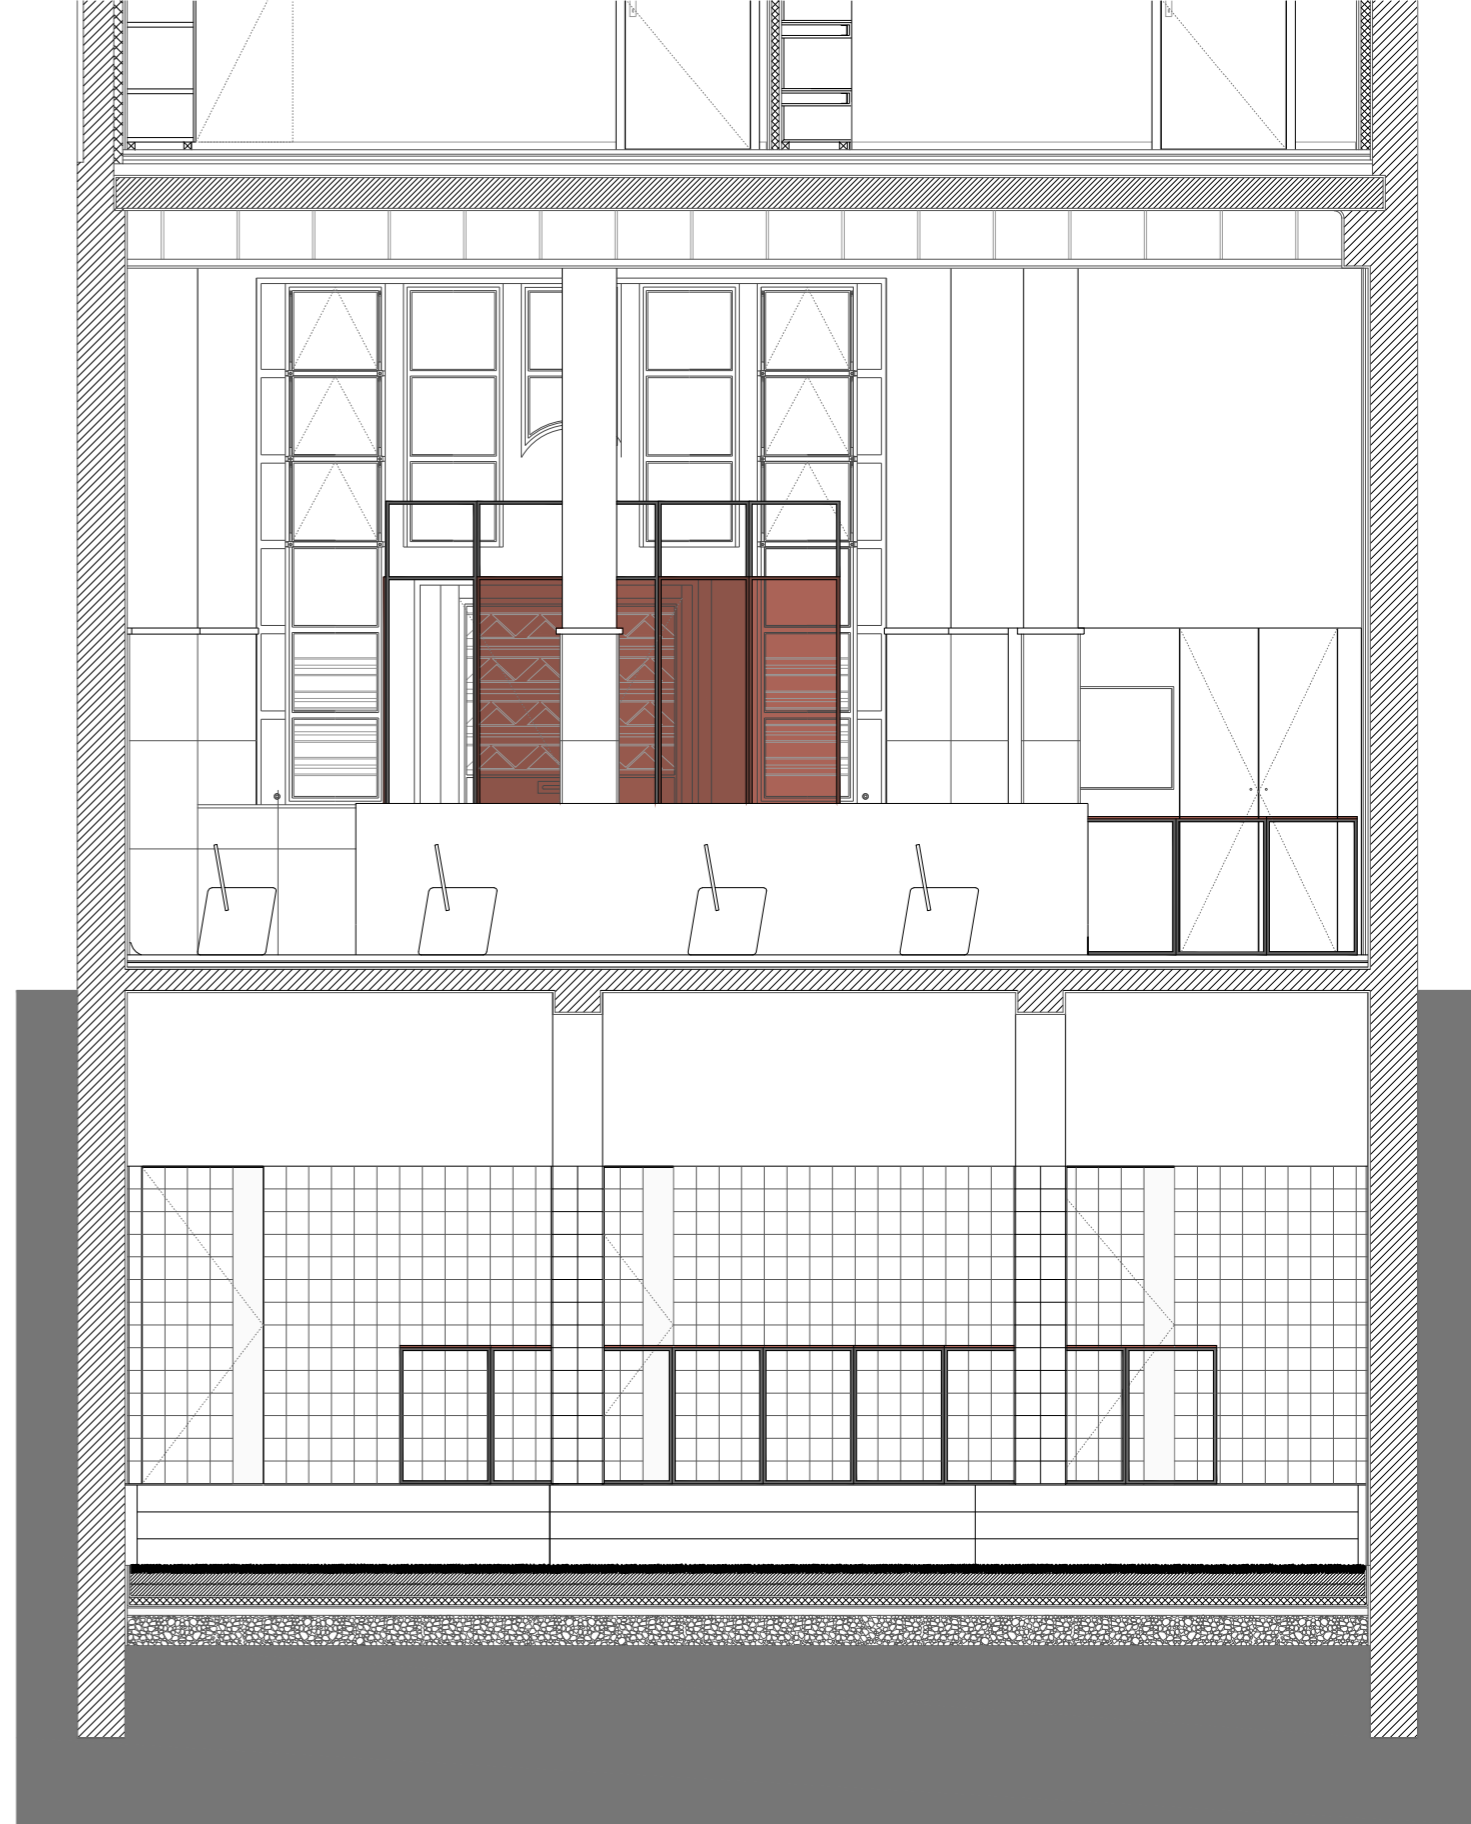


CT6



Ass.

Requerente	Design de Interiores	Docente	Isabel Clara Neves, Maria Milano, Ana Sofia Cardoso
Executado por	Ana Isabel Ferreira	Fase	Tese de Mestrado
Trabalho	ESAD-IDEA: Exposição Feminino na Arquitetura	Data	2019
Desenho	CT5 e CT6	Escala	1:50


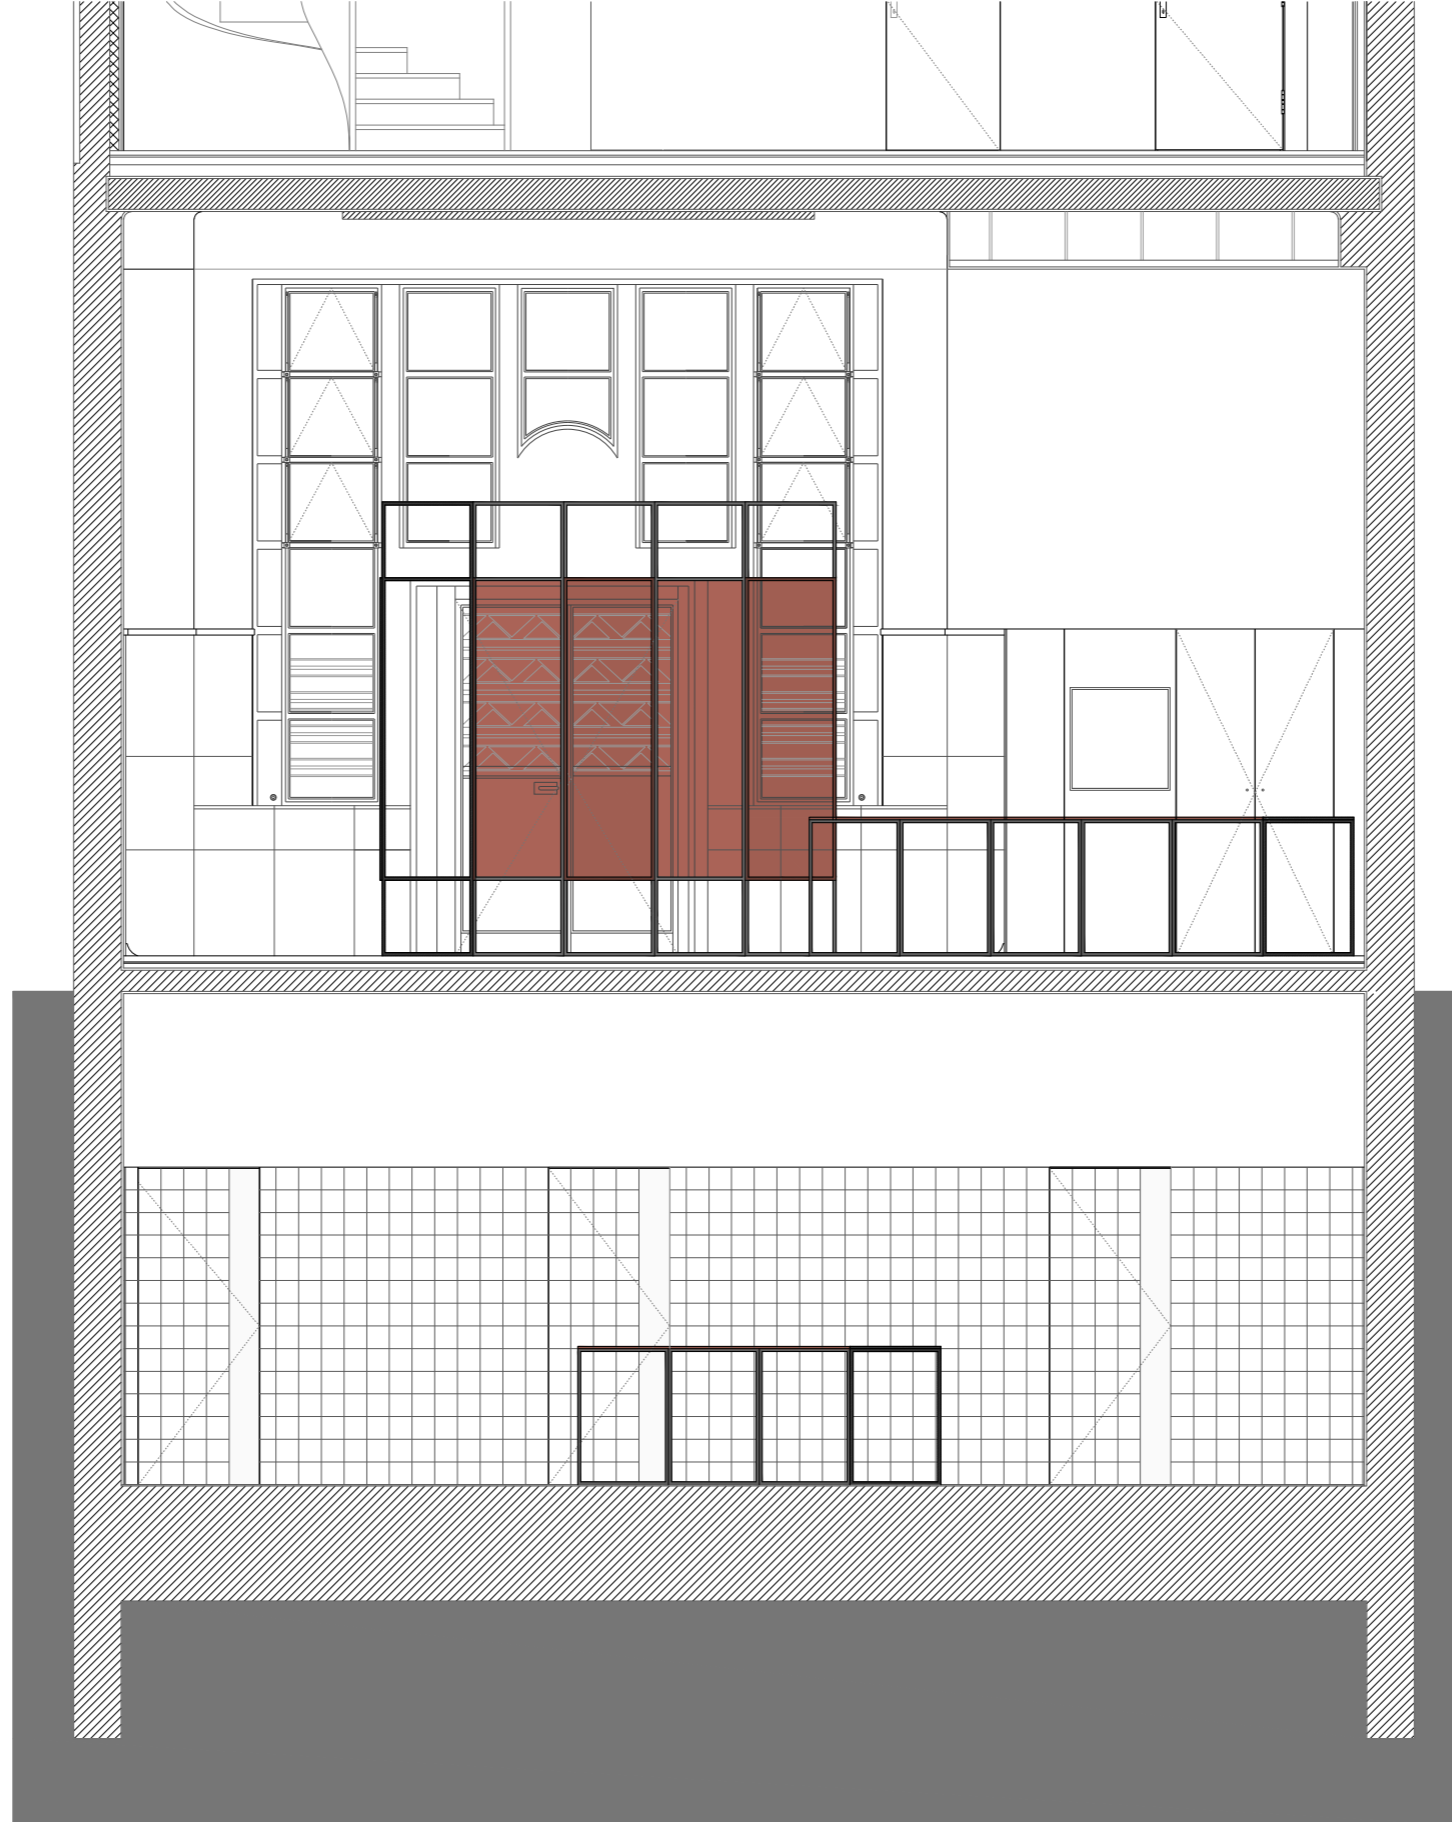


CT7




Ass.


Requerente	Design de Interiores	Docente	Isabel Clara Neves, Maria Milano, Ana Sofia Cardoso
Executado por	Ana Isabel Ferreira	Fase	Tese de Mestrado
Trabalho	ESAD-IDEA: Exposição Feminino na Arquitetura	Data	2019
Desenho	CT7	Escala	1:50

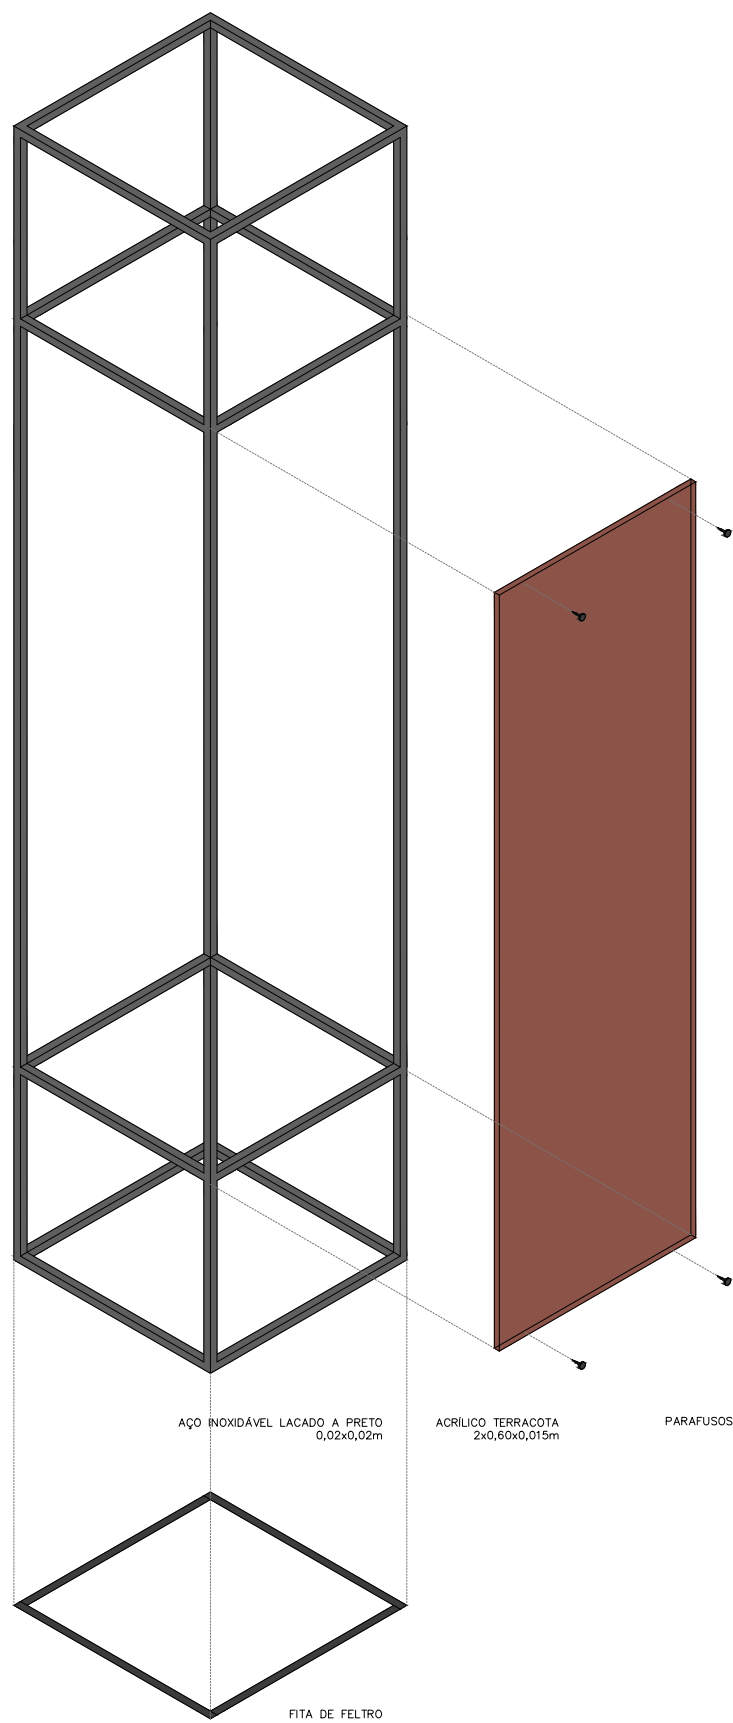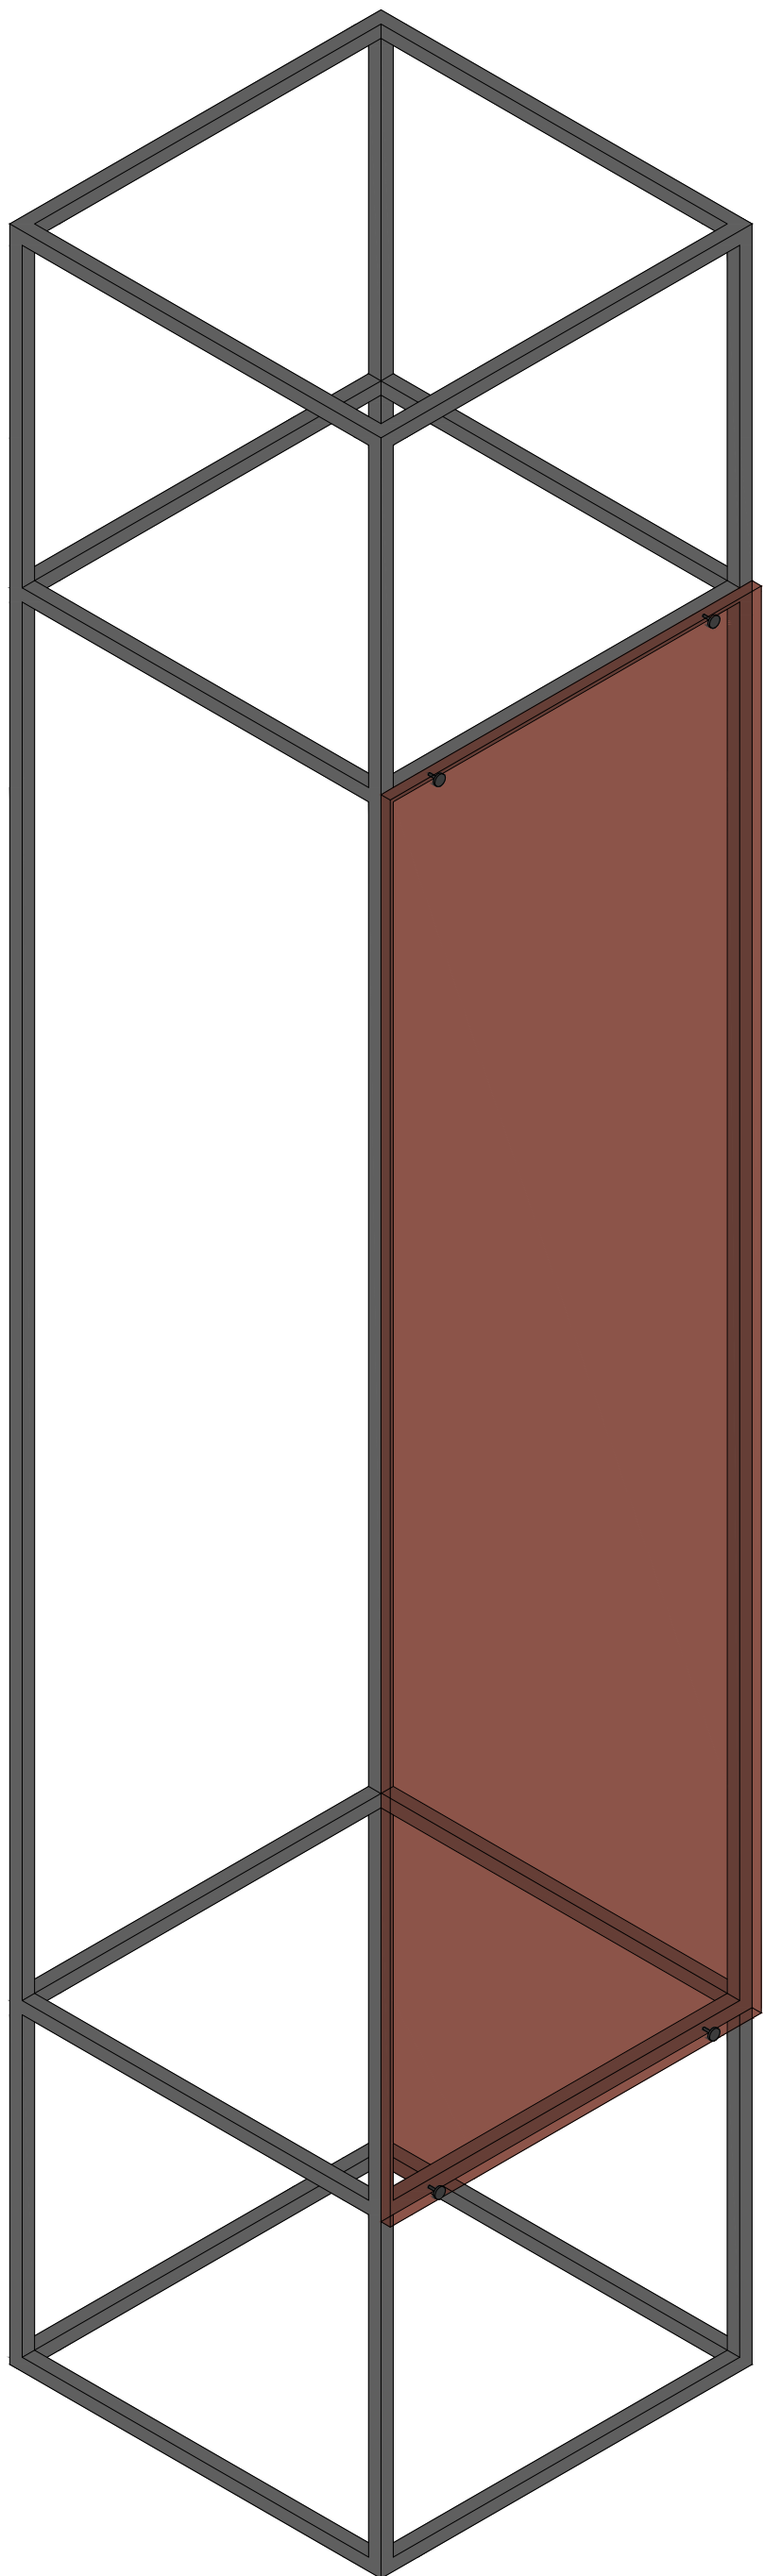

			Ass.
Requerente	Design de Interiores	Docente	Isabel Clara Neves, Maria Milano, Ana Sofia Cardoso
Executado por	Ana Isabel Ferreira	Fase	Tese de Mestrado
Trabalho	ESAD-IDEA: Exposição Feminino na Arquitetura	Data	2019
Desenho	Axonometria Módulo Expositivo	Escala	1:10 // 1:20

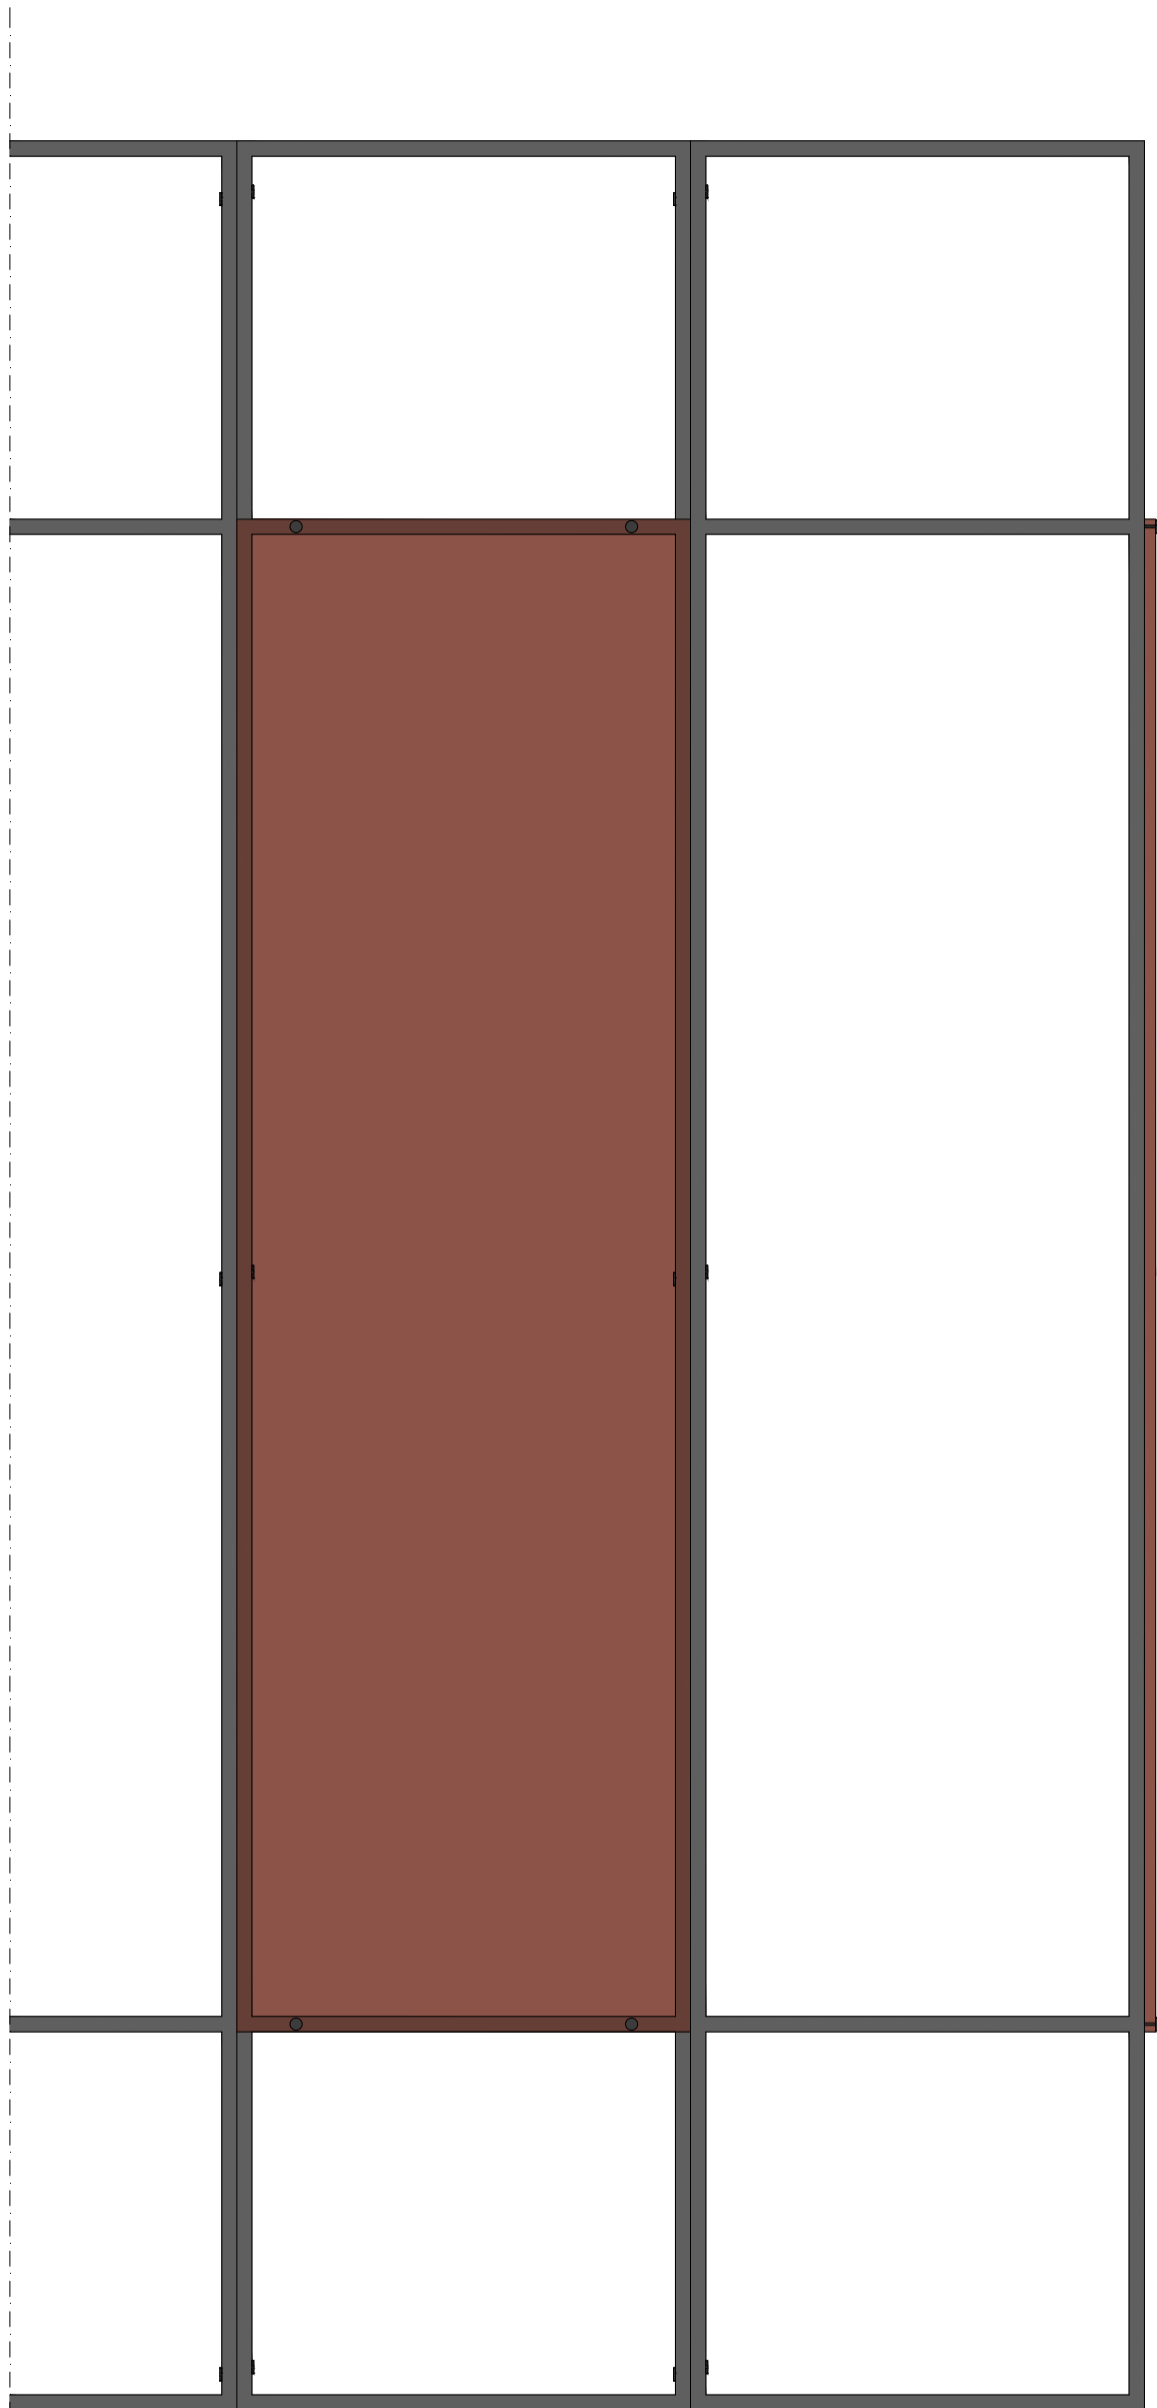

VISTA FRONTAL

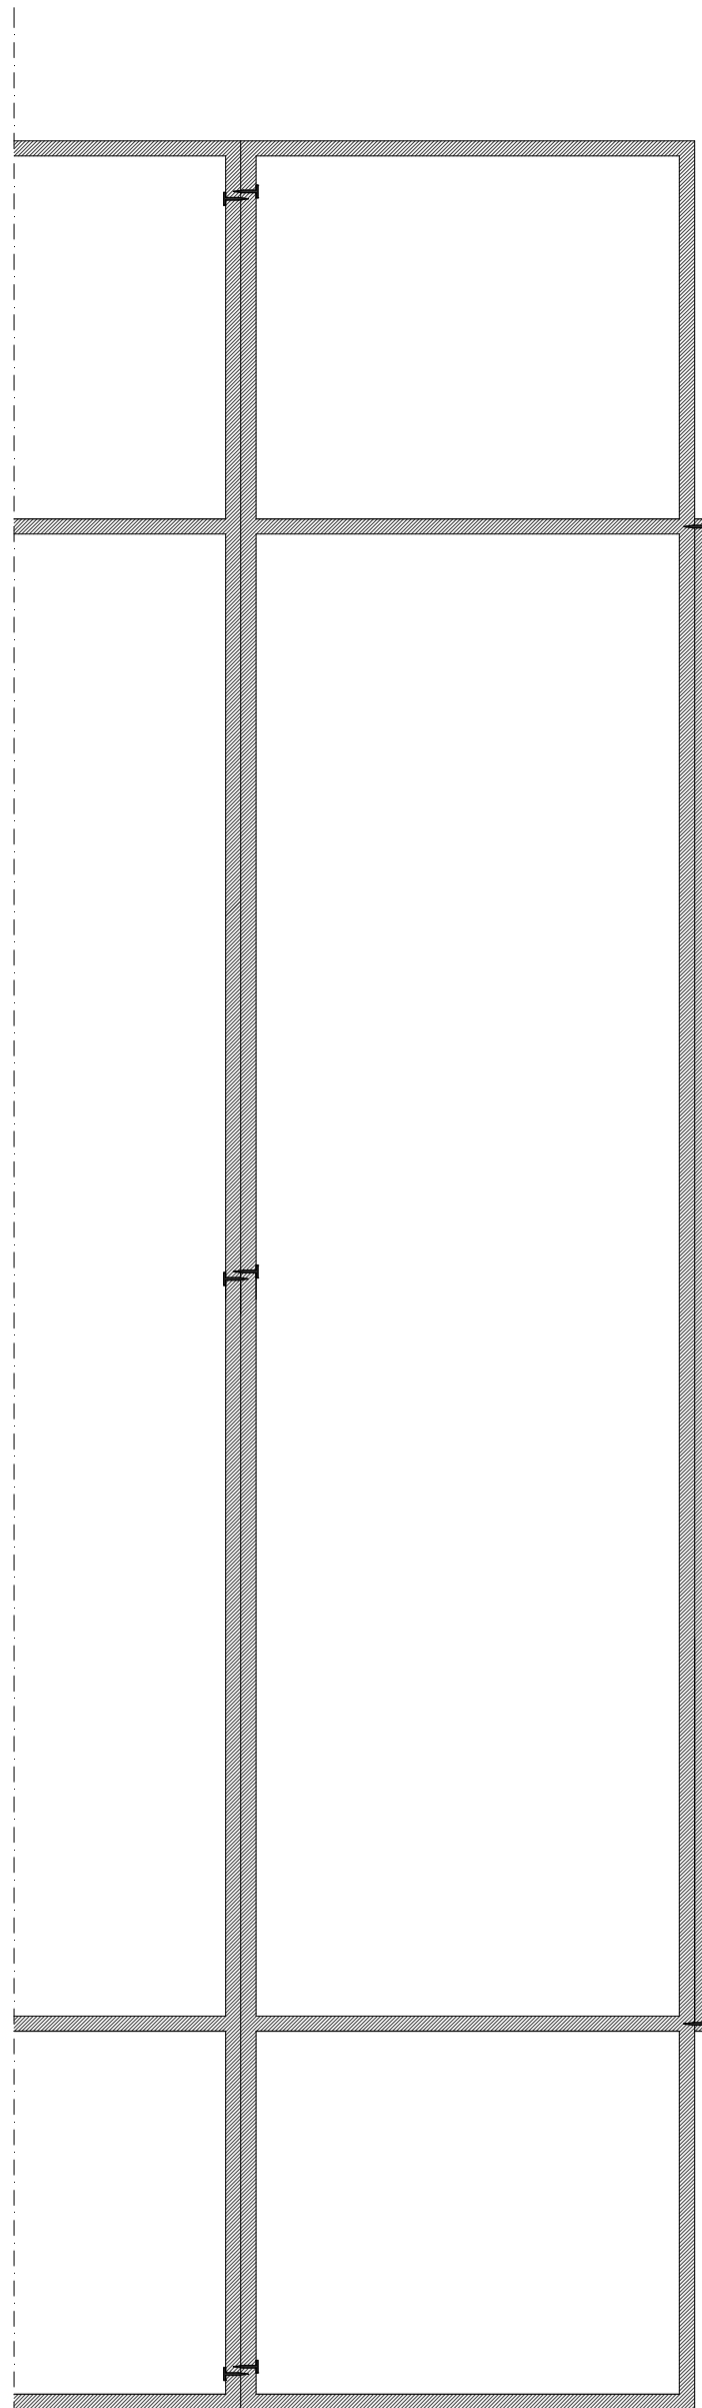

CORTE VERTICAL



		Ass.	
Requerente	Design de Interiores	Docente	Isabel Clara Neves, Maria Milano, Ana Sofia Cardoso
Executado por	Ana Isabel Ferreira	Fase	Tese de Mestrado
Trabalho	ESAD-IDEA: Exposição Feminino na Arquitetura	Data	2019
Desenho	Módulo Expositivo: Vista Frontal e Detalhes Construtivos	Escala	1:10