




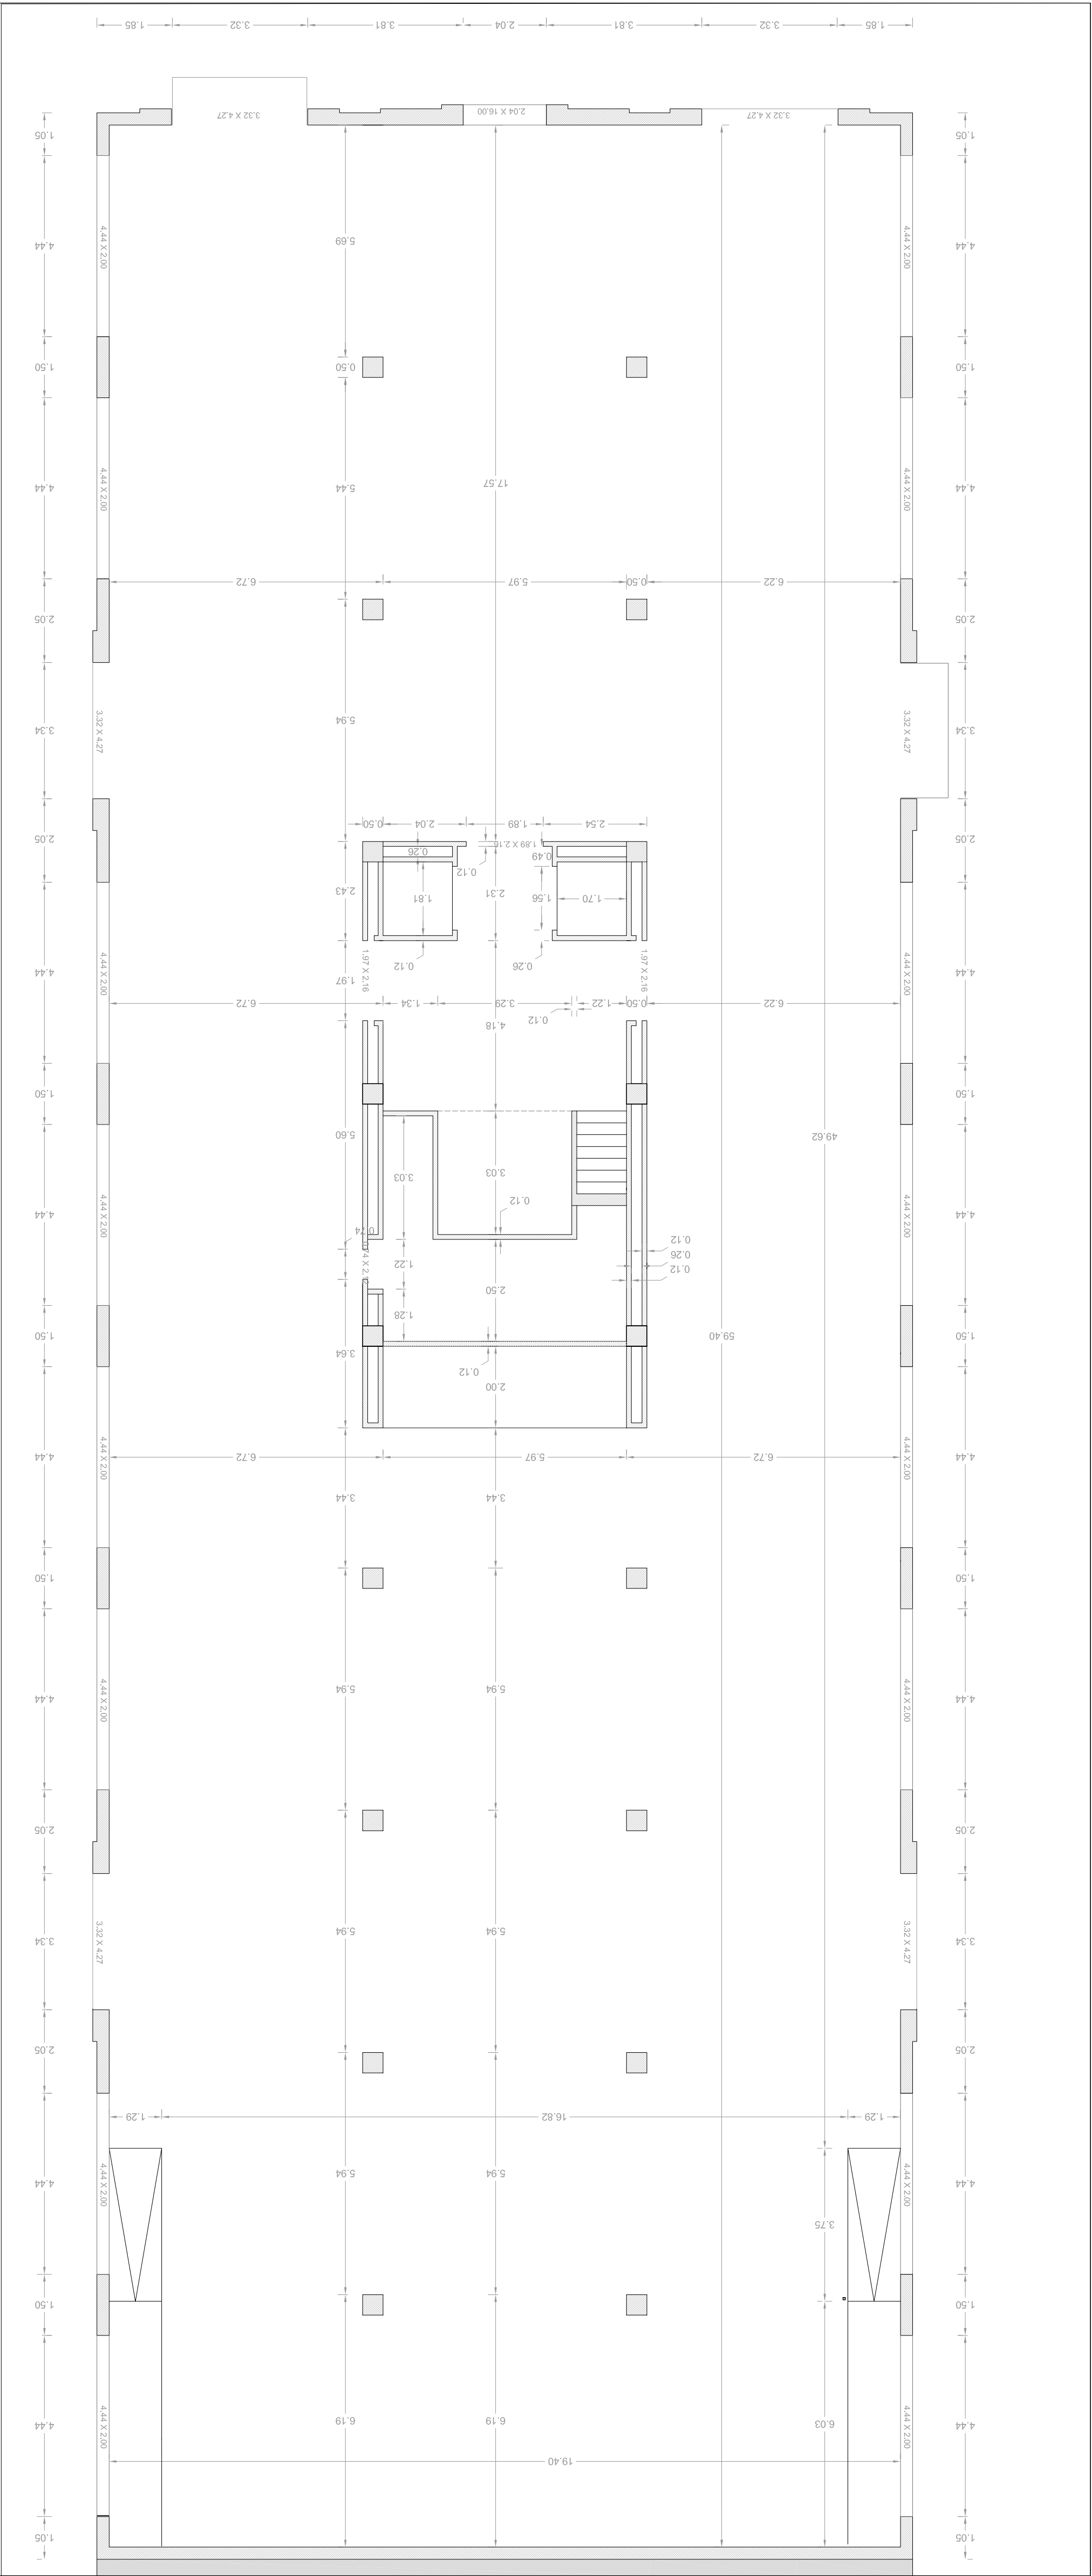


PRD.0

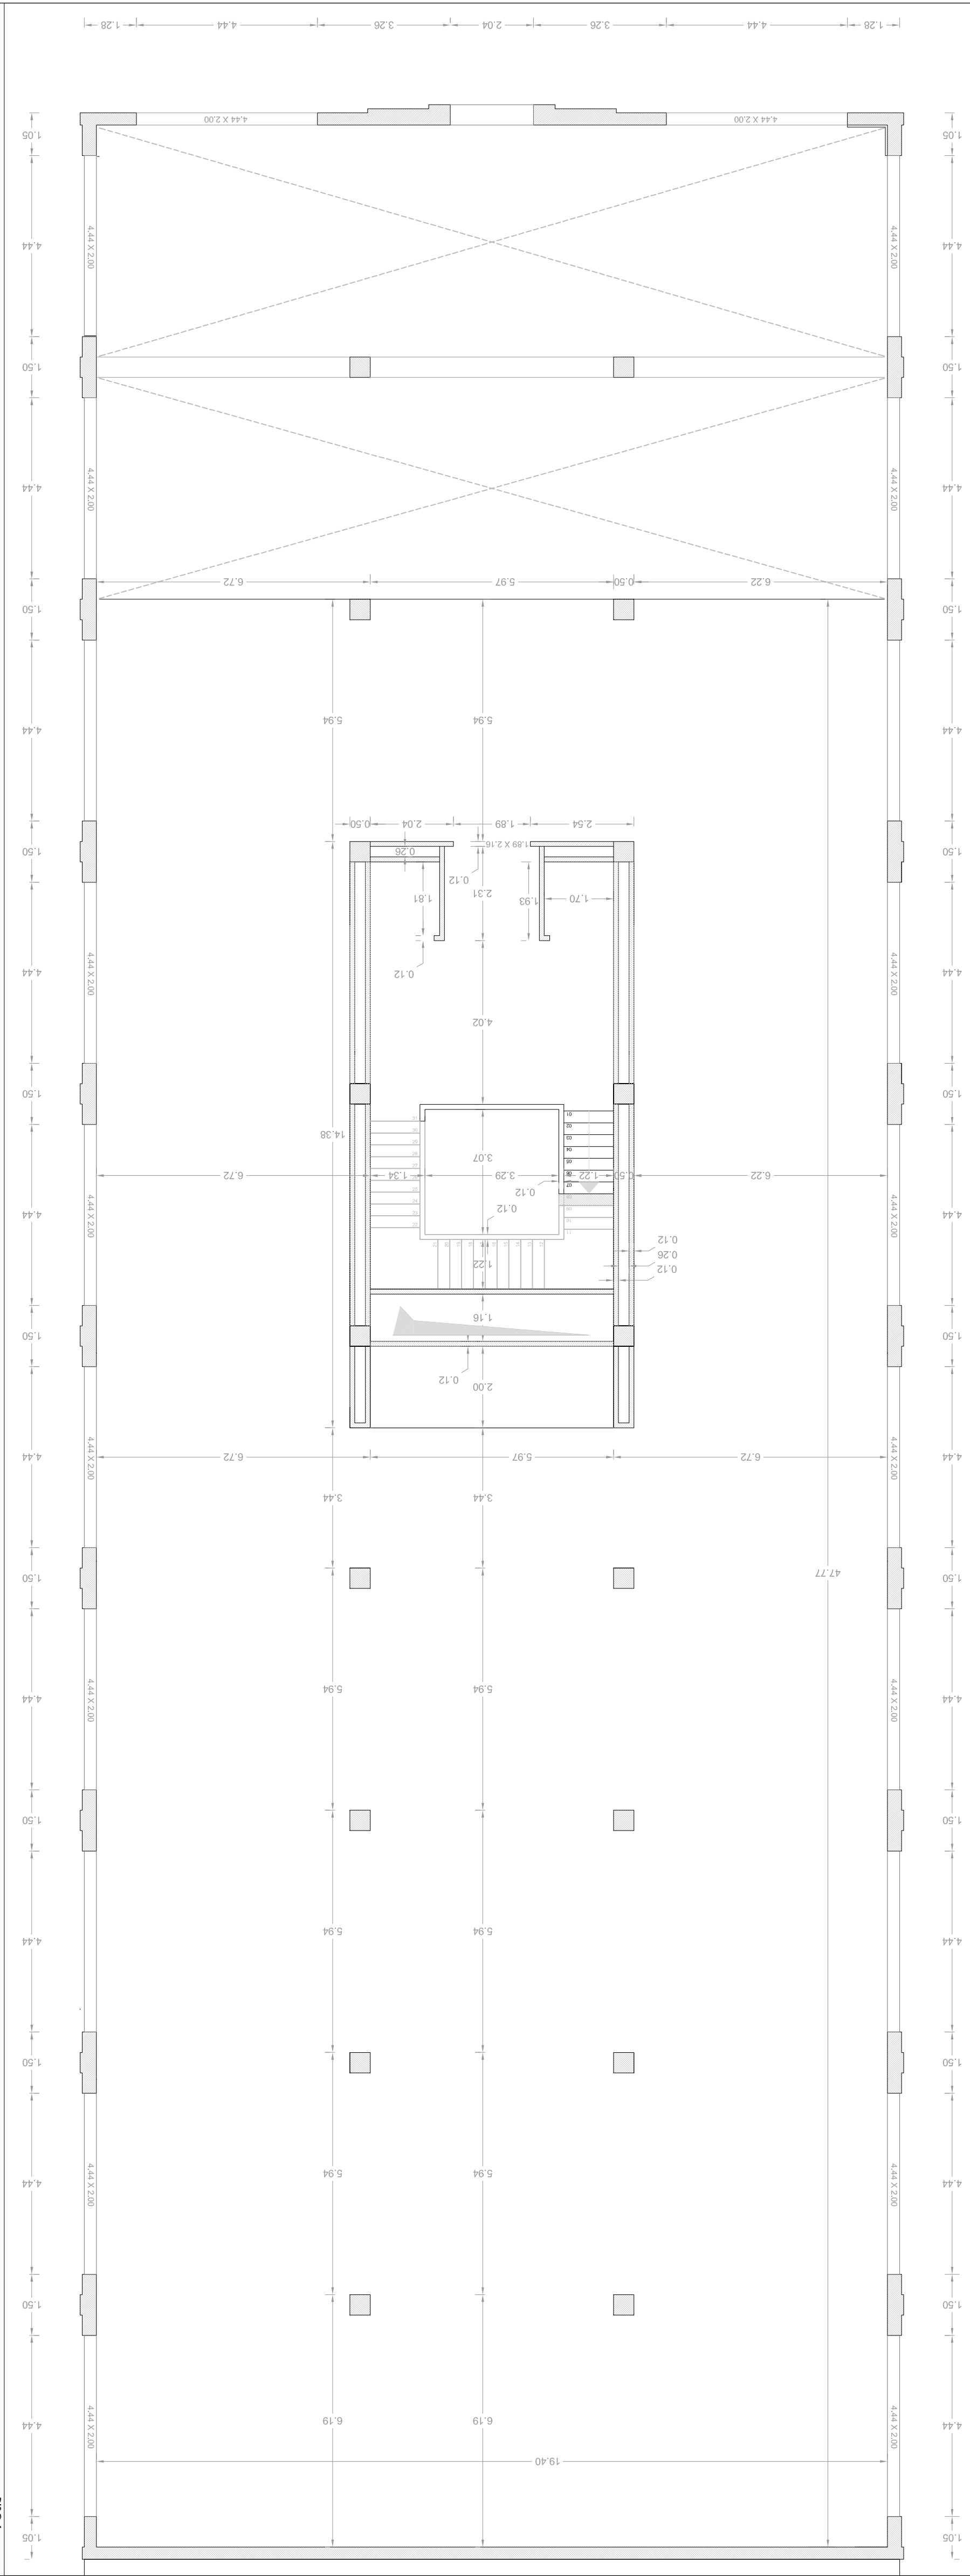


PRD.1

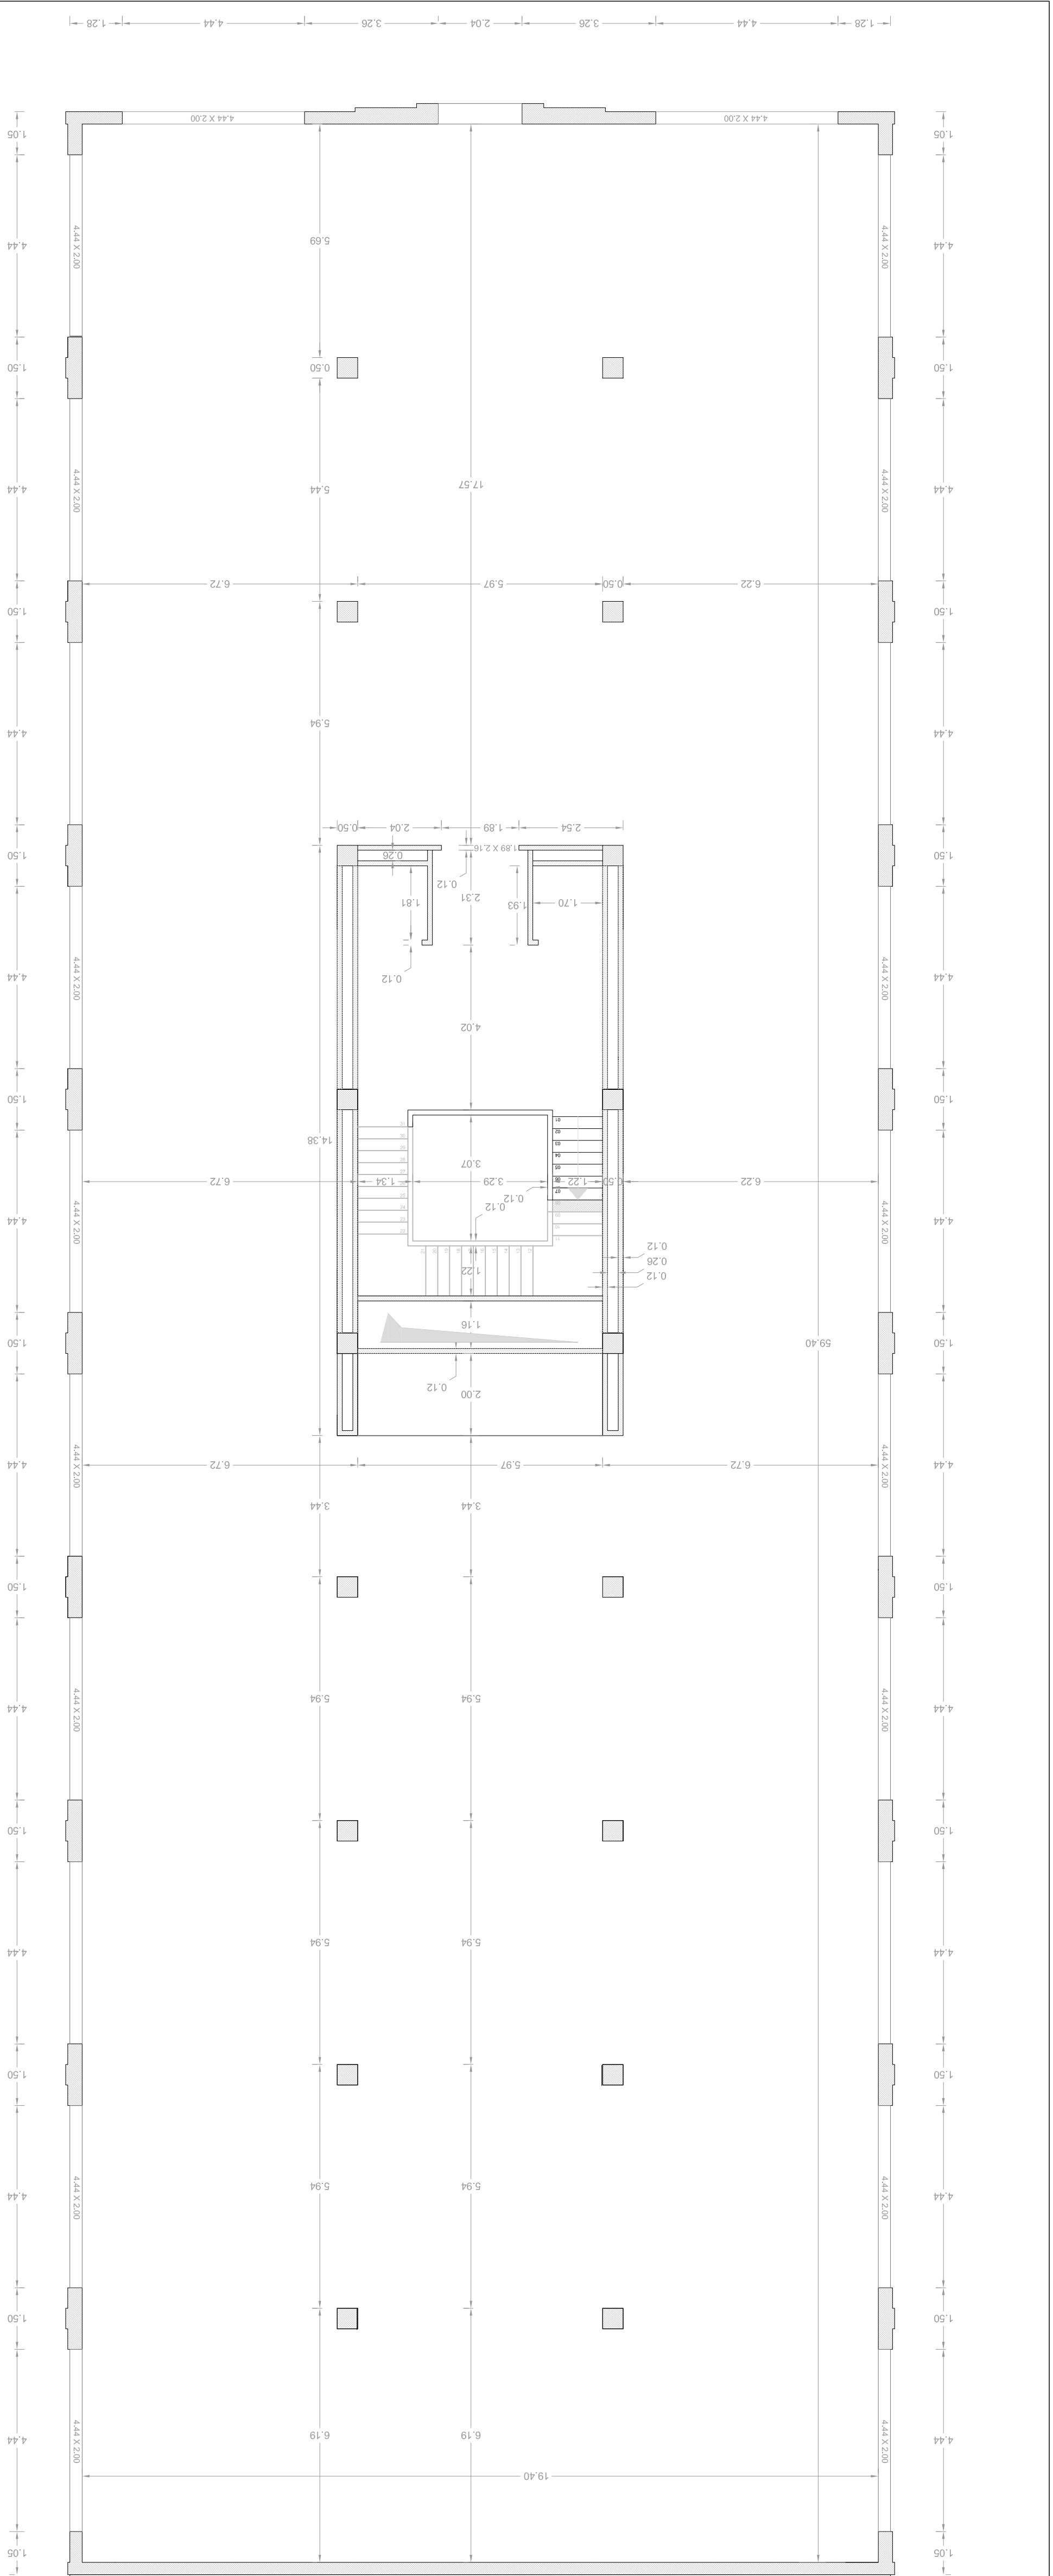


PISO 2

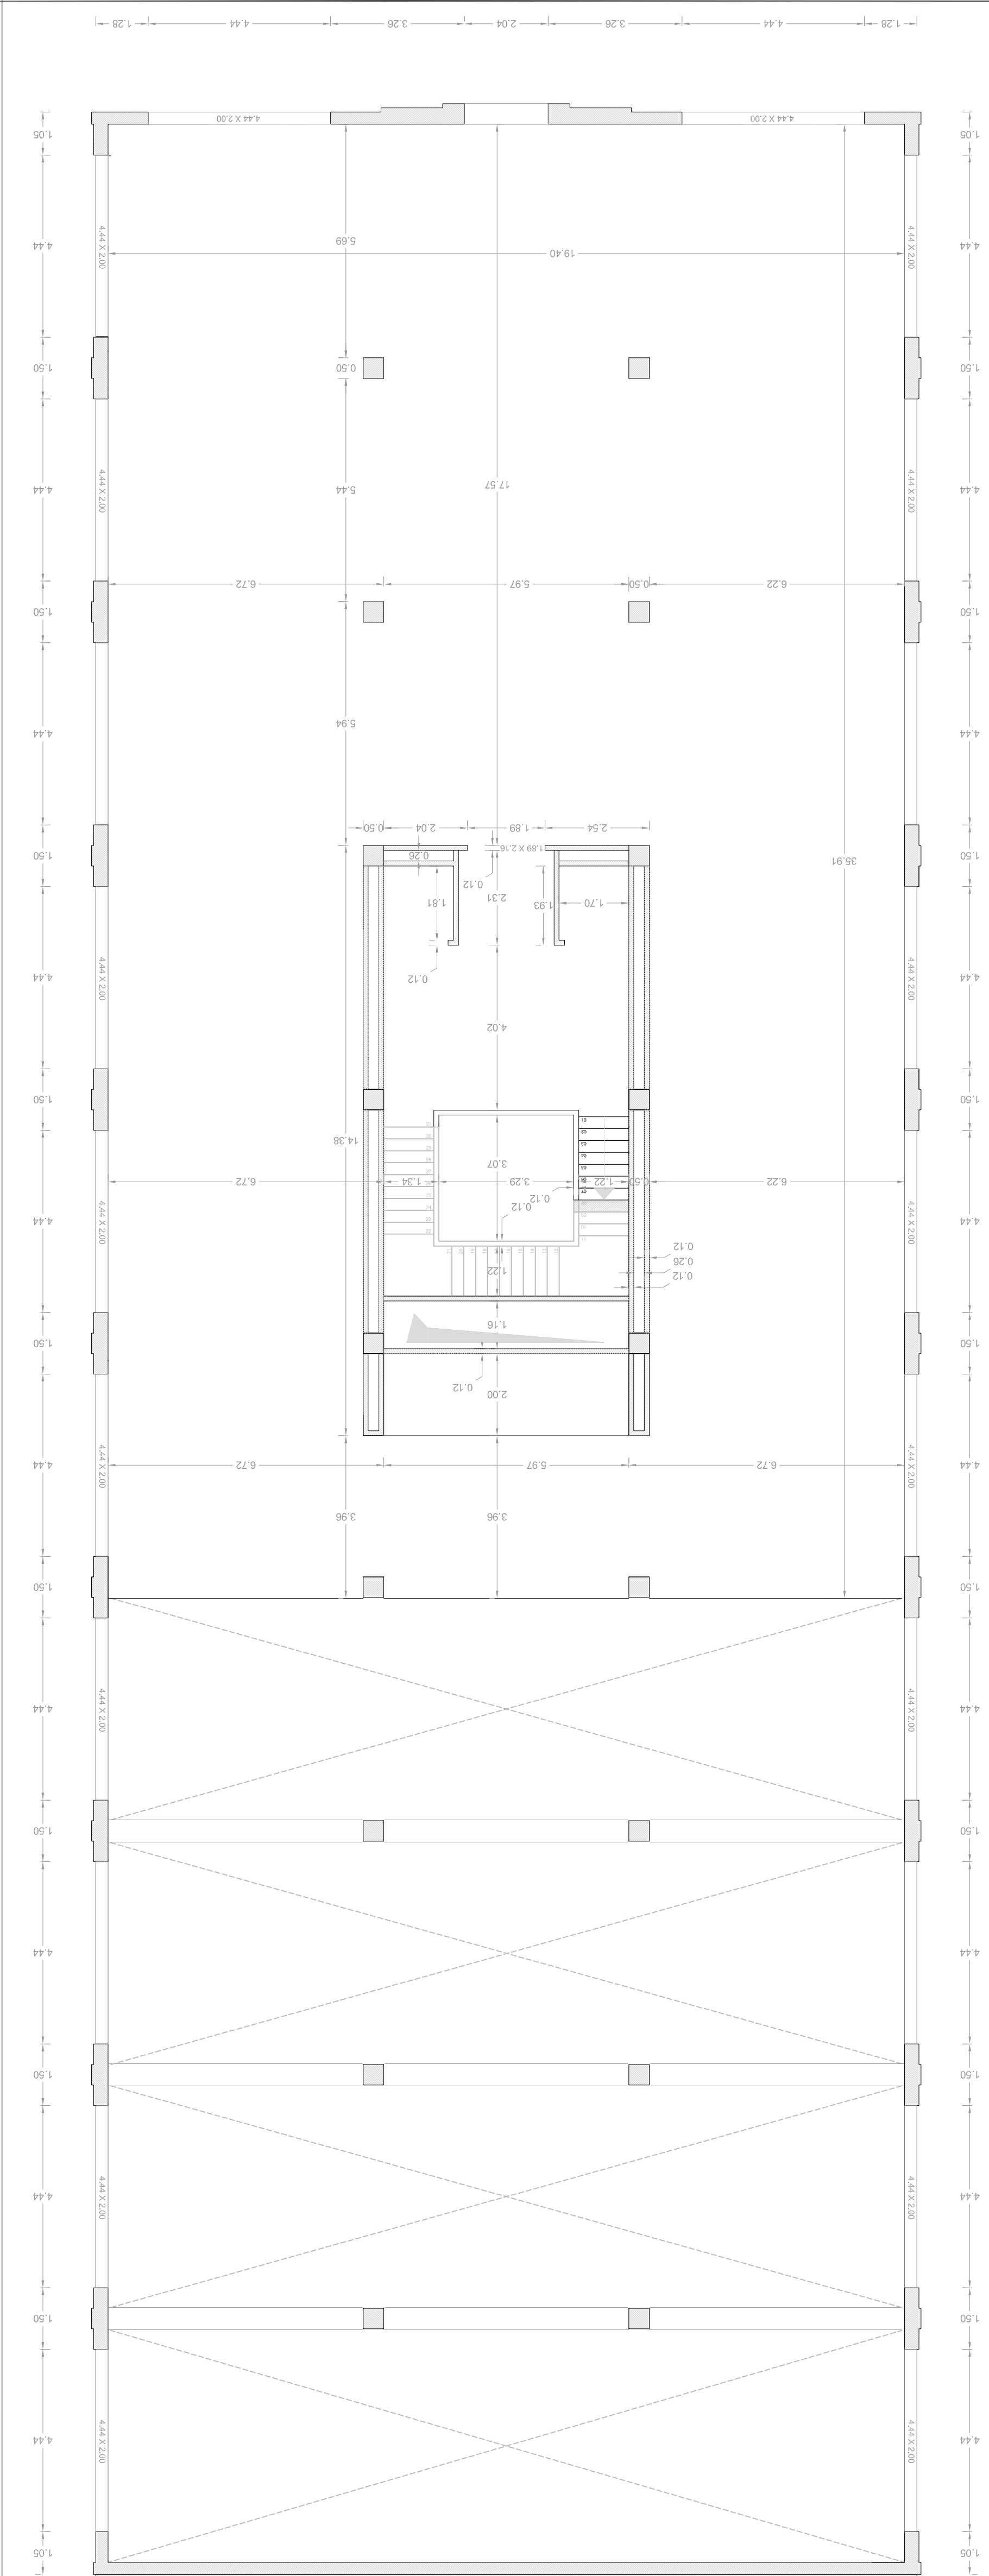

PISO 3

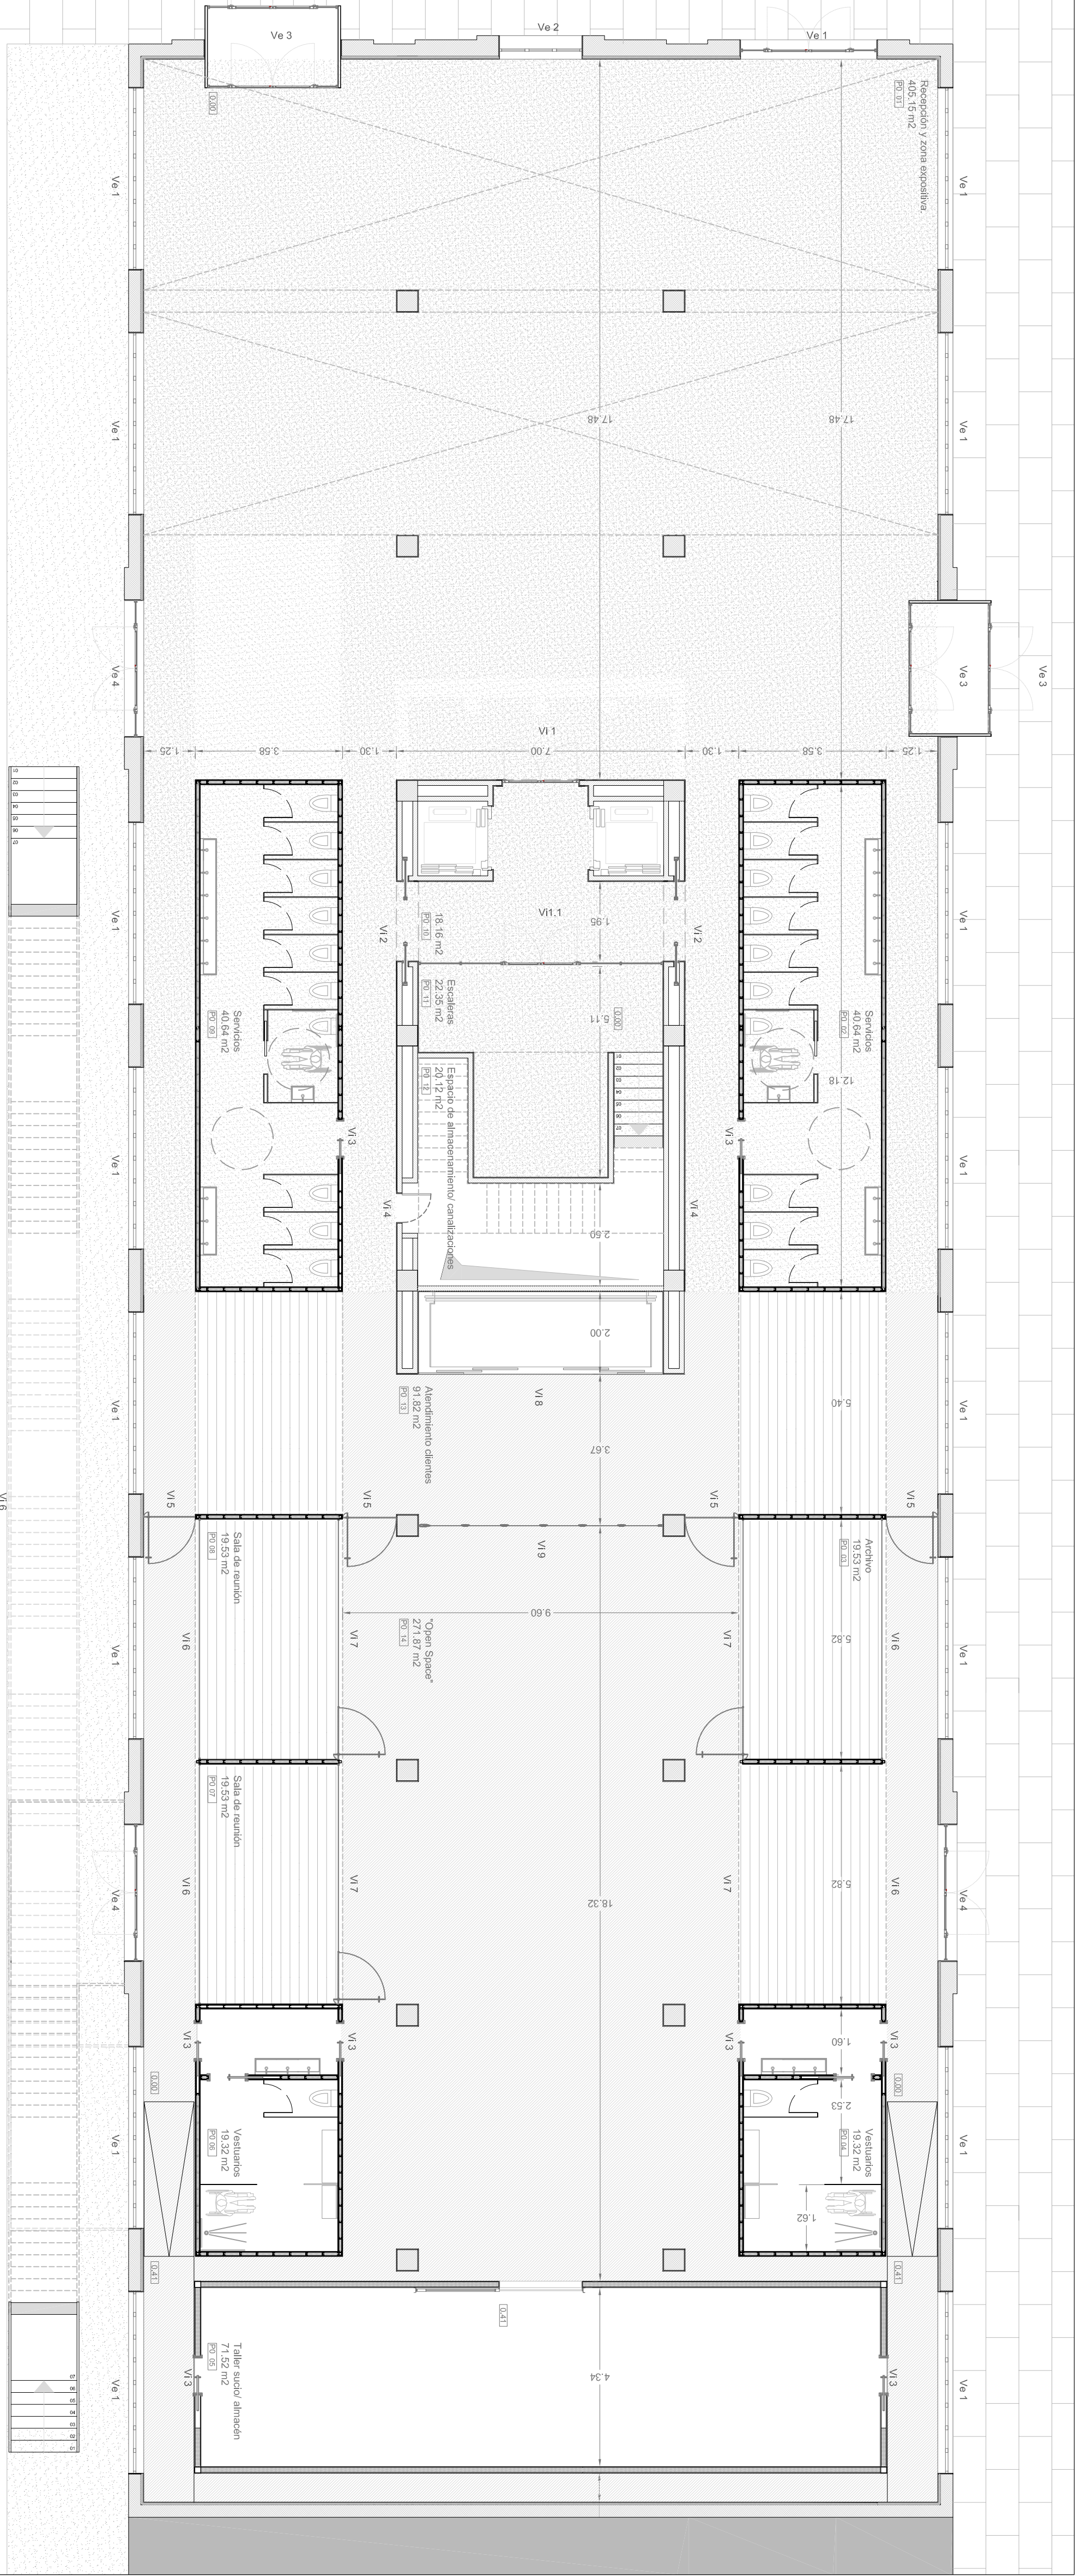


PRIO 0 [0.00]

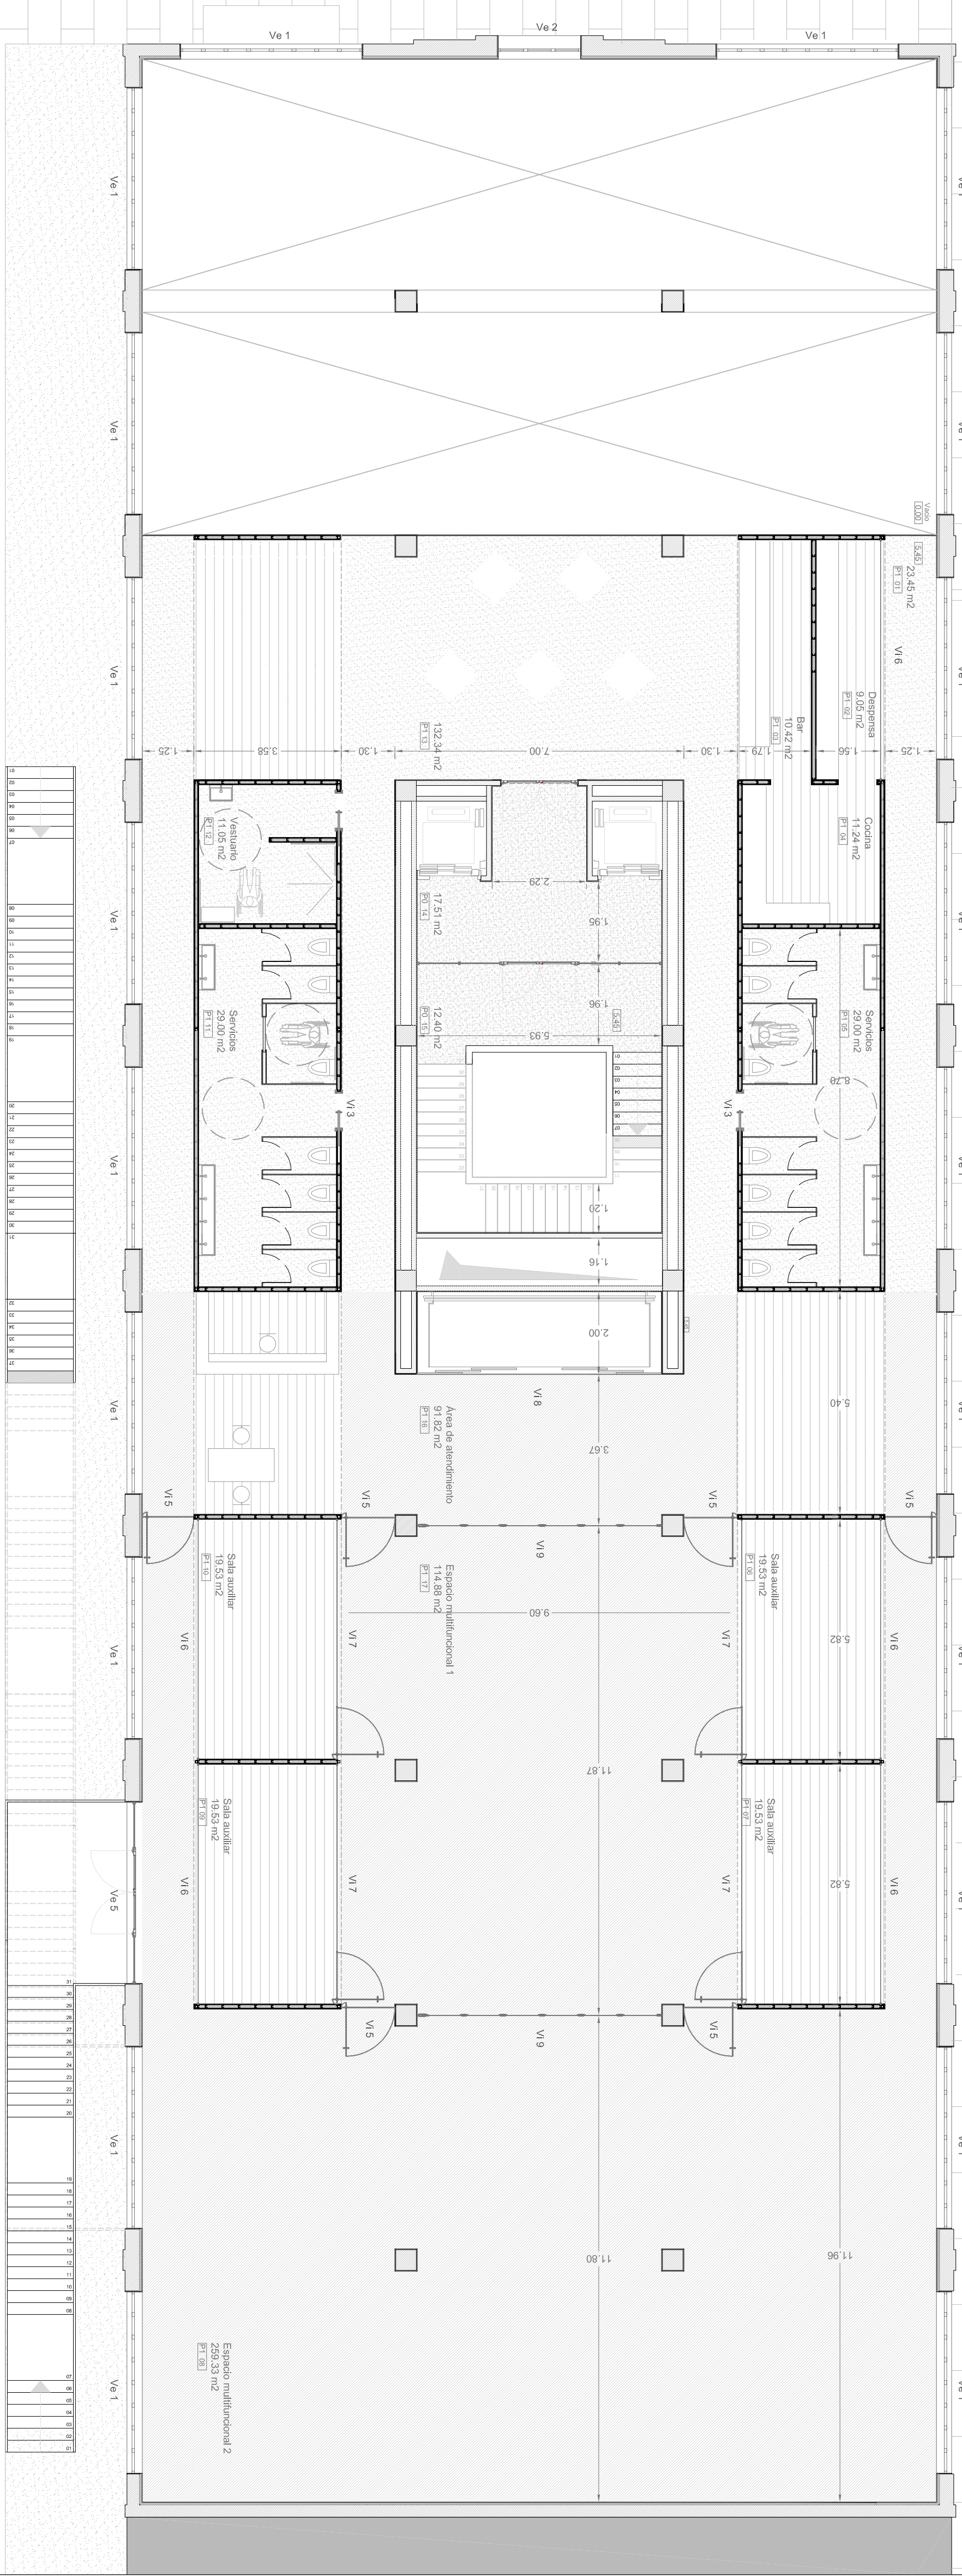


PRIO 1 [5.45]

Nota: lo color 0.00 de proyecto corresponde a la cota 10.50 real.

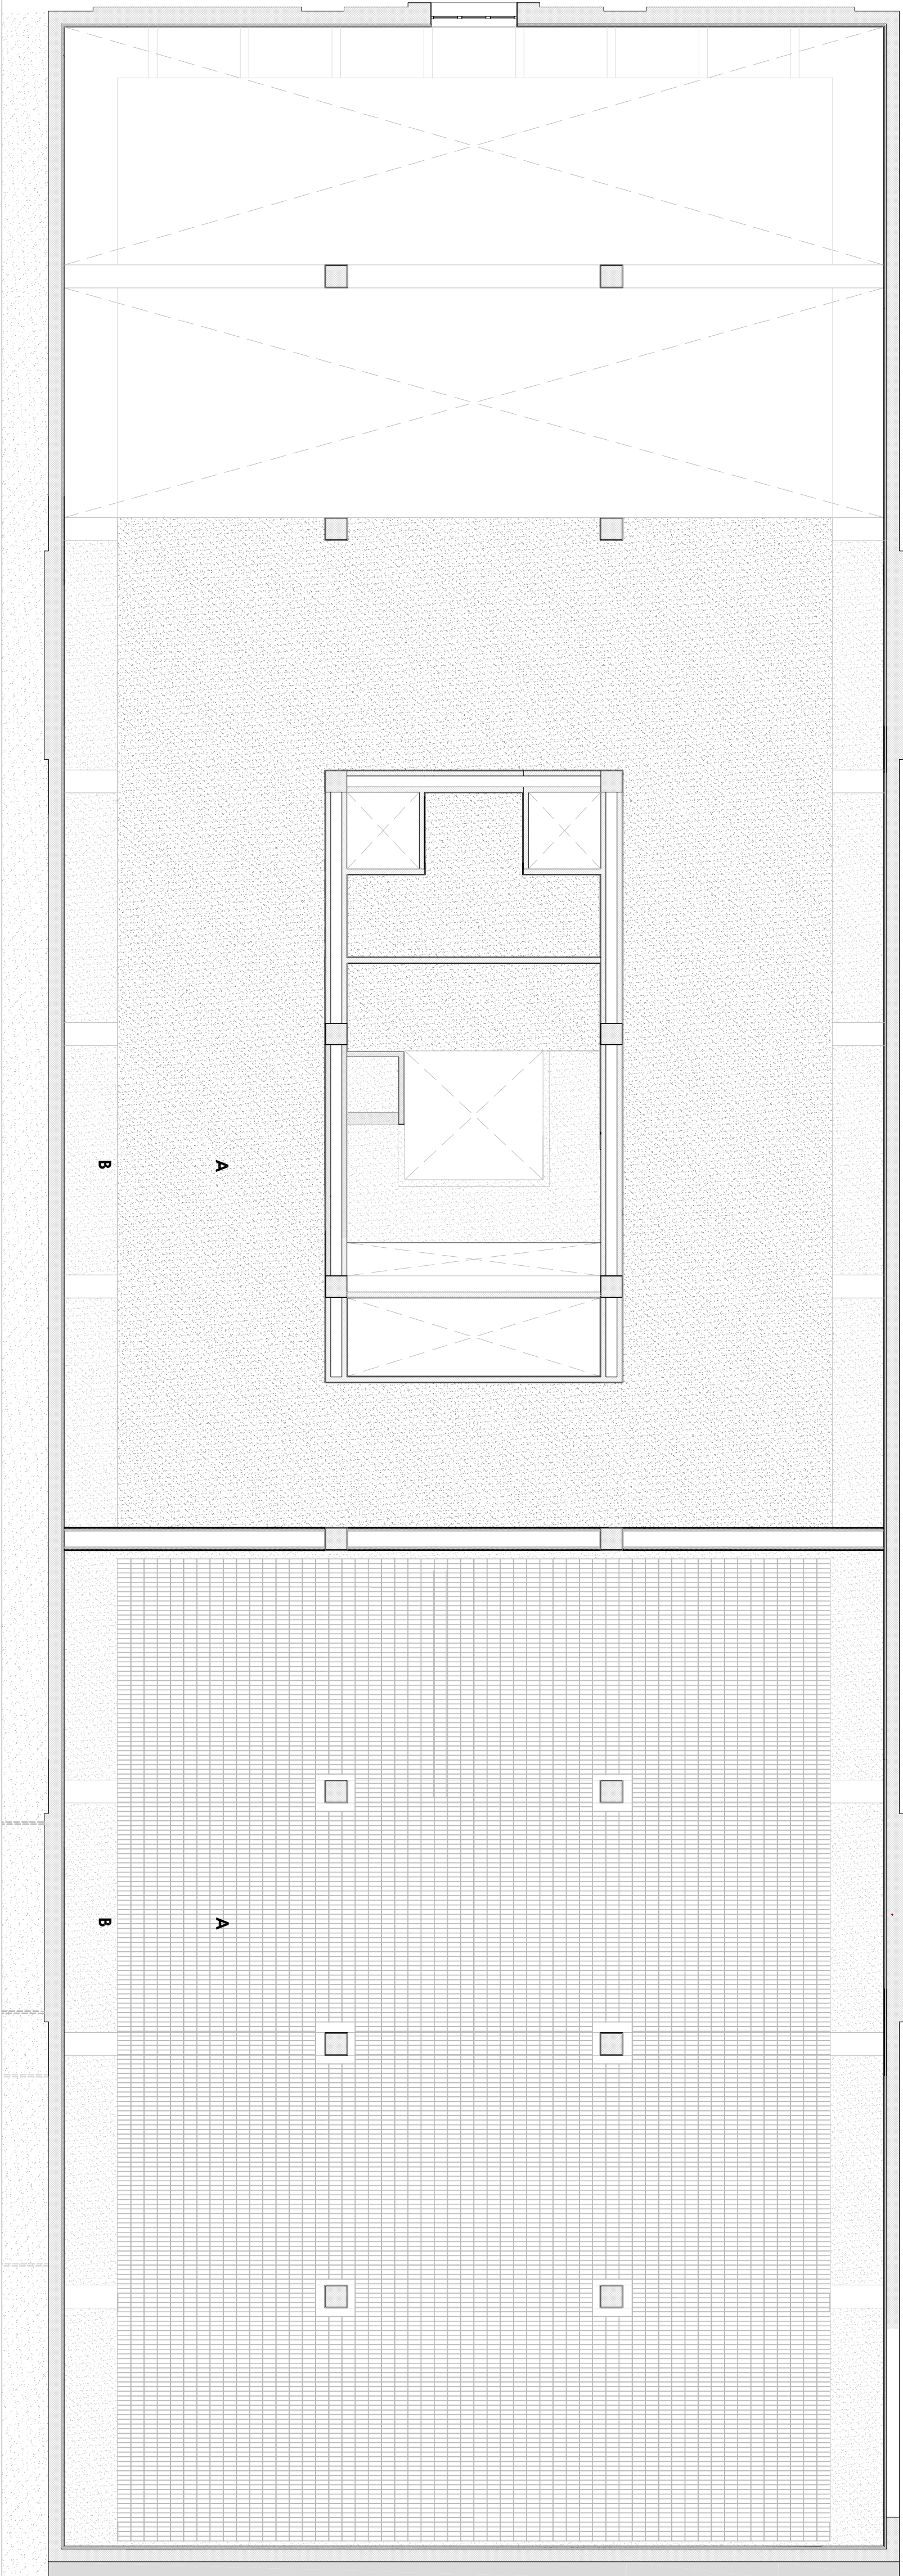

PRCO 0

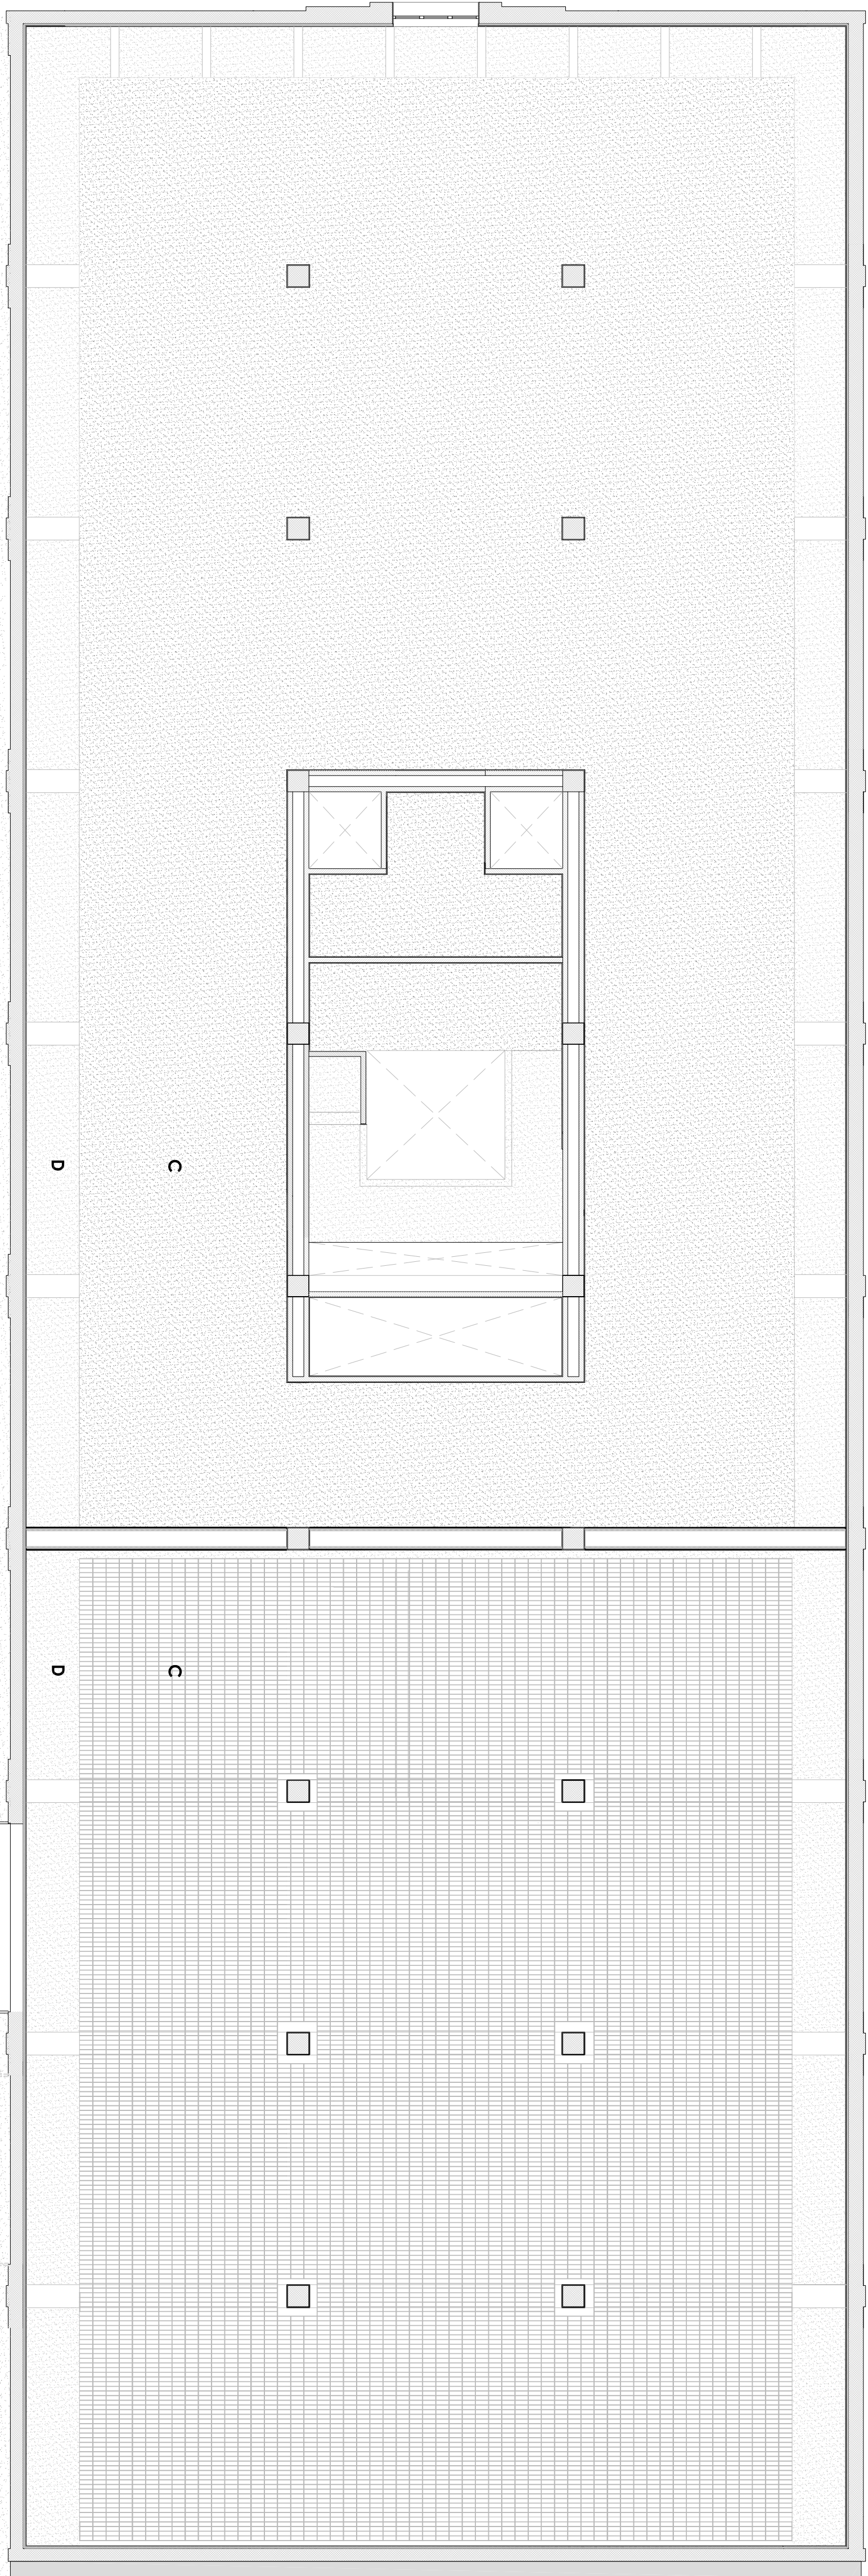

PRCO 1


- | | |
|---|------|
| A | 3,70 |
| B | 5,13 |
| C | 2,92 |
| D | 3,85 |

ENCUENCIO DE YESO


REJILLA METALICA

YESO CARTONADO

Noticia con 0,00 de proyecto correspondiente a la cota 10,50 msl.

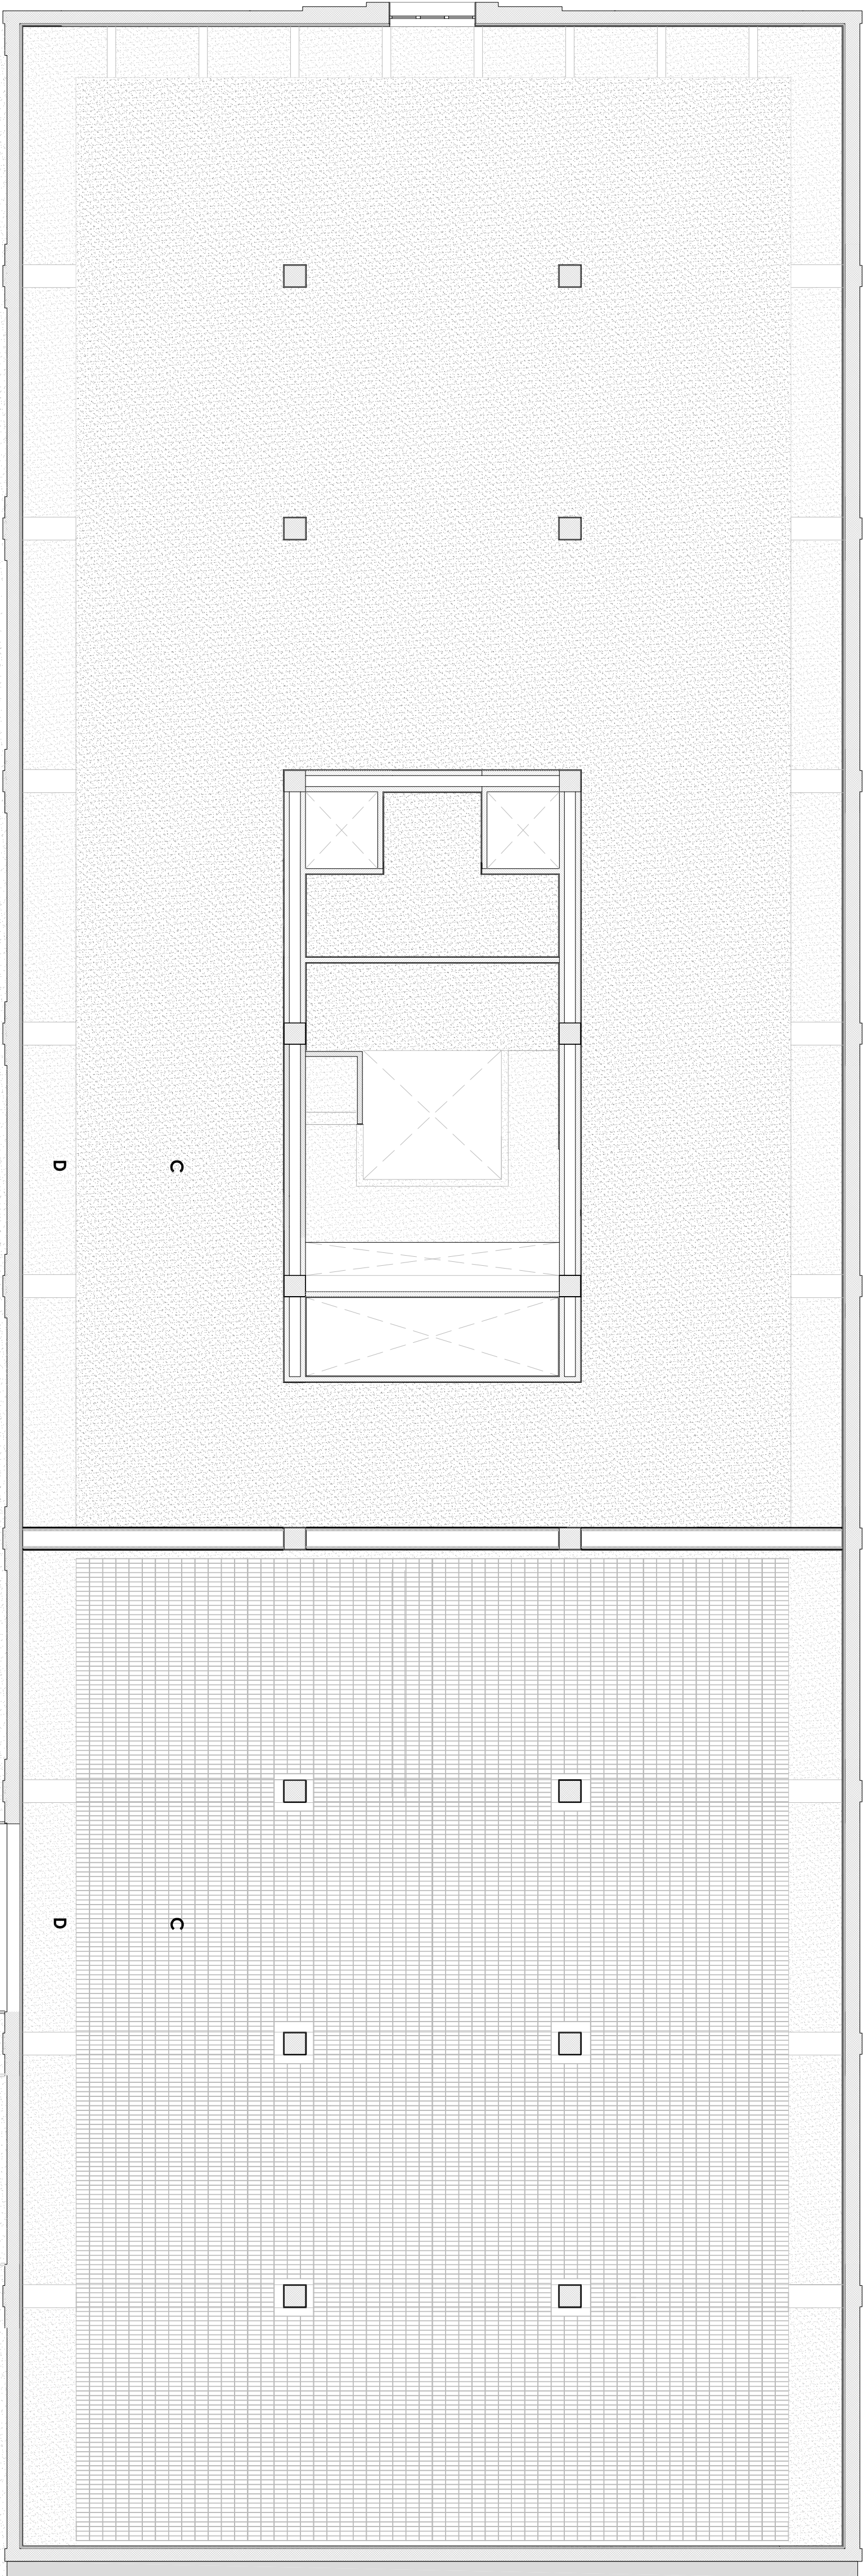

PRO 2

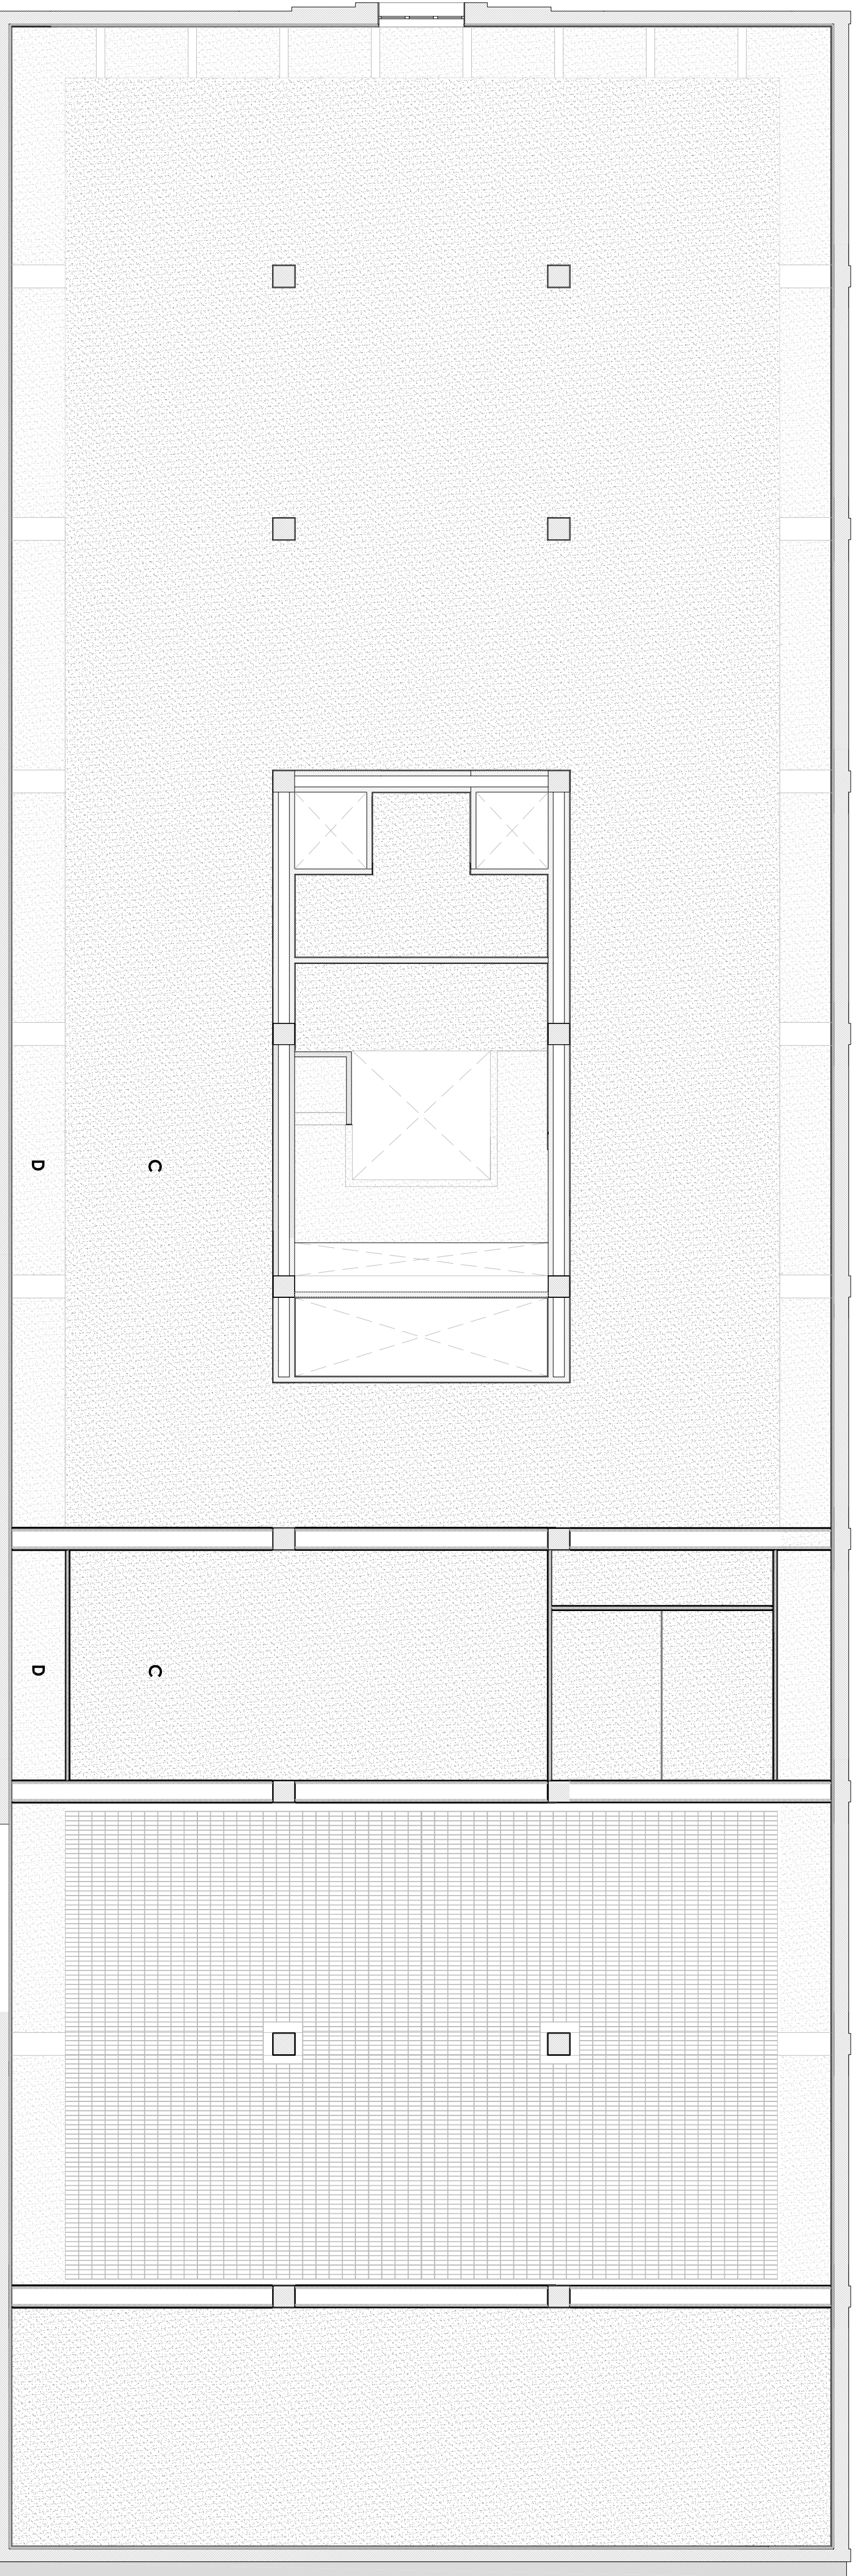

PRO 3

- A 3.70
B 5.13
C 2.92
D 3.85


ENCUERO DE YESO

REJILLA METALICA

YESO CARTONADO

Noticia con 0.00 de proyecto correspondiente a la cota 10.50 msl.



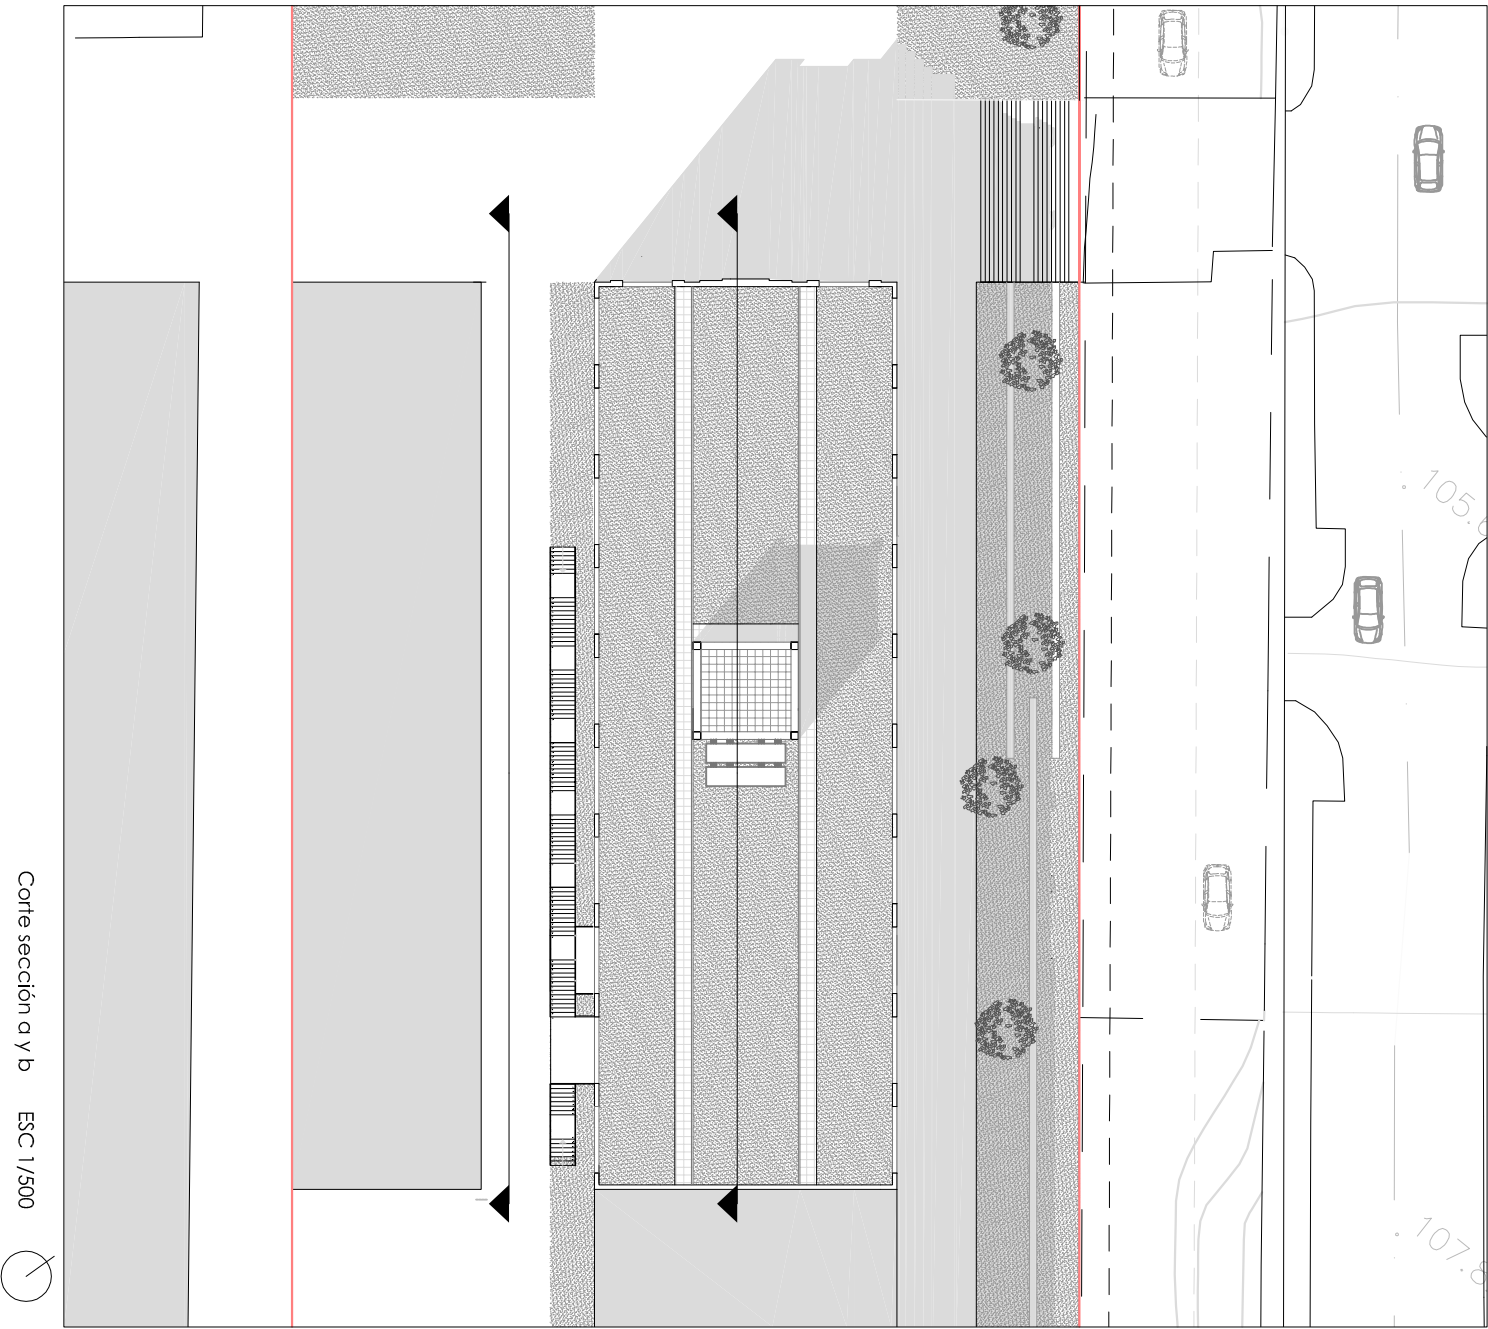


CENTRO DE PRODUCCIÓN DE ARTES EN ANTIGUO EQUIPAMIENTO INDUSTRIAL DE LA FÁBRICA SANTA CLARA, EN VIGO. Nº 2.12.2

CORTE LONGITUDINAL SECCIÓN B


Proyecto ejecución



Esc. Superior de Arquitectura

Marzo 2014

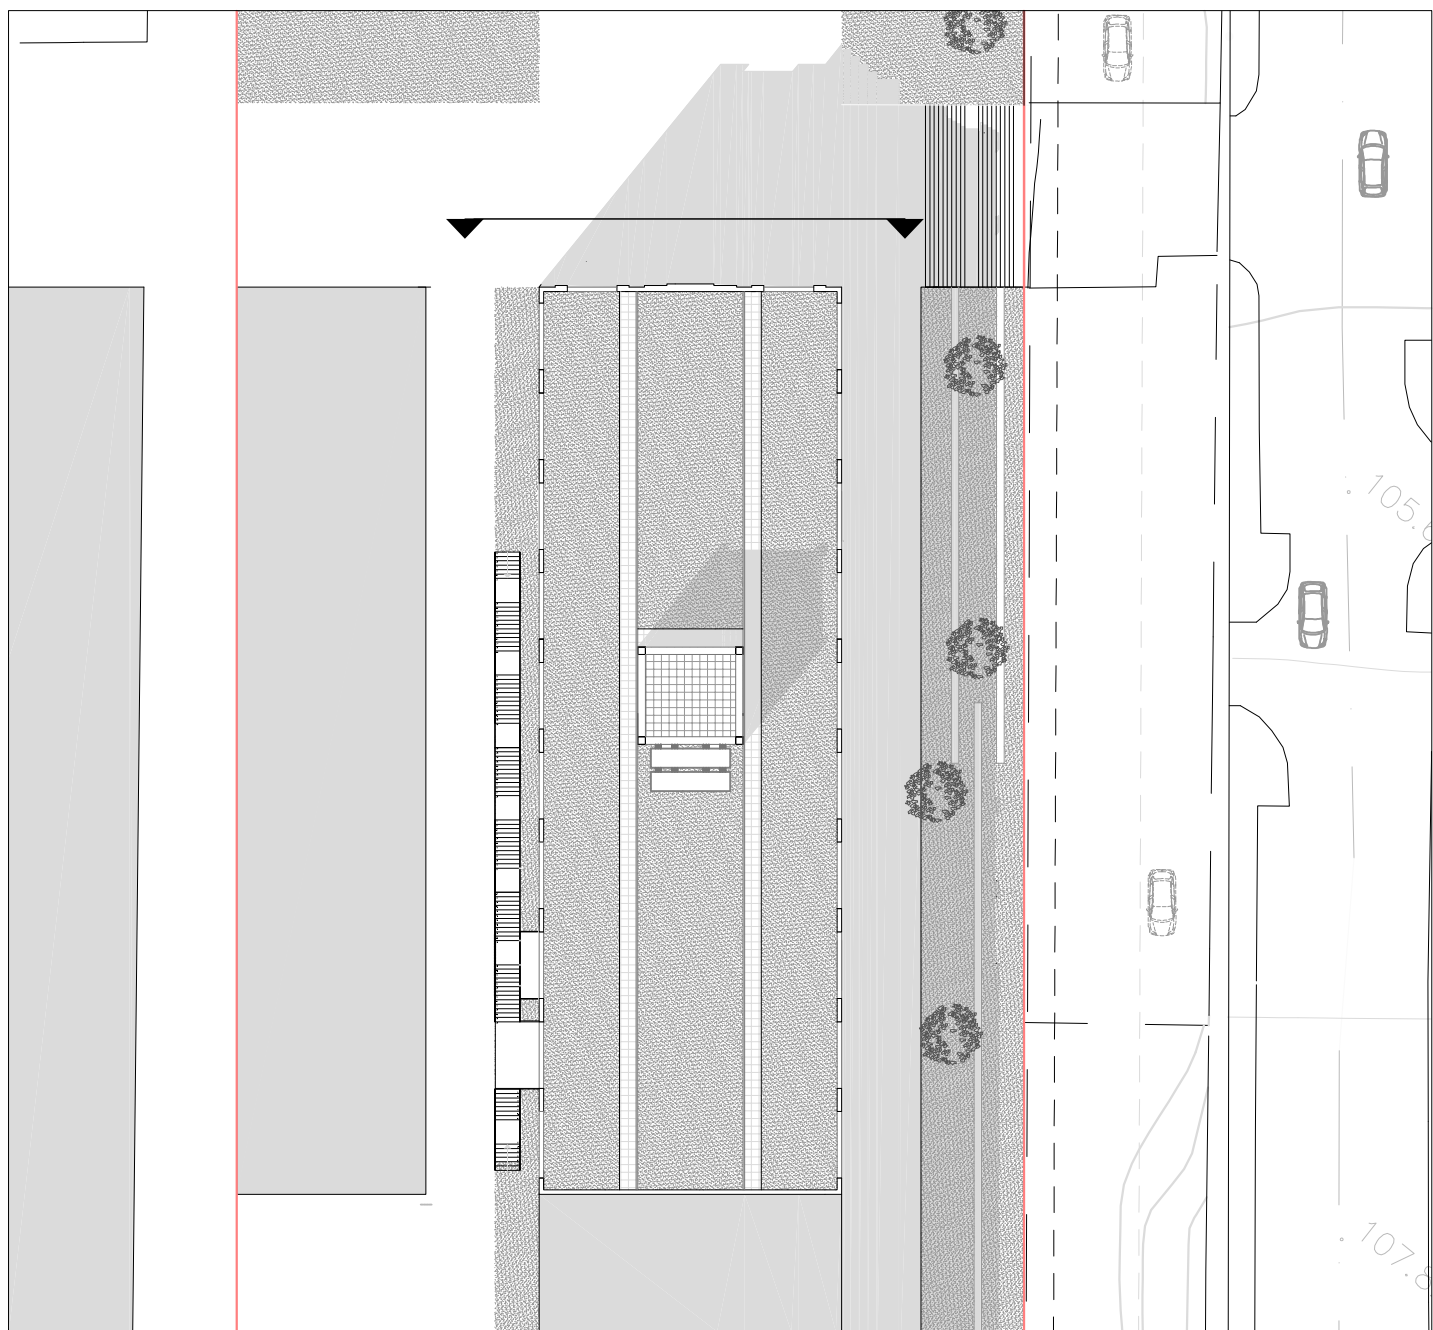



Corte horizontal ESC 1/200


CENTRO DE PRODUCCIÓN DE ARTES EN ANTIGUO EQUIPAMIENTO INDUSTRIAL DE LA FÁBRICA SANTA CLARA, EN VIGO. Nº 2.12.3



CORRE TRANSVERSAL PROYECTO EJECUCIÓN




Marzo 2014

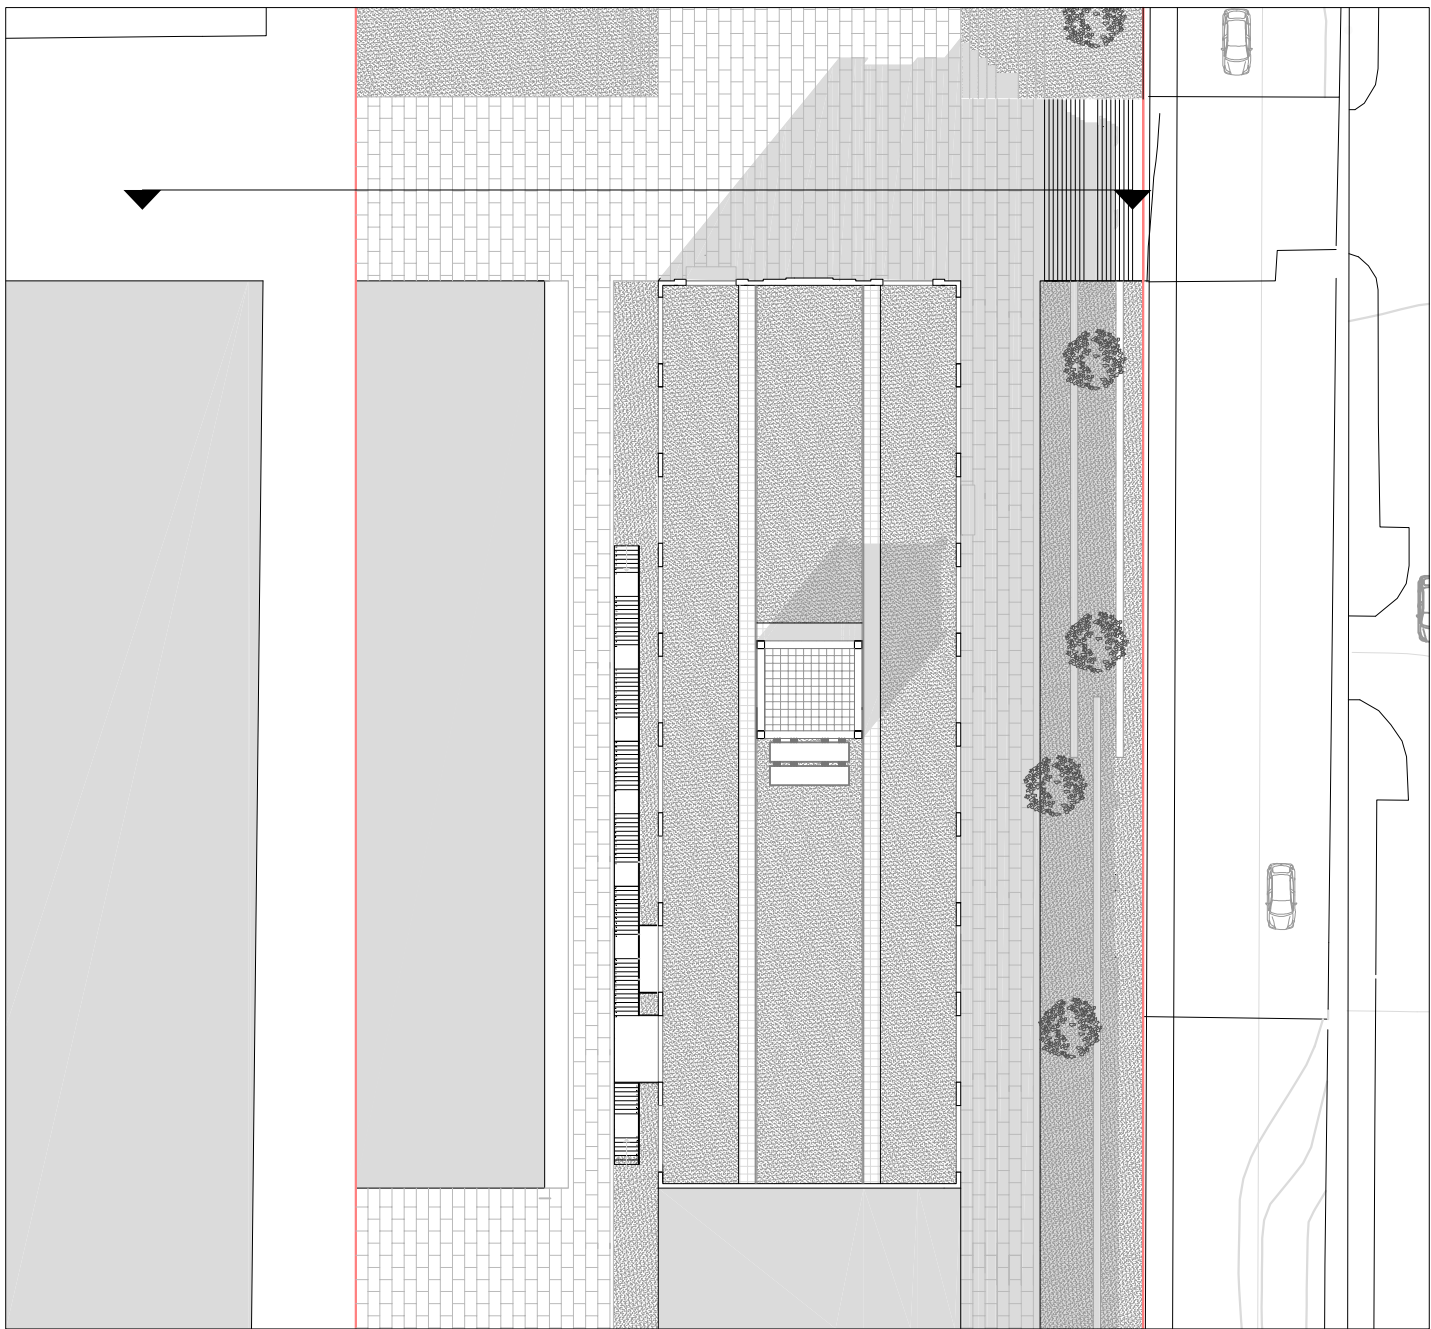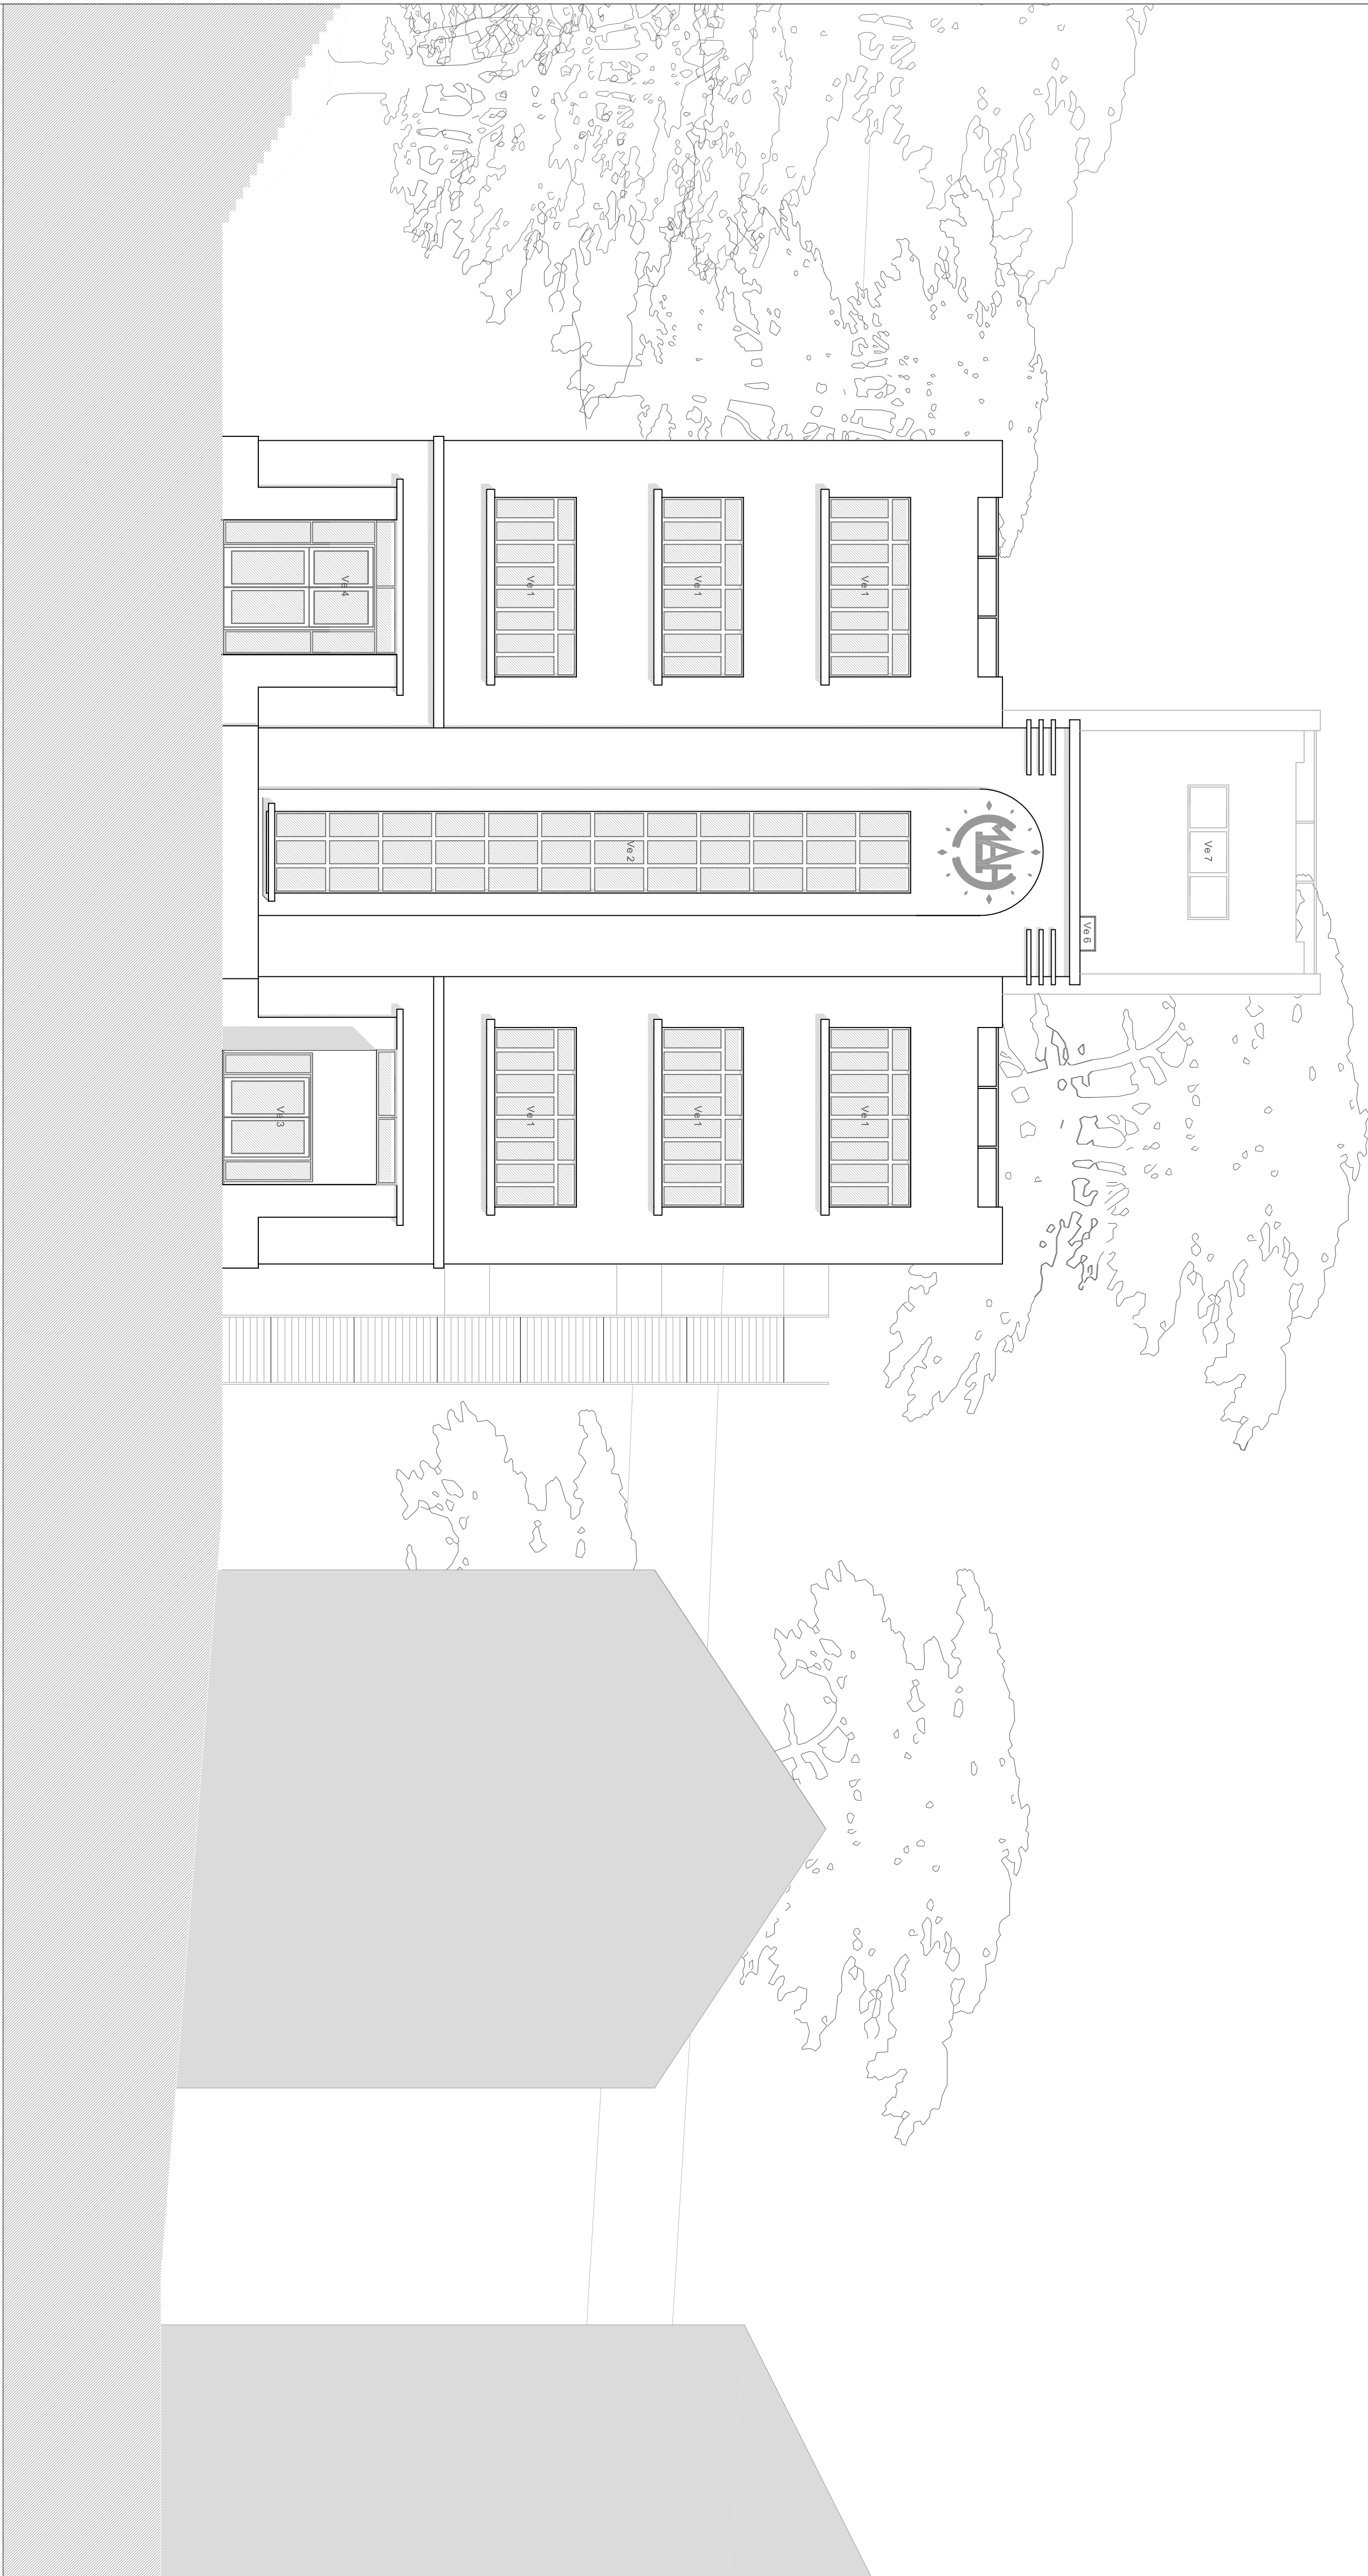

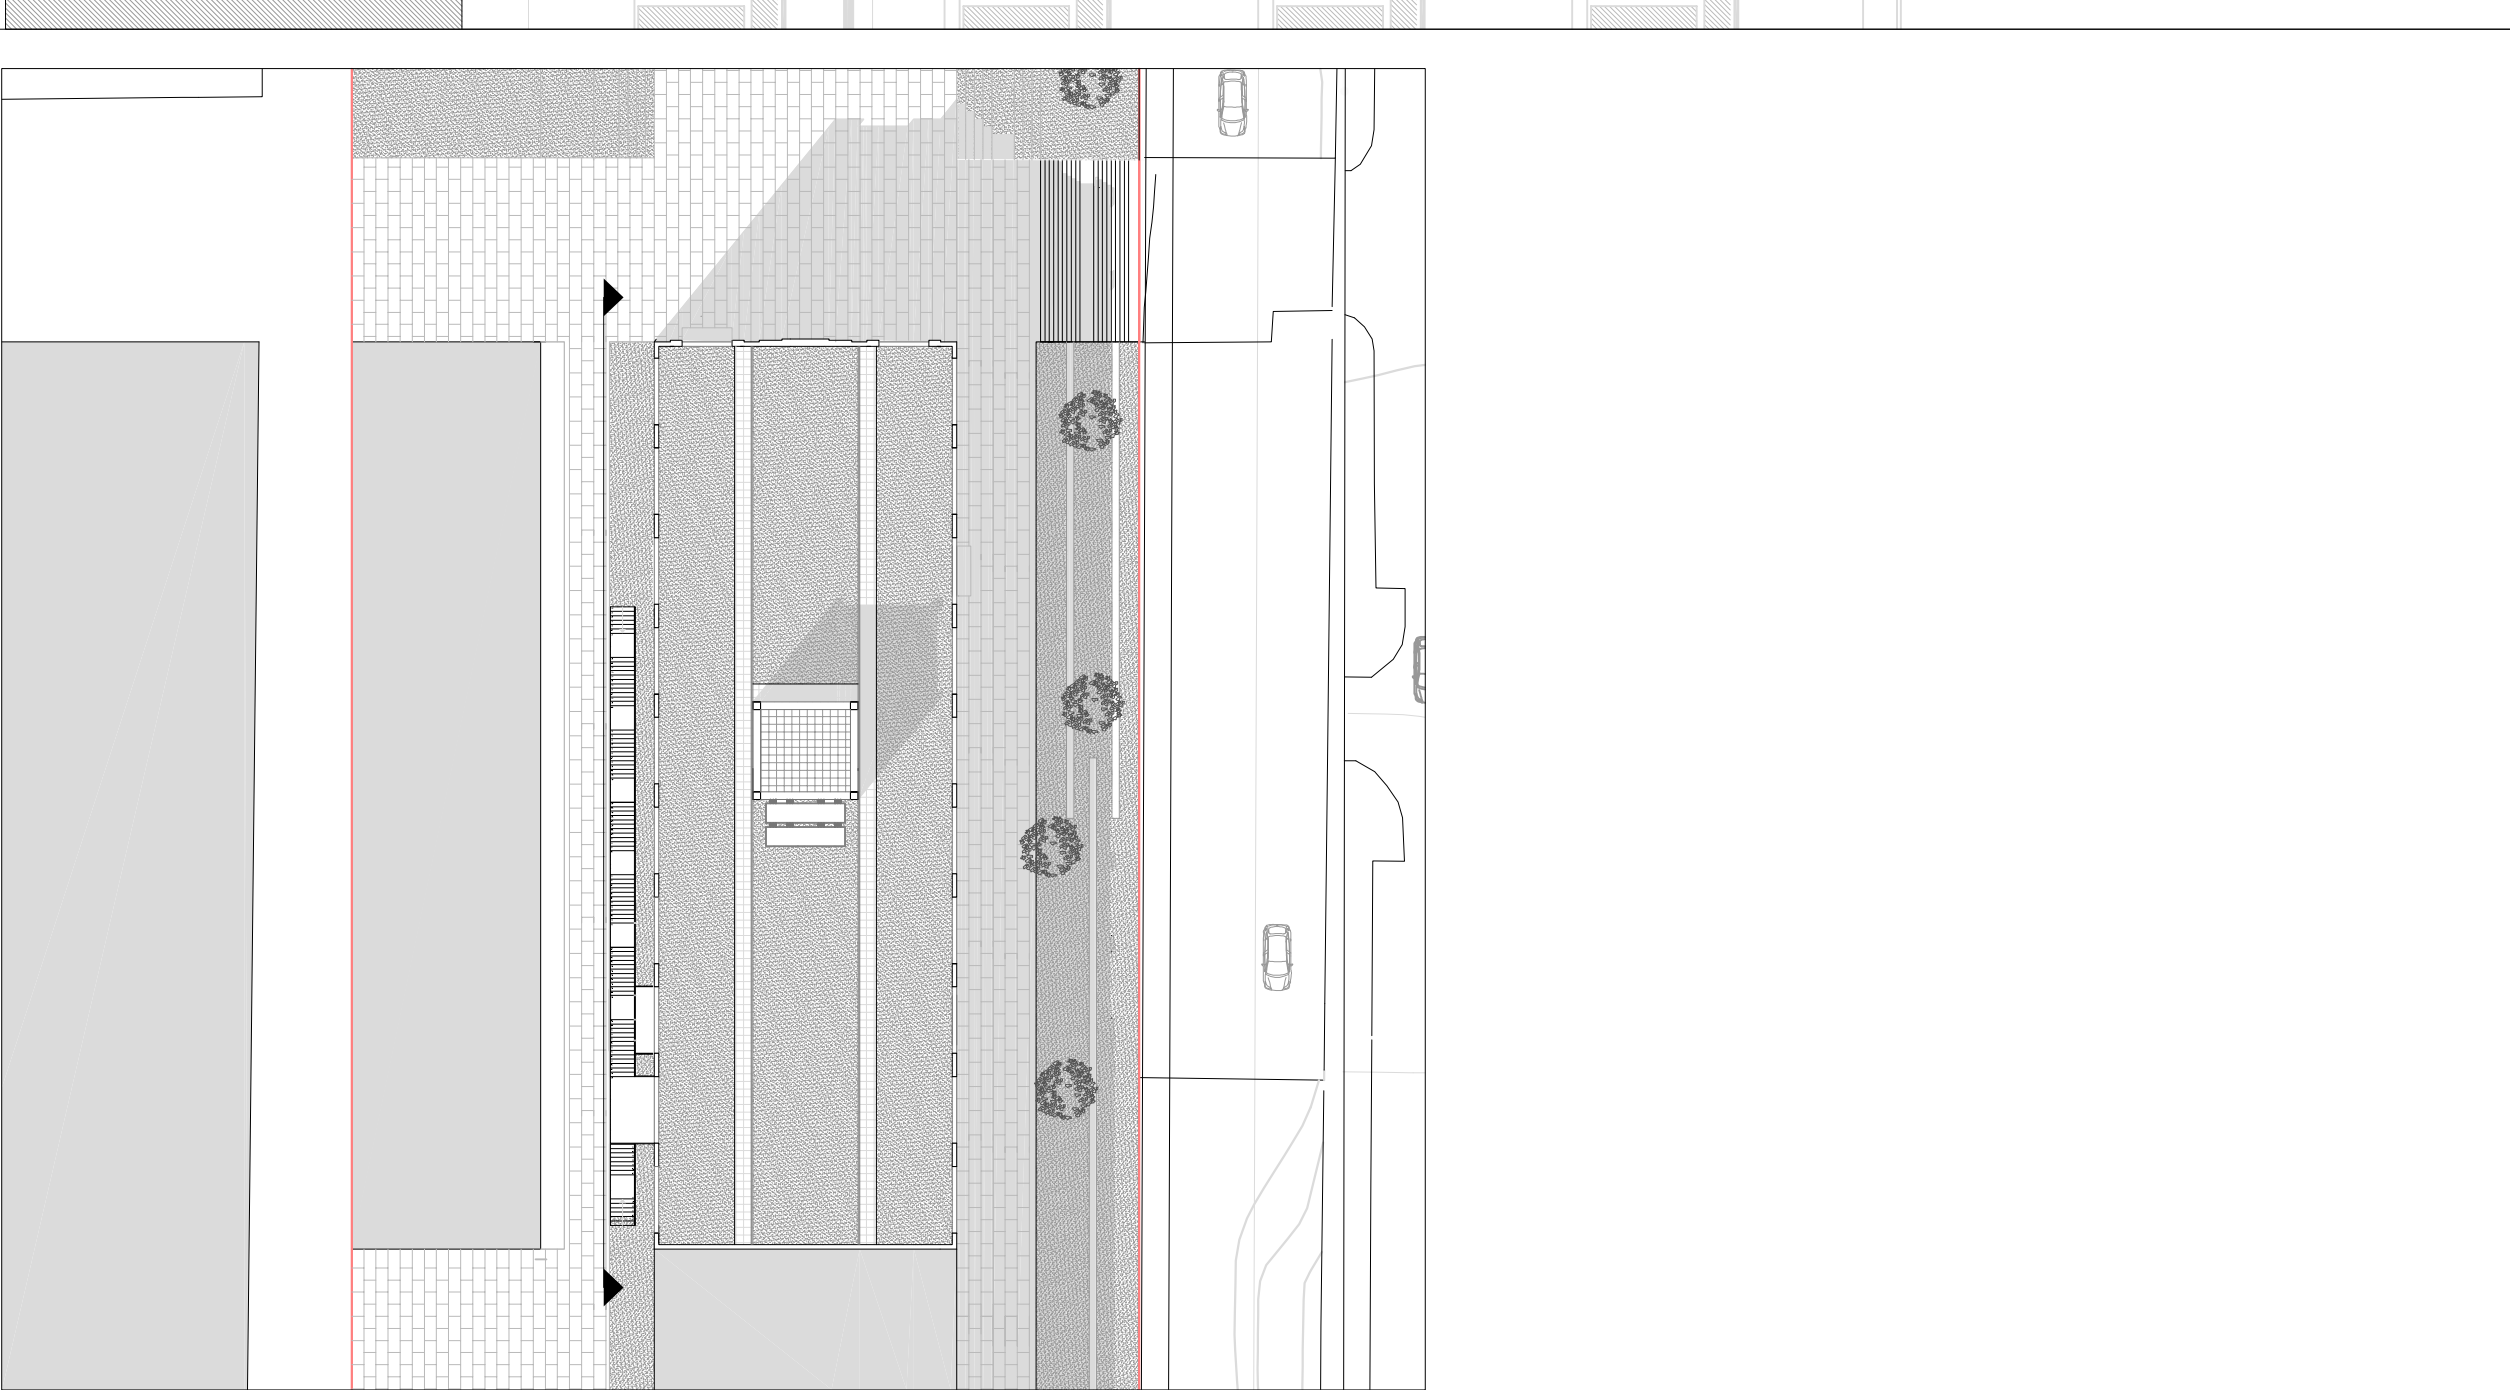

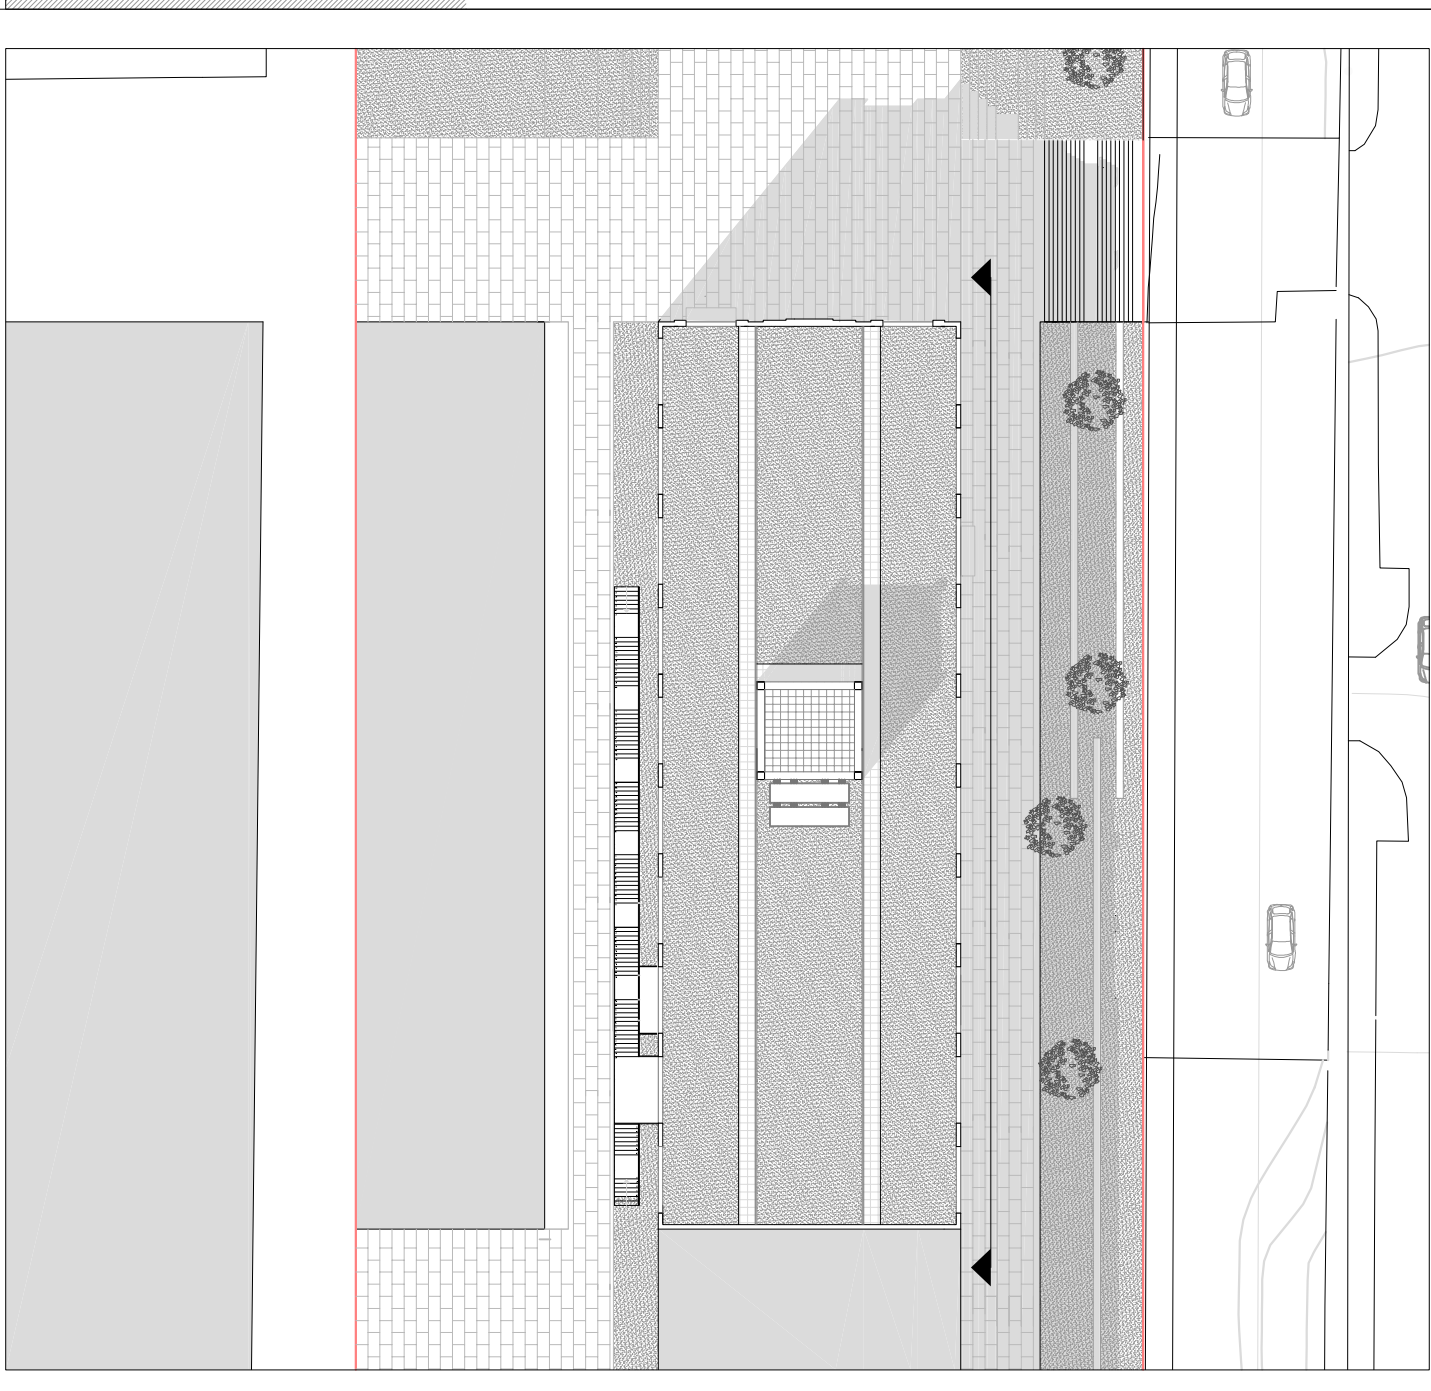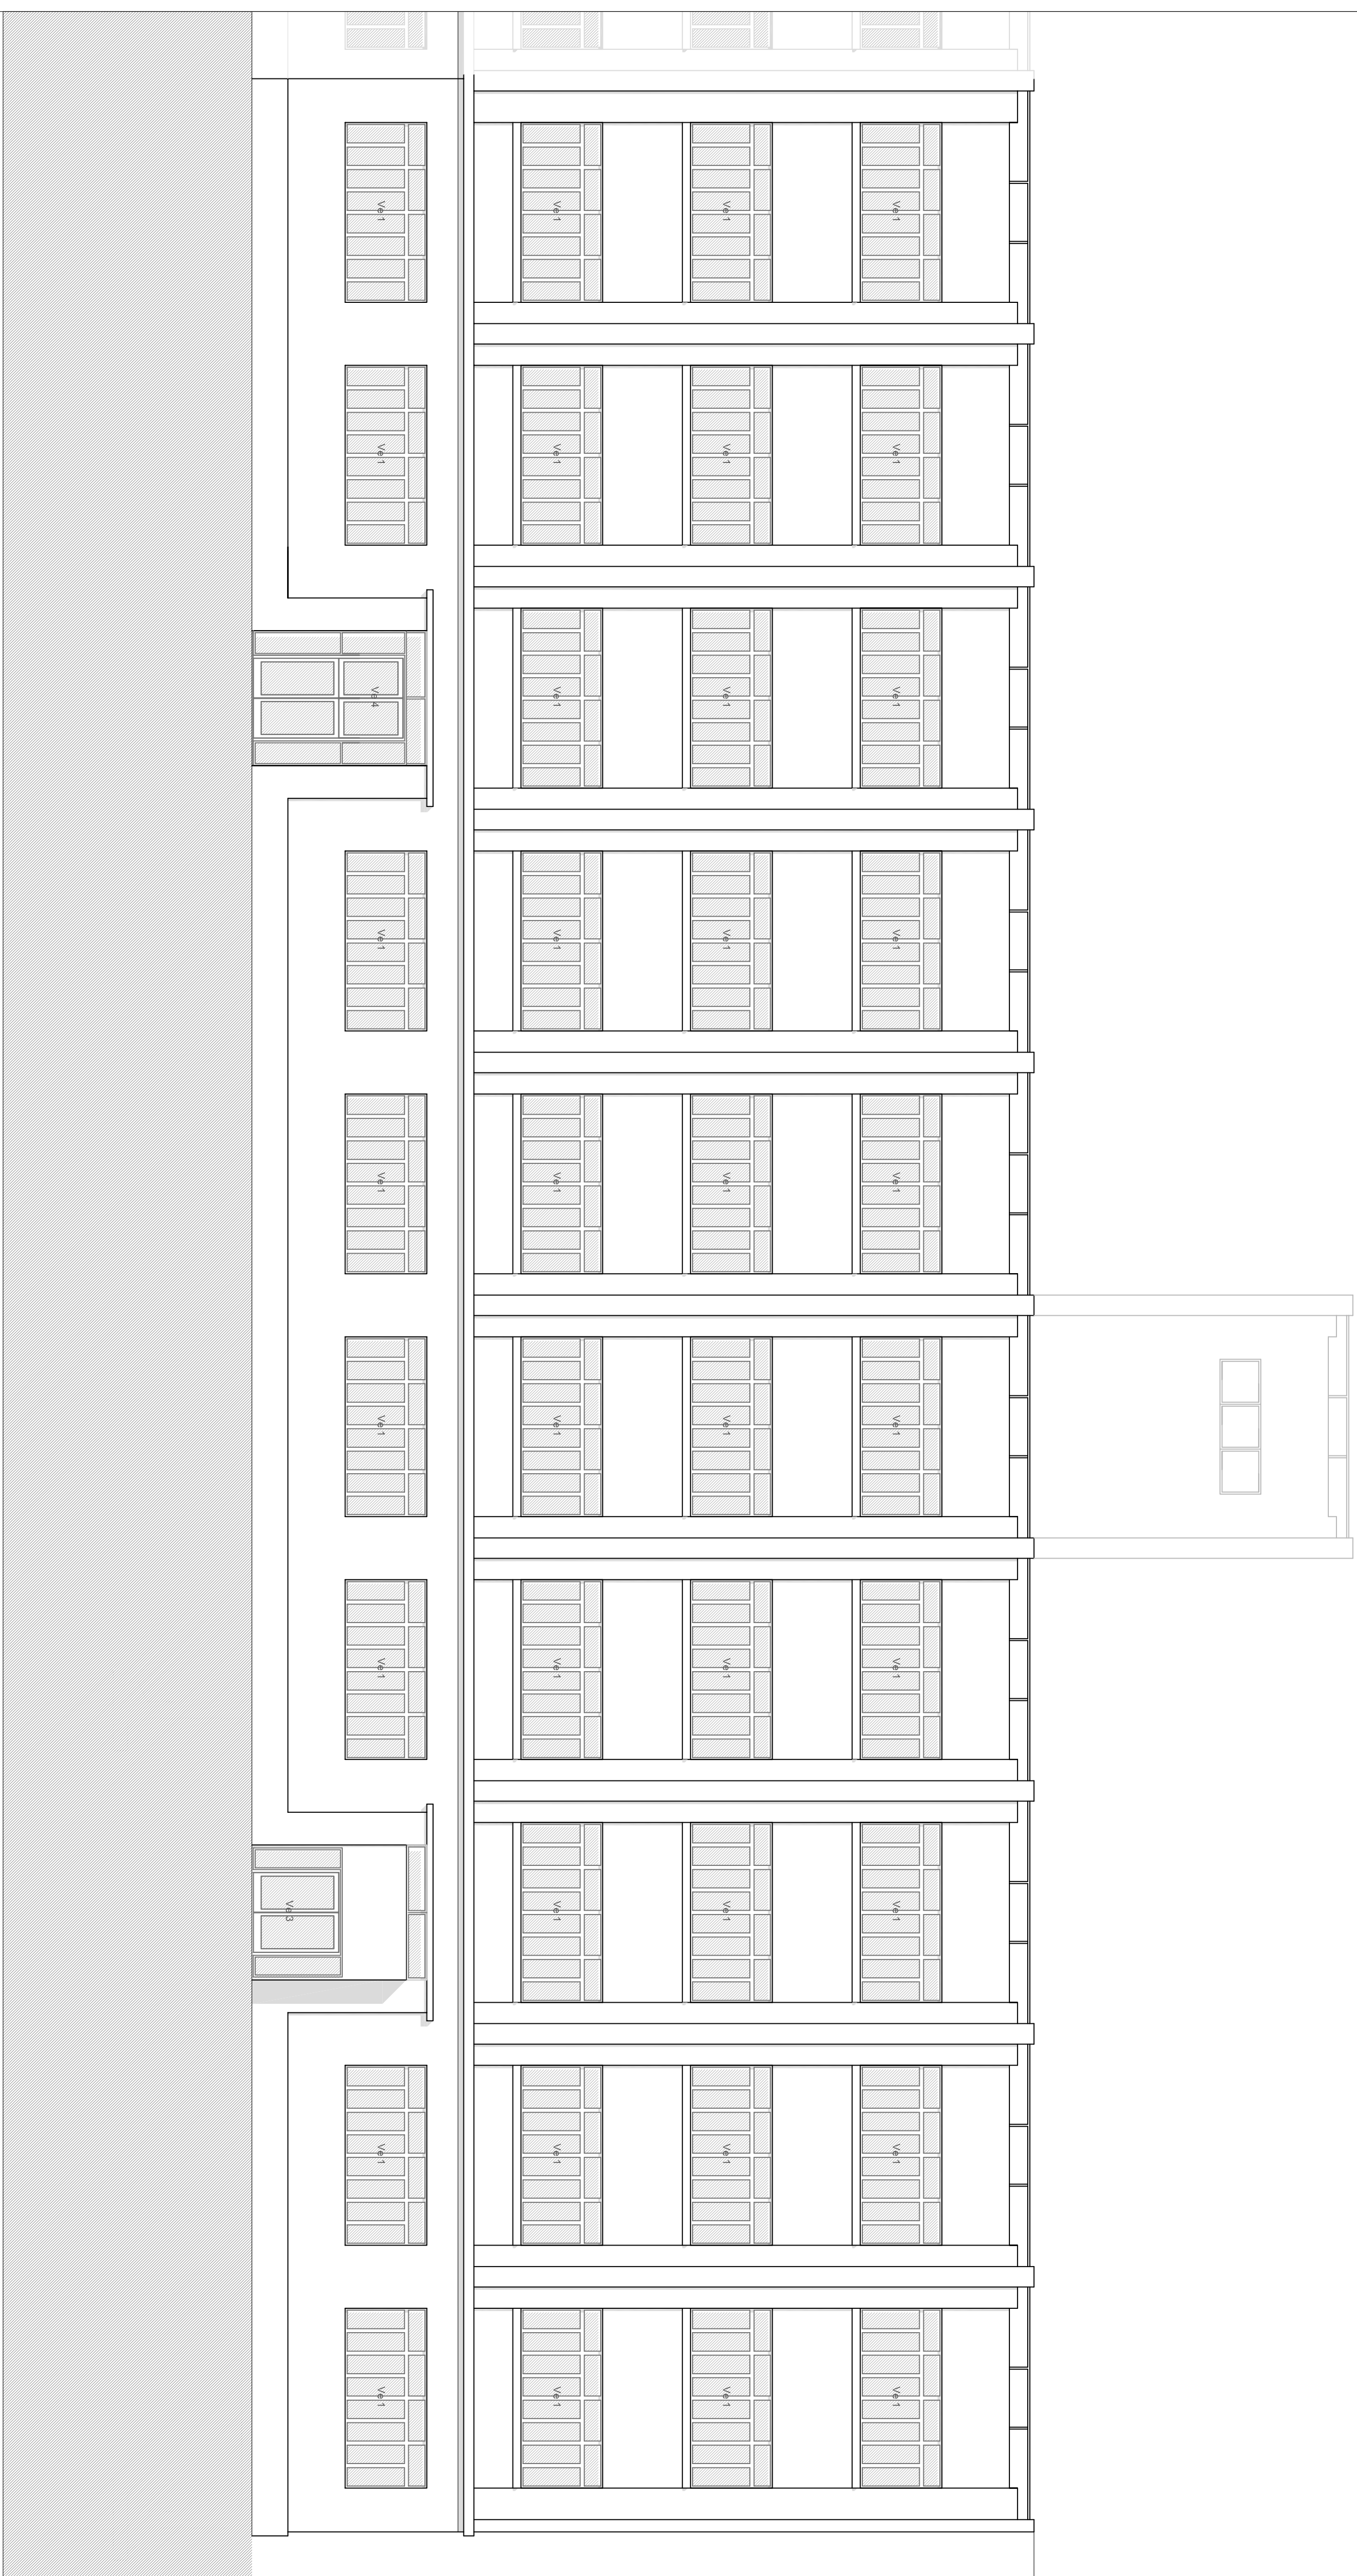



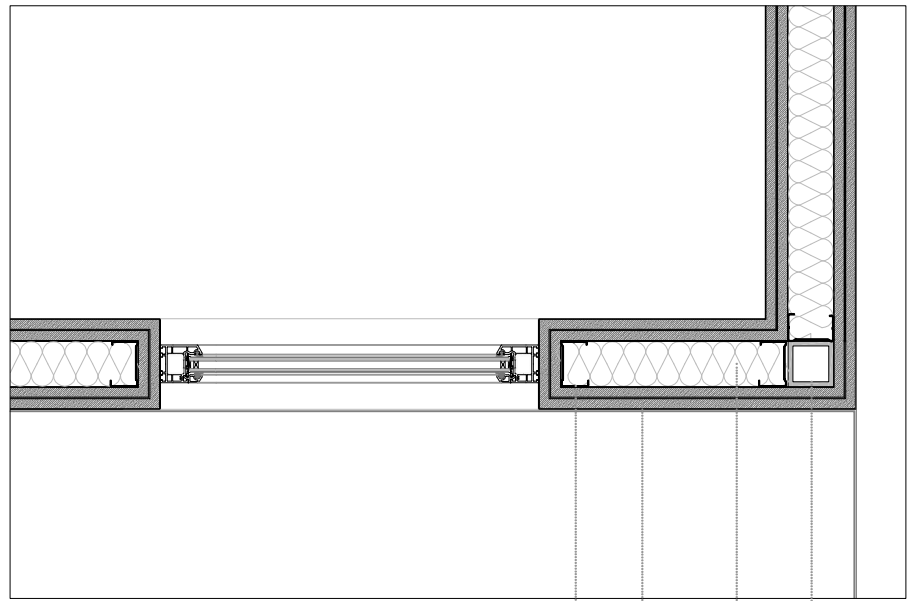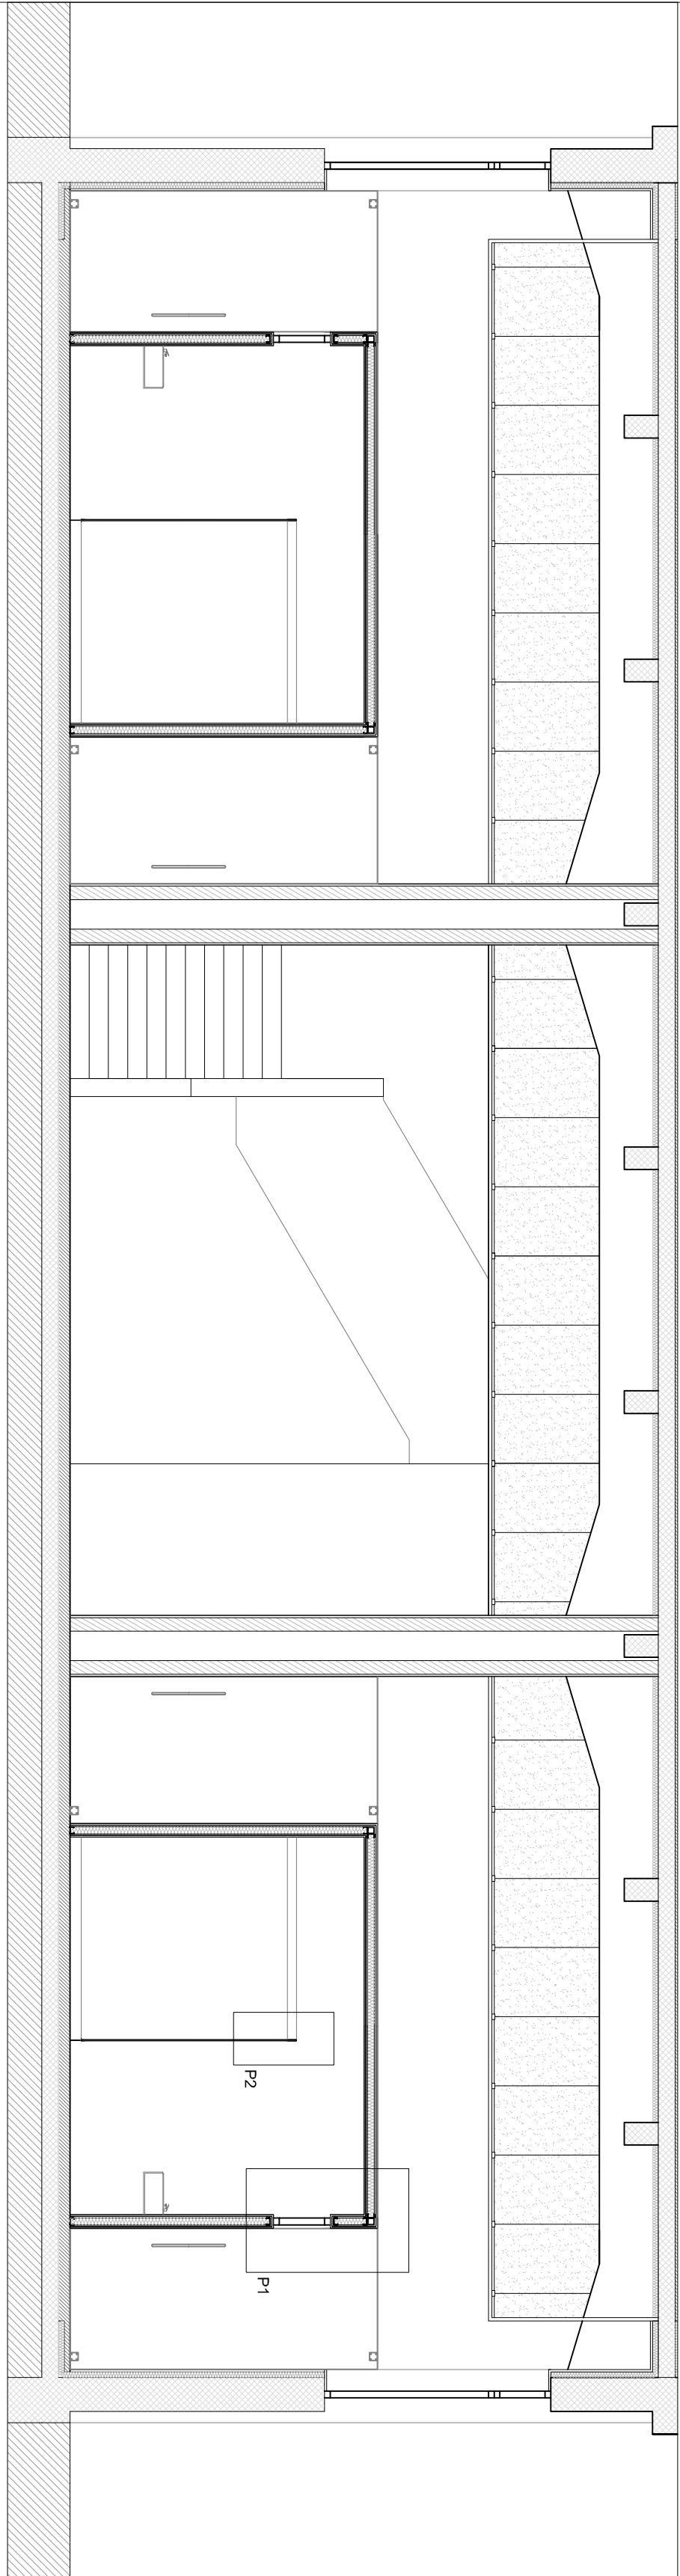












P2 Pormenor estructura bajo Esc. 1/15

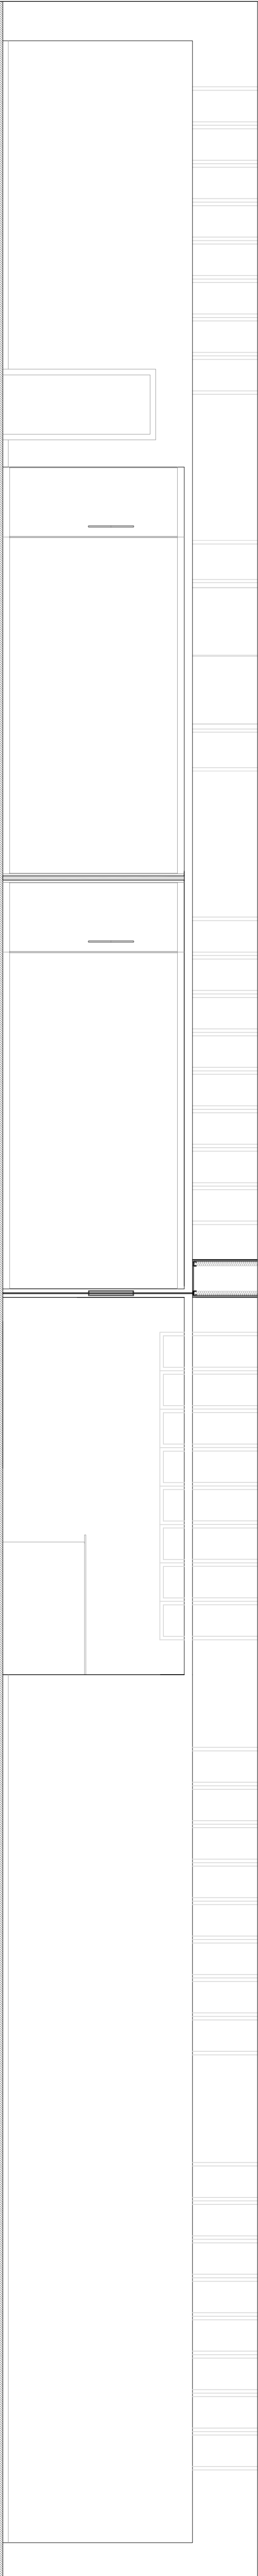


Esc. 1/50

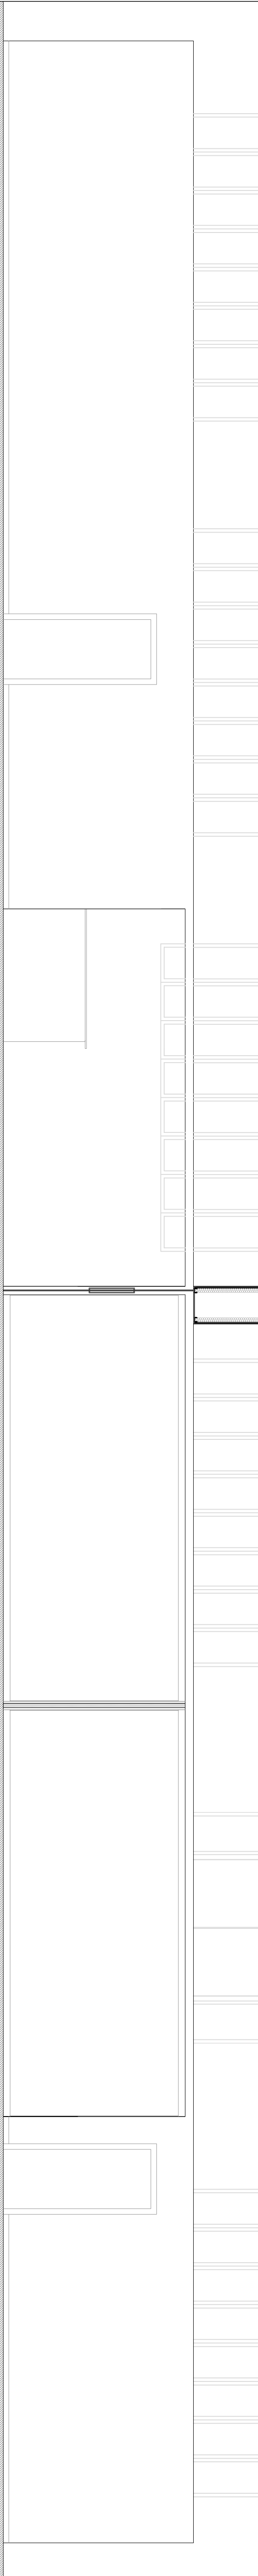


Esc. 1/50

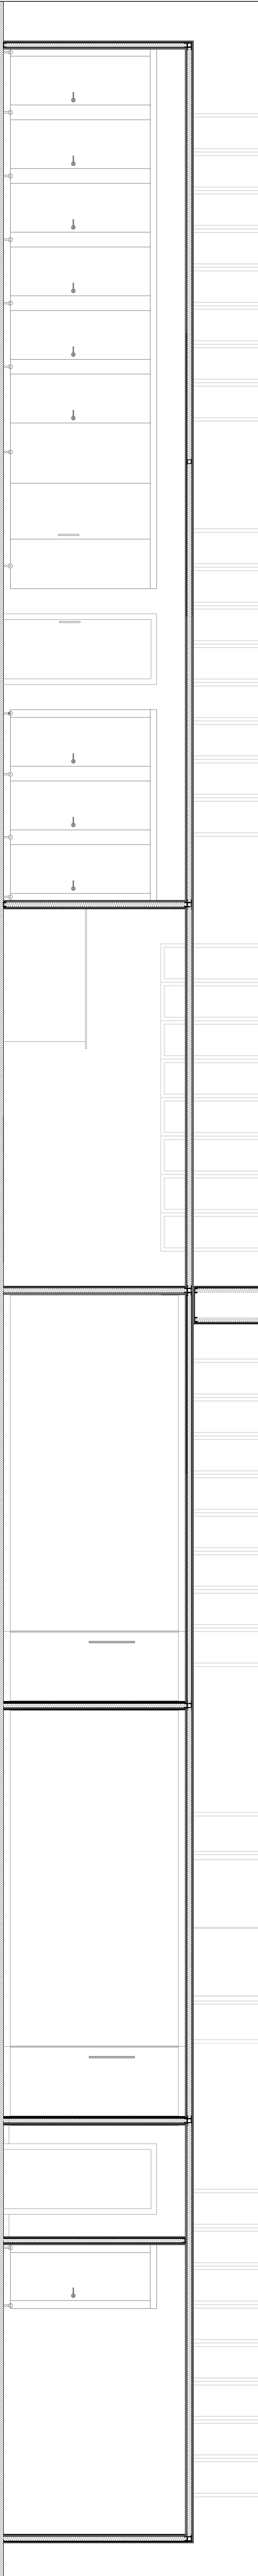


Esc. 1/50

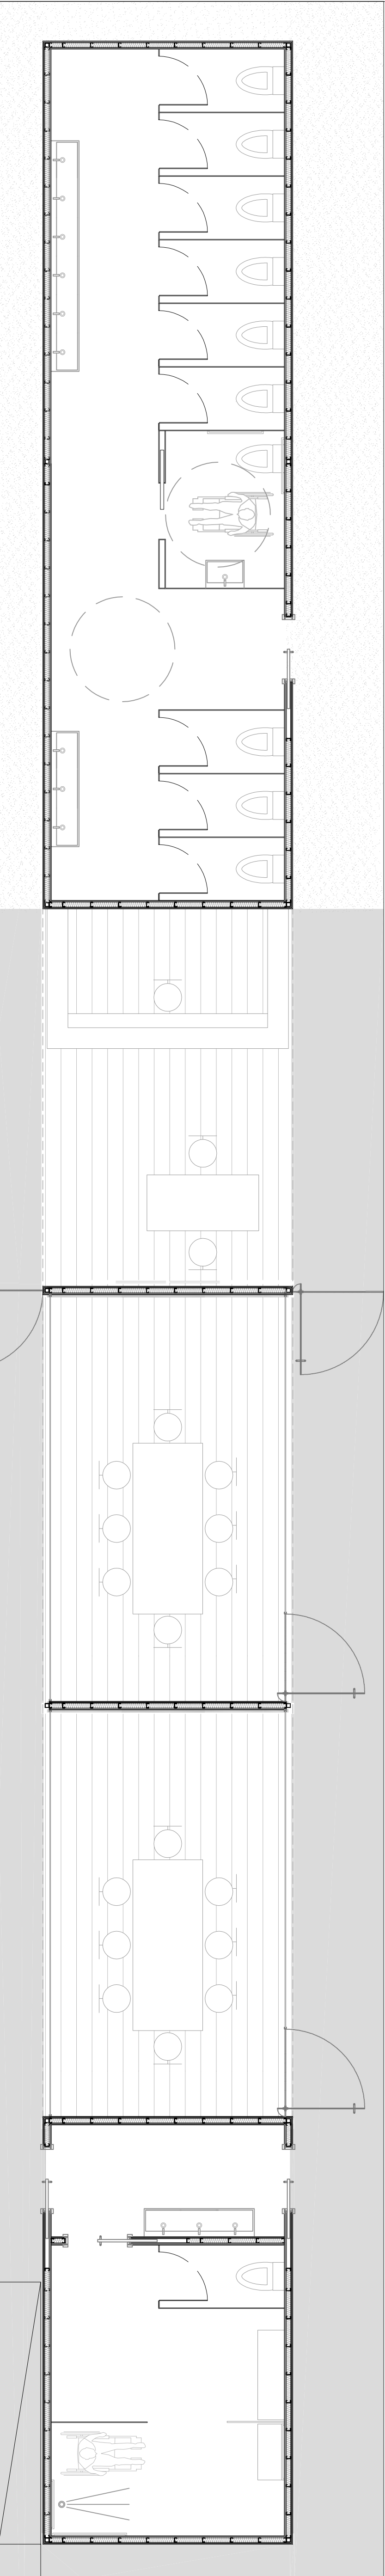


Esc. 1/50

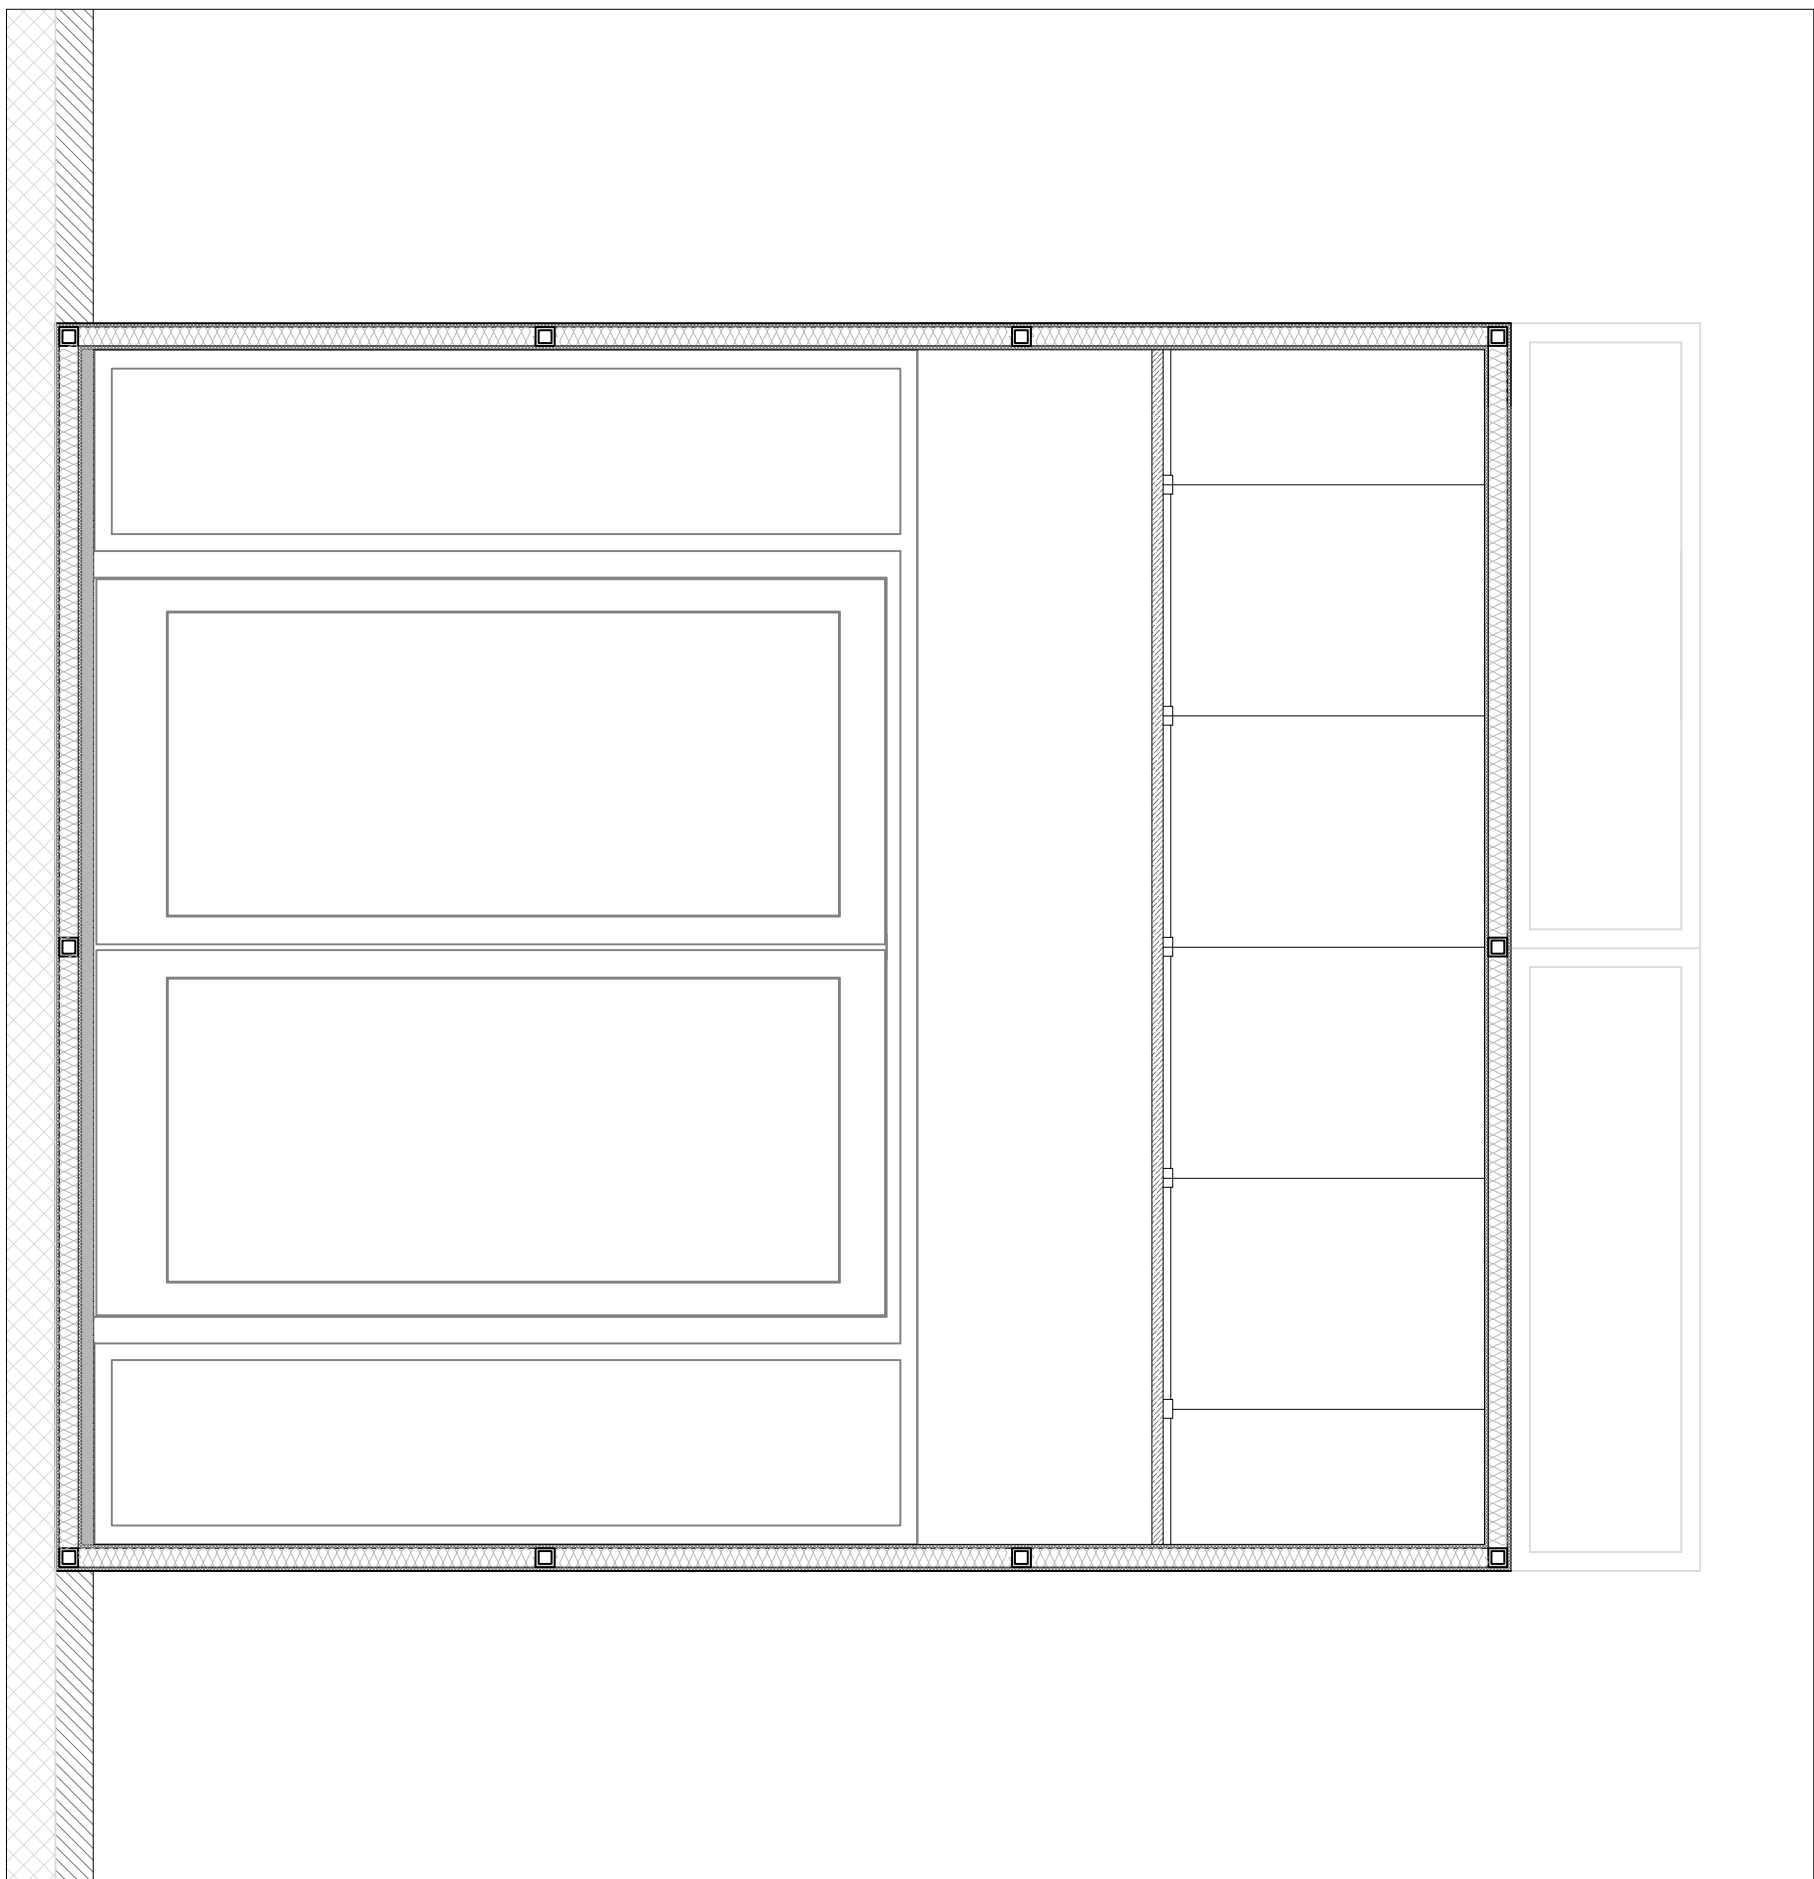


Corte universal, caja entrada

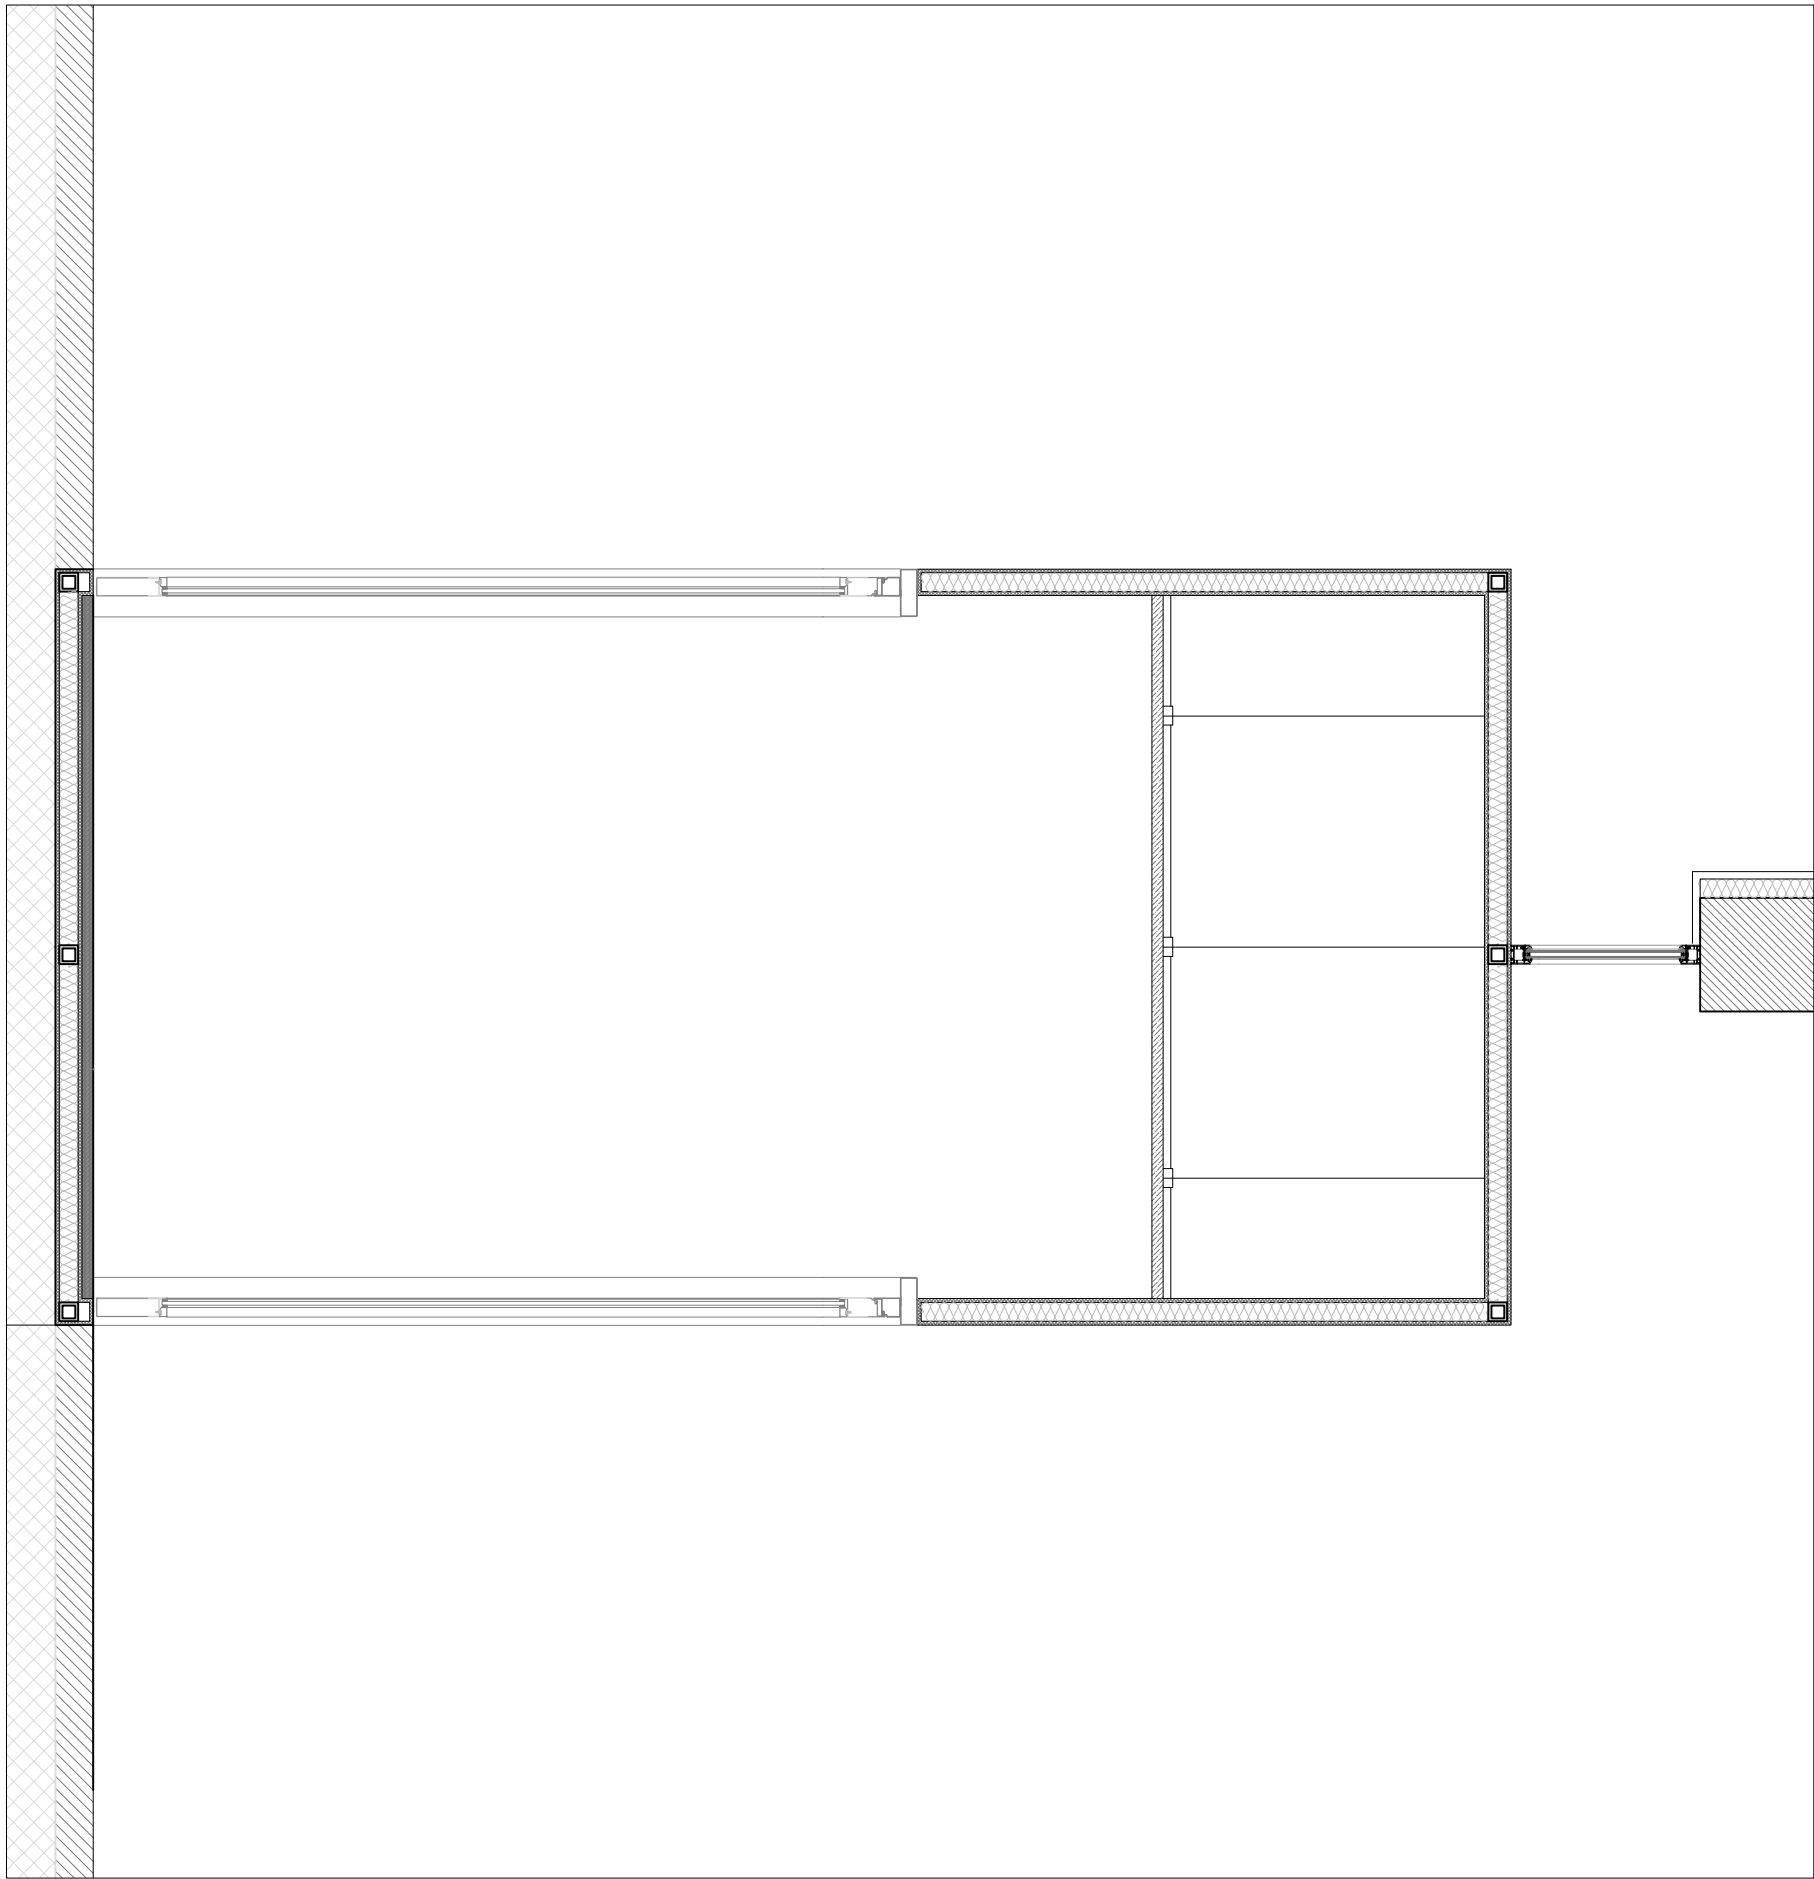


Corte longitudinal, caja entrada









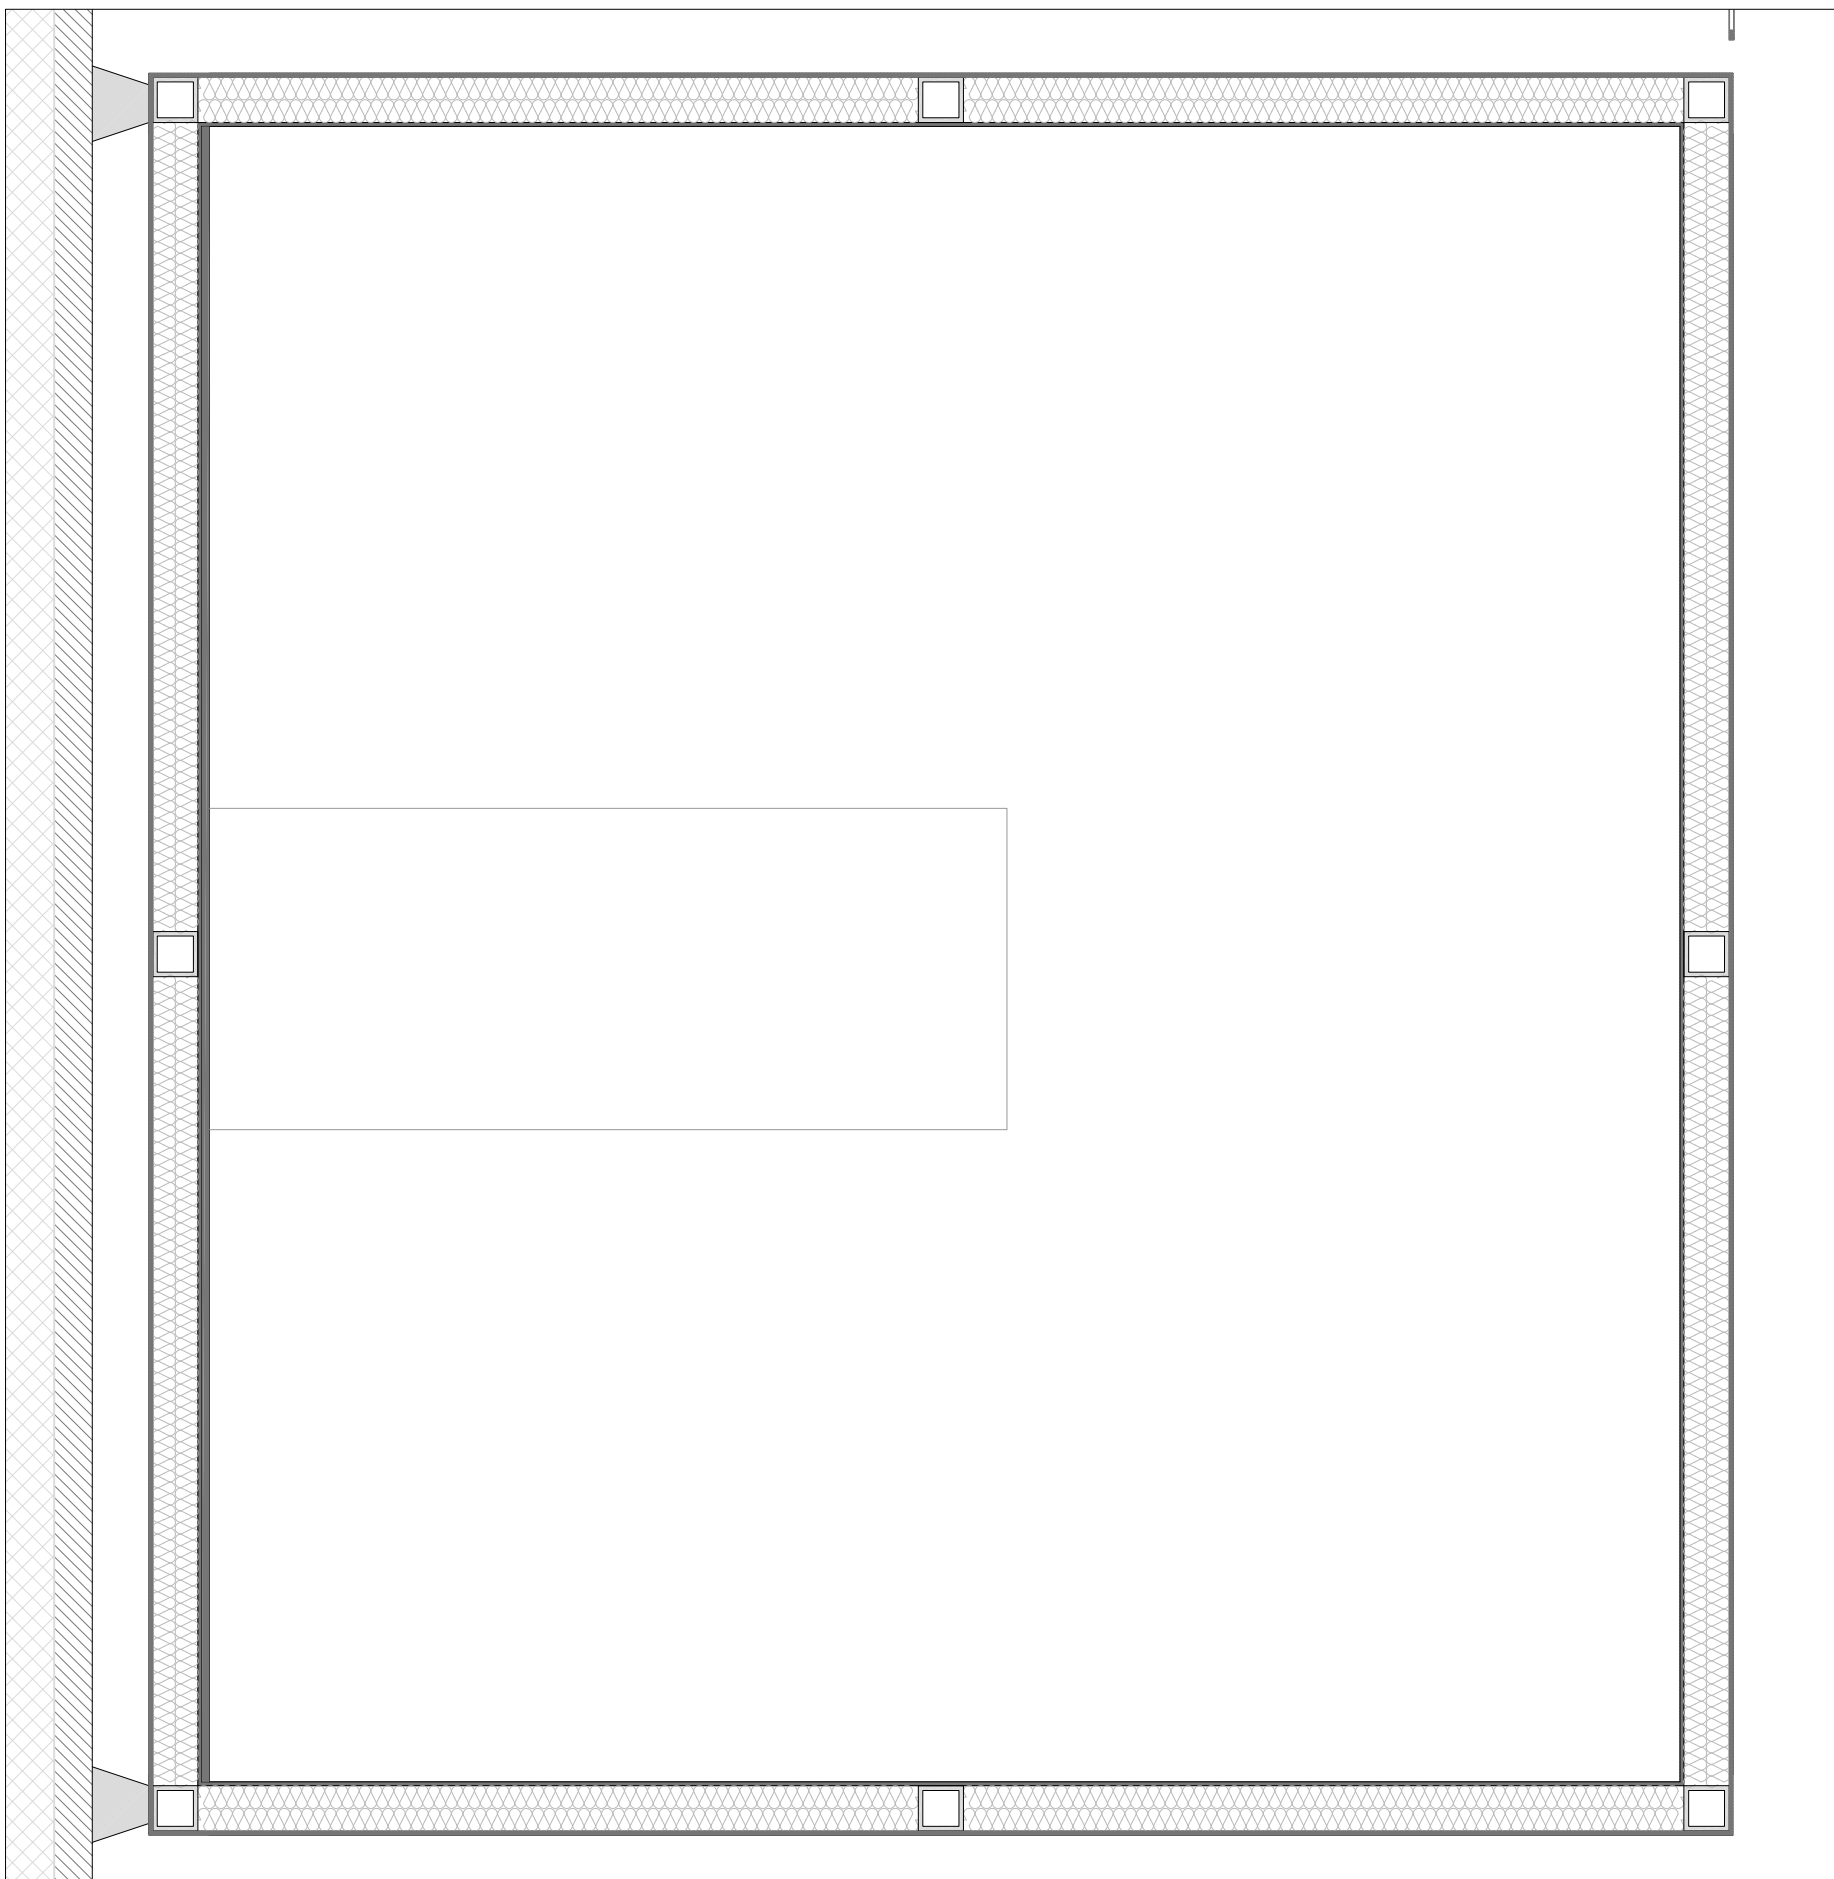



Corte universal, caja taller acero

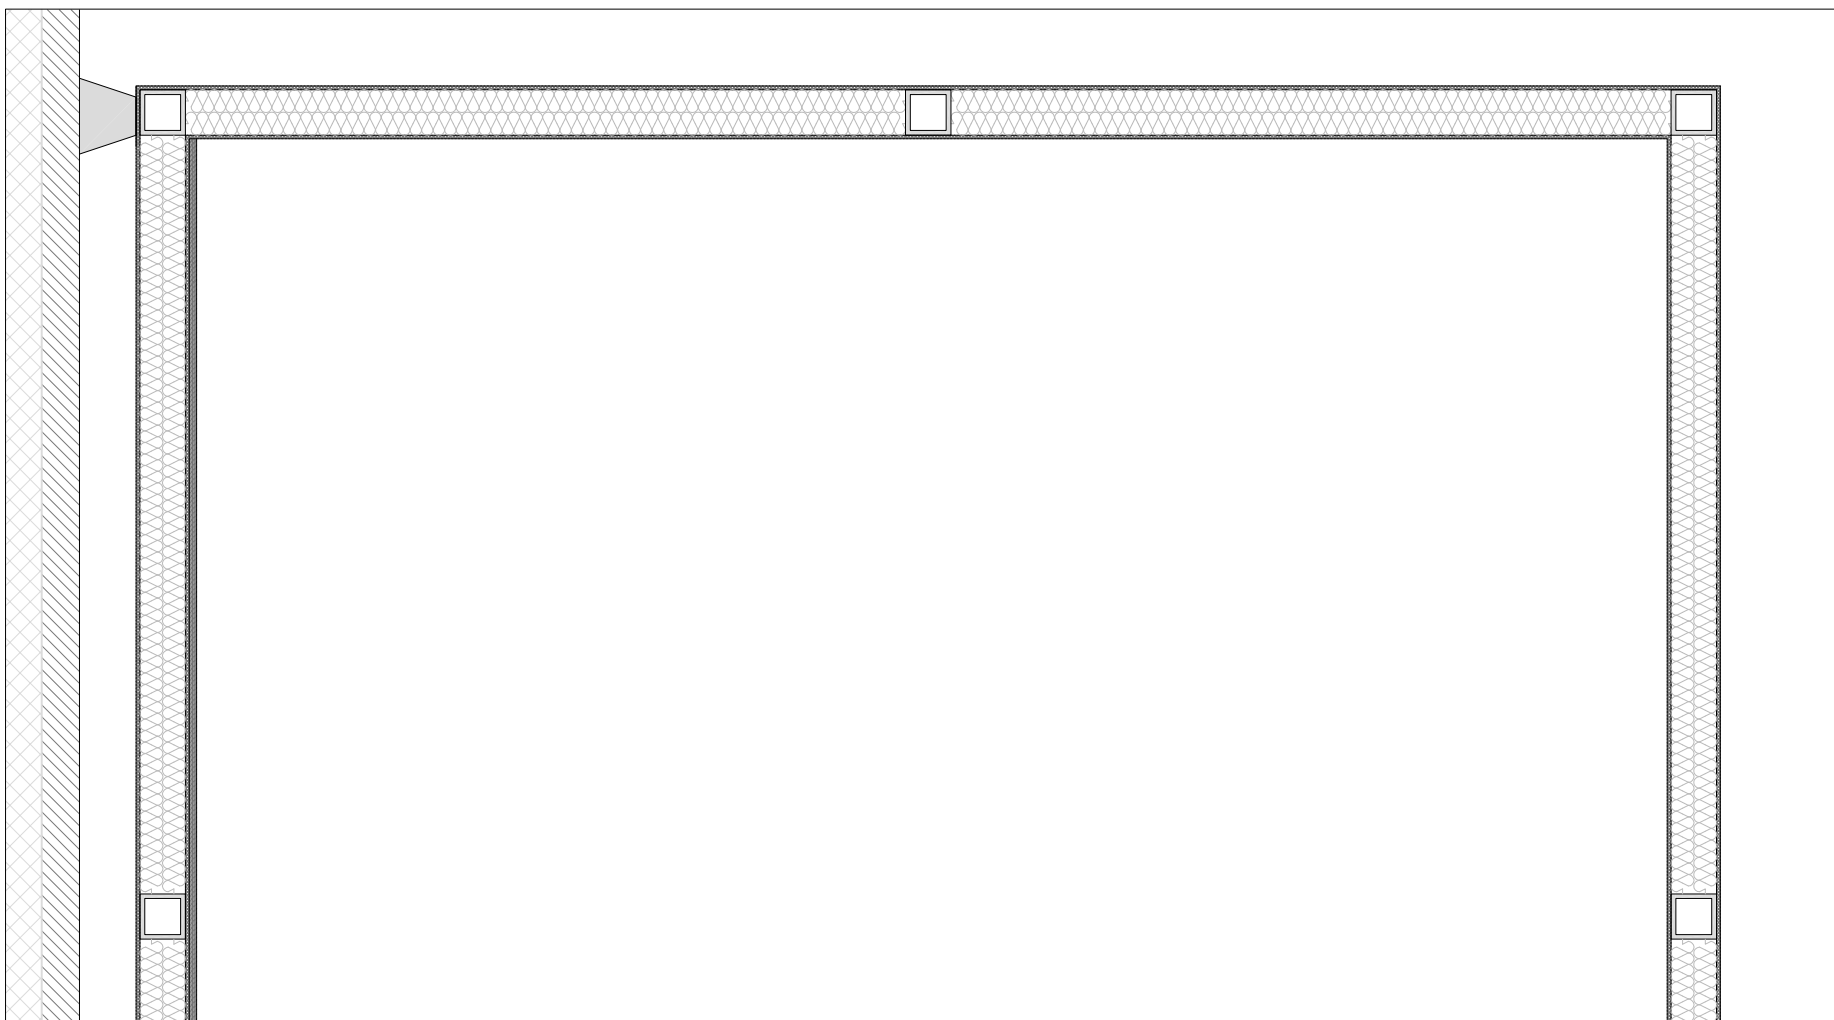


Corte longitudinal, caja taller acero

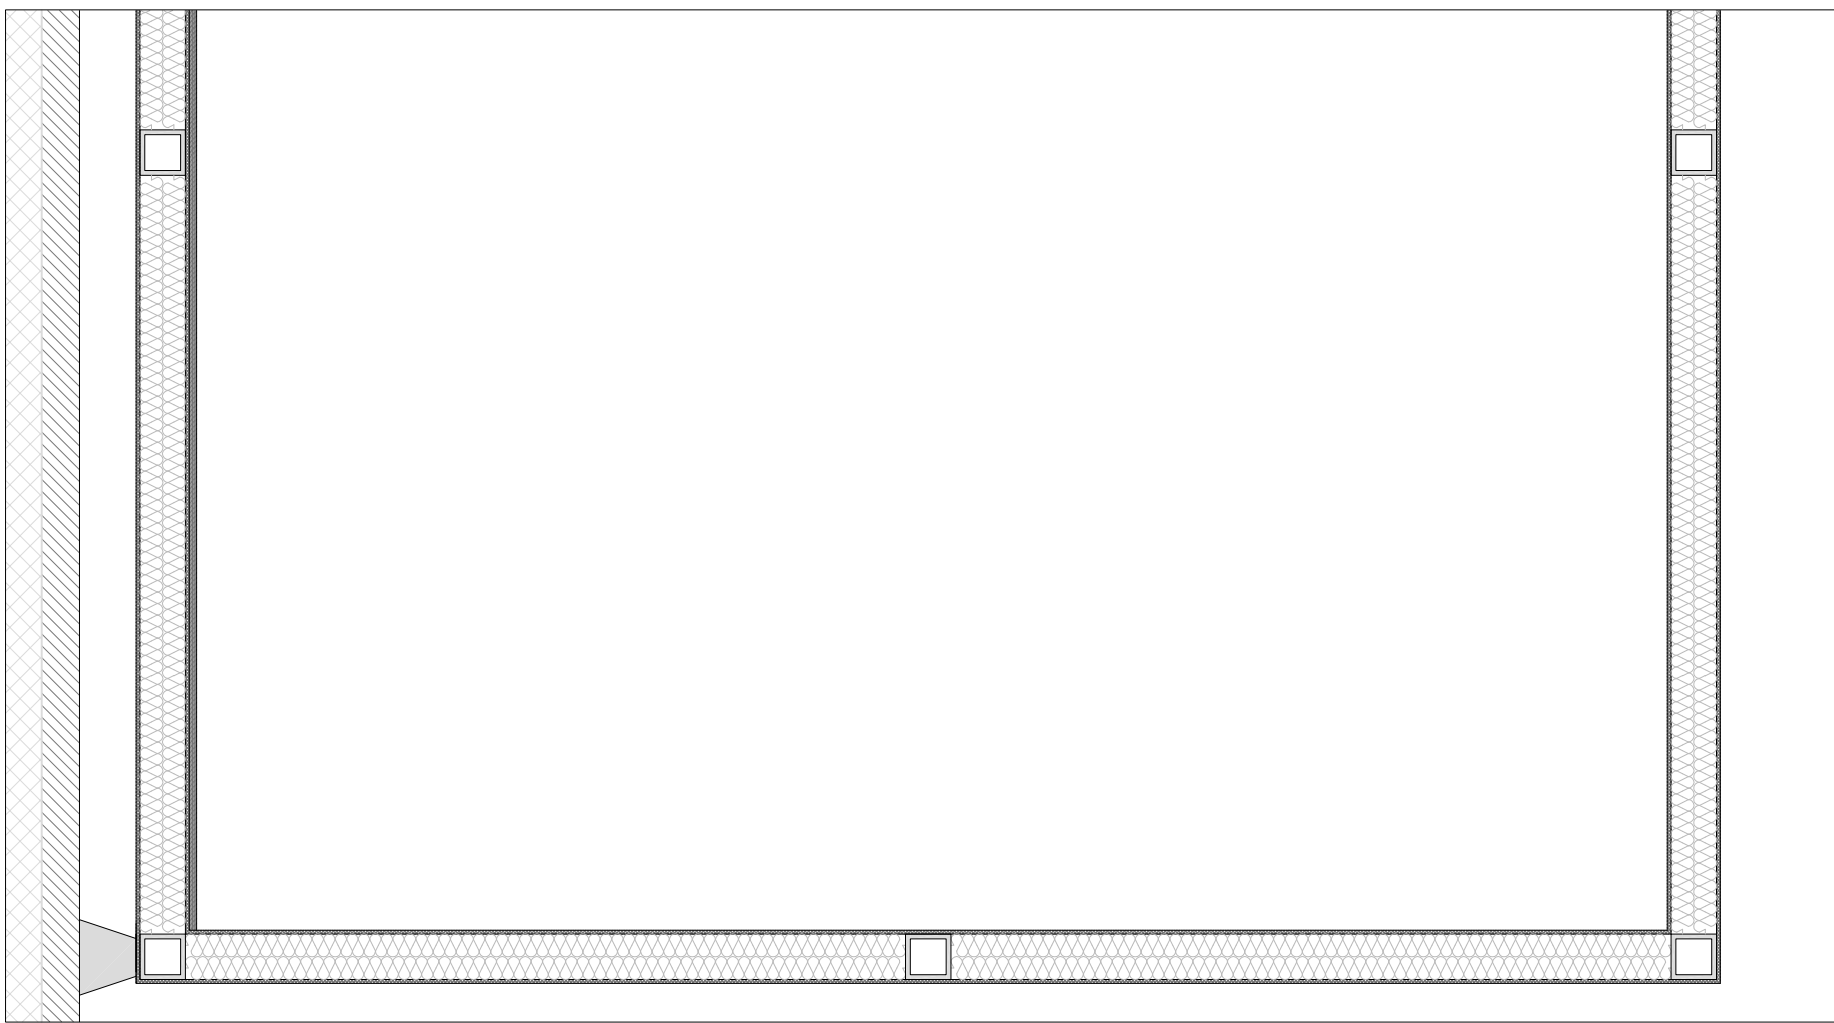

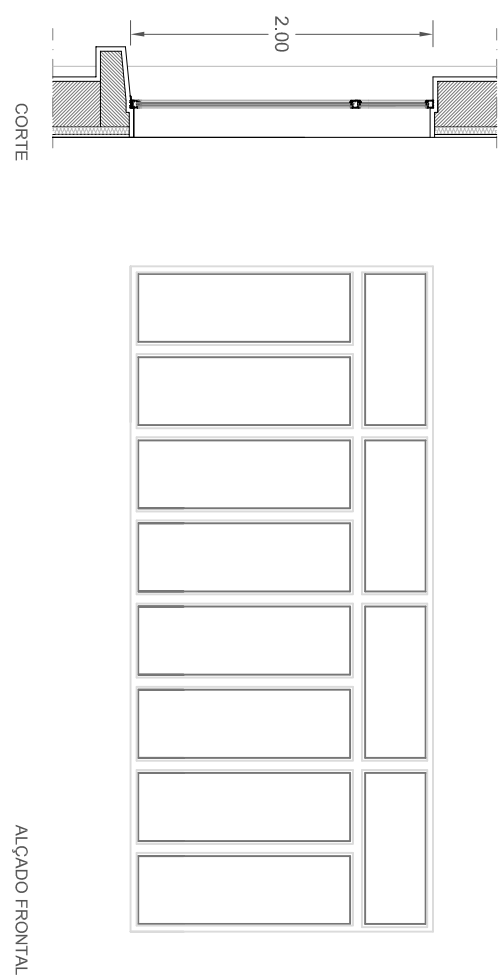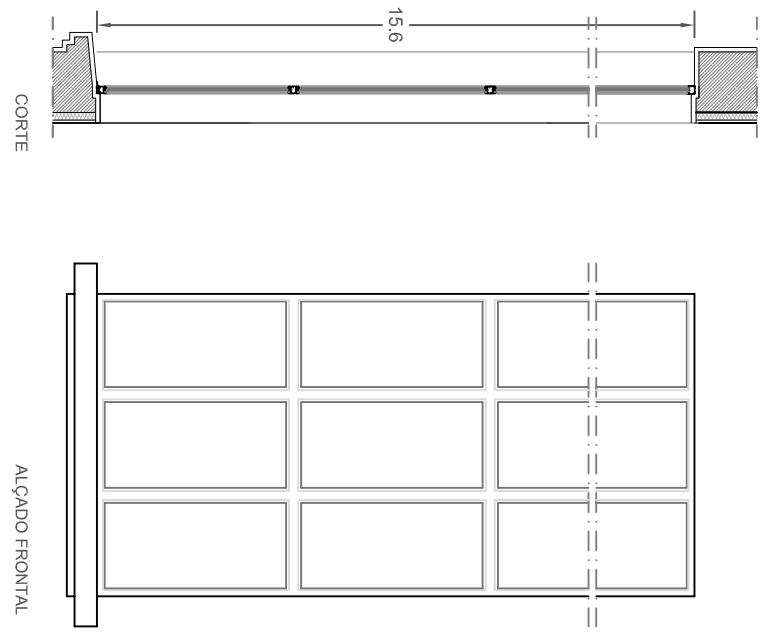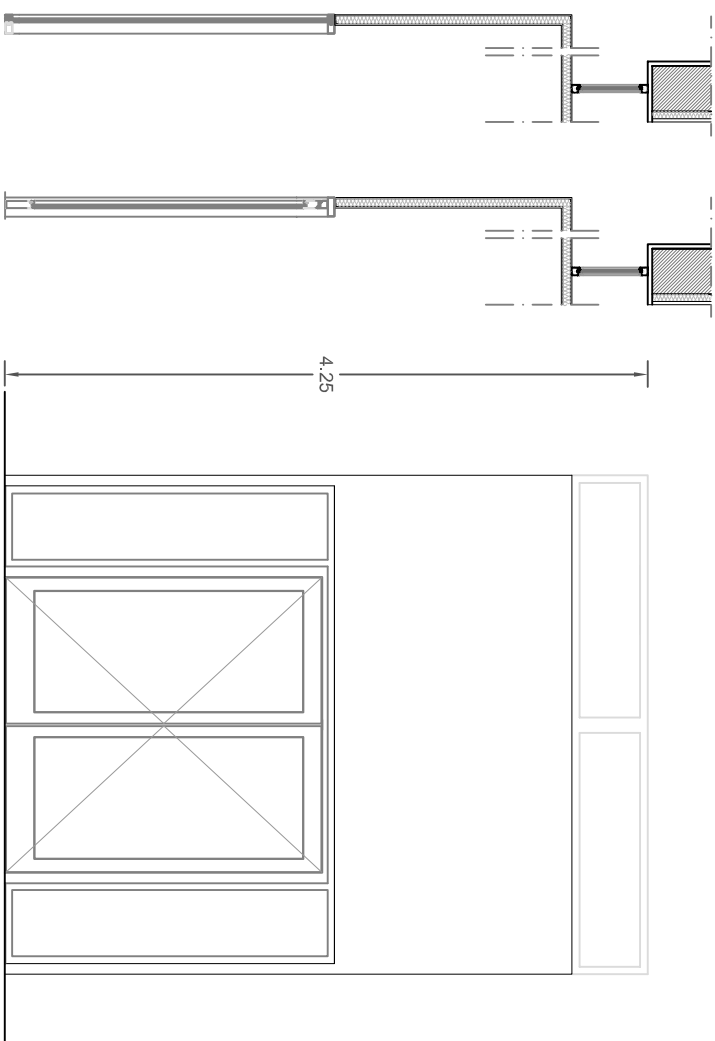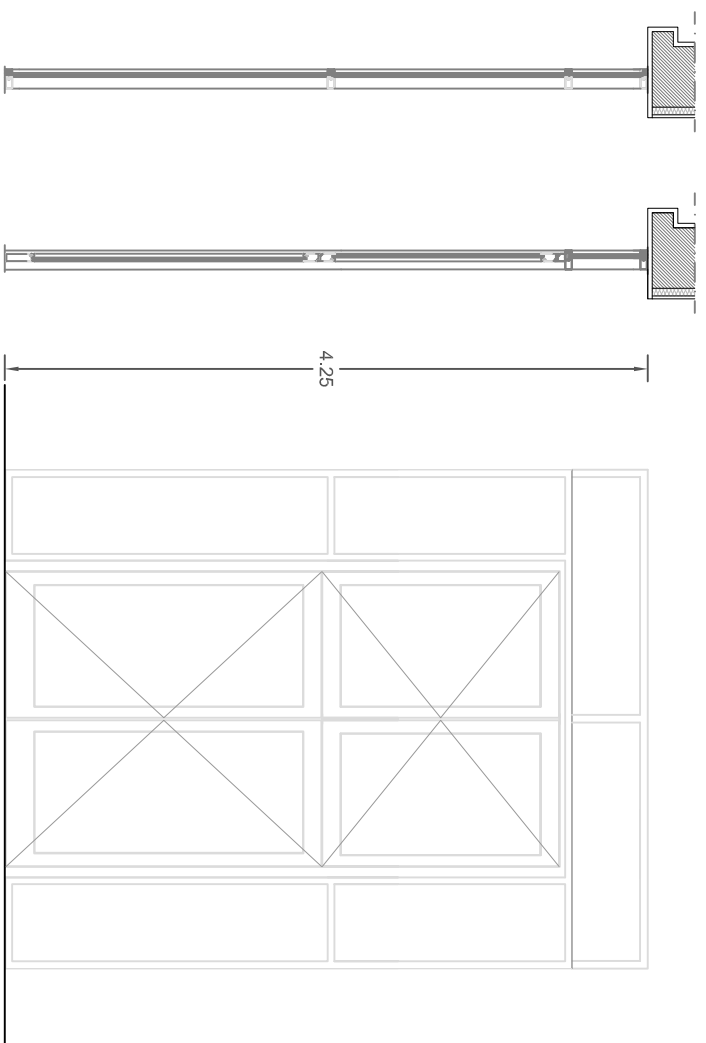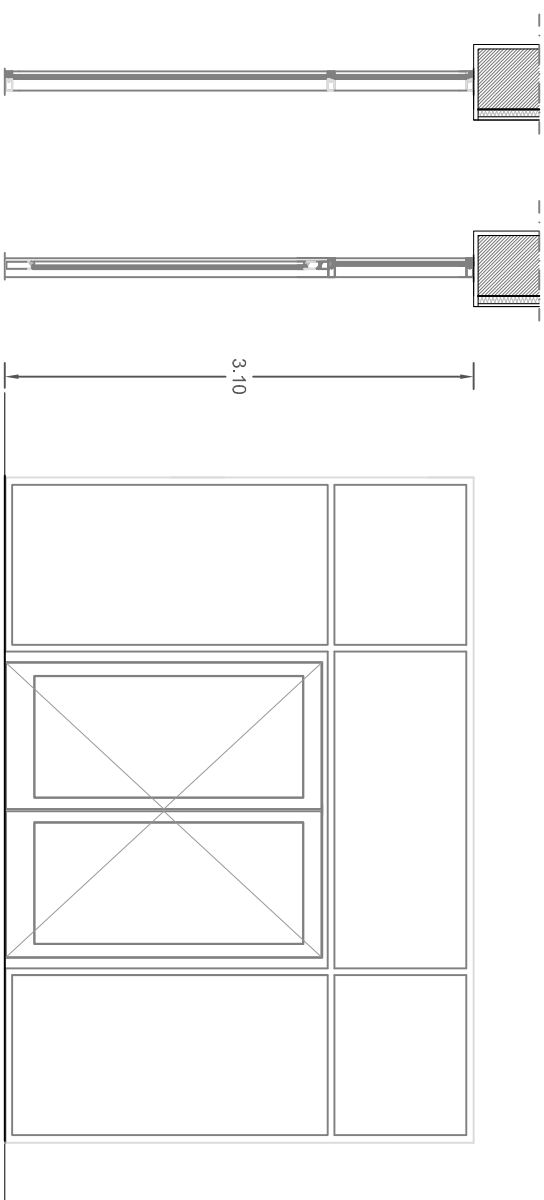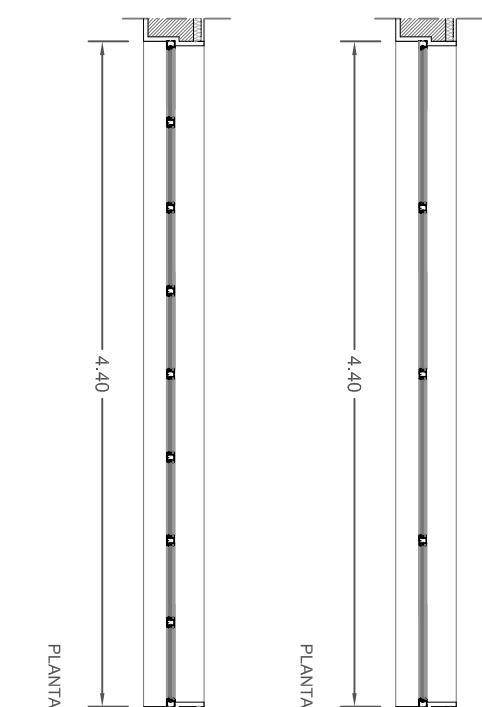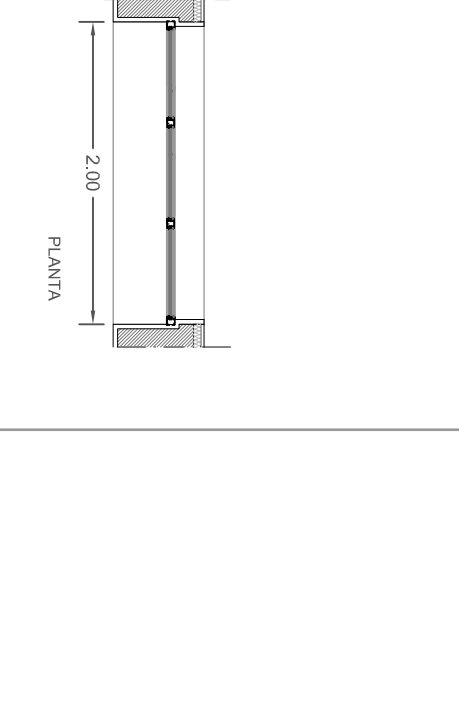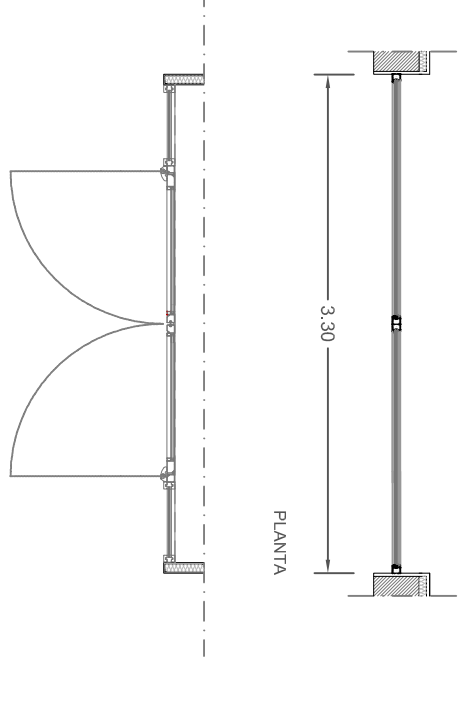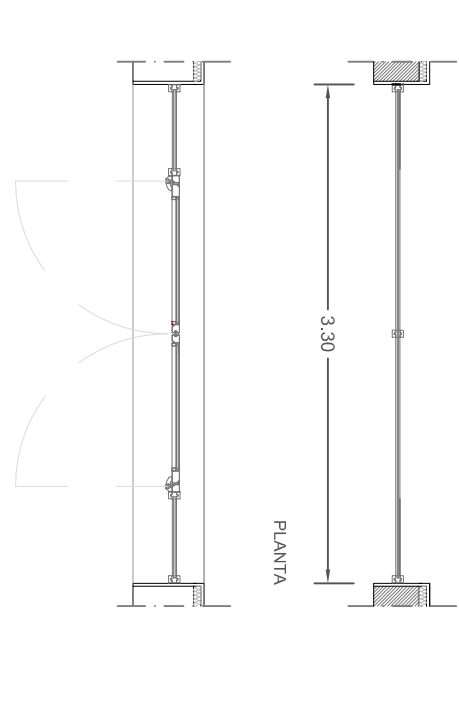
							
NOMENCLATURA		Va 1	Va 2	Va 3	Va 4	Va 5	Va 6
CANTIDAD	81	1	4	3	2	1	1
DIMENSIONES DEL VANO	4.40 x 2.00 m	2.00 x 15.60 m	3.30 x 4.25 m	3.30 x 4.25 m	4.40 x 3.10 m	0.88 x 2.07 m	
DIMENSIONES DE LA HOJA	8 x (0.55 x 1.50 m) - 4 x (1.1 x 0.50 m)	A definir pelo nº de folhas	4 x (0.45 x 2.00 m) - 4 x (0.80 x 1.80 m) - 2 x (1.55 x 0.4 m)	2 x (0.50 x 2.00 m) - 2 x (0.50 x 1.50 m) - 2 x (1.55 x 0.4 m) - 2 x (0.80 x 1.80 m) - 2 x (0.80 x 1.30 m)	2 x (1.05 x 2.10 m) - 2 x (1.05 x 0.80 m) - 2 x (0.80 x 1.80 m) - 1 x (2.10 x 0.80 m)	0.80 x 2.00 m	
MATERIAL / ACABAMIENTO	PVC	PVC	Perfiles en aço inox. Soldados	Perfiles en aço inox. Soldados	Perfiles en aço inox. Soldados	Chapa de aço	
VIDRIO	Vidro ódio (4+10+4)	Vidro laminado (5+5)	Vidro laminado (5+5)	Vidro laminado (5+5)	Vidro laminado (5+5)	Acabado aço vert	
ABERTURA	Fixo	Fixo	Sistema de 4 folhas de abrir al exterior + 6 folhas fixas en vidro	Sistema de 4 folhas de abrir al exterior + 6 folhas fixas en vidro	Sistema de 2 folhas de abrir al exterior + 5 folhas fixas en vidro		
OBSERVAÇÕES	Nota: Todas las dimensiones deben ser verificadas en obra.						

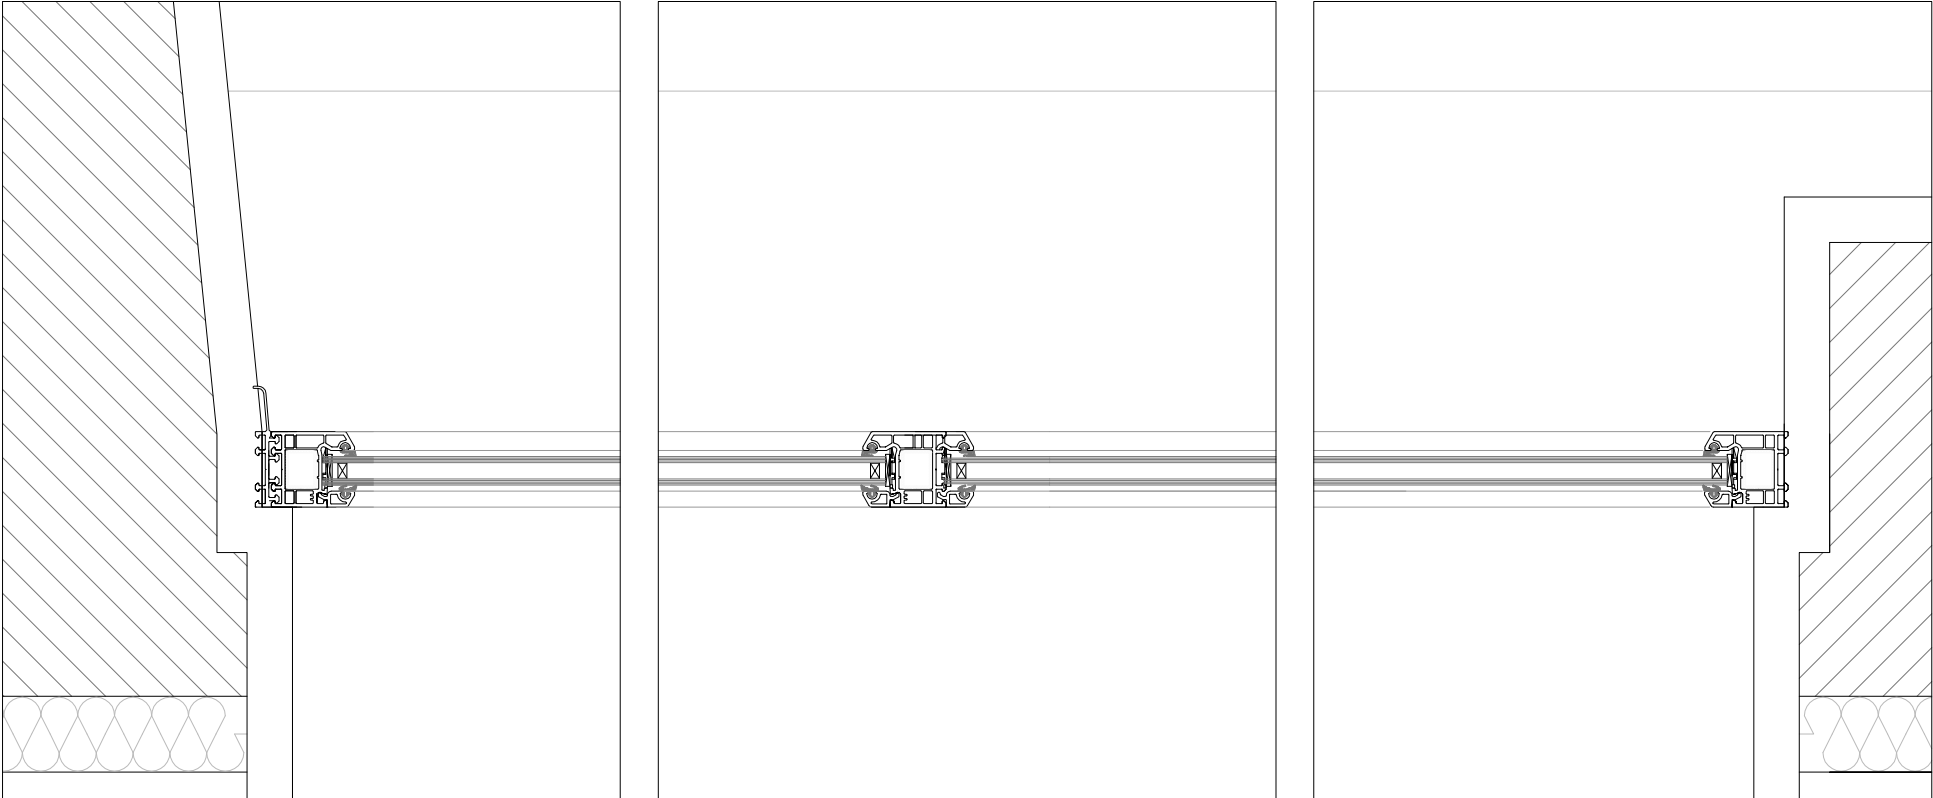


SECCION VERTICAL Va 1 ESC 1/30

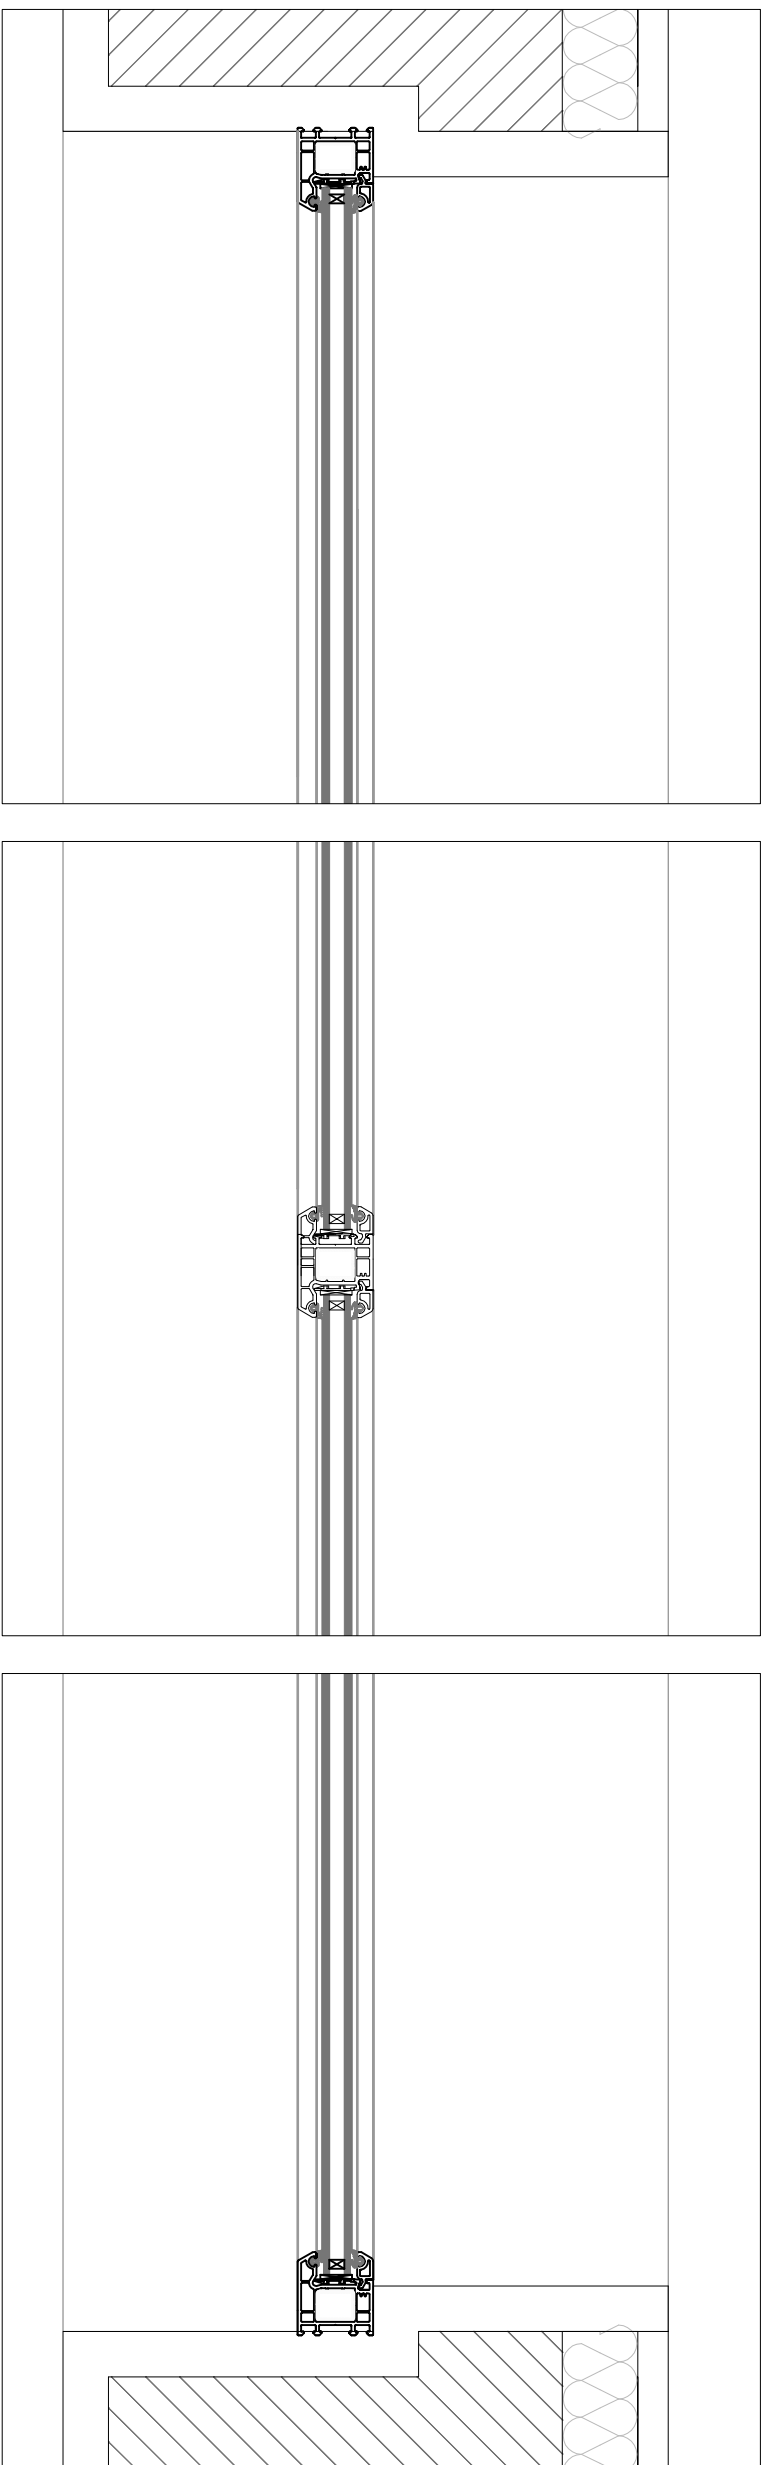







SECCION HORIZONTAL Va 1 ESC 1/30




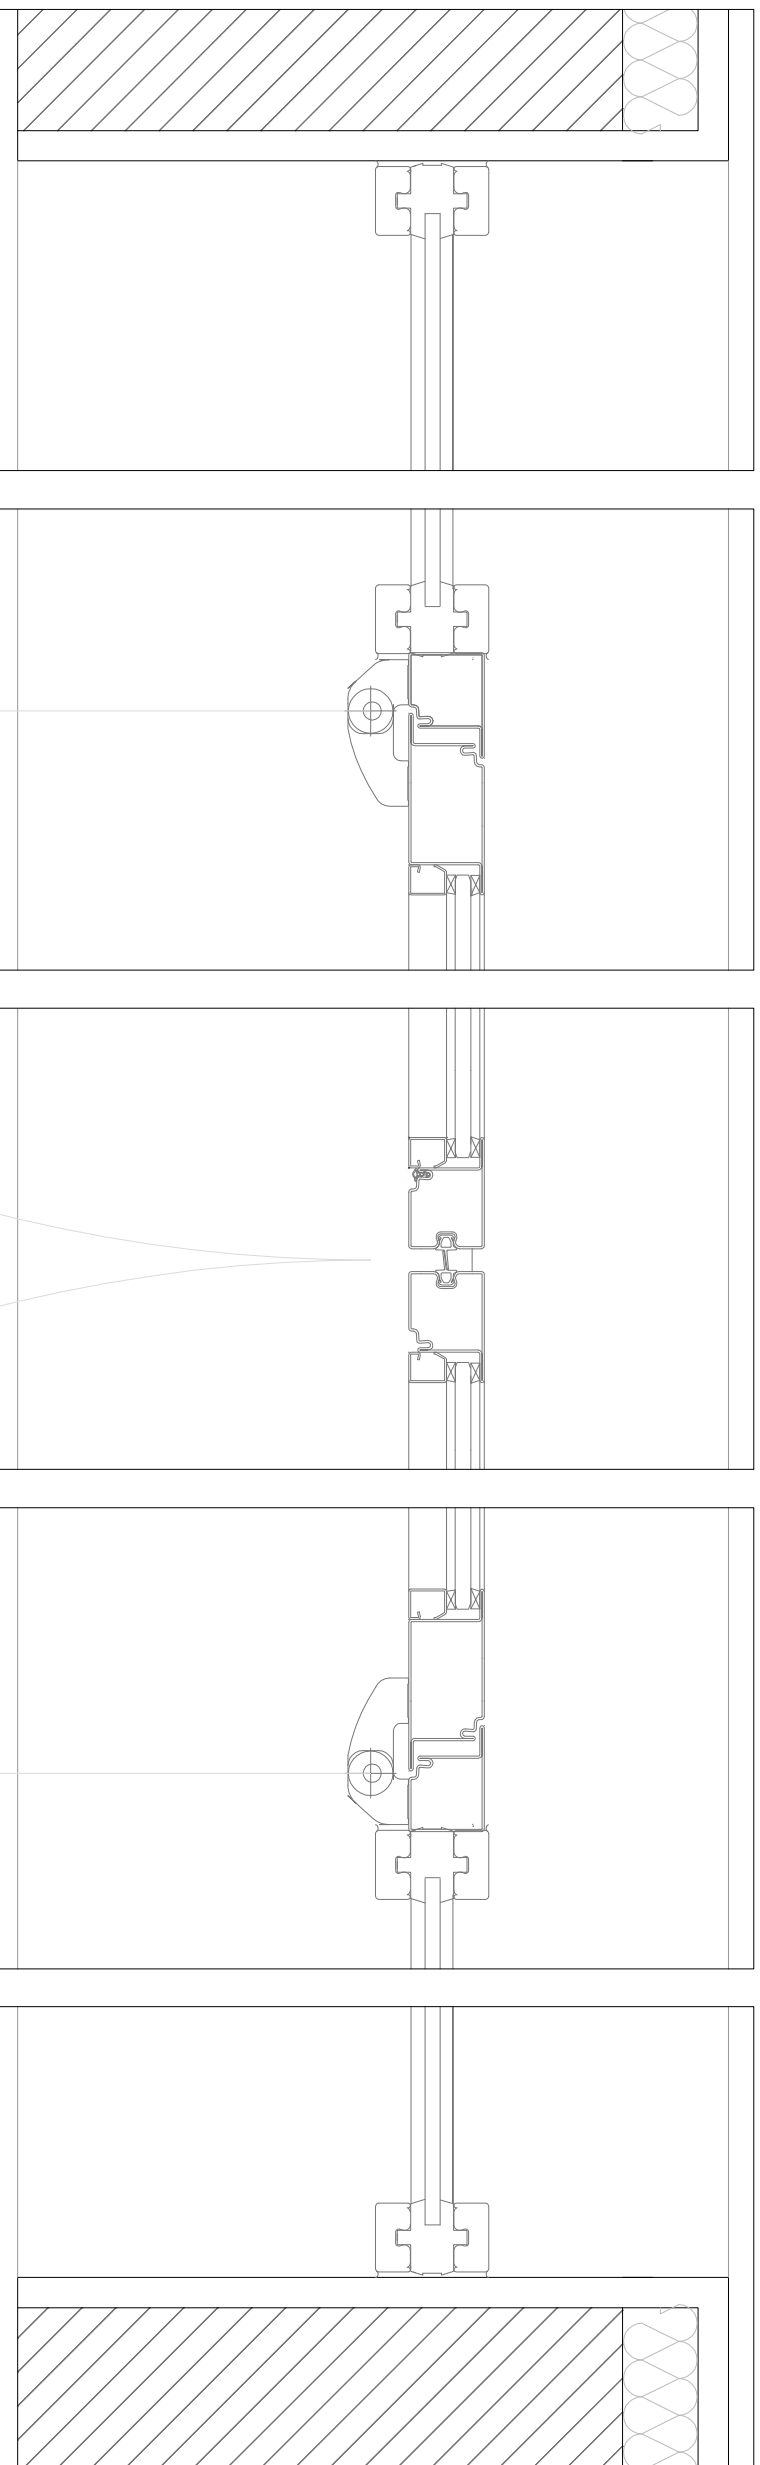







SECCION HORIZONTAL Va 3 ESC 1/30

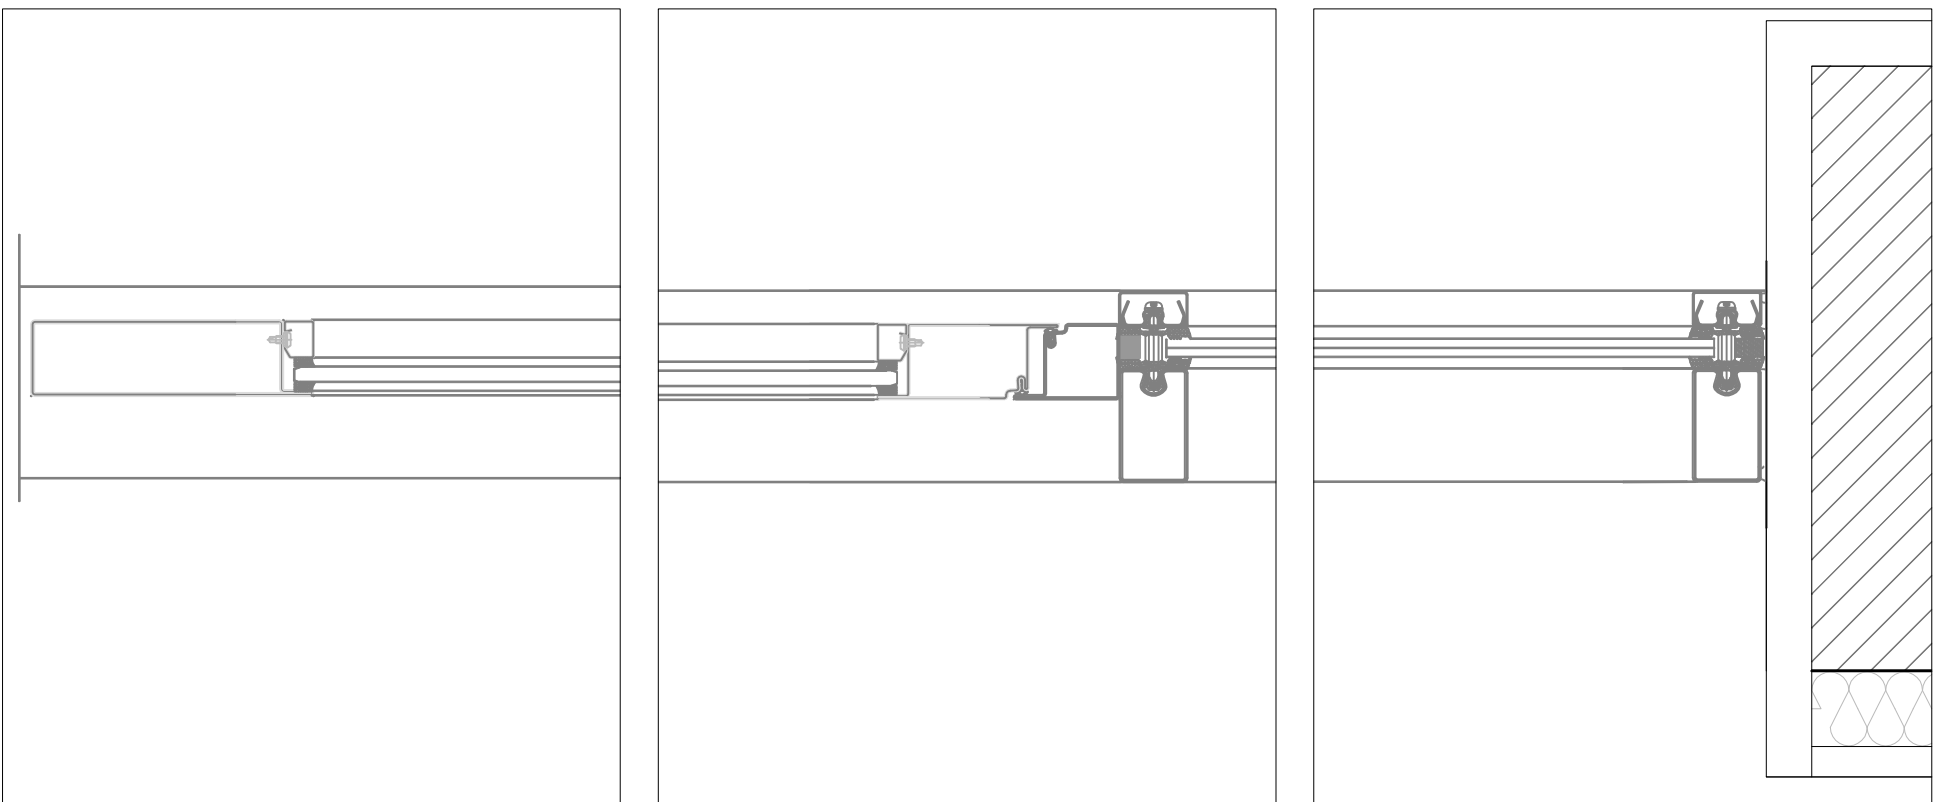






SECCION VERTICAL Va 4 ESC 1/30

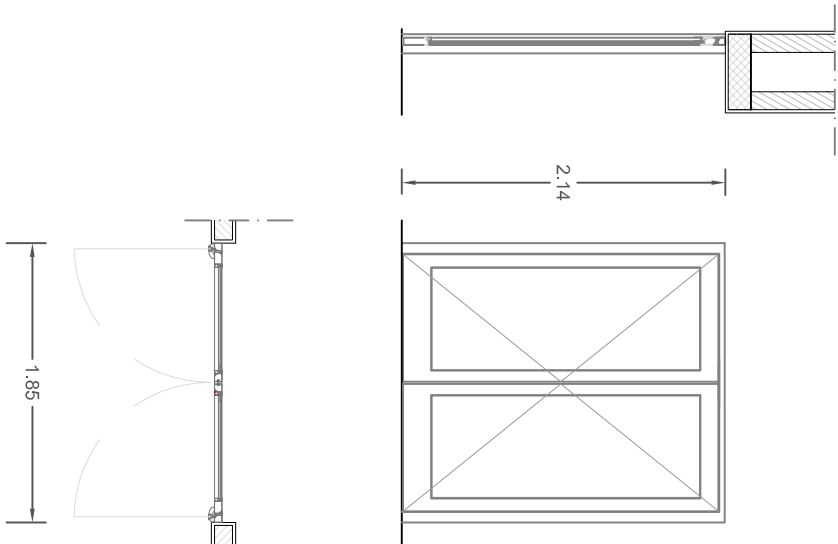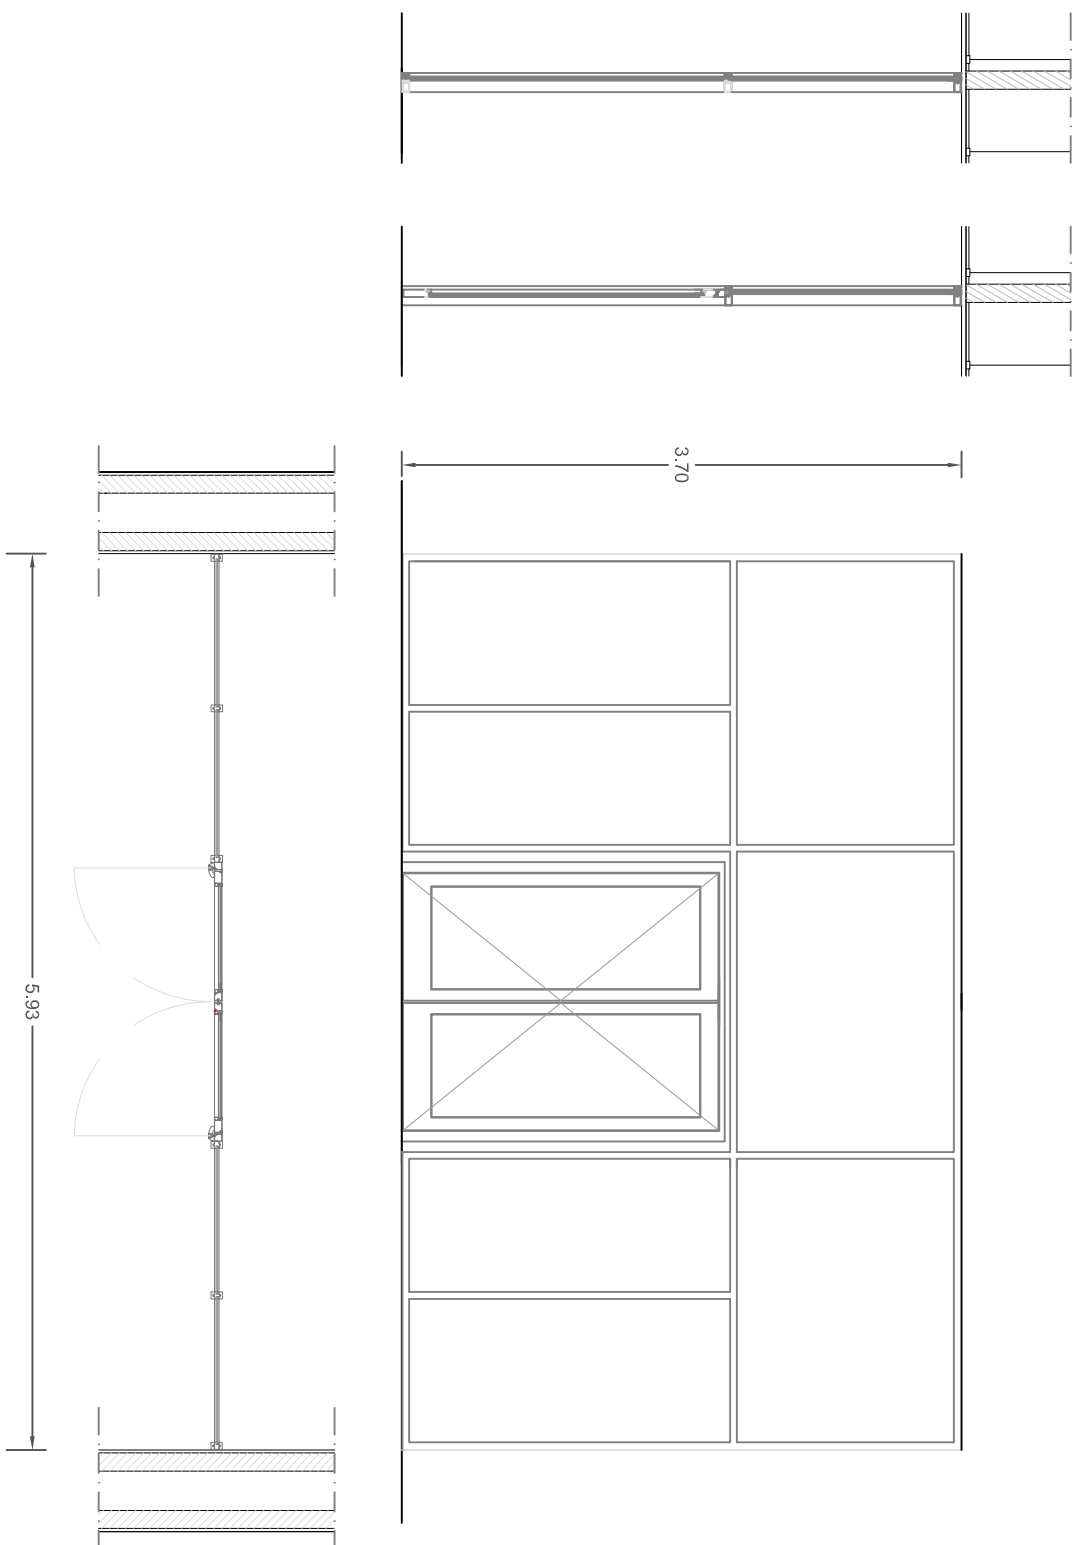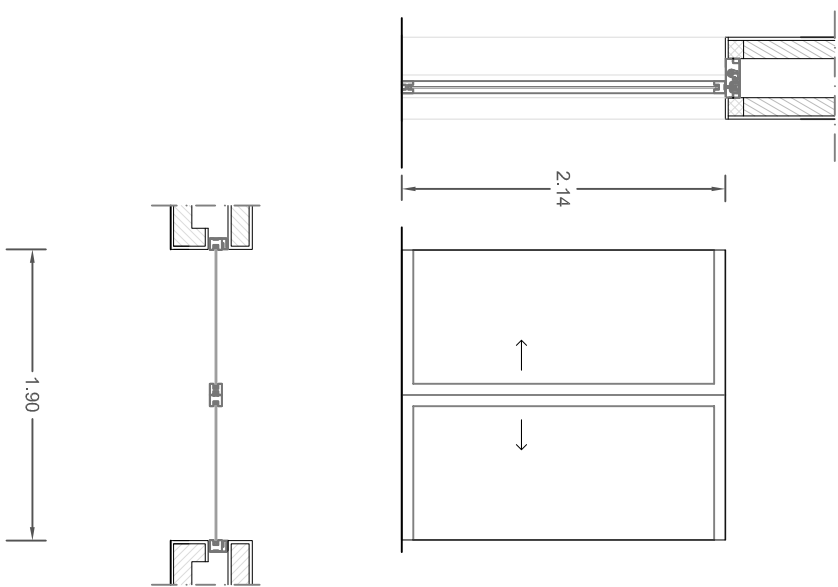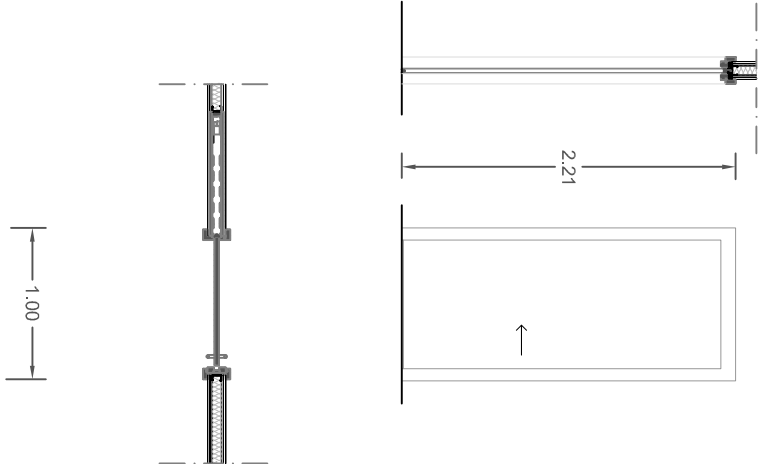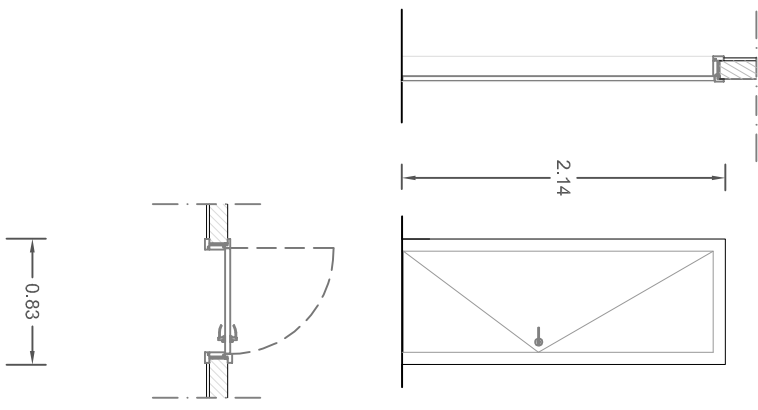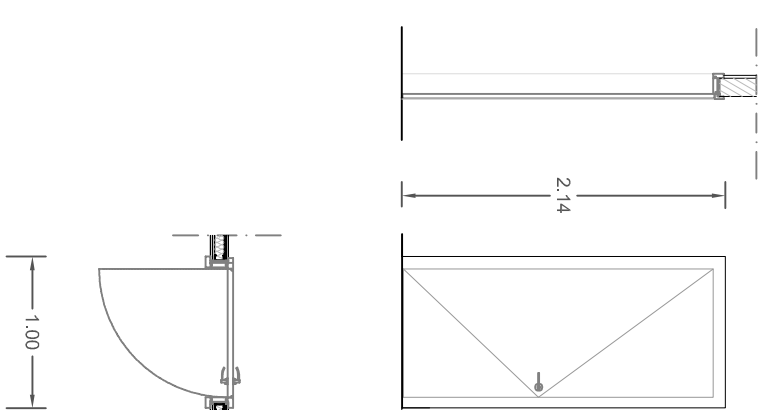													
NOMENCLATURA		VI 1		VI 1,1		VI 2		VI 3		VI 4		VI 4,1	
CANTIDAD		4		4		2		19		1		2	
DIMENSIONES DEL VANO		1,85 x 2,14 m		5,39 x 3,70 m		1,90 x 2,14 m		1,00 x 2,21 m		0,83 x 2,14 m		0,83 x 2,14 m	
DIMENSIONES DE LA HOJA		2 x (0,70 x 1,80 m)		2 x (0,95 x 2,10 m) - 2 x (0,90 x 2,10 m) - 2 x (1,90 x 1,45 m) - 1 x (2,00 x 1,45 m)		0,90 x 2,00 m		0,90 x 2,10 m		0,88 x 2,05 m		0,85 x 2,05 m	
MATERIAL / ACABAMIENTO		Perfiles en acero inox. soldados		Perfiles en acero inox. soldados		Perfiles en acero galvanizado		Madera lacada		Madera lacada		Madera lacada	
VIDRIO		Vidro laminado (5+5)		Vidro laminado (5+5)		Vidro laminado (5+5)		Vidro laminado (5+5)		Vidro laminado (5+5)		Vidro laminado (5+5)	
ABERTURA		Sistema de 2 hojas de abrir al exterior		Sistema de 2 hojas de abrir al exterior + 7 hojas fijas en vidrio		Sistema de 2 hojas corredoras		Corredora		Abatible eje vertical		Abatible eje vertical	
OBSERVACIONES													

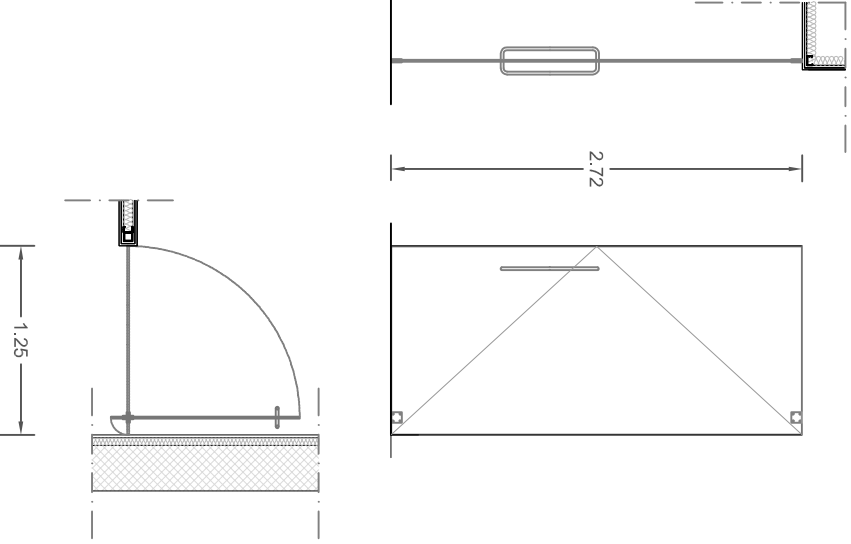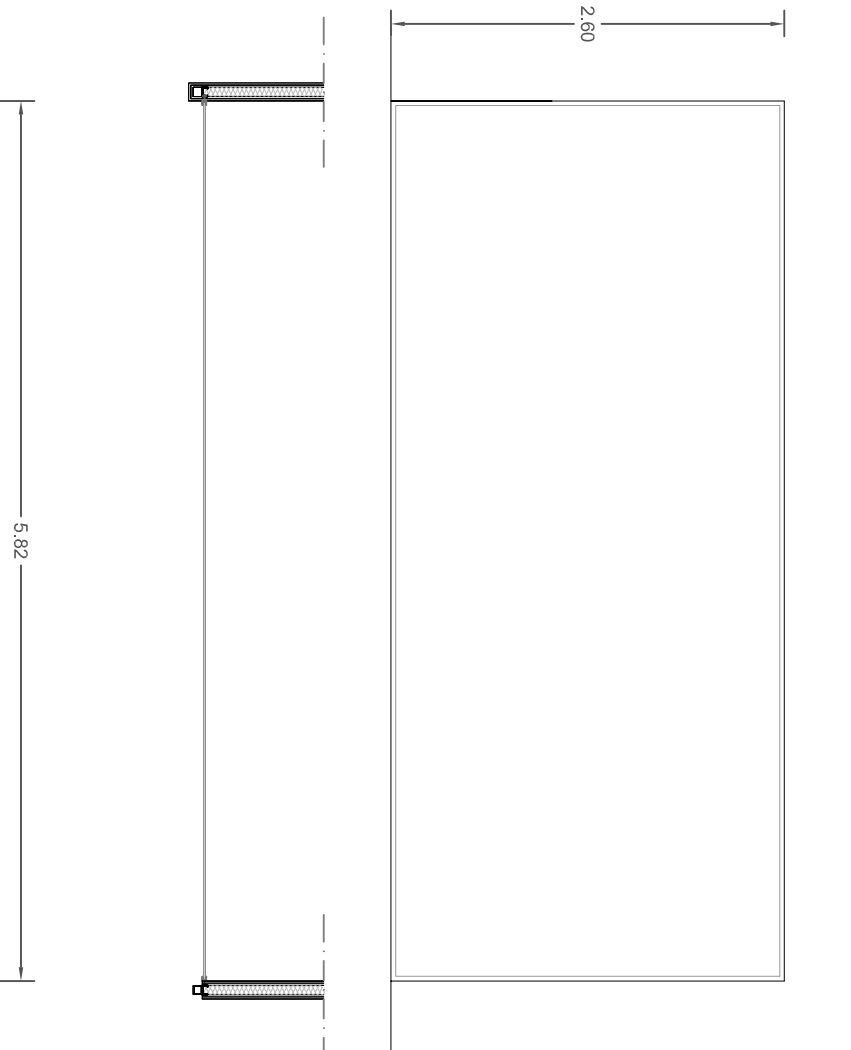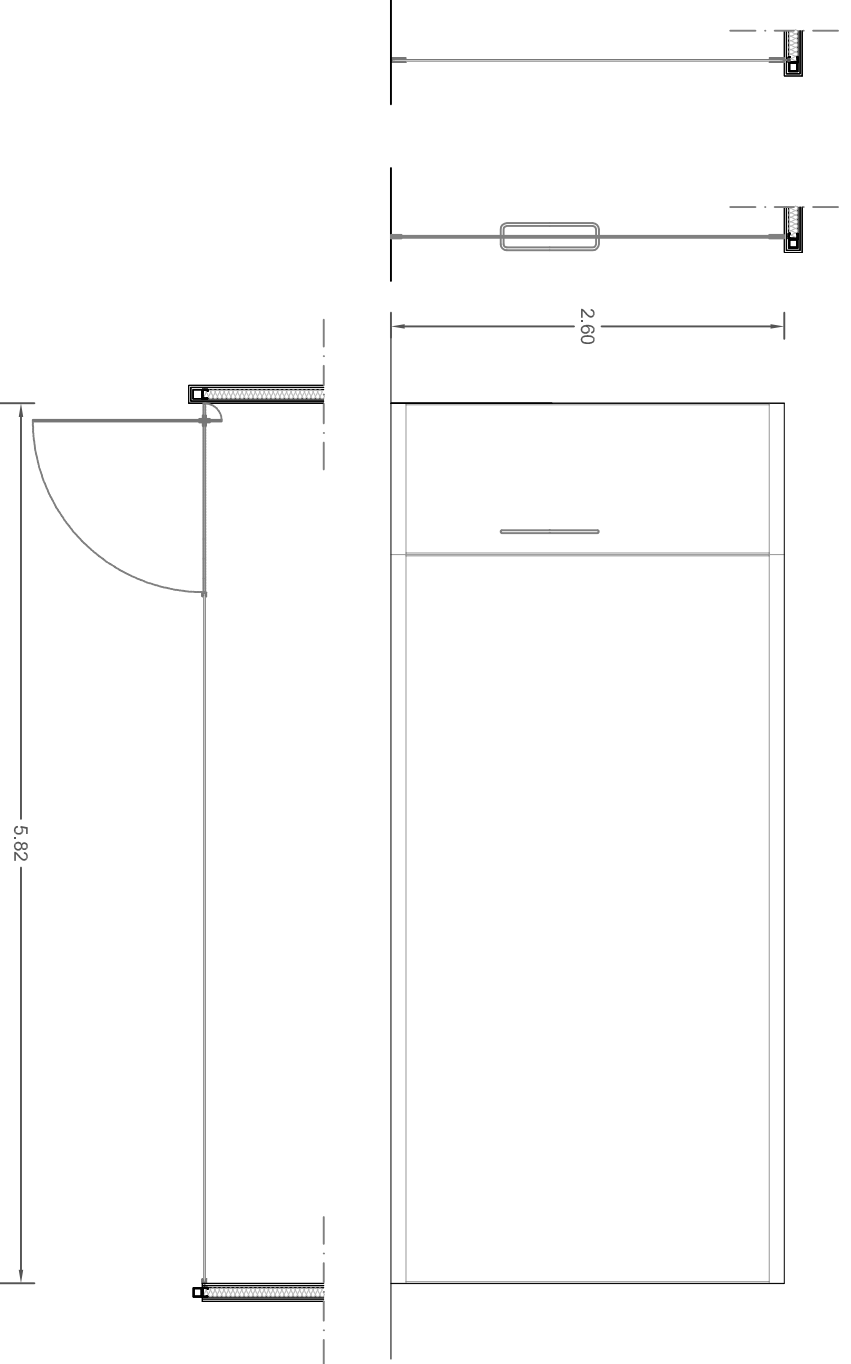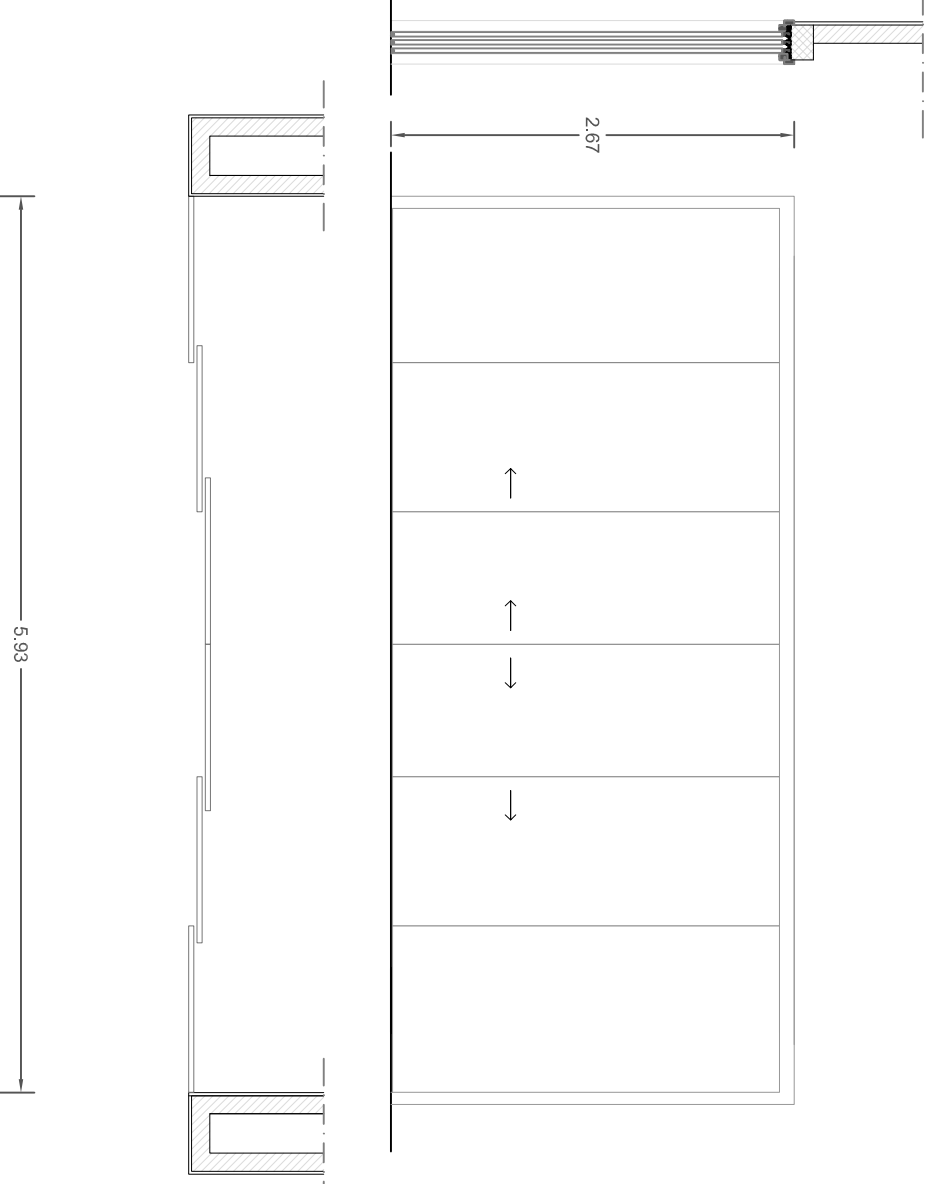									
		VI 5		VI 6		VI 7		VI 8	
		13		13		18		4	
		1,25 x 2,72 m		5,82 x 2,80 m		5,82 x 2,80 m		5,83 x 2,87 m	
		1,25 x 2,72 m		5,76 x 2,84 m		1 x (4,80 x 2,40 m) - 1 x (1,00 x 2,40 m)		6 x (1,10 x 2,85 m)	
				Perfiles en acero inox.		Perfiles en acero inox.		Madera lacada	
		Vidro laminado (5+5)		Vidro laminado (5+5)		Vidro laminado (5+5)		Sistema de puertas correderas	
		Pivoteante		Pivoteante		Sistema de puerta pivoteante + 1 hoja fija de vidrio			

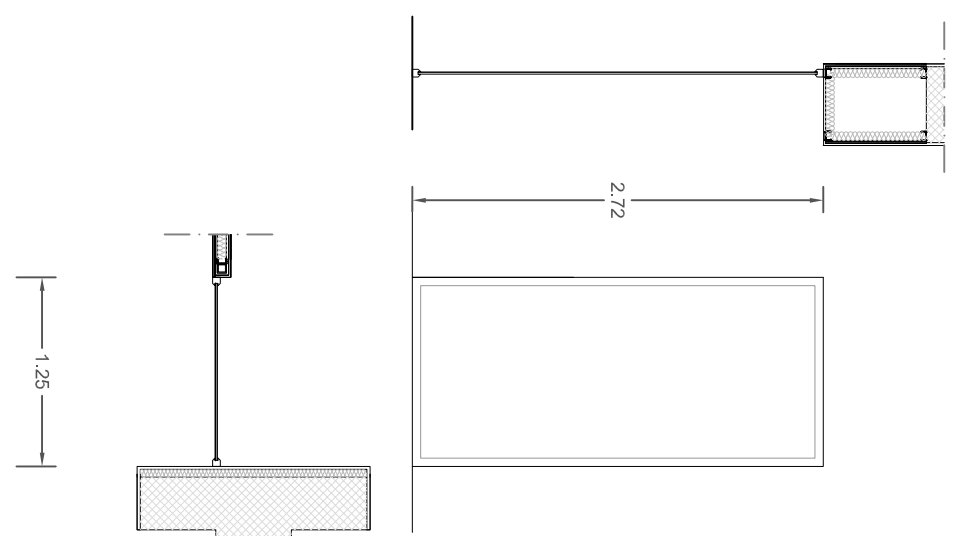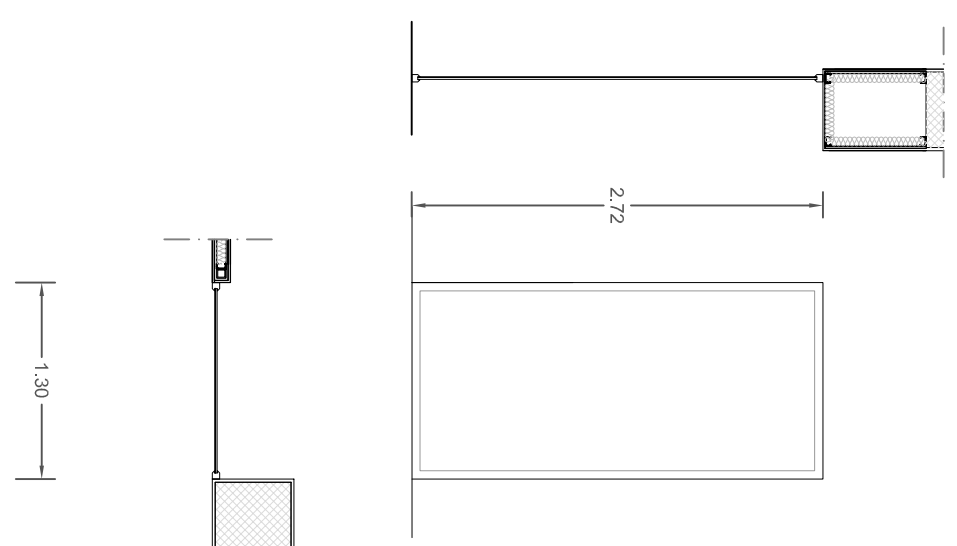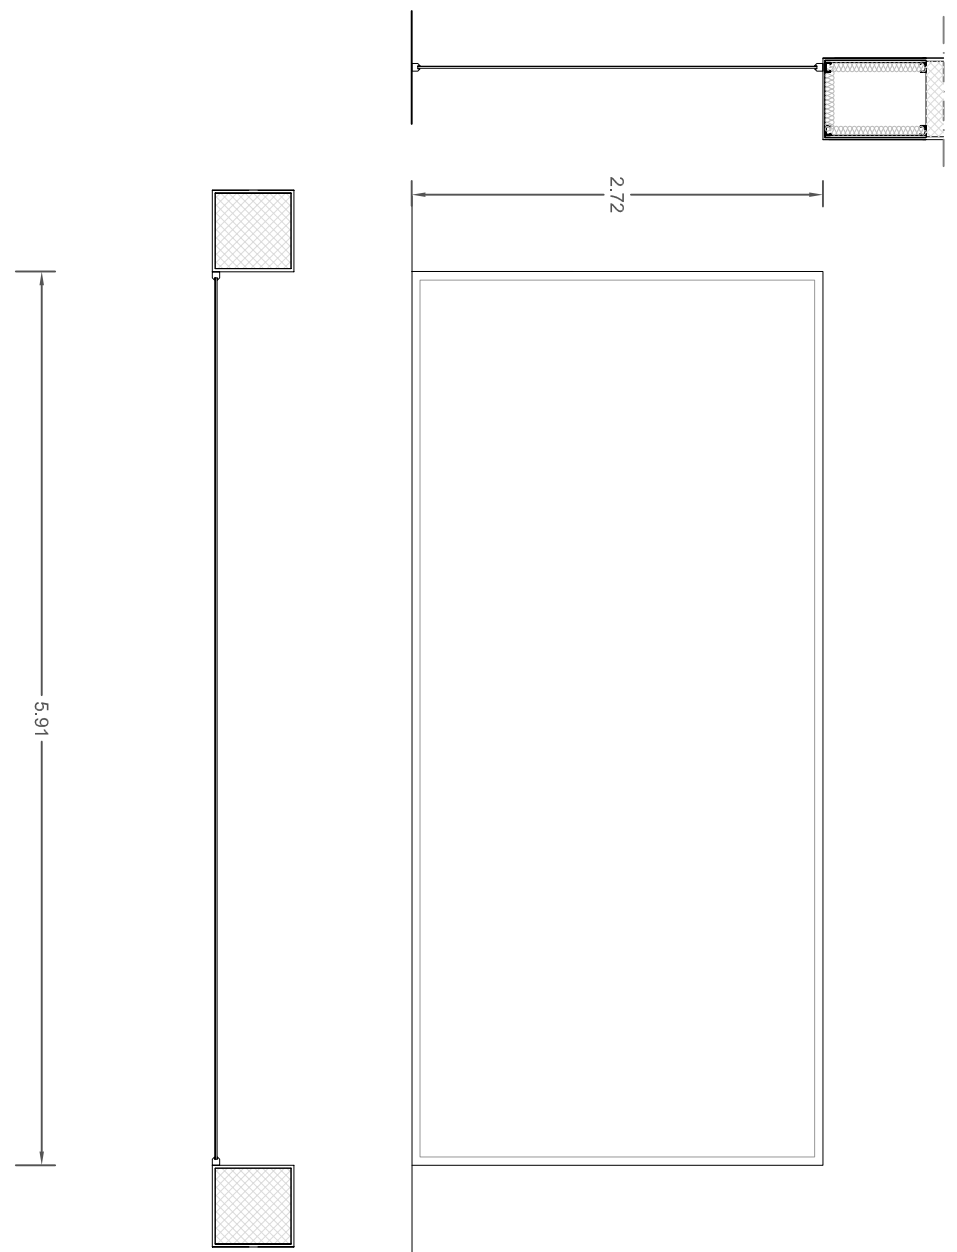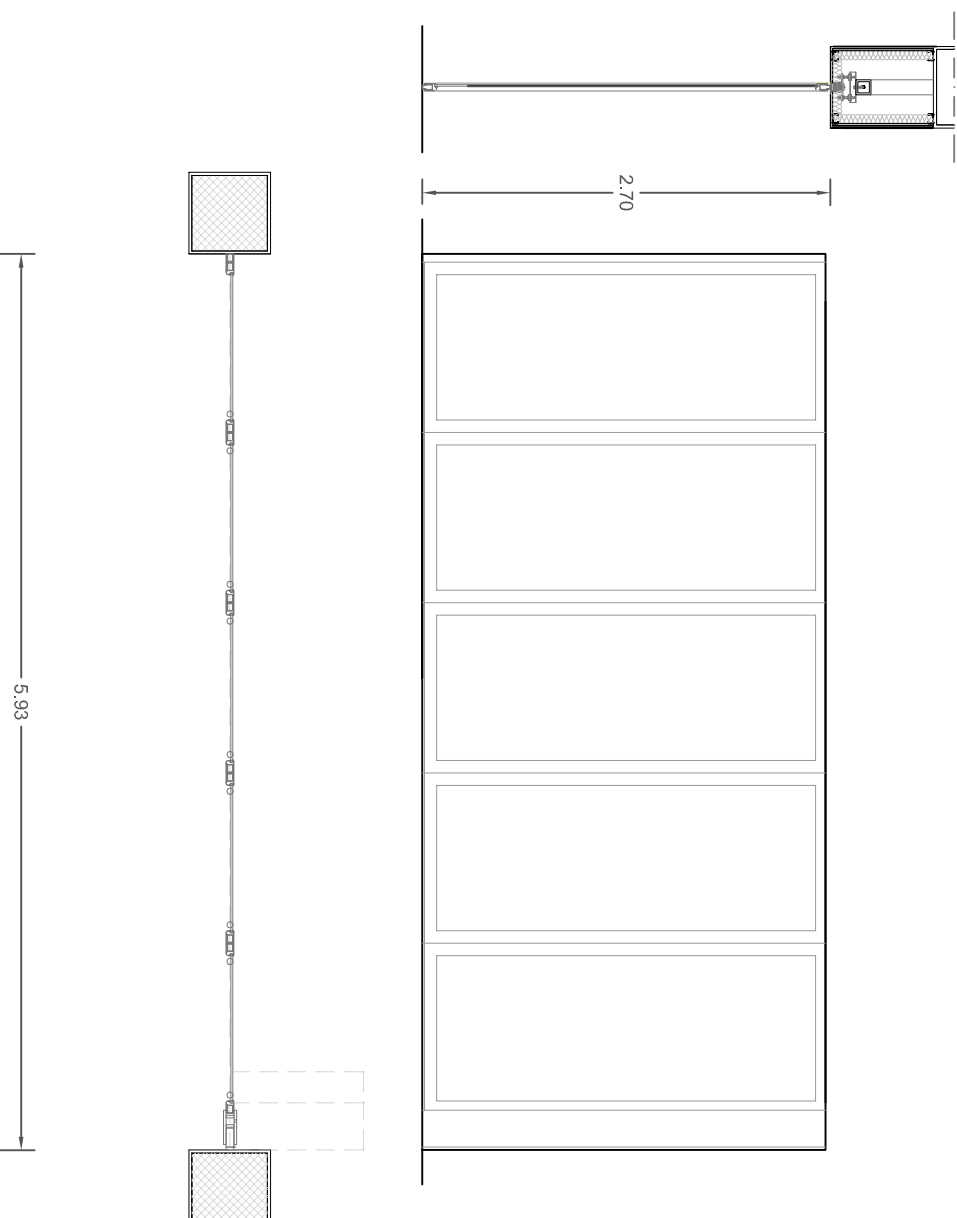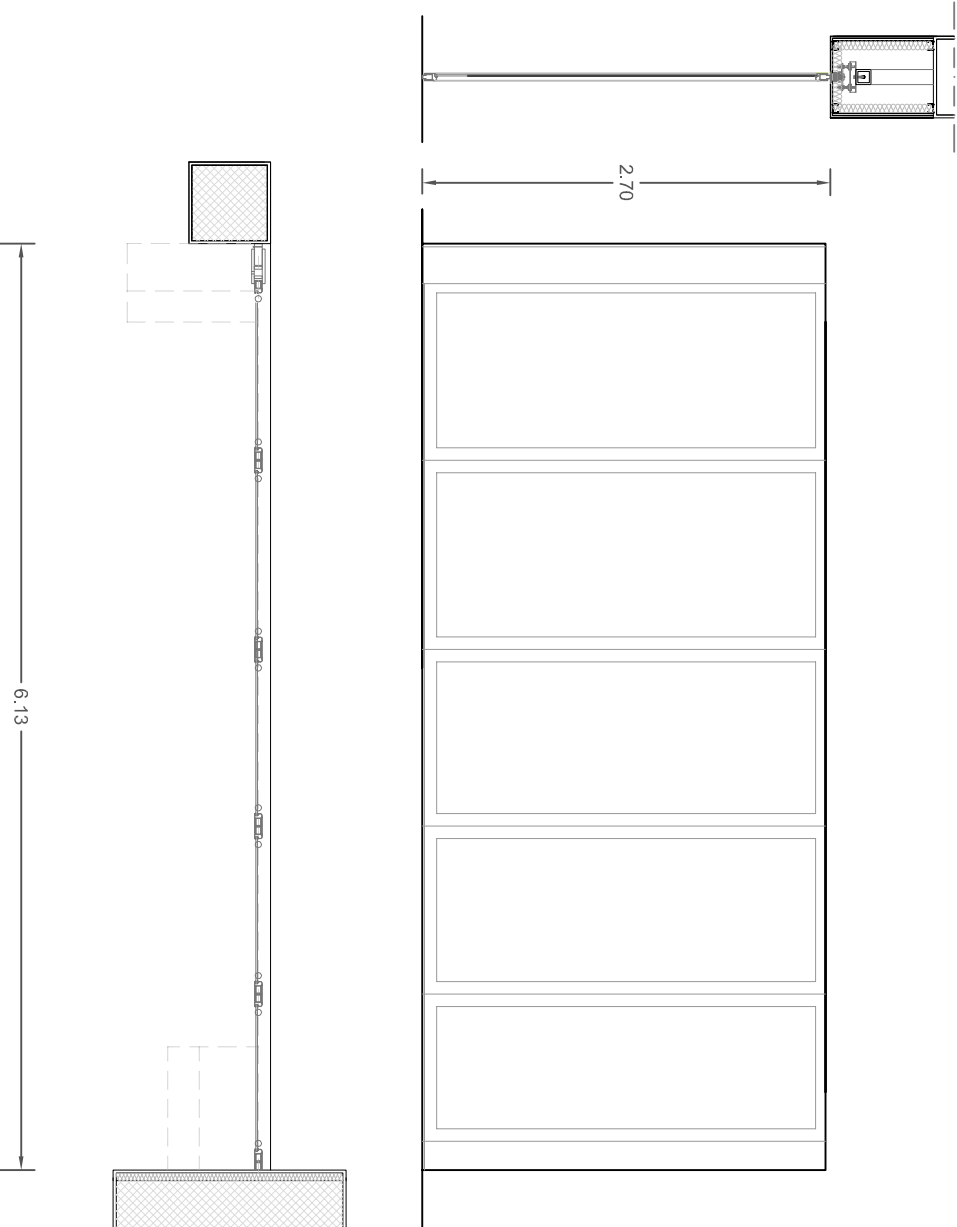																	
NOMENCLATURA			VI.9			VI.9.1			VI.9.2			VI.10			VI.10.2		
CANTIDAD			1			2			2			8			2		
DIMENSIONES DEL VANO			1.25 x 2.72 m			1.30 x 2.72 m			5.91 x 2.72 m			5.93 x 2.70 m			6.13 x 2.70 m		
DIMENSIONES DE LA HOJA			1.14 x 2.60 m			1.19 x 2.60 m			5.80 x 2.60 m			A definir por r de folias			A definir por r de folias		
MATERIAL / ACABAMIENTO			Perfiles en acero inox			Perfiles en acero inox			Perfiles en acero inox			Perfiles en acero inox			Perfiles en acero inox		
VIDRIO			Vidro laminado (5+5)			Vidro laminado (5+5)			Vidro laminado (5+5)			Vidro laminado (5+5)			Vidro laminado (5+5)		
ABERTURA			Fijo			Fijo			Fijo			Sistema de bloques modulares			Sistema de bloques modulares		
OBSERVACIONES																	



--	--	--	--	--	--	--	--	--	--	--	--	--	--	--	--	--	--

 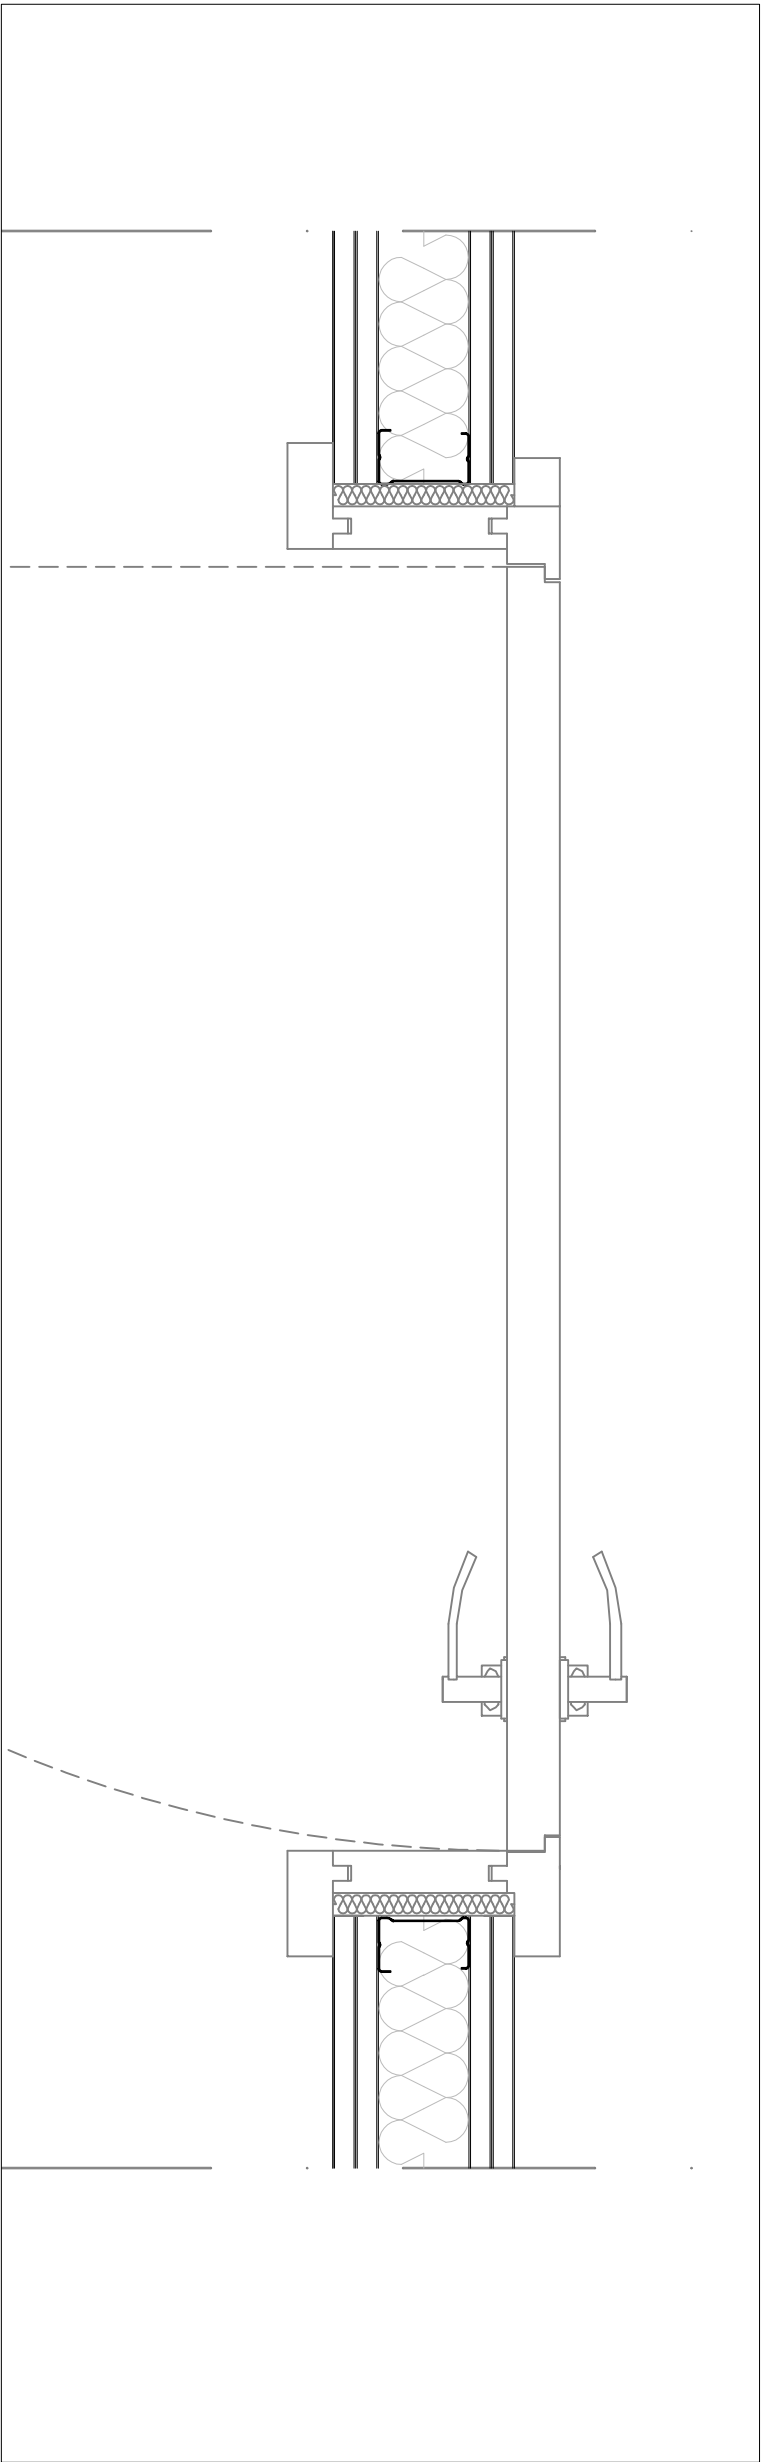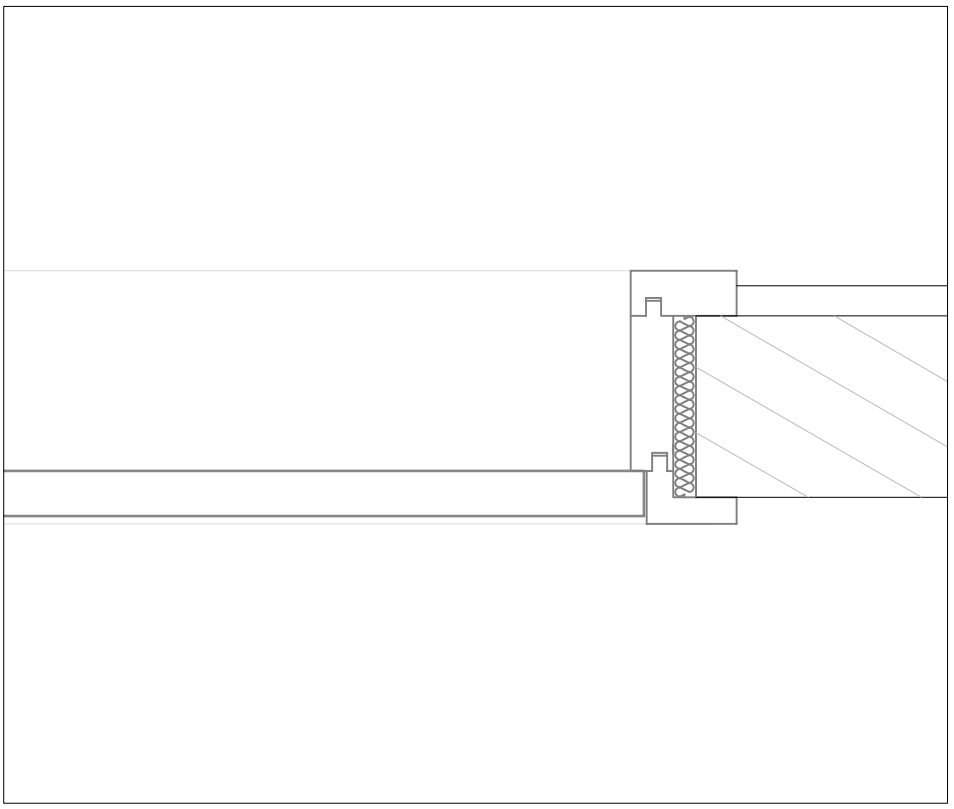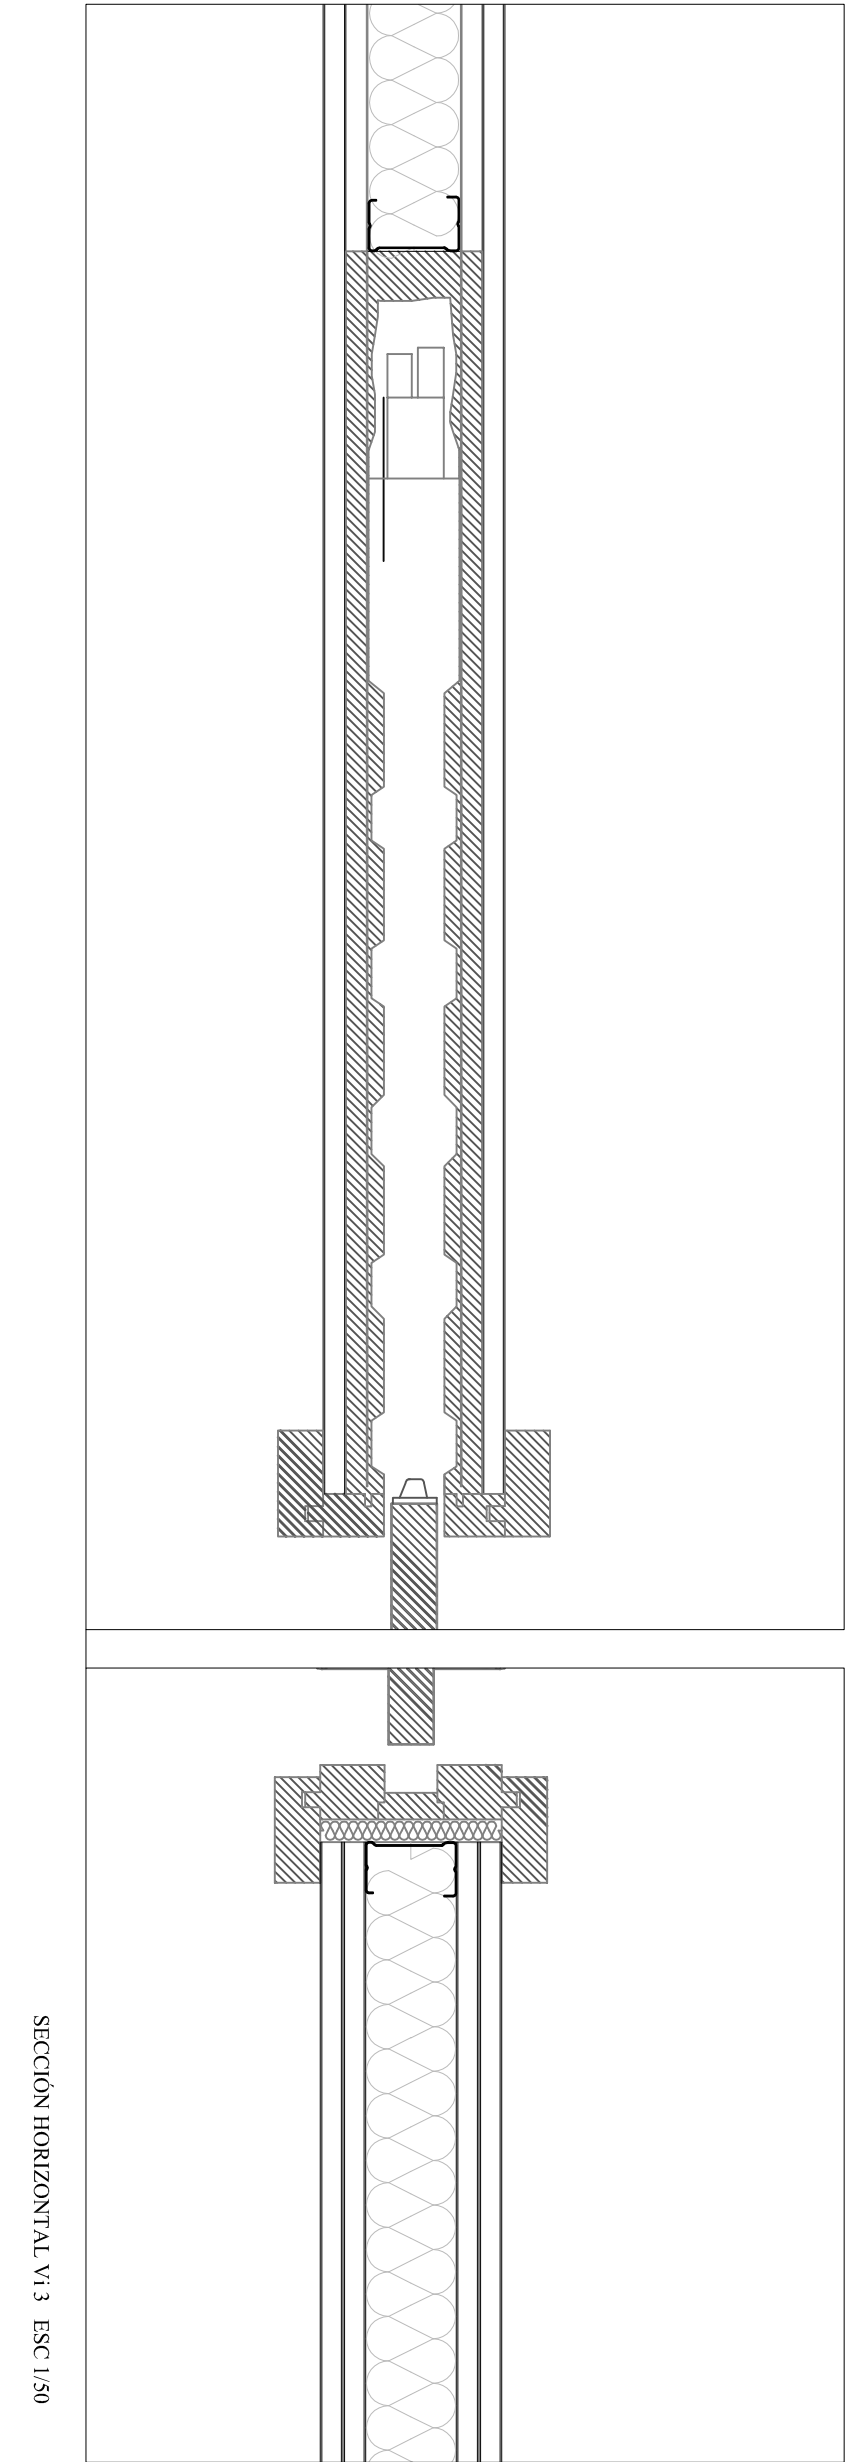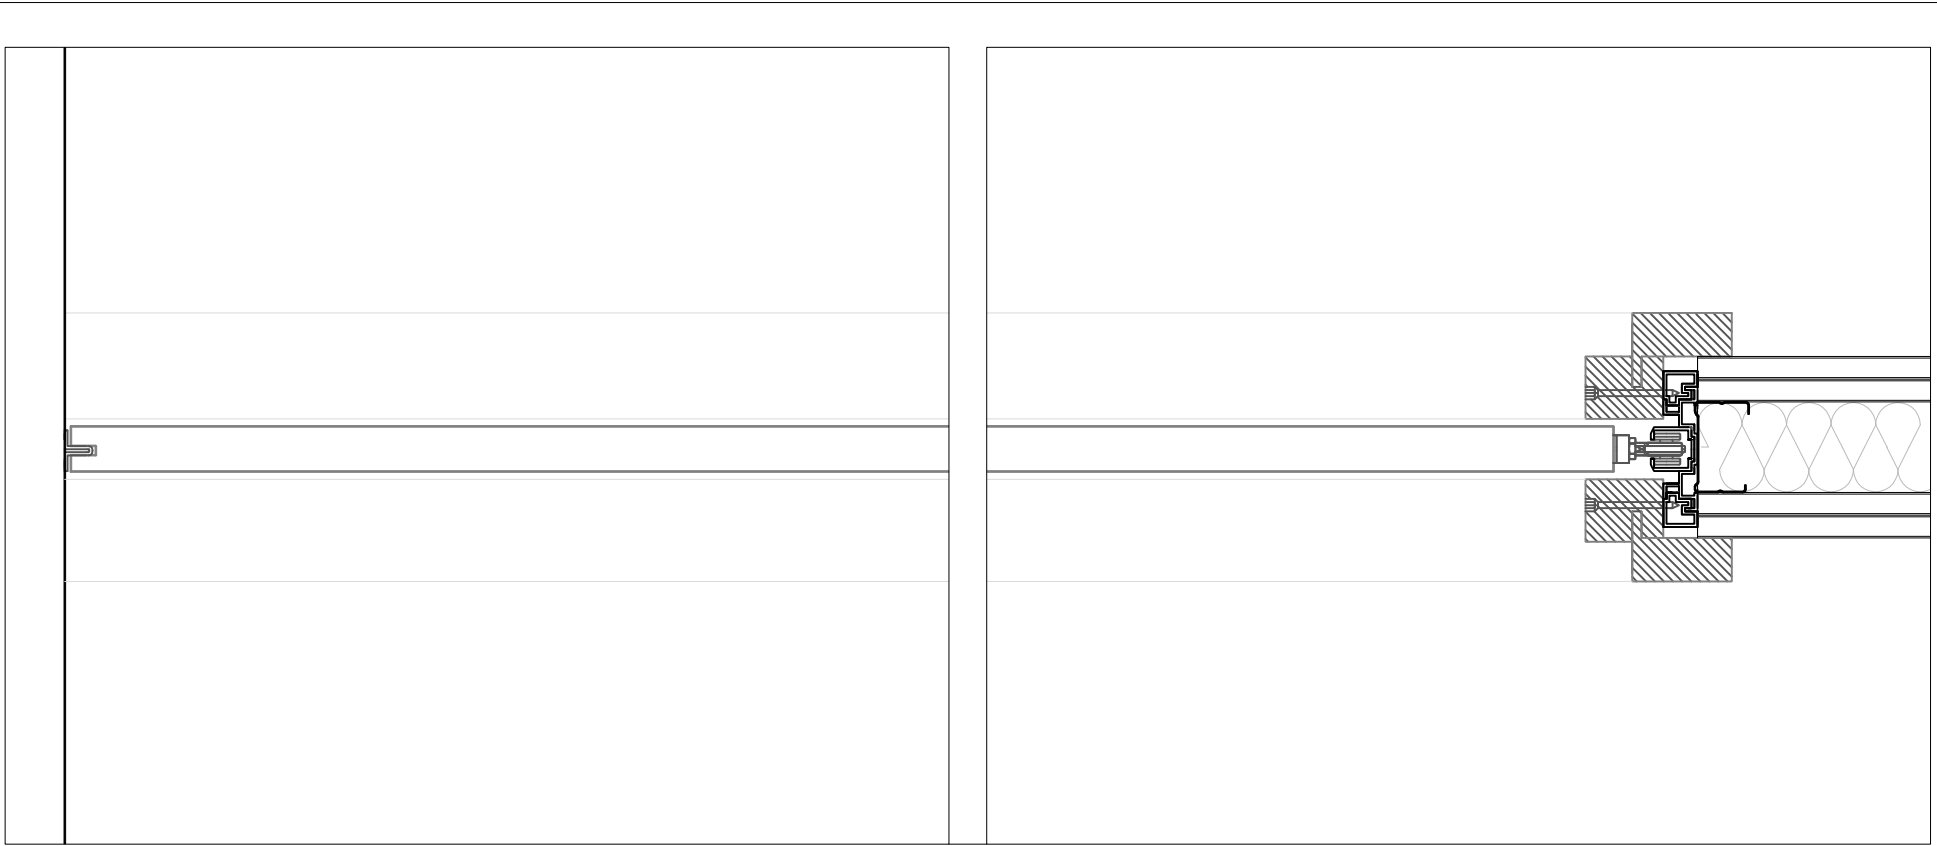

SECCION VERTICAL VI.3 ESC 1:50


SECCION HORIZONTAL VI.3 ESC 1:50

SECCION VERTICAL VI.41 ESC 1:50

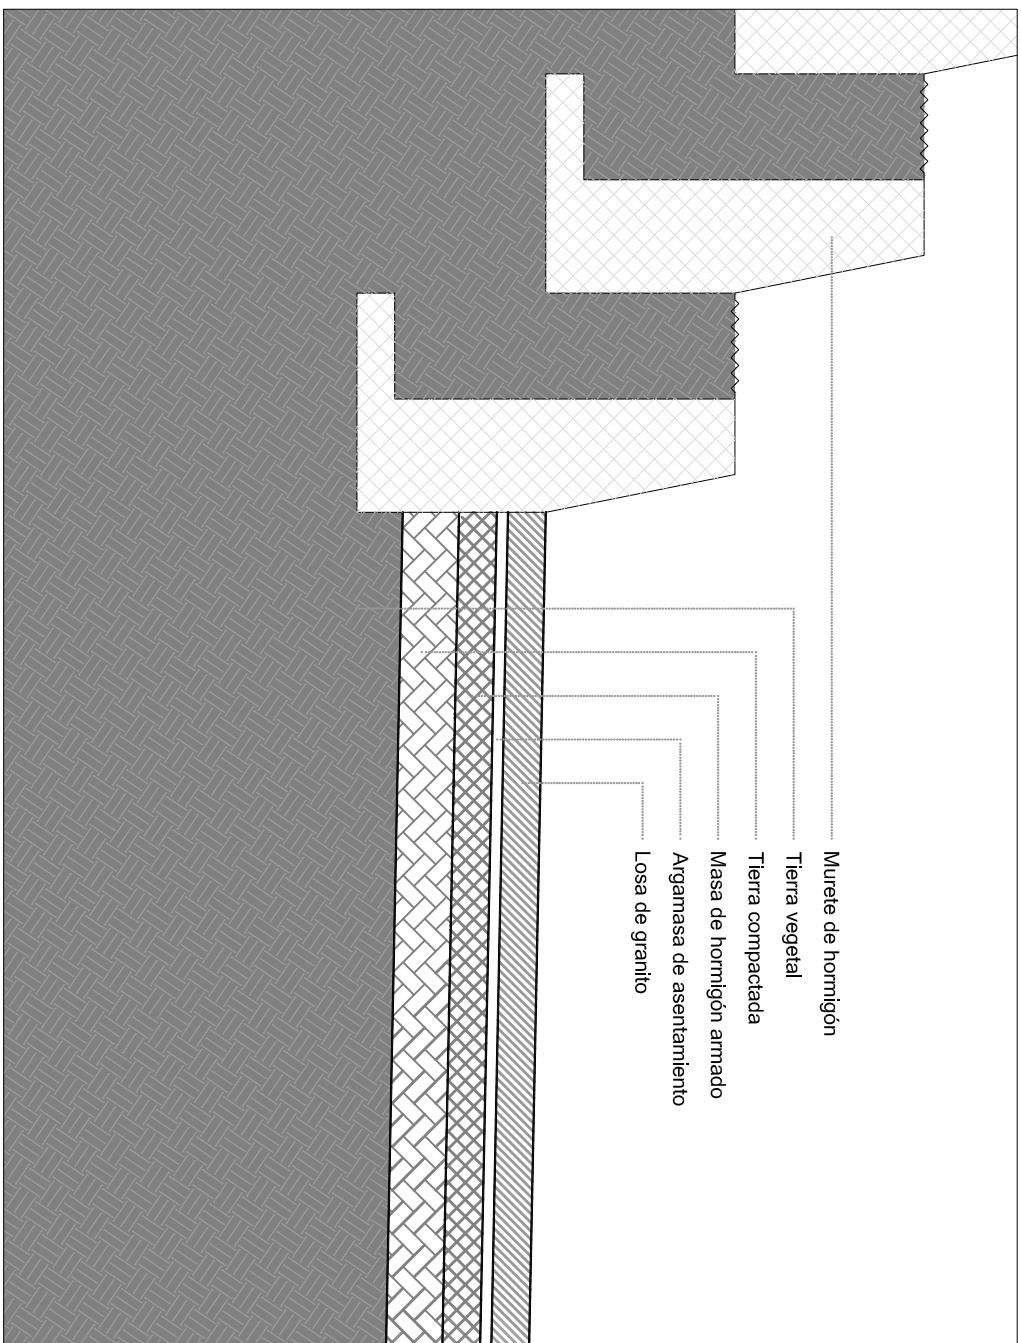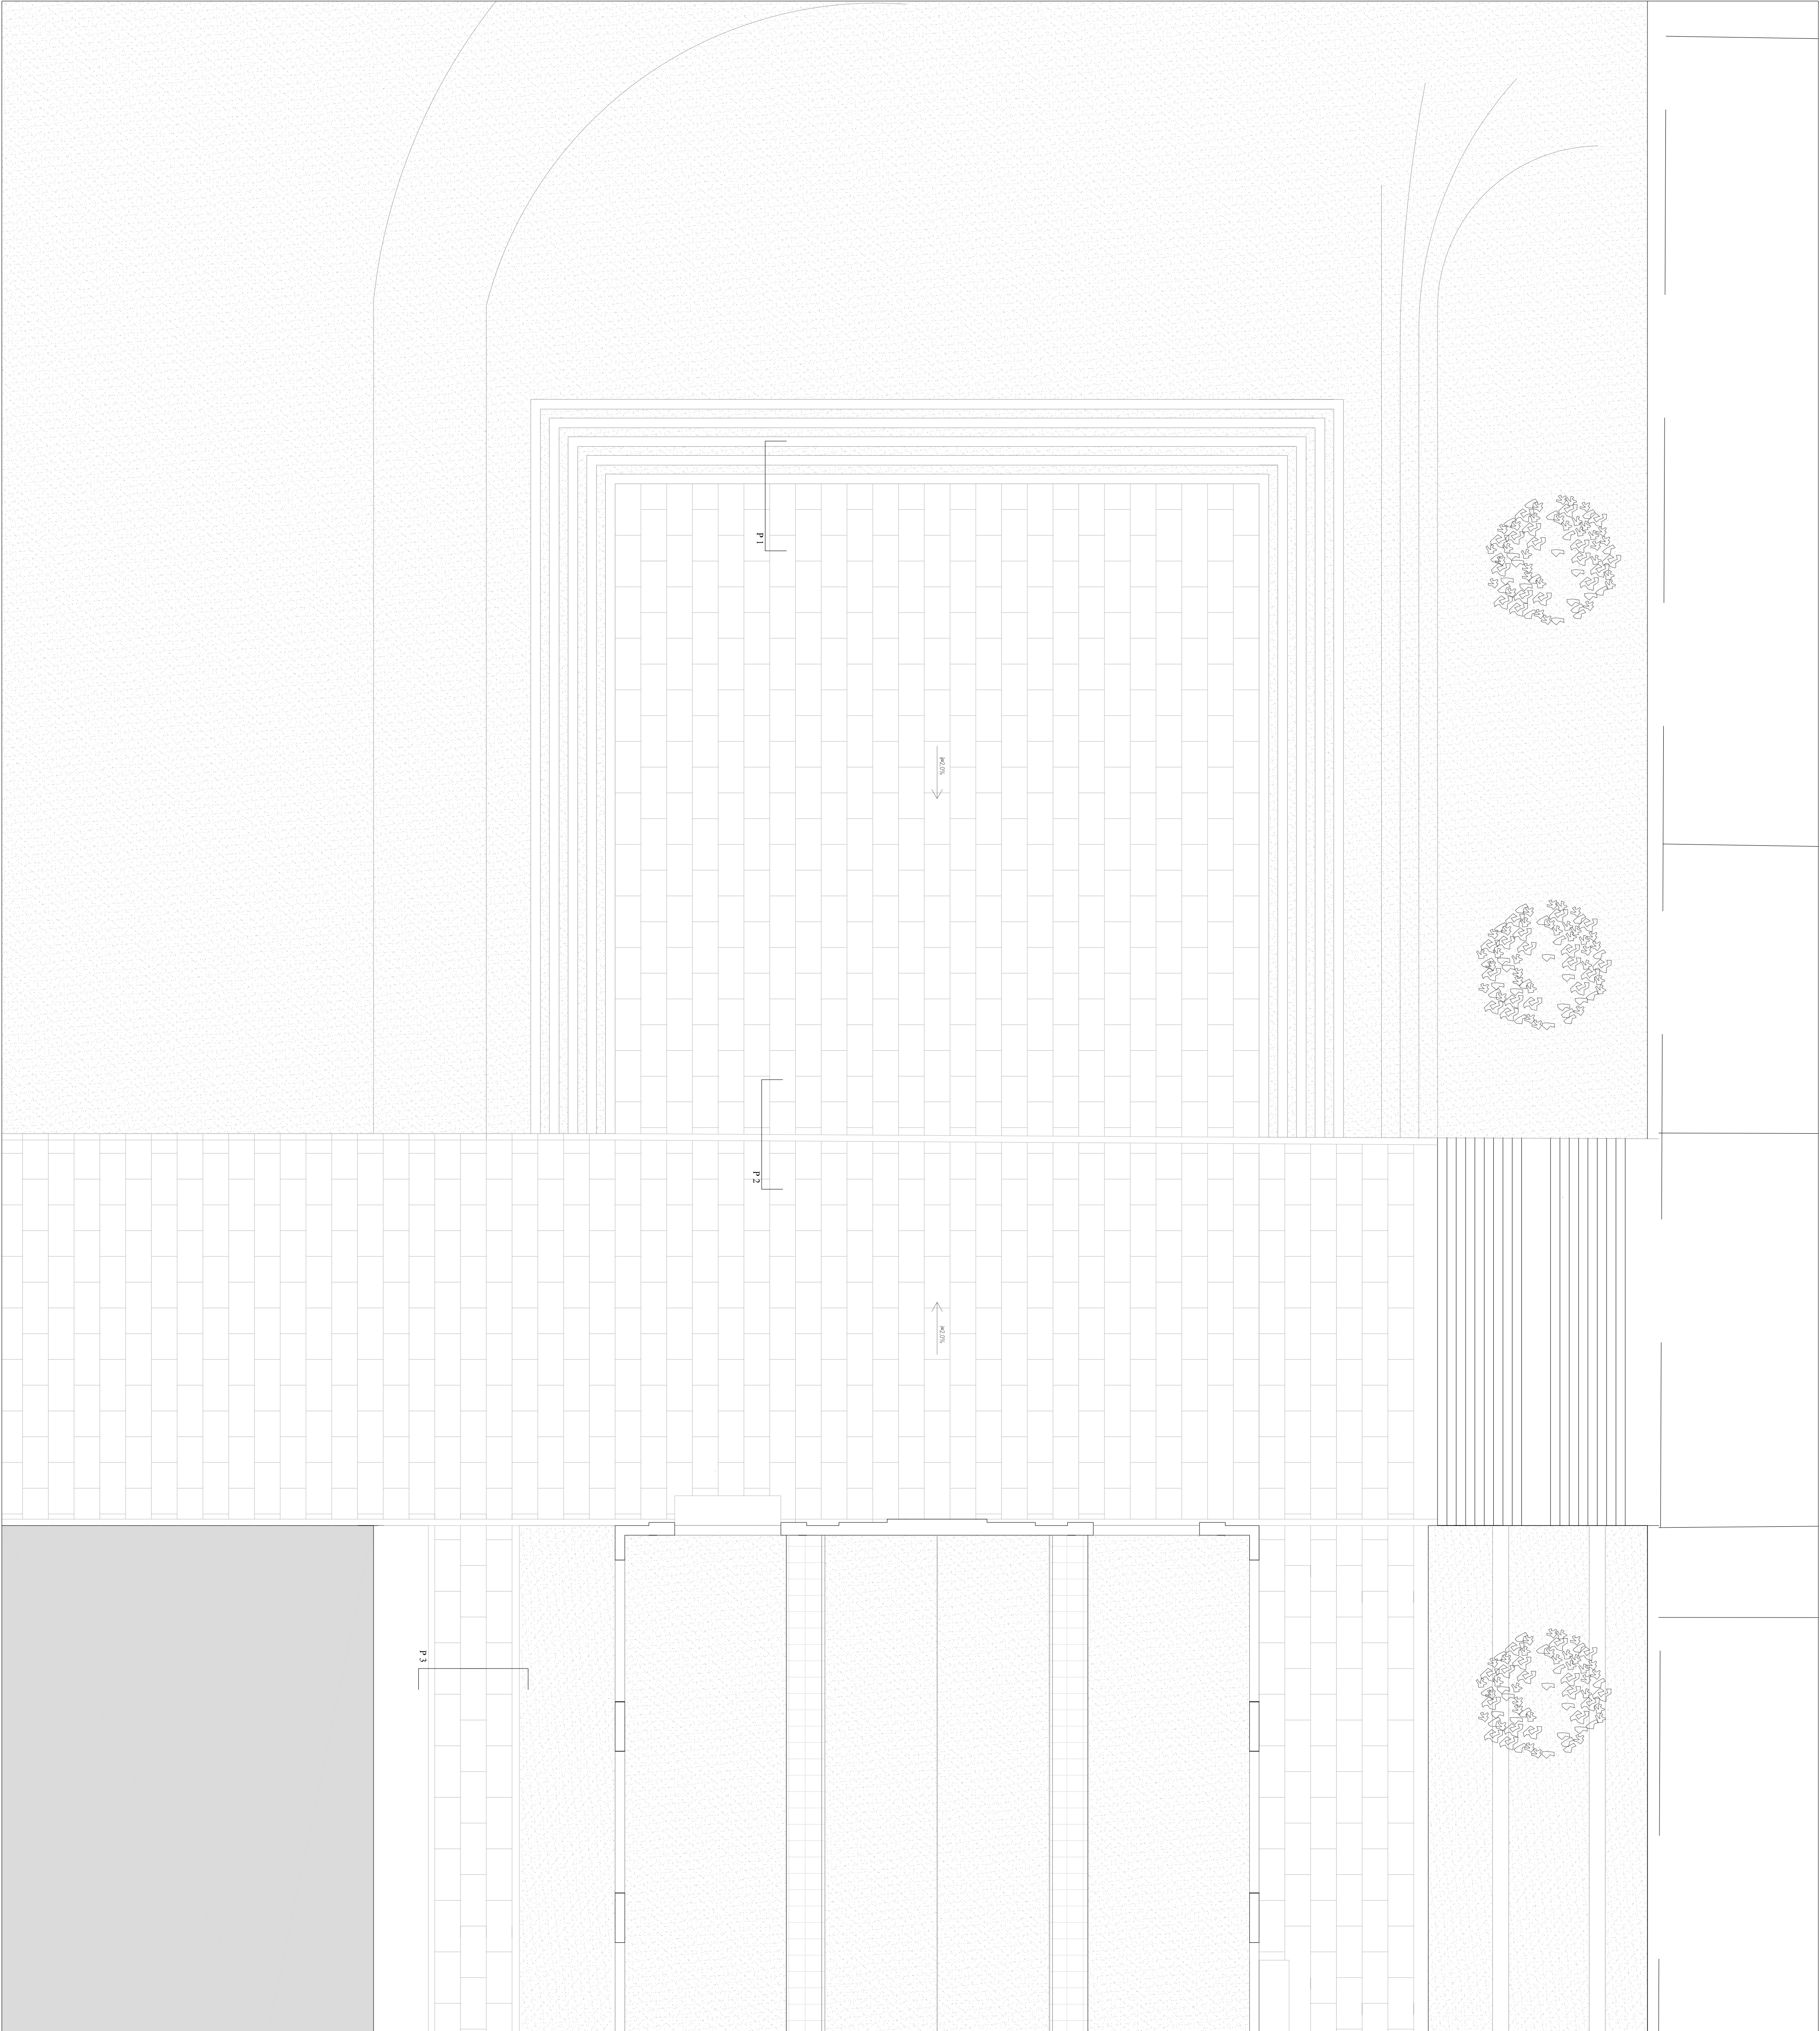


POBLENOR 1. Detalle de grada vegetal

1/20

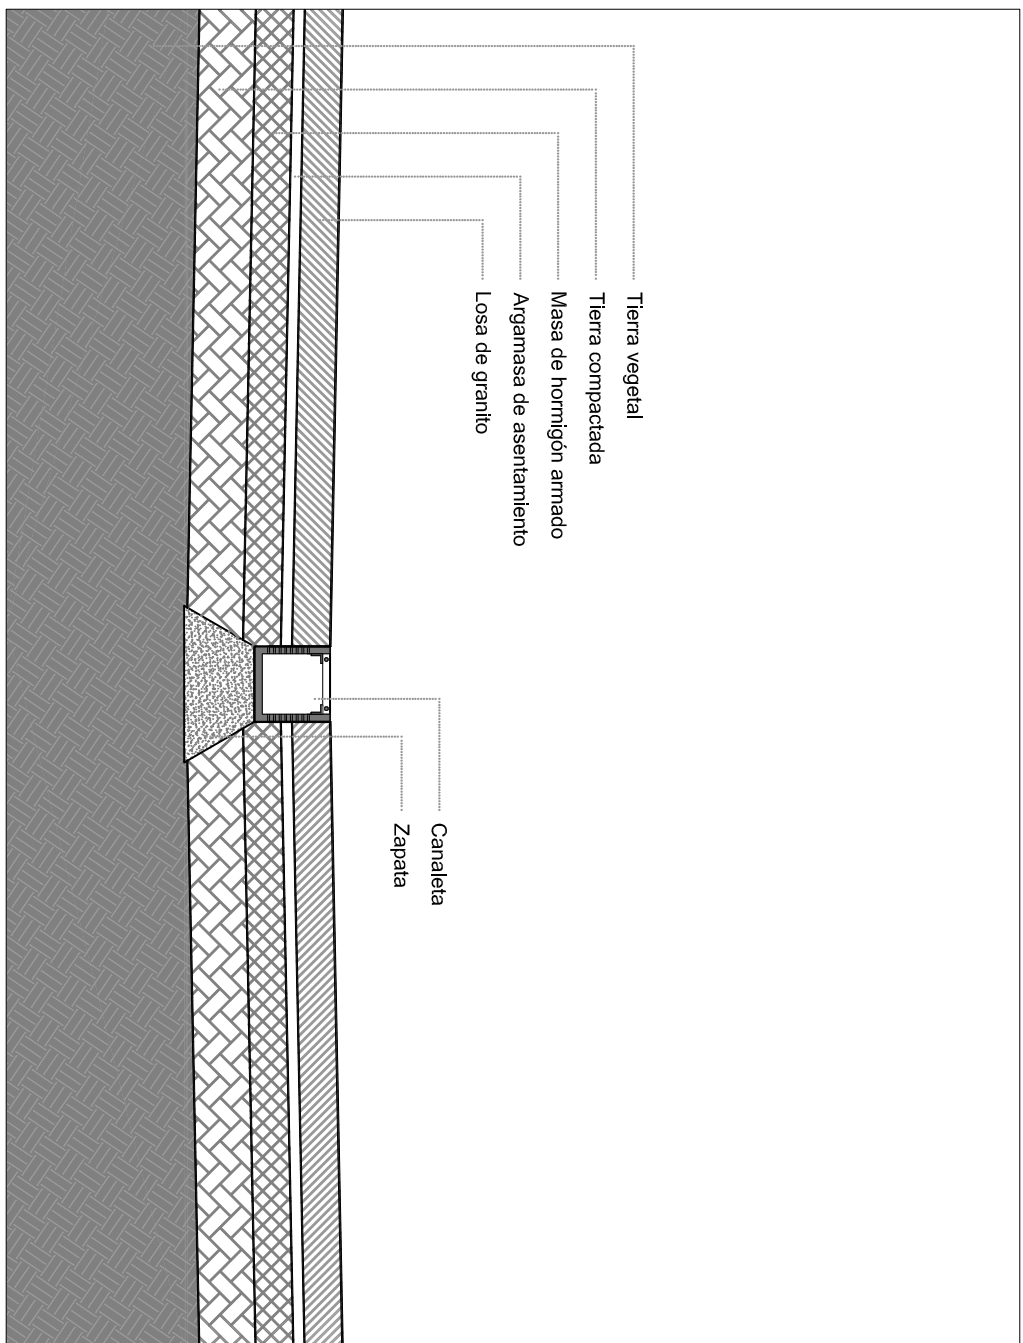

POBLENOR 2. Detalle de pavimento de la plaza

1/20

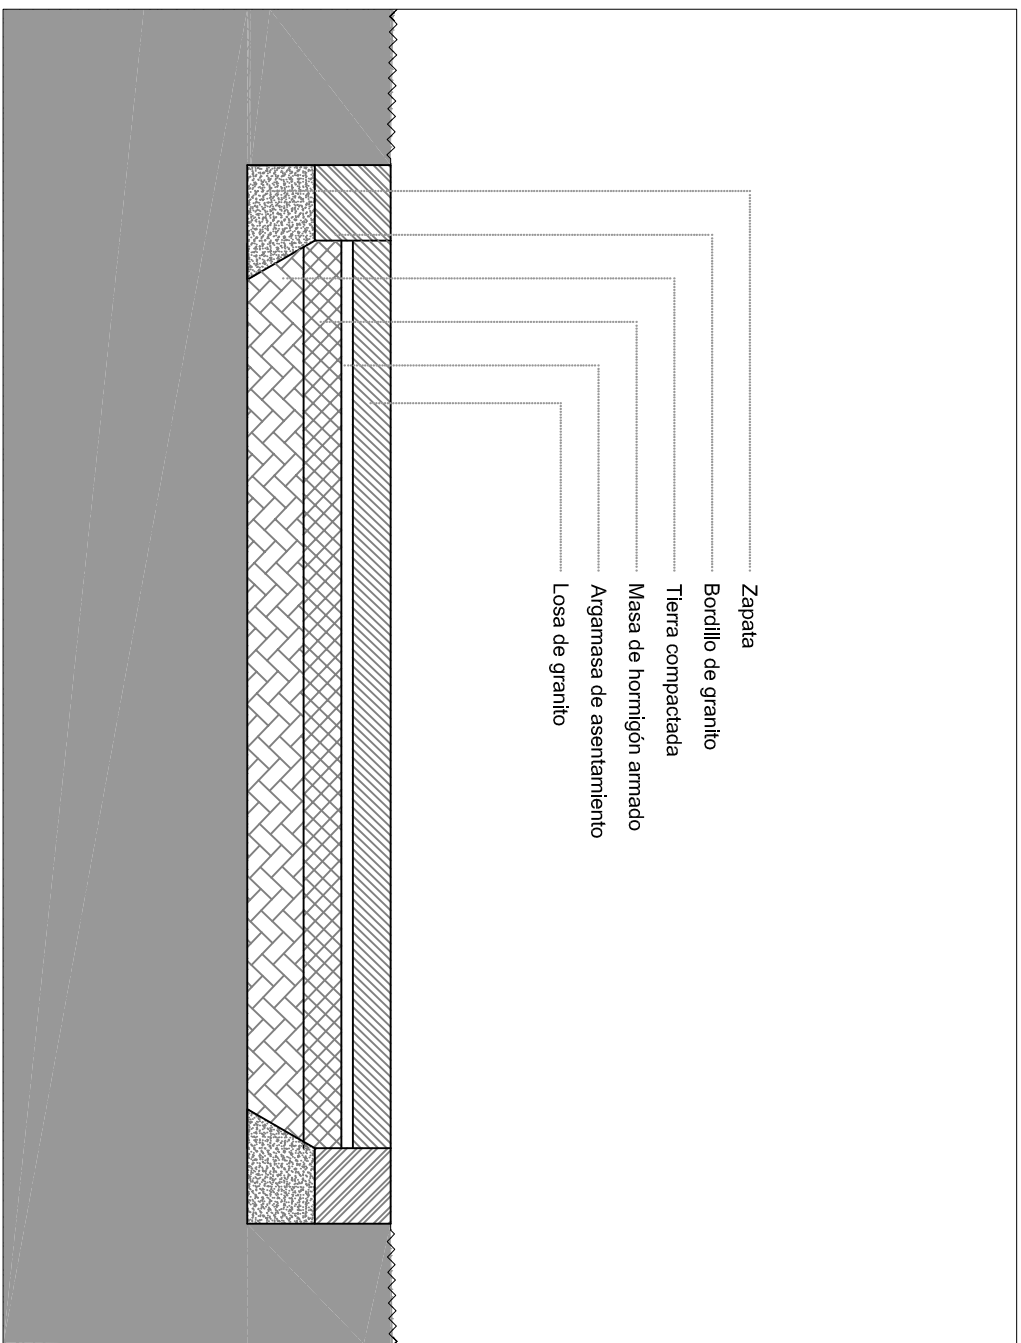

POBLENOR 3. Detalle de calle secundario

1/20

— — — AMPLIACIÓN PRENSA DE LA CALLE