



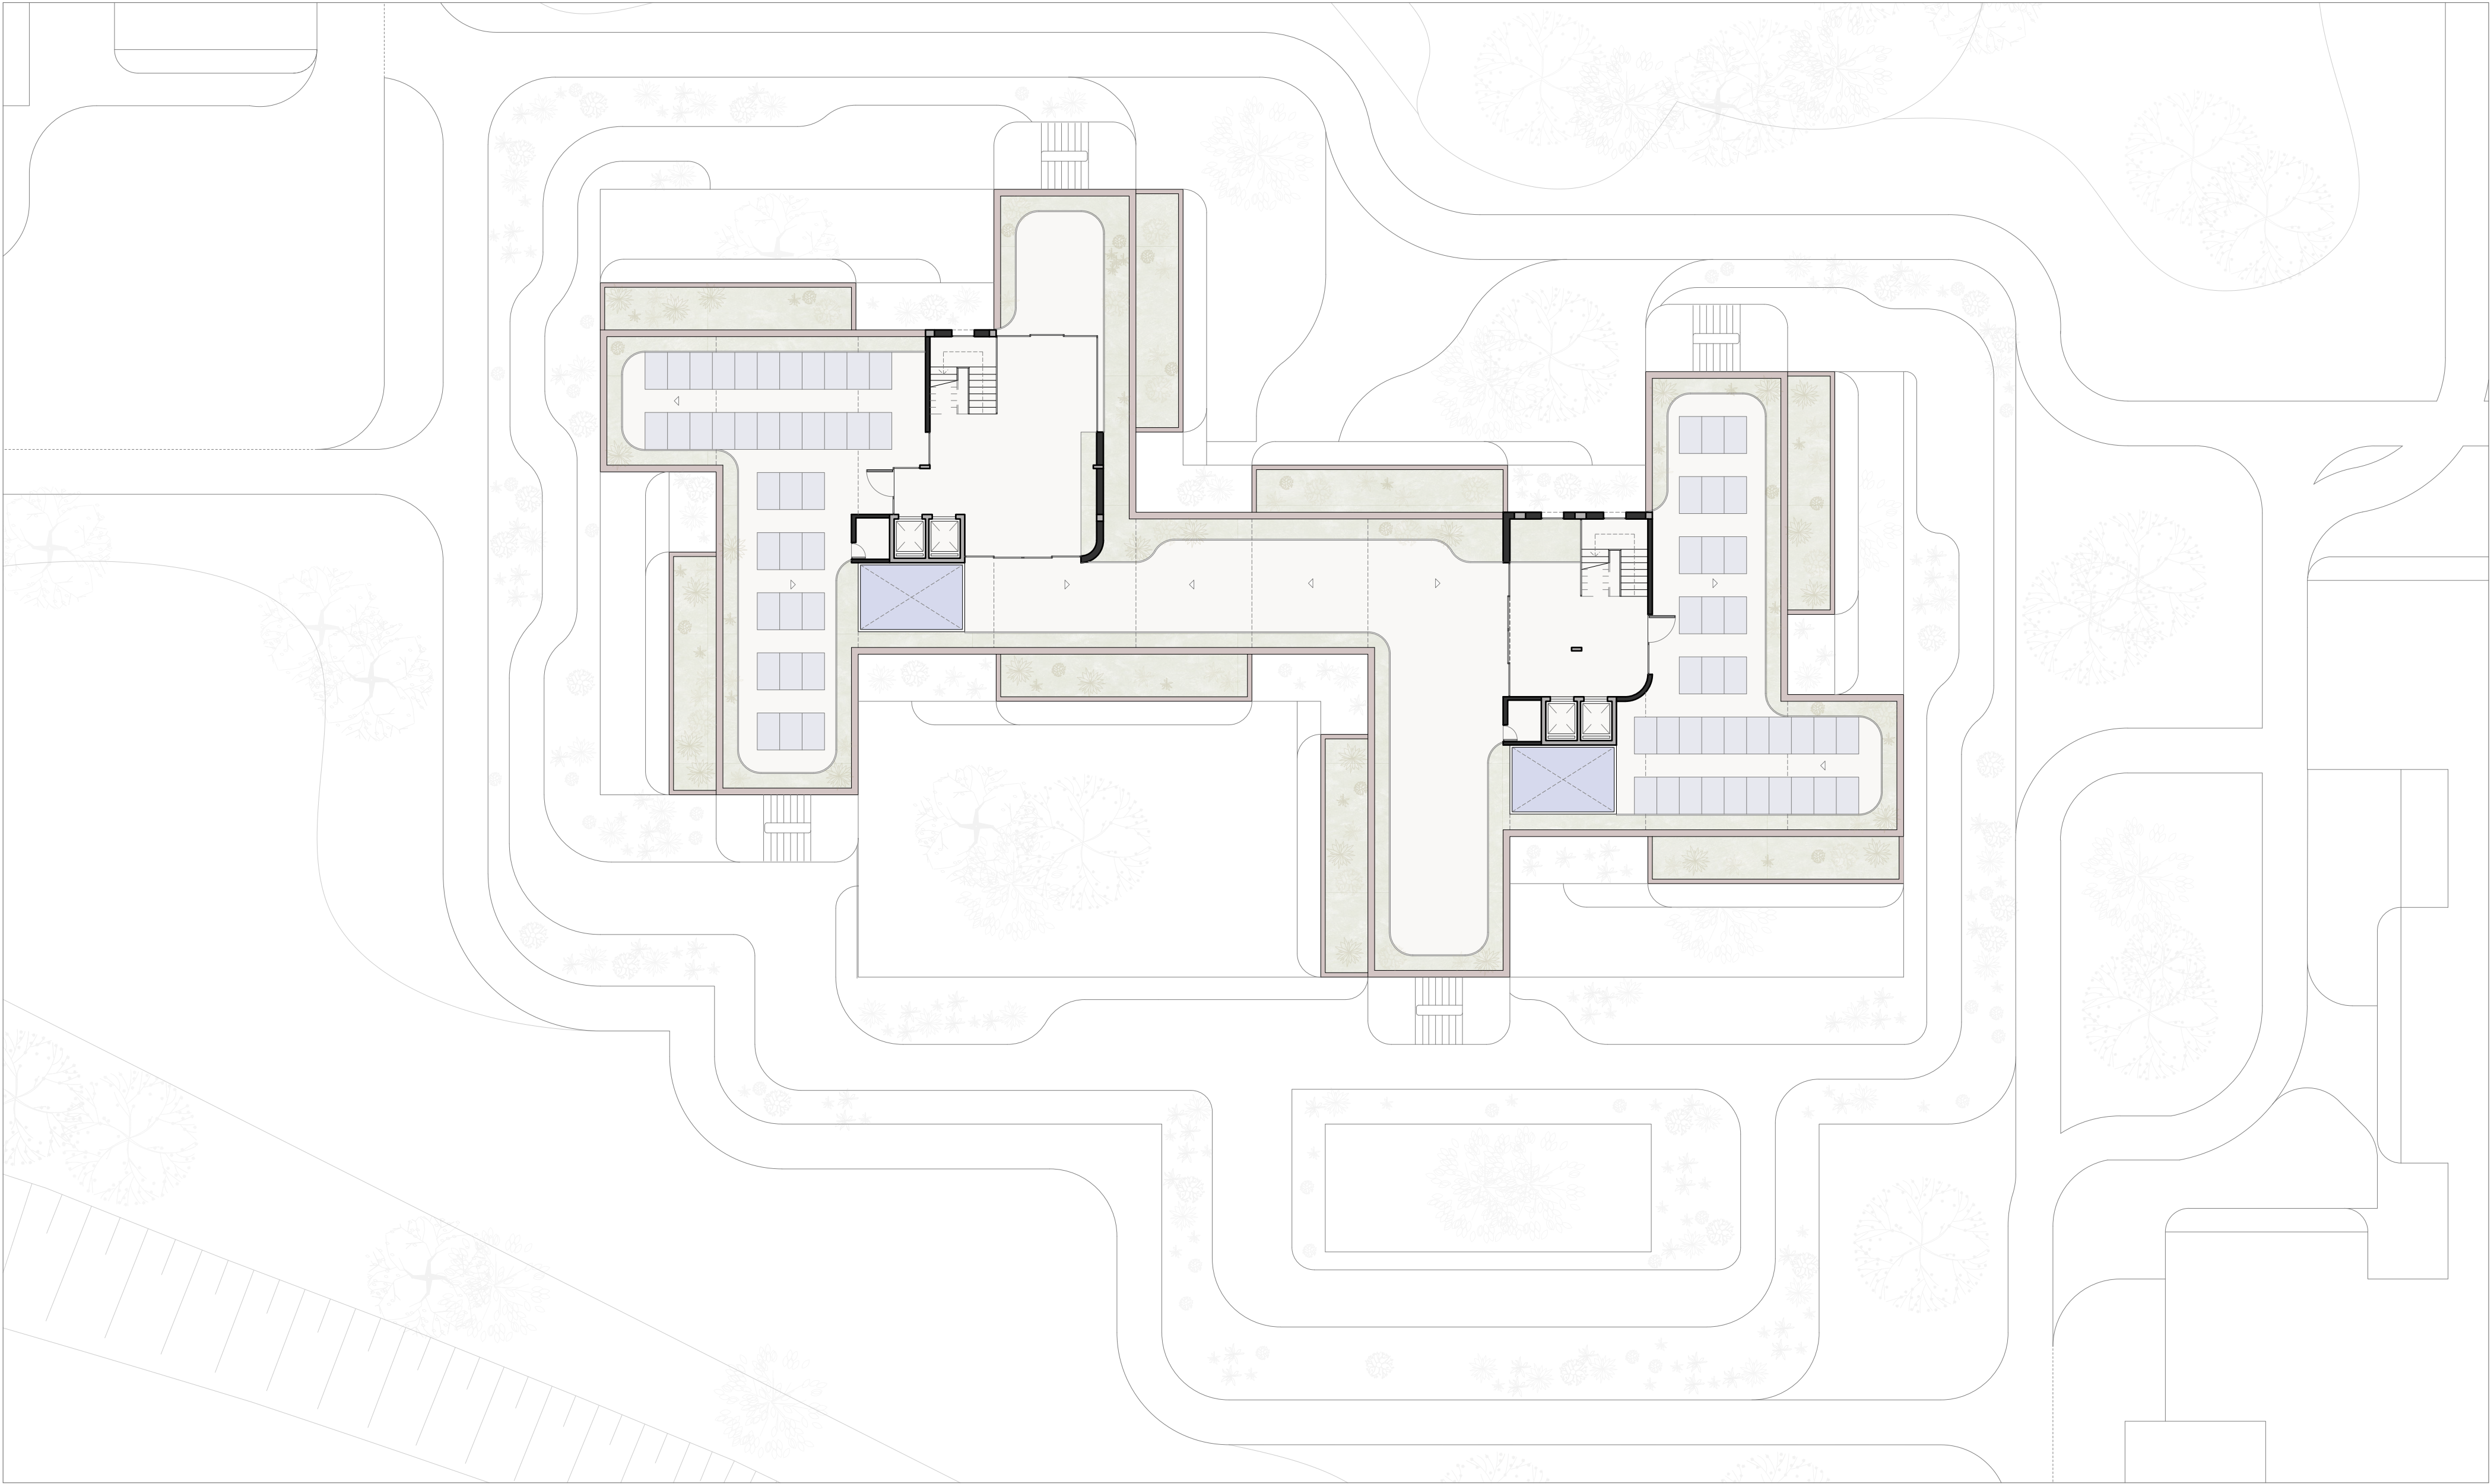

- ESTRUTURA
- ARMAZÉM DE COLHEITA DE ÁGUA
- ESPAÇO DE RECOLHA DE ENERGIA ELÉTRICA
- ÁREA COMUNITÁRIA
- ÁREA VERDE

MAIS DO QUE CASAS: BAIRRO DA PRELADA
PROJETO FINAL DO QUINTO ANO 2023-2024
ALBA GIMENEZ GIMENEZ

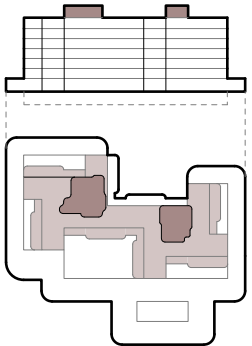

PLANTA DA COBERTURA
ESC.1:200