




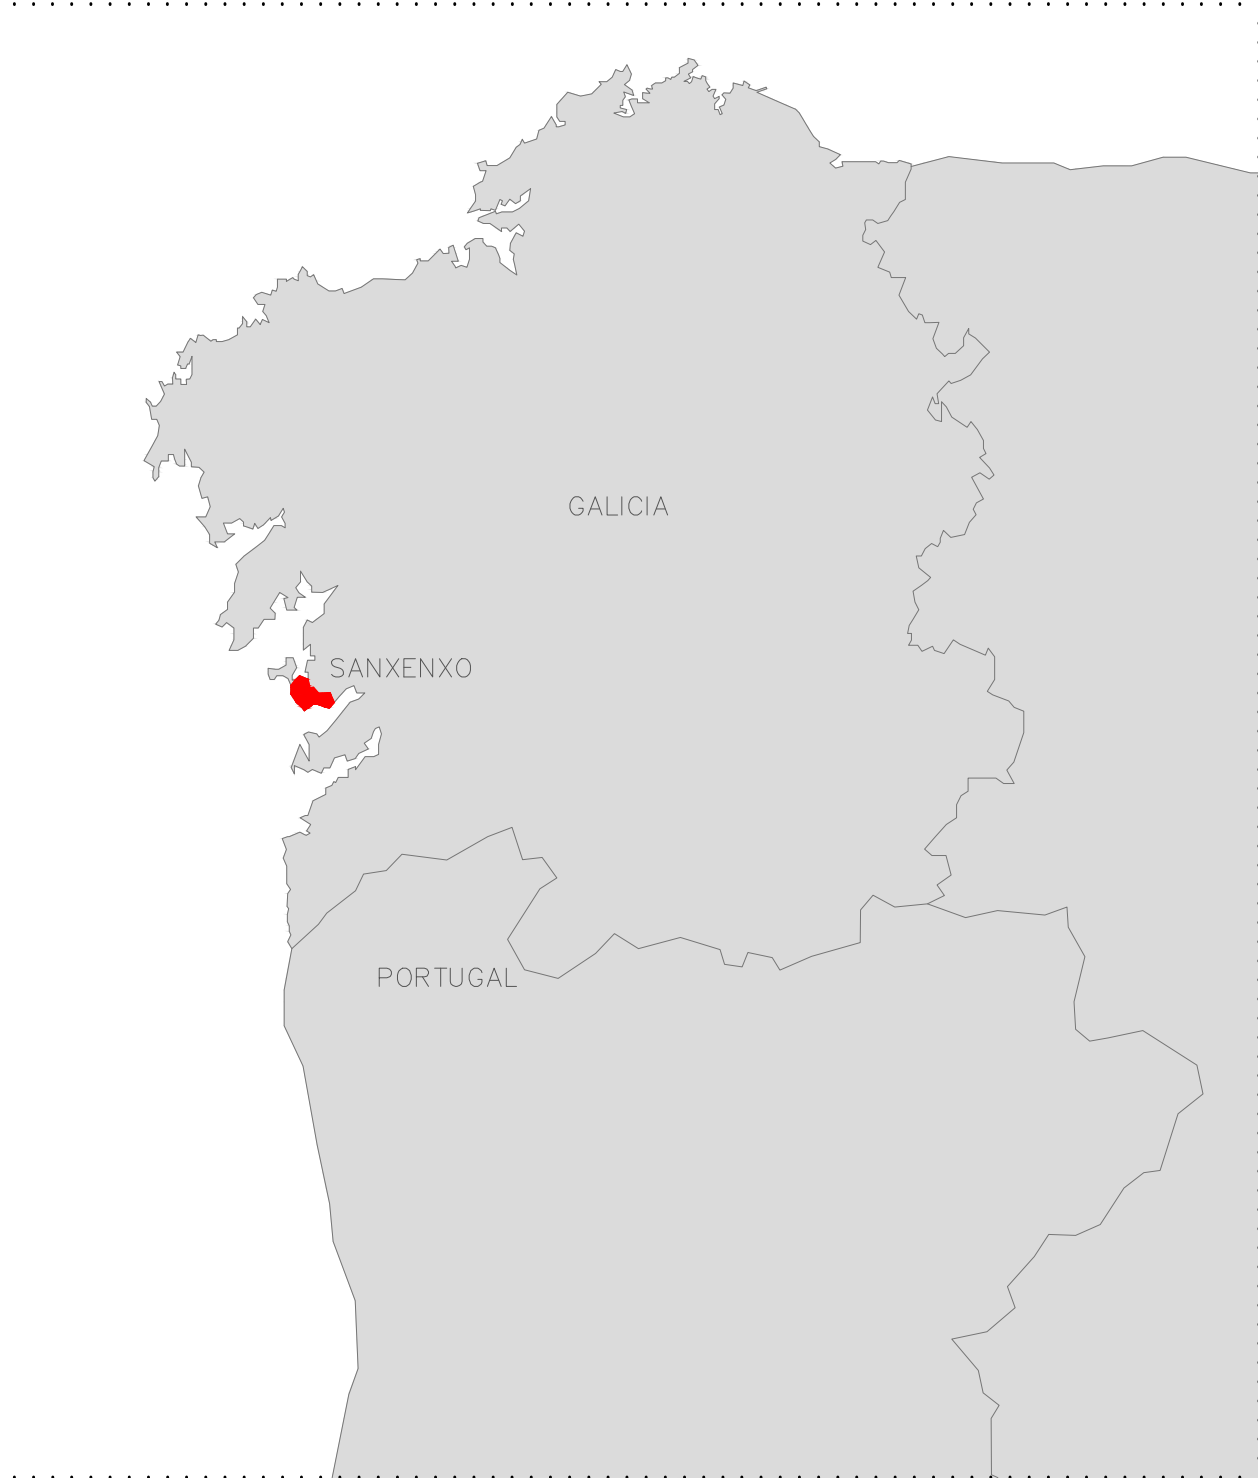


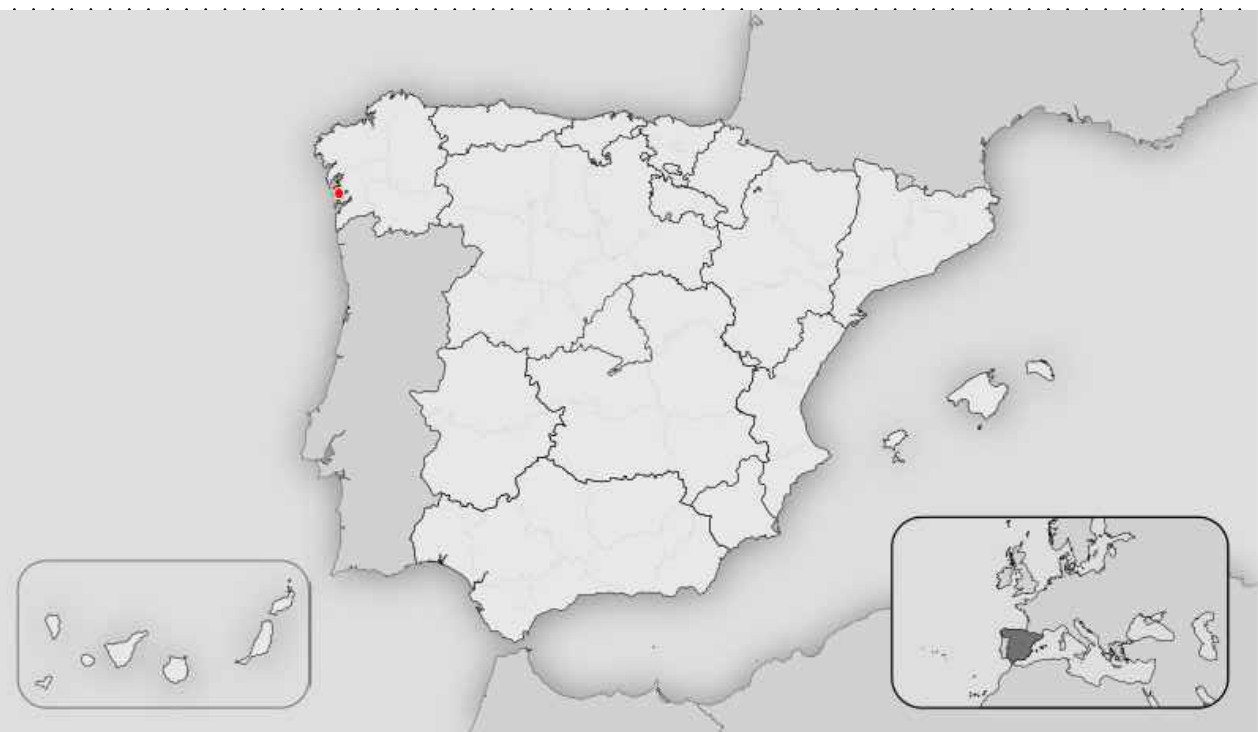

— LIMITE INTERVENCIÓN PARCELA
NOTA: SE TOMA LA COTA 20.80 COMO COTA 0.00

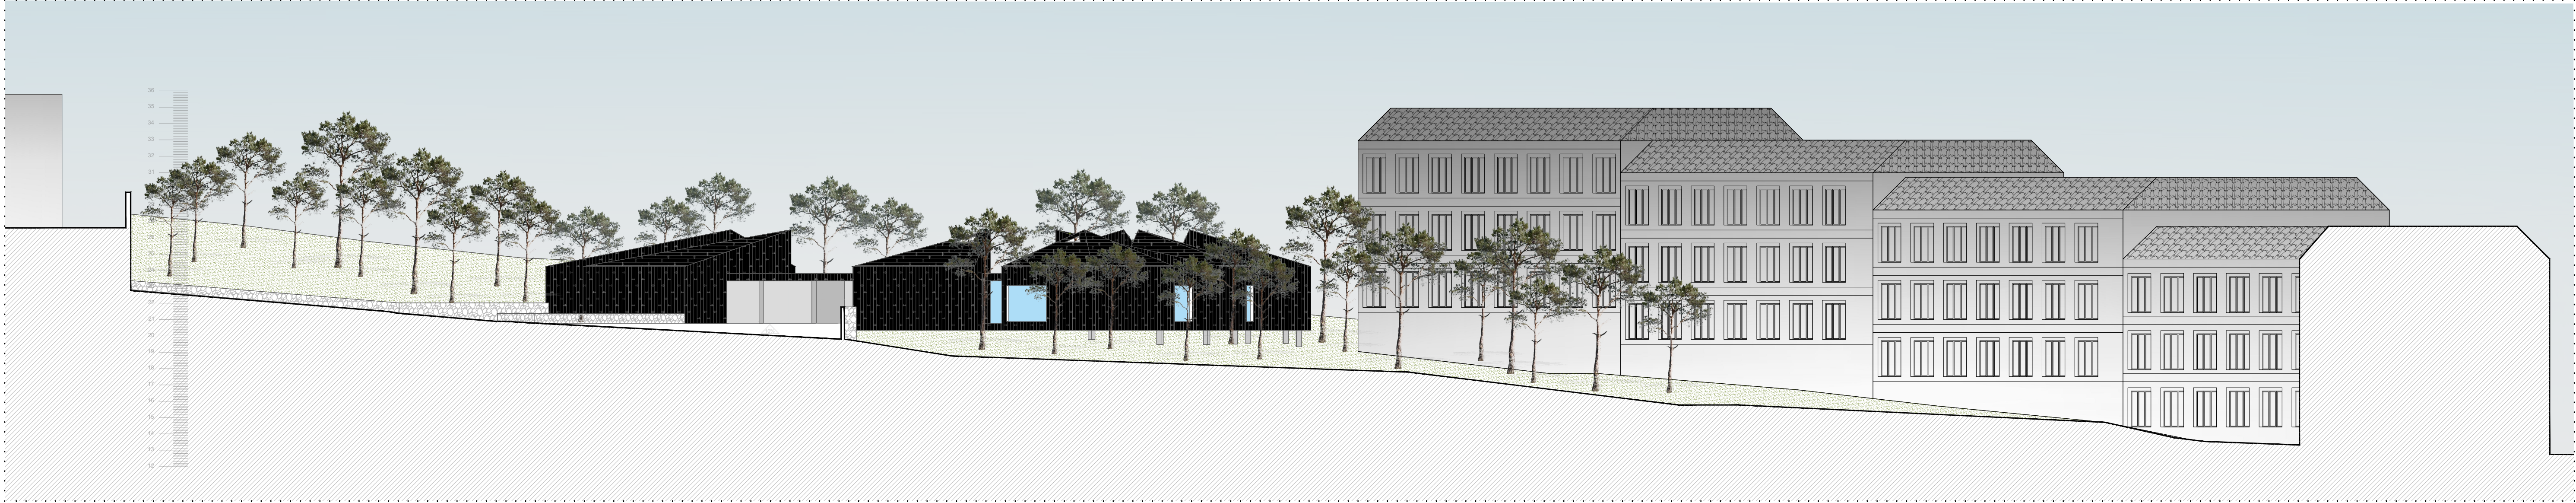


SECCIÓN A A'

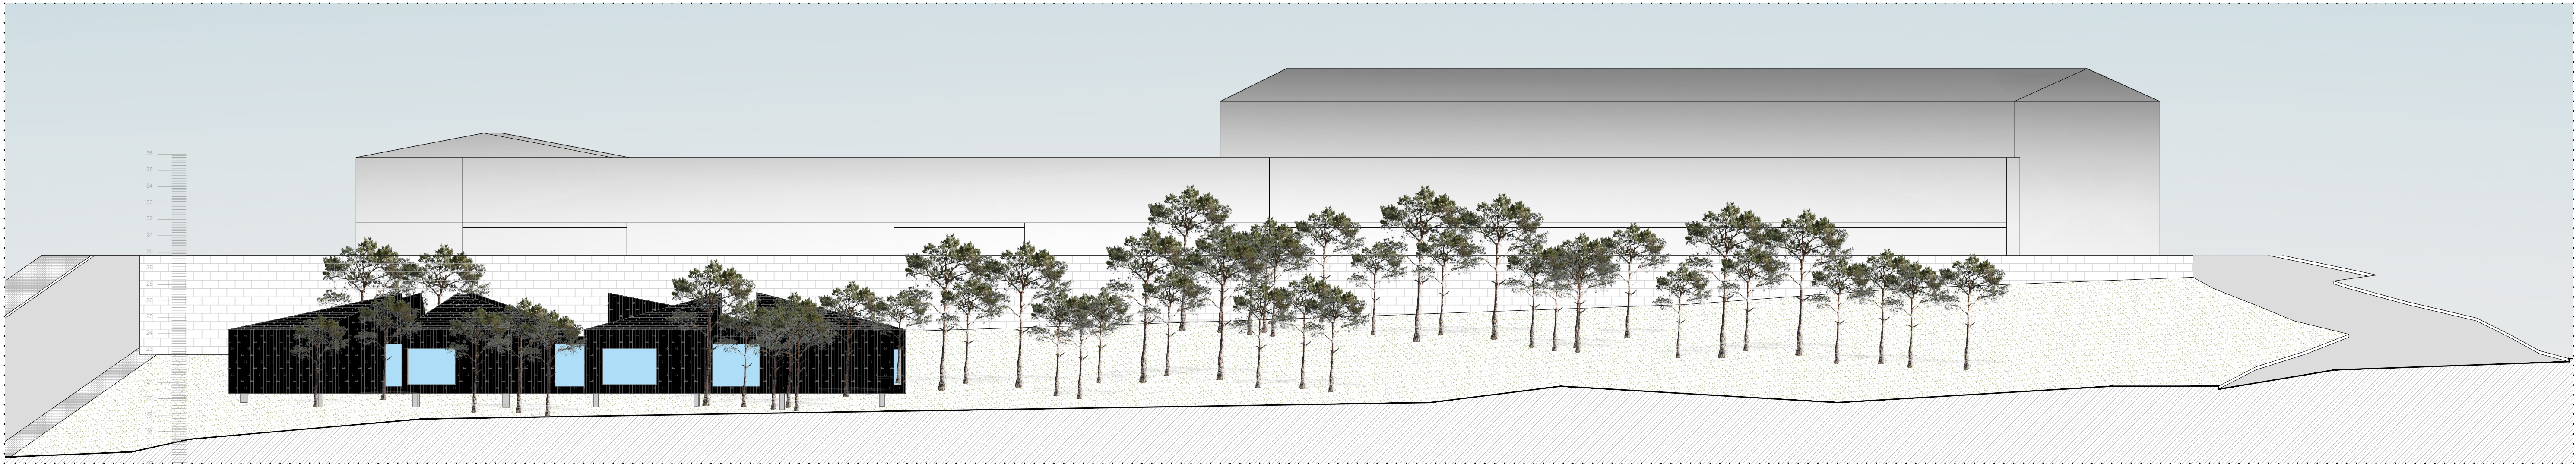


SECCIÓN B B'



SECCIÓN C C'

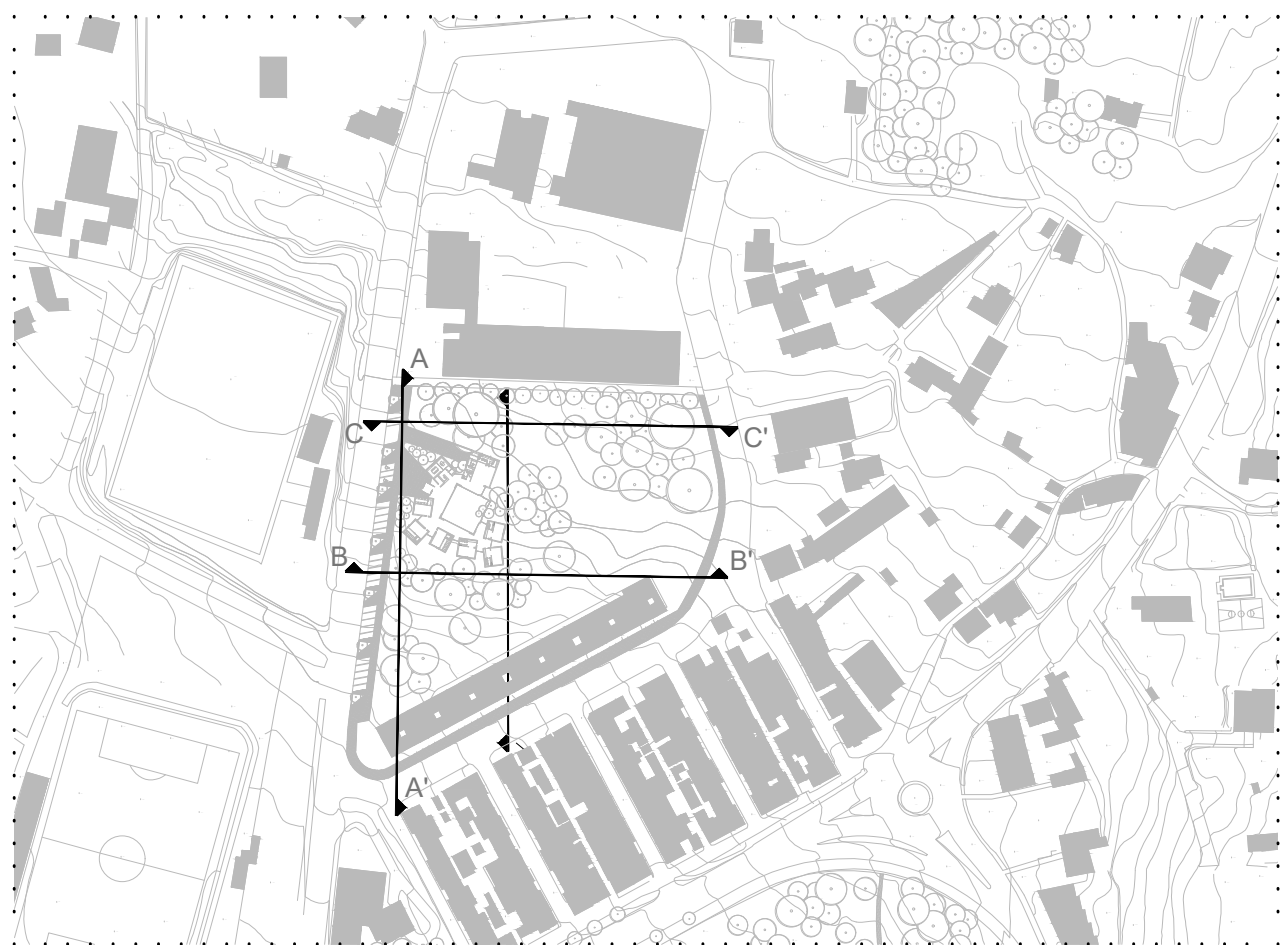

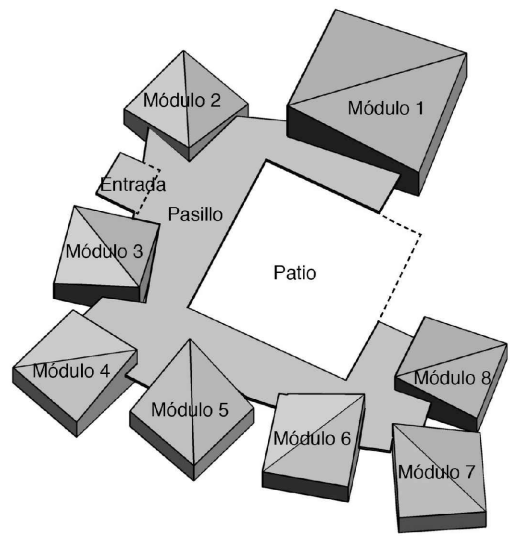

CUADRO DE ÁREAS

MODULO 1	
SALA POLIVALENTE	66.40 m²
DESPENSA	6.00 m²
COCINA	17.70 m²
LIMPIEZA	4.78 m²
ACCESO PRIVADO	4.78 m²
DISTRIBUIDOR 01	3.18 m²
VESTUARIOS	6.07 m²
LAVANDERIA	7.09 m²
I.S. MINUSVALIDOS	4.72 m²
INSTALACIONES SANITARIAS	2.65 m²
DISTRIBUIDOR 02	2.73 m²
TOTAL	126.10 m²

MODULO 2	
ALMACEN	66.40 m²
INSTALACIONES SANITARIAS	6.00 m²
DESPACHO	17.70 m²
SALA PROFESORES	4.78 m²
DEPOSITO CARRITOS	4.78 m²
SECRETARIA	3.18 m²
TOTAL	6.07 m²

MODULO 3	
CAMBIADOR CALIENTA BIBERON	4.68 m²
SALA DESCANSO 0-1	17.26 m²
AULA 0-1	28.98 m²
TOTAL	50.92 m²

MODULO 4	
ASEO CAMBIADOR	5.20 m²
SALA DESCANSO 1-2	12.48 m²
AULA 0-2	28.98 m²
TOTAL	50.92 m²

MODULO 5	
ASEO CAMBIADOR	5.20 m²
SALA DESCANSO 2-3	12.48 m²
AULA 2-3	28.98 m²
TOTAL	50.92 m²

MODULO 6	
ACCESO	9.74 m²
ASEOS 3-4	7.94 m²
AULAS 3-4	28.98 m²
TOTAL	46.56 m²

MODULO 7	
ACCESO	9.74 m²
ASEOS 4-5	7.94 m²
AULAS 4-5	28.98 m²
TOTAL	46.56 m²

MODULO 8	
ACCESO	9.74 m²
ASEOS 5-6	7.94 m²
AULAS 5-6	28.98 m²
TOTAL	46.56 m²

ENTRADA	12.98 m²
PASILLO	286.07 m²
PATIO	237.11 m²



TOTAL AREA UTIL	1015.84 m²
TOTAL AREA CONSTRUIDA	1121.00 m²

ARREGLOS EXTERIORES	
ACERA Y ACCESOS	1419.00 m²
PARKING	660.00 m²
TOTAL	2969.00 m²

TOTAL INTERVENCIÓN 3.200 m²

LEYENDA DE MATERIALES

	CUBIERTA VENTILADA DE LISTONES DE MADERA DE PINO TERMOTRATADA SOBRE MURO DE CLT
	CUBIERTA PLANA AJARDINADA DE HORMIGÓN ARMADO
	TARIMA DE LISTONES DE MADERA DE TEKA
	PAVIMENTO VINILICO CONTINUO DE PVC
	TABIQUE DE YESO ACARTONADO HIDRÓFUGO
	FACHADA VENTILADA DE LISTONES DE MADERA DE PINO TERMOTRATADA SOBRE MURO DE CLT

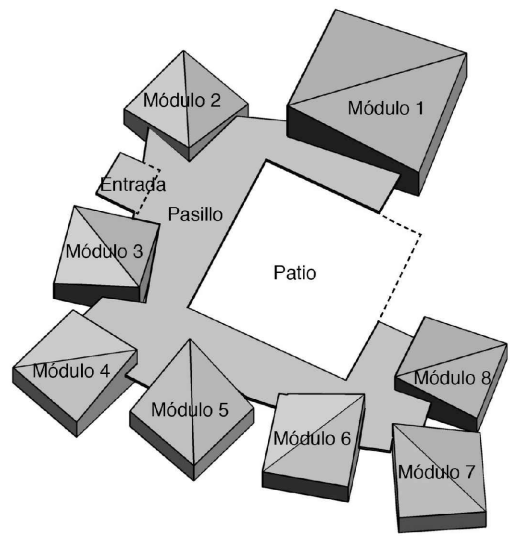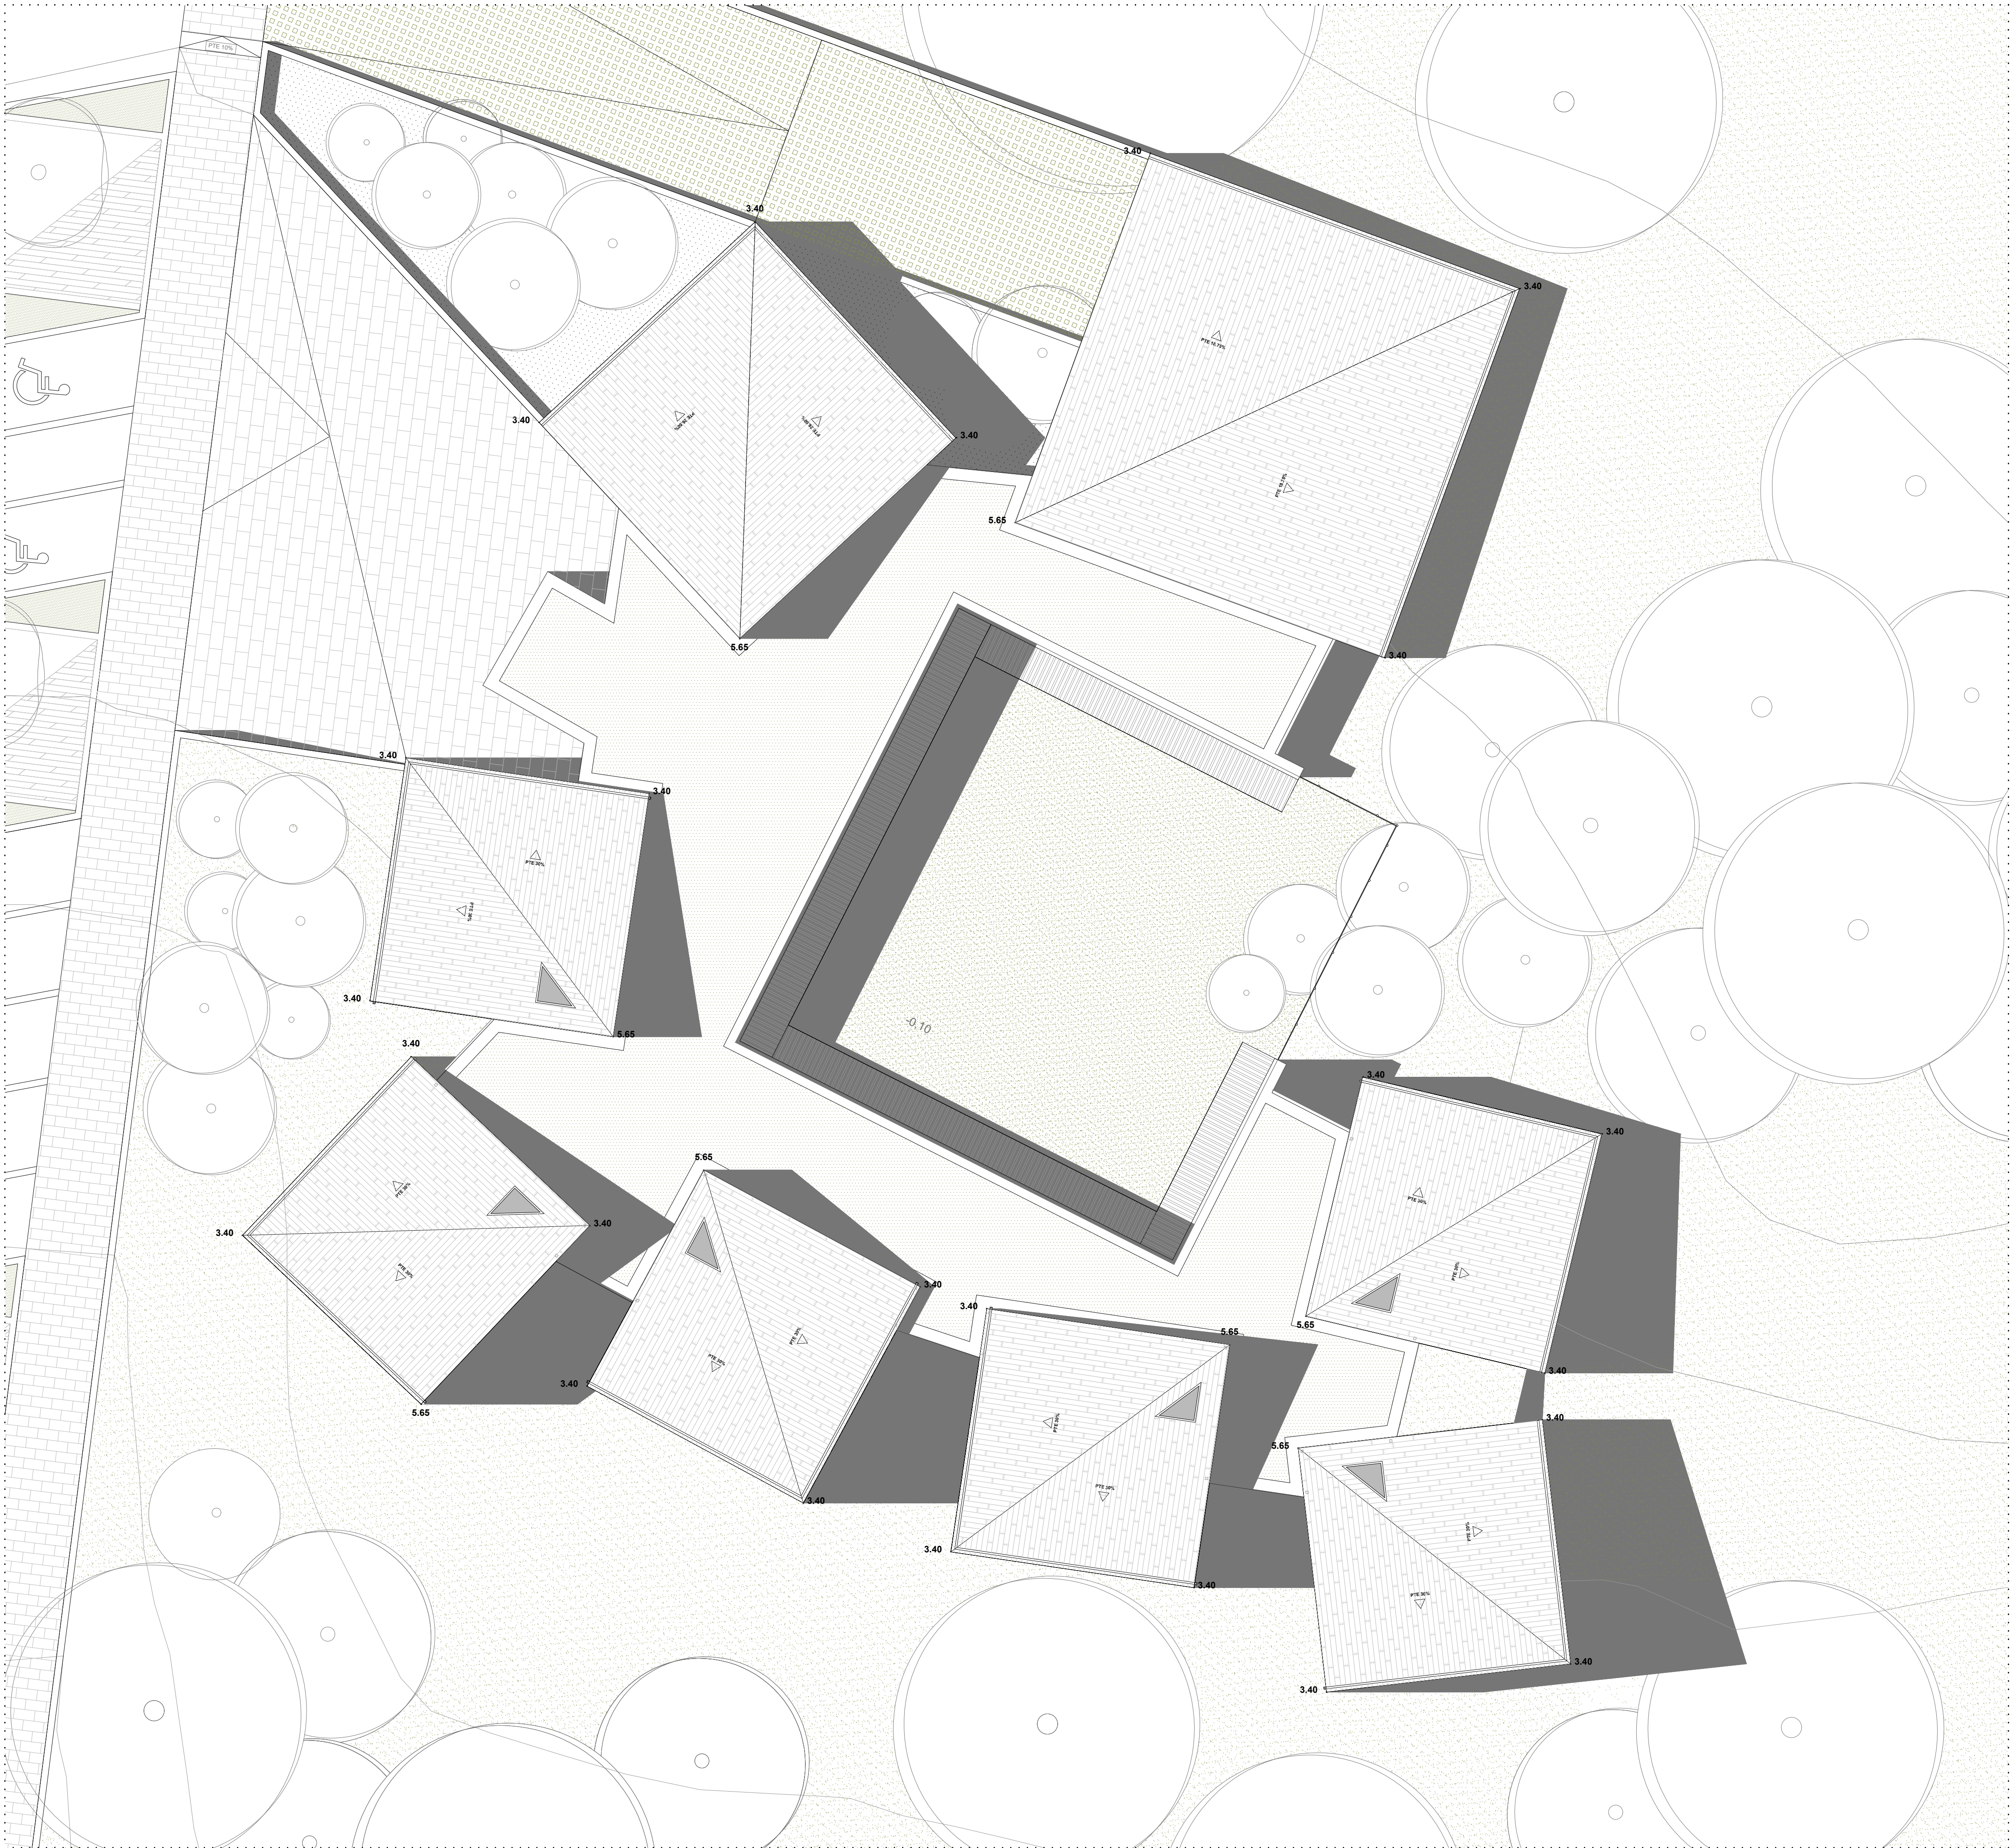

CUADRO DE ÁREAS

MODULO 1	
SALA POLIVALENTE	66.40 m²
DESPENSA	6.00 m²
COCINA	17.70 m²
LIMPIEZA	4.78 m²
ACCESO PRIVADO	4.78 m²
DISTRIBUIDOR 01	3.18 m²
VESTUARIOS	6.07 m²
LAVANDERIA	7.09 m²
I.S. MINUSVALIDOS	4.72 m²
INSTALACIONES SANITARIAS	2.65 m²
DISTRIBUIDOR 02	2.73 m²
TOTAL	126.10 m²

MODULO 2	
ALMACEN	66.40 m²
INSTALACIONES SANITARIAS	6.00 m²
DESPACHO	17.70 m²
SALA PROFESORES	4.78 m²
DEPOSITO CARRITOS	4.78 m²
SECRETARIA	3.18 m²
TOTAL	6.07 m²

MODULO 3	
CAMBIADOR_CALIENTA BIBERON	4.68 m²
SALA DESCANSO 0-1	17.26 m²
AULA 0-1	28.98 m²
TOTAL	50.92 m²

MODULO 4	
ASEO_CAMBIADOR	5.20 m²
SALA DESCANSO 1-2	12.48 m²
AULA 0-2	28.98 m²
TOTAL	50.92 m²

MODULO 5	
ASEO_CAMBIADOR	5.20 m²
SALA DESCANSO 2-3	12.48 m²
AULA 2-3	28.98 m²
TOTAL	50.92 m²

MODULO 6	
ACCESO	9.74 m²
ASEOS 3-4	7.94 m²
AULAS 3-4	28.98 m²
TOTAL	46.56 m²

MODULO 7	
ACCESO	9.74 m²
ASEOS 4-5	7.94 m²
AULAS 4-5	28.98 m²
TOTAL	46.56 m²

MODULO 8	
ACCESO	9.74 m²
ASEOS 5-6	7.94 m²
AULAS 5-6	28.98 m²
TOTAL	46.56 m²

ENTRADA	12.98 m²
PASILLO	286.07 m²
PATIO	237.11 m²


TOTAL AREA UTIL	1015.84 m²
TOTAL AREA CONSTRUIDA	1121.00 m²

ARREGLOS EXTERIORES	
ACERA Y ACCESOS	1419.00 m²
PARKING	660.00 m²
TOTAL	2969.00 m²


TOTAL INTERVENCIÓN 3.200 m²

LEYENDA DE MATERIALES


	CUBIERTA VENTILADA DE LISTONES DE MADERA DE PINO TERMOTRATADA SOBRE MURO DE CLT
	CUBIERTA PLANA AJARDINADA DE HORMIGÓN ARMADO
	TARIMA DE LISTONES DE MADERA DE TEKA
	PAVIMENTO VINILICO CONTINUO DE PVC
	TABIQUE DE YESO ACARTONADO HIDRÓFUGO
	FACHADA VENTILADA DE LISTONES DE MADERA DE PINO TERMOTRATADA SOBRE MURO DE CLT

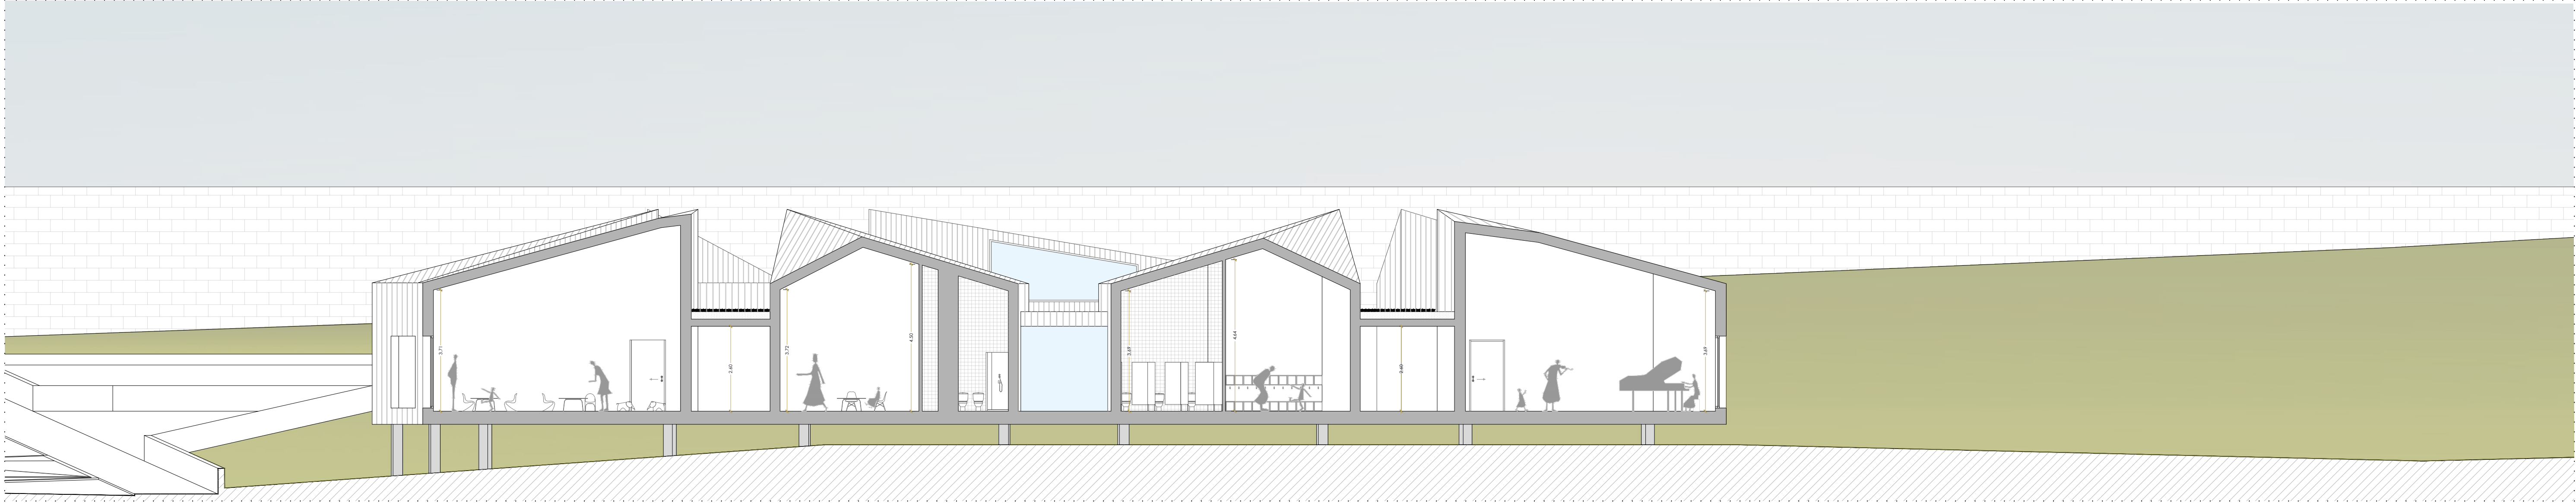


SECCIÓN A A'

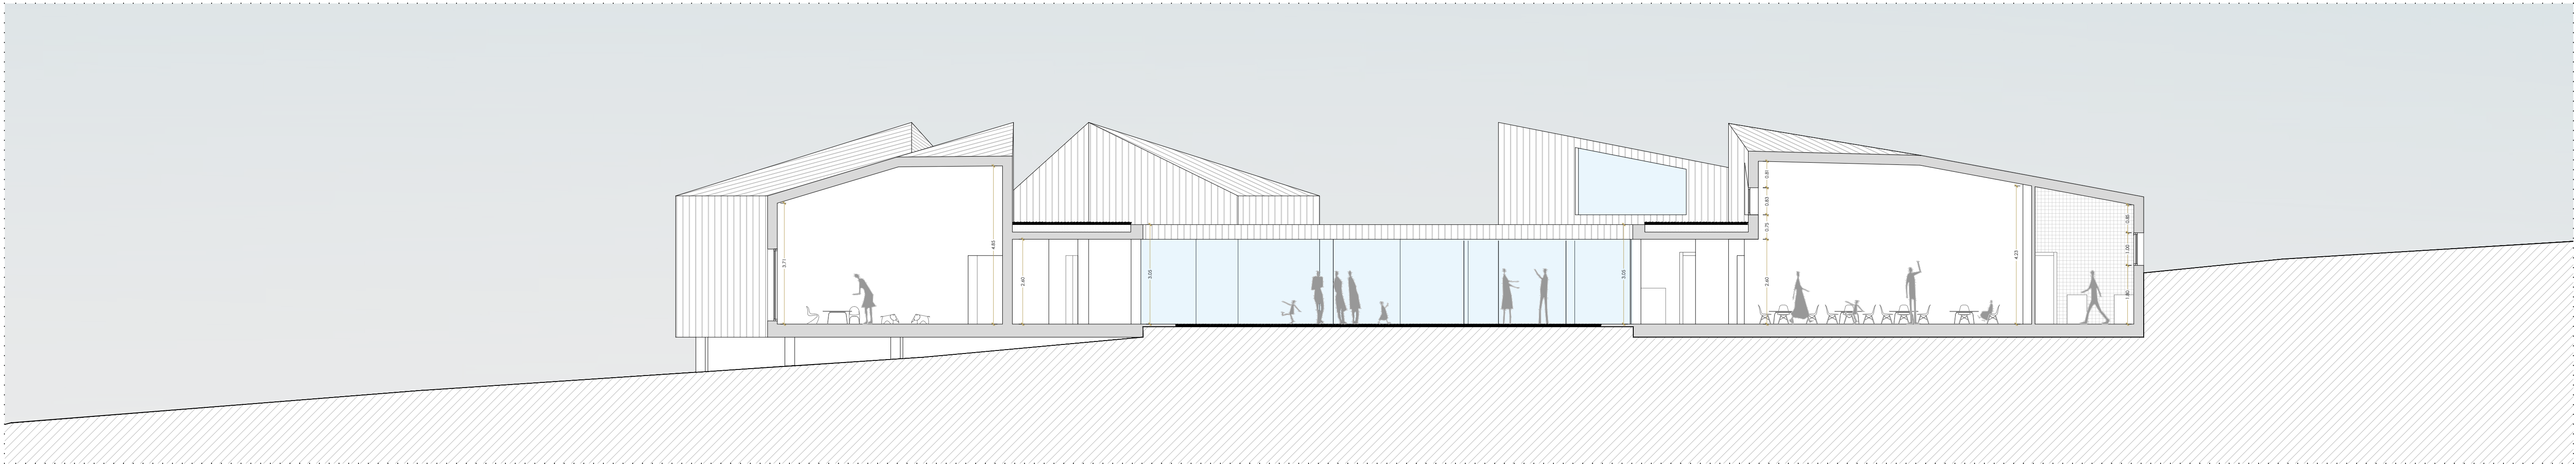

SECCIÓN B B'

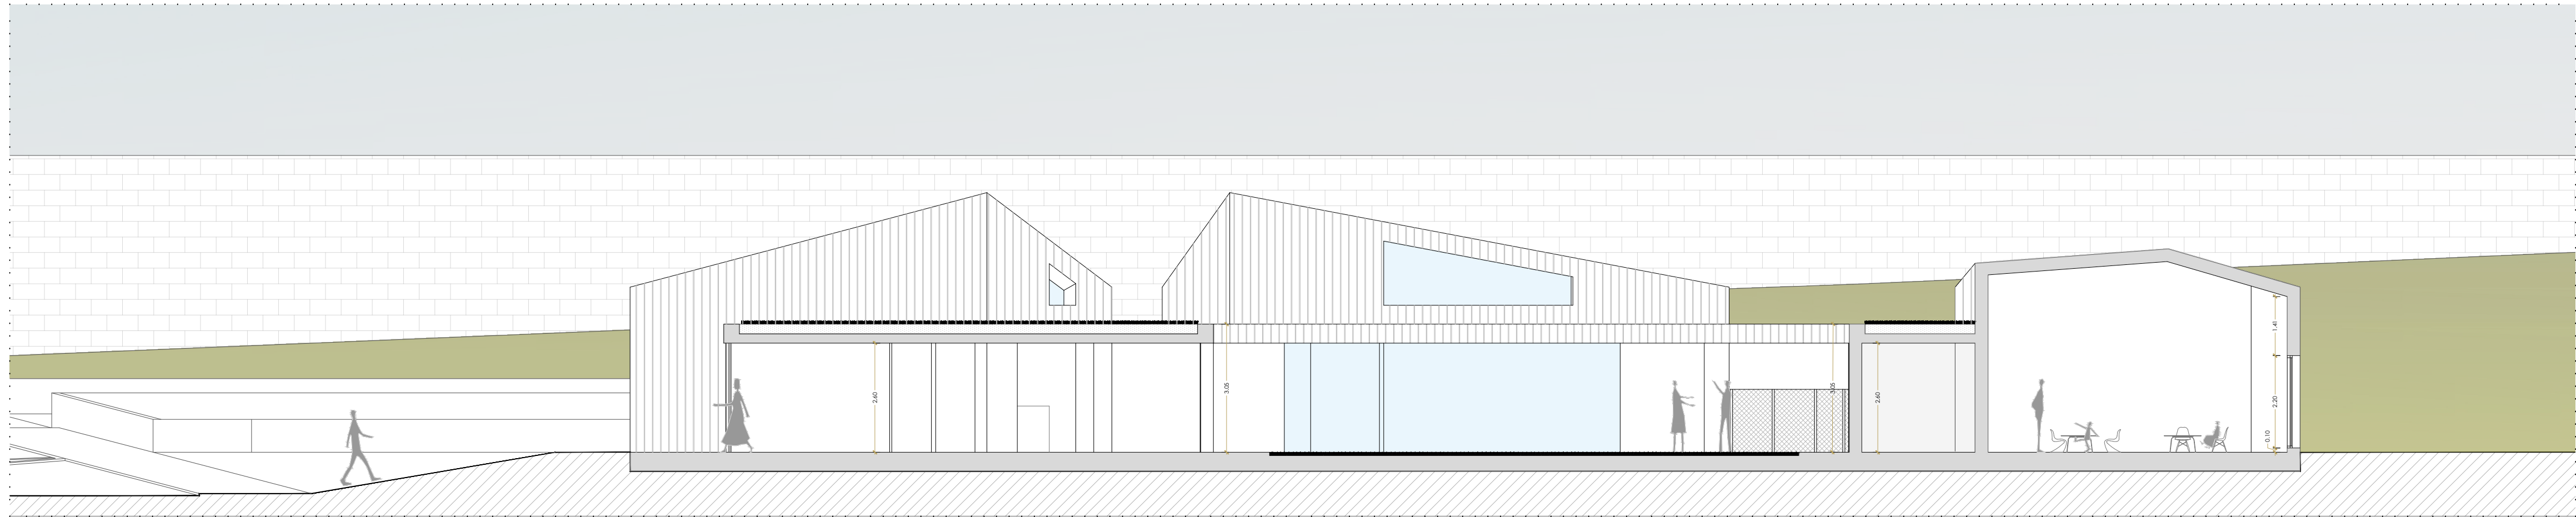

SECCIÓN C C'

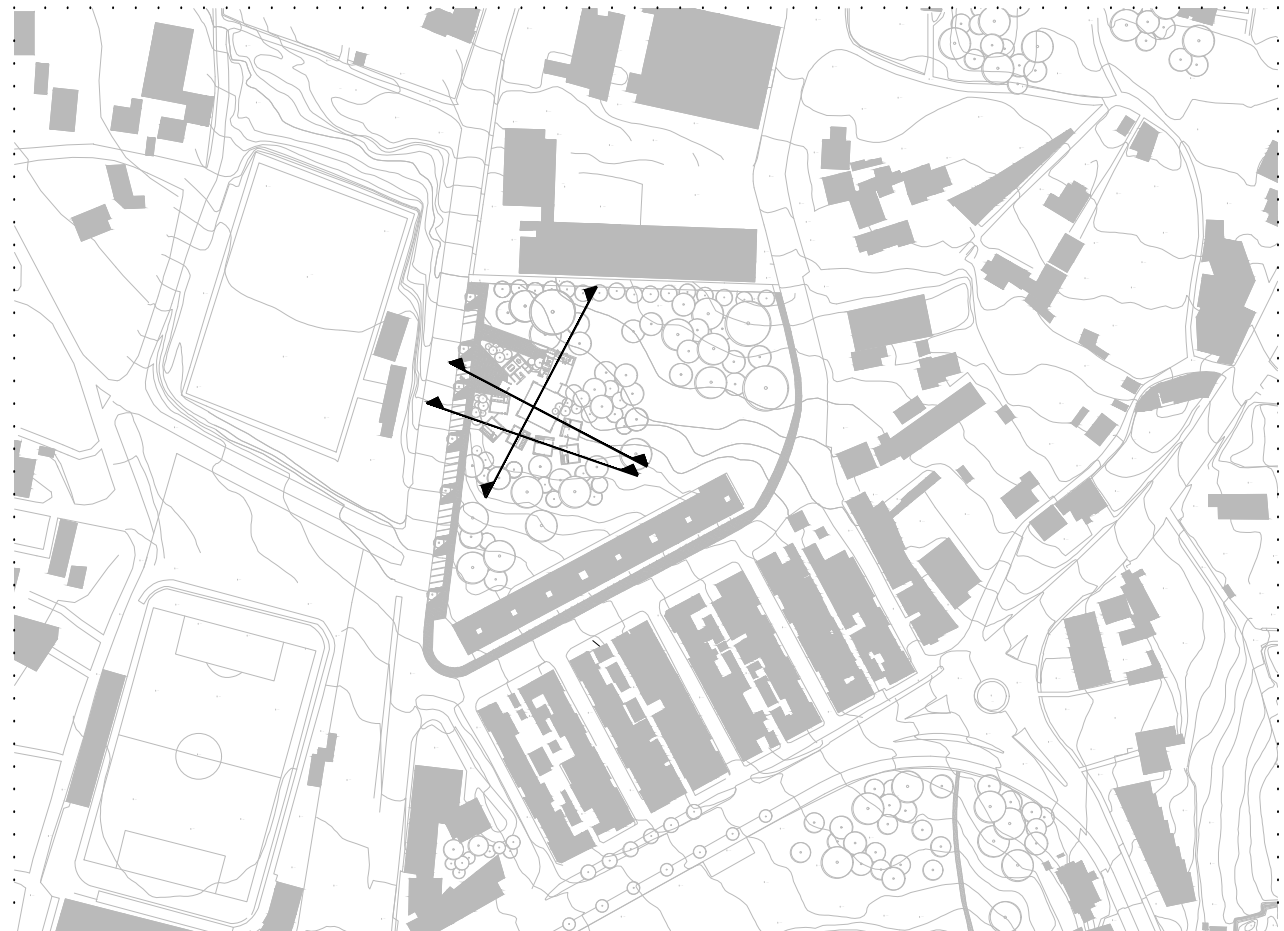





ALZADO ESTE




ALZADO NORTE

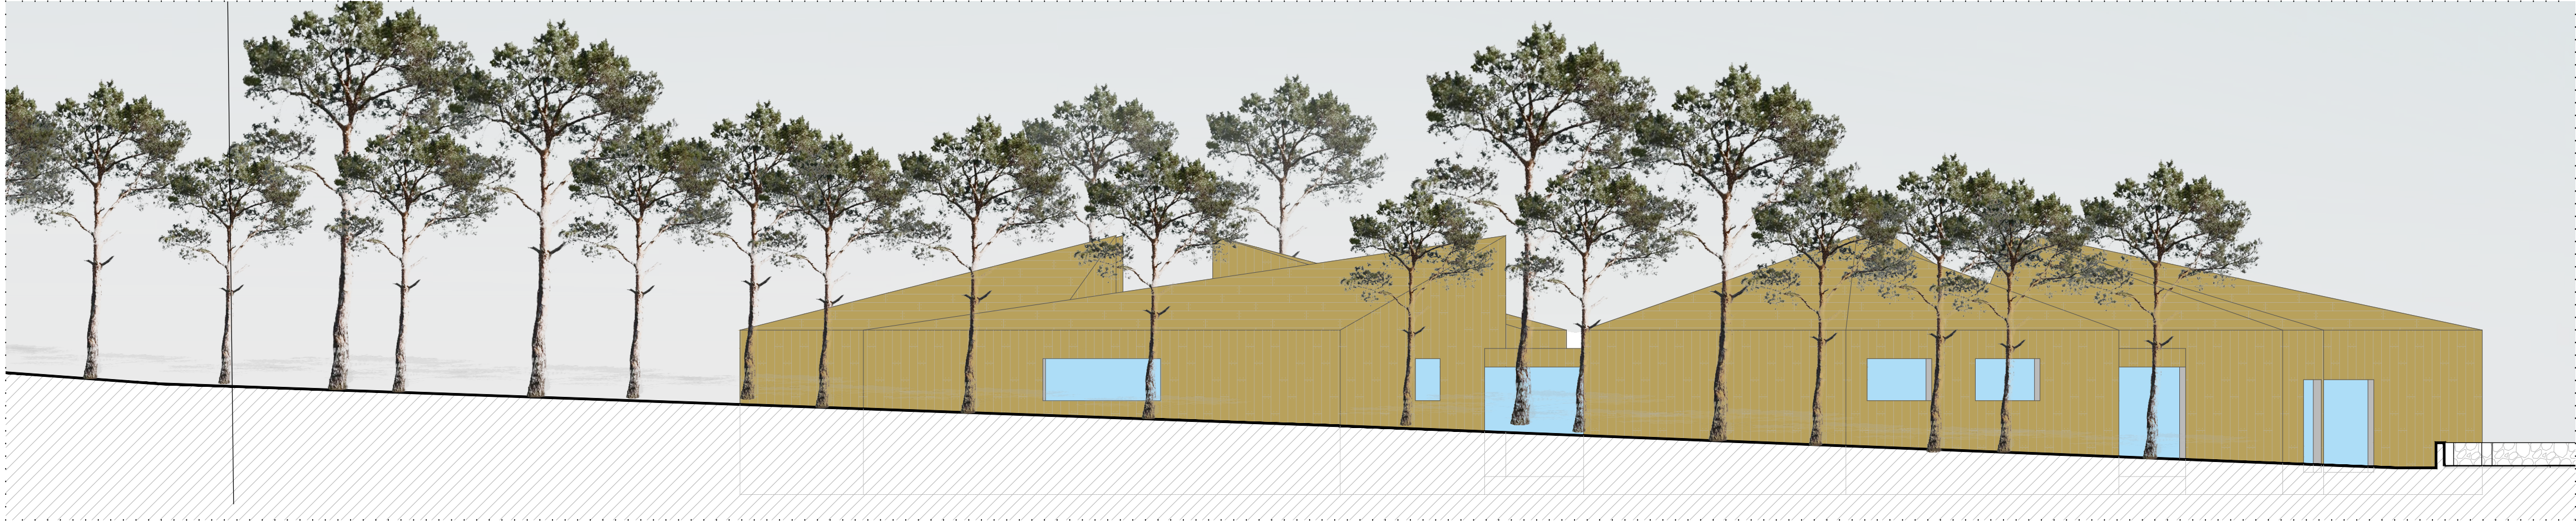


ALZADO SUR

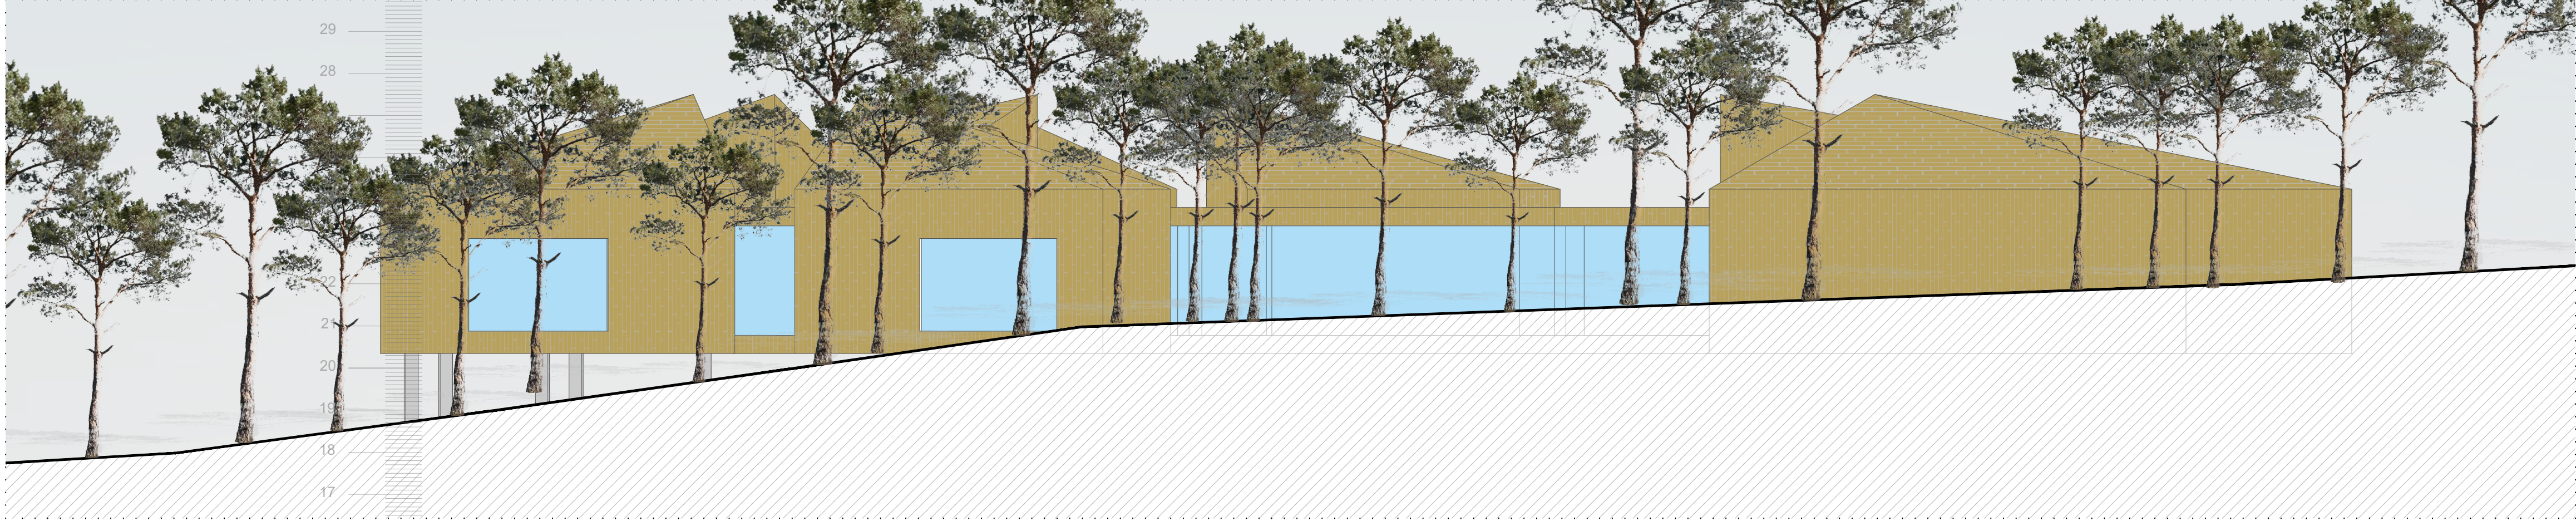


ALZADO OESTE

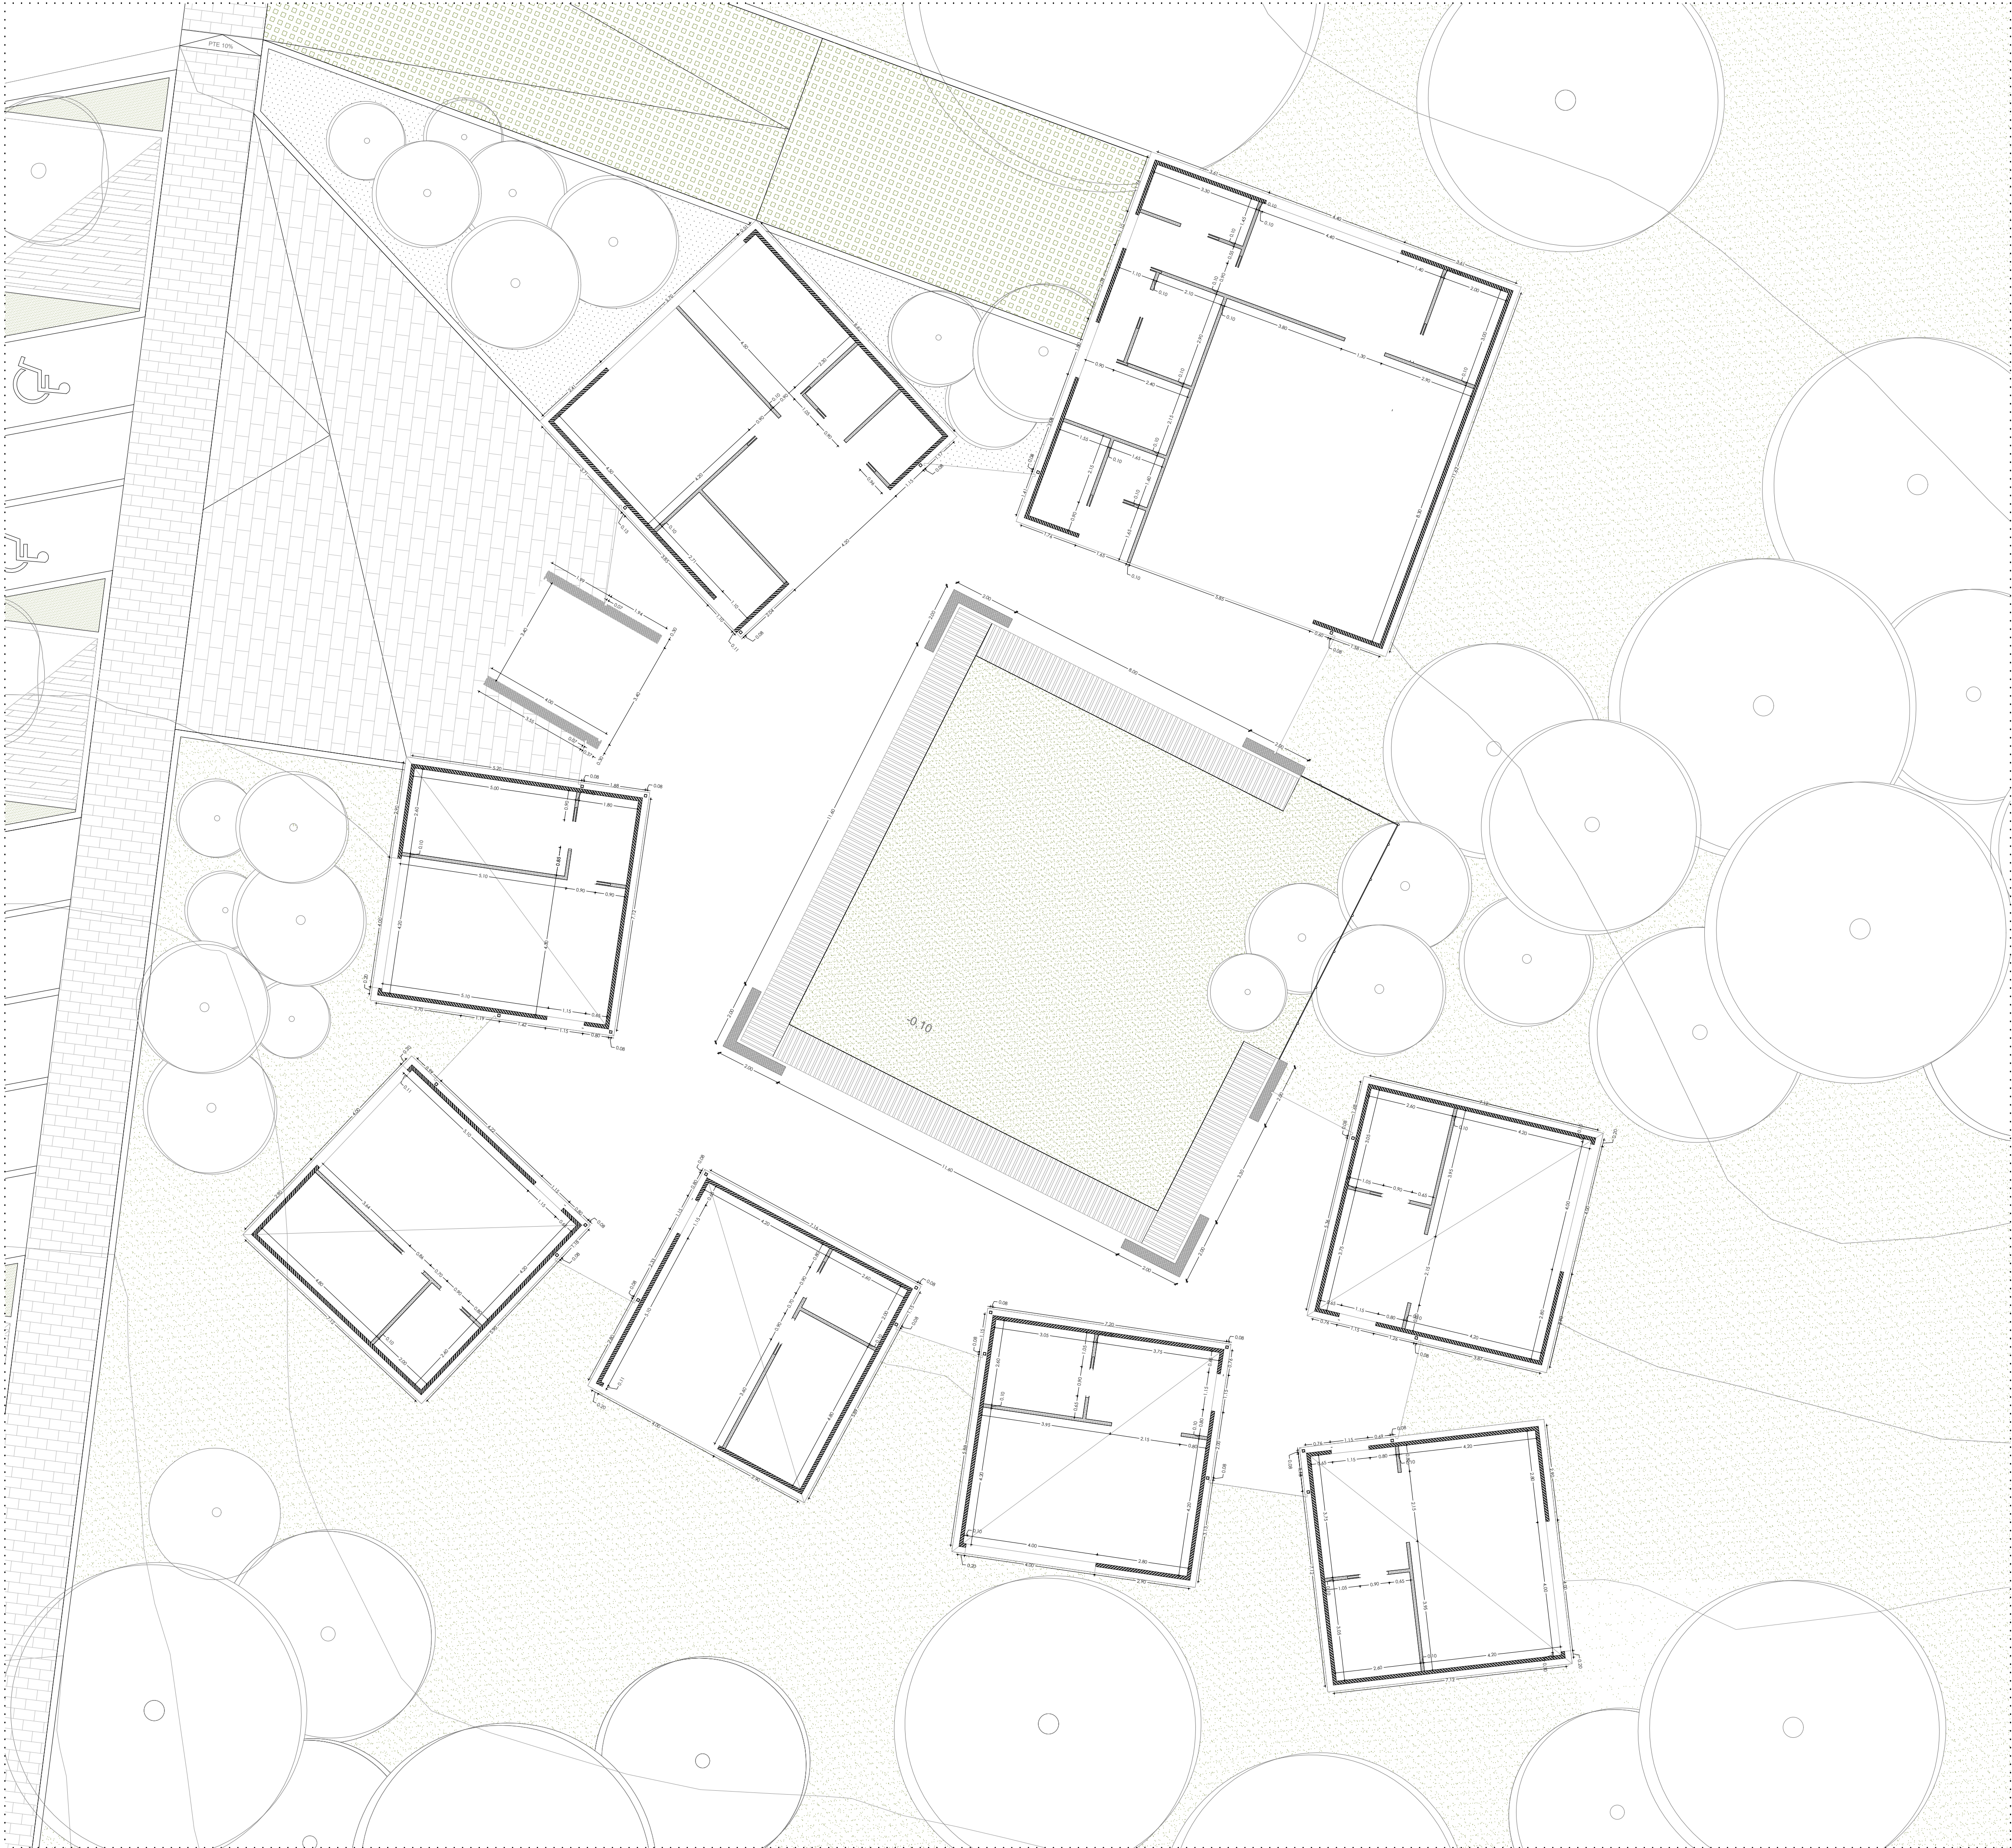


LEYENDA DE MATERIALES	
	MURO DE HORMIGÓN ARMADO
	TABIQUE DE YESO ACARTONADO HIDRÓFUGO
	MURO ESTRUCTURAL DE MADERA CONTRALAMINADA CLT
	PILARES DE HORMIGÓN ARMADO
	TARIMA DE LISTONES DE MADERA DE TEKA

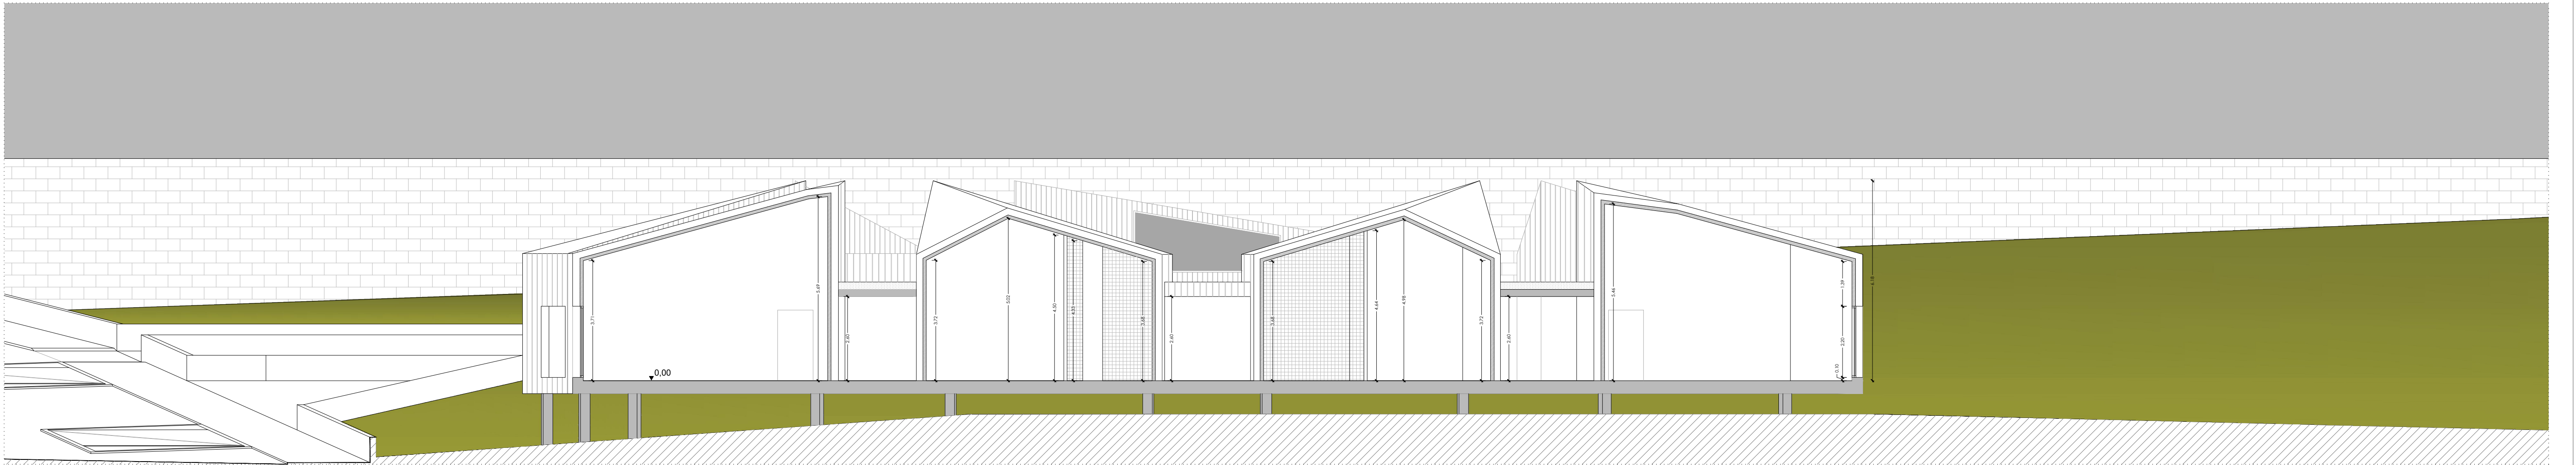


SECCIÓN A A'

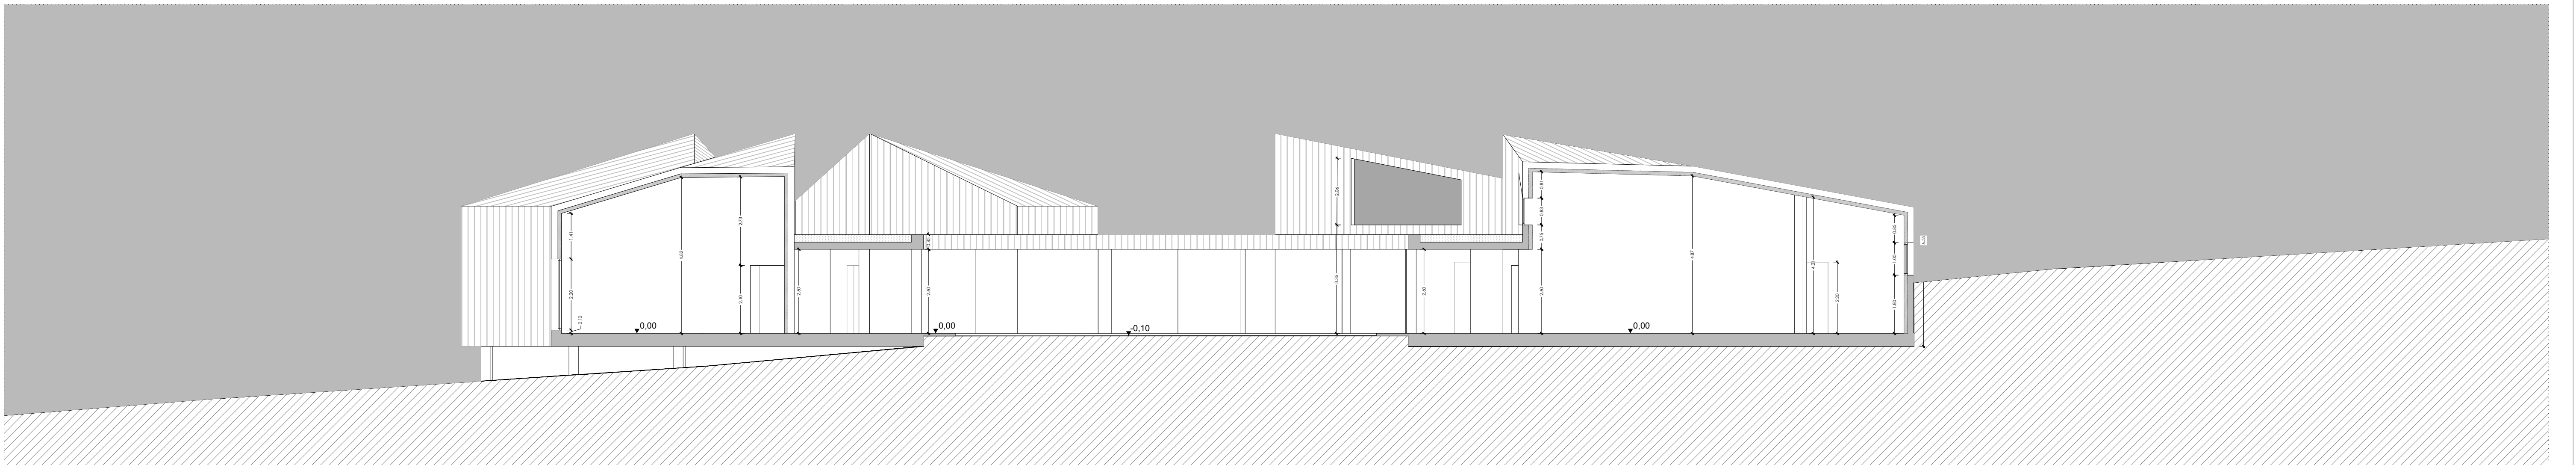

SECCIÓN B B'

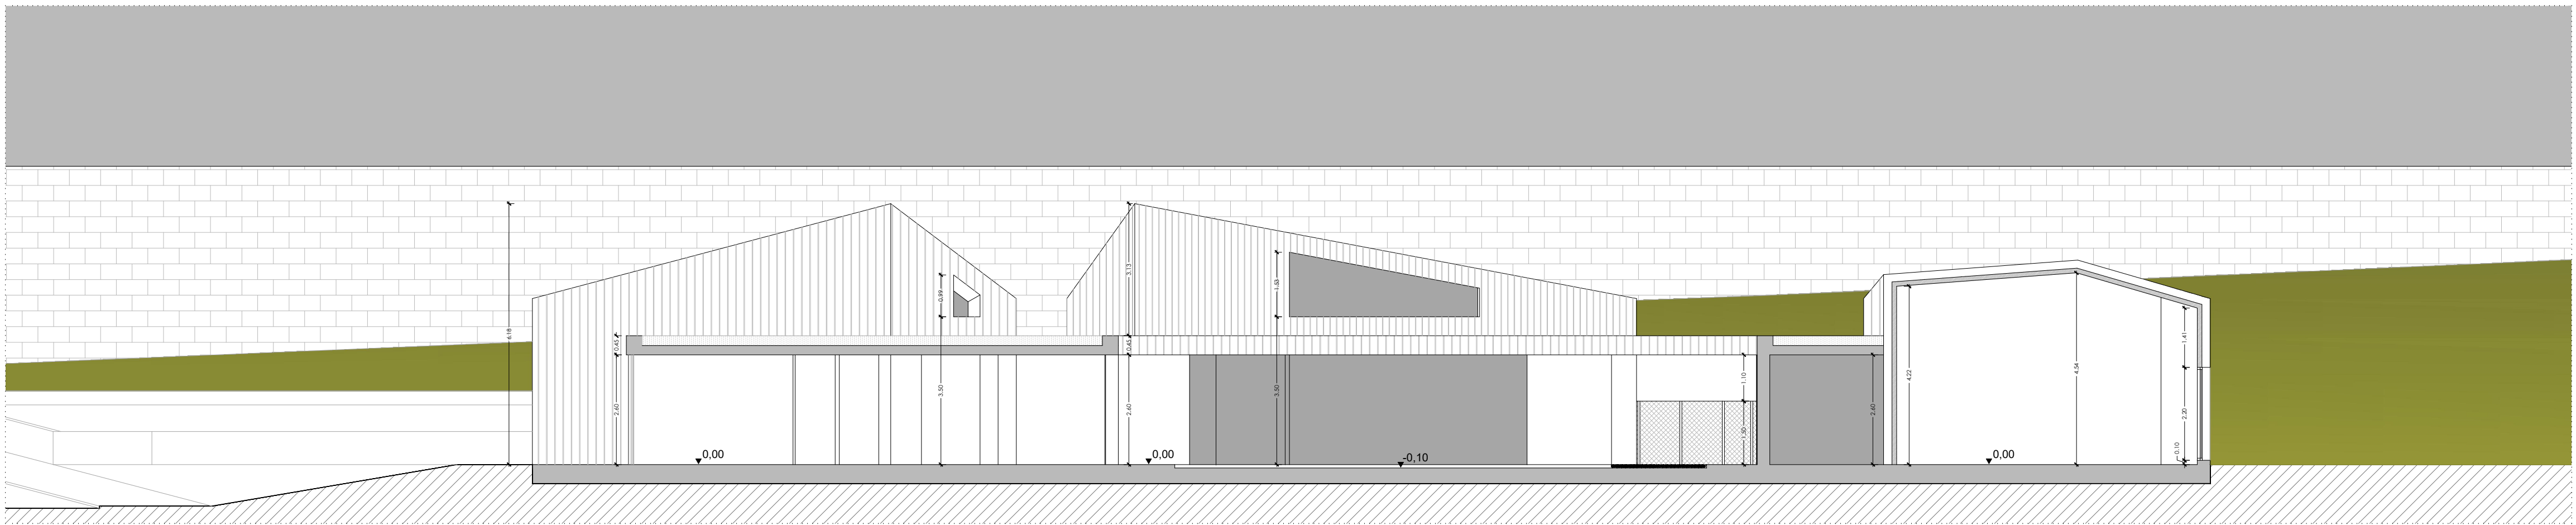


SECCIÓN C C'

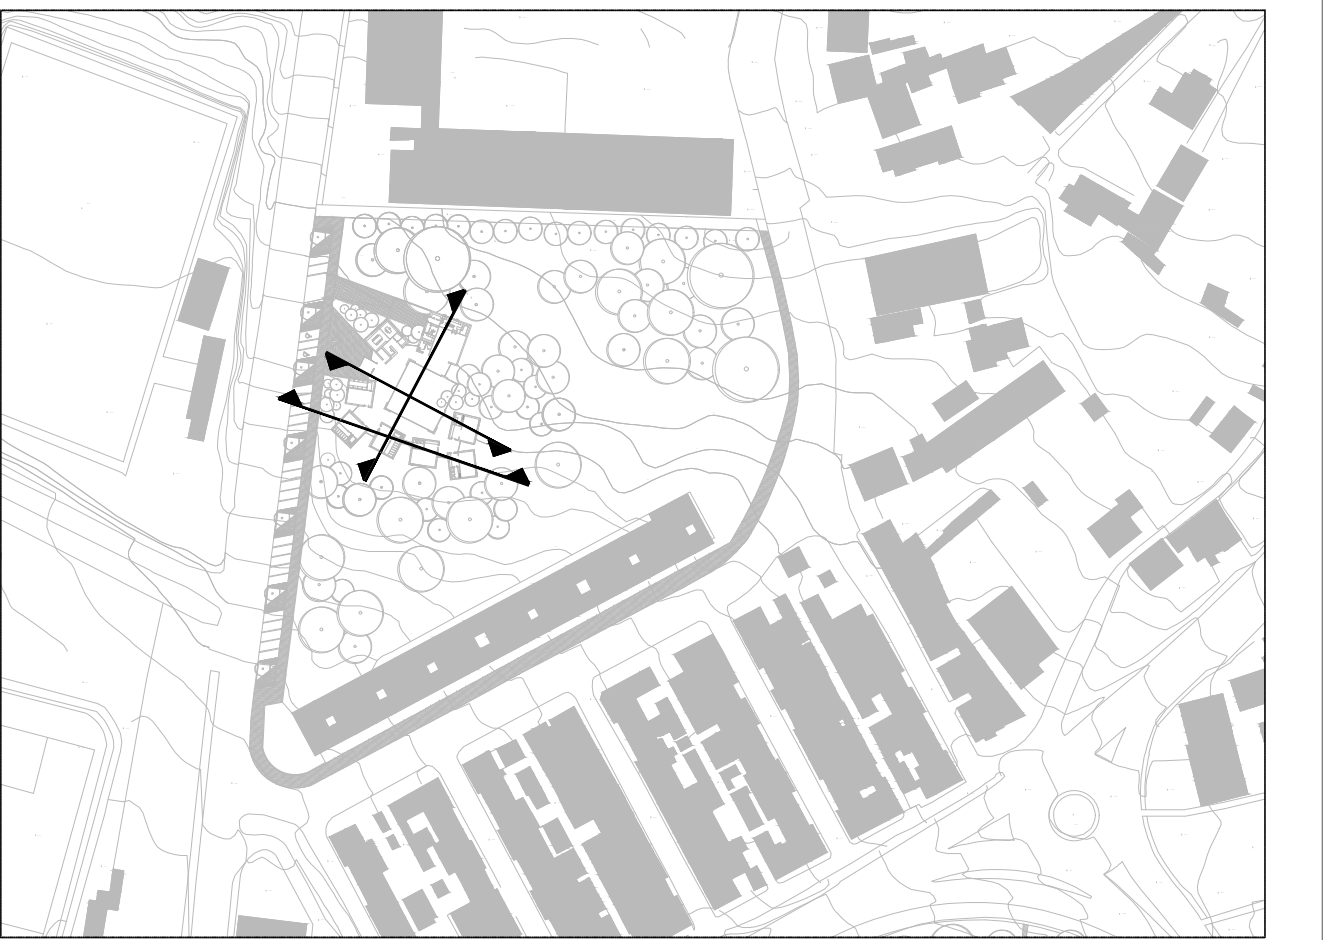




LEYENDA DE MATERIALES Y ACABADOS	
PAVIMENTOS	Pv 01. Pavimento vinílico continuo en PVC antideslizante de 0.7mm de espesor Pv 02. Rejilla de suelo con sistema de contención de suciedad de 20mm de espesor Pv 03. Entarimado de madera de Teka
PAREDES	Pa 01. Muro de madera contralaminada de CLT Pa 02. Formación de tabique de yeso acartonado hidrófugo con aislamiento térmico y acústico
ACABADO PAREDES	Ap 01. Muro estructural de madera cotralaminada CLT Ap 02. Pintura plastica blanco mate Ap 03. Alicatado de baldosa sanitaria 100x80mm blanco mate
TECHO	Te 01. Madera contralaminada de CLT Te 02. Losa de hormigón visto acabado pintura blanco mate

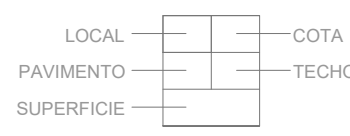


DENOMINACION DE ESPACIOS	
01. DESPENSA	21. CAMBIADOR/CALENTA BIBERON 0-1
02. COCINA	22. SALA DE DESCANDO
03. CUARTO DE LIMPIEZA	23. AULA 1-2
04. ACCESO PRIVADO	24. CAMBIADOR/ INSTALACIONES SANITARIAS
05. DISTRIBUIDOR 01	24. SALA DE DESCANSO
06. VESTUARIOS	26. AULA 2-3
07. LAVANDERIA	27. CAMBIADOR/INSTALACIONES SANITARIAS
08. I.S. MUNISVALIDOS	28. SALA DE DESCANSO 2-3
09. I.S. GENERALES	29. AULA 3-4
10. DISTRIBUIDOR 02	30. DISTRIBUIDOS /TAQUILLAS 3-4
11. SALA POLIVALENTE	31. INSTALACIONES SANITARIAS 3-4
12. ALMACEN	32. AULA 4-5
13. I.S. PRIVADAS	33. DISTRIBUIDOR /TAQUILLAS 4-5
14. DESPACHO	34. INSTALACIONES SANITARIAS 4-5
15. SALA DE PROFESORES	35. AULA 5-6
16. SECRETARIA	36. DISTRIBUIDOR/TAQUILLAS
17. DEPOSITO DE CARRITOS	37. INSTALACIONES SANITARIAS 5-6
19. ACCESO PPAL	INSTALACIONES SANITARIAS 5-6
20. AULA 0-1	

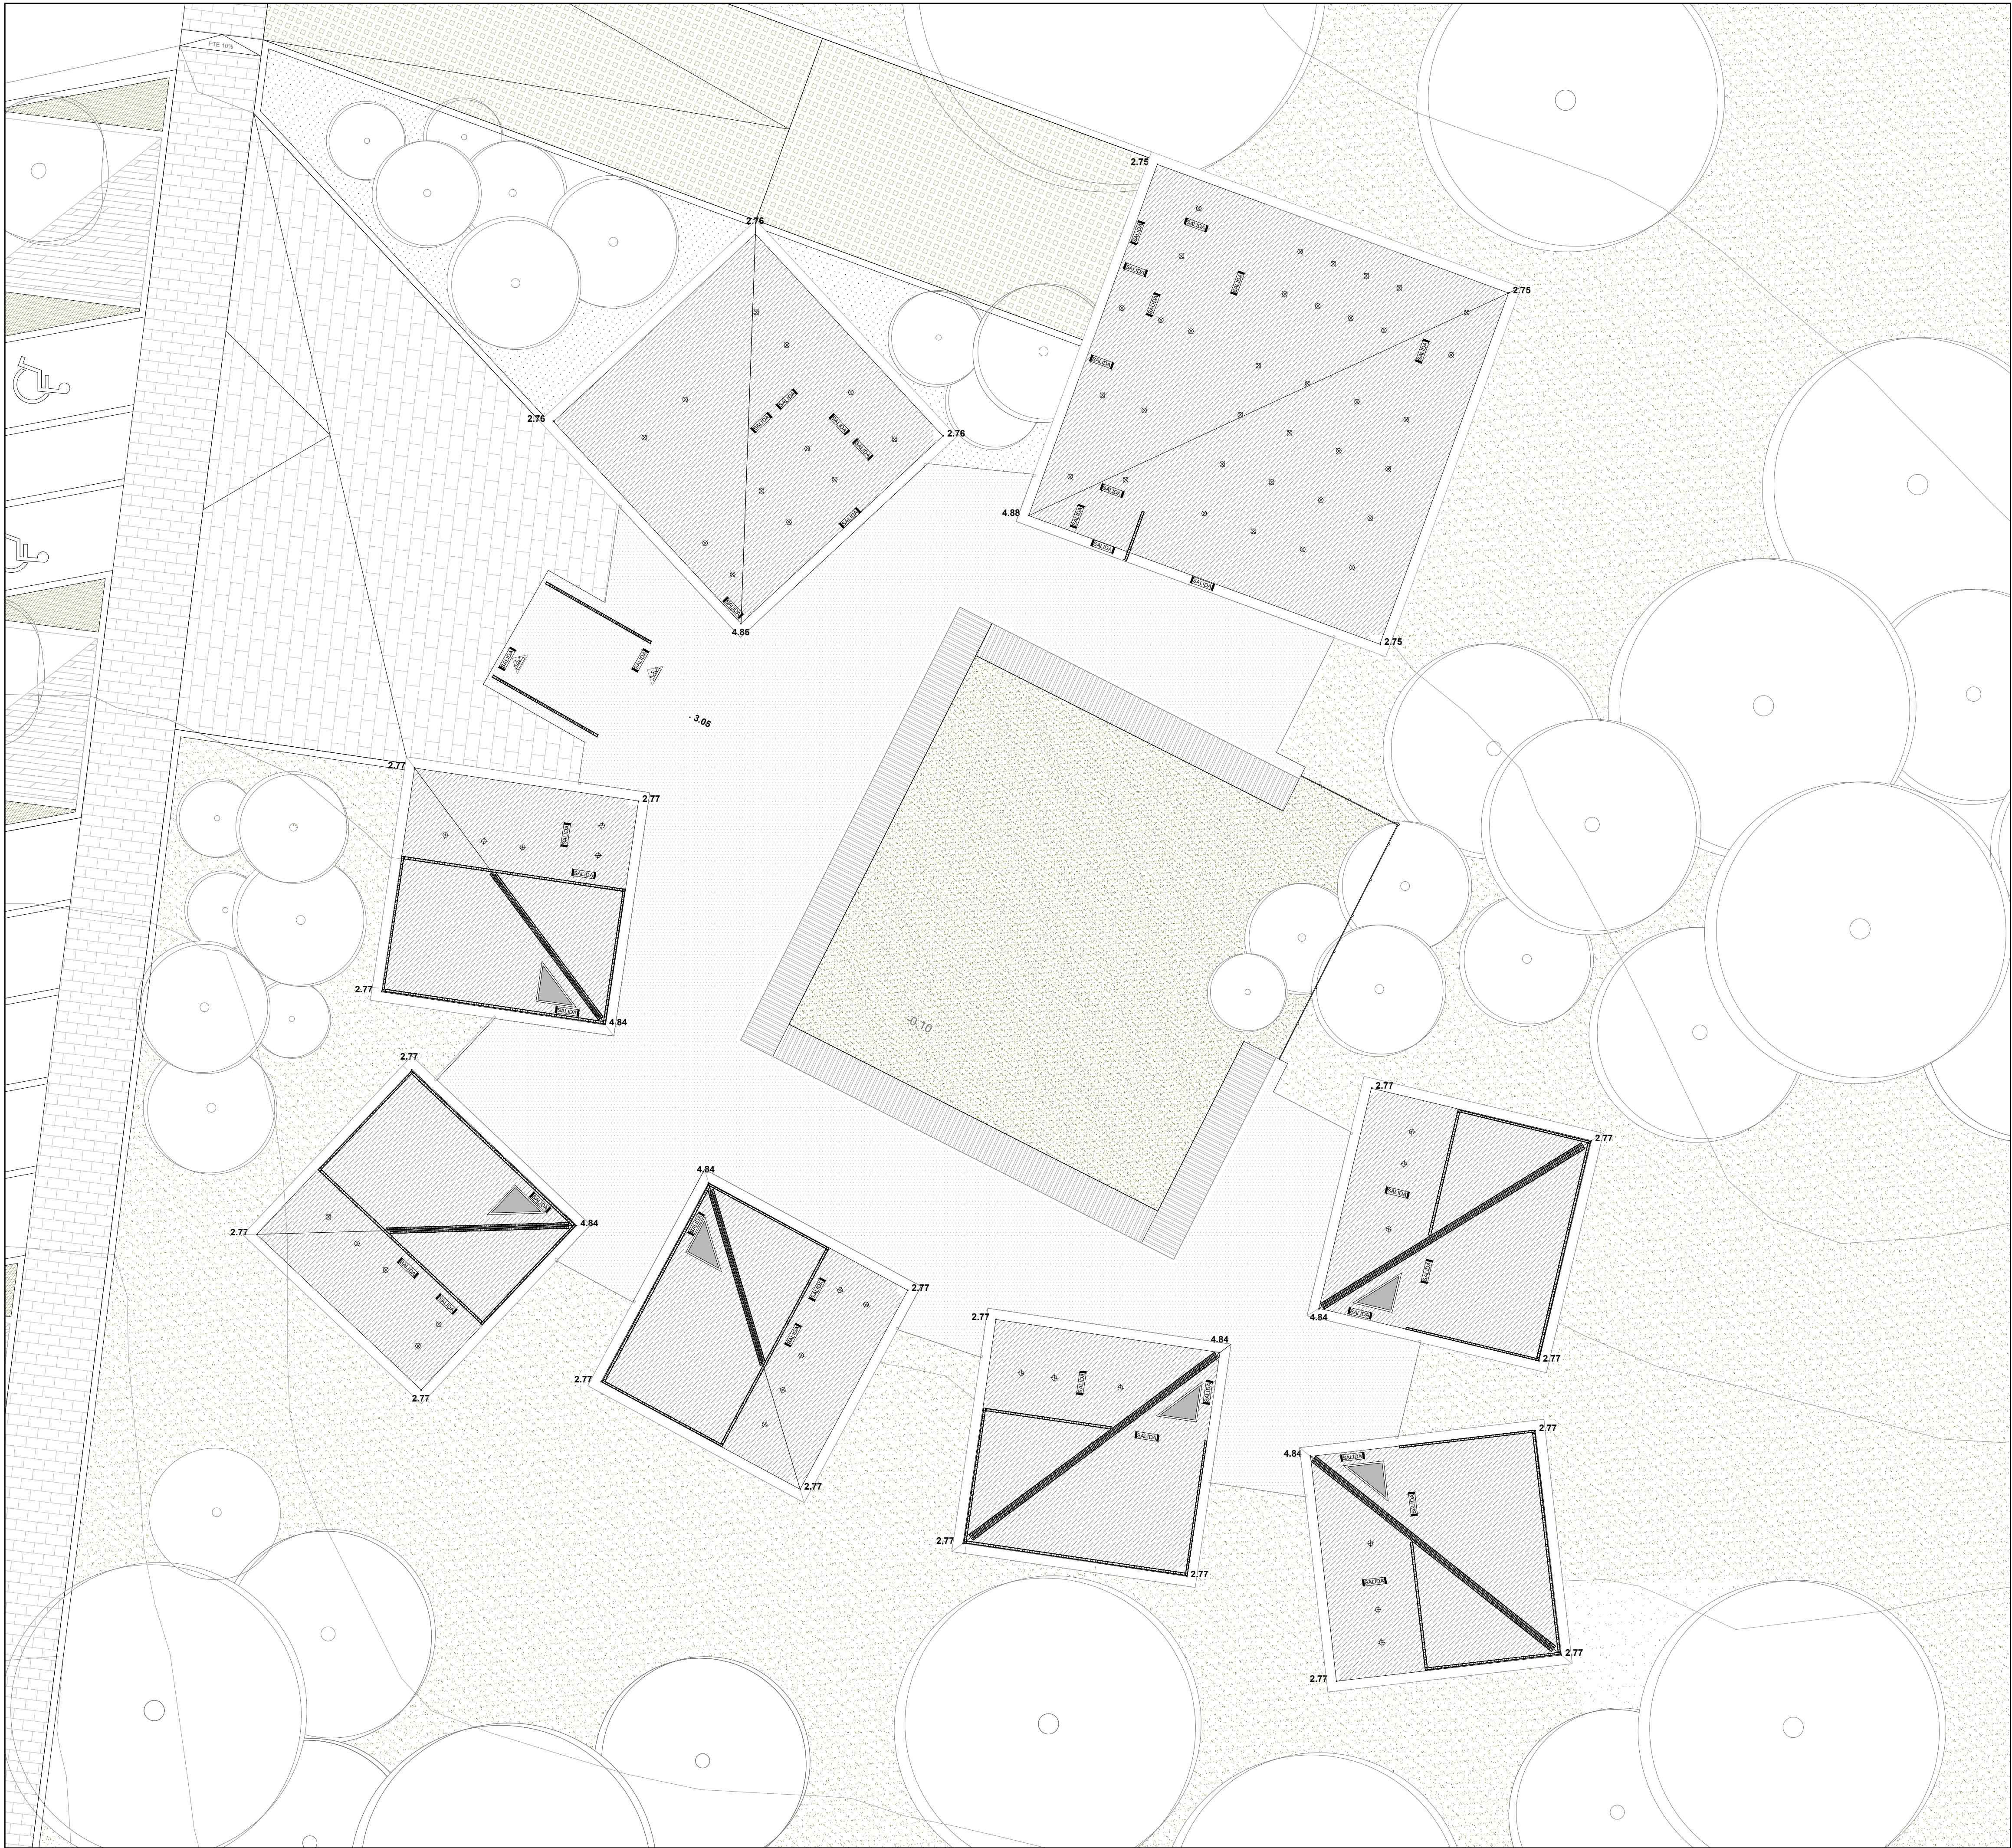


LEYENDA DE MATERIALES	
	TECHO DE MADERA CONTRALAMINADA DE CTL ACABADO NATURAL TINTADO
	LOSA DE HORMIGÓN VISTO ACABADO PINTURA BLANCO MATE
	SALIDA LUZ DE EMERGENCIA (INDICADOR DE SALIDA)
	DETECTRO DE MOVIMIENTO
	PUNTO DE LUZ A TECHO PARA LAMPARA SUSPENDIDA
	KIT TIRA DE LED 12w/m EMPOTRADA EN ENCUENTRO TECHO-PARED
	KIT TIRA DE LED 12w/m EMPOTRADA EN TECHO


Sección constructiva C 1

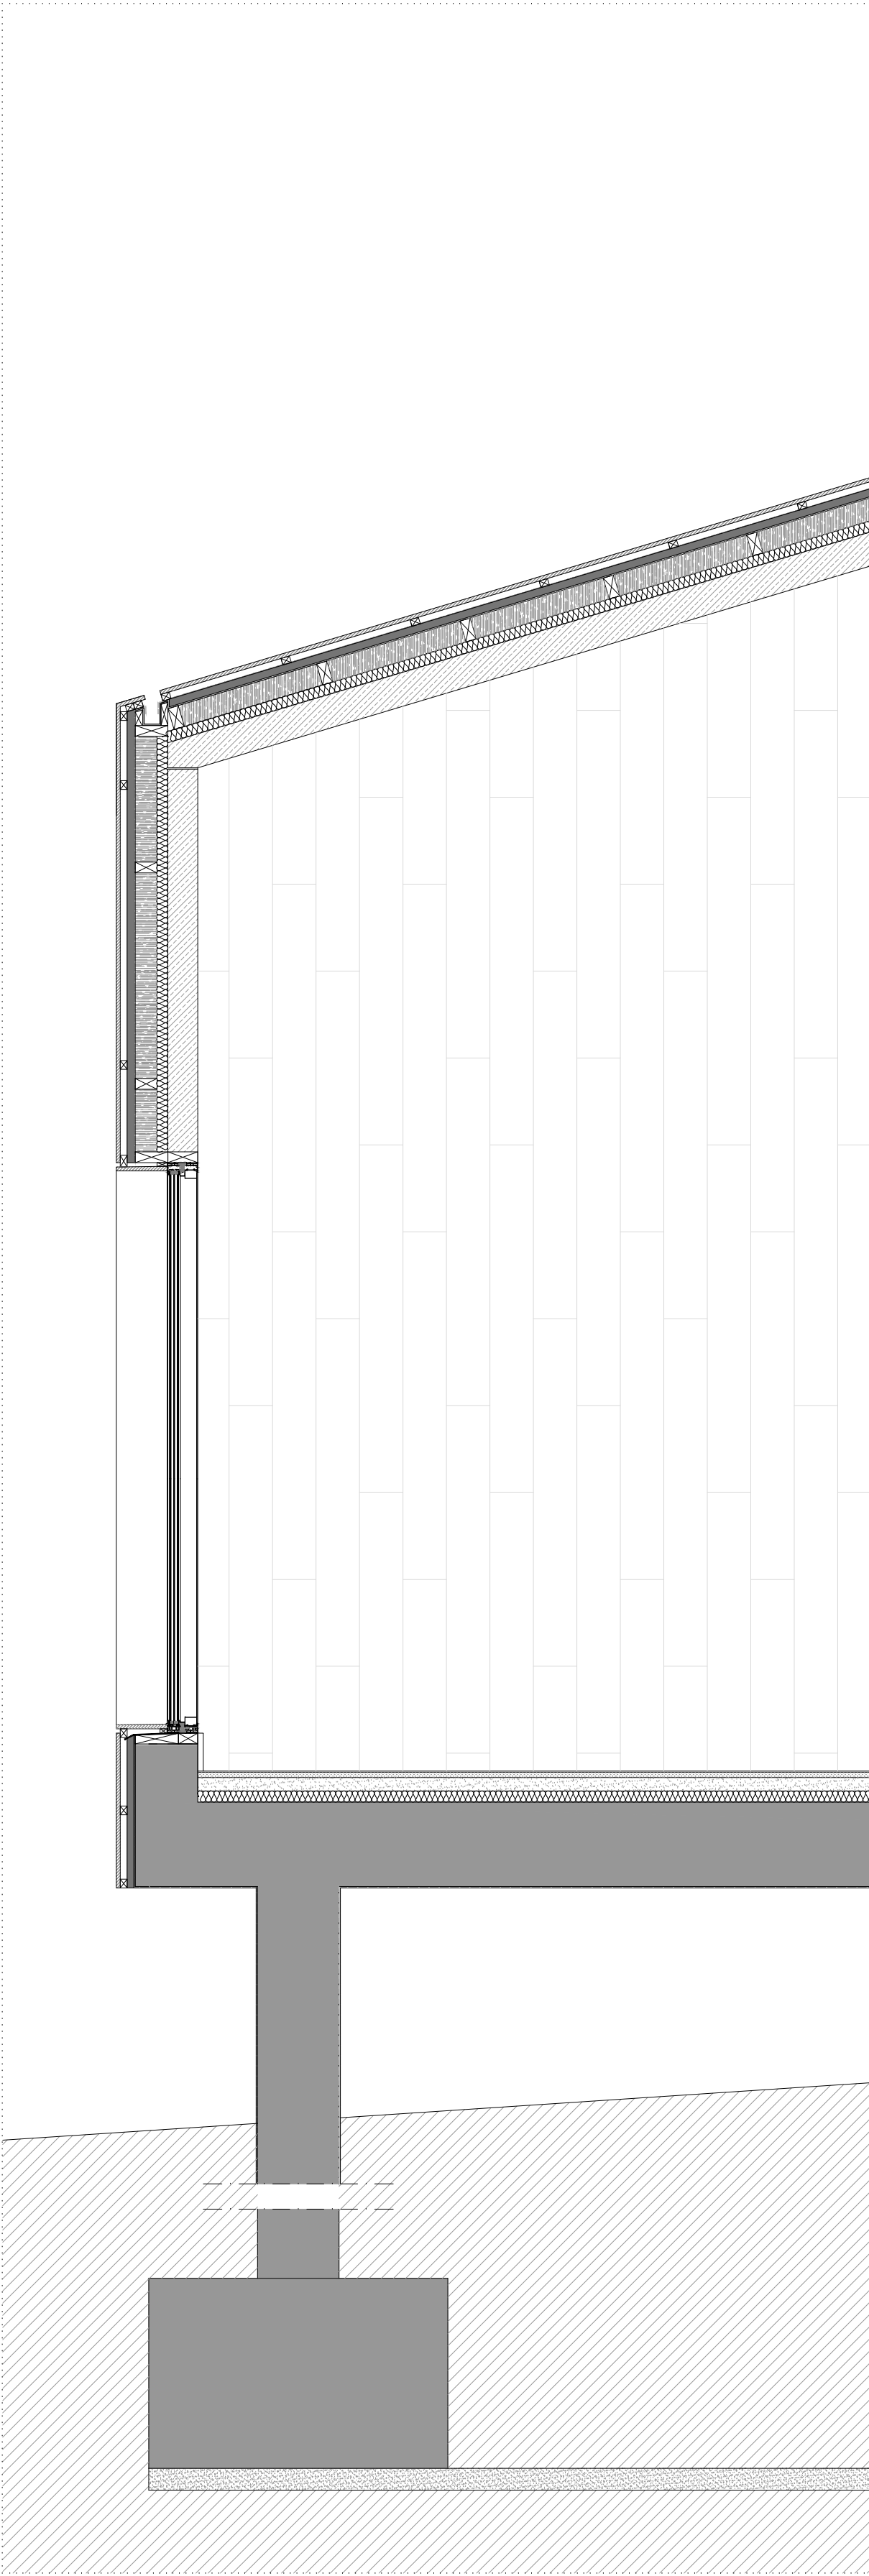


Sección constructiva C 2

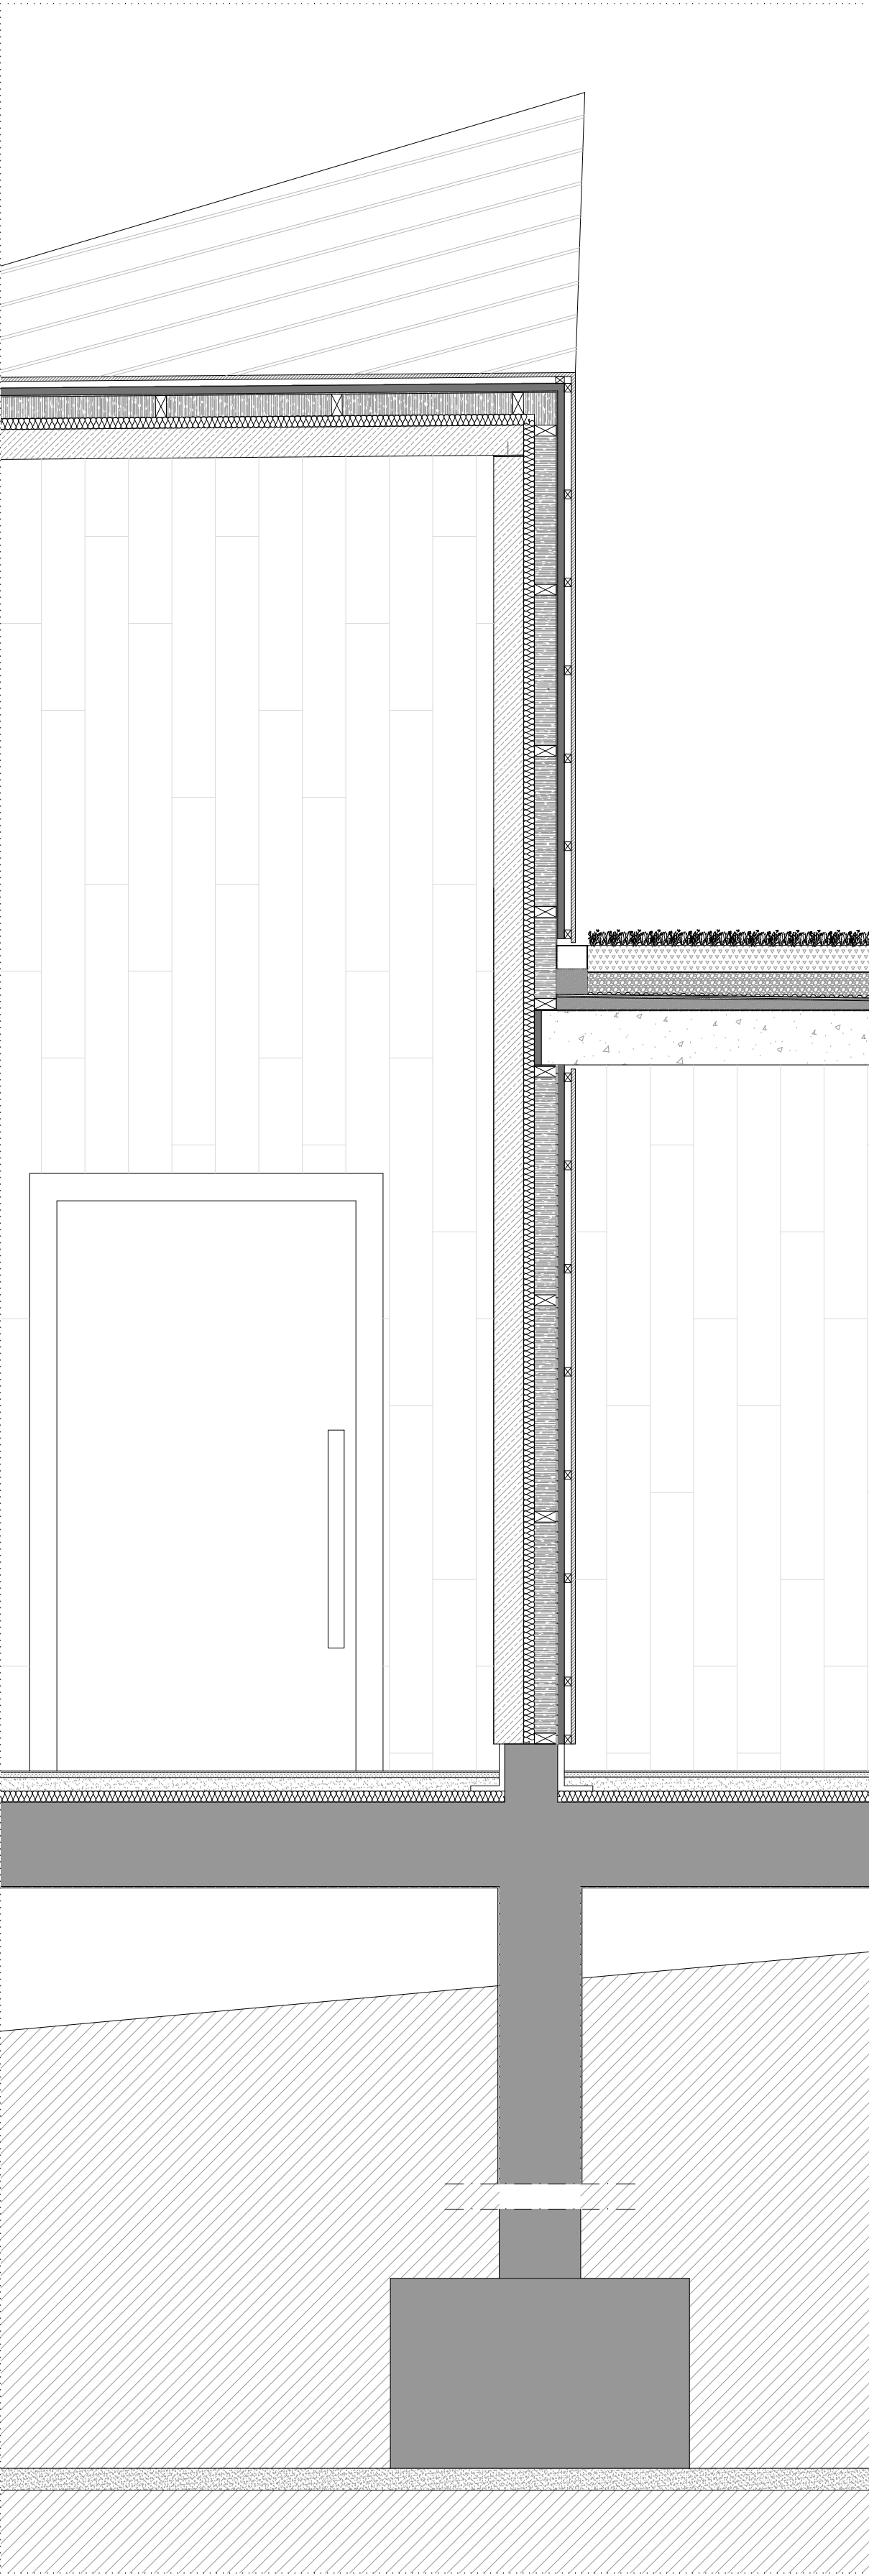


Sección constructiva C 3

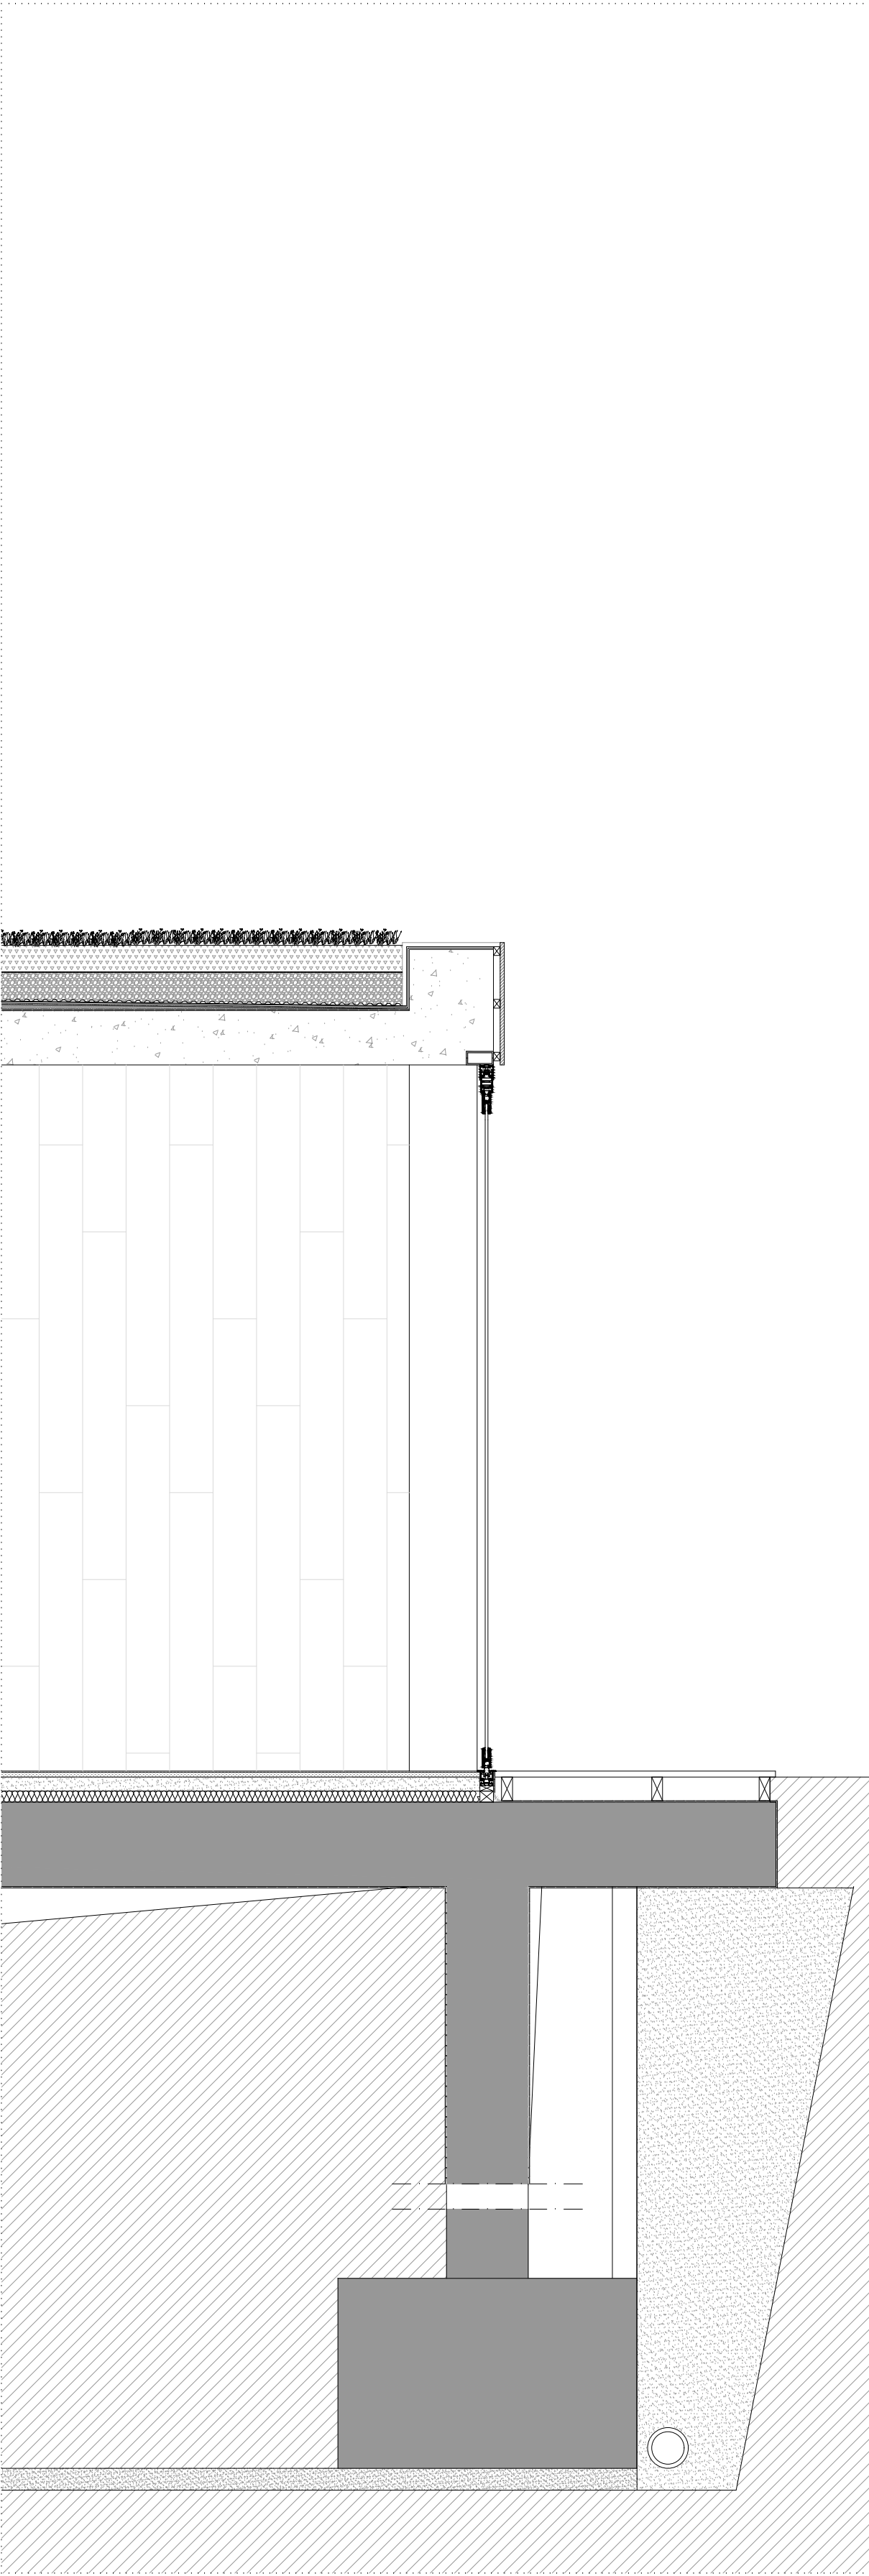


LEYENDA DE DETALLES			
D1. ENCUESTRO DE FACHADA CON CUBIERTA	D4. ENCUESTRO CARPINTERIA METALICA CON SOLERA		
D2. ENCUESTRO DE FACHADA CON CUBIERTA PLANA	D5. ENCUESTRO CERRAMIENTO INTERIOR CON SOLERA		
D3. ENCUESTRO CUBIERTA PLANA CON CARPINTERIA METALICA	D6. ENCUESTRO SOLERA CON PAVIMENTO EXTERIOR		

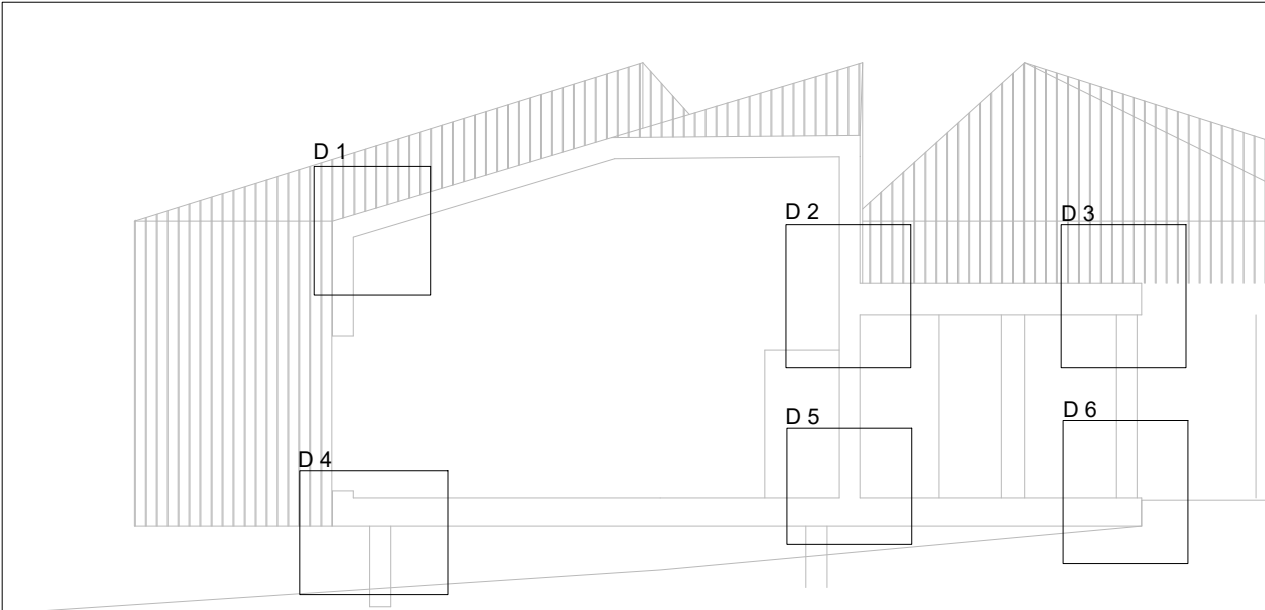


LEYENDA DE MATERIALES			
1. LISTON MADERA PINO TERMOTRATADA TINTADA (110mm)	19. IMPERMEABILIZACION CON DOBLE LAMINA ASFALTICA		
2. RIPA DE MADERA DE PINO (25x32mm)	20. MORTERO DE PENDIENTE		
3. TABLERO DE MADERA HIDROFUGO (22mm)	21. LAMINA DE POLIETILENO		
4. IMPERBEABILIZACION LAMINA ASFALTICA + BARRERA DE VAPOR	22. CHAPA ACERO INOX PARA REMATE		
5. AISLAMIENTO DE POLIESTIRENO ESTRUIDO (80mm)	23. VIGA DE CANTO DE HORMIGON ARMADO		
6. AISLAMIENTO DE LANA DE ROCA (40mm)	24. PERFIL METALICO		
7. PERFIL METALICO	25. CORTINA DE CRISTAL SOLARLUX SL25XXL		
8. JUNTA DE NEOPRENO	26. CARPINTERIA METALICA TIPO COR VISON PLUS		
9. PARED ESTRUCTURAL DE MADERA CONTRALAMINADA CLT	27. LISTON DE REMATE		
10. CANALON EN CHAPA DE ACERO INOX	28. VIERTEAGUAS EN ACERO INOX		
11. CANALON EN CHAPA DE ACERO INOX PERFORADA	29. PAVIMENTO VINILICO CONTINUO		
12. MORTERO	30. RECRECIDO DE HORMIGON		
13. VEGETACION (SEDMUN SEMPERGREEN)	31. AISLAMIENTO DE POLIESTIRENO + BARRERA DE VAPOR		
14. TIERRA DE PLANTACIÓN	32. AISLAMIENTO DE LANA DE ROCA		
15. LAMINA GEOTEXTIL	33. FORJADO DE HORMIGON ARMADO		
16. GRABA	34. RODAPIE DE CHAPA DE ACERO INOX		
17. LAMINA DRENANTE	35. LISTON DE MADERA DE TEKA		
18. LAMINA ANTIPUNZONAMIENTO			

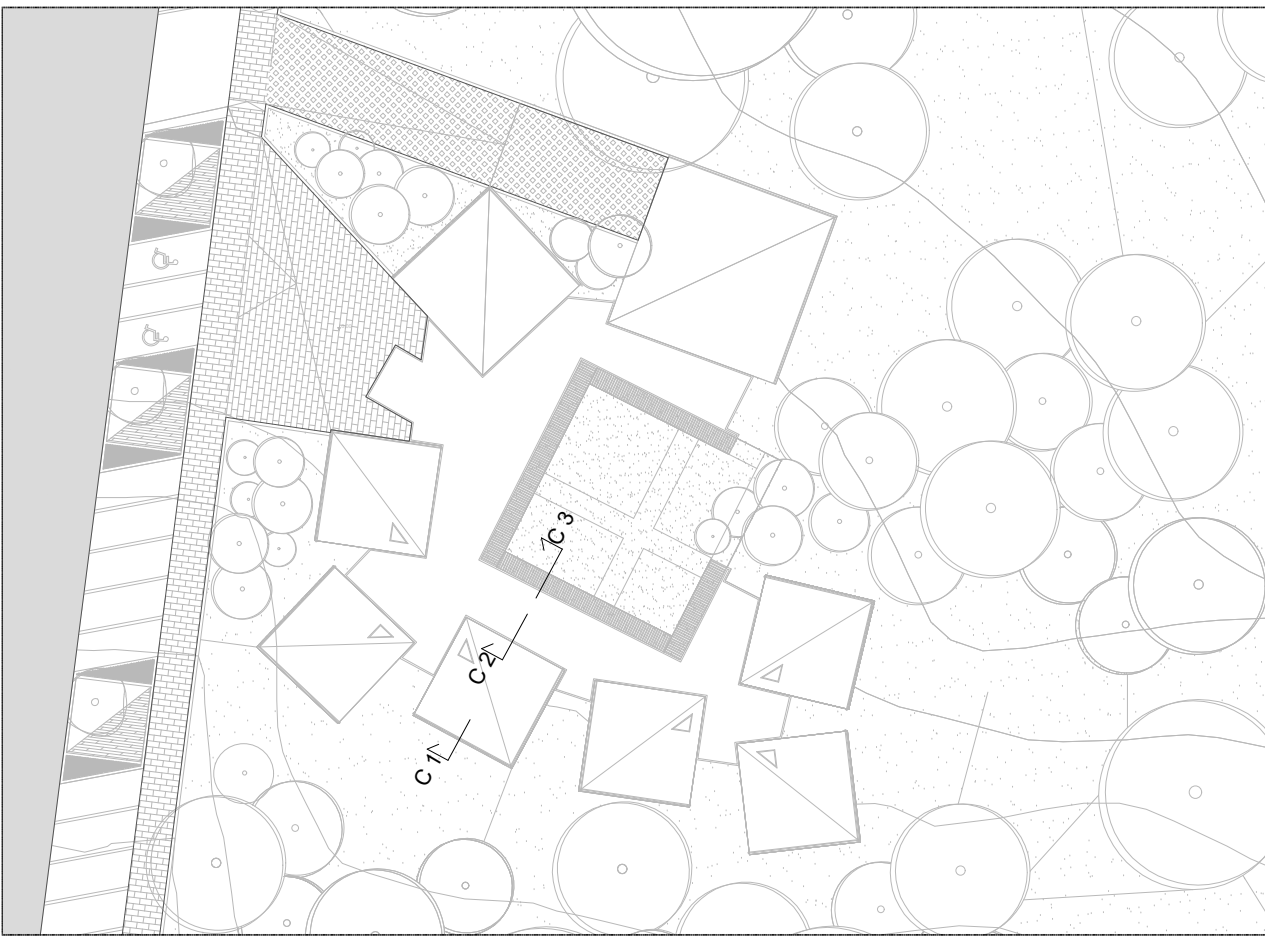


D 1

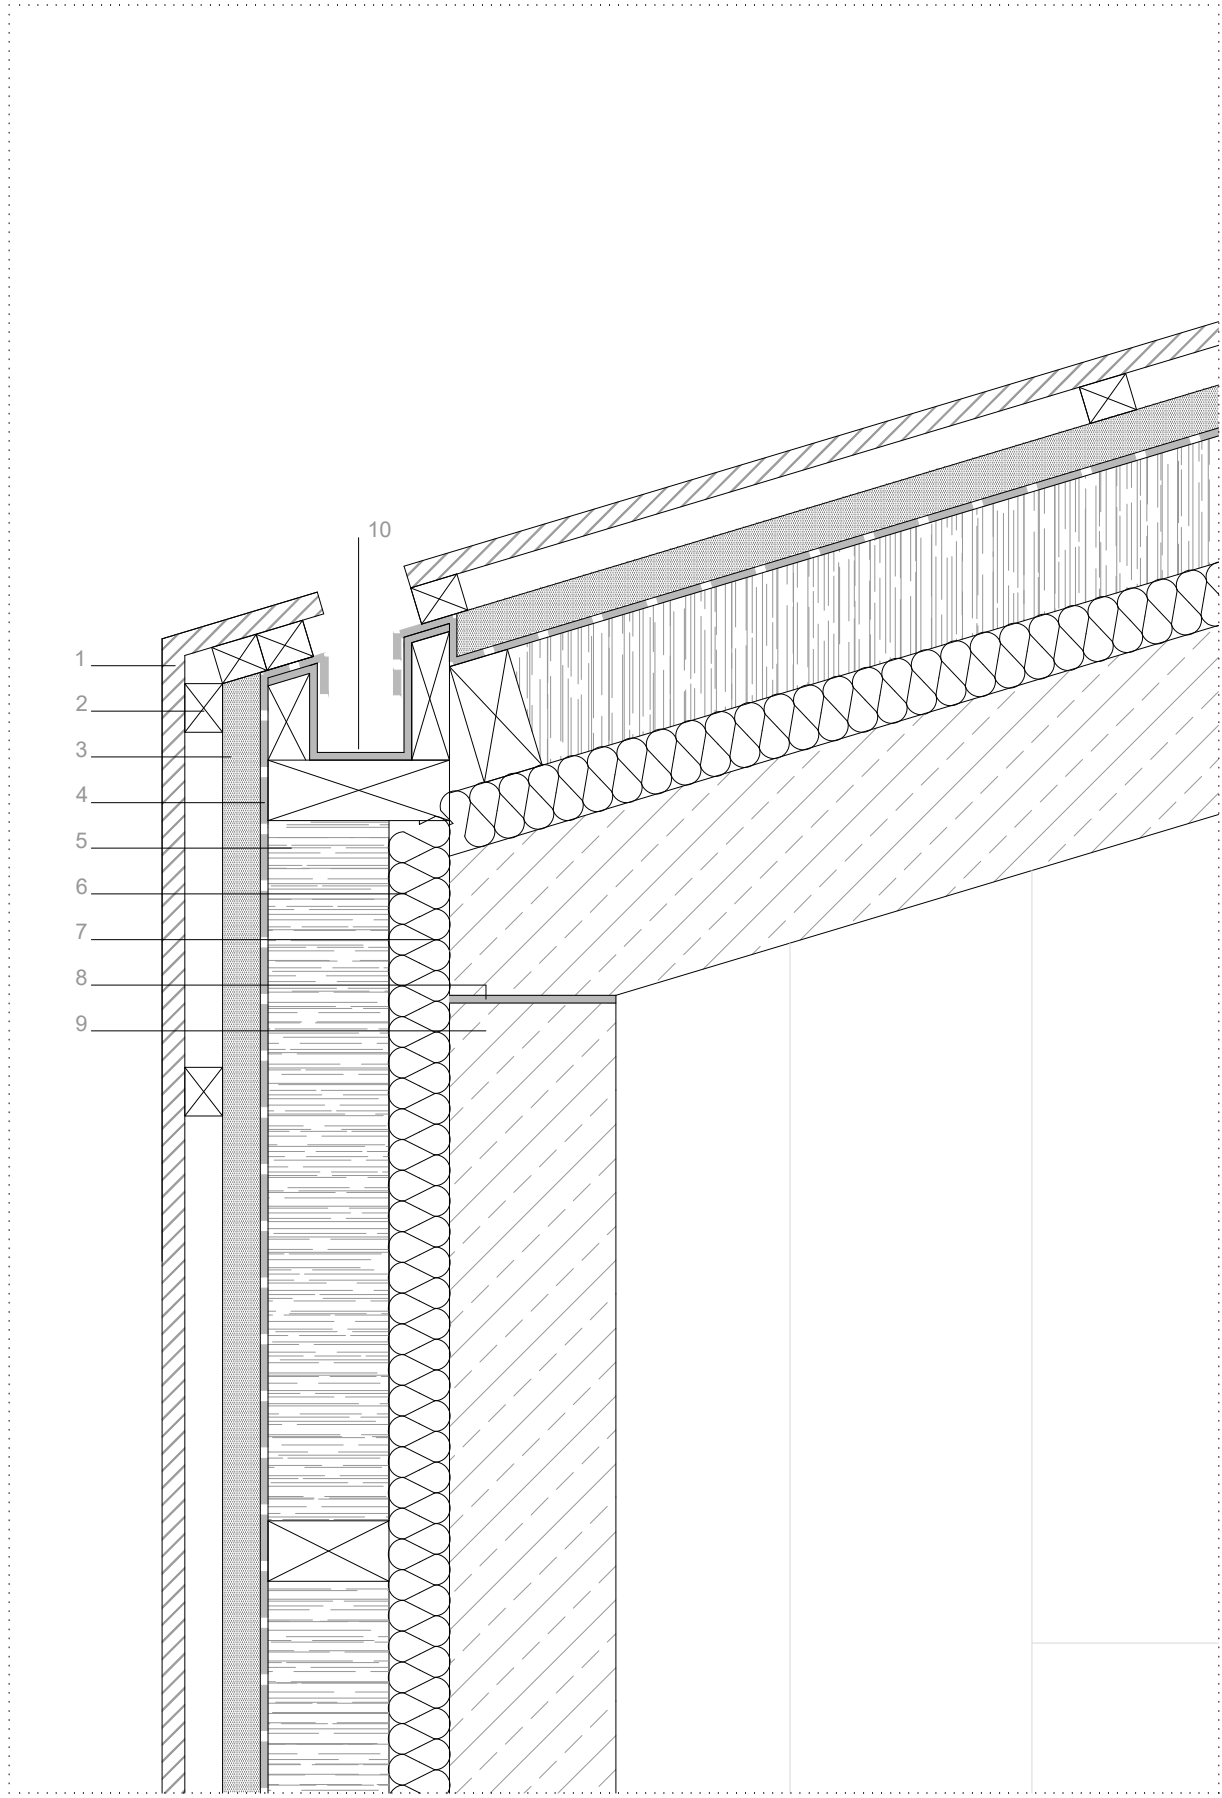


D 2

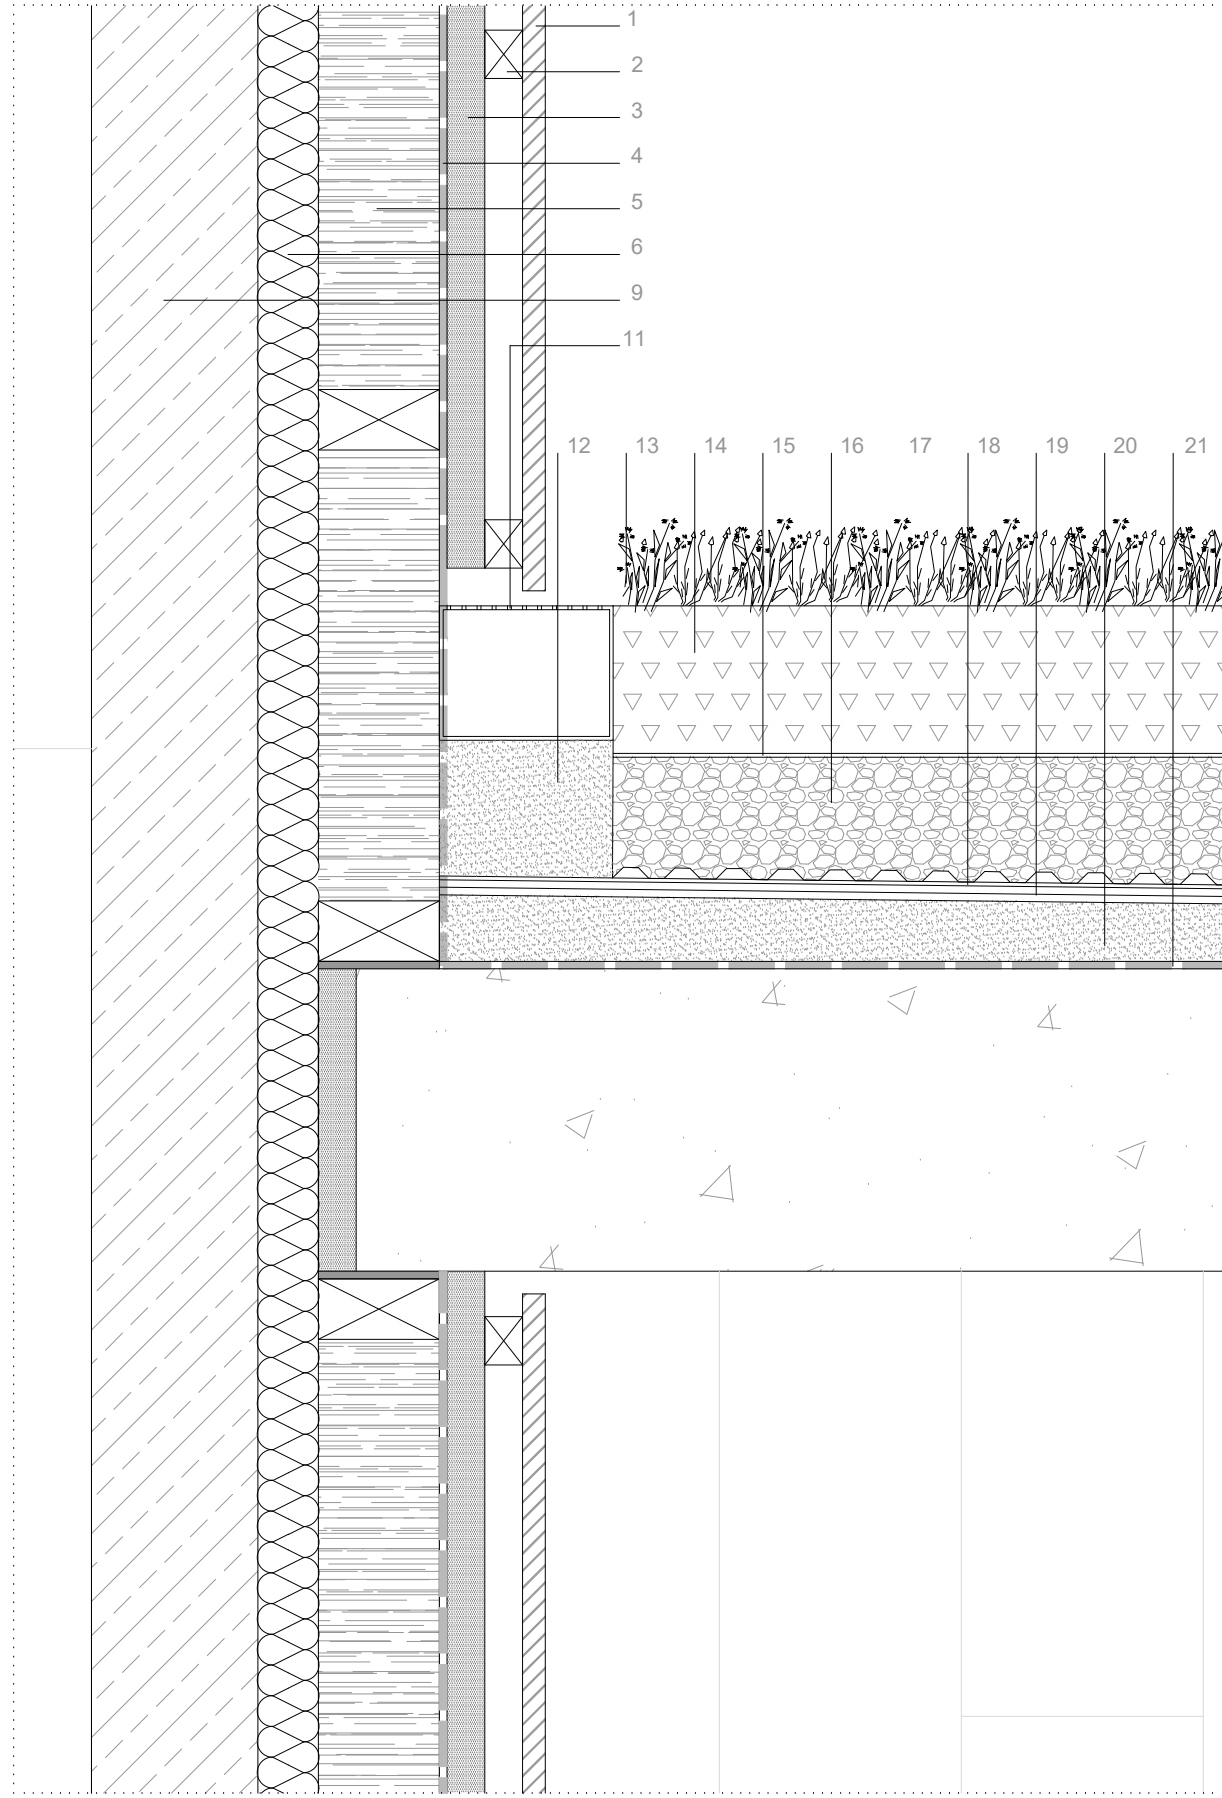


D 3

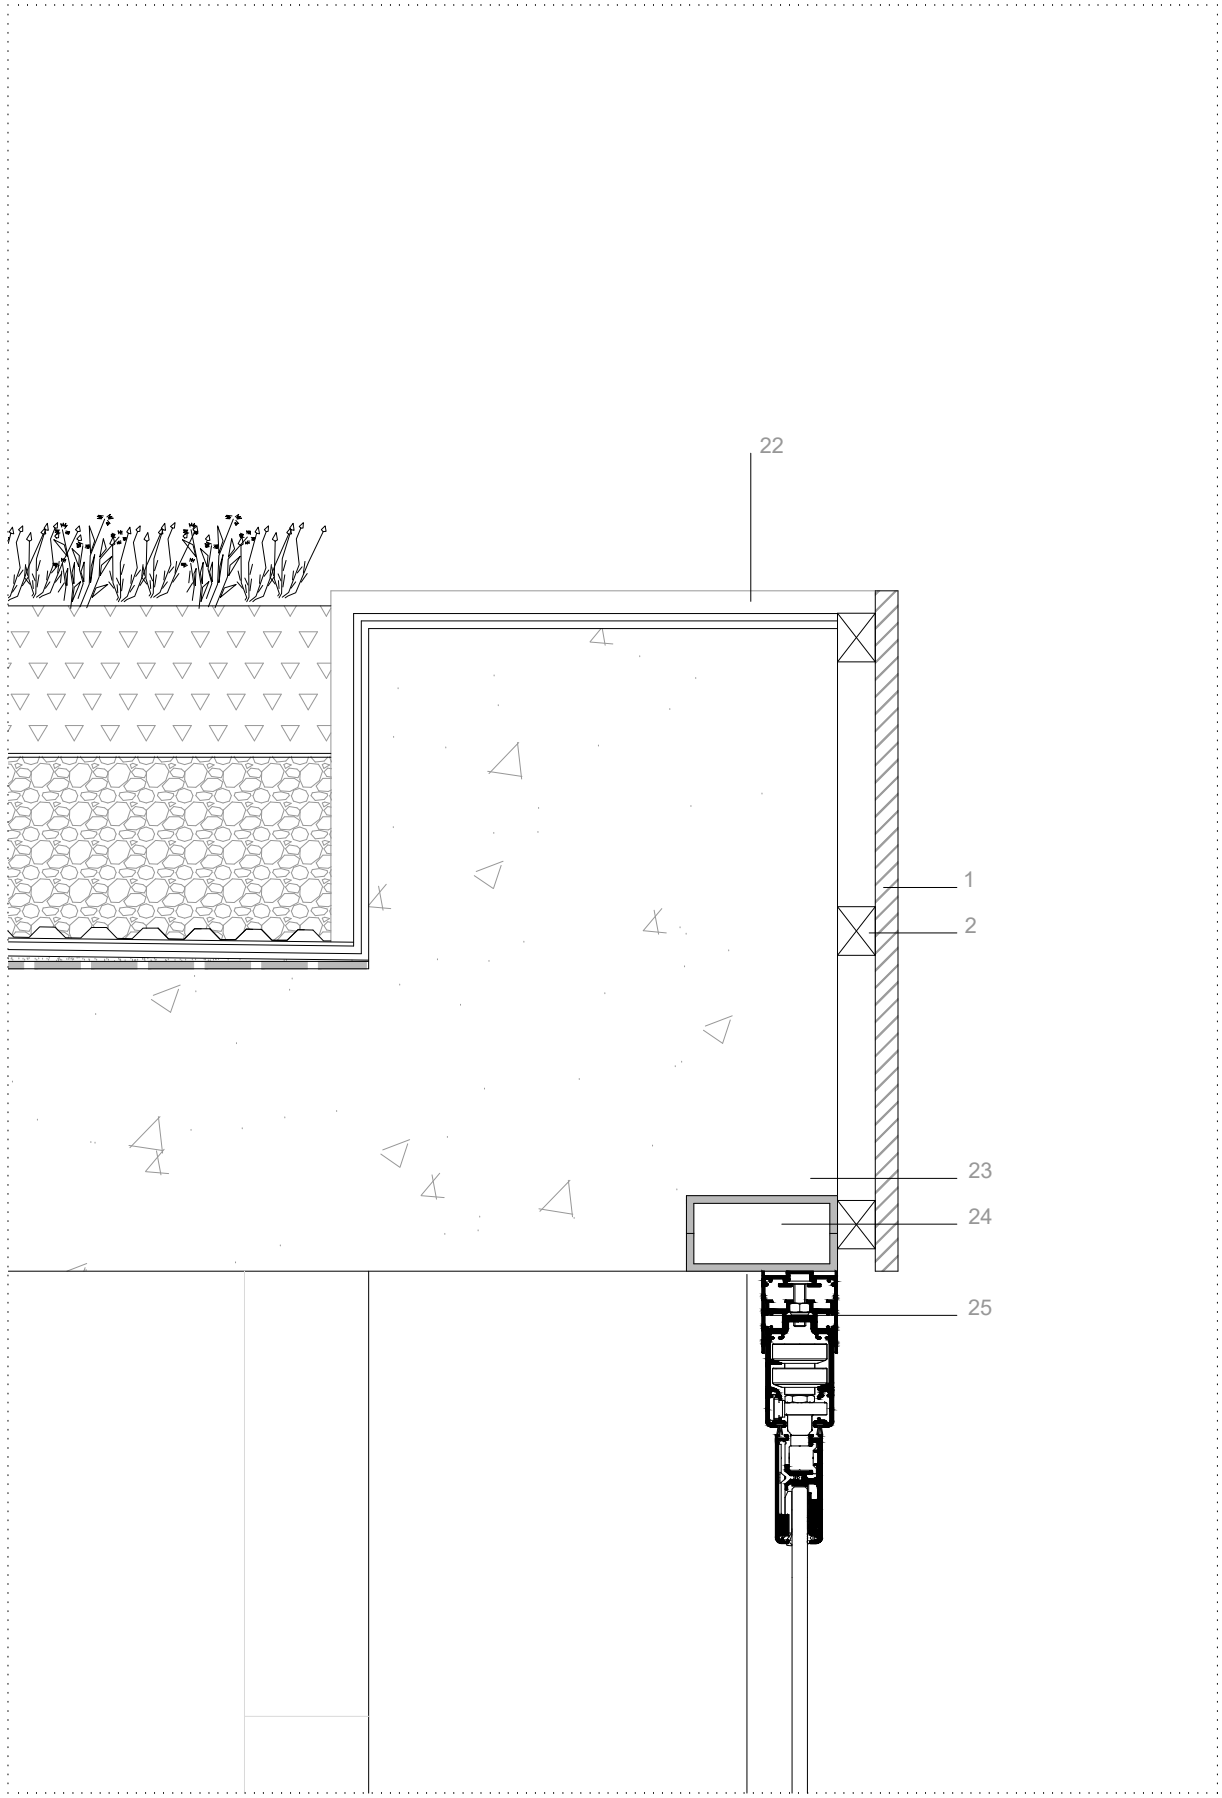


D 4

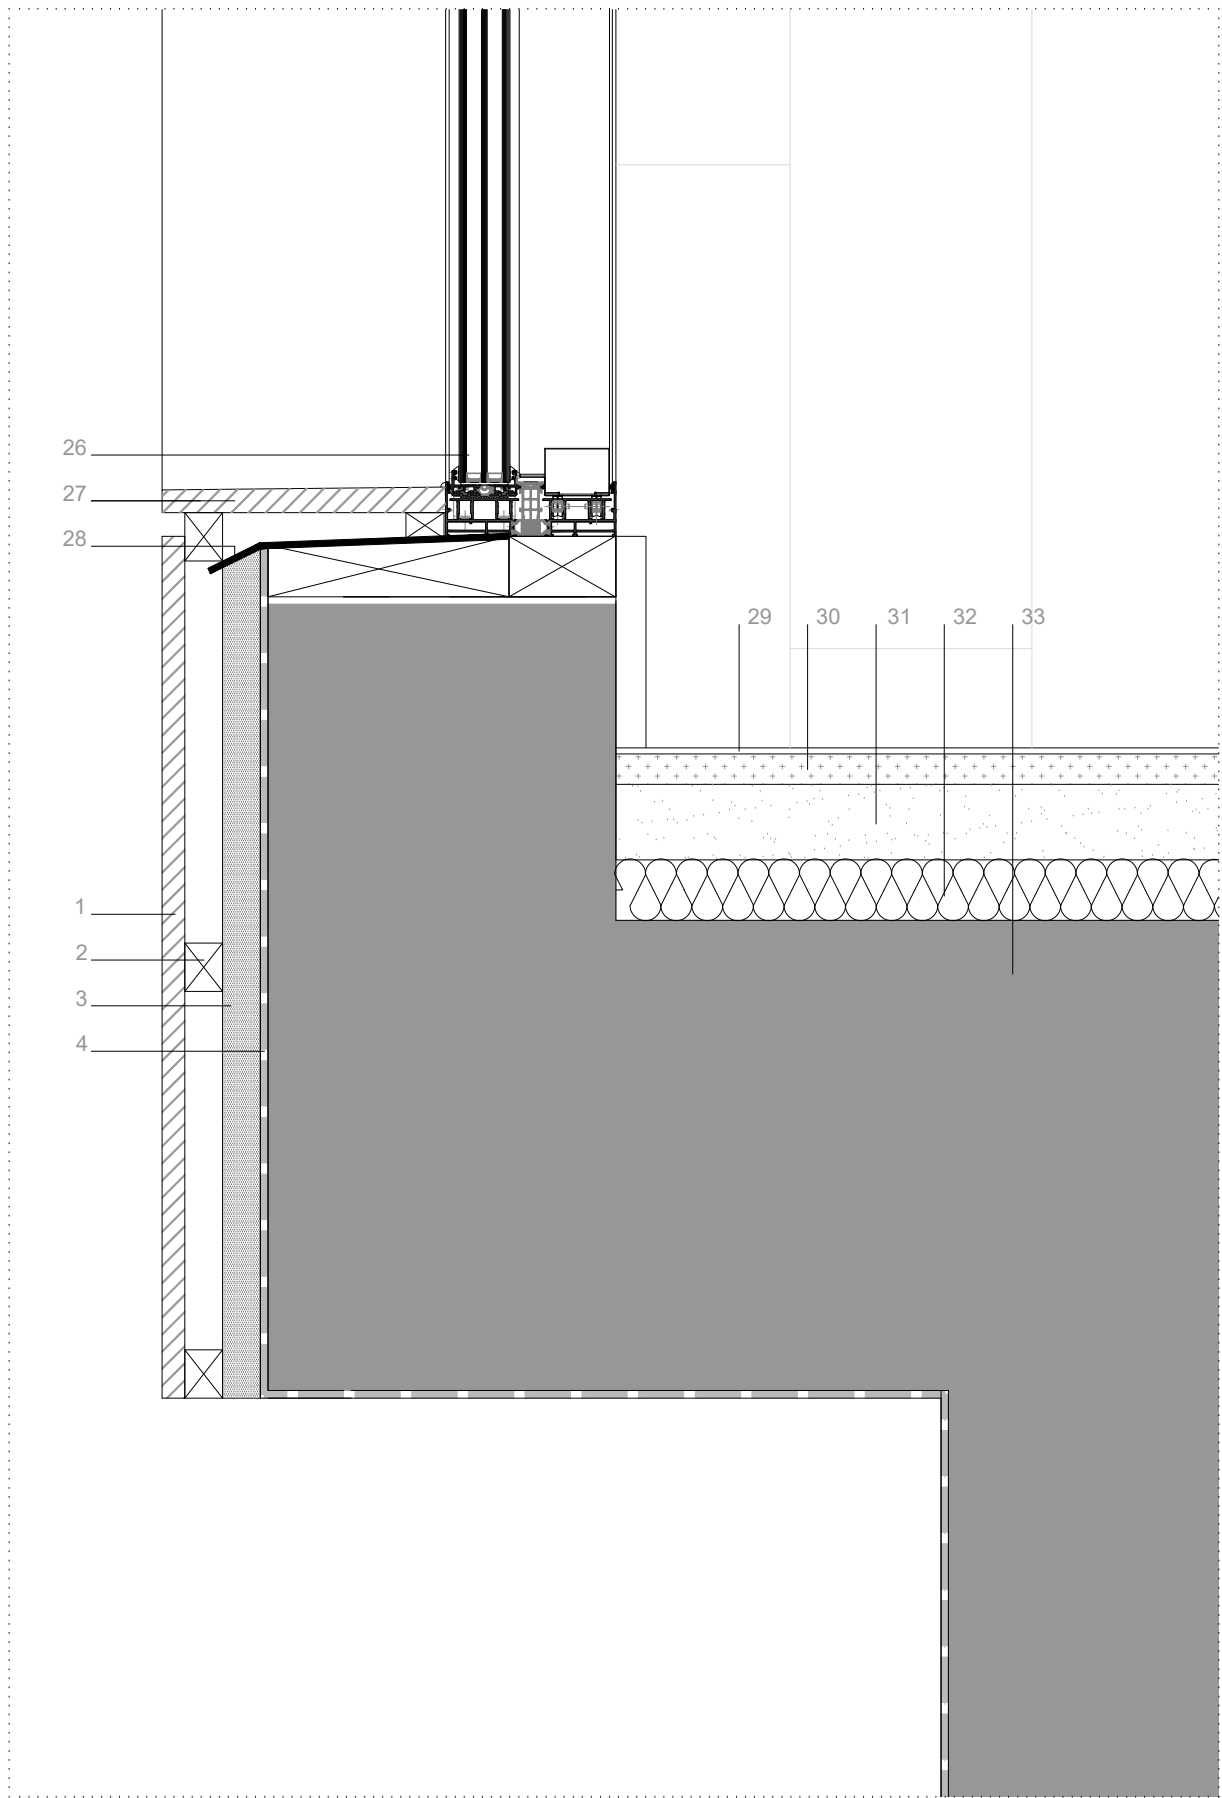


D 5

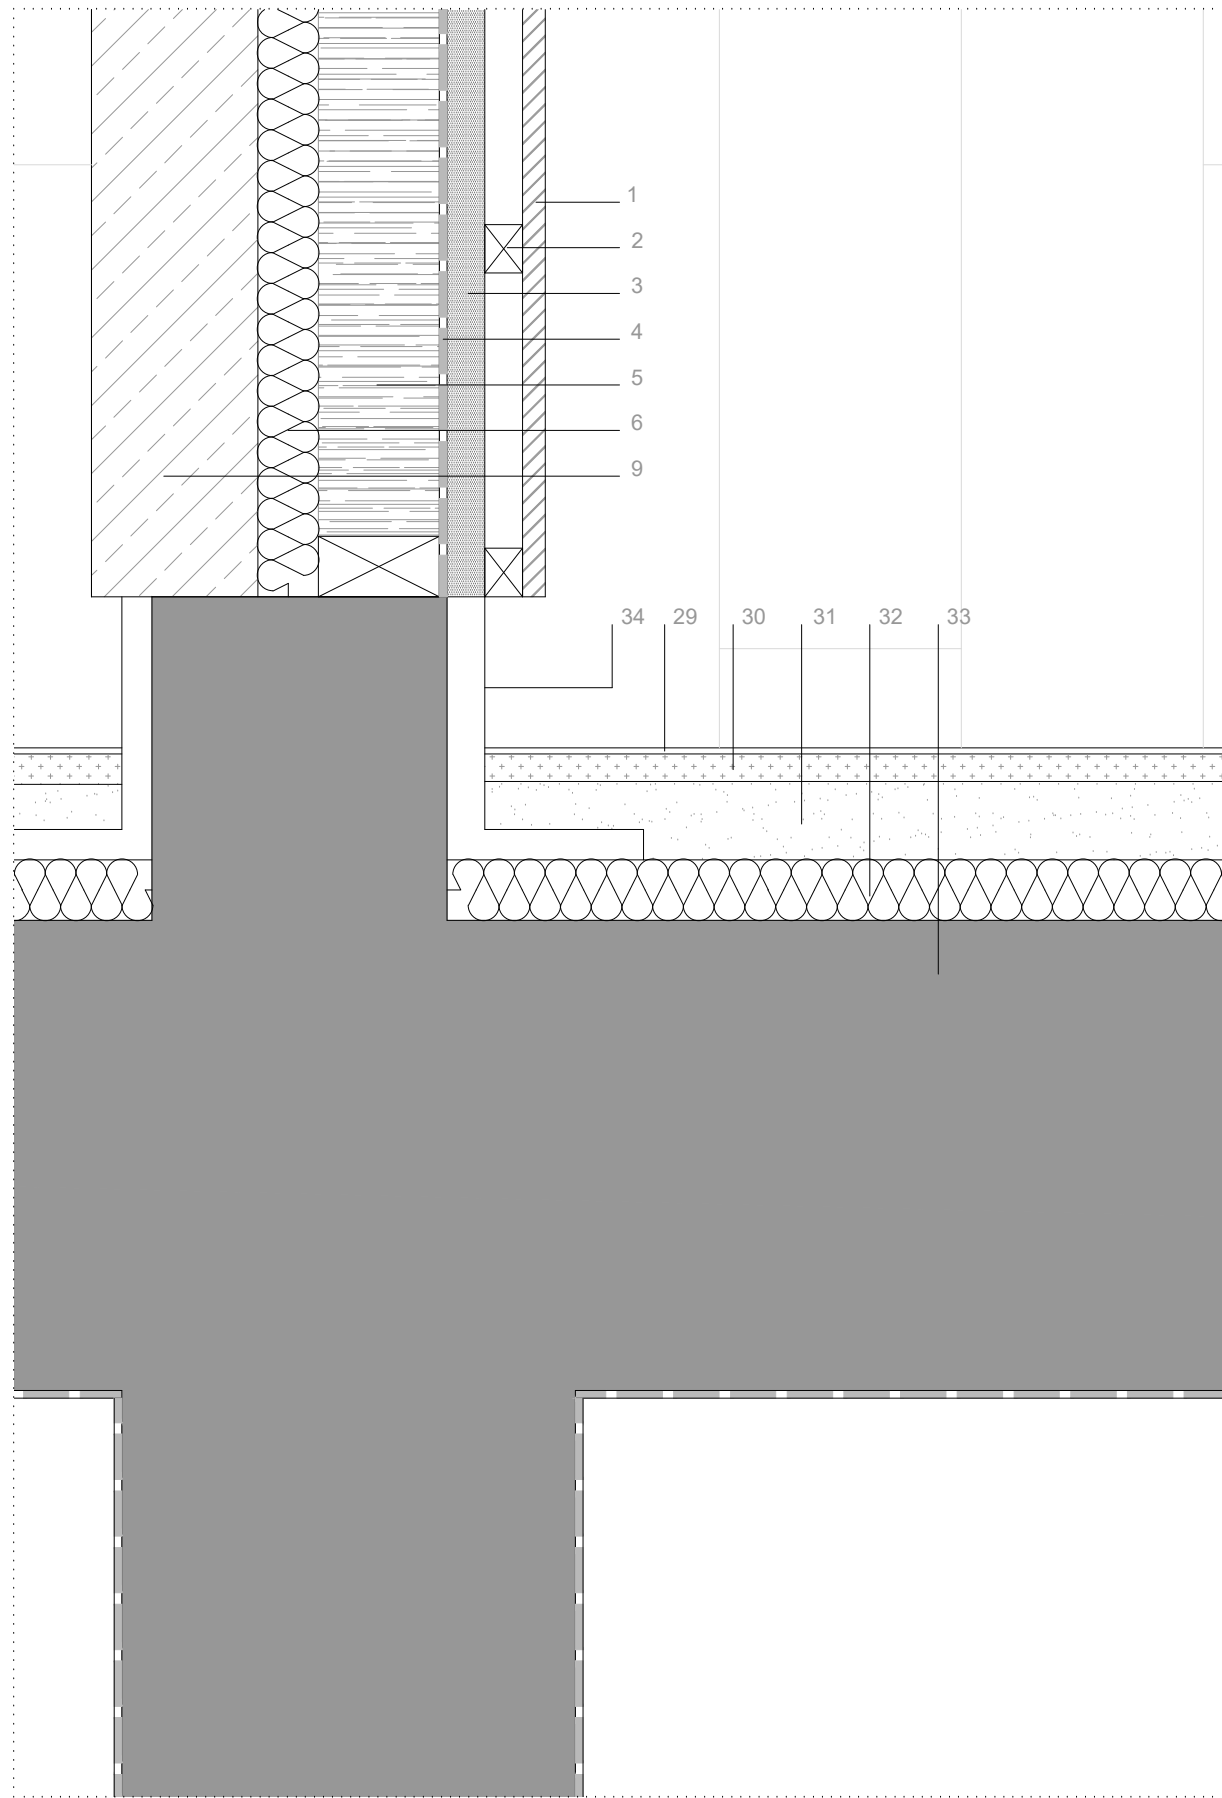


D 6

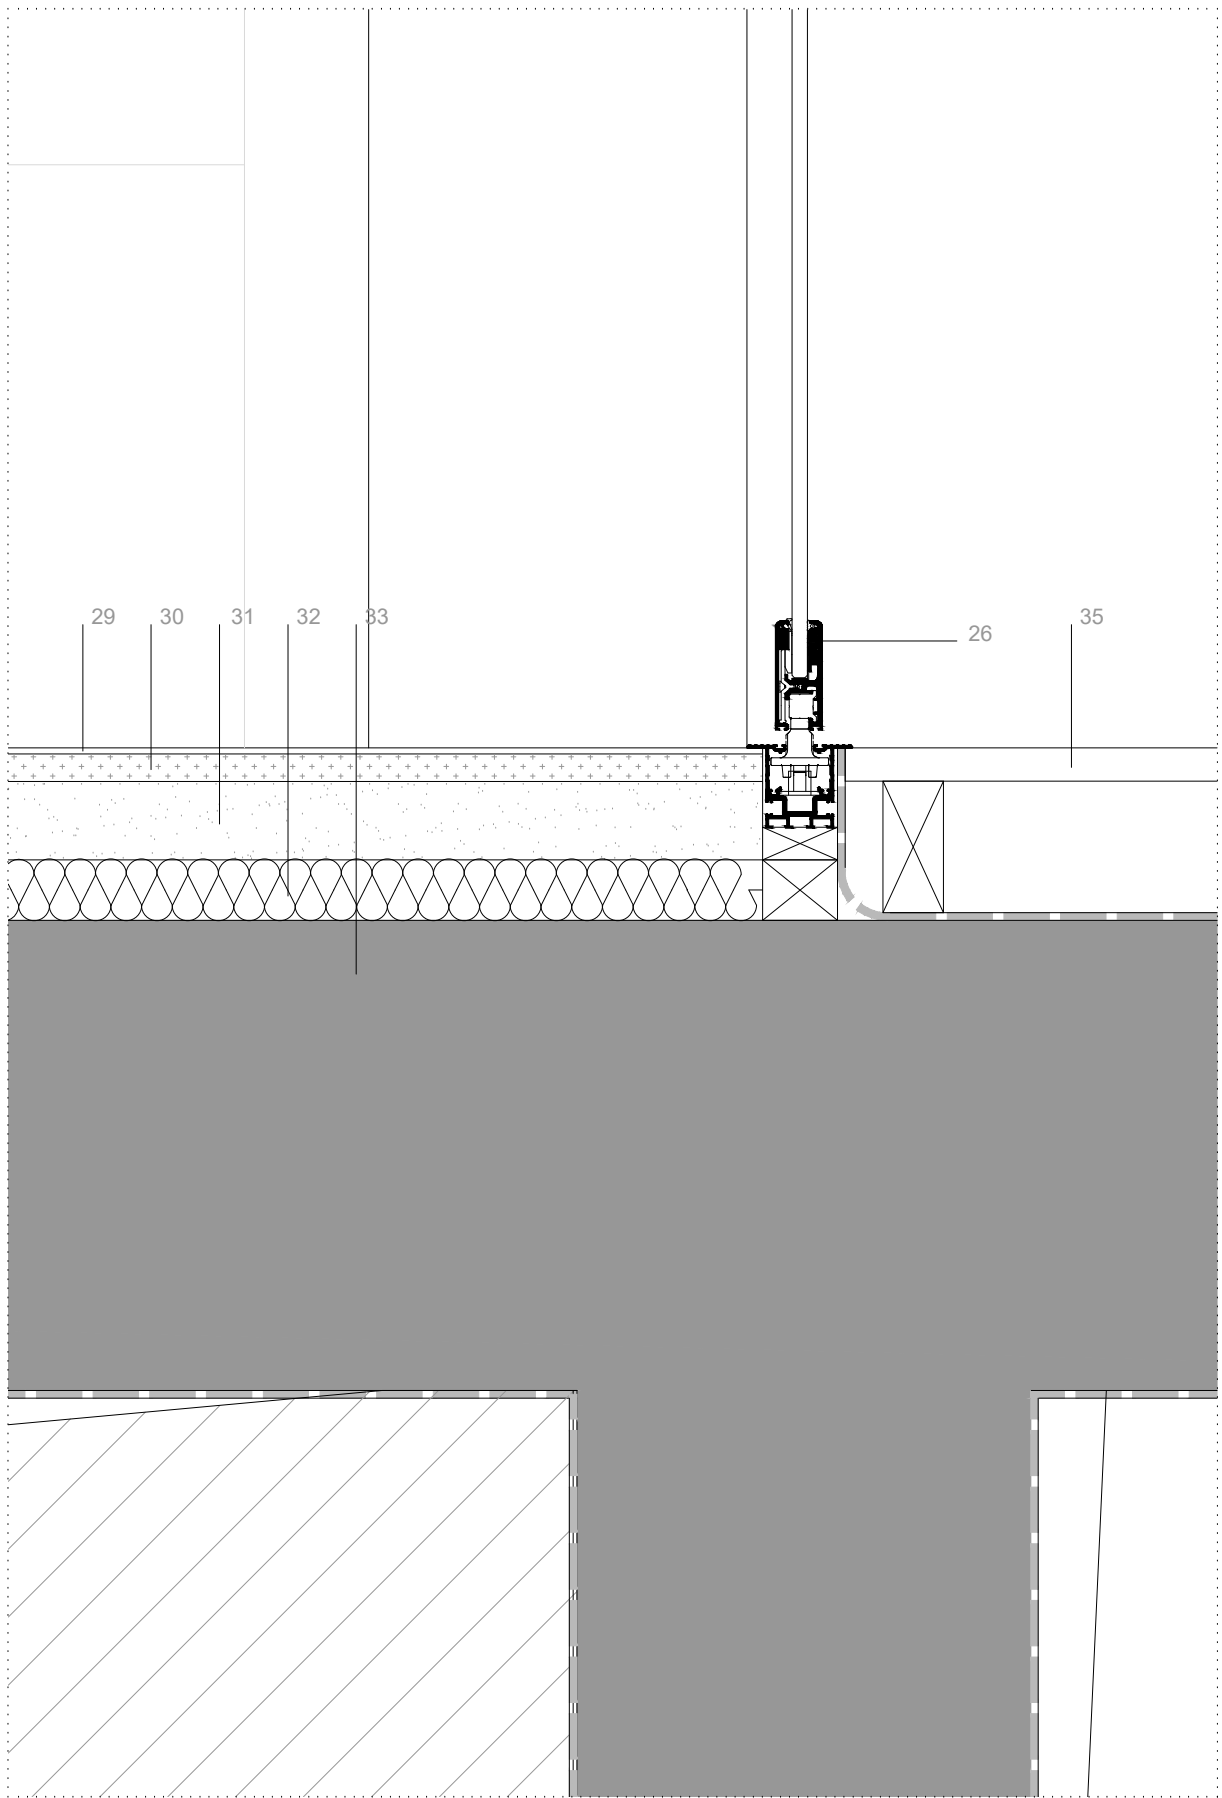

LEYENDA DE DETALLES			
D1. ENCUENTRO DE FACHADA CON CUBIERTA	D4. ENCUENTRO CARPINTERIA METALICA CON SOLERA		
D2. ENCUENTRO DE FACHADA CON CUBIERTA PLANA	D5. ENCUENTRO CERRAMIENTO INTERIOR CON SOLERA		
D3. ENCUENTRO CUBIERTA PLANA CON CARPINTERIA METALICA	D6. ENCUENTRO SOLERA CON PAVIMENTO EXTERIOR		

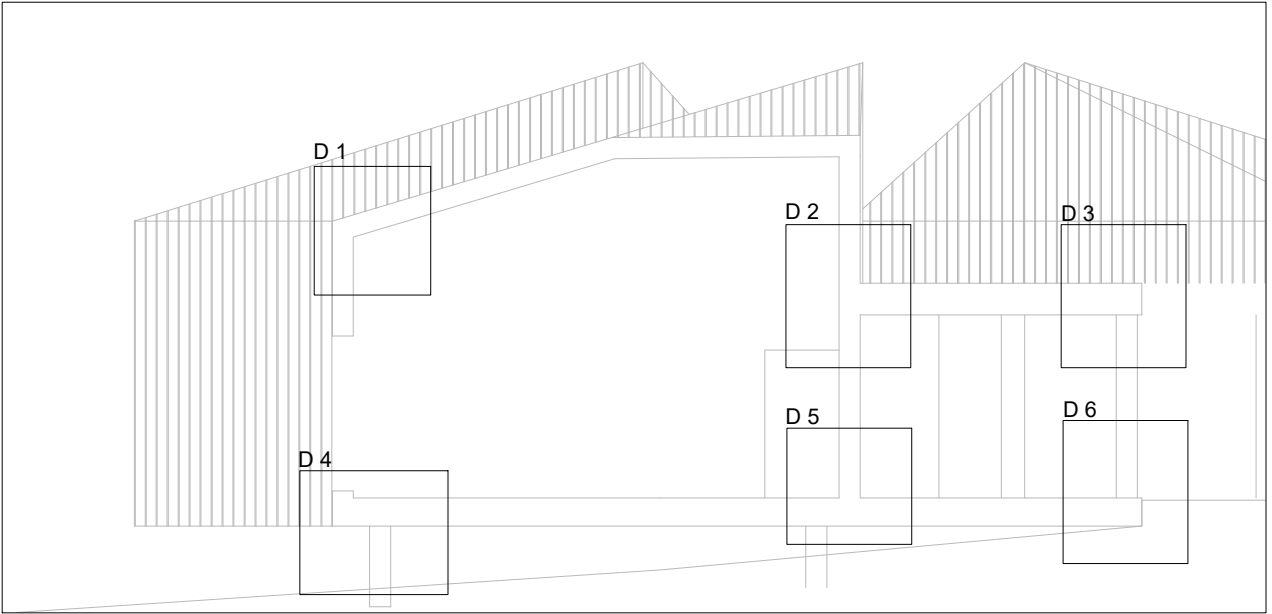

LEYENDA DE MATERIALES			
1. LISTON MADERA PINO TERMOTRATADA TINTADA (110mm)	19. IMPERMEABILIZACION CON DOBLE LAMINA ASFALTICA		
2. RIPA DE MADERA DE PINO (25x32mm)	20. MORTERO DE PENDIENTE		
3. TABLERO DE MADERA HIDROFUGO (22mm)	21. LAMINA DE POLIETILENO		
4. IMPERBEABILIZACION LAMINA ASFALTICA + BARRERA DE VAPOR	22. CHAPA ACERO INOX PARA REMATE		
5. AISLAMIENTO DE POLIESTIRENO ESTRUIDO (80mm)	23. VIGA DE CANTO DE HORMIGON ARMADO		
6. AISLAMIENTO DE LANA DE ROCA (40mm)	24. PERFIL METALICO		
7. PERFIL METALICO	25. CORTINA DE CRISTAL SOLARLUX SL25XXL		
8. JUNTA DE NEOPRENO	26. CARPINTERIA METALICA TIPO COR VISON PLUS		
9. PARED ESTRUCTURAL DE MADERA CONTRALAMINADA CLT	27. LISTON DE REMATE		
10. CANALON EN CHAPA DE ACERO INOX	28. VIERTEAGUAS EN ACERO INOX		
11. CANALON EN CHAPA DE ACERO INOX PERFORADA	29. PAVIMENTO VINILICO CONTINUO		
12. MORTERO	30. RECRECIDO DE HORMIGON		
13. VEGETACION (SEDMUN SEMPERGREEN)	31. AISLAMIENTO DE POLIESTIRENO + BARRERA DE VAPOR		
14. TIERRA DE PLANTACION	32. AISLAMIENTO DE POLIESTIRENO EXTRUIDO XPS (40mm)		
15. LAMINA GEOTEXTIL	33. FORJADO DE HORMIGON ARMADO		
16. GRABA	34. RODAPIE DE CHAPA DE ACERO INOX		
17. LAMINA DRENANTE	35. LISTON DE MADERA DE TEKA		
18. LAMINA ANTIPUNZONAMIENTO			

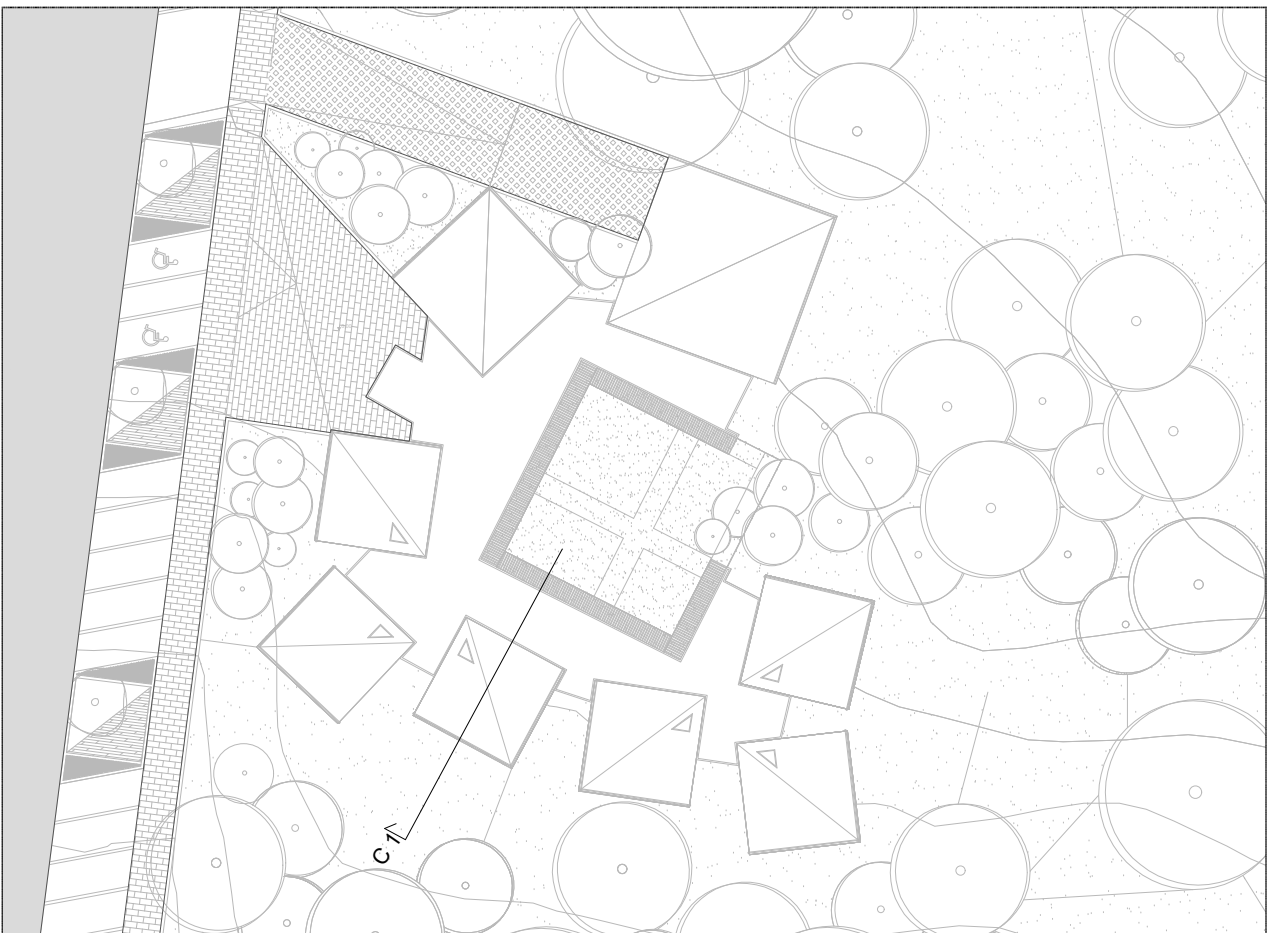

VANOS EXTERIORES

DESIGNACIÓN	Ve14	Ve15	Ve16
Nº DE UNIDADES	1	1	1
DIMENSIONES	4.60 m (ver diseño)	4.40 x 2.20 m	1.10 x 2.20 m
MATERIAL	Cortizo modelo Vision Plus	Cortizo modelo Vision Plus	Chapa de aluminio, com reforços metálicos.
VIDRIO	Triple de 35 mm	Triple de 35 mm	
MANILLA			Barra anti-pánico tipo Corbin ref. 3615 com funcionamento Exterior MCE pela face interior
ABERTURA	Sistema de abrir: fija	Sistema de abrir: una fija y dos correderas	Sistema de abrir de 1 folhas para o exterior

VANOS EXTERIORES

DESIGNACIÓN	Ve17	Ve19	Ve20	Ve21
Nº DE UNIDADES	1	1	1	6
DIMENSIONES	1.80 x 2.20 m	3.65 m (ver diseño)	5.70 x 2.20 m	ver diseño
MATERIAL	Cortizo modelo Vision Plus	Cortizo modelo Vision Plus	Cortizo modelo Vision Plus	Cortizo modelo Vision Plus
VIDRIO	Triple de 35 mm	Triple de 35 mm	Triple de 35 mm	Triple de 35 mm
MANILLA				
ABERTURA	Sistema de abrir: dos fijas y dos abatibles	Sistema de abrir: fija	Sistema de abrir: dos fijas y dos abatibles	Claraboya

VANOS INTERIORES

DESIGNACIÓN	Vi1	Vi2	Vi3
Nº DE UNIDADES	21	6	1
DIMENSIONES	80 x 210 cm	110 x 210 cm	120 x 210 cm
MATERIAL	Madera	Madera	Madera
VIDRIO			
MANILLA	tipo E.D. 25 Inox	tipo E.D. 25 Inox	
ABERTURA	Corredera	Corredera	Abatible dos hojas


VANOS EXTERIORES

DESIGNACIÓN	Ve1	Ve2	Ve4	Ve5	Ve6 / Ve9	Ve7	Ve8	Ve13	Ve18	Ve21	Ve3	Ve10	Ve11	Ve12	
Nº DE UNIDADES	2	1	1	1	2	1	1	1	1	1	6	1	2	1	
DIMENSIONES	3.40 x 2.60 m	1.33 x 2.60 m	2.66 x 2.60 m	2.74 x 2.60 m	2.76 x 2.60 m	3.00 x 2.60 m	3.05 x 2.60 m	4.00 x 2.60 m	3.39 x 2.60 m	3.07 x 2.60 m	4.00 x 2.20 m	4.30 x 2.60 m	12.60 x 2.60 m	8.00 x 2.60 m	
MATERIAL	Cortizo modelo Vision Plus	Cortizo modelo Vision Plus									Cortizo modelo Vision Plus	CEPULUX Cortina de vidrio			
VIDRIO		Triple de 35 mm									Triple de 35 mm				
MANILLA															
ABERTURA	Sistema de abrir: una fija y dos corredera	Sistema de abrir: fija									Sistema de abrir: una fija y una corredera	Sistema de abrir: Cortina de vidrio			



LEYENDA DE ARREGLOS EXTERIORES	
1. BASE HORMIGÓN HM-20 (e. mín=300mm)	14. MORTERO DE AGARRE Y NIVELACIÓN M-5 e. mín 50mm
2. AGLOMERADO ASFÁLTICO e=120mm. EN DOS CAPAS (7+5)	15. SUB-BASE DE ZAHORRA ARTIFICIAL (e=150mm)
3. VIGA DE HORMIGÓN (250X350mm) HM-20	16. ESPECIE ARBÓREA TIPO PINO
4. BORDILLO DE GRANITO BLANCO 200X220mm	17. MURETE DE GRANITO GRIS ALBA. SECCIÓN 600X200mm
5. TAPA DE ALCOHORNEO DE MORTERO DRENANTE Y ARRIDO	18. VIGA DE HORMIGÓN (400X150mm) HM-20
6. VEGETACIÓN (SEDUM SEMPERGREEN)	19. GRAVA 150mm
7. TIERRA DE PLANTACIÓN	20. CAMA DE ARENA 40mm
8. ESPECIE ARBÓREA TIPO PLATANO DE SOMBRA	21. PAVICESPED DE HORMIGÓN 80mm
9. BASE HORMIGÓN HM-20 (e=120mm)	22. LISTÓN DE MADERA DE TEKA
10. PAVIMENTO DE HORMIGÓN PEINADO	23. RIPA DE MADERA DE PINO (40X80mm)
11. HORMIGÓN HM-20	24. LISTÓN DE REMATE DE MADERA DE TEKA
12. LOSAS DE GRANITO GRIS ALBA 800X400X60mm	25. FORJADO DE HORMIGÓN ARMADO
13. CAMA DE ARENA	26. IMPERMEABILIZACIÓN DOBLE LÁMINA ASFÁLTICA+BV



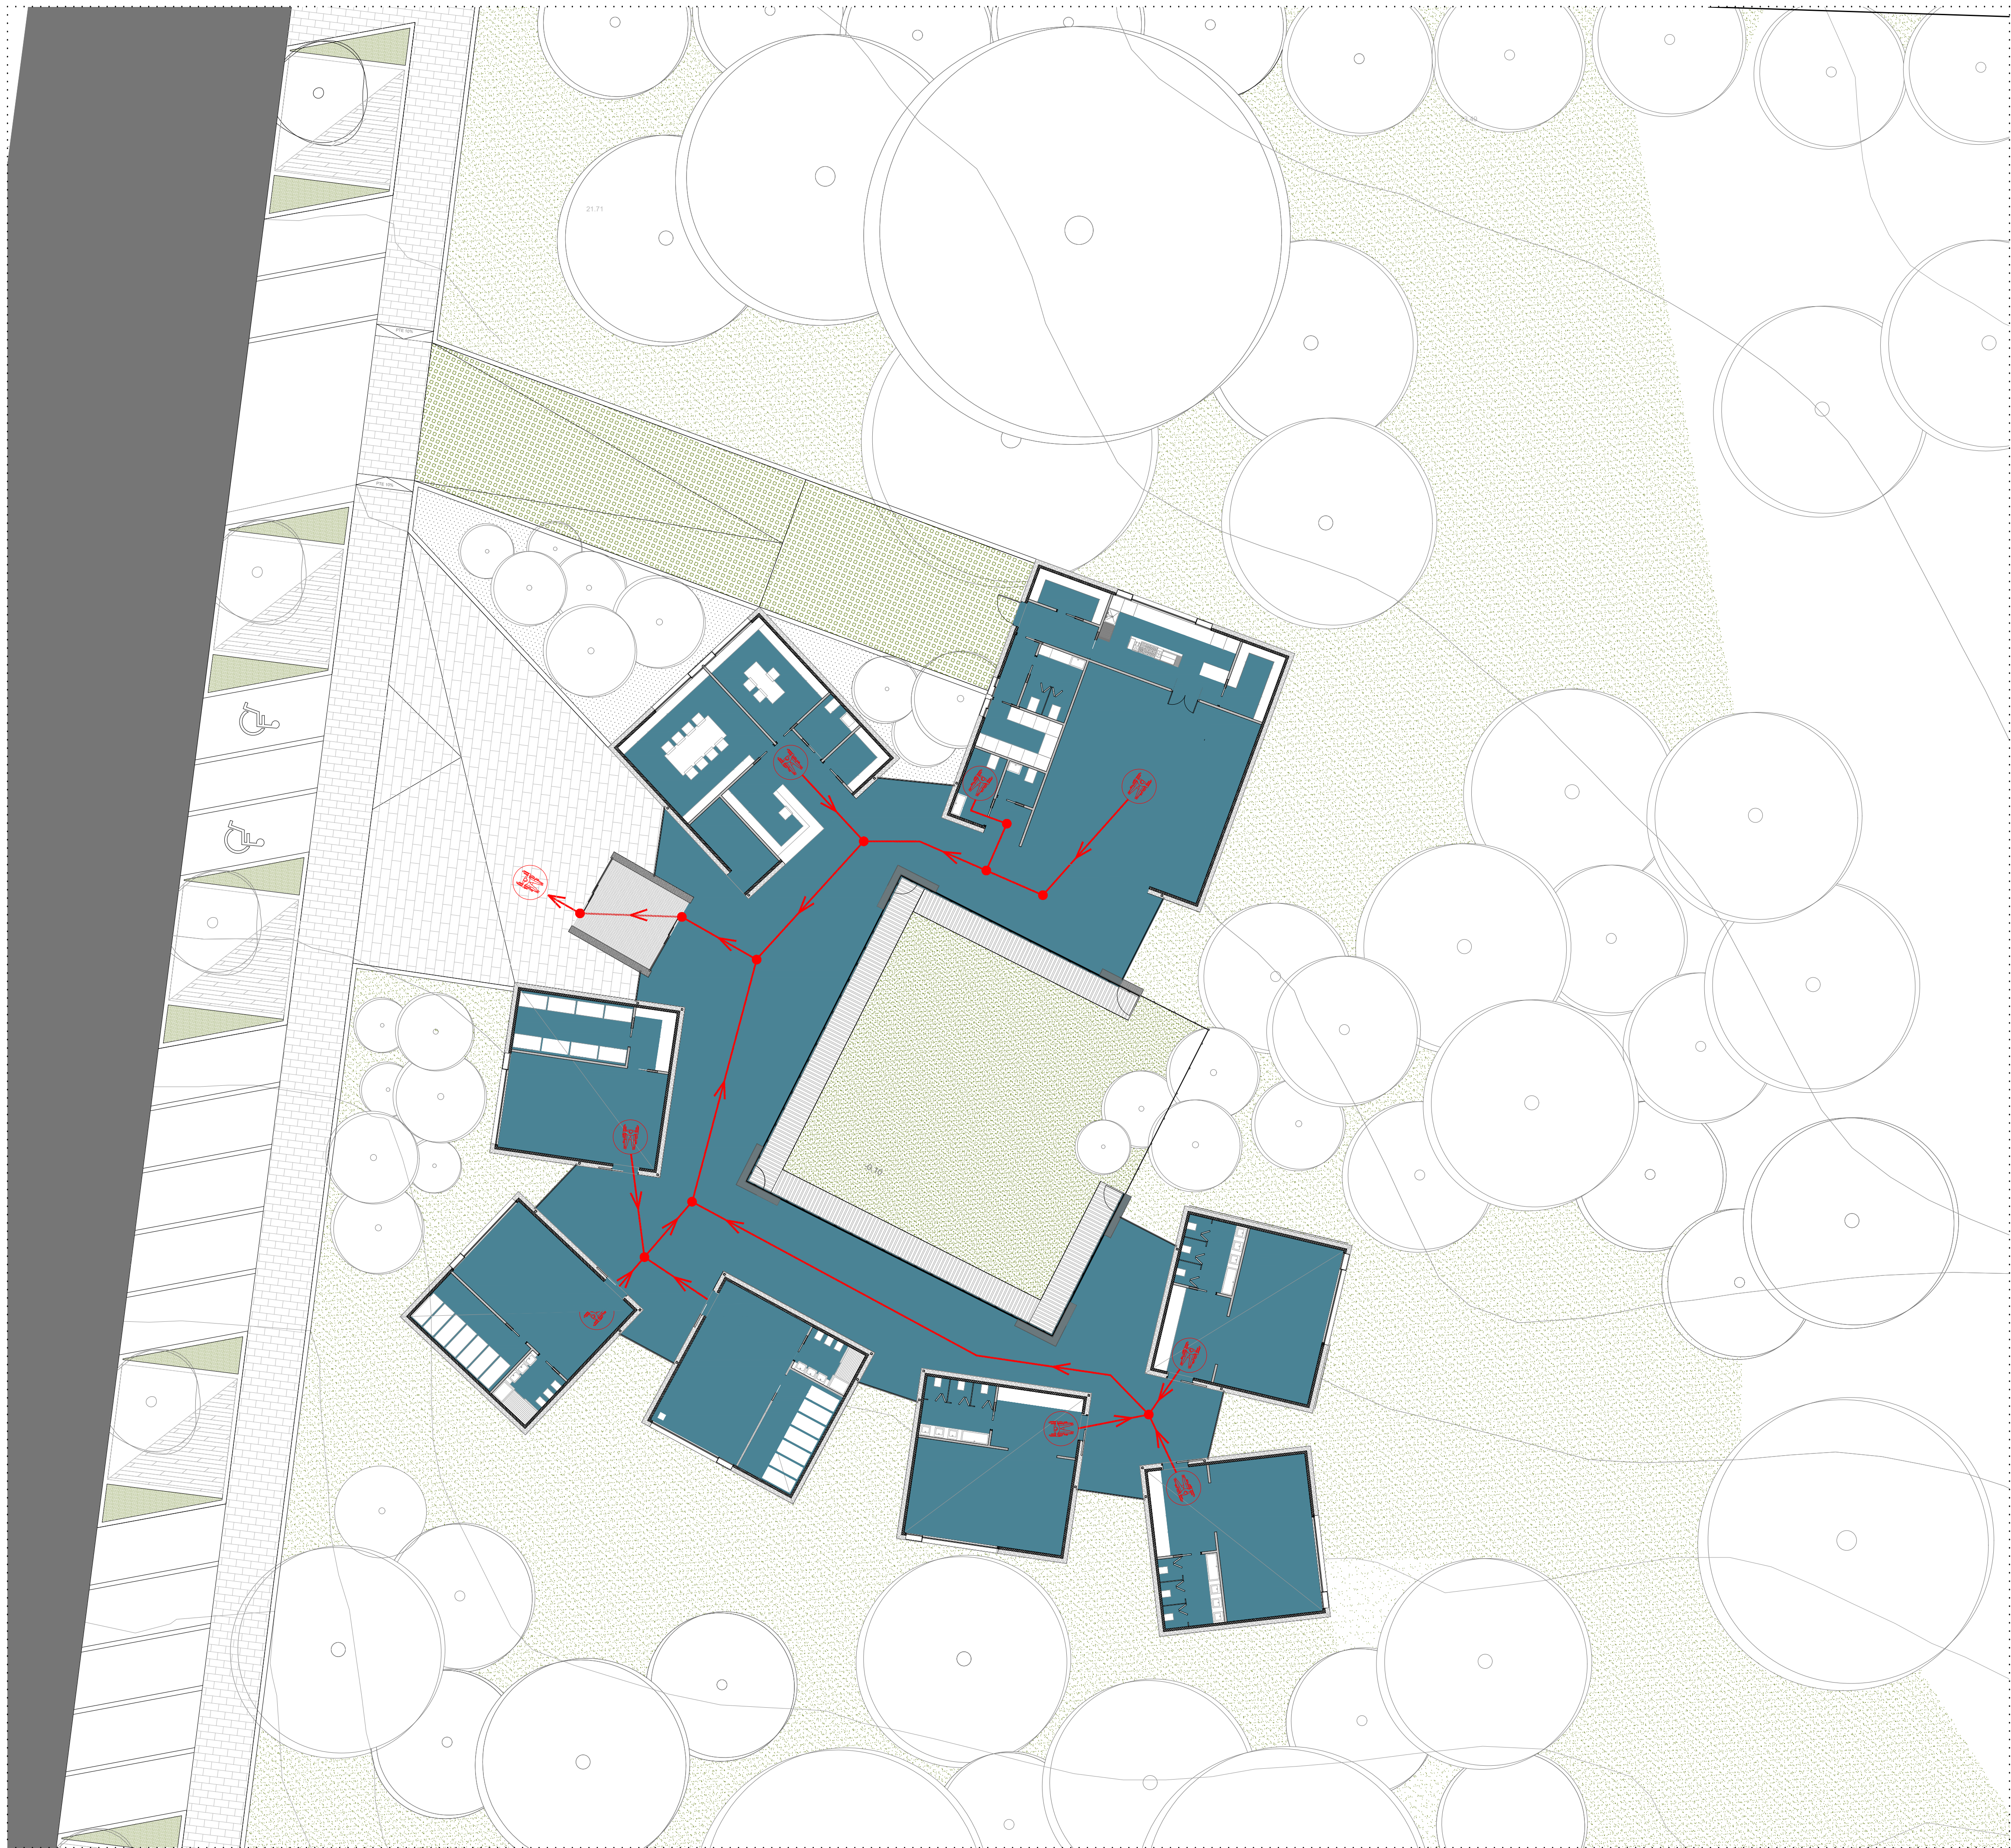

 PUNTOS DE GIRO Ø 150cm

 RECORRIDO DE MOBILIDAD REDUCIDA

