


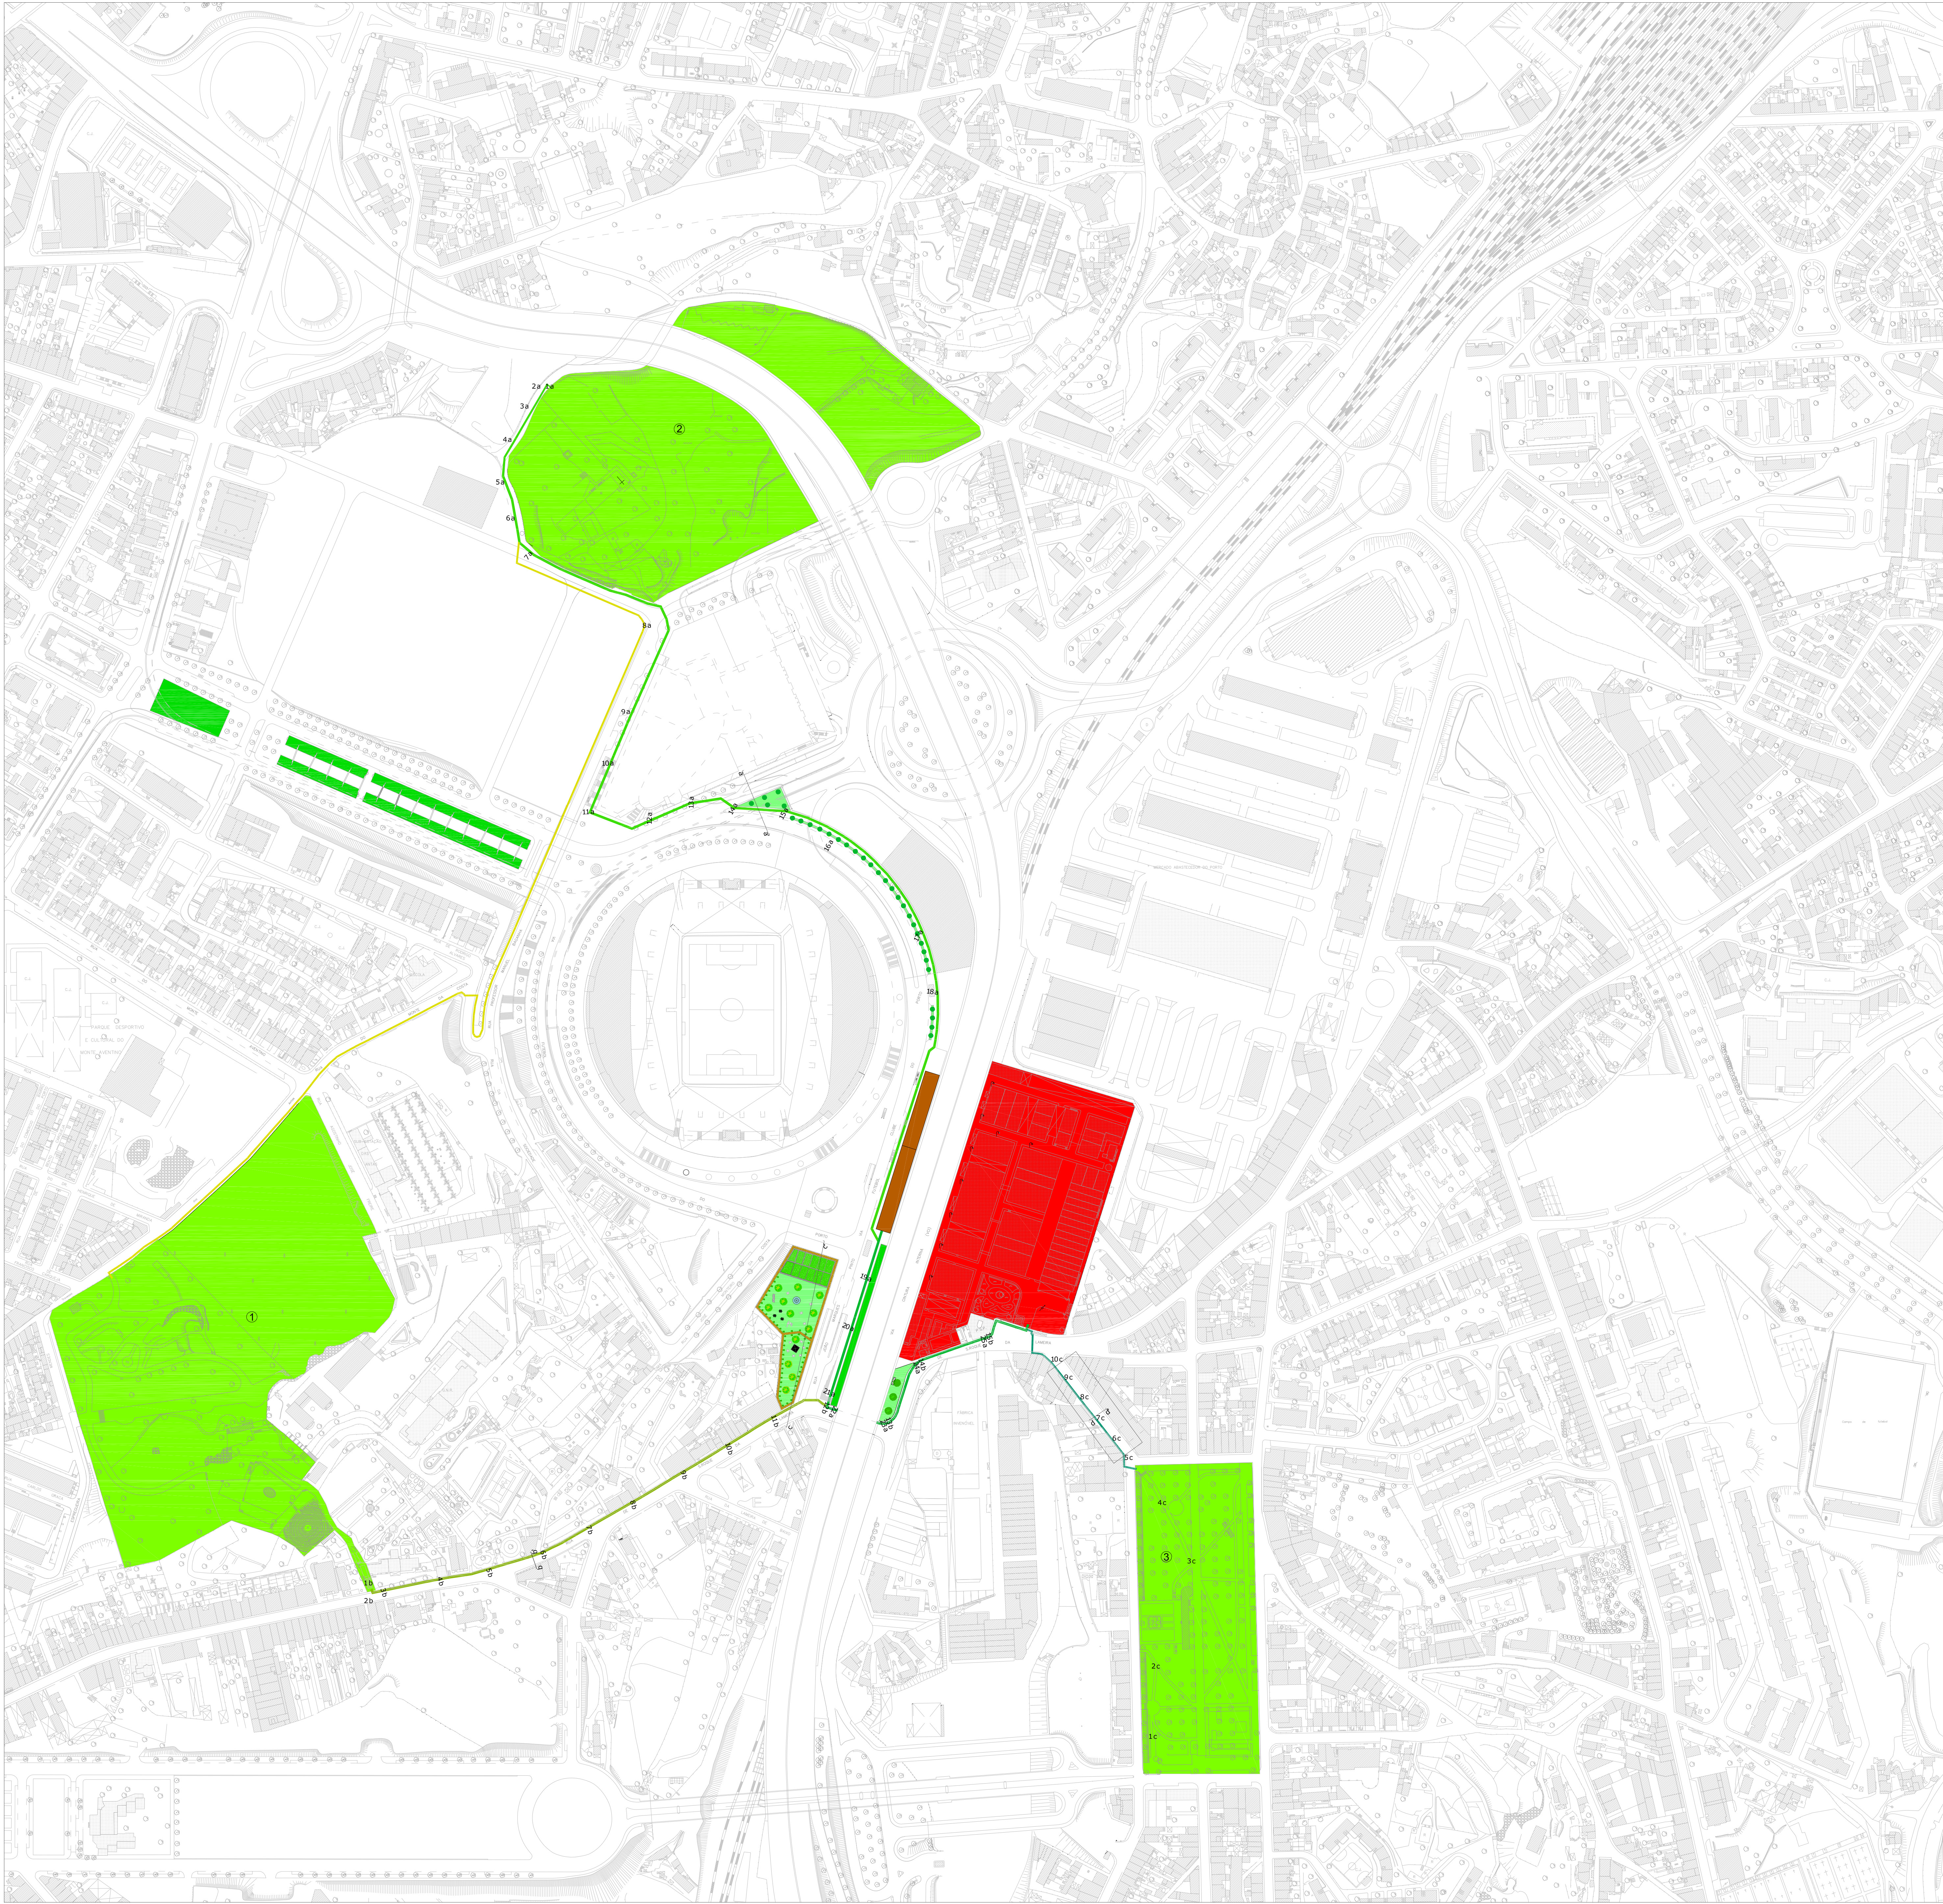


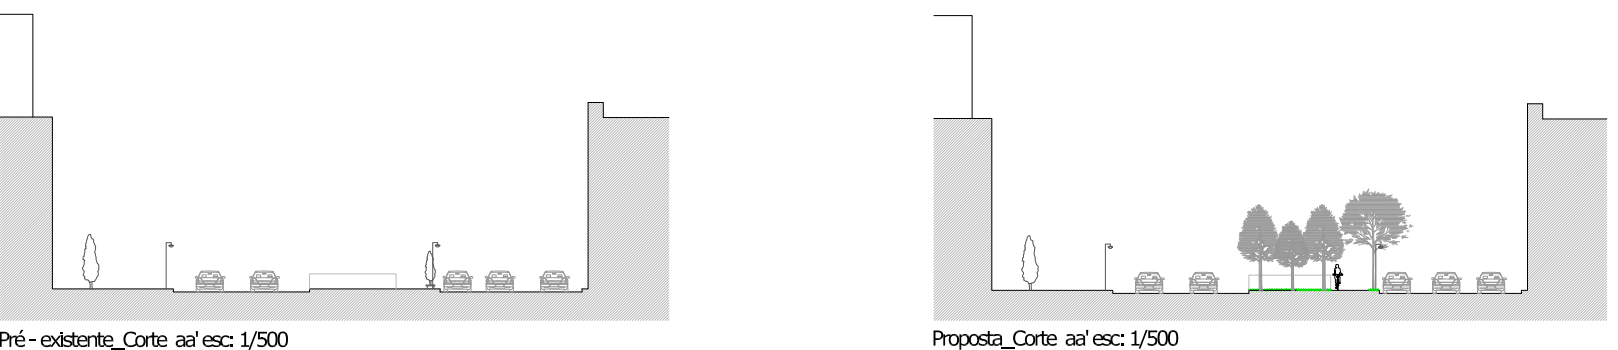



Parque Urbano das Antas / Matadouro Municipal do Porto (Espaço a Intervir)

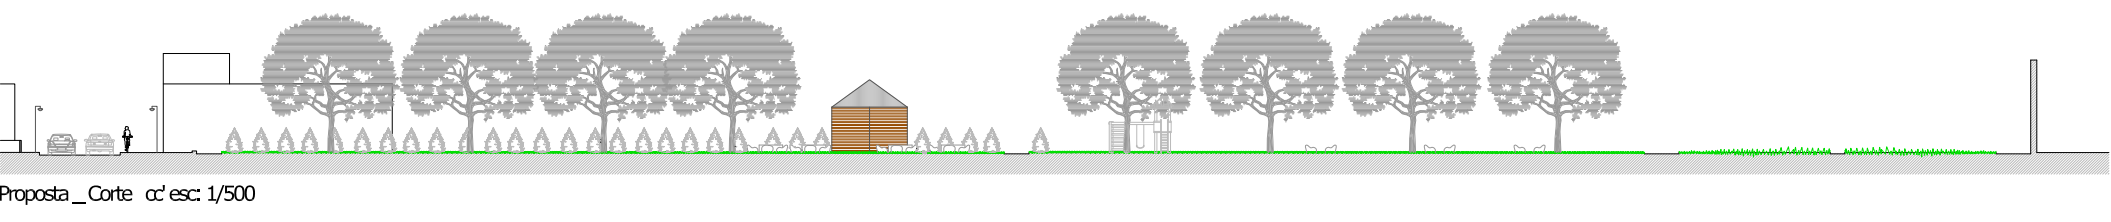

Parque de S. Roque / Matadouro Municipal do Porto (Espaço a Intervir)

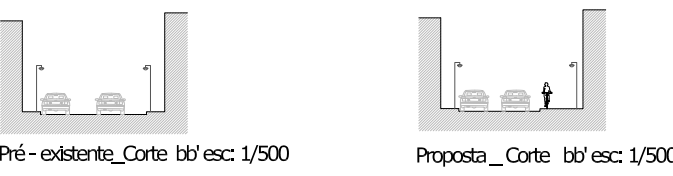

Praça da Conjeira / Matadouro Municipal do Porto (Espaço a Intervir)

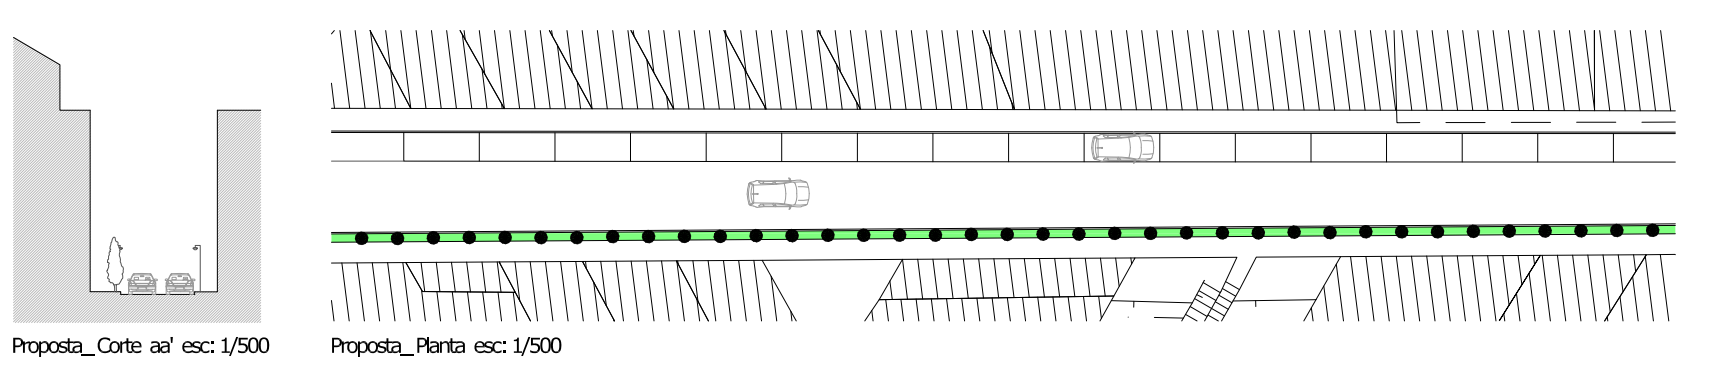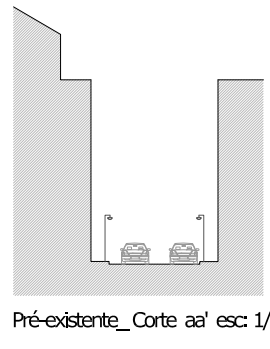

LEGENDA:



- 1 Parque de S. Roque
- 2 Parque Urbano das Antas (em projeto)
- 3 Praça da Conjeira



Antigo Matadouro Municipal do Porto (ZONA A INTERVIR)

Transportes Públicos (Estação de Dragão)


Percurso Pedonais:

- Metro (Estação Estação de Dragão) / Matadouro Municipal do Porto (Espaço a Intervir)
- Parque de S. Roque / Matadouro Municipal do Porto (Espaço a Intervir)
- Parque Urbano das Antas / Matadouro Municipal do Porto (Espaço a Intervir)
- Praça da Conjeira / Matadouro Municipal do Porto (Espaço a Intervir)
- Parque Urbano das Antas / Parque S. Roque

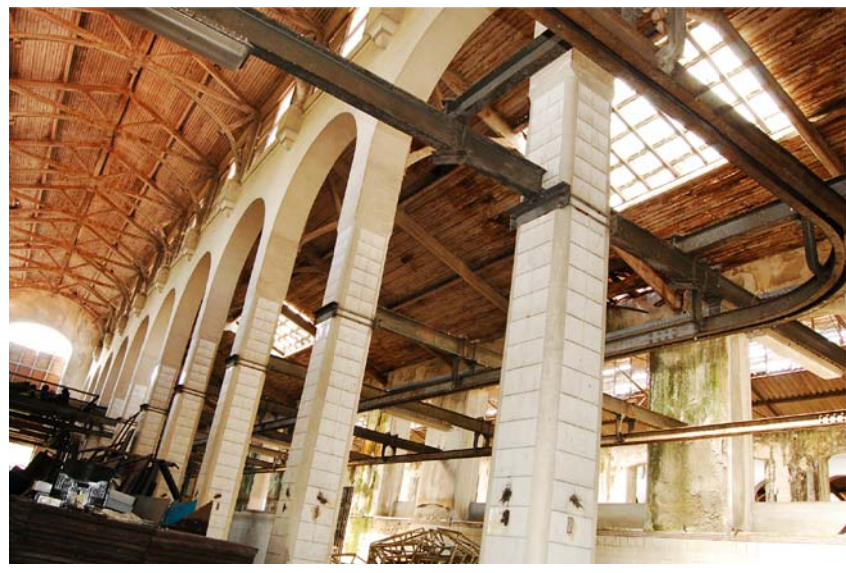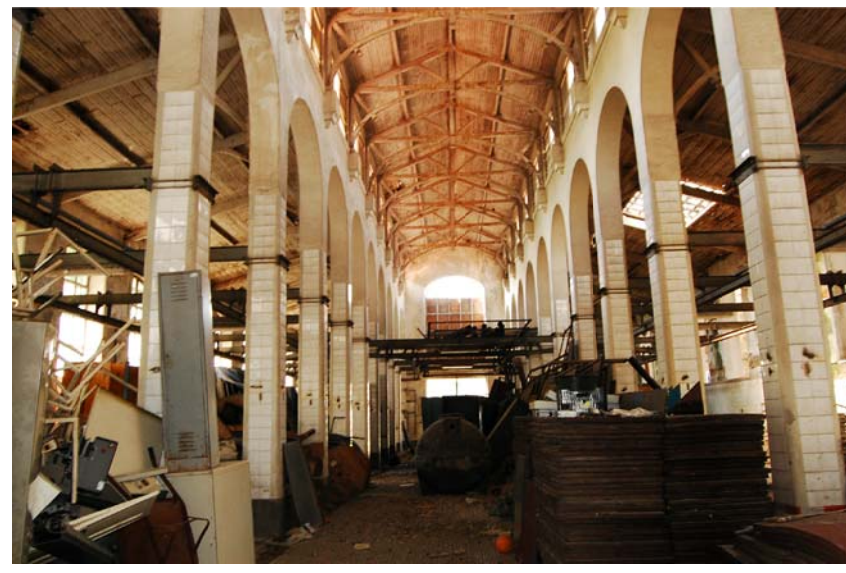


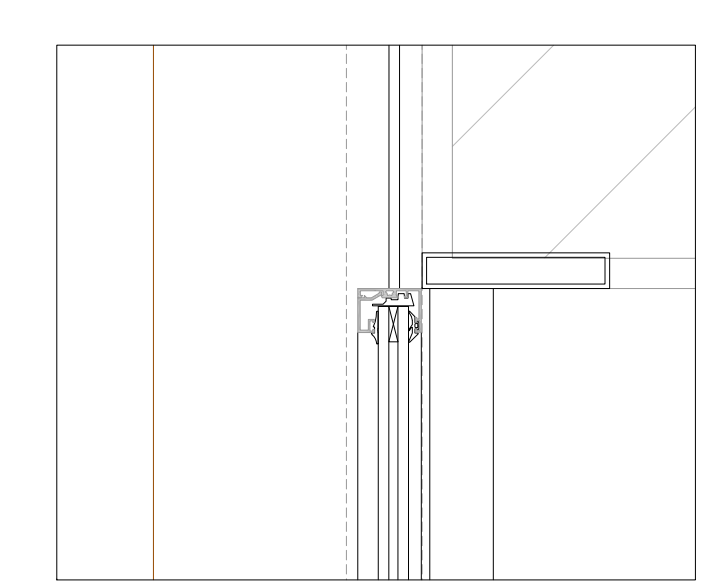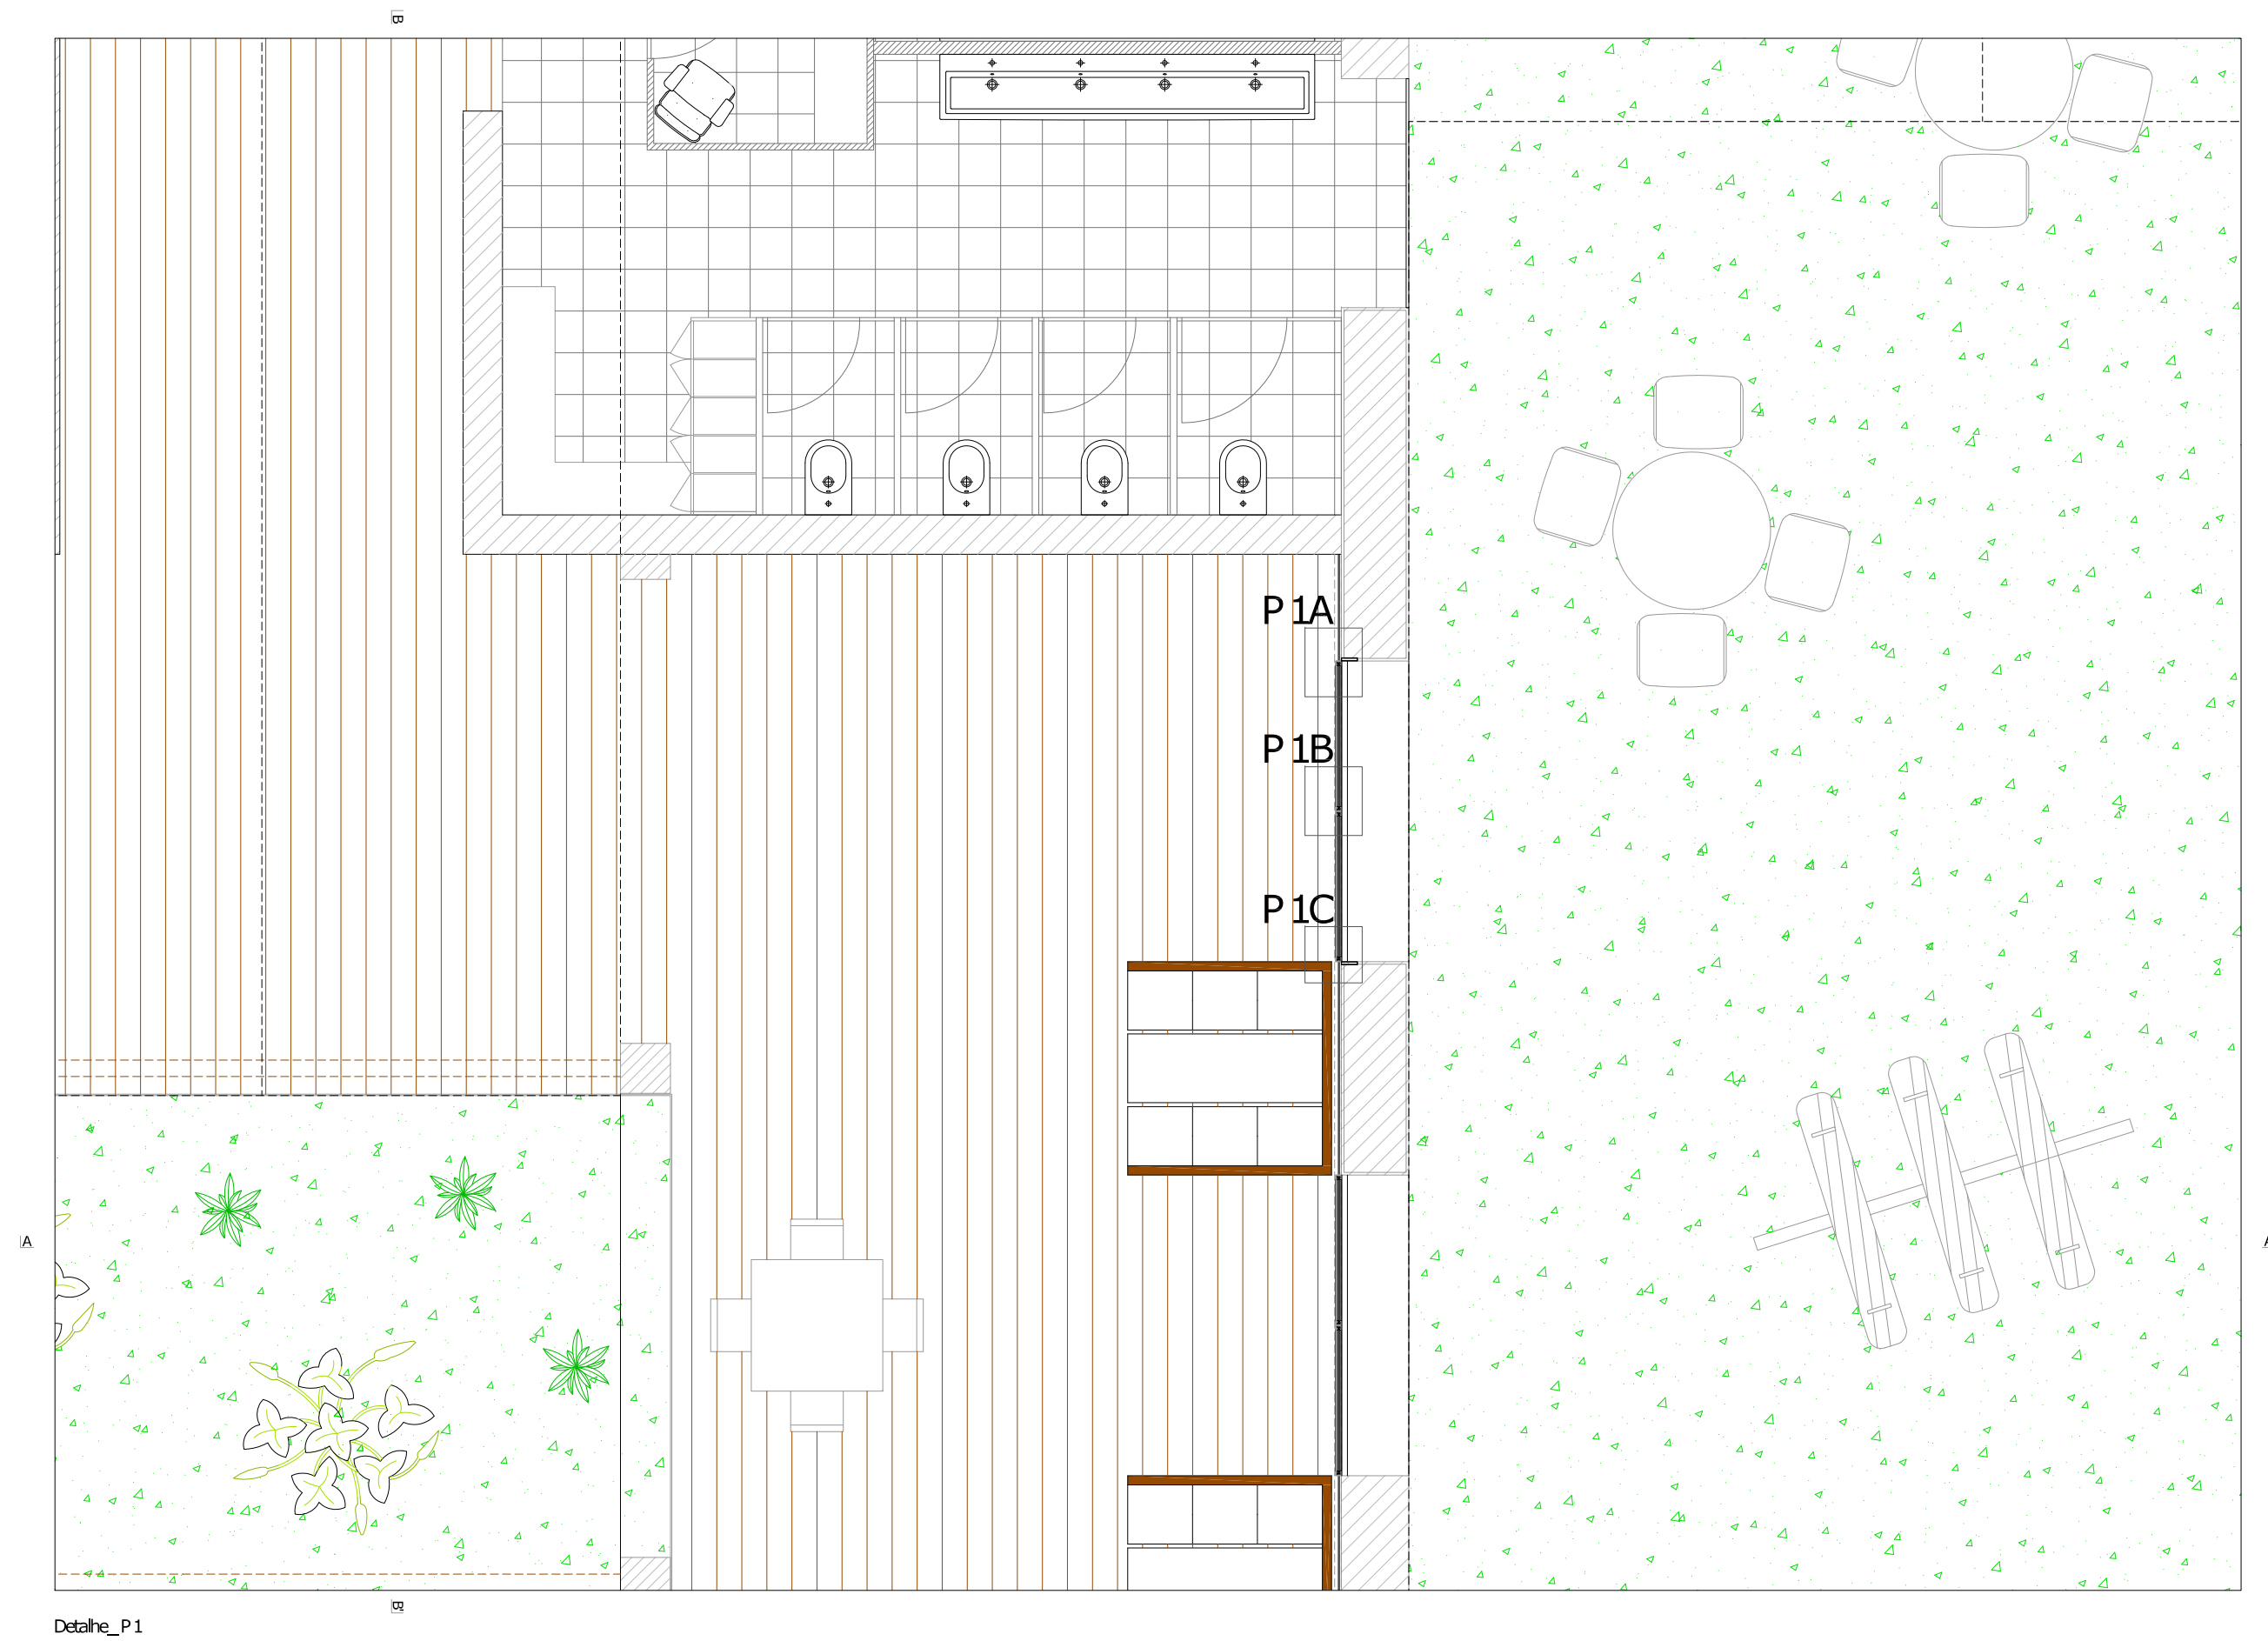


Detalhe_P1A_Esc 1/5

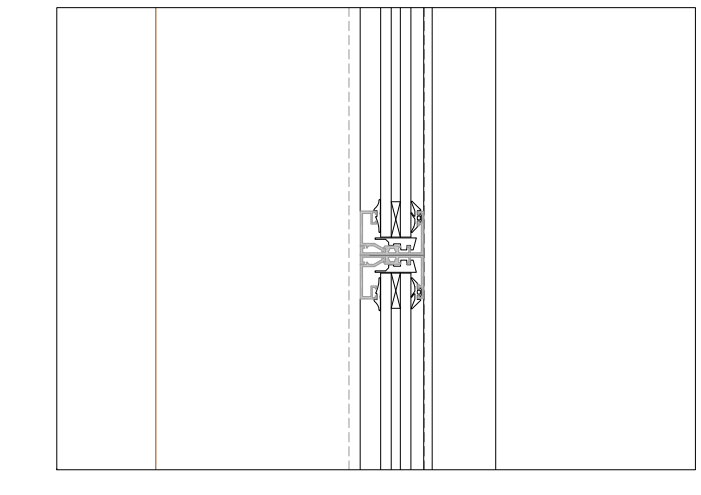


Detalhe_P1B_Esc 1/5

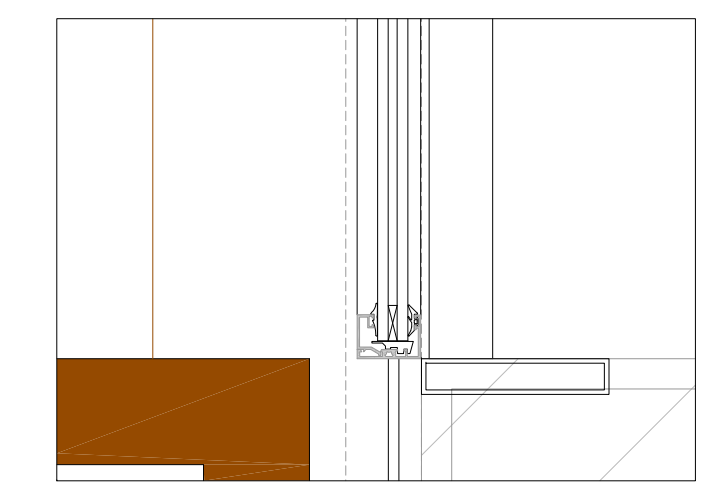


Detalhe_P1C_Esc 1/5

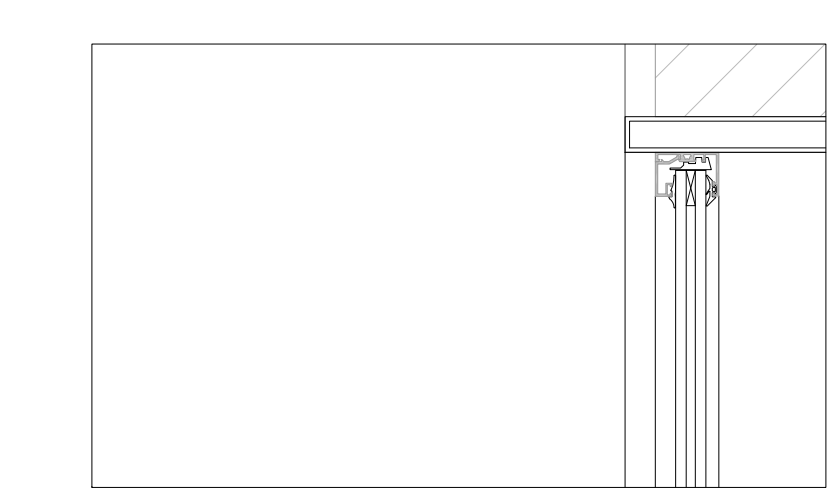

Detalhe_P1D_Esc 1/5

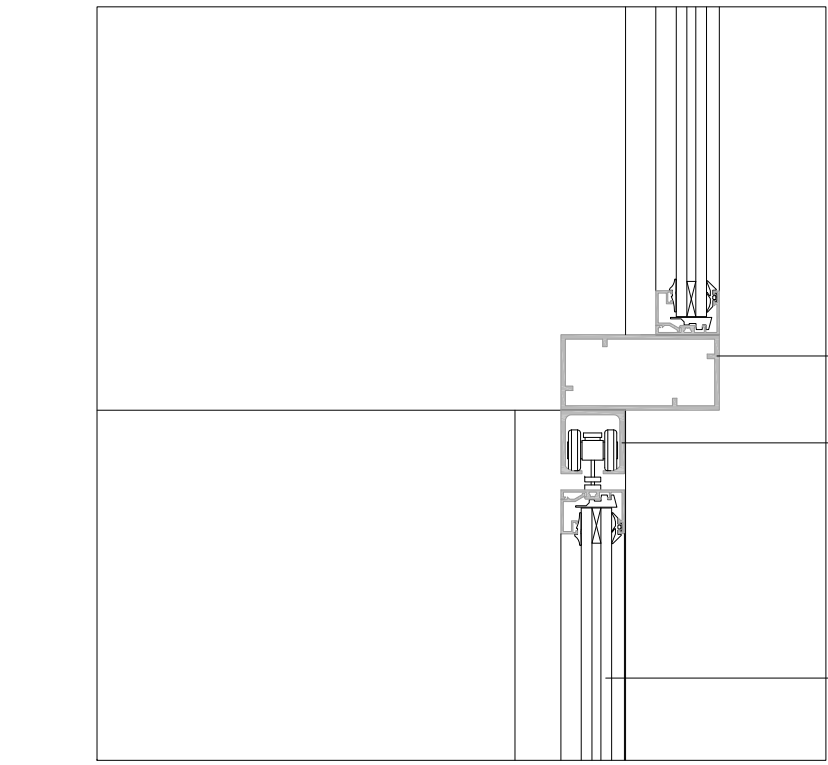

Detalhe_P1E_Esc 1/5

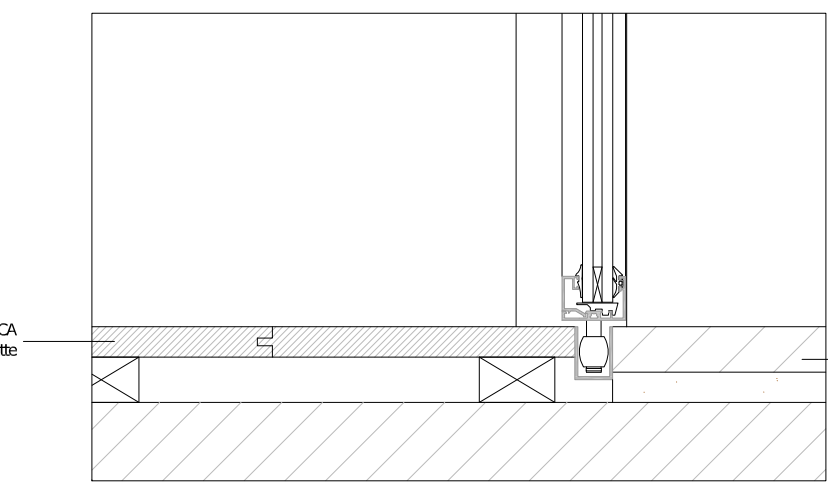

Detalhe_P1F_Esc 1/5


Perfil em Alumínio tubular rectangular
50 x 100mm
Acabamento Natural

Cabo para a porta correr

Vidro Duplo

Saída em Madeira TECA
Envernizada com verniz mate

Saída em Garbó

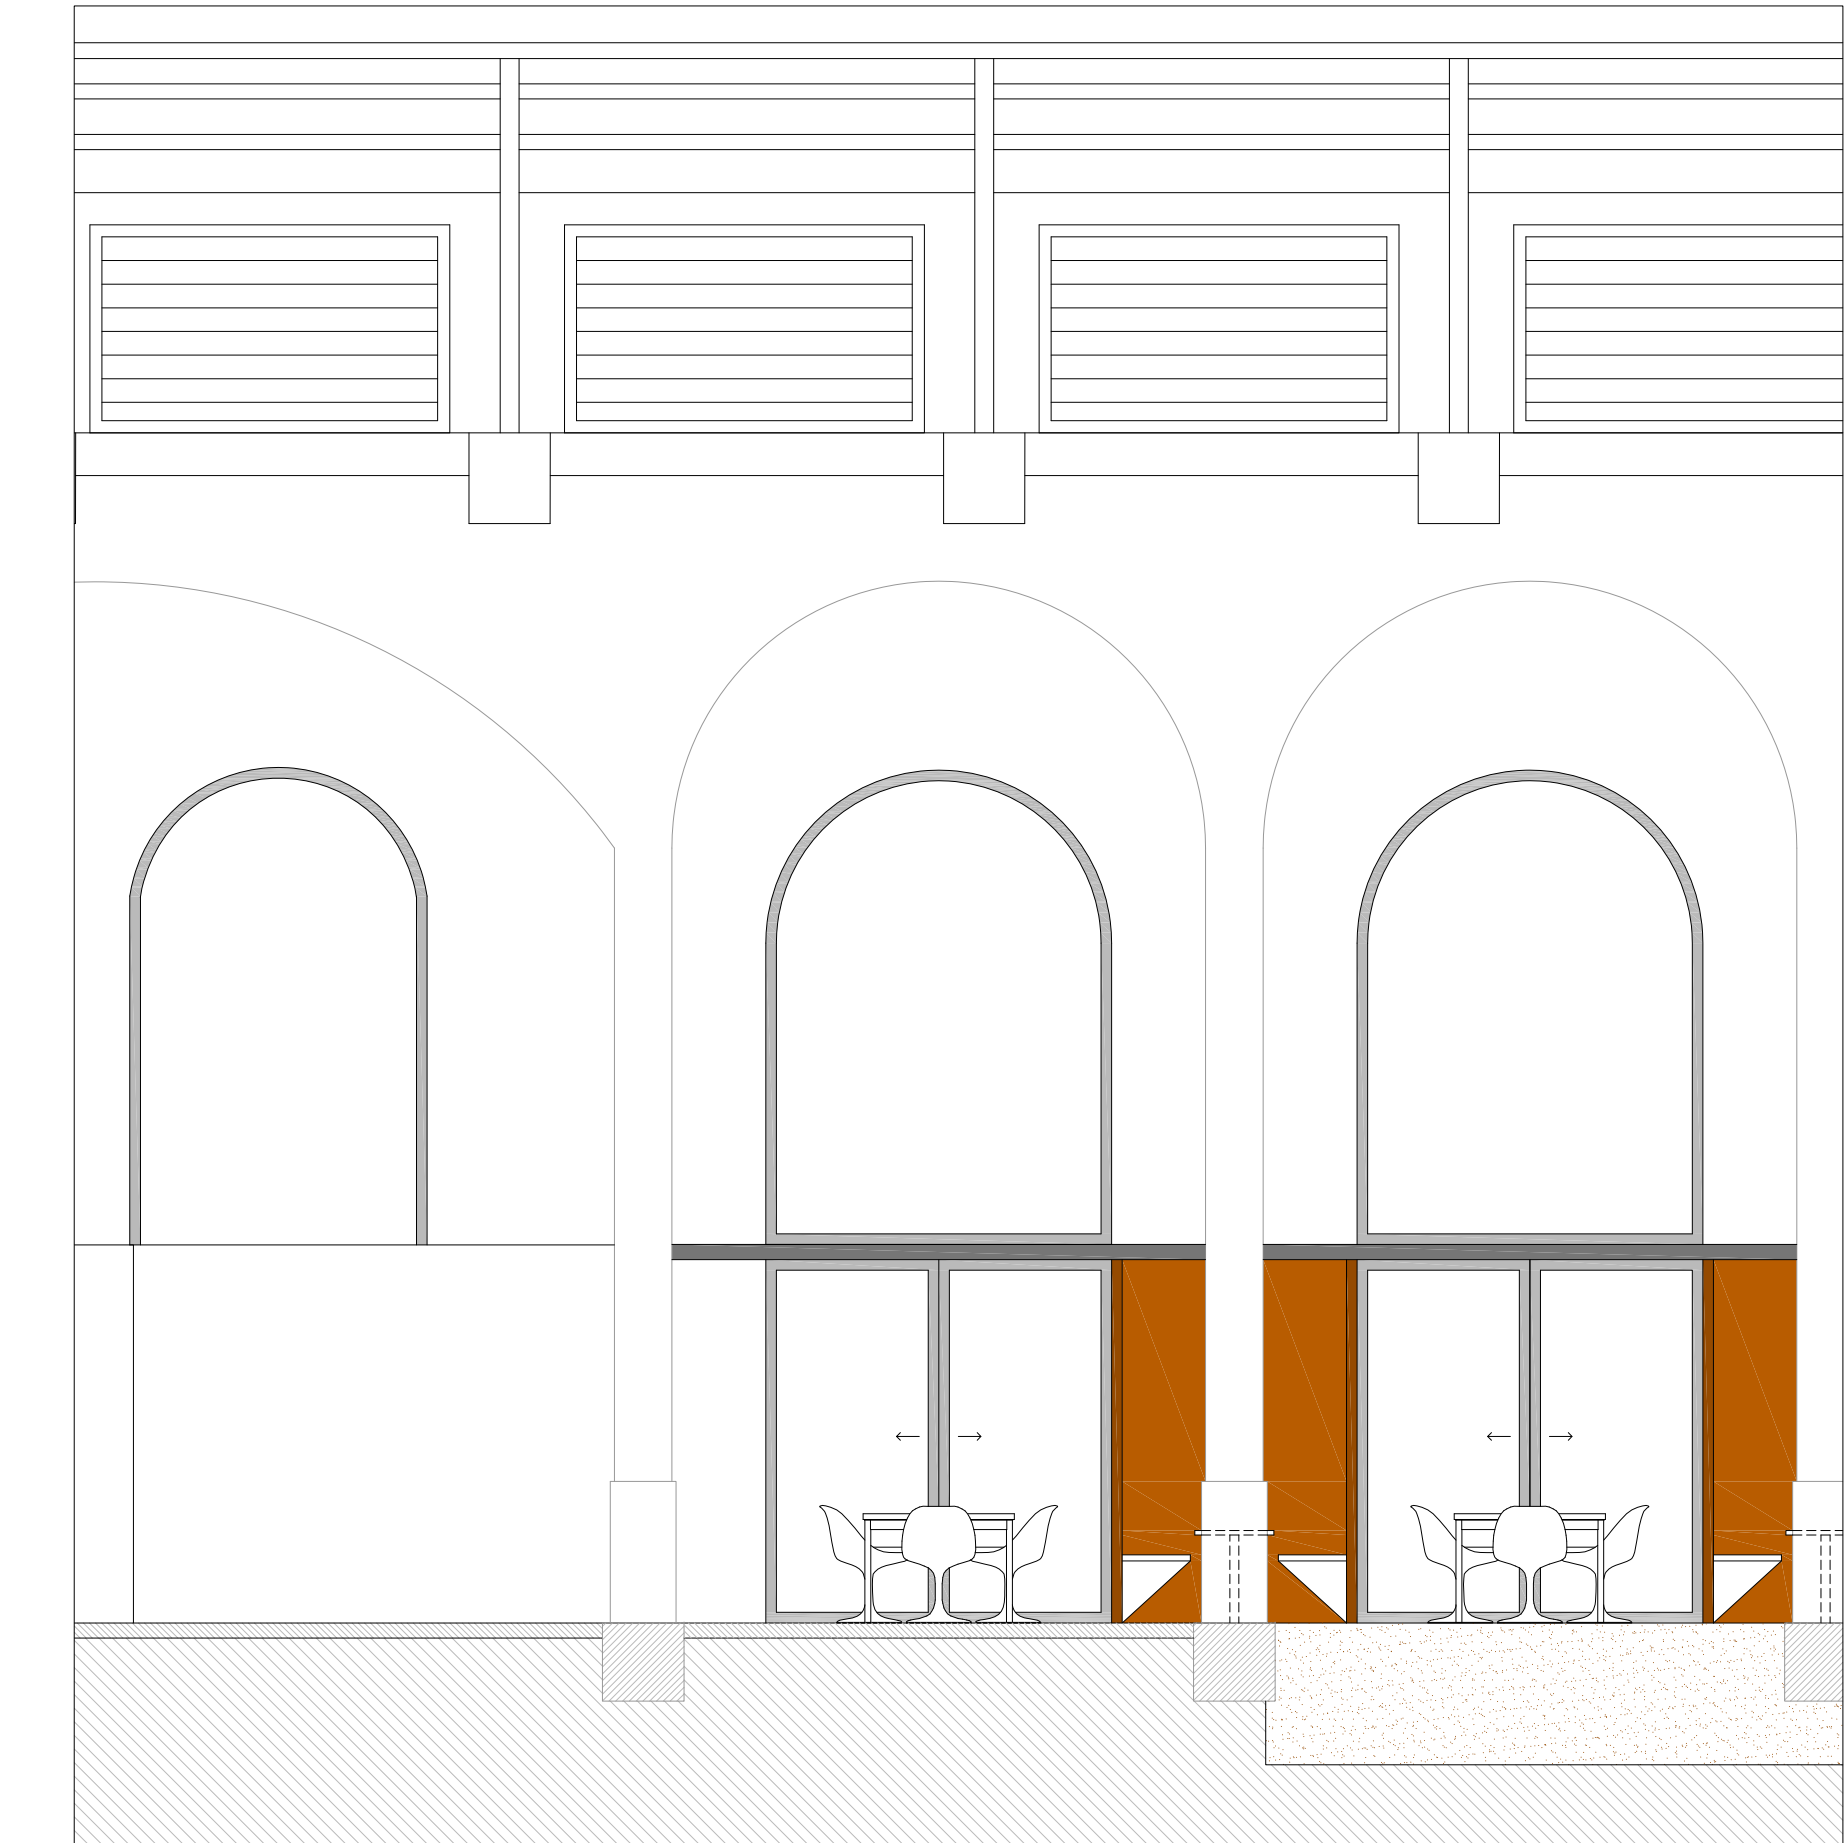

Corte BB

