



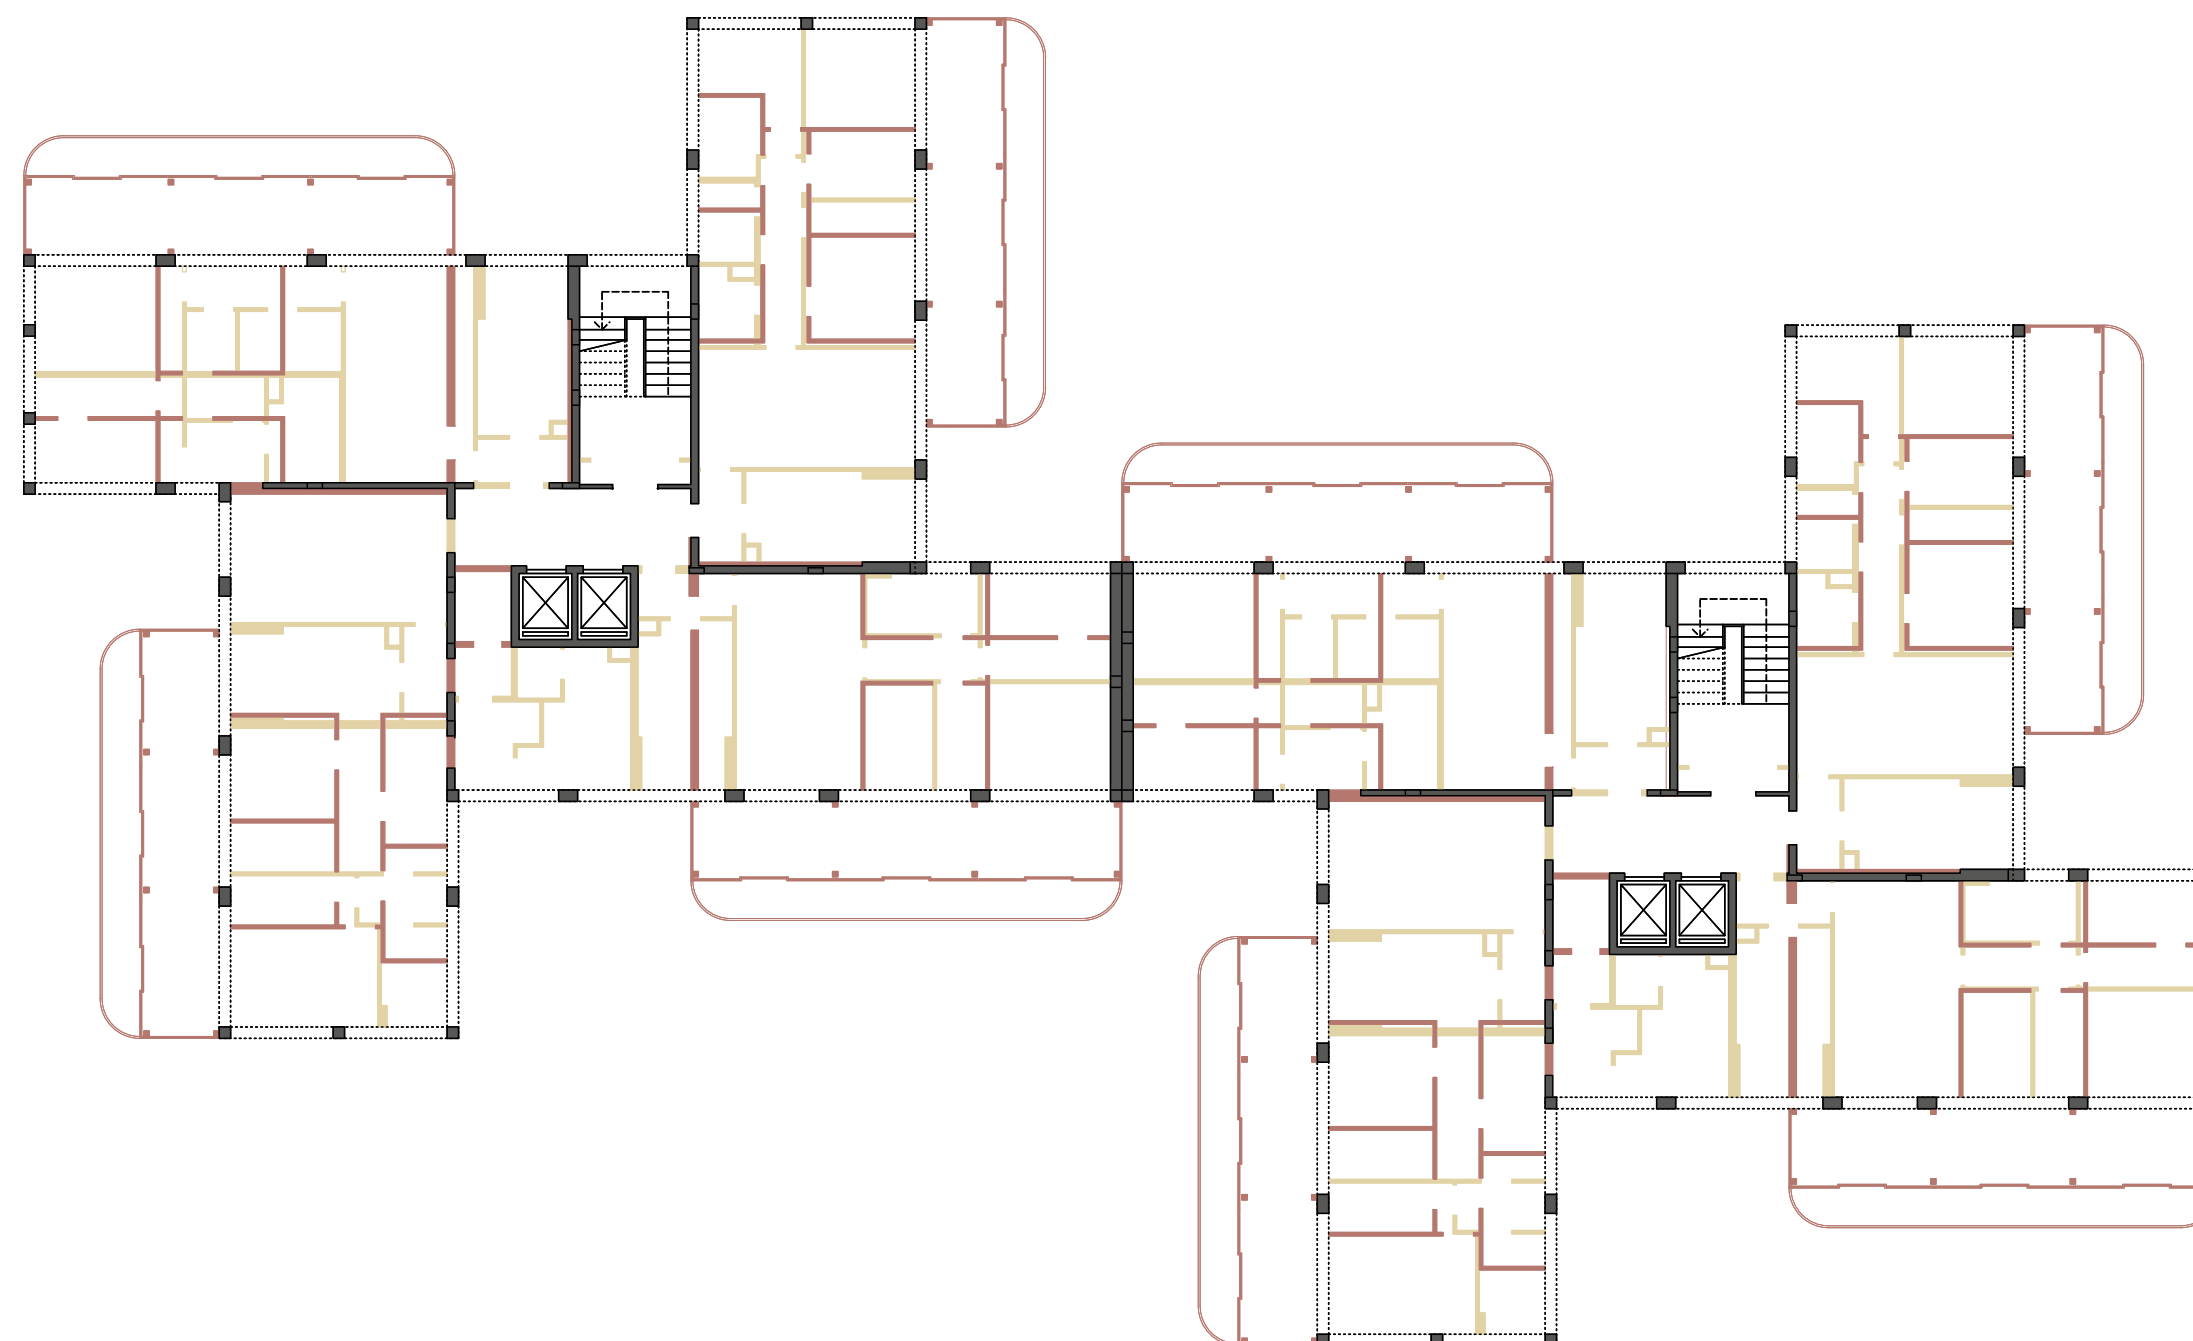

■ MANTER
■ NOVO
■ DEMOLIR

MAIS DO QUE CASAS: BAIRRO DA PRELADA
PROJETO FINAL DO QUINTO ANO 2023-2024
ALBA GIMENEZ GIMENEZ

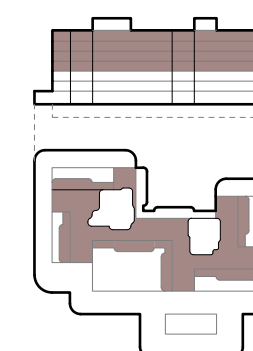

AMA. E VERM. PLANTA T2,T3
ESC.1:200